




# Проект межевания территории, занимаемой многоквартирными жилыми домами в городском округе Самара в границах улиц Свободы, Строителей, Дальневосточной, Марии Авейде

## Чертеж межевания

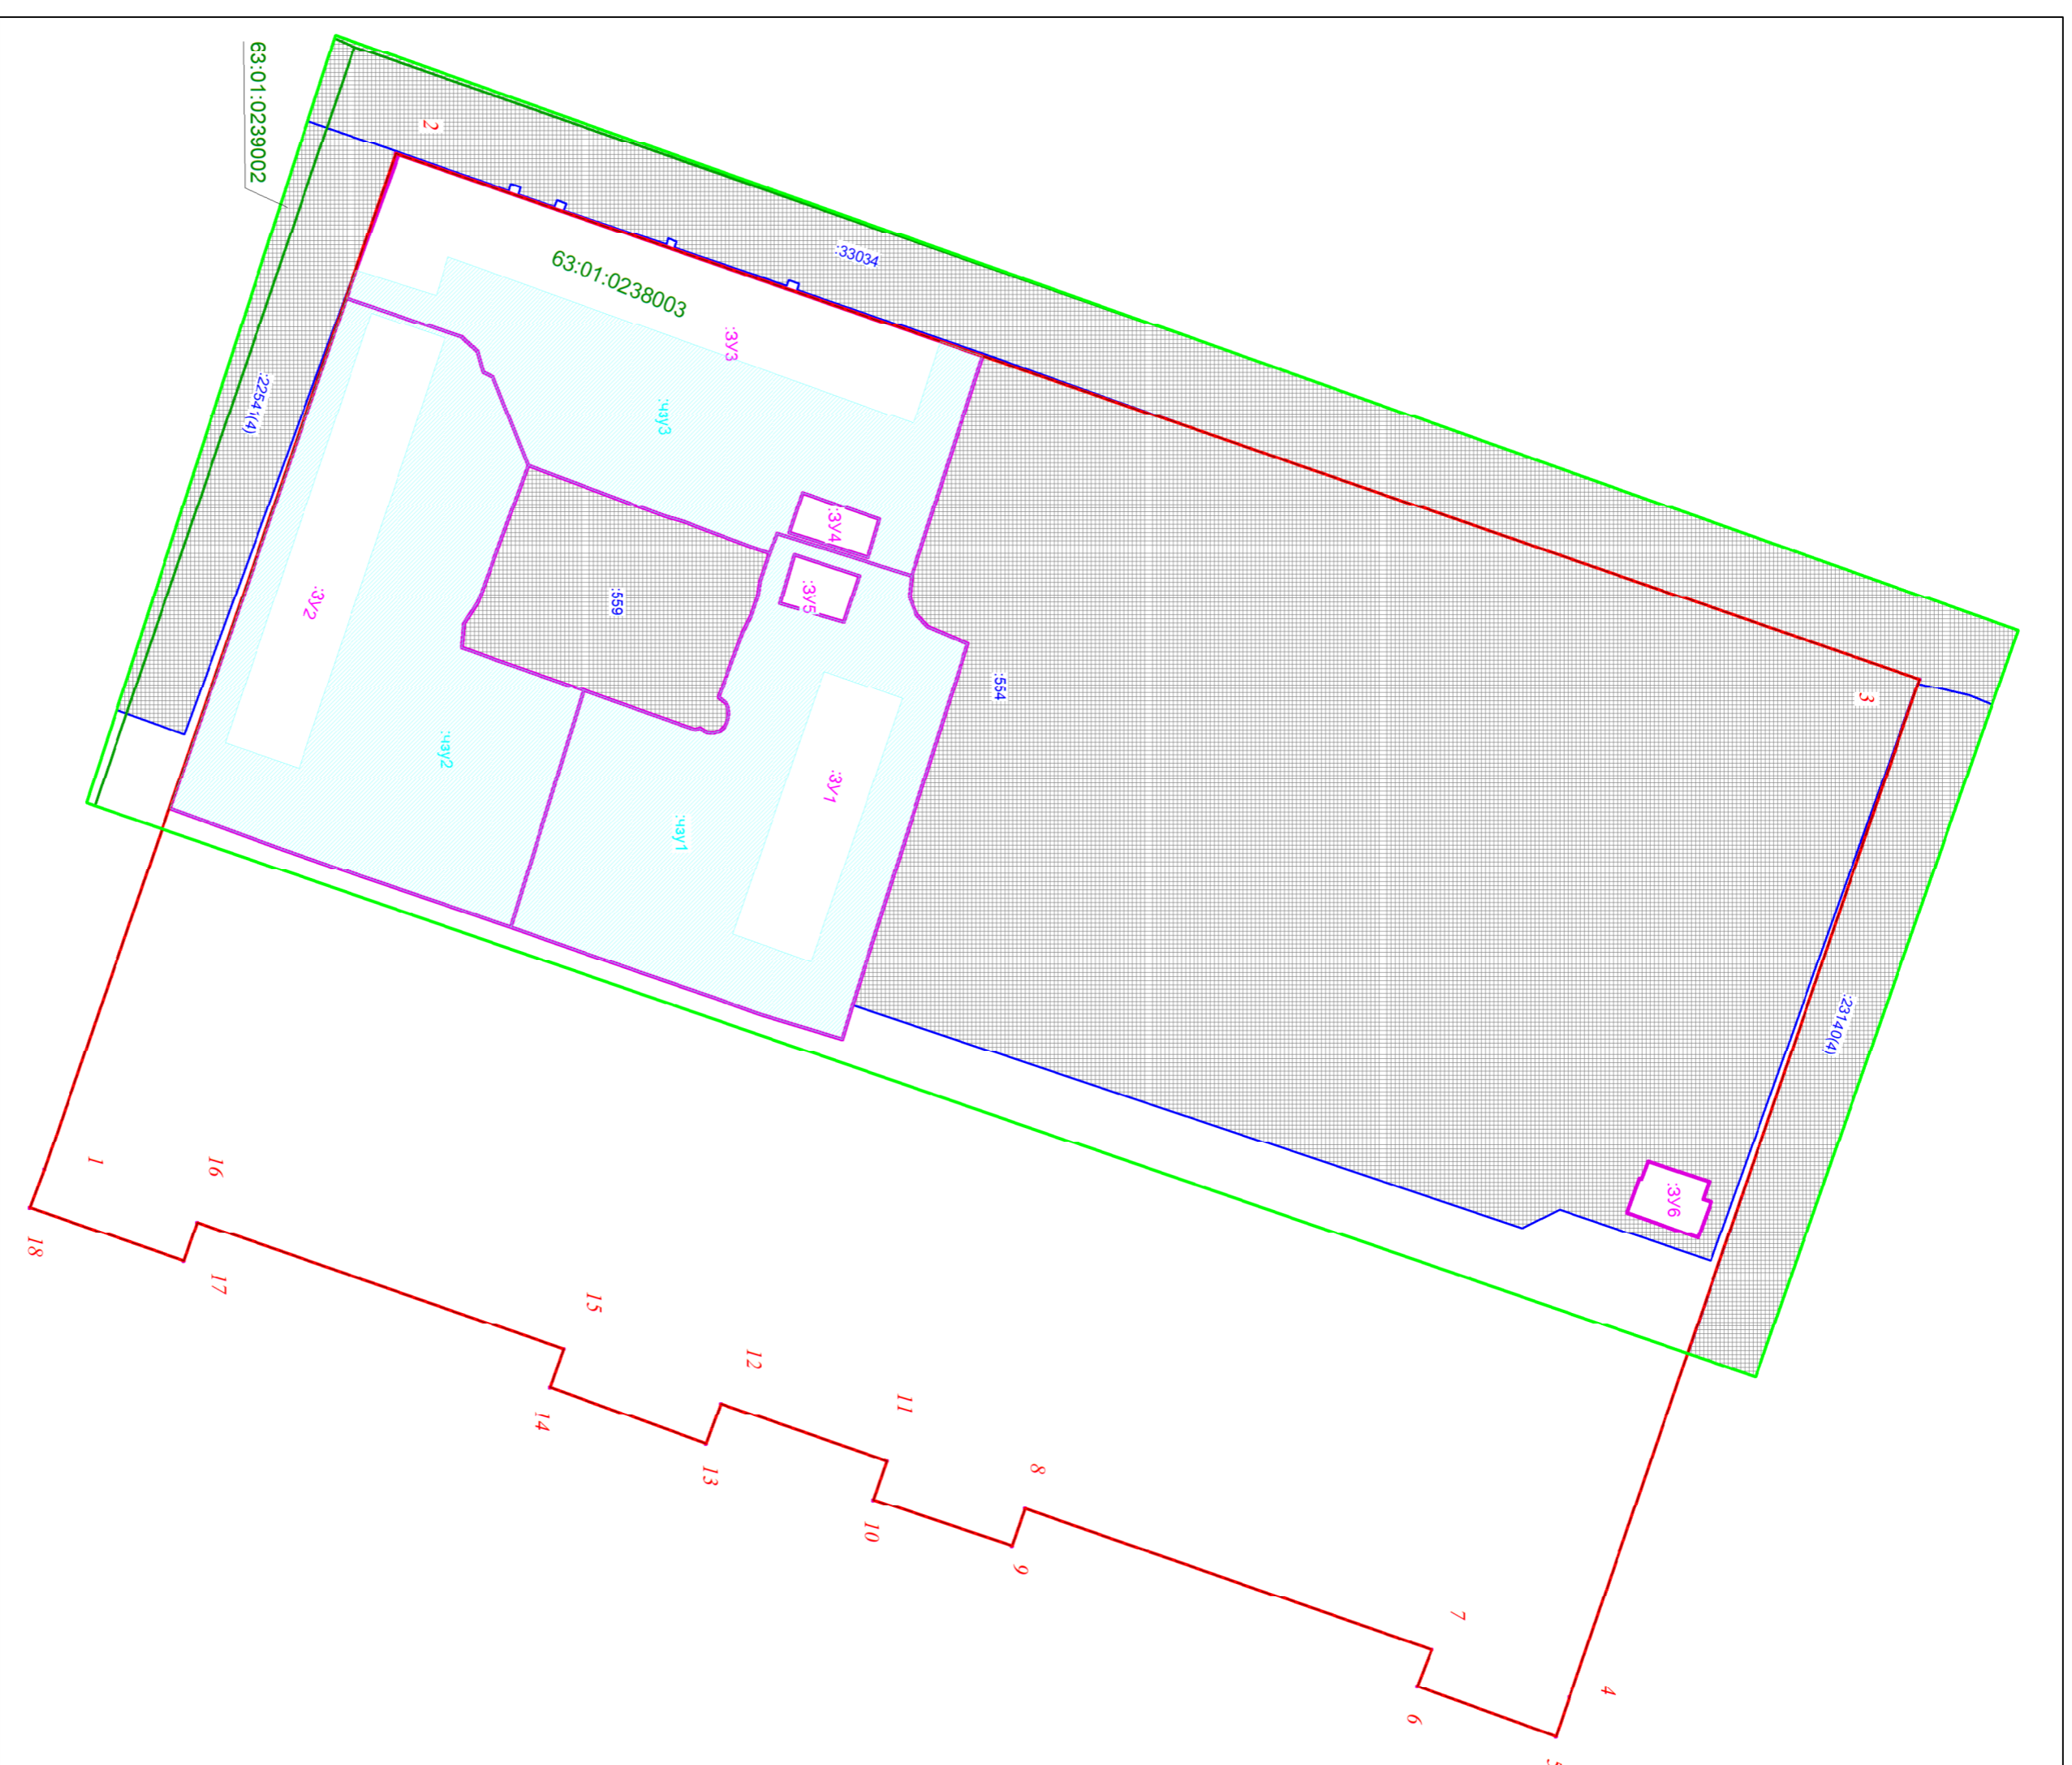

Масштаб 1:1000

### Условные обозначения:

- граница разработки проекта межевания
- линии регулирования застройки (линии отступа от красных линий в целях определения места доступного размещения здания, сооружения, строения)
- границы земельного участка, в отношении которого осуществлен государственный кадастровый учет
- 3У1 - границы образуемых и изменяемых земельных участков
- 3У2/3 - часть ЗУ для проезда и прохода неопределенного круга лиц к земельному участку
- 63:01-0238001:528 - кадастровый номер земельного участка, в отношении которого осуществлен государственный кадастровый учет
- граница существующей красной линии
- координаты точек красной линии

### Границы земельных участков, относящихся по категориям к землям населенных пунктов

образуемый земельный участок с условным номером :3У1, S= 3440 кв.м, ВРИ 2.6- многоэтажная жилая застройка (высотная застройка), образован из земель, государственная собственность на которые не разграничена (фактически занимаемый многоквартирным жилым домом). В том числе часть земельного участка :3У1 S= 2814 кв.м для прохода и проезда неопределенного круга лиц к землям общего пользования. Площадь земельного участка под объектом капитального строительства S= 626 кв.м.

образуемый земельный участок с условным номером :3У2, S= 4077 кв.м, ВРИ 2.5- среднеэтажная жилая застройка, образован из земель, государственная собственность на которые не разграничена (фактически занимаемый многоквартирным жилым домом). В том числе часть земельного участка :3У2 S=2228 кв.м для прохода и проезда неопределенного круга лиц к землям общего пользования. Площадь земельного участка под объектом капитального строительства S= 1386 кв.м.


образуемый земельный участок с условным номером :3У3, S= 3614 кв.м, ВРИ 2.5- среднеэтажная жилая застройка, образован из земель, государственная собственность на которые не разграничена (фактически занимаемый многоквартирным жилым домом). В том числе часть земельного участка :3У3 S=2228 кв.м для прохода и проезда неопределенного круга лиц к землям общего пользования. Площадь земельного участка под объектом капитального строительства S= 1386 кв.м.

образуемый земельный участок с условным номером :3У4, S= 91 кв.м, ВРИ 3.1- коммунальное обслуживание, образован из земель, государственная собственность на которые не разграничена.

образуемый земельный участок с условным номером :3У5, S= 108 кв.м, ВРИ 3.1- коммунальное обслуживание, образован из земель, государственная собственность на которые не разграничена.

образуемый земельный участок с условным номером :3У6, S= 108 кв.м, ВРИ 3.1- коммунальное обслуживание, образован из земель, государственная собственность на которые не разграничена.

### Схема расположения существующих элементов планировочной структуры

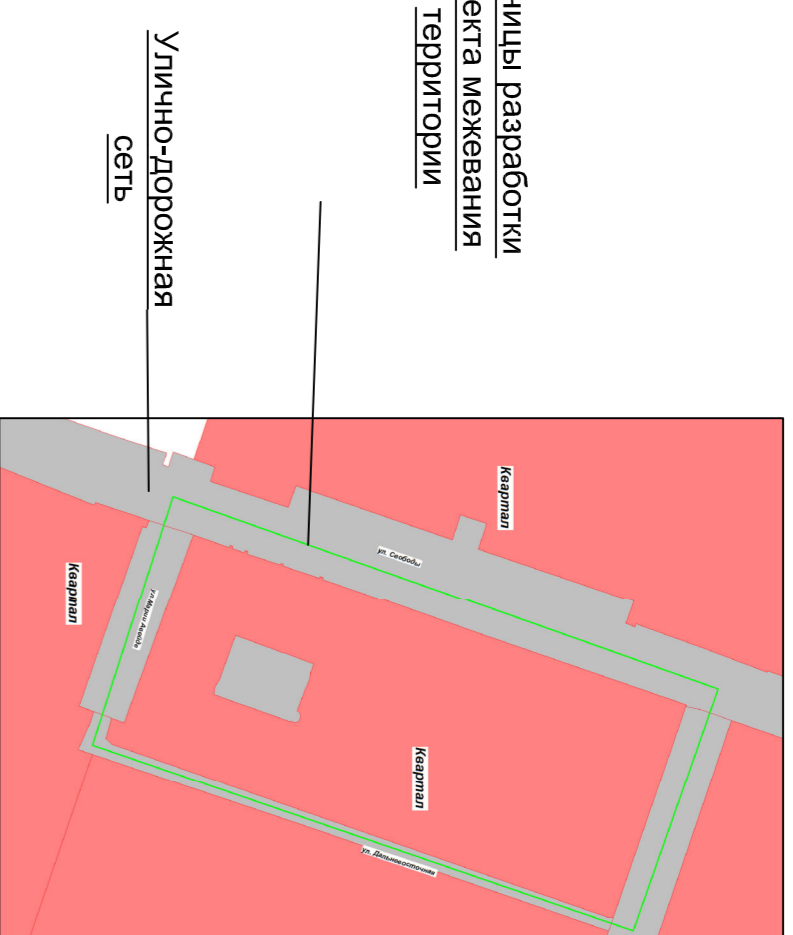

Границы разработки проекта межевания территории

Улицы-Дорожная  
Сеть

### Границы проекта межевания территории

№	Х	У
1	391885,21	138376,78
2	392162,30	1383474,85
3	392119,11	1383597,83
4	391844,23	1383503,33
1	391885,21	1383376,78

№	Х	У
1	391837,28	1383563,69
2	391895,08	1383396,29
3	392146,05	1383482,87
4	392088,39	1383650,61
5	392086,20	1383657,02
6	392063,34	1383648,82
7	392065,73	1383642,77
8	391998,78	1383619,59
9	391996,65	1383625,73
10	391973,83	1383618,05
11	391976,02	1383611,72
12	391948,67	1383602,25
13	391946,20	1383608,88
14	391920,57	1383599,53
15	391922,80	1383593,29
16	391862,40	1383572,38
17	391860,18	1383578,69
18	391834,94	1383569,88
1	391837,28	1383563,69

### Ведомость координат точек красных линий

### Примечания:

- Линия регулирования застройки (линия отступа от красных линий) в местах определения места доступного размещения здания, строения, сооружения (застройки) устанавливается с отступом от красной линии внутри квартала - 0 м.
- При установлении земельных участков на государственной кадастровый учет границы зон с особыми условиями использования территории, в том числе охраняемые зоны существующих коллективных по сведениям ЕГРН находящихся в границах проектируемого проекта межевания, а именно: 63:01-0238001, 63:01-0238002, 63:01-0238003, 