




# Проект межевания территории, занимаемой многоквартирными жилыми домами в городском округе Самара

## Жилыми домами в границах улиц Енисейской, Строительной, Республканской, Елизарова

### Материалы по обоснованию

#### Схема расположения существующих элементов планировочной структуры

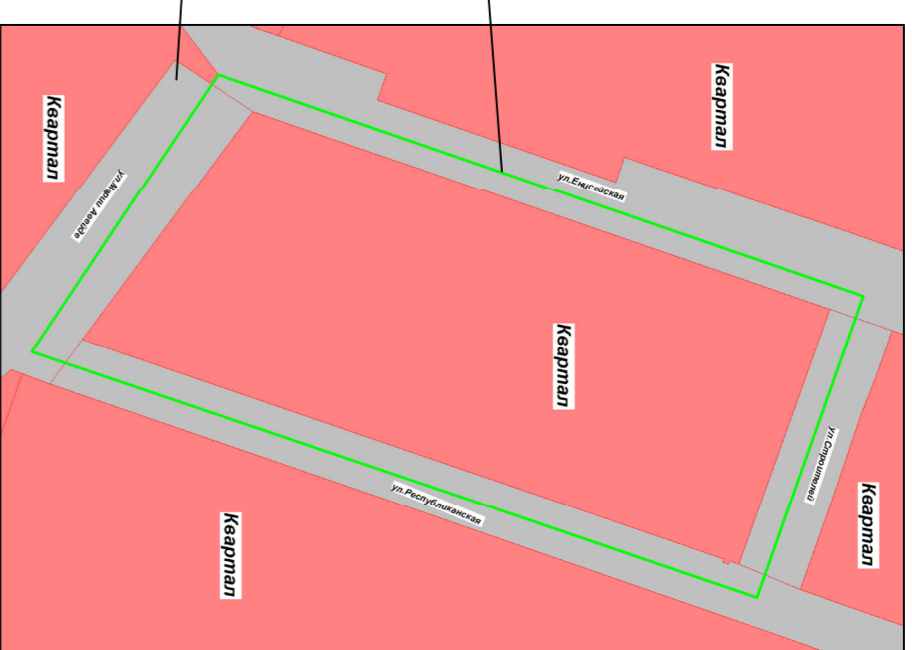

Границы Разработки  
Проекта Межевания  
Территории

Улицы-Дорожная  
Сеть

#### Границы проекта межевания территории

№	X	Y
1	392120,84	1382861,67
2	392337,75	1382936,10
3	392303,41	1383032,10
4	392065,80	1382947,46
1	392120,84	1382861,67


#### Ведомость координат точек красных линий

№	X	Y
1	392350,23	1382931,12
2	392310,29	1383044,62
3	392037,80	1382951,99
4	392107,90	1382847,79
5	392122,81	1382853,98
1	392350,23	1382931,12

#### Границы земельных участков, относящихся по категориям к землям населенных пунктов

- ЗУ1** - образуемый земельный участок с условным номером ЗУ1, площадью 2178 кв.м, ВРИ 2.6-многоэтажная жилая застройка (высотная застройка), образованный на земельном участке, государственная собственность на который не разграничена (фактически земельный многоэтажный жилой дом), в том числе часть земельного участка ЗУ2 площадью 3255 кв.м для проезда и проезда автомобильного маршрута общего пользования. Площадь земельного участка под объектом капитального строительства S=424 кв.м.
- ЗУ2** - образуемый земельный участок с условным номером ЗУ2, площадью 1325 кв.м, ВРИ 12.1-улично-дорожная сеть.
- ЗУ3** - образуемый земельный участок с условным номером ЗУ3, площадью 4758 кв.м, ВРИ 2.6-разреженная жилая застройка, образованный на земельном участке, государственная собственность на который не разграничена (фактически земельный многоэтажный жилой дом). В том числе часть земельного участка ЗУ2 площадью 3255 кв.м для проезда и проезда автомобильного маршрута общего пользования. Площадь земельного участка под объектом капитального строительства S=1503 кв.м.
- ЗУ4** - образуемый земельный участок с условным номером ЗУ4, площадью 1480 кв.м, ВРИ 2.6-многоэтажная жилая застройка (высотная застройка), образованный на земельном участке, государственная собственность на который не разграничена (фактически земельный многоэтажный жилой дом). В том числе часть земельного участка ЗУ2 площадью 3255 кв.м для проезда и проезда автомобильного маршрута общего пользования. Площадь земельного участка под объектом капитального строительства S=424 кв.м.
- ЗУ5** - образуемый земельный участок с условным номером ЗУ5, площадью 1010 кв.м, ВРИ 3.1-коммерческое обслуживание населения.
- ЗУ6** - образуемый земельный участок с условным номером ЗУ6, площадью 4103 кв.м, ВРИ 2.6-многоэтажная жилая застройка (высотная застройка), образованный путем объединения земельных участков с №№ 63.01.0238001.3188 и ЗУ6.1 (фактически земельный многоэтажный жилой дом). В том числе часть земельного участка ЗУ2 площадью 3255 кв.м для проезда и проезда автомобильного маршрута общего пользования. Площадь земельного участка под объектом капитального строительства S=1027 кв.м.
- ЗУ6.1** - образуемый земельный участок с условным номером ЗУ6.1, площадью 2522 кв.м, ВРИ 2.6-многоэтажная жилая застройка (высотная застройка), образованный на земельном участке, государственная собственность на который не разграничена (фактически земельный многоэтажный жилой дом).
- ЗУ7** - образуемый земельный участок с условным номером ЗУ7, площадью 3837 кв.м, ВРИ 2.6-многоэтажная жилая застройка (высотная застройка), образованный на земельном участке, государственная собственность на который не разграничена (фактически земельный многоэтажный жилой дом).
- ЗУ7.1** - образуемый земельный участок с условным номером ЗУ7.1, площадью 1487 кв.м, ВРИ 2.6-многоэтажная жилая застройка (высотная застройка), образованный на земельном участке, государственная собственность на который не разграничена (фактически земельный многоэтажный жилой дом).
- ЗУ7.2** - образуемый земельный участок с условным номером ЗУ7.2, площадью 351 кв.м, ВРИ 2.6-многоэтажная жилая застройка (высотная застройка), образованный на земельном участке, государственная собственность на который не разграничена (фактически земельный многоэтажный жилой дом).
- ЗУ7** - кадастровый номер участка, в отношении которого осуществлен государственный кадастровый учет.
- ЗУ7.1** - кадастровый номер участка, в отношении которого осуществлен государственный кадастровый учет.
- ЗУ7.2** - кадастровый номер участка, в отношении которого осуществлен государственный кадастровый учет.
- ЗУ1** - граница существующей фасонной линии.
- 1** - координаты точек красной линии.

Масштаб 1:1000

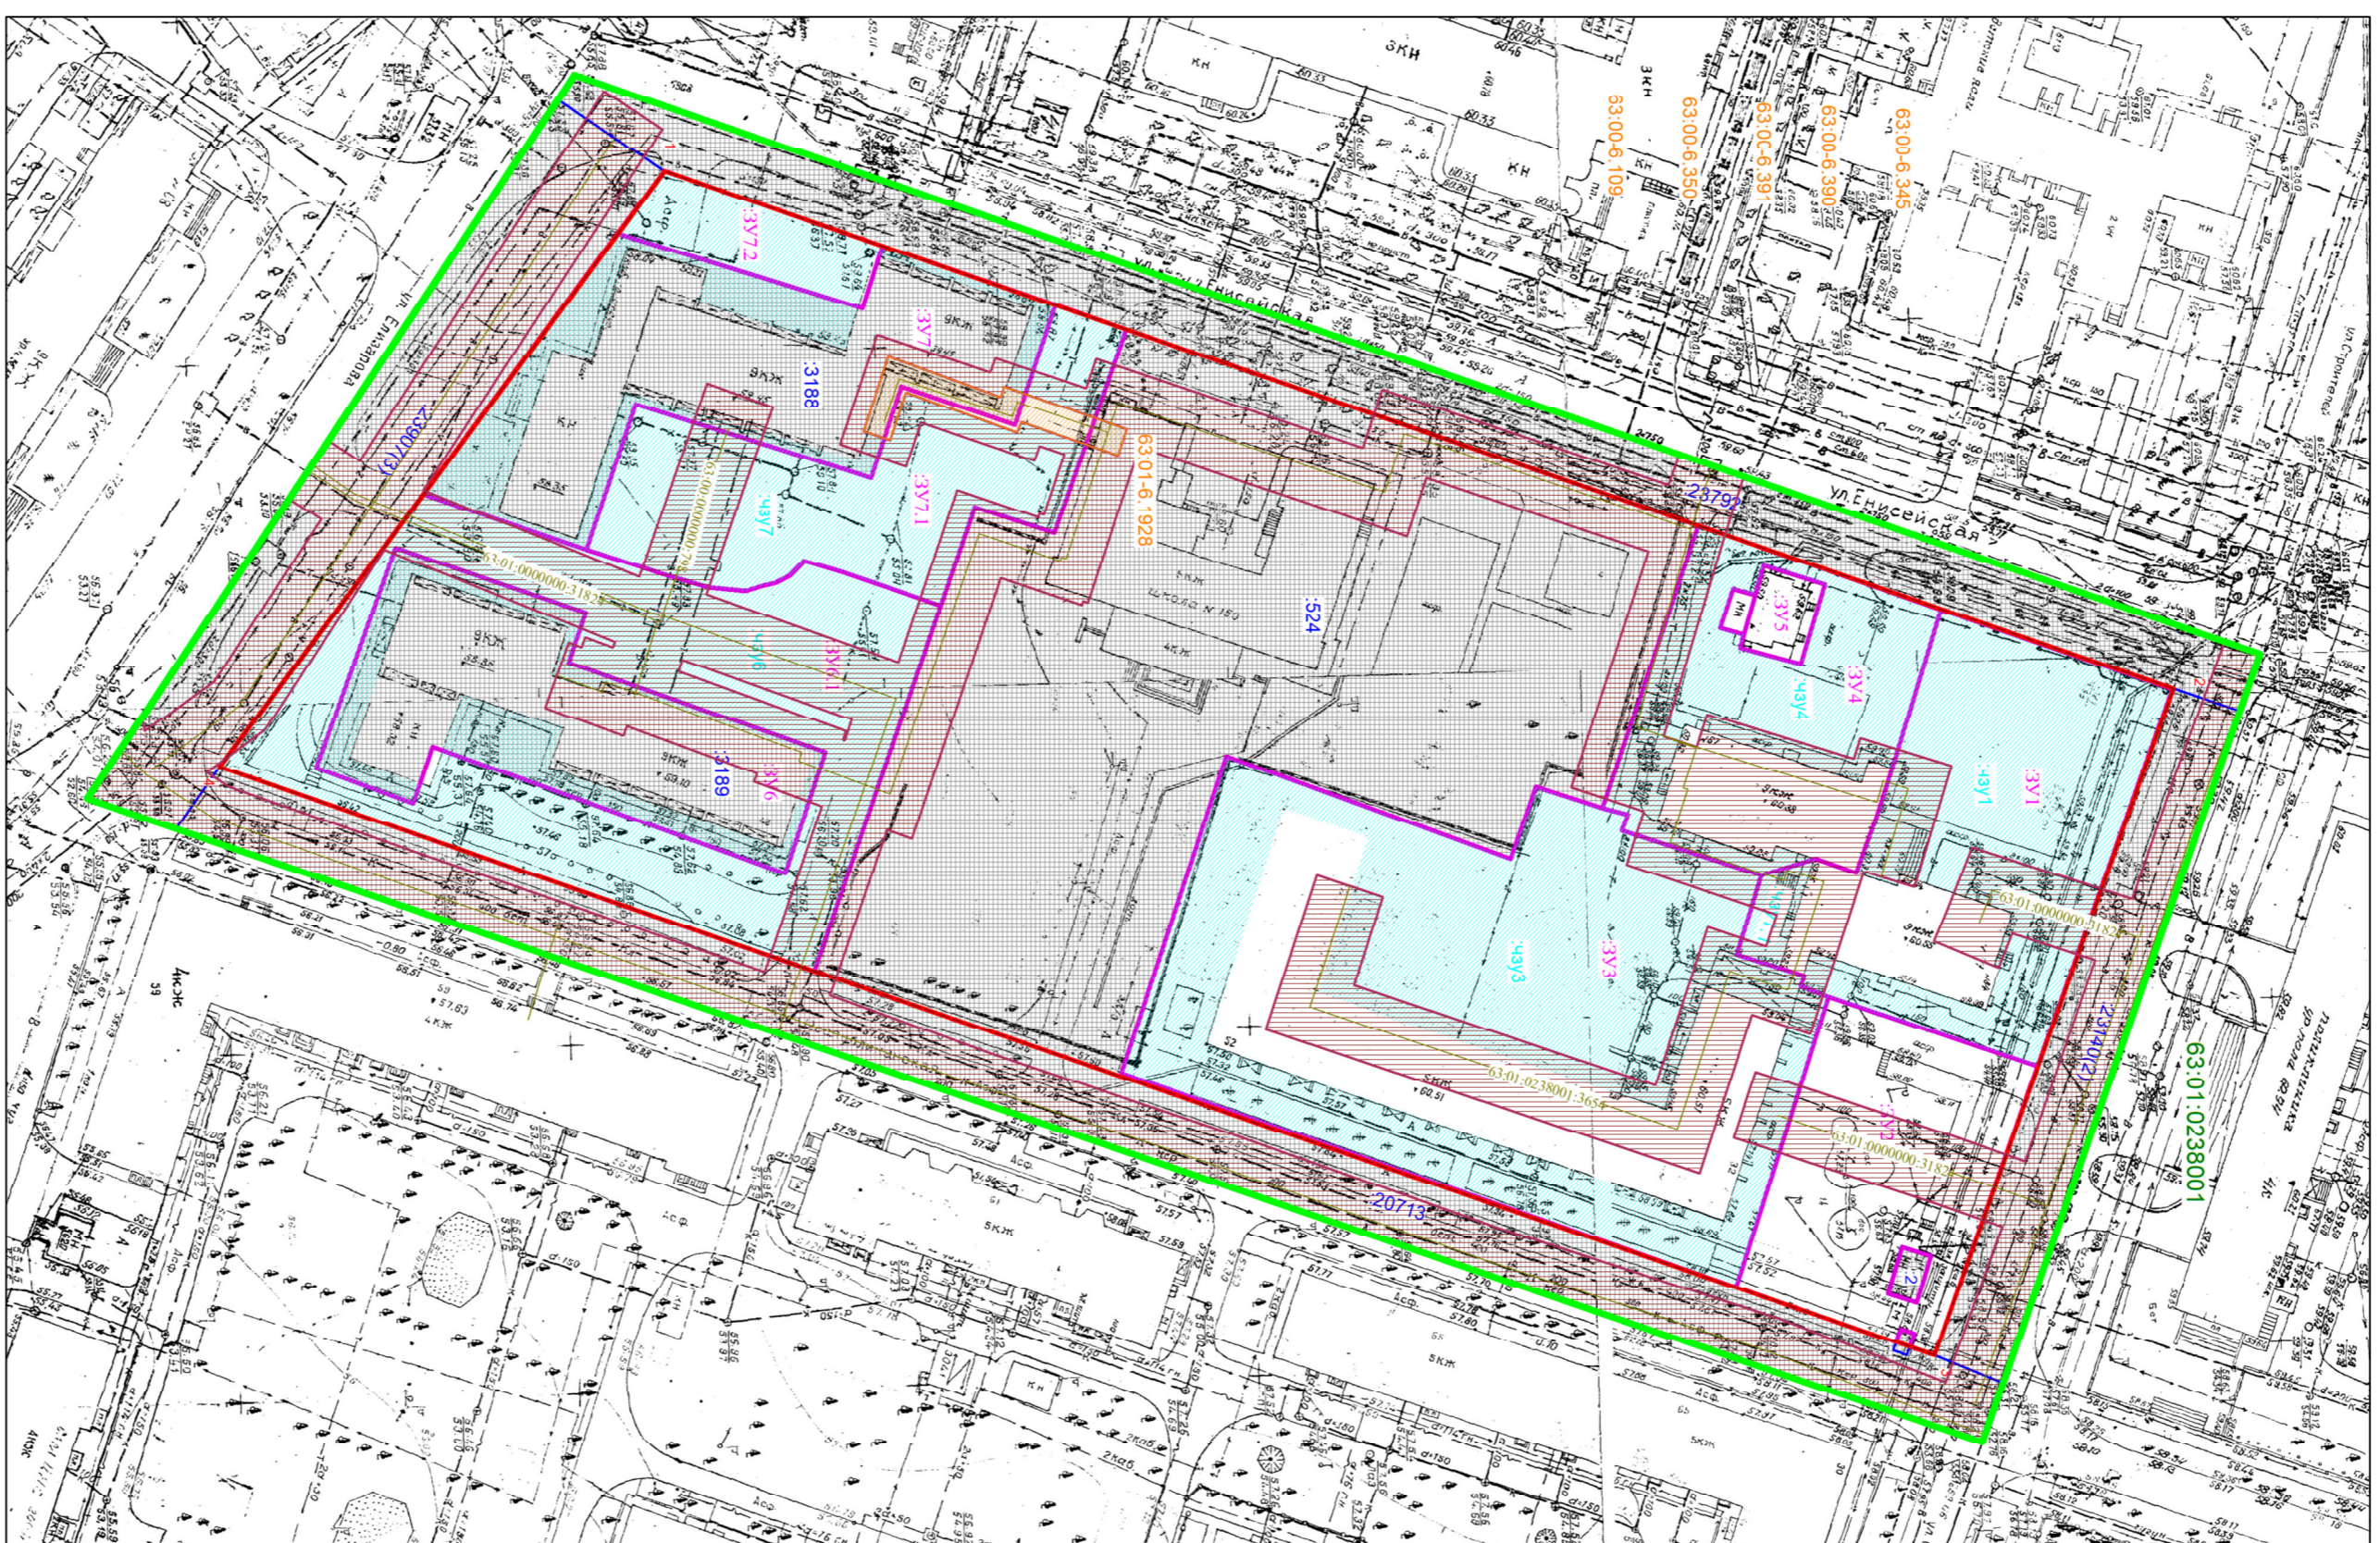

#### Условные обозначения:

- Граница разработки проекта межевания
- Линия рекультивации застройки (линия отступа от красной линии в целях определения места допустимого размещения зданий, сооружений, строений)
- Граница земельного участка, в отношении которого осуществлен государственный кадастровый учет
- Граница образуемых и измененных земельных участков
- Часть ЗУ для проезда и прохода междоуличного круга для К
- Земельный объект пользования
- Граница кадастрового квартала
- Граница существующей фасонной линии
- Координаты точек красной линии
- Границы зон с особыми условиями территории, в отношении которых осуществлен государственный кадастровый учет
- Объекты капитального строительства (индивидуальные объекты), в отношении которых осуществлен государственный кадастровый учет
- Границы зон с особыми условиями территории, в отношении которых осуществлен государственный кадастровый учет

63.01.0512003

63.01.0512003.1445

63.01.05.1928

63.01.0512003.2081

#### Примечания:

- Линия рекультивации застройки (линия отступа от красной линии в целях определения места допустимого размещения зданий, строений, сооружений) установлена с отступом от красной линии внутри квартала - 0 м.
- При постановке земельных участков на государственной кадастровый учет границы зон с особыми условиями использования территории, в том числе охраняемые зоны соответствующих коммунальных по сведениям ЕГРН находятся в границе разрабатываемого проекта межевания, а именно: 63.01.05.1928. Граница проведения работ по постановке на кадастровый учет земельных участков, находящихся в собственности государственных органов, 63.01.05.290, 63.01.05.291, 63.01.05.292, 63.01.05.293, 63.01.05.294, 63.01.05.350, 63.01.05.351, 63.01.05.352,63.01.05.994,