


Проект межевания территории, занимаемой многоквартирными жилыми домами в городском округе Самара в границах улицы Гагарина, проспекта Карла Маркса, Клинического проезда Материалы по обоснованию

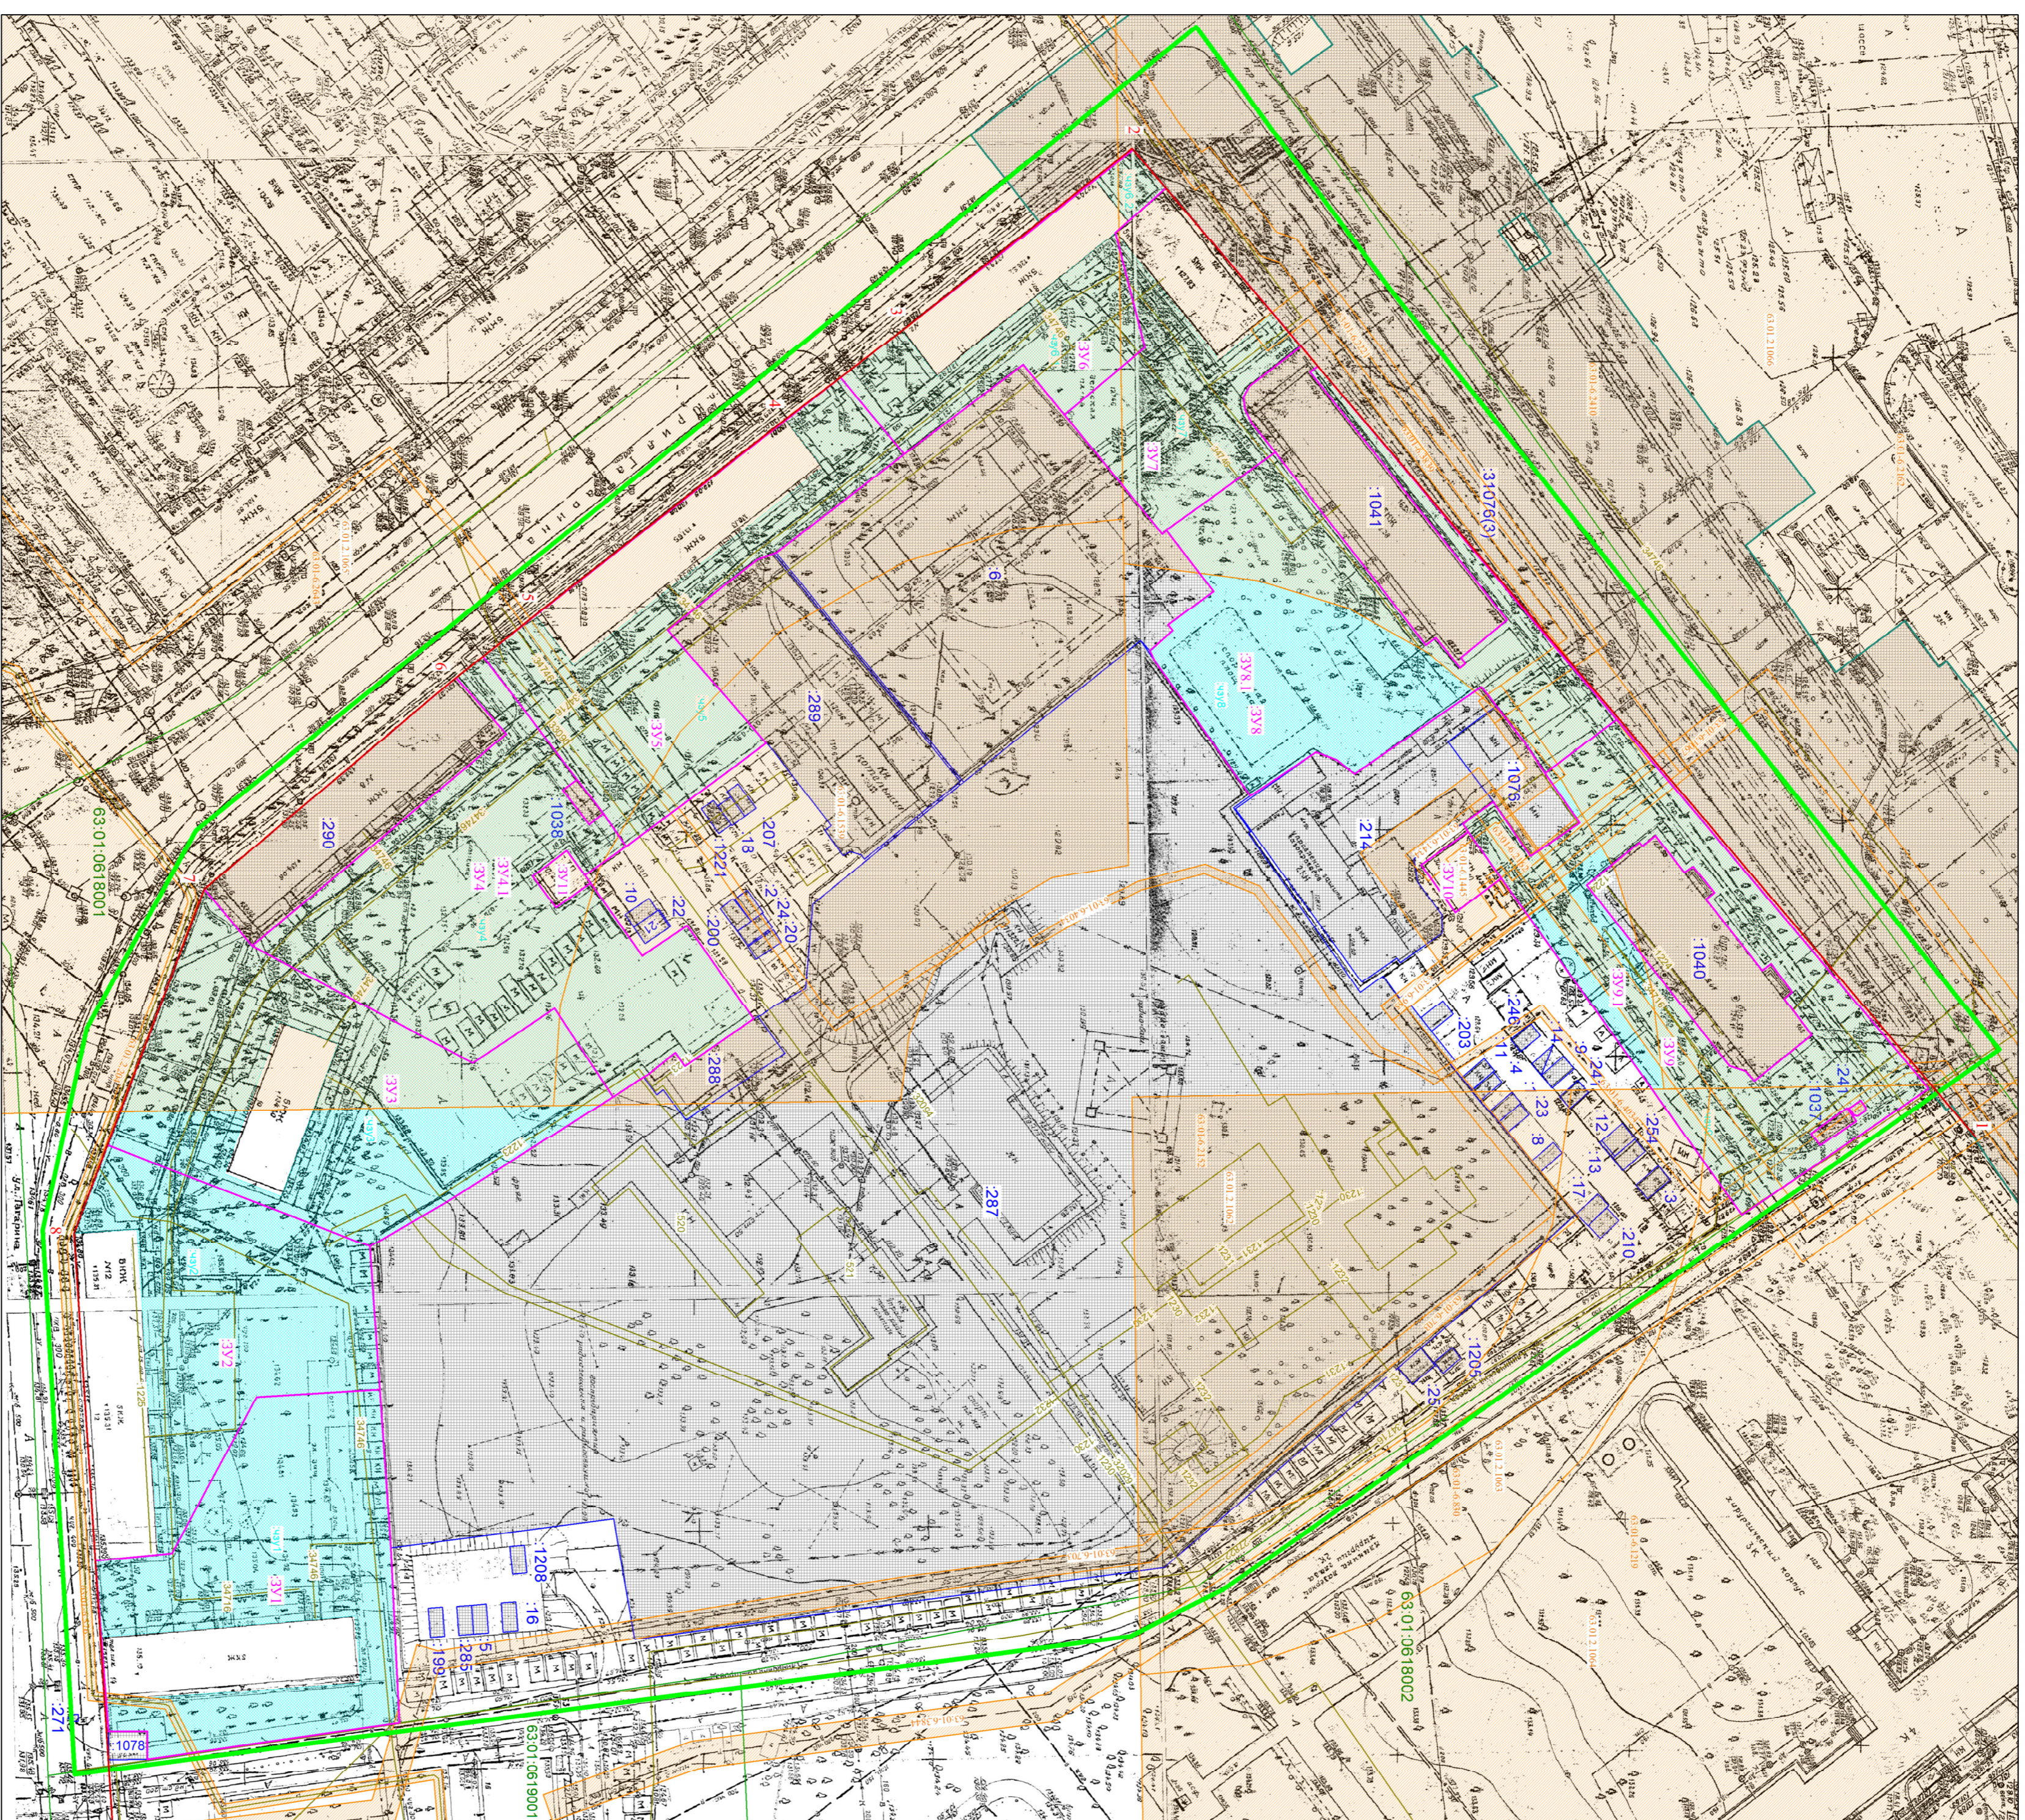


Масштаб 1:1000

Условные обозначения:

- границы разрабтки проекта межевания
- линии разлуговых застройки (линии отступа от красных линий в целях определения мест доступного размещения зданий, сооружений, строений)
- граница земельного участка, в отношении которого осуществлен государственный кадастровый учет земельного участка
- границы образующих и изменяемых земельных участков
- часть ЗУ для проезда и прохода пешеходов и грузовых автомобилей к земельному участку
- граница кадастрового квартала
- номер кадастрового квартала
- кадастровый номер земельного участка, в отношении которого осуществлен государственный кадастровый учет
- границы существующей красной линии
- границы зон с особыми условиями использования территории
- границы зон с особыми условиями использования территории, в отношении которых осуществлен государственный кадастровый учет
- границы зон с особыми условиями использования территории
- границы зон с особыми условиями использования территории, в отношении которых осуществлен государственный кадастровый учет
- объект капитального строительства
- объект капитального строительства
- объект капитального строительства

Схема расположения существующих элементов планировочной структуры

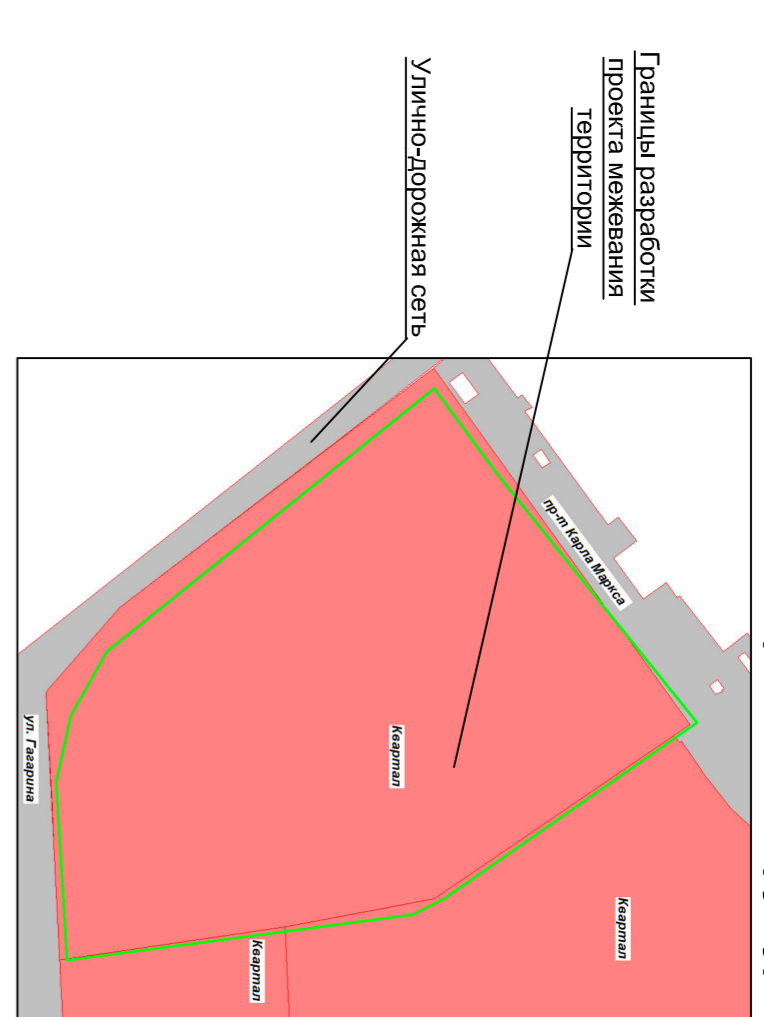

№	X	Y
1	388403,95	1375468,21
2	388445,75	137524,79
3	388577,50	1375689,39
4	388409,81	1375806,25
5	388389,71	1375816,30
6	388161,49	1375846,20
7	388154,58	1375728,41
8	388164,13	1375684,77
9	388187,68	1375642,09
1	388403,95	1375468,21

Примечания:

1. Проект межевания территории (далее - проект) разработан в целях определения мест доступного размещения планируемой спортивной территории (спортивной площадки) площадью 0,1 га.
2. При постановке земельного участка на государственный кадастровый учет границы зон с особыми условиями использования территории, в том числе образующих зоны обслуживания многоквартирных домов, в границах 63.01.06.1801, 63.01.06.1802, 63.01.06.1803, Система координат кадастрового квартала	МСК-63		
210709-2021/6-ПМТ(28)			
Имя	Копчур	Подпись	Дата
Директор	Притвин Е.А.	Материалы по планировке территории	Сычев
Кадастровый инженер	Генчарова С.М.	Материалы по обоснованию ПМТ	Лист 12
		Материалы по обоснованию	Лист 1
		ООО "ТЕОСЕКТОР"	

Границы земельных участков, относящихся по категории к землям населенных пунктов

- 39/1 - границы земельного участка с кадастровым номером 63.01.06.1801, площадью 0,1 га, категория земель - "земли населенных пунктов", вид разрешенного использования - "для размещения объектов складского назначения".
- 39/2 - границы земельного участка с кадастровым номером 63.01.06.1802, площадью 0,1 га, категория земель - "земли населенных пунктов", вид разрешенного использования - "для размещения объектов складского назначения".
- 39/3 - границы земельного участка с кадастровым номером 63.01.06.1803, площадью 0,1 га, категория земель - "земли населенных пунктов", вид разрешенного использования - "для размещения объектов складского назначения".
- 39/4 - границы земельного участка с кадастровым номером 63.01.06.1804, площадью 0,1 га, категория земель - "земли населенных пунктов", вид разрешенного использования - "для размещения объектов складского назначения".
- 39/4.1 - границы земельного участка с кадастровым номером 63.01.06.1804.1, площадью 0,1 га, категория земель - "земли населенных пунктов", вид разрешенного использования - "для размещения объектов складского назначения".
- 39/11 - границы земельного участка с кадастровым номером 63.01.06.1811, площадью 0,1 га, категория земель - "земли населенных пунктов", вид разрешенного использования - "для размещения объектов складского назначения".