

Графическое описание местоположения границ публичного сервитута

Объект: Электросетевой комплекс ЛЭП 110 кВ НК-3 (КЛ-110 кВ НК-3; ВЛ - 35кВ КНПЗ-1; ВЛ-110 кВ НК-3); Переходной пункт 35 кВ ВКЛ-35 кВ - КНПЗ-1); ВЛ-35 кВ Кряж-3; ВЛ-35 кВ Кряж-1; КЛ 35 кВ от Сам ГРЭС до ПП по ул. Венцека "Кряж-1"; ВЛ-35 кВ Воскресенка-1; ВЛ-35 кВ Воскресенка-2


Местоположение: Самарская область, г.о. Самара

Использование: размещение объекта электросетевого хозяйства: Электросетевой комплекс ЛЭП 110 кВ НК-3 (КЛ-110 кВ НК-3; ВЛ - 35кВ КНПЗ-1; ВЛ-110 кВ НК-3); Переходной пункт 35 кВ ВКЛ-35 кВ - КНПЗ-1); ВЛ-35 кВ Кряж-3; ВЛ-35 кВ Кряж-1; КЛ 35 кВ от Сам ГРЭС до ПП по ул. Венцека "Кряж-1"; ВЛ-35 кВ Воскресенка-1; ВЛ-35 кВ Воскресенка-2

Площадь: 1220399 кв. м.

УТВЕРЖДЕНО
Приказом Министерства имущественных отношений
Самарской области
от _____ № _____

Обзорная схема

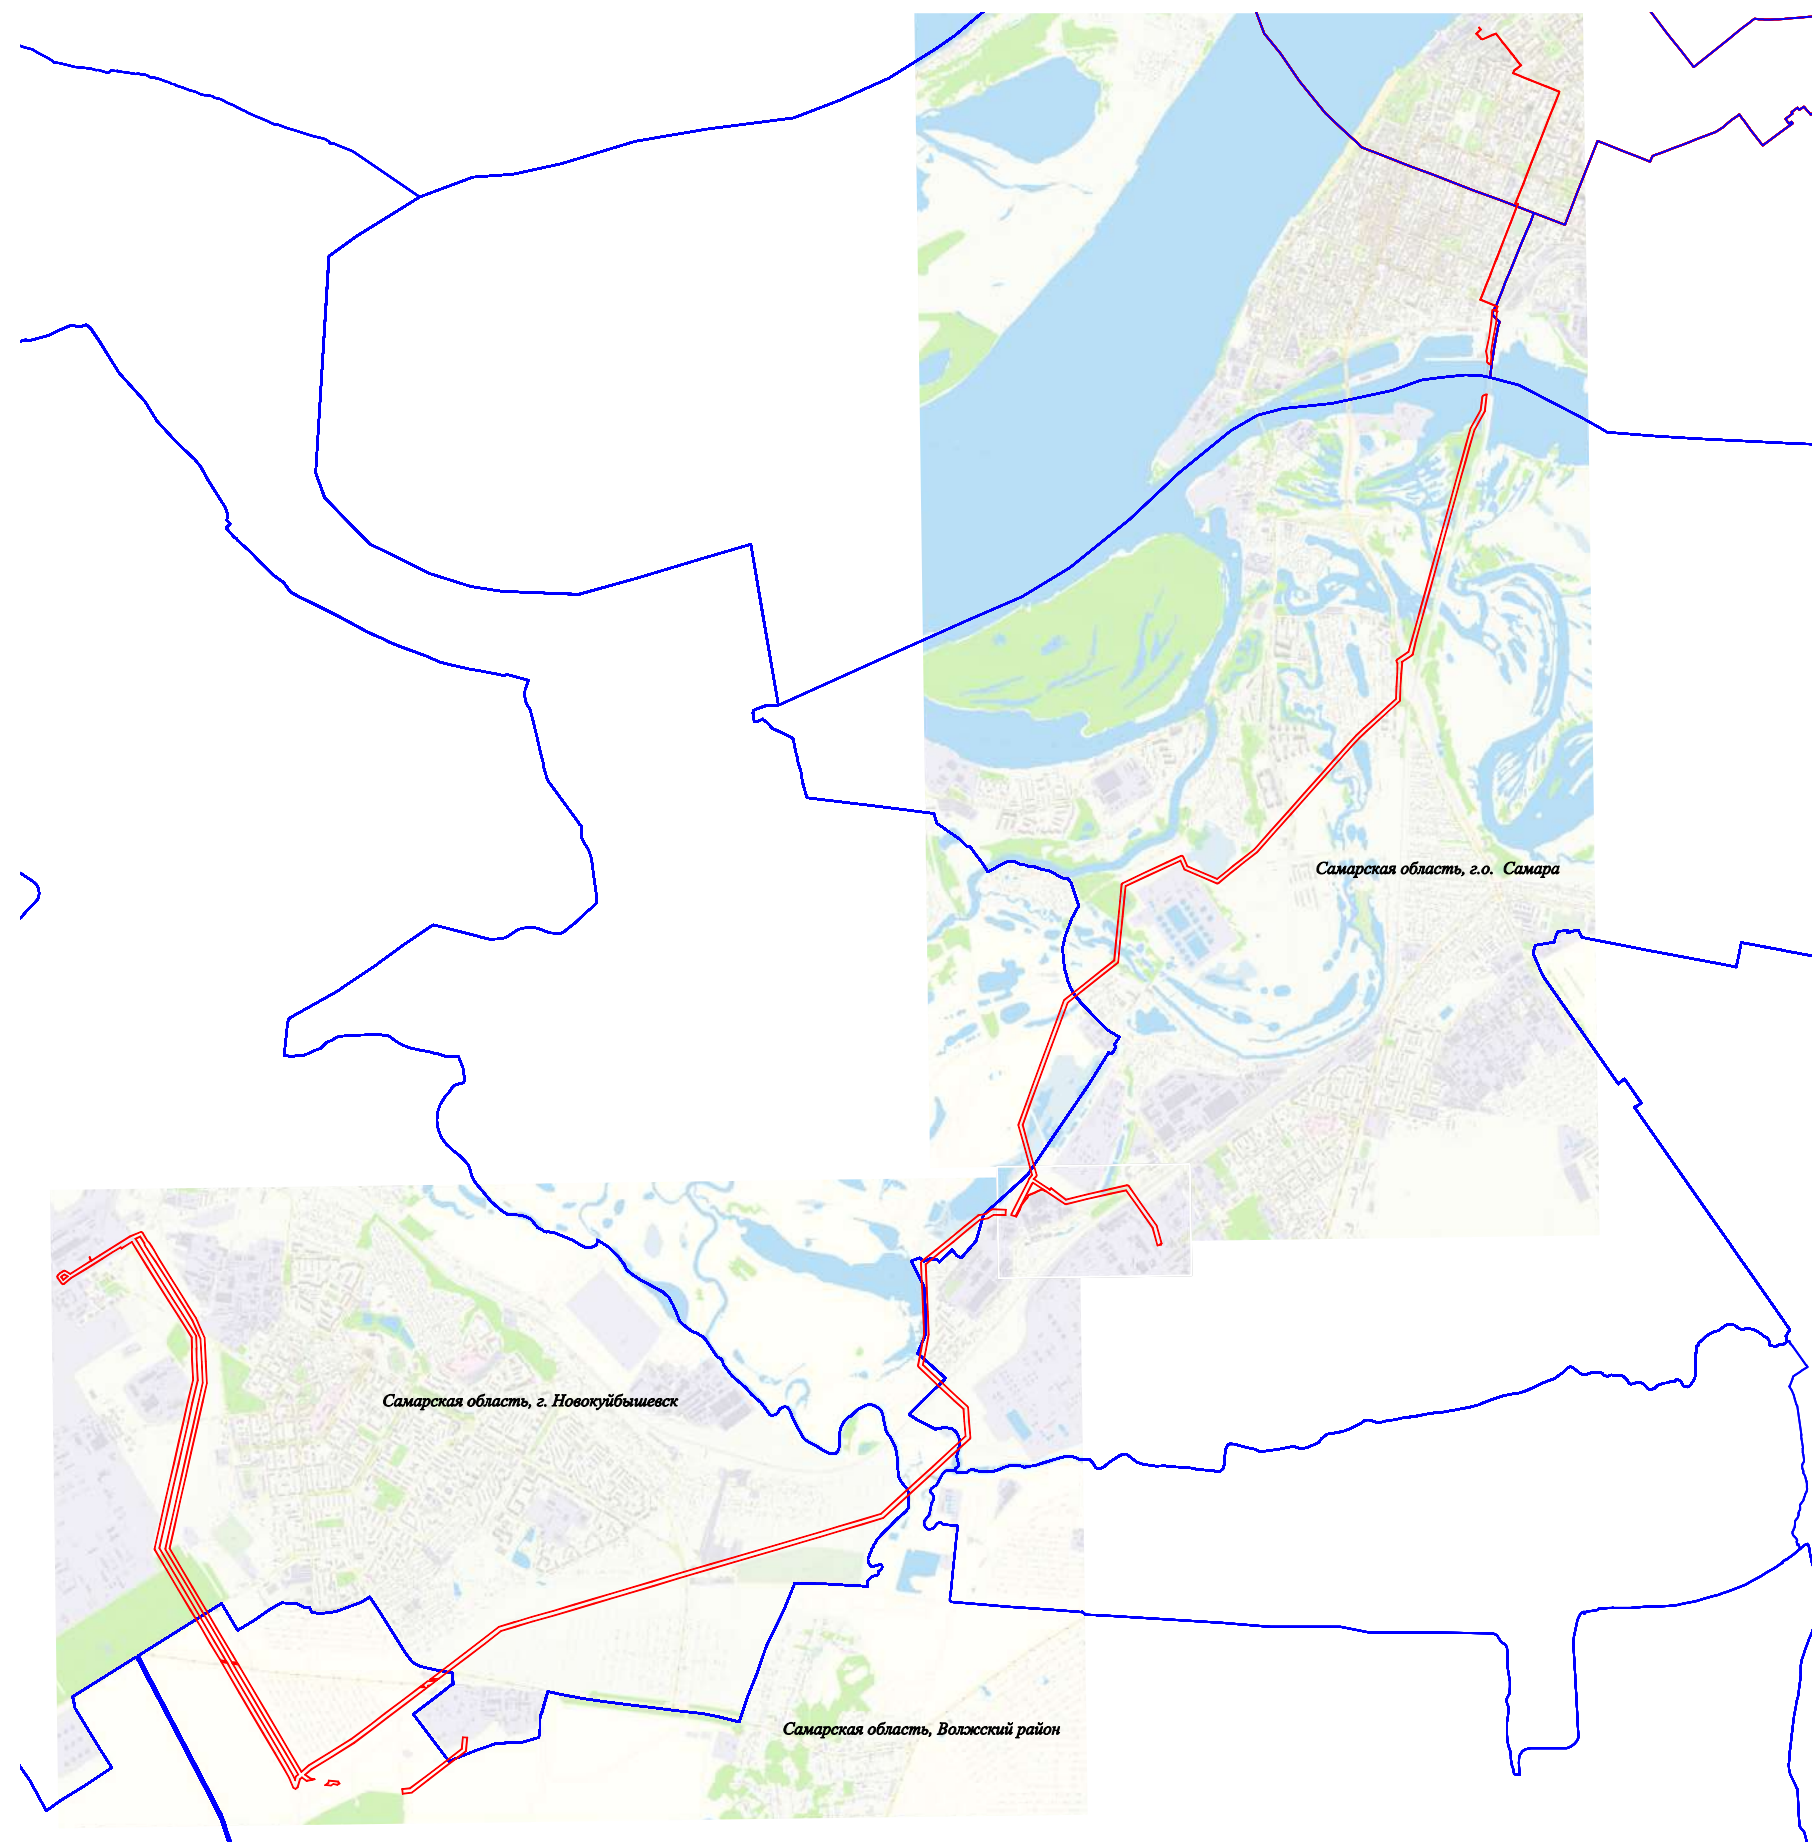


Масштаб: Без масштаба

Условные обозначения:

- Граница муниципального образования
- Проектная граница публичного сервитута


Схема расположения границ публичного сервитута

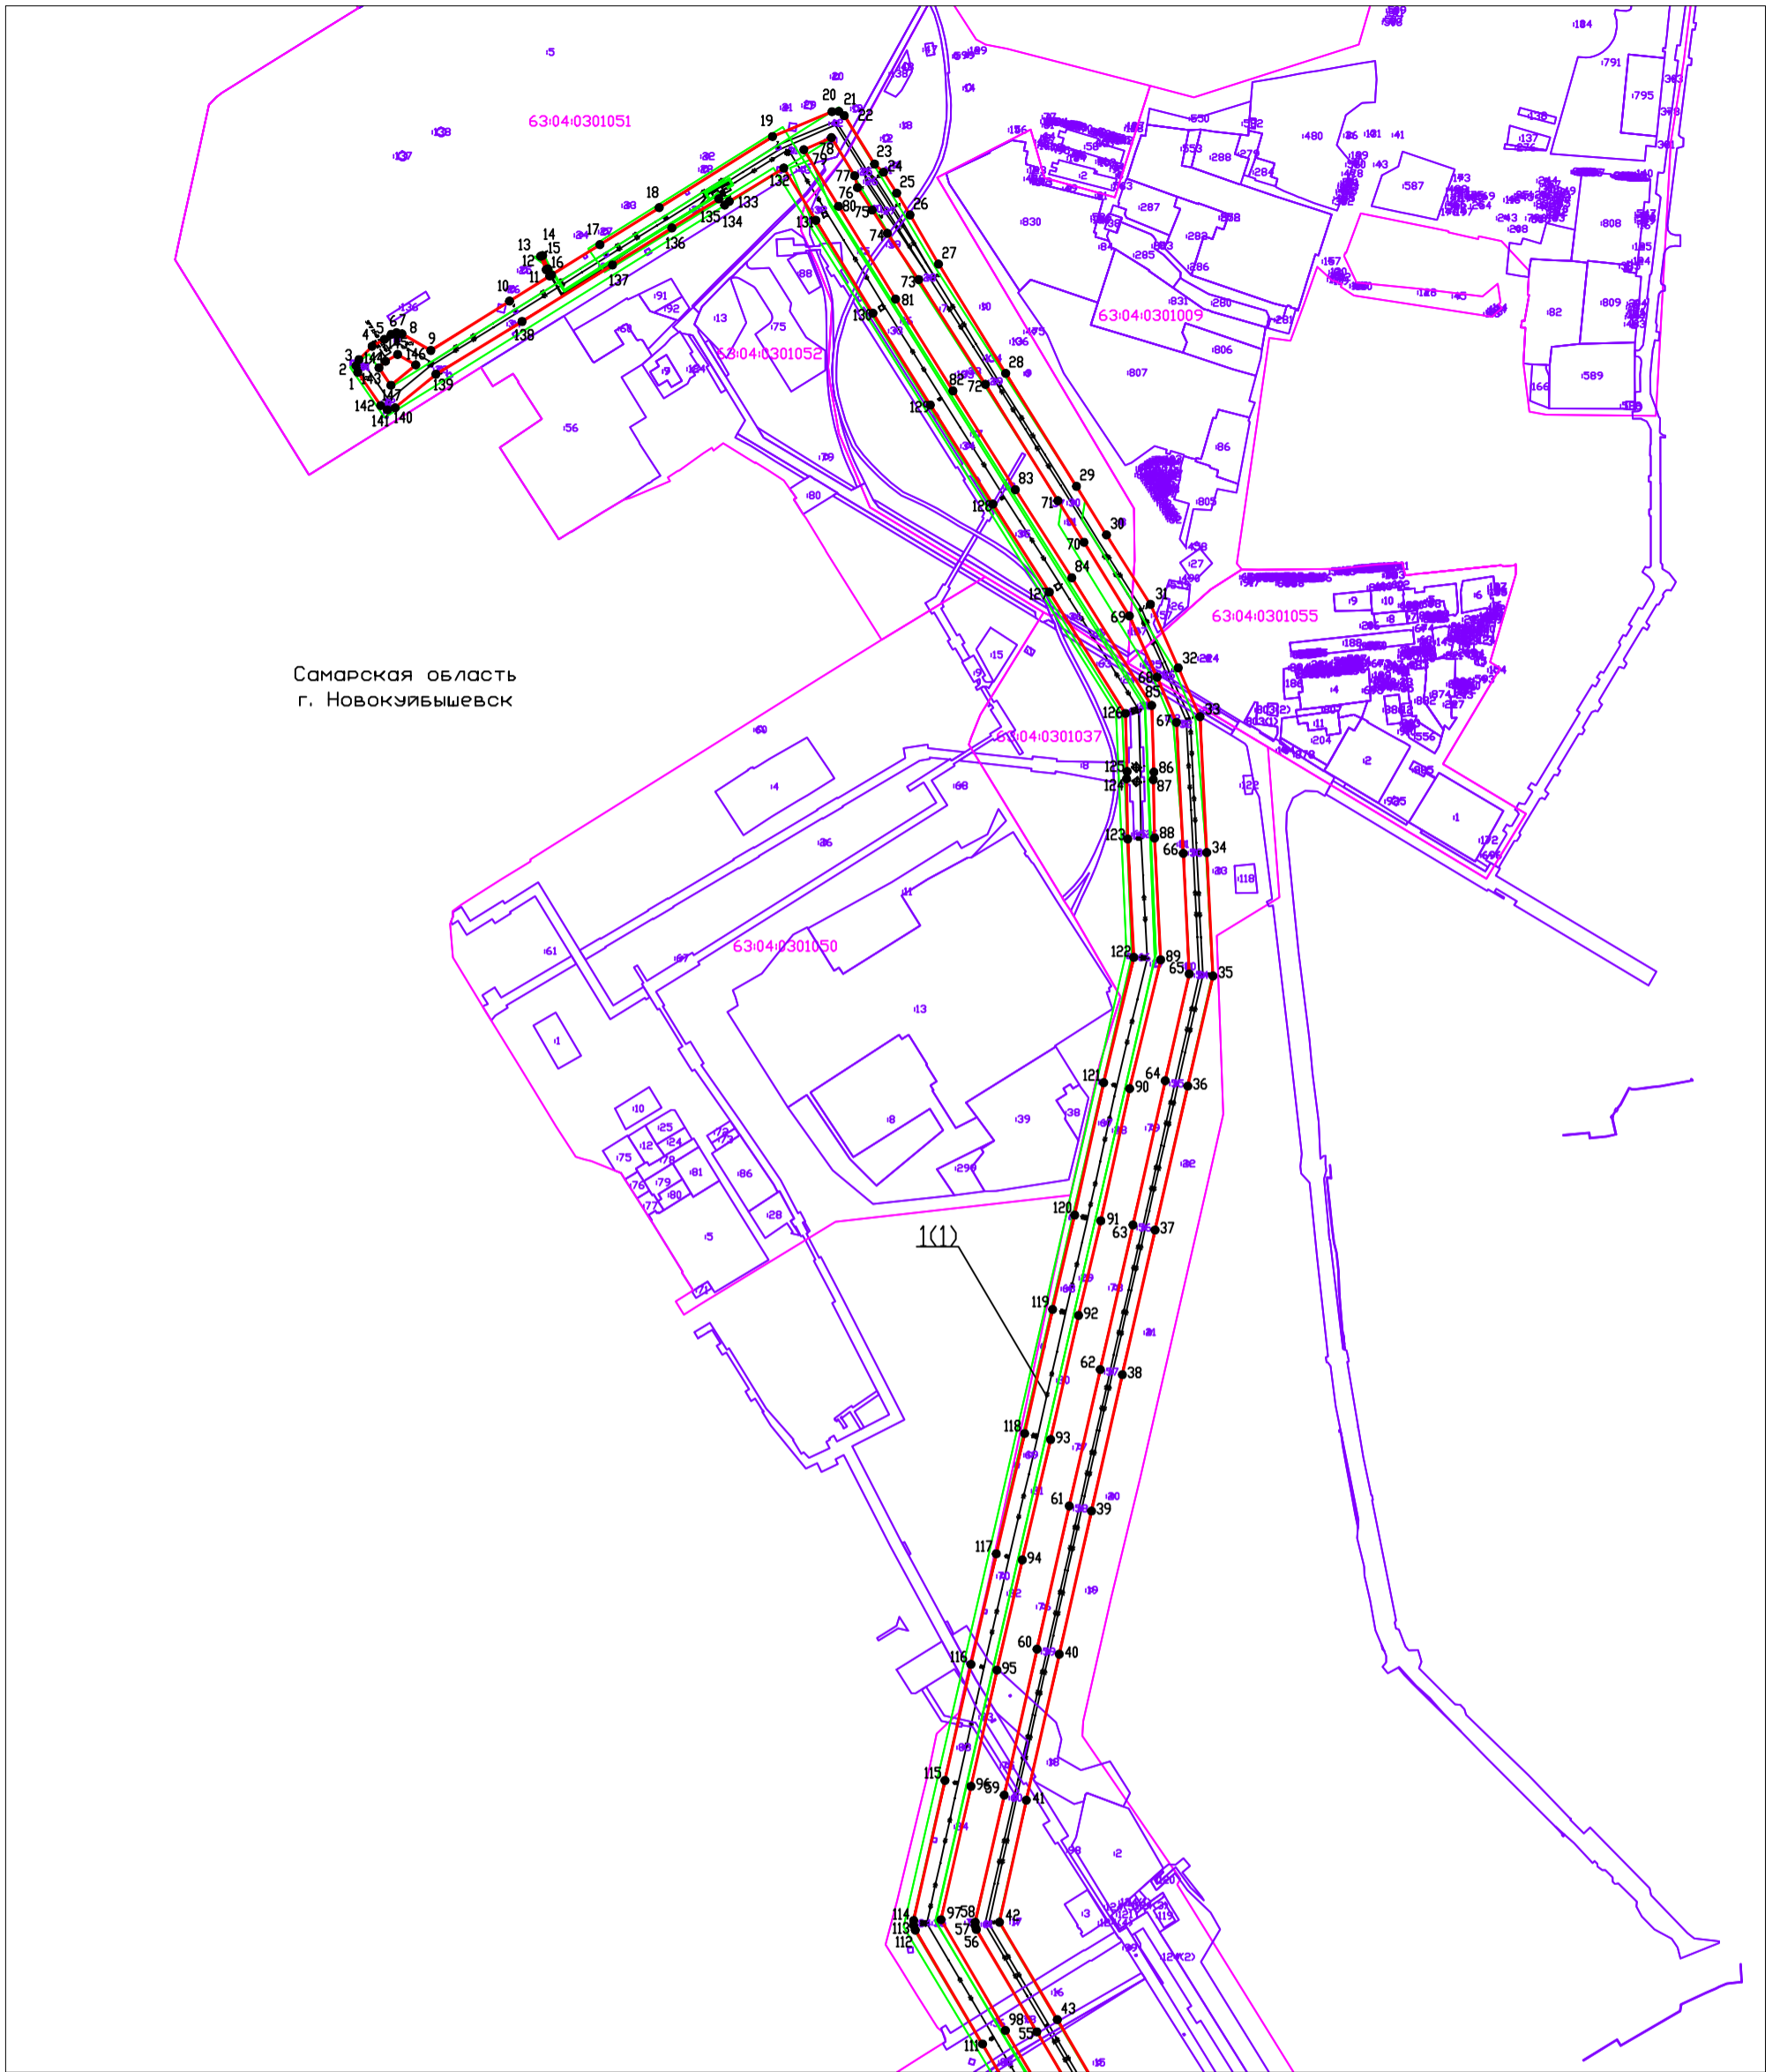

Самарская область
г. Новокуйбышевск


Система координат: МСК-63, зона 1
Масштаб 1:10000
Лист 1

Схема расположения листов

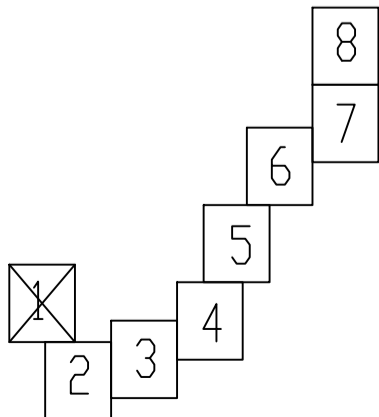

- Условные обозначения:
- Граница муниципального образования
 - Граница кадастровых кварталов
 - Проектная граница публичного сервитута
 - Граница земельных участков по сведениям ЕГРН
 - Граница охранных зон по сведениям ЕГРН
 - 63:01:0406003 Кадастровый номер земельного участка
 - 63:01:0406003 Номер кадастрового квартала
 - 1(1) Обозначение контура образуемого публичного сервитута
 - 1 ● Характерная точка проектной границы публичного сервитута
 - Линия электропередач 35 кВ, 110 кВ

Схема расположения границ публичного сервитута

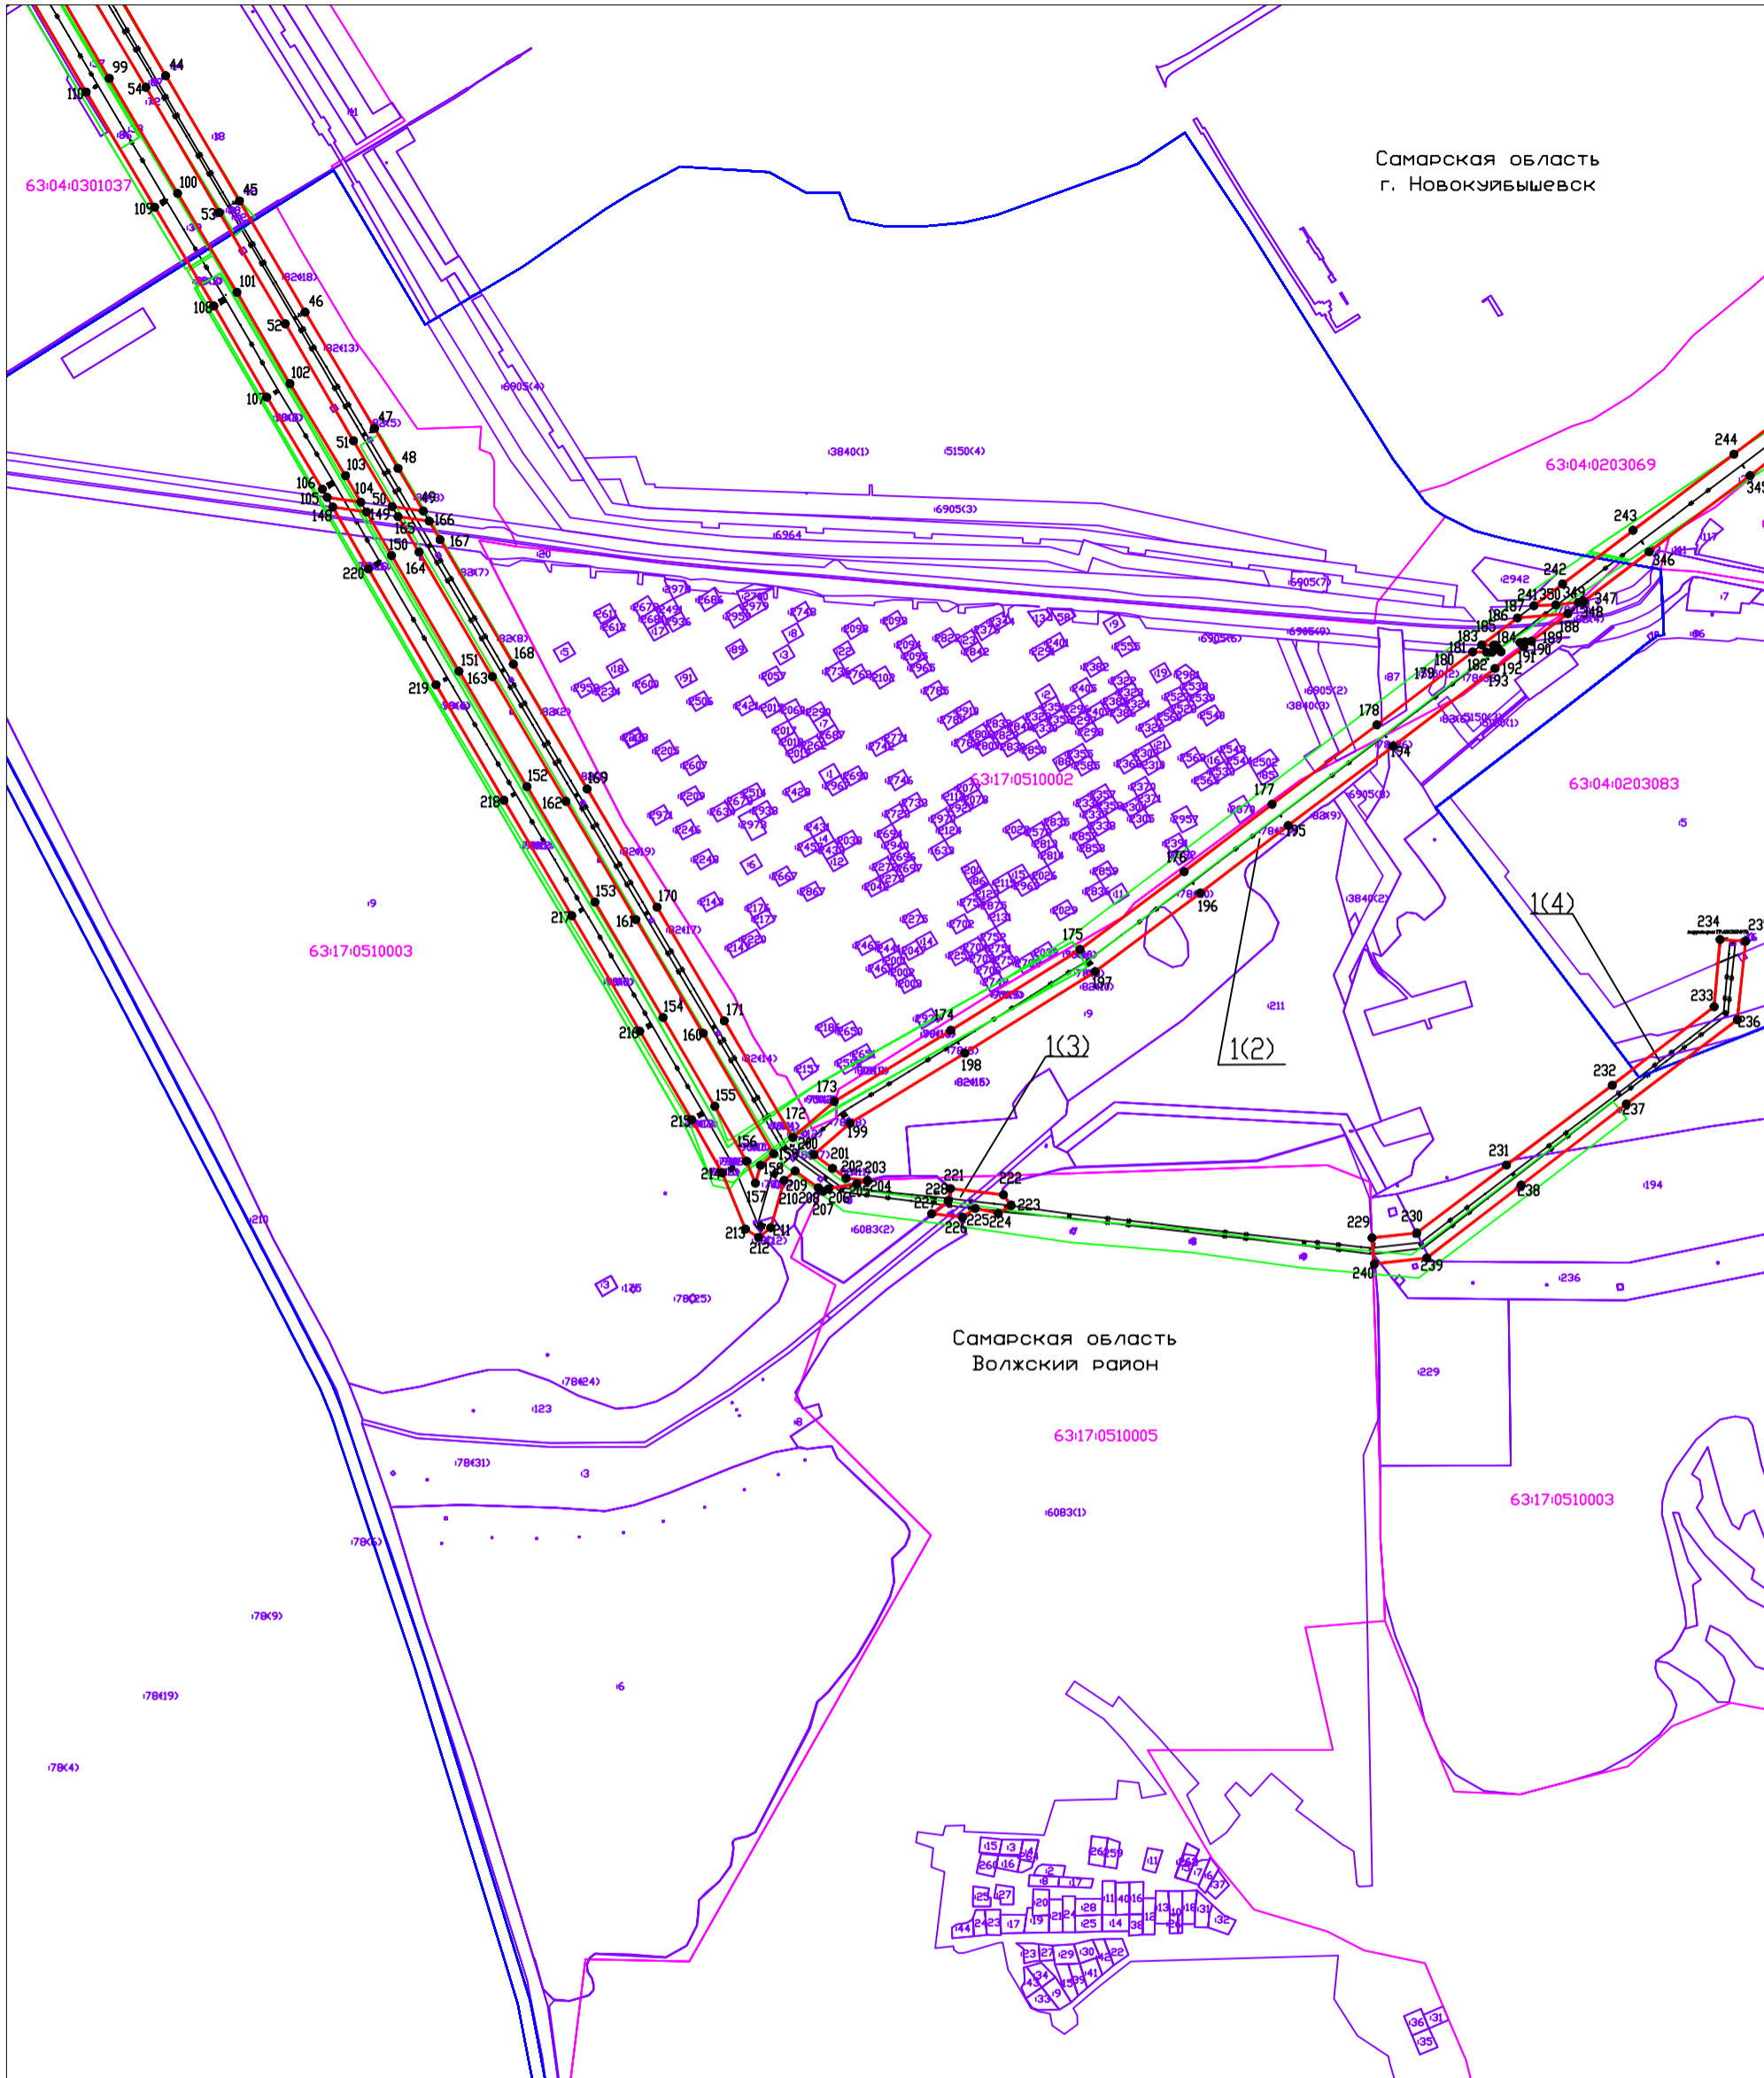


Самарская область
г. Новокуйбышевск

Самарская область
Волжский район

Система координат: МСК-63, зона 1
Масштаб 1:10000
Лист 2


Схема расположения листов

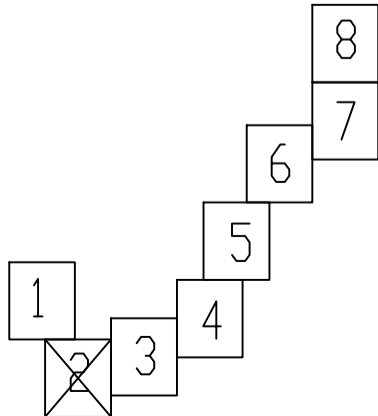


Условные обозначения:

- Граница муниципального образования
- Граница кадастровых кварталов
- Проектная граница публичного сервитута
- Граница земельных участков по сведениям ЕГРН
- Граница охранных зон по сведениям ЕГРН
- №80 Кадастровый номер земельного участка
- 63:01:0406003 Номер кадастрового квартала
- 1(1) Обозначение контура образуемого публичного сервитута
- 1 ● Характерная точка проектной границы публичного сервитута
- Линия электропередач 35 кВ, 110 кВ

Схема расположения границ публичного сервитута

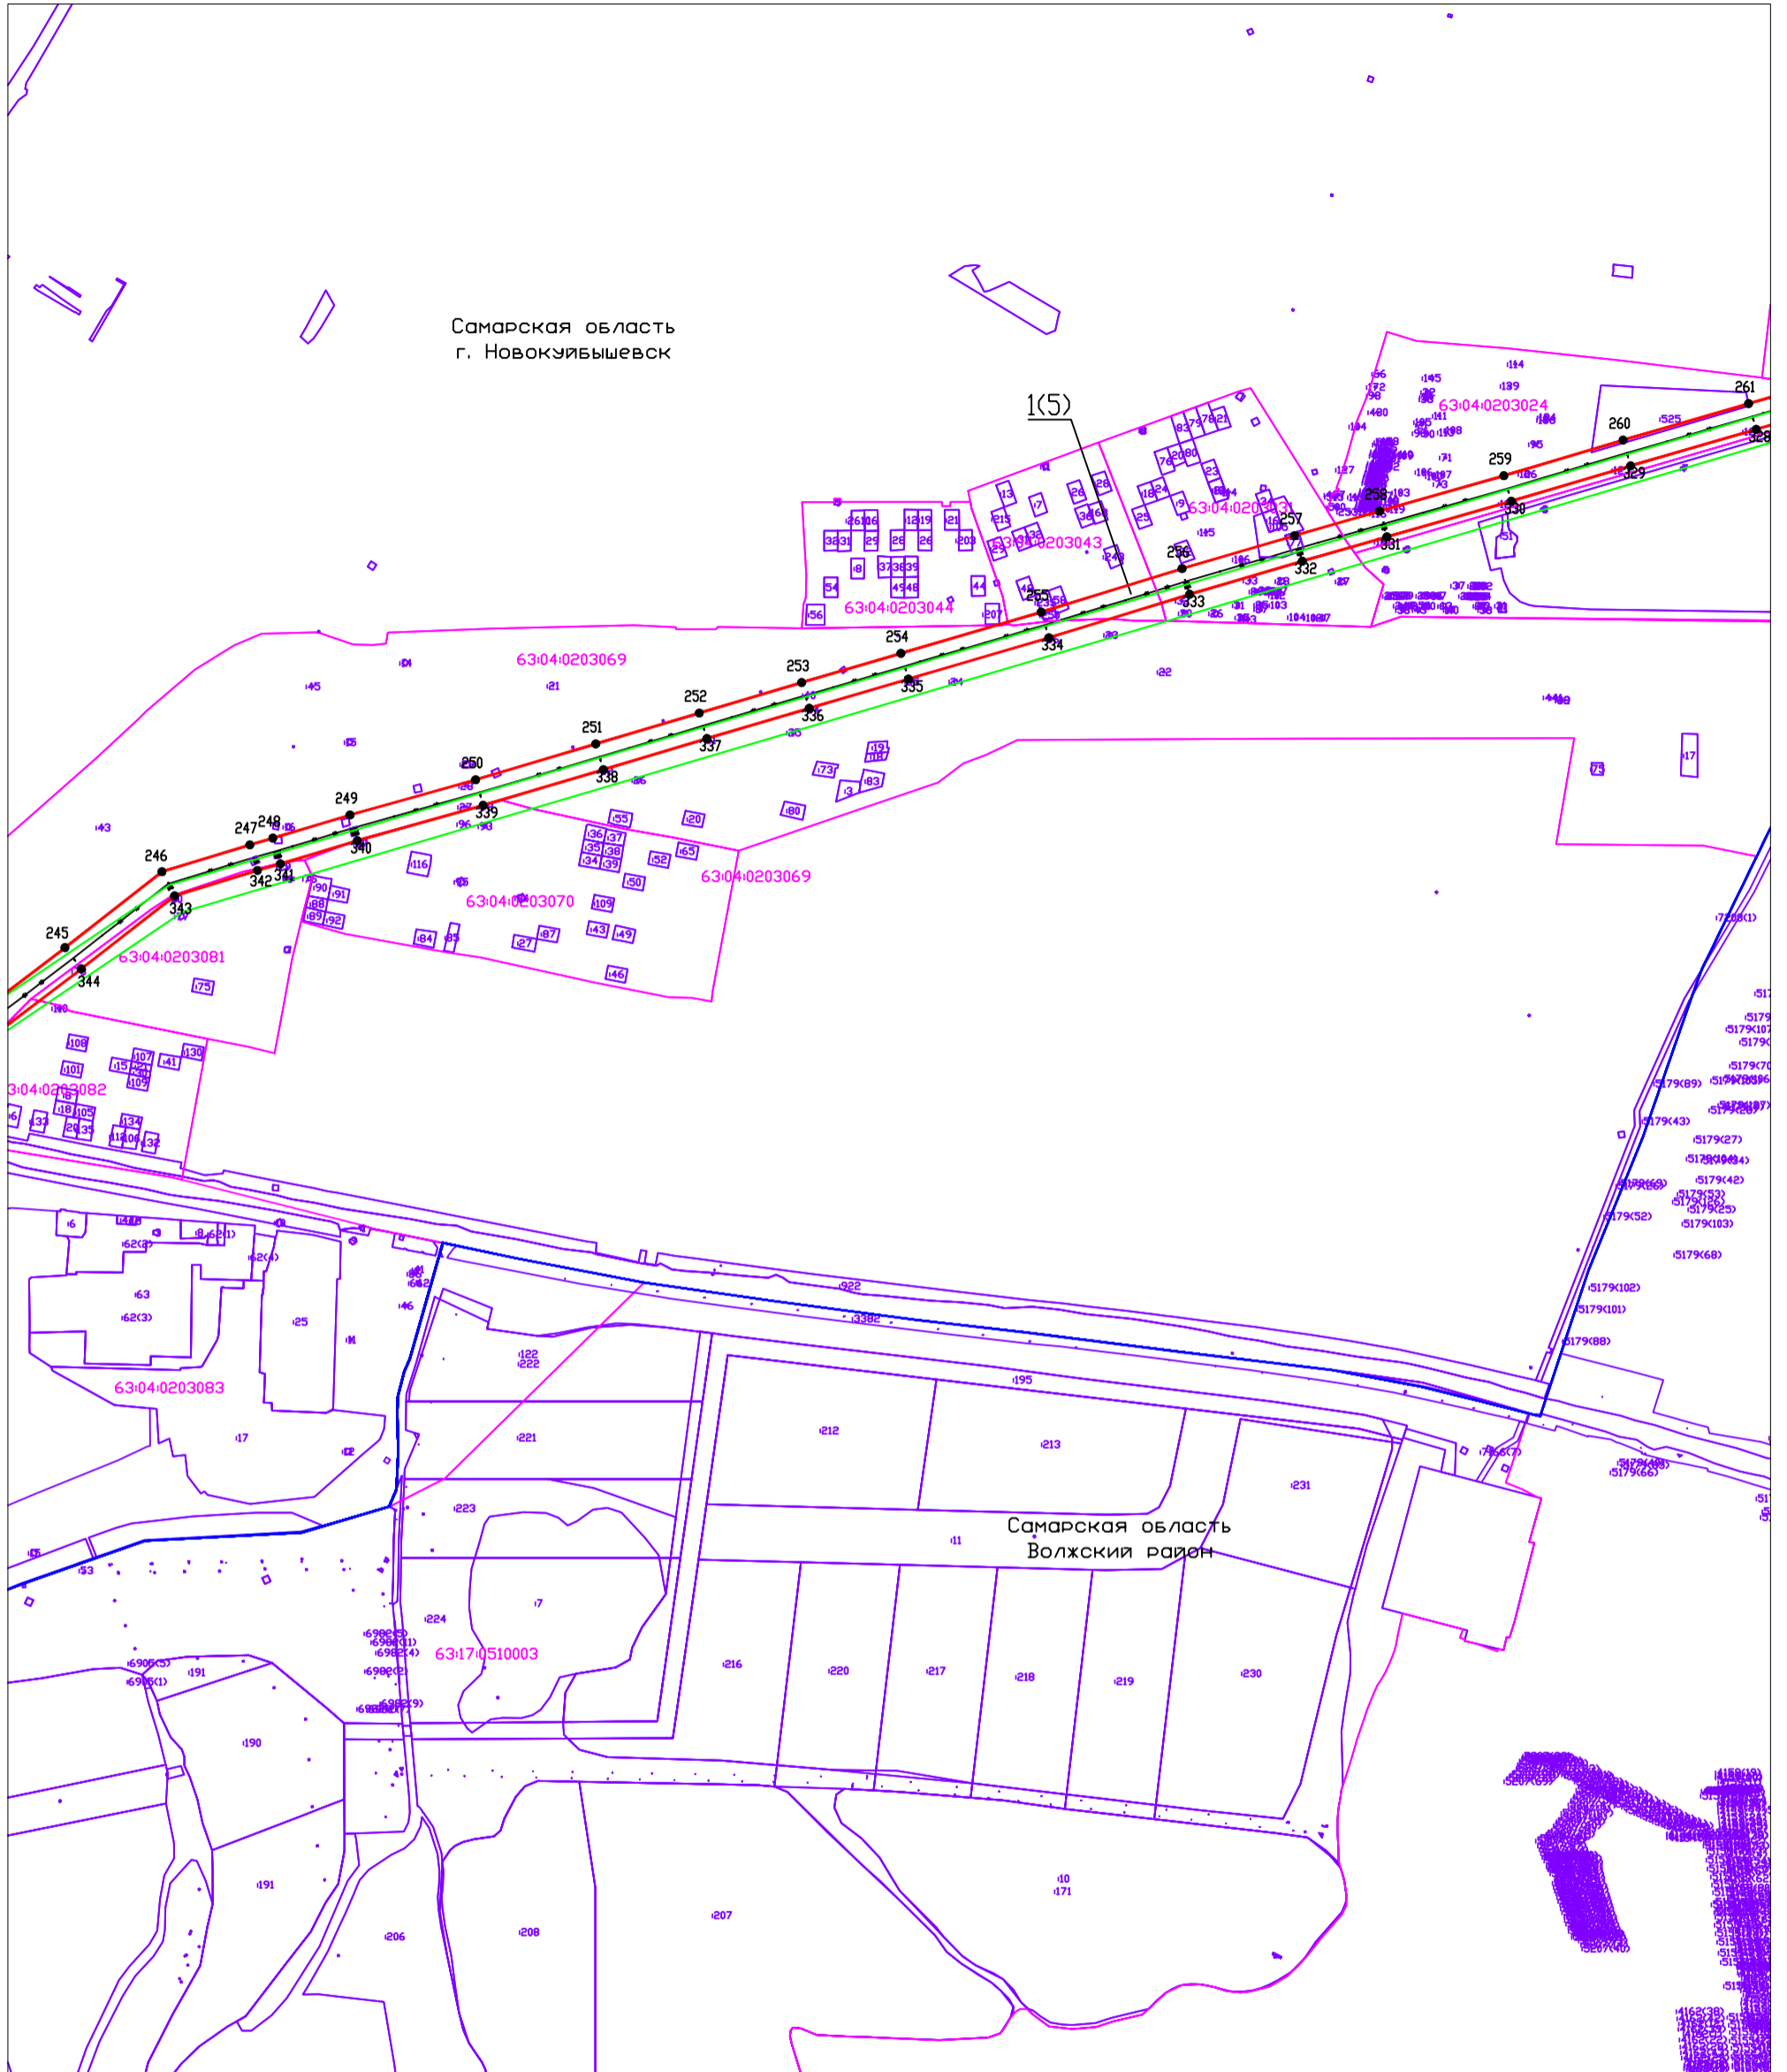


Система координат: МСК-63, зона 1
 Масштаб 1:10000
 Лист 3
 Схема расположения листов

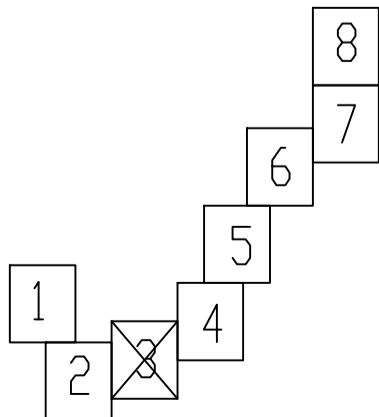


- Условные обозначения:
- Граница муниципального образования
 - Граница кадастровых кварталов
 - Проектная граница публичного сервитута
 - Граница земельных участков по сведениям ЕГРН
 - Граница охранных зон по сведениям ЕГРН
 - №80 Кадастровый номер земельного участка
 - 63:01:0406003 Номер кадастрового квартала
 - 1(1) Обозначение контура образуемого публичного сервитута
 - 1 ● Характерная точка проектной границы публичного сервитута
 - Линия электропередач 35 кВ, 110 кВ

Схема расположения границ публичного сервитута

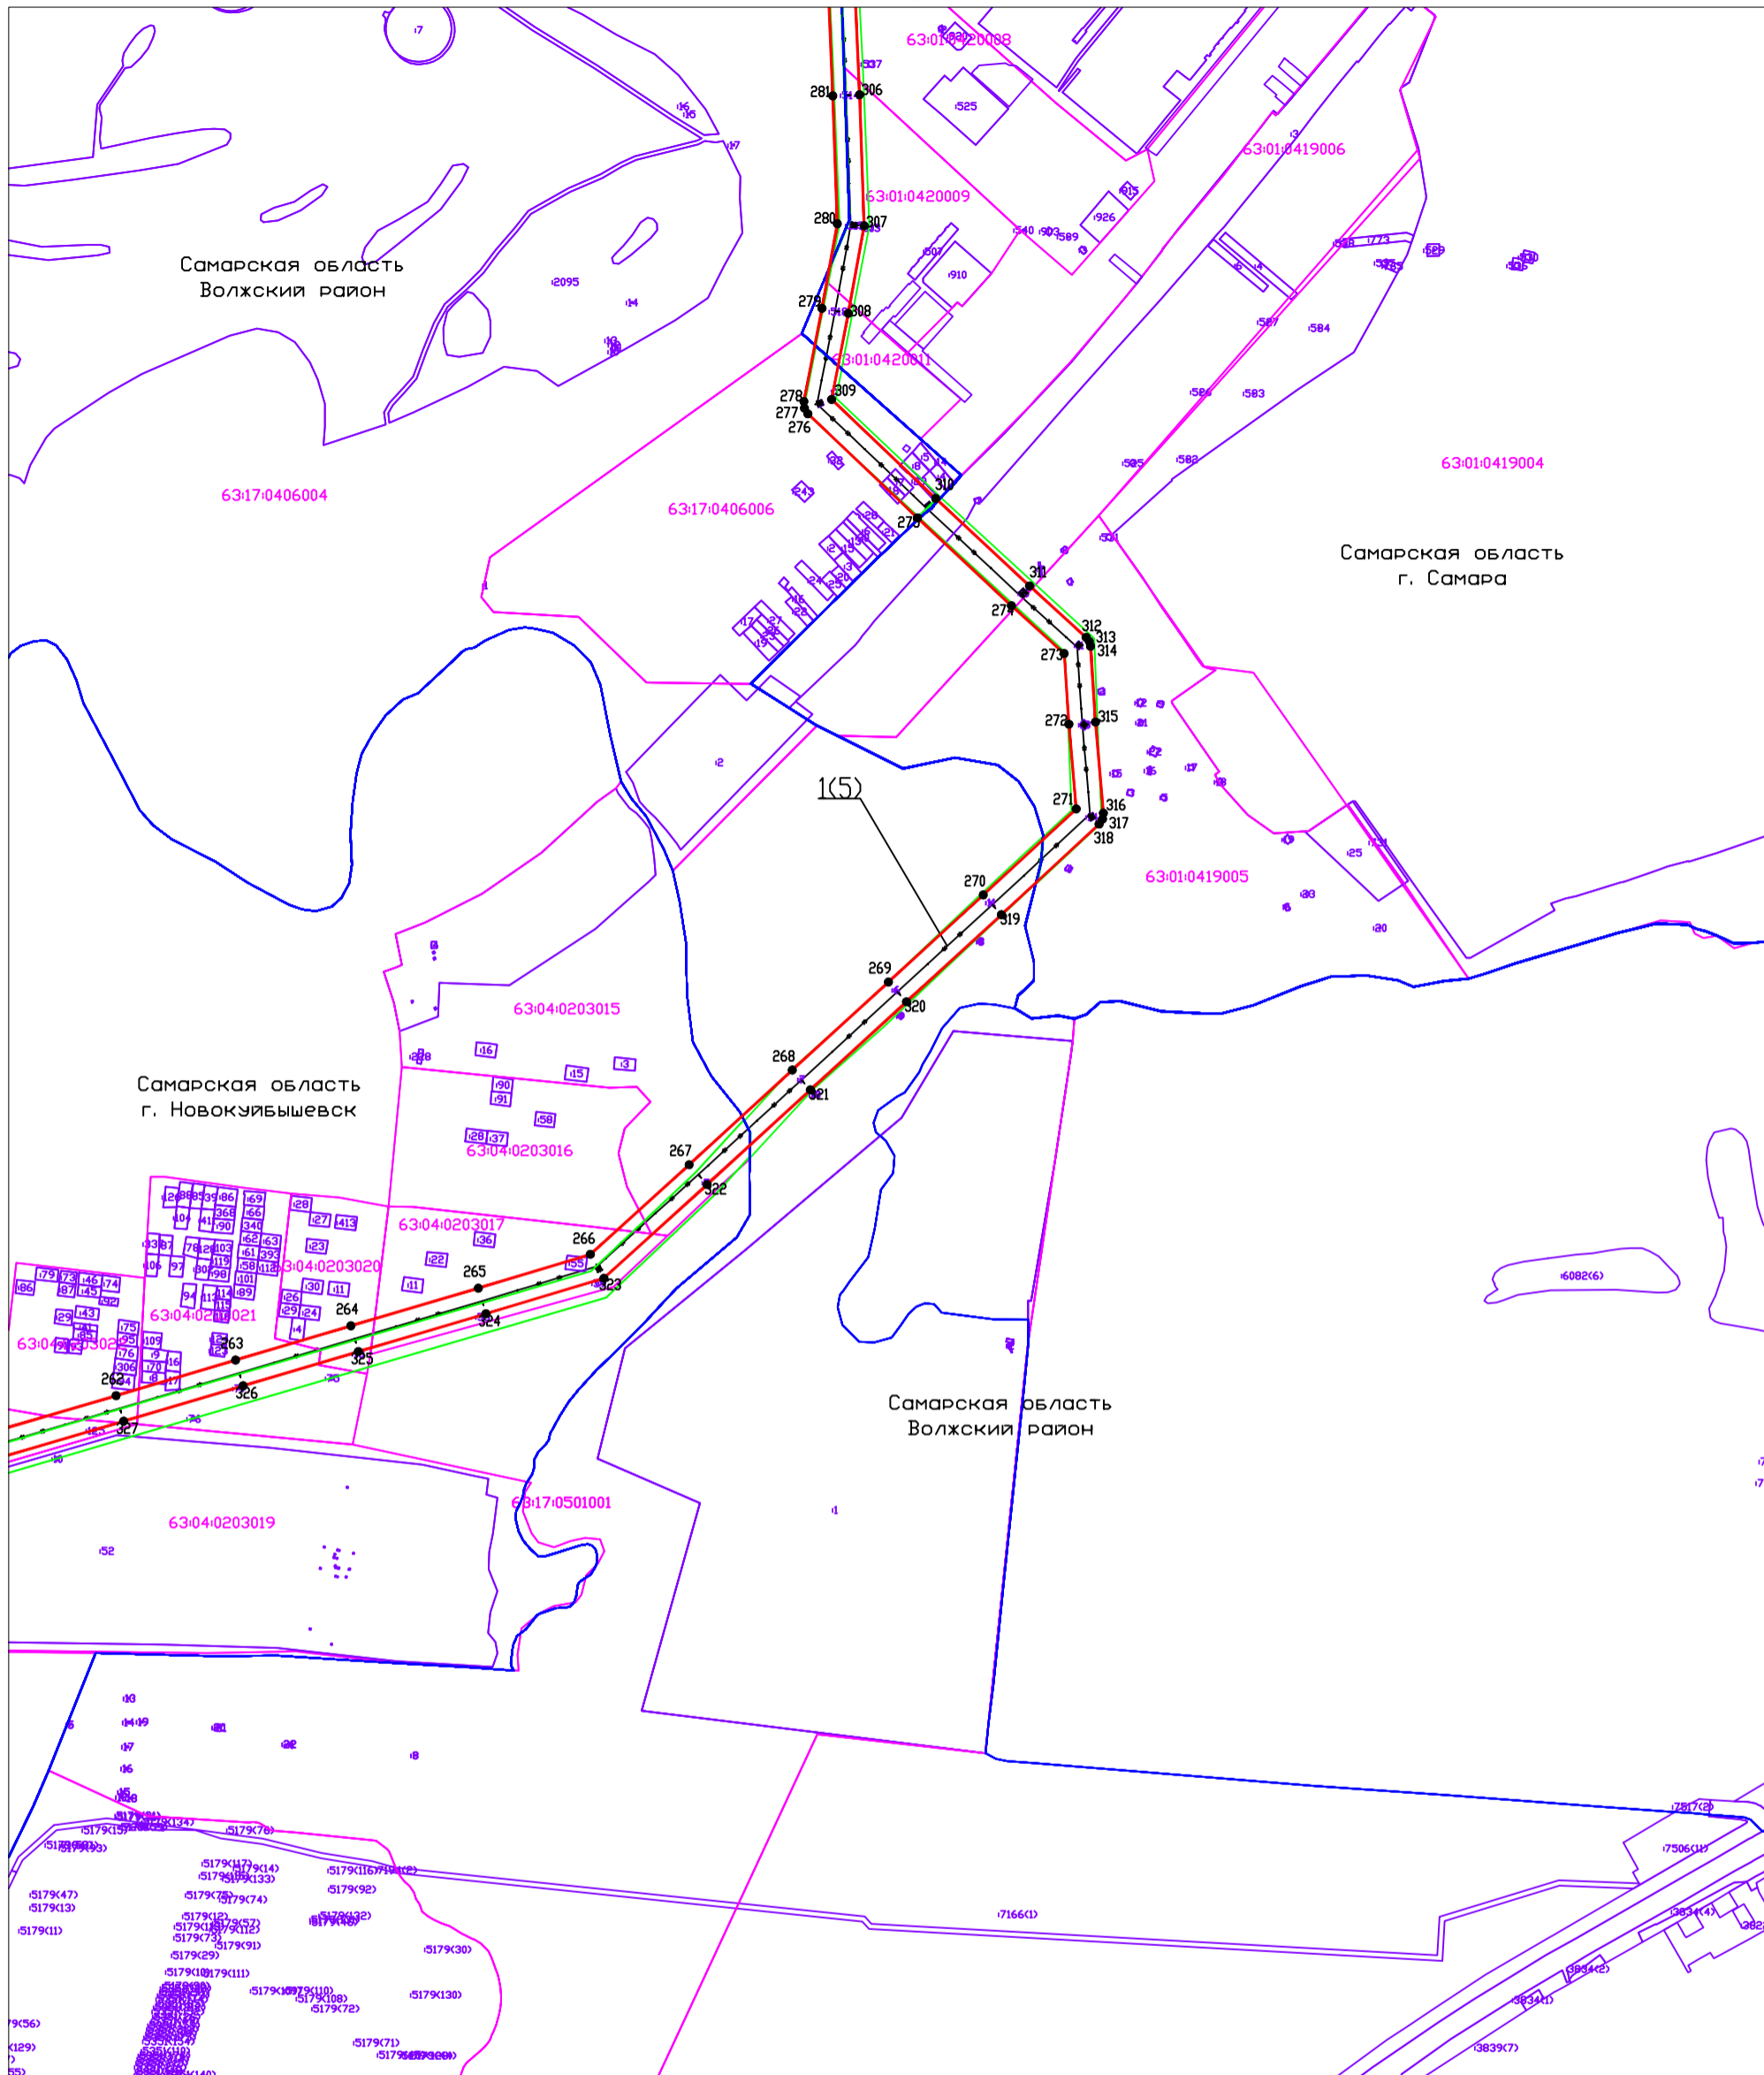


Система координат: МСК-63, зона 1
 Масштаб 1:10000
 Лист 4

Схема расположения листов

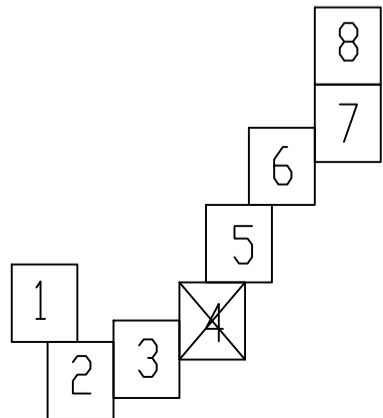


- Условные обозначения:
- Граница муниципального образования
 - Граница кадастровых кварталов
 - Проектная граница публичного сервитута
 - Граница земельных участков по сведениям ЕГРН
 - Граница охранных зон по сведениям ЕГРН
 - 1:80 Кадастровый номер земельного участка
 - 63:01:0406003 Номер кадастрового квартала
 - 1(1) Обозначение контура образуемого публичного сервитута
 - 1 ● Характерная точка проектной границы публичного сервитута
 - Линия электропередач 35 кВ, 110 кВ

Схема расположения границ публичного сервитута

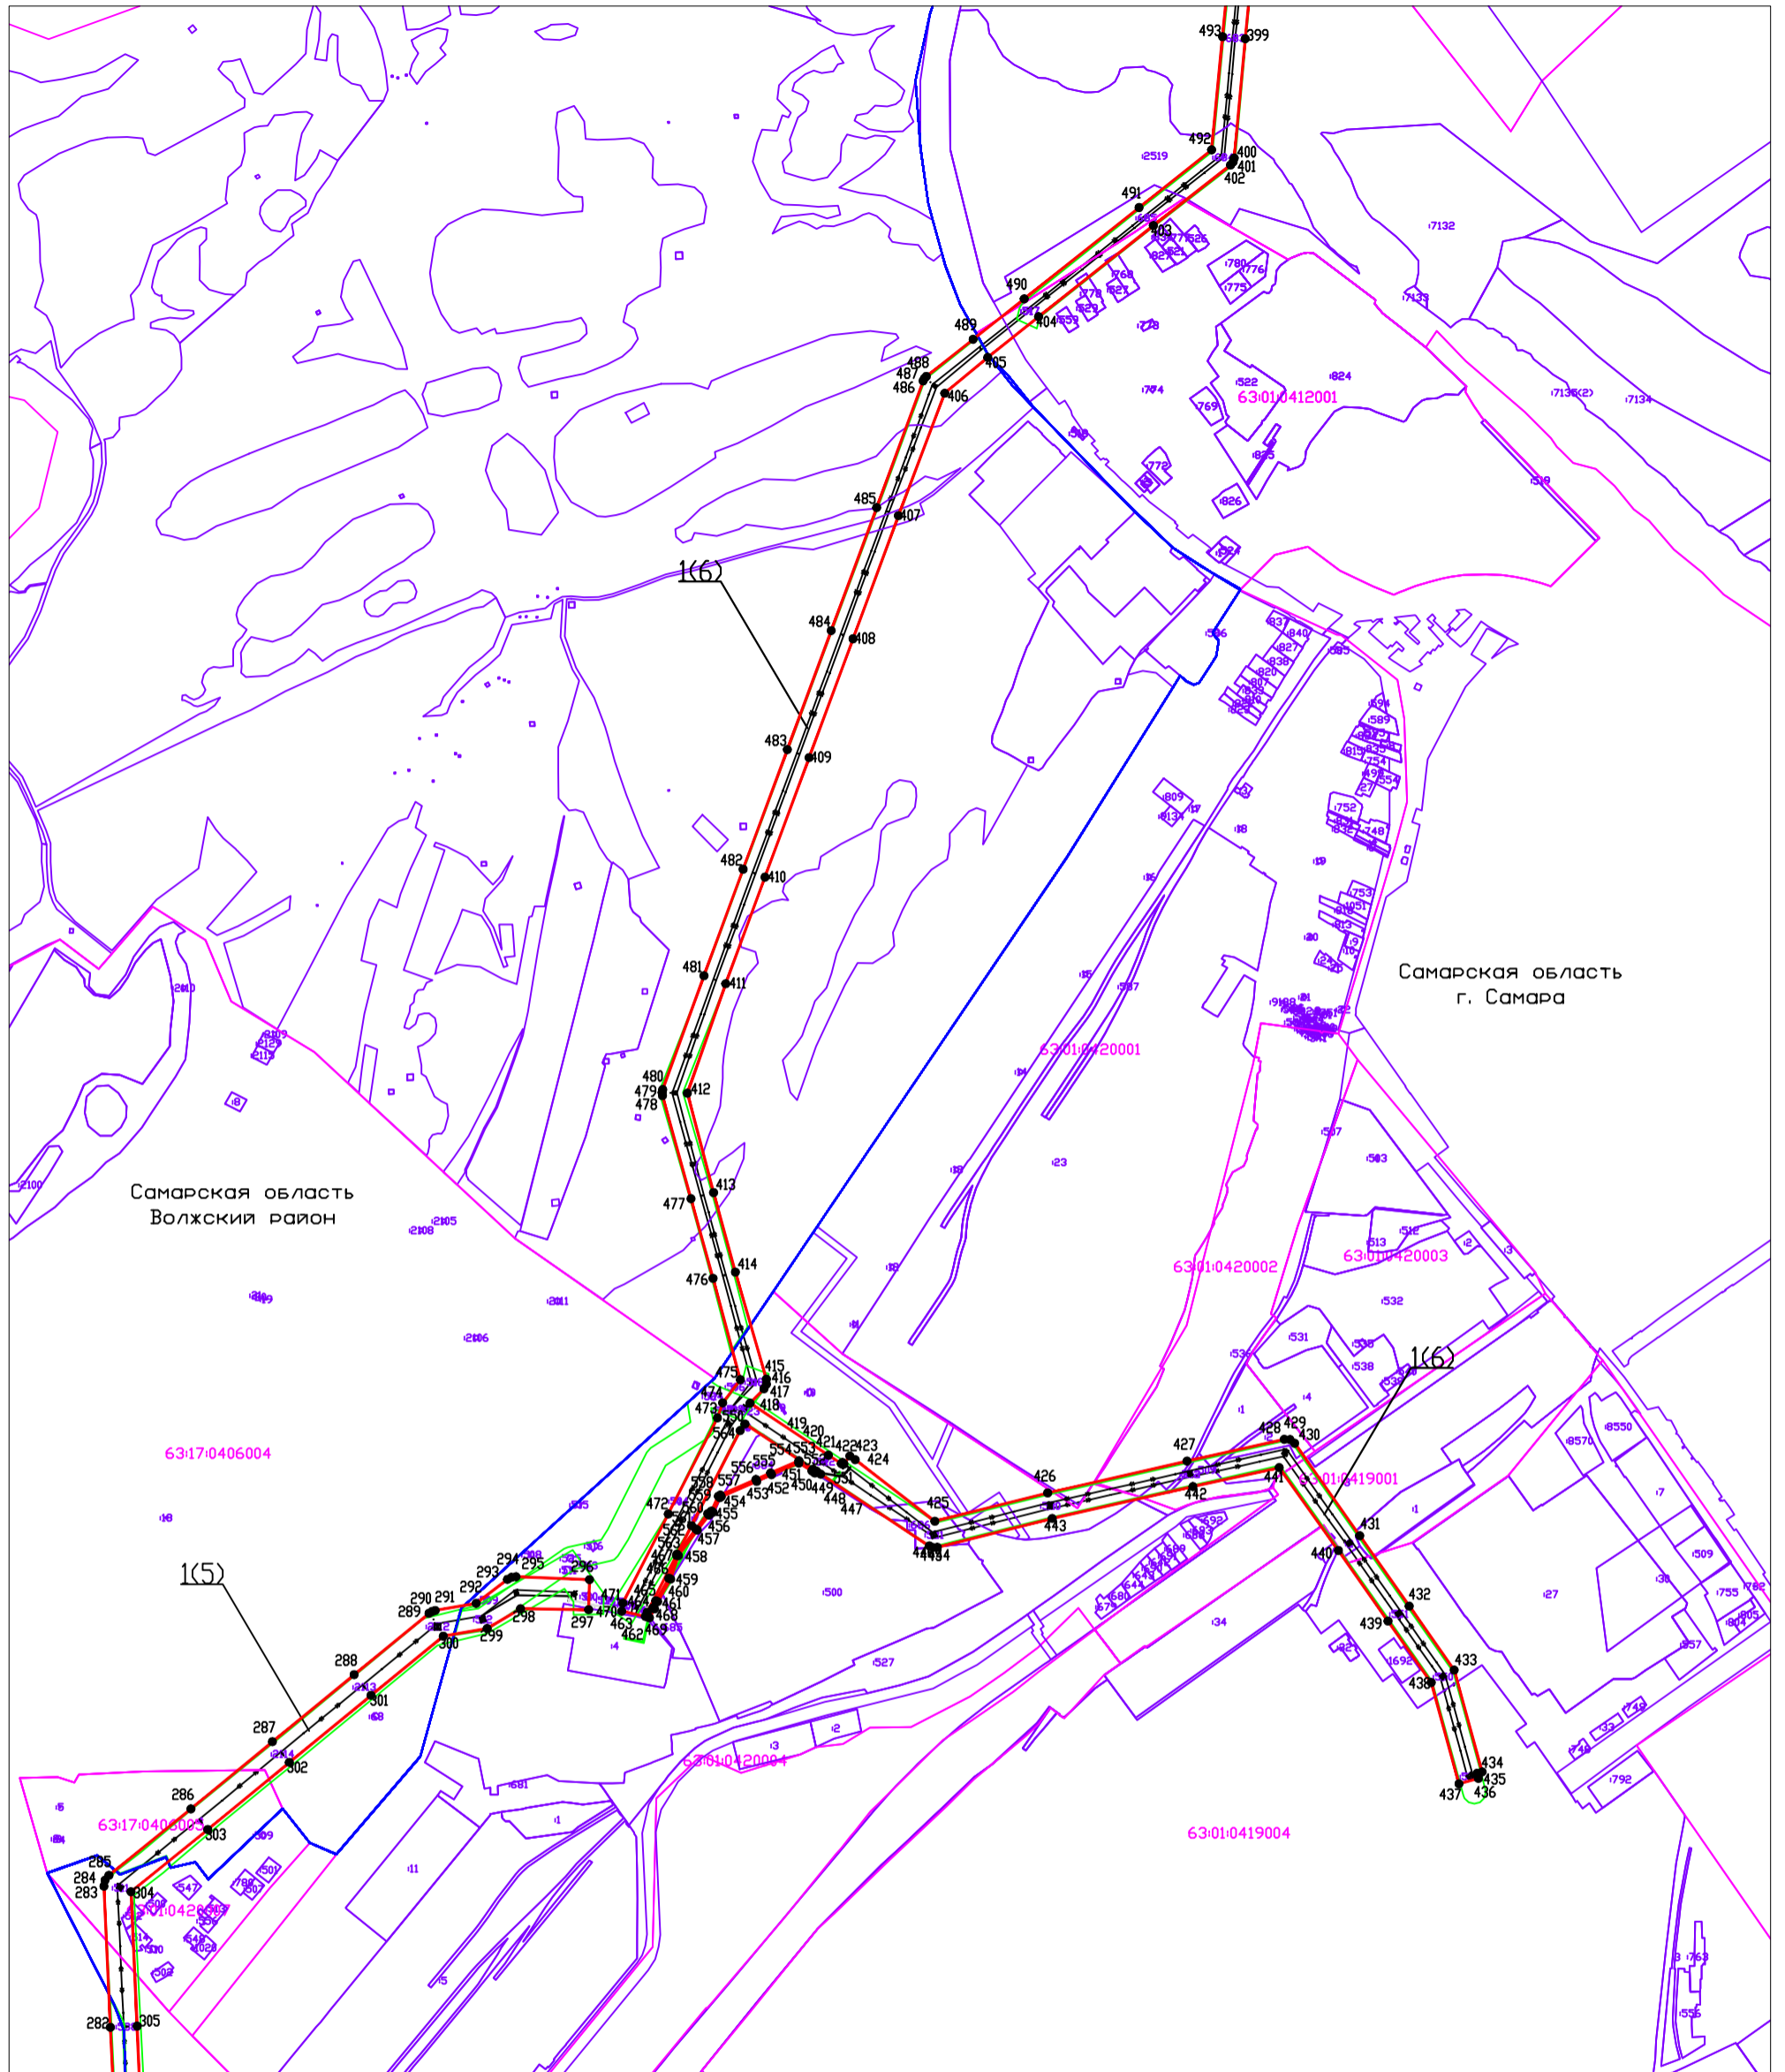

Система координат: МСК-63, зона 1
 Масштаб 1:10000
 Лист 5


Схема расположения листов

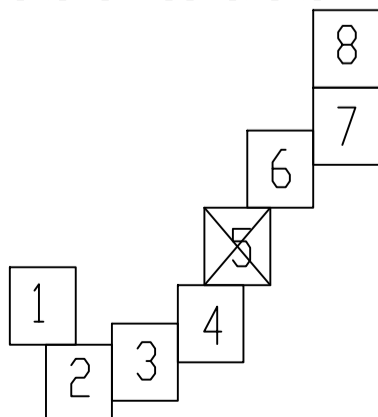

Условные обозначения:


- Граница муниципального образования
- Граница кадастровых кварталов
- Проектная граница публичного сервитута
- Граница земельных участков по сведениям ЕГРН
- Граница охранных зон по сведениям ЕГРН
- :80 Кадастровый номер земельного участка
- 63:01:0406003 Номер кадастрового квартала
- 1(1) Обозначение контура образуемого публичного сервитута
- 1 ● Характерная точка проектной границы публичного сервитута
- Линия электропередач 35 кВ, 110 кВ

Схема расположения границ публичного сервитута

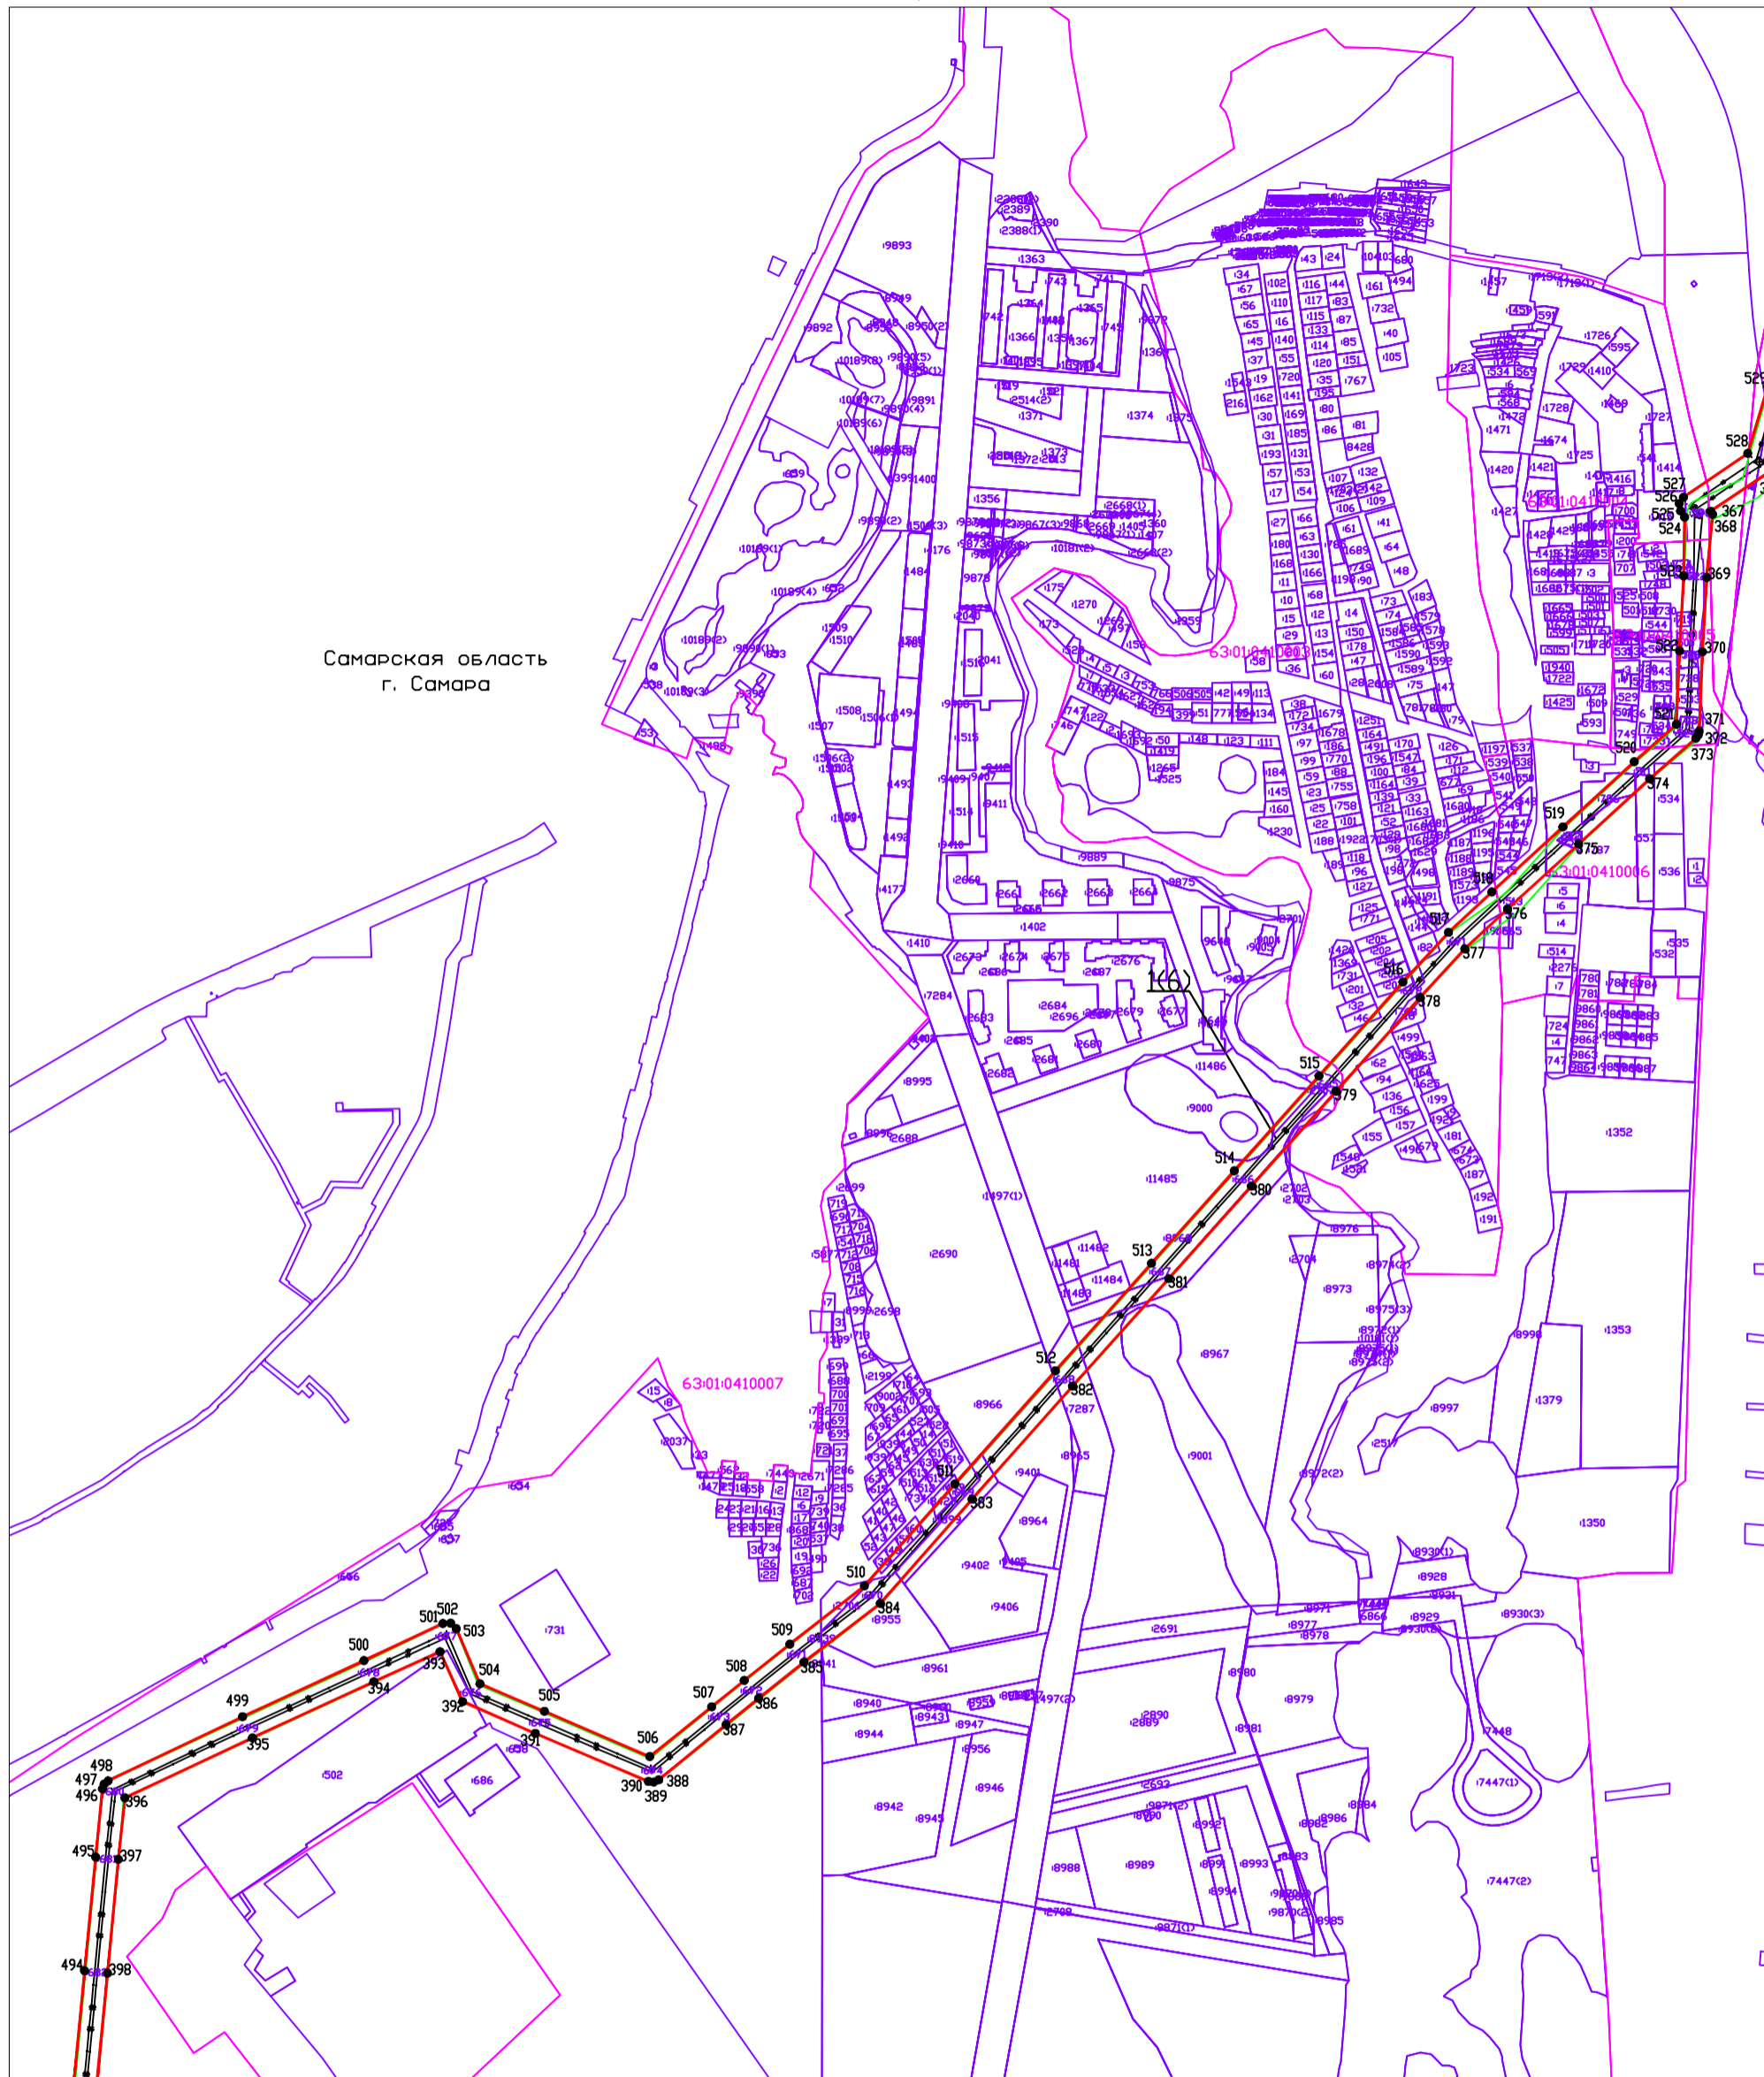

Самарская область
г. Самара


Система координат: МСК-63, зона 1
Масштаб 1:10000
Лист 6
Схема расположения листов

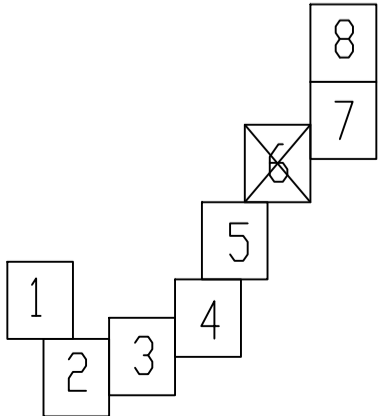

Условные обозначения:


- Граница муниципального образования
- Граница кадастровых кварталов
- Проектная граница публичного сервитута
- Граница земельных участков по сведениям ЕГРН
- Граница охранных зон по сведениям ЕГРН
- :80 Кадастровый номер земельного участка
- 63:01:0406003 Номер кадастрового квартала
- 1(1) Обозначение контура образуемого публичного сервитута
- 1 ● Характерная точка проектной границы публичного сервитута
- Линия электропередач 35 кВ, 110 кВ

Схема расположения границ публичного сервитута

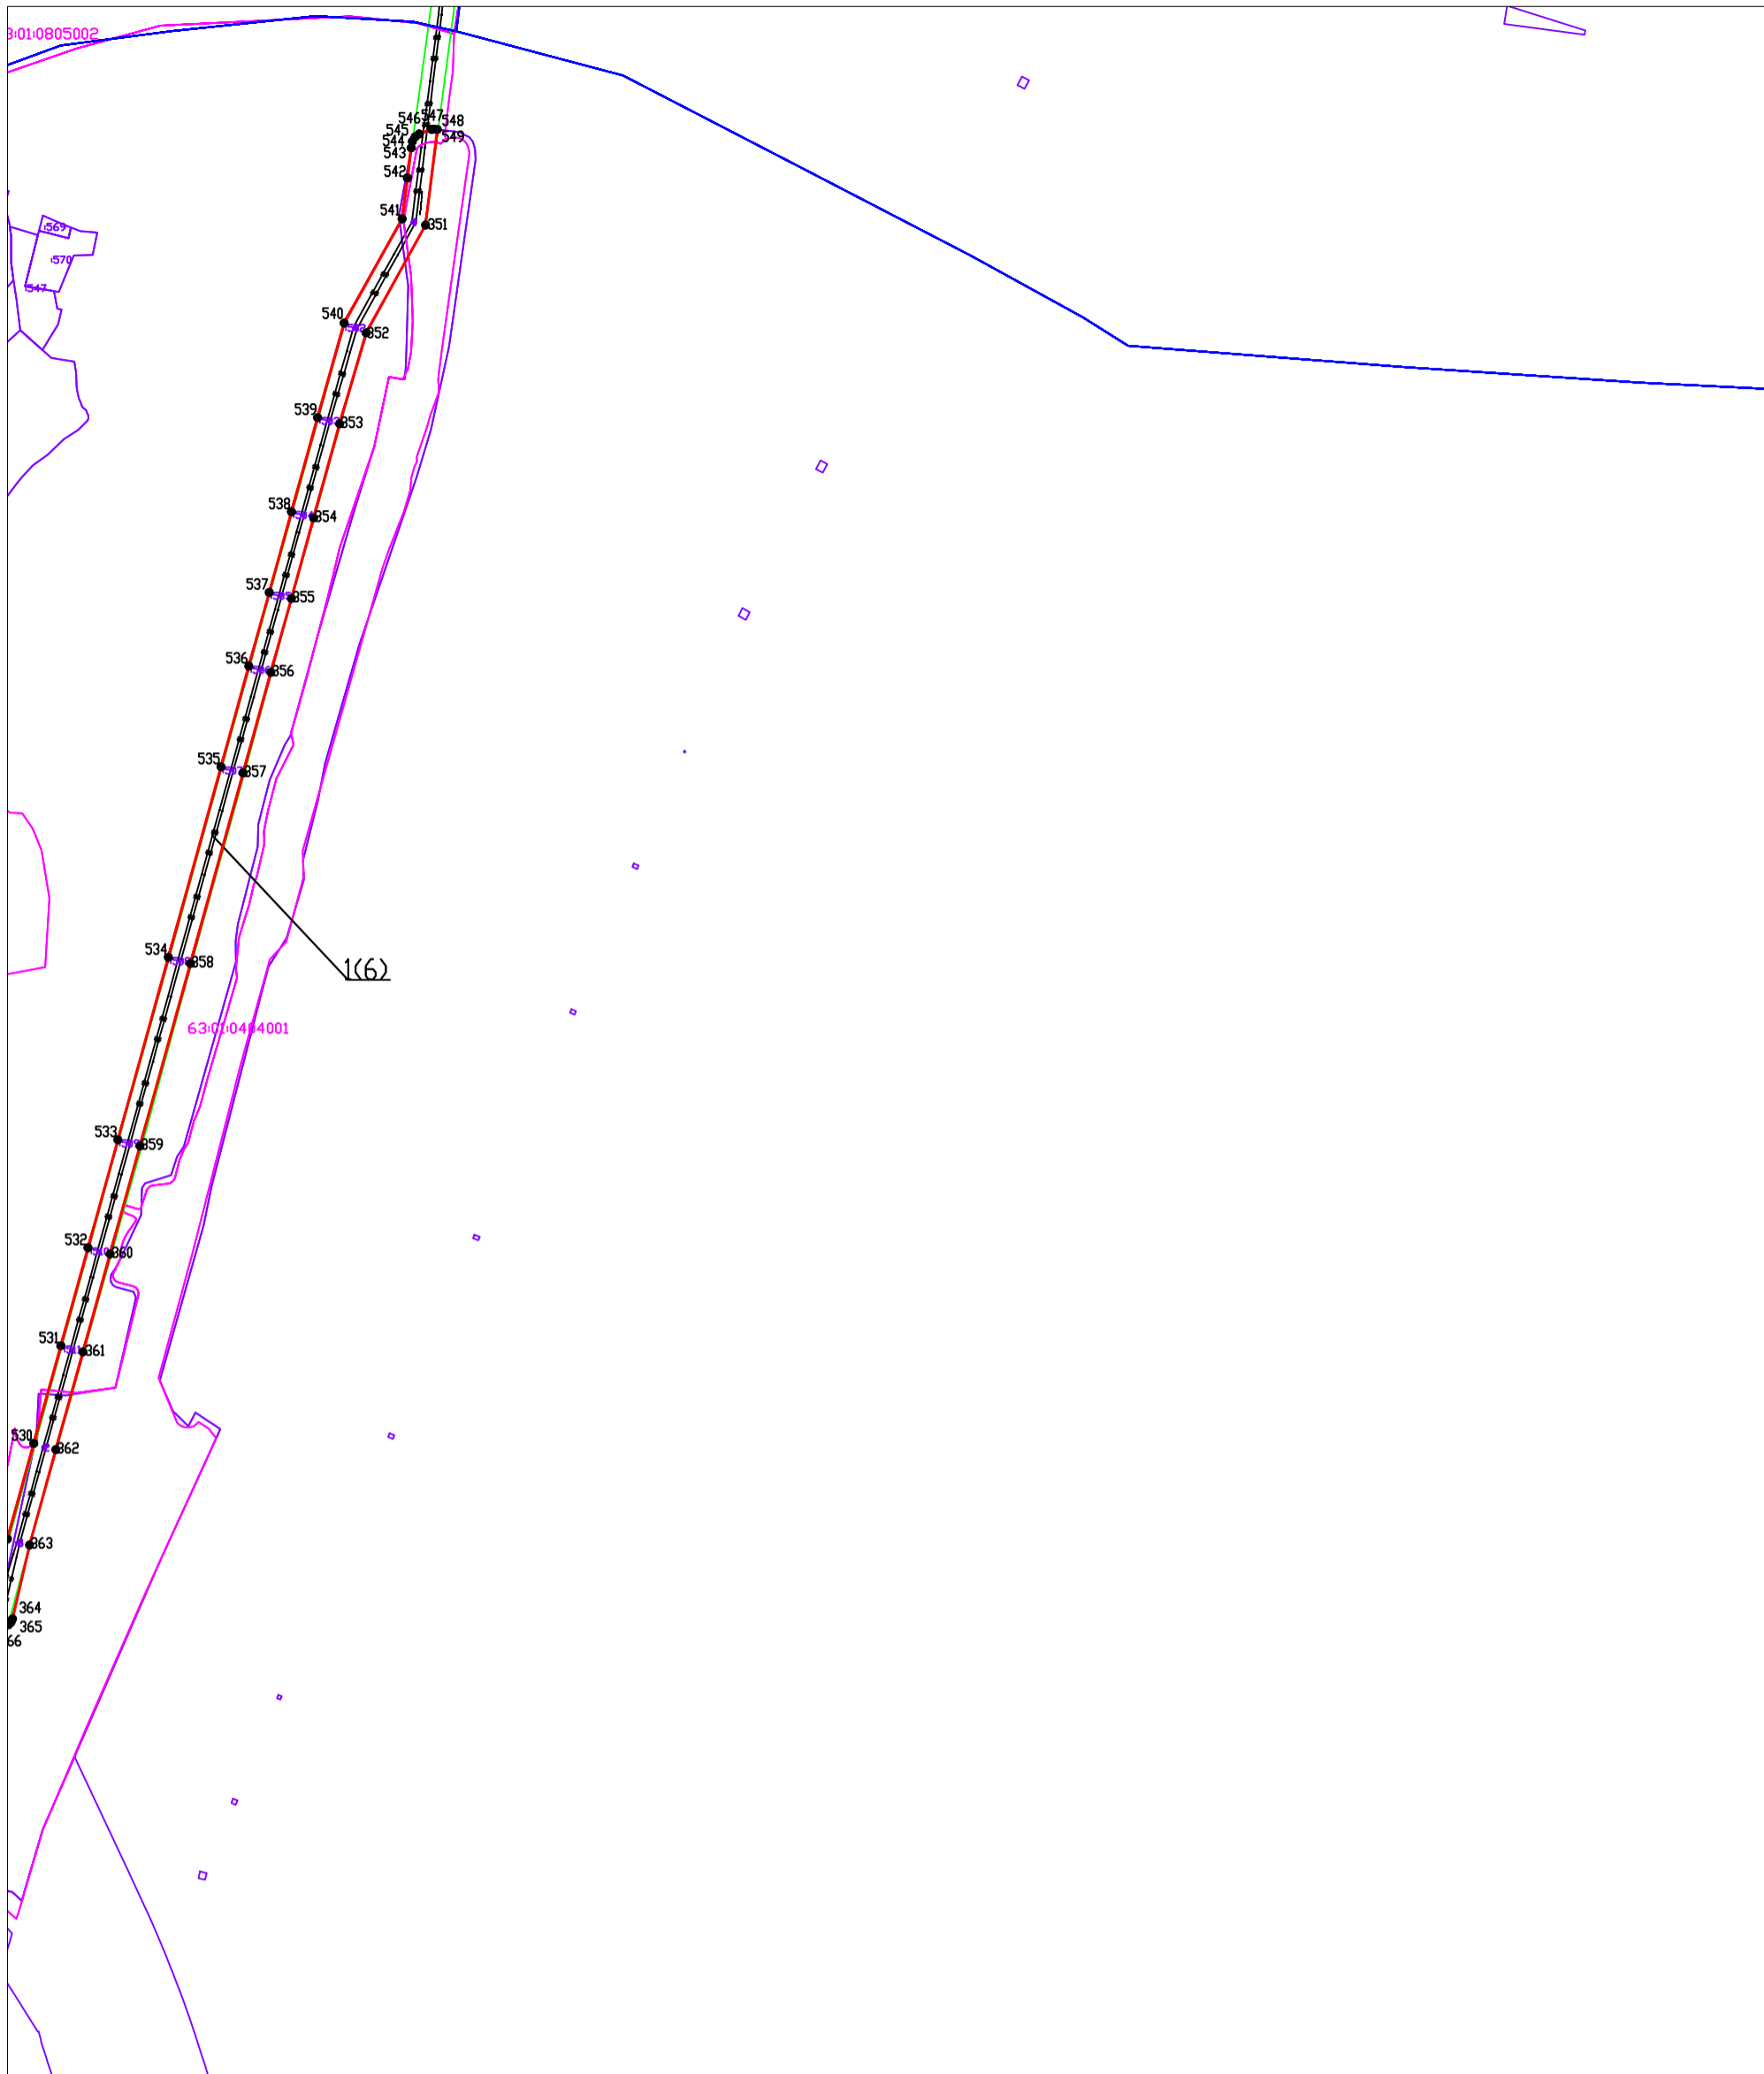


Система координат: МСК-63
 Масштаб 1:10000
 Лист 7

Схема расположения листов

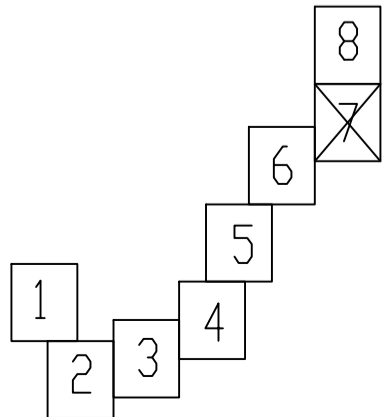


- Условные обозначения:
- Граница муниципального образования
 - Граница кадастровых кварталов
 - Проектная граница публичного сервитута
 - Граница земельных участков по сведениям ЕГРН
 - Граница охранных зон по сведениям ЕГРН
 - 63:01:0406003 Кадастровый номер земельного участка
 - 63:01:0406003 Номер кадастрового квартала
 - 1(6) Обозначение контура образуемого публичного сервитута
 - 1● Характерная точка проектной границы публичного сервитута
 - Линия электропередач 35 кВ, 110 кВ

Схема расположения границ публичного сервитута

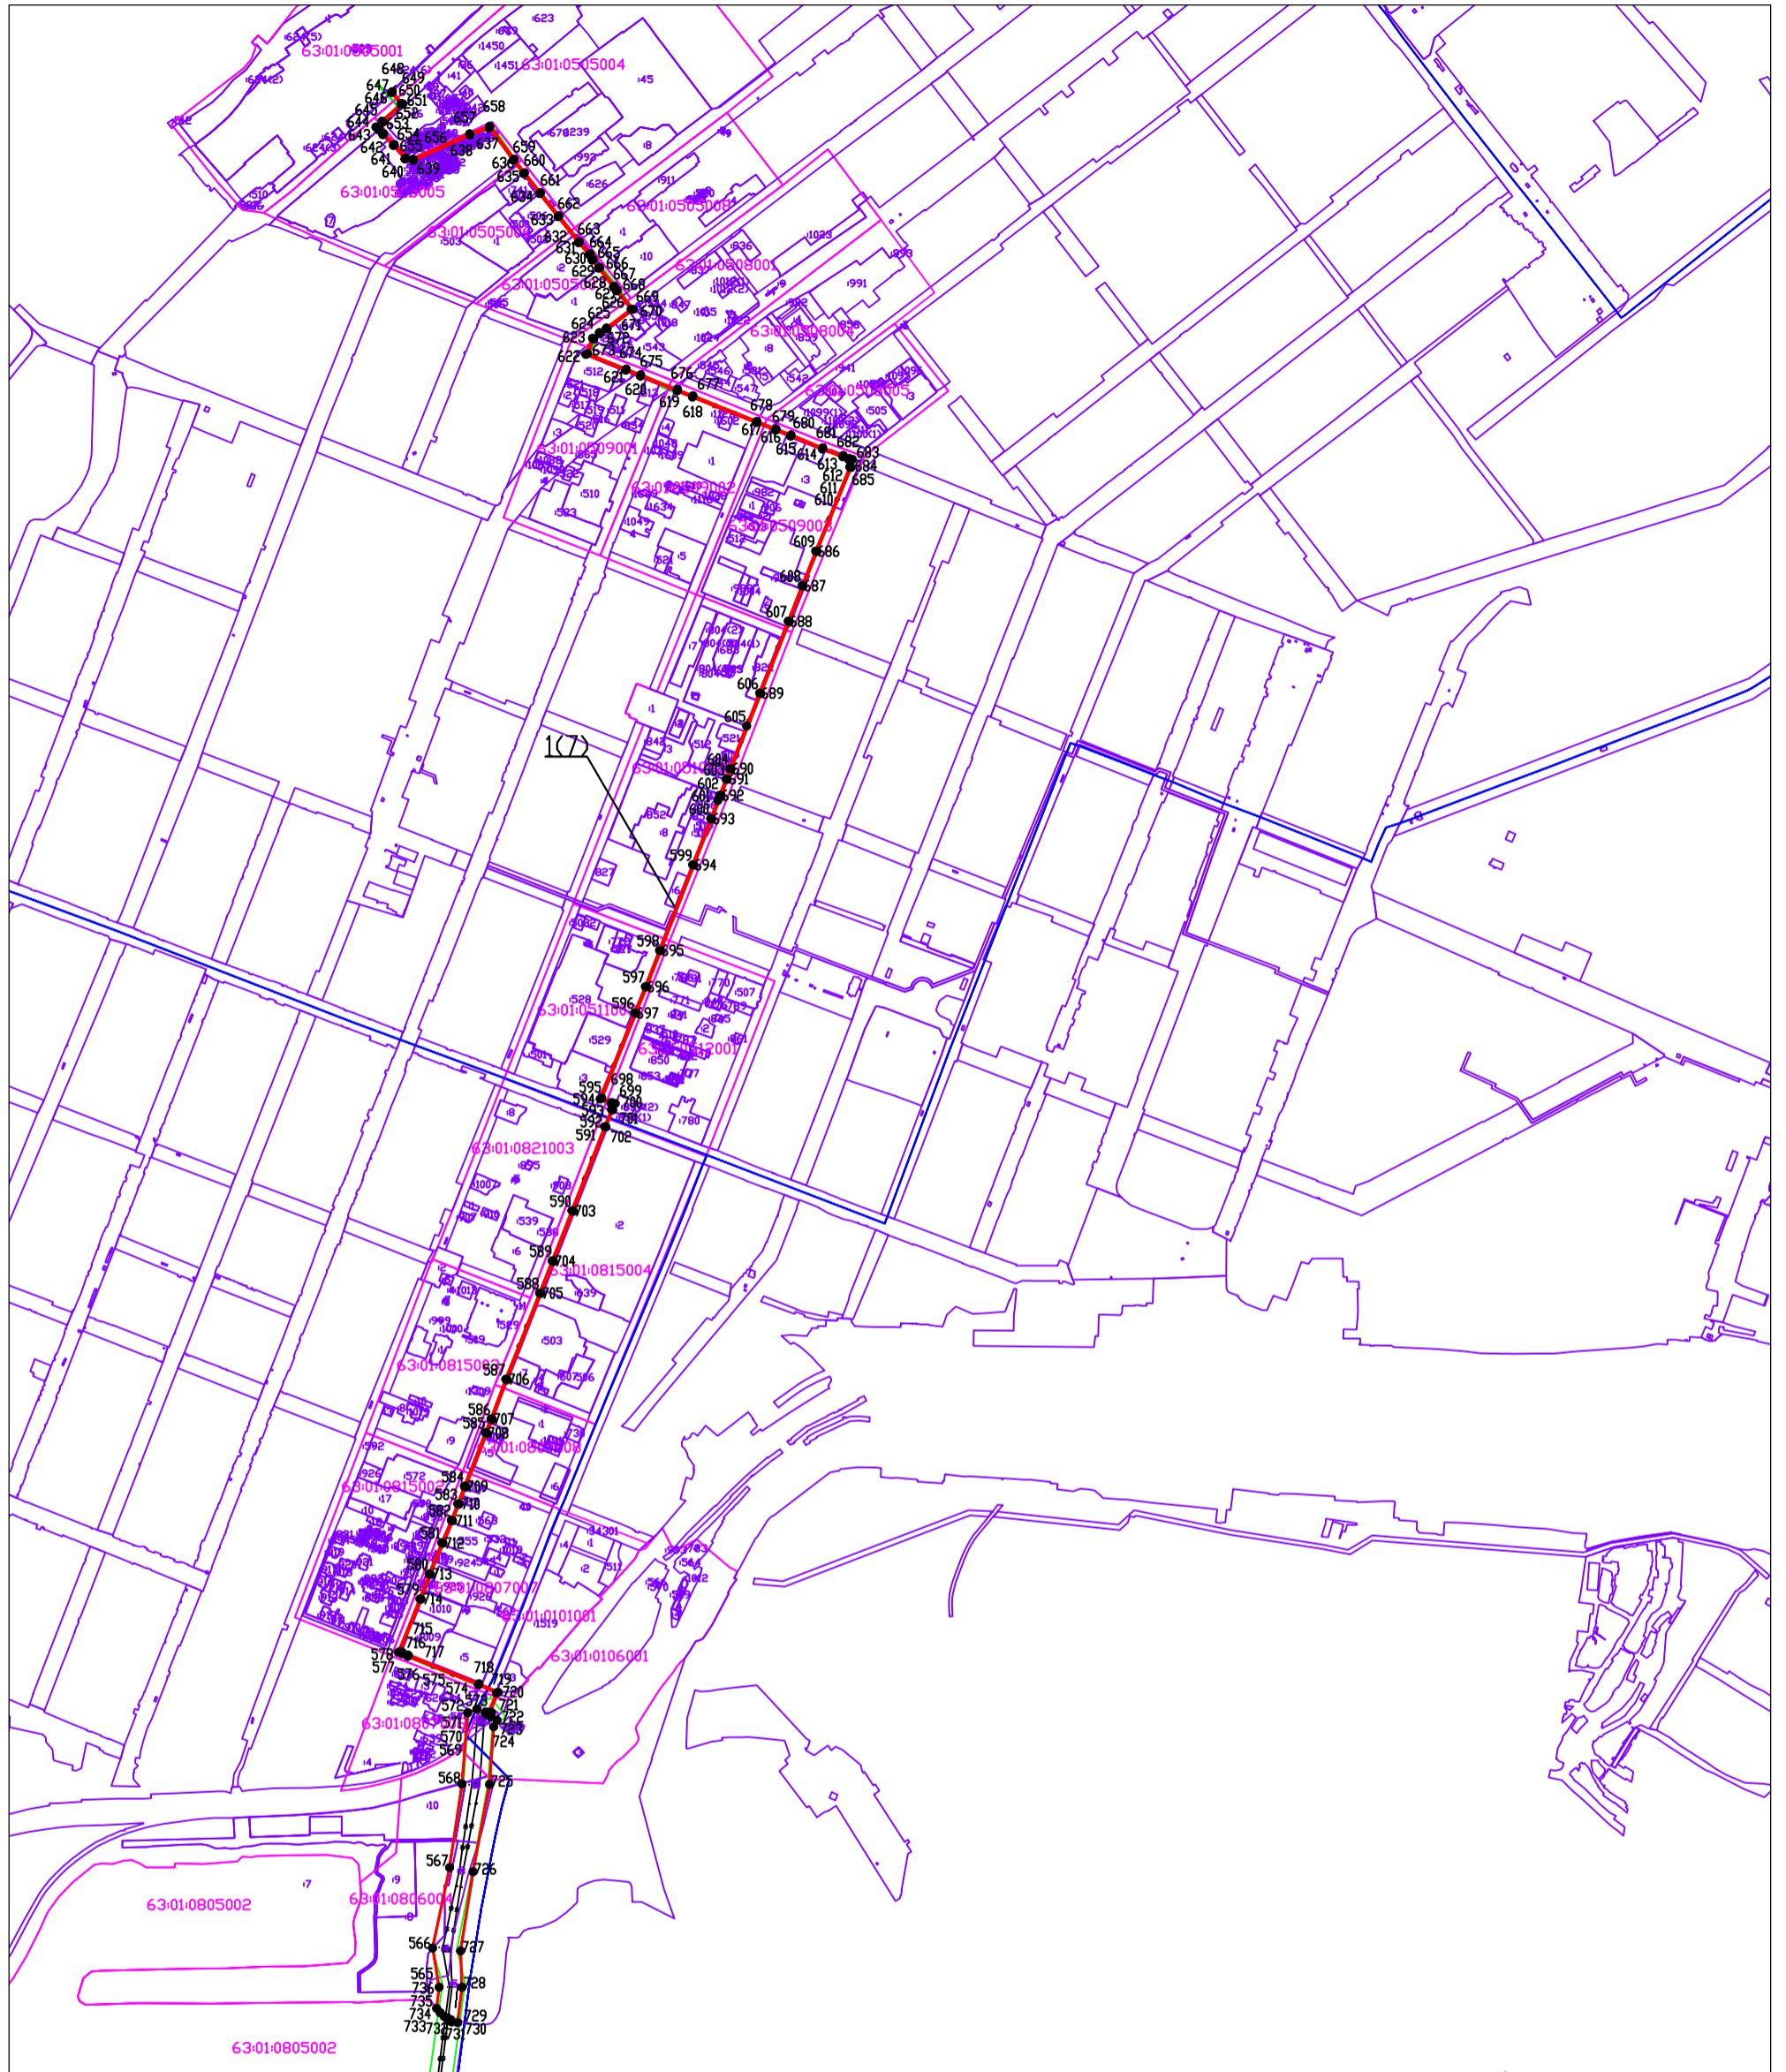

Система координат: МСК-63, зона 1
 Масштаб 1:10000
 Лист 8
 Схема расположения листов

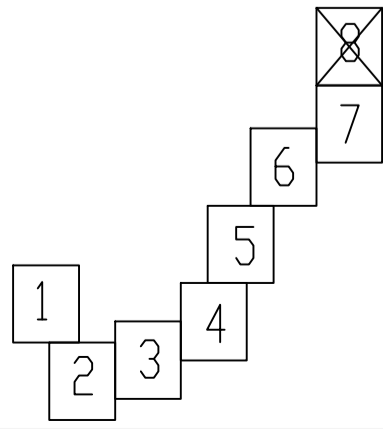

- Условные обозначения:
- Граница муниципального образования
 - Граница кадастровых кварталов
 - Проектная граница публичного сервитута
 - Граница земельных участков по сведениям ЕГРН
 - Граница охранных зон по сведениям ЕГРН
 - 63:01:0406003 Кадастровый номер земельного участка
 - 63:01:0406003 Номер кадастрового квартала
 - 1(1) Обозначение контура образуемого публичного сервитута
 - 1 ● Характерная точка проектной границы публичного сервитута
 - Линия электропередач 35 кВ, 110 кВ

ОПИСАНИЕ МЕСТОПОЛОЖЕНИЯ ГРАНИЦ

Публичный сервитут в отношении земельных участков и (или) земель, в целях размещения объекта электросетевого хозяйства: Электросетевой комплекс ЛЭП 110 кВ НК-3 (КЛ-110 кВ НК-3; ВЛ - 35кВ КНПЗ-1; ВЛ-110 кВ НК-3); Переходной пункт 35 кВ ВКЛ-35 кВ - КНПЗ-1); ВЛ-35 кВ Кряж-3; ВЛ-35 кВ Кряж-1; КЛ 35 кВ от Сам ГРЭС до ПП по ул. Венцека "Кряж-1"; ВЛ-35 кВ Воскресенка-1; ВЛ-35 кВ Воскресенка-2
(наименование объекта, местоположение границ которого описано (далее - объект)

Раздел 1

Сведения об объекте		
№ п/п	Характеристики объекта	Описание характеристик
1	2	3
1	Местоположение объекта	Российская Федерация, Самарская область, г.о. Новокуйбышевск, г.о. Самара, Волжский район
2	Площадь объекта +/- величина погрешности определения площади (Р+/- Дельта Р)	1220399 кв.м ± 222 кв.м
3	Иные характеристики объекта	Публичный сервитут устанавливается для использования земельных участков и (или) земель в соответствии со Схемой территориального планирования Самарской области утвержденной Постановлением Правительства Самарской области от 13.12.2007 №261, в целях размещения объекта электросетевого хозяйства: Электросетевой комплекс ЛЭП 110 кВ НК-3 (КЛ-110 кВ НК-3; ВЛ - 35кВ КНПЗ-1; ВЛ-110 кВ НК-3); Переходной пункт 35 кВ ВКЛ-35 кВ - КНПЗ-1); ВЛ-35 кВ Кряж-3; ВЛ-35 кВ Кряж-1; КЛ 35 кВ от Сам ГРЭС до ПП по ул. Венцека "Кряж-1"; ВЛ-35 кВ Воскресенка-1; ВЛ-35 кВ Воскресенка-2, являющегося объектом регионального значения и необходимого для организации электроснабжения населения, размещенного с учетом обеспечения безопасной эксплуатации инженерного сооружения. Срок публичного сервитута 49 лет.

Раздел 2

Сведения о местоположении границ объекта					
1. Система координат –					
2. Сведения о характерных точках границ объекта					
Обозначение характерных точек границ	Координаты, м		Метод определения координат характерной точки	Средняя квадратическая погрешность положения характерной точки (M_t), м	Описание обозначения точки на местности (при наличии)
	X	Y			
1	2	3	4	5	6
Зона1(1)	–	–	–	–	–
1	377663.04	1359399.26	Метод спутниковых геодезических измерений (определений)	0.10	–
2	377672.88	1359396.69	Метод спутниковых геодезических измерений (определений)	0.10	–
3	377682.10	1359400.98	Метод спутниковых геодезических измерений (определений)	0.10	–
4	377702.03	1359420.75	Метод спутниковых геодезических измерений (определений)	0.10	–
5	377712.58	1359439.27	Метод спутниковых геодезических измерений (определений)	0.10	–
6	377719.82	1359449.23	Метод спутниковых геодезических измерений (определений)	0.10	–
7	377722.67	1359457.25	Метод спутниковых геодезических измерений (определений)	0.10	–
8	377720.69	1359465.53	Метод спутниковых геодезических измерений (определений)	0.10	–
9	377695.77	1359508.83	Метод спутниковых геодезических измерений (определений)	0.10	–
10	377769.78	1359626.80	Метод спутниковых геодезических измерений (определений)	0.10	–
11	377807.50	1359687.11	Метод спутниковых геодезических измерений (определений)	0.10	–
12	377816.89	1359681.64	Метод спутниковых геодезических измерений (определений)	0.10	–
13	377837.08	1359673.43	Метод спутниковых геодезических измерений (определений)	0.10	–
14	377838.24	1359676.21	Метод спутниковых геодезических измерений (определений)	0.10	–
15	377818.22	1359684.33	Метод спутниковых геодезических измерений (определений)	0.10	–
16	377809.09	1359689.66	Метод спутниковых геодезических измерений (определений)	0.10	–
17	377854.50	1359762.26	Метод спутниковых геодезических измерений (определений)	0.10	–
18	377909.99	1359851.27	Метод спутниковых геодезических измерений (определений)	0.10	–
19	378016.52	1360021.09	Метод спутниковых геодезических измерений (определений)	0.10	–
20	378053.75	1360110.15	Метод спутниковых геодезических измерений (определений)	0.10	–
21	378054.21	1360120.47	Метод спутниковых геодезических измерений (определений)	0.10	–
22	378047.86	1360128.63	Метод спутниковых геодезических измерений (определений)	0.10	–
23	377975.35	1360173.98	Метод спутниковых геодезических измерений (определений)	0.10	–
24	377963.10	1360187.29	Метод спутниковых геодезических измерений (определений)	0.10	–
25	377931.75	1360207.25	Метод спутниковых геодезических измерений (определений)	0.10	–

26	377899.02	1360227.27	Метод спутниковых геодезических измерений (определений)	0.10	–
27	377825.33	1360269.97	Метод спутниковых геодезических измерений (определений)	0.10	–
28	377661.54	1360370.61	Метод спутниковых геодезических измерений (определений)	0.10	–
29	377492.11	1360476.65	Метод спутниковых геодезических измерений (определений)	0.10	–
30	377419.32	1360521.68	Метод спутниковых геодезических измерений (определений)	0.10	–
31	377315.23	1360587.56	Метод спутниковых геодезических измерений (определений)	0.10	–
32	377220.06	1360629.42	Метод спутниковых геодезических измерений (определений)	0.10	–
33	377146.77	1360661.96	Метод спутниковых геодезических измерений (определений)	0.10	–
34	376943.01	1360672.03	Метод спутниковых геодезических измерений (определений)	0.10	–
35	376758.02	1360681.16	Метод спутниковых геодезических измерений (определений)	0.10	–
36	376593.15	1360643.69	Метод спутниковых геодезических измерений (определений)	0.10	–
37	376377.28	1360594.60	Метод спутниковых геодезических измерений (определений)	0.10	–
38	376160.50	1360545.60	Метод спутниковых геодезических измерений (определений)	0.10	–
39	375956.04	1360499.24	Метод спутниковых геодезических измерений (определений)	0.10	–
40	375741.30	1360450.84	Метод спутниковых геодезических измерений (определений)	0.10	–
41	375522.45	1360401.63	Метод спутниковых геодезических измерений (определений)	0.10	–
42	375339.62	1360361.19	Метод спутниковых геодезических измерений (определений)	0.10	–
43	375193.39	1360448.05	Метод спутниковых геодезических измерений (определений)	0.10	–
44	375008.77	1360556.15	Метод спутниковых геодезических измерений (определений)	0.10	–
45	374821.87	1360666.34	Метод спутниковых геодезических измерений (определений)	0.10	–
46	374655.71	1360764.43	Метод спутниковых геодезических измерений (определений)	0.10	–
47	374482.37	1360868.11	Метод спутниковых геодезических измерений (определений)	0.10	–
48	374422.71	1360903.29	Метод спутниковых геодезических измерений (определений)	0.10	–
49	374359.03	1360940.83	Метод спутниковых геодезических измерений (определений)	0.10	–
50	374365.61	1360894.43	Метод спутниковых геодезических измерений (определений)	0.10	–
51	374463.81	1360836.53	Метод спутниковых геодезических измерений (определений)	0.10	–
52	374638.36	1360734.86	Метод спутниковых геодезических измерений (определений)	0.10	–
53	374804.55	1360636.26	Метод спутниковых геодезических измерений (определений)	0.10	–
54	374991.42	1360526.58	Метод спутниковых геодезических измерений (определений)	0.10	–
55	375175.08	1360417.34	Метод спутниковых геодезических измерений (определений)	0.10	–
56	375328.67	1360326.62	Метод спутниковых геодезических измерений (определений)	0.10	–
57	375334.31	1360324.66	Метод спутниковых геодезических измерений (определений)	0.10	–
58	375339.63	1360324.91	Метод спутниковых геодезических измерений (определений)	0.10	–
59	375529.94	1360368.34	Метод спутниковых геодезических измерений (определений)	0.10	–

60	375748.79	1360417.55	Метод спутниковых геодезических измерений (определений)	0.10	–
61	375963.56	1360465.97	Метод спутниковых геодезических измерений (определений)	0.10	–
62	376168.02	1360512.32	Метод спутниковых геодезических измерений (определений)	0.10	–
63	376384.79	1360561.32	Метод спутниковых геодезических измерений (определений)	0.10	–
64	376601.02	1360609.85	Метод спутниковых геодезических измерений (определений)	0.10	–
65	376761.26	1360645.66	Метод спутниковых геодезических измерений (определений)	0.10	–
66	376941.91	1360636.89	Метод спутниковых геодезических измерений (определений)	0.10	–
67	377138.12	1360626.51	Метод спутниковых геодезических измерений (определений)	0.10	–
68	377206.03	1360597.54	Метод спутниковых геодезических измерений (определений)	0.10	–
69	377297.80	1360556.00	Метод спутниковых геодезических измерений (определений)	0.10	–
70	377408.23	1360488.01	Метод спутниковых геодезических измерений (определений)	0.10	–
71	377470.55	1360448.93	Метод спутниковых геодезических измерений (определений)	0.10	–
72	377644.89	1360340.28	Метод спутниковых геодезических измерений (определений)	0.10	–
73	377801.98	1360240.10	Метод спутниковых геодезических измерений (определений)	0.10	–
74	377871.60	1360193.16	Метод спутниковых геодезических измерений (определений)	0.10	–
75	377906.32	1360170.46	Метод спутниковых геодезических измерений (определений)	0.10	–
76	377939.91	1360148.53	Метод спутниковых геодезических измерений (определений)	0.10	–
77	377957.69	1360144.27	Метод спутниковых геодезических измерений (определений)	0.10	–
78	378014.98	1360109.32	Метод спутниковых геодезических измерений (определений)	0.10	–
79	377996.89	1360068.04	Метод спутниковых геодезических измерений (определений)	0.10	–
80	377911.97	1360120.04	Метод спутниковых геодезических измерений (определений)	0.10	–
81	377772.84	1360205.53	Метод спутниковых геодезических измерений (определений)	0.10	–
82	377635.24	1360291.58	Метод спутниковых геодезических измерений (определений)	0.10	–
83	377487.09	1360385.17	Метод спутниковых геодезических измерений (определений)	0.10	–
84	377355.01	1360469.82	Метод спутниковых геодезических измерений (определений)	0.10	–
85	377163.68	1360589.57	Метод спутниковых геодезических измерений (определений)	0.10	–
86	377063.88	1360592.69	Метод спутниковых геодезических измерений (определений)	0.10	–
87	377052.34	1360591.83	Метод спутниковых геодезических измерений (определений)	0.10	–
88	376964.91	1360593.59	Метод спутниковых геодезических измерений (определений)	0.10	–
89	376782.40	1360602.82	Метод спутниковых геодезических измерений (определений)	0.10	–
90	376589.18	1360556.52	Метод спутниковых геодезических измерений (определений)	0.10	–
91	376390.90	1360513.06	Метод спутниковых геодезических измерений (определений)	0.10	–
92	376249.31	1360479.97	Метод спутниковых геодезических измерений (определений)	0.10	–
93	376063.16	1360438.07	Метод спутниковых геодезических измерений (определений)	0.10	–

94	375882.71	1360395.40	Метод спутниковых геодезических измерений (определений)	0.10	–
95	375717.40	1360357.60	Метод спутниковых геодезических измерений (определений)	0.10	–
96	375543.32	1360318.71	Метод спутниковых геодезических измерений (определений)	0.10	–
97	375343.20	1360273.60	Метод спутниковых геодезических измерений (определений)	0.10	–
98	375177.18	1360370.24	Метод спутниковых геодезических измерений (определений)	0.10	–
99	375004.85	1360471.76	Метод спутниковых геодезических измерений (определений)	0.10	–
100	374833.09	1360573.98	Метод спутниковых геодезических измерений (определений)	0.10	–
101	374685.53	1360662.58	Метод спутниковых геодезических измерений (определений)	0.10	–
102	374549.15	1360741.72	Метод спутниковых геодезических измерений (определений)	0.10	–
103	374411.80	1360824.71	Метод спутниковых геодезических измерений (определений)	0.10	–
104	374372.25	1360847.53	Метод спутниковых геодезических измерений (определений)	0.10	–
105	374379.42	1360797.22	Метод спутниковых геодезических измерений (определений)	0.10	–
106	374391.46	1360790.27	Метод спутниковых геодезических измерений (определений)	0.10	–
107	374528.77	1360707.30	Метод спутниковых геодезических измерений (определений)	0.10	–
108	374665.20	1360628.13	Метод спутниковых геодезических измерений (определений)	0.10	–
109	374812.56	1360539.64	Метод спутниковых геодезических измерений (определений)	0.10	–
110	374984.47	1360437.34	Метод спутниковых геодезических измерений (определений)	0.10	–
111	375156.87	1360335.78	Метод спутниковых геодезических измерений (определений)	0.10	–
112	375327.69	1360235.06	Метод спутниковых геодезических измерений (определений)	0.10	–
113	375334.72	1360232.53	Метод спутниковых геодезических измерений (определений)	0.10	–
114	375342.21	1360232.77	Метод спутниковых геодезических измерений (определений)	0.10	–
115	375552.04	1360279.68	Метод спутниковых геодезических измерений (определений)	0.10	–
116	375726.22	1360318.58	Метод спутниковых геодезических измерений (определений)	0.10	–
117	375891.77	1360356.44	Метод спутниковых геодезических измерений (определений)	0.10	–
118	376072.16	1360399.09	Метод спутниковых геодезических измерений (определений)	0.10	–
119	376258.25	1360440.98	Метод спутниковых геодезических измерений (определений)	0.10	–
120	376399.73	1360474.04	Метод спутниковых геодезических измерений (определений)	0.10	–
121	376598.12	1360517.53	Метод спутниковых геодезических измерений (определений)	0.10	–
122	376786.12	1360562.58	Метод спутниковых геодезических измерений (определений)	0.10	–
123	376963.49	1360553.61	Метод спутниковых геодезических измерений (определений)	0.10	–
124	377053.43	1360551.80	Метод спутниковых геодезических измерений (определений)	0.10	–
125	377064.75	1360552.64	Метод спутниковых геодезических измерений (определений)	0.10	–
126	377151.63	1360549.93	Метод спутниковых геодезических измерений (определений)	0.10	–
127	377333.61	1360436.03	Метод спутниковых геодезических измерений (определений)	0.10	–

128	377465.61	1360351.42	Метод спутниковых геодезических измерений (определений)	0.10	–
129	377613.96	1360257.72	Метод спутниковых геодезических измерений (определений)	0.10	–
130	377751.76	1360171.54	Метод спутниковых геодезических измерений (определений)	0.10	–
131	377891.05	1360085.94	Метод спутниковых геодезических измерений (определений)	0.10	–
132	377969.31	1360038.02	Метод спутниковых геодезических измерений (определений)	0.10	–
133	377919.30	1359956.22	Метод спутниковых геодезических измерений (определений)	0.10	–
134	377913.76	1359949.24	Метод спутниковых геодезических измерений (определений)	0.10	–
135	377923.04	1359940.48	Метод спутниковых геодезических измерений (определений)	0.10	–
136	377879.42	1359870.09	Метод спутниковых геодезических измерений (определений)	0.10	–
137	377823.93	1359781.10	Метод спутниковых геодезических измерений (определений)	0.10	–
138	377739.19	1359645.60	Метод спутниковых геодезических измерений (определений)	0.10	–
139	377660.14	1359516.49	Метод спутниковых геодезических измерений (определений)	0.10	–
140	377610.00	1359455.44	Метод спутниковых геодезических измерений (определений)	0.10	–
141	377606.74	1359443.82	Метод спутниковых геодезических измерений (определений)	0.10	–
142	377613.10	1359433.56	Метод спутниковых геодезических измерений (определений)	0.10	–
1	377663.04	1359399.26	Метод спутниковых геодезических измерений (определений)	0.10	–
–	–	–	–	–	–
143	377669.79	1359431.02	Метод спутниковых геодезических измерений (определений)	0.10	–
144	377679.60	1359440.75	Метод спутниковых геодезических измерений (определений)	0.10	–
145	377689.83	1359458.99	Метод спутниковых геодезических измерений (определений)	0.10	–
146	377674.14	1359486.27	Метод спутниковых геодезических измерений (определений)	0.10	–
147	377643.56	1359449.03	Метод спутниковых геодезических измерений (определений)	0.10	–
143	377669.79	1359431.02	Метод спутниковых геодезических измерений (определений)	0.10	–
Зона1(2)	–	–	–	–	–
148	374364.85	1360805.62	Метод спутниковых геодезических измерений (определений)	0.10	–
149	374357.55	1360856.02	Метод спутниковых геодезических измерений (определений)	0.10	–
150	374292.54	1360893.53	Метод спутниковых геодезических измерений (определений)	0.10	–
151	374119.90	1360994.32	Метод спутниковых геодезических измерений (определений)	0.10	–
152	373947.60	1361095.84	Метод спутниковых геодезических измерений (определений)	0.10	–
153	373775.22	1361197.34	Метод спутниковых геодезических измерений (определений)	0.10	–
154	373602.88	1361298.92	Метод спутниковых геодезических измерений (определений)	0.10	–
155	373470.43	1361376.44	Метод спутниковых геодезических измерений (определений)	0.10	–
156	373388.55	1361423.47	Метод спутниковых геодезических измерений (определений)	0.10	–
157	373355.62	1361437.09	Метод спутниковых геодезических измерений (определений)	0.10	–
158	373382.18	1361444.59	Метод спутниковых геодезических измерений (определений)	0.10	–

159	373399.45	1361464.56	Метод спутниковых геодезических измерений (определений)	0.10	–
160	373579.42	1361359.04	Метод спутниковых геодезических измерений (определений)	0.10	–
161	373749.16	1361258.48	Метод спутниковых геодезических измерений (определений)	0.10	–
162	373925.59	1361154.08	Метод спутниковых геодезических измерений (определений)	0.10	–
163	374111.78	1361044.06	Метод спутниковых геодезических измерений (определений)	0.10	–
164	374297.78	1360934.42	Метод спутниковых геодезических измерений (определений)	0.10	–
165	374350.69	1360903.23	Метод спутниковых геодезических измерений (определений)	0.10	–
166	374343.95	1360949.71	Метод спутниковых геодезических измерений (определений)	0.10	–
167	374316.38	1360965.97	Метод спутниковых геодезических измерений (определений)	0.10	–
168	374130.40	1361075.61	Метод спутниковых геодезических измерений (определений)	0.10	–
169	373944.24	1361185.61	Метод спутниковых геодезических измерений (определений)	0.10	–
170	373767.82	1361290.00	Метод спутниковых геодезических измерений (определений)	0.10	–
171	373598.03	1361390.60	Метод спутниковых геодезических измерений (определений)	0.10	–
172	373423.96	1361492.91	Метод спутниковых геодезических измерений (определений)	0.10	–
173	373477.51	1361554.84	Метод спутниковых геодезических измерений (определений)	0.10	–
174	373583.81	1361728.89	Метод спутниковых геодезических измерений (определений)	0.10	–
175	373704.44	1361921.87	Метод спутниковых геодезических измерений (определений)	0.10	–
176	373820.71	1362077.51	Метод спутниковых геодезических измерений (определений)	0.10	–
177	373921.31	1362208.70	Метод спутниковых геодезических измерений (определений)	0.10	–
178	374039.77	1362365.45	Метод спутниковых геодезических измерений (определений)	0.10	–
179	374148.63	1362508.34	Метод спутниковых геодезических измерений (определений)	0.10	–
180	374148.37	1362529.20	Метод спутниковых геодезических измерений (определений)	0.10	–
181	374148.25	1362537.38	Метод спутниковых геодезических измерений (определений)	0.10	–
182	374148.82	1362550.86	Метод спутниковых геодезических измерений (определений)	0.10	–
183	374154.60	1362546.06	Метод спутниковых геодезических измерений (определений)	0.10	–
184	374158.92	1362542.48	Метод спутниковых геодезических измерений (определений)	0.10	–
185	374158.61	1362539.76	Метод спутниковых геодезических измерений (определений)	0.10	–
186	374159.00	1362522.00	Метод спутниковых геодезических измерений (определений)	0.10	–
187	374199.28	1362575.42	Метод спутниковых геодезических измерений (определений)	0.10	–
188	374205.84	1362650.57	Метод спутниковых геодезических измерений (определений)	0.10	–
189	374164.81	1362596.13	Метод спутниковых геодезических измерений (определений)	0.10	–
190	374163.66	1362586.67	Метод спутниковых геодезических измерений (определений)	0.10	–
191	374162.77	1362579.17	Метод спутниковых геодезических измерений (определений)	0.10	–
192	374156.19	1362584.70	Метод спутниковых геодезических измерений (определений)	0.10	–

193	374123.86	1362541.80	Метод спутниковых геодезических измерений (определений)	0.10	–
194	374007.91	1362389.63	Метод спутниковых геодезических измерений (определений)	0.10	–
195	373889.49	1362232.93	Метод спутниковых геодезических измерений (определений)	0.10	–
196	373788.81	1362101.65	Метод спутниковых геодезических измерений (определений)	0.10	–
197	373671.40	1361944.48	Метод спутниковых геодезических измерений (определений)	0.10	–
198	373549.79	1361749.91	Метод спутниковых геодезических измерений (определений)	0.10	–
199	373445.09	1361578.50	Метод спутниковых геодезических измерений (определений)	0.10	–
200	373398.37	1361524.47	Метод спутниковых геодезических измерений (определений)	0.10	–
201	373377.89	1361552.25	Метод спутниковых геодезических измерений (определений)	0.10	–
202	373363.02	1361572.59	Метод спутниковых геодезических измерений (определений)	0.10	–
203	373359.93	1361604.40	Метод спутниковых геодезических измерений (определений)	0.10	–
204	373358.57	1361604.49	Метод спутниковых геодезических измерений (определений)	0.10	–
205	373354.65	1361588.39	Метод спутниковых геодезических измерений (определений)	0.10	–
206	373347.03	1361546.29	Метод спутниковых геодезических измерений (определений)	0.10	–
207	373343.55	1361538.11	Метод спутниковых геодезических измерений (определений)	0.10	–
208	373348.76	1361530.97	Метод спутниковых геодезических измерений (определений)	0.10	–
209	373373.96	1361496.23	Метод спутниковых геодезических измерений (определений)	0.10	–
210	373359.77	1361479.83	Метод спутниковых геодезических измерений (определений)	0.10	–
211	373289.23	1361459.92	Метод спутниковых геодезических измерений (определений)	0.10	–
212	373274.70	1361441.84	Метод спутниковых геодезических измерений (определений)	0.10	–
213	373287.02	1361422.19	Метод спутниковых геодезических измерений (определений)	0.10	–
214	373370.87	1361387.50	Метод спутниковых геодезических измерений (определений)	0.10	–
215	373450.37	1361341.84	Метод спутниковых геодезических измерений (определений)	0.10	–
216	373582.63	1361264.43	Метод спутниковых геодезических измерений (определений)	0.10	–
217	373754.91	1361162.88	Метод спутниковых геодезических измерений (определений)	0.10	–
218	373927.30	1361061.37	Метод спутниковых геодезических измерений (определений)	0.10	–
219	374099.67	1360959.82	Метод спутниковых геодезических измерений (определений)	0.10	–
220	374272.46	1360858.93	Метод спутниковых геодезических измерений (определений)	0.10	–
148	374364.85	1360805.62	Метод спутниковых геодезических измерений (определений)	0.10	–
Зона1(3)	–	–	–	–	–
221	373347.48	1361728.40	Метод спутниковых геодезических измерений (определений)	0.10	–
222	373338.40	1361807.62	Метод спутниковых геодезических измерений (определений)	0.10	–
223	373322.06	1361818.89	Метод спутниковых геодезических измерений (определений)	0.10	–
224	373310.55	1361799.70	Метод спутниковых геодезических измерений (определений)	0.10	–
225	373317.95	1361765.55	Метод спутниковых геодезических измерений (определений)	0.10	–

			измерений (определений)		
226	373304.88	1361746.38	Метод спутниковых геодезических измерений (определений)	0.10	–
227	373310.11	1361700.44	Метод спутниковых геодезических измерений (определений)	0.10	–
228	373329.38	1361725.08	Метод спутниковых геодезических измерений (определений)	0.10	–
221	373347.48	1361728.40	Метод спутниковых геодезических измерений (определений)	0.10	–
Зона1(4)	–	–	–	–	–
229	373273.98	1362358.10	Метод спутниковых геодезических измерений (определений)	0.10	–
230	373281.45	1362424.94	Метод спутниковых геодезических измерений (определений)	0.10	–
231	373382.60	1362558.90	Метод спутниковых геодезических измерений (определений)	0.10	–
232	373501.93	1362717.01	Метод спутниковых геодезических измерений (определений)	0.10	–
233	373619.13	1362869.07	Метод спутниковых геодезических измерений (определений)	0.10	–
234	373719.42	1362877.97	Метод спутниковых геодезических измерений (определений)	0.10	–
235	373716.80	1362916.16	Метод спутниковых геодезических измерений (определений)	0.10	–
236	373599.63	1362903.82	Метод спутниковых геодезических измерений (определений)	0.10	–
237	373473.93	1362738.05	Метод спутниковых геодезических измерений (определений)	0.10	–
238	373352.73	1362580.97	Метод спутниковых геодезических измерений (определений)	0.10	–
239	373243.92	1362440.00	Метод спутниковых геодезических измерений (определений)	0.10	–
240	373235.12	1362361.74	Метод спутниковых геодезических измерений (определений)	0.10	–
229	373273.98	1362358.10	Метод спутниковых геодезических измерений (определений)	0.10	–
Зона1(5)	–	–	–	–	–
241	374217.71	1362599.89	Метод спутниковых геодезических измерений (определений)	0.10	–
242	374250.07	1362642.83	Метод спутниковых геодезических измерений (определений)	0.10	–
243	374330.13	1362748.06	Метод спутниковых геодезических измерений (определений)	0.10	–
244	374443.86	1362898.66	Метод спутниковых геодезических измерений (определений)	0.10	–
245	374553.26	1363042.02	Метод спутниковых геодезических измерений (определений)	0.10	–
246	374666.98	1363187.25	Метод спутниковых геодезических измерений (определений)	0.10	–
247	374707.17	1363318.62	Метод спутниковых геодезических измерений (определений)	0.10	–
248	374717.09	1363353.17	Метод спутниковых геодезических измерений (определений)	0.10	–
249	374751.73	1363468.52	Метод спутниковых геодезических измерений (определений)	0.10	–
250	374804.61	1363656.68	Метод спутниковых геодезических измерений (определений)	0.10	–
251	374858.10	1363836.35	Метод спутниковых геодезических измерений (определений)	0.10	–
252	374904.44	1363991.26	Метод спутниковых геодезических измерений (определений)	0.10	–
253	374949.95	1364144.62	Метод спутниковых геодезических измерений (определений)	0.10	–
254	374993.69	1364293.10	Метод спутниковых геодезических измерений (определений)	0.10	–
255	375055.42	1364503.12	Метод спутниковых геодезических измерений (определений)	0.10	–
256	375120.44	1364713.99	Метод спутниковых геодезических измерений (определений)	0.10	–

			измерений (определений)		
257	375169.94	1364882.65	Метод спутниковых геодезических измерений (определений)	0.10	–
258	375206.42	1365009.50	Метод спутниковых геодезических измерений (определений)	0.10	–
259	375259.64	1365195.57	Метод спутниковых геодезических измерений (определений)	0.10	–
260	375312.74	1365374.12	Метод спутниковых геодезических измерений (определений)	0.10	–
261	375367.36	1365562.03	Метод спутниковых геодезических измерений (определений)	0.10	–
262	375424.58	1365756.34	Метод спутниковых геодезических измерений (определений)	0.10	–
263	375477.66	1365935.05	Метод спутниковых геодезических измерений (определений)	0.10	–
264	375528.97	1366107.68	Метод спутниковых геодезических измерений (определений)	0.10	–
265	375585.33	1366298.40	Метод спутниковых геодезических измерений (определений)	0.10	–
266	375635.93	1366466.18	Метод спутниковых геодезических измерений (определений)	0.10	–
267	375769.98	1366613.98	Метод спутниковых геодезических измерений (определений)	0.10	–
268	375911.58	1366768.44	Метод спутниковых геодезических измерений (определений)	0.10	–
269	376043.37	1366912.20	Метод спутниковых геодезических измерений (определений)	0.10	–
270	376173.61	1367054.28	Метод спутниковых геодезических измерений (определений)	0.10	–
271	376302.44	1367193.34	Метод спутниковых геодезических измерений (определений)	0.10	–
272	376429.17	1367182.33	Метод спутниковых геодезических измерений (определений)	0.10	–
273	376534.94	1367175.37	Метод спутниковых геодезических измерений (определений)	0.10	–
274	376606.42	1367096.42	Метод спутниковых геодезических измерений (определений)	0.10	–
275	376737.84	1366955.69	Метод спутниковых геодезических измерений (определений)	0.10	–
276	376893.57	1366791.71	Метод спутниковых геодезических измерений (определений)	0.10	–
277	376901.98	1366786.43	Метод спутниковых геодезических измерений (определений)	0.10	–
278	376911.88	1366785.85	Метод спутниковых геодезических измерений (определений)	0.10	–
279	377051.23	1366812.91	Метод спутниковых геодезических измерений (определений)	0.10	–
280	377177.79	1366835.86	Метод спутниковых геодезических измерений (определений)	0.10	–
281	377369.23	1366829.05	Метод спутниковых геодезических измерений (определений)	0.10	–
282	377574.85	1366820.09	Метод спутниковых геодезических измерений (определений)	0.10	–
283	377786.08	1366810.46	Метод спутниковых геодезических измерений (определений)	0.10	–
284	377795.18	1366812.19	Метод спутниковых геодезических измерений (определений)	0.10	–
285	377802.53	1366817.85	Метод спутниковых геодезических измерений (определений)	0.10	–
286	377901.92	1366940.57	Метод спутниковых геодезических измерений (определений)	0.10	–
287	378002.41	1367062.73	Метод спутниковых геодезических измерений (определений)	0.10	–
288	378102.78	1367185.14	Метод спутниковых геодезических измерений (определений)	0.10	–
289	378194.64	1367297.26	Метод спутниковых геодезических измерений (определений)	0.10	–
290	378197.35	1367301.60	Метод спутниковых геодезических измерений (определений)	0.10	–

			измерений (определений)		
291	378198.87	1367306.50	Метод спутниковых геодезических измерений (определений)	0.10	–
292	378209.56	1367367.72	Метод спутниковых геодезических измерений (определений)	0.10	–
293	378245.41	1367414.61	Метод спутниковых геодезических измерений (определений)	0.10	–
294	378248.59	1367420.73	Метод спутниковых геодезических измерений (определений)	0.10	–
295	378249.51	1367427.57	Метод спутниковых геодезических измерений (определений)	0.10	–
296	378245.04	1367537.59	Метод спутниковых геодезических измерений (определений)	0.10	–
297	378200.12	1367536.31	Метод спутниковых геодезических измерений (определений)	0.10	–
298	378201.58	1367434.34	Метод спутниковых геодезических измерений (определений)	0.10	–
299	378171.84	1367384.24	Метод спутниковых геодезических измерений (определений)	0.10	–
300	378160.37	1367318.55	Метод спутниковых геодезических измерений (определений)	0.10	–
301	378071.85	1367210.49	Метод спутниковых геодезических измерений (определений)	0.10	–
302	377971.50	1367088.11	Метод спутниковых геодезических измерений (определений)	0.10	–
303	377870.93	1366965.87	Метод спутниковых геодезических измерений (определений)	0.10	–
304	377777.81	1366850.88	Метод спутниковых геодезических измерений (определений)	0.10	–
305	377576.63	1366860.05	Метод спутниковых геодезических измерений (определений)	0.10	–
306	377370.81	1366869.02	Метод спутниковых геодезических измерений (определений)	0.10	–
307	377174.90	1366875.99	Метод спутниковых геодезических измерений (определений)	0.10	–
308	377043.85	1366852.22	Метод спутниковых геодезических измерений (определений)	0.10	–
309	376915.02	1366827.21	Метод спутниковых геодезических измерений (определений)	0.10	–
310	376766.96	1366983.12	Метод спутниковых геодезических измерений (определений)	0.10	–
311	376635.87	1367123.50	Метод спутниковых геодезических измерений (определений)	0.10	–
312	376559.11	1367208.27	Метод спутниковых геодезических измерений (определений)	0.10	–
313	376553.04	1367212.81	Метод спутниковых геодезических измерений (определений)	0.10	–
314	376545.71	1367214.75	Метод спутниковых геодезических измерений (определений)	0.10	–
315	376432.22	1367222.22	Метод спутниковых геодезических измерений (определений)	0.10	–
316	376296.14	1367234.03	Метод спутниковых геодезических измерений (определений)	0.10	–
317	376287.22	1367232.77	Метод спутниковых геодезических измерений (определений)	0.10	–
318	376279.75	1367227.70	Метод спутниковых геодезических измерений (определений)	0.10	–
319	376144.20	1367081.38	Метод спутниковых геодезических измерений (определений)	0.10	–
320	376013.89	1366939.23	Метод спутниковых геодезических измерений (определений)	0.10	–
321	375882.10	1366795.47	Метод спутниковых геодезических измерений (определений)	0.10	–
322	375740.43	1366640.93	Метод спутниковых геодезических измерений (определений)	0.10	–
323	375600.24	1366486.37	Метод спутниковых геодезических измерений (определений)	0.10	–
324	375547.00	1366309.84	Метод спутниковых геодезических измерений (определений)	0.10	–

			измерений (определений)		
325	375490.62	1366119.04	Метод спутниковых геодезических измерений (определений)	0.10	–
326	375439.31	1365946.44	Метод спутниковых геодезических измерений (определений)	0.10	–
327	375386.22	1365767.68	Метод спутниковых геодезических измерений (определений)	0.10	–
328	375328.97	1365573.27	Метод спутниковых геодезических измерений (определений)	0.10	–
329	375274.36	1365385.41	Метод спутниковых геодезических измерений (определений)	0.10	–
330	375221.24	1365206.77	Метод спутниковых геодезических измерений (определений)	0.10	–
331	375167.97	1365020.53	Метод спутниковых геодезических измерений (определений)	0.10	–
332	375131.53	1364893.81	Метод спутниковых геодезических измерений (определений)	0.10	–
333	375082.13	1364725.52	Метод спутниковых геодезических измерений (определений)	0.10	–
334	375017.11	1364514.65	Метод спутниковых геодезических измерений (определений)	0.10	–
335	374955.32	1364304.39	Метод спутниковых геодезических измерений (определений)	0.10	–
336	374911.59	1364155.96	Метод спутниковых геодезических измерений (определений)	0.10	–
337	374866.10	1364002.68	Метод спутниковых геодезических измерений (определений)	0.10	–
338	374819.77	1363847.79	Метод спутниковых геодезических измерений (определений)	0.10	–
339	374766.19	1363667.79	Метод спутниковых геодезических измерений (определений)	0.10	–
340	374713.32	1363479.68	Метод спутниковых геодезических измерений (определений)	0.10	–
341	374678.71	1363364.44	Метод спутниковых геодезических измерений (определений)	0.10	–
342	374668.82	1363329.99	Метод спутниковых геодезических измерений (определений)	0.10	–
343	374630.91	1363206.05	Метод спутниковых геодезических измерений (определений)	0.10	–
344	374521.61	1363066.49	Метод спутниковых геодезических измерений (определений)	0.10	–
345	374412.00	1362922.85	Метод спутниковых геодезических измерений (определений)	0.10	–
346	374298.25	1362772.22	Метод спутниковых геодезических измерений (определений)	0.10	–
347	374223.70	1362674.20	Метод спутниковых геодезических измерений (определений)	0.10	–
348	374224.29	1362674.25	Метод спутниковых геодезических измерений (определений)	0.10	–
349	374222.52	1362666.39	Метод спутниковых геодезических измерений (определений)	0.10	–
350	374218.77	1362632.66	Метод спутниковых геодезических измерений (определений)	0.10	–
241	374217.71	1362599.89	Метод спутниковых геодезических измерений (определений)	0.10	–
Зона1(6)	–	–	–	–	–
351	385097.59	1371648.95	Метод спутниковых геодезических измерений (определений)	0.10	–
352	384936.42	1371560.33	Метод спутниковых геодезических измерений (определений)	0.10	–
353	384800.34	1371520.60	Метод спутниковых геодезических измерений (определений)	0.10	–
354	384659.58	1371481.65	Метод спутниковых геодезических измерений (определений)	0.10	–
355	384539.08	1371448.31	Метод спутниковых геодезических измерений (определений)	0.10	–
356	384428.70	1371417.77	Метод спутниковых геодезических измерений (определений)	0.10	–

357	384278.13	1371376.11	Метод спутниковых геодезических измерений (определений)	0.10	–
358	383993.25	1371297.29	Метод спутниковых геодезических измерений (определений)	0.10	–
359	383720.46	1371221.82	Метод спутниковых геодезических измерений (определений)	0.10	–
360	383558.79	1371177.09	Метод спутниковых геодезических измерений (определений)	0.10	–
361	383412.19	1371136.53	Метод спутниковых геодезических измерений (определений)	0.10	–
362	383266.18	1371096.03	Метод спутниковых геодезических измерений (определений)	0.10	–
363	383123.53	1371056.69	Метод спутниковых геодезических измерений (определений)	0.10	–
364	383013.11	1371031.28	Метод спутниковых геодезических измерений (определений)	0.10	–
365	383007.97	1371029.02	Метод спутниковых геодезических измерений (определений)	0.10	–
366	383004.02	1371025.02	Метод спутниковых геодезических измерений (определений)	0.10	–
367	382945.70	1370938.08	Метод спутниковых геодезических измерений (определений)	0.10	–
368	382941.23	1370941.08	Метод спутниковых геодезических измерений (определений)	0.10	–
369	382846.93	1370932.13	Метод спутниковых геодезических измерений (определений)	0.10	–
370	382735.62	1370926.02	Метод спутниковых геодезических измерений (определений)	0.10	–
371	382616.93	1370921.11	Метод спутниковых геодезических измерений (определений)	0.10	–
372	382611.09	1370919.67	Метод спутниковых геодезических измерений (определений)	0.10	–
373	382606.30	1370916.05	Метод спутниковых геодезических измерений (определений)	0.10	–
374	382545.61	1370847.23	Метод спутниковых геодезических измерений (определений)	0.10	–
375	382448.13	1370740.73	Метод спутниковых геодезических измерений (определений)	0.10	–
376	382350.96	1370634.41	Метод спутниковых геодезических измерений (определений)	0.10	–
377	382291.51	1370570.44	Метод спутниковых геодезических измерений (определений)	0.10	–
378	382218.74	1370503.28	Метод спутниковых геодезических измерений (определений)	0.10	–
379	382078.50	1370377.86	Метод спутниковых геодезических измерений (определений)	0.10	–
380	381936.75	1370251.10	Метод спутниковых геодезических измерений (определений)	0.10	–
381	381798.37	1370127.34	Метод спутниковых геодезических измерений (определений)	0.10	–
382	381637.63	1369983.60	Метод спутниковых геодезических измерений (определений)	0.10	–
383	381468.60	1369833.26	Метод спутниковых геодезических измерений (определений)	0.10	–
384	381312.70	1369696.00	Метод спутниковых геодезических измерений (определений)	0.10	–
385	381224.77	1369581.85	Метод спутниковых геодезических измерений (определений)	0.10	–
386	381170.67	1369514.04	Метод спутниковых геодезических измерений (определений)	0.10	–
387	381131.30	1369465.23	Метод спутниковых геодезических измерений (определений)	0.10	–
388	381048.78	1369364.49	Метод спутниковых геодезических измерений (определений)	0.10	–
389	381045.54	1369357.12	Метод спутниковых геодезических измерений (определений)	0.10	–
390	381046.57	1369349.13	Метод спутниковых геодезических измерений (определений)	0.10	–

391	381118.18	1369179.87	Метод спутниковых геодезических измерений (определений)	0.10	–
392	381165.91	1369071.10	Метод спутниковых геодезических измерений (определений)	0.10	–
393	381240.49	1369037.39	Метод спутниковых геодезических измерений (определений)	0.10	–
394	381195.56	1368938.24	Метод спутниковых геодезических измерений (определений)	0.10	–
395	381111.69	1368756.83	Метод спутниковых геодезических измерений (определений)	0.10	–
396	381021.85	1368565.97	Метод спутниковых геодезических измерений (определений)	0.10	–
397	380930.00	1368556.22	Метод спутниковых геодезических измерений (определений)	0.10	–
398	380759.84	1368539.83	Метод спутниковых геодезических измерений (определений)	0.10	–
399	380551.81	1368519.79	Метод спутниковых геодезических измерений (определений)	0.10	–
400	380373.31	1368503.29	Метод спутниковых геодезических измерений (определений)	0.10	–
401	380367.52	1368501.53	Метод спутниковых геодезических измерений (определений)	0.10	–
402	380362.89	1368497.62	Метод спутниковых геодезических измерений (определений)	0.10	–
403	380272.28	1368382.15	Метод спутниковых геодезических измерений (определений)	0.10	–
404	380135.71	1368210.24	Метод спутниковых геодезических измерений (определений)	0.10	–
405	380074.75	1368133.97	Метод спутниковых геодезических измерений (определений)	0.10	–
406	380021.20	1368069.66	Метод спутниковых геодезических измерений (определений)	0.10	–
407	379837.94	1368000.29	Метод спутниковых геодезических измерений (определений)	0.10	–
408	379653.69	1367932.31	Метод спутниковых геодезических измерений (определений)	0.10	–
409	379475.65	1367866.49	Метод спутниковых геодезических измерений (определений)	0.10	–
410	379296.66	1367800.31	Метод спутниковых геодезических измерений (определений)	0.10	–
411	379137.27	1367741.68	Метод спутниковых геодезических измерений (определений)	0.10	–
412	378973.25	1367684.23	Метод спутниковых геодезических измерений (определений)	0.10	–
413	378824.50	1367723.36	Метод спутниковых геодезических измерений (определений)	0.10	–
414	378705.52	1367756.17	Метод спутниковых геодезических измерений (определений)	0.10	–
415	378545.42	1367802.61	Метод спутниковых геодезических измерений (определений)	0.10	–
416	378537.59	1367802.76	Метод спутниковых геодезических измерений (определений)	0.10	–
417	378530.77	1367798.95	Метод спутниковых геодезических измерений (определений)	0.10	–
418	378509.25	1367777.96	Метод спутниковых геодезических измерений (определений)	0.10	–
419	378431.42	1367895.42	Метод спутниковых геодезических измерений (определений)	0.10	–
420	378418.66	1367914.72	Метод спутниковых геодезических измерений (определений)	0.10	–
421	378420.49	1367916.26	Метод спутниковых геодезических измерений (определений)	0.10	–
422	378418.37	1367918.78	Метод спутниковых геодезических измерений (определений)	0.10	–
423	378430.29	1367927.51	Метод спутниковых геодезических измерений (определений)	0.10	–
424	378424.76	1367935.43	Метод спутниковых геодезических измерений (определений)	0.10	–

425	378332.58	1368054.77	Метод спутниковых геодезических измерений (определений)	0.10	–
426	378374.92	1368223.84	Метод спутниковых геодезических измерений (определений)	0.10	–
427	378422.43	1368432.59	Метод спутниковых геодезических измерений (определений)	0.10	–
428	378455.24	1368578.08	Метод спутниковых геодезических измерений (определений)	0.10	–
429	378454.61	1368586.77	Метод спутниковых геодезических измерений (определений)	0.10	–
430	378449.25	1368593.64	Метод спутниковых геодезических измерений (определений)	0.10	–
431	378310.90	1368691.18	Метод спутниковых геодезических измерений (определений)	0.10	–
432	378205.51	1368765.36	Метод спутниковых геодезических измерений (определений)	0.10	–
433	378109.83	1368832.68	Метод спутниковых геодезических измерений (определений)	0.10	–
434	377957.24	1368874.57	Метод спутниковых геодезических измерений (определений)	0.10	–
435	377955.07	1368866.70	Метод спутниковых геодезических измерений (определений)	0.10	–
436	377947.36	1368868.82	Метод спутниковых геодезических измерений (определений)	0.10	–
437	377939.41	1368839.89	Метод спутниковых геодезических измерений (определений)	0.10	–
438	378091.09	1368798.21	Метод спутниковых геодезических измерений (определений)	0.10	–
439	378183.12	1368733.43	Метод спутниковых геодезических измерений (определений)	0.10	–
440	378288.57	1368659.21	Метод спутниковых геодезических измерений (определений)	0.10	–
441	378412.72	1368570.43	Метод спутниковых геодезических измерений (определений)	0.10	–
442	378384.41	1368441.27	Метод спутниковых геодезических измерений (определений)	0.10	–
443	378336.75	1368230.58	Метод спутниковых геодезических измерений (определений)	0.10	–
444	378293.44	1368058.55	Метод спутниковых геодезических измерений (определений)	0.10	–
445	378293.20	1368052.38	Метод спутниковых геодезических измерений (определений)	0.10	–
446	378295.48	1368046.63	Метод спутниковых геодезических измерений (определений)	0.10	–
447	378403.19	1367883.73	Метод спутниковых геодезических измерений (определений)	0.10	–
448	378404.57	1367875.17	Метод спутниковых геодезических измерений (определений)	0.10	–
449	378407.90	1367870.60	Метод спутниковых геодезических измерений (определений)	0.10	–
450	378419.63	1367851.10	Метод спутниковых геодезических измерений (определений)	0.10	–
451	378402.12	1367810.20	Метод спутниковых геодезических измерений (определений)	0.10	–
452	378392.21	1367788.03	Метод спутниковых геодезических измерений (определений)	0.10	–
453	378369.17	1367734.88	Метод спутниковых геодезических измерений (определений)	0.10	–
454	378367.85	1367732.84	Метод спутниковых геодезических измерений (определений)	0.10	–
455	378345.83	1367722.63	Метод спутниковых геодезических измерений (определений)	0.10	–
456	378341.52	1367716.80	Метод спутниковых геодезических измерений (определений)	0.10	–
457	378319.17	1367699.09	Метод спутниковых геодезических измерений (определений)	0.10	–
458	378281.06	1367670.75	Метод спутниковых геодезических измерений (определений)	0.10	–

459	378245.86	1367659.12	Метод спутниковых геодезических измерений (определений)	0.10	–
460	378212.18	1367639.53	Метод спутниковых геодезических измерений (определений)	0.10	–
461	378201.28	1367634.93	Метод спутниковых геодезических измерений (определений)	0.10	–
462	378188.12	1367627.39	Метод спутниковых геодезических измерений (определений)	0.10	–
463	378189.36	1367624.69	Метод спутниковых геодезических измерений (определений)	0.10	–
464	378202.67	1367632.26	Метод спутниковых геодезических измерений (определений)	0.10	–
465	378213.52	1367636.84	Метод спутниковых геодезических измерений (определений)	0.10	–
466	378247.10	1367656.37	Метод спутниковых геодезических измерений (определений)	0.10	–
467	378281.63	1367667.78	Метод спутниковых геодезических измерений (определений)	0.10	–
468	378196.29	1367624.11	Метод спутниковых геодезических измерений (определений)	0.10	–
469	378190.08	1367621.20	Метод спутниковых геодезических измерений (определений)	0.10	–
470	378197.87	1367585.89	Метод спутниковых геодезических измерений (определений)	0.10	–
471	378209.90	1367587.45	Метод спутниковых геодезических измерений (определений)	0.10	–
472	378343.30	1367655.54	Метод спутниковых геодезических измерений (определений)	0.10	–
473	378487.22	1367729.17	Метод спутниковых геодезических измерений (определений)	0.10	–
474	378509.69	1367737.04	Метод спутниковых геодезических измерений (определений)	0.10	–
475	378544.41	1367763.47	Метод спутниковых геодезических измерений (определений)	0.10	–
476	378696.21	1367722.64	Метод спутниковых геодезических измерений (определений)	0.10	–
477	378815.30	1367689.70	Метод спутниковых геодезических измерений (определений)	0.10	–
478	378969.65	1367646.95	Метод спутниковых геодезических измерений (определений)	0.10	–
479	378974.23	1367646.42	Метод спутниковых геодезических измерений (определений)	0.10	–
480	378978.76	1367647.30	Метод спутниковых геодезических измерений (определений)	0.10	–
481	379149.14	1367708.96	Метод спутниковых геодезических измерений (определений)	0.10	–
482	379308.70	1367767.66	Метод спутниковых геодезических измерений (определений)	0.10	–
483	379487.72	1367833.85	Метод спутниковых геодезических измерений (определений)	0.10	–
484	379665.75	1367899.66	Метод спутниковых геодезических измерений (определений)	0.10	–
485	379849.93	1367967.62	Метод спутниковых геодезических измерений (определений)	0.10	–
486	380039.74	1368037.27	Метод спутниковых геодезических измерений (определений)	0.10	–
487	380043.36	1368039.20	Метод спутниковых геодезических измерений (определений)	0.10	–
488	380046.33	1368042.04	Метод спутниковых геодезических измерений (определений)	0.10	–
489	380101.88	1368112.18	Метод спутниковых геодезических измерений (определений)	0.10	–
490	380162.56	1368188.77	Метод спутниковых геодезических измерений (определений)	0.10	–
491	380299.17	1368360.72	Метод спутниковых геодезических измерений (определений)	0.10	–
492	380385.58	1368469.45	Метод спутниковых геодезических измерений (определений)	0.10	–

493	380555.07	1368485.64	Метод спутниковых геодезических измерений (определений)	0.10	–
494	380763.13	1368505.68	Метод спутниковых геодезических измерений (определений)	0.10	–
495	380933.39	1368522.09	Метод спутниковых геодезических измерений (определений)	0.10	–
496	381035.31	1368532.33	Метод спутниковых геодезических измерений (определений)	0.10	–
497	381042.44	1368534.99	Метод спутниковых геодезических измерений (определений)	0.10	–
498	381047.35	1368540.81	Метод спутниковых геодезических измерений (определений)	0.10	–
499	381143.15	1368741.88	Метод спутниковых геодезических измерений (определений)	0.10	–
500	381227.09	1368923.42	Метод спутниковых геодезических измерений (определений)	0.10	–
501	381282.51	1369041.57	Метод спутниковых геодезических измерений (определений)	0.10	–
502	381282.95	1369053.28	Метод спутниковых геодезических измерений (определений)	0.10	–
503	381274.84	1369061.73	Метод спутниковых геодезических измерений (определений)	0.10	–
504	381192.34	1369097.05	Метод спутниковых геодезических измерений (определений)	0.10	–
505	381151.21	1369193.47	Метод спутниковых геодезических измерений (определений)	0.10	–
506	381083.53	1369351.24	Метод спутниковых геодезических измерений (определений)	0.10	–
507	381157.98	1369443.67	Метод спутниковых геодезических измерений (определений)	0.10	–
508	381197.44	1369492.59	Метод спутниковых геодезических измерений (определений)	0.10	–
509	381251.71	1369560.62	Метод спутниковых геодезических измерений (определений)	0.10	–
510	381338.77	1369672.27	Метод спутниковых геодезических измерений (определений)	0.10	–
511	381491.36	1369807.61	Метод спутниковых геодезических измерений (определений)	0.10	–
512	381660.46	1369958.00	Метод спутниковых геодезических измерений (определений)	0.10	–
513	381821.23	1370101.78	Метод спутниковых геодезических измерений (определений)	0.10	–
514	381959.61	1370225.53	Метод спутниковых геодезических измерений (определений)	0.10	–
515	382101.36	1370352.29	Метод спутниковых геодезических измерений (определений)	0.10	–
516	382241.76	1370477.85	Метод спутниковых геодезических измерений (определений)	0.10	–
517	382316.13	1370545.98	Метод спутниковых геодезических измерений (определений)	0.10	–
518	382376.46	1370610.91	Метод спутниковых геодезических измерений (определений)	0.10	–
519	382473.71	1370717.30	Метод спутниковых геодезических измерений (определений)	0.10	–
520	382571.36	1370824.00	Метод спутниковых геодезических измерений (определений)	0.10	–
521	382627.02	1370886.96	Метод спутниковых геодезических измерений (определений)	0.10	–
522	382737.30	1370891.77	Метод спутниковых геодезических измерений (определений)	0.10	–
523	382848.80	1370897.88	Метод спутниковых геодезических измерений (определений)	0.10	–
524	382936.92	1370899.21	Метод спутниковых геодезических измерений (определений)	0.10	–
525	382946.16	1370893.38	Метод спутниковых геодезических измерений (определений)	0.10	–
526	382957.20	1370891.38	Метод спутниковых геодезических измерений (определений)	0.10	–

527	382966.54	1370897.60	Метод спутниковых геодезических измерений (определений)	0.10	–
528	383032.38	1370993.83	Метод спутниковых геодезических измерений (определений)	0.10	–
529	383132.48	1371023.59	Метод спутниковых геодезических измерений (определений)	0.10	–
530	383275.32	1371062.97	Метод спутниковых геодезических измерений (определений)	0.10	–
531	383421.35	1371103.47	Метод спутниковых геодезических измерений (определений)	0.10	–
532	383567.94	1371144.03	Метод спутниковых геодезических измерений (определений)	0.10	–
533	383729.60	1371188.76	Метод спутниковых геодезических измерений (определений)	0.10	–
534	384002.40	1371264.24	Метод спутниковых геодезических измерений (определений)	0.10	–
535	384287.28	1371343.05	Метод спутниковых геодезических измерений (определений)	0.10	–
536	384437.85	1371384.72	Метод спутниковых геодезических измерений (определений)	0.10	–
537	384548.22	1371415.25	Метод спутниковых геодезических измерений (определений)	0.10	–
538	384668.73	1371448.59	Метод спутниковых геодезических измерений (определений)	0.10	–
539	384809.62	1371487.58	Метод спутниковых геодезических измерений (определений)	0.10	–
540	384950.98	1371527.30	Метод спутниковых геодезических измерений (определений)	0.10	–
541	385106.90	1371613.96	Метод спутниковых геодезических измерений (определений)	0.10	–
542	385168.34	1371621.85	Метод спутниковых геодезических измерений (определений)	0.10	–
543	385213.05	1371627.62	Метод спутниковых геодезических измерений (определений)	0.10	–
544	385222.68	1371629.35	Метод спутниковых геодезических измерений (определений)	0.10	–
545	385229.40	1371633.47	Метод спутниковых геодезических измерений (определений)	0.10	–
546	385233.78	1371639.41	Метод спутниковых геодезических измерений (определений)	0.10	–
547	385240.69	1371658.08	Метод спутниковых геодезических измерений (определений)	0.10	–
548	385240.85	1371661.45	Метод спутниковых геодезических измерений (определений)	0.10	–
549	385240.43	1371666.66	Метод спутниковых геодезических измерений (определений)	0.10	–
351	385097.59	1371648.95	Метод спутниковых геодезических измерений (определений)	0.10	–
–	–	–	–	–	–
550	378478.18	1367770.53	Метод спутниковых геодезических измерений (определений)	0.10	–
551	378407.20	1367877.67	Метод спутниковых геодезических измерений (определений)	0.10	–
552	378407.41	1367876.37	Метод спутниковых геодезических измерений (определений)	0.10	–
553	378410.41	1367872.26	Метод спутниковых геодезических измерений (определений)	0.10	–
554	378422.99	1367851.33	Метод спутниковых геодезических измерений (определений)	0.10	–
555	378404.86	1367809.00	Метод спутниковых геодезических измерений (определений)	0.10	–
556	378394.95	1367786.82	Метод спутниковых геодезических измерений (определений)	0.10	–
557	378371.82	1367733.47	Метод спутниковых геодезических измерений (определений)	0.10	–
558	378369.91	1367730.48	Метод спутниковых геодезических измерений (определений)	0.10	–
559	378347.79	1367720.23	Метод спутниковых геодезических измерений (определений)	0.10	–

			измерений (определений)		
560	378343.70	1367714.70	Метод спутниковых геодезических измерений (определений)	0.10	–
561	378321.00	1367696.71	Метод спутниковых геодезических измерений (определений)	0.10	–
562	378283.13	1367668.55	Метод спутниковых геодезических измерений (определений)	0.10	–
563	378325.82	1367690.40	Метод спутниковых геодезических измерений (определений)	0.10	–
564	378468.18	1367763.14	Метод спутниковых геодезических измерений (определений)	0.10	–
550	378478.18	1367770.53	Метод спутниковых геодезических измерений (определений)	0.10	–
Зона1(7)	–	–	–	–	–
565	385552.88	1371671.26	Метод спутниковых геодезических измерений (определений)	0.10	–
566	385611.47	1371661.27	Метод спутниковых геодезических измерений (определений)	0.10	–
567	385732.02	1371686.81	Метод спутниковых геодезических измерений (определений)	0.10	–
568	385857.18	1371705.19	Метод спутниковых геодезических измерений (определений)	0.10	–
569	385963.81	1371713.76	Метод спутниковых геодезических измерений (определений)	0.10	–
570	385969.10	1371727.59	Метод спутниковых геодезических измерений (определений)	0.10	–
571	385962.24	1371740.36	Метод спутниковых геодезических измерений (определений)	0.10	–
572	385965.14	1371740.78	Метод спутниковых геодезических измерений (определений)	0.10	–
573	385964.63	1371745.53	Метод спутниковых геодезических измерений (определений)	0.10	–
574	385993.42	1371756.89	Метод спутниковых геодезических измерений (определений)	0.10	–
575	386005.59	1371729.88	Метод спутниковых геодезических измерений (определений)	0.10	–
576	386048.18	1371624.07	Метод спутниковых геодезических измерений (определений)	0.10	–
577	386052.25	1371615.38	Метод спутниковых геодезических измерений (определений)	0.10	–
578	386054.36	1371610.20	Метод спутниковых геодезических измерений (определений)	0.10	–
579	386134.34	1371642.22	Метод спутниковых геодезических измерений (определений)	0.10	–
580	386171.76	1371656.05	Метод спутниковых геодезических измерений (определений)	0.10	–
581	386218.42	1371675.05	Метод спутниковых геодезических измерений (определений)	0.10	–
582	386251.99	1371689.44	Метод спутниковых геодезических измерений (определений)	0.10	–
583	386276.67	1371699.15	Метод спутниковых геодезических измерений (определений)	0.10	–
584	386302.91	1371708.97	Метод спутниковых геодезических измерений (определений)	0.10	–
585	386383.14	1371740.49	Метод спутниковых геодезических измерений (определений)	0.10	–
586	386403.76	1371748.91	Метод спутниковых геодезических измерений (определений)	0.10	–
587	386463.14	1371771.09	Метод спутниковых геодезических измерений (определений)	0.10	–
588	386592.17	1371821.57	Метод спутниковых геодезических измерений (определений)	0.10	–
589	386640.35	1371840.53	Метод спутниковых геодезических измерений (определений)	0.10	–
590	386715.41	1371870.13	Метод спутниковых геодезических измерений (определений)	0.10	–
591	386841.38	1371919.06	Метод спутниковых геодезических измерений (определений)	0.10	–

592	386866.77	1371929.30	Метод спутниковых геодезических измерений (определений)	0.10	–
593	386874.64	1371932.30	Метод спутниковых геодезических измерений (определений)	0.10	–
594	386875.52	1371928.70	Метод спутниковых геодезических измерений (определений)	0.10	–
595	386882.71	1371912.19	Метод спутниковых геодезических измерений (определений)	0.10	–
596	387011.58	1371964.12	Метод спутниковых геодезических измерений (определений)	0.10	–
597	387050.97	1371980.00	Метод спутниковых геодезических измерений (определений)	0.10	–
598	387105.13	1372001.25	Метод спутниковых геодезических измерений (определений)	0.10	–
599	387233.30	1372050.71	Метод спутниковых геодезических измерений (определений)	0.10	–
600	387302.30	1372077.84	Метод спутниковых геодезических измерений (определений)	0.10	–
601	387329.50	1372088.65	Метод спутниковых геодезических измерений (определений)	0.10	–
602	387337.20	1372091.51	Метод спутниковых геодезических измерений (определений)	0.10	–
603	387361.61	1372100.69	Метод спутниковых геодезических измерений (определений)	0.10	–
604	387377.32	1372106.44	Метод спутниковых геодезических измерений (определений)	0.10	–
605	387440.98	1372131.78	Метод спутниковых геодезических измерений (определений)	0.10	–
606	387490.31	1372151.09	Метод спутниковых геодезических измерений (определений)	0.10	–
607	387597.93	1372193.77	Метод спутниковых геодезических измерений (определений)	0.10	–
608	387651.25	1372214.63	Метод спутниковых геодезических измерений (определений)	0.10	–
609	387702.94	1372235.12	Метод спутниковых геодезических измерений (определений)	0.10	–
610	387828.63	1372286.11	Метод спутниковых геодезических измерений (определений)	0.10	–
611	387838.78	1372287.58	Метод спутниковых геодезических измерений (определений)	0.10	–
612	387839.84	1372284.55	Метод спутниковых геодезических измерений (определений)	0.10	–
613	387844.10	1372275.50	Метод спутниковых геодезических измерений (определений)	0.10	–
614	387855.62	1372245.03	Метод спутниковых геодезических измерений (определений)	0.10	–
615	387874.79	1372197.49	Метод спутниковых геодезических измерений (определений)	0.10	–
616	387883.70	1372174.99	Метод спутниковых геодезических измерений (определений)	0.10	–
617	387895.34	1372146.17	Метод спутниковых геодезических измерений (определений)	0.10	–
618	387933.52	1372050.54	Метод спутниковых геодезических измерений (определений)	0.10	–
619	387942.83	1372027.45	Метод спутниковых геодезических измерений (определений)	0.10	–
620	387964.79	1371972.37	Метод спутниковых геодезических измерений (определений)	0.10	–
621	387973.51	1371950.52	Метод спутниковых геодезических измерений (определений)	0.10	–
622	387997.40	1371890.67	Метод спутниковых геодезических измерений (определений)	0.10	–
623	388021.63	1371901.01	Метод спутниковых геодезических измерений (определений)	0.10	–
624	388029.97	1371911.12	Метод спутниковых геодезических измерений (определений)	0.10	–
625	388036.85	1371921.61	Метод спутниковых геодезических измерений (определений)	0.10	–

626	388065.17	1371958.68	Метод спутниковых геодезических измерений (определений)	0.10	–
627	388092.29	1371936.33	Метод спутниковых геодезических измерений (определений)	0.10	–
628	388098.10	1371932.09	Метод спутниковых геодезических измерений (определений)	0.10	–
629	388126.32	1371909.86	Метод спутниковых геодезических измерений (определений)	0.10	–
630	388138.31	1371900.11	Метод спутниковых геодезических измерений (определений)	0.10	–
631	388146.68	1371895.88	Метод спутниковых геодезических измерений (определений)	0.10	–
632	388164.55	1371879.74	Метод спутниковых геодезических измерений (определений)	0.10	–
633	388203.44	1371849.22	Метод спутниковых геодезических измерений (определений)	0.10	–
634	388238.11	1371821.61	Метод спутниковых геодезических измерений (определений)	0.10	–
635	388268.02	1371797.53	Метод спутниковых геодезических измерений (определений)	0.10	–
636	388288.22	1371782.07	Метод спутниковых геодезических измерений (определений)	0.10	–
637	388336.57	1371746.15	Метод спутниковых геодезических измерений (определений)	0.10	–
638	388325.67	1371717.48	Метод спутниковых геодезических измерений (определений)	0.10	–
639	388287.55	1371632.51	Метод спутниковых геодезических измерений (определений)	0.10	–
640	388289.75	1371619.97	Метод спутниковых геодезических измерений (определений)	0.10	–
641	388310.13	1371602.53	Метод спутниковых геодезических измерений (определений)	0.10	–
642	388326.06	1371586.74	Метод спутниковых геодезических измерений (определений)	0.10	–
643	388333.43	1371580.23	Метод спутниковых геодезических измерений (определений)	0.10	–
644	388337.62	1371576.41	Метод спутниковых геодезических измерений (определений)	0.10	–
645	388346.43	1371585.57	Метод спутниковых геодезических измерений (определений)	0.10	–
646	388372.62	1371613.99	Метод спутниковых геодезических измерений (определений)	0.10	–
647	388389.20	1371599.64	Метод спутниковых геодезических измерений (определений)	0.10	–
648	388390.60	1371601.07	Метод спутниковых геодезических измерений (определений)	0.10	–
649	388372.46	1371616.78	Метод спутниковых геодезических измерений (определений)	0.10	–
650	388344.97	1371586.94	Метод спутниковых геодезических измерений (определений)	0.10	–
651	388337.48	1371579.15	Метод спутниковых геодезических измерений (определений)	0.10	–
652	388334.69	1371581.51	Метод спутниковых геодезических измерений (определений)	0.10	–
653	388327.44	1371588.19	Метод спутниковых геодезических измерений (определений)	0.10	–
654	388311.48	1371604.00	Метод спутниковых геодезических измерений (определений)	0.10	–
655	388291.59	1371621.03	Метод спутниковых геодезических измерений (определений)	0.10	–
656	388289.62	1371632.25	Метод спутниковых геодезических измерений (определений)	0.10	–
657	388327.52	1371716.71	Метод спутниковых геодезических измерений (определений)	0.10	–
658	388338.98	1371746.85	Метод спутниковых геодезических измерений (определений)	0.10	–
659	388289.42	1371783.67	Метод спутниковых геодезических измерений (определений)	0.10	–

660	388269.26	1371799.11	Метод спутниковых геодезических измерений (определений)	0.10	–
661	388239.36	1371823.17	Метод спутниковых геодезических измерений (определений)	0.10	–
662	388204.69	1371850.79	Метод спутниковых геодезических измерений (определений)	0.10	–
663	388165.84	1371881.27	Метод спутниковых геодезических измерений (определений)	0.10	–
664	388147.83	1371897.55	Метод спутниковых геодезических измерений (определений)	0.10	–
665	388139.41	1371901.80	Метод спутниковых геодезических измерений (определений)	0.10	–
666	388127.57	1371911.43	Метод спутниковых геодезических измерений (определений)	0.10	–
667	388099.31	1371933.68	Метод спутниковых геодезических измерений (определений)	0.10	–
668	388093.52	1371937.91	Метод спутниковых геодезических измерений (определений)	0.10	–
669	388064.84	1371961.54	Метод спутниковых геодезических измерений (определений)	0.10	–
670	388035.22	1371922.76	Метод спутниковых геодезических измерений (определений)	0.10	–
671	388028.36	1371912.30	Метод спутниковых геодезических измерений (определений)	0.10	–
672	388020.40	1371902.66	Метод спутниковых геодезических измерений (определений)	0.10	–
673	387998.49	1371893.31	Метод спутниковых геодезических измерений (определений)	0.10	–
674	387975.37	1371951.26	Метод спутниковых геодезических измерений (определений)	0.10	–
675	387966.65	1371973.11	Метод спутниковых геодезических измерений (определений)	0.10	–
676	387944.68	1372028.19	Метод спутниковых геодезических измерений (определений)	0.10	–
677	387935.37	1372051.28	Метод спутниковых геодезических измерений (определений)	0.10	–
678	387897.20	1372146.91	Метод спутниковых геодезических измерений (определений)	0.10	–
679	387885.56	1372175.73	Метод спутниковых геодезических измерений (определений)	0.10	–
680	387876.65	1372198.23	Метод спутниковых геодезических измерений (определений)	0.10	–
681	387857.49	1372245.76	Метод спутниковых геодезических измерений (определений)	0.10	–
682	387845.94	1372276.28	Метод спутниковых геодезических измерений (определений)	0.10	–
683	387841.69	1372285.31	Метод спутниковых геодезических измерений (определений)	0.10	–
684	387840.12	1372289.80	Метод спутниковых геодезических измерений (определений)	0.10	–
685	387828.10	1372288.05	Метод спутниковых геодезических измерений (определений)	0.10	–
686	387702.19	1372236.97	Метод спутниковых геодезических измерений (определений)	0.10	–
687	387650.52	1372216.49	Метод спутниковых геодезических измерений (определений)	0.10	–
688	387597.20	1372195.63	Метод спутниковых геодезических измерений (определений)	0.10	–
689	387489.57	1372152.95	Метод спутниковых геодезических измерений (определений)	0.10	–
690	387376.61	1372108.28	Метод спутниковых геодезических измерений (определений)	0.10	–
691	387360.92	1372102.56	Метод спутниковых геодезических измерений (определений)	0.10	–
692	387336.48	1372093.37	Метод спутниковых геодезических измерений (определений)	0.10	–
693	387301.57	1372079.71	Метод спутниковых геодезических измерений (определений)	0.10	–

694	387232.58	1372052.58	Метод спутниковых геодезических измерений (определений)	0.10	–
695	387104.40	1372003.12	Метод спутниковых геодезических измерений (определений)	0.10	–
696	387050.24	1371981.86	Метод спутниковых геодезических измерений (определений)	0.10	–
697	387010.83	1371965.98	Метод спутниковых геодезических измерений (определений)	0.10	–
698	386883.77	1371914.77	Метод спутниковых геодезических измерений (определений)	0.10	–
699	386877.43	1371929.34	Метод спутниковых геодезических измерений (определений)	0.10	–
700	386876.05	1371934.98	Метод спутниковых геодезических измерений (определений)	0.10	–
701	386866.04	1371931.16	Метод спутниковых геодезических измерений (определений)	0.10	–
702	386840.64	1371920.92	Метод спутниковых геодезических измерений (определений)	0.10	–
703	386714.68	1371871.99	Метод спутниковых геодезических измерений (определений)	0.10	–
704	386639.62	1371842.39	Метод спутниковых геодезических измерений (определений)	0.10	–
705	386591.44	1371823.43	Метод спутниковых геодезических измерений (определений)	0.10	–
706	386462.42	1371772.96	Метод спутниковых геодезических измерений (определений)	0.10	–
707	386403.03	1371750.77	Метод спутниковых геодезических измерений (определений)	0.10	–
708	386382.39	1371742.35	Метод спутниковых геодезических измерений (определений)	0.10	–
709	386302.19	1371710.84	Метод спутниковых геодезических измерений (определений)	0.10	–
710	386275.96	1371701.02	Метод спутниковых геодезических измерений (определений)	0.10	–
711	386251.23	1371691.29	Метод спутниковых геодезических измерений (определений)	0.10	–
712	386217.65	1371676.90	Метод спутниковых геодезических измерений (определений)	0.10	–
713	386171.03	1371657.92	Метод спутниковых геодезических измерений (определений)	0.10	–
714	386133.62	1371644.09	Метод спутниковых геодезических измерений (определений)	0.10	–
715	386055.46	1371612.80	Метод спутниковых геодезических измерений (определений)	0.10	–
716	386054.08	1371616.18	Метод спутниковых геодезических измерений (определений)	0.10	–
717	386050.01	1371624.87	Метод спутниковых геодезических измерений (определений)	0.10	–
718	386007.43	1371730.66	Метод спутниковых геодезических измерений (определений)	0.10	–
719	385994.46	1371759.45	Метод спутниковых геодезических измерений (определений)	0.10	–
720	385964.41	1371747.60	Метод спутниковых геодезических измерений (определений)	0.10	–
721	385964.18	1371749.70	Метод спутниковых геодезических измерений (определений)	0.10	–
722	385957.70	1371748.82	Метод спутниковых геодезических измерений (определений)	0.10	–
723	385952.77	1371757.98	Метод спутниковых геодезических измерений (определений)	0.10	–
724	385942.78	1371752.91	Метод спутниковых геодезических измерений (определений)	0.10	–
725	385856.63	1371746.65	Метод спутниковых геодезических измерений (определений)	0.10	–
726	385725.92	1371722.02	Метод спутниковых геодезических измерений (определений)	0.10	–
727	385607.13	1371703.30	Метод спутниковых геодезических измерений (определений)	0.10	–

728	385553.07	1371705.43	Метод спутниковых геодезических измерений (определений)	0.10	–
729	385499.92	1371698.84	Метод спутниковых геодезических измерений (определений)	0.10	–
730	385500.82	1371689.89	Метод спутниковых геодезических измерений (определений)	0.10	–
731	385501.91	1371688.87	Метод спутниковых геодезических измерений (определений)	0.10	–
732	385504.27	1371688.57	Метод спутниковых геодезических измерений (определений)	0.10	–
733	385506.49	1371682.96	Метод спутниковых геодезических измерений (определений)	0.10	–
734	385509.50	1371678.16	Метод спутниковых геодезических измерений (определений)	0.10	–
735	385514.76	1371672.58	Метод спутниковых геодезических измерений (определений)	0.10	–
736	385521.30	1371667.20	Метод спутниковых геодезических измерений (определений)	0.10	–
565	385552.88	1371671.26	Метод спутниковых геодезических измерений (определений)	0.10	–

3. Сведения о характерных точках части (частей) границы объекта

Обозначение характерных точек части границы	Координаты, м		Метод определения координат характерной точки	Средняя квадратическая погрешность положения характерной точки (M_t), м	Описание обозначения точки на местности (при наличии)
	X	Y			
1	2	3	4	5	6
–	–	–	–	–	–