

**Проект межевания территории, занимаемой многоквартирными
жильными домами в городском округе Самара
в границах улиц Молодотвардейской, Ленинградской, Галактионовской,**


Материалы по обоснованию




Мащтаб 1:1000

**Ведомость координат
темных точек красных линий**


утверждаемых точек красных линий

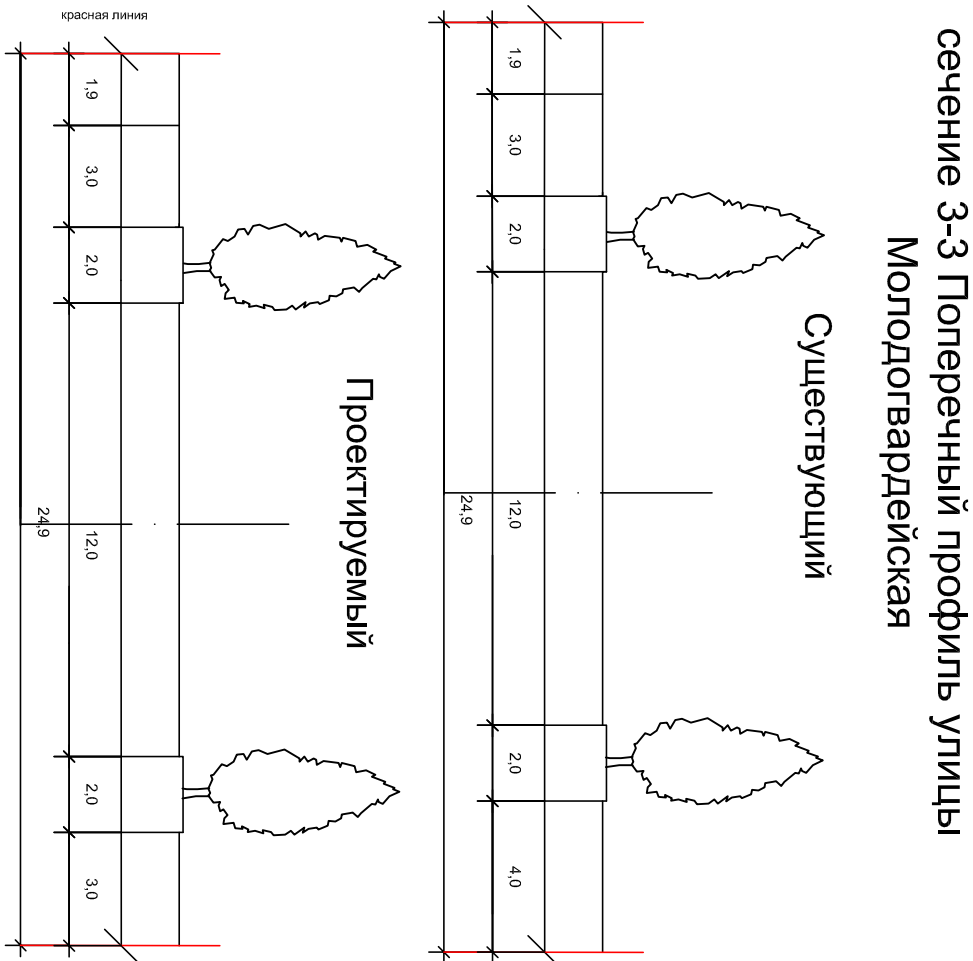[illegible]

MacuTab 1:200

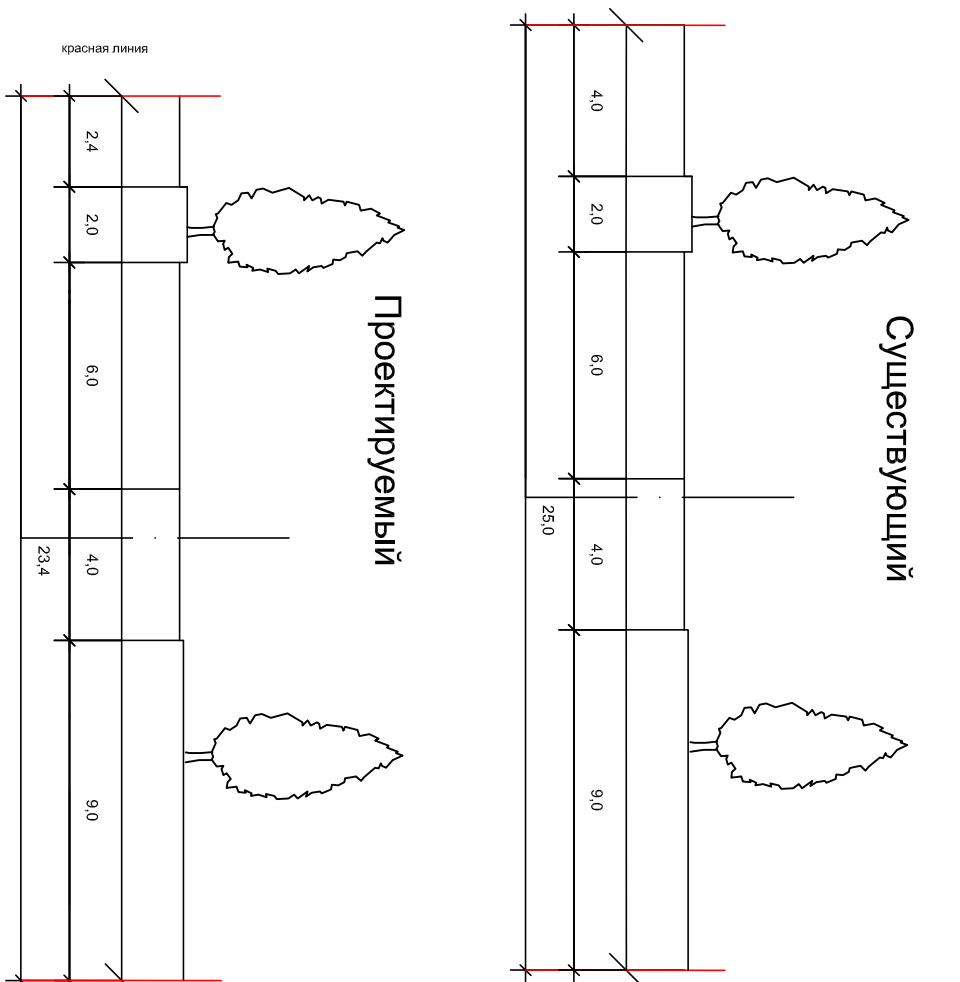

MaculTab 1:200

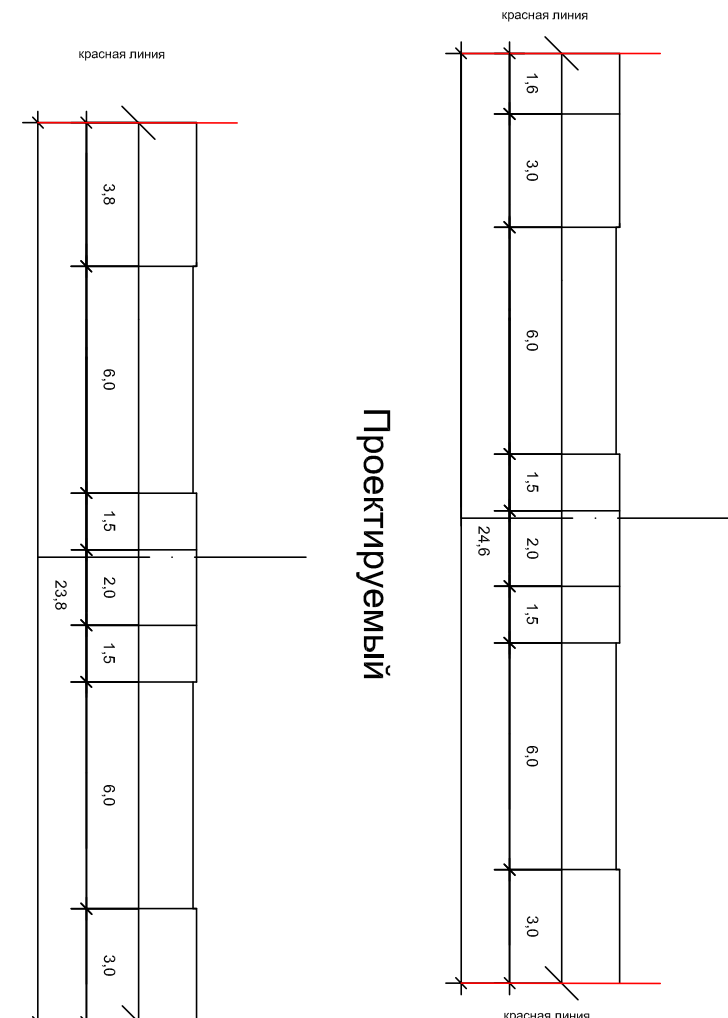

Масштаб 1:200

Границы земельных участков, относящихся по категориям

[illegible]

Перечень образуемых земельных участков

[illegible]

Примечания:

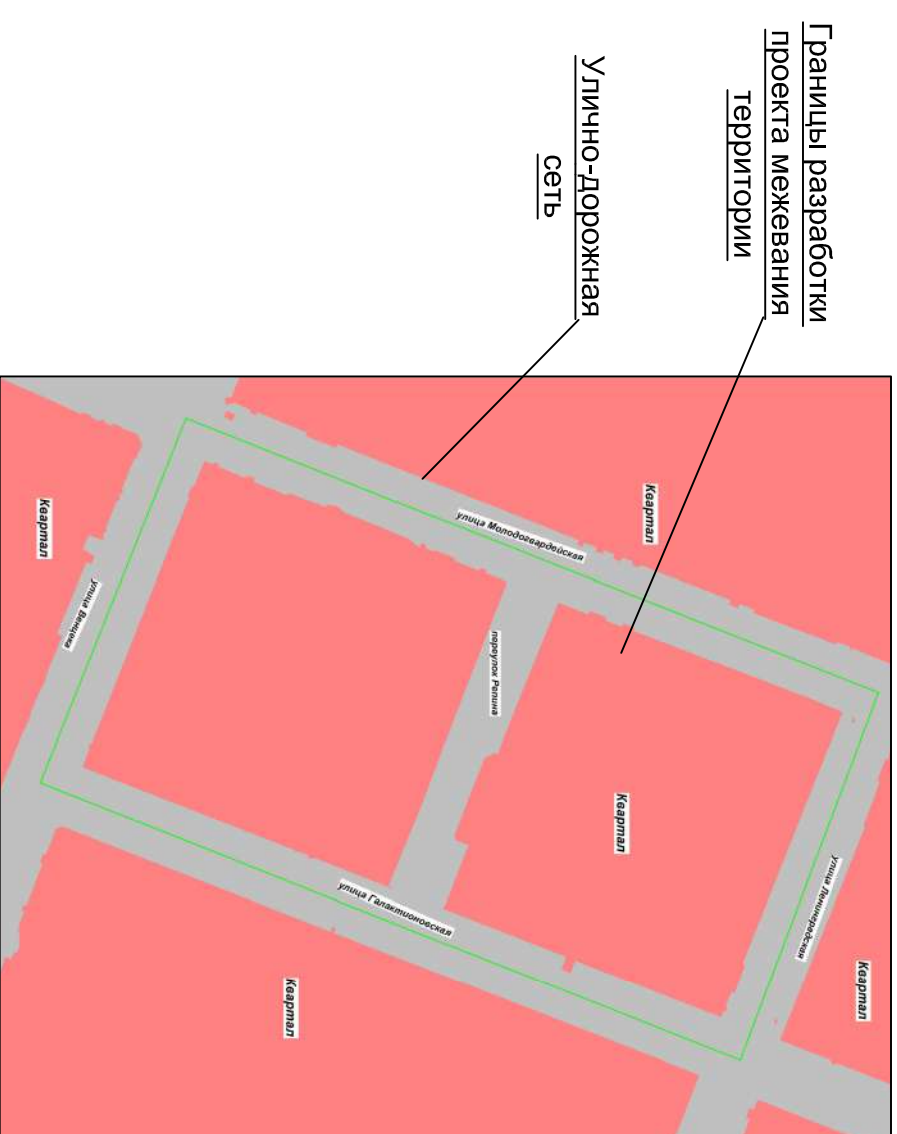
[illegible]

Схема расположения существующих элементов планировочной структуры

[illegible]