


Схема расположения границ публичного сервитута

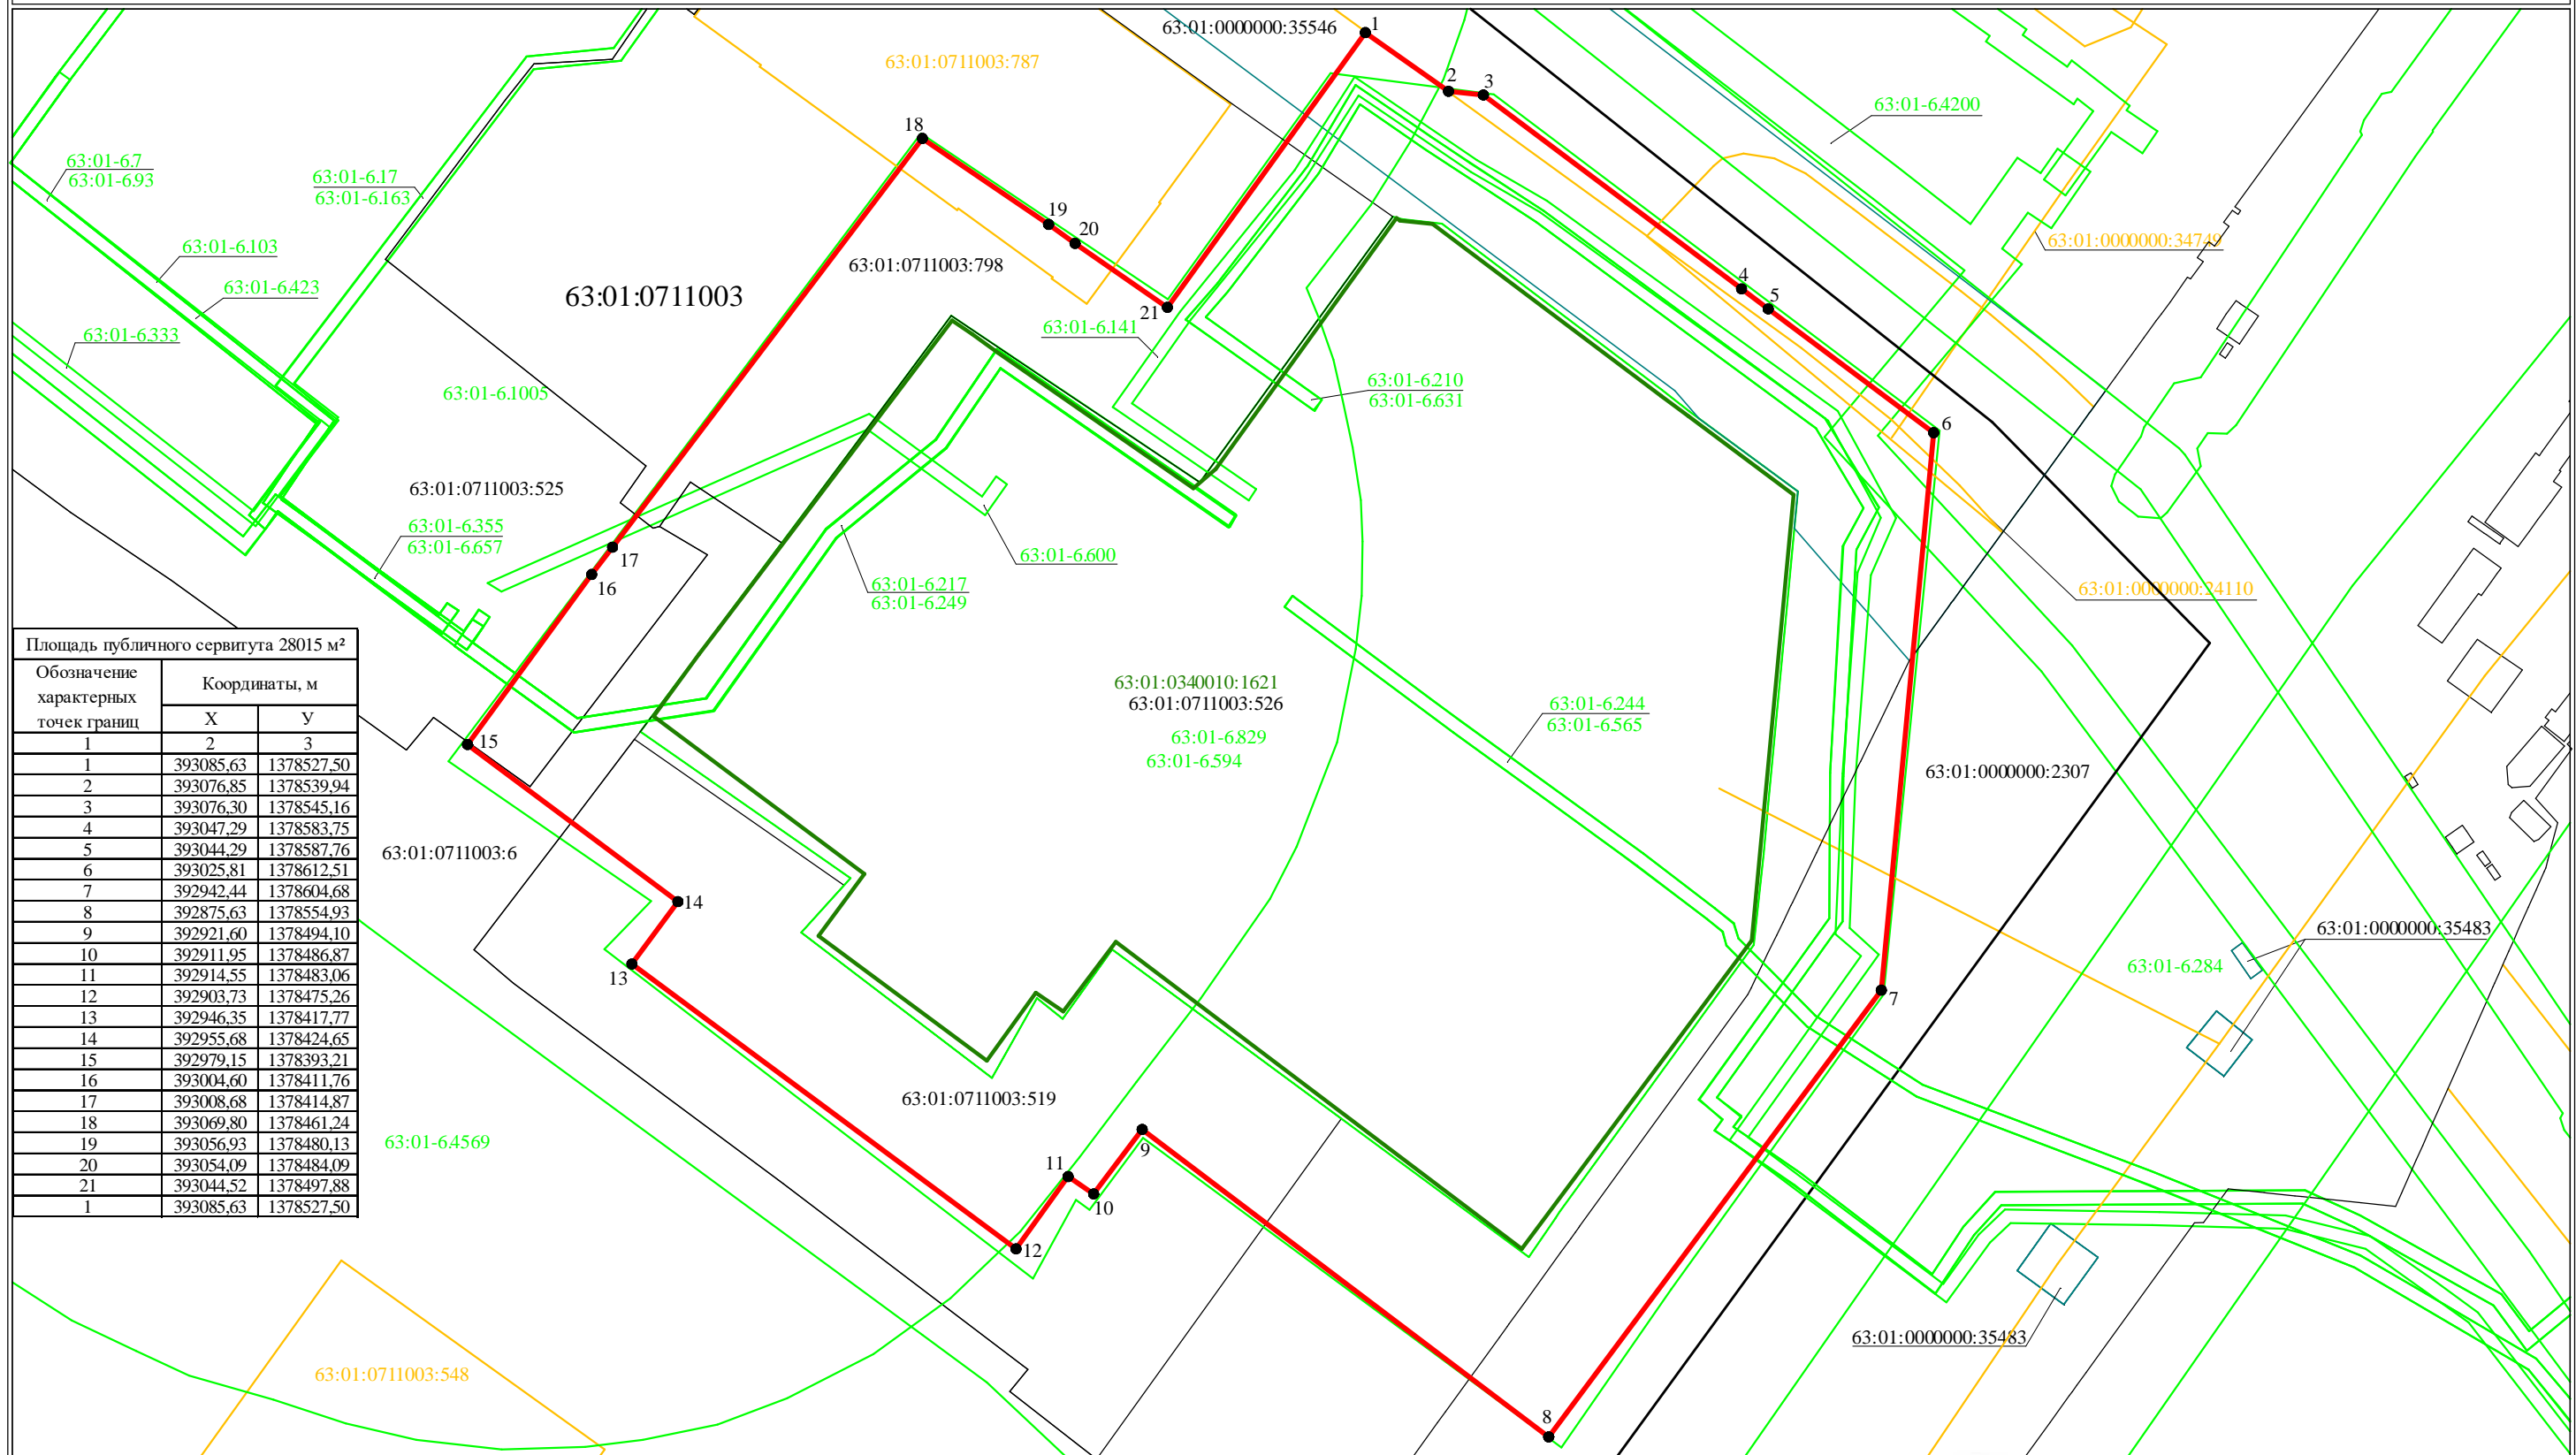

Площадь публичного сервитута 28015 м²

Обозначение характерных точек границ	Координаты, м	
	X	Y
1	2	3
1	393085,63	1378527,50
2	393076,85	1378539,94
3	393076,30	1378545,16
4	393047,29	1378583,75
5	393044,29	1378587,76
6	393025,81	1378612,51
7	392942,44	1378604,68
8	392875,63	1378554,93
9	392921,60	1378494,10
10	392911,95	1378486,87
11	392914,55	1378483,06
12	392903,73	1378475,26
13	392946,35	1378417,77
14	392955,68	1378424,65
15	392979,15	1378393,21
16	393004,60	1378411,76
17	393008,68	1378414,87
18	393069,80	1378461,24
19	393056,93	1378480,13
20	393054,09	1378484,09
21	393044,52	1378497,88
1	393085,63	1378527,50

Масштаб 1:1000

Система координат: МСК-63, зона №1

- Используемые условные знаки и обозначения:
- проектная граница публичного сервитута
 - граница объекта с кадастровым номером 63:01:0340010:1621
 - граница учтенного земельного участка
 - граница кадастрового квартала
 - контур объекта капитального строительства
 - границы зоны с особыми условиями использования территории
 - 63:01:0711003:519 кадастровый номер земельного участка
 - 63:01:0711003:548 кадастровый номер объекта капитального строительства
 - 63:01:0711003 учетный номер кадастрового квартала
 - 63:01-64569 реестровый номер зоны с особыми условиями использования территории
 - 1 характерная точка границы публичного сервитута



Подпись _____ Дата "11" августа 2022 г.

Место для оттиска печати (при наличии) лица, составившего описание местоположения границ объекта