


### Схема расположения границ публичного сервитута

| Площадь публичного сервитута 18468 м <sup>2</sup> |               |            |
|---|---------------|------------|
| Обозначение<br>характерных<br>точек границ        | Координаты, м |            |
|   | X             | Y          |
| 1   | 2             | 3          |
| 1   | 421964,21     | 1353035,51 |
| 2   | 421958,15     | 1353115,21 |
| 3   | 421956,35     | 1353143,33 |
| 4   | 421812,58     | 1353131,57 |
| 5   | 421789,12     | 1353128,92 |
| 6   | 421790,74     | 1353095,59 |
| 7   | 421796,29     | 1353019,50 |
| 8   | 421856,50     | 1353024,47 |
| 9   | 421856,51     | 1353024,27 |
| 10  | 421914,85     | 1353028,92 |
| 11  | 421914,60     | 1353031,74 |
| 12  | 421932,98     | 1353033,03 |
| 13  | 421932,96     | 1353033,23 |
| 1   | 421964,21     | 1353035,51 |

Система координат: МСК-63, зона №1

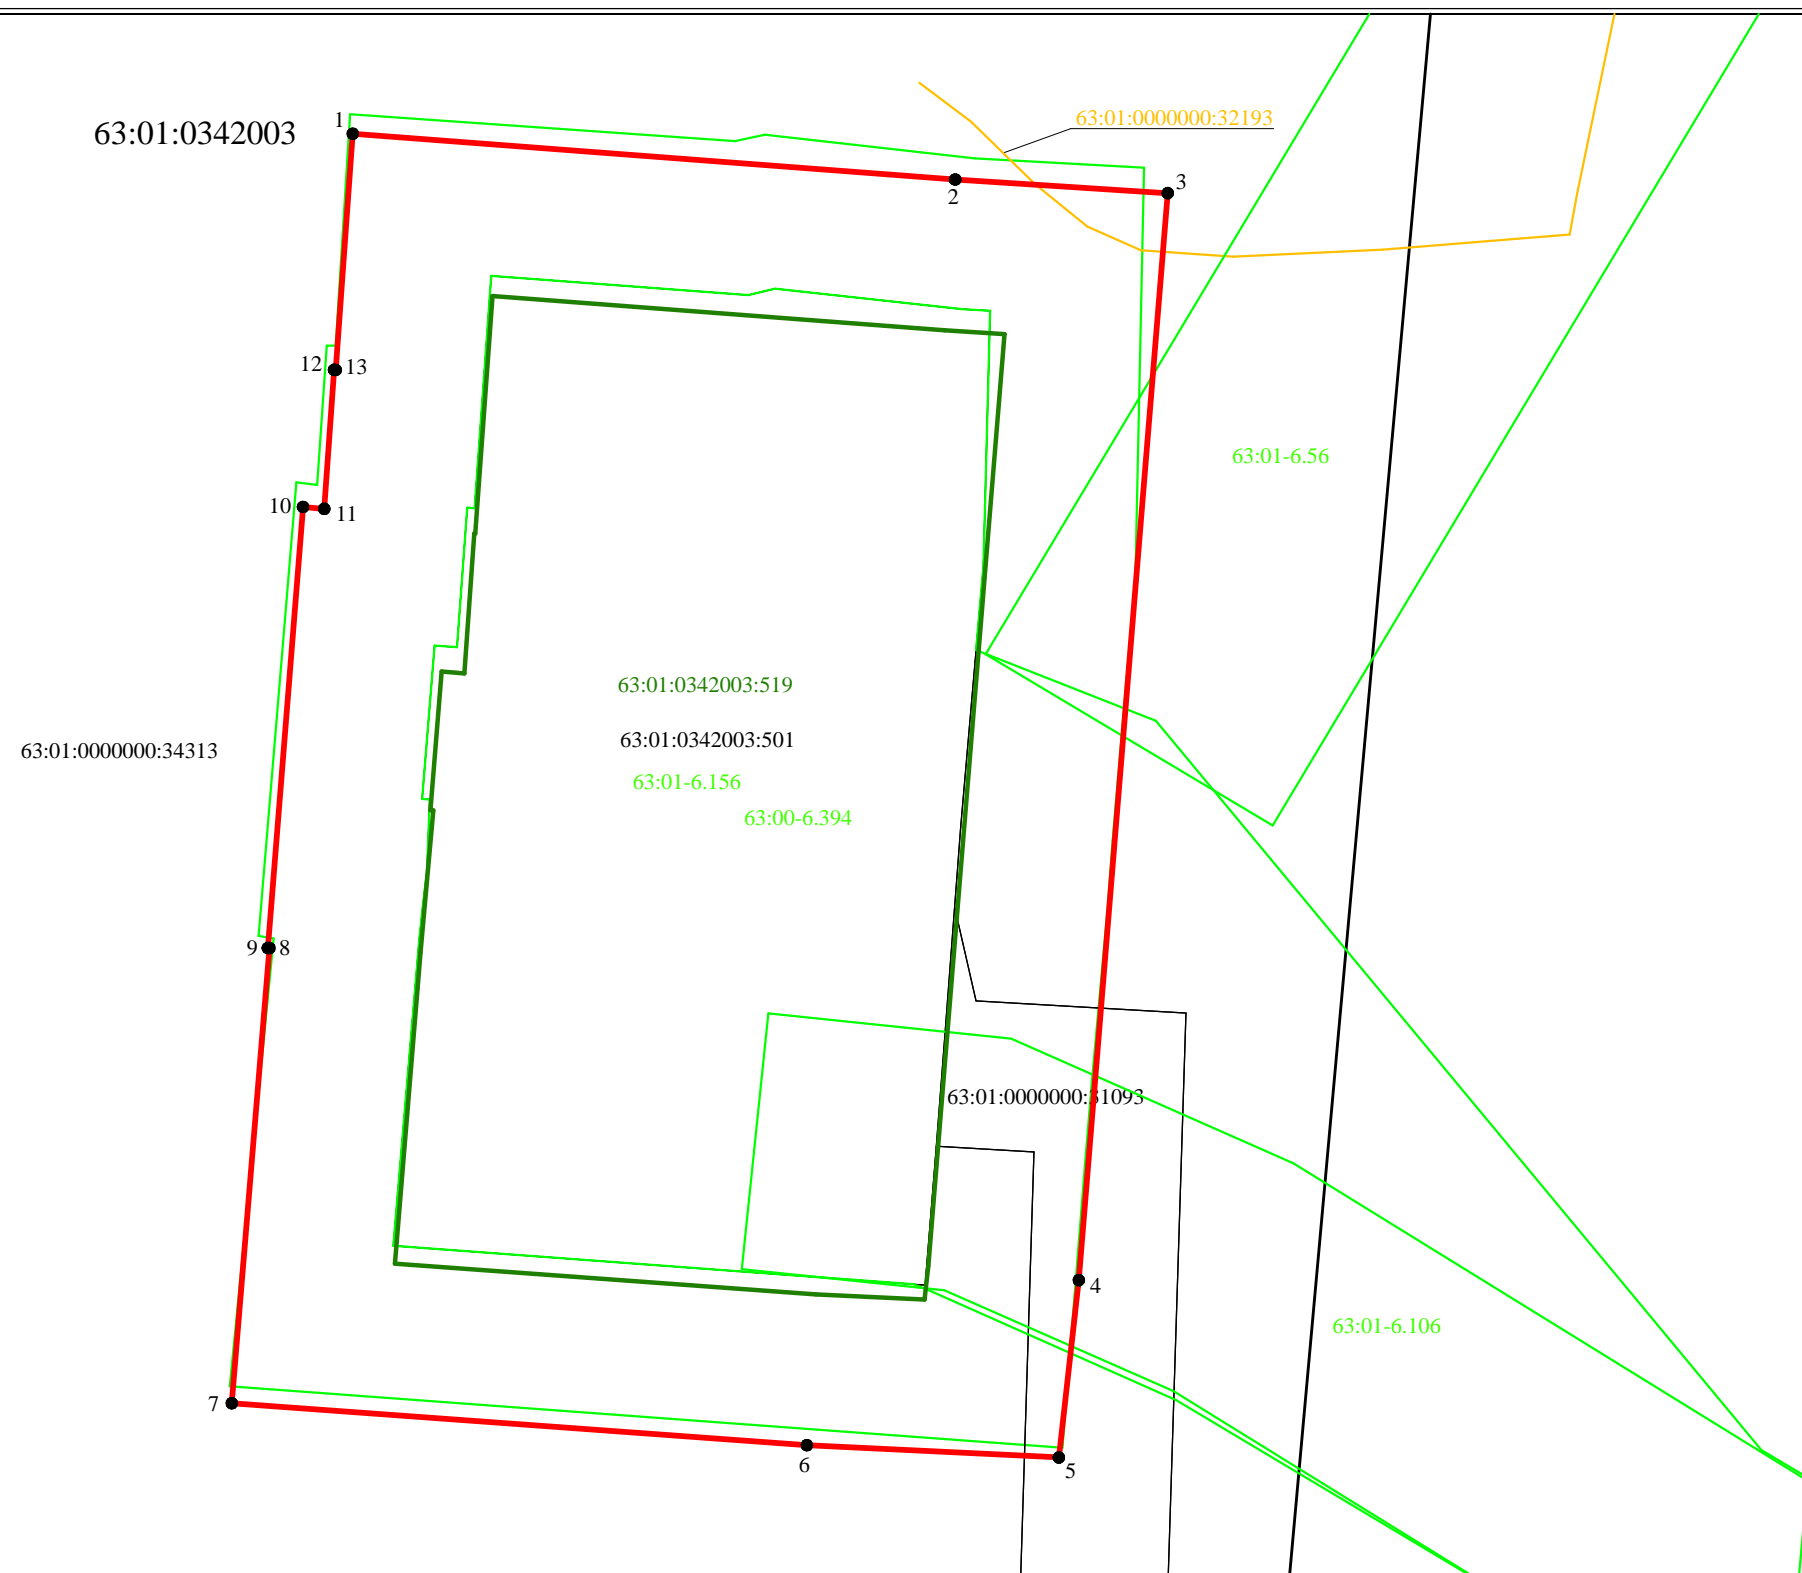

Масштаб 1:1000

Используемые условные знаки и обозначения:

- проектная граница публичного сервитута
- граница объекта с кадастровым номером 63:01:0342003:519
- граница учтенного земельного участка
- граница кадастрового квартала
- контур объекта капитального строительства
- границы зоны с особыми условиями использования территории
- 63:01:0342003:501 кадастровый номер земельного участка
- 63:01:0000000:32193 кадастровый номер объекта капитального строительства
- 63:01:0342003 учетный номер кадастрового квартала
- 63:01-6.106 реестровый номер зоны с особыми условиями использования территории
- 1 характерная точка границы публичного сервитута



Подпись \_\_\_\_\_ Дата "11" августа 2022 г.

Место для оттиска печати (при наличии) лица, составившего описание местоположения границ объекта