


**ГРАФИЧЕСКОЕ ОПИСАНИЕ
МЕСТОПОЛОЖЕНИЯ ГРАНИЦ ПУБЛИЧНОГО СЕРВИТУТА**

1. Местоположения границ публичного сервитута		Самарская область, г. Самара, Кировский район, Волжское шоссе	
2. Система координат		МСК-63	
3. Метод определения координат		метод спутниковых геодезических измерений	
4. Площадь публичного сервитута		1834 кв.м.	
Обозначение характерных точек границы	Координаты, м		Средняя квадратическая погрешность положения характерной точки (M), м
	X	Y	
1	2	3	4
1	397436.10	1381343.64	0.1
2	397442.56	1381389.27	0.1
3	397453.00	1381389.11	0.1
4	397453.18	1381401.31	0.1
5	397449.19	1381401.92	0.1
6	397449.06	1381393.17	0.1
7	397439.09	1381393.32	0.1
8	397432.68	1381348.02	0.1
9	397349.27	1381356.88	0.1
10	397279.50	1381375.71	0.1
11	397254.12	1381383.58	0.1
12	397196.28	1381406.24	0.1
13	397125.17	1381424.82	0.1
14	397075.53	1381442.03	0.1
15	397069.17	1381423.66	0.1
16	397068.51	1381423.63	0.1
17	397068.70	1381419.64	0.1
18	397072.06	1381419.79	0.1
19	397078.00	1381436.94	0.1
20	397124.00	1381420.99	0.1
21	397195.04	1381402.43	0.1
22	397252.80	1381379.80	0.1
23	397278.39	1381371.87	0.1
24	397348.53	1381352.94	0.1
1	397436.10	1381343.64	0.1

СХЕМА РАСПОЛОЖЕНИЯ ГРАНИЦ ПУБЛИЧНОГО СЕРВИТУТА

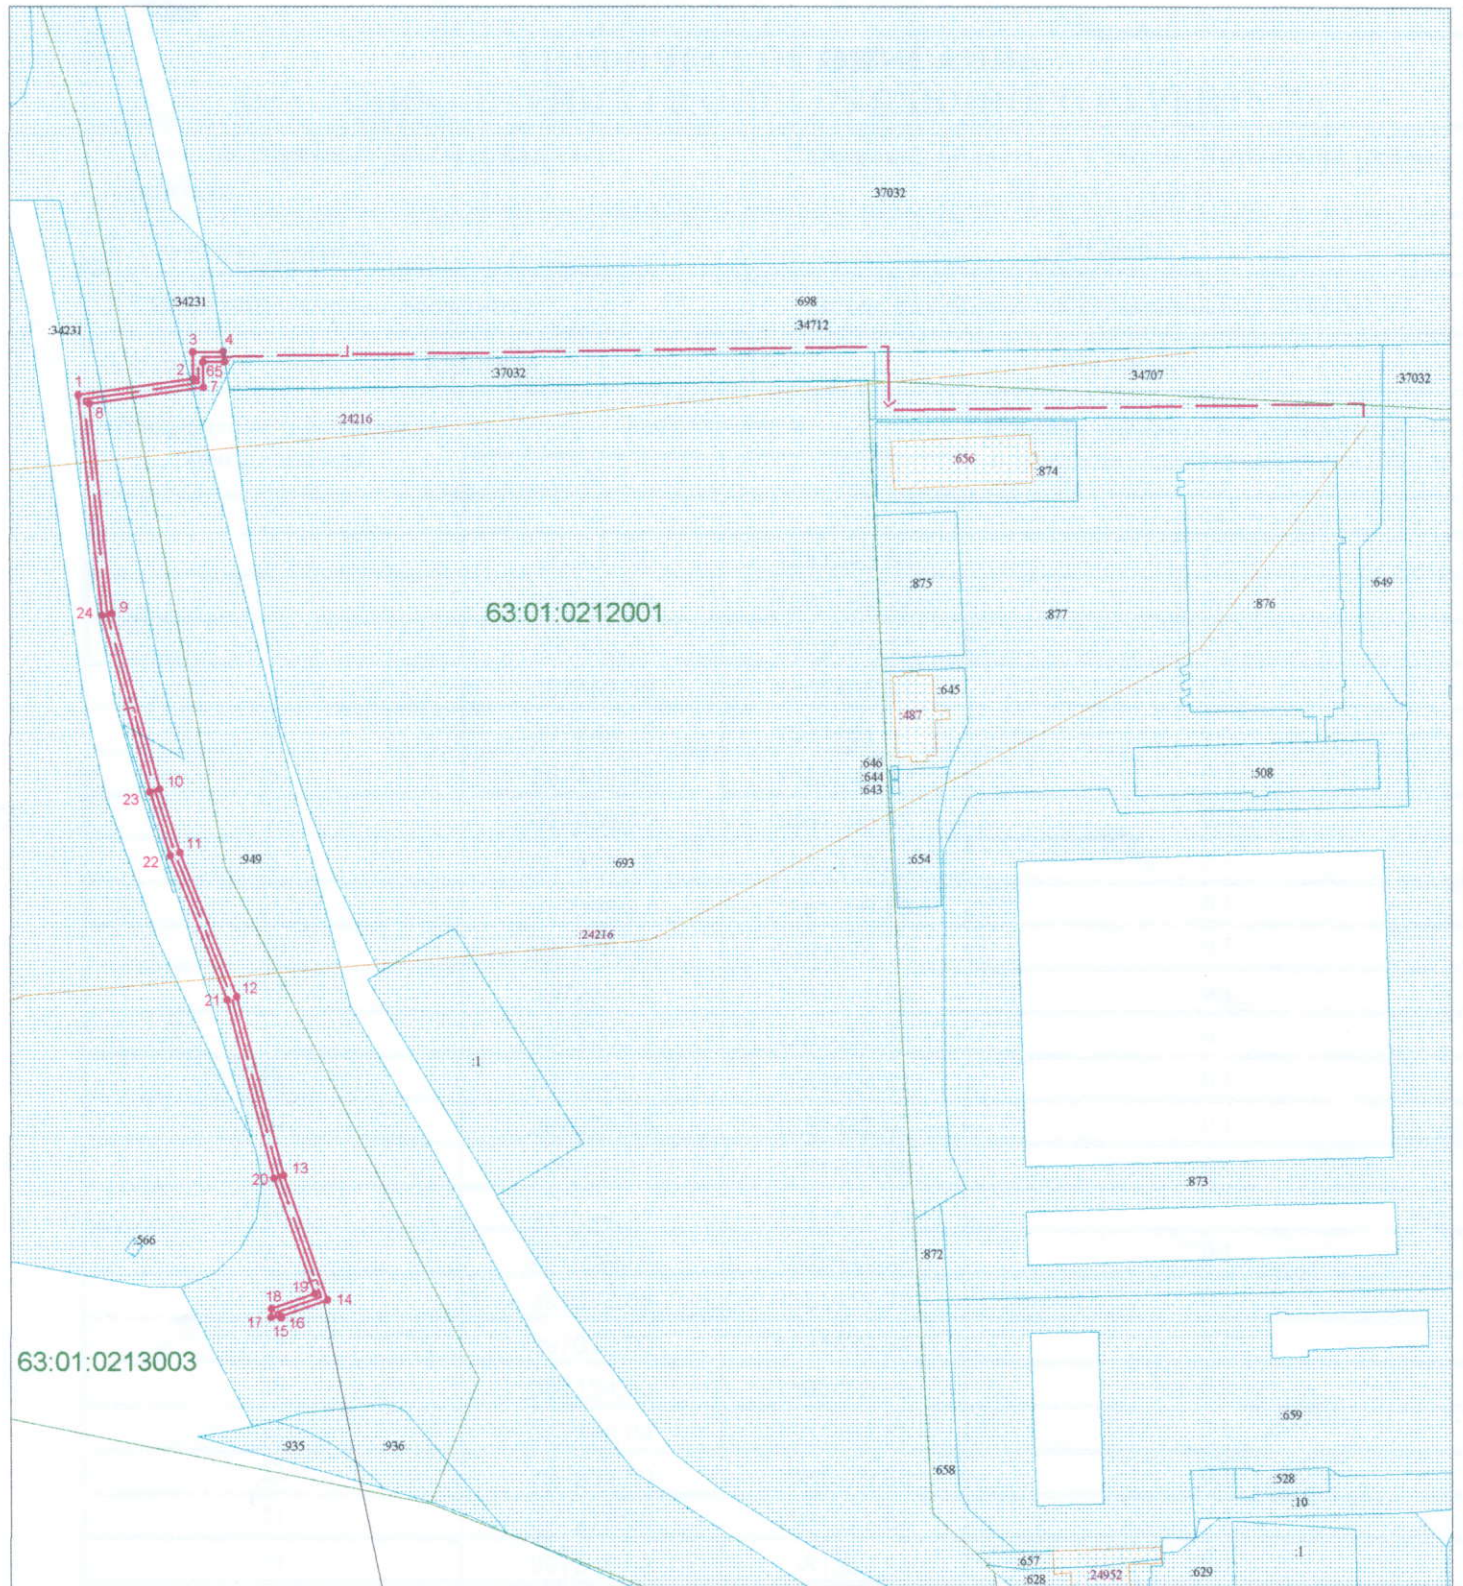

Граница публичного сервитута

Условные обозначения

Масштаб 1:3000

	Границы кадастрового квартала	63:01:0213003	Номера кадастрового квартала
	Граница земельных участков включенных в ЕГРН		Граница публичного сервитута
:1263	Надпись кадастрового номера земельного участка		Граница проектного инженерного сооружения
:1781	Надпись кадастрового номера ОКС		Характерная точка границы
	Граница ОКС включенных в ЕГРН		Обозначение новой характерной точки