


Графическое описание границ публичного сервитута  
Схема расположения границ публичного сервитута (обзорная схема)

УТВЕРЖДЕНО  
Приказом Министерства имущественных отношений  
Самарской области  
от \_\_\_\_\_ № \_\_\_\_\_

Объект: Электросетевой комплекс ЛЭП-110 кВ Сем-1,2,3,4 с отп. на ПС Т.Колок, ПС Северная, ПС 4 ГПЗ, ПС КЗАТЭ  
Местоположение: Самарская область, г. Самара, Октябрьский район  
Использование: эксплуатация объекта электросетевого хозяйства: Электросетевой комплекс ЛЭП-110 кВ Сем-1,2,3,4 с отп. на ПС Т.Колок, ПС Северная, ПС 4 ГПЗ, ПС КЗАТЭ  
Площадь: 59363 кв.м.

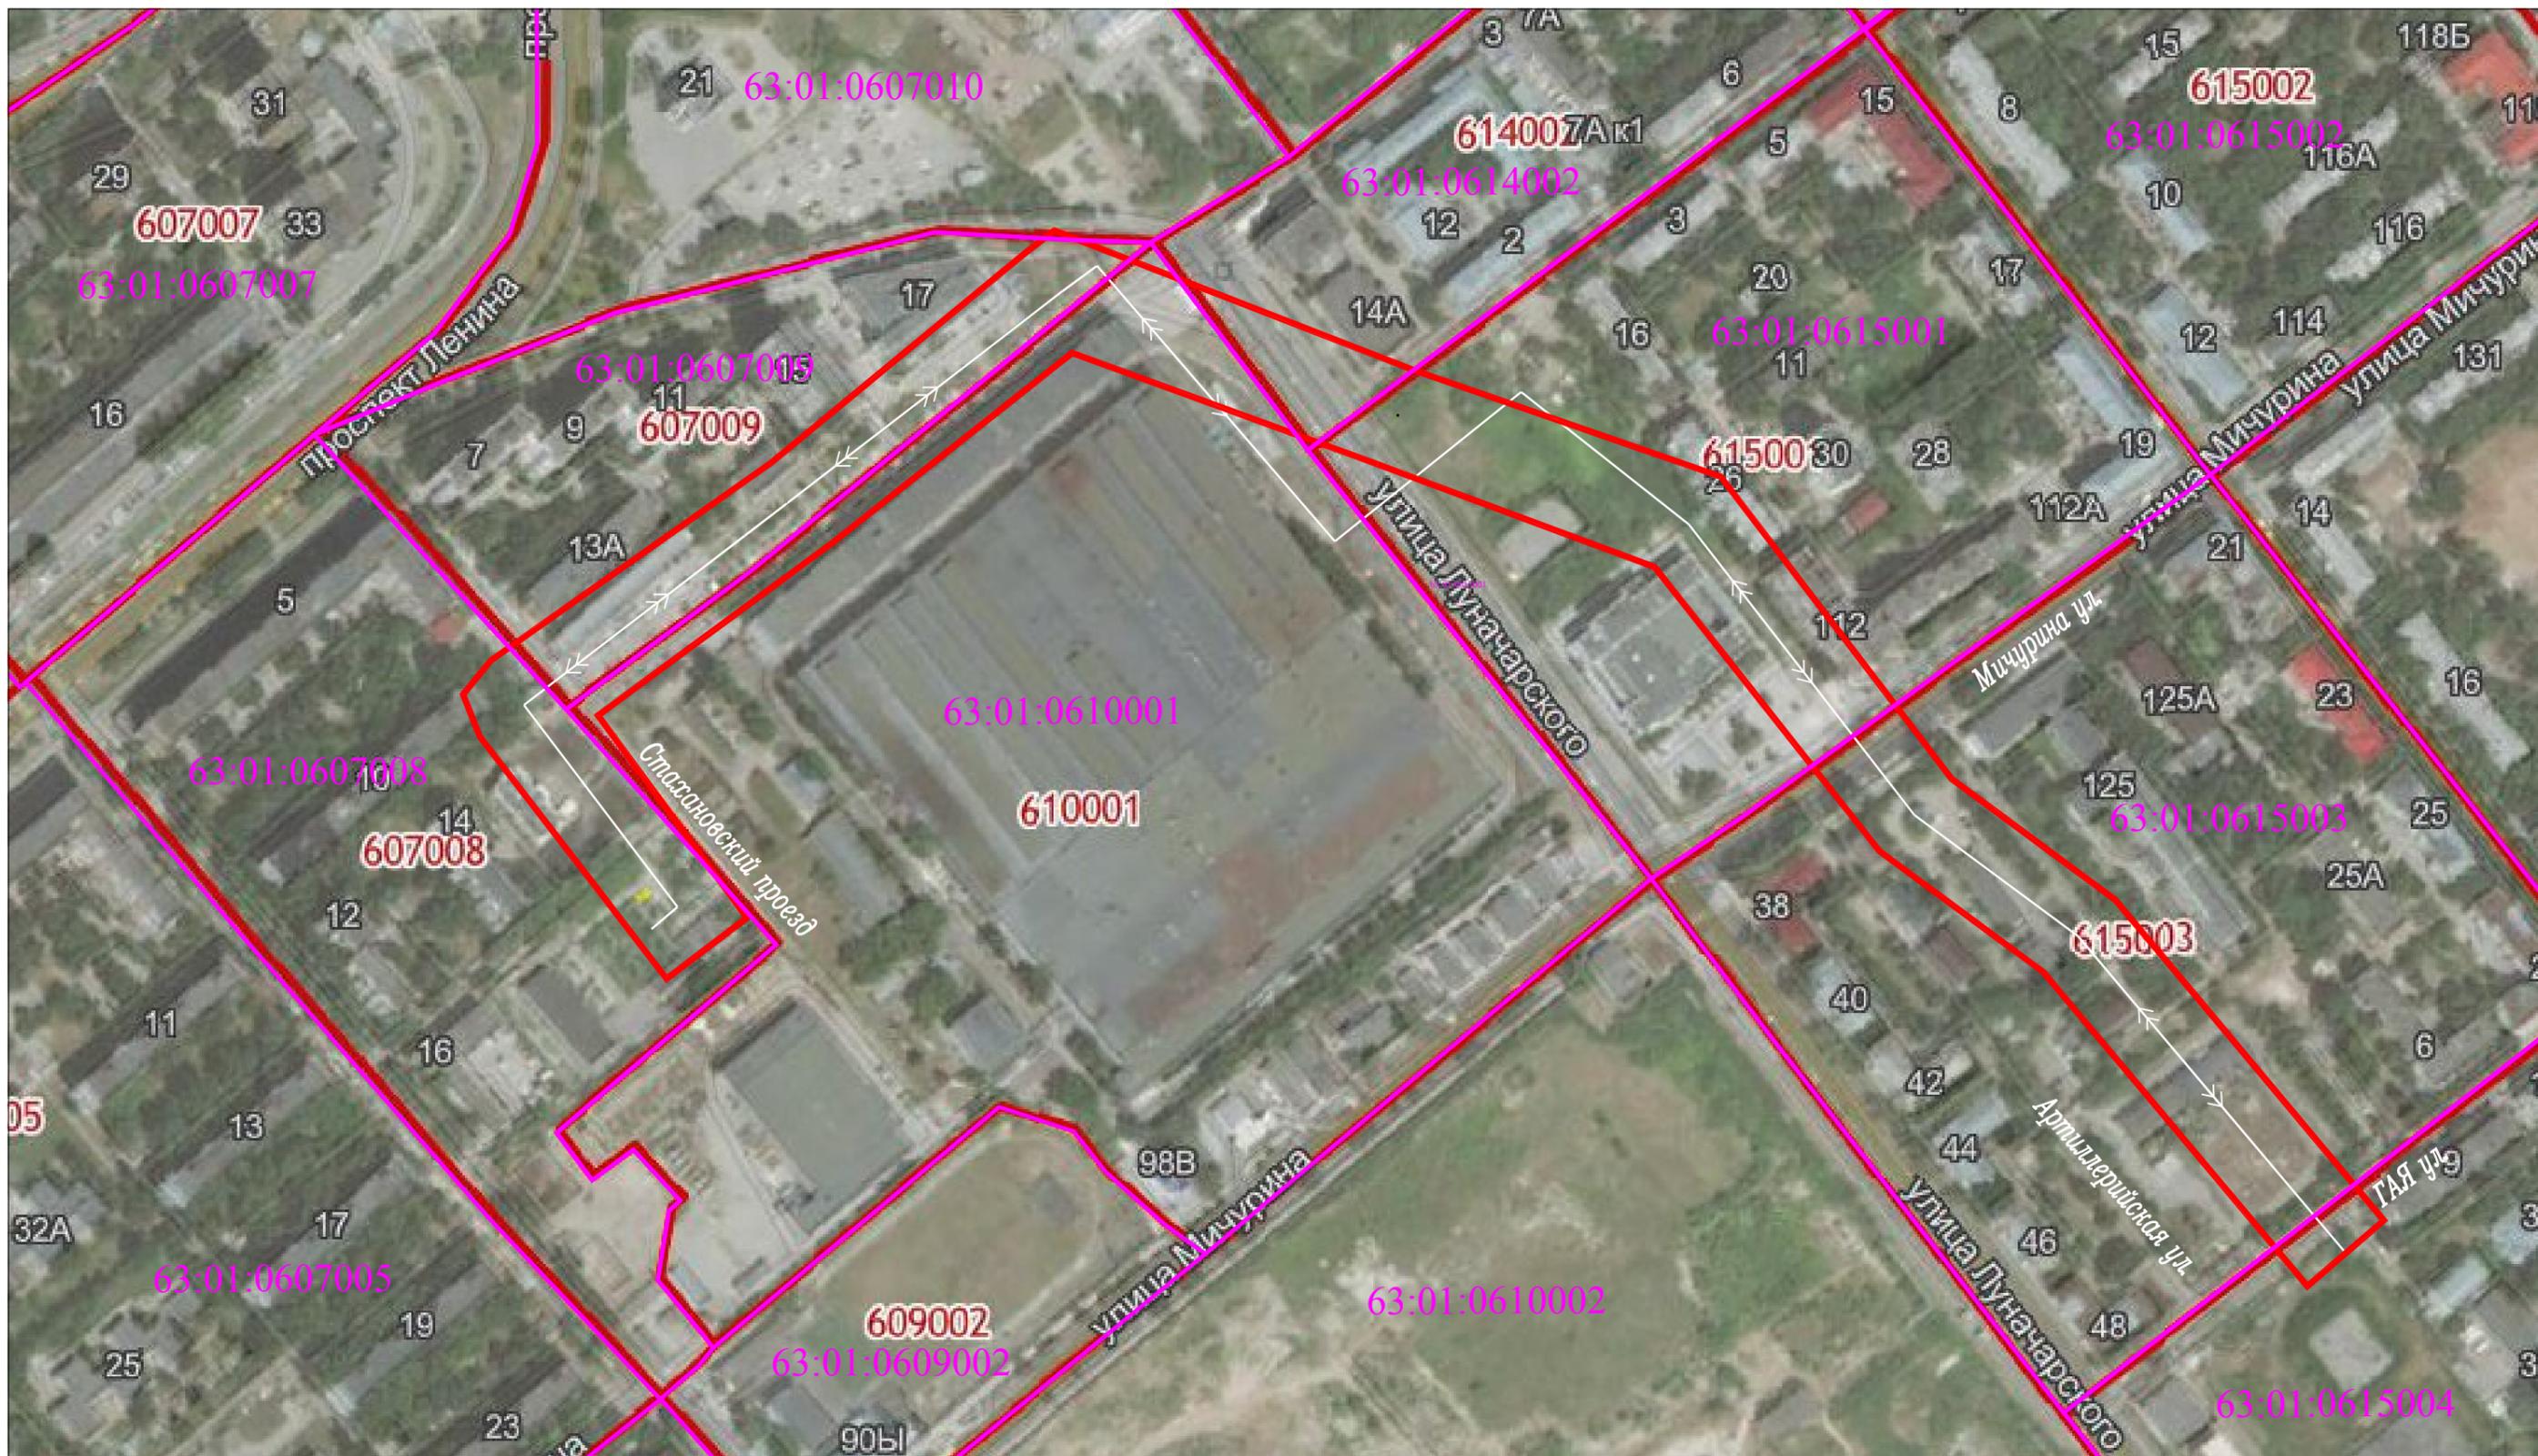


Условные знаки и обозначения:

Без масштаба

-  Проектная граница публичного сервитута
-  Граница кадастрового квартала
-  63:01:0610001 Номер кадастрового квартала

# Схема расположения границ публичного сервитута

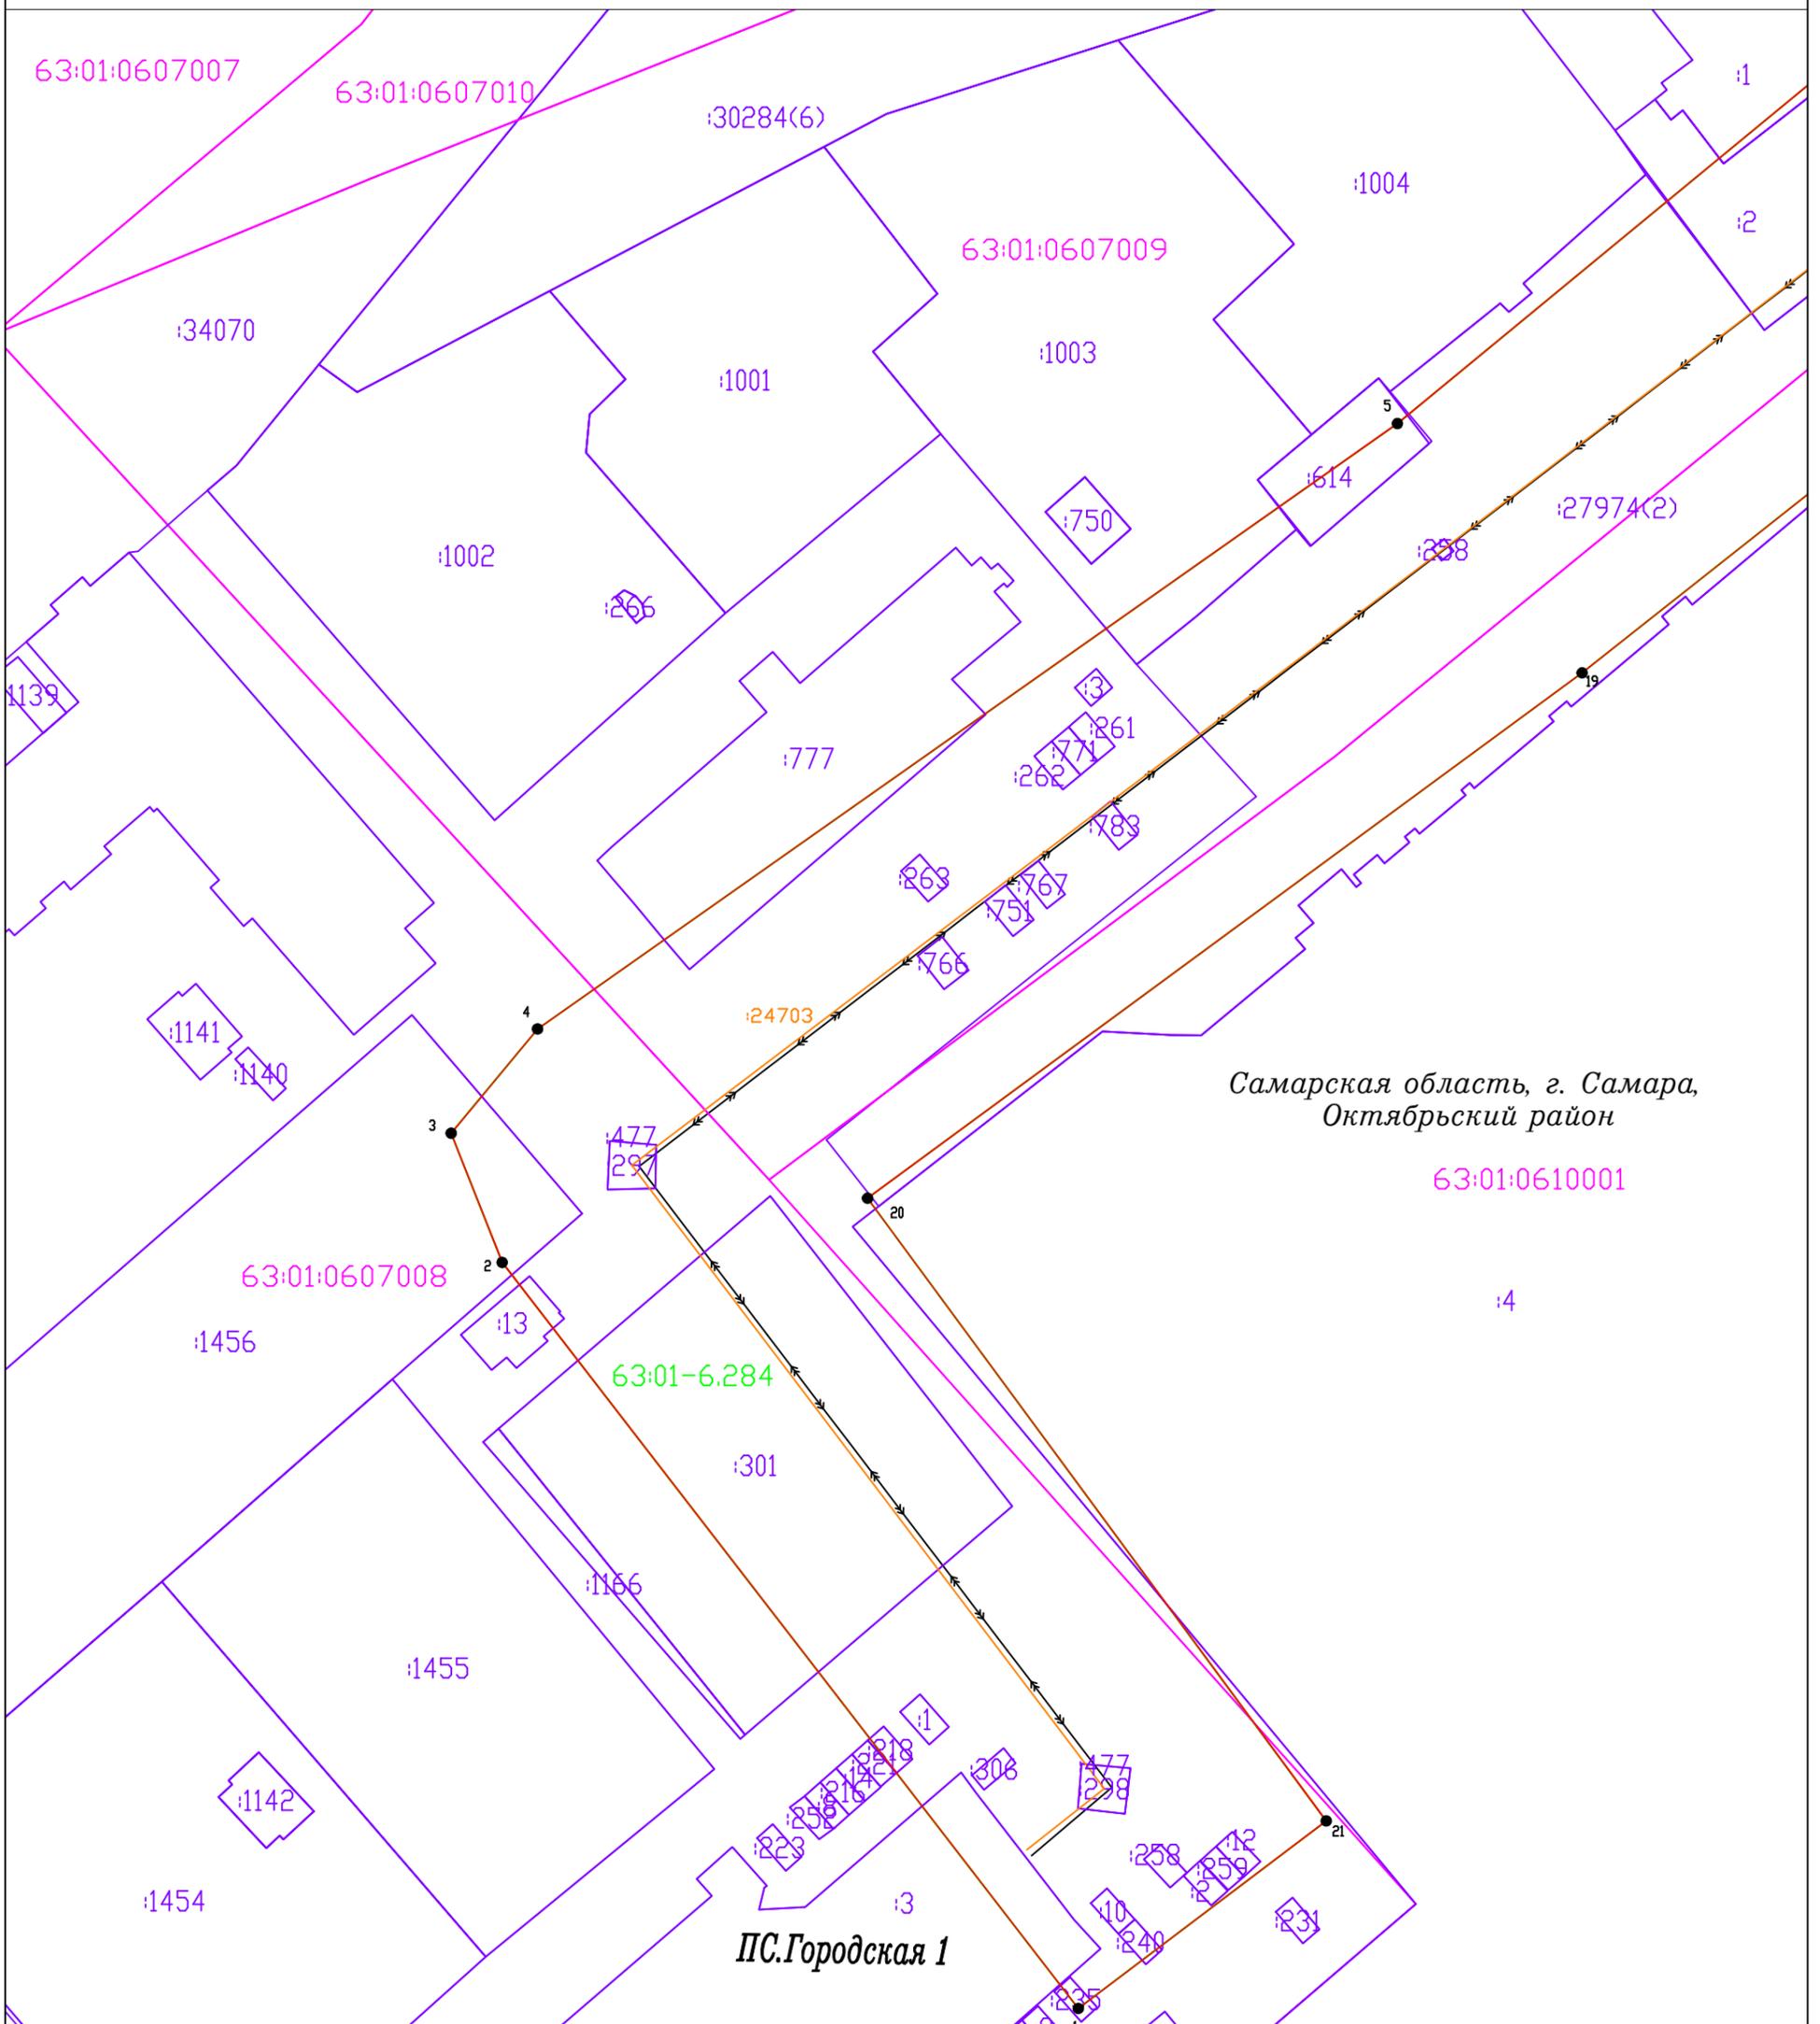

Самарская область, г. Самара,  
Октябрьский район

63:01:0610001


**ПС.Городская 1**

Система координат: МСК-63, зона 1

Масштаб 1:1000

Лист 1


Схема расположения листов

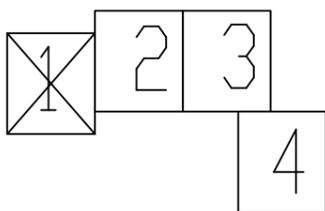

Условные обозначения:

- Проектная граница публичного сервитута
- Граница кадастровых кварталов по сведениям ЕГРН
- Граница земельных участков по сведениям ЕГРН
- Граница ЗОУИТ по сведениям ЕГРН
- Граница ОКС по сведениям ЕГРН
- :281 Кадастровый номер земельного участка
- :24703 Кадастровый номер ОКС
- 63:01-6.284 Реестровый (учетный, условный) номер
- 63:01:0615004 Номер кадастрового квартала
- 1 ● Характерная точка границы образуемого публичного сервитута
- Линия электропередач ВЛ 110 кВ

# Схема расположения границ публичного сервитута

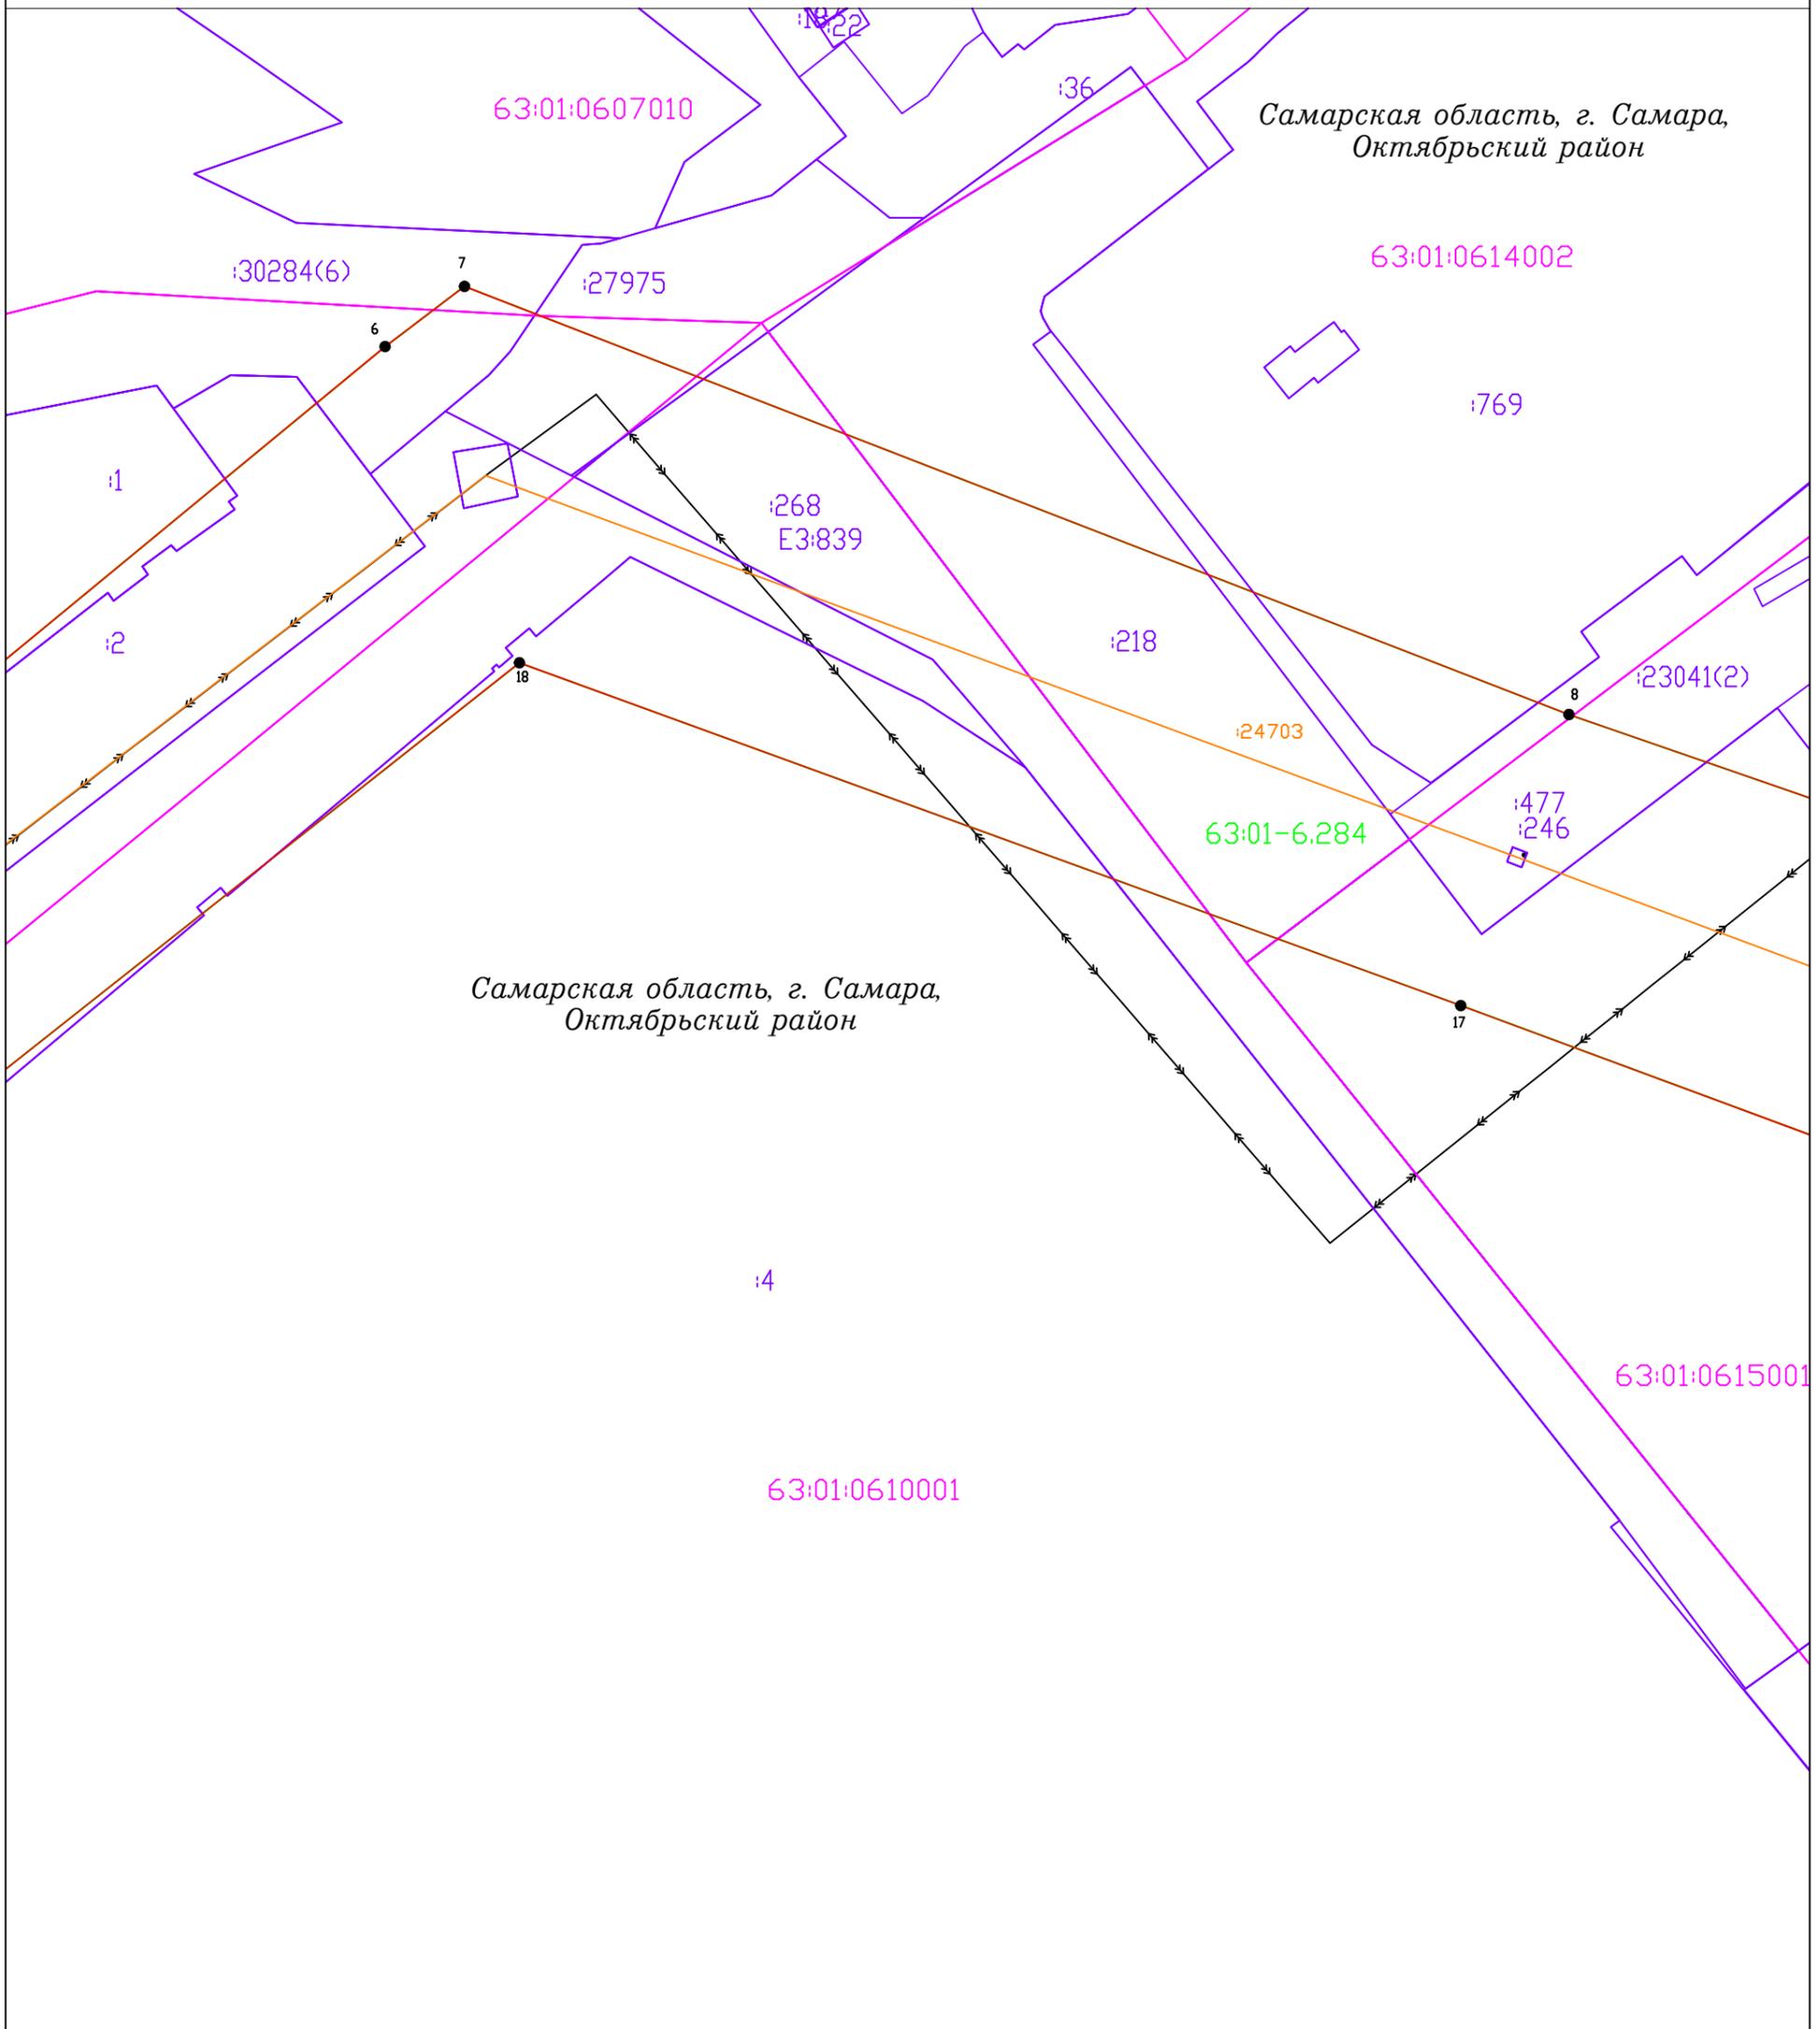


Система координат: МСК-63, зона 1

Масштаб 1:1000

Лист 2


Схема расположения листов

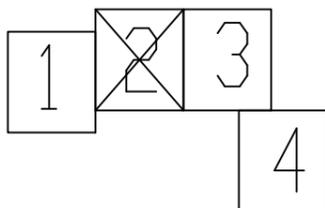

Условные обозначения:

- |   |   |   |               |  |
|---|---|---|---------------|--|
|  | Проектная граница публичного сервитута          |  | :281          | Кадастровый номер земельного участка                       |
|  | Граница кадастровых кварталов по сведениям ЕГРН |  | :24703        | Кадастровый номер ОКС                                      |
|  | Граница земельных участков по сведениям ЕГРН    |  | 63:01-6.284   | Реестровый (учетный, условный) номер                       |
|  | Граница ЗОУИТ по сведениям ЕГРН                 |  | 63:01:0615004 | Номер кадастрового квартала                                |
|  | Граница ОКС по сведениям ЕГРН                   |  | 1 ●           | Характерная точка границы образуемого публичного сервитута |
|   |   |  |               | Линия электропередач ВЛ 110 кВ                             |

# Схема расположения границ публичного сервитута

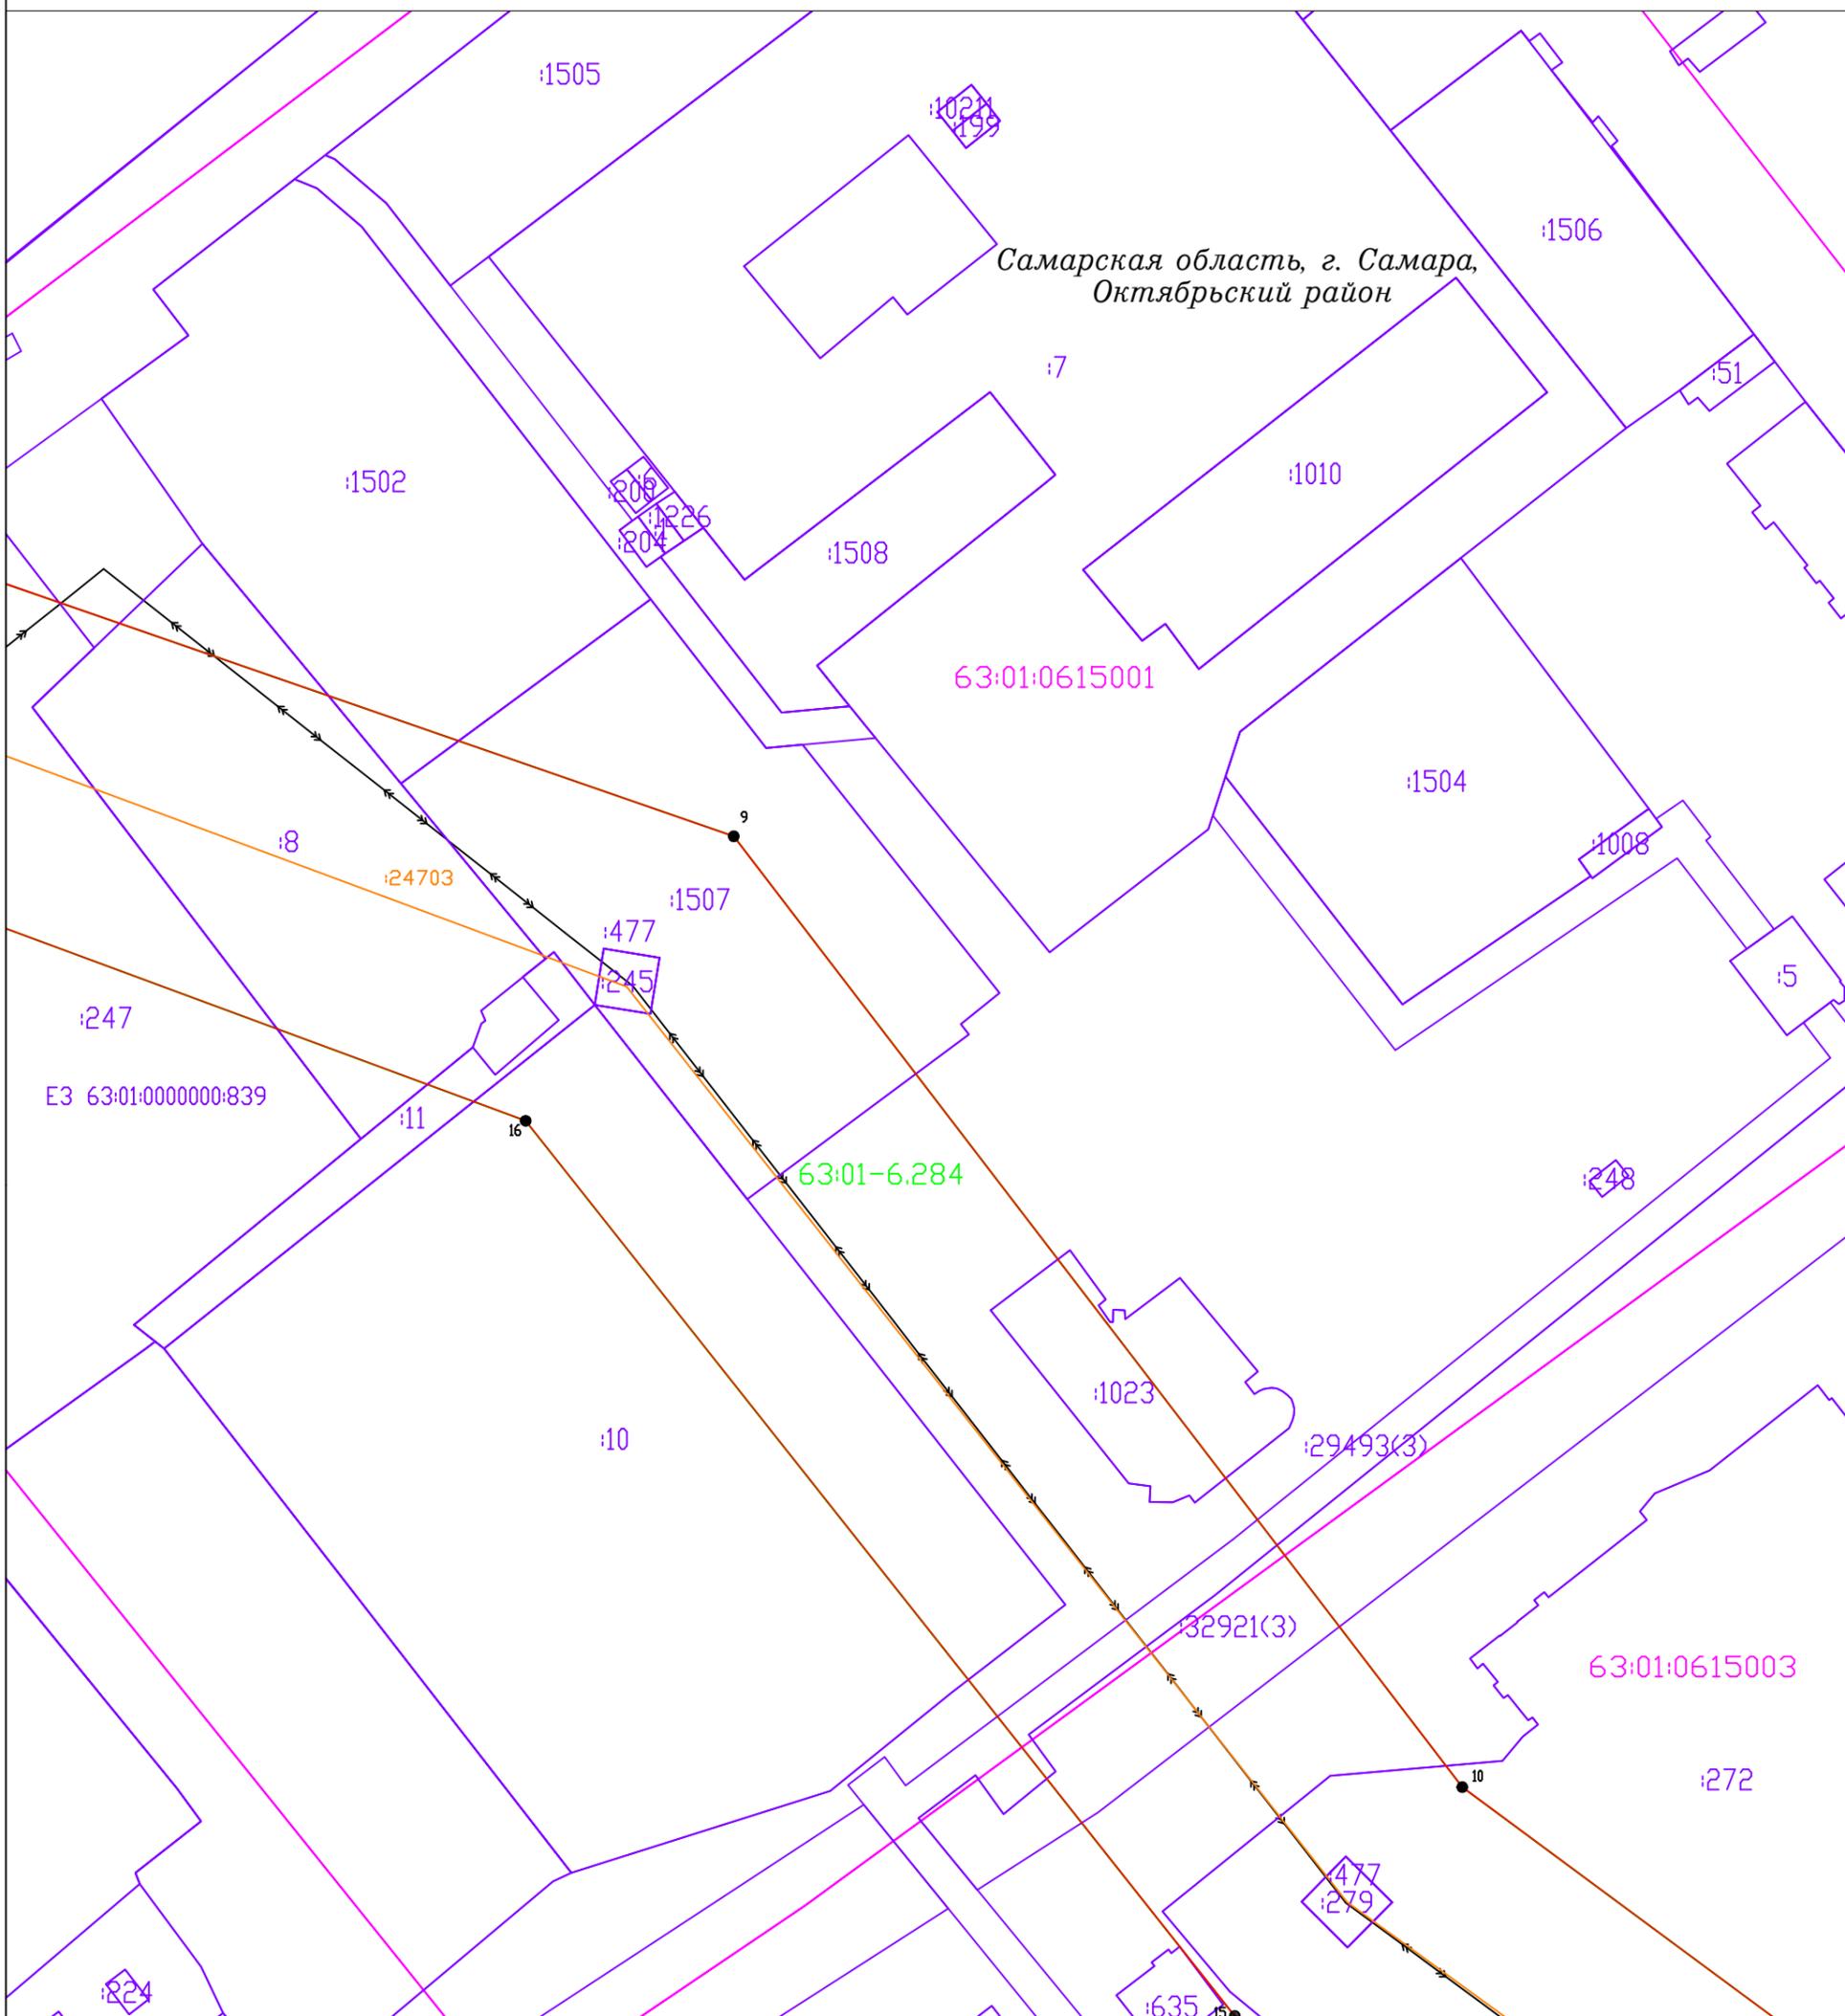


Самарская область, г. Самара,  
Октябрьский район

Система координат: МСК-63, зона 1

Масштаб 1:1000

Лист 3

Схема расположения листов

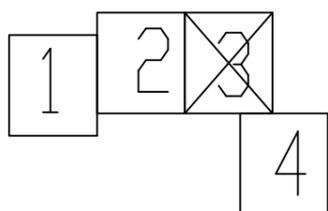


Условные обозначения:

- Проектная граница публичного сервитута
- Граница кадастровых кварталов по сведениям ЕГРН
- Граница земельных участков по сведениям ЕГРН
- Граница ЗОУИТ по сведениям ЕГРН
- Граница ОКС по сведениям ЕГРН
- :281 Кадастровый номер земельного участка
- :24703 Кадастровый номер ОКС
- 63:01-6.284 Реестровый (учетный, условный) номер
- 63:01:0615004 Номер кадастрового квартала
- 1 ● Характерная точка границы образуемого публичного сервитута
- Линия электропередач ВЛ 110 кВ

# Схема расположения границ публичного сервитута

Самарская область, г. Самара,  
Октябрьский район

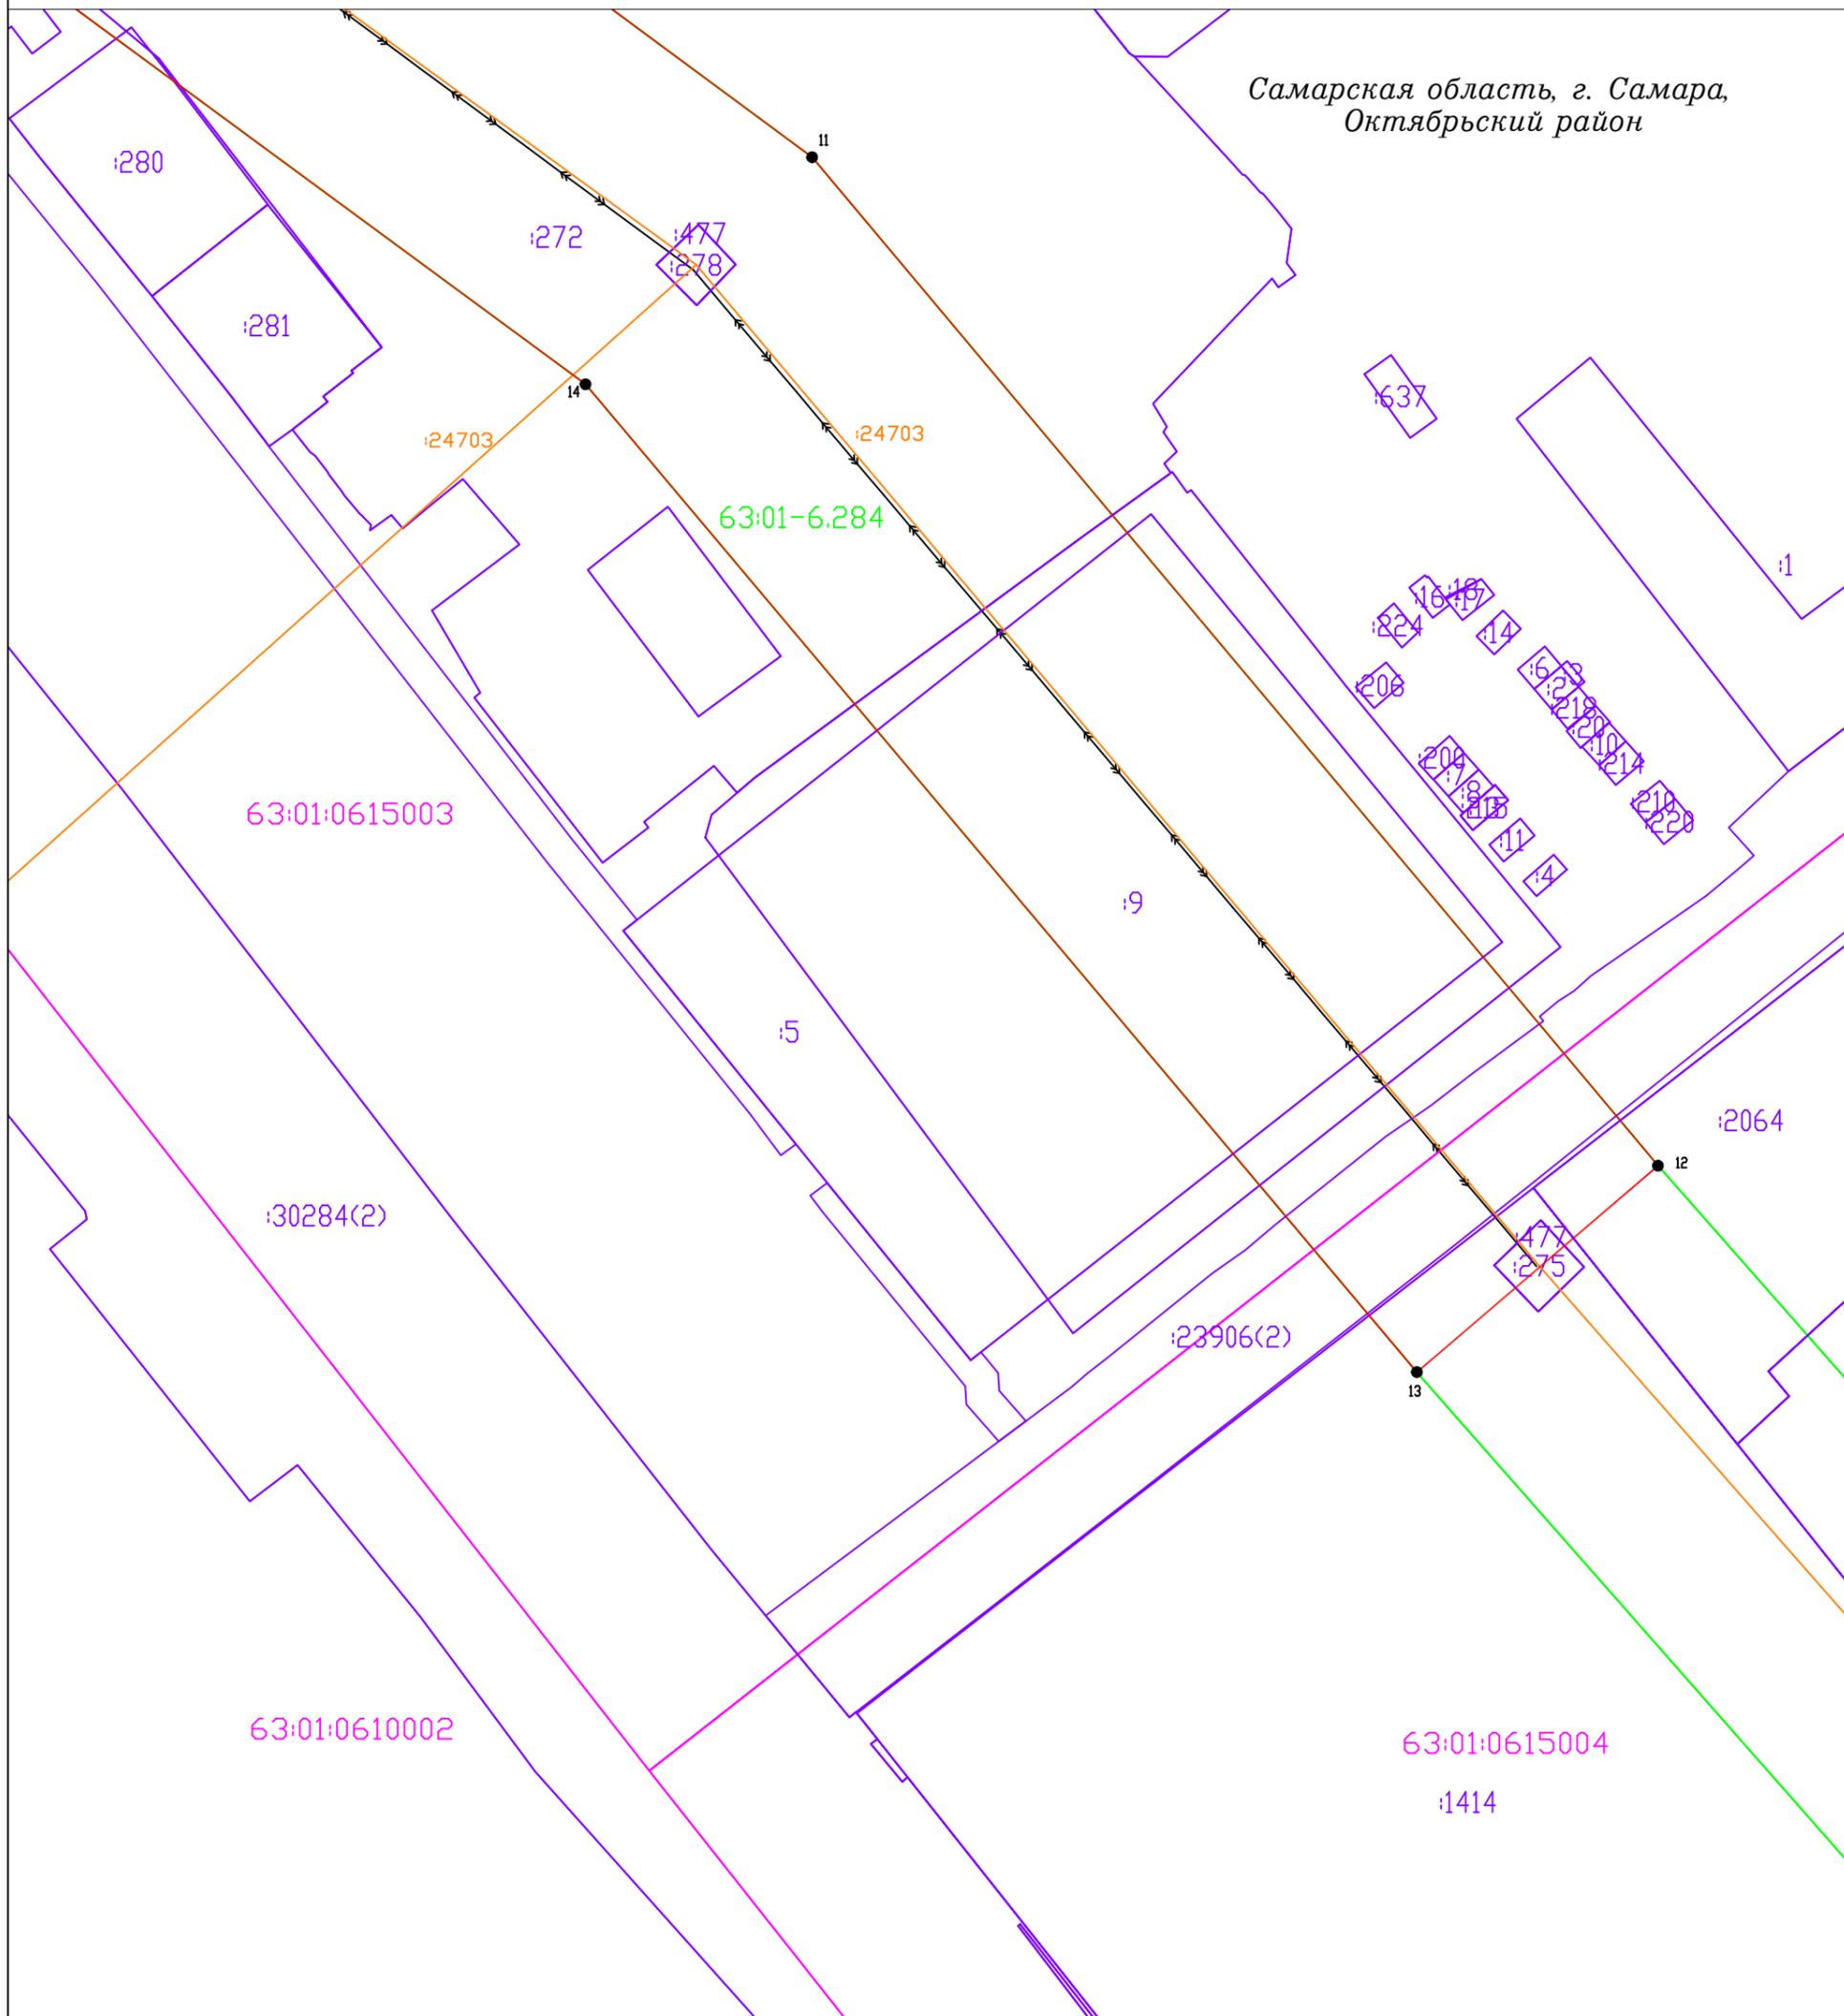


Система координат: МСК-63, зона 1

Масштаб 1:1000

Лист 4

Схема расположения листов

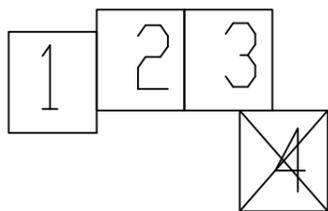

Условные обозначения:

- Проектная граница публичного сервитута
- Граница кадастровых кварталов по сведениям ЕГРН
- Граница земельных участков по сведениям ЕГРН
- Граница ЗОУИТ по сведениям ЕГРН
- Граница ОКС по сведениям ЕГРН
- :281 Кадастровый номер земельного участка
- :24703 Кадастровый номер ОКС
- 63:01-6.284 Реестровый (учетный, условный) номер
- 63:01:0615004 Номер кадастрового квартала
- 1 ● Характерная точка границы образуемого публичного сервитута
- Линия электропередач ВЛ 110 кВ

## ОПИСАНИЕ МЕСТОПОЛОЖЕНИЯ ГРАНИЦ

Публичный сервитут в отношении земельных участков и (или) земель, в целях размещения объекта электросетевого хозяйства: Электросетевой комплекс ЛЭП-110 кВ Сем-1,2,3,4 с отп. на ПС Т.Колок, ПС Северная, ПС 4 ГПЗ, ПС КЗАТЭ

(наименование объекта, местоположение границ которого описано (далее - объект))

### Раздел 1

Сведения об объекте		
№ п/п	Характеристики объекта	Описание характеристик
1	2	3
1	Местоположение объекта	Самарская область, г. Самара, Октябрьский район
2	Площадь объекта +/- величина погрешности определения площади (Р+/- Дельта Р)	59363 кв.м ± 85 кв.м
3	Иные характеристики объекта	Публичный сервитут устанавливается для использования земельных участков и (или) земель в соответствии со Схемой территориального планирования Самарской области утвержденной Постановлением Правительства Самарской области от 13.12.2007 №261, в целях размещения объекта электросетевого хозяйства: Электросетевой комплекс ЛЭП-110 кВ Сем-1,2,3,4 с отп. на ПС Т.Колок, ПС Северная, ПС 4 ГПЗ, ПС КЗАТЭ, являющегося объектом регионального значения и необходимого для организации электроснабжения населения, размещенного с учетом обеспечения безопасной эксплуатации инженерного сооружения. Срок публичного сервитута 49 лет.

