


**ГРАФИЧЕСКОЕ ОПИСАНИЕ
МЕСТОПОЛОЖЕНИЯ ГРАНИЦ ПУБЛИЧНОГО СЕРВИТУТА**

| 1. Местоположения границ публичного сервитута | | Самарская область, г. Самара, Кировский район, Барбошина поляна | |
|--|---------------|--|---|
| 2. Система координат | | МСК-63 | |
| 3. Метод определения координат | | метод спутниковых геодезических измерений | |
| 4. Площадь публичного сервитута | | 935 кв.м. | |
| Обозначение характерных точек границы | Координаты, м | | Средняя квадратическая погрешность положения характерной точки (M _t), м |
| | X | Y | |
| 1 | 2 | 3 | 4 |
| 1 | 396340,88 | 1378602,79 | 0.1 |
| 2 | 396340,23 | 1378604,15 | 0.1 |
| 3 | 396338,61 | 1378603,40 | 0.1 |
| 4 | 396339,23 | 1378602,00 | 0.1 |
| 1 | 396340,88 | 1378602,79 | 0.1 |
| 5 | 396501,84 | 1378674,49 | 0.1 |
| 6 | 396525,81 | 1378685,45 | 0.1 |
| 7 | 396544,15 | 1378694,20 | 0.1 |
| 8 | 396530,52 | 1378722,77 | 0.1 |
| 9 | 396531,35 | 1378723,17 | 0.1 |
| 10 | 396529,59 | 1378726,76 | 0.1 |
| 11 | 396525,18 | 1378724,66 | 0.1 |
| 12 | 396538,82 | 1378696,09 | 0.1 |
| 13 | 396524,11 | 1378689,07 | 0.1 |
| 14 | 396500,18 | 1378678,13 | 0.1 |
| 15 | 396461,72 | 1378660,56 | 0.1 |
| 16 | 396439,51 | 1378650,34 | 0.1 |
| 17 | 396434,78 | 1378649,86 | 0.1 |
| 18 | 396407,18 | 1378638,01 | 0.1 |
| 19 | 396401,30 | 1378635,46 | 0.1 |
| 20 | 396397,62 | 1378633,57 | 0.1 |
| 21 | 396397,16 | 1378633,68 | 0.1 |
| 22 | 396388,39 | 1378629,79 | 0.1 |
| 23 | 396362,32 | 1378617,85 | 0.1 |
| 24 | 396361,89 | 1378618,68 | 0.1 |
| 25 | 396353,65 | 1378615,08 | 0.1 |
| 26 | 396355,04 | 1378611,96 | 0.1 |
| 27 | 396370,12 | 1378618,09 | 0.1 |
| 28 | 396385,90 | 1378624,45 | 0.1 |
| 29 | 396408,76 | 1378634,33 | 0.1 |
| 30 | 396435,80 | 1378645,94 | 0.1 |
| 31 | 396440,58 | 1378646,43 | 0.1 |
| 32 | 396463,38 | 1378656,92 | 0.1 |
| 5 | 396501,84 | 1378674,49 | 0.1 |

СХЕМА РАСПОЛОЖЕНИЯ ГРАНИЦ ПУБЛИЧНОГО СЕРВИТУТА

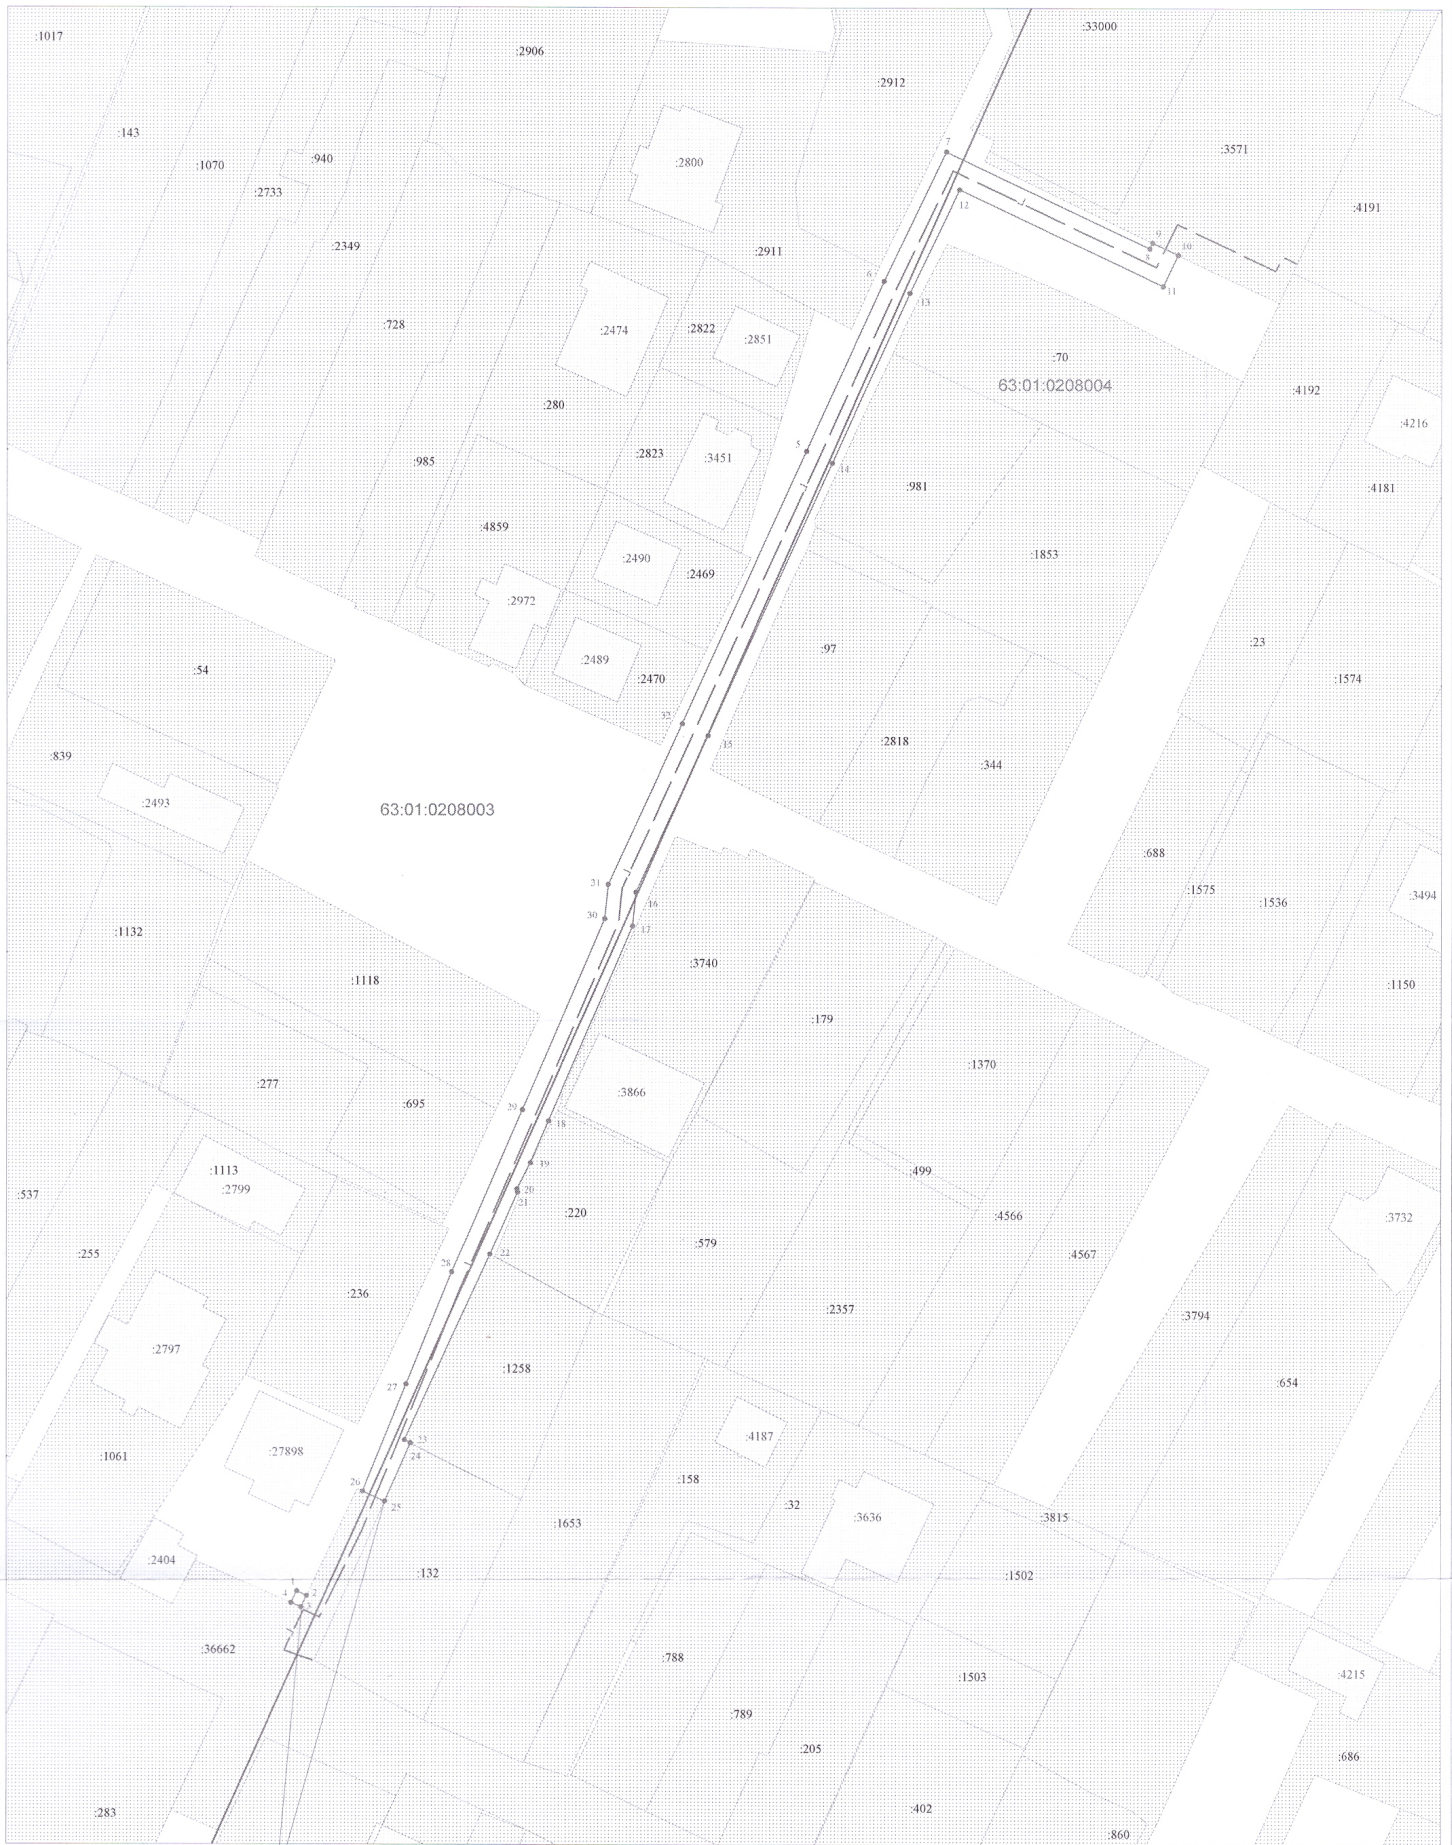

Граница публичного сервитута

Масштаб 1:750

Условные обозначения

| | | | | | |
|-------|--|---------------|---|---|-------------------------------------|
| — | Границы кадастрового квартала | 63:01:0208003 | Номера кадастрового квартала | — | Граница ОКС включенных в ЕГРН |
| ▨ | Граница земельных участков включенных в ЕГРН | — | Границы охранных зон | ● | Характерная точка границы |
| :1245 | Надпись кадастрового номера земельного участка | — | Граница публичного сервитута | 1 | Обозначение новой характерной точки |
| :1245 | Надпись кадастрового номера ОКС | — Г — | Граница проектного инженерного сооружения | | |