

ОПИСАНИЕ МЕСТОПОЛОЖЕНИЯ ГРАНИЦ

публичного сервитута под размещение объекта

(наименование объекта местоположение границ, которого описано (далее - объект))

«Г/п з-д "Винтай"-б/о "Стрежень"», расположенного: Российская Федерация, Самарская область

Раздел 1

Сведения об объекте		
№ п/п	Характеристики объекта	Описание характеристик
1	2	3
1.	Местоположение объекта	Российская Федерация, Самарская область
2.	Площадь объекта +/- величина погрешности определения площади (P +/- Дельта P)	25518±56 м ²
3.	Иные характеристики объекта	-

Раздел 2

Сведения о местоположении границ объекта					
1. Система координат <u>МСК-63, зона 1</u>					
2. Сведения о характерных точках границ объекта					
Обозначение характерных точек границ	Координаты, м		Метод определения координат характерной точки	Средняя квадратическая погрешность положения характерной точки (Mt), м	Описание обозначения точки на местности (при наличии)
	X	Y			
1	2	3	4	5	6
-					
н1037	426450.07	1353761.2	Аналитический метод	0.1	-
н1036	426588	1353776.97	Аналитический метод	0.1	-
н1035	426603.67	1353779.33	Аналитический метод	0.1	-
н1034	426606.15	1353779.92	Аналитический метод	0.1	-
н1033	426741.14	1353805.54	Аналитический метод	0.1	-
н1032	426742.81	1353805.88	Аналитический метод	0.1	-
н1031	426745.26	1353806.39	Аналитический метод	0.1	-
н1030	426744.86	1353808.35	Аналитический метод	0.1	-
н1029	426743.88	1353808.15	Аналитический метод	0.1	-
н1028	426742.41	1353807.84	Аналитический метод	0.1	-
н1027	426740.75	1353807.5	Аналитический метод	0.1	-
н1026	426605.73	1353781.87	Аналитический метод	0.1	-
н1025	426603.29	1353781.3	Аналитический метод	0.1	-
н1024	426587.74	1353778.96	Аналитический метод	0.1	-
н1023	426451.63	1353763.39	Аналитический метод	0.1	-
н1022	426450.89	1353766.74	Аналитический метод	0.1	-
н1021	426450.02	1353766.67	Аналитический метод	0.1	-

н1021	426450.02	1353766.67	Аналитический метод	0.1	-
н1020	426444.88	1353766.24	Аналитический метод	0.1	-
н1019	426444.96	1353765.24	Аналитический метод	0.1	-
н1018	426445.15	1353762.91	Аналитический метод	0.1	-
н1017	426403.27	1353758.45	Аналитический метод	0.1	-
н1016	426386.69	1353757.1	Аналитический метод	0.1	-
н1015	426350.76	1353754.47	Аналитический метод	0.1	-
н1014	426319.64	1353752.99	Аналитический метод	0.1	-
н1013	426291.69	1353751.09	Аналитический метод	0.1	-
н1012	426291.05	1353754.46	Аналитический метод	0.1	-
н1011	426285.2	1353754.16	Аналитический метод	0.1	-
н1010	426284.9	1353751.01	Аналитический метод	0.1	-
н1009	426079.76	1353739.1	Аналитический метод	0.1	-
н1008	426078.65	1353747.89	Аналитический метод	0.1	-
н1007	426026.48	1353744.24	Аналитический метод	0.1	-
н1006	426010.62	1353742.69	Аналитический метод	0.1	-
н1005	425932.38	1353736.47	Аналитический метод	0.1	-
н1004	425932.39	1353732.86	Аналитический метод	0.1	-
н1003	425929.88	1353732.67	Аналитический метод	0.1	-
н1002	425929.39	1353735.2	Аналитический метод	0.1	-
н1001	425929.21	1353736.07	Аналитический метод	0.1	-
н1000	425731.57	1353720.72	Аналитический метод	0.1	-
н999	425731.93	1353713.09	Аналитический метод	0.1	-
н998	425733.33	1353692.62	Аналитический метод	0.1	-
н997	425699.91	1353689.15	Аналитический метод	0.1	-
н996	425684.14	1353687.37	Аналитический метод	0.1	-
н995	425665.8	1353685.93	Аналитический метод	0.1	-
н994	425646.6	1353683.74	Аналитический метод	0.1	-
н993	425630.83	1353682.54	Аналитический метод	0.1	-
н992	425595.09	1353678.54	Аналитический метод	0.1	-
н991	425580.75	1353677.44	Аналитический метод	0.1	-
н990	425576.96	1353676.48	Аналитический метод	0.1	-
н989	425577.05	1353675.61	Аналитический метод	0.1	-
н988	425577.21	1353674.06	Аналитический метод	0.1	-
н987	425578.42	1353660.54	Аналитический метод	0.1	-
н986	425580.74	1353638.8	Аналитический метод	0.1	-
н985	425563.76	1353628.45	Аналитический метод	0.1	-
н984	425549.14	1353617.65	Аналитический метод	0.1	-
н983	425533.11	1353607.07	Аналитический метод	0.1	-
н982	425517.54	1353596.36	Аналитический метод	0.1	-
н981	425502.73	1353586.23	Аналитический метод	0.1	-
н980	425438.35	1353557.23	Аналитический метод	0.1	-
н979	425438.43	1353556.52	Аналитический метод	0.1	-
н978	425438.72	1353553.69	Аналитический метод	0.1	-
н977	425413.51	1353545.11	Аналитический метод	0.1	-
н976	425393.15	1353554.23	Аналитический метод	0.1	-
н975	425392.71	1353553.99	Аналитический метод	0.1	-
н974	425384.16	1353549.26	Аналитический метод	0.1	-
н973	425336.17	1353526.91	Аналитический метод	0.1	-
н972	425289.48	1353504.98	Аналитический метод	0.1	-
н971	425232.45	1353480.62	Аналитический метод	0.1	-
н970	425186.33	1353461.37	Аналитический метод	0.1	-

н969	425168.3	1353454.05	Аналитический метод	0.1	-
н968	425147.94	1353448.09	Аналитический метод	0.1	-
н967	425099.68	1353444.52	Аналитический метод	0.1	-
н966	425078.72	1353442.39	Аналитический метод	0.1	-
н965	425037.13	1353438.77	Аналитический метод	0.1	-
н964	425013.87	1353437.16	Аналитический метод	0.1	-
н963	425000.45	1353436.32	Аналитический метод	0.1	-
н962	424982.6	1353434.99	Аналитический метод	0.1	-
н961	424926.39	1353430.39	Аналитический метод	0.1	-
н960	424895.02	1353427.83	Аналитический метод	0.1	-
н959	424894.03	1353427.75	Аналитический метод	0.1	-
н958	424894.16	1353426.19	Аналитический метод	0.1	-
н957	424891.4	1353425.96	Аналитический метод	0.1	-
н956	424891.28	1353427.52	Аналитический метод	0.1	-
н955	424867.51	1353425.58	Аналитический метод	0.1	-
н954	424844.98	1353423.73	Аналитический метод	0.1	-
н953	424807.78	1353420.59	Аналитический метод	0.1	-
н952	424761.35	1353416.66	Аналитический метод	0.1	-
н951	424754.92	1353416.14	Аналитический метод	0.1	-
н950	424702.51	1353411.98	Аналитический метод	0.1	-
н949	424673.28	1353409.66	Аналитический метод	0.1	-
н948	424649.84	1353407.64	Аналитический метод	0.1	-
н947	424633.7	1353406.25	Аналитический метод	0.1	-
н946	424633.93	1353403.58	Аналитический метод	0.1	-
н945	424632.35	1353403.44	Аналитический метод	0.1	-
н944	424632.12	1353406.11	Аналитический метод	0.1	-
н943	424630.04	1353405.94	Аналитический метод	0.1	-
н942	424594.1	1353402.79	Аналитический метод	0.1	-
н941	424583.17	1353401.83	Аналитический метод	0.1	-
н940	424545.64	1353398.37	Аналитический метод	0.1	-
н939	424541.77	1353398.24	Аналитический метод	0.1	-
н938	424529.5	1353397.85	Аналитический метод	0.1	-
н937	424492.87	1353395.31	Аналитический метод	0.1	-
н936	424486.83	1353394.7	Аналитический метод	0.1	-
н935	424457.22	1353391.74	Аналитический метод	0.1	-
н934	424429.11	1353390.18	Аналитический метод	0.1	-
н933	424422.6	1353389.82	Аналитический метод	0.1	-
н932	424374.35	1353385.46	Аналитический метод	0.1	-
н931	424333.6	1353381.78	Аналитический метод	0.1	-
н930	424319.92	1353380.52	Аналитический метод	0.1	-
н929	424304.83	1353379.14	Аналитический метод	0.1	-
н928	424305.1	1353376.25	Аналитический метод	0.1	-
н927	424303.29	1353376.08	Аналитический метод	0.1	-
н926	424303.12	1353377.98	Аналитический метод	0.1	-
н925	424303.03	1353378.97	Аналитический метод	0.1	-
н924	424302.03	1353378.88	Аналитический метод	0.1	-
н923	424282.41	1353377.08	Аналитический метод	0.1	-
н922	424265.05	1353375.7	Аналитический метод	0.1	-
н921	424243.62	1353374	Аналитический метод	0.1	-
н920	424211.86	1353371.45	Аналитический метод	0.1	-
н919	424171.03	1353368.18	Аналитический метод	0.1	-
н918	424144.51	1353365.86	Аналитический метод	0.1	-

н917	424090.61	1353361.16	Аналитический метод	0.1	-
н916	424082.17	1353360.42	Аналитический метод	0.1	-
н915	424034.86	1353356.49	Аналитический метод	0.1	-
н914	423982.62	1353352.16	Аналитический метод	0.1	-
н913	423957.83	1353350.1	Аналитический метод	0.1	-
н912	423928.5	1353347.97	Аналитический метод	0.1	-
н911	423891.97	1353345.31	Аналитический метод	0.1	-
н910	423892.19	1353342.28	Аналитический метод	0.1	-
н909	423888.23	1353341.99	Аналитический метод	0.1	-
н908	423888.08	1353344.03	Аналитический метод	0.1	-
н907	423888.01	1353345.02	Аналитический метод	0.1	-
н906	423877.37	1353344.25	Аналитический метод	0.1	-
н905	423868.23	1353343.59	Аналитический метод	0.1	-
н904	423833.41	1353341.14	Аналитический метод	0.1	-
н903	423824.09	1353340.18	Аналитический метод	0.1	-
н902	423769.29	1353334.56	Аналитический метод	0.1	-
н901	423762.45	1353333.86	Аналитический метод	0.1	-
н900	423726.58	1353331.75	Аналитический метод	0.1	-
н899	423717.23	1353331.18	Аналитический метод	0.1	-
н898	423690.28	1353329.52	Аналитический метод	0.1	-
н897	423663.04	1353327.05	Аналитический метод	0.1	-
н896	423610.92	1353322.33	Аналитический метод	0.1	-
н895	423600.94	1353321.43	Аналитический метод	0.1	-
н894	423576.37	1353319.47	Аналитический метод	0.1	-
н893	423576.59	1353316.63	Аналитический метод	0.1	-
н892	423574.18	1353316.44	Аналитический метод	0.1	-
н891	423574.03	1353318.28	Аналитический метод	0.1	-
н890	423573.95	1353319.27	Аналитический метод	0.1	-
н889	423572.95	1353319.19	Аналитический метод	0.1	-
н888	423556.59	1353317.89	Аналитический метод	0.1	-
н887	423547.25	1353317.14	Аналитический метод	0.1	-
н886	423519.23	1353314.55	Аналитический метод	0.1	-
н885	423494.76	1353312.28	Аналитический метод	0.1	-
н884	423466.76	1353310.1	Аналитический метод	0.1	-
н883	423443.06	1353308.25	Аналитический метод	0.1	-
н882	423411.8	1353305.57	Аналитический метод	0.1	-
н881	423413.65	1353287.23	Аналитический метод	0.1	-
н880	423418.48	1353239.42	Аналитический метод	0.1	-
н879	423422.74	1353197.29	Аналитический метод	0.1	-
н878	423393.97	1353193.51	Аналитический метод	0.1	-
н877	423353.58	1353188.22	Аналитический метод	0.1	-
н876	423340.08	1353186.45	Аналитический метод	0.1	-
н875	423299.48	1353180.77	Аналитический метод	0.1	-
н874	423257.05	1353174.84	Аналитический метод	0.1	-
н873	423256.95	1353174.09	Аналитический метод	0.1	-
н872	423015.59	1353158.02	Аналитический метод	0.1	-
н871	422968.47	1353154.81	Аналитический метод	0.1	-
н870	422959.29	1353238.6	Аналитический метод	0.1	-
н869	422962.18	1353242.33	Аналитический метод	0.1	-
н868	422963.08	1353244.54	Аналитический метод	0.1	-
н867	422957.32	1353247.28	Аналитический метод	0.1	-
н866	422935.56	1353257.03	Аналитический метод	0.1	-

н865	422904.6	1353270.89	Аналитический метод	0.1	-
н864	422904.38	1353270.99	Аналитический метод	0.1	-
н863	422904.14	1353270.98	Аналитический метод	0.1	-
н862	422897.95	1353270.66	Аналитический метод	0.1	-
н861	422866.74	1353268.06	Аналитический метод	0.1	-
н860	422815.41	1353263.8	Аналитический метод	0.1	-
н859	422809.07	1353263.24	Аналитический метод	0.1	-
н858	422761.93	1353259.06	Аналитический метод	0.1	-
н857	422753.76	1353258.34	Аналитический метод	0.1	-
н856	422702.82	1353254.01	Аналитический метод	0.1	-
н855	422667.6	1353251.02	Аналитический метод	0.1	-
н854	422667.57	1353250.14	Аналитический метод	0.1	-
н853	422667.44	1353246.76	Аналитический метод	0.1	-
н852	422660.75	1353246.21	Аналитический метод	0.1	-
н851	422655.34	1353245.76	Аналитический метод	0.1	-
н850	422654.48	1353251.96	Аналитический метод	0.1	-
н849	422653.53	1353251.88	Аналитический метод	0.1	-
н848	422606.47	1353247.62	Аналитический метод	0.1	-
н847	422599.61	1353246.91	Аналитический метод	0.1	-
н846	422536.09	1353240.35	Аналитический метод	0.1	-
н845	422529.93	1353239.72	Аналитический метод	0.1	-
н844	422477.44	1353234.39	Аналитический метод	0.1	-
н843	422446.96	1353231.11	Аналитический метод	0.1	-
н842	422419.15	1353228.12	Аналитический метод	0.1	-
н841	422400.42	1353226.25	Аналитический метод	0.1	-
н840	422371.48	1353223.37	Аналитический метод	0.1	-
н839	422349.61	1353221.21	Аналитический метод	0.1	-
н838	422349.01	1353227.15	Аналитический метод	0.1	-
н837	422348.03	1353227.07	Аналитический метод	0.1	-
н836	422331.01	1353225.61	Аналитический метод	0.1	-
н835	422307.74	1353223.62	Аналитический метод	0.1	-
н834	422302	1353223.13	Аналитический метод	0.1	-
н833	422270.92	1353219.35	Аналитический метод	0.1	-
н832	422270.42	1353222.96	Аналитический метод	0.1	-
н831	422232.23	1353219.78	Аналитический метод	0.1	-
н830	422167.67	1353214.4	Аналитический метод	0.1	-
н829	422165.01	1353214.18	Аналитический метод	0.1	-
н828	422141.36	1353212.25	Аналитический метод	0.1	-
н827	422140.82	1353212.2	Аналитический метод	0.1	-
н826	422140.56	1353211.73	Аналитический метод	0.1	-
н825	422137.11	1353205.51	Аналитический метод	0.1	-
н824	422124.89	1353205.61	Аналитический метод	0.1	-
н823	422093.39	1353205.43	Аналитический метод	0.1	-
н822	422088.33	1353205.4	Аналитический метод	0.1	-
н821	422053.54	1353204.13	Аналитический метод	0.1	-
н820	422040.65	1353203.65	Аналитический метод	0.1	-
н819	422038.24	1353203.87	Аналитический метод	0.1	-
н818	422038.06	1353203.88	Аналитический метод	0.1	-
н817	422037.88	1353203.84	Аналитический метод	0.1	-
н816	422023.23	1353199.8	Аналитический метод	0.1	-
н815	422011.09	1353198.3	Аналитический метод	0.1	-
н814	422002.09	1353197.18	Аналитический метод	0.1	-

н813	421978.85	1353194.4	Аналитический метод	0.1	-
н812	421952.49	1353190.13	Аналитический метод	0.1	-
н811	421940.77	1353188.37	Аналитический метод	0.1	-
н810	421939.3	1353197.16	Аналитический метод	0.1	-
н809	421935.99	1353196.9	Аналитический метод	0.1	-
н808	421926.66	1353195.89	Аналитический метод	0.1	-
н807	421915.16	1353194.64	Аналитический метод	0.1	-
н806	421903.39	1353193.43	Аналитический метод	0.1	-
н805	421891.84	1353192.28	Аналитический метод	0.1	-
н804	421879.96	1353190.97	Аналитический метод	0.1	-
н803	421868.39	1353189.71	Аналитический метод	0.1	-
н802	421860.03	1353188.8	Аналитический метод	0.1	-
н801	421857.29	1353188.44	Аналитический метод	0.1	-
н800	421856.67	1353176.5	Аналитический метод	0.1	-
н799	421853.85	1353176.34	Аналитический метод	0.1	-
н798	421845.15	1353175.92	Аналитический метод	0.1	-
н797	421823.64	1353174.32	Аналитический метод	0.1	-
н796	421811.82	1353173.33	Аналитический метод	0.1	-
н795	421802.11	1353172.48	Аналитический метод	0.1	-
н794	421789.37	1353171.25	Аналитический метод	0.1	-
н793	421777.2	1353170.15	Аналитический метод	0.1	-
н792	421765.14	1353169.17	Аналитический метод	0.1	-
н791	421753.06	1353168.23	Аналитический метод	0.1	-
н790	421741.36	1353167.18	Аналитический метод	0.1	-
н789	421729.5	1353166.14	Аналитический метод	0.1	-
н788	421717.97	1353165.13	Аналитический метод	0.1	-
н787	421706.01	1353164.01	Аналитический метод	0.1	-
н786	421694.37	1353162.89	Аналитический метод	0.1	-
н785	421682.75	1353161.76	Аналитический метод	0.1	-
н784	421671.09	1353160.62	Аналитический метод	0.1	-
н783	421659.38	1353159.47	Аналитический метод	0.1	-
н782	421647.44	1353158.51	Аналитический метод	0.1	-
н781	421635.55	1353157.21	Аналитический метод	0.1	-
н780	421627.17	1353156.27	Аналитический метод	0.1	-
н779	421605.88	1353154.57	Аналитический метод	0.1	-
н778	421585.85	1353152.42	Аналитический метод	0.1	-
н777	421503.41	1353143.68	Аналитический метод	0.1	-
н776	421491.57	1353143.14	Аналитический метод	0.1	-
н775	421479.89	1353142.56	Аналитический метод	0.1	-
н774	421468.35	1353142.19	Аналитический метод	0.1	-
н773	421456.62	1353142	Аналитический метод	0.1	-
н772	421444.48	1353141.56	Аналитический метод	0.1	-
н771	421432.99	1353141.19	Аналитический метод	0.1	-
н770	421421.15	1353140.86	Аналитический метод	0.1	-
н769	421409.26	1353140.47	Аналитический метод	0.1	-
н768	421397.47	1353140.02	Аналитический метод	0.1	-
н767	421385.4	1353139.55	Аналитический метод	0.1	-
н766	421373.76	1353139	Аналитический метод	0.1	-
н765	421362.29	1353138.65	Аналитический метод	0.1	-
н764	421350.07	1353138.08	Аналитический метод	0.1	-
н763	421337.87	1353137.55	Аналитический метод	0.1	-
н762	421326.27	1353137.06	Аналитический метод	0.1	-

н761	421313.98	1353136.6	Аналитический метод	0.1	-
н760	421302.34	1353136.11	Аналитический метод	0.1	-
н759	421290.52	1353135.67	Аналитический метод	0.1	-
н758	421278.88	1353135.2	Аналитический метод	0.1	-
н757	421267.03	1353134.77	Аналитический метод	0.1	-
н756	421255.13	1353134.34	Аналитический метод	0.1	-
н755	421243.61	1353133.92	Аналитический метод	0.1	-
н754	421231.59	1353133.42	Аналитический метод	0.1	-
н753	421219.77	1353132.95	Аналитический метод	0.1	-
н752	421207.86	1353132.62	Аналитический метод	0.1	-
н751	421196.14	1353131.99	Аналитический метод	0.1	-
н750	421184.02	1353131.5	Аналитический метод	0.1	-
н749	421172.18	1353130.97	Аналитический метод	0.1	-
н748	421160.2	1353130.5	Аналитический метод	0.1	-
н747	421148.63	1353129.97	Аналитический метод	0.1	-
н746	421136.55	1353129.45	Аналитический метод	0.1	-
н745	421124.8	1353128.98	Аналитический метод	0.1	-
н744	421112.75	1353128.39	Аналитический метод	0.1	-
н743	421101.51	1353127.76	Аналитический метод	0.1	-
н742	421088.97	1353127.37	Аналитический метод	0.1	-
н741	421065.01	1353126.37	Аналитический метод	0.1	-
н740	421053.68	1353126.01	Аналитический метод	0.1	-
н739	421046.12	1353125.68	Аналитический метод	0.1	-
н738	421029.76	1353124.92	Аналитический метод	0.1	-
н737	421020.55	1353123.96	Аналитический метод	0.1	-
н736	421008.49	1353122.86	Аналитический метод	0.1	-
н735	420996.56	1353121.71	Аналитический метод	0.1	-
н734	420984.46	1353120.59	Аналитический метод	0.1	-
н733	420973.04	1353119.49	Аналитический метод	0.1	-
н732	420961.01	1353118.24	Аналитический метод	0.1	-
н731	420949.37	1353117.24	Аналитический метод	0.1	-
н730	420937.53	1353116	Аналитический метод	0.1	-
н729	420925.4	1353115.02	Аналитический метод	0.1	-
н728	420913.83	1353113.91	Аналитический метод	0.1	-
н727	420901.74	1353112.86	Аналитический метод	0.1	-
н726	420890.16	1353111.62	Аналитический метод	0.1	-
н725	420877.67	1353110.49	Аналитический метод	0.1	-
н724	420866.26	1353109.33	Аналитический метод	0.1	-
н723	420854.56	1353108.25	Аналитический метод	0.1	-
н722	420842.69	1353107.11	Аналитический метод	0.1	-
н721	420831.18	1353106.07	Аналитический метод	0.1	-
н720	420821.58	1353105.09	Аналитический метод	0.1	-
н719	420809.59	1353103.72	Аналитический метод	0.1	-
н718	420798.04	1353102.72	Аналитический метод	0.1	-
н717	420786.18	1353101.64	Аналитический метод	0.1	-
н716	420774.52	1353100.63	Аналитический метод	0.1	-
н715	420762.04	1353099.33	Аналитический метод	0.1	-
н714	420750.78	1353098.64	Аналитический метод	0.1	-
н713	420738.1	1353097.7	Аналитический метод	0.1	-
н712	420726.69	1353096.89	Аналитический метод	0.1	-
н711	420714.74	1353096.19	Аналитический метод	0.1	-
н710	420702.76	1353095.61	Аналитический метод	0.1	-

н709	420690.38	1353094.78	Аналитический метод	0.1	-
н708	420678.22	1353094	Аналитический метод	0.1	-
н707	420665.83	1353092.98	Аналитический метод	0.1	-
н706	420653.94	1353092.05	Аналитический метод	0.1	-
н705	420642.67	1353090.99	Аналитический метод	0.1	-
н704	420629.41	1353090.04	Аналитический метод	0.1	-
н703	420619.56	1353089.07	Аналитический метод	0.1	-
н702	420607.38	1353088.06	Аналитический метод	0.1	-
н701	420595.6	1353087.14	Аналитический метод	0.1	-
н700	420584.43	1353086.21	Аналитический метод	0.1	-
н699	420572.58	1353085.37	Аналитический метод	0.1	-
н698	420560.32	1353084.56	Аналитический метод	0.1	-
н697	420548.59	1353084.28	Аналитический метод	0.1	-
н696	420536.63	1353084.11	Аналитический метод	0.1	-
н695	420524.75	1353083.95	Аналитический метод	0.1	-
н694	420513.19	1353083.86	Аналитический метод	0.1	-
н693	420501.15	1353083.75	Аналитический метод	0.1	-
н692	420489.32	1353083.52	Аналитический метод	0.1	-
н691	420477.4	1353083.38	Аналитический метод	0.1	-
н690	420465.59	1353083.28	Аналитический метод	0.1	-
н689	420453.43	1353083.24	Аналитический метод	0.1	-
н688	420441.65	1353082.71	Аналитический метод	0.1	-
н687	420429.84	1353082.72	Аналитический метод	0.1	-
н686	420417.7	1353081.8	Аналитический метод	0.1	-
н685	420405.86	1353080.7	Аналитический метод	0.1	-
н684	420394.14	1353079.41	Аналитический метод	0.1	-
н683	420382.41	1353078.36	Аналитический метод	0.1	-
н682	420370.66	1353077.19	Аналитический метод	0.1	-
н681	420358.73	1353075.97	Аналитический метод	0.1	-
н680	420347.03	1353074.82	Аналитический метод	0.1	-
н679	420334.71	1353073.6	Аналитический метод	0.1	-
н678	420323.43	1353072.74	Аналитический метод	0.1	-
н677	420311.64	1353071.67	Аналитический метод	0.1	-
н676	420299.56	1353070.42	Аналитический метод	0.1	-
н675	420299.41	1353070.4	Аналитический метод	0.1	-
н674	420297.04	1353069.42	Аналитический метод	0.1	-
н673	420284.47	1353061.1	Аналитический метод	0.1	-
н672	420275.06	1353054.32	Аналитический метод	0.1	-
н671	420264.76	1353046.85	Аналитический метод	0.1	-
н670	420253.76	1353039.15	Аналитический метод	0.1	-
н669	420252.74	1353039.3	Аналитический метод	0.1	-
н668	420241	1353042.06	Аналитический метод	0.1	-
н667	420229.71	1353044.63	Аналитический метод	0.1	-
н666	420217.92	1353047.23	Аналитический метод	0.1	-
н665	420206.6	1353049.85	Аналитический метод	0.1	-
н664	420194.46	1353052.56	Аналитический метод	0.1	-
н663	420182.91	1353055.46	Аналитический метод	0.1	-
н662	420171.47	1353058.02	Аналитический метод	0.1	-
н661	420160.89	1353060.32	Аналитический метод	0.1	-
н660	420154.05	1353061.91	Аналитический метод	0.1	-
н659	420140.77	1353065.08	Аналитический метод	0.1	-
н658	420130.41	1353067.43	Аналитический метод	0.1	-

н657	420118.65	1353070.04	Аналитический метод	0.1	-
н656	420107.1	1353072.69	Аналитический метод	0.1	-
н655	420095.62	1353075.22	Аналитический метод	0.1	-
н654	420084.04	1353077.76	Аналитический метод	0.1	-
н653	420071.91	1353080.51	Аналитический метод	0.1	-
н652	420060.44	1353082.89	Аналитический метод	0.1	-
н651	420049.57	1353085.35	Аналитический метод	0.1	-
н650	420037.65	1353088.24	Аналитический метод	0.1	-
н649	420037.96	1353091.6	Аналитический метод	0.1	-
н648	420038.81	1353102.68	Аналитический метод	0.1	-
н647	420038.89	1353103.66	Аналитический метод	0.1	-
н646	420037.91	1353103.76	Аналитический метод	0.1	-
н645	420035.7	1353103.97	Аналитический метод	0.1	-
н644	420036.48	1353115.77	Аналитический метод	0.1	-
н643	420037.34	1353128.49	Аналитический метод	0.1	-
н642	420037.56	1353132.89	Аналитический метод	0.1	-
н641	420037.59	1353133.36	Аналитический метод	0.1	-
н640	420037.97	1353139.08	Аналитический метод	0.1	-
н639	420038.86	1353150.82	Аналитический метод	0.1	-
н638	420039.67	1353162.58	Аналитический метод	0.1	-
н637	420040.56	1353174.15	Аналитический метод	0.1	-
н636	420041.44	1353185.76	Аналитический метод	0.1	-
н635	420042.24	1353197.39	Аналитический метод	0.1	-
н634	420045.33	1353232.92	Аналитический метод	0.1	-
н633	420048.77	1353268.42	Аналитический метод	0.1	-
н632	420050.57	1353286.82	Аналитический метод	0.1	-
н631	420050.95	1353287.28	Аналитический метод	0.1	-
н630	420058.21	1353295.4	Аналитический метод	0.1	-
н629	420068	1353306.05	Аналитический метод	0.1	-
н628	420075.9	1353314.55	Аналитический метод	0.1	-
н627	420078.08	1353316.87	Аналитический метод	0.1	-
н626	420065.71	1353325.44	Аналитический метод	0.1	-
н625	420056.22	1353331.97	Аналитический метод	0.1	-
н624	420016.2	1353356.74	Аналитический метод	0.1	-
н623	419997.31	1353371.19	Аналитический метод	0.1	-
н622	419977.44	1353384.17	Аналитический метод	0.1	-
н621	419967.77	1353391.02	Аналитический метод	0.1	-
н620	419957.62	1353397.73	Аналитический метод	0.1	-
н619	419943.81	1353406.78	Аналитический метод	0.1	-
н618	419943.03	1353407.29	Аналитический метод	0.1	-
н617	419941.16	1353404.79	Аналитический метод	0.1	-
н616	419936.13	1353408.91	Аналитический метод	0.1	-
н615	419926.46	1353417.05	Аналитический метод	0.1	-
н614	419917.03	1353425.25	Аналитический метод	0.1	-
н613	419907.28	1353433.47	Аналитический метод	0.1	-
н612	419879.93	1353456.23	Аналитический метод	0.1	-
н611	419862.38	1353470.46	Аналитический метод	0.1	-
н610	419835.46	1353492.98	Аналитический метод	0.1	-
н609	419816.64	1353508.45	Аналитический метод	0.1	-
н608	419789.9	1353530.76	Аналитический метод	0.1	-
н607	419726.68	1353583.58	Аналитический метод	0.1	-
н606	419700.81	1353605.35	Аналитический метод	0.1	-

н605	419691.11	1353613.45	Аналитический метод	0.1	-
н604	419688.95	1353618.09	Аналитический метод	0.1	-
н603	419674.77	1353652.23	Аналитический метод	0.1	-
н602	419673.31	1353655.85	Аналитический метод	0.1	-
н601	419673.17	1353656.84	Аналитический метод	0.1	-
н600	419672.84	1353669.33	Аналитический метод	0.1	-
н599	419670.56	1353672.57	Аналитический метод	0.1	-
н598	419665.44	1353679.26	Аналитический метод	0.1	-
н597	419659.04	1353687.97	Аналитический метод	0.1	-
н596	419652.84	1353695.99	Аналитический метод	0.1	-
н595	419645.6	1353705.54	Аналитический метод	0.1	-
н594	419644.25	1353707.37	Аналитический метод	0.1	-
н593	419642.87	1353707.27	Аналитический метод	0.1	-
н592	419633.77	1353706.68	Аналитический метод	0.1	-
н591	419633.47	1353710.04	Аналитический метод	0.1	-
н590	419631.83	1353717.71	Аналитический метод	0.1	-
н589	419629.62	1353726.25	Аналитический метод	0.1	-
н588	419627.37	1353736.46	Аналитический метод	0.1	-
н587	419625.8	1353743.86	Аналитический метод	0.1	-
н586	419622.91	1353758.65	Аналитический метод	0.1	-
н585	419614.97	1353756.6	Аналитический метод	0.1	-
н584	419606.1	1353754.48	Аналитический метод	0.1	-
н583	419602.6	1353766	Аналитический метод	0.1	-
н582	419598.93	1353779.56	Аналитический метод	0.1	-
н581	419588	1353777.08	Аналитический метод	0.1	-
н580	419585.66	1353792.29	Аналитический метод	0.1	-
н579	419584.06	1353804.18	Аналитический метод	0.1	-
н578	419581.5	1353821.56	Аналитический метод	0.1	-
н577	419580.9	1353824.87	Аналитический метод	0.1	-
н576	419574.17	1353824.14	Аналитический метод	0.1	-
н575	419572.54	1353824.01	Аналитический метод	0.1	-
н574	419572.33	1353827.17	Аналитический метод	0.1	-
н573	419572.24	1353830.28	Аналитический метод	0.1	-
н572	419572.18	1353832.86	Аналитический метод	0.1	-
н571	419572.16	1353833.86	Аналитический метод	0.1	-
н570	419570.16	1353833.82	Аналитический метод	0.1	-
н569	419570.18	1353832.82	Аналитический метод	0.1	-
н568	419570.24	1353830.23	Аналитический метод	0.1	-
н567	419570.33	1353827.08	Аналитический метод	0.1	-
н566	419570.69	1353821.86	Аналитический метод	0.1	-
н565	419574.37	1353822.15	Аналитический метод	0.1	-
н564	419579.26	1353822.68	Аналитический метод	0.1	-
н563	419579.52	1353821.25	Аналитический метод	0.1	-
н562	419582.08	1353803.9	Аналитический метод	0.1	-
н561	419583.68	1353792	Аналитический метод	0.1	-
н560	419586.35	1353774.65	Аналитический метод	0.1	-
н559	419597.5	1353777.19	Аналитический метод	0.1	-
н558	419600.67	1353765.46	Аналитический метод	0.1	-
н557	419604.73	1353752.09	Аналитический метод	0.1	-
н556	419615.46	1353754.66	Аналитический метод	0.1	-
н555	419621.35	1353756.19	Аналитический метод	0.1	-
н554	419623.84	1353743.46	Аналитический метод	0.1	-

h553	419625.42	1353736.04	Аналитический метод	0.1	-
h552	419627.68	1353725.79	Аналитический метод	0.1	-
h551	419629.88	1353717.25	Аналитический метод	0.1	-
h550	419631.49	1353709.74	Аналитический метод	0.1	-
h549	419631.95	1353704.55	Аналитический метод	0.1	-
h548	419643	1353705.27	Аналитический метод	0.1	-
h547	419643.3	1353705.29	Аналитический метод	0.1	-
h546	419644	1353704.34	Аналитический метод	0.1	-
h545	419651.26	1353694.77	Аналитический метод	0.1	-
h544	419657.44	1353686.77	Аналитический метод	0.1	-
h543	419663.83	1353678.07	Аналитический метод	0.1	-
h542	419668.95	1353671.39	Аналитический метод	0.1	-
h541	419670.85	1353668.67	Аналитический метод	0.1	-
h540	419671.18	1353656.68	Аналитический метод	0.1	-
h539	419671.36	1353655.34	Аналитический метод	0.1	-
h538	419672.91	1353651.48	Аналитический метод	0.1	-
h537	419687.12	1353617.28	Аналитический метод	0.1	-
h536	419689.48	1353612.2	Аналитический метод	0.1	-
h535	419699.52	1353603.82	Аналитический метод	0.1	-
h534	419725.39	1353582.05	Аналитический метод	0.1	-
h533	419788.62	1353529.22	Аналитический метод	0.1	-
h532	419815.36	1353506.91	Аналитический метод	0.1	-
h531	419834.18	1353491.44	Аналитический метод	0.1	-
h530	419861.11	1353468.92	Аналитический метод	0.1	-
h529	419878.66	1353454.68	Аналитический метод	0.1	-
h528	419906	1353431.94	Аналитический метод	0.1	-
h527	419915.73	1353423.73	Аналитический метод	0.1	-
h526	419925.16	1353415.52	Аналитический метод	0.1	-
h525	419934.85	1353407.38	Аналитический метод	0.1	-
h524	419941.52	1353401.92	Аналитический метод	0.1	-
h523	419943.5	1353404.59	Аналитический метод	0.1	-
h522	419956.52	1353396.06	Аналитический метод	0.1	-
h521	419966.64	1353389.37	Аналитический метод	0.1	-
h520	419976.33	1353382.51	Аналитический метод	0.1	-
h519	419996.15	1353369.56	Аналитический метод	0.1	-
h518	420015.06	1353355.09	Аналитический метод	0.1	-
h517	420055.13	1353330.29	Аналитический метод	0.1	-
h516	420064.57	1353323.8	Аналитический метод	0.1	-
h515	420075.03	1353316.54	Аналитический метод	0.1	-
h514	420074.44	1353315.91	Аналитический метод	0.1	-
h513	420066.53	1353307.4	Аналитический метод	0.1	-
h512	420056.73	1353296.74	Аналитический метод	0.1	-
h511	420049.43	1353288.59	Аналитический метод	0.1	-
h510	420048.64	1353287.63	Аналитический метод	0.1	-
h509	420046.78	1353268.62	Аналитический метод	0.1	-
h508	420043.34	1353233.11	Аналитический метод	0.1	-
h507	420040.25	1353197.55	Аналитический метод	0.1	-
h506	420039.45	1353185.9	Аналитический метод	0.1	-
h505	420038.56	1353174.3	Аналитический метод	0.1	-
h504	420037.68	1353162.73	Аналитический метод	0.1	-
h503	420036.87	1353150.96	Аналитический метод	0.1	-
h502	420035.98	1353139.22	Аналитический метод	0.1	-

н501	420035.63	1353134.02	Аналитический метод	0.1	-
н500	420022.72	1353134.99	Аналитический метод	0.1	-
н499	420012.47	1353134.6	Аналитический метод	0.1	-
н498	419993.9	1353134.03	Аналитический метод	0.1	-
н497	419983.72	1353133.75	Аналитический метод	0.1	-
н496	419973.58	1353133.55	Аналитический метод	0.1	-
н495	419963.62	1353133.15	Аналитический метод	0.1	-
н494	419956.93	1353132.96	Аналитический метод	0.1	-
н493	419952.75	1353132.22	Аналитический метод	0.1	-
н492	419941.28	1353129.98	Аналитический метод	0.1	-
н491	419908.15	1353122.75	Аналитический метод	0.1	-
н490	419907.12	1353122.39	Аналитический метод	0.1	-
н489	419906.57	1353122.19	Аналитический метод	0.1	-
н488	419906.47	1353121.61	Аналитический метод	0.1	-
н487	419906.31	1353120.67	Аналитический метод	0.1	-
н486	419900.77	1353121.66	Аналитический метод	0.1	-
н485	419891.11	1353123.56	Аналитический метод	0.1	-
н484	419886.9	1353124.53	Аналитический метод	0.1	-
н483	419878.01	1353126.16	Аналитический метод	0.1	-
н482	419870.87	1353127.54	Аналитический метод	0.1	-
н481	419861.18	1353129.44	Аналитический метод	0.1	-
н480	419855.92	1353130.57	Аналитический метод	0.1	-
н479	419847.82	1353132.29	Аналитический метод	0.1	-
н478	419842.17	1353133.51	Аналитический метод	0.1	-
н477	419832.48	1353135.56	Аналитический метод	0.1	-
н476	419822.42	1353137.73	Аналитический метод	0.1	-
н475	419812.81	1353139.78	Аналитический метод	0.1	-
н474	419802.9	1353141.86	Аналитический метод	0.1	-
н473	419793.24	1353143.83	Аналитический метод	0.1	-
н472	419783.41	1353145.87	Аналитический метод	0.1	-
н471	419767.53	1353149.68	Аналитический метод	0.1	-
н470	419765.07	1353150.41	Аналитический метод	0.1	-
н469	419758.39	1353152.11	Аналитический метод	0.1	-
н468	419748.43	1353154.63	Аналитический метод	0.1	-
н467	419739.25	1353157.09	Аналитический метод	0.1	-
н466	419729.38	1353159.66	Аналитический метод	0.1	-
н465	419719.8	1353162.19	Аналитический метод	0.1	-
н464	419710.2	1353164.58	Аналитический метод	0.1	-
н463	419700.46	1353167.17	Аналитический метод	0.1	-
н462	419690.22	1353169.89	Аналитический метод	0.1	-
н461	419680.77	1353172.35	Аналитический метод	0.1	-
н460	419671.31	1353174.81	Аналитический метод	0.1	-
н459	419662.16	1353177.24	Аналитический метод	0.1	-
н458	419652.97	1353178.92	Аналитический метод	0.1	-
н457	419643.85	1353177.77	Аналитический метод	0.1	-
н456	419640.23	1353178.2	Аналитический метод	0.1	-
н455	419631.3	1353180.3	Аналитический метод	0.1	-
н454	419620.86	1353182.77	Аналитический метод	0.1	-
н453	419543.64	1353200.82	Аналитический метод	0.1	-
н452	419543.87	1353202.87	Аналитический метод	0.1	-
н451	419542.95	1353203.03	Аналитический метод	0.1	-
н450	419540.92	1353203.4	Аналитический метод	0.1	-

н449	419529.02	1353206.12	Аналитический метод	0.1	-
н448	419520.15	1353208.05	Аналитический метод	0.1	-
н447	419511.76	1353210.03	Аналитический метод	0.1	-
н446	419503.14	1353212.07	Аналитический метод	0.1	-
н445	419492.03	1353214.54	Аналитический метод	0.1	-
н444	419481.14	1353217.07	Аналитический метод	0.1	-
н443	419472.51	1353219.05	Аналитический метод	0.1	-
н442	419461.71	1353221.53	Аналитический метод	0.1	-
н441	419452.05	1353223.74	Аналитический метод	0.1	-
н440	419442.26	1353226.02	Аналитический метод	0.1	-
н439	419432.52	1353228.27	Аналитический метод	0.1	-
н438	419422.77	1353230.48	Аналитический метод	0.1	-
н437	419412.59	1353232.88	Аналитический метод	0.1	-
н436	419403.46	1353234.93	Аналитический метод	0.1	-
н435	419393.61	1353237.18	Аналитический метод	0.1	-
н434	419383.71	1353239.4	Аналитический метод	0.1	-
н433	419374.31	1353241.62	Аналитический метод	0.1	-
н432	419364.74	1353243.82	Аналитический метод	0.1	-
н431	419355.11	1353246.05	Аналитический метод	0.1	-
н430	419344.99	1353248.43	Аналитический метод	0.1	-
н429	419335.22	1353250.7	Аналитический метод	0.1	-
н428	419325.5	1353253	Аналитический метод	0.1	-
н427	419316.8	1353254.88	Аналитический метод	0.1	-
н426	419305.6	1353257.55	Аналитический метод	0.1	-
н425	419296.43	1353259.71	Аналитический метод	0.1	-
н424	419288.44	1353261.73	Аналитический метод	0.1	-
н423	419271.76	1353265.49	Аналитический метод	0.1	-
н422	419264.65	1353267.06	Аналитический метод	0.1	-
н421	419263.95	1353267.22	Аналитический метод	0.1	-
н420	419263.58	1353266.61	Аналитический метод	0.1	-
н419	419259.88	1353260.63	Аналитический метод	0.1	-
н418	419256.31	1353254.7	Аналитический метод	0.1	-
н417	419252.29	1353247.78	Аналитический метод	0.1	-
н416	419247.95	1353240.88	Аналитический метод	0.1	-
н415	419243.4	1353233.58	Аналитический метод	0.1	-
н414	419239.67	1353227.32	Аналитический метод	0.1	-
н413	419234.86	1353218.49	Аналитический метод	0.1	-
н412	419232.44	1353210.04	Аналитический метод	0.1	-
н411	419232.1	1353208.21	Аналитический метод	0.1	-
н410	419238.39	1353187.34	Аналитический метод	0.1	-
н409	419250.82	1353149.19	Аналитический метод	0.1	-
н408	419255.16	1353135.07	Аналитический метод	0.1	-
н407	419260.7	1353118.7	Аналитический метод	0.1	-
н406	419263.01	1353111.3	Аналитический метод	0.1	-
н405	419265.81	1353102.46	Аналитический метод	0.1	-
н404	419268.4	1353094.51	Аналитический метод	0.1	-
н403	419270.19	1353086.95	Аналитический метод	0.1	-
н402	419269.92	1353084.48	Аналитический метод	0.1	-
н401	419267.92	1353076.77	Аналитический метод	0.1	-
н400	419266.02	1353069.02	Аналитический метод	0.1	-
н399	419264.28	1353061.24	Аналитический метод	0.1	-
н398	419262.5	1353053.5	Аналитический метод	0.1	-

н397	419260.32	1353045.57	Аналитический метод	0.1	-
н396	419256.75	1353030.19	Аналитический метод	0.1	-
н395	419253.1	1353014.74	Аналитический метод	0.1	-
н394	419251.27	1353007.08	Аналитический метод	0.1	-
н393	419249.36	1352999.34	Аналитический метод	0.1	-
н392	419247.55	1352991.78	Аналитический метод	0.1	-
н391	419245.42	1352983.89	Аналитический метод	0.1	-
н390	419241.7	1352968.68	Аналитический метод	0.1	-
н389	419237.4	1352953.06	Аналитический метод	0.1	-
н388	419233.45	1352937.68	Аналитический метод	0.1	-
н387	419224.61	1352905.7	Аналитический метод	0.1	-
н386	419214.58	1352882.81	Аналитический метод	0.1	-
н385	419208.13	1352868.74	Аналитический метод	0.1	-
н384	419202.11	1352853.15	Аналитический метод	0.1	-
н383	419200.3	1352846.19	Аналитический метод	0.1	-
н382	419196.56	1352832.43	Аналитический метод	0.1	-
н381	419188.84	1352800.56	Аналитический метод	0.1	-
н380	419185.06	1352782.96	Аналитический метод	0.1	-
н379	419181.31	1352767.81	Аналитический метод	0.1	-
н378	419179.5	1352761.03	Аналитический метод	0.1	-
н377	419177.69	1352752.95	Аналитический метод	0.1	-
н376	419177.17	1352751	Аналитический метод	0.1	-
н375	419173.96	1352749.42	Аналитический метод	0.1	-
н374	419166.5	1352745.56	Аналитический метод	0.1	-
н373	419150.61	1352738.44	Аналитический метод	0.1	-
н372	419136.04	1352732.19	Аналитический метод	0.1	-
н371	419116.48	1352722.07	Аналитический метод	0.1	-
н370	419094.04	1352710.02	Аналитический метод	0.1	-
н369	419078.99	1352706.32	Аналитический метод	0.1	-
н368	419064.73	1352702.19	Аналитический метод	0.1	-
н367	419057.12	1352700.28	Аналитический метод	0.1	-
н366	419049.5	1352698.15	Аналитический метод	0.1	-
н365	419043.31	1352696.58	Аналитический метод	0.1	-
н364	419026	1352691.72	Аналитический метод	0.1	-
н363	419018.49	1352689.77	Аналитический метод	0.1	-
н362	419010.99	1352687.75	Аналитический метод	0.1	-
н361	419003.04	1352685.73	Аналитический метод	0.1	-
н360	418995.58	1352683.61	Аналитический метод	0.1	-
н359	418987.46	1352681.49	Аналитический метод	0.1	-
н358	418979.99	1352679.61	Аналитический метод	0.1	-
н357	418972.38	1352677.74	Аналитический метод	0.1	-
н356	418964.73	1352675.61	Аналитический метод	0.1	-
н355	418949.28	1352671.39	Аналитический метод	0.1	-
н354	418933.87	1352667.38	Аналитический метод	0.1	-
н353	418918.6	1352663.11	Аналитический метод	0.1	-
н352	418905.33	1352659.42	Аналитический метод	0.1	-
н351	418892.45	1352656.01	Аналитический метод	0.1	-
н350	418887.72	1352654.63	Аналитический метод	0.1	-
н349	418879.95	1352652.67	Аналитический метод	0.1	-
н348	418872.32	1352650.59	Аналитический метод	0.1	-
н347	418864.73	1352648.54	Аналитический метод	0.1	-
н346	418856.91	1352646.45	Аналитический метод	0.1	-

н345	418849	1352644.14	Аналитический метод	0.1	-
н344	418841.48	1352642.1	Аналитический метод	0.1	-
н343	418838.98	1352641.47	Аналитический метод	0.1	-
н342	418836.45	1352639.43	Аналитический метод	0.1	-
н341	418825.54	1352628.31	Аналитический метод	0.1	-
н340	418814.63	1352619.22	Аналитический метод	0.1	-
н339	418806.76	1352612.74	Аналитический метод	0.1	-
н338	418801.28	1352608.28	Аналитический метод	0.1	-
н337	418793.82	1352602.22	Аналитический метод	0.1	-
н336	418788.35	1352597.63	Аналитический метод	0.1	-
н335	418781.18	1352594.73	Аналитический метод	0.1	-
н334	418773.69	1352587.85	Аналитический метод	0.1	-
н333	418768.1	1352582.68	Аналитический метод	0.1	-
н332	418763.17	1352577.66	Аналитический метод	0.1	-
н331	418757.77	1352571.91	Аналитический метод	0.1	-
н330	418747.53	1352559.57	Аналитический метод	0.1	-
н329	418742.42	1352553.23	Аналитический метод	0.1	-
н328	418737.41	1352547.11	Аналитический метод	0.1	-
н327	418732.46	1352540.84	Аналитический метод	0.1	-
н326	418727.67	1352534.69	Аналитический метод	0.1	-
н325	418722.47	1352528.02	Аналитический метод	0.1	-
н324	418717.44	1352522.13	Аналитический метод	0.1	-
н323	418712.34	1352515.99	Аналитический метод	0.1	-
н322	418707.34	1352509.58	Аналитический метод	0.1	-
н321	418702.23	1352503.41	Аналитический метод	0.1	-
н320	418697.37	1352497.34	Аналитический метод	0.1	-
н319	418692.12	1352490.9	Аналитический метод	0.1	-
н318	418686.78	1352484.39	Аналитический метод	0.1	-
н317	418682.11	1352478.54	Аналитический метод	0.1	-
н316	418676.97	1352471.91	Аналитический метод	0.1	-
н315	418672.2	1352466.03	Аналитический метод	0.1	-
н314	418666.47	1352458.95	Аналитический метод	0.1	-
н313	418670.76	1352454.47	Аналитический метод	0.1	-
н312	418678.27	1352447.71	Аналитический метод	0.1	-
н311	418682.18	1352443.37	Аналитический метод	0.1	-
н310	418684.22	1352440.88	Аналитический метод	0.1	-
н309	418683.66	1352440.47	Аналитический метод	0.1	-
н308	418676.99	1352436.15	Аналитический метод	0.1	-
н307	418670.44	1352431.79	Аналитический метод	0.1	-
н306	418663.58	1352427.65	Аналитический метод	0.1	-
н305	418656.84	1352423.22	Аналитический метод	0.1	-
н304	418650.1	1352418.77	Аналитический метод	0.1	-
н303	418643.48	1352414.55	Аналитический метод	0.1	-
н302	418636.87	1352410.21	Аналитический метод	0.1	-
н301	418630.18	1352405.98	Аналитический метод	0.1	-
н300	418623.38	1352401.42	Аналитический метод	0.1	-
н299	418616.77	1352397.18	Аналитический метод	0.1	-
н298	418610.11	1352392.88	Аналитический метод	0.1	-
н297	418603.34	1352388.65	Аналитический метод	0.1	-
н296	418596.73	1352384.23	Аналитический метод	0.1	-
н295	418590	1352379.98	Аналитический метод	0.1	-
н294	418583.28	1352375.55	Аналитический метод	0.1	-

н293	418576.6	1352371.26	Аналитический метод	0.1	-
н292	418570	1352366.98	Аналитический метод	0.1	-
н291	418563.29	1352362.64	Аналитический метод	0.1	-
н290	418561.15	1352361.26	Аналитический метод	0.1	-
н289	418556.29	1352361.27	Аналитический метод	0.1	-
н288	418548.23	1352361.18	Аналитический метод	0.1	-
н287	418540.25	1352361.19	Аналитический метод	0.1	-
н286	418534.61	1352361.22	Аналитический метод	0.1	-
н285	418524.74	1352361.11	Аналитический метод	0.1	-
н284	418517.6	1352361.03	Аналитический метод	0.1	-
н283	418510.21	1352360.87	Аналитический метод	0.1	-
н282	418502.1	1352360.87	Аналитический метод	0.1	-
н281	418494.23	1352360.8	Аналитический метод	0.1	-
н280	418486.25	1352360.73	Аналитический метод	0.1	-
н279	418478.29	1352360.65	Аналитический метод	0.1	-
н278	418470.33	1352360.54	Аналитический метод	0.1	-
н277	418462.34	1352360.4	Аналитический метод	0.1	-
н276	418454.23	1352360.42	Аналитический метод	0.1	-
н275	418446.38	1352360.32	Аналитический метод	0.1	-
н274	418438.32	1352360.29	Аналитический метод	0.1	-
н273	418430.37	1352360.23	Аналитический метод	0.1	-
н272	418422.51	1352360.21	Аналитический метод	0.1	-
н271	418414.6	1352360.12	Аналитический метод	0.1	-
н270	418406.63	1352360.09	Аналитический метод	0.1	-
н269	418398.59	1352359.98	Аналитический метод	0.1	-
н268	418390.67	1352360.01	Аналитический метод	0.1	-
н267	418382.58	1352359.93	Аналитический метод	0.1	-
н266	418374.65	1352359.81	Аналитический метод	0.1	-
н265	418366.6	1352359.76	Аналитический метод	0.1	-
н264	418358.7	1352359.67	Аналитический метод	0.1	-
н263	418350.29	1352359.77	Аналитический метод	0.1	-
н262	418347.99	1352359.7	Аналитический метод	0.1	-
н261	418346.65	1352360.41	Аналитический метод	0.1	-
н260	418339.58	1352364.2	Аналитический метод	0.1	-
н259	418332.8	1352367.87	Аналитический метод	0.1	-
н258	418325.35	1352371.97	Аналитический метод	0.1	-
н257	418318.72	1352375.63	Аналитический метод	0.1	-
н256	418311.78	1352379.48	Аналитический метод	0.1	-
н255	418304.69	1352383.44	Аналитический метод	0.1	-
н254	418297.79	1352387.23	Аналитический метод	0.1	-
н253	418290.85	1352391.01	Аналитический метод	0.1	-
н252	418284.04	1352394.76	Аналитический метод	0.1	-
н251	418276.75	1352398.69	Аналитический метод	0.1	-
н250	418269.45	1352402.92	Аналитический метод	0.1	-
н249	418263.05	1352406.59	Аналитический метод	0.1	-
н248	418256.09	1352410.51	Аналитический метод	0.1	-
н247	418249.33	1352414.23	Аналитический метод	0.1	-
н246	418241.99	1352418.21	Аналитический метод	0.1	-
н245	418234.57	1352422.43	Аналитический метод	0.1	-
н244	418228.03	1352426.05	Аналитический метод	0.1	-
н243	418221.61	1352429.76	Аналитический метод	0.1	-
н242	418214.38	1352433.8	Аналитический метод	0.1	-

н241	418207.95	1352437.4	Аналитический метод	0.1	-
н240	418202.71	1352440.37	Аналитический метод	0.1	-
н239	418194.62	1352444.91	Аналитический метод	0.1	-
н238	418186.13	1352449.64	Аналитический метод	0.1	-
н237	418179.1	1352453.6	Аналитический метод	0.1	-
н236	418172.17	1352457.46	Аналитический метод	0.1	-
н235	418165.09	1352461.34	Аналитический метод	0.1	-
н234	418157.84	1352465.07	Аналитический метод	0.1	-
н233	418155.77	1352466	Аналитический метод	0.1	-
н232	418153.63	1352465.29	Аналитический метод	0.1	-
н231	418147.49	1352463.08	Аналитический метод	0.1	-
н230	418140.73	1352460.59	Аналитический метод	0.1	-
н229	418133.36	1352457.83	Аналитический метод	0.1	-
н228	418125.74	1352455.07	Аналитический метод	0.1	-
н227	418118.22	1352452.19	Аналитический метод	0.1	-
н226	418115.56	1352451.21	Аналитический метод	0.1	-
н225	418114.09	1352449.67	Аналитический метод	0.1	-
н224	418110.46	1352445.76	Аналитический метод	0.1	-
н223	418105.01	1352439.95	Аналитический метод	0.1	-
н222	418100.74	1352435.43	Аналитический метод	0.1	-
н221	418097.69	1352432.26	Аналитический метод	0.1	-
н220	418093.73	1352428.1	Аналитический метод	0.1	-
н219	418090.94	1352425.19	Аналитический метод	0.1	-
н218	418087.11	1352421.04	Аналитический метод	0.1	-
н217	418081.67	1352415.26	Аналитический метод	0.1	-
н216	418078.99	1352412.54	Аналитический метод	0.1	-
н215	418078.53	1352410.44	Аналитический метод	0.1	-
н214	418076.69	1352402.62	Аналитический метод	0.1	-
н213	418074.75	1352394.95	Аналитический метод	0.1	-
н212	418072.69	1352387.15	Аналитический метод	0.1	-
н211	418070.57	1352379.36	Аналитический метод	0.1	-
н210	418068.75	1352371.57	Аналитический метод	0.1	-
н209	418066.68	1352363.91	Аналитический метод	0.1	-
н208	418064.73	1352356.08	Аналитический метод	0.1	-
н207	418062.75	1352348.43	Аналитический метод	0.1	-
н206	418060.74	1352340.48	Аналитический метод	0.1	-
н205	418058.7	1352332.89	Аналитический метод	0.1	-
н204	418056.67	1352325.07	Аналитический метод	0.1	-
н203	418054.68	1352317.42	Аналитический метод	0.1	-
н202	418052.83	1352309.64	Аналитический метод	0.1	-
н201	418050.82	1352302.01	Аналитический метод	0.1	-
н200	418048.67	1352294.16	Аналитический метод	0.1	-
н199	418048.08	1352292.07	Аналитический метод	0.1	-
н198	418034.71	1352295.56	Аналитический метод	0.1	-
н197	418026.36	1352297.55	Аналитический метод	0.1	-
н196	418025.73	1352295.03	Аналитический метод	0.1	-
н195	418024.12	1352288.04	Аналитический метод	0.1	-
н194	418020.64	1352272.64	Аналитический метод	0.1	-
н193	418017.13	1352257.7	Аналитический метод	0.1	-
н192	418013.32	1352241.74	Аналитический метод	0.1	-
н191	418011.68	1352234.62	Аналитический метод	0.1	-
н190	418009.91	1352226.66	Аналитический метод	0.1	-

н189	418007.98	1352218.38	Аналитический метод	0.1	-
н188	418006.29	1352211.12	Аналитический метод	0.1	-
н187	418004.3	1352202.72	Аналитический метод	0.1	-
н186	418002.73	1352195.71	Аналитический метод	0.1	-
н185	418000.93	1352188	Аналитический метод	0.1	-
н184	417999.15	1352180.51	Аналитический метод	0.1	-
н183	417997.18	1352171.94	Аналитический метод	0.1	-
н182	417995.51	1352164.77	Аналитический метод	0.1	-
н181	417993.79	1352157.23	Аналитический метод	0.1	-
н180	417991.95	1352149.42	Аналитический метод	0.1	-
н179	417990.16	1352141.46	Аналитический метод	0.1	-
н178	417988.42	1352133.55	Аналитический метод	0.1	-
н177	417986.71	1352125.88	Аналитический метод	0.1	-
н176	417985.01	1352117.79	Аналитический метод	0.1	-
н175	417983.32	1352110	Аналитический метод	0.1	-
н174	417981.62	1352102.36	Аналитический метод	0.1	-
н173	417979.8	1352094.63	Аналитический метод	0.1	-
н172	417978.18	1352086.7	Аналитический метод	0.1	-
н171	417976.37	1352078.86	Аналитический метод	0.1	-
н170	417974.52	1352071.27	Аналитический метод	0.1	-
н169	417972.86	1352062.78	Аналитический метод	0.1	-
н168	417971.26	1352055.5	Аналитический метод	0.1	-
н167	417969.4	1352047.5	Аналитический метод	0.1	-
н166	417967.86	1352039.82	Аналитический метод	0.1	-
н165	417966.13	1352032.19	Аналитический метод	0.1	-
н164	417964.43	1352024.4	Аналитический метод	0.1	-
н163	417962.7	1352016.43	Аналитический метод	0.1	-
н162	417960.86	1352009.02	Аналитический метод	0.1	-
н161	417958.15	1351993.86	Аналитический метод	0.1	-
н160	417955.56	1351978.52	Аналитический метод	0.1	-
н159	417955.27	1351976.65	Аналитический метод	0.1	-
н158	417947.36	1351976.19	Аналитический метод	0.1	-
н157	417946.5	1351976.14	Аналитический метод	0.1	-
н156	417946.34	1351974.42	Аналитический метод	0.1	-
н155	417944.38	1351957.17	Аналитический метод	0.1	-
н154	417942.07	1351940.65	Аналитический метод	0.1	-
н153	417939.73	1351918.65	Аналитический метод	0.1	-
н152	417939.17	1351910.87	Аналитический метод	0.1	-
н151	417938.41	1351903.55	Аналитический метод	0.1	-
н150	417936.69	1351884.6	Аналитический метод	0.1	-
н149	417934.71	1351859.63	Аналитический метод	0.1	-
н148	417933.51	1351838.06	Аналитический метод	0.1	-
н147	417931.88	1351821.99	Аналитический метод	0.1	-
н146	417930.32	1351804.89	Аналитический метод	0.1	-
н145	417929.83	1351798.13	Аналитический метод	0.1	-
н144	417929.03	1351789.97	Аналитический метод	0.1	-
н143	417926.83	1351764.7	Аналитический метод	0.1	-
н142	417926.76	1351757.94	Аналитический метод	0.1	-
н141	417926.28	1351739.28	Аналитический метод	0.1	-
н140	417925.21	1351723.64	Аналитический метод	0.1	-
н139	417922.04	1351716.33	Аналитический метод	0.1	-
н138	417921.88	1351715.98	Аналитический метод	0.1	-

н137	417922.01	1351715.61	Аналитический метод	0.1	-
н136	417924.96	1351706.94	Аналитический метод	0.1	-
н135	417924.86	1351706.5	Аналитический метод	0.1	-
н134	417919.61	1351701.25	Аналитический метод	0.1	-
н133	417919.33	1351700.97	Аналитический метод	0.1	-
н132	417919.32	1351700.58	Аналитический метод	0.1	-
н131	417919.03	1351693.17	Аналитический метод	0.1	-
н130	417919.55	1351676.62	Аналитический метод	0.1	-
н129	417919.37	1351674.86	Аналитический метод	0.1	-
н128	417918.01	1351673.95	Аналитический метод	0.1	-
н127	417915.23	1351672.07	Аналитический метод	0.1	-
н126	417907.89	1351667.29	Аналитический метод	0.1	-
н125	417902.59	1351663.94	Аналитический метод	0.1	-
н124	417889.37	1351655.09	Аналитический метод	0.1	-
н123	417884.37	1351651.62	Аналитический метод	0.1	-
н122	417876.1	1351646.07	Аналитический метод	0.1	-
н121	417869.46	1351641.59	Аналитический метод	0.1	-
н120	417863.07	1351637.4	Аналитический метод	0.1	-
н119	417856.38	1351632.89	Аналитический метод	0.1	-
н118	417851.69	1351629.52	Аналитический метод	0.1	-
н117	417845.86	1351627.84	Аналитический метод	0.1	-
н116	417841.48	1351627.56	Аналитический метод	0.1	-
н115	417833.63	1351627.5	Аналитический метод	0.1	-
н114	417826.66	1351627.34	Аналитический метод	0.1	-
н113	417819.11	1351627.09	Аналитический метод	0.1	-
н112	417813.1	1351626.9	Аналитический метод	0.1	-
н111	417804.7	1351626.29	Аналитический метод	0.1	-
н110	417797.02	1351626.82	Аналитический метод	0.1	-
н109	417789.33	1351626.27	Аналитический метод	0.1	-
н108	417781.57	1351625.69	Аналитический метод	0.1	-
н107	417765.59	1351624.7	Аналитический метод	0.1	-
н106	417757.82	1351624.39	Аналитический метод	0.1	-
н105	417745.07	1351623.72	Аналитический метод	0.1	-
н104	417744.78	1351623.78	Аналитический метод	0.1	-
н103	417738.77	1351625.87	Аналитический метод	0.1	-
н102	417732.26	1351628.28	Аналитический метод	0.1	-
н101	417725.66	1351631.37	Аналитический метод	0.1	-
н100	417717.97	1351633.87	Аналитический метод	0.1	-
н99	417710.02	1351636.8	Аналитический метод	0.1	-
н98	417702.46	1351639.68	Аналитический метод	0.1	-
н97	417694.69	1351642.28	Аналитический метод	0.1	-
н96	417680.37	1351647.19	Аналитический метод	0.1	-
н95	417672.01	1351650.37	Аналитический метод	0.1	-
н94	417665.43	1351652.97	Аналитический метод	0.1	-
н93	417657.44	1351656.06	Аналитический метод	0.1	-
н92	417643.39	1351660.84	Аналитический метод	0.1	-
н91	417635.9	1351663.59	Аналитический метод	0.1	-
н90	417627.82	1351666.5	Аналитический метод	0.1	-
н89	417612.22	1351672.13	Аналитический метод	0.1	-
н88	417604.64	1351675.05	Аналитический метод	0.1	-
н87	417601.46	1351676.06	Аналитический метод	0.1	-
н86	417597.78	1351676.64	Аналитический метод	0.1	-

н85	417590.74	1351676.87	Аналитический метод	0.1	-
н84	417577.01	1351677.8	Аналитический метод	0.1	-
н83	417562.63	1351677.37	Аналитический метод	0.1	-
н82	417544.38	1351679.77	Аналитический метод	0.1	-
н81	417529.14	1351683.21	Аналитический метод	0.1	-
н80	417528.98	1351683.24	Аналитический метод	0.1	-
н79	417519.41	1351682.27	Аналитический метод	0.1	-
н78	417514.87	1351683.61	Аналитический метод	0.1	-
н77	417508.09	1351687.44	Аналитический метод	0.1	-
н76	417503.82	1351689.83	Аналитический метод	0.1	-
н75	417494.47	1351694.69	Аналитический метод	0.1	-
н74	417480.96	1351700.81	Аналитический метод	0.1	-
н73	417472.04	1351704.9	Аналитический метод	0.1	-
н72	417459.02	1351711.12	Аналитический метод	0.1	-
н71	417444.28	1351717.76	Аналитический метод	0.1	-
н70	417436.58	1351721.2	Аналитический метод	0.1	-
н69	417421.03	1351727.76	Аналитический метод	0.1	-
н68	417414.83	1351748.02	Аналитический метод	0.1	-
н67	417412.74	1351755.76	Аналитический метод	0.1	-
н66	417410.31	1351763.55	Аналитический метод	0.1	-
н65	417405.98	1351778.72	Аналитический метод	0.1	-
н64	417403.84	1351786.62	Аналитический метод	0.1	-
н63	417401.76	1351794.32	Аналитический метод	0.1	-
н62	417399.47	1351802.14	Аналитический метод	0.1	-
н61	417397.44	1351809.73	Аналитический метод	0.1	-
н60	417395.27	1351817.43	Аналитический метод	0.1	-
н59	417391.17	1351832.37	Аналитический метод	0.1	-
н58	417389.21	1351840.52	Аналитический метод	0.1	-
н57	417387.11	1351846.25	Аналитический метод	0.1	-
н56	417387.03	1351846.46	Аналитический метод	0.1	-
н55	417384.92	1351848.48	Аналитический метод	0.1	-
н54	417379.07	1351853.95	Аналитический метод	0.1	-
н53	417372.75	1351859.83	Аналитический метод	0.1	-
н52	417367.25	1351864.85	Аналитический метод	0.1	-
н51	417361.4	1351870.28	Аналитический метод	0.1	-
н50	417354.97	1351876.17	Аналитический метод	0.1	-
н49	417349.77	1351881.08	Аналитический метод	0.1	-
н48	417343.24	1351887.03	Аналитический метод	0.1	-
н47	417337.3	1351892.54	Аналитический метод	0.1	-
н46	417331.49	1351897.88	Аналитический метод	0.1	-
н45	417325.65	1351903.24	Аналитический метод	0.1	-
н44	417319.65	1351908.75	Аналитический метод	0.1	-
н43	417313.86	1351914.01	Аналитический метод	0.1	-
н42	417307.98	1351919.48	Аналитический метод	0.1	-
н41	417301.12	1351925.75	Аналитический метод	0.1	-
н40	417296.22	1351930.15	Аналитический метод	0.1	-
н39	417290.48	1351935.65	Аналитический метод	0.1	-
н38	417284.42	1351941.2	Аналитический метод	0.1	-
н37	417278.53	1351946.61	Аналитический метод	0.1	-
н36	417272.68	1351952.06	Аналитический метод	0.1	-
н35	417266.8	1351957.48	Аналитический метод	0.1	-
н34	417264.26	1351959.83	Аналитический метод	0.1	-

н33	417263.56	1351960.48	Аналитический метод	0.1	-
н32	417261.17	1351958.13	Аналитический метод	0.1	-
н31	417255.74	1351952.31	Аналитический метод	0.1	-
н30	417250.32	1351946.35	Аналитический метод	0.1	-
н29	417244.82	1351940.18	Аналитический метод	0.1	-
н28	417239.59	1351934.49	Аналитический метод	0.1	-
н27	417234.05	1351928.62	Аналитический метод	0.1	-
н26	417228.68	1351922.72	Аналитический метод	0.1	-
н25	417223.56	1351916.88	Аналитический метод	0.1	-
н24	417221.27	1351914.71	Аналитический метод	0.1	-
н23	417220.58	1351914.07	Аналитический метод	0.1	-
н22	417220.07	1351914.5	Аналитический метод	0.1	-
н21	417208.07	1351924.61	Аналитический метод	0.1	-
н20	417201.31	1351929.97	Аналитический метод	0.1	-
н19	417195.85	1351934.73	Аналитический метод	0.1	-
н18	417189.2	1351939.9	Аналитический метод	0.1	-
н17	417183.22	1351944.77	Аналитический метод	0.1	-
н16	417177.07	1351949.76	Аналитический метод	0.1	-
н15	417170.71	1351954.78	Аналитический метод	0.1	-
н14	417164.57	1351959.84	Аналитический метод	0.1	-
н13	417158.4	1351964.89	Аналитический метод	0.1	-
н12	417152.17	1351969.95	Аналитический метод	0.1	-
н11	417145.89	1351974.99	Аналитический метод	0.1	-
н10	417139.68	1351980.08	Аналитический метод	0.1	-
н9	417136.93	1351982.21	Аналитический метод	0.1	-
н8	417135.58	1351980.46	Аналитический метод	0.1	-
н7	417130.71	1351974.01	Аналитический метод	0.1	-
н6	417125.96	1351967.75	Аналитический метод	0.1	-
н5	417121.14	1351961.36	Аналитический метод	0.1	-
н4	417116.21	1351954.8	Аналитический метод	0.1	-
н3	417112.43	1351949.81	Аналитический метод	0.1	-
н2	417111.36	1351948.37	Аналитический метод	0.1	-
н1	417111.76	1351947.79	Аналитический метод	0.1	-
н1936	417114.4	1351943.9	Аналитический метод	0.1	-
н1935	417118.96	1351937.47	Аналитический метод	0.1	-
н1934	417123.64	1351930.97	Аналитический метод	0.1	-
н1933	417128.25	1351924.57	Аналитический метод	0.1	-
н1932	417134.4	1351915.73	Аналитический метод	0.1	-
н1931	417134.89	1351915.02	Аналитический метод	0.1	-
н1930	417135.67	1351915.41	Аналитический метод	0.1	-
н1929	417136.97	1351916.06	Аналитический метод	0.1	-
н1928	417151.12	1351923.79	Аналитический метод	0.1	-
н1927	417153.18	1351924.85	Аналитический метод	0.1	-
н1926	417154.38	1351924.18	Аналитический метод	0.1	-
н1925	417160.81	1351919.88	Аналитический метод	0.1	-
н1924	417167.82	1351915.28	Аналитический метод	0.1	-
н1923	417167.39	1351914.75	Аналитический метод	0.1	-
н1922	417166.49	1351913.82	Аналитический метод	0.1	-
н1921	417167.93	1351912.43	Аналитический метод	0.1	-
н1920	417168.89	1351913.42	Аналитический метод	0.1	-
н1919	417170.82	1351915.8	Аналитический метод	0.1	-
н1918	417168.89	1351916.97	Аналитический метод	0.1	-

Н1917	417161.92	1351921.55	Аналитический метод	0.1	-
Н1916	417155.42	1351925.89	Аналитический метод	0.1	-
Н1915	417153.68	1351926.86	Аналитический метод	0.1	-
Н1914	417153.21	1351927.12	Аналитический метод	0.1	-
Н1913	417150.18	1351925.56	Аналитический метод	0.1	-
Н1912	417136.05	1351917.83	Аналитический метод	0.1	-
Н1911	417135.55	1351917.59	Аналитический метод	0.1	-
Н1910	417129.89	1351925.73	Аналитический метод	0.1	-
Н1909	417125.26	1351932.14	Аналитический метод	0.1	-
Н1908	417120.58	1351938.63	Аналитический метод	0.1	-
Н1907	417116.04	1351945.04	Аналитический метод	0.1	-
Н1906	417113.81	1351948.32	Аналитический метод	0.1	-
Н1905	417114.03	1351948.61	Аналитический метод	0.1	-
Н1904	417117.8	1351953.6	Аналитический метод	0.1	-
Н1903	417122.74	1351960.16	Аналитический метод	0.1	-
Н1902	417127.56	1351966.54	Аналитический метод	0.1	-
Н1901	417132.31	1351972.81	Аналитический метод	0.1	-
Н1900	417137.16	1351979.24	Аналитический метод	0.1	-
Н1899	417137.29	1351979.4	Аналитический метод	0.1	-
Н1898	417138.45	1351978.51	Аналитический метод	0.1	-
Н1897	417144.63	1351973.44	Аналитический метод	0.1	-
Н1896	417150.92	1351968.39	Аналитический метод	0.1	-
Н1895	417157.14	1351963.34	Аналитический метод	0.1	-
Н1894	417163.3	1351958.3	Аналитический метод	0.1	-
Н1893	417169.46	1351953.22	Аналитический метод	0.1	-
Н1892	417175.82	1351948.19	Аналитический метод	0.1	-
Н1891	417181.95	1351943.22	Аналитический метод	0.1	-
Н1890	417187.96	1351938.33	Аналитический метод	0.1	-
Н1889	417194.58	1351933.18	Аналитический метод	0.1	-
Н1888	417200.03	1351928.43	Аналитический метод	0.1	-
Н1887	417206.8	1351923.06	Аналитический метод	0.1	-
Н1886	417218.78	1351912.97	Аналитический метод	0.1	-
Н1885	417220.65	1351911.41	Аналитический метод	0.1	-
Н1884	417222.64	1351913.25	Аналитический метод	0.1	-
Н1883	417225.01	1351915.49	Аналитический метод	0.1	-
Н1882	417230.18	1351921.39	Аналитический метод	0.1	-
Н1881	417235.51	1351927.26	Аналитический метод	0.1	-
Н1880	417241.05	1351933.12	Аналитический метод	0.1	-
Н1879	417246.3	1351938.84	Аналитический метод	0.1	-
Н1878	417251.81	1351945.01	Аналитический метод	0.1	-
Н1877	417257.2	1351950.95	Аналитический метод	0.1	-
Н1876	417262.58	1351956.72	Аналитический метод	0.1	-
Н1875	417263.6	1351957.72	Аналитический метод	0.1	-
Н1874	417265.44	1351956.02	Аналитический метод	0.1	-
Н1873	417271.32	1351950.59	Аналитический метод	0.1	-
Н1872	417277.18	1351945.14	Аналитический метод	0.1	-
Н1871	417283.07	1351939.72	Аналитический метод	0.1	-
Н1870	417289.12	1351934.2	Аналитический метод	0.1	-
Н1869	417294.86	1351928.68	Аналитический метод	0.1	-
Н1868	417299.78	1351924.26	Аналитический метод	0.1	-
Н1867	417306.63	1351918.01	Аналитический метод	0.1	-
Н1866	417312.51	1351912.54	Аналитический метод	0.1	-

н1865	417318.31	1351907.27	Аналитический метод	0.1	-
н1864	417324.29	1351901.77	Аналитический метод	0.1	-
н1863	417330.14	1351896.4	Аналитический метод	0.1	-
н1862	417335.95	1351891.07	Аналитический метод	0.1	-
н1861	417341.89	1351885.55	Аналитический метод	0.1	-
н1860	417348.41	1351879.61	Аналитический метод	0.1	-
н1859	417353.61	1351874.7	Аналитический метод	0.1	-
н1858	417360.04	1351868.81	Аналитический метод	0.1	-
н1857	417365.9	1351863.37	Аналитический метод	0.1	-
н1856	417371.4	1351858.36	Аналитический метод	0.1	-
н1855	417377.71	1351852.49	Аналитический метод	0.1	-
н1854	417383.55	1351847.03	Аналитический метод	0.1	-
н1853	417385.31	1351845.34	Аналитический метод	0.1	-
н1852	417387.29	1351839.94	Аналитический метод	0.1	-
н1851	417389.23	1351831.87	Аналитический метод	0.1	-
н1850	417393.34	1351816.89	Аналитический метод	0.1	-
н1849	417395.51	1351809.2	Аналитический метод	0.1	-
н1848	417397.54	1351801.6	Аналитический метод	0.1	-
н1847	417399.83	1351793.77	Аналитический метод	0.1	-
н1846	417401.91	1351786.1	Аналитический метод	0.1	-
н1845	417404.05	1351778.18	Аналитический метод	0.1	-
н1844	417408.4	1351762.97	Аналитический метод	0.1	-
н1843	417410.82	1351755.2	Аналитический метод	0.1	-
н1842	417412.91	1351747.47	Аналитический метод	0.1	-
н1841	417419.4	1351726.28	Аналитический метод	0.1	-
н1840	417435.78	1351719.36	Аналитический метод	0.1	-
н1839	417443.47	1351715.94	Аналитический метод	0.1	-
н1838	417458.18	1351709.31	Аналитический метод	0.1	-
н1837	417471.19	1351703.09	Аналитический метод	0.1	-
н1836	417480.13	1351698.99	Аналитический метод	0.1	-
н1835	417493.59	1351692.89	Аналитический метод	0.1	-
н1834	417502.88	1351688.07	Аналитический метод	0.1	-
н1833	417507.11	1351685.7	Аналитический метод	0.1	-
н1832	417514.08	1351681.75	Аналитический метод	0.1	-
н1831	417519.22	1351680.24	Аналитический метод	0.1	-
н1830	417528.86	1351681.22	Аналитический метод	0.1	-
н1829	417544.02	1351677.8	Аналитический метод	0.1	-
н1828	417562.53	1351675.36	Аналитический метод	0.1	-
н1827	417576.97	1351675.8	Аналитический метод	0.1	-
н1826	417590.64	1351674.87	Аналитический метод	0.1	-
н1825	417597.59	1351674.64	Аналитический метод	0.1	-
н1824	417601	1351674.11	Аналитический метод	0.1	-
н1823	417603.98	1351673.16	Аналитический метод	0.1	-
н1822	417611.52	1351670.25	Аналитический метод	0.1	-
н1821	417627.14	1351664.62	Аналитический метод	0.1	-
н1820	417635.22	1351661.72	Аналитический метод	0.1	-
н1819	417642.73	1351658.95	Аналитический метод	0.1	-
н1818	417656.76	1351654.18	Аналитический метод	0.1	-
н1817	417664.7	1351651.1	Аналитический метод	0.1	-
н1816	417671.3	1351648.5	Аналитический метод	0.1	-
н1815	417679.69	1351645.31	Аналитический метод	0.1	-
н1814	417694.05	1351640.38	Аналитический метод	0.1	-

н1813	417701.79	1351637.8	Аналитический метод	0.1	-
н1812	417709.32	1351634.93	Аналитический метод	0.1	-
н1811	417717.31	1351631.98	Аналитический метод	0.1	-
н1810	417724.92	1351629.5	Аналитический метод	0.1	-
н1809	417731.48	1351626.43	Аналитический метод	0.1	-
н1808	417738.09	1351623.99	Аналитический метод	0.1	-
н1807	417744.26	1351621.84	Аналитический метод	0.1	-
н1806	417744.93	1351621.71	Аналитический метод	0.1	-
н1805	417757.92	1351622.4	Аналитический метод	0.1	-
н1804	417765.69	1351622.7	Аналитический метод	0.1	-
н1803	417781.71	1351623.69	Аналитический метод	0.1	-
н1802	417789.48	1351624.28	Аналитический метод	0.1	-
н1801	417797.02	1351624.82	Аналитический метод	0.1	-
н1800	417804.71	1351624.29	Аналитический метод	0.1	-
н1799	417813.21	1351624.9	Аналитический метод	0.1	-
н1798	417819.18	1351625.09	Аналитический метод	0.1	-
н1797	417826.72	1351625.34	Аналитический метод	0.1	-
н1796	417833.67	1351625.5	Аналитический метод	0.1	-
н1795	417841.56	1351625.56	Аналитический метод	0.1	-
н1794	417846.21	1351625.86	Аналитический метод	0.1	-
н1793	417852.57	1351627.69	Аналитический метод	0.1	-
н1792	417857.52	1351631.25	Аналитический метод	0.1	-
н1791	417864.17	1351635.73	Аналитический метод	0.1	-
н1790	417870.57	1351639.92	Аналитический метод	0.1	-
н1789	417877.21	1351644.41	Аналитический метод	0.1	-
н1788	417885.5	1351649.97	Аналитический метод	0.1	-
н1787	417890.49	1351653.43	Аналитический метод	0.1	-
н1786	417903.68	1351662.26	Аналитический метод	0.1	-
н1785	417908.97	1351665.6	Аналитический метод	0.1	-
н1784	417916.33	1351670.4	Аналитический метод	0.1	-
н1783	417919.13	1351672.29	Аналитический метод	0.1	-
н1782	417920.88	1351673.47	Аналитический метод	0.1	-
н1781	417921.27	1351673.73	Аналитический метод	0.1	-
н1780	417921.31	1351674.2	Аналитический метод	0.1	-
н1779	417921.55	1351676.55	Аналитический метод	0.1	-
н1778	417921.03	1351693.16	Аналитический метод	0.1	-
н1777	417921.3	1351700.11	Аналитический метод	0.1	-
н1776	417926.69	1351705.5	Аналитический метод	0.1	-
н1775	417926.75	1351705.79	Аналитический метод	0.1	-
н1774	417927.03	1351707.05	Аналитический метод	0.1	-
н1773	417924.03	1351715.89	Аналитический метод	0.1	-
н1772	417927.18	1351723.16	Аналитический метод	0.1	-
н1771	417928.28	1351739.18	Аналитический метод	0.1	-
н1770	417928.76	1351757.91	Аналитический метод	0.1	-
н1769	417928.83	1351764.61	Аналитический метод	0.1	-
н1768	417931.02	1351789.79	Аналитический метод	0.1	-
н1767	417931.83	1351797.96	Аналитический метод	0.1	-
н1766	417932.31	1351804.73	Аналитический метод	0.1	-
н1765	417933.87	1351821.8	Аналитический метод	0.1	-
н1764	417935.5	1351837.9	Аналитический метод	0.1	-
н1763	417936.71	1351859.51	Аналитический метод	0.1	-
н1762	417938.68	1351884.43	Аналитический метод	0.1	-

h1761	417940.4	1351903.36	Аналитический метод	0.1	-
h1760	417941.16	1351910.7	Аналитический метод	0.1	-
h1759	417941.72	1351918.47	Аналитический метод	0.1	-
h1758	417944.05	1351940.41	Аналитический метод	0.1	-
h1757	417946.36	1351956.92	Аналитический метод	0.1	-
h1756	417948.33	1351974.24	Аналитический метод	0.1	-
h1755	417957.01	1351974.75	Аналитический метод	0.1	-
h1754	417957.53	1351978.2	Аналитический метод	0.1	-
h1753	417960.12	1351993.52	Аналитический метод	0.1	-
h1752	417962.82	1352008.6	Аналитический метод	0.1	-
h1751	417964.64	1352015.98	Аналитический метод	0.1	-
h1750	417966.39	1352023.97	Аналитический метод	0.1	-
h1749	417968.09	1352031.75	Аналитический метод	0.1	-
h1748	417969.81	1352039.4	Аналитический метод	0.1	-
h1747	417971.35	1352047.07	Аналитический метод	0.1	-
h1746	417973.21	1352055.06	Аналитический метод	0.1	-
h1745	417974.82	1352062.38	Аналитический метод	0.1	-
h1744	417976.47	1352070.84	Аналитический метод	0.1	-
h1743	417978.32	1352078.4	Аналитический метод	0.1	-
h1742	417980.13	1352086.28	Аналитический метод	0.1	-
h1741	417981.75	1352094.2	Аналитический метод	0.1	-
h1740	417983.57	1352101.92	Аналитический метод	0.1	-
h1739	417985.27	1352109.57	Аналитический метод	0.1	-
h1738	417986.96	1352117.38	Аналитический метод	0.1	-
h1737	417988.66	1352125.45	Аналитический метод	0.1	-
h1736	417990.37	1352133.11	Аналитический метод	0.1	-
h1735	417992.11	1352141.03	Аналитический метод	0.1	-
h1734	417993.9	1352148.97	Аналитический метод	0.1	-
h1733	417995.74	1352156.77	Аналитический метод	0.1	-
h1732	417997.45	1352164.32	Аналитический метод	0.1	-
h1731	417999.13	1352171.49	Аналитический метод	0.1	-
h1730	418001.09	1352180.05	Аналитический метод	0.1	-
h1729	418002.88	1352187.54	Аналитический метод	0.1	-
h1728	418004.68	1352195.26	Аналитический метод	0.1	-
h1727	418006.25	1352202.27	Аналитический метод	0.1	-
h1726	418008.23	1352210.66	Аналитический метод	0.1	-
h1725	418009.93	1352217.93	Аналитический метод	0.1	-
h1724	418011.86	1352226.22	Аналитический метод	0.1	-
h1723	418013.63	1352234.18	Аналитический метод	0.1	-
h1722	418015.27	1352241.28	Аналитический метод	0.1	-
h1721	418019.08	1352257.24	Аналитический метод	0.1	-
h1720	418022.59	1352272.19	Аналитический метод	0.1	-
h1719	418026.07	1352287.6	Аналитический метод	0.1	-
h1718	418027.67	1352294.56	Аналитический метод	0.1	-
h1717	418027.82	1352295.14	Аналитический метод	0.1	-
h1716	418034.24	1352293.61	Аналитический метод	0.1	-
h1715	418049.47	1352289.64	Аналитический метод	0.1	-
h1714	418050.6	1352293.62	Аналитический метод	0.1	-
h1713	418052.75	1352301.49	Аналитический метод	0.1	-
h1712	418054.77	1352309.15	Аналитический метод	0.1	-
h1711	418056.62	1352316.93	Аналитический метод	0.1	-
h1710	418058.61	1352324.56	Аналитический метод	0.1	-

h1709	418060.63	1352332.38	Аналитический метод	0.1	-
h1708	418062.67	1352339.98	Аналитический метод	0.1	-
h1707	418064.69	1352347.94	Аналитический метод	0.1	-
h1706	418066.67	1352355.58	Аналитический метод	0.1	-
h1705	418068.62	1352363.41	Аналитический метод	0.1	-
h1704	418070.68	1352371.08	Аналитический метод	0.1	-
h1703	418072.51	1352378.87	Аналитический метод	0.1	-
h1702	418074.62	1352386.64	Аналитический метод	0.1	-
h1701	418076.69	1352394.45	Аналитический метод	0.1	-
h1700	418078.64	1352402.15	Аналитический метод	0.1	-
h1699	418080.48	1352410	Аналитический метод	0.1	-
h1698	418080.82	1352411.54	Аналитический метод	0.1	-
h1697	418083.11	1352413.87	Аналитический метод	0.1	-
h1696	418088.58	1352419.68	Аналитический метод	0.1	-
h1695	418092.4	1352423.82	Аналитический метод	0.1	-
h1694	418095.18	1352426.72	Аналитический метод	0.1	-
h1693	418099.14	1352430.87	Аналитический метод	0.1	-
h1692	418102.19	1352434.05	Аналитический метод	0.1	-
h1691	418106.47	1352438.58	Аналитический метод	0.1	-
h1690	418111.92	1352444.39	Аналитический метод	0.1	-
h1689	418115.55	1352448.3	Аналитический метод	0.1	-
h1688	418116.69	1352449.49	Аналитический метод	0.1	-
h1687	418118.93	1352450.32	Аналитический метод	0.1	-
h1686	418126.44	1352453.19	Аналитический метод	0.1	-
h1685	418134.05	1352455.96	Аналитический метод	0.1	-
h1684	418141.42	1352458.72	Аналитический метод	0.1	-
h1683	418148.17	1352461.21	Аналитический метод	0.1	-
h1682	418154.28	1352463.4	Аналитический метод	0.1	-
h1681	418155.66	1352463.86	Аналитический метод	0.1	-
h1680	418156.98	1352463.27	Аналитический метод	0.1	-
h1679	418164.15	1352459.57	Аналитический метод	0.1	-
h1678	418171.2	1352455.71	Аналитический метод	0.1	-
h1677	418178.12	1352451.85	Аналитический метод	0.1	-
h1676	418185.15	1352447.89	Аналитический метод	0.1	-
h1675	418193.65	1352443.16	Аналитический метод	0.1	-
h1674	418201.72	1352438.63	Аналитический метод	0.1	-
h1673	418206.97	1352435.66	Аналитический метод	0.1	-
h1672	418213.4	1352432.05	Аналитический метод	0.1	-
h1671	418220.62	1352428.02	Аналитический метод	0.1	-
h1670	418227.04	1352424.3	Аналитический метод	0.1	-
h1669	418233.59	1352420.68	Аналитический метод	0.1	-
h1668	418241.02	1352416.46	Аналитический метод	0.1	-
h1667	418248.37	1352412.47	Аналитический метод	0.1	-
h1666	418255.12	1352408.76	Аналитический метод	0.1	-
h1665	418262.06	1352404.85	Аналитический метод	0.1	-
h1664	418268.45	1352401.19	Аналитический метод	0.1	-
h1663	418275.77	1352396.94	Аналитический метод	0.1	-
h1662	418283.09	1352393	Аналитический метод	0.1	-
h1661	418289.89	1352389.25	Аналитический метод	0.1	-
h1660	418296.83	1352385.48	Аналитический метод	0.1	-
h1659	418303.73	1352381.69	Аналитический метод	0.1	-
h1658	418310.81	1352377.73	Аналитический метод	0.1	-

h1657	418317.75	1352373.88	Аналитический метод	0.1	-
h1656	418324.38	1352370.22	Аналитический метод	0.1	-
h1655	418331.84	1352366.11	Аналитический метод	0.1	-
h1654	418338.63	1352362.43	Аналитический метод	0.1	-
h1653	418345.71	1352358.64	Аналитический метод	0.1	-
h1652	418347.52	1352357.68	Аналитический метод	0.1	-
h1651	418350.3	1352357.77	Аналитический метод	0.1	-
h1650	418358.7	1352357.67	Аналитический метод	0.1	-
h1649	418366.61	1352357.76	Аналитический метод	0.1	-
h1648	418374.67	1352357.81	Аналитический метод	0.1	-
h1647	418382.61	1352357.93	Аналитический метод	0.1	-
h1646	418390.67	1352358.01	Аналитический метод	0.1	-
h1645	418398.6	1352357.98	Аналитический метод	0.1	-
h1644	418406.65	1352358.09	Аналитический метод	0.1	-
h1643	418414.62	1352358.12	Аналитический метод	0.1	-
h1642	418422.52	1352358.21	Аналитический метод	0.1	-
h1641	418430.38	1352358.23	Аналитический метод	0.1	-
h1640	418438.33	1352358.29	Аналитический метод	0.1	-
h1639	418446.39	1352358.32	Аналитический метод	0.1	-
h1638	418454.25	1352358.42	Аналитический метод	0.1	-
h1637	418462.35	1352358.4	Аналитический метод	0.1	-
h1636	418470.36	1352358.54	Аналитический метод	0.1	-
h1635	418478.32	1352358.65	Аналитический метод	0.1	-
h1634	418486.26	1352358.73	Аналитический метод	0.1	-
h1633	418494.25	1352358.8	Аналитический метод	0.1	-
h1632	418502.11	1352358.87	Аналитический метод	0.1	-
h1631	418510.25	1352358.87	Аналитический метод	0.1	-
h1630	418517.63	1352359.03	Аналитический метод	0.1	-
h1629	418524.76	1352359.11	Аналитический метод	0.1	-
h1628	418534.62	1352359.21	Аналитический метод	0.1	-
h1627	418540.25	1352359.19	Аналитический метод	0.1	-
h1626	418548.24	1352359.18	Аналитический метод	0.1	-
h1625	418556.3	1352359.27	Аналитический метод	0.1	-
h1624	418561.44	1352359.26	Аналитический метод	0.1	-
h1623	418561.73	1352359.26	Аналитический метод	0.1	-
h1622	418564.37	1352360.96	Аналитический метод	0.1	-
h1621	418571.09	1352365.3	Аналитический метод	0.1	-
h1620	418577.69	1352369.58	Аналитический метод	0.1	-
h1619	418584.37	1352373.88	Аналитический метод	0.1	-
h1618	418591.09	1352378.3	Аналитический метод	0.1	-
h1617	418597.82	1352382.55	Аналитический метод	0.1	-
h1616	418604.42	1352386.97	Аналитический метод	0.1	-
h1615	418611.18	1352391.19	Аналитический метод	0.1	-
h1614	418617.85	1352395.49	Аналитический метод	0.1	-
h1613	418624.48	1352399.75	Аналитический метод	0.1	-
h1612	418631.27	1352404.31	Аналитический метод	0.1	-
h1611	418637.95	1352408.53	Аналитический метод	0.1	-
h1610	418644.57	1352412.87	Аналитический метод	0.1	-
h1609	418651.19	1352417.09	Аналитический метод	0.1	-
h1608	418657.94	1352421.54	Аналитический метод	0.1	-
h1607	418664.64	1352425.96	Аналитический метод	0.1	-
h1606	418671.51	1352430.1	Аналитический метод	0.1	-

н1605	418678.09	1352434.48	Аналитический метод	0.1	-
н1604	418684.8	1352438.82	Аналитический метод	0.1	-
н1603	418687.11	1352440.5	Аналитический метод	0.1	-
н1602	418683.7	1352444.67	Аналитический метод	0.1	-
н1601	418679.69	1352449.12	Аналитический метод	0.1	-
н1600	418672.15	1352455.91	Аналитический метод	0.1	-
н1599	418669.13	1352459.06	Аналитический метод	0.1	-
н1598	418673.75	1352464.78	Аналитический метод	0.1	-
н1597	418678.53	1352470.67	Аналитический метод	0.1	-
н1596	418683.68	1352477.3	Аналитический метод	0.1	-
н1595	418688.33	1352483.13	Аналитический метод	0.1	-
н1594	418693.67	1352489.63	Аналитический метод	0.1	-
н1593	418698.92	1352496.09	Аналитический метод	0.1	-
н1592	418703.78	1352502.15	Аналитический метод	0.1	-
н1591	418708.9	1352508.33	Аналитический метод	0.1	-
н1590	418713.9	1352514.74	Аналитический метод	0.1	-
н1589	418718.97	1352520.84	Аналитический метод	0.1	-
н1588	418724.02	1352526.75	Аналитический метод	0.1	-
н1587	418729.24	1352533.46	Аналитический метод	0.1	-
н1586	418734.04	1352539.61	Аналитический метод	0.1	-
н1585	418738.97	1352545.85	Аналитический метод	0.1	-
н1584	418743.97	1352551.97	Аналитический метод	0.1	-
н1583	418749.08	1352558.3	Аналитический метод	0.1	-
н1582	418759.27	1352570.59	Аналитический метод	0.1	-
н1581	418764.61	1352576.28	Аналитический метод	0.1	-
н1580	418769.49	1352581.25	Аналитический метод	0.1	-
н1579	418775.04	1352586.38	Аналитический метод	0.1	-
н1578	418782.27	1352593.02	Аналитический метод	0.1	-
н1577	418789.39	1352595.89	Аналитический метод	0.1	-
н1576	418795.09	1352600.67	Аналитический метод	0.1	-
н1575	418802.54	1352606.73	Аналитический метод	0.1	-
н1574	418808.02	1352611.19	Аналитический метод	0.1	-
н1573	418815.91	1352617.68	Аналитический метод	0.1	-
н1572	418826.9	1352626.84	Аналитический метод	0.1	-
н1571	418837.79	1352637.95	Аналитический метод	0.1	-
н1570	418839.89	1352639.64	Аналитический метод	0.1	-
н1569	418841.99	1352640.16	Аналитический метод	0.1	-
н1568	418849.55	1352642.21	Аналитический метод	0.1	-
н1567	418857.44	1352644.52	Аналитический метод	0.1	-
н1566	418865.25	1352646.61	Аналитический метод	0.1	-
н1565	418872.84	1352648.66	Аналитический метод	0.1	-
н1564	418880.46	1352650.74	Аналитический метод	0.1	-
н1563	418888.24	1352652.7	Аналитический метод	0.1	-
н1562	418892.99	1352654.09	Аналитический метод	0.1	-
н1561	418905.85	1352657.49	Аналитический метод	0.1	-
н1560	418919.13	1352661.18	Аналитический метод	0.1	-
н1559	418934.39	1352665.45	Аналитический метод	0.1	-
н1558	418949.8	1352669.46	Аналитический метод	0.1	-
н1557	418965.26	1352673.68	Аналитический метод	0.1	-
н1556	418972.89	1352675.8	Аналитический метод	0.1	-
н1555	418980.47	1352677.67	Аналитический метод	0.1	-
н1554	418987.96	1352679.55	Аналитический метод	0.1	-

н1553	418996.11	1352681.68	Аналитический метод	0.1	-
н1552	419003.55	1352683.79	Аналитический метод	0.1	-
н1551	419011.5	1352685.82	Аналитический метод	0.1	-
н1550	419019	1352687.83	Аналитический метод	0.1	-
н1549	419026.53	1352689.79	Аналитический метод	0.1	-
н1548	419043.82	1352694.65	Аналитический метод	0.1	-
н1547	419050.01	1352696.21	Аналитический метод	0.1	-
н1546	419057.62	1352698.34	Аналитический метод	0.1	-
н1545	419065.25	1352700.26	Аналитический метод	0.1	-
н1544	419079.5	1352704.39	Аналитический метод	0.1	-
н1543	419094.64	1352708.11	Аналитический метод	0.1	-
н1542	419094.76	1352708.14	Аналитический метод	0.1	-
н1541	419117.41	1352720.3	Аналитический метод	0.1	-
н1540	419136.89	1352730.38	Аналитический метод	0.1	-
н1539	419151.41	1352736.61	Аналитический метод	0.1	-
н1538	419167.37	1352743.76	Аналитический метод	0.1	-
н1537	419174.86	1352747.64	Аналитический метод	0.1	-
н1536	419178.46	1352749.4	Аналитический метод	0.1	-
н1535	419178.87	1352749.6	Аналитический метод	0.1	-
н1534	419179.62	1352752.46	Аналитический метод	0.1	-
н1533	419181.45	1352760.56	Аналитический метод	0.1	-
н1532	419183.25	1352767.31	Аналитический метод	0.1	-
н1531	419187.01	1352782.51	Аналитический метод	0.1	-
н1530	419190.79	1352800.11	Аналитический метод	0.1	-
н1529	419198.5	1352831.94	Аналитический метод	0.1	-
н1528	419202.24	1352845.67	Аналитический метод	0.1	-
н1527	419204.02	1352852.54	Аналитический метод	0.1	-
н1526	419209.97	1352867.96	Аналитический метод	0.1	-
н1525	419216.4	1352881.99	Аналитический метод	0.1	-
н1524	419226.5	1352905.02	Аналитический метод	0.1	-
н1523	419235.39	1352937.17	Аналитический метод	0.1	-
н1522	419239.34	1352952.55	Аналитический метод	0.1	-
н1521	419243.63	1352968.18	Аналитический метод	0.1	-
н1520	419247.36	1352983.39	Аналитический метод	0.1	-
н1519	419249.49	1352991.28	Аналитический метод	0.1	-
н1518	419251.3	1352998.87	Аналитический метод	0.1	-
н1517	419253.21	1353006.61	Аналитический метод	0.1	-
н1516	419255.05	1353014.28	Аналитический метод	0.1	-
н1515	419258.69	1353029.73	Аналитический метод	0.1	-
н1514	419262.26	1353045.08	Аналитический метод	0.1	-
н1513	419264.44	1353052.99	Аналитический метод	0.1	-
н1512	419266.23	1353060.8	Аналитический метод	0.1	-
н1511	419267.96	1353068.57	Аналитический метод	0.1	-
н1510	419269.86	1353076.28	Аналитический метод	0.1	-
н1509	419271.89	1353084.12	Аналитический метод	0.1	-
н1508	419272.22	1353087.07	Аналитический метод	0.1	-
н1507	419272.18	1353087.24	Аналитический метод	0.1	-
н1506	419270.32	1353095.05	Аналитический метод	0.1	-
н1505	419267.71	1353103.07	Аналитический метод	0.1	-
н1504	419264.92	1353111.9	Аналитический метод	0.1	-
н1503	419262.6	1353119.32	Аналитический метод	0.1	-
н1502	419257.06	1353135.7	Аналитический метод	0.1	-

н1501	419252.73	1353149.79	Аналитический метод	0.1	-
н1500	419240.3	1353187.94	Аналитический метод	0.1	-
н1499	419234.15	1353208.32	Аналитический метод	0.1	-
н1498	419234.39	1353209.58	Аналитический метод	0.1	-
н1497	419236.73	1353217.73	Аналитический метод	0.1	-
н1496	419241.41	1353226.33	Аналитический метод	0.1	-
н1495	419245.11	1353232.54	Аналитический метод	0.1	-
н1494	419249.65	1353239.82	Аналитический метод	0.1	-
н1493	419254	1353246.74	Аналитический метод	0.1	-
н1492	419258.04	1353253.69	Аналитический метод	0.1	-
н1491	419261.59	1353259.59	Аналитический метод	0.1	-
н1490	419264.91	1353264.96	Аналитический метод	0.1	-
н1489	419271.32	1353263.54	Аналитический метод	0.1	-
н1488	419287.98	1353259.78	Аналитический метод	0.1	-
н1487	419295.96	1353257.77	Аналитический метод	0.1	-
н1486	419305.14	1353255.6	Аналитический метод	0.1	-
н1485	419316.36	1353252.93	Аналитический метод	0.1	-
н1484	419325.05	1353251.05	Аналитический метод	0.1	-
н1483	419334.77	1353248.75	Аналитический метод	0.1	-
н1482	419344.53	1353246.48	Аналитический метод	0.1	-
н1481	419354.66	1353244.1	Аналитический метод	0.1	-
н1480	419364.29	1353241.87	Аналитический метод	0.1	-
н1479	419373.85	1353239.68	Аналитический метод	0.1	-
н1478	419383.26	1353237.45	Аналитический метод	0.1	-
н1477	419393.17	1353235.22	Аналитический метод	0.1	-
н1476	419403.02	1353232.97	Аналитический метод	0.1	-
н1475	419412.14	1353230.93	Аналитический метод	0.1	-
н1474	419422.32	1353228.53	Аналитический метод	0.1	-
н1473	419432.07	1353226.32	Аналитический метод	0.1	-
н1472	419441.81	1353224.07	Аналитический метод	0.1	-
н1471	419451.6	1353221.79	Аналитический метод	0.1	-
н1470	419461.26	1353219.58	Аналитический метод	0.1	-
н1469	419472.06	1353217.1	Аналитический метод	0.1	-
н1468	419480.69	1353215.12	Аналитический метод	0.1	-
н1467	419491.59	1353212.59	Аналитический метод	0.1	-
н1466	419502.7	1353210.12	Аналитический метод	0.1	-
н1465	419511.3	1353208.09	Аналитический метод	0.1	-
н1464	419519.71	1353206.1	Аналитический метод	0.1	-
н1463	419528.58	1353204.17	Аналитический метод	0.1	-
н1462	419540.52	1353201.44	Аналитический метод	0.1	-
н1461	419541.67	1353201.23	Аналитический метод	0.1	-
н1460	419541.45	1353199.28	Аналитический метод	0.1	-
н1459	419620.41	1353180.83	Аналитический метод	0.1	-
н1458	419630.84	1353178.36	Аналитический метод	0.1	-
н1457	419639.88	1353176.22	Аналитический метод	0.1	-
н1456	419643.73	1353175.77	Аналитический метод	0.1	-
н1455	419643.85	1353175.75	Аналитический метод	0.1	-
н1454	419643.97	1353175.77	Аналитический метод	0.1	-
н1453	419652.92	1353176.9	Аналитический метод	0.1	-
н1452	419661.72	1353175.29	Аналитический метод	0.1	-
н1451	419670.8	1353172.87	Аналитический метод	0.1	-
н1450	419680.27	1353170.41	Аналитический метод	0.1	-

Н1449	419689.71	1353167.95	Аналитический метод	0.1	-
Н1448	419699.94	1353165.24	Аналитический метод	0.1	-
Н1447	419709.7	1353162.64	Аналитический метод	0.1	-
Н1446	419719.31	1353160.25	Аналитический метод	0.1	-
Н1445	419728.87	1353157.73	Аналитический метод	0.1	-
Н1444	419738.74	1353155.16	Аналитический метод	0.1	-
Н1443	419747.92	1353152.7	Аналитический метод	0.1	-
Н1442	419757.9	1353150.17	Аналитический метод	0.1	-
Н1441	419764.54	1353148.48	Аналитический метод	0.1	-
Н1440	419767.01	1353147.75	Аналитический метод	0.1	-
Н1439	419782.97	1353143.92	Аналитический метод	0.1	-
Н1438	419792.84	1353141.87	Аналитический метод	0.1	-
Н1437	419802.49	1353139.9	Аналитический метод	0.1	-
Н1436	419812.4	1353137.83	Аналитический метод	0.1	-
Н1435	419821.99	1353135.78	Аналитический метод	0.1	-
Н1434	419832.06	1353133.6	Аналитический метод	0.1	-
Н1433	419841.76	1353131.56	Аналитический метод	0.1	-
Н1432	419847.4	1353130.34	Аналитический метод	0.1	-
Н1431	419855.5	1353128.61	Аналитический метод	0.1	-
Н1430	419860.78	1353127.49	Аналитический метод	0.1	-
Н1429	419870.49	1353125.58	Аналитический метод	0.1	-
Н1428	419877.64	1353124.2	Аналитический метод	0.1	-
Н1427	419886.5	1353122.57	Аналитический метод	0.1	-
Н1426	419890.69	1353121.6	Аналитический метод	0.1	-
Н1425	419900.4	1353119.69	Аналитический метод	0.1	-
Н1424	419906.94	1353118.52	Аналитический метод	0.1	-
Н1423	419907.93	1353118.35	Аналитический метод	0.1	-
Н1422	419908.34	1353120.69	Аналитический метод	0.1	-
Н1421	419908.7	1353120.82	Аналитический метод	0.1	-
Н1420	419941.68	1353128.02	Аналитический метод	0.1	-
Н1419	419953.12	1353130.25	Аналитический метод	0.1	-
Н1418	419957.14	1353130.96	Аналитический метод	0.1	-
Н1417	419963.68	1353131.15	Аналитический метод	0.1	-
Н1416	419973.64	1353131.55	Аналитический метод	0.1	-
Н1415	419983.77	1353131.75	Аналитический метод	0.1	-
Н1414	419993.95	1353132.03	Аналитический метод	0.1	-
Н1413	420012.54	1353132.6	Аналитический метод	0.1	-
Н1412	420022.68	1353132.99	Аналитический метод	0.1	-
Н1411	420035.51	1353132.02	Аналитический метод	0.1	-
Н1410	420035.35	1353128.61	Аналитический метод	0.1	-
Н1409	420034.49	1353115.9	Аналитический метод	0.1	-
Н1408	420033.68	1353103.81	Аналитический метод	0.1	-
Н1407	420033.56	1353102.17	Аналитический метод	0.1	-
Н1406	420036.74	1353101.86	Аналитический метод	0.1	-
Н1405	420035.97	1353091.77	Аналитический метод	0.1	-
Н1404	420035.51	1353086.7	Аналитический метод	0.1	-
Н1403	420049.12	1353083.41	Аналитический метод	0.1	-
Н1402	420060.02	1353080.94	Аналитический метод	0.1	-
Н1401	420071.48	1353078.56	Аналитический метод	0.1	-
Н1400	420083.6	1353075.81	Аналитический метод	0.1	-
Н1399	420095.19	1353073.26	Аналитический метод	0.1	-
Н1398	420106.66	1353070.74	Аналитический метод	0.1	-

н1397	420118.22	1353068.08	Аналитический метод	0.1	-
н1396	420129.98	1353065.48	Аналитический метод	0.1	-
н1395	420140.32	1353063.13	Аналитический метод	0.1	-
н1394	420153.6	1353059.97	Аналитический метод	0.1	-
н1393	420160.45	1353058.37	Аналитический метод	0.1	-
н1392	420171.04	1353056.06	Аналитический метод	0.1	-
н1391	420182.45	1353053.51	Аналитический метод	0.1	-
н1390	420193.99	1353050.62	Аналитический метод	0.1	-
н1389	420206.15	1353047.9	Аналитический метод	0.1	-
н1388	420217.48	1353045.28	Аналитический метод	0.1	-
н1387	420229.27	1353042.68	Аналитический метод	0.1	-
н1386	420240.55	1353040.11	Аналитический метод	0.1	-
н1385	420252.36	1353037.34	Аналитический метод	0.1	-
н1384	420254.25	1353037.05	Аналитический метод	0.1	-
н1383	420254.57	1353037.28	Аналитический метод	0.1	-
н1382	420265.92	1353045.22	Аналитический метод	0.1	-
н1381	420276.23	1353052.7	Аналитический метод	0.1	-
н1380	420285.59	1353059.45	Аналитический метод	0.1	-
н1379	420297.98	1353067.65	Аналитический метод	0.1	-
н1378	420299.91	1353068.44	Аналитический метод	0.1	-
н1377	420311.83	1353069.68	Аналитический метод	0.1	-
н1376	420323.6	1353070.74	Аналитический метод	0.1	-
н1375	420334.89	1353071.61	Аналитический метод	0.1	-
н1374	420347.22	1353072.83	Аналитический метод	0.1	-
н1373	420358.93	1353073.98	Аналитический метод	0.1	-
н1372	420370.86	1353075.2	Аналитический метод	0.1	-
н1371	420382.6	1353076.37	Аналитический метод	0.1	-
н1370	420394.34	1353077.42	Аналитический метод	0.1	-
н1369	420406.06	1353078.71	Аналитический метод	0.1	-
н1368	420417.87	1353079.8	Аналитический метод	0.1	-
н1367	420429.91	1353080.72	Аналитический метод	0.1	-
н1366	420441.69	1353080.71	Аналитический метод	0.1	-
н1365	420453.48	1353081.25	Аналитический метод	0.1	-
н1364	420465.6	1353081.28	Аналитический метод	0.1	-
н1363	420477.42	1353081.38	Аналитический метод	0.1	-
н1362	420489.35	1353081.52	Аналитический метод	0.1	-
н1361	420501.18	1353081.75	Аналитический метод	0.1	-
н1360	420513.21	1353081.86	Аналитический метод	0.1	-
н1359	420524.76	1353081.95	Аналитический метод	0.1	-
н1358	420536.66	1353082.11	Аналитический метод	0.1	-
н1357	420548.63	1353082.29	Аналитический метод	0.1	-
н1356	420560.41	1353082.56	Аналитический метод	0.1	-
н1355	420572.71	1353083.38	Аналитический метод	0.1	-
н1354	420584.58	1353084.22	Аналитический метод	0.1	-
н1353	420595.77	1353085.14	Аналитический метод	0.1	-
н1352	420607.54	1353086.07	Аналитический метод	0.1	-
н1351	420619.74	1353087.08	Аналитический метод	0.1	-
н1350	420629.58	1353088.04	Аналитический метод	0.1	-
н1349	420642.83	1353088.99	Аналитический метод	0.1	-
н1348	420654.11	1353090.05	Аналитический метод	0.1	-
н1347	420665.99	1353090.98	Аналитический метод	0.1	-
н1346	420678.36	1353092	Аналитический метод	0.1	-

н1345	420690.51	1353092.79	Аналитический метод	0.1	-
н1344	420702.88	1353093.61	Аналитический метод	0.1	-
н1343	420714.85	1353094.19	Аналитический метод	0.1	-
н1342	420726.82	1353094.89	Аналитический метод	0.1	-
н1341	420738.24	1353095.7	Аналитический метод	0.1	-
н1340	420750.92	1353096.64	Аналитический метод	0.1	-
н1339	420762.21	1353097.34	Аналитический метод	0.1	-
н1338	420774.71	1353098.63	Аналитический метод	0.1	-
н1337	420786.36	1353099.65	Аналитический метод	0.1	-
н1336	420798.22	1353100.73	Аналитический метод	0.1	-
н1335	420809.79	1353101.73	Аналитический метод	0.1	-
н1334	420821.8	1353103.1	Аналитический метод	0.1	-
н1333	420831.37	1353104.08	Аналитический метод	0.1	-
н1332	420842.87	1353105.12	Аналитический метод	0.1	-
н1331	420854.75	1353106.26	Аналитический метод	0.1	-
н1330	420866.45	1353107.34	Аналитический метод	0.1	-
н1329	420877.86	1353108.5	Аналитический метод	0.1	-
н1328	420890.35	1353109.63	Аналитический метод	0.1	-
н1327	420901.93	1353110.87	Аналитический метод	0.1	-
н1326	420914.02	1353111.92	Аналитический метод	0.1	-
н1325	420925.58	1353113.03	Аналитический метод	0.1	-
н1324	420937.72	1353114.01	Аналитический метод	0.1	-
н1323	420949.56	1353115.25	Аналитический метод	0.1	-
н1322	420961.2	1353116.25	Аналитический метод	0.1	-
н1321	420973.24	1353117.5	Аналитический метод	0.1	-
н1320	420984.65	1353118.6	Аналитический метод	0.1	-
н1319	420996.74	1353119.72	Аналитический метод	0.1	-
н1318	421008.68	1353120.87	Аналитический метод	0.1	-
н1317	421020.74	1353121.97	Аналитический метод	0.1	-
н1316	421029.91	1353122.92	Аналитический метод	0.1	-
н1315	421046.21	1353123.68	Аналитический метод	0.1	-
н1314	421053.76	1353124.01	Аналитический метод	0.1	-
н1313	421065.08	1353124.37	Аналитический метод	0.1	-
н1312	421089.04	1353125.38	Аналитический метод	0.1	-
н1311	421101.59	1353125.76	Аналитический метод	0.1	-
н1310	421112.85	1353126.39	Аналитический метод	0.1	-
н1309	421124.89	1353126.99	Аналитический метод	0.1	-
н1308	421136.63	1353127.45	Аналитический метод	0.1	-
н1307	421148.72	1353127.97	Аналитический метод	0.1	-
н1306	421160.29	1353128.5	Аналитический метод	0.1	-
н1305	421172.26	1353128.97	Аналитический метод	0.1	-
н1304	421184.1	1353129.5	Аналитический метод	0.1	-
н1303	421196.23	1353129.99	Аналитический метод	0.1	-
н1302	421207.94	1353130.62	Аналитический метод	0.1	-
н1301	421219.83	1353130.95	Аналитический метод	0.1	-
н1300	421231.67	1353131.42	Аналитический метод	0.1	-
н1299	421243.68	1353131.92	Аналитический метод	0.1	-
н1298	421255.2	1353132.34	Аналитический метод	0.1	-
н1297	421267.1	1353132.77	Аналитический метод	0.1	-
н1296	421278.96	1353133.2	Аналитический метод	0.1	-
н1295	421290.6	1353133.67	Аналитический метод	0.1	-
н1294	421302.42	1353134.11	Аналитический метод	0.1	-

н1293	421314.06	1353134.6	Аналитический метод	0.1	-
н1292	421326.34	1353135.06	Аналитический метод	0.1	-
н1291	421337.96	1353135.55	Аналитический метод	0.1	-
н1290	421350.16	1353136.08	Аналитический метод	0.1	-
н1289	421362.37	1353136.65	Аналитический метод	0.1	-
н1288	421373.84	1353137	Аналитический метод	0.1	-
н1287	421385.48	1353137.56	Аналитический метод	0.1	-
н1286	421397.55	1353138.02	Аналитический метод	0.1	-
н1285	421409.33	1353138.47	Аналитический метод	0.1	-
н1284	421421.22	1353138.86	Аналитический метод	0.1	-
н1283	421433.05	1353139.19	Аналитический метод	0.1	-
н1282	421444.54	1353139.56	Аналитический метод	0.1	-
н1281	421456.67	1353140	Аналитический метод	0.1	-
н1280	421468.4	1353140.19	Аналитический метод	0.1	-
н1279	421479.97	1353140.56	Аналитический метод	0.1	-
н1278	421491.67	1353141.14	Аналитический метод	0.1	-
н1277	421503.56	1353141.69	Аналитический метод	0.1	-
н1276	421586.06	1353150.43	Аналитический метод	0.1	-
н1275	421606.07	1353152.58	Аналитический метод	0.1	-
н1274	421627.35	1353154.28	Аналитический метод	0.1	-
н1273	421635.77	1353155.22	Аналитический метод	0.1	-
н1272	421647.63	1353156.52	Аналитический метод	0.1	-
н1271	421659.55	1353157.47	Аналитический метод	0.1	-
н1270	421671.29	1353158.62	Аналитический метод	0.1	-
н1269	421682.95	1353159.77	Аналитический метод	0.1	-
н1268	421694.56	1353160.9	Аналитический метод	0.1	-
н1267	421706.2	1353162.02	Аналитический метод	0.1	-
н1266	421718.15	1353163.14	Аналитический метод	0.1	-
н1265	421729.67	1353164.15	Аналитический метод	0.1	-
н1264	421741.53	1353165.19	Аналитический метод	0.1	-
н1263	421753.23	1353166.24	Аналитический метод	0.1	-
н1262	421765.3	1353167.17	Аналитический метод	0.1	-
н1261	421777.37	1353168.16	Аналитический метод	0.1	-
н1260	421789.56	1353169.26	Аналитический метод	0.1	-
н1259	421802.3	1353170.49	Аналитический метод	0.1	-
н1258	421811.99	1353171.34	Аналитический метод	0.1	-
н1257	421823.8	1353172.33	Аналитический метод	0.1	-
н1256	421845.28	1353173.92	Аналитический метод	0.1	-
н1255	421853.95	1353174.35	Аналитический метод	0.1	-
н1254	421857.68	1353174.55	Аналитический метод	0.1	-
н1253	421858.58	1353174.6	Аналитический метод	0.1	-
н1252	421859.2	1353186.67	Аналитический метод	0.1	-
н1251	421860.27	1353186.81	Аналитический метод	0.1	-
н1250	421868.61	1353187.72	Аналитический метод	0.1	-
н1249	421880.18	1353188.98	Аналитический метод	0.1	-
н1248	421892.05	1353190.29	Аналитический метод	0.1	-
н1247	421903.59	1353191.44	Аналитический метод	0.1	-
н1246	421915.37	1353192.65	Аналитический метод	0.1	-
н1245	421926.88	1353193.9	Аналитический метод	0.1	-
н1244	421936.17	1353194.91	Аналитический метод	0.1	-
н1243	421937.63	1353195.02	Аналитический метод	0.1	-
н1242	421939.13	1353186.1	Аналитический метод	0.1	-

н1241	421940.1	1353186.25	Аналитический метод	0.1	-
н1240	421952.79	1353188.15	Аналитический метод	0.1	-
н1239	421979.13	1353192.42	Аналитический метод	0.1	-
н1238	422002.33	1353195.2	Аналитический метод	0.1	-
н1237	422011.34	1353196.31	Аналитический метод	0.1	-
н1236	422023.62	1353197.83	Аналитический метод	0.1	-
н1235	422038.24	1353201.86	Аналитический метод	0.1	-
н1234	422040.59	1353201.65	Аналитический метод	0.1	-
н1233	422053.61	1353202.13	Аналитический метод	0.1	-
н1232	422088.37	1353203.4	Аналитический метод	0.1	-
н1231	422093.4	1353203.43	Аналитический метод	0.1	-
н1230	422124.9	1353203.61	Аналитический метод	0.1	-
н1229	422138.29	1353203.5	Аналитический метод	0.1	-
н1228	422142.05	1353210.3	Аналитический метод	0.1	-
н1227	422165.17	1353212.19	Аналитический метод	0.1	-
н1226	422167.83	1353212.41	Аналитический метод	0.1	-
н1225	422232.4	1353217.79	Аналитический метод	0.1	-
н1224	422268.7	1353220.81	Аналитический метод	0.1	-
н1223	422269.08	1353218.1	Аналитический метод	0.1	-
н1222	422269.21	1353217.13	Аналитический метод	0.1	-
н1221	422302.2	1353221.14	Аналитический метод	0.1	-
н1220	422307.91	1353221.63	Аналитический метод	0.1	-
н1219	422331.19	1353223.62	Аналитический метод	0.1	-
н1218	422347.22	1353224.99	Аналитический метод	0.1	-
н1217	422347.82	1353219.03	Аналитический метод	0.1	-
н1216	422371.68	1353221.38	Аналитический метод	0.1	-
н1215	422400.62	1353224.26	Аналитический метод	0.1	-
н1214	422419.35	1353226.13	Аналитический метод	0.1	-
н1213	422447.17	1353229.12	Аналитический метод	0.1	-
н1212	422477.64	1353232.4	Аналитический метод	0.1	-
н1211	422530.13	1353237.73	Аналитический метод	0.1	-
н1210	422536.29	1353238.36	Аналитический метод	0.1	-
н1209	422599.81	1353244.92	Аналитический метод	0.1	-
н1208	422606.67	1353245.63	Аналитический метод	0.1	-
н1207	422652.76	1353249.8	Аналитический метод	0.1	-
н1206	422653.49	1353244.55	Аналитический метод	0.1	-
н1205	422653.62	1353243.62	Аналитический метод	0.1	-
н1204	422660.92	1353244.21	Аналитический метод	0.1	-
н1203	422669.38	1353244.91	Аналитический метод	0.1	-
н1202	422669.41	1353245.79	Аналитический метод	0.1	-
н1201	422669.54	1353249.18	Аналитический метод	0.1	-
н1200	422702.99	1353252.02	Аналитический метод	0.1	-
н1199	422753.94	1353256.34	Аналитический метод	0.1	-
н1198	422762.11	1353257.07	Аналитический метод	0.1	-
н1197	422809.25	1353261.24	Аналитический метод	0.1	-
н1196	422815.58	1353261.81	Аналитический метод	0.1	-
н1195	422866.9	1353266.07	Аналитический метод	0.1	-
н1194	422898.09	1353268.66	Аналитический метод	0.1	-
н1193	422904	1353268.97	Аналитический метод	0.1	-
н1192	422934.74	1353255.2	Аналитический метод	0.1	-
н1191	422956.49	1353245.46	Аналитический метод	0.1	-
н1190	422960.52	1353243.55	Аналитический метод	0.1	-

h1189	422960.44	1353243.34	Аналитический метод	0.1	-
h1188	422957.21	1353239.19	Аналитический метод	0.1	-
h1187	422966.69	1353152.68	Аналитический метод	0.1	-
h1186	423015.73	1353156.02	Аналитический метод	0.1	-
h1185	423259.04	1353172.22	Аналитический метод	0.1	-
h1184	423259.09	1353173.1	Аналитический метод	0.1	-
h1183	423299.75	1353178.79	Аналитический метод	0.1	-
h1182	423340.34	1353184.47	Аналитический метод	0.1	-
h1181	423353.84	1353186.24	Аналитический метод	0.1	-
h1180	423394.23	1353191.52	Аналитический метод	0.1	-
h1179	423424.92	1353195.56	Аналитический метод	0.1	-
h1178	423420.47	1353239.62	Аналитический метод	0.1	-
h1177	423415.64	1353287.44	Аналитический метод	0.1	-
h1176	423414	1353303.75	Аналитический метод	0.1	-
h1175	423443.22	1353306.26	Аналитический метод	0.1	-
h1174	423466.92	1353308.11	Аналитический метод	0.1	-
h1173	423494.94	1353310.29	Аналитический метод	0.1	-
h1172	423519.42	1353312.56	Аналитический метод	0.1	-
h1171	423547.42	1353315.15	Аналитический метод	0.1	-
h1170	423556.74	1353315.89	Аналитический метод	0.1	-
h1169	423572.12	1353317.12	Аналитический метод	0.1	-
h1168	423572.26	1353315.28	Аналитический метод	0.1	-
h1167	423572.34	1353314.29	Аналитический метод	0.1	-
h1166	423573.34	1353314.37	Аналитический метод	0.1	-
h1165	423578.75	1353314.8	Аналитический метод	0.1	-
h1164	423578.67	1353315.79	Аналитический метод	0.1	-
h1163	423578.52	1353317.63	Аналитический метод	0.1	-
h1162	423601.11	1353319.44	Аналитический метод	0.1	-
h1161	423611.1	1353320.34	Аналитический метод	0.1	-
h1160	423663.22	1353325.06	Аналитический метод	0.1	-
h1159	423690.44	1353327.52	Аналитический метод	0.1	-
h1158	423717.35	1353329.18	Аналитический метод	0.1	-
h1157	423726.7	1353329.76	Аналитический метод	0.1	-
h1156	423762.61	1353331.86	Аналитический метод	0.1	-
h1155	423769.49	1353332.57	Аналитический метод	0.1	-
h1154	423824.29	1353338.19	Аналитический метод	0.1	-
h1153	423833.58	1353339.15	Аналитический метод	0.1	-
h1152	423868.37	1353341.59	Аналитический метод	0.1	-
h1151	423877.51	1353342.26	Аналитический метод	0.1	-
h1150	423886.16	1353342.88	Аналитический метод	0.1	-
h1149	423886.38	1353339.85	Аналитический метод	0.1	-
h1148	423894.33	1353340.43	Аналитический метод	0.1	-
h1147	423894.11	1353343.46	Аналитический метод	0.1	-
h1146	423928.65	1353345.97	Аналитический метод	0.1	-
h1145	423957.99	1353348.1	Аналитический метод	0.1	-
h1144	423982.79	1353350.16	Аналитический метод	0.1	-
h1143	424035.03	1353354.5	Аналитический метод	0.1	-
h1142	424082.34	1353358.43	Аналитический метод	0.1	-
h1141	424090.79	1353359.16	Аналитический метод	0.1	-
h1140	424144.68	1353363.87	Аналитический метод	0.1	-
h1139	424171.19	1353366.19	Аналитический метод	0.1	-
h1138	424212.02	1353369.46	Аналитический метод	0.1	-

h1137	424243.78	1353372.01	Аналитический метод	0.1	-
h1136	424265.21	1353373.71	Аналитический метод	0.1	-
h1135	424282.58	1353375.08	Аналитический метод	0.1	-
h1134	424301.22	1353376.8	Аналитический метод	0.1	-
h1133	424301.49	1353373.9	Аналитический метод	0.1	-
h1132	424307.27	1353374.44	Аналитический метод	0.1	-
h1131	424307.01	1353377.33	Аналитический метод	0.1	-
h1130	424320.1	1353378.53	Аналитический метод	0.1	-
h1129	424333.79	1353379.79	Аналитический метод	0.1	-
h1128	424374.53	1353383.47	Аналитический метод	0.1	-
h1127	424422.75	1353387.83	Аналитический метод	0.1	-
h1126	424429.22	1353388.18	Аналитический метод	0.1	-
h1125	424457.38	1353389.75	Аналитический метод	0.1	-
h1124	424487.03	1353392.71	Аналитический метод	0.1	-
h1123	424493.04	1353393.31	Аналитический метод	0.1	-
h1122	424529.6	1353395.85	Аналитический метод	0.1	-
h1121	424541.83	1353396.24	Аналитический метод	0.1	-
h1120	424545.76	1353396.37	Аналитический метод	0.1	-
h1119	424583.35	1353399.84	Аналитический метод	0.1	-
h1118	424594.27	1353400.8	Аналитический метод	0.1	-
h1117	424630.3	1353403.95	Аналитический метод	0.1	-
h1116	424630.53	1353401.28	Аналитический метод	0.1	-
h1115	424636.09	1353401.76	Аналитический метод	0.1	-
h1114	424636.01	1353402.75	Аналитический метод	0.1	-
h1113	424635.86	1353404.43	Аналитический метод	0.1	-
h1112	424650.01	1353405.65	Аналитический метод	0.1	-
h1111	424673.44	1353407.66	Аналитический метод	0.1	-
h1110	424702.67	1353409.99	Аналитический метод	0.1	-
h1109	424755.08	1353414.15	Аналитический метод	0.1	-
h1108	424761.52	1353414.66	Аналитический метод	0.1	-
h1107	424807.95	1353418.59	Аналитический метод	0.1	-
h1106	424845.15	1353421.74	Аналитический метод	0.1	-
h1105	424867.67	1353423.58	Аналитический метод	0.1	-
h1104	424889.45	1353425.36	Аналитический метод	0.1	-
h1103	424889.57	1353423.8	Аналитический метод	0.1	-
h1102	424896.31	1353424.35	Аналитический метод	0.1	-
h1101	424896.23	1353425.35	Аналитический метод	0.1	-
h1100	424896.18	1353425.91	Аналитический метод	0.1	-
h1099	424926.56	1353428.4	Аналитический метод	0.1	-
h1098	424982.76	1353433	Аналитический метод	0.1	-
h1097	425000.59	1353434.33	Аналитический метод	0.1	-
h1096	425014	1353435.16	Аналитический метод	0.1	-
h1095	425037.29	1353436.78	Аналитический метод	0.1	-
h1094	425078.9	1353440.4	Аналитический метод	0.1	-
h1093	425099.85	1353442.52	Аналитический метод	0.1	-
h1092	425148.3	1353446.11	Аналитический метод	0.1	-
h1091	425168.96	1353452.16	Аналитический метод	0.1	-
h1090	425187.09	1353459.52	Аналитический метод	0.1	-
h1089	425233.22	1353478.78	Аналитический метод	0.1	-
h1088	425290.3	1353503.16	Аналитический метод	0.1	-
h1087	425337.01	1353525.1	Аналитический метод	0.1	-
h1086	425385.07	1353547.48	Аналитический метод	0.1	-

н1085	425393.24	1353552	Аналитический метод	0.1	-
н1084	425413.41	1353542.96	Аналитический метод	0.1	-
н1083	425440.88	1353552.32	Аналитический метод	0.1	-
н1082	425440.79	1353553.11	Аналитический метод	0.1	-
н1081	425440.49	1353556.01	Аналитический метод	0.1	-
н1080	425503.72	1353584.48	Аналитический метод	0.1	-
н1079	425518.67	1353594.71	Аналитический метод	0.1	-
н1078	425534.22	1353605.41	Аналитический метод	0.1	-
н1077	425550.28	1353616.01	Аналитический метод	0.1	-
н1076	425564.88	1353626.79	Аналитический метод	0.1	-
н1075	425582.33	1353637.42	Аналитический метод	0.1	-
н1074	425582.87	1353637.75	Аналитический метод	0.1	-
н1073	425580.41	1353660.73	Аналитический метод	0.1	-
н1072	425579.2	1353674.24	Аналитический метод	0.1	-
н1071	425579.12	1353674.96	Аналитический метод	0.1	-
н1070	425581.07	1353675.46	Аналитический метод	0.1	-
н1069	425595.28	1353676.55	Аналитический метод	0.1	-
н1068	425631.02	1353680.55	Аналитический метод	0.1	-
н1067	425646.79	1353681.75	Аналитический метод	0.1	-
н1066	425666	1353683.94	Аналитический метод	0.1	-
н1065	425684.33	1353685.38	Аналитический метод	0.1	-
н1064	425700.13	1353687.16	Аналитический метод	0.1	-
н1063	425735.46	1353690.83	Аналитический метод	0.1	-
н1062	425733.93	1353713.2	Аналитический метод	0.1	-
н1061	425733.66	1353718.87	Аналитический метод	0.1	-
н1060	425927.6	1353733.94	Аналитический метод	0.1	-
н1059	425928.09	1353731.41	Аналитический метод	0.1	-
н1058	425928.27	1353730.53	Аналитический метод	0.1	-
н1057	425934.4	1353731.02	Аналитический метод	0.1	-
н1056	425934.39	1353734.62	Аналитический метод	0.1	-
н1055	426010.8	1353740.69	Аналитический метод	0.1	-
н1054	426026.65	1353742.25	Аналитический метод	0.1	-
н1053	426076.9	1353745.76	Аналитический метод	0.1	-
н1052	426077.9	1353737.92	Аналитический метод	0.1	-
н1051	426078.02	1353736.99	Аналитический метод	0.1	-
н1050	426286.73	1353749.12	Аналитический метод	0.1	-
н1049	426287.03	1353752.25	Аналитический метод	0.1	-
н1048	426289.41	1353752.37	Аналитический метод	0.1	-
н1047	426289.89	1353749.85	Аналитический метод	0.1	-
н1046	426290.06	1353748.98	Аналитический метод	0.1	-
н1045	426319.76	1353751	Аналитический метод	0.1	-
н1044	426350.88	1353752.48	Аналитический метод	0.1	-
н1043	426386.85	1353755.1	Аналитический метод	0.1	-
н1042	426403.46	1353756.46	Аналитический метод	0.1	-
н1041	426447.31	1353761.13	Аналитический метод	0.1	-
н1040	426447.23	1353762.1	Аналитический метод	0.1	-
н1039	426447.03	1353764.41	Аналитический метод	0.1	-
н1038	426449.31	1353764.6	Аналитический метод	0.1	-
н1037	426450.07	1353761.2	Аналитический метод	0.1	-

3. Сведения о характерных точках части (частей) границы объекта

Обозначение	Координаты, м	Метод определения	Средняя	Описание
-------------	---------------	-------------------	---------	----------

Схема расположения границ публичного сервитута



Условные обозначения

- граница зоны с особыми условиями использования территории
- н1 - обозначение характерной точки вновь образованной границы публичного сервитута
- :1176 - границы и обозначения ОКС по сведениям ЕГРН
- :11 - границы и обозначения земельных участков по сведениям ЕГРН
- 63:01:0343002 - номер и обозначение кадастрового квартала
- 63:01-5.11 - границы и обозначение существующих охранных зон
- ось газопровода


Масштаб 1:70000

Кадастровый инженер:

/Казутина Н.А./ " " 20 г

М.П.

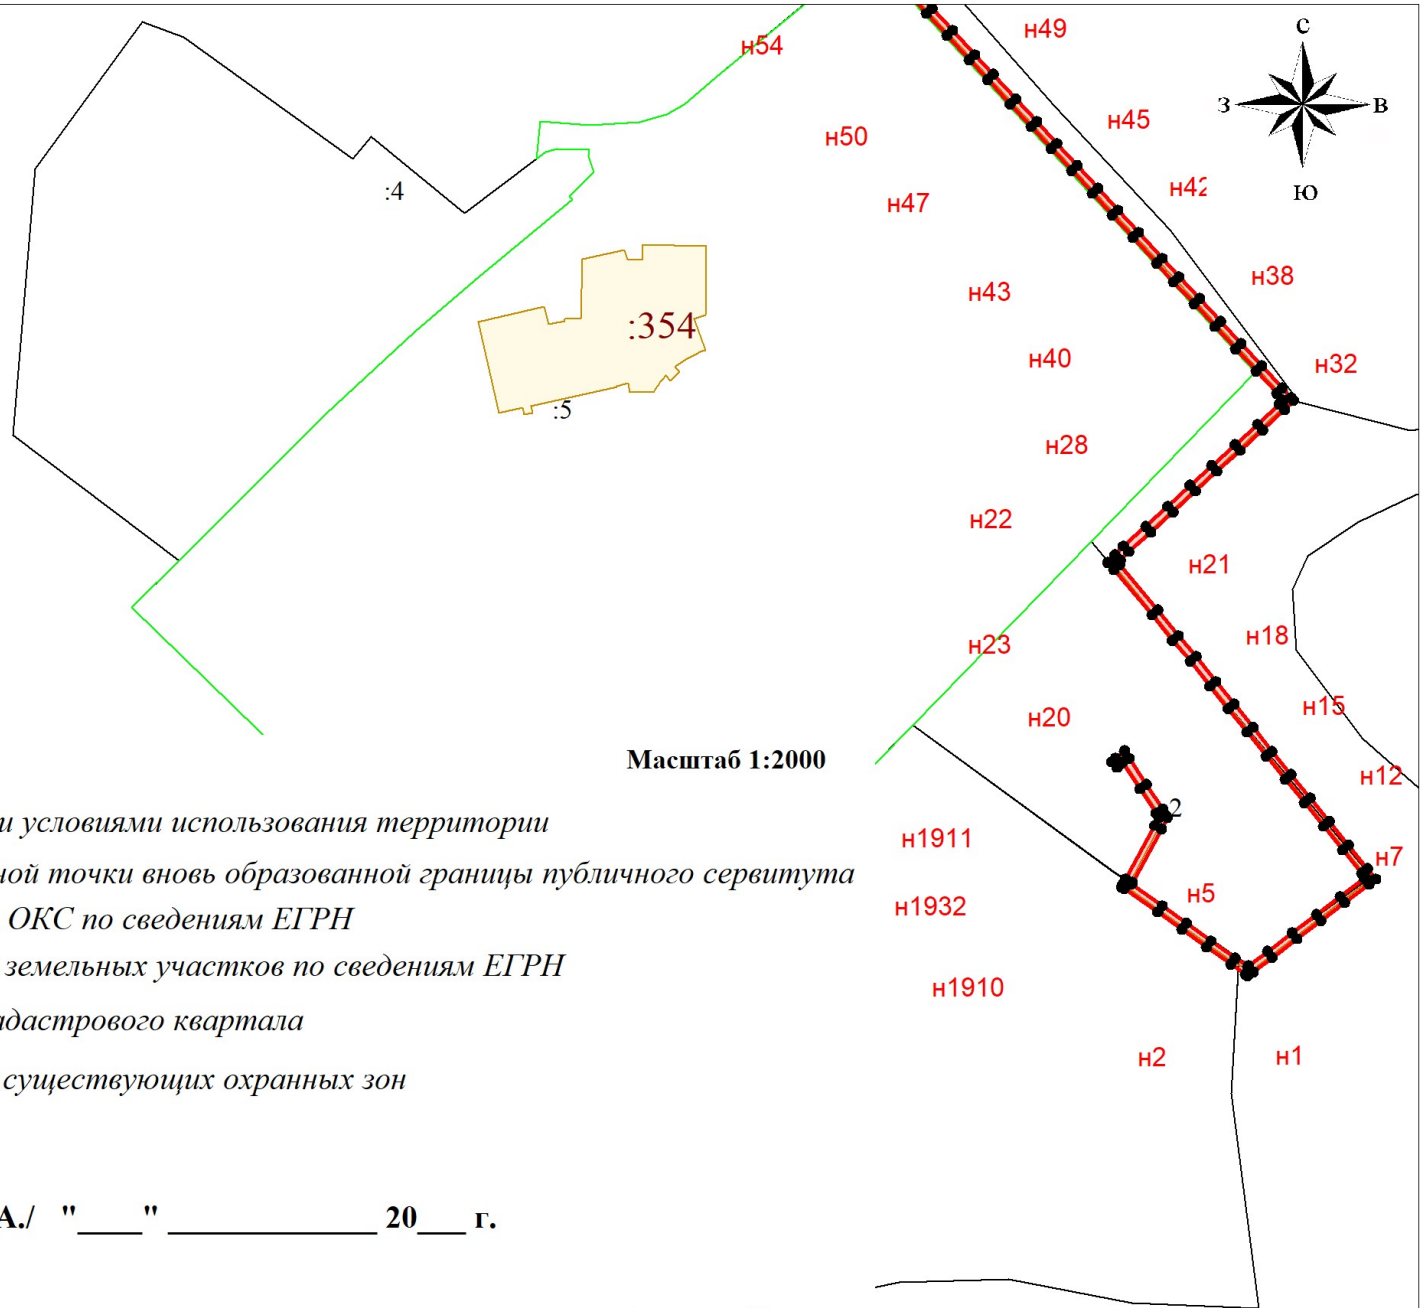Схема расположения границ публичного сервитута



Масштаб 1:2000

Условные обозначения

- граница зоны с особыми условиями использования территории
- н1** - обозначение характерной точки вновь образованной границы публичного сервитута
- :1176** - границы и обозначения ОКС по сведениям ЕГРН
- :11** - границы и обозначения земельных участков по сведениям ЕГРН
- 63:10:0202003 - номер и обозначение кадастрового квартала
- 63:10-5.11 - границы и обозначение существующих охранных зон
- ось газопровода

Кадастровый инженер:

_____ /Казутина Н.А./ " ____ " _____ 20__ г.
 М.П.

Схема расположения границ публичного сервитута


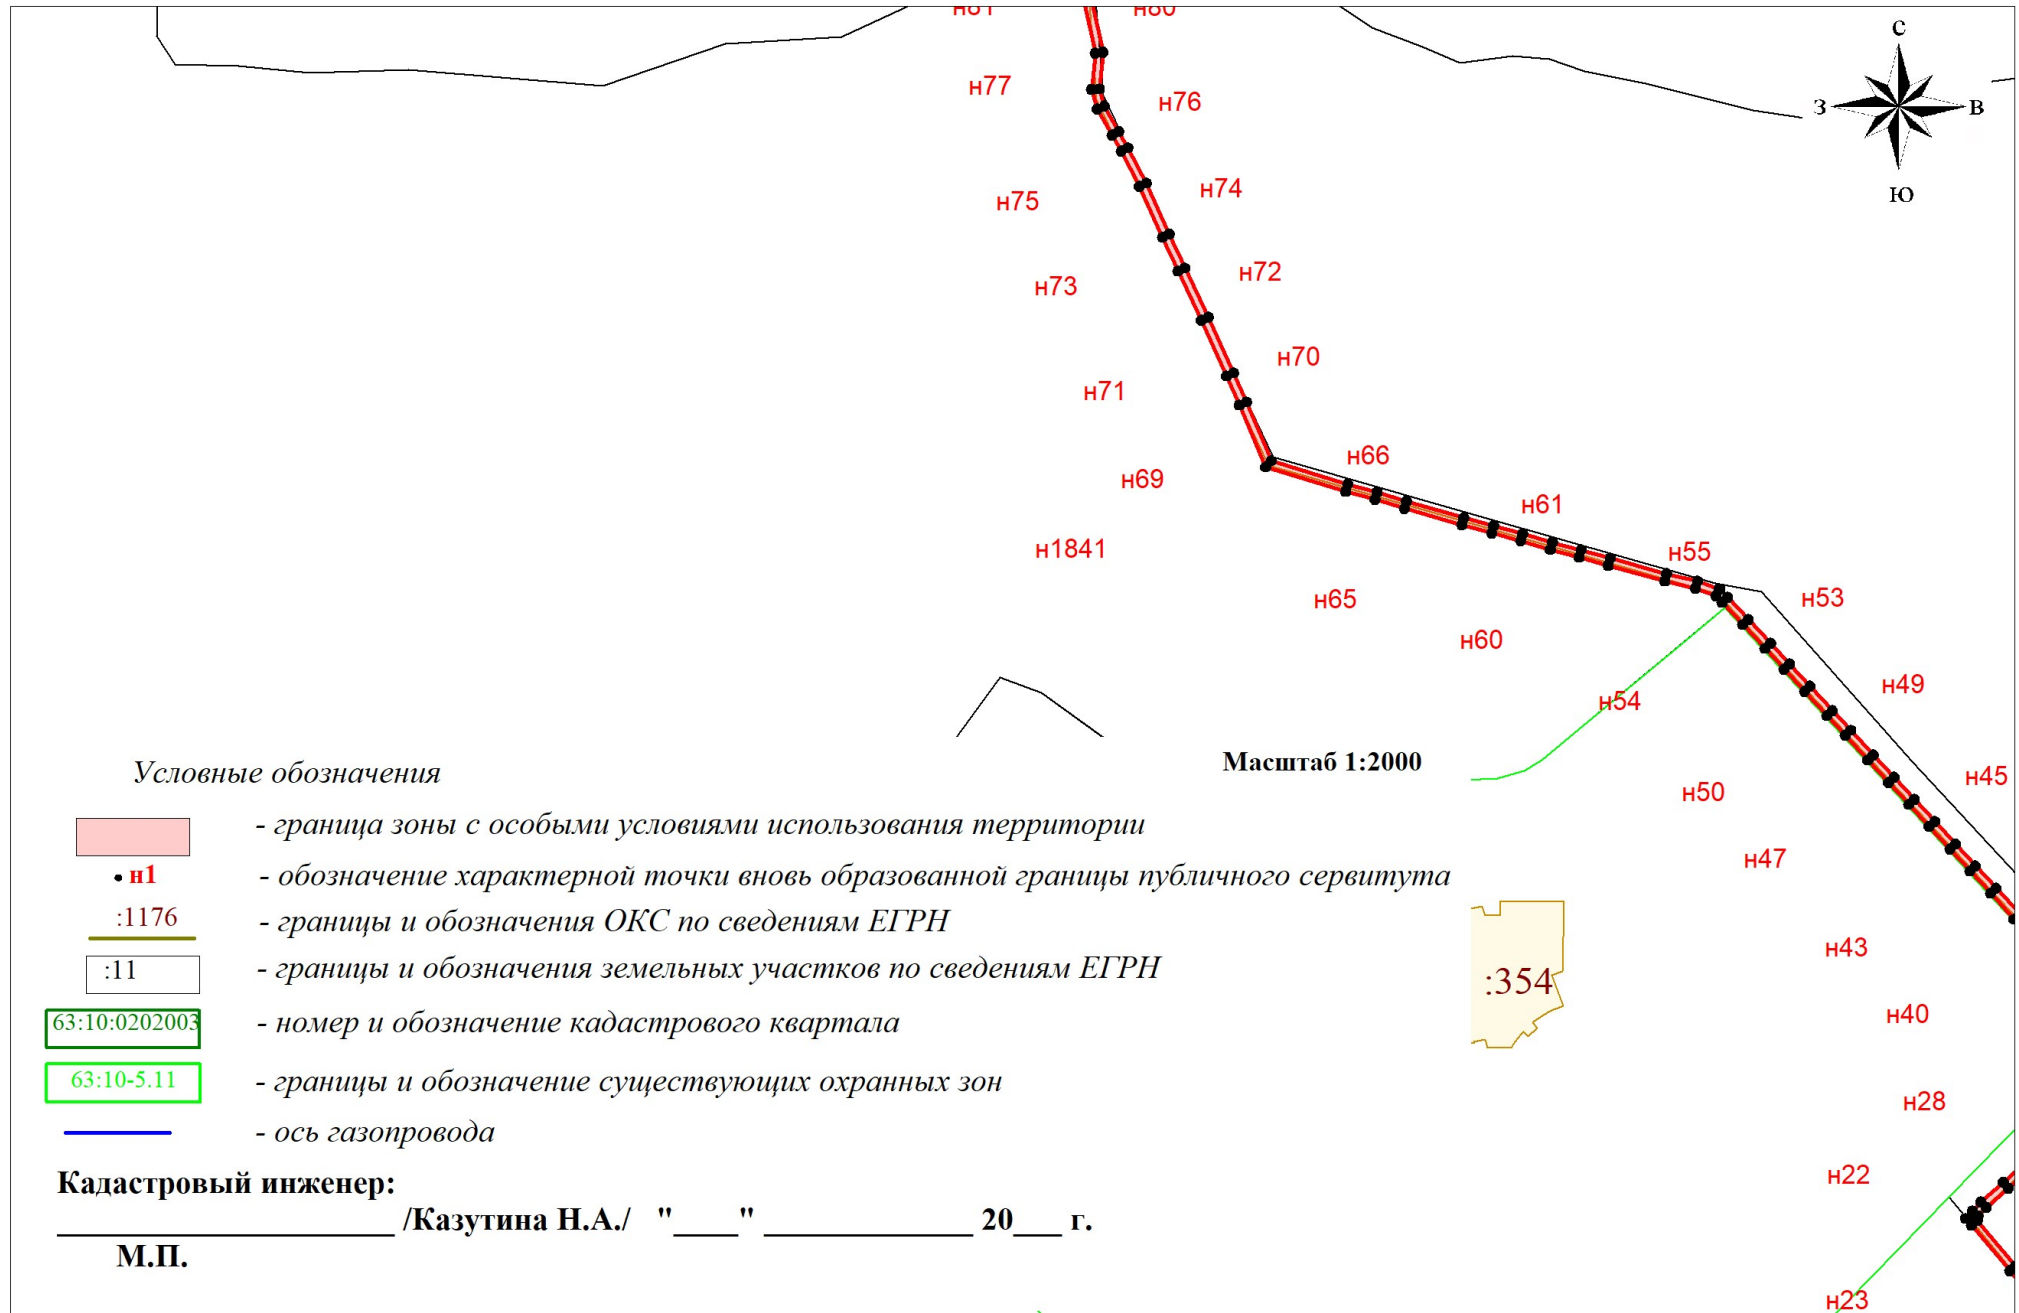


Схема расположения границ публичного сервитута

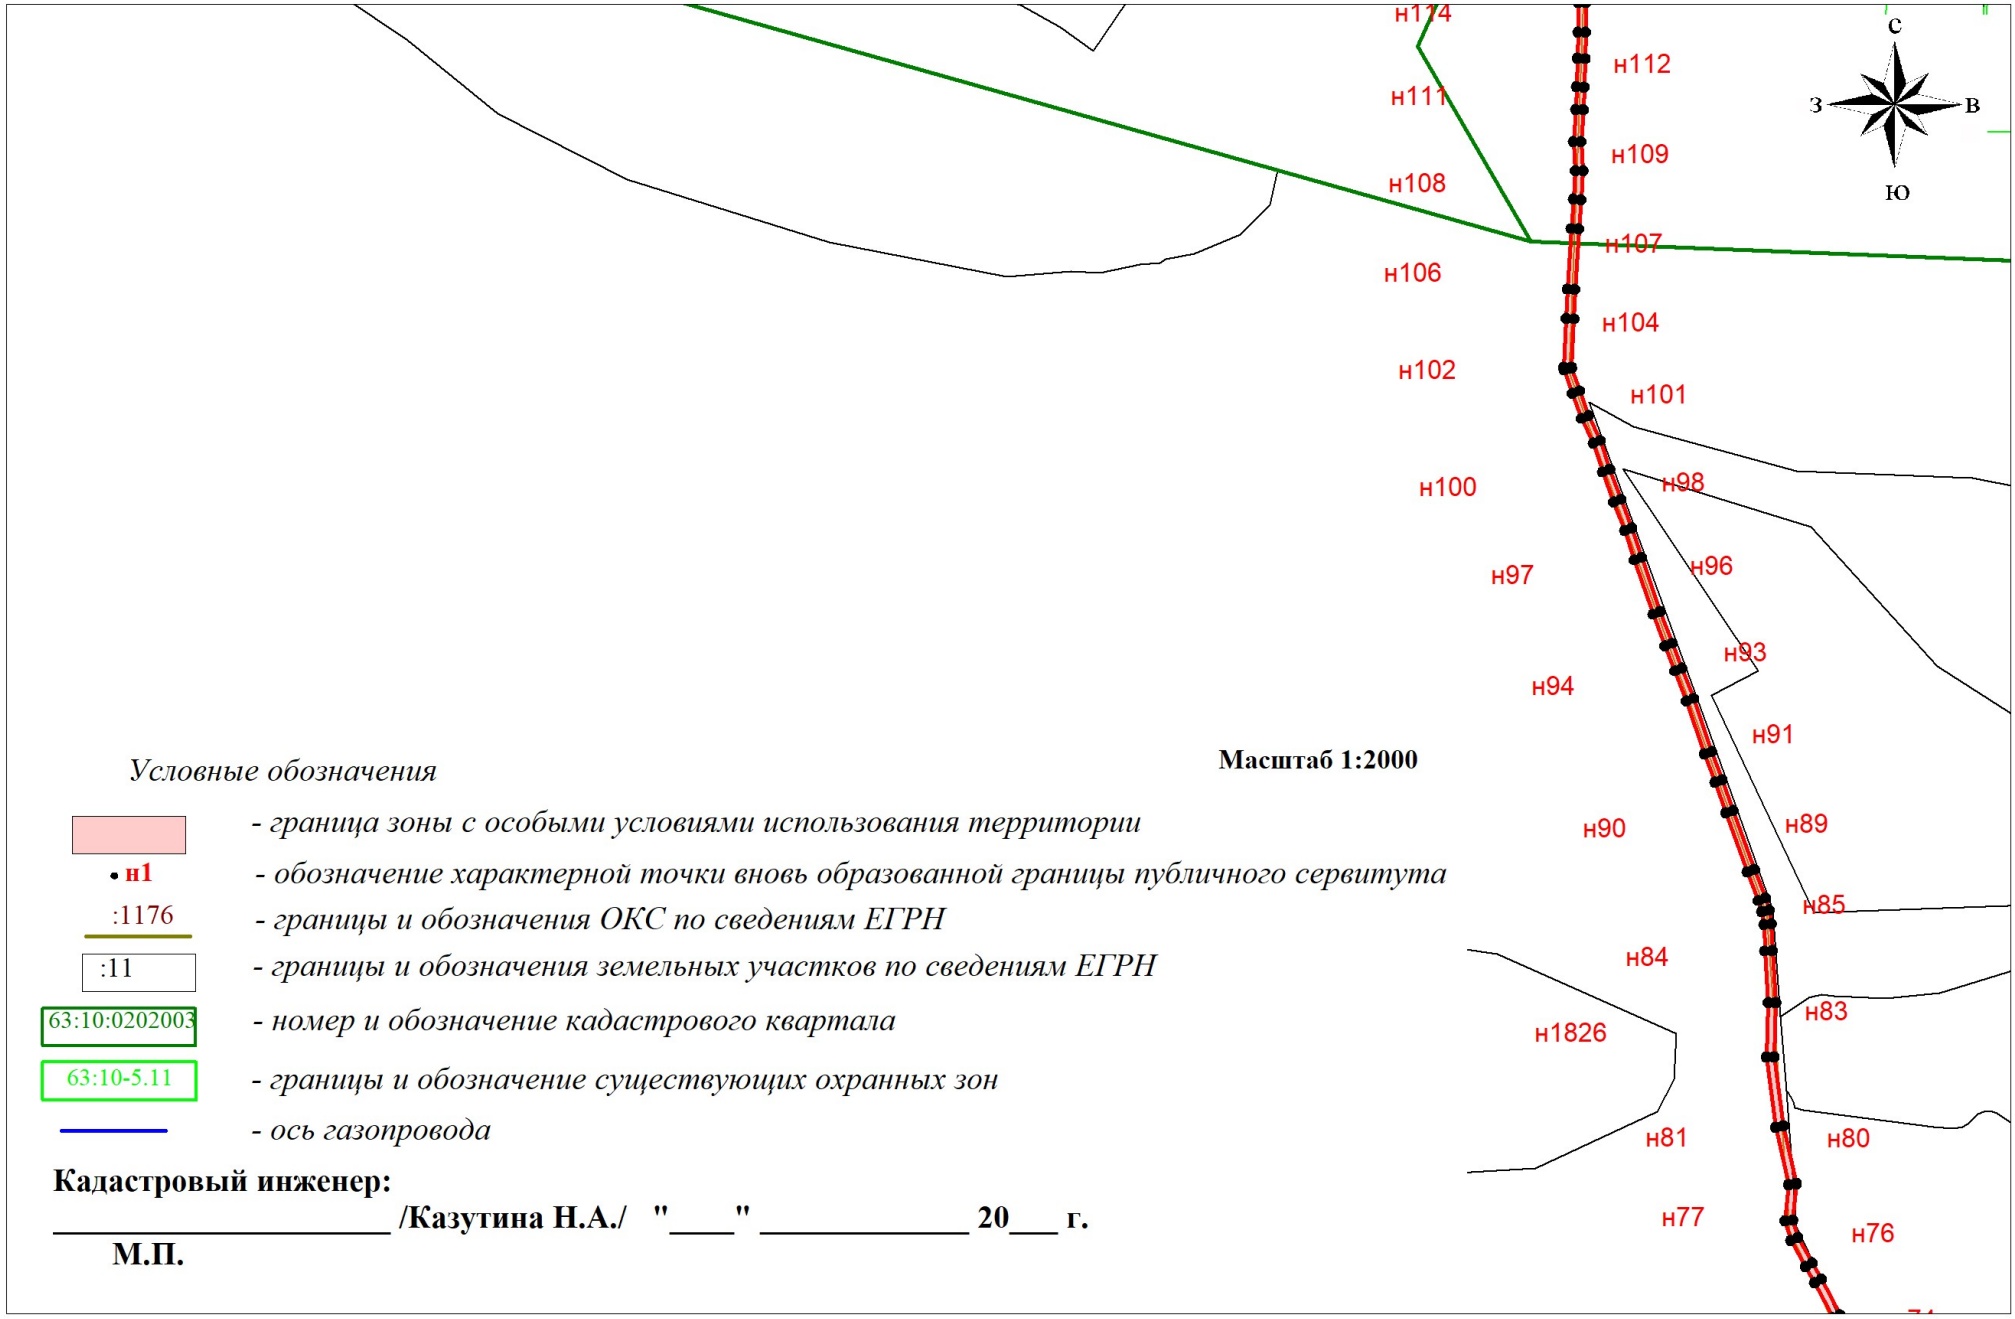

Условные обозначения



- граница зоны с особыми условиями использования территории
- n1** - обозначение характерной точки вновь образованной границы публичного сервитута
- :1176 - границы и обозначения ОКС по сведениям ЕГРН
- :11 - границы и обозначения земельных участков по сведениям ЕГРН
- 63:10:0202003 - номер и обозначение кадастрового квартала
- 63:10-5.11 - границы и обозначение существующих охранных зон
- ось газопровода

Масштаб 1:2000

Кадастровый инженер:

_____ /Казутина Н.А./ " ____ " _____ 20__ г.
 М.П.

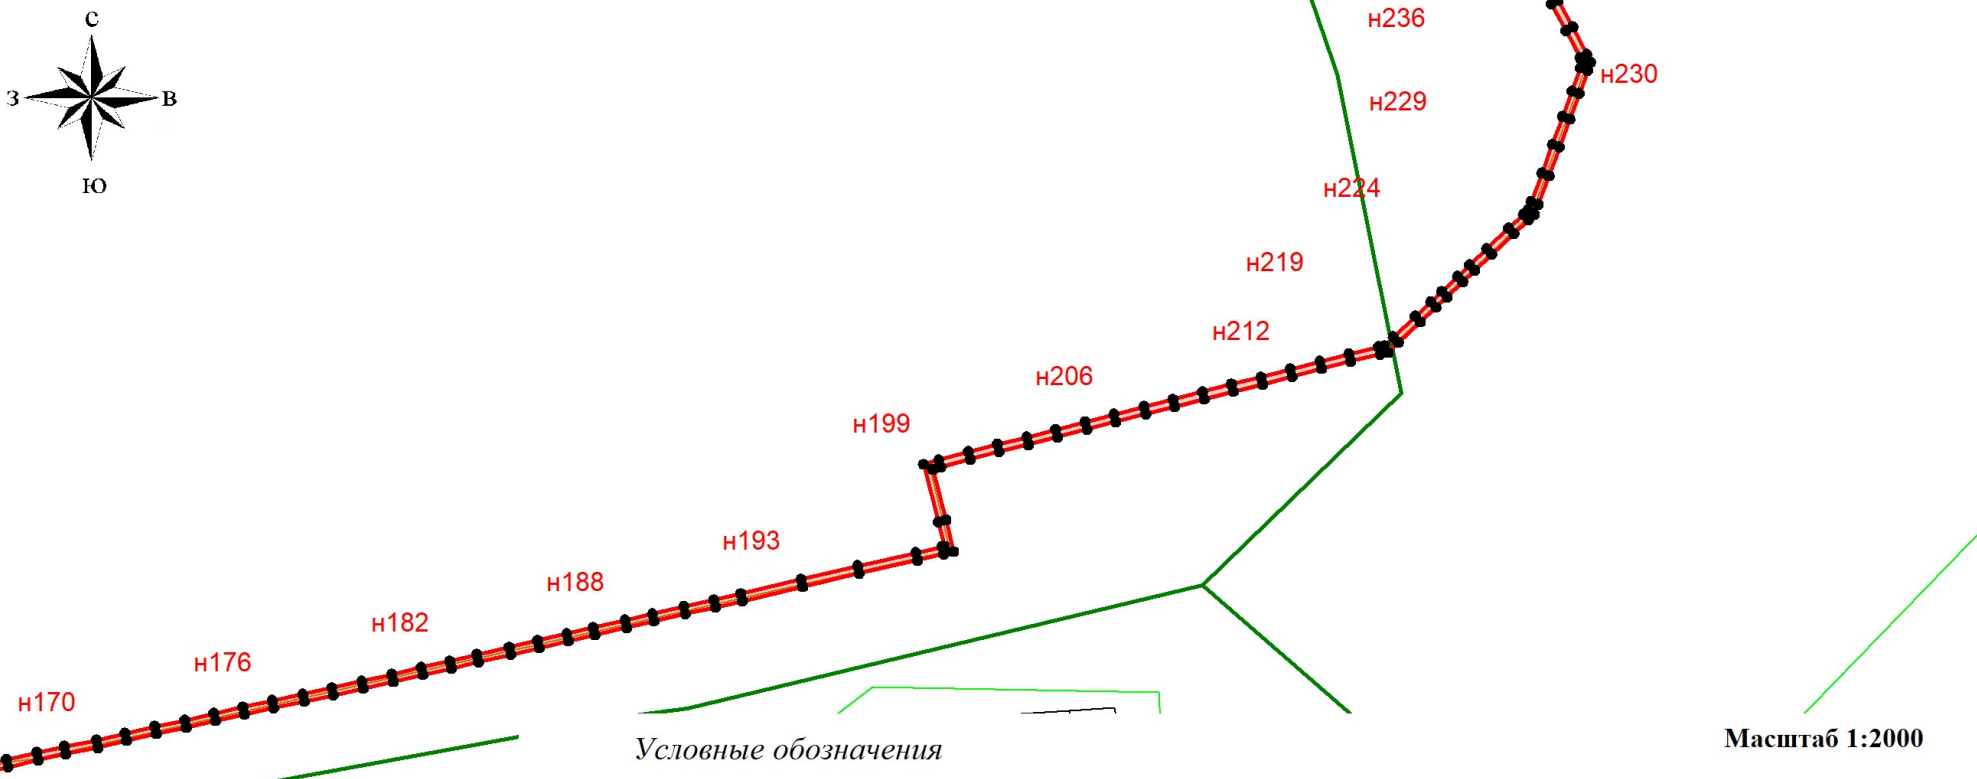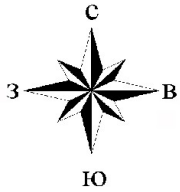Схема расположения границ публичного сервитута



Условные обозначения

- граница зоны с особыми условиями использования территории
- n1** - обозначение характерной точки вновь образованной границы публичного сервитута
- :1176 - границы и обозначения ОКС по сведениям ЕГРН
- :11 - границы и обозначения земельных участков по сведениям ЕГРН
- 63:10:0202003 - номер и обозначение кадастрового квартала
- 63:10-5.11 - границы и обозначение существующих охранных зон
- ось газопровода

Масштаб 1:2000

Кадастровый инженер:

_____ /Казутина Н.А./ " ____ " _____ 20__ г.

М.П.


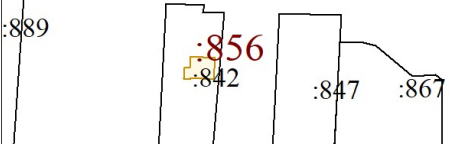
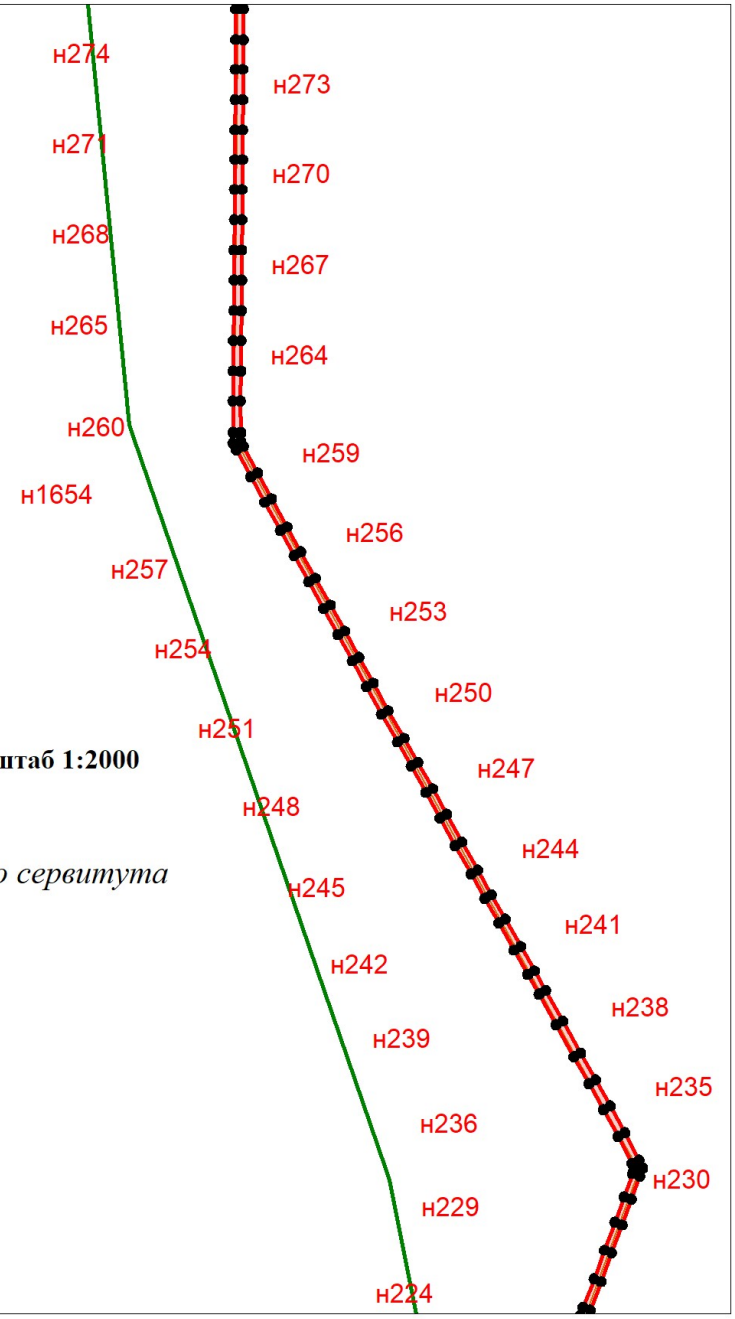


Схема расположения границ публичного сервитута

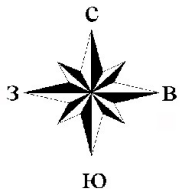

Условные обозначения

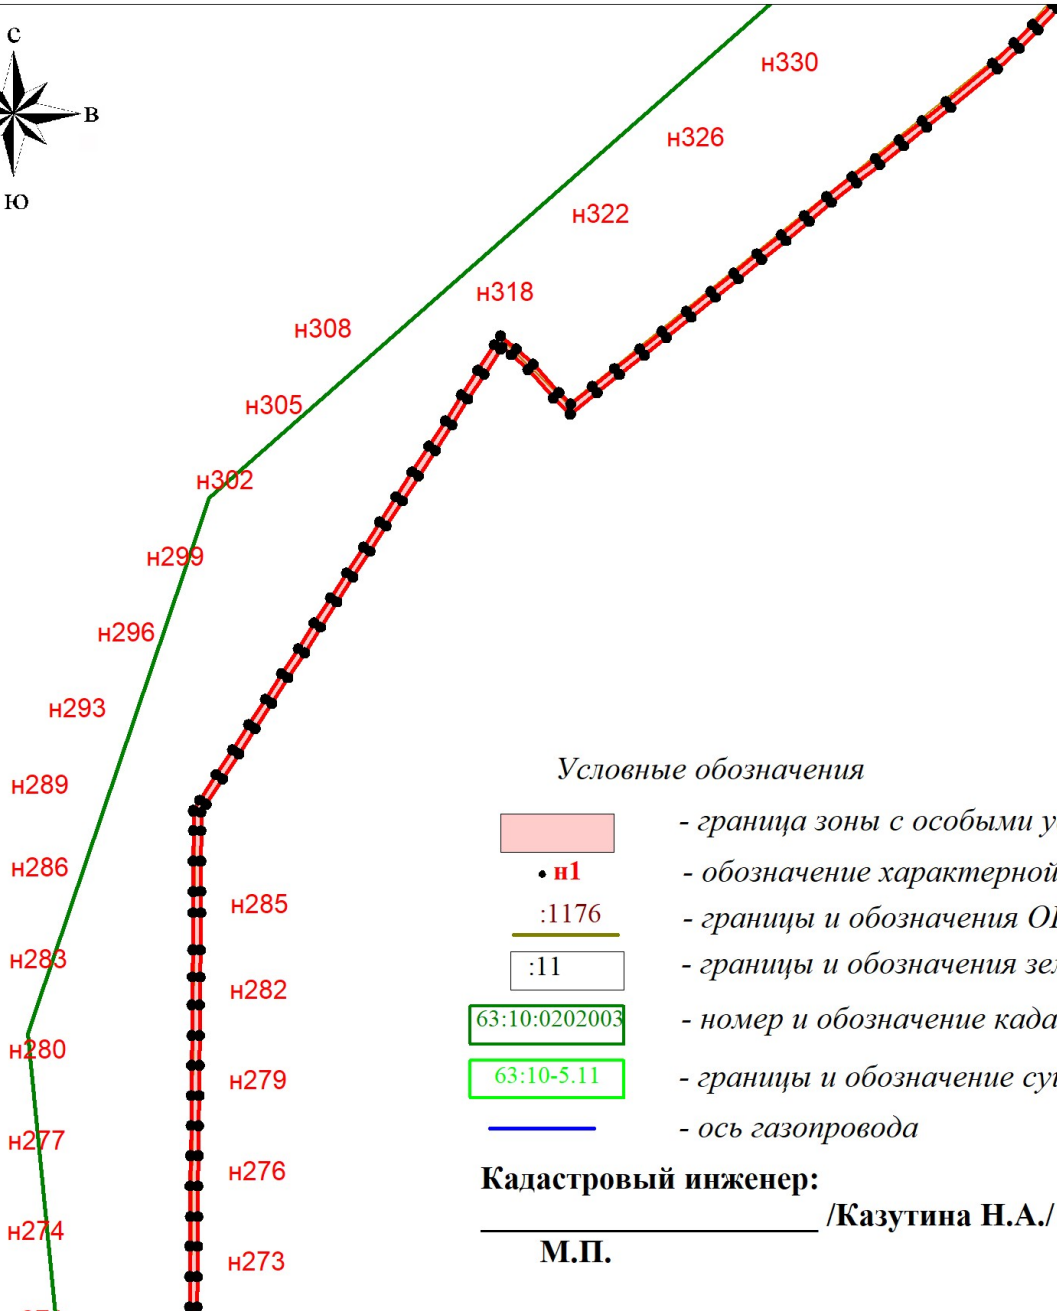
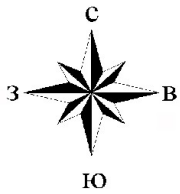
- граница зоны с особыми условиями использования территории
- n1** - обозначение характерной точки вновь образованной границы публичного сервитута
- :1176 - границы и обозначения ОКС по сведениям ЕГРН
- :11 - границы и обозначения земельных участков по сведениям ЕГРН
- 63:10:0202003 - номер и обозначение кадастрового квартала
- 63:10-5.11 - границы и обозначение существующих охранных зон
- ось газопровода

Кадастровый инженер:








/Казутина Н.А./ " ____ " _____ 20__ г.

М.П.

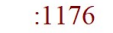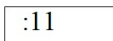Схема расположения границ публичного сервитута



Условные обозначения

-  - граница зоны с особыми условиями использования территории
-  - обозначение характерной точки вновь образованной границы публичного сервитута
-  - границы и обозначения ОКС по сведениям ЕГРН
-  - границы и обозначения земельных участков по сведениям ЕГРН
-  - номер и обозначение кадастрового квартала
-  - границы и обозначение существующих охранных зон
-  - ось газопровода

Масштаб 1:2000

Кадастровый инженер:

_____ /Казутина Н.А./ " ____ " _____ 20__ г.
 М.П.

Схема расположения границ публичного сервитута

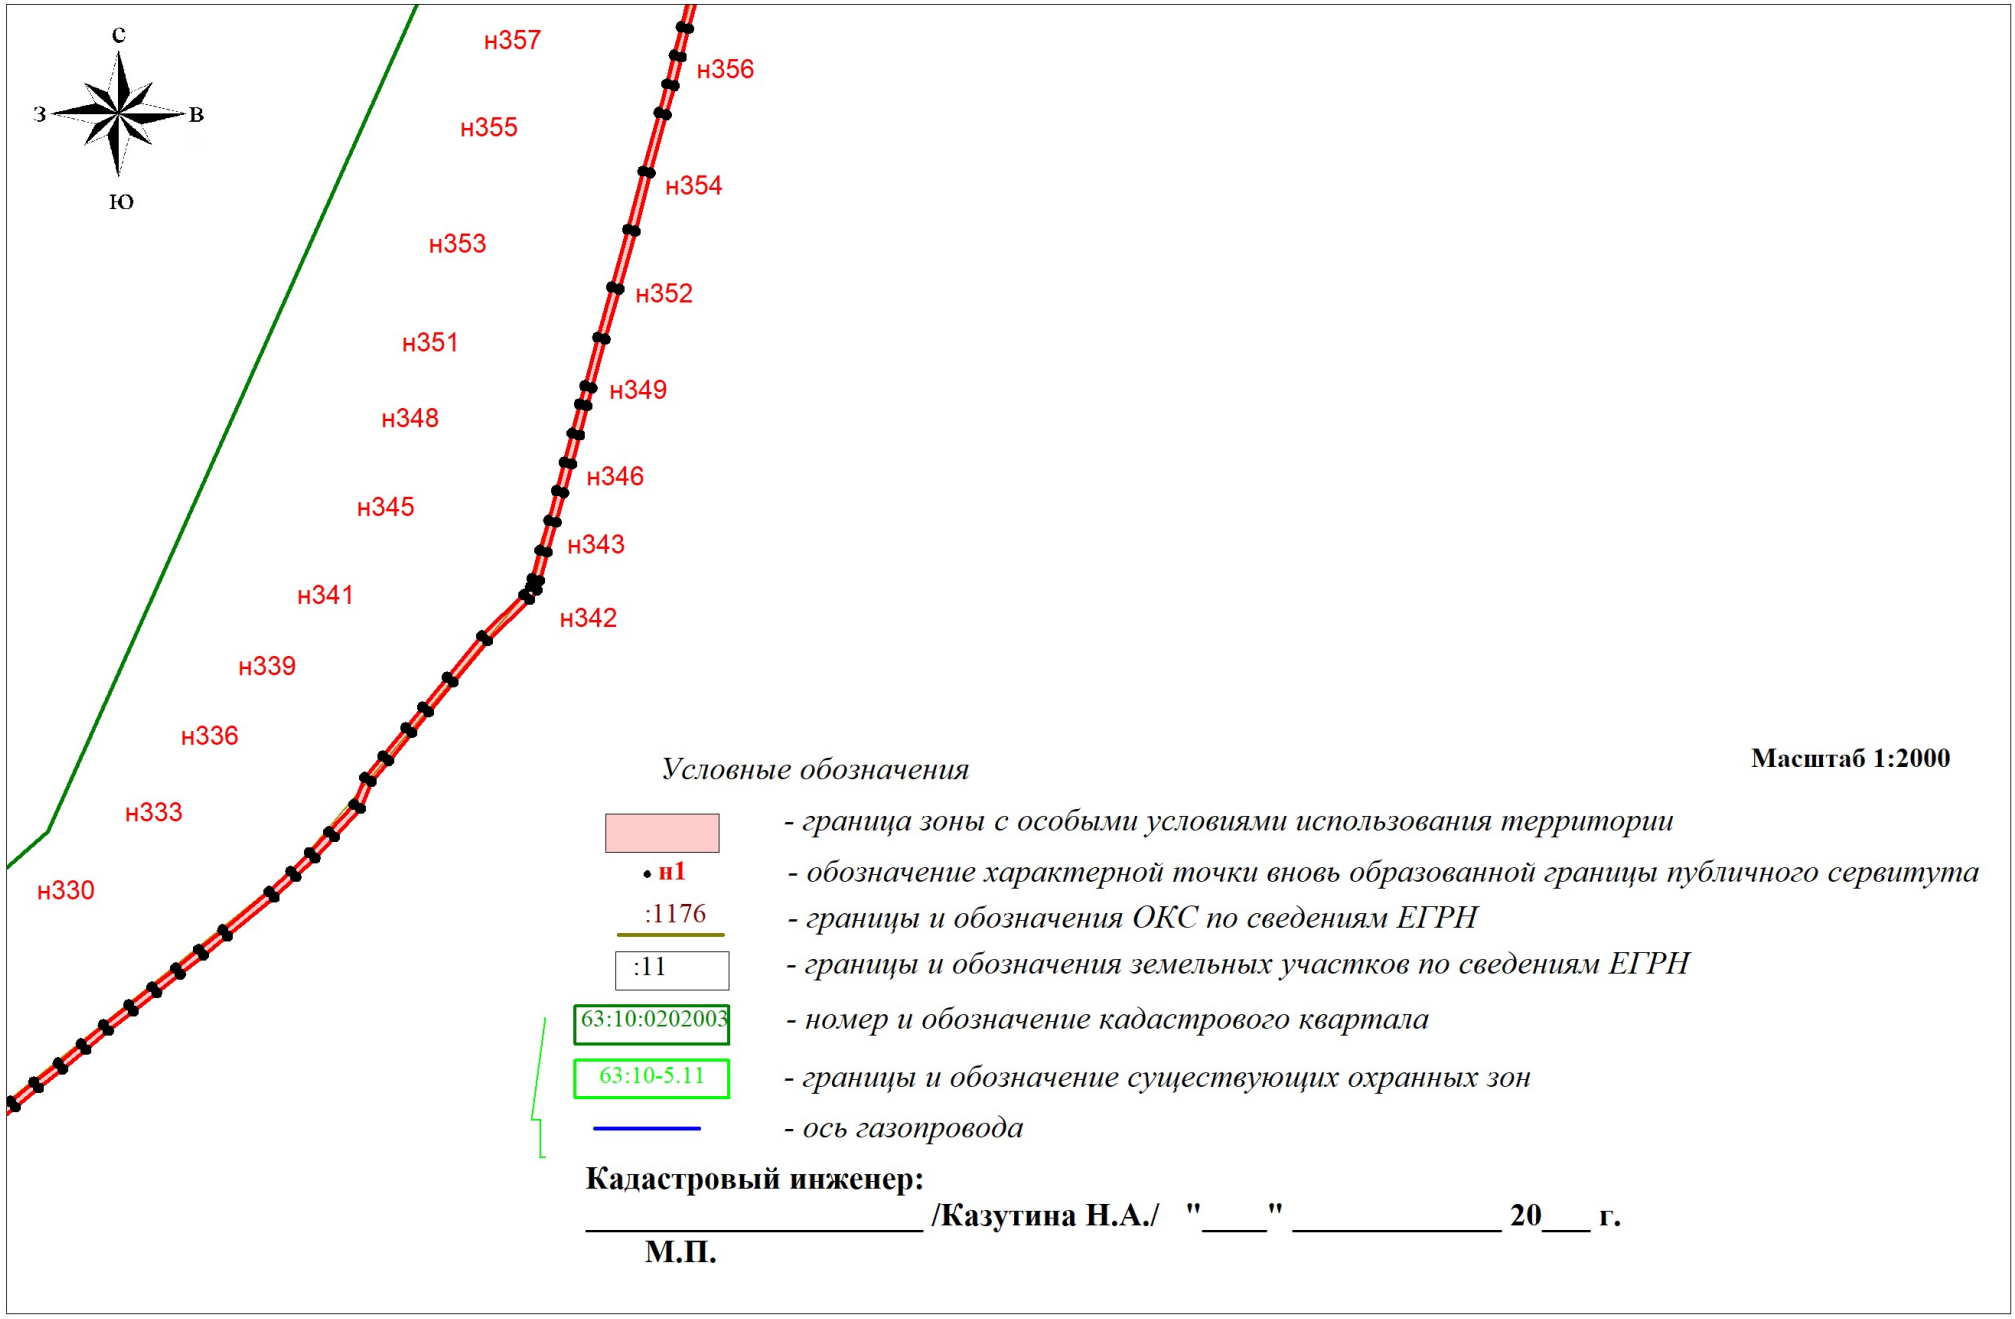


Схема расположения границ публичного сервитута


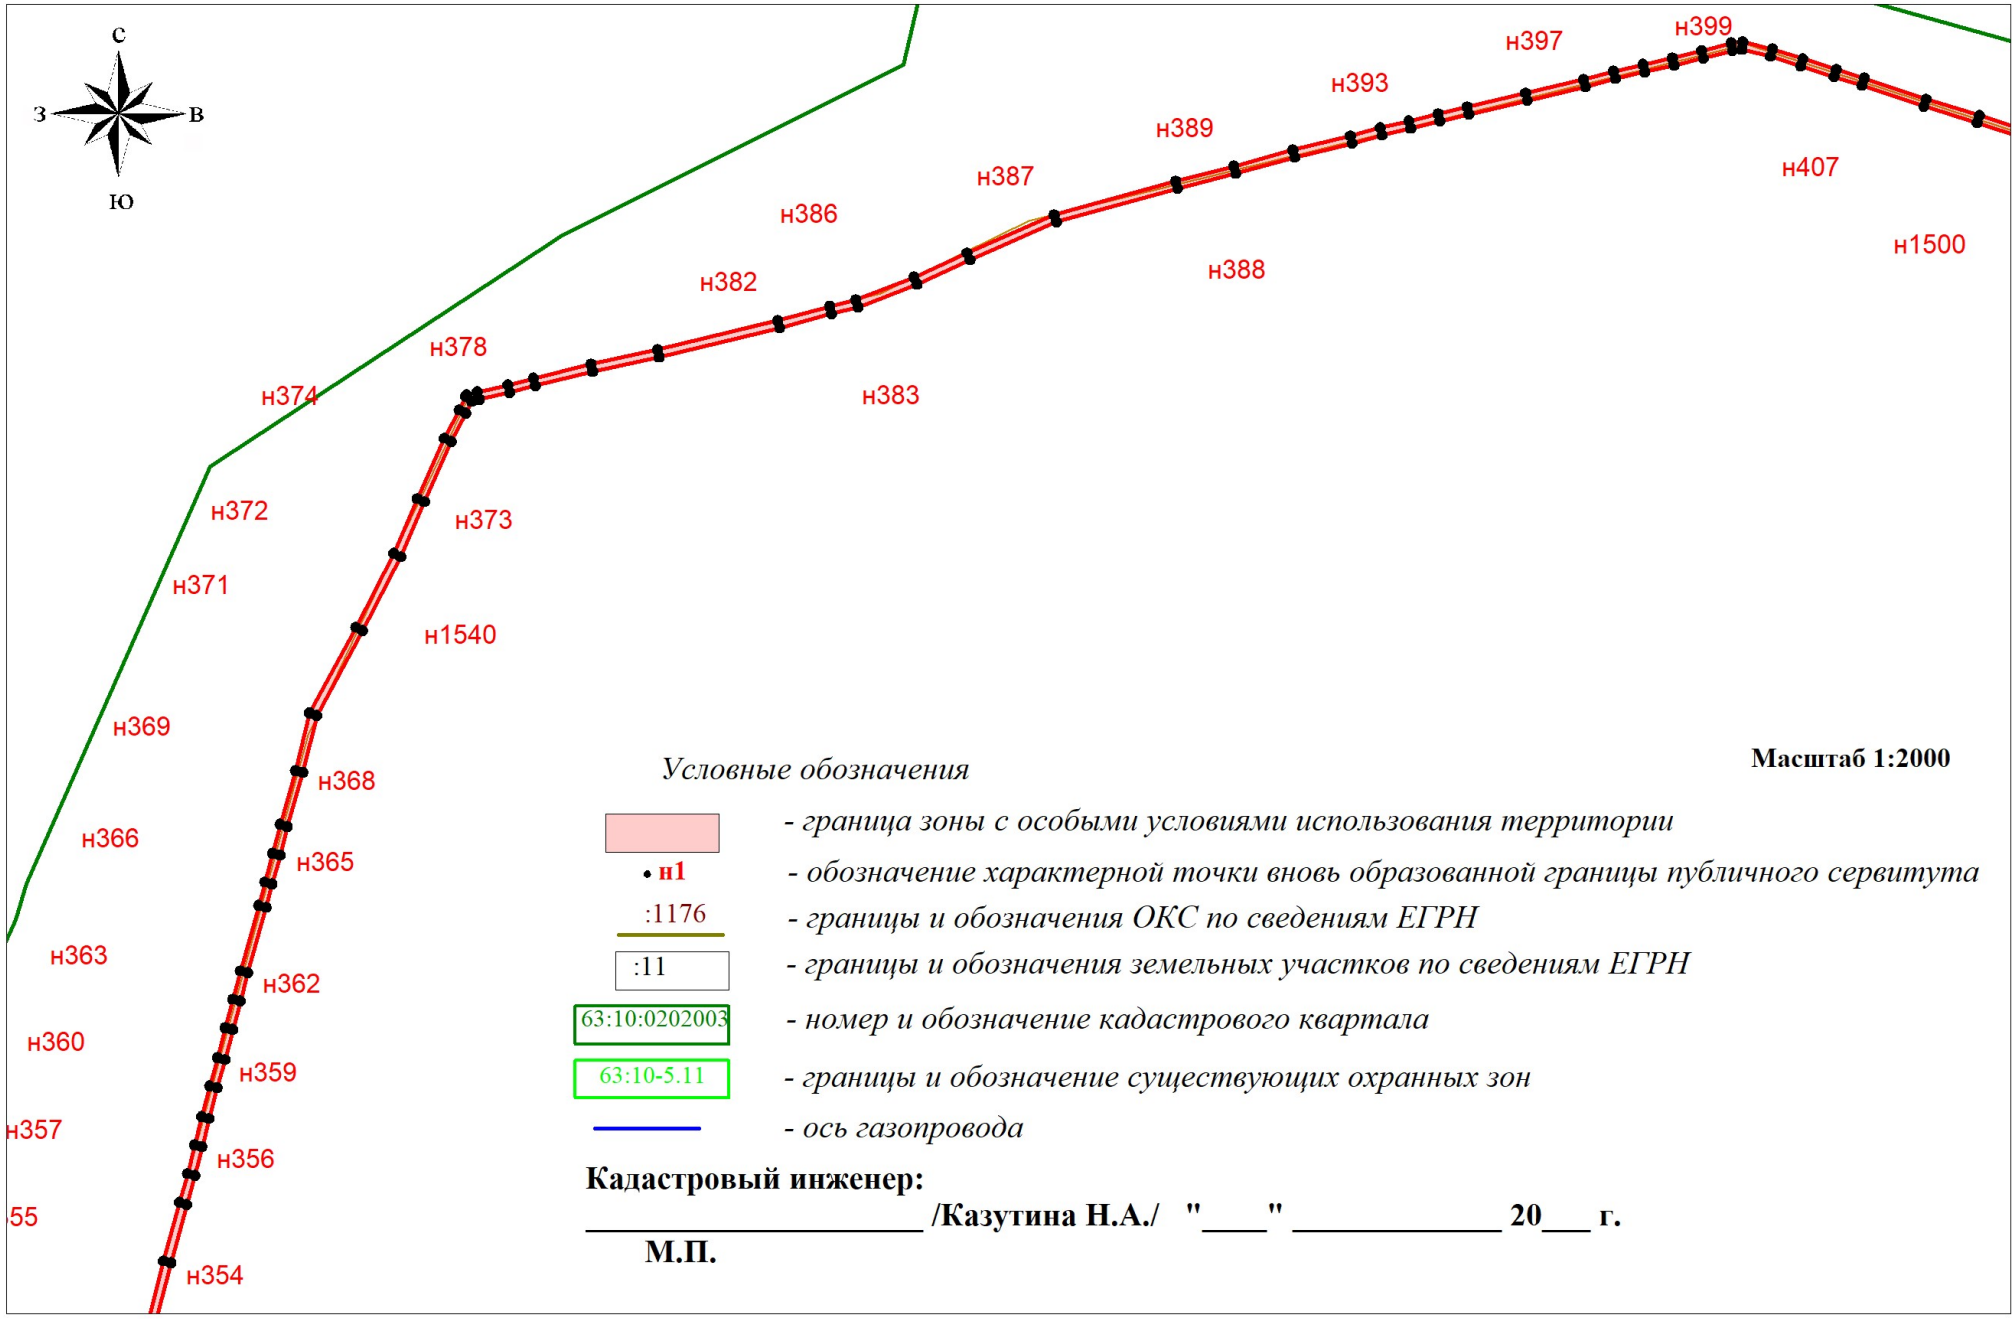


Схема расположения границ публичного сервитута

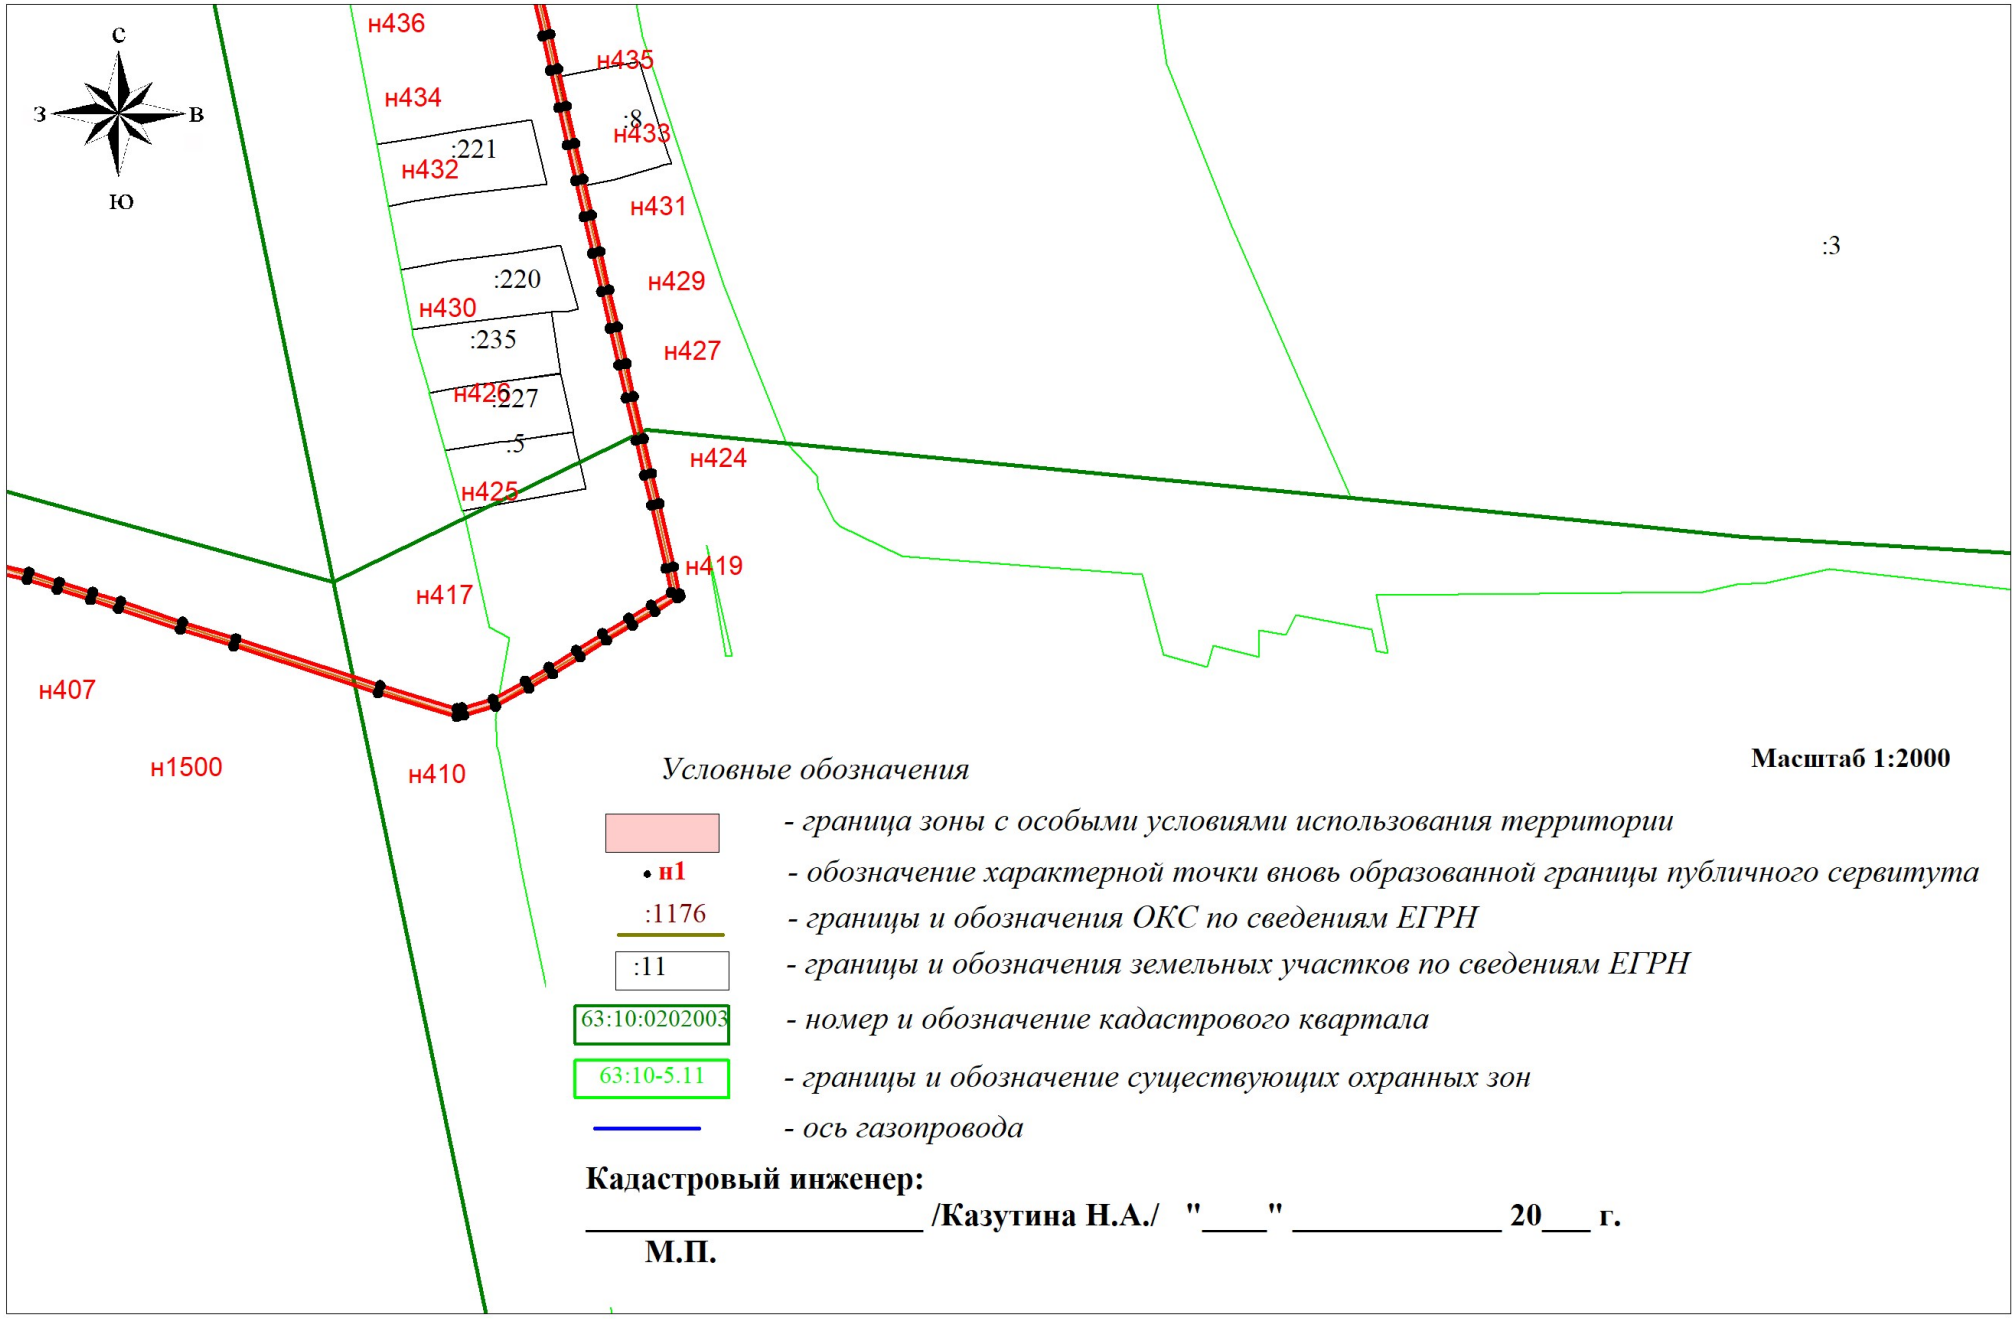

Условные обозначения

- граница зоны с особыми условиями использования территории
- n1** - обозначение характерной точки вновь образованной границы публичного сервитута
- :1176 - границы и обозначения ОКС по сведениям ЕГРН
- :11 - границы и обозначения земельных участков по сведениям ЕГРН
- 63:10:0202003 - номер и обозначение кадастрового квартала
- 63:10-5.11 - границы и обозначение существующих охранных зон
- ось газопровода

Масштаб 1:2000

Кадастровый инженер:

_____ /Казутина Н.А./ " ____ " _____ 20__ г.

М.П.

Схема расположения границ публичного сервитута



Условные обозначения

- граница зоны с особыми условиями использования территории
- н1 - обозначение характерной точки вновь образованной границы публичного сервитута
- :1176 - границы и обозначения ОКС по сведениям ЕГРН
- :11 - границы и обозначения земельных участков по сведениям ЕГРН
- 63:10:0202003 - номер и обозначение кадастрового квартала
- 63:10-5.11 - границы и обозначение существующих охранных зон
- ось газопровода


Кадастровый инженер:

_____ /Казутина Н.А./ " ____ " _____ 20__ г.

М.П.

Масштаб 1:2000

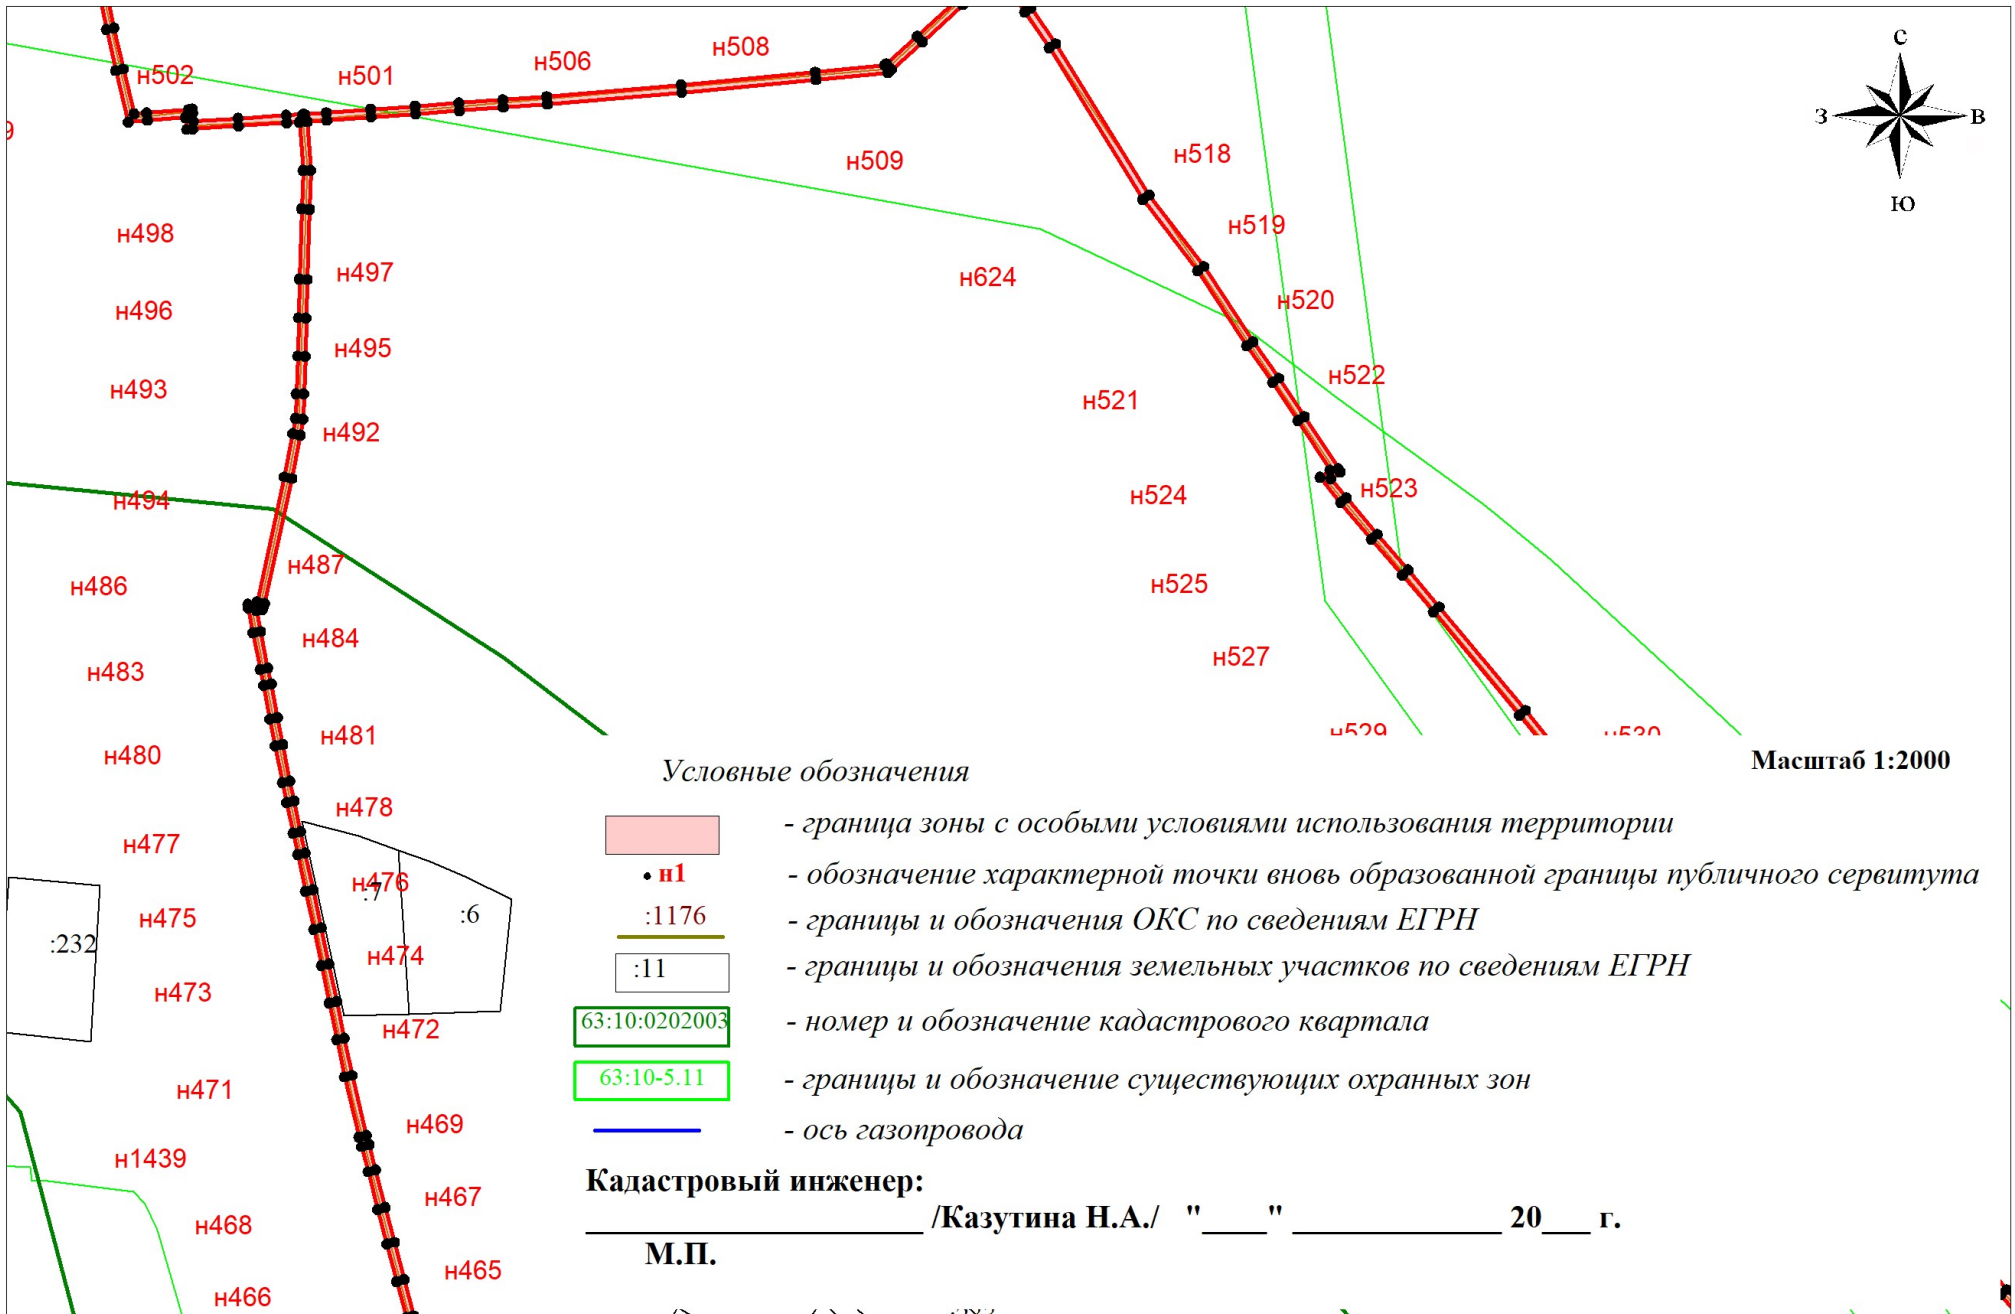Схема расположения границ публичного сервитута



Условные обозначения

- граница зоны с особыми условиями использования территории
- n1 - обозначение характерной точки вновь образованной границы публичного сервитута
- :1176 - границы и обозначения ОКС по сведениям ЕГРН
- :11 - границы и обозначения земельных участков по сведениям ЕГРН
- 63:10:0202003 - номер и обозначение кадастрового квартала
- 63:10-5.11 - границы и обозначение существующих охранных зон
- ось газопровода


Масштаб 1:2000

Кадастровый инженер:

/Казутина Н.А./ " " 20__ г.

М.П.

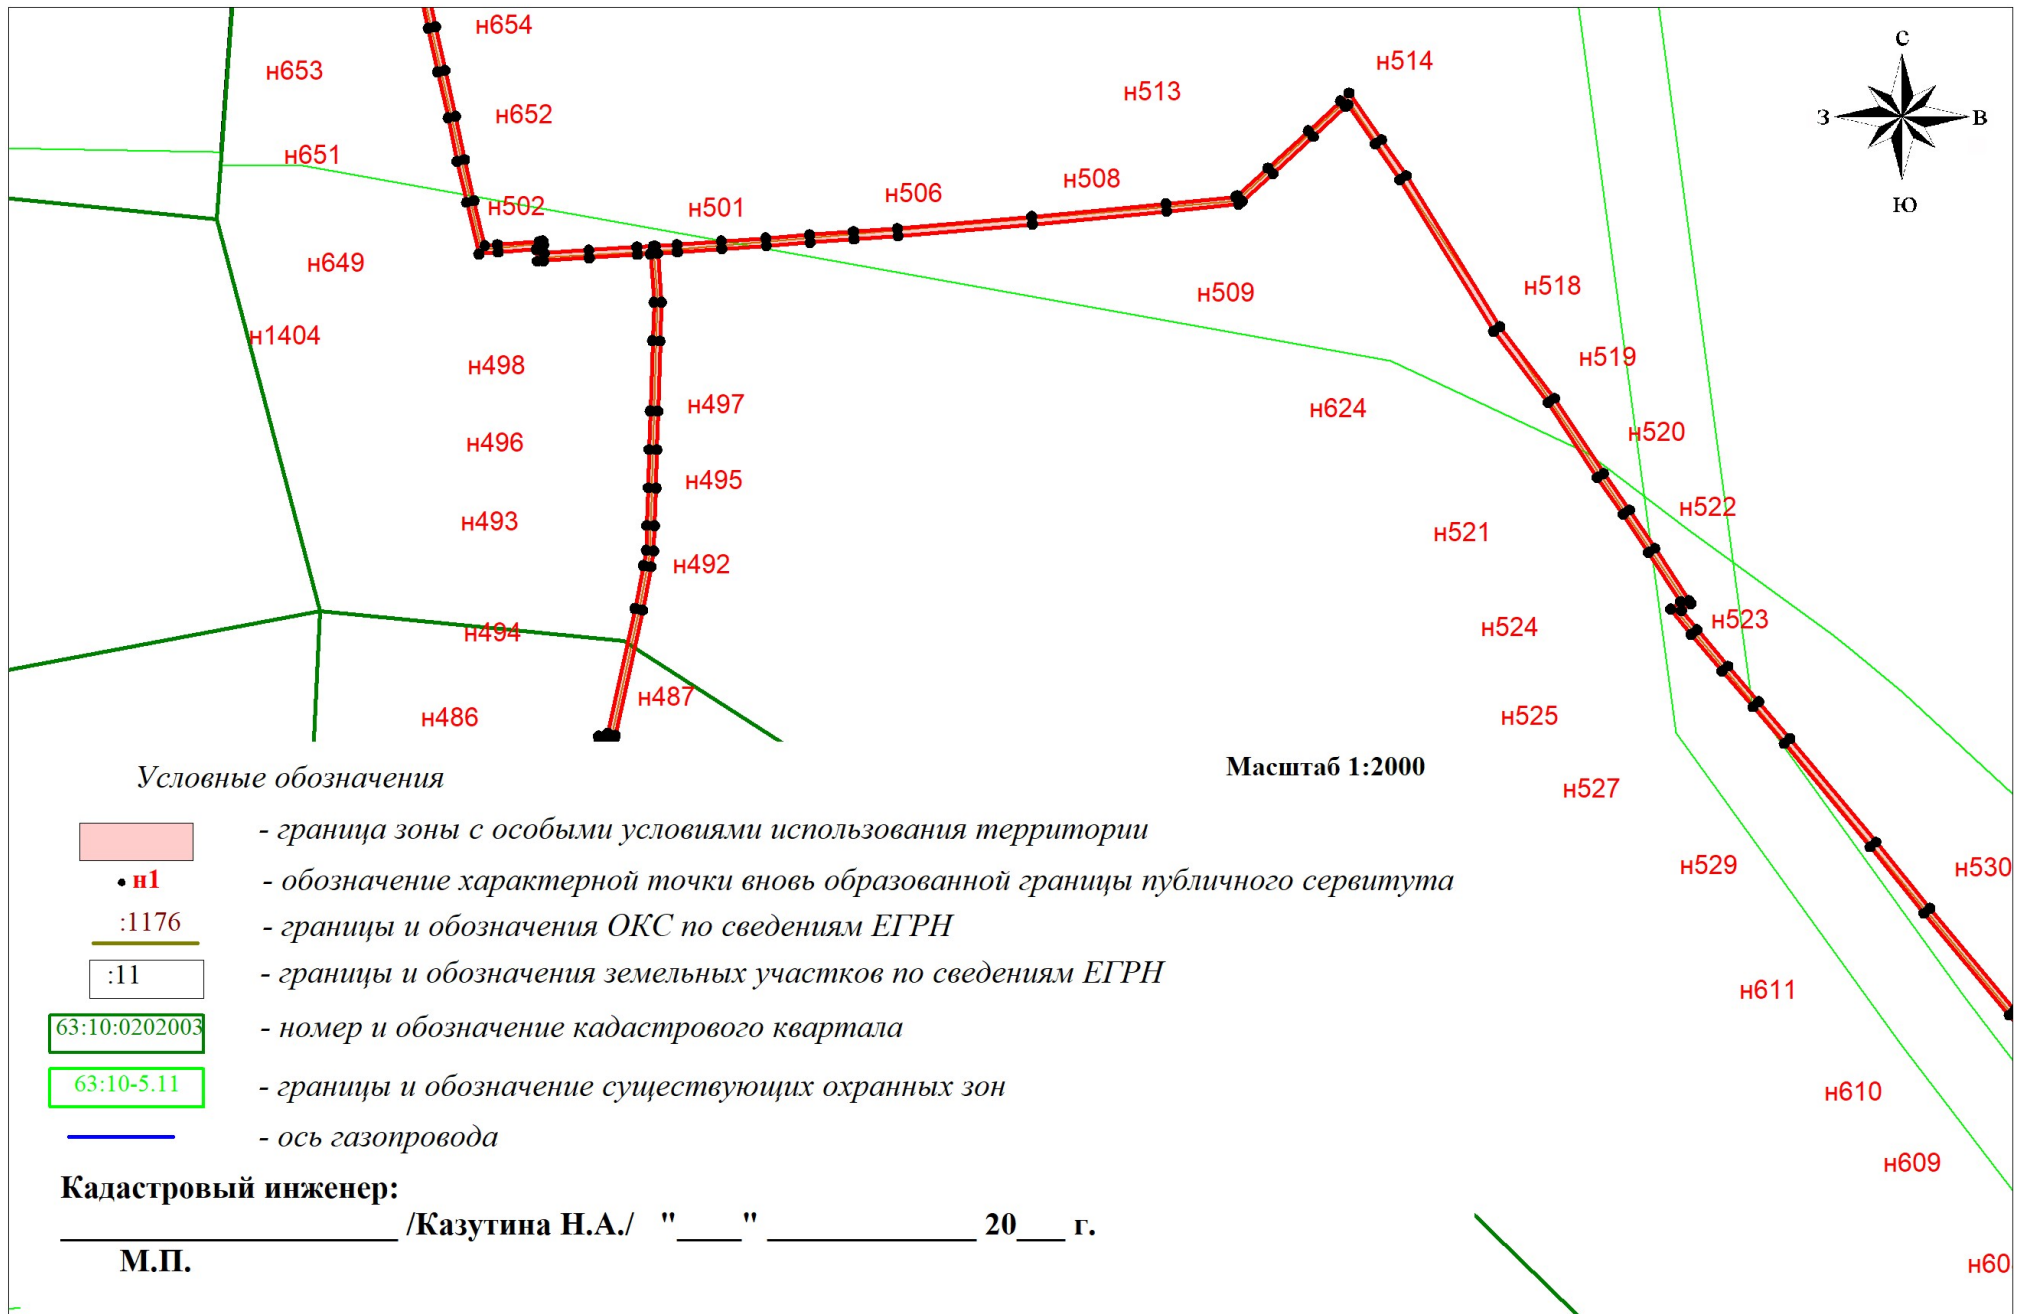Схема расположения границ публичного сервитута



Условные обозначения

Масштаб 1:2000


- граница зоны с особыми условиями использования территории
- н1** - обозначение характерной точки вновь образованной границы публичного сервитута
- :1176** - границы и обозначения ОКС по сведениям ЕГРН
- :11** - границы и обозначения земельных участков по сведениям ЕГРН
- 63:10:0202003** - номер и обозначение кадастрового квартала
- 63:10-5.11** - границы и обозначение существующих охранных зон
- ось газопровода

Кадастровый инженер:

_____/Казутина Н.А./ " ____ " _____ 20__ г.

М.П.

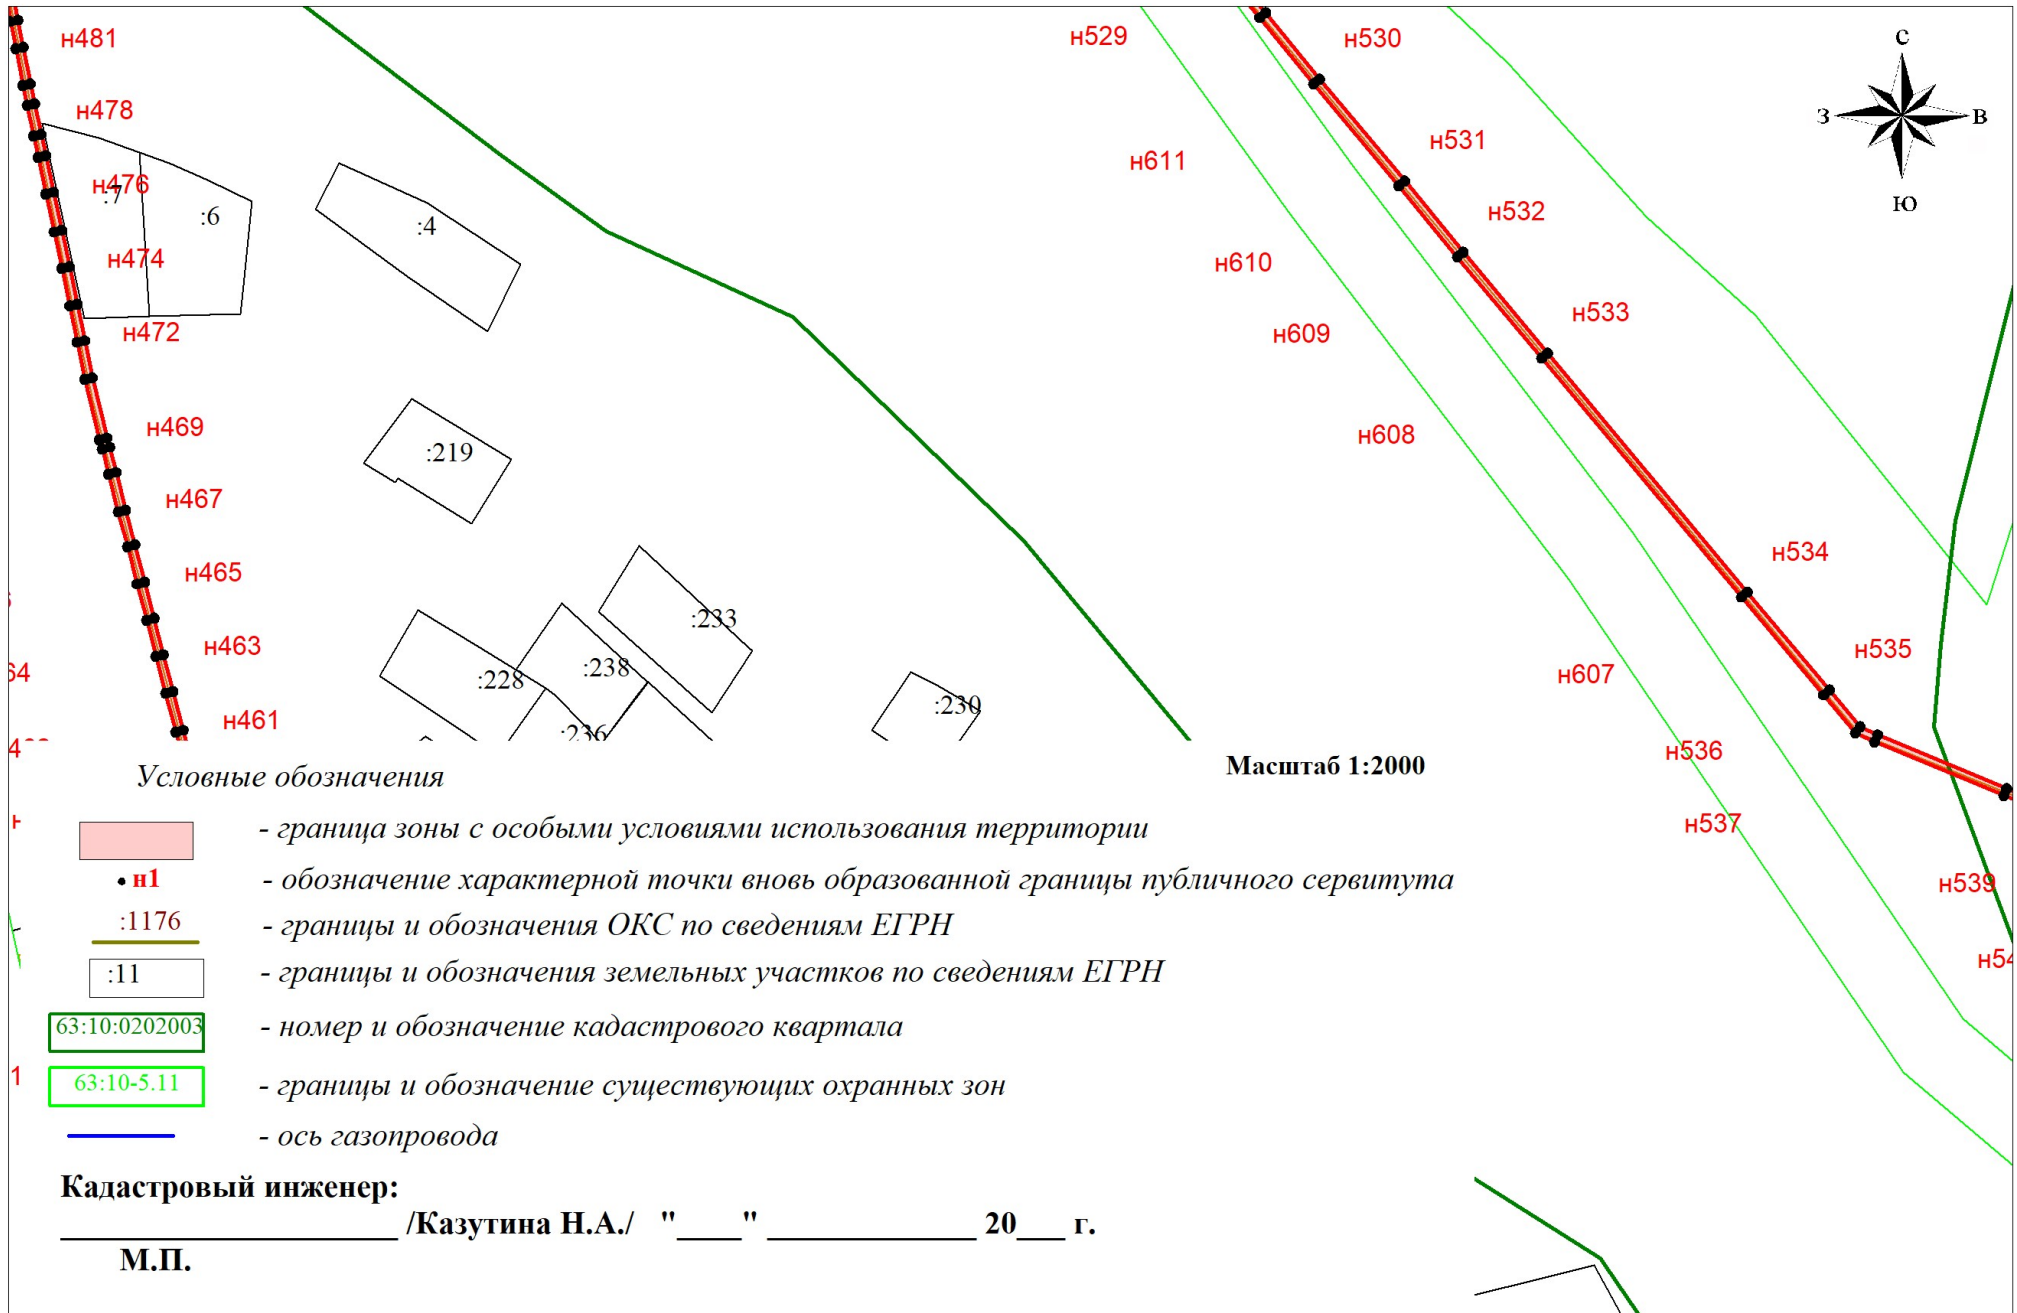Схема расположения границ публичного сервитута



Условные обозначения

Масштаб 1:2000


- граница зоны с особыми условиями использования территории
- n1** - обозначение характерной точки вновь образованной границы публичного сервитута
- :1176 - границы и обозначения ОКС по сведениям ЕГРН
- :11 - границы и обозначения земельных участков по сведениям ЕГРН
- 63:10:0202003 - номер и обозначение кадастрового квартала
- 63:10-5.11 - границы и обозначение существующих охранных зон
- ось газопровода

Кадастровый инженер:

_____/Казутина Н.А./ " ____ " _____ 20__ г.

М.П.

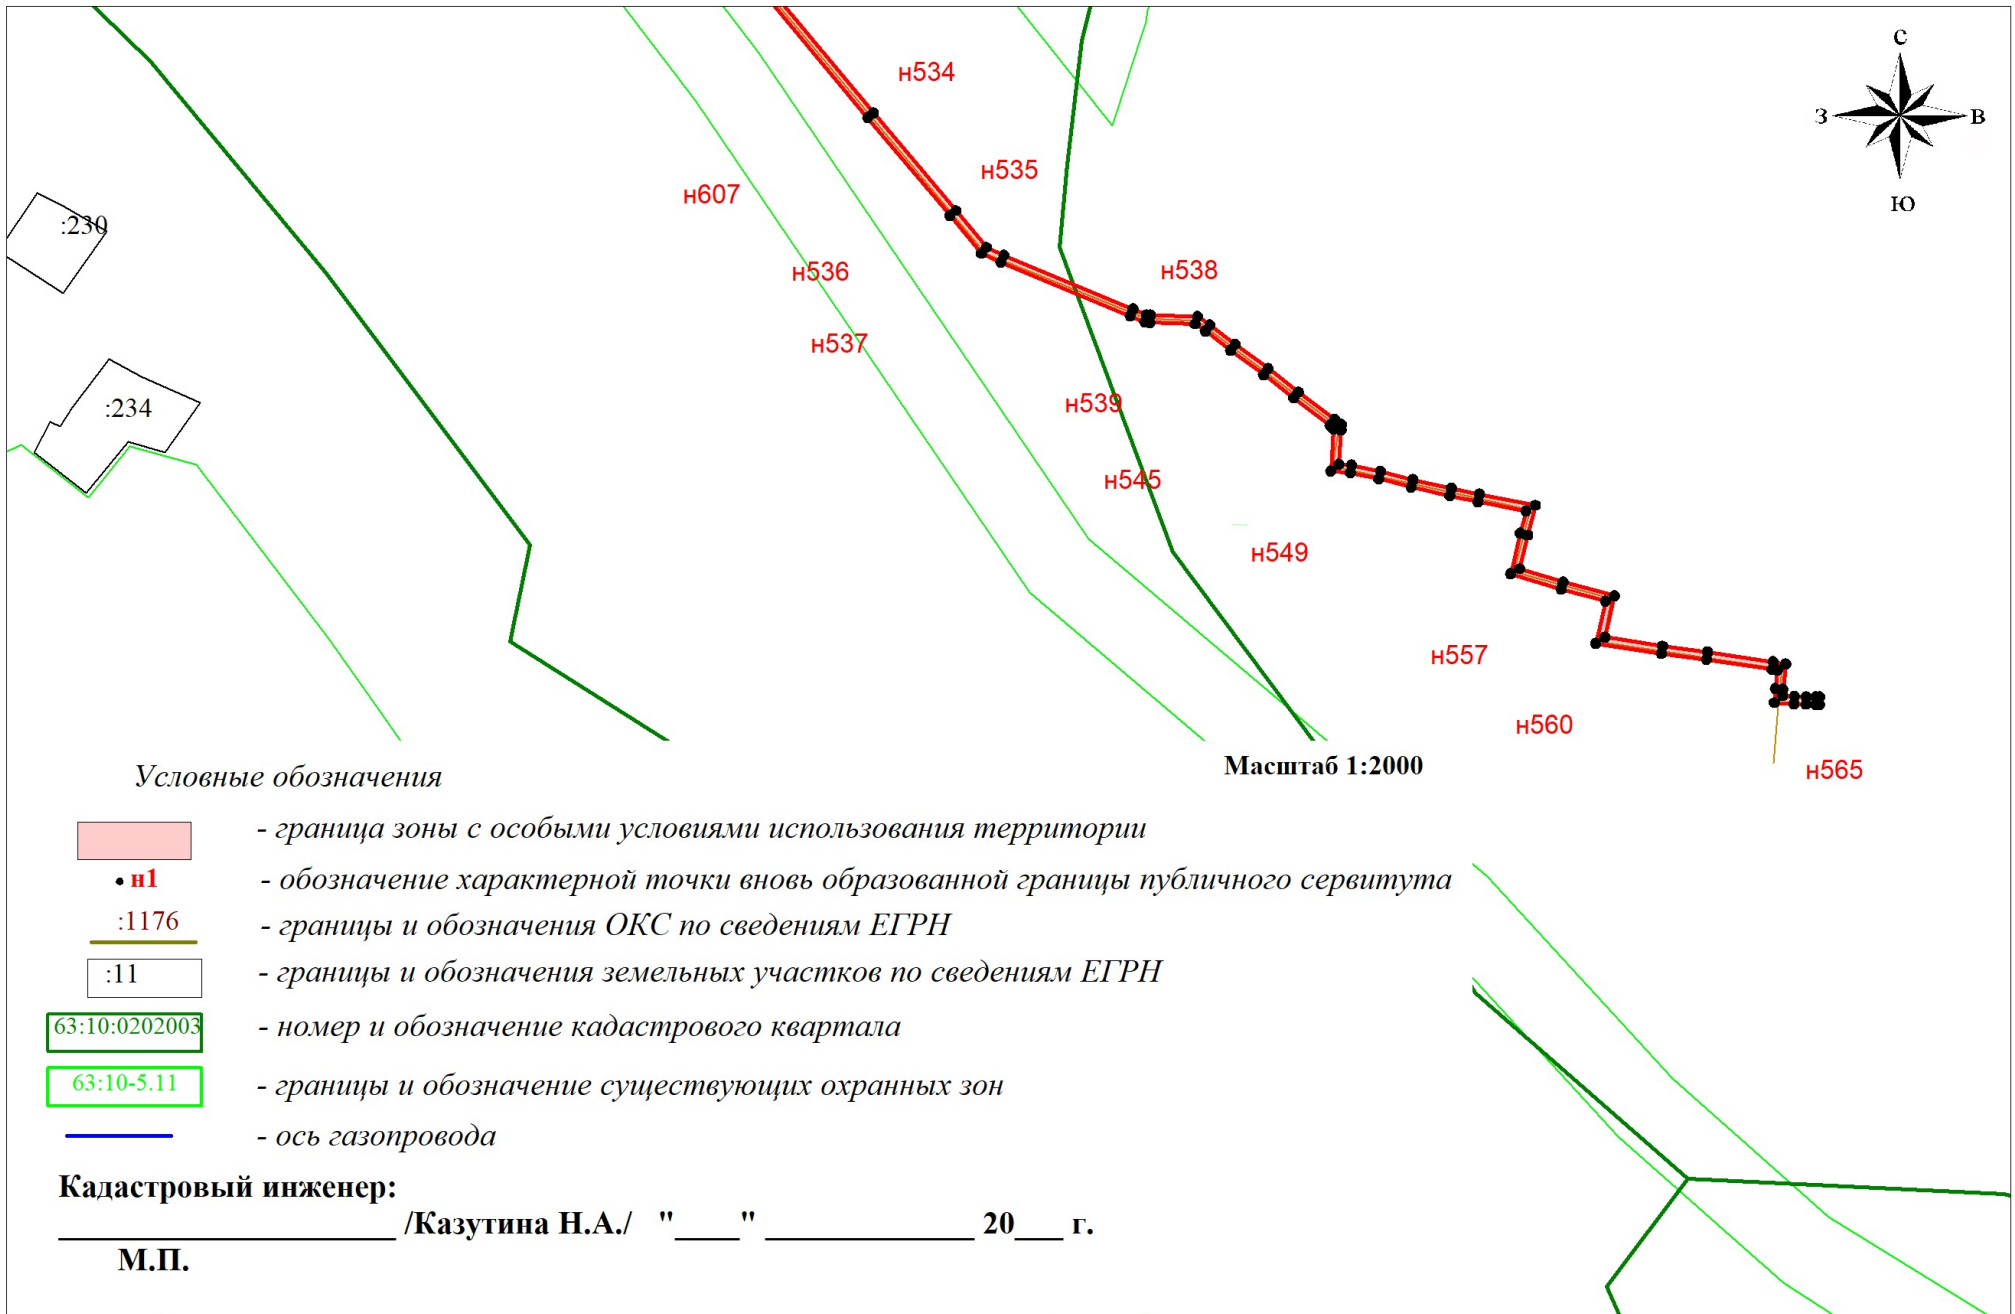Схема расположения границ публичного сервитута



Условные обозначения

- граница зоны с особыми условиями использования территории
- n1** - обозначение характерной точки вновь образованной границы публичного сервитута
- :1176** - границы и обозначения ОКС по сведениям ЕГРН
- :11** - границы и обозначения земельных участков по сведениям ЕГРН
- 63:10:0202003** - номер и обозначение кадастрового квартала
- 63:10-5.11** - границы и обозначение существующих охранных зон
- ось газопровода



Масштаб 1:2000

Кадастровый инженер:

_____ /Казутина Н.А./ " ____ " _____ 20__ г.

М.П.

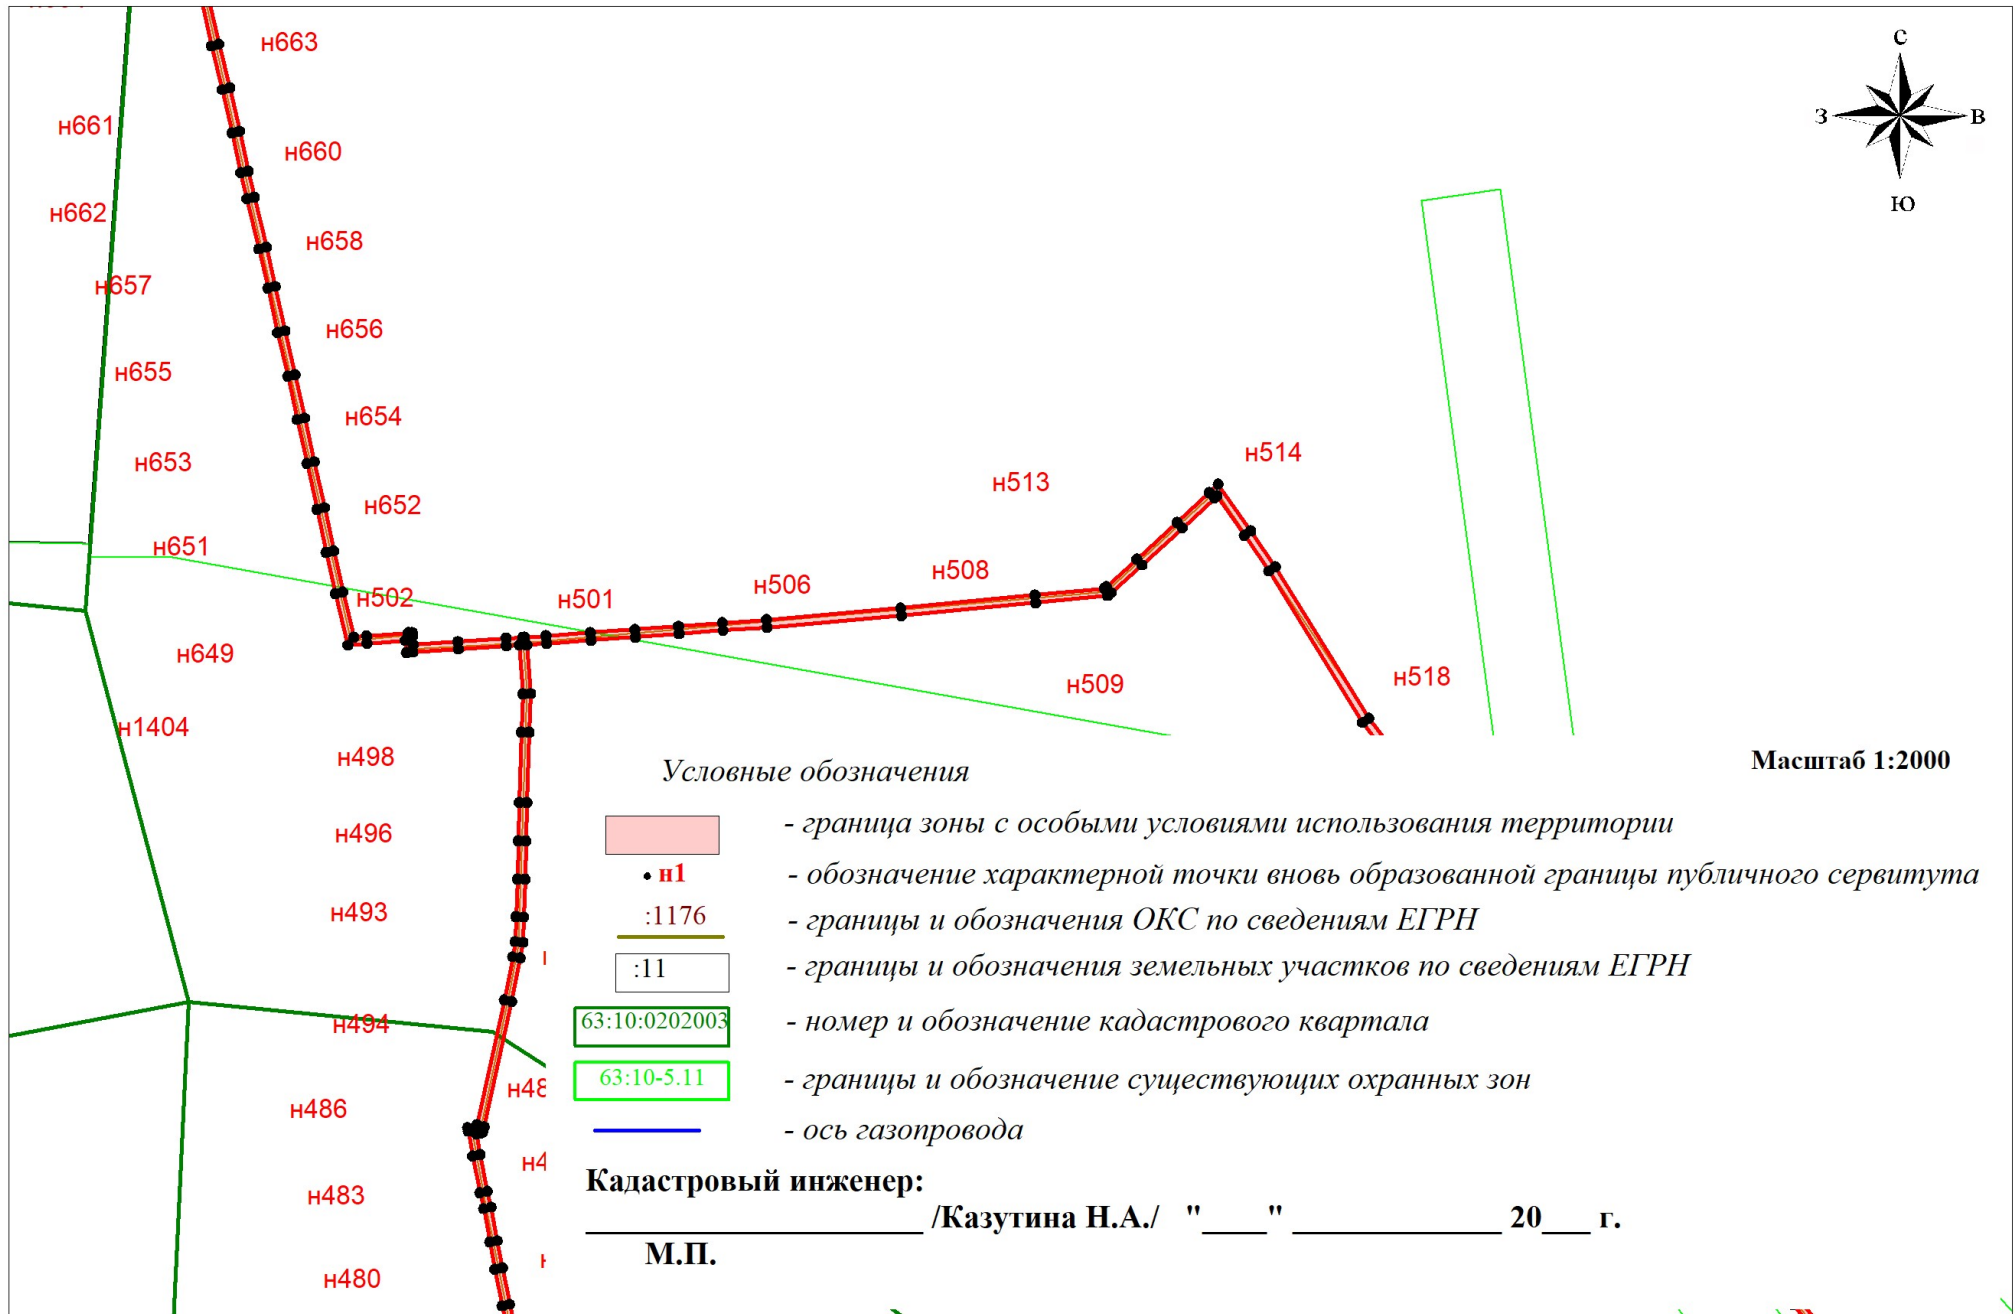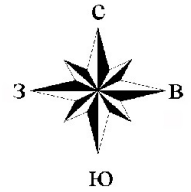Схема расположения границ публичного сервитута



Условные обозначения

- граница зоны с особыми условиями использования территории
- н1 - обозначение характерной точки вновь образованной границы публичного сервитута
- :1176 - границы и обозначения ОКС по сведениям ЕГРН
- :11 - границы и обозначения земельных участков по сведениям ЕГРН
- 63:10:0202003 - номер и обозначение кадастрового квартала
- 63:10-5.11 - границы и обозначение существующих охранных зон
- ось газопровода

Масштаб 1:2000

Кадастровый инженер:

_____ /Казутина Н.А./ " ____ " _____ 20__ г.

М.П.

Схема расположения границ публичного сервитута


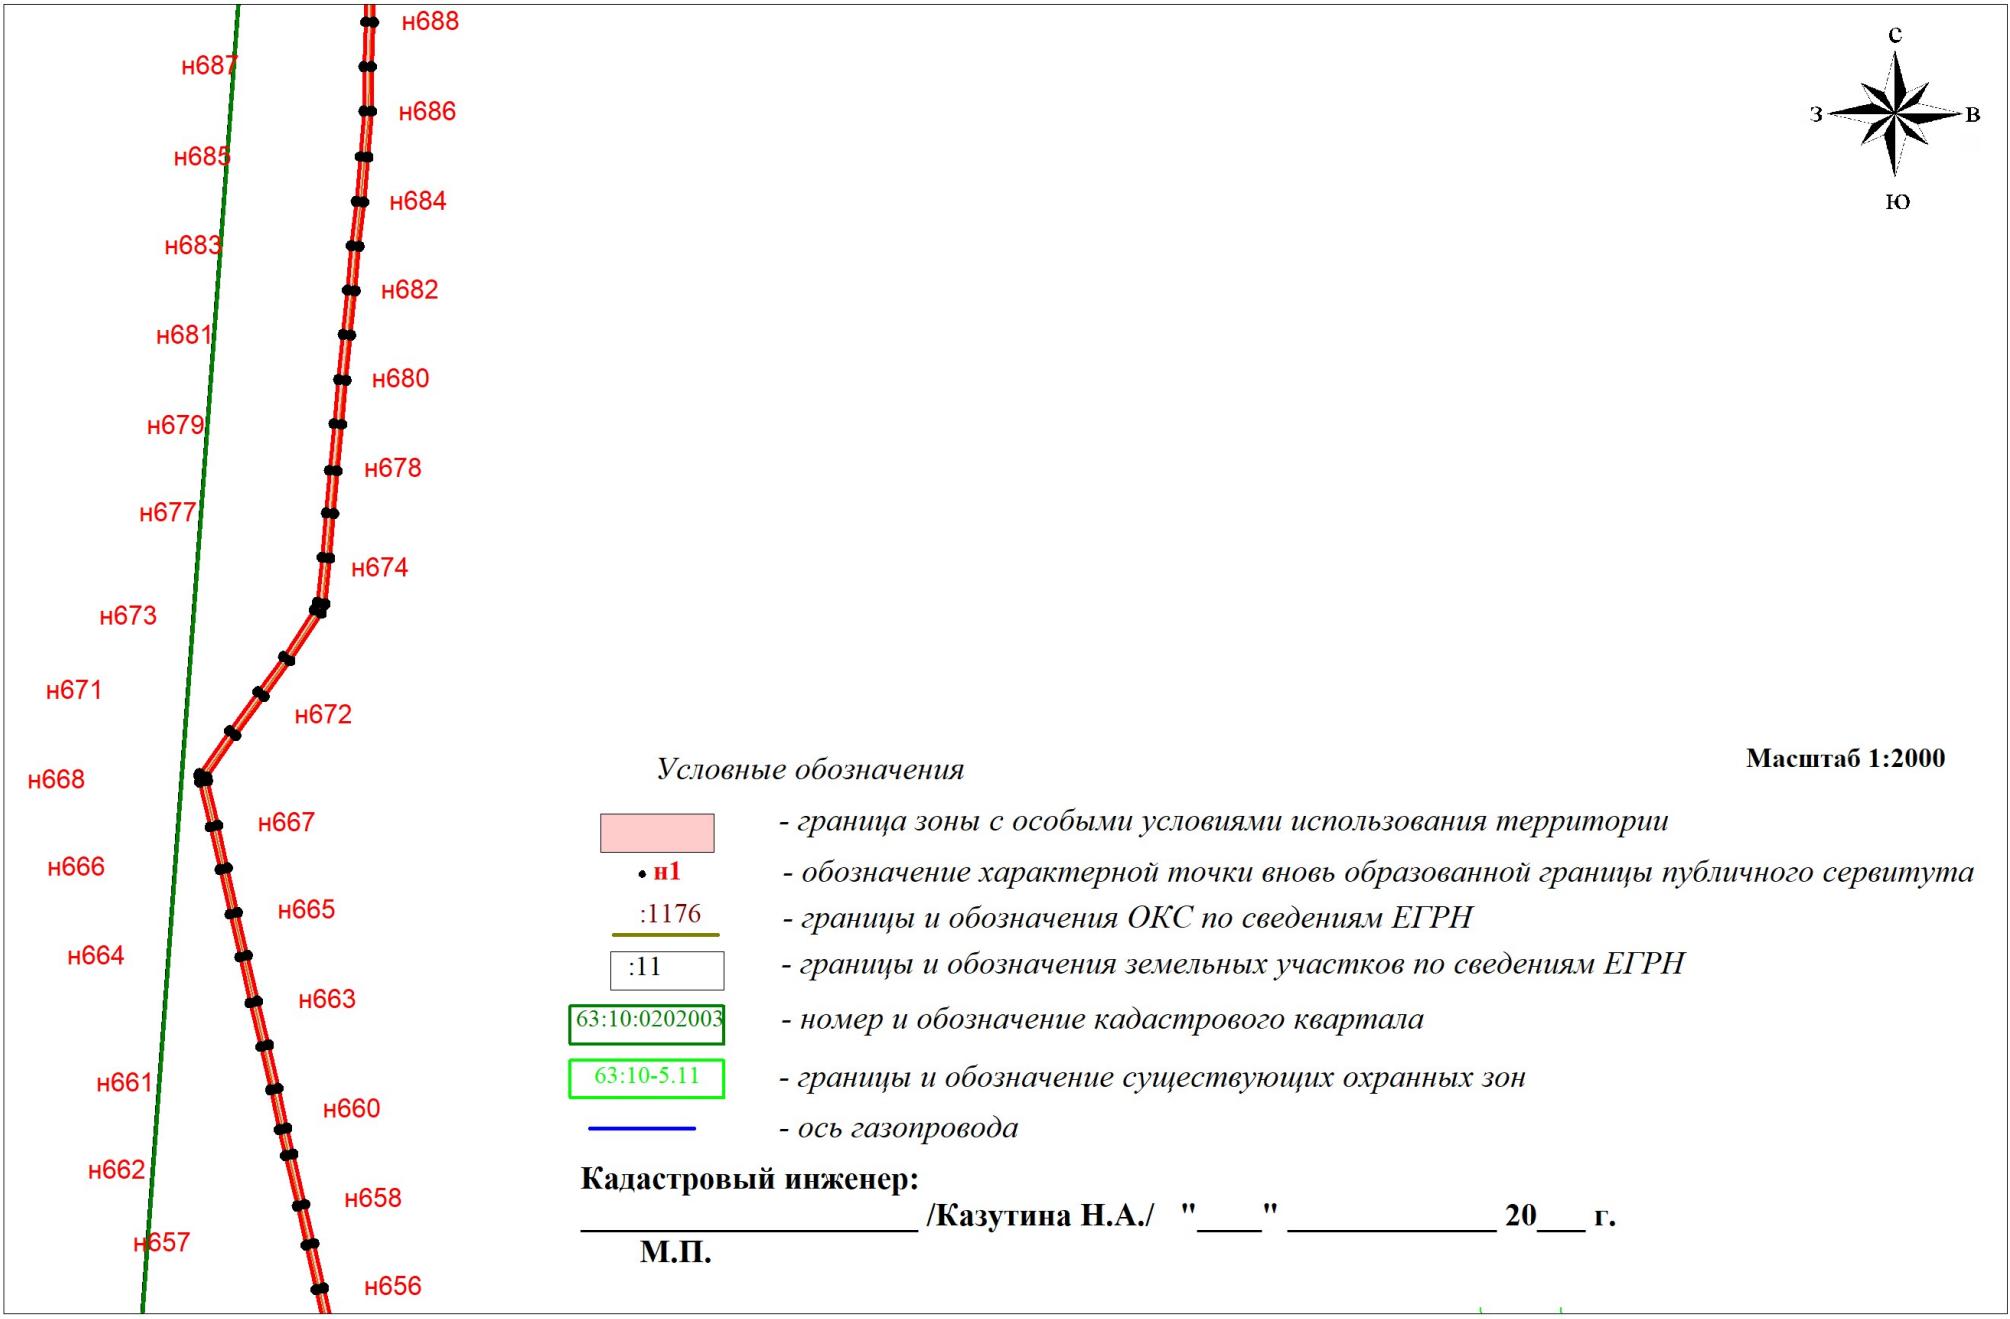
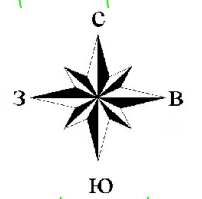


Схема расположения границ публичного сервитута

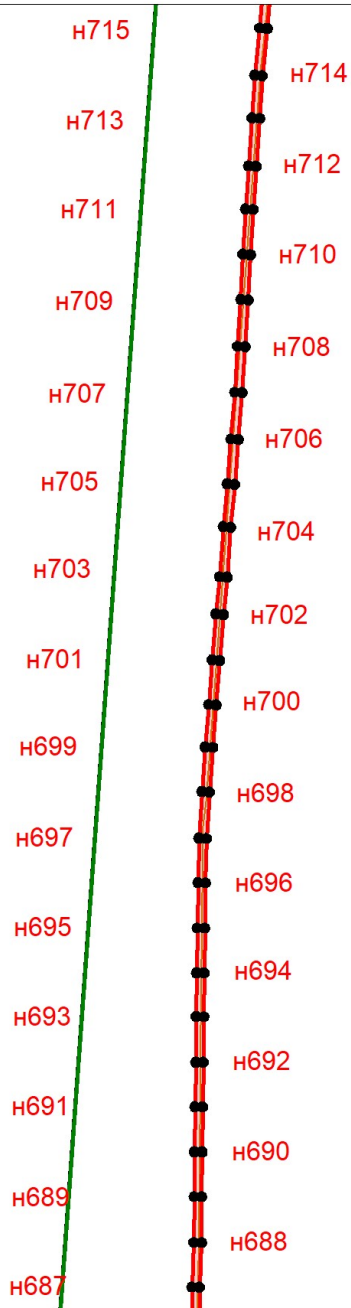

Масштаб 1:2000

Условные обозначения

- граница зоны с особыми условиями использования территории
- n1** - обозначение характерной точки вновь образованной границы публичного сервитута
- :1176 - границы и обозначения ОКС по сведениям ЕГРН
- :11 - границы и обозначения земельных участков по сведениям ЕГРН
- 63:10:0202003 - номер и обозначение кадастрового квартала
- 63:10-5.11 - границы и обозначение существующих охранных зон
- ось газопровода

Кадастровый инженер:

_____ /Казутина Н.А./ " ____ " _____ 20__ г.

М.П.

Схема расположения границ публичного сервитута

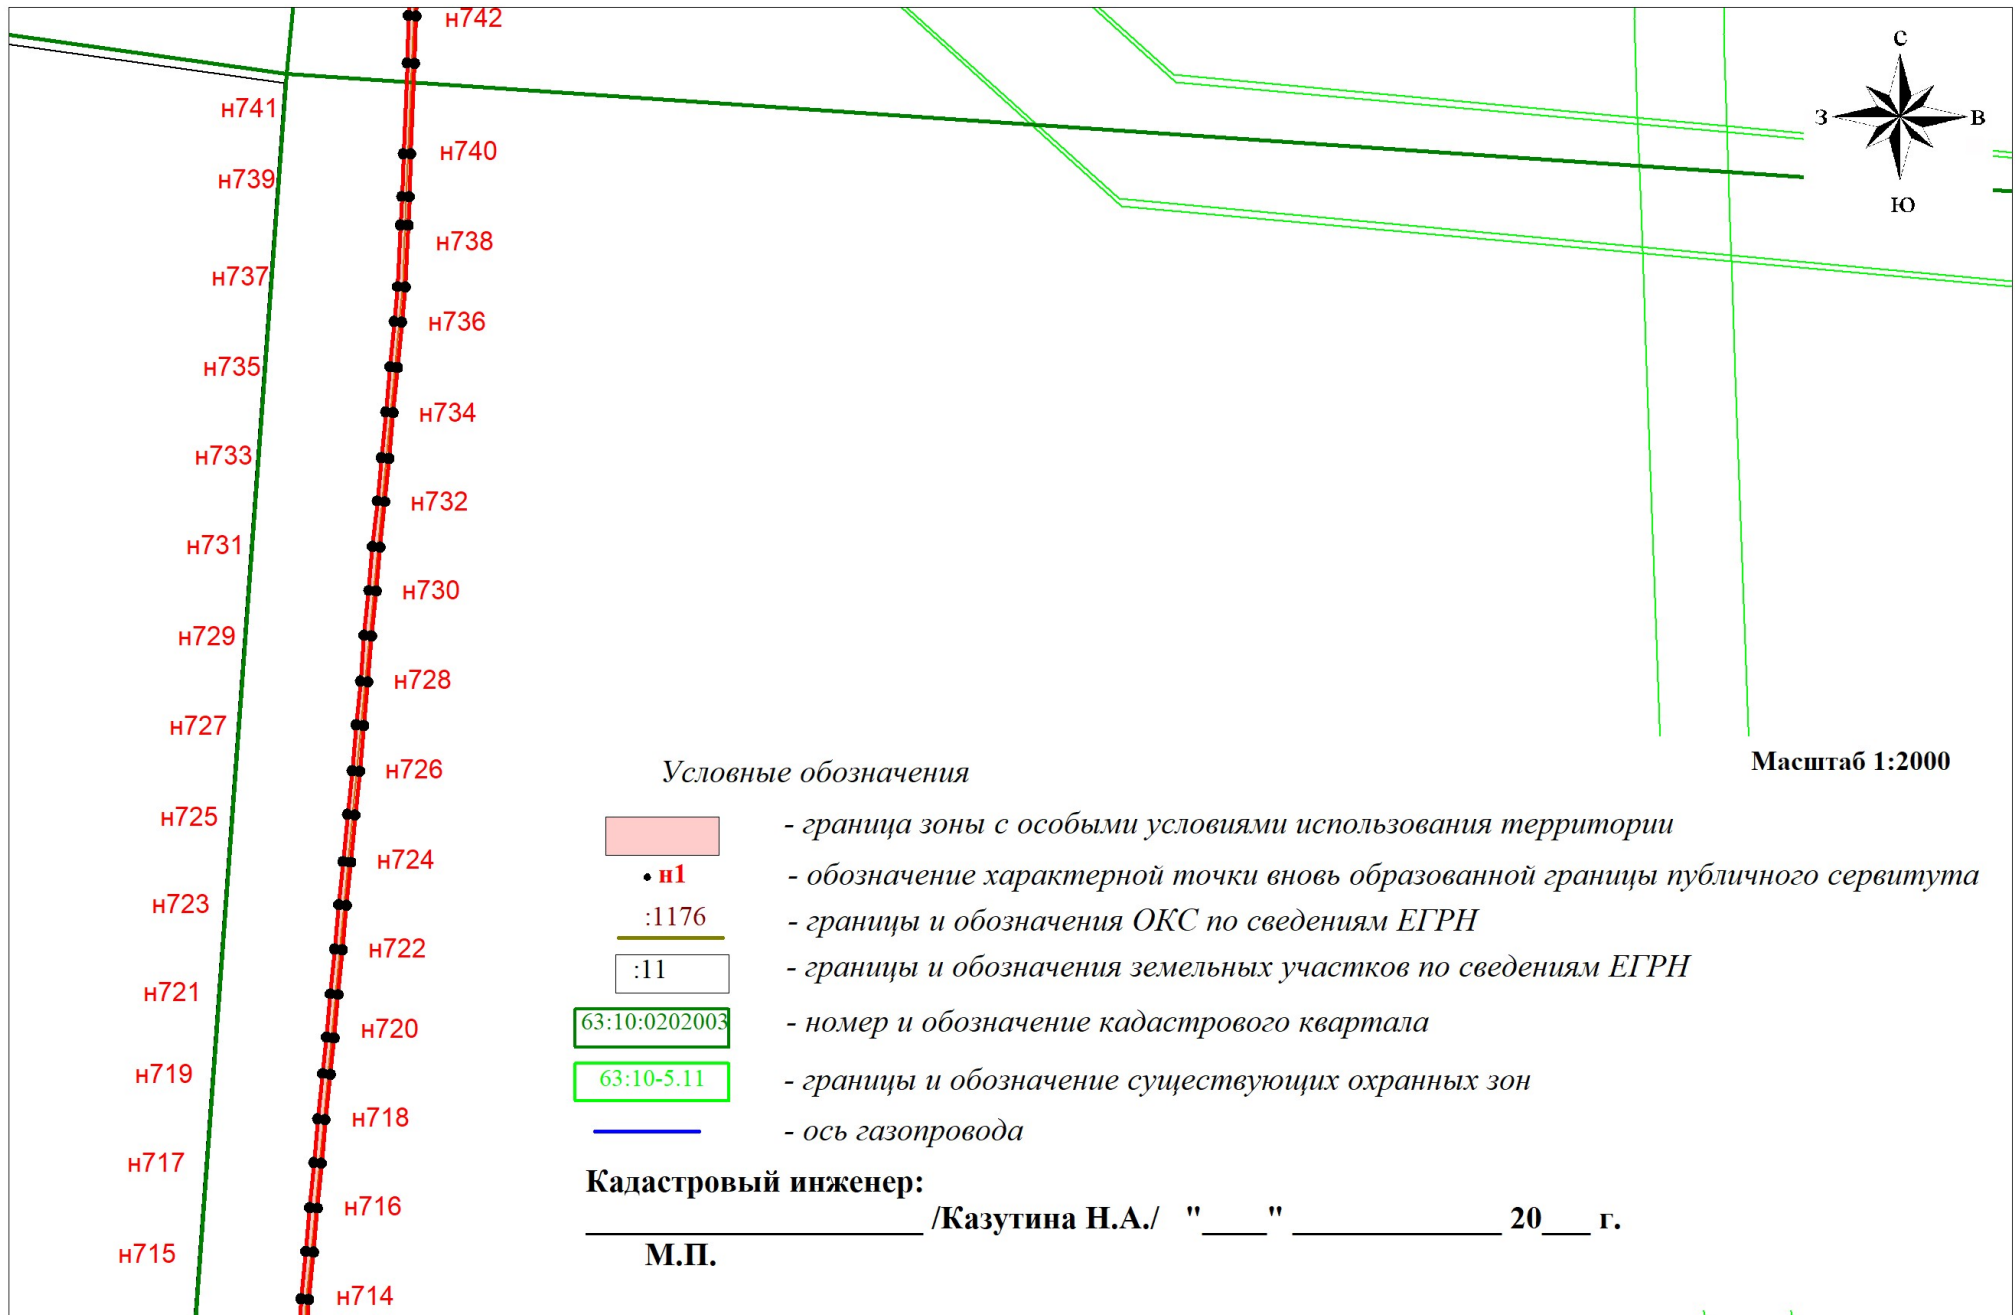


Схема расположения границ публичного сервитута

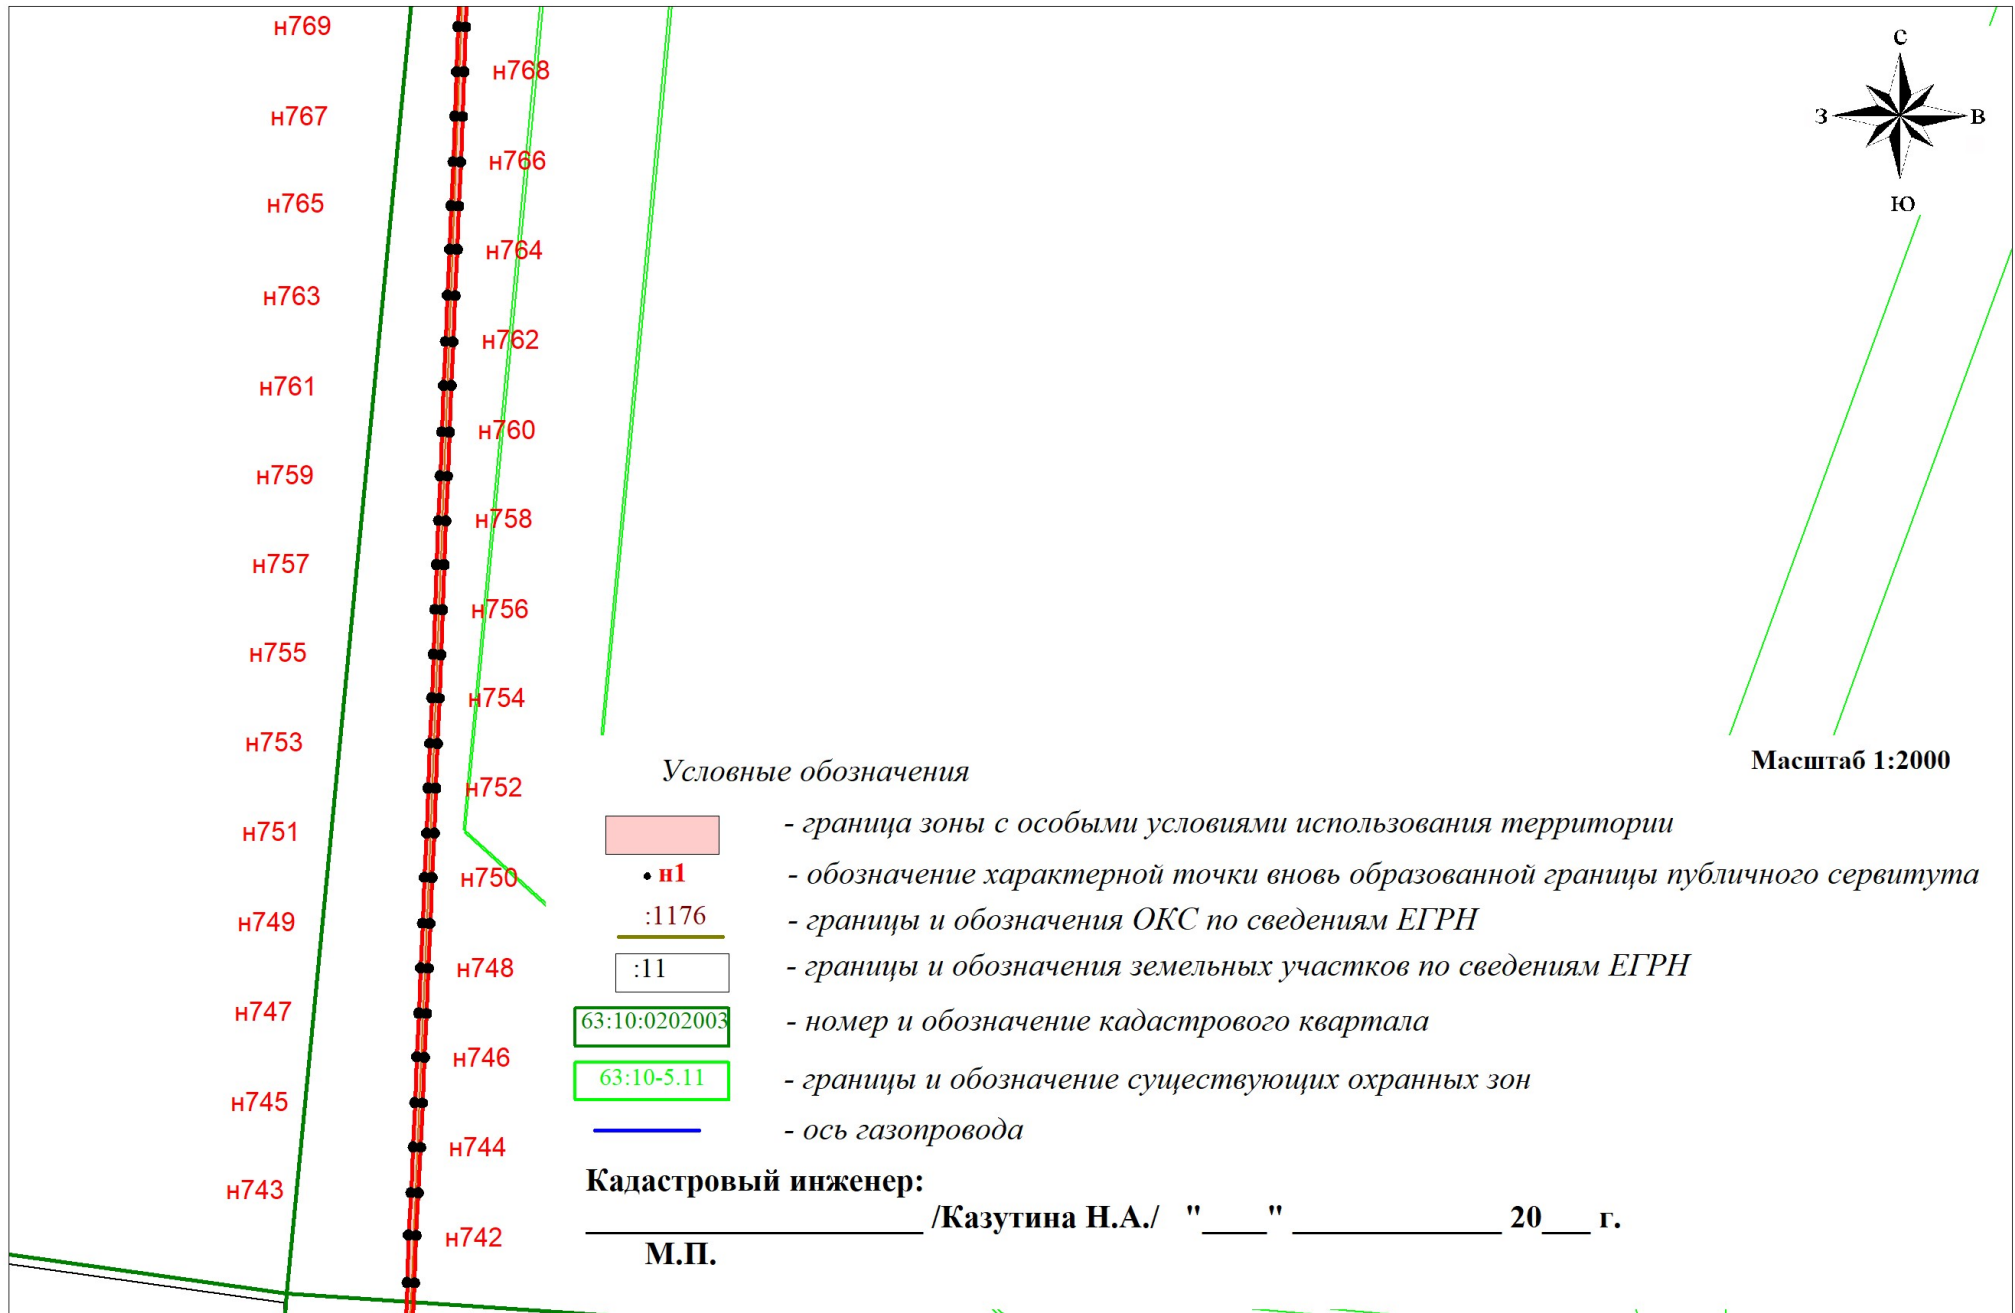
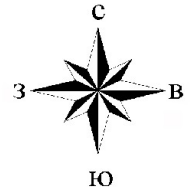



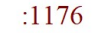





Схема расположения границ публичного сервитута

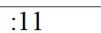

Условные обозначения

-  - граница зоны с особыми условиями использования территории
-  - обозначение характерной точки вновь образованной границы публичного сервитута
-  :1176 - границы и обозначения ОКС по сведениям ЕГРН
-  :11 - границы и обозначения земельных участков по сведениям ЕГРН
-  - номер и обозначение кадастрового квартала
-  - границы и обозначение существующих охранных зон
-  - ось газопровода

Масштаб 1:2000

Кадастровый инженер:

_____ /Казутина Н.А./ " ____ " _____ 20__ г.

М.П.

Схема расположения границ публичного сервитута



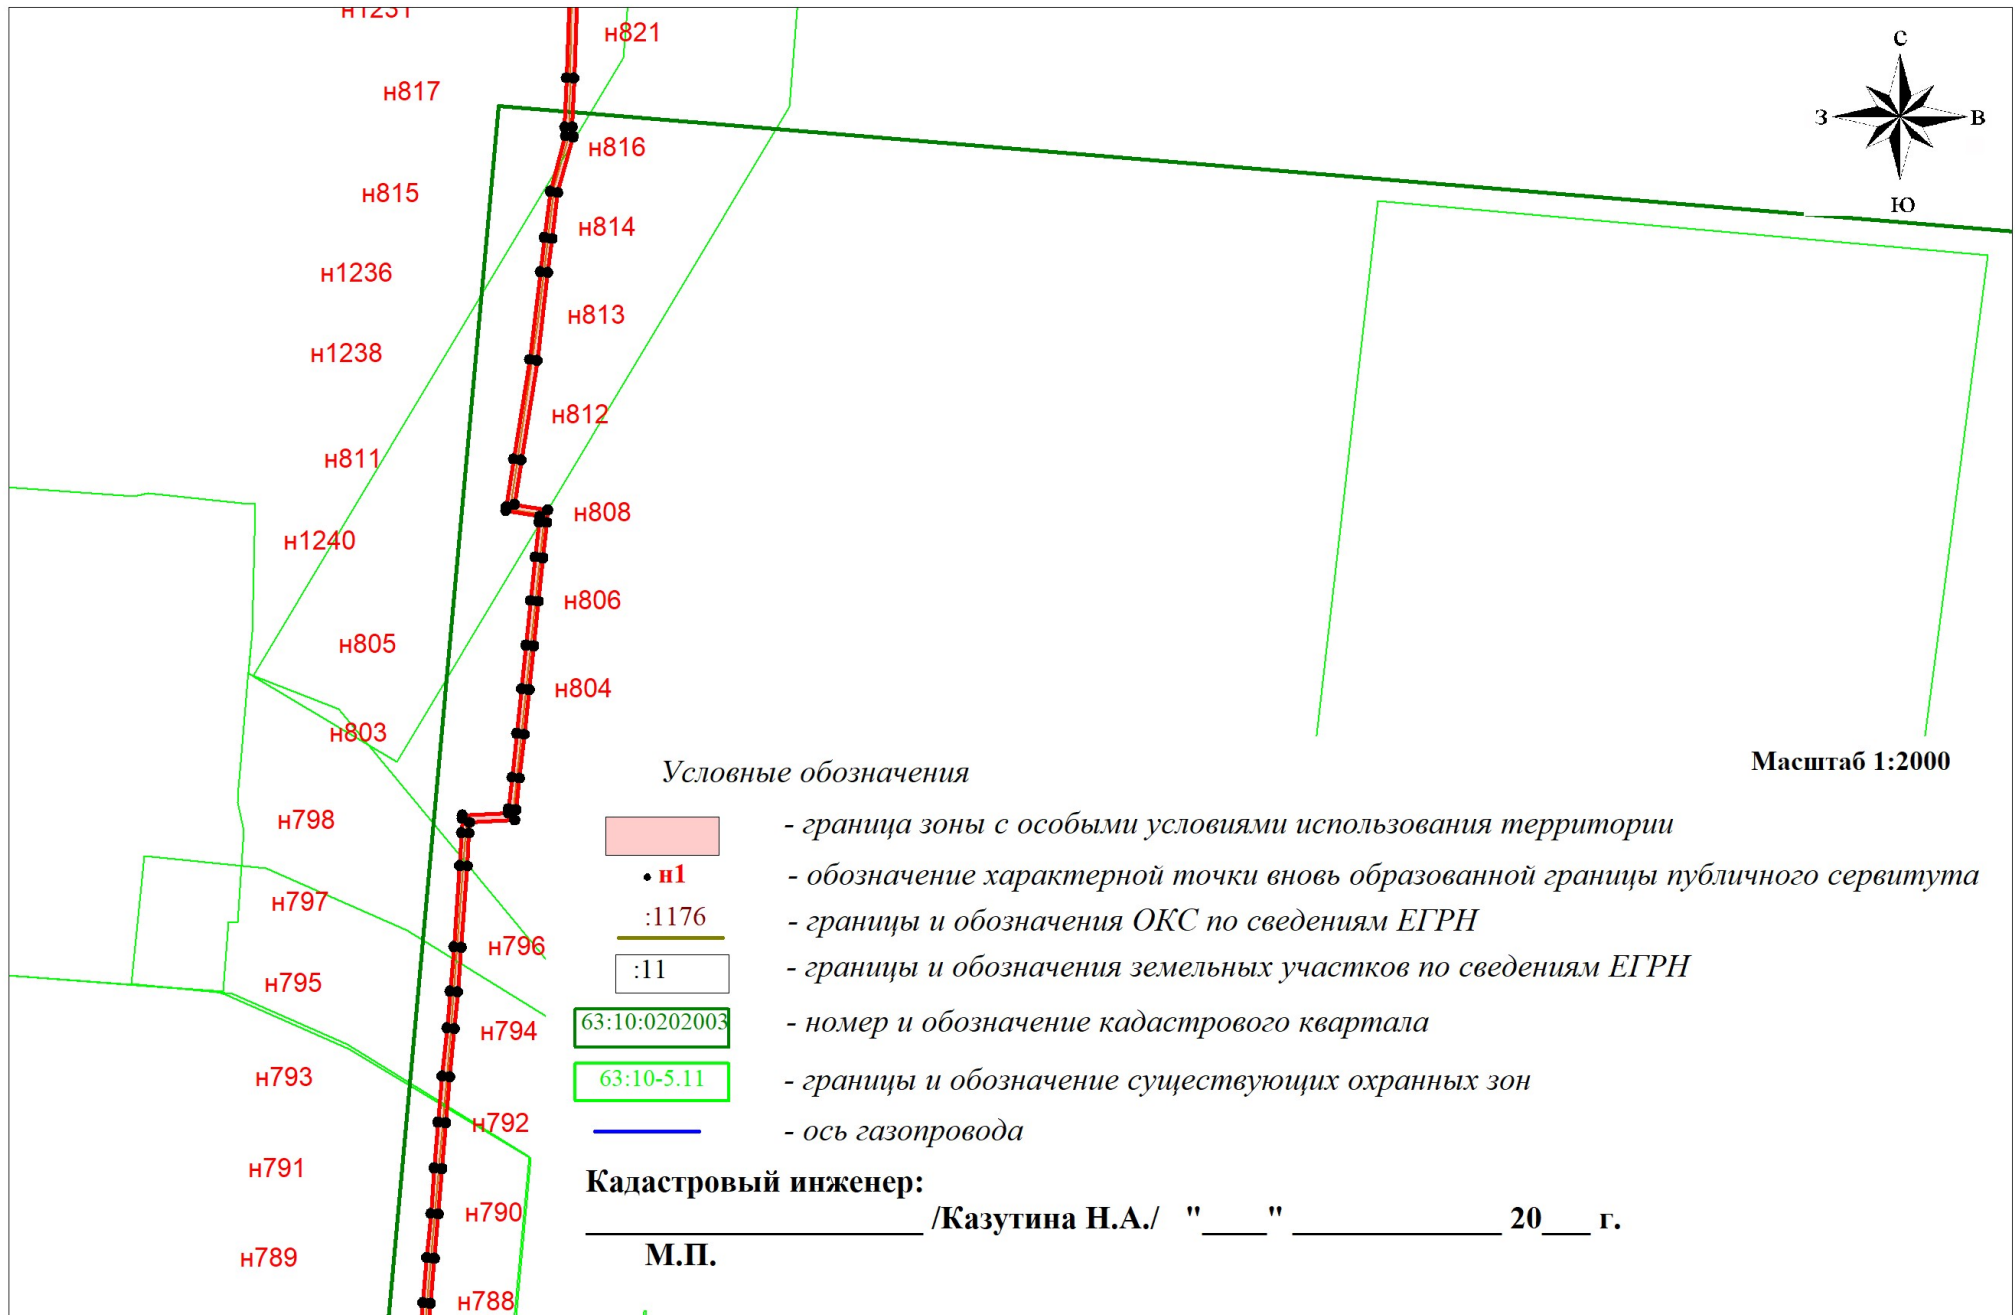
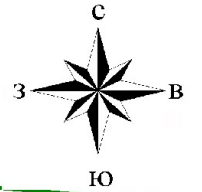


Схема расположения границ публичного сервитута

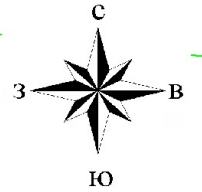

Масштаб 1:2000

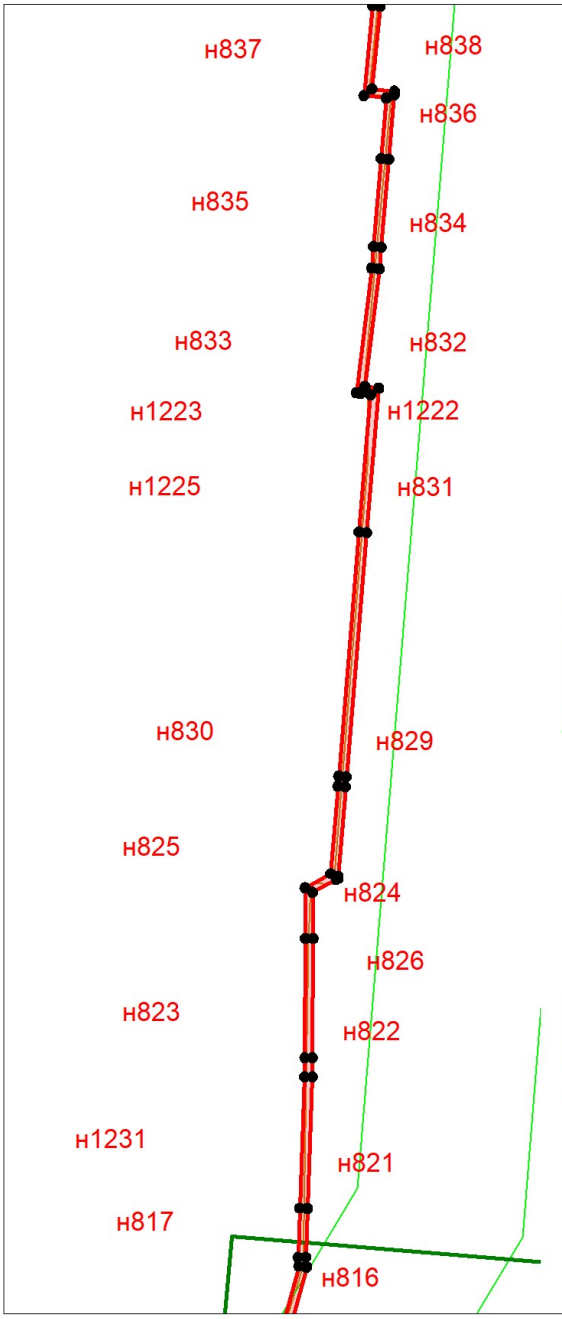


Условные обозначения

- граница зоны с особыми условиями использования территории
- н1 - обозначение характерной точки вновь образованной границы публичного сервитута
- :1176 - границы и обозначения ОКС по сведениям ЕГРН
- :11 - границы и обозначения земельных участков по сведениям ЕГРН
- 63:10:0202003 - номер и обозначение кадастрового квартала
- 63:10-5.11 - границы и обозначение существующих охранных зон
- ось газопровода

Кадастровый инженер:

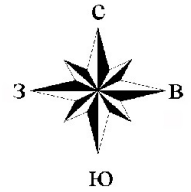_____ /Казутина Н.А./ " ____ " _____ 20__ г.
 М.П.




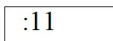

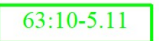

Схема расположения границ публичного сервитута



н850
н852
н848
н1209
н846
н1211
н1212
н1213
н1214
н1215
н1216
н837

н849
н851
н847
н1208
н845
н1210
н844
н843
н842
н841
н840
н838
н836

Условные обозначения



-  - граница зоны с особыми условиями использования территории
-  - обозначение характерной точки вновь образованной границы публичного сервитута
-  - границы и обозначения ОКС по сведениям ЕГРН
-  - границы и обозначения земельных участков по сведениям ЕГРН
-  - номер и обозначение кадастрового квартала
-  - границы и обозначение существующих охранных зон
-  - ось газопровода

Масштаб 1:2000

Кадастровый инженер:

_____ /Казутина Н.А./ " ____ " _____ 20__ г.
М.П.

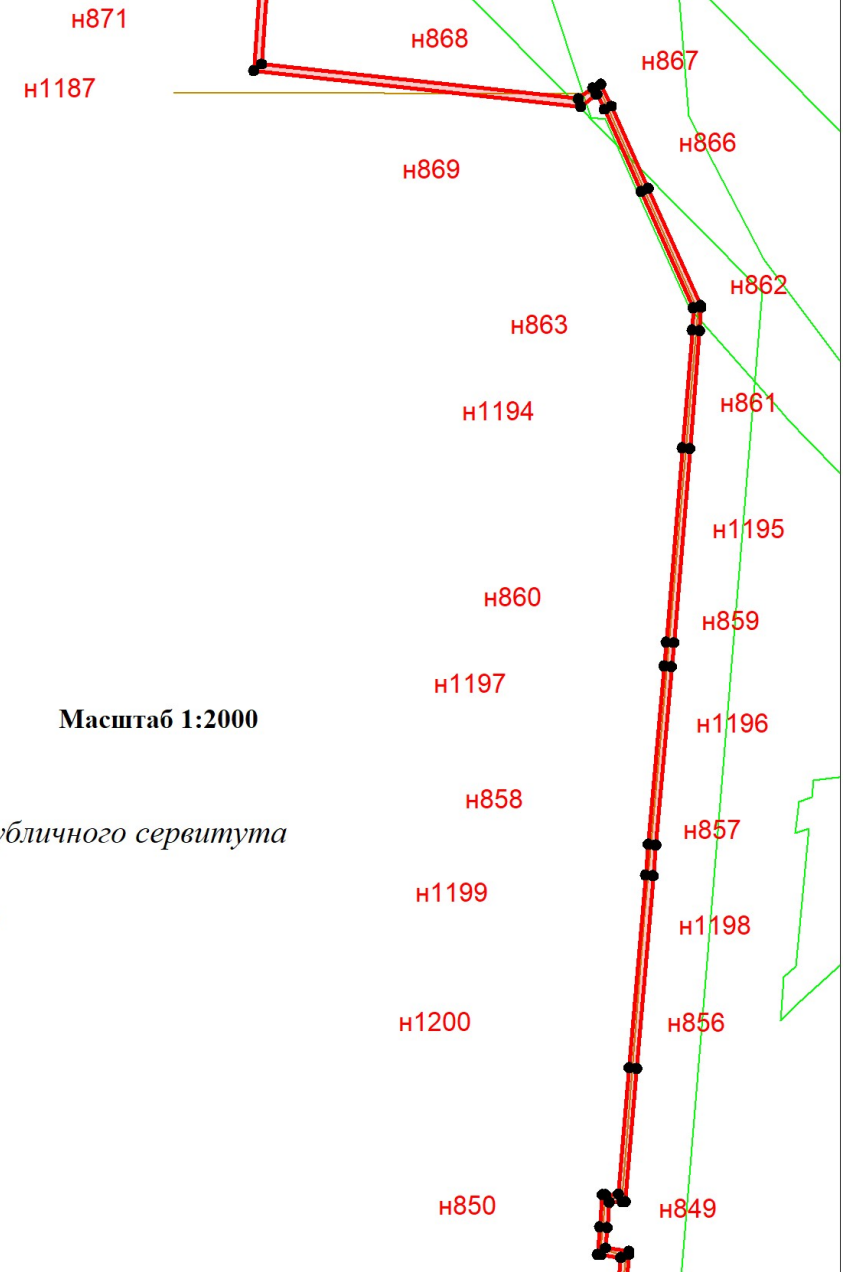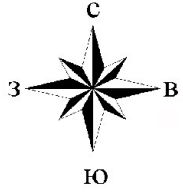Схема расположения границ публичного сервитута



Масштаб 1:2000

Условные обозначения



- граница зоны с особыми условиями использования территории
- н1 - обозначение характерной точки вновь образованной границы публичного сервитута
- :1176 - границы и обозначения ОКС по сведениям ЕГРН
- :11 - границы и обозначения земельных участков по сведениям ЕГРН
- 63:10:0202003 - номер и обозначение кадастрового квартала
- 63:10-5.11 - границы и обозначение существующих охранных зон
- ось газопровода

Кадастровый инженер:

_____ /Казутина Н.А./ " ____ " _____ 20__ г.

М.П.

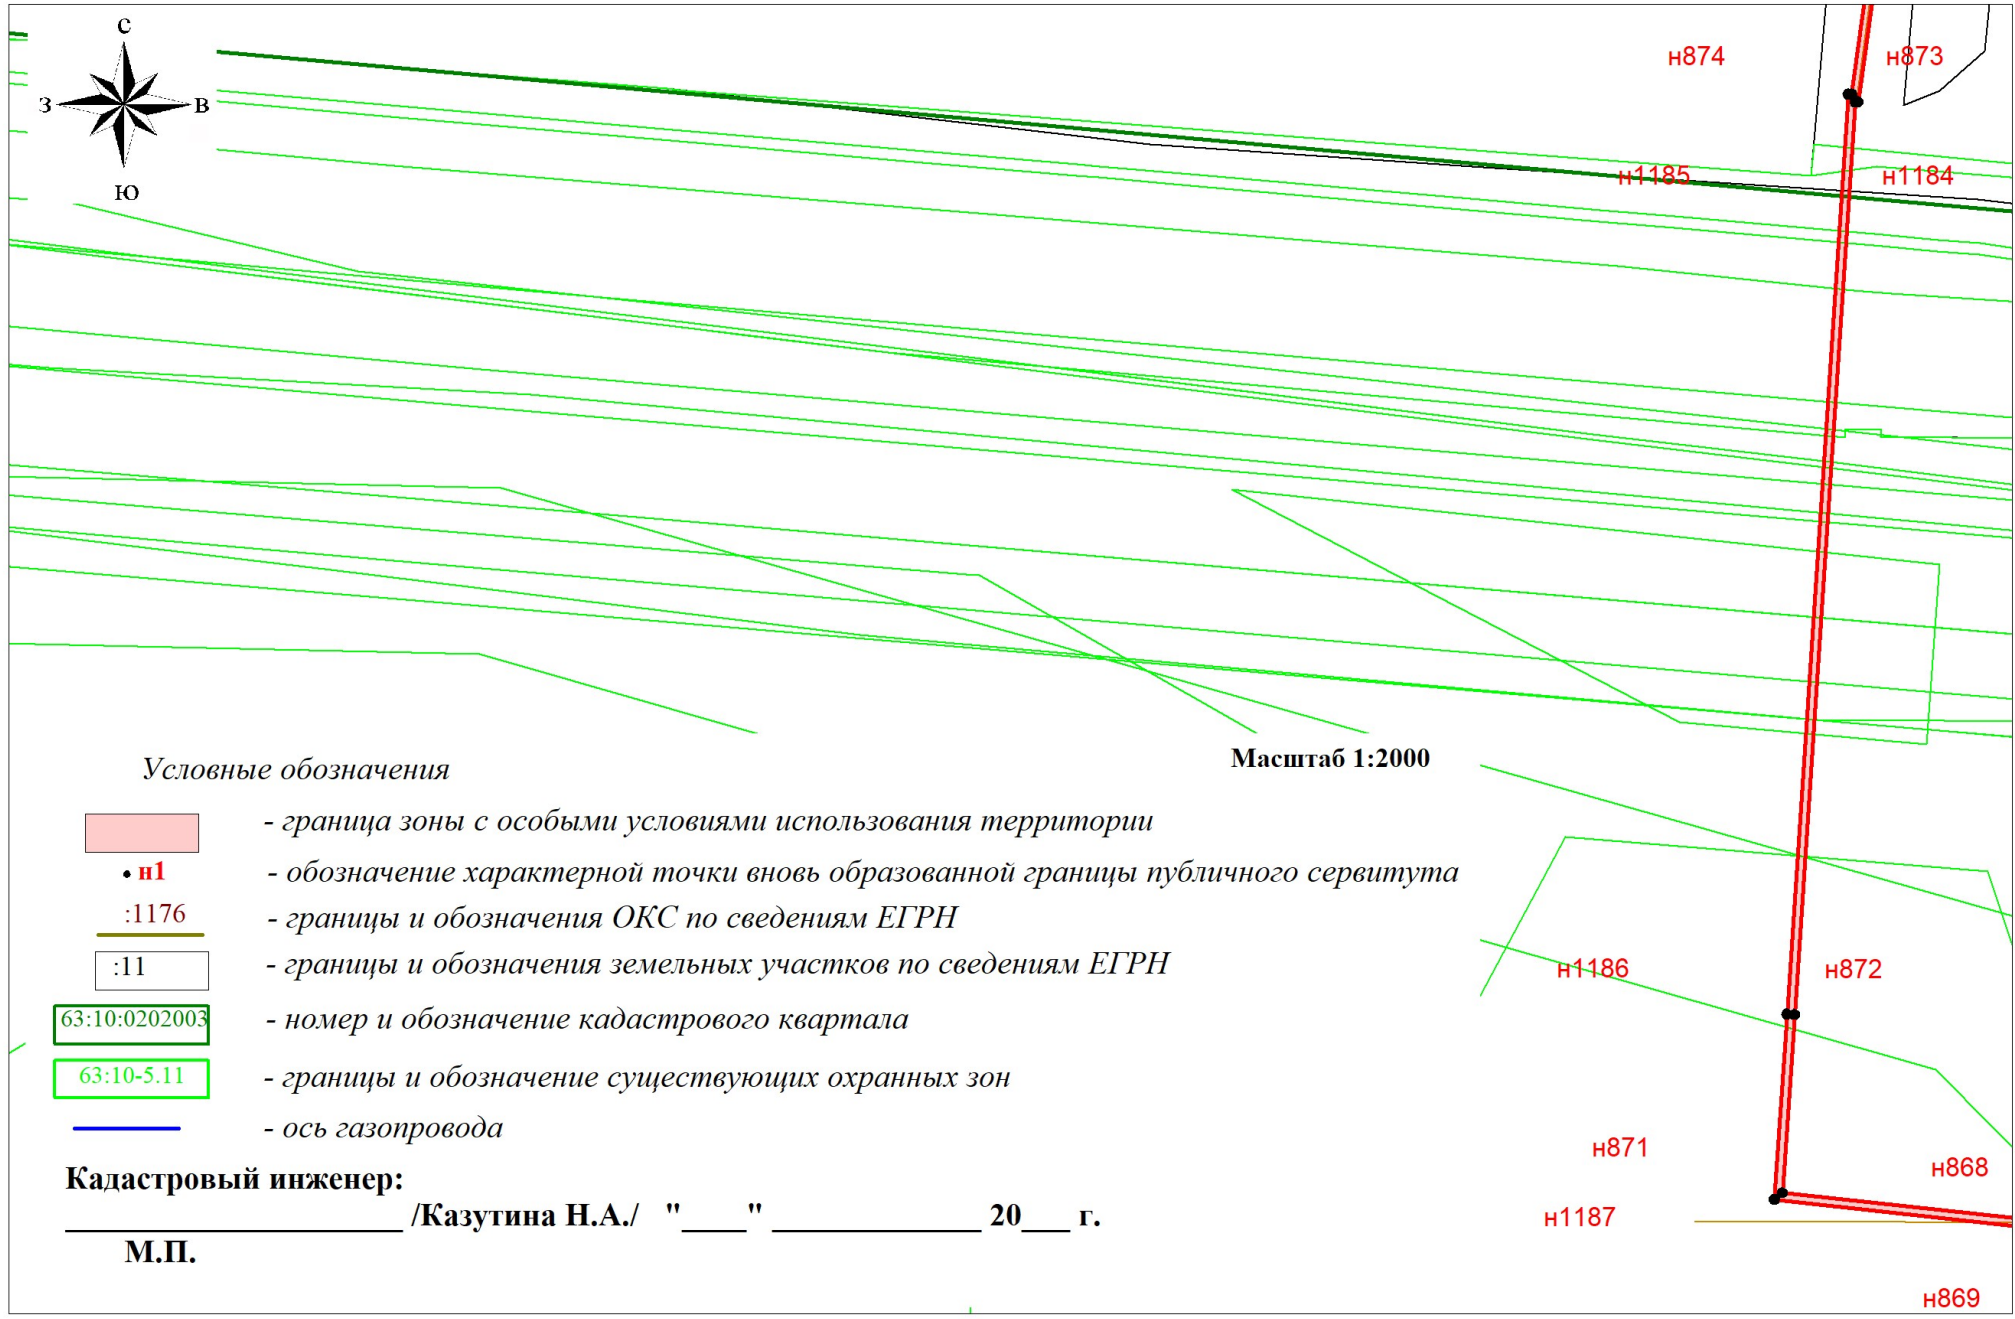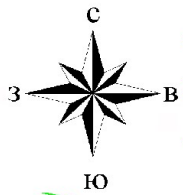Схема расположения границ публичного сервитута



Условные обозначения

Масштаб 1:2000



- граница зоны с особыми условиями использования территории

• n1

- обозначение характерной точки вновь образованной границы публичного сервитута

:1176

- границы и обозначения ОКС по сведениям ЕГРН

:11

- границы и обозначения земельных участков по сведениям ЕГРН

63:10:0202003

- номер и обозначение кадастрового квартала

63:10-5.11

- границы и обозначение существующих охранных зон



- ось газопровода

Кадастровый инженер:

/Казутина Н.А./ "___" _____ 20__ г.

М.П.

Схема расположения границ публичного сервитута

Условные обозначения

Масштаб 1:2000

- граница зоны с особыми условиями использования территории
- н1 - обозначение характерной точки вновь образованной границы публичного сервитута
- :1176 - границы и обозначения ОКС по сведениям ЕГРН
- :11 - границы и обозначения земельных участков по сведениям ЕГРН
- 63:10:0202003 - номер и обозначение кадастрового квартала
- 63:10-5.11 - границы и обозначение существующих охранных зон
- ось газопровода

Кадастровый инженер:

_____/Казутина Н.А./ " ____ " _____ 20__ г.

М.П.

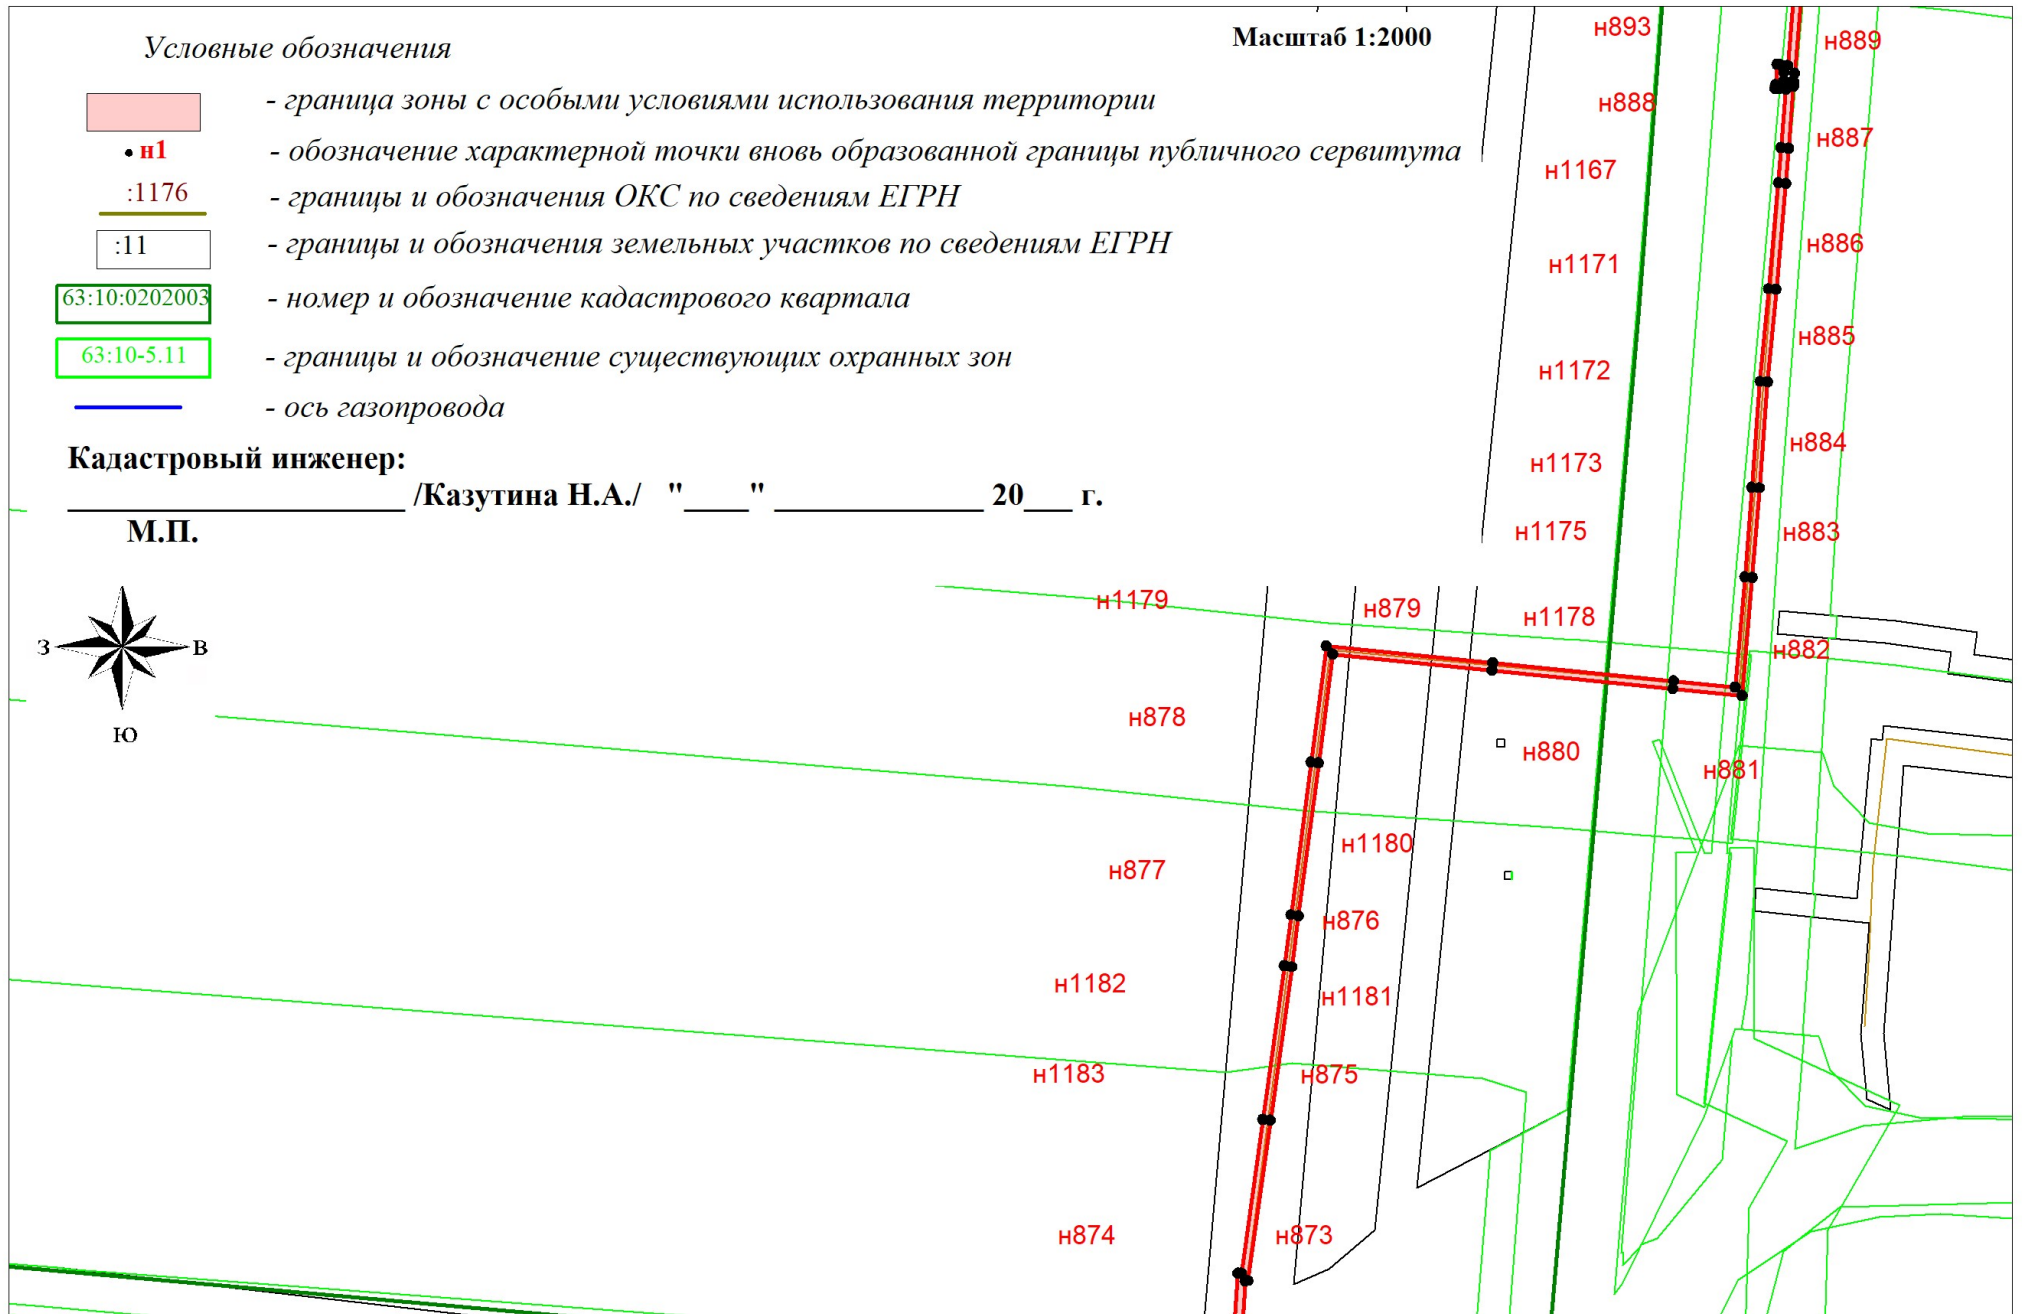
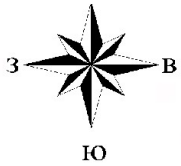


Схема расположения границ публичного сервитута

Условные обозначения

Масштаб 1:2000

- граница зоны с особыми условиями использования территории
- н1 - обозначение характерной точки вновь образованной границы публичного сервитута
- :1176 - границы и обозначения ОКС по сведениям ЕГРН
- :11 - границы и обозначения земельных участков по сведениям ЕГРН
- 63:10:0202003 - номер и обозначение кадастрового квартала
- 63:10-5.11 - границы и обозначение существующих охранных зон
- ось газопровода

Кадастровый инженер:

_____/Казутина Н.А./ " ____ " _____ 20__ г.

М.П.

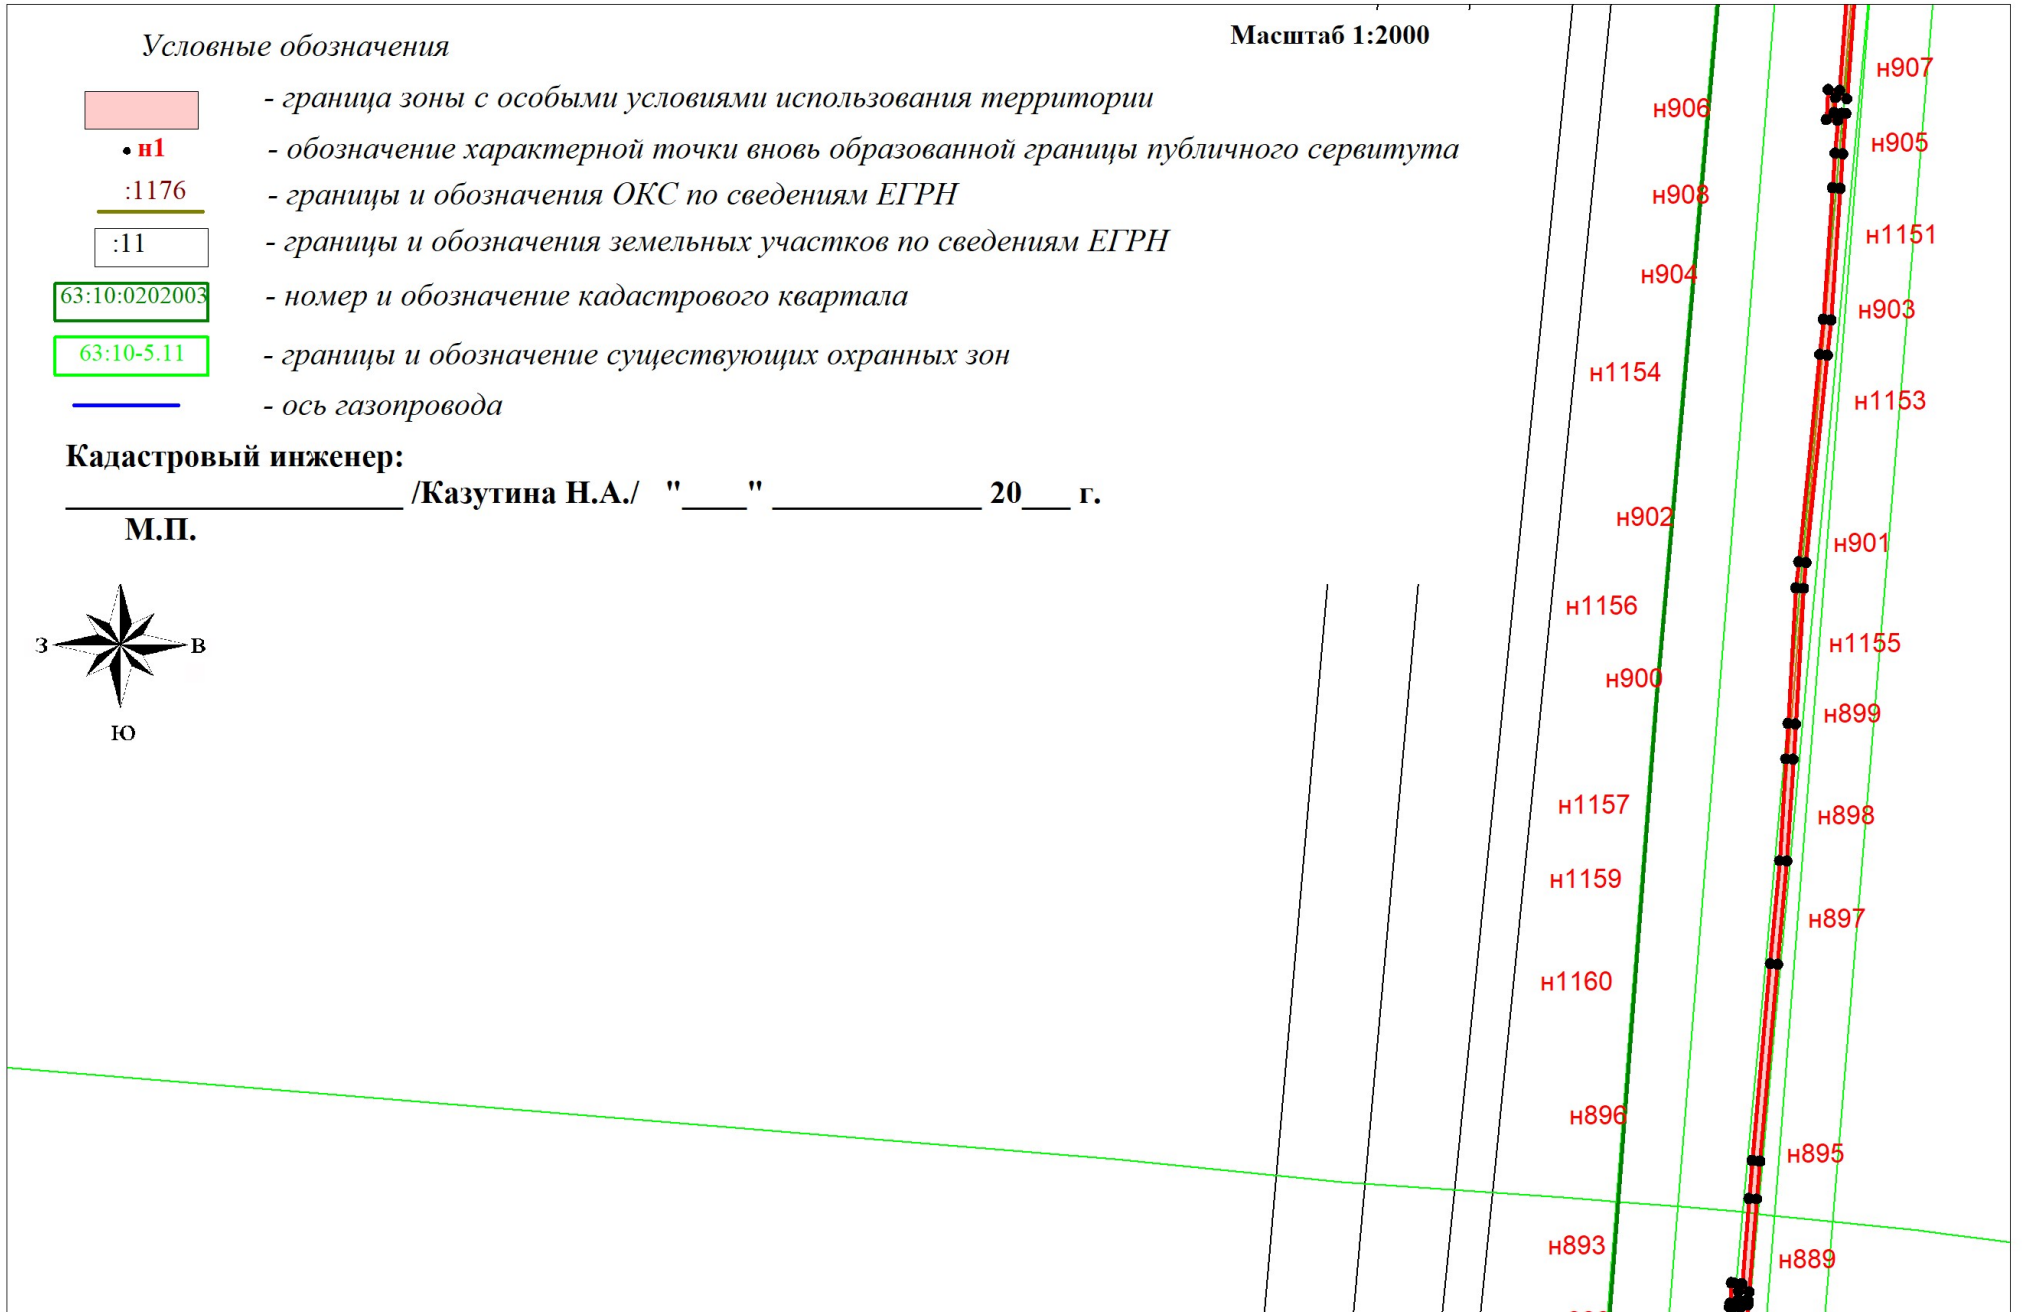
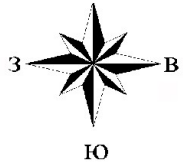


Схема расположения границ публичного сервитута

Условные обозначения

Масштаб 1:2000

- граница зоны с особыми условиями использования территории
- н1 - обозначение характерной точки вновь образованной границы публичного сервитута
- :1176 - границы и обозначения ОКС по сведениям ЕГРН
- :11 - границы и обозначения земельных участков по сведениям ЕГРН
- 63:10:0202003 - номер и обозначение кадастрового квартала
- 63:10-5.11 - границы и обозначение существующих охранных зон
- ось газопровода

Кадастровый инженер:

_____/Казутина Н.А./ " ____ " _____ 20__ г.

М.П.


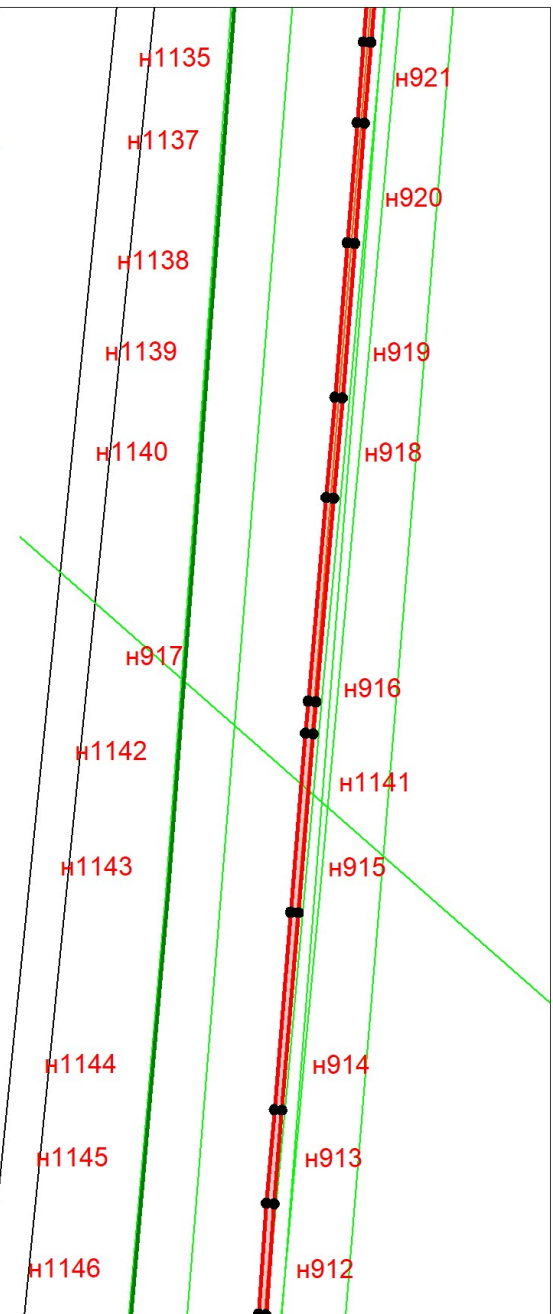


Схема расположения границ публичного сервитута

Условные обозначения

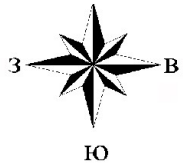Масштаб 1:2000



- граница зоны с особыми условиями использования территории

• н1

- обозначение характерной точки вновь образованной границы публичного сервитута

:1176

- границы и обозначения ОКС по сведениям ЕГРН

:11

- границы и обозначения земельных участков по сведениям ЕГРН

63:10:0202003

- номер и обозначение кадастрового квартала

63:10-5.11

- границы и обозначение существующих охранных зон



- ось газопровода

Кадастровый инженер:

/Казутина Н.А./ "___" _____ 20__ г.

М.П.

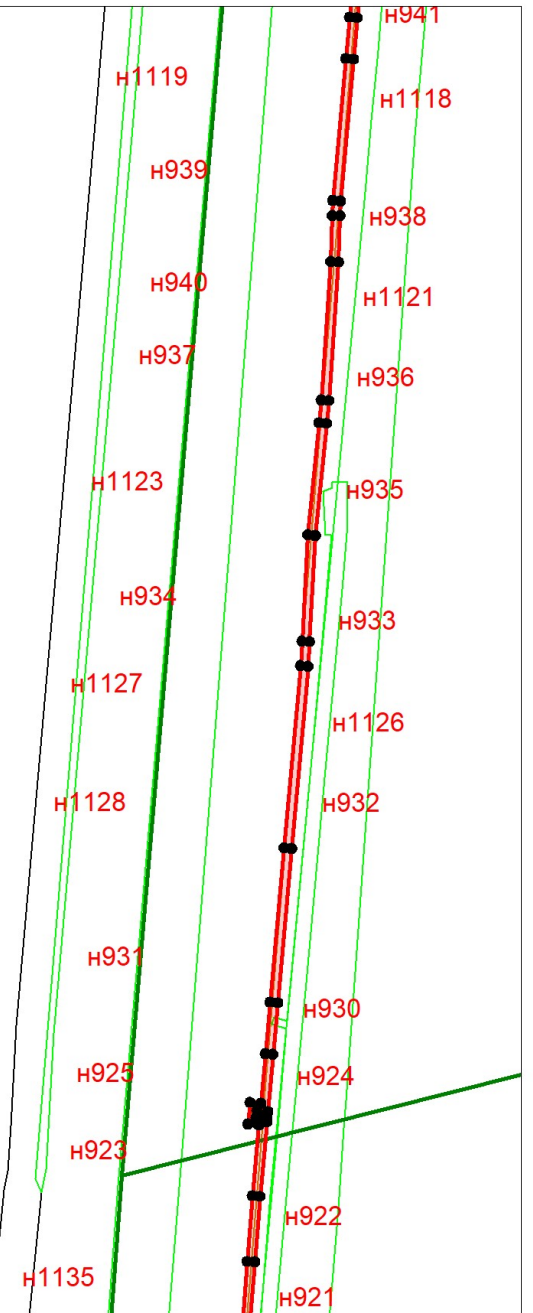
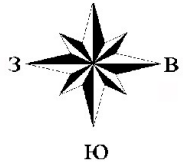


Схема расположения границ публичного сервитута

Условные обозначения

Масштаб 1:2000

- граница зоны с особыми условиями использования территории
- н1 - обозначение характерной точки вновь образованной границы публичного сервитута
- :1176 - границы и обозначения ОКС по сведениям ЕГРН
- :11 - границы и обозначения земельных участков по сведениям ЕГРН
- 63:10:0202003 - номер и обозначение кадастрового квартала
- 63:10-5.11 - границы и обозначение существующих охранных зон
- ось газопровода

Кадастровый инженер:

_____/Казутина Н.А./ " ____ " _____ 20__ г.

М.П.

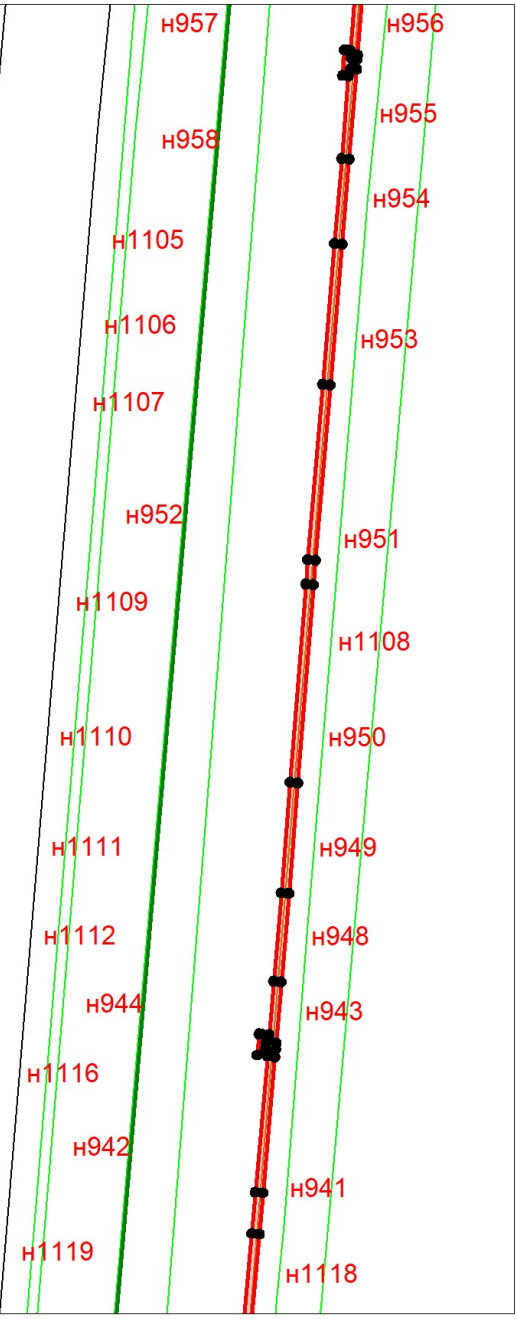
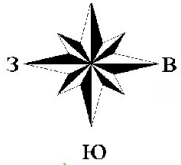


Схема расположения границ публичного сервитута

Условные обозначения

Масштаб 1:2000

- граница зоны с особыми условиями использования территории
- н1 - обозначение характерной точки вновь образованной границы публичного сервитута
- :1176 - границы и обозначения ОКС по сведениям ЕГРН
- :11 - границы и обозначения земельных участков по сведениям ЕГРН
- 63:10:0202003 - номер и обозначение кадастрового квартала
- 63:10-5.11 - границы и обозначение существующих охранных зон
- ось газопровода

Кадастровый инженер:

_____/Казутина Н.А./ " ____ " _____ 20__ г.

М.П.

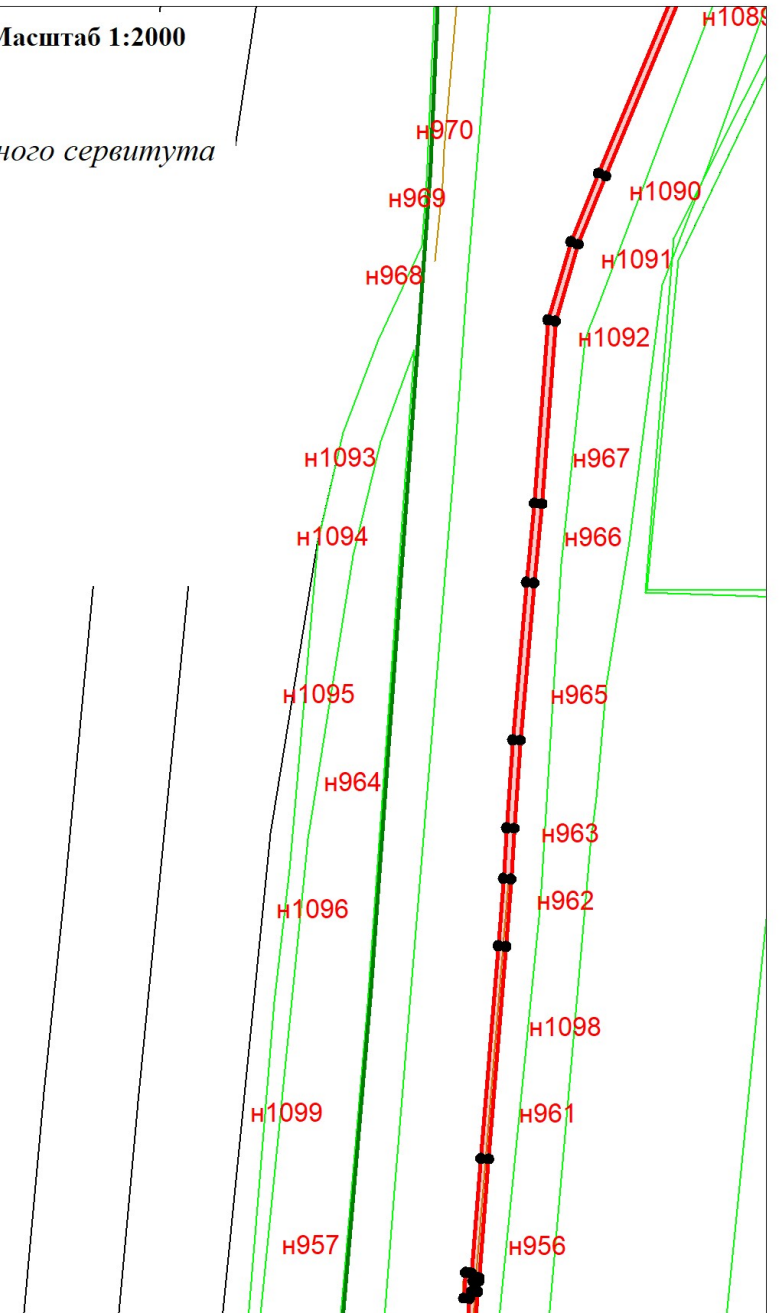
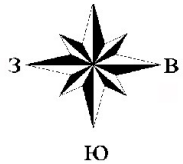


Схема расположения границ публичного сервитута

Масштаб 1:2000

Условные обозначения

- граница зоны с особыми условиями использования территории
- н1 - обозначение характерной точки вновь образованной границы публичного сервитута
- :1176 - границы и обозначения ОКС по сведениям ЕГРН
- :11 - границы и обозначения земельных участков по сведениям ЕГРН
- 63:10:0202003 - номер и обозначение кадастрового квартала
- 63:10-5.11 - границы и обозначение существующих охранных зон
- ось газопровода

Кадастровый инженер:

_____/Казутина Н.А./ " ____ " _____ 20__ г.

М.П.

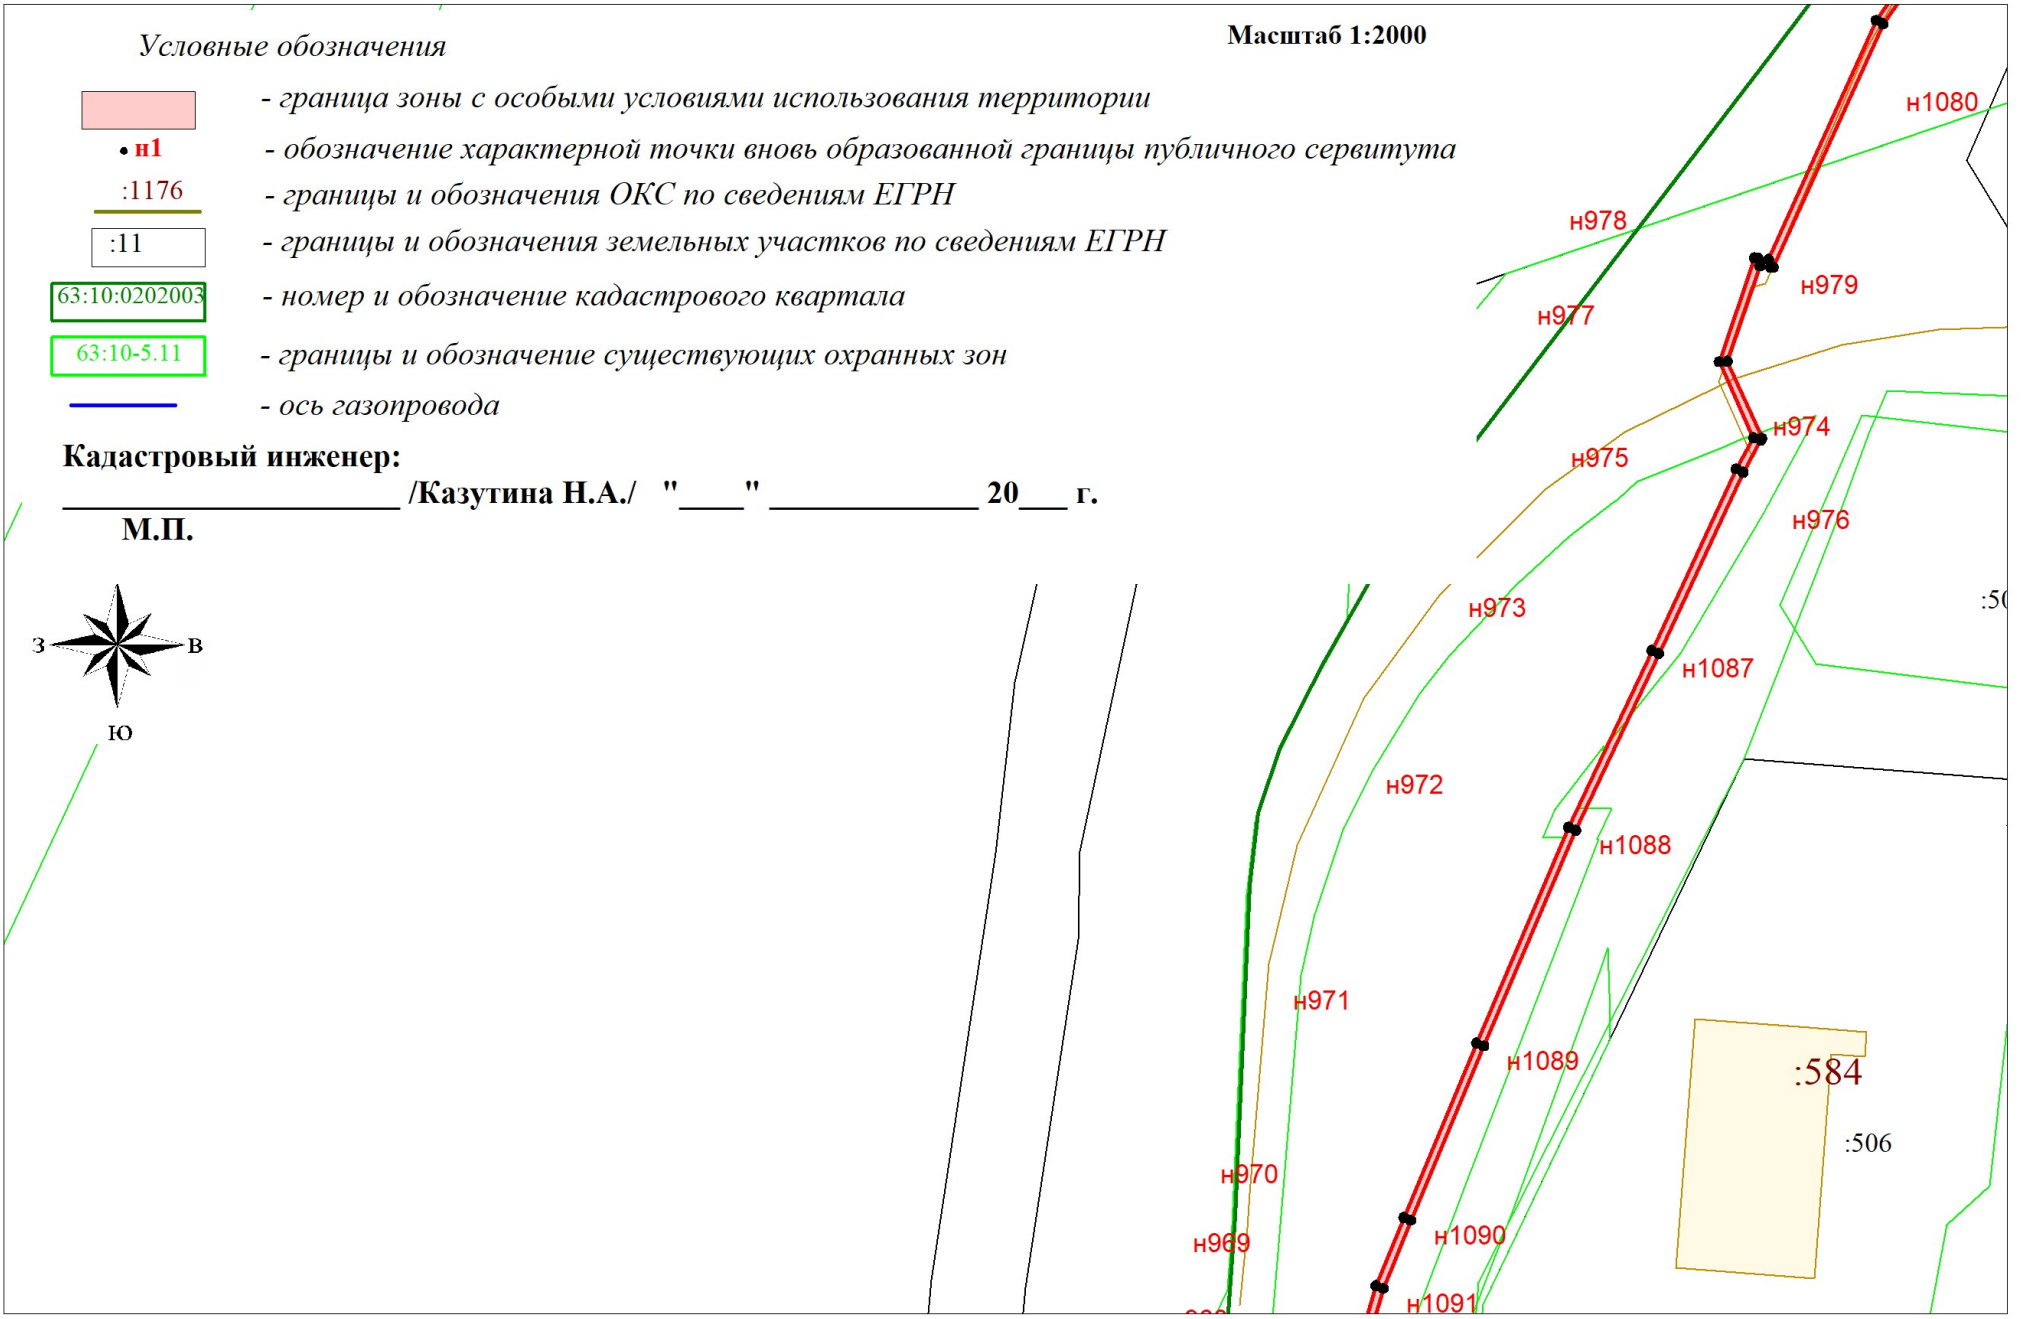
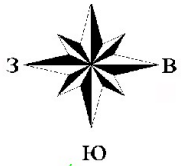


Схема расположения границ публичного сервитута

Масштаб 1:2000

Условные обозначения

- граница зоны с особыми условиями использования территории
- н1 - обозначение характерной точки вновь образованной границы публичного сервитута
- :1176 - границы и обозначения ОКС по сведениям ЕГРН
- :11 - границы и обозначения земельных участков по сведениям ЕГРН
- 63:10:0202003 - номер и обозначение кадастрового квартала
- 63:10-5.11 - границы и обозначение существующих охранных зон
- ось газопровода

Кадастровый инженер:

_____/Казутина Н.А./ " ____ " _____ 20__ г.

М.П.

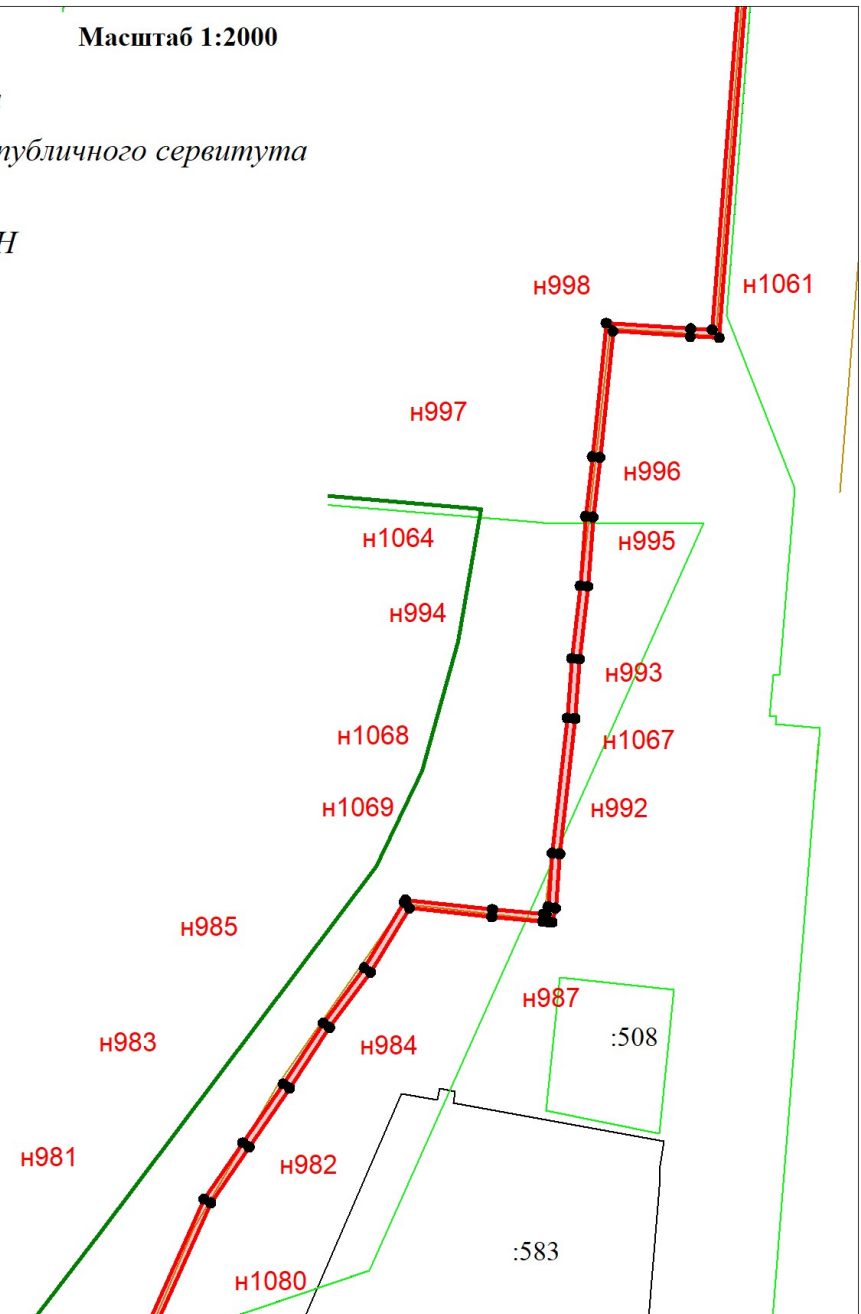
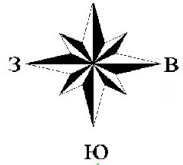


Схема расположения границ публичного сервитута

Условные обозначения

Масштаб 1:2000

- граница зоны с особыми условиями использования территории
- н1 - обозначение характерной точки вновь образованной границы публичного сервитута
- :1176 - границы и обозначения ОКС по сведениям ЕГРН
- :11 - границы и обозначения земельных участков по сведениям ЕГРН
- 63:10:0202003 - номер и обозначение кадастрового квартала
- 63:10-5.11 - границы и обозначение существующих охранных зон
- ось газопровода

Кадастровый инженер:

_____ /Казутина Н.А./ " ____ " _____ 20__ г.

М.П.

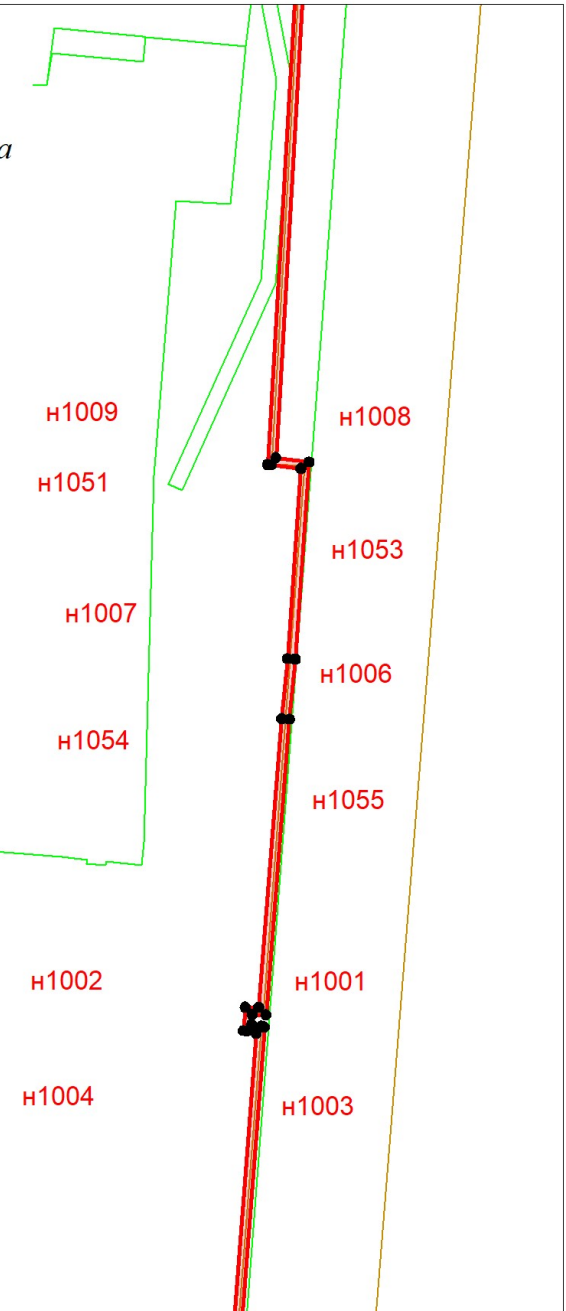
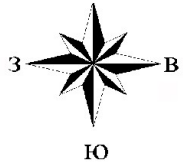


Схема расположения границ публичного сервитута

Условные обозначения


Масштаб 1:2000

- граница зоны с особыми условиями использования территории
- н1 - обозначение характерной точки вновь образованной границы публичного сервитута
- :1176 - границы и обозначения ОКС по сведениям ЕГРН
- :11 - границы и обозначения земельных участков по сведениям ЕГРН
- 63:10:0202003 - номер и обозначение кадастрового квартала
- 63:10-5.11 - границы и обозначение существующих охранных зон
- ось газопровода

Кадастровый инженер:

_____ /Казутина Н.А./ " ____ " _____ 20__ г.

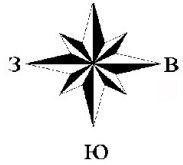М.П.



н1019
 н1018
 н1020
 н1017
 н1016
 н1042
 н1044
 н1015
 н1045
 н1014
 н1011
 н1010
 н1013
 н1012

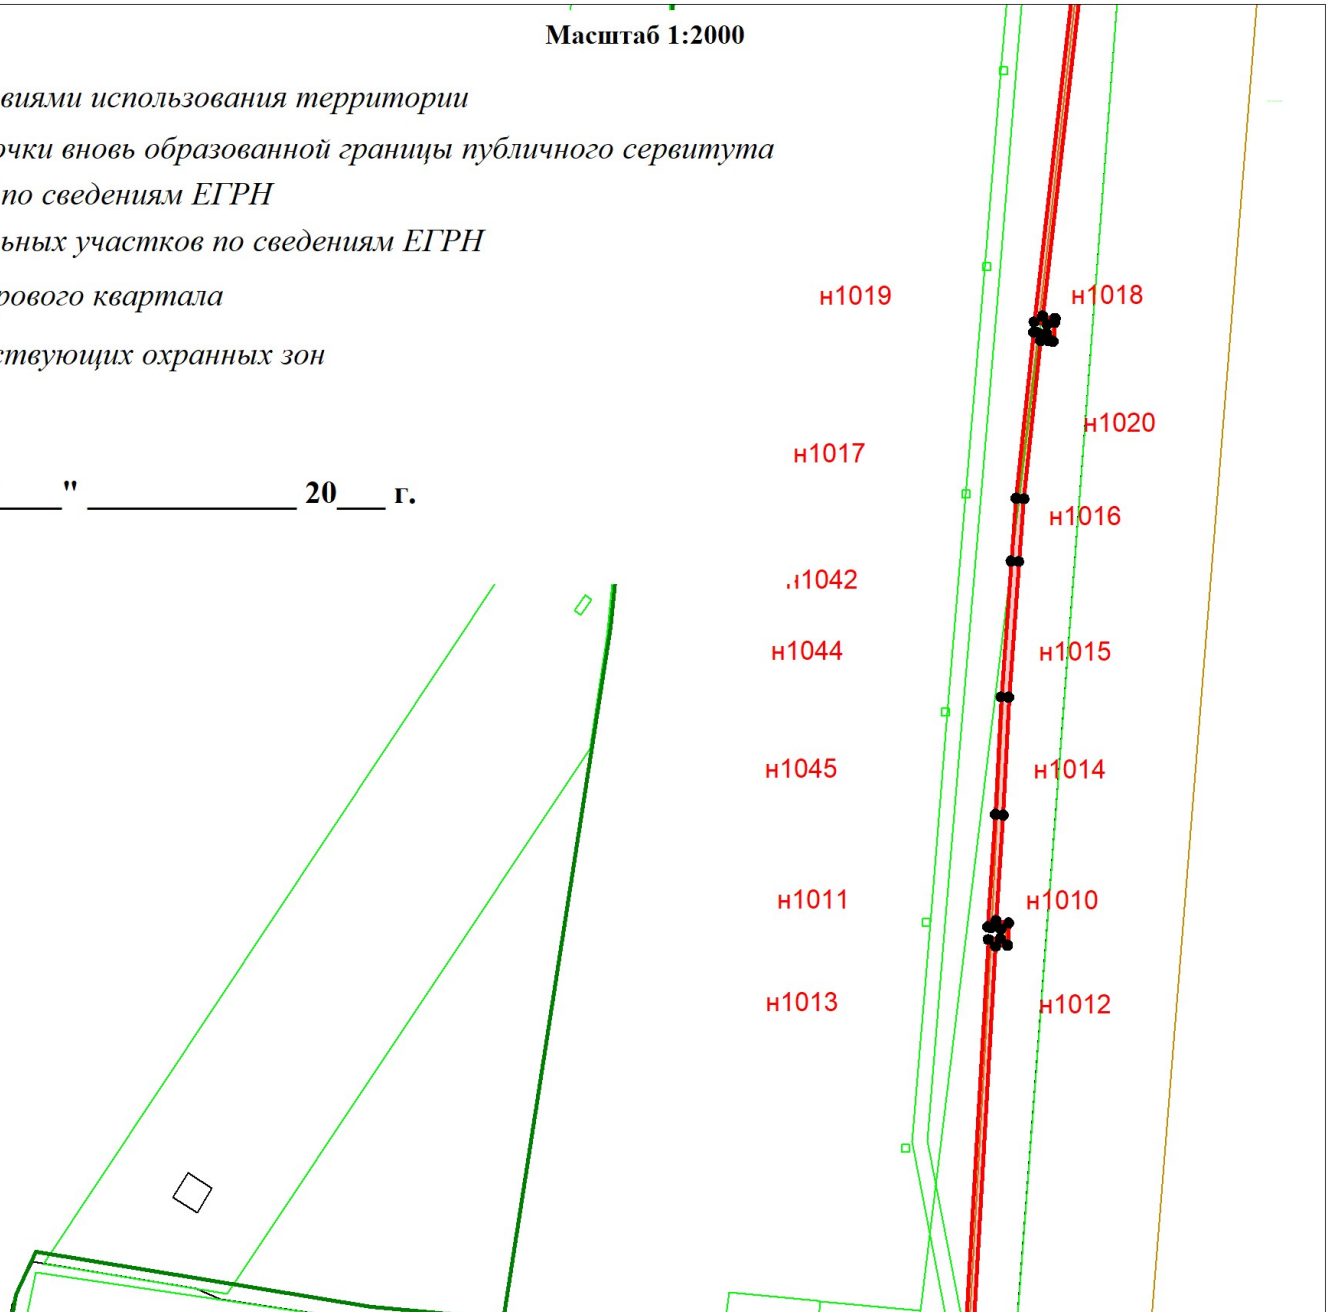


Схема расположения границ публичного сервитута

Условные обозначения

Масштаб 1:2000

- граница зоны с особыми условиями использования территории
- н1 - обозначение характерной точки вновь образованной границы публичного сервитута
- :1176 - границы и обозначения ОКС по сведениям ЕГРН
- :11 - границы и обозначения земельных участков по сведениям ЕГРН
- 63:10:0202003 - номер и обозначение кадастрового квартала
- 63:10-5.11 - границы и обозначение существующих охранных зон
- ось газопровода

Кадастровый инженер:

_____ /Казутина Н.А./ " ____ " _____ 20__ г.

М.П.

