


Схема расположения элемента планировочной структуры

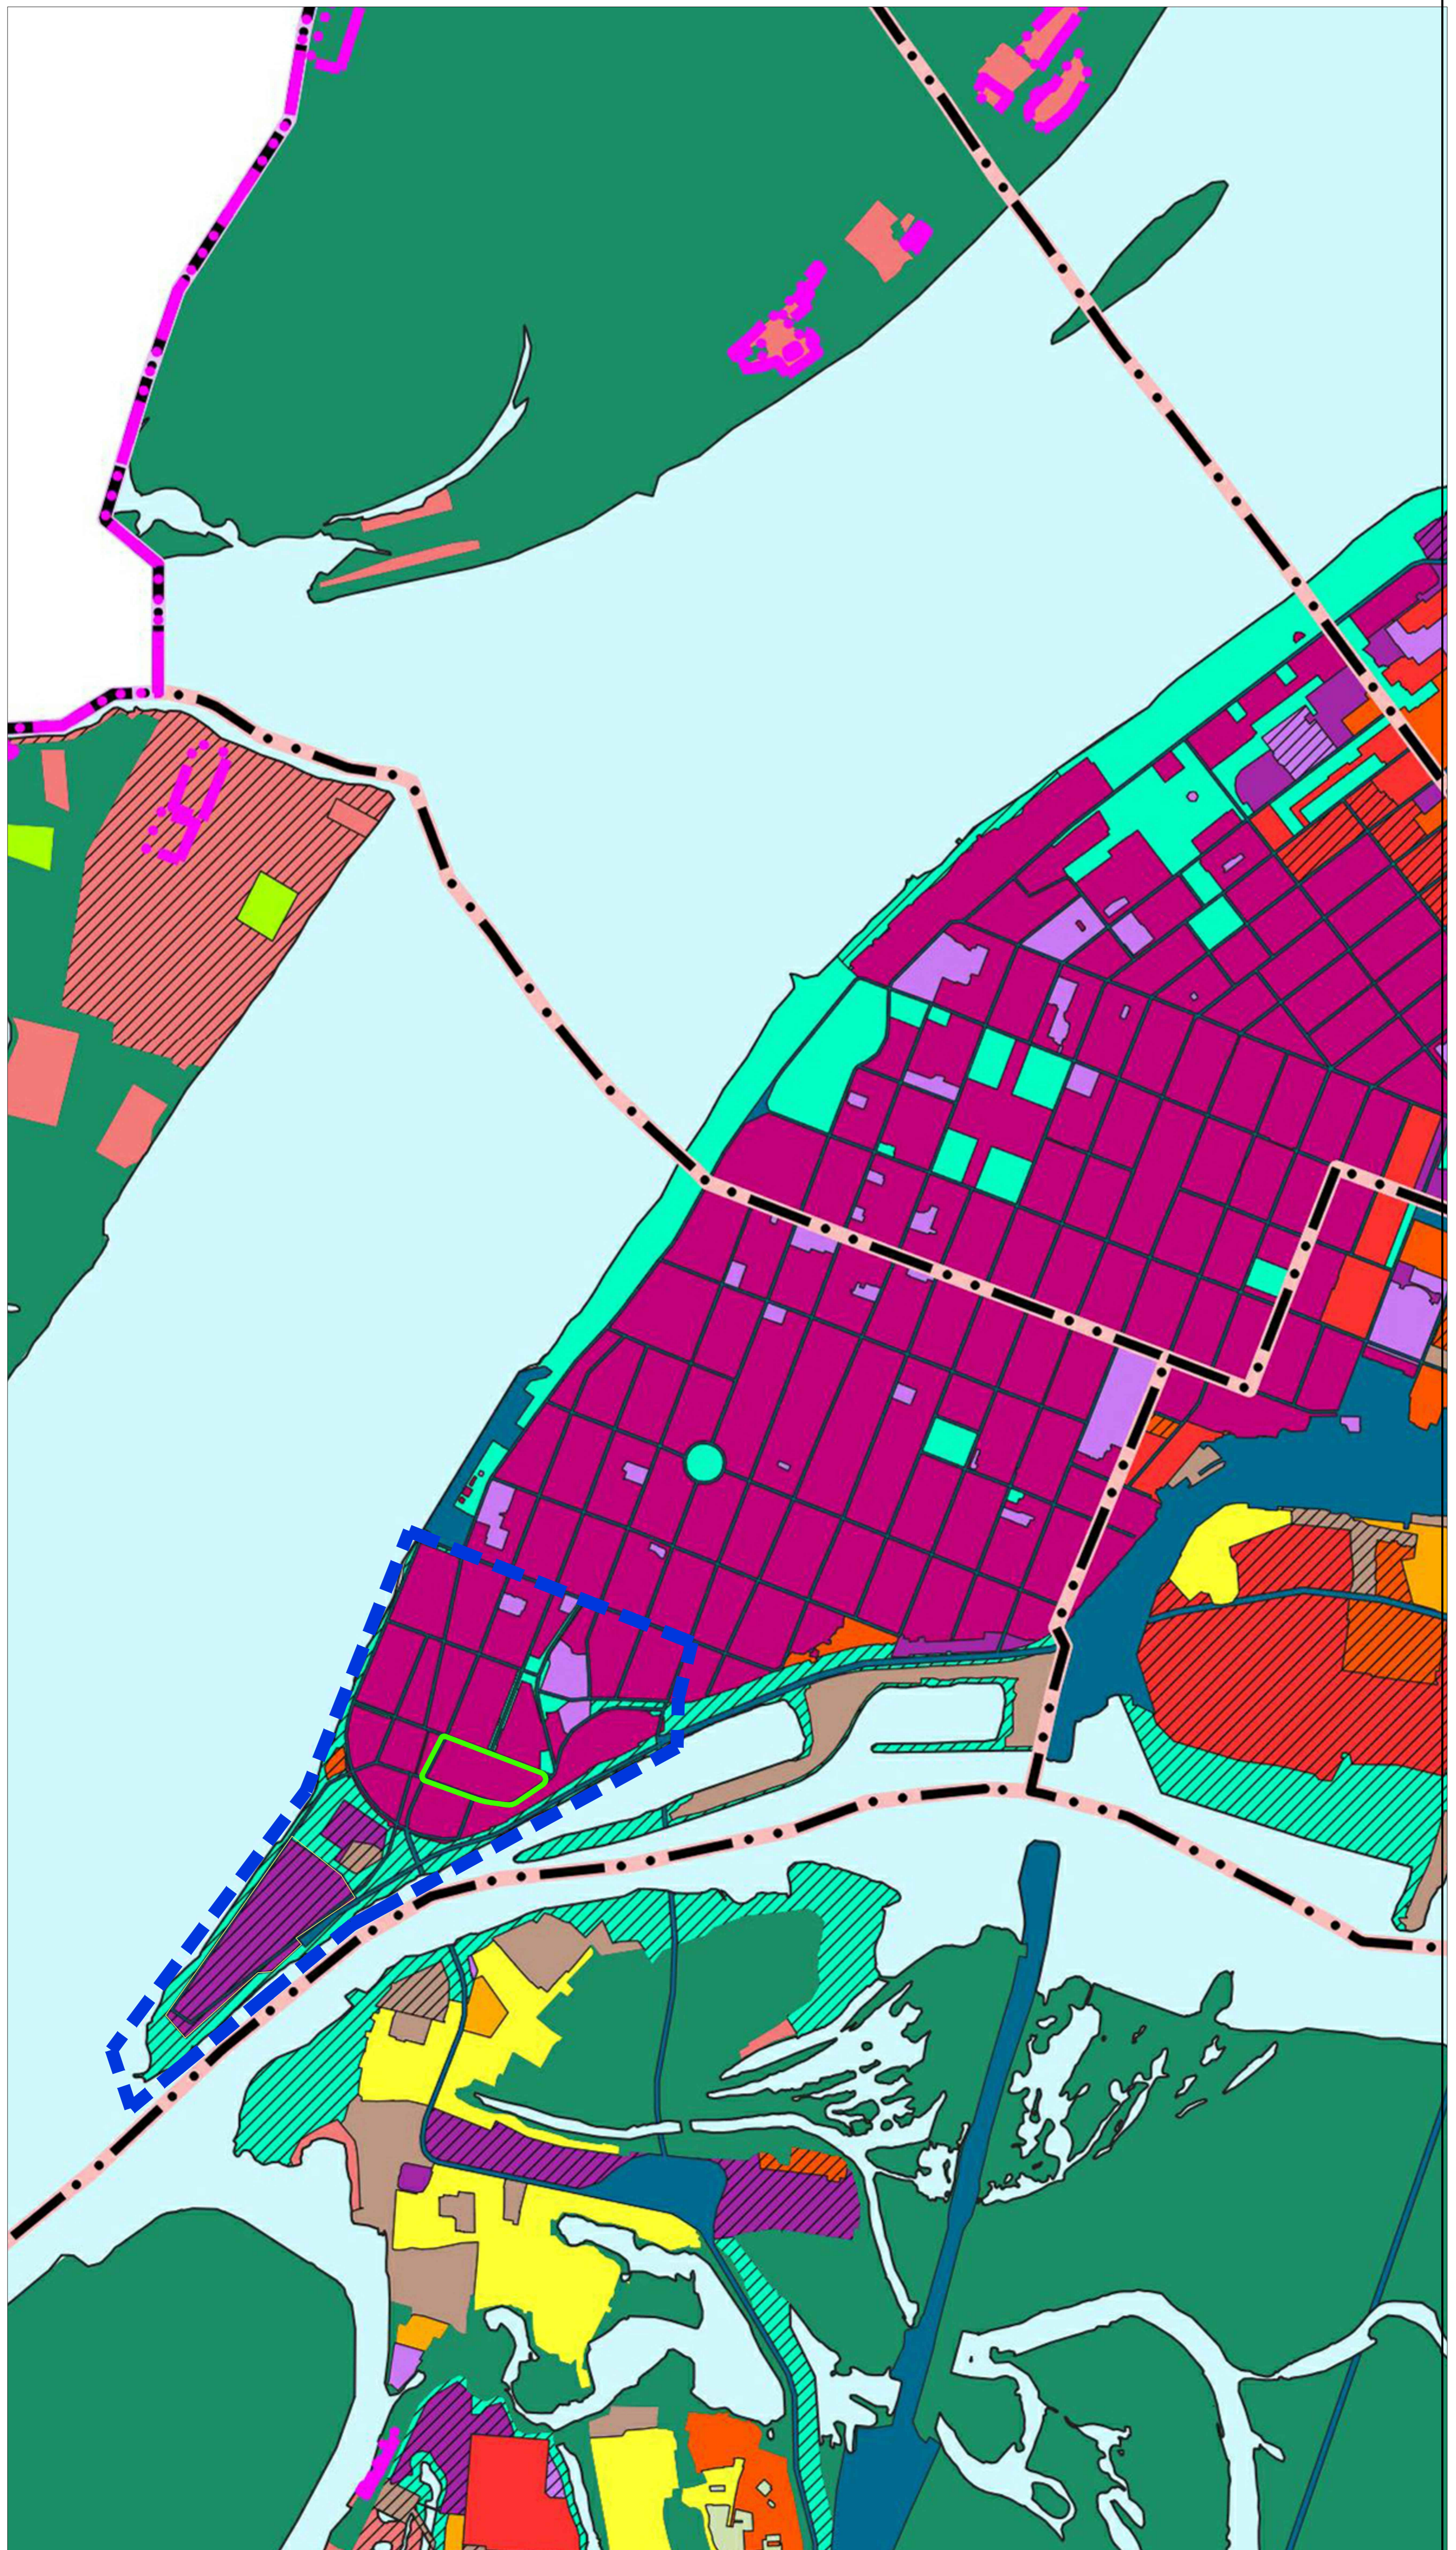

Условные обозначения

- ▬▬▬▬ Граница проектирования
- ▬▬▬▬ Граница зоны внесения изменений

М 1:10 000

0 100 200 300 400 600 800 1000 метры

Согласовано

Имя, И. подл.	Подпись и дата	Взам. инв. N

Изм.	Кол.уч.	Лист	№ док.	Подпись	Дата	Д2-ППТ	Стадия	Лист	Листов
						Документация по внесению изменений в проект планировки территории исторического центра г. Самара в границах улицы Комсомольской, улицы Фрунзе, акватории реки Волги и акватории реки Самары, утвержденной распоряжением Правительства Самарской области от 21.04.2014 № 251-р			
						Проект планировки территории	ППТ	4	
						Схема расположения элемента планировочной структуры			