


ГРАФИЧЕСКОЕ ОПИСАНИЕ МЕСТОПОЛОЖЕНИЯ ГРАНИЦ ПУБЛИЧНОГО СЕРВИТУТА

1. Местоположения границ публичного сервитута		Самарская область, город Самара	
2. Система координат		МСК-63	
3. Метод определения координат		Аналитический метод	
4. Площадь публичного сервитута		1765 кв.м.	
Обозначение характерных точек границы	Координаты, м		Средняя квадратическая погрешность положения характерной точки (M ₀), м
	X	Y	
1	2	3	4
1	386171,88	1377707,17	0.1
2	386172,69	1377711,14	0.1
3	386160,56	1377711,65	0.1
4	386160,60	1377716,07	0.1
5	386146,68	1377716,31	0.1
6	386147,27	1377730,91	0.1
7	386049,23	1377746,53	0.1
8	386005,96	1377754,44	0.1
9	385992,24	1377763,91	0.1
10	386006,70	1377785,06	0.1
11	386043,70	1377827,29	0.1
12	386073,37	1377853,78	0.1
13	386104,45	1377824,91	0.1
14	386116,75	1377823,31	0.1
15	386134,39	1377821,21	0.1
16	386164,40	1377818,80	0.1
17	386165,10	1377827,52	0.1
18	386161,10	1377827,57	0.1
19	386160,74	1377823,11	0.1
20	386130,37	1377825,55	0.1
21	386106,23	1377828,71	0.1
22	386073,43	1377859,19	0.1
23	386040,85	1377830,11	0.1
24	386003,53	1377787,51	0.1
25	385986,68	1377762,87	0.1
26	386004,40	1377750,66	0.1
27	386048,56	1377742,59	0.1
28	386143,13	1377727,52	0.1
29	386142,52	1377712,38	0.1
30	386156,56	1377712,14	0.1
31	386156,52	1377707,81	0.1
1	386171,88	1377707,17	0.1

СХЕМА РАСПОЛОЖЕНИЯ ГРАНИЦ ПУБЛИЧНОГО СЕРВИТУТА

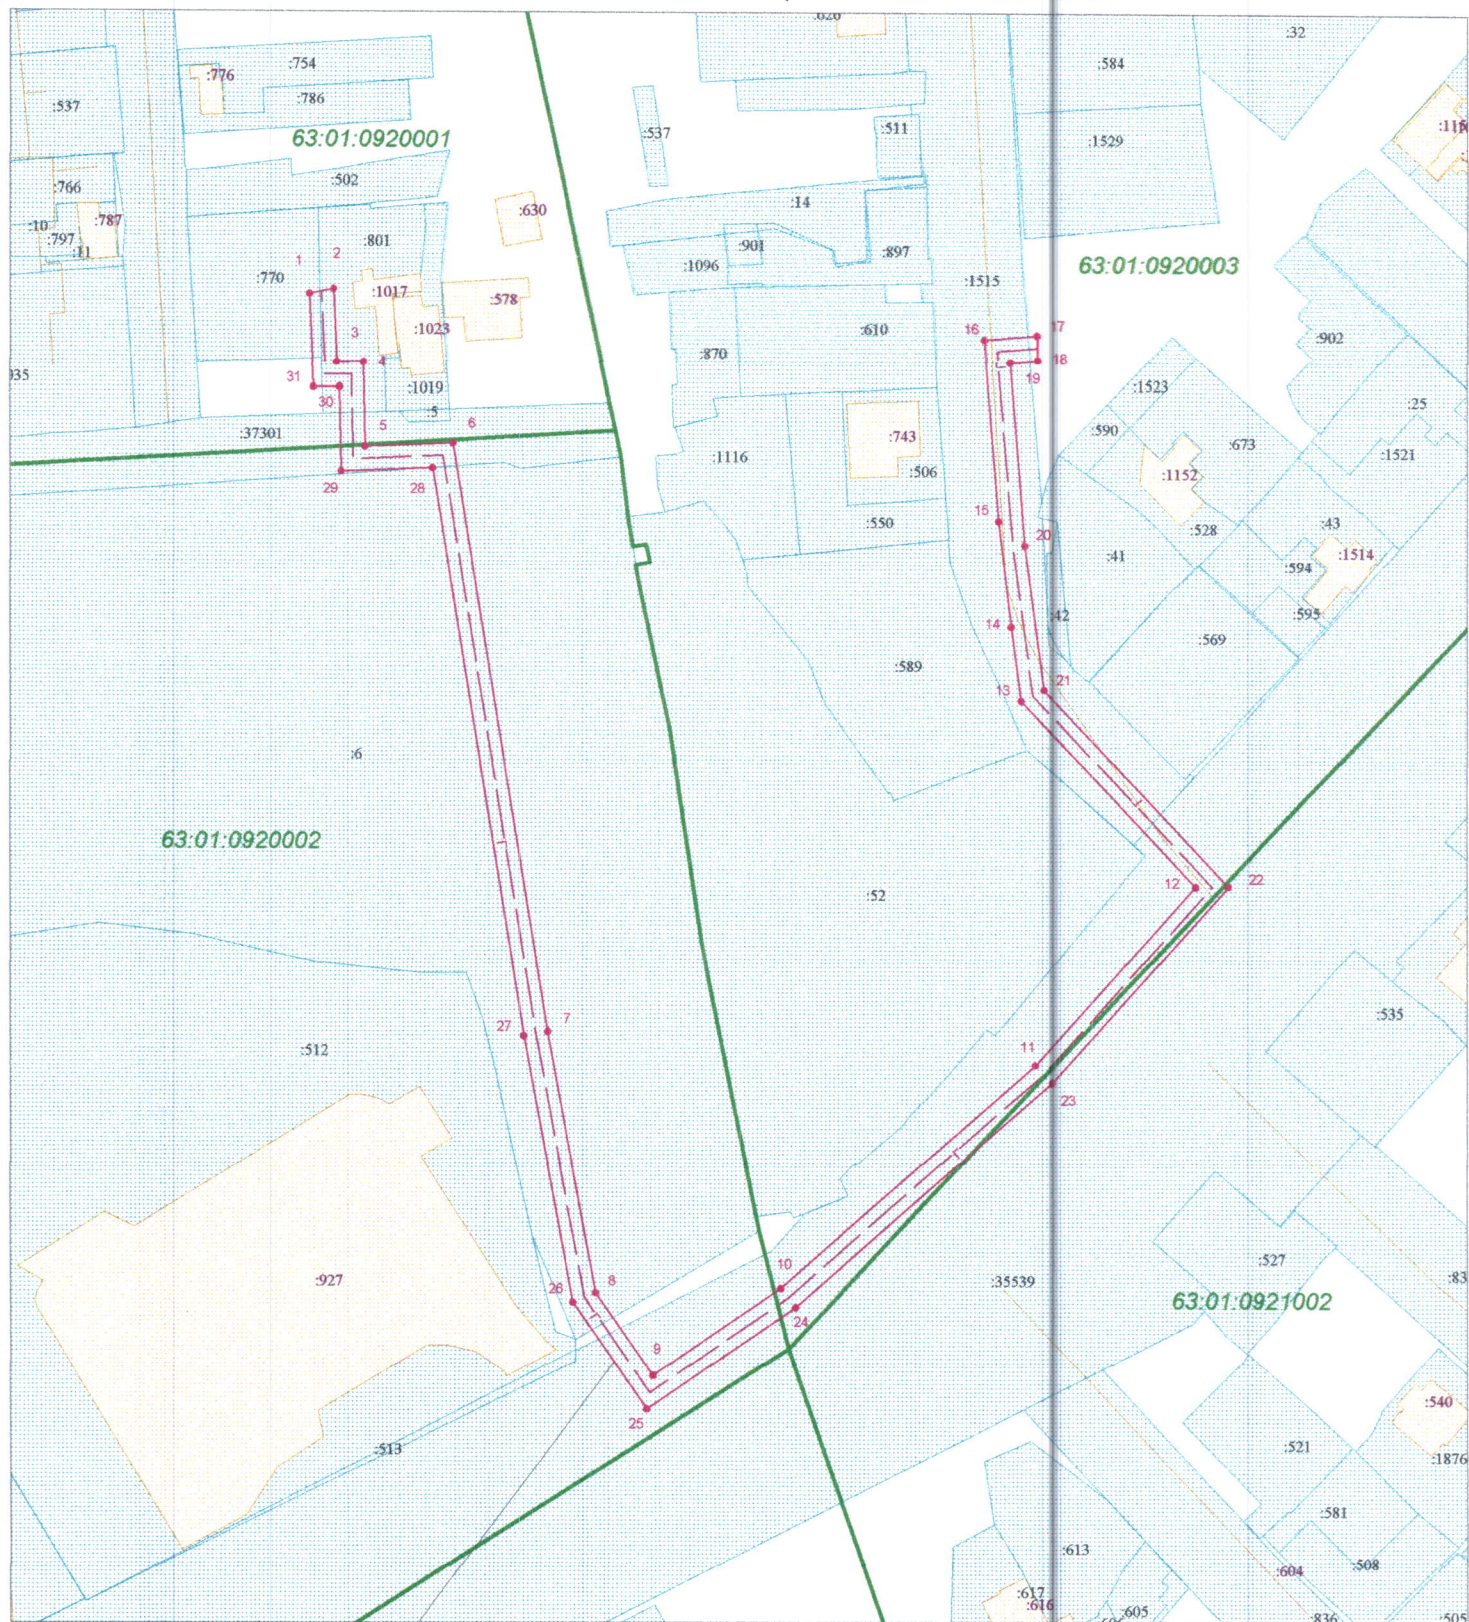

Граница публичного сервитута

Условные обозначения

Масштаб 1:1250

- | | | | | |
|---|--|---|---------------|---|
|  | Границы кадастрового квартала |  | 63:01:0920002 | Номера кадастрового квартала |
|  | Граница земельных участков включенных в ЕГРН |  | | Граница публичного сервитута |
| :801 | Надпись кадастрового номера земельного участка |  | | Граница проектного инженерного сооружения |
| :1017 | Надпись кадастрового номера ОКС |  | | Характерная точка границы |
|  | Граница ОКС включенных в ЕГРН | 1 | | Обозначение новой характерной точки |