


**ГРАФИЧЕСКОЕ ОПИСАНИЕ
МЕСТОПОЛОЖЕНИЯ ГРАНИЦ ПУБЛИЧНОГО СЕРВИТУТА**

| 1. Местоположения границ публичного сервитута | | Самарская область, город Самара | |
|--|---------------|--|---|
| 2. Система координат | | МСК-63 | |
| 3. Метод определения координат | | Аналитический метод | |
| 4. Площадь публичного сервитута | | 276 кв.м. | |
| Обозначение характерных точек границы | Координаты, м | | Средняя квадратическая погрешность положения характерной точки (M_i), м |
| | X | Y | |
| 1 | 2 | 3 | 4 |
| 1 | 391906,42 | 1379502,13 | 0.1 |
| 2 | 391903,32 | 1379504,65 | 0.1 |
| 3 | 391889,72 | 1379487,44 | 0.1 |
| 4 | 391890,10 | 1379484,20 | 0.1 |
| 5 | 391874,85 | 1379464,23 | 0.1 |
| 6 | 391873,92 | 1379465,02 | 0.1 |
| 7 | 391863,38 | 1379450,98 | 0.1 |
| 8 | 391866,59 | 1379448,59 | 0.1 |
| 9 | 391874,56 | 1379459,22 | 0.1 |
| 10 | 391875,47 | 1379458,44 | 0.1 |
| 11 | 391894,27 | 1379483,06 | 0.1 |
| 12 | 391893,89 | 1379486,26 | 0.1 |
| 1 | 391906,42 | 1379502,13 | 0.1 |


СХЕМА РАСПОЛОЖЕНИЯ ГРАНИЦ ПУБЛИЧНОГО СЕРВИТУТА

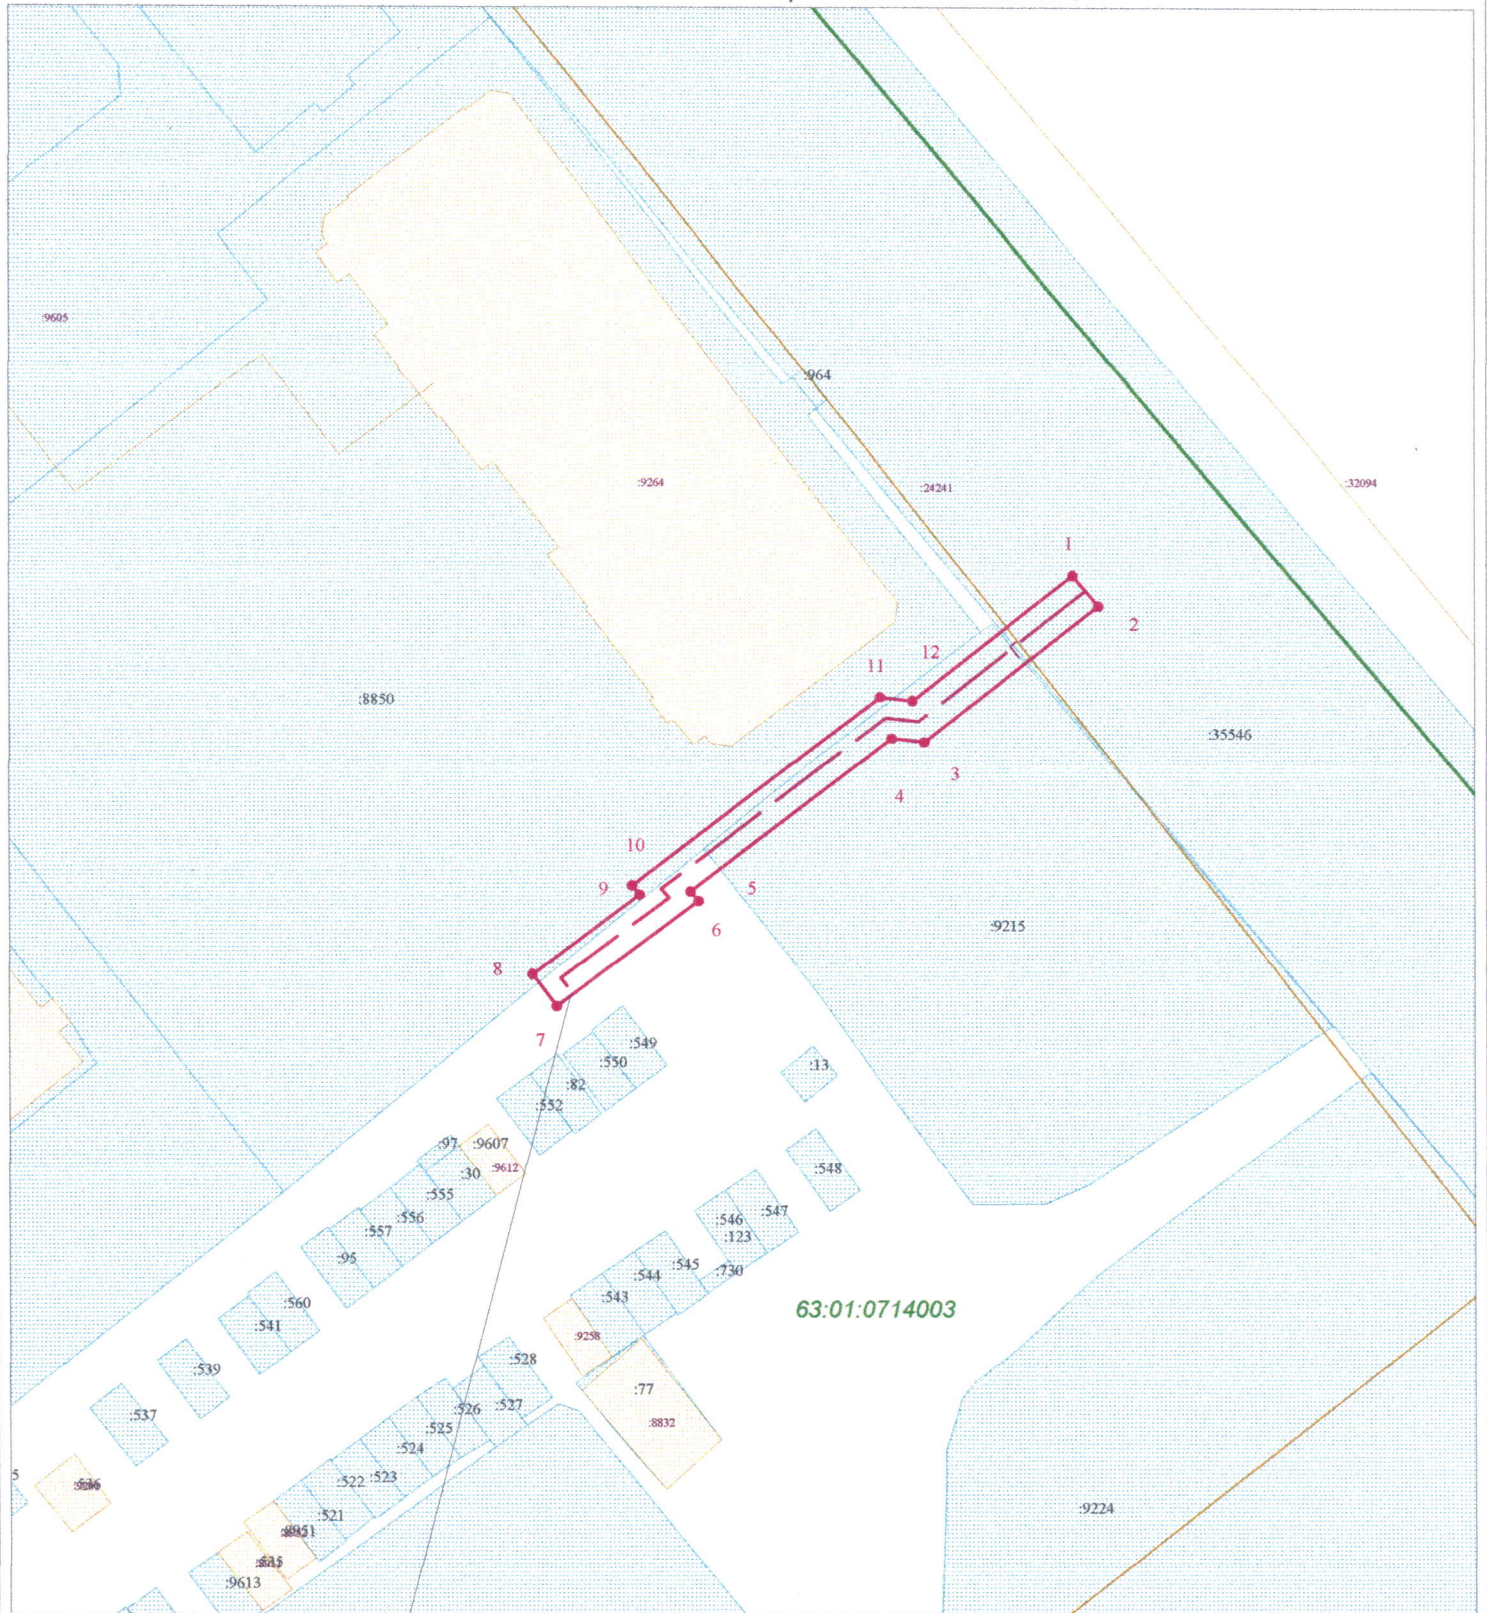

Граница публичного сервитута

Условные обозначения

Масштаб 1:750

- | | | | |
|--|--|---|---|
|  | Границы кадастрового квартала | 63:01:0714003 | Номера кадастрового квартала |
|  | Граница земельных участков включенных в ЕГРН |  | Граница публичного сервитута |
| :549 | Надпись кадастрового номера земельного участка |  | Граница проектного инженерного сооружения |
| :24241 | Надпись кадастрового номера ОКС |  | Характерная точка границы |
|  | Граница ОКС включенных в ЕГРН | 1 | Обозначение новой характерной точки |