


**ГРАФИЧЕСКОЕ ОПИСАНИЕ
МЕСТОПОЛОЖЕНИЯ ГРАНИЦ ПУБЛИЧНОГО СЕРВИТУТА**

1. Местоположения границ публичного сервитута	Самарская область, город Самара		
2. Система координат	МСК-63		
3. Метод определения координат	Аналитический метод		
4. Площадь публичного сервитута	76 кв.м.		
Обозначение характерных точек границы	Координаты, м		Средняя квадратическая погрешность положения характерной точки (M _t), м
	X	Y	
1	2	3	4
1	392309.24	1386696.44	0.1
2	392311.33	1386699.87	0.1
3	392294.50	1386708.52	0.1
4	392293.43	1386706.65	0.1
5	392292.51	1386705.04	0.1
1	392309.24	1386696.44	0.1

СХЕМА РАСПОЛОЖЕНИЯ ГРАНИЦ ПУБЛИЧНОГО СЕРВИТУТА

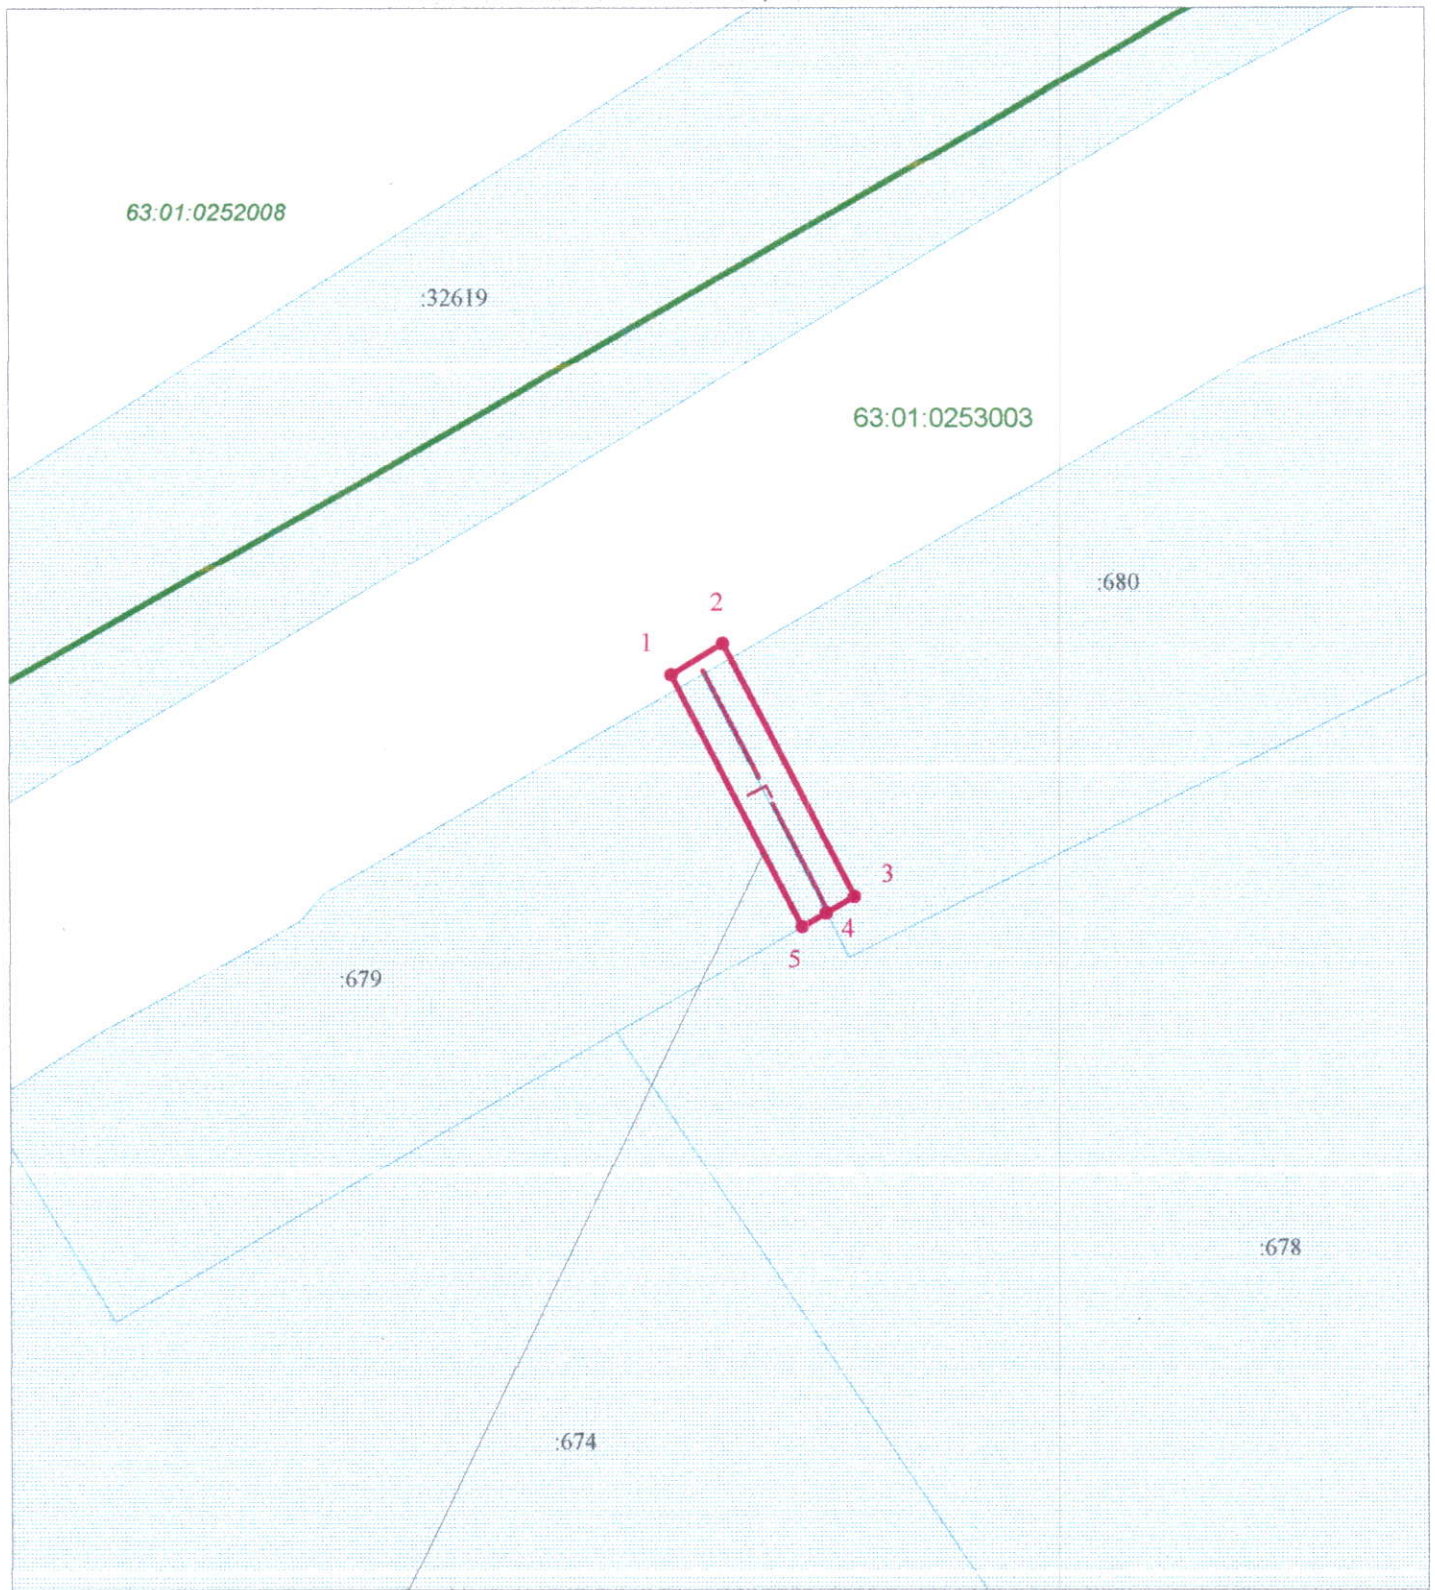

Граница публичного сервитута

Условные обозначения

Масштаб 1:500

- | | | | |
|---|--|---|---|
|  | Границы кадастрового квартала | 63:01:0253003 | Номера кадастрового квартала |
|  | Граница земельных участков включенных в ЕГРН |  | Граница публичного сервитута |
| :678 | Надпись кадастрового номера земельного участка |  | Граница проектного инженерного сооружения |
| :1809 | Надпись кадастрового номера ОКС |  | Характерная точка границы |
|  | Граница ОКС включенных в ЕГРН | 1 | Обозначение новой характерной точки |