



www.sgpress.ru

Мобильная версия



САМАРСКАЯ ГАЗЕТА



ДЕПАРТАМЕНТ ГРАДОСТРОИТЕЛЬСТВА ГОРОДСКОГО ОКРУГА САМАРА

РАСПОРЯЖЕНИЕ
10.08.2020 №РД-877

О разрешении Самарскому областному Фонду жилья и ипотеки подготовки документации по планировке территории (проекта планировки и проекта межевания территории) по внесению изменений в документацию по планировке территории (проект планировки и проект межевания территории), в границах «Военного городка № 94» (19 км Московского шоссе) в Кировском районе городского округа Самара, утвержденную постановлением Администрации городского округа Самара от 08.08.2016 № 1125

На основании статей 8, 41, 41.1, 42, 43, 45, 46 Градостроительного кодекса Российской Федерации, статьи 28 Устава городского округа Самара Самарской области, постановления Администрации городского округа Самара от 05.09.2019 № 654 «Об утверждении Порядка подготовки документации по планировке территории городского округа Самара и Порядка принятия решения об утверждении документации по планировке территории городского округа Самара»:

1. Разрешить Самарскому областному Фонду жилья и ипотеки подготовку документации по планировке территории (проекта планировки и проекта межевания территории) по внесению изменений в документацию по планировке территории (проект планировки и проект межевания территории), в границах «Военного городка № 94» (19 км Московского шоссе) в Кировском районе городского округа Самара, утвержденную постановлением Администрации городского округа Самара от 08.08.2016 № 1125 (далее – документация по планировке территории (проект планировки и проект межевания территории)), согласно приложению № 1 к настоящему распоряжению.

2. Подготовку документации по планировке территории (проекта планировки и проекта межевания территории) вести в соответствии с техническим заданием согласно приложению № 2 к настоящему распоряжению.

3. Утвердить задание на проведение инженерных изысканий, используемых для подготовки документации по планировке территории (проекта планировки и проекта межевания территории), согласно приложениям № 3, № 4, № 5, № 6 к настоящему распоряжению.

4. Установить, что документация по планировке территории (проект межевания территории) до утверждения должна быть представлена в Департамент градостроительства городского округа Самара в течение 12 (двенадцати) месяцев со дня вступления настоящего распоряжения в силу.

5. Управлению развития территорий Департамента градостроительства городского округа Самара в течение трех дней со дня принятия настоящего распоряжения обеспечить его официальное опубликование в газете «Самарская Газета» и размещение на официальном сайте Администрации городского округа Самара в сети Интернет.

6. Настоящее распоряжение вступает в силу со дня его официального опубликования.

7. Срок действия настоящего распоряжения составляет 12 (двенадцать) месяцев со дня его официального опубликования.

8. Контроль за выполнением настоящего распоряжения возложить на заместителя руководителя Департамента градостроительства городского округа Самара Галахова И.Б.

Руководитель Департамента

С.Н.Шанов

СХЕМА

границ территории для подготовки документации по планировке территории (проекта планировки и проекта межевания территории) по внесению изменений в документацию по планировке территории (проект планировки и проект межевания территории) в границах «Военного городка № 94» (19 км Московского шоссе) в Кировском районе городского округа Самара, утвержденную постановлением Администрации городского округа Самара от 08.08.2016 № 1125

ПРИЛОЖЕНИЕ № 1
к распоряжению Департамента градостроительства городского округа Самара 10.08.2020 №РД-877
Ситуационный план



Руководитель
Департамента
градостроительства
городского округа
Самара
С.Н.Шанов

ПРИМЕЧАНИЕ:
1. Графический материал действителен только для определения границ разработки документации по планировке территории.

ПРИЛОЖЕНИЕ №2
к распоряжению Департамента градостроительства городского округа Самара 10.08.2020 №РД-877

Техническое задание

для подготовки документации по планировке территории (проекта планировки и проекта межевания территории) по внесению изменений в документацию по планировке территории (проект планировки и проект межевания территории), в границах «Военного городка № 94» (19 км Московского шоссе) в Кировском районе городского округа Самара, утвержденную постановлением Администрации городского округа Самара от 08.08.2016 № 1125

№ п/п	Перечень основных данных и требований	Содержание данных и требований
1	2	3

1	Основание для проектирования	1. Обращение Самарского областного Фонда жилья и ипотеки, распоряжение Департамента градостроительства городского округа Самара от 10.08.2020 №РД-877 «О решении Самарскому областному Фонду жилья и ипотеки подготовки документации по планировке территории (проекта планировки и проекта межевания территории) по внесению изменений в документацию по планировке территории (проект планировки и проект межевания территории), в границах «Военного городка № 94» (19 км Московского шоссе) в Кировском районе городского округа Самара, утвержденную постановлением Администрации городского округа Самара от 08.08.2016 № 1125». (далее - распоряжение Департамента от 10.08.2020 №РД-877).
2	Цели подготовки документации по планировке территории	1. Выделение элементов планировочной структуры, установление границ территорий общего пользования, границ зон планируемого размещения объектов капитального строительства (в том числе для размещения объектов дошкольного, начального, общего и среднего (полного) общего образования), определения характеристик и очередности планируемого развития территории. 2. Определение местоположения границ образуемых и изменяемых земельных участков. 3. Установление, изменение, отмена красных линий для застроенных территорий, в границах которых не планируется размещение новых объектов капитального строительства, а также для установления, изменения, отмены красных линий в связи с образованием и (или) изменением земельного участка, расположенного в границах территории, применительно к которой не предусматривается осуществление деятельности по комплексному и устойчивому развитию территории, при условии, что такие установление, изменение, отмена влекут за собой исключительно изменение границ территории общего пользования. 4. Размещение жилого комплекса переменной этажности с инженерной инфраструктурой и социальными объектами
3	Границы разработки документации по планировке территории и площадь проекта проектирования	Кировский район городского округа Самара. В границах «Военного городка № 94» (19 км Московского шоссе). Площадь 12,3 га. Схема границ территории для подготовки проекта межевания территории является приложением № 1 к распоряжению Департамента от 10.08.2020 №РД-877 (Приложение № 1)
4	Нормативные документы и требования к характеристикам территории	Разработку документации по планировке территории осуществлять в строгом соответствии с: - Градостроительным кодексом РФ, Земельным кодексом РФ, Водным кодексом РФ, Лесным кодексом РФ иными нормативными правовыми актами РФ, Самарской области, городского округа Самара; - Инструкцией о порядке проектирования и установления красных линий в городах и других поселениях РФ, принятой постановлением Госстроя России от 06.04.1998 № 18-30 (далее - РДС 30-201-98), в части не противоречащей действующему законодательству; - Порядком подготовки и утверждения документации по планировке территории городского округа Самара, утвержденного Постановлением Администрации городского округа Самара от 05.09.2019 № 654; - Федеральным законом от 13.07.2015 № 218-ФЗ «О государственной регистрации недвижимости» (далее – Федеральный закон № 218-ФЗ); - Генеральным планом городского округа Самара, утвержденным Решением Думы городского округа Самара от 20.03.2008 № 539 (далее - Генеральный план); - Правилами застройки и землепользования в городе Самаре, утвержденными Постановлением Самарской городской Думы от 26.04.2001 № 61 (далее - Правила); - Региональными нормативами градостроительного проектирования Самарской области, утвержденными приказом министерства строительства и жилищно-коммунального хозяйства Самарской области от 25.12.2008 № 496-п «Об утверждении региональных нормативов градостроительного проектирования Самарской области»; - Региональными нормативами градостроительного проектирования Самарской области, утвержденными приказом министерства строительства и жилищно-коммунального хозяйства Самарской области от 24.12.2014 № 526-п «Об утверждении региональных нормативов градостроительного проектирования городского округа Самара, утвержденными Решением Думы городского округа Самара от 07.02.2019 № 382 «Об утверждении местных нормативов градостроительного проектирования городского округа Самара»; - иными нормативными актами: целевыми программами, утвержденными проектами градостроительного развития территории и др.; Сводами правил (далее - СП), Строительными нормами и правилами (СНиП), Санитарно-эпидемиологическими правилами и нормативами (СанПиН), техническими регламентами и др.
		При проектировании: - нормативные показатели плотности застройки рассчитывать в соответствии с требованиями действующего законодательства; - территории общего пользования (дороги, проезды, улицы, скверы, площади, и т.д.) выделить красными линиями; - соблюсти максимально полную обеспеченность нормативных показателей по социальным объектам (школы, детские сады, детские и взрослые поликлиники или офисы врачей общей практики) в границах проектирования; - рассмотреть возможность реконструкции существующих и (или) размещения планируемых объектов социального назначения (детских садов, школ, детских и взрослых поликлиник, пожарных депо, станций скорой помощи, отделений почты, участков пунктов полиции и др.) с учетом нормативных требований к их расположению для полного обеспечения существующего и планируемого населения в границах документации по планировке территории; - предусмотреть единую систему транспорта и улично-дорожной сети в увязке с планировочной структурой прилегающих территорий, обеспечивающую удобные, и безопасные транспортно-пешеходные связи и трассировку маршрутов общественного транспорта; - соблюсти максимально полную обеспеченность нормативных показателей по местам хранения автотранспорта в границах проектирования; - выдержать санитарные разрывы до существующей и планируемой жилой застройки от существующих и проектируемых объектов общественно-делового, торгового, промышленно-коммунального назначения;

Официальное опубликование

		<p>- учеть утвержденные документации по планировке территории;</p> <p>- учеть границы территорий объектов культурного наследия, включенных в единый государственный реестр объектов культурного наследия (памятников истории и культуры) народов Российской Федерации, границы территорий выявленных объектов культурного наследия.</p> <p>При межевании территории:</p> <p>- межевание вести в соответствии с требованиями статей 11.2, 11.3, 11.9 Земельного кодекса РФ, 41, 43 Градостроительного кодекса РФ, Федерального закона № 218-ФЗ;</p> <p>- определить местоположение границ образуемых и изменяемых земельных участков застроенных и подлежащих застройке территорий, расположенных в границах элемента планировочной структуры;</p> <p>- предусмотреть доступ (проход или проезд от земельных участков общего пользования) к образуемым или изменяемым земельным участкам, в том числе путем установления сервитутов, в соответствии с Федеральным законом № 218-ФЗ;</p> <p>- образовать земельные участки, занимаемые многоквартирными жилыми домами, попадающими в границы разработки документации по планировке территории, с учетом данных технической инвентаризации, а именно схематичных генеральных планов;</p> <p>- при разработке проекта межевания территорий в границы земельных участков включаются территории: под зданиями и сооружениями; проездами, пешеходных дорог и проходов к ним; открытых площадок для временного хранения автомобилей; придомовых зеленых насаждений, площадок для отдыха и игр детей; хозяйственных площадок; физкультурных площадок; резервных территорий;</p> <p>- для сложившихся и вновь образуемых объектов недвижимости, находящихся в собственности нескольких организаций, выделяется единый земельный участок, размер и границы которого устанавливаются в соответствии с основным функциональным назначением объекта, при этом, за отдельным землепользователем условно закрепляется часть участка пропорционально занимаемой полезной площади здания без закрепления границ в натуре;</p> <p>- образуемые и изменяемые земельные участки должны находиться в одной территориальной зоне.</p>		<p>17) сведения о располагаемых на проектируемой территории нестационарных торговых объектах;</p> <p>18) сведения о наличии полезных ископаемых в границах проектирования (Управление по недропользованию Самарской области);</p> <p>19) сведения из ГУП Самарской области «Единый информационно-расчетный региональный центр» (в случае, если проектной документацией предусматривается снос жилых домов);</p> <p>20) сведения об обеспеченности социальными объектами: школы, детские сады, детские и взрослые поликлиники или офисы врачей общей практики, отделения почты и банков, участковые пункты полиции, отделения связи, планируемых мероприятия (запрашиваются в границах радиуса обслуживания объектов в случае размещения новой жилой застройки);</p> <p>21) сведения о производственной деятельности предприятий и организаций производственной сферы, расположенных на проектируемой территории.</p>
6	Состав документации по планировке территории			<p>1) Проект планировки территории:</p> <p>- основная часть, которая подлежит утверждению;</p> <p>- материалы по обоснованию проекта планировки.</p> <p>2) Проект межевания территории.</p>
7	Состав основной части проекта планировки территории, подлежащей утверждению	<p>Сбор исходных данных обеспечивается Заказчиком документации в границах разработки проекта планировки территории:</p> <p>1) топографическая съемка 1:500, выполненная в соответствии с данными инженерно-геодезических изысканий, проведенных в соответствии с требованиями п.п. 5.57-5.60 и п.п.5.189-5.100 СП 11-104-97 «Инженерно-геодезические изыскания для строительства», со сроком изготовления не более 2-х лет (при необходимости);</p> <p>2) сведения из информационной системы обеспечения градостроительной деятельности городского округа Самара (далее – ИСОГД):</p> <p>- из раздела III ИСОГД «Сведения о - из раздела III ИСОГД «Сведения о документах территориального планирования городского округа Самара (ППТ, ПМТ), материалы по их обоснованию» (в том числе о существующих красных линиях);</p> <p>- из раздела IV ИСОГД «Сведения о правилах землепользования и застройки городского округа Самара, данных о внесении в них изменений»;</p> <p>- из раздела V ИСОГД «Сведения о документации по планировке территорий»;</p> <p>- из раздела VI ИСОГД «Сведения об изученности природных и техногенных условий на основании инженерных изысканий» (обзорные материалы по инженерно-геологическим изысканиям территории, выполненным в различный период);</p> <p>- из подраздела В раздела VIII ИСОГД «Сведения о застроенных и подлежащих застройке земельных участках» (сведения об утвержденных схемах расположения земельного участка на кадастровом плане территории, ГПЗУ);</p> <p>- из раздела IX ИСОГД «Сведения о геодезических и картографических материалах (топографических материалах Департамента)»;</p> <p>3) сведения о зонах с особыми условиями использования территорий:</p> <p>- особо охраняемых природных территориях федерального, регионального, местного значения;</p> <p>- о лесах, расположенных на землях лесного фонда, землях иных категорий;</p> <p>- о водных объектах находящихся в федеральной собственности;</p> <p>- о водоохраных зонах иных водных объектов;</p> <p>- о зонах санитарной охраны источников питьевого водоснабжения;</p> <p>- о санитарно-защитных зонах;</p> <p>- о наличии (или отсутствии) скотомогильников (биотермических ям);</p> <p>- о численности охотничьих ресурсов, охотничьих угодьях, юридических лицах, осуществляющих виды деятельности в сфере охотничьего хозяйства, проведенных биотехнических мероприятиях, особо охраняемых природных территориях и оказываемых услугах в сфере охотничьего хозяйства;</p> <p>4) сведения ФГБУ «Федеральная кадастровая палата Росреестра» по Самарской области - кадастровые планы территорий (при необходимости кадастровые выписки о земельных участках) в электронном виде, подписанные электронной цифровой подписью;</p> <p>5) сведения и материалы АО «Ростехинвентаризация - Федеральное БТИ» об инвентаризации зданий, строений и сооружений, расположенных в границах зон планируемого размещения объектов социально-культурного и коммунально-бытового назначения, иных объектов капитального строительства, в границах зон планируемого размещения объектов федерального значения, объектов регионального значения, объектов местного значения</p> <p>6) сведения о незарегистрированных объектах капитального строительства (на основании данных топографической съемки) материалы из АО «Ростехинвентаризация-Федеральное БТИ» относительно объектов жилого и нежилого назначения (технические паспорта на существующие здания и сооружения могут быть предоставлены: как копии техпаспортов или данные в табличном виде, отражающие адрес; год постройки; этажность; общую площадь здания, квартир, встроенных помещений; набор квартир)</p> <p>7) сведения из Единого государственного реестра прав сведения из ЕФРН, сведения которые получены в ФГБУ «Федеральная кадастровая палата Росреестра» по Самарской области и АО «Ростехинвентаризация - Федеральное БТИ»;</p> <p>8) сведения Департамента градостроительства городского округа Самара (о предоставлении земельных участков и заключенных договорах аренды земельных участков);</p> <p>9) сведения Департамента управления имуществом городского округа Самара (о предоставлении земельных участков и заключенных договорах аренды земельных участков);</p> <p>10) сведения о договорах аренды на объекты недвижимости, находящихся в собственности Самарской области (министерство имущественных отношений Самарской области, министерство строительства Самарской области);</p> <p>11) сведения Управления государственной охраны объектов культурного наследия Самарской области (перечень, границы охранных зон, зон регулирования застройки, градостроительные регламенты);</p> <p>12) сведения профильных министерств Правительства Самарской области и департаментов Администрации городского округа Самара о развитии данной территории по городским программам, в том числе: адресной программе сноса, реконструкции ветхого жилого фонда, а также по программам развития инженерной, социальной и транспортной инфраструктур;</p> <p>13) сведения министерства транспорта и автомобильных дорог Самарской области о документации по планировке территории на проектируемой и сопредельных территориях (при наличии);</p> <p>14) данные на объекты транспортного обслуживания и придорожного сервиса на проектируемых и сопредельных территориях (при необходимости);</p> <p>15) сведения о составе населения, постоянно проживающего на территории;</p> <p>16) сведения о мероприятиях по благоустройству территории;</p>		<p>1. Чертеж или чертежи планировки территории (М 1:500 – 1:2000), на которых отображаются:</p> <p>а) красные линии. Порядок установления и отображения красных линий, обозначающих границы территорий, занятых линейными объектами и (или) предначиненных для размещения линейных объектов, устанавливается федеральным органом исполнительной власти, осуществляющим функции по выработке государственной политики и нормативно-правовому регулированию в сфере строительства, архитектуры, градостроительства</p> <p>б) границы существующих и планируемых элементов планировочной структуры;</p> <p>в) границы зон планируемого размещения объектов капитального строительства;</p> <p>2) положение о характеристиках планируемого развития территории, в том числе о плотности и параметрах застройки территории (в пределах, установленных градостроительным регламентом), о характеристиках объектов капитального строительства жилого, производственного, общественно-делового и иного назначения и необходимых для функционирования таких объектов и обеспечения жизнедеятельности граждан объектов коммунальной, транспортной, социальной инфраструктур, в том числе объектов, включенных в программы комплексного развития систем коммунальной инфраструктуры, программы комплексного развития транспортной инфраструктуры и необходимых для развития территории в границах элемента планировочной структуры. Для зон планируемого размещения объектов федерального значения, объектов регионального значения, объектов местного значения в такое положение включаются сведения о плотности и параметрах застройки территории, необходимые для размещения указанных объектов, а также в целях согласования проекта планировки территории в соответствии с частью 12.7 статьи 45 Градостроительного кодекса информация о планируемых мероприятиях по обеспечению сохранения применительно к территориальным зонам, в которых планируется размещение указанных объектов, фактических показателей обеспеченности территории объектами коммунальной, транспортной, социальной инфраструктур и фактических показателей территориальной доступности таких объектов для населения;</p> <p>3) положения об очередности планируемого развития территории, содержащие этапы проектирования, строительства, реконструкции объектов капитального строительства жилого, производственного, общественно-делового и иного назначения и этапы строительства, реконструкции необходимых для функционирования таких объектов и обеспечения жизнедеятельности граждан объектов коммунальной, транспортной, социальной инфраструктур, в том числе объектов, включенных в программы комплексного развития систем коммунальной инфраструктуры, программы комплексного развития транспортной инфраструктуры, программы комплексного развития социальной инфраструктуры.</p>
8	Состав материалов по обоснованию проекта планировки территории			<p>Материалы по обоснованию проекта планировки территории включают в себя материалы в графической форме (М 1:500 – 1:2000), пояснительную записку.</p> <p>1) карту (фрагмент карты) планировочной структуры территорий поселения, городского округа, межселенной территории муниципального района с отображением границ элементов планировочной структуры;</p> <p>2) результаты инженерных изысканий в объеме, предусмотренном разрабатываемой исполнителем работ программой инженерных изысканий, в случаях, если выполнение таких инженерных изысканий для подготовки документации по планировке территории требуется в соответствии с Градостроительным кодексом РФ;</p> <p>3) обоснование определения границ зон планируемого размещения объектов капитального строительства;</p> <p>4) схему организации движения транспорта (включая транспорт общего пользования) и пешеходов, отражающую местоположение объектов транспортной инфраструктуры и учитывающую существующие и прогнозные потребности в транспортном обеспечении на территории, а также схему организации улично-дорожной сети:</p> <p>- границы проектирования;</p> <p>- категории улиц и дорог, номера кварталов;</p> <p>- линии внутриквартальных проездов и проходов в границах территории общего пользования и (или) являющиеся предметом сервитутов;</p> <p>- остановочные и конечные пункты наземного городского пассажирского транспорта;</p> <p>- объекты транспортной инфраструктуры с выделением эстакад, путепроводов, мостов, тоннелей, объектов внешнего транспорта, железнодорожных вокзалов, пассажирских платформ, сооружений и устройств для хранения и обслуживания транспортных средств (в том числе подземных) и иных подобных объектов в соответствии нормативами градостроительного проектирования;</p> <p>- хозяйственные проезды;</p> <p>- основные пути пешеходного движения, пешеходные переходы, поперечные профили улиц и магистралей;</p> <p>- иные объекты транспортной инфраструктуры;</p> <p>5) схему границ территорий объектов культурного наследия (далее – ОКН) (при их наличии в границах разработки проектной документации), на которой отображаются:</p> <p>- границы проектирования;</p> <p>- границы территорий ОКН, включенных в единый государственный реестр объектов культурного наследия (памятников истории и культуры) народов Российской Федерации;</p> <p>- границы территорий вновь выявленных ОКН;</p> <p>б) схему границ зон с особыми условиями использования территории;</p>

Официальное опубликование

		<p>7) обоснование соответствия планируемых параметров, местоположения и назначения объектов регионального значения, объектов местного значения нормативам градостроительного проектирования и требованиям градостроительных регламентов, а также применительно к территории, в границах которой предусматривается осуществление деятельности по комплексному и устойчивому развитию территории, установленным правилами землепользования и застройки расчетным показателям минимально допустимого уровня обеспеченности территории объектами коммунальной, транспортной, социальной инфраструктур и расчетным показателям максимально допустимого уровня территориальной доступности таких объектов для населения;</p> <p>8) схему, отображающую местоположение существующих объектов капитального строительства, в том числе линейных объектов, объектов, подлежащих сносу, объектов незавершенного строительства, а также проходы к водным объектам общего пользования и их береговым полосам;</p> <p>9) варианты планировочных и (или) объемно-пространственных решений застройки территории в соответствии с проектом планировки территории (в отношении элементов планировочной структуры, расположенных в жилых или общественно-деловых зонах);</p> <p>10) перечень мероприятий по защите территории от чрезвычайных ситуаций природного и техногенного характера, в том числе по обеспечению пожарной безопасности и по гражданской обороне;</p> <p>11) перечень мероприятий по охране окружающей среды;</p> <p>12) обоснование очередности планируемого развития территории;</p> <p>13) схему вертикальной планировки территории, инженерной подготовки и инженерной защиты территории, подготовленную в случаях, установленных уполномоченным Правительством Российской Федерации федеральным органом исполнительной власти, и в соответствии с требованиями, установленными уполномоченным Правительством Российской Федерации федеральным органом исполнительной власти.</p>	10	<p>Основные этапы подготовки документации по планировке территории</p>	<p>1 этап. Сбор и систематизация исходных данных. Анализ существующего состояния территории и выявление градостроительных предпосылок развития территории и обеспеченности улично-дорожной сети и инженерной инфраструктуры.</p> <p>2 этап. Подготовка проекта планировки территории.</p> <p>3 этап. Подготовка проекта межевания территории.</p> <p>4 этап. Направление разработчиком документации по планировке территории в Департамент градостроительства городского округа Самара для проверки материалов на соответствие действующему законодательству, в том числе проект межевания территории в виде файлов с использованием схем для формирования документов в формате XML, обеспечивающих считывание и контроль содержащихся в них данных, в соответствии с требованиями, утвержденными Постановлением Правительства РФ от 31.12.2015 № 1532 в формате *.pdf и в векторной форме в *idf в системе координат МКС 63.</p> <p>Департамент градостроительства городского округа Самара:</p> <ul style="list-style-type: none"> - осуществляет проверку на соответствие разработанной документации по планировке территории части 10 статьи 45 Градостроительного кодекса РФ, настоящего Технического задания; - по результатам проверки Департамент градостроительства городского округа Самара направляет документацию в уполномоченный орган для организации и проведения публичных слушаний по документации по планировке территории. 5 этап. Проведение публичных слушаний по проекту планировки территории и проекту межевания территории в срок, установленный действующим законодательством. Разработчик принимает непосредственное участие в представлении и защите проекта планировки территории и проекта межевания территории на публичных слушаниях. Демонстрационные материалы для проведения публичных слушаний предоставляются разработчиком безвозмездно. - уполномоченный орган обеспечивает подготовку и официальное опубликование заключения о результатах публичных слушаний по проекту планировки территории и проекту межевания территории. - уполномоченный орган направляет разработанную документацию по планировке территории с заключением о результатах публичных слушаний уполномоченному органу государственной власти или местного самоуправления для принятия решения о её утверждении или отклонении такой документации и направлении её на доработку. 6 этап. Корректировка (при необходимости) материалов по замечаниям Департамента градостроительства городского округа Самара, по результатам публичных слушаний. 7 этап. Направление документации по планировке территории, в том числе проект межевания территории в виде файлов с использованием схем для формирования документов в формате XML, обеспечивающих считывание и контроль содержащихся в них данных, в соответствии с требованиями, утвержденными Постановлением Правительства РФ от 31.12.2015 № 1532. в уполномоченный орган государственной власти или местного самоуправления для принятия решения о её утверждении, либо возвращении на доработку.
9	<p>Состав проекта межевания территории (в соответствии со ст. 43 Градостроительного кодекса Российской Федерации)</p>	<p>Проект межевания территории состоит из основной части, которая подлежит утверждению, и материалов по обоснованию этого проекта.</p> <p>Основная часть проекта межевания территории включает в себя текстовую часть и чертежи межевания территории.</p> <p>Текстовая часть проекта межевания территории включает в себя:</p> <ol style="list-style-type: none"> 1) перечень и сведения о площади образуемых земельных участков, в том числе возможные способы их образования; 2) перечень и сведения о площади образуемых земельных участков, которые будут отнесены к территориям общего пользования или имуществу общего пользования, в том числе в отношении которых предполагаются резервирование и (или) изъятие для государственных или муниципальных нужд; 3) вид разрешенного использования образуемых земельных участков в соответствии с проектом планировки территории в случаях, предусмотренных Градостроительным кодексом РФ. 4) целевое назначение лесов, вид (виды) разрешенного использования лесного участка, количественные и качественные характеристики лесного участка, сведения о нахождении лесного участка в границах особо защитных участков лесов (в случае, если подготовка проекта межевания территории осуществляется в целях определения местоположения границ образуемых и (или) изменяемых лесных участков); 5) сведения о границах территории, в отношении которой утвержден проект межевания, содержащие перечень координат характерных точек этих границ в системе координат, используемой для ведения Единого государственного реестра недвижимости. Координаты характерных точек границ территории, в отношении которой утвержден проект межевания, определяются в соответствии с требованиями к точности определения координат характерных точек границ, установленных в соответствии с Градостроительным кодексом РФ для территориальных зон. <p>На чертежах межевания территории отображаются:</p> <ol style="list-style-type: none"> 1) границы планируемых (в случае, если подготовка проекта межевания территории осуществляется в составе проекта планировки территории) и существующих элементов планировочной структуры; 2) красные линии, утвержденные в составе проекта планировки территории; 3) линии отступа от красных линий в целях определения мест допустимого размещения зданий, строений, сооружений; 4) границы образуемых и (или) изменяемых земельных участков, условные номера образуемых земельных участков, в том числе в отношении которых предполагаются их резервирование и (или) изъятие для государственных или муниципальных нужд; 5) границы публичных сервитутов. <p>Материалы по обоснованию проекта межевания территории включают в себя чертежи (М 1:500 – 1:2000), на которых отображаются:</p> <ol style="list-style-type: none"> 1) границы существующих земельных участков; 2) границы зон с особыми условиями использования территорий; 3) местоположение существующих объектов капитального строительства; 4) границы особо охраняемых природных территорий; 5) границы территорий объектов культурного наследия; 6) границы лесничеств, участков лесничеств, лесных кварталов, лесотаксационных выделов или частей лесотаксационных выделов. <p>Подготовка проектов межевания территории осуществляется с учетом материалов и результатов инженерных изысканий в случаях, если выполнение таких инженерных изысканий для подготовки документации по планировке территории требуется в соответствии с Градостроительным кодексом РФ. В целях подготовки проекта межевания территории допускается использование материалов и результатов инженерных изысканий, полученных для подготовки проекта планировки данной территории, в течение не более чем пяти лет со дня их выполнения.</p> <p>При подготовке проекта межевания территории определение местоположения границ образуемых и (или) изменяемых земельных участков осуществляется в соответствии с градостроительными регламентами и нормами отвода земельных участков для конкретных видов деятельности, иными требованиями к образуемым и (или) изменяемым земельным участкам, установленными федеральными законами и законами субъектов Российской Федерации, техническими регламентами, сводами правил. В случае, если разработка проекта межевания территории осуществляется применительно к территории, в границах которой предусматривается образование земельных участков на основании утвержденной схемы расположения земельного участка или земельных участков на кадастровом плане территории, срок действия которой не истек, местоположение границ земельных участков в таком проекте межевания территории должно соответствовать местоположению границ земельных участков, образование которых предусмотрено данной схемой.</p>	11	<p>Требования к оформлению и комплектации документации по планировке территории</p>	<p>Для изображения элементов, повторяющихся на различных чертежах и схемах, применяются идентичные условные обозначения и прозрачные краски, не закрывающие топографо-геодезическую подоснову.</p> <p>Чертежи планировки территории могут быть объединены в один чертёж планировки территории либо выполнены в виде отдельных схем.</p> <p>Положения о размещении могут быть отображены на чертеже планировки территории.</p> <p>Материалы по обоснованию проекта планировки территории могут выполняться в виде отдельных томов или быть объединены в один том.</p> <p>Чертежи межевания территории могут быть объединены в один чертёж межевания территории, либо выполнены в виде отдельных схем.</p> <p>Чертежи планировки и межевания территории должны также содержать области для последующей простановки виз уполномоченных на утверждение и согласование документации по планировке территории должностных лиц уполномоченного органа государственной власти или местного самоуправления. Наименования должностей уточняются разработчиком в Департаменте градостроительства городского округа Самара перед сдачей материалов на 4 этапе, указанном в разделе 10 настоящего Технического задания.</p> <p>Все листы документации по планировке территории должны быть подписаны со стороны разработчика, должности, фамилии, имени и отчества ответственных лиц должны быть написаны разборчиво, не должны содержать исправлений или подчисток. В случае объединения листов в тома они должны быть сшиты, пронумерованы и скреплены подписью и печатью (при наличии) со стороны разработчика.</p> <p>При разработке документации по планировке территории (проекта межевания территории) в границах «Военного городка № 94» (19 км Московского шоссе) в Кировском районе городского округа Самара учесть документацию, утвержденную постановлением Администрации городского округа Самара от 08.08.2016 № 1125 «Об утверждении документации по планировке территории (проект планировки и проект межевания территории), в границах «Военного городка № 94» (19 км Московского шоссе) в Кировском районе городского округа Самара».</p> <p>Разработанная документация по планировке территории направляется разработчиком в Департамент градостроительства городского округа Самара на 4 этапе, указанном в разделе 10 настоящего Технического задания, в пяти экземплярах на бумажном носителе и в одном экземпляре на электронном носителе (CD-диск) в формате *.pdf и в векторной форме в *idf в системе координат МКС 63.</p> <p>Обменный файл должен содержать следующую информацию:</p> <ol style="list-style-type: none"> 1. Зоны с особыми условиями использования; 2. Красные линии; линии отступа от красных линий; 3. Границы зон планируемого размещения объектов капитального строительства; 4. Границы образуемых и (или) изменяемых земельных участков, условные номера образуемых земельных участков, в том числе в отношении которых предполагаются их резервирование и (или) изъятие для государственных или муниципальных нужд; 5. Планируемые инженерные сети; 6. Планируемые улицы, проезды; 7. Границы публичных сервитутов. <p>Проект межевания территории также направляется разработчиком в Департамент градостроительства городского округа Самара в электронном виде в виде файлов с использованием схем для формирования документов в формате XML, обеспечивающих считывание и контроль содержащихся в них данных, в соответствии с требованиями, утвержденными Постановлением Правительства РФ от 31.12.2015 № 1532.</p> <p>Состав и содержание документов в электронном виде должны соответствовать аналогичным документам на бумажных носителях.</p>

Официальное опубликование

ПРИЛОЖЕНИЕ №3
к распоряжению Департамента
градостроительства г.о. Самара
10.08.2020 №РД-877

Техническое задание

на выполнение инженерно-гидрометеорологических изысканий на объекте:

«Жилой комплекс переменной этажности по адресу:
Самарская область, г. Самара, Кировский район,
Московское шоссе (19 км), 5-я линия»

п/п	Перечень основных данных и требований	Основные данные и требования
1	2	3
1.	Наименование объекта	«Жилой комплекс переменной этажности по адресу: Самарская область, г. Самара, Кировский район, Московское шоссе (19 км), 5-я линия»
2.	Местоположение объекта	Самарская область, Волжский район
3.	Наименование и местонахождение заказчика. Номер телефона (факса), электронный адрес ответственного представителя	Самарский областной Фонд жилья и ипотеки Почтовый адрес: 443110, г. Самара, ул. Мичурина, 21, оф.201
4.	Подрядчик	
5.	Вид градостроительной деятельности	Строительство
6.	Уровень ответственности зданий и сооружений	Нормальный (II)
7.	Стадия проектирования	Проект планировки и межевания территории
8.	Цель изысканий	Получение материалов и данных, позволяющих комплексно оценить природные и техногенные условия территории для подготовки документации по планировке территории в соответствии с требованиями ГрК РФ.
9.	Требования к выполнению изысканий	Разработать отчет по инженерно-гидрометеорологическим изысканиям. В состав отчета включить: - Составление климатической характеристики района исследуемого участка с представлением данных по температуре и влажности воздуха, скоростям и господствующим направлениям ветров, глубине сезонного промерзания грунтов, размерами и периодичности гололедообразования и гроз. - Определение гидрометеорологических характеристик района работ с определением расчетных расходов и уровней воды (1%, 2%, 3%, 5%, 10% обеспеченности) вблизи и в створе намечаемых сооружений (определить и согласовать перечень и местоположение сооружений с заказчиком) - При проведении изысканий руководствоваться действующими нормативными документами (СП 11-103-97 «Инженерно-гидрометеорологические изыскания для строительства», СП 47.13330.2016 «Инженерные изыскания для строительства») общероссийскими и ведомственными инструкциями, указаниями, правилами и настоящим заданием. - При составлении отчета указать гидрометеорологические характеристики водоемов, находящихся в непосредственной близости от границ проектирования (Орлов овраг и др, в случае выявления) и влияющих на гидрометеорологические характеристики водоемов внутри границ проектирования.
10.	Программа работ	Разработать программу инженерно-гидрометеорологических изысканий в соответствии с требованиями СП 47.13330.2016, СП 11-103-97. Программу работ включить в состав технического отчета.
11.	Порядок предоставления отчётных материалов	1. Комплектность и вид – в соответствии с СП 47.13330.2016 «Инженерные изыскания для строительства» и другими действующими нормативными документами РФ. 2. Обеспечить точность, надежность и достоверность необходимых данных и характеристик при инженерных изысканиях в соответствии с нормативными документами.
12.	Количество экземпляров документации	2 экз. - на бумажном носителе в сброшюрованном виде; 1 экз. - на электронном носителе в формате .pdf и .doc

Заместитель исполнительного директора по строительству

Лазарев В.А.

ПРИЛОЖЕНИЕ №4
к распоряжению Департамента
градостроительства г.о. Самара
10.08.2020 №РД-877

Техническое задание

на инженерно-экологические изыскания объекта:

«Жилой комплекс переменной этажности по адресу:
Самарская область, г. Самара, Кировский район,
Московское шоссе (19 км), 5-я линия»

№, п/п	Перечень основных данных и требований	Примечание
1.	Наименование объекта	«Жилой комплекс переменной этажности по адресу: Самарская область, г. Самара, Кировский район, Московское шоссе (19 км), 5-я линия»

2.	Местоположение объекта	г. Самара, Кировский район, Московское шоссе (19 км), 5-я линия
3.	Основание для выполнения инженерных изысканий	Договор на проведение изыскательских работ
4.	Вид изысканий	Инженерно-экологические изыскания
5.	Этап выполнения инженерных изысканий	Проект планировки и межевания территории
6.	Характер строительства	Новое
7.	Наименование и местонахождение заказчика. Номер телефона (факса), электронный адрес ответственного представителя	Самарский областной Фонд жилья и ипотеки Почтовый адрес: 443110, г. Самара, ул. Мичурина, 21, оф.201
8.	Наименование и местонахождение подрядчика, номер телефона (факса), электронный адрес ответственного представителя	
9.	Цель инженерных изысканий	Получение исходной информации для разработки оптимальных вариантов технико-экономических решений во время проектирования, строительства, эксплуатации.
10.	Программа работ	Составить программу работ и согласовать с Заказчиком
11.	Идентификационные сведения об объекте (функциональное назначение, уровень ответственности зданий и сооружений)	Уровень ответственности – нормальный, II. Возможность опасных природных процессов и явлений и техногенных воздействий на территории, на которой будут осуществляться строительство, реконструкция и эксплуатация зданий или сооружений – нет. Принадлежность к опасным производственным объектам – нет. Пожарная и взрывопожарная опасность – степень огнестойкости – I, Наличие помещений с постоянным пребыванием людей – да.
12.	Сведения о проектируемом объекте	Жилой комплекс переменной этажности
13.	Сведения о конструктивных и объемно-планировочных решениях с выделением потенциальных загрязнителей ОС, мест возможного размещения отходов	Не требуется
14.	Сведения и данные о проектируемых объектах, мероприятиях инженерной защиты территории, зданий и сооружений	Не требуется
15.	Данные о видах, количестве, токсичности, системе сбора, складирования и утилизации отходов	Твердые бытовые и коммунальные отходы Сбор ТБО и ТКО осуществляется в специальные контейнеры-сборники, устанавливаемые на бетонированной или асфальтированной площадке. Вывоз отходов будет осуществляться региональным оператором в соответствии с нормативной документацией.
16.	Общие требования к инженерным изысканиям	Инженерные изыскания проводить в соответствии с действующими нормативными документами СП 47.13330.2016, «СНиП 11-02-96».
17.	Требования к инженерно-экологическим изысканиям	Выполнить: - сбор, обработку и анализ опубликованных материалов о состоянии природной среды района изысканий; - рекогносцировочное обследование на участке изысканий и маршрутные наблюдения на точках опробования компонентов окружающей среды; - геоэкологическое опробование почв, грунтов, поверхностных и подземных вод - лабораторные химико-аналитические исследования почвогрунтов, вод; - изучение растительности и животного мира. - камеральную обработку материалов и составление отчета. Материалы инженерно-экологических изысканий должны содержать: - оценку состояния компонентов природной среды, природных и природно-антропогенных объектов до начала строительства объекта, фоновые характеристики; - прогноз возможных изменений природной среды в зоне влияния проектируемых объектов и сооружений при их строительстве и эксплуатации; - рекомендации по организации природоохранных мероприятий, а также по восстановлению и оздоровлению природной среды. Сведений в техническом отчете должно быть достаточно для разработки проекта ОВОС.
18.	Срок и порядок предоставления материалов и отчетной документации	Начало работ: «22» июля 2020 г. Окончание работ: «22» августа 2020 г.
19.	Требования к оформлению документации	Отчет предоставить в электронной версии (ЦММ) – AutoCAD. Отчет предоставить в 4 экземплярах на бумажных носителях в сброшюрованном виде и 1 в электронном виде. Электронный носитель формата «не перезаписываемый DVD» (DVD-R). Электронный вид каждой книги или тома (если книг/томов несколько) должен быть представлен в виде единого файла формата *.pdf с разрешением 300 dpi в полном соответствии с бумажной версией. В отдельной папке на этот диск должны быть записаны исходные файлы отчета в формате, предусматривающем возможность модификации в процессе разработки проектной документации: текстовая часть в формате *.doc, графические – в формате AutoCAD версии не выше 2010.

Заместитель исполнительного директора по строительству

Лазарев В.А.

Официальное опубликование

ПРИЛОЖЕНИЕ №5
к распоряжению Департамента
градостроительства г.о. Самара
10.08.2020 №РД-877

Техническое задание

на производство инженерно-геологических изысканий

1. Заказчик (Застройщик), его адрес:
Самарский областной Фонд жилья и ипотеки
Почтовый адрес:
2. 443110, г. Самара, ул. Мичурина, д. 21
3. Наименование объекта: Объекта «Жилой комплекс переменной этажности по адресу: Самарская область, г. Самара, Кировский район, Московское шоссе (19 км), 5-я линия»
4. Местоположение объекта: г. Самара, Кировский район, Московское шоссе (19 км), 5-я линия

Требования к местоположению объекта	Проект планировки территории в границах «Военного городка №94» (19 км Московского шоссе) в Кировском районе городского округа Самара
Площадь территории	12,3 Га.
Стадия проектирования	Проект планировки и межевания территории
Проектные задачи, для решения которых необходимы материалы изысканий	Оценки и принятия технико-экономических решений относительно площадки нового строительства и выбор варианта для размещения площадочного объекта (определение глубины заложения и типа фундамента). Внесение изменений в проект планировки территории.
Перечень отчетных материалов	Отчет по инженерно-геологическим изысканиям в соответствии с п.6.2.7. СП 47.13330.2016, «СНиП 11-02-96 Инженерные изыскания для строительства. Основные положения»
Сроки выполнения работ	начало работ: «15» июля 2020 г. окончание работ: «25» августа 2020 г.
Особые или дополнительные требования к производству изысканий или отчетным материалам	1. Проведение обновления инженерно-геологических данных в связи с истечением срока их действия. 2. Выполнить инженерно-геологические изыскания в масштабе 1:1000 в соответствии с СП 11-105-97 (в том числе: бурение скважин 5 шт по периметру площадки глубиной 5.0-25.0м (итого 90 п.м) с отбором проб. Проведение лабораторных исследований. Оформление отчета.)

5. Сроки и очередность представления технической документации необходимость выдачи предварительных материалов:
Отчет представить:
- на бумажном носителе – 4 экземпляра
- в электронном виде (CD) – 1 экземпляр
Формат чертежей – не ниже AutoCad 2005
Текста, таблиц – не ниже Word 2000. Exel 2000.

Заместитель исполнительного директора по строительству

Лазарев В.А.

ПРИЛОЖЕНИЕ №6
к распоряжению Департамента
градостроительства г.о. Самара
10.08.2020 №РД-877

Техническое задание

на выполнение инженерно-геодезических изысканий на объекте:

«Жилой комплекс переменной этажности по адресу:
Самарская область, г. Самара, Кировский район,
Московское шоссе (19 км), 5-я линия»

№ п/п	Перечень основных данных и требований	Основные данные и требования
1	Основание для проектирования	Техническое задание
2	Наименование и местонахождение заказчика. Номер телефона (факса), электронный адрес ответственного представителя	Самарский областной Фонд жилья и ипотеки Почтовый адрес: 443110, г. Самара, ул. Мичурина, 21, оф.201
3	Проектная организация	
4	Наименование объекта	«Жилой комплекс переменной этажности по адресу: Самарская область, г. Самара, Кировский район, Московское шоссе (19 км), 5-я линия»
5	Сроки и порядок предоставления технической документации	начало работ: «15» июля 2020 г. окончание работ: «28» августа 2020 г.
6	Состав работ	Общая площадь участка съемки: 12,3га
7	Виды работ и требования к их выполнению	Обследование с целью получения сведений о современном состоянии участка и сбора данных для проектирования. Предусматривается проведение корректуры топографической съемки в связи с истечением срока её действия. 1. Инженерно – геодезические изыскания: - границы съемки определить согласно утверждённому ППТ, предоставленному Заказчиком (приложен). - выполнить топографическую съемку в масштабе М 1:500, система координат МСК-63; система высот – Балтийская. Топографическую съемку выполнить в соответствии с требованиями действующих нормативных документов. При съемке нанести все существующие подземные и надземные сооружения, инженерные сети, указать глубину заложения, диаметр, материалы труб, напряжение, вид опор, столбов. Выполнить согласование прохождения сетей подземных коммуникаций.

8	Требования к точности, надежности и обеспеченности необходимых данных и характеристик при инженерных изысканиях для строительства	Требования к точности, надежности, достоверности и обеспеченности необходимых данных и характеристик инженерных изысканий для строительства обеспечиваются выполнением СНиП, СП и другой нормативной документации.
9	Нормативные документы	Работы производить в соответствии с нормативными документами: СНиП 11-02-96, СП 47.13330.2016, (Часть I. II) инструкции ГКИНП 03-033-82, письмо ФСТ и К России Уз 6-02-3469
10	Очередность представления технической документации	Отчет в 4-х экземплярах на бумажном носителе и 1 в электронном виде в формате doc и dwg на момент окончания срока работ по договору
11	Результат выполненных работ	Инженерно – топографический план в масштабе 1:500, техническая документация о согласовании прохождения сетей подземных коммуникаций с эксплуатирующими организациями, топографо – геодезический отчет и съемка для производства работ.
12	Основные требования к оформлению передаваемой документации	Количество экземпляров инженерно – топографического отчета: - на бумажном носителе – 4 экземпляра - в электронном виде (CD) – 1 экземпляр Формат чертежей – не ниже AutoCad 2005 Текста, таблиц – не ниже Word 2000. Exel 2000

Заместитель исполнительного директора по строительству

Лазарев В.А.

АДМИНИСТРАЦИЯ ГОРОДСКОГО ОКРУГА САМАРА

ПОСТАНОВЛЕНИЕ

04.08.2020 №618

О внесении изменений в постановление Администрации городского округа Самара от 09.06.2020 № 473 «О проведении публичных слушаний по проекту о внесении изменений в Правила застройки и землепользования в городе Самаре, утвержденные постановлением Самарской Городской Думы от 26.04.2001 № 61»

В соответствии с Градостроительным кодексом Российской Федерации, Федеральным законом от 06.10.2003 № 131-ФЗ «Об общих принципах организации местного самоуправления в Российской Федерации», Уставом городского округа Самара постановляю:

1. Внести в приложение к постановлению Администрации городского округа Самара от 09.06.2020 № 473 «О проведении публичных слушаний по проекту о внесении изменений в Правила застройки и землепользования в городе Самаре, утвержденные постановлением Самарской Городской Думы от 26.04.2001 № 61» изменения, заменив в пунктах 8, 11, 15, 23, 26, 32, 34 и 35 слова «Зона особо охраняемых природных территорий» словами «Зона природных ландшафтов».
2. Управлению информации и аналитики Аппарата Администрации городского округа Самара в течение 10 (десяти) дней со дня принятия настоящего постановления обеспечить:
 - а) размещение настоящего постановления в сети Интернет на сайте Администрации городского округа Самара;
 - б) опубликование настоящего постановления в газете «Самарская Газета».
3. Настоящее постановление вступает в силу со дня его принятия и распространяет свое действие на правоотношения, возникшие с 9 июня 2020 г.
Контроль за выполнением настоящего постановления оставляю за собой.

Глава городского округа

Е.В.Лапушкина

АДМИНИСТРАЦИЯ ГОРОДСКОГО ОКРУГА САМАРА

ПОСТАНОВЛЕНИЕ

05.08.2020 №627

О внесении изменения в постановление Администрации городского округа Самара от 23.04.2020 № 297 «Об изъятии для муниципальных нужд земельного участка и жилых помещений расположенного на нем многоквартирного дома»

Руководствуясь Федеральным законом от 06.10.2003 № 131-ФЗ «Об общих принципах организации местного самоуправления в Российской Федерации», Уставом городского округа Самара постановляю:

1. Внести изменение в постановление Администрации городского округа Самара от 23.04.2020 № 297 «Об изъятии для муниципальных нужд земельного участка и жилых помещений расположенного на нем многоквартирного дома», заменив в абзаце шестом подпункта 1.1 пункта 1 цифры «63:01:0238003:9800» цифрами «63:01:0230003:9800».
2. Департаменту управления имуществом городского округа Самара направить копию настоящего постановления:
 - 1) собственникам изымаемого земельного участка и жилых помещений в порядке, установленном подпунктом 3 пункта 10 статьи 56.6 Земельного кодекса Российской Федерации в течение 10 (десяти) дней со дня принятия настоящего постановления;
 - 2) в Управление Федеральной службы государственной регистрации, кадастра и картографии по Самарской области в срок не более 5 (пяти) рабочих дней со дня принятия настоящего постановления.
 3. Управлению информации и аналитики Аппарата Администрации городского округа Самара в течение 10 (десяти) дней со дня принятия настоящего постановления разместить его на сайте Администрации городского округа Самара в информационно-телекоммуникационной сети «Интернет» и опубликовать в газете «Самарская Газета».
 4. Настоящее постановление вступает в силу со дня его принятия.
 5. Контроль за выполнением настоящего постановления возложить на первого заместителя главы городского округа Самара Василенко В.А.

Глава городского округа

Е.В.Лапушкина

Официальное опубликование

АДМИНИСТРАЦИЯ ГОРОДСКОГО ОКРУГА САМАРА

ПОСТАНОВЛЕНИЕ

06.08.2020 №628

О внесении изменений в постановление Администрации городского округа Самара от 22.11.2019 № 872 «Об утверждении состава Комиссии по застройке и землепользованию при Главе городского округа Самара и признании утратившими силу отдельных муниципальных правовых актов»

В целях уточнения персонального состава и оптимизации деятельности Комиссии по застройке и землепользованию при Главе городского округа Самара постановляю:

1. Внести в приложение к постановлению Администрации городского округа Самара от 22.11.2019 № 872 «Об утверждении состава Комиссии по застройке и землепользованию при Главе городского округа Самара и признании утратившими силу отдельных муниципальных правовых актов» следующие изменения:

1.1. Вывести из состава Комиссии по застройке и землепользованию при Главе городского округа Самара (далее – Комиссия) Каштанова С.Ф., Сабурова Б.В.

1.2. Ввести в состав Комиссии Стафеева И.С. – заместителя руководителя – начальника отдела государственной охраны управления государственной охраны объектов культурного наследия Самарской области, назначив его членом Комиссии (по согласованию).

2. Управлению информации и аналитики Аппарата Администрации городского округа Самара в течение 10 (десяти) дней со дня принятия настоящего постановления обеспечить:

а) размещение настоящего постановления в сети Интернет на сайте Администрации городского округа Самара;

б) опубликование в газете «Самарская Газета».

3. Настоящее постановление вступает в силу со дня его принятия.

4. Контроль за выполнением настоящего постановления возложить на первого заместителя главы городского округа Самара Харитонова М.Н.

Глава городского округа

Е.В.Лапушкина

АДМИНИСТРАЦИЯ ГОРОДСКОГО ОКРУГА САМАРА

ПОСТАНОВЛЕНИЕ

от 10.08.2020 № 639

О внесении изменений в постановление Администрации городского округа Самара от 01.11.2011 № 1522 «О создании комиссии по зачету стажа муниципальной службы муниципальных служащих Администрации городского округа Самара»

В целях обеспечения деятельности комиссии по зачету стажа муниципальной службы муниципальных служащих Администрации городского округа Самара и в соответствии со статьей 66.1 Трудового кодекса Российской Федерации в целях приведения муниципального правового акта городского округа Самара в соответствие с действующим законодательством постановляю:

1. Внести в постановление Администрации городского округа Самара от 01.11.2011 № 1522 «О создании комиссии по зачету стажа муниципальной службы муниципальных служащих Администрации городского округа Самара» следующие изменения:

1.1. В приложении № 1 к постановлению:

1.1.1. Вывести из состава комиссии по зачету стажа муниципальной службы муниципальных служащих Администрации городского округа Самара (далее – Комиссия) Дюкареву Л.В.

1.1.2. Ввести в состав Комиссии:

Шалимову Анну Александровну, консультанта управления правовой экспертизы правовых актов и законодательных инициатив Правового департамента Администрации городского округа Самара, назначив ее членом Комиссии.

1.2. Пункт 1.5 приложения № 2 к постановлению после слов «трудова-я книжка» дополнить словами «и (или) сведения о трудовой деятельности, полученные в соответствии со статьей 66.1 Трудового кодекса Российской Федерации».

2. Настоящее постановление вступает в силу со дня его официального опубликования. Пункт 1.2 настоящего постановления распространяет свое действие на правоотношения, возникшие с 1 января 2020 г.

3. Контроль за выполнением настоящего постановления возложить на заместителя главы городского округа – руководителя Аппарата Администрации городского округа Самара Москвичеву Е.Ю.

Глава городского округа

Е.В.Лапушкина

АДМИНИСТРАЦИЯ ГОРОДСКОГО ОКРУГА САМАРА

ПОСТАНОВЛЕНИЕ

10.08.2020 №642

О выделении на территории городского округа Самара специальных мест для размещения печатных агитационных материалов в связи с проведением выборов депутатов представительных органов внутригородских районов

городского округа Самара Самарской области 13 сентября 2020 г.

В соответствии с пунктом 7 статьи 54 Федерального закона от 12.06.2002 № 67-ФЗ «Об основных гарантиях избирательных прав и права на участие в референдуме граждан Российской Федерации», частью 7 статьи 52 Закона Самарской области от 31.12.2019 № 142-ГД «О выборах депутатов представительных органов муниципальных образований Самарской области» с учетом предложений соответствующих избирательных комиссий постановляю:

1. Выделить на территории городского округа Самара специальные места для размещения печатных агитационных материалов в связи с проведением 13 сентября 2020 г. выборов депутатов представительных органов внутригородских районов городского округа Самара Самарской области согласно приложению.

2. Направить копию настоящего постановления в Избирательную комиссию Самарской области.

3. Настоящее постановление вступает в силу со дня его официального опубликования.

4. Контроль за выполнением настоящего постановления возложить на заместителя главы городского округа – руководителя Аппарата Администрации городского округа Самара Москвичеву Е.Ю.

Глава городского округа

Е.В.Лапушкина

ПРИЛОЖЕНИЕ к постановлению Администрации городского округа Самара от 10.08.2020 №642

СПИСОК

специальных мест на территории городского округа Самара, выделенных для размещения печатных агитационных материалов в связи с проведением 13 сентября 2020 г. выборов депутатов представительных органов внутригородских районов городского округа Самара Самарской области

№ п/п	Адрес
1	2
Железнодорожный внутригородской район городского округа Самара	
1.	г. Самара, ул. Железноводская, 51 (остановка общественного транспорта «Железноводская»)
2.	г. Самара, ул. Паровозная, 29 (остановка общественного транспорта «пос. Шмидта»)
3.	г. Самара, ул. Мостовая, 15
4.	г. Самара, ул. Третий год Пятилетки, 80 (около магазина «Улыбка»)
5.	г. Самара, ул. Паровозная, 43
6.	г. Самара, ул. Набережная реки Самары, 701
7.	г. Самара, пересечение ул. Мостовой и Тоцкого переулка (остановка общественного транспорта «Тоцкая», четная сторона)
8.	г. Самара, ул. Неверова, 19
9.	г. Самара, ул. Неверова, 56Б (остановка общественного транспорта «Перекидной мост»)
10.	г. Самара, ул. Неверова, 82 (остановка общественного транспорта «Новосоветская»)
11.	г. Самара, пересечение ул. Мостовой и Тоцкого переулка (остановка общественного транспорта «Тоцкая», нечетная сторона)
12.	г. Самара, ул. Неверова, 36
13.	г. Самара, ул. Неверова, 158 (остановка общественного транспорта «Восточная»)
14.	г. Самара, ул. Арцыбушевская, 3А
15.	г. Самара, ул. Арцыбушевская, 26
16.	г. Самара, ул. Братьев Коростелевых, 25
17.	г. Самара, ул. Братьев Коростелевых, 19 (остановка общественного транспорта «Стадион «Динамо»)
18.	г. Самара, ул. Льва Толстого, 123
19.	г. Самара, ул. Красноармейская, 127А
20.	г. Самара, ул. Красноармейская, 145
21.	г. Самара, ул. Урицкого, 29
22.	г. Самара, пересечение ул. Красноармейской и ул. Урицкого (остановка общественного транспорта «Площадь Урицкого», нечетная сторона)
23.	г. Самара, ул. Спортивная, 19 (центральный вход в парк имени «Щорса»)
24.	г. Самара, ул. Спортивная, 11 (остановка общественного транспорта «Спортивная»)
25.	г. Самара, ул. Агибалова, 12
26.	г. Самара, ул. Агибалова, 70
27.	г. Самара, ул. Никитинская, 56 (со стороны ул. Рабочей)

28.	г. Самара, ул. Агибалова, между домами № 11 и № 13
29.	г. Самара, пересечение ул. Вилоновской и ул. Агибалова (остановка общественного транспорта «Пригородный автовокзал», четная сторона)
30.	г. Самара, пересечение ул. Агибалова и ул. Красноармейской (четная сторона)
31.	г. Самара, ул. Спортивная, 14
32.	г. Самара, ул. Никитинская, 66А
33.	г. Самара, ул. Урицкого, 9
34.	г. Самара, ул. Урицкого, 30
35.	г. Самара, ул. Урицкого, 24
36.	г. Самара, ул. Урицкого, 8
37.	г. Самара, ул. Чернореченская, 2/1
38.	г. Самара, ул. Владимирская, 21
39.	г. Самара, ул. Чернореченская, 21А
40.	г. Самара, между домами по ул. Пятигорской, 4 и ул. Урицкого, 29
41.	г. Самара, пересечение ул. Пензенской и ул. Владимирской (остановка общественного транспорта «ул.Владимирская (ул. Пензенская)», четная сторона)
42.	г. Самара, пересечение ул. Пензенской и ул. Владимирской (остановка общественного транспорта «ул.Владимирская (ул. Пензенская)», нечетная сторона)
43.	г. Самара, ул. Владимирская, 37Б (около отделения ПАО «Сбербанк» России)
44.	г. Самара, ул. Пензенская, 72 (во дворе дома, вдоль ул. Пензенской)
45.	г. Самара, ул. Пензенская, 72 (остановка общественного транспорта «ул. Дачная»)
46.	г. Самара, пр. Карла Маркса, между домами № 31 и № 33
47.	г. Самара, пр. Карла Маркса, между домами № 37 и № 39 (около входа в арку)
48.	г. Самара, ул. Пензенская, 58 (около спортивной площадки)
49.	г. Самара, ул. Пензенская, 64 (вдоль пешеходной дороги по ул. Пензенской)
50.	г. Самара, ул. Пензенская, 56 (вдоль пешеходной дороги по ул. Пензенской)
51.	г. Самара, ул. Пензенская, 57
52.	г. Самара, пересечение ул. Пензенской и ул. Владимирской (остановка общественного транспорта «ул. Владимирская», нечетная сторона)
53.	г. Самара, ул. Тухачевского, 44
54.	г. Самара, ул. Тухачевского, 56
55.	г. Самара, ул. Пензенская, 71
56.	г. Самара, ул. Авиационная, 1 литера Г (остановка общественного транспорта «Шиноремонтный завод»)
57.	г. Самара, Четвёртый переулок, 2 (остановка общественного транспорта «Шиноремонтный завод»)
58.	г. Самара, пересечение ул. Ново-Урицкой и ул. Горной (остановка общественного транспорта «ГАТП-3», четная сторона)
59.	г. Самара, ул. Тухачевского, 222
60.	г. Самара, ул. Гагарина, 9
61.	г. Самара, ул. Гагарина, 23
62.	г. Самара, ул. Киевская, 15Б
63.	г. Самара, ул. Гагарина, 19А (напротив отделения ПАО «Сбербанк» России)
64.	г. Самара, ул. Киевская, 10
65.	г. Самара, ул. Киевская (остановка общественного транспорта «ул. Пролетарская», четная сторона)
66.	г. Самара, ул. Гагарина, 1
67.	г. Самара, ул. Пролетарская, между домами №173 и №175 (во дворе)
68.	г. Самара, ул. Гагарина, 3
69.	г. Самара, пр. Карла Маркса, 122
70.	г. Самара, ул. Киевская, 14
71.	г. Самара, ул. Партизанская, д. 56 (остановка общественного транспорта «ул. Тухачевского», со стороны трамвайной линии)
72.	г. Самара, ул. Партизанская, д. 56 (остановка общественного транспорта «ул. Тухачевского», со стороны ул. Тухачевского)
73.	г. Самара, ул. Мориса Тореза, домами № 2 и № 4
74.	г. Самара, ул. Тухачевского, 90
75.	г. Самара, ул. Партизанская, 60
76.	г. Самара, ул. Партизанская, 62Б (остановка общественного транспорта «Техникум легкой промышленности»)
77.	г. Самара, ул. Партизанская, 80Б (остановка общественного транспорта «Мебельный комбинат»)

Официальное опубликование

78.	г. Самара, ул. Мяги, 5
79.	г. Самара, ул. Аэродромная, 13
80.	г. Самара, ул. Дзержинского, 13А
81.	г. Самара, ул. Партизанская, 55 (остановка общественного транспорта «ул. Тухачевского»)
82.	г. Самара, пересечение ул. Партизанской и ул. Тухачевского (остановка общественного транспорта «ул. Тухачевского»)
83.	г. Самара, ул. Партизанская, 71
84.	г. Самара, ул. Дзержинского, между домами № 24 и № 24А
85.	г. Самара, ул. Дзержинского, 22А (остановка общественного транспорта «ул. Дзержинского»)
86.	г. Самара, ул. Аэродромная, 16Б (остановка общественного транспорта «Дом молодежи»)
87.	г. Самара, Дзержинского, 22
88.	г. Самара, ул. Мориса Тореза, 33
89.	г. Самара, ул. Гагарина, 23А
90.	г. Самара, ул. Гагарина (остановка общественного транспорта «Клиническая больница», нечетная сторона)
91.	г. Самара, пересечение ул. Гагарина и ул. Мяги (около сквера)
92.	г. Самара, ул. Мориса Тореза, 37
93.	г. Самара, ул. Мориса Тореза, 34
94.	г. Самара, ул. Мяги, 17
95.	г. Самара, и ул. Дзержинского, 22А
96.	г. Самара, ул. Дзержинского, 20
97.	г. Самара, ул. Революционная, 163 (остановка общественного транспорта «Дом Молодежи»)
98.	г. Самара, ул. Гагарина, 45А
99.	г. Самара, ул. Революционная, 125
100.	г. Самара, ул. Гагарина, 33
101.	г. Самара, ул. Мориса Тореза, между домами № 42 и № 44 (вдоль пешеходной дорожки)
102.	г. Самара, ул. Революционная, между домами № 125 и № 127
103.	г. Самара, ул. Революционная, 137 (около киоска «Роспечать»)
104.	г. Самара, пересечение ул. Революционной и ул. Аэродромной (остановка общественного транспорта «ул. Революционная», четная сторона)
105.	г. Самара, ул. Мориса Тореза, 65
106.	г. Самара, ул. Революционная, 126
107.	г. Самара, ул. Революционная, 145
108.	г. Самара, ул. Мориса Тореза, 61
109.	г. Самара, ул. Мориса Тореза, 52
110.	г. Самара, ул. Гагарина, 75
111.	г. Самара, ул. Волгина, 102
112.	г. Самара, пересечение ул. Волгина и ул. Партизанской (четная сторона)
113.	г. Самара, ул. Аэродромная, 37
114.	г. Самара, ул. Аэродромная, между домами № 29, № 33, № 35 (на детской площадке)
115.	г. Самара, ул. Авроры, 68
116.	г. Самара, ул. Авроры, 106 (в центре двора)
117.	г. Самара, ул. Авроры, 92 (около аптеки «Вита»)
118.	г. Самара, ул. Промышленности, 13 (остановка общественного транспорта «Уфимская»)
119.	г. Самара, ул. Промышленности, 39 (около магазина «Продукты»)
120.	г. Самара, ул. Структурная, 48 (около МБОУ Школа № 18 г.о. Самара)
121.	г. Самара, ул. Авроры, 14 (остановка общественного транспорта «Ясский переулок», нечетная сторона)
122.	г. Самара, ул. Гродненская, 1
123.	г. Самара, ул. Белгородская, 1 (около клуба «Знамя»)
124.	г. Самара, пересечение ул. Спасской и ул. Промышленности (остановка общественного транспорта «Сельхозтехника», около АЗС)
Кировский внутригородской район городского округа Самара	
125.	г. Самара, ул. Нагорная, 130
126.	г. Самара, ул. Черемшанская, 137
127.	г. Самара, ул. Нагорная, 138Б
128.	г. Самара, пр. Кирова, 225
129.	г. Самара, ул. Ташкентская, 89
130.	г. Самара, ул. Ташкентская, 97
131.	г. Самара, ул. Ташкентская, 131

132.	г. Самара, ул. Стара Загора (остановка общественного транспорта «Торговый центр «Колизей», нечетная сторона)
133.	г. Самара, ул. Стара-Загора, (остановка общественного транспорта «Кинотеатр «Самара», нечетная сторона)
134.	г. Самара, ул. Стара-Загора, 177А
135.	г. Самара, ул. Стара-Загора, 181
136.	г. Самара, пр. Кирова, 301
137.	г. Самара, пр. Кирова, 307
138.	г. Самара, пр. Кирова, 371
139.	г. Самара, ул. Стара-Загора, 128Ж
140.	г. Самара, пересечение ул. Стара-Загора и ул. Георгия Димитрова (остановка общественного транспорта «Кинотеатр «Самара», четная сторона)
141.	г. Самара, ул. Стара-Загора, 249
142.	г. Самара, ул. Георгия Димитрова, 18
143.	г. Самара, пр. Кирова, 383
144.	г. Самара, пр. Кирова, 387
145.	г. Самара, пр. Кирова, 393
146.	г. Самара, ул. Георгия Димитрова, 64
147.	г. Самара, ул. Георгия Димитрова, 65
148.	г. Самара, ул. Ташентская, 180
149.	г. Самара, ул. Георгия Димитрова, 27
150.	г. Самара, ул. Стара-Загора, 257
151.	г. Самара, пр. Карла Маркса, 462
152.	г. Самара, ул. Советская, 120
153.	г. Самара, ул. Черемшанская, 158
154.	г. Самара, ул. Минская, 35
155.	г. Самара, ул. Алма-Атинская, 108В
156.	г. Самара, пр. Карла Маркса (кольцо автобусов в микрорайоне 15А)
157.	г. Самара, пр. Карла Маркса, 506
158.	г. Самара, пр. Карла Маркса, 510
159.	г. Самара, пр. Карла Маркса, 455 (на детской площадке)
160.	г. Самара, ул. Черемшанская, 226
161.	г. Самара, пр. Карла Маркса, 491
162.	г. Самара, ул. Черемшанская, 246
163.	г. Самара, ул. Ташкентская, 149
164.	г. Самара, ул. Ташкентская, 135Б
165.	г. Самара, ул. Стара-Загора, 220 (остановка общественного транспорта «ул. Ташкентская»)
166.	г. Самара, ул. Стара-Загора, 228
167.	г. Самара, остановка общественного транспорта «Барбошина поляна» (на нижнем кольце автобуса маршрута № 6)
168.	г. Самара, Студеный овраг, Третья линия, 64
169.	г. Самара, поселок НП ГУП «Жигулевские сады» (на площадке у административного здания)
170.	г. Самара, Аэропорт-2, 10
171.	г. Самара, Аэропорт-2, 3
172.	г. Самара, Смышляевское шоссе, 1
173.	г. Самара, ул. Архитектурная, 184
174.	г. Самара, ул. Магистральная, 133А
175.	г. Самара, Зубчаниновское шоссе, 118
176.	г. Самара, Днепровский проезд, 1/332
177.	г. Самара (остановка общественного транспорта «Поселок Падовка», разворотное кольцо автобуса маршрута № 8)
178.	г. Самара (остановка общественного транспорта «Поселок Чкалова», напротив дома № 82)
179.	г. Самара, ул. Пугачевская, 19
180.	г. Самара, ул. Пугачевская, 21А
181.	г. Самара, ул. Победы, 143
182.	г. Самара, ул. Победы, 152А (остановка общественного транспорта «Хлебозавод»)
183.	г. Самара, ул. Свободы, 180
184.	г. Самара, пр. Metallургов, 1
185.	г. Самара, пр. Metallургов, 15
186.	г. Самара, пр. Metallургов, 28
187.	г. Самара, ул. Свободы, 158
188.	г. Самара, пр. Кирова, 155
189.	г. Самара, пр. Кирова, 177
190.	г. Самара, пр. Кирова, 201
191.	г. Самара, пр. Кирова, 233
192.	г. Самара, пр. Metallургов, 9

193.	г. Самара, пр. Metallургов, 93
194.	г. Самара, ул. Свободы, 225 (около здания ОПОП)
195.	г. Самара, ул. Свободы, 218
196.	г. Самара, пр. Metallургов, 80
197.	г. Самара, ул. Строителей, 20
198.	г. Самара, пр. Metallургов, 71
199.	г. Самара, пр. Metallургов, 71А
200.	г. Самара, пр. Metallургов, 73
201.	г. Самара, пр. Metallургов, 84
202.	г. Самара, пр. Metallургов, 2/54
203.	г. Самара, ул. Советская, 71
204.	г. Самара, ул. Ставропольская, 139
205.	г. Самара, ул. Ставропольская, 155
206.	г. Самара, ул. Ставропольская, 163
207.	г. Самара, ул. Советская, 119
208.	г. Самара, ул. Алма-Атинская, 76 (остановка общественного транспорта «ул. Алма-Атинская»)
209.	г. Самара, ул. Стара-Загора (остановка общественного транспорта «Магазин Электроника», нечетная сторона)
210.	г. Самара, ул. Metallистов, 21
211.	г. Самара, ул. Стара-Загора, 287А (остановка общественного транспорта «15-й микрорайон»)
212.	г. Самара, Березовая Аллея (остановка общественного транспорта «Микрорайон 15А», кольцо троллейбусов)
213.	г. Самара, пр. Metallургов, 83 (остановка общественного транспорта «Дом одежды»);
214.	г. Самара, пр. Metallургов, 61
215.	г. Самара, ул. Енисейская, 50
216.	г. Самара, ул. Победы, 131
217.	г. Самара, ул. Победы, 134
Красноглинский внутригородской район городского округа Самара	
218.	г. Самара, пос. Мехзавод, Московское шоссе, 20 (проходная ПАО «Салют»)
219.	г. Самара, пос. Козелки, ул. Озерная, 10А
220.	г. Самара, пос. Красный Пахарь (около магазина «Продукты»)
221.	г. Самара, пос. Мехзавод, 11 квартал, дом № 31
222.	г. Самара, пос. Мехзавод, 2 квартал, дом № 43
223.	г. Самара, пос. Мехзавод, 2 квартал, дом № 49
224.	г. Самара, пос. Мехзавод, 6 квартал, дом № 7
225.	г. Самара, пос. Мехзавод, ул. Банная, 9
226.	г. Самара, пос. Мехзавод, 7 квартал, дом № 9
227.	г. Самара, пос. Мехзавод, 3 квартал, дом № 3 (около поликлинического отделения № 2 ГБУЗ СО «Самарская городская больница № 7»)
228.	г. Самара, пос. Мехзавод, 12 квартал, дом № 5 (около магазина «Магнит»)
229.	г. Самара, пос. Мехзавод, 15 квартал, дом № 4
230.	г. Самара, пос. Мехзавод, 15 квартал, дом № 20 (около МБОУ Школа № 33 г.о. Самара)
231.	г. Самара, пос. Мехзавод, 15 квартал, дом № 20 (около ГБУ СО «Самарский областной геронтологический центр (доминтернат для престарелых и инвалидов)»)
232.	г. Самара, мкр. Крутые ключи, 33
233.	г. Самара, мкр. Крутые ключи, ул. Маршала Устинова (остановка общественного транспорта «Детский сад»)
234.	г. Самара, мкр. Крутые ключи, ул. Евгения Золотухина, 25
235.	г. Самара, пос. Управленческий, ул. Сергея Лазо (остановка общественного транспорта «7 участок», четная сторона)
236.	г. Самара, пос. Управленческий, ул. Сергея Лазо, 46 (около библиотеки - филиала № 28)
237.	г. Самара, пос. Управленческий, ул. имени академика Н.Д. Кузнецова, 15 (около магазина «Пятёрочка»)
238.	г. Самара, пос. Управленческий, ул. Крайняя, 3
239.	г. Самара, пос. Управленческий, ул. Крайняя, 18
240.	г. Самара, пос. Управленческий, ул. Сергея Лазо (остановка общественного транспорта «Управленческий», нечетная сторона)
241.	г. Самара, пос. Управленческий, ул. Симферопольская, 4 (около поликлинического отделения № 1 ГБУЗ СО «Самарская городская больница № 7»)
242.	г. Самара, пос. Управленческий, ул. Симферопольская (остановка общественного транспорта «4 квартал», нечетная сторона)
243.	г. Самара, пос. Управленческий, ул. Гайдара, 9 (около МБОУ СОШ № 161 г.о. Самара)

Официальное опубликование

244.	г. Самара, пос. Управленческий, ул. Парижской Коммуны (около МБОУ Школа № 27 г.о. Самара)
245.	г. Самара, пос. Управленческий, ул. Сергея Лазо, 28
246.	г. Самара, пос. Управленческий, ул. Парижской Коммуны, 28 (около пекарни «Карамель»)
247.	г. Самара, пос. Южный, дом № 18 (около магазина)
248.	г. Самара, пос. Южный, дом № 24
249.	г. Самара, пос. Красная Глинка, 1 квартал, дом № 8
250.	г. Самара, пос. Красная Глинка, 2 квартал, дом № 21
251.	г. Самара, пос. 41 километр Красноглинского шоссе
252.	г. Самара, пос. Красная Глинка, 4 квартал, дом № 15
253.	г. Самара, пос. Красная Глинка, 4 квартал, дом № 19
254.	г. Самара, пос. Красная Глинка, 3 квартал (около супермаркета «Пятерочка»)
255.	г. Самара, пос. Красная Глинка, 5 квартал, дом № 4
256.	г. Самара, пос. Красная Глинка, ул. Батайская, 20
257.	г. Самара, пос. Береза, 3 квартал, дом № 3
258.	г. Самара, пос. Береза, 3 квартал, дом № 10 (около киоска «Роспечать»)
259.	г. Самара, пос. Береза, 4 квартал, дом № 3
260.	г. Самара, пос. Береза, ул. Восточная, 2
261.	г. Самара, пос. Береза, 2 квартал, дом № 10 (около здания отдела Администрации Красноглинского внутригородского района городского округа Самара в пос. Береза)
262.	г. Самара, пос. Прибрежный, ул. Труда, 8А (около здания отдела Администрации Красноглинского внутригородского района городского округа Самара в пос. Прибрежный)
263.	г. Самара, пос. Прибрежный, ул. Труда, 9
264.	г. Самара, пос. Прибрежный, ул. Юности, 2А (около МБОУ Школа № 165 г.о. Самара)
265.	г. Самара, пос. Прибрежный, ул. Юности, 5
266.	г. Самара, пос. Прибрежный, ул. Парусная, 8
267.	г. Самара, пос. Прибрежный, ул. Парусная, 14
268.	г. Самара, пос. Прибрежный, ул. Никонова, 1
269.	г. Самара, пос. Прибрежный, ул. Звездная, 15
270.	г. Самара, пос. Прибрежный, ул. Звездная (остановка общественного транспорта «посёлок Прибрежный»)
271.	г. Самара, пос. Винтай, ул. Школьная (около магазина «Продукты»)
272.	г. Самара, с. Задельное (около магазина «Продукта»)
Куйбышевский внутригородской район городского округа Самара	
273.	г. Самара, ул. Бакинская, 25 (около ГБУЗ СО СГБ № 10)
274.	г. Самара, ул. Белорусская, 131
275.	г. Самара, ул. Белорусская, 85А (около ГБУЗ СО СГБ № 10)
276.	г. Самара, ул. Белорусская, 85
277.	г. Самара, ул. Белорусская, 91
278.	г. Самара, ул. Белорусская, 92В
279.	г. Самара, ул. Воздушного Флота, 1 (около детской площадки)
280.	г. Самара, ул. Воздушного Флота, 19
281.	г. Самара, ул. Главная, 25Б (остановка общественного транспорта «Хлебозавод № 3»)
282.	г. Самара, ул. Егорова, 18
283.	г. Самара, ул. Егорова, 22
284.	г. Самара, ул. Егорова, 28
285.	г. Самара, ул. Калининградская, 52 (остановка общественного транспорта «Пугачевский тракт»)
286.	г. Самара, ул. Курганская, 1А (около ГБУЗ СО СГБ № 10)
287.	г. Самара, ул. Липяговская, 1В (около ГБУЗ СО СГБ № 10)
288.	г. Самара, ул. Медицинская, 4А (около ГБУЗ СО СГБ № 10)
289.	г. Самара, пер. Молодежный, 6 (около Управления Пенсионного фонда РФ в Куйбышевском районе г. Самары)
290.	г. Самара, пер. Молодежный, 22
291.	г. Самара, ул. Нефтяников, 18
292.	г. Самара, ул. Охтинская, 27
293.	г. Самара, ул. Охтинская, 38А
294.	г. Самара, Пугачевский тракт, 13
295.	г. Самара, Пугачевский тракт, 25Г
296.	г. Самара, Пугачевский тракт, 39
297.	г. Самара, Пугачевский тракт, 59
298.	г. Самара, Пугачевский тракт, между домами № 61 и № 63
299.	г. Самара, Пугачевский тракт, 66
300.	г. Самара, Пугачевский тракт, 68
301.	г. Самара, Пугачевский тракт, 70

302.	г. Самара, Пугачевский тракт, 74А
303.	г. Самара, п. Волгарь, ул. Новокомсомольская, 1А
304.	г. Самара, п. Волгарь, ул. Новокомсомольская, 42
305.	г. Самара, п. Волгарь, ул. Казачья, 32
306.	г. Самара, п. Озерный, Сиреневый пер., 14
307.	г. Самара, ул. Рижская, 9 (около МАУ г.о. Самара «МФЦ»)
308.	г. Самара, ул. Трубная, 9
309.	г. Самара, ул. Уральская, 48
310.	г. Самара, ул. Фасадная, 24 (около ГБУЗ СО СГБ № 10)
311.	г. Самара, ул. Фасадная, 7
312.	г. Самара, ул. Хасановская, 4А
313.	г. Самара, ул. Центральная, 12А
314.	г. Самара, ул. Липяговская, 5
315.	г. Самара, ул. Лысвенская, 2
316.	г. Самара (остановка общественного транспорта «пос. Рубежный»)
317.	г. Самара, ул. Калининградская, 28
318.	г. Самара, ул. Белорусская, 34
319.	г. Самара, ул. Таганская, 16
Ленинский внутригородской район городского округа Самара	
320.	г. Самара, пересечение ул. Агибалова и ул. Ульяновской (четная сторона)
321.	г. Самара, ул. Агибалова, 76
322.	г. Самара, ул. Арцыбушевская (остановка общественного транспорта «Ильинская площадь», нечетная сторона)
323.	г. Самара, ул. Арцыбушевская, 107
324.	г. Самара, ул. Арцыбушевская, 175
325.	г. Самара, пересечение ул. Вилоновской и ул. Садовой (нечетная сторона)
326.	г. Самара, пересечение ул. Вилоновской и ул. Буянова (четная сторона)
327.	г. Самара, ул. Владимирская, 7
328.	г. Самара, ул. Владимирская, 30
329.	г. Самара, пересечение ул. Галактионовской и ул. Маяковского (четная сторона)
330.	г. Самара, пересечение ул. Галактионовской и ул. Чкалова (нечетная сторона)
331.	г. Самара, пересечение ул. Галактионовской и ул. Ульяновской (нечетная сторона)
332.	г. Самара, ул. Галактионовская, 86
333.	г. Самара, ул. Галактионовская, 94
334.	г. Самара, ул. Галактионовская, 125
335.	г. Самара, ул. Галактионовская, 149
336.	г. Самара, ул. Галактионовская, 183
337.	г. Самара, ул. Галактионовская, 187
338.	г. Самара, ул. Галактионовская, 193
339.	г. Самара, ул. Галактионовская, 214
340.	г. Самара, ул. Галактионовская, 243
341.	г. Самара, ул. Галактионовская, 245
342.	г. Самара, ул. Галактионовская, 279
343.	г. Самара, ул. Дачная, 2, корпус 1
344.	г. Самара, ул. Киевская, 6
345.	г. Самара, ул. Клиническая, 32
346.	г. Самара, ул. Клиническая, 35
347.	г. Самара, ул. Коммунистическая, 1
348.	г. Самара, пересечение ул. Красноармейской и ул. Самарской (нечетная сторона)
349.	г. Самара, пересечение ул. Красноармейской и ул. Садовой (четная сторона)
350.	г. Самара, пересечение ул. Красноармейской и ул. Арцыбушевской (четная сторона)
351.	г. Самара, ул. Красноармейская, 10
352.	г. Самара, ул. Красноармейская, 55
353.	г. Самара, ул. Красноармейская, 57
354.	г. Самара, ул. Красноармейская, 60
355.	г. Самара, ул. Красноармейская, 65
356.	г. Самара, ул. Красноармейская, 77
357.	г. Самара, ул. Красноармейская, 81
358.	г. Самара, ул. Красноармейская, 87
359.	г. Самара, ул. Ленинская, 141
360.	г. Самара, л. Ленинская, 187
361.	г. Самара, ул. Льва Толстого, 112

362.	г. Самара, ул. Льва Толстого, 116
363.	г. Самара, ул. Льва Толстого, 120
364.	г. Самара, ул. Льва Толстого, 126
365.	г. Самара, ул. Льва Толстого, 128
366.	г. Самара, ул. Маяковского, 15
367.	г. Самара, ул. Мичурина, 1
368.	г. Самара, Московское шоссе, литера А
369.	г. Самара, Московское шоссе, литера Б
370.	г. Самара, ул. Молодогвардейская, 117
371.	г. Самара, ул. Молодогвардейская, 123
372.	г. Самара, ул. Молодогвардейская, 132
373.	г. Самара, ул. Молодогвардейская, 138
374.	г. Самара, ул. Молодогвардейская, 140
375.	г. Самара, ул. Молодогвардейская, 236
376.	г. Самара, ул. Никитинская, 137
377.	г. Самара, Никитинская пл., 26
378.	г. Самара, ул. Полевая, 49
379.	г. Самара, ул. Полевая, 53
380.	г. Самара, ул. Полевая, 55
381.	г. Самара, ул. Полевая, 71
382.	г. Самара, пересечение ул. Рабочей и ул. Братьев Коростелевых (нечетная сторона)
383.	г. Самара, пересечение ул. Рабочей и ул. Арцыбушевской (четная сторона)
384.	г. Самара, пересечение ул. Самарской и ул. Вилоновской (нечетная сторона)
385.	г. Самара, ул. Самарская, 179
386.	г. Самара, ул. Самарская, 250
387.	г. Самара, ул. Самарская, 261
388.	г. Самара, ул. Фрунзе, 171
389.	г. Самара, ул. Фрунзе, 173
390.	г. Самара, ул. Фрунзе, 175
391.	г. Самара, пересечение ул. Чернореченской и ул. Дачной (четная сторона)
392.	г. Самара, ул. Чернореченская, 32
393.	г. Самара, ул. Чкалова, 31
394.	г. Самара, ул. Чкалова, 100
Октябрьский внутригородской район городского округа Самара	
395.	г. Самара, ул. Авроры, 140А
396.	г. Самара, ул. Авроры, 150А
397.	г. Самара, ул. Авроры (остановка общественного транспорта «ул. Дыбенко»)
398.	г. Самара, ул. Авроры (остановка общественного транспорта «ул. Антонова-Овсеенко»)
399.	г. Самара, ул. Авроры (остановка общественного транспорта «Дом Печати»)
400.	г. Самара, ул. Авроры (остановка общественного транспорта «Центральный автовокзал», нечетная сторона)
401.	г. Самара, ул. Авроры (остановка общественного транспорта «Центральный автовокзал», четная сторона)
402.	г. Самара, ул. Больничная, 8
403.	г. Самара, Волжский пр., 49
404.	г. Самара, Волжский пр. (остановка общественного транспорта «Первомайская», нечетная сторона)
405.	г. Самара, Волжский пр. (остановка общественного транспорта «ул. Первомайская», четная сторона)
406.	г. Самара, ул. Врубеля (остановка общественного транспорта «Постников овраг», нечетная сторона)
407.	г. Самара, ул. Врубеля (остановка общественного транспорта «Постников овраг», четная сторона)
408.	г. Самара, ул. Врубеля (остановка общественного транспорта «ул. Мичурина», нечетная сторона)
409.	г. Самара, ул. Врубеля (остановка общественного транспорта «ул. Мичурина», четная сторона)
410.	г. Самара, ул. Врубеля (остановка общественного транспорта «ул. Гая», нечетная сторона)
411.	г. Самара, ул. Врубеля (остановка общественного транспорта «ул. Гая», четная сторона)
412.	г. Самара, ул. Врубеля (остановка общественного транспорта «Московское шоссе», нечетная сторона)
413.	г. Самара, ул. Врубеля (остановка общественного транспорта «Московское шоссе», четная сторона)
414.	г. Самара, ул. Гагарина, 2
415.	г. Самара, ул. Гагарина, 8

Официальное опубликование

416.	г. Самара, ул. Гагарина, (остановка общественного транспорта «Станция метро «Московская», четная сторона)
417.	г. Самара, ул. Гагарина, 56
418.	г. Самара, ул. Гагарина, 14
419.	г. Самара, ул. Гагарина, 32
420.	г. Самара, ул. Гагарина, 68
421.	г. Самара, ул. Гагарина (остановка общественного транспорта «Станция метро «Гагаринская», четная сторона)
422.	г. Самара, ул. Гагарина (остановка общественного транспорта «ул. Революционная», четная сторона)
423.	г. Самара, ул. Гаражная (остановка общественного транспорта «Дом Печати», нечетная сторона)
424.	г. Самара, ул. Гаражная (остановка общественного транспорта «Дом Печати», четная сторона)
425.	г. Самара, ул. Гаражная, 20А
426.	г. Самара, ул. Дыбенко, 17
427.	г. Самара, пр. Карла Маркса, 165
428.	г. Самара, пр. Карла Маркса, 167А
429.	г. Самара, пр. Карла Маркса, между домами № 179 и № 181
430.	г. Самара, пр. Ленина, 12
431.	г. Самара, пр. Ленина, 2
432.	г. Самара, пр. Ленина, 2А
433.	г. Самара, пр. Ленина, 2Б
434.	г. Самара, пр. Ленина, 3
435.	г. Самара, пр. Ленина, 4
436.	г. Самара, пр. Ленина (остановка общественного транспорта «пр. Ленина», нечетная сторона)
437.	г. Самара, пр. Ленина (остановка общественного транспорта «Полевая», четная сторона)
438.	г. Самара, пр. Ленина (остановка общественного транспорта «ул. Первомайская», нечетная сторона)
439.	г. Самара, пр. Ленина (остановка общественного транспорта «ул. Первомайская», четная сторона)
440.	г. Самара, пр. Ленина (остановка общественного транспорта «Площадь Героев 21 Армии», нечетная сторона)
441.	г. Самара, пр. Ленина (остановка общественного транспорта «Площадь Героев 21 Армии», четная сторона)
442.	г. Самара, пр. Ленина (остановка общественного транспорта «ул. Челюскинцев», нечетная сторона)
443.	г. Самара, пр. Ленина (остановка общественного транспорта «ул. Челюскинцев», четная сторона)
444.	г. Самара, ул. Лесная (остановка общественного транспорта «ул. Осипенко», нечетная сторона)
445.	г. Самара, ул. Лесная (остановка общественного транспорта «Октябрьская набережная», нечетная сторона)
446.	г. Самара, ул. Лесная (остановка общественного транспорта «Октябрьская набережная», четная сторона)
447.	г. Самара, ул. Луначарского, 8
448.	г. Самара, пр. Масленникова, 14
449.	г. Самара, пр. Масленникова, 24
450.	г. Самара, пр. Масленникова, 6
451.	г. Самара, пр. Масленникова, между домами № 19 и № 21
452.	г. Самара, пр. Масленникова (остановка общественного транспорта «ул. Мичурина», нечетная сторона)
453.	г. Самара, пр. Масленникова (остановка общественного транспорта «ул. Мичурина», четная сторона)
454.	г. Самара, пр. Масленникова (остановка общественного транспорта «Клиники Медуниверситета», нечетная сторона)
455.	г. Самара, пр. Масленникова (остановка общественного транспорта «Ново-Садовая», четная сторона)
456.	г. Самара, ул. Мичурина, 54
457.	г. Самара, ул. Мичурина, 1
458.	г. Самара, ул. Мичурина, 50
459.	г. Самара, ул. Мичурина, 98Е
460.	г. Самара, ул. Мичурина, (остановка общественного транспорта «ул. Мичурина», четная сторона)
461.	г. Самара, ул. Мичурина (остановка общественного транспорта «Площадь Памяти», четная сторона)
462.	г. Самара, ул. Мичурина (остановка общественного транспорта «Выставочный центр «Экспо-Волга», нечетная сторона)
463.	г. Самара, ул. Мичурина (остановка общественного транспорта «Выставочный центр «Экспо-Волга», четная сторона)
464.	г. Самара, ул. Мичурина (остановка общественного транспорта «пр. Масленникова», нечетная сторона)

465.	г. Самара, Московское шоссе, 4
466.	г. Самара, Московское шоссе, 23 (остановка общественного транспорта «Центральный автовокзал»)
467.	г. Самара, Московское шоссе, 28
468.	г. Самара, Московское шоссе, литера Д, корпус 28А
469.	г. Самара, Московское шоссе, 36А
470.	г. Самара, Московское шоссе, 17Г
471.	г. Самара, ул. Ново-Садовая, 179Ж (остановка общественного транспорта «Постников овраг»)
472.	г. Самара, ул. Ново-Садовая (остановка общественного транспорта «Госуниверситет. Глазная больница», нечетная сторона)
473.	г. Самара, ул. Ново-Садовая, 20
474.	г. Самара, ул. Ново-Садовая, 44
475.	г. Самара, ул. Ново-Садовая, 131
476.	г. Самара, ул. Ново-Садовая, 149
477.	г. Самара, ул. Ново-Садовая, 179
478.	г. Самара, ул. Ново-Садовая, 164
479.	г. Самара, ул. Ново-Садовая, 158 (остановка общественного транспорта «Госуниверситет. Глазная больница», четная сторона)
480.	г. Самара, ул. Ново-Садовая, 289
481.	г. Самара, ул. Ново-Садовая (остановка общественного транспорта «КРЦ «Звезда», нечетная сторона)
482.	г. Самара, ул. Ново-Садовая (остановка общественного транспорта «Советской Армии», нечетная сторона)
483.	г. Самара, ул. Ново-Садовая (остановка общественного транспорта «Советской Армии», четная сторона)
484.	г. Самара, ул. Ново-Садовая (остановка общественного транспорта «Госуниверситет. Глазная больница», четная сторона)
485.	г. Самара, ул. Ново-Садовая (остановка общественного транспорта «КРЦ «Звезда», четная сторона)
486.	г. Самара, ул. Ново-Садовая (остановка общественного транспорта «ул. Николая Панова», нечетная сторона)
487.	г. Самара, ул. Ново-Садовая (остановка общественного транспорта «Николая Панова», четная сторона)
488.	г. Самара, ул. Ново-Садовая (остановка общественного транспорта «Постников овраг», нечетная сторона)
489.	г. Самара, ул. Ново-Садовая (остановка общественного транспорта «Загородный парк», нечетная сторона)
490.	г. Самара, ул. Ново-Садовая (остановка общественного транспорта «Загородный парк», четная сторона)
491.	г. Самара, ул. Ново-Садовая (остановка общественного транспорта «ул. Потапова», нечетная сторона)
492.	г. Самара, ул. Ново-Садовая (остановка общественного транспорта «ул. Потапова», четная сторона)
493.	г. Самара, ул. Ново-Садовая (остановка общественного транспорта «ул. Гастелло», нечетная сторона)
494.	г. Самара, ул. Ново-Садовая (остановка общественного транспорта «ул. Гастелло», четная сторона)
495.	г. Самара, ул. Осипенко, 2В
496.	г. Самара, ул. Осипенко, 24
497.	г. Самара, ул. Осипенко (остановка общественного транспорта «ул. Осипенко», четная сторона)
498.	г. Самара, ул. Первомайская, 34
499.	г. Самара, ул. Печерская, 32
500.	г. Самара, ул. Печерская, 47
501.	г. Самара, ул. Полевая, 86
502.	г. Самара, ул. Полевая (остановка общественного транспорта «Площадь сельского хозяйства», четная сторона)
503.	г. Самара, ул. Полевая (остановка общественного транспорта «ул. Арцыбушевская», четная сторона)
504.	г. Самара, ул. Полевая (остановка общественного транспорта «ул. Галактионовская», четная сторона)
505.	г. Самара, ул. Подшипниковая, 24
506.	г. Самара, ул. Революционная, 42
507.	г. Самара, ул. Революционная, 48
508.	г. Самара, ул. Революционная, 66
509.	г. Самара, ул. Революционная, 72
510.	г. Самара, ул. Революционная (остановка общественного транспорта «ул. Революционная», нечетная сторона)
511.	г. Самара, ул. Революционная (остановка общественного транспорта «ул. Гаражная», четная сторона)
512.	г. Самара, ул. Революционная (остановка общественного транспорта «Мехзавод № 1», нечетная сторона)

513.	г. Самара, ул. Революционная (остановка общественного транспорта «Мехзавод № 1», четная сторона)
514.	г. Самара, ул. Складенко, 13
515.	г. Самара, ул. Складенко, 20
516.	г. Самара, ул. Советской Армии, 200
517.	г. Самара, ул. Советской Армии, 205
518.	г. Самара, ул. Советской Армии, 210
519.	г. Самара, ул. Советской Армии, 216
520.	г. Самара, ул. Советской Армии, 220
521.	г. Самара, ул. Советской Армии, 235
522.	г. Самара, ул. Советской Армии, 236
523.	г. Самара, ул. Советской Армии, 275
524.	г. Самара, ул. Советской Армии, 293 (остановка общественного транспорта «НФС»)
525.	г. Самара, ул. Советской Армии (остановка общественного транспорта «Торговый городок», четная сторона)
526.	г. Самара, ул. Советской Армии (остановка общественного транспорта «Телецентр», нечетная сторона)
527.	г. Самара, ул. Советской Армии (остановка общественного транспорта «Телецентр», четная сторона)
528.	г. Самара, ул. Советской Армии (остановка общественного транспорта «ул. Ново-Садовая», четная сторона)
529.	г. Самара, ул. Советской Армии (остановка общественного транспорта «ул. Ново-Садовая», нечетная сторона)
530.	г. Самара, ул. Советской Армии (остановка общественного транспорта «Комплекс профилакториев», четная сторона)
531.	г. Самара, ул. Советской Армии (остановка общественного транспорта «Комплекс профилакториев», нечетная сторона)
532.	г. Самара, ул. Советской Армии (остановка общественного транспорта «Дачное управление», четная сторона)
533.	г. Самара, ул. Советской Армии (остановка общественного транспорта «Дачное управление», нечетная сторона)
534.	г. Самара, ул. Советской Армии (остановка общественного транспорта «Пионерлагерь «Ракета», четная сторона)
535.	г. Самара, ул. Советской Армии (остановка городского общественного транспорта «Пионерлагерь «Ракета», нечетная сторона)
536.	г. Самара, ул. Советской Армии (остановка общественного транспорта «Магазин», четная сторона)
537.	г. Самара, ул. Советской Армии (остановка общественного транспорта «Магазин», нечетная сторона)
538.	г. Самара, пересечение Третий проезд, 47 и ул. Дыбенко, 5
539.	г. Самара, пересечение Третий проезд, 49 и ул. Дыбенко, 6
540.	г. Самара, Четвертый проезд, (остановка общественного транспорта «Авторемонтный завод», нечетная сторона)
Промышленный внутригородской район городского округа Самара	
541.	г. Самара, Заводское шоссе, 8
542.	г. Самара, пр. Кирова (остановка общественного транспорта «Безьянская ТЭЦ»)
543.	г. Самара, Заводское шоссе, 71
544.	г. Самара, Заводское шоссе, 48
545.	г. Самара, Заводское шоссе, 50
546.	г. Самара, ул. Железной Дивизии, 11
547.	г. Самара, Заводское шоссе, 54
548.	г. Самара, ул. Земеца, 19
549.	г. Самара, ул. Физкультурная, 129
550.	г. Самара, ул. Теннисная, 14
551.	г. Самара, пр. Кирова, 143
552.	г. Самара, ул. Физкультурная, 117
553.	г. Самара, ул. Теннисная, 31
554.	г. Самара, пр. Кирова, 78
555.	г. Самара, пр. Кирова, 46
556.	г. Самара, пр. Кирова, 50/112
557.	г. Самара, ул. Калинина, 11А
558.	г. Самара, ул. Победы, 99
559.	г. Самара, ул. Физкультурная, 31
560.	г. Самара, ул. Калинина, 19
561.	г. Самара, ул. Калинина, 21 (остановка общественного транспорта «Безьянский рынок», нечетная сторона)
562.	г. Самара, ул. Воронежская, 51
563.	г. Самара, ул. Победы, 98
564.	г. Самара, ул. Александра Матросова, 17
565.	г. Самара, ул. Ново-Вокзальная, 27, корпус 1
566.	г. Самара, ул. Вольская, 57

Официальное опубликование

567.	г. Самара, ул. Александра Матросова, 50
568.	г. Самара, пересечение ул. Ново-Вокзальной и ул. Ставропольской (нечетная сторона)
569.	г. Самара, ул. Средне-Садовая, 55
570.	г. Самара, ул. Двадцать второго Партсъезда, 43
571.	г. Самара, ул. Александра Матросова, 57/63 (остановка общественного транспорта «ул. Ставропольская»)
572.	г. Самара, ул. Ново-Вокзальная, 70
573.	г. Самара, ул. Краснодонская, 70
574.	г. Самара, ул. Ставропольская, 108
575.	г. Самара, ул. Ново-Вокзальная, 59
576.	г. Самара, ул. Нагорная, 13
577.	г. Самара, ул. Средне-Садовая, 77
578.	г. Самара, ул. Ново-Вокзальная, 78
579.	г. Самара, ул. Нагорная, 6
580.	г. Самара, пр. Карла Маркса, 262
581.	г. Самара, ул. Стара-Загора, 53А
582.	г. Самара, ул. Стара-Загора, 87
583.	г. Самара, ул. Ново-Вокзальная, 106
584.	г. Самара, ул. Стара-Загора, 133
585.	г. Самара, ул. Стара-Загора, 141
586.	г. Самара, пр. Карла Маркса, 318
587.	г. Самара, пр. Карла Маркса, 348
588.	г. Самара, пр. Кирова, 170
589.	г. Самара, ул. Стара-Загора, 149А
590.	г. Самара, ул. Стара-Загора, 167
591.	г. Самара, пр. Кирова, 224
592.	г. Самара, ул. Стара-Загора, 114
593.	г. Самара, пр. Кирова, 256
594.	г. Самара, пр. Кирова, 304
595.	г. Самара, пр. Кирова, 270
596.	г. Самара, ул. Воронежская, 137
597.	г. Самара, ул. Стара-Загора, 110/127
598.	г. Самара, ул. Воронежская, 198
599.	г. Самара, ул. Стара-Загора, 98
600.	г. Самара, ул. Ново-Вокзальная, 193
601.	г. Самара, ул. Ново-Вокзальная, 195
602.	г. Самара, ул. Фадеева, 63
603.	г. Самара, ул. Стара-Загора, 82
604.	г. Самара, ул. Фадеева, 57 (остановка общественного транспорта «10-й Микрорайон»)
605.	г. Самара, ул. Стара-Загора, 64
606.	г. Самара, ул. Ново-Вокзальная, 122
607.	г. Самара, ул. Фадеева, 46
608.	г. Самара, Московское шоссе, 93
609.	г. Самара, ул. Стара-Загора, 95
610.	г. Самара, Московское шоссе, 121
611.	г. Самара, Московское шоссе, 107
612.	г. Самара, ул. Фадеева, 66
613.	г. Самара, Московское шоссе, 127
614.	г. Самара, ул. Ново-Вокзальная, 253
615.	г. Самара, ул. Аминова, 33
616.	г. Самара, Московское шоссе, 254
617.	г. Самара, Московское шоссе, 260
618.	г. Самара, ул. Аминова, 5
619.	г. Самара, ул. Воронежская, 214
620.	г. Самара, ул. Ново-Вокзальная, 217
621.	г. Самара, ул. Ново-Вокзальная, 231
622.	г. Самара, ул. Воронежская, 244
623.	г. Самара, ул. Ново-Вокзальная, 219
624.	г. Самара, ул. Ново-Садовая, 361
625.	г. Самара, пр. Кирова, 322
626.	г. Самара, Московское шоссе, 276
627.	г. Самара, ул. Георгия Димитрова, 88
628.	г. Самара, ул. Георгия Димитрова, 75
629.	г. Самара, ул. Молодежная, 1
630.	г. Самара, ул. Бубнова, 11
631.	г. Самара, ул. Молодежная, 13/106
632.	г. Самара, ул. Георгия Димитрова, 98

633.	г. Самара, ул. Георгия Димитрова, 79
634.	г. Самара, ул. Зои Космодемьянской, 4
635.	г. Самара, ул. Георгия Димитрова, 89
636.	г. Самара, Московское шоссе, 306
637.	г. Самара, Московское шоссе, 322
638.	г. Самара, ул. Силина, 17
639.	г. Самара, ул. Ташкентская, 218
640.	г. Самара, ул. Зои Космодемьянской, 21
641.	г. Самара, ул. Силина, 6
642.	г. Самара, ул. Ташкентская, 222
643.	г. Самара, ул. Ташкентская, 238
644.	г. Самара, ул. Георгия Димитрова, 125/23
645.	г. Самара, ул. Георгия Димитрова, 105/2
646.	г. Самара, ул. Георгия Димитрова, 112
647.	г. Самара, ул. Георгия Димитрова, 110 (остановка общественного транспорта «ул. Тополей»)
648.	г. Самара, ул. Георгия Димитрова, 118
649.	г. Самара, ул. Демократическая, 3А
650.	г. Самара, пр. Кирова, 425
651.	г. Самара, ул. Ново-Садовая, 323
652.	г. Самара, пересечение ул. Ново-Вокзальной и Московского шоссе (четная сторона)
653.	г. Самара, ул. Ново-Садовая, 182
654.	г. Самара, ул. Двадцать второго Партсъезда, 223
655.	г. Самара, ул. Ново-Садовая, 198А
656.	г. Самара, ул. Шверника, 22
657.	г. Самара, ул. Шверника, 19А
658.	г. Самара, ул. Ново-Садовая, 220Б
659.	г. Самара, Шестая просека, 141
660.	г. Самара, ул. Ново-Вокзальная, 275
661.	г. Самара, ул. Солнечная, 29
662.	г. Самара, ул. Ново-Садовая, 232
663.	г. Самара, ул. Ново-Садовая, 248
664.	г. Самара, ул. Ново-Садовая, 258
665.	г. Самара, пересечение ул. Солнечной и Восьмой просеки (остановка общественного транспорта «Онкоцентр»)
666.	г. Самара, ул. Солнечная, 45
667.	г. Самара, ул. Демократическая, 4
668.	г. Самара, ул. Демократическая, 12/120
669.	г. Самара, ул. Демократическая, 20/129
Самарский внутригородской район городского округа Самара	
670.	г. Самара, ул. Водников, остановка общественного транспорта «Кутякова»
671.	г. Самара, пересечение ул. Водников и ул. Комсомольской
672.	г. Самара, ул. Алексея Толстого, между домами № 15 и № 17
673.	г. Самара, ул. Венцека, 97
674.	г. Самара, ул. Максима Горького, 69
675.	г. Самара, ул. Водников, между домами № 41 и № 43
676.	г. Самара, ул. Алексея Толстого, 39
677.	г. Самара, ул. Степана Разина, 55
678.	г. Самара, ул. Куйбышева, 79
679.	г. Самара, ул. Галактионовская, 20
680.	г. Самара, ул. Ленинградская, 77
681.	г. Самара, ул. Степана Разина, 71А
682.	г. Самара, пересечение ул. Максима Горького и ул. Льва Толстого (нечетная сторона)
683.	г. Самара, ул. Фрунзе, между домами № 103 и № 105
684.	г. Самара, ул. Чапаевская, 80
685.	г. Самара, ул. Самарская, 38
686.	г. Самара, ул. Ленинградская, 83
687.	г. Самара, ул. Фрунзе, 133
688.	г. Самара, ул. Ленинградская (около сквера им. В.С. Высоцкого)
689.	г. Самара, ул. Братьев Коростелевых, 58
Советский внутригородской район городского округа Самара	
690.	г. Самара, ул. Авроры, 111
691.	г. Самара, ул. Авроры, 169
692.	г. Самара, ул. Авроры, 181
693.	г. Самара, ул. Авроры, 199
694.	г. Самара, ул. Антонова-Овсенко, 51

695.	г. Самара, ул. Антонова-Овсенко, 10
696.	г. Самара, ул. Антонова-Овсенко, 18
697.	г. Самара, ул. Антонова-Овсенко, 44
698.	г. Самара, ул. Антонова-Овсенко, 59Б
699.	г. Самара, ул. Аэродромная, 96Б
700.	г. Самара, ул. Аэродромная, 70
701.	г. Самара, ул. Аэродромная, 126
702.	г. Самара, ул. Аэродромная, между домами № 75 и № 79
703.	г. Самара, ул. Аэродромная, 127
704.	г. Самара, ул. Вольская, 15
705.	г. Самара, ул. Гагарина, 104
706.	г. Самара, ул. Гагарина, 114
707.	г. Самара, ул. Гагарина, 120
708.	г. Самара, ул. Гагарина, 124
709.	г. Самара, ул. Гагарина, 159
710.	г. Самара, ул. Гагарина, 74
711.	г. Самара, ул. Гагарина, 84
712.	г. Самара, ул. Гагарина, 86Б
713.	г. Самара, ул. Победы, между домами № 93 и № 91
714.	г. Самара, ул. Победы, 93Е
715.	г. Самара, пересечение ул. Победы и пер. Славный (около ДК «Самарец»)
716.	г. Самара, ул. Промышленности, 307
717.	г. Самара, ул. Советской Армии, 17
718.	г. Самара, ул. Советской Армии, 23
719.	г. Самара, ул. Советской Армии, 99
720.	г. Самара, ул. Советской Армии, 132
721.	г. Самара, ул. Советской Армии, 139
722.	г. Самара, ул. Советской Армии, 150
723.	г. Самара, ул. Советской Армии, 167
724.	г. Самара, ул. Советской Армии, 181А
725.	г. Самара, ул. Стара-Загора, 31
726.	г. Самара, ул. Стара-Загора, 41
727.	г. Самара, ул. Стара-Загора, 43
728.	г. Самара, ул. Гагарина, 96
729.	г. Самара, ул. Двадцать второго Партсъезда, 12
730.	г. Самара, ул. Двадцать второго Партсъезда, 16
731.	г. Самара, ул. Двадцать второго Партсъезда, 25
732.	г. Самара, ул. Двадцать второго Партсъезда, 42
733.	г. Самара, ул. Двадцать второго Партсъезда, 56
734.	г. Самара, ул. Двадцать второго Партсъезда, 140
735.	г. Самара, проезд Девятого Мая, 3
736.	г. Самара, пересечение ул. Дыбенко и ул. Ивана Булкина (четная сторона)
737.	г. Самара, пересечение ул. Дыбенко и ул. Карбышева (остановка общественного транспорта, напротив ТЦ «Ашан»)
738.	г. Самара, ул. Дыбенко, 120 (остановка общественного транспорта «Дом мебели», напротив магазина «Леруа Мерлен»)
739.	г. Самара, пересечение Заводского шоссе и ул. Кабельной (нечетная сторона)
740.	г. Самара, ул. Запорожская, 11
741.	г. Самара, пересечение ул. Карбышева и ул. Высоковольной (нечетная сторона)
742.	г. Самара, ул. Красных Коммунаров, 2
743.	г. Самара, ул. Мориса Тореза, 79
744.	г. Самара, ул. Мориса Тореза, 103
745.	г. Самара, ул. Мориса Тореза, 155А
746.	г. Самара, ул. Авроры, 131
747.	г. Самара, ул. Партизанская, 174
748.	г. Самара, ул. Партизанская, 175А
749.	г. Самара, ул. Партизанская, 246
750.	г. Самара, ул. Победы, 12
751.	ул. Победы, 5
752.	ул. Победы, 73
753.	ул. Победы, 82
754.	ул. Победы, 83

Заместитель главы городского округа –
руководитель Аппарата Администрации
городского округа Самара

Е.Ю.Москвичева

Официальное опубликование

**АДМИНИСТРАЦИЯ ЛЕНИНСКОГО ВНУТРИГОРОДСКОГО РАЙОНА
ГОРОДСКОГО ОКРУГА САМАРА**

**ЗАКЛЮЧЕНИЕ
О РЕЗУЛЬТАТАХ ПУБЛИЧНЫХ СЛУШАНИЙ**

**по планировке территории (проект межевания территории) в границах улиц Вилоновской,
Самарской, Ульяновской, Садовой в Ленинском
районе городского округа Самара**

от 05.08.2020

1. Проект, рассмотренный на общественных обсуждениях, публичных слушаниях: «Документация по планировке территории (проект межевания территории) в границах улиц Вилоновской, Самарской, Ульяновской, Садовой в Ленинском районе городского округа Самара».

2. Количество участников публичных слушаний, принявших участие в публичных слушаниях:

Зарегистрированные граждане, принимавшие участие в собрании публичных слушаний – 185 чел.

3. Дата протокола публичных слушаний: 04.08.2020г.

4. Содержание внесенных предложений и замечаний участников публичных слушаний, являющихся участниками публичных слушаний и постоянно проживающих на территории, в пределах которой проводятся публичные слушания:

№ п/п	Информация о выраженном мнении (отзывы), предложении и замечания	Заявитель	Форма внесения мнения
1) Возражение против проекта планировки территории (проект межевания территории) в границах улиц Вилоновской, Самарской, Ульяновской, Садовой в Ленинском районе городского округа Самара			
1.	Выступил против проекта планировки территории (проекта межевания территории), так как 109 квартал входит в границы исторического поселения и градостроительная деятельность здесь подлежит особому регулированию.	Матвеев М.Н., председатель Комитета Самарской Губернской Думы,	В устной форме в ходе проведения собрания участников публичных слушаний
2.	Категорически выступила против проекта межевания территории, так как: 1. В данном проекта межевания некорректно учтены границы земельного участка, занимаемого МКД ул.Самарская, 179 (земельный участок 63:01:0509002:1634). 2. Проект межевания в отсутствие разработанного проекта планировки территории открывает возможность проведения точечного строительства без обсуждения на публичных слушаниях, увеличение социальной нагрузки на школы, поликлинику, детские сады, отсутствие парковок, зеленых зон, детских площадок. 3. Проект планировки (проект межевания) разработан в нарушение градостроительного и земельного законодательства, а также конституционных прав граждан. 4. Публичные слушания проводятся на основании документа, утратившего юридическую силу - Распоряжение Департамента строительства г.о. Самара №РД-861 от 06.06.2018. 5. Обратила особое внимание на доминирующее присутствие сотрудников ООО «Трансгруз», которые представляют заинтересованную сторону, но не являющимися жителями квартала 109 и собственниками.	Казачкова Н.В., председатель Совета СРО ВОО «ВООПИИК»	В устной форме в ходе проведения собрания участников публичных слушаний. В письменной форме в ходе проведения собрания участников публичных слушаний с приложением мнений 24 членов СРО ВОО «ВООПИИК». В письменной форме по адресу: 443001, г.Самара, ул.Самарская, д.203; вх.№№ 11-10/952 и 11-10/953 от 04.08.2020, к заявлениям приложены подписи 14 чел. на 1 л. и 175 чел. на 12 л.
3.	Выступила категорически против проекта межевания территории по следующим основаниям: 1. В очередной раз некорректно учтены границы земельного участка, фактически занимаемого МКД ул.Садовая, 200 (земельный участок 63:01:0509002:1). 2. Утверждение проекта межевания в отсутствие разработанного проекта планировки территории не дает представления о перспективах застройки и продолжает негативную практику точечного строительства без строительства школ, поликлиник, детских садов, парковок. 3. Нарушены требования п.4 статьи 41 Градостроительного кодекса РФ, так как на публичные слушания вынесен только проект – проект межевания территории. 4. Квартал 109 входит в состав территории городского округа Самара, наделенной статусом «исторического поселения», в отношении неё должен действовать особый режим использования земель, поэтому до принятия градостроительных регламентов «исторического поселения» недопустимо продолжать высотную застройку данной территории. Особо отметила, что на собрании участников публичных слушаний присутствовали заинтересованные лица - сотрудники ООО «Трансгруз».	Маевская С.С.	В устной форме в ходе проведения собрания участников публичных слушаний. В письменной форме по адресу: 443001, г.Самара, ул. Самарская, д.203; вх.№№ 11-10/954 от 04.08.2020, к заявлениям приложены подписи 217 чел. на 16 л.

4.	Выразила мнение против данного проекта. Историческая часть города не рассчитана на строительство высотных домов, в связи с постройкой 33-этажного дома в квартале остро стоит проблема размещения автотранспорта, создания зеленых зон.	Бурова Н.Е.	В письменной форме в ходе проведения собрания участников публичных слушаний, посредством записи в книге (журнале) посетителей экспозиции проекта
5.	Выступила против проекта межевания территории, так как нет проекта планировки территории. Уже сейчас огромные очереди в поликлиники, школа № 6 переполнена. Нужно строить новые социальные объекты, а не жилые дома. Озвучила просьбу учитывать мнения только жителей 109 квартала как наиболее заинтересованных лиц. Особо отметила, что на собрании участников публичных слушаний присутствовали заинтересованные лица - сотрудники ООО «Трансгруз».	Юлдашева Т.С.	В устной форме в ходе проведения собрания участников публичных слушаний
6.	Выступила против проекта межевания территории 109 квартала без предоставления проекта планировки территории. Основанием подготовки документации по планировке территории в границах улиц Вилоновской, Самарской, Ульяновской, Садовой в Ленинском районе г.о.Самара является распоряжение Департамента градостроительства № РД-861 от 06.06.2018 г., срок действия которого уже истек до 10.06.2019 г., и в 2020 г. не могло являться основанием для разработки документации по планировке территории. По ее мнению, проводимые публичные слушания являются незаконными и подлежат отмене.	Буданова Г.И.	В устной форме в ходе проведения собрания участников публичных слушаний. В письменной форме по адресу: 443001, г.Самара, ул.Самарская, д.203; вх. №№ 11-10/955 от 04.08.2020, заявлению приложены подписи 87 чел. на 6 л.
7.	Выступает против представленного проекта межевания. Необходимо комплексное развитие данной территории. Нельзя принимать проект межевания территории без проекта планировки территории. Необходимо развитие социальной инфраструктуры, а не строительство высотных домов.	Петрова Т.Л.	В устной форме в ходе проведения собрания участников публичных слушаний
8.	Выступил против проекта межевания территории, так как срок действия распоряжения Департамента градостроительства № РД-861 от 06.06.2018 г истек.	Никифорчук Д.И.	В устной форме в ходе проведения собрания участников публичных слушаний
9.	Выступает против данного проекта межевания территории, так как жители хотят комплексного развития территории квартала.	Корнева О.С.	В устной форме в ходе проведения собрания участников публичных слушаний
10.	Выступил против данного проекта межевания территории, так как проект планировки отсутствует, а он является основой для разработки проекта межевания территории. Нарушаются права собственников домов № 200 по ул.Садовой и № 179 по ул.Самарской. Существующие коммунальные сети не выдерживают возрастающую нагрузку, что приводит к авариям. Критическая ситуация с парковочными местами. Школы перегружены. Особо отметил, что на собрании участников публичных слушаний присутствовали заинтересованные лица - сотрудники ООО «Трансгруз».	Стулов А.Ю.	В устной и письменной форме в ходе проведения собрания участников публичных слушаний
11.	Высказался против представленного проекта планировки 109 квартала. Считает недопустимым, что на собрании участников публичных слушаний по проекту планировки 109 квартала принимали участие сотрудники компании «Трансгруз», не проживающие в 109 квартале и являющиеся заинтересованной стороной.	Чернышев И.В.	В письменной форме в ходе проведения собрания участников публичных слушаний.
12.	Выступила против проекта межевания территории 109 квартала.	Никифорчук И.М.	В устной форме в ходе проведения собрания участников публичных слушаний.
13.	Выступил против проекта межевания территории 109 квартала.	Никифорчук Д.И.	В устной форме в ходе проведения собрания участников публичных слушаний
14.	Выступила против проекта межевания территории 109 квартала.	Куручкина Е.М.	В устной форме в ходе проведения собрания участников публичных слушаний
15.	Выступает против предоставленного проекта планировки территории (проект межевания территории)	Борисова Т.А.	В устной форме в ходе проведения собрания участников публичных слушаний
16.	Выступает против предоставленного проекта планировки территории (проект межевания территории), считает, что в будущем в 109 квартале при желании можно сделать туристическую зону.	Акри Е.П.	В устной форме в ходе проведения собрания участников публичных слушаний
17.	Выступает против предоставленного проекта планировки территории (проект межевания территории)	К о ш м а р е в а И.А.	В устной форме в ходе проведения собрания участников публичных слушаний

Официальное опубликование

18.	Выступает против предоставленного проекта планировки территории (проект межевания территории)	Бурнаева Н.Е.	посредством записи в книге (журнале) посетителей экспозиции проекта
19.	Выступает против предоставленного проекта планировки территории (проект межевания территории)	Соколова С.А.	В устной форме в ходе проведения собрания участников публичных слушаний
20.	Выступает против проекта межевания территории 109 квартала, так как по ее мнению нельзя принять проект межевания территории без проекта планировки квартала.	Бойко И.А.	посредством записи в книге (журнале) посетителей экспозиции проекта
21.	Выступила против проекта межевания территории 109 квартала.	Сарбаева И.Д.	В устной форме в ходе проведения собрания участников публичных слушаний
22.	Выступил против проекта межевания территории 109 квартала.	Теребинов О.Г.	В устной форме в ходе проведения собрания участников публичных слушаний
23.	Выступил против проекта межевания территории 109 квартала.	Соколов А.В.	В устной форме в ходе проведения собрания участников публичных слушаний
24.	Выступила против проекта межевания территории 109 квартала.	Соколова Ю.Н.	В устной форме в ходе проведения собрания участников публичных слушаний
25.	Выступила против проекта межевания территории 109 квартала.	Авдеева Е.Г.	В устной форме в ходе проведения собрания участников публичных слушаний
26.	Выступил против проекта межевания территории 109 квартала.	Павлов И.О.	В устной форме в ходе проведения собрания участников публичных слушаний
27.	Выступил против проекта межевания территории 109 квартала.	Клейменов М.В.	В устной форме в ходе проведения собрания участников публичных слушаний.

2) Предложение поддержать проект планировки территории (проект межевания территории) в границах улиц Вилоновской, Самарской, Ульяновской, Садовой в Ленинском районе городского округа Самара

1.	Выступила в поддержку проекта межевания территории 109 квартала.	Панькова А.А.	В устной форме в ходе проведения собрания участников публичных слушаний.
2.	Выступила в поддержку проекта межевания территории 109 квартала.	Тихонова М.В.	В устной форме в ходе проведения собрания участников публичных слушаний.
3.	Поддерживает проект планировки территории (проект межевания территории) 109 квартала	Мирзоян С.С.	посредством записи в книге (журнале) посетителей экспозиции проекта
4.	Поддерживает проект межевания территории 109 квартала, так как ветхие дома на территории квартала уродуют архитектурный облик города.	Егорова А.А.	В письменной форме по адресу: 443001, г. Самара, ул. Самарская, 203: вх. № 11-10/801 от 28.07.2020, к заявлению приложены подписи 5 чел. на 1 л.
5.	Поддерживает проект планировки территории (проект межевания территории) 109 квартала.	Белогогорцев С.В.	В письменной форме по адресу: 443001, г. Самара, ул. Самарская, 203: вх. № 11-10/896 от 03.08.2020, к заявлению приложено 5 подписей на 1 л.
6.	Поддерживает проект планировки территории (проект межевания территории) 109 квартала.	Пятаева Е.В.	В письменной форме по адресу: 443001, г. Самара, ул. Самарская, 203: вх. № 11-10/924 от 04.08.2020, к заявлению приложено 9 подписей на 1 л.
7.	Поддерживает проект планировки территории (проект межевания территории) 109 квартала.	Банников В.И.	В письменной форме по адресу: 443001, г. Самара, ул. Самарская, 203: вх. № 11-10/930 от 04.08.2020, к заявлению приложено 12 подписей на 1 л.
8.	Поддерживает проект планировки территории (проект межевания территории) 109 квартала	Видманов А.Б., директор ООО «Специализированный застройщик «Великан-инвест», ул. Садовая, д. 176, оф. Н 86, этаж 16	В письменной форме по адресу: 443001, г. Самара, ул. Садовая, 243: вх. № 07-32/2830 от 27.07.2020

9.	Поддерживает проект планировки территории (проект межевания территории) 109 квартала	Батаев А.С., директор ООО НПК «Волгоэкопроект», ул. Садовая, д. 176, офис н 88, собственник нежилых помещений ул. Садовая, 176	В устной форме в ходе проведения собрания участников публичных слушаний, в письменной форме по адресу: 443001, г. Самара, ул. Садовая, 243: вх. № 07-32/2831 от 27.07.2020)
10.	Поддерживает проект планировки территории (проект межевания территории) 109 квартала	Ломакина О.А., и.о. директора ООО «Специализированный застройщик «Трансгруз», собственник нежилых помещений ул. Садовая, д. 176, н91, н95, н70, н72	В письменной форме по адресу: 443001, г. Самара, ул. Садовая, 243: вх. № 07-32/2885 от 30.07.2020, Вх. № 07-32/2886 от 30.07.2020, вх. № 07-32/2887 от 30.07.2020, вх. № 07-32/2888 от 30.07.2020
11.	Поддерживает проект планировки территории (проект межевания территории) 109 квартала	Агрикова И.В., директор ООО «АВТОСТРОЙ-РЕСУРС», собственник нежилого помещения ул. Садовая, д. 176, н89, н85, н78	В письменной форме по адресу: 443001, г. Самара, ул. Садовая, 243: вх. № 07-32/2889 от 30.07.2020, вх. № 07-32/2890 от 30.07.2020, вх. № 07-32/2891 от 30.07.2020

5.Содержание внесенных предложений и замечаний иных граждан, принявших участие в публичных слушаниях:

№ п/п	Информация о выраженном мнении (отзывы), предложениях и замечания	Заявитель	Форма внесения мнения
1) Возражение против проекта планировки территории (проект межевания территории) в границах улиц Вилоновской, Самарской, Ульяновской, Садовой в Ленинском районе городского округа Самара			
1.	Поддерживает проект планировки территории (проект межевания территории), так как в 109 квартале очень много ветхих домов и нужны изменения	Козлова И.А.	В устной форме в ходе проведения собрания участников публичных слушаний
2.	Выступила против застройки, которая ведется. Половину квартала занимают бомжи. Все, что сделала Администрация – снесла гаража. Полная антисанитария, крысы. Сделайте что-нибудь для людей в районе. Постройте хотя бы детский сад.	Урванцева С.К.	В устной форме в ходе проведения собрания участников публичных слушаний.
3.	Выразила категорическое несогласие с проектом межевания территории, так как: 1. Проект межевания в отсутствие проекта планировки территории не дает представления о перспективах застройки и открывает возможность точечной застройки квартала. 2. Возрастает нагрузка на социальные объекты. 3. Нарушает положение действующего законодательства, регулирующего порядок формирования земельных участков по МКД. 4. Территория 109 квартала входит в зону «исторического поселения» регионального значения и должен быть разработан ПЗЗ для строительства в этой особой зоне. 5. Особо отметила, что на собрании участников публичных слушаний присутствовали заинтересованные лица - сотрудники ООО «Трансгруз».	Воронцова Н.В.	В устной и письменной форме в ходе проведения собрания участников публичных слушаний, к заявлению приложено подписи 5 чел. на 1 л.
4.	Выступил против данного проекта межевания территории. После строительства 33-х этажного дома наш квартал очень урбанизирован. В детский сад попасть нелегко, в школе три смены. Эту территорию нужно облагородить под филиал школы или детский сад.	Сапрыкин О.Н.	В устной форме в ходе проведения собрания участников публичных слушаний.
5.	Высказалась против проекта межевания территории, так как считает, что ООО «Трансгруз» на этапе строительства сможет изменить этажность здания в сторону увеличения.	Карташева Д.С.	В устной форме в ходе проведения собрания участников публичных слушаний
6.	Выступила против проекта межевания территории, так как необходимо принять комплексный план застройки Ленинского района.	Кулешова С.А.	В устной форме в ходе проведения собрания участников публичных слушаний

Официальное опубликование

7.	Выступила против строительства в 109 квартале ООО «Трансгруз» многоэтажного дома, так как: 1.Строительство многоэтажного дома между домами №№ 176 и 200 по ул.Садовой приведет к дополнительной нагрузке на плиты этих домов. Уже сейчас по дому № 199 по ул.Садовой идут трещины. 2. В квартале недостаточно мест для парковки транспорта, в связи с эти машины ставятся на обочину проезжей части, что затрудняет проезд пожарных машин и машин скорой помощи. 3. Строительство многоэтажного дома ухудшит условия проживания собственников квартир в домах №№ 176, 199, 200 по ул. Садовой. 4. Необходимо закончить строительство недостроенного объекта на пересечении улиц Вилоновской и Садовой. Предлагаю передать этот земельный участок ООО «Трансгруз» для достройки или сноса объекта. В 109 квартале необходимо построить детский сад или начальную школу, создать сквер, озеленить территорию.	Тиханова А.А.	В письменной форме в ходе проведения собрания участников публичных слушаний.	18.	Выразил мнение против проекта межевания территории 109 квартала. Градостроительная деятельность на территории исторического поселения г. Самара должна регулироваться особым градостроительным регламентом; Данный проект увеличивает нагрузку на социальную сферу 109 квартала и примыкающих территорий.	Каган А.Л.	В письменной форме по адресу: 443001, г. Самара, ул. Самарская, 203: вх. № 11-10/901 от 03.08.2020 к заявлению приложено 38 подписей на 2 л.
8.	Выступила против проекта межевания территории 109 квартала.	Бойко Т.К.	В устной форме в ходе проведения собрания участников публичных слушаний	19.	Выступил против проекта межевания территории 109 квартала.	Лебедев А.Ф.	В устной форме в ходе проведения собрания участников публичных слушаний
9.	Выступает против предоставленного проекта планировки территории (проект межевания территории), по ее мнению, он ведет к точечной застройке. Застройку зоны «исторического поселения» можно проводить только после принятия соответствующего Регламента.	Поваляева Е.В.	В устной форме в ходе проведения собрания участников публичных слушаний	20.	Выступила против проекта межевания территории 109 квартала.	М а с т е р о в а О.Н.	В устной форме в ходе проведения собрания участников публичных слушаний
10.	Выступила против данного проекта. Историческая часть города не рассчитана на строительство высотных домов, в связи с постройкой 33-этажного дома в квартале остро стоит проблема размещения автотранспорта, создания зеленых зон. Ветхое жилье необходимо расселять, сносить, но только после утверждения градостроительных норм «исторического поселения».	Столбова М. Е.	В устной и письменной форме в ходе проведения собрания участников публичных слушаний, посредством записи в книге (журнале) посетителей экспозиции проекта	21.	Выступила против проекта межевания территории 109 квартала.	Рящикова Е.А.	В устной форме в ходе проведения собрания участников публичных слушаний.
11.	Выступает против предоставленного проекта планировки территории (проект межевания территории)	Лехин В.В.	В устной форме в ходе проведения собрания участников публичных слушаний	22.	Выступила против проекта межевания территории 109 квартала.	Алексеева Т.А.	В устной форме в ходе проведения собрания участников публичных слушаний.
12.	Выступает против предоставленного проекта планировки территории (проект межевания территории)	Бойко Д.Д.	В устной форме в ходе проведения собрания участников публичных слушаний	23.	Выступил против проекта межевания территории 109 квартала.	Алексеев В.А.	В устной форме в ходе проведения собрания участников публичных слушаний.
13.	Выступает против предоставленного проекта планировки территории (проект межевания территории)	Молчкова Л.Д.	В устной форме в ходе проведения собрания участников публичных слушаний	24.	Выступил против проекта межевания территории 109 квартала.	П о д с ы т н и к С.А.	В устной форме в ходе проведения собрания участников публичных слушаний.
14.	Выступает против предоставленного проекта планировки территории (проект межевания территории)	Петрова Ю.Ю.	В устной форме в ходе проведения собрания участников публичных слушаний	25.	Выступил против проекта межевания территории 109 квартала.	Карманов Н.А.	В устной форме в ходе проведения собрания участников публичных слушаний.
15.	Выразил мнение против проекта межевания территории 109 квартала. Градостроительная деятельность на территории исторического поселения г. Самара должна регулироваться особым градостроительным регламентом; Данный проект увеличивает нагрузку на социальную сферу 109 квартала и примыкающих территорий.	Овчинников С.В.	В письменной форме по адресу: 443001, г. Самара, ул. Самарская, 203: вх. № 11-10/898 от 03.08.2020 к заявлению приложено 26 подписей на 2 л	26.	Выступил против проекта межевания территории 109 квартала.	И н о з е м ц е в А.В.	В устной форме в ходе проведения собрания участников публичных слушаний.
16.	Выразила мнение против проекта межевания территории 109 квартала. Градостроительная деятельность на территории исторического поселения г. Самара должна регулироваться особым градостроительным регламентом; Данный проект увеличивает нагрузку на социальную сферу 109 квартала и примыкающих территорий.	Попова С.В.	В письменной форме по адресу: 443001, г. Самара, ул. Самарская, 203: вх. № 11-10/899 от 03.08.2020 к заявлению приложено 38 подписей на 2 л.	27.	Выступила против проекта межевания территории 109 квартала.	К р у ч и н и н а С.А.	В устной форме в ходе проведения собрания участников публичных слушаний.
17.	Выразил мнение против проекта межевания территории 109 квартала. Градостроительная деятельность на территории исторического поселения г. Самара должна регулироваться особым градостроительным регламентом; Данный проект увеличивает нагрузку на социальную сферу 109 квартала и примыкающих территорий	П и в о в а р о в А.В.	В письменной форме по адресу: 443001, г. Самара, ул. Самарская, 203: вх. № 11-10/900 от 03.08.2020 к заявлению приложено 25 подписей на 2 л.	28.	Выступил против проекта межевания территории 109 квартала.	А в е р ь я н о в С.В.	В устной форме в ходе проведения собрания участников публичных слушаний.
				29.	Выступил против проекта межевания территории 109 квартала.	Чебанов В.П.	В устной форме в ходе проведения собрания участников публичных слушаний.
				2) Предложение поддержать проект планировки территории (проект межевания территории) в границах улиц Вилоновской, Самарской, Ульяновской, Садовой в Ленинском районе городского округа Самара			
				1.	Полностью поддерживает проект межевания территории 108 квартала от ООО «Трансгруз».	Деришева П.Р.	В устной форме в ходе проведения собрания участников публичных слушаний
				2.	Выступила за развитие территории и поддержала проект межевания территории.	Н и к о л а е в а О.А.	В устной форме в ходе проведения собрания участников публичных слушаний
				3.	Поддерживает проект межевания территории 109 квартала, так как часть квартала будет благоустроена. В проекте под домом, спроектированным «Трансгрузом», планируется размещение многоуровневой парковки, что позволит снизить напряженность с парковочными местами в квартале.	З л о т н и к о в И.С., главный инженер проекта ООО «Трансгруз»	В устной форме в ходе проведения собрания участников публичных слушаний
				4.	Выступила в поддержку проекта межевания территории и в защиту деловой репутации ООО «Трансгруз».	Г а в р и л о в а Ж.Ю., сотрудник ООО «Трансгруз»	В устной форме в ходе проведения собрания участников публичных слушаний
				5.	Выступил в поддержку проекта межевания территории 109 квартала.	Дворцов А.К.	В устной форме в ходе проведения собрания участников публичных слушаний
				6.	Выступил в поддержку проекта межевания территории 109 квартала.	Мирошников В.В.	В устной форме в ходе проведения собрания участников публичных слушаний
				7.	Выступила в поддержку проекта межевания территории 109 квартала.	Мирошникова М.А.	В устной форме в ходе проведения собрания участников публичных слушаний
				8.	Полностью поддерживает предоставленный проект планировки территории (проект межевания территории). Считает, что нужно сносить ветхое жилье, в том числе и с помощью других строительных компаний города.	Пахомова Т.Г.	В устной форме в ходе проведения собрания участников публичных слушаний, посредством записи в книге (журнале) посетителей экспозиции проекта
				9.	Поддерживает проект планировки территории (проект межевания территории) 109 квартала	Тесёлкин А.А.	посредством записи в книге (журнале) посетителей экспозиции проекта

Официальное опубликование

114.	Поддерживает проект планировки территории (проект межевания территории) 109 квартала.	Татаренко А.А.	В письменной форме по адресу: 443001, г. Самара, ул. Самарская, 203: вх. № 11-10/932 от 04.08.2020, к заявлению приложено 12 подписей на 1 л.
115.	Поддерживает проект планировки территории (проект межевания территории) 109 квартала.	Узимова И.И.	В письменной форме по адресу: 443001, г. Самара, ул. Самарская, 203: вх. № 11-10/933 от 04.08.2020, к заявлению приложено 12 подписей на 1 л.
116.	Поддерживает проект планировки территории (проект межевания территории) 109 квартала.	Махров В.Н.	В письменной форме по адресу: 443001, г. Самара, ул. Самарская, 203: вх. № 11-10/934 от 04.08.2020, к заявлению приложено 12 подписей на 1 л.
117.	Поддерживает проект планировки территории (проект межевания территории) 109 квартала.	Борисов В.Ю.	В письменной форме по адресу: 443001, г. Самара, ул. Самарская, 203: вх. № 11-10/935 от 04.08.2020, к заявлению приложено 12 подписей на 1 л.
118.	Поддерживает проект планировки территории (проект межевания территории) 109 квартала.	Жаркова Е.Н.	В письменной форме по адресу: 443001, г. Самара, ул. Самарская, 203: вх. № 11-10/936 от 04.08.2020, к заявлению приложено 12 подписей на 1 л.
119.	Поддерживает проект планировки территории (проект межевания территории) 109 квартала.	Д м и т р и е в Ю.И.	В письменной форме по адресу: 443001, г. Самара, ул. Самарская, 203: вх. № 11-10/937 от 04.08.2020, к заявлению приложено 12 подписей на 1 л.
120.	Поддерживает проект планировки территории (проект межевания территории) 109 квартала.	Капитонова Е.В.	В письменной форме по адресу: 443001, г. Самара, ул. Самарская, 203: вх. № 11-10/938 от 04.08.2020, к заявлению приложено 12 подписей на 1 л.
121.	Поддерживает проект планировки территории (проект межевания территории) 109 квартала.	Бакаева С.А.	В письменной форме по адресу: 443001, г. Самара, ул. Самарская, 203: вх. № 11-10/939 от 04.08.2020, к заявлению приложено 12 подписей на 1 л.
122.	Поддерживает проект планировки территории (проект межевания территории) 109 квартала.	Т р о щ а н о в а О.А.	В письменной форме по адресу: 443001, г. Самара, ул. Самарская, 203: вх. № 11-10/940 от 04.08.2020, к заявлению приложено 12 подписей на 1 л.
123.	Поддерживает проект планировки территории (проект межевания территории) 109 квартала.	Бакаева В.Н.	В письменной форме по адресу: 443001, г. Самара, ул. Самарская, 203: вх. № 11-10/941 от 04.08.2020, к заявлению приложено 12 подписей на 1 л.
124.	Поддерживает проект планировки территории (проект межевания территории) 109 квартала.	Рощина О.В.	В письменной форме по адресу: 443001, г. Самара, ул. Самарская, 203: вх. № 11-10/942 от 04.08.2020, к заявлению приложено 12 подписей на 1 л.
125.	Поддерживает проект планировки территории (проект межевания территории) 109 квартала.	А б р о с ь к и н а А.Д.	В письменной форме по адресу: 443001, г. Самара, ул. Самарская, 203: вх. № 11-10/943 от 04.08.2020, к заявлению приложено 12 подписей на 1 л.
126.	Поддерживает проект планировки территории (проект межевания территории) 109 квартала.	Бузыкин М.А.	В письменной форме по адресу: 443001, г. Самара, ул. Самарская, 203: вх. № 11-10/944 от 04.08.2020, к заявлению приложено 12 подписей на 1 л.
127.	Поддерживает проект планировки территории (проект межевания территории) 109 квартала.	Малахов Е.В.	В письменной форме по адресу: 443001, г. Самара, ул. Самарская, 203: вх. № 11-10/945 от 04.08.2020, к заявлению приложено 12 подписей на 1 л.
128.	Поддерживает проект планировки территории (проект межевания территории) 109 квартала.	Есипов В.П.	В письменной форме по адресу: 443001, г. Самара, ул. Самарская, 203: вх. № 11-10/946 от 04.08.2020, к заявлению приложено 11 подписей на 1 л.
129.	Поддерживает проект планировки территории (проект межевания территории) 109 квартала.	Селезнева А.В.	В письменной форме по адресу: 443001, г. Самара, ул. Самарская, 203: вх. № 11-10/947 от 04.08.2020, к заявлению приложено 10 подписей на 1 л.
130.	Поддерживает проект планировки территории (проект межевания территории) 109 квартала.	Бурьянов В.А.	В письменной форме по адресу: 443001, г. Самара, ул. Самарская, 203: вх. № 11-10/948 от 04.08.2020, к заявлению приложено 11 подписей на 1 л.

131.	Поддерживает проект планировки территории (проект межевания территории) 109 квартала.	Мирошников В.В.	В письменной форме по адресу: 443001, г. Самара, ул. Самарская, 203: вх. № 11-10/949 от 04.08.2020, к заявлению приложено 7 подписей на 1 л.
132.	Поддерживает проект планировки территории (проект межевания территории) 109 квартала.	К у б ы ш к и н Д.И.	В письменной форме по адресу: 443001, г. Самара, ул. Самарская, 203: вх. № 11-10/949 от 04.08.2020, к заявлению приложено 7 подписей на 1 л.
133.	Поддерживает проект планировки территории (проект межевания территории) 109 квартала.	Кониная Е.В.	В письменной форме по адресу: 443001, г. Самара, ул. Самарская, 203: вх. № 11-10/951 от 04.08.2020, к заявлению приложено 9 подписей на 1 л.
134.	Поддерживает проект планировки территории (проект межевания территории) 109 квартала.	Заварыкина С.В.	В письменной форме в ходе проведения собрания участников публичных слушаний, к заявлению приложено 4 подписей на 1 л.
135.	Поддерживает проект планировки территории (проект межевания территории) 109 квартала.	Чернега А.В.	В письменной форме в ходе проведения собрания участников публичных слушаний, к заявлению приложено 4 подписей на 1 л., к заявлению приложено 9 подписей на 1 л.
136.	Поддерживает проект планировки территории (проект межевания территории) 109 квартала.	Кониная Е.В.	В письменной форме по адресу: 443001, г. Самара, ул. Самарская, 203: вх. № 11-10/951 от 04.08.2020, к заявлению приложено 9 подписей на 1 л.
137.	Поддерживает проект планировки территории (проект межевания территории) 109 квартала.	Амельченко А.В.	В письменной форме в ходе проведения собрания участников публичных слушаний, к заявлению приложено 11 подписей на 1 л.
138.	Поддерживает проект планировки территории (проект межевания территории) 109 квартала.	Елимов Н.С.	В письменной форме в ходе проведения собрания участников публичных слушаний, к заявлению приложено 8 подписей на 1 л.
139.	Поддерживает проект планировки территории (проект межевания территории) 109 квартала.	Пильщикова Е.С.	В письменной форме в ходе проведения собрания участников публичных слушаний, к заявлению приложено 11 подписей на 1 л.
140.	Поддерживает проект планировки территории (проект межевания территории) 109 квартала.	Самородов Е.В.	В письменной форме в ходе проведения собрания участников публичных слушаний, к заявлению приложено 4 подписей на 1 л.
141.	Поддерживает проект планировки территории (проект межевания территории) 109 квартала.	Трушин А.А.	В письменной форме в ходе проведения собрания участников публичных слушаний, к заявлению приложено 11 подписей на 1 л.
142.	Поддерживает проект планировки территории (проект межевания территории) 109 квартала.	Хмаров Б.М.	В письменной форме в ходе проведения собрания участников публичных слушаний, к заявлению приложено 53 подписей на 4 л.

6. Рекомендации организатора публичных слушаний о целесообразности или нецелесообразности учета внесенных участниками публичных слушаний предложений и замечаний:

Администрация Ленинского внутригородского района городского округа Самара считает целесообразным принять к учету мнения жителей при принятии документации по планировке территории (проект межевания территории) в границах улиц Вилоновской, Самарской, Ульяновской, Садовой в Ленинском районе городского округа Самара».

7. Выводы по результатам публичных слушаний:

Признать публичные слушания по проекту планировки территории (проект межевания территории) в границах улиц Вилоновской, Самарской, Ульяновской, Садовой в Ленинском районе городского округа Самара состоявшимися.

Направить в адрес Главы городского округа Самара протокол и заключение публичных слушаний для принятия решения.

Решение, принятое по итогам публичных слушаний, в виде заключения будет размещено 11.08.2020 года в печатном издании «Самарская газета», на сайте Администрации городского округа Самара (<http://samadm.ru>) во вкладке «Ленинский район. Официальное опубликование» и на сайте Думы городского округа Самара (www.gordumasamara.ru) в подразделе «Опубликование. Ленинский внутригородской район городского округа Самара».

Организатор публичных слушаний:

Глава Администрации Ленинского внутригородского района городского округа Самара

Е.Ю.Бондаренко

Секретарь:

Начальник отдела организационной работы Администрации Ленинского внутригородского района городского округа Самара

Ю.А.Андреева

Консультант отдела по работе с обращениями граждан Администрации Ленинского внутригородского района городского округа Самара

О.Г.Петрова

Официальное опубликование

АДМИНИСТРАЦИЯ ЛЕНИНСКОГО ВНУТРИГОРОДСКОГО РАЙОНА ГОРОДСКОГО ОКРУГА САМАРА

ПОСТАНОВЛЕНИЕ

04.08.2020 № 49

О внесении изменений в Постановление Администрации Ленинского внутригородского района городского округа Самара от 07.09.2017 №50

«Об утверждении административного регламента предоставления муниципальной услуги «Выдача разрешений на установку и эксплуатацию рекламных конструкций, мантируемых и располагаемых на внешних стенах, крышах и иных конструктивных элементах зданий, строений, сооружений, за исключением оград (заборов) и ограждений железобетонных на территории Ленинского внутригородского района городского округа Самара»

В соответствии с Федеральным законом от 27.07.2010 №210-ФЗ «Об организации предоставления государственных и муниципальных услуг», Постановлением Администрации городского округа Самара от 26.07.2011 №831 «Об утверждении Порядка разработки и утверждения административных регламентов предоставления муниципальных услуг», в связи с поступившим протестом прокурора Ленинского района г. Самары от 15.06.2020 № 07-03-2020 в целях приведения нормативного правового акта в соответствие с действующим законодательством Российской Федерации, постановляю:

1. Внести в Административный регламент предоставления муниципальной услуги «Выдача разрешений на установку и эксплуатацию рекламных конструкций, мантируемых и располагаемых на внешних стенах, крышах и иных конструктивных элементах зданий, строений, сооружений,

за исключением оград (заборов) и ограждений железобетонных

на территории Ленинского внутригородского района городского округа Самара», утвержденный постановлением Администрации Ленинского внутригородского района городского округа Самара от 07.09.2017 г. №50 (далее – Регламент), следующие изменения:

1.1. Абзац 5 пункта 2.15 Регламента изложить в следующей редакции: «нарушение требований, установленных пунктом 10.2 статьи 5, частями 5.1, 5.6 и 5.7 статьи 19 Федерального Закона от 13.03.2006 № 38-ФЗ «О рекламе».

1.2. п. 5.2 Регламента дополнить абзацем следующего содержания: «требование у заявителя при предоставлении государственной или муниципальной услуги документов или информации, отсутствие и (или) недостоверность которых не указывались при первоначальном отказе

в приеме документов, необходимых для предоставления государственной или муниципальной услуги, либо в предоставлении государственной или муниципальной услуги, за исключением случаев, предусмотренных пунктом 4 части 1 статьи 7 Федерального закона от 27.07.2010 №210-ФЗ

«Об организации предоставления государственных и муниципальных услуг».

2. Настоящее Постановление вступает в силу с момента официального опубликования.

3. Контроль за выполнением настоящего Постановления возложить

на заместителя главы Администрации В.Н.Сулина.

Глава Администрации Ленинского внутригородского района
городского округа Самара

Е.Ю.Бондаренко

АДМИНИСТРАЦИЯ ЛЕНИНСКОГО ВНУТРИГОРОДСКОГО РАЙОНА ГОРОДСКОГО ОКРУГА САМАРА

ПОСТАНОВЛЕНИЕ

07.08.2020 №50

Об утверждении Порядка применения бюджетной классификации Российской Федерации в части, относящейся к бюджету Ленинского внутригородского района городского округа Самара

В соответствии со статьей 9 Бюджетного кодекса Российской Федерации постановляю:

1. Утвердить Порядок применения бюджетной классификации Российской Федерации в части, относящейся к бюджету Ленинского внутригородского района городского округа Самара, согласно приложению к настоящему постановлению.

2. Официально опубликовать настоящее постановление.

3. Настоящее постановление вступает в силу со дня его официального опубликования.

4. Контроль за выполнением настоящего постановления оставляю за собой.

Глава Администрации Ленинского внутригородского района
городского округа Самара

Е.Ю.Бондаренко

Приложение
к Постановлению
Администрации Ленинского
внутригородского района
городского округа Самара
от 07.08.2020 №50

ПОРЯДОК

применения бюджетной классификации Российской Федерации в части, относящейся к бюджету
Ленинского внутригородского района городского округа Самара

Общие положения

1. Настоящий Порядок разработан в соответствии со статьей 9 Бюджетного кодекса Российской Федерации и Порядком формирования и применения кодов бюджетной классификации Российской Федерации, их структуре и принципах назначения, утвержденных приказом Министерства финансов Российской Федерации от 06.06.2019 №85н.

2. Бюджетная классификация Российской Федерации является группировкой доходов, расходов и источников финансирования дефицитов бюджетов бюджетной системы Российской Федерации, используемой для составления и исполнения бюджетов, а также группировкой доходов, расходов и источников финанси-

рования дефицитов бюджетов и (или) операций сектора государственного управления, используемой для ведения бюджетного (бухгалтерского) учета, составления бюджетной (бухгалтерской) и иной финансовой отчетности, обеспечивающей сопоставимость показателей бюджетов бюджетной системы Российской Федерации.

3. Бюджетная классификация включает в себя:

классификацию доходов бюджета;

классификацию расходов бюджета;

классификацию источников финансирования дефицита бюджета;

классификацию операций публично-правовых образований.

4. Настоящий Порядок устанавливает правила применения бюджетной классификации участниками бюджетного процесса Ленинского внутригородского района городского округа Самара.

Классификация доходов бюджета

1. Классификация доходов является группировкой доходов бюджетов бюджетной системы. Код классификации доходов бюджета состоит из 20 знаков:

1 – 3 разряды - код главного администратора доходов бюджета;

4 – 13 разряды - код вида доходов бюджетов;

14 – 20 разряды - код подвида доходов бюджетов.

6. Закрепление за главными администраторами доходов бюджета кодов классификации доходов бюджетов производится исходя из осуществляемых ими полномочий по оказанию государственных (муниципальных) услуг, иных полномочий по исполнению государственных функций, при реализации которых возникают обязанности юридических и физических лиц по перечислению средств в бюджеты бюджетной системы Российской Федерации, а также полномочий по предъявлению требований о передаче публично-правовому образованию имущества, в том числе денежных средств.

2. Код вида доходов бюджетов является единым для бюджетов бюджетной системы Российской Федерации.

3. Код подвида доходов применяется для детализации поступлений

по кодам классификации доходов. Коды аналитической группы подвида доходов бюджета по видам доходов обязательны для применения всеми уровнями бюджетов бюджетной системы РФ.

4. Аналитическая группа подвида доходов является группировкой доходов по виду финансовых операций, относящихся к доходам, и состоит из следующих групп:

100 «Доходы» (детализирована кодами 110-180, в рамках группировки операций, относящихся к доходам);

400 «Выбытие нефинансовых активов» (детализирована 410-440, группируются операции по выбытию нефинансовых активов, в том числе при их реализации, в части кассовых поступлений и выбытий).

5. Перечень главных администраторов доходов бюджета и кодов бюджетной классификации доходов бюджета Ленинского внутригородского района городского округа Самара устанавливается ежегодно решением о бюджете.

Классификация расходов бюджета

1. Классификация расходов бюджетов представляет собой группировку расходов бюджетов бюджетной системы Российской Федерации и отражает направление бюджетных средств на выполнение федеральными органами государственной власти, органами государственной власти субъектов Российской Федерации, органами местного самоуправления (муниципальными органами) и органами управления государственных внебюджетных фондов основных функций, решение социально-экономических задач.

2. Код классификации расходов бюджетов состоит из двадцати знаков. Структура двадцатизначного кода классификации расходов бюджетов является единой для бюджетов бюджетной системы Российской Федерации и включает следующие составные части:

1 – 3 разряды - код главного распорядителя бюджетных средств;

4 – 5 разряды - код раздела;

6 – 7 разряды - код подраздела;

8 – 17 разряды - код целевой статьи;

18 – 20 разряды - код вида расходов.

3. Код главного распорядителя бюджетных средств состоит из трех разрядов и формируется с применением числового ряда: 1, 2, 3, 4, 5, 6, 7, 8, 9, 0.

Код главного распорядителя средств бюджета устанавливается

в соответствии с утвержденным в составе Решения о местном бюджете перечнем главных распорядителей средств местного бюджета.

Главному распорядителю средств соответствующего бюджета, обладающему полномочиями главного администратора доходов данного бюджета, присваивается код главного распорядителя бюджетных средств, соответствующий коду главы.

Коды главных распорядителей бюджетных средств устанавливаются

в соответствии с утвержденным в составе ведомственной структуры расходов местного бюджета перечнем главных распорядителей бюджетных средств.

4. Код раздела (подраздела) состоит из двух разрядов.

Разделам (подразделам) присваиваются уникальные цифровые коды, формируемые с применением числового ряда: 1, 2, 3, 4, 5, 6, 7, 8, 9, 0.

Единые для бюджетов бюджетной системы Российской Федерации коды разделов (подразделов) приведены в Порядке формирования и применения кодов бюджетной классификации Российской Федерации, их структуре и принципах назначения, утвержденных приказом Министерства финансов Российской Федерации от 06.06.2019 №85н.

5. Целевые статьи расходов бюджета Ленинского внутригородского района городского округа Самара обеспечивают привязку бюджетных ассигнований бюджета Ленинского внутригородского района городского округа Самара к расходным обязательствам, подлежащим исполнению за счет средств бюджета Ленинского внутригородского района городского округа Самара.

Отражение расходов бюджета Ленинского внутригородского района городского округа Самара, источником финансового обеспечения которых являются субсидии, субвенции, иные межбюджетные трансферты, имеющие целевое назначение, предоставляемые из бюджета Самарской области и городского округа Самара (далее – целевые межбюджетные трансферты), осуществляется по кодам, рекомендуемым финансовым органом Самарской области и городского округа Самара.

Перечень и коды целевых статей расходов бюджета Ленинского внутригородского района городского округа Самара утверждаются в составе ведомственной структуры расходов решением об утверждении местного бюджета (решением о внесении изменений в бюджет).

Перечень и коды целевых статей расходов бюджета Ленинского внутригородского района городского округа Самара представлен

в приложении к настоящему Порядку.

6. Виды расходов детализируют целевые статьи расходов по видам бюджетных ассигнований, а также

Официальное опубликование

расходы муниципальных бюджетных и автономных учреждений.

Перечень и правила применения единых групп, подгрупп и элементов видов расходов для бюджетов бюджетной системы Российской Федерации утверждены Порядком формирования и применения кодов бюджетной классификации Российской Федерации, их структуре и принципах назначения, утвержденных приказом Министерства финансов Российской Федерации от 06.06.2019 года №85н.

Отражение расходов бюджета Ленинского внутригородского района городского округа Самара по кодам видов расходов осуществляется в соответствии с вышеуказанным Порядком.

Классификация источников финансирования дефицитов бюджетов

Классификация источников финансирования дефицитов бюджетов является группировкой источников финансирования дефицитов бюджетов бюджетной системы Российской Федерации.

Код классификации источников финансирования дефицита бюджета состоит из двадцати разрядов:

1 - 3 разряды - код главного администратора источников финансирования дефицита бюджета;

4 - 20 разряды - коды группы, подгруппы, статьи и вида источников финансирования дефицитов бюджетов.

Главному администратору источников финансирования дефицита соответствующего бюджета, обладающему полномочиями главного распорядителя средств и (или) главного администратора доходов данного бюджета, присваивается код главного администратора источников финансирования дефицита бюджета, соответствующий коду главного распорядителя средств и (или) главного администратора доходов бюджета (далее - код главы).

Коды групп и подгрупп источников финансирования дефицитов бюджетов являются едиными для бюджетов бюджетной системы Российской Федерации.

Перечень кодов источников финансирования дефицитов бюджетов и соответствующих им кодов видов (подвидов, аналитических групп) источников финансирования дефицитов бюджетов, главными администраторами которых являются органы местного самоуправления муниципального образования, используемых при составлении бюджетов и их исполнении, устанавливается ежегодно решением о бюджете.

Классификация операций сектора государственного управления

Классификация операций сектора государственного управления является группировкой операций, осуществляемых в секторе государственного управления, в зависимости от их экономического содержания.

Правила применения кодов классификации операций сектора государственного управления, используемых для ведения бухгалтерского учета, составления бухгалтерской и иной финансовой отчетности, обеспечивающей сопоставимость показателей бюджетов бюджетной системы Российской Федерации, определен Порядком применения классификации сектора государственного управления, утвержденным приказом Министерства финансов России от 29.11.2017 №209н.

Особенности применения кодов классификации операций сектора государственного управления, применяемых в целях ведения бухгалтерского (бюджетного) учета, определяются в нормативных актах Министерства финансов Российской Федерации, регулирующих бухгалтерский (бюджетный) учет.

Заместитель главы Администрации Ленинского внутригородского района городского округа Самара

В.Н. Суслин

Приложение
к Порядку применения
бюджетной классификации Российской Федерации
в части, относящейся к бюджету Ленинского внутригородского района
городского округа Самара

Перечень кодов целевых статей расходов бюджета Ленинского внутригородского района городского округа Самара

Код ЦСР	Наименование показателя
9900000000	Непрограммные направления деятельности
9900010000	Расходы на обеспечение выполнения функций органами местного самоуправления, казенными учреждениями
9900011000	Расходы на обеспечение выполнения функций органами местного самоуправления
9900020000	Закупка товаров, работ и услуг для муниципальных нужд
9900060000	Предоставление субсидий бюджетным, автономным учреждениям, некоммерческим организациям и иным юридическим лицам, индивидуальным предпринимателям, физическим лицам
9900075000	Субвенции местным бюджетам
9900075160	Осуществление органами местного самоуправления государственных полномочий по созданию и организации деятельности административных комиссий
9900079900	Резервный фонд местной администрации
9900080000	Социальное обеспечение населения
9900090000	Иные направления расходов
9900056150	Софинансирование расходных обязательств муниципальных образований в Самарской области, направленных на решение вопросов местного значения и связанных с реализацией мероприятий по поддержке общественных проектов
Ж100000000	Муниципальная программа Ленинского внутригородского района городского округа Самара «Комфортная городская среда» на 2018 - 2022 годы
Ж100020000	Закупка товаров, работ и услуг для муниципальных нужд
Ж1000L5550	Поддержка муниципальных программ формирования современной городской среды
Ж1000R5550	Поддержка государственных программ субъектов Российской Федерации и муниципальных программ формирования современной городской среды
Ж10F200000	Федеральный проект «Формирование комфортной городской среды»
Ж10F255550	Реализация программ формирования современной городской среды
Ж300000000	Муниципальная программа Ленинского внутригородского района городского округа Самара «Ремонт и содержание внутриквартальных проездов и тротуаров на территории Ленинского внутригородского района городского округа Самара на 2018 - 2022 годы»
Ж300053270	Развитие улично-дорожной сети в рамках подпрограммы «Модернизация и развитие автомобильных дорог общего пользования местного значения в Самарской области»

Ж400000000	Муниципальная Программа «Здоровое будущее» в Ленинском внутригородском районе городского округа Самара на 2019 - 2023 годы
Ж410000000	Подпрограмма «Активное долголетие»
Ж410020000	Закупка товаров, работ и услуг для муниципальных нужд
Ж420000000	Подпрограмма «Спорт - норма жизни»
Ж420020000	Закупка товаров, работ и услуг для муниципальных нужд

ДЕПАРТАМЕНТ ГРАДОСТРОИТЕЛЬСТВА
ГОРОДСКОГО ОКРУГА САМАРА

Сообщение о возможном установлении публичного сервитута

В Администрацию городского округа Самара (далее – Администрация) поступило ходатайство ООО «Средневожская газовая компания» об установлении публичного сервитута в отношении земельных участков в целях размещения линейных объектов системы газоснабжения, необходимых для подключения (технологического присоединения) к сетям инженерно-технического обеспечения: «Подключение (технологическое присоединение) к газораспределительной сети жилых домов со встроенными нежилыми помещениями ЖК «Арка» секции 1, 2, 3, расположенных по адресу: г. Самара, Московское шоссе, 270А. Газопровод среднего давления от существующего газопровода среднего давления d=110 мм, проложенному к физкультурно-спортивному комплексу, до границы земельного участка» и их неотъемлемых частей согласно описанию местоположения границ публичного сервитута.

В связи с вышеизложенным Администрация информирует о возможном установлении публичного сервитута в отношении следующих земельных участков:

- земельного участка с кадастровым номером 63:01:0708002:2282 по адресу: Самарская область, г. Самара, Промышленный район;
- земельного участка с кадастровым номером 63:01:0708002:949 по адресу: Самарская область, г. Самара, Промышленный район, Московское шоссе;
- земельного участка с кадастровым номером 63:01:0708002:959 по адресу: Самарская область, г. Самара, Промышленный район, Московское шоссе.

Сообщение о поступившем ходатайстве об установлении публичного сервитута и описание местоположения границ публичного сервитута также размещены на официальном сайте Администрации в информационно-телекоммуникационной сети «Интернет»: <https://samadm.ru/>.


Заинтересованные лица могут ознакомиться с поступившим ходатайством об установлении публичного сервитута и прилагаемым к нему описанием местоположения границ публичного сервитута в Департаменте градостроительства городского округа Самара (далее – Департамент) по адресу: г. Самара, ул. Первомайская, д. 21, каб. 10 (с 9.00 до 12.00).

Заявления об учете прав на земельные участки подаются в течение 30 дней со дня опубликования сообщения в Департамент через ящик корреспонденции, расположенный по адресу: г. Самара, ул. Галактионовская, д. 132, либо почтовым отправлением по указанному адресу, а также по адресу электронной почты: dgs@samadm.ru.

Дата окончания приема заявлений – 10.09.2020.

ГРАФИЧЕСКОЕ ОПИСАНИЕ МЕСТОПОЛОЖЕНИЯ ГРАНИЦ ПУБЛИЧНОГО СЕРВИТУТА			
1. Местоположения границ публичного сервитута	Самарская область, г. Самара, Промышленный район, Московское шоссе		
2. Система координат	МСК-63		
3. Метод определения координат	метод спутниковых геодезических измерений		
4. Площадь публичного сервитута	858 кв.м.		
Обозначение характерных точек границы	Координаты, м		Средняя квадратическая погрешность положения характерной точки (М), м
	X	Y	
1	2	3	4
1	394114.13	1378962.44	0.1
2	394152.36	1379007.38	0.1
3	394145.23	1379013.45	0.1
4	394146.26	1379014.71	0.1
5	394143.17	1379017.25	0.1
6	394139.65	1379012.95	0.1
7	394146.72	1379006.93	0.1
8	394113.72	1378968.13	0.1
9	394089.47	1378989.50	0.1
10	394067.59	1379007.89	0.1
11	394028.30	1379043.01	0.1
12	394017.75	1379052.46	0.1
13	394016.41	1379050.97	0.1
14	394008.42	1379058.12	0.1
15	394005.94	1379061.28	0.1
16	394003.10	1379058.42	0.1
17	394005.49	1379055.37	0.1
18	394016.72	1379045.32	0.1
19	394018.06	1379046.81	0.1
20	394025.64	1379040.03	0.1
21	394064.97	1379004.86	0.1
22	394086.86	1378986.47	0.1
1	394114.13	1378962.44	0.1

Официальное опубликование

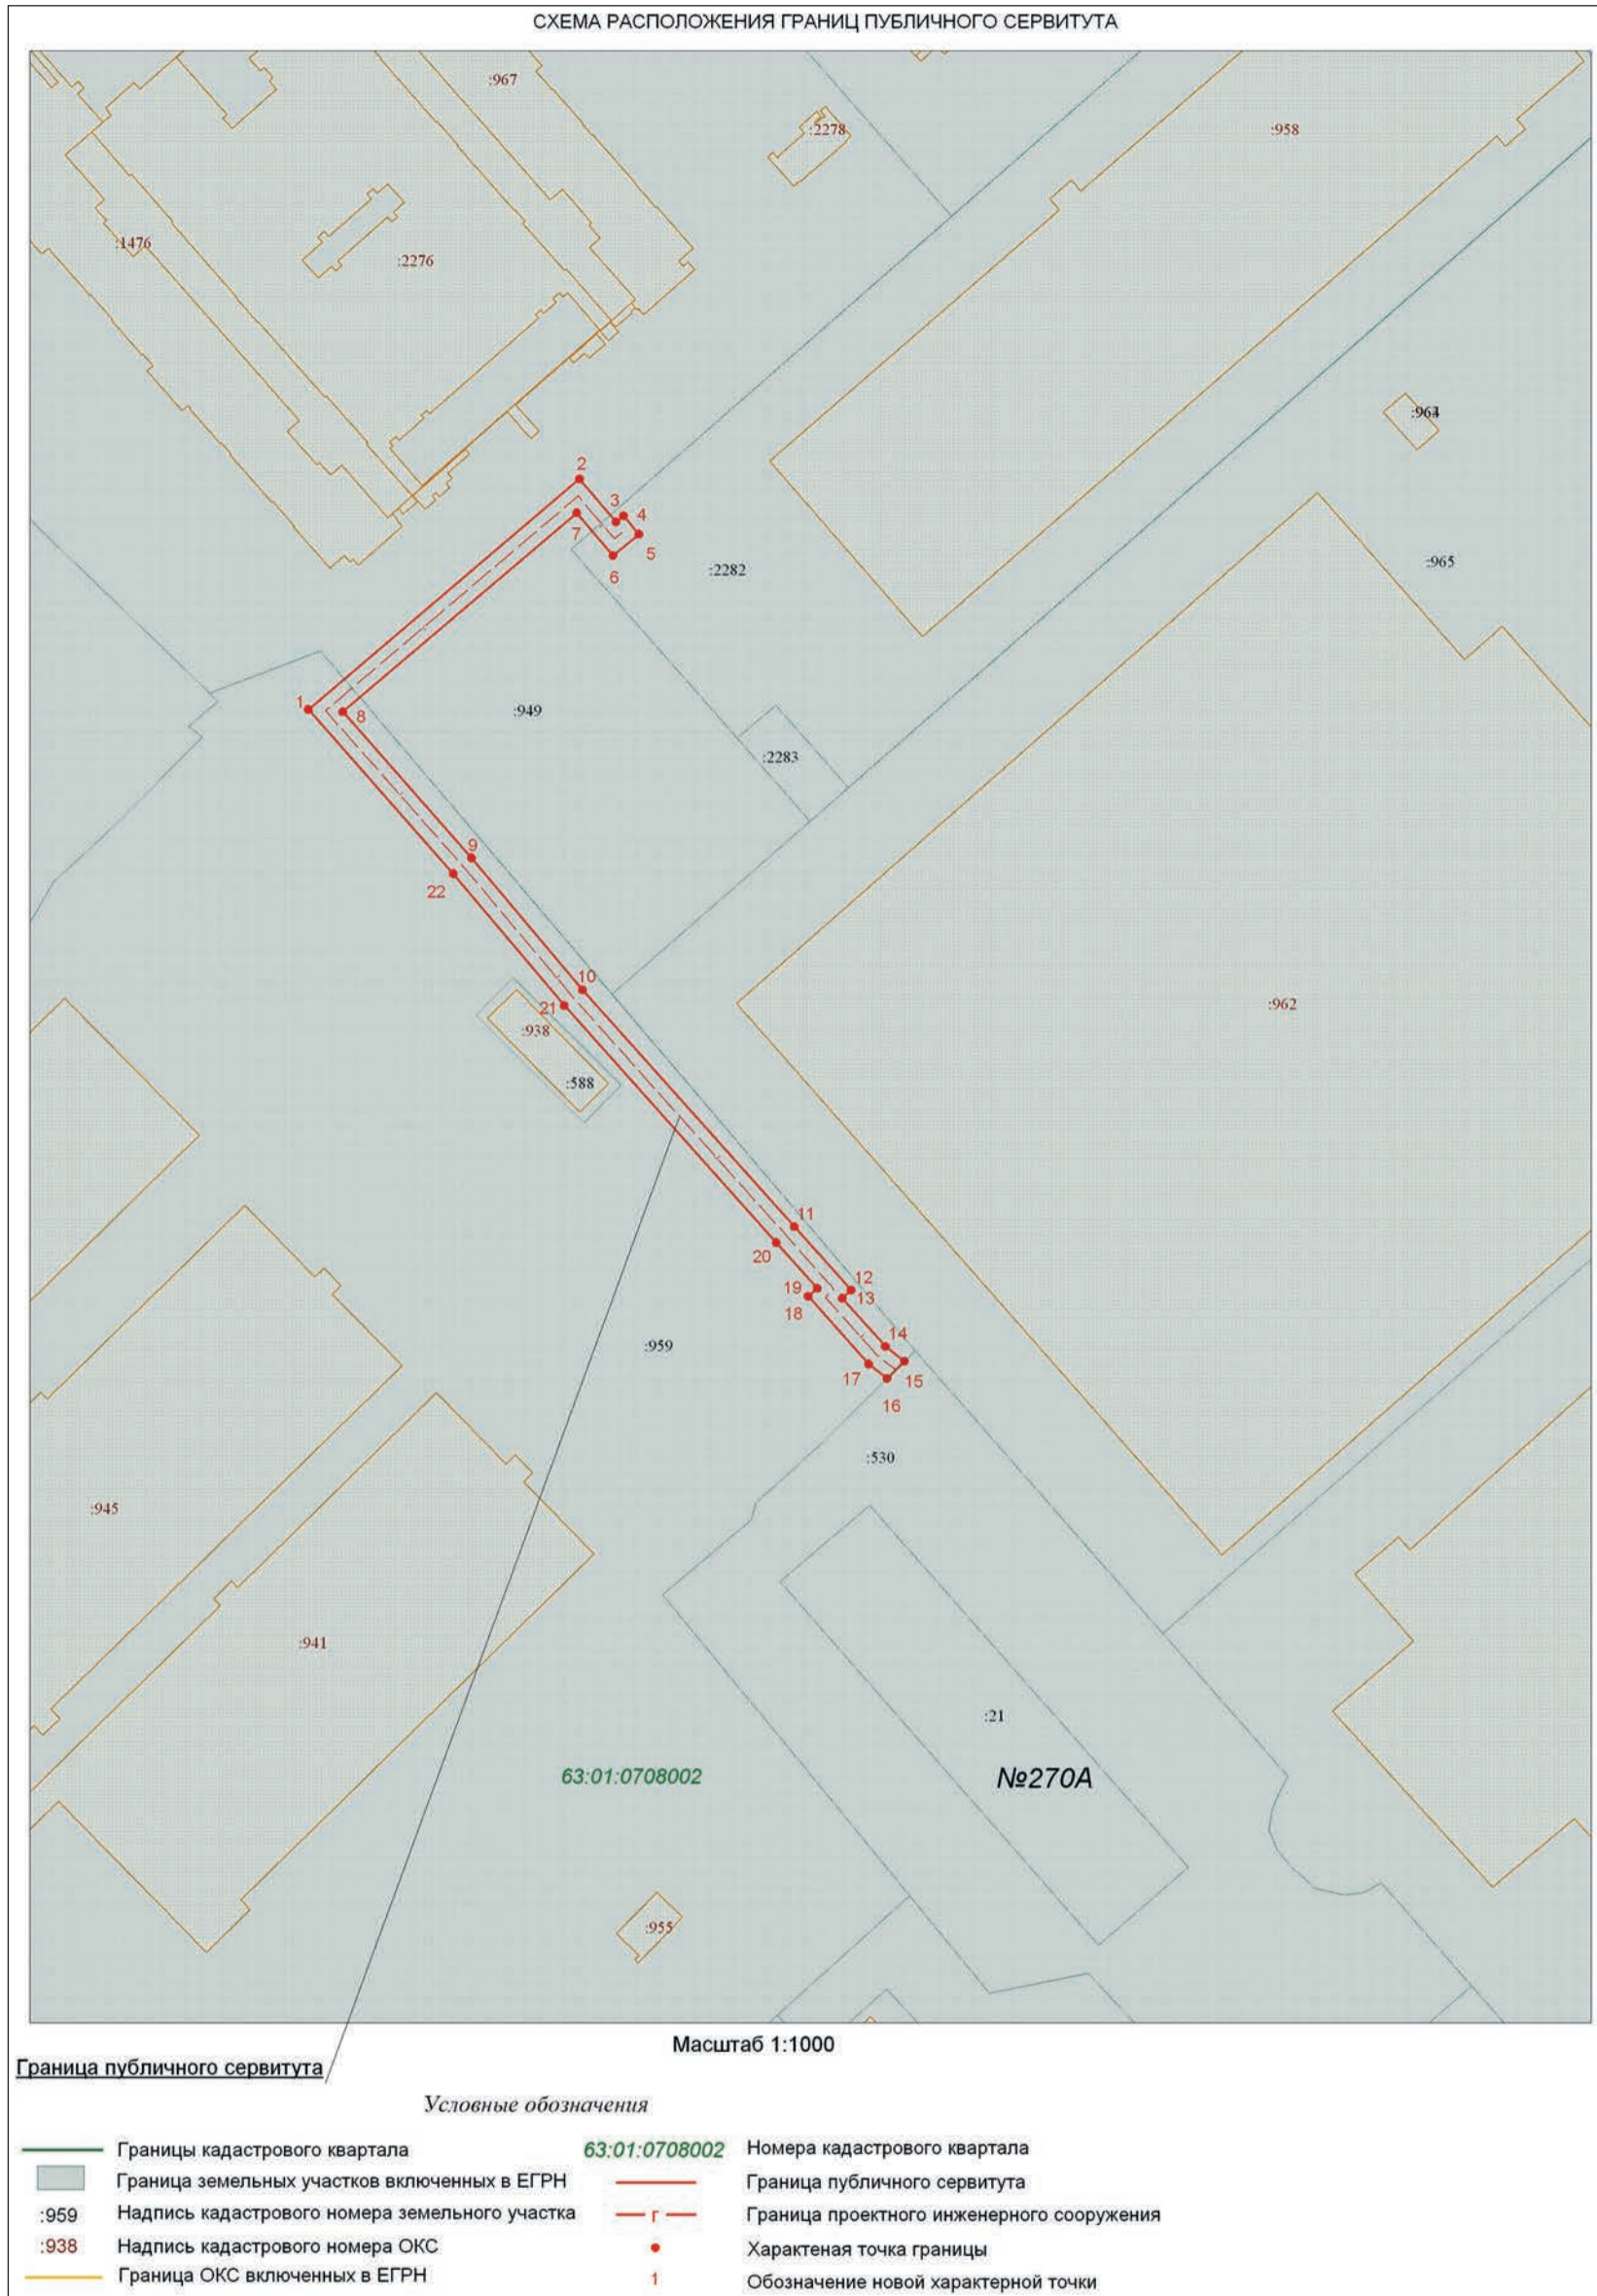

№167
(6604)

УЧРЕДИТЕЛЬ, ИЗДАТЕЛЬ - Администрация г.о. Самара.
АДРЕС УЧРЕДИТЕЛЯ, ИЗДАТЕЛЯ: 443010, Самарская область, г. Самара, ул. Кузнецова, 137.

Газета зарегистрирована Поволжским региональным управлением регистрации и контроля за соблюдением законодательства РФ о средствах массовой информации Государственного комитета Российской Федерации по печати. Регистрационный номер С 0481 от 7 декабря 1998 г.

МУНИЦИПАЛЬНОЕ АВТОНОМНОЕ УЧРЕЖДЕНИЕ ГОРОДСКОГО ОКРУГА САМАРА «САМАРСКАЯ ГАЗЕТА»

ДИРЕКЦИЯ	РЕДАКЦИЯ
Руководитель учреждения - Бубнова Е.В.	Главный редактор - Копалиани В.В.
Заместитель руководителя - Качалова Н.С.	Заместители редактора: Андрианов В.Л., Ваулина Ю.Ю., Преснухина Е.В.
	Руководитель службы выпуска - Калядина О.Е.
	Ответственный секретарь - Блинков С.А.

АДРЕС РЕДАКЦИИ 443020, Самарская область, г. Самара, ул. Галактионовская, 39. E-mail: info@sgpress.ru.
Телефоны: 979-75-80 (приемная), 979-75-82 (отдел рекламы).

ПОДПИСНЫЕ ИНДЕКСЫ ПА613, ПА535, 52403, 52401, 53401.
ТИРАЖ 1 168. В розницу цена свободная.
За содержание рекламы несет ответственность рекламодатель.
Незаказанные материалы не оплачиваются.
Время подписания в печать: по графику - 19.00, фактическое - 19.00.
Дата выхода в свет 11.08.20 г.
Отпечатано в Самарском филиале ООО «Типография КомПресс-Москва» (443082, Самарская область, г. Самара, ул. Клиническая, 257).
Заказ №1325.
ЭЛЕКТРОННАЯ ВЕРСИЯ ГАЗЕТЫ
www.sgpress.ru

