


Фрагмент карты правого (градостроительного) зонирования городского округа Самара



- Ц-3 - Общественно-деловая зона районного значения
- Ж-4 -Зона застройки многоэтажными жилыми домами
- Р-3. Зона природных ландшафтов
- Р-4. Зоны особо охраняемых природных территорий

Фрагмент Генерального плана городского округа Самара

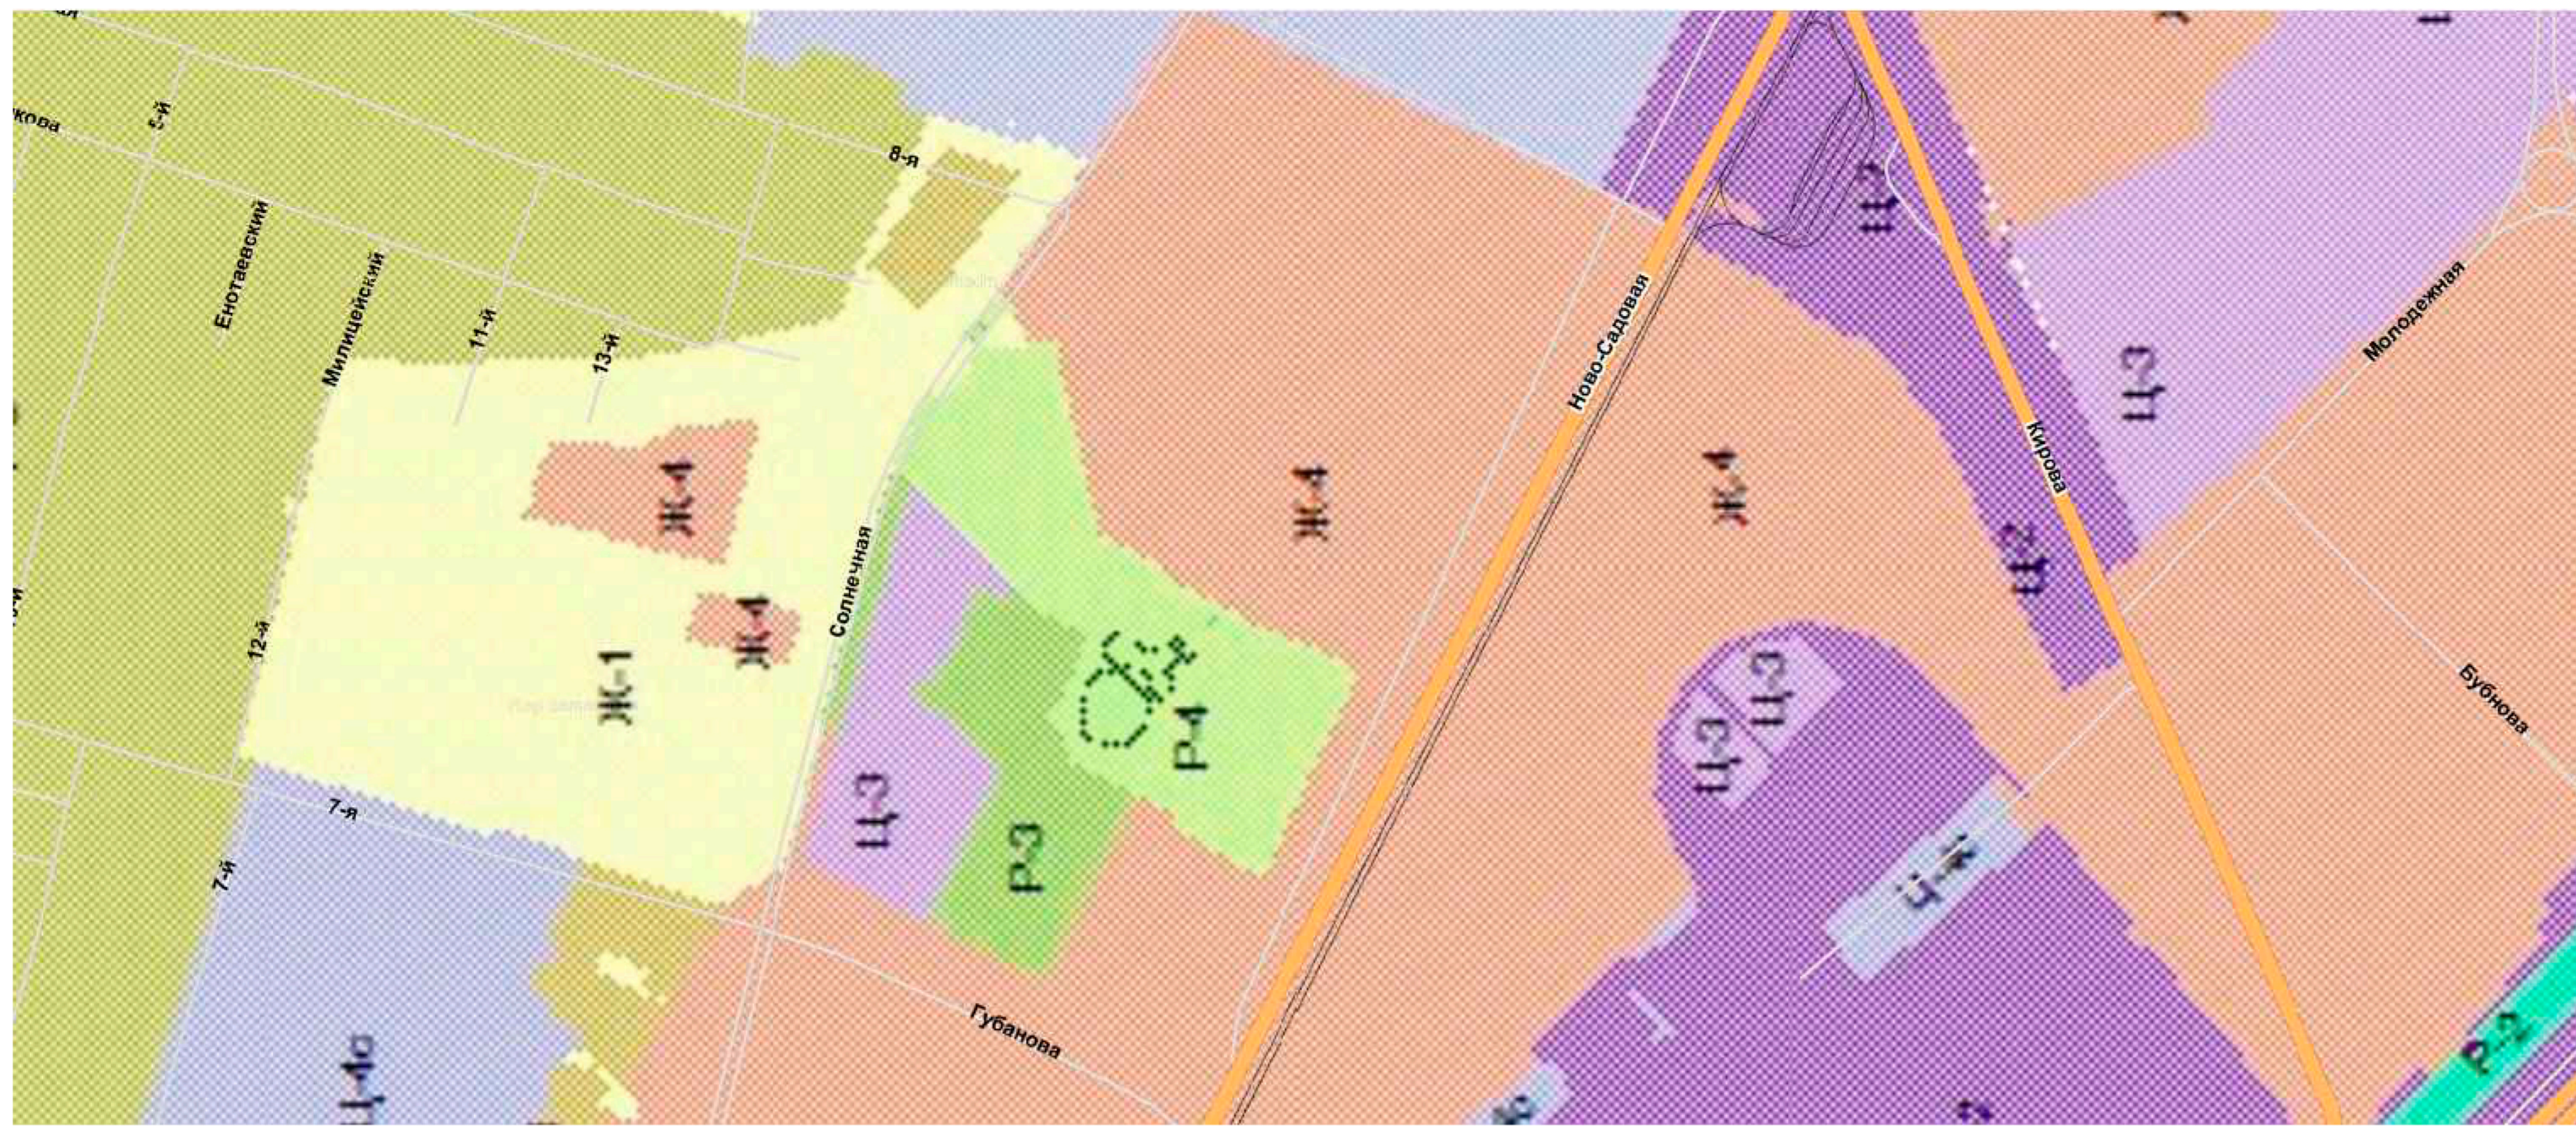

Жилые зоны Существующие Территории многоэтажной застройки 9 этажей и выше Территории многоэтажной застройки 5- 9 этажей Территории застройки до 4 этажей Территории малоэтажной застройки индивидуальными домами с приусадебными участками Участки садоводческих и дачных кооперативов Проектируемые Площадки многоэтажного строительства Площадки среднеэтажного смешанного строительства Площадки малоэтажного строительства Зоны фактического неподтвержденного развития жилой застройки, требующие дополнительного обоснования Общественно- деловые зоны Основные общественные здания и сооружения Территории объектов спортивно - развлекательного назначения Территории объектов здравоохранения Территории научных, образовательных учреждений среднего и высшего профессионального образования Территории объектов, связанных с управлением культуры Территории объектов административно - делового назначения Территории крупных торговых комплексов Структура общегородской системы обслуживания	Ландшафтно - рекреационные зоны Городские озелененные территории общего пользования Территории учреждений санаторно - курортных, оздоровительных, отдыха, туризма, спорта Зоны естественного ландшафта Лесные массивы Акватории рек Волга и Самара Планируемые парки, скверы, бульвары, набережные Планируемые территории курортных зон и зон отдыха Памятники природы Санитарно - защитные зеленые насаждения Производственные зоны, специальные территории Территории основных промышленных предприятий и производств Территории объектов промышленно-коммунального назначения Режимные зоны Кладбища Земли сельскохозяйственного использования Территории сельскохозяйственных предприятий Плодопитомники Планируемые территории коммунально - делового назначения Планируемые территории кладбищ
--	---

Согласовано

Инв. № подл.	Подп. и дата	Взам. инв. №

						10/2018-ППТ												
						Документация по планировке территории (проект планировки и проект межевания территории) по внесению изменений в документацию по планировке территории в границах улиц Ново-Садовой, Губанова, Солнечной в Промышленном районе городского округа Самара												
Изм.	Кол.уч.	Лист	№ док.	Подп.	Дата	<table border="1"> <tr> <td>ГАП</td> <td>Курина</td> <td> </td> <td> </td> <td> </td> <td> </td> </tr> <tr> <td>Вед. Арх.</td> <td>Курина</td> <td> </td> <td> </td> <td> </td> <td> </td> </tr> </table>	ГАП	Курина					Вед. Арх.	Курина				
ГАП	Курина																	
Вед. Арх.	Курина																	
						<table border="1"> <tr> <td rowspan="2">Проект планировки территории. Материалы по обоснованию проекта планировки территории</td> <td>Стадия</td> <td>Лист</td> <td>Листов</td> </tr> <tr> <td>ППТ</td> <td>1</td> <td> </td> </tr> </table>	Проект планировки территории. Материалы по обоснованию проекта планировки территории	Стадия	Лист	Листов	ППТ	1						
Проект планировки территории. Материалы по обоснованию проекта планировки территории	Стадия	Лист	Листов															
	ППТ	1																
						Карта (фрагмент карты) планировочной структуры территории												
						ООО «ГрандПроект»												