

СОГЛАСОВАНО:
Министр имущественных отношений
Самарской области
С.И. Черепанов
« 17 » *15.04.2021* 2021г.




ПРИЛОЖЕНИЕ
к постановлению Администрации
городского округа Самара
от 15.04.2021 № 239

ПРИЛОЖЕНИЕ
к постановлению Администрации
городского округа Самара
от 14.03.2014 № 283

СХЕМА
РАЗМЕЩЕНИЯ РЕКЛАМНЫХ КОНСТРУКЦИЙ
НА ТЕРРИТОРИИ ГОРОДСКОГО ОКРУГА САМАРА

г.о. Самара
2021

СХЕМА РАЗМЕЩЕНИЯ РЕКЛАМНЫХ КОНСТРУКЦИЙ НА ТЕРРИТОРИИ ГОРОДСКОГО ОКРУГА САМАРА

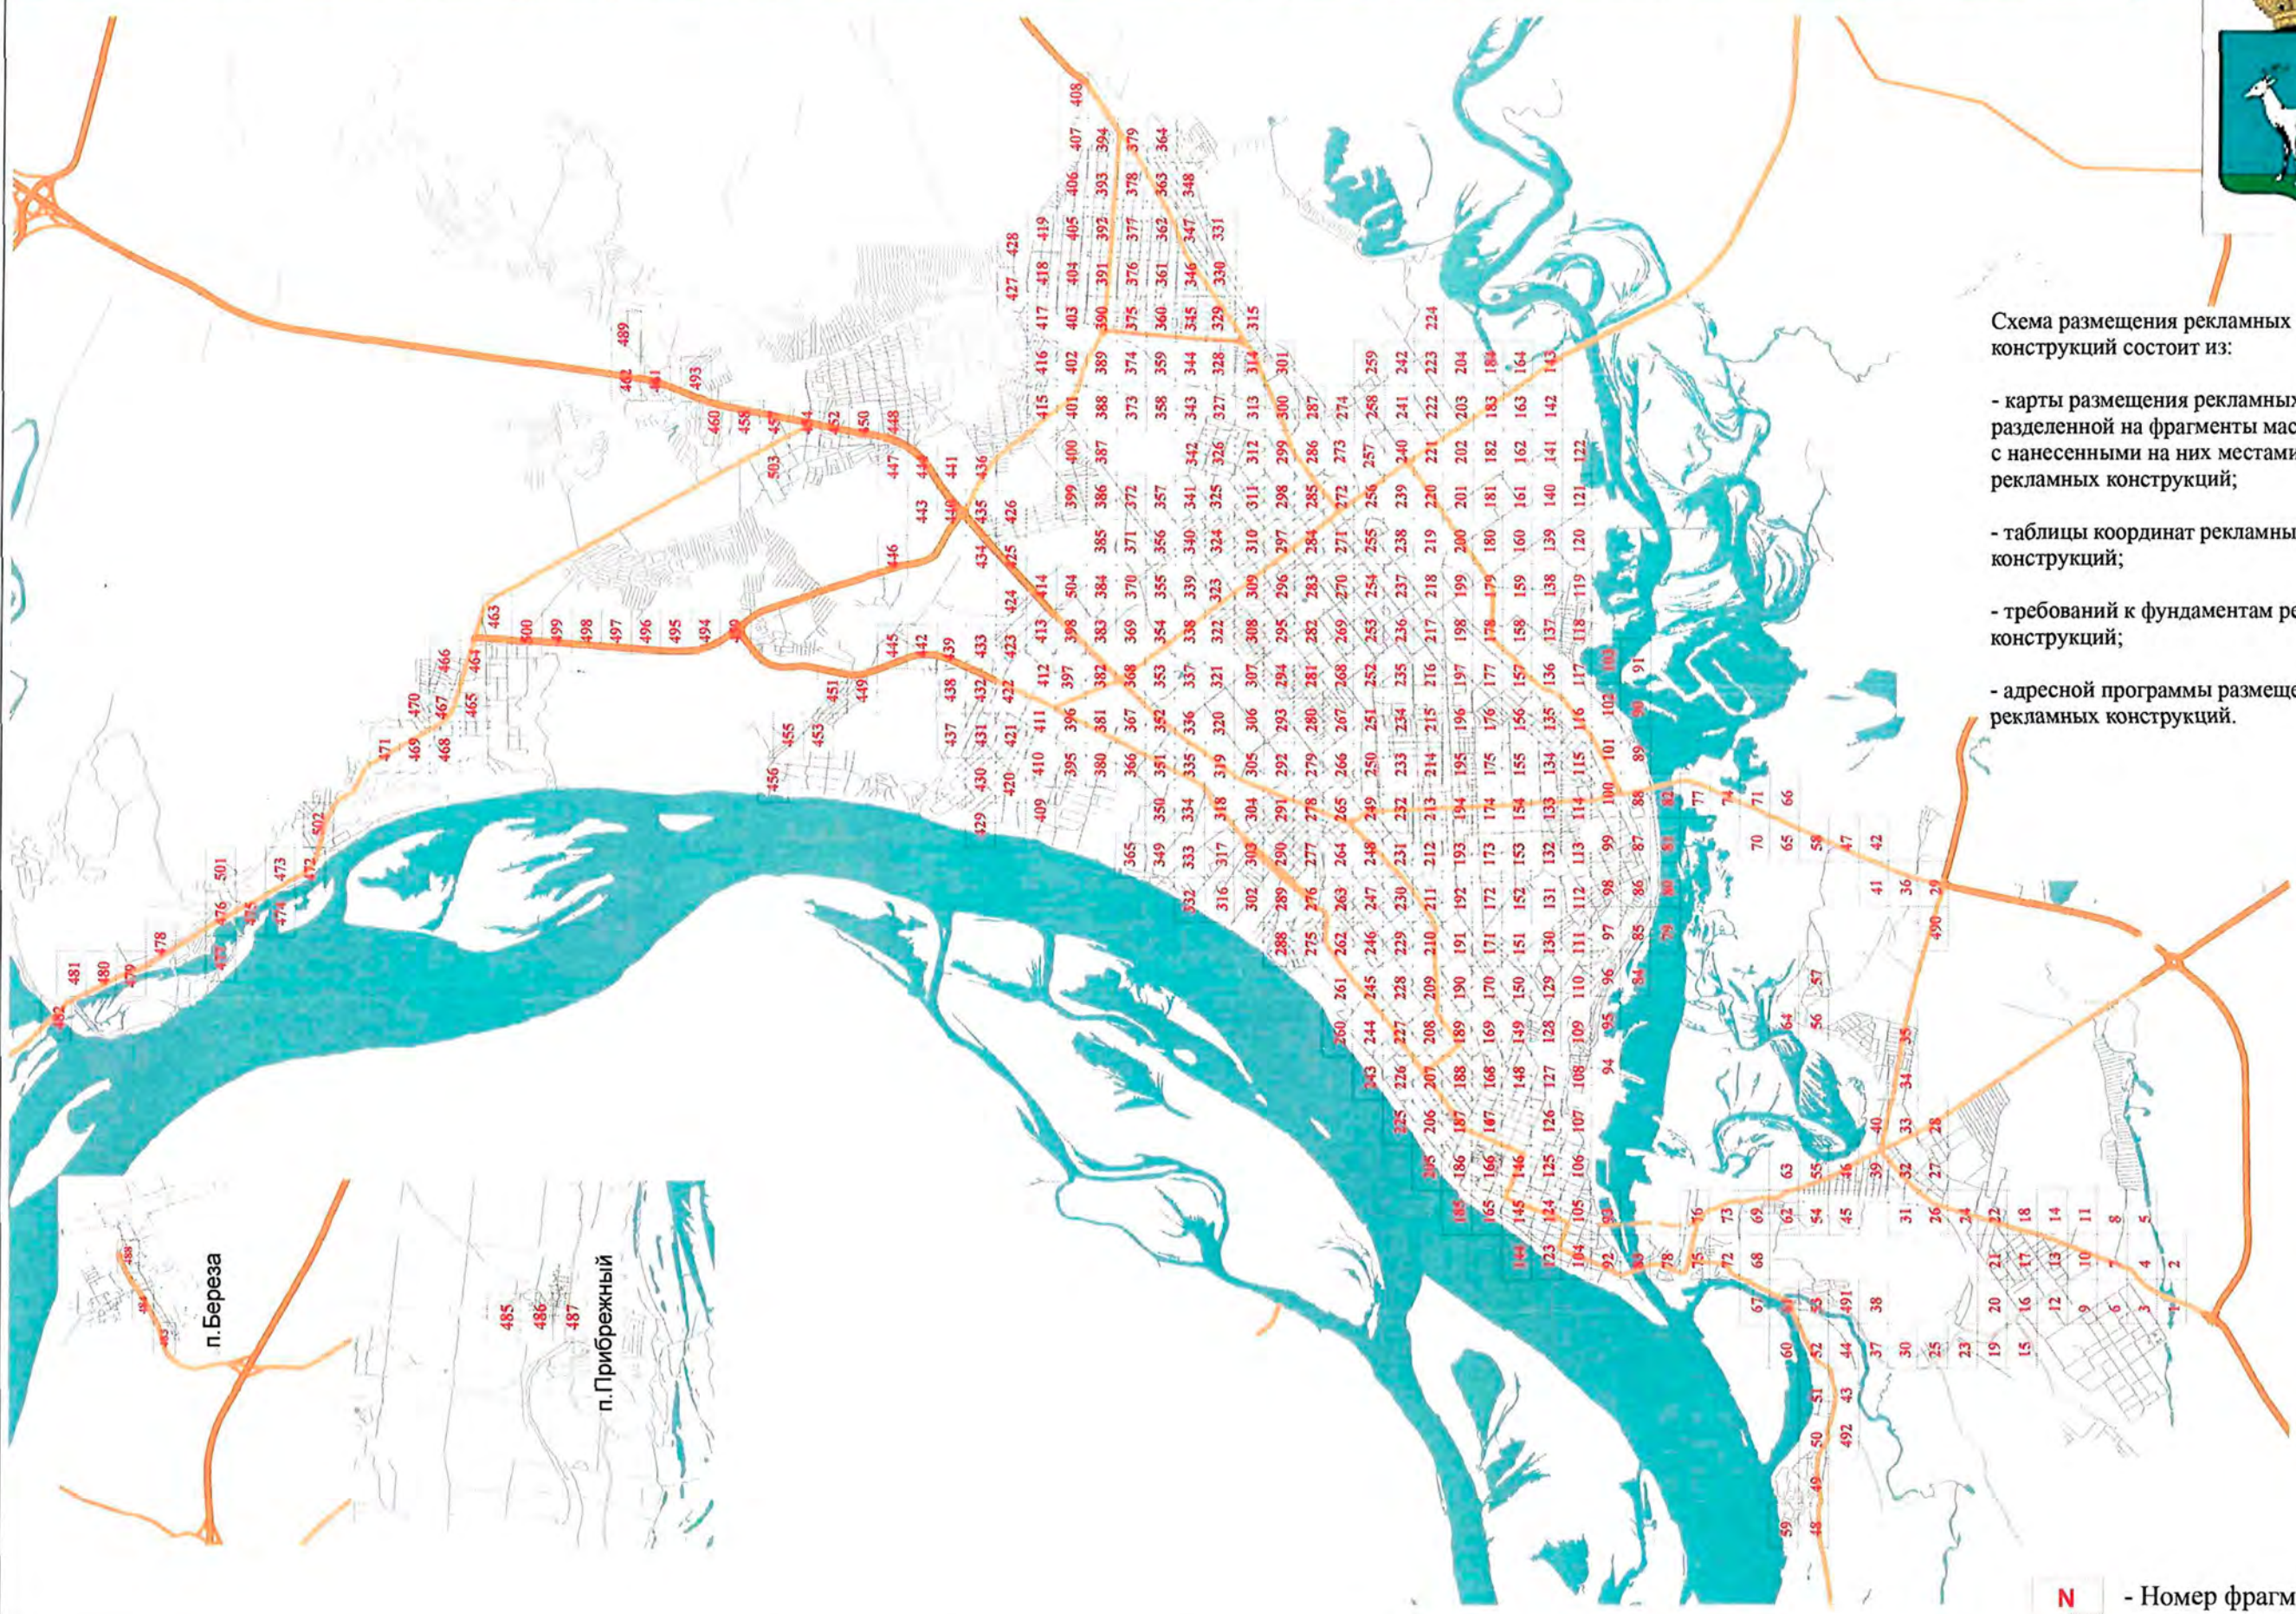

- Схема размещения рекламных конструкций состоит из:
- карты размещения рекламных конструкций, разделенной на фрагменты масштаба 1:2500, с нанесенными на них местами расположения рекламных конструкций;
 - таблицы координат рекламных конструкций;
 - требований к фундаментам рекламных конструкций;
 - адресной программы размещения рекламных конструкций.

N - Номер фрагмента

СХЕМА РАЗМЕЩЕНИЯ РЕКЛАМНЫХ КОНСТРУКЦИЙ НА ТЕРРИТОРИИ ГОРОДСКОГО ОКРУГА САМАРА



Фрагмент 7



Внешний вид	Наименование
	Остановочная площадка
	Остановочный павильон
	Отдельно стоящая конструкция типа «Пиллар» 3 м x 1,4 м
	Отдельно стоящая конструкция типа «ХоРеКа» 1,8 м x 1,2 м
	Щитовая установка 3 м x 6 м со статической и динамической сменой изображения
	Щитовая установка 4 м x 12 м со статической и динамической сменой изображения
	Щитовая установка 5 м x 15 м со статической и динамической сменой изображения
	Щитовая установка типа «Пилон» 1,8 м x 1,2 м
	Щитовая установка типа «Ситиборд» 2,7 м x 3,7 м со статической, динамической и электронно-цифровой сменой изображения
	Щитовая установка 3 м x 6 м со статической, динамической и электронно-цифровой сменой изображения
	Щитовая установка 4 м x 12 м со статической, динамической и электронно-цифровой сменой изображения
	Щитовая установка 5 м x 15 м со статической, динамической и электронно-цифровой сменой изображения
	Уникальное (нестандартное) средство наружной рекламы
	Флаговая композиция

Масштаб 1:2500

СХЕМА РАЗМЕЩЕНИЯ РЕКЛАМНЫХ КОНСТРУКЦИЙ НА ТЕРРИТОРИИ ГОРОДСКОГО ОКРУГА САМАРА



Фрагмент 9



Внешний вид	Наименование
	Остановочная площадка
	Остановочный павильон
	Отдельно стоящая конструкция типа «Пиллар» 3 м x 1,4 м
	Отдельно стоящая конструкция типа «ХоРеКа» 1,8 м x 1,2 м
	Щитовая установка 3 м x 6 м со статической и динамической сменой изображения
	Щитовая установка 4 м x 12 м со статической и динамической сменой изображения
	Щитовая установка 5 м x 15 м со статической и динамической сменой изображения
	Щитовая установка типа «Пилон» 1,8 м x 1,2 м
	Щитовая установка типа «Ситиборд» 2,7 м x 3,7 м со статической, динамической и электронно-цифровой сменой изображения
	Щитовая установка 3 м x 6 м со статической, динамической и электронно-цифровой сменой изображения
	Щитовая установка 4 м x 12 м со статической, динамической и электронно-цифровой сменой изображения
	Щитовая установка 5 м x 15 м со статической, динамической и электронно-цифровой сменой изображения
	Уникальное (нестандартное) средство наружной рекламы
	Флаговая композиция

Масштаб 1:2500

СХЕМА РАЗМЕЩЕНИЯ РЕКЛАМНЫХ КОНСТРУКЦИЙ НА ТЕРРИТОРИИ ГОРОДСКОГО ОКРУГА САМАРА



Фрагмент 10




Внешний вид	Наименование
	Остановочная площадка
	Остановочный павильон
	Отдельно стоящая конструкция типа «Пиллар» 3 м x 1,4 м
	Отдельно стоящая конструкция типа «ХореКа» 1,8 м x 1,2 м
	Щитовая установка 3 м x 6 м со статической и динамической сменой изображения
	Щитовая установка 4 м x 12 м со статической и динамической сменой изображения
	Щитовая установка 5 м x 15 м со статической и динамической сменой изображения
	Щитовая установка типа «Пилон» 1,8 м x 1,2 м
	Щитовая установка типа «Сипборд» 2,7 м x 3,7 м
	Щитовая установка 3 м x 6 м со статической, динамической и электронно-цифровой сменой изображения
	Щитовая установка 4 м x 12 м со статической, динамической и электронно-цифровой сменой изображения
	Щитовая установка 5 м x 15 м со статической, динамической и электронно-цифровой сменой изображения
	Уникальное (нестандартное) средство наружной рекламы
	Флаговая композиция

Масштаб 1:2500

СХЕМА РАЗМЕЩЕНИЯ РЕКЛАМНЫХ КОНСТРУКЦИЙ НА ТЕРРИТОРИИ ГОРОДСКОГО ОКРУГА САМАРА



Фрагмент 12

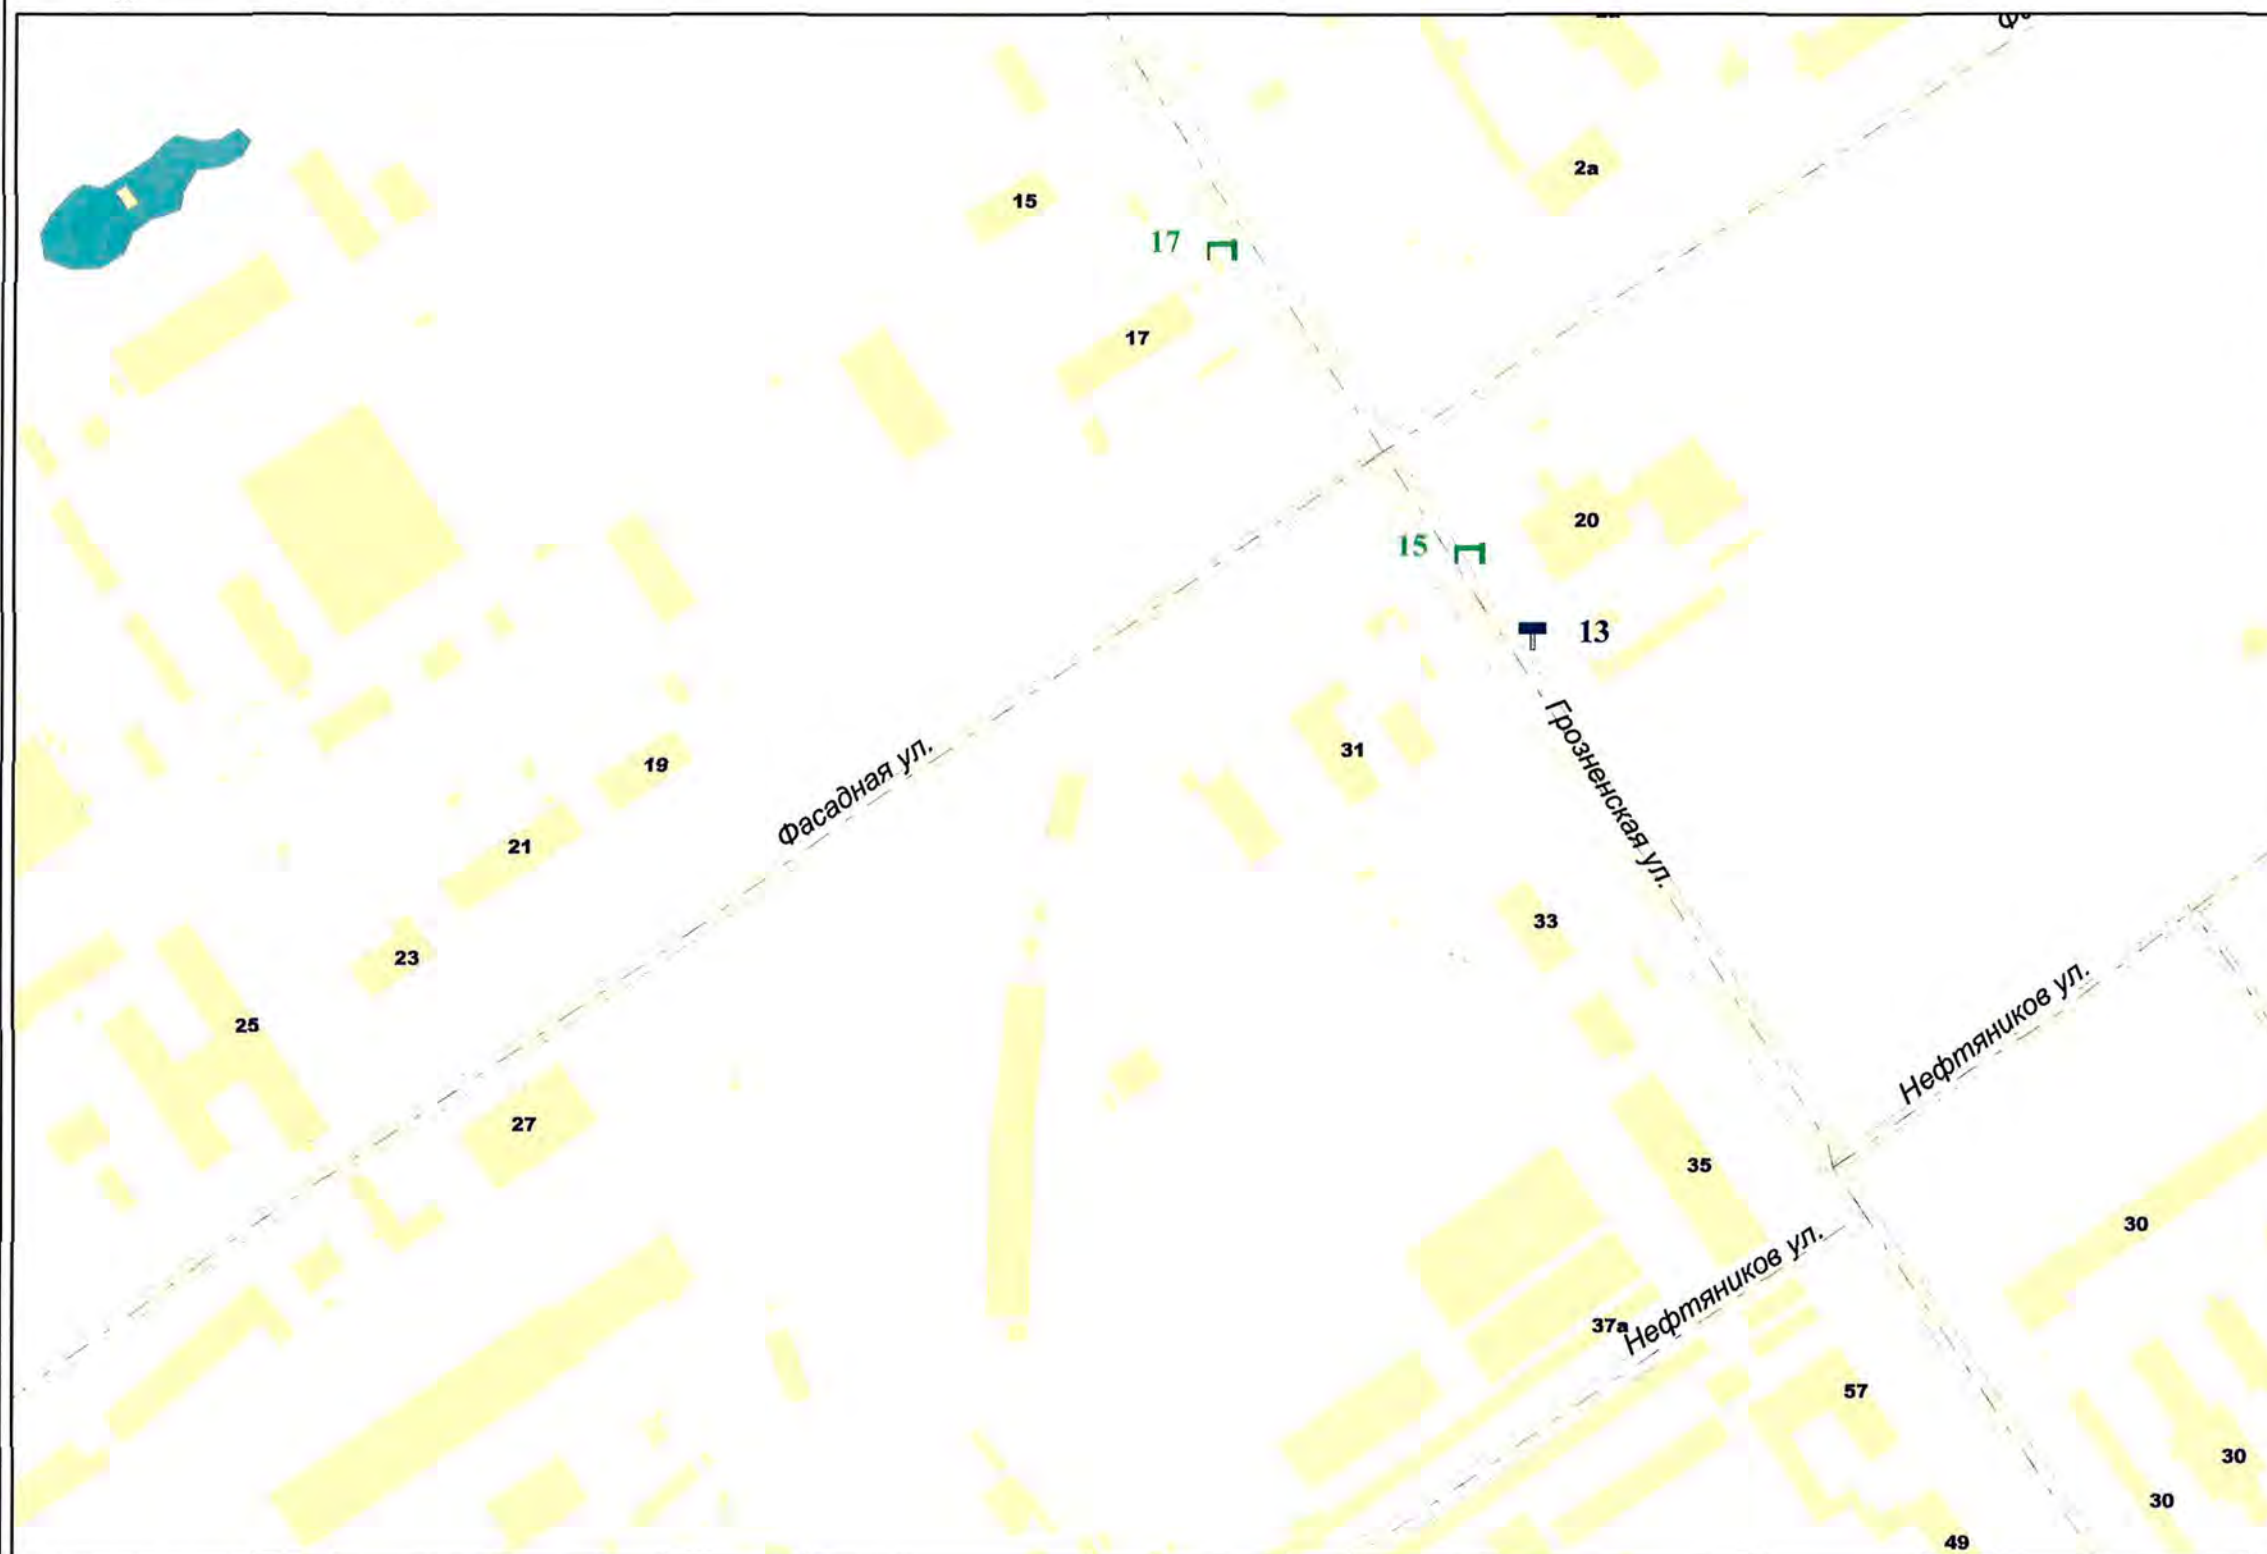

Внешний вид	Наименование
	Остановочная площадка
	Остановочный павильон
	Отдельно стоящая конструкция типа «Пиллар» 3 м x 1,4 м
	Отдельно стоящая конструкция типа «ХоРеКа» 1,8 м x 1,2 м
	Щитовая установка 3 м x 6 м со статической и динамической сменой изображения
	Щитовая установка 4 м x 12 м со статической и динамической сменой изображения
	Щитовая установка 5 м x 15 м со статической и динамической сменой изображения
	Щитовая установка типа «Пилон» 1,8 м x 1,2 м
	Щитовая установка типа «Ситиборд» 2,7 м x 3,7 м со статической, динамической и электронно-цифровой сменой изображения
	Щитовая установка 3 м x 6 м со статической, динамической и электронно-цифровой сменой изображения
	Щитовая установка 4 м x 12 м со статической, динамической и электронно-цифровой сменой изображения
	Щитовая установка 5 м x 15 м со статической, динамической и электронно-цифровой сменой изображения
	Уникальное (нестандартное) средство наружной рекламы
	Флаговая композиция

Масштаб 1:2500

СХЕМА РАЗМЕЩЕНИЯ РЕКЛАМНЫХ КОНСТРУКЦИЙ НА ТЕРРИТОРИИ ГОРОДСКОГО ОКРУГА САМАРА



Фрагмент 16



Внешний вид	Наименование
	Остановочная площадка
	Остановочный павильон
	Отдельно стоящая конструкция типа «Пиллар» 3 м x 1,4 м
	Отдельно стоящая конструкция типа «ХоРеКа» 1,8 м x 1,2 м
	Щитовая установка 3 м x 6 м со статической и динамической сменой изображения
	Щитовая установка 4 м x 12 м со статической и динамической сменой изображения
	Щитовая установка 5 м x 15 м со статической и динамической сменой изображения
	Щитовая установка типа «Пилон» 1,8 м x 1,2 м
	Щитовая установка типа «Ситиборд» 2,7 м x 3,7 м со статической, динамической и электронно-цифровой сменой изображения
	Щитовая установка 3 м x 6 м со статической, динамической и электронно-цифровой сменой изображения
	Щитовая установка 4 м x 12 м со статической, динамической и электронно-цифровой сменой изображения
	Щитовая установка 5 м x 15 м со статической, динамической и электронно-цифровой сменой изображения
	Уникальное (нестандартное) средство наружной рекламы
	Флаговая композиция

Масштаб 1:2500

СХЕМА РАЗМЕЩЕНИЯ РЕКЛАМНЫХ КОНСТРУКЦИЙ НА ТЕРРИТОРИИ ГОРОДСКОГО ОКРУГА САМАРА



Фрагмент 18



Внешний вид	Наименование
	Остановочная площадка
	Остановочный павильон
	Отдельно стоящая конструкция типа «Пиллар» 3 м x 1,4 м
	Отдельно стоящая конструкция типа «ХореКа» 1,8 м x 1,2 м
	Щитовая установка 3 м x 6 м со статической и динамической сменой изображения
	Щитовая установка 4 м x 12 м со статической и динамической сменой изображения
	Щитовая установка 5 м x 15 м со статической и динамической сменой изображения
	Щитовая установка типа «Пилон» 1,8 м x 1,2 м
	Щитовая установка типа «Ситиборд» 2,7 м x 3,7 м со статической, динамической и электронно-цифровой сменой изображения
	Щитовая установка 3 м x 6 м со статической, динамической и электронно-цифровой сменой изображения
	Щитовая установка 4 м x 12 м со статической, динамической и электронно-цифровой сменой изображения
	Щитовая установка 5 м x 15 м со статической, динамической и электронно-цифровой сменой изображения
	Уникальное (нестандартное) средство наружной рекламы
	Флаговая композиция

Масштаб 1:2500

СХЕМА РАЗМЕЩЕНИЯ РЕКЛАМНЫХ КОНСТРУКЦИЙ НА ТЕРРИТОРИИ ГОРОДСКОГО ОКРУГА САМАРА



Фрагмент 22



Внешний вид	Наименование
	Остановочная площадка
	Остановочный павильон
	Отдельно стоящая конструкция типа «Пиллар» 3 м x 1,4 м
	Отдельно стоящая конструкция типа «ХореКа» 1,8 м x 1,2 м
	Щитовая установка 3 м x 6 м со статической и динамической сменой изображения
	Щитовая установка 4 м x 12 м со статической и динамической сменой изображения
	Щитовая установка 5 м x 15 м со статической и динамической сменой изображения
	Щитовая установка типа «Пилон» 1,8 м x 1,2 м
	Щитовая установка типа «Ситиборд» 2,7 м x 3,7 м со статической, динамической и электронно-цифровой сменой изображения
	Щитовая установка 3 м x 6 м со статической, динамической и электронно-цифровой сменой изображения
	Щитовая установка 4 м x 12 м со статической, динамической и электронно-цифровой сменой изображения
	Щитовая установка 5 м x 15 м со статической, динамической и электронно-цифровой сменой изображения
	Уникальное (нестандартное) средство наружной рекламы
	Флаговая композиция

Масштаб 1:2500

СХЕМА РАЗМЕЩЕНИЯ РЕКЛАМНЫХ КОНСТРУКЦИЙ НА ТЕРРИТОРИИ ГОРОДСКОГО ОКРУГА САМАРА



Фрагмент 24




Внешний вид	Наименование
	Остановочная площадка
	Остановочный павильон
	Отдельно стоящая конструкция типа «Пиллар» 3 м x 1,4 м
	Отдельно стоящая конструкция типа «ХоРеКа» 1,8 м x 1,2 м
	Щитовая установка 3 м x 6 м со статической и динамической сменой изображения
	Щитовая установка 4 м x 12 м со статической и динамической сменой изображения
	Щитовая установка 5 м x 15 м со статической и динамической сменой изображения
	Щитовая установка типа «Пилон» 1,8 м x 1,2 м
	Щитовая установка типа «Снтиборд» 2,7 м x 3,7 м со статической, динамической и электронно-цифровой сменой изображения
	Щитовая установка 3 м x 6 м со статической, динамической и электронно-цифровой сменой изображения
	Щитовая установка 4 м x 12 м со статической, динамической и электронно-цифровой сменой изображения
	Щитовая установка 5 м x 15 м со статической, динамической и электронно-цифровой сменой изображения
	Уникальное (нестандартное) средство наружной рекламы
	Флаговая композиция

Масштаб 1:2500

СХЕМА РАЗМЕЩЕНИЯ РЕКЛАМНЫХ КОНСТРУКЦИЙ НА ТЕРРИТОРИИ ГОРОДСКОГО ОКРУГА САМАРА



Фрагмент 26

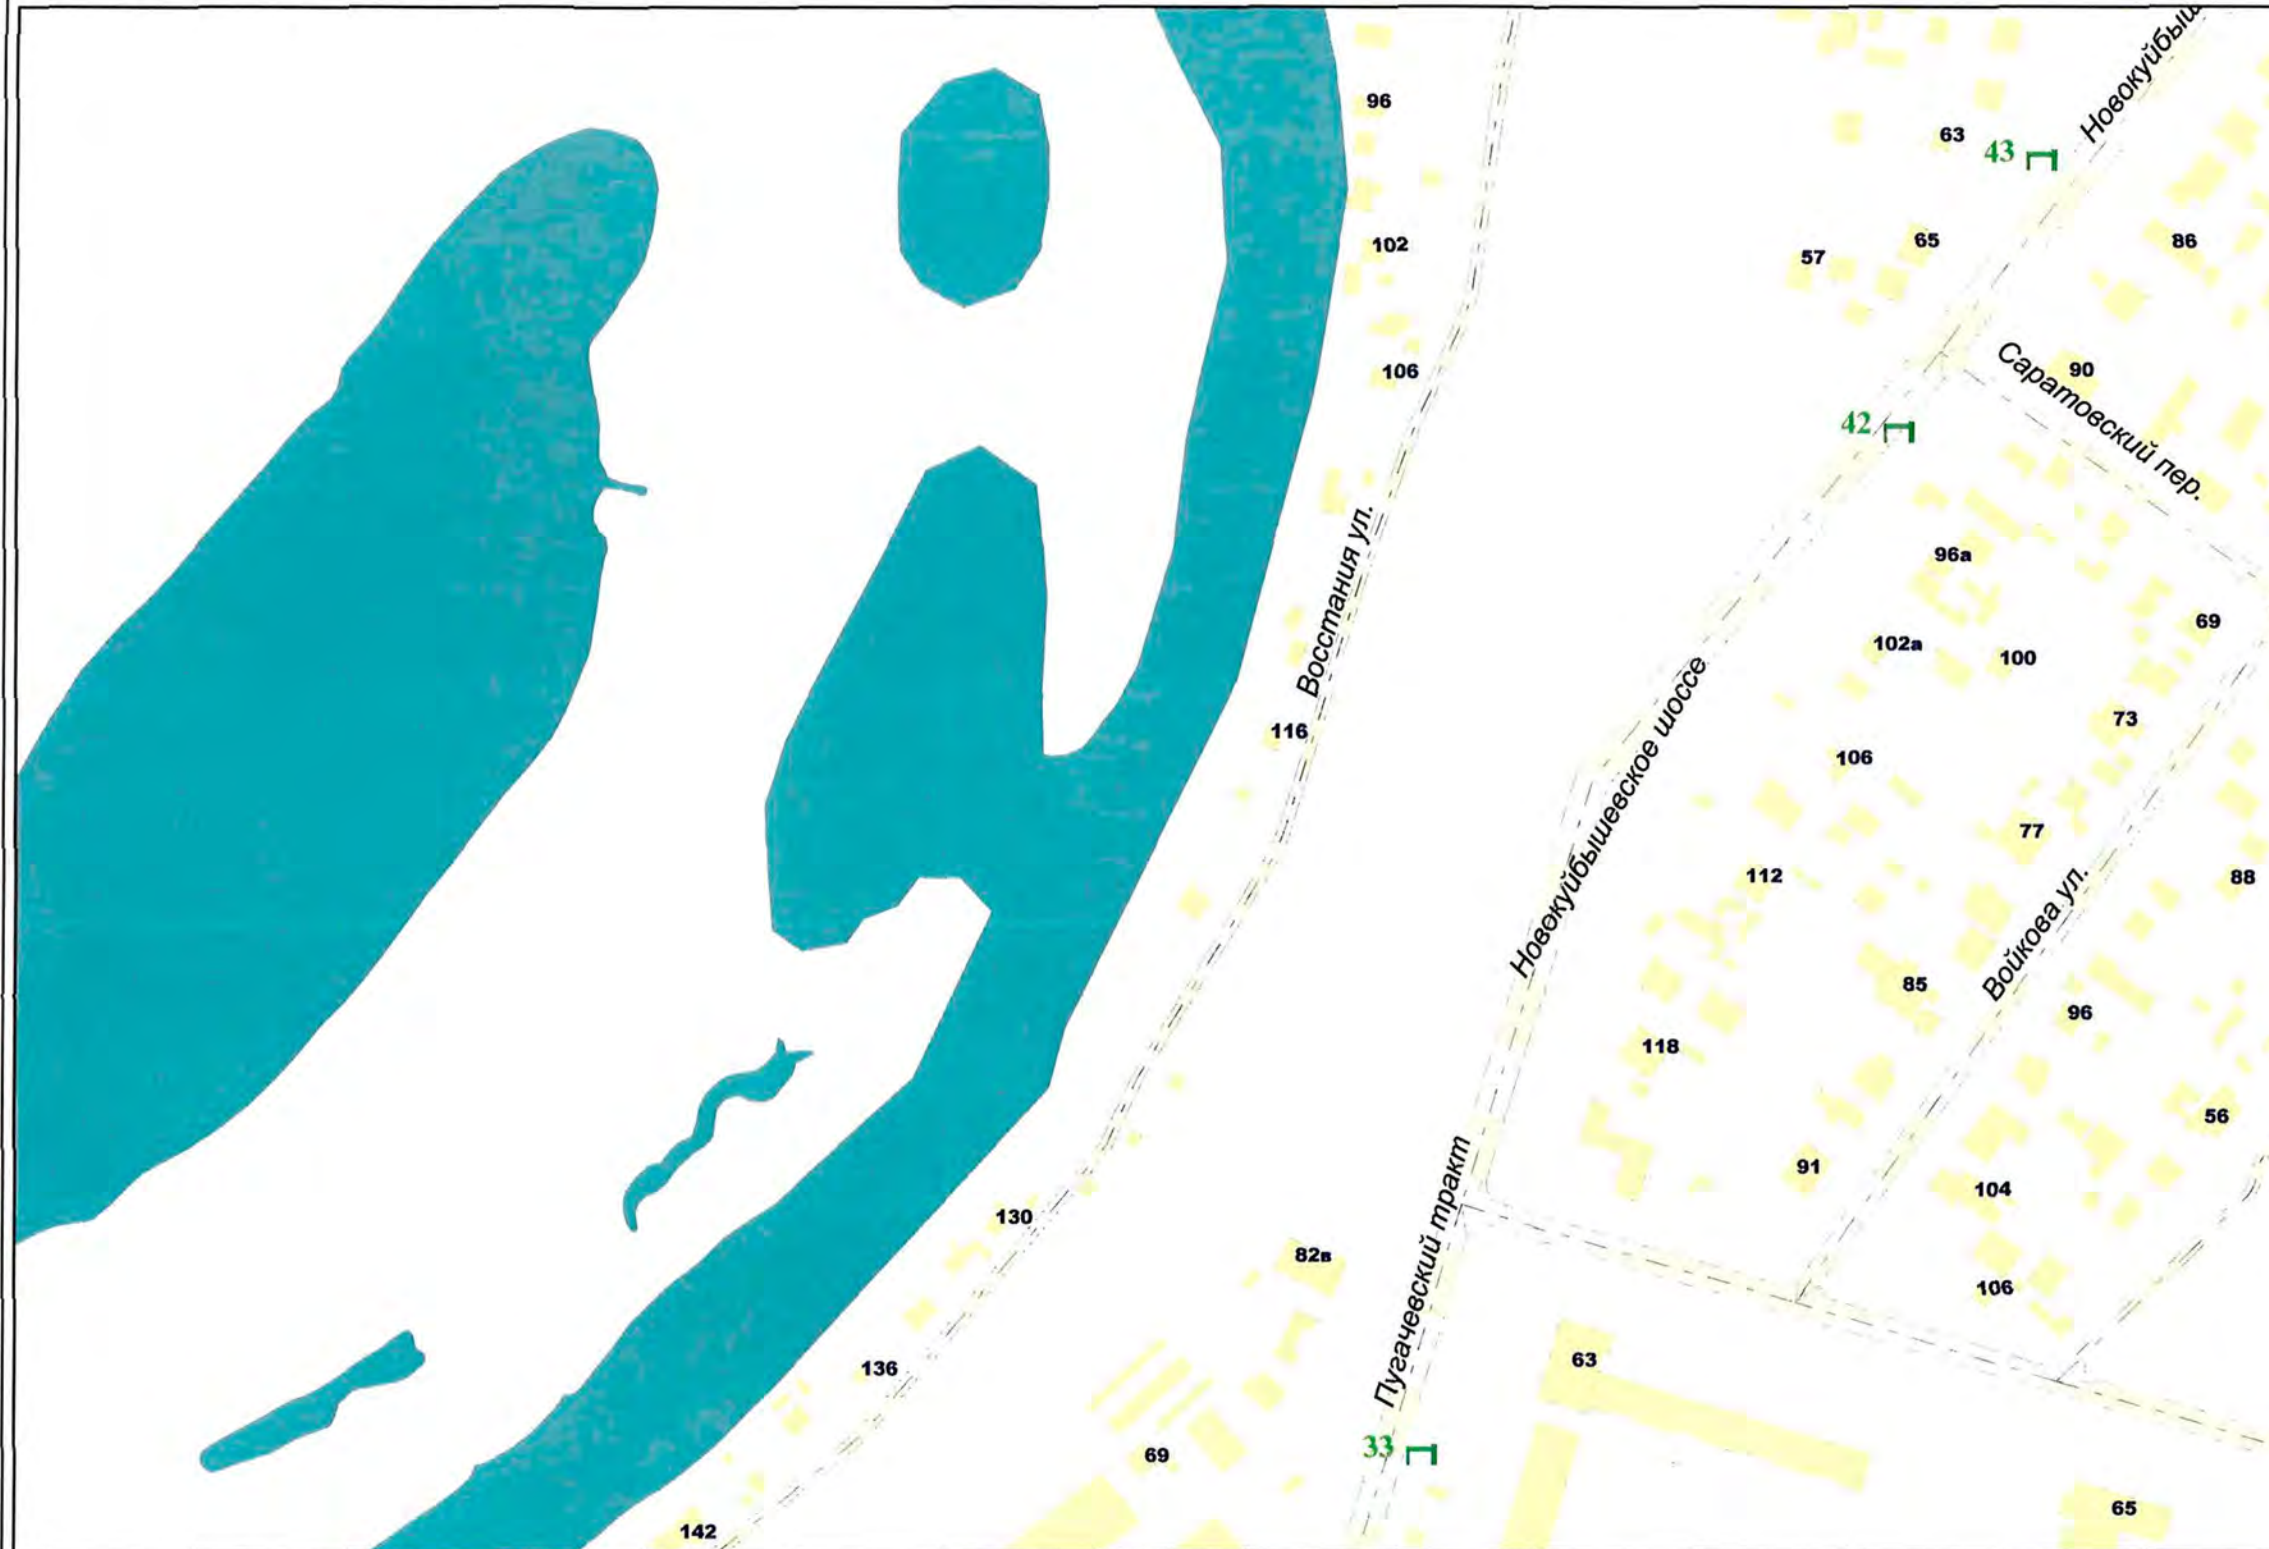


Внешний вид	Наименование
	Остановочная площадка
	Остановочный павильон
	Отдельно стоящая конструкция типа «Пиллар» 3 м x 1,4 м
	Отдельно стоящая конструкция типа «ХоРеКа» 1,8 м x 1,2 м
	Щитовая установка 3 м x 6 м со статической и динамической сменой изображения
	Щитовая установка 4 м x 12 м со статической и динамической сменой изображения
	Щитовая установка 5 м x 15 м со статической и динамической сменой изображения
	Щитовая установка типа «Пилон» 1,8 м x 1,2 м
	Щитовая установка типа «Ситиборд» 2,7 м x 3,7 м со статической, динамической и электронно-цифровой сменой изображения
	Щитовая установка 3 м x 6 м со статической, динамической и электронно-цифровой сменой изображения
	Щитовая установка 4 м x 12 м со статической, динамической и электронно-цифровой сменой изображения
	Щитовая установка 5 м x 15 м со статической, динамической и электронно-цифровой сменой изображения
	Уникальное (нестандартное) средство наружной рекламы
	Флаговая композиция

Масштаб 1:2500

СХЕМА РАЗМЕЩЕНИЯ РЕКЛАМНЫХ КОНСТРУКЦИЙ НА ТЕРРИТОРИИ ГОРОДСКОГО ОКРУГА САМАРА



Фрагмент 29

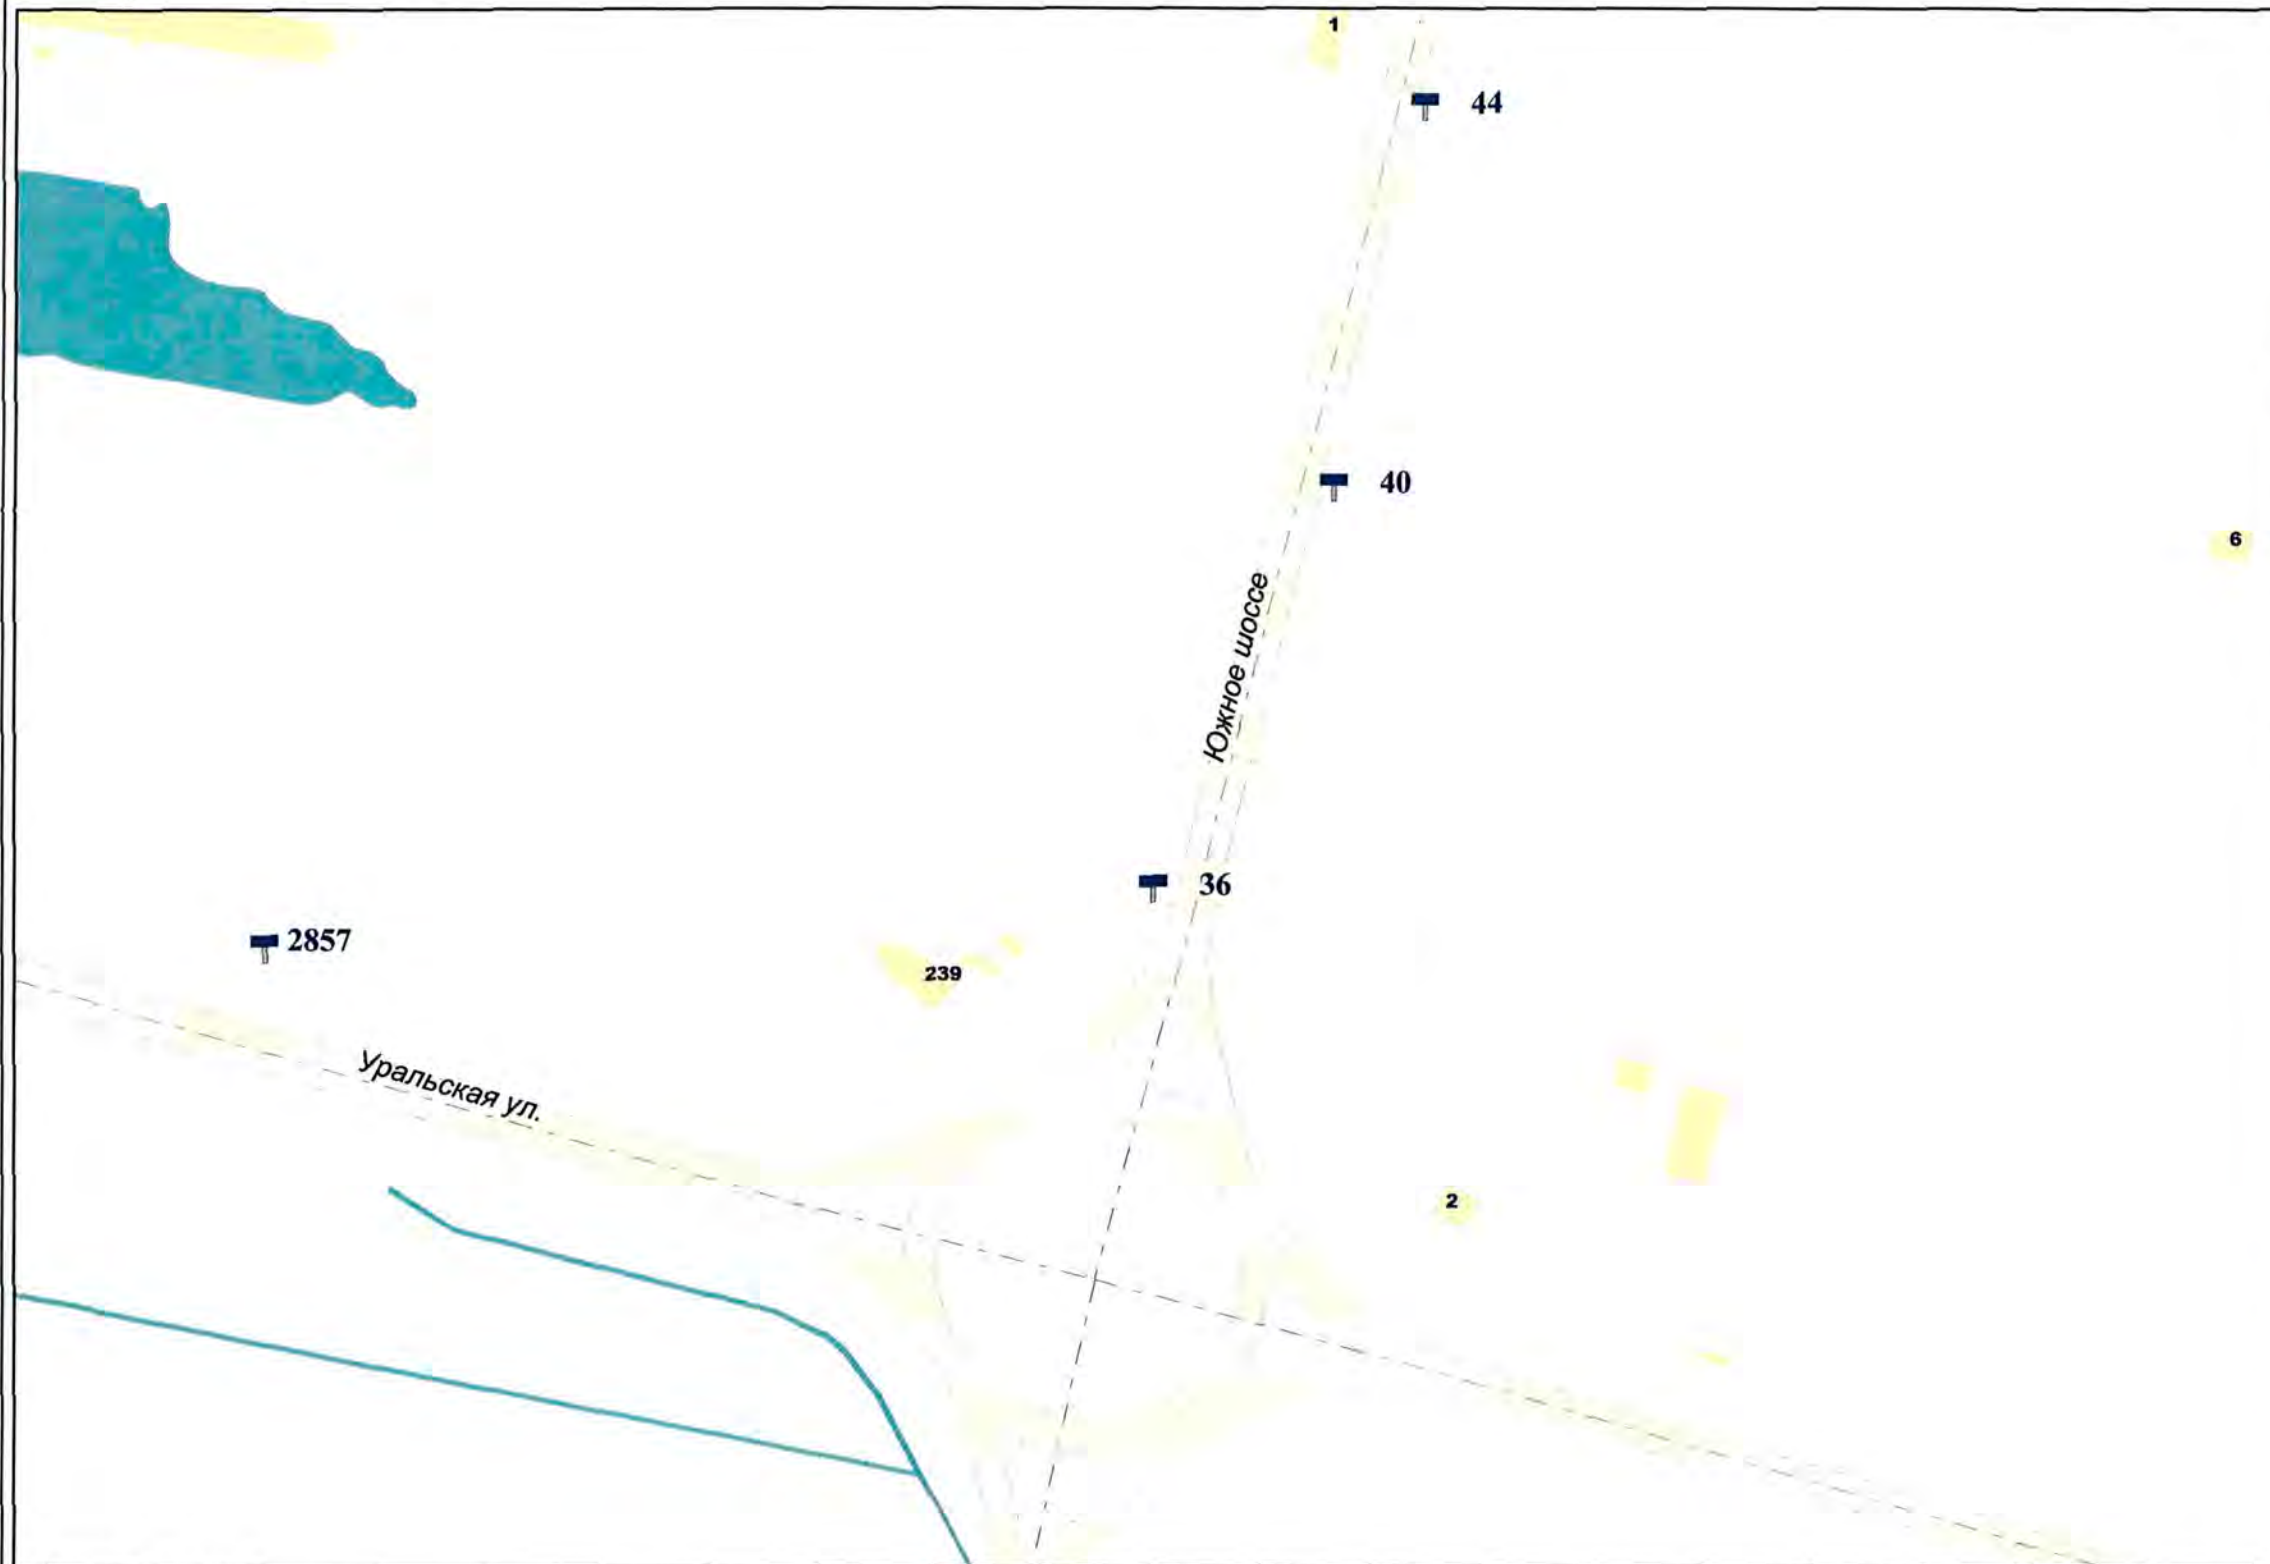


Масштаб 1:2500

Внешний вид	Наименование
	Остановочная площадка
	Остановочный павильон
	Отдельно стоящая конструкция типа «Пиллар» 3 м x 1,4 м
	Отдельно стоящая конструкция типа «ХоРеКа» 1,8 м x 1,2 м
	Щитовая установка 3 м x 6 м со статической и динамической сменой изображения
	Щитовая установка 4 м x 12 м со статической и динамической сменой изображения
	Щитовая установка 5 м x 15 м со статической и динамической сменой изображения
	Щитовая установка типа «Пилон» 1,8 м x 1,2 м
	Щитовая установка типа «Ситиборд» 2,7 м x 3,7 м со статической, динамической и электронно-цифровой сменой изображения
	Щитовая установка 3 м x 6 м со статической, динамической и электронно-цифровой сменой изображения
	Щитовая установка 4 м x 12 м со статической, динамической и электронно-цифровой сменой изображения
	Щитовая установка 5 м x 15 м со статической, динамической и электронно-цифровой сменой изображения
	Уникальное (нестандартное) средство наружной рекламы
	Флаговая композиция

СХЕМА РАЗМЕЩЕНИЯ РЕКЛАМНЫХ КОНСТРУКЦИЙ НА ТЕРРИТОРИИ ГОРОДСКОГО ОКРУГА САМАРА



Фрагмент 32

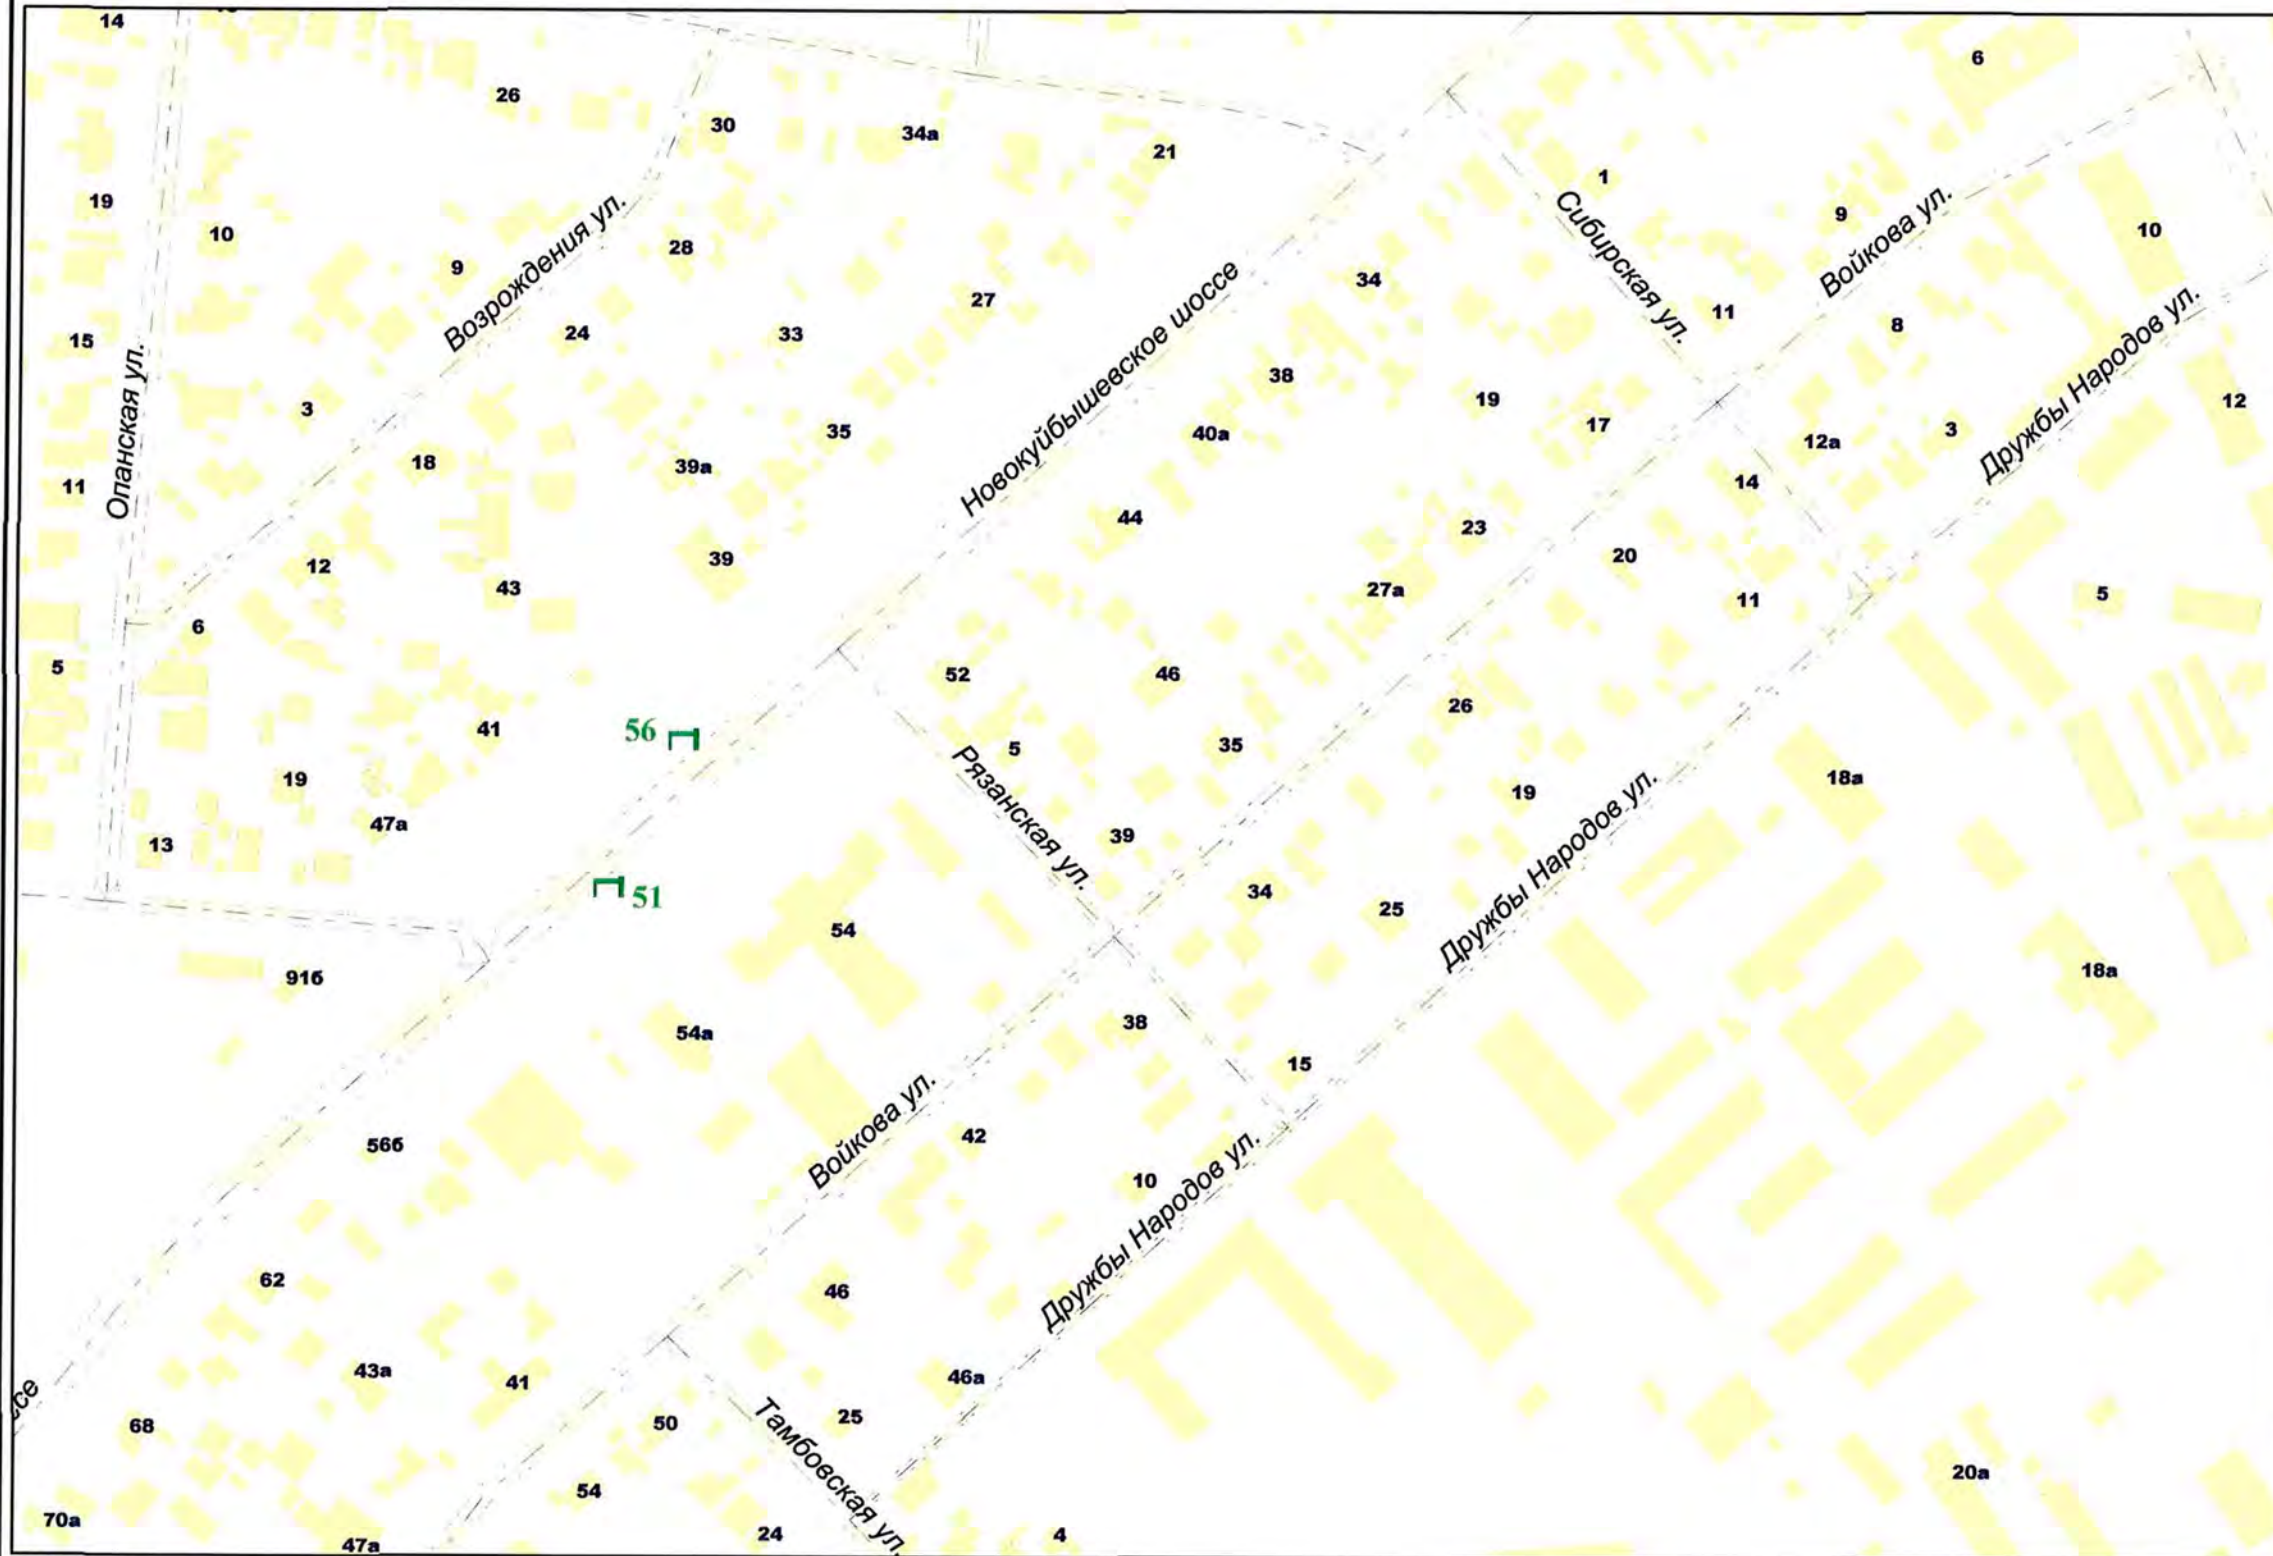

Внешний вид	Наименование
	Остановочная площадка
	Остановочный павильон
	Отдельно стоящая конструкция типа «Пиллар» 3 м x 1,4 м
	Отдельно стоящая конструкция типа «ХоРеКа» 1,8 м x 1,2 м
	Щитовая установка 3 м x 6 м со статической и динамической сменой изображения
	Щитовая установка 4 м x 12 м со статической и динамической сменой изображения
	Щитовая установка 5 м x 15 м со статической и динамической сменой изображения
	Щитовая установка типа «Пилон» 1,8 м x 1,2 м
	Щитовая установка типа «Ситиборд» 2,7 м x 3,7 м со статической, динамической и электронно-цифровой сменой изображения
	Щитовая установка 3 м x 6 м со статической, динамической и электронно-цифровой сменой изображения
	Щитовая установка 4 м x 12 м со статической, динамической и электронно-цифровой сменой изображения
	Щитовая установка 5 м x 15 м со статической, динамической и электронно-цифровой сменой изображения
	Уникальное (нестандартное) средство наружной рекламы
	Флаговая композиция

Масштаб 1:2500

СХЕМА РАЗМЕЩЕНИЯ РЕКЛАМНЫХ КОНСТРУКЦИЙ НА ТЕРРИТОРИИ ГОРОДСКОГО ОКРУГА САМАРА



Фрагмент 34




Внешний вид	Наименование
	Остановочная площадка
	Остановочный павильон
	Отдельно стоящая конструкция типа «Пиллар» 3 м x 1,4 м
	Отдельно стоящая конструкция типа «ХореКа» 1,8 м x 1,2 м
	Щитовая установка 3 м x 6 м со статической и динамической сменой изображения
	Щитовая установка 4 м x 12 м со статической и динамической сменой изображения
	Щитовая установка 5 м x 15 м со статической и динамической сменой изображения
	Щитовая установка типа «Пилон» 1,8 м x 1,2 м
	Щитовая установка типа «Ситиборд» 2,7 м x 3,7 м со статической, динамической и электронно-цифровой сменой изображения
	Щитовая установка 3 м x 6 м со статической, динамической и электронно-цифровой сменой изображения
	Щитовая установка 4 м x 12 м со статической, динамической и электронно-цифровой сменой изображения
	Щитовая установка 5 м x 15 м со статической, динамической и электронно-цифровой сменой изображения
	Уникальное (нестандартное) средство наружной рекламы
	Флаговая композиция

Масштаб 1:2500

СХЕМА РАЗМЕЩЕНИЯ РЕКЛАМНЫХ КОНСТРУКЦИЙ НА ТЕРРИТОРИИ ГОРОДСКОГО ОКРУГА САМАРА



Фрагмент 35

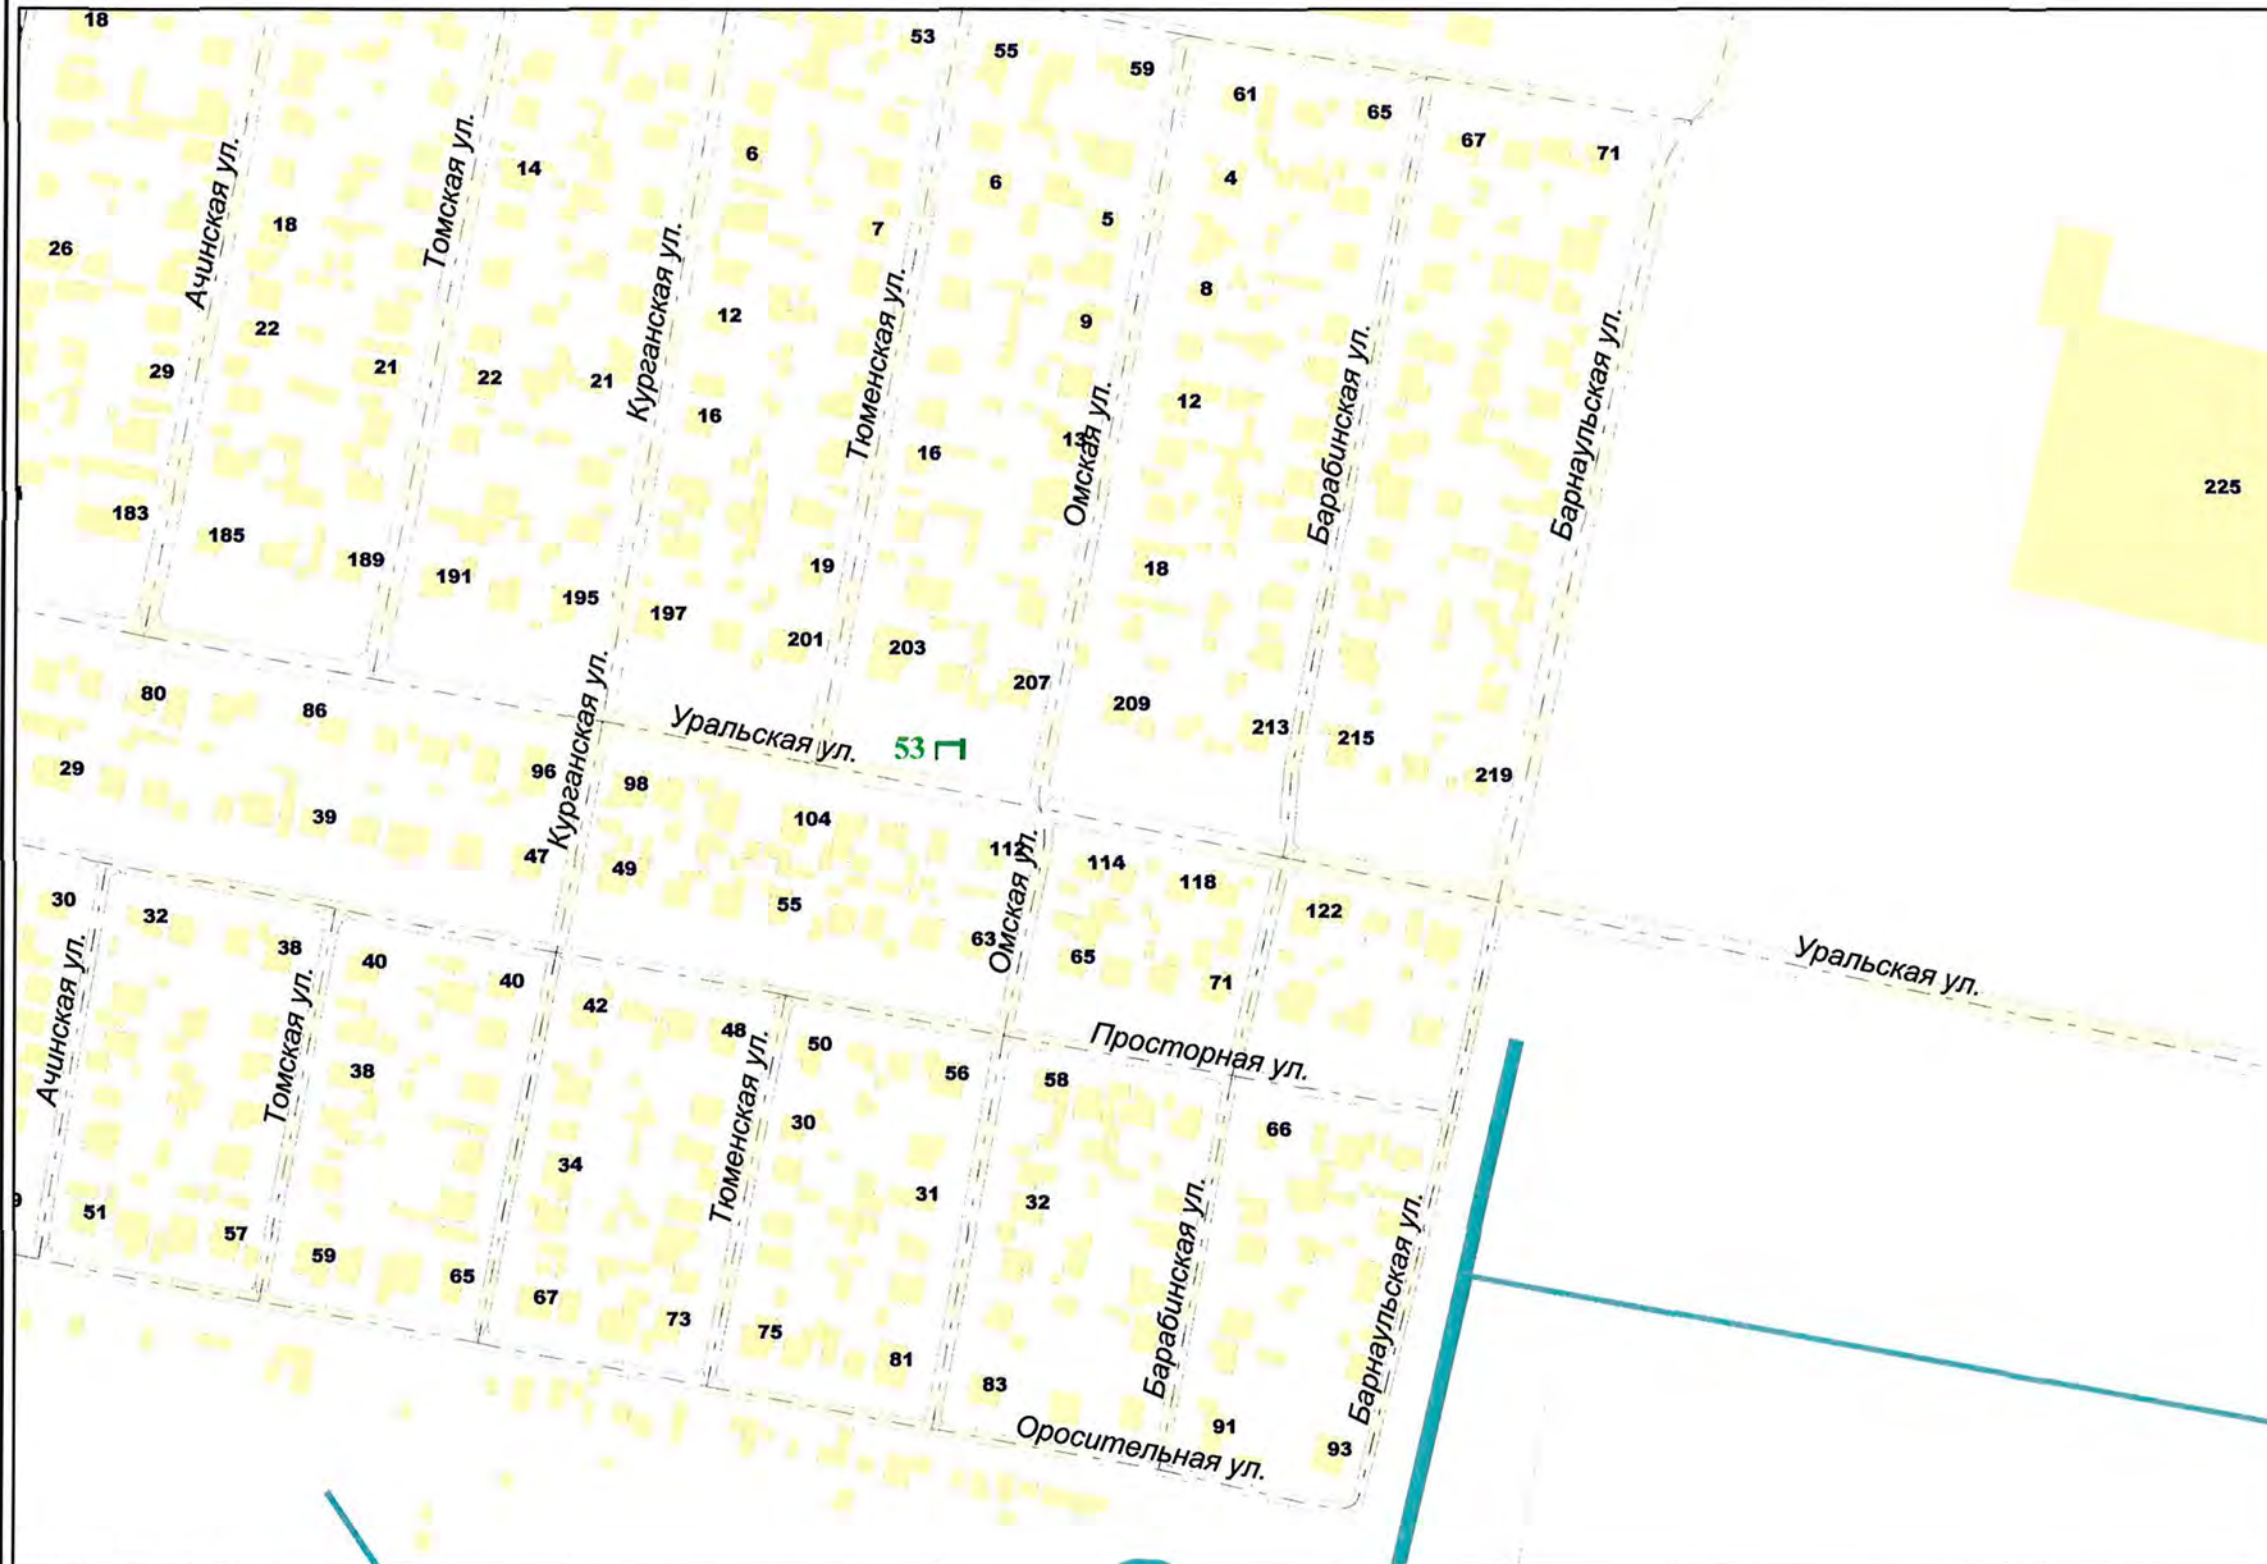

Внешний вид	Наименование
	Остановочная площадка
	Остановочный павильон
	Отдельно стоящая конструкция типа «Пиллар» 3 м x 1,4 м
	Отдельно стоящая конструкция типа «ХореКа» 1,8 м x 1,2 м
	Щитовая установка 3 м x 6 м со статической и динамической сменой изображения
	Щитовая установка 4 м x 12 м со статической и динамической сменой изображения
	Щитовая установка 5 м x 15 м со статической и динамической сменой изображения
	Щитовая установка типа «Пилон» 1,8 м x 1,2 м
	Щитовая установка типа «Сигиборд» 2,7 м x 3,7 м со статической, динамической и электронно-цифровой сменой изображения
	Щитовая установка 3 м x 6 м со статической, динамической и электронно-цифровой сменой изображения
	Щитовая установка 4 м x 12 м со статической, динамической и электронно-цифровой сменой изображения
	Щитовая установка 5 м x 15 м со статической, динамической и электронно-цифровой сменой изображения
	Уникальное (нестандартное) средство наружной рекламы
	Флаговая композиция

Масштаб 1:2500

СХЕМА РАЗМЕЩЕНИЯ РЕКЛАМНЫХ КОНСТРУКЦИЙ НА ТЕРРИТОРИИ ГОРОДСКОГО ОКРУГА САМАРА



Фрагмент 36




Внешний вид	Наименование
	Остановочная площадка
	Остановочный павильон
	Отдельно стоящая конструкция типа «Пиллар» 3 м x 1,4 м
	Отдельно стоящая конструкция типа «ХореКа» 1,8 м x 1,2 м
	Щитовая установка 3 м x 6 м со статической и динамической сменой изображения
	Щитовая установка 4 м x 12 м со статической и динамической сменой изображения
	Щитовая установка 5 м x 15 м со статической и динамической сменой изображения
	Щитовая установка типа «Пилон» 1,8 м x 1,2 м
	Щитовая установка типа «Ситиборд» 2,7 м x 3,7 м со статической, динамической и электронно-цифровой сменой изображения
	Щитовая установка 3 м x 6 м со статической, динамической и электронно-цифровой сменой изображения
	Щитовая установка 4 м x 12 м со статической, динамической и электронно-цифровой сменой изображения
	Щитовая установка 5 м x 15 м со статической, динамической и электронно-цифровой сменой изображения
	Уникальное (нестандартное) средство наружной рекламы
	Флаговая композиция

Масштаб 1:2500

СХЕМА РАЗМЕЩЕНИЯ РЕКЛАМНЫХ КОНСТРУКЦИЙ НА ТЕРРИТОРИИ ГОРОДСКОГО ОКРУГА САМАРА



Фрагмент 39

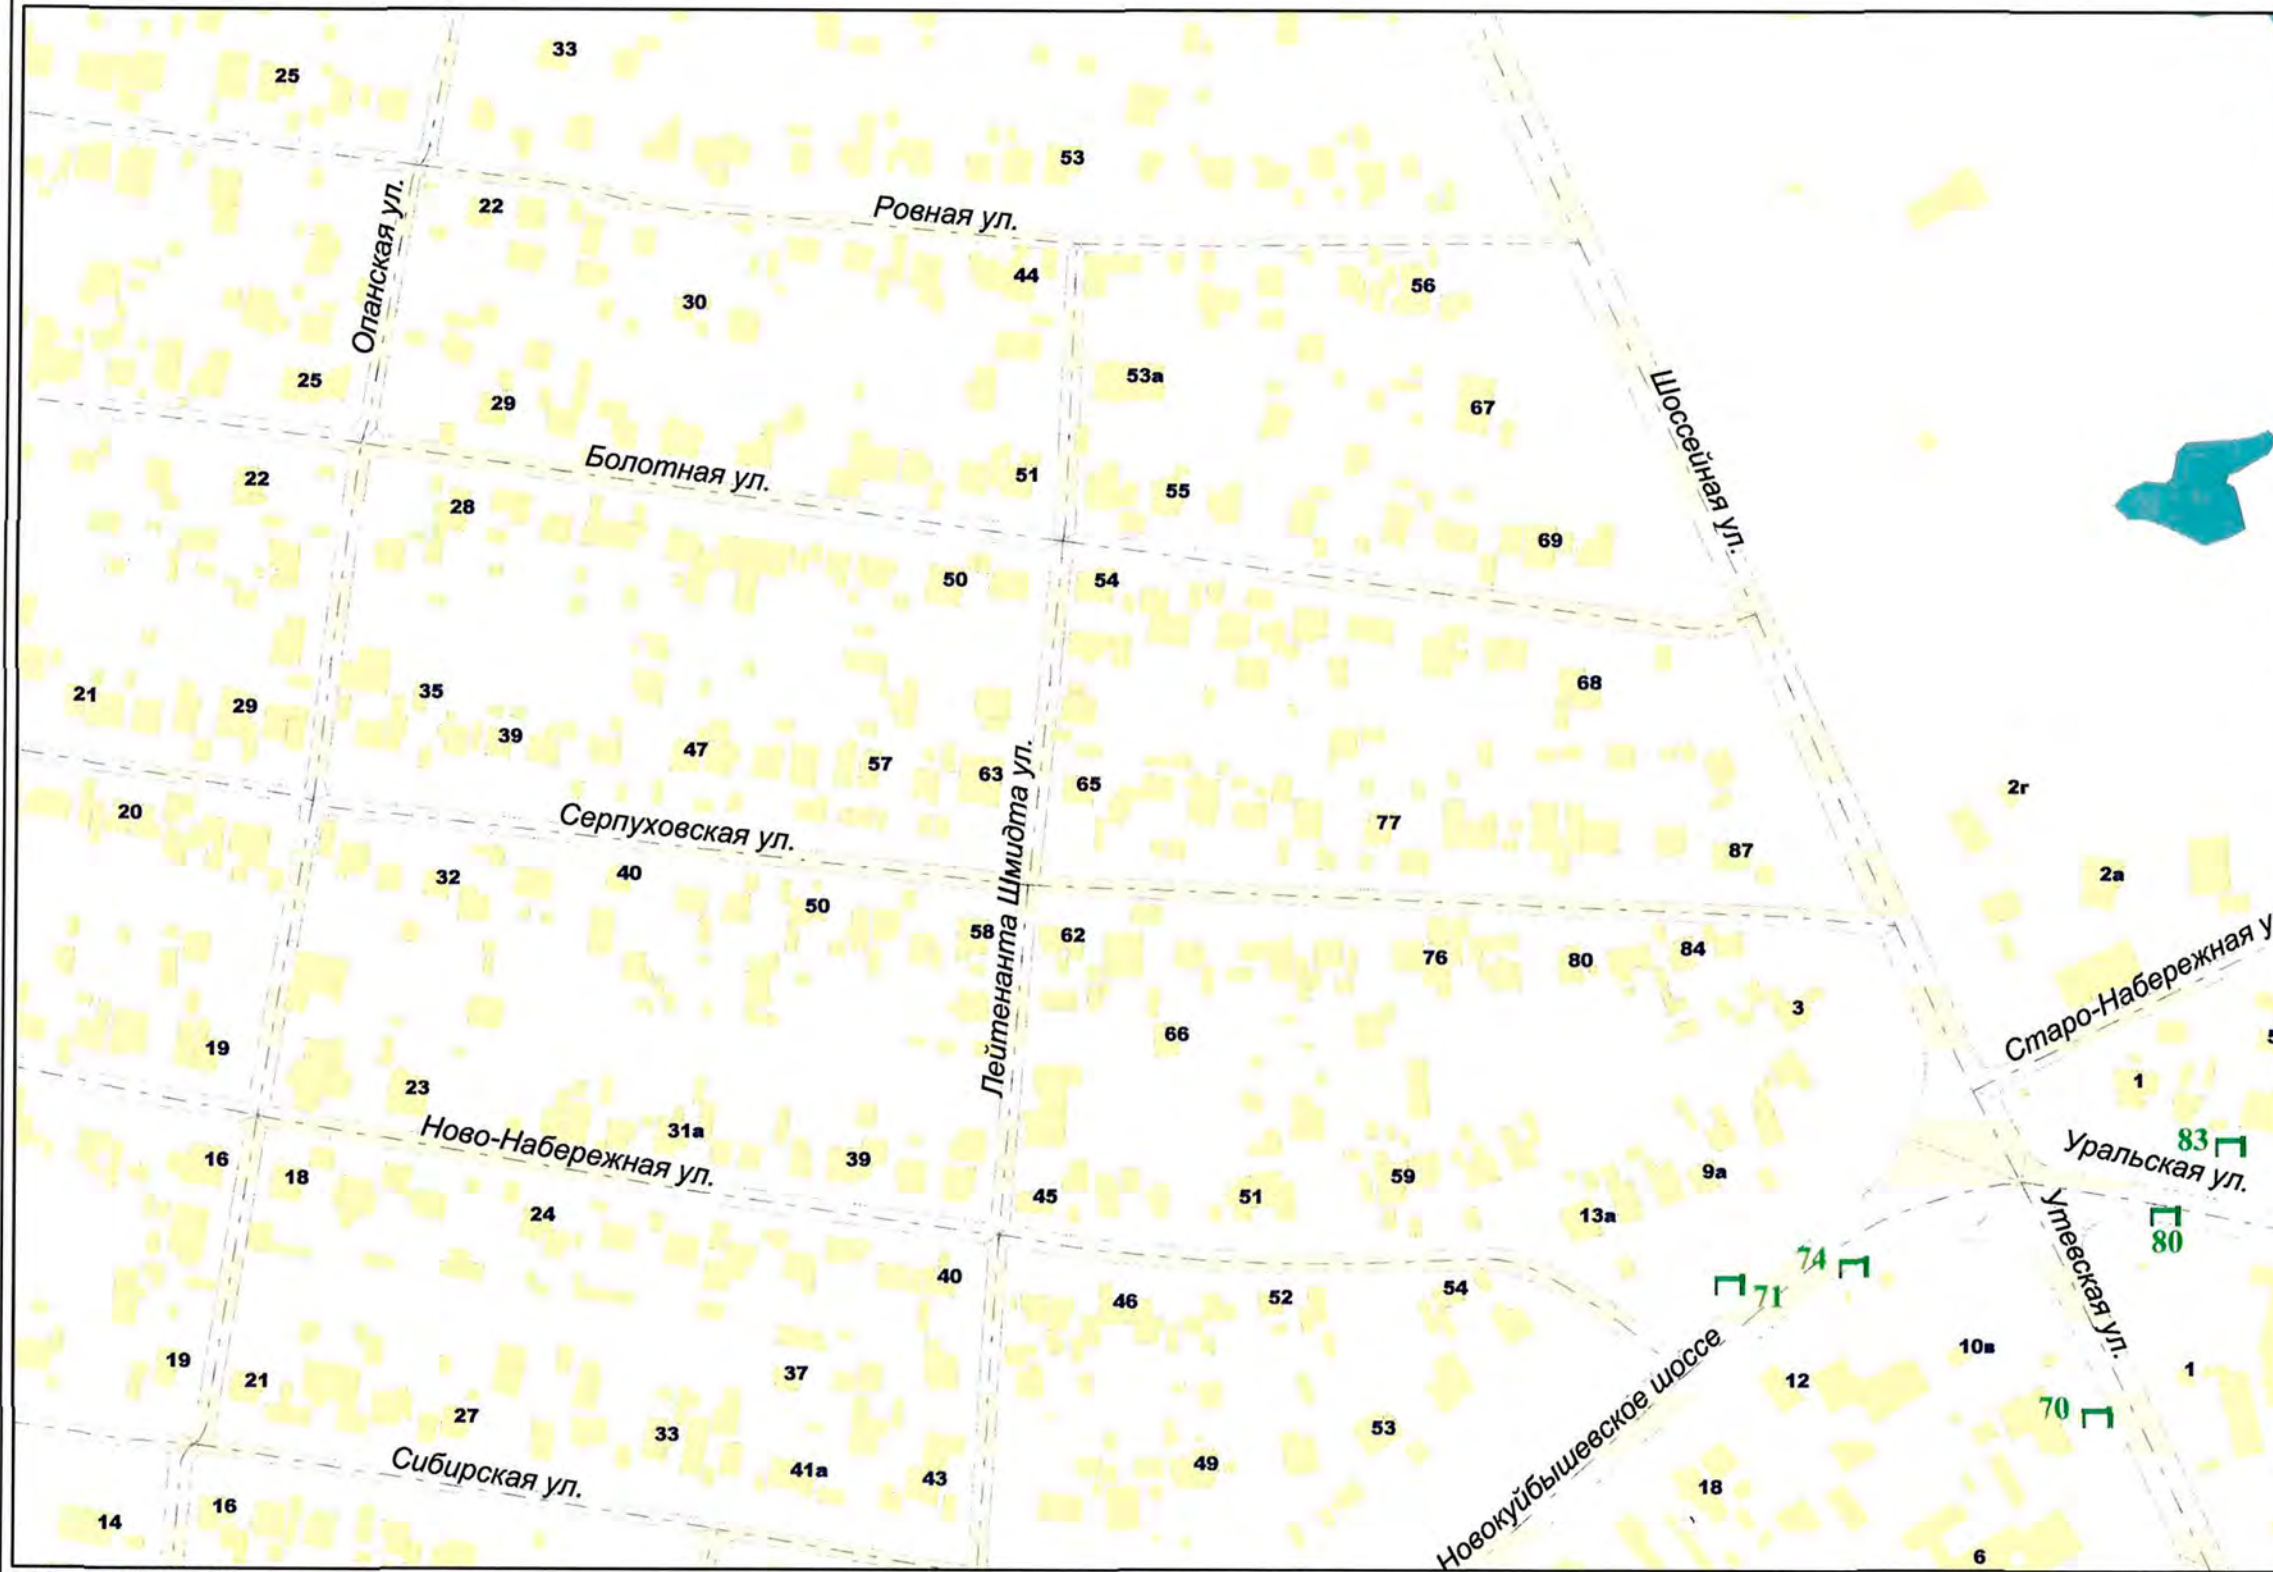


Внешний вид	Наименование
	Остановочная площадка
	Остановочный павильон
	Отдельно стоящая конструкция типа «Пиллар» 3 м x 1,4 м
	Отдельно стоящая конструкция типа «ХорЕКа» 1,8 м x 1,2 м
	Щитовая установка 3 м x 6 м со статической и динамической сменой изображения
	Щитовая установка 4 м x 12 м со статической и динамической сменой изображения
	Щитовая установка 5 м x 15 м со статической и динамической сменой изображения
	Щитовая установка типа «Пилон» 1,8 м x 1,2 м
	Щитовая установка типа «Ситиборд» 2,7 м x 3,7 м со статической, динамической и электронно-цифровой сменой изображения
	Щитовая установка 3 м x 6 м со статической, динамической и электронно-цифровой сменой изображения
	Щитовая установка 4 м x 12 м со статической, динамической и электронно-цифровой сменой изображения
	Щитовая установка 5 м x 15 м со статической, динамической и электронно-цифровой сменой изображения
	Уникальное (нестандартное) средство наружной рекламы
	Флаговая композиция

Масштаб 1:2500

СХЕМА РАЗМЕЩЕНИЯ РЕКЛАМНЫХ КОНСТРУКЦИЙ НА ТЕРРИТОРИИ ГОРОДСКОГО ОКРУГА САМАРА



Фрагмент 41

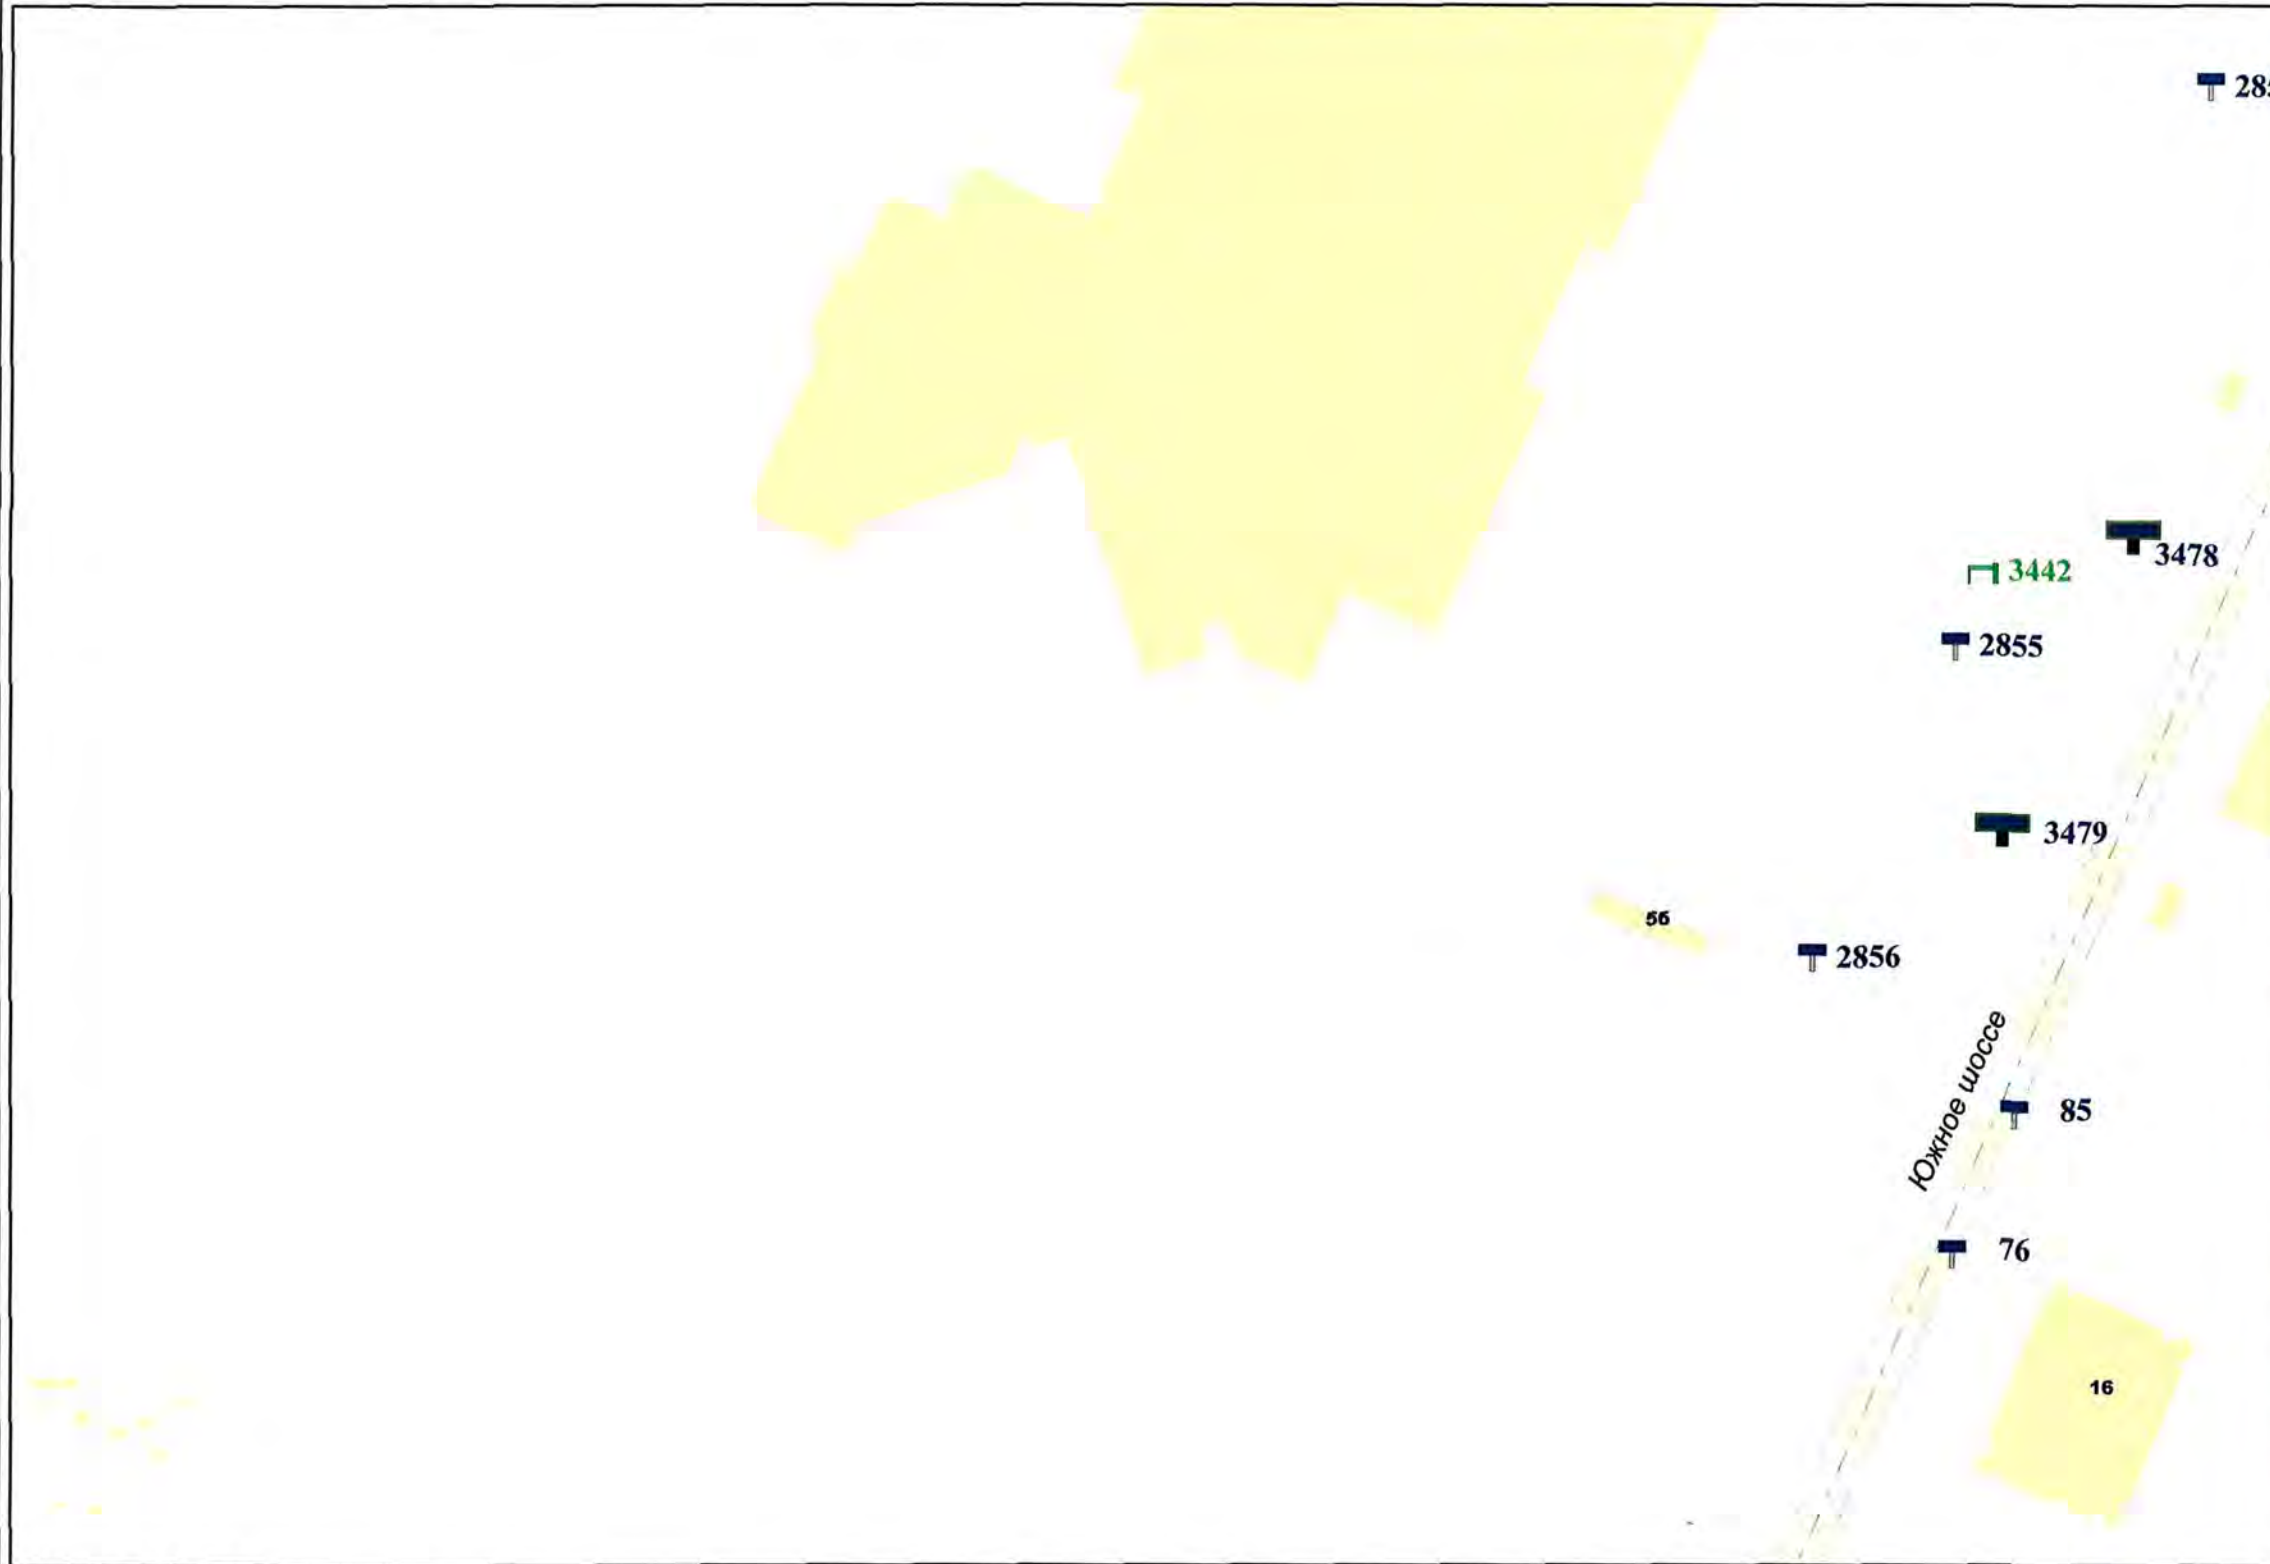


Внешний вид	Наименование
	Остановочная площадка
	Остановочный павильон
	Отдельно стоящая конструкция типа «Пиллар» 3 м x 1,4 м
	Отдельно стоящая конструкция типа «ХоРеКа» 1,8 м x 1,2 м
	Щитовая установка 3 м x 6 м со статической и динамической сменой изображения
	Щитовая установка 4 м x 12 м со статической и динамической сменой изображения
	Щитовая установка 5 м x 15 м со статической и динамической сменой изображения
	Щитовая установка типа «Пилон» 1,8 м x 1,2 м
	Щитовая установка типа «Ситиборд» 2,7 м x 3,7 м со статической, динамической и электронно-цифровой сменой изображения
	Щитовая установка 3 м x 6 м со статической, динамической и электронно-цифровой сменой изображения
	Щитовая установка 4 м x 12 м со статической, динамической и электронно-цифровой сменой изображения
	Щитовая установка 5 м x 15 м со статической, динамической и электронно-цифровой сменой изображения
	Уникальное (нестандартное) средство наружной рекламы
	Флаговая композиция

Масштаб 1:2500

СХЕМА РАЗМЕЩЕНИЯ РЕКЛАМНЫХ КОНСТРУКЦИЙ НА ТЕРРИТОРИИ ГОРОДСКОГО ОКРУГА САМАРА



Фрагмент 42

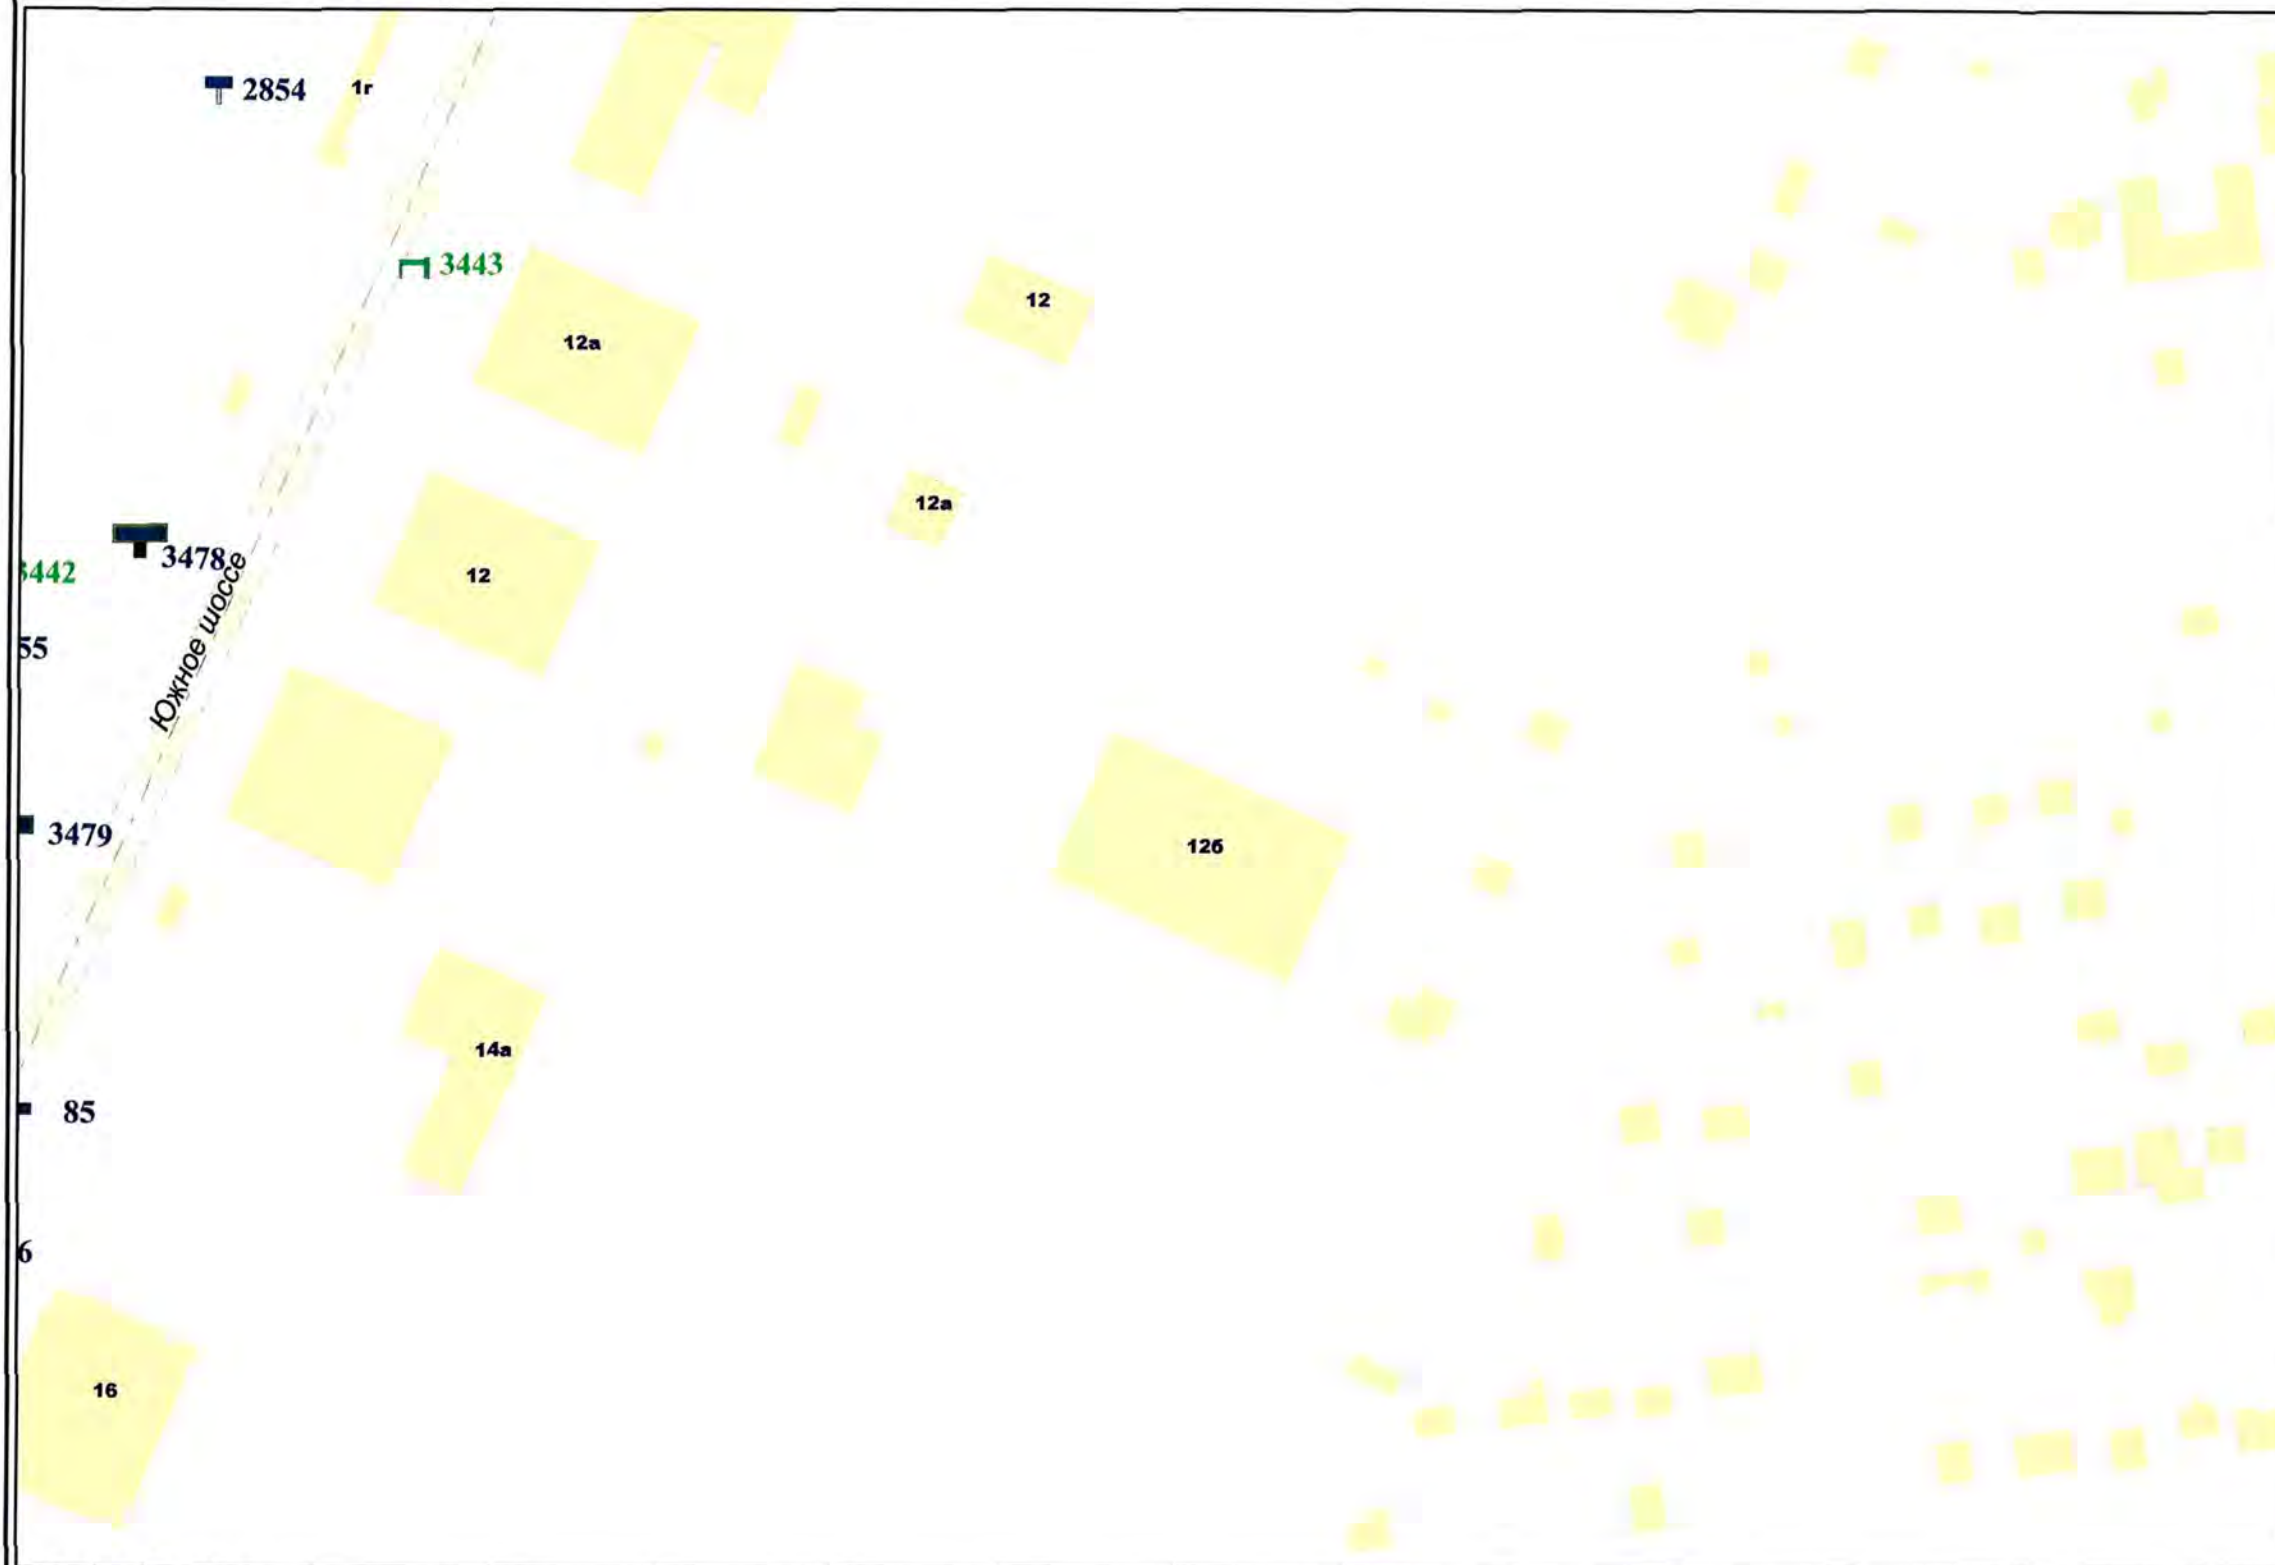


Внешний вид	Наименование
	Остановочная площадка
	Остановочный павильон
	Отдельно стоящая конструкция типа «Пиллар» 3 м x 1,4 м
	Отдельно стоящая конструкция типа «ХоРеКа» 1,8 м x 1,2 м
	Щитовая установка 3 м x 6 м со статической и динамической сменой изображения
	Щитовая установка 4 м x 12 м со статической и динамической сменой изображения
	Щитовая установка 5 м x 15 м со статической и динамической сменой изображения
	Щитовая установка типа «Пилон» 1,8 м x 1,2 м
	Щитовая установка типа «Ситиборд» 2,7 м x 3,7 м со статической, динамической и электронно-цифровой сменой изображения
	Щитовая установка 3 м x 6 м со статической, динамической и электронно-цифровой сменой изображения
	Щитовая установка 4 м x 12 м со статической, динамической и электронно-цифровой сменой изображения
	Щитовая установка 5 м x 15 м со статической, динамической и электронно-цифровой сменой изображения
	Уникальное (нестандартное) средство наружной рекламы
	Флаговая композиция

Масштаб 1:2500

СХЕМА РАЗМЕЩЕНИЯ РЕКЛАМНЫХ КОНСТРУКЦИЙ НА ТЕРРИТОРИИ ГОРОДСКОГО ОКРУГА САМАРА



Фрагмент 43

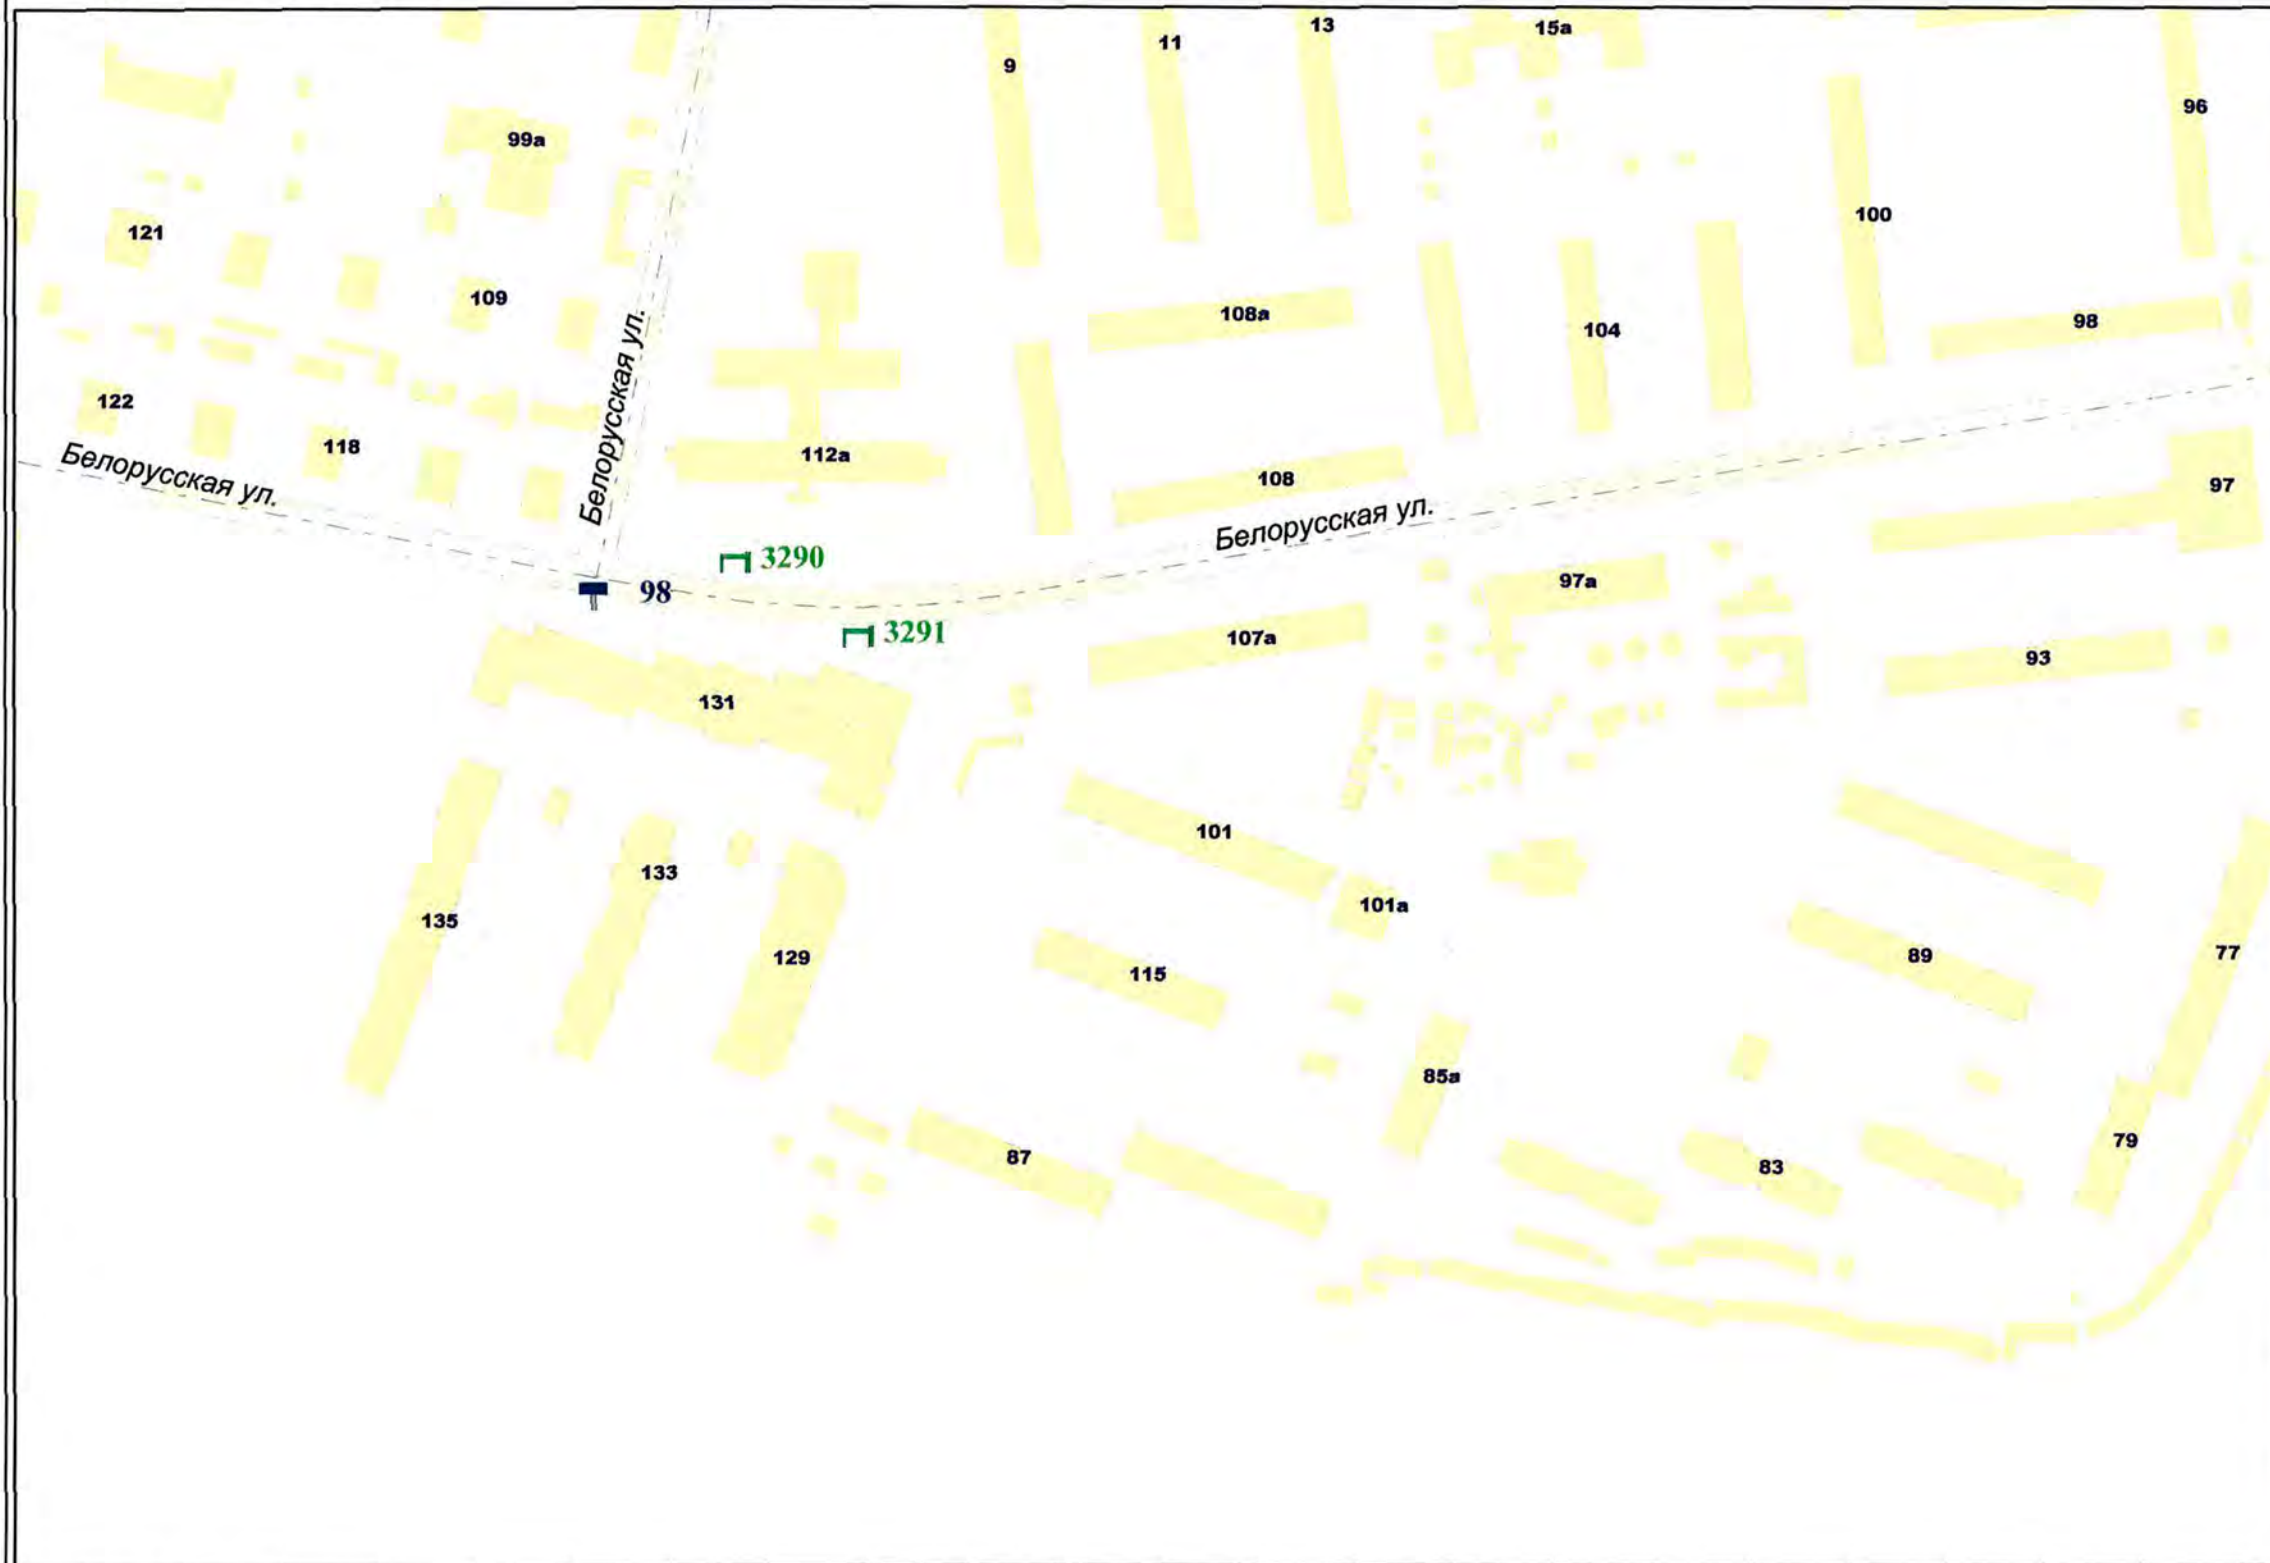


Внешний вид	Наименование
	Остановочная площадка
	Остановочный павильон
	Отдельно стоящая конструкция типа «Пиллар» 3 м x 1,4 м
	Отдельно стоящая конструкция типа «ХоРеКа» 1,8 м x 1,2 м
	Щитовая установка 3 м x 6 м со статической и динамической сменой изображения
	Щитовая установка 4 м x 12 м со статической и динамической сменой изображения
	Щитовая установка 5 м x 15 м со статической и динамической сменой изображения
	Щитовая установка типа «Пилон» 1,8 м x 1,2 м
	Щитовая установка типа «Ситиборд» 2,7 м x 3,7 м со статической, динамической и электронно-цифровой сменой изображения
	Щитовая установка 3 м x 6 м со статической, динамической и электронно-цифровой сменой изображения
	Щитовая установка 4 м x 12 м со статической, динамической и электронно-цифровой сменой изображения
	Щитовая установка 5 м x 15 м со статической, динамической и электронно-цифровой сменой изображения
	Уникальное (нестандартное) средство наружной рекламы
	Флаговая композиция

Масштаб 1:2500

СХЕМА РАЗМЕЩЕНИЯ РЕКЛАМНЫХ КОНСТРУКЦИЙ НА ТЕРРИТОРИИ ГОРОДСКОГО ОКРУГА САМАРА



Фрагмент 46

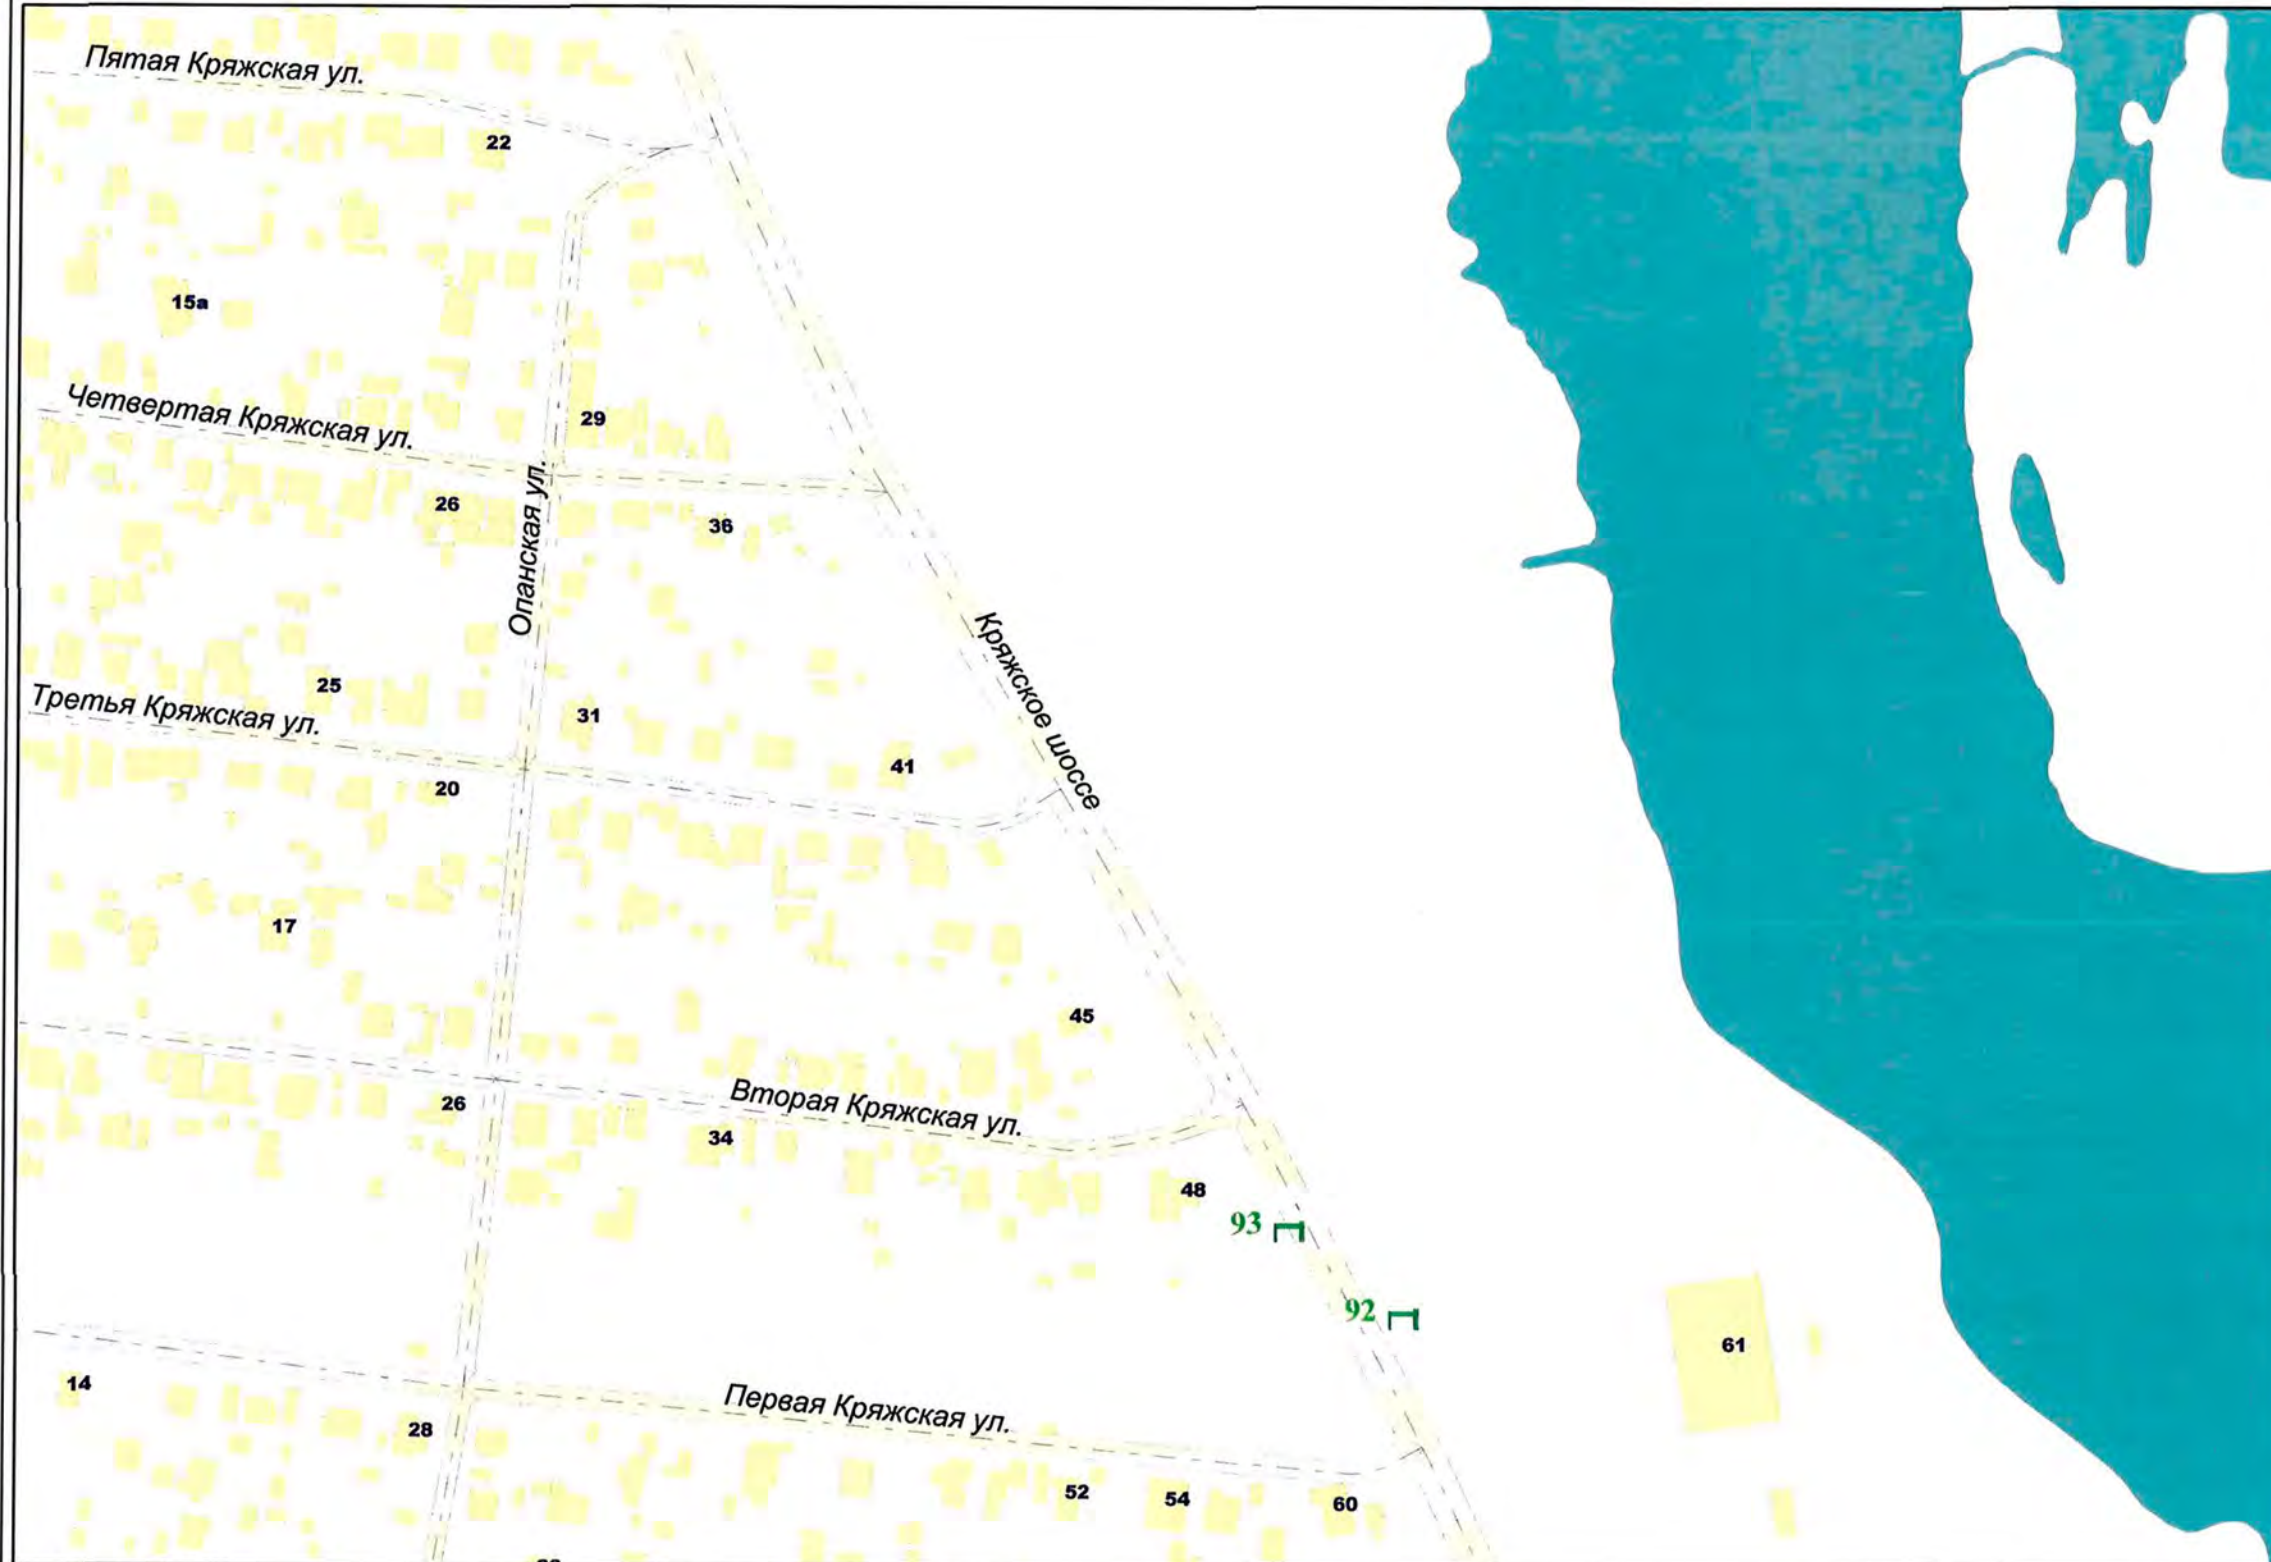

Внешний вид	Наименование
	Остановочная площадка
	Остановочный павильон
	Отдельно стоящая конструкция типа «Пиллар» 3 м x 1,4 м
	Отдельно стоящая конструкция типа «ХоРеКа» 1,8 м x 1,2 м
	Щитовая установка 3 м x 6 м со статической и динамической сменой изображения
	Щитовая установка 4 м x 12 м со статической и динамической сменой изображения
	Щитовая установка 5 м x 15 м со статической и динамической сменой изображения
	Щитовая установка типа «Пилон» 1,8 м x 1,2 м
	Щитовая установка типа «Сипборд» 2,7 м x 3,7 м
	Щитовая установка 3 м x 6 м со статической, динамической и электронно-цифровой сменой изображения
	Щитовая установка 4 м x 12 м со статической, динамической и электронно-цифровой сменой изображения
	Щитовая установка 5 м x 15 м со статической, динамической и электронно-цифровой сменой изображения
	Уникальное (нестандартное) средство наружной рекламы
	Флаговая композиция

Масштаб 1:2500

СХЕМА РАЗМЕЩЕНИЯ РЕКЛАМНЫХ КОНСТРУКЦИЙ НА ТЕРРИТОРИИ ГОРОДСКОГО ОКРУГА САМАРА



Фрагмент 47



Внешний вид	Наименование
	Остановочная площадка
	Остановочный павильон
	Отдельно стоящая конструкция типа «Пиллар» 3 м x 1,4 м
	Отдельно стоящая конструкция типа «ХоРеКа» 1,8 м x 1,2 м
	Щитовая установка 3 м x 6 м со статической и динамической сменой изображения
	Щитовая установка 4 м x 12 м со статической и динамической сменой изображения
	Щитовая установка 5 м x 15 м со статической и динамической сменой изображения
	Щитовая установка типа «Пилон» 1,8 м x 1,2 м
	Щитовая установка типа «Сигборд» 2,7 м x 3,7 м со статической, динамической и электронно-цифровой сменой изображения
	Щитовая установка 3 м x 6 м со статической, динамической и электронно-цифровой сменой изображения
	Щитовая установка 4 м x 12 м со статической, динамической и электронно-цифровой сменой изображения
	Щитовая установка 5 м x 15 м со статической, динамической и электронно-цифровой сменой изображения
	Уникальное (нестандартное) средство наружной рекламы
	Флаговая композиция

Масштаб 1:2500

СХЕМА РАЗМЕЩЕНИЯ РЕКЛАМНЫХ КОНСТРУКЦИЙ НА ТЕРРИТОРИИ ГОРОДСКОГО ОКРУГА САМАРА



Фрагмент 52



Внешний вид	Наименование
	Остановочная площадка
	Остановочный павильон
	Отдельно стоящая конструкция типа «Пиллар» 3 м x 1,4 м
	Отдельно стоящая конструкция типа «ХорКа» 1,8 м x 1,2 м
	Щитовая установка 3 м x 6 м со статической и динамической сменой изображения
	Щитовая установка 4 м x 12 м со статической и динамической сменой изображения
	Щитовая установка 5 м x 15 м со статической и динамической сменой изображения
	Щитовая установка типа «Пилон» 1,8 м x 1,2 м
	Щитовая установка типа «Сигиборд» 2,7 м x 3,7 м со статической, динамической и электронно-цифровой сменой изображения
	Щитовая установка 3 м x 6 м со статической, динамической и электронно-цифровой сменой изображения
	Щитовая установка 4 м x 12 м со статической, динамической и электронно-цифровой сменой изображения
	Щитовая установка 5 м x 15 м со статической, динамической и электронно-цифровой сменой изображения
	Уникальное (нестандартное) средство наружной рекламы
	Флаговая композиция

Масштаб 1:2500

СХЕМА РАЗМЕЩЕНИЯ РЕКЛАМНЫХ КОНСТРУКЦИЙ НА ТЕРРИТОРИИ ГОРОДСКОГО ОКРУГА САМАРА




Фрагмент 55



Внешний вид	Наименование
	Остановочная площадка
	Остановочный павильон
	Отдельно стоящая конструкция типа «Пиллар» 3 м x 1,4 м
	Отдельно стоящая конструкция типа «ХореКа» 1,8 м x 1,2 м
	Щитовая установка 3 м x 6 м со статической и динамической сменой изображения
	Щитовая установка 4 м x 12 м со статической и динамической сменой изображения
	Щитовая установка 5 м x 15 м со статической и динамической сменой изображения
	Щитовая установка типа «Пилон» 1,8 м x 1,2 м
	Щитовая установка типа «Ситиборд» 2,7 м x 3,7 м со статической, динамической и электронно-цифровой сменой изображения
	Щитовая установка 3 м x 6 м со статической, динамической и электронно-цифровой сменой изображения
	Щитовая установка 4 м x 12 м со статической, динамической и электронно-цифровой сменой изображения
	Щитовая установка 5 м x 15 м со статической, динамической и электронно-цифровой сменой изображения
	Уникальное (нестандартное) средство наружной рекламы
	Флаговая композиция

Масштаб 1:2500

СХЕМА РАЗМЕЩЕНИЯ РЕКЛАМНЫХ КОНСТРУКЦИЙ НА ТЕРРИТОРИИ ГОРОДСКОГО ОКРУГА САМАРА

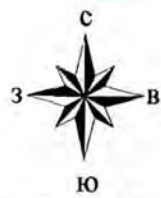

Фрагмент 58



Внешний вид	Наименование
	Остановочная площадка
	Остановочный павильон
	Отдельно стоящая конструкция типа «Пиллар» 3 м x 1,4 м
	Отдельно стоящая конструкция типа «ХоРеКа» 1,8 м x 1,2 м
	Щитовая установка 3 м x 6 м со статической и динамической сменой изображения
	Щитовая установка 4 м x 12 м со статической и динамической сменой изображения
	Щитовая установка 5 м x 15 м со статической и динамической сменой изображения
	Щитовая установка типа «Пилон» 1,8 м x 1,2 м
	Щитовая установка типа «Ситиборд» 2,7 м x 3,7 м со статической, динамической и электронно-цифровой сменой изображения
	Щитовая установка 3 м x 6 м со статической, динамической и электронно-цифровой сменой изображения
	Щитовая установка 4 м x 12 м со статической, динамической и электронно-цифровой сменой изображения
	Щитовая установка 5 м x 15 м со статической, динамической и электронно-цифровой сменой изображения
	Уникальное (нестандартное) средство наружной рекламы
	Флаговая композиция

Масштаб 1:2500

СХЕМА РАЗМЕЩЕНИЯ РЕКЛАМНЫХ КОНСТРУКЦИЙ НА ТЕРРИТОРИИ ГОРОДСКОГО ОКРУГА САМАРА



Фрагмент 61




Внешний вид	Наименование
	Остановочная площадка
	Остановочный павильон
	Отдельно стоящая конструкция типа «Пиллар» 3 м x 1,4 м
	Отдельно стоящая конструкция типа «ХоРеКа» 1,8 м x 1,2 м
	Щитовая установка 3 м x 6 м со статической и динамической сменой изображения
	Щитовая установка 4 м x 12 м со статической и динамической сменой изображения
	Щитовая установка 5 м x 15 м со статической и динамической сменой изображения
	Щитовая установка типа «Пилон» 1,8 м x 1,2 м
	Щитовая установка типа «Ситиборд» 2,7 м x 3,7 м со статической, динамической и электронно-цифровой сменой изображения
	Щитовая установка 3 м x 6 м со статической, динамической и электронно-цифровой сменой изображения
	Щитовая установка 4 м x 12 м со статической, динамической и электронно-цифровой сменой изображения
	Щитовая установка 5 м x 15 м со статической, динамической и электронно-цифровой сменой изображения
	Уникальное (нестандартное) средство наружной рекламы
	Флаговая композиция

Масштаб 1:2500

СХЕМА РАЗМЕЩЕНИЯ РЕКЛАМНЫХ КОНСТРУКЦИЙ НА ТЕРРИТОРИИ ГОРОДСКОГО ОКРУГА САМАРА



Фрагмент 68

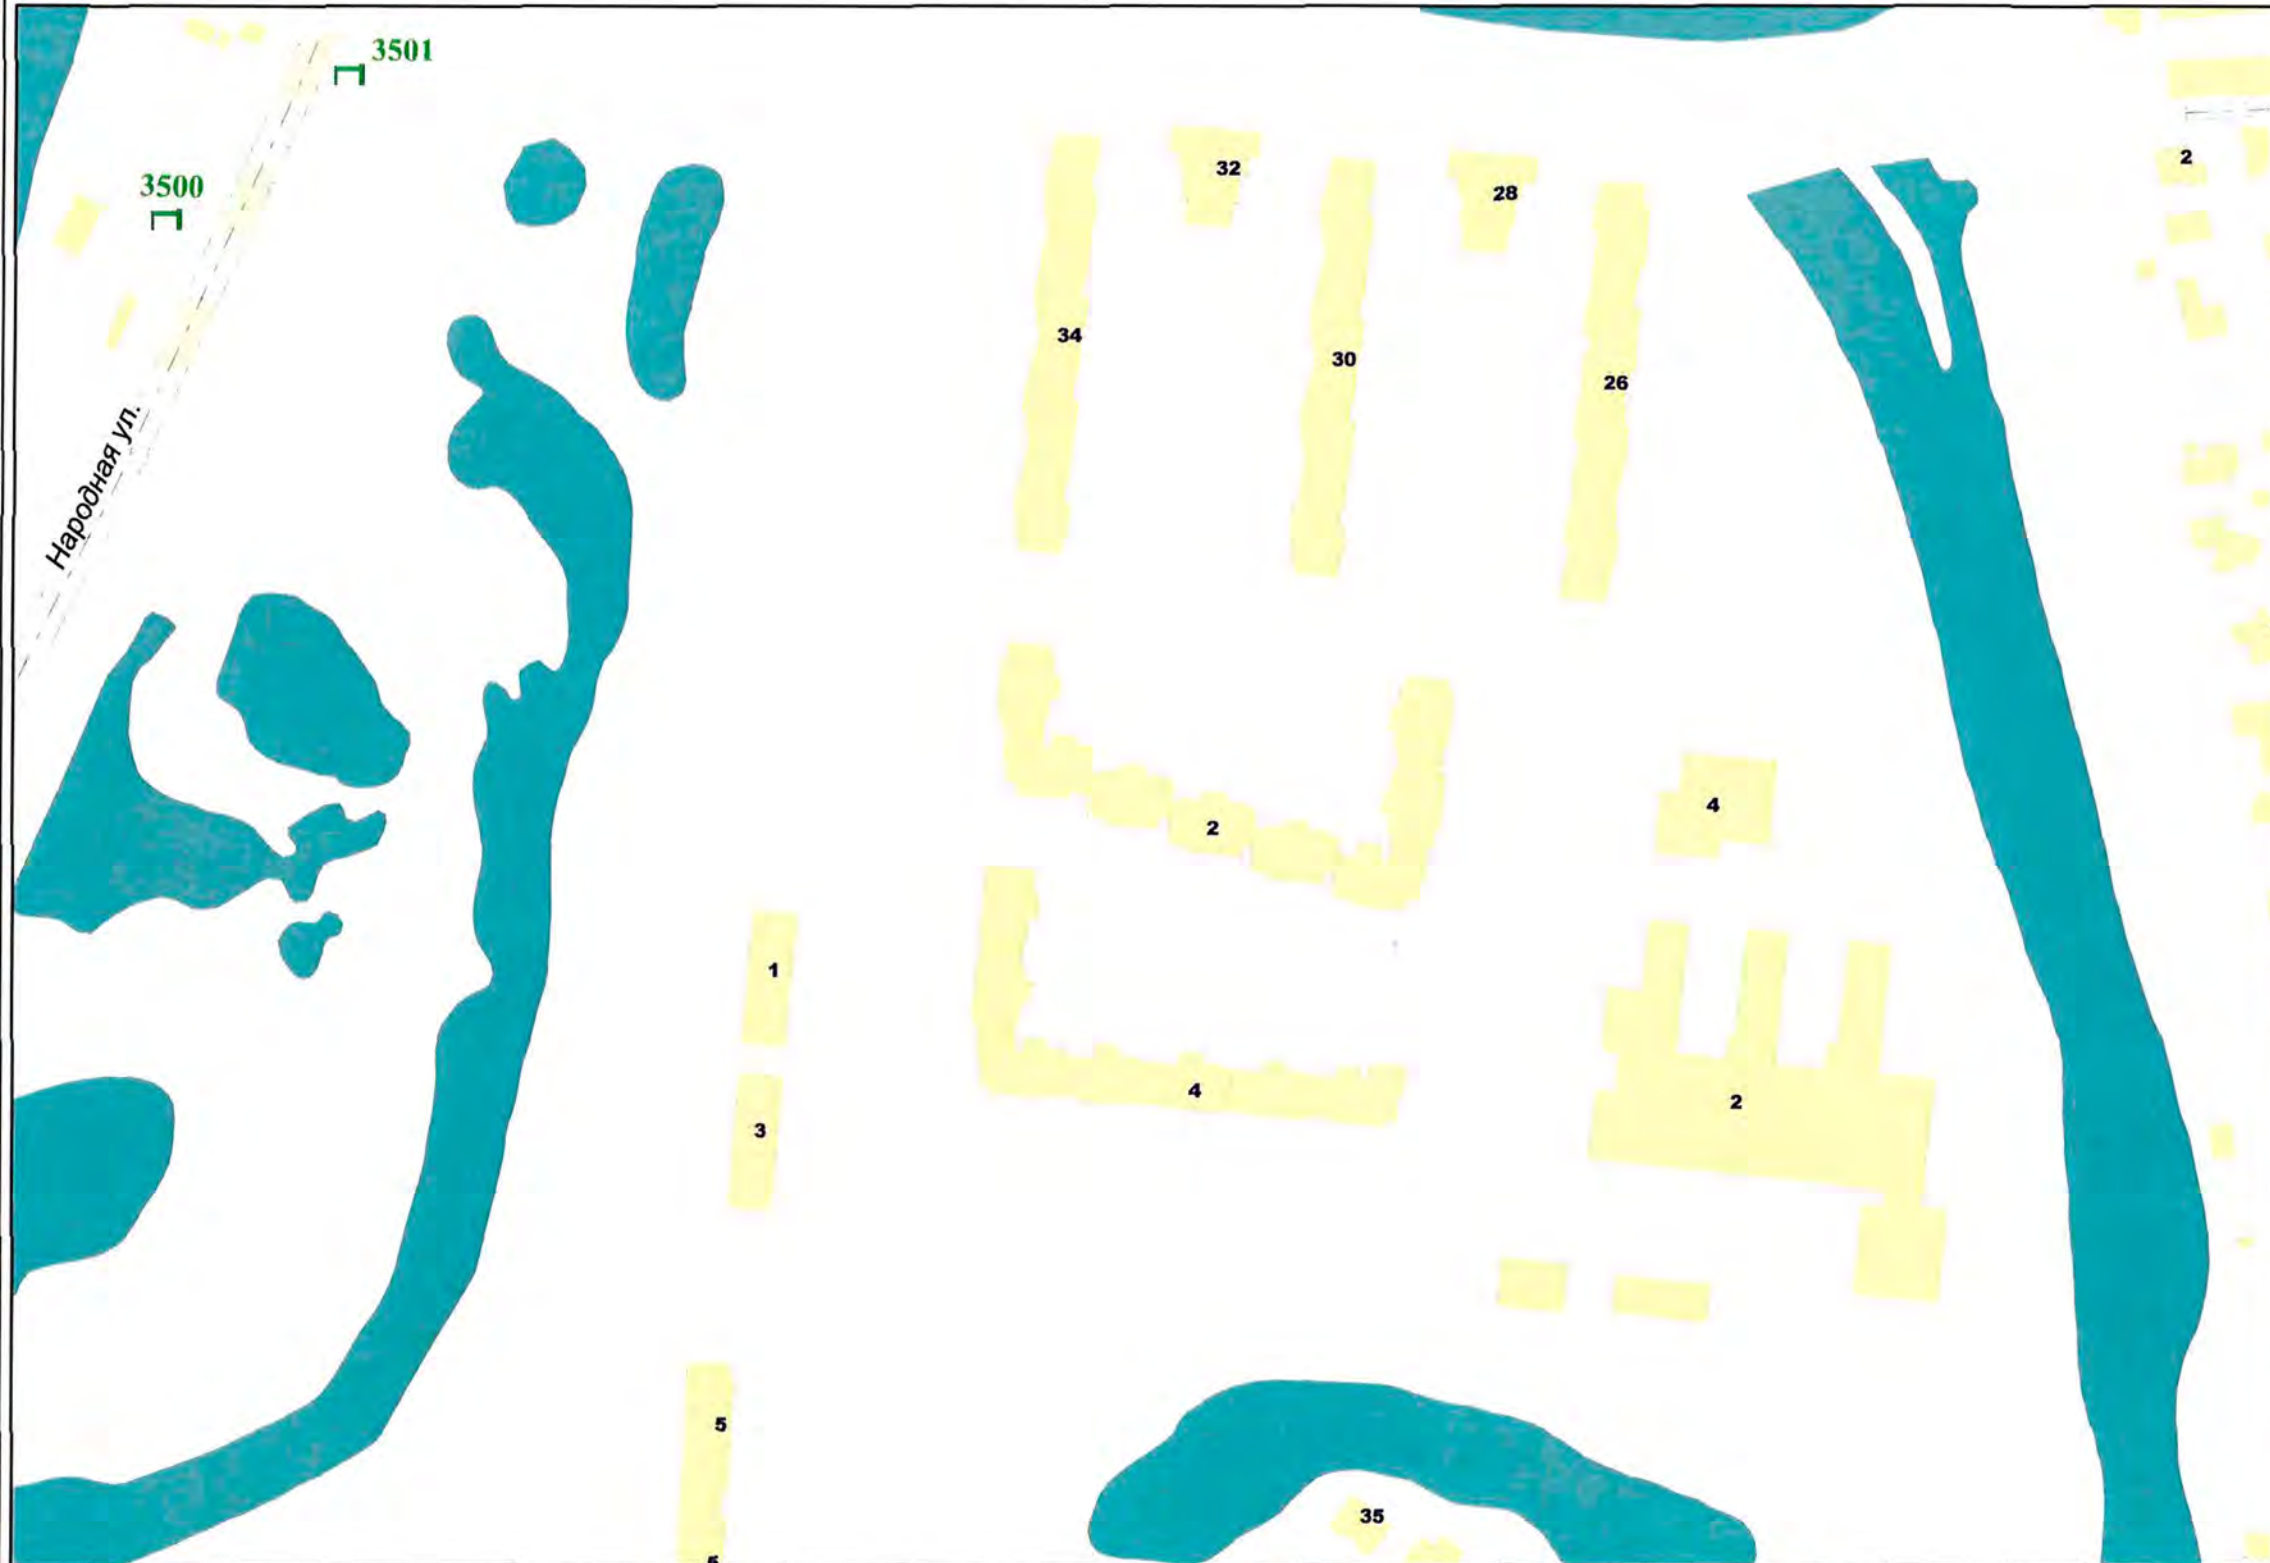


Внешний вид	Наименование
	Остановочная площадка
	Остановочный павильон
	Отдельно стоящая конструкция типа «Пиллар» 3 м x 1,4 м
	Отдельно стоящая конструкция типа «ХоРеКа» 1,8 м x 1,2 м
	Щитовая установка 3 м x 6 м со статической и динамической сменой изображения
	Щитовая установка 4 м x 12 м со статической и динамической сменой изображения
	Щитовая установка 5 м x 15 м со статической и динамической сменой изображения
	Щитовая установка типа «Пилон» 1,8 м x 1,2 м
	Щитовая установка типа «Ситиборд» 2,7 м x 3,7 м со статической, динамической и электронно-цифровой сменой изображения
	Щитовая установка 3 м x 6 м со статической, динамической и электронно-цифровой сменой изображения
	Щитовая установка 4 м x 12 м со статической, динамической и электронно-цифровой сменой изображения
	Щитовая установка 5 м x 15 м со статической, динамической и электронно-цифровой сменой изображения
	Уникальное (нестандартное) средство наружной рекламы
	Флаговая композиция

Масштаб 1:2500

СХЕМА РАЗМЕЩЕНИЯ РЕКЛАМНЫХ КОНСТРУКЦИЙ НА ТЕРРИТОРИИ ГОРОДСКОГО ОКРУГА САМАРА



Фрагмент 69

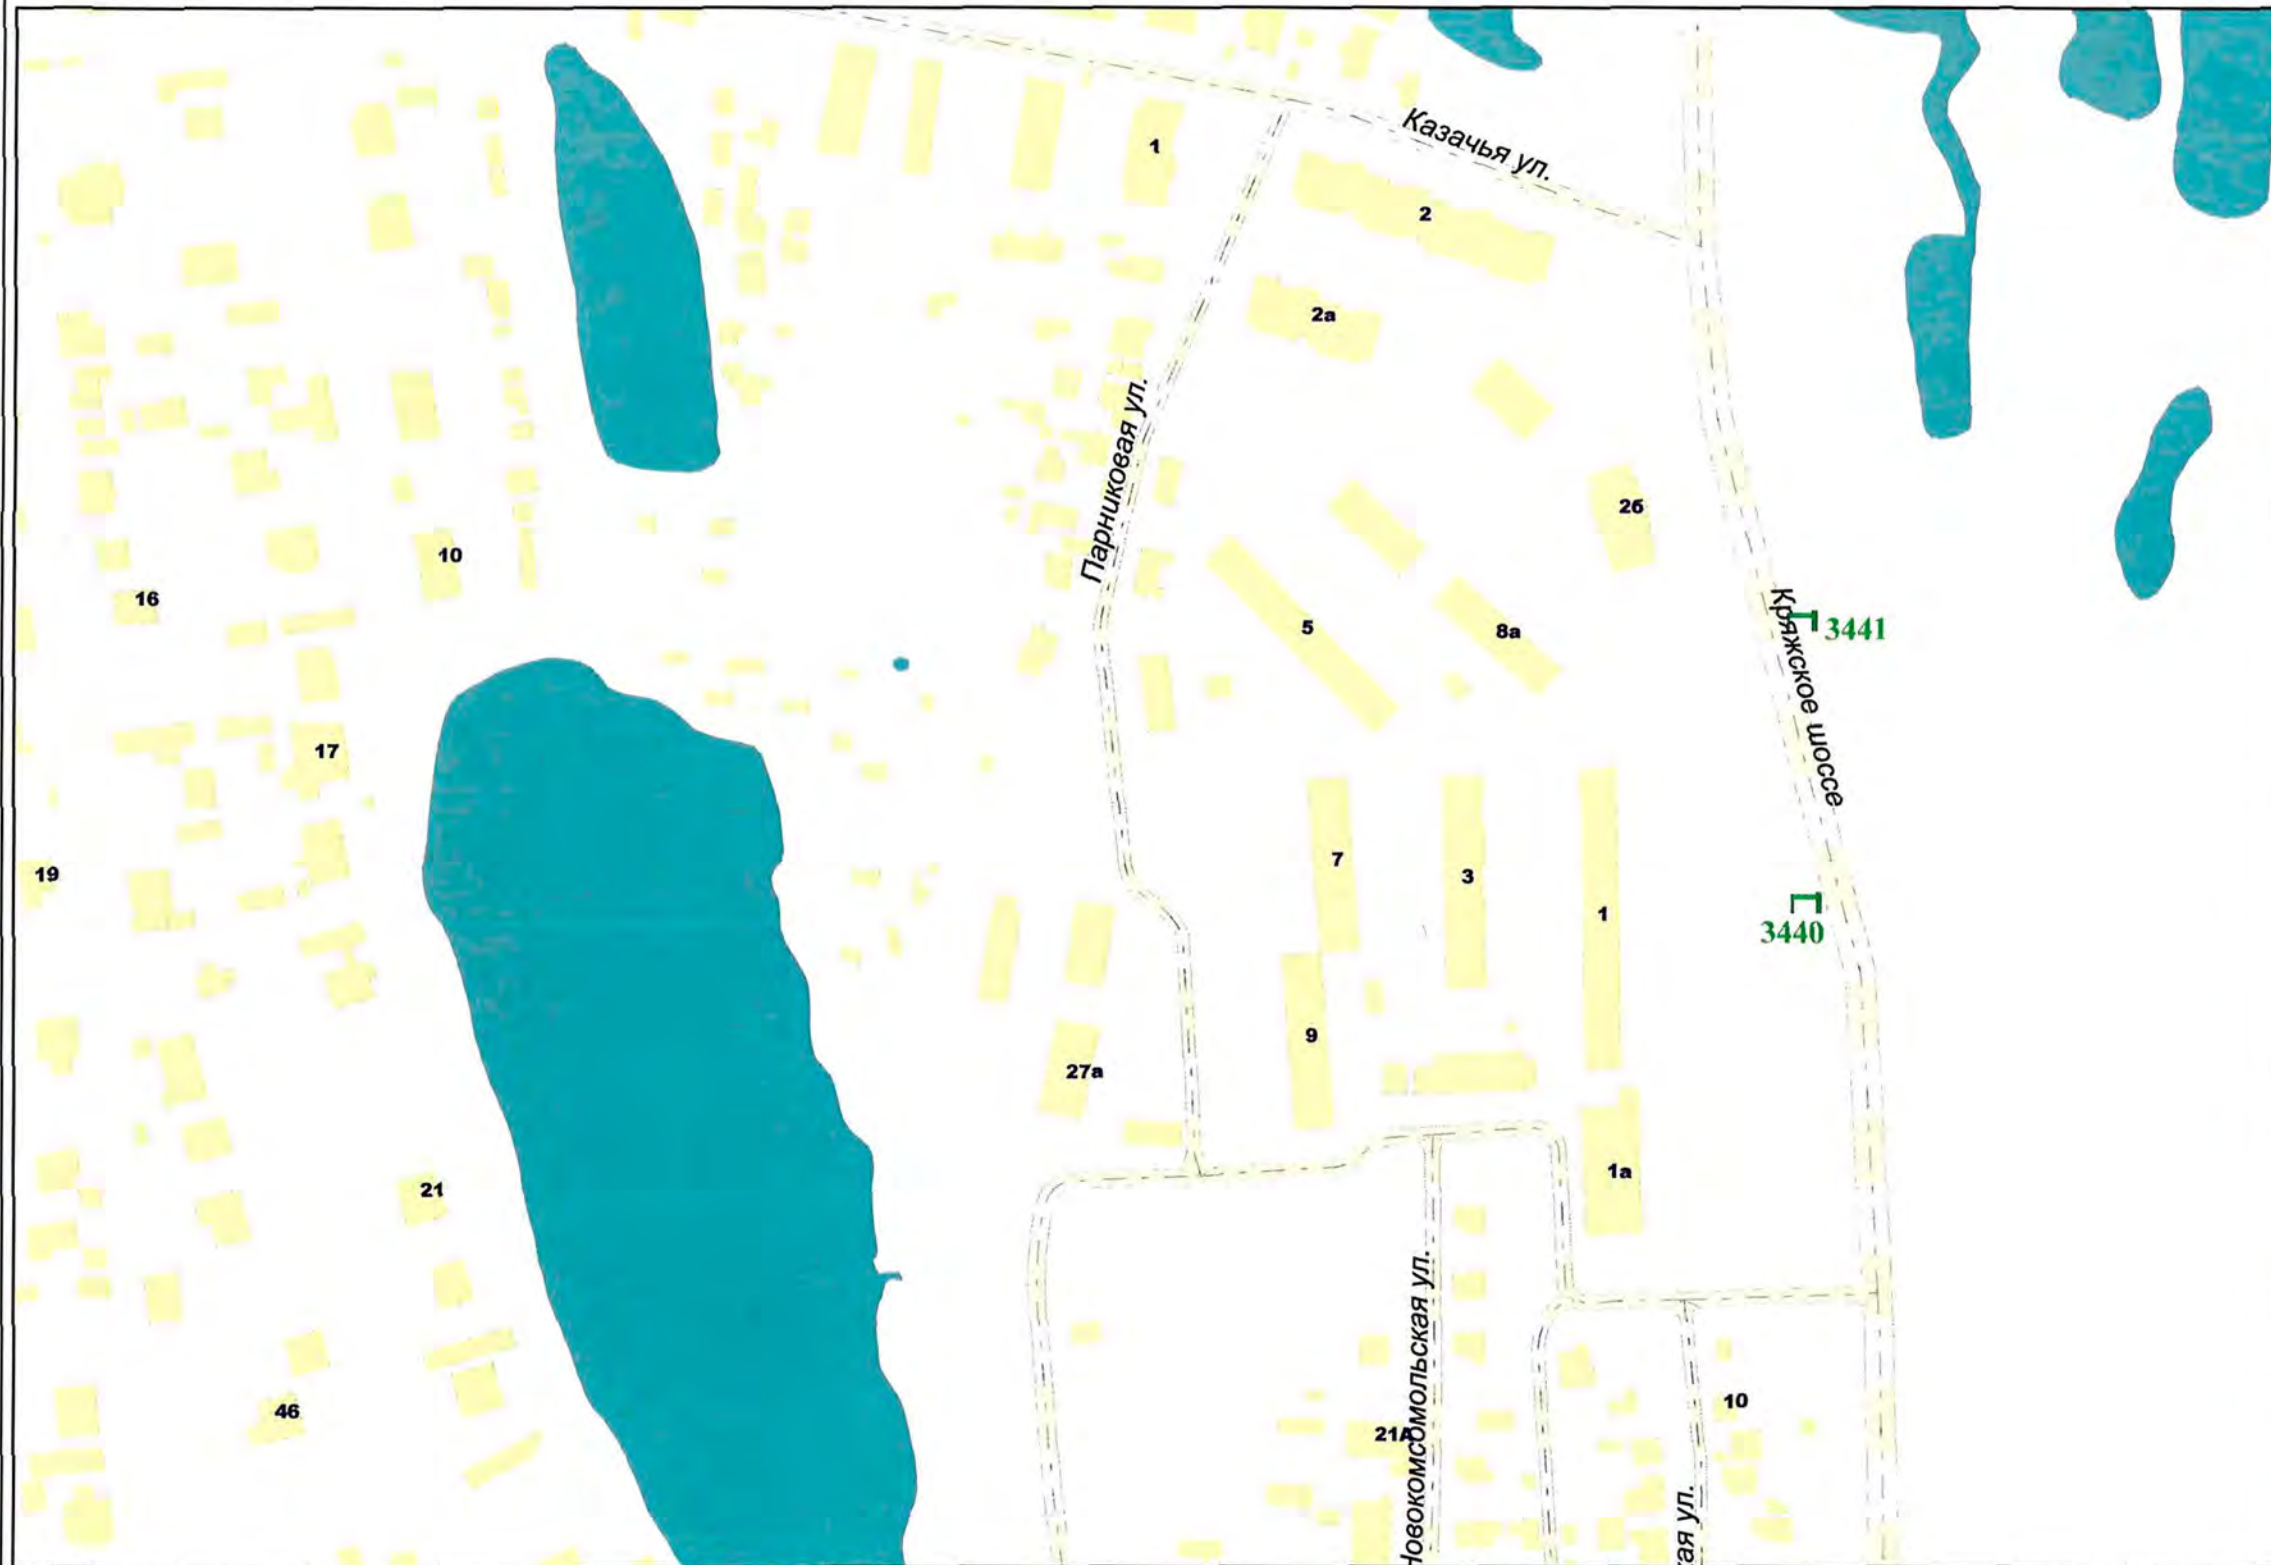

Внешний вид	Наименование
	Остановочная площадка
	Остановочный павильон
	Отдельно стоящая конструкция типа «Пиллар» 3 м x 1,4 м
	Отдельно стоящая конструкция типа «ХореКа» 1,8 м x 1,2 м
	Щитовая установка 3 м x 6 м со статической и динамической сменой изображения
	Щитовая установка 4 м x 12 м со статической и динамической сменой изображения
	Щитовая установка 5 м x 15 м со статической и динамической сменой изображения
	Щитовая установка типа «Пилон» 1,8 м x 1,2 м
	Щитовая установка типа «Ситиборд» 2,7 м x 3,7 м со статической, динамической и электронно-цифровой сменой изображения
	Щитовая установка 3 м x 6 м со статической, динамической и электронно-цифровой сменой изображения
	Щитовая установка 4 м x 12 м со статической, динамической и электронно-цифровой сменой изображения
	Щитовая установка 5 м x 15 м со статической, динамической и электронно-цифровой сменой изображения
	Уникальное (нестандартное) средство наружной рекламы
	Флаговая композиция

Масштаб 1:2500

СХЕМА РАЗМЕЩЕНИЯ РЕКЛАМНЫХ КОНСТРУКЦИЙ НА ТЕРРИТОРИИ ГОРОДСКОГО ОКРУГА САМАРА



Фрагмент 72



Внешний вид	Наименование
	Остановочная площадка
	Остановочный павильон
	Отдельно стоящая конструкция типа «Пиллар» 3 м x 1,4 м
	Отдельно стоящая конструкция типа «ХоРеКа» 1,8 м x 1,2 м
	Щитовая установка 3 м x 6 м со статической и динамической сменой изображения
	Щитовая установка 4 м x 12 м со статической и динамической сменой изображения
	Щитовая установка 5 м x 15 м со статической и динамической сменой изображения
	Щитовая установка типа «Пилон» 1,8 м x 1,2 м
	Щитовая установка типа «Сибирь» 2,7 м x 3,7 м со статической, динамической и электронно-цифровой сменой изображения
	Щитовая установка 3 м x 6 м со статической, динамической и электронно-цифровой сменой изображения
	Щитовая установка 4 м x 12 м со статической, динамической и электронно-цифровой сменой изображения
	Щитовая установка 5 м x 15 м со статической, динамической и электронно-цифровой сменой изображения
	Уникальное (нестандартное) средство наружной рекламы
	Флаговая композиция

Масштаб 1:2500

СХЕМА РАЗМЕЩЕНИЯ РЕКЛАМНЫХ КОНСТРУКЦИЙ НА ТЕРРИТОРИИ ГОРОДСКОГО ОКРУГА САМАРА



Фрагмент 75




Внешний вид	Наименование
	Остановочная площадка
	Остановочный павильон
	Отдельно стоящая конструкция типа «Пиллар» 3 м x 1,4 м
	Отдельно стоящая конструкция типа «ХореКа» 1,8 м x 1,2 м
	Щитовая установка 3 м x 6 м со статической и динамической сменой изображения
	Щитовая установка 4 м x 12 м со статической и динамической сменой изображения
	Щитовая установка 5 м x 15 м со статической и динамической сменой изображения
	Щитовая установка типа «Пилон» 1,8 м x 1,2 м
	Щитовая установка типа «Ситиборд» 2,7 м x 3,7 м со статической, динамической и электронно-цифровой сменой изображения
	Щитовая установка 3 м x 6 м со статической, динамической и электронно-цифровой сменой изображения
	Щитовая установка 4 м x 12 м со статической, динамической и электронно-цифровой сменой изображения
	Щитовая установка 5 м x 15 м со статической, динамической и электронно-цифровой сменой изображения
	Уникальное (нестандартное) средство наружной рекламы
	Флаговая композиция

Масштаб 1:2500

СХЕМА РАЗМЕЩЕНИЯ РЕКЛАМНЫХ КОНСТРУКЦИЙ НА ТЕРРИТОРИИ ГОРОДСКОГО ОКРУГА САМАРА



Фрагмент 78

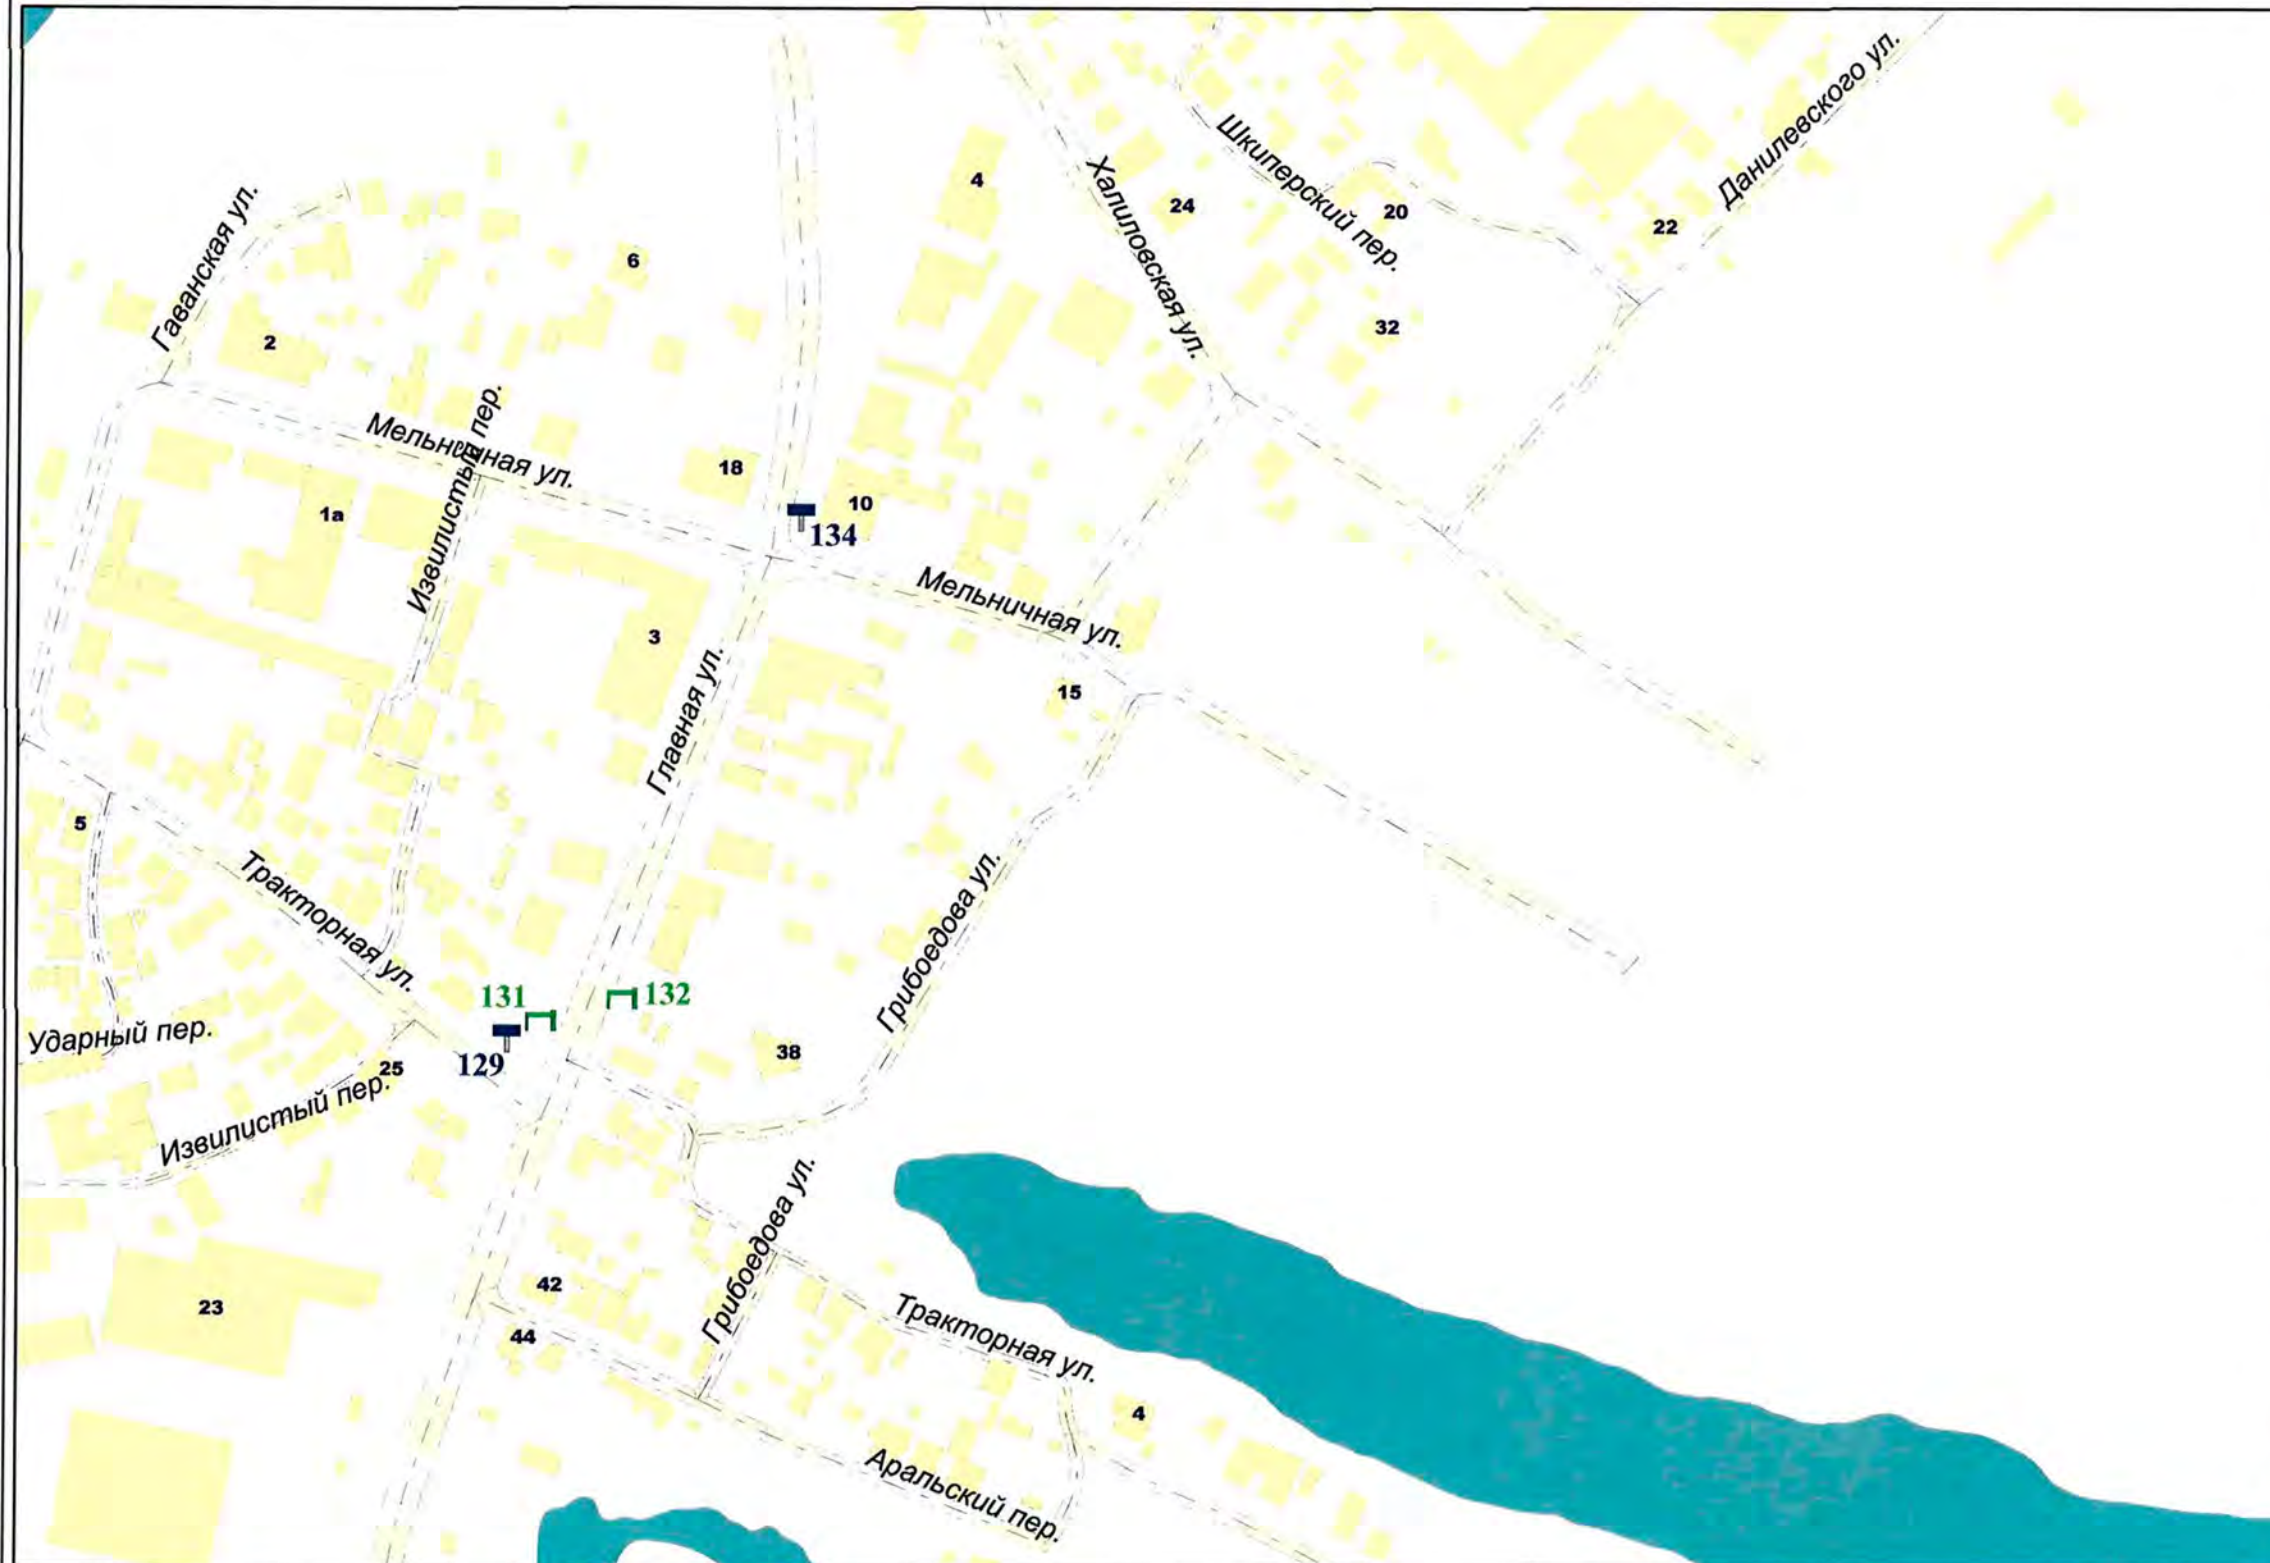

Внешний вид	Наименование
	Остановочная площадка
	Остановочный павильон
	Отдельно стоящая конструкция типа «Пиллар» 3 м x 1,4 м
	Отдельно стоящая конструкция типа «ХоРеКа» 1,8 м x 1,2 м
	Щитовая установка 3 м x 6 м со статической и динамической сменой изображения
	Щитовая установка 4 м x 12 м со статической и динамической сменой изображения
	Щитовая установка 5 м x 15 м со статической и динамической сменой изображения
	Щитовая установка типа «Пилон» 1,8 м x 1,2 м
	Щитовая установка типа «Ситиборд» 2,7 м x 3,7 м со статической, динамической и электронно-цифровой сменой изображения
	Щитовая установка 3 м x 6 м со статической, динамической и электронно-цифровой сменой изображения
	Щитовая установка 4 м x 12 м со статической, динамической и электронно-цифровой сменой изображения
	Щитовая установка 5 м x 15 м со статической, динамической и электронно-цифровой сменой изображения
	Уникальное (нестандартное) средство наружной рекламы
	Флаговая композиция

Масштаб 1:2500

СХЕМА РАЗМЕЩЕНИЯ РЕКЛАМНЫХ КОНСТРУКЦИЙ НА ТЕРРИТОРИИ ГОРОДСКОГО ОКРУГА САМАРА



Фрагмент 88



Внешний вид	Наименование
	Остановочная площадка
	Остановочный павильон
	Отдельно стоящая конструкция типа «Пиллар» 3 м x 1,4 м
	Отдельно стоящая конструкция типа «ХоРеКа» 1,8 м x 1,2 м
	Щитовая установка 3 м x 6 м со статической и динамической сменной изображения
	Щитовая установка 4 м x 12 м со статической и динамической сменной изображения
	Щитовая установка 5 м x 15 м со статической и динамической сменной изображения
	Щитовая установка типа «Пилон» 1,8 м x 1,2 м
	Щитовая установка типа «Ситиборд» 2,7 м x 3,7 м со статической, динамической и электронно-цифровой сменной изображения
	Щитовая установка 3 м x 6 м со статической, динамической и электронно-цифровой сменной изображения
	Щитовая установка 4 м x 12 м со статической, динамической и электронно-цифровой сменной изображения
	Щитовая установка 5 м x 15 м со статической, динамической и электронно-цифровой сменной изображения
	Уникальное (нестандартное) средство наружной рекламы
	Флаговая композиция

Масштаб 1:2500

СХЕМА РАЗМЕЩЕНИЯ РЕКЛАМНЫХ КОНСТРУКЦИЙ НА ТЕРРИТОРИИ ГОРОДСКОГО ОКРУГА САМАРА



Фрагмент 92



Внешний вид	Наименование
	Остановочная площадка
	Остановочный павильон
	Отдельно стоящая конструкция типа «Пиллар» 3 м x 1,4 м
	Отдельно стоящая конструкция типа «ХорЕКа» 1,8 м x 1,2 м
	Щитовая установка 3 м x 6 м со статической и динамической сменой изображения
	Щитовая установка 4 м x 12 м со статической и динамической сменой изображения
	Щитовая установка 5 м x 15 м со статической и динамической сменой изображения
	Щитовая установка типа «Пилон» 1,8 м x 1,2 м
	Щитовая установка типа «Ситиборд» 2,7 м x 3,7 м со статической, динамической и электронно-цифровой сменой изображения
	Щитовая установка 3 м x 6 м со статической, динамической и электронно-цифровой сменой изображения
	Щитовая установка 4 м x 12 м со статической, динамической и электронно-цифровой сменой изображения
	Щитовая установка 5 м x 15 м со статической, динамической и электронно-цифровой сменой изображения
	Уникальное (нестандартное) средство наружной рекламы
	Флаговая композиция

Масштаб 1:2500

СХЕМА РАЗМЕЩЕНИЯ РЕКЛАМНЫХ КОНСТРУКЦИЙ НА ТЕРРИТОРИИ ГОРОДСКОГО ОКРУГА САМАРА


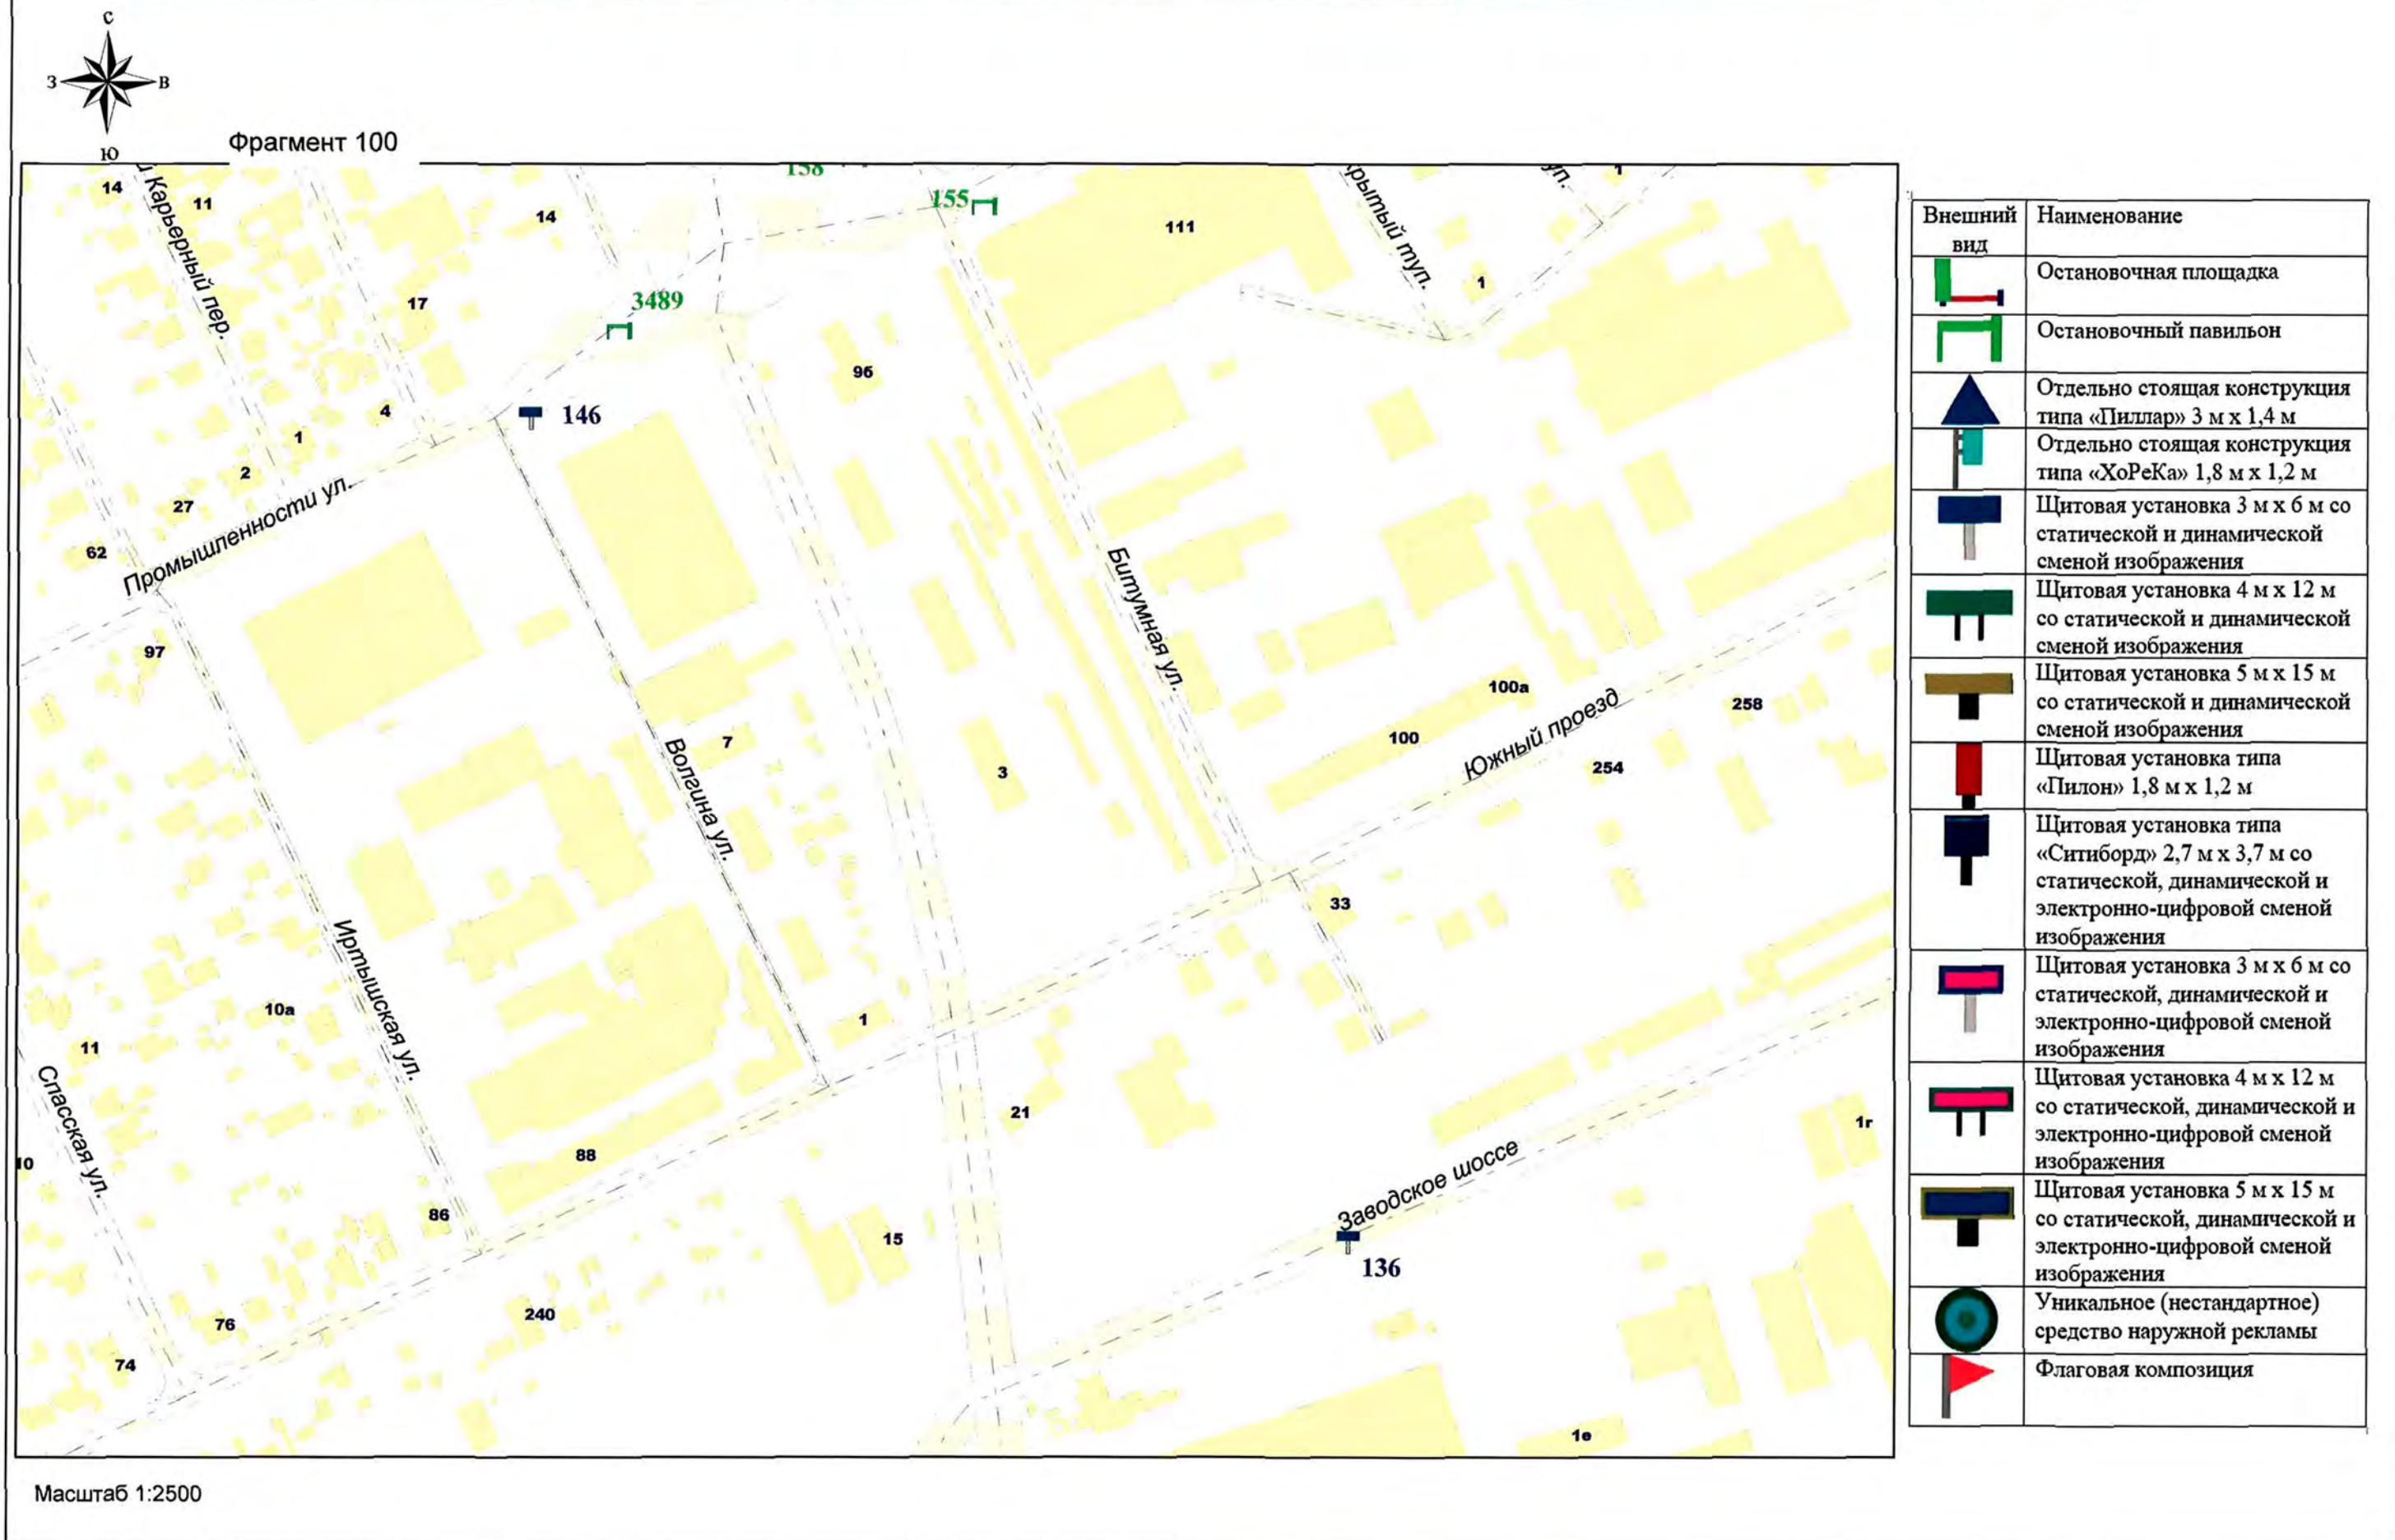


СХЕМА РАЗМЕЩЕНИЯ РЕКЛАМНЫХ КОНСТРУКЦИЙ НА ТЕРРИТОРИИ ГОРОДСКОГО ОКРУГА САМАРА



Фрагмент 104

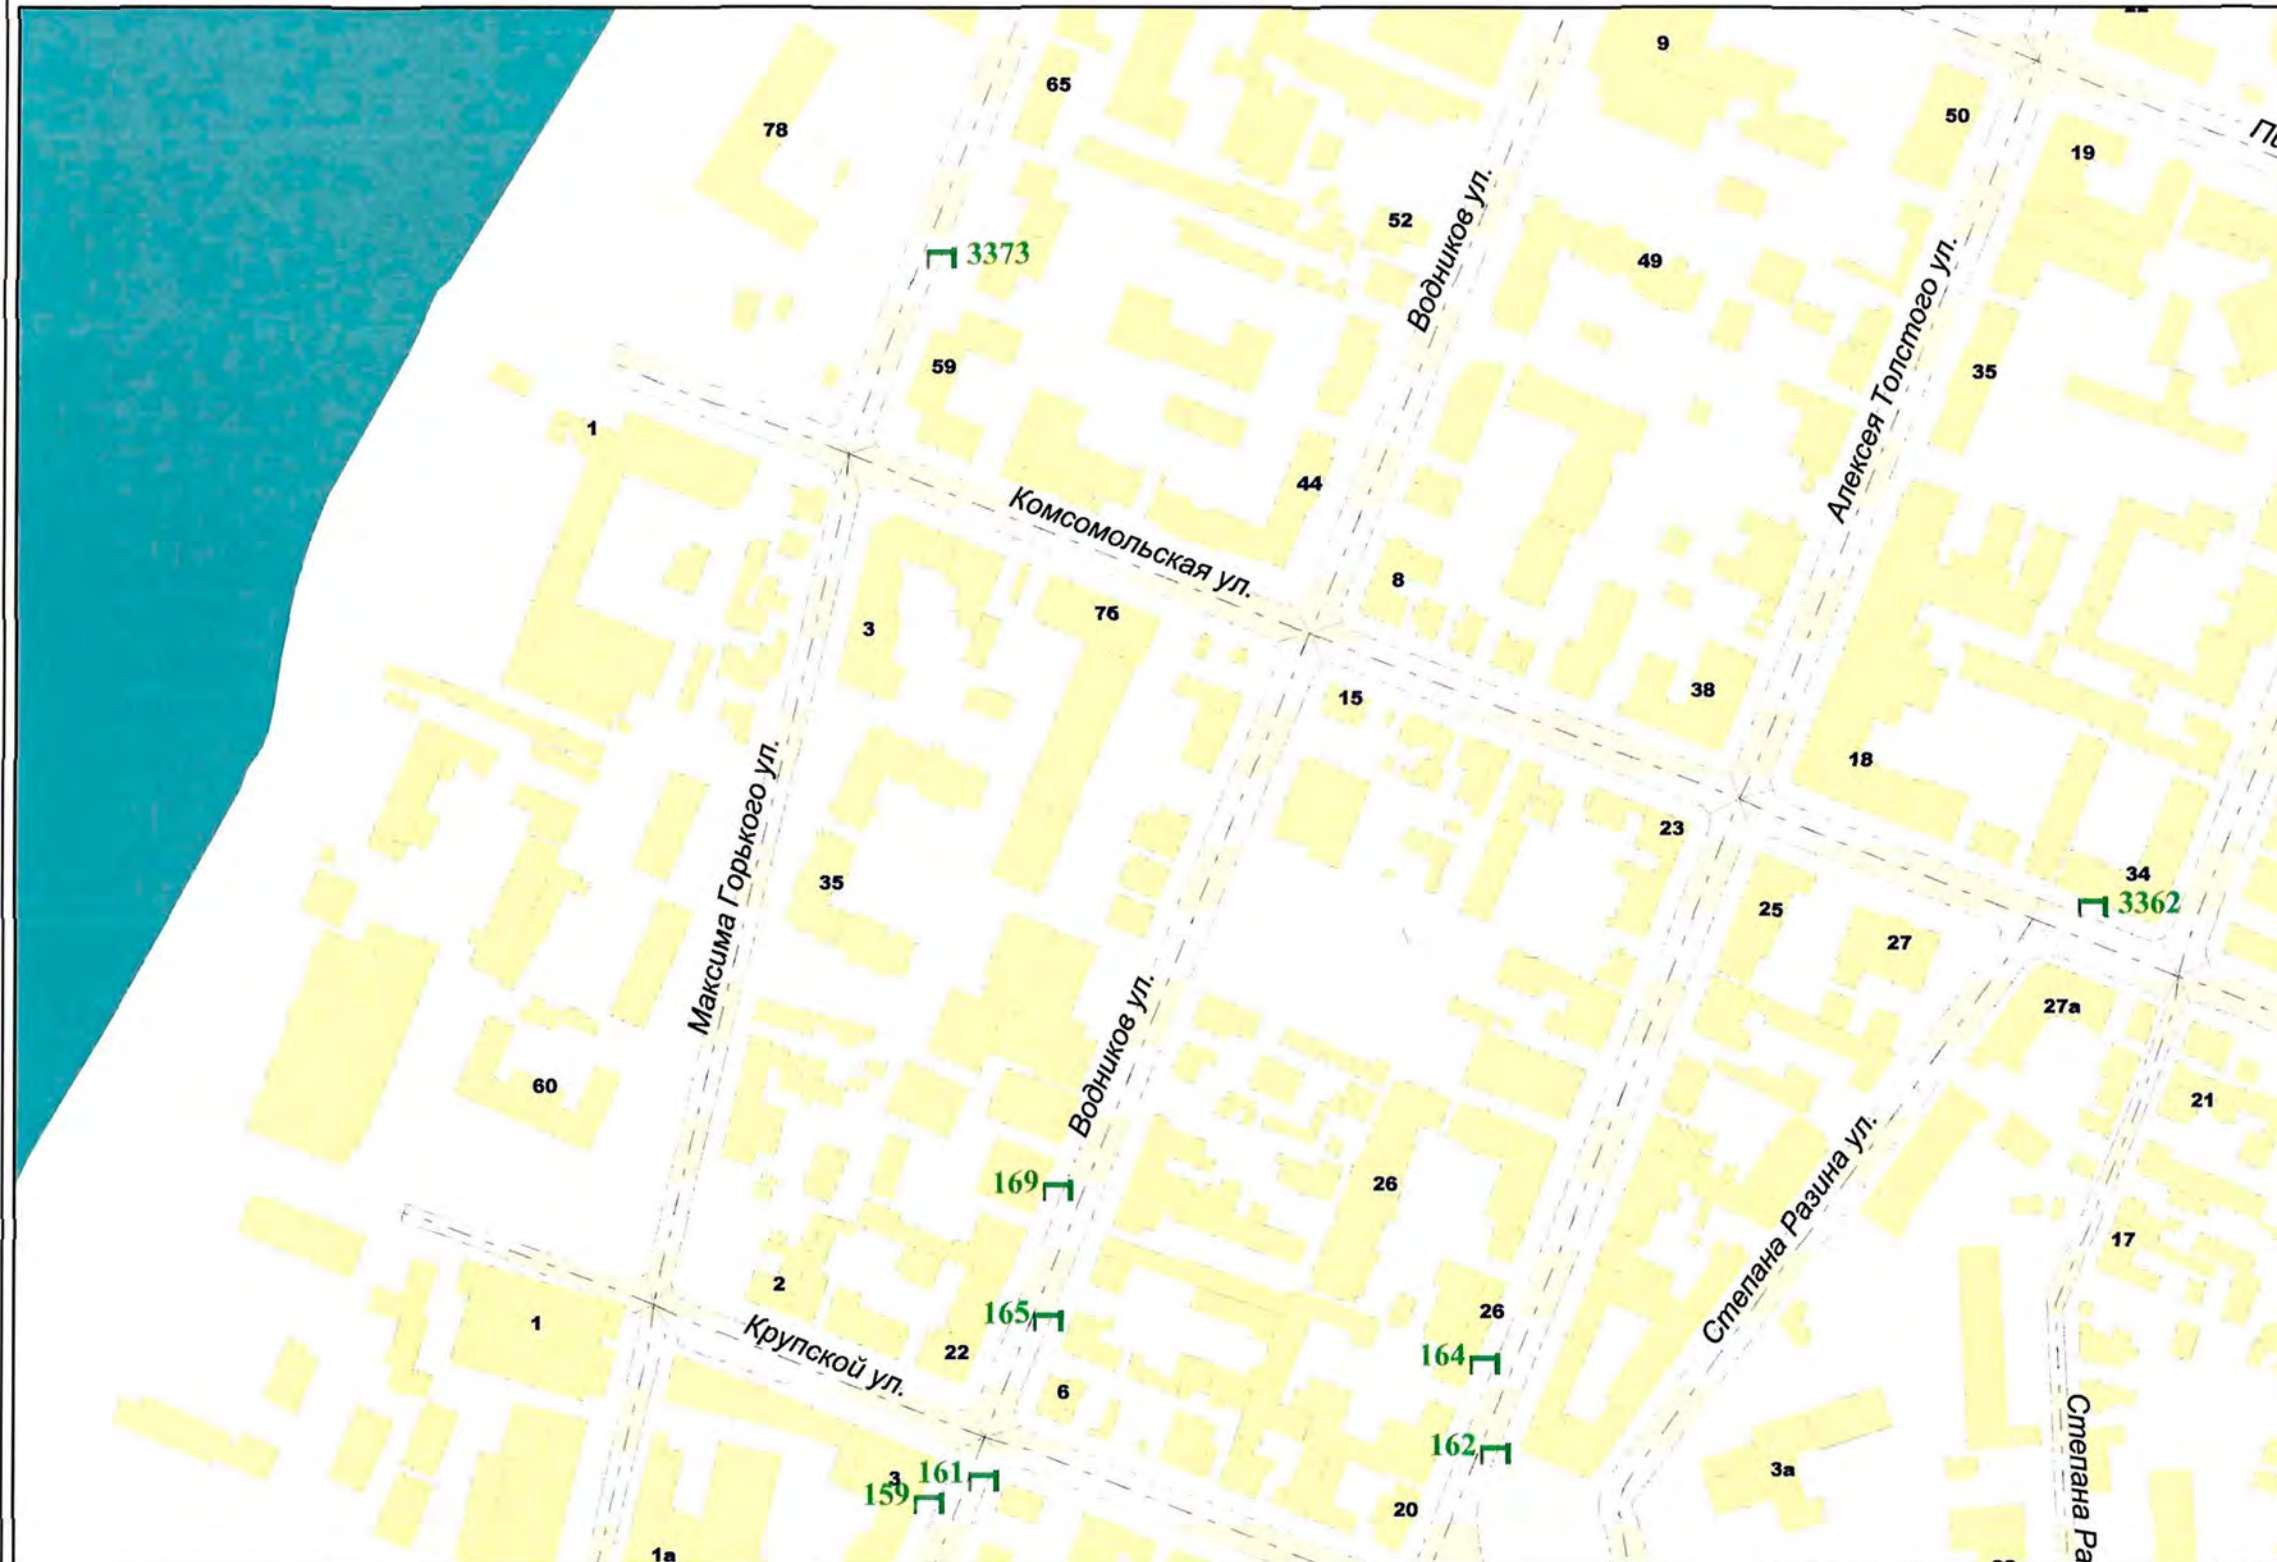


Внешний вид	Наименование
	Остановочная площадка
	Остановочный павильон
	Отдельно стоящая конструкция типа «Пиллар» 3 м x 1,4 м
	Отдельно стоящая конструкция типа «ХореКа» 1,8 м x 1,2 м
	Щитовая установка 3 м x 6 м со статической и динамической сменой изображения
	Щитовая установка 4 м x 12 м со статической и динамической сменой изображения
	Щитовая установка 5 м x 15 м со статической и динамической сменой изображения
	Щитовая установка типа «Пилон» 1,8 м x 1,2 м
	Щитовая установка типа «Ситиборд» 2,7 м x 3,7 м со статической, динамической и электронно-цифровой сменой изображения
	Щитовая установка 3 м x 6 м со статической, динамической и электронно-цифровой сменой изображения
	Щитовая установка 4 м x 12 м со статической, динамической и электронно-цифровой сменой изображения
	Щитовая установка 5 м x 15 м со статической, динамической и электронно-цифровой сменой изображения
	Уникальное (нестандартное) средство наружной рекламы
	Флаговая композиция

Масштаб 1:2500

СХЕМА РАЗМЕЩЕНИЯ РЕКЛАМНЫХ КОНСТРУКЦИЙ НА ТЕРРИТОРИИ ГОРОДСКОГО ОКРУГА САМАРА



Фрагмент 105

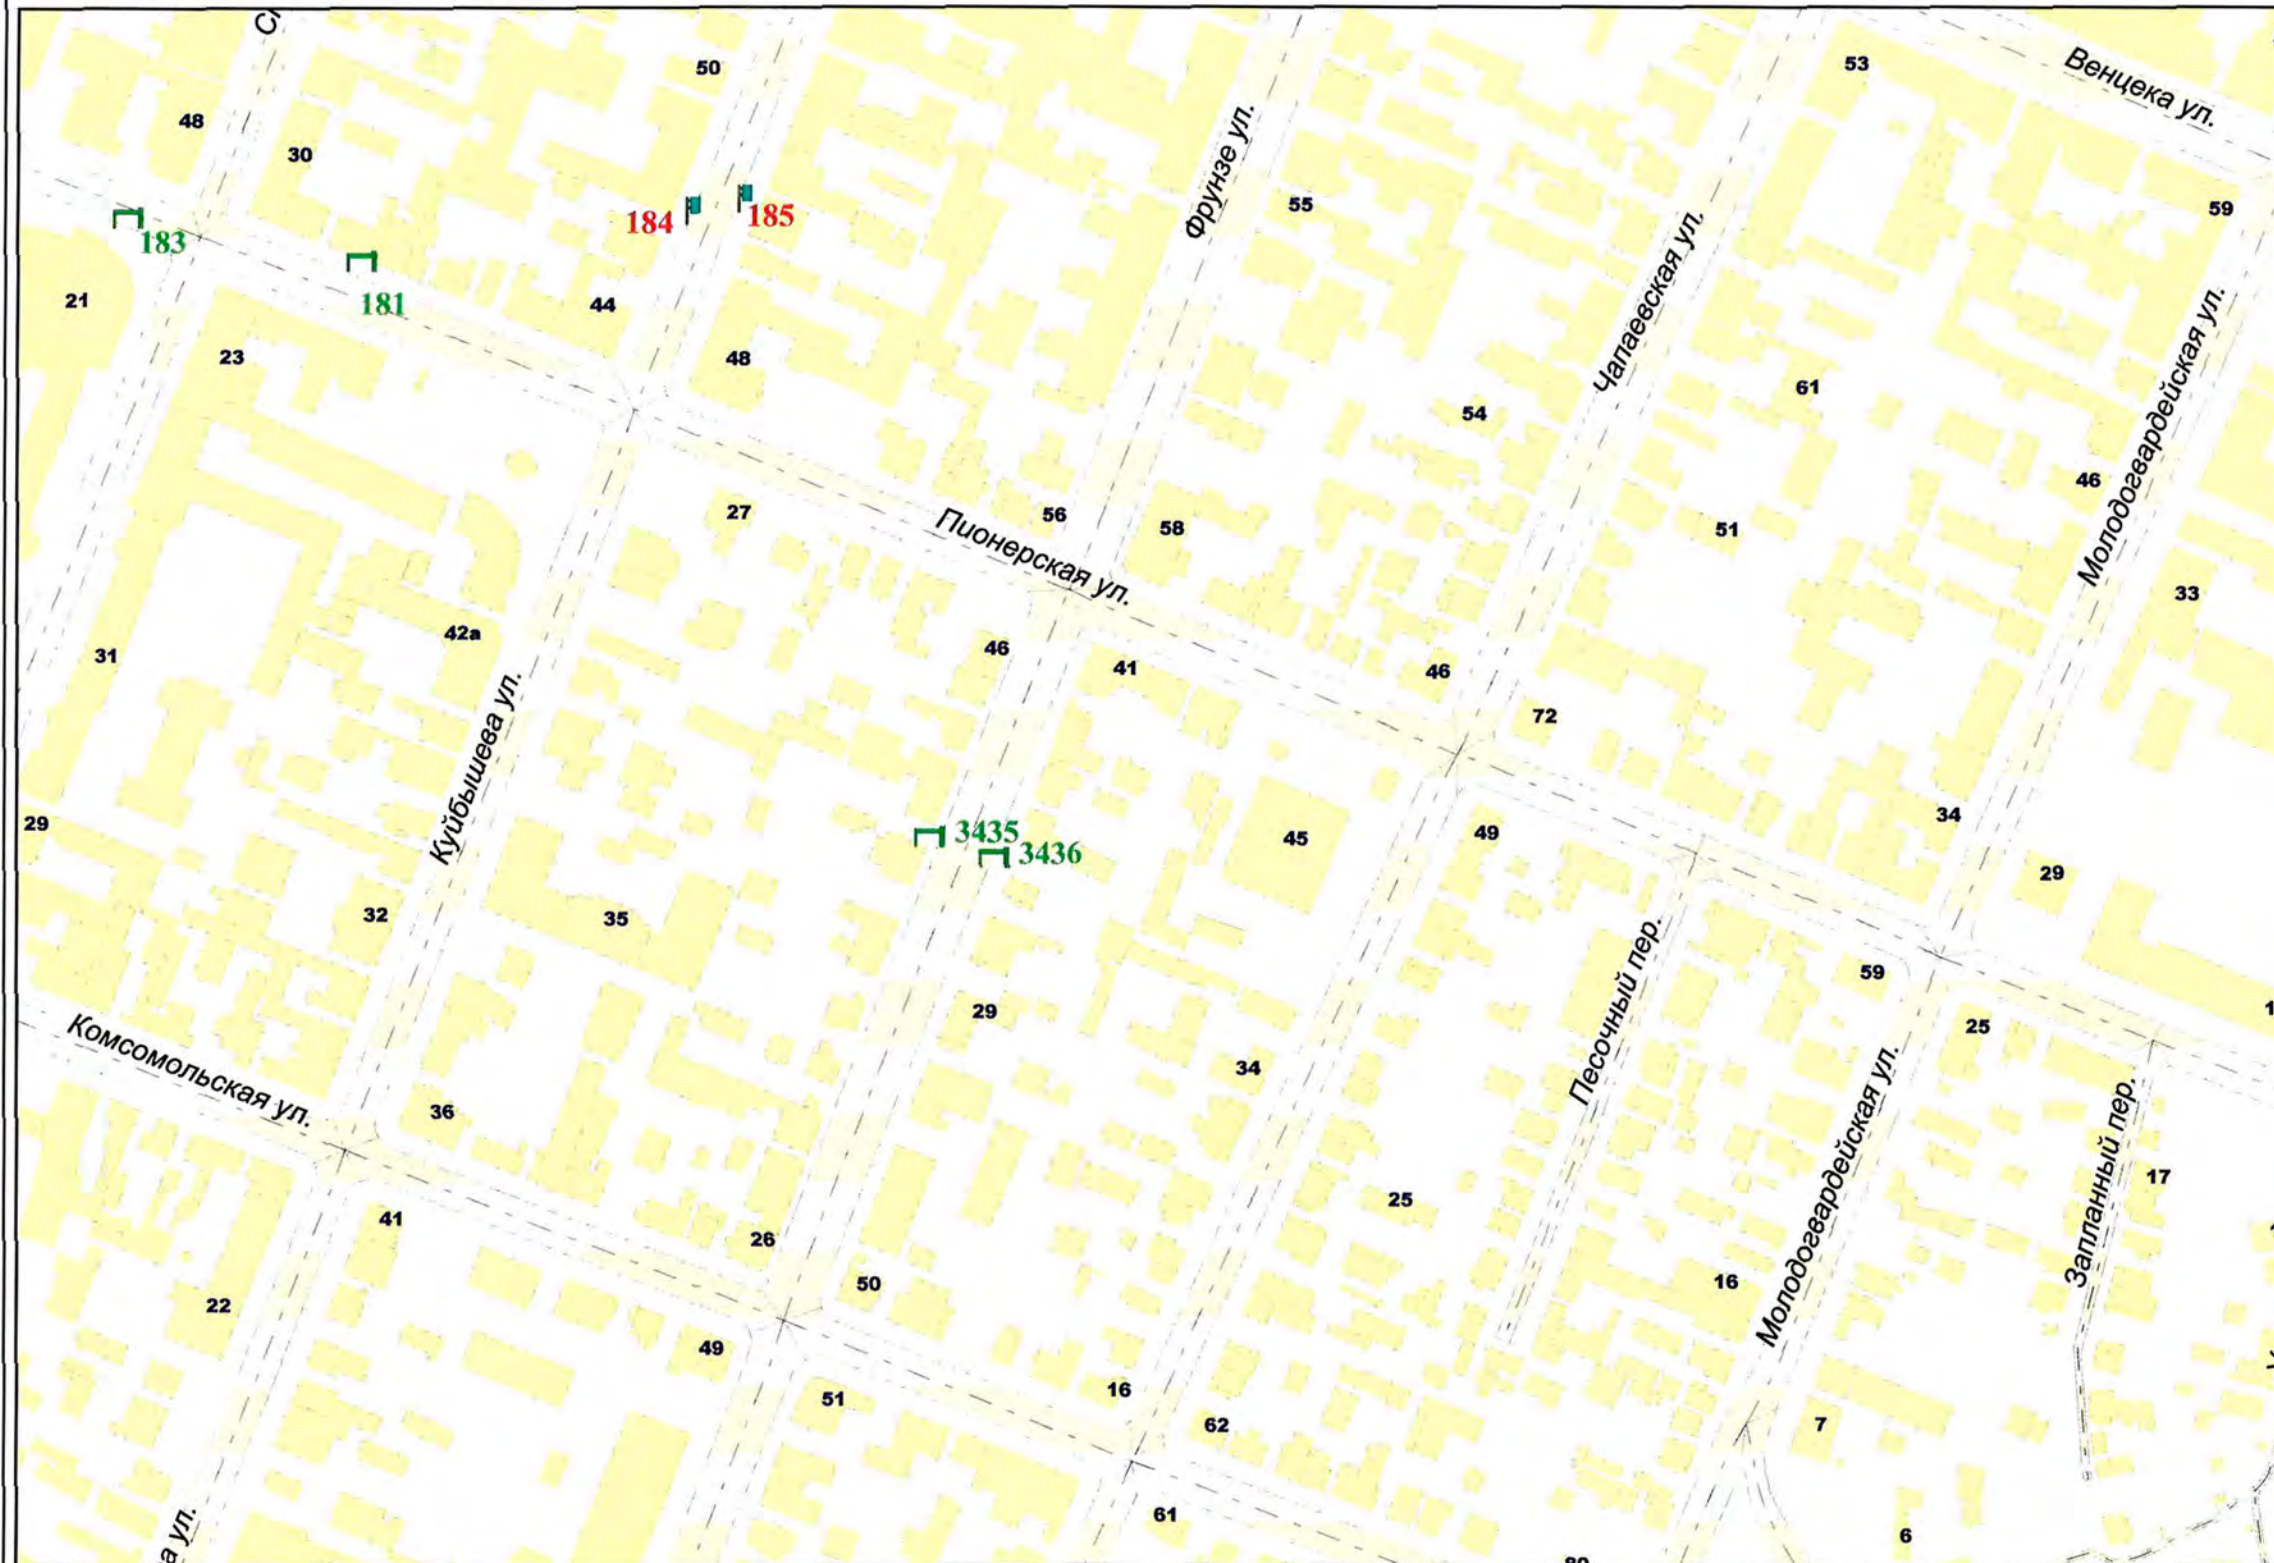


Внешний вид	Наименование
	Остановочная площадка
	Остановочный павильон
	Отдельно стоящая конструкция типа «Пиллар» 3 м x 1,4 м
	Отдельно стоящая конструкция типа «ХореКа» 1,8 м x 1,2 м
	Щитовая установка 3 м x 6 м со статической и динамической сменой изображения
	Щитовая установка 4 м x 12 м со статической и динамической сменой изображения
	Щитовая установка 5 м x 15 м со статической и динамической сменой изображения
	Щитовая установка типа «Пилон» 1,8 м x 1,2 м
	Щитовая установка типа «Ситиборд» 2,7 м x 3,7 м со статической, динамической и электронно-цифровой сменой изображения
	Щитовая установка 3 м x 6 м со статической, динамической и электронно-цифровой сменой изображения
	Щитовая установка 4 м x 12 м со статической, динамической и электронно-цифровой сменой изображения
	Щитовая установка 5 м x 15 м со статической, динамической и электронно-цифровой сменой изображения
	Уникальное (нестандартное) средство наружной рекламы
	Флаговая композиция

Масштаб 1:2500

СХЕМА РАЗМЕЩЕНИЯ РЕКЛАМНЫХ КОНСТРУКЦИЙ НА ТЕРРИТОРИИ ГОРОДСКОГО ОКРУГА САМАРА



Фрагмент 106

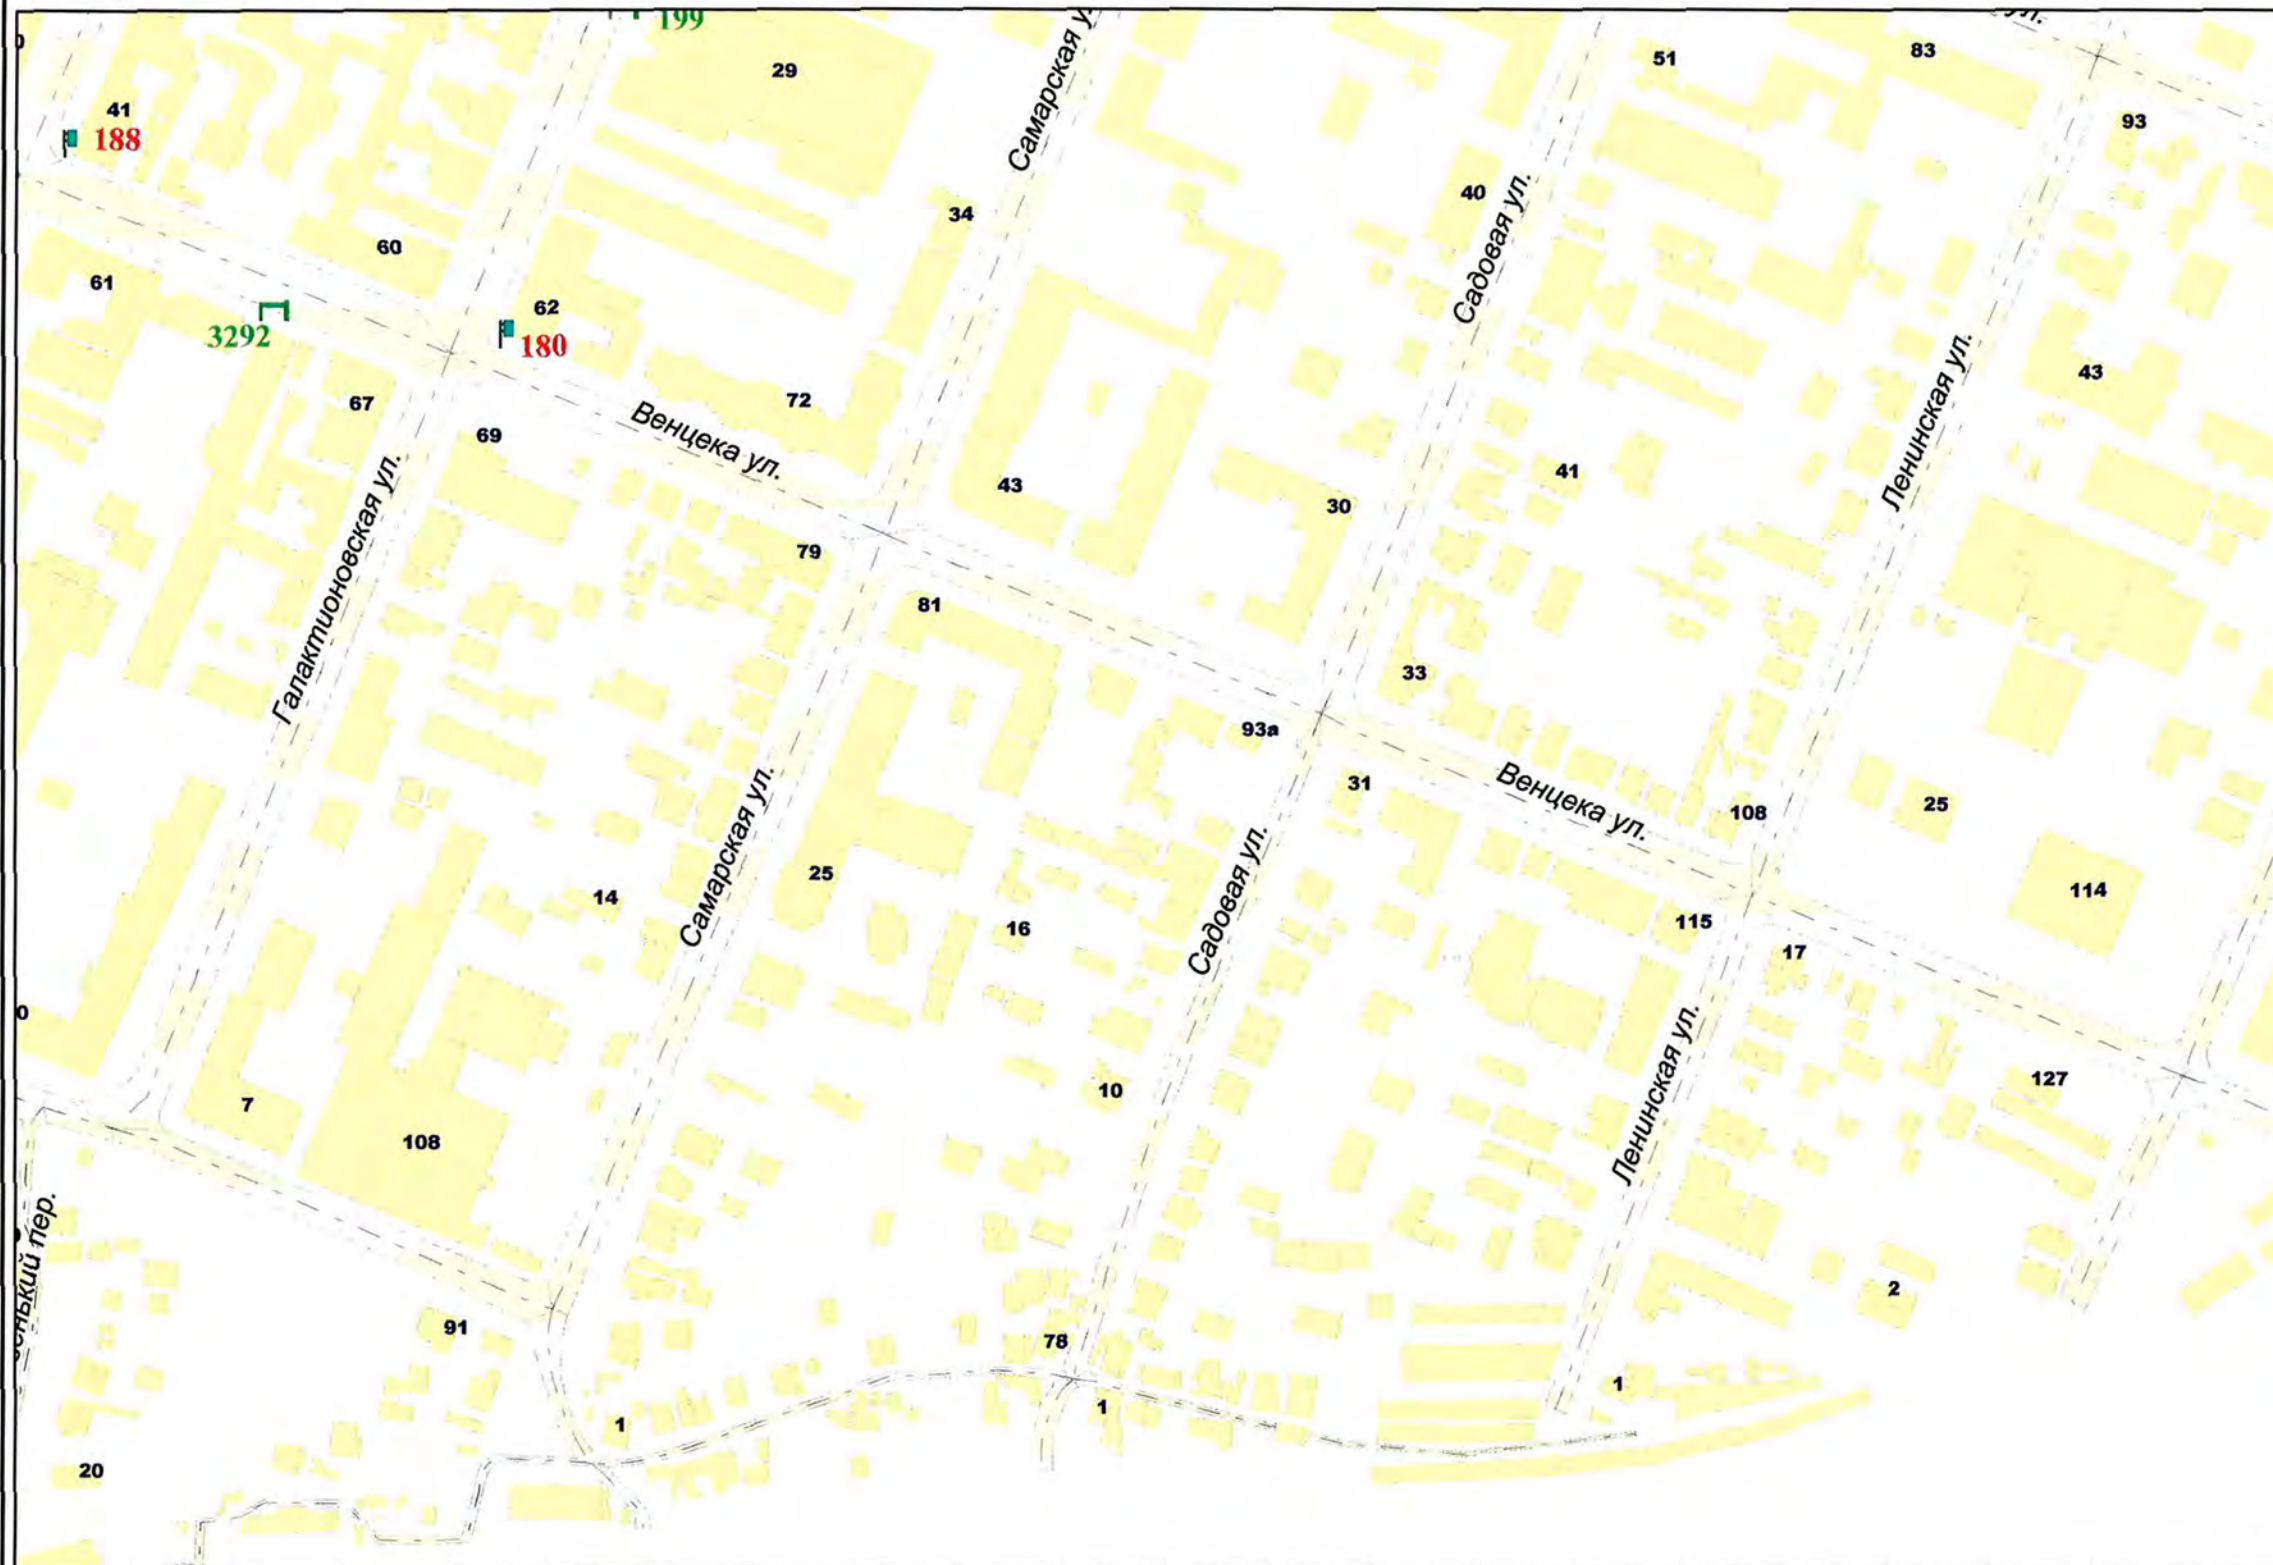

Внешний вид	Наименование
	Остановочная площадка
	Остановочный павильон
	Отдельно стоящая конструкция типа «Пиллар» 3 м x 1,4 м
	Отдельно стоящая конструкция типа «ХоРеКа» 1,8 м x 1,2 м
	Щитовая установка 3 м x 6 м со статической и динамической сменой изображения
	Щитовая установка 4 м x 12 м со статической и динамической сменой изображения
	Щитовая установка 5 м x 15 м со статической и динамической сменой изображения
	Щитовая установка типа «Пилон» 1,8 м x 1,2 м
	Щитовая установка типа «Ситиборд» 2,7 м x 3,7 м со статической, динамической и электронно-цифровой сменой изображения
	Щитовая установка 3 м x 6 м со статической, динамической и электронно-цифровой сменой изображения
	Щитовая установка 4 м x 12 м со статической, динамической и электронно-цифровой сменой изображения
	Щитовая установка 5 м x 15 м со статической, динамической и электронно-цифровой сменой изображения
	Уникальное (нестандартное) средство наружной рекламы
	Флаговая композиция

Масштаб 1:2500

СХЕМА РАЗМЕЩЕНИЯ РЕКЛАМНЫХ КОНСТРУКЦИЙ НА ТЕРРИТОРИИ ГОРОДСКОГО ОКРУГА САМАРА



Фрагмент 107



Внешний вид	Наименование
	Остановочная площадка
	Остановочный павильон
	Отдельно стоящая конструкция типа «Пиллар» 3 м x 1,4 м
	Отдельно стоящая конструкция типа «ХоРеКа» 1,8 м x 1,2 м
	Щитовая установка 3 м x 6 м со статической и динамической сменой изображения
	Щитовая установка 4 м x 12 м со статической и динамической сменой изображения
	Щитовая установка 5 м x 15 м со статической и динамической сменой изображения
	Щитовая установка типа «Пилон» 1,8 м x 1,2 м
	Щитовая установка типа «Ситиборд» 2,7 м x 3,7 м со статической, динамической и электронно-цифровой сменой изображения
	Щитовая установка 3 м x 6 м со статической, динамической и электронно-цифровой сменой изображения
	Щитовая установка 4 м x 12 м со статической, динамической и электронно-цифровой сменой изображения
	Щитовая установка 5 м x 15 м со статической, динамической и электронно-цифровой сменой изображения
	Уникальное (нестандартное) средство наружной рекламы
	Флаговая композиция

Масштаб 1:2500

СХЕМА РАЗМЕЩЕНИЯ РЕКЛАМНЫХ КОНСТРУКЦИЙ НА ТЕРРИТОРИИ ГОРОДСКОГО ОКРУГА САМАРА



Фрагмент 110



Внешний вид	Наименование
	Остановочная площадка
	Остановочный павильон
	Отдельно стоящая конструкция типа «Пиллар» 3 м x 1,4 м
	Отдельно стоящая конструкция типа «ХоРеКа» 1,8 м x 1,2 м
	Щитовая установка 3 м x 6 м со статической и динамической сменой изображения
	Щитовая установка 4 м x 12 м со статической и динамической сменой изображения
	Щитовая установка 5 м x 15 м со статической и динамической сменой изображения
	Щитовая установка типа «Пилон» 1,8 м x 1,2 м
	Щитовая установка типа «Ситиборд» 2,7 м x 3,7 м со статической, динамической и электронно-цифровой сменой изображения
	Щитовая установка 3 м x 6 м со статической, динамической и электронно-цифровой сменой изображения
	Щитовая установка 4 м x 12 м со статической, динамической и электронно-цифровой сменой изображения
	Щитовая установка 5 м x 15 м со статической, динамической и электронно-цифровой сменой изображения
	Уникальное (нестандартное) средство наружной рекламы
	Флаговая композиция

Масштаб 1:2500

СХЕМА РАЗМЕЩЕНИЯ РЕКЛАМНЫХ КОНСТРУКЦИЙ НА ТЕРРИТОРИИ ГОРОДСКОГО ОКРУГА САМАРА



Фрагмент 114



Внешний вид	Наименование
	Остановочная площадка
	Остановочный павильон
	Отдельно стоящая конструкция типа «Пиллар» 3 м x 1,4 м
	Отдельно стоящая конструкция типа «ХоРеКа» 1,8 м x 1,2 м
	Щитовая установка 3 м x 6 м со статической и динамической сменой изображения
	Щитовая установка 4 м x 12 м со статической и динамической сменой изображения
	Щитовая установка 5 м x 15 м со статической и динамической сменой изображения
	Щитовая установка типа «Пилон» 1,8 м x 1,2 м
	Щитовая установка типа «Ситиборд» 2,7 м x 3,7 м со статической, динамической и электронно-цифровой сменой изображения
	Щитовая установка 3 м x 6 м со статической, динамической и электронно-цифровой сменой изображения
	Щитовая установка 4 м x 12 м со статической, динамической и электронно-цифровой сменой изображения
	Щитовая установка 5 м x 15 м со статической, динамической и электронно-цифровой сменой изображения
	Уникальное (нестандартное) средство наружной рекламы
	Флаговая композиция

Масштаб 1:2500

СХЕМА РАЗМЕЩЕНИЯ РЕКЛАМНЫХ КОНСТРУКЦИЙ НА ТЕРРИТОРИИ ГОРОДСКОГО ОКРУГА САМАРА



Фрагмент 115



Внешний вид	Наименование
	Остановочная площадка
	Остановочный павильон
	Отдельно стоящая конструкция типа «Пиллар» 3 м x 1,4 м
	Отдельно стоящая конструкция типа «ХоРеКа» 1,8 м x 1,2 м
	Щитовая установка 3 м x 6 м со статической и динамической сменной изображения
	Щитовая установка 4 м x 12 м со статической и динамической сменной изображения
	Щитовая установка 5 м x 15 м со статической и динамической сменной изображения
	Щитовая установка типа «Пилон» 1,8 м x 1,2 м
	Щитовая установка типа «Ситиборд» 2,7 м x 3,7 м со статической, динамической и электронно-цифровой сменной изображения
	Щитовая установка 3 м x 6 м со статической, динамической и электронно-цифровой сменной изображения
	Щитовая установка 4 м x 12 м со статической, динамической и электронно-цифровой сменной изображения
	Щитовая установка 5 м x 15 м со статической, динамической и электронно-цифровой сменной изображения
	Уникальное (нестандартное) средство наружной рекламы
	Флаговая композиция

Масштаб 1:2500

СХЕМА РАЗМЕЩЕНИЯ РЕКЛАМНЫХ КОНСТРУКЦИЙ НА ТЕРРИТОРИИ ГОРОДСКОГО ОКРУГА САМАРА



Фрагмент 123




Внешний вид	Наименование
	Остановочная площадка
	Остановочный павильон
	Отдельно стоящая конструкция типа «Пиллар» 3 м x 1,4 м
	Отдельно стоящая конструкция типа «ХоРеКа» 1,8 м x 1,2 м
	Щитовая установка 3 м x 6 м со статической и динамической сменой изображения
	Щитовая установка 4 м x 12 м со статической и динамической сменой изображения
	Щитовая установка 5 м x 15 м со статической и динамической сменой изображения
	Щитовая установка типа «Пилон» 1,8 м x 1,2 м
	Щитовая установка типа «Ситиборд» 2,7 м x 3,7 м со статической, динамической и электронно-цифровой сменой изображения
	Щитовая установка 3 м x 6 м со статической, динамической и электронно-цифровой сменой изображения
	Щитовая установка 4 м x 12 м со статической, динамической и электронно-цифровой сменой изображения
	Щитовая установка 5 м x 15 м со статической, динамической и электронно-цифровой сменой изображения
	Уникальное (нестандартное) средство наружной рекламы
	Флаговая композиция

Масштаб 1:2500

СХЕМА РАЗМЕЩЕНИЯ РЕКЛАМНЫХ КОНСТРУКЦИЙ НА ТЕРРИТОРИИ ГОРОДСКОГО ОКРУГА САМАРА



Фрагмент 124

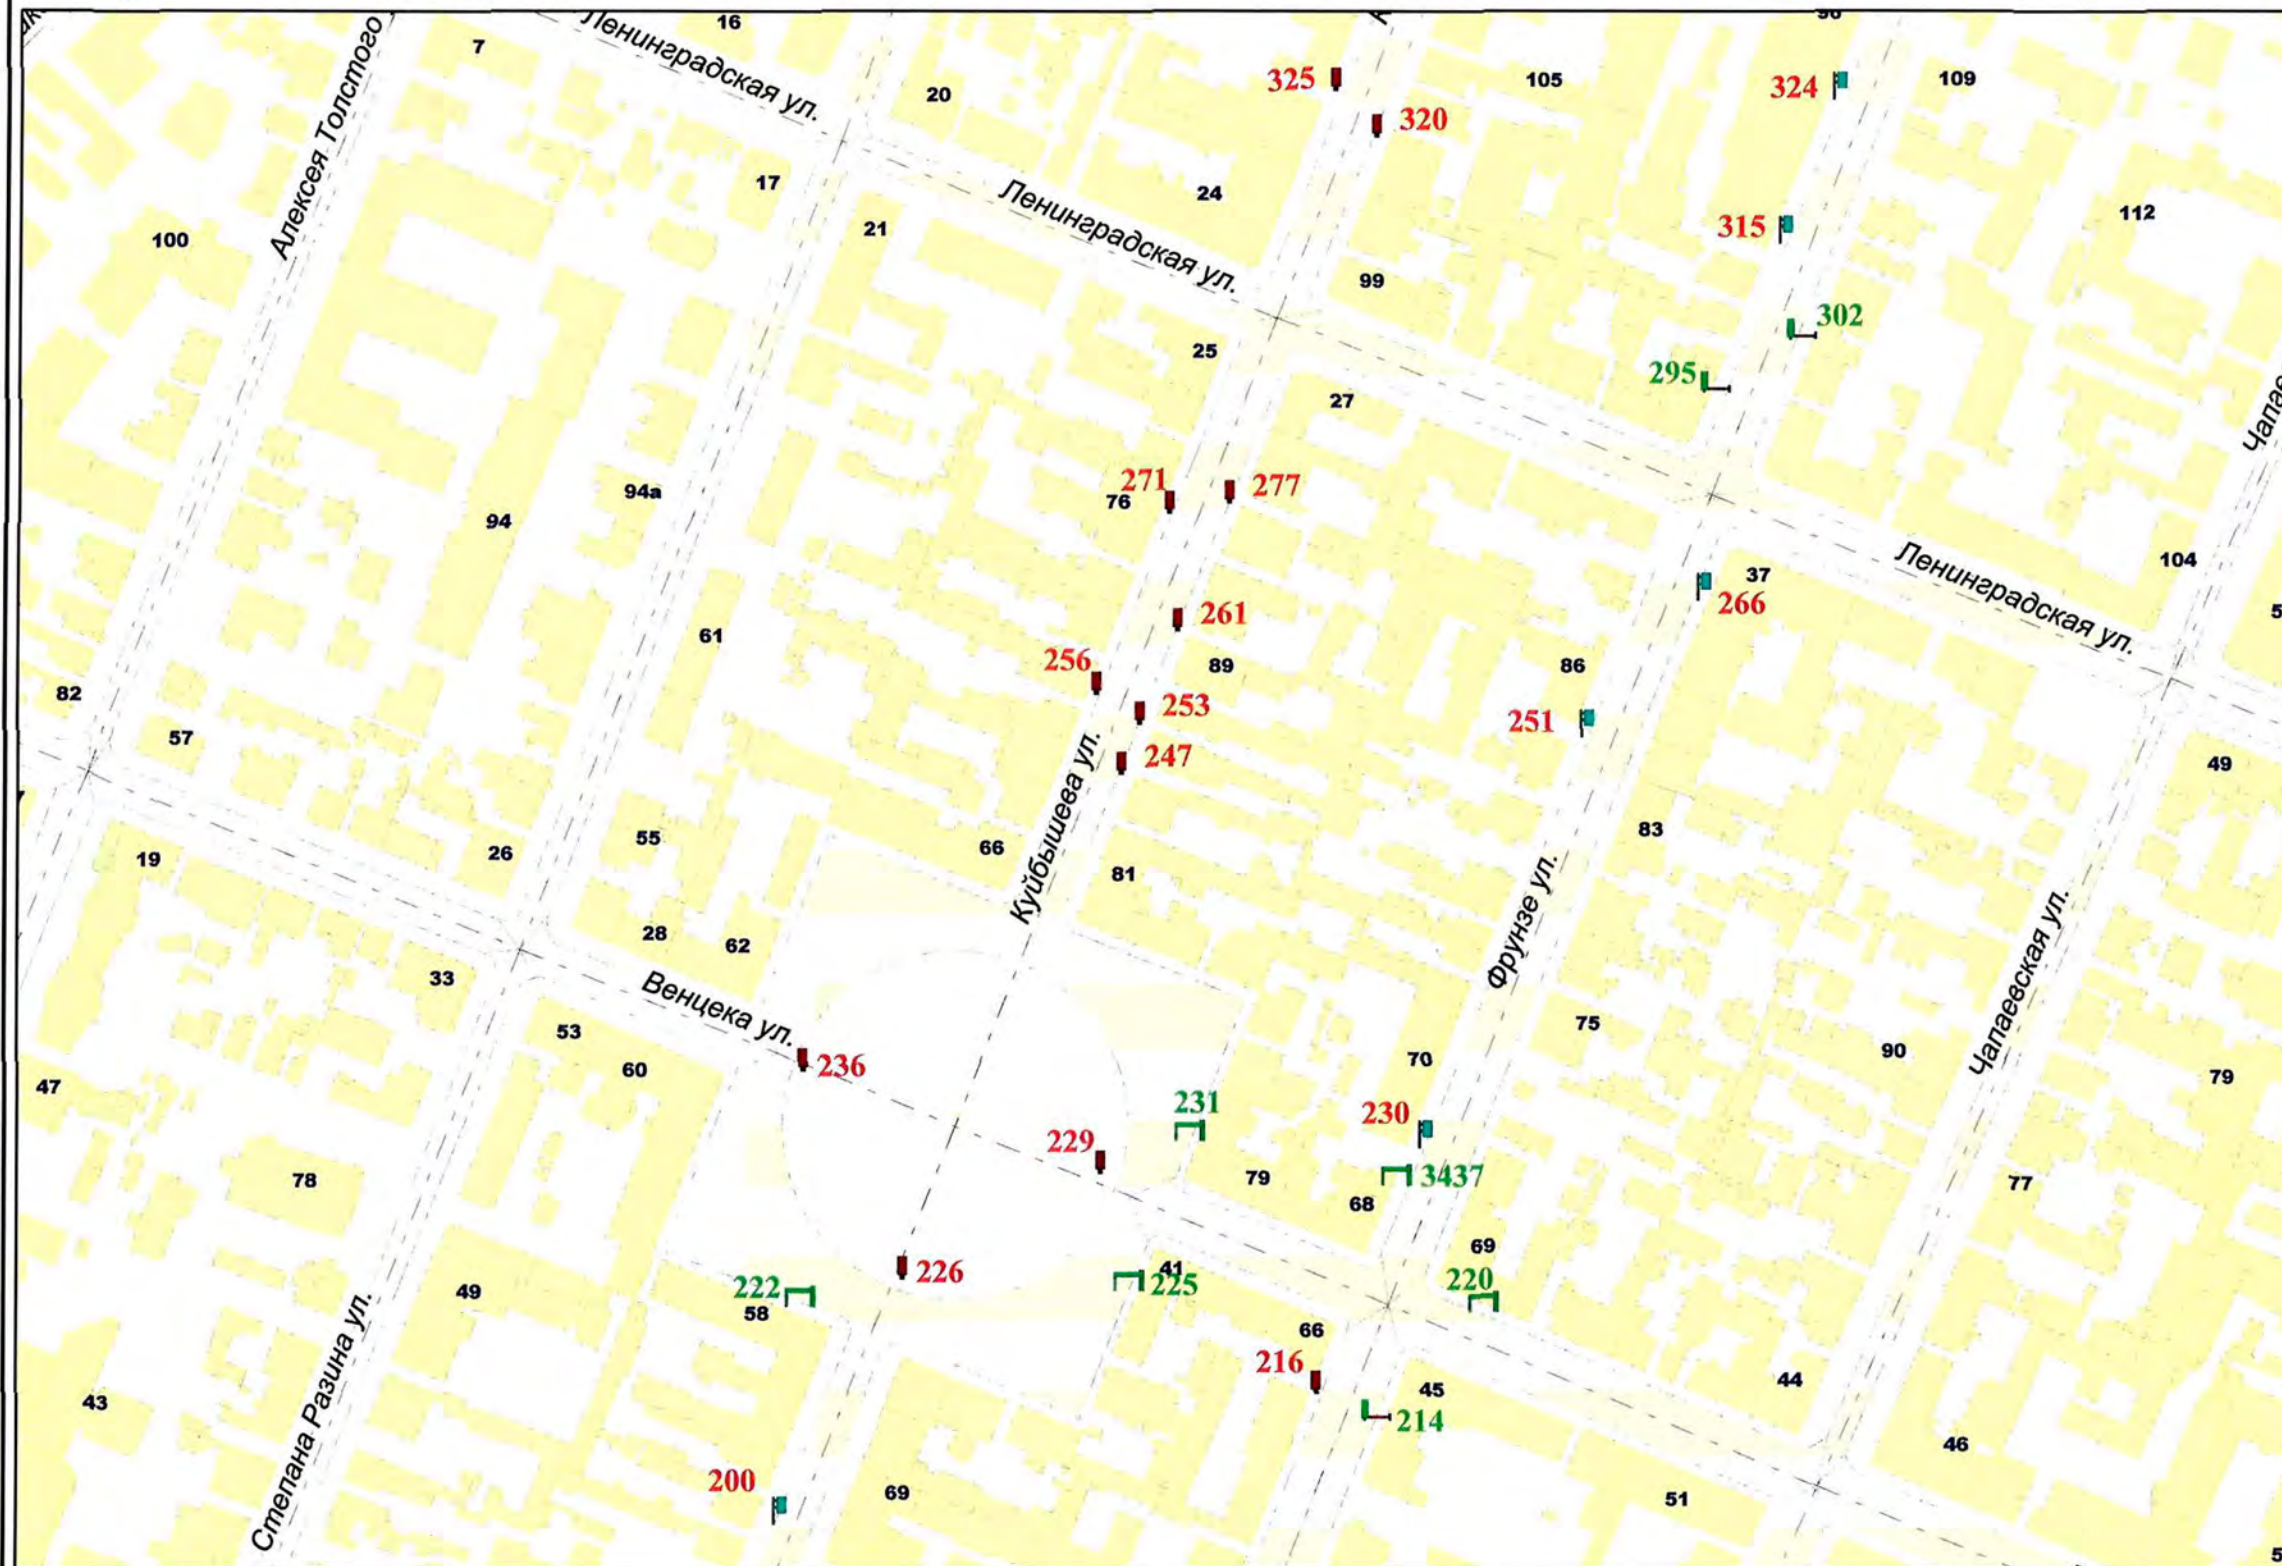


Внешний вид	Наименование
	Остановочная площадка
	Остановочный павильон
	Отдельно стоящая конструкция типа «Пиллар» 3 м x 1,4 м
	Отдельно стоящая конструкция типа «ХорЕКа» 1,8 м x 1,2 м
	Щитовая установка 3 м x 6 м со статической и динамической сменой изображения
	Щитовая установка 4 м x 12 м со статической и динамической сменой изображения
	Щитовая установка 5 м x 15 м со статической и динамической сменой изображения
	Щитовая установка типа «Пилон» 1,8 м x 1,2 м
	Щитовая установка типа «Ситиборд» 2,7 м x 3,7 м со статической, динамической и электронно-цифровой сменой изображения
	Щитовая установка 3 м x 6 м со статической, динамической и электронно-цифровой сменой изображения
	Щитовая установка 4 м x 12 м со статической, динамической и электронно-цифровой сменой изображения
	Щитовая установка 5 м x 15 м со статической, динамической и электронно-цифровой сменой изображения
	Уникальное (нестандартное) средство наружной рекламы
	Флаговая композиция

Масштаб 1:2500

СХЕМА РАЗМЕЩЕНИЯ РЕКЛАМНЫХ КОНСТРУКЦИЙ НА ТЕРРИТОРИИ ГОРОДСКОГО ОКРУГА САМАРА



Фрагмент 125

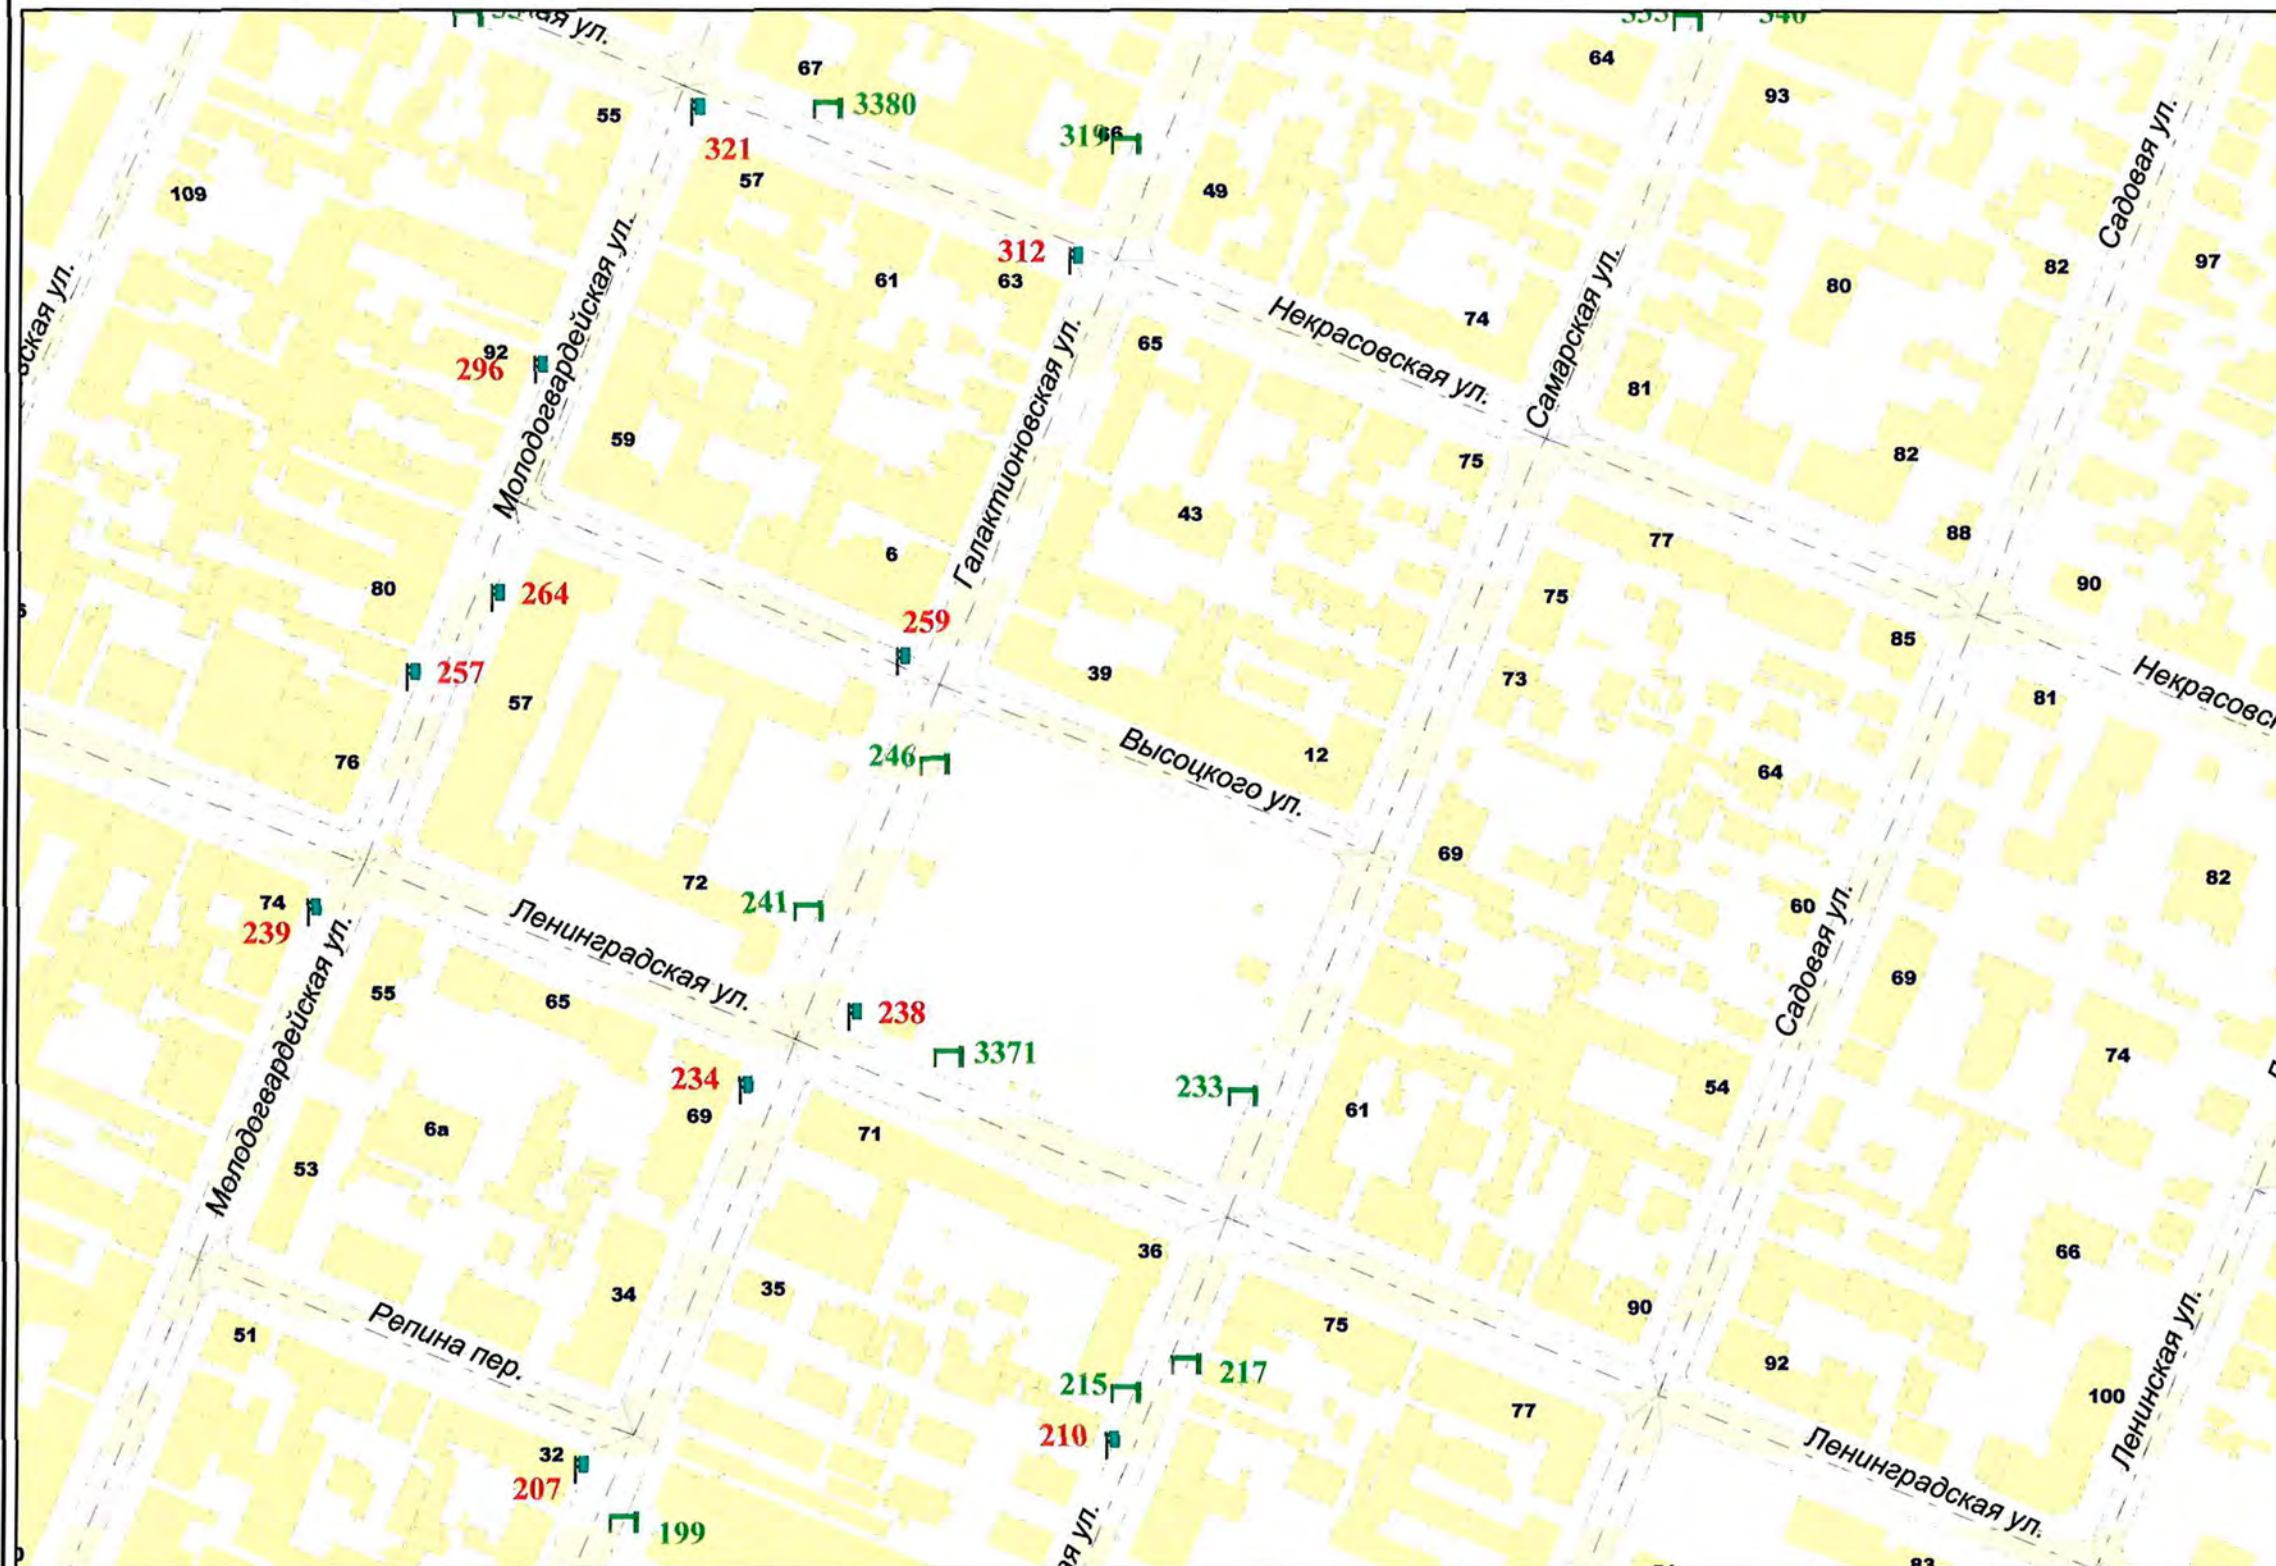

Внешний вид	Наименование
	Остановочная площадка
	Остановочный павильон
	Отдельно стоящая конструкция типа «Пиллар» 3 м x 1,4 м
	Отдельно стоящая конструкция типа «ХореКа» 1,8 м x 1,2 м
	Щитовая установка 3 м x 6 м со статической и динамической сменой изображения
	Щитовая установка 4 м x 12 м со статической и динамической сменой изображения
	Щитовая установка 5 м x 15 м со статической и динамической сменой изображения
	Щитовая установка типа «Пилон» 1,8 м x 1,2 м
	Щитовая установка типа «Ситиборд» 2,7 м x 3,7 м со статической, динамической и электронно-цифровой сменой изображения
	Щитовая установка 3 м x 6 м со статической, динамической и электронно-цифровой сменой изображения
	Щитовая установка 4 м x 12 м со статической, динамической и электронно-цифровой сменой изображения
	Щитовая установка 5 м x 15 м со статической, динамической и электронно-цифровой сменой изображения
	Уникальное (нестандартное) средство наружной рекламы
	Флаговая композиция

Масштаб 1:2500

СХЕМА РАЗМЕЩЕНИЯ РЕКЛАМНЫХ КОНСТРУКЦИЙ НА ТЕРРИТОРИИ ГОРОДСКОГО ОКРУГА САМАРА



Фрагмент 126



Внешний вид	Наименование
	Остановочная площадка
	Остановочный павильон
	Отдельно стоящая конструкция типа «Пиллар» 3 м x 1,4 м
	Отдельно стоящая конструкция типа «ХоРеКа» 1,8 м x 1,2 м
	Щитовая установка 3 м x 6 м со статической и динамической сменой изображения
	Щитовая установка 4 м x 12 м со статической и динамической сменой изображения
	Щитовая установка 5 м x 15 м со статической и динамической сменой изображения
	Щитовая установка типа «Пилон» 1,8 м x 1,2 м
	Щитовая установка типа «Ситиборд» 2,7 м x 3,7 м со статической, динамической и электронно-цифровой сменой изображения
	Щитовая установка 3 м x 6 м со статической, динамической и электронно-цифровой сменой изображения
	Щитовая установка 4 м x 12 м со статической, динамической и электронно-цифровой сменой изображения
	Щитовая установка 5 м x 15 м со статической, динамической и электронно-цифровой сменой изображения
	Уникальное (нестандартное) средство наружной рекламы
	Флаговая композиция

Масштаб 1:2500

СХЕМА РАЗМЕЩЕНИЯ РЕКЛАМНЫХ КОНСТРУКЦИЙ НА ТЕРРИТОРИИ ГОРОДСКОГО ОКРУГА САМАРА



Фрагмент 127



Внешний вид	Наименование
	Остановочная площадка
	Остановочный павильон
	Отдельно стоящая конструкция типа «Пиллар» 3 м x 1,4 м
	Отдельно стоящая конструкция типа «ХоРеКа» 1,8 м x 1,2 м
	Щитовая установка 3 м x 6 м со статической и динамической сменой изображения
	Щитовая установка 4 м x 12 м со статической и динамической сменой изображения
	Щитовая установка 5 м x 15 м со статической и динамической сменой изображения
	Щитовая установка типа «Пилон» 1,8 м x 1,2 м
	Щитовая установка типа «Ситиборд» 2,7 м x 3,7 м со статической, динамической и электронно-цифровой сменой изображения
	Щитовая установка 3 м x 6 м со статической, динамической и электронно-цифровой сменой изображения
	Щитовая установка 4 м x 12 м со статической, динамической и электронно-цифровой сменой изображения
	Щитовая установка 5 м x 15 м со статической, динамической и электронно-цифровой сменой изображения
	Уникальное (нестандартное) средство наружной рекламы
	Флаговая композиция

Масштаб 1:2500

СХЕМА РАЗМЕЩЕНИЯ РЕКЛАМНЫХ КОНСТРУКЦИЙ НА ТЕРРИТОРИИ ГОРОДСКОГО ОКРУГА САМАРА



Фрагмент 128



Внешний вид	Наименование
	Остановочная площадка
	Остановочный павильон
	Отдельно стоящая конструкция типа «Пиллар» 3 м x 1,4 м
	Отдельно стоящая конструкция типа «ХореКа» 1,8 м x 1,2 м
	Щитовая установка 3 м x 6 м со статической и динамической сменой изображения
	Щитовая установка 4 м x 12 м со статической и динамической сменой изображения
	Щитовая установка 5 м x 15 м со статической и динамической сменой изображения
	Щитовая установка типа «Пилон» 1,8 м x 1,2 м
	Щитовая установка типа «Ситиборд» 2,7 м x 3,7 м со статической, динамической и электронно-цифровой сменой изображения
	Щитовая установка 3 м x 6 м со статической, динамической и электронно-цифровой сменой изображения
	Щитовая установка 4 м x 12 м со статической, динамической и электронно-цифровой сменой изображения
	Щитовая установка 5 м x 15 м со статической, динамической и электронно-цифровой сменой изображения
	Уникальное (нестандартное) средство наружной рекламы
	Флаговая композиция

Масштаб 1:2500

СХЕМА РАЗМЕЩЕНИЯ РЕКЛАМНЫХ КОНСТРУКЦИЙ НА ТЕРРИТОРИИ ГОРОДСКОГО ОКРУГА САМАРА



Фрагмент 129



Внешний вид	Наименование
	Остановочная площадка
	Остановочный павильон
	Отдельно стоящая конструкция типа «Пиллар» 3 м x 1,4 м
	Отдельно стоящая конструкция типа «ХорЕКа» 1,8 м x 1,2 м
	Щитовая установка 3 м x 6 м со статической и динамической сменой изображения
	Щитовая установка 4 м x 12 м со статической и динамической сменой изображения
	Щитовая установка 5 м x 15 м со статической и динамической сменой изображения
	Щитовая установка типа «Пилон» 1,8 м x 1,2 м
	Щитовая установка типа «Ситиборд» 2,7 м x 3,7 м со статической, динамической и электронно-цифровой сменой изображения
	Щитовая установка 3 м x 6 м со статической, динамической и электронно-цифровой сменой изображения
	Щитовая установка 4 м x 12 м со статической, динамической и электронно-цифровой сменой изображения
	Щитовая установка 5 м x 15 м со статической, динамической и электронно-цифровой сменой изображения
	Уникальное (нестандартное) средство наружной рекламы
	Флаговая композиция

Масштаб 1:2500

СХЕМА РАЗМЕЩЕНИЯ РЕКЛАМНЫХ КОНСТРУКЦИЙ НА ТЕРРИТОРИИ ГОРОДСКОГО ОКРУГА САМАРА




Фрагмент 130



Внешний вид	Наименование
	Остановочная площадка
	Остановочный павильон
	Отдельно стоящая конструкция типа «Пиллар» 3 м x 1,4 м
	Отдельно стоящая конструкция типа «ХоРеКа» 1,8 м x 1,2 м
	Щитовая установка 3 м x 6 м со статической и динамической сменой изображения
	Щитовая установка 4 м x 12 м со статической и динамической сменой изображения
	Щитовая установка 5 м x 15 м со статической и динамической сменой изображения
	Щитовая установка типа «Пилон» 1,8 м x 1,2 м
	Щитовая установка типа «Ситиборд» 2,7 м x 3,7 м со статической, динамической и электронно-цифровой сменой изображения
	Щитовая установка 3 м x 6 м со статической, динамической и электронно-цифровой сменой изображения
	Щитовая установка 4 м x 12 м со статической, динамической и электронно-цифровой сменой изображения
	Щитовая установка 5 м x 15 м со статической, динамической и электронно-цифровой сменой изображения
	Уникальное (нестандартное) средство наружной рекламы
	Флаговая композиция

Масштаб 1:2500

СХЕМА РАЗМЕЩЕНИЯ РЕКЛАМНЫХ КОНСТРУКЦИЙ НА ТЕРРИТОРИИ ГОРОДСКОГО ОКРУГА САМАРА

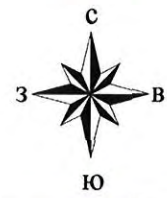

Фрагмент 133



Внешний вид	Наименование
	Остановочная площадка
	Остановочный павильон
	Отдельно стоящая конструкция типа «Пиллар» 3 м x 1,4 м
	Отдельно стоящая конструкция типа «ХореКа» 1,8 м x 1,2 м
	Щитовая установка 3 м x 6 м со статической и динамической сменой изображения
	Щитовая установка 4 м x 12 м со статической и динамической сменой изображения
	Щитовая установка 5 м x 15 м со статической и динамической сменой изображения
	Щитовая установка типа «Пилон» 1,8 м x 1,2 м
	Щитовая установка типа «Ситиборд» 2,7 м x 3,7 м со статической, динамической и электронно-цифровой сменой изображения
	Щитовая установка 3 м x 6 м со статической, динамической и электронно-цифровой сменой изображения
	Щитовая установка 4 м x 12 м со статической, динамической и электронно-цифровой сменой изображения
	Щитовая установка 5 м x 15 м со статической, динамической и электронно-цифровой сменой изображения
	Уникальное (нестандартное) средство наружной рекламы
	Флаговая композиция

Масштаб 1:2500

СХЕМА РАЗМЕЩЕНИЯ РЕКЛАМНЫХ КОНСТРУКЦИЙ НА ТЕРРИТОРИИ ГОРОДСКОГО ОКРУГА САМАРА



Фрагмент 134




Внешний вид	Наименование
	Остановочная площадка
	Остановочный павильон
	Отдельно стоящая конструкция типа «Пиллар» 3 м x 1,4 м
	Отдельно стоящая конструкция типа «ХореКа» 1,8 м x 1,2 м
	Щитовая установка 3 м x 6 м со статической и динамической сменой изображения
	Щитовая установка 4 м x 12 м со статической и динамической сменой изображения
	Щитовая установка 5 м x 15 м со статической и динамической сменой изображения
	Щитовая установка типа «Пилон» 1,8 м x 1,2 м
	Щитовая установка типа «Ситиборд» 2,7 м x 3,7 м со статической, динамической и электронно-цифровой сменой изображения
	Щитовая установка 3 м x 6 м со статической, динамической и электронно-цифровой сменой изображения
	Щитовая установка 4 м x 12 м со статической, динамической и электронно-цифровой сменой изображения
	Щитовая установка 5 м x 15 м со статической, динамической и электронно-цифровой сменой изображения
	Уникальное (нестандартное) средство наружной рекламы
	Флаговая композиция

Масштаб 1:2500

СХЕМА РАЗМЕЩЕНИЯ РЕКЛАМНЫХ КОНСТРУКЦИЙ НА ТЕРРИТОРИИ ГОРОДСКОГО ОКРУГА САМАРА



Фрагмент 145

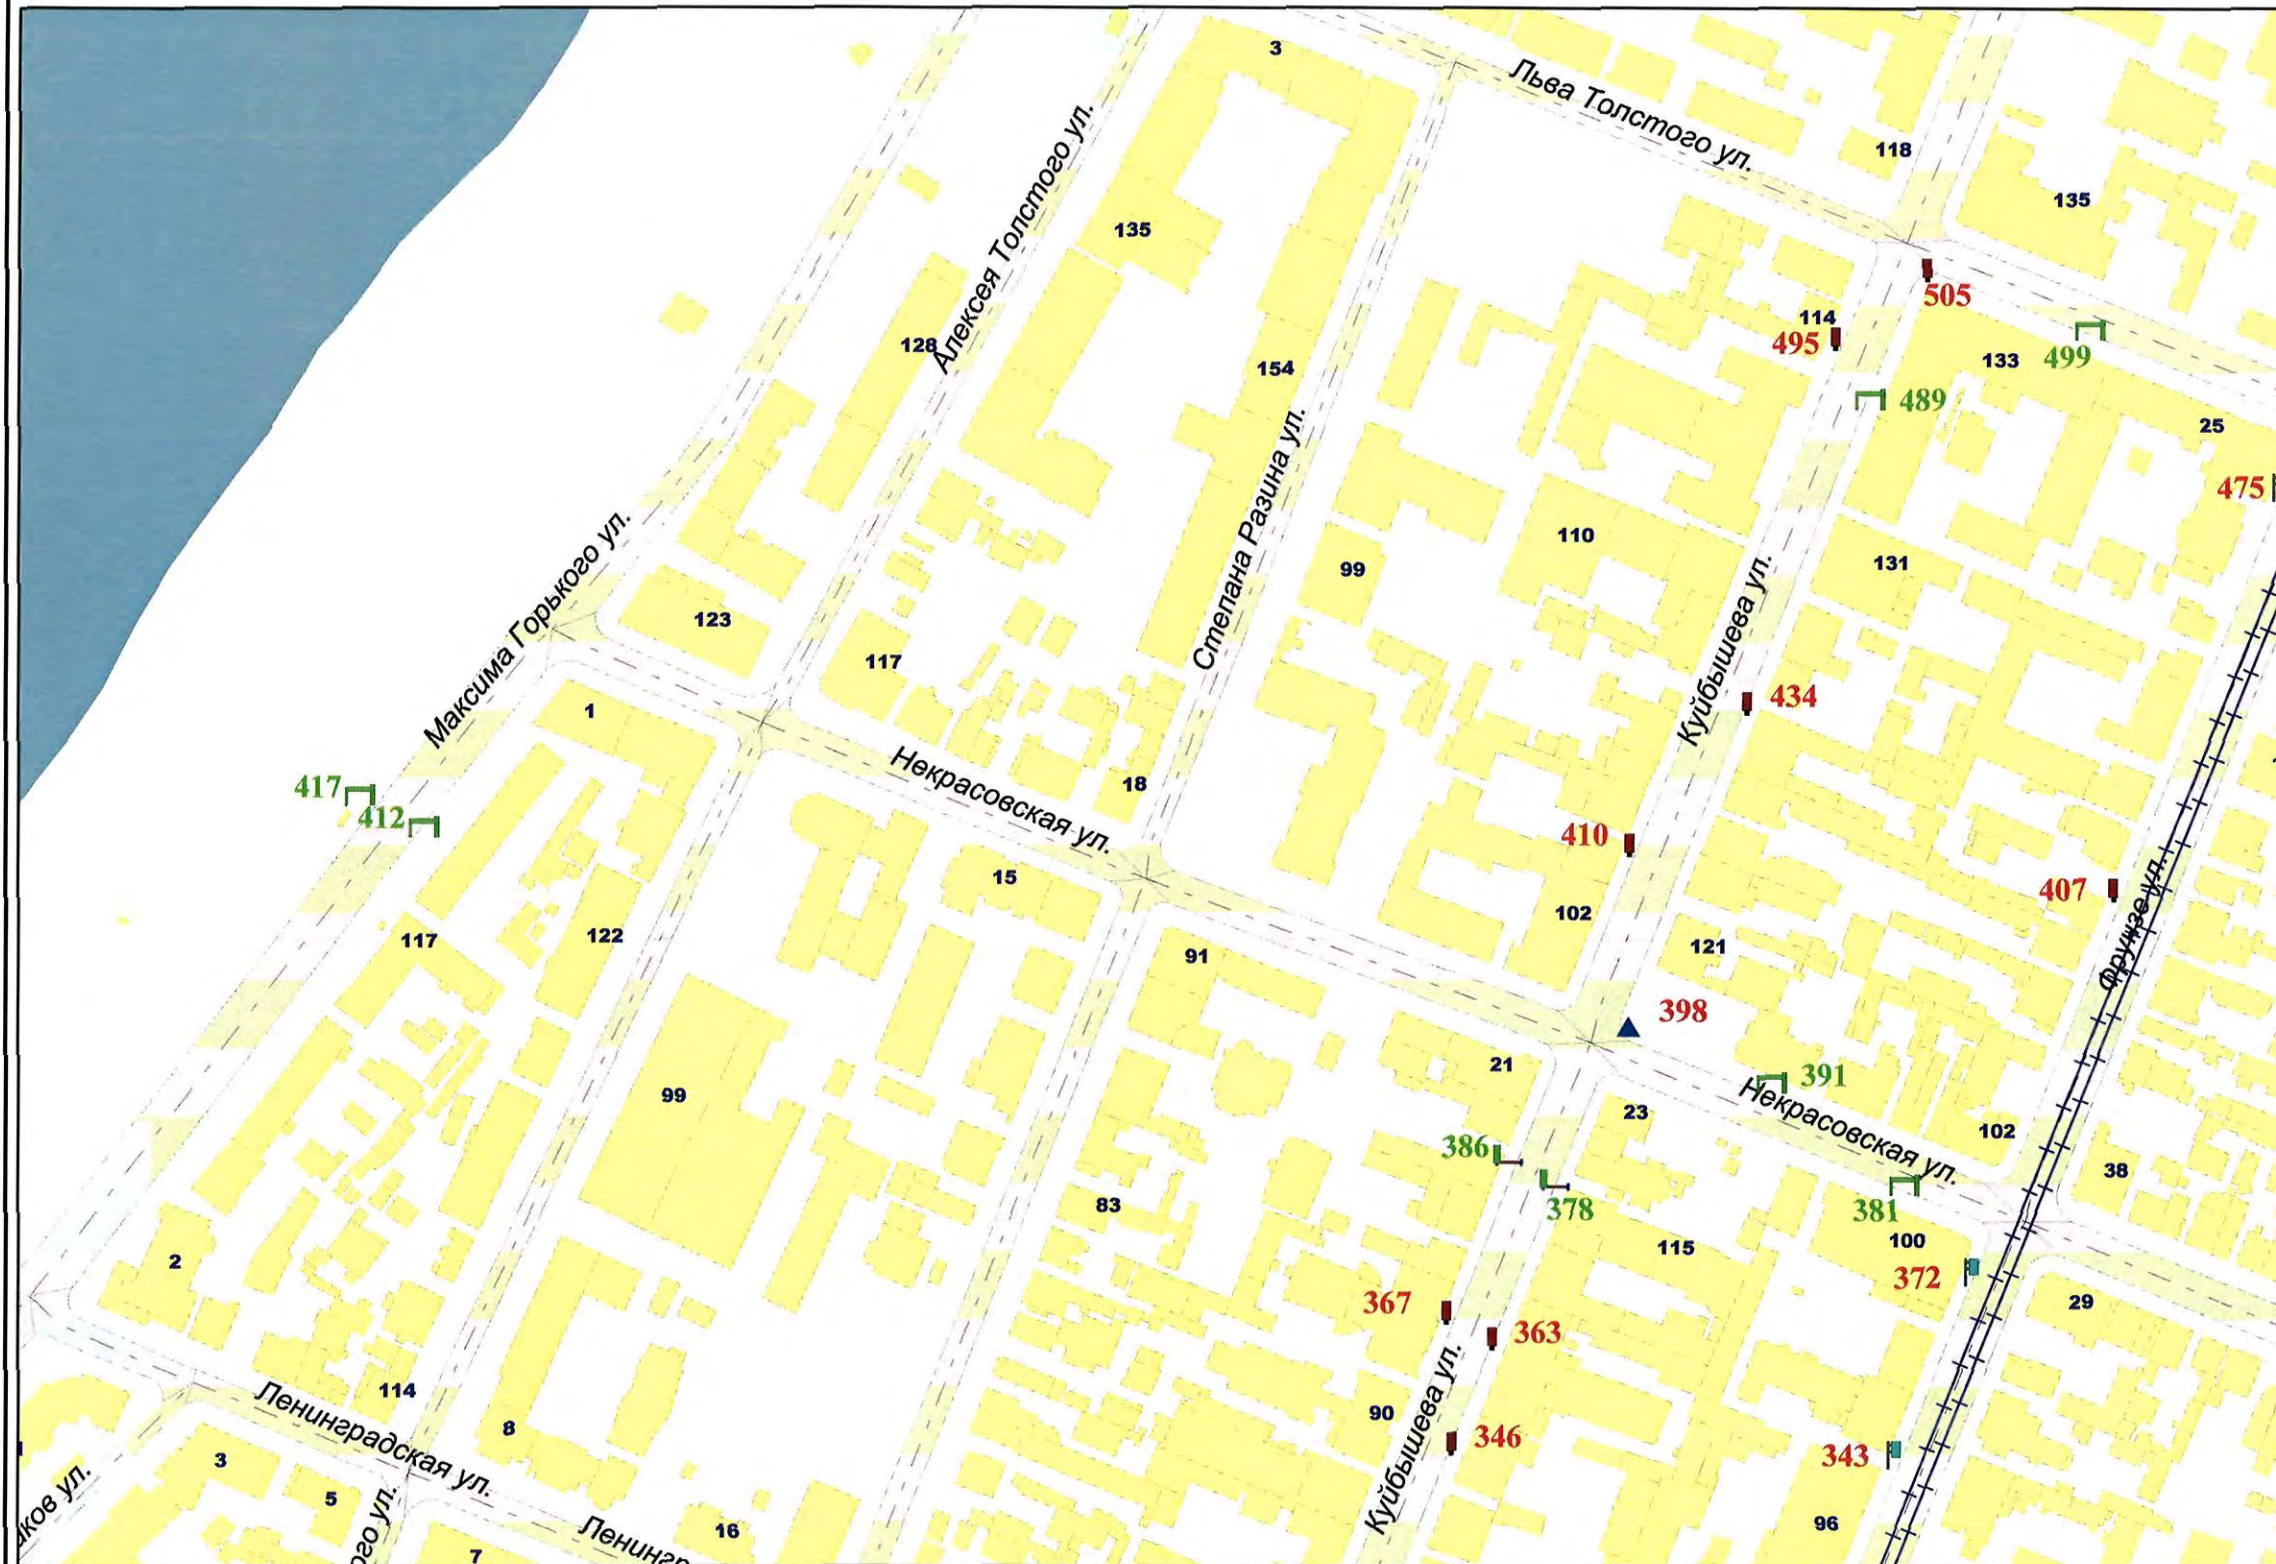


Внешний вид	Наименование
	Остановочная площадка
	Остановочный павильон
	Отдельно стоящая конструкция типа «Пиллар» 3 м x 1,4 м
	Отдельно стоящая конструкция типа «ХорЕКа» 1,8 м x 1,2 м
	Щитовая установка 3 м x 6 м со статической и динамической сменой изображения
	Щитовая установка 4 м x 12 м со статической и динамической сменой изображения
	Щитовая установка 5 м x 15 м со статической и динамической сменой изображения
	Щитовая установка типа «Пилон» 1,8 м x 1,2 м
	Щитовая установка типа «Ситиборд» 2,7 м x 3,7 м со статической, динамической и электронно-цифровой сменой изображения
	Щитовая установка 3 м x 6 м со статической, динамической и электронно-цифровой сменой изображения
	Щитовая установка 4 м x 12 м со статической, динамической и электронно-цифровой сменой изображения
	Щитовая установка 5 м x 15 м со статической, динамической и электронно-цифровой сменой изображения
	Уникальное (нестандартное) средство наружной рекламы
	Флаговая композиция

Масштаб 1:2500

СХЕМА РАЗМЕЩЕНИЯ РЕКЛАМНЫХ КОНСТРУКЦИЙ НА ТЕРРИТОРИИ ГОРОДСКОГО ОКРУГА САМАРА



Фрагмент 146

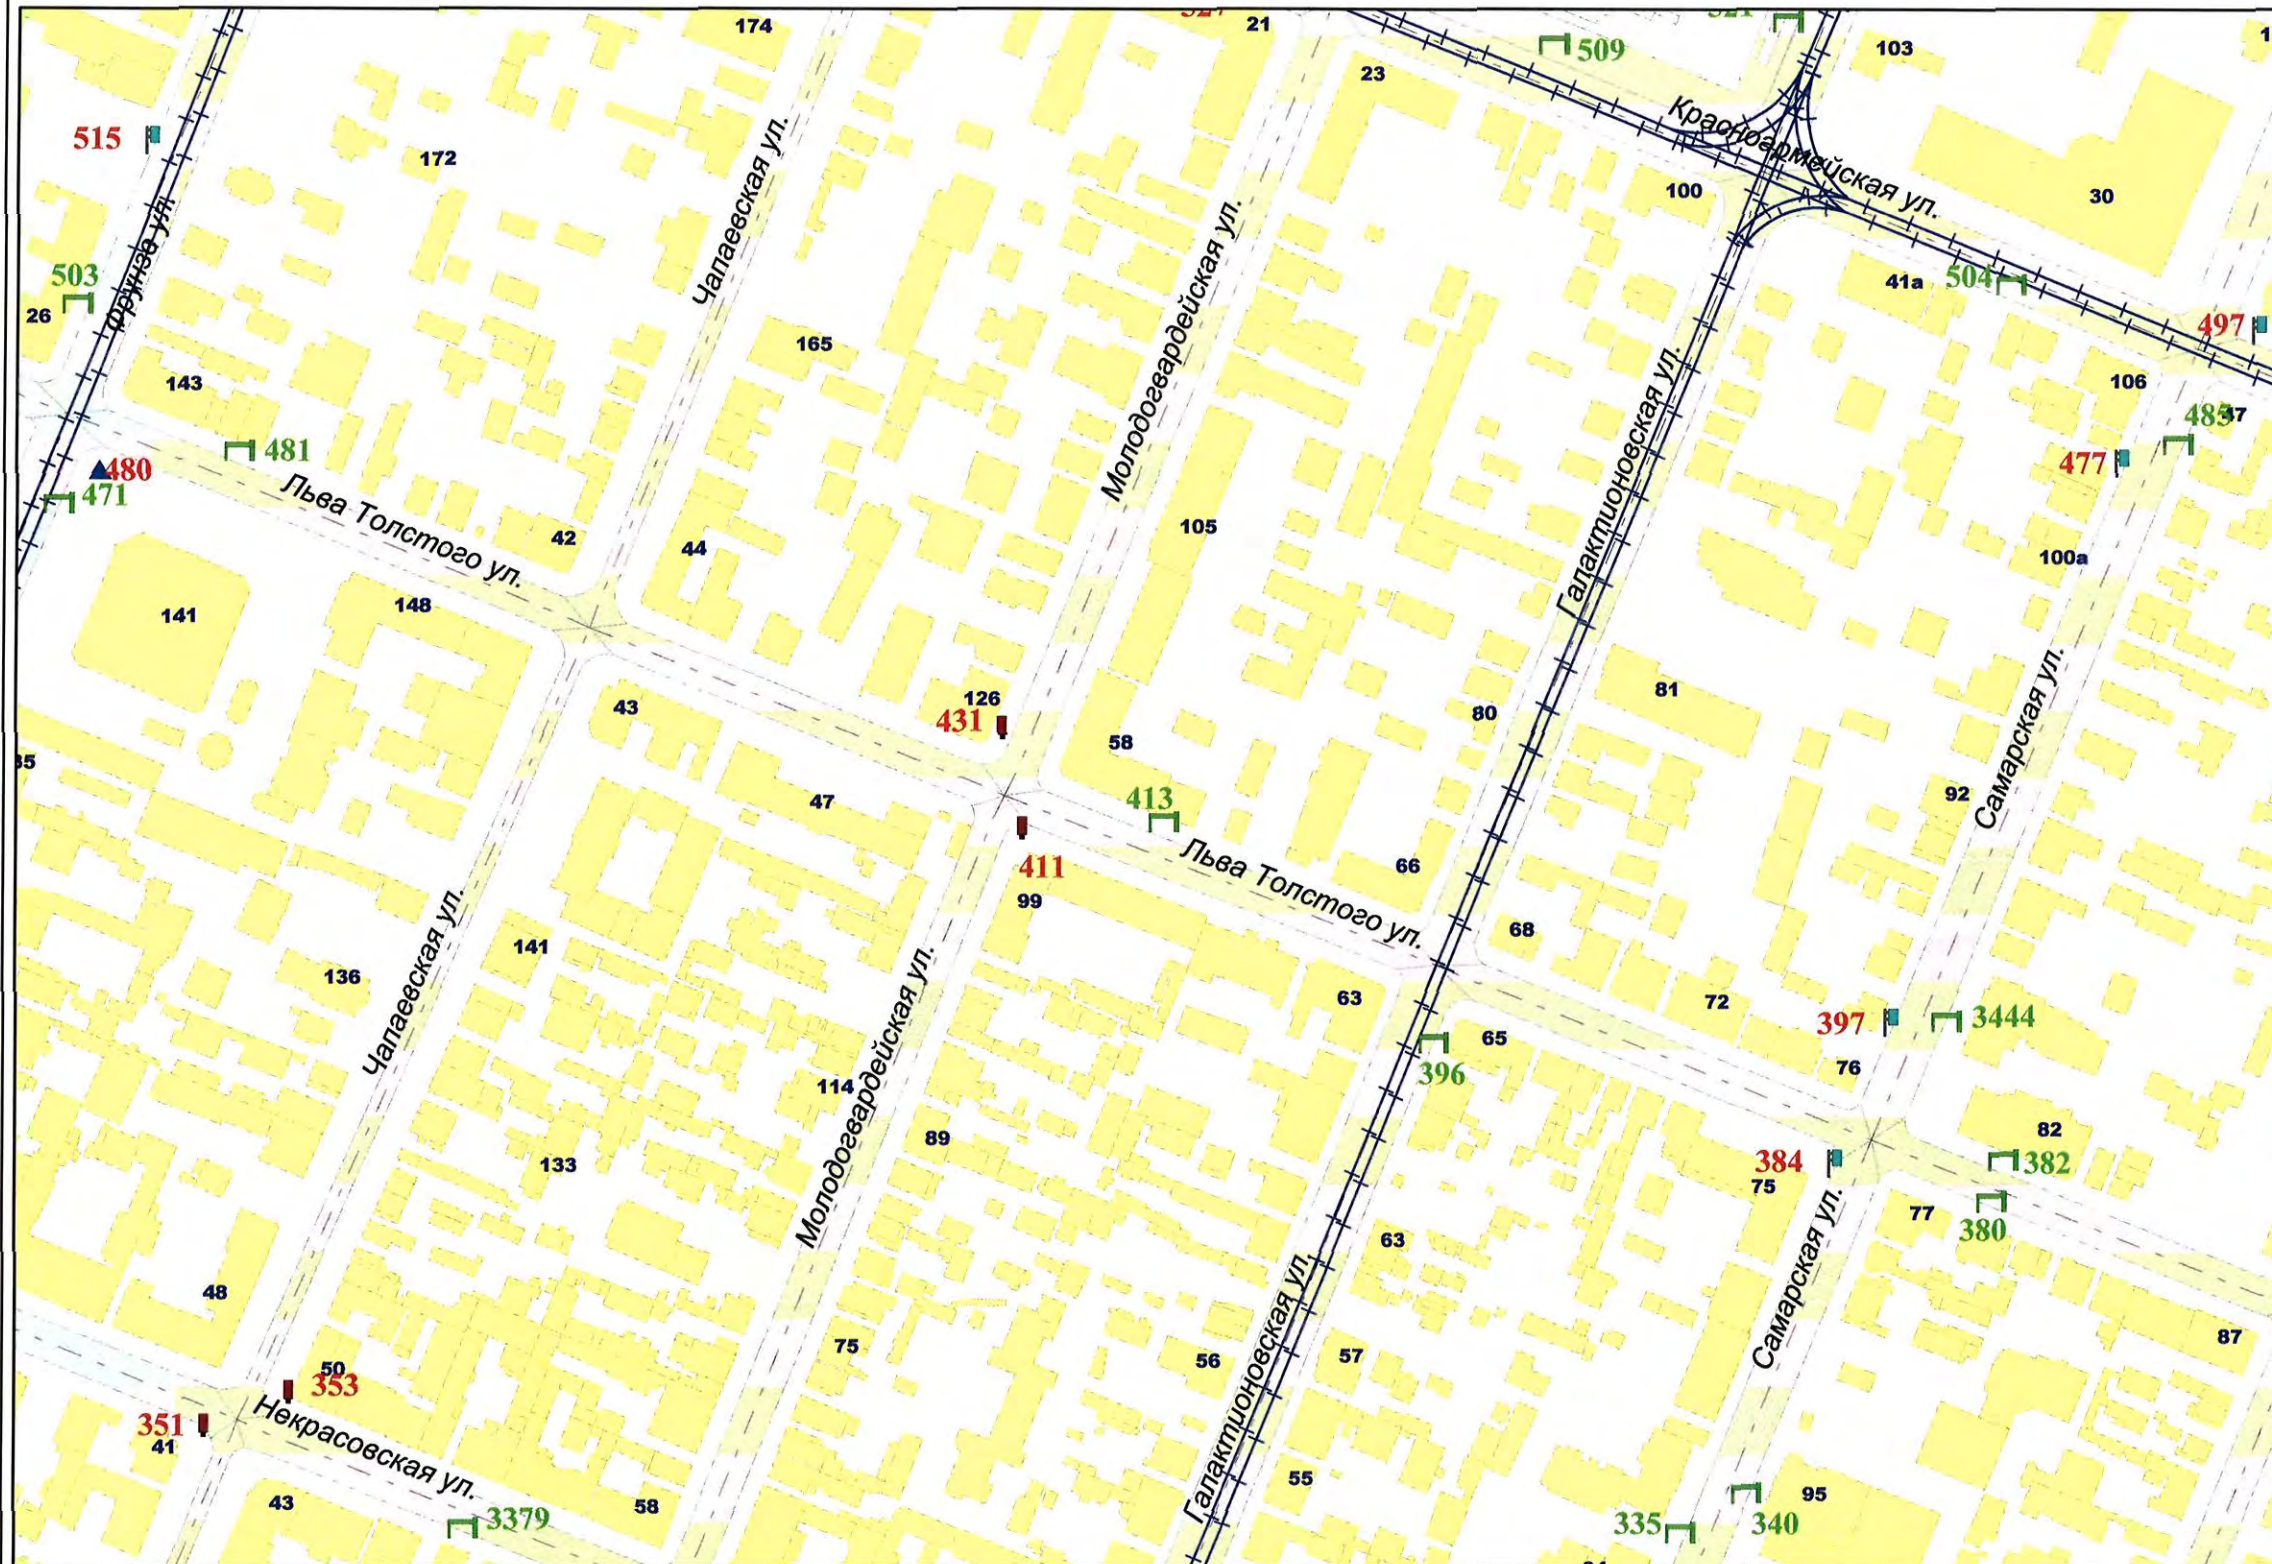


Внешний вид	Наименование
	Остановочная площадка
	Остановочный павильон
	Отдельно стоящая конструкция типа «Пиллар» 3 м x 1,4 м
	Отдельно стоящая конструкция типа «ХореКа» 1,8 м x 1,2 м
	Щитовая установка 3 м x 6 м со статической и динамической сменой изображения
	Щитовая установка 4 м x 12 м со статической и динамической сменой изображения
	Щитовая установка 5 м x 15 м со статической и динамической сменой изображения
	Щитовая установка типа «Пилон» 1,8 м x 1,2 м
	Щитовая установка типа «Ситиборд» 2,7 м x 3,7 м со статической, динамической и электронно-цифровой сменой изображения
	Щитовая установка 3 м x 6 м со статической, динамической и электронно-цифровой сменой изображения
	Щитовая установка 4 м x 12 м со статической, динамической и электронно-цифровой сменой изображения
	Щитовая установка 5 м x 15 м со статической, динамической и электронно-цифровой сменой изображения
	Уникальное (нестандартное) средство наружной рекламы
	Флаговая композиция

Масштаб 1:2500

СХЕМА РАЗМЕЩЕНИЯ РЕКЛАМНЫХ КОНСТРУКЦИЙ НА ТЕРРИТОРИИ ГОРОДСКОГО ОКРУГА САМАРА



Фрагмент 147

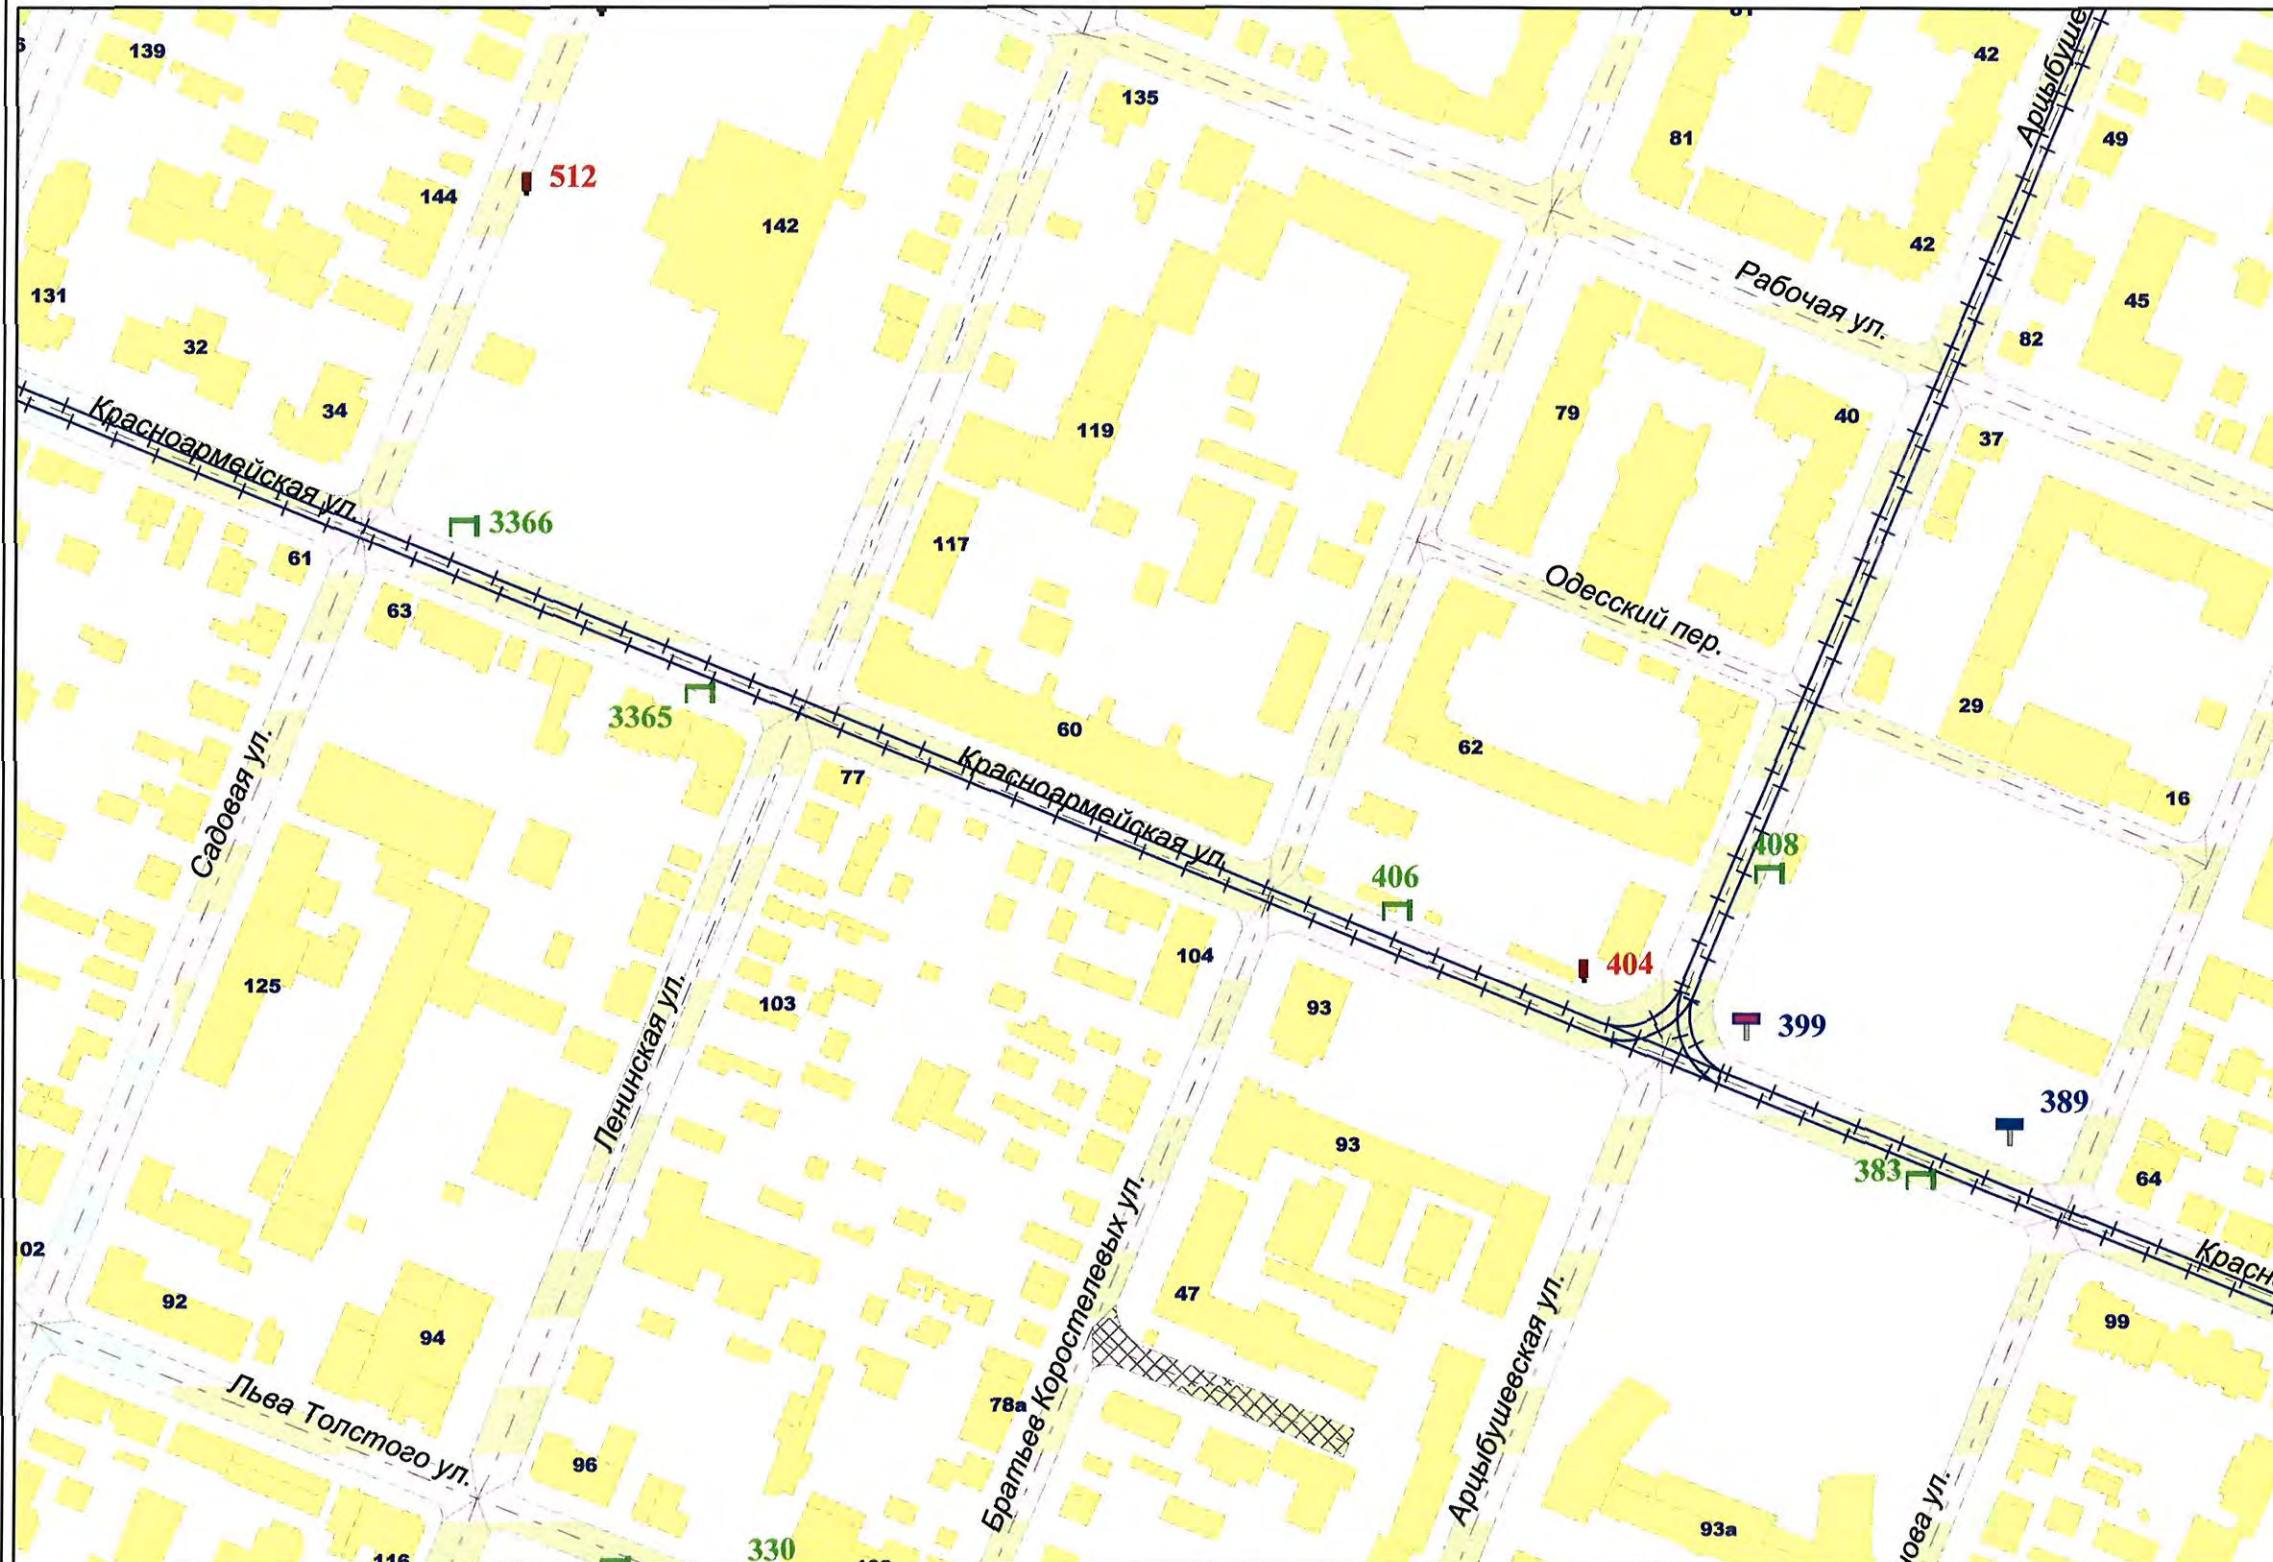


Внешний вид	Наименование
	Остановочная площадка
	Остановочный павильон
	Отдельно стоящая конструкция типа «Пиллар» 3 м x 1,4 м
	Отдельно стоящая конструкция типа «ХоРеКа» 1,8 м x 1,2 м
	Щитовая установка 3 м x 6 м со статической и динамической сменой изображения
	Щитовая установка 4 м x 12 м со статической и динамической сменой изображения
	Щитовая установка 5 м x 15 м со статической и динамической сменой изображения
	Щитовая установка типа «Пилон» 1,8 м x 1,2 м
	Щитовая установка типа «Ситиборд» 2,7 м x 3,7 м со статической, динамической и электронно-цифровой сменой изображения
	Щитовая установка 3 м x 6 м со статической, динамической и электронно-цифровой сменой изображения
	Щитовая установка 4 м x 12 м со статической, динамической и электронно-цифровой сменой изображения
	Щитовая установка 5 м x 15 м со статической, динамической и электронно-цифровой сменой изображения
	Уникальное (нестандартное) средство наружной рекламы
	Флаговая композиция

Масштаб 1:2500

СХЕМА РАЗМЕЩЕНИЯ РЕКЛАМНЫХ КОНСТРУКЦИЙ НА ТЕРРИТОРИИ ГОРОДСКОГО ОКРУГА САМАРА




Фрагмент 148

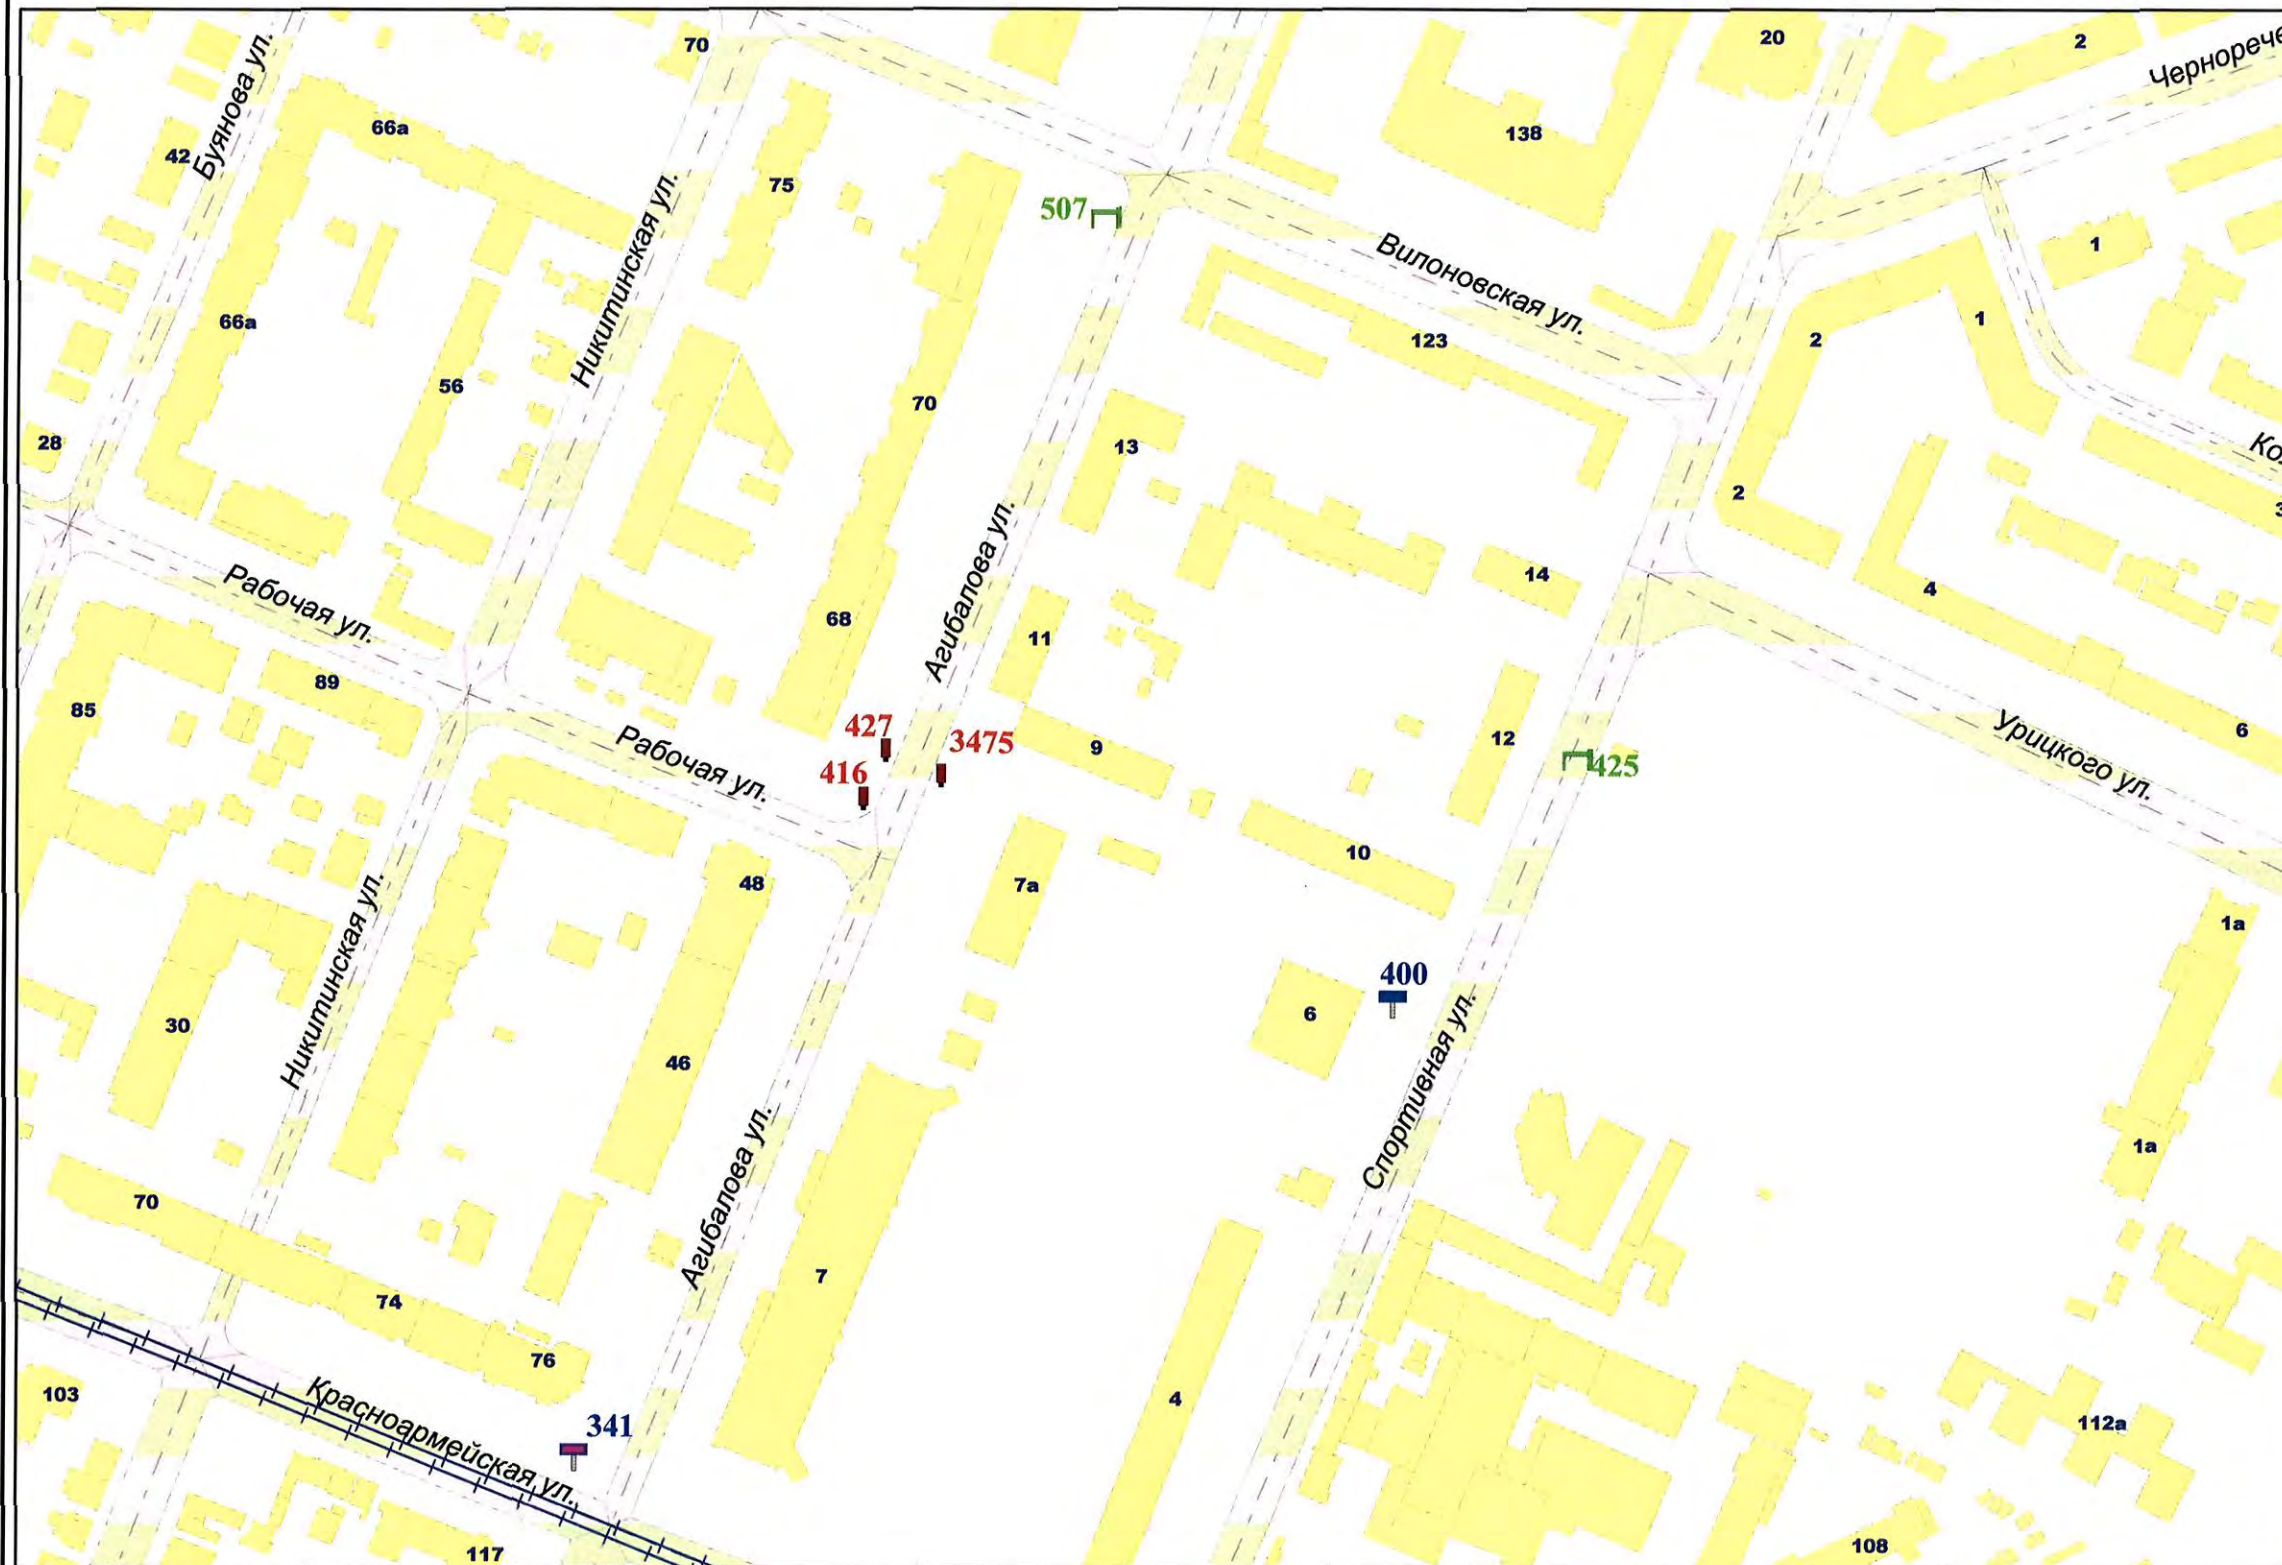


Внешний вид	Наименование
	Остановочная площадка
	Остановочный павильон
	Отдельно стоящая конструкция типа «Пиллар» 3 м x 1,4 м
	Отдельно стоящая конструкция типа «ХорЕКа» 1,8 м x 1,2 м
	Щитовая установка 3 м x 6 м со статической и динамической сменой изображения
	Щитовая установка 4 м x 12 м со статической и динамической сменой изображения
	Щитовая установка 5 м x 15 м со статической и динамической сменой изображения
	Щитовая установка типа «Пилон» 1,8 м x 1,2 м
	Щитовая установка типа «Ситиборд» 2,7 м x 3,7 м со статической, динамической и электронно-цифровой сменой изображения
	Щитовая установка 3 м x 6 м со статической, динамической и электронно-цифровой сменой изображения
	Щитовая установка 4 м x 12 м со статической, динамической и электронно-цифровой сменой изображения
	Щитовая установка 5 м x 15 м со статической, динамической и электронно-цифровой сменой изображения
	Уникальное (нестандартное) средство наружной рекламы
	Флаговая композиция

Масштаб 1:2500

СХЕМА РАЗМЕЩЕНИЯ РЕКЛАМНЫХ КОНСТРУКЦИЙ НА ТЕРРИТОРИИ ГОРОДСКОГО ОКРУГА САМАРА

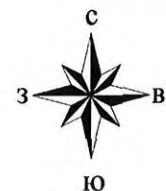


Фрагмент 149

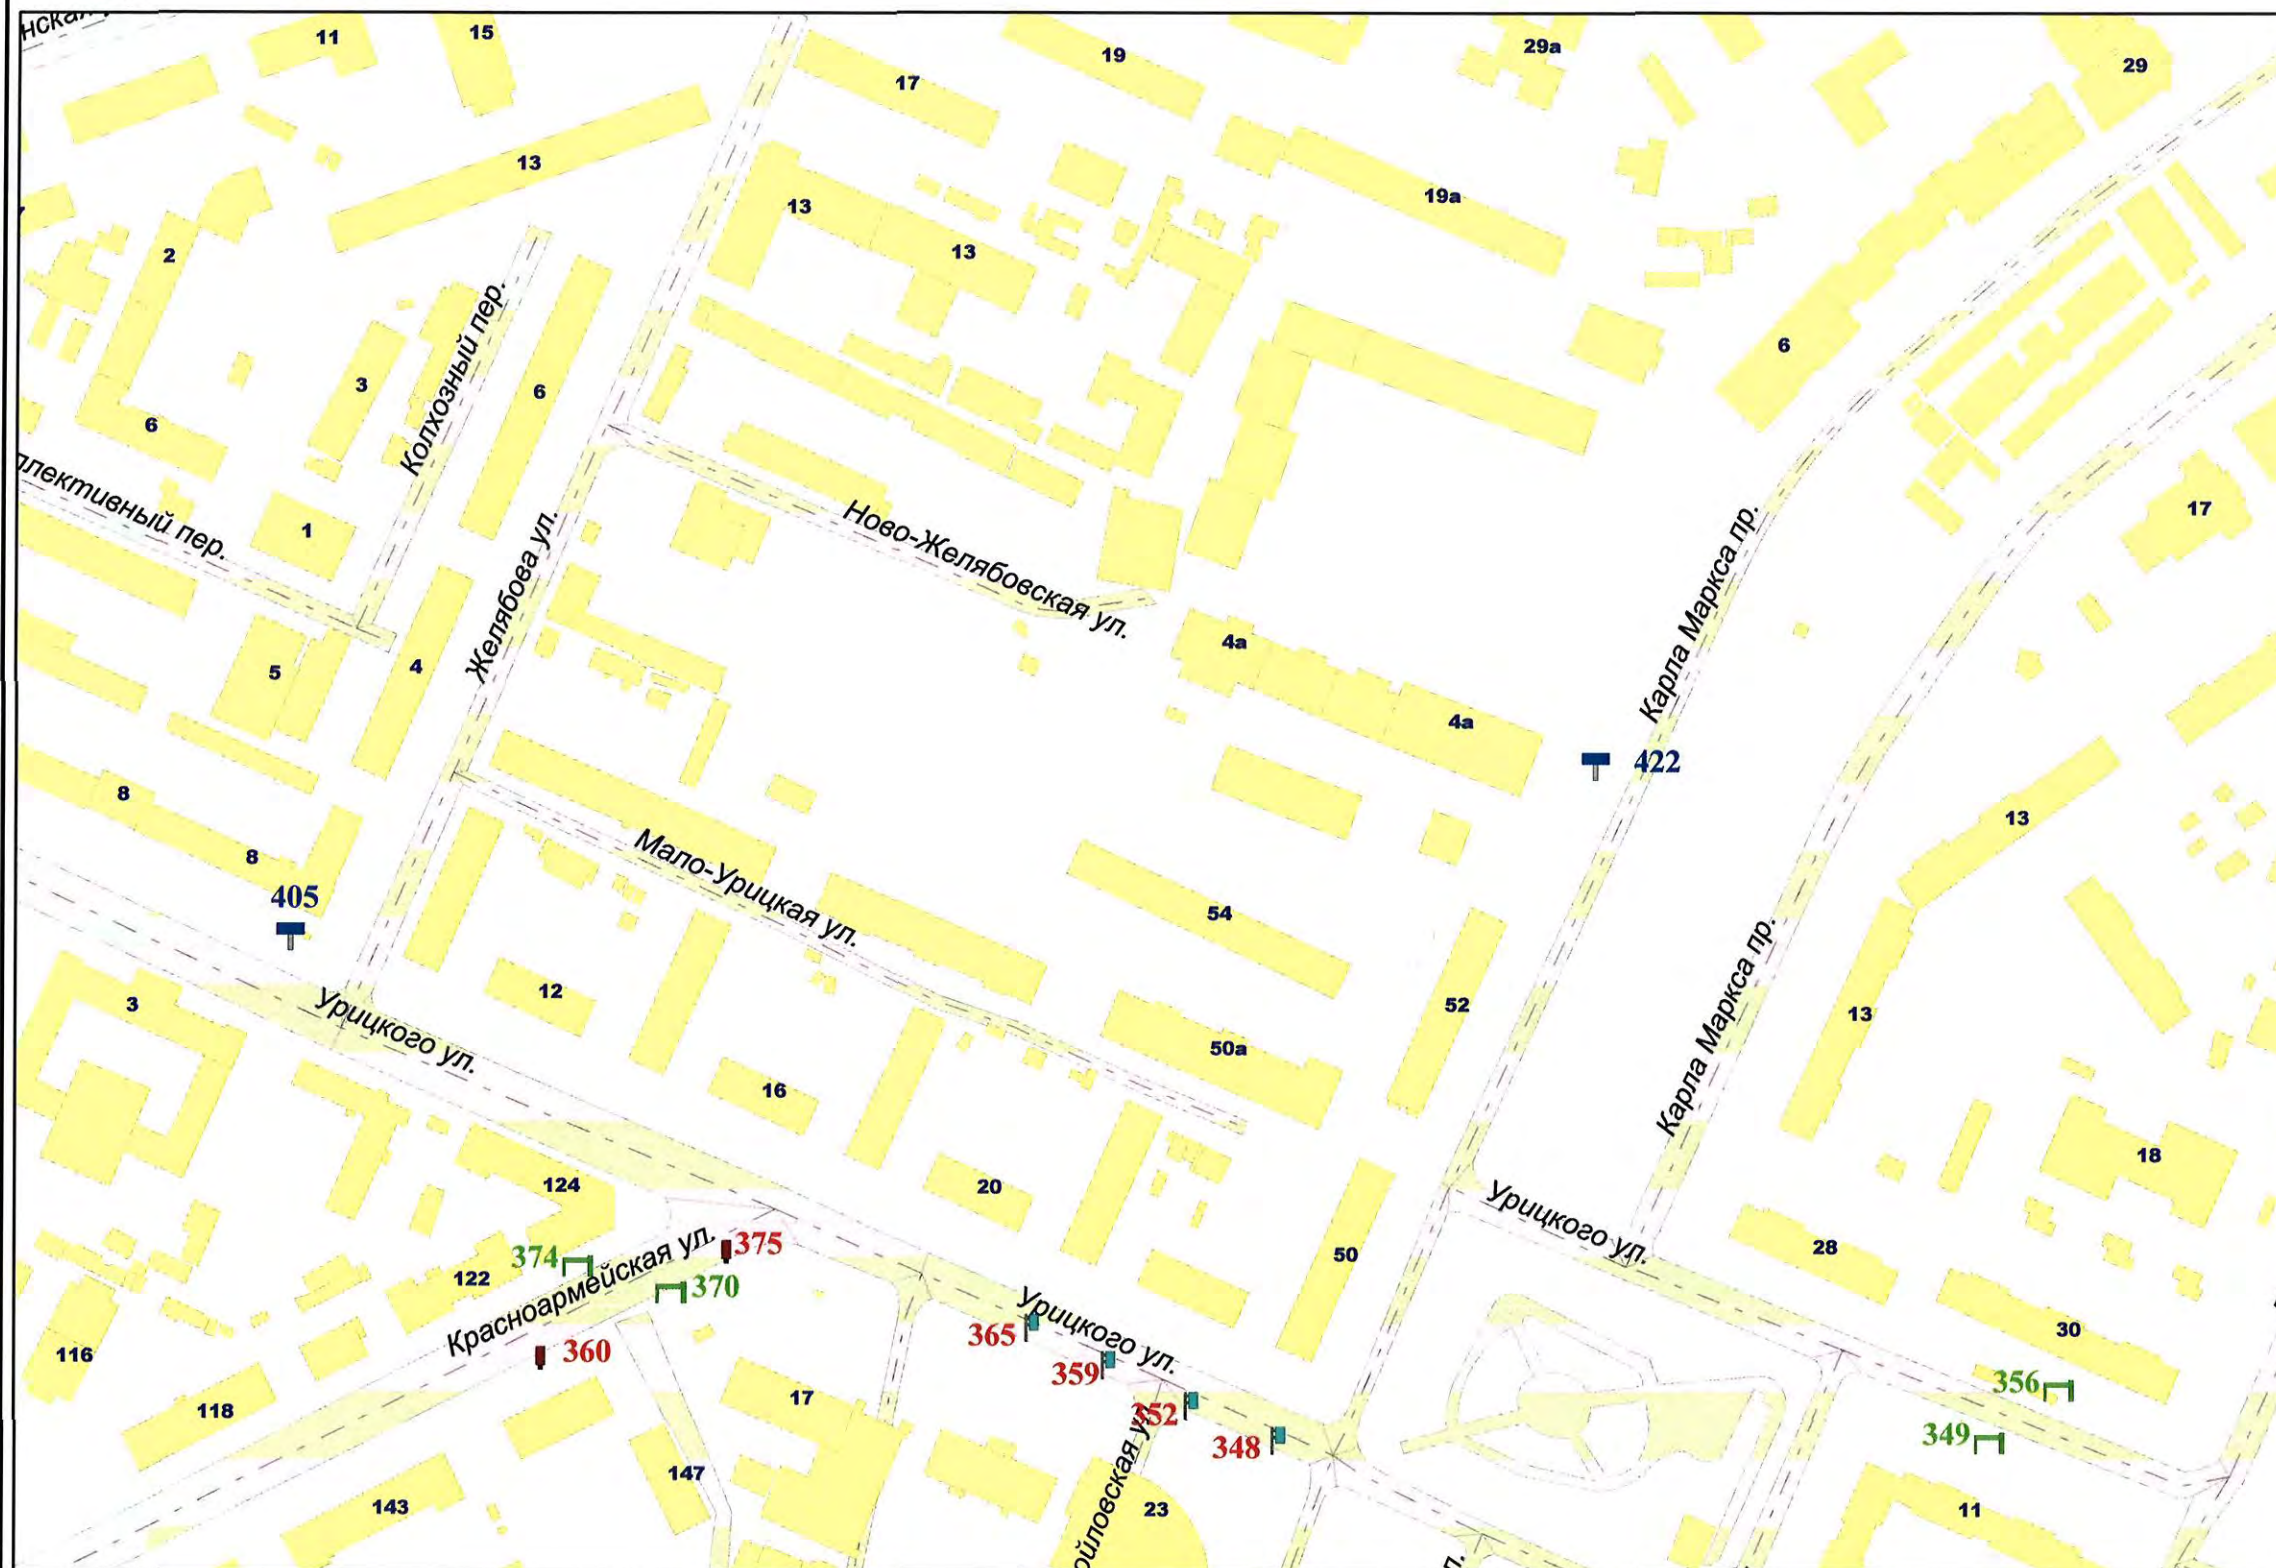


Внешний вид	Наименование
	Остановочная площадка
	Остановочный павильон
	Отдельно стоящая конструкция типа «Пиллар» 3 м x 1,4 м
	Отдельно стоящая конструкция типа «ХоРеКа» 1,8 м x 1,2 м
	Щитовая установка 3 м x 6 м со статической и динамической сменой изображения
	Щитовая установка 4 м x 12 м со статической и динамической сменой изображения
	Щитовая установка 5 м x 15 м со статической и динамической сменой изображения
	Щитовая установка типа «Пилон» 1,8 м x 1,2 м
	Щитовая установка типа «Ситиборд» 2,7 м x 3,7 м со статической, динамической и электронно-цифровой сменой изображения
	Щитовая установка 3 м x 6 м со статической, динамической и электронно-цифровой сменой изображения
	Щитовая установка 4 м x 12 м со статической, динамической и электронно-цифровой сменой изображения
	Щитовая установка 5 м x 15 м со статической, динамической и электронно-цифровой сменой изображения
	Уникальное (нестандартное) средство наружной рекламы
	Флаговая композиция

Масштаб 1:2500

СХЕМА РАЗМЕЩЕНИЯ РЕКЛАМНЫХ КОНСТРУКЦИЙ НА ТЕРРИТОРИИ ГОРОДСКОГО ОКРУГА САМАРА

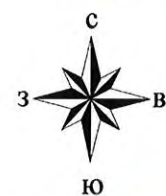


Фрагмент 150

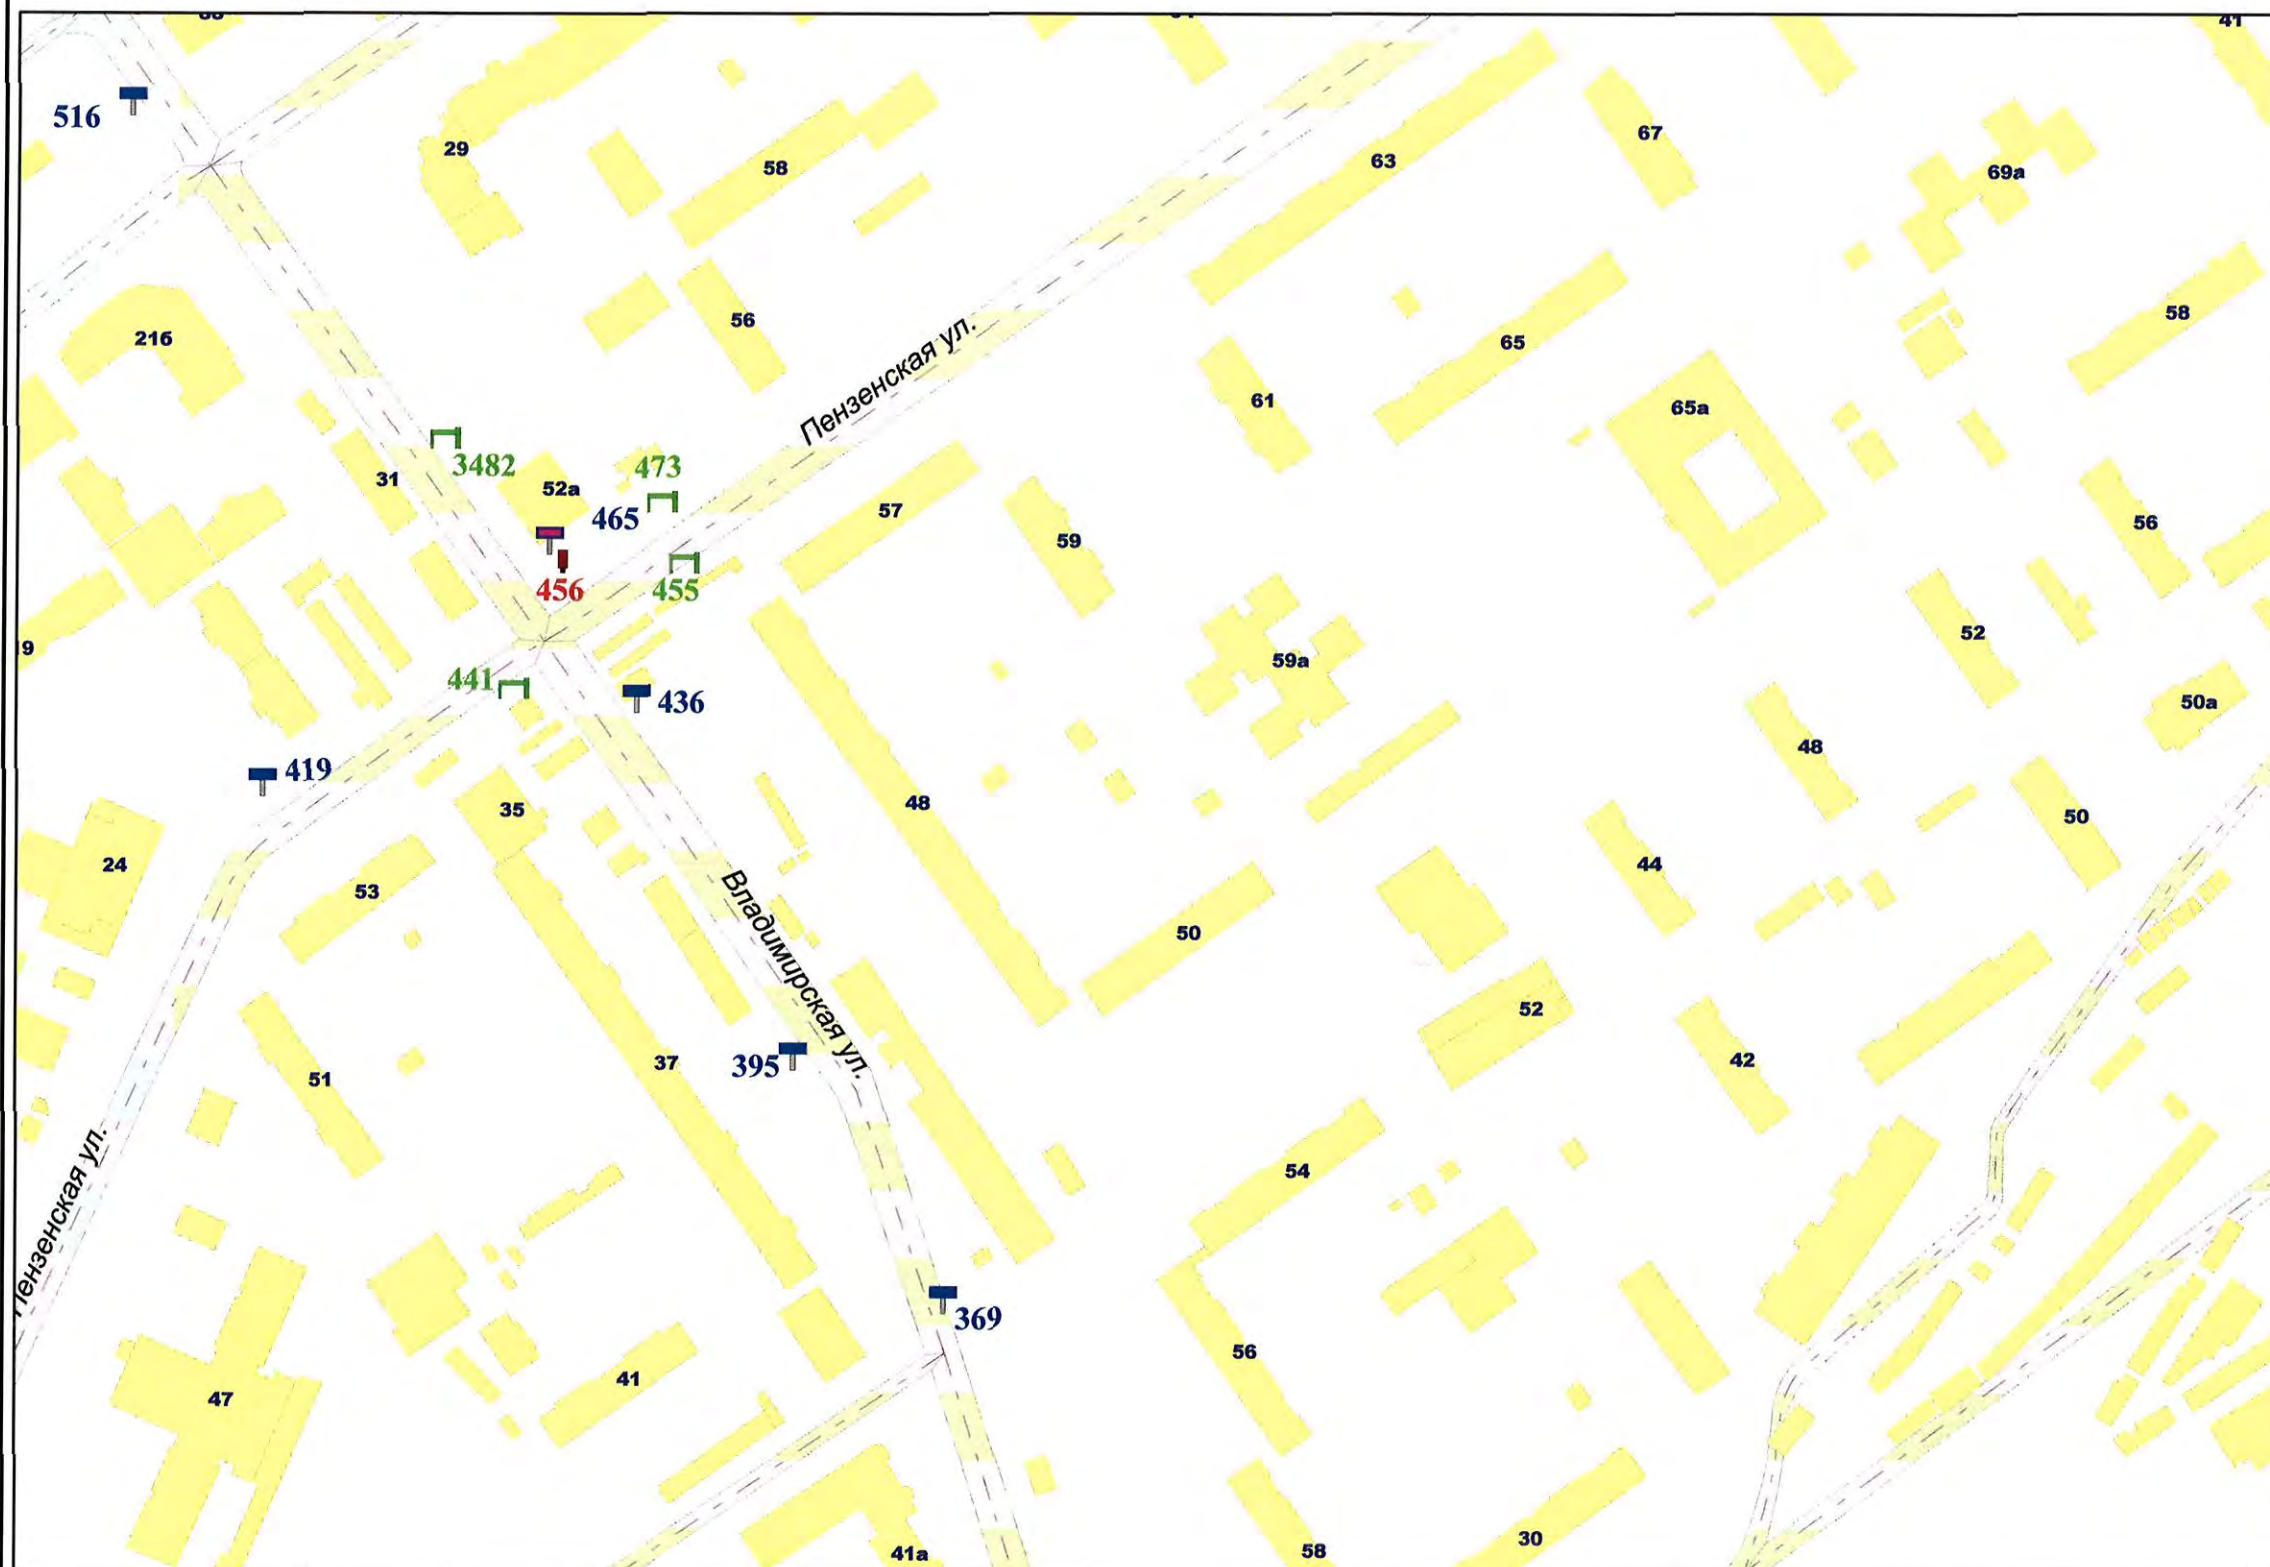

Внешний вид	Наименование
	Остановочная площадка
	Остановочный павильон
	Отдельно стоящая конструкция типа «Пиллар» 3 м x 1,4 м
	Отдельно стоящая конструкция типа «ХоРеКа» 1,8 м x 1,2 м
	Щитовая установка 3 м x 6 м со статической и динамической сменой изображения
	Щитовая установка 4 м x 12 м со статической и динамической сменой изображения
	Щитовая установка 5 м x 15 м со статической и динамической сменой изображения
	Щитовая установка типа «Пилон» 1,8 м x 1,2 м
	Щитовая установка типа «Ситиборд» 2,7 м x 3,7 м со статической, динамической и электронно-цифровой сменой изображения
	Щитовая установка 3 м x 6 м со статической, динамической и электронно-цифровой сменой изображения
	Щитовая установка 4 м x 12 м со статической, динамической и электронно-цифровой сменой изображения
	Щитовая установка 5 м x 15 м со статической, динамической и электронно-цифровой сменой изображения
	Уникальное (нестандартное) средство наружной рекламы
	Флаговая композиция

Масштаб 1:2500

СХЕМА РАЗМЕЩЕНИЯ РЕКЛАМНЫХ КОНСТРУКЦИЙ НА ТЕРРИТОРИИ ГОРОДСКОГО ОКРУГА САМАРА

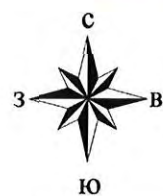


Фрагмент 152



Внешний вид	Наименование
	Остановочная площадка
	Остановочный павильон
	Отдельно стоящая конструкция типа «Пиллар» 3 м x 1,4 м
	Отдельно стоящая конструкция типа «ХоРеКа» 1,8 м x 1,2 м
	Щитовая установка 3 м x 6 м со статической и динамической сменой изображения
	Щитовая установка 4 м x 12 м со статической и динамической сменой изображения
	Щитовая установка 5 м x 15 м со статической и динамической сменой изображения
	Щитовая установка типа «Пилон» 1,8 м x 1,2 м
	Щитовая установка типа «Ситиборд» 2,7 м x 3,7 м со статической, динамической и электронно-цифровой сменой изображения
	Щитовая установка 3 м x 6 м со статической, динамической и электронно-цифровой сменой изображения
	Щитовая установка 4 м x 12 м со статической, динамической и электронно-цифровой сменой изображения
	Щитовая установка 5 м x 15 м со статической, динамической и электронно-цифровой сменой изображения
	Уникальное (нестандартное) средство наружной рекламы
	Флаговая композиция

Масштаб 1:2500

СХЕМА РАЗМЕЩЕНИЯ РЕКЛАМНЫХ КОНСТРУКЦИЙ НА ТЕРРИТОРИИ ГОРОДСКОГО ОКРУГА САМАРА

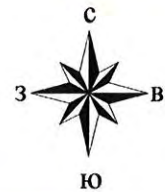

Фрагмент 154




Внешний вид	Наименование
	Остановочная площадка
	Остановочный павильон
	Отдельно стоящая конструкция типа «Пиллар» 3 м x 1,4 м
	Отдельно стоящая конструкция типа «ХорЕКа» 1,8 м x 1,2 м
	Щитовая установка 3 м x 6 м со статической и динамической сменой изображения
	Щитовая установка 4 м x 12 м со статической и динамической сменой изображения
	Щитовая установка 5 м x 15 м со статической и динамической сменой изображения
	Щитовая установка типа «Пилон» 1,8 м x 1,2 м
	Щитовая установка типа «Ситиборд» 2,7 м x 3,7 м со статической, динамической и электронно-цифровой сменой изображения
	Щитовая установка 3 м x 6 м со статической, динамической и электронно-цифровой сменой изображения
	Щитовая установка 4 м x 12 м со статической, динамической и электронно-цифровой сменой изображения
	Щитовая установка 5 м x 15 м со статической, динамической и электронно-цифровой сменой изображения
	Уникальное (нестандартное) средство наружной рекламы
	Флаговая композиция

Масштаб 1:2500

СХЕМА РАЗМЕЩЕНИЯ РЕКЛАМНЫХ КОНСТРУКЦИЙ НА ТЕРРИТОРИИ ГОРОДСКОГО ОКРУГА САМАРА




Фрагмент 155

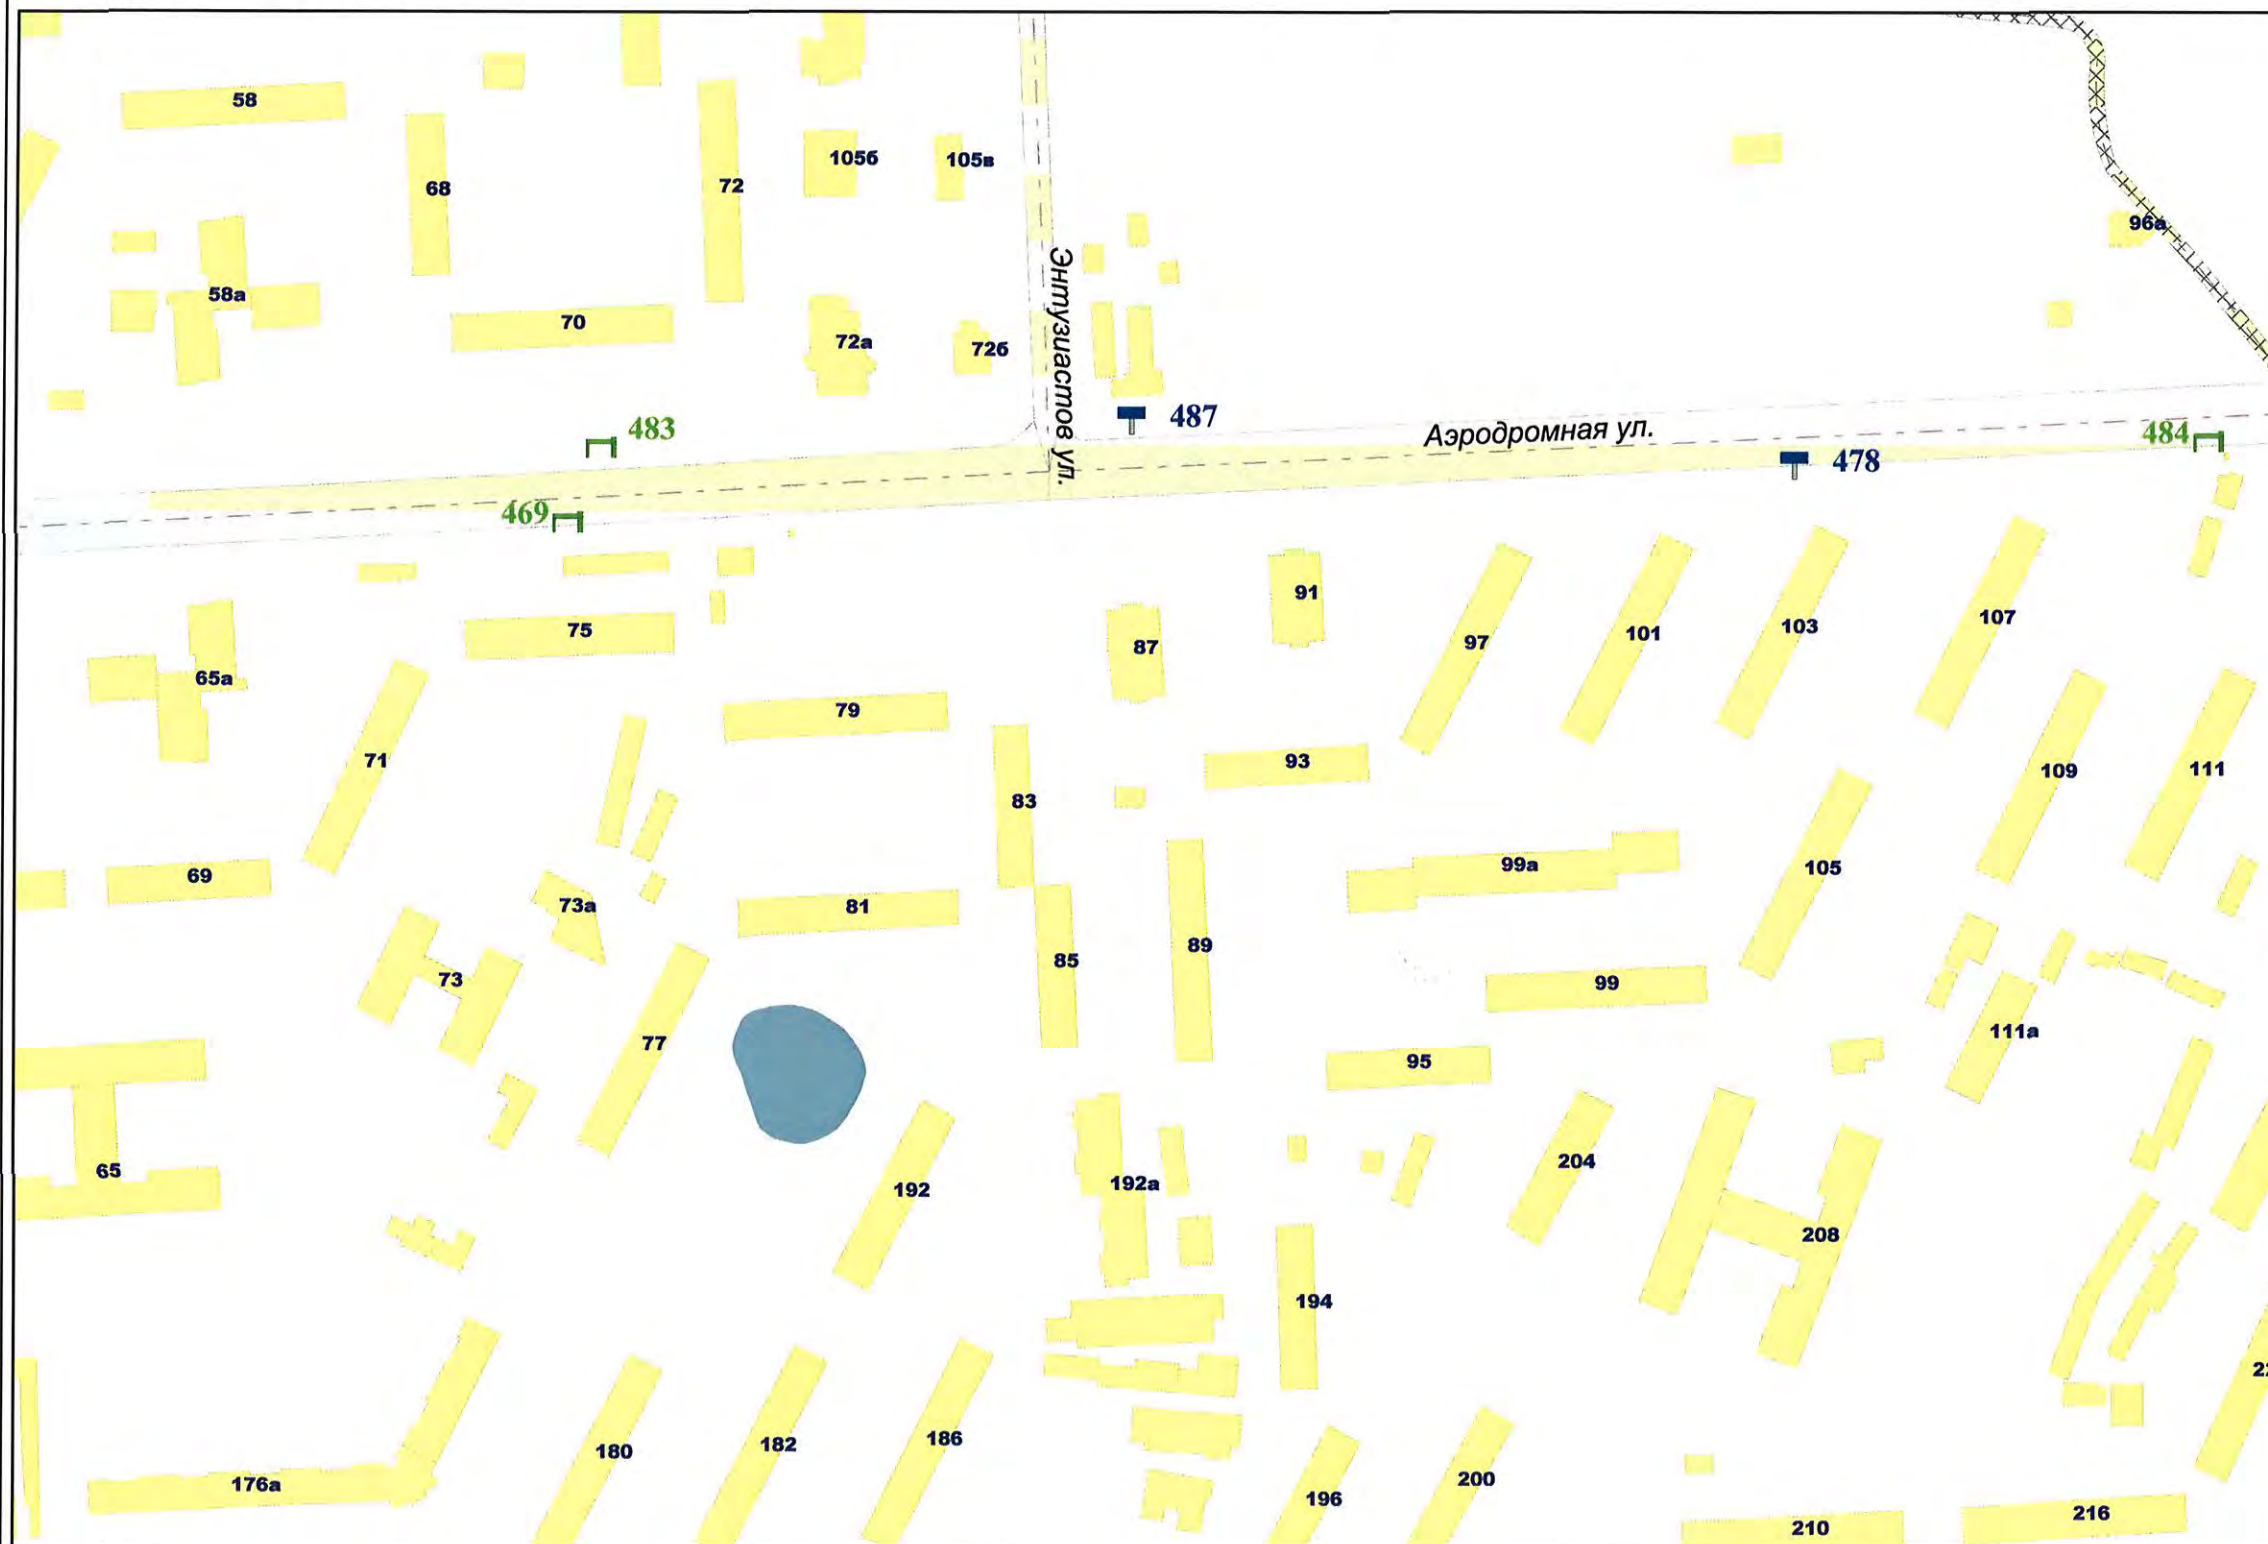


Внешний вид	Наименование
	Остановочная площадка
	Остановочный павильон
	Отдельно стоящая конструкция типа «Пиллар» 3 м x 1,4 м
	Отдельно стоящая конструкция типа «ХоРеКа» 1,8 м x 1,2 м
	Щитовая установка 3 м x 6 м со статической и динамической сменой изображения
	Щитовая установка 4 м x 12 м со статической и динамической сменой изображения
	Щитовая установка 5 м x 15 м со статической и динамической сменой изображения
	Щитовая установка типа «Пилон» 1,8 м x 1,2 м
	Щитовая установка типа «Ситиборд» 2,7 м x 3,7 м со статической, динамической и электронно-цифровой сменой изображения
	Щитовая установка 3 м x 6 м со статической, динамической и электронно-цифровой сменой изображения
	Щитовая установка 4 м x 12 м со статической, динамической и электронно-цифровой сменой изображения
	Щитовая установка 5 м x 15 м со статической, динамической и электронно-цифровой сменой изображения
	Уникальное (нестандартное) средство наружной рекламы
	Флаговая композиция

Масштаб 1:2500

СХЕМА РАЗМЕЩЕНИЯ РЕКЛАМНЫХ КОНСТРУКЦИЙ НА ТЕРРИТОРИИ ГОРОДСКОГО ОКРУГА САМАРА

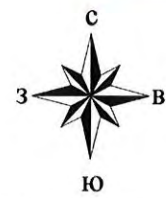


Фрагмент 156

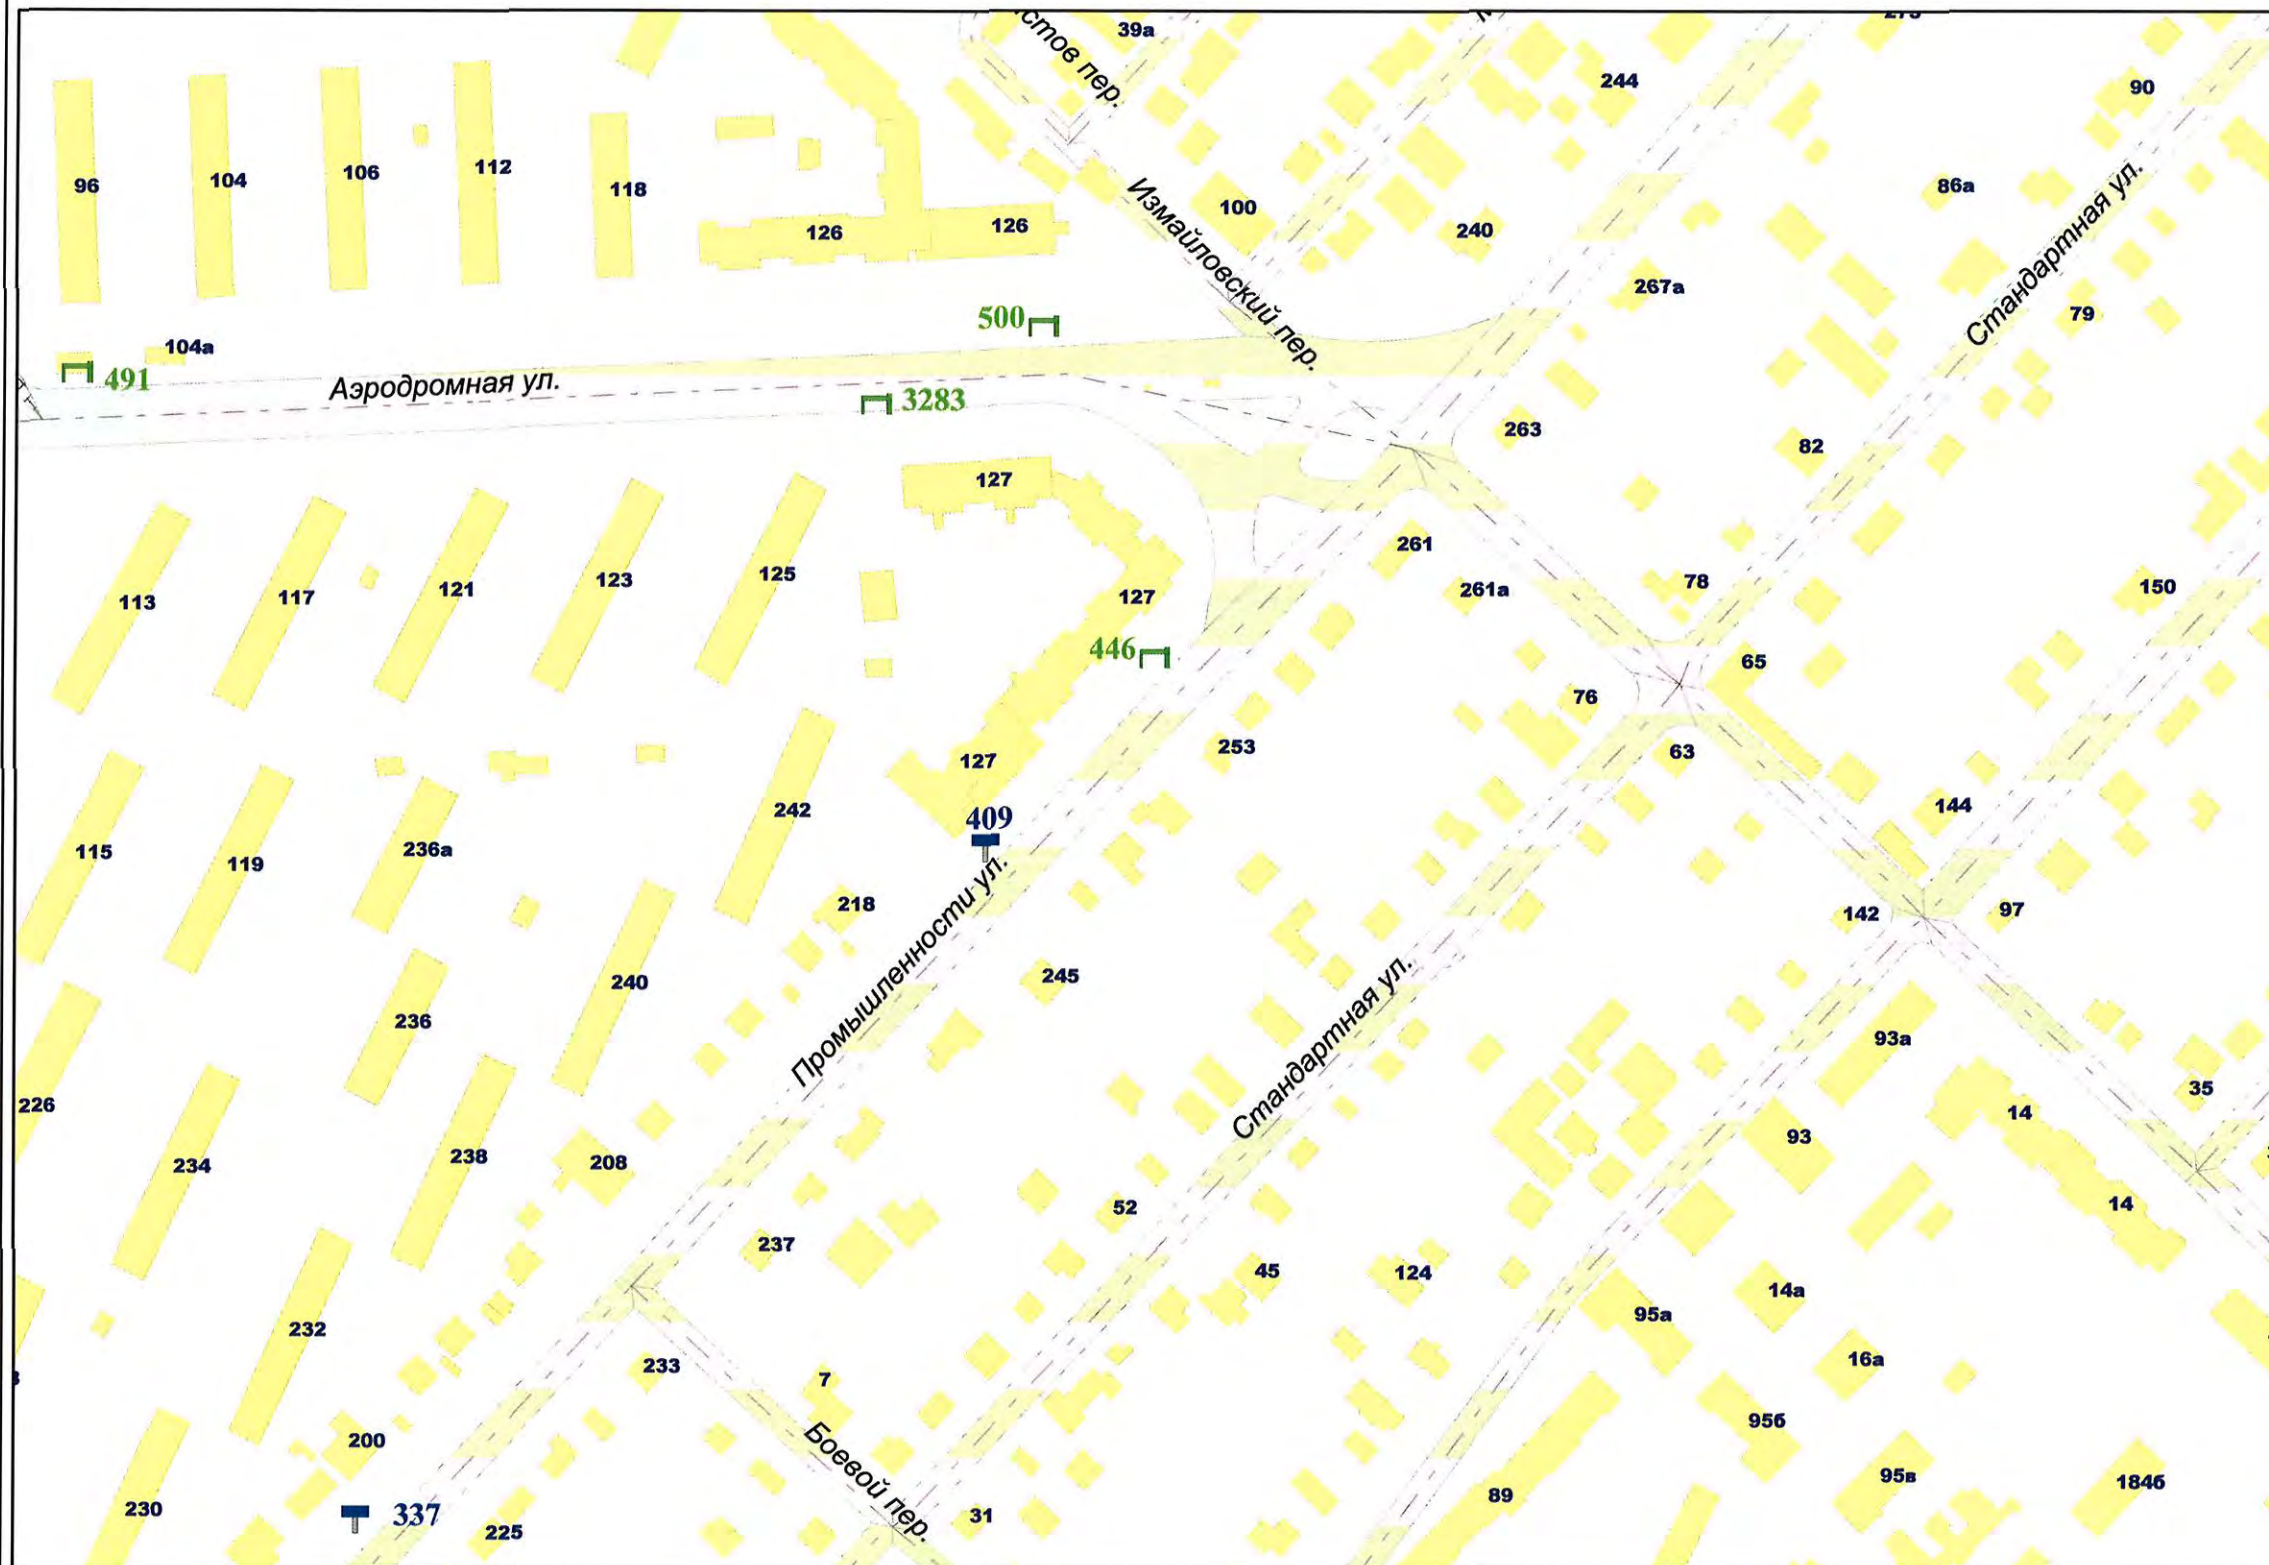

Внешний вид	Наименование
	Остановочная площадка
	Остановочный павильон
	Отдельно стоящая конструкция типа «Пиллар» 3 м x 1,4 м
	Отдельно стоящая конструкция типа «ХорЕКа» 1,8 м x 1,2 м
	Щитовая установка 3 м x 6 м со статической и динамической сменой изображения
	Щитовая установка 4 м x 12 м со статической и динамической сменой изображения
	Щитовая установка 5 м x 15 м со статической и динамической сменой изображения
	Щитовая установка типа «Пилон» 1,8 м x 1,2 м
	Щитовая установка типа «Сигиборд» 2,7 м x 3,7 м со статической, динамической и электронно-цифровой сменой изображения
	Щитовая установка 3 м x 6 м со статической, динамической и электронно-цифровой сменой изображения
	Щитовая установка 4 м x 12 м со статической, динамической и электронно-цифровой сменой изображения
	Щитовая установка 5 м x 15 м со статической, динамической и электронно-цифровой сменой изображения
	Уникальное (нестандартное) средство наружной рекламы
	Флаговая композиция

Масштаб 1:2500

СХЕМА РАЗМЕЩЕНИЯ РЕКЛАМНЫХ КОНСТРУКЦИЙ НА ТЕРРИТОРИИ ГОРОДСКОГО ОКРУГА САМАРА

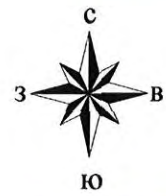

Фрагмент 157



Внешний вид	Наименование
	Остановочная площадка
	Остановочный павильон
	Отдельно стоящая конструкция типа «Пиллар» 3 м x 1,4 м
	Отдельно стоящая конструкция типа «ХоРеКа» 1,8 м x 1,2 м
	Щитовая установка 3 м x 6 м со статической и динамической сменой изображения
	Щитовая установка 4 м x 12 м со статической и динамической сменой изображения
	Щитовая установка 5 м x 15 м со статической и динамической сменой изображения
	Щитовая установка типа «Пилон» 1,8 м x 1,2 м
	Щитовая установка типа «Ситиборд» 2,7 м x 3,7 м со статической, динамической и электронно-цифровой сменой изображения
	Щитовая установка 3 м x 6 м со статической, динамической и электронно-цифровой сменой изображения
	Щитовая установка 4 м x 12 м со статической, динамической и электронно-цифровой сменой изображения
	Щитовая установка 5 м x 15 м со статической, динамической и электронно-цифровой сменой изображения
	Уникальное (нестандартное) средство наружной рекламы
	Флаговая композиция

Масштаб 1:2500

СХЕМА РАЗМЕЩЕНИЯ РЕКЛАМНЫХ КОНСТРУКЦИЙ НА ТЕРРИТОРИИ ГОРОДСКОГО ОКРУГА САМАРА



Фрагмент 165




Внешний вид	Наименование
	Остановочная площадка
	Остановочный павильон
	Отдельно стоящая конструкция типа «Пиллар» 3 м x 1,4 м
	Отдельно стоящая конструкция типа «ХоРеКа» 1,8 м x 1,2 м
	Щитовая установка 3 м x 6 м со статической и динамической сменой изображения
	Щитовая установка 4 м x 12 м со статической и динамической сменой изображения
	Щитовая установка 5 м x 15 м со статической и динамической сменой изображения
	Щитовая установка типа «Пилон» 1,8 м x 1,2 м
	Щитовая установка типа «Ситиборд» 2,7 м x 3,7 м со статической, динамической и электронно-цифровой сменой изображения
	Щитовая установка 3 м x 6 м со статической, динамической и электронно-цифровой сменой изображения
	Щитовая установка 4 м x 12 м со статической, динамической и электронно-цифровой сменой изображения
	Щитовая установка 5 м x 15 м со статической, динамической и электронно-цифровой сменой изображения
	Уникальное (нестандартное) средство наружной рекламы
	Флаговая композиция

Масштаб 1:2500

СХЕМА РАЗМЕЩЕНИЯ РЕКЛАМНЫХ КОНСТРУКЦИЙ НА ТЕРРИТОРИИ ГОРОДСКОГО ОКРУГА САМАРА



Фрагмент 166

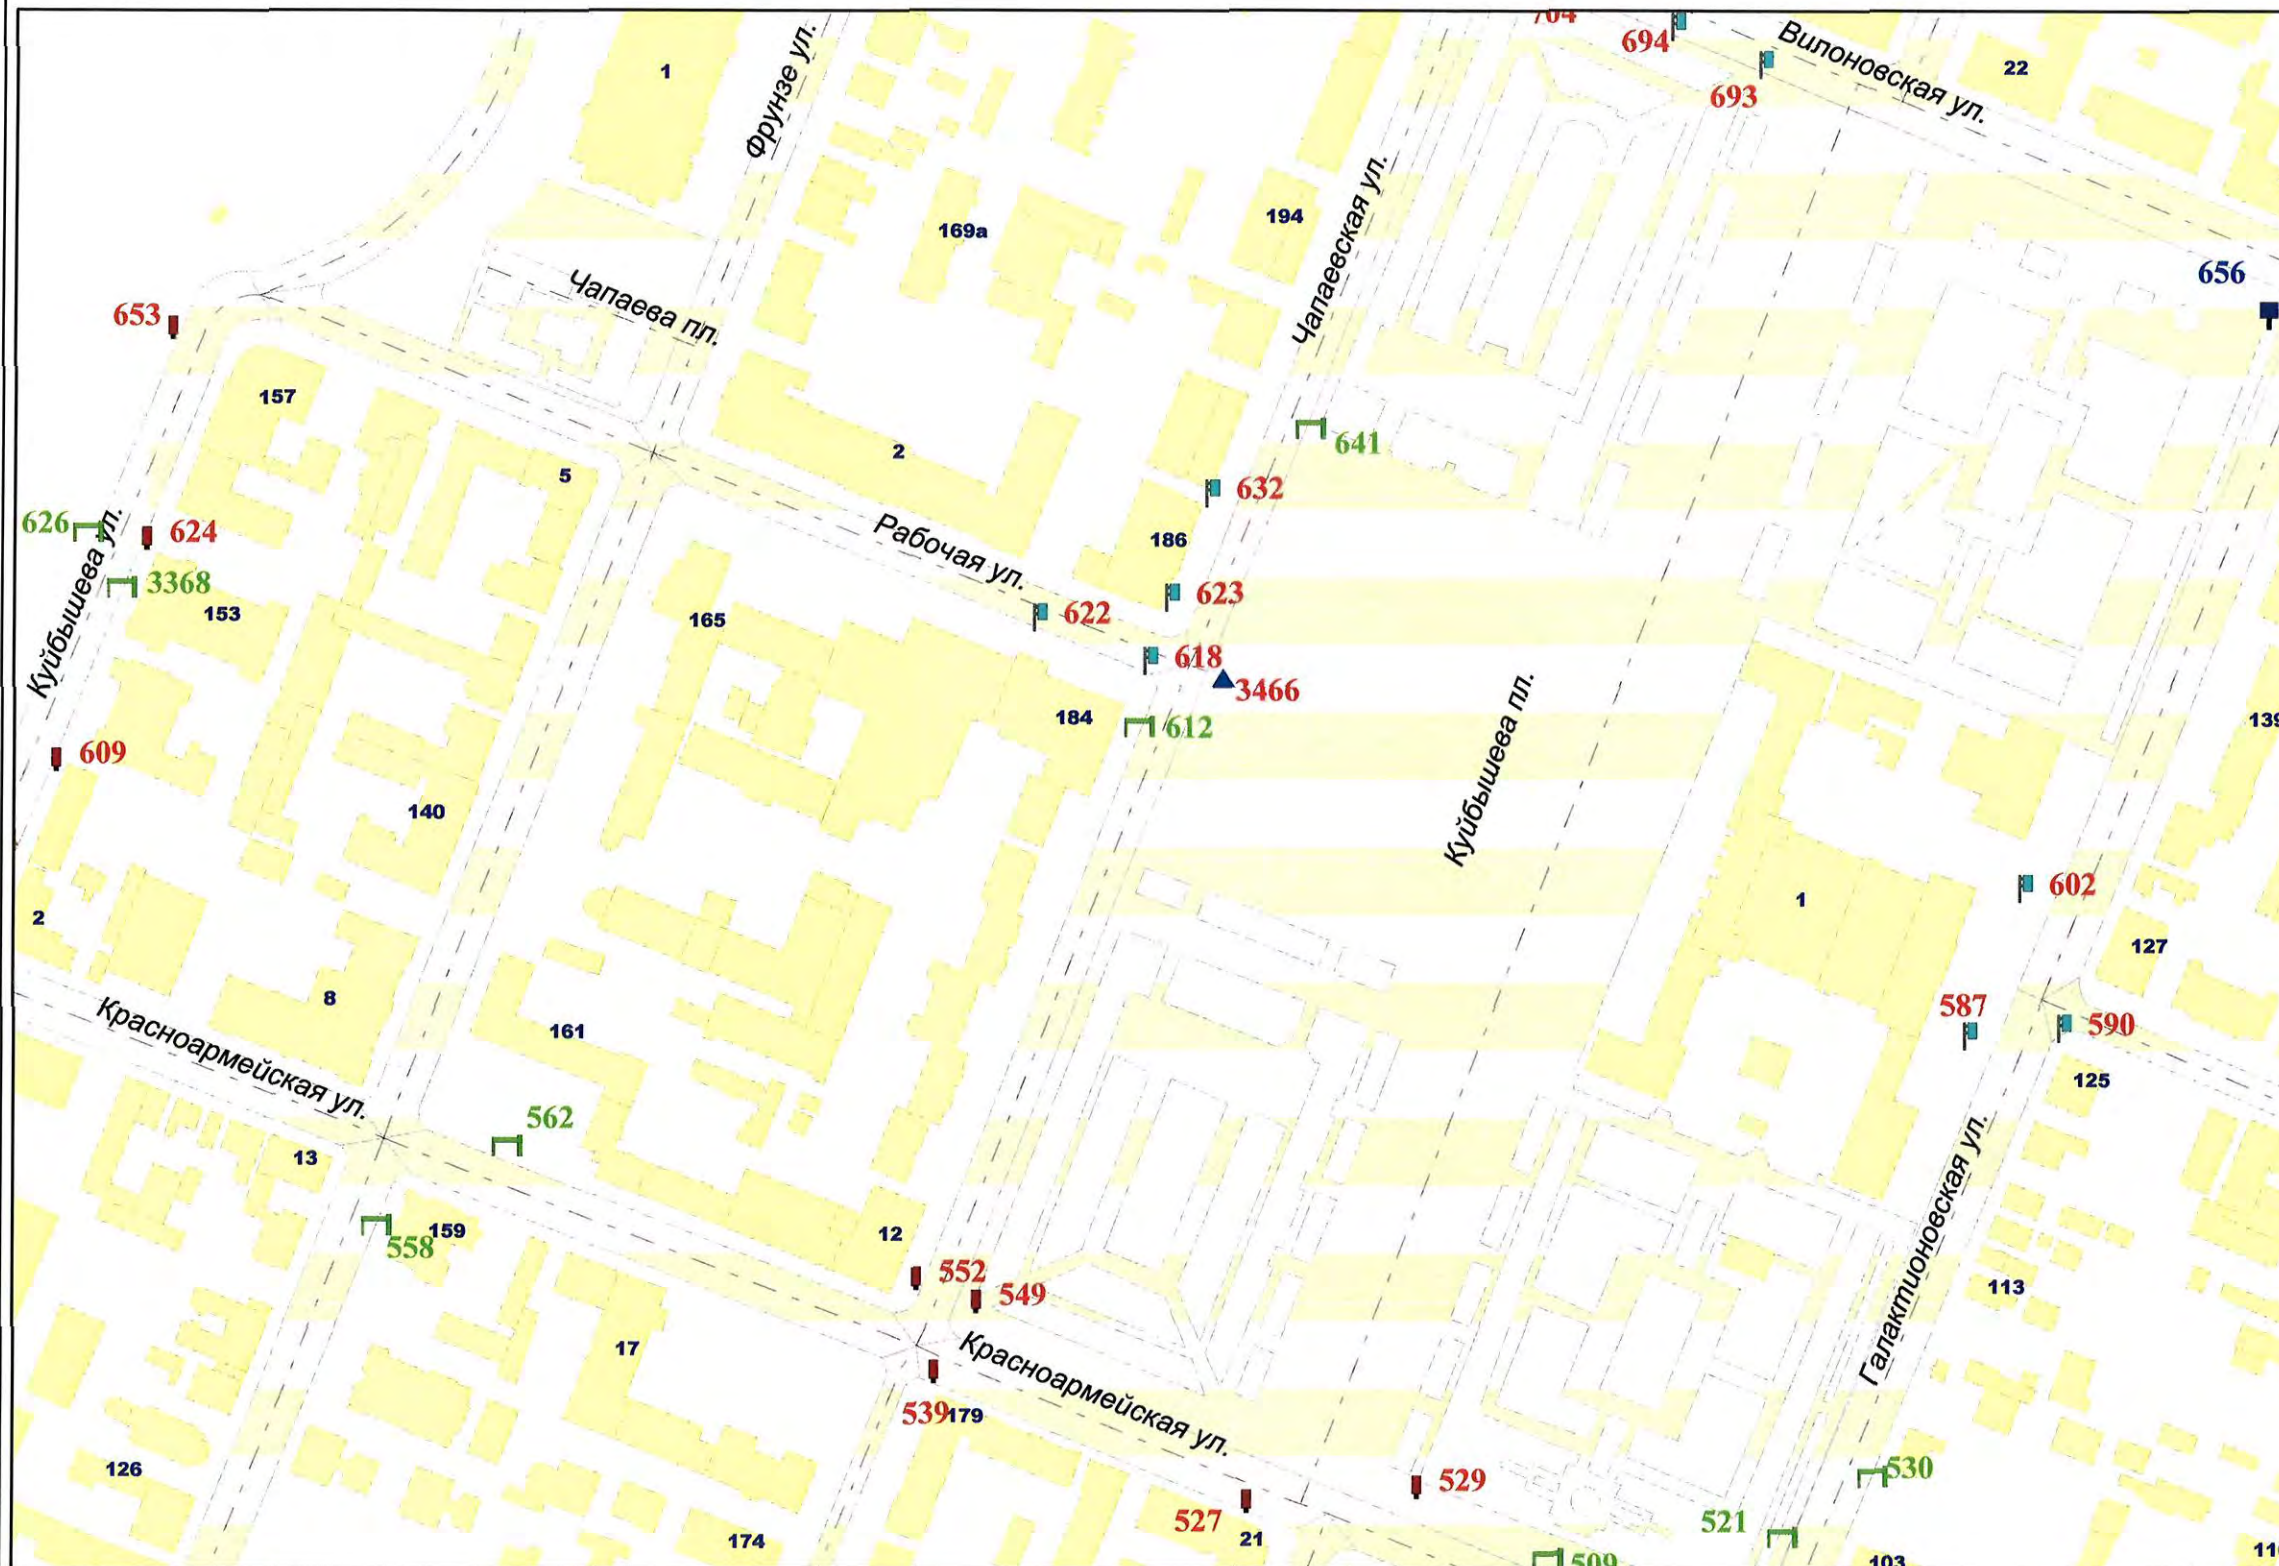


Внешний вид	Наименование
	Остановочная площадка
	Остановочный павильон
	Отдельно стоящая конструкция типа «Пиллар» 3 м x 1,4 м
	Отдельно стоящая конструкция типа «ХореКа» 1,8 м x 1,2 м
	Щитовая установка 3 м x 6 м со статической и динамической сменой изображения
	Щитовая установка 4 м x 12 м со статической и динамической сменой изображения
	Щитовая установка 5 м x 15 м со статической и динамической сменой изображения
	Щитовая установка типа «Пилон» 1,8 м x 1,2 м
	Щитовая установка типа «Ситиборд» 2,7 м x 3,7 м со статической, динамической и электронно-цифровой сменой изображения
	Щитовая установка 3 м x 6 м со статической, динамической и электронно-цифровой сменой изображения
	Щитовая установка 4 м x 12 м со статической, динамической и электронно-цифровой сменой изображения
	Щитовая установка 5 м x 15 м со статической, динамической и электронно-цифровой сменой изображения
	Уникальное (нестандартное) средство наружной рекламы
	Флаговая композиция

Масштаб 1:2500

СХЕМА РАЗМЕЩЕНИЯ РЕКЛАМНЫХ КОНСТРУКЦИЙ НА ТЕРРИТОРИИ ГОРОДСКОГО ОКРУГА САМАРА




Фрагмент 167

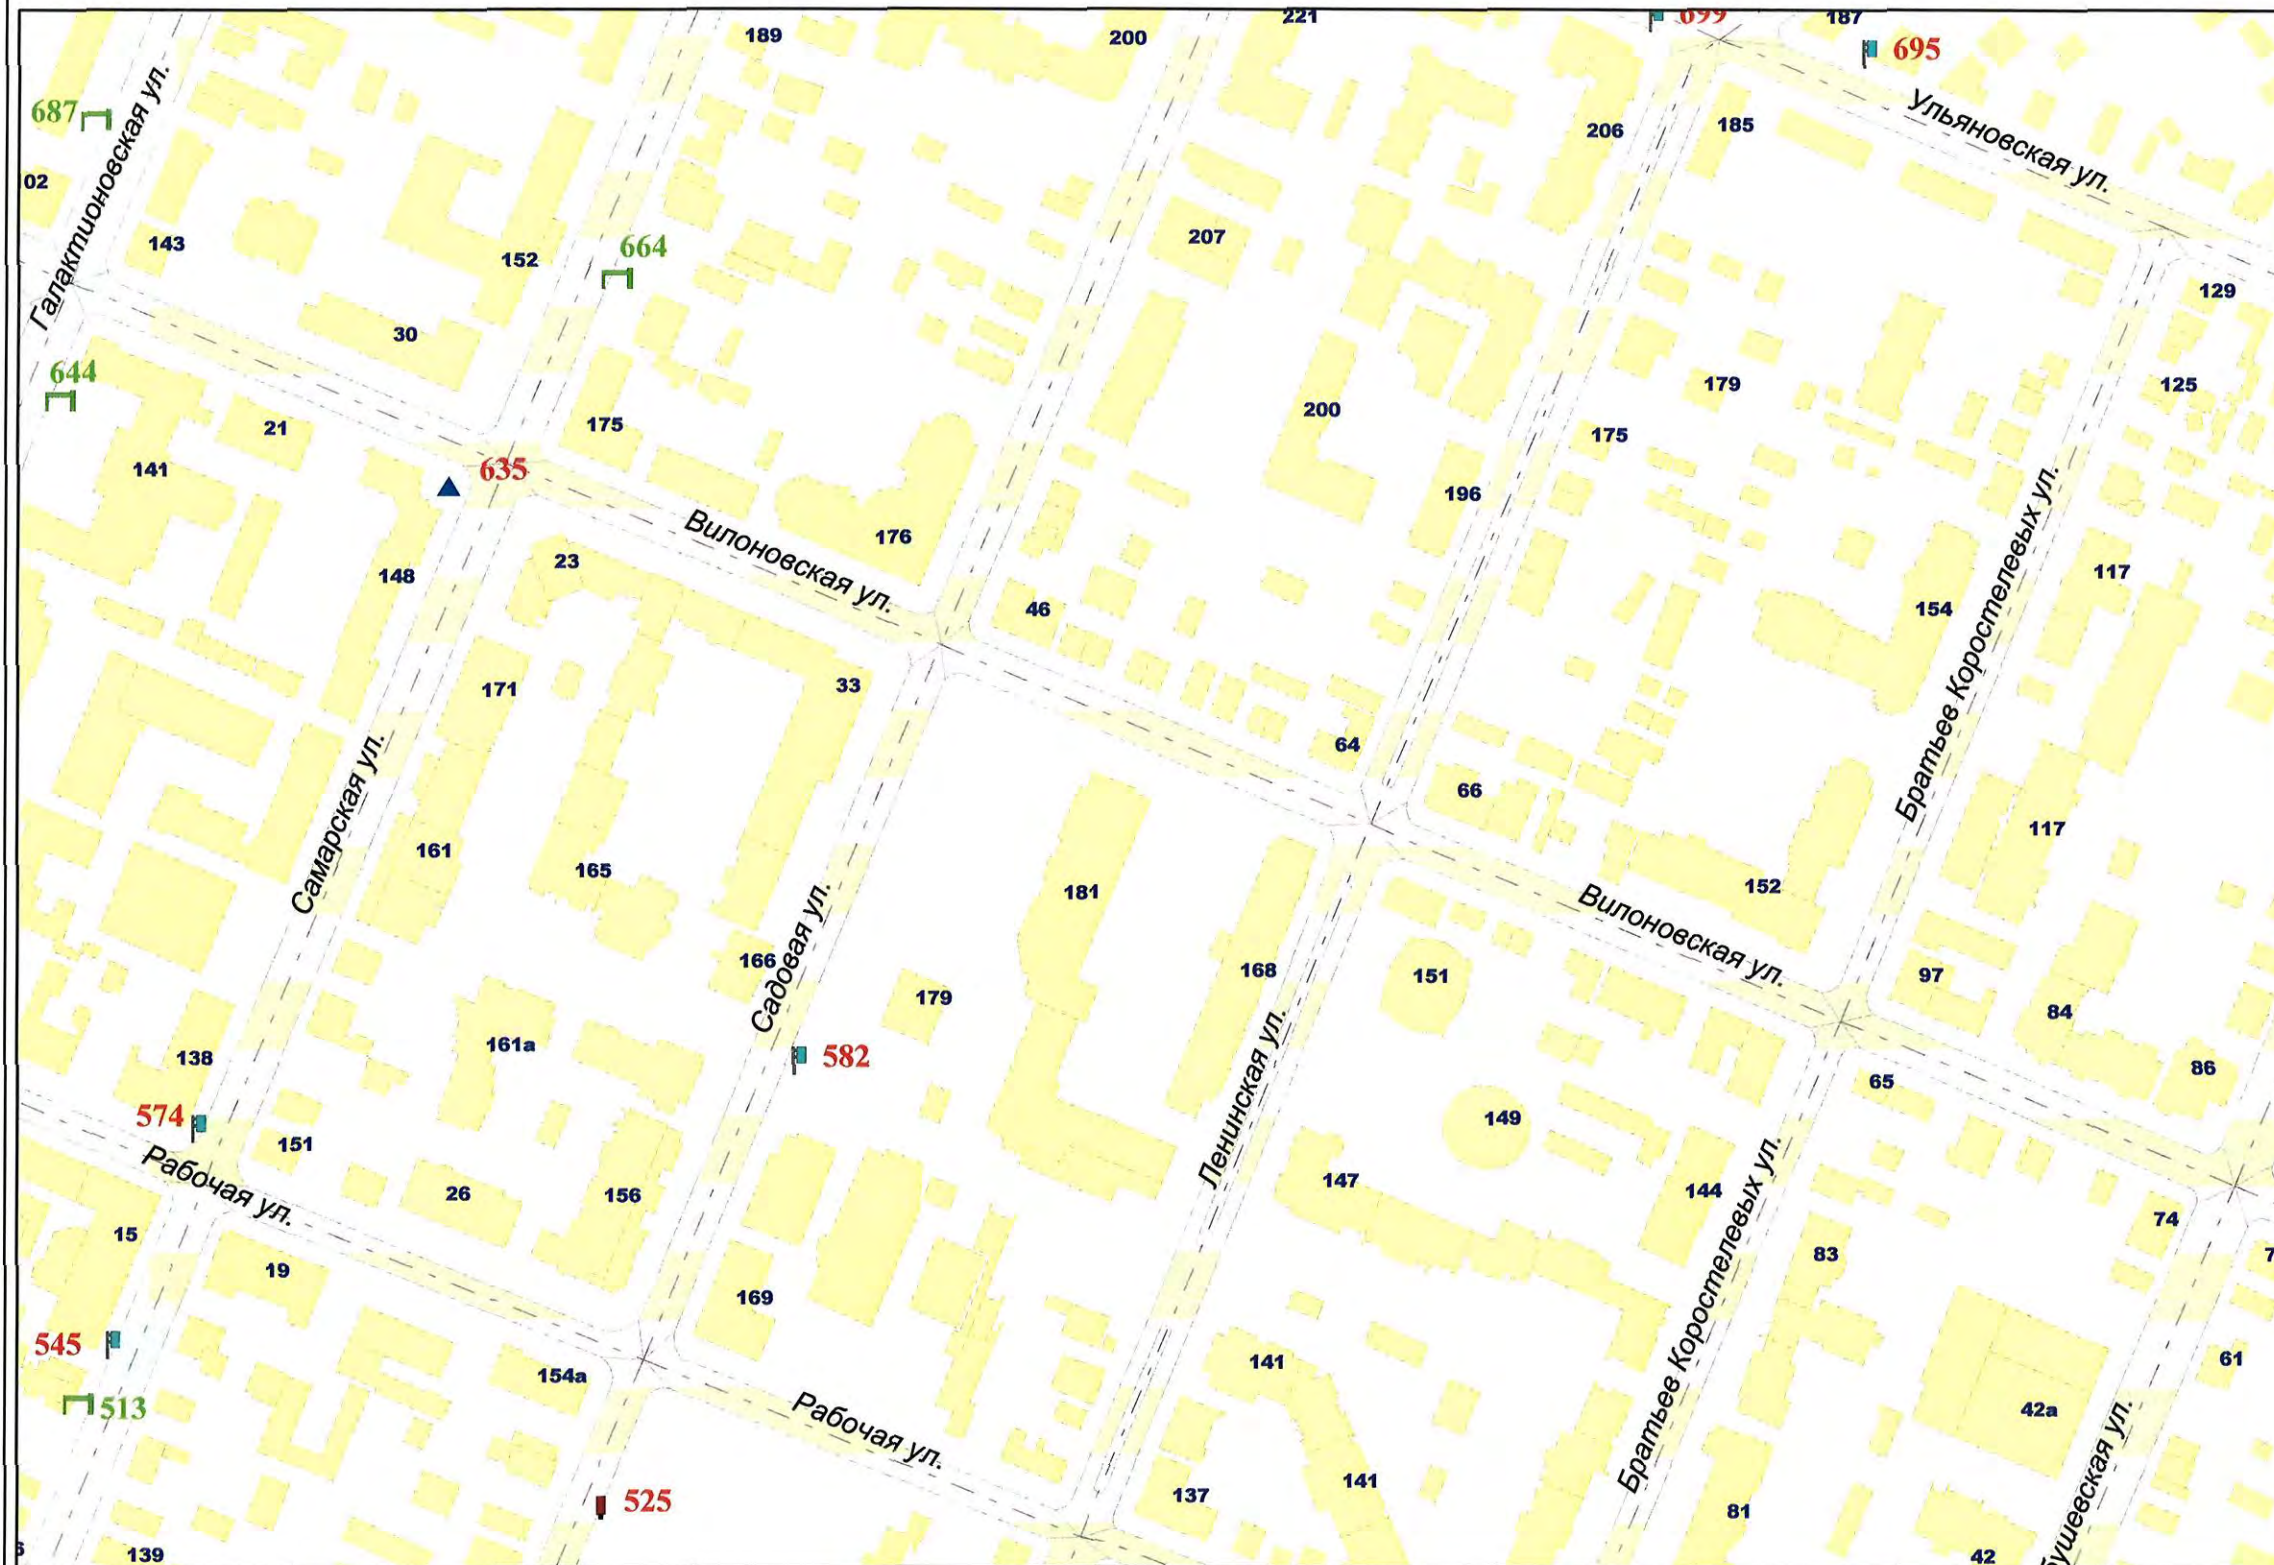


Внешний вид	Наименование
	Остановочная площадка
	Остановочный павильон
	Отдельно стоящая конструкция типа «Пиллар» 3 м x 1,4 м
	Отдельно стоящая конструкция типа «ХоРеКа» 1,8 м x 1,2 м
	Щитовая установка 3 м x 6 м со статической и динамической сменой изображения
	Щитовая установка 4 м x 12 м со статической и динамической сменой изображения
	Щитовая установка 5 м x 15 м со статической и динамической сменой изображения
	Щитовая установка типа «Пилон» 1,8 м x 1,2 м
	Щитовая установка типа «Ситиборд» 2,7 м x 3,7 м со статической, динамической и электронно-цифровой сменой изображения
	Щитовая установка 3 м x 6 м со статической, динамической и электронно-цифровой сменой изображения
	Щитовая установка 4 м x 12 м со статической, динамической и электронно-цифровой сменой изображения
	Щитовая установка 5 м x 15 м со статической, динамической и электронно-цифровой сменой изображения
	Уникальное (нестандартное) средство наружной рекламы
	Флаговая композиция

Масштаб 1:2500

СХЕМА РАЗМЕЩЕНИЯ РЕКЛАМНЫХ КОНСТРУКЦИЙ НА ТЕРРИТОРИИ ГОРОДСКОГО ОКРУГА САМАРА

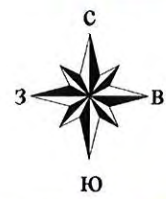


Фрагмент 168

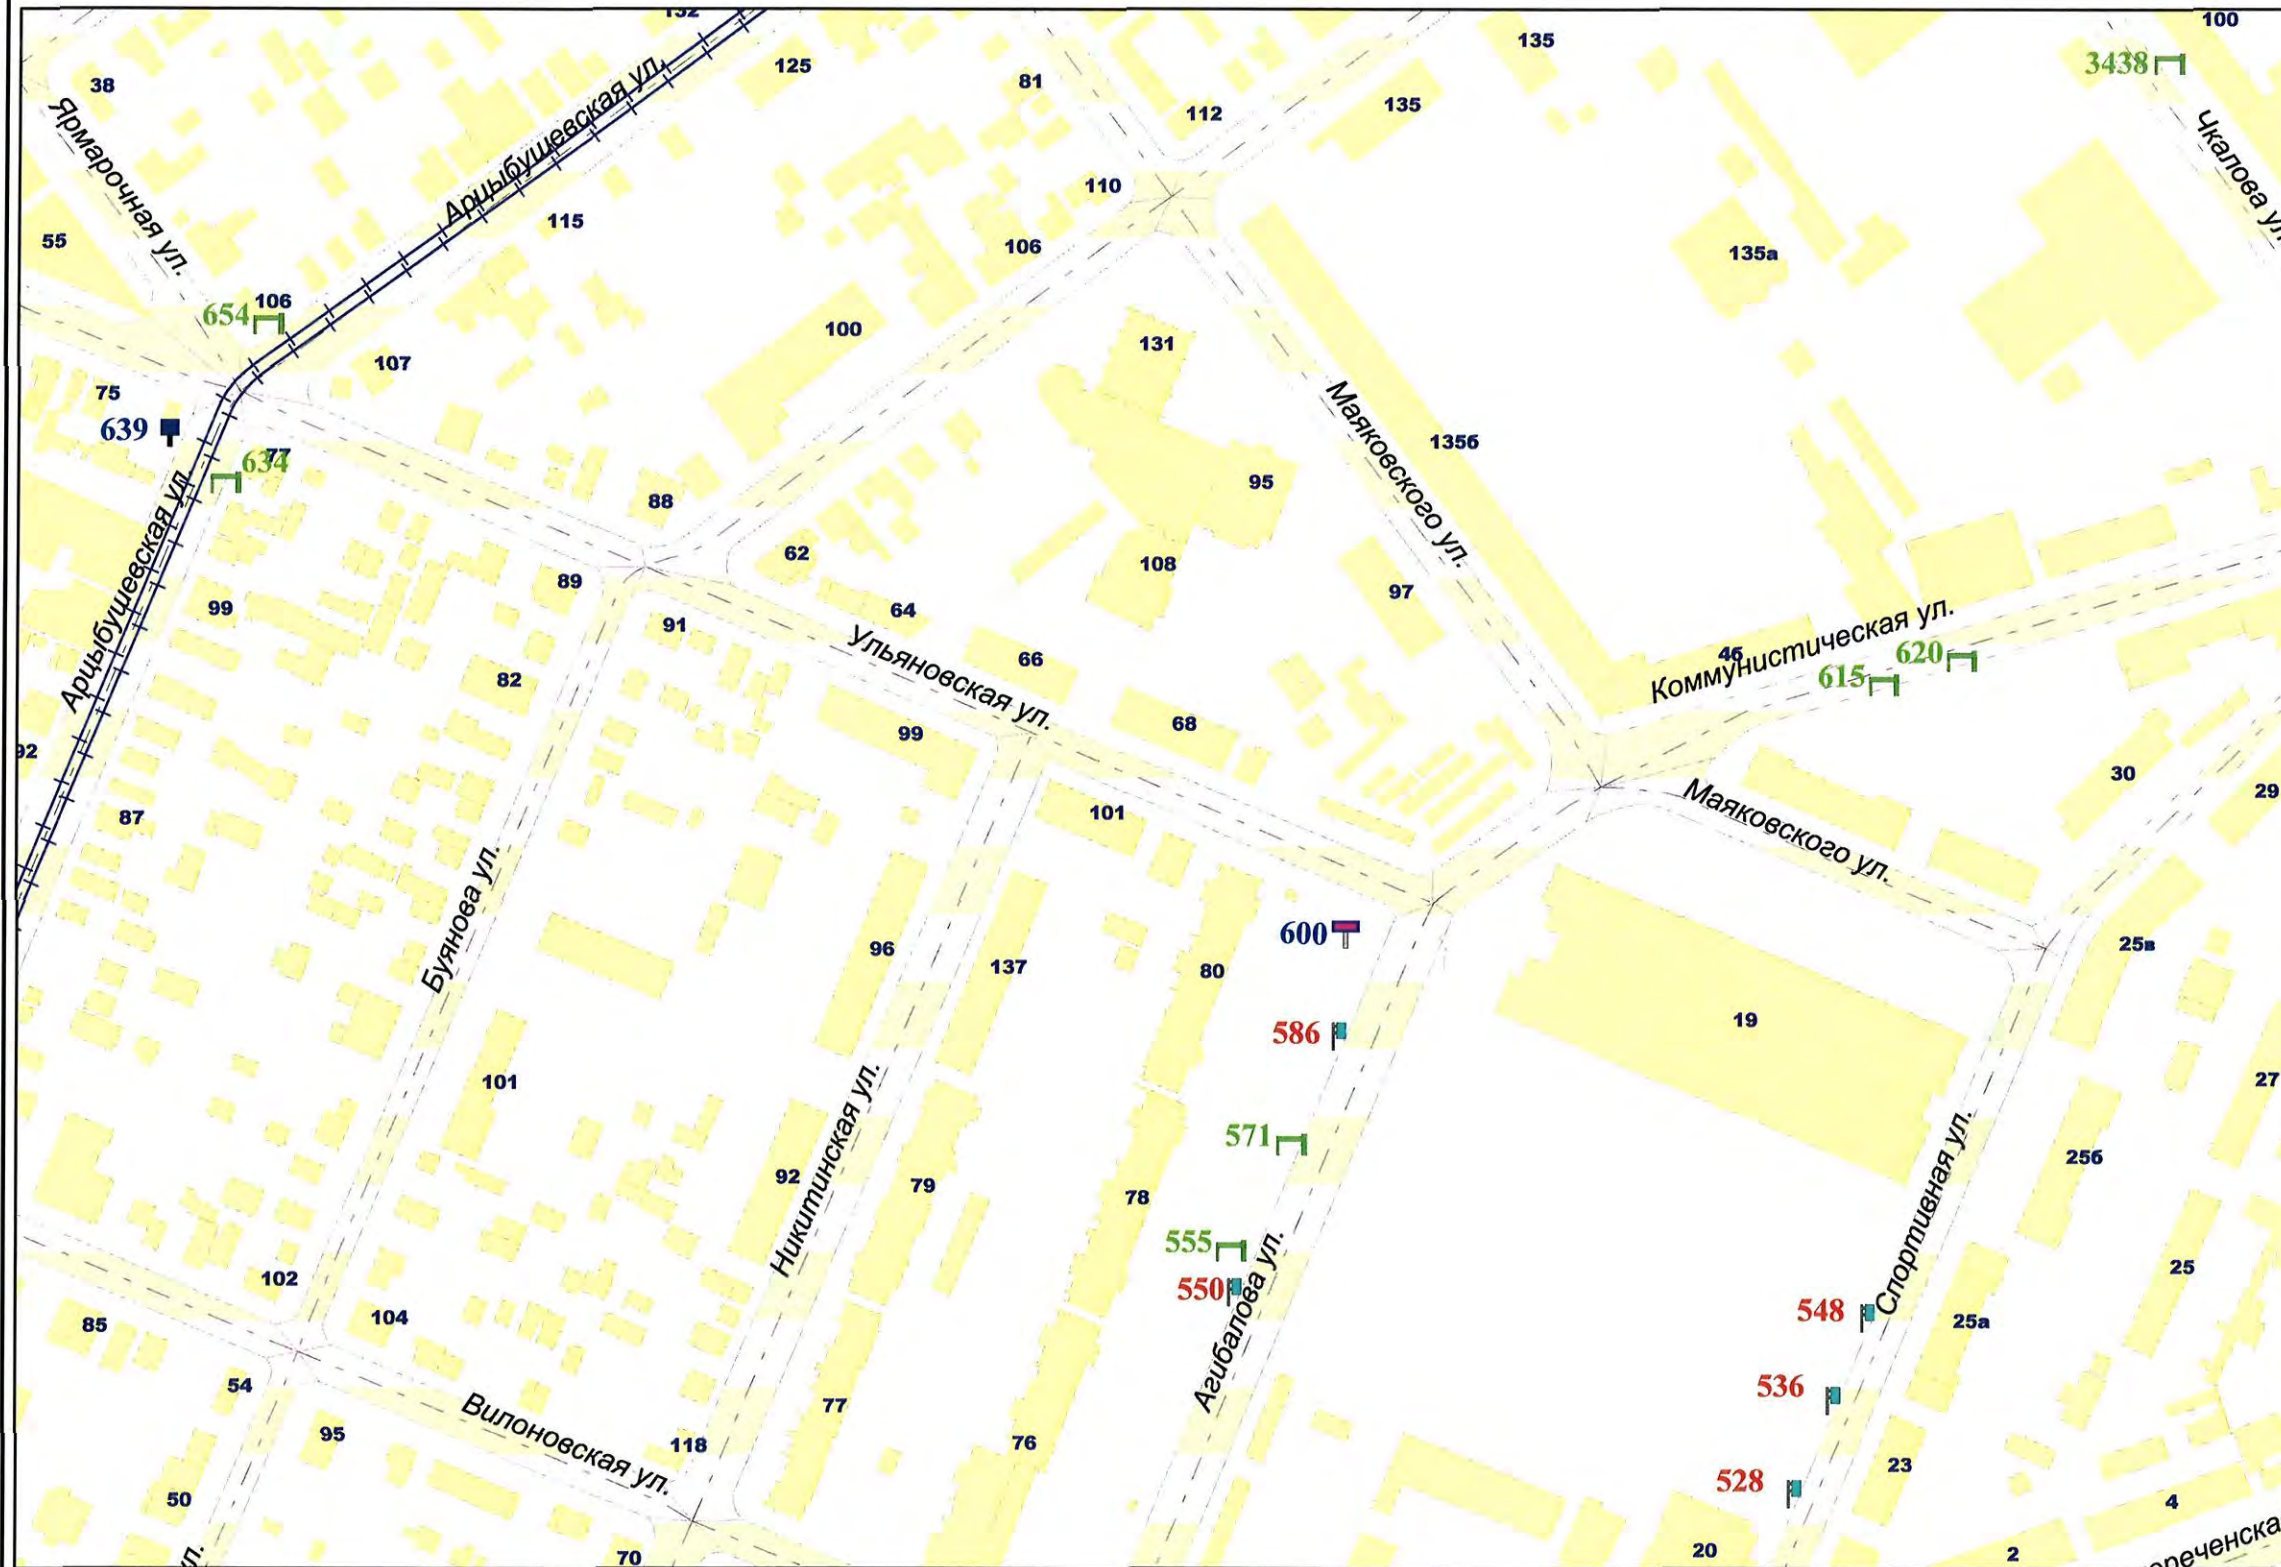


Внешний вид	Наименование
	Остановочная площадка
	Остановочный павильон
	Отдельно стоящая конструкция типа «Пиллар» 3 м x 1,4 м
	Отдельно стоящая конструкция типа «ХореКа» 1,8 м x 1,2 м
	Щитовая установка 3 м x 6 м со статической и динамической сменой изображения
	Щитовая установка 4 м x 12 м со статической и динамической сменой изображения
	Щитовая установка 5 м x 15 м со статической и динамической сменой изображения
	Щитовая установка типа «Пилон» 1,8 м x 1,2 м
	Щитовая установка типа «Ситиборд» 2,7 м x 3,7 м со статической, динамической и электронно-цифровой сменой изображения
	Щитовая установка 3 м x 6 м со статической, динамической и электронно-цифровой сменой изображения
	Щитовая установка 4 м x 12 м со статической, динамической и электронно-цифровой сменой изображения
	Щитовая установка 5 м x 15 м со статической, динамической и электронно-цифровой сменой изображения
	Уникальное (нестандартное) средство наружной рекламы
	Флаговая композиция

Масштаб 1:2500

СХЕМА РАЗМЕЩЕНИЯ РЕКЛАМНЫХ КОНСТРУКЦИЙ НА ТЕРРИТОРИИ ГОРОДСКОГО ОКРУГА САМАРА

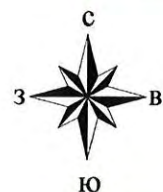


Фрагмент 169

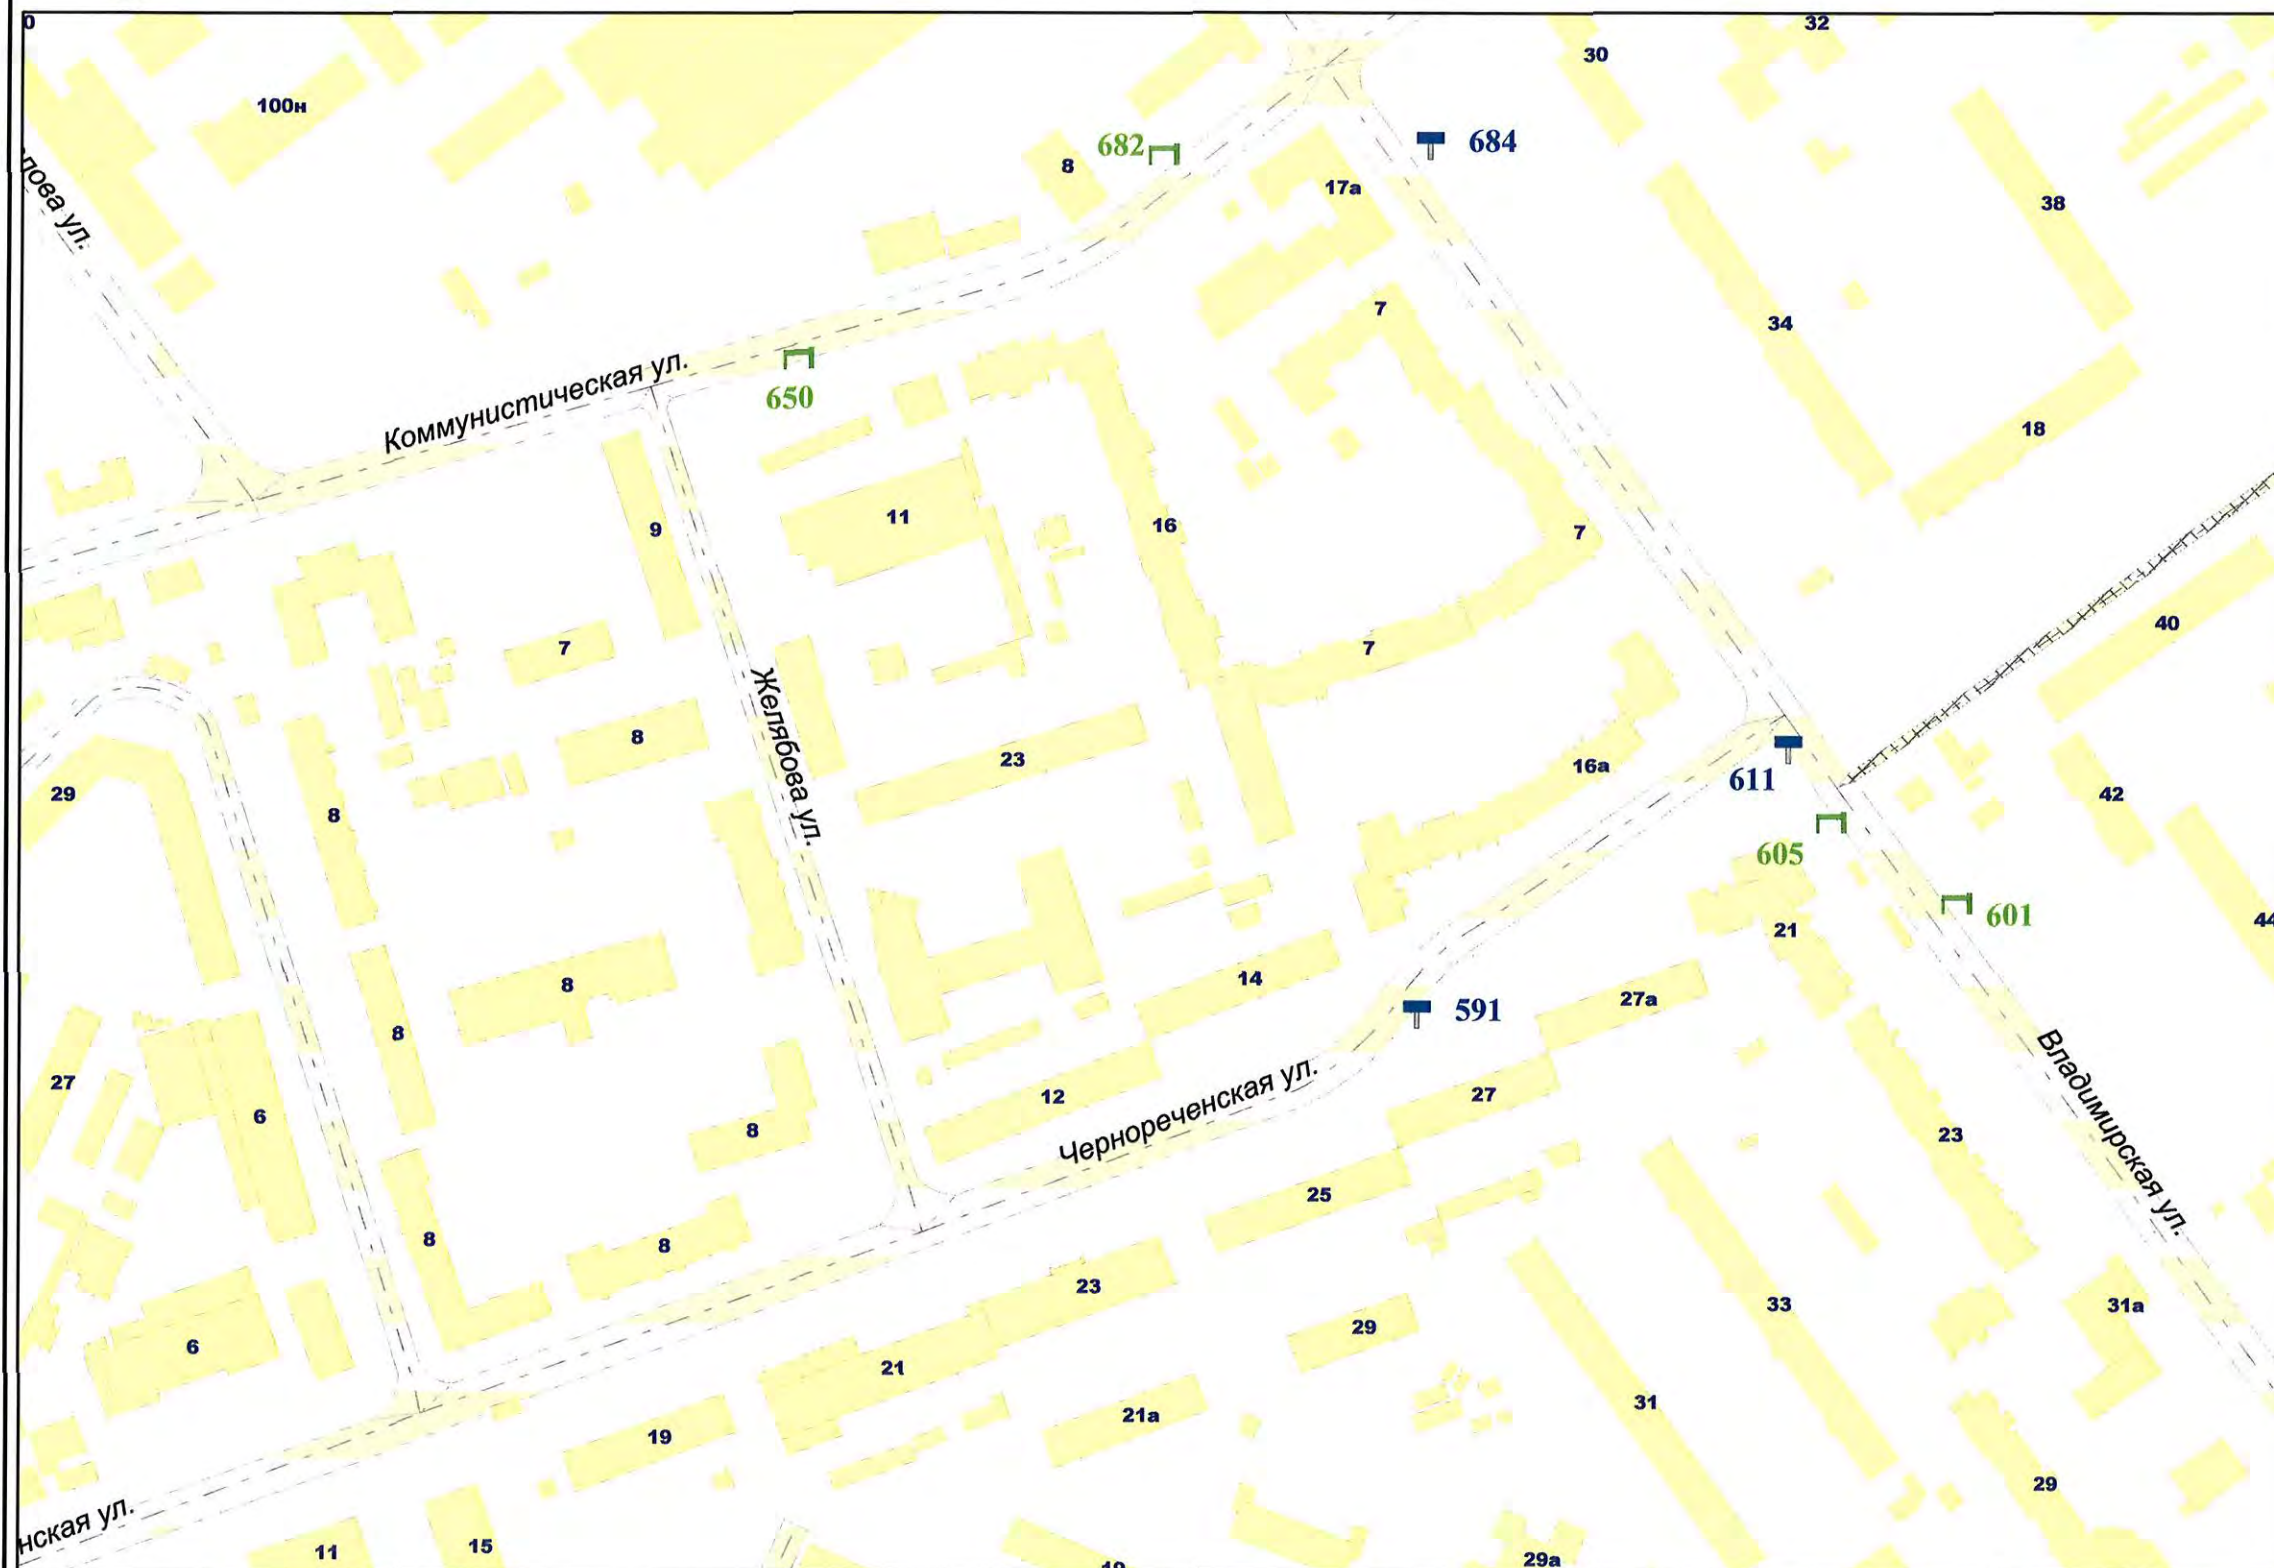


Внешний вид	Наименование
	Остановочная площадка
	Остановочный павильон
	Отдельно стоящая конструкция типа «Пиллар» 3 м x 1,4 м
	Отдельно стоящая конструкция типа «ХореКа» 1,8 м x 1,2 м
	Щитовая установка 3 м x 6 м со статической и динамической сменой изображения
	Щитовая установка 4 м x 12 м со статической и динамической сменой изображения
	Щитовая установка 5 м x 15 м со статической и динамической сменой изображения
	Щитовая установка типа «Пилон» 1,8 м x 1,2 м
	Щитовая установка типа «Ситиборд» 2,7 м x 3,7 м со статической, динамической и электронно-цифровой сменой изображения
	Щитовая установка 3 м x 6 м со статической, динамической и электронно-цифровой сменой изображения
	Щитовая установка 4 м x 12 м со статической, динамической и электронно-цифровой сменой изображения
	Щитовая установка 5 м x 15 м со статической, динамической и электронно-цифровой сменой изображения
	Уникальное (нестандартное) средство наружной рекламы
	Флаговая композиция

Масштаб 1:2500

СХЕМА РАЗМЕЩЕНИЯ РЕКЛАМНЫХ КОНСТРУКЦИЙ НА ТЕРРИТОРИИ ГОРОДСКОГО ОКРУГА САМАРА

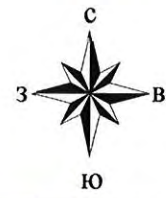

Фрагмент 170

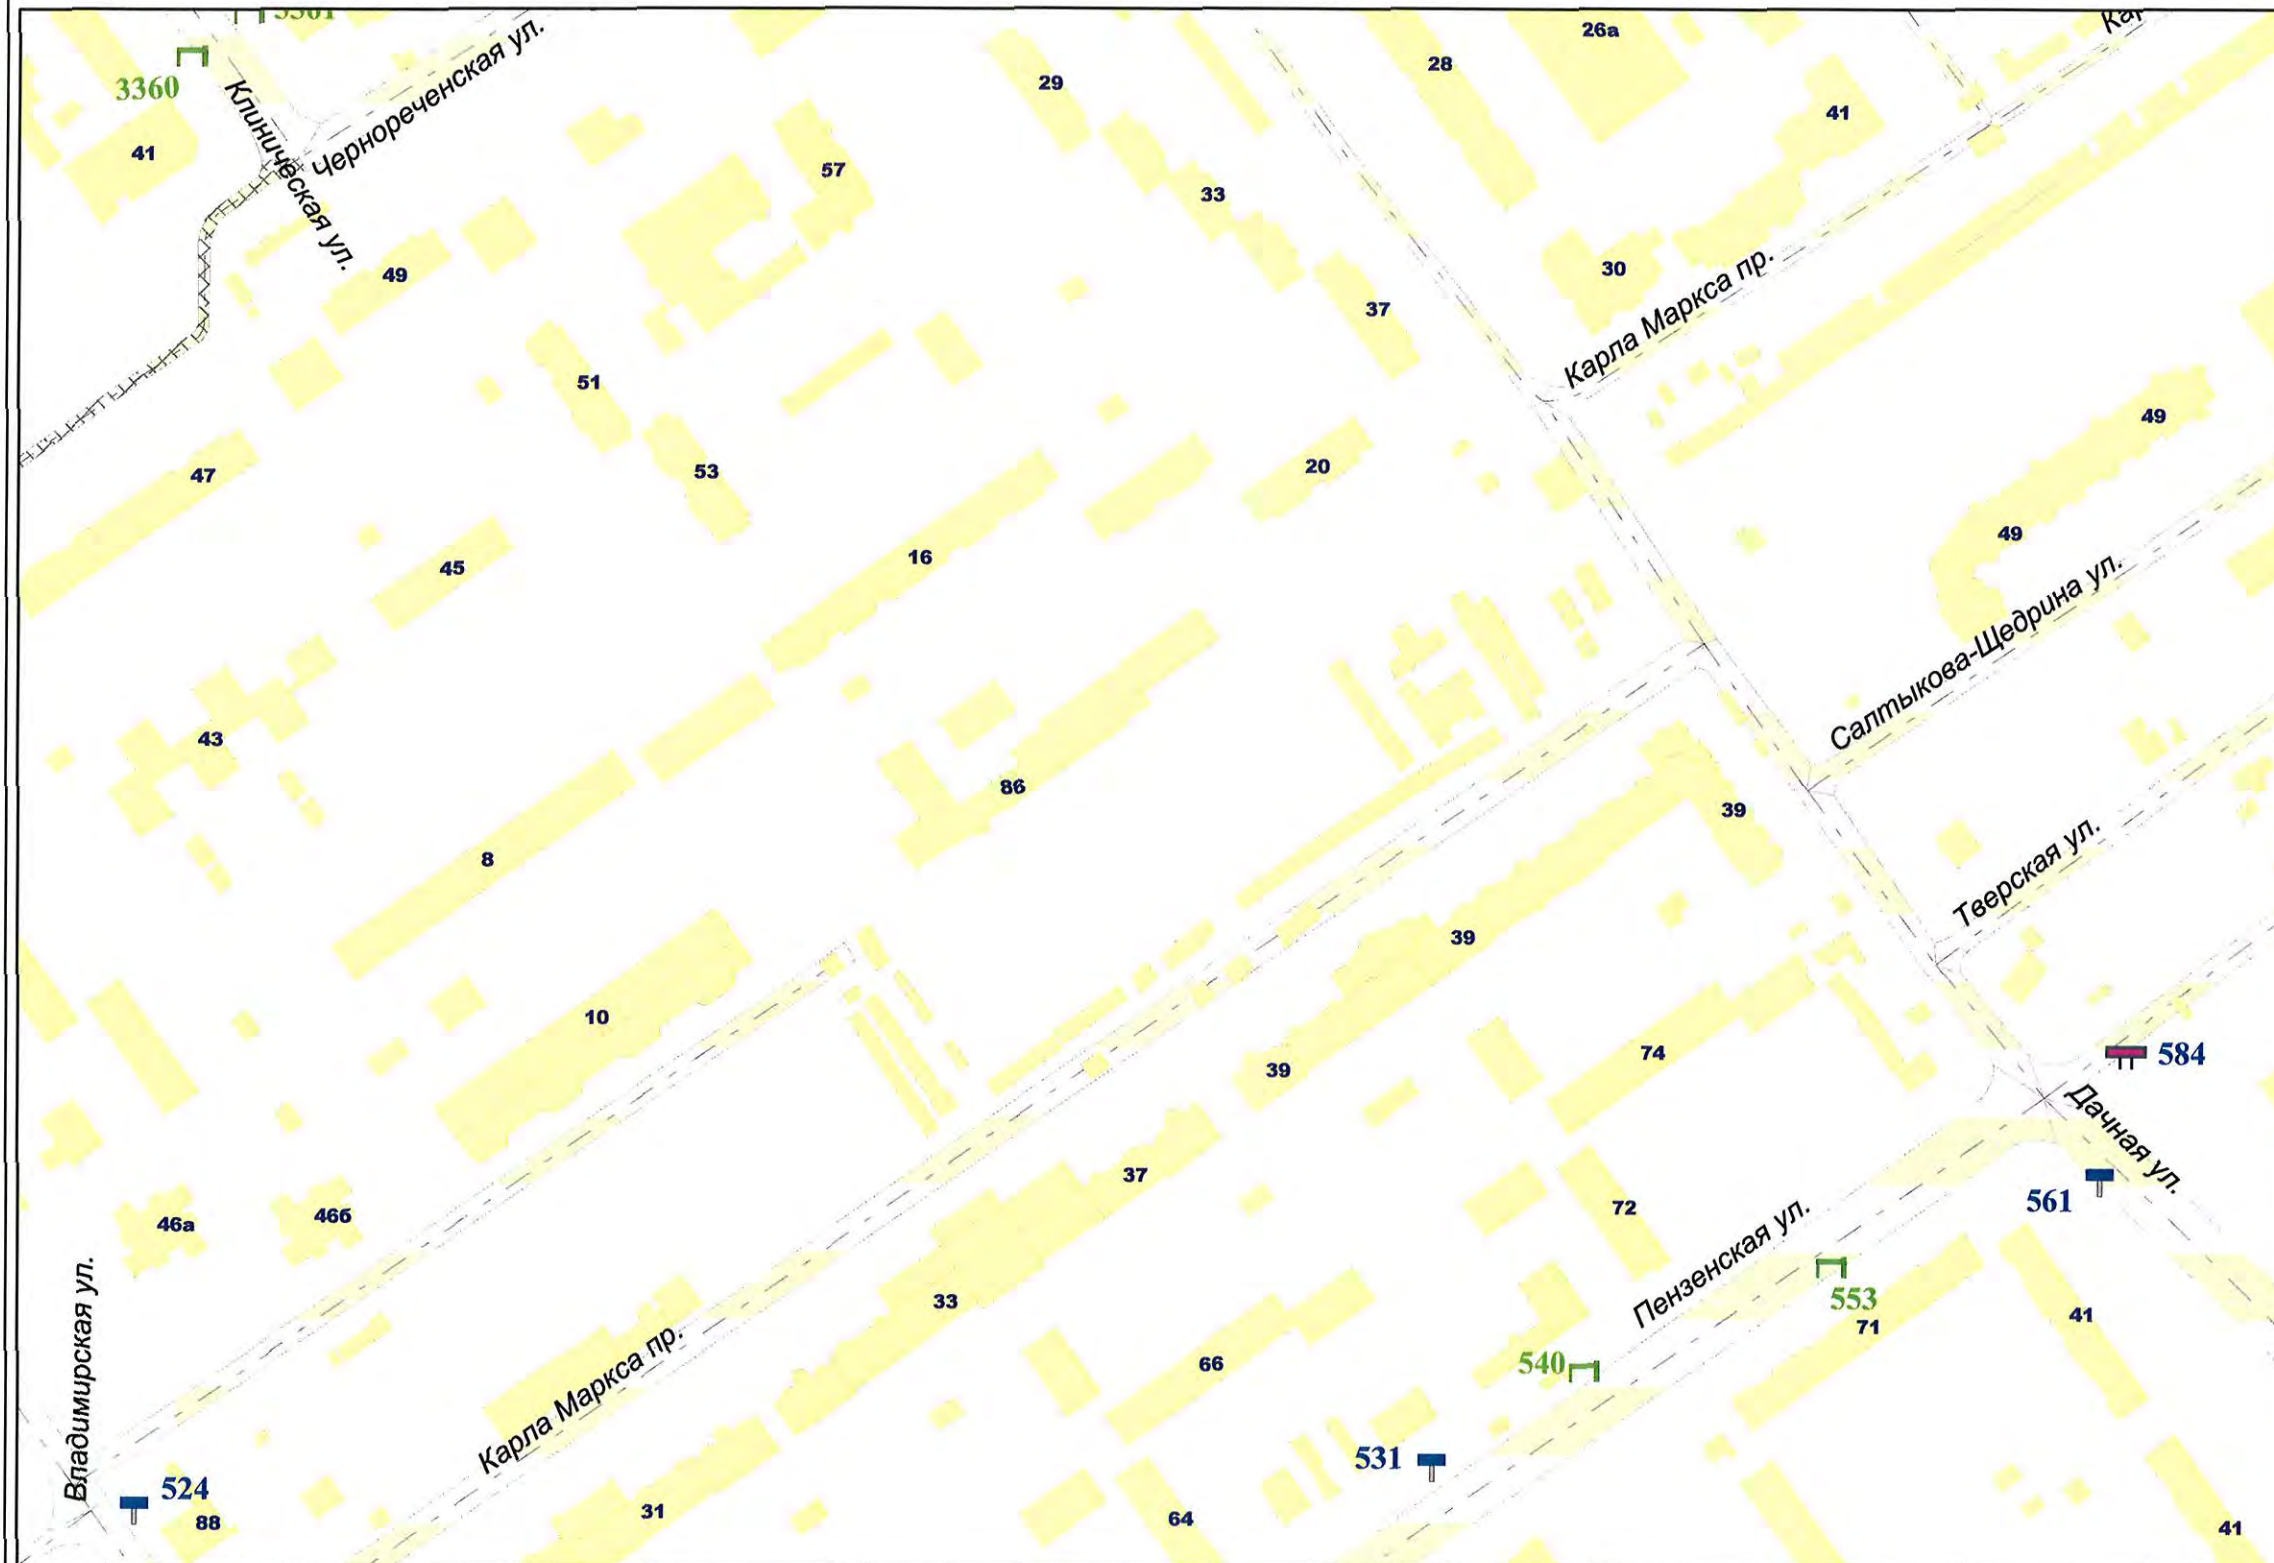


Внешний вид	Наименование
	Остановочная площадка
	Остановочный павильон
	Отдельно стоящая конструкция типа «Пиллар» 3 м x 1,4 м
	Отдельно стоящая конструкция типа «ХореКа» 1,8 м x 1,2 м
	Щитовая установка 3 м x 6 м со статической и динамической сменой изображения
	Щитовая установка 4 м x 12 м со статической и динамической сменой изображения
	Щитовая установка 5 м x 15 м со статической и динамической сменой изображения
	Щитовая установка типа «Пилон» 1,8 м x 1,2 м
	Щитовая установка типа «Ситиборд» 2,7 м x 3,7 м со статической, динамической и электронно-цифровой сменой изображения
	Щитовая установка 3 м x 6 м со статической, динамической и электронно-цифровой сменой изображения
	Щитовая установка 4 м x 12 м со статической, динамической и электронно-цифровой сменой изображения
	Щитовая установка 5 м x 15 м со статической, динамической и электронно-цифровой сменой изображения
	Уникальное (нестандартное) средство наружной рекламы
	Флаговая композиция

Масштаб 1:2500

СХЕМА РАЗМЕЩЕНИЯ РЕКЛАМНЫХ КОНСТРУКЦИЙ НА ТЕРРИТОРИИ ГОРОДСКОГО ОКРУГА САМАРА




Фрагмент 171

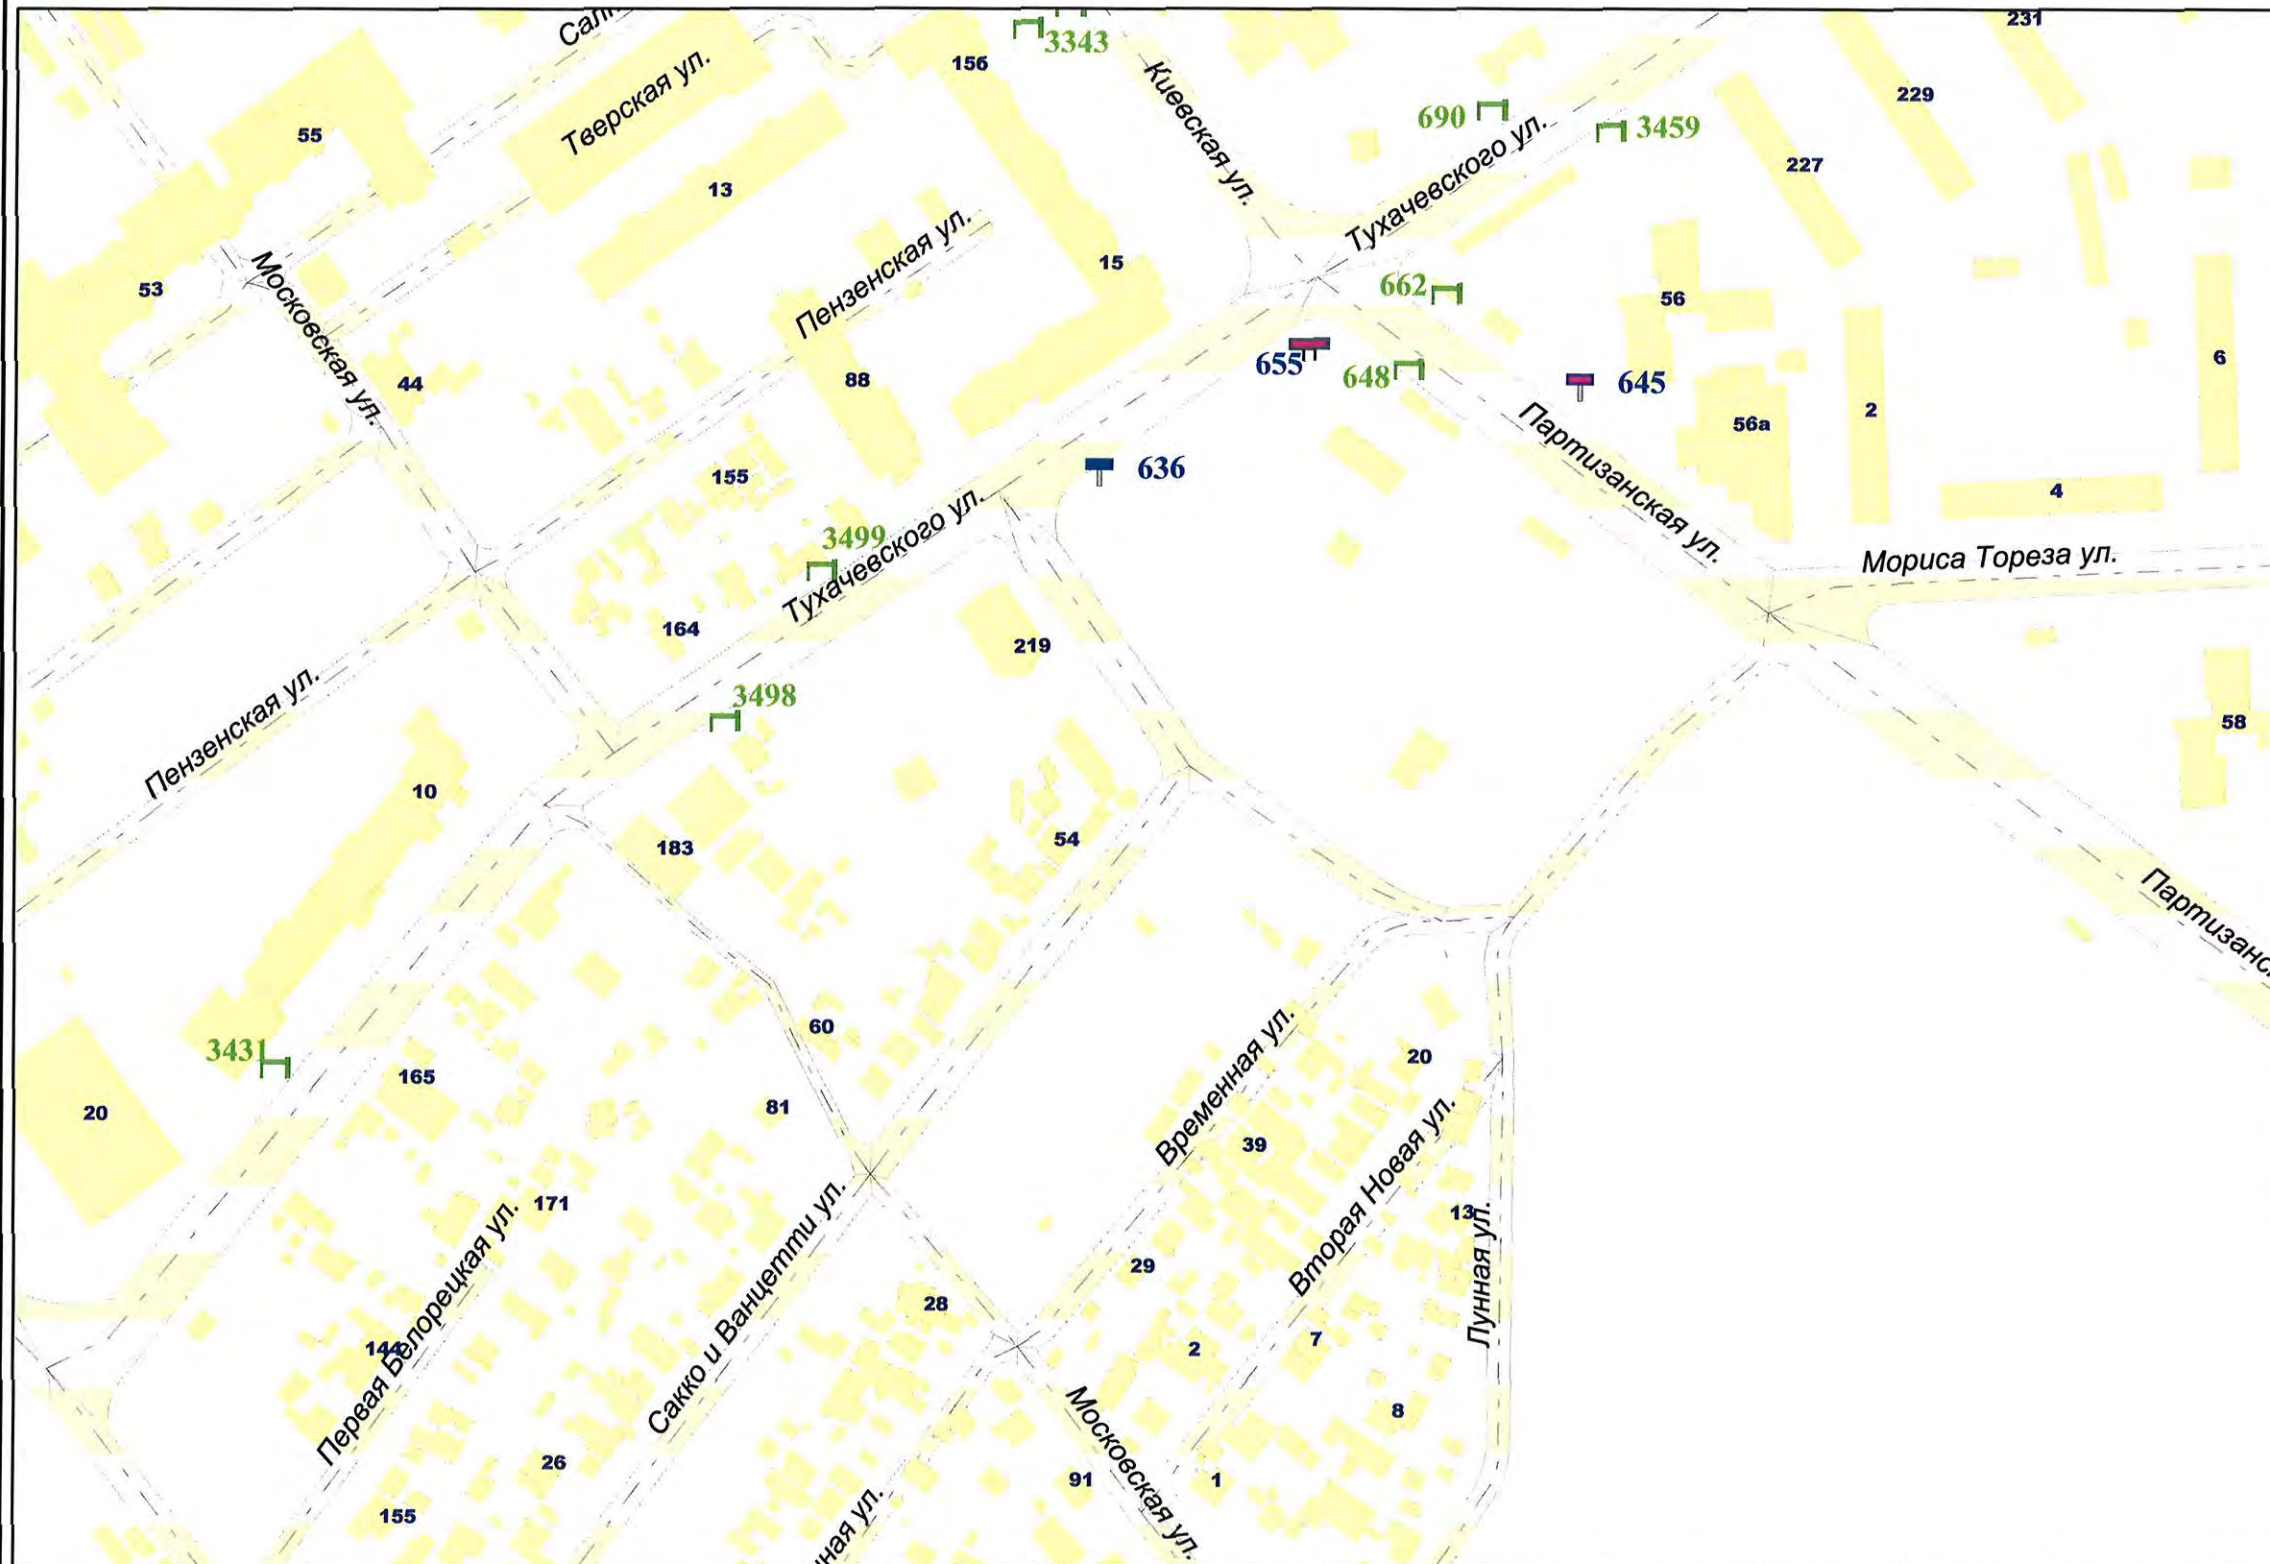

Внешний вид	Наименование
	Остановочная площадка
	Остановочный павильон
	Отдельно стоящая конструкция типа «Пиллар» 3 м x 1,4 м
	Отдельно стоящая конструкция типа «ХорЕКа» 1,8 м x 1,2 м
	Щитовая установка 3 м x 6 м со статической и динамической сменой изображения
	Щитовая установка 4 м x 12 м со статической и динамической сменой изображения
	Щитовая установка 5 м x 15 м со статической и динамической сменой изображения
	Щитовая установка типа «Пилон» 1,8 м x 1,2 м
	Щитовая установка типа «Ситиборд» 2,7 м x 3,7 м со статической, динамической и электронно-цифровой сменой изображения
	Щитовая установка 3 м x 6 м со статической, динамической и электронно-цифровой сменой изображения
	Щитовая установка 4 м x 12 м со статической, динамической и электронно-цифровой сменой изображения
	Щитовая установка 5 м x 15 м со статической, динамической и электронно-цифровой сменой изображения
	Уникальное (нестандартное) средство наружной рекламы
	Флаговая композиция

Масштаб 1:2500

СХЕМА РАЗМЕЩЕНИЯ РЕКЛАМНЫХ КОНСТРУКЦИЙ НА ТЕРРИТОРИИ ГОРОДСКОГО ОКРУГА САМАРА

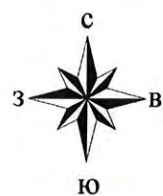

Фрагмент 172




Внешний вид	Наименование
	Остановочная площадка
	Остановочный павильон
	Отдельно стоящая конструкция типа «Пиллар» 3 м x 1,4 м
	Отдельно стоящая конструкция типа «ХорЕКа» 1,8 м x 1,2 м
	Щитовая установка 3 м x 6 м со статической и динамической сменой изображения
	Щитовая установка 4 м x 12 м со статической и динамической сменой изображения
	Щитовая установка 5 м x 15 м со статической и динамической сменой изображения
	Щитовая установка типа «Пилон» 1,8 м x 1,2 м
	Щитовая установка типа «Ситиборд» 2,7 м x 3,7 м со статической, динамической и электронно-цифровой сменой изображения
	Щитовая установка 3 м x 6 м со статической, динамической и электронно-цифровой сменой изображения
	Щитовая установка 4 м x 12 м со статической, динамической и электронно-цифровой сменой изображения
	Щитовая установка 5 м x 15 м со статической, динамической и электронно-цифровой сменой изображения
	Уникальное (нестандартное) средство наружной рекламы
	Флаговая композиция

Масштаб 1:2500

СХЕМА РАЗМЕЩЕНИЯ РЕКЛАМНЫХ КОНСТРУКЦИЙ НА ТЕРРИТОРИИ ГОРОДСКОГО ОКРУГА САМАРА



Фрагмент 173

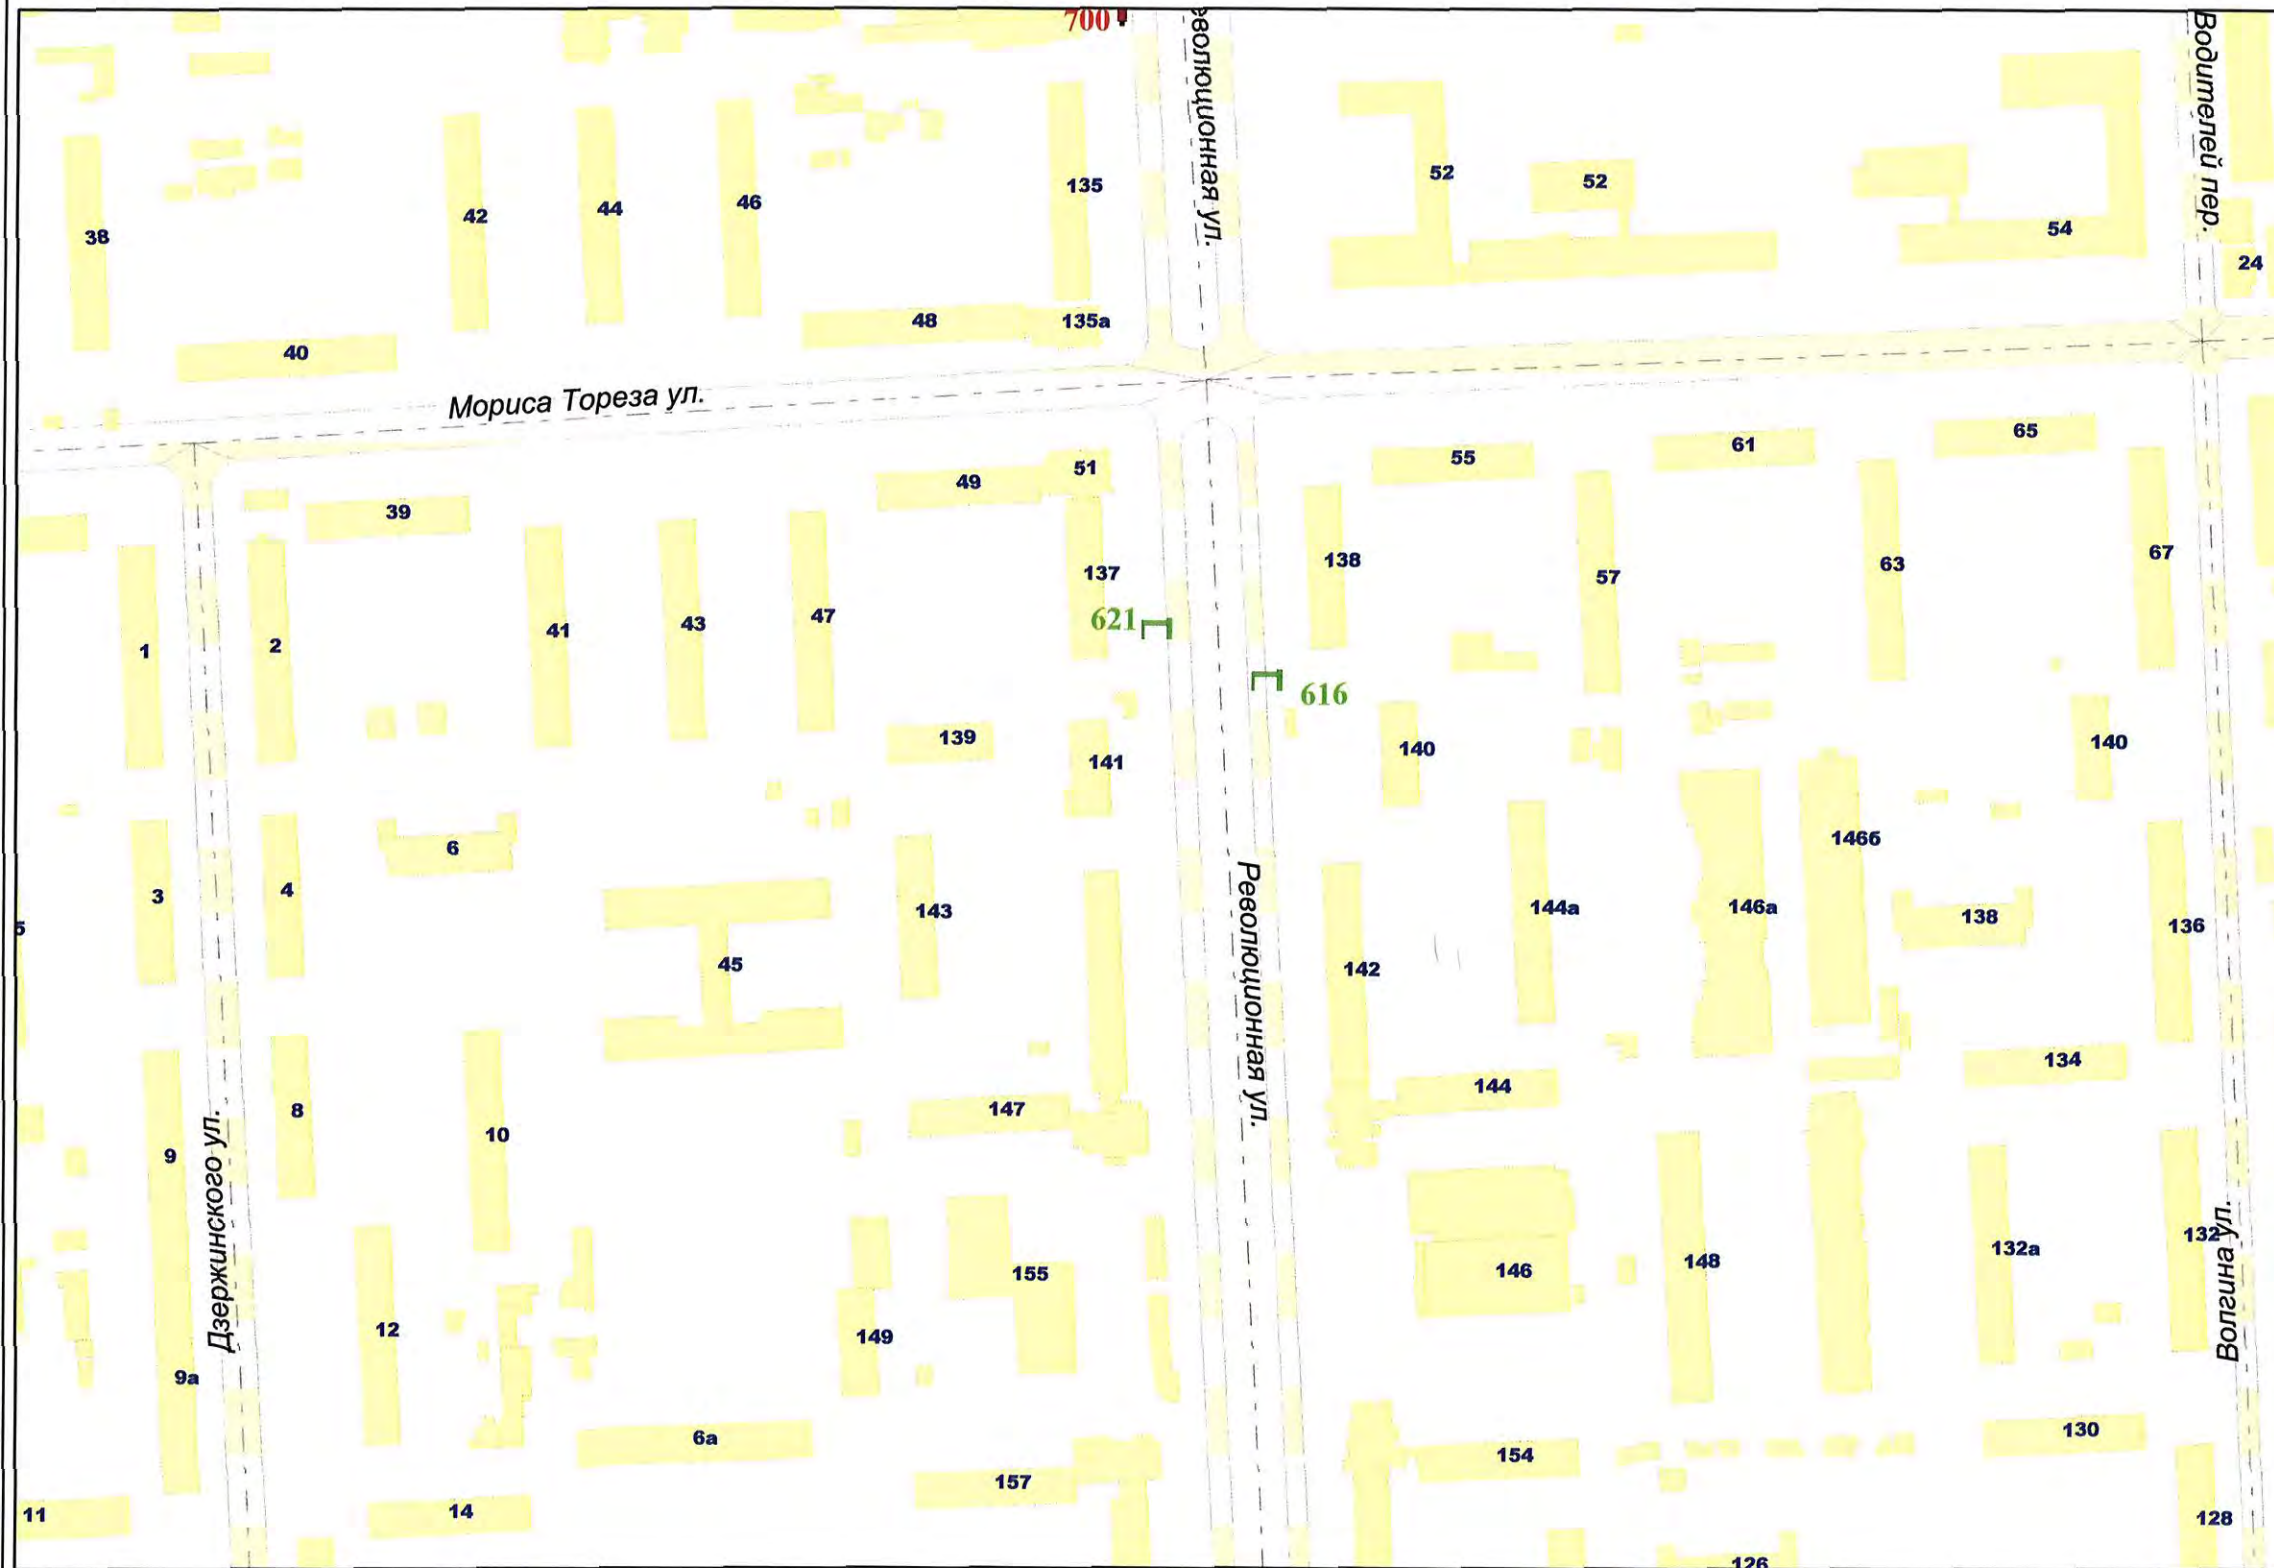


Внешний вид	Наименование
	Остановочная площадка
	Остановочный павильон
	Отдельно стоящая конструкция типа «Пиллар» 3 м x 1,4 м
	Отдельно стоящая конструкция типа «ХоРеКа» 1,8 м x 1,2 м
	Щитовая установка 3 м x 6 м со статической и динамической сменой изображения
	Щитовая установка 4 м x 12 м со статической и динамической сменой изображения
	Щитовая установка 5 м x 15 м со статической и динамической сменой изображения
	Щитовая установка типа «Пилон» 1,8 м x 1,2 м
	Щитовая установка типа «Ситиборд» 2,7 м x 3,7 м со статической, динамической и электронно-цифровой сменой изображения
	Щитовая установка 3 м x 6 м со статической, динамической и электронно-цифровой сменой изображения
	Щитовая установка 4 м x 12 м со статической, динамической и электронно-цифровой сменой изображения
	Щитовая установка 5 м x 15 м со статической, динамической и электронно-цифровой сменой изображения
	Уникальное (нестандартное) средство наружной рекламы
	Флаговая композиция

Масштаб 1:2500

СХЕМА РАЗМЕЩЕНИЯ РЕКЛАМНЫХ КОНСТРУКЦИЙ НА ТЕРРИТОРИИ ГОРОДСКОГО ОКРУГА САМАРА



Фрагмент 174

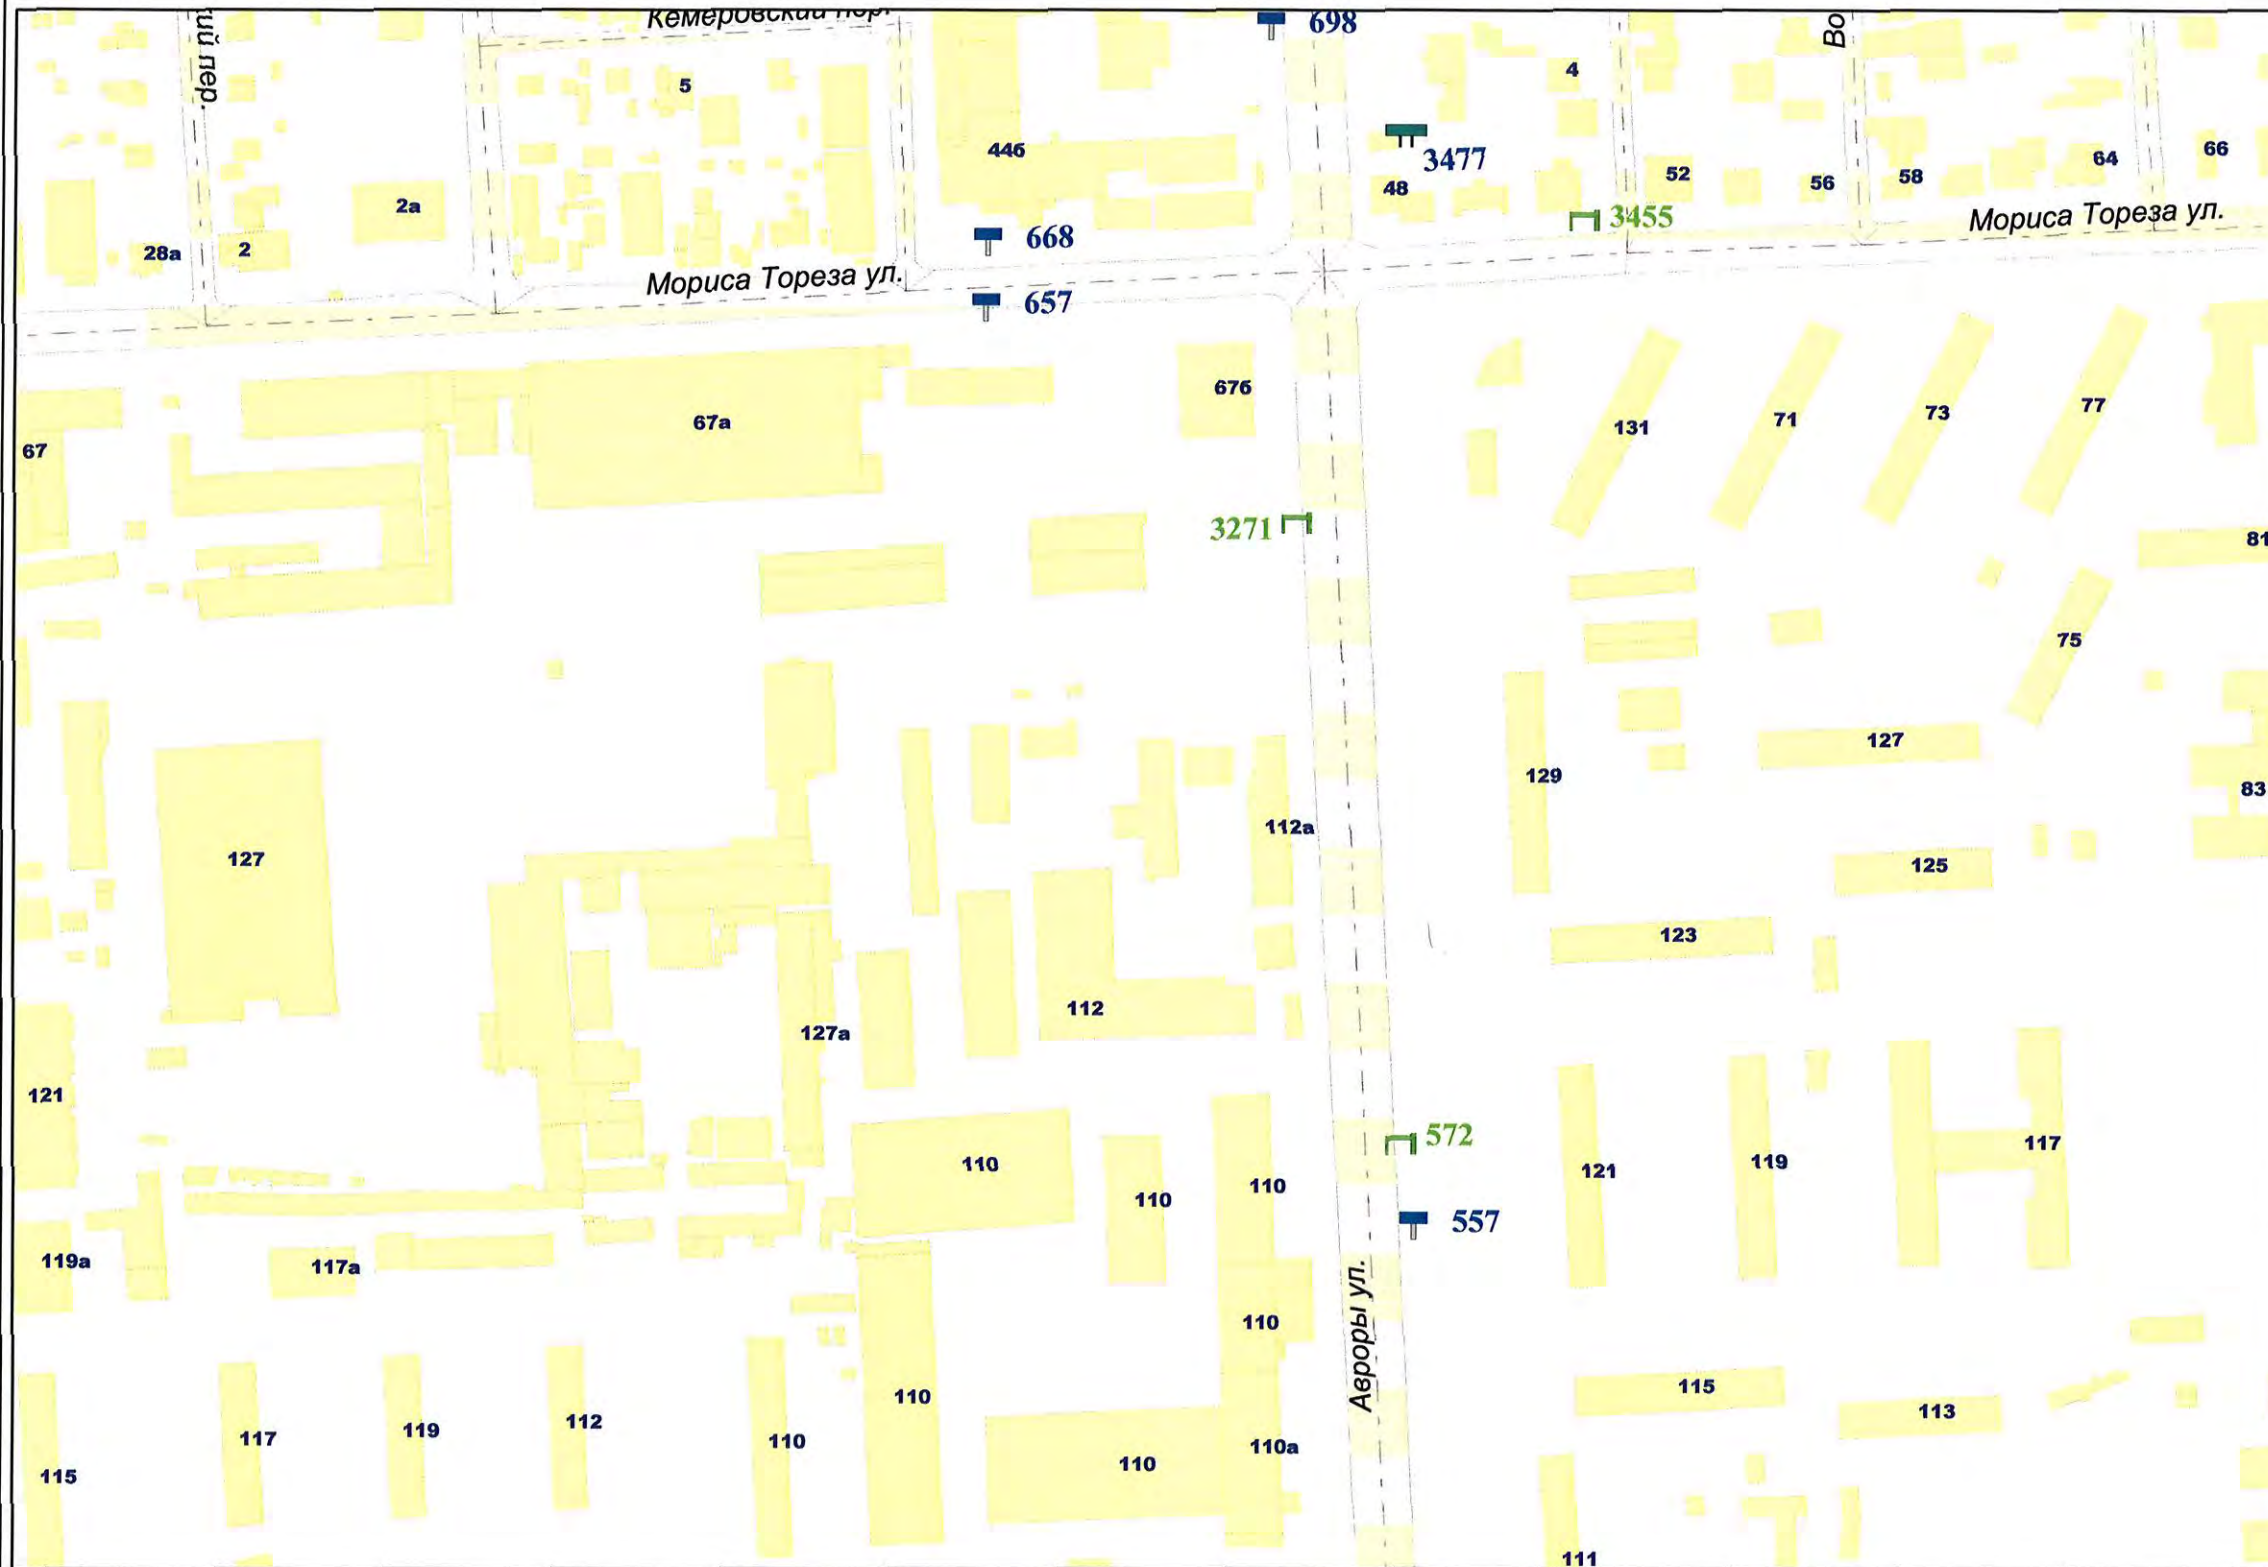

Внешний вид	Наименование
	Остановочная площадка
	Остановочный павильон
	Отдельно стоящая конструкция типа «Пиллар» 3 м x 1,4 м
	Отдельно стоящая конструкция типа «ХореКа» 1,8 м x 1,2 м
	Щитовая установка 3 м x 6 м со статической и динамической сменой изображения
	Щитовая установка 4 м x 12 м со статической и динамической сменой изображения
	Щитовая установка 5 м x 15 м со статической и динамической сменой изображения
	Щитовая установка типа «Пилон» 1,8 м x 1,2 м
	Щитовая установка типа «Ситиборд» 2,7 м x 3,7 м со статической, динамической и электронно-цифровой сменой изображения
	Щитовая установка 3 м x 6 м со статической, динамической и электронно-цифровой сменой изображения
	Щитовая установка 4 м x 12 м со статической, динамической и электронно-цифровой сменой изображения
	Щитовая установка 5 м x 15 м со статической, динамической и электронно-цифровой сменой изображения
	Уникальное (нестандартное) средство наружной рекламы
	Флаговая композиция

Масштаб 1:2500

СХЕМА РАЗМЕЩЕНИЯ РЕКЛАМНЫХ КОНСТРУКЦИЙ НА ТЕРРИТОРИИ ГОРОДСКОГО ОКРУГА САМАРА



Фрагмент 175




Внешний вид	Наименование
	Остановочная площадка
	Остановочный павильон
	Отдельно стоящая конструкция типа «Пиллар» 3 м x 1,4 м
	Отдельно стоящая конструкция типа «ХорЕКа» 1,8 м x 1,2 м
	Щитовая установка 3 м x 6 м со статической и динамической сменой изображения
	Щитовая установка 4 м x 12 м со статической и динамической сменой изображения
	Щитовая установка 5 м x 15 м со статической и динамической сменой изображения
	Щитовая установка типа «Пилон» 1,8 м x 1,2 м
	Щитовая установка типа «Ситиборд» 2,7 м x 3,7 м со статической, динамической и электронно-цифровой сменой изображения
	Щитовая установка 3 м x 6 м со статической, динамической и электронно-цифровой сменой изображения
	Щитовая установка 4 м x 12 м со статической, динамической и электронно-цифровой сменой изображения
	Щитовая установка 5 м x 15 м со статической, динамической и электронно-цифровой сменой изображения
	Уникальное (нестандартное) средство наружной рекламы
	Флаговая композиция

Масштаб 1:2500

СХЕМА РАЗМЕЩЕНИЯ РЕКЛАМНЫХ КОНСТРУКЦИЙ НА ТЕРРИТОРИИ ГОРОДСКОГО ОКРУГА САМАРА




Фрагмент 176

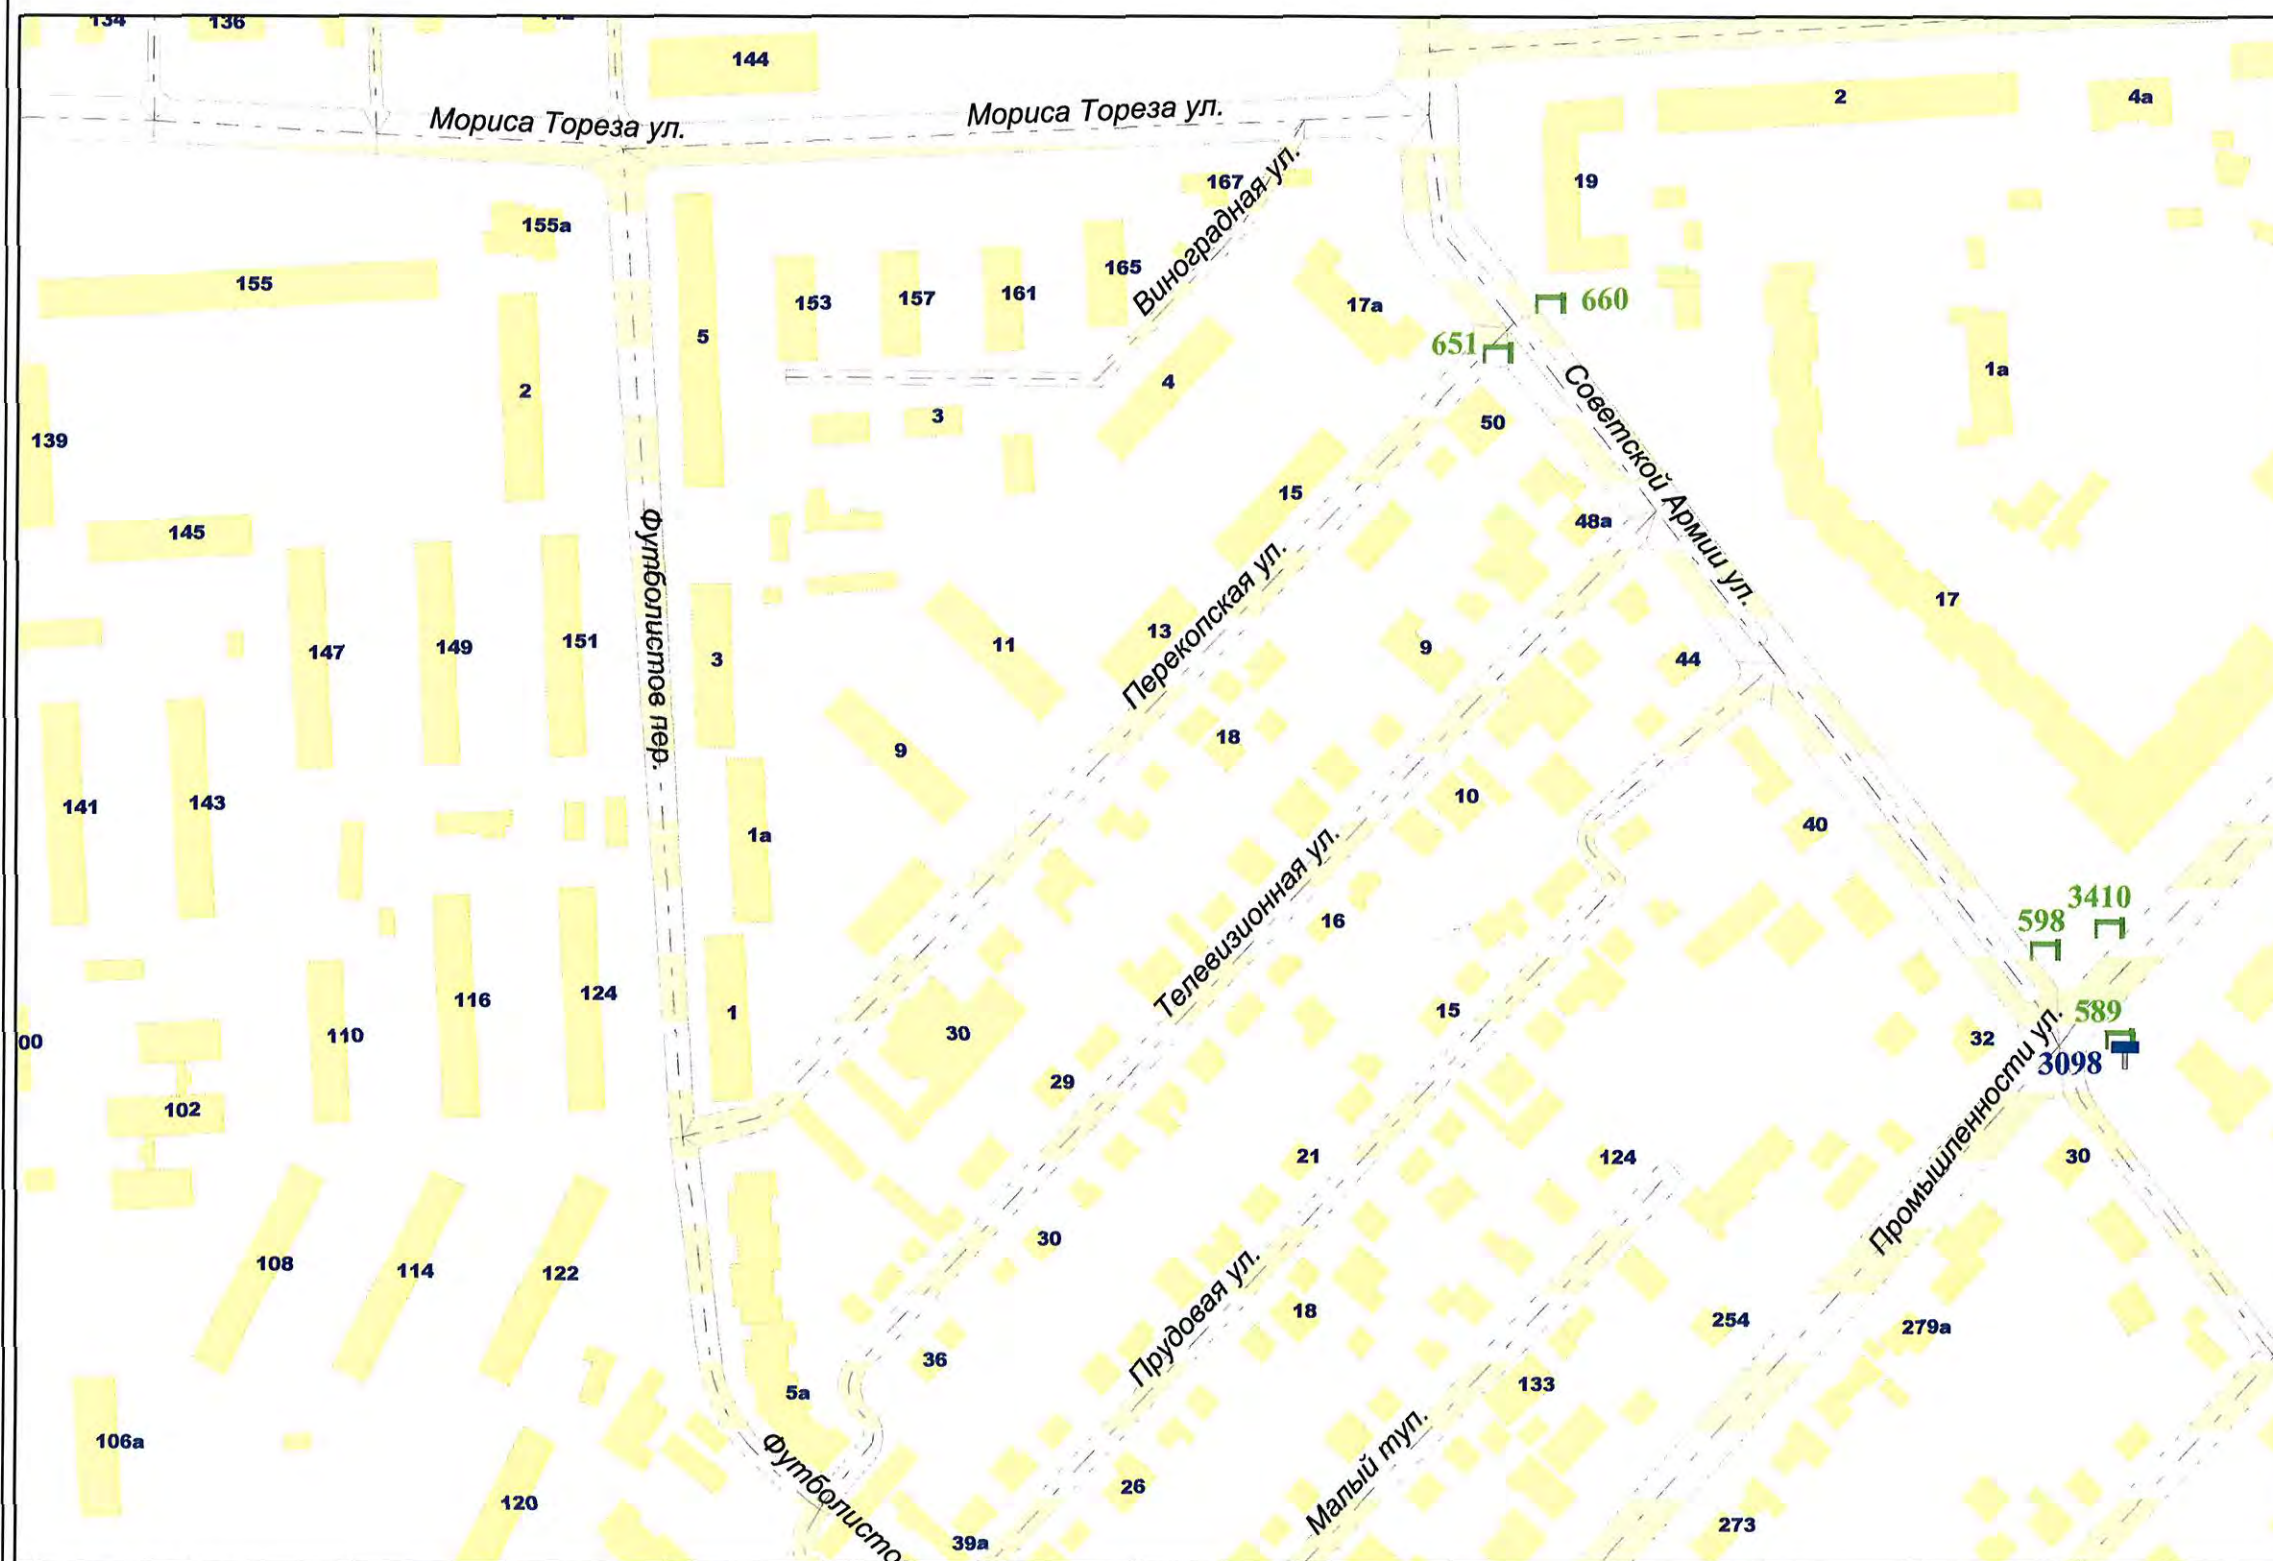


Внешний вид	Наименование
	Остановочная площадка
	Остановочный павильон
	Отдельно стоящая конструкция типа «Пиллар» 3 м x 1,4 м
	Отдельно стоящая конструкция типа «ХоРеКа» 1,8 м x 1,2 м
	Щитовая установка 3 м x 6 м со статической и динамической сменой изображения
	Щитовая установка 4 м x 12 м со статической и динамической сменой изображения
	Щитовая установка 5 м x 15 м со статической и динамической сменой изображения
	Щитовая установка типа «Пилон» 1,8 м x 1,2 м
	Щитовая установка типа «Ситиборд» 2,7 м x 3,7 м со статической, динамической и электронно-цифровой сменой изображения
	Щитовая установка 3 м x 6 м со статической, динамической и электронно-цифровой сменой изображения
	Щитовая установка 4 м x 12 м со статической, динамической и электронно-цифровой сменой изображения
	Щитовая установка 5 м x 15 м со статической, динамической и электронно-цифровой сменой изображения
	Уникальное (нестандартное) средство наружной рекламы
	Флаговая композиция

Масштаб 1:2500

СХЕМА РАЗМЕЩЕНИЯ РЕКЛАМНЫХ КОНСТРУКЦИЙ НА ТЕРРИТОРИИ ГОРОДСКОГО ОКРУГА САМАРА

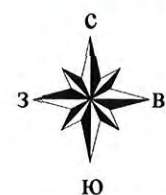


Фрагмент 177

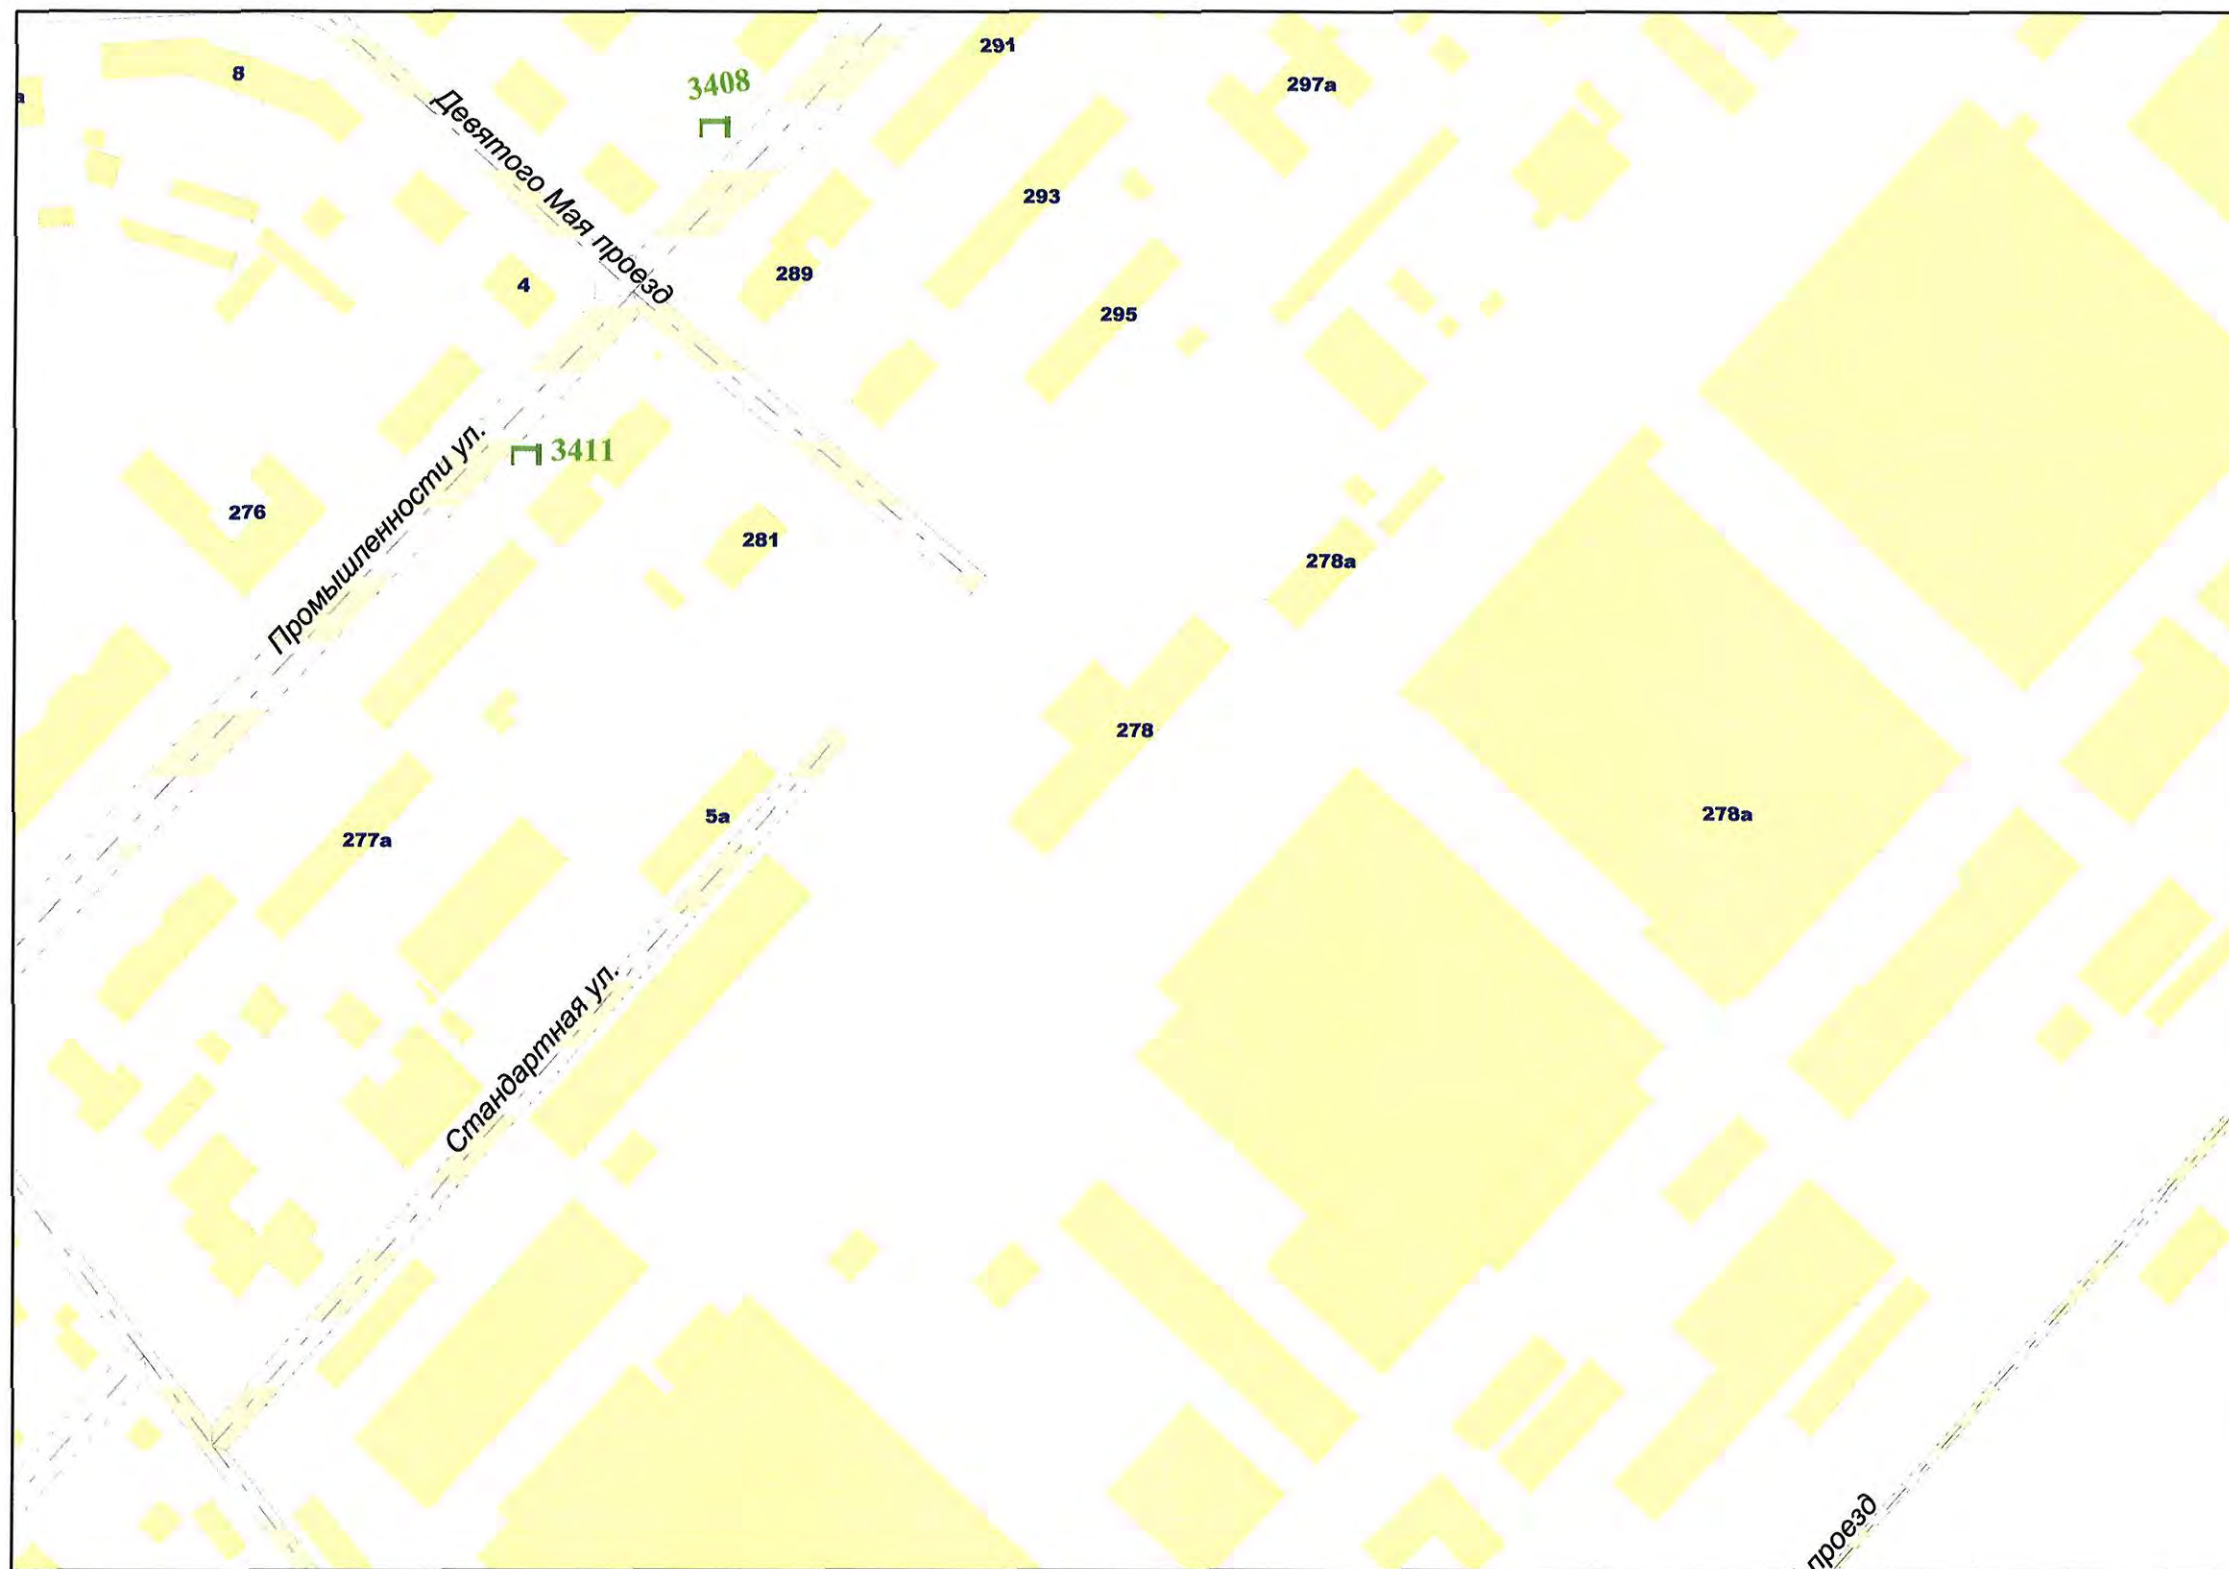


Внешний вид	Наименование
	Остановочная площадка
	Остановочный павильон
	Отдельно стоящая конструкция типа «Пиллар» 3 м x 1,4 м
	Отдельно стоящая конструкция типа «ХоРеКа» 1,8 м x 1,2 м
	Щитовая установка 3 м x 6 м со статической и динамической сменой изображения
	Щитовая установка 4 м x 12 м со статической и динамической сменой изображения
	Щитовая установка 5 м x 15 м со статической и динамической сменой изображения
	Щитовая установка типа «Пилон» 1,8 м x 1,2 м
	Щитовая установка типа «Ситиборд» 2,7 м x 3,7 м со статической, динамической и электронно-цифровой сменой изображения
	Щитовая установка 3 м x 6 м со статической, динамической и электронно-цифровой сменой изображения
	Щитовая установка 4 м x 12 м со статической, динамической и электронно-цифровой сменой изображения
	Щитовая установка 5 м x 15 м со статической, динамической и электронно-цифровой сменой изображения
	Уникальное (нестандартное) средство наружной рекламы
	Флаговая композиция

Масштаб 1:2500

СХЕМА РАЗМЕЩЕНИЯ РЕКЛАМНЫХ КОНСТРУКЦИЙ НА ТЕРРИТОРИИ ГОРОДСКОГО ОКРУГА САМАРА

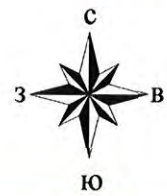

Фрагмент 178

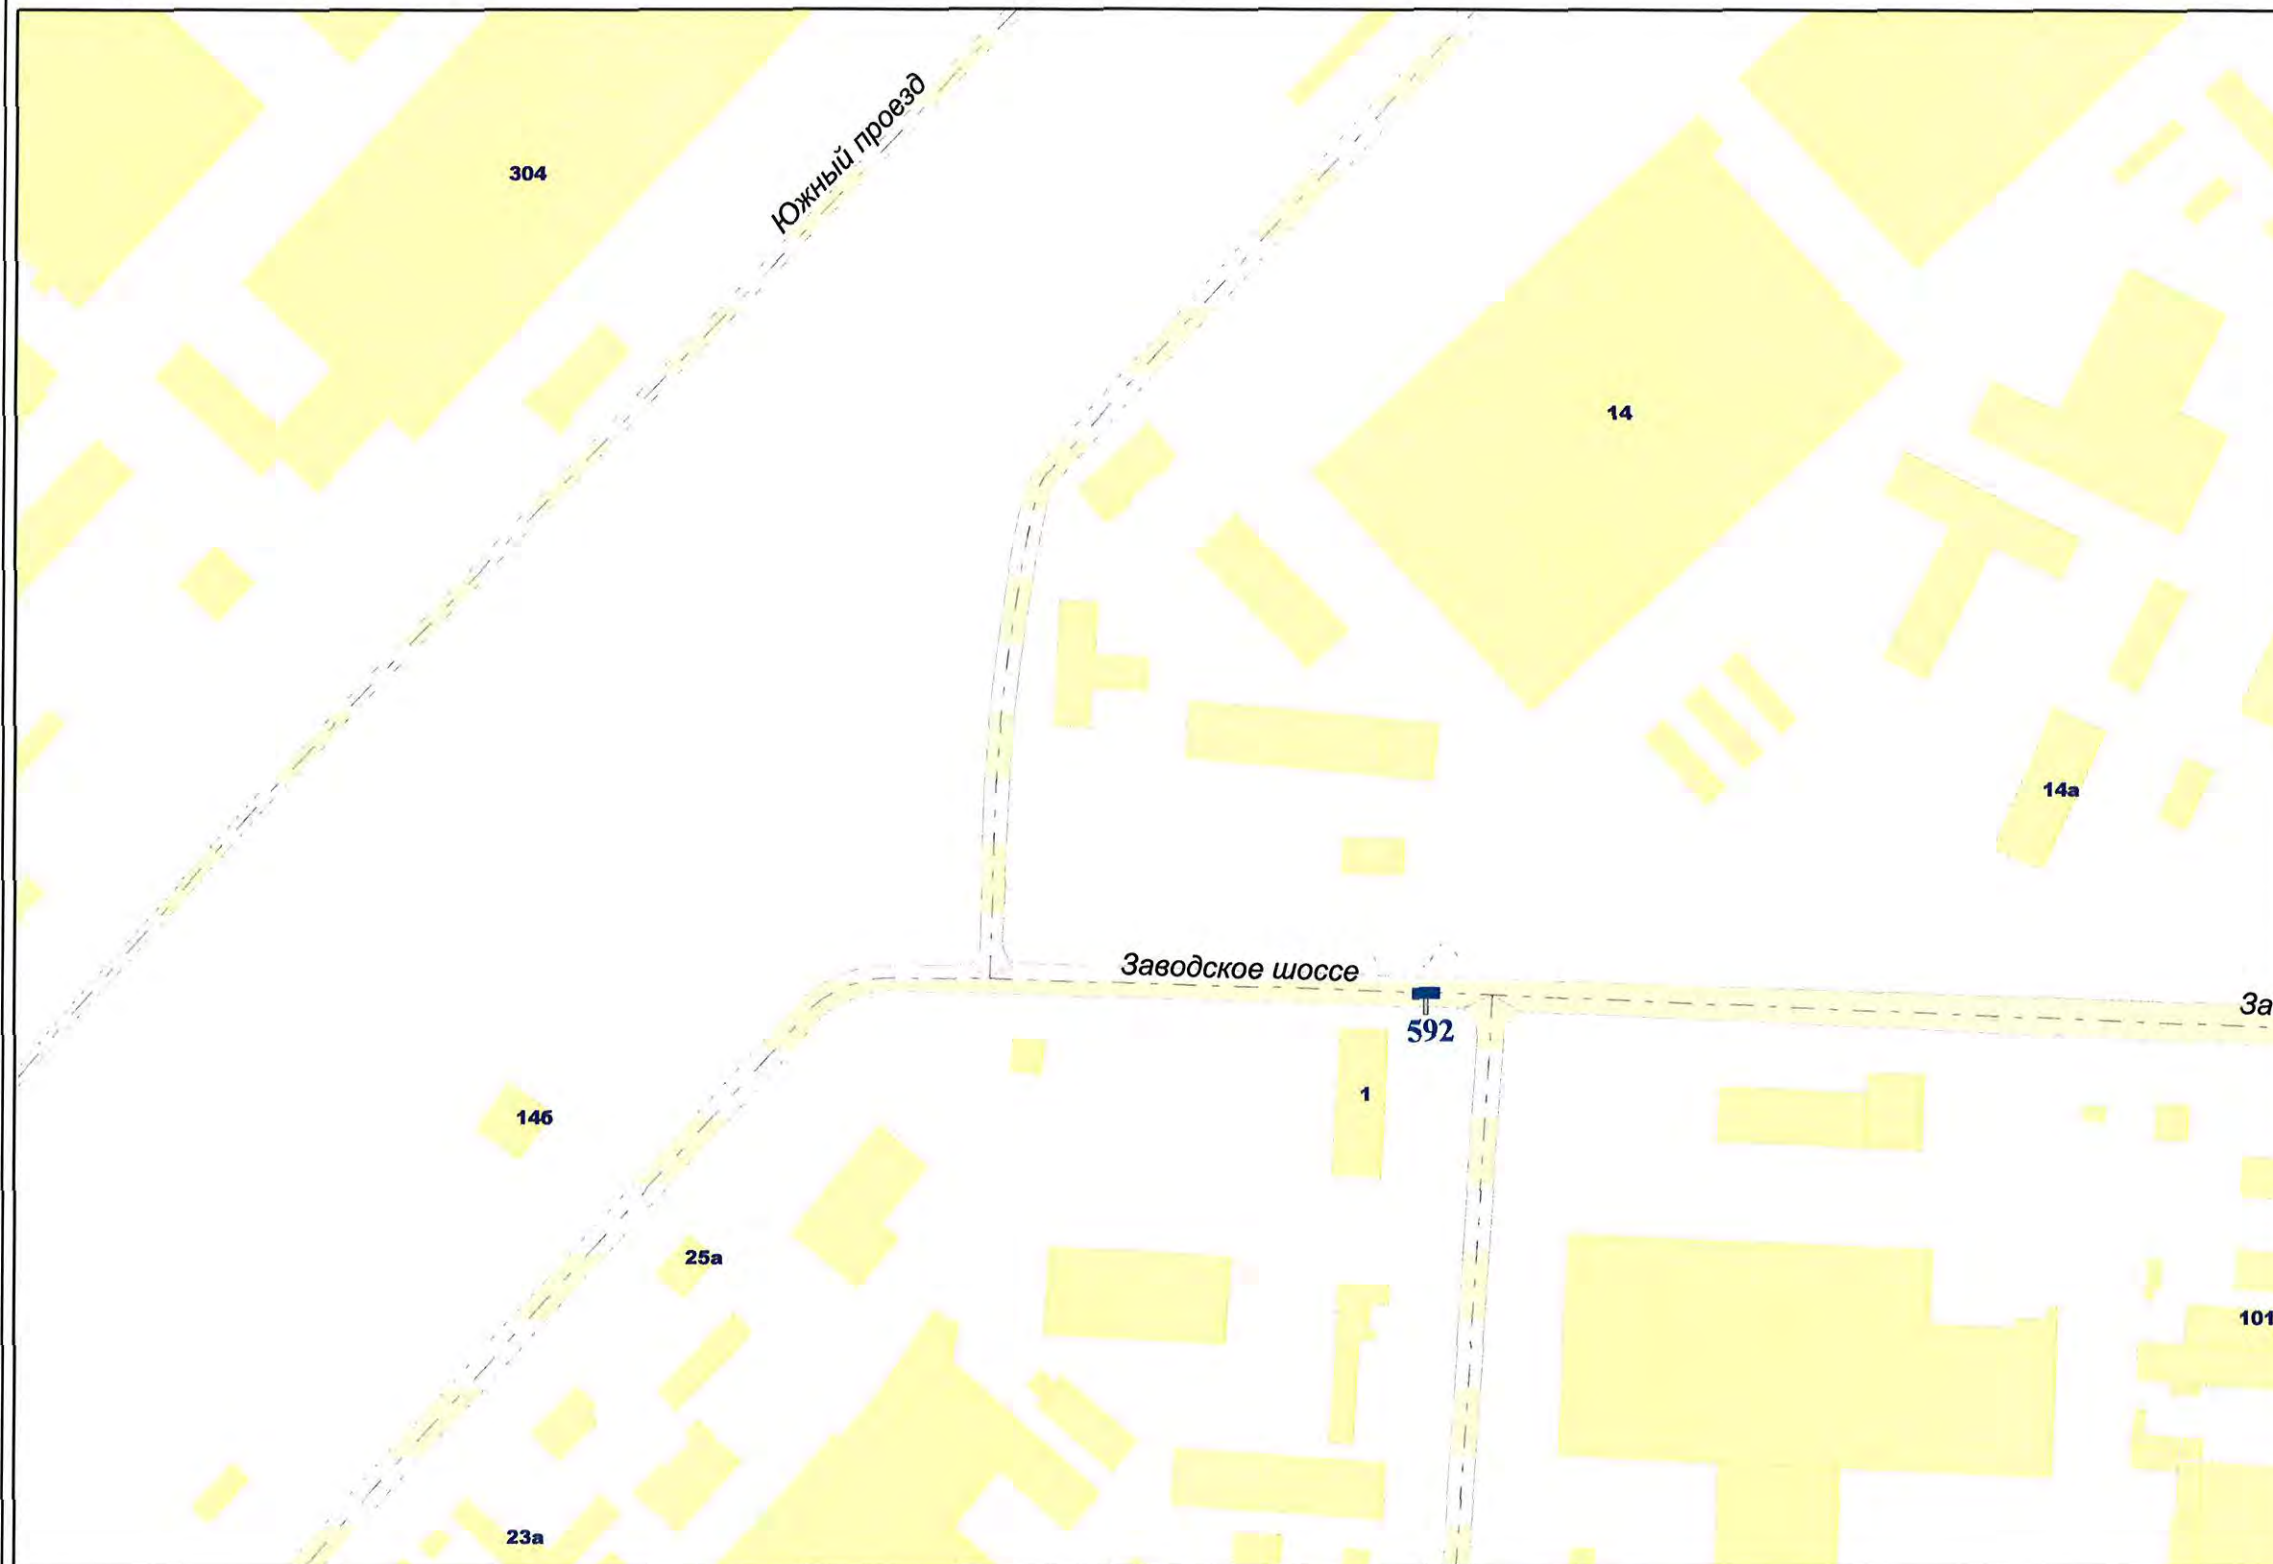


Внешний вид	Наименование
	Остановочная площадка
	Остановочный павильон
	Отдельно стоящая конструкция типа «Пиллар» 3 м x 1,4 м
	Отдельно стоящая конструкция типа «ХореКа» 1,8 м x 1,2 м
	Щитовая установка 3 м x 6 м со статической и динамической сменой изображения
	Щитовая установка 4 м x 12 м со статической и динамической сменой изображения
	Щитовая установка 5 м x 15 м со статической и динамической сменой изображения
	Щитовая установка типа «Пилон» 1,8 м x 1,2 м
	Щитовая установка типа «Ситиборд» 2,7 м x 3,7 м со статической, динамической и электронно-цифровой сменой изображения
	Щитовая установка 3 м x 6 м со статической, динамической и электронно-цифровой сменой изображения
	Щитовая установка 4 м x 12 м со статической, динамической и электронно-цифровой сменой изображения
	Щитовая установка 5 м x 15 м со статической, динамической и электронно-цифровой сменой изображения
	Уникальное (нестандартное) средство наружной рекламы
	Флаговая композиция

Масштаб 1:2500

СХЕМА РАЗМЕЩЕНИЯ РЕКЛАМНЫХ КОНСТРУКЦИЙ НА ТЕРРИТОРИИ ГОРОДСКОГО ОКРУГА САМАРА



Фрагмент 179

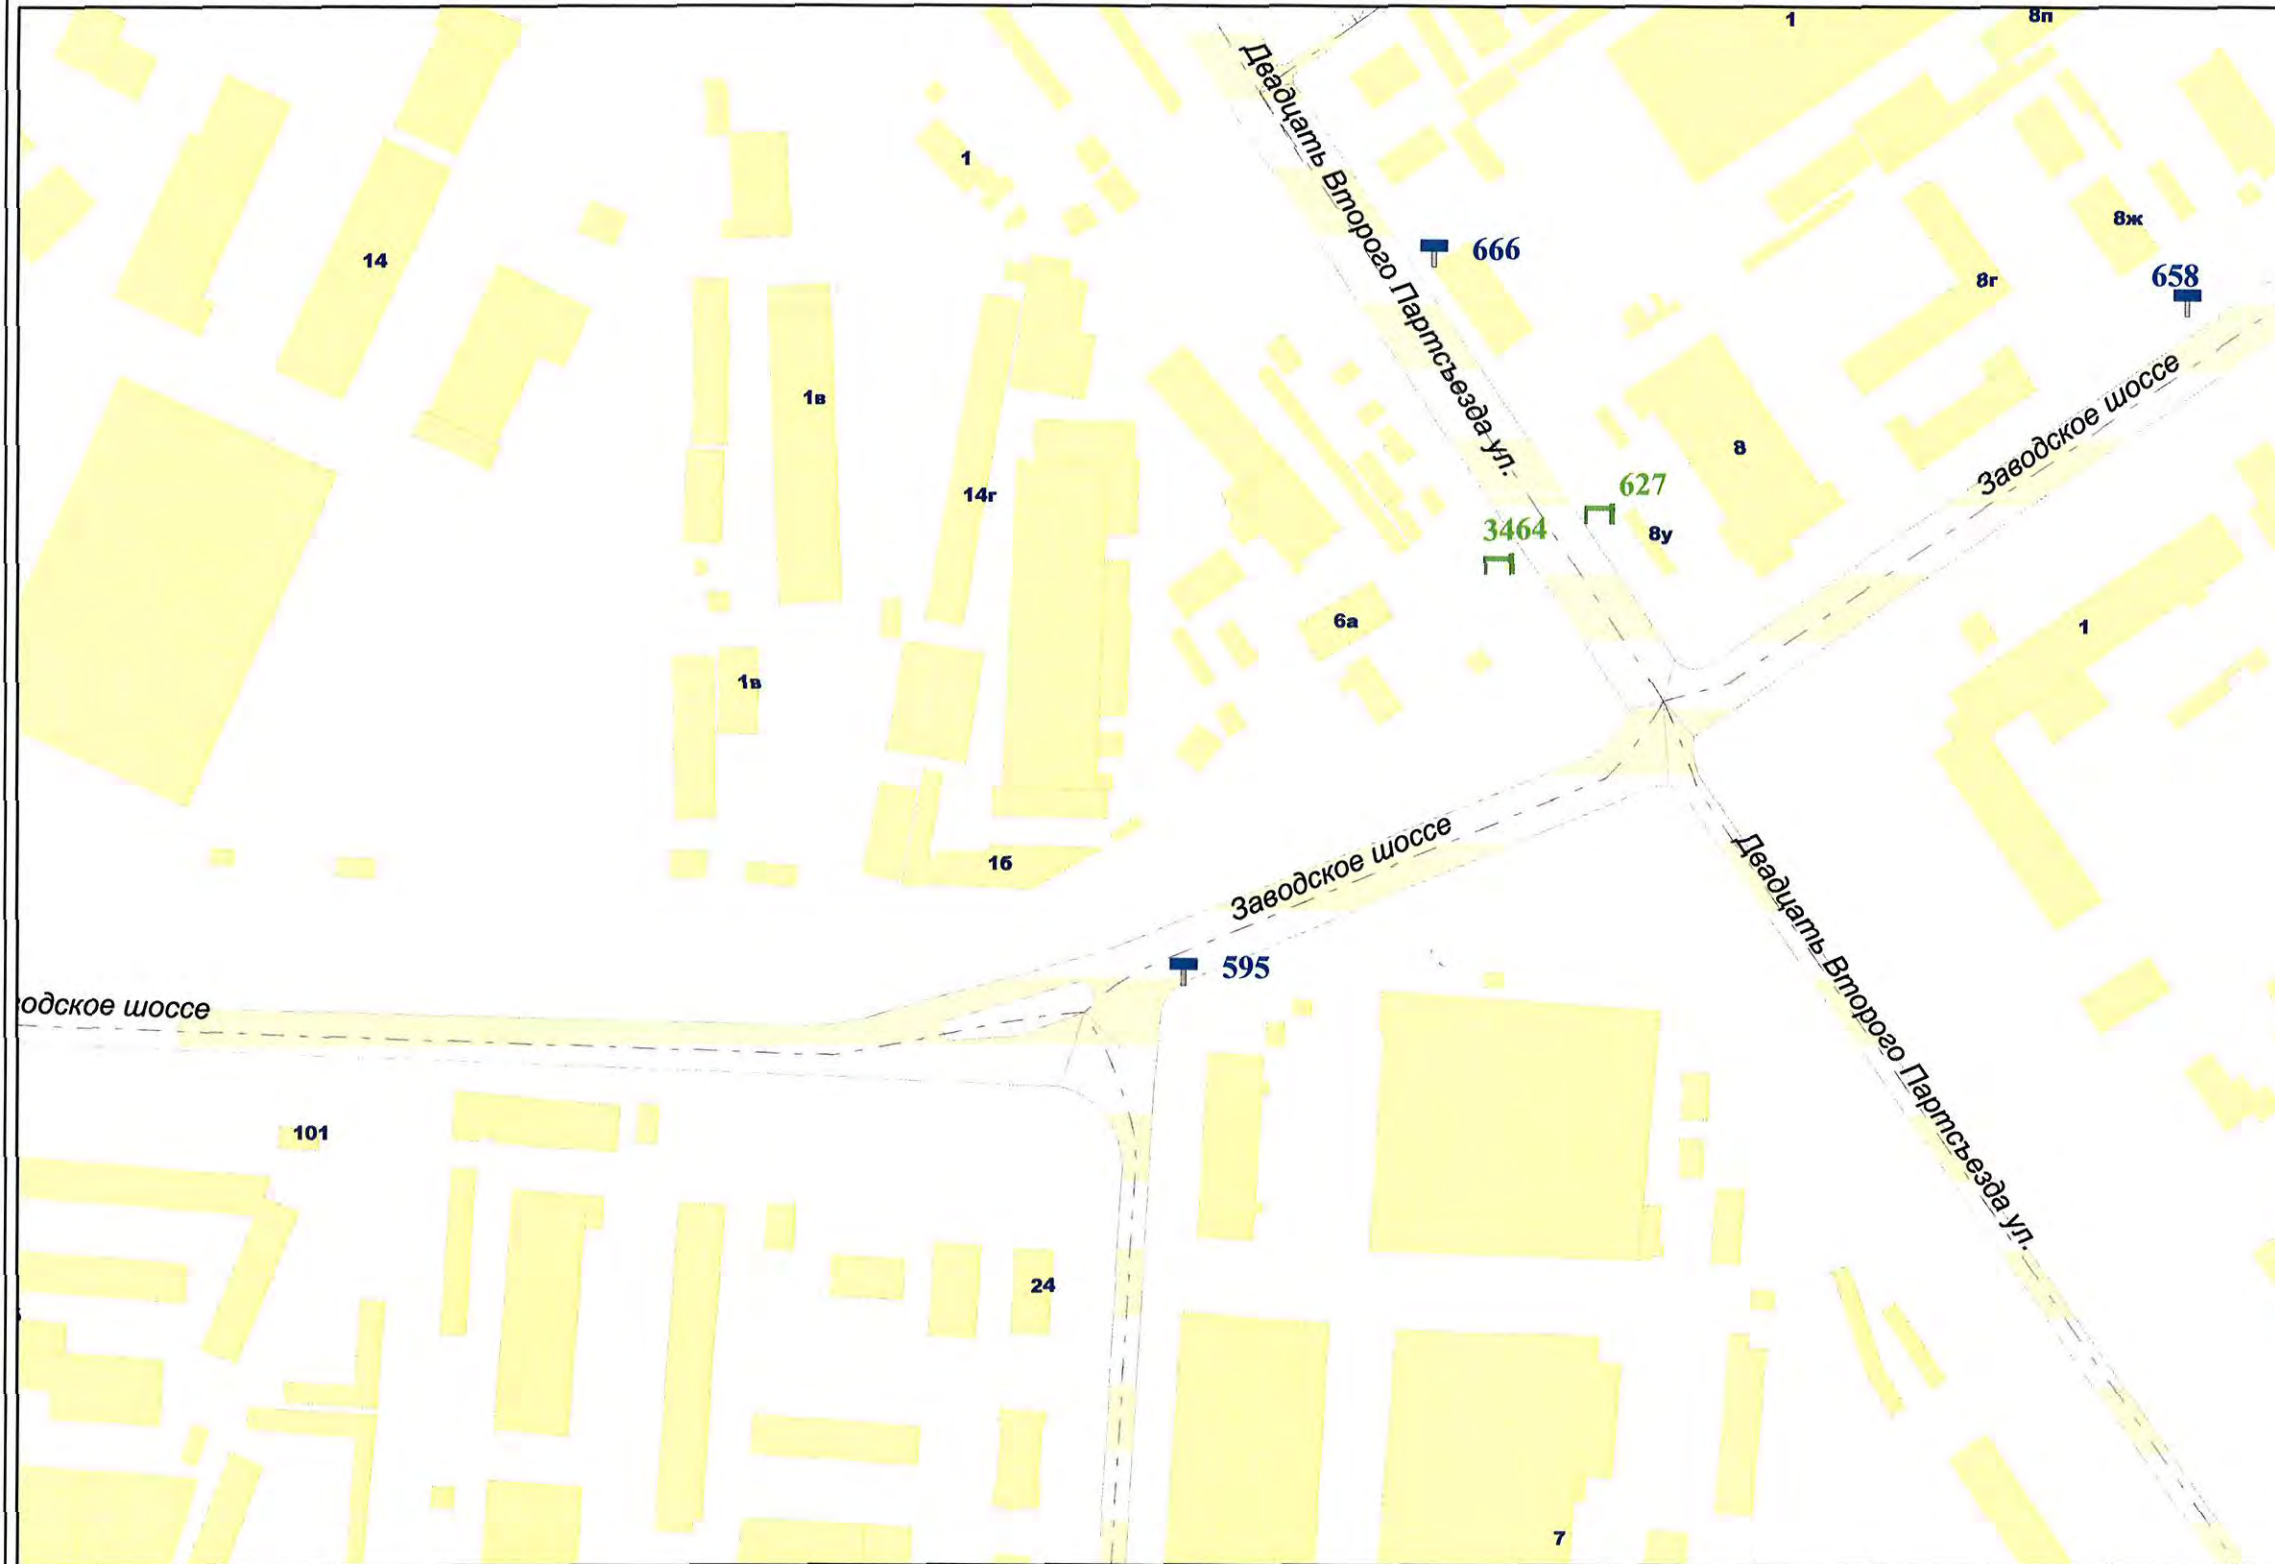

Внешний вид	Наименование
	Остановочная площадка
	Остановочный павильон
	Отдельно стоящая конструкция типа «Пиллар» 3 м x 1,4 м
	Отдельно стоящая конструкция типа «ХоРеКа» 1,8 м x 1,2 м
	Щитовая установка 3 м x 6 м со статической и динамической сменой изображения
	Щитовая установка 4 м x 12 м со статической и динамической сменой изображения
	Щитовая установка 5 м x 15 м со статической и динамической сменой изображения
	Щитовая установка типа «Пилон» 1,8 м x 1,2 м
	Щитовая установка типа «Ситиборд» 2,7 м x 3,7 м со статической, динамической и электронно-цифровой сменой изображения
	Щитовая установка 3 м x 6 м со статической, динамической и электронно-цифровой сменой изображения
	Щитовая установка 4 м x 12 м со статической, динамической и электронно-цифровой сменой изображения
	Щитовая установка 5 м x 15 м со статической, динамической и электронно-цифровой сменой изображения
	Уникальное (нестандартное) средство наружной рекламы
	Флаговая композиция

Масштаб 1:2500

СХЕМА РАЗМЕЩЕНИЯ РЕКЛАМНЫХ КОНСТРУКЦИЙ НА ТЕРРИТОРИИ ГОРОДСКОГО ОКРУГА САМАРА




Фрагмент 183



Внешний вид	Наименование
	Остановочная площадка
	Остановочный павильон
	Отдельно стоящая конструкция типа «Пиллар» 3 м x 1,4 м
	Отдельно стоящая конструкция типа «ХоРеКа» 1,8 м x 1,2 м
	Щитовая установка 3 м x 6 м со статической и динамической сменой изображения
	Щитовая установка 4 м x 12 м со статической и динамической сменой изображения
	Щитовая установка 5 м x 15 м со статической и динамической сменой изображения
	Щитовая установка типа «Пилон» 1,8 м x 1,2 м
	Щитовая установка типа «Ситиборд» 2,7 м x 3,7 м со статической, динамической и электронно-цифровой сменой изображения
	Щитовая установка 3 м x 6 м со статической, динамической и электронно-цифровой сменой изображения
	Щитовая установка 4 м x 12 м со статической, динамической и электронно-цифровой сменой изображения
	Щитовая установка 5 м x 15 м со статической, динамической и электронно-цифровой сменой изображения
	Уникальное (нестандартное) средство наружной рекламы
	Флаговая композиция

Масштаб 1:2500

СХЕМА РАЗМЕЩЕНИЯ РЕКЛАМНЫХ КОНСТРУКЦИЙ НА ТЕРРИТОРИИ ГОРОДСКОГО ОКРУГА САМАРА

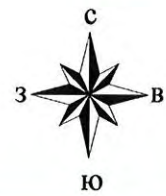


Фрагмент 186




Внешний вид	Наименование
	Остановочная площадка
	Остановочный павильон
	Отдельно стоящая конструкция типа «Пиллар» 3 м x 1,4 м
	Отдельно стоящая конструкция типа «ХорЕКа» 1,8 м x 1,2 м
	Щитовая установка 3 м x 6 м со статической и динамической сменой изображения
	Щитовая установка 4 м x 12 м со статической и динамической сменой изображения
	Щитовая установка 5 м x 15 м со статической и динамической сменой изображения
	Щитовая установка типа «Пилон» 1,8 м x 1,2 м
	Щитовая установка типа «Ситиборд» 2,7 м x 3,7 м со статической, динамической и электронно-цифровой сменой изображения
	Щитовая установка 3 м x 6 м со статической, динамической и электронно-цифровой сменой изображения
	Щитовая установка 4 м x 12 м со статической, динамической и электронно-цифровой сменой изображения
	Щитовая установка 5 м x 15 м со статической, динамической и электронно-цифровой сменой изображения
	Уникальное (нестандартное) средство наружной рекламы
	Флаговая композиция

Масштаб 1:2500

СХЕМА РАЗМЕЩЕНИЯ РЕКЛАМНЫХ КОНСТРУКЦИЙ НА ТЕРРИТОРИИ ГОРОДСКОГО ОКРУГА САМАРА

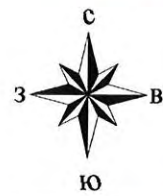

Фрагмент 187

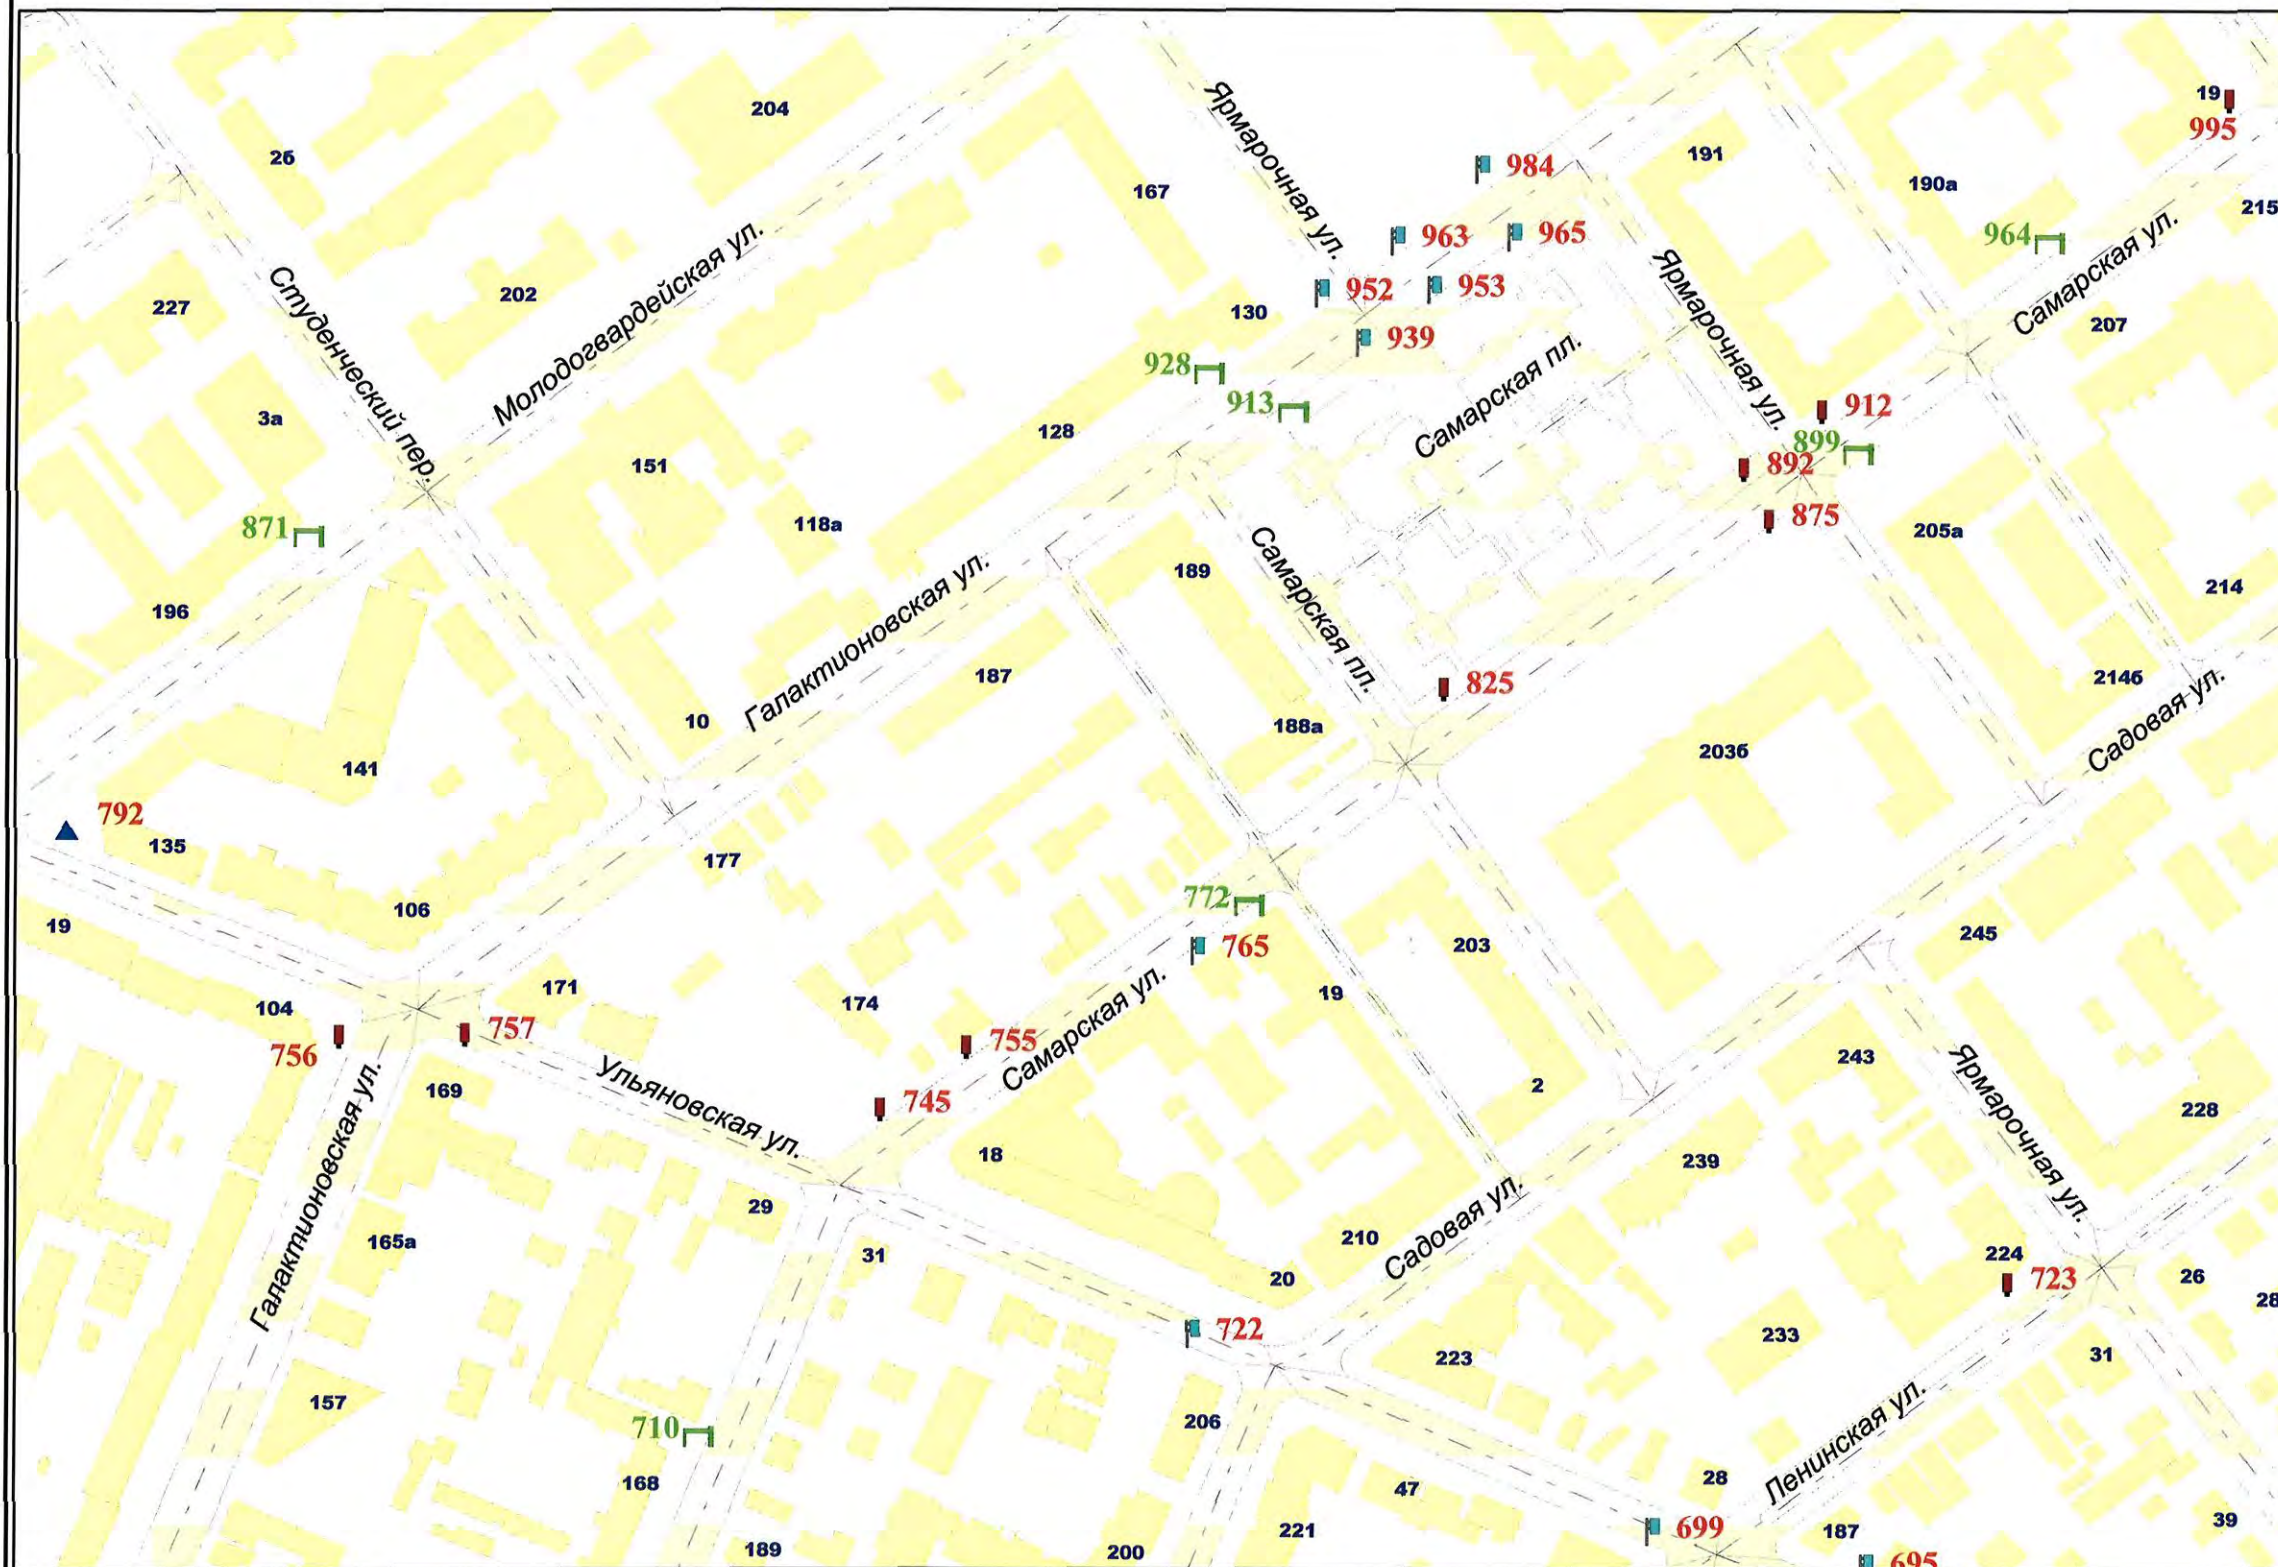


Внешний вид	Наименование
	Остановочная площадка
	Остановочный павильон
	Отдельно стоящая конструкция типа «Пиллар» 3 м x 1,4 м
	Отдельно стоящая конструкция типа «ХоРеКа» 1,8 м x 1,2 м
	Щитовая установка 3 м x 6 м со статической и динамической сменой изображения
	Щитовая установка 4 м x 12 м со статической и динамической сменой изображения
	Щитовая установка 5 м x 15 м со статической и динамической сменой изображения
	Щитовая установка типа «Пилон» 1,8 м x 1,2 м
	Щитовая установка типа «Ситиборд» 2,7 м x 3,7 м со статической, динамической и электронно-цифровой сменой изображения
	Щитовая установка 3 м x 6 м со статической, динамической и электронно-цифровой сменой изображения
	Щитовая установка 4 м x 12 м со статической, динамической и электронно-цифровой сменой изображения
	Щитовая установка 5 м x 15 м со статической, динамической и электронно-цифровой сменой изображения
	Уникальное (нестандартное) средство наружной рекламы
	Флаговая композиция

Масштаб 1:2500

СХЕМА РАЗМЕЩЕНИЯ РЕКЛАМНЫХ КОНСТРУКЦИЙ НА ТЕРРИТОРИИ ГОРОДСКОГО ОКРУГА САМАРА



Фрагмент 188

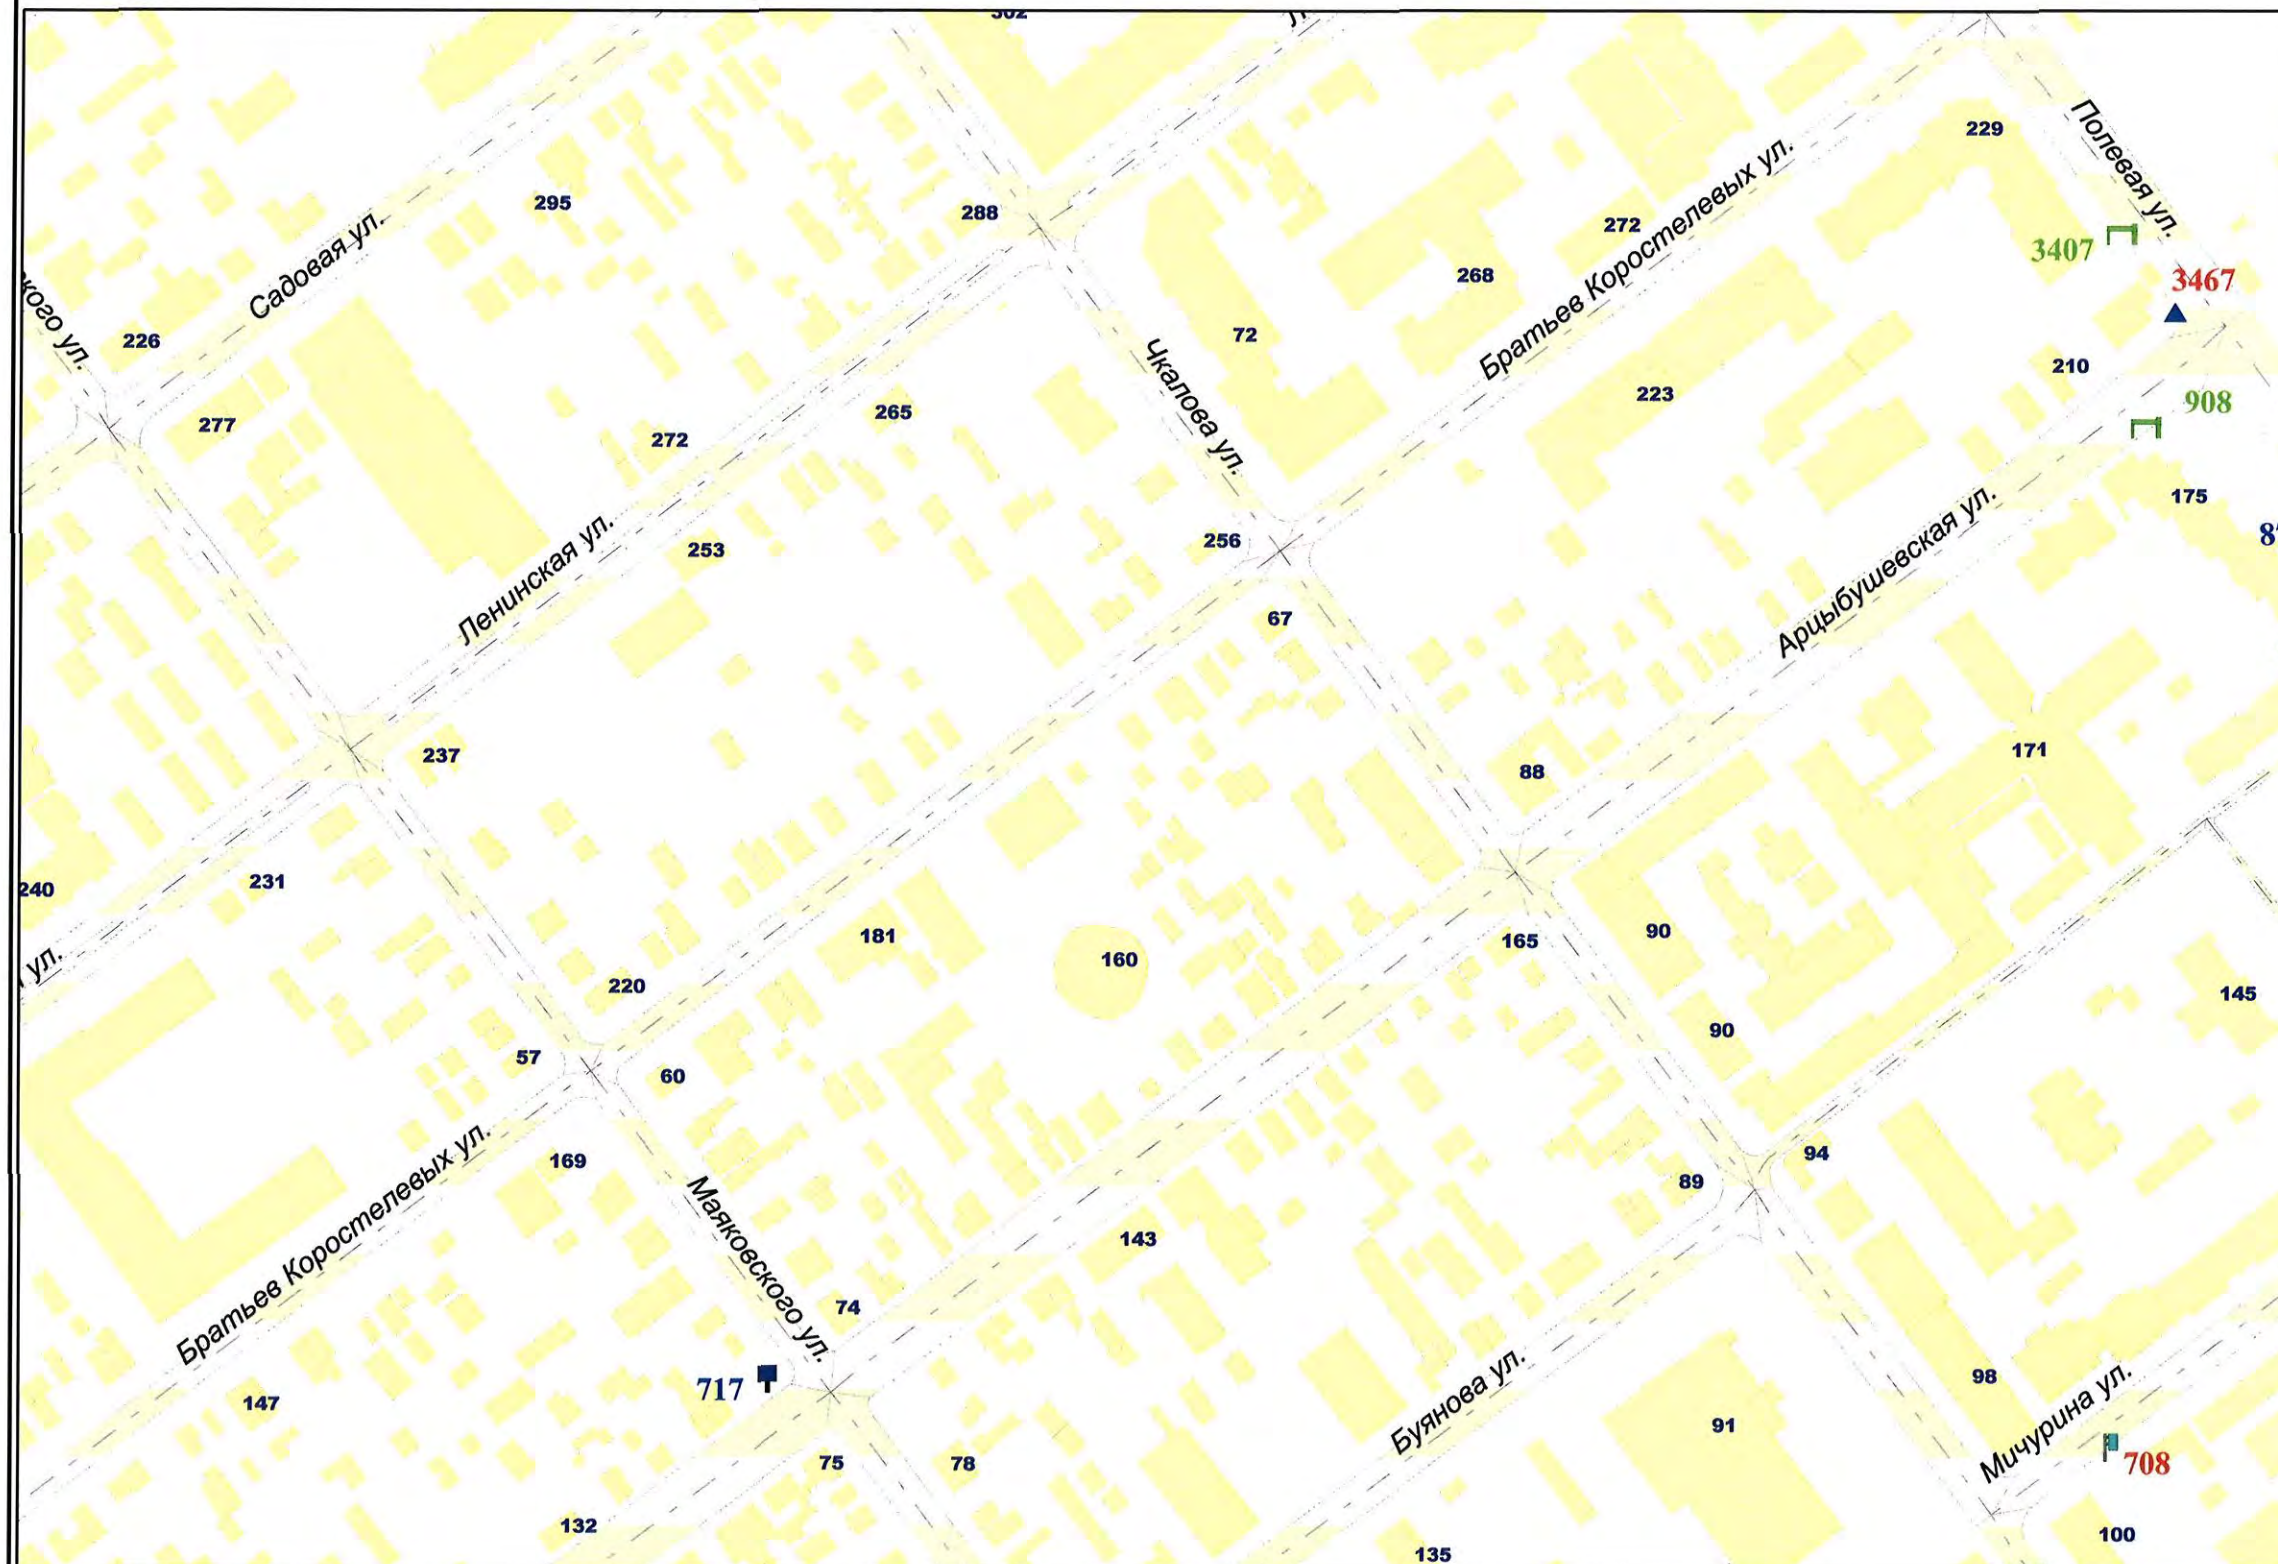

Внешний вид	Наименование
	Остановочная площадка
	Остановочный павильон
	Отдельно стоящая конструкция типа «Пиллар» 3 м x 1,4 м
	Отдельно стоящая конструкция типа «ХорЕКа» 1,8 м x 1,2 м
	Щитовая установка 3 м x 6 м со статической и динамической сменой изображения
	Щитовая установка 4 м x 12 м со статической и динамической сменой изображения
	Щитовая установка 5 м x 15 м со статической и динамической сменой изображения
	Щитовая установка типа «Пилон» 1,8 м x 1,2 м
	Щитовая установка типа «Ситиборд» 2,7 м x 3,7 м со статической, динамической и электронно-цифровой сменой изображения
	Щитовая установка 3 м x 6 м со статической, динамической и электронно-цифровой сменой изображения
	Щитовая установка 4 м x 12 м со статической, динамической и электронно-цифровой сменой изображения
	Щитовая установка 5 м x 15 м со статической, динамической и электронно-цифровой сменой изображения
	Уникальное (нестандартное) средство наружной рекламы
	Флаговая композиция

Масштаб 1:2500

СХЕМА РАЗМЕЩЕНИЯ РЕКЛАМНЫХ КОНСТРУКЦИЙ НА ТЕРРИТОРИИ ГОРОДСКОГО ОКРУГА САМАРА



Фрагмент 189




Внешний вид	Наименование
	Остановочная площадка
	Остановочный павильон
	Отдельно стоящая конструкция типа «Пиллар» 3 м x 1,4 м
	Отдельно стоящая конструкция типа «ХорЕКа» 1,8 м x 1,2 м
	Щитовая установка 3 м x 6 м со статической и динамической сменой изображения
	Щитовая установка 4 м x 12 м со статической и динамической сменой изображения
	Щитовая установка 5 м x 15 м со статической и динамической сменой изображения
	Щитовая установка типа «Пилон» 1,8 м x 1,2 м
	Щитовая установка типа «Ситиборд» 2,7 м x 3,7 м со статической, динамической и электронно-цифровой сменой изображения
	Щитовая установка 3 м x 6 м со статической, динамической и электронно-цифровой сменой изображения
	Щитовая установка 4 м x 12 м со статической, динамической и электронно-цифровой сменой изображения
	Щитовая установка 5 м x 15 м со статической, динамической и электронно-цифровой сменой изображения
	Уникальное (нестандартное) средство наружной рекламы
	Флаговая композиция

Масштаб 1:2500

СХЕМА РАЗМЕЩЕНИЯ РЕКЛАМНЫХ КОНСТРУКЦИЙ НА ТЕРРИТОРИИ ГОРОДСКОГО ОКРУГА САМАРА




Фрагмент 191

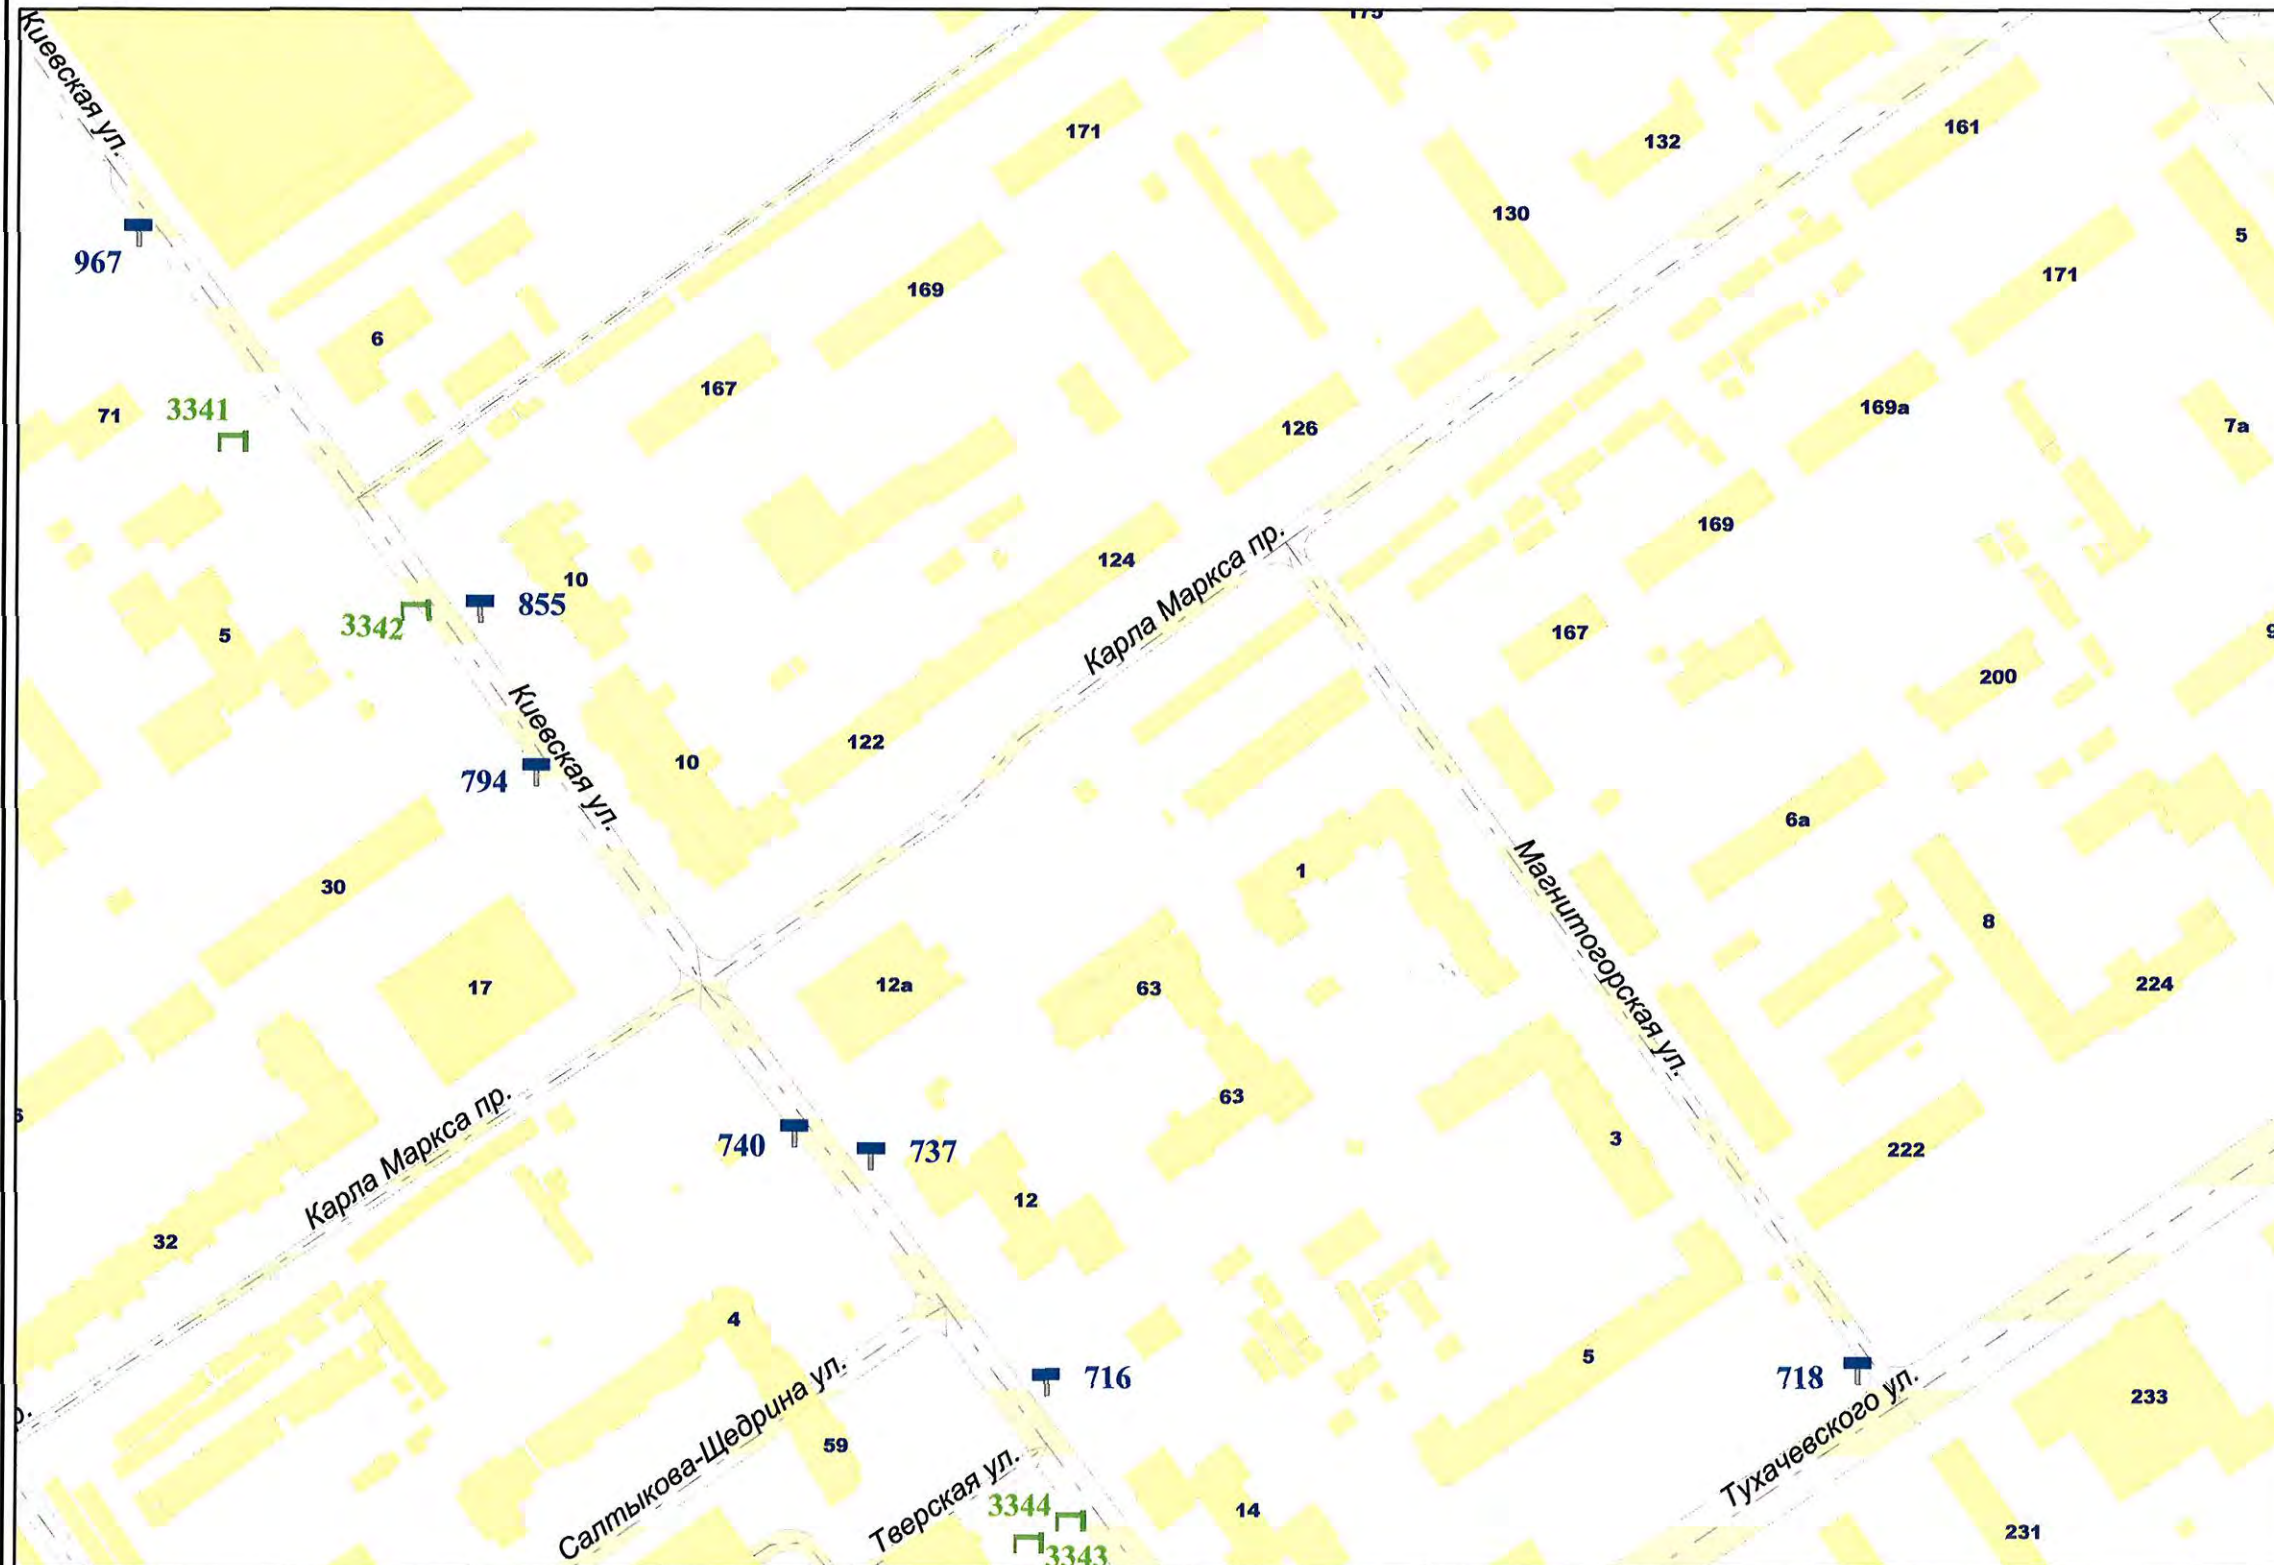


Внешний вид	Наименование
	Остановочная площадка
	Остановочный павильон
	Отдельно стоящая конструкция типа «Пиллар» 3 м x 1,4 м
	Отдельно стоящая конструкция типа «ХоРеКа» 1,8 м x 1,2 м
	Щитовая установка 3 м x 6 м со статической и динамической сменой изображения
	Щитовая установка 4 м x 12 м со статической и динамической сменой изображения
	Щитовая установка 5 м x 15 м со статической и динамической сменой изображения
	Щитовая установка типа «Пилон» 1,8 м x 1,2 м
	Щитовая установка типа «Ситиборд» 2,7 м x 3,7 м со статической, динамической и электронно-цифровой сменой изображения
	Щитовая установка 3 м x 6 м со статической, динамической и электронно-цифровой сменой изображения
	Щитовая установка 4 м x 12 м со статической, динамической и электронно-цифровой сменой изображения
	Щитовая установка 5 м x 15 м со статической, динамической и электронно-цифровой сменой изображения
	Уникальное (нестандартное) средство наружной рекламы
	Флаговая композиция

Масштаб 1:2500

СХЕМА РАЗМЕЩЕНИЯ РЕКЛАМНЫХ КОНСТРУКЦИЙ НА ТЕРРИТОРИИ ГОРОДСКОГО ОКРУГА САМАРА

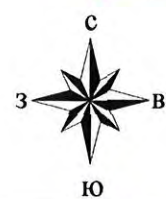


Фрагмент 195

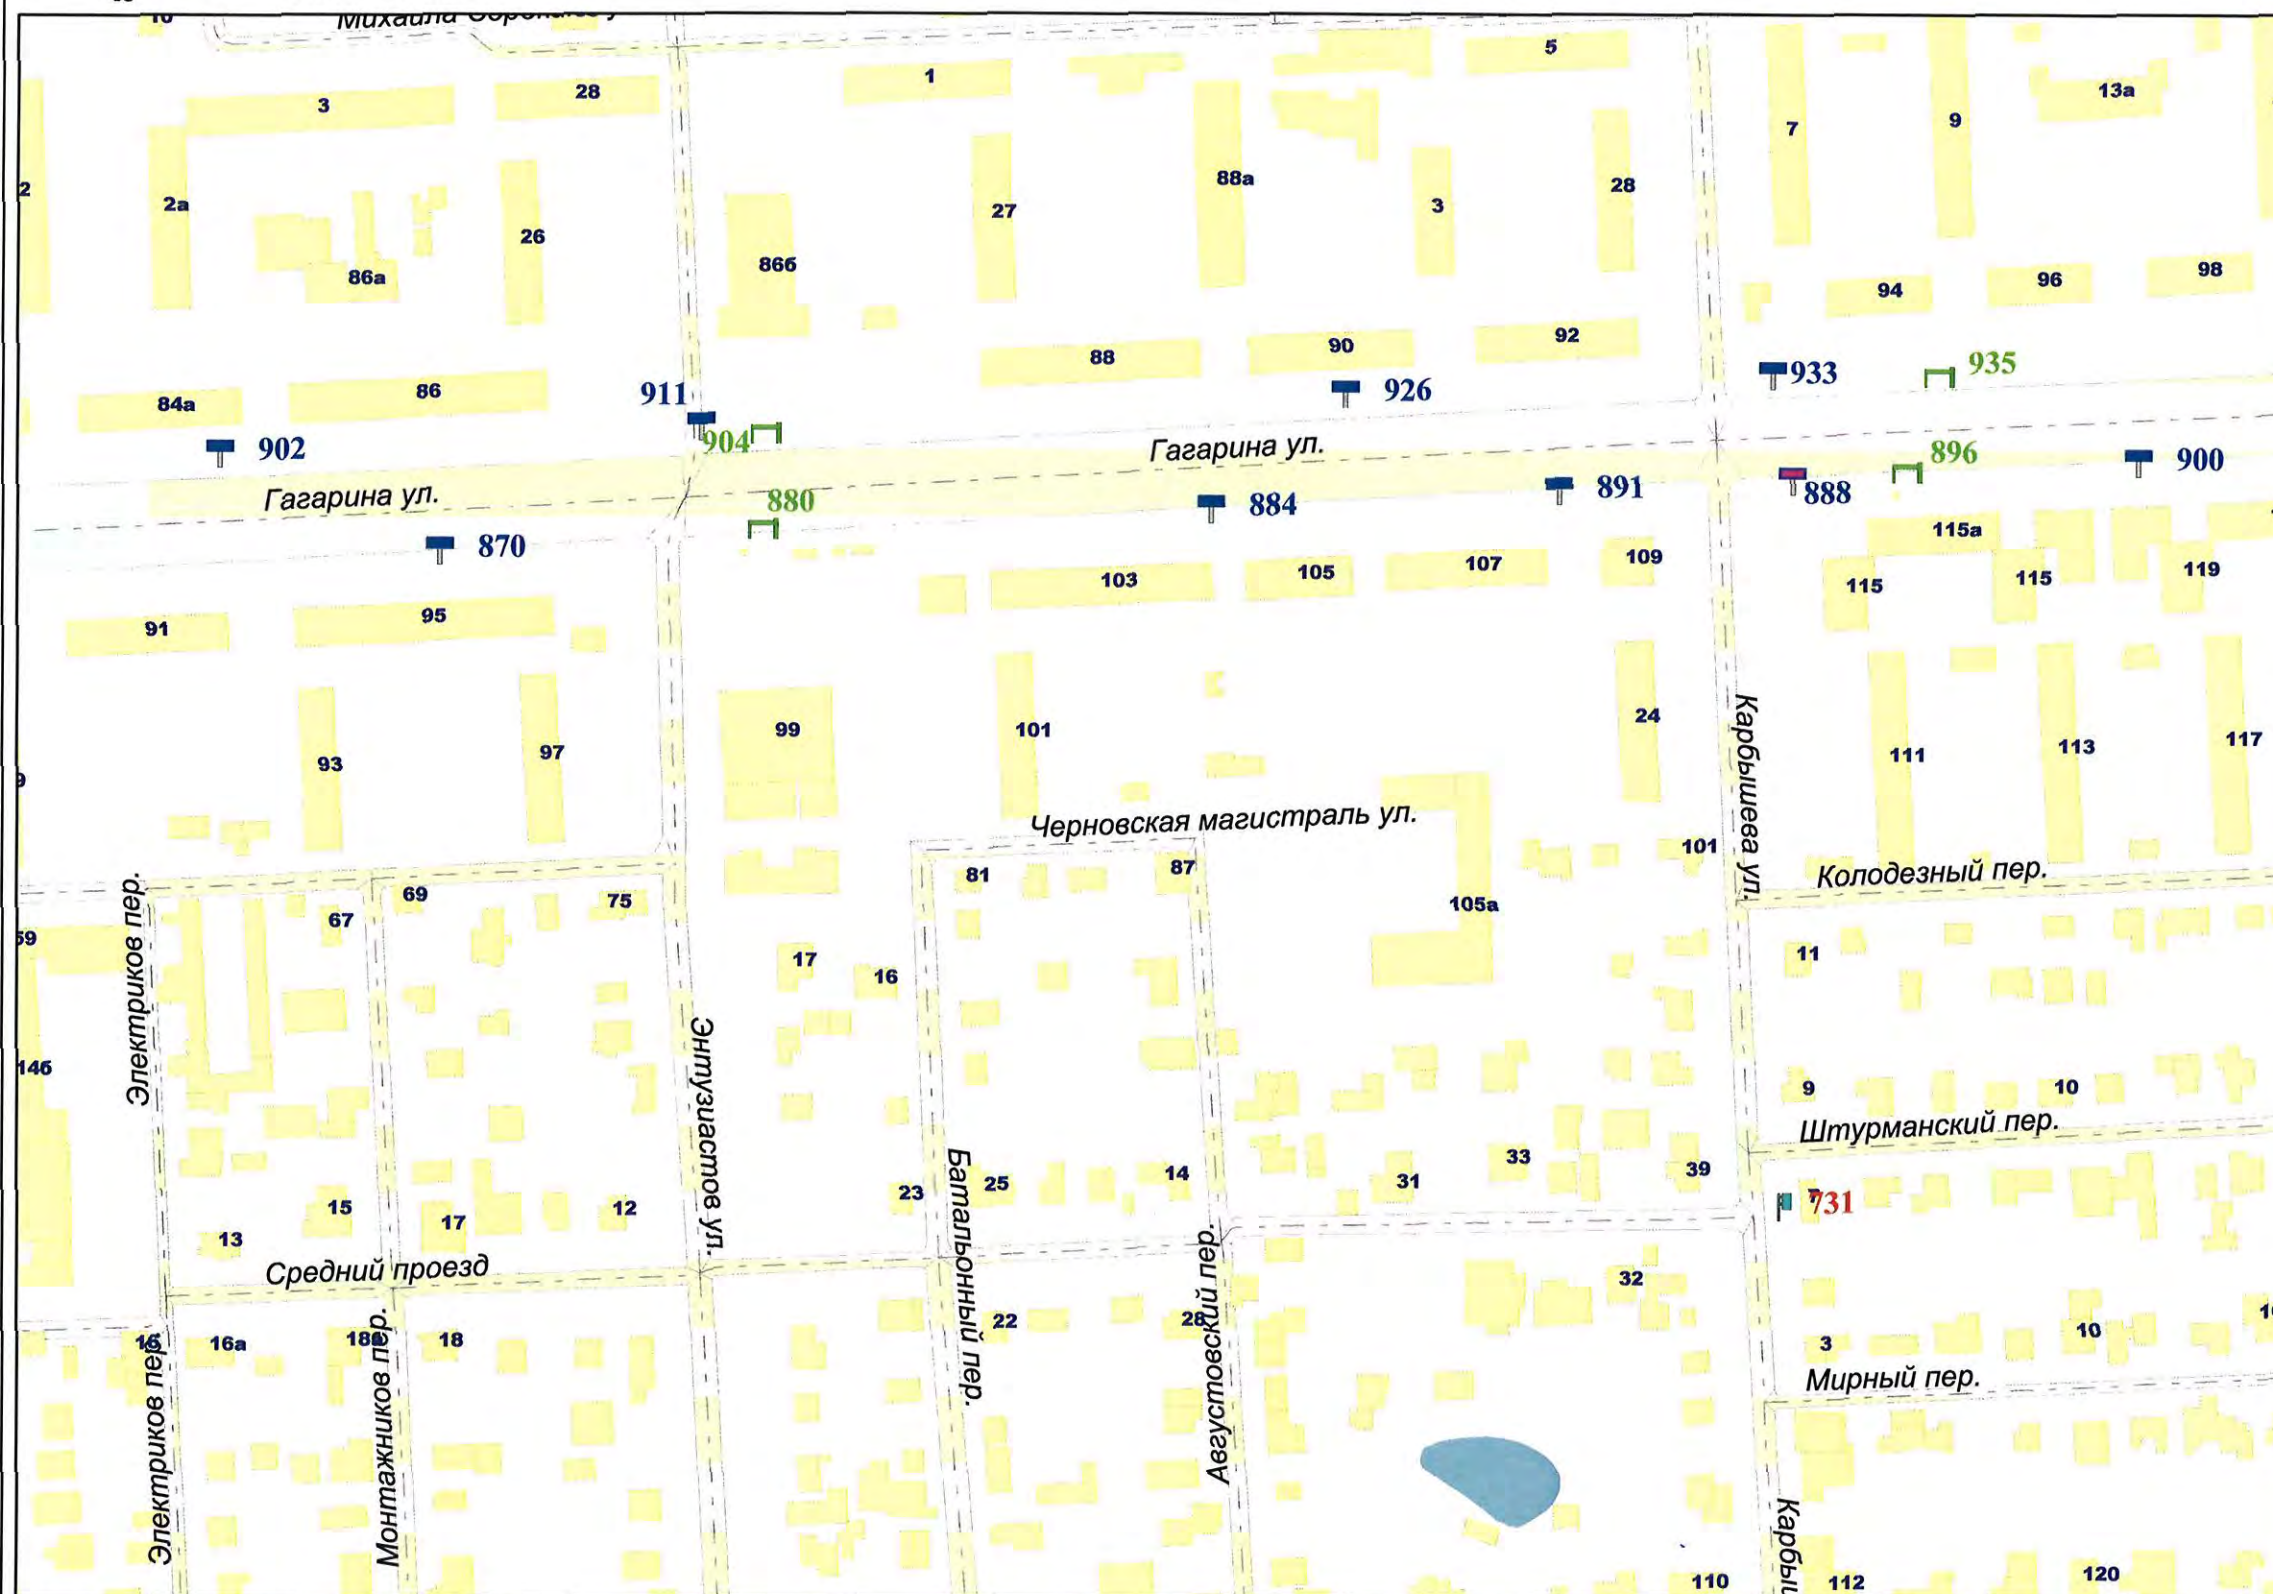


Внешний вид	Наименование
	Остановочная площадка
	Остановочный павильон
	Отдельно стоящая конструкция типа «Пиллар» 3 м x 1,4 м
	Отдельно стоящая конструкция типа «ХоРеКа» 1,8 м x 1,2 м
	Щитовая установка 3 м x 6 м со статической и динамической сменной изображения
	Щитовая установка 4 м x 12 м со статической и динамической сменной изображения
	Щитовая установка 5 м x 15 м со статической и динамической сменной изображения
	Щитовая установка типа «Пилон» 1,8 м x 1,2 м
	Щитовая установка типа «Ситиборд» 2,7 м x 3,7 м со статической, динамической и электронно-цифровой сменной изображения
	Щитовая установка 3 м x 6 м со статической, динамической и электронно-цифровой сменной изображения
	Щитовая установка 4 м x 12 м со статической, динамической и электронно-цифровой сменной изображения
	Щитовая установка 5 м x 15 м со статической, динамической и электронно-цифровой сменной изображения
	Уникальное (нестандартное) средство наружной рекламы
	Флаговая композиция

Масштаб 1:2500

СХЕМА РАЗМЕЩЕНИЯ РЕКЛАМНЫХ КОНСТРУКЦИЙ НА ТЕРРИТОРИИ ГОРОДСКОГО ОКРУГА САМАРА

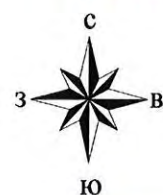

Фрагмент 196

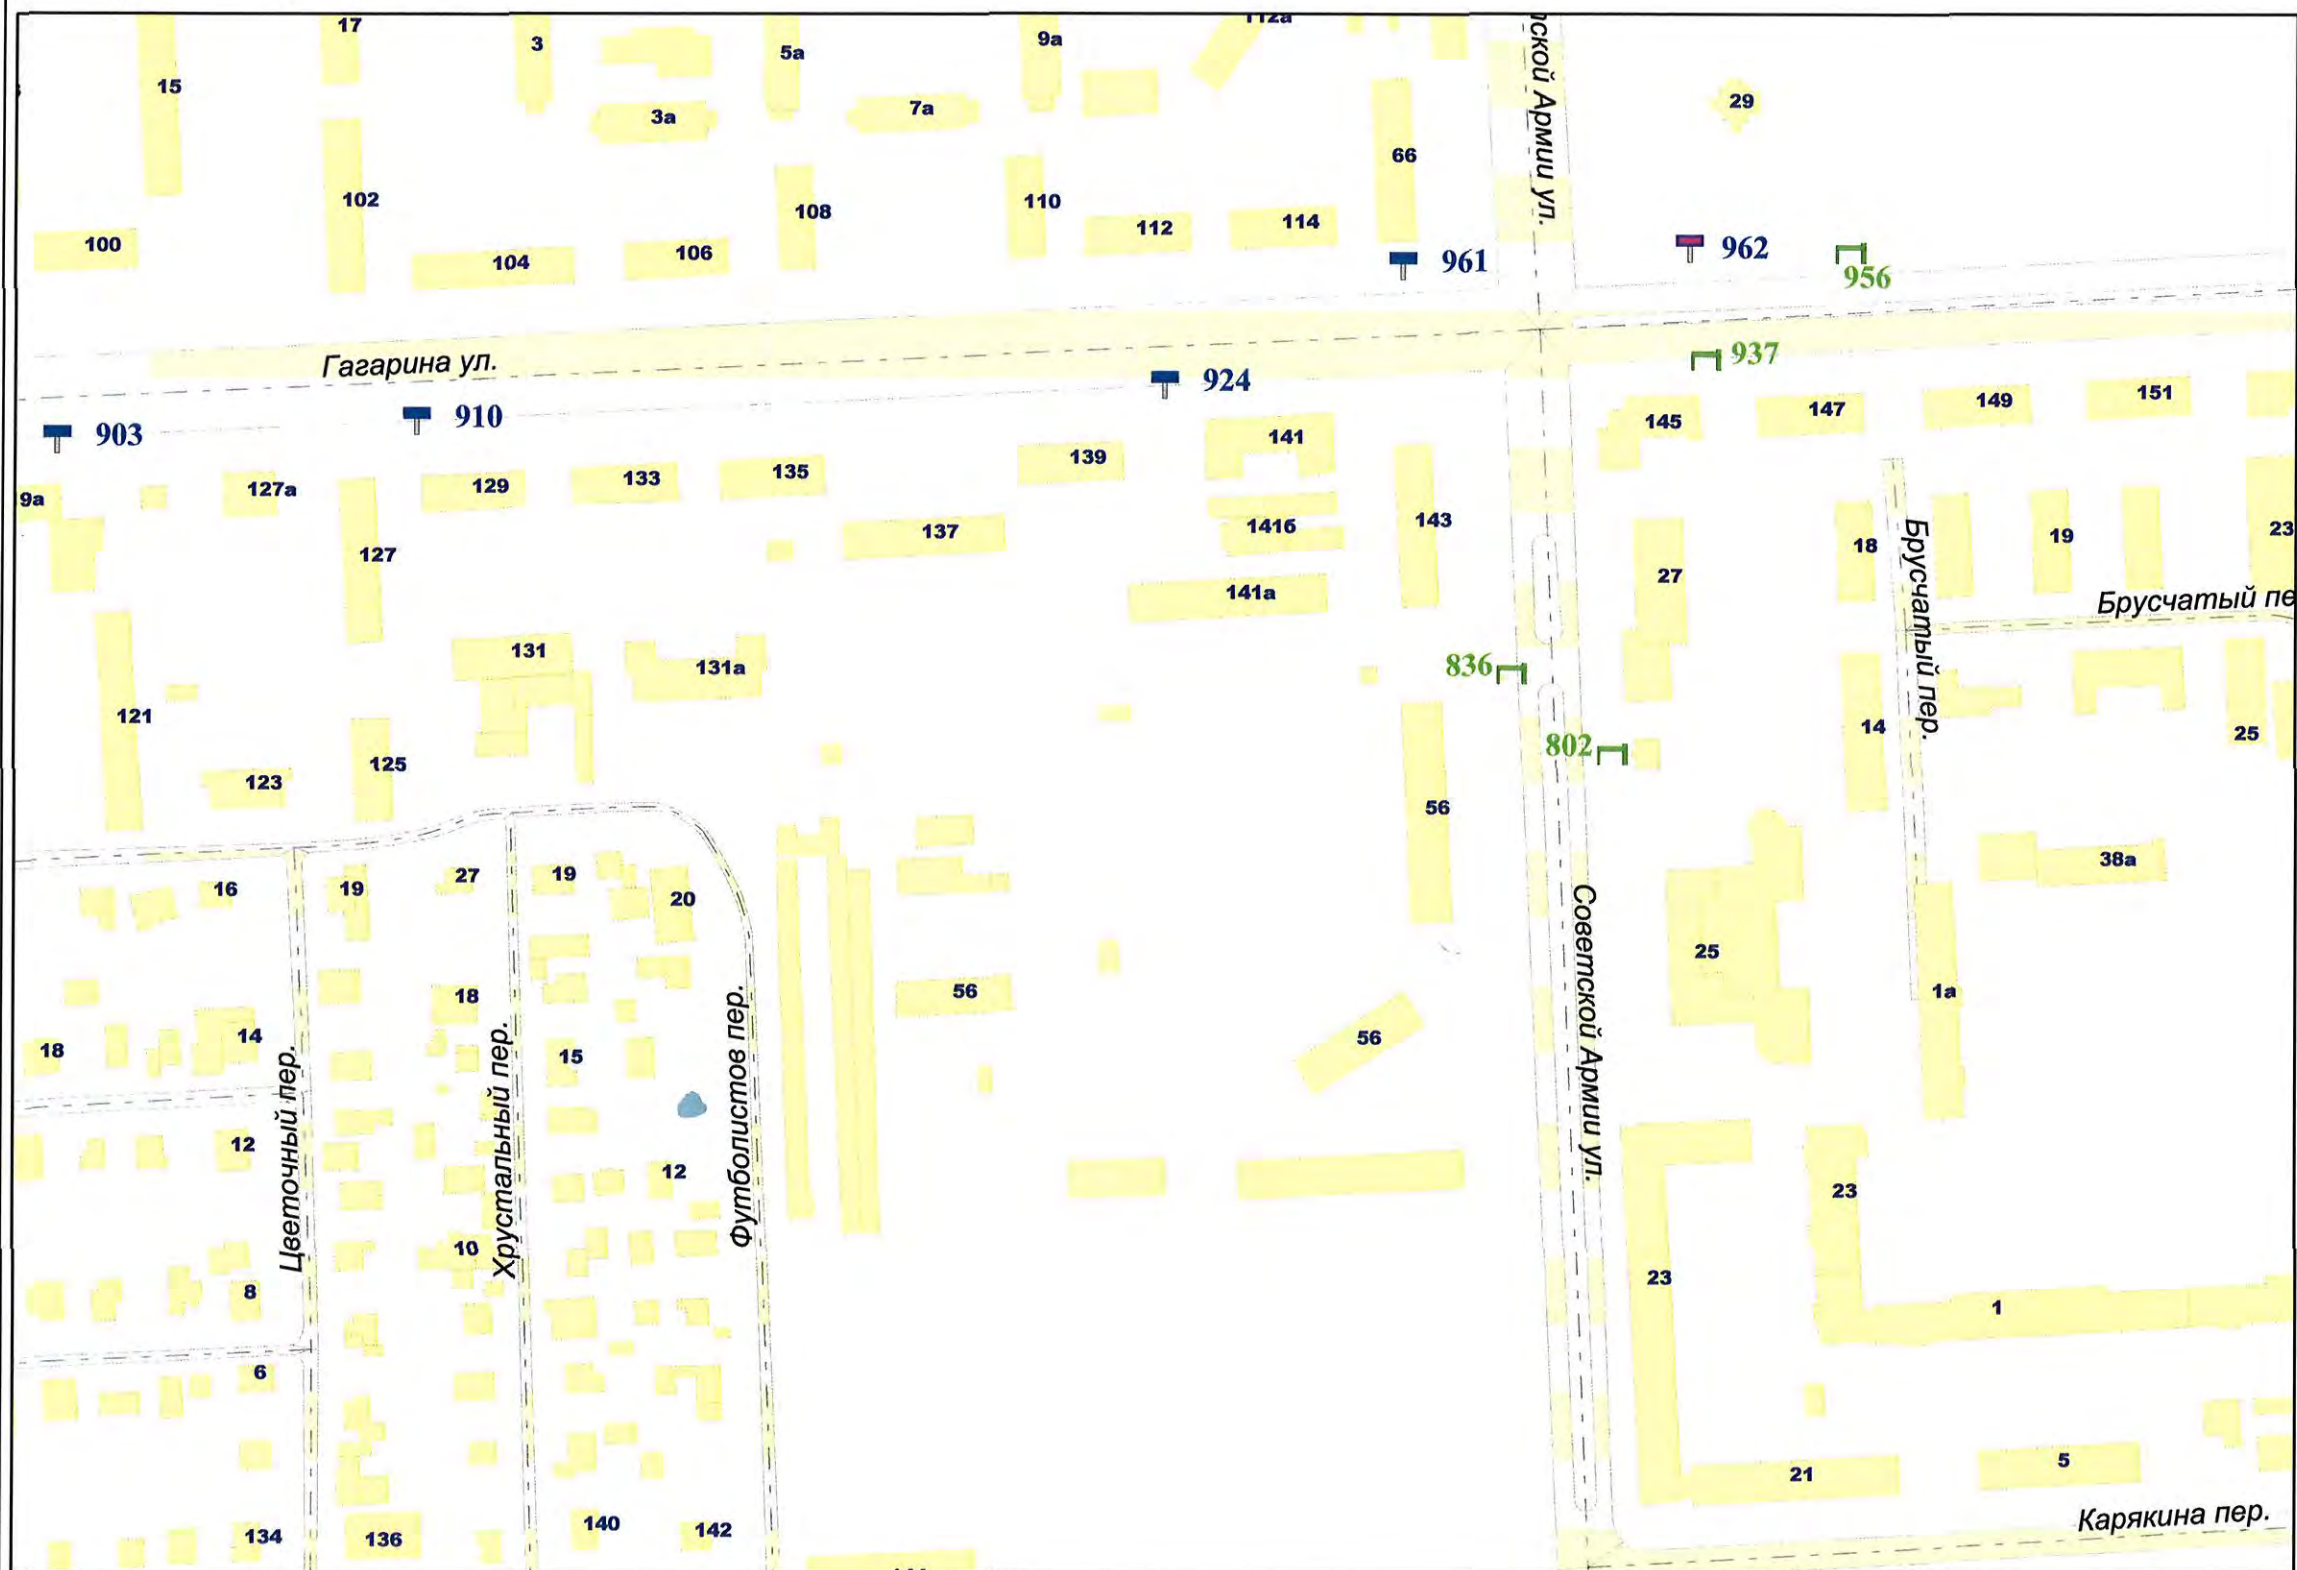


Внешний вид	Наименование
	Остановочная площадка
	Остановочный павильон
	Отдельно стоящая конструкция типа «Пиллар» 3 м x 1,4 м
	Отдельно стоящая конструкция типа «ХоРеКа» 1,8 м x 1,2 м
	Щитовая установка 3 м x 6 м со статической и динамической сменой изображения
	Щитовая установка 4 м x 12 м со статической и динамической сменой изображения
	Щитовая установка 5 м x 15 м со статической и динамической сменой изображения
	Щитовая установка типа «Пилон» 1,8 м x 1,2 м
	Щитовая установка типа «Ситиборд» 2,7 м x 3,7 м со статической, динамической и электронно-цифровой сменой изображения
	Щитовая установка 3 м x 6 м со статической, динамической и электронно-цифровой сменой изображения
	Щитовая установка 4 м x 12 м со статической, динамической и электронно-цифровой сменой изображения
	Щитовая установка 5 м x 15 м со статической, динамической и электронно-цифровой сменой изображения
	Уникальное (нестандартное) средство наружной рекламы
	Флаговая композиция

Масштаб 1:2500

СХЕМА РАЗМЕЩЕНИЯ РЕКЛАМНЫХ КОНСТРУКЦИЙ НА ТЕРРИТОРИИ ГОРОДСКОГО ОКРУГА САМАРА



Фрагмент 197

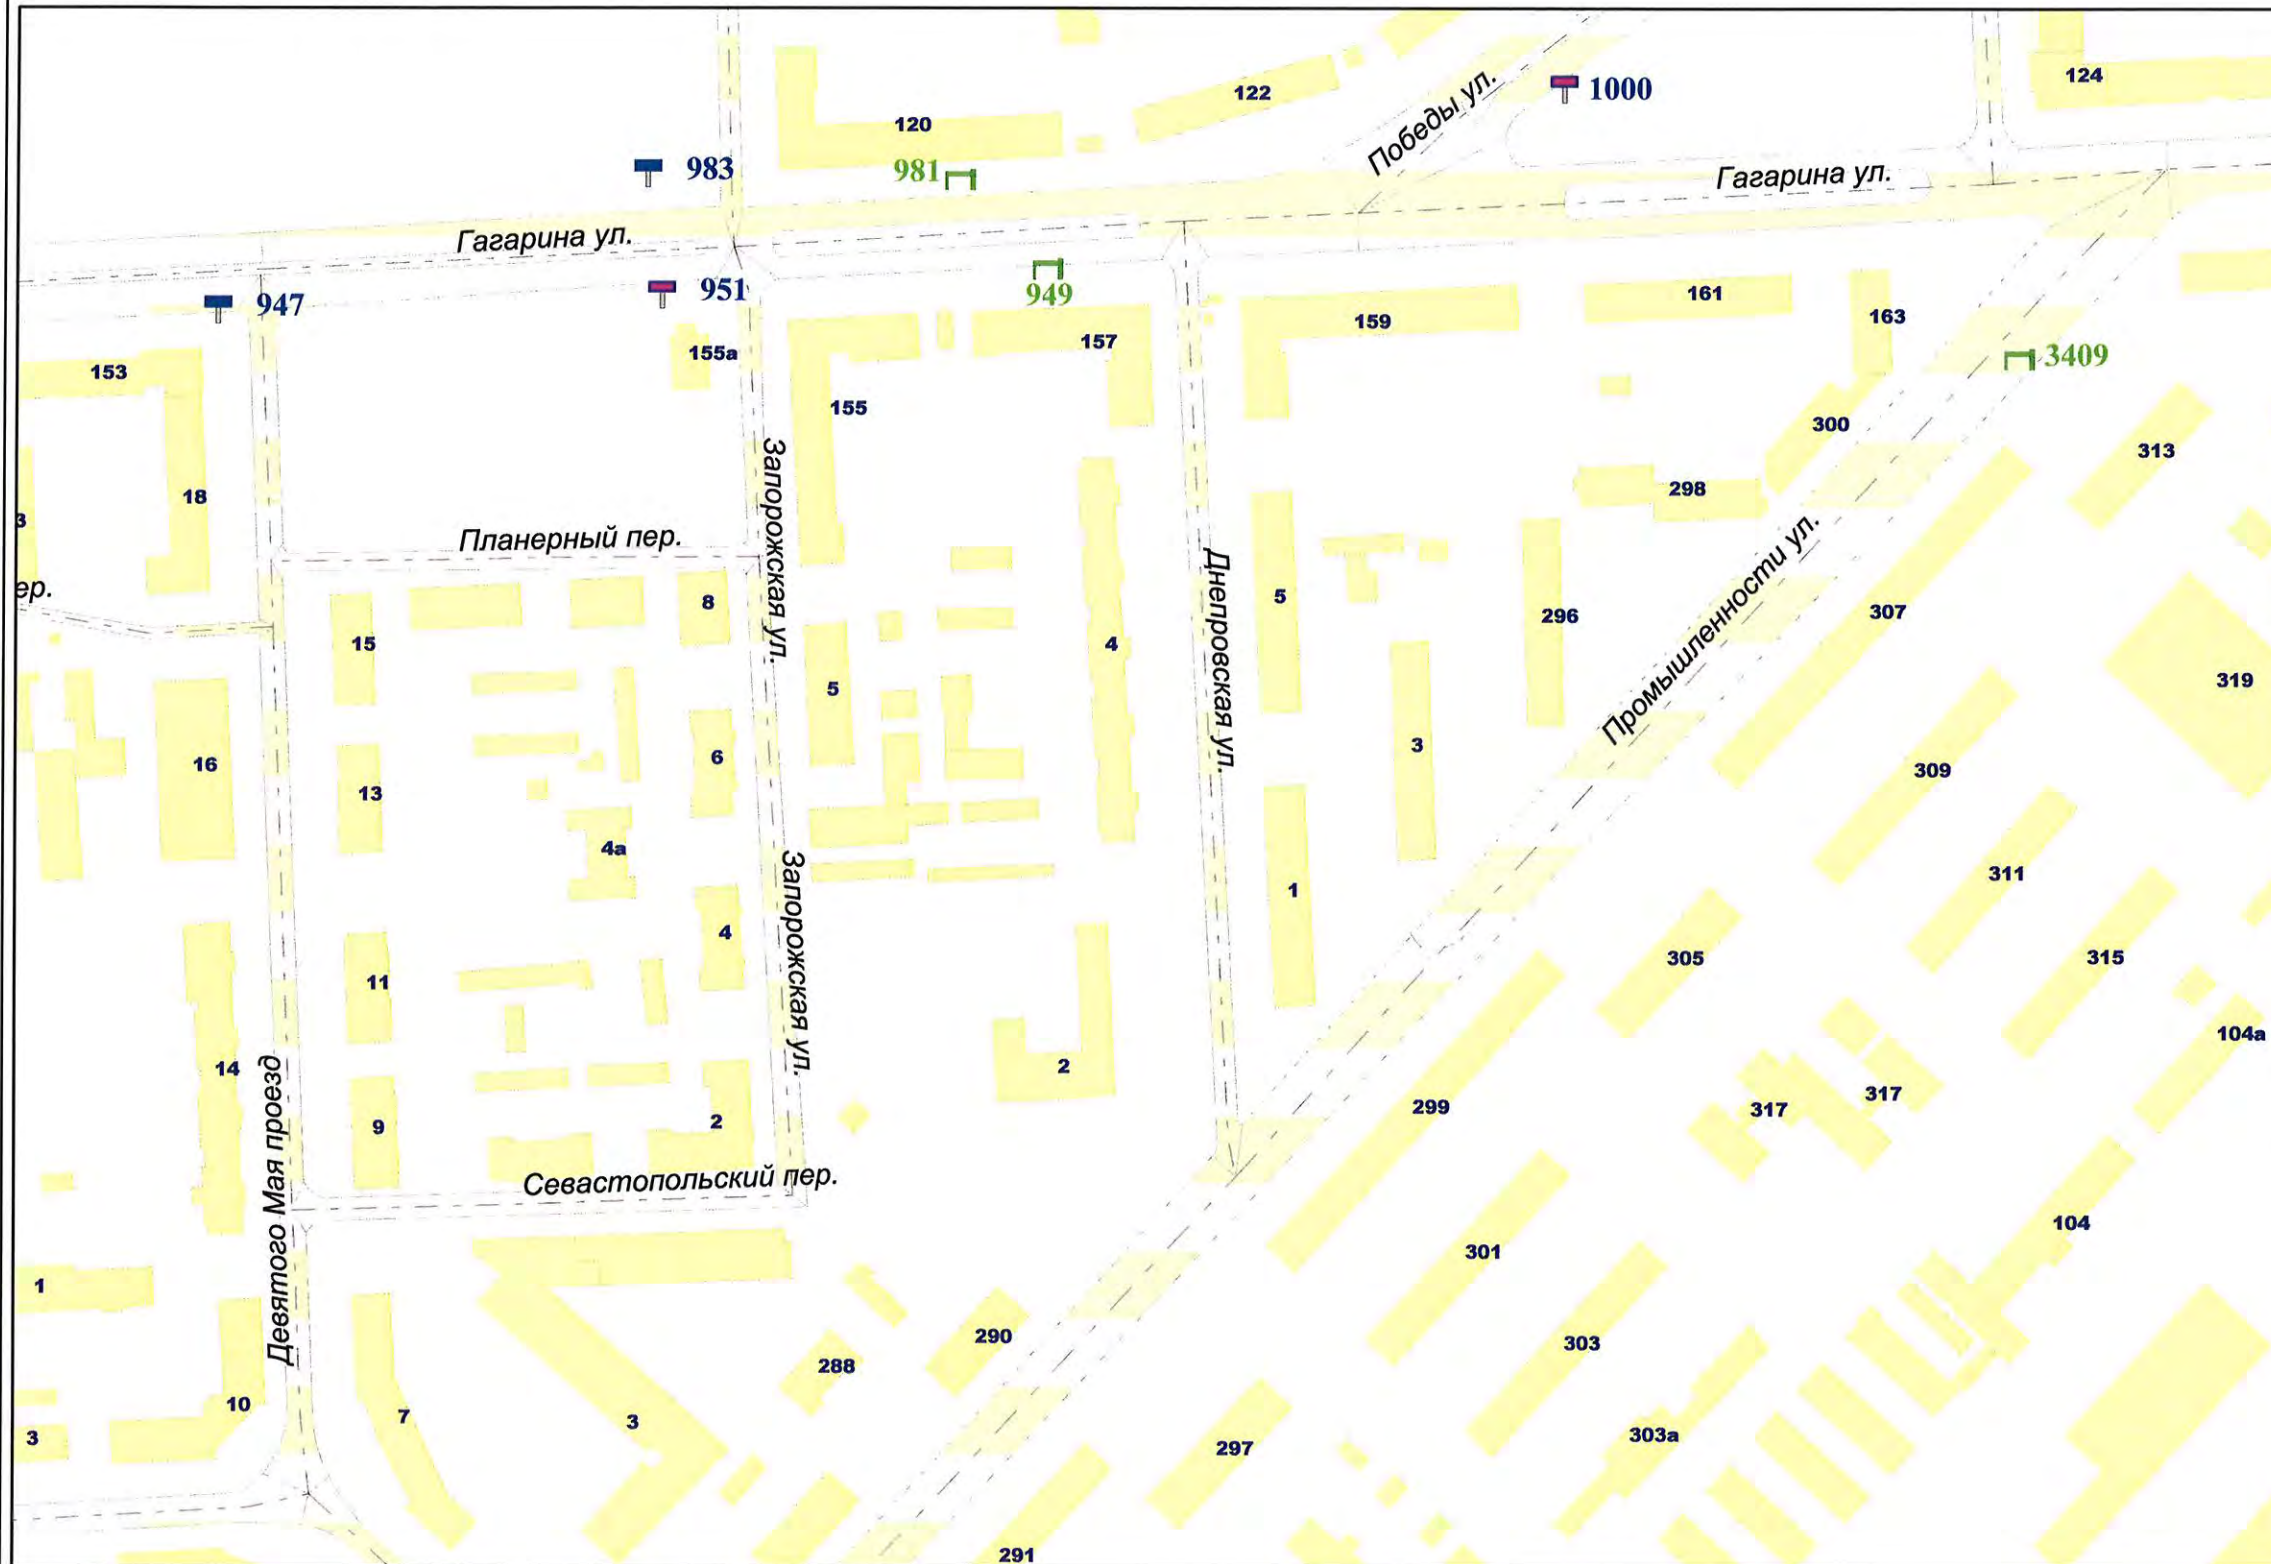

Внешний вид	Наименование
	Остановочная площадка
	Остановочный павильон
	Отдельно стоящая конструкция типа «Пиллар» 3 м x 1,4 м
	Отдельно стоящая конструкция типа «ХорЕКа» 1,8 м x 1,2 м
	Щитовая установка 3 м x 6 м со статической и динамической сменой изображения
	Щитовая установка 4 м x 12 м со статической и динамической сменой изображения
	Щитовая установка 5 м x 15 м со статической и динамической сменой изображения
	Щитовая установка типа «Пилон» 1,8 м x 1,2 м
	Щитовая установка типа «Ситиборд» 2,7 м x 3,7 м со статической, динамической и электронно-цифровой сменой изображения
	Щитовая установка 3 м x 6 м со статической, динамической и электронно-цифровой сменой изображения
	Щитовая установка 4 м x 12 м со статической, динамической и электронно-цифровой сменой изображения
	Щитовая установка 5 м x 15 м со статической, динамической и электронно-цифровой сменой изображения
	Уникальное (нестандартное) средство наружной рекламы
	Флаговая композиция

Масштаб 1:2500

СХЕМА РАЗМЕЩЕНИЯ РЕКЛАМНЫХ КОНСТРУКЦИЙ НА ТЕРРИТОРИИ ГОРОДСКОГО ОКРУГА САМАРА



Фрагмент 198




Внешний вид	Наименование
	Остановочная площадка
	Остановочный павильон
	Отдельно стоящая конструкция типа «Пиллар» 3 м x 1,4 м
	Отдельно стоящая конструкция типа «ХоРеКа» 1,8 м x 1,2 м
	Щитовая установка 3 м x 6 м со статической и динамической сменой изображения
	Щитовая установка 4 м x 12 м со статической и динамической сменой изображения
	Щитовая установка 5 м x 15 м со статической и динамической сменой изображения
	Щитовая установка типа «Пилон» 1,8 м x 1,2 м
	Щитовая установка типа «Ситиборд» 2,7 м x 3,7 м со статической, динамической и электронно-цифровой сменой изображения
	Щитовая установка 3 м x 6 м со статической, динамической и электронно-цифровой сменой изображения
	Щитовая установка 4 м x 12 м со статической, динамической и электронно-цифровой сменой изображения
	Щитовая установка 5 м x 15 м со статической, динамической и электронно-цифровой сменой изображения
	Уникальное (нестандартное) средство наружной рекламы
	Флаговая композиция

Масштаб 1:2500

СХЕМА РАЗМЕЩЕНИЯ РЕКЛАМНЫХ КОНСТРУКЦИЙ НА ТЕРРИТОРИИ ГОРОДСКОГО ОКРУГА САМАРА



Фрагмент 200

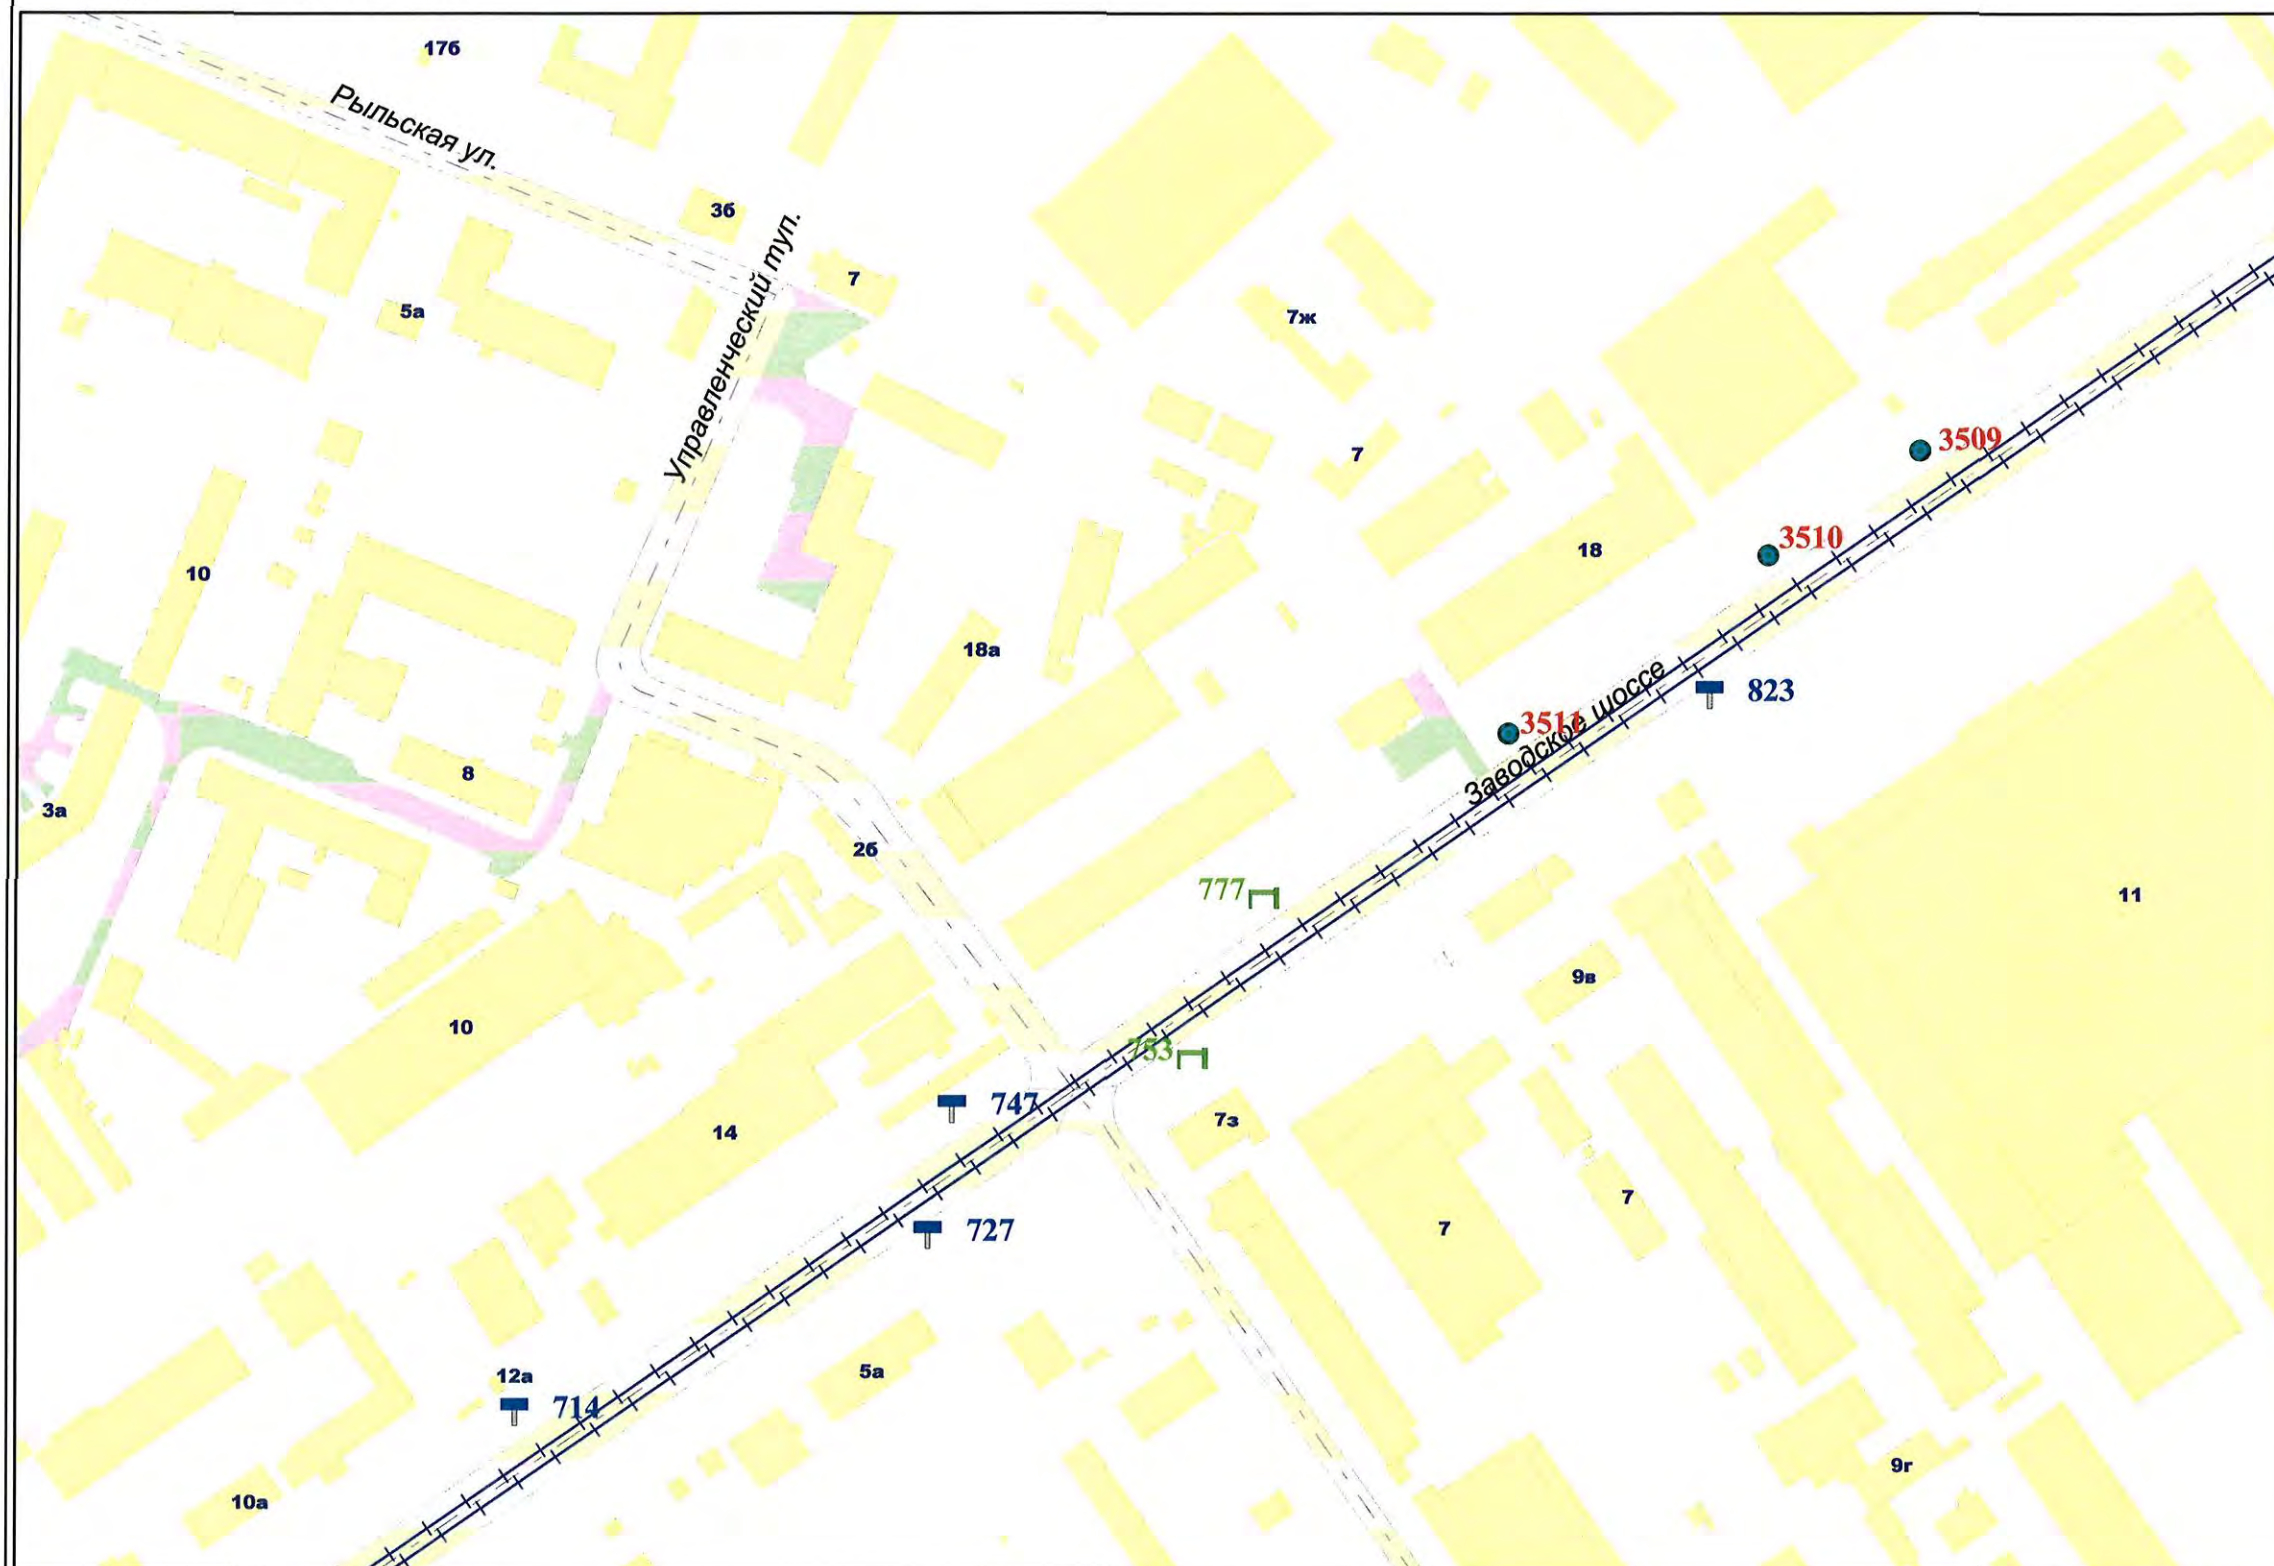


Внешний вид	Наименование
	Остановочная площадка
	Остановочный павильон
	Отдельно стоящая конструкция типа «Пиллар» 3 м x 1,4 м
	Отдельно стоящая конструкция типа «ХоРеКа» 1,8 м x 1,2 м
	Щитовая установка 3 м x 6 м со статической и динамической сменой изображения
	Щитовая установка 4 м x 12 м со статической и динамической сменой изображения
	Щитовая установка 5 м x 15 м со статической и динамической сменой изображения
	Щитовая установка типа «Пилон» 1,8 м x 1,2 м
	Щитовая установка типа «Ситиборд» 2,7 м x 3,7 м со статической, динамической и электронно-цифровой сменой изображения
	Щитовая установка 3 м x 6 м со статической, динамической и электронно-цифровой сменой изображения
	Щитовая установка 4 м x 12 м со статической, динамической и электронно-цифровой сменой изображения
	Щитовая установка 5 м x 15 м со статической, динамической и электронно-цифровой сменой изображения
	Уникальное (нестандартное) средство наружной рекламы
	Флаговая композиция

Масштаб 1:2500

СХЕМА РАЗМЕЩЕНИЯ РЕКЛАМНЫХ КОНСТРУКЦИЙ НА ТЕРРИТОРИИ ГОРОДСКОГО ОКРУГА САМАРА




Фрагмент 201

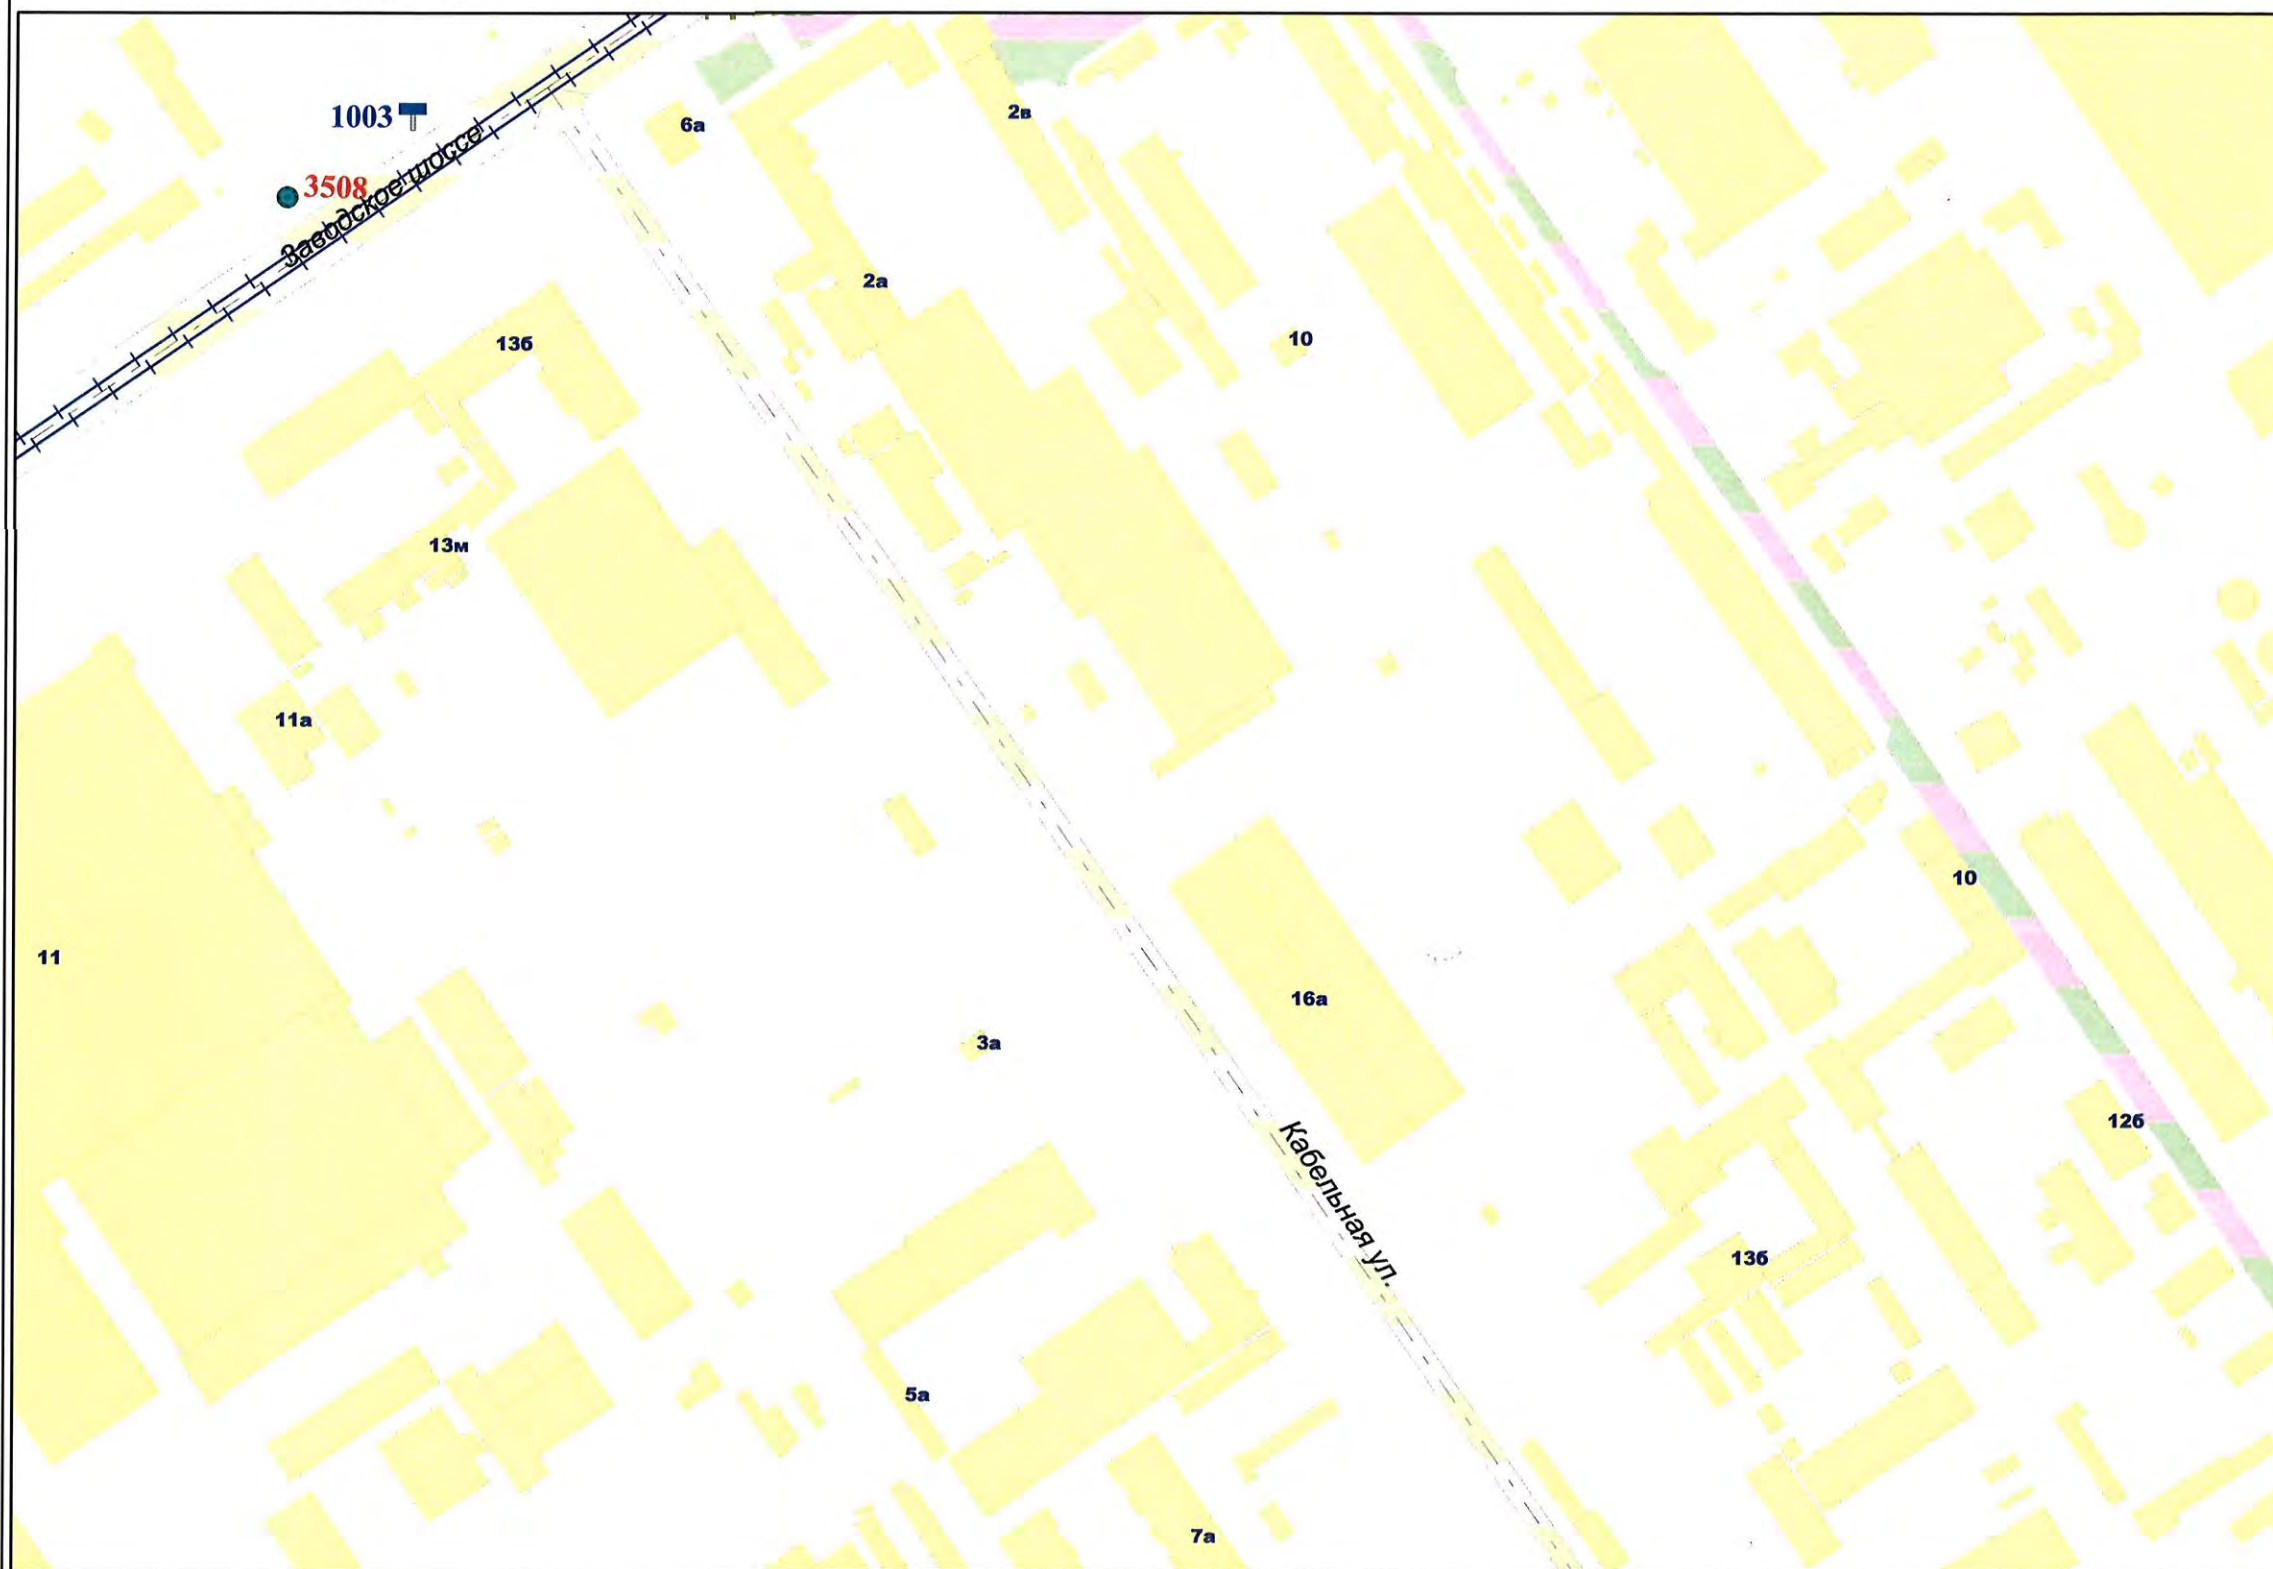


Внешний вид	Наименование
	Остановочная площадка
	Остановочный павильон
	Отдельно стоящая конструкция типа «Пиллар» 3 м x 1,4 м
	Отдельно стоящая конструкция типа «ХоРеКа» 1,8 м x 1,2 м
	Щитовая установка 3 м x 6 м со статической и динамической сменной изображением
	Щитовая установка 4 м x 12 м со статической и динамической сменной изображением
	Щитовая установка 5 м x 15 м со статической и динамической сменной изображением
	Щитовая установка типа «Пилон» 1,8 м x 1,2 м
	Щитовая установка типа «Ситиборд» 2,7 м x 3,7 м со статической, динамической и электронно-цифровой сменной изображением
	Щитовая установка 3 м x 6 м со статической, динамической и электронно-цифровой сменной изображением
	Щитовая установка 4 м x 12 м со статической, динамической и электронно-цифровой сменной изображением
	Щитовая установка 5 м x 15 м со статической, динамической и электронно-цифровой сменной изображением
	Уникальное (нестандартное) средство наружной рекламы
	Флаговая композиция

Масштаб 1:2500

СХЕМА РАЗМЕЩЕНИЯ РЕКЛАМНЫХ КОНСТРУКЦИЙ НА ТЕРРИТОРИИ ГОРОДСКОГО ОКРУГА САМАРА

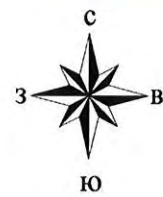


Фрагмент 203

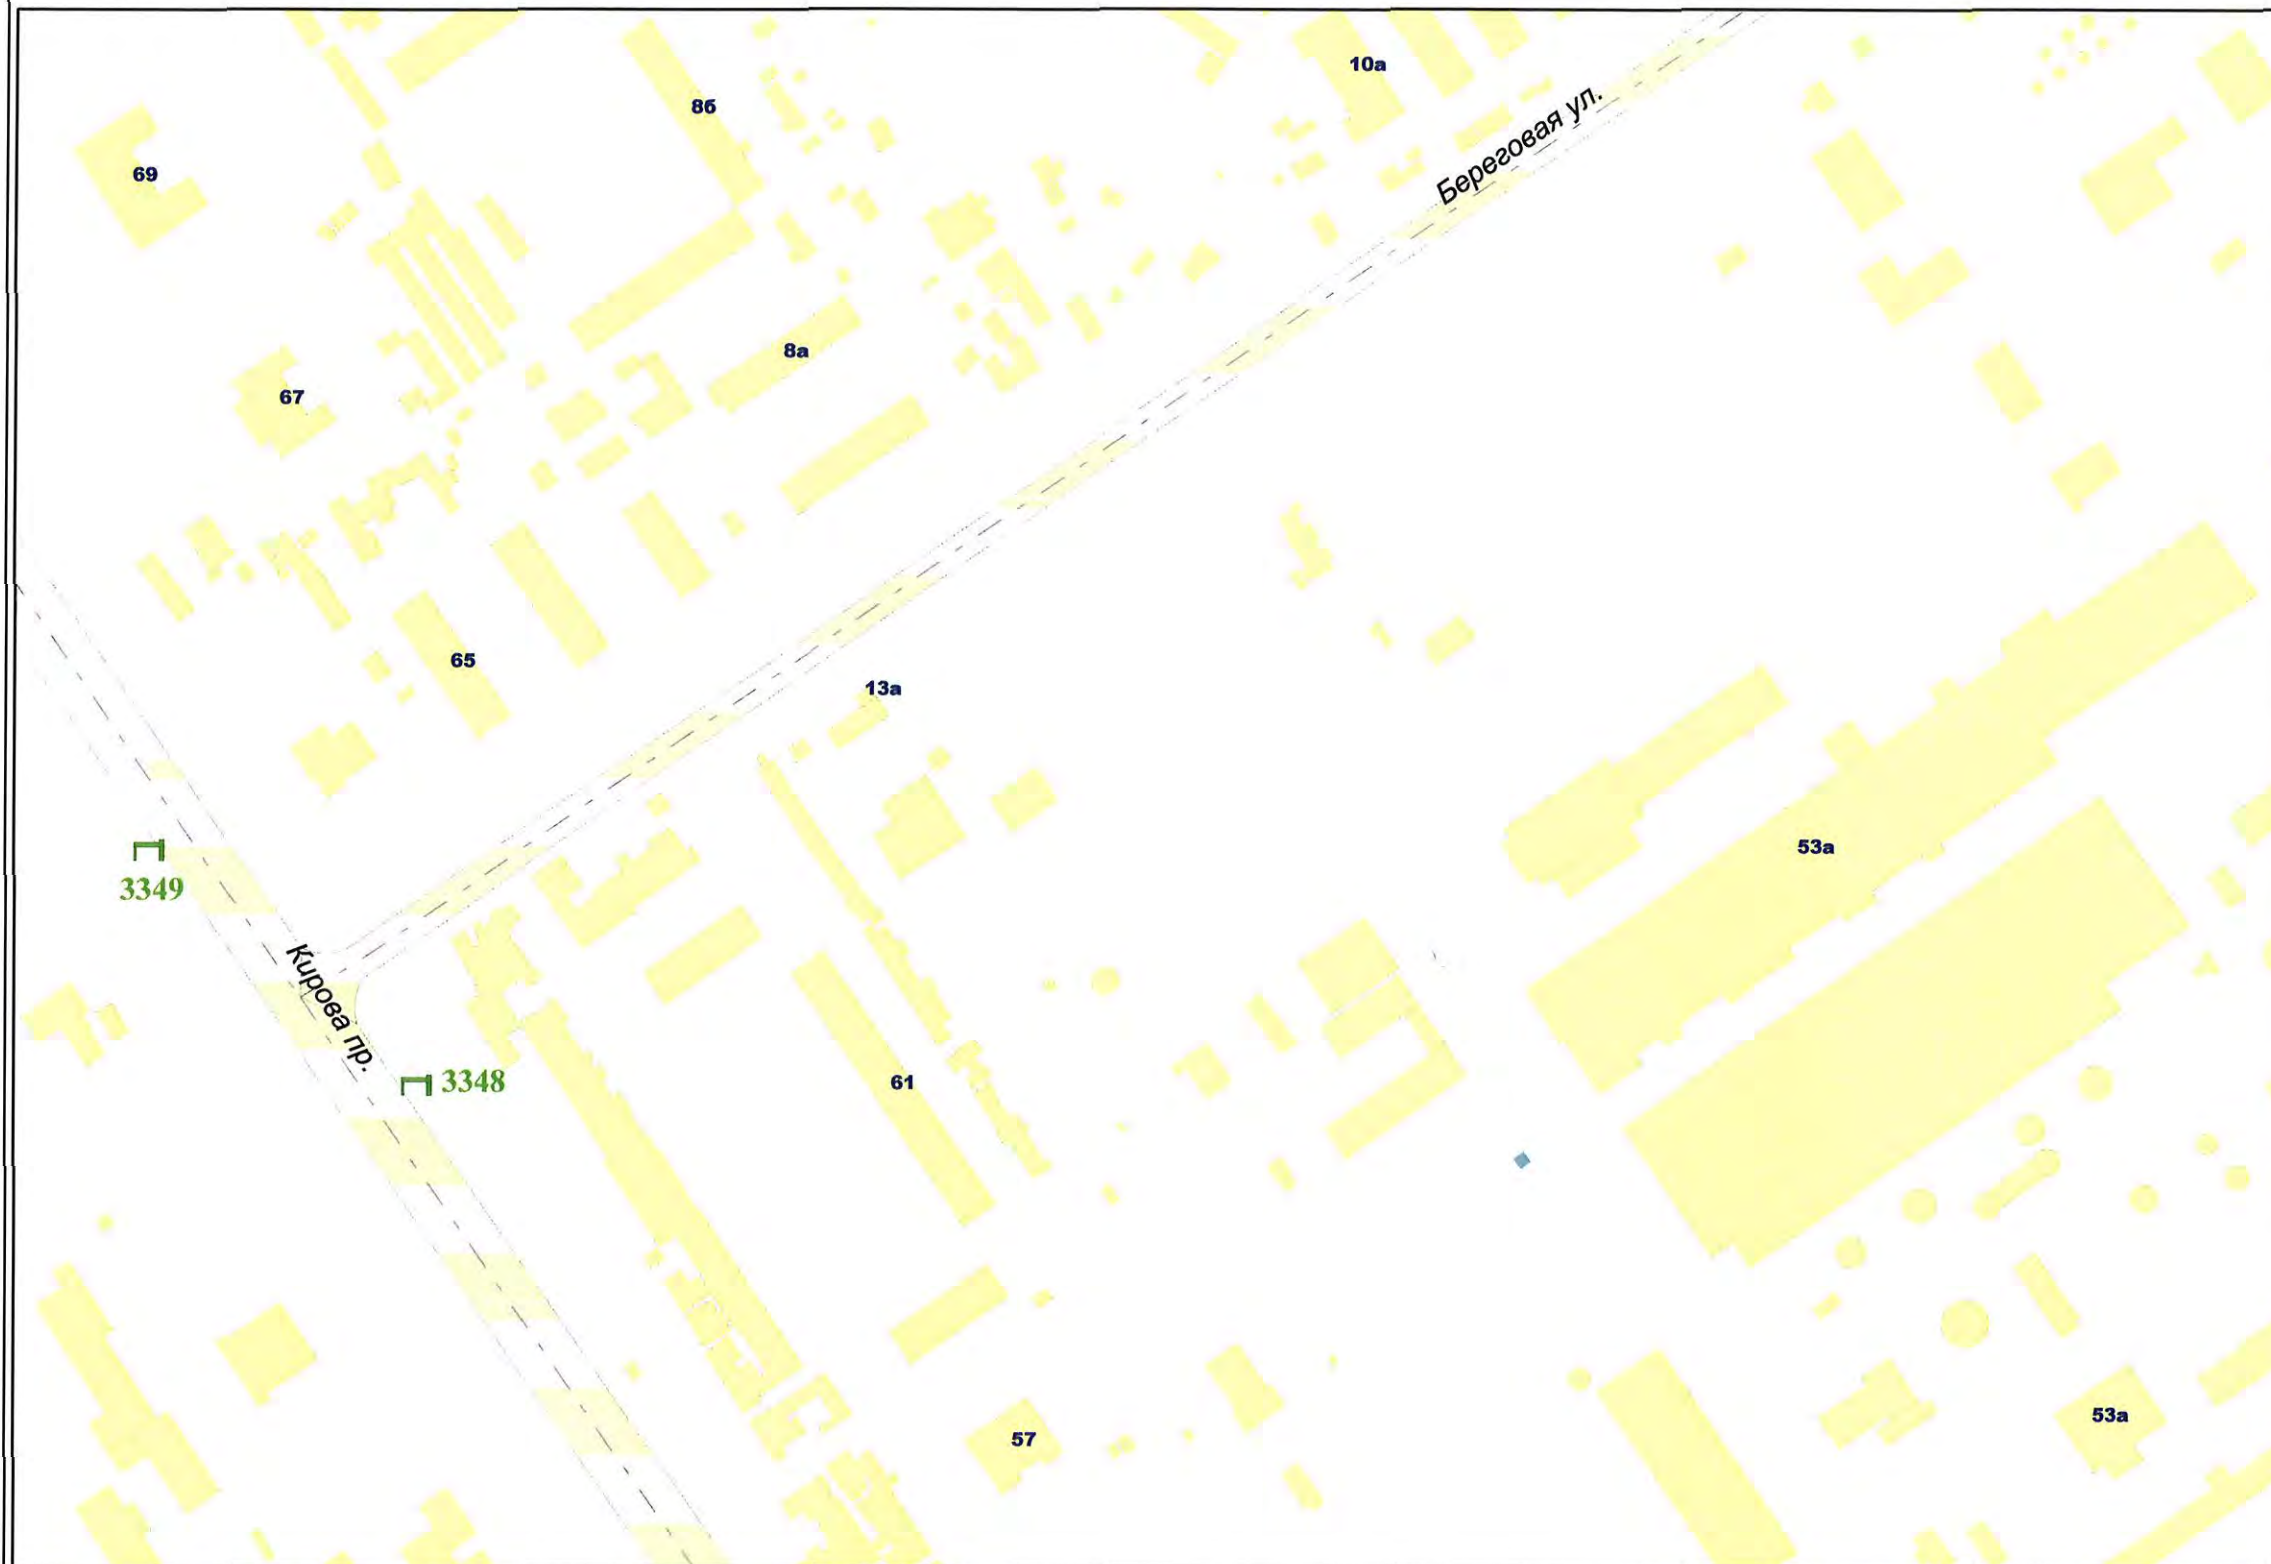


Внешний вид	Наименование
	Остановочная площадка
	Остановочный павильон
	Отдельно стоящая конструкция типа «Пиллар» 3 м x 1,4 м
	Отдельно стоящая конструкция типа «ХоРеКа» 1,8 м x 1,2 м
	Щитовая установка 3 м x 6 м со статической и динамической сменой изображения
	Щитовая установка 4 м x 12 м со статической и динамической сменой изображения
	Щитовая установка 5 м x 15 м со статической и динамической сменой изображения
	Щитовая установка типа «Пилон» 1,8 м x 1,2 м
	Щитовая установка типа «Сигиборд» 2,7 м x 3,7 м со статической, динамической и электронно-цифровой сменой изображения
	Щитовая установка 3 м x 6 м со статической, динамической и электронно-цифровой сменой изображения
	Щитовая установка 4 м x 12 м со статической, динамической и электронно-цифровой сменой изображения
	Щитовая установка 5 м x 15 м со статической, динамической и электронно-цифровой сменой изображения
	Уникальное (нестандартное) средство наружной рекламы
	Флаговая композиция

Масштаб 1:2500

СХЕМА РАЗМЕЩЕНИЯ РЕКЛАМНЫХ КОНСТРУКЦИЙ НА ТЕРРИТОРИИ ГОРОДСКОГО ОКРУГА САМАРА

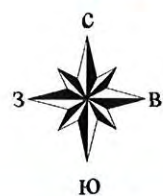

Фрагмент 206

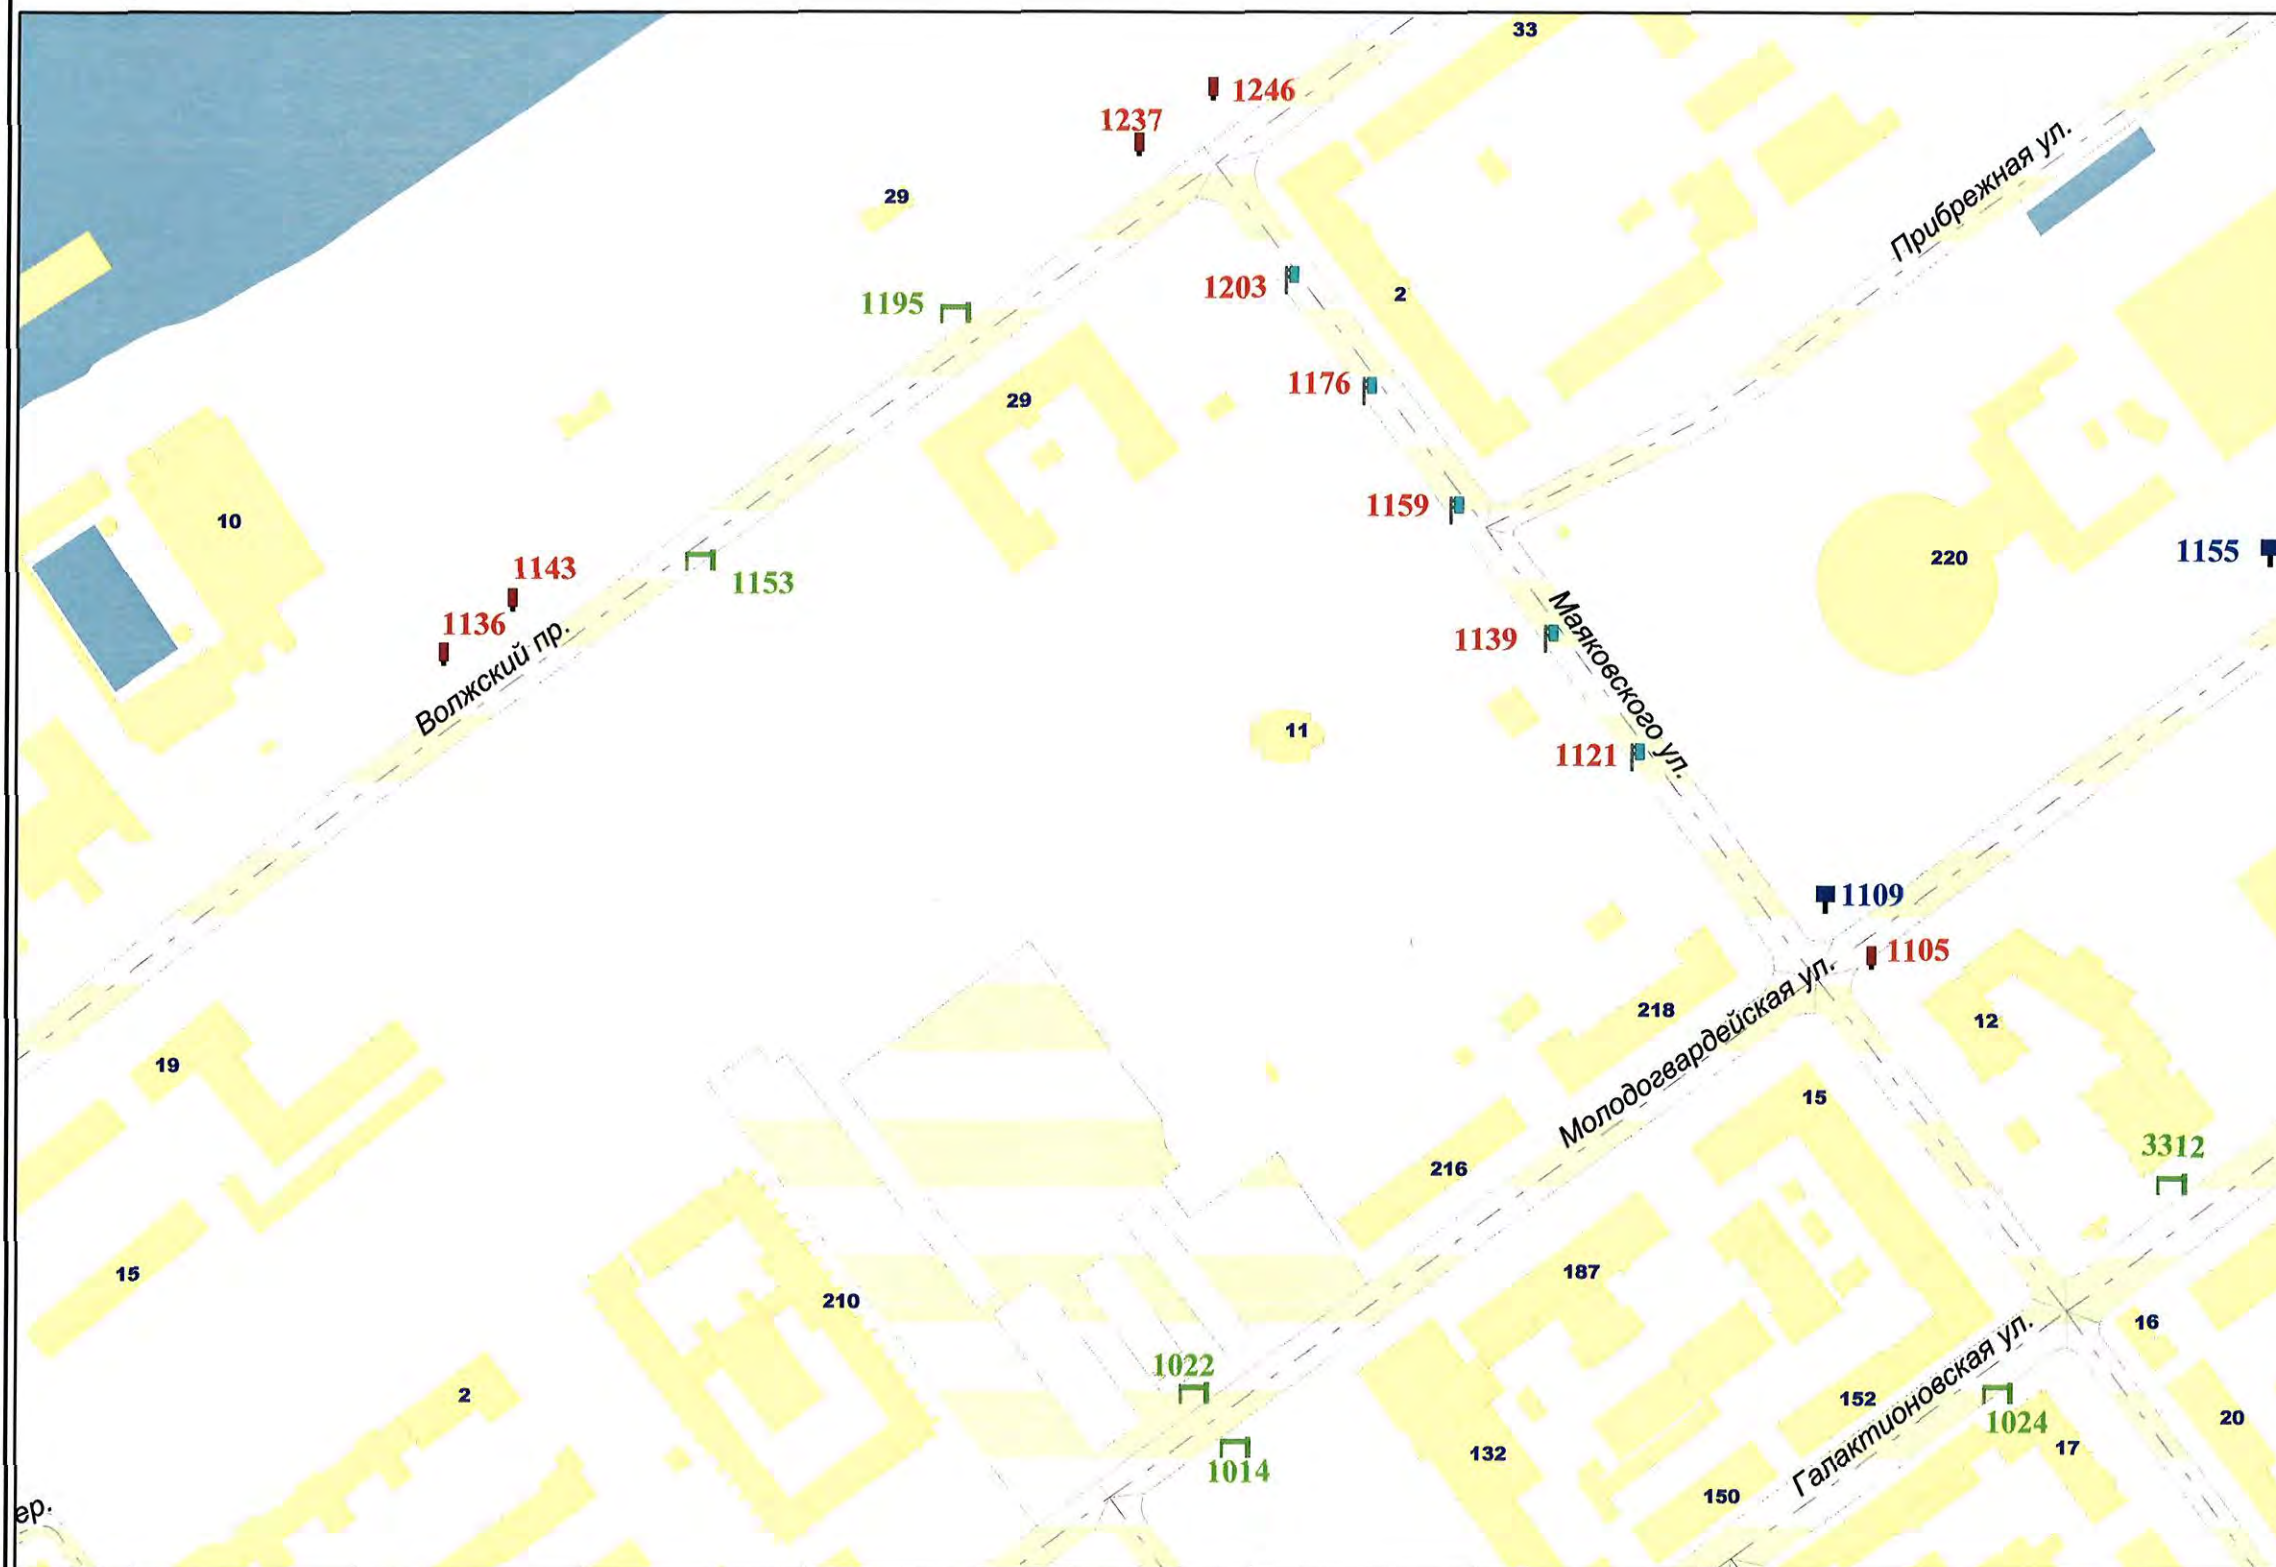


Внешний вид	Наименование
	Остановочная площадка
	Остановочный павильон
	Отдельно стоящая конструкция типа «Пиллар» 3 м x 1,4 м
	Отдельно стоящая конструкция типа «ХоРеКа» 1,8 м x 1,2 м
	Щитовая установка 3 м x 6 м со статической и динамической сменой изображения
	Щитовая установка 4 м x 12 м со статической и динамической сменой изображения
	Щитовая установка 5 м x 15 м со статической и динамической сменой изображения
	Щитовая установка типа «Пилон» 1,8 м x 1,2 м
	Щитовая установка типа «Сигиборд» 2,7 м x 3,7 м со статической, динамической и электронно-цифровой сменой изображения
	Щитовая установка 3 м x 6 м со статической, динамической и электронно-цифровой сменой изображения
	Щитовая установка 4 м x 12 м со статической, динамической и электронно-цифровой сменой изображения
	Щитовая установка 5 м x 15 м со статической, динамической и электронно-цифровой сменой изображения
	Уникальное (нестандартное) средство наружной рекламы
	Флаговая композиция

Масштаб 1:2500

СХЕМА РАЗМЕЩЕНИЯ РЕКЛАМНЫХ КОНСТРУКЦИЙ НА ТЕРРИТОРИИ ГОРОДСКОГО ОКРУГА САМАРА




Фрагмент 207

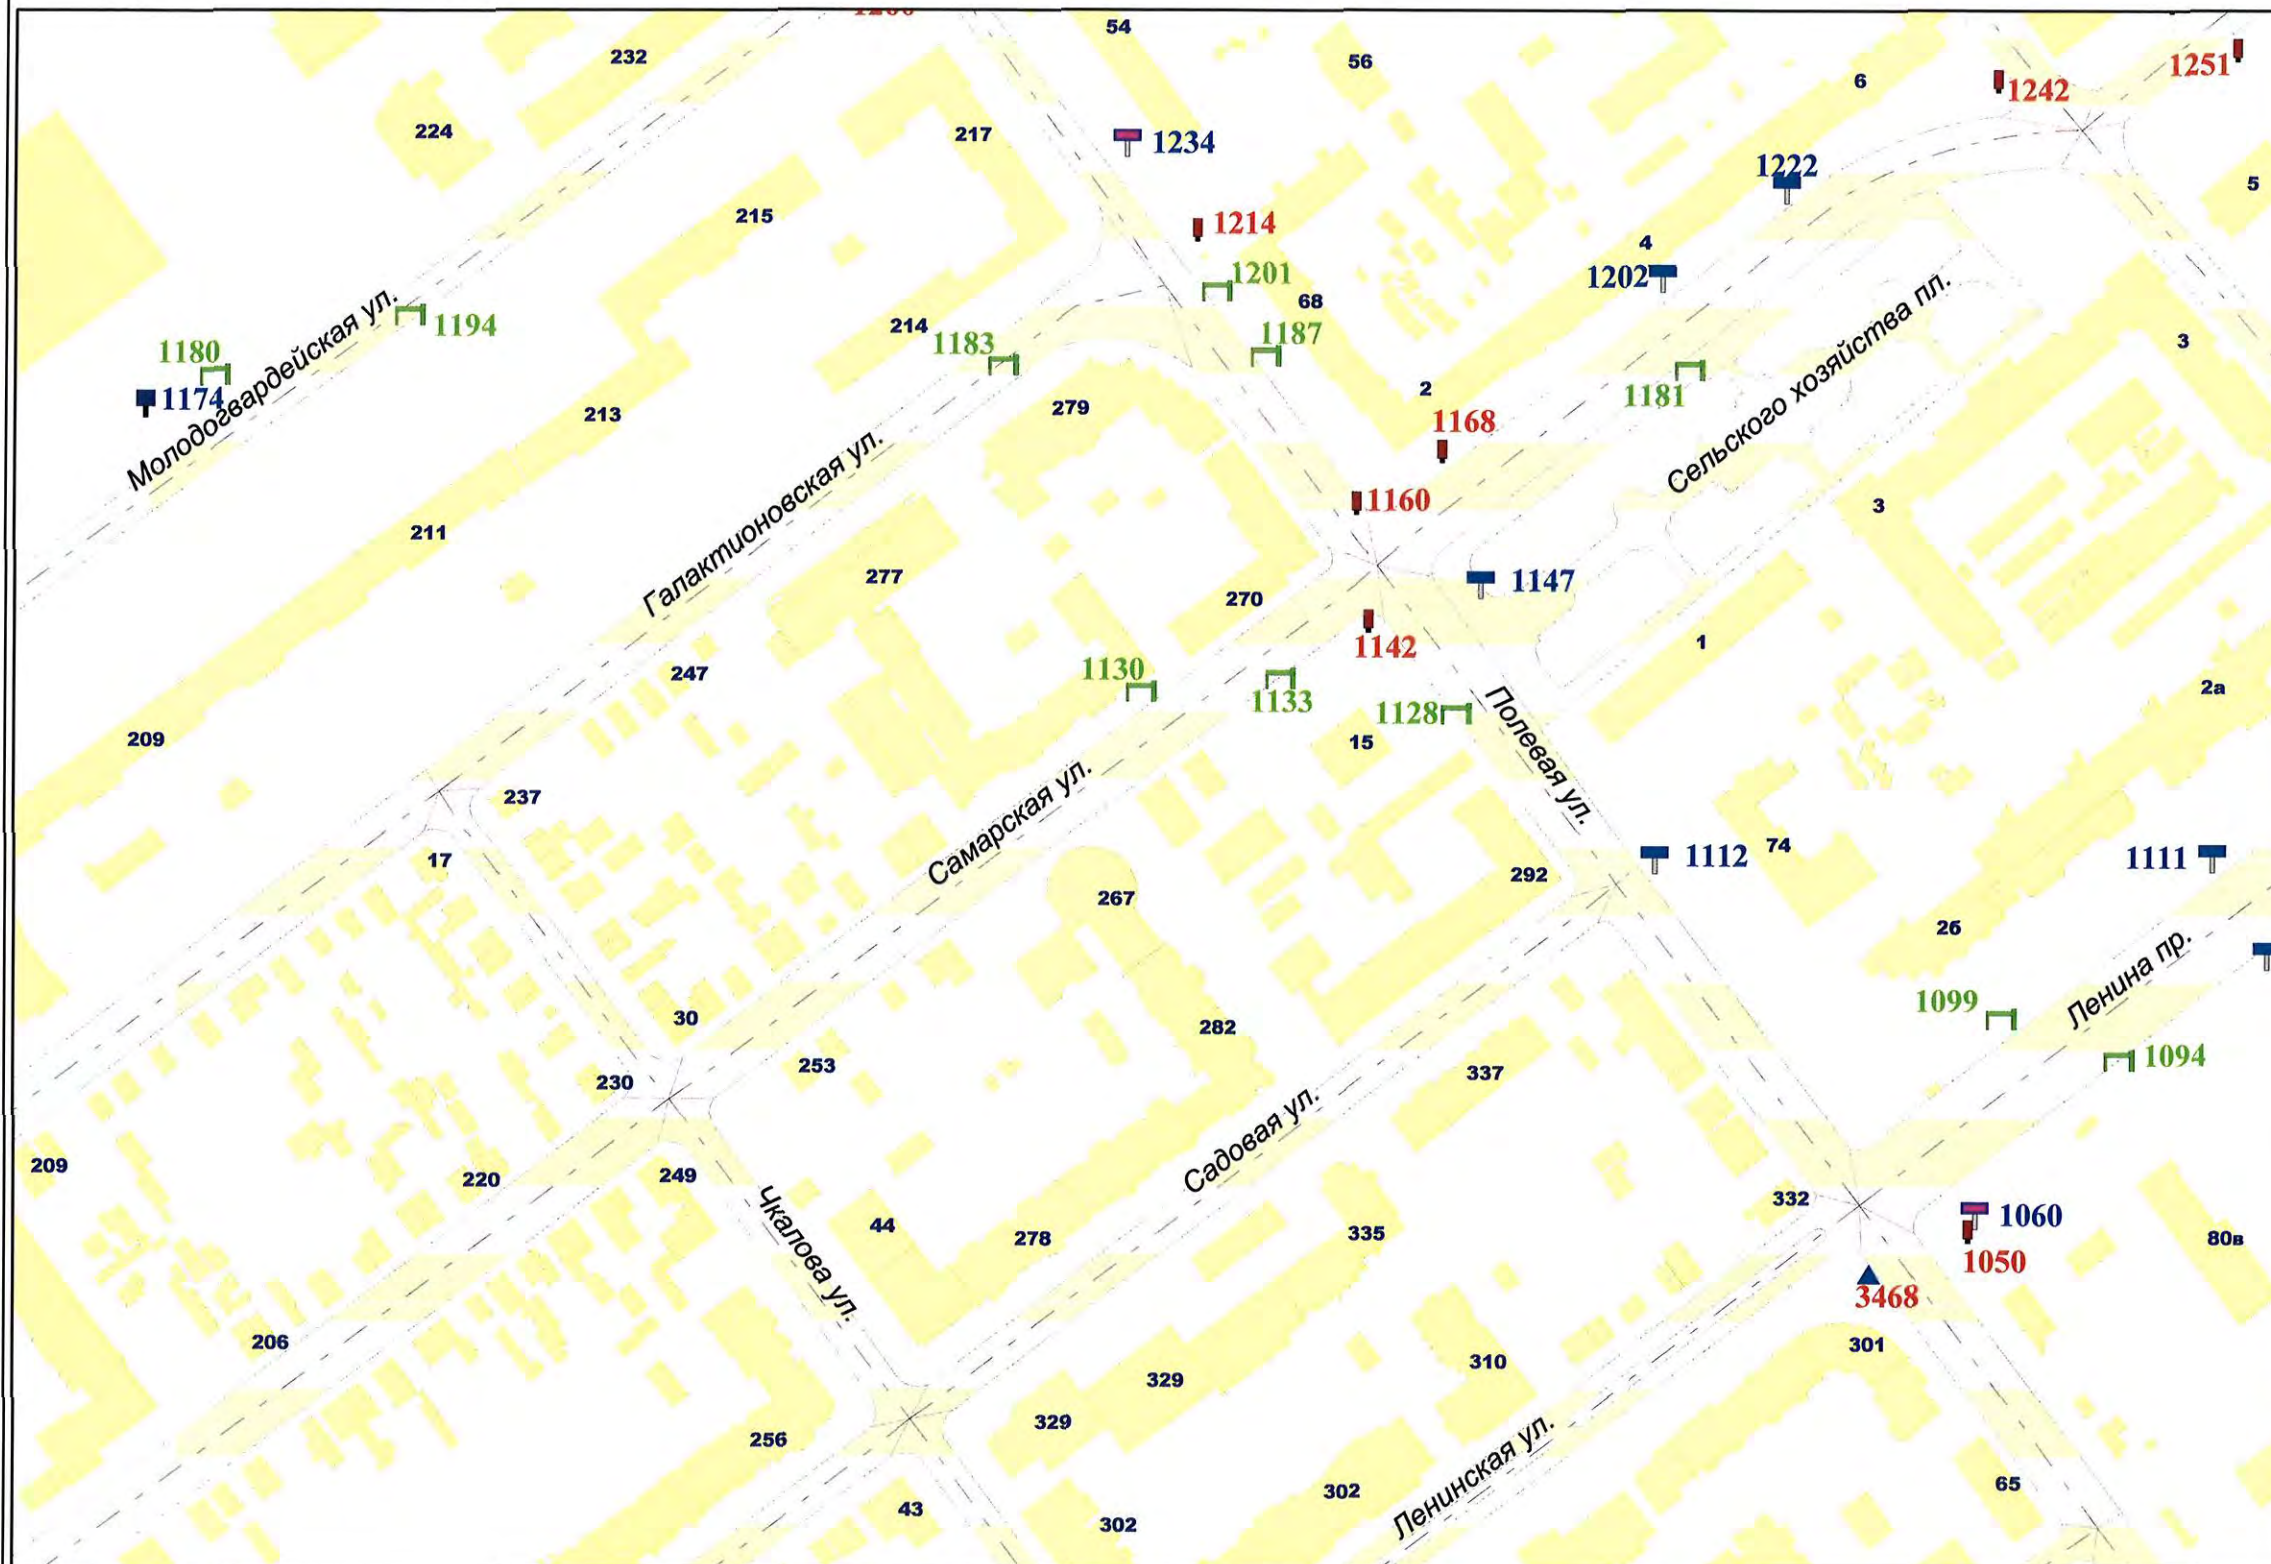


Внешний вид	Наименование
	Остановочная площадка
	Остановочный павильон
	Отдельно стоящая конструкция типа «Пиллар» 3 м x 1,4 м
	Отдельно стоящая конструкция типа «ХорЕКа» 1,8 м x 1,2 м
	Щитовая установка 3 м x 6 м со статической и динамической сменой изображения
	Щитовая установка 4 м x 12 м со статической и динамической сменой изображения
	Щитовая установка 5 м x 15 м со статической и динамической сменой изображения
	Щитовая установка типа «Пилон» 1,8 м x 1,2 м
	Щитовая установка типа «Ситиборд» 2,7 м x 3,7 м со статической, динамической и электронно-цифровой сменой изображения
	Щитовая установка 3 м x 6 м со статической, динамической и электронно-цифровой сменой изображения
	Щитовая установка 4 м x 12 м со статической, динамической и электронно-цифровой сменой изображения
	Щитовая установка 5 м x 15 м со статической, динамической и электронно-цифровой сменой изображения
	Уникальное (нестандартное) средство наружной рекламы
	Флаговая композиция

Масштаб 1:2500

СХЕМА РАЗМЕЩЕНИЯ РЕКЛАМНЫХ КОНСТРУКЦИЙ НА ТЕРРИТОРИИ ГОРОДСКОГО ОКРУГА САМАРА

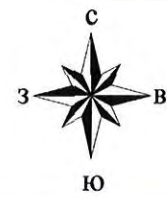

Фрагмент 208

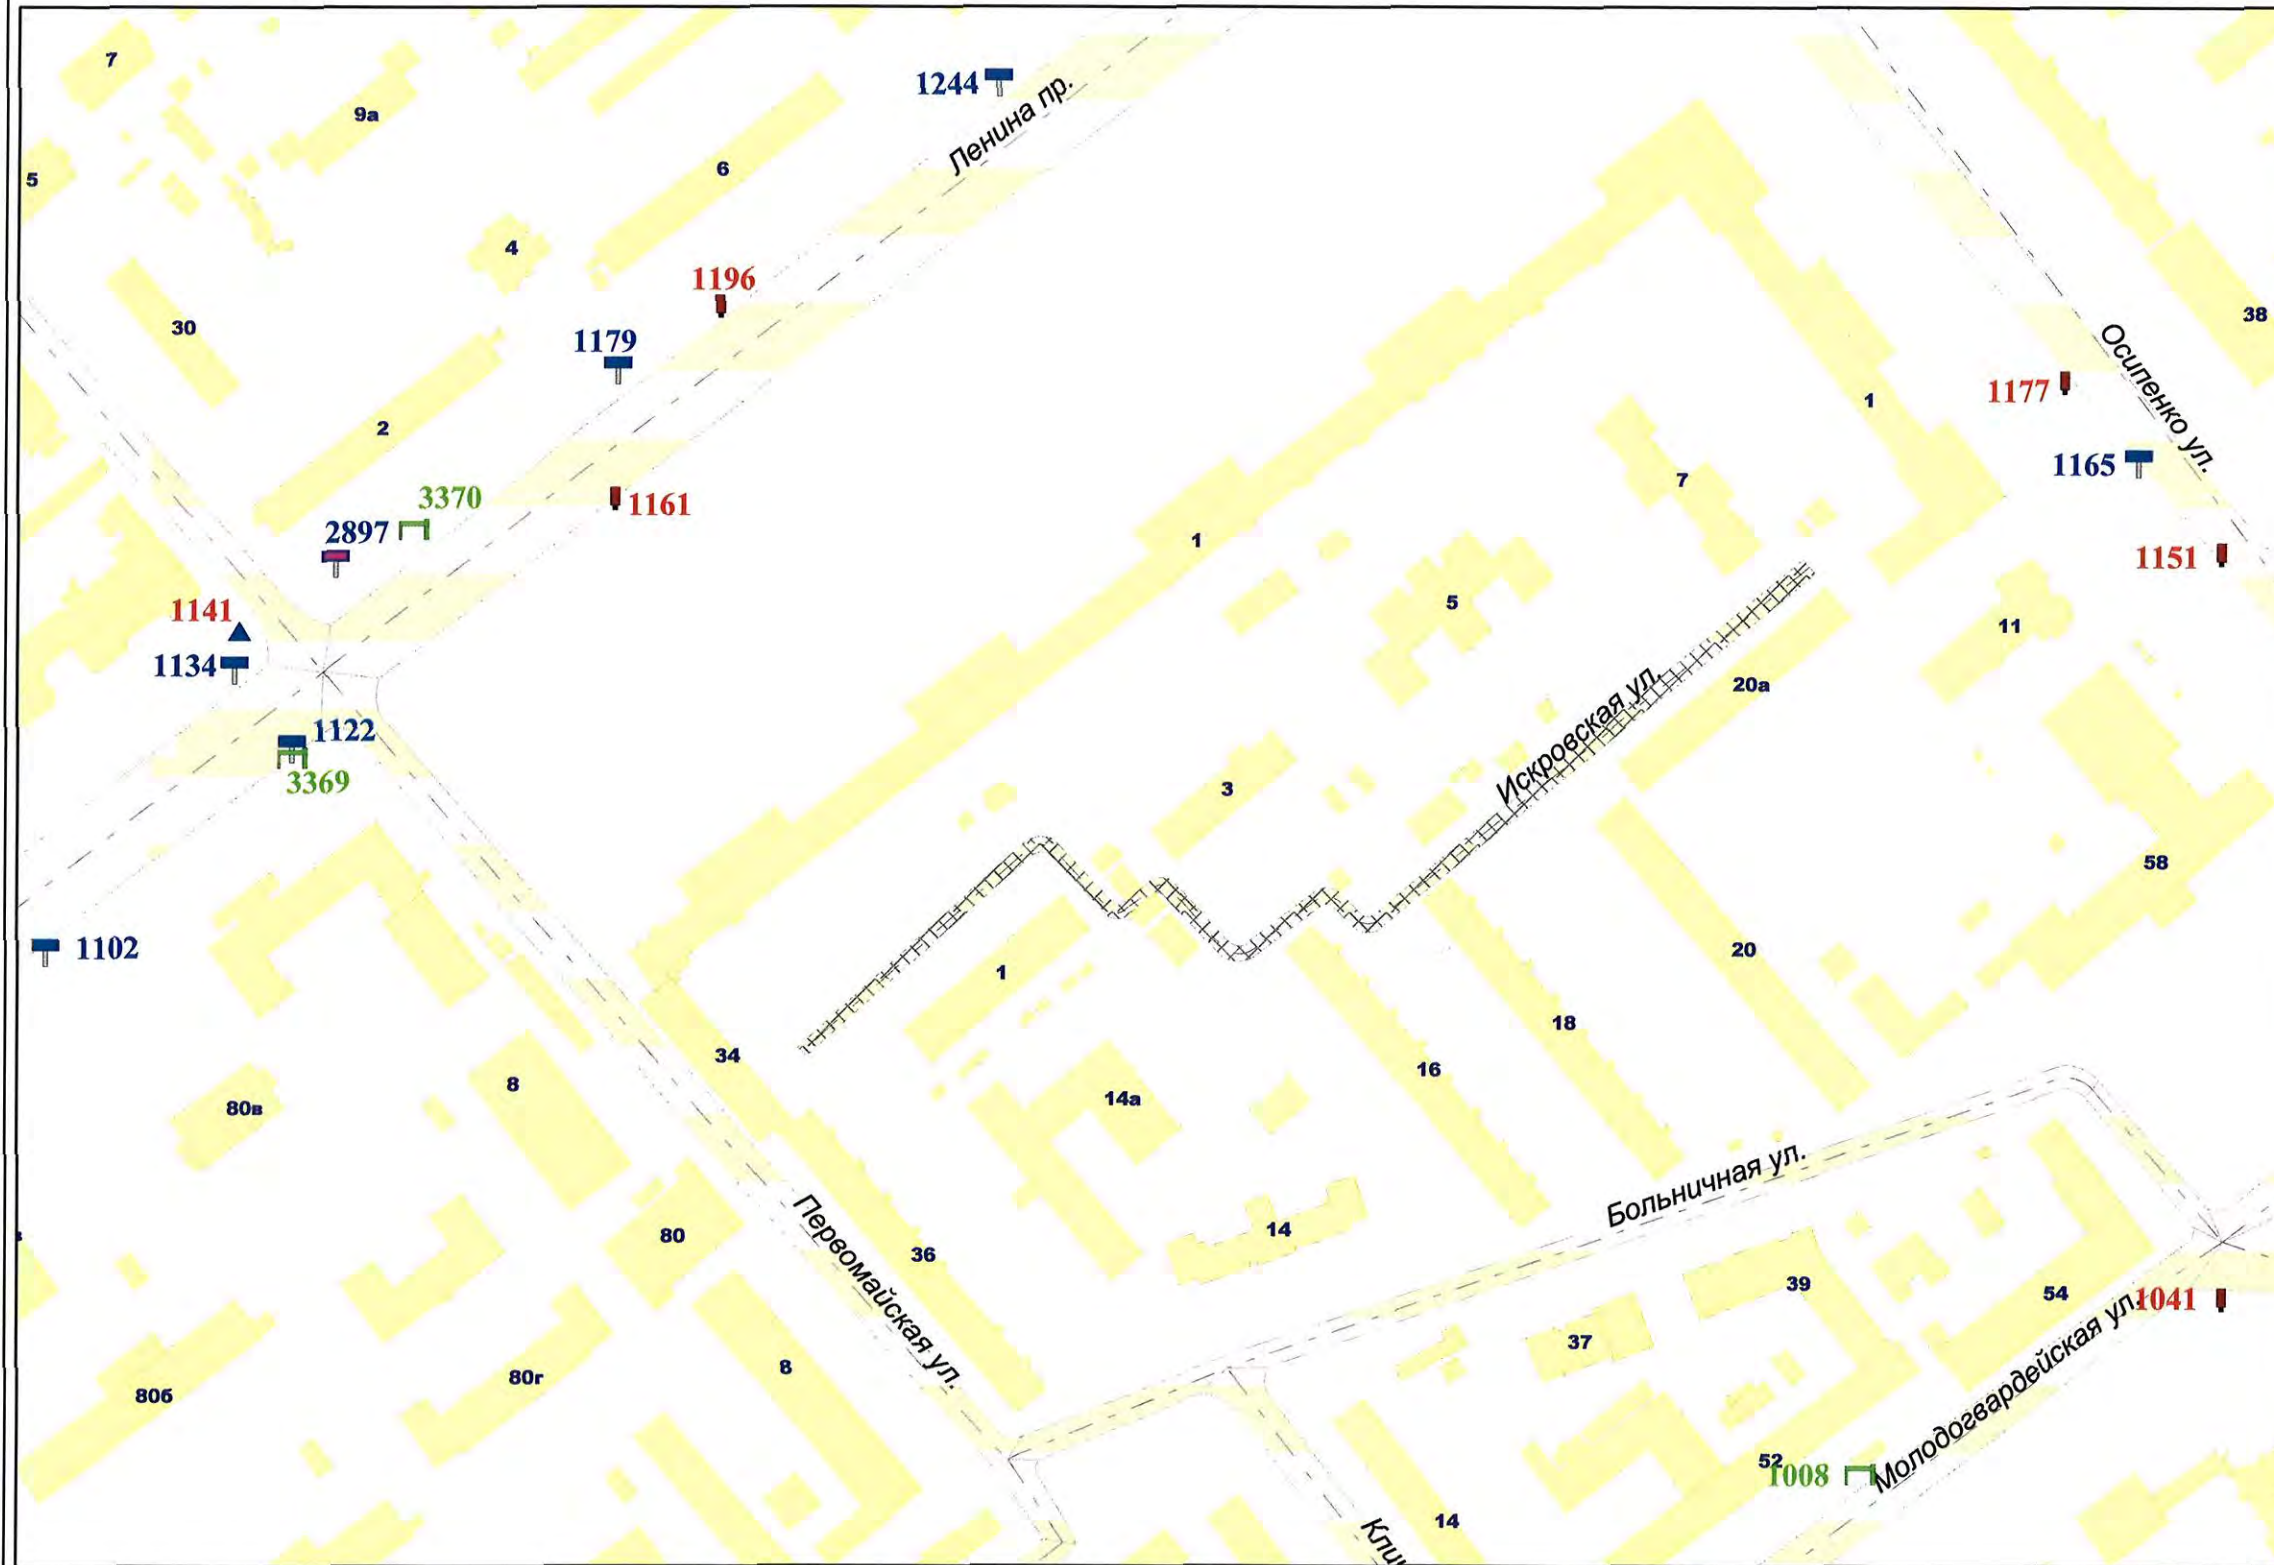

Внешний вид	Наименование
	Остановочная площадка
	Остановочный павильон
	Отдельно стоящая конструкция типа «Пиллар» 3 м x 1,4 м
	Отдельно стоящая конструкция типа «ХореКа» 1,8 м x 1,2 м
	Щитовая установка 3 м x 6 м со статической и динамической сменой изображения
	Щитовая установка 4 м x 12 м со статической и динамической сменой изображения
	Щитовая установка 5 м x 15 м со статической и динамической сменой изображения
	Щитовая установка типа «Пилон» 1,8 м x 1,2 м
	Щитовая установка типа «Ситиборд» 2,7 м x 3,7 м со статической, динамической и электронно-цифровой сменой изображения
	Щитовая установка 3 м x 6 м со статической, динамической и электронно-цифровой сменой изображения
	Щитовая установка 4 м x 12 м со статической, динамической и электронно-цифровой сменой изображения
	Щитовая установка 5 м x 15 м со статической, динамической и электронно-цифровой сменой изображения
	Уникальное (нестандартное) средство наружной рекламы
	Флаговая композиция

Масштаб 1:2500

СХЕМА РАЗМЕЩЕНИЯ РЕКЛАМНЫХ КОНСТРУКЦИЙ НА ТЕРРИТОРИИ ГОРОДСКОГО ОКРУГА САМАРА



Фрагмент 209




Внешний вид	Наименование
	Остановочная площадка
	Остановочный павильон
	Отдельно стоящая конструкция типа «Пиллар» 3 м x 1,4 м
	Отдельно стоящая конструкция типа «ХоРеКа» 1,8 м x 1,2 м
	Щитовая установка 3 м x 6 м со статической и динамической сменой изображения
	Щитовая установка 4 м x 12 м со статической и динамической сменой изображения
	Щитовая установка 5 м x 15 м со статической и динамической сменой изображения
	Щитовая установка типа «Пилон» 1,8 м x 1,2 м
	Щитовая установка типа «Ситиборд» 2,7 м x 3,7 м со статической, динамической и электронно-цифровой сменой изображения
	Щитовая установка 3 м x 6 м со статической, динамической и электронно-цифровой сменой изображения
	Щитовая установка 4 м x 12 м со статической, динамической и электронно-цифровой сменой изображения
	Щитовая установка 5 м x 15 м со статической, динамической и электронно-цифровой сменой изображения
	Уникальное (нестандартное) средство наружной рекламы
	Флаговая композиция

Масштаб 1:2500

СХЕМА РАЗМЕЩЕНИЯ РЕКЛАМНЫХ КОНСТРУКЦИЙ НА ТЕРРИТОРИИ ГОРОДСКОГО ОКРУГА САМАРА



Фрагмент 210

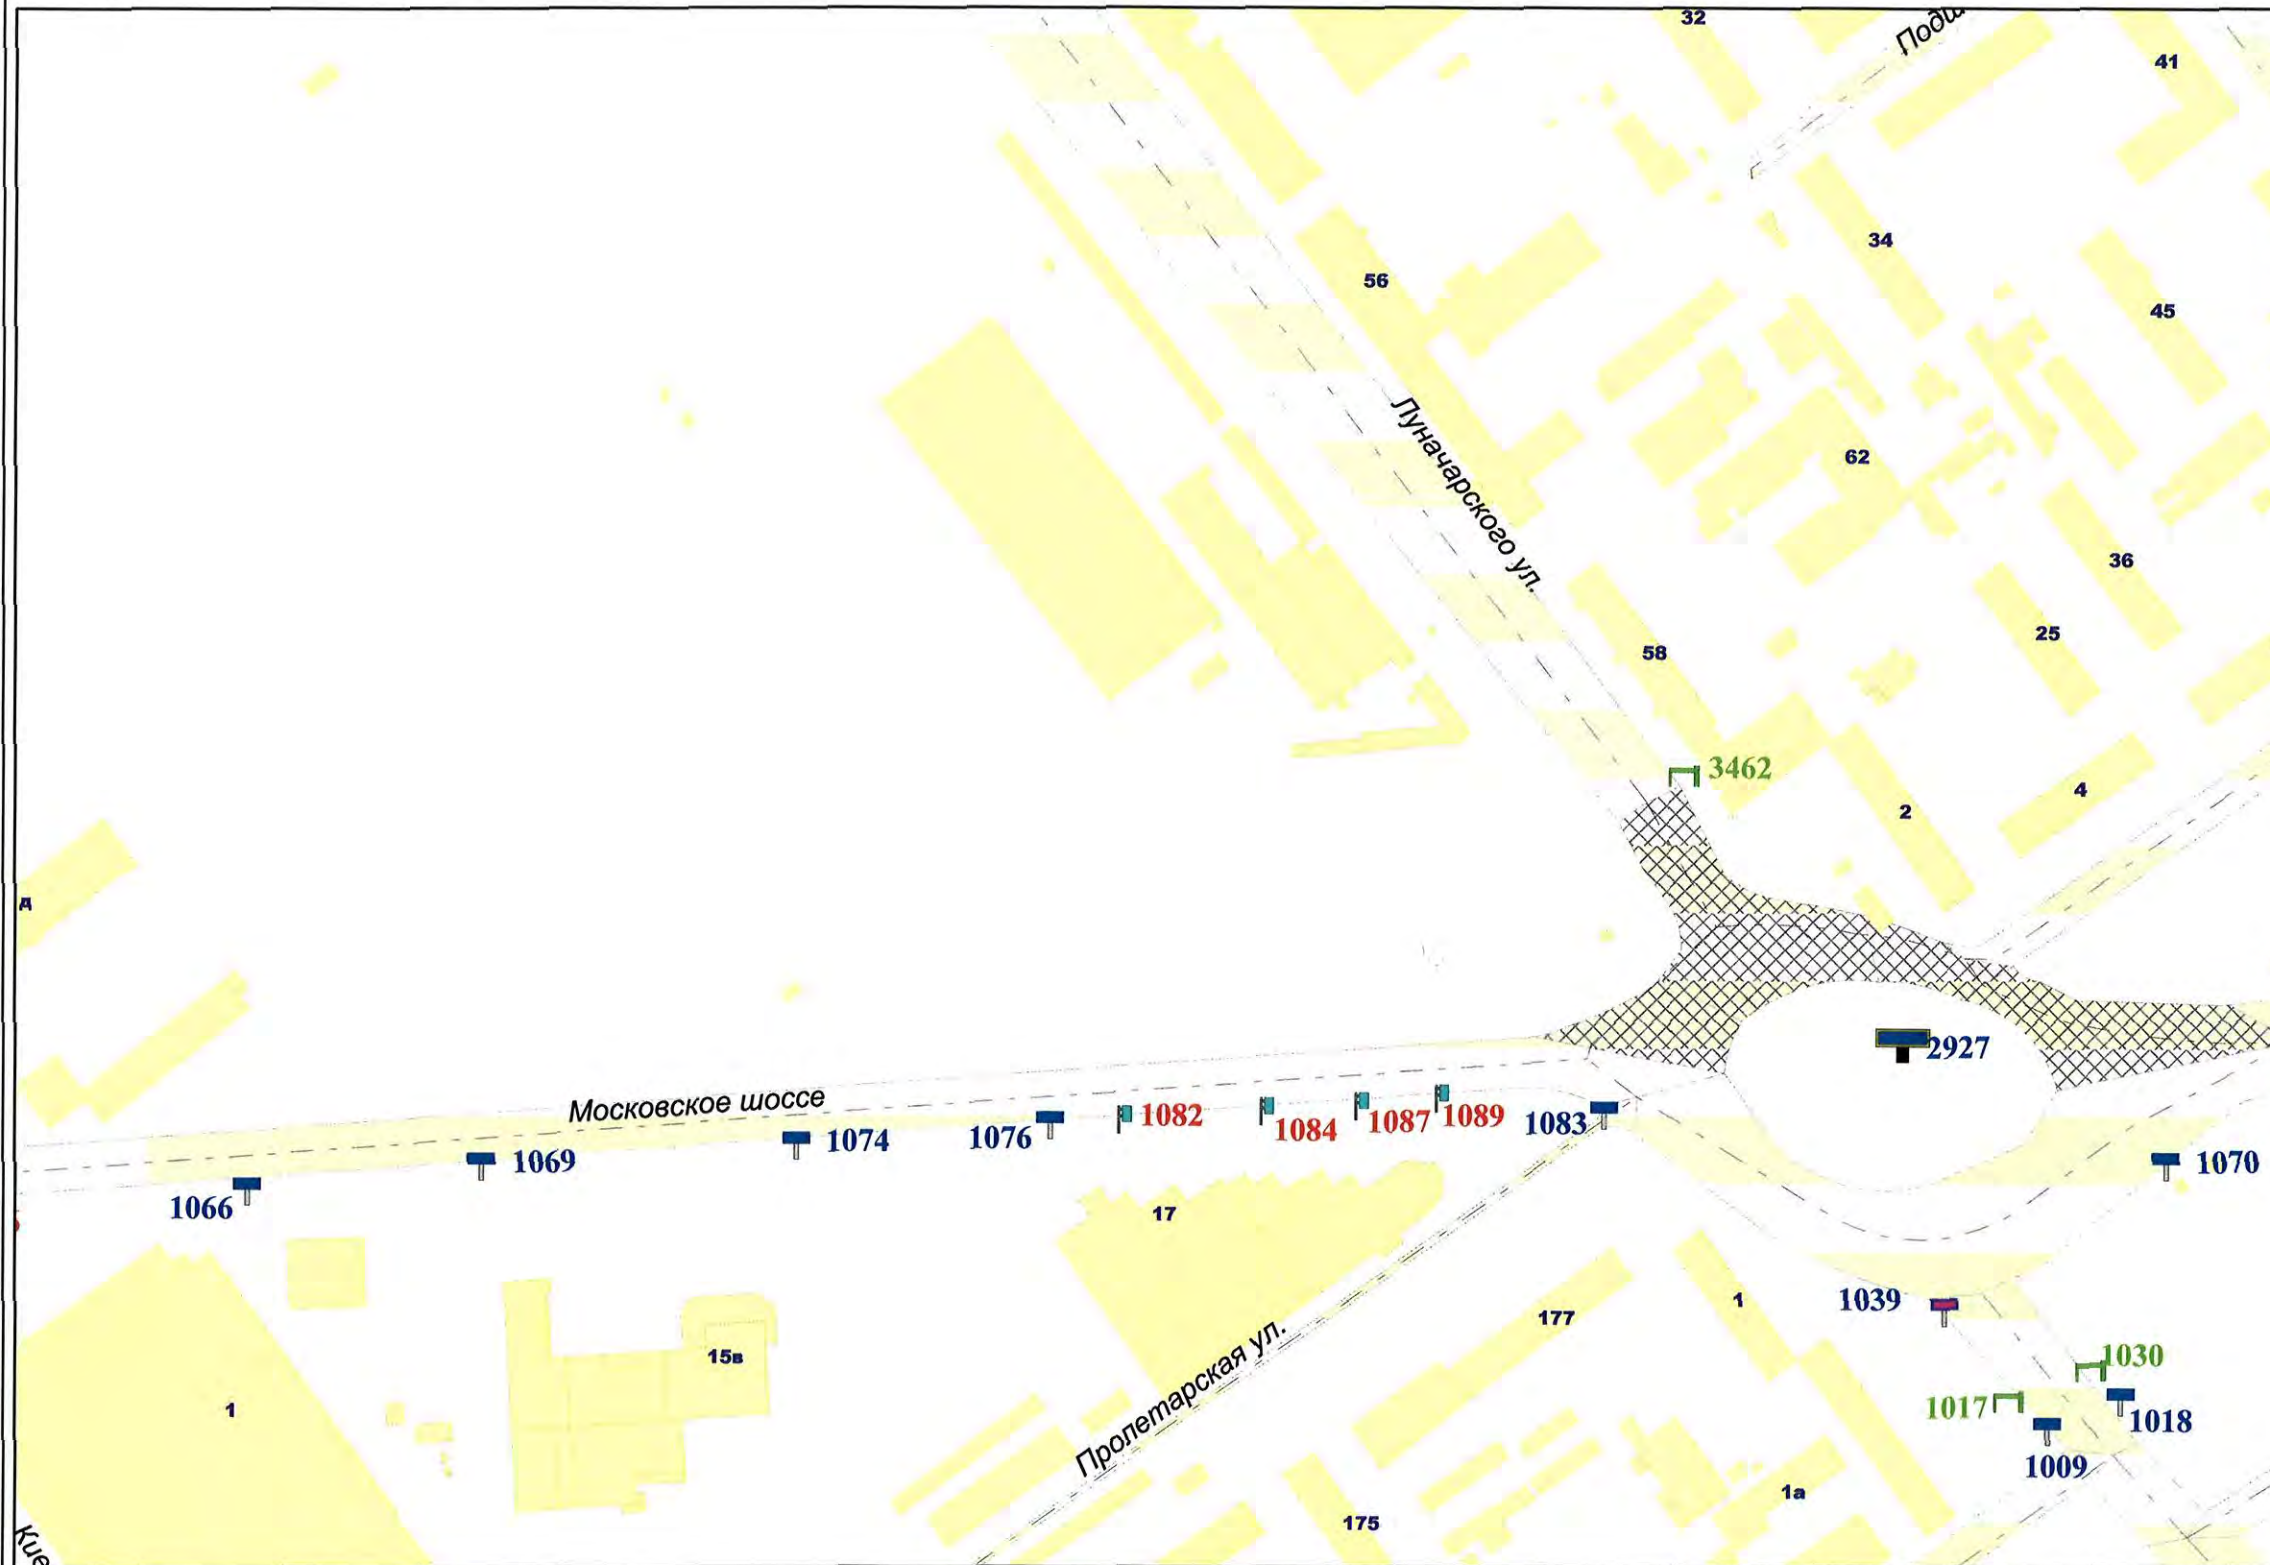


Внешний вид	Наименование
	Остановочная площадка
	Остановочный павильон
	Отдельно стоящая конструкция типа «Пиллар» 3 м x 1,4 м
	Отдельно стоящая конструкция типа «ХоРеКа» 1,8 м x 1,2 м
	Щитовая установка 3 м x 6 м со статической и динамической сменой изображения
	Щитовая установка 4 м x 12 м со статической и динамической сменой изображения
	Щитовая установка 5 м x 15 м со статической и динамической сменой изображения
	Щитовая установка типа «Пилон» 1,8 м x 1,2 м
	Щитовая установка типа «Ситиборд» 2,7 м x 3,7 м со статической, динамической и электронно-цифровой сменой изображения
	Щитовая установка 3 м x 6 м со статической, динамической и электронно-цифровой сменой изображения
	Щитовая установка 4 м x 12 м со статической, динамической и электронно-цифровой сменой изображения
	Щитовая установка 5 м x 15 м со статической, динамической и электронно-цифровой сменой изображения
	Уникальное (нестандартное) средство наружной рекламы
	Флаговая композиция

Масштаб 1:2500

СХЕМА РАЗМЕЩЕНИЯ РЕКЛАМНЫХ КОНСТРУКЦИЙ НА ТЕРРИТОРИИ ГОРОДСКОГО ОКРУГА САМАРА



Фрагмент 211

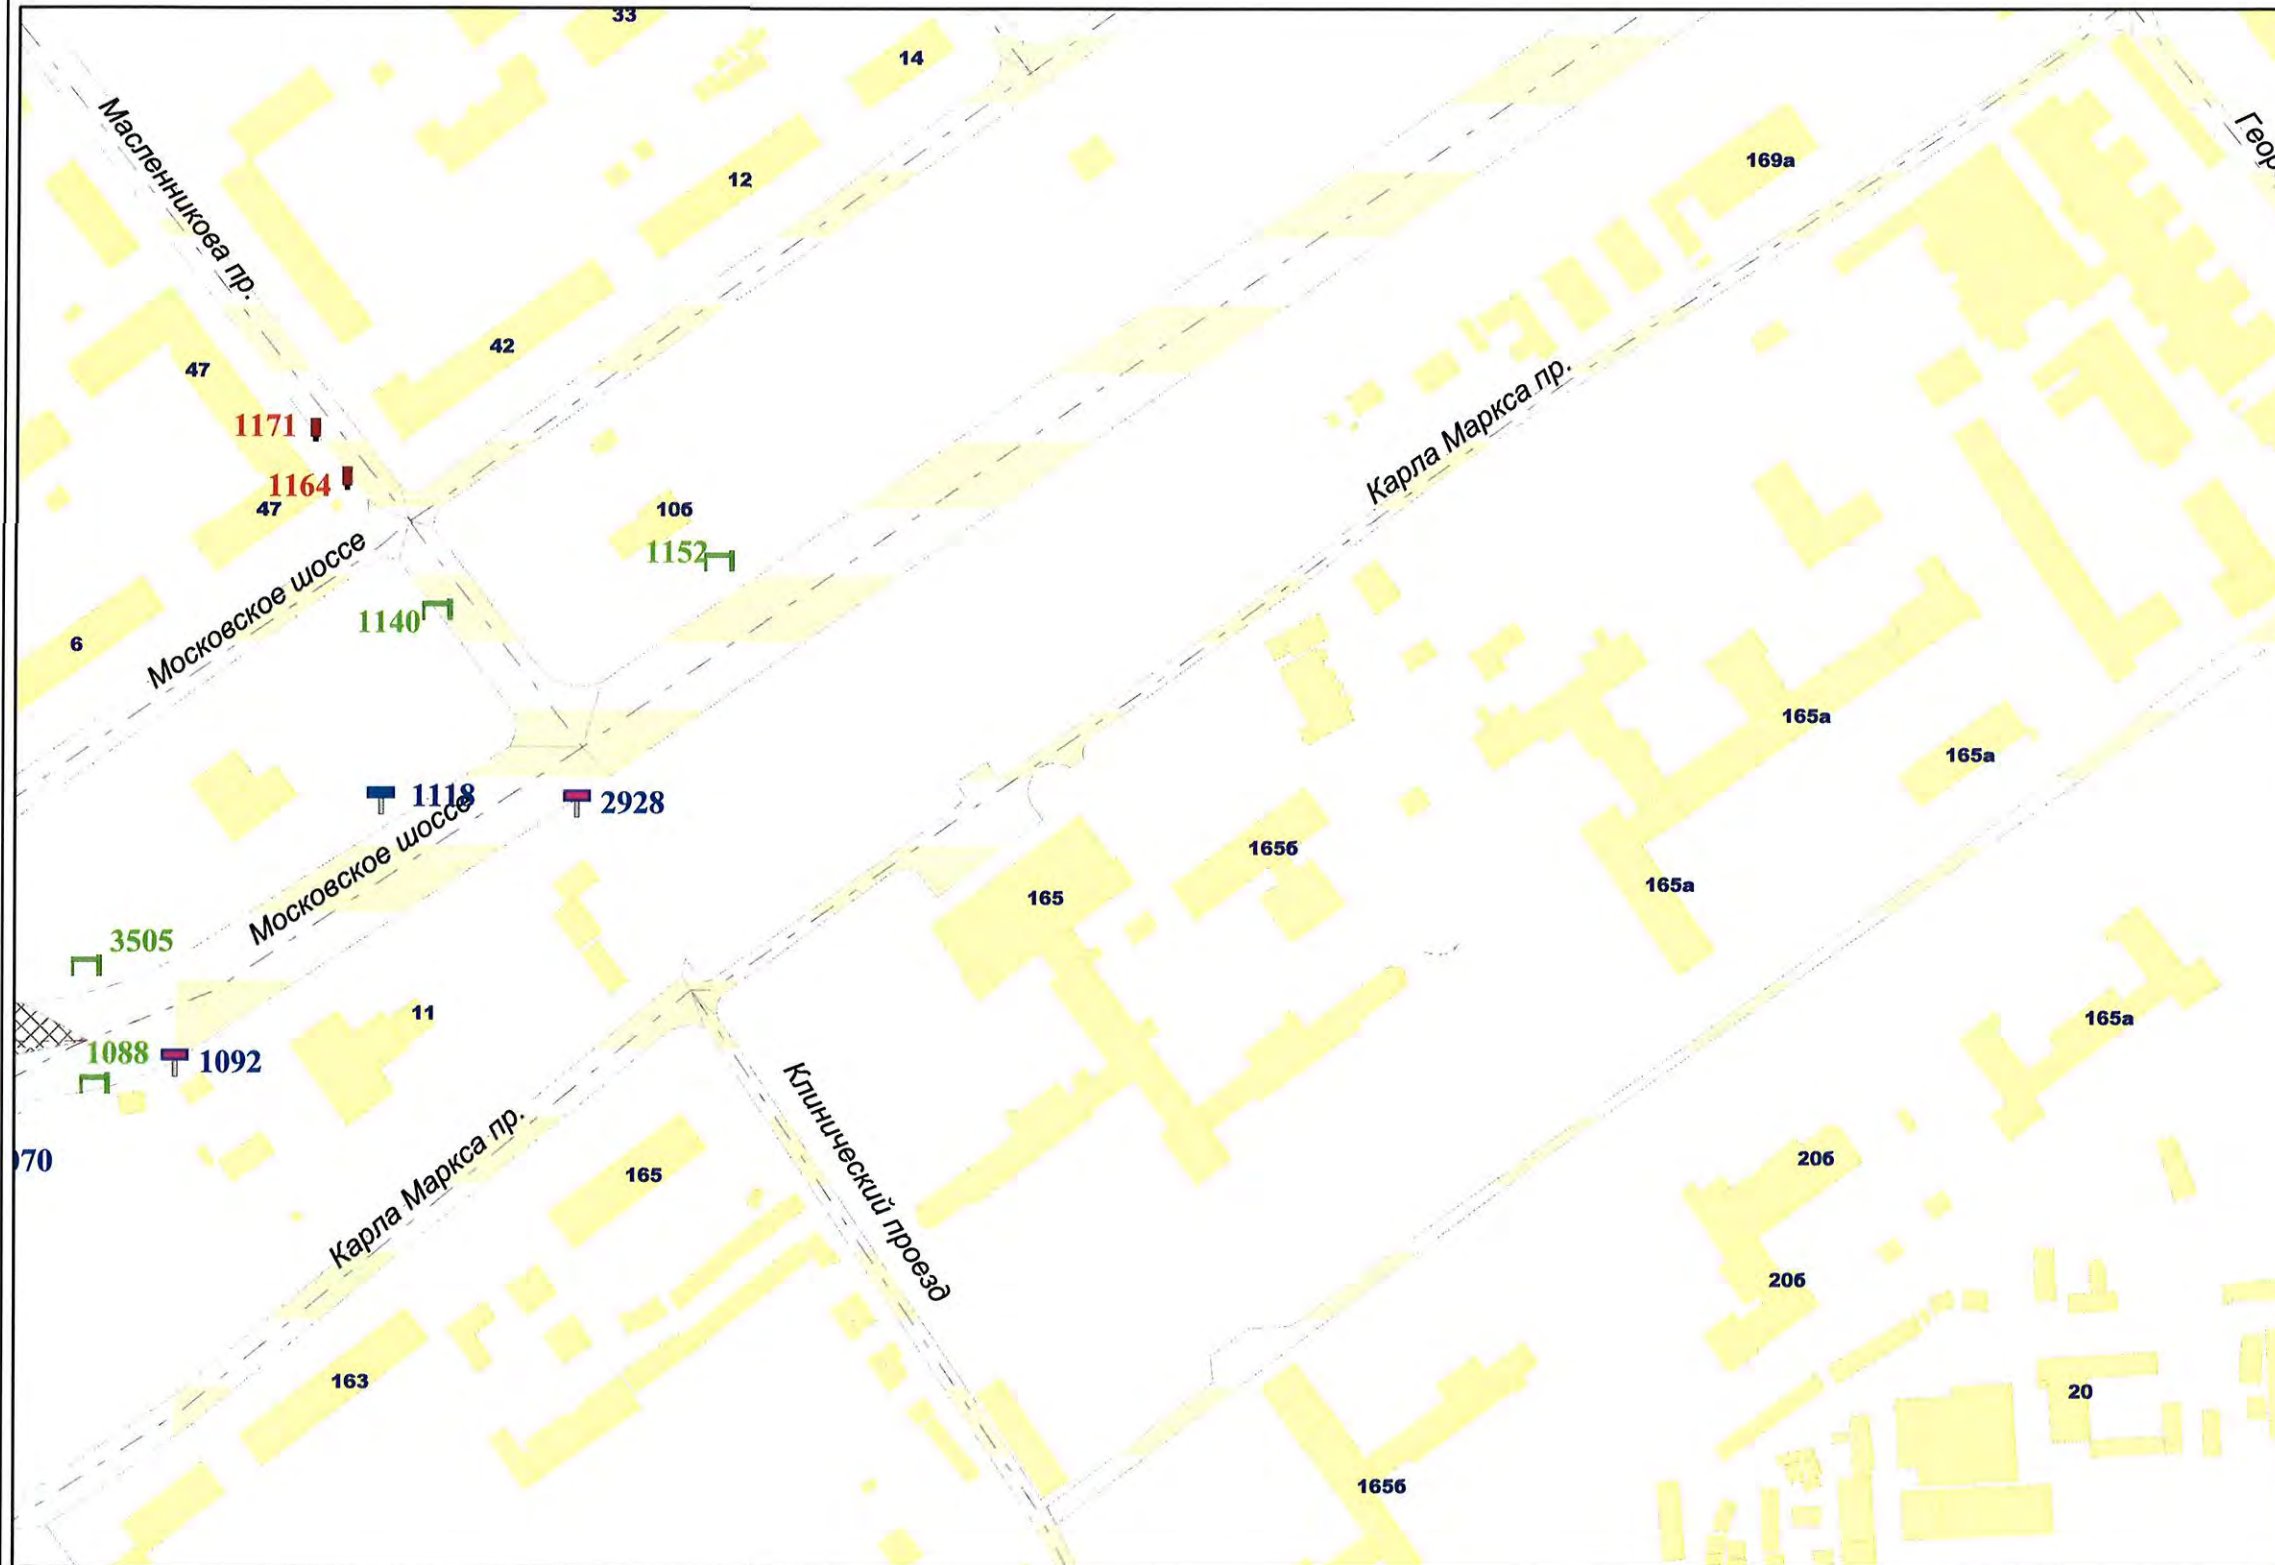

Внешний вид	Наименование
	Остановочная площадка
	Остановочный павильон
	Отдельно стоящая конструкция типа «Пиллар» 3 м x 1,4 м
	Отдельно стоящая конструкция типа «ХоРеКа» 1,8 м x 1,2 м
	Щитовая установка 3 м x 6 м со статической и динамической сменой изображения
	Щитовая установка 4 м x 12 м со статической и динамической сменой изображения
	Щитовая установка 5 м x 15 м со статической и динамической сменой изображения
	Щитовая установка типа «Пилон» 1,8 м x 1,2 м
	Щитовая установка типа «Ситиборд» 2,7 м x 3,7 м со статической, динамической и электронно-цифровой сменой изображения
	Щитовая установка 3 м x 6 м со статической, динамической и электронно-цифровой сменой изображения
	Щитовая установка 4 м x 12 м со статической, динамической и электронно-цифровой сменой изображения
	Щитовая установка 5 м x 15 м со статической, динамической и электронно-цифровой сменой изображения
	Уникальное (нестандартное) средство наружной рекламы
	Флаговая композиция

Масштаб 1:2500

СХЕМА РАЗМЕЩЕНИЯ РЕКЛАМНЫХ КОНСТРУКЦИЙ НА ТЕРРИТОРИИ ГОРОДСКОГО ОКРУГА САМАРА



Фрагмент 212



Внешний вид	Наименование
	Остановочная площадка
	Остановочный павильон
	Отдельно стоящая конструкция типа «Пиллар» 3 м x 1,4 м
	Отдельно стоящая конструкция типа «ХоРеКа» 1,8 м x 1,2 м
	Щитовая установка 3 м x 6 м со статической и динамической сменой изображения
	Щитовая установка 4 м x 12 м со статической и динамической сменой изображения
	Щитовая установка 5 м x 15 м со статической и динамической сменой изображения
	Щитовая установка типа «Пилон» 1,8 м x 1,2 м
	Щитовая установка типа «Ситиборд» 2,7 м x 3,7 м со статической, динамической и электронно-цифровой сменой изображения
	Щитовая установка 3 м x 6 м со статической, динамической и электронно-цифровой сменой изображения
	Щитовая установка 4 м x 12 м со статической, динамической и электронно-цифровой сменой изображения
	Щитовая установка 5 м x 15 м со статической, динамической и электронно-цифровой сменой изображения
	Уникальное (нестандартное) средство наружной рекламы
	Флаговая композиция

Масштаб 1:2500

СХЕМА РАЗМЕЩЕНИЯ РЕКЛАМНЫХ КОНСТРУКЦИЙ НА ТЕРРИТОРИИ ГОРОДСКОГО ОКРУГА САМАРА



Фрагмент 213



Внешний вид	Наименование
	Остановочная площадка
	Остановочный павильон
	Отдельно стоящая конструкция типа «Пиллар» 3 м x 1,4 м
	Отдельно стоящая конструкция типа «ХореКа» 1,8 м x 1,2 м
	Щитовая установка 3 м x 6 м со статической и динамической сменой изображения
	Щитовая установка 4 м x 12 м со статической и динамической сменой изображения
	Щитовая установка 5 м x 15 м со статической и динамической сменой изображения
	Щитовая установка типа «Пилон» 1,8 м x 1,2 м
	Щитовая установка типа «Ситиборд» 2,7 м x 3,7 м со статической, динамической и электронно-цифровой сменой изображения
	Щитовая установка 3 м x 6 м со статической, динамической и электронно-цифровой сменой изображения
	Щитовая установка 4 м x 12 м со статической, динамической и электронно-цифровой сменой изображения
	Щитовая установка 5 м x 15 м со статической, динамической и электронно-цифровой сменой изображения
	Уникальное (нестандартное) средство наружной рекламы
	Флаговая композиция

Масштаб 1:2500

СХЕМА РАЗМЕЩЕНИЯ РЕКЛАМНЫХ КОНСТРУКЦИЙ НА ТЕРРИТОРИИ ГОРОДСКОГО ОКРУГА САМАРА



Фрагмент 215




Внешний вид	Наименование
	Остановочная площадка
	Остановочный павильон
	Отдельно стоящая конструкция типа «Пиллар» 3 м x 1,4 м
	Отдельно стоящая конструкция типа «ХореКа» 1,8 м x 1,2 м
	Щитовая установка 3 м x 6 м со статической и динамической сменой изображения
	Щитовая установка 4 м x 12 м со статической и динамической сменой изображения
	Щитовая установка 5 м x 15 м со статической и динамической сменой изображения
	Щитовая установка типа «Пилон» 1,8 м x 1,2 м
	Щитовая установка типа «Ситиборд» 2,7 м x 3,7 м со статической, динамической и электронно-цифровой сменой изображения
	Щитовая установка 3 м x 6 м со статической, динамической и электронно-цифровой сменой изображения
	Щитовая установка 4 м x 12 м со статической, динамической и электронно-цифровой сменой изображения
	Щитовая установка 5 м x 15 м со статической, динамической и электронно-цифровой сменой изображения
	Уникальное (нестандартное) средство наружной рекламы
	Флаговая композиция

Масштаб 1:2500

СХЕМА РАЗМЕЩЕНИЯ РЕКЛАМНЫХ КОНСТРУКЦИЙ НА ТЕРРИТОРИИ ГОРОДСКОГО ОКРУГА САМАРА



Фрагмент 220

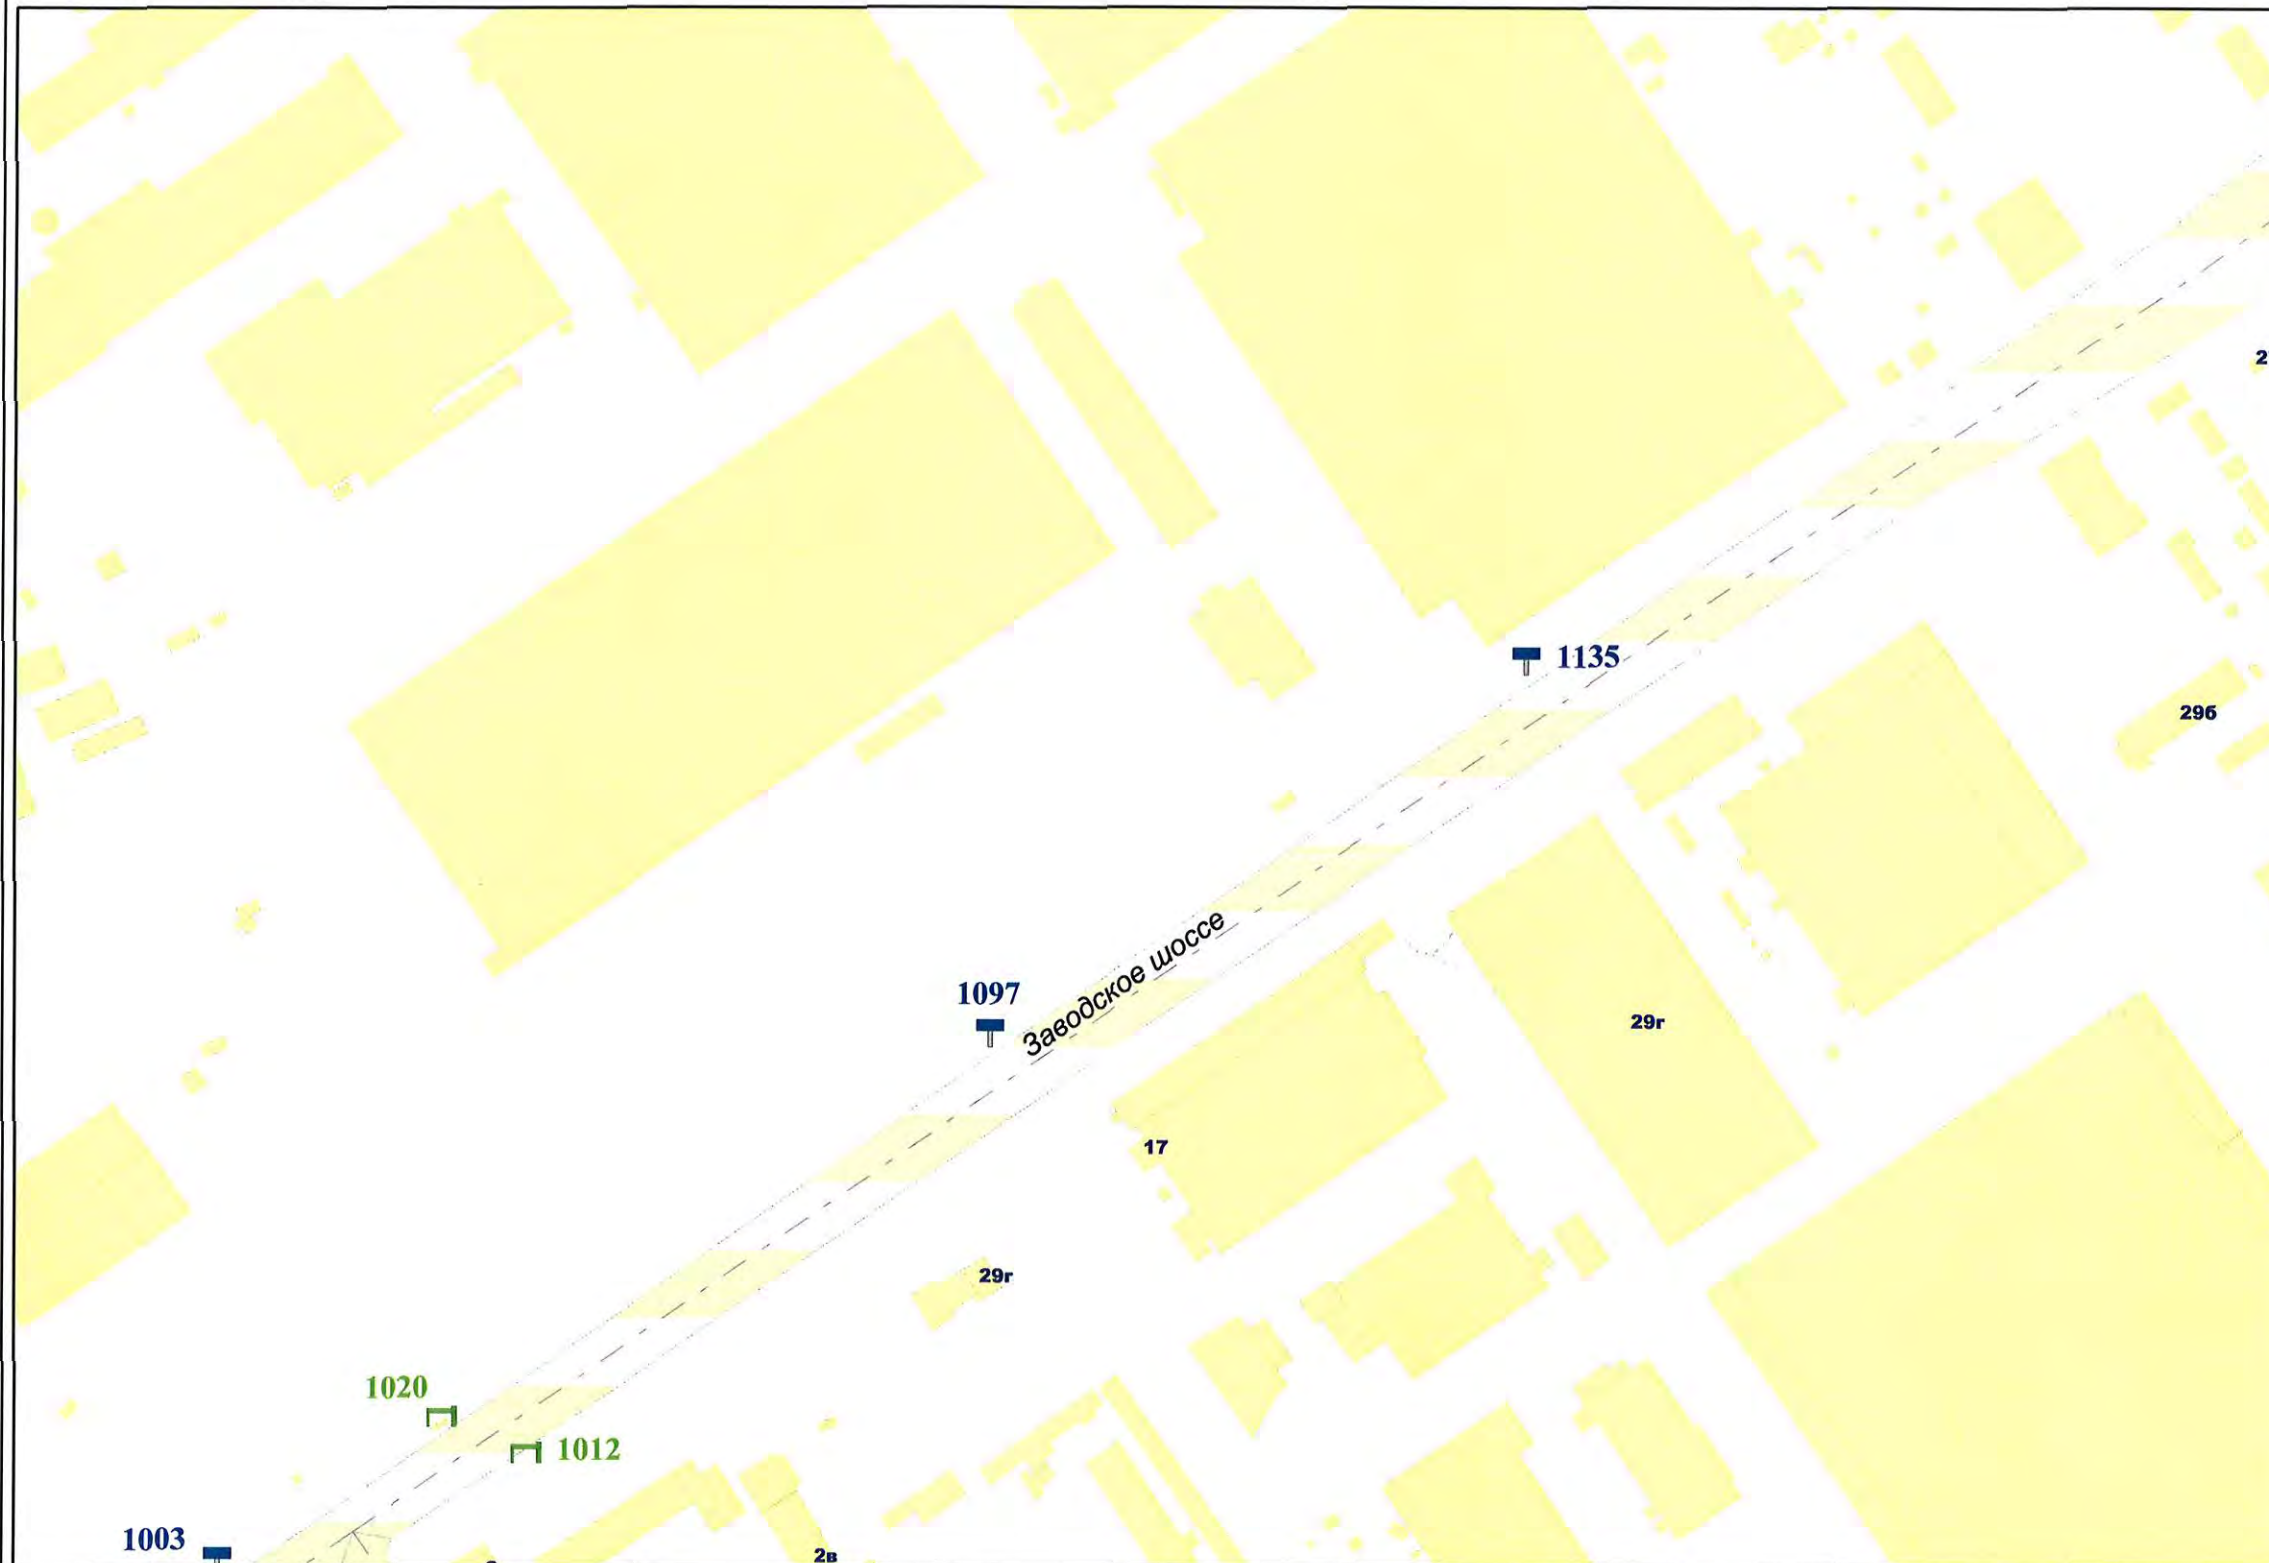


Внешний вид	Наименование
	Остановочная площадка
	Остановочный павильон
	Отдельно стоящая конструкция типа «Пиллар» 3 м x 1,4 м
	Отдельно стоящая конструкция типа «ХоРеКа» 1,8 м x 1,2 м
	Щитовая установка 3 м x 6 м со статической и динамической сменой изображения
	Щитовая установка 4 м x 12 м со статической и динамической сменой изображения
	Щитовая установка 5 м x 15 м со статической и динамической сменой изображения
	Щитовая установка типа «Пилон» 1,8 м x 1,2 м
	Щитовая установка типа «Ситиборд» 2,7 м x 3,7 м со статической, динамической и электронно-цифровой сменой изображения
	Щитовая установка 3 м x 6 м со статической, динамической и электронно-цифровой сменой изображения
	Щитовая установка 4 м x 12 м со статической, динамической и электронно-цифровой сменой изображения
	Щитовая установка 5 м x 15 м со статической, динамической и электронно-цифровой сменой изображения
	Уникальное (нестандартное) средство наружной рекламы
	Флаговая композиция

Масштаб 1:2500

СХЕМА РАЗМЕЩЕНИЯ РЕКЛАМНЫХ КОНСТРУКЦИЙ НА ТЕРРИТОРИИ ГОРОДСКОГО ОКРУГА САМАРА



Фрагмент 221

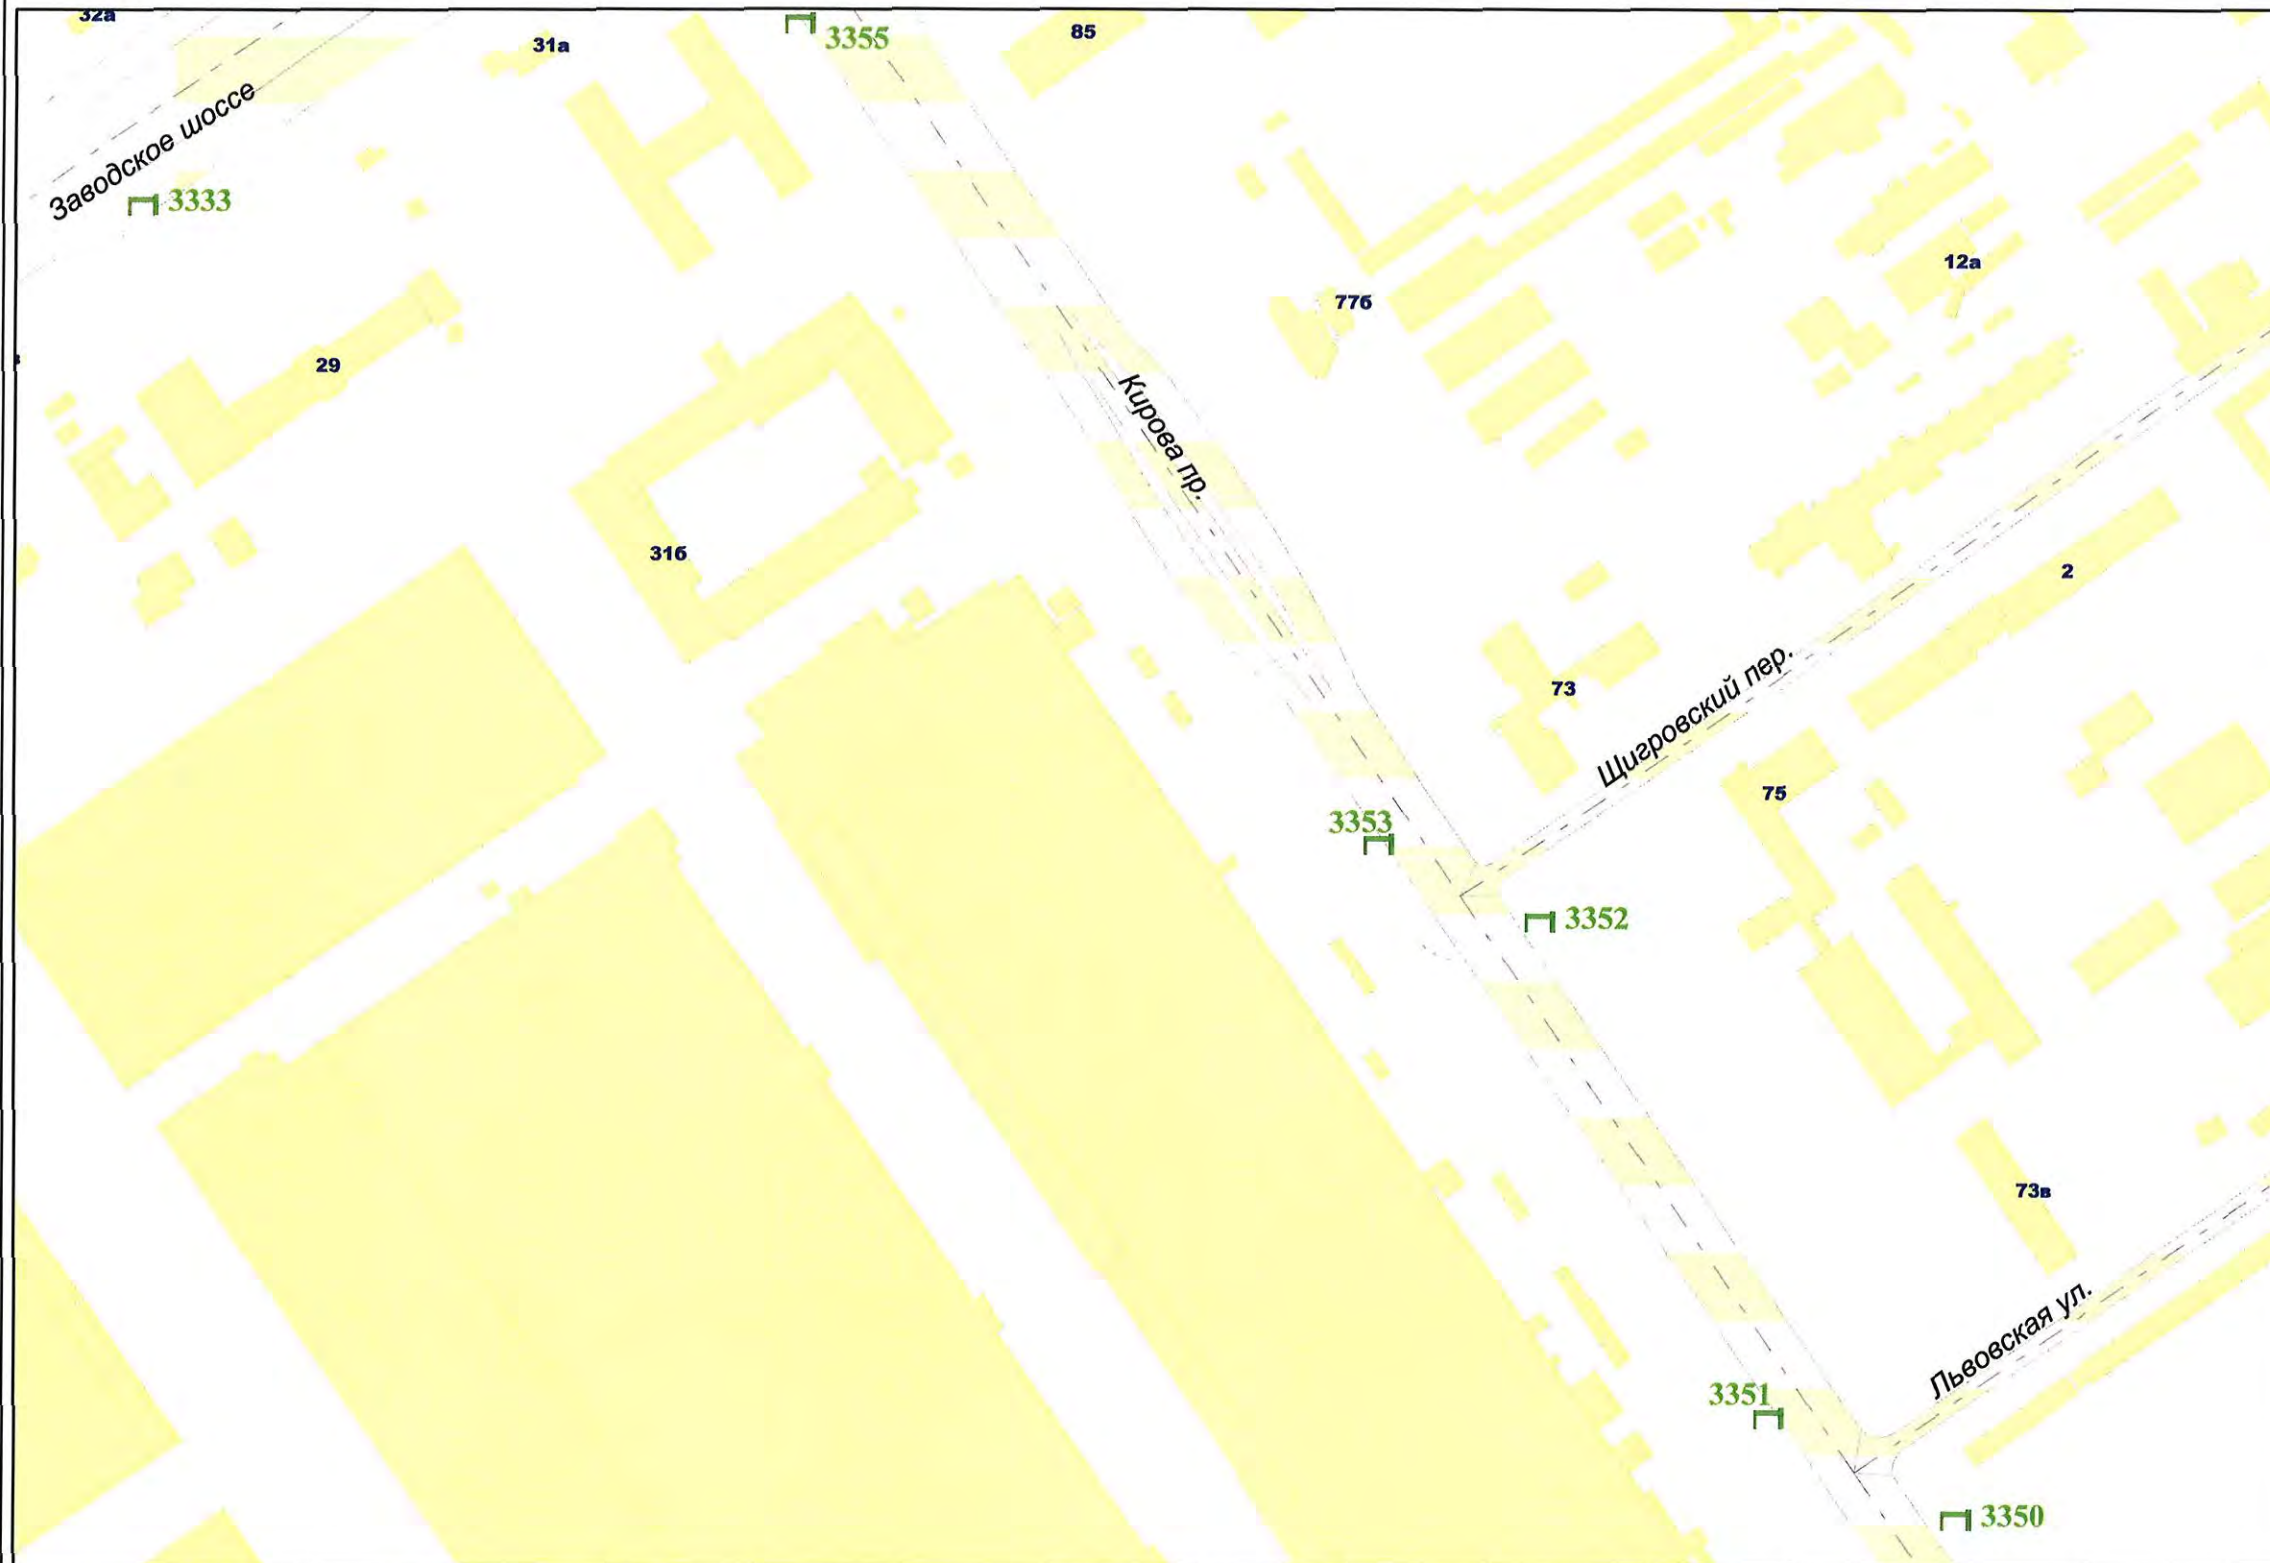


Внешний вид	Наименование
	Остановочная площадка
	Остановочный павильон
	Отдельно стоящая конструкция типа «Пиллар» 3 м x 1,4 м
	Отдельно стоящая конструкция типа «ХоРеКа» 1,8 м x 1,2 м
	Щитовая установка 3 м x 6 м со статической и динамической сменой изображения
	Щитовая установка 4 м x 12 м со статической и динамической сменой изображения
	Щитовая установка 5 м x 15 м со статической и динамической сменой изображения
	Щитовая установка типа «Пилон» 1,8 м x 1,2 м
	Щитовая установка типа «Сигборд» 2,7 м x 3,7 м со статической, динамической и электронно-цифровой сменой изображения
	Щитовая установка 3 м x 6 м со статической, динамической и электронно-цифровой сменой изображения
	Щитовая установка 4 м x 12 м со статической, динамической и электронно-цифровой сменой изображения
	Щитовая установка 5 м x 15 м со статической, динамической и электронно-цифровой сменой изображения
	Уникальное (нестандартное) средство наружной рекламы
	Флаговая композиция

Масштаб 1:2500

СХЕМА РАЗМЕЩЕНИЯ РЕКЛАМНЫХ КОНСТРУКЦИЙ НА ТЕРРИТОРИИ ГОРОДСКОГО ОКРУГА САМАРА




Фрагмент 225

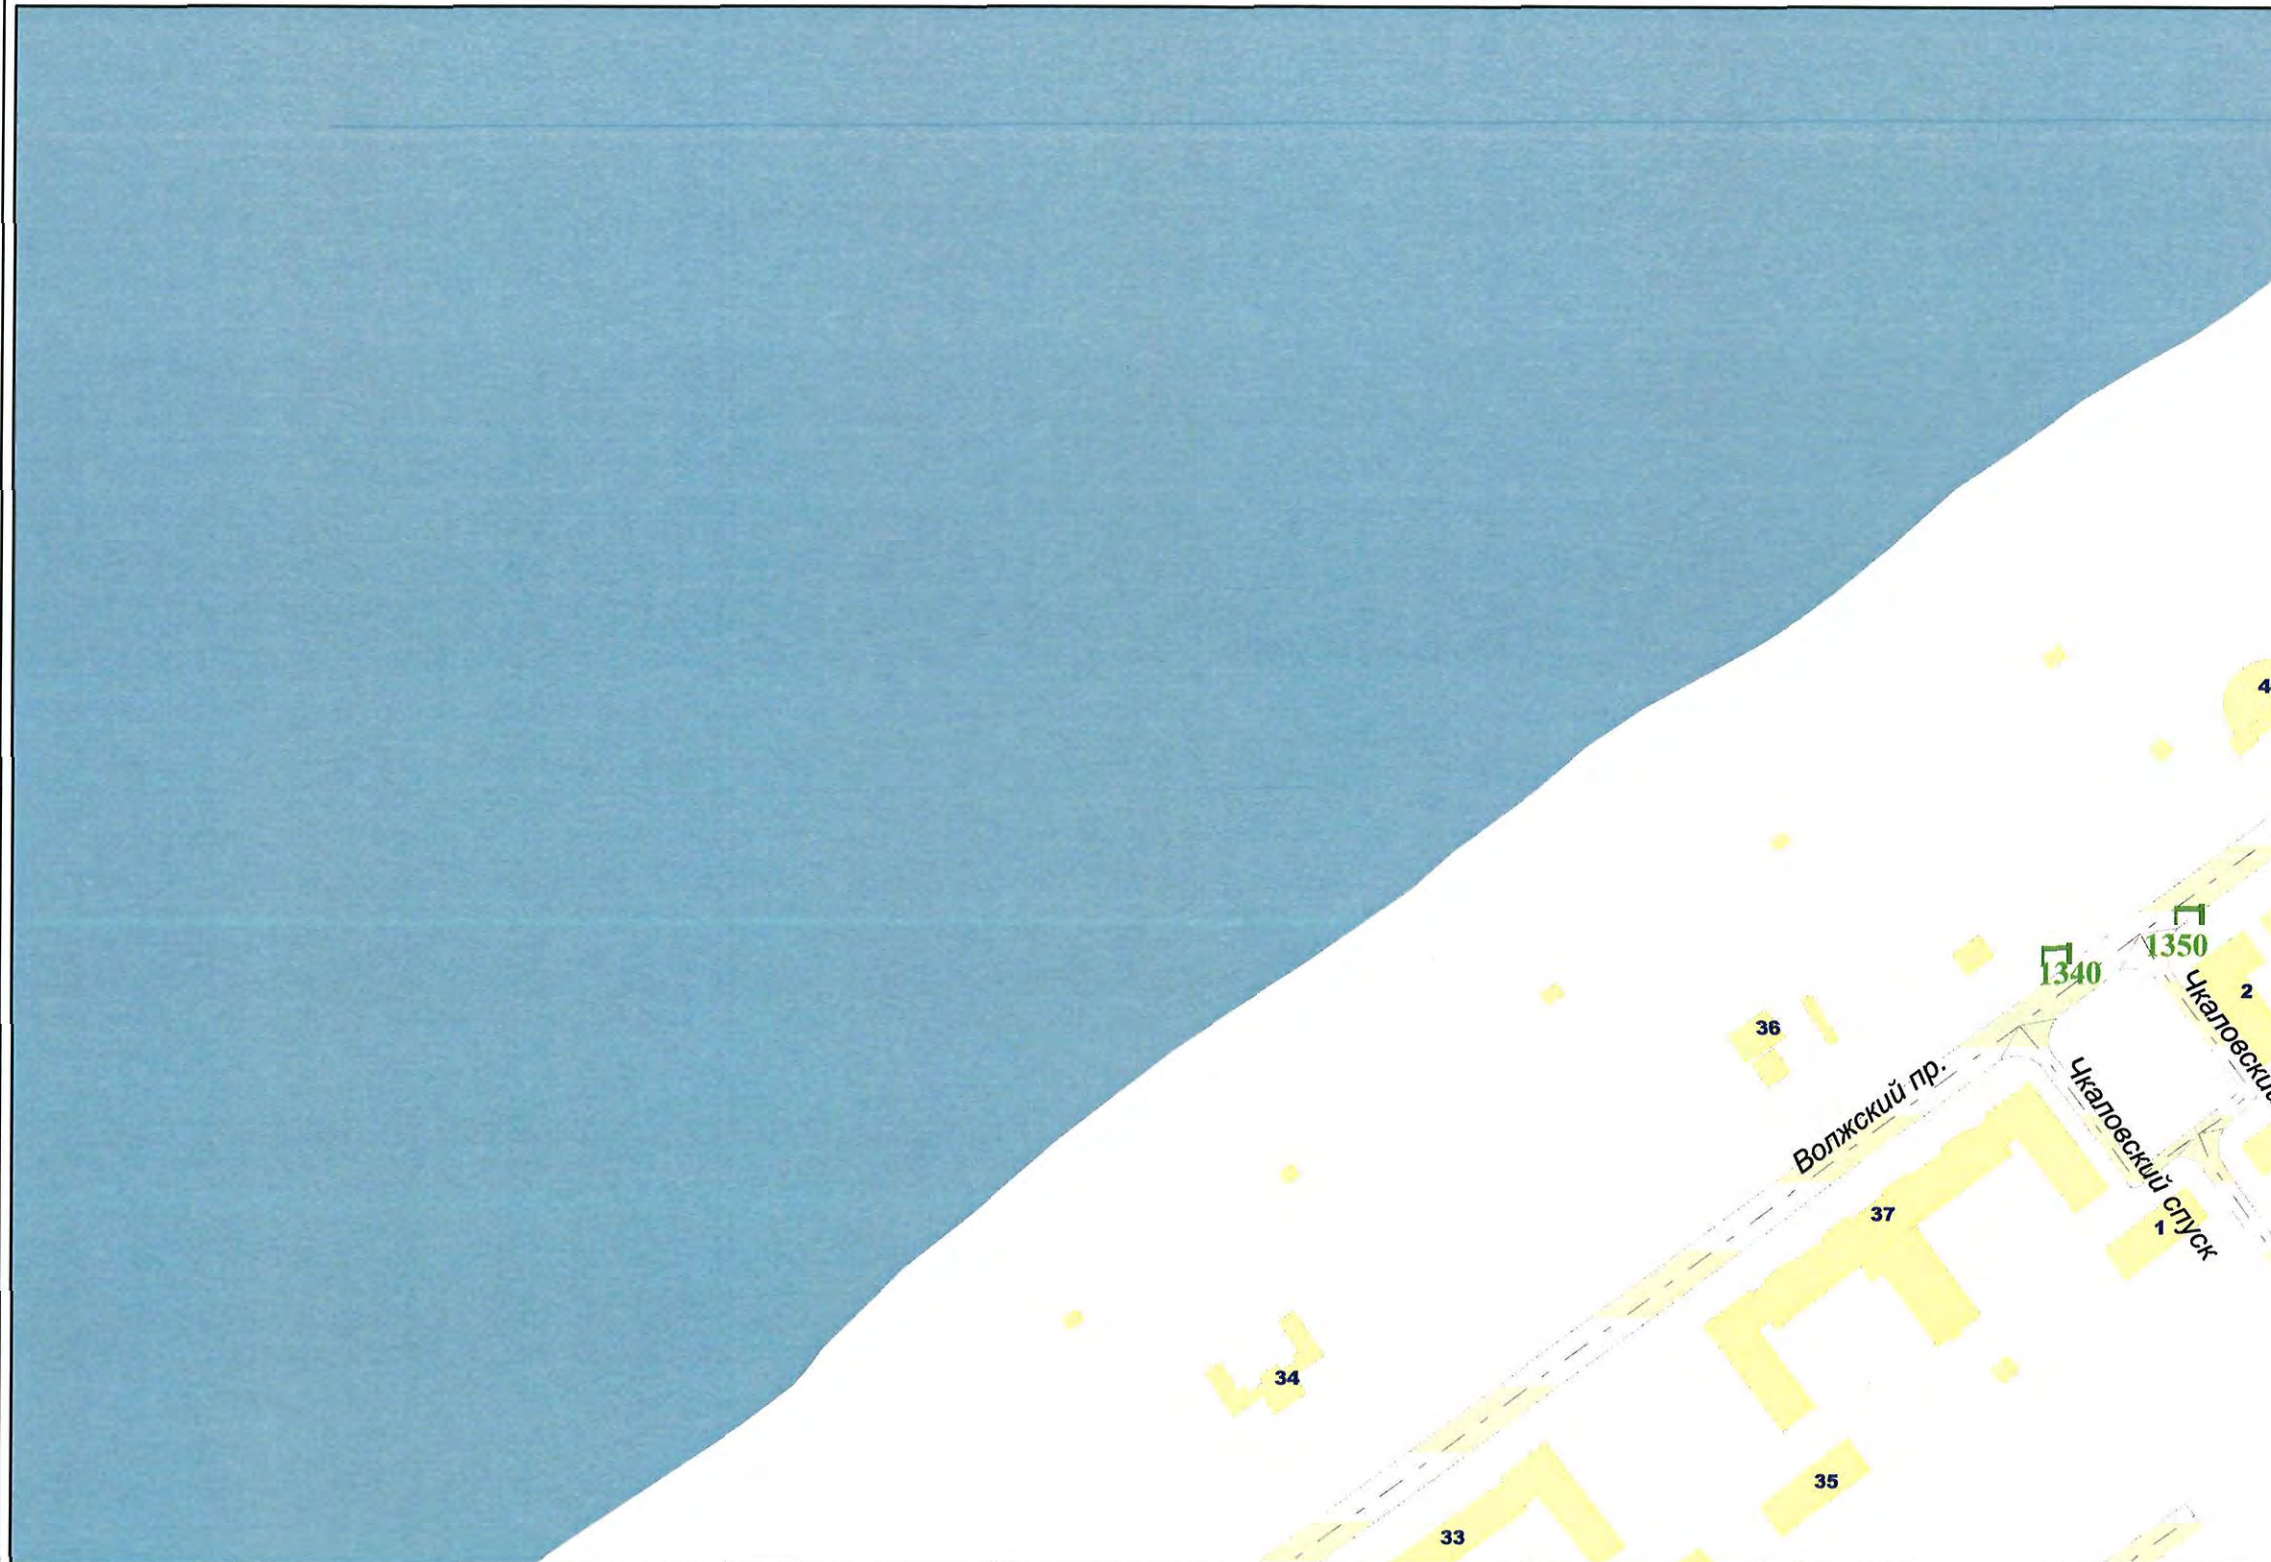


Внешний вид	Наименование
	Остановочная площадка
	Остановочный павильон
	Отдельно стоящая конструкция типа «Пиллар» 3 м x 1,4 м
	Отдельно стоящая конструкция типа «ХореКа» 1,8 м x 1,2 м
	Щитовая установка 3 м x 6 м со статической и динамической сменой изображения
	Щитовая установка 4 м x 12 м со статической и динамической сменой изображения
	Щитовая установка 5 м x 15 м со статической и динамической сменой изображения
	Щитовая установка типа «Пилон» 1,8 м x 1,2 м
	Щитовая установка типа «Ситиборд» 2,7 м x 3,7 м со статической, динамической и электронно-цифровой сменой изображения
	Щитовая установка 3 м x 6 м со статической, динамической и электронно-цифровой сменой изображения
	Щитовая установка 4 м x 12 м со статической, динамической и электронно-цифровой сменой изображения
	Щитовая установка 5 м x 15 м со статической, динамической и электронно-цифровой сменой изображения
	Уникальное (нестандартное) средство наружной рекламы
	Флаговая композиция

Масштаб 1:2500

СХЕМА РАЗМЕЩЕНИЯ РЕКЛАМНЫХ КОНСТРУКЦИЙ НА ТЕРРИТОРИИ ГОРОДСКОГО ОКРУГА САМАРА

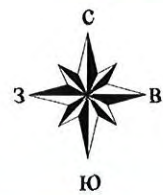


Фрагмент 226

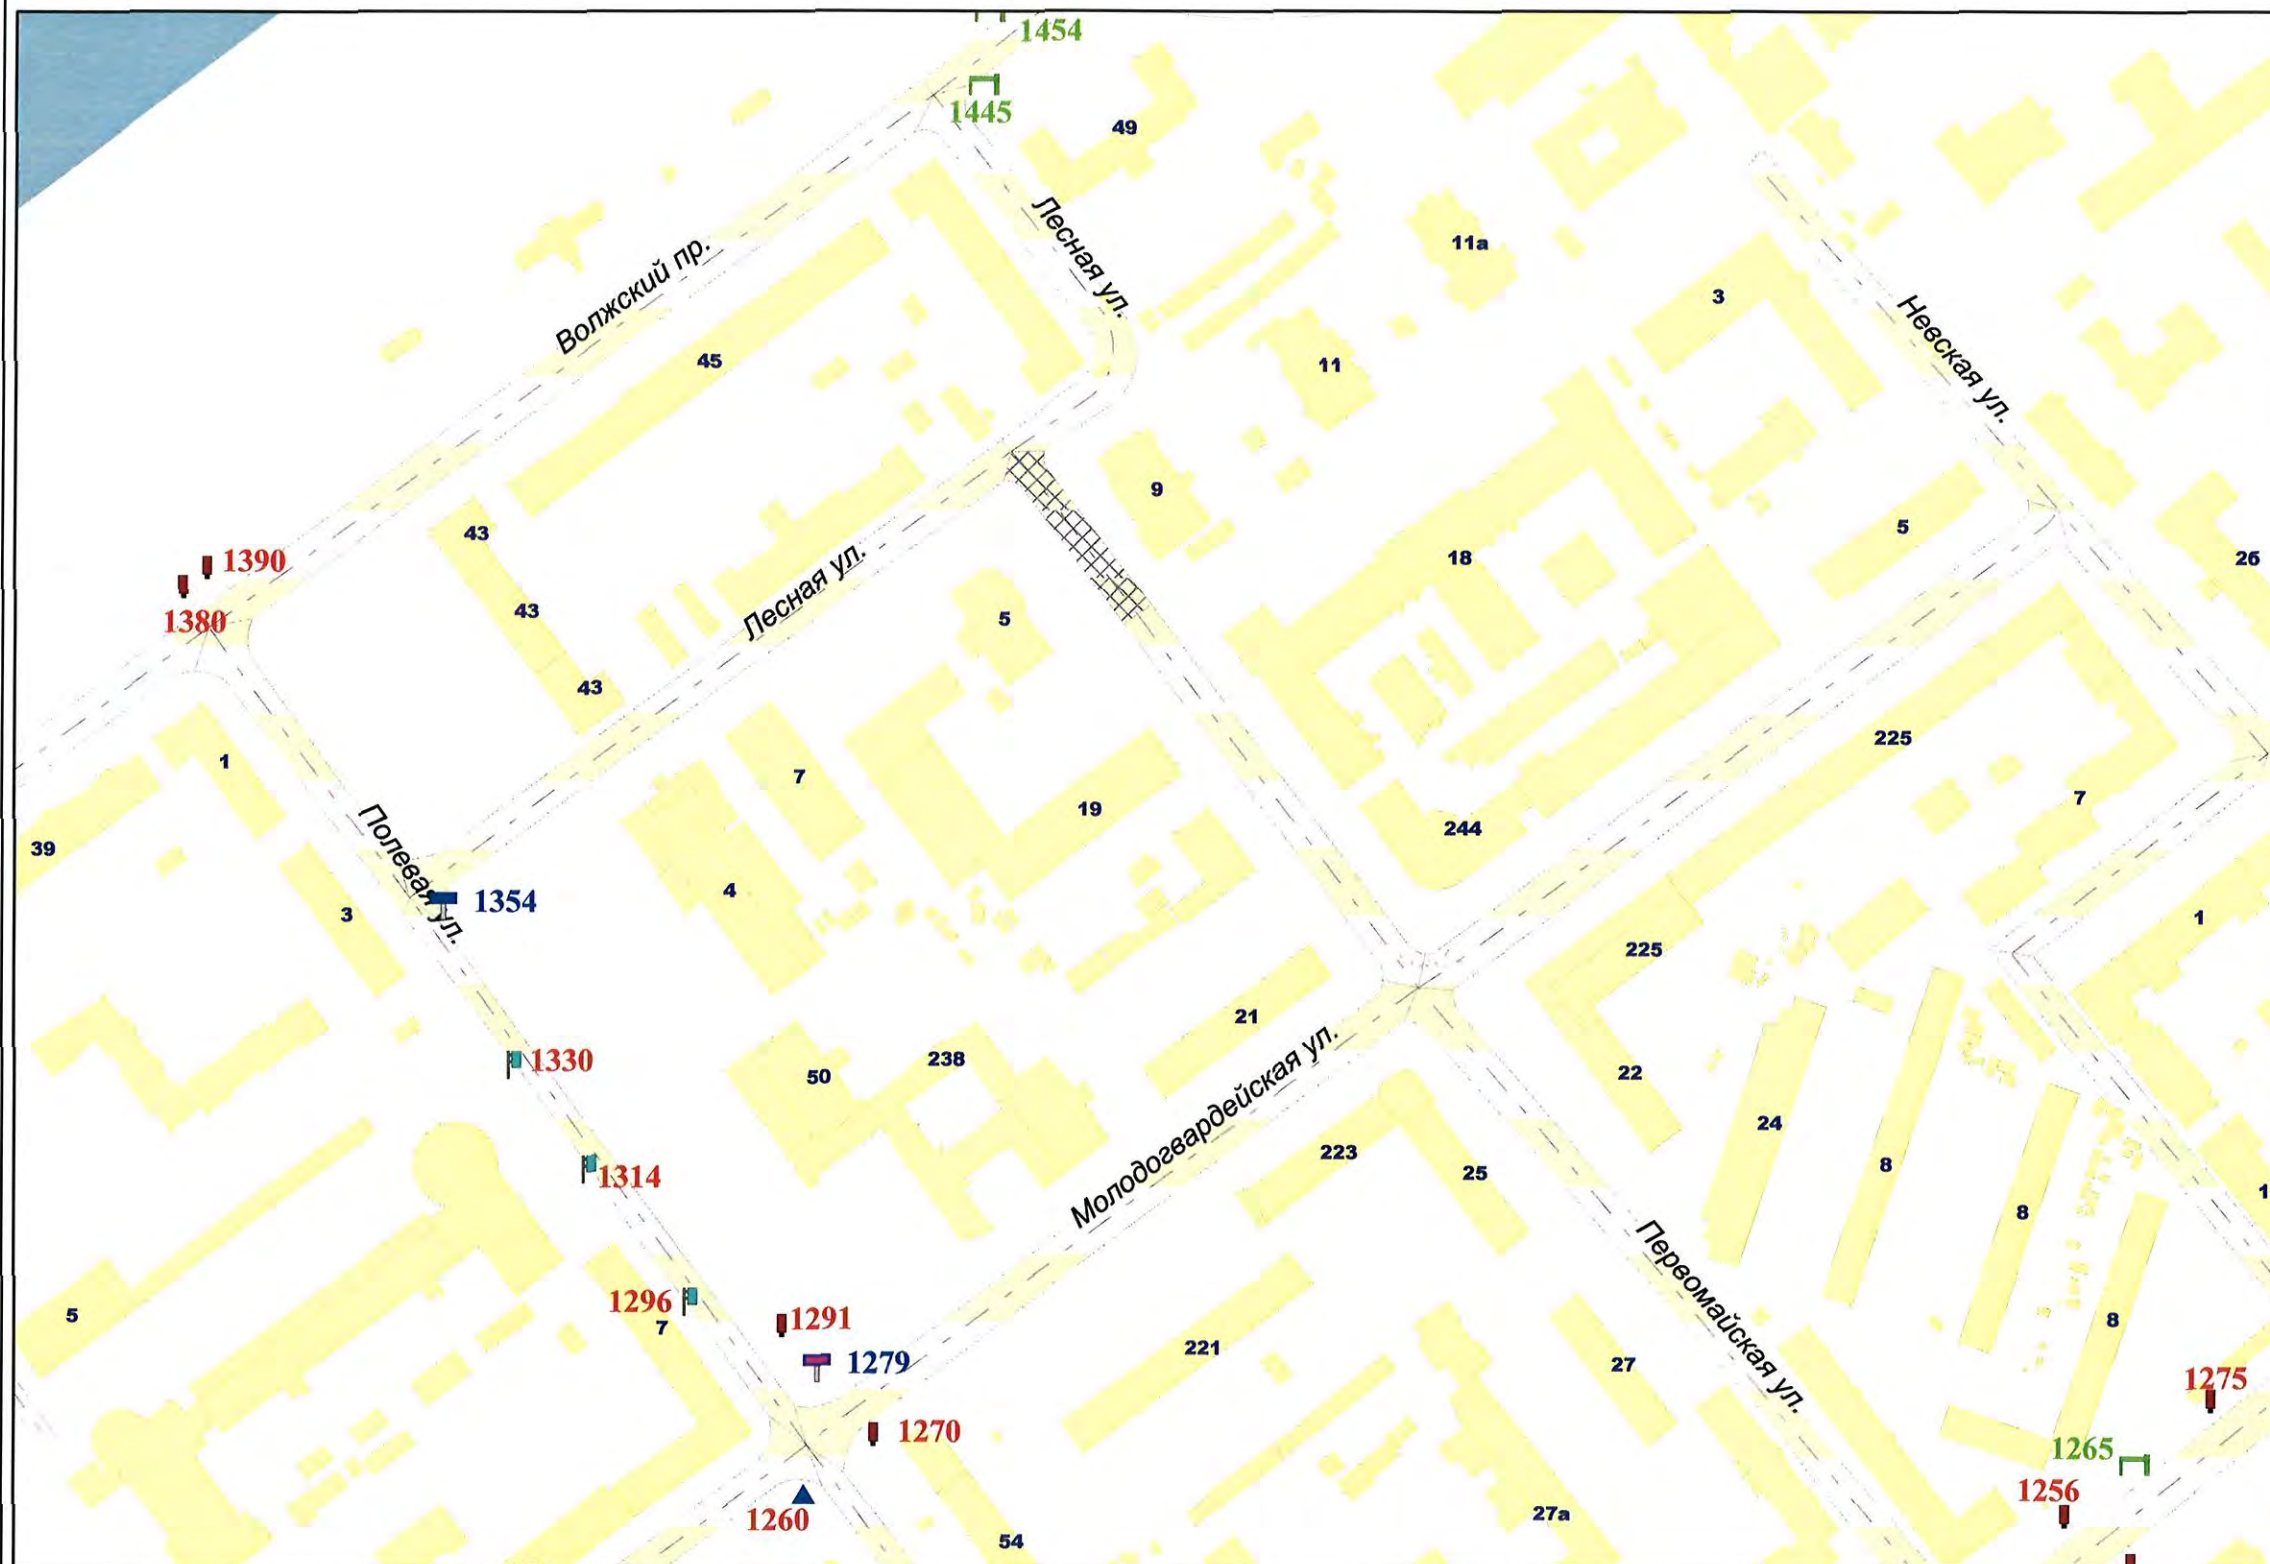


Внешний вид	Наименование
	Остановочная площадка
	Остановочный павильон
	Отдельно стоящая конструкция типа «Пиллар» 3 м x 1,4 м
	Отдельно стоящая конструкция типа «ХоРеКа» 1,8 м x 1,2 м
	Щитовая установка 3 м x 6 м со статической и динамической сменой изображения
	Щитовая установка 4 м x 12 м со статической и динамической сменой изображения
	Щитовая установка 5 м x 15 м со статической и динамической сменой изображения
	Щитовая установка типа «Пилон» 1,8 м x 1,2 м
	Щитовая установка типа «Ситиборд» 2,7 м x 3,7 м со статической, динамической и электронно-цифровой сменой изображения
	Щитовая установка 3 м x 6 м со статической, динамической и электронно-цифровой сменой изображения
	Щитовая установка 4 м x 12 м со статической, динамической и электронно-цифровой сменой изображения
	Щитовая установка 5 м x 15 м со статической, динамической и электронно-цифровой сменой изображения
	Уникальное (нестандартное) средство наружной рекламы
	Флаговая композиция

Масштаб 1:2500

СХЕМА РАЗМЕЩЕНИЯ РЕКЛАМНЫХ КОНСТРУКЦИЙ НА ТЕРРИТОРИИ ГОРОДСКОГО ОКРУГА САМАРА

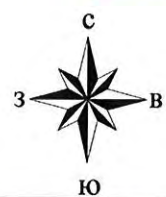


Фрагмент 227

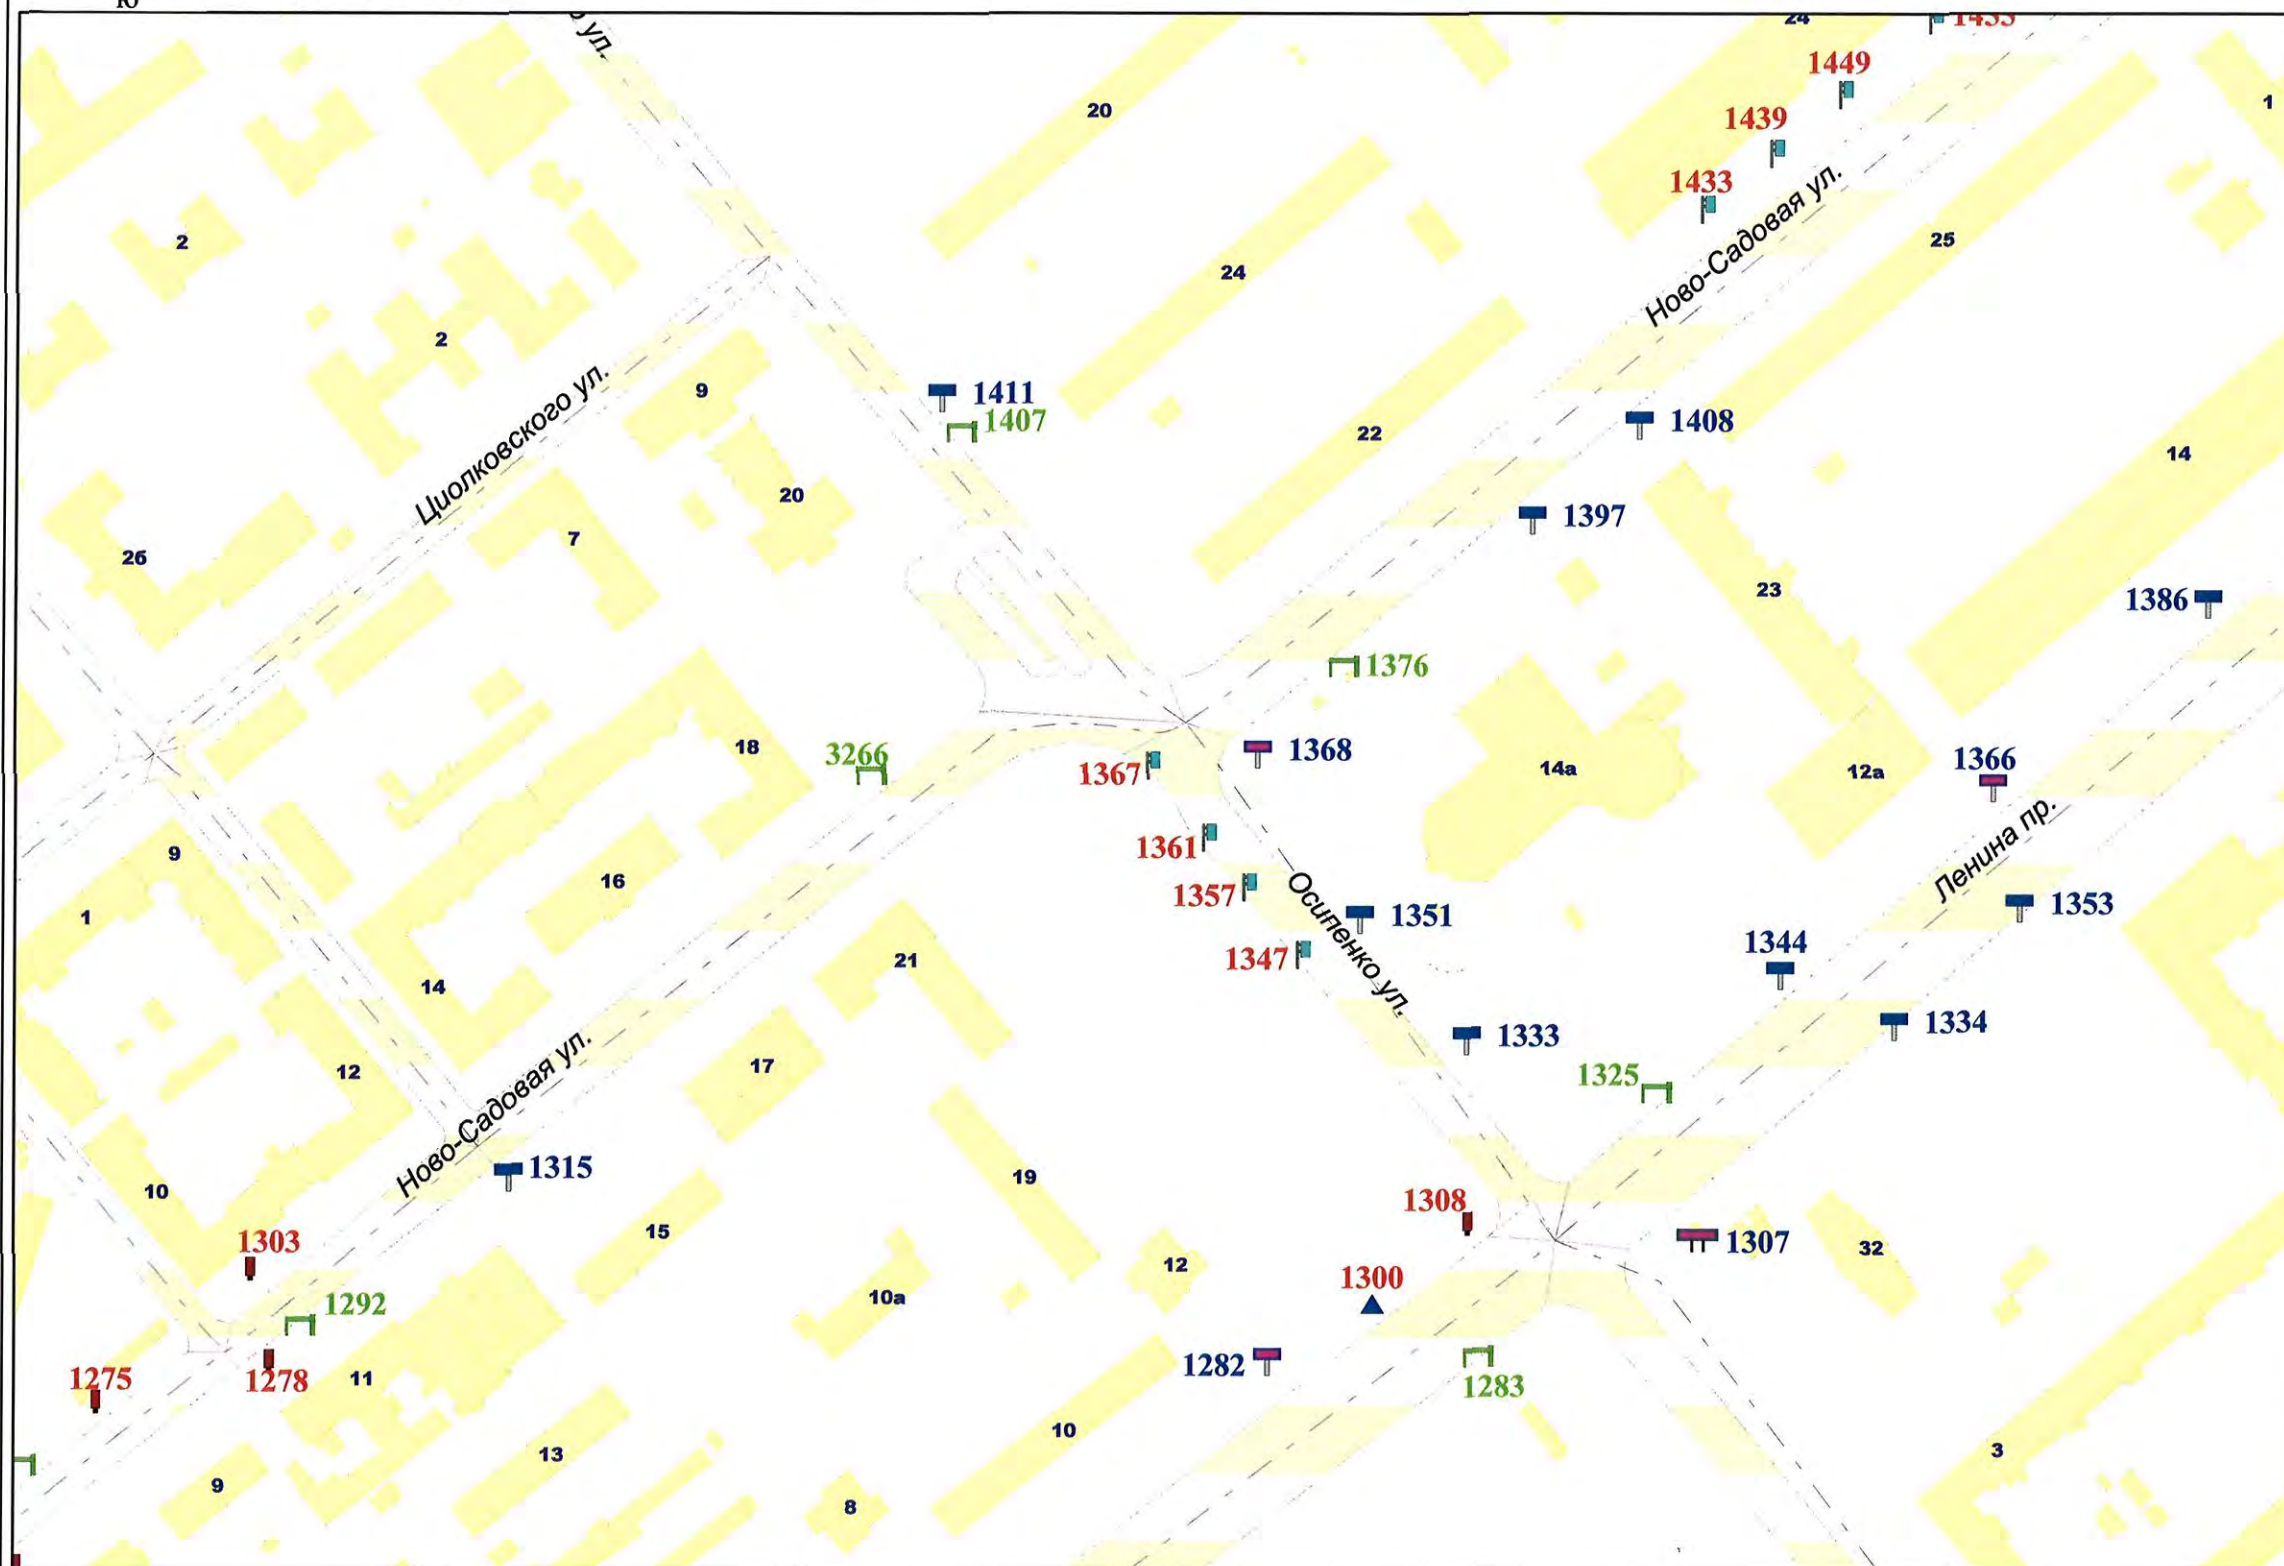


Внешний вид	Наименование
	Остановочная площадка
	Остановочный павильон
	Отдельно стоящая конструкция типа «Пиллар» 3 м x 1,4 м
	Отдельно стоящая конструкция типа «ХорЕКа» 1,8 м x 1,2 м
	Щитовая установка 3 м x 6 м со статической и динамической сменой изображения
	Щитовая установка 4 м x 12 м со статической и динамической сменой изображения
	Щитовая установка 5 м x 15 м со статической и динамической сменой изображения
	Щитовая установка типа «Пилон» 1,8 м x 1,2 м
	Щитовая установка типа «Ситиборд» 2,7 м x 3,7 м со статической, динамической и электронно-цифровой сменой изображения
	Щитовая установка 3 м x 6 м со статической, динамической и электронно-цифровой сменой изображения
	Щитовая установка 4 м x 12 м со статической, динамической и электронно-цифровой сменой изображения
	Щитовая установка 5 м x 15 м со статической, динамической и электронно-цифровой сменой изображения
	Уникальное (нестандартное) средство наружной рекламы
	Флаговая композиция

Масштаб 1:2500

СХЕМА РАЗМЕЩЕНИЯ РЕКЛАМНЫХ КОНСТРУКЦИЙ НА ТЕРРИТОРИИ ГОРОДСКОГО ОКРУГА САМАРА

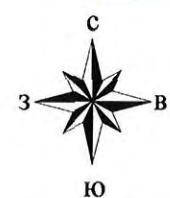


Фрагмент 228

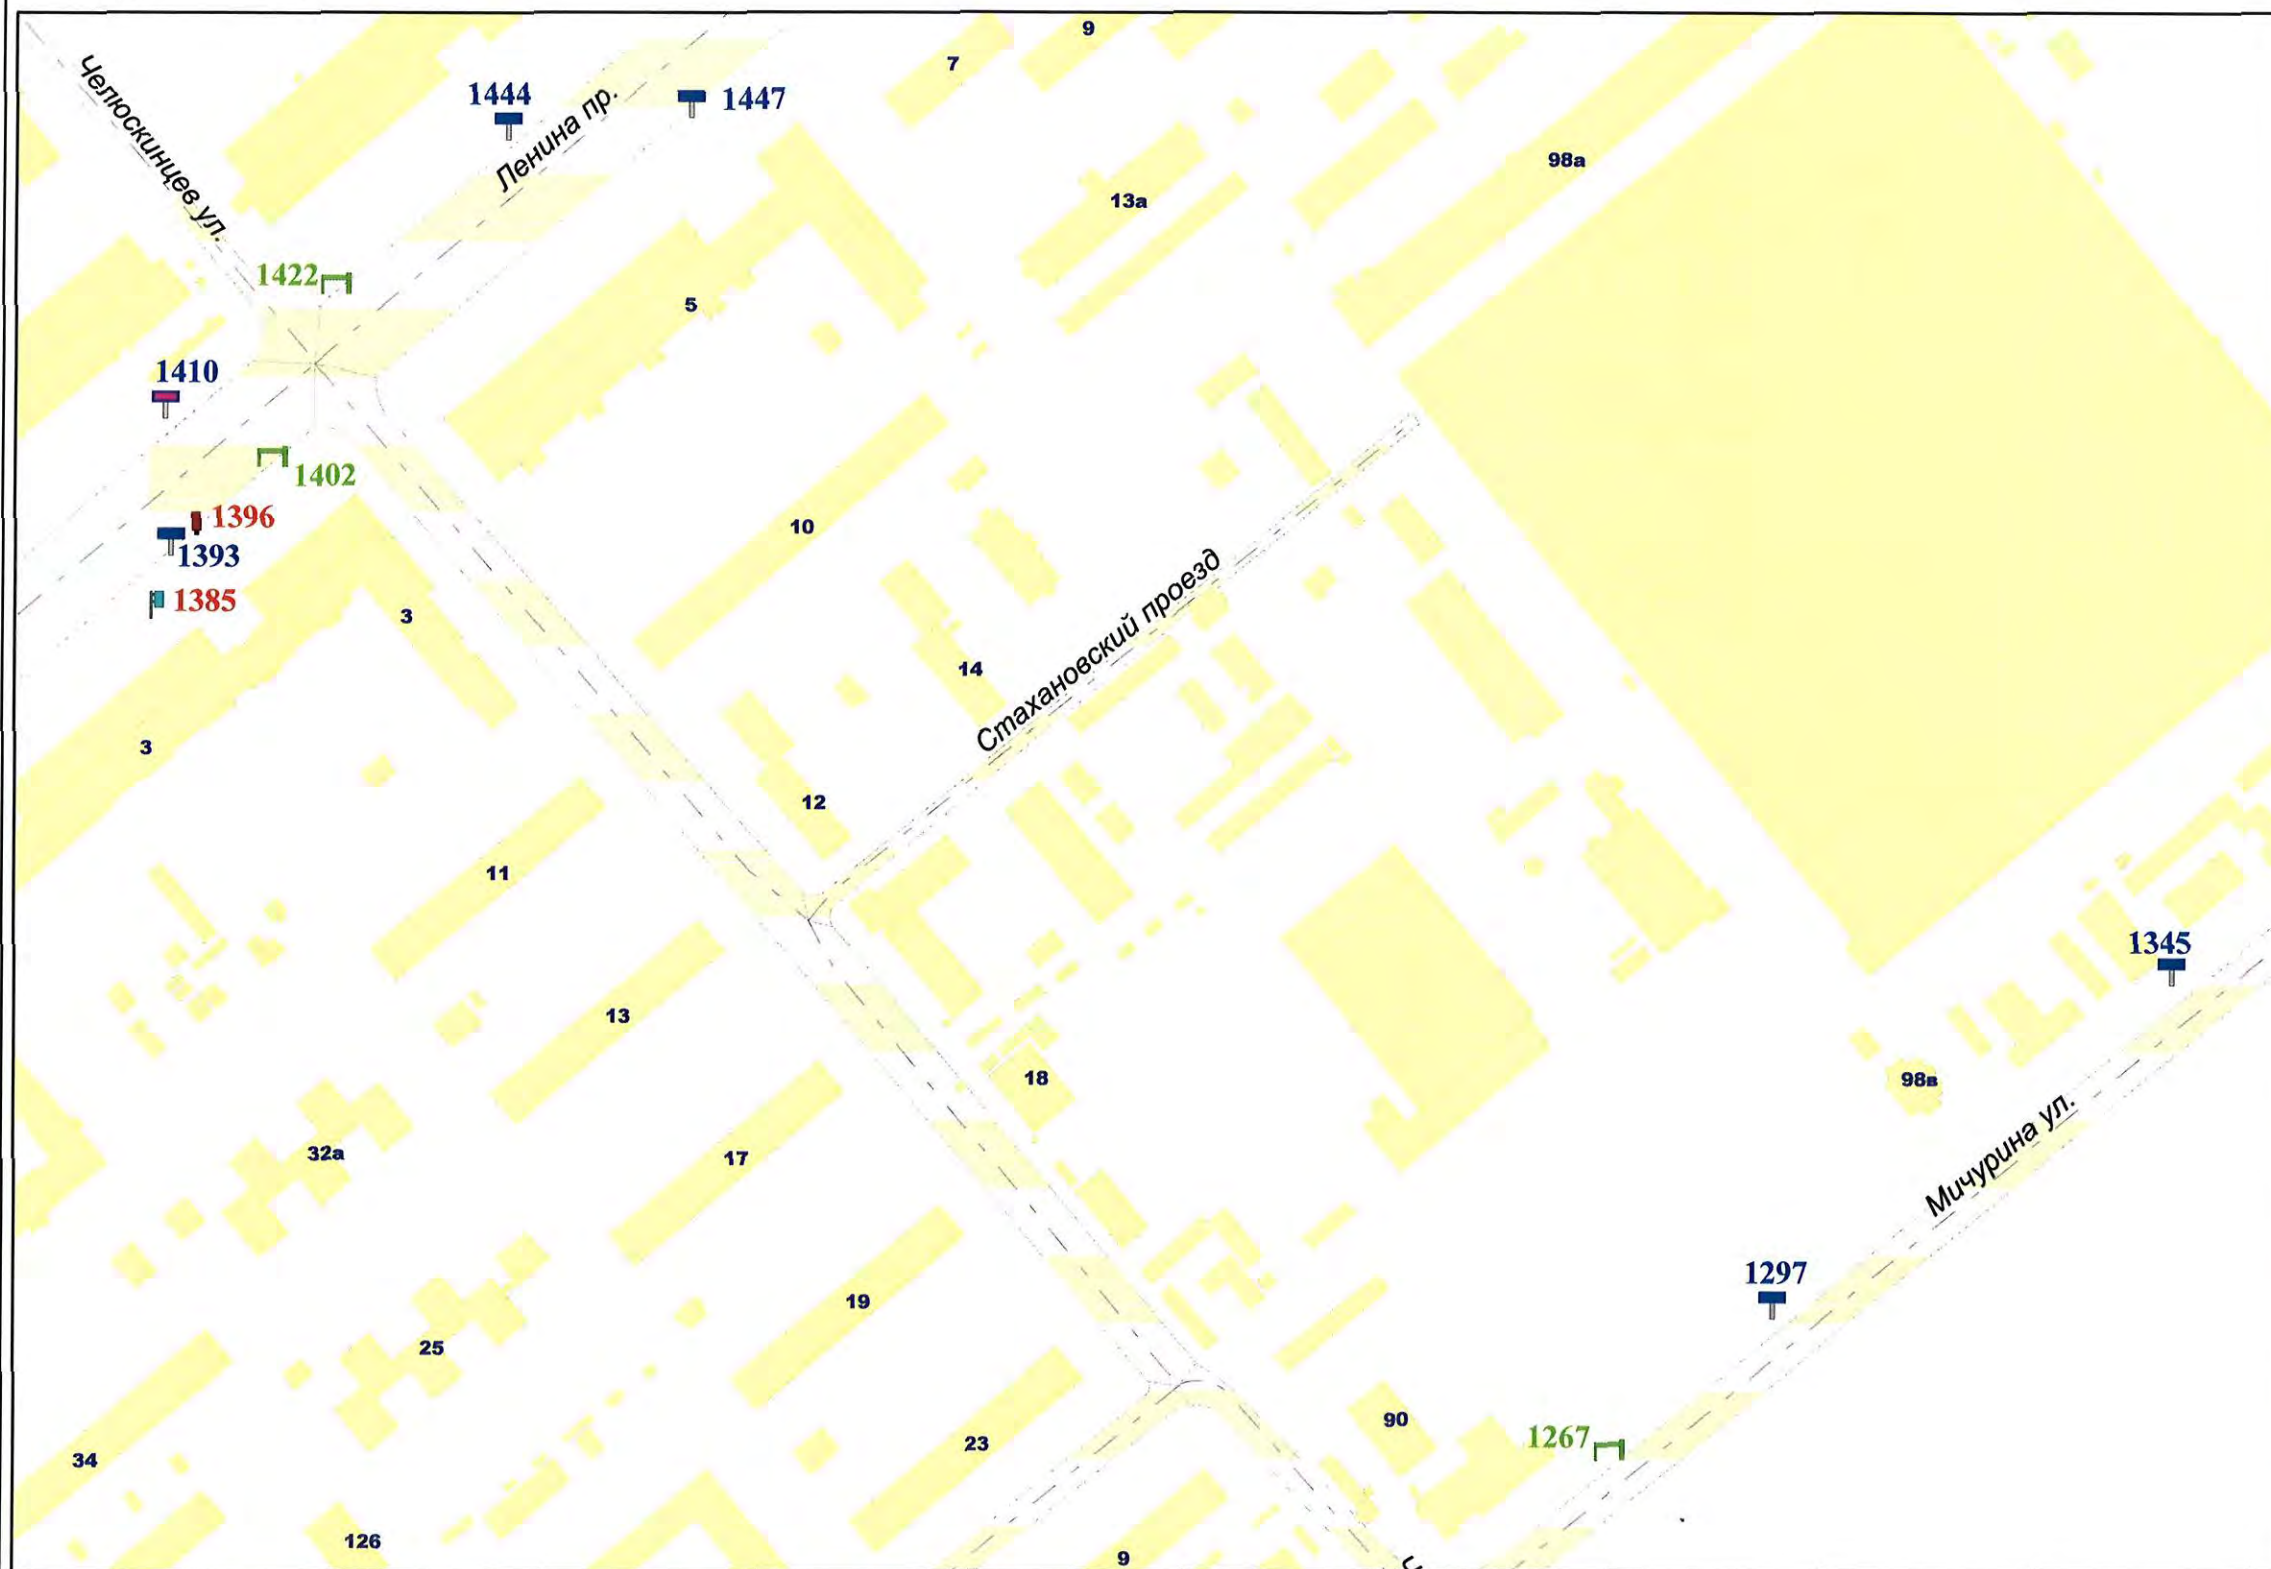


Внешний вид	Наименование
	Остановочная площадка
	Остановочный павильон
	Отдельно стоящая конструкция типа «Пиллар» 3 м x 1,4 м
	Отдельно стоящая конструкция типа «ХореКа» 1,8 м x 1,2 м
	Щитовая установка 3 м x 6 м со статической и динамической сменой изображения
	Щитовая установка 4 м x 12 м со статической и динамической сменой изображения
	Щитовая установка 5 м x 15 м со статической и динамической сменой изображения
	Щитовая установка типа «Пилон» 1,8 м x 1,2 м
	Щитовая установка типа «Ситиборд» 2,7 м x 3,7 м со статической, динамической и электронно-цифровой сменой изображения
	Щитовая установка 3 м x 6 м со статической, динамической и электронно-цифровой сменой изображения
	Щитовая установка 4 м x 12 м со статической, динамической и электронно-цифровой сменой изображения
	Щитовая установка 5 м x 15 м со статической, динамической и электронно-цифровой сменой изображения
	Уникальное (нестандартное) средство наружной рекламы
	Флаговая композиция

Масштаб 1:2500

СХЕМА РАЗМЕЩЕНИЯ РЕКЛАМНЫХ КОНСТРУКЦИЙ НА ТЕРРИТОРИИ ГОРОДСКОГО ОКРУГА САМАРА

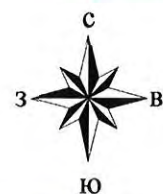

Фрагмент 229

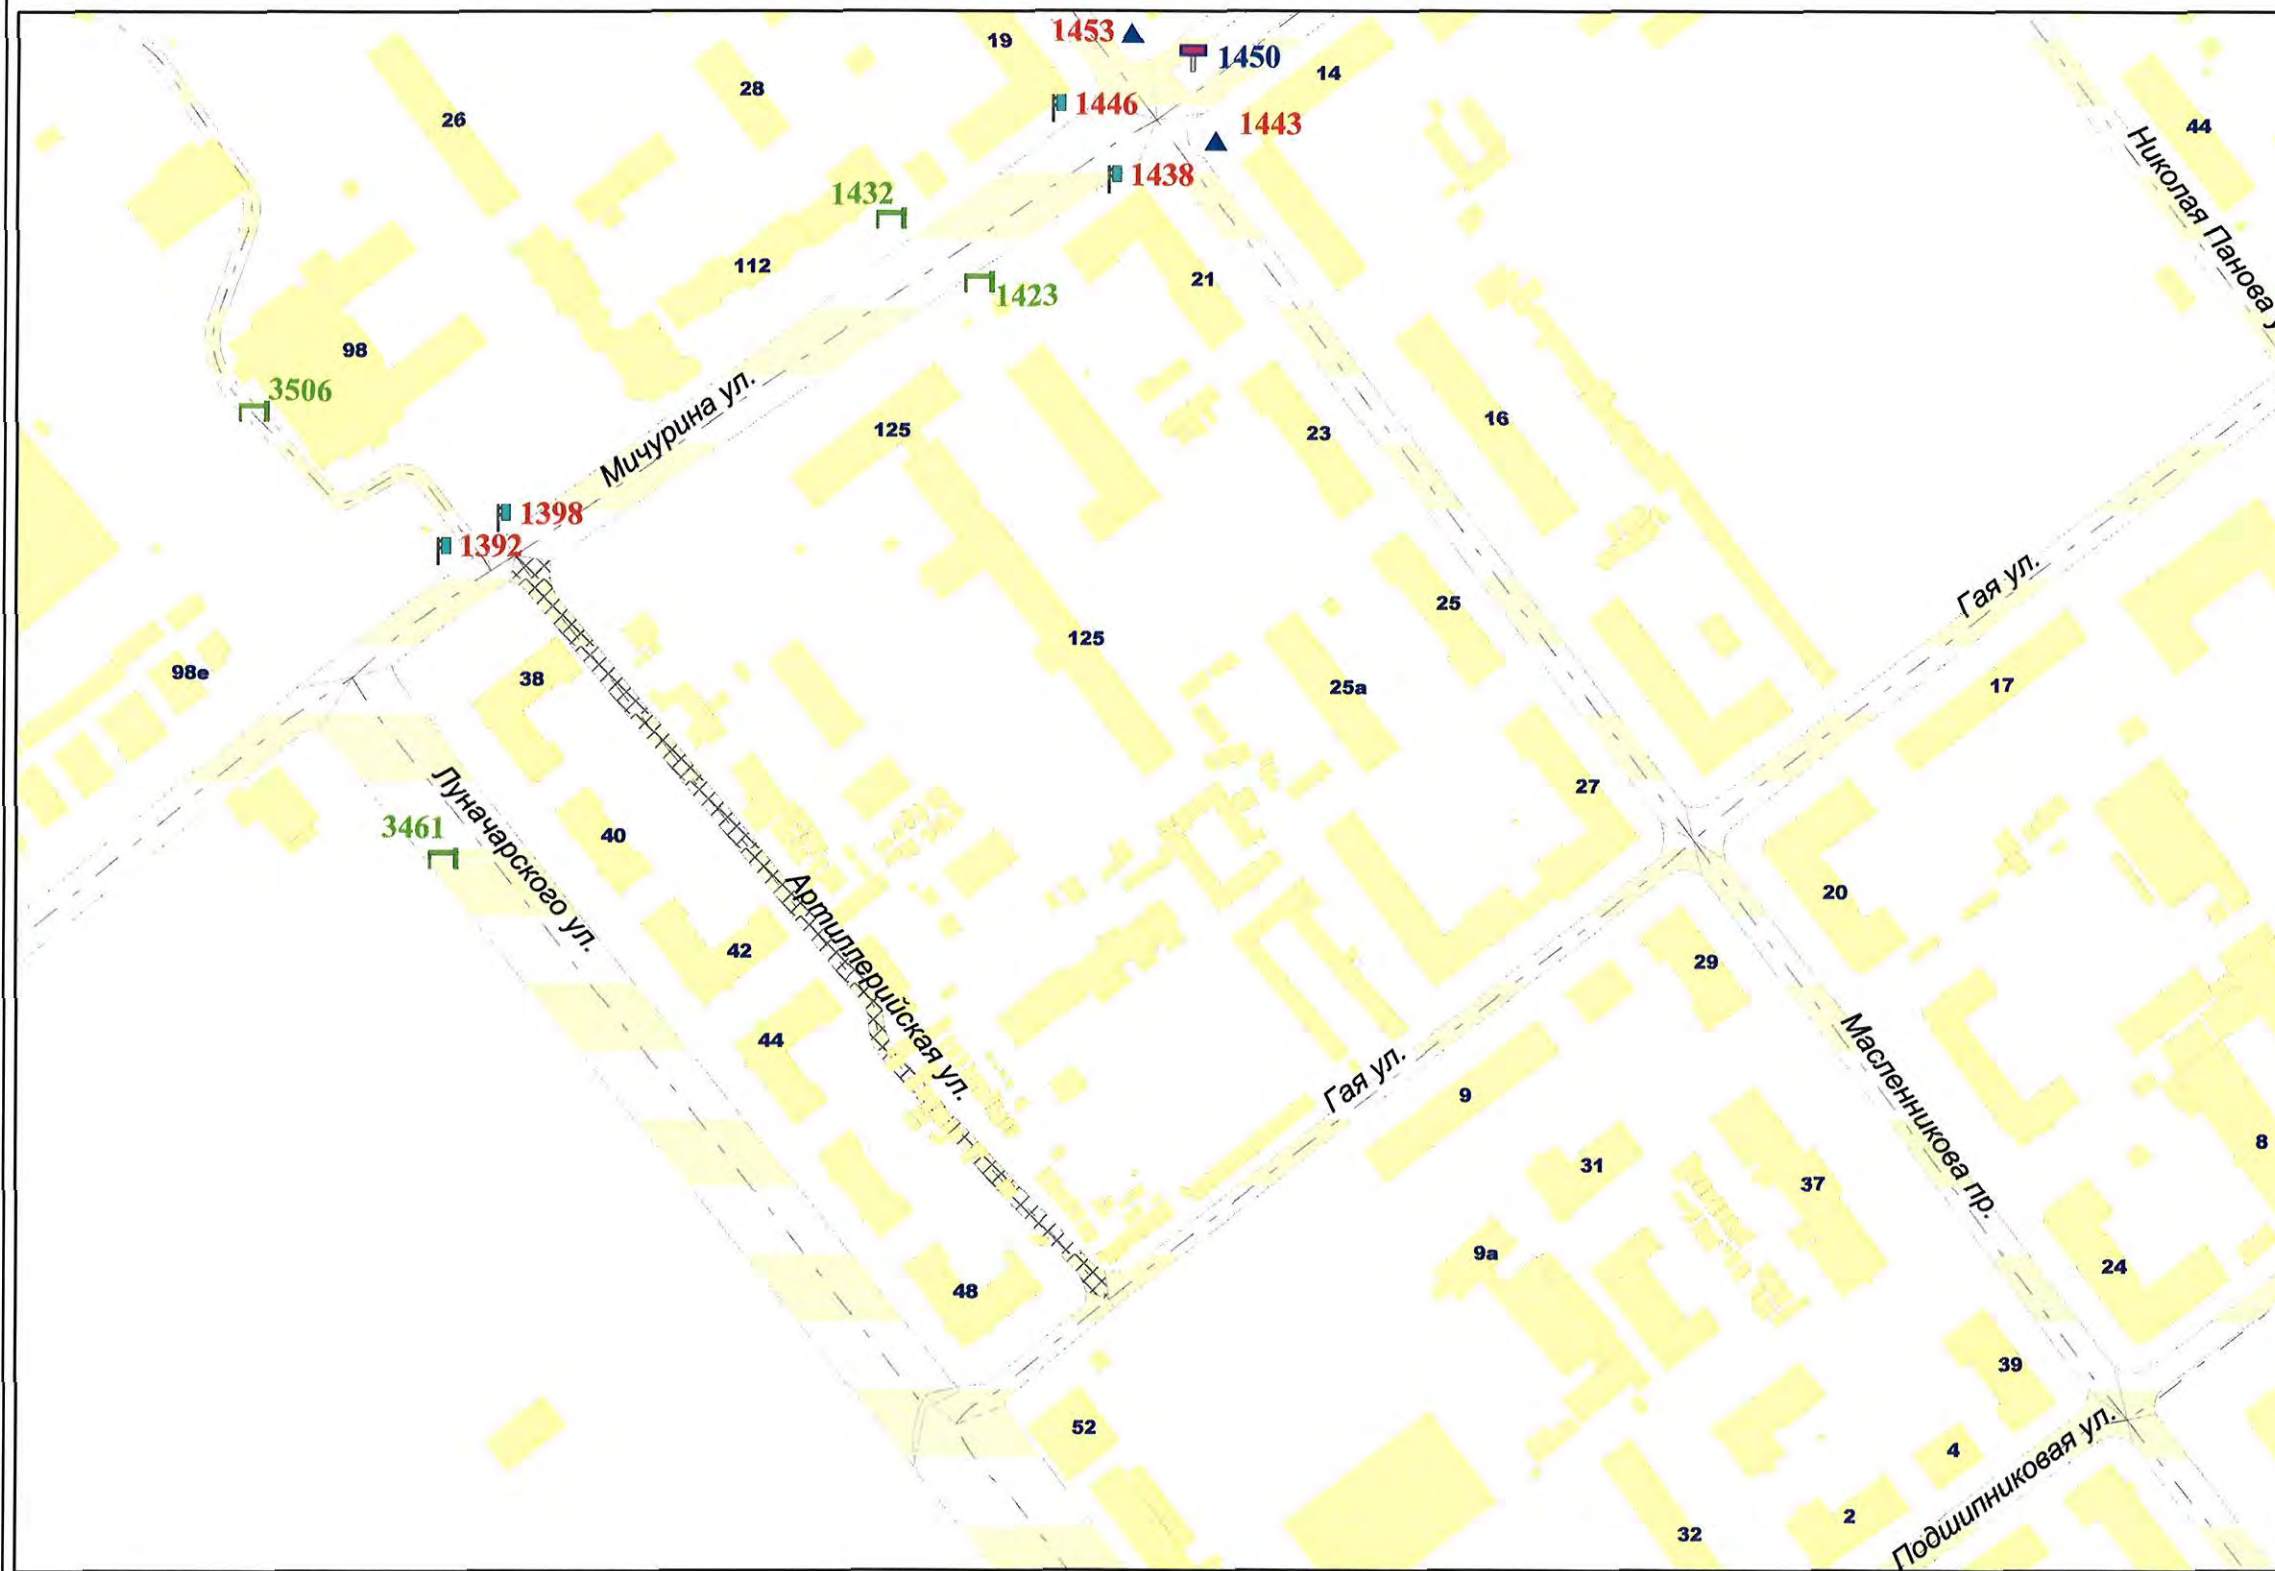


Внешний вид	Наименование
	Остановочная площадка
	Остановочный павильон
	Отдельно стоящая конструкция типа «Пиллар» 3 м x 1,4 м
	Отдельно стоящая конструкция типа «ХоРеКа» 1,8 м x 1,2 м
	Щитовая установка 3 м x 6 м со статической и динамической сменой изображения
	Щитовая установка 4 м x 12 м со статической и динамической сменой изображения
	Щитовая установка 5 м x 15 м со статической и динамической сменой изображения
	Щитовая установка типа «Пилон» 1,8 м x 1,2 м
	Щитовая установка типа «Ситиборд» 2,7 м x 3,7 м со статической, динамической и электронно-цифровой сменой изображения
	Щитовая установка 3 м x 6 м со статической, динамической и электронно-цифровой сменой изображения
	Щитовая установка 4 м x 12 м со статической, динамической и электронно-цифровой сменой изображения
	Щитовая установка 5 м x 15 м со статической, динамической и электронно-цифровой сменой изображения
	Уникальное (нестандартное) средство наружной рекламы
	Флаговая композиция

Масштаб 1:2500

СХЕМА РАЗМЕЩЕНИЯ РЕКЛАМНЫХ КОНСТРУКЦИЙ НА ТЕРРИТОРИИ ГОРОДСКОГО ОКРУГА САМАРА




Фрагмент 231

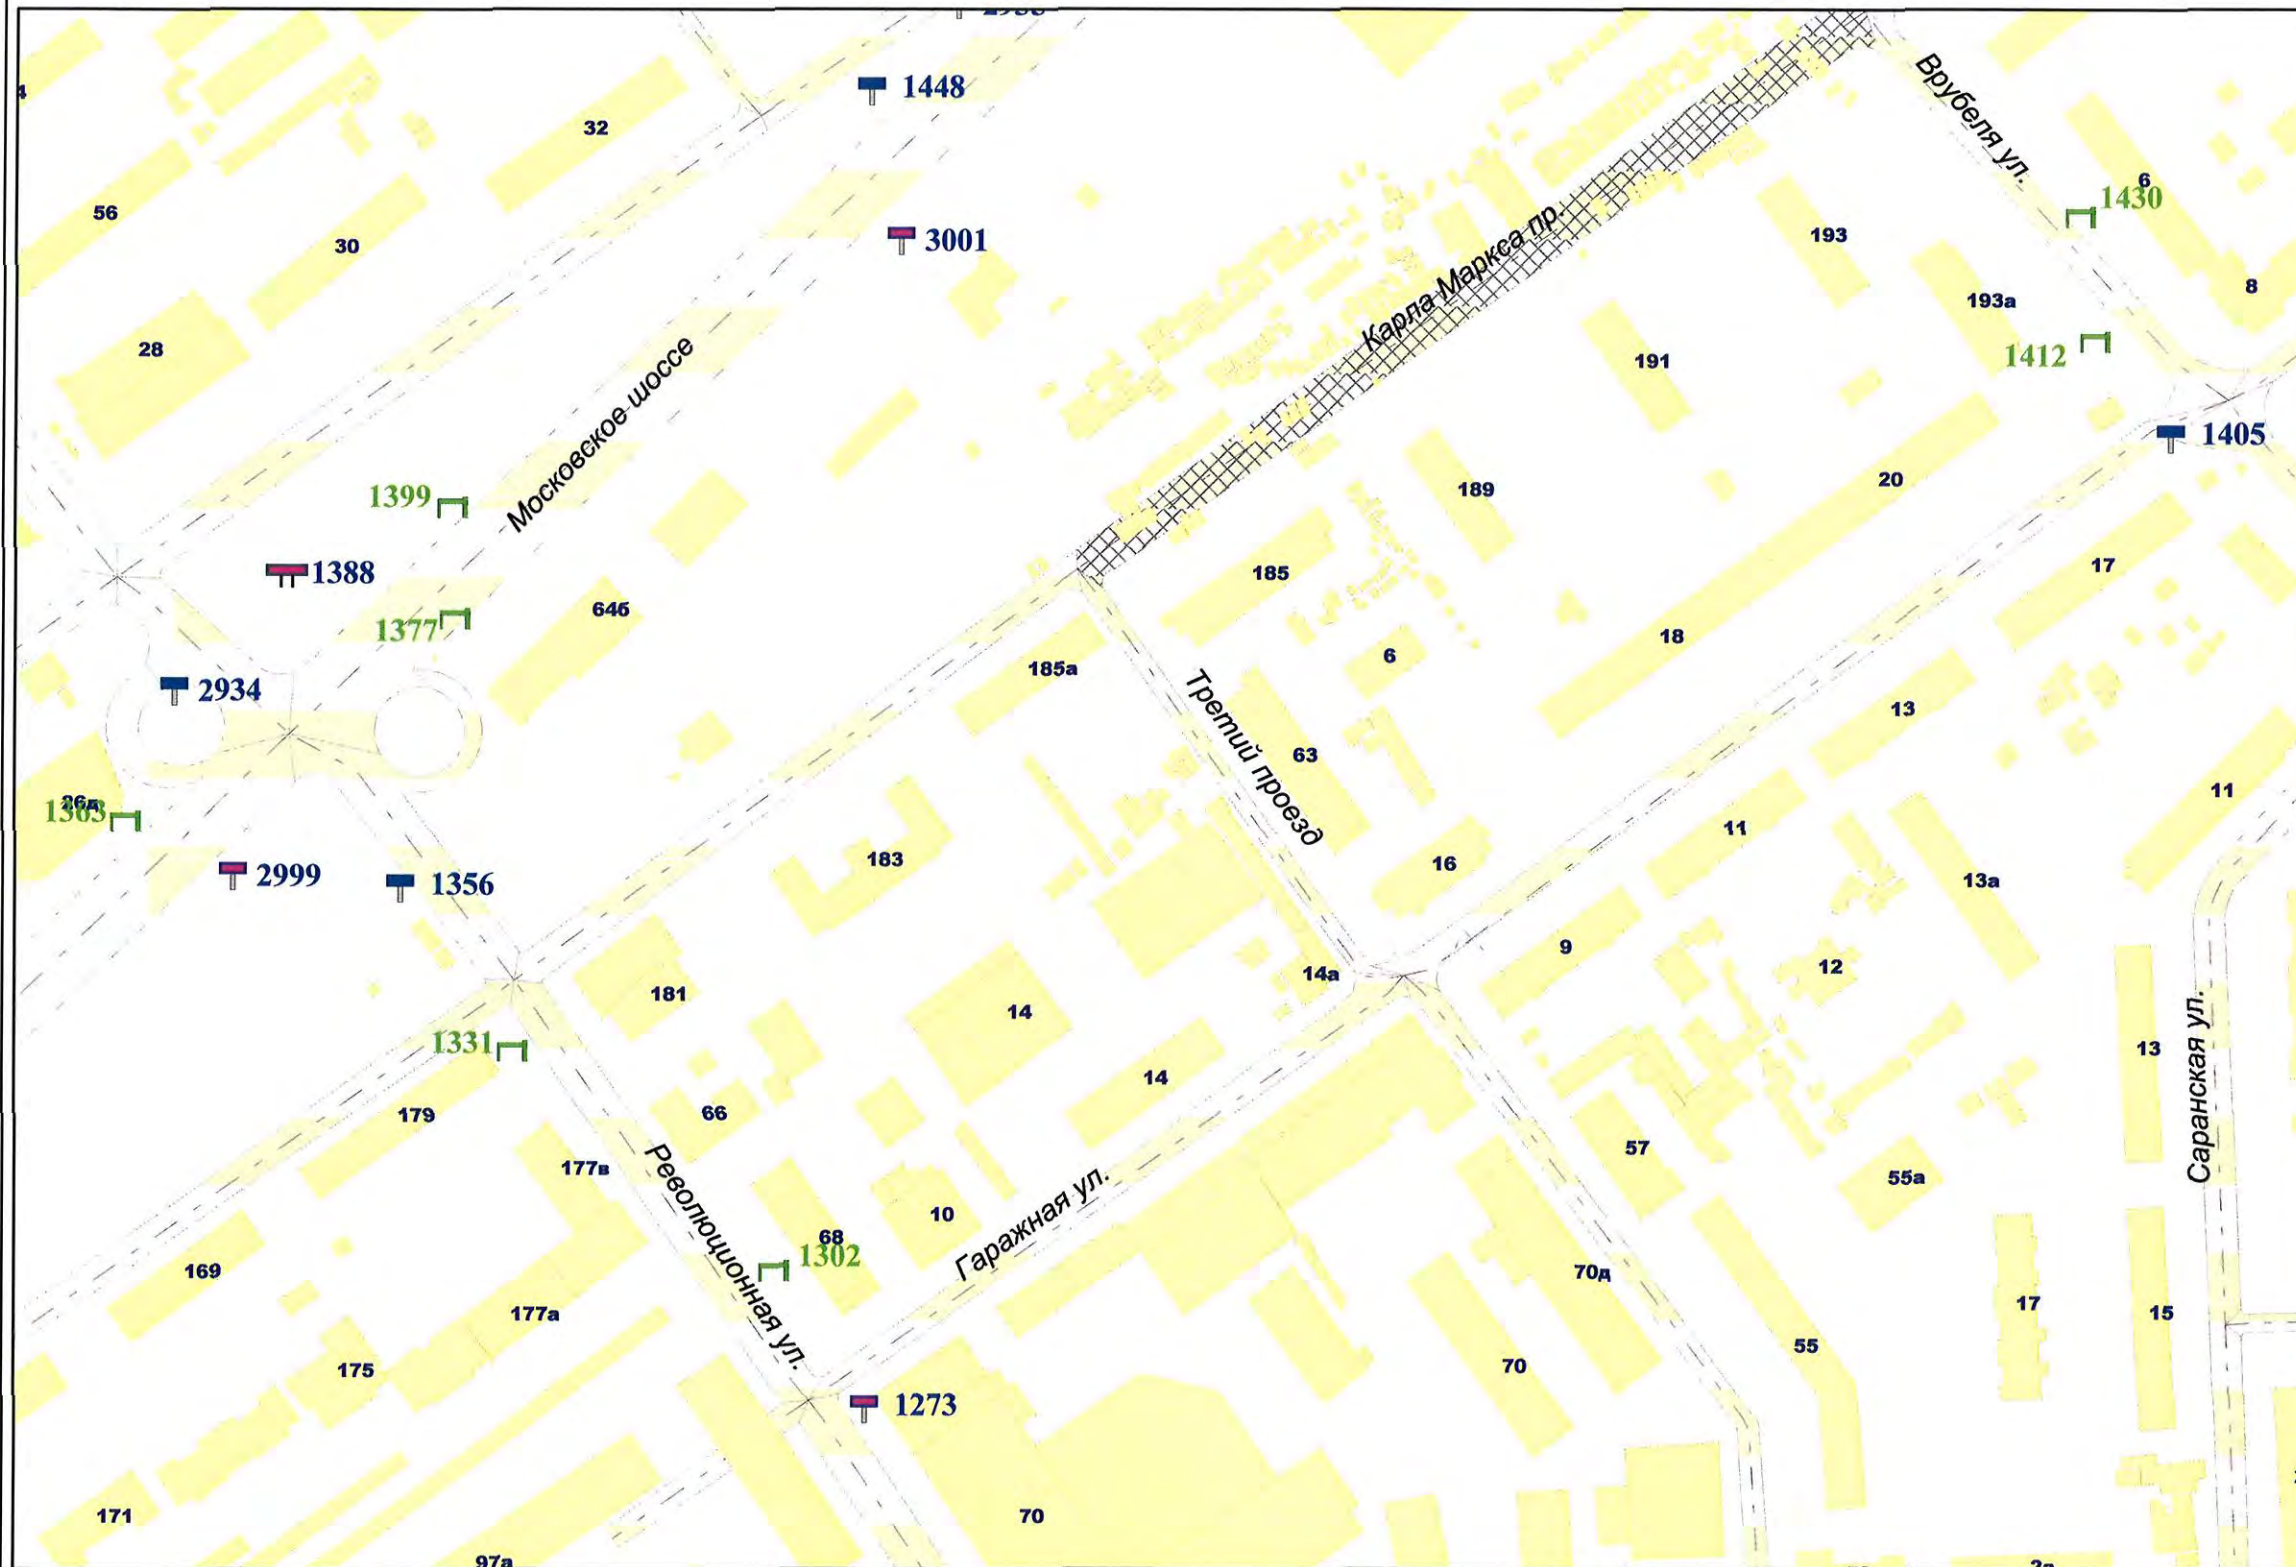

Внешний вид	Наименование
	Остановочная площадка
	Остановочный павильон
	Отдельно стоящая конструкция типа «Пиллар» 3 м x 1,4 м
	Отдельно стоящая конструкция типа «ХорКа» 1,8 м x 1,2 м
	Щитовая установка 3 м x 6 м со статической и динамической сменной изображения
	Щитовая установка 4 м x 12 м со статической и динамической сменной изображения
	Щитовая установка 5 м x 15 м со статической и динамической сменной изображения
	Щитовая установка типа «Пилон» 1,8 м x 1,2 м
	Щитовая установка типа «Ситиборд» 2,7 м x 3,7 м со статической, динамической и электронно-цифровой сменной изображения
	Щитовая установка 3 м x 6 м со статической, динамической и электронно-цифровой сменной изображения
	Щитовая установка 4 м x 12 м со статической, динамической и электронно-цифровой сменной изображения
	Щитовая установка 5 м x 15 м со статической, динамической и электронно-цифровой сменной изображения
	Уникальное (нестандартное) средство наружной рекламы
	Флаговая композиция

Масштаб 1:2500

СХЕМА РАЗМЕЩЕНИЯ РЕКЛАМНЫХ КОНСТРУКЦИЙ НА ТЕРРИТОРИИ ГОРОДСКОГО ОКРУГА САМАРА

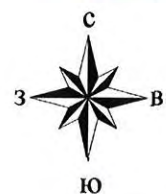


Фрагмент 232



Внешний вид	Наименование
	Остановочная площадка
	Остановочный павильон
	Отдельно стоящая конструкция типа «Пиллар» 3 м x 1,4 м
	Отдельно стоящая конструкция типа «ХоРеКа» 1,8 м x 1,2 м
	Щитовая установка 3 м x 6 м со статической и динамической сменой изображения
	Щитовая установка 4 м x 12 м со статической и динамической сменой изображения
	Щитовая установка 5 м x 15 м со статической и динамической сменой изображения
	Щитовая установка типа «Пилон» 1,8 м x 1,2 м
	Щитовая установка типа «Ситиборд» 2,7 м x 3,7 м со статической, динамической и электронно-цифровой сменой изображения
	Щитовая установка 3 м x 6 м со статической, динамической и электронно-цифровой сменой изображения
	Щитовая установка 4 м x 12 м со статической, динамической и электронно-цифровой сменой изображения
	Щитовая установка 5 м x 15 м со статической, динамической и электронно-цифровой сменой изображения
	Уникальное (нестандартное) средство наружной рекламы
	Флаговая композиция

Масштаб 1:2500

СХЕМА РАЗМЕЩЕНИЯ РЕКЛАМНЫХ КОНСТРУКЦИЙ НА ТЕРРИТОРИИ ГОРОДСКОГО ОКРУГА САМАРА

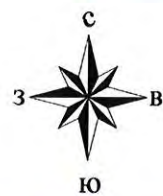

Фрагмент 233



Внешний вид	Наименование
	Остановочная площадка
	Остановочный павильон
	Отдельно стоящая конструкция типа «Пиллар» 3 м x 1,4 м
	Отдельно стоящая конструкция типа «ХоРеКа» 1,8 м x 1,2 м
	Щитовая установка 3 м x 6 м со статической и динамической сменой изображения
	Щитовая установка 4 м x 12 м со статической и динамической сменой изображения
	Щитовая установка 5 м x 15 м со статической и динамической сменой изображения
	Щитовая установка типа «Пилон» 1,8 м x 1,2 м
	Щитовая установка типа «Ситиборд» 2,7 м x 3,7 м со статической, динамической и электронно-цифровой сменой изображения
	Щитовая установка 3 м x 6 м со статической, динамической и электронно-цифровой сменой изображения
	Щитовая установка 4 м x 12 м со статической, динамической и электронно-цифровой сменой изображения
	Щитовая установка 5 м x 15 м со статической, динамической и электронно-цифровой сменой изображения
	Уникальное (нестандартное) средство наружной рекламы
	Флаговая композиция

Масштаб 1:2500

СХЕМА РАЗМЕЩЕНИЯ РЕКЛАМНЫХ КОНСТРУКЦИЙ НА ТЕРРИТОРИИ ГОРОДСКОГО ОКРУГА САМАРА



Фрагмент 234




Внешний вид	Наименование
	Остановочная площадка
	Остановочный павильон
	Отдельно стоящая конструкция типа «Пиллар» 3 м x 1,4 м
	Отдельно стоящая конструкция типа «ХореКа» 1,8 м x 1,2 м
	Щитовая установка 3 м x 6 м со статической и динамической сменой изображения
	Щитовая установка 4 м x 12 м со статической и динамической сменой изображения
	Щитовая установка 5 м x 15 м со статической и динамической сменой изображения
	Щитовая установка типа «Пилон» 1,8 м x 1,2 м
	Щитовая установка типа «Ситиборд» 2,7 м x 3,7 м со статической, динамической и электронно-цифровой сменой изображения
	Щитовая установка 3 м x 6 м со статической, динамической и электронно-цифровой сменой изображения
	Щитовая установка 4 м x 12 м со статической, динамической и электронно-цифровой сменой изображения
	Щитовая установка 5 м x 15 м со статической, динамической и электронно-цифровой сменой изображения
	Уникальное (нестандартное) средство наружной рекламы
	Флаговая композиция

Масштаб 1:2500

СХЕМА РАЗМЕЩЕНИЯ РЕКЛАМНЫХ КОНСТРУКЦИЙ НА ТЕРРИТОРИИ ГОРОДСКОГО ОКРУГА САМАРА



Фрагмент 235

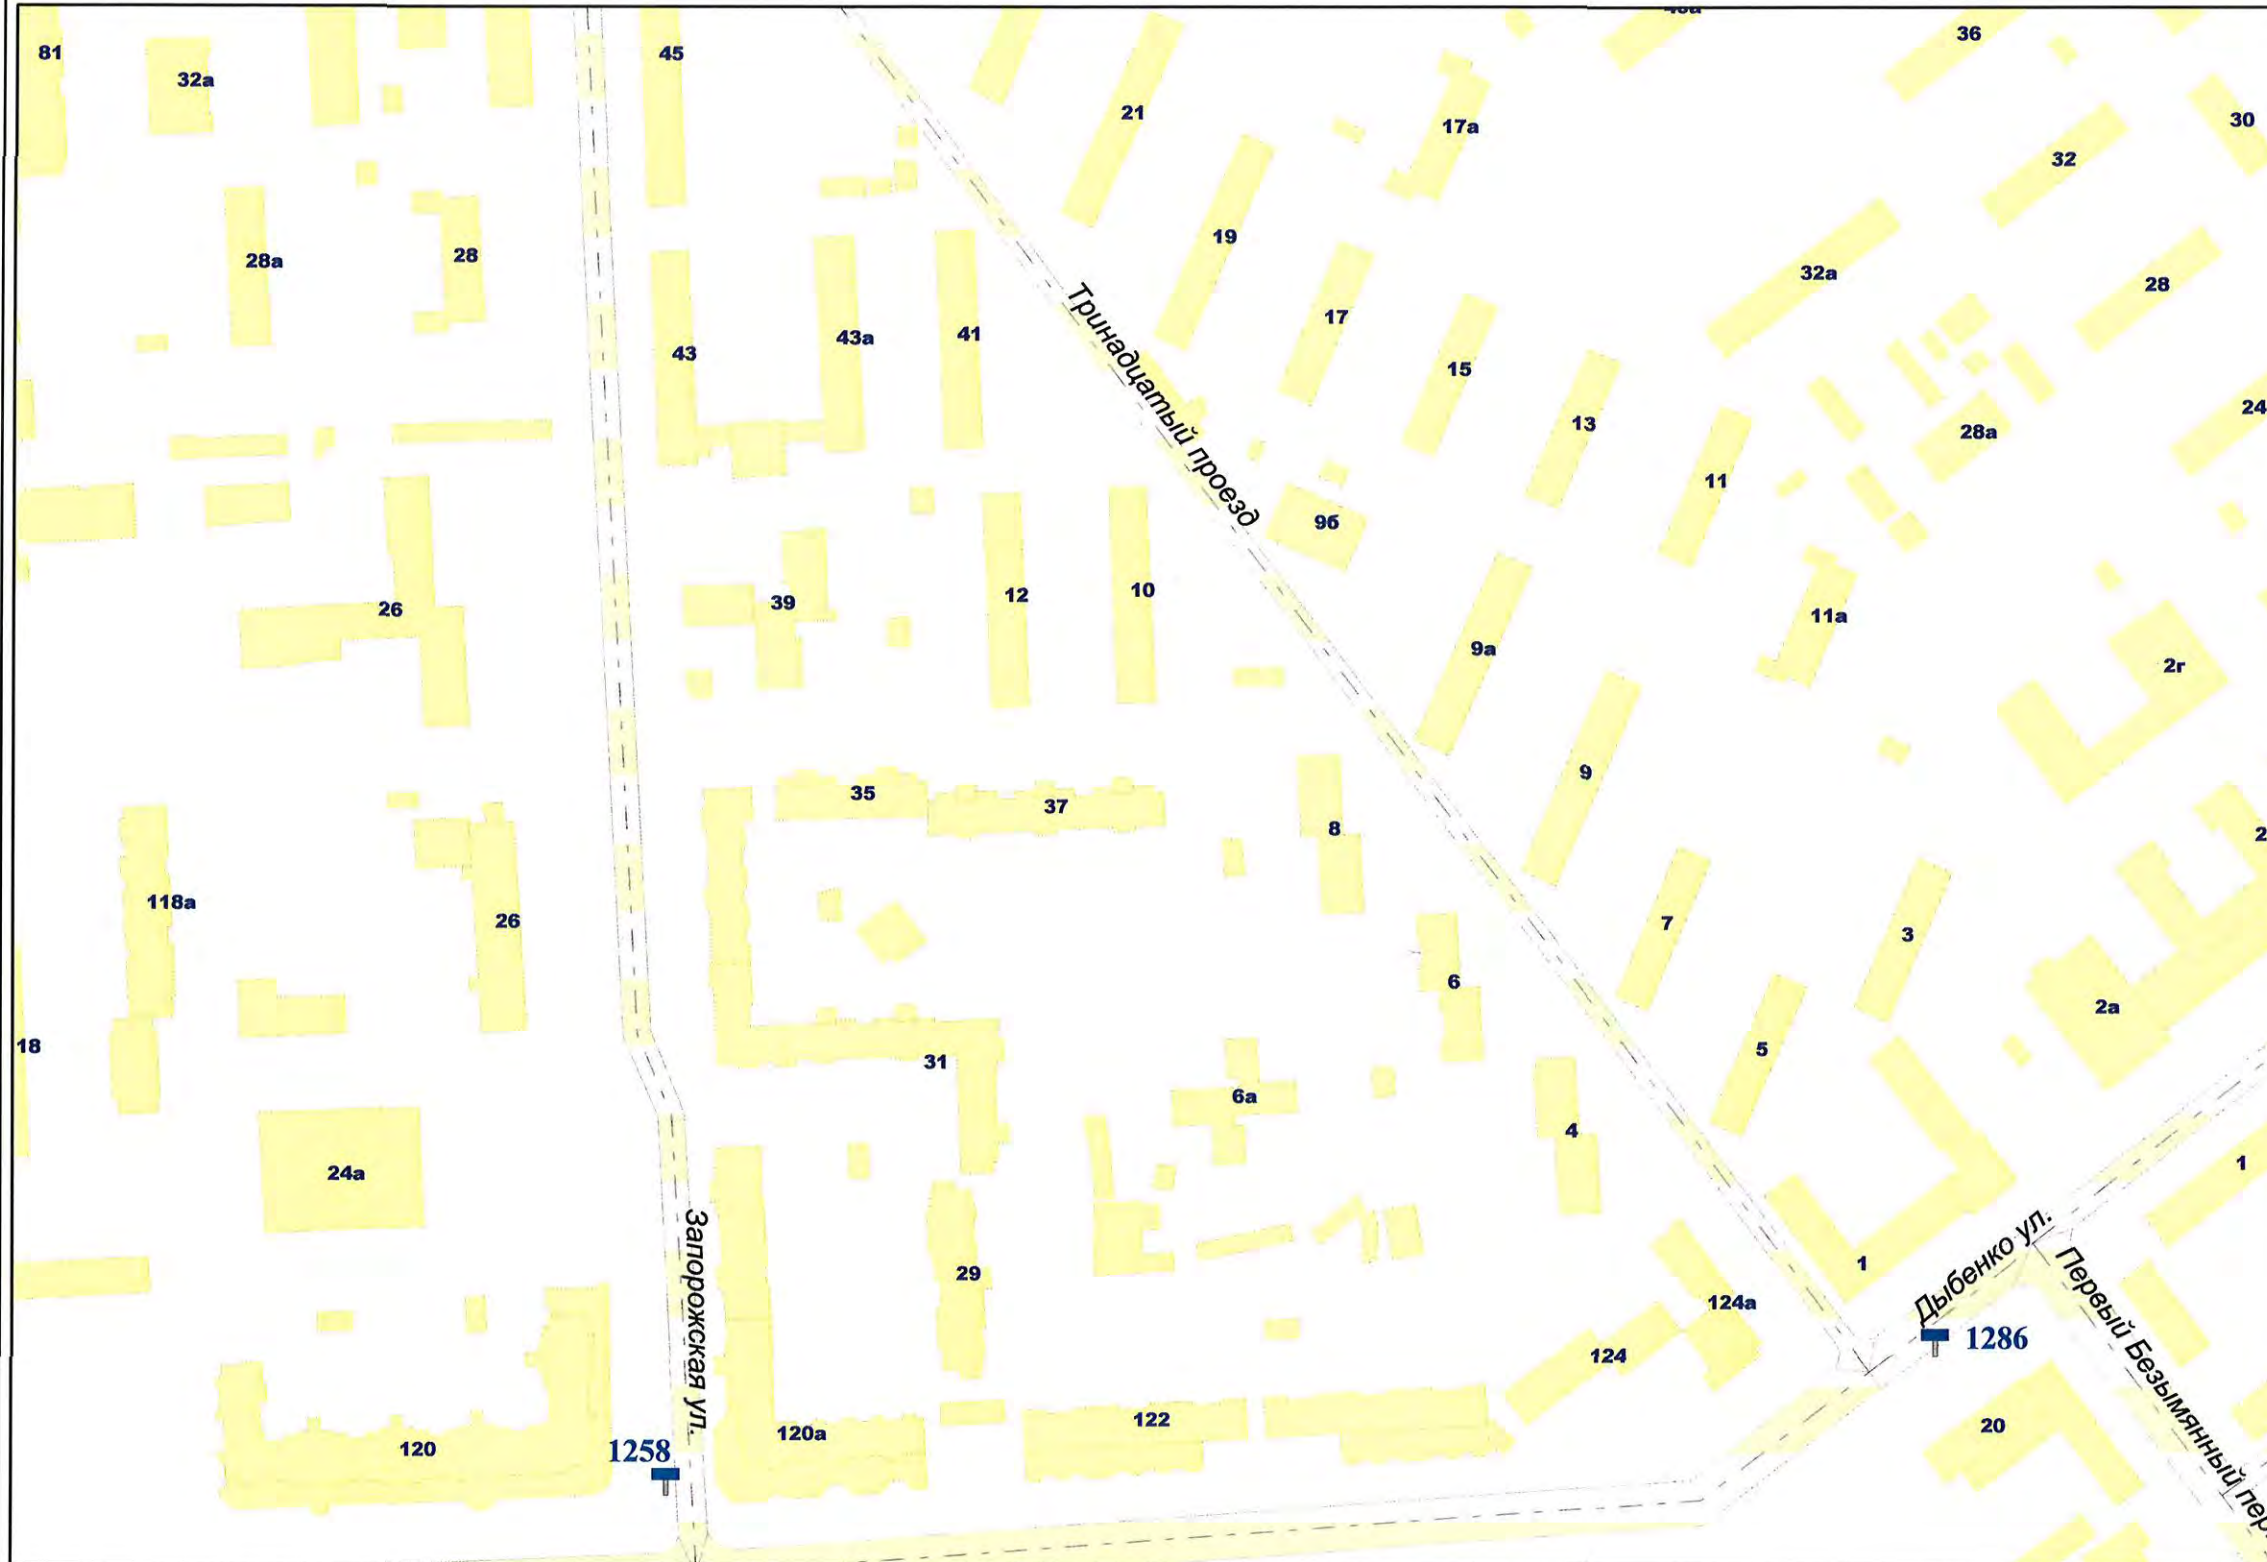

Внешний вид	Наименование
	Остановочная площадка
	Остановочный павильон
	Отдельно стоящая конструкция типа «Пиллар» 3 м x 1,4 м
	Отдельно стоящая конструкция типа «ХоРеКа» 1,8 м x 1,2 м
	Щитовая установка 3 м x 6 м со статической и динамической сменой изображения
	Щитовая установка 4 м x 12 м со статической и динамической сменой изображения
	Щитовая установка 5 м x 15 м со статической и динамической сменой изображения
	Щитовая установка типа «Пилон» 1,8 м x 1,2 м
	Щитовая установка типа «Ситиборд» 2,7 м x 3,7 м со статической, динамической и электронно-цифровой сменой изображения
	Щитовая установка 3 м x 6 м со статической, динамической и электронно-цифровой сменой изображения
	Щитовая установка 4 м x 12 м со статической, динамической и электронно-цифровой сменой изображения
	Щитовая установка 5 м x 15 м со статической, динамической и электронно-цифровой сменой изображения
	Уникальное (нестандартное) средство наружной рекламы
	Флаговая композиция

Масштаб 1:2500

СХЕМА РАЗМЕЩЕНИЯ РЕКЛАМНЫХ КОНСТРУКЦИЙ НА ТЕРРИТОРИИ ГОРОДСКОГО ОКРУГА САМАРА




Фрагмент 236




Внешний вид	Наименование
	Остановочная площадка
	Остановочный павильон
	Отдельно стоящая конструкция типа «Пиллар» 3 м x 1,4 м
	Отдельно стоящая конструкция типа «ХоРеКа» 1,8 м x 1,2 м
	Щитовая установка 3 м x 6 м со статической и динамической сменой изображения
	Щитовая установка 4 м x 12 м со статической и динамической сменой изображения
	Щитовая установка 5 м x 15 м со статической и динамической сменой изображения
	Щитовая установка типа «Пилон» 1,8 м x 1,2 м
	Щитовая установка типа «Ситиборд» 2,7 м x 3,7 м со статической, динамической и электронно-цифровой сменой изображения
	Щитовая установка 3 м x 6 м со статической, динамической и электронно-цифровой сменой изображения
	Щитовая установка 4 м x 12 м со статической, динамической и электронно-цифровой сменой изображения
	Щитовая установка 5 м x 15 м со статической, динамической и электронно-цифровой сменой изображения
	Уникальное (нестандартное) средство наружной рекламы
	Флаговая композиция

Масштаб 1:2500

СХЕМА РАЗМЕЩЕНИЯ РЕКЛАМНЫХ КОНСТРУКЦИЙ НА ТЕРРИТОРИИ ГОРОДСКОГО ОКРУГА САМАРА

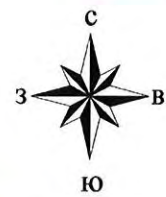

Фрагмент 237

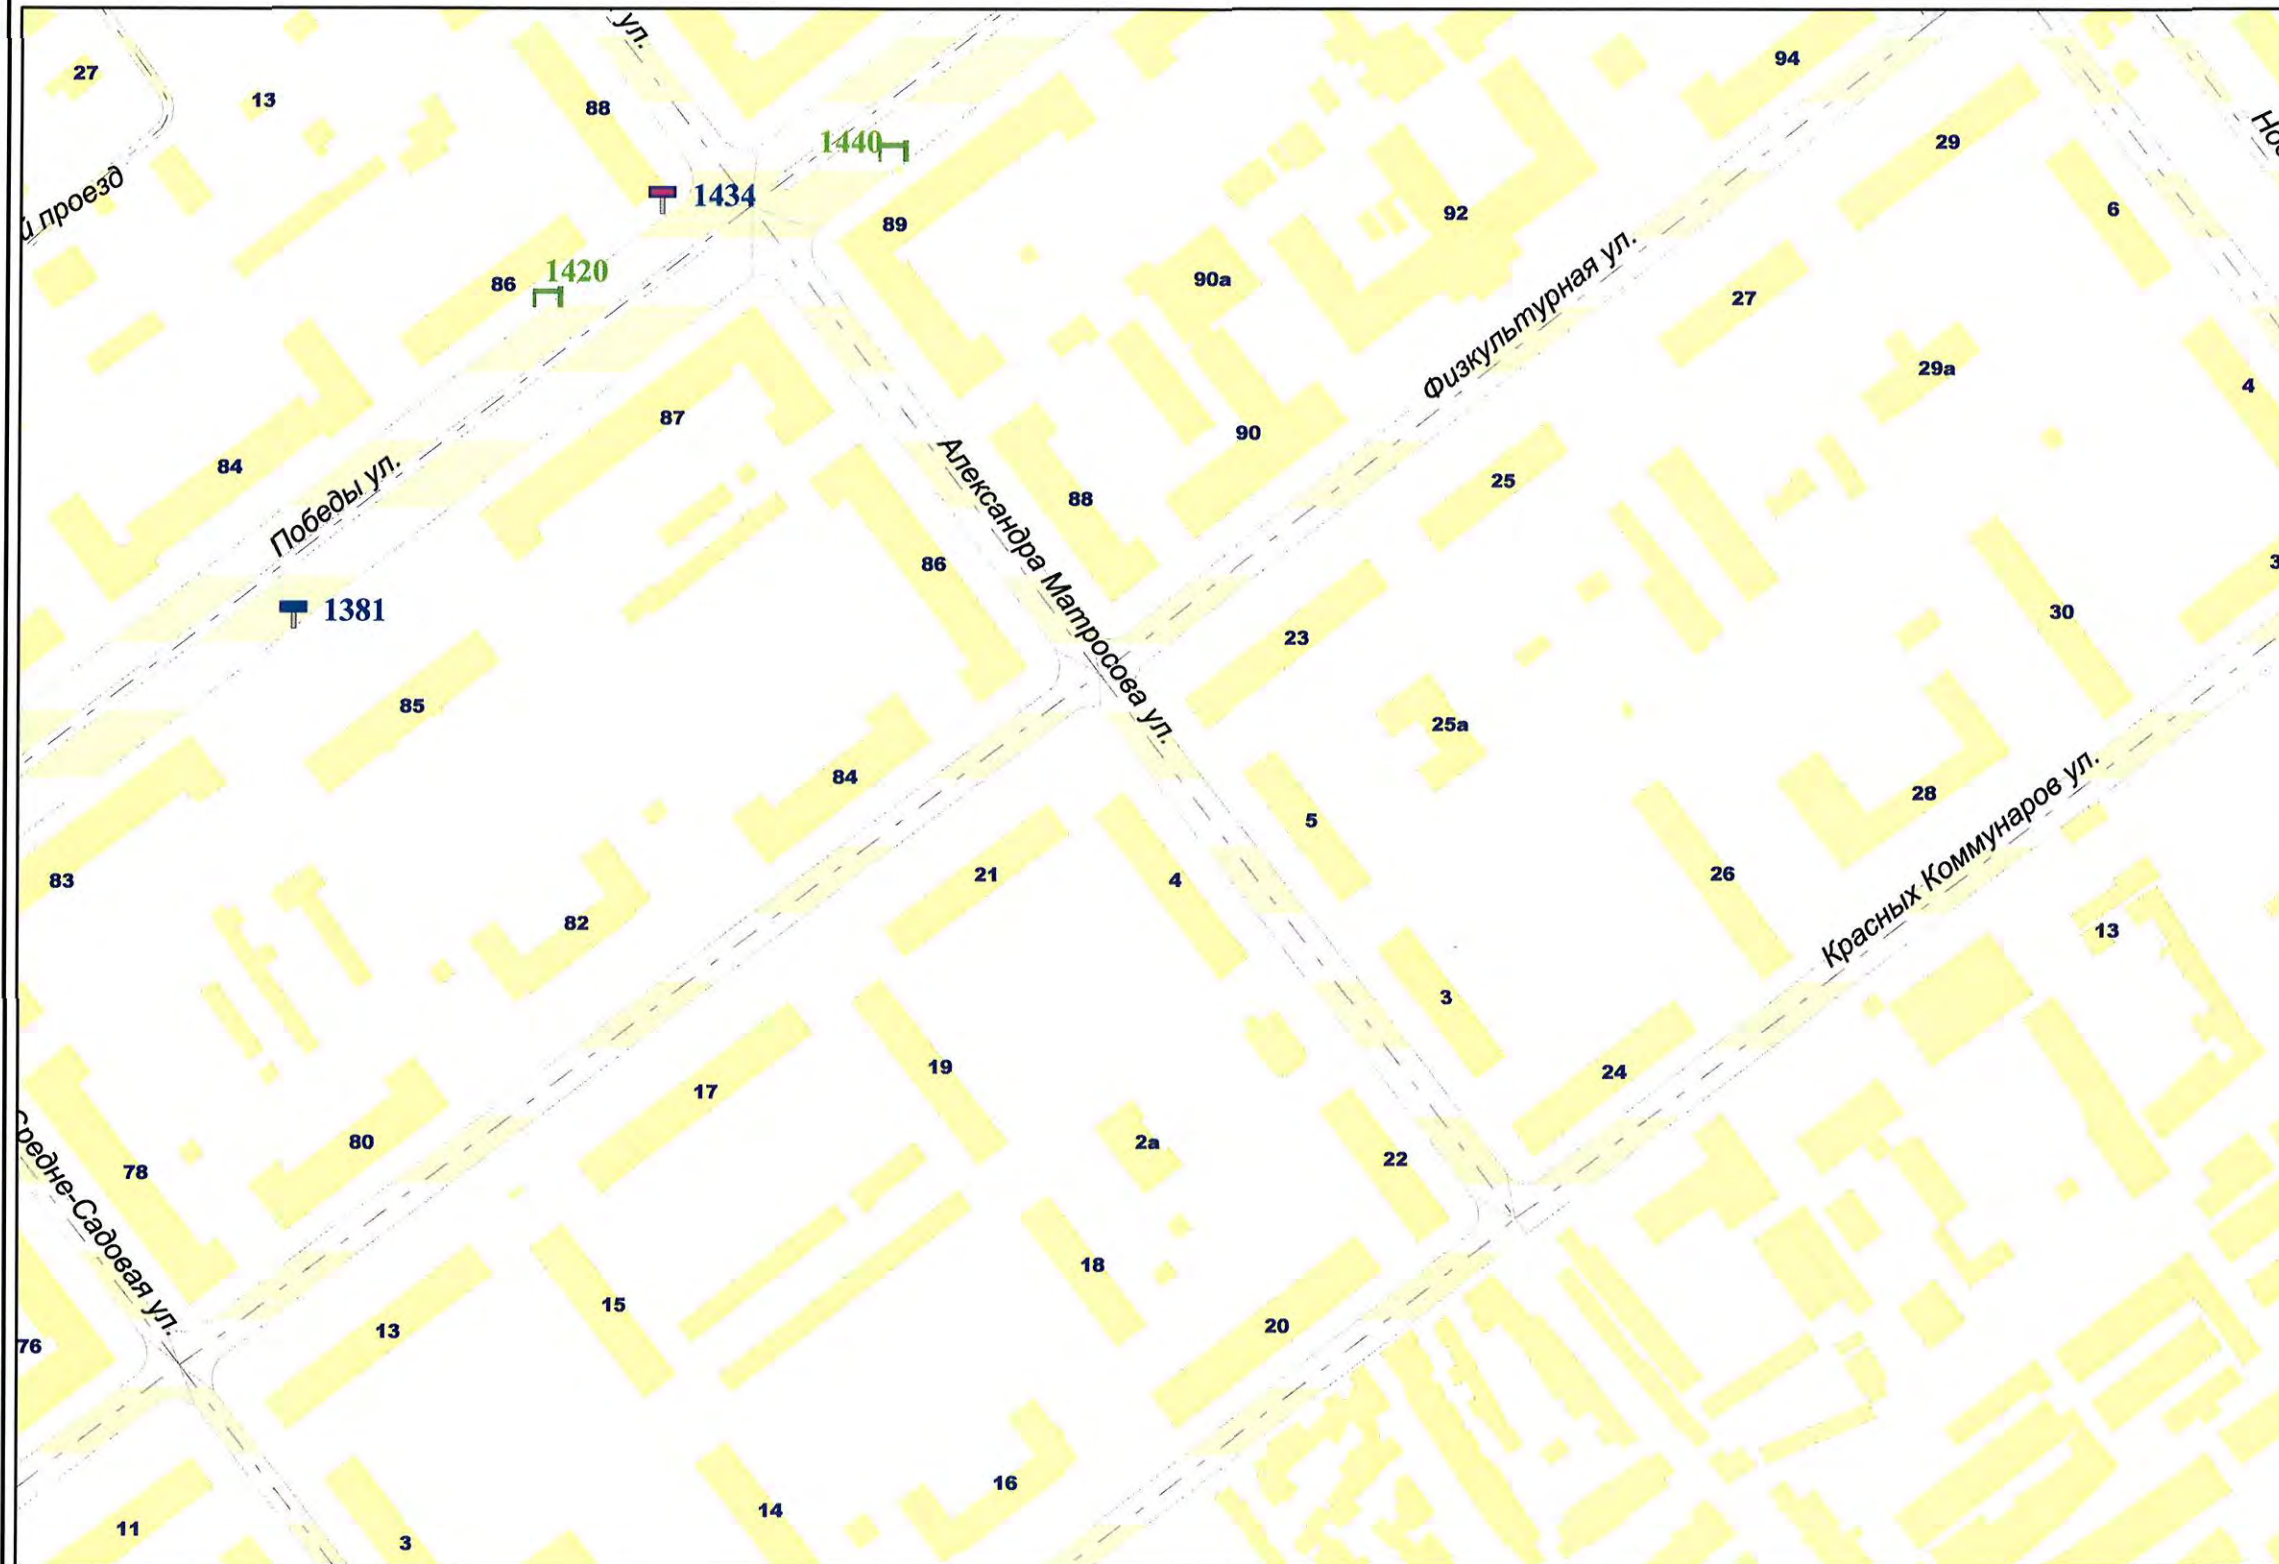


Внешний вид	Наименование
	Остановочная площадка
	Остановочный павильон
	Отдельно стоящая конструкция типа «Пиллар» 3 м x 1,4 м
	Отдельно стоящая конструкция типа «ХоРеКа» 1,8 м x 1,2 м
	Щитовая установка 3 м x 6 м со статической и динамической сменой изображения
	Щитовая установка 4 м x 12 м со статической и динамической сменой изображения
	Щитовая установка 5 м x 15 м со статической и динамической сменой изображения
	Щитовая установка типа «Пилон» 1,8 м x 1,2 м
	Щитовая установка типа «Ситиборд» 2,7 м x 3,7 м со статической, динамической и электронно-цифровой сменой изображения
	Щитовая установка 3 м x 6 м со статической, динамической и электронно-цифровой сменой изображения
	Щитовая установка 4 м x 12 м со статической, динамической и электронно-цифровой сменой изображения
	Щитовая установка 5 м x 15 м со статической, динамической и электронно-цифровой сменой изображения
	Уникальное (нестандартное) средство наружной рекламы
	Флаговая композиция

Масштаб 1:2500

СХЕМА РАЗМЕЩЕНИЯ РЕКЛАМНЫХ КОНСТРУКЦИЙ НА ТЕРРИТОРИИ ГОРОДСКОГО ОКРУГА САМАРА



Фрагмент 239

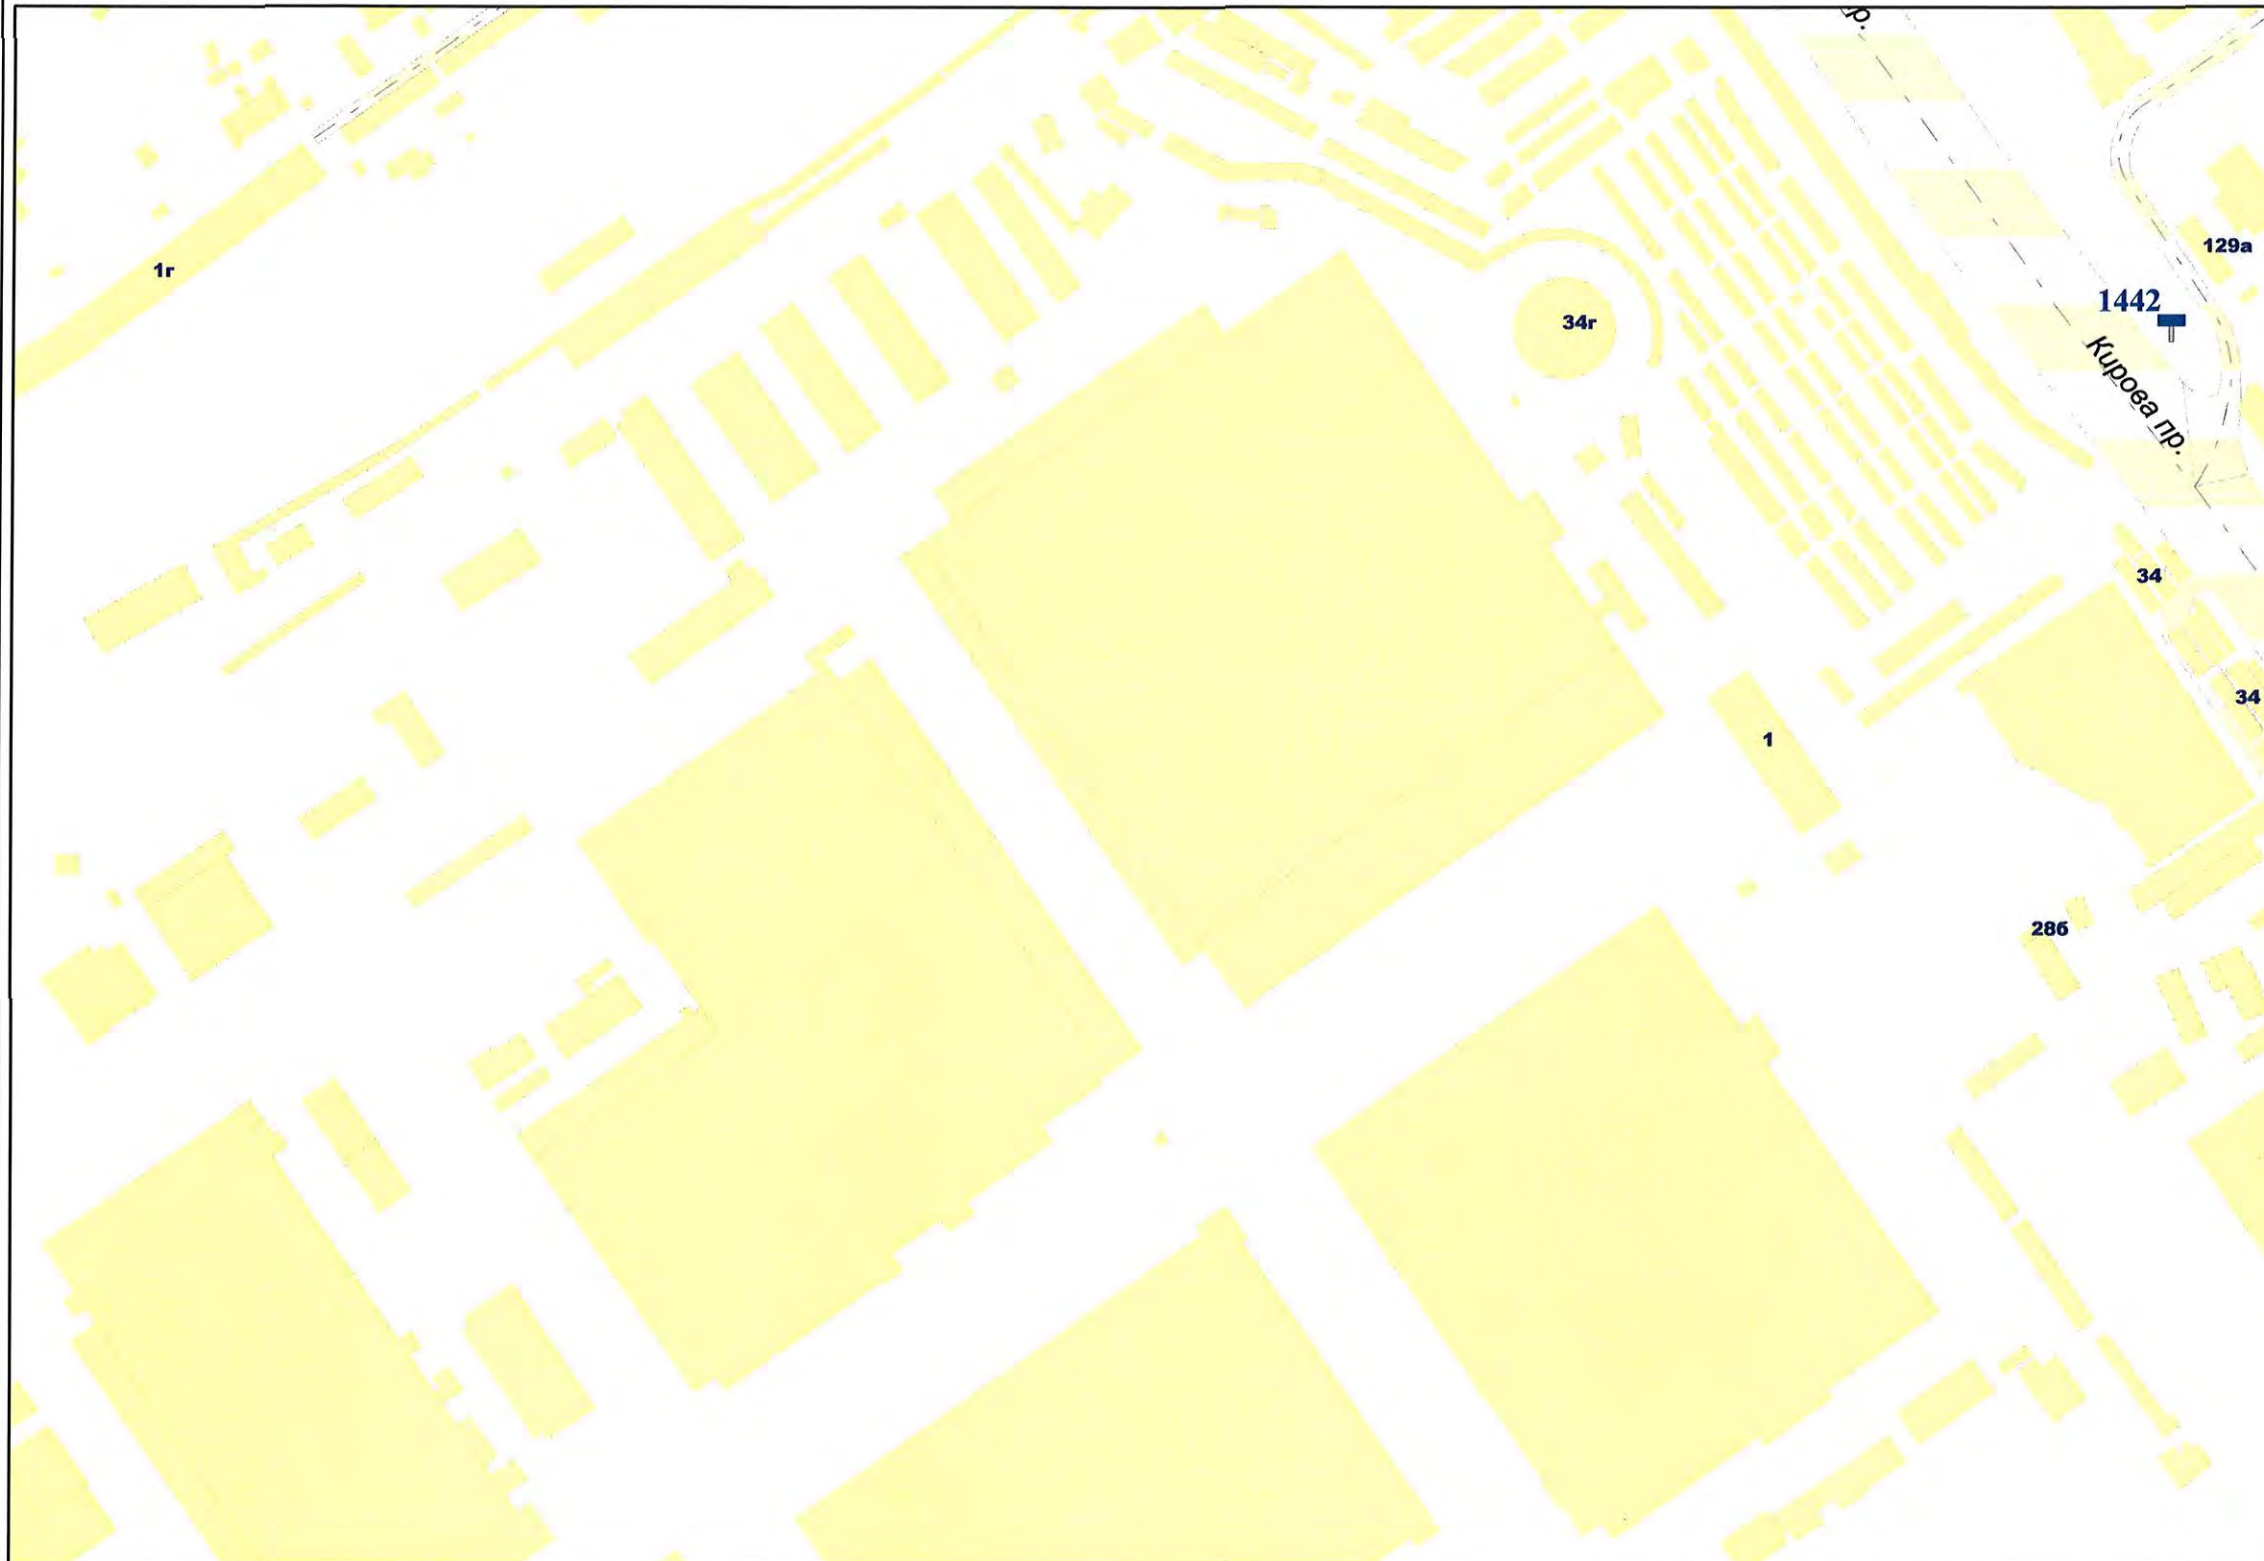


Внешний вид	Наименование
	Остановочная площадка
	Остановочный павильон
	Отдельно стоящая конструкция типа «Пиллар» 3 м x 1,4 м
	Отдельно стоящая конструкция типа «ХоРеКа» 1,8 м x 1,2 м
	Щитовая установка 3 м x 6 м со статической и динамической сменой изображения
	Щитовая установка 4 м x 12 м со статической и динамической сменой изображения
	Щитовая установка 5 м x 15 м со статической и динамической сменой изображения
	Щитовая установка типа «Пилон» 1,8 м x 1,2 м
	Щитовая установка типа «Ситиборд» 2,7 м x 3,7 м со статической, динамической и электронно-цифровой сменой изображения
	Щитовая установка 3 м x 6 м со статической, динамической и электронно-цифровой сменой изображения
	Щитовая установка 4 м x 12 м со статической, динамической и электронно-цифровой сменой изображения
	Щитовая установка 5 м x 15 м со статической, динамической и электронно-цифровой сменой изображения
	Уникальное (нестандартное) средство наружной рекламы
	Флаговая композиция

Масштаб 1:2500

СХЕМА РАЗМЕЩЕНИЯ РЕКЛАМНЫХ КОНСТРУКЦИЙ НА ТЕРРИТОРИИ ГОРОДСКОГО ОКРУГА САМАРА



Фрагмент 240

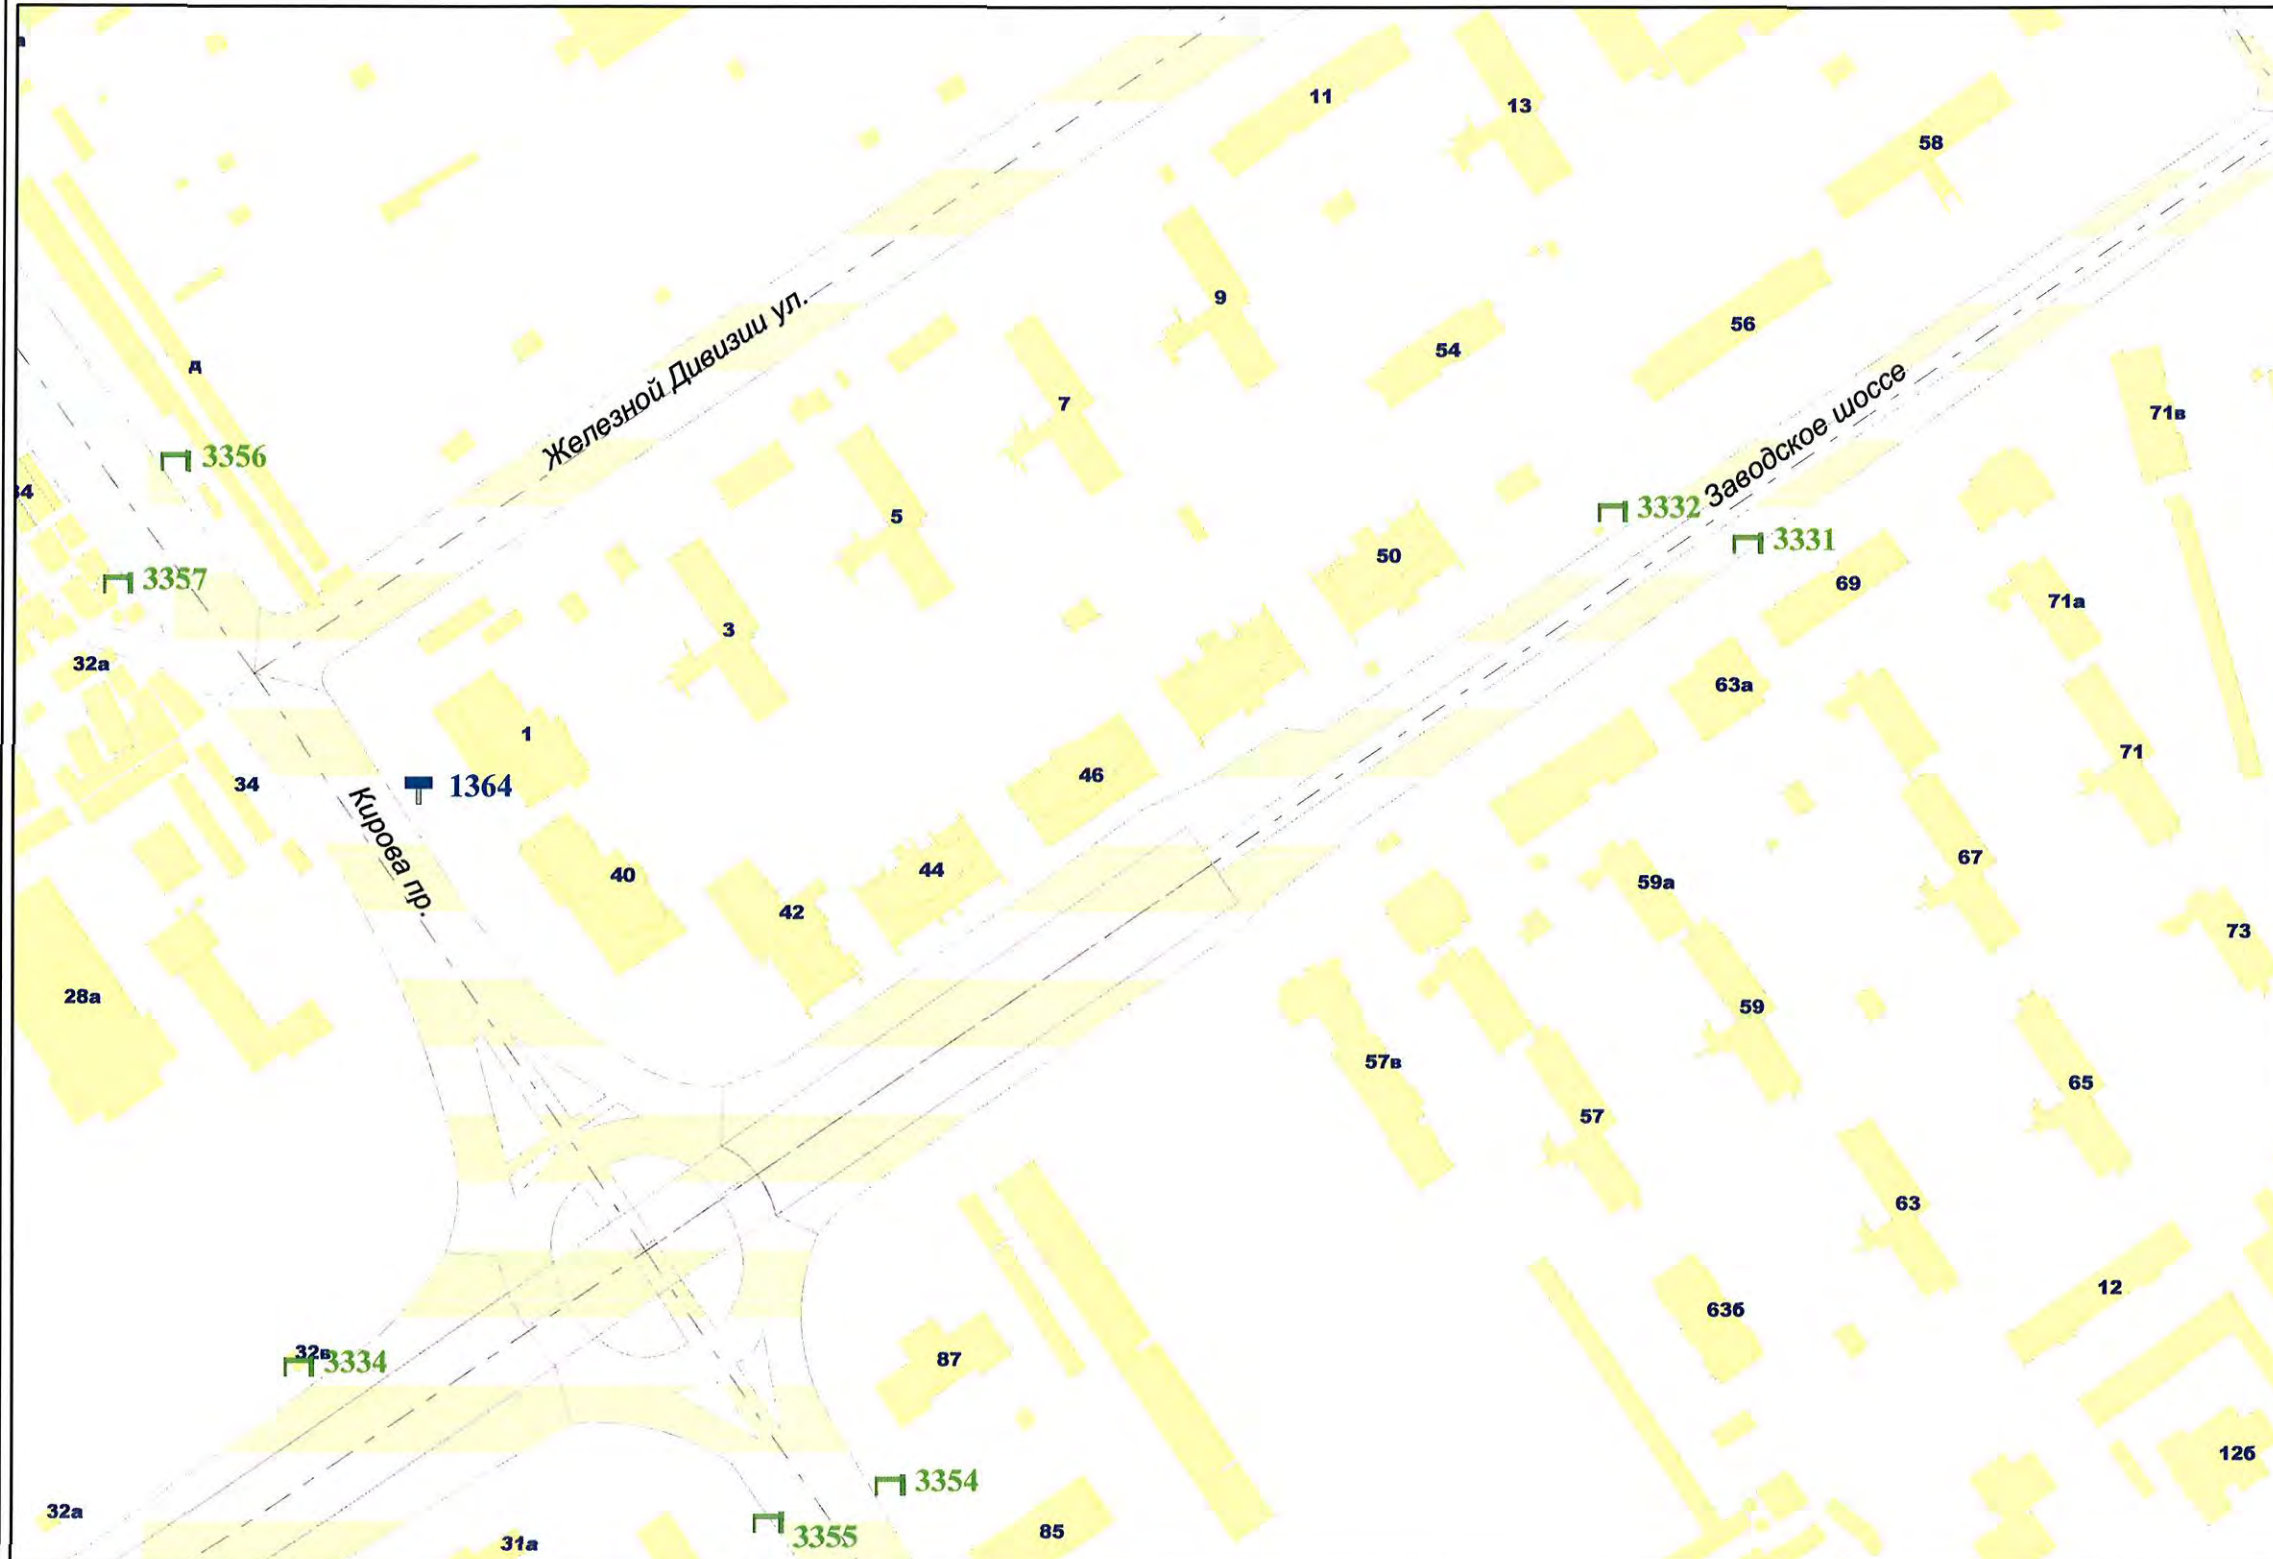

Внешний вид	Наименование
	Остановочная площадка
	Остановочный павильон
	Отдельно стоящая конструкция типа «Пиллар» 3 м x 1,4 м
	Отдельно стоящая конструкция типа «ХоРеКа» 1,8 м x 1,2 м
	Щитовая установка 3 м x 6 м со статической и динамической сменой изображения
	Щитовая установка 4 м x 12 м со статической и динамической сменой изображения
	Щитовая установка 5 м x 15 м со статической и динамической сменой изображения
	Щитовая установка типа «Пилон» 1,8 м x 1,2 м
	Щитовая установка типа «Ситиборд» 2,7 м x 3,7 м со статической, динамической и электронно-цифровой сменой изображения
	Щитовая установка 3 м x 6 м со статической, динамической и электронно-цифровой сменой изображения
	Щитовая установка 4 м x 12 м со статической, динамической и электронно-цифровой сменой изображения
	Щитовая установка 5 м x 15 м со статической, динамической и электронно-цифровой сменой изображения
	Уникальное (нестандартное) средство наружной рекламы
	Флаговая композиция

Масштаб 1:2500

СХЕМА РАЗМЕЩЕНИЯ РЕКЛАМНЫХ КОНСТРУКЦИЙ НА ТЕРРИТОРИИ ГОРОДСКОГО ОКРУГА САМАРА



Фрагмент 243




Внешний вид	Наименование
	Остановочная площадка
	Остановочный павильон
	Отдельно стоящая конструкция типа «Пиллар» 3 м x 1,4 м
	Отдельно стоящая конструкция типа «ХореКа» 1,8 м x 1,2 м
	Щитовая установка 3 м x 6 м со статической и динамической сменой изображения
	Щитовая установка 4 м x 12 м со статической и динамической сменой изображения
	Щитовая установка 5 м x 15 м со статической и динамической сменой изображения
	Щитовая установка типа «Пилон» 1,8 м x 1,2 м
	Щитовая установка типа «Ситиборд» 2,7 м x 3,7 м со статической, динамической и электронно-цифровой сменой изображения
	Щитовая установка 3 м x 6 м со статической, динамической и электронно-цифровой сменой изображения
	Щитовая установка 4 м x 12 м со статической, динамической и электронно-цифровой сменой изображения
	Щитовая установка 5 м x 15 м со статической, динамической и электронно-цифровой сменой изображения
	Уникальное (нестандартное) средство наружной рекламы
	Флаговая композиция

Масштаб 1:2500

СХЕМА РАЗМЕЩЕНИЯ РЕКЛАМНЫХ КОНСТРУКЦИЙ НА ТЕРРИТОРИИ ГОРОДСКОГО ОКРУГА САМАРА



Фрагмент 244

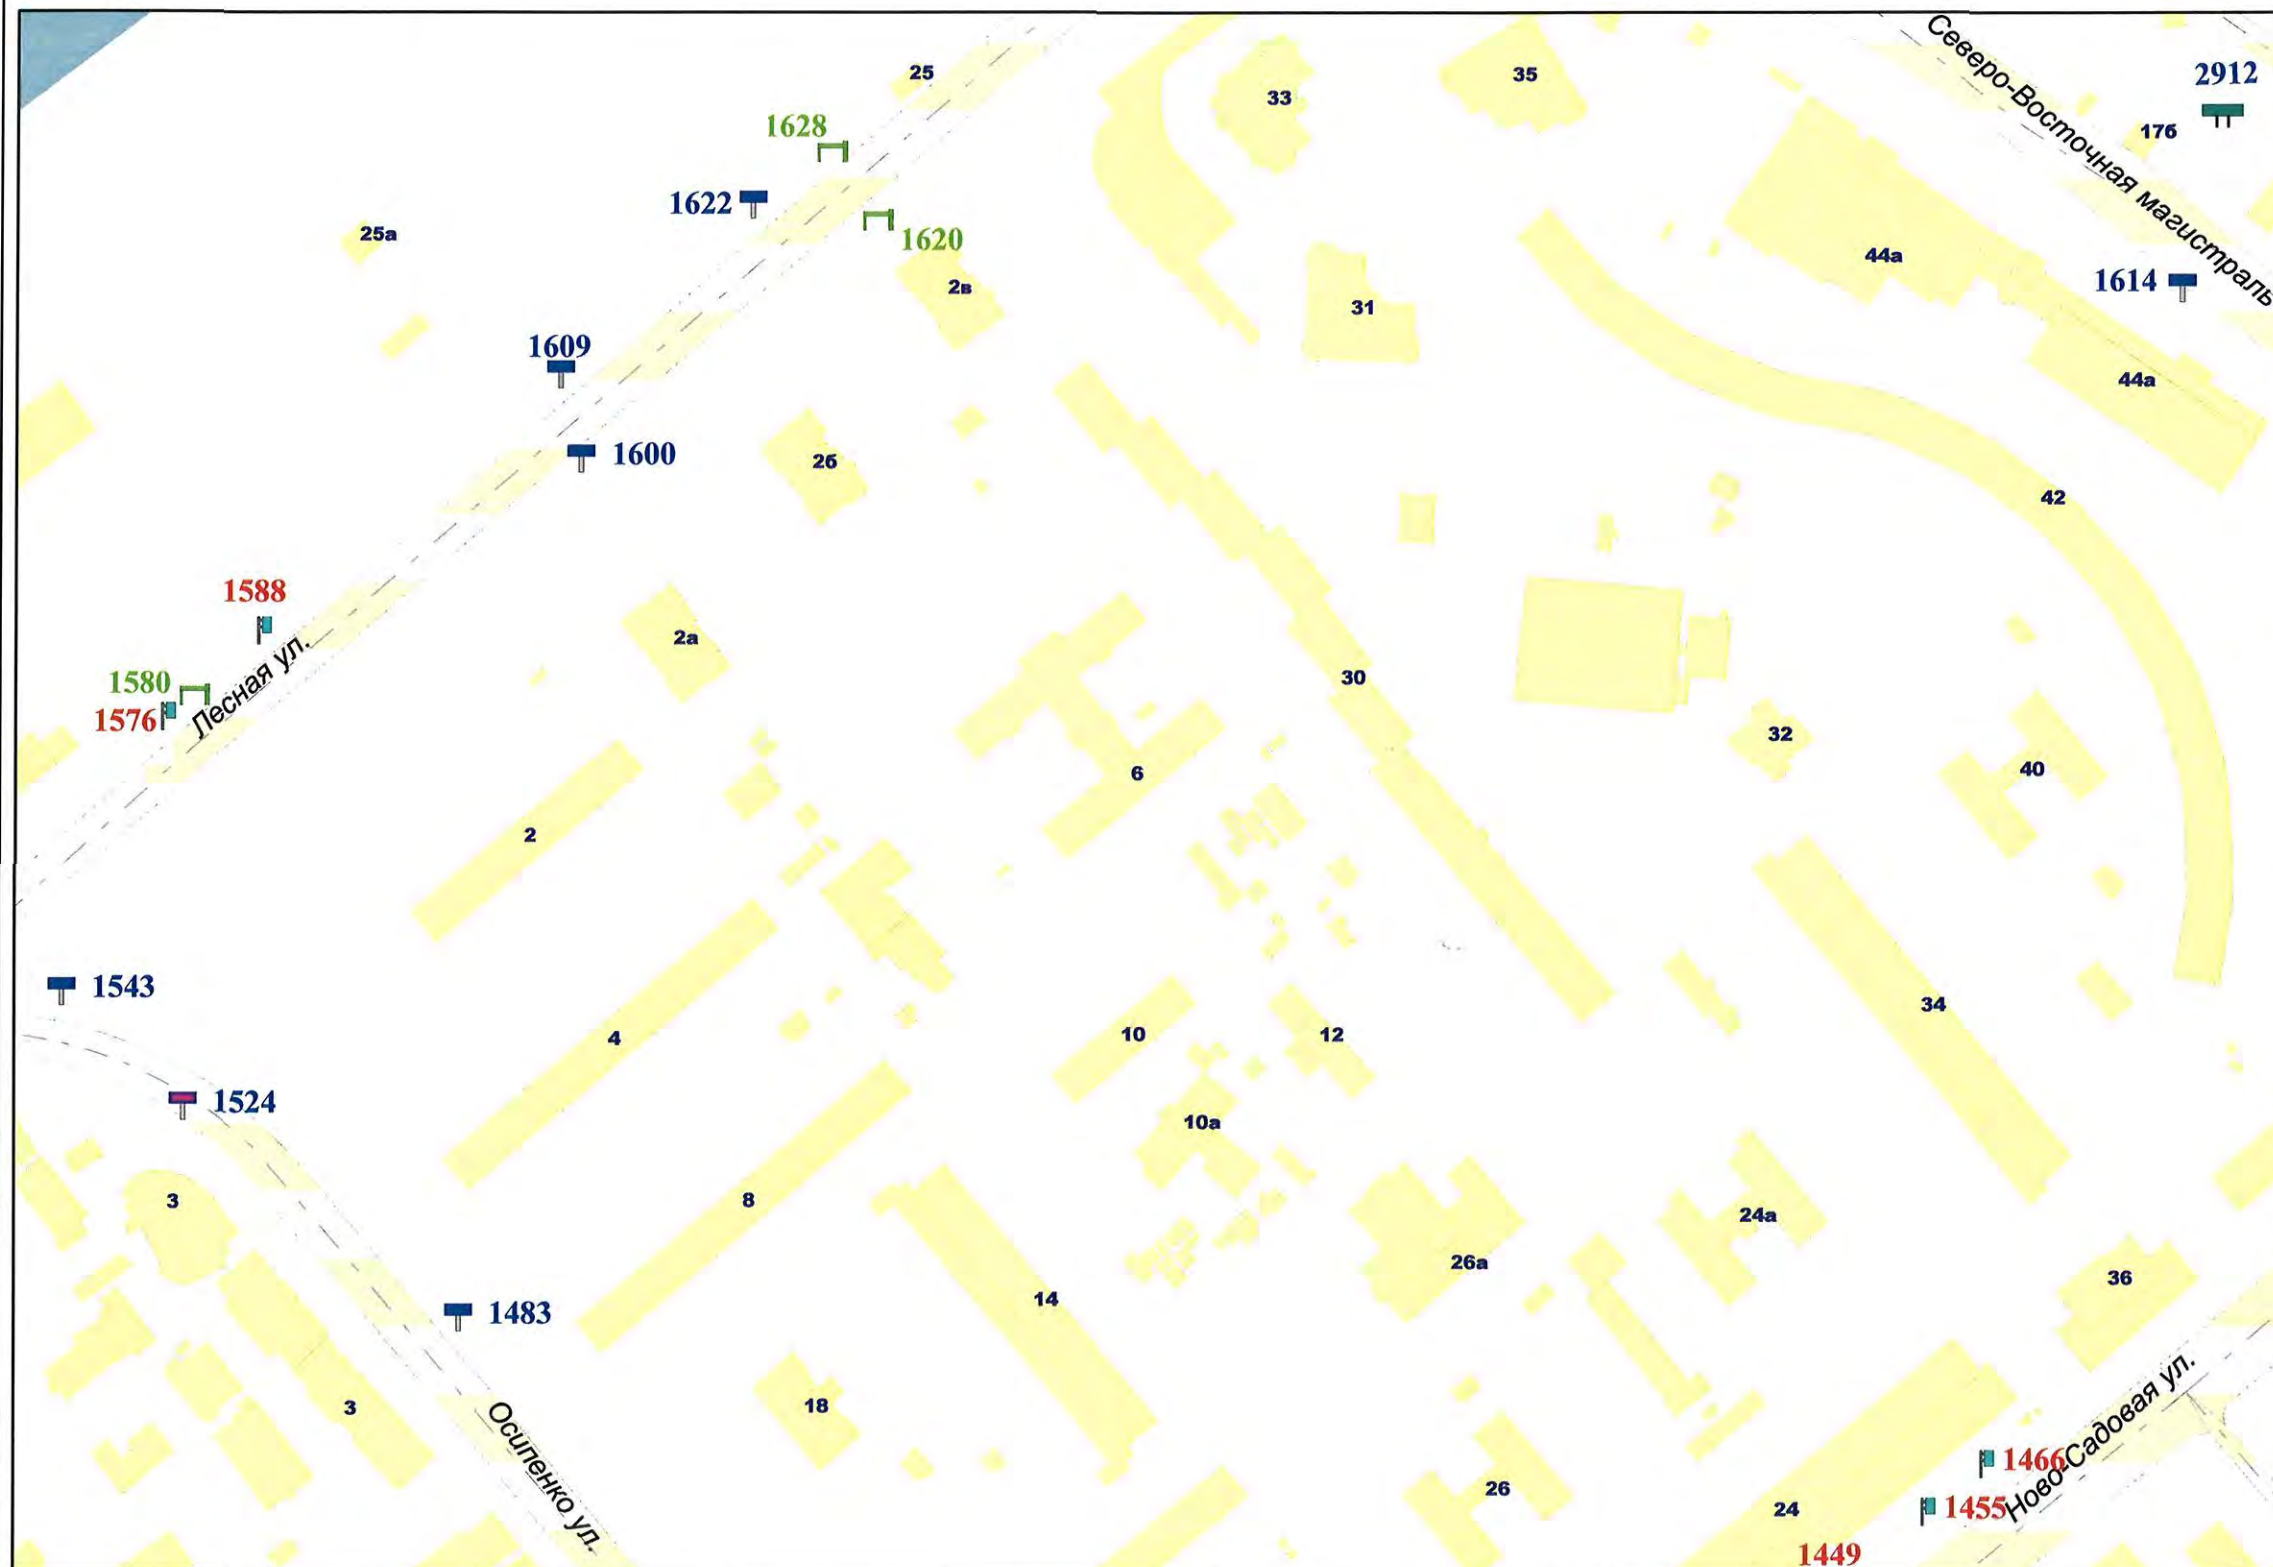


Внешний вид	Наименование
	Остановочная площадка
	Остановочный павильон
	Отдельно стоящая конструкция типа «Пиллар» 3 м x 1,4 м
	Отдельно стоящая конструкция типа «ХореКа» 1,8 м x 1,2 м
	Щитовая установка 3 м x 6 м со статической и динамической сменой изображения
	Щитовая установка 4 м x 12 м со статической и динамической сменой изображения
	Щитовая установка 5 м x 15 м со статической и динамической сменой изображения
	Щитовая установка типа «Пилон» 1,8 м x 1,2 м
	Щитовая установка типа «Ситиборд» 2,7 м x 3,7 м со статической, динамической и электронно-цифровой сменой изображения
	Щитовая установка 3 м x 6 м со статической, динамической и электронно-цифровой сменой изображения
	Щитовая установка 4 м x 12 м со статической, динамической и электронно-цифровой сменой изображения
	Щитовая установка 5 м x 15 м со статической, динамической и электронно-цифровой сменой изображения
	Уникальное (нестандартное) средство наружной рекламы
	Флаговая композиция

Масштаб 1:2500

СХЕМА РАЗМЕЩЕНИЯ РЕКЛАМНЫХ КОНСТРУКЦИЙ НА ТЕРРИТОРИИ ГОРОДСКОГО ОКРУГА САМАРА



Фрагмент 246

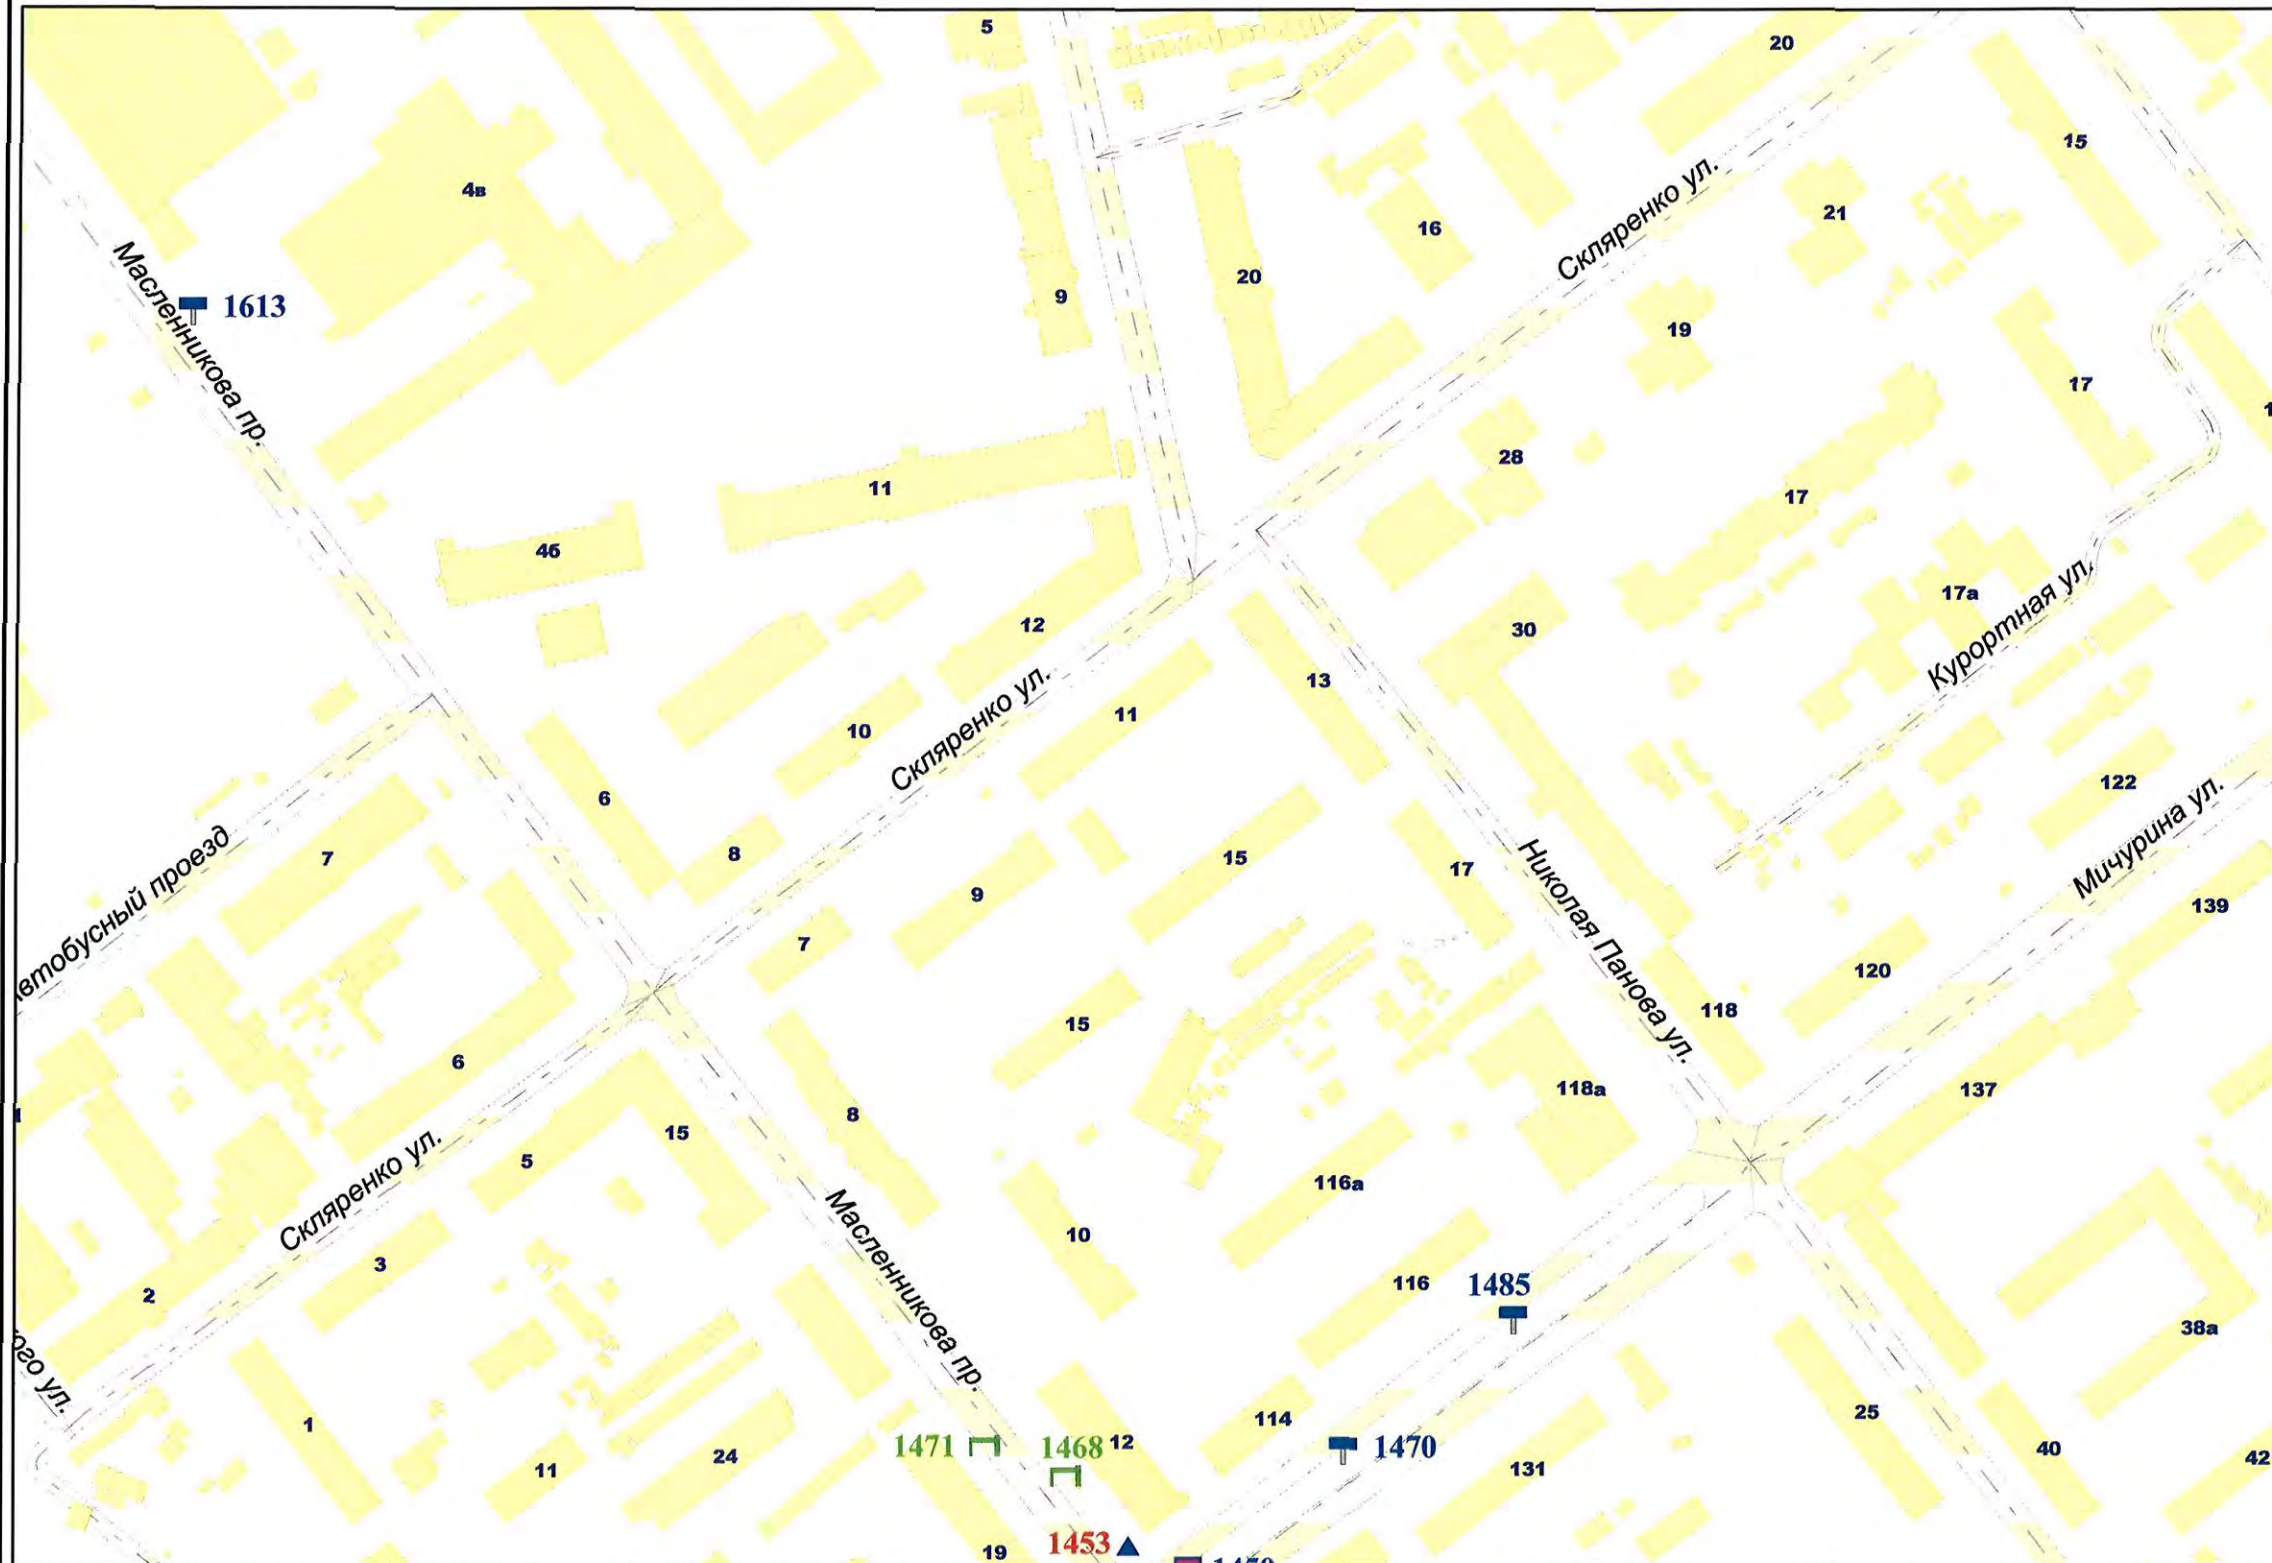


Внешний вид	Наименование
	Остановочная площадка
	Остановочный павильон
	Отдельно стоящая конструкция типа «Пиллар» 3 м x 1,4 м
	Отдельно стоящая конструкция типа «ХоРеКа» 1,8 м x 1,2 м
	Щитовая установка 3 м x 6 м со статической и динамической сменой изображения
	Щитовая установка 4 м x 12 м со статической и динамической сменой изображения
	Щитовая установка 5 м x 15 м со статической и динамической сменой изображения
	Щитовая установка типа «Пилон» 1,8 м x 1,2 м
	Щитовая установка типа «Сигитборд» 2,7 м x 3,7 м со статической, динамической и электронно-цифровой сменой изображения
	Щитовая установка 3 м x 6 м со статической, динамической и электронно-цифровой сменой изображения
	Щитовая установка 4 м x 12 м со статической, динамической и электронно-цифровой сменой изображения
	Щитовая установка 5 м x 15 м со статической, динамической и электронно-цифровой сменой изображения
	Уникальное (нестандартное) средство наружной рекламы
	Флаговая композиция

Масштаб 1:2500

СХЕМА РАЗМЕЩЕНИЯ РЕКЛАМНЫХ КОНСТРУКЦИЙ НА ТЕРРИТОРИИ ГОРОДСКОГО ОКРУГА САМАРА



Фрагмент 247

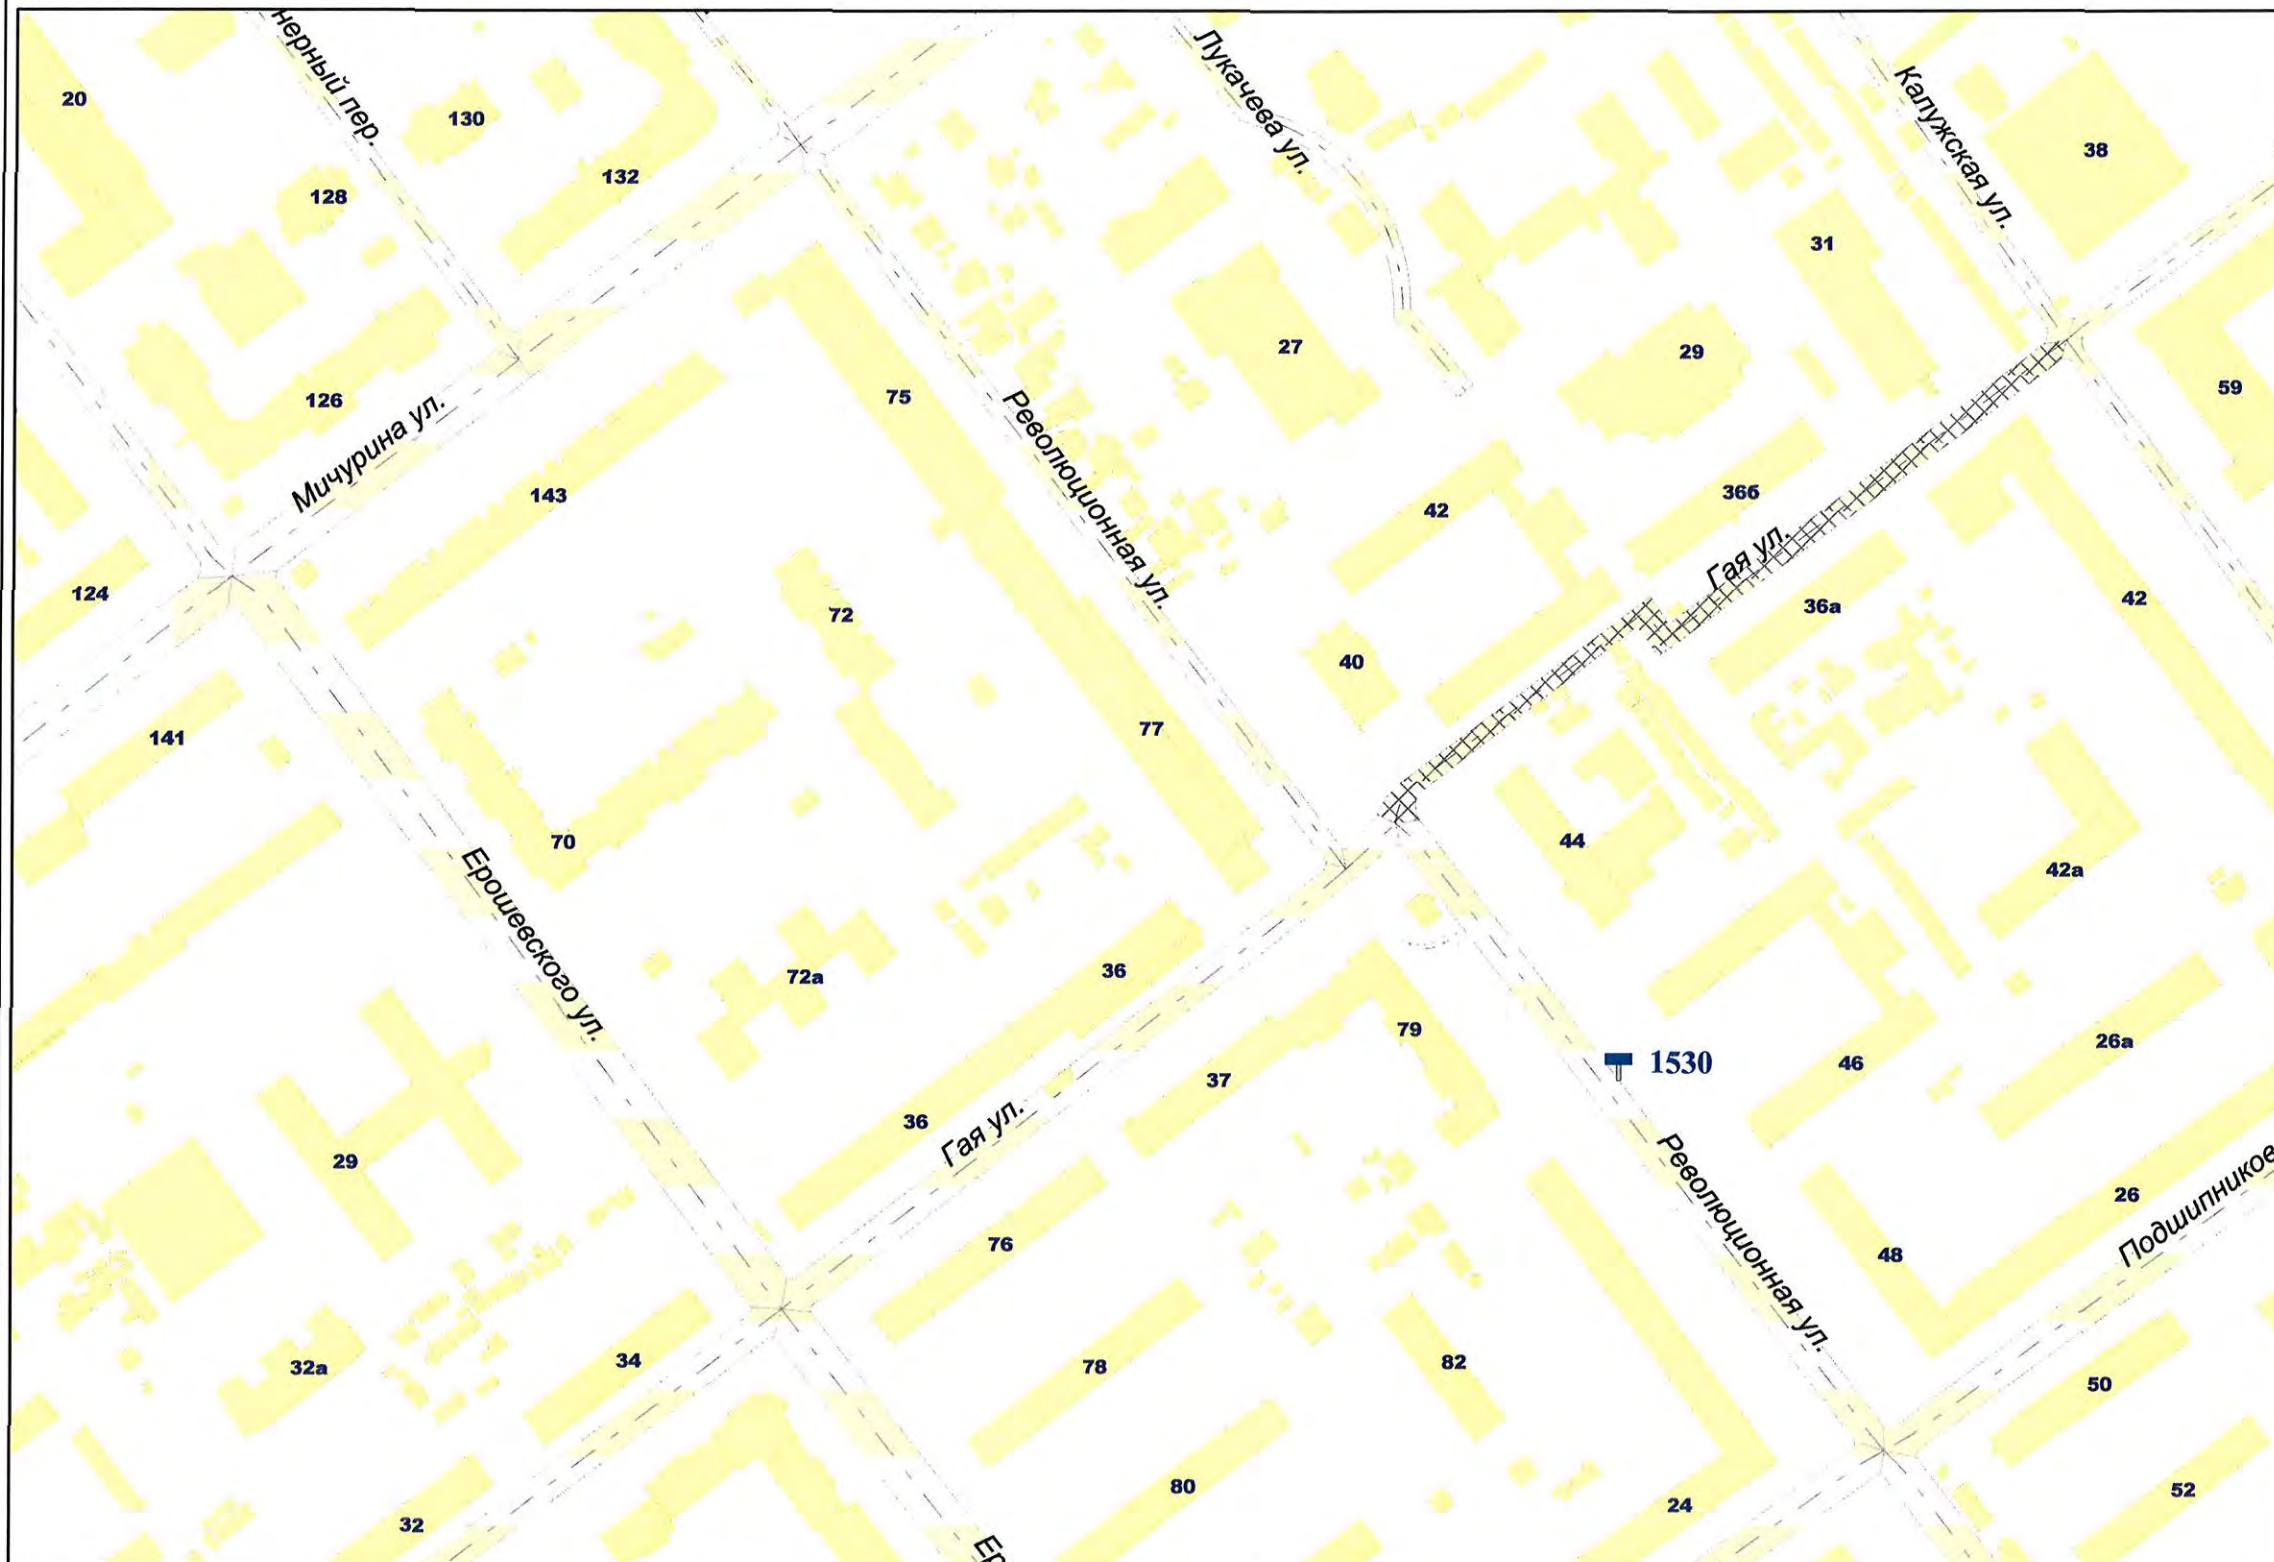

Внешний вид	Наименование
	Остановочная площадка
	Остановочный павильон
	Отдельно стоящая конструкция типа «Пиллар» 3 м x 1,4 м
	Отдельно стоящая конструкция типа «ХоРеКа» 1,8 м x 1,2 м
	Щитовая установка 3 м x 6 м со статической и динамической сменой изображения
	Щитовая установка 4 м x 12 м со статической и динамической сменой изображения
	Щитовая установка 5 м x 15 м со статической и динамической сменой изображения
	Щитовая установка типа «Пилон» 1,8 м x 1,2 м
	Щитовая установка типа «Ситиборд» 2,7 м x 3,7 м со статической, динамической и электронно-цифровой сменой изображения
	Щитовая установка 3 м x 6 м со статической, динамической и электронно-цифровой сменой изображения
	Щитовая установка 4 м x 12 м со статической, динамической и электронно-цифровой сменой изображения
	Щитовая установка 5 м x 15 м со статической, динамической и электронно-цифровой сменой изображения
	Уникальное (нестандартное) средство наружной рекламы
	Флаговая композиция

Масштаб 1:2500

СХЕМА РАЗМЕЩЕНИЯ РЕКЛАМНЫХ КОНСТРУКЦИЙ НА ТЕРРИТОРИИ ГОРОДСКОГО ОКРУГА САМАРА



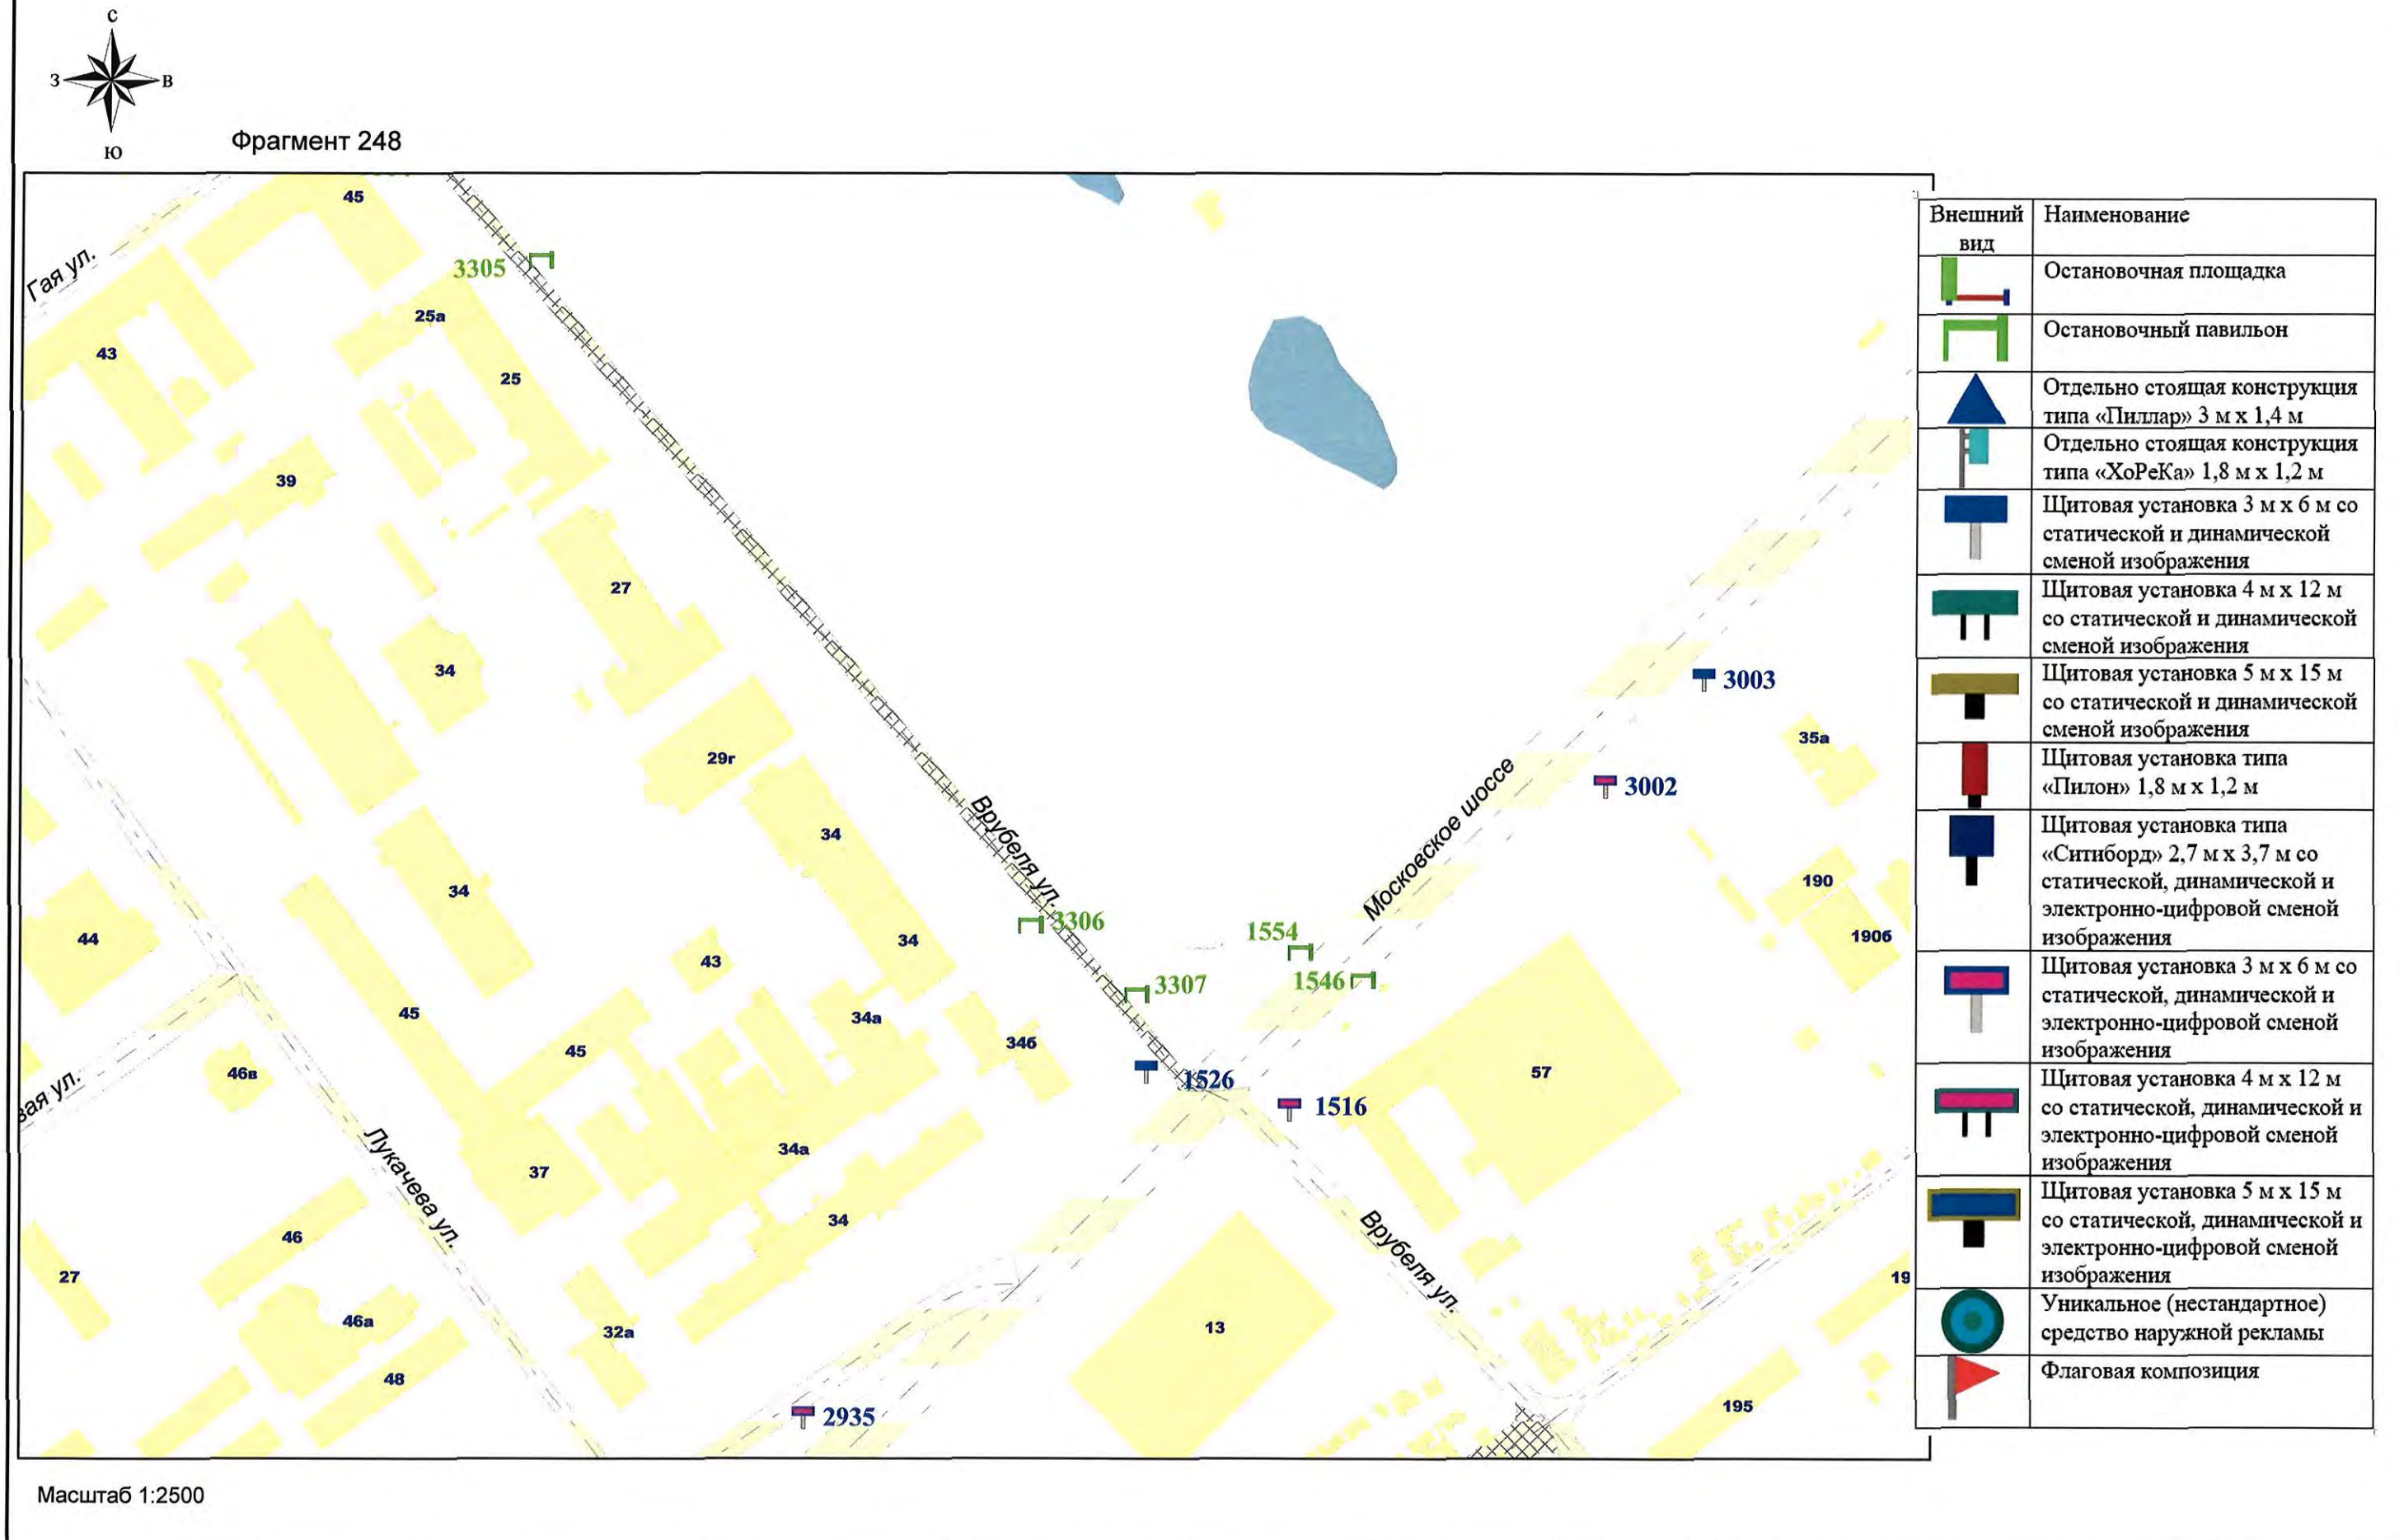


СХЕМА РАЗМЕЩЕНИЯ РЕКЛАМНЫХ КОНСТРУКЦИЙ НА ТЕРРИТОРИИ ГОРОДСКОГО ОКРУГА САМАРА

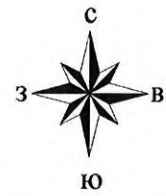


Фрагмент 249

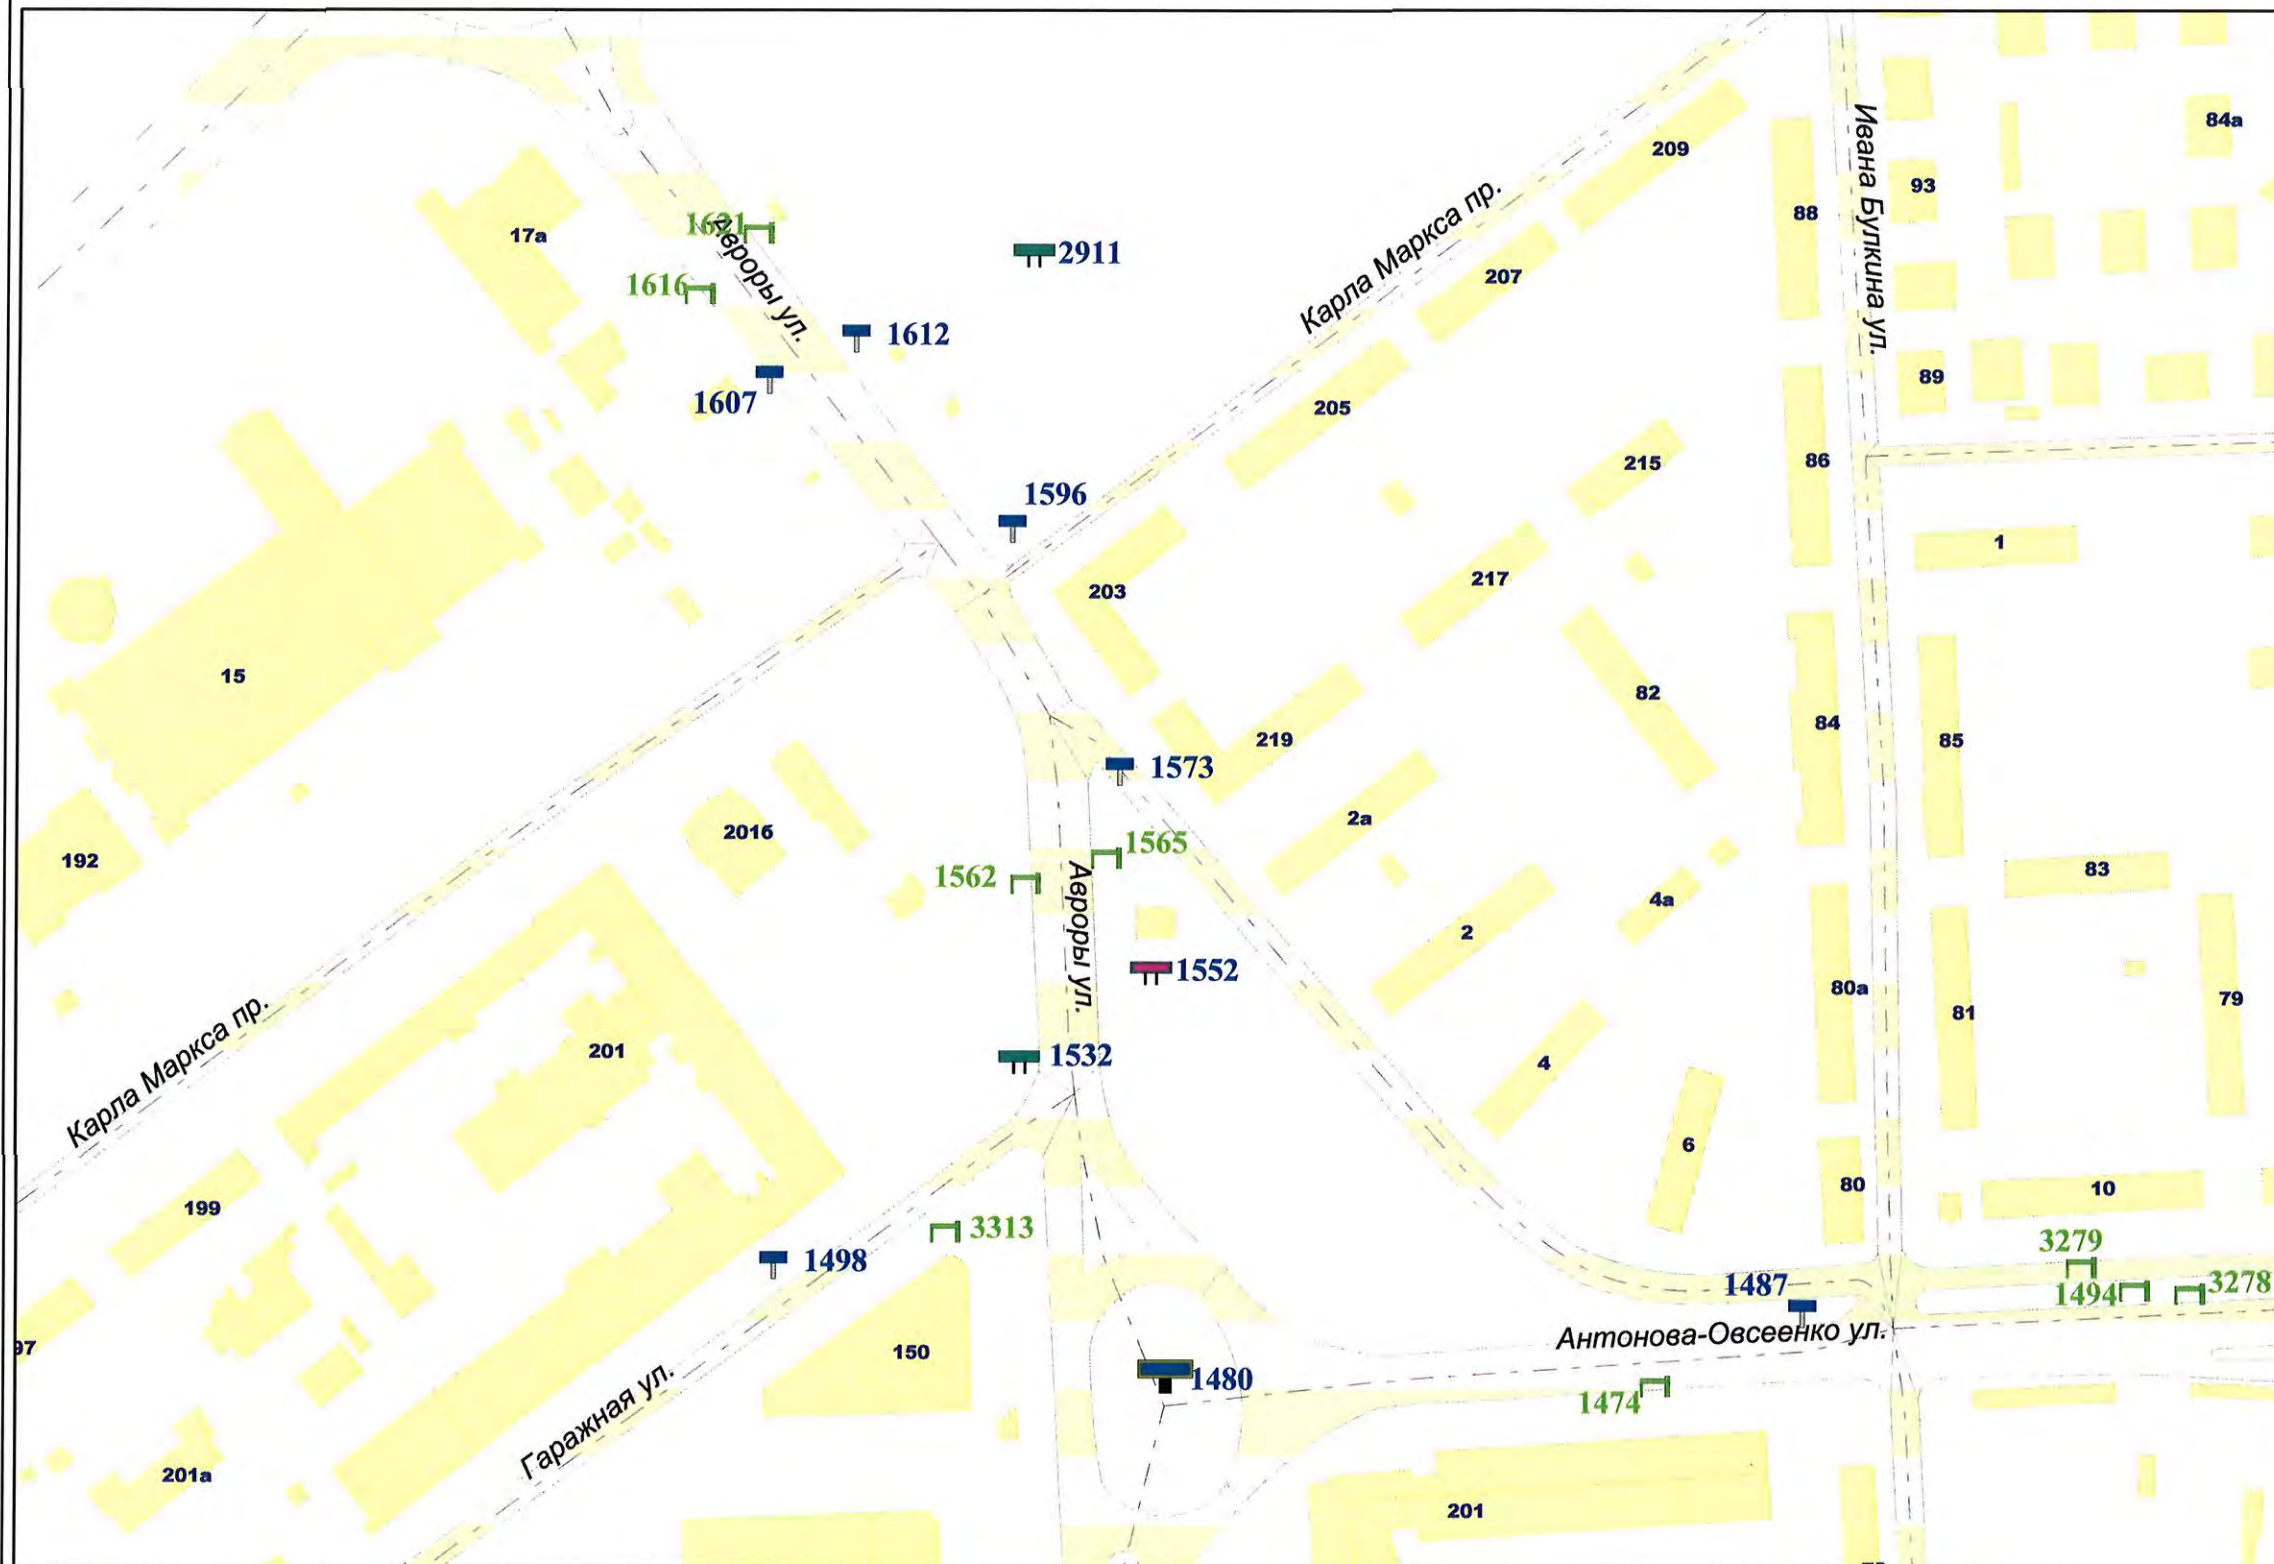

Внешний вид	Наименование
	Остановочная площадка
	Остановочный павильон
	Отдельно стоящая конструкция типа «Пиллар» 3 м x 1,4 м
	Отдельно стоящая конструкция типа «ХоРеКа» 1,8 м x 1,2 м
	Щитовая установка 3 м x 6 м со статической и динамической сменой изображения
	Щитовая установка 4 м x 12 м со статической и динамической сменой изображения
	Щитовая установка 5 м x 15 м со статической и динамической сменой изображения
	Щитовая установка типа «Пилон» 1,8 м x 1,2 м
	Щитовая установка типа «Ситиборд» 2,7 м x 3,7 м со статической, динамической и электронно-цифровой сменой изображения
	Щитовая установка 3 м x 6 м со статической, динамической и электронно-цифровой сменой изображения
	Щитовая установка 4 м x 12 м со статической, динамической и электронно-цифровой сменой изображения
	Щитовая установка 5 м x 15 м со статической, динамической и электронно-цифровой сменой изображения
	Уникальное (нестандартное) средство наружной рекламы
	Флаговая композиция

Масштаб 1:2500

СХЕМА РАЗМЕЩЕНИЯ РЕКЛАМНЫХ КОНСТРУКЦИЙ НА ТЕРРИТОРИИ ГОРОДСКОГО ОКРУГА САМАРА

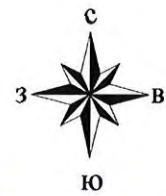


Фрагмент 250




Внешний вид	Наименование
	Остановочная площадка
	Остановочный павильон
	Отдельно стоящая конструкция типа «Пиллар» 3 м x 1,4 м
	Отдельно стоящая конструкция типа «ХореКа» 1,8 м x 1,2 м
	Щитовая установка 3 м x 6 м со статической и динамической сменой изображения
	Щитовая установка 4 м x 12 м со статической и динамической сменой изображения
	Щитовая установка 5 м x 15 м со статической и динамической сменой изображения
	Щитовая установка типа «Пилон» 1,8 м x 1,2 м
	Щитовая установка типа «Ситиборд» 2,7 м x 3,7 м со статической, динамической и электронно-цифровой сменой изображения
	Щитовая установка 3 м x 6 м со статической, динамической и электронно-цифровой сменой изображения
	Щитовая установка 4 м x 12 м со статической, динамической и электронно-цифровой сменой изображения
	Щитовая установка 5 м x 15 м со статической, динамической и электронно-цифровой сменой изображения
	Уникальное (нестандартное) средство наружной рекламы
	Флаговая композиция

Масштаб 1:2500

СХЕМА РАЗМЕЩЕНИЯ РЕКЛАМНЫХ КОНСТРУКЦИЙ НА ТЕРРИТОРИИ ГОРОДСКОГО ОКРУГА САМАРА

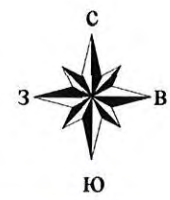

Фрагмент 252

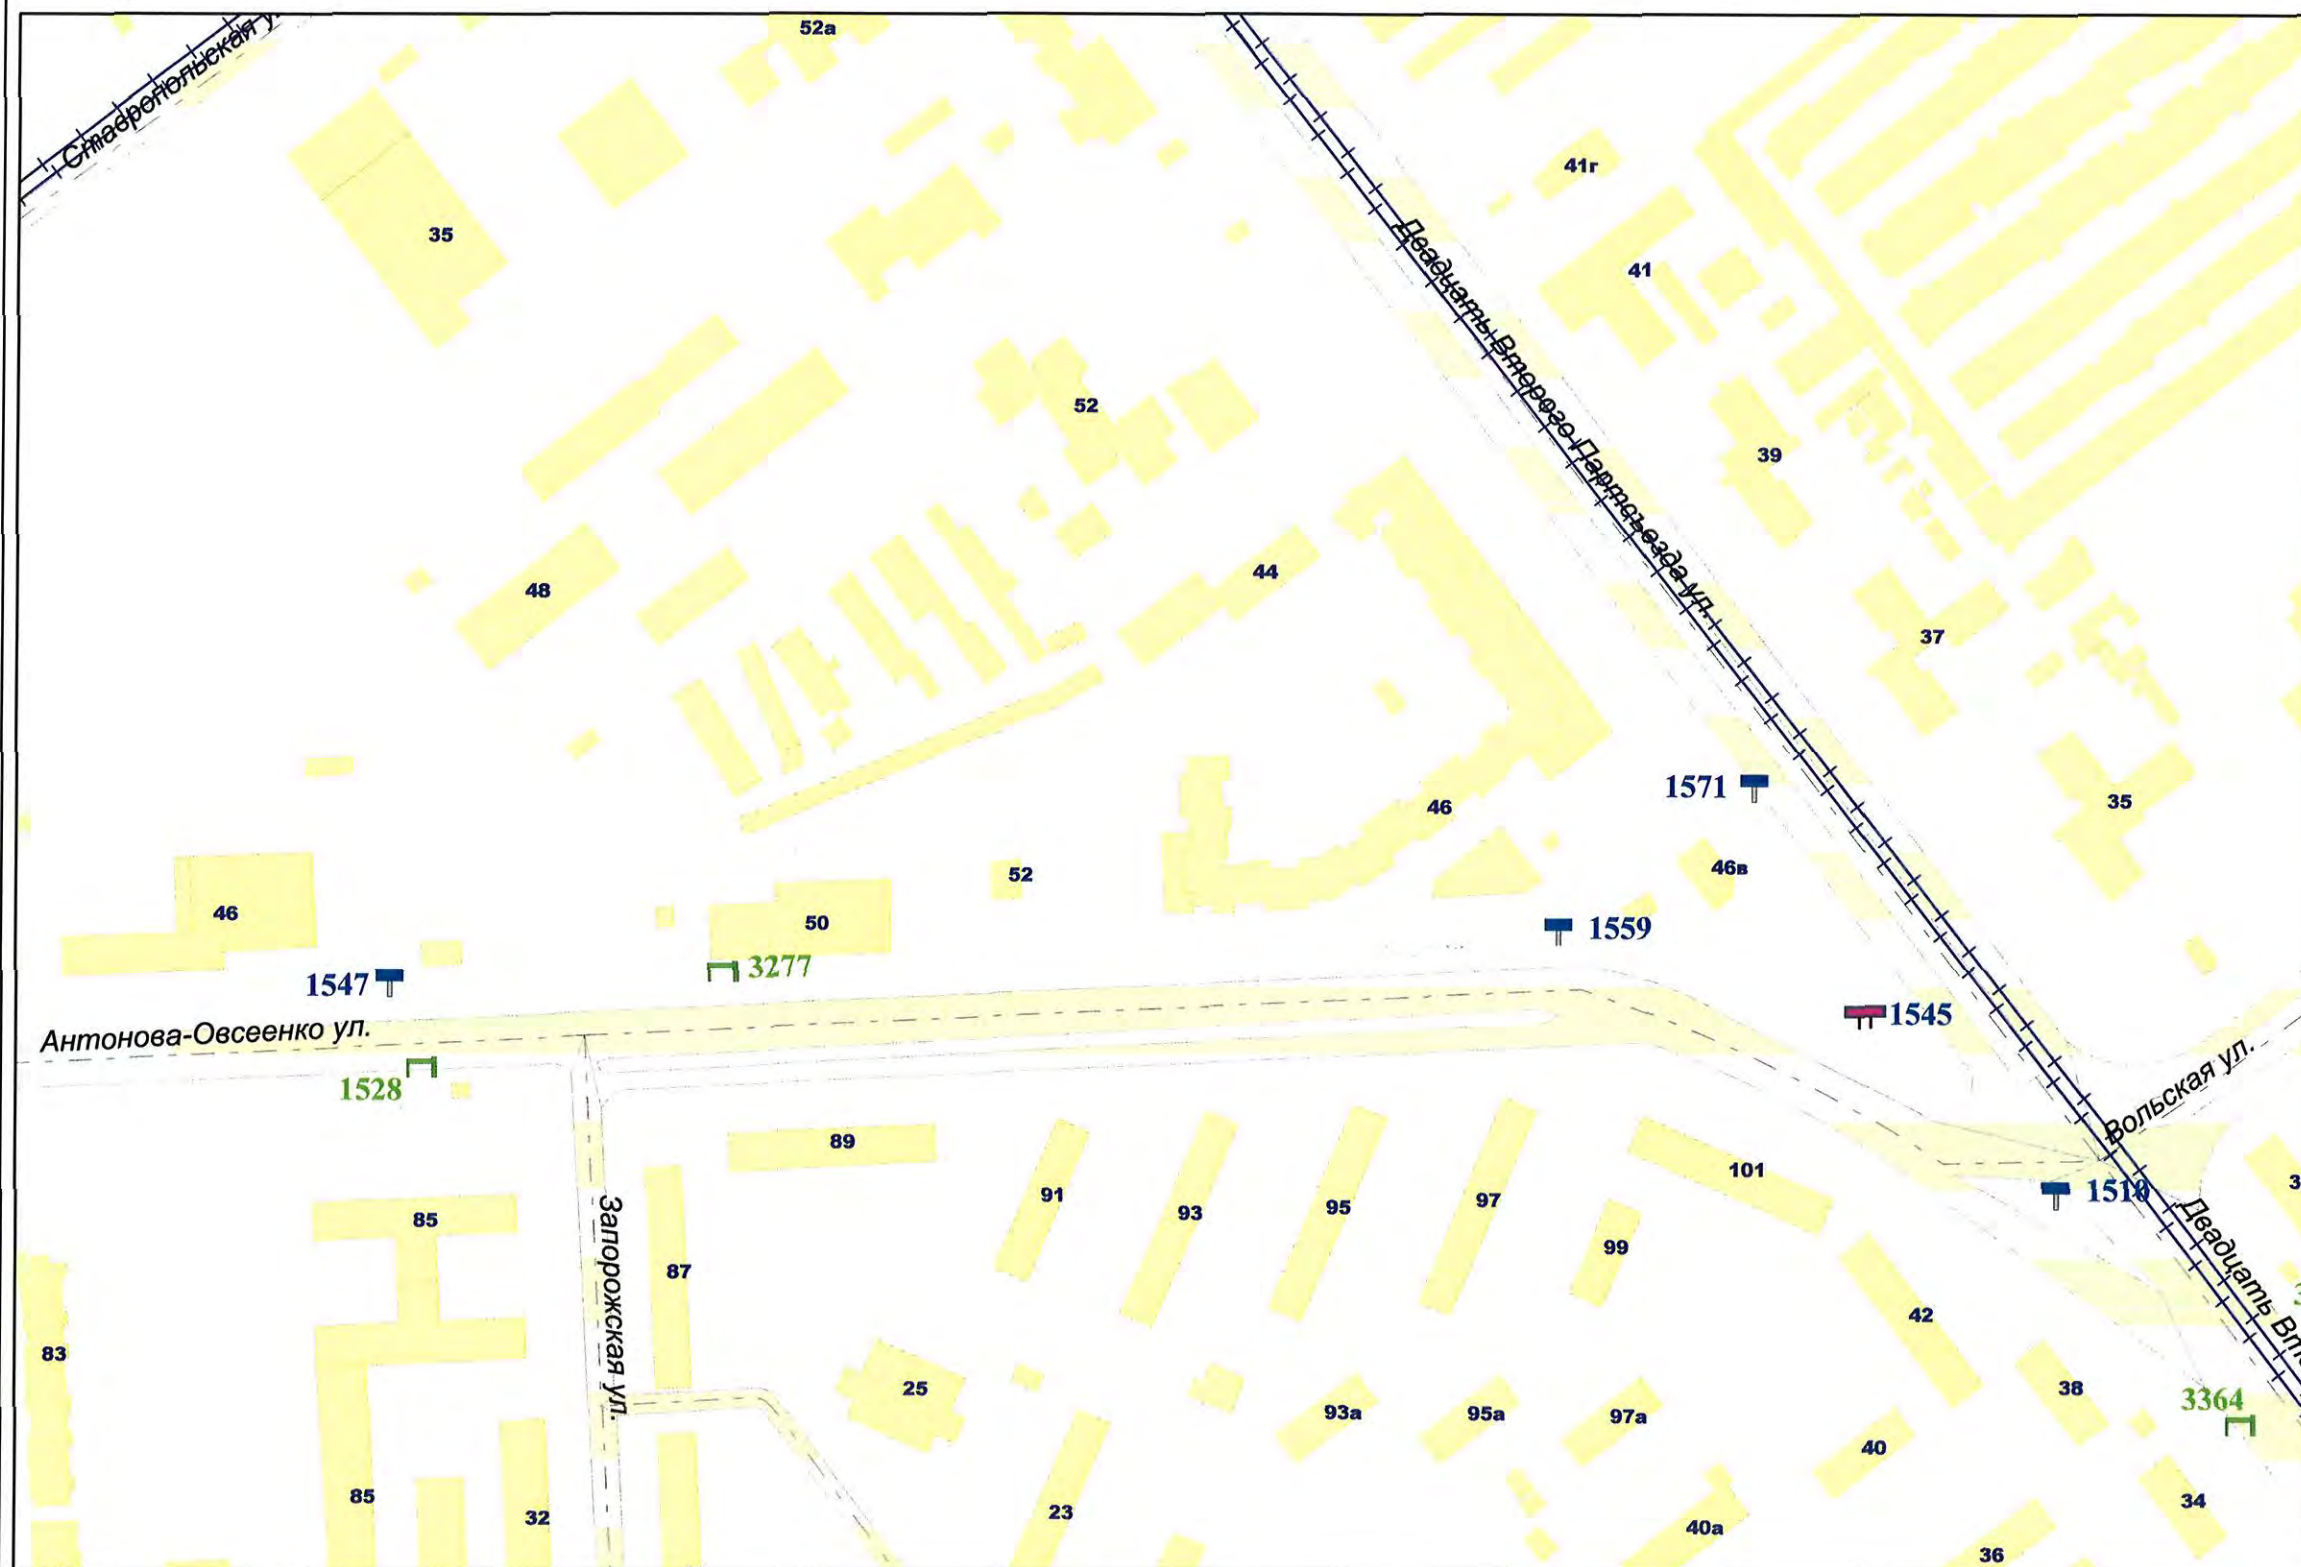


Внешний вид	Наименование
	Остановочная площадка
	Остановочный павильон
	Отдельно стоящая конструкция типа «Пиллар» 3 м x 1,4 м
	Отдельно стоящая конструкция типа «ХорЕКа» 1,8 м x 1,2 м
	Щитовая установка 3 м x 6 м со статической и динамической сменой изображения
	Щитовая установка 4 м x 12 м со статической и динамической сменой изображения
	Щитовая установка 5 м x 15 м со статической и динамической сменой изображения
	Щитовая установка типа «Пилон» 1,8 м x 1,2 м
	Щитовая установка типа «Ситиборд» 2,7 м x 3,7 м со статической, динамической и электронно-цифровой сменой изображения
	Щитовая установка 3 м x 6 м со статической, динамической и электронно-цифровой сменой изображения
	Щитовая установка 4 м x 12 м со статической, динамической и электронно-цифровой сменой изображения
	Щитовая установка 5 м x 15 м со статической, динамической и электронно-цифровой сменой изображения
	Уникальное (нестандартное) средство наружной рекламы
	Флаговая композиция

Масштаб 1:2500

СХЕМА РАЗМЕЩЕНИЯ РЕКЛАМНЫХ КОНСТРУКЦИЙ НА ТЕРРИТОРИИ ГОРОДСКОГО ОКРУГА САМАРА



Фрагмент 253

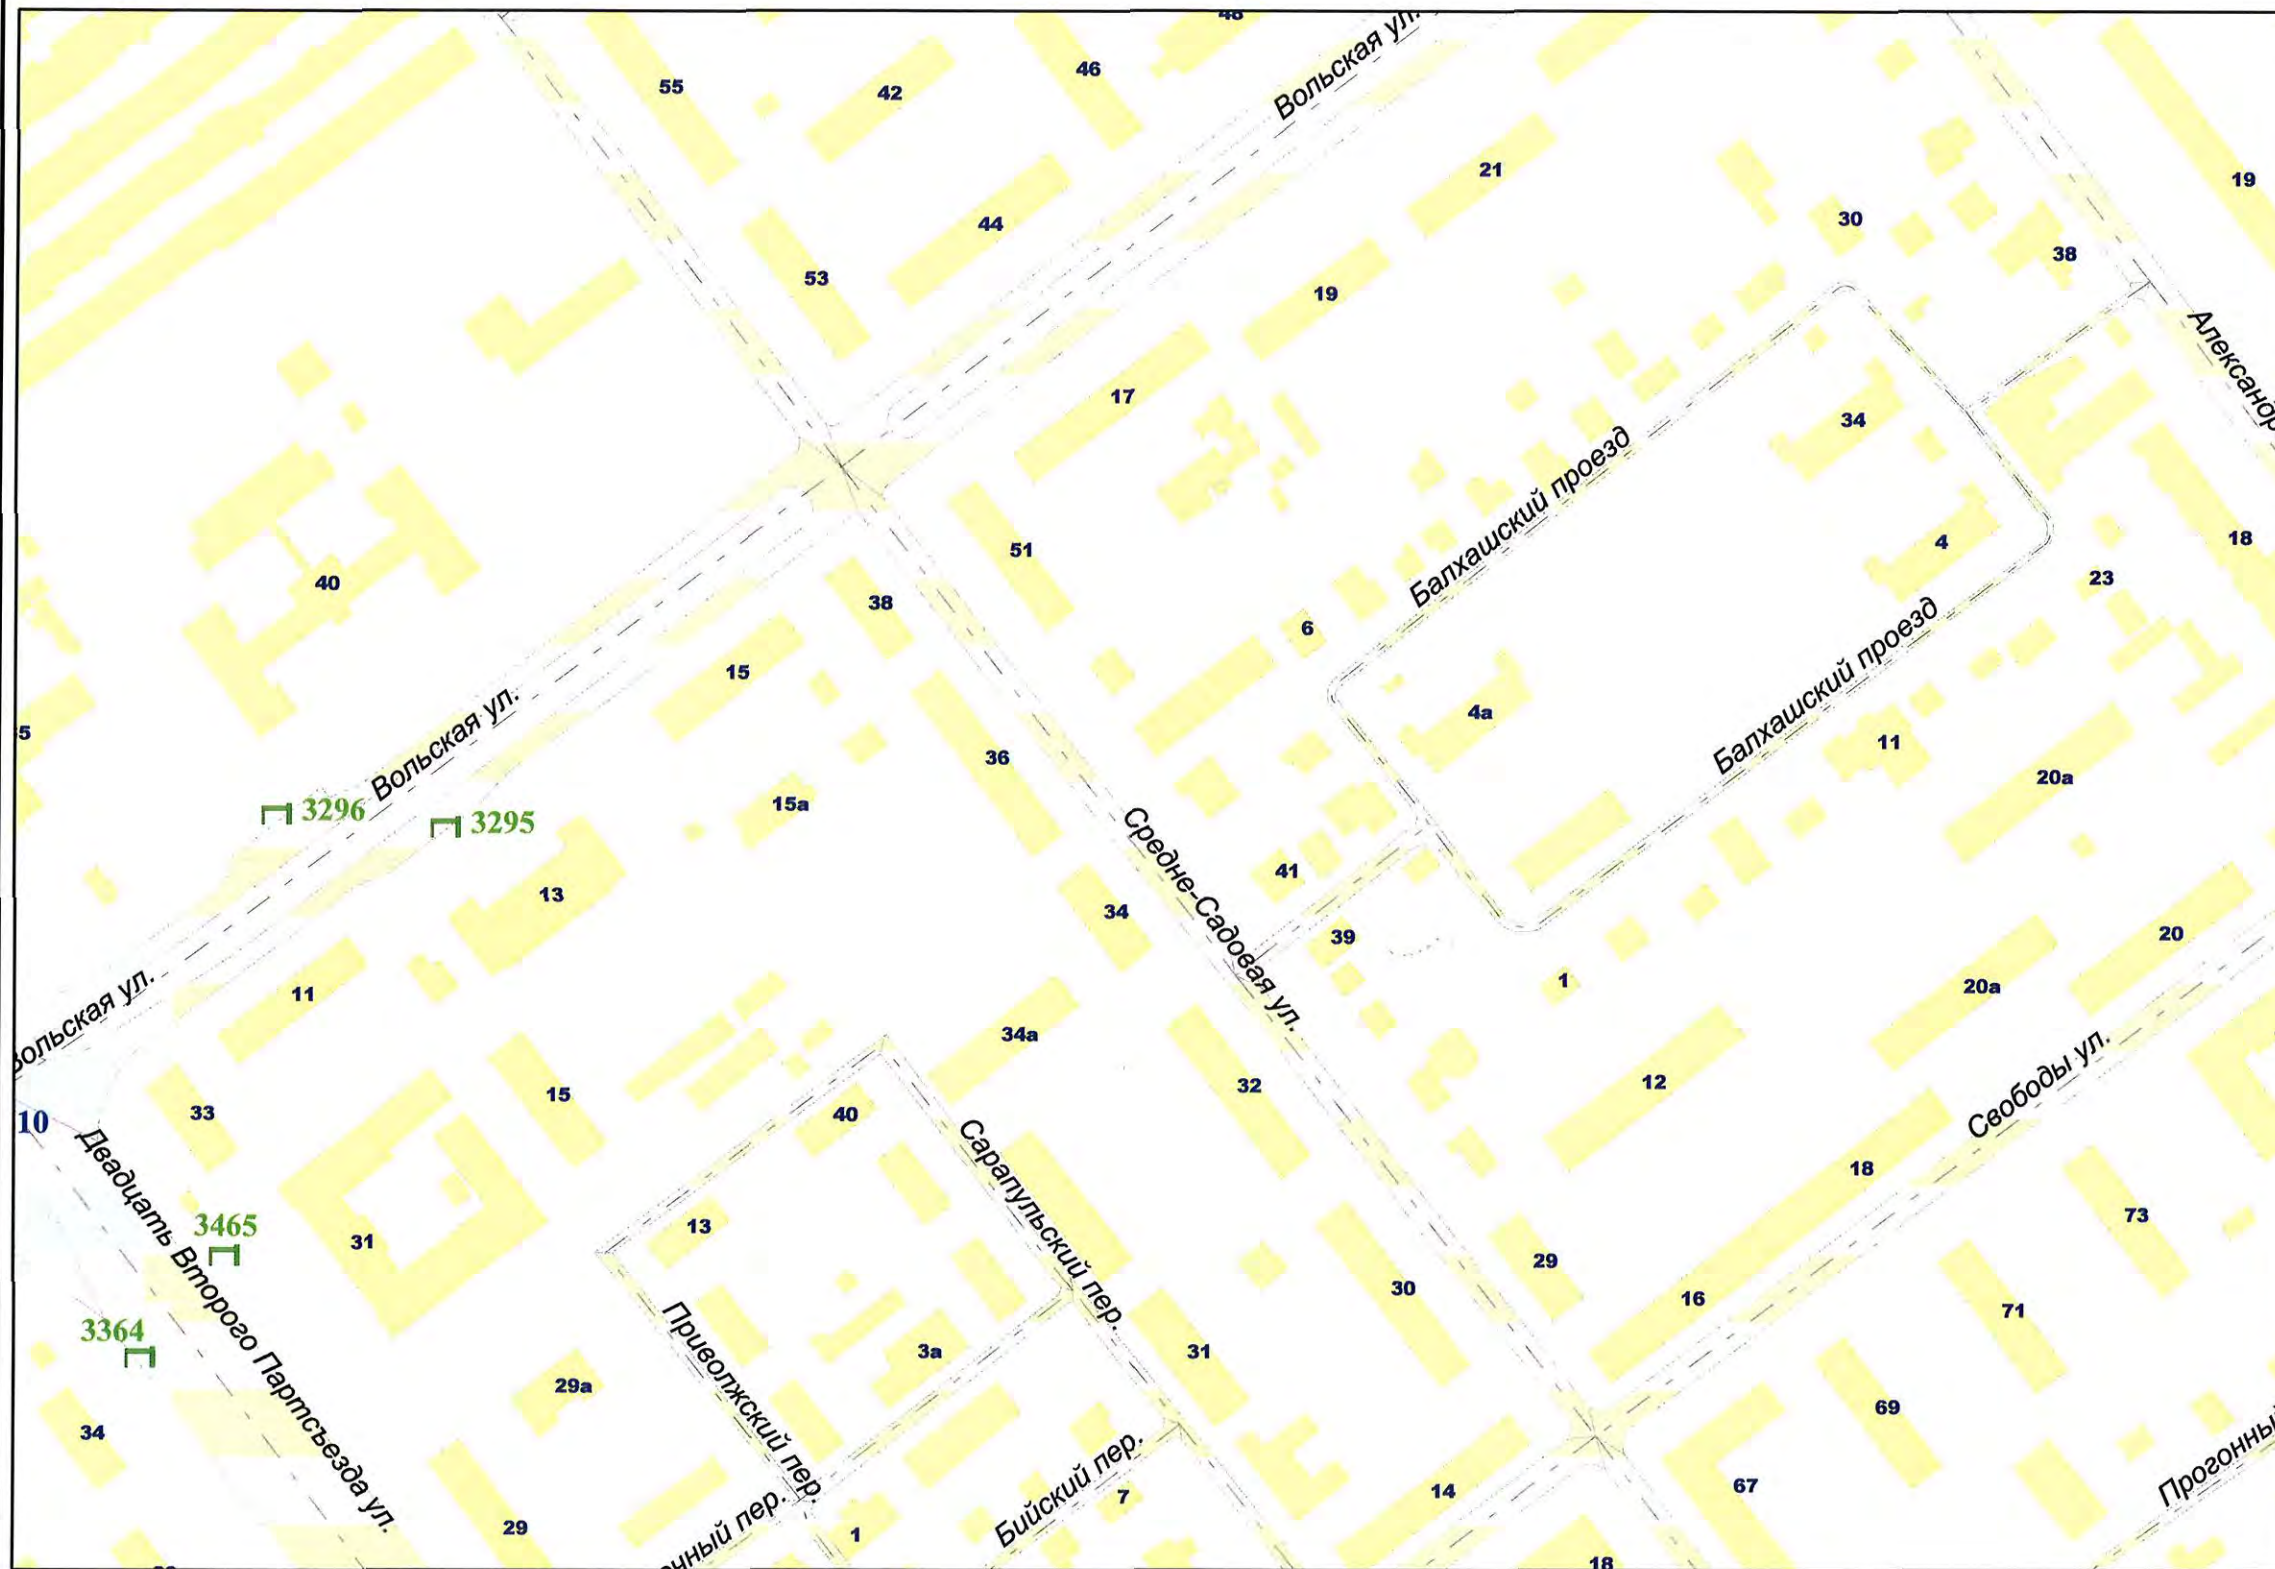


Внешний вид	Наименование
	Остановочная площадка
	Остановочный павильон
	Отдельно стоящая конструкция типа «Пиллар» 3 м x 1,4 м
	Отдельно стоящая конструкция типа «ХореКа» 1,8 м x 1,2 м
	Щитовая установка 3 м x 6 м со статической и динамической сменой изображения
	Щитовая установка 4 м x 12 м со статической и динамической сменой изображения
	Щитовая установка 5 м x 15 м со статической и динамической сменой изображения
	Щитовая установка типа «Пилон» 1,8 м x 1,2 м
	Щитовая установка типа «Ситиборд» 2,7 м x 3,7 м со статической, динамической и электронно-цифровой сменой изображения
	Щитовая установка 3 м x 6 м со статической, динамической и электронно-цифровой сменой изображения
	Щитовая установка 4 м x 12 м со статической, динамической и электронно-цифровой сменой изображения
	Щитовая установка 5 м x 15 м со статической, динамической и электронно-цифровой сменой изображения
	Уникальное (нестандартное) средство наружной рекламы
	Флаговая композиция

Масштаб 1:2500

СХЕМА РАЗМЕЩЕНИЯ РЕКЛАМНЫХ КОНСТРУКЦИЙ НА ТЕРРИТОРИИ ГОРОДСКОГО ОКРУГА САМАРА




Фрагмент 254

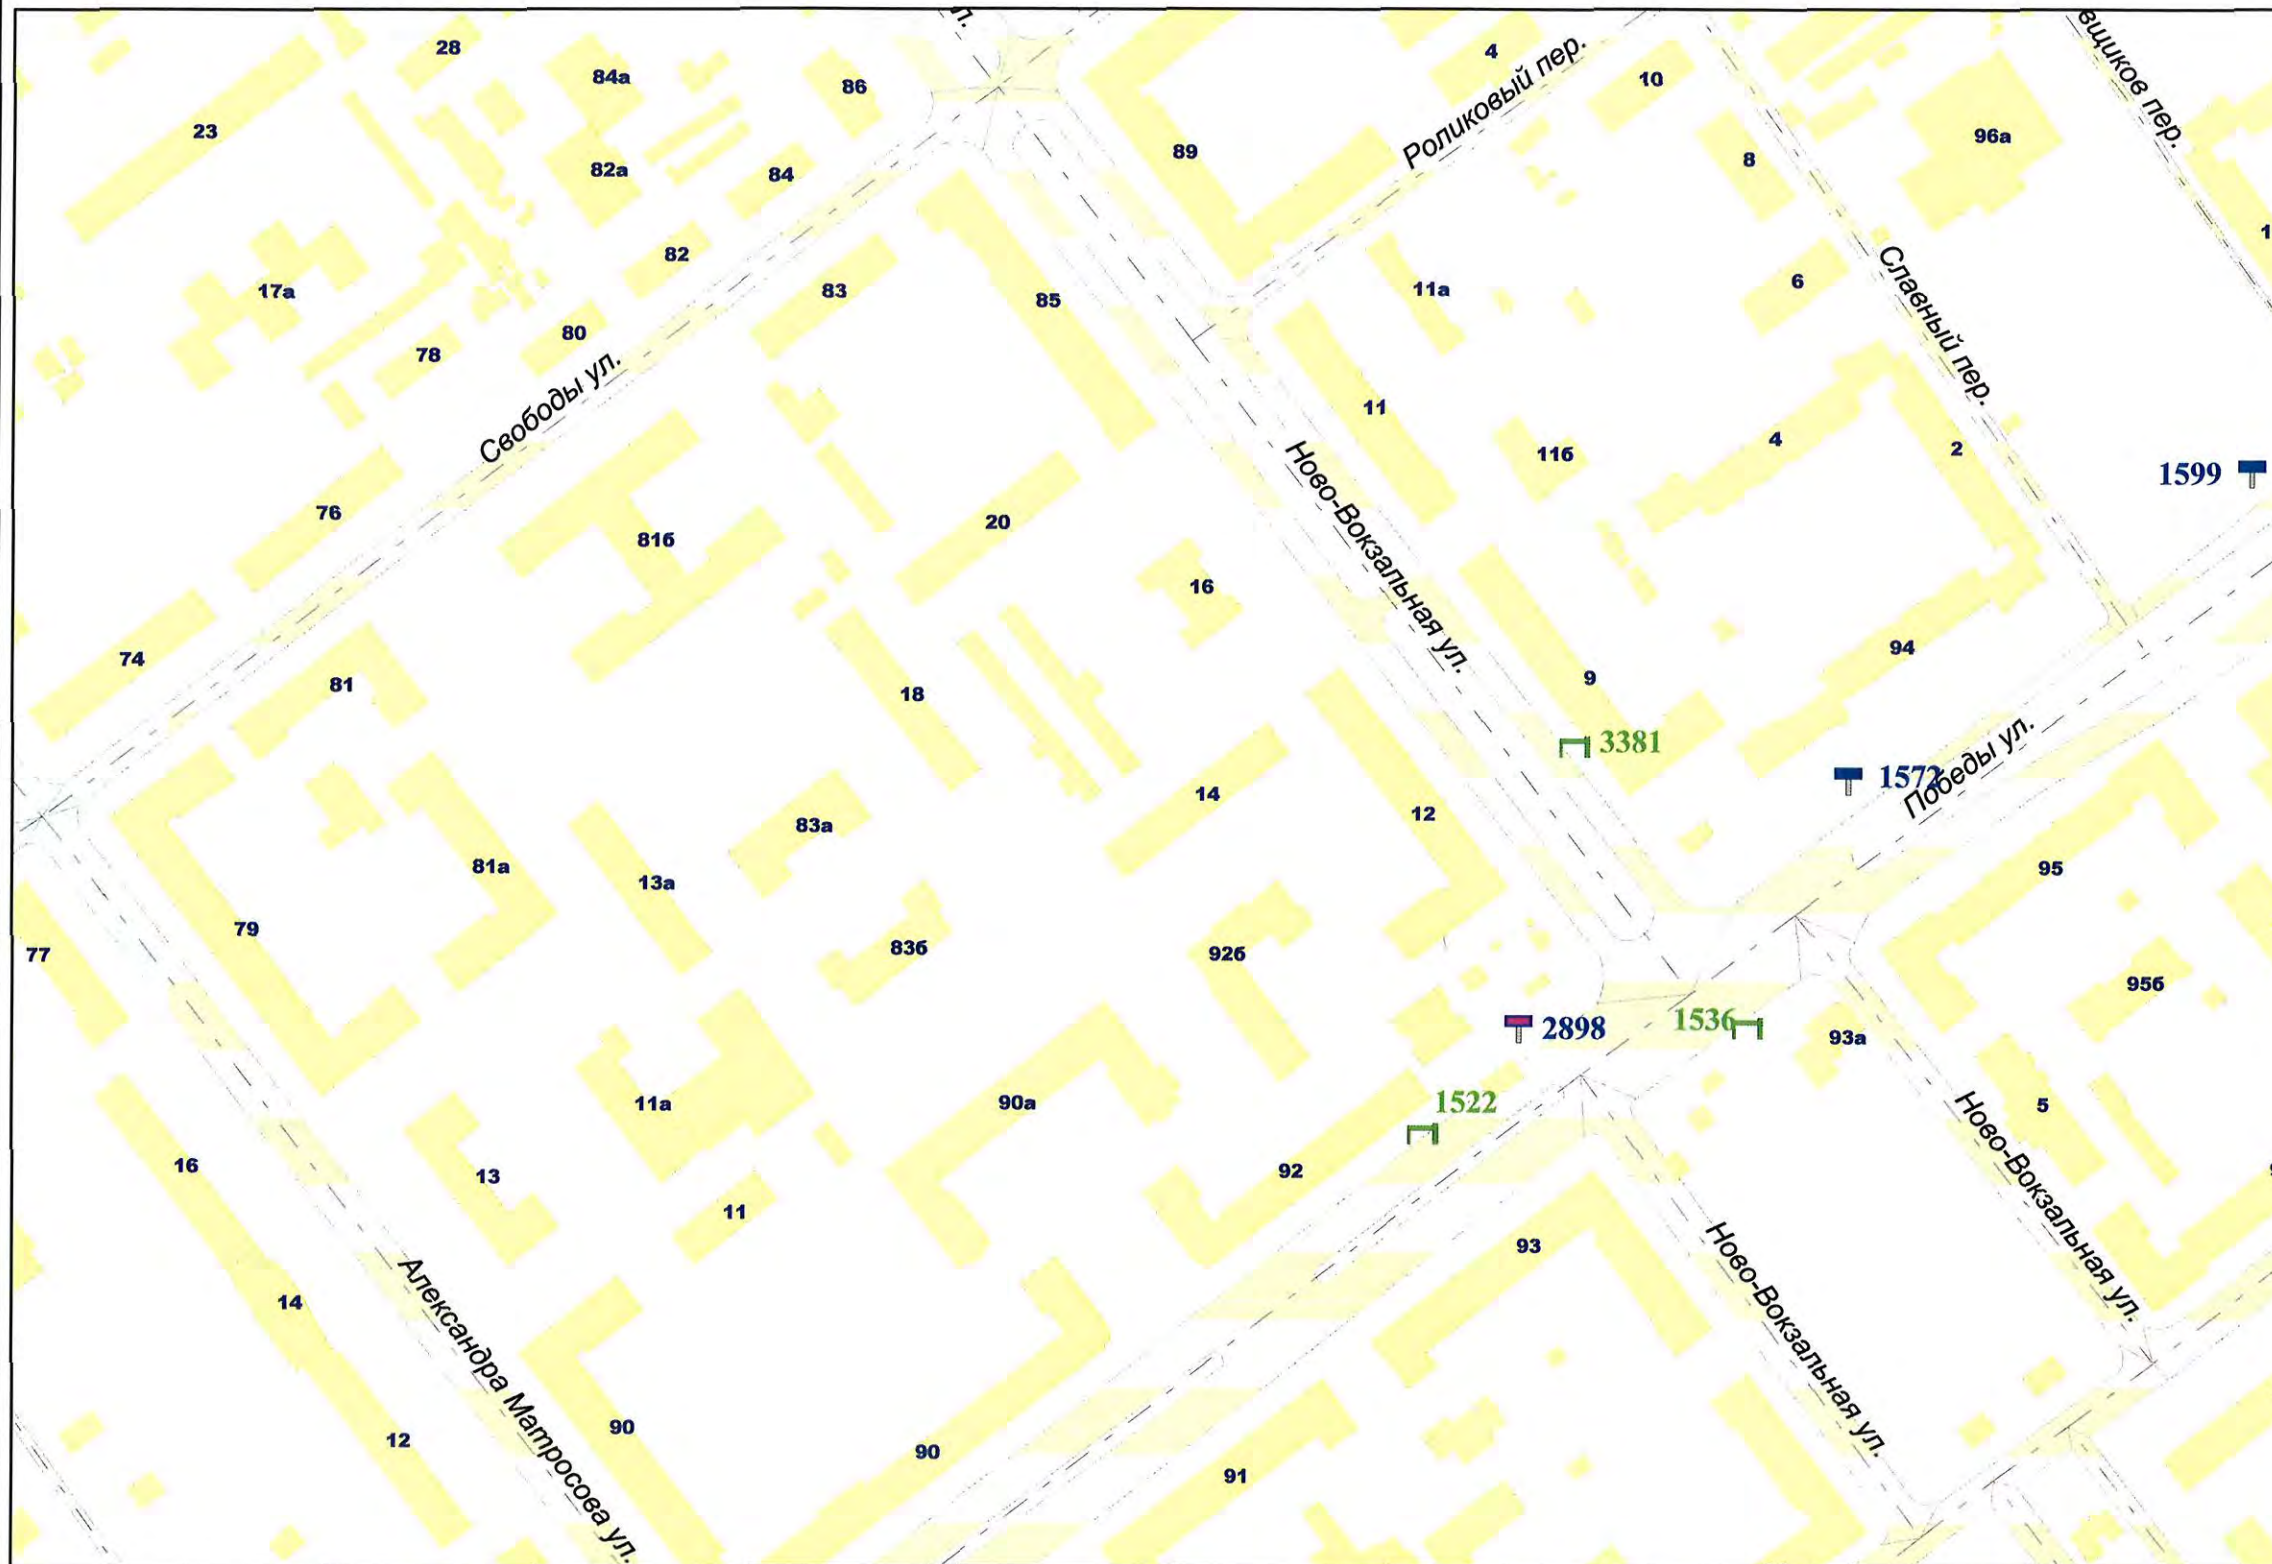


Внешний вид	Наименование
	Остановочная площадка
	Остановочный павильон
	Отдельно стоящая конструкция типа «Пиллар» 3 м x 1,4 м
	Отдельно стоящая конструкция типа «ХорЕКа» 1,8 м x 1,2 м
	Щитовая установка 3 м x 6 м со статической и динамической сменой изображения
	Щитовая установка 4 м x 12 м со статической и динамической сменой изображения
	Щитовая установка 5 м x 15 м со статической и динамической сменой изображения
	Щитовая установка типа «Пилон» 1,8 м x 1,2 м
	Щитовая установка типа «Ситиборд» 2,7 м x 3,7 м со статической, динамической и электронно-цифровой сменой изображения
	Щитовая установка 3 м x 6 м со статической, динамической и электронно-цифровой сменой изображения
	Щитовая установка 4 м x 12 м со статической, динамической и электронно-цифровой сменой изображения
	Щитовая установка 5 м x 15 м со статической, динамической и электронно-цифровой сменой изображения
	Уникальное (нестандартное) средство наружной рекламы
	Флаговая композиция

Масштаб 1:2500

СХЕМА РАЗМЕЩЕНИЯ РЕКЛАМНЫХ КОНСТРУКЦИЙ НА ТЕРРИТОРИИ ГОРОДСКОГО ОКРУГА САМАРА

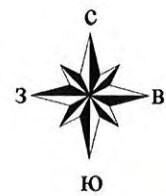

Фрагмент 255

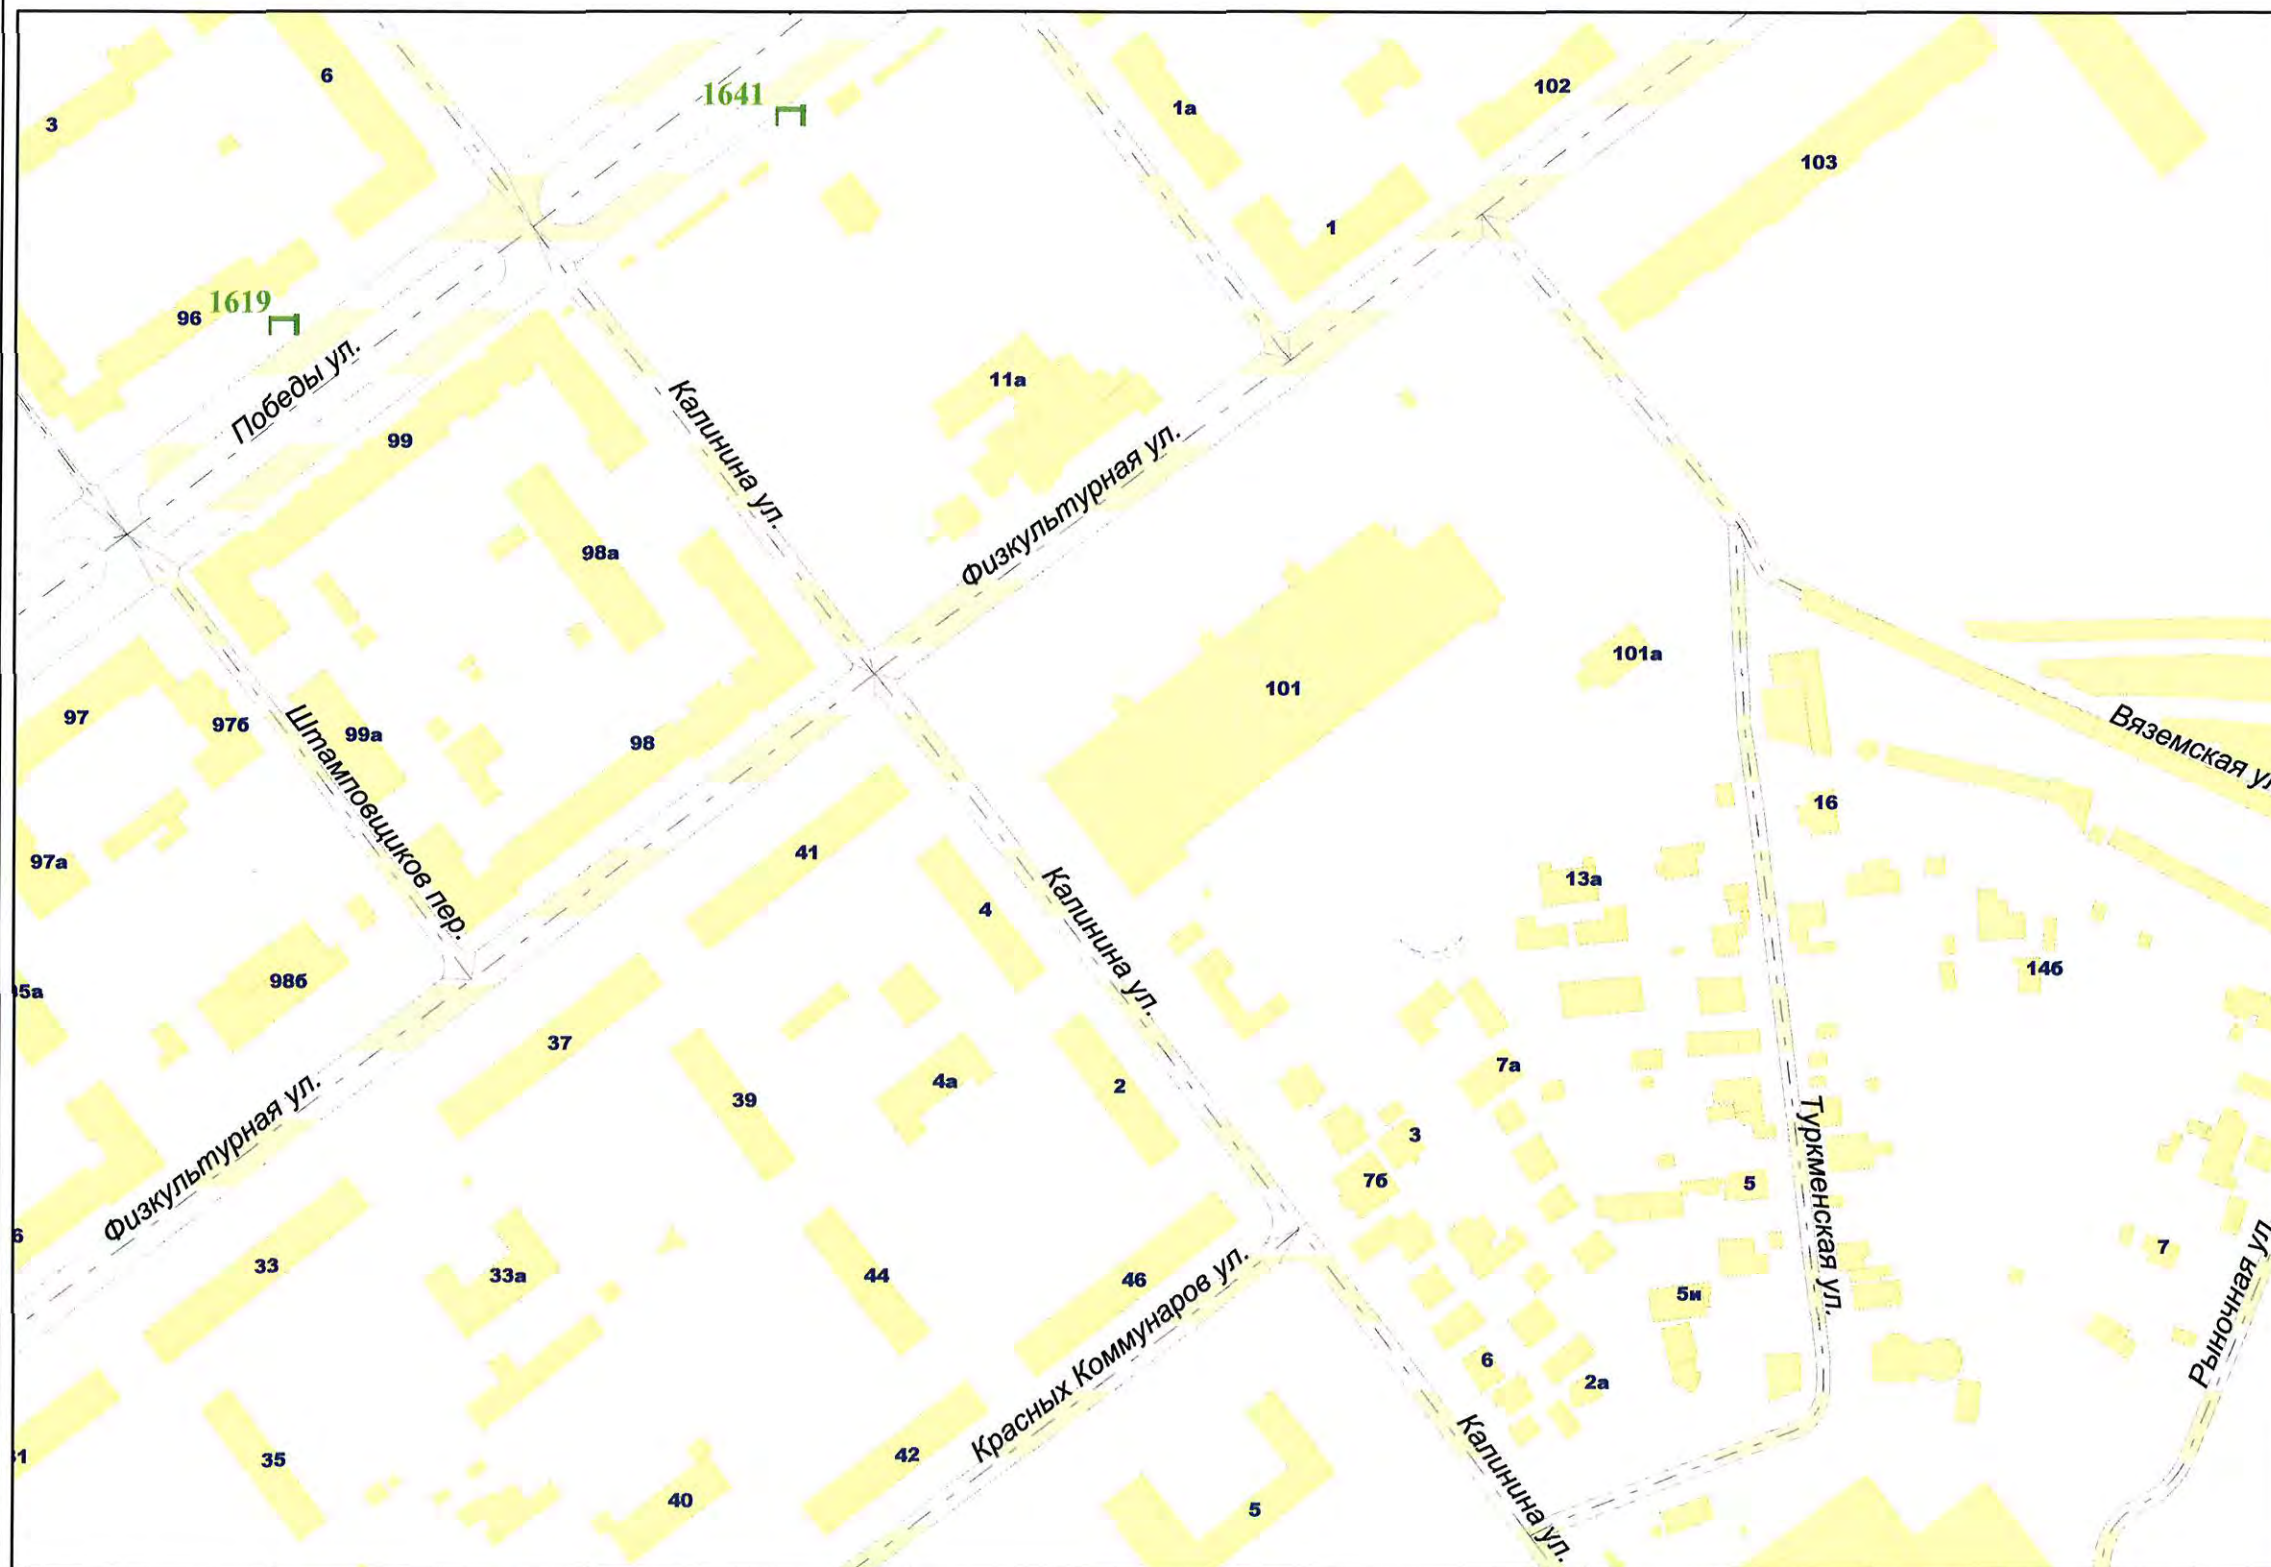

Внешний вид	Наименование
	Остановочная площадка
	Остановочный павильон
	Отдельно стоящая конструкция типа «Пиллар» 3 м x 1,4 м
	Отдельно стоящая конструкция типа «ХореКа» 1,8 м x 1,2 м
	Щитовая установка 3 м x 6 м со статической и динамической сменой изображения
	Щитовая установка 4 м x 12 м со статической и динамической сменой изображения
	Щитовая установка 5 м x 15 м со статической и динамической сменой изображения
	Щитовая установка типа «Пилон» 1,8 м x 1,2 м
	Щитовая установка типа «Ситиборд» 2,7 м x 3,7 м со статической, динамической и электронно-цифровой сменой изображения
	Щитовая установка 3 м x 6 м со статической, динамической и электронно-цифровой сменой изображения
	Щитовая установка 4 м x 12 м со статической, динамической и электронно-цифровой сменой изображения
	Щитовая установка 5 м x 15 м со статической, динамической и электронно-цифровой сменой изображения
	Уникальное (нестандартное) средство наружной рекламы
	Флаговая композиция

Масштаб 1:2500

СХЕМА РАЗМЕЩЕНИЯ РЕКЛАМНЫХ КОНСТРУКЦИЙ НА ТЕРРИТОРИИ ГОРОДСКОГО ОКРУГА САМАРА




Фрагмент 257




Внешний вид	Наименование
	Остановочная площадка
	Остановочный павильон
	Отдельно стоящая конструкция типа «Пиллар» 3 м x 1,4 м
	Отдельно стоящая конструкция типа «ХорЕКа» 1,8 м x 1,2 м
	Щитовая установка 3 м x 6 м со статической и динамической сменой изображения
	Щитовая установка 4 м x 12 м со статической и динамической сменой изображения
	Щитовая установка 5 м x 15 м со статической и динамической сменой изображения
	Щитовая установка типа «Пилон» 1,8 м x 1,2 м
	Щитовая установка типа «Ситиборд» 2,7 м x 3,7 м со статической, динамической и электронно-цифровой сменой изображения
	Щитовая установка 3 м x 6 м со статической, динамической и электронно-цифровой сменой изображения
	Щитовая установка 4 м x 12 м со статической, динамической и электронно-цифровой сменой изображения
	Щитовая установка 5 м x 15 м со статической, динамической и электронно-цифровой сменой изображения
	Уникальное (нестандартное) средство наружной рекламы
	Флаговая композиция

Масштаб 1:2500

СХЕМА РАЗМЕЩЕНИЯ РЕКЛАМНЫХ КОНСТРУКЦИЙ НА ТЕРРИТОРИИ ГОРОДСКОГО ОКРУГА САМАРА

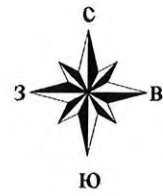

Фрагмент 258

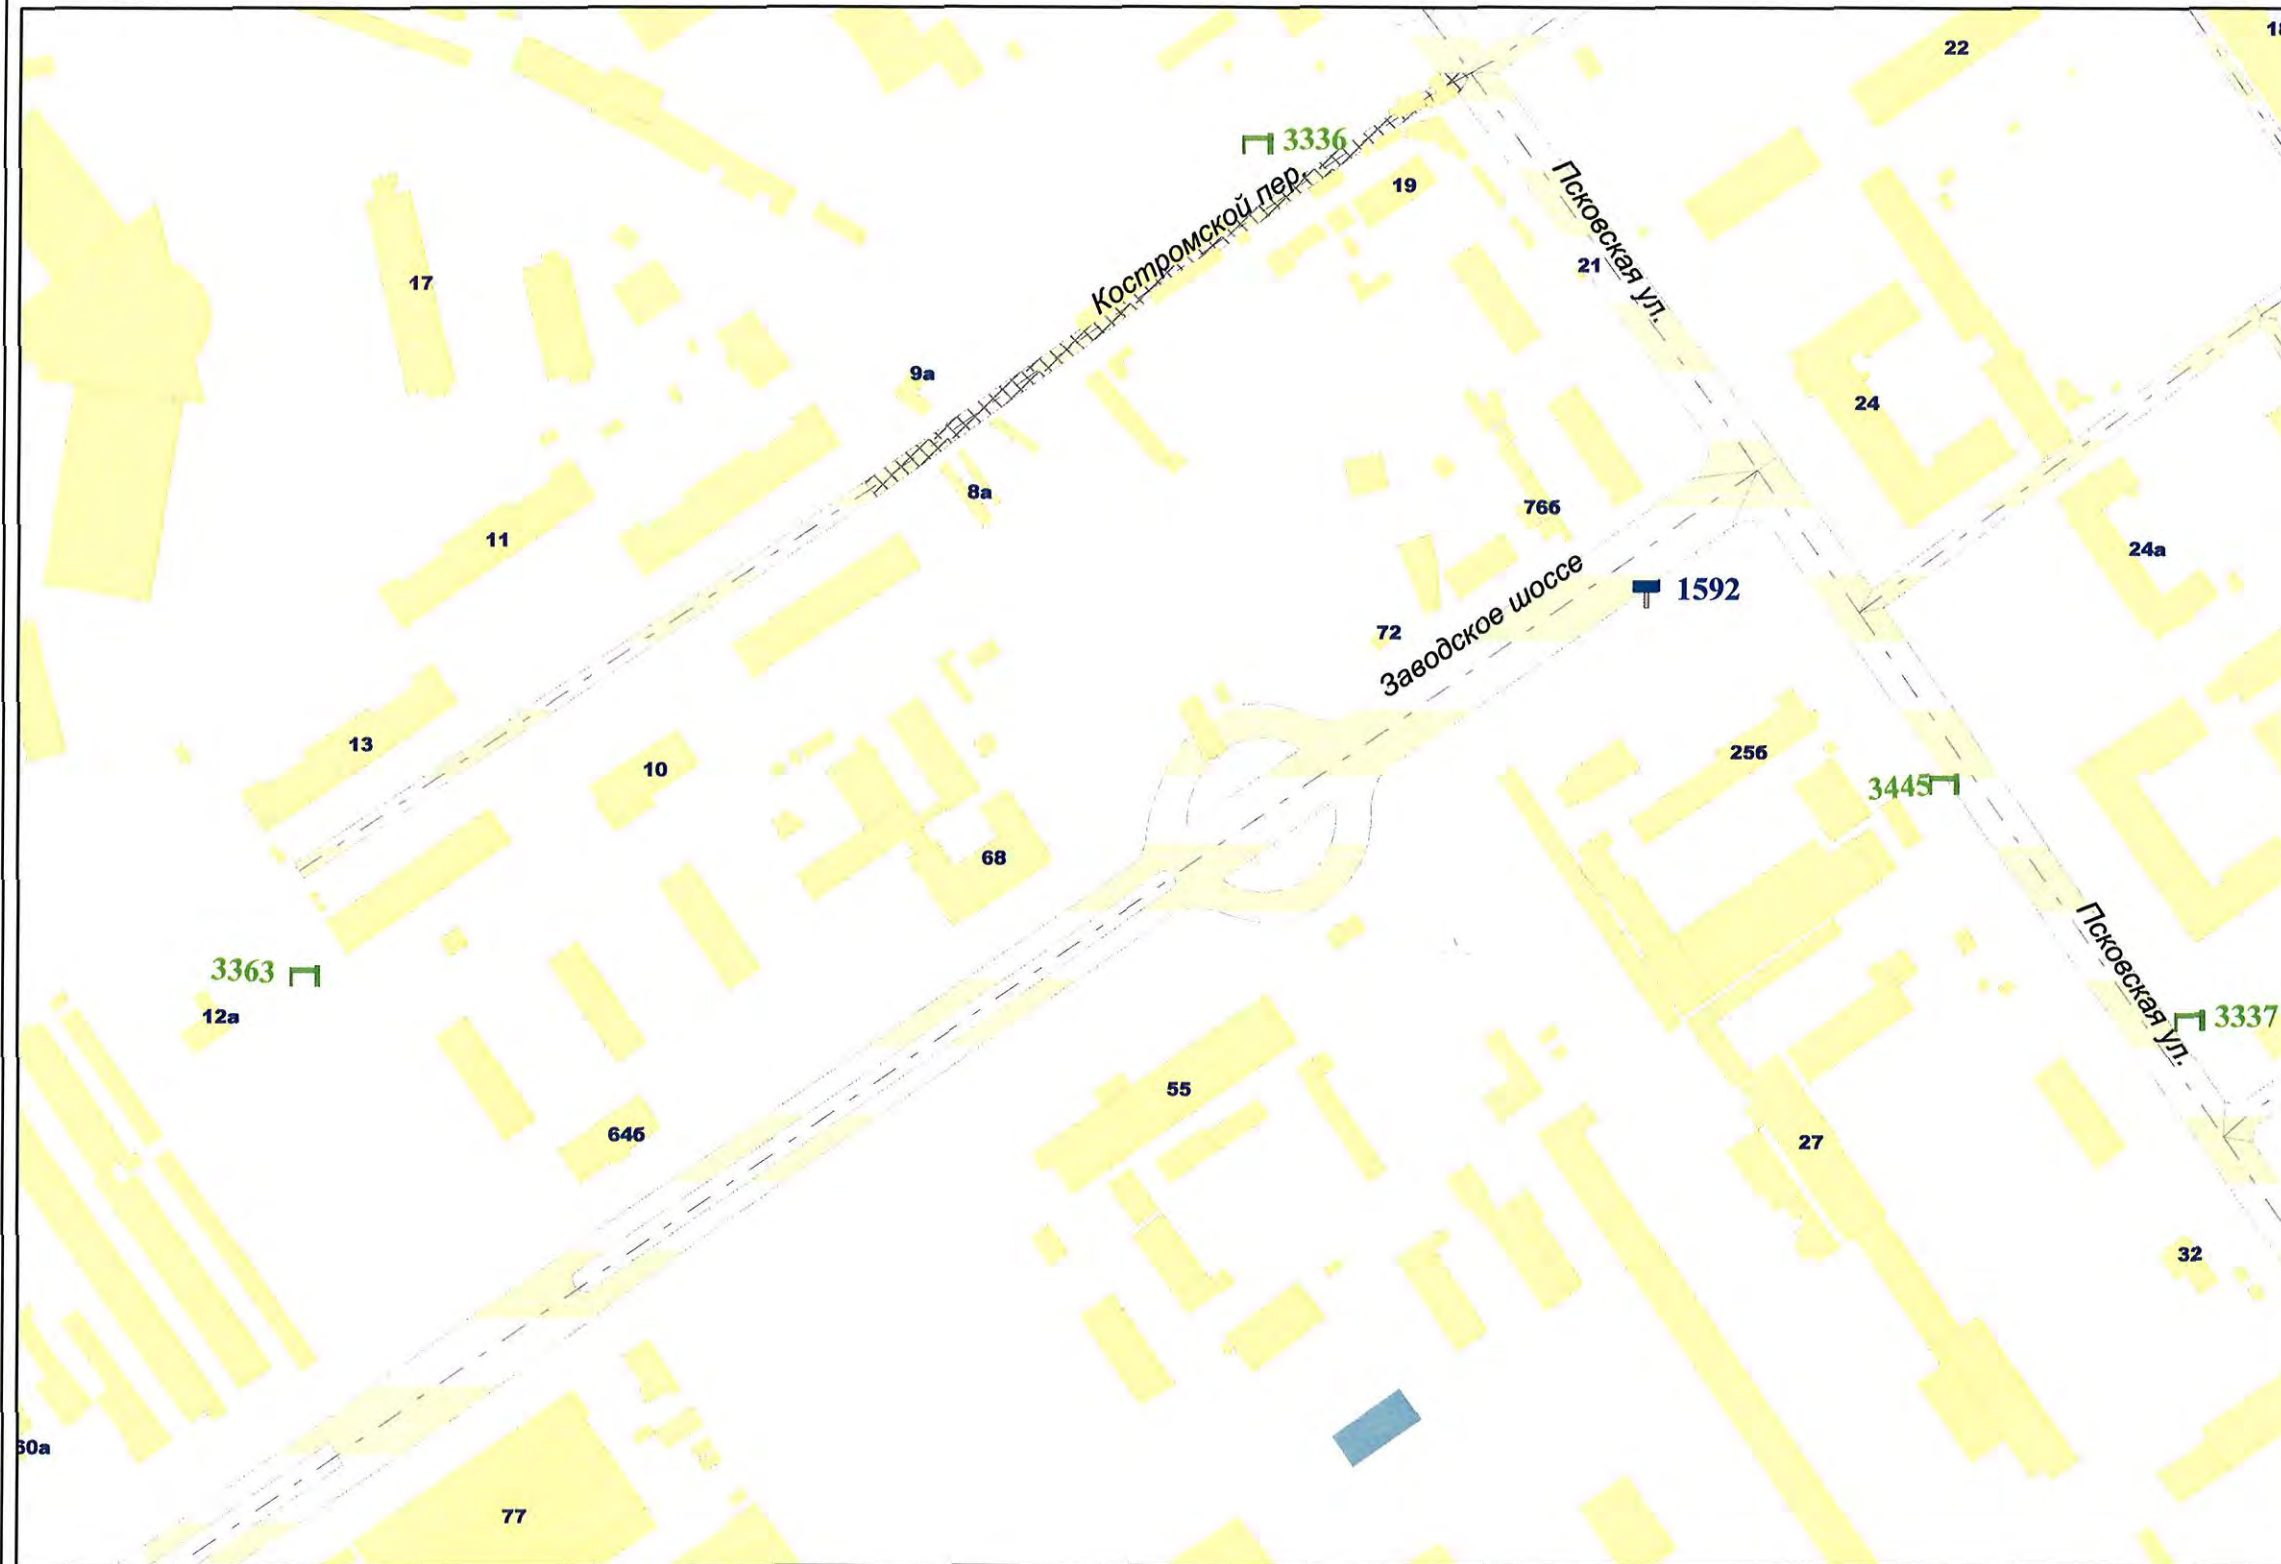


Внешний вид	Наименование
	Остановочная площадка
	Остановочный павильон
	Отдельно стоящая конструкция типа «Пиллар» 3 м x 1,4 м
	Отдельно стоящая конструкция типа «ХореКа» 1,8 м x 1,2 м
	Щитовая установка 3 м x 6 м со статической и динамической сменой изображения
	Щитовая установка 4 м x 12 м со статической и динамической сменой изображения
	Щитовая установка 5 м x 15 м со статической и динамической сменой изображения
	Щитовая установка типа «Пилон» 1,8 м x 1,2 м
	Щитовая установка типа «Ситиборд» 2,7 м x 3,7 м со статической, динамической и электронно-цифровой сменой изображения
	Щитовая установка 3 м x 6 м со статической, динамической и электронно-цифровой сменой изображения
	Щитовая установка 4 м x 12 м со статической, динамической и электронно-цифровой сменой изображения
	Щитовая установка 5 м x 15 м со статической, динамической и электронно-цифровой сменой изображения
	Уникальное (нестандартное) средство наружной рекламы
	Флаговая композиция

Масштаб 1:2500

СХЕМА РАЗМЕЩЕНИЯ РЕКЛАМНЫХ КОНСТРУКЦИЙ НА ТЕРРИТОРИИ ГОРОДСКОГО ОКРУГА САМАРА



Фрагмент 260

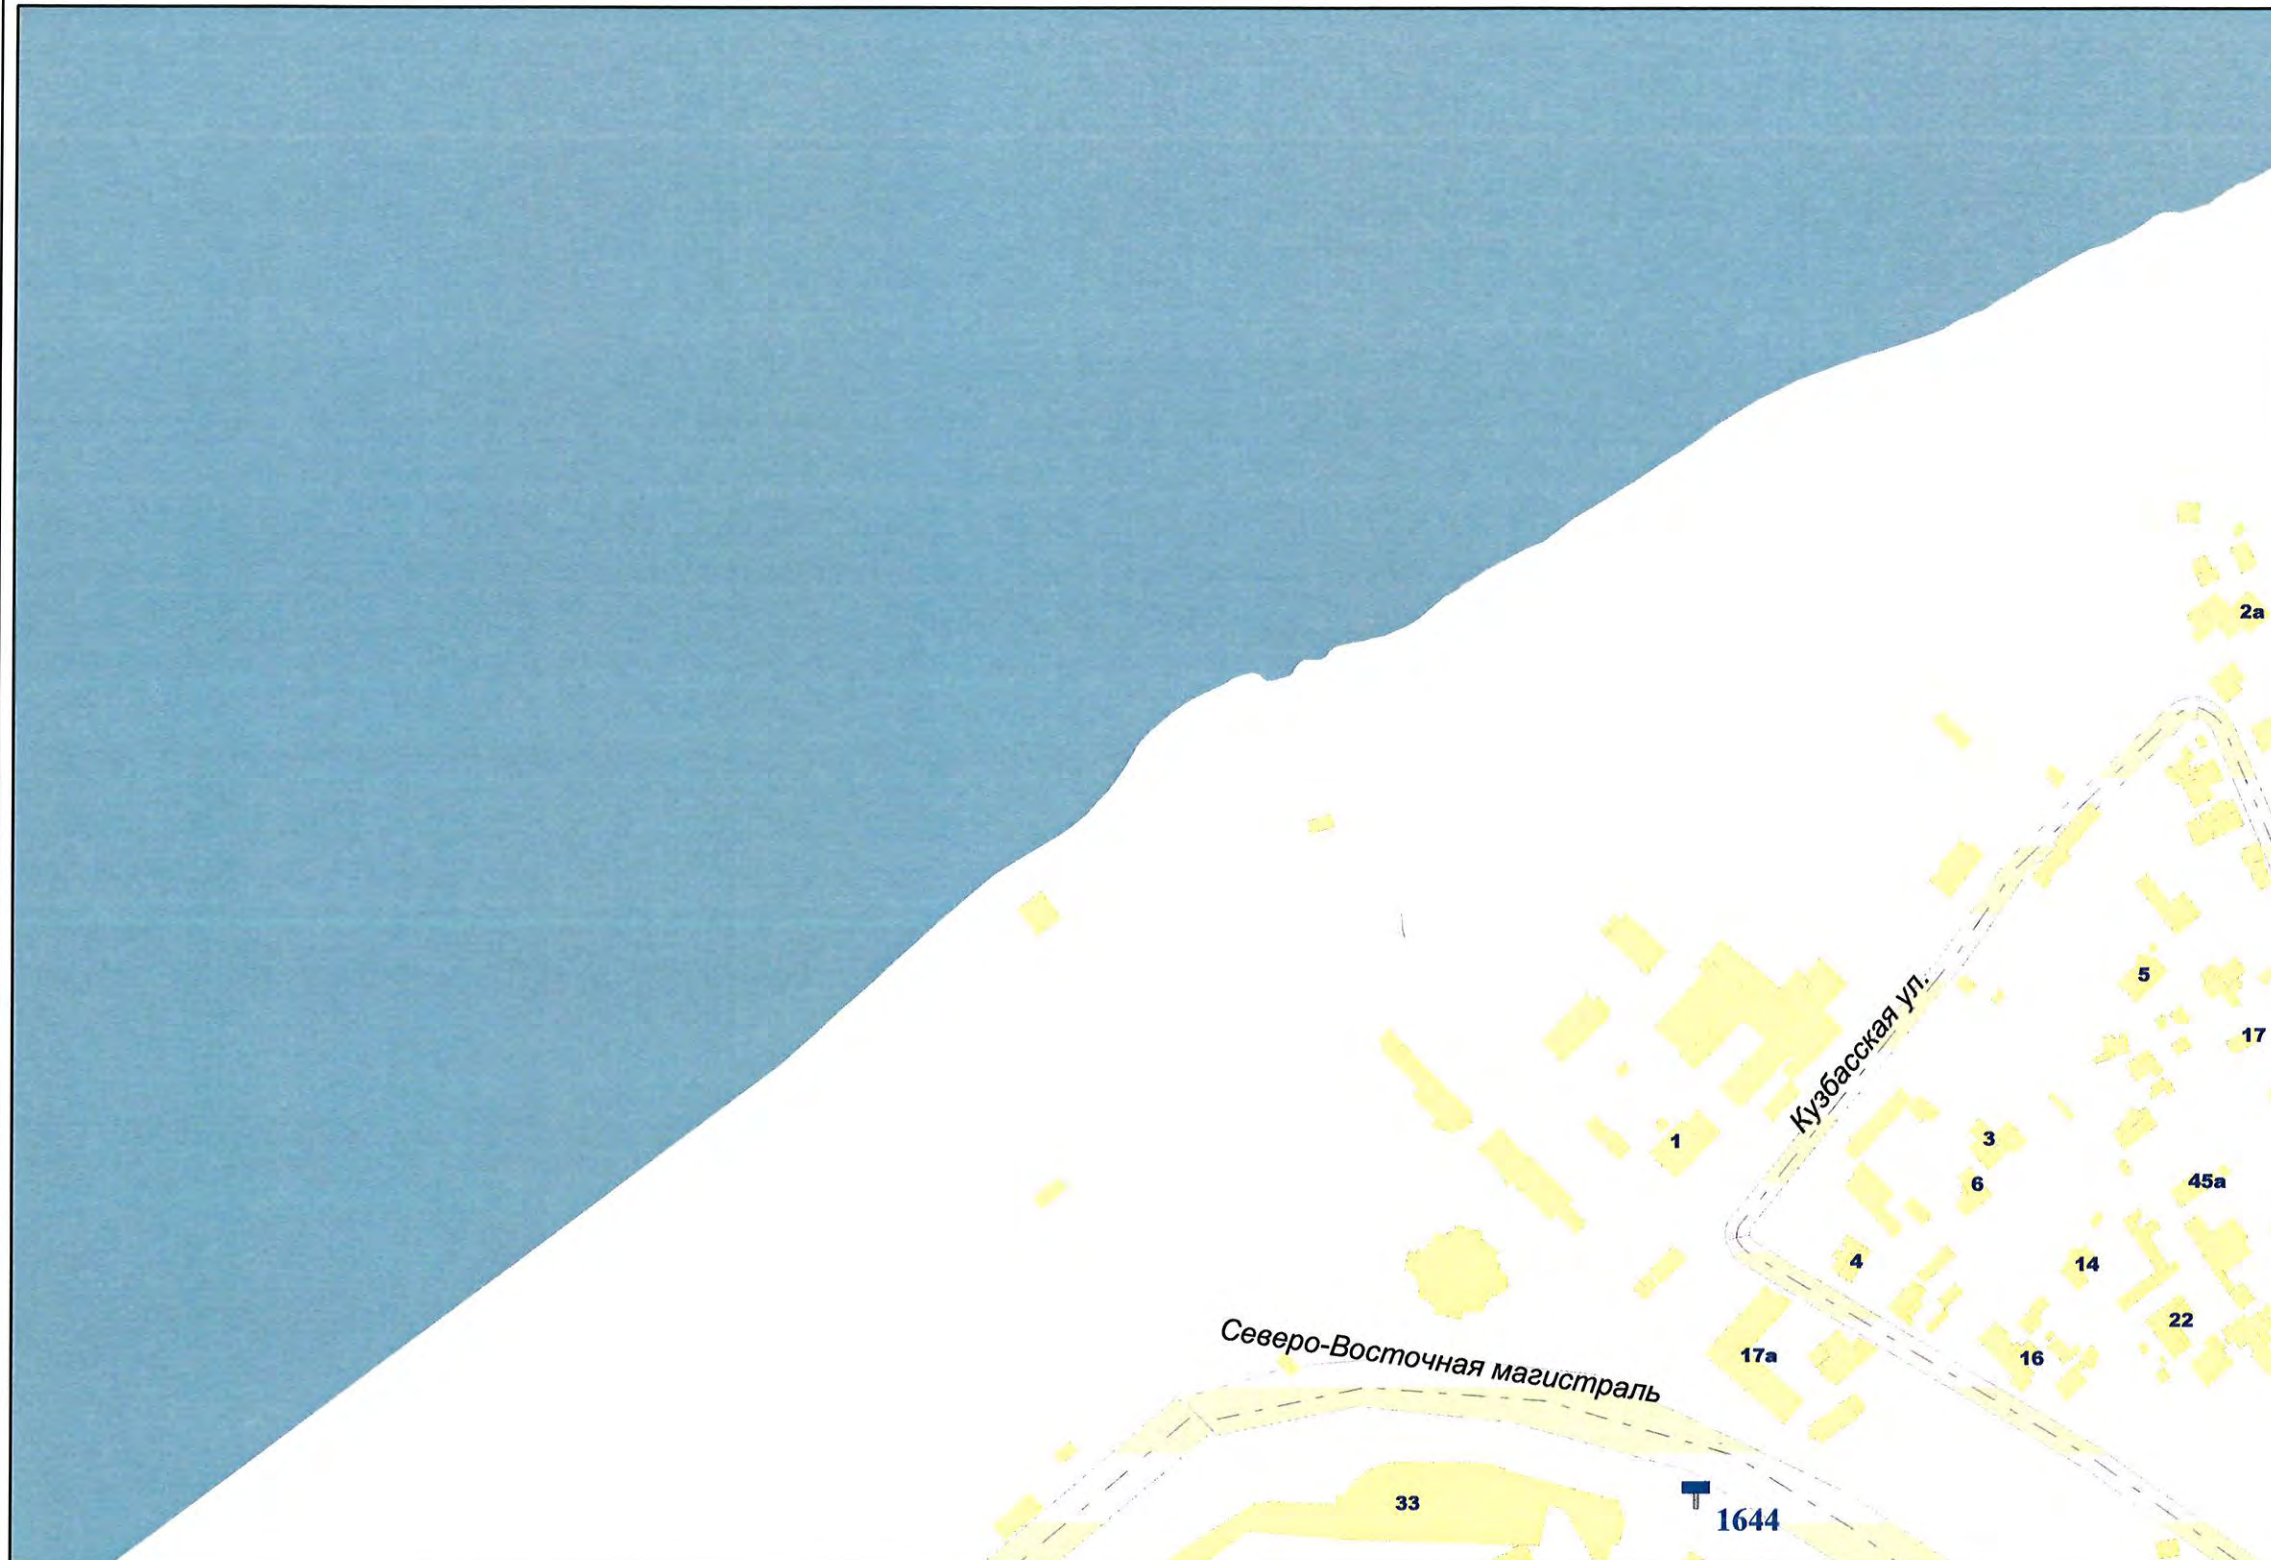


Внешний вид	Наименование
	Остановочная площадка
	Остановочный павильон
	Отдельно стоящая конструкция типа «Пиллар» 3 м x 1,4 м
	Отдельно стоящая конструкция типа «ХоРеКа» 1,8 м x 1,2 м
	Щитовая установка 3 м x 6 м со статической и динамической сменой изображения
	Щитовая установка 4 м x 12 м со статической и динамической сменой изображения
	Щитовая установка 5 м x 15 м со статической и динамической сменой изображения
	Щитовая установка типа «Пилон» 1,8 м x 1,2 м
	Щитовая установка типа «Ситиборд» 2,7 м x 3,7 м со статической, динамической и электронно-цифровой сменой изображения
	Щитовая установка 3 м x 6 м со статической, динамической и электронно-цифровой сменой изображения
	Щитовая установка 4 м x 12 м со статической, динамической и электронно-цифровой сменой изображения
	Щитовая установка 5 м x 15 м со статической, динамической и электронно-цифровой сменой изображения
	Уникальное (нестандартное) средство наружной рекламы
	Флаговая композиция

Масштаб 1:2500

СХЕМА РАЗМЕЩЕНИЯ РЕКЛАМНЫХ КОНСТРУКЦИЙ НА ТЕРРИТОРИИ ГОРОДСКОГО ОКРУГА САМАРА



Фрагмент 261

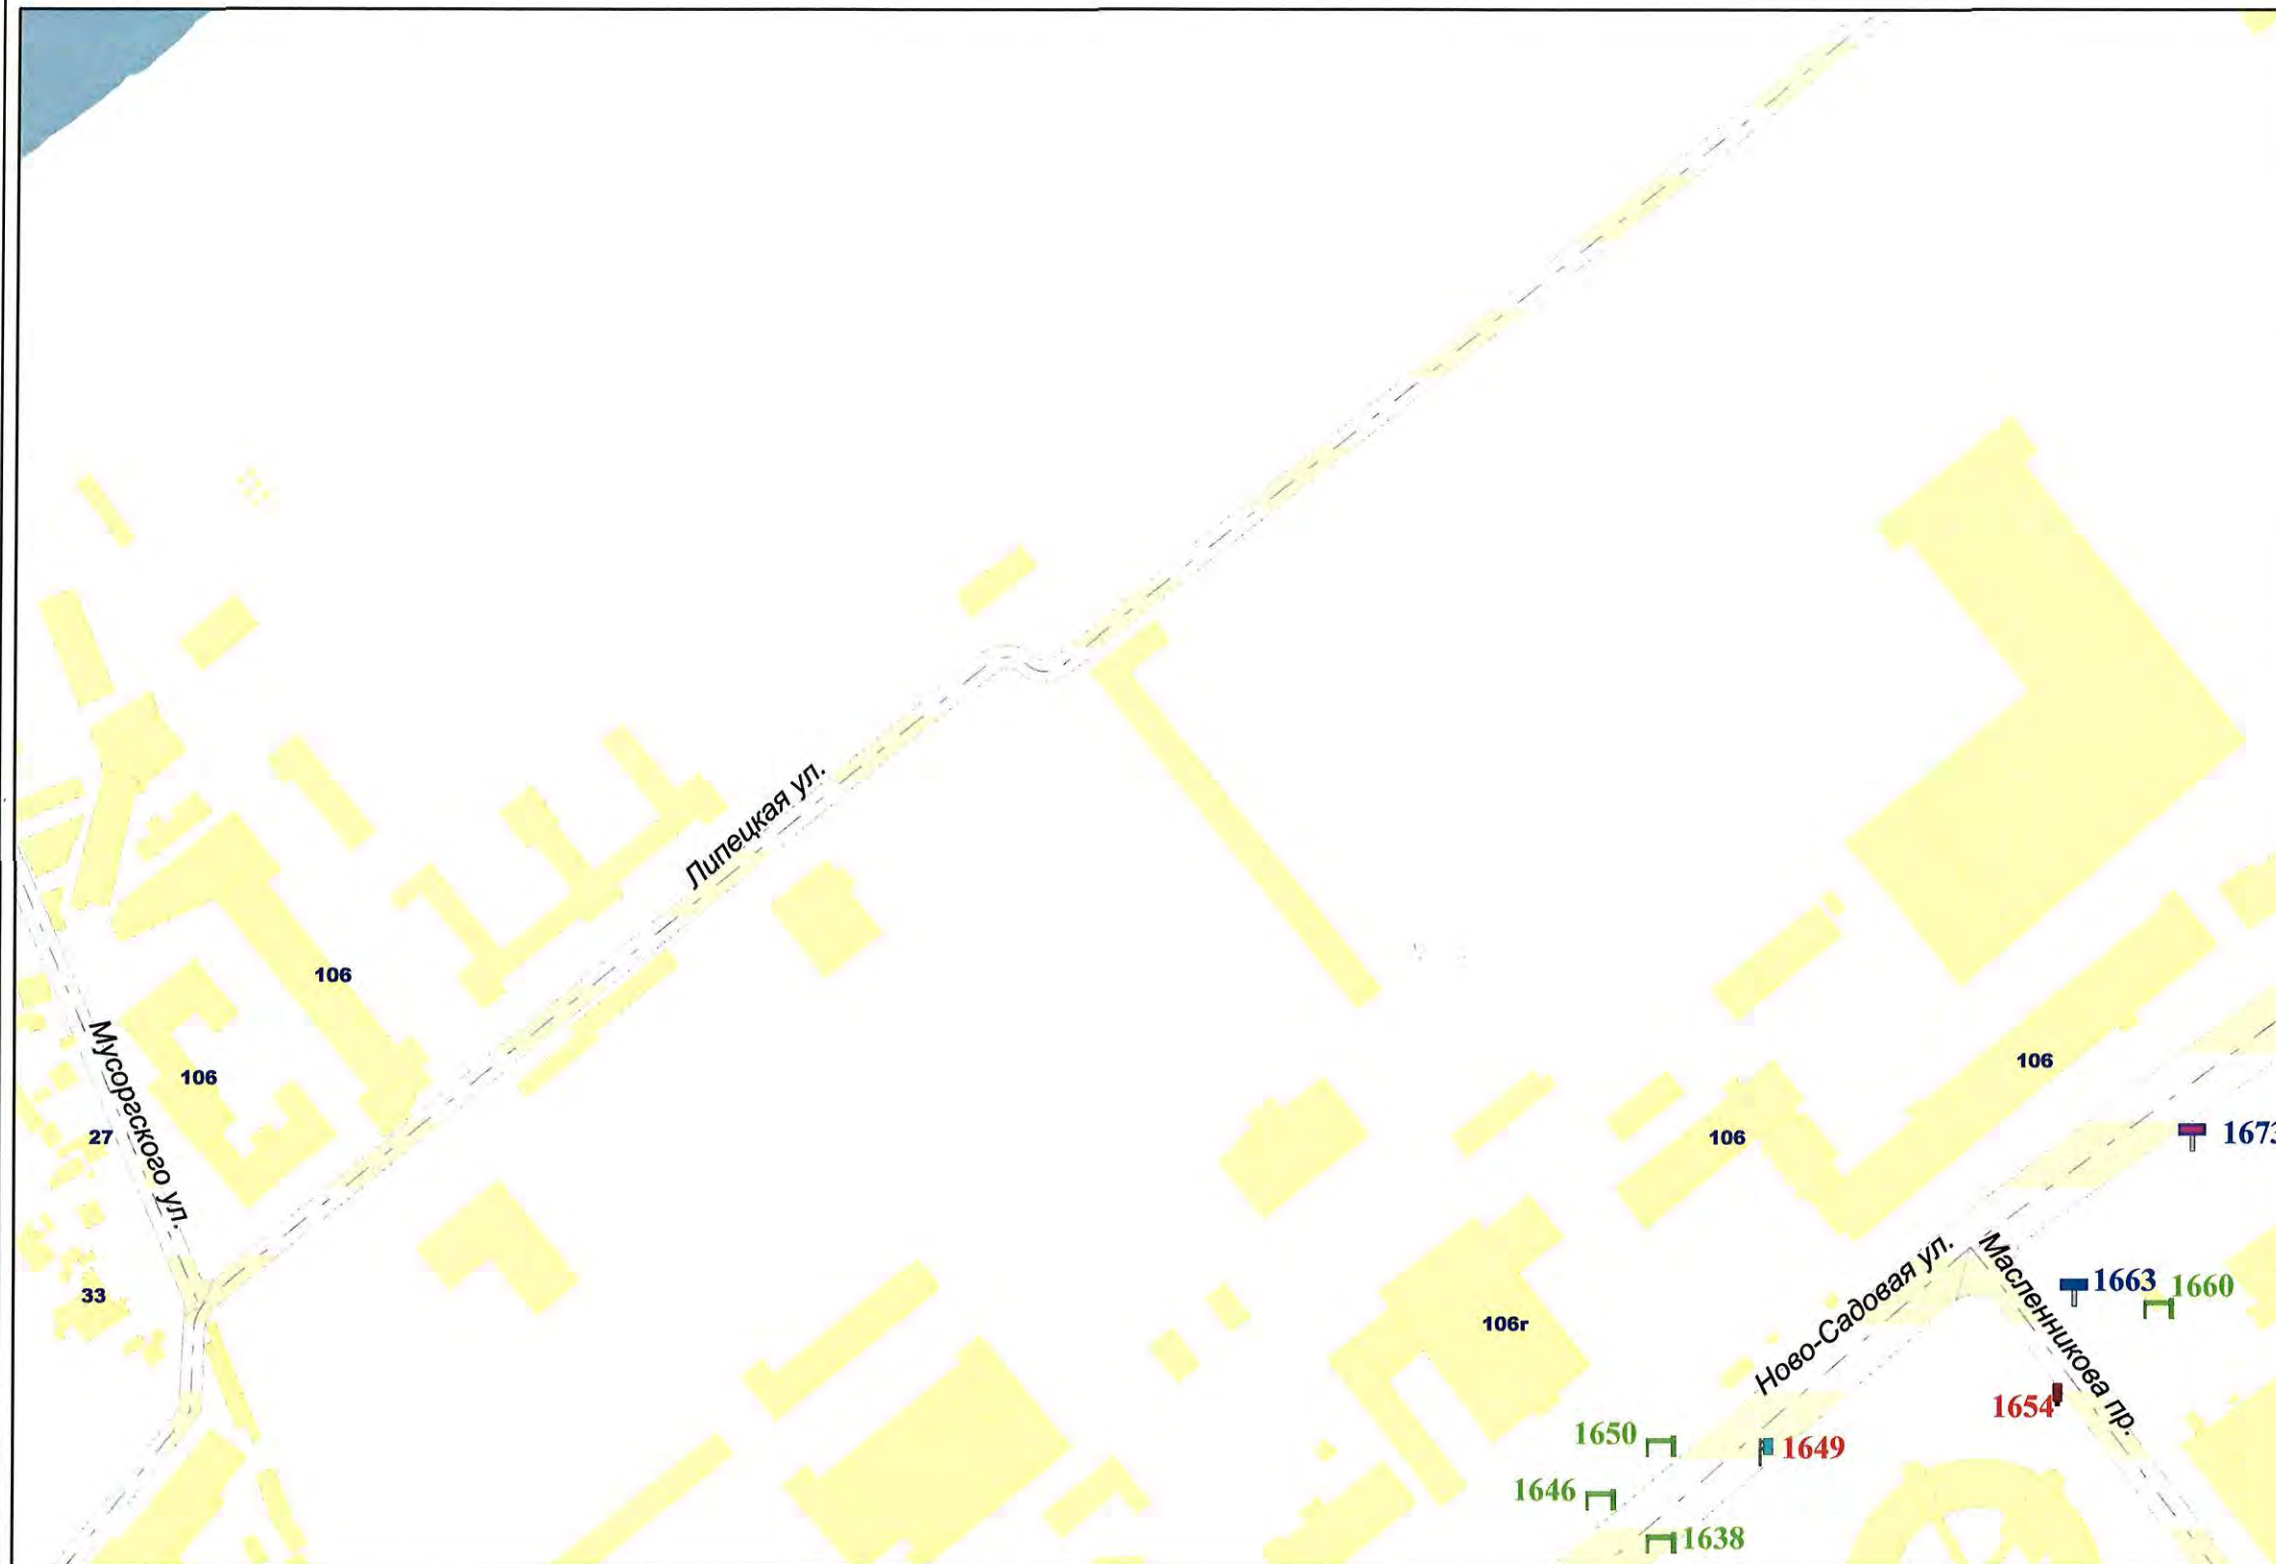


Внешний вид	Наименование
	Остановочная площадка
	Остановочный павильон
	Отдельно стоящая конструкция типа «Пиллар» 3 м x 1,4 м
	Отдельно стоящая конструкция типа «ХоРеКа» 1,8 м x 1,2 м
	Щитовая установка 3 м x 6 м со статической и динамической сменой изображения
	Щитовая установка 4 м x 12 м со статической и динамической сменой изображения
	Щитовая установка 5 м x 15 м со статической и динамической сменой изображения
	Щитовая установка типа «Пилон» 1,8 м x 1,2 м
	Щитовая установка типа «Ситиборд» 2,7 м x 3,7 м со статической, динамической и электронно-цифровой сменой изображения
	Щитовая установка 3 м x 6 м со статической, динамической и электронно-цифровой сменой изображения
	Щитовая установка 4 м x 12 м со статической, динамической и электронно-цифровой сменой изображения
	Щитовая установка 5 м x 15 м со статической, динамической и электронно-цифровой сменой изображения
	Уникальное (нестандартное) средство наружной рекламы
	Флаговая композиция

Масштаб 1:2500

СХЕМА РАЗМЕЩЕНИЯ РЕКЛАМНЫХ КОНСТРУКЦИЙ НА ТЕРРИТОРИИ ГОРОДСКОГО ОКРУГА САМАРА



Фрагмент 262

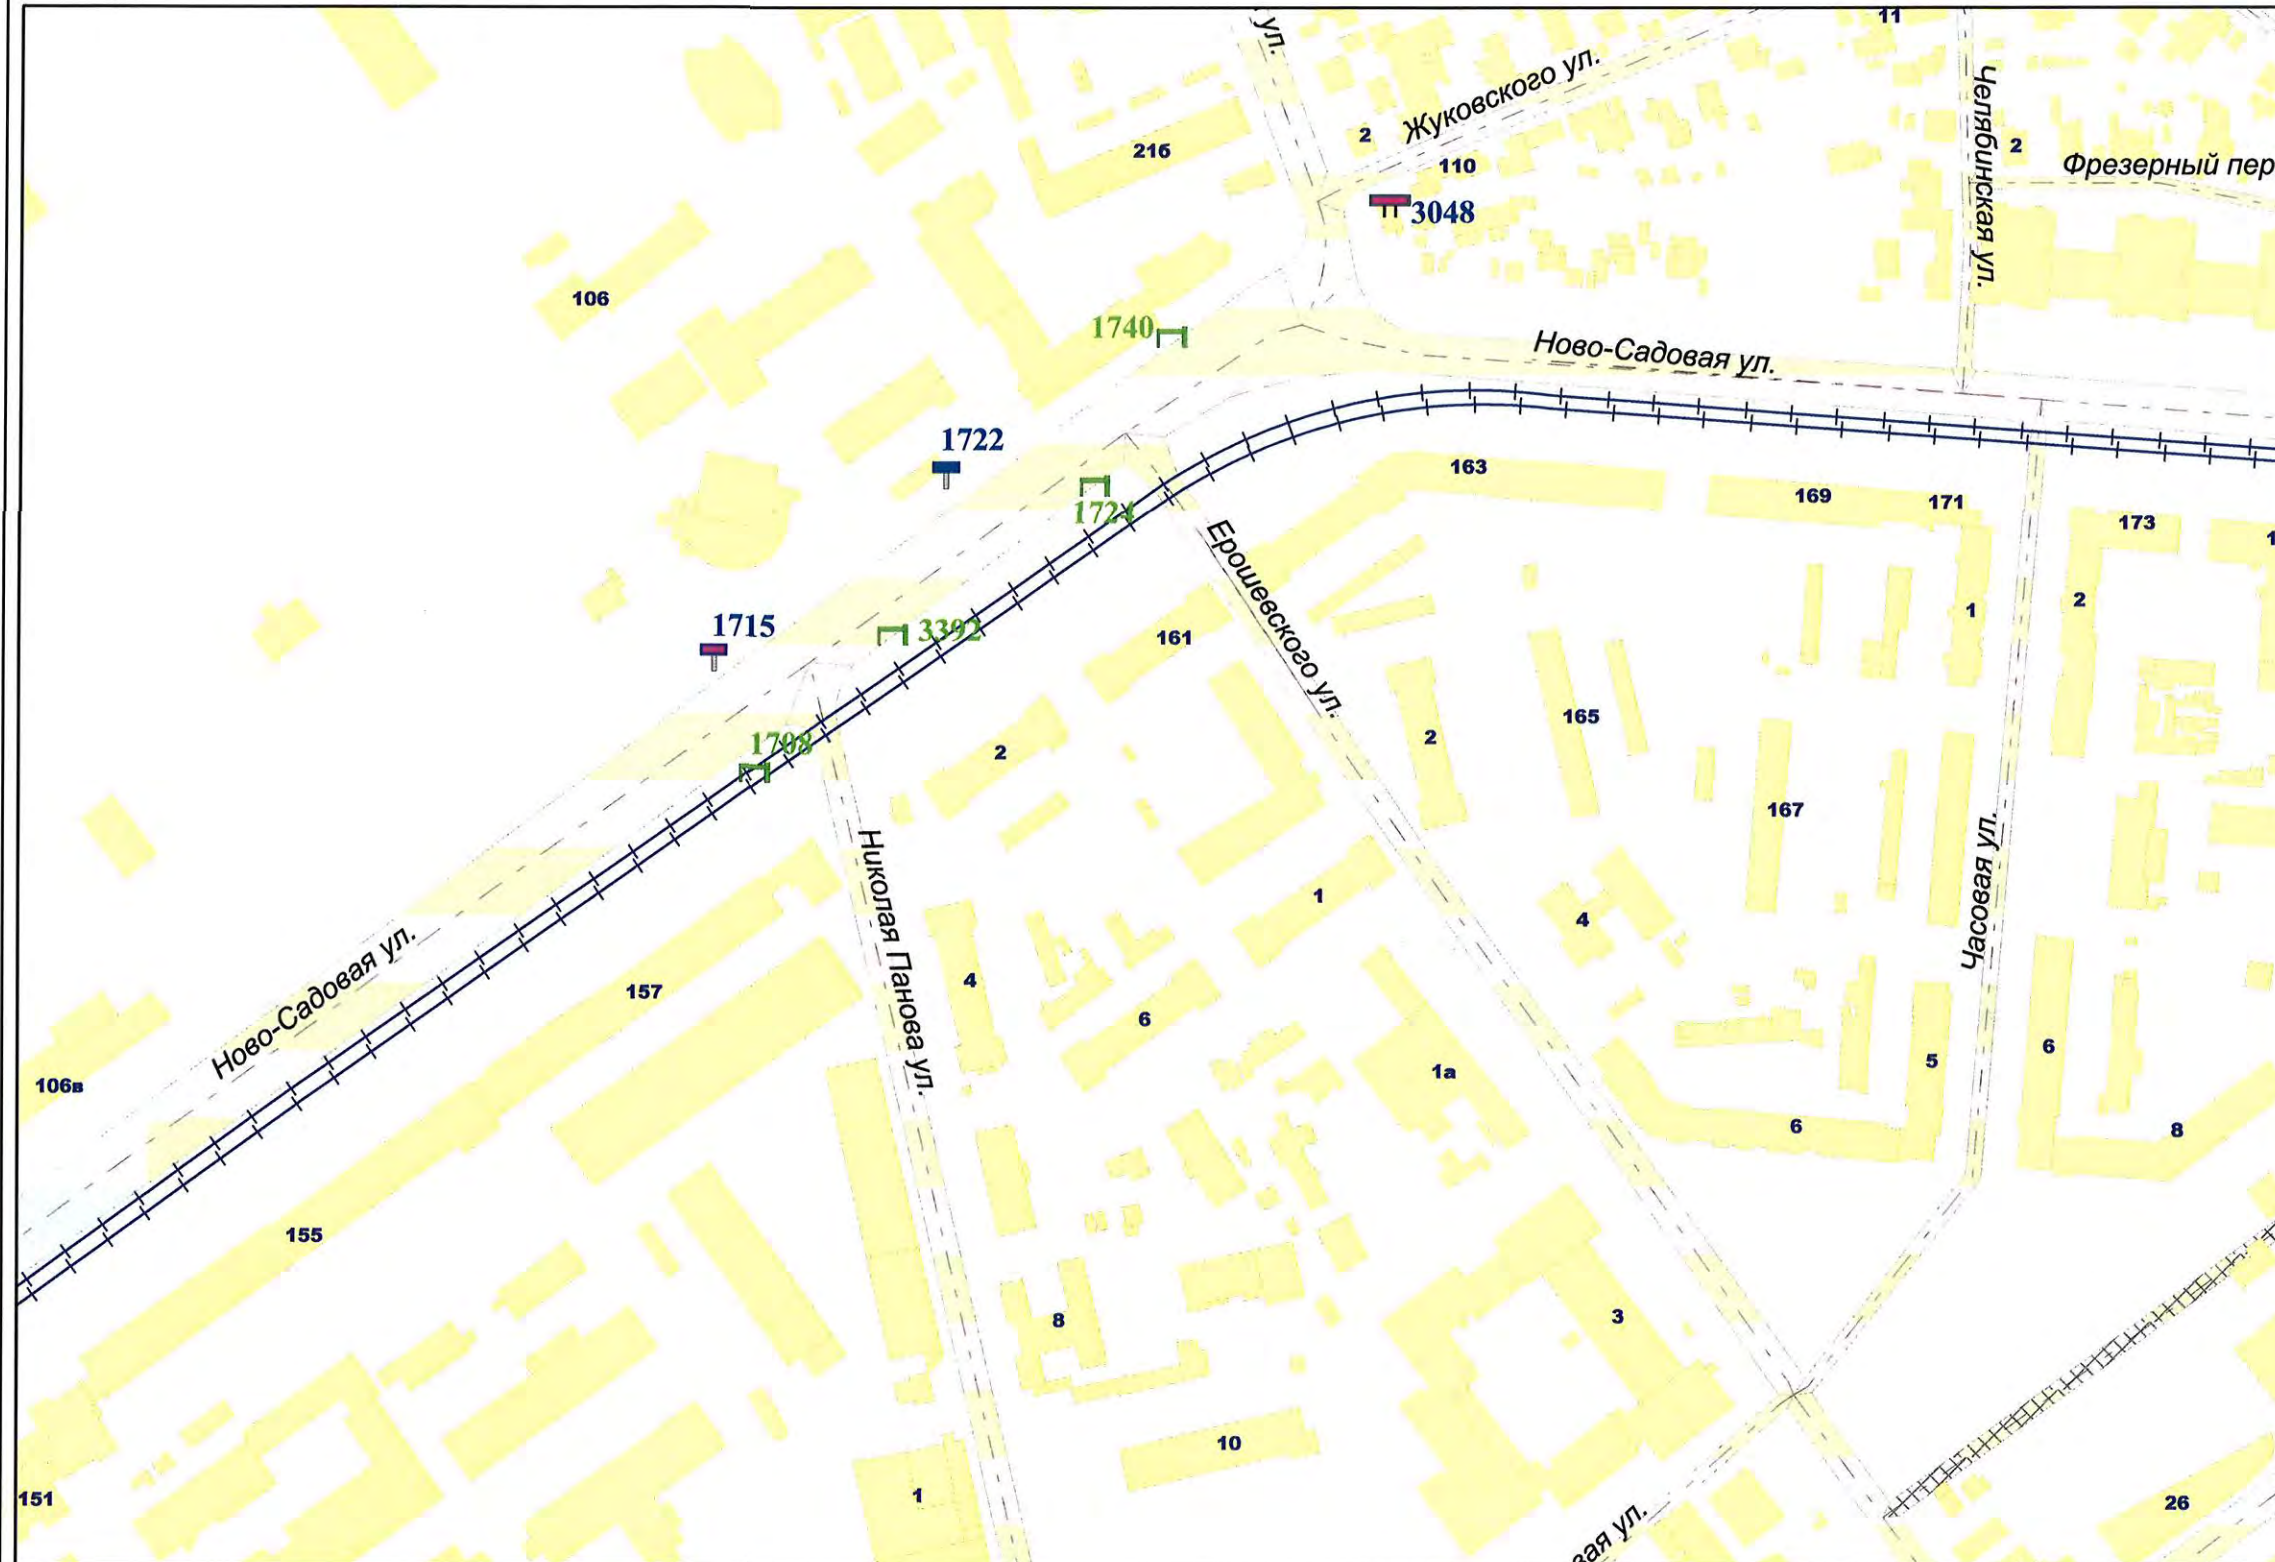

Внешний вид	Наименование
	Остановочная площадка
	Остановочный павильон
	Отдельно стоящая конструкция типа «Пиллар» 3 м x 1,4 м
	Отдельно стоящая конструкция типа «ХоРеКа» 1,8 м x 1,2 м
	Щитовая установка 3 м x 6 м со статической и динамической сменой изображения
	Щитовая установка 4 м x 12 м со статической и динамической сменой изображения
	Щитовая установка 5 м x 15 м со статической и динамической сменой изображения
	Щитовая установка типа «Пилон» 1,8 м x 1,2 м
	Щитовая установка типа «Ситиборд» 2,7 м x 3,7 м со статической, динамической и электронно-цифровой сменой изображения
	Щитовая установка 3 м x 6 м со статической, динамической и электронно-цифровой сменой изображения
	Щитовая установка 4 м x 12 м со статической, динамической и электронно-цифровой сменой изображения
	Щитовая установка 5 м x 15 м со статической, динамической и электронно-цифровой сменой изображения
	Уникальное (нестандартное) средство наружной рекламы
	Флаговая композиция

Масштаб 1:2500

СХЕМА РАЗМЕЩЕНИЯ РЕКЛАМНЫХ КОНСТРУКЦИЙ НА ТЕРРИТОРИИ ГОРОДСКОГО ОКРУГА САМАРА




Внешний вид	Наименование
	Остановочная площадка
	Остановочный павильон
	Отдельно стоящая конструкция типа «Пиллар» 3 м x 1,4 м
	Отдельно стоящая конструкция типа «ХоРеКа» 1,8 м x 1,2 м
	Щитовая установка 3 м x 6 м со статической и динамической сменой изображения
	Щитовая установка 4 м x 12 м со статической и динамической сменой изображения
	Щитовая установка 5 м x 15 м со статической и динамической сменой изображения
	Щитовая установка типа «Пилон» 1,8 м x 1,2 м
	Щитовая установка типа «Ситиборд» 2,7 м x 3,7 м со статической, динамической и электронно-цифровой сменой изображения
	Щитовая установка 3 м x 6 м со статической, динамической и электронно-цифровой сменой изображения
	Щитовая установка 4 м x 12 м со статической, динамической и электронно-цифровой сменой изображения
	Щитовая установка 5 м x 15 м со статической, динамической и электронно-цифровой сменой изображения
	Уникальное (нестандартное) средство наружной рекламы
	Флаговая композиция

Масштаб 1:2500

СХЕМА РАЗМЕЩЕНИЯ РЕКЛАМНЫХ КОНСТРУКЦИЙ НА ТЕРРИТОРИИ ГОРОДСКОГО ОКРУГА САМАРА



Фрагмент 264

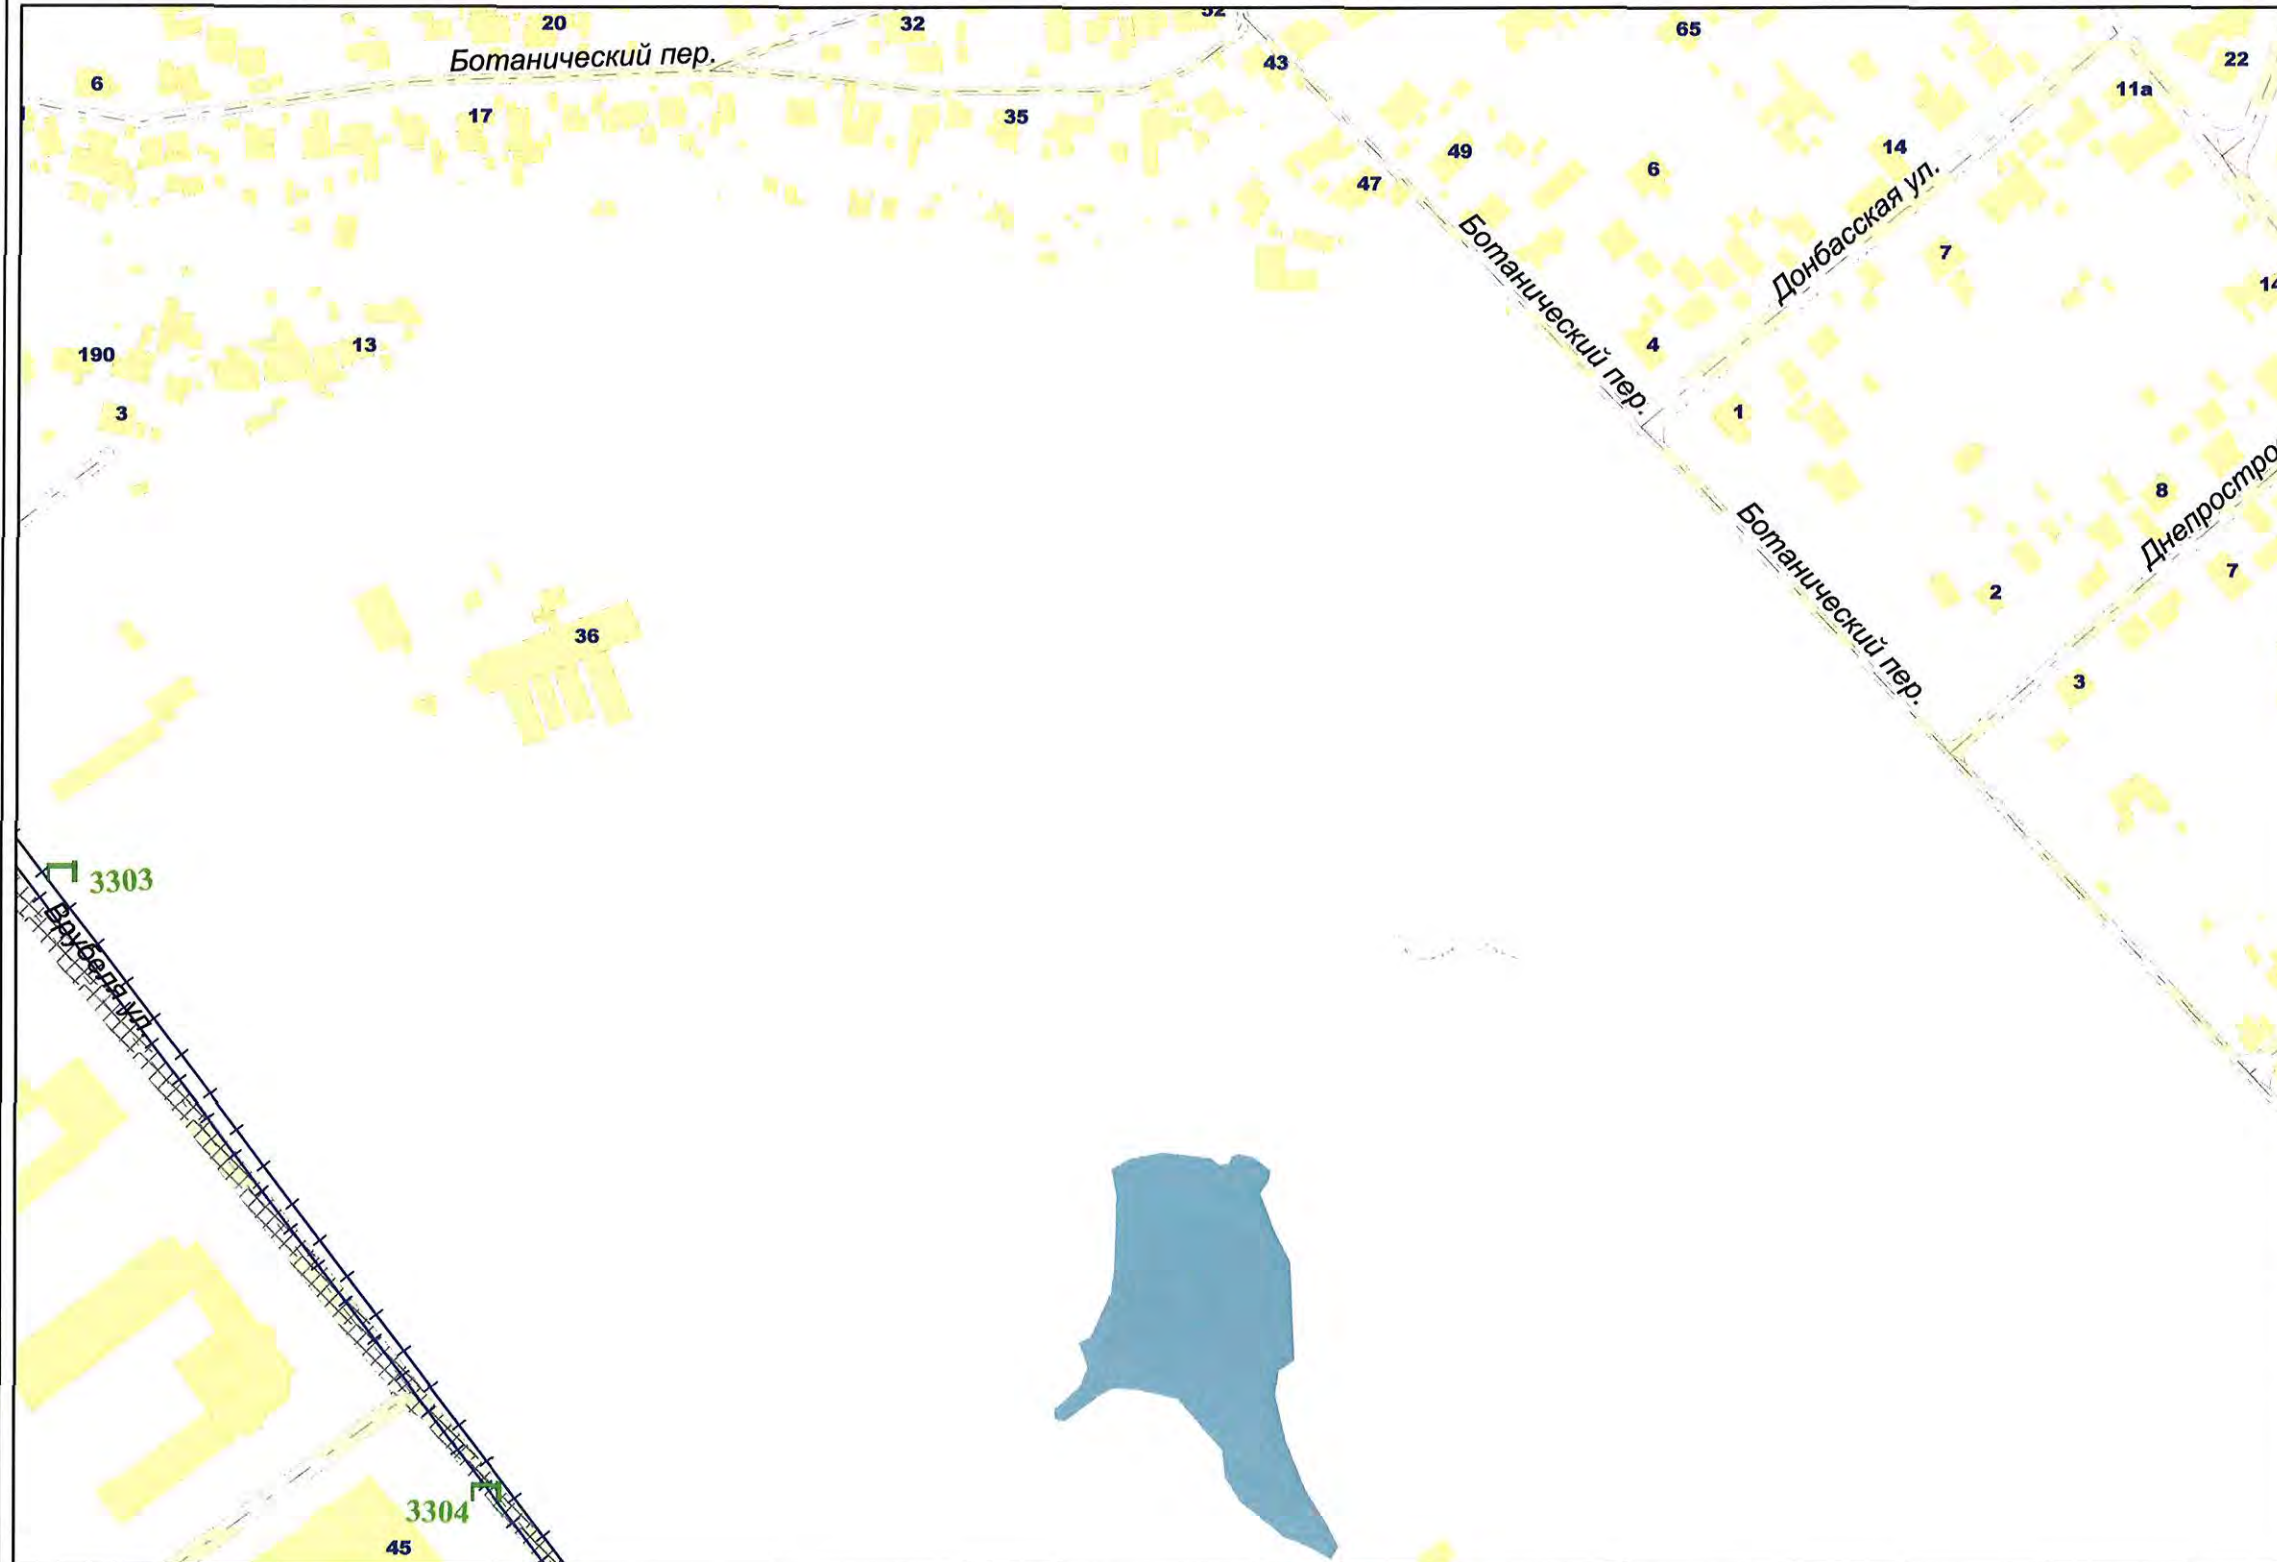


Внешний вид	Наименование
	Остановочная площадка
	Остановочный павильон
	Отдельно стоящая конструкция типа «Пиллар» 3 м x 1,4 м
	Отдельно стоящая конструкция типа «ХоРеКа» 1,8 м x 1,2 м
	Щитовая установка 3 м x 6 м со статической и динамической сменой изображения
	Щитовая установка 4 м x 12 м со статической и динамической сменой изображения
	Щитовая установка 5 м x 15 м со статической и динамической сменой изображения
	Щитовая установка типа «Пилон» 1,8 м x 1,2 м
	Щитовая установка типа «Сигиборд» 2,7 м x 3,7 м со статической, динамической и электронно-цифровой сменой изображения
	Щитовая установка 3 м x 6 м со статической, динамической и электронно-цифровой сменой изображения
	Щитовая установка 4 м x 12 м со статической, динамической и электронно-цифровой сменой изображения
	Щитовая установка 5 м x 15 м со статической, динамической и электронно-цифровой сменой изображения
	Уникальное (нестандартное) средство наружной рекламы
	Флаговая композиция

Масштаб 1:2500

СХЕМА РАЗМЕЩЕНИЯ РЕКЛАМНЫХ КОНСТРУКЦИЙ НА ТЕРРИТОРИИ ГОРОДСКОГО ОКРУГА САМАРА



Фрагмент 266

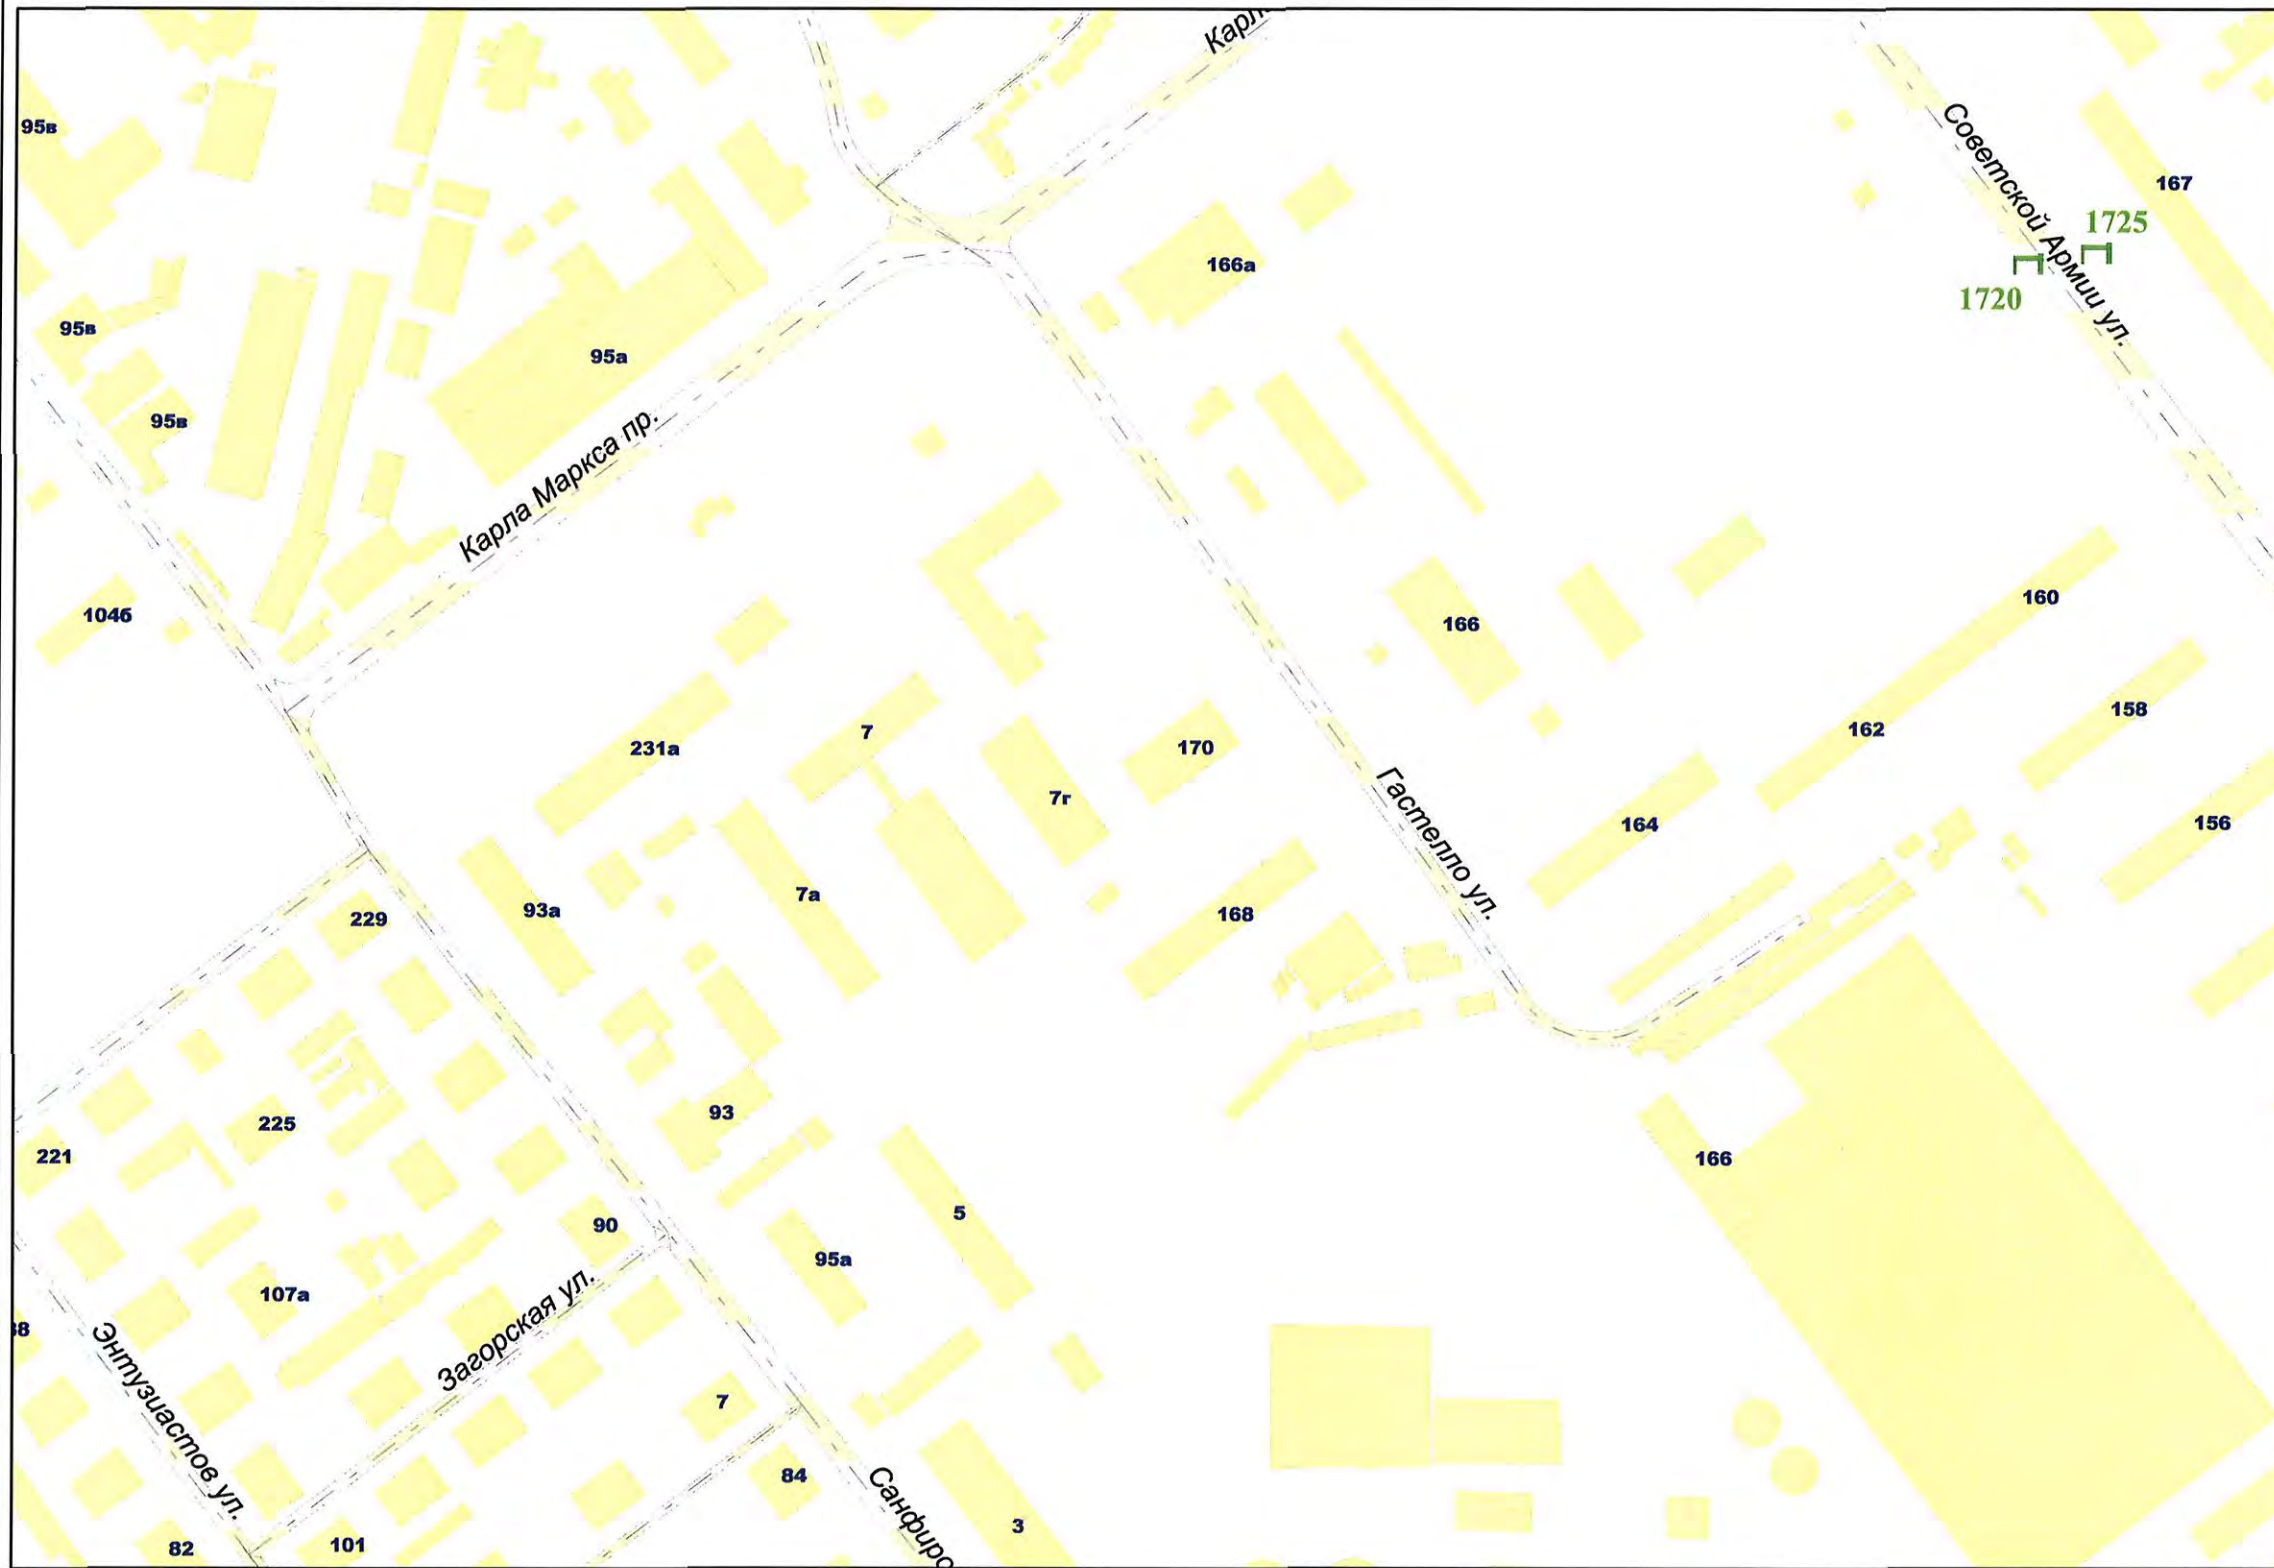


Внешний вид	Наименование
	Остановочная площадка
	Остановочный павильон
	Отдельно стоящая конструкция типа «Пиллар» 3 м x 1,4 м
	Отдельно стоящая конструкция типа «ХоРеКа» 1,8 м x 1,2 м
	Щитовая установка 3 м x 6 м со статической и динамической сменой изображения
	Щитовая установка 4 м x 12 м со статической и динамической сменой изображения
	Щитовая установка 5 м x 15 м со статической и динамической сменой изображения
	Щитовая установка типа «Пилон» 1,8 м x 1,2 м
	Щитовая установка типа «Ситиборд» 2,7 м x 3,7 м со статической, динамической и электронно-цифровой сменой изображения
	Щитовая установка 3 м x 6 м со статической, динамической и электронно-цифровой сменой изображения
	Щитовая установка 4 м x 12 м со статической, динамической и электронно-цифровой сменой изображения
	Щитовая установка 5 м x 15 м со статической, динамической и электронно-цифровой сменой изображения
	Уникальное (нестандартное) средство наружной рекламы
	Флаговая композиция

Масштаб 1:2500

СХЕМА РАЗМЕЩЕНИЯ РЕКЛАМНЫХ КОНСТРУКЦИЙ НА ТЕРРИТОРИИ ГОРОДСКОГО ОКРУГА САМАРА



Фрагмент 267

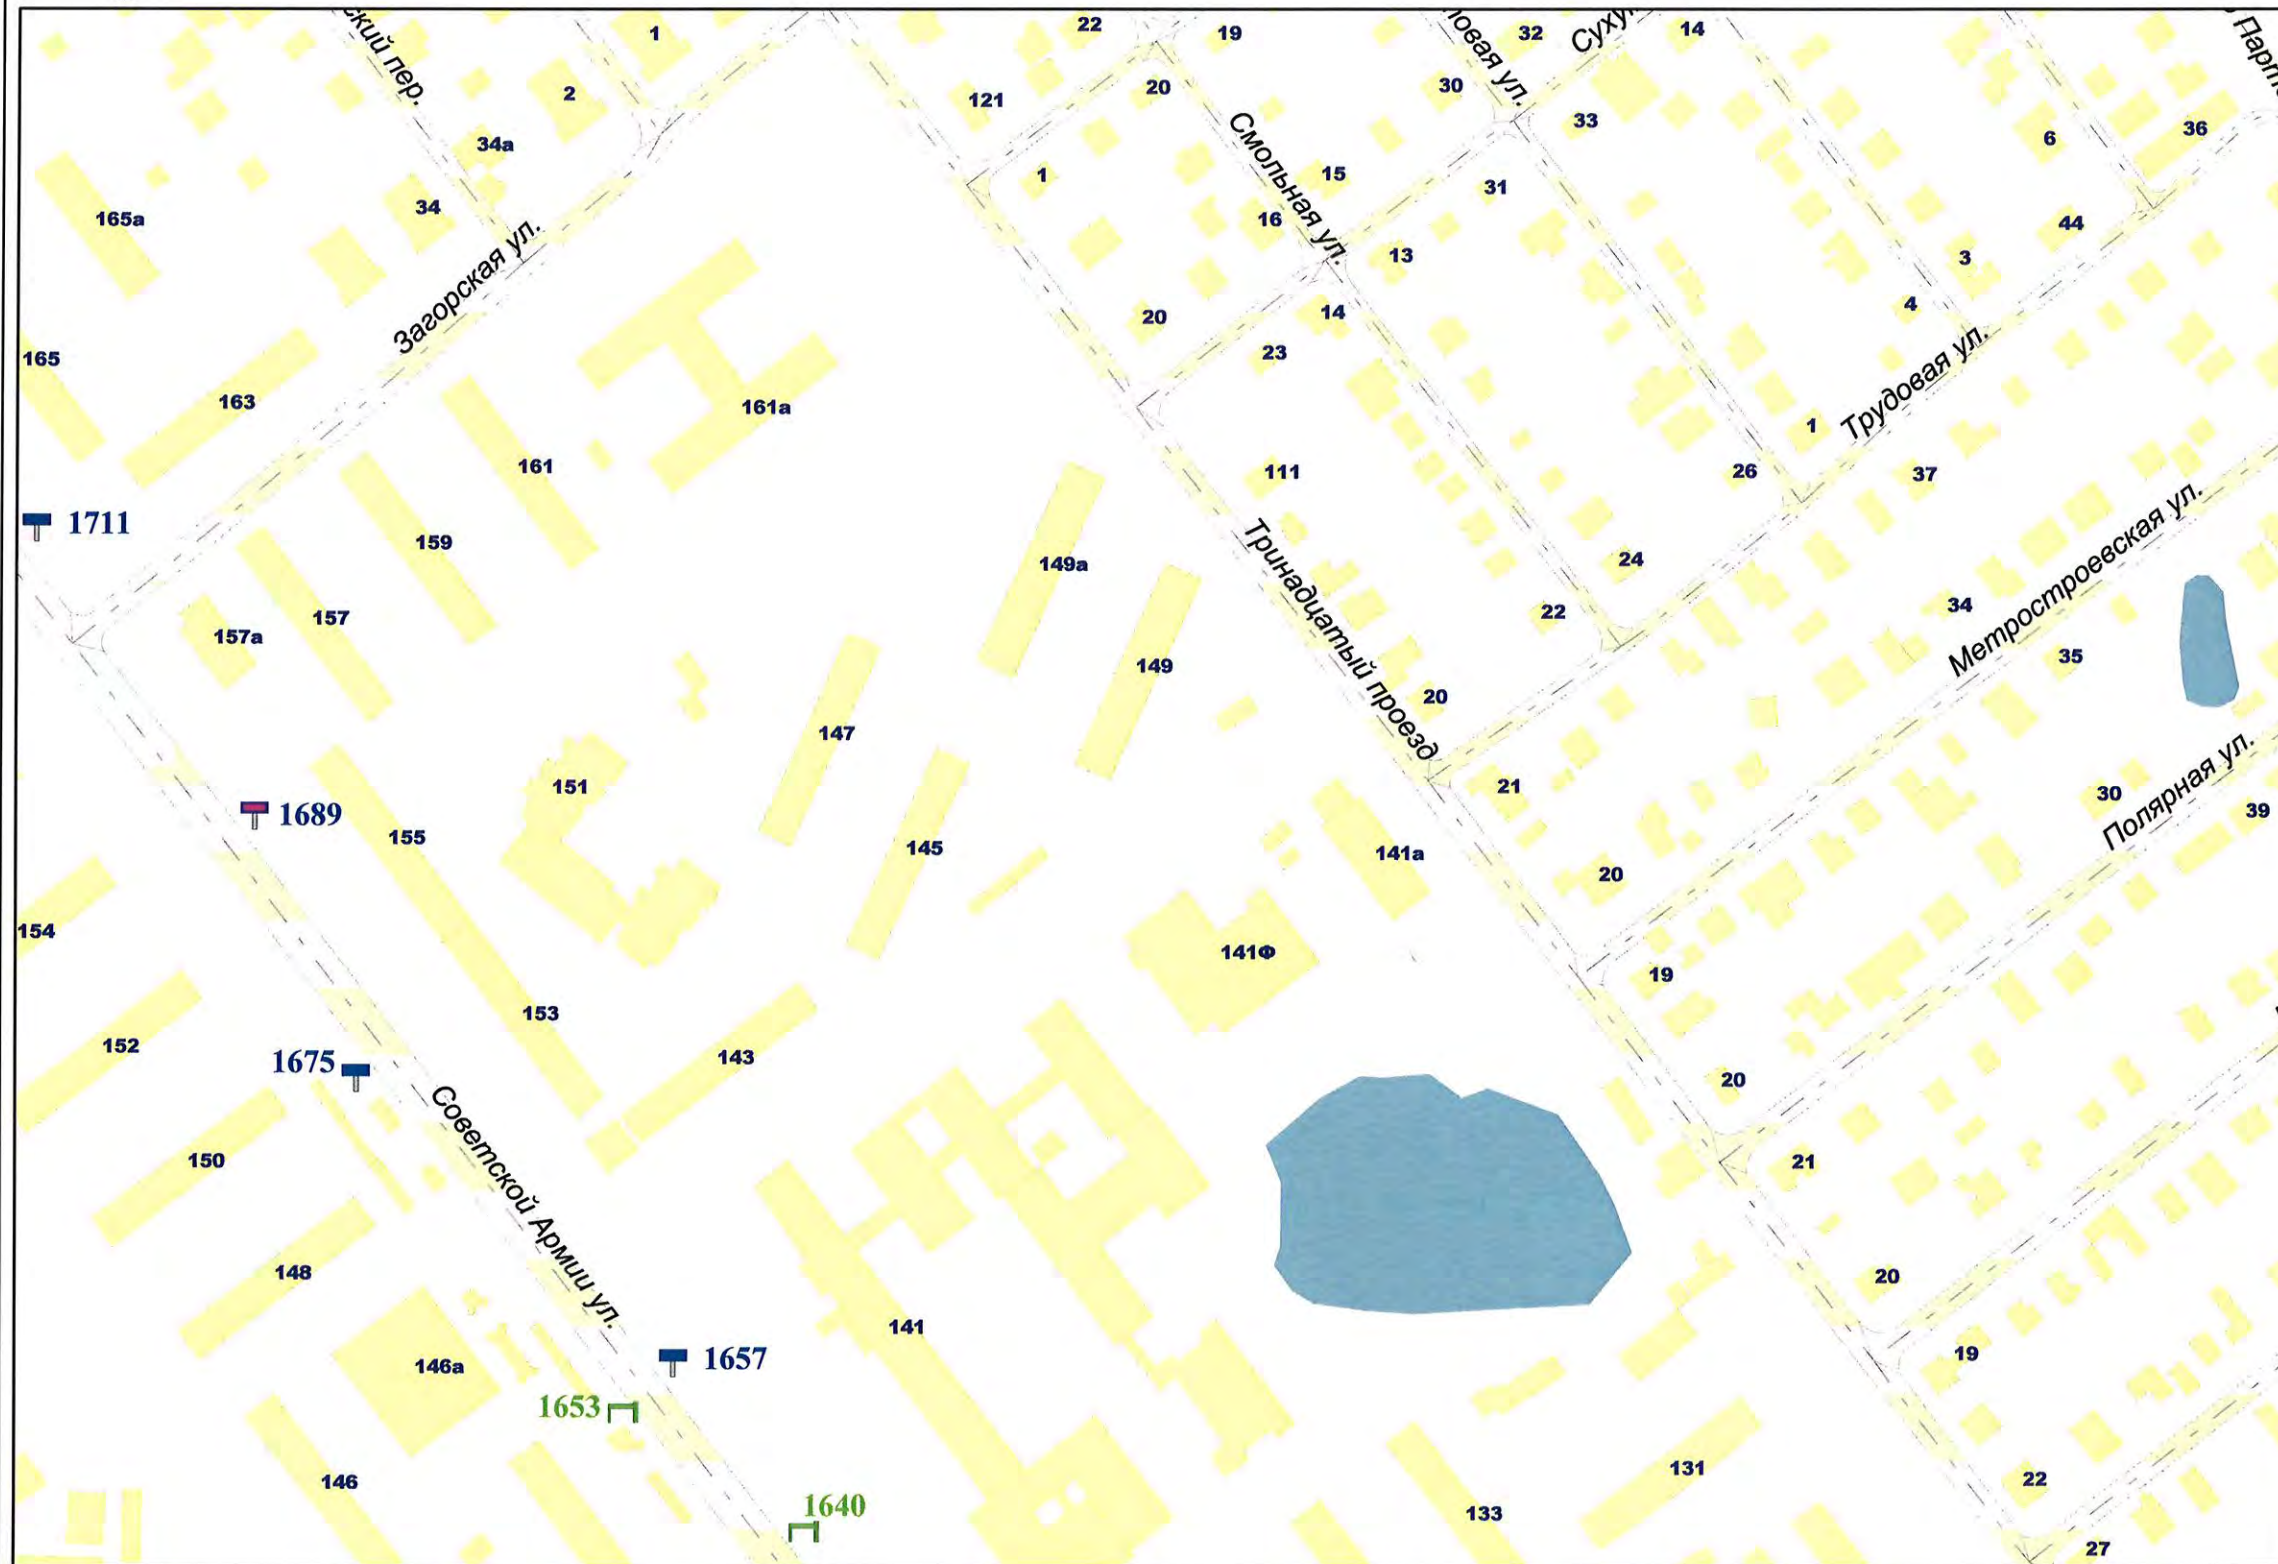


Внешний вид	Наименование
	Остановочная площадка
	Остановочный павильон
	Отдельно стоящая конструкция типа «Пиллар» 3 м x 1,4 м
	Отдельно стоящая конструкция типа «ХоРеКа» 1,8 м x 1,2 м
	Щитовая установка 3 м x 6 м со статической и динамической сменой изображения
	Щитовая установка 4 м x 12 м со статической и динамической сменой изображения
	Щитовая установка 5 м x 15 м со статической и динамической сменой изображения
	Щитовая установка типа «Пилон» 1,8 м x 1,2 м
	Щитовая установка типа «Ситиборд» 2,7 м x 3,7 м со статической, динамической и электронно-цифровой сменой изображения
	Щитовая установка 3 м x 6 м со статической, динамической и электронно-цифровой сменой изображения
	Щитовая установка 4 м x 12 м со статической, динамической и электронно-цифровой сменой изображения
	Щитовая установка 5 м x 15 м со статической, динамической и электронно-цифровой сменой изображения
	Уникальное (нестандартное) средство наружной рекламы
	Флаговая композиция

Масштаб 1:2500

СХЕМА РАЗМЕЩЕНИЯ РЕКЛАМНЫХ КОНСТРУКЦИЙ НА ТЕРРИТОРИИ ГОРОДСКОГО ОКРУГА САМАРА




Фрагмент 269

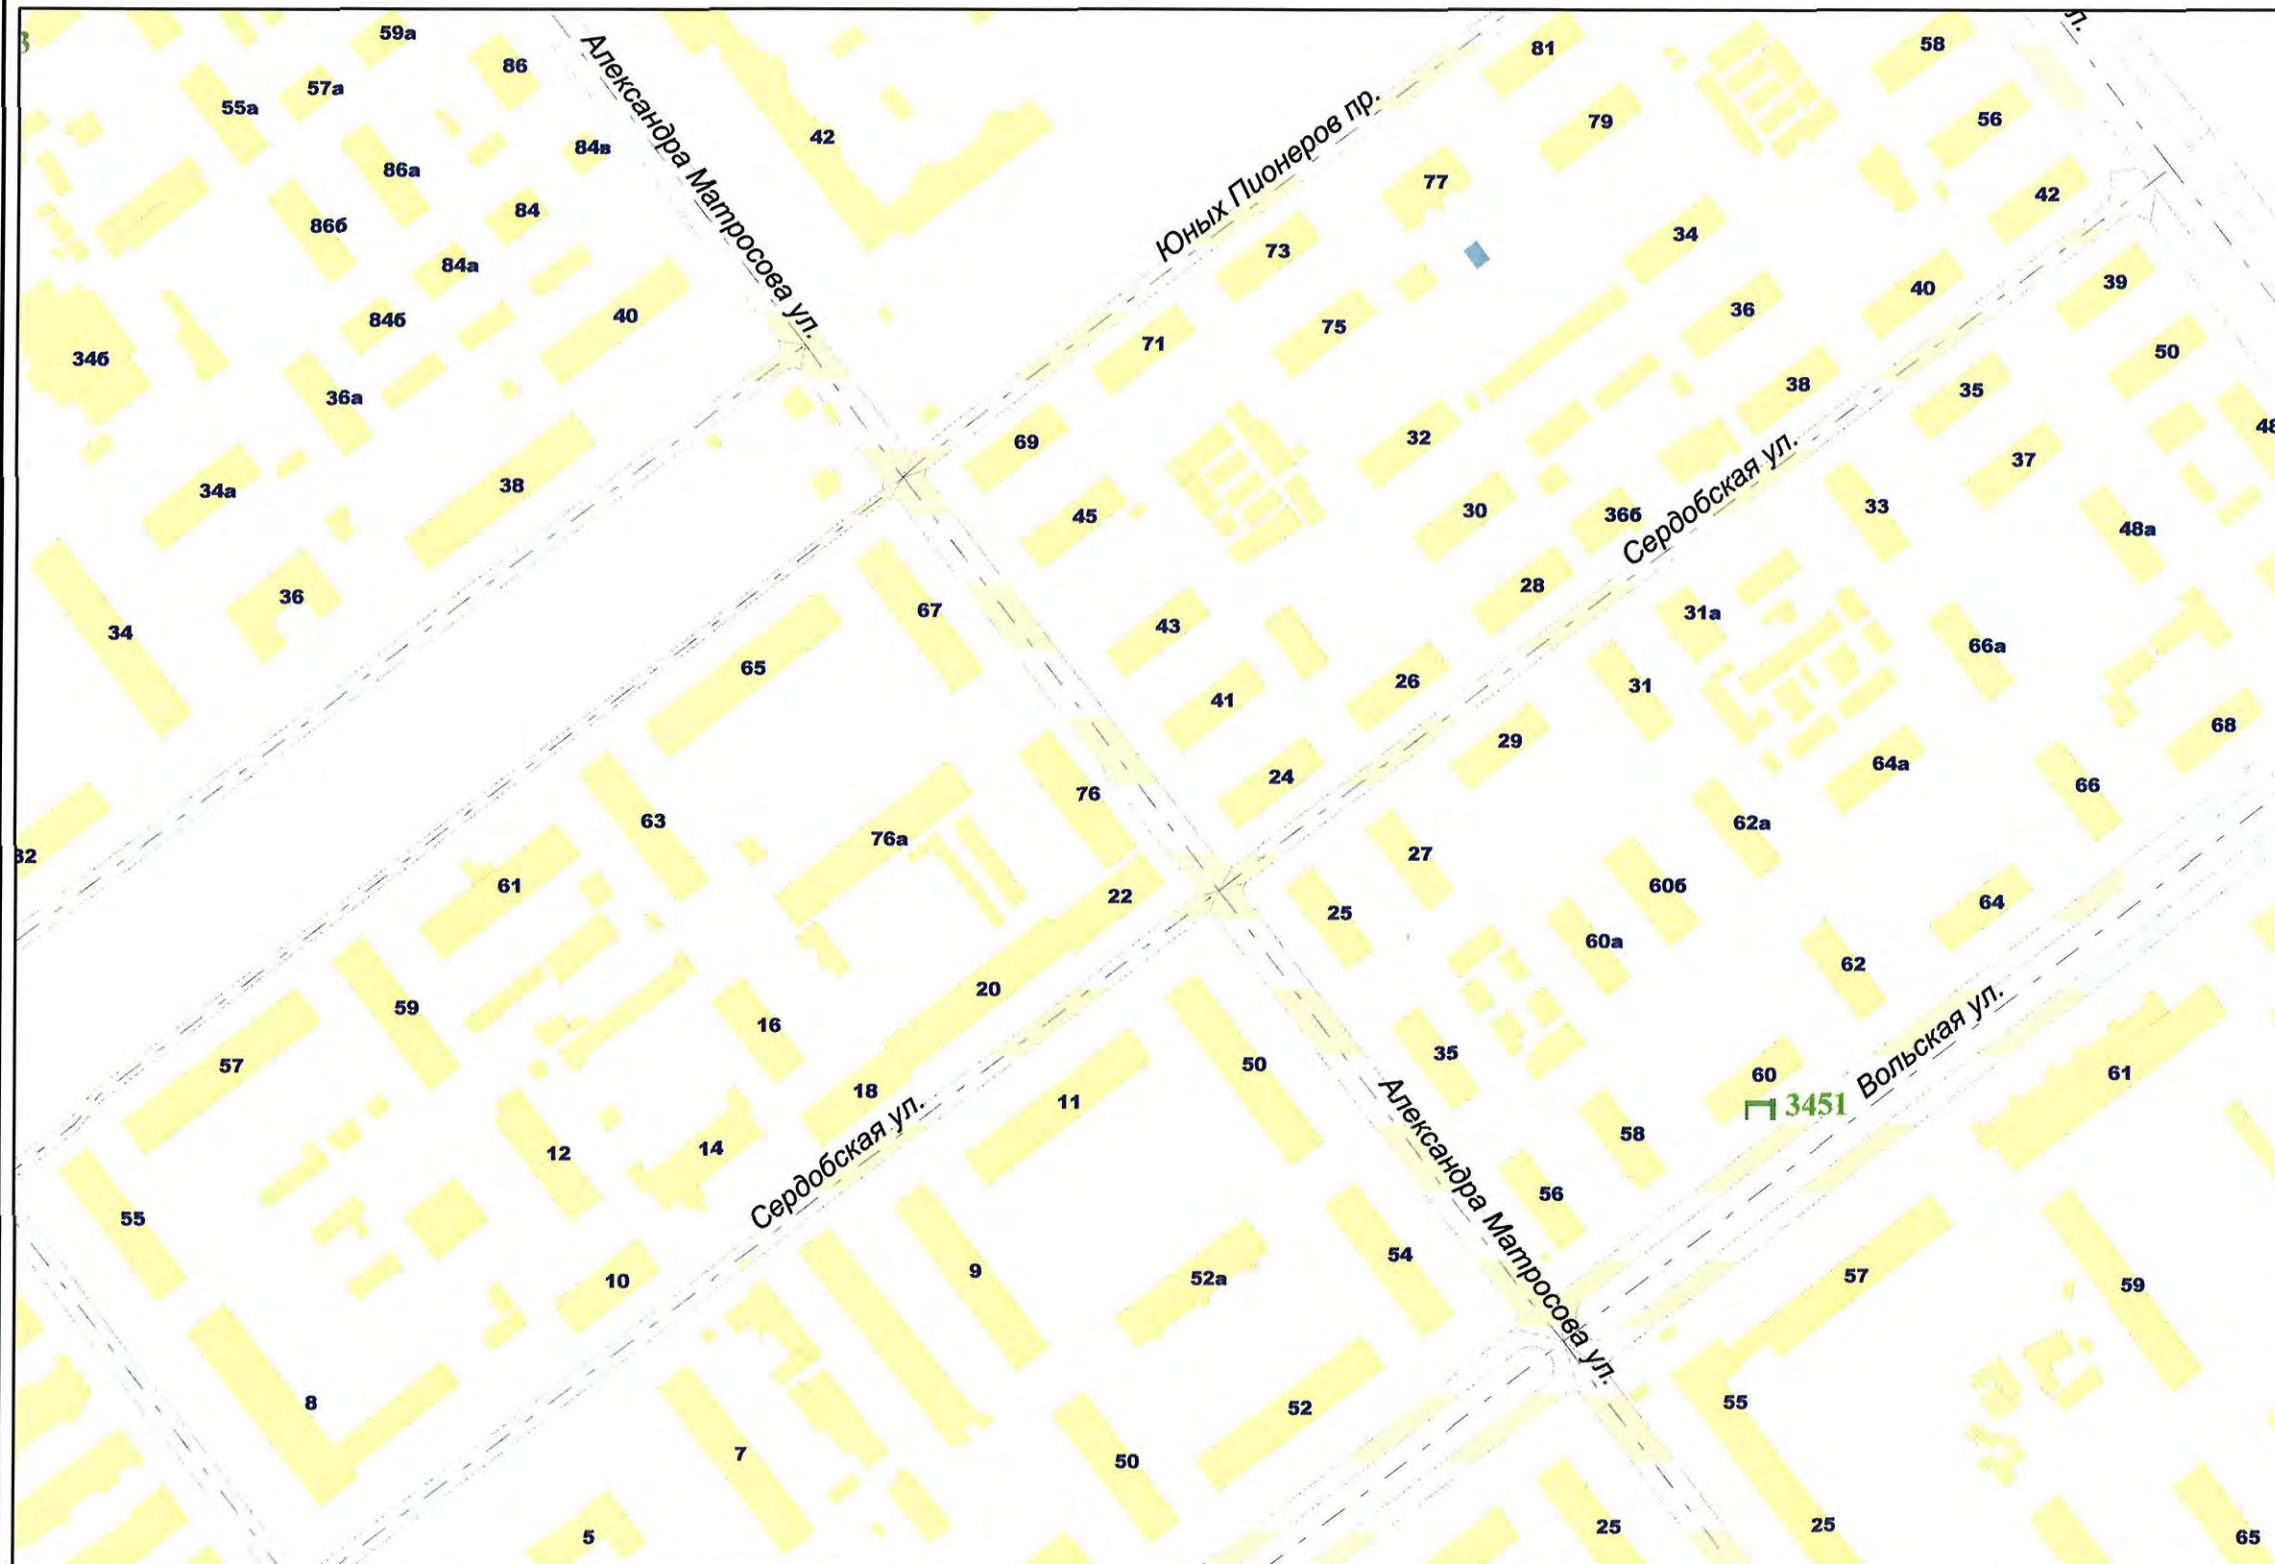


Внешний вид	Наименование
	Остановочная площадка
	Остановочный павильон
	Отдельно стоящая конструкция типа «Пиллар» 3 м x 1,4 м
	Отдельно стоящая конструкция типа «ХоРеКа» 1,8 м x 1,2 м
	Щитовая установка 3 м x 6 м со статической и динамической сменой изображения
	Щитовая установка 4 м x 12 м со статической и динамической сменой изображения
	Щитовая установка 5 м x 15 м со статической и динамической сменой изображения
	Щитовая установка типа «Пилон» 1,8 м x 1,2 м
	Щитовая установка типа «Ситиборд» 2,7 м x 3,7 м со статической, динамической и электронно-цифровой сменой изображения
	Щитовая установка 3 м x 6 м со статической, динамической и электронно-цифровой сменой изображения
	Щитовая установка 4 м x 12 м со статической, динамической и электронно-цифровой сменой изображения
	Щитовая установка 5 м x 15 м со статической, динамической и электронно-цифровой сменой изображения
	Уникальное (нестандартное) средство наружной рекламы
	Флаговая композиция

Масштаб 1:2500

СХЕМА РАЗМЕЩЕНИЯ РЕКЛАМНЫХ КОНСТРУКЦИЙ НА ТЕРРИТОРИИ ГОРОДСКОГО ОКРУГА САМАРА

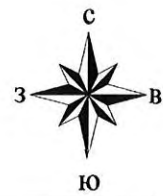

Фрагмент 270

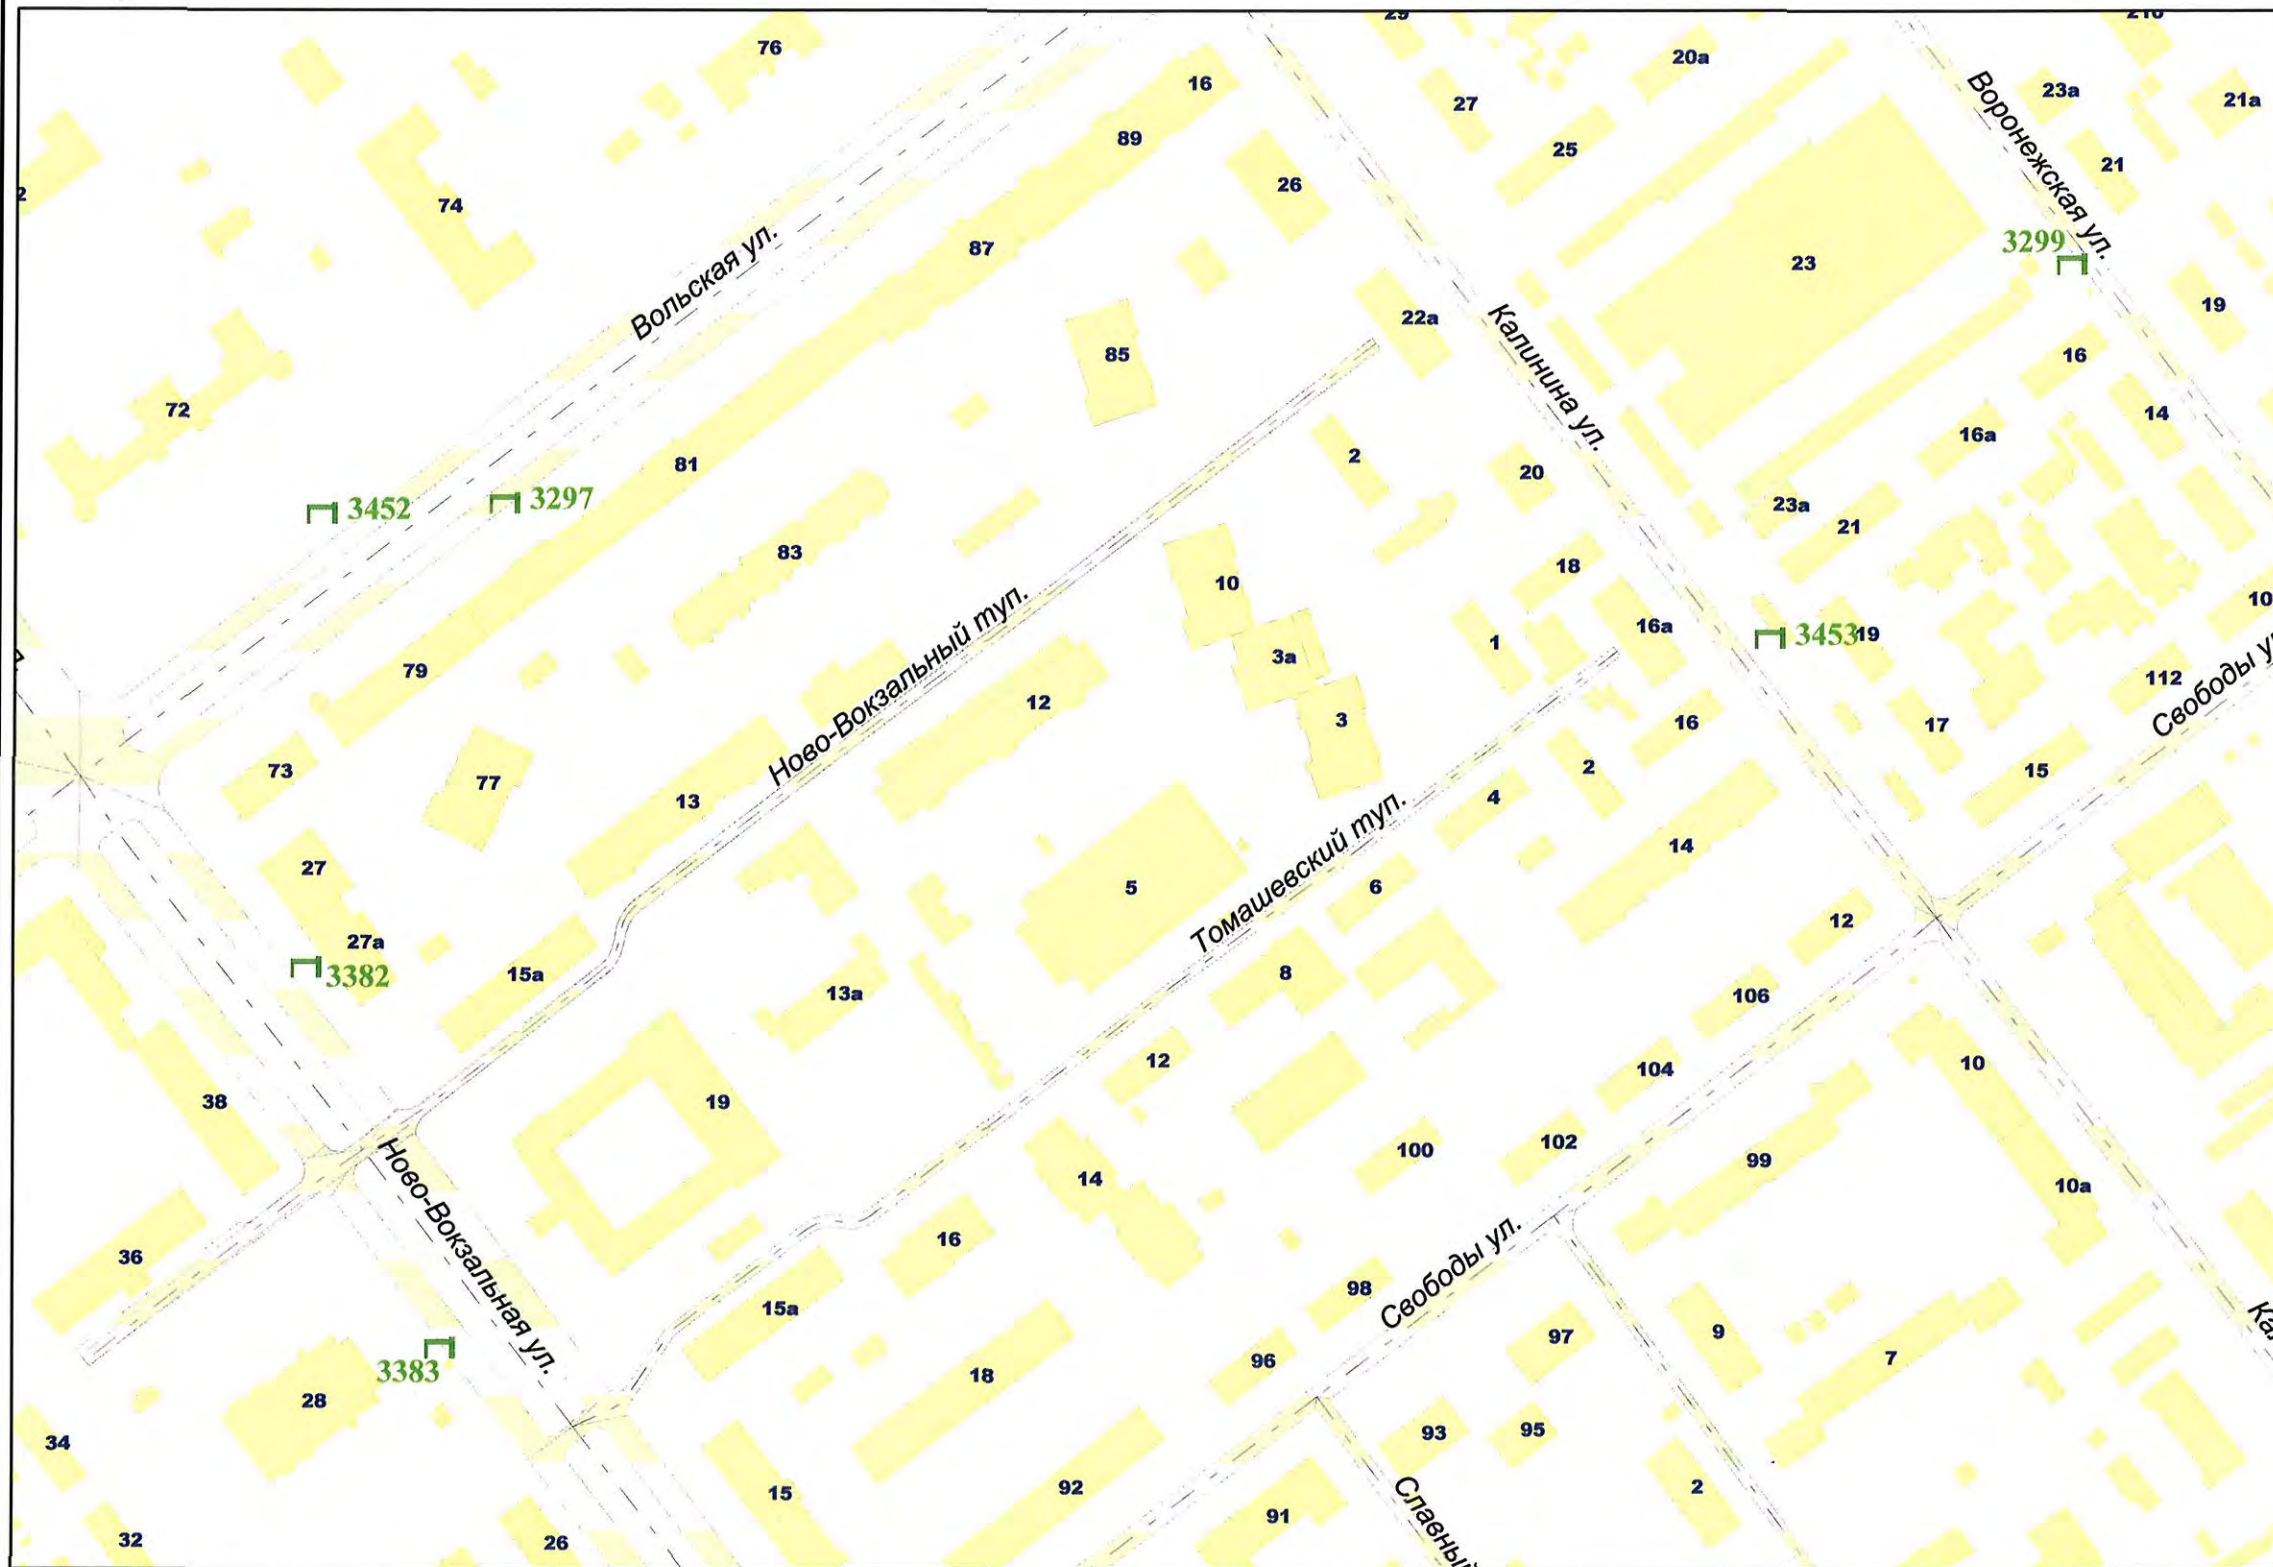


Внешний вид	Наименование
	Остановочная площадка
	Остановочный павильон
	Отдельно стоящая конструкция типа «Афишный стенд» 1,8 м x 1,8 м
	Отдельно стоящая конструкция типа «Пиллар» 3 м x 1,4 м
	Отдельно стоящая конструкция типа «ХоРеКа» 1,8 м x 1,2 м
	Щитовая установка 3 м x 6 м со статической и динамической сменой изображения
	Щитовая установка 4 м x 12 м со статической и динамической сменой изображения
	Щитовая установка 5 м x 15 м со статической и динамической сменой изображения
	Щитовая установка типа «Пилон» 1,8 м x 1,2 м
	Щитовая установка типа «Ситиборд» 2,7 м x 3,7 м
	Щитовая установка 3 м x 6 м со статической, динамической и электронно-цифровой сменой изображения
	Щитовая установка 4 м x 12 м со статической, динамической и электронно-цифровой сменой изображения
	Щитовая установка 5 м x 15 м со статической, динамической и электронно-цифровой сменой изображения
	Уникальное (нестандартное) средство наружной рекламы
	Флаговая композиция

Масштаб 1:2500

СХЕМА РАЗМЕЩЕНИЯ РЕКЛАМНЫХ КОНСТРУКЦИЙ НА ТЕРРИТОРИИ ГОРОДСКОГО ОКРУГА САМАРА



Фрагмент 271

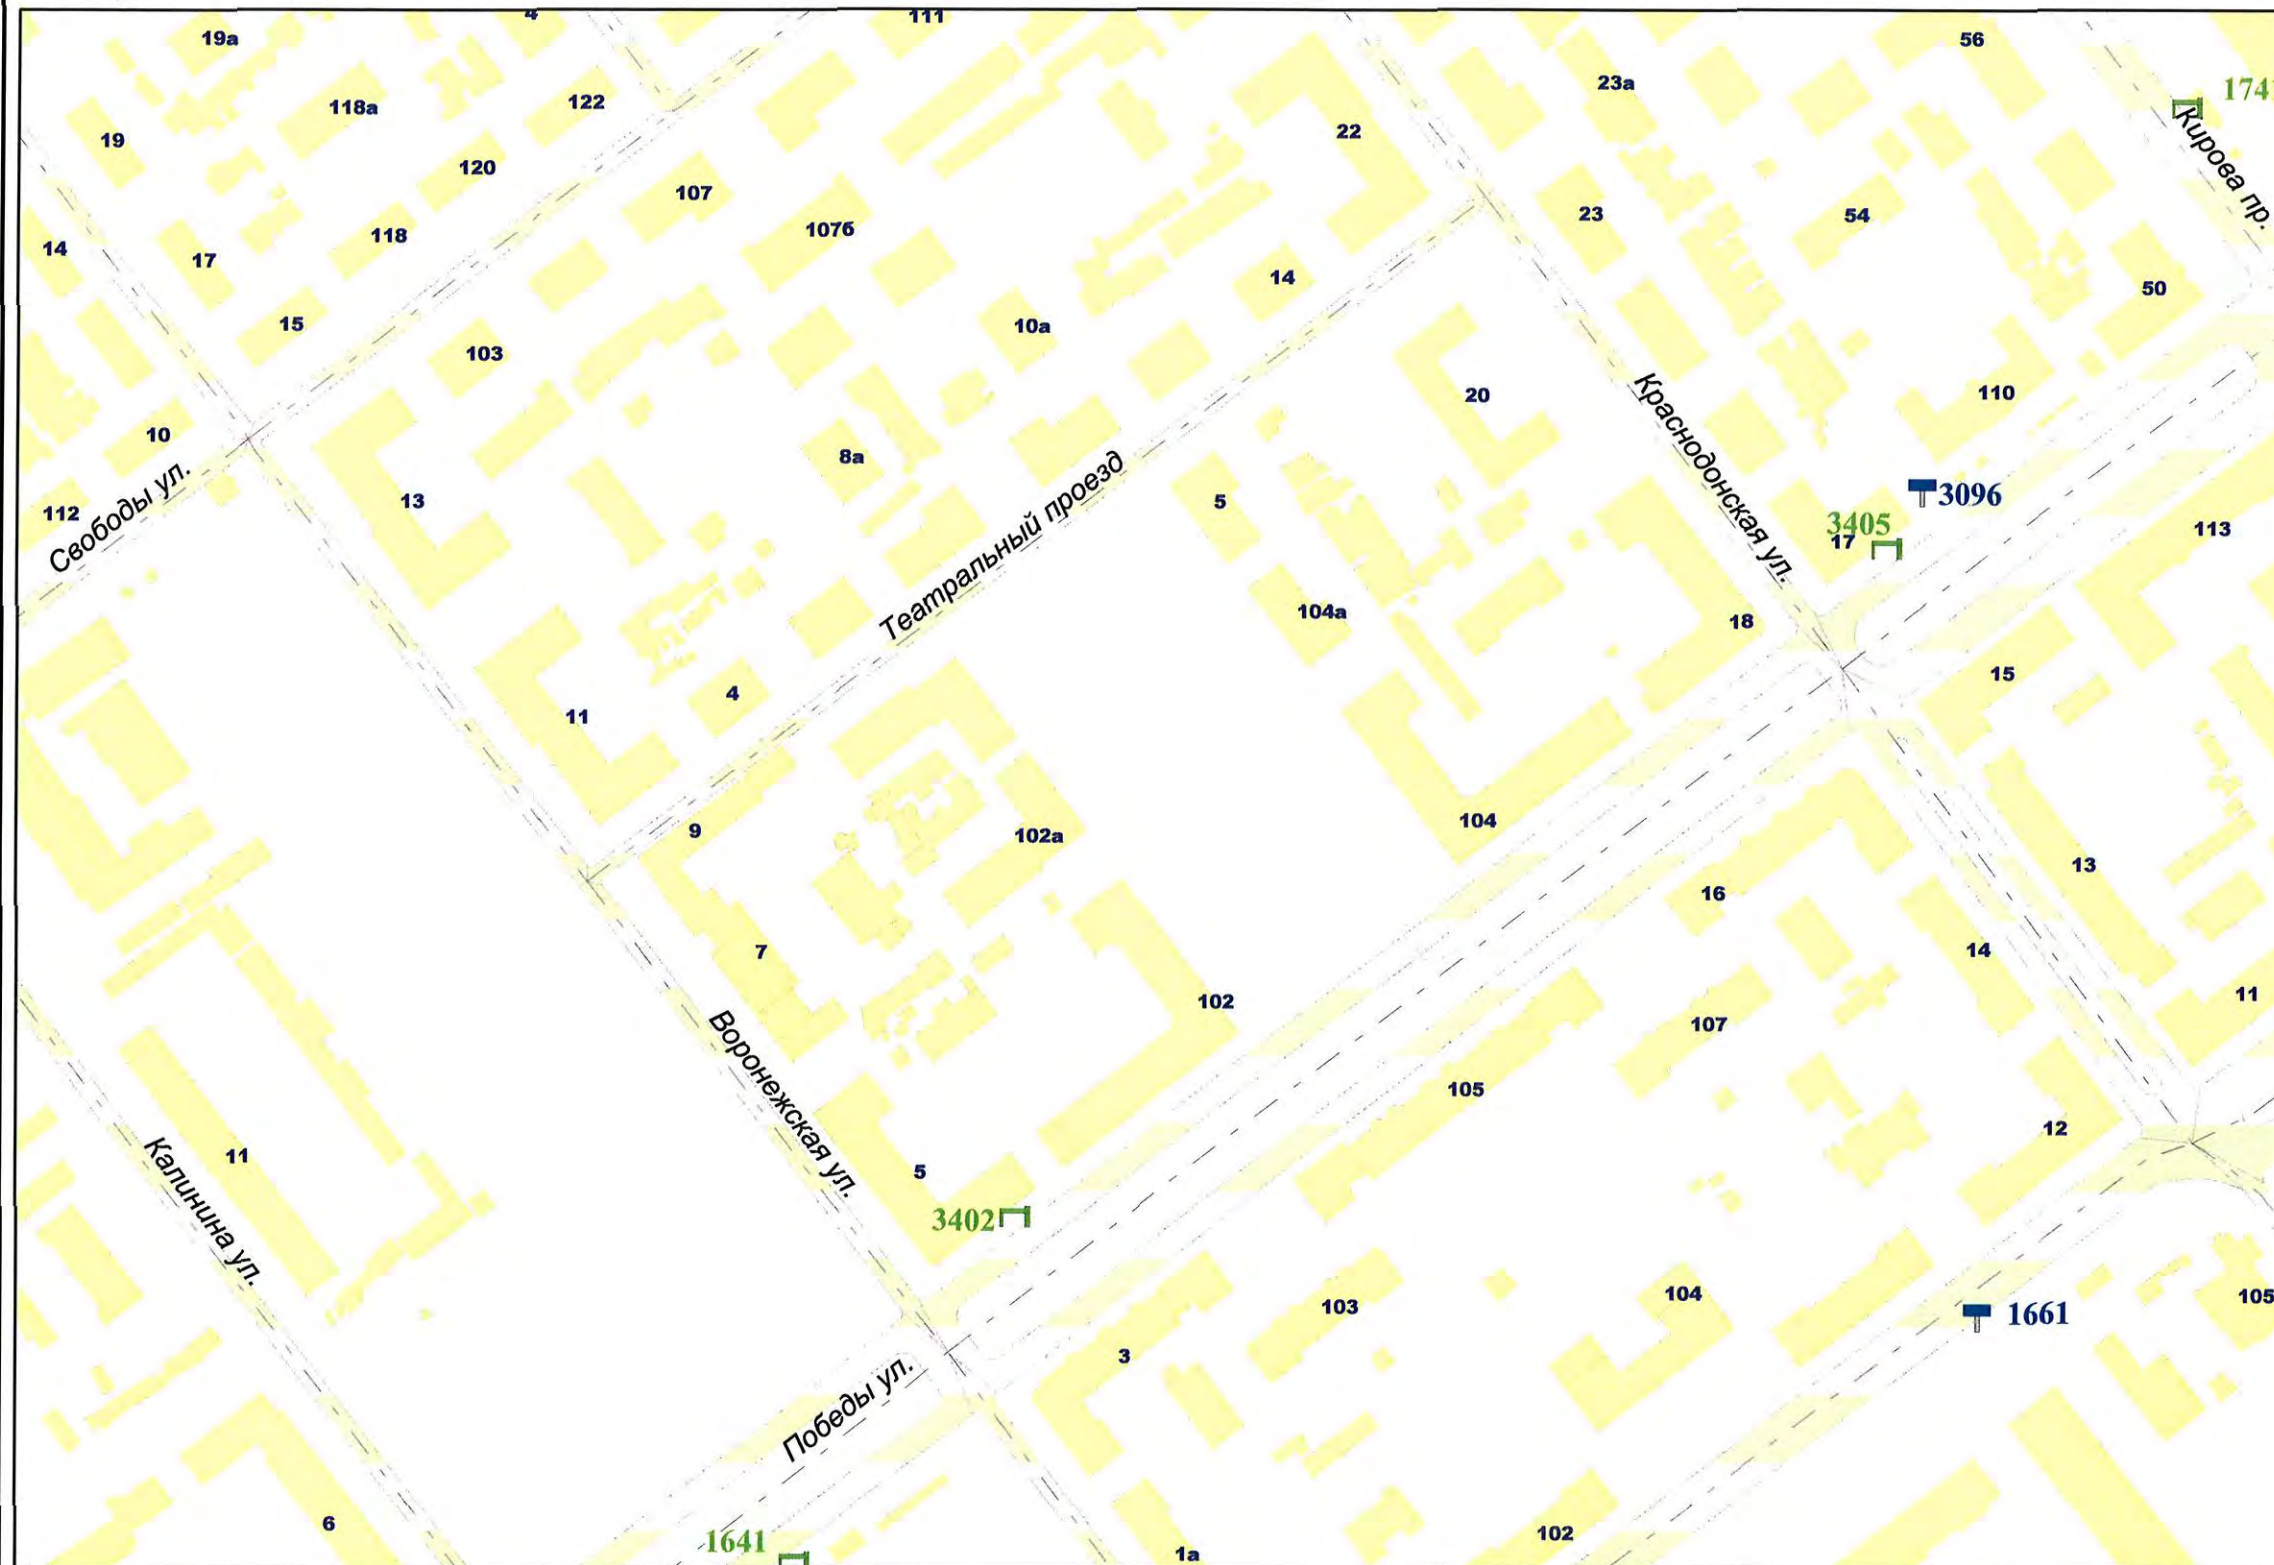


Внешний вид	Наименование
	Остановочная площадка
	Остановочный павильон
	Отдельно стоящая конструкция типа «Пиллар» 3 м x 1,4 м
	Отдельно стоящая конструкция типа «ХоРеКа» 1,8 м x 1,2 м
	Щитовая установка 3 м x 6 м со статической и динамической сменой изображения
	Щитовая установка 4 м x 12 м со статической и динамической сменой изображения
	Щитовая установка 5 м x 15 м со статической и динамической сменой изображения
	Щитовая установка типа «Пилон» 1,8 м x 1,2 м
	Щитовая установка типа «Ситиборд» 2,7 м x 3,7 м со статической, динамической и электронно-цифровой сменой изображения
	Щитовая установка 3 м x 6 м со статической, динамической и электронно-цифровой сменой изображения
	Щитовая установка 4 м x 12 м со статической, динамической и электронно-цифровой сменой изображения
	Щитовая установка 5 м x 15 м со статической, динамической и электронно-цифровой сменой изображения
	Уникальное (нестандартное) средство наружной рекламы
	Флаговая композиция

Масштаб 1:2500

СХЕМА РАЗМЕЩЕНИЯ РЕКЛАМНЫХ КОНСТРУКЦИЙ НА ТЕРРИТОРИИ ГОРОДСКОГО ОКРУГА САМАРА




Фрагмент 272

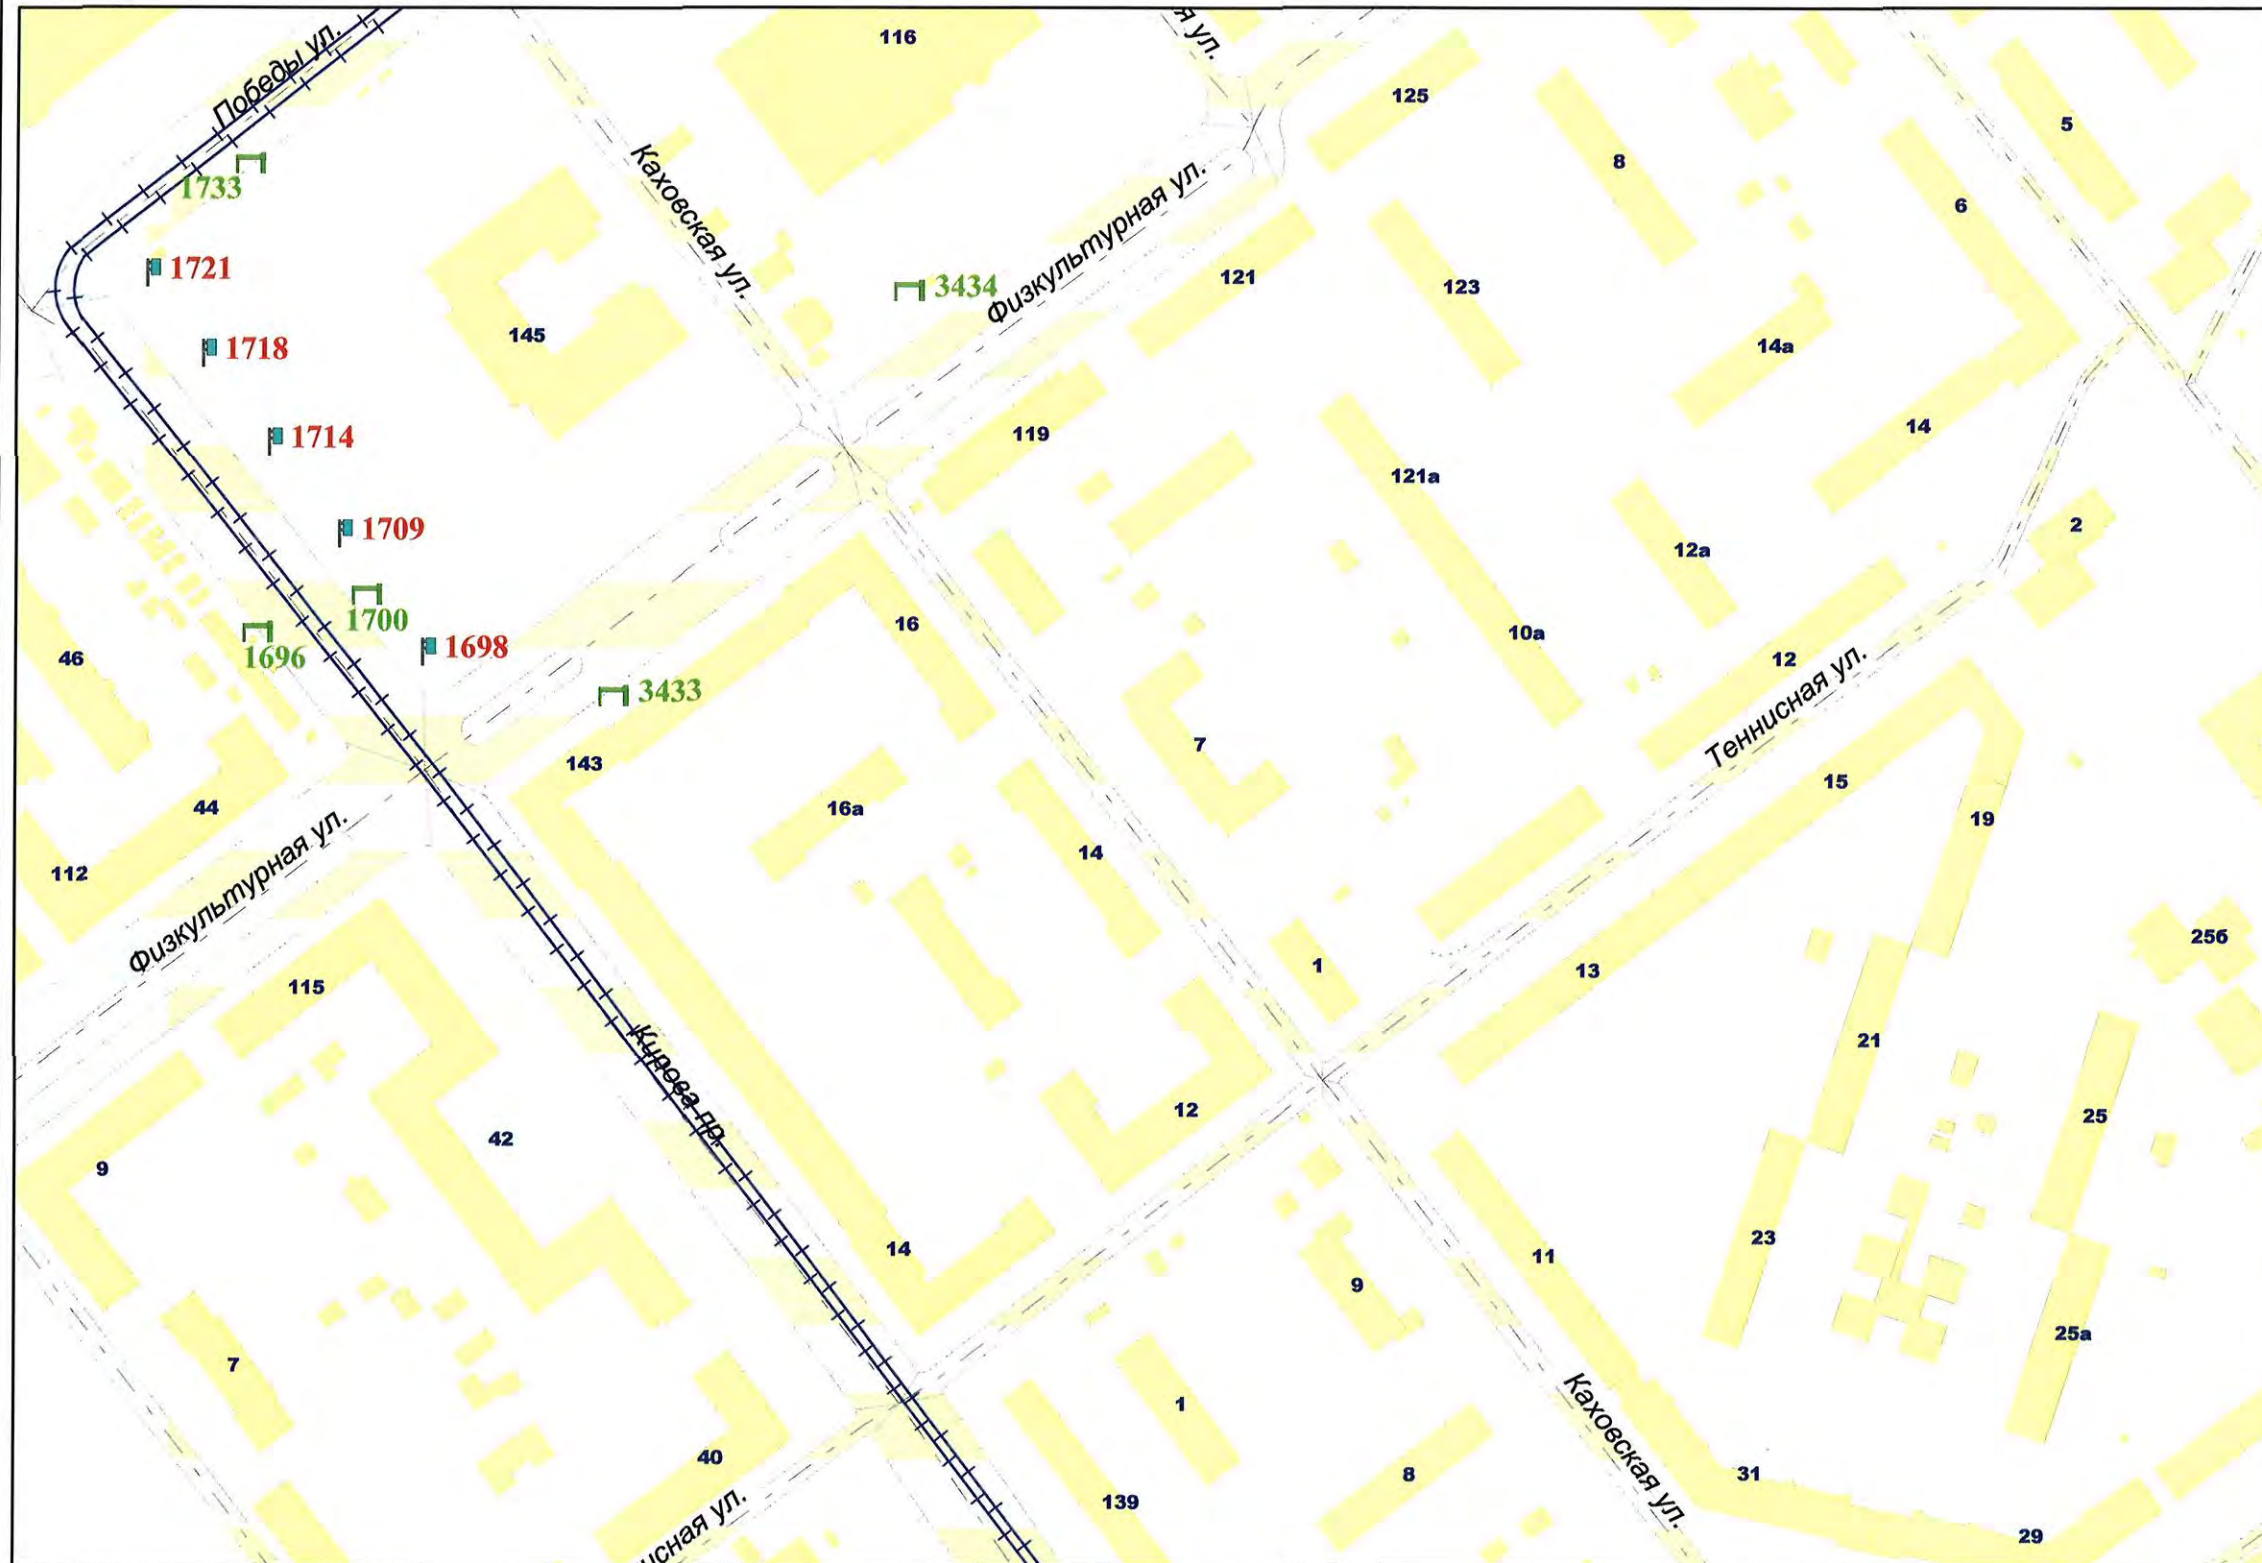

Внешний вид	Наименование
	Остановочная площадка
	Остановочный павильон
	Отдельно стоящая конструкция типа «Пиллар» 3 м x 1,4 м
	Отдельно стоящая конструкция типа «ХореКа» 1,8 м x 1,2 м
	Щитовая установка 3 м x 6 м со статической и динамической сменой изображения
	Щитовая установка 4 м x 12 м со статической и динамической сменой изображения
	Щитовая установка 5 м x 15 м со статической и динамической сменой изображения
	Щитовая установка типа «Пилон» 1,8 м x 1,2 м
	Щитовая установка типа «Ситиборд» 2,7 м x 3,7 м со статической, динамической и электронно-цифровой сменой изображения
	Щитовая установка 3 м x 6 м со статической, динамической и электронно-цифровой сменой изображения
	Щитовая установка 4 м x 12 м со статической, динамической и электронно-цифровой сменой изображения
	Щитовая установка 5 м x 15 м со статической, динамической и электронно-цифровой сменой изображения
	Уникальное (нестандартное) средство наружной рекламы
	Флаговая композиция

Масштаб 1:2500

СХЕМА РАЗМЕЩЕНИЯ РЕКЛАМНЫХ КОНСТРУКЦИЙ НА ТЕРРИТОРИИ ГОРОДСКОГО ОКРУГА САМАРА

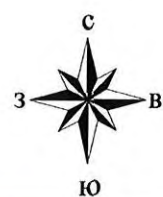

Фрагмент 275




Внешний вид	Наименование
	Остановочная площадка
	Остановочный павильон
	Отдельно стоящая конструкция типа «Пиллар» 3 м x 1,4 м
	Отдельно стоящая конструкция типа «ХорЕКа» 1,8 м x 1,2 м
	Щитовая установка 3 м x 6 м со статической и динамической сменой изображения
	Щитовая установка 4 м x 12 м со статической и динамической сменой изображения
	Щитовая установка 5 м x 15 м со статической и динамической сменой изображения
	Щитовая установка типа «Пилон» 1,8 м x 1,2 м
	Щитовая установка типа «Ситиборд» 2,7 м x 3,7 м со статической, динамической и электронно-цифровой сменой изображения
	Щитовая установка 3 м x 6 м со статической, динамической и электронно-цифровой сменой изображения
	Щитовая установка 4 м x 12 м со статической, динамической и электронно-цифровой сменой изображения
	Щитовая установка 5 м x 15 м со статической, динамической и электронно-цифровой сменой изображения
	Уникальное (нестандартное) средство наружной рекламы
	Флаговая композиция

Масштаб 1:2500

СХЕМА РАЗМЕЩЕНИЯ РЕКЛАМНЫХ КОНСТРУКЦИЙ НА ТЕРРИТОРИИ ГОРОДСКОГО ОКРУГА САМАРА



Фрагмент 276

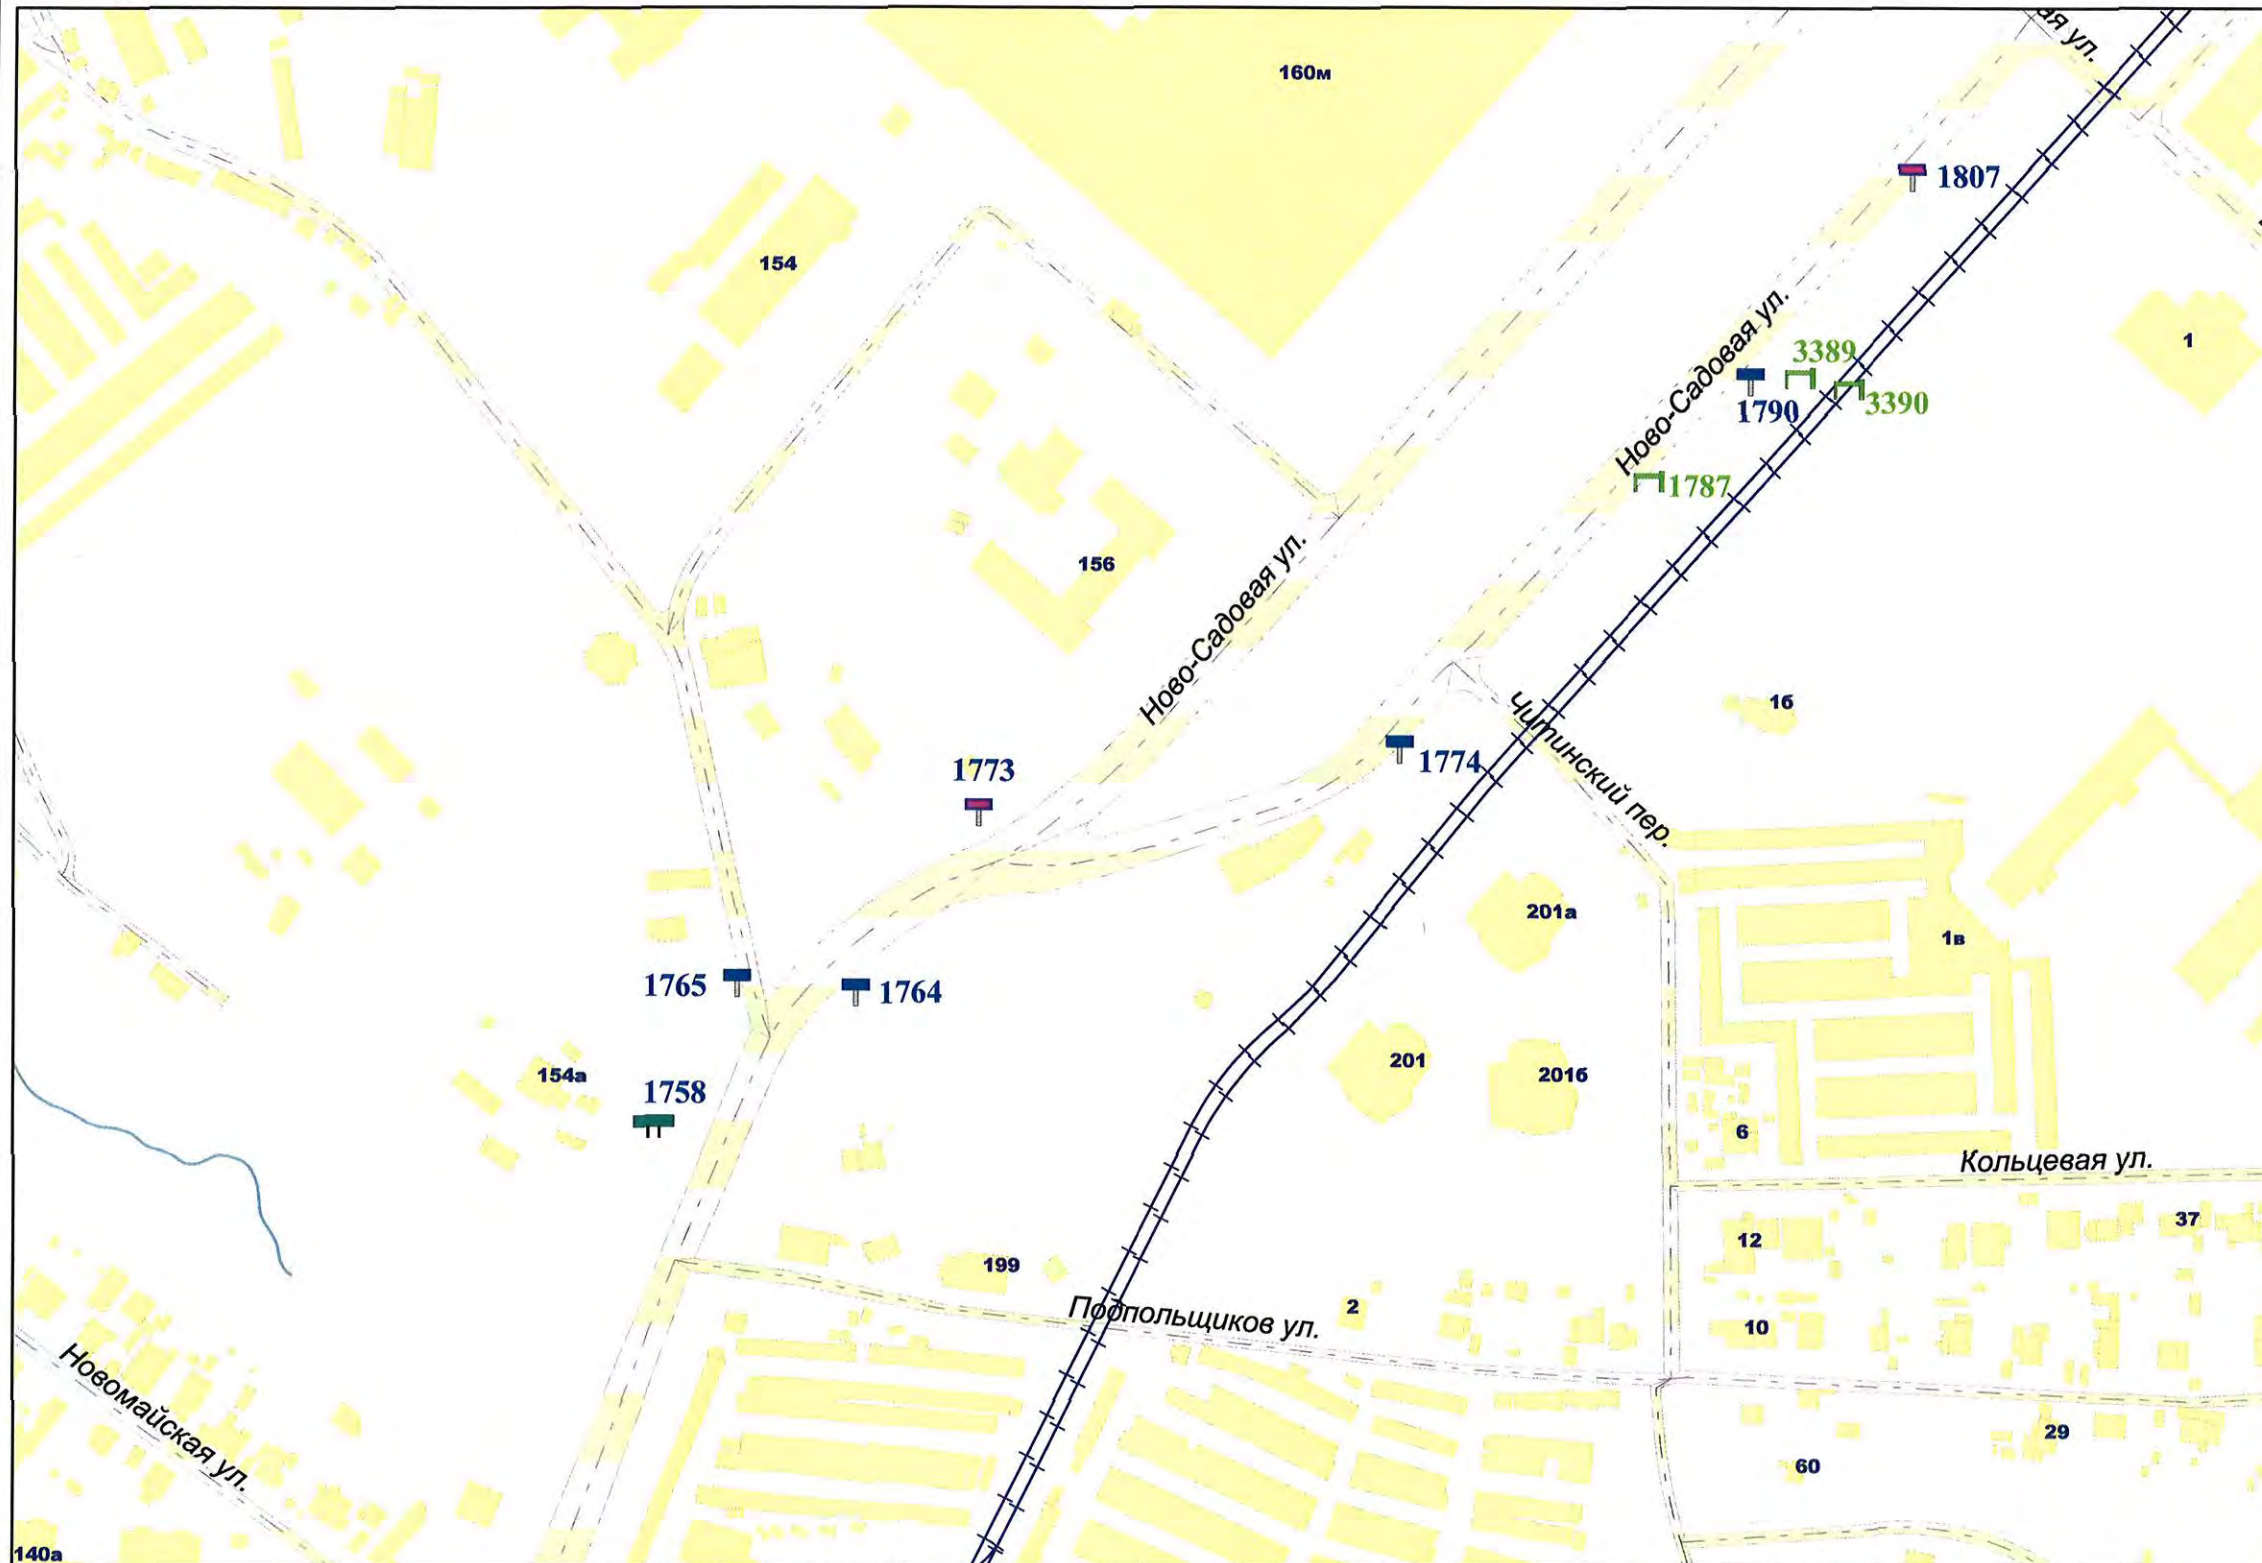


Внешний вид	Наименование
	Остановочная площадка
	Остановочный павильон
	Отдельно стоящая конструкция типа «Пиллар» 3 м x 1,4 м
	Отдельно стоящая конструкция типа «ХоРеКа» 1,8 м x 1,2 м
	Щитовая установка 3 м x 6 м со статической и динамической сменой изображения
	Щитовая установка 4 м x 12 м со статической и динамической сменой изображения
	Щитовая установка 5 м x 15 м со статической и динамической сменой изображения
	Щитовая установка типа «Пилон» 1,8 м x 1,2 м
	Щитовая установка типа «Ситиборд» 2,7 м x 3,7 м со статической, динамической и электронно-цифровой сменой изображения
	Щитовая установка 3 м x 6 м со статической, динамической и электронно-цифровой сменой изображения
	Щитовая установка 4 м x 12 м со статической, динамической и электронно-цифровой сменой изображения
	Щитовая установка 5 м x 15 м со статической, динамической и электронно-цифровой сменой изображения
	Уникальное (нестандартное) средство наружной рекламы
	Флаговая композиция

Масштаб 1:2500

СХЕМА РАЗМЕЩЕНИЯ РЕКЛАМНЫХ КОНСТРУКЦИЙ НА ТЕРРИТОРИИ ГОРОДСКОГО ОКРУГА САМАРА



Фрагмент 278

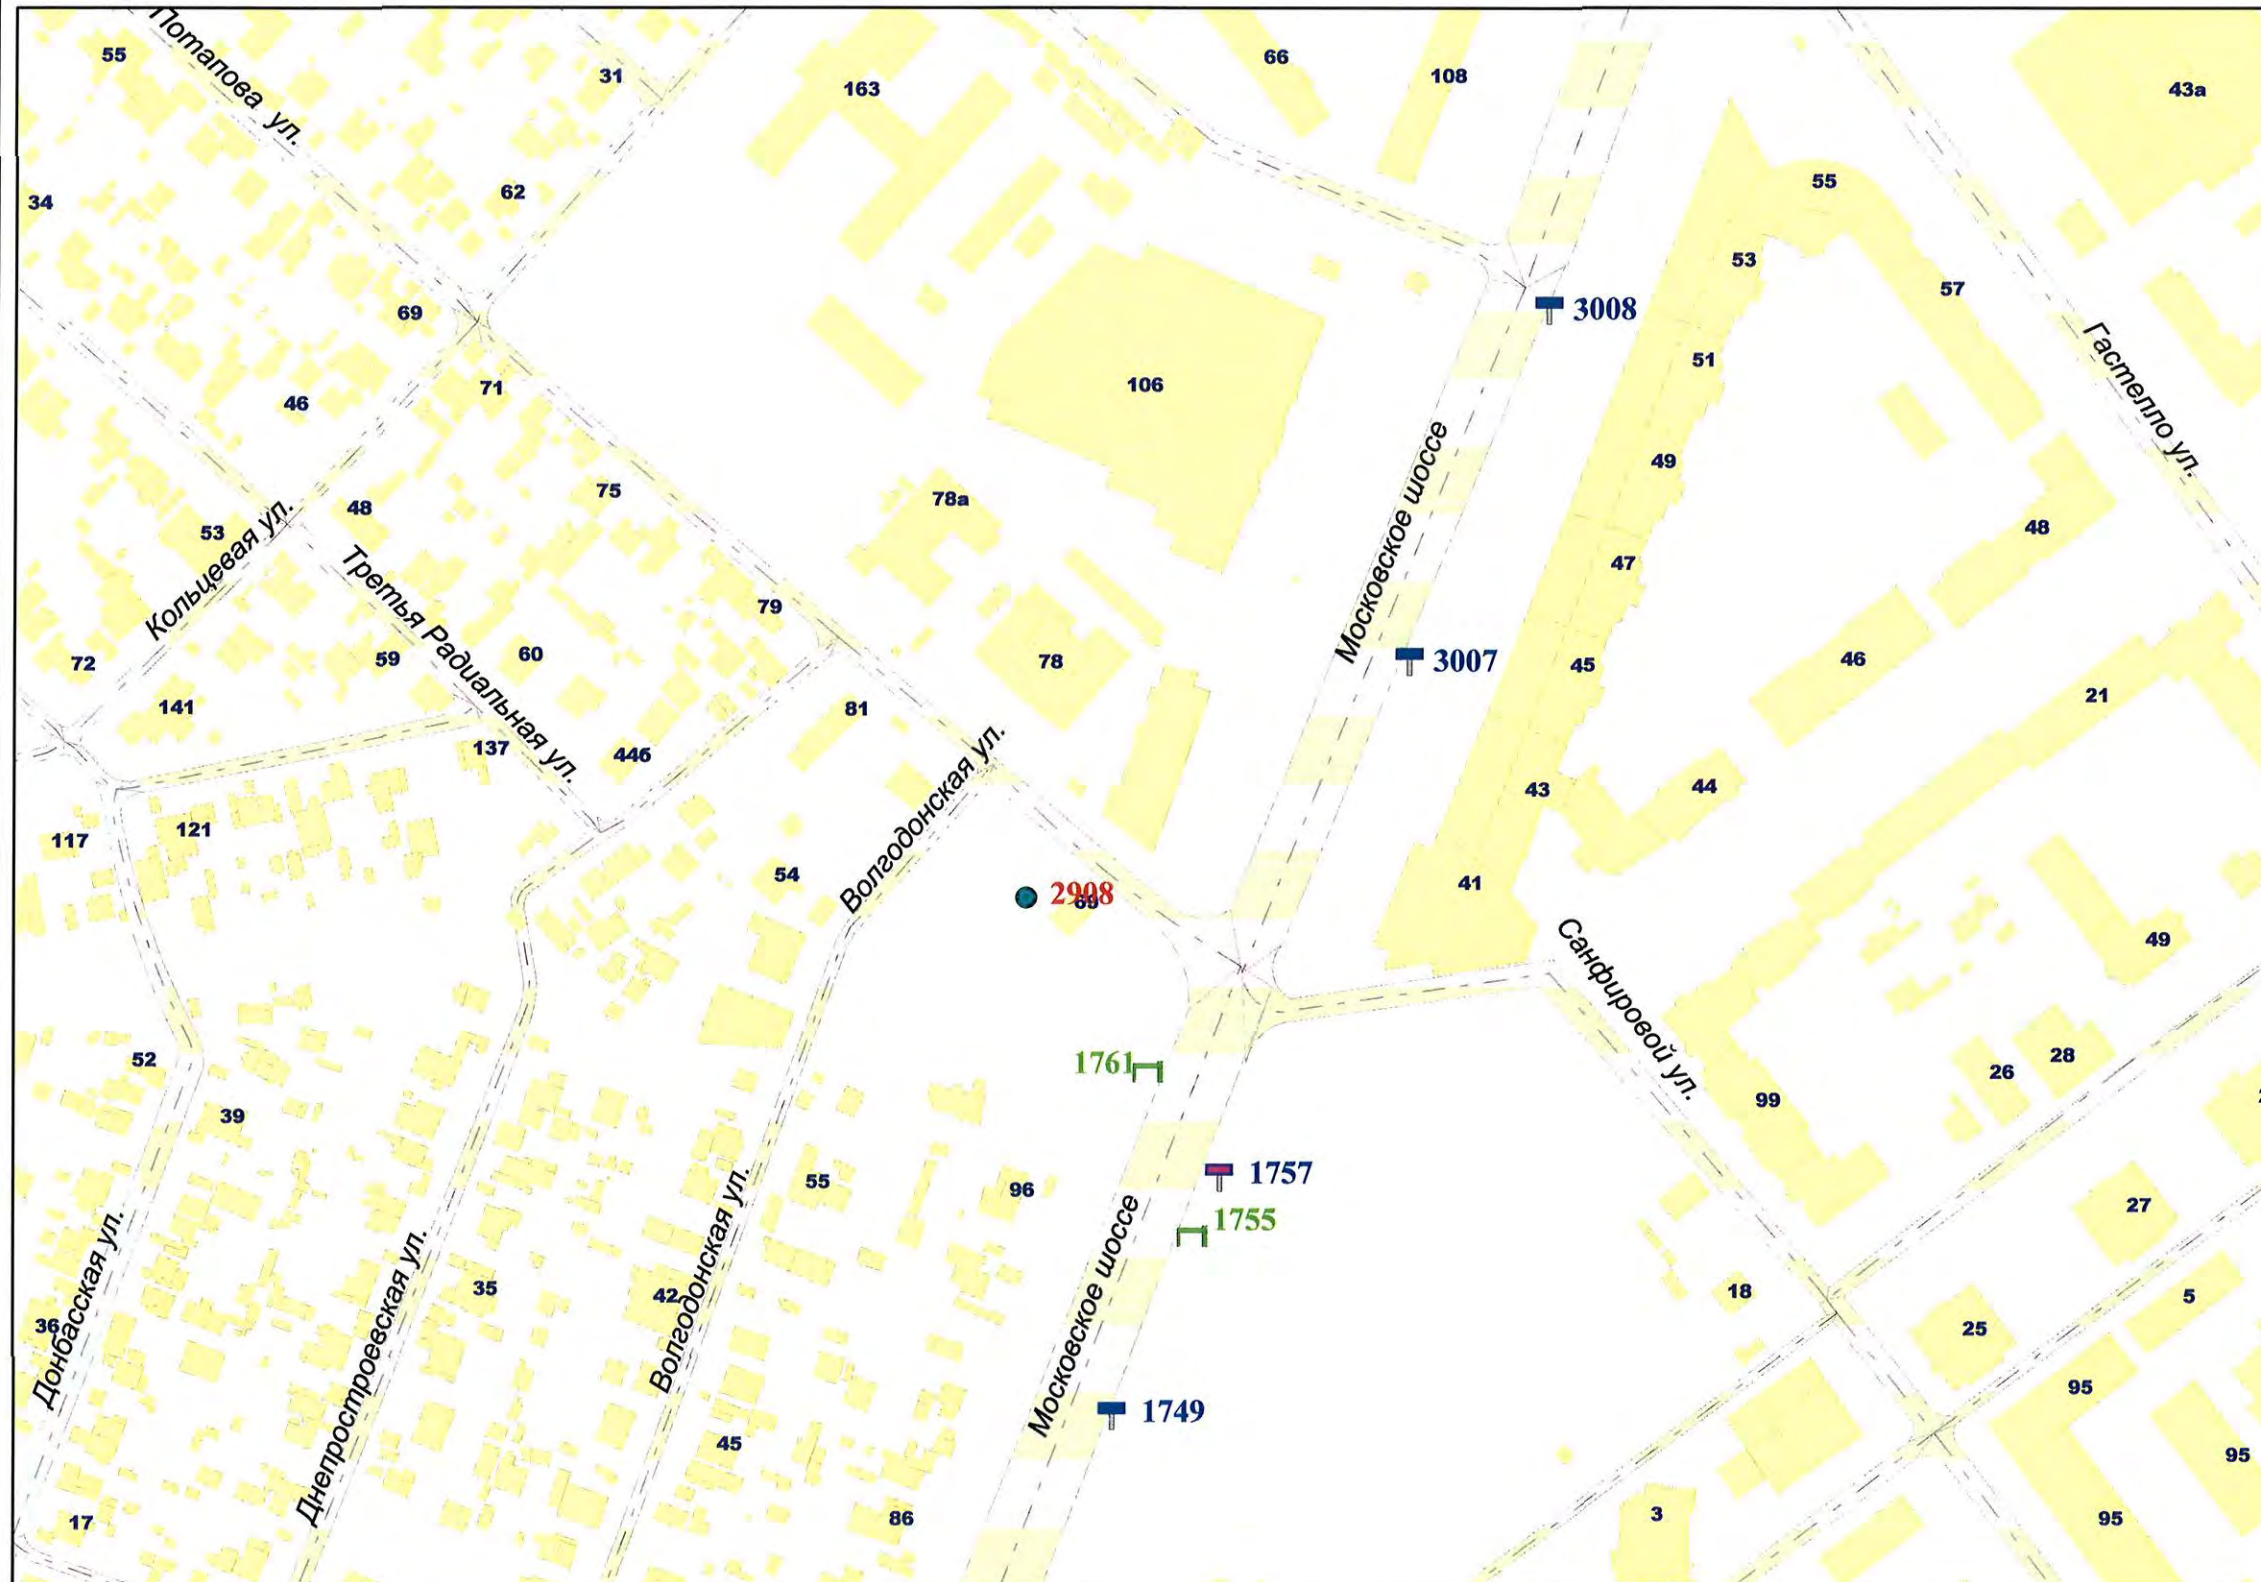

Внешний вид	Наименование
	Остановочная площадка
	Остановочный павильон
	Отдельно стоящая конструкция типа «Пиллар» 3 м x 1,4 м
	Отдельно стоящая конструкция типа «ХореКа» 1,8 м x 1,2 м
	Щитовая установка 3 м x 6 м со статической и динамической сменой изображения
	Щитовая установка 4 м x 12 м со статической и динамической сменой изображения
	Щитовая установка 5 м x 15 м со статической и динамической сменой изображения
	Щитовая установка типа «Пилон» 1,8 м x 1,2 м
	Щитовая установка типа «Ситиборд» 2,7 м x 3,7 м со статической, динамической и электронно-цифровой сменой изображения
	Щитовая установка 3 м x 6 м со статической, динамической и электронно-цифровой сменой изображения
	Щитовая установка 4 м x 12 м со статической, динамической и электронно-цифровой сменой изображения
	Щитовая установка 5 м x 15 м со статической, динамической и электронно-цифровой сменой изображения
	Уникальное (нестандартное) средство наружной рекламы
	Флаговая композиция

Масштаб 1:2500

СХЕМА РАЗМЕЩЕНИЯ РЕКЛАМНЫХ КОНСТРУКЦИЙ НА ТЕРРИТОРИИ ГОРОДСКОГО ОКРУГА САМАРА



Фрагмент 279




Внешний вид	Наименование
	Остановочная площадка
	Остановочный павильон
	Отдельно стоящая конструкция типа «Пиллар» 3 м x 1,4 м
	Отдельно стоящая конструкция типа «ХоРеКа» 1,8 м x 1,2 м
	Щитовая установка 3 м x 6 м со статической и динамической сменой изображения
	Щитовая установка 4 м x 12 м со статической и динамической сменой изображения
	Щитовая установка 5 м x 15 м со статической и динамической сменой изображения
	Щитовая установка типа «Пилон» 1,8 м x 1,2 м
	Щитовая установка типа «Ситиборд» 2,7 м x 3,7 м со статической, динамической и электронно-цифровой сменой изображения
	Щитовая установка 3 м x 6 м со статической, динамической и электронно-цифровой сменой изображения
	Щитовая установка 4 м x 12 м со статической, динамической и электронно-цифровой сменой изображения
	Щитовая установка 5 м x 15 м со статической, динамической и электронно-цифровой сменой изображения
	Уникальное (нестандартное) средство наружной рекламы
	Флаговая композиция

Масштаб 1:2500

СХЕМА РАЗМЕЩЕНИЯ РЕКЛАМНЫХ КОНСТРУКЦИЙ НА ТЕРРИТОРИИ ГОРОДСКОГО ОКРУГА САМАРА



Фрагмент 282

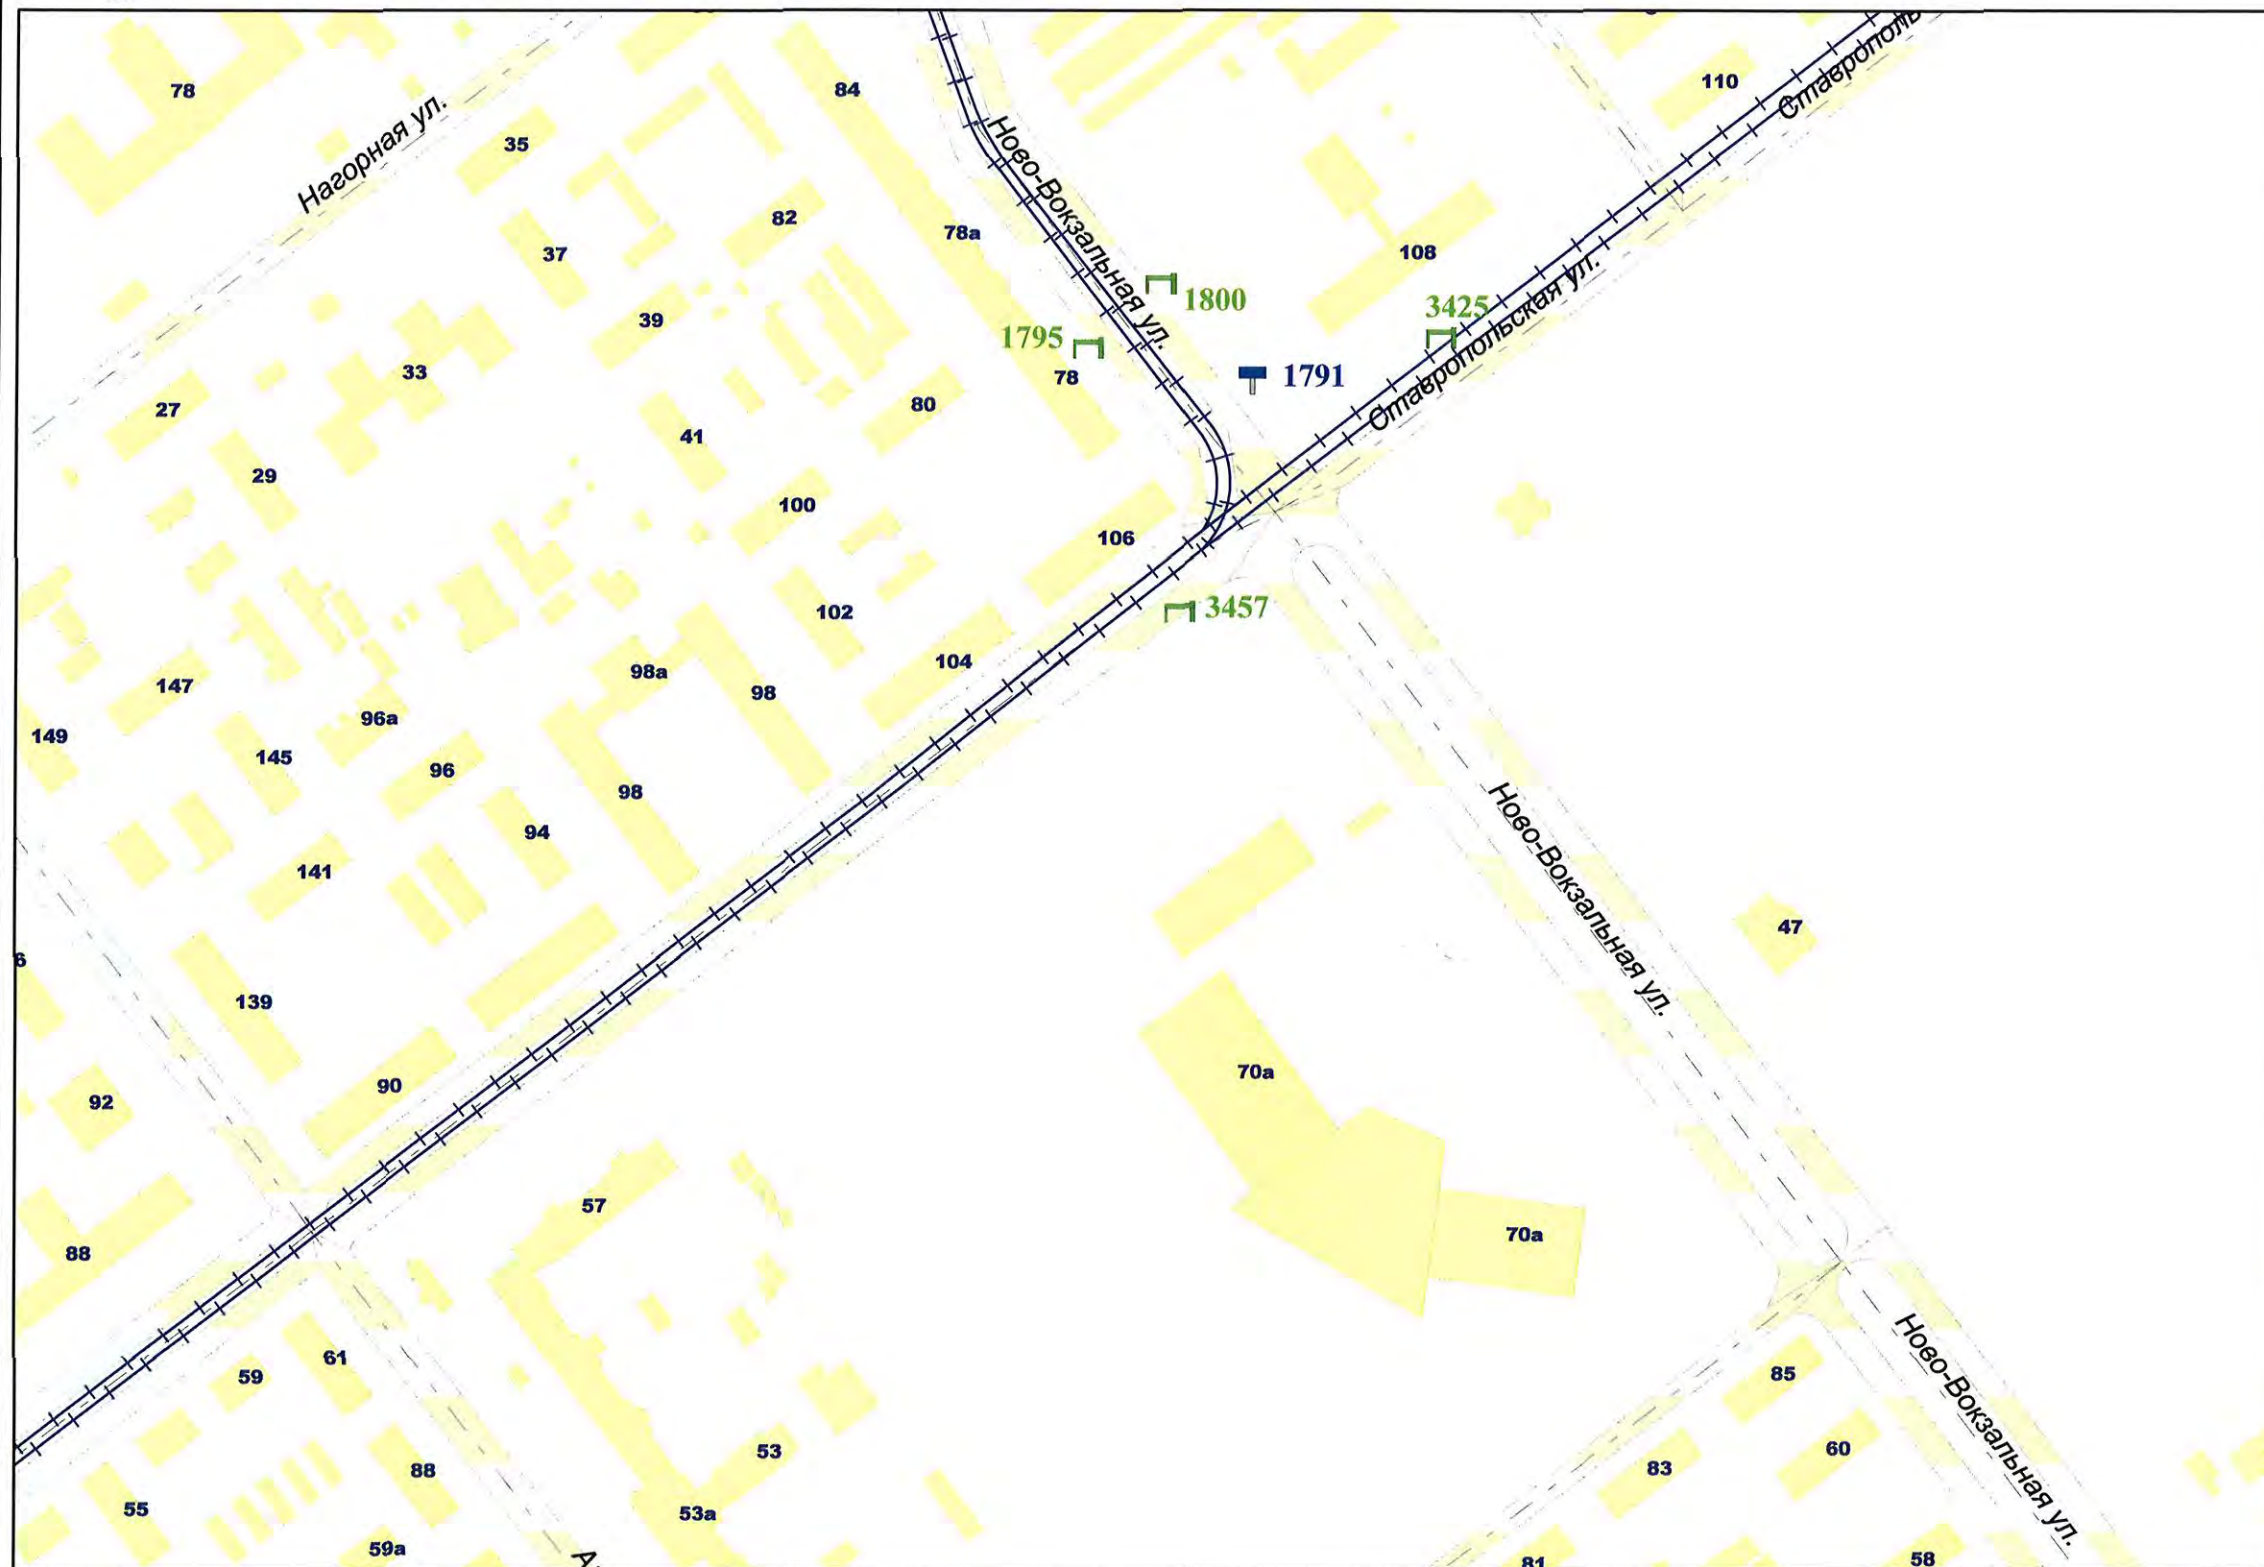

Внешний вид	Наименование
	Остановочная площадка
	Остановочный павильон
	Отдельно стоящая конструкция типа «Пиллар» 3 м x 1,4 м
	Отдельно стоящая конструкция типа «ХореКа» 1,8 м x 1,2 м
	Щитовая установка 3 м x 6 м со статической и динамической сменой изображения
	Щитовая установка 4 м x 12 м со статической и динамической сменой изображения
	Щитовая установка 5 м x 15 м со статической и динамической сменой изображения
	Щитовая установка типа «Пилон» 1,8 м x 1,2 м
	Щитовая установка типа «Ситиборд» 2,7 м x 3,7 м со статической, динамической и электронно-цифровой сменой изображения
	Щитовая установка 3 м x 6 м со статической, динамической и электронно-цифровой сменой изображения
	Щитовая установка 4 м x 12 м со статической, динамической и электронно-цифровой сменой изображения
	Щитовая установка 5 м x 15 м со статической, динамической и электронно-цифровой сменой изображения
	Уникальное (нестандартное) средство наружной рекламы
	Флаговая композиция

Масштаб 1:2500

СХЕМА РАЗМЕЩЕНИЯ РЕКЛАМНЫХ КОНСТРУКЦИЙ НА ТЕРРИТОРИИ ГОРОДСКОГО ОКРУГА САМАРА



Фрагмент 284




Внешний вид	Наименование
	Остановочная площадка
	Остановочный павильон
	Отдельно стоящая конструкция типа «Пиллар» 3 м x 1,4 м
	Отдельно стоящая конструкция типа «ХоРеКа» 1,8 м x 1,2 м
	Щитовая установка 3 м x 6 м со статической и динамической сменой изображения
	Щитовая установка 4 м x 12 м со статической и динамической сменой изображения
	Щитовая установка 5 м x 15 м со статической и динамической сменой изображения
	Щитовая установка типа «Пилон» 1,8 м x 1,2 м
	Щитовая установка типа «Ситиборд» 2,7 м x 3,7 м со статической, динамической и электронно-цифровой сменой изображения
	Щитовая установка 3 м x 6 м со статической, динамической и электронно-цифровой сменой изображения
	Щитовая установка 4 м x 12 м со статической, динамической и электронно-цифровой сменой изображения
	Щитовая установка 5 м x 15 м со статической, динамической и электронно-цифровой сменой изображения
	Уникальное (нестандартное) средство наружной рекламы
	Флаговая композиция

Масштаб 1:2500

СХЕМА РАЗМЕЩЕНИЯ РЕКЛАМНЫХ КОНСТРУКЦИЙ НА ТЕРРИТОРИИ ГОРОДСКОГО ОКРУГА САМАРА




Фрагмент 285

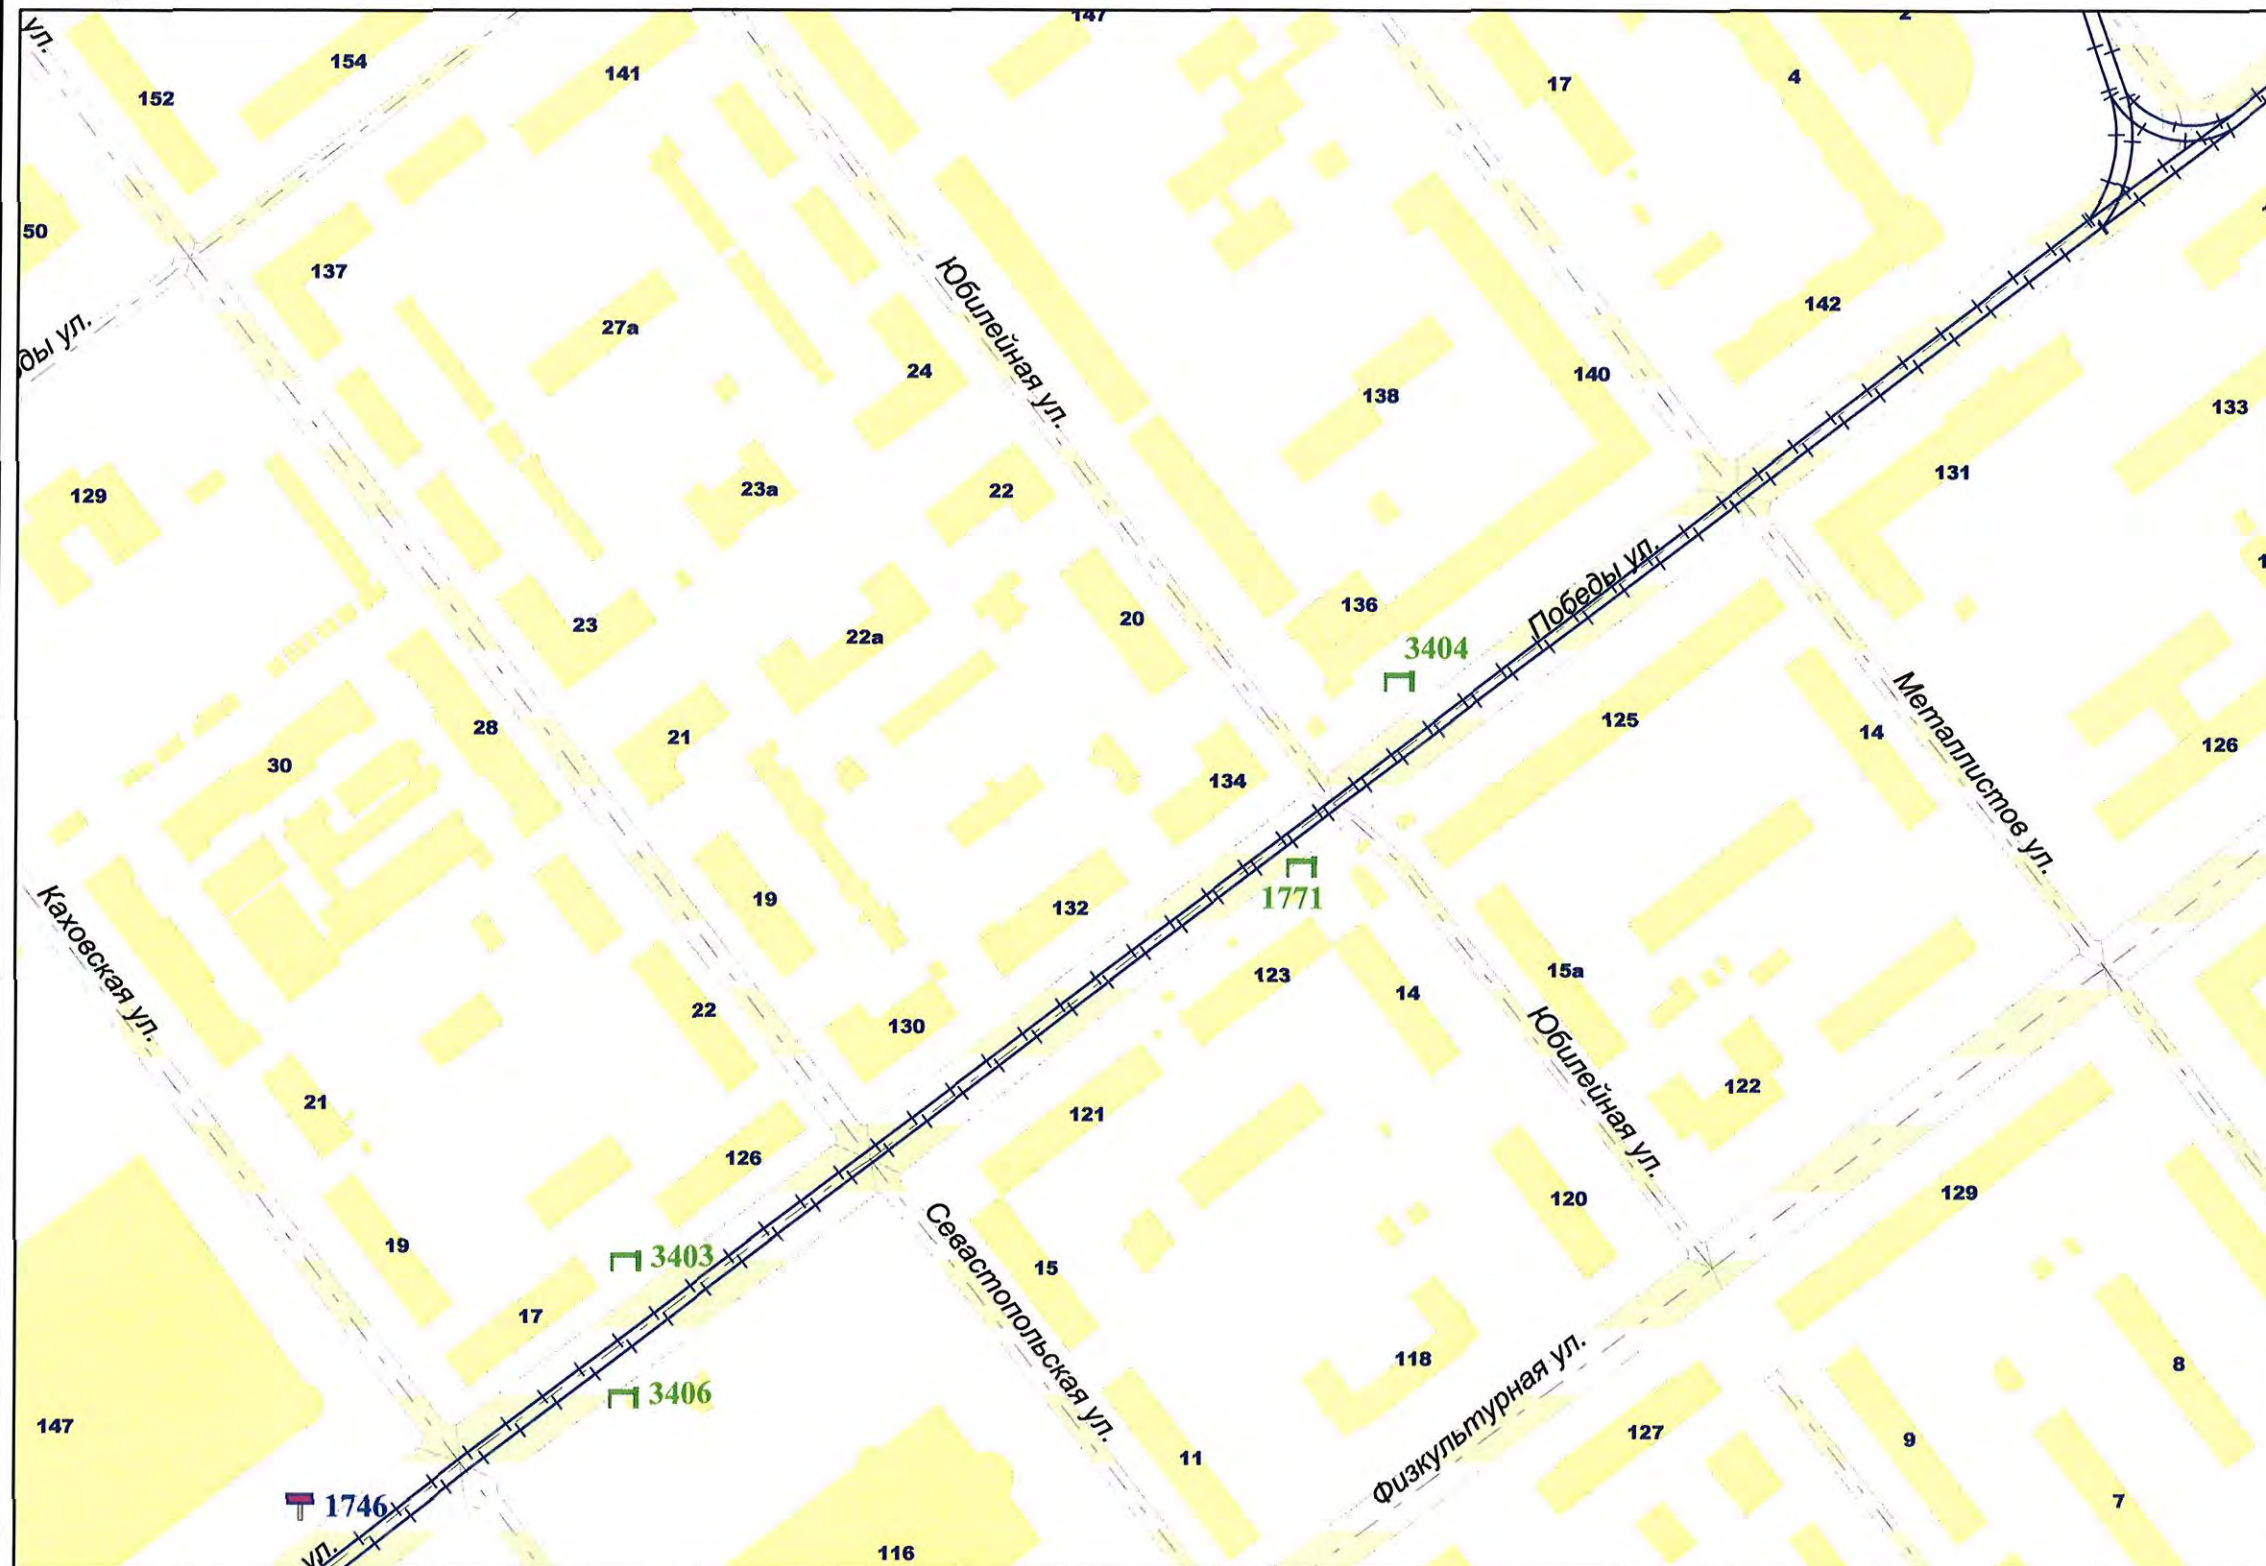

Внешний вид	Наименование
	Остановочная площадка
	Остановочный павильон
	Отдельно стоящая конструкция типа «Пиллар» 3 м x 1,4 м
	Отдельно стоящая конструкция типа «ХореКа» 1,8 м x 1,2 м
	Щитовая установка 3 м x 6 м со статической и динамической сменой изображения
	Щитовая установка 4 м x 12 м со статической и динамической сменой изображения
	Щитовая установка 5 м x 15 м со статической и динамической сменой изображения
	Щитовая установка типа «Пилон» 1,8 м x 1,2 м
	Щитовая установка типа «Ситиборд» 2,7 м x 3,7 м со статической, динамической и электронно-цифровой сменой изображения
	Щитовая установка 3 м x 6 м со статической, динамической и электронно-цифровой сменой изображения
	Щитовая установка 4 м x 12 м со статической, динамической и электронно-цифровой сменой изображения
	Щитовая установка 5 м x 15 м со статической, динамической и электронно-цифровой сменой изображения
	Уникальное (нестандартное) средство наружной рекламы
	Флаговая композиция

Масштаб 1:2500

СХЕМА РАЗМЕЩЕНИЯ РЕКЛАМНЫХ КОНСТРУКЦИЙ НА ТЕРРИТОРИИ ГОРОДСКОГО ОКРУГА САМАРА

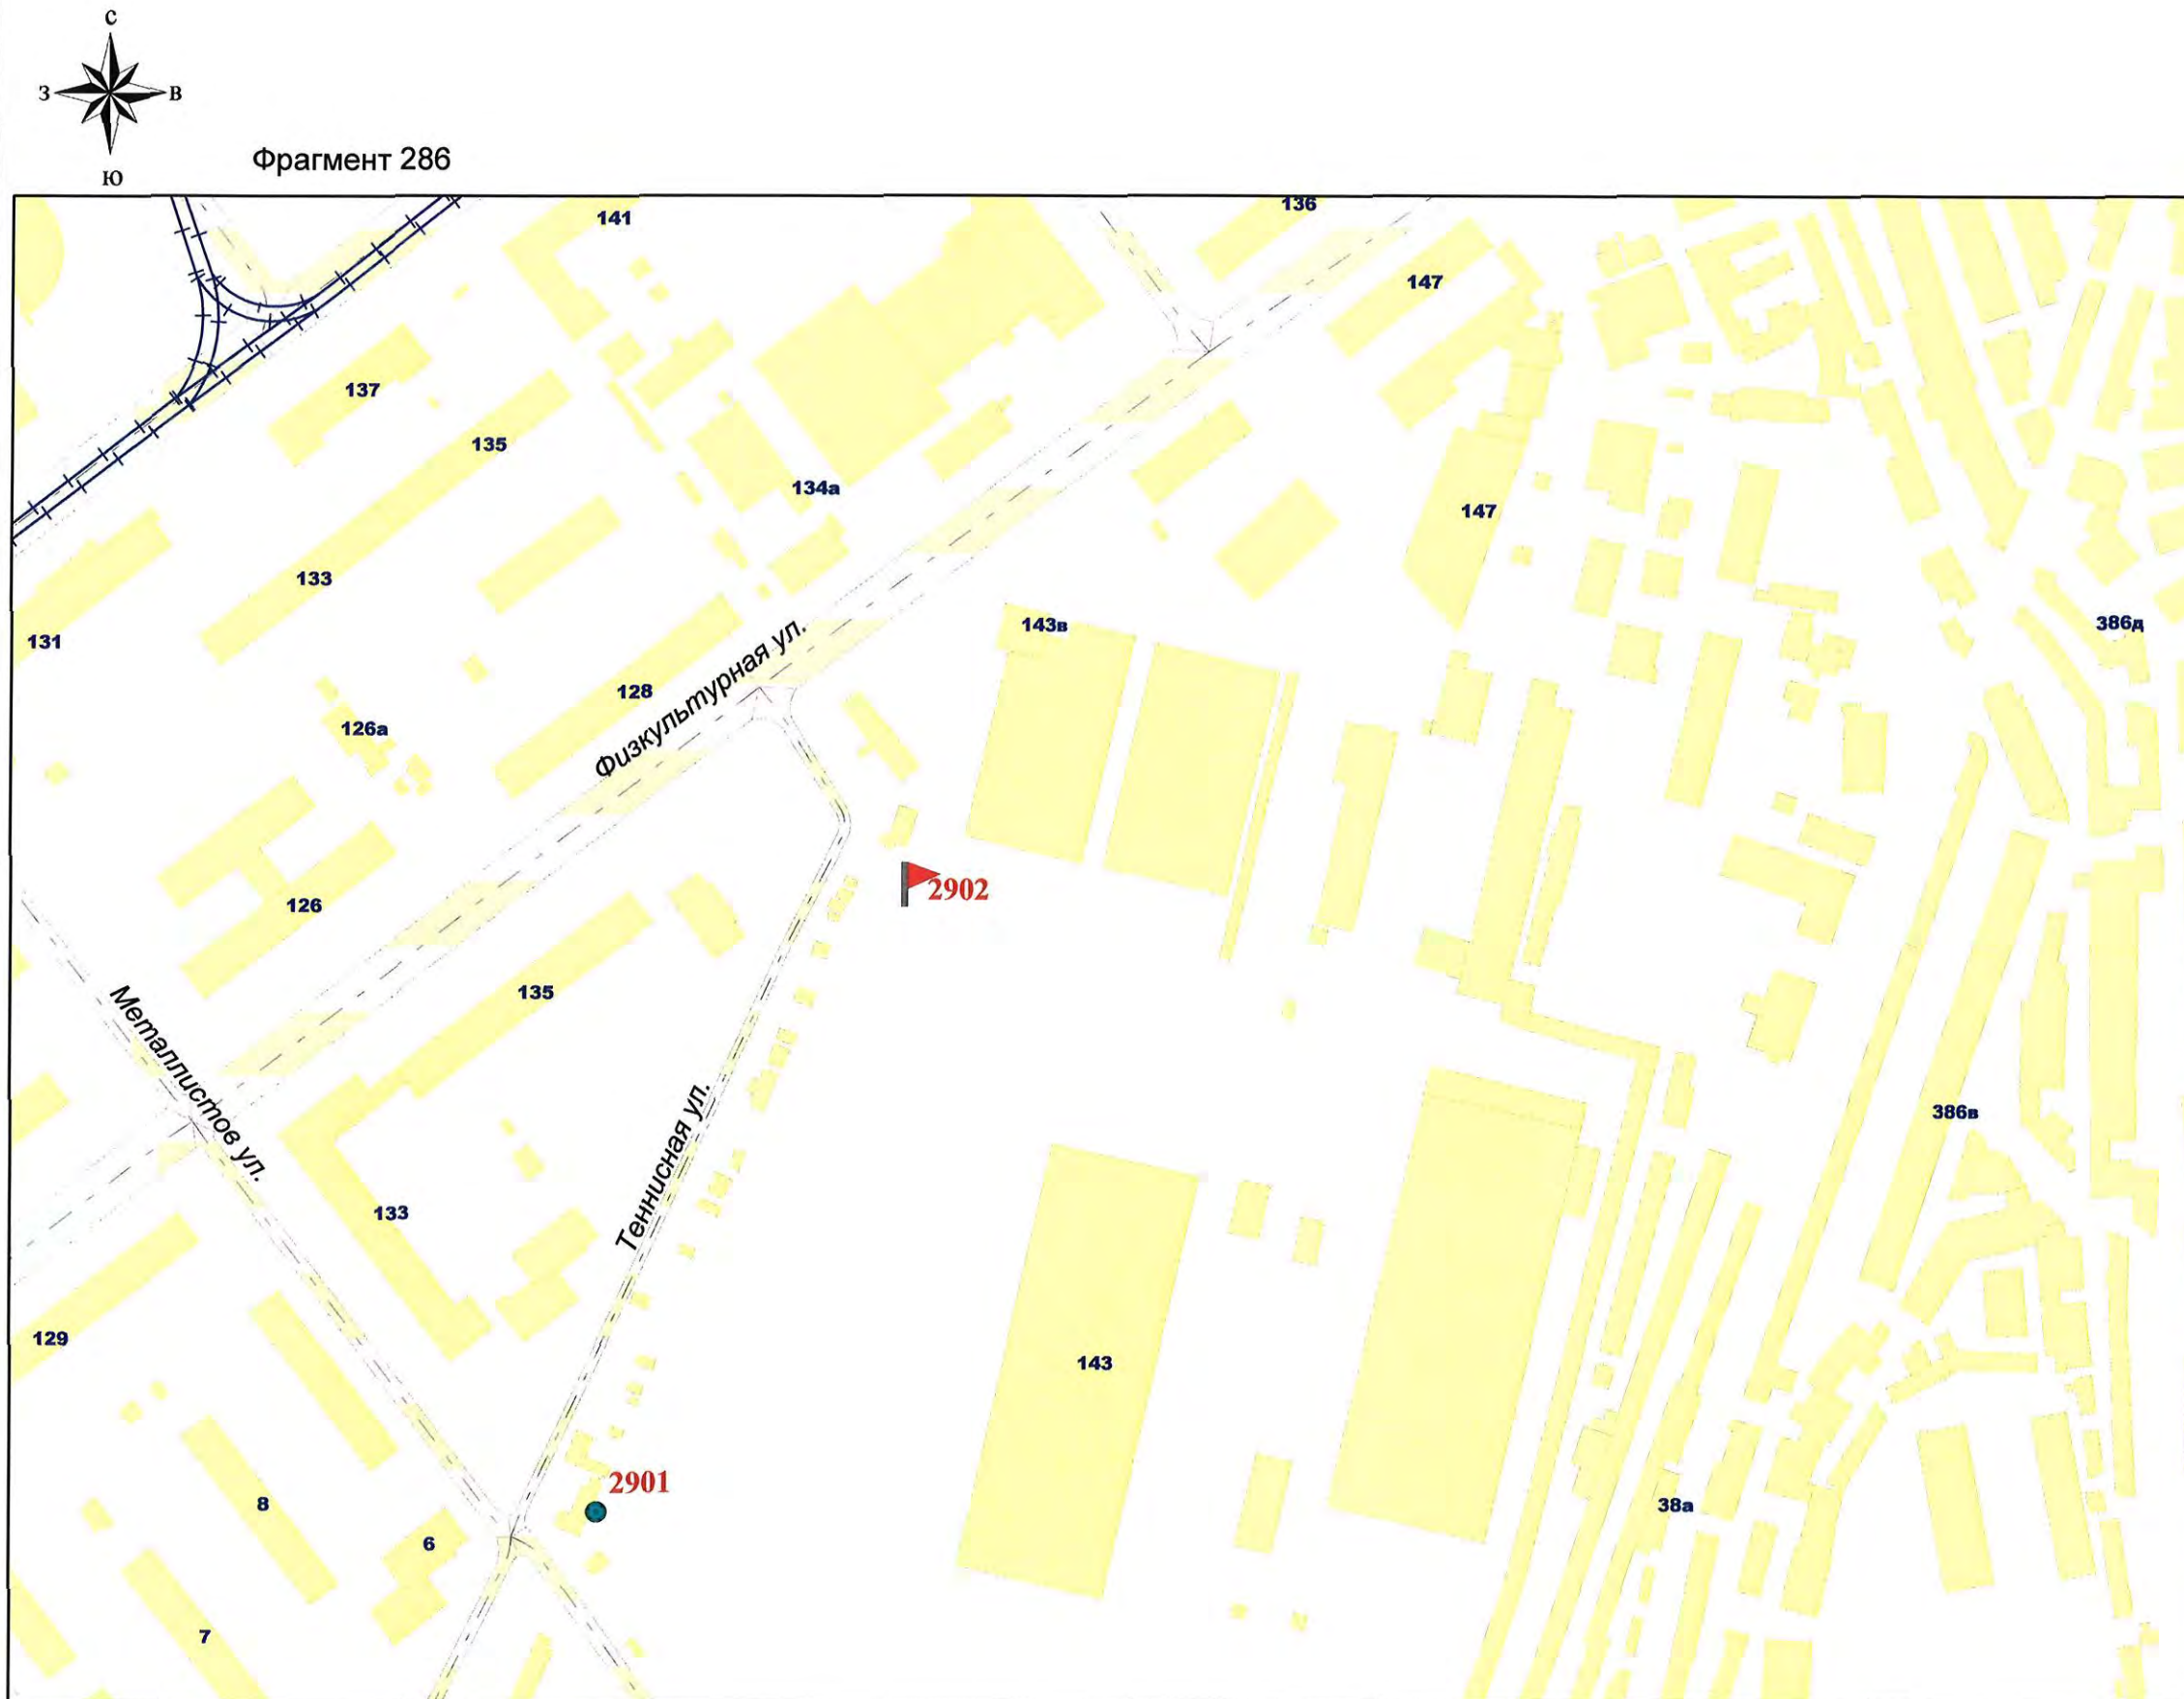


Внешний вид	Наименование
	Остановочная площадка
	Остановочный павильон
	Отдельно стоящая конструкция типа «Пиллар» 3 м x 1,4 м
	Отдельно стоящая конструкция типа «ХореКа» 1,8 м x 1,2 м
	Щитовая установка 3 м x 6 м со статической и динамической сменой изображения
	Щитовая установка 4 м x 12 м со статической и динамической сменой изображения
	Щитовая установка 5 м x 15 м со статической и динамической сменой изображения
	Щитовая установка типа «Пилон» 1,8 м x 1,2 м
	Щитовая установка типа «Ситиборд» 2,7 м x 3,7 м со статической, динамической и электронно-цифровой сменой изображения
	Щитовая установка 3 м x 6 м со статической, динамической и электронно-цифровой сменой изображения
	Щитовая установка 4 м x 12 м со статической, динамической и электронно-цифровой сменой изображения
	Щитовая установка 5 м x 15 м со статической, динамической и электронно-цифровой сменой изображения
	Уникальное (нестандартное) средство наружной рекламы
	Флаговая композиция

Масштаб 1:2500

СХЕМА РАЗМЕЩЕНИЯ РЕКЛАМНЫХ КОНСТРУКЦИЙ НА ТЕРРИТОРИИ ГОРОДСКОГО ОКРУГА САМАРА




Фрагмент 287

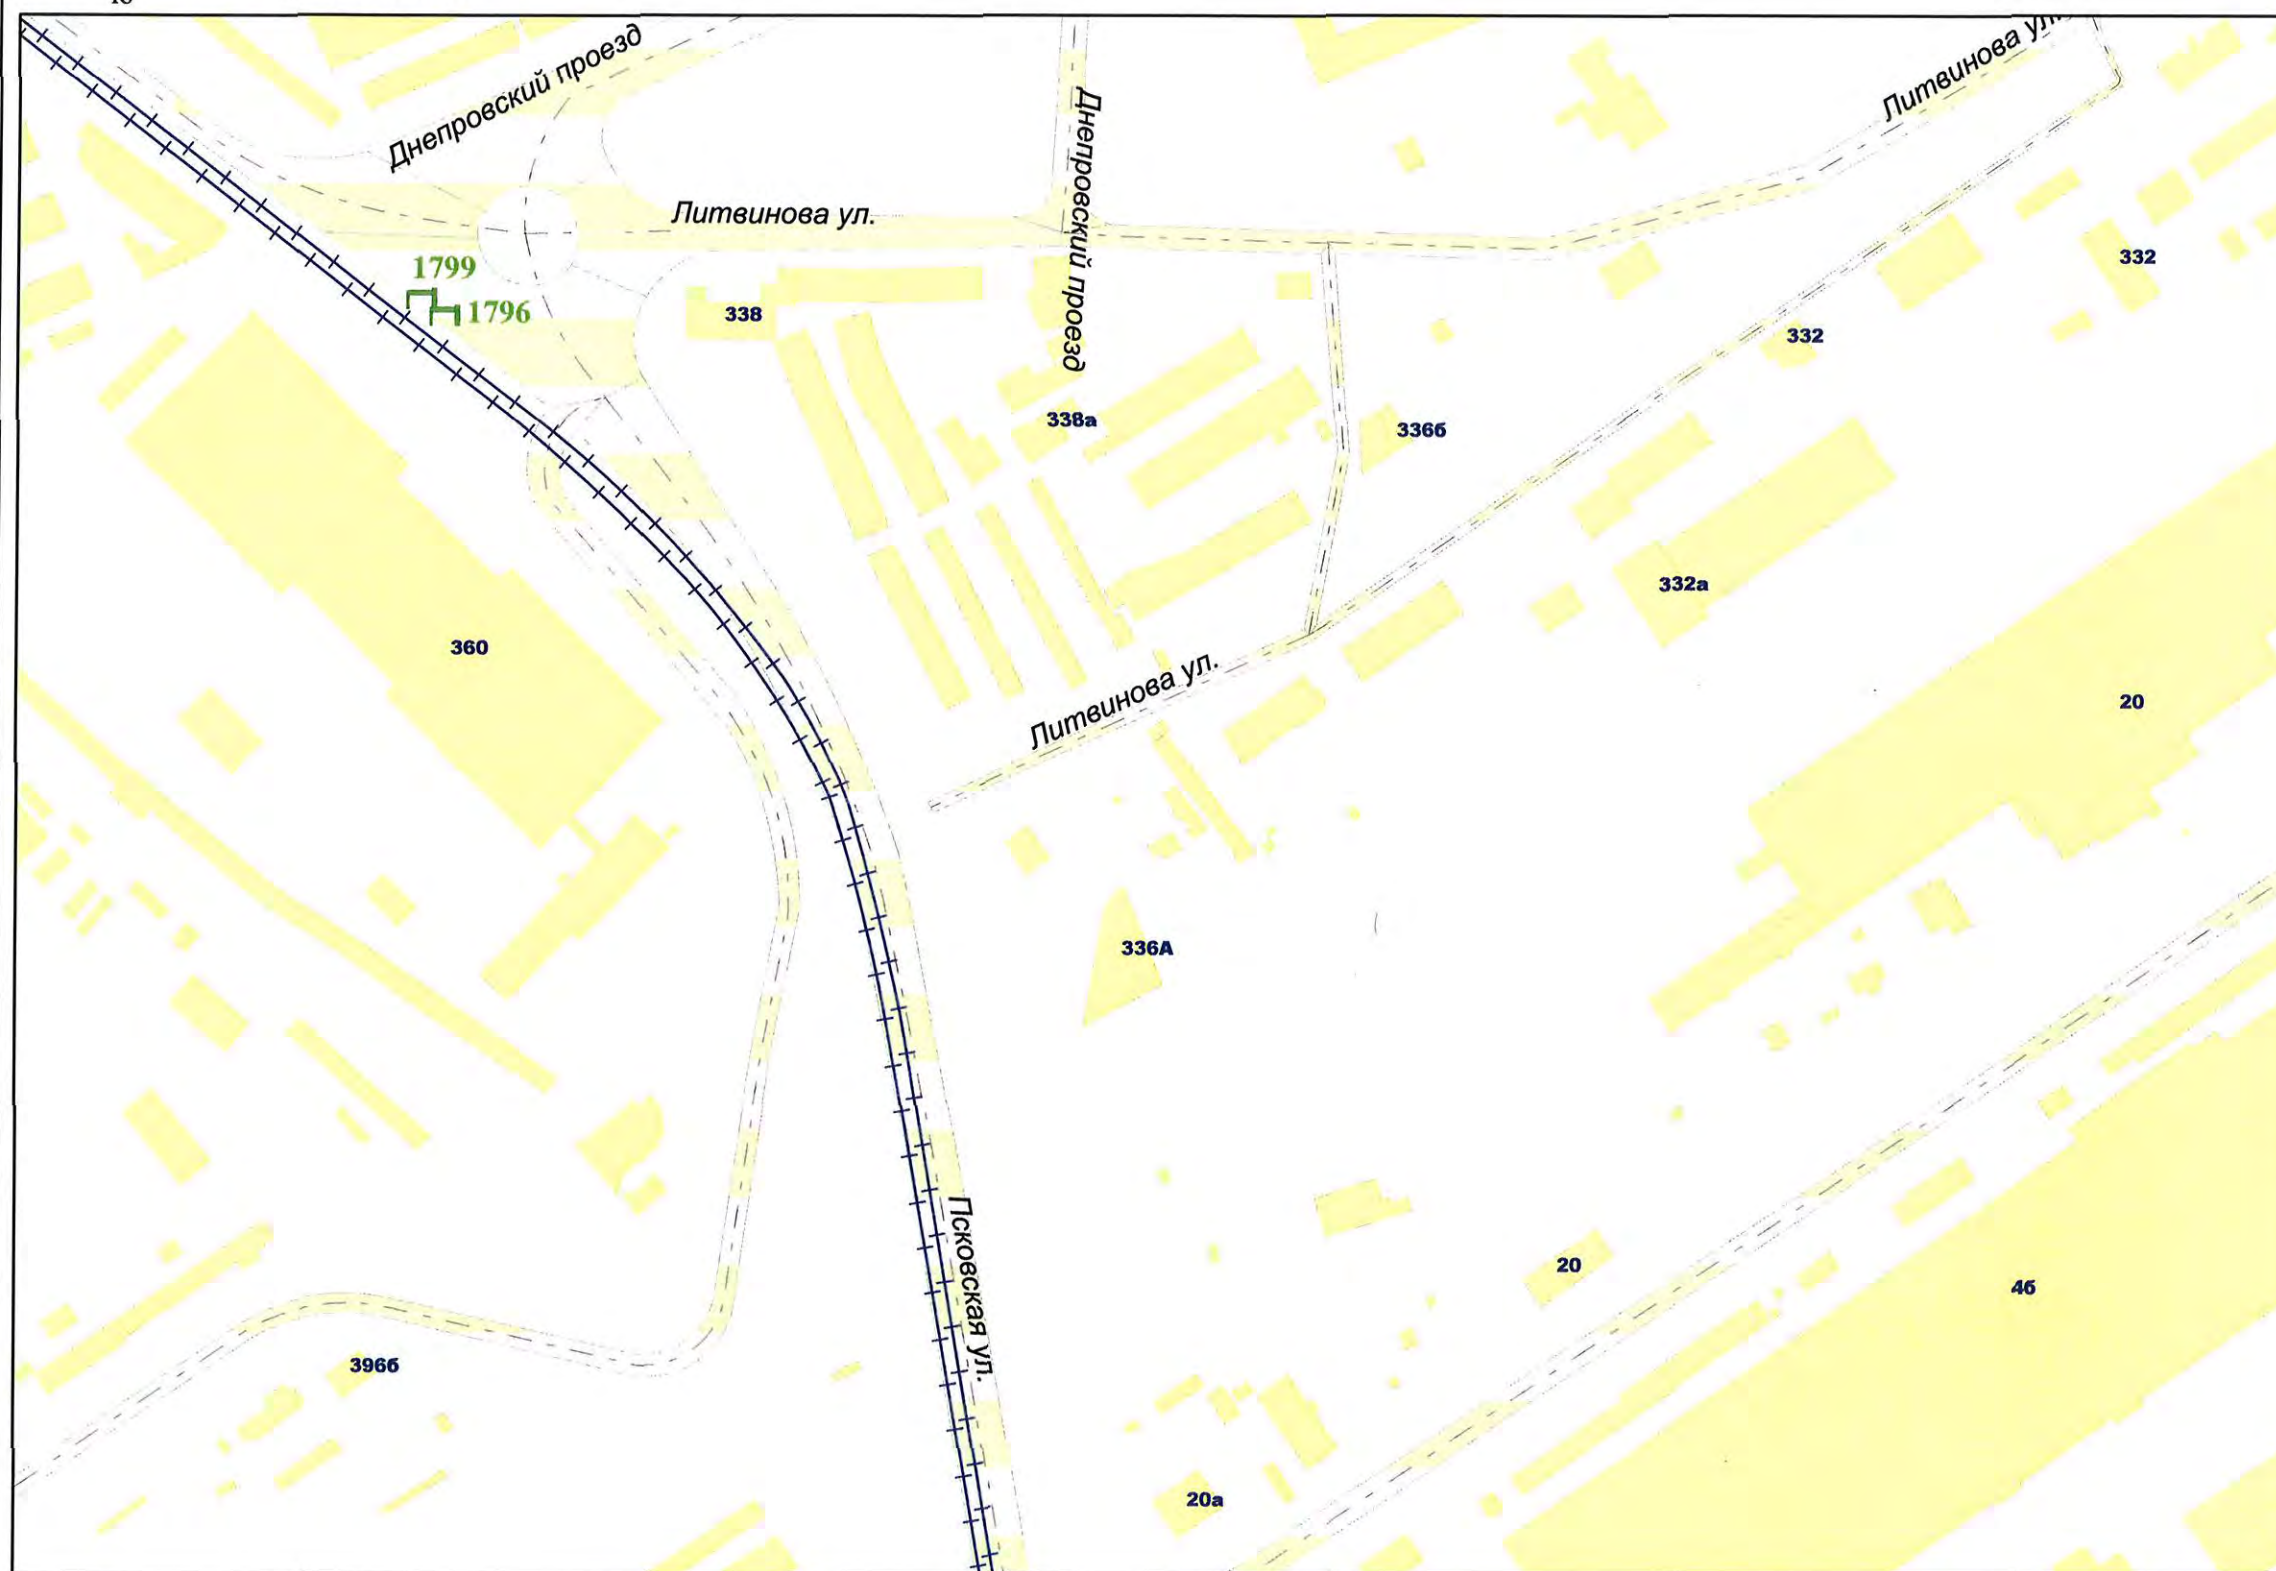


Внешний вид	Наименование
	Остановочная площадка
	Остановочный павильон
	Отдельно стоящая конструкция типа «Пиллар» 3 м x 1,4 м
	Отдельно стоящая конструкция типа «ХореКа» 1,8 м x 1,2 м
	Щитовая установка 3 м x 6 м со статической и динамической сменой изображения
	Щитовая установка 4 м x 12 м со статической и динамической сменой изображения
	Щитовая установка 5 м x 15 м со статической и динамической сменой изображения
	Щитовая установка типа «Пилон» 1,8 м x 1,2 м
	Щитовая установка типа «Ситиборд» 2,7 м x 3,7 м со статической, динамической и электронно-цифровой сменой изображения
	Щитовая установка 3 м x 6 м со статической, динамической и электронно-цифровой сменой изображения
	Щитовая установка 4 м x 12 м со статической, динамической и электронно-цифровой сменой изображения
	Щитовая установка 5 м x 15 м со статической, динамической и электронно-цифровой сменой изображения
	Уникальное (нестандартное) средство наружной рекламы
	Флаговая композиция

Масштаб 1:2500

СХЕМА РАЗМЕЩЕНИЯ РЕКЛАМНЫХ КОНСТРУКЦИЙ НА ТЕРРИТОРИИ ГОРОДСКОГО ОКРУГА САМАРА

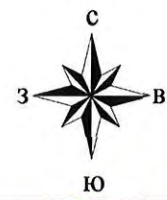

Фрагмент 289

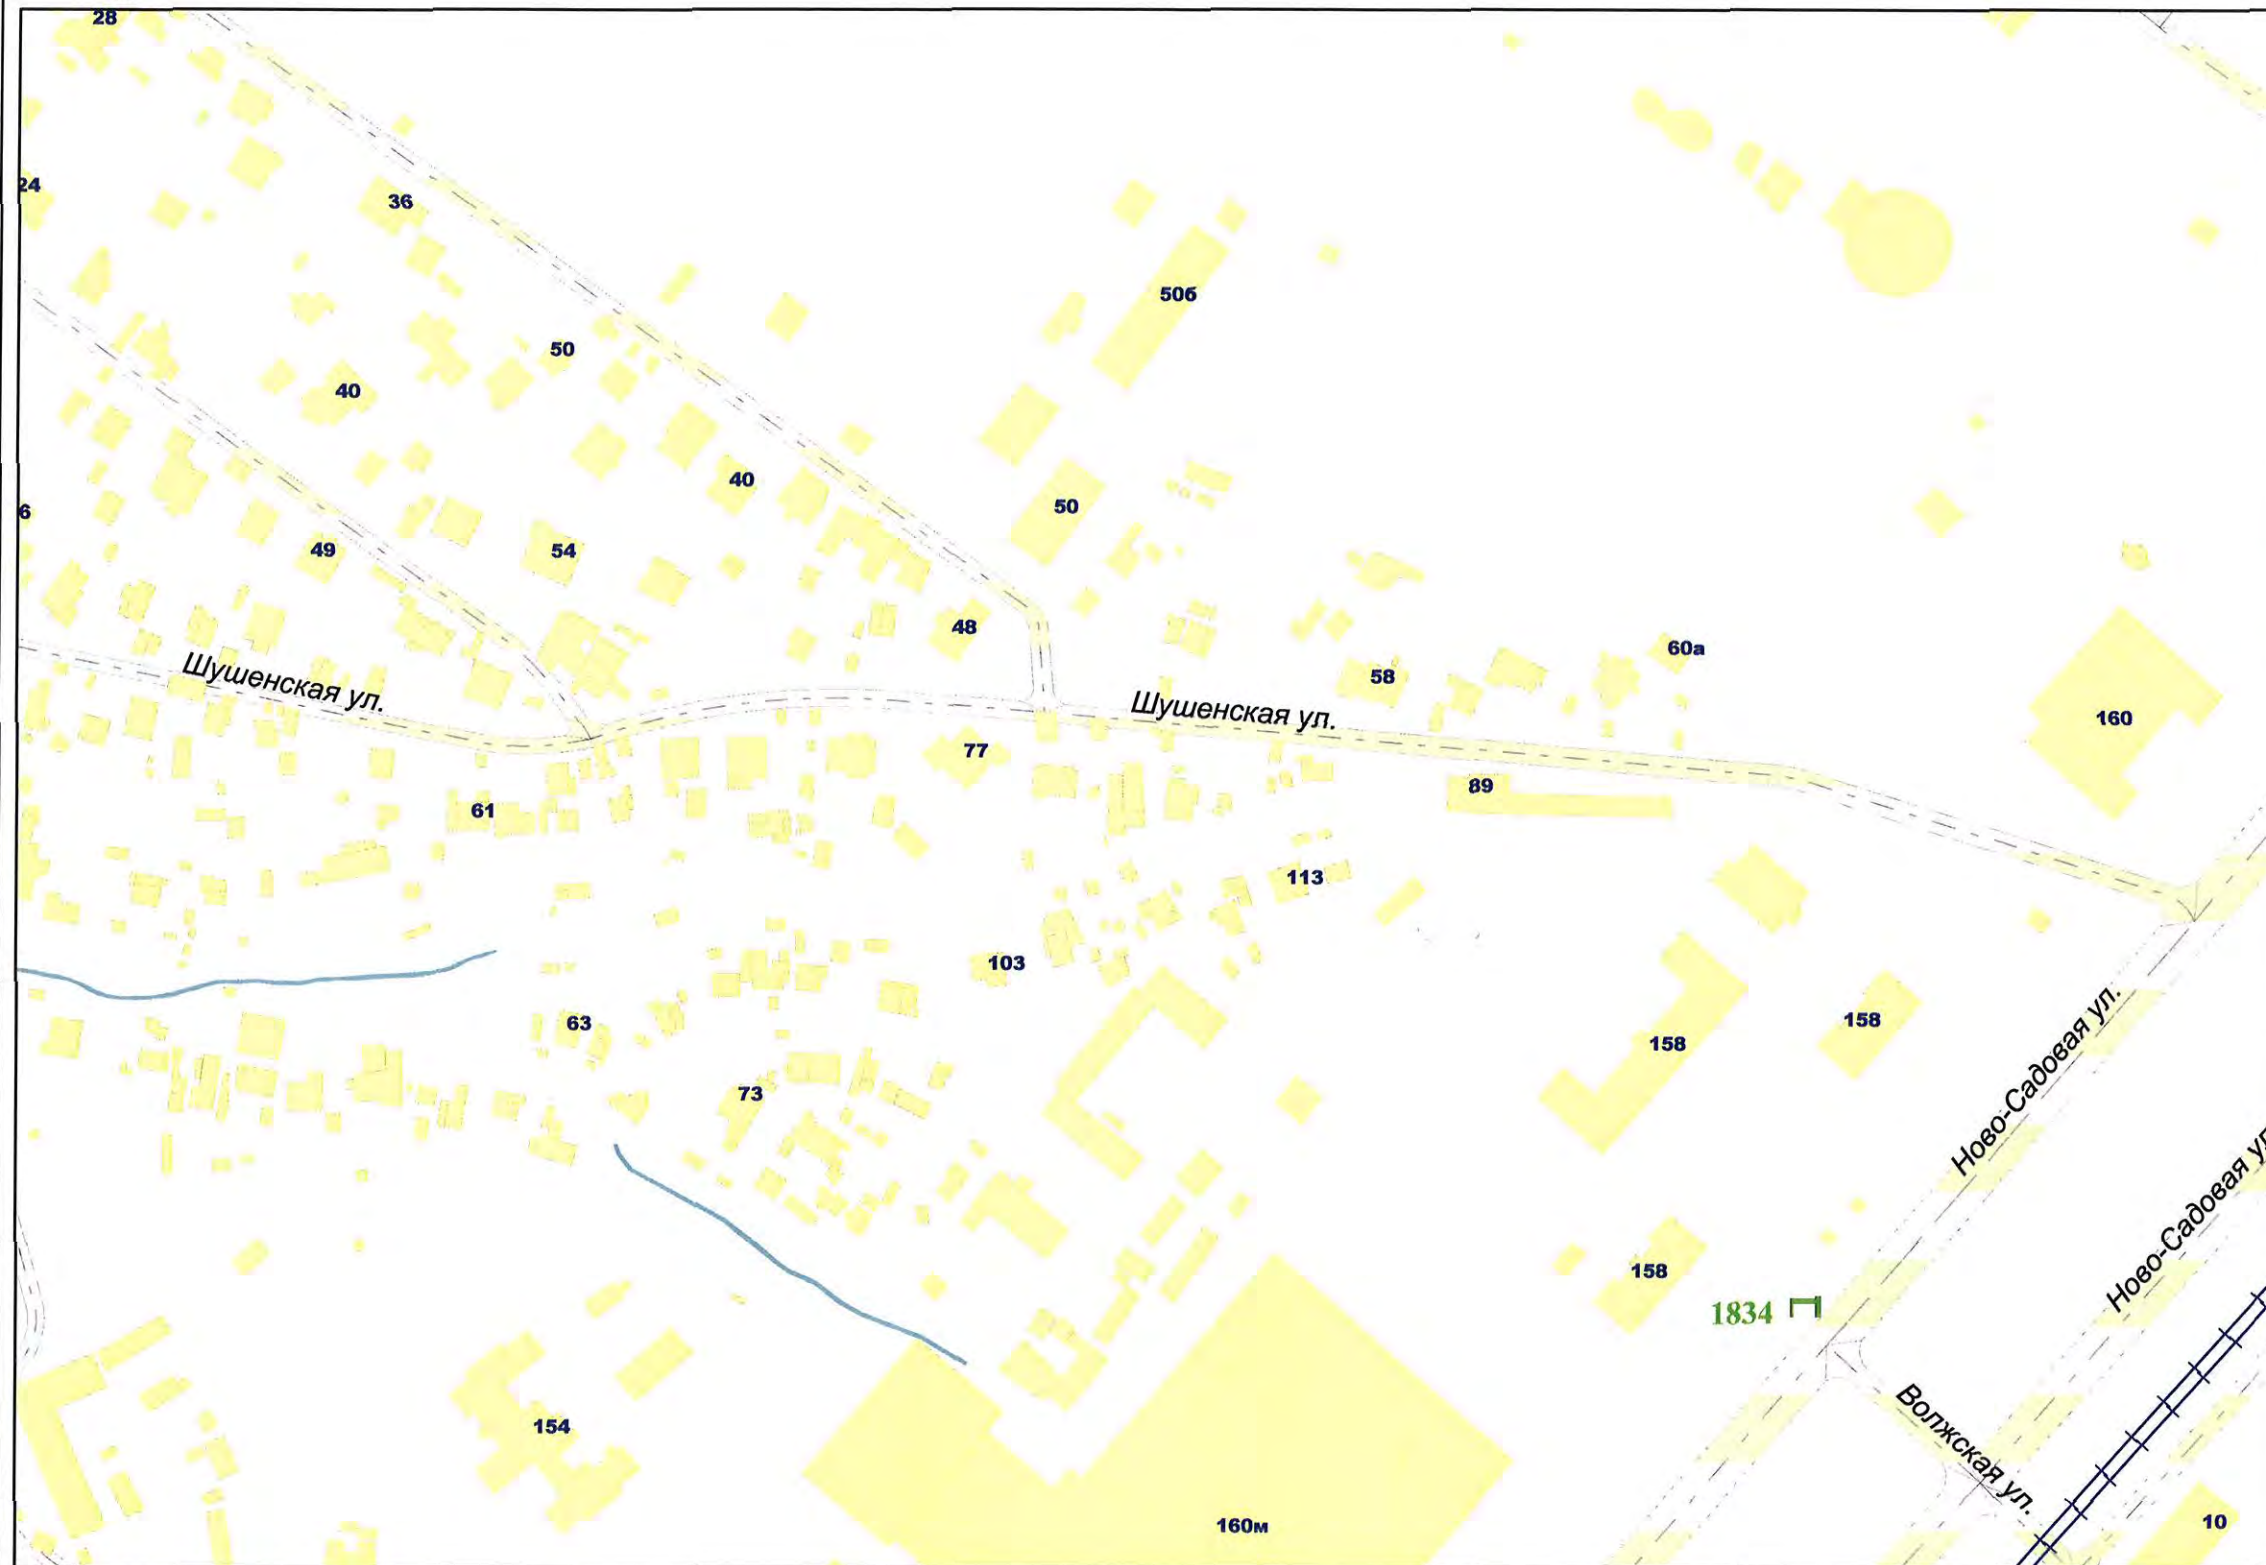


Внешний вид	Наименование
	Остановочная площадка
	Остановочный павильон
	Отдельно стоящая конструкция типа «Пиллар» 3 м x 1,4 м
	Отдельно стоящая конструкция типа «ХореКа» 1,8 м x 1,2 м
	Щитовая установка 3 м x 6 м со статической и динамической сменой изображения
	Щитовая установка 4 м x 12 м со статической и динамической сменой изображения
	Щитовая установка 5 м x 15 м со статической и динамической сменой изображения
	Щитовая установка типа «Пилон» 1,8 м x 1,2 м
	Щитовая установка типа «Ситиборд» 2,7 м x 3,7 м со статической, динамической и электронно-цифровой сменой изображения
	Щитовая установка 3 м x 6 м со статической, динамической и электронно-цифровой сменой изображения
	Щитовая установка 4 м x 12 м со статической, динамической и электронно-цифровой сменой изображения
	Щитовая установка 5 м x 15 м со статической, динамической и электронно-цифровой сменой изображения
	Уникальное (нестандартное) средство наружной рекламы
	Флаговая композиция

Масштаб 1:2500

СХЕМА РАЗМЕЩЕНИЯ РЕКЛАМНЫХ КОНСТРУКЦИЙ НА ТЕРРИТОРИИ ГОРОДСКОГО ОКРУГА САМАРА



Фрагмент 291

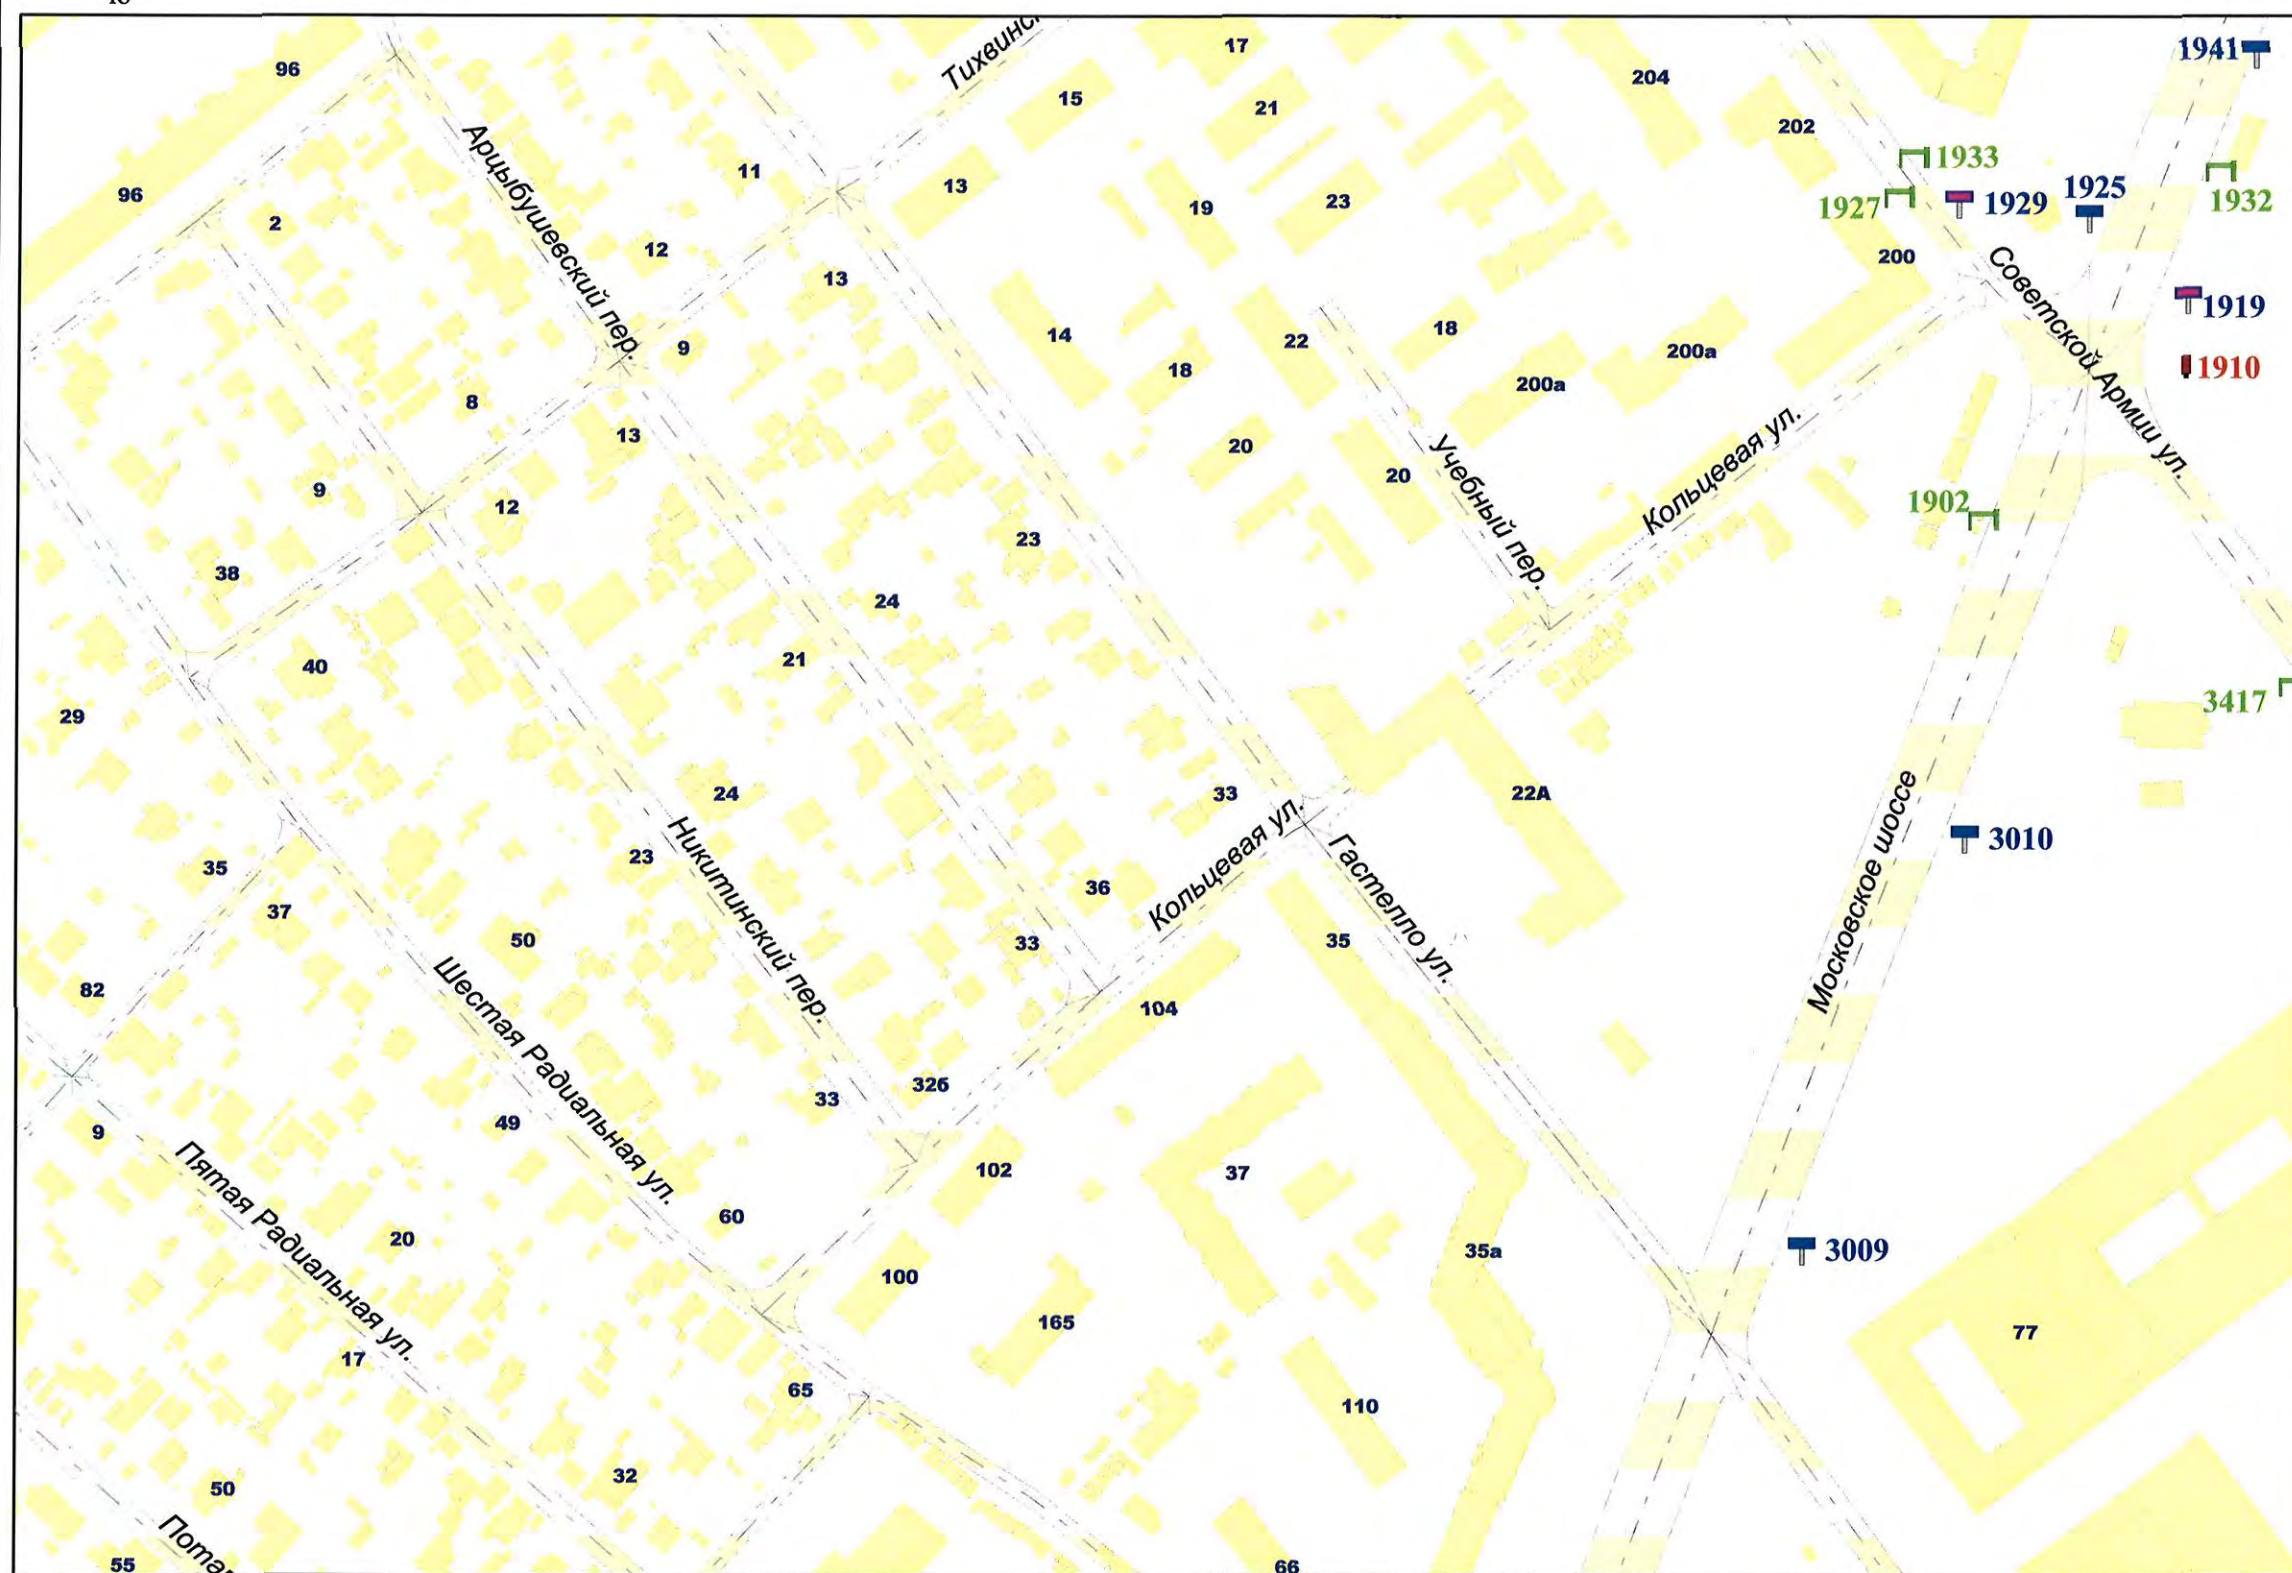

Внешний вид	Наименование
	Остановочная площадка
	Остановочный павильон
	Отдельно стоящая конструкция типа «Пиллар» 3 м x 1,4 м
	Отдельно стоящая конструкция типа «ХореКа» 1,8 м x 1,2 м
	Щитовая установка 3 м x 6 м со статической и динамической сменой изображения
	Щитовая установка 4 м x 12 м со статической и динамической сменой изображения
	Щитовая установка 5 м x 15 м со статической и динамической сменой изображения
	Щитовая установка типа «Пилон» 1,8 м x 1,2 м
	Щитовая установка типа «Ситиборд» 2,7 м x 3,7 м со статической, динамической и электронно-цифровой сменой изображения
	Щитовая установка 3 м x 6 м со статической, динамической и электронно-цифровой сменой изображения
	Щитовая установка 4 м x 12 м со статической, динамической и электронно-цифровой сменой изображения
	Щитовая установка 5 м x 15 м со статической, динамической и электронно-цифровой сменой изображения
	Уникальное (нестандартное) средство наружной рекламы
	Флаговая композиция

Масштаб 1:2500

СХЕМА РАЗМЕЩЕНИЯ РЕКЛАМНЫХ КОНСТРУКЦИЙ НА ТЕРРИТОРИИ ГОРОДСКОГО ОКРУГА САМАРА



Фрагмент 292




Внешний вид	Наименование
	Остановочная площадка
	Остановочный павильон
	Отдельно стоящая конструкция типа «Пиллар» 3 м x 1,4 м
	Отдельно стоящая конструкция типа «ХореКа» 1,8 м x 1,2 м
	Щитовая установка 3 м x 6 м со статической и динамической сменой изображения
	Щитовая установка 4 м x 12 м со статической и динамической сменой изображения
	Щитовая установка 5 м x 15 м со статической и динамической сменой изображения
	Щитовая установка типа «Пилон» 1,8 м x 1,2 м
	Щитовая установка типа «Ситиборд» 2,7 м x 3,7 м со статической, динамической и электронно-цифровой сменой изображения
	Щитовая установка 3 м x 6 м со статической, динамической и электронно-цифровой сменой изображения
	Щитовая установка 4 м x 12 м со статической, динамической и электронно-цифровой сменой изображения
	Щитовая установка 5 м x 15 м со статической, динамической и электронно-цифровой сменой изображения
	Уникальное (нестандартное) средство наружной рекламы
	Флаговая композиция

Масштаб 1:2500

СХЕМА РАЗМЕЩЕНИЯ РЕКЛАМНЫХ КОНСТРУКЦИЙ НА ТЕРРИТОРИИ ГОРОДСКОГО ОКРУГА САМАРА




Фрагмент 293

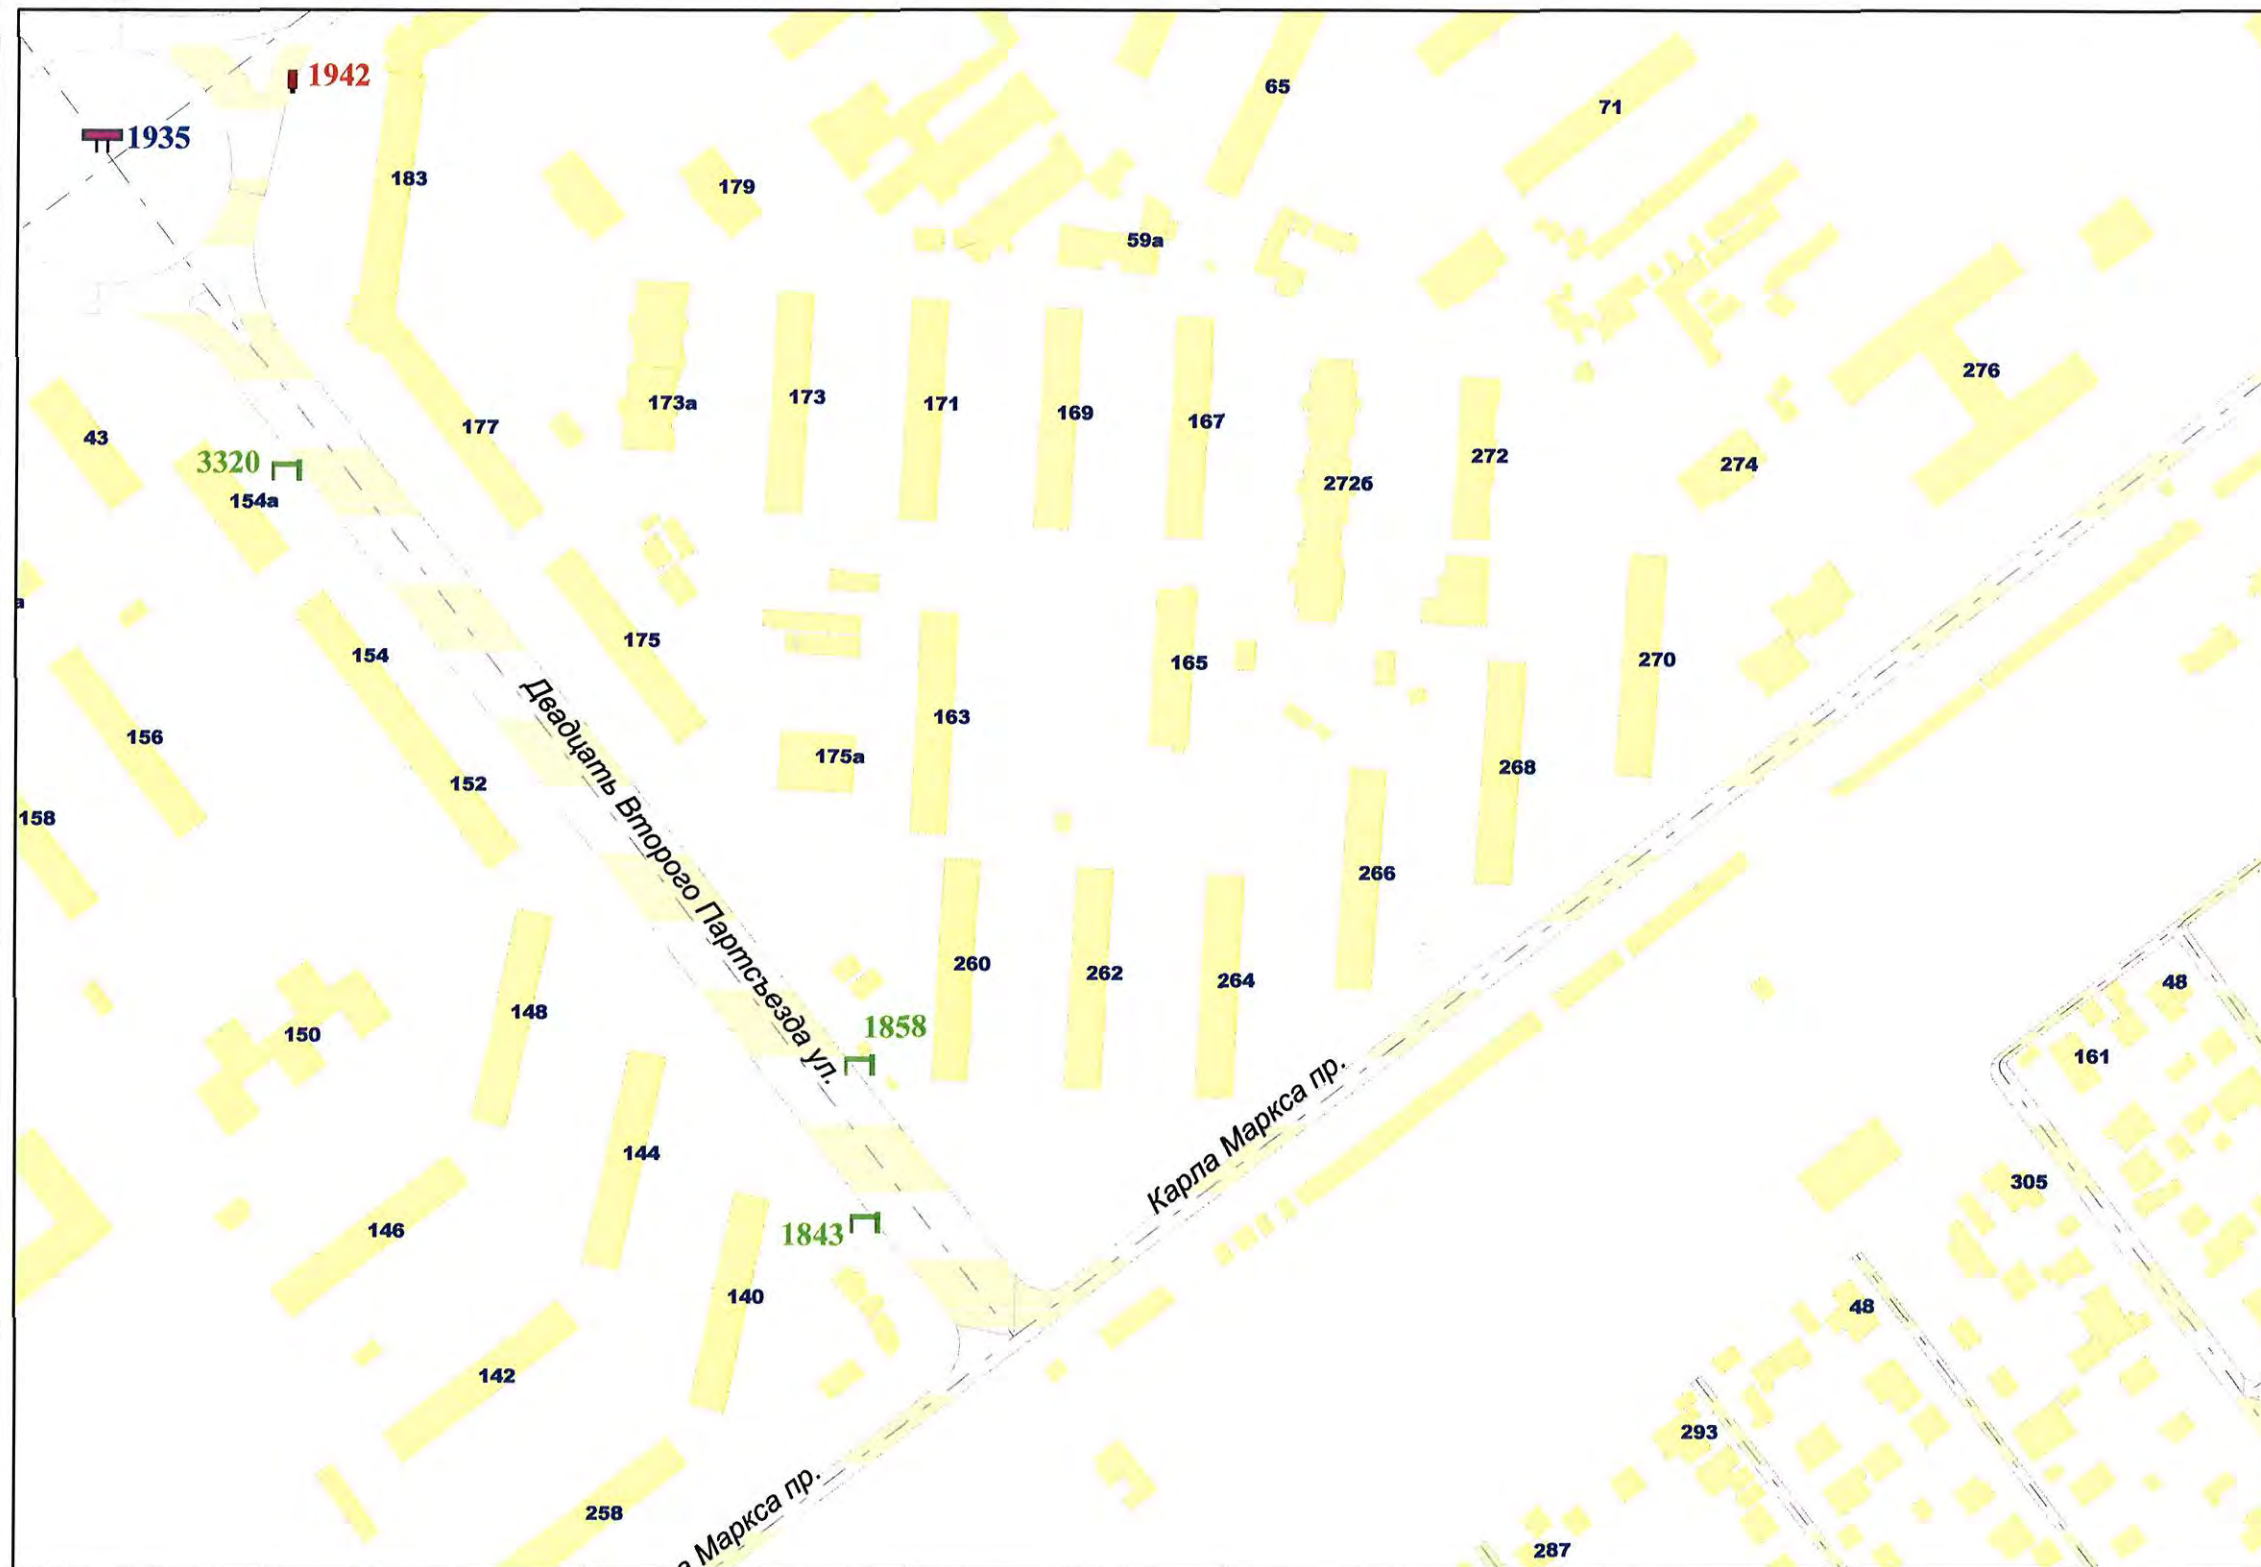


Внешний вид	Наименование
	Остановочная площадка
	Остановочный павильон
	Отдельно стоящая конструкция типа «Пиллар» 3 м x 1,4 м
	Отдельно стоящая конструкция типа «ХоРеКа» 1,8 м x 1,2 м
	Щитовая установка 3 м x 6 м со статической и динамической сменой изображения
	Щитовая установка 4 м x 12 м со статической и динамической сменой изображения
	Щитовая установка 5 м x 15 м со статической и динамической сменой изображения
	Щитовая установка типа «Пилон» 1,8 м x 1,2 м
	Щитовая установка типа «Ситиборд» 2,7 м x 3,7 м со статической, динамической и электронно-цифровой сменой изображения
	Щитовая установка 3 м x 6 м со статической, динамической и электронно-цифровой сменой изображения
	Щитовая установка 4 м x 12 м со статической, динамической и электронно-цифровой сменой изображения
	Щитовая установка 5 м x 15 м со статической, динамической и электронно-цифровой сменой изображения
	Уникальное (нестандартное) средство наружной рекламы
	Флаговая композиция

Масштаб 1:2500

СХЕМА РАЗМЕЩЕНИЯ РЕКЛАМНЫХ КОНСТРУКЦИЙ НА ТЕРРИТОРИИ ГОРОДСКОГО ОКРУГА САМАРА

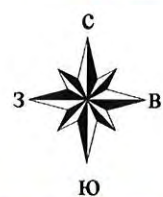

Фрагмент 295

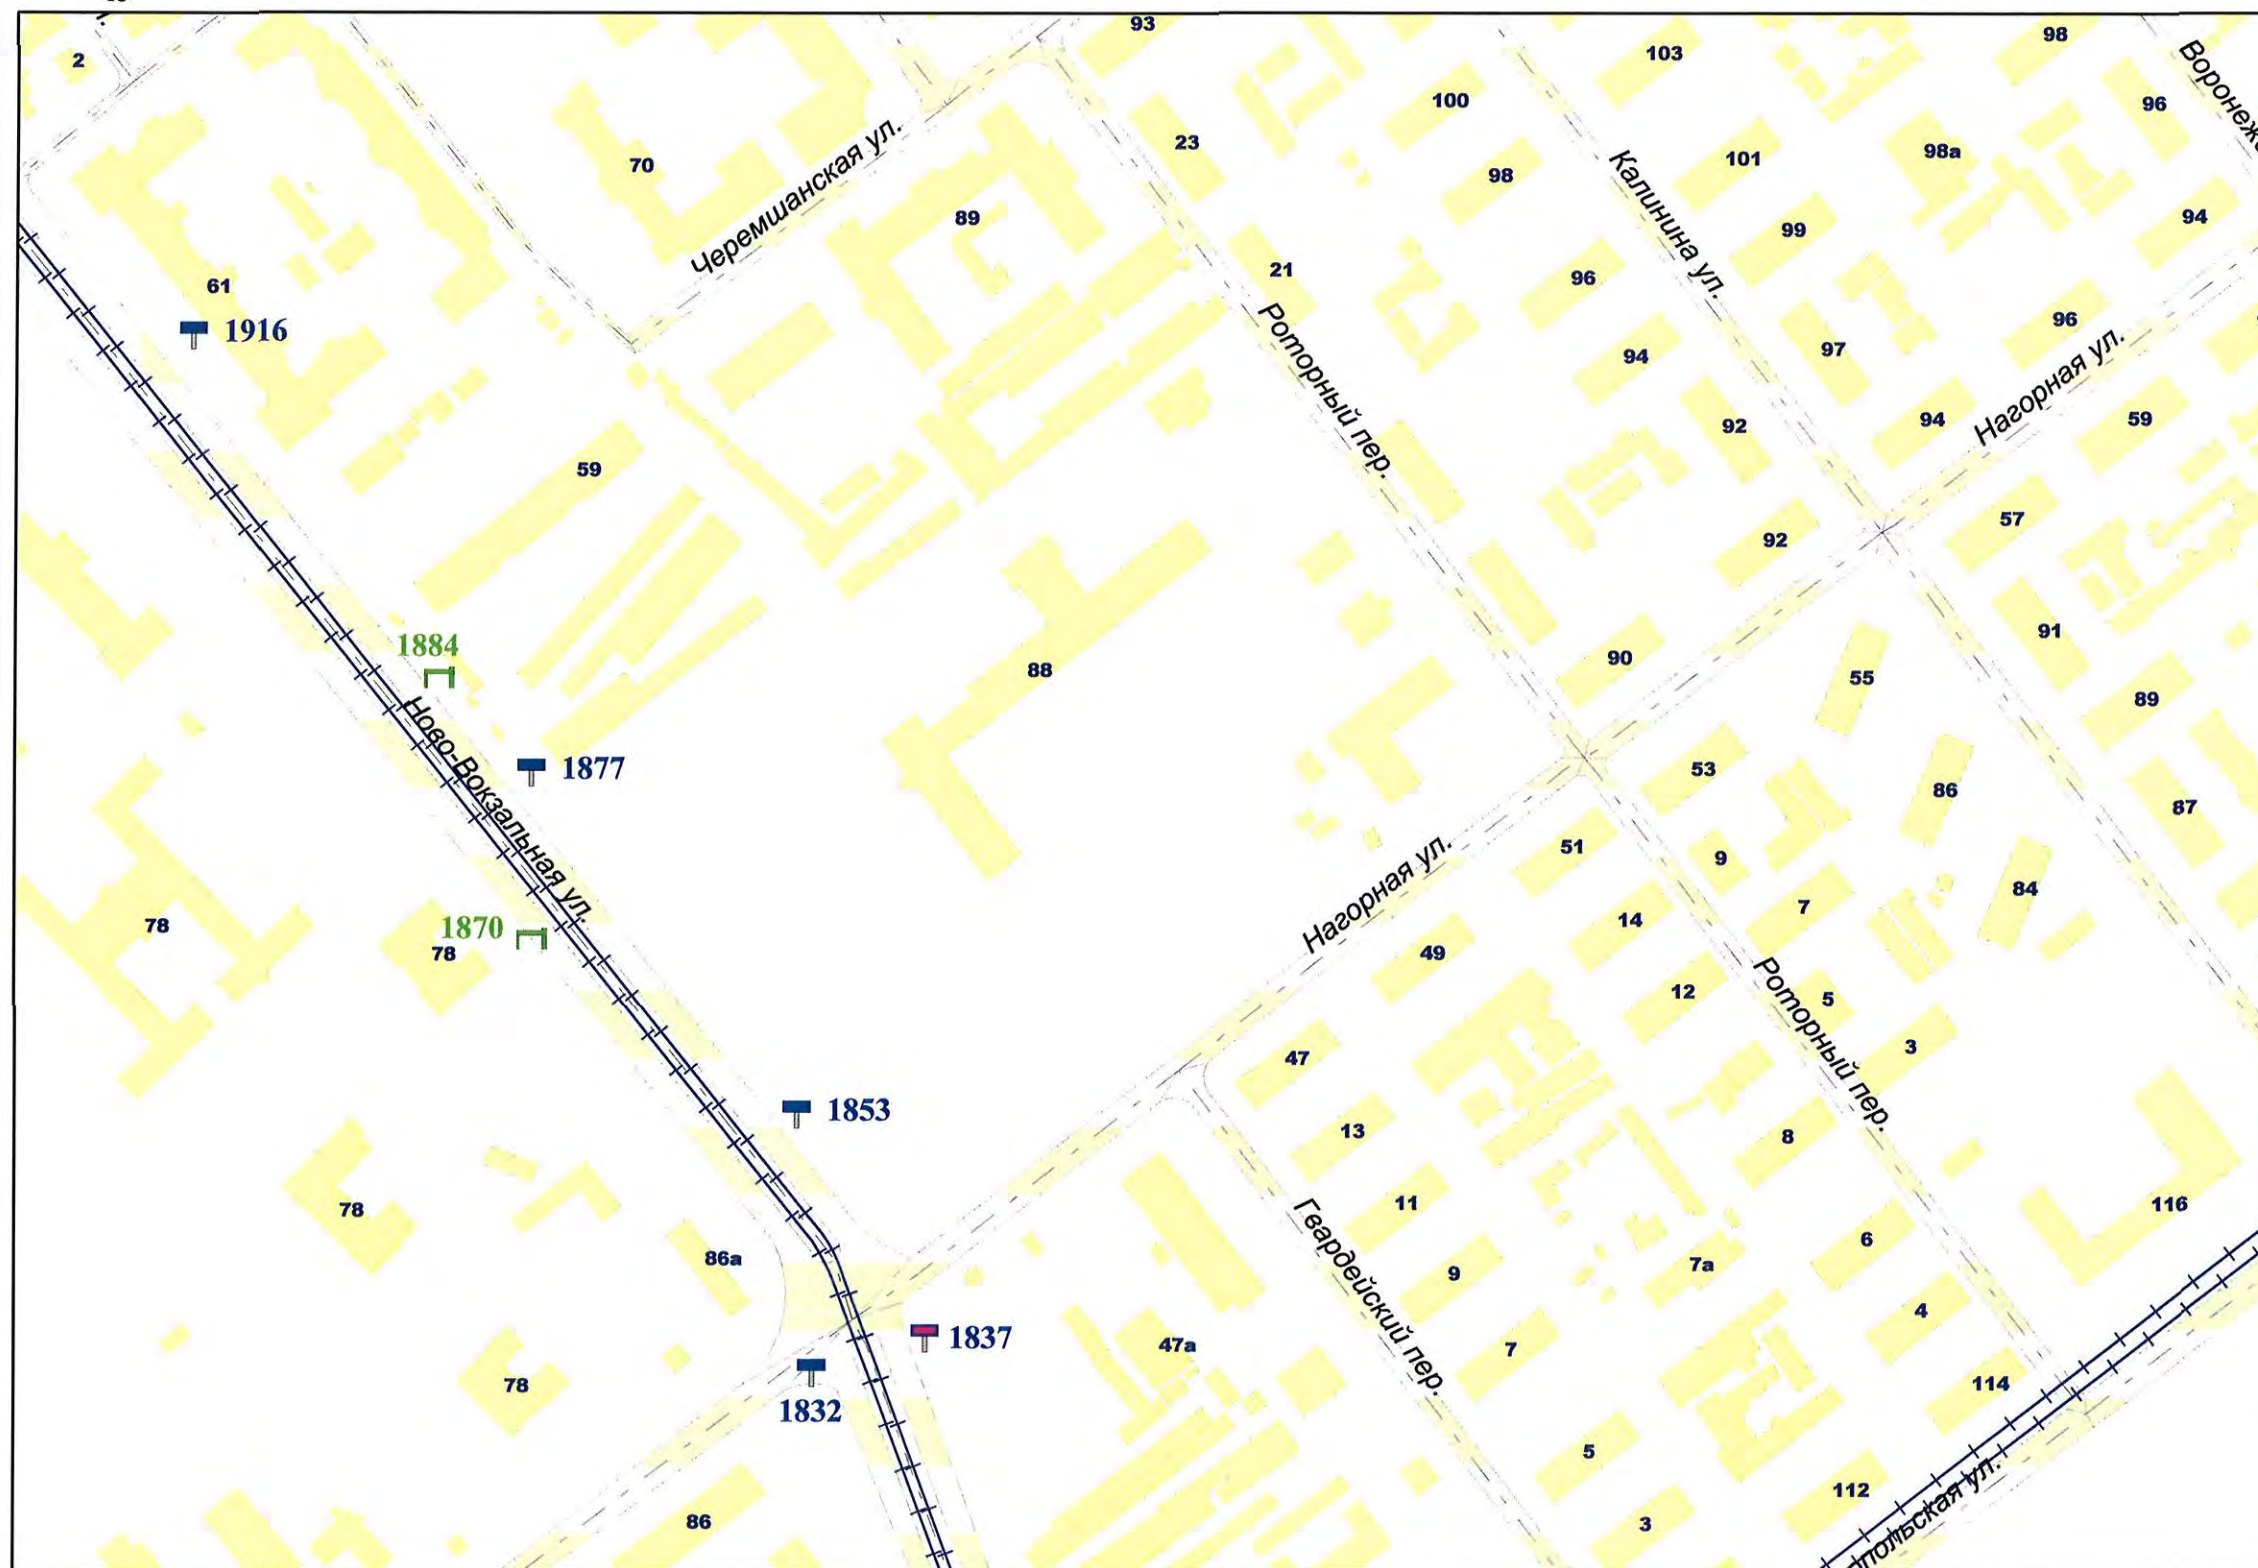

Внешний вид	Наименование
	Остановочная площадка
	Остановочный павильон
	Отдельно стоящая конструкция типа «Пиллар» 3 м x 1,4 м
	Отдельно стоящая конструкция типа «ХореКа» 1,8 м x 1,2 м
	Щитовая установка 3 м x 6 м со статической и динамической сменой изображения
	Щитовая установка 4 м x 12 м со статической и динамической сменой изображения
	Щитовая установка 5 м x 15 м со статической и динамической сменой изображения
	Щитовая установка типа «Пилон» 1,8 м x 1,2 м
	Щитовая установка типа «Ситиборд» 2,7 м x 3,7 м со статической, динамической и электронно-цифровой сменой изображения
	Щитовая установка 3 м x 6 м со статической, динамической и электронно-цифровой сменой изображения
	Щитовая установка 4 м x 12 м со статической, динамической и электронно-цифровой сменой изображения
	Щитовая установка 5 м x 15 м со статической, динамической и электронно-цифровой сменой изображения
	Уникальное (нестандартное) средство наружной рекламы
	Флаговая композиция

Масштаб 1:2500

СХЕМА РАЗМЕЩЕНИЯ РЕКЛАМНЫХ КОНСТРУКЦИЙ НА ТЕРРИТОРИИ ГОРОДСКОГО ОКРУГА САМАРА



Фрагмент 296




Внешний вид	Наименование
	Остановочная площадка
	Остановочный павильон
	Отдельно стоящая конструкция типа «Пиллар» 3 м x 1,4 м
	Отдельно стоящая конструкция типа «ХоРеКа» 1,8 м x 1,2 м
	Щитовая установка 3 м x 6 м со статической и динамической сменой изображения
	Щитовая установка 4 м x 12 м со статической и динамической сменой изображения
	Щитовая установка 5 м x 15 м со статической и динамической сменой изображения
	Щитовая установка типа «Пилон» 1,8 м x 1,2 м
	Щитовая установка типа «Ситиборд» 2,7 м x 3,7 м со статической, динамической и электронно-цифровой сменой изображения
	Щитовая установка 3 м x 6 м со статической, динамической и электронно-цифровой сменой изображения
	Щитовая установка 4 м x 12 м со статической, динамической и электронно-цифровой сменой изображения
	Щитовая установка 5 м x 15 м со статической, динамической и электронно-цифровой сменой изображения
	Уникальное (нестандартное) средство наружной рекламы
	Флаговая композиция

Масштаб 1:2500

СХЕМА РАЗМЕЩЕНИЯ РЕКЛАМНЫХ КОНСТРУКЦИЙ НА ТЕРРИТОРИИ ГОРОДСКОГО ОКРУГА САМАРА



Фрагмент 297

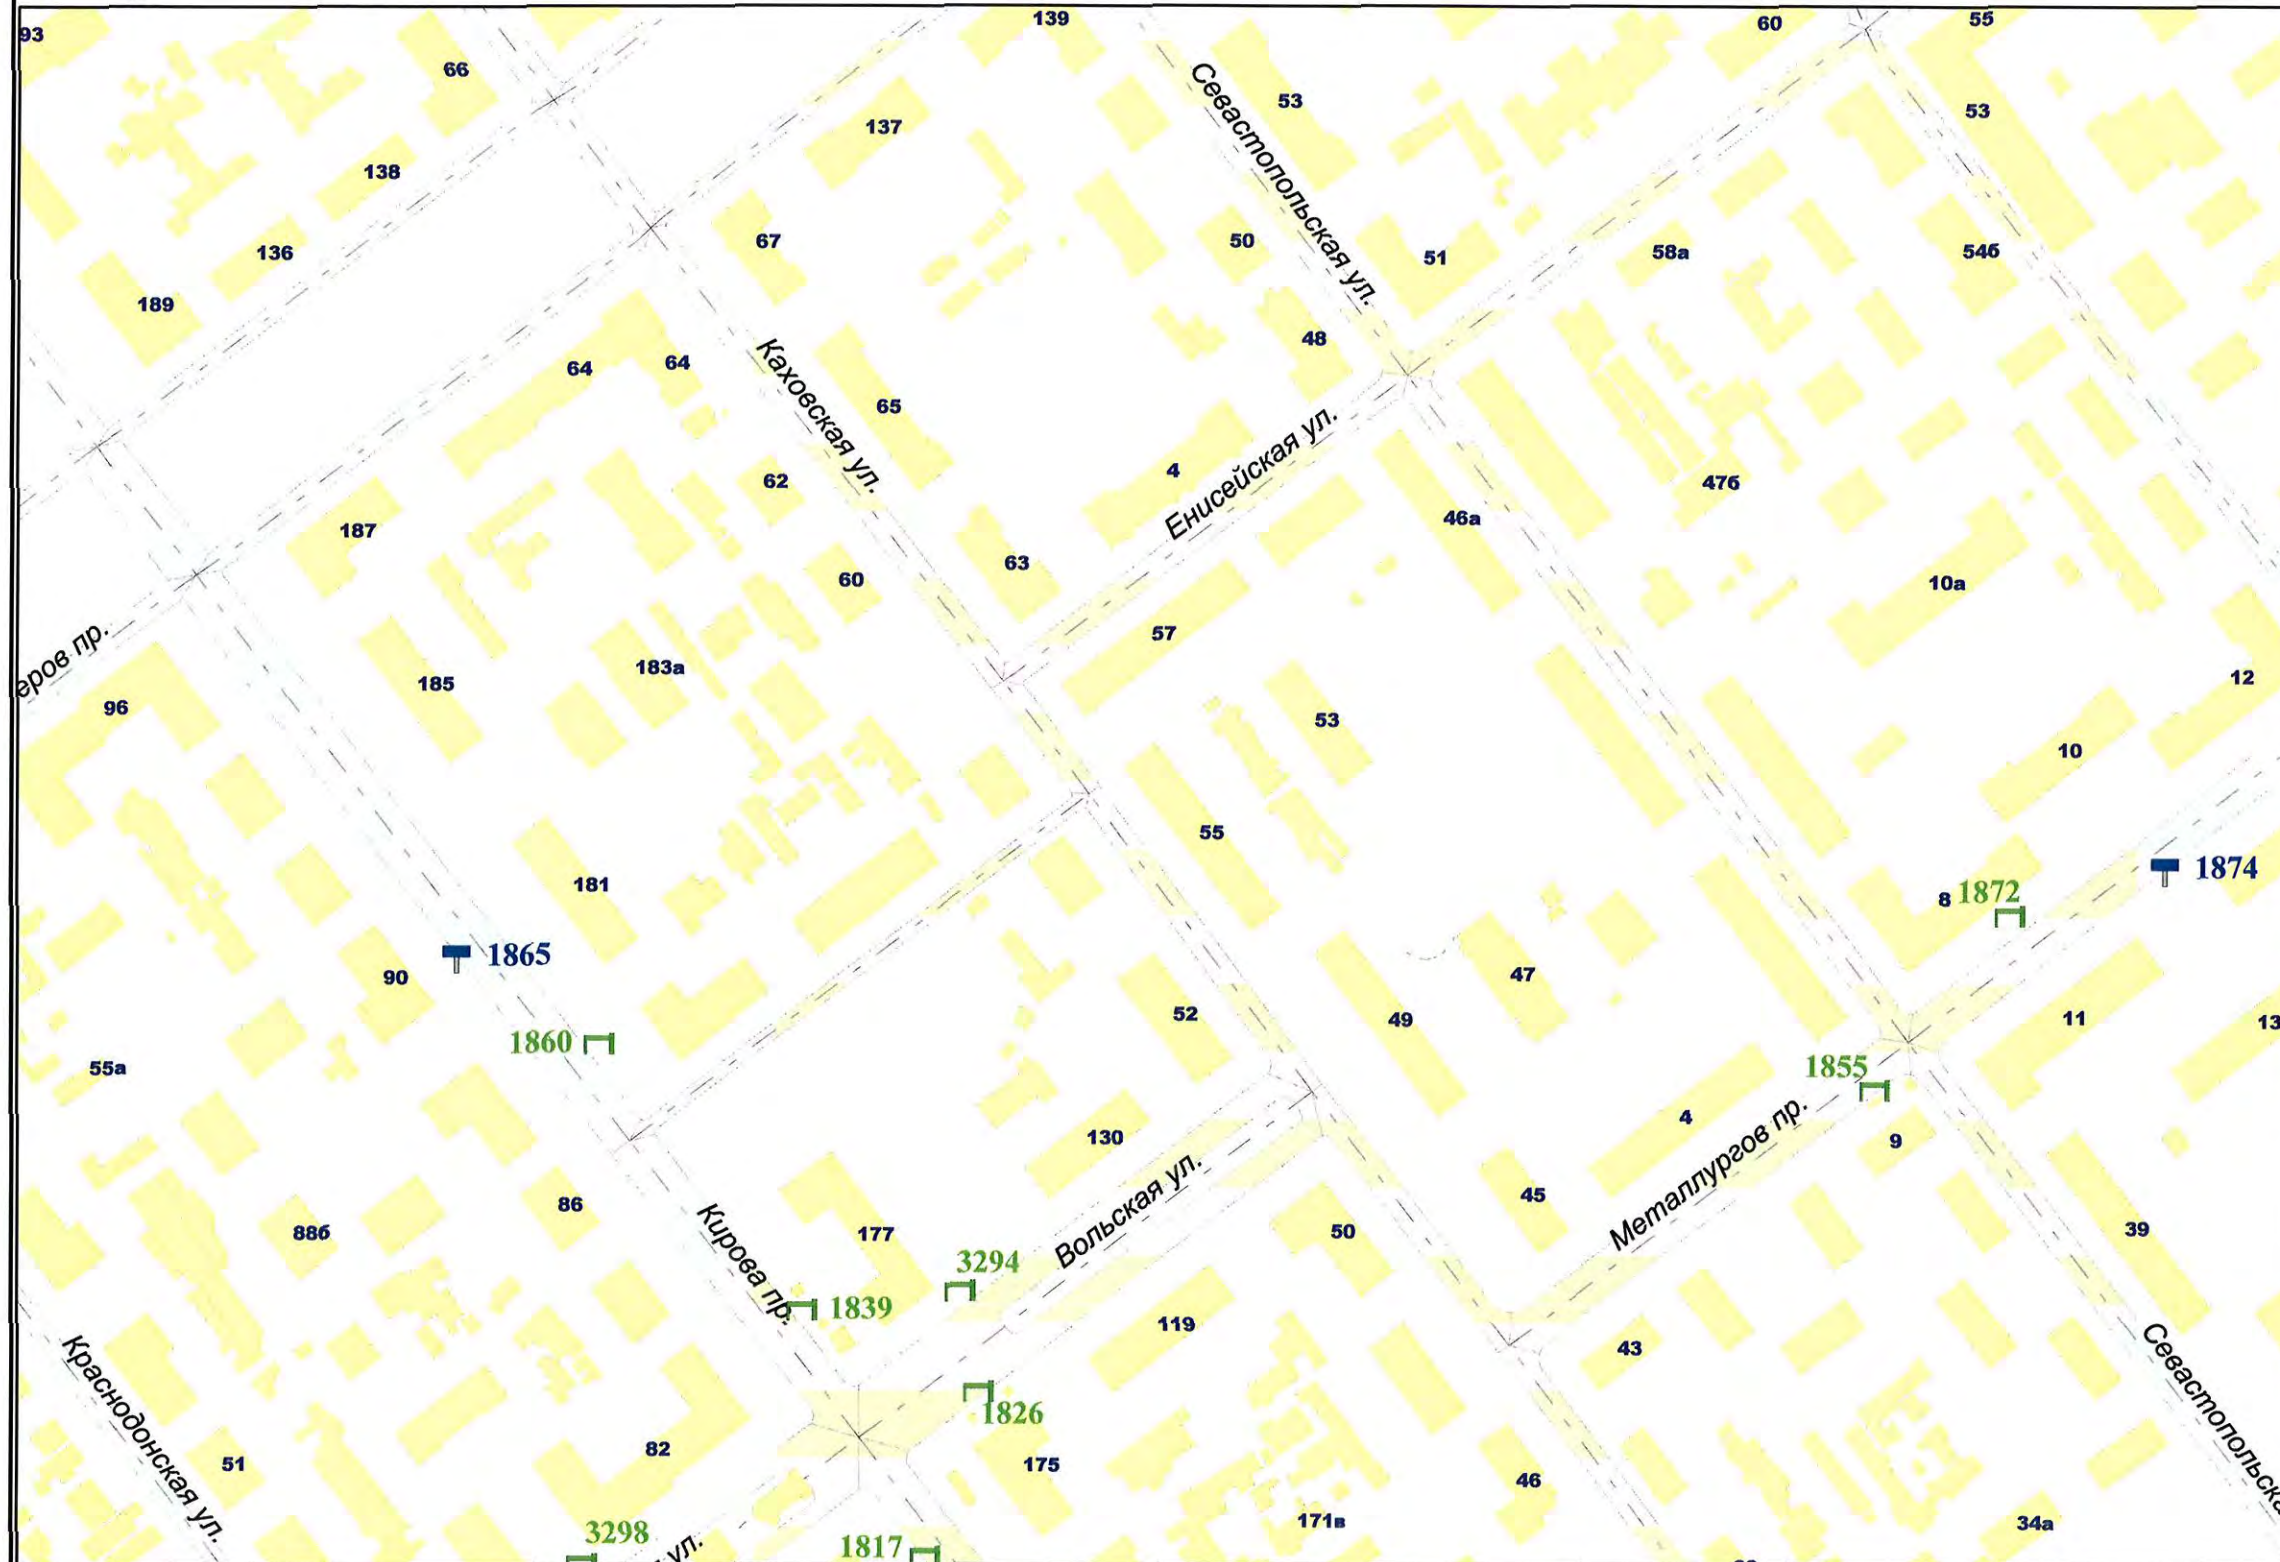


Внешний вид	Наименование
	Остановочная площадка
	Остановочный павильон
	Отдельно стоящая конструкция типа «Пиллар» 3 м x 1,4 м
	Отдельно стоящая конструкция типа «ХорЕКа» 1,8 м x 1,2 м
	Щитовая установка 3 м x 6 м со статической и динамической сменой изображения
	Щитовая установка 4 м x 12 м со статической и динамической сменой изображения
	Щитовая установка 5 м x 15 м со статической и динамической сменой изображения
	Щитовая установка типа «Пилон» 1,8 м x 1,2 м
	Щитовая установка типа «Ситиборд» 2,7 м x 3,7 м со статической, динамической и электронно-цифровой сменой изображения
	Щитовая установка 3 м x 6 м со статической, динамической и электронно-цифровой сменой изображения
	Щитовая установка 4 м x 12 м со статической, динамической и электронно-цифровой сменой изображения
	Щитовая установка 5 м x 15 м со статической, динамической и электронно-цифровой сменой изображения
	Уникальное (нестандартное) средство наружной рекламы
	Флаговая композиция

Масштаб 1:2500

СХЕМА РАЗМЕЩЕНИЯ РЕКЛАМНЫХ КОНСТРУКЦИЙ НА ТЕРРИТОРИИ ГОРОДСКОГО ОКРУГА САМАРА



Фрагмент 298

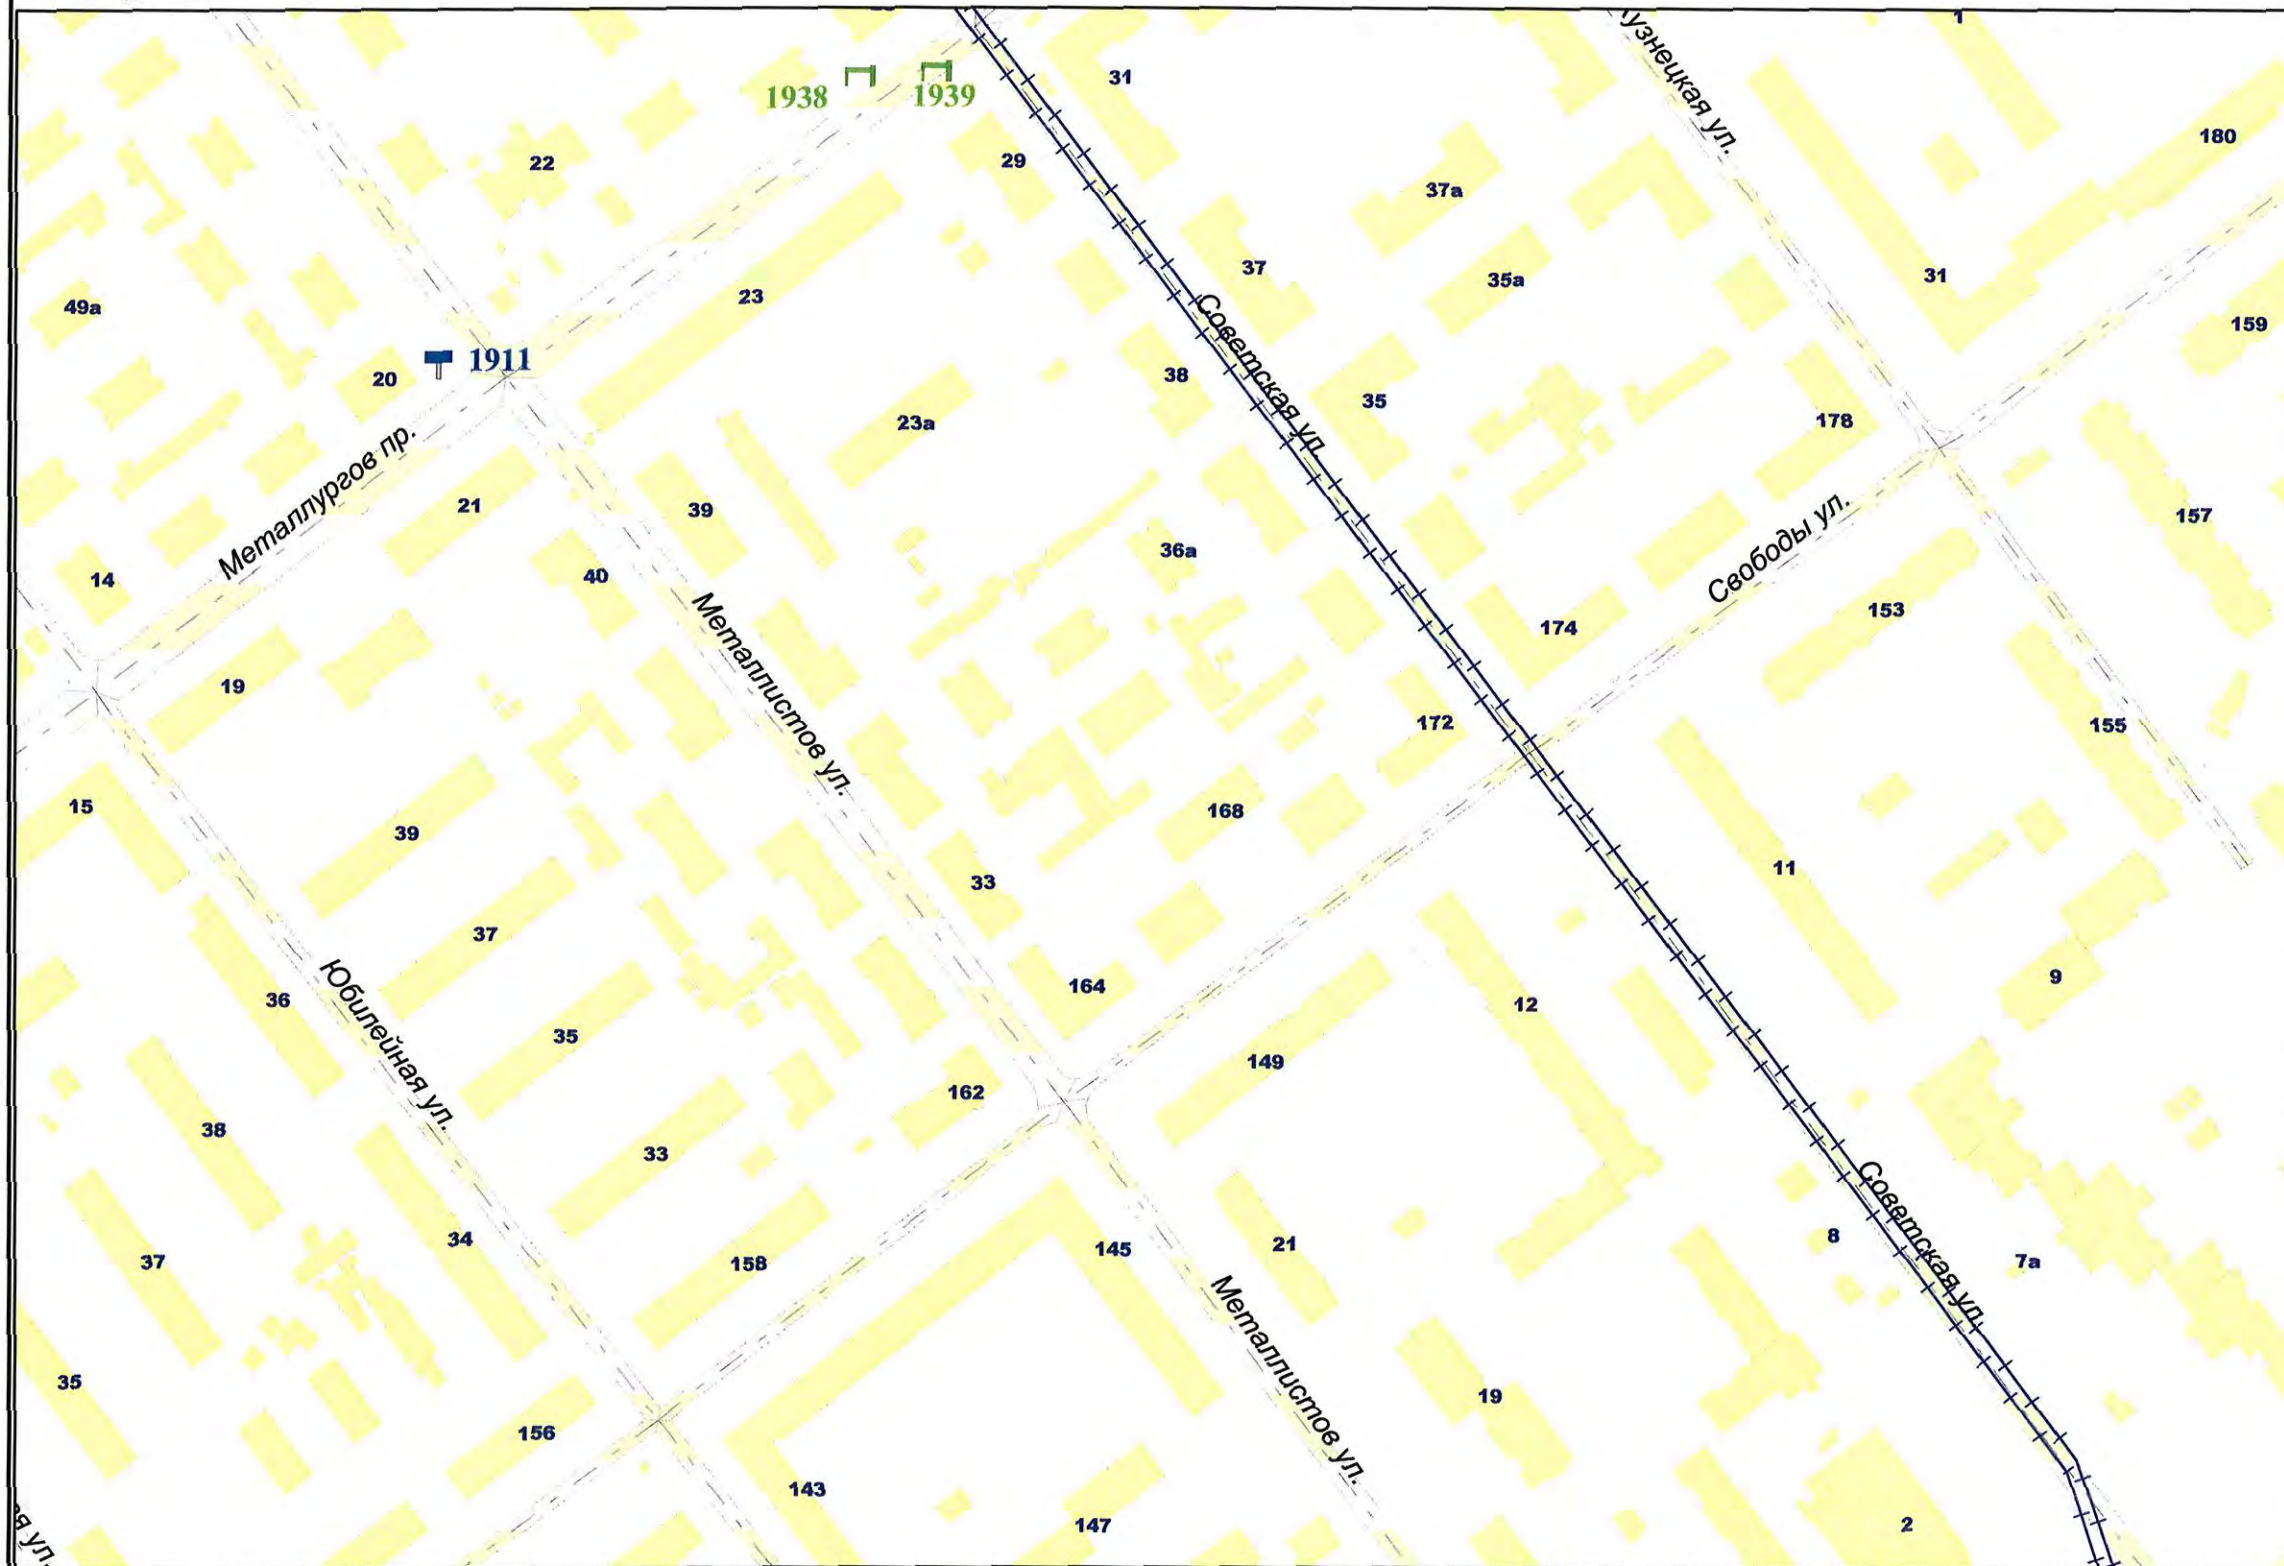


Внешний вид	Наименование
	Остановочная площадка
	Остановочный павильон
	Отдельно стоящая конструкция типа «Пиллар» 3 м x 1,4 м
	Отдельно стоящая конструкция типа «ХоРеКа» 1,8 м x 1,2 м
	Щитовая установка 3 м x 6 м со статической и динамической сменой изображения
	Щитовая установка 4 м x 12 м со статической и динамической сменой изображения
	Щитовая установка 5 м x 15 м со статической и динамической сменой изображения
	Щитовая установка типа «Пилон» 1,8 м x 1,2 м
	Щитовая установка типа «Ситиборд» 2,7 м x 3,7 м со статической, динамической и электронно-цифровой сменой изображения
	Щитовая установка 3 м x 6 м со статической, динамической и электронно-цифровой сменой изображения
	Щитовая установка 4 м x 12 м со статической, динамической и электронно-цифровой сменой изображения
	Щитовая установка 5 м x 15 м со статической, динамической и электронно-цифровой сменой изображения
	Уникальное (нестандартное) средство наружной рекламы
	Флаговая композиция

Масштаб 1:2500

СХЕМА РАЗМЕЩЕНИЯ РЕКЛАМНЫХ КОНСТРУКЦИЙ НА ТЕРРИТОРИИ ГОРОДСКОГО ОКРУГА САМАРА



Фрагмент 299

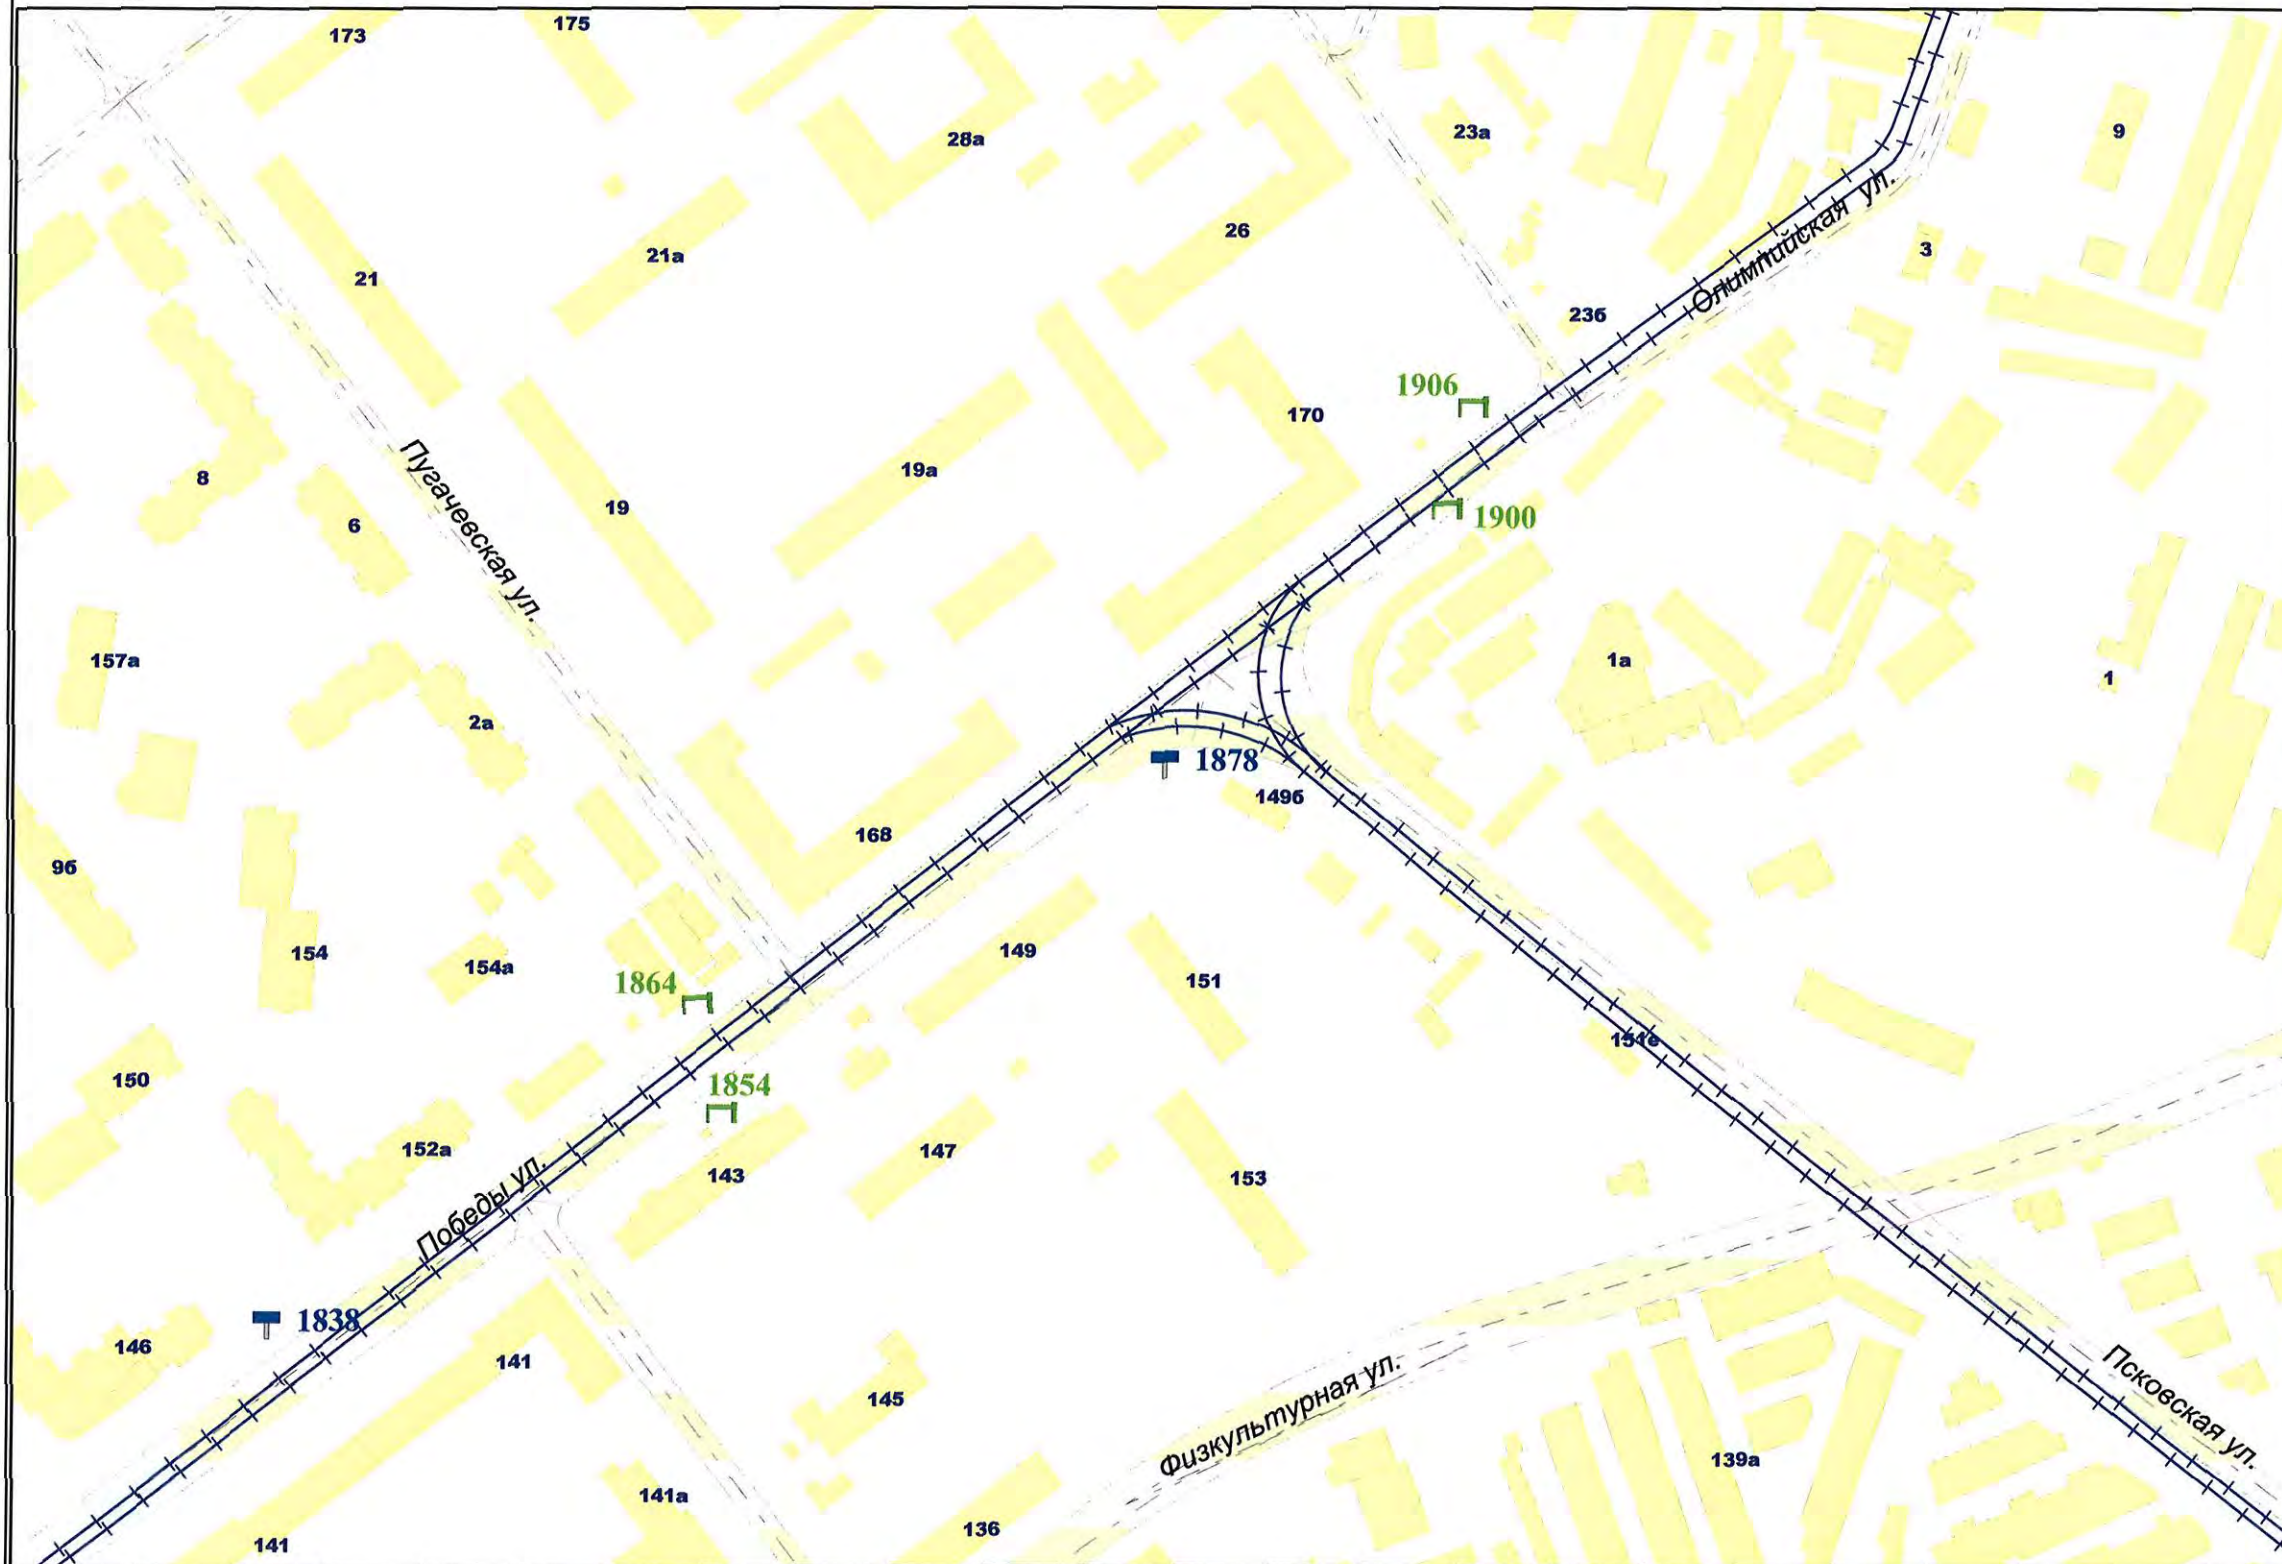


Внешний вид	Наименование
	Остановочная площадка
	Остановочный павильон
	Отдельно стоящая конструкция типа «Пиллар» 3 м x 1,4 м
	Отдельно стоящая конструкция типа «XoPeKa» 1,8 м x 1,2 м
	Щитовая установка 3 м x 6 м со статической и динамической сменой изображения
	Щитовая установка 4 м x 12 м со статической и динамической сменой изображения
	Щитовая установка 5 м x 15 м со статической и динамической сменой изображения
	Щитовая установка типа «Пилон» 1,8 м x 1,2 м
	Щитовая установка типа «Ситиборд» 2,7 м x 3,7 м со статической, динамической и электронно-цифровой сменой изображения
	Щитовая установка 3 м x 6 м со статической, динамической и электронно-цифровой сменой изображения
	Щитовая установка 4 м x 12 м со статической, динамической и электронно-цифровой сменой изображения
	Щитовая установка 5 м x 15 м со статической, динамической и электронно-цифровой сменой изображения
	Уникальное (нестандартное) средство наружной рекламы
	Флаговая композиция

Масштаб 1:2500

СХЕМА РАЗМЕЩЕНИЯ РЕКЛАМНЫХ КОНСТРУКЦИЙ НА ТЕРРИТОРИИ ГОРОДСКОГО ОКРУГА САМАРА



Фрагмент 300

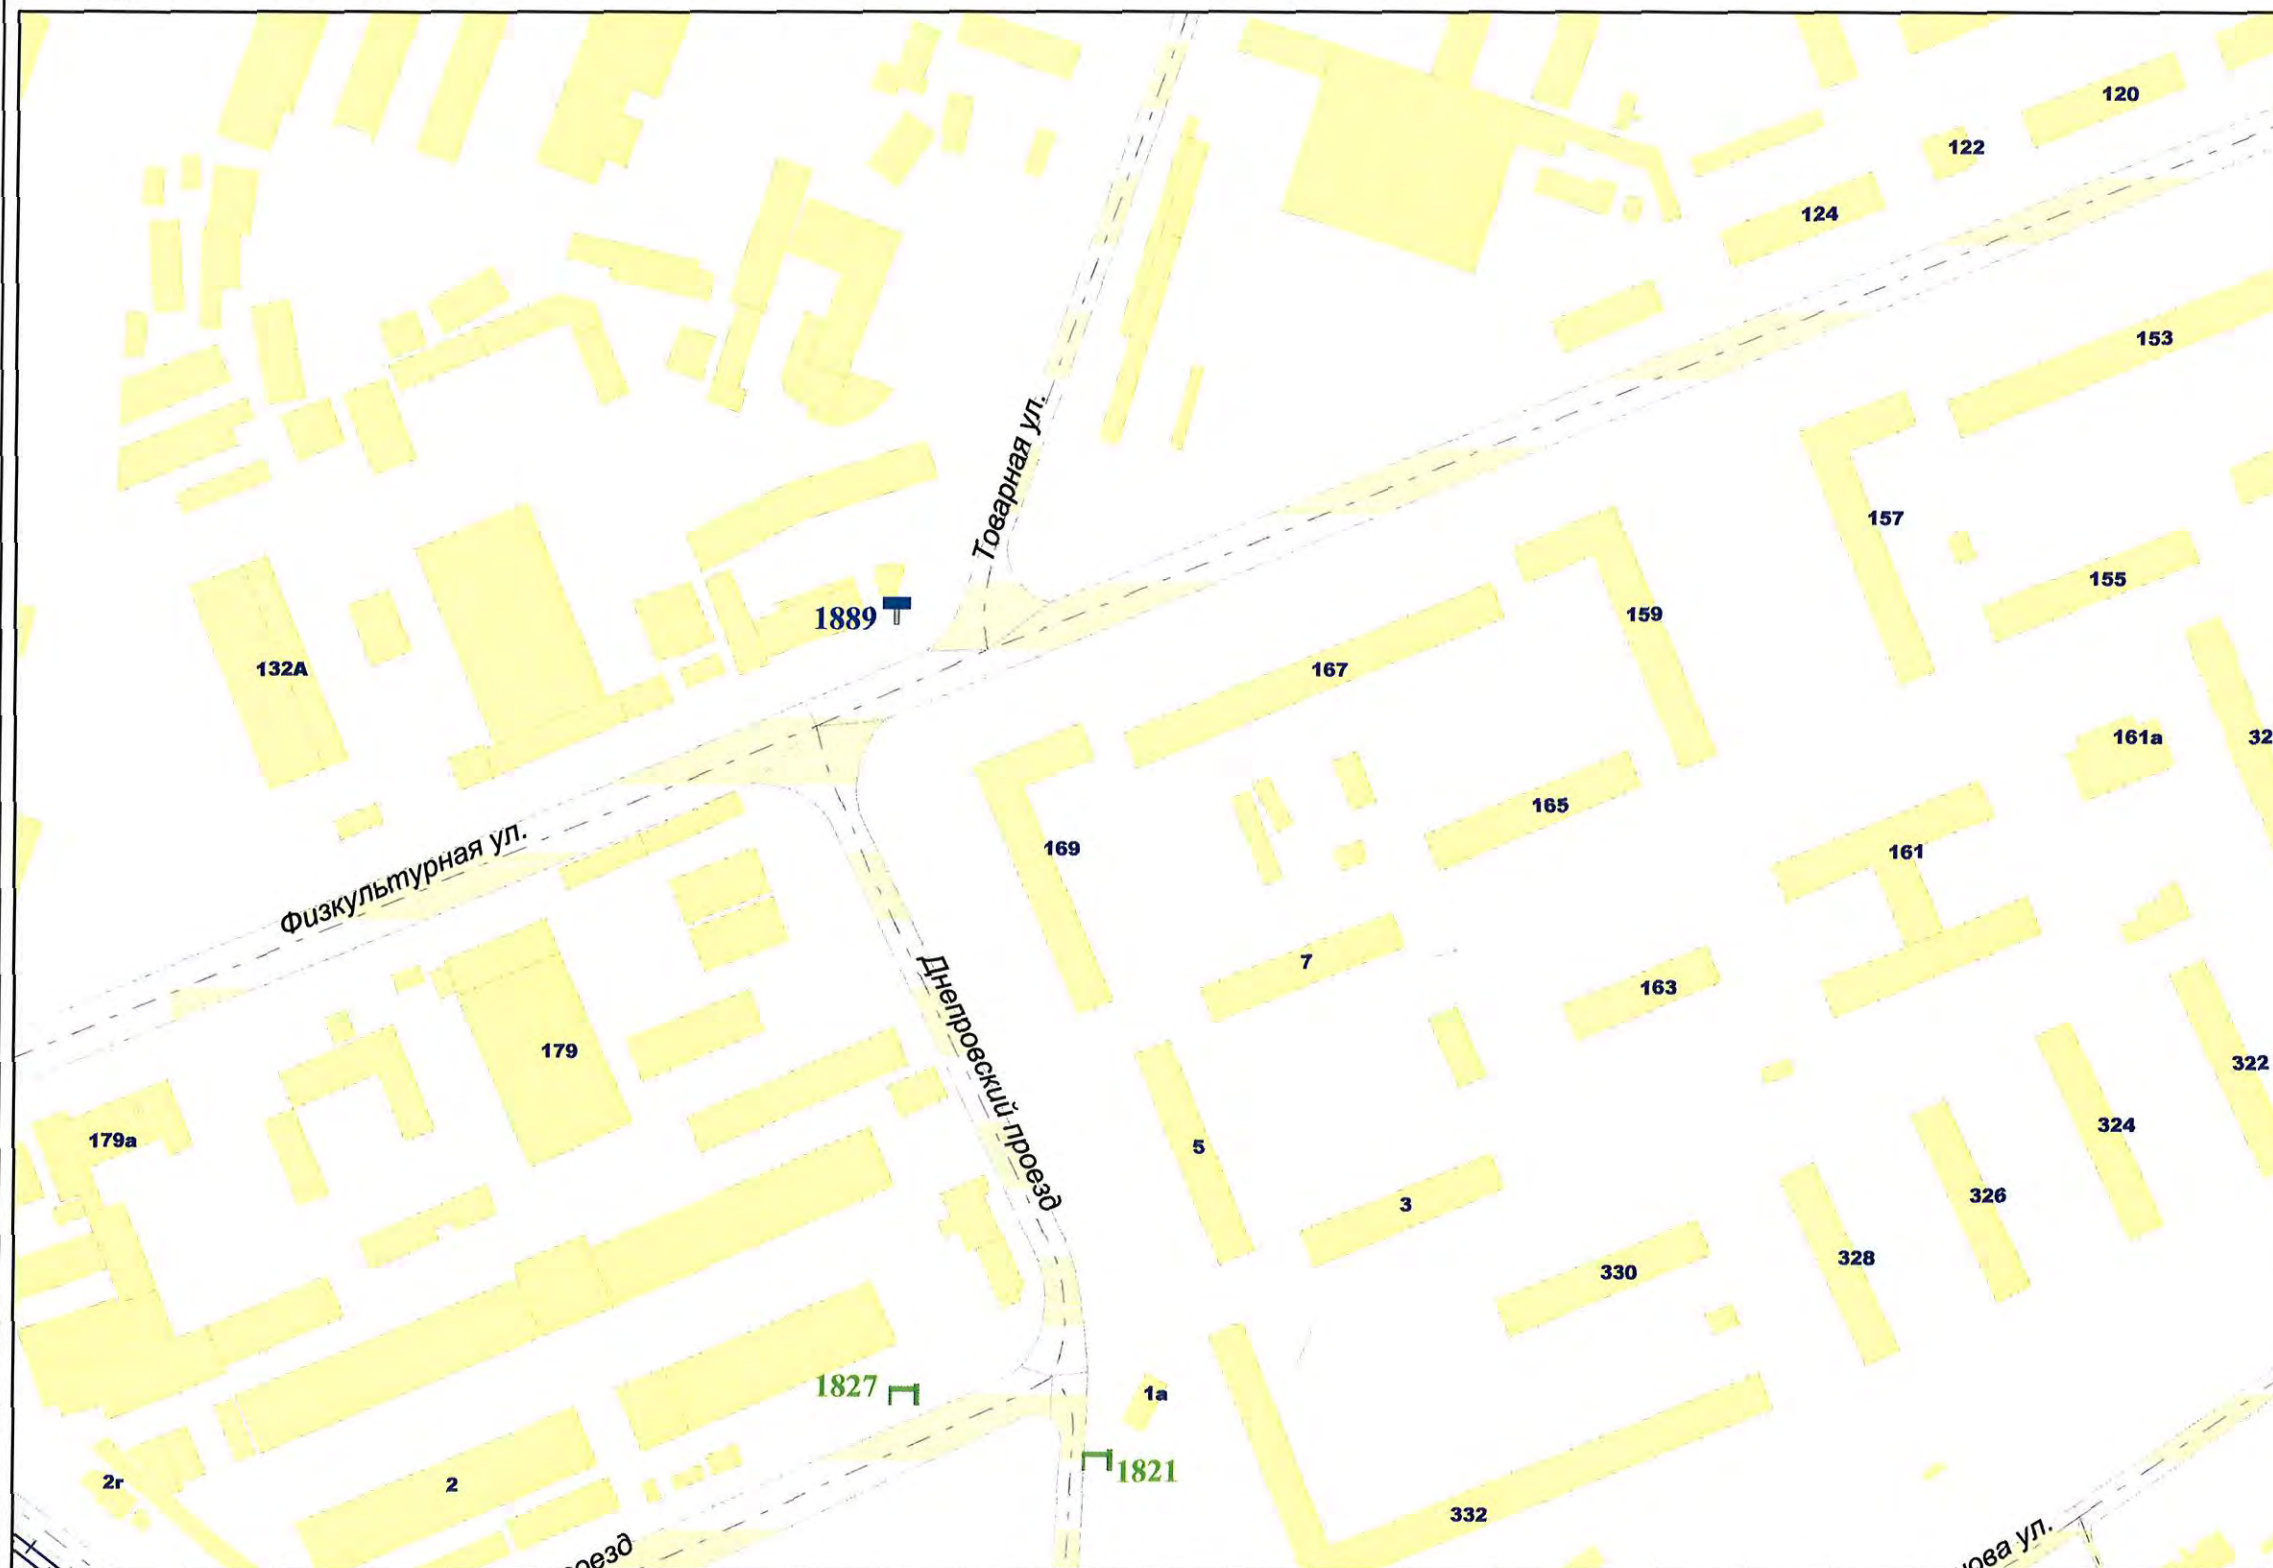

Внешний вид	Наименование
	Остановочная площадка
	Остановочный павильон
	Отдельно стоящая конструкция типа «Пиллар» 3 м x 1,4 м
	Отдельно стоящая конструкция типа «ХореКа» 1,8 м x 1,2 м
	Щитовая установка 3 м x 6 м со статической и динамической сменой изображения
	Щитовая установка 4 м x 12 м со статической и динамической сменой изображения
	Щитовая установка 5 м x 15 м со статической и динамической сменой изображения
	Щитовая установка типа «Пилон» 1,8 м x 1,2 м
	Щитовая установка типа «Ситиборд» 2,7 м x 3,7 м со статической, динамической и электронно-цифровой сменой изображения
	Щитовая установка 3 м x 6 м со статической, динамической и электронно-цифровой сменой изображения
	Щитовая установка 4 м x 12 м со статической, динамической и электронно-цифровой сменой изображения
	Щитовая установка 5 м x 15 м со статической, динамической и электронно-цифровой сменой изображения
	Уникальное (нестандартное) средство наружной рекламы
	Флаговая композиция

Масштаб 1:2500

СХЕМА РАЗМЕЩЕНИЯ РЕКЛАМНЫХ КОНСТРУКЦИЙ НА ТЕРРИТОРИИ ГОРОДСКОГО ОКРУГА САМАРА

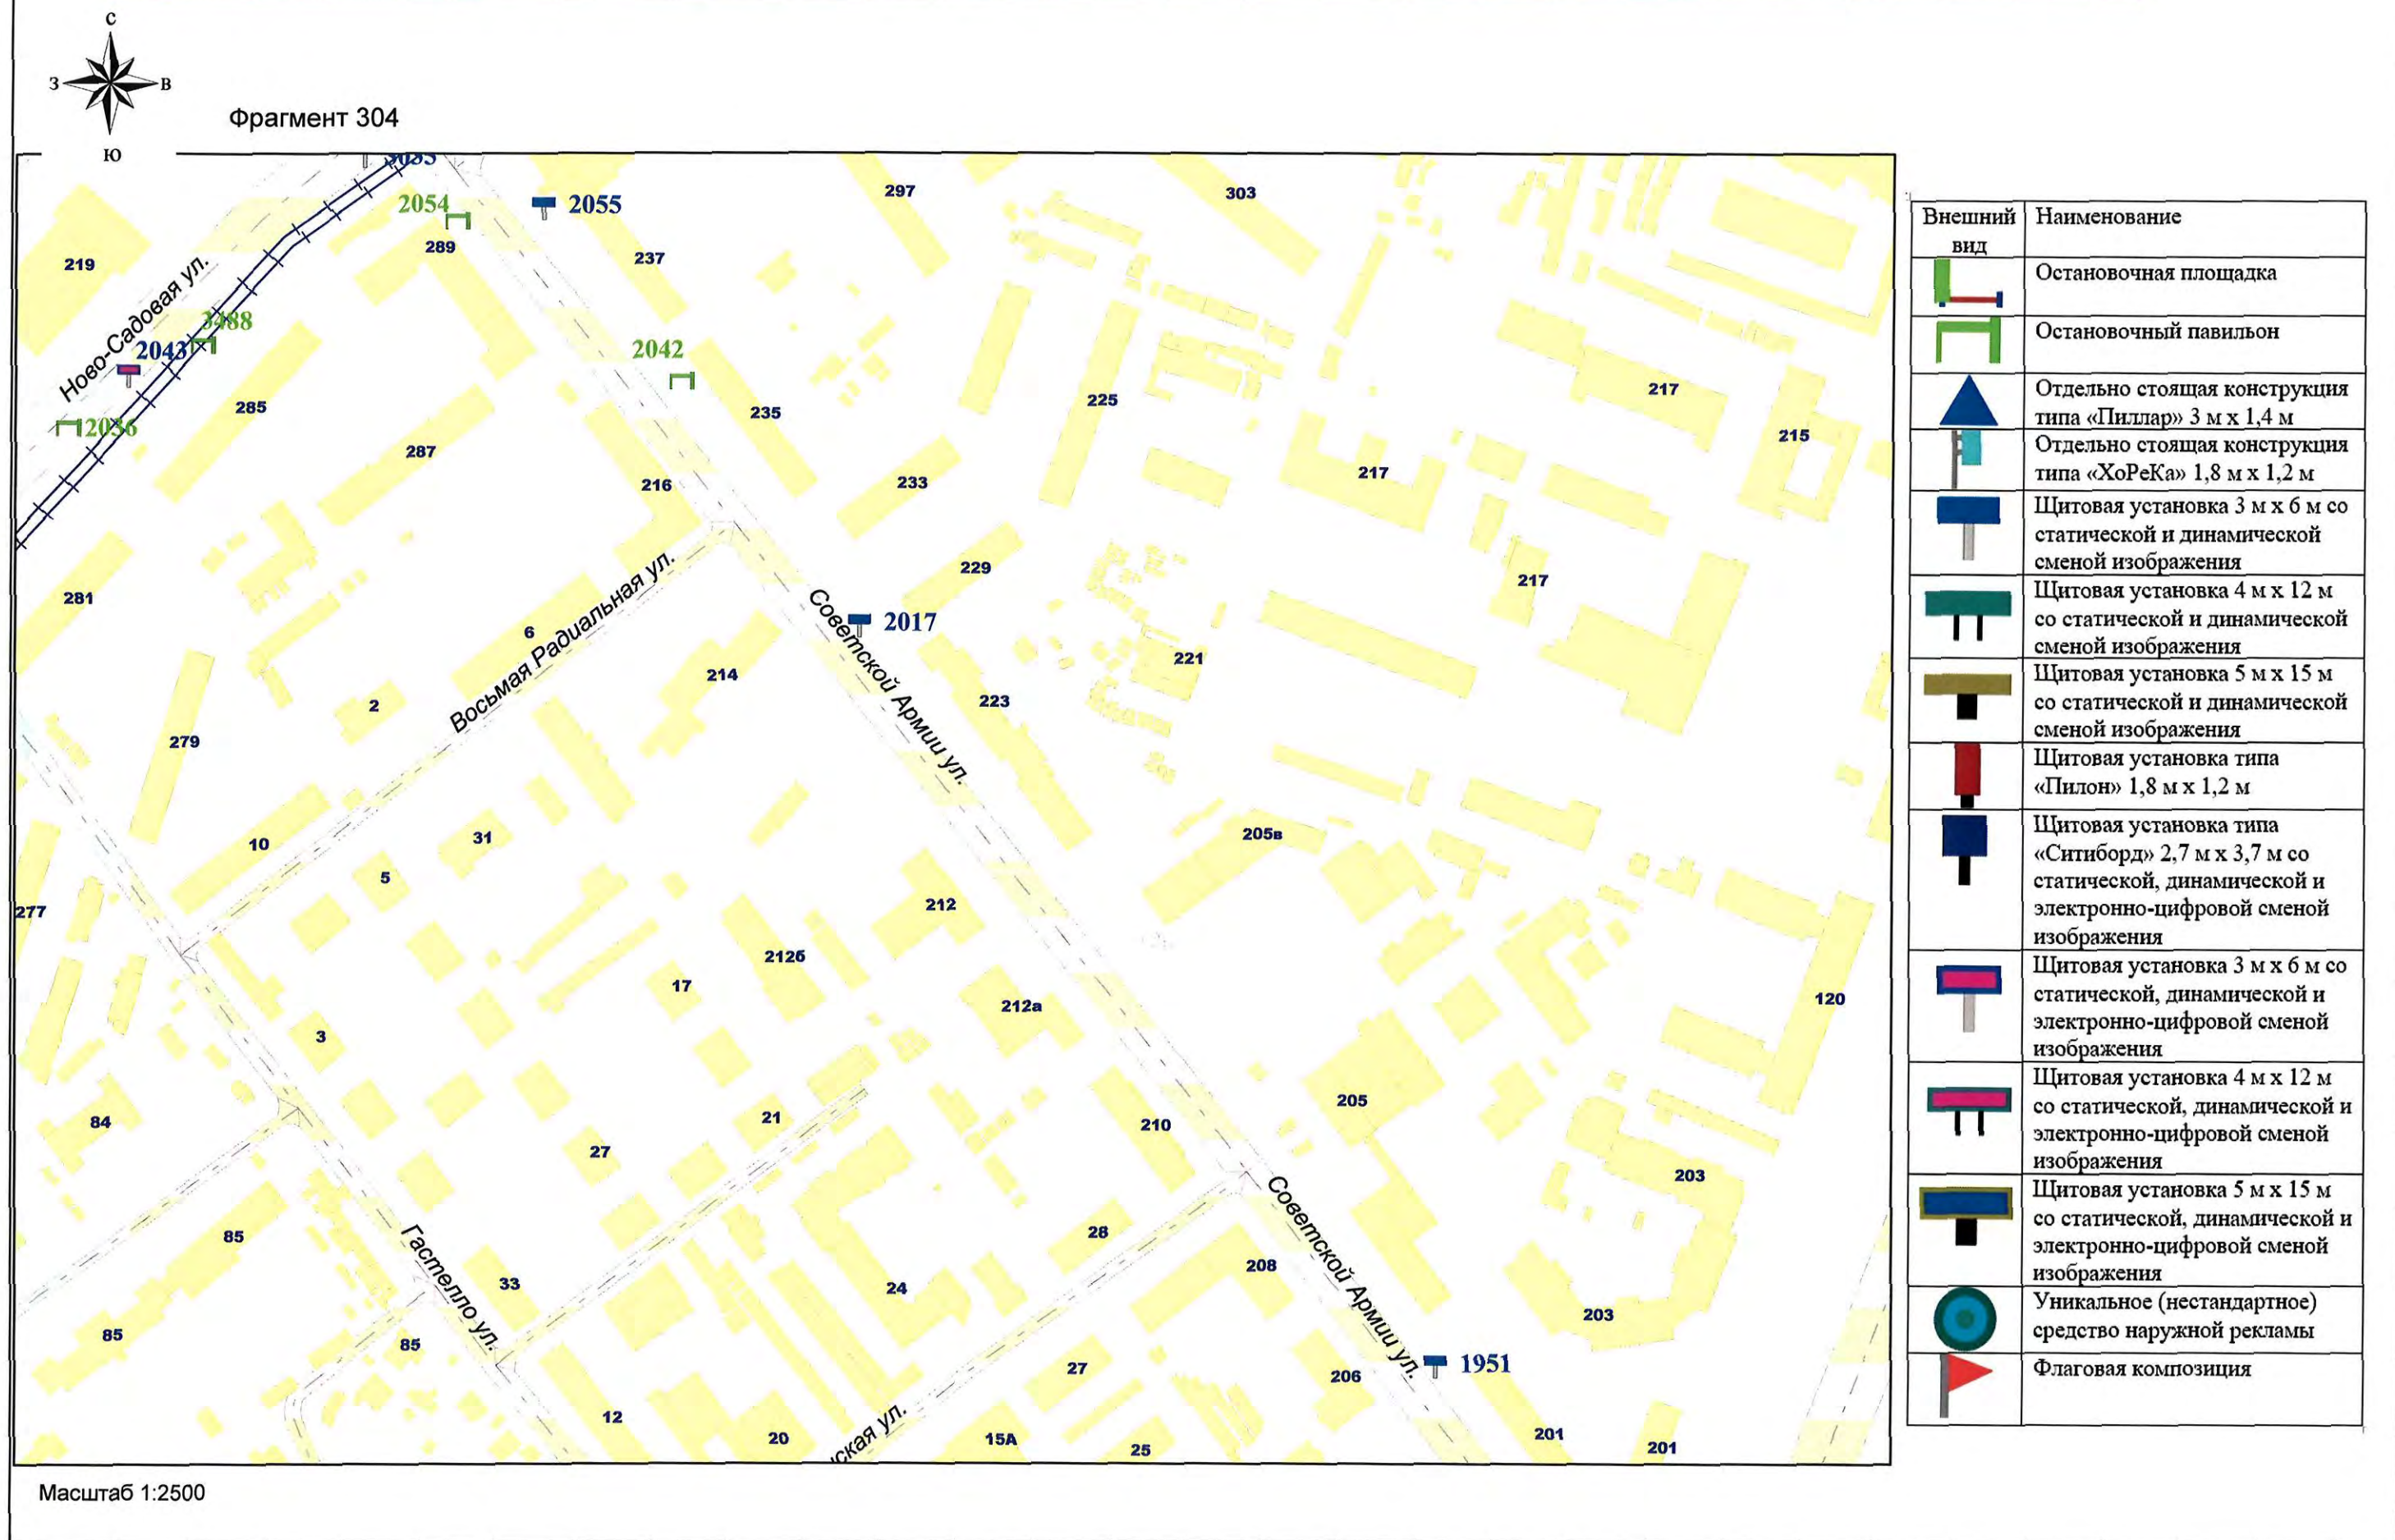


СХЕМА РАЗМЕЩЕНИЯ РЕКЛАМНЫХ КОНСТРУКЦИЙ НА ТЕРРИТОРИИ ГОРОДСКОГО ОКРУГА САМАРА




Фрагмент 305



Внешний вид	Наименование
	Остановочная площадка
	Остановочный павильон
	Отдельно стоящая конструкция типа «Пиллар» 3 м x 1,4 м
	Отдельно стоящая конструкция типа «ХоРеКа» 1,8 м x 1,2 м
	Щитовая установка 3 м x 6 м со статической и динамической сменой изображения
	Щитовая установка 4 м x 12 м со статической и динамической сменой изображения
	Щитовая установка 5 м x 15 м со статической и динамической сменой изображения
	Щитовая установка типа «Пилон» 1,8 м x 1,2 м
	Щитовая установка типа «Ситиборд» 2,7 м x 3,7 м со статической, динамической и электронно-цифровой сменой изображения
	Щитовая установка 3 м x 6 м со статической, динамической и электронно-цифровой сменой изображения
	Щитовая установка 4 м x 12 м со статической, динамической и электронно-цифровой сменой изображения
	Щитовая установка 5 м x 15 м со статической, динамической и электронно-цифровой сменой изображения
	Уникальное (нестандартное) средство наружной рекламы
	Флаговая композиция

Масштаб 1:2500

СХЕМА РАЗМЕЩЕНИЯ РЕКЛАМНЫХ КОНСТРУКЦИЙ НА ТЕРРИТОРИИ ГОРОДСКОГО ОКРУГА САМАРА

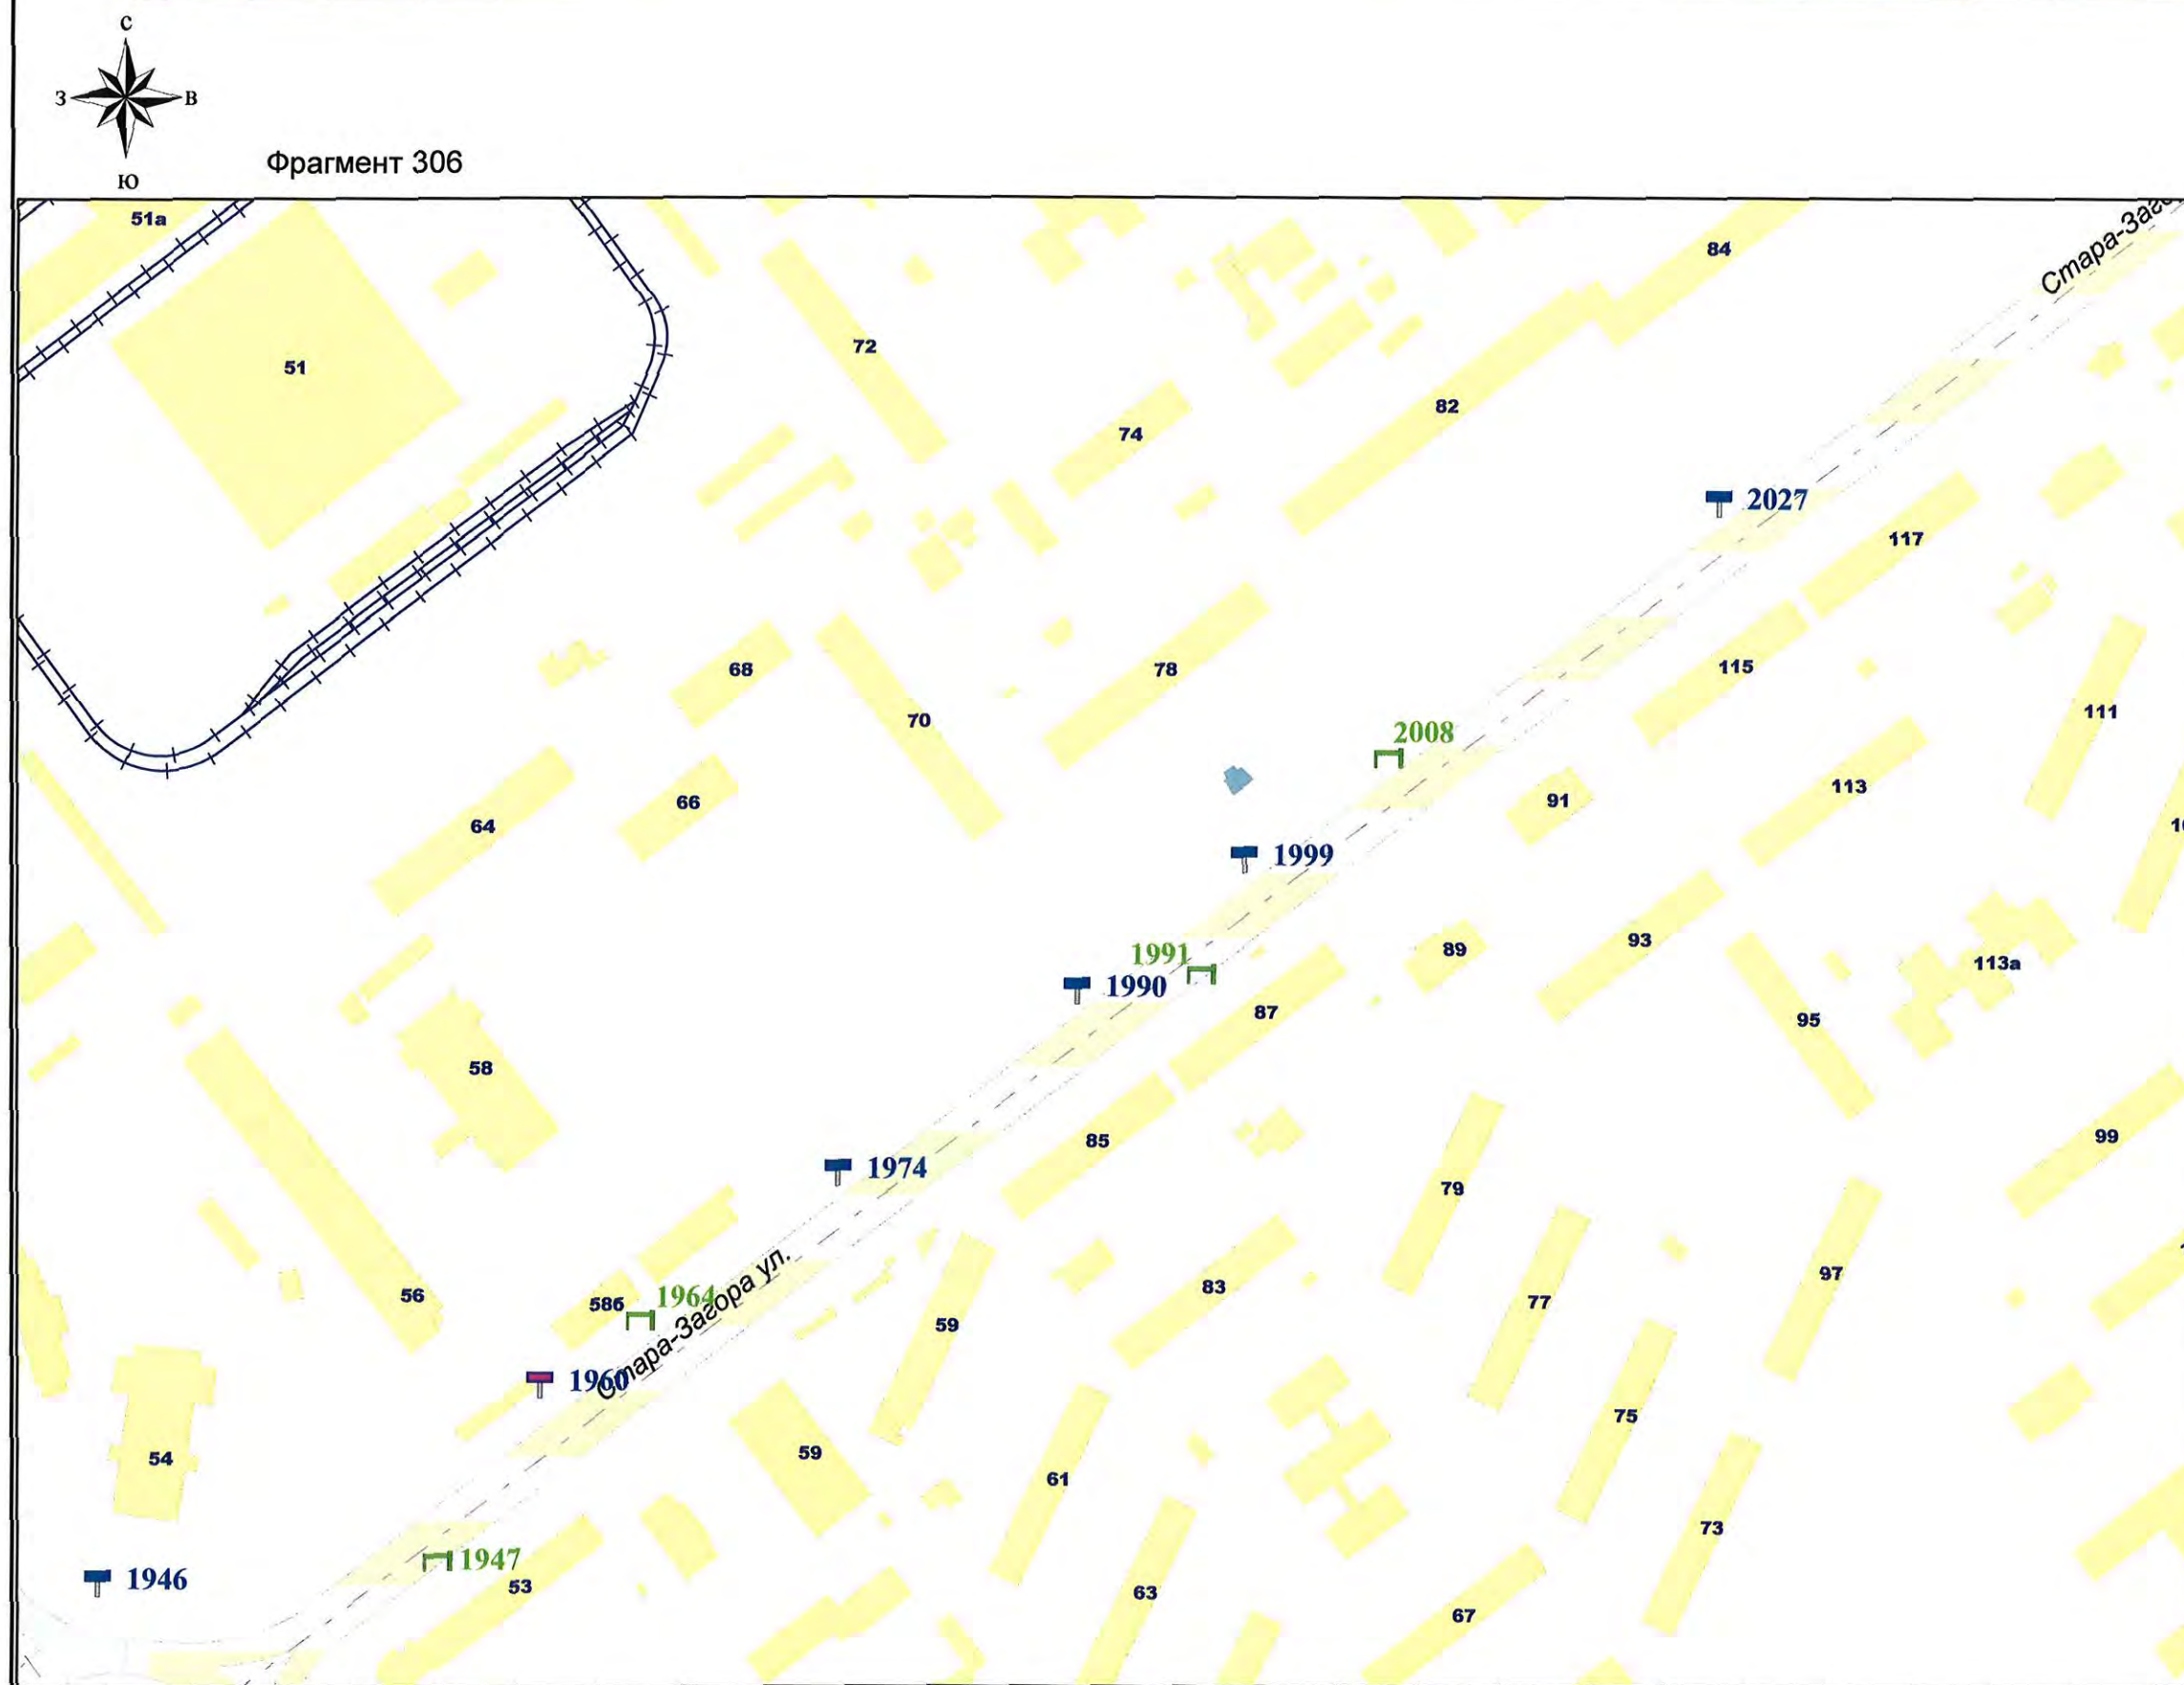


Внешний вид	Наименование
	Остановочная площадка
	Остановочный павильон
	Отдельно стоящая конструкция типа «Пиллар» 3 м x 1,4 м
	Отдельно стоящая конструкция типа «ХоРеКа» 1,8 м x 1,2 м
	Щитовая установка 3 м x 6 м со статической и динамической сменой изображения
	Щитовая установка 4 м x 12 м со статической и динамической сменой изображения
	Щитовая установка 5 м x 15 м со статической и динамической сменой изображения
	Щитовая установка типа «Пилон» 1,8 м x 1,2 м
	Щитовая установка типа «Сигнборд» 2,7 м x 3,7 м со статической, динамической и электронно-цифровой сменой изображения
	Щитовая установка 3 м x 6 м со статической, динамической и электронно-цифровой сменой изображения
	Щитовая установка 4 м x 12 м со статической, динамической и электронно-цифровой сменой изображения
	Щитовая установка 5 м x 15 м со статической, динамической и электронно-цифровой сменой изображения
	Уникальное (нестандартное) средство наружной рекламы
	Флаговая композиция

СХЕМА РАЗМЕЩЕНИЯ РЕКЛАМНЫХ КОНСТРУКЦИЙ НА ТЕРРИТОРИИ ГОРОДСКОГО ОКРУГА САМАРА



Фрагмент 307

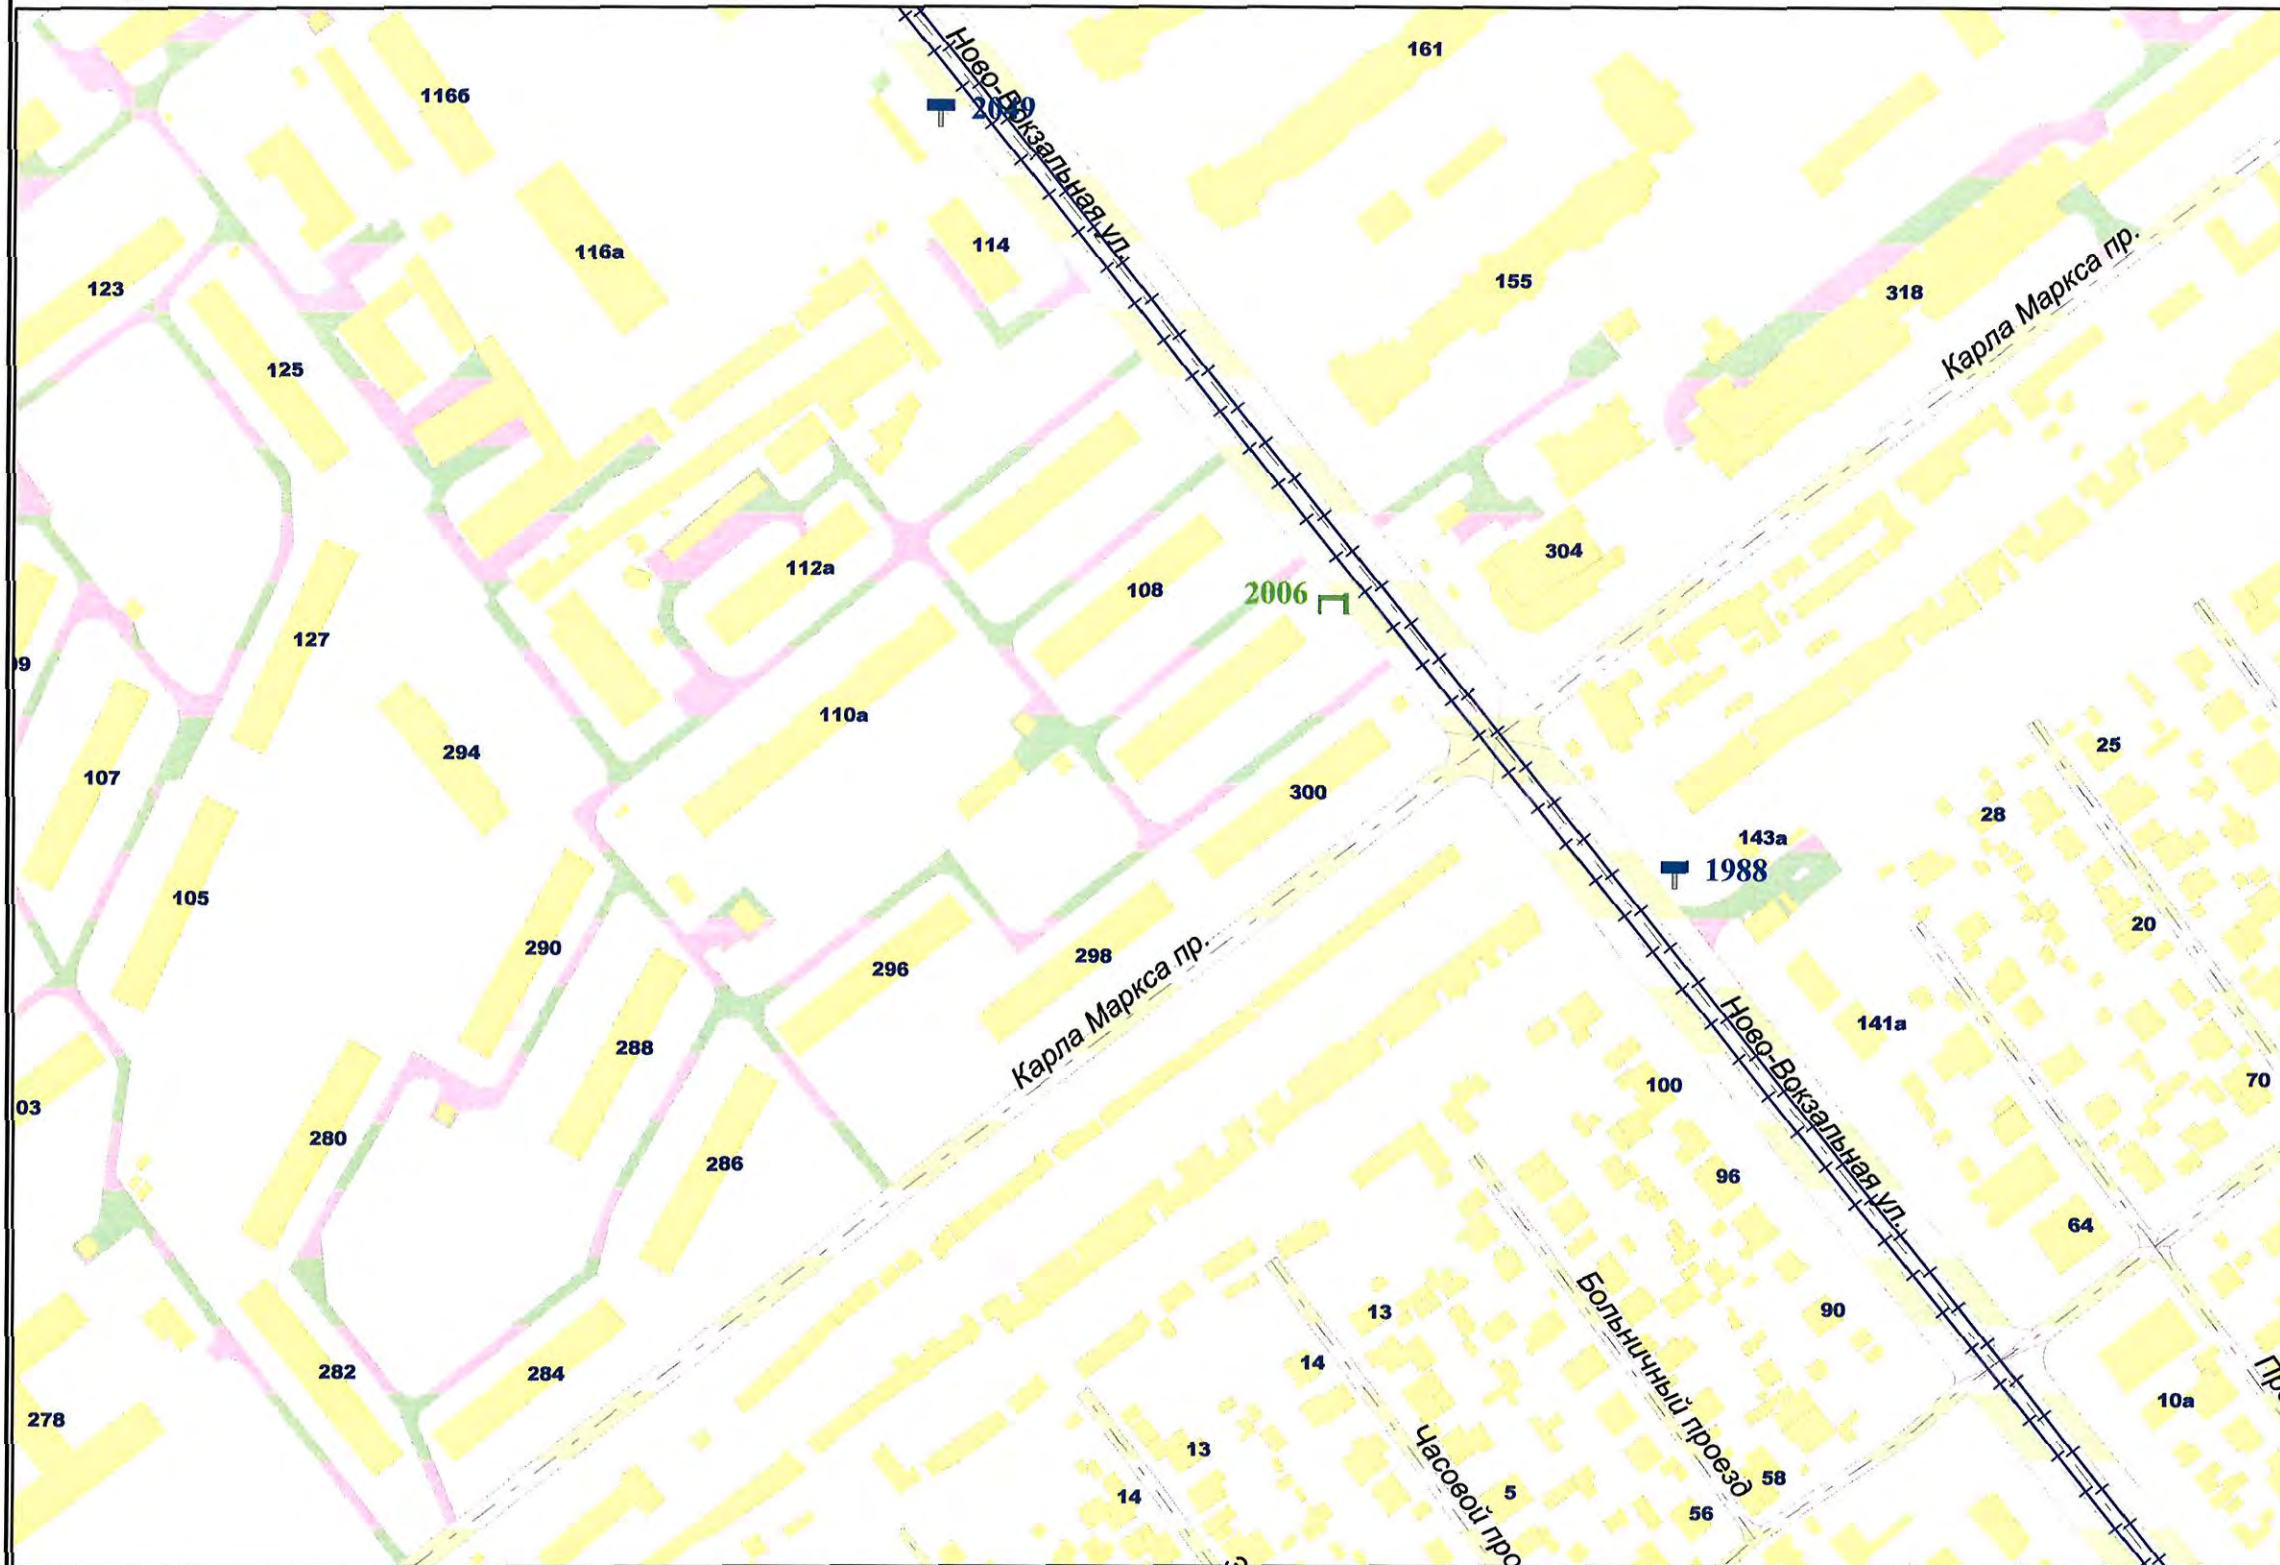


Внешний вид	Наименование
	Остановочная площадка
	Остановочный павильон
	Отдельно стоящая конструкция типа «Пиллар» 3 м x 1,4 м
	Отдельно стоящая конструкция типа «ХоРеКа» 1,8 м x 1,2 м
	Щитовая установка 3 м x 6 м со статической и динамической сменой изображения
	Щитовая установка 4 м x 12 м со статической и динамической сменой изображения
	Щитовая установка 5 м x 15 м со статической и динамической сменой изображения
	Щитовая установка типа «Пилон» 1,8 м x 1,2 м
	Щитовая установка типа «Ситиборд» 2,7 м x 3,7 м со статической, динамической и электронно-цифровой сменой изображения
	Щитовая установка 3 м x 6 м со статической, динамической и электронно-цифровой сменой изображения
	Щитовая установка 4 м x 12 м со статической, динамической и электронно-цифровой сменой изображения
	Щитовая установка 5 м x 15 м со статической, динамической и электронно-цифровой сменой изображения
	Уникальное (нестандартное) средство наружной рекламы
	Флаговая композиция

Масштаб 1:2500

СХЕМА РАЗМЕЩЕНИЯ РЕКЛАМНЫХ КОНСТРУКЦИЙ НА ТЕРРИТОРИИ ГОРОДСКОГО ОКРУГА САМАРА



Фрагмент 309

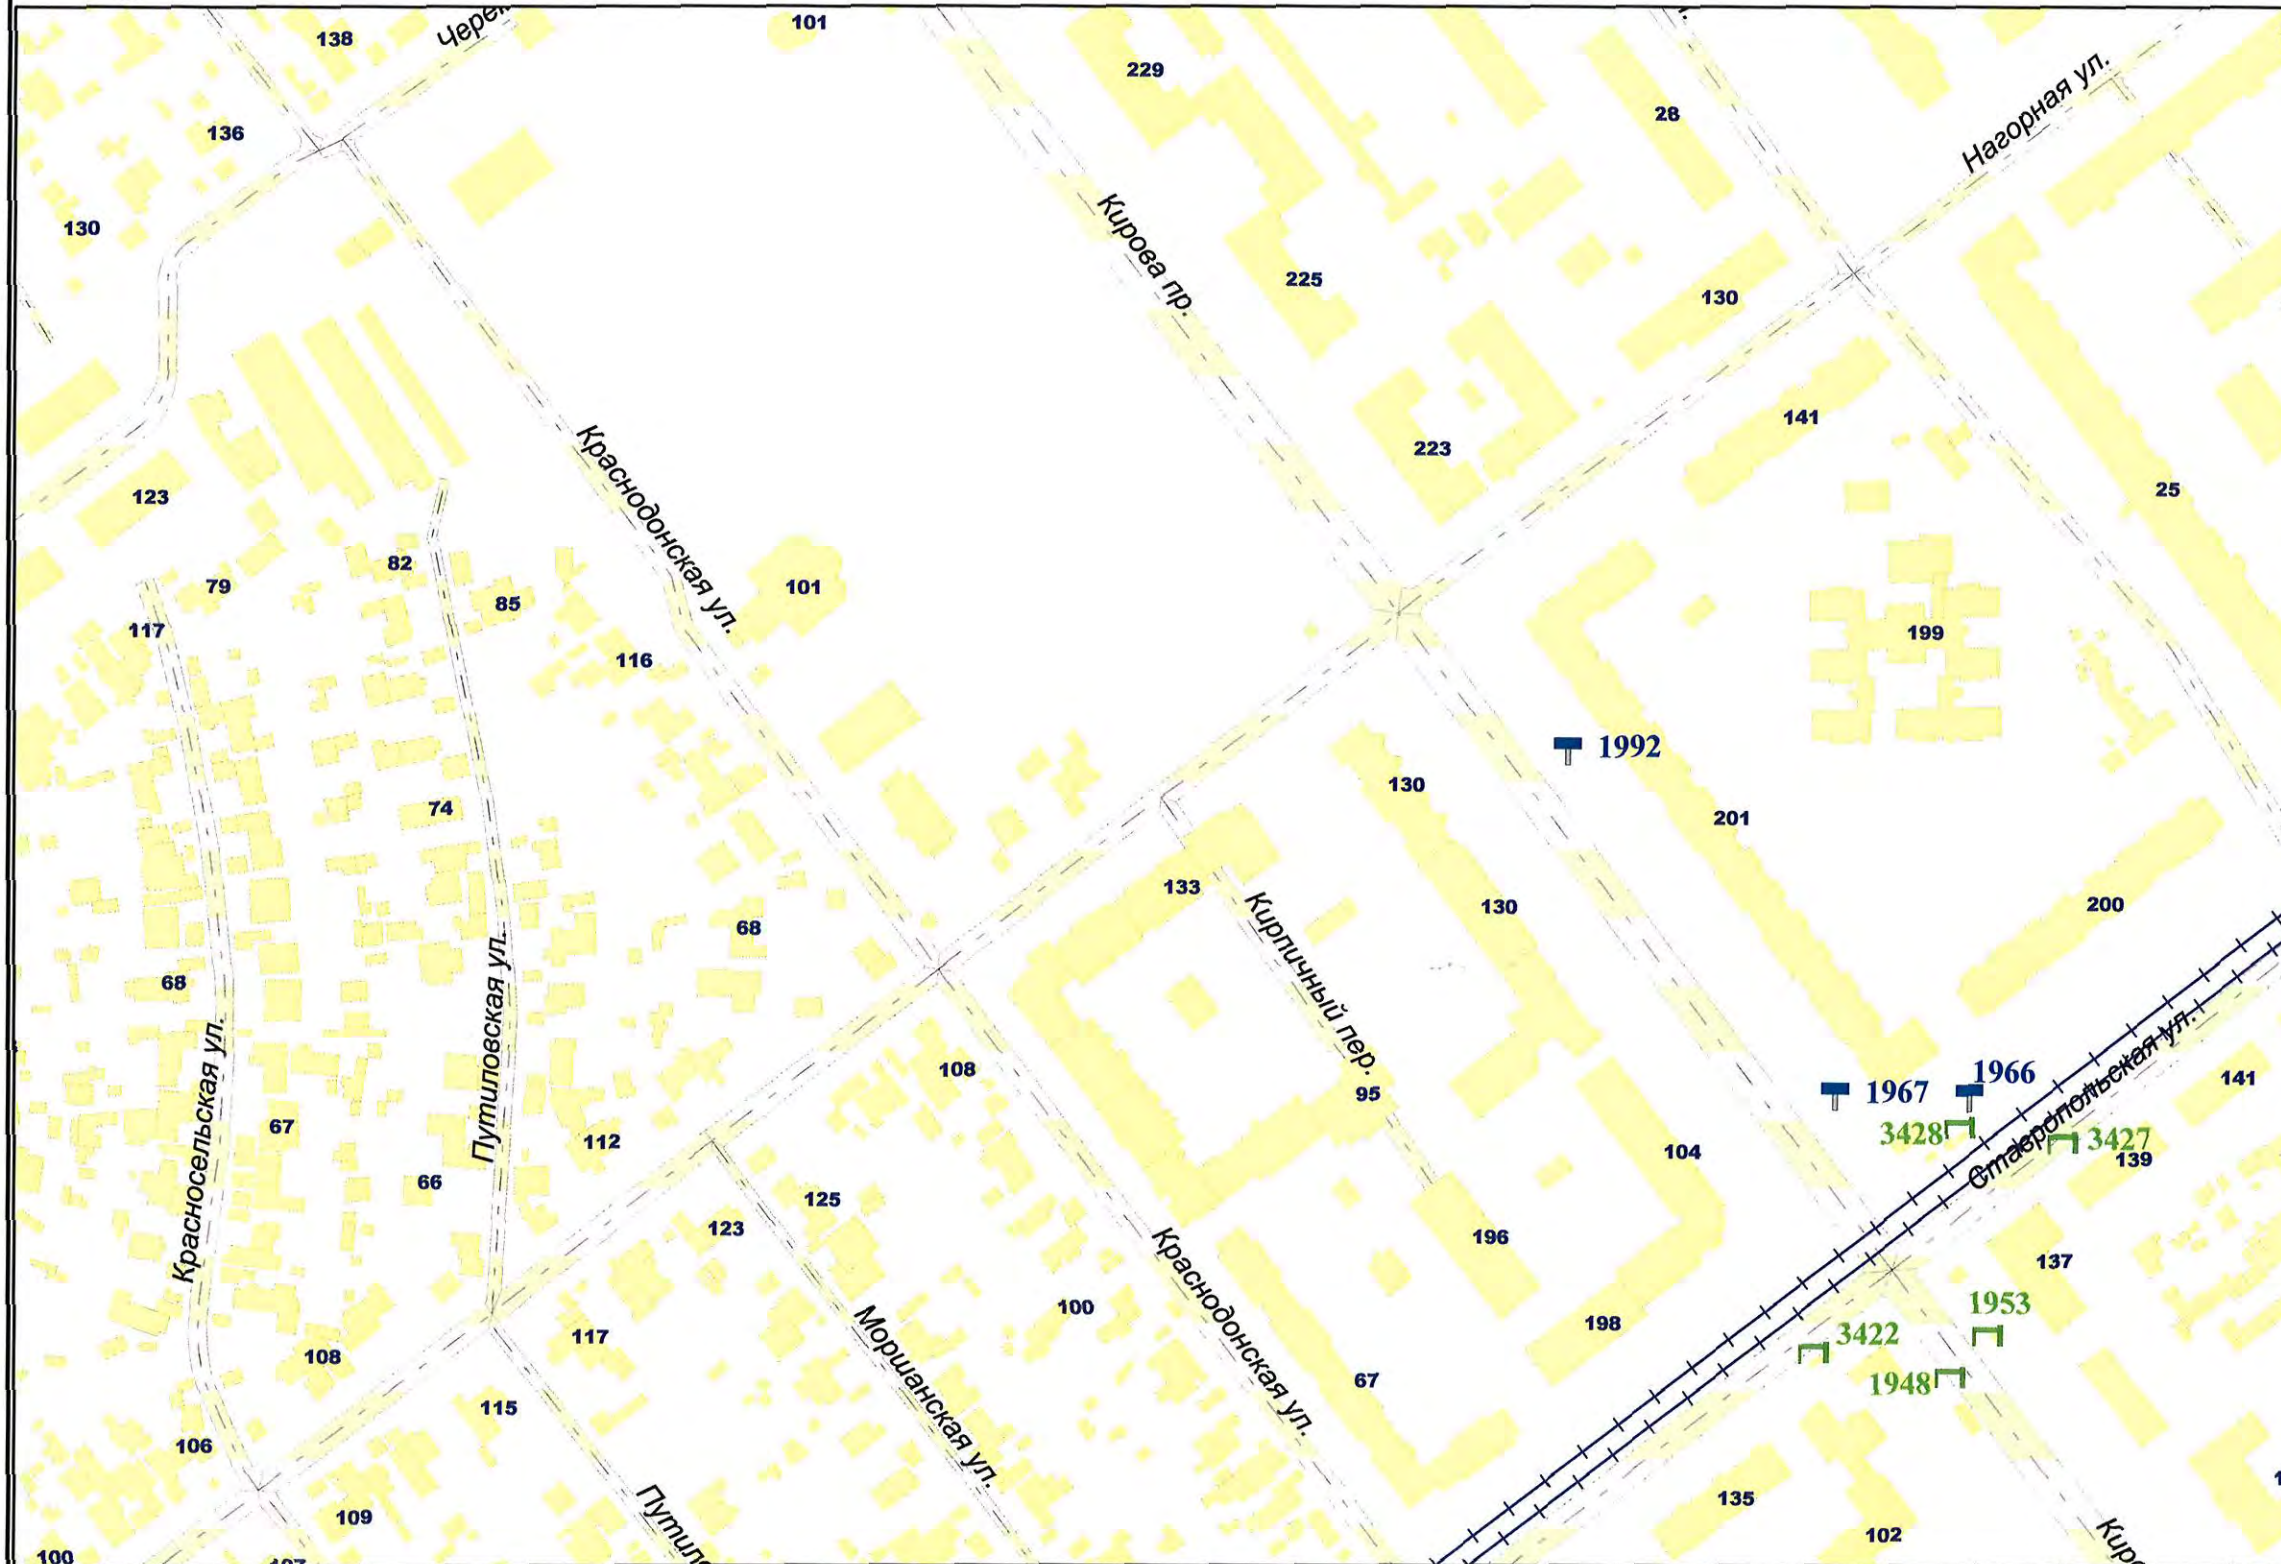

Внешний вид	Наименование
	Остановочная площадка
	Остановочный павильон
	Отдельно стоящая конструкция типа «Пиллар» 3 м x 1,4 м
	Отдельно стоящая конструкция типа «ХореКа» 1,8 м x 1,2 м
	Щитовая установка 3 м x 6 м со статической и динамической сменой изображения
	Щитовая установка 4 м x 12 м со статической и динамической сменой изображения
	Щитовая установка 5 м x 15 м со статической и динамической сменой изображения
	Щитовая установка типа «Пилон» 1,8 м x 1,2 м
	Щитовая установка типа «Ситиборд» 2,7 м x 3,7 м со статической, динамической и электронно-цифровой сменой изображения
	Щитовая установка 3 м x 6 м со статической, динамической и электронно-цифровой сменой изображения
	Щитовая установка 4 м x 12 м со статической, динамической и электронно-цифровой сменой изображения
	Щитовая установка 5 м x 15 м со статической, динамической и электронно-цифровой сменой изображения
	Уникальное (нестандартное) средство наружной рекламы
	Флаговая композиция

Масштаб 1:2500

СХЕМА РАЗМЕЩЕНИЯ РЕКЛАМНЫХ КОНСТРУКЦИЙ НА ТЕРРИТОРИИ ГОРОДСКОГО ОКРУГА САМАРА



Фрагмент 311



Внешний вид	Наименование
	Остановочная площадка
	Остановочный павильон
	Отдельно стоящая конструкция типа «Пиллар» 3 м x 1,4 м
	Отдельно стоящая конструкция типа «ХоРеКа» 1,8 м x 1,2 м
	Щитовая установка 3 м x 6 м со статической и динамической сменой изображения
	Щитовая установка 4 м x 12 м со статической и динамической сменой изображения
	Щитовая установка 5 м x 15 м со статической и динамической сменой изображения
	Щитовая установка типа «Пилон» 1,8 м x 1,2 м
	Щитовая установка типа «Ситиборд» 2,7 м x 3,7 м со статической, динамической и электронно-цифровой сменой изображения
	Щитовая установка 3 м x 6 м со статической, динамической и электронно-цифровой сменой изображения
	Щитовая установка 4 м x 12 м со статической, динамической и электронно-цифровой сменой изображения
	Щитовая установка 5 м x 15 м со статической, динамической и электронно-цифровой сменой изображения
	Уникальное (нестандартное) средство наружной рекламы
	Флаговая композиция

Масштаб 1:2500

СХЕМА РАЗМЕЩЕНИЯ РЕКЛАМНЫХ КОНСТРУКЦИЙ НА ТЕРРИТОРИИ ГОРОДСКОГО ОКРУГА САМАРА


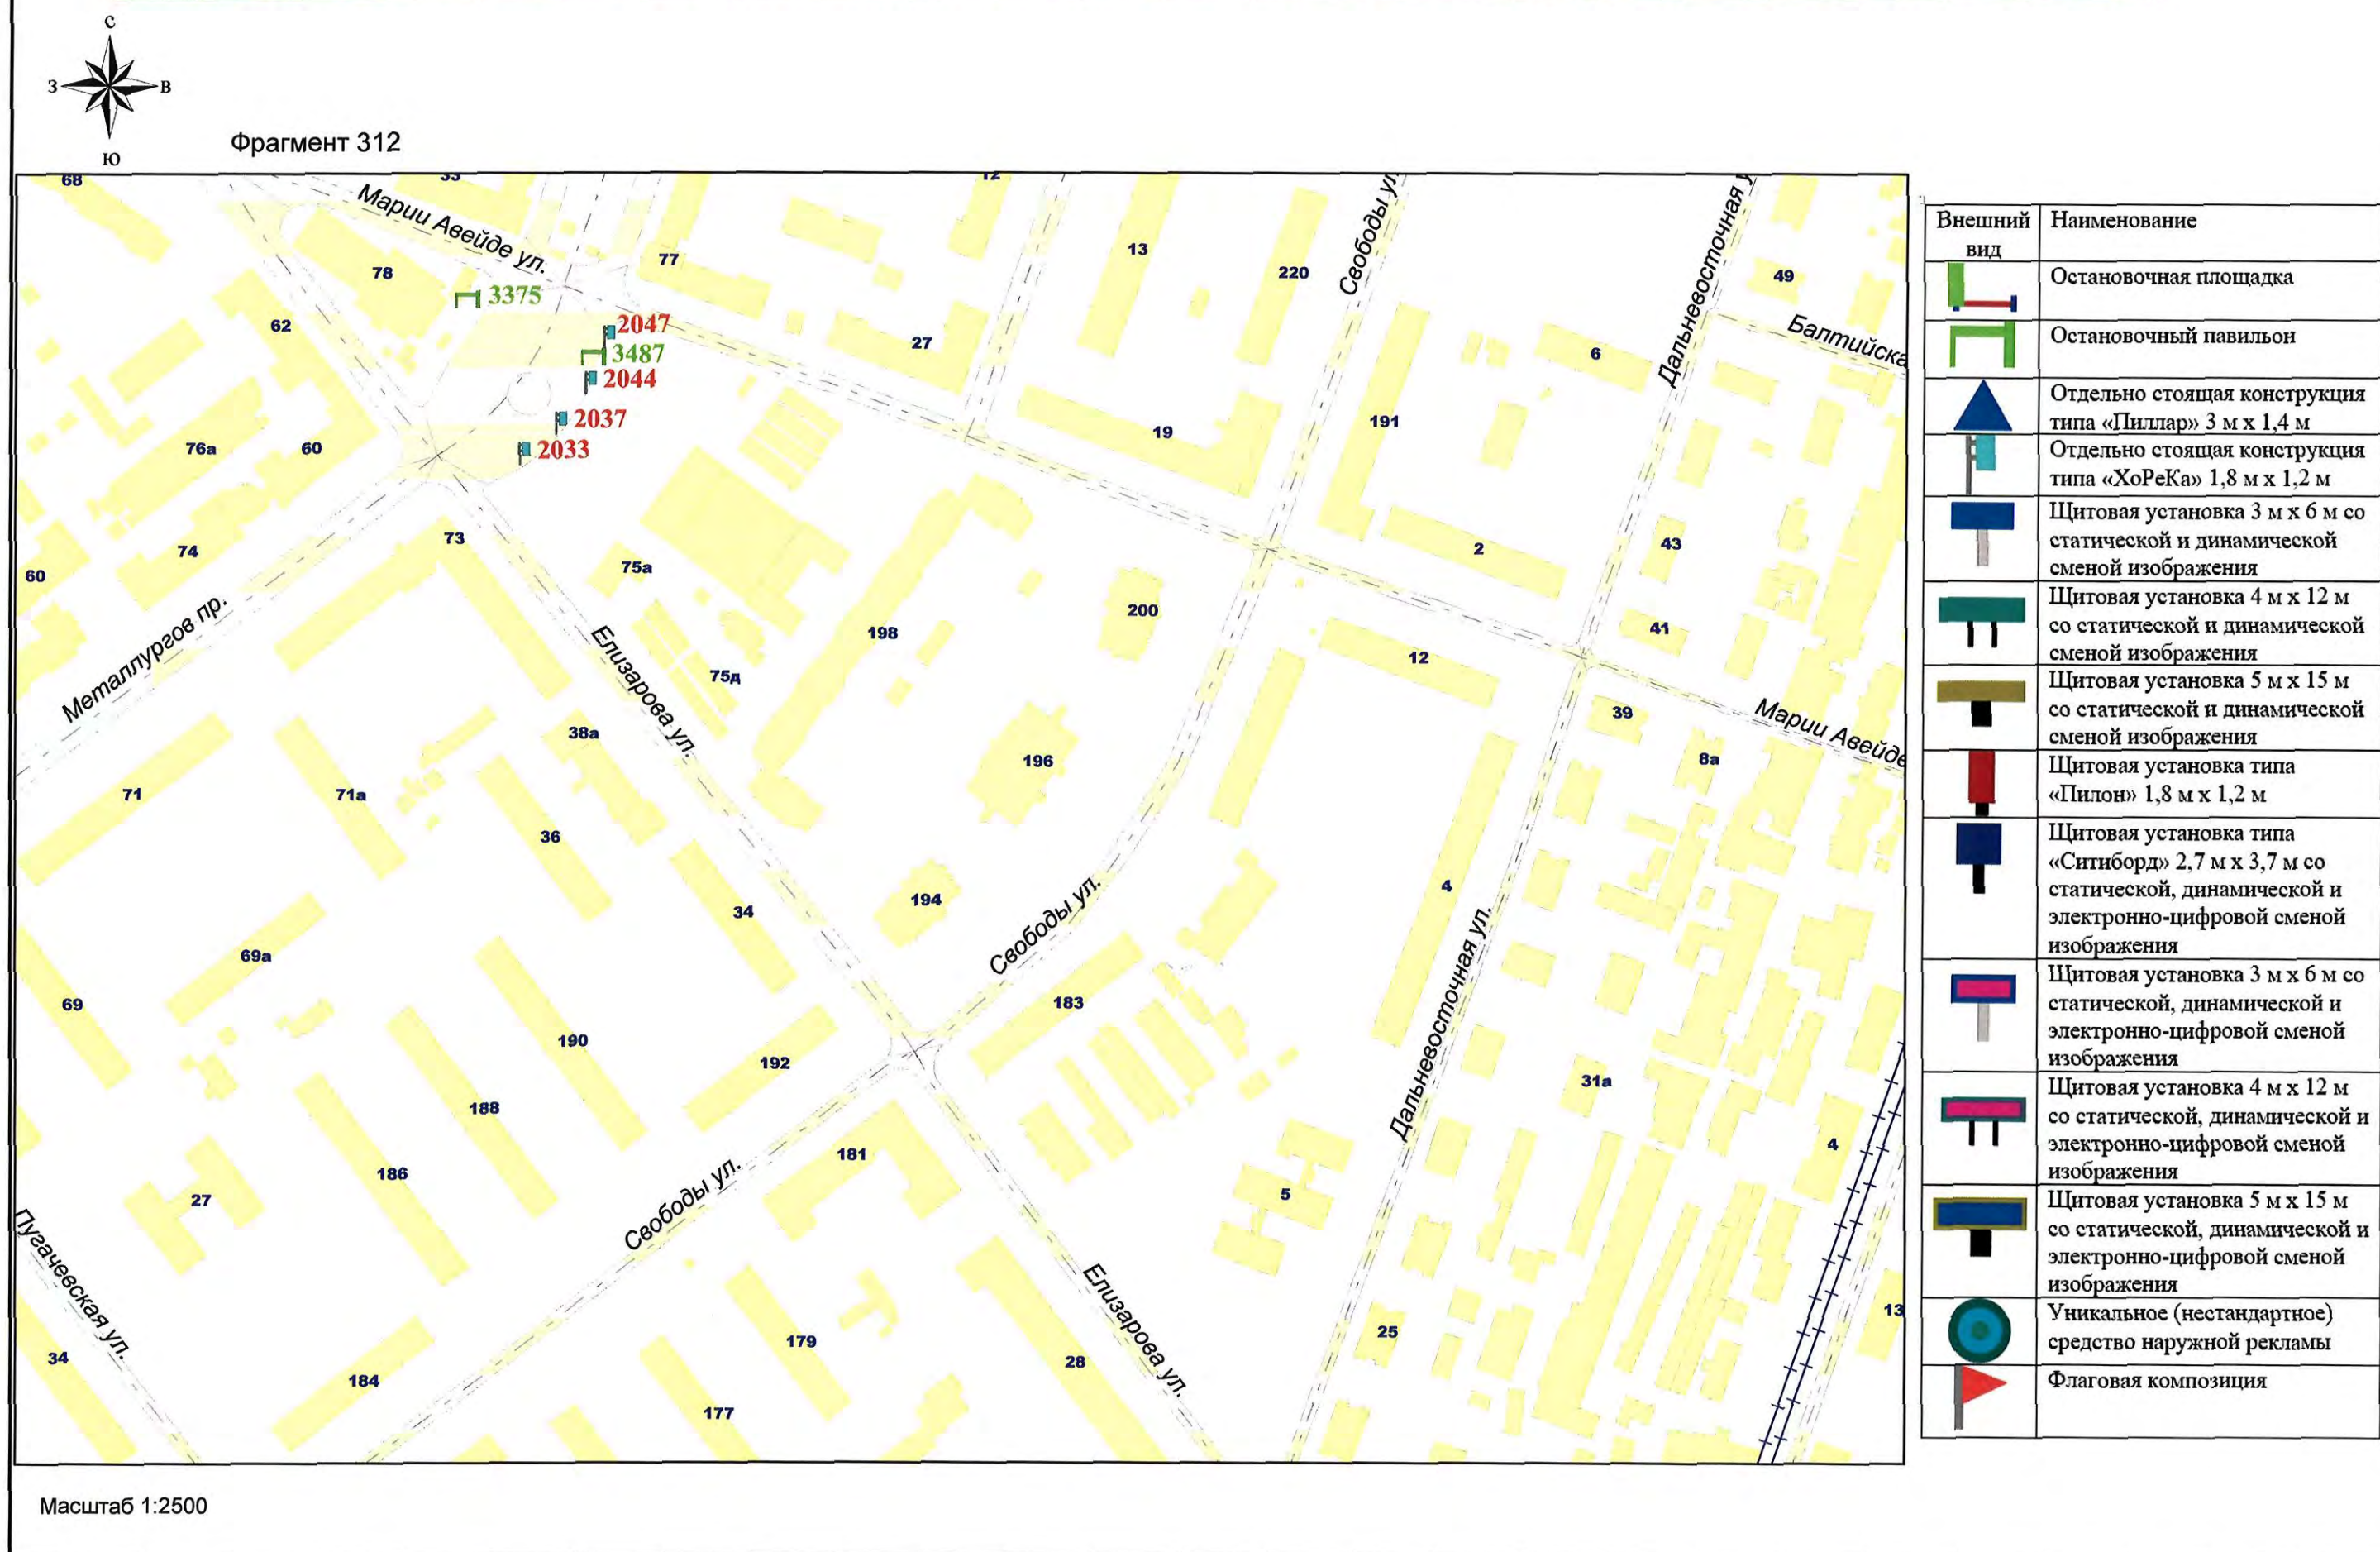


СХЕМА РАЗМЕЩЕНИЯ РЕКЛАМНЫХ КОНСТРУКЦИЙ НА ТЕРРИТОРИИ ГОРОДСКОГО ОКРУГА САМАРА



Фрагмент 314

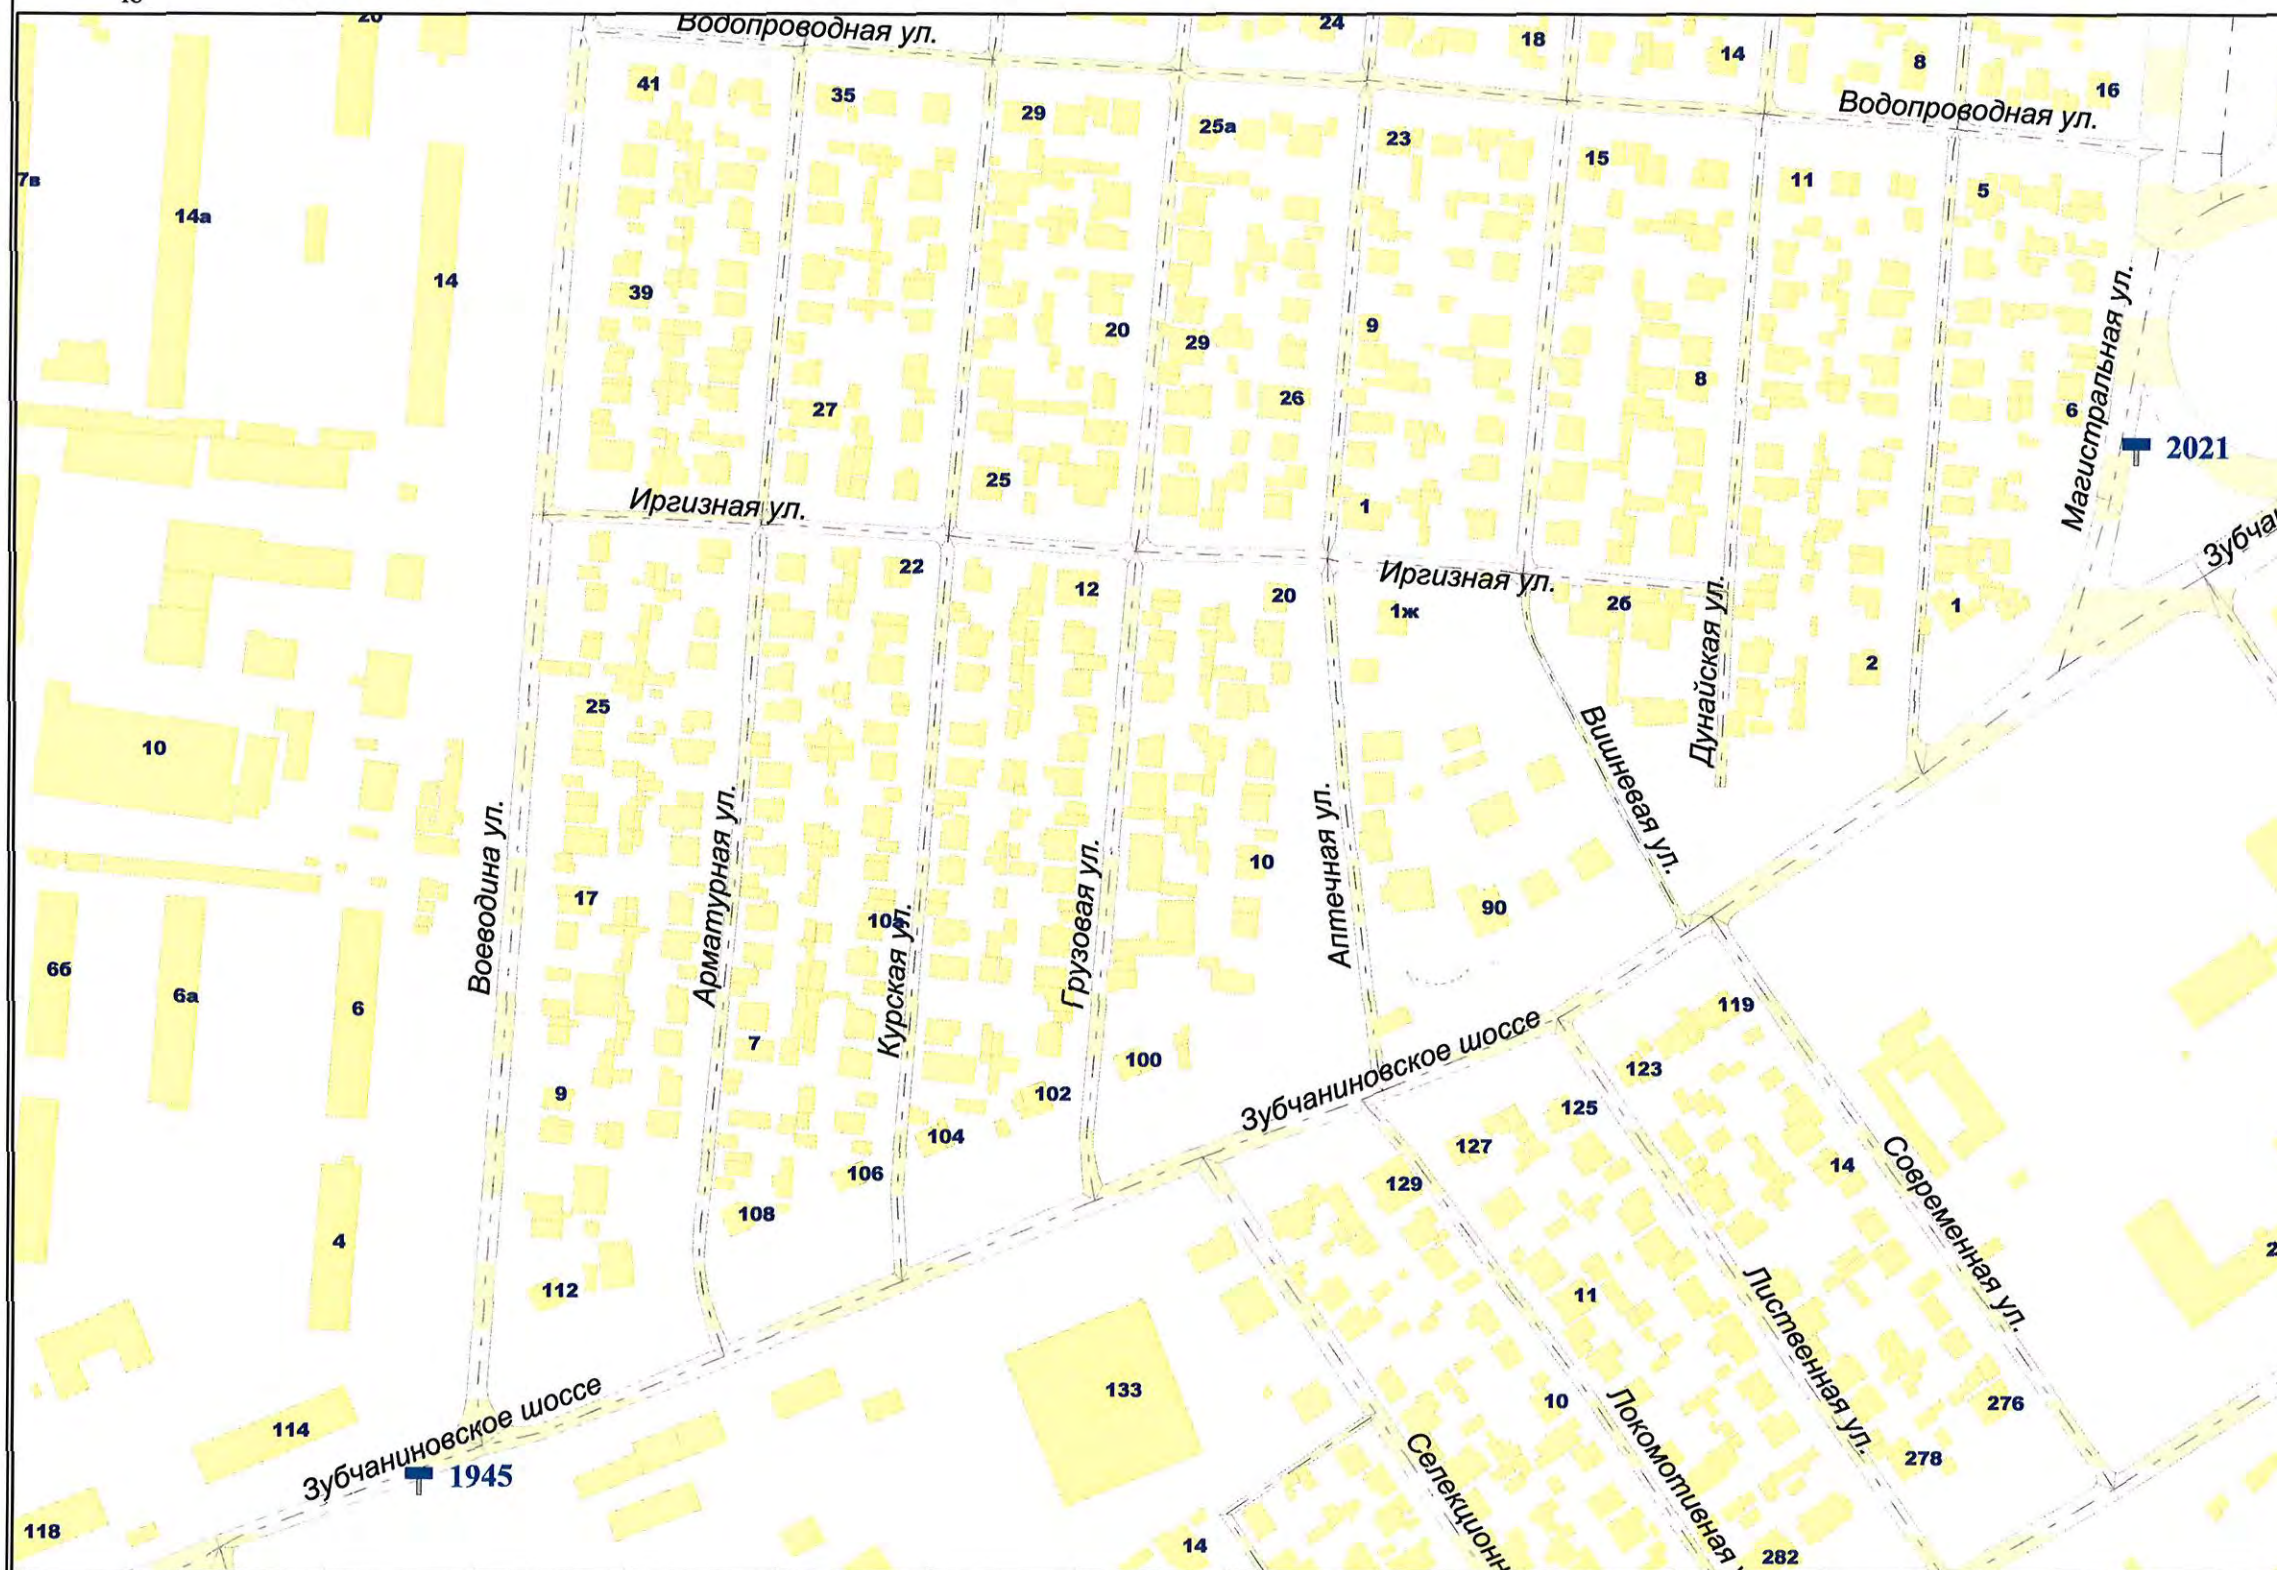


Внешний вид	Наименование
	Остановочная площадка
	Остановочный павильон
	Отдельно стоящая конструкция типа «Пиллар» 3 м x 1,4 м
	Отдельно стоящая конструкция типа «ХорЕКа» 1,8 м x 1,2 м
	Щитовая установка 3 м x 6 м со статической и динамической сменой изображения
	Щитовая установка 4 м x 12 м со статической и динамической сменой изображения
	Щитовая установка 5 м x 15 м со статической и динамической сменой изображения
	Щитовая установка типа «Пилон» 1,8 м x 1,2 м
	Щитовая установка типа «Ситиборд» 2,7 м x 3,7 м со статической, динамической и электронно-цифровой сменой изображения
	Щитовая установка 3 м x 6 м со статической, динамической и электронно-цифровой сменой изображения
	Щитовая установка 4 м x 12 м со статической, динамической и электронно-цифровой сменой изображения
	Щитовая установка 5 м x 15 м со статической, динамической и электронно-цифровой сменой изображения
	Уникальное (нестандартное) средство наружной рекламы
	Флаговая композиция

Масштаб 1:2500

СХЕМА РАЗМЕЩЕНИЯ РЕКЛАМНЫХ КОНСТРУКЦИЙ НА ТЕРРИТОРИИ ГОРОДСКОГО ОКРУГА САМАРА




Фрагмент 317

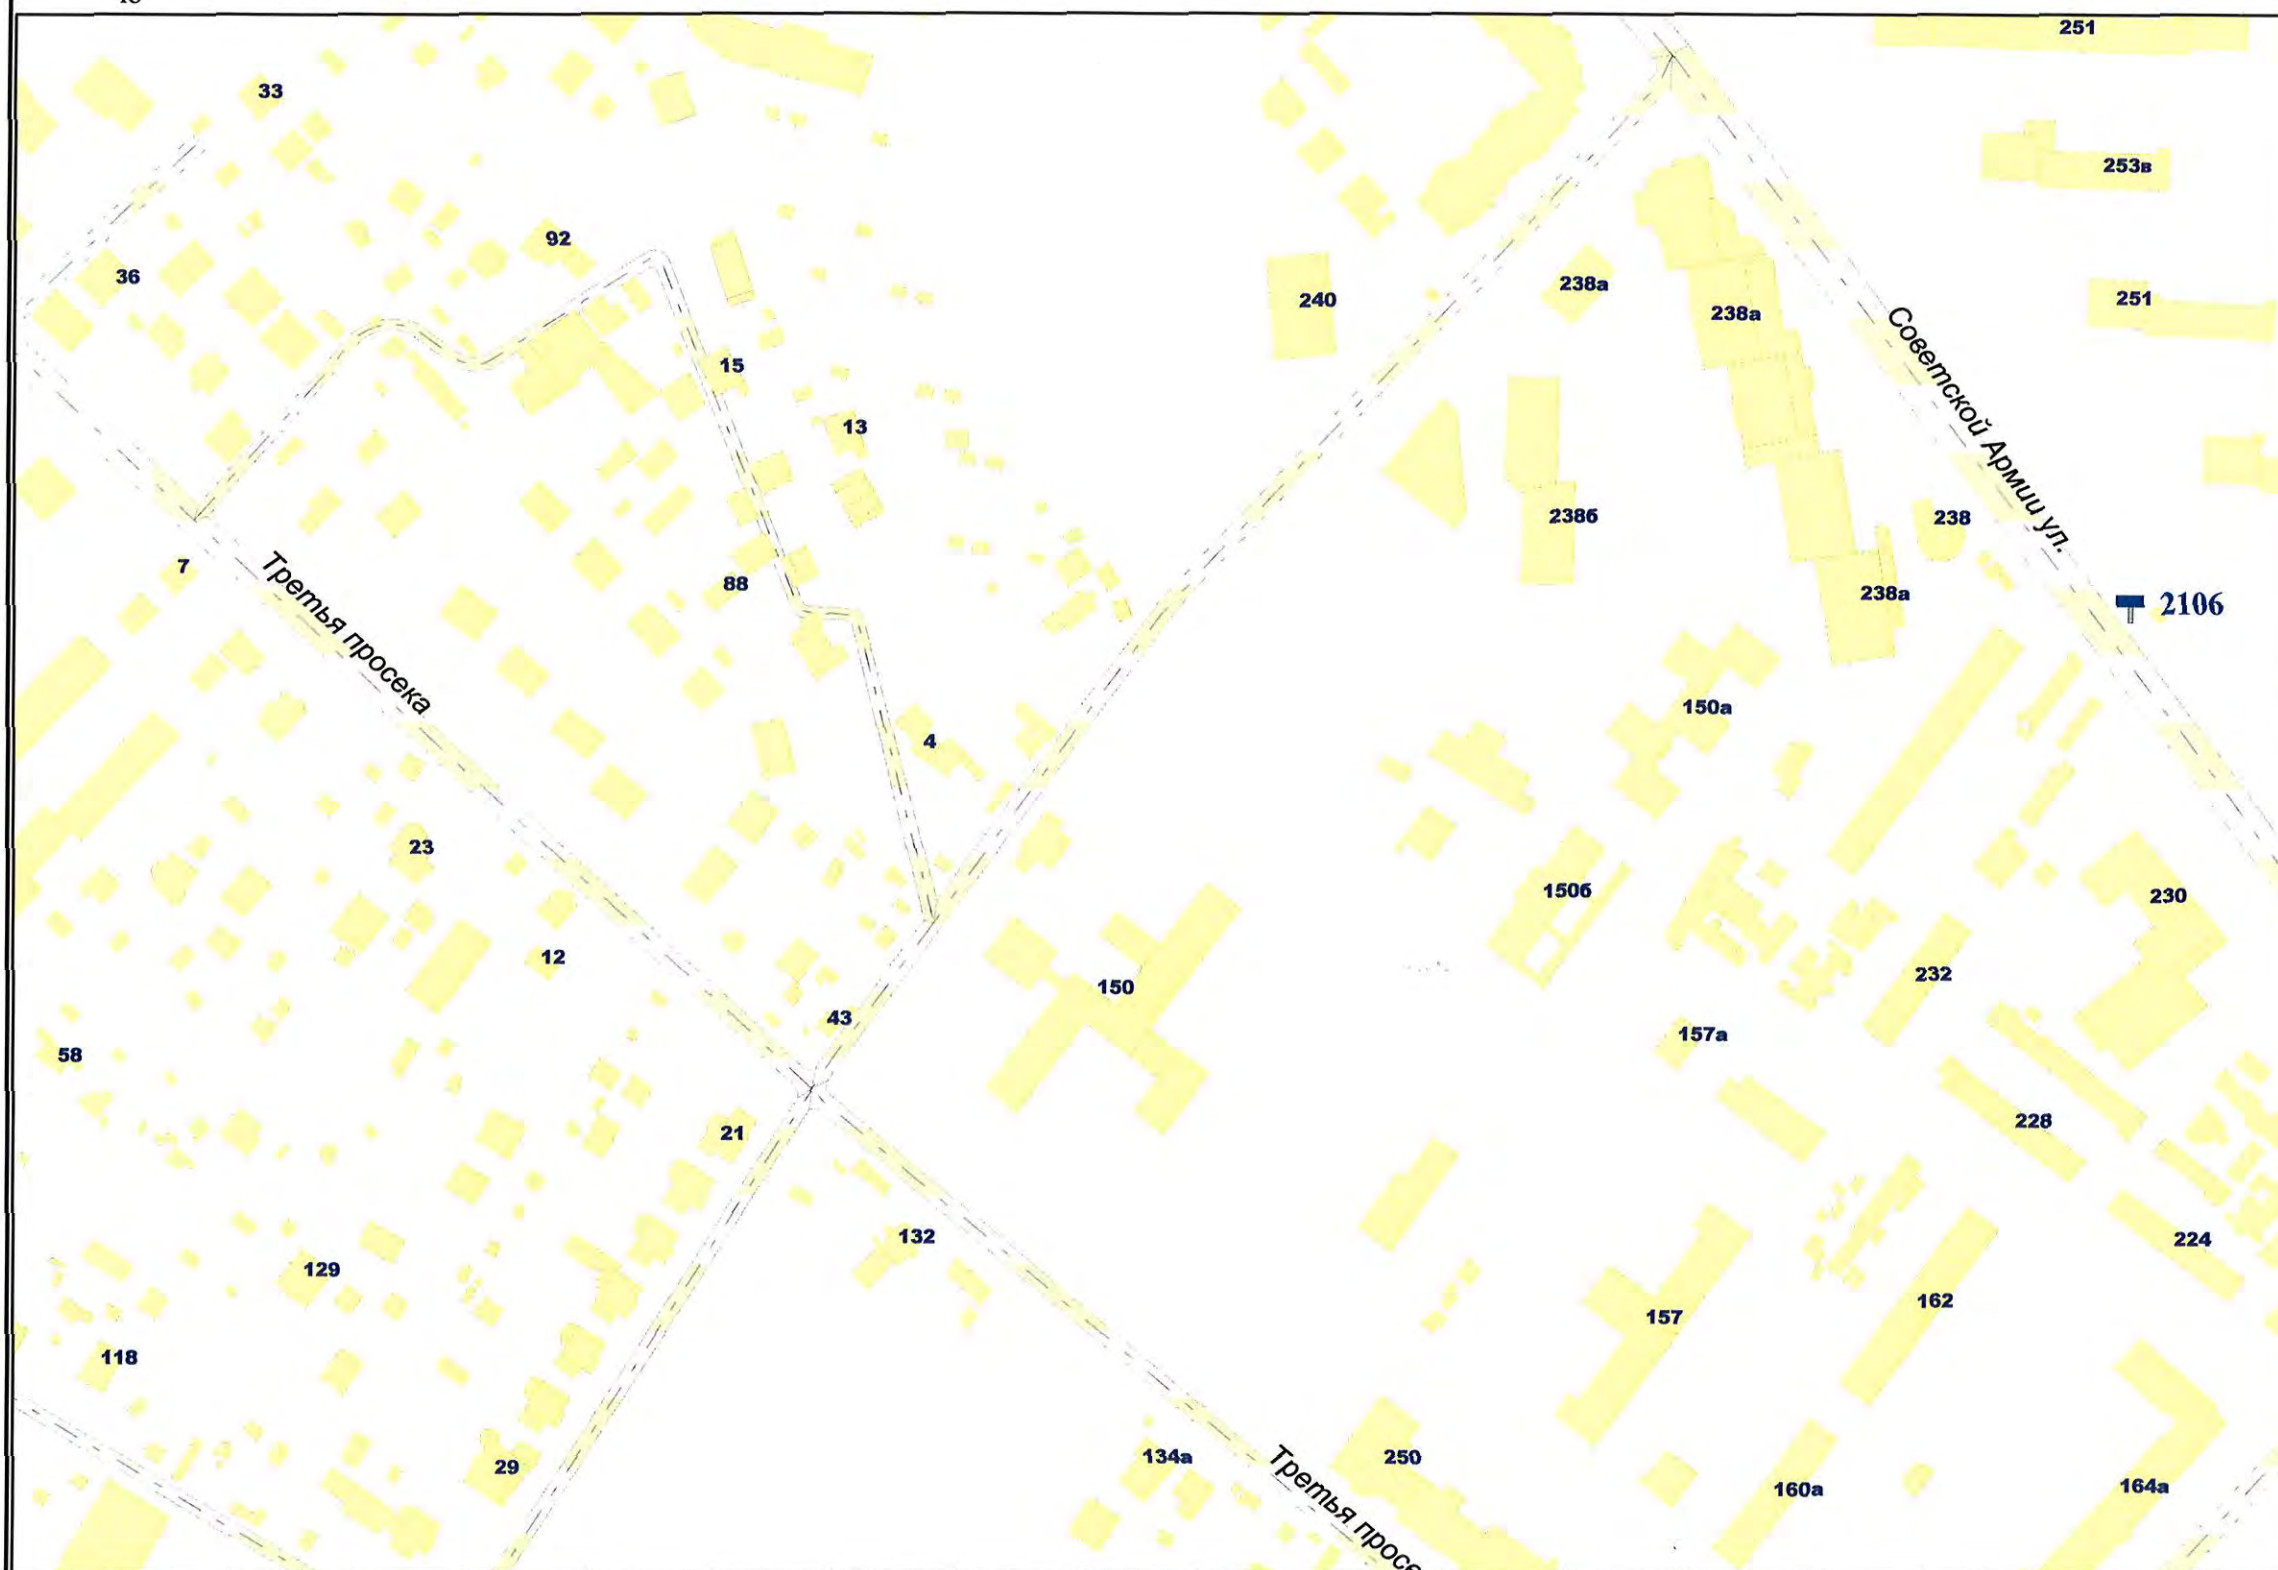


Внешний вид	Наименование
	Остановочная площадка
	Остановочный павильон
	Отдельно стоящая конструкция типа «Пиллар» 3 м x 1,4 м
	Отдельно стоящая конструкция типа «ХорЕКа» 1,8 м x 1,2 м
	Щитовая установка 3 м x 6 м со статической и динамической сменой изображения
	Щитовая установка 4 м x 12 м со статической и динамической сменой изображения
	Щитовая установка 5 м x 15 м со статической и динамической сменой изображения
	Щитовая установка типа «Пилон» 1,8 м x 1,2 м
	Щитовая установка типа «Ситиборд» 2,7 м x 3,7 м со статической, динамической и электронно-цифровой сменой изображения
	Щитовая установка 3 м x 6 м со статической, динамической и электронно-цифровой сменой изображения
	Щитовая установка 4 м x 12 м со статической, динамической и электронно-цифровой сменой изображения
	Щитовая установка 5 м x 15 м со статической, динамической и электронно-цифровой сменой изображения
	Уникальное (нестандартное) средство наружной рекламы
	Флаговая композиция

Масштаб 1:2500

СХЕМА РАЗМЕЩЕНИЯ РЕКЛАМНЫХ КОНСТРУКЦИЙ НА ТЕРРИТОРИИ ГОРОДСКОГО ОКРУГА САМАРА

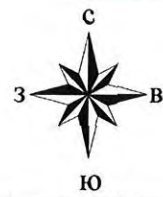

Фрагмент 318

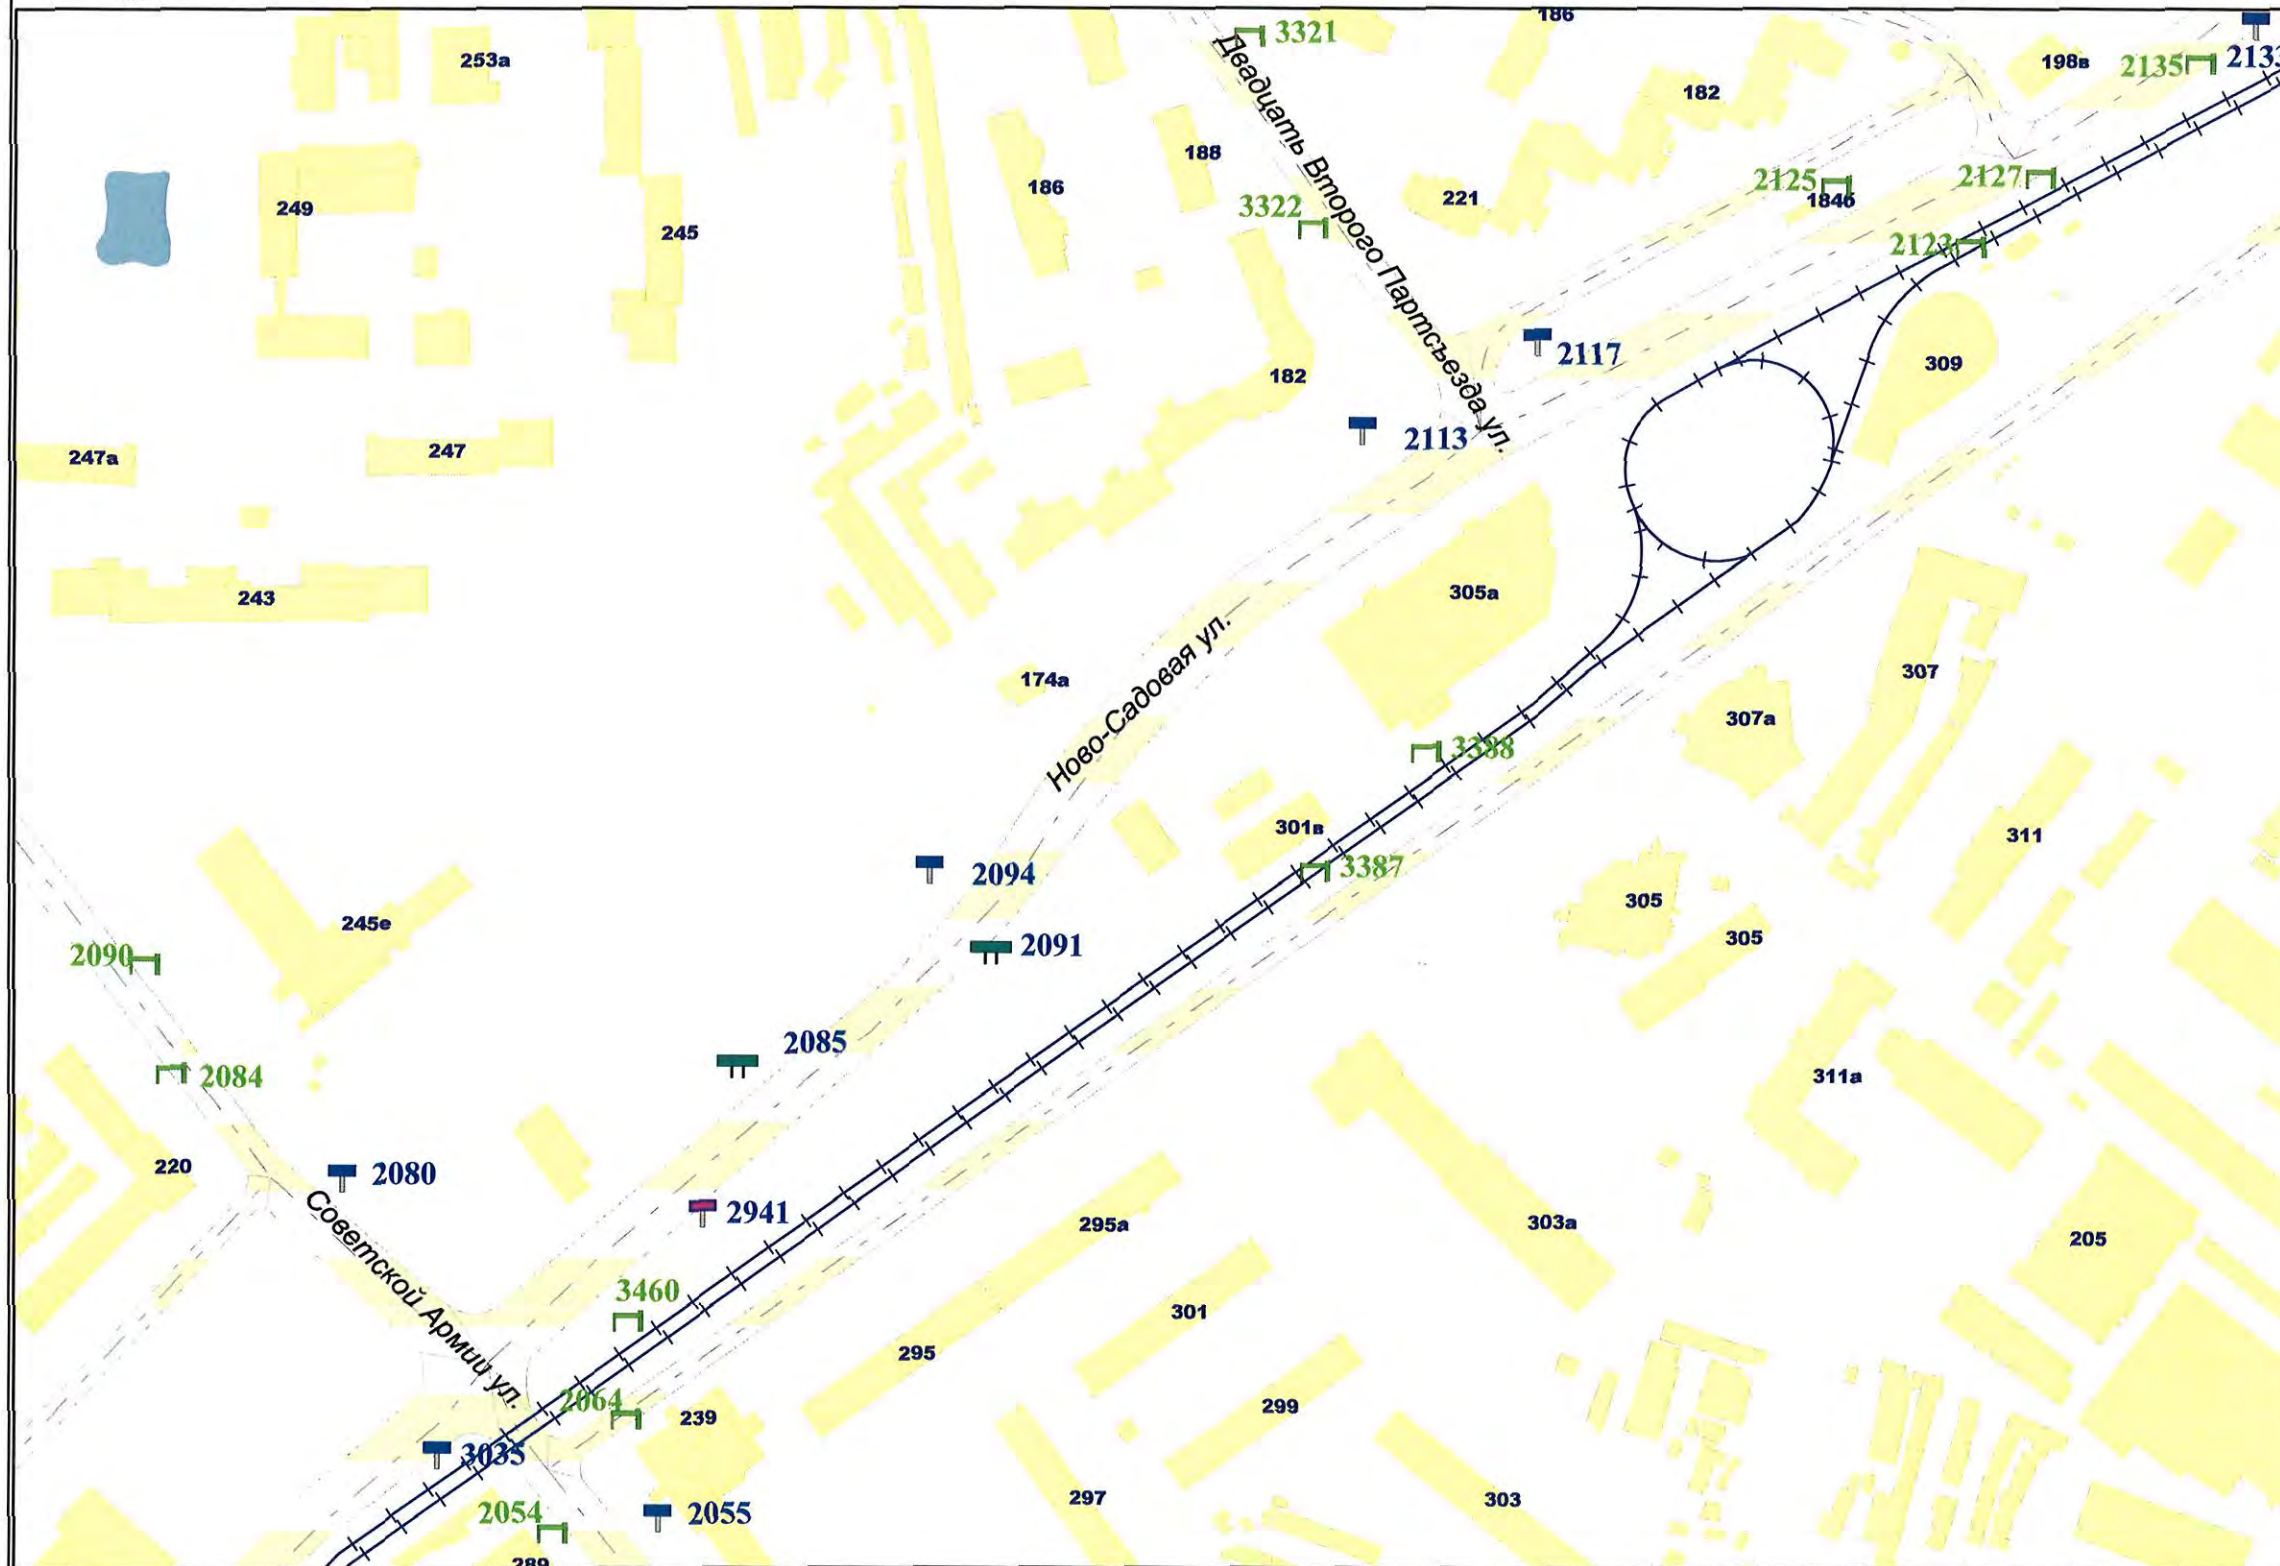

Внешний вид	Наименование
	Остановочная площадка
	Остановочный павильон
	Отдельно стоящая конструкция типа «Пиллар» 3 м x 1,4 м
	Отдельно стоящая конструкция типа «ХоРеКа» 1,8 м x 1,2 м
	Щитовая установка 3 м x 6 м со статической и динамической сменой изображения
	Щитовая установка 4 м x 12 м со статической и динамической сменой изображения
	Щитовая установка 5 м x 15 м со статической и динамической сменой изображения
	Щитовая установка типа «Пилон» 1,8 м x 1,2 м
	Щитовая установка типа «Ситиборд» 2,7 м x 3,7 м со статической, динамической и электронно-цифровой сменой изображения
	Щитовая установка 3 м x 6 м со статической, динамической и электронно-цифровой сменой изображения
	Щитовая установка 4 м x 12 м со статической, динамической и электронно-цифровой сменой изображения
	Щитовая установка 5 м x 15 м со статической, динамической и электронно-цифровой сменой изображения
	Уникальное (нестандартное) средство наружной рекламы
	Флаговая композиция

Масштаб 1:2500


СХЕМА РАЗМЕЩЕНИЯ РЕКЛАМНЫХ КОНСТРУКЦИЙ НА ТЕРРИТОРИИ ГОРОДСКОГО ОКРУГА САМАРА



Внешний вид	Наименование
	Остановочная площадка
	Остановочный павильон
	Отдельно стоящая конструкция типа «Пиллар» 3 м x 1,4 м
	Отдельно стоящая конструкция типа «ХоРеКа» 1,8 м x 1,2 м
	Щитовая установка 3 м x 6 м со статической и динамической сменой изображения
	Щитовая установка 4 м x 12 м со статической и динамической сменой изображения
	Щитовая установка 5 м x 15 м со статической и динамической сменой изображения
	Щитовая установка типа «Пилон» 1,8 м x 1,2 м
	Щитовая установка типа «Ситиборд» 2,7 м x 3,7 м со статической, динамической и электронно-цифровой сменой изображения
	Щитовая установка 3 м x 6 м со статической, динамической и электронно-цифровой сменой изображения
	Щитовая установка 4 м x 12 м со статической, динамической и электронно-цифровой сменой изображения
	Щитовая установка 5 м x 15 м со статической, динамической и электронно-цифровой сменой изображения
	Уникальное (нестандартное) средство наружной рекламы
	Флаговая композиция

Масштаб 1:2500

СХЕМА РАЗМЕЩЕНИЯ РЕКЛАМНЫХ КОНСТРУКЦИЙ НА ТЕРРИТОРИИ ГОРОДСКОГО ОКРУГА САМАРА

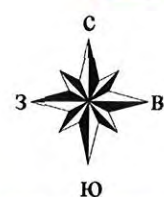

Фрагмент 320




Внешний вид	Наименование
	Остановочная площадка
	Остановочный павильон
	Отдельно стоящая конструкция типа «Пиллар» 3 м x 1,4 м
	Отдельно стоящая конструкция типа «ХореКа» 1,8 м x 1,2 м
	Щитовая установка 3 м x 6 м со статической и динамической сменой изображения
	Щитовая установка 4 м x 12 м со статической и динамической сменой изображения
	Щитовая установка 5 м x 15 м со статической и динамической сменой изображения
	Щитовая установка типа «Пилон» 1,8 м x 1,2 м
	Щитовая установка типа «Ситиборд» 2,7 м x 3,7 м со статической, динамической и электронно-цифровой сменой изображения
	Щитовая установка 3 м x 6 м со статической, динамической и электронно-цифровой сменой изображения
	Щитовая установка 4 м x 12 м со статической, динамической и электронно-цифровой сменой изображения
	Щитовая установка 5 м x 15 м со статической, динамической и электронно-цифровой сменой изображения
	Уникальное (нестандартное) средство наружной рекламы
	Флаговая композиция

Масштаб 1:2500

СХЕМА РАЗМЕЩЕНИЯ РЕКЛАМНЫХ КОНСТРУКЦИЙ НА ТЕРРИТОРИИ ГОРОДСКОГО ОКРУГА САМАРА



Фрагмент 321

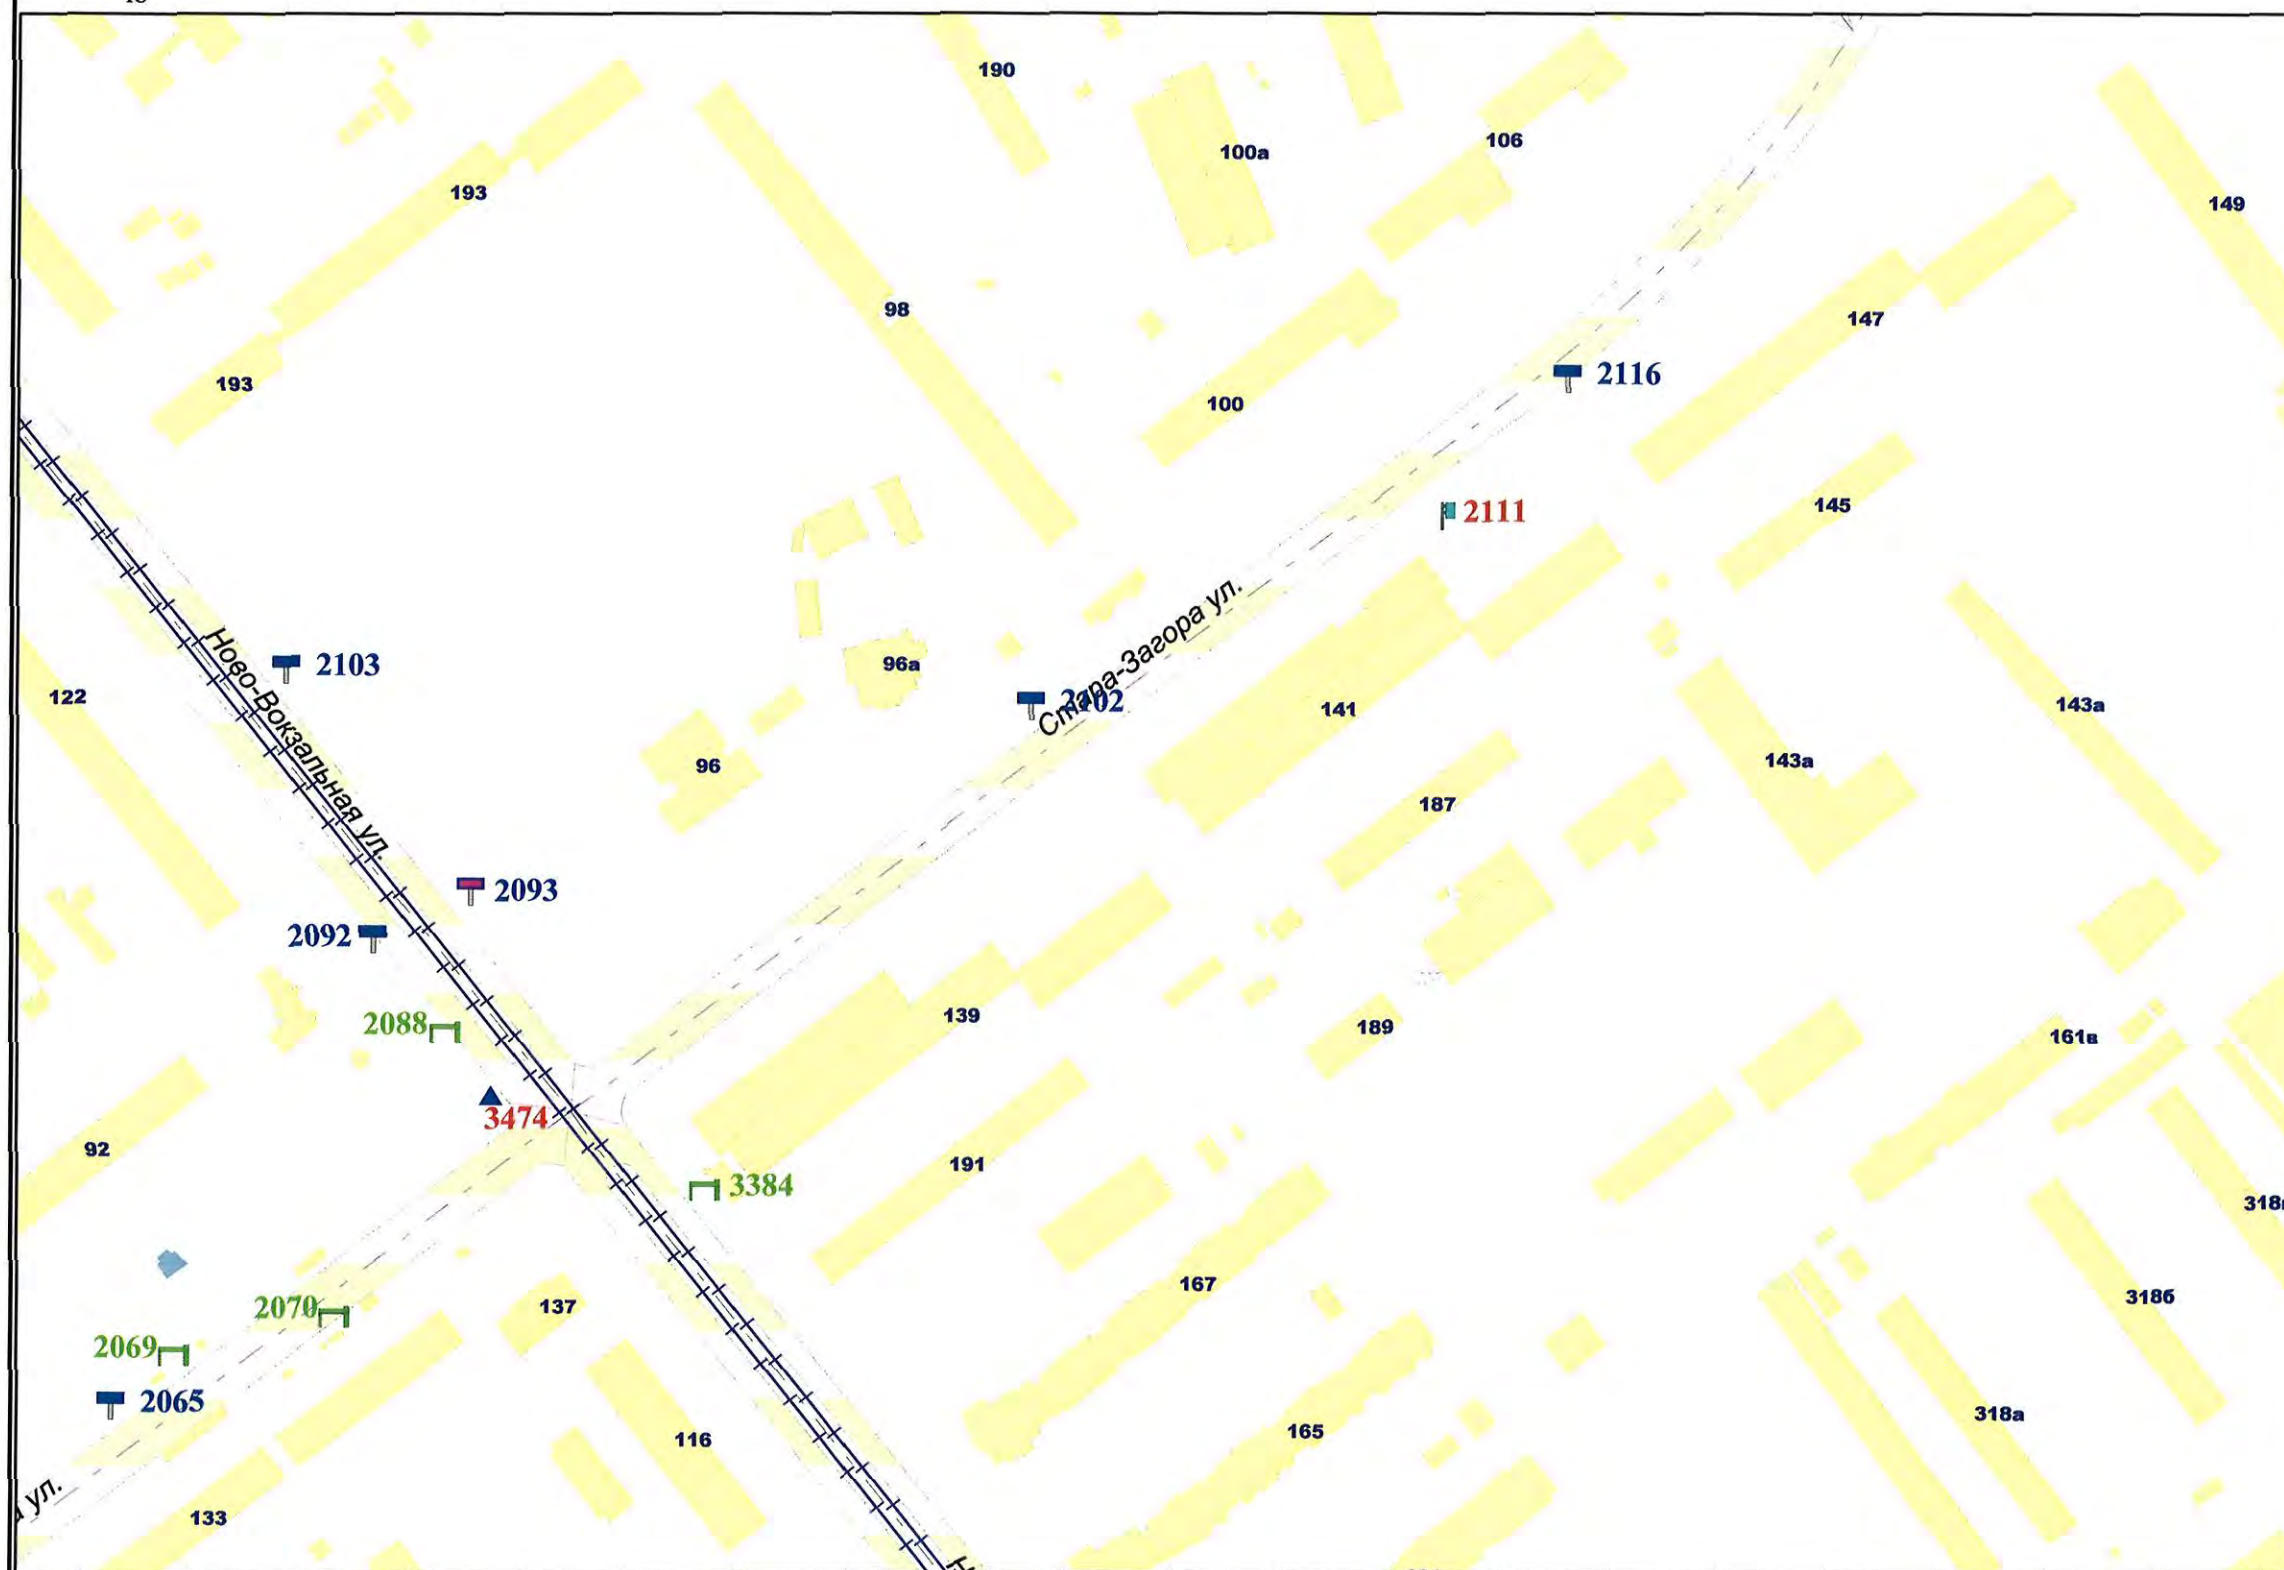


Внешний вид	Наименование
	Остановочная площадка
	Остановочный павильон
	Отдельно стоящая конструкция типа «Пиллар» 3 м x 1,4 м
	Отдельно стоящая конструкция типа «ХореКа» 1,8 м x 1,2 м
	Щитовая установка 3 м x 6 м со статической и динамической сменой изображения
	Щитовая установка 4 м x 12 м со статической и динамической сменой изображения
	Щитовая установка 5 м x 15 м со статической и динамической сменой изображения
	Щитовая установка типа «Пилон» 1,8 м x 1,2 м
	Щитовая установка типа «Ситиборд» 2,7 м x 3,7 м со статической, динамической и электронно-цифровой сменой изображения
	Щитовая установка 3 м x 6 м со статической, динамической и электронно-цифровой сменой изображения
	Щитовая установка 4 м x 12 м со статической, динамической и электронно-цифровой сменой изображения
	Щитовая установка 5 м x 15 м со статической, динамической и электронно-цифровой сменой изображения
	Уникальное (нестандартное) средство наружной рекламы
	Флаговая композиция

Масштаб 1:2500

СХЕМА РАЗМЕЩЕНИЯ РЕКЛАМНЫХ КОНСТРУКЦИЙ НА ТЕРРИТОРИИ ГОРОДСКОГО ОКРУГА САМАРА



Фрагмент 322

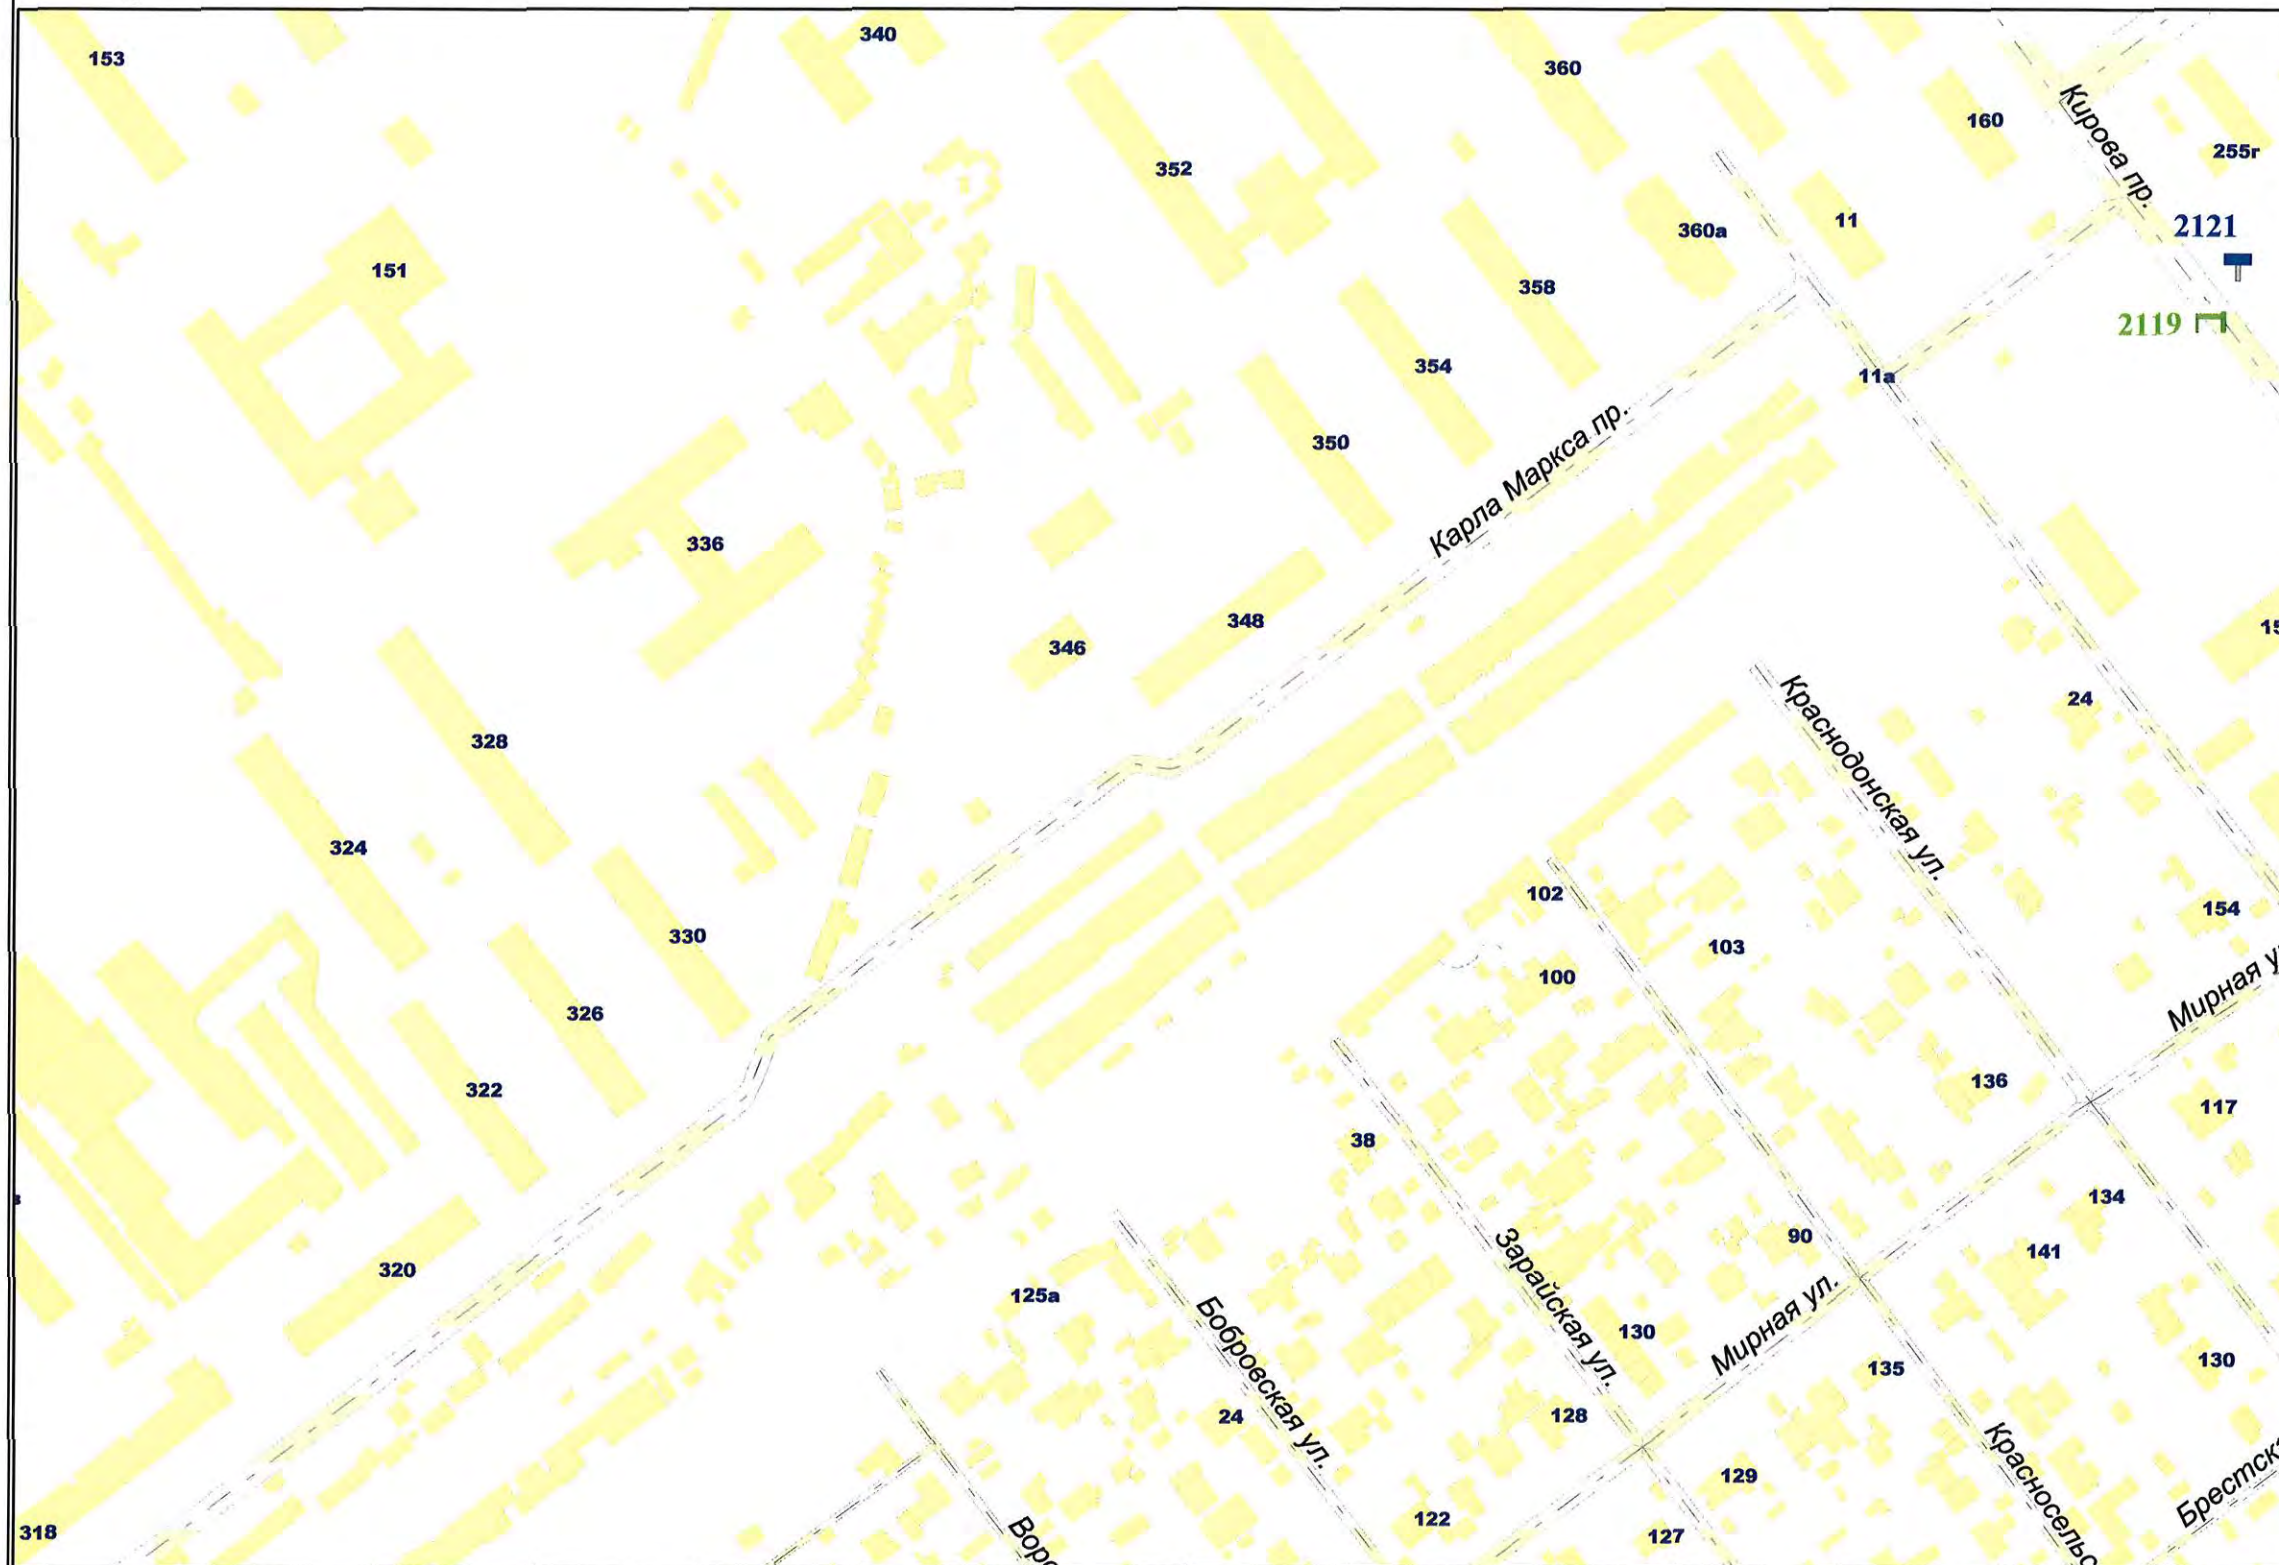

Внешний вид	Наименование
	Остановочная площадка
	Остановочный павильон
	Отдельно стоящая конструкция типа «Пиллар» 3 м x 1,4 м
	Отдельно стоящая конструкция типа «ХорЕКа» 1,8 м x 1,2 м
	Щитовая установка 3 м x 6 м со статической и динамической сменой изображения
	Щитовая установка 4 м x 12 м со статической и динамической сменой изображения
	Щитовая установка 5 м x 15 м со статической и динамической сменой изображения
	Щитовая установка типа «Пилон» 1,8 м x 1,2 м
	Щитовая установка типа «Ситиборд» 2,7 м x 3,7 м со статической, динамической и электронно-цифровой сменой изображения
	Щитовая установка 3 м x 6 м со статической, динамической и электронно-цифровой сменой изображения
	Щитовая установка 4 м x 12 м со статической, динамической и электронно-цифровой сменой изображения
	Щитовая установка 5 м x 15 м со статической, динамической и электронно-цифровой сменой изображения
	Уникальное (нестандартное) средство наружной рекламы
	Флаговая композиция

Масштаб 1:2500

СХЕМА РАЗМЕЩЕНИЯ РЕКЛАМНЫХ КОНСТРУКЦИЙ НА ТЕРРИТОРИИ ГОРОДСКОГО ОКРУГА САМАРА




Фрагмент 326



Внешний вид	Наименование
	Остановочная площадка
	Остановочный павильон
	Отдельно стоящая конструкция типа «Пиллар» 3 м x 1,4 м
	Отдельно стоящая конструкция типа «ХореКа» 1,8 м x 1,2 м
	Щитовая установка 3 м x 6 м со статической и динамической сменой изображения
	Щитовая установка 4 м x 12 м со статической и динамической сменой изображения
	Щитовая установка 5 м x 15 м со статической и динамической сменой изображения
	Щитовая установка типа «Пилон» 1,8 м x 1,2 м
	Щитовая установка типа «Ситиборд» 2,7 м x 3,7 м со статической, динамической и электронно-цифровой сменой изображения
	Щитовая установка 3 м x 6 м со статической, динамической и электронно-цифровой сменой изображения
	Щитовая установка 4 м x 12 м со статической, динамической и электронно-цифровой сменой изображения
	Щитовая установка 5 м x 15 м со статической, динамической и электронно-цифровой сменой изображения
	Уникальное (нестандартное) средство наружной рекламы
	Флаговая композиция

Масштаб 1:2500

СХЕМА РАЗМЕЩЕНИЯ РЕКЛАМНЫХ КОНСТРУКЦИЙ НА ТЕРРИТОРИИ ГОРОДСКОГО ОКРУГА САМАРА

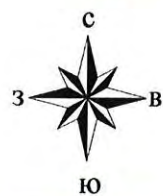

Фрагмент 334




Внешний вид	Наименование
	Остановочная площадка
	Остановочный павильон
	Отдельно стоящая конструкция типа «Пиллар» 3 м x 1,4 м
	Отдельно стоящая конструкция типа «ХореКа» 1,8 м x 1,2 м
	Щитовая установка 3 м x 6 м со статической и динамической сменой изображения
	Щитовая установка 4 м x 12 м со статической и динамической сменой изображения
	Щитовая установка 5 м x 15 м со статической и динамической сменой изображения
	Щитовая установка типа «Пилон» 1,8 м x 1,2 м
	Щитовая установка типа «Ситиборд» 2,7 м x 3,7 м со статической, динамической и электронно-цифровой сменой изображения
	Щитовая установка 3 м x 6 м со статической, динамической и электронно-цифровой сменой изображения
	Щитовая установка 4 м x 12 м со статической, динамической и электронно-цифровой сменой изображения
	Щитовая установка 5 м x 15 м со статической, динамической и электронно-цифровой сменой изображения
	Уникальное (нестандартное) средство наружной рекламы
	Флаговая композиция

Масштаб 1:2500

СХЕМА РАЗМЕЩЕНИЯ РЕКЛАМНЫХ КОНСТРУКЦИЙ НА ТЕРРИТОРИИ ГОРОДСКОГО ОКРУГА САМАРА



СХЕМА РАЗМЕЩЕНИЯ РЕКЛАМНЫХ КОНСТРУКЦИЙ НА ТЕРРИТОРИИ ГОРОДСКОГО ОКРУГА САМАРА

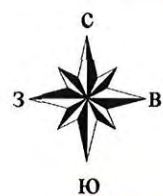

Фрагмент 337




Внешний вид	Наименование
	Остановочная площадка
	Остановочный павильон
	Отдельно стоящая конструкция типа «Пиллар» 3 м x 1,4 м
	Отдельно стоящая конструкция типа «ХореКа» 1,8 м x 1,2 м
	Щитовая установка 3 м x 6 м со статической и динамической сменой изображения
	Щитовая установка 4 м x 12 м со статической и динамической сменой изображения
	Щитовая установка 5 м x 15 м со статической и динамической сменой изображения
	Щитовая установка типа «Пилон» 1,8 м x 1,2 м
	Щитовая установка типа «Ситиборд» 2,7 м x 3,7 м со статической, динамической и электронно-цифровой сменой изображения
	Щитовая установка 3 м x 6 м со статической, динамической и электронно-цифровой сменой изображения
	Щитовая установка 4 м x 12 м со статической, динамической и электронно-цифровой сменой изображения
	Щитовая установка 5 м x 15 м со статической, динамической и электронно-цифровой сменой изображения
	Уникальное (нестандартное) средство наружной рекламы
	Флаговая композиция

Масштаб 1:2500

СХЕМА РАЗМЕЩЕНИЯ РЕКЛАМНЫХ КОНСТРУКЦИЙ НА ТЕРРИТОРИИ ГОРОДСКОГО ОКРУГА САМАРА




Фрагмент 338

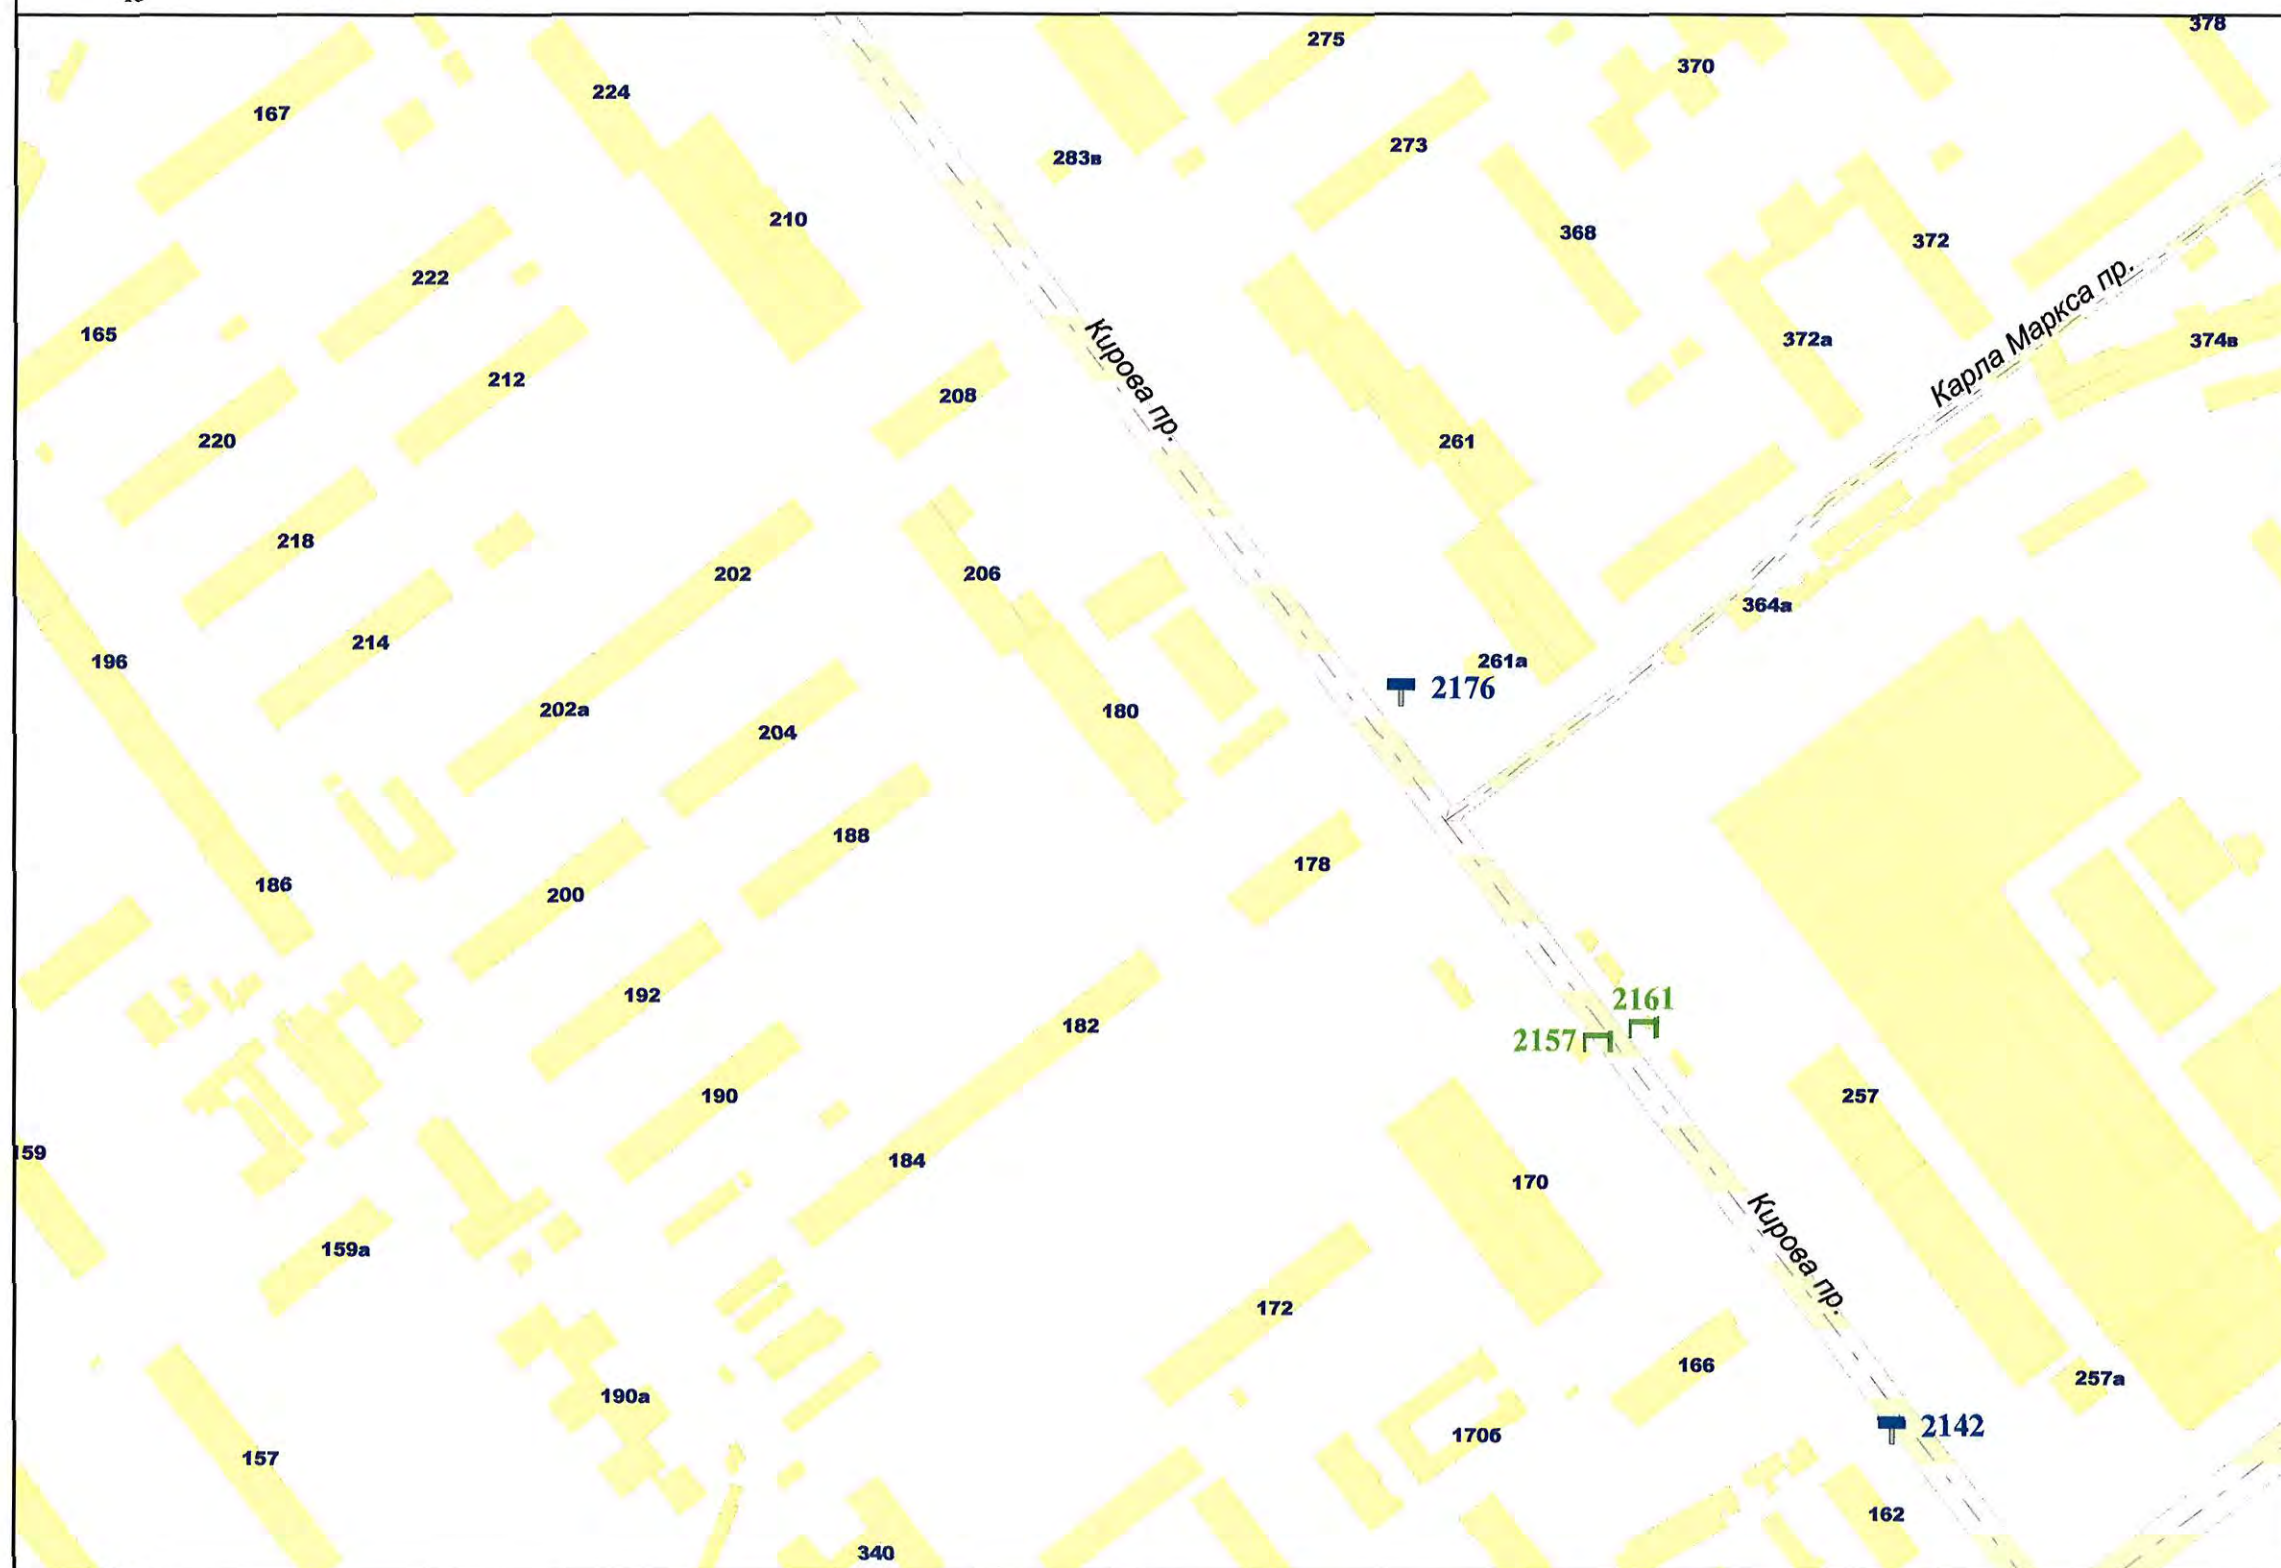


Внешний вид	Наименование
	Остановочная площадка
	Остановочный павильон
	Отдельно стоящая конструкция типа «Пиллар» 3 м x 1,4 м
	Отдельно стоящая конструкция типа «ХоРеКа» 1,8 м x 1,2 м
	Щитовая установка 3 м x 6 м со статической и динамической сменой изображения
	Щитовая установка 4 м x 12 м со статической и динамической сменой изображения
	Щитовая установка 5 м x 15 м со статической и динамической сменой изображения
	Щитовая установка типа «Пилон» 1,8 м x 1,2 м
	Щитовая установка типа «Ситиборд» 2,7 м x 3,7 м со статической, динамической и электронно-цифровой сменой изображения
	Щитовая установка 3 м x 6 м со статической, динамической и электронно-цифровой сменой изображения
	Щитовая установка 4 м x 12 м со статической, динамической и электронно-цифровой сменой изображения
	Щитовая установка 5 м x 15 м со статической, динамической и электронно-цифровой сменой изображения
	Уникальное (нестандартное) средство наружной рекламы
	Флаговая композиция

Масштаб 1:2500

СХЕМА РАЗМЕЩЕНИЯ РЕКЛАМНЫХ КОНСТРУКЦИЙ НА ТЕРРИТОРИИ ГОРОДСКОГО ОКРУГА САМАРА

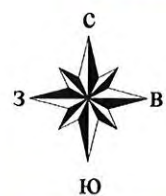

Фрагмент 342

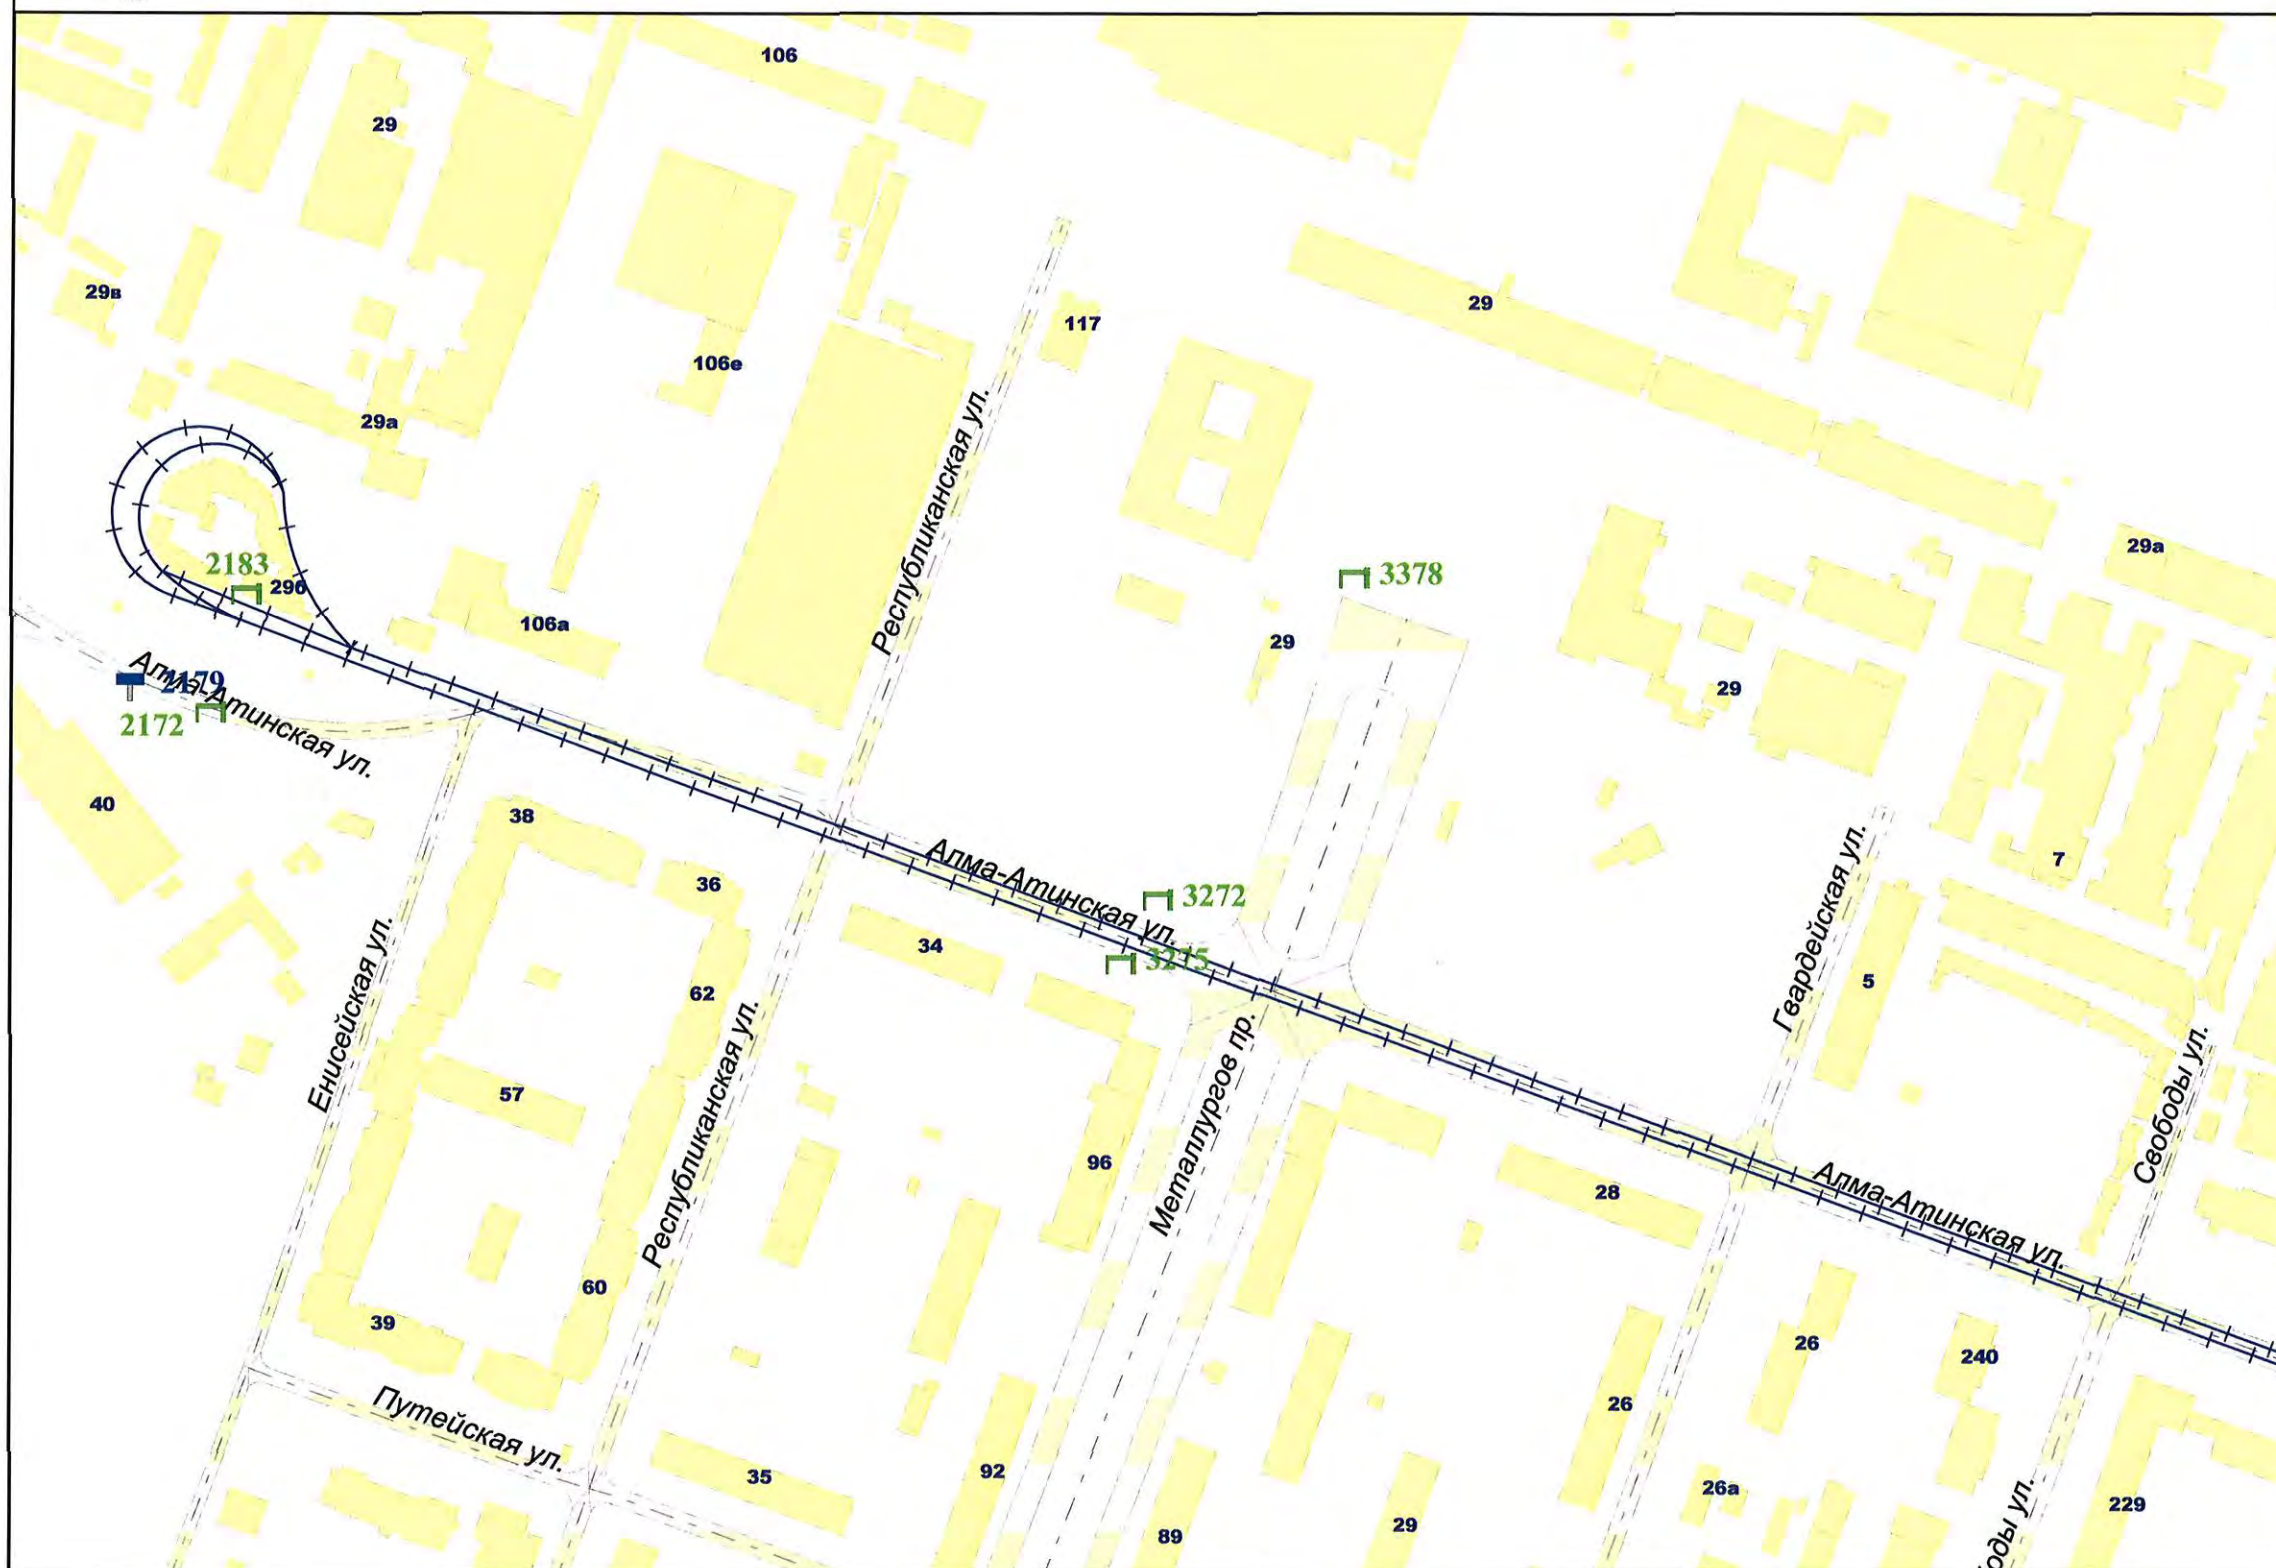


Внешний вид	Наименование
	Остановочная площадка
	Остановочный павильон
	Отдельно стоящая конструкция типа «Пиллар» 3 м x 1,4 м
	Отдельно стоящая конструкция типа «ХоРеКа» 1,8 м x 1,2 м
	Щитовая установка 3 м x 6 м со статической и динамической сменой изображения
	Щитовая установка 4 м x 12 м со статической и динамической сменой изображения
	Щитовая установка 5 м x 15 м со статической и динамической сменой изображения
	Щитовая установка типа «Пилон» 1,8 м x 1,2 м
	Щитовая установка типа «Ситиборд» 2,7 м x 3,7 м со статической, динамической и электронно-цифровой сменой изображения
	Щитовая установка 3 м x 6 м со статической, динамической и электронно-цифровой сменой изображения
	Щитовая установка 4 м x 12 м со статической, динамической и электронно-цифровой сменой изображения
	Щитовая установка 5 м x 15 м со статической, динамической и электронно-цифровой сменой изображения
	Уникальное (нестандартное) средство наружной рекламы
	Флаговая композиция

Масштаб 1:2500

СХЕМА РАЗМЕЩЕНИЯ РЕКЛАМНЫХ КОНСТРУКЦИЙ НА ТЕРРИТОРИИ ГОРОДСКОГО ОКРУГА САМАРА



Фрагмент 349

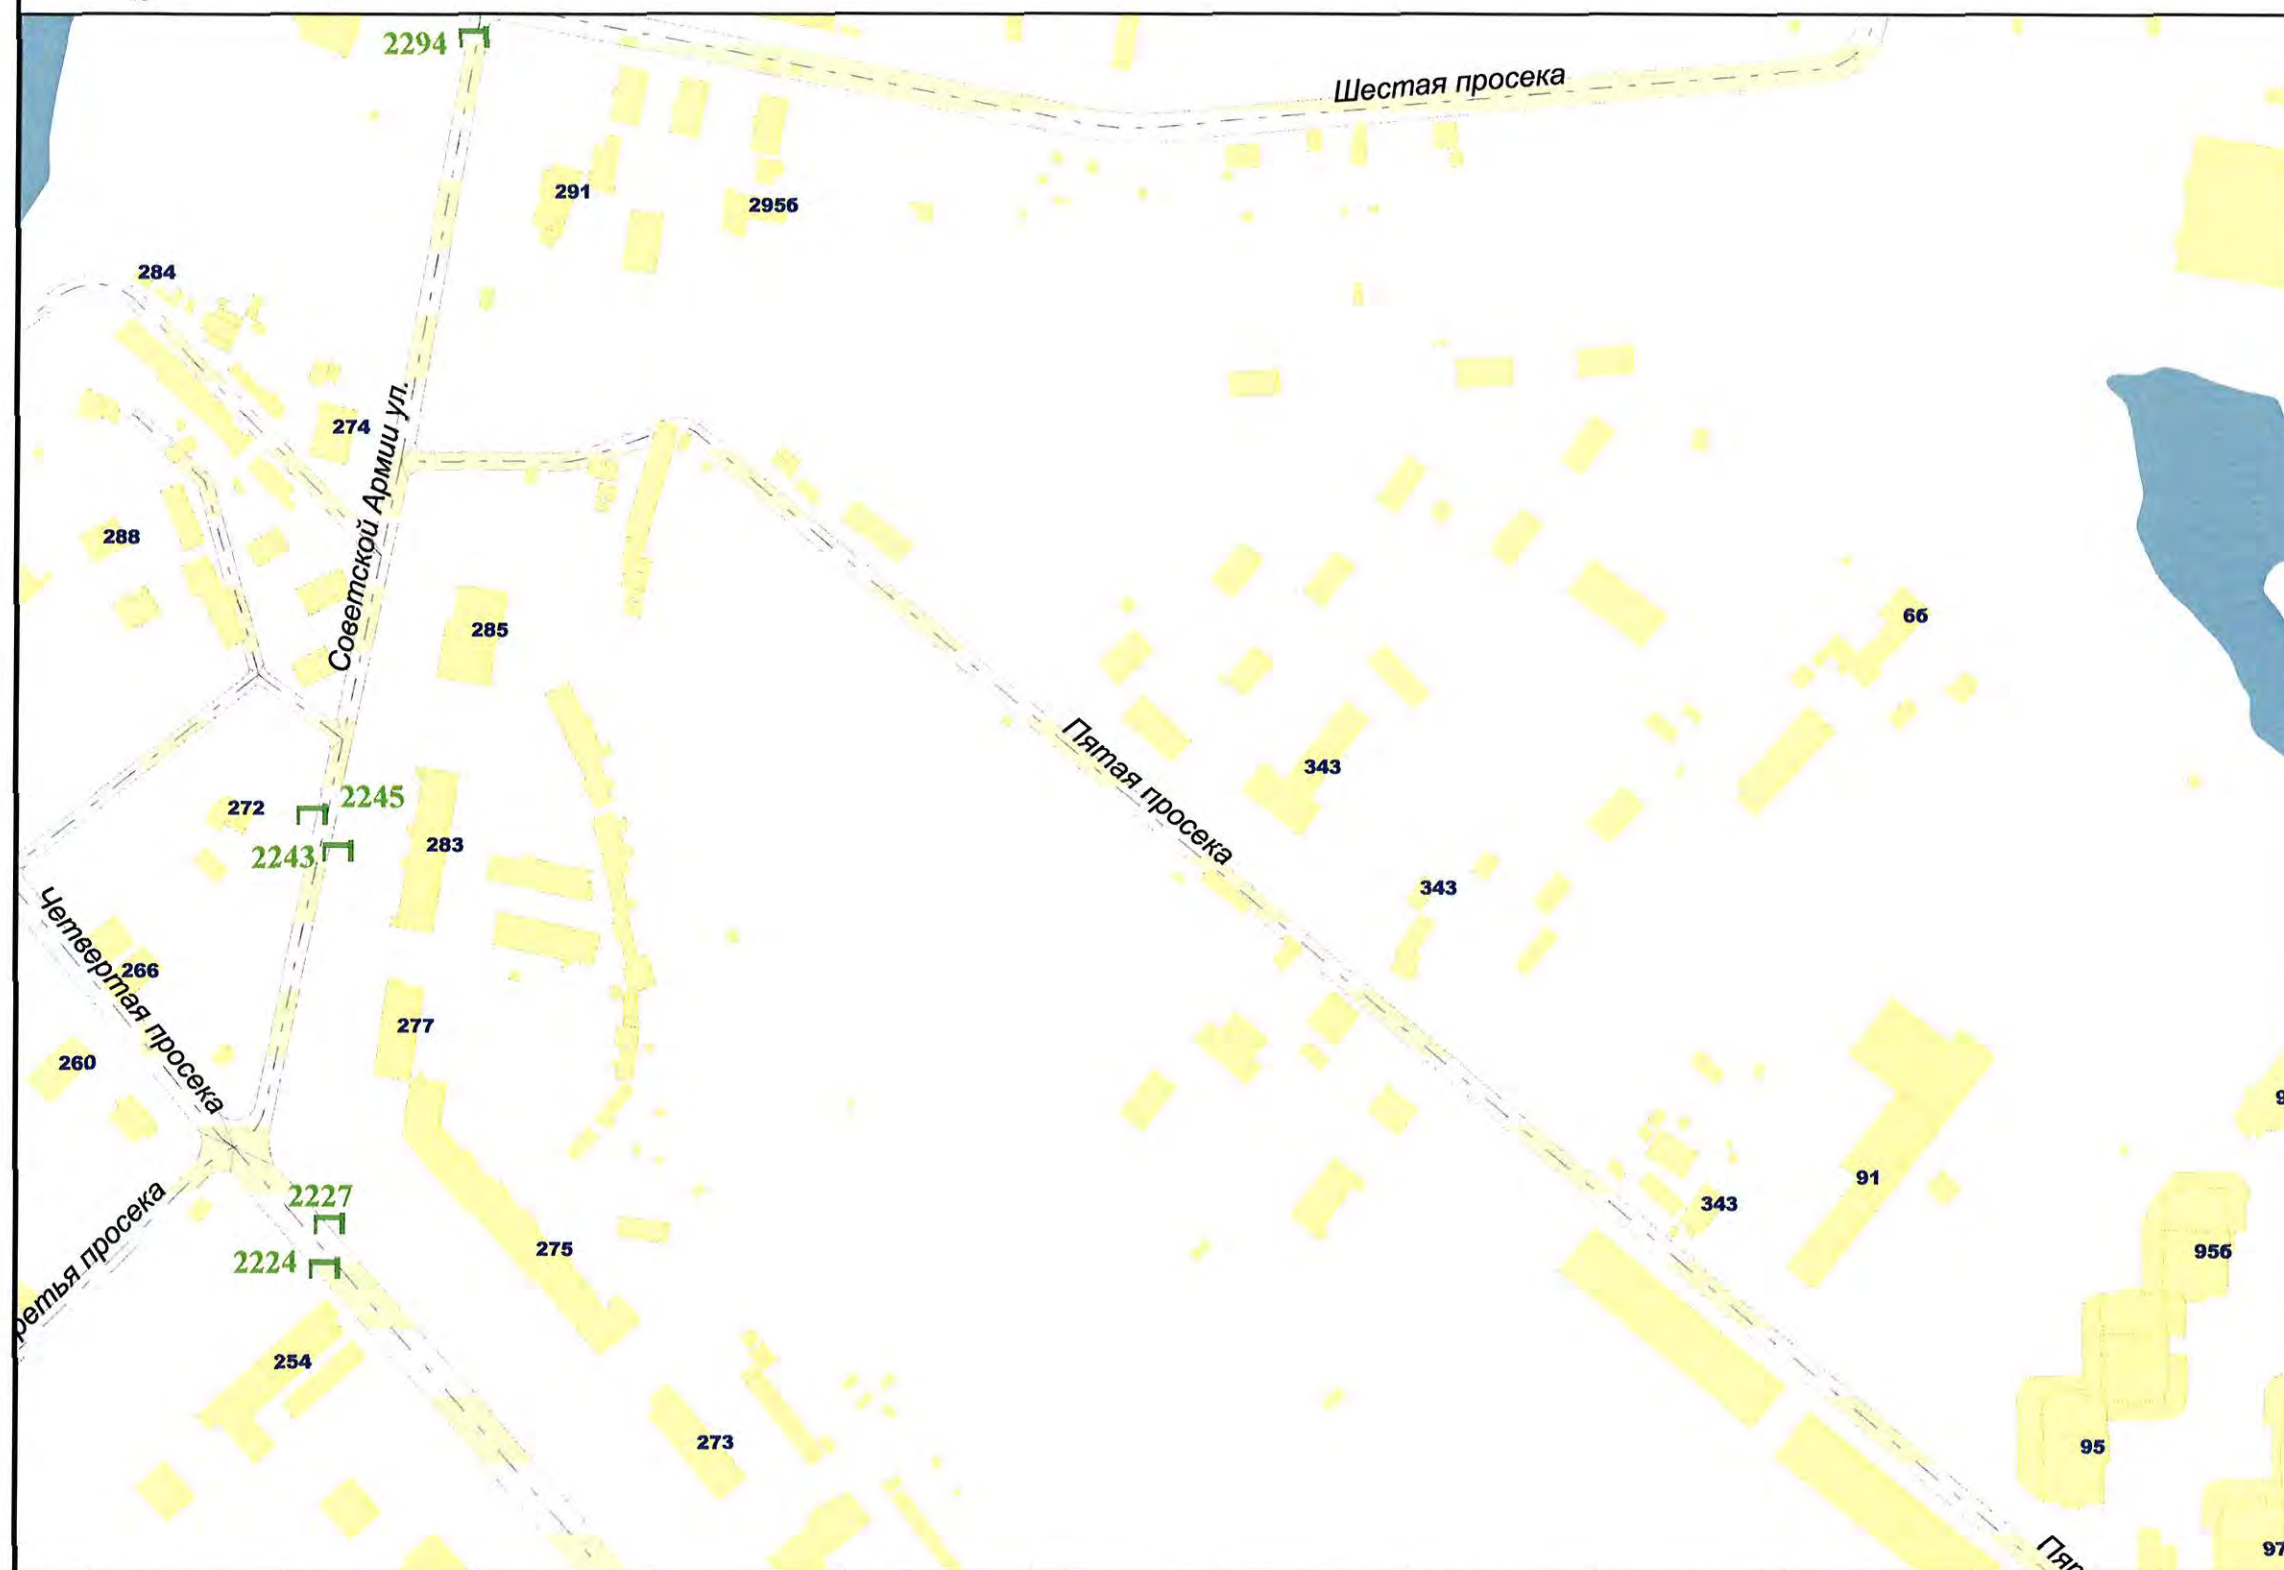


Внешний вид	Наименование
	Остановочная площадка
	Остановочный павильон
	Отдельно стоящая конструкция типа «Пиллар» 3 м x 1,4 м
	Отдельно стоящая конструкция типа «ХоРеКа» 1,8 м x 1,2 м
	Щитовая установка 3 м x 6 м со статической и динамической сменой изображения
	Щитовая установка 4 м x 12 м со статической и динамической сменой изображения
	Щитовая установка 5 м x 15 м со статической и динамической сменой изображения
	Щитовая установка типа «Пилон» 1,8 м x 1,2 м
	Щитовая установка типа «Ситиборд» 2,7 м x 3,7 м со статической, динамической и электронно-цифровой сменой изображения
	Щитовая установка 3 м x 6 м со статической, динамической и электронно-цифровой сменой изображения
	Щитовая установка 4 м x 12 м со статической, динамической и электронно-цифровой сменой изображения
	Щитовая установка 5 м x 15 м со статической, динамической и электронно-цифровой сменой изображения
	Уникальное (нестандартное) средство наружной рекламы
	Флаговая композиция

Масштаб 1:2500

СХЕМА РАЗМЕЩЕНИЯ РЕКЛАМНЫХ КОНСТРУКЦИЙ НА ТЕРРИТОРИИ ГОРОДСКОГО ОКРУГА САМАРА




Фрагмент 350

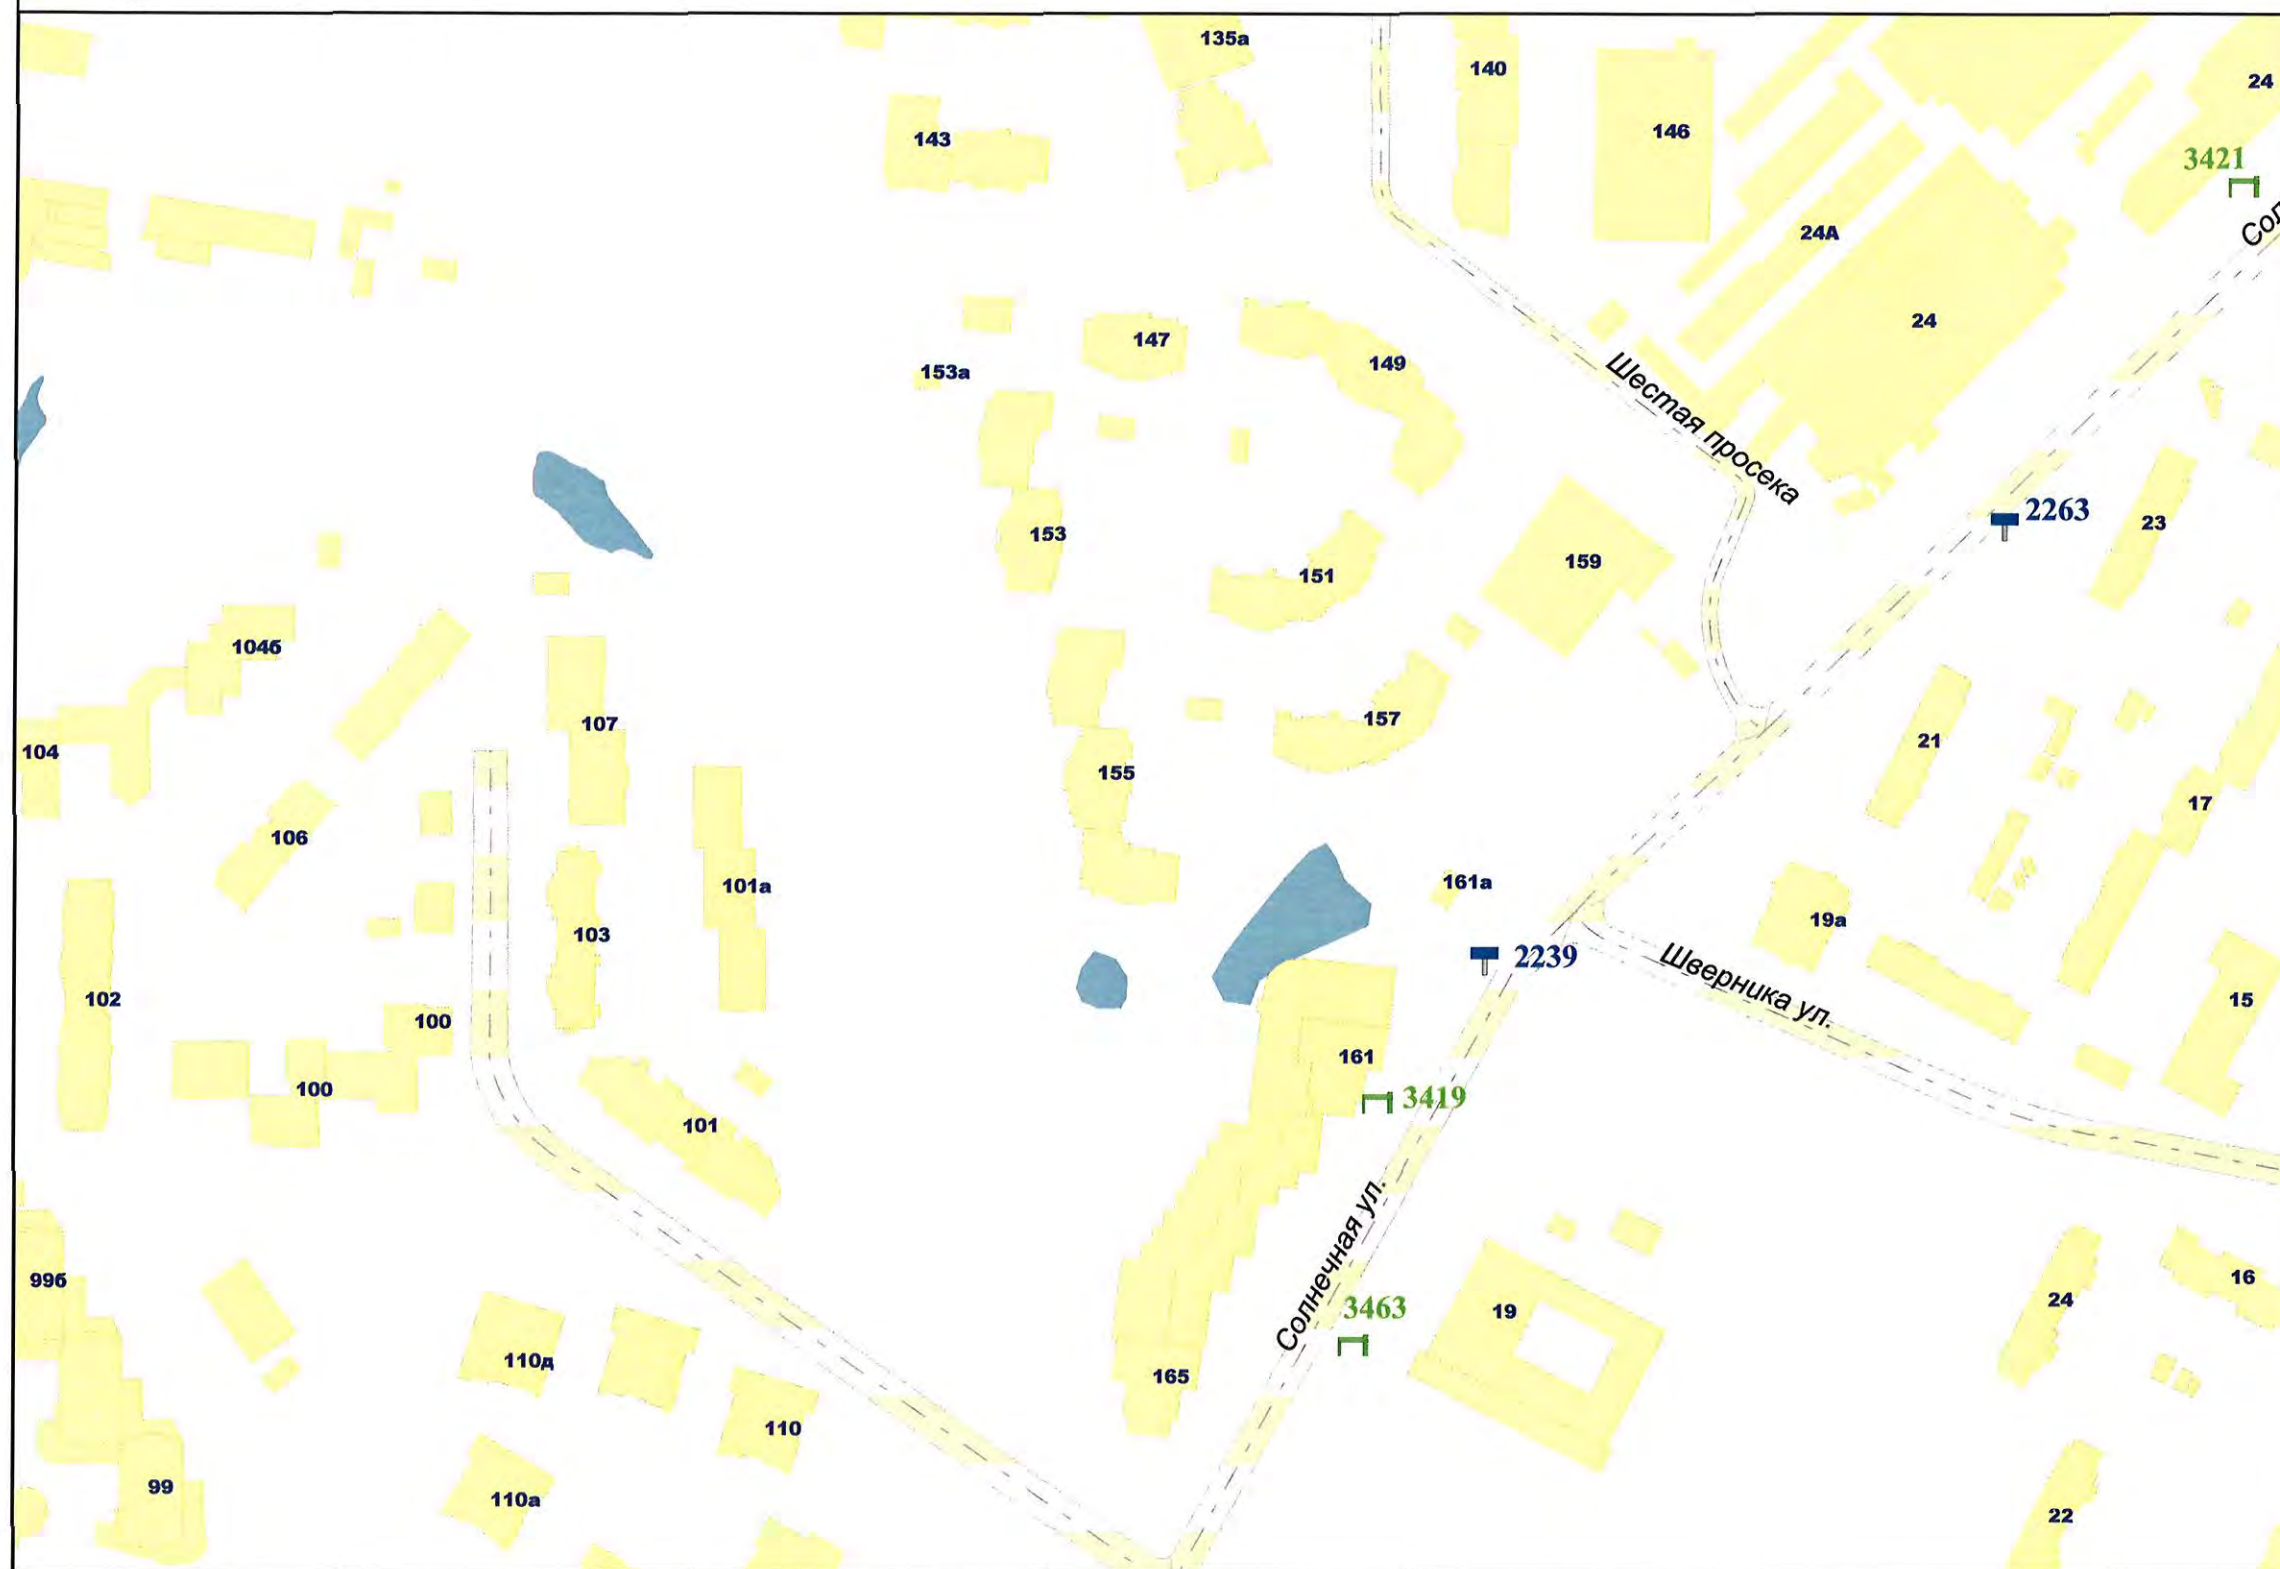


Внешний вид	Наименование
	Остановочная площадка
	Остановочный павильон
	Отдельно стоящая конструкция типа «Пиллар» 3 м x 1,4 м
	Отдельно стоящая конструкция типа «ХоРеКа» 1,8 м x 1,2 м
	Щитовая установка 3 м x 6 м со статической и динамической сменной изображением
	Щитовая установка 4 м x 12 м со статической и динамической сменной изображением
	Щитовая установка 5 м x 15 м со статической и динамической сменной изображением
	Щитовая установка типа «Пилон» 1,8 м x 1,2 м
	Щитовая установка типа «Сигиборд» 2,7 м x 3,7 м со статической, динамической и электронно-цифровой сменной изображением
	Щитовая установка 3 м x 6 м со статической, динамической и электронно-цифровой сменной изображением
	Щитовая установка 4 м x 12 м со статической, динамической и электронно-цифровой сменной изображением
	Щитовая установка 5 м x 15 м со статической, динамической и электронно-цифровой сменной изображением
	Уникальное (нестандартное) средство наружной рекламы
	Флаговая композиция

Масштаб 1:2500

СХЕМА РАЗМЕЩЕНИЯ РЕКЛАМНЫХ КОНСТРУКЦИЙ НА ТЕРРИТОРИИ ГОРОДСКОГО ОКРУГА САМАРА

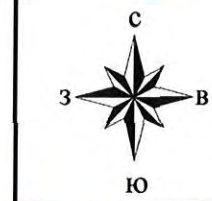

Фрагмент 351

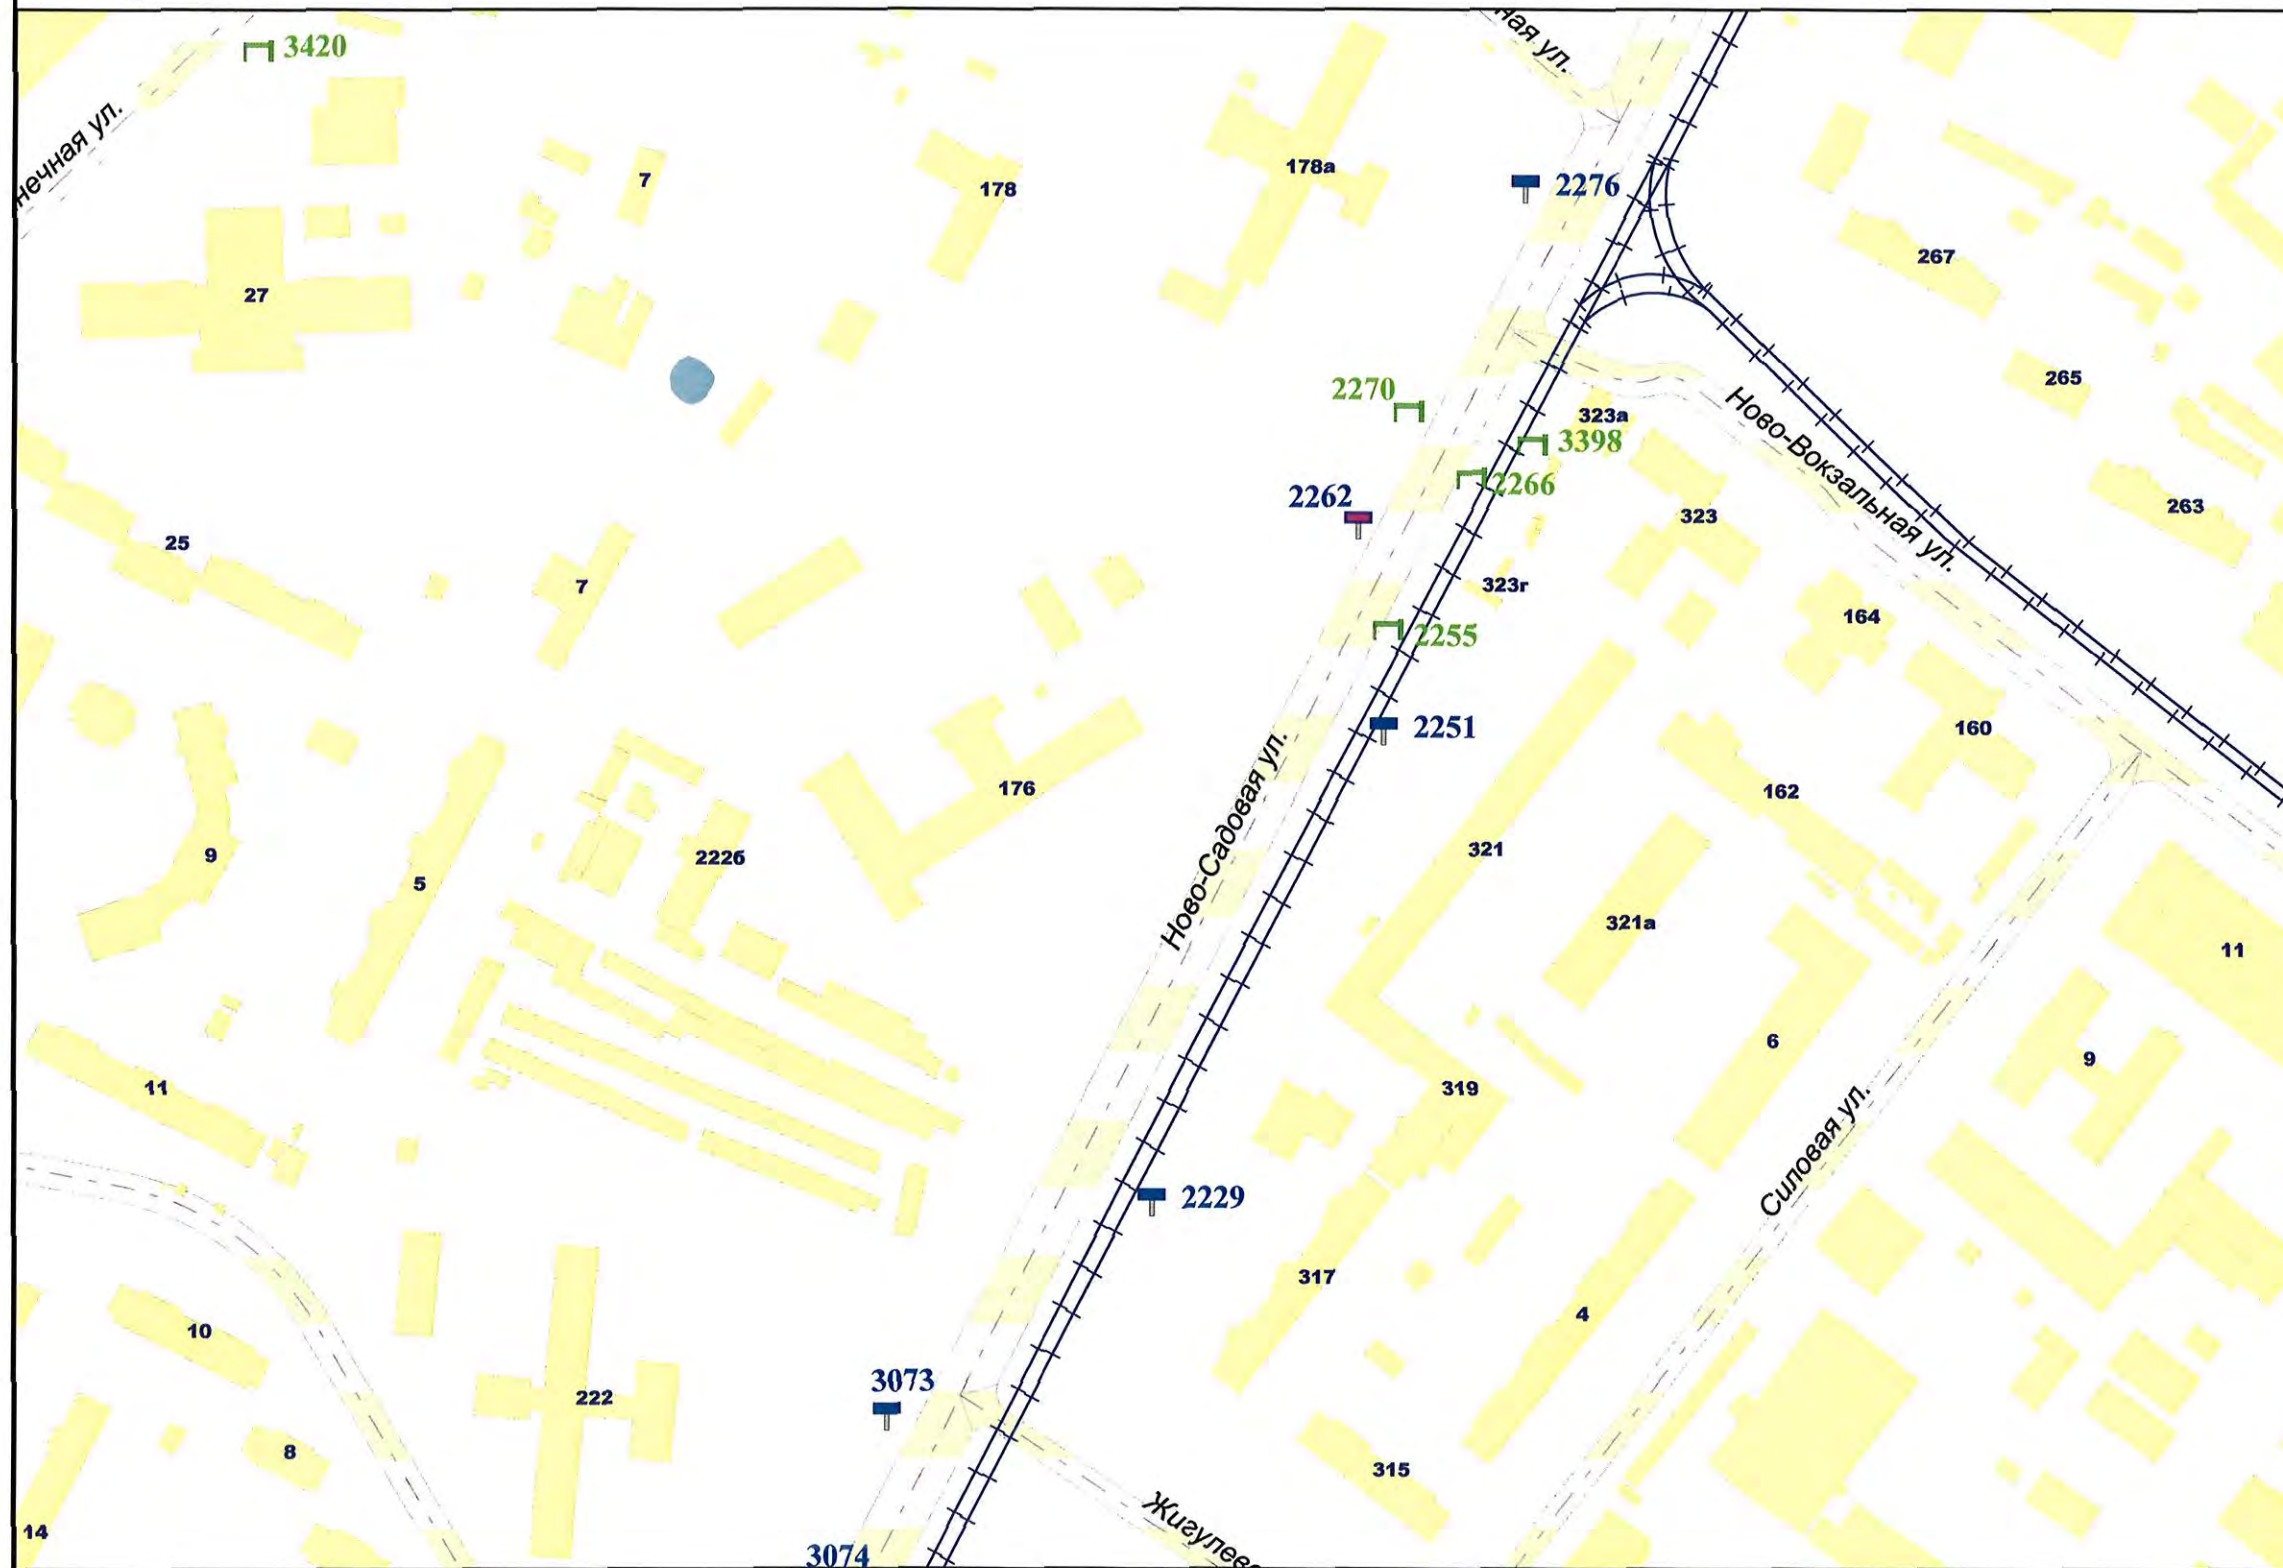

Внешний вид	Наименование
	Остановочная площадка
	Остановочный павильон
	Отдельно стоящая конструкция типа «Пиллар» 3 м x 1,4 м
	Отдельно стоящая конструкция типа «ХоРеКа» 1,8 м x 1,2 м
	Щитовая установка 3 м x 6 м со статической и динамической сменой изображения
	Щитовая установка 4 м x 12 м со статической и динамической сменой изображения
	Щитовая установка 5 м x 15 м со статической и динамической сменой изображения
	Щитовая установка типа «Пилон» 1,8 м x 1,2 м
	Щитовая установка типа «Ситиборд» 2,7 м x 3,7 м со статической, динамической и электронно-цифровой сменой изображения
	Щитовая установка 3 м x 6 м со статической, динамической и электронно-цифровой сменой изображения
	Щитовая установка 4 м x 12 м со статической, динамической и электронно-цифровой сменой изображения
	Щитовая установка 5 м x 15 м со статической, динамической и электронно-цифровой сменой изображения
	Уникальное (нестандартное) средство наружной рекламы
	Флаговая композиция

Масштаб 1:2500

СХЕМА РАЗМЕЩЕНИЯ РЕКЛАМНЫХ КОНСТРУКЦИЙ НА ТЕРРИТОРИИ ГОРОДСКОГО ОКРУГА САМАРА




Фрагмент 352



Внешний вид	Наименование
	Остановочная площадка
	Остановочный павильон
	Отдельно стоящая конструкция типа «Пиллар» 3 м x 1,4 м
	Отдельно стоящая конструкция типа «ХоРеКа» 1,8 м x 1,2 м
	Щитовая установка 3 м x 6 м со статической и динамической сменой изображения
	Щитовая установка 4 м x 12 м со статической и динамической сменой изображения
	Щитовая установка 5 м x 15 м со статической и динамической сменой изображения
	Щитовая установка типа «Пилон» 1,8 м x 1,2 м
	Щитовая установка типа «Ситиборд» 2,7 м x 3,7 м со статической, динамической и электронно-цифровой сменой изображения
	Щитовая установка 3 м x 6 м со статической, динамической и электронно-цифровой сменой изображения
	Щитовая установка 4 м x 12 м со статической, динамической и электронно-цифровой сменой изображения
	Щитовая установка 5 м x 15 м со статической, динамической и электронно-цифровой сменой изображения
	Уникальное (нестандартное) средство наружной рекламы
	Флаговая композиция

Масштаб 1:2500

СХЕМА РАЗМЕЩЕНИЯ РЕКЛАМНЫХ КОНСТРУКЦИЙ НА ТЕРРИТОРИИ ГОРОДСКОГО ОКРУГА САМАРА

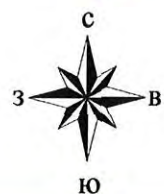

Фрагмент 353




Внешний вид	Наименование
	Остановочная площадка
	Остановочный павильон
	Отдельно стоящая конструкция типа «Пиллар» 3 м x 1,4 м
	Отдельно стоящая конструкция типа «ХоРеКа» 1,8 м x 1,2 м
	Щитовая установка 3 м x 6 м со статической и динамической сменой изображения
	Щитовая установка 4 м x 12 м со статической и динамической сменой изображения
	Щитовая установка 5 м x 15 м со статической и динамической сменой изображения
	Щитовая установка типа «Пилон» 1,8 м x 1,2 м
	Щитовая установка типа «Ситиборд» 2,7 м x 3,7 м со статической, динамической и электронно-цифровой сменой изображения
	Щитовая установка 3 м x 6 м со статической, динамической и электронно-цифровой сменой изображения
	Щитовая установка 4 м x 12 м со статической, динамической и электронно-цифровой сменой изображения
	Щитовая установка 5 м x 15 м со статической, динамической и электронно-цифровой сменой изображения
	Уникальное (нестандартное) средство наружной рекламы
	Флаговая композиция

Масштаб 1:2500

СХЕМА РАЗМЕЩЕНИЯ РЕКЛАМНЫХ КОНСТРУКЦИЙ НА ТЕРРИТОРИИ ГОРОДСКОГО ОКРУГА САМАРА



Фрагмент 354

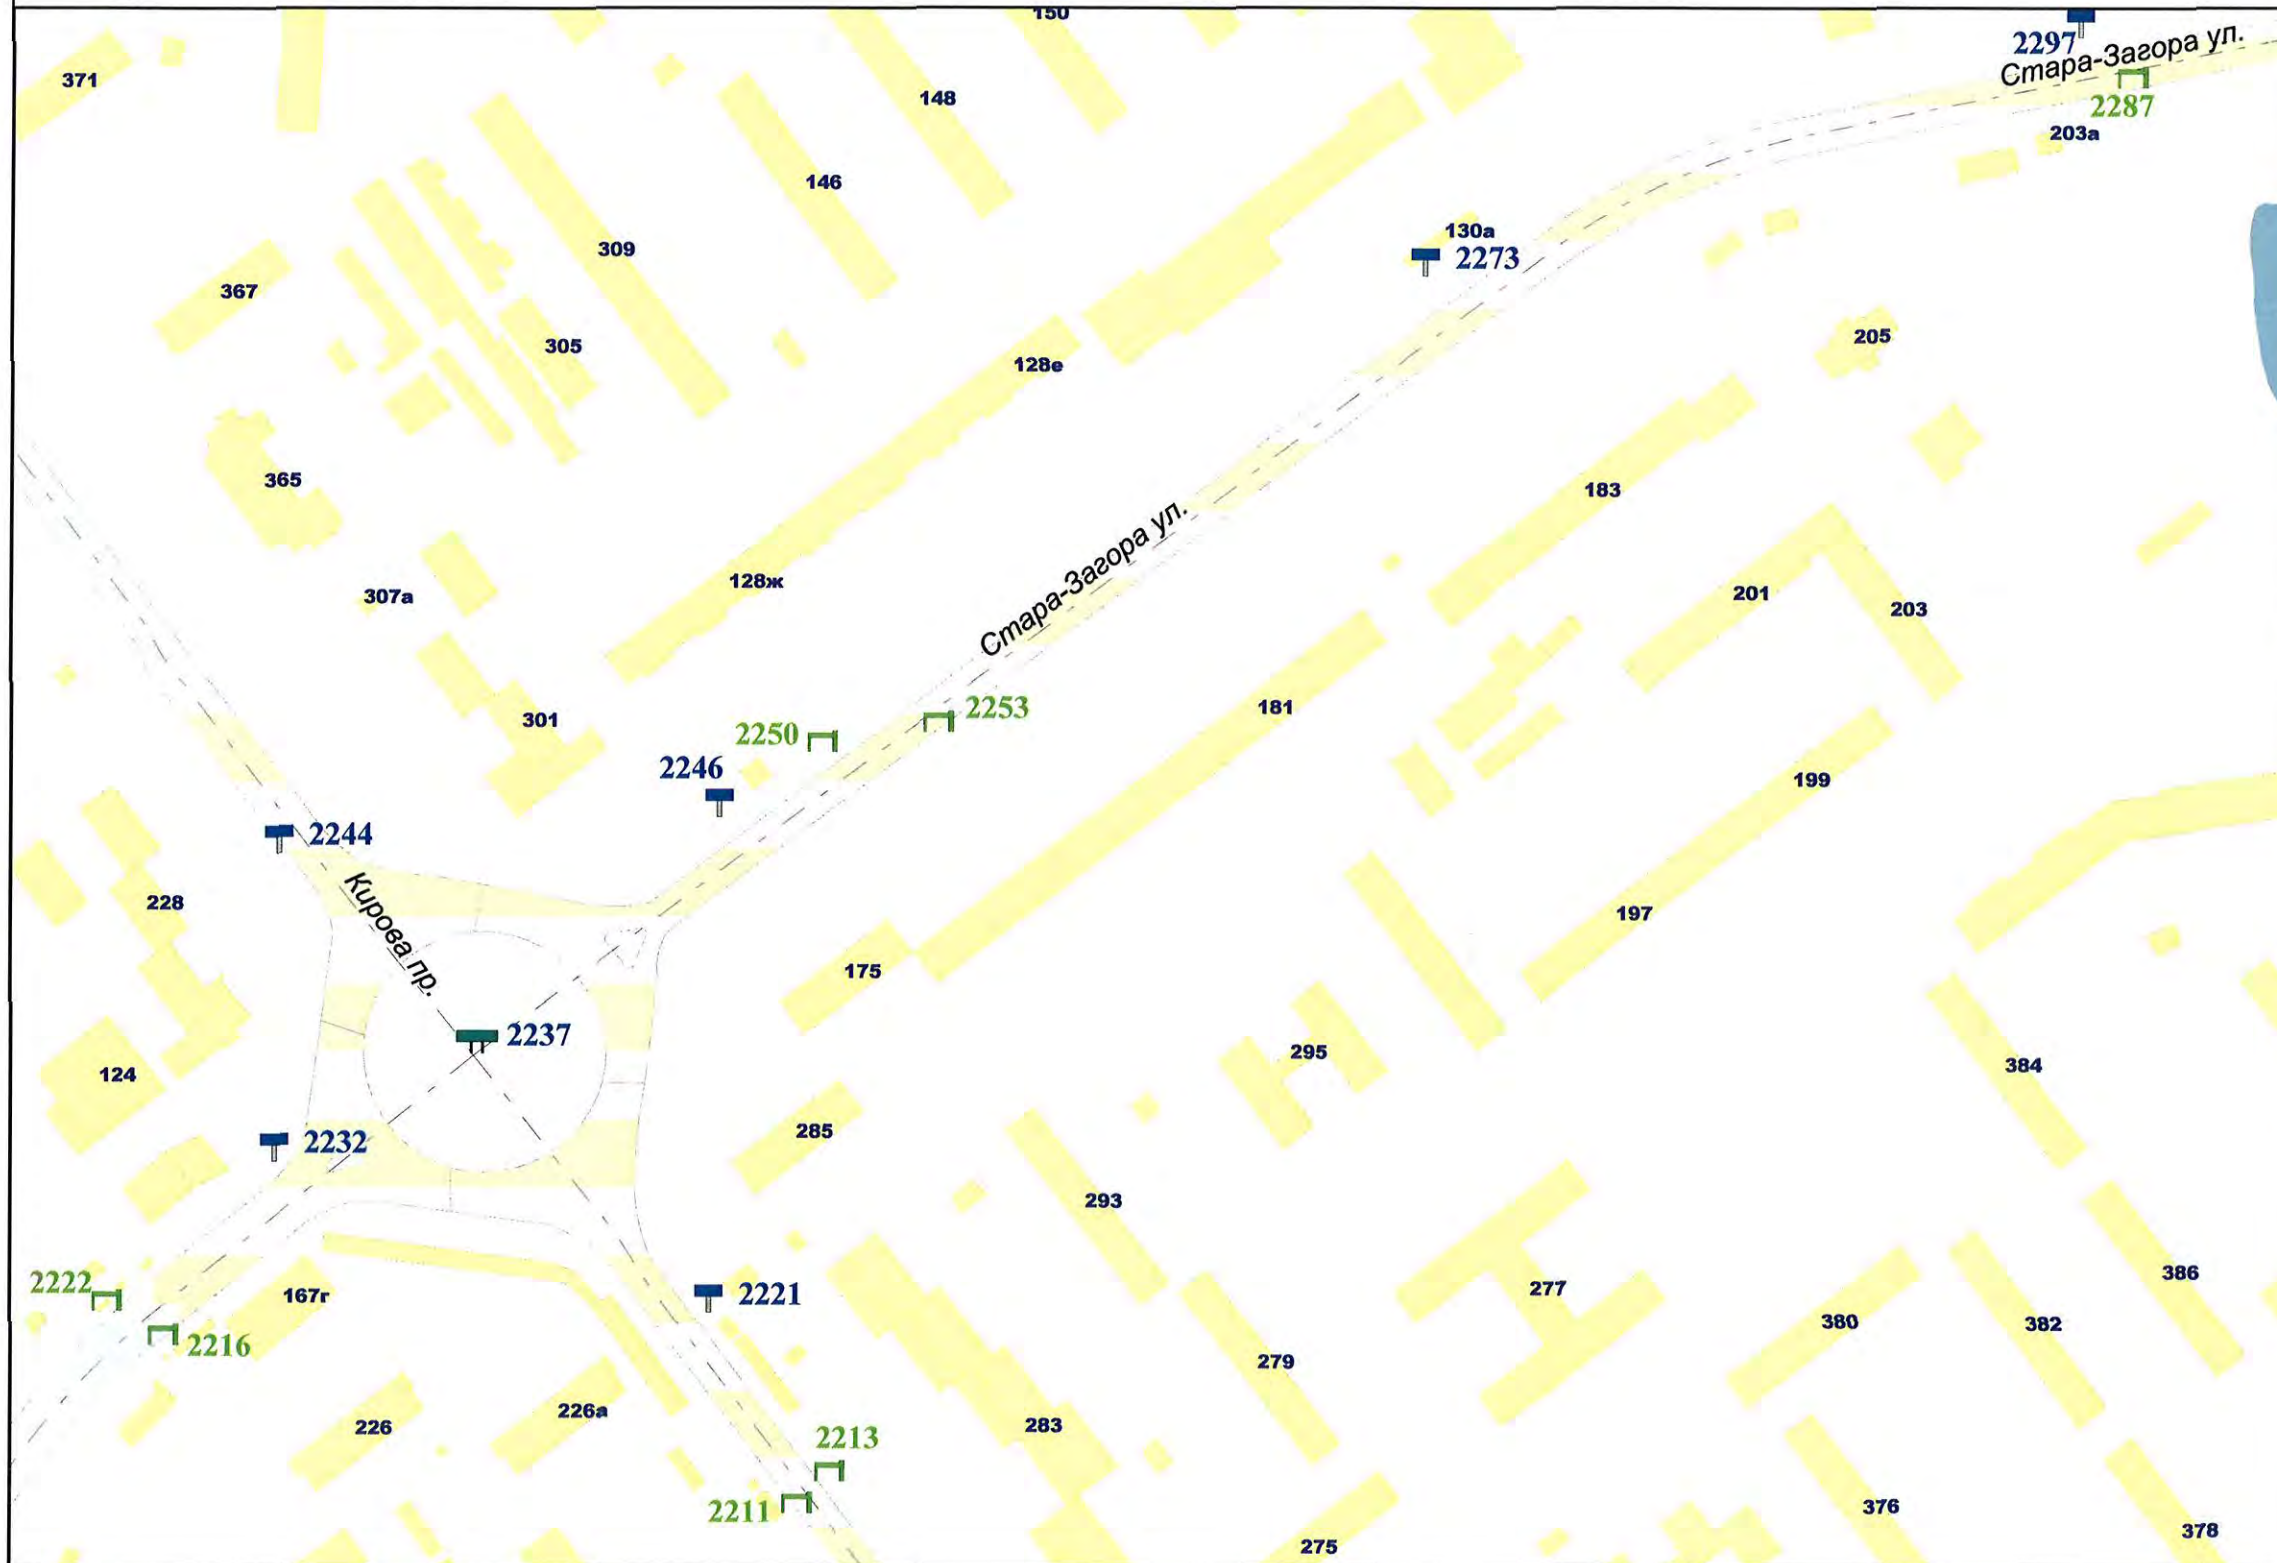

Внешний вид	Наименование
	Остановочная площадка
	Остановочный павильон
	Отдельно стоящая конструкция типа «Пиллар» 3 м x 1,4 м
	Отдельно стоящая конструкция типа «ХоРеКа» 1,8 м x 1,2 м
	Щитовая установка 3 м x 6 м со статической и динамической сменой изображения
	Щитовая установка 4 м x 12 м со статической и динамической сменой изображения
	Щитовая установка 5 м x 15 м со статической и динамической сменой изображения
	Щитовая установка типа «Пилон» 1,8 м x 1,2 м
	Щитовая установка типа «Ситиборд» 2,7 м x 3,7 м со статической, динамической и электронно-цифровой сменой изображения
	Щитовая установка 3 м x 6 м со статической, динамической и электронно-цифровой сменой изображения
	Щитовая установка 4 м x 12 м со статической, динамической и электронно-цифровой сменой изображения
	Щитовая установка 5 м x 15 м со статической, динамической и электронно-цифровой сменой изображения
	Уникальное (нестандартное) средство наружной рекламы
	Флаговая композиция

Масштаб 1:2500

СХЕМА РАЗМЕЩЕНИЯ РЕКЛАМНЫХ КОНСТРУКЦИЙ НА ТЕРРИТОРИИ ГОРОДСКОГО ОКРУГА САМАРА



Внешний вид	Наименование
	Остановочная площадка
	Остановочный павильон
	Отдельно стоящая конструкция типа «Пиллар» 3 м x 1,4 м
	Отдельно стоящая конструкция типа «ХорЕКа» 1,8 м x 1,2 м
	Щитовая установка 3 м x 6 м со статической и динамической сменой изображения
	Щитовая установка 4 м x 12 м со статической и динамической сменой изображения
	Щитовая установка 5 м x 15 м со статической и динамической сменой изображения
	Щитовая установка типа «Пилон» 1,8 м x 1,2 м
	Щитовая установка типа «Ситиборд» 2,7 м x 3,7 м со статической, динамической и электронно-цифровой сменой изображения
	Щитовая установка 3 м x 6 м со статической, динамической и электронно-цифровой сменой изображения
	Щитовая установка 4 м x 12 м со статической, динамической и электронно-цифровой сменой изображения
	Щитовая установка 5 м x 15 м со статической, динамической и электронно-цифровой сменой изображения
	Уникальное (нестандартное) средство наружной рекламы
	Флаговая композиция

СХЕМА РАЗМЕЩЕНИЯ РЕКЛАМНЫХ КОНСТРУКЦИЙ НА ТЕРРИТОРИИ ГОРОДСКОГО ОКРУГА САМАРА



Фрагмент 356




Внешний вид	Наименование
	Остановочная площадка
	Остановочный павильон
	Отдельно стоящая конструкция типа «Пиллар» 3 м x 1,4 м
	Отдельно стоящая конструкция типа «ХореКа» 1,8 м x 1,2 м
	Щитовая установка 3 м x 6 м со статической и динамической сменой изображения
	Щитовая установка 4 м x 12 м со статической и динамической сменой изображения
	Щитовая установка 5 м x 15 м со статической и динамической сменой изображения
	Щитовая установка типа «Пилон» 1,8 м x 1,2 м
	Щитовая установка типа «Ситиборд» 2,7 м x 3,7 м со статической, динамической и электронно-цифровой сменой изображения
	Щитовая установка 3 м x 6 м со статической, динамической и электронно-цифровой сменой изображения
	Щитовая установка 4 м x 12 м со статической, динамической и электронно-цифровой сменой изображения
	Щитовая установка 5 м x 15 м со статической, динамической и электронно-цифровой сменой изображения
	Уникальное (нестандартное) средство наружной рекламы
	Флаговая композиция

Масштаб 1:2500

СХЕМА РАЗМЕЩЕНИЯ РЕКЛАМНЫХ КОНСТРУКЦИЙ НА ТЕРРИТОРИИ ГОРОДСКОГО ОКРУГА САМАРА



Фрагмент 357

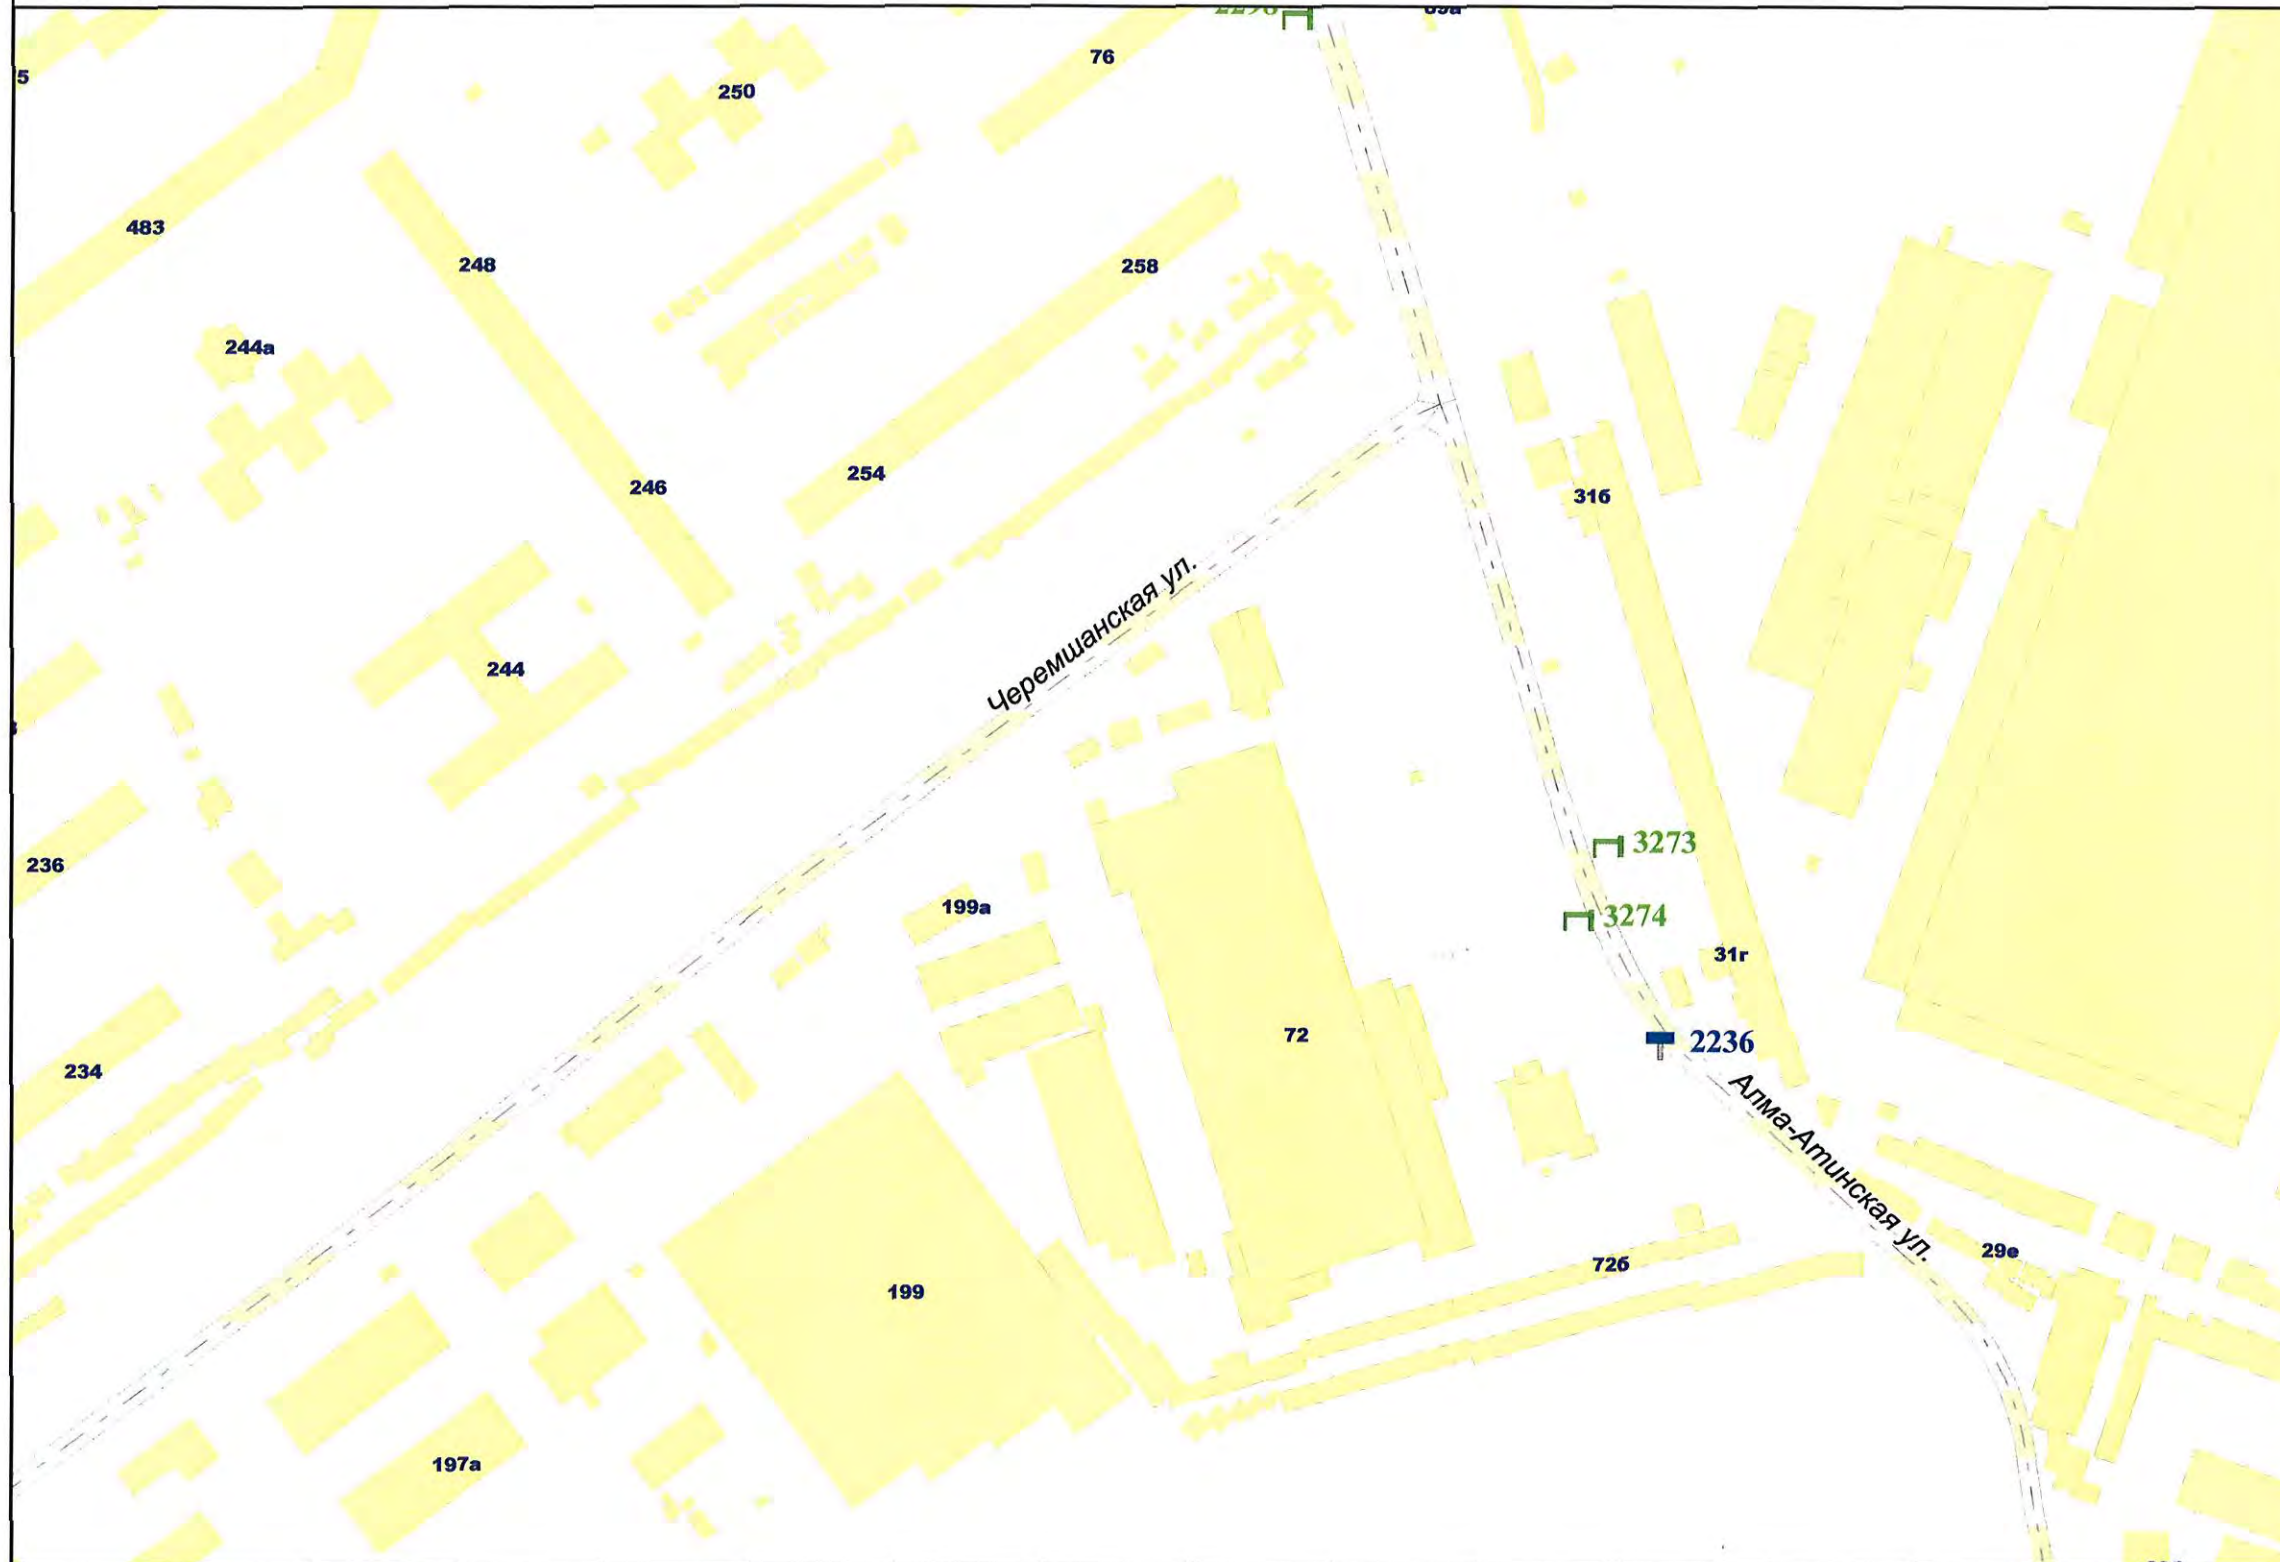

Внешний вид	Наименование
	Остановочная площадка
	Остановочный павильон
	Отдельно стоящая конструкция типа «Пиллар» 3 м x 1,4 м
	Отдельно стоящая конструкция типа «ХореКа» 1,8 м x 1,2 м
	Щитовая установка 3 м x 6 м со статической и динамической сменой изображения
	Щитовая установка 4 м x 12 м со статической и динамической сменой изображения
	Щитовая установка 5 м x 15 м со статической и динамической сменой изображения
	Щитовая установка типа «Пилон» 1,8 м x 1,2 м
	Щитовая установка типа «Ситиборд» 2,7 м x 3,7 м со статической, динамической и электронно-цифровой сменой изображения
	Щитовая установка 3 м x 6 м со статической, динамической и электронно-цифровой сменой изображения
	Щитовая установка 4 м x 12 м со статической, динамической и электронно-цифровой сменой изображения
	Щитовая установка 5 м x 15 м со статической, динамической и электронно-цифровой сменой изображения
	Уникальное (нестандартное) средство наружной рекламы
	Флаговая композиция

Масштаб 1:2500

СХЕМА РАЗМЕЩЕНИЯ РЕКЛАМНЫХ КОНСТРУКЦИЙ НА ТЕРРИТОРИИ ГОРОДСКОГО ОКРУГА САМАРА



Фрагмент 360




Внешний вид	Наименование
	Остановочная площадка
	Остановочный павильон
	Отдельно стоящая конструкция типа «Пиллар» 3 м x 1,4 м
	Отдельно стоящая конструкция типа «ХоРеКа» 1,8 м x 1,2 м
	Щитовая установка 3 м x 6 м со статической и динамической сменой изображения
	Щитовая установка 4 м x 12 м со статической и динамической сменой изображения
	Щитовая установка 5 м x 15 м со статической и динамической сменой изображения
	Щитовая установка типа «Пилон» 1,8 м x 1,2 м
	Щитовая установка типа «Ситиборд» 2,7 м x 3,7 м со статической, динамической и электронно-цифровой сменой изображения
	Щитовая установка 3 м x 6 м со статической, динамической и электронно-цифровой сменой изображения
	Щитовая установка 4 м x 12 м со статической, динамической и электронно-цифровой сменой изображения
	Щитовая установка 5 м x 15 м со статической, динамической и электронно-цифровой сменой изображения
	Уникальное (нестандартное) средство наружной рекламы
	Флаговая композиция

Масштаб 1:2500

СХЕМА РАЗМЕЩЕНИЯ РЕКЛАМНЫХ КОНСТРУКЦИЙ НА ТЕРРИТОРИИ ГОРОДСКОГО ОКРУГА САМАРА




Фрагмент 366

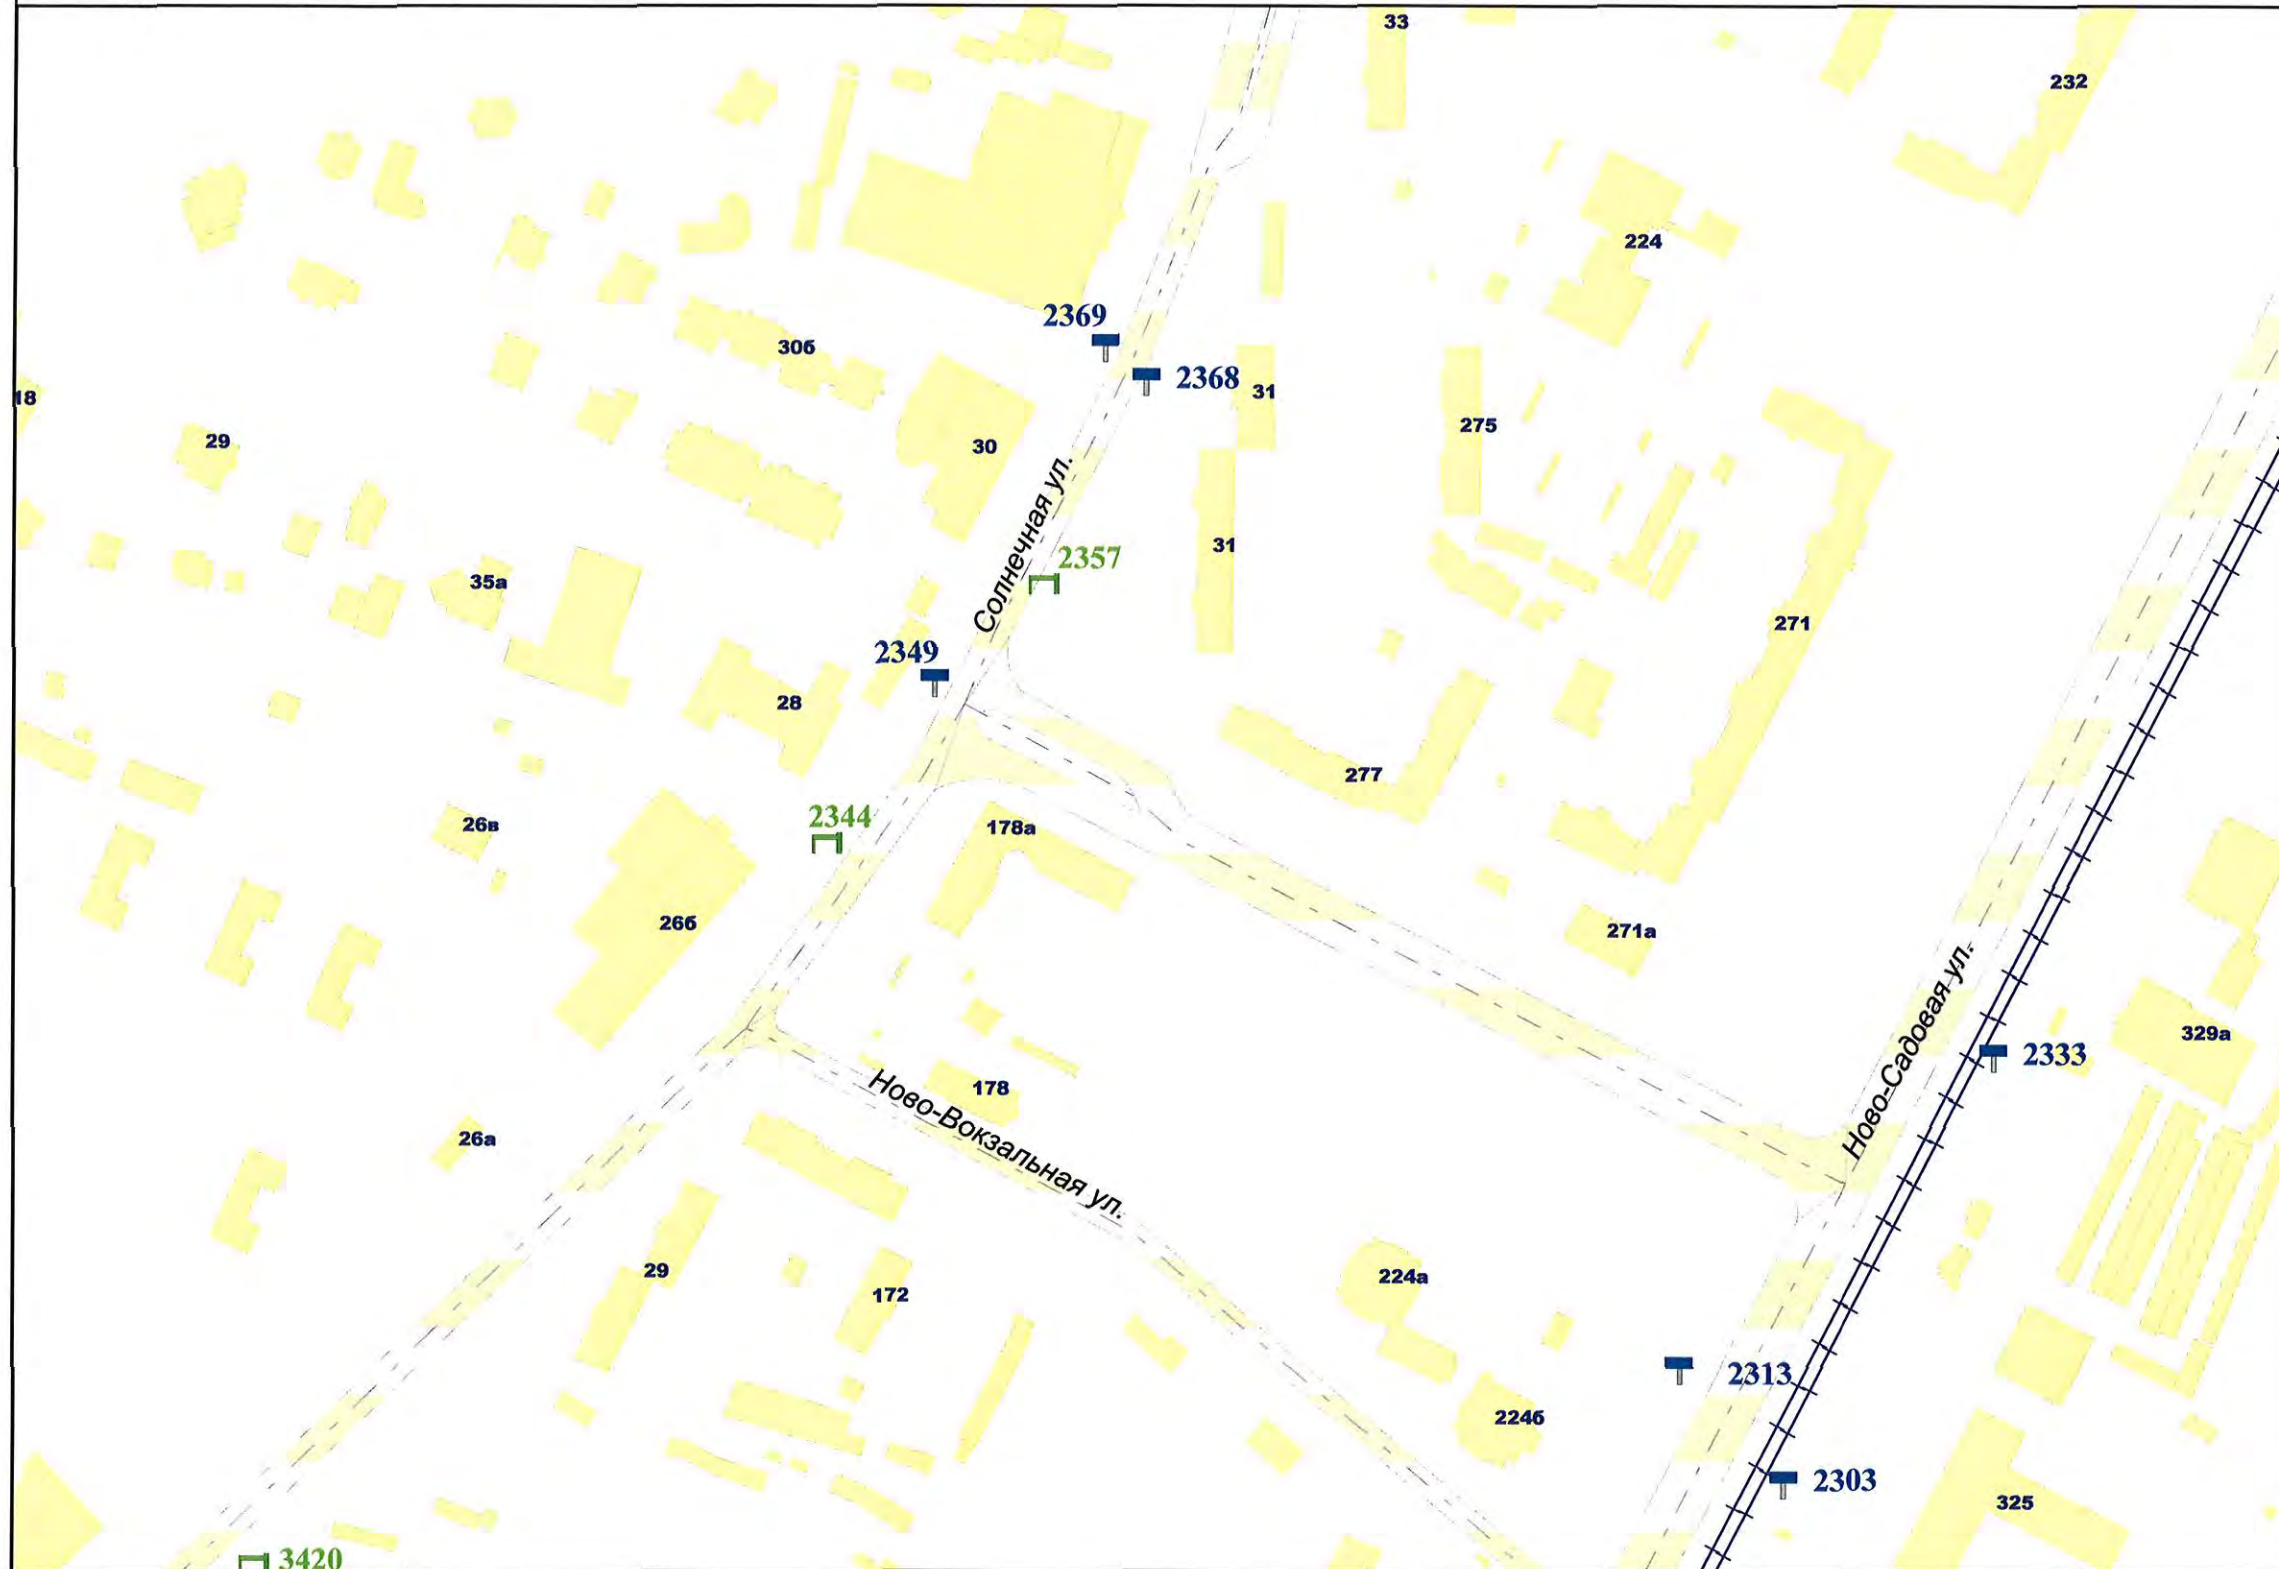

Внешний вид	Наименование
	Остановочная площадка
	Остановочный павильон
	Отдельно стоящая конструкция типа «Пиллар» 3 м x 1,4 м
	Отдельно стоящая конструкция типа «ХоРеКа» 1,8 м x 1,2 м
	Щитовая установка 3 м x 6 м со статической и динамической сменой изображения
	Щитовая установка 4 м x 12 м со статической и динамической сменой изображения
	Щитовая установка 5 м x 15 м со статической и динамической сменой изображения
	Щитовая установка типа «Пилон» 1,8 м x 1,2 м
	Щитовая установка типа «Ситиборд» 2,7 м x 3,7 м со статической, динамической и электронно-цифровой сменой изображения
	Щитовая установка 3 м x 6 м со статической, динамической и электронно-цифровой сменой изображения
	Щитовая установка 4 м x 12 м со статической, динамической и электронно-цифровой сменой изображения
	Щитовая установка 5 м x 15 м со статической, динамической и электронно-цифровой сменой изображения
	Уникальное (нестандартное) средство наружной рекламы
	Флаговая композиция

Масштаб 1:2500

СХЕМА РАЗМЕЩЕНИЯ РЕКЛАМНЫХ КОНСТРУКЦИЙ НА ТЕРРИТОРИИ ГОРОДСКОГО ОКРУГА САМАРА

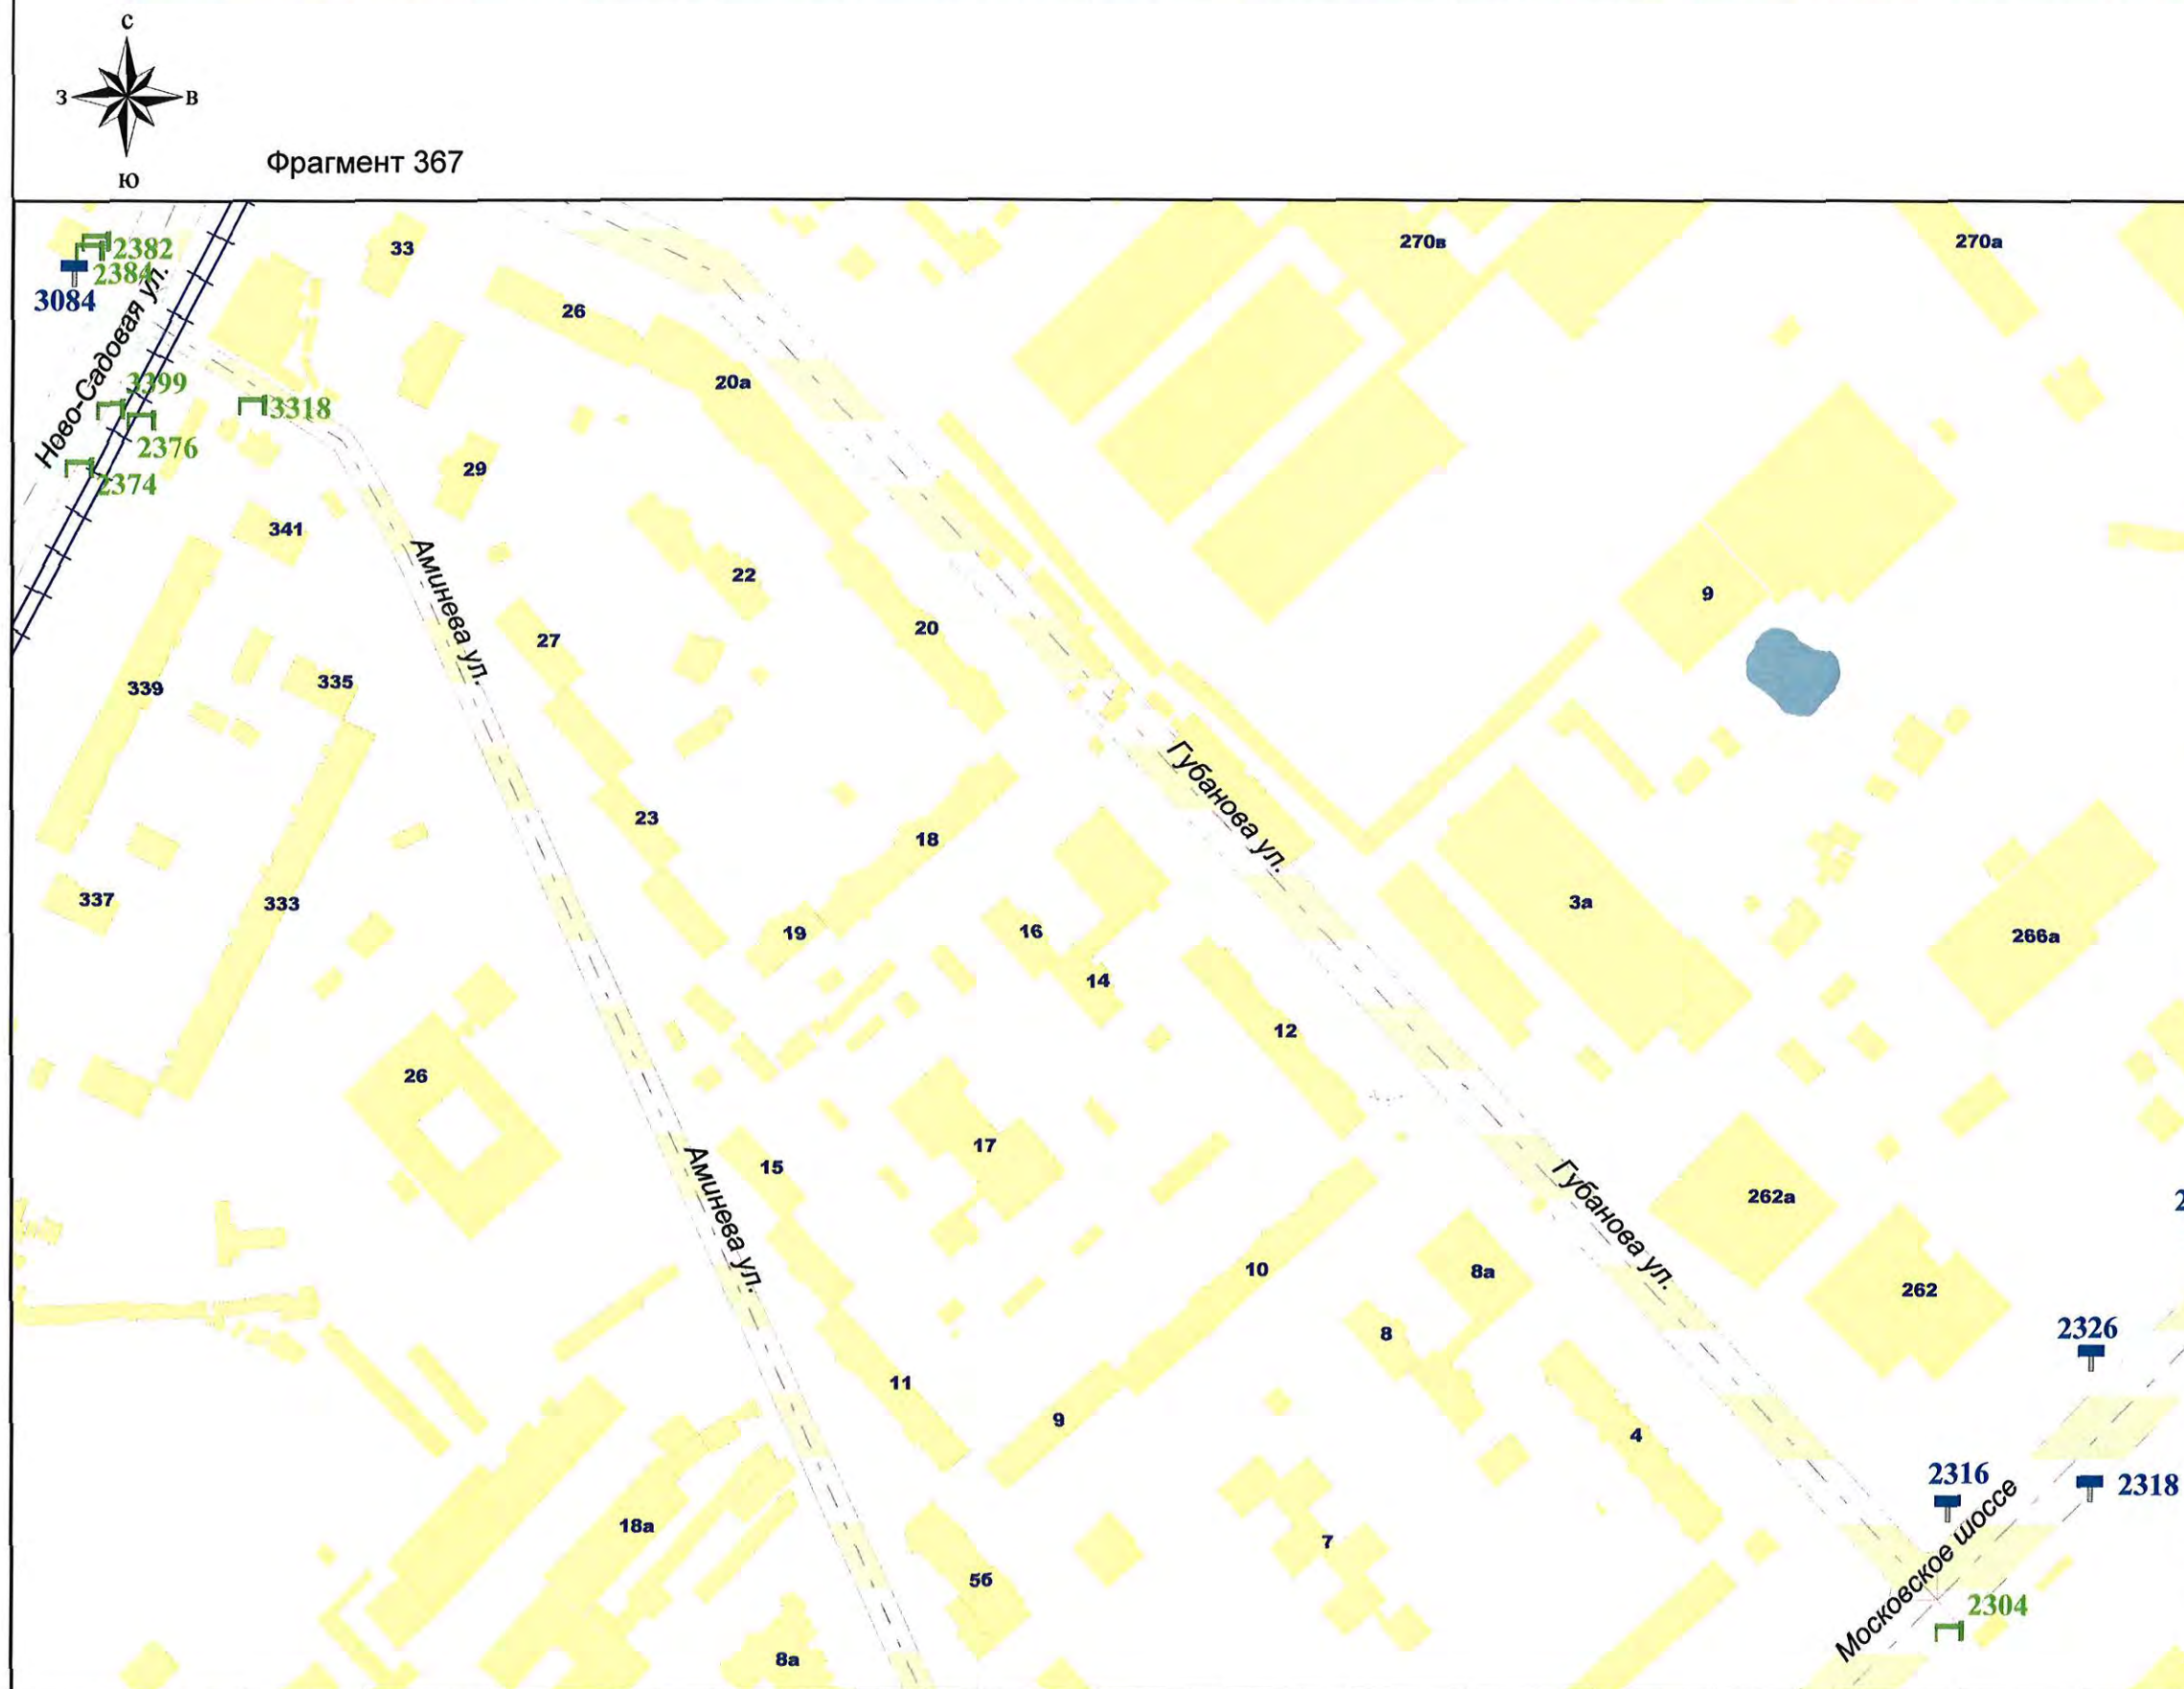


Внешний вид	Наименование
	Остановочная площадка
	Остановочный павильон
	Отдельно стоящая конструкция типа «Пиллар» 3 м x 1,4 м
	Отдельно стоящая конструкция типа «ХоРеКа» 1,8 м x 1,2 м
	Щитовая установка 3 м x 6 м со статической и динамической сменой изображения
	Щитовая установка 4 м x 12 м со статической и динамической сменой изображения
	Щитовая установка 5 м x 15 м со статической и динамической сменой изображения
	Щитовая установка типа «Пилон» 1,8 м x 1,2 м
	Щитовая установка типа «Ситиборд» 2,7 м x 3,7 м со статической, динамической и электронно-цифровой сменой изображения
	Щитовая установка 3 м x 6 м со статической, динамической и электронно-цифровой сменой изображения
	Щитовая установка 4 м x 12 м со статической, динамической и электронно-цифровой сменой изображения
	Щитовая установка 5 м x 15 м со статической, динамической и электронно-цифровой сменой изображения
	Уникальное (нестандартное) средство наружной рекламы
	Флаговая композиция

Масштаб 1:2500

СХЕМА РАЗМЕЩЕНИЯ РЕКЛАМНЫХ КОНСТРУКЦИЙ НА ТЕРРИТОРИИ ГОРОДСКОГО ОКРУГА САМАРА



Фрагмент 368

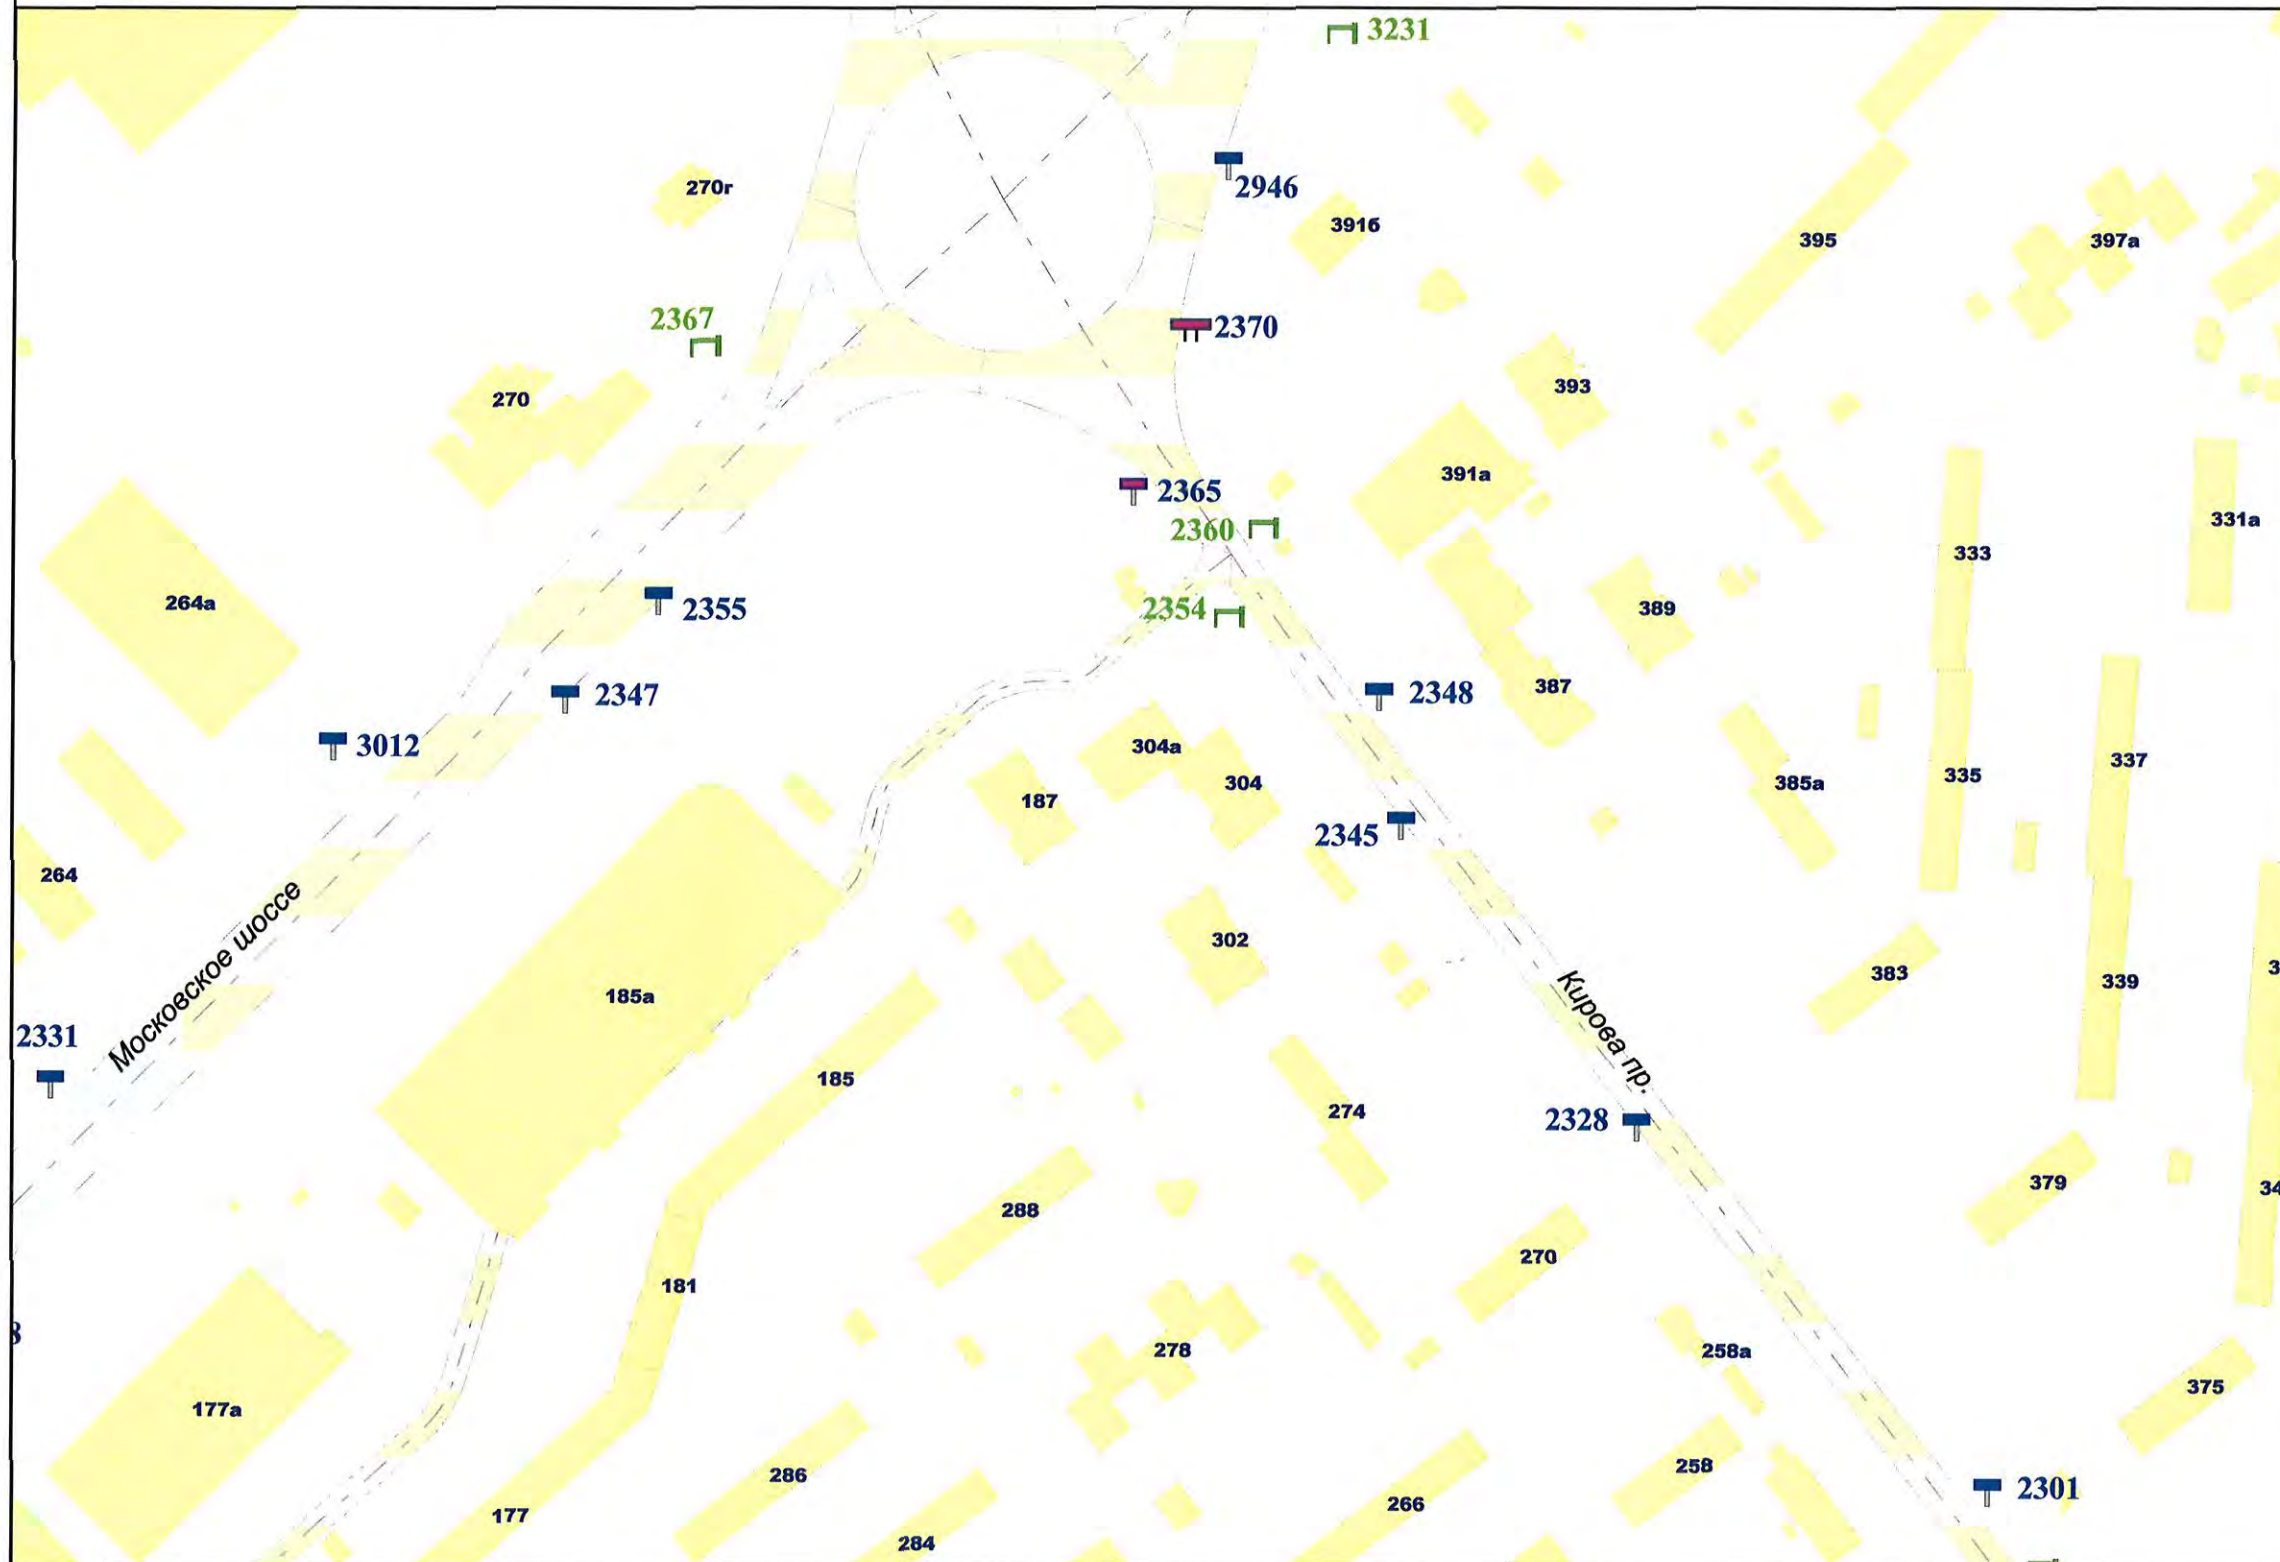


Внешний вид	Наименование
	Остановочная площадка
	Остановочный павильон
	Отдельно стоящая конструкция типа «Пиллар» 3 м x 1,4 м
	Отдельно стоящая конструкция типа «ХоРеКа» 1,8 м x 1,2 м
	Щитовая установка 3 м x 6 м со статической и динамической сменной изображения
	Щитовая установка 4 м x 12 м со статической и динамической сменной изображения
	Щитовая установка 5 м x 15 м со статической и динамической сменной изображения
	Щитовая установка типа «Пилон» 1,8 м x 1,2 м
	Щитовая установка типа «Ситиборд» 2,7 м x 3,7 м со статической, динамической и электронно-цифровой сменной изображения
	Щитовая установка 3 м x 6 м со статической, динамической и электронно-цифровой сменной изображения
	Щитовая установка 4 м x 12 м со статической, динамической и электронно-цифровой сменной изображения
	Щитовая установка 5 м x 15 м со статической, динамической и электронно-цифровой сменной изображения
	Уникальное (нестандартное) средство наружной рекламы
	Флаговая композиция

Масштаб 1:2500

СХЕМА РАЗМЕЩЕНИЯ РЕКЛАМНЫХ КОНСТРУКЦИЙ НА ТЕРРИТОРИИ ГОРОДСКОГО ОКРУГА САМАРА




Фрагмент 369

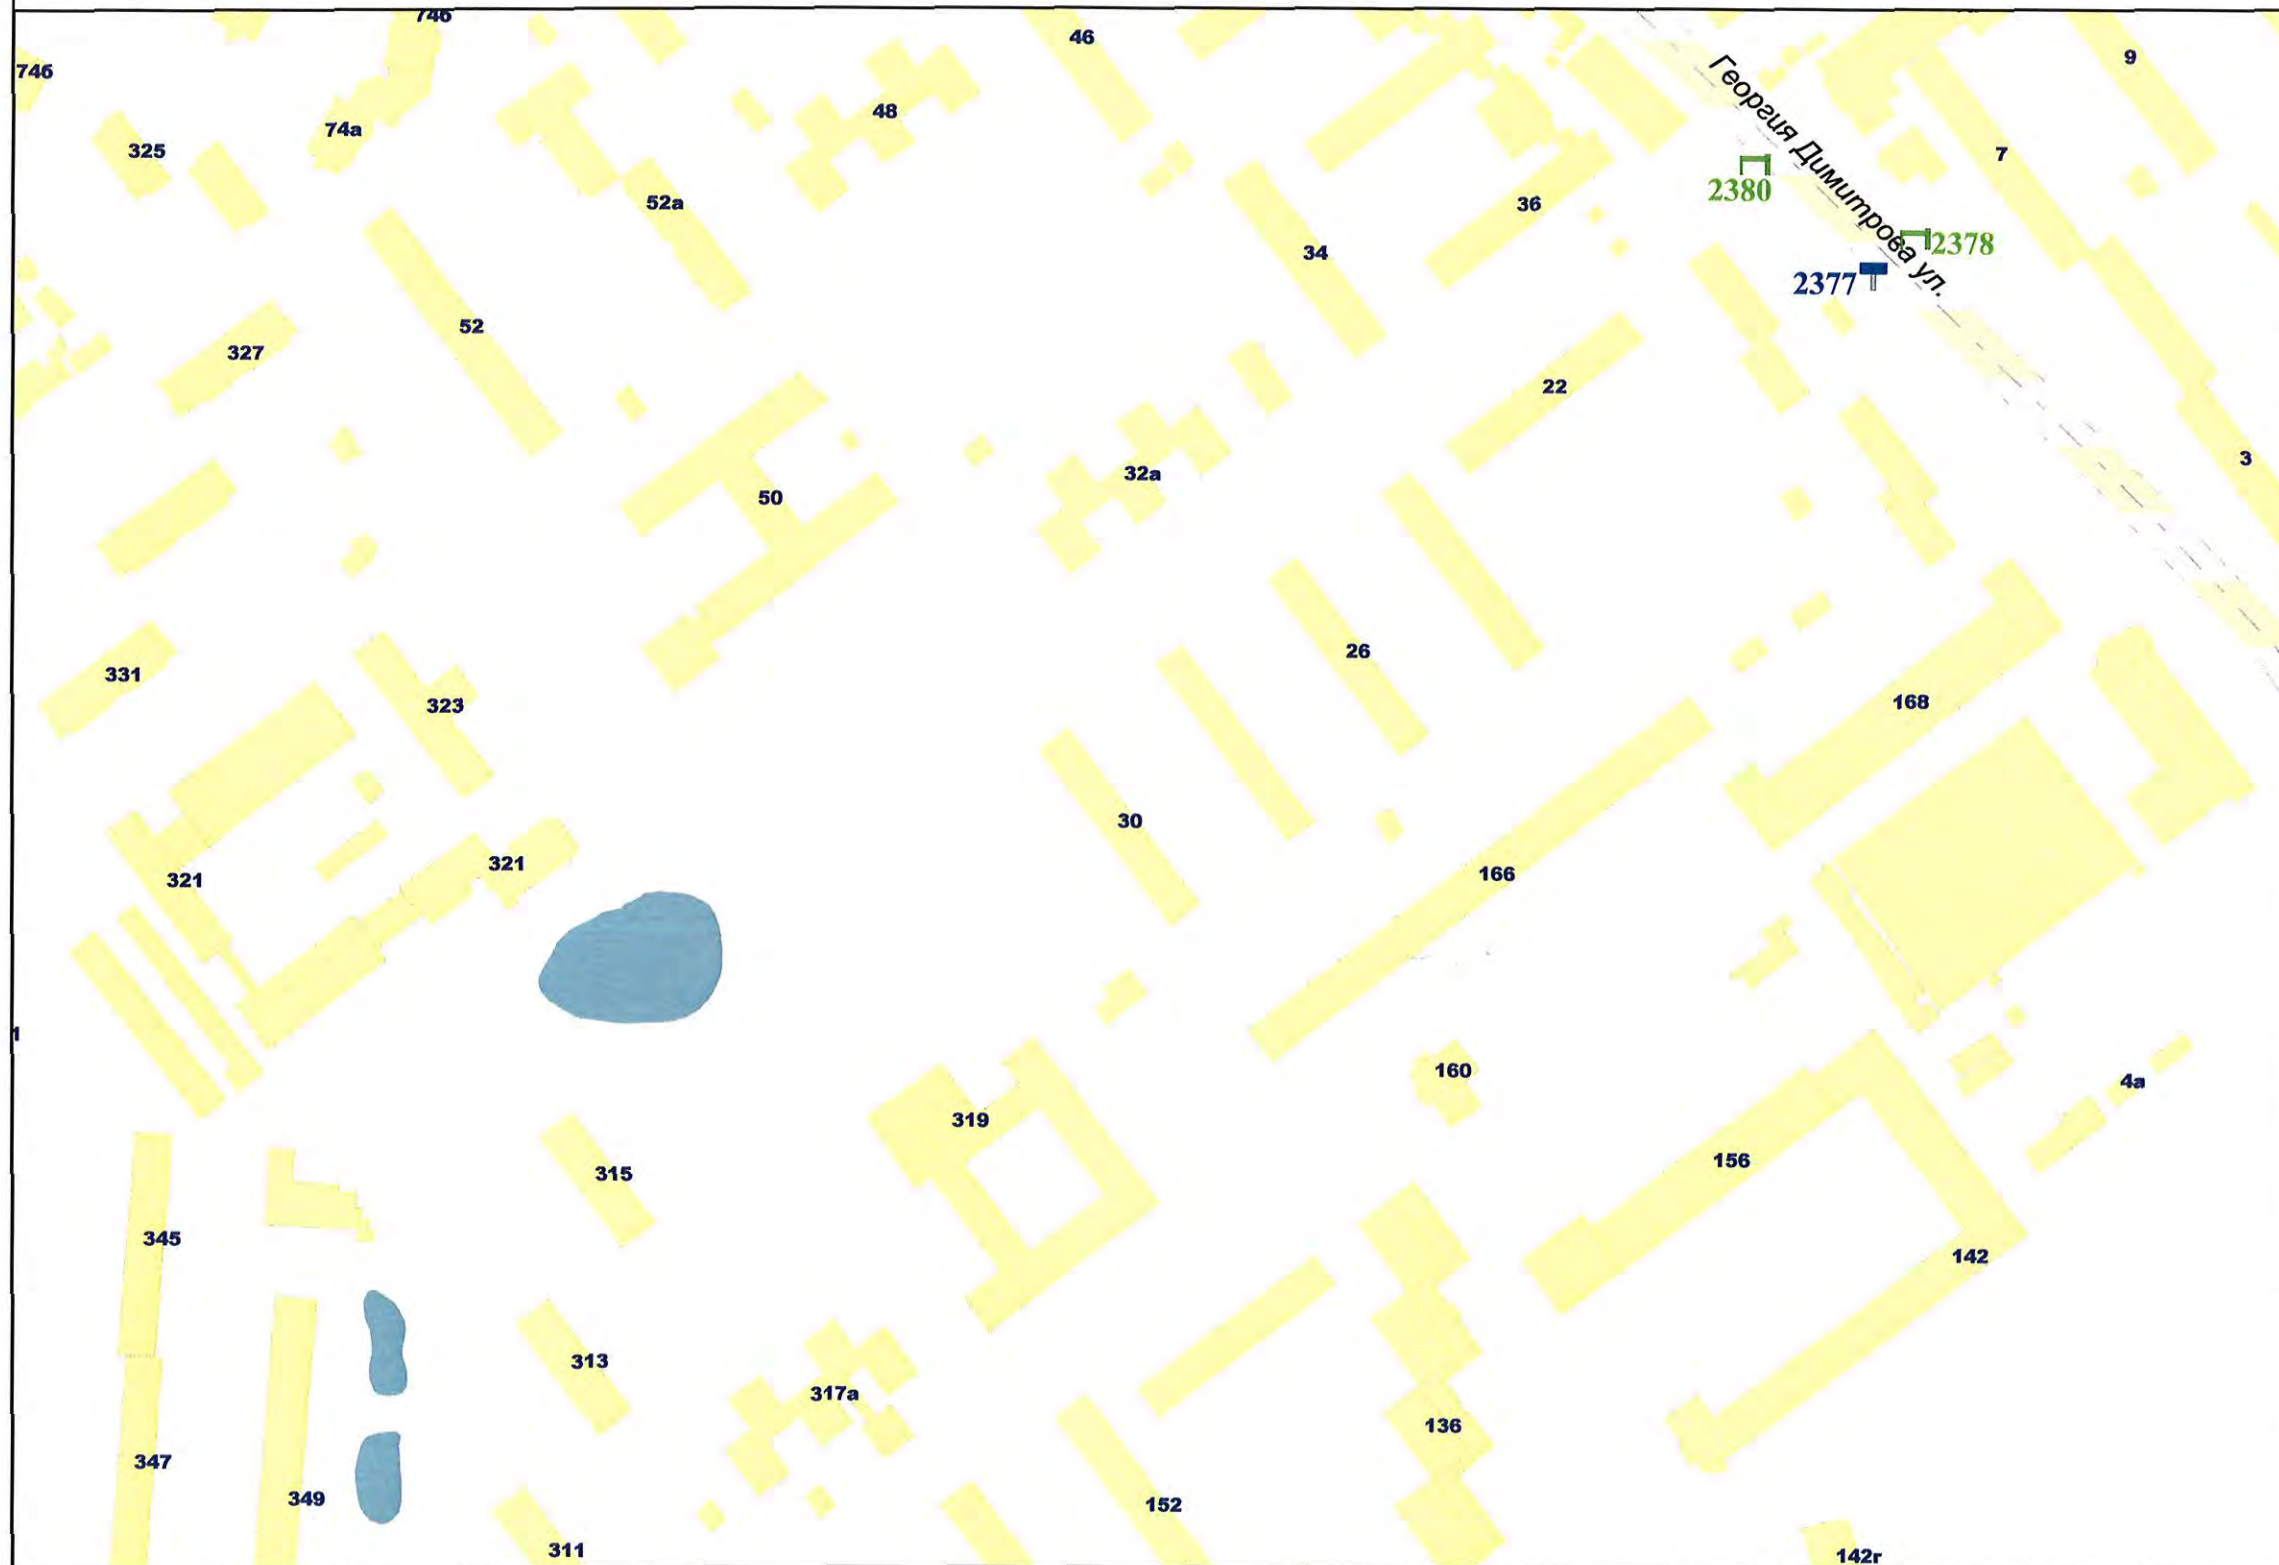


Внешний вид	Наименование
	Остановочная площадка
	Остановочный павильон
	Отдельно стоящая конструкция типа «Пиллар» 3 м x 1,4 м
	Отдельно стоящая конструкция типа «ХореКа» 1,8 м x 1,2 м
	Щитовая установка 3 м x 6 м со статической и динамической сменой изображения
	Щитовая установка 4 м x 12 м со статической и динамической сменой изображения
	Щитовая установка 5 м x 15 м со статической и динамической сменой изображения
	Щитовая установка типа «Пилон» 1,8 м x 1,2 м
	Щитовая установка типа «Ситиборд» 2,7 м x 3,7 м со статической, динамической и электронно-цифровой сменой изображения
	Щитовая установка 3 м x 6 м со статической, динамической и электронно-цифровой сменой изображения
	Щитовая установка 4 м x 12 м со статической, динамической и электронно-цифровой сменой изображения
	Щитовая установка 5 м x 15 м со статической, динамической и электронно-цифровой сменой изображения
	Уникальное (нестандартное) средство наружной рекламы
	Флаговая композиция

Масштаб 1:2500

СХЕМА РАЗМЕЩЕНИЯ РЕКЛАМНЫХ КОНСТРУКЦИЙ НА ТЕРРИТОРИИ ГОРОДСКОГО ОКРУГА САМАРА

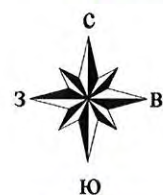

Фрагмент 370

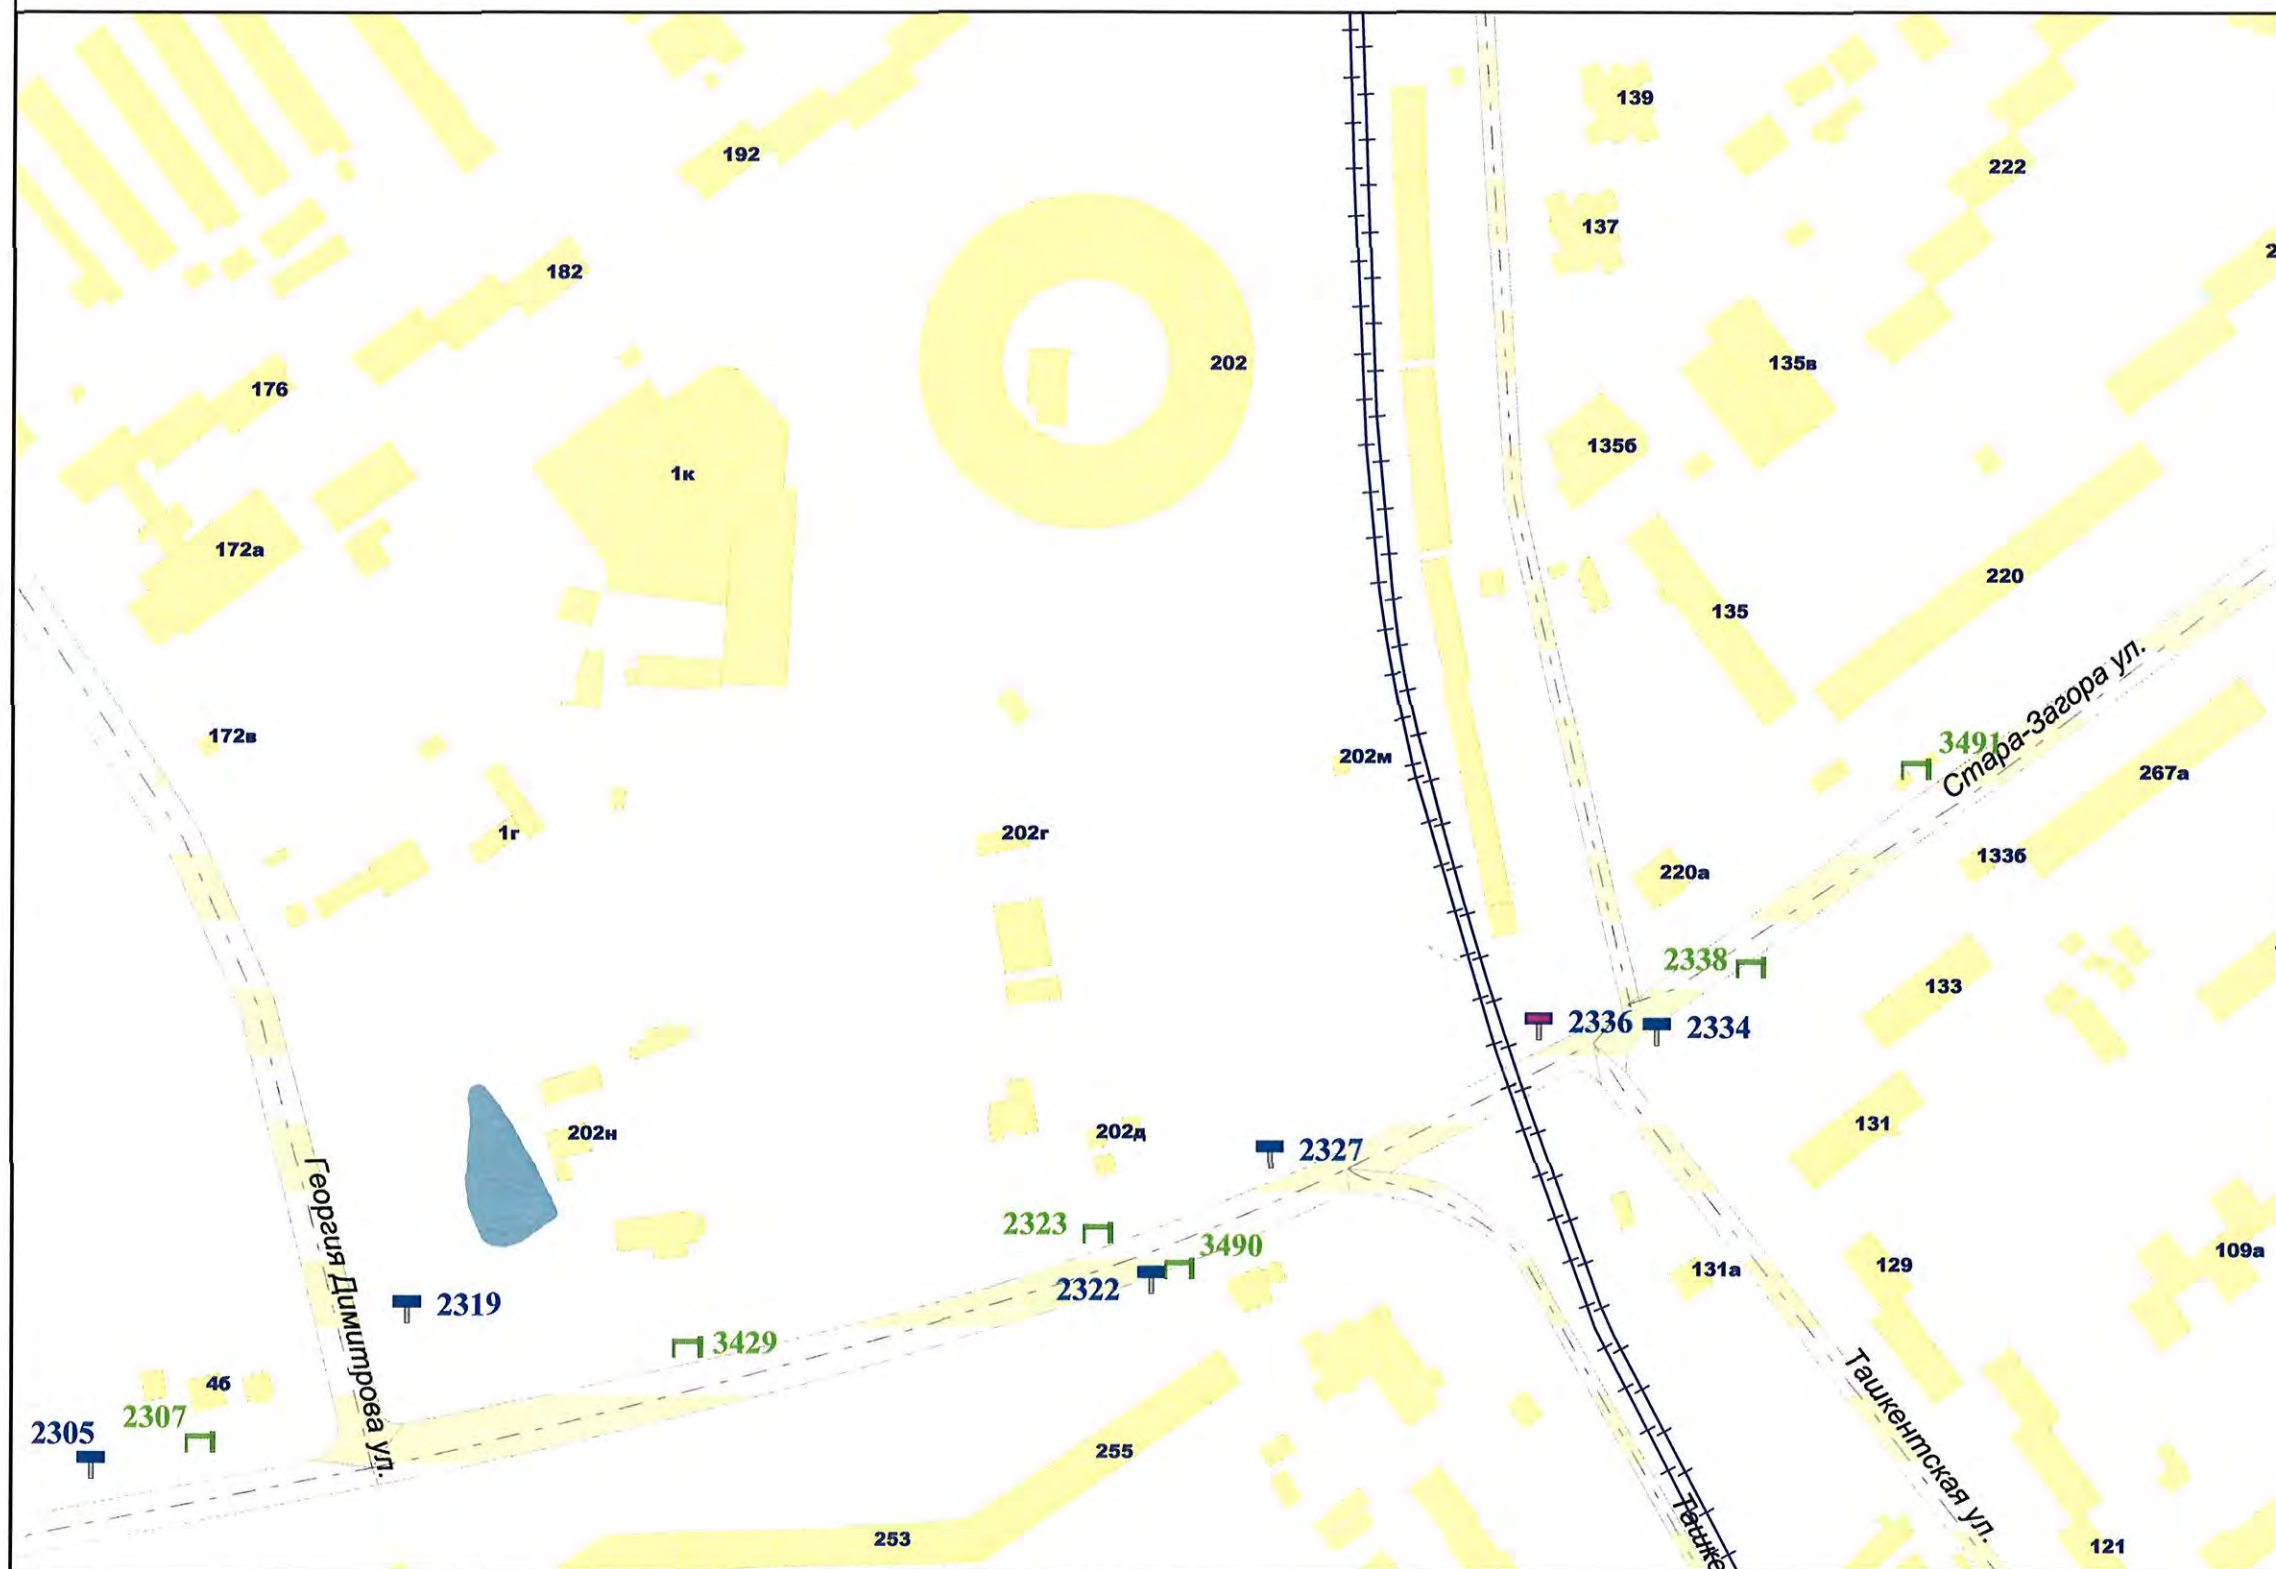

Внешний вид	Наименование
	Остановочная площадка
	Остановочный павильон
	Отдельно стоящая конструкция типа «Пиллар» 3 м x 1,4 м
	Отдельно стоящая конструкция типа «ХоРеКа» 1,8 м x 1,2 м
	Щитовая установка 3 м x 6 м со статической и динамической сменой изображения
	Щитовая установка 4 м x 12 м со статической и динамической сменой изображения
	Щитовая установка 5 м x 15 м со статической и динамической сменой изображения
	Щитовая установка типа «Пилон» 1,8 м x 1,2 м
	Щитовая установка типа «Ситиборд» 2,7 м x 3,7 м со статической, динамической и электронно-цифровой сменой изображения
	Щитовая установка 3 м x 6 м со статической, динамической и электронно-цифровой сменой изображения
	Щитовая установка 4 м x 12 м со статической, динамической и электронно-цифровой сменой изображения
	Щитовая установка 5 м x 15 м со статической, динамической и электронно-цифровой сменой изображения
	Уникальное (нестандартное) средство наружной рекламы
	Флаговая композиция

Масштаб 1:2500

СХЕМА РАЗМЕЩЕНИЯ РЕКЛАМНЫХ КОНСТРУКЦИЙ НА ТЕРРИТОРИИ ГОРОДСКОГО ОКРУГА САМАРА



Внешний вид	Наименование
	Остановочная площадка
	Остановочный павильон
	Отдельно стоящая конструкция типа «Пиллар» 3 м x 1,4 м
	Отдельно стоящая конструкция типа «ХореКа» 1,8 м x 1,2 м
	Щитовая установка 3 м x 6 м со статической и динамической сменой изображения
	Щитовая установка 4 м x 12 м со статической и динамической сменой изображения
	Щитовая установка 5 м x 15 м со статической и динамической сменой изображения
	Щитовая установка типа «Пилон» 1,8 м x 1,2 м
	Щитовая установка типа «Ситиборд» 2,7 м x 3,7 м со статической, динамической и электронно-цифровой сменой изображения
	Щитовая установка 3 м x 6 м со статической, динамической и электронно-цифровой сменой изображения
	Щитовая установка 4 м x 12 м со статической, динамической и электронно-цифровой сменой изображения
	Щитовая установка 5 м x 15 м со статической, динамической и электронно-цифровой сменой изображения
	Уникальное (нестандартное) средство наружной рекламы
	Флаговая композиция

СХЕМА РАЗМЕЩЕНИЯ РЕКЛАМНЫХ КОНСТРУКЦИЙ НА ТЕРРИТОРИИ ГОРОДСКОГО ОКРУГА САМАРА




Фрагмент 375



Внешний вид	Наименование
	Остановочная площадка
	Остановочный павильон
	Отдельно стоящая конструкция типа «Пиллар» 3 м x 1,4 м
	Отдельно стоящая конструкция типа «ХорЕКа» 1,8 м x 1,2 м
	Щитовая установка 3 м x 6 м со статической и динамической сменой изображения
	Щитовая установка 4 м x 12 м со статической и динамической сменой изображения
	Щитовая установка 5 м x 15 м со статической и динамической сменой изображения
	Щитовая установка типа «Пилон» 1,8 м x 1,2 м
	Щитовая установка типа «Ситиборд» 2,7 м x 3,7 м со статической, динамической и электронно-цифровой сменой изображения
	Щитовая установка 3 м x 6 м со статической, динамической и электронно-цифровой сменой изображения
	Щитовая установка 4 м x 12 м со статической, динамической и электронно-цифровой сменой изображения
	Щитовая установка 5 м x 15 м со статической, динамической и электронно-цифровой сменой изображения
	Уникальное (нестандартное) средство наружной рекламы
	Флаговая композиция

Масштаб 1:2500

СХЕМА РАЗМЕЩЕНИЯ РЕКЛАМНЫХ КОНСТРУКЦИЙ НА ТЕРРИТОРИИ ГОРОДСКОГО ОКРУГА САМАРА

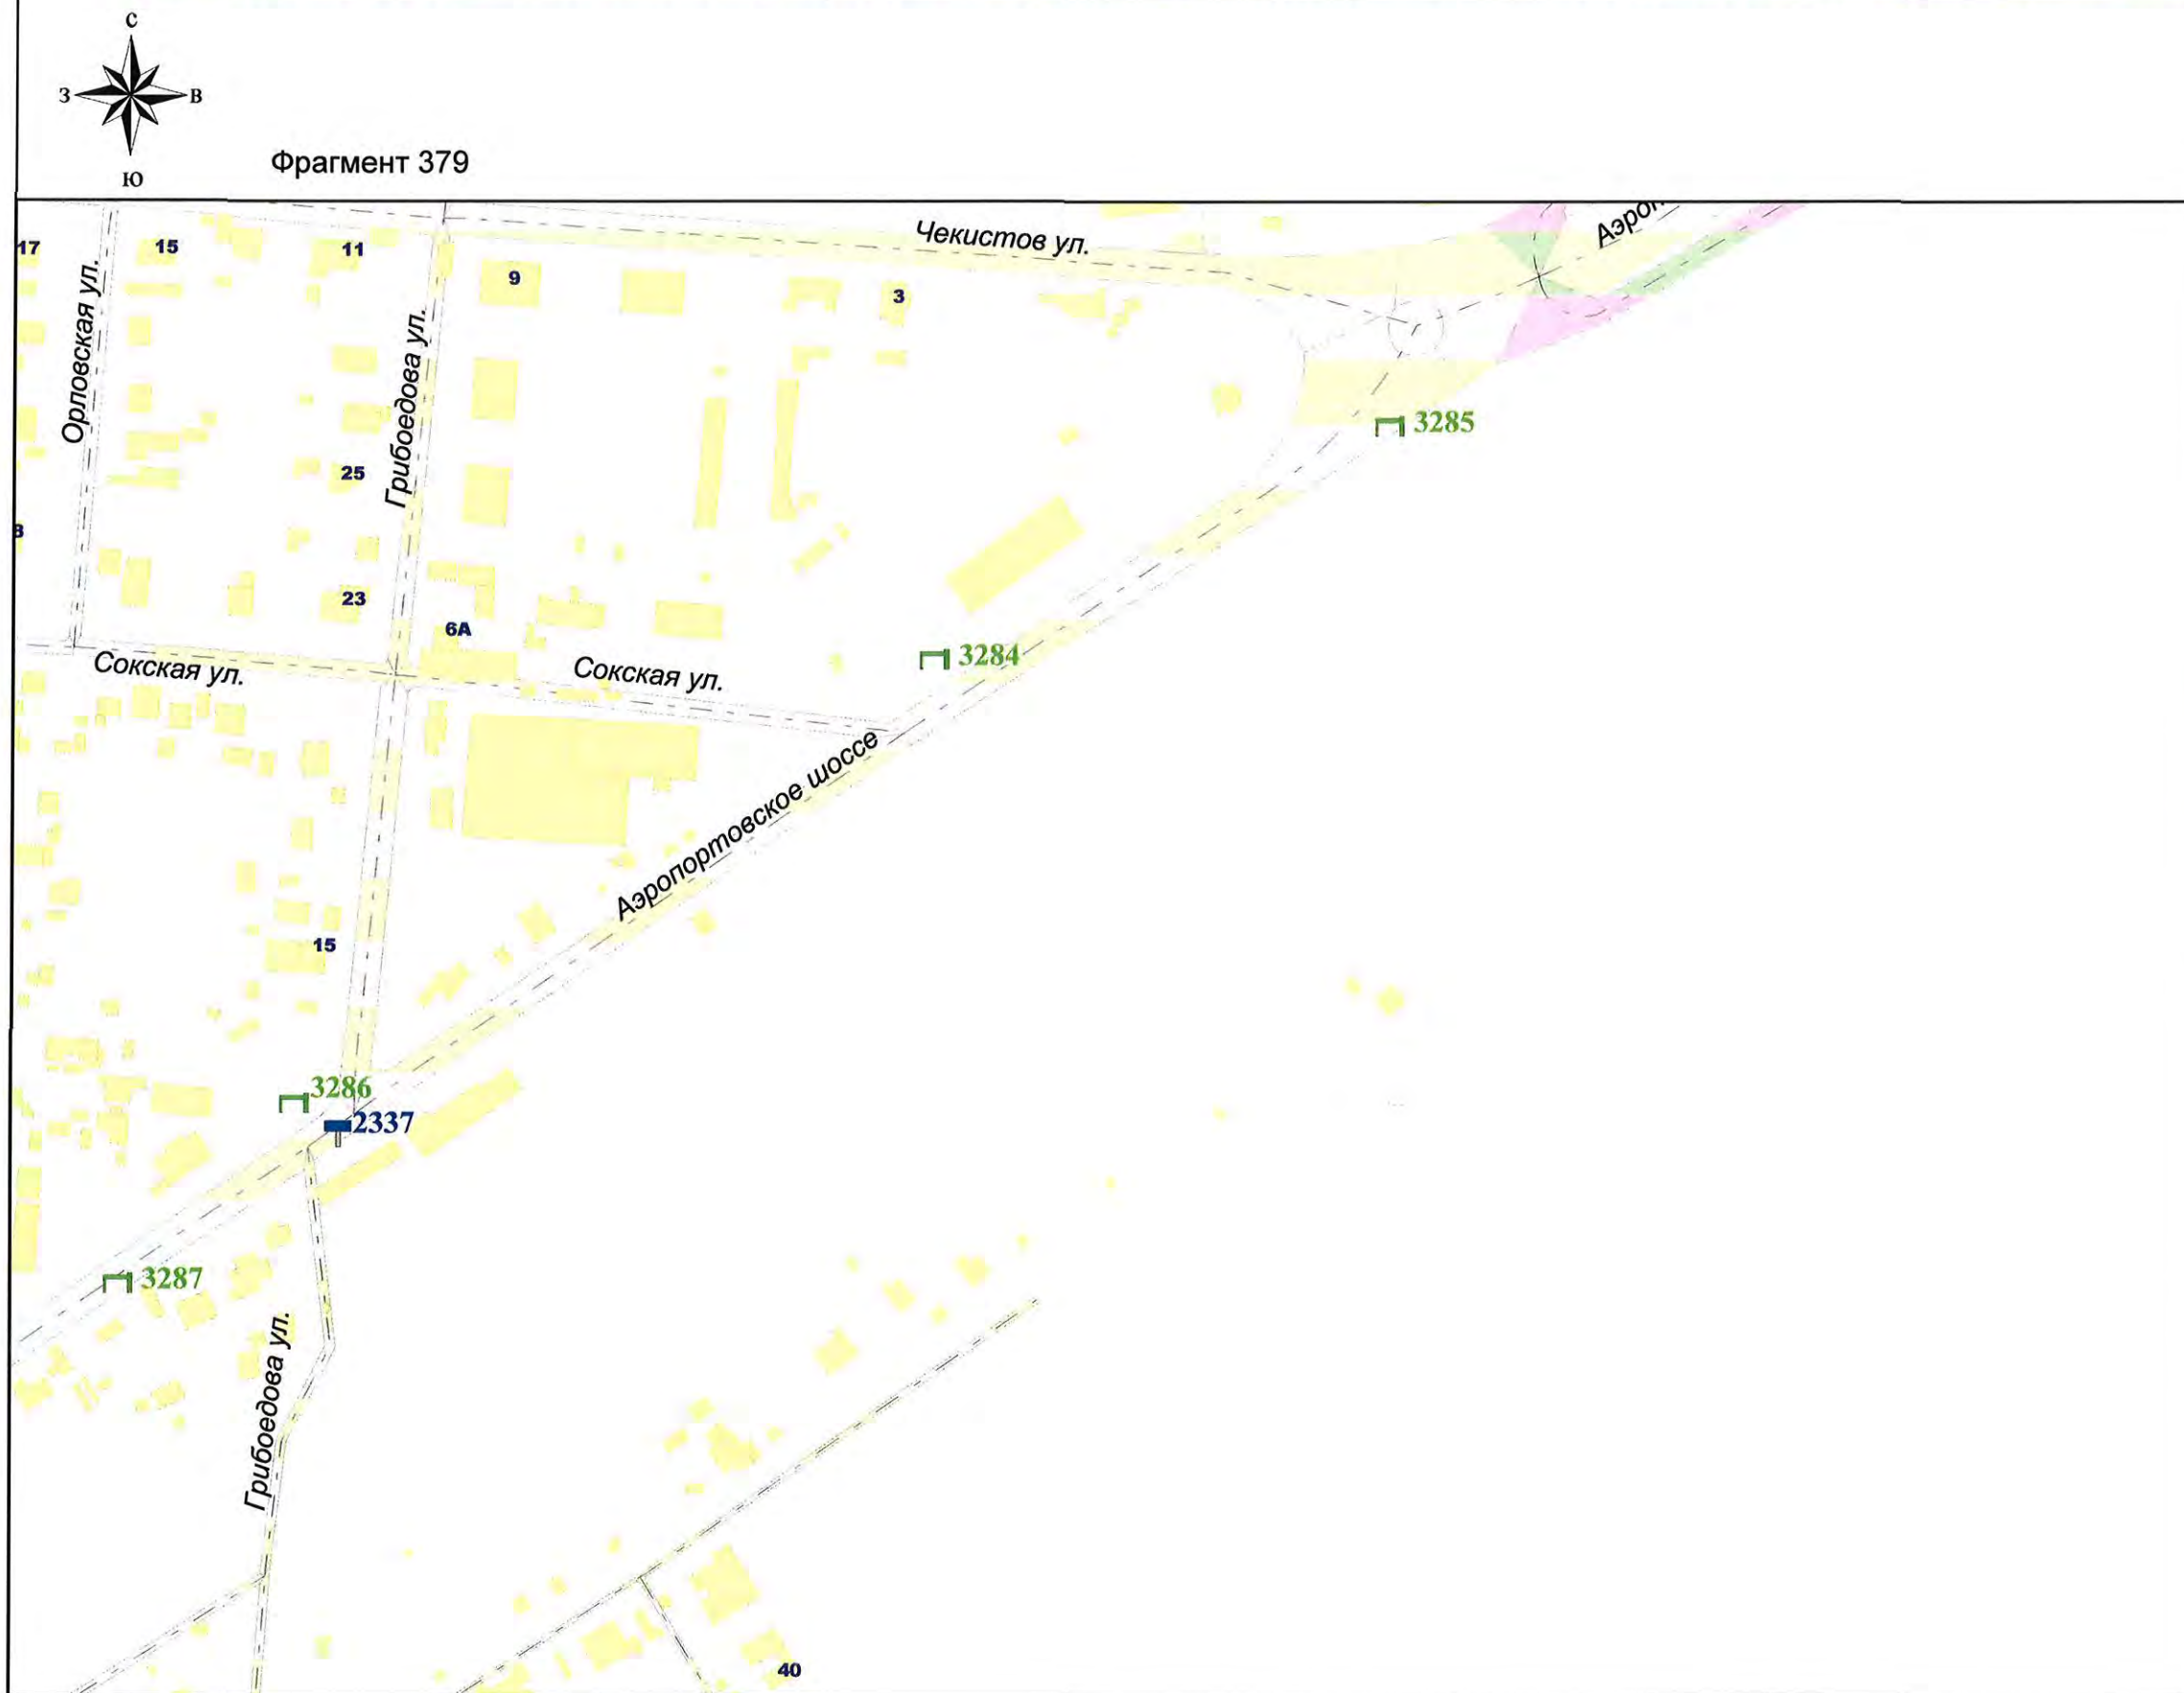


Внешний вид	Наименование
	Остановочная площадка
	Остановочный павильон
	Отдельно стоящая конструкция типа «Пиллар» 3 м x 1,4 м
	Отдельно стоящая конструкция типа «ХоРеКа» 1,8 м x 1,2 м
	Щитовая установка 3 м x 6 м со статической и динамической сменой изображения
	Щитовая установка 4 м x 12 м со статической и динамической сменой изображения
	Щитовая установка 5 м x 15 м со статической и динамической сменой изображения
	Щитовая установка типа «Пилон» 1,8 м x 1,2 м
	Щитовая установка типа «Ситиборд» 2,7 м x 3,7 м со статической, динамической и электронно-цифровой сменой изображения
	Щитовая установка 3 м x 6 м со статической, динамической и электронно-цифровой сменой изображения
	Щитовая установка 4 м x 12 м со статической, динамической и электронно-цифровой сменой изображения
	Щитовая установка 5 м x 15 м со статической, динамической и электронно-цифровой сменой изображения
	Уникальное (нестандартное) средство наружной рекламы
	Флаговая композиция

Масштаб 1:2500

СХЕМА РАЗМЕЩЕНИЯ РЕКЛАМНЫХ КОНСТРУКЦИЙ НА ТЕРРИТОРИИ ГОРОДСКОГО ОКРУГА САМАРА




Фрагмент 380

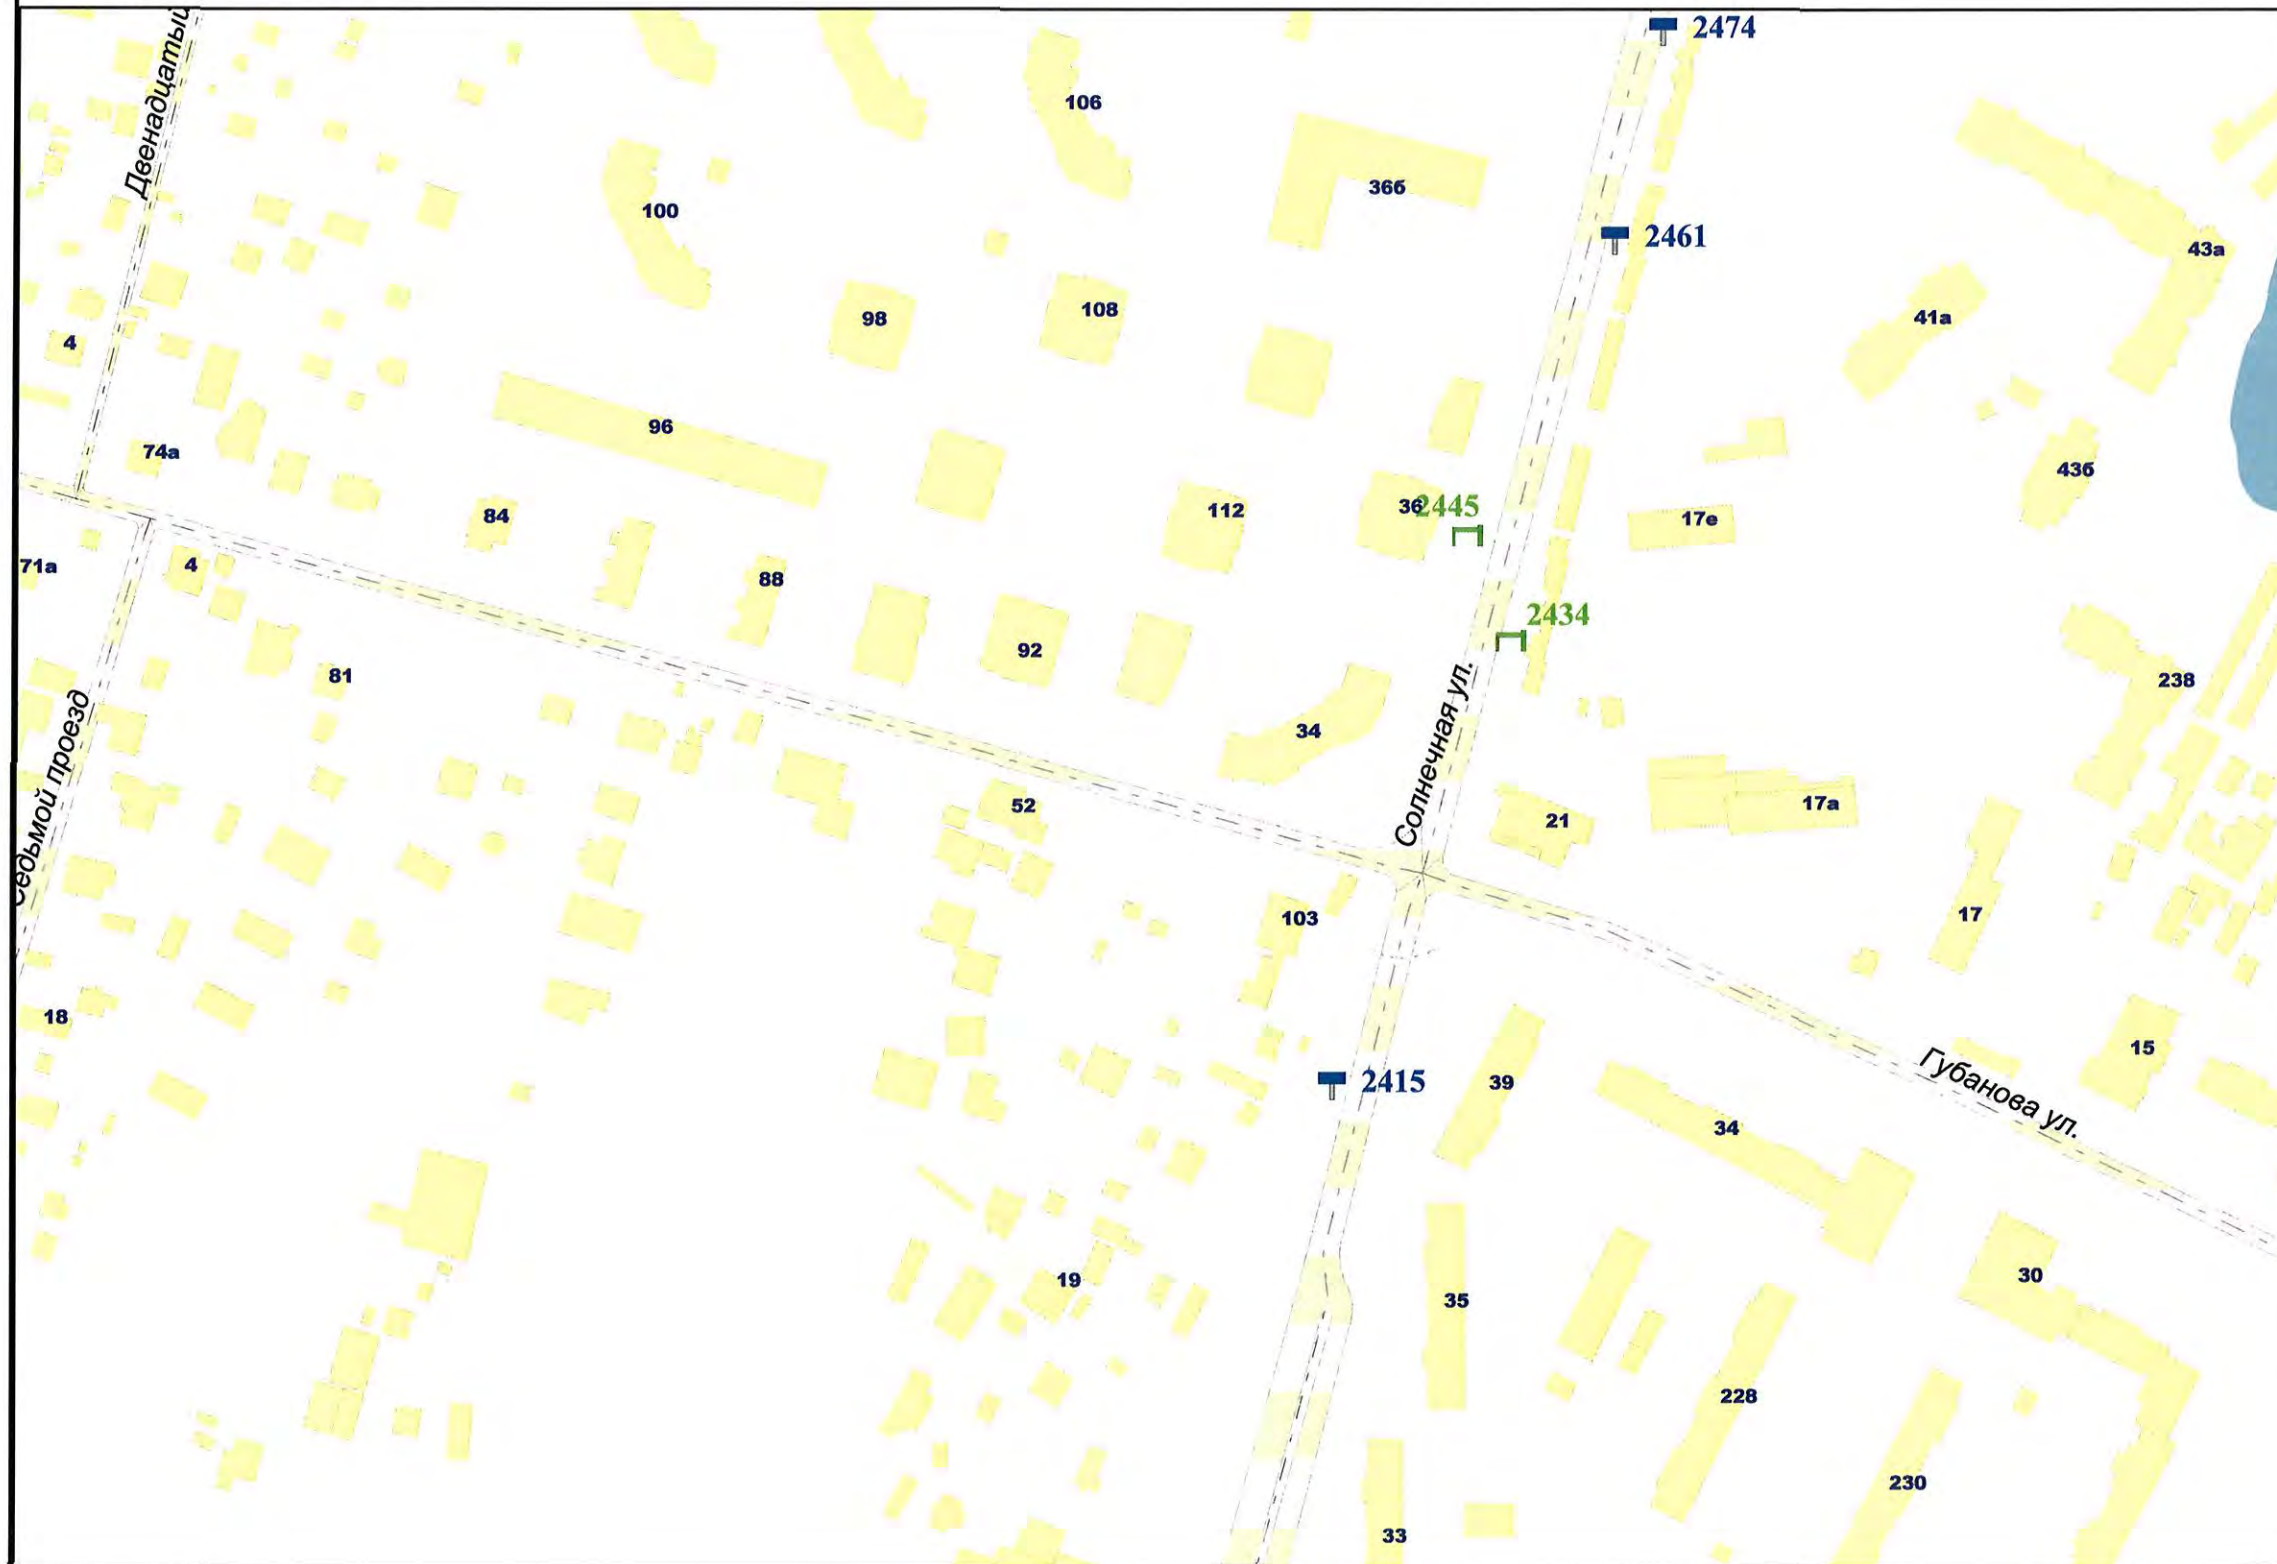


Внешний вид	Наименование
	Остановочная площадка
	Остановочный павильон
	Отдельно стоящая конструкция типа «Пиллар» 3 м x 1,4 м
	Отдельно стоящая конструкция типа «ХоРеКа» 1,8 м x 1,2 м
	Щитовая установка 3 м x 6 м со статической и динамической сменой изображения
	Щитовая установка 4 м x 12 м со статической и динамической сменой изображения
	Щитовая установка 5 м x 15 м со статической и динамической сменой изображения
	Щитовая установка типа «Пилон» 1,8 м x 1,2 м
	Щитовая установка типа «Ситиборд» 2,7 м x 3,7 м со статической, динамической и электронно-цифровой сменой изображения
	Щитовая установка 3 м x 6 м со статической, динамической и электронно-цифровой сменой изображения
	Щитовая установка 4 м x 12 м со статической, динамической и электронно-цифровой сменой изображения
	Щитовая установка 5 м x 15 м со статической, динамической и электронно-цифровой сменой изображения
	Уникальное (нестандартное) средство наружной рекламы
	Флаговая композиция

Масштаб 1:2500

СХЕМА РАЗМЕЩЕНИЯ РЕКЛАМНЫХ КОНСТРУКЦИЙ НА ТЕРРИТОРИИ ГОРОДСКОГО ОКРУГА САМАРА

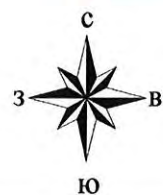


Фрагмент 381

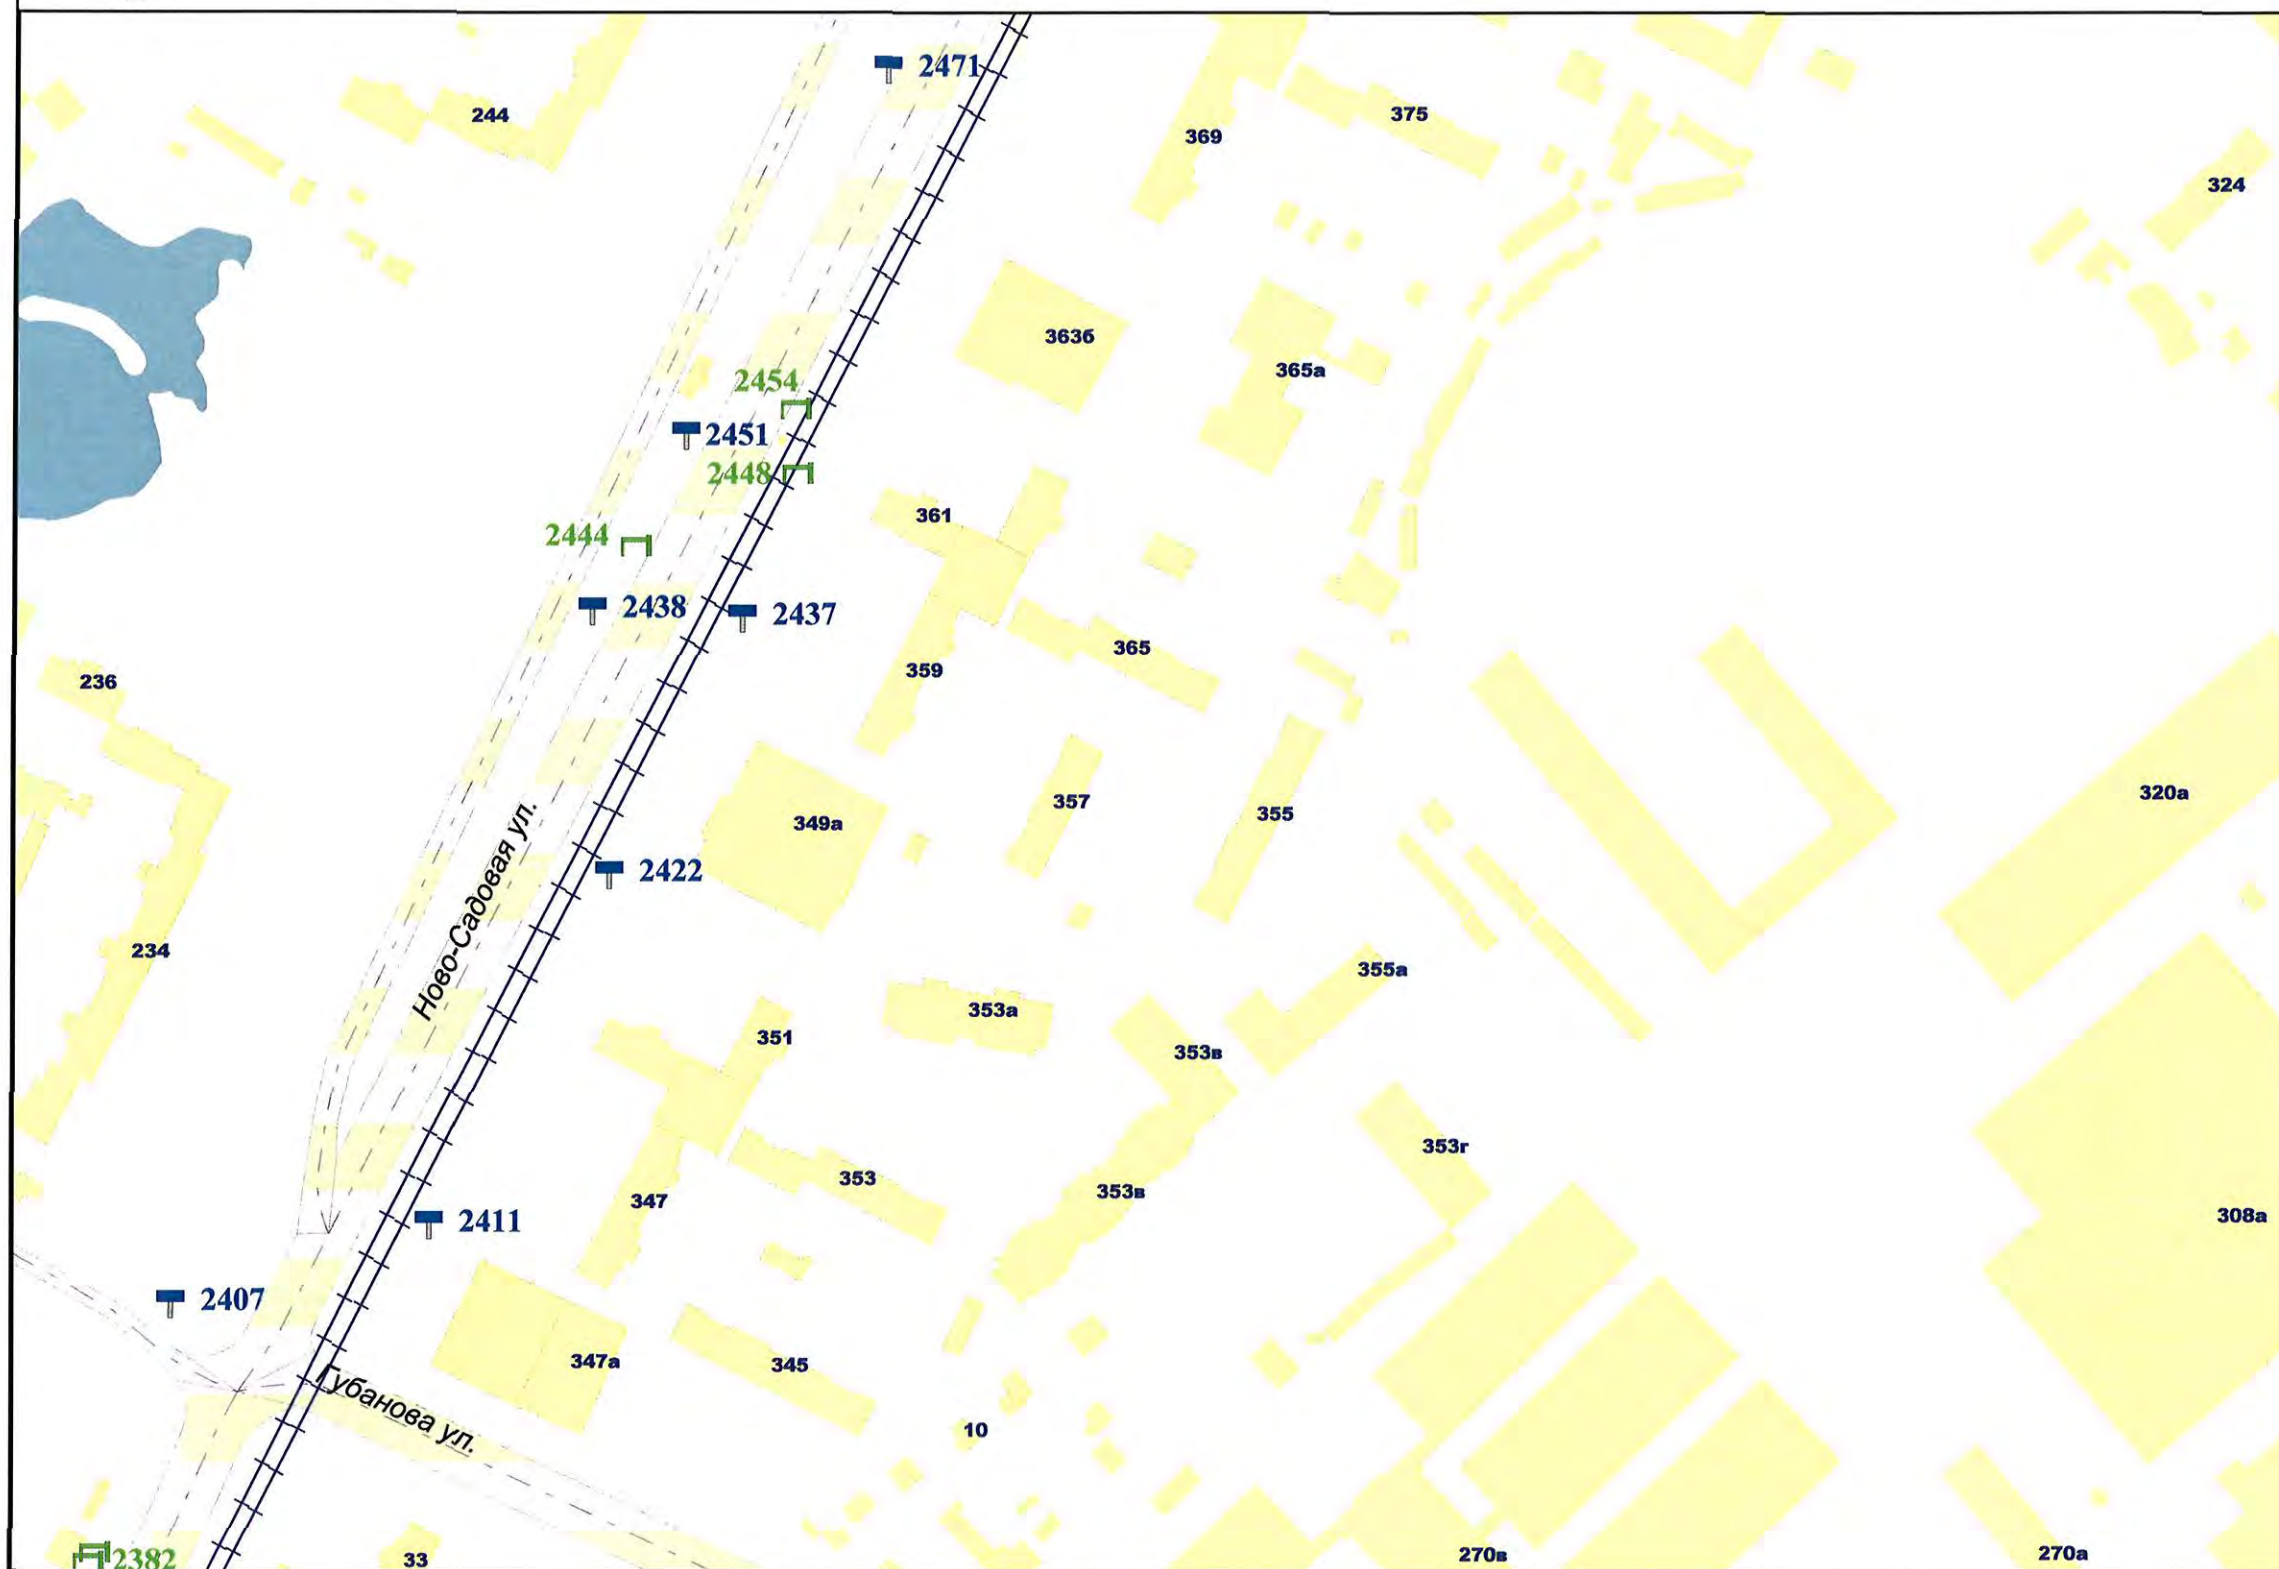


Внешний вид	Наименование
	Остановочная площадка
	Остановочный павильон
	Отдельно стоящая конструкция типа «Пиллар» 3 м x 1,4 м
	Отдельно стоящая конструкция типа «ХоРеКа» 1,8 м x 1,2 м
	Щитовая установка 3 м x 6 м со статической и динамической сменой изображения
	Щитовая установка 4 м x 12 м со статической и динамической сменой изображения
	Щитовая установка 5 м x 15 м со статической и динамической сменой изображения
	Щитовая установка типа «Пилон» 1,8 м x 1,2 м
	Щитовая установка типа «Ситиборд» 2,7 м x 3,7 м со статической, динамической и электронно-цифровой сменой изображения
	Щитовая установка 3 м x 6 м со статической, динамической и электронно-цифровой сменой изображения
	Щитовая установка 4 м x 12 м со статической, динамической и электронно-цифровой сменой изображения
	Щитовая установка 5 м x 15 м со статической, динамической и электронно-цифровой сменой изображения
	Уникальное (нестандартное) средство наружной рекламы
	Флаговая композиция

Масштаб 1:2500

СХЕМА РАЗМЕЩЕНИЯ РЕКЛАМНЫХ КОНСТРУКЦИЙ НА ТЕРРИТОРИИ ГОРОДСКОГО ОКРУГА САМАРА

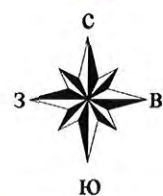

Фрагмент 382

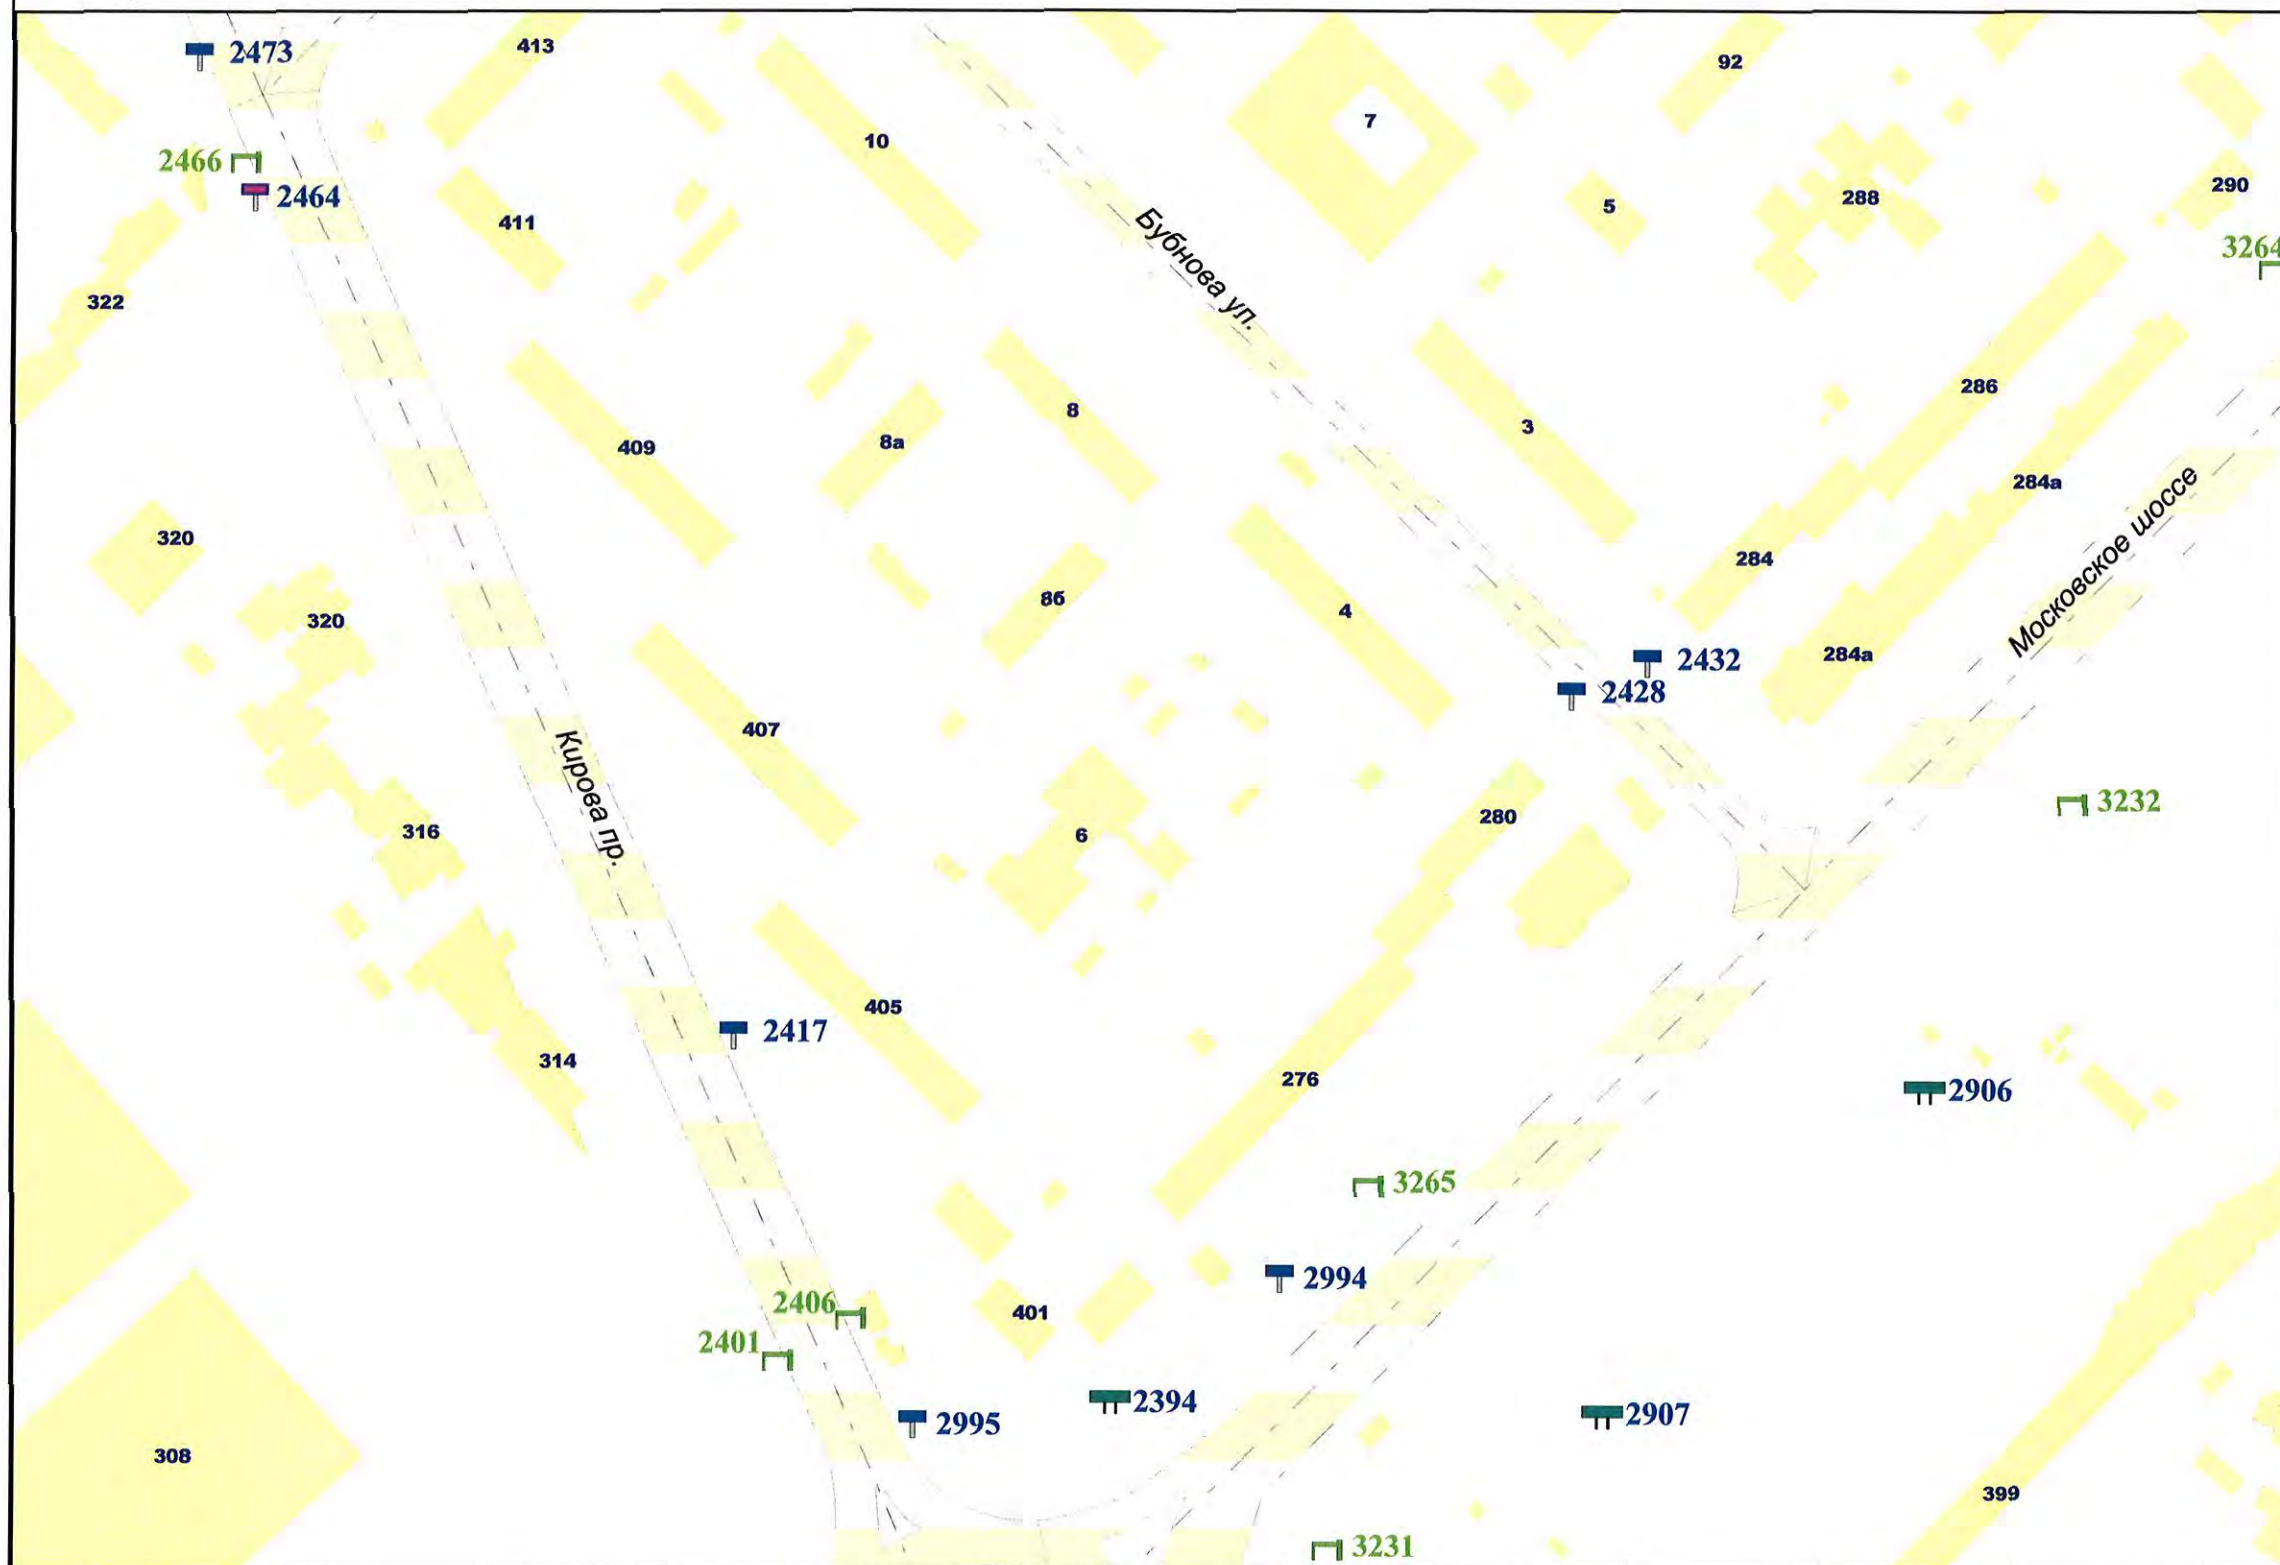


Внешний вид	Наименование
	Остановочная площадка
	Остановочный павильон
	Отдельно стоящая конструкция типа «Пиллар» 3 м x 1,4 м
	Отдельно стоящая конструкция типа «ХоРеКа» 1,8 м x 1,2 м
	Щитовая установка 3 м x 6 м со статической и динамической сменой изображения
	Щитовая установка 4 м x 12 м со статической и динамической сменой изображения
	Щитовая установка 5 м x 15 м со статической и динамической сменой изображения
	Щитовая установка типа «Пилон» 1,8 м x 1,2 м
	Щитовая установка типа «Ситиборд» 2,7 м x 3,7 м со статической, динамической и электронно-цифровой сменой изображения
	Щитовая установка 3 м x 6 м со статической, динамической и электронно-цифровой сменой изображения
	Щитовая установка 4 м x 12 м со статической, динамической и электронно-цифровой сменой изображения
	Щитовая установка 5 м x 15 м со статической, динамической и электронно-цифровой сменой изображения
	Уникальное (нестандартное) средство наружной рекламы
	Флаговая композиция

Масштаб 1:2500

СХЕМА РАЗМЕЩЕНИЯ РЕКЛАМНЫХ КОНСТРУКЦИЙ НА ТЕРРИТОРИИ ГОРОДСКОГО ОКРУГА САМАРА




Фрагмент 383

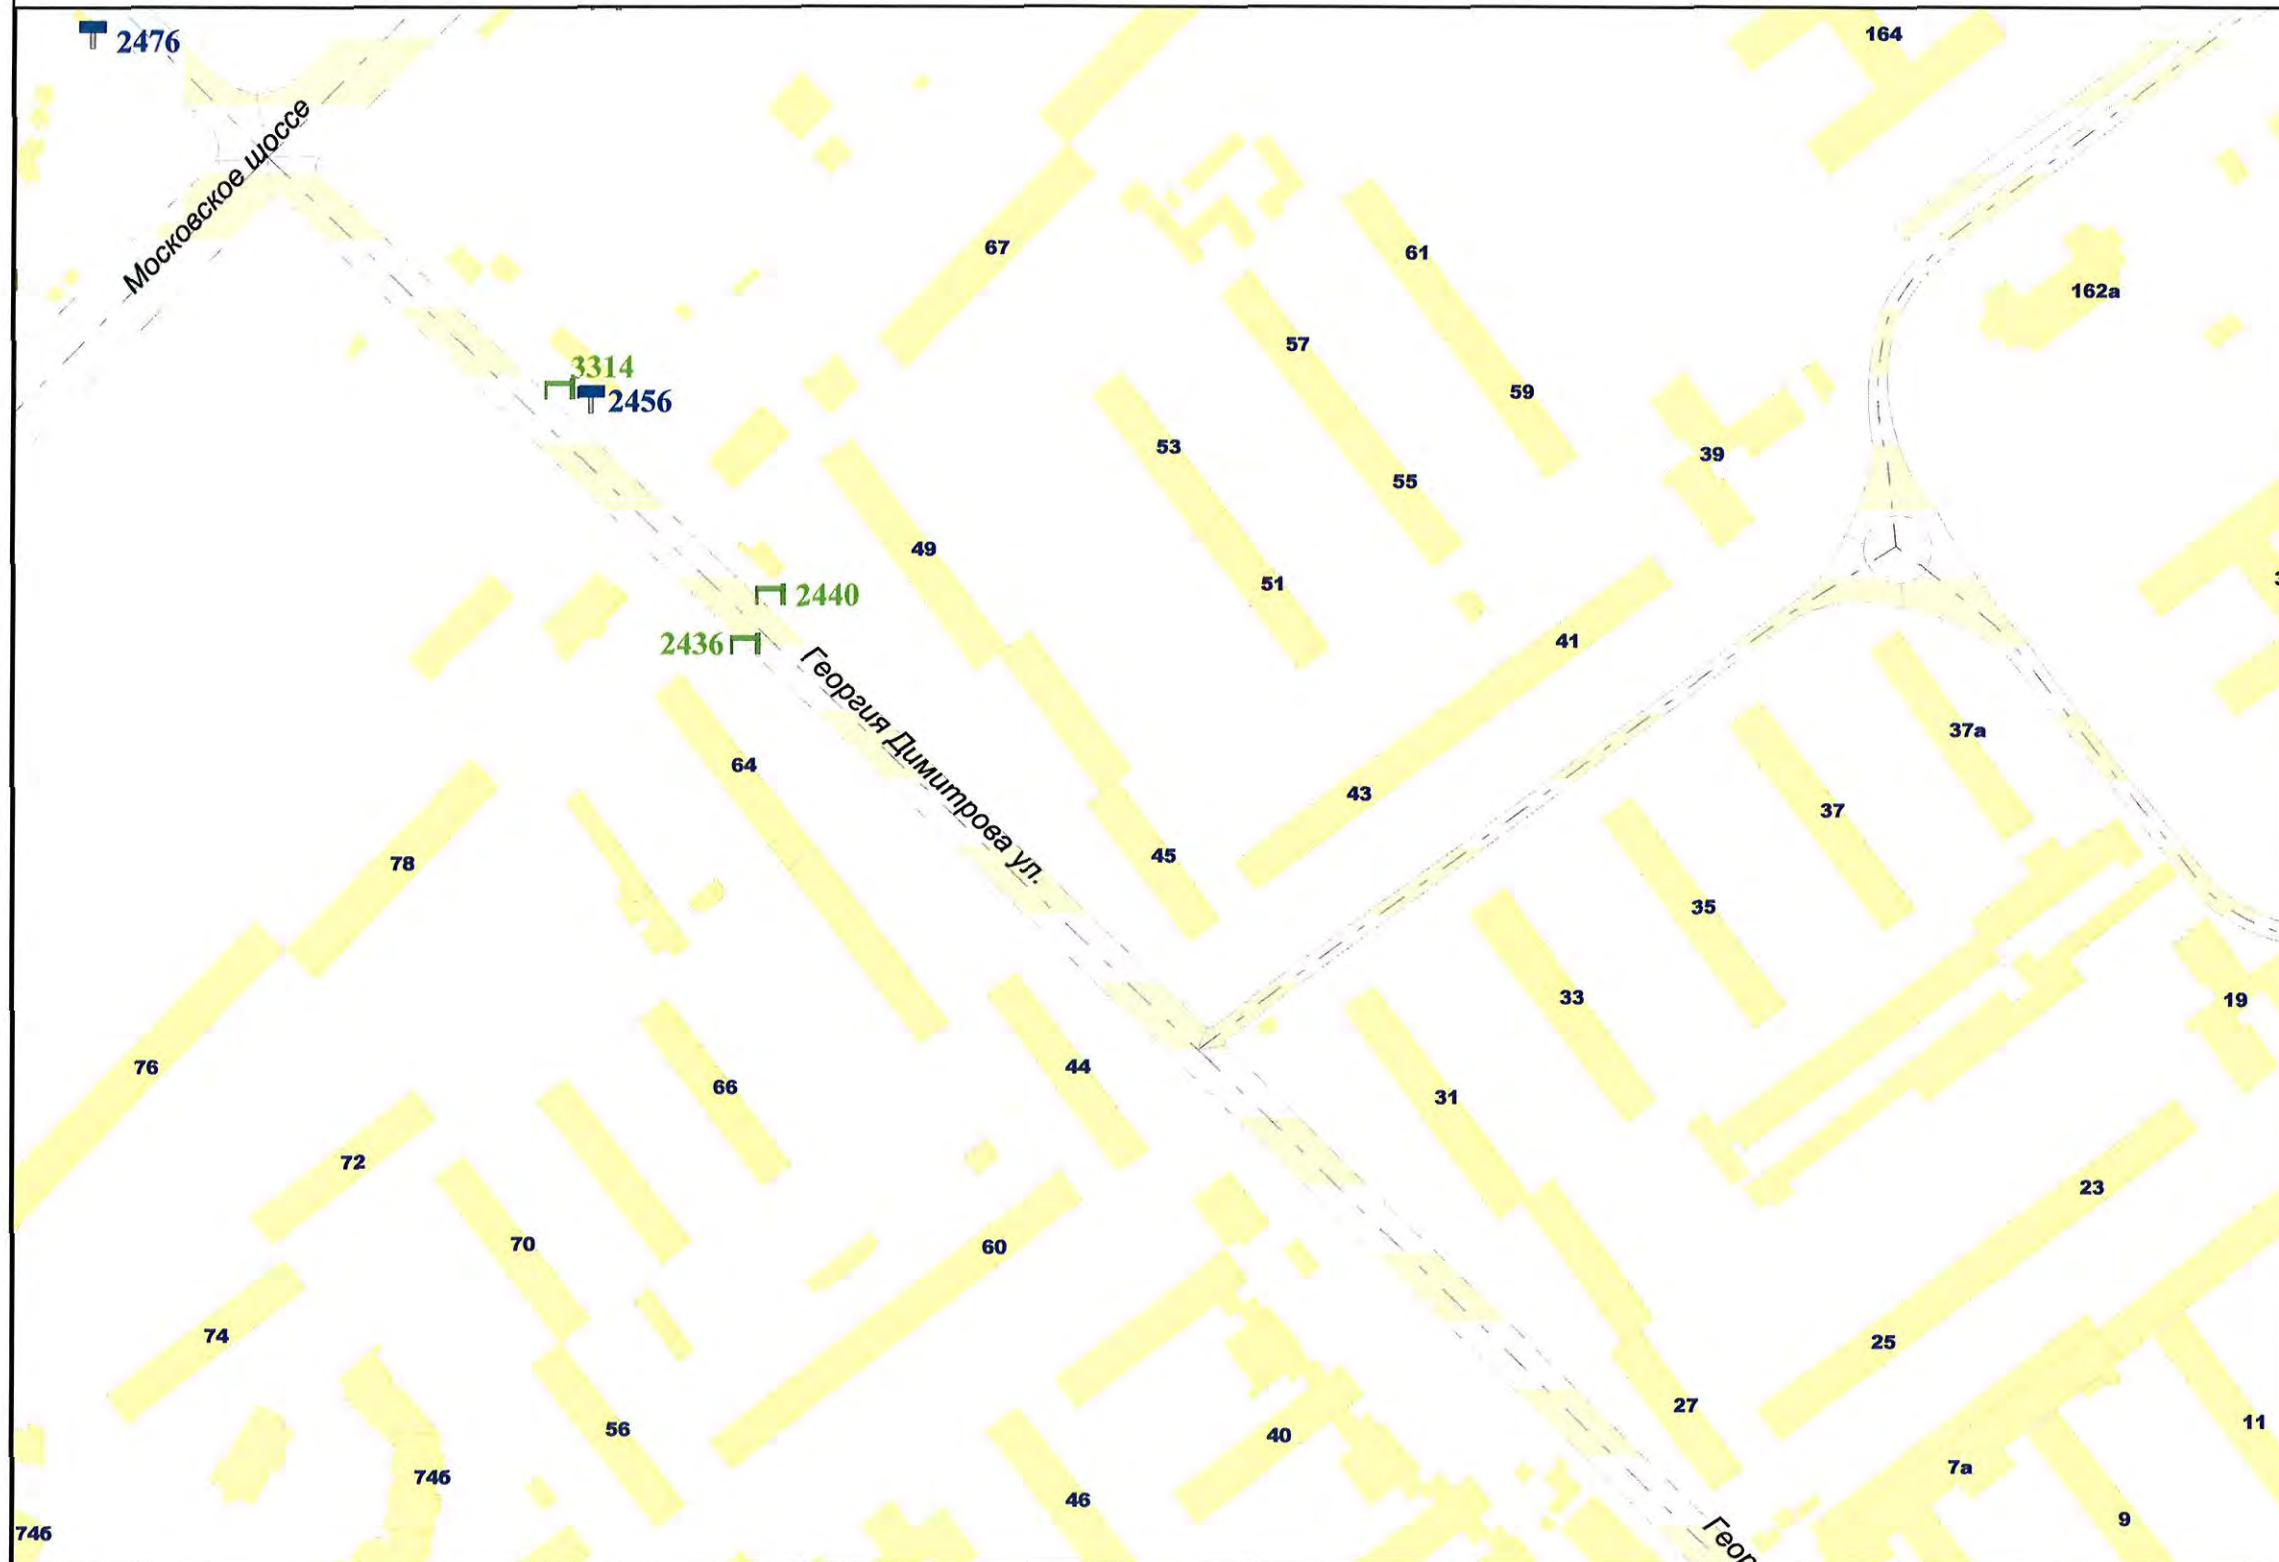

Внешний вид	Наименование
	Остановочная площадка
	Остановочный павильон
	Отдельно стоящая конструкция типа «Пиллар» 3 м x 1,4 м
	Отдельно стоящая конструкция типа «ХоРеКа» 1,8 м x 1,2 м
	Щитовая установка 3 м x 6 м со статической и динамической сменой изображения
	Щитовая установка 4 м x 12 м со статической и динамической сменой изображения
	Щитовая установка 5 м x 15 м со статической и динамической сменой изображения
	Щитовая установка типа «Пилон» 1,8 м x 1,2 м
	Щитовая установка типа «Ситиборд» 2,7 м x 3,7 м со статической, динамической и электронно-цифровой сменой изображения
	Щитовая установка 3 м x 6 м со статической, динамической и электронно-цифровой сменой изображения
	Щитовая установка 4 м x 12 м со статической, динамической и электронно-цифровой сменой изображения
	Щитовая установка 5 м x 15 м со статической, динамической и электронно-цифровой сменой изображения
	Уникальное (нестандартное) средство наружной рекламы
	Флаговая композиция

Масштаб 1:2500

СХЕМА РАЗМЕЩЕНИЯ РЕКЛАМНЫХ КОНСТРУКЦИЙ НА ТЕРРИТОРИИ ГОРОДСКОГО ОКРУГА САМАРА

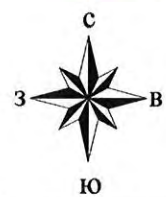

Фрагмент 386




Внешний вид	Наименование
	Остановочная площадка
	Остановочный павильон
	Отдельно стоящая конструкция типа «Пиллар» 3 м x 1,4 м
	Отдельно стоящая конструкция типа «ХоРеКа» 1,8 м x 1,2 м
	Щитовая установка 3 м x 6 м со статической и динамической сменой изображения
	Щитовая установка 4 м x 12 м со статической и динамической сменой изображения
	Щитовая установка 5 м x 15 м со статической и динамической сменой изображения
	Щитовая установка типа «Пилон» 1,8 м x 1,2 м
	Щитовая установка типа «Ситиборд» 2,7 м x 3,7 м со статической, динамической и электронно-цифровой сменой изображения
	Щитовая установка 3 м x 6 м со статической, динамической и электронно-цифровой сменой изображения
	Щитовая установка 4 м x 12 м со статической, динамической и электронно-цифровой сменой изображения
	Щитовая установка 5 м x 15 м со статической, динамической и электронно-цифровой сменой изображения
	Уникальное (нестандартное) средство наружной рекламы
	Флаговая композиция

Масштаб 1:2500

СХЕМА РАЗМЕЩЕНИЯ РЕКЛАМНЫХ КОНСТРУКЦИЙ НА ТЕРРИТОРИИ ГОРОДСКОГО ОКРУГА САМАРА



Фрагмент 390

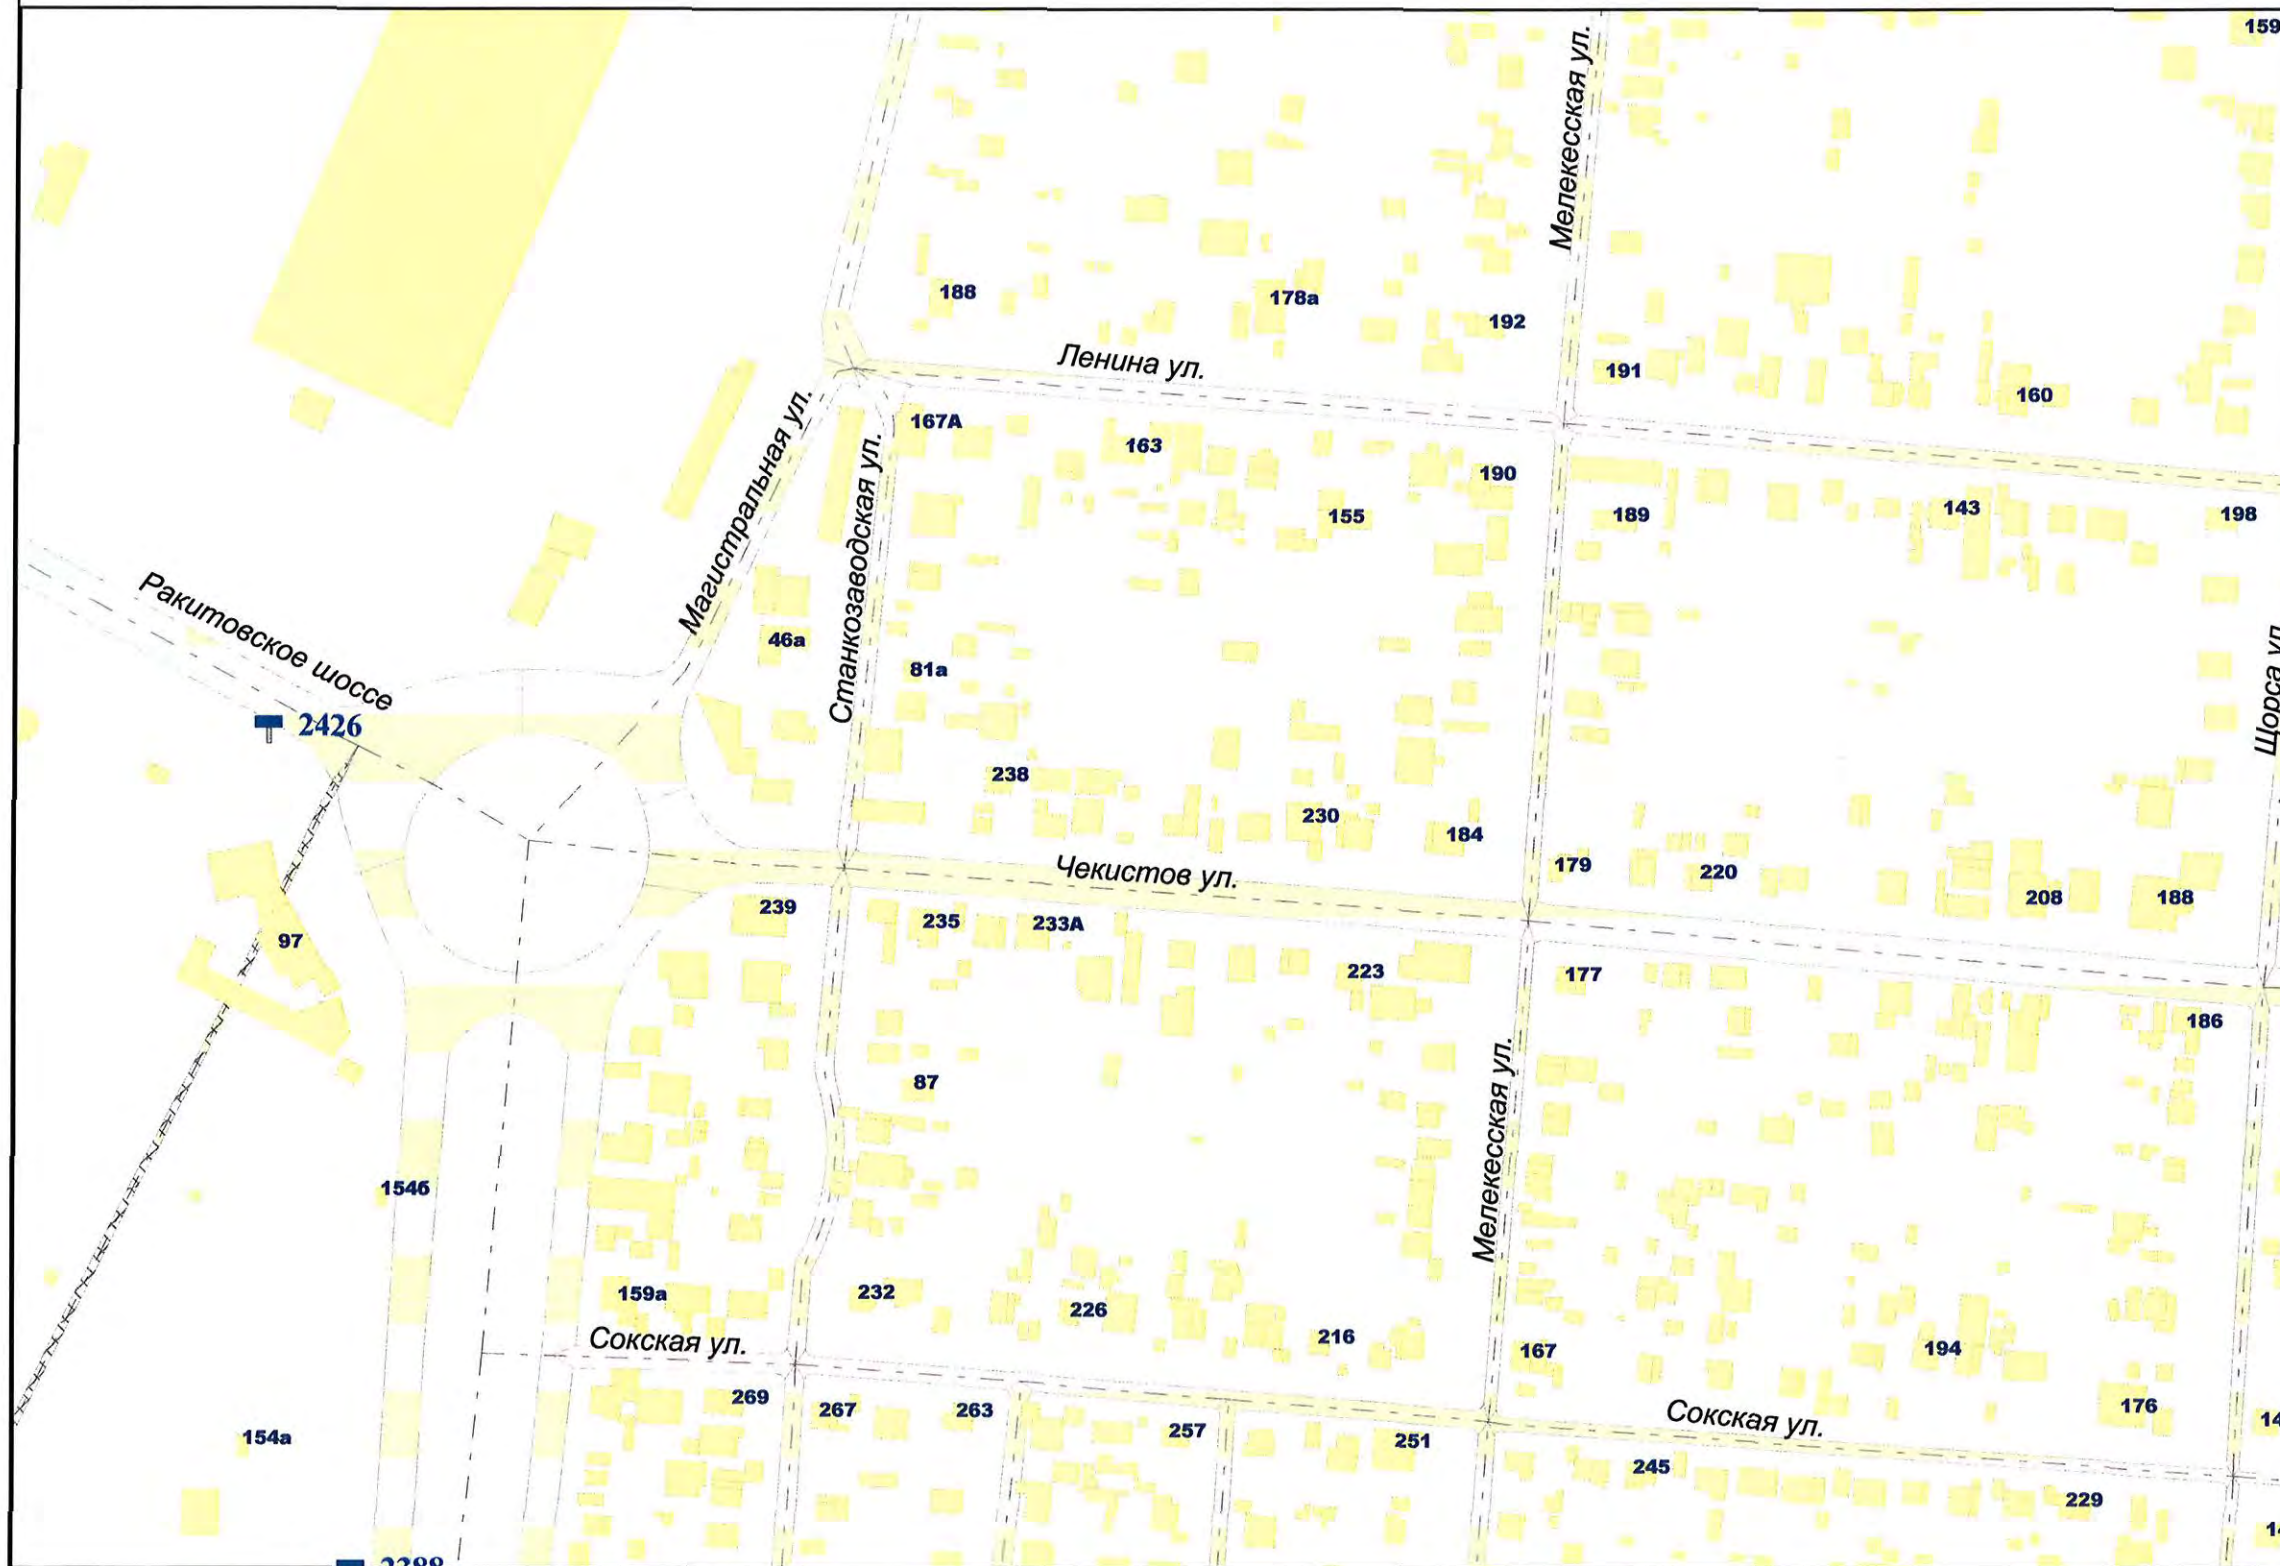

Внешний вид	Наименование
	Остановочная площадка
	Остановочный павильон
	Отдельно стоящая конструкция типа «Пиллар» 3 м x 1,4 м
	Отдельно стоящая конструкция типа «ХореКа» 1,8 м x 1,2 м
	Щитовая установка 3 м x 6 м со статической и динамической сменой изображения
	Щитовая установка 4 м x 12 м со статической и динамической сменой изображения
	Щитовая установка 5 м x 15 м со статической и динамической сменой изображения
	Щитовая установка типа «Пилон» 1,8 м x 1,2 м
	Щитовая установка типа «Ситиборд» 2,7 м x 3,7 м со статической, динамической и электронно-цифровой сменой изображения
	Щитовая установка 3 м x 6 м со статической, динамической и электронно-цифровой сменой изображения
	Щитовая установка 4 м x 12 м со статической, динамической и электронно-цифровой сменой изображения
	Щитовая установка 5 м x 15 м со статической, динамической и электронно-цифровой сменой изображения
	Уникальное (нестандартное) средство наружной рекламы
	Флаговая композиция

Масштаб 1:2500

СХЕМА РАЗМЕЩЕНИЯ РЕКЛАМНЫХ КОНСТРУКЦИЙ НА ТЕРРИТОРИИ ГОРОДСКОГО ОКРУГА САМАРА

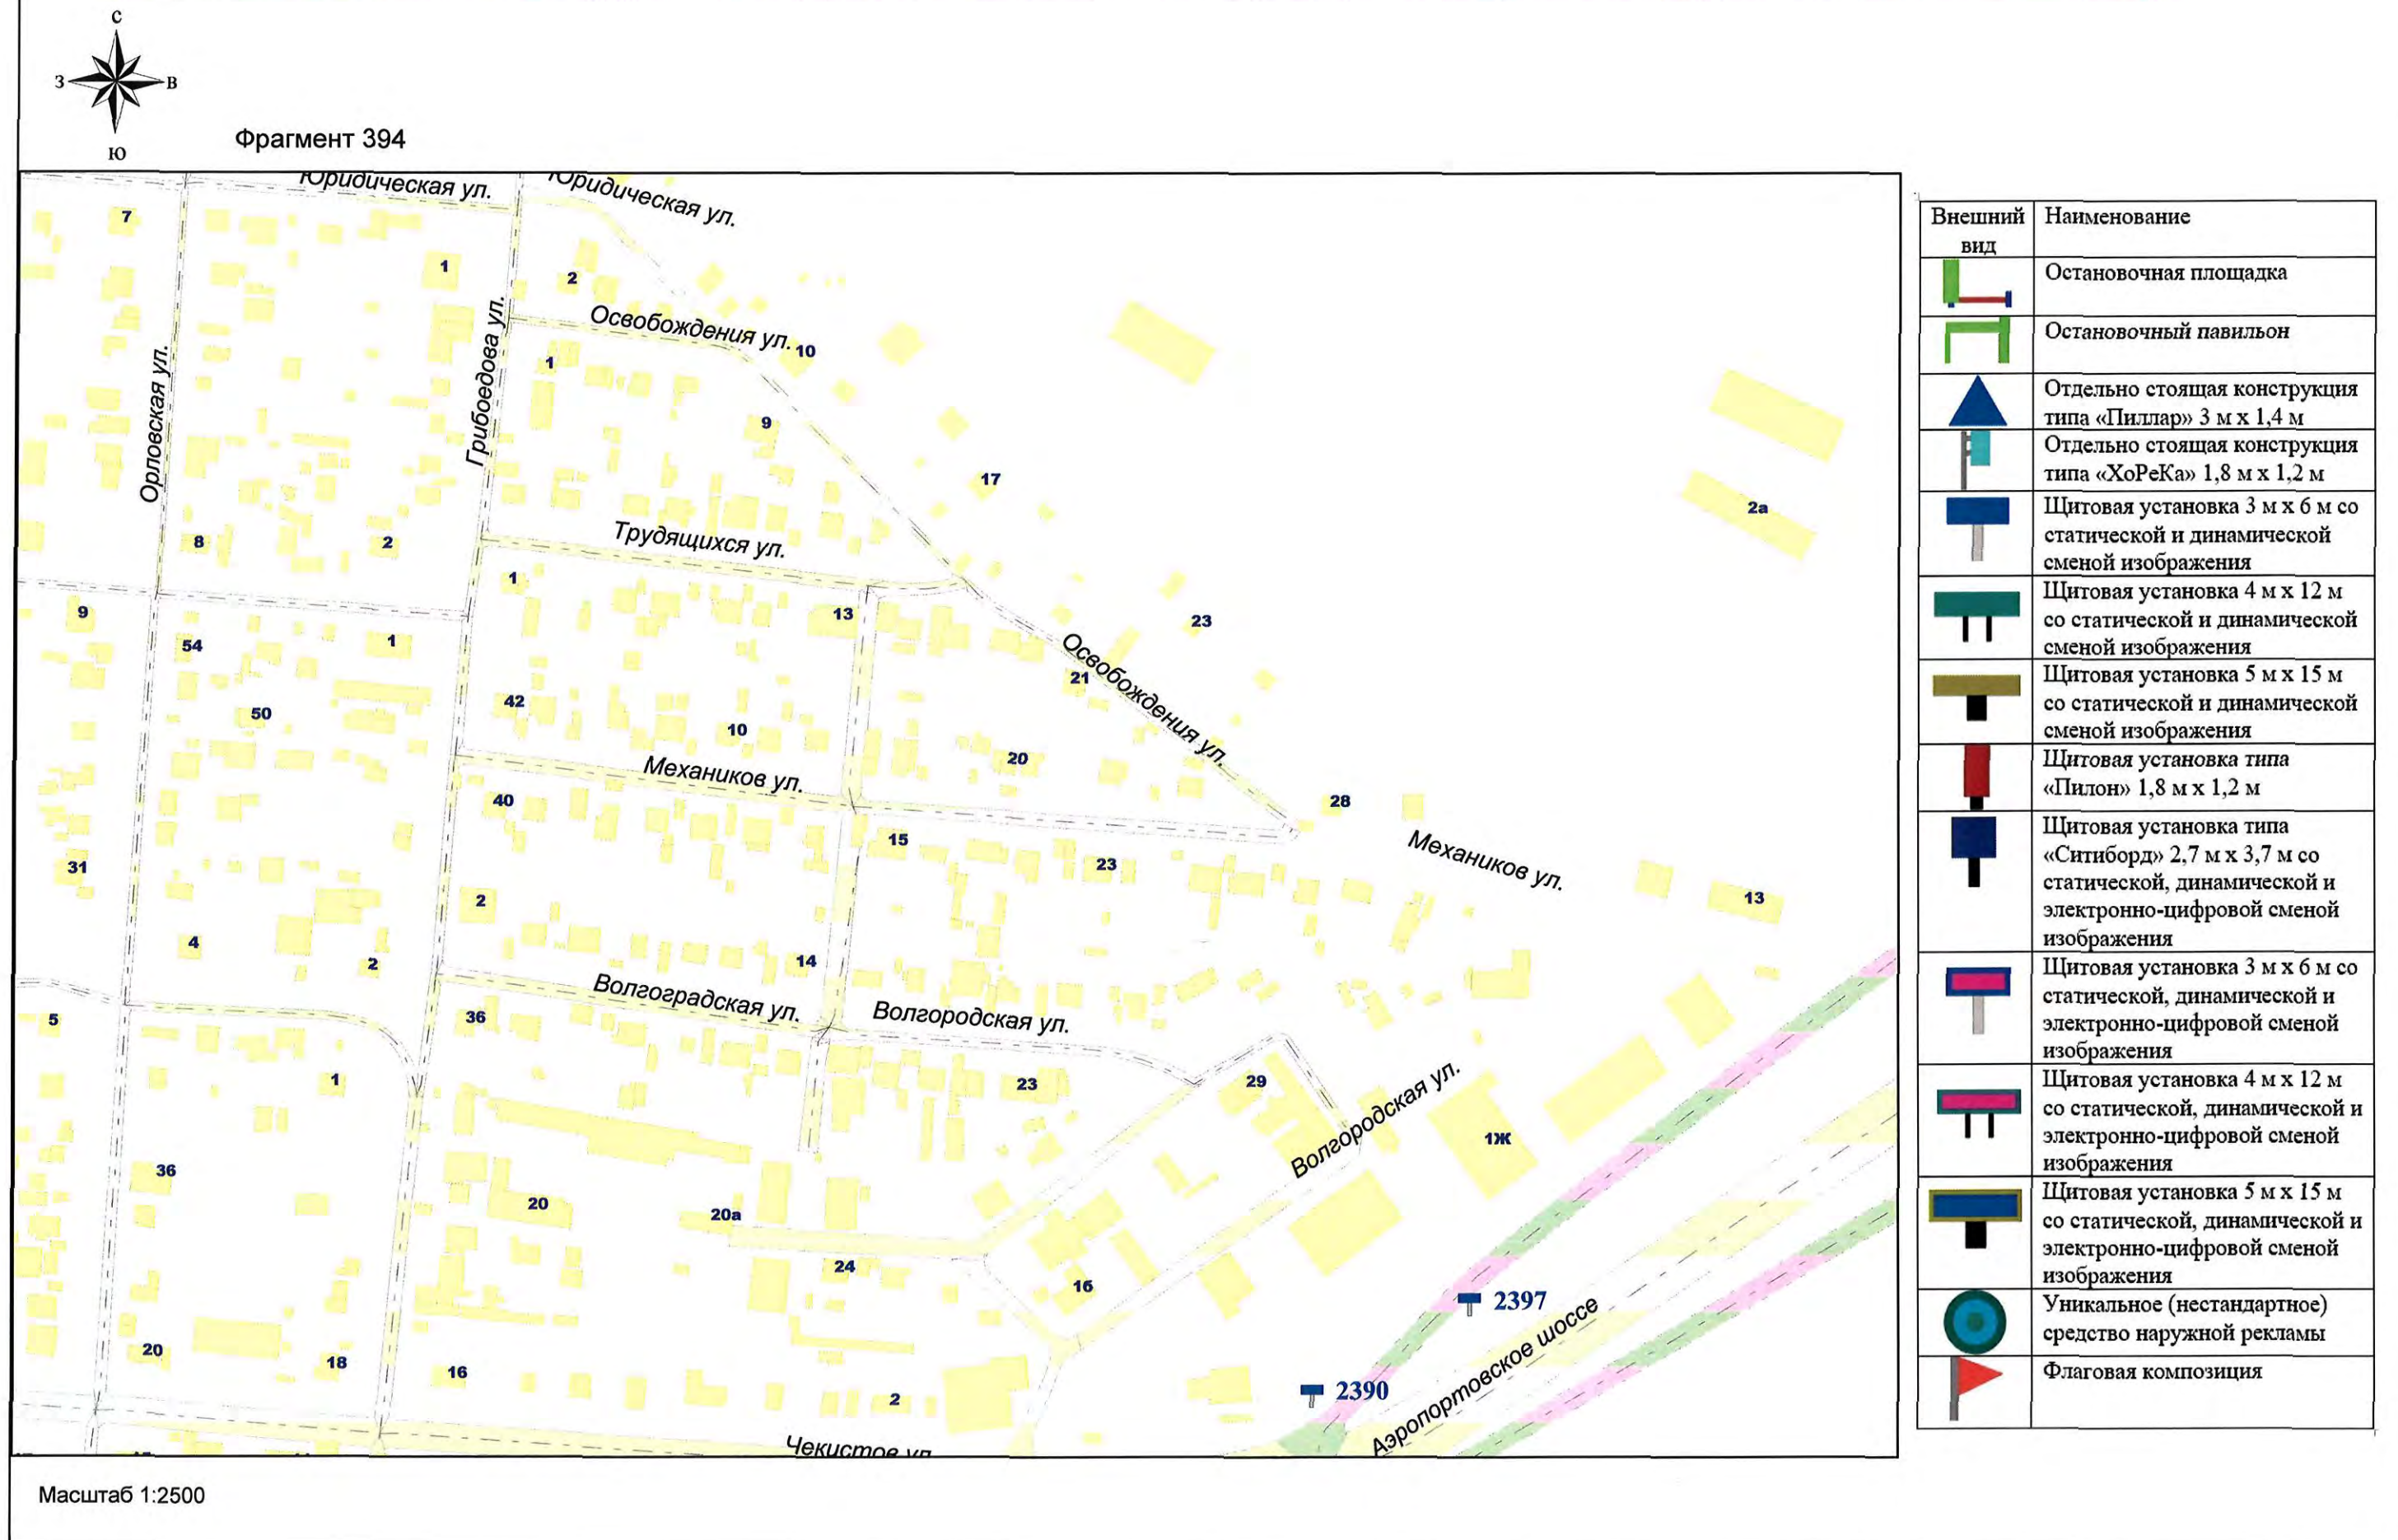


СХЕМА РАЗМЕЩЕНИЯ РЕКЛАМНЫХ КОНСТРУКЦИЙ НА ТЕРРИТОРИИ ГОРОДСКОГО ОКРУГА САМАРА



Фрагмент 397



Внешний вид	Наименование
	Остановочная площадка
	Остановочный павильон
	Отдельно стоящая конструкция типа «Пиллар» 3 м x 1,4 м
	Отдельно стоящая конструкция типа «ХоРеКа» 1,8 м x 1,2 м
	Щитовая установка 3 м x 6 м со статической и динамической сменой изображения
	Щитовая установка 4 м x 12 м со статической и динамической сменой изображения
	Щитовая установка 5 м x 15 м со статической и динамической сменой изображения
	Щитовая установка типа «Пилон» 1,8 м x 1,2 м
	Щитовая установка типа «Ситиборд» 2,7 м x 3,7 м со статической, динамической и электронно-цифровой сменой изображения
	Щитовая установка 3 м x 6 м со статической, динамической и электронно-цифровой сменой изображения
	Щитовая установка 4 м x 12 м со статической, динамической и электронно-цифровой сменой изображения
	Щитовая установка 5 м x 15 м со статической, динамической и электронно-цифровой сменой изображения
	Уникальное (нестандартное) средство наружной рекламы
	Флаговая композиция

Масштаб 1:2500

СХЕМА РАЗМЕЩЕНИЯ РЕКЛАМНЫХ КОНСТРУКЦИЙ НА ТЕРРИТОРИИ ГОРОДСКОГО ОКРУГА САМАРА

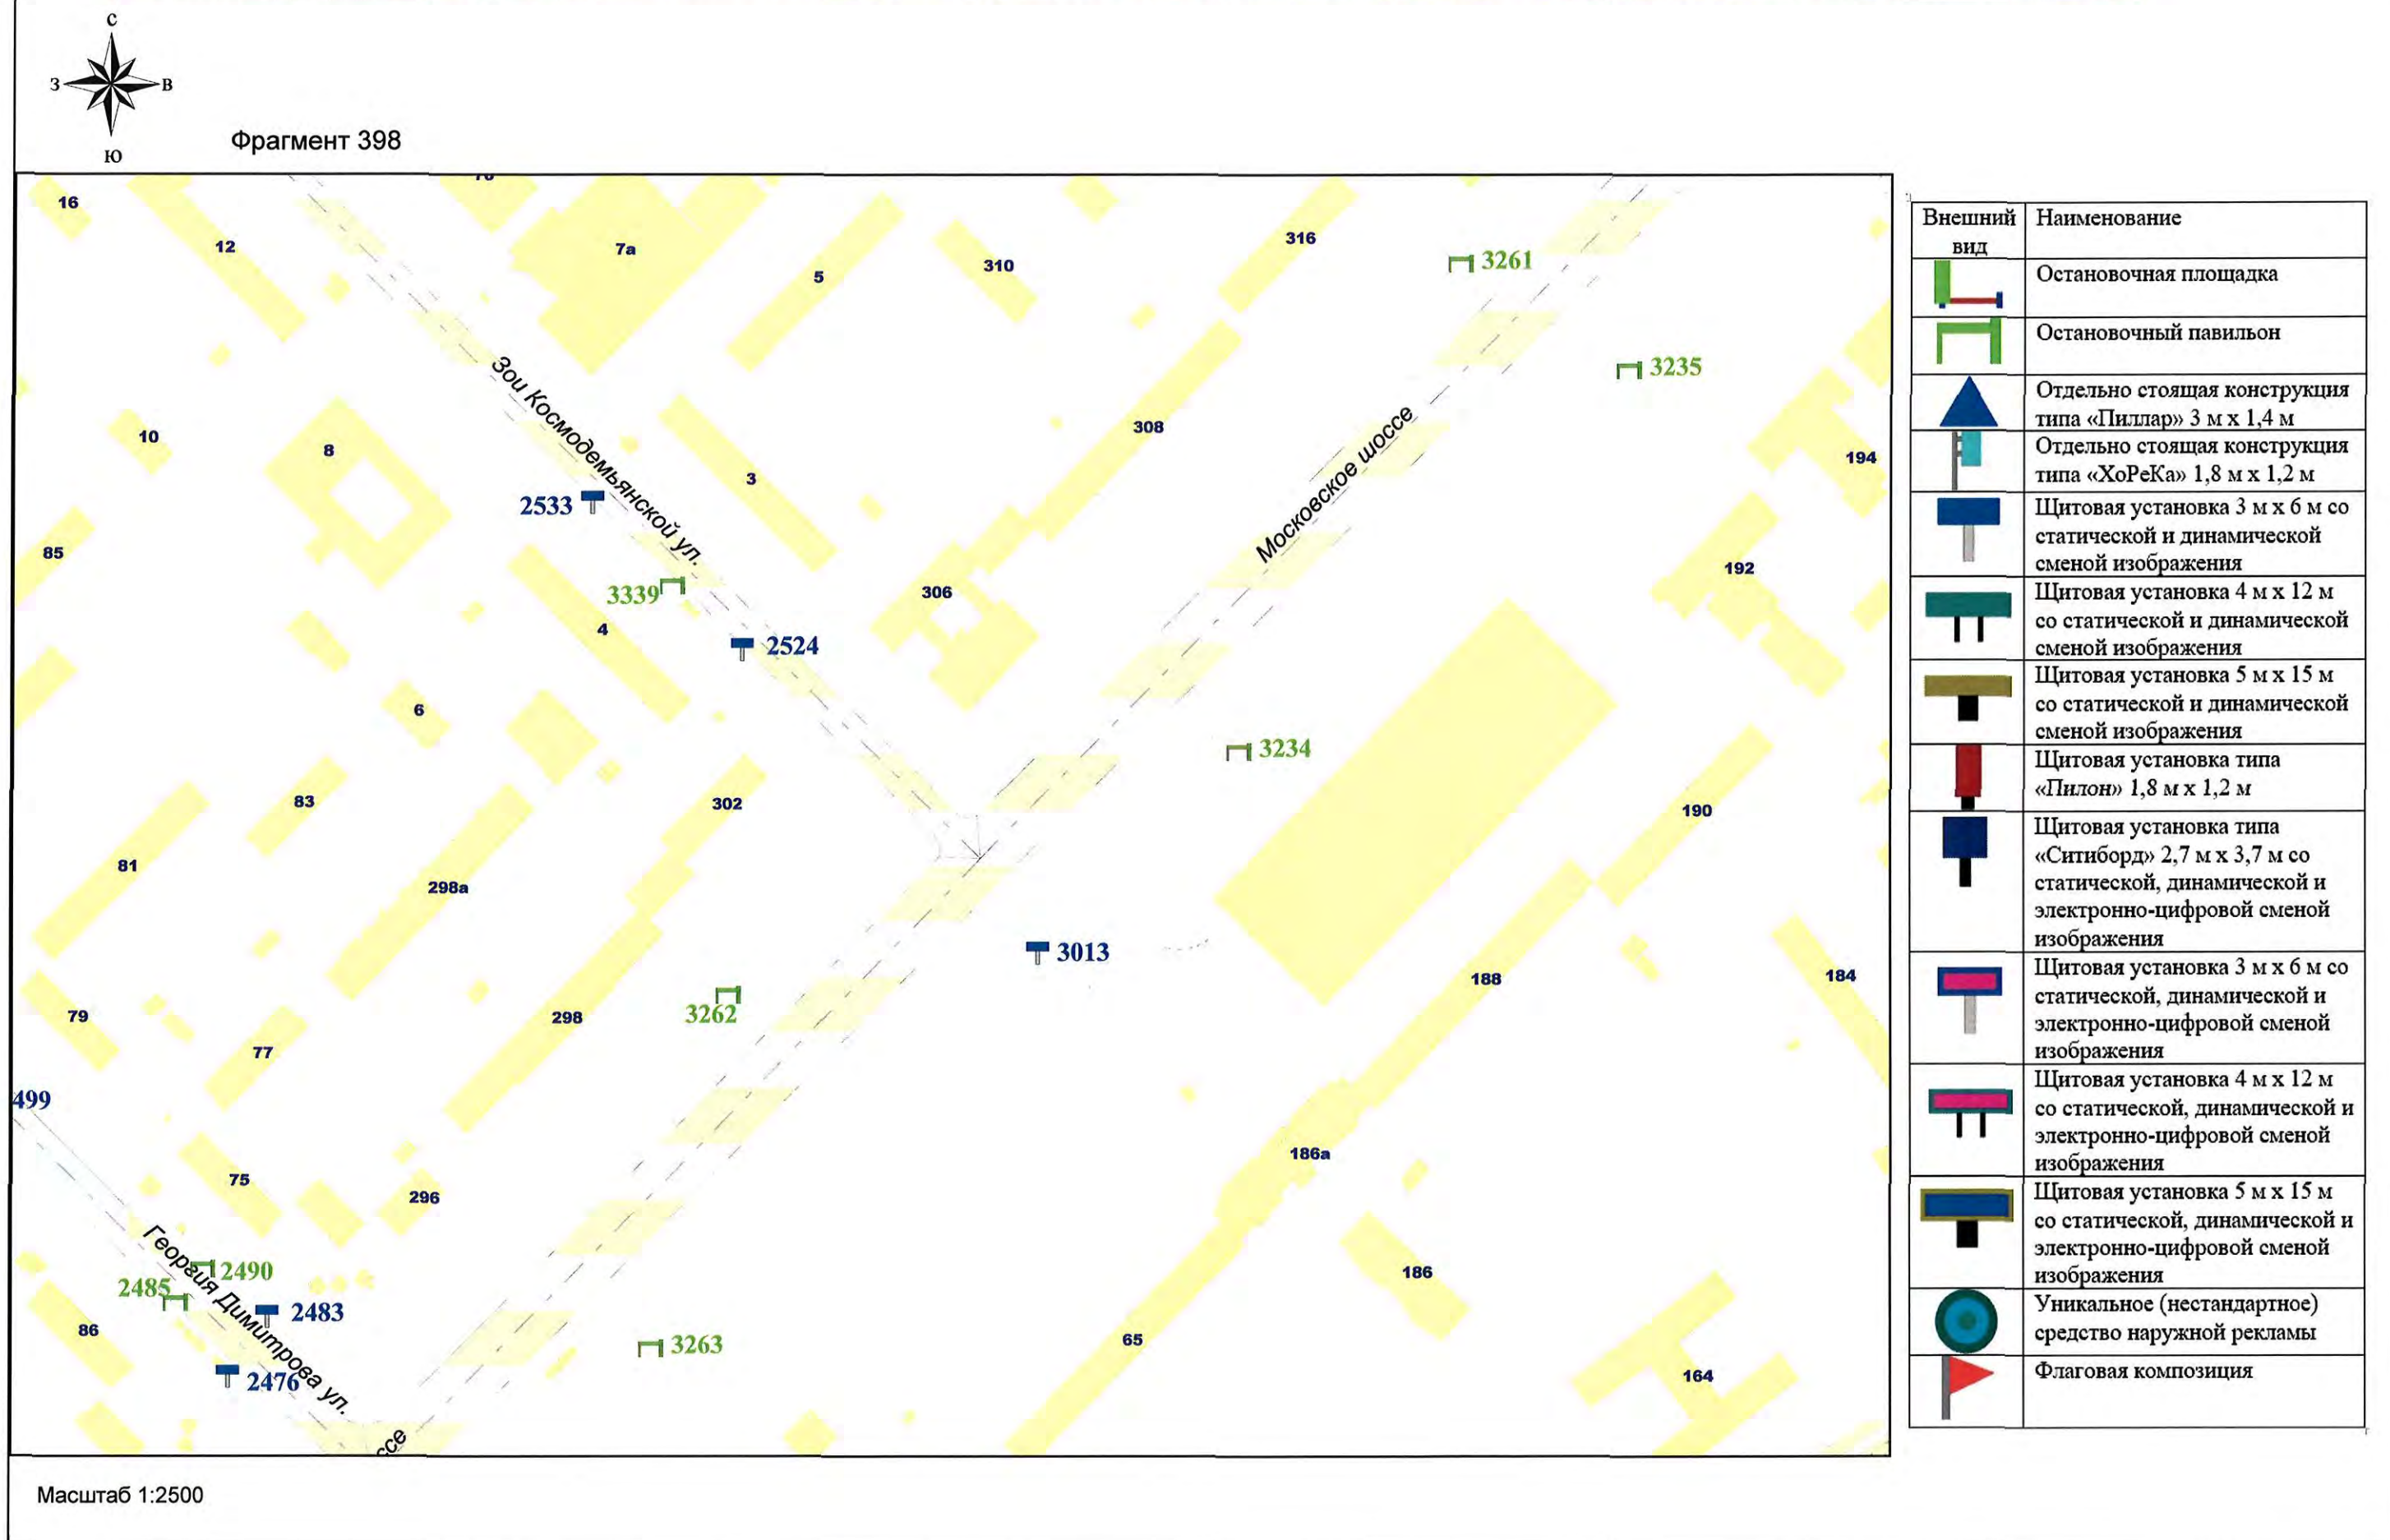


СХЕМА РАЗМЕЩЕНИЯ РЕКЛАМНЫХ КОНСТРУКЦИЙ НА ТЕРРИТОРИИ ГОРОДСКОГО ОКРУГА САМАРА




Фрагмент 401




Внешний вид	Наименование
	Остановочная площадка
	Остановочный павильон
	Отдельно стоящая конструкция типа «Пиллар» 3 м x 1,4 м
	Отдельно стоящая конструкция типа «ХоРеКа» 1,8 м x 1,2 м
	Щитовая установка 3 м x 6 м со статической и динамической сменой изображения
	Щитовая установка 4 м x 12 м со статической и динамической сменой изображения
	Щитовая установка 5 м x 15 м со статической и динамической сменой изображения
	Щитовая установка типа «Пилон» 1,8 м x 1,2 м
	Щитовая установка типа «Ситиборд» 2,7 м x 3,7 м со статической, динамической и электронно-цифровой сменой изображения
	Щитовая установка 3 м x 6 м со статической, динамической и электронно-цифровой сменой изображения
	Щитовая установка 4 м x 12 м со статической, динамической и электронно-цифровой сменой изображения
	Щитовая установка 5 м x 15 м со статической, динамической и электронно-цифровой сменой изображения
	Уникальное (нестандартное) средство наружной рекламы
	Флаговая композиция

Масштаб 1:2500

СХЕМА РАЗМЕЩЕНИЯ РЕКЛАМНЫХ КОНСТРУКЦИЙ НА ТЕРРИТОРИИ ГОРОДСКОГО ОКРУГА САМАРА

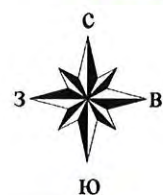


Фрагмент 402

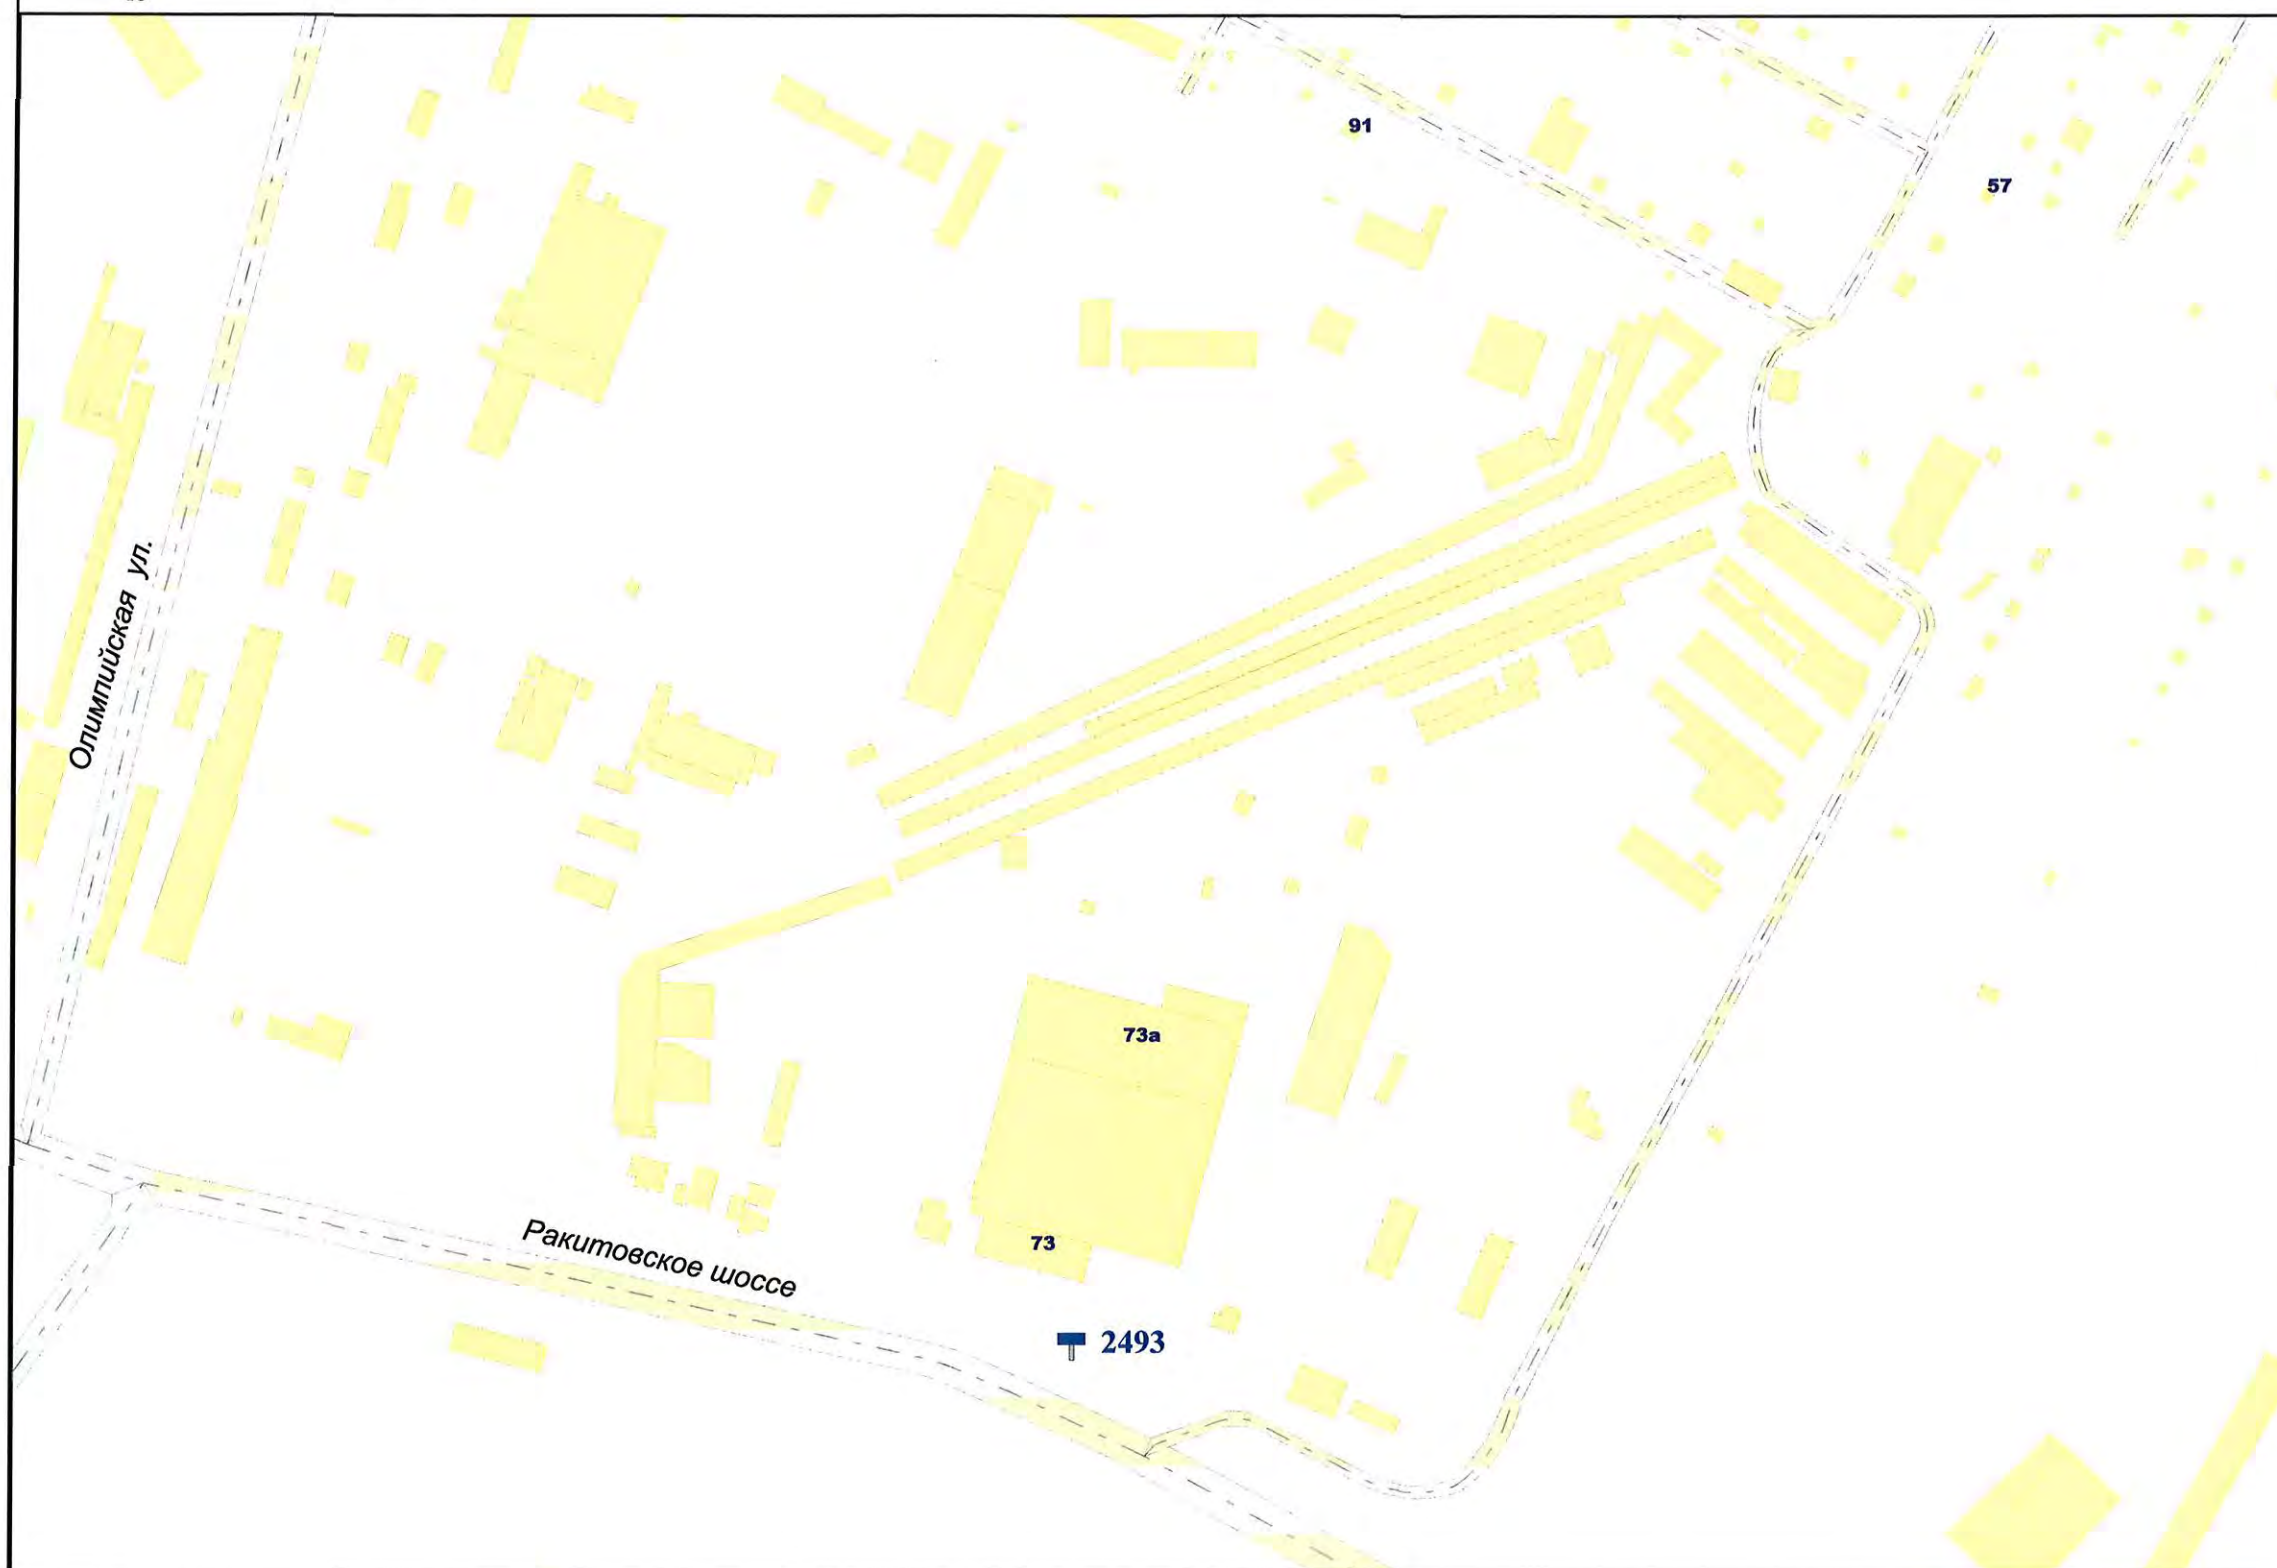

Внешний вид	Наименование
	Остановочная площадка
	Остановочный павильон
	Отдельно стоящая конструкция типа «Пиллар» 3 м x 1,4 м
	Отдельно стоящая конструкция типа «ХореКа» 1,8 м x 1,2 м
	Щитовая установка 3 м x 6 м со статической и динамической сменой изображения
	Щитовая установка 4 м x 12 м со статической и динамической сменой изображения
	Щитовая установка 5 м x 15 м со статической и динамической сменой изображения
	Щитовая установка типа «Пилон» 1,8 м x 1,2 м
	Щитовая установка типа «Ситиборд» 2,7 м x 3,7 м со статической, динамической и электронно-цифровой сменой изображения
	Щитовая установка 3 м x 6 м со статической, динамической и электронно-цифровой сменой изображения
	Щитовая установка 4 м x 12 м со статической, динамической и электронно-цифровой сменой изображения
	Щитовая установка 5 м x 15 м со статической, динамической и электронно-цифровой сменой изображения
	Уникальное (нестандартное) средство наружной рекламы
	Флаговая композиция

Масштаб 1:2500

СХЕМА РАЗМЕЩЕНИЯ РЕКЛАМНЫХ КОНСТРУКЦИЙ НА ТЕРРИТОРИИ ГОРОДСКОГО ОКРУГА САМАРА

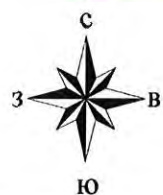

Фрагмент 408



Внешний вид	Наименование
	Остановочная площадка
	Остановочный павильон
	Отдельно стоящая конструкция типа «Пиллар» 3 м x 1,4 м
	Отдельно стоящая конструкция типа «ХореКа» 1,8 м x 1,2 м
	Щитовая установка 3 м x 6 м со статической и динамической сменой изображения
	Щитовая установка 4 м x 12 м со статической и динамической сменой изображения
	Щитовая установка 5 м x 15 м со статической и динамической сменой изображения
	Щитовая установка типа «Пилон» 1,8 м x 1,2 м
	Щитовая установка типа «Ситиборд» 2,7 м x 3,7 м со статической, динамической и электронно-цифровой сменой изображения
	Щитовая установка 3 м x 6 м со статической, динамической и электронно-цифровой сменой изображения
	Щитовая установка 4 м x 12 м со статической, динамической и электронно-цифровой сменой изображения
	Щитовая установка 5 м x 15 м со статической, динамической и электронно-цифровой сменой изображения
	Уникальное (нестандартное) средство наружной рекламы
	Флаговая композиция

Масштаб 1:2500

СХЕМА РАЗМЕЩЕНИЯ РЕКЛАМНЫХ КОНСТРУКЦИЙ НА ТЕРРИТОРИИ ГОРОДСКОГО ОКРУГА САМАРА




Фрагмент 411



Внешний вид	Наименование
	Остановочная площадка
	Остановочный павильон
	Отдельно стоящая конструкция типа «Пиллар» 3 м x 1,4 м
	Отдельно стоящая конструкция типа «ХорЕКа» 1,8 м x 1,2 м
	Щитовая установка 3 м x 6 м со статической и динамической сменой изображения
	Щитовая установка 4 м x 12 м со статической и динамической сменой изображения
	Щитовая установка 5 м x 15 м со статической и динамической сменой изображения
	Щитовая установка типа «Пилон» 1,8 м x 1,2 м
	Щитовая установка типа «Ситиборд» 2,7 м x 3,7 м со статической, динамической и электронно-цифровой сменой изображения
	Щитовая установка 3 м x 6 м со статической, динамической и электронно-цифровой сменой изображения
	Щитовая установка 4 м x 12 м со статической, динамической и электронно-цифровой сменой изображения
	Щитовая установка 5 м x 15 м со статической, динамической и электронно-цифровой сменой изображения
	Уникальное (нестандартное) средство наружной рекламы
	Флаговая композиция

Масштаб 1:2500

СХЕМА РАЗМЕЩЕНИЯ РЕКЛАМНЫХ КОНСТРУКЦИЙ НА ТЕРРИТОРИИ ГОРОДСКОГО ОКРУГА САМАРА

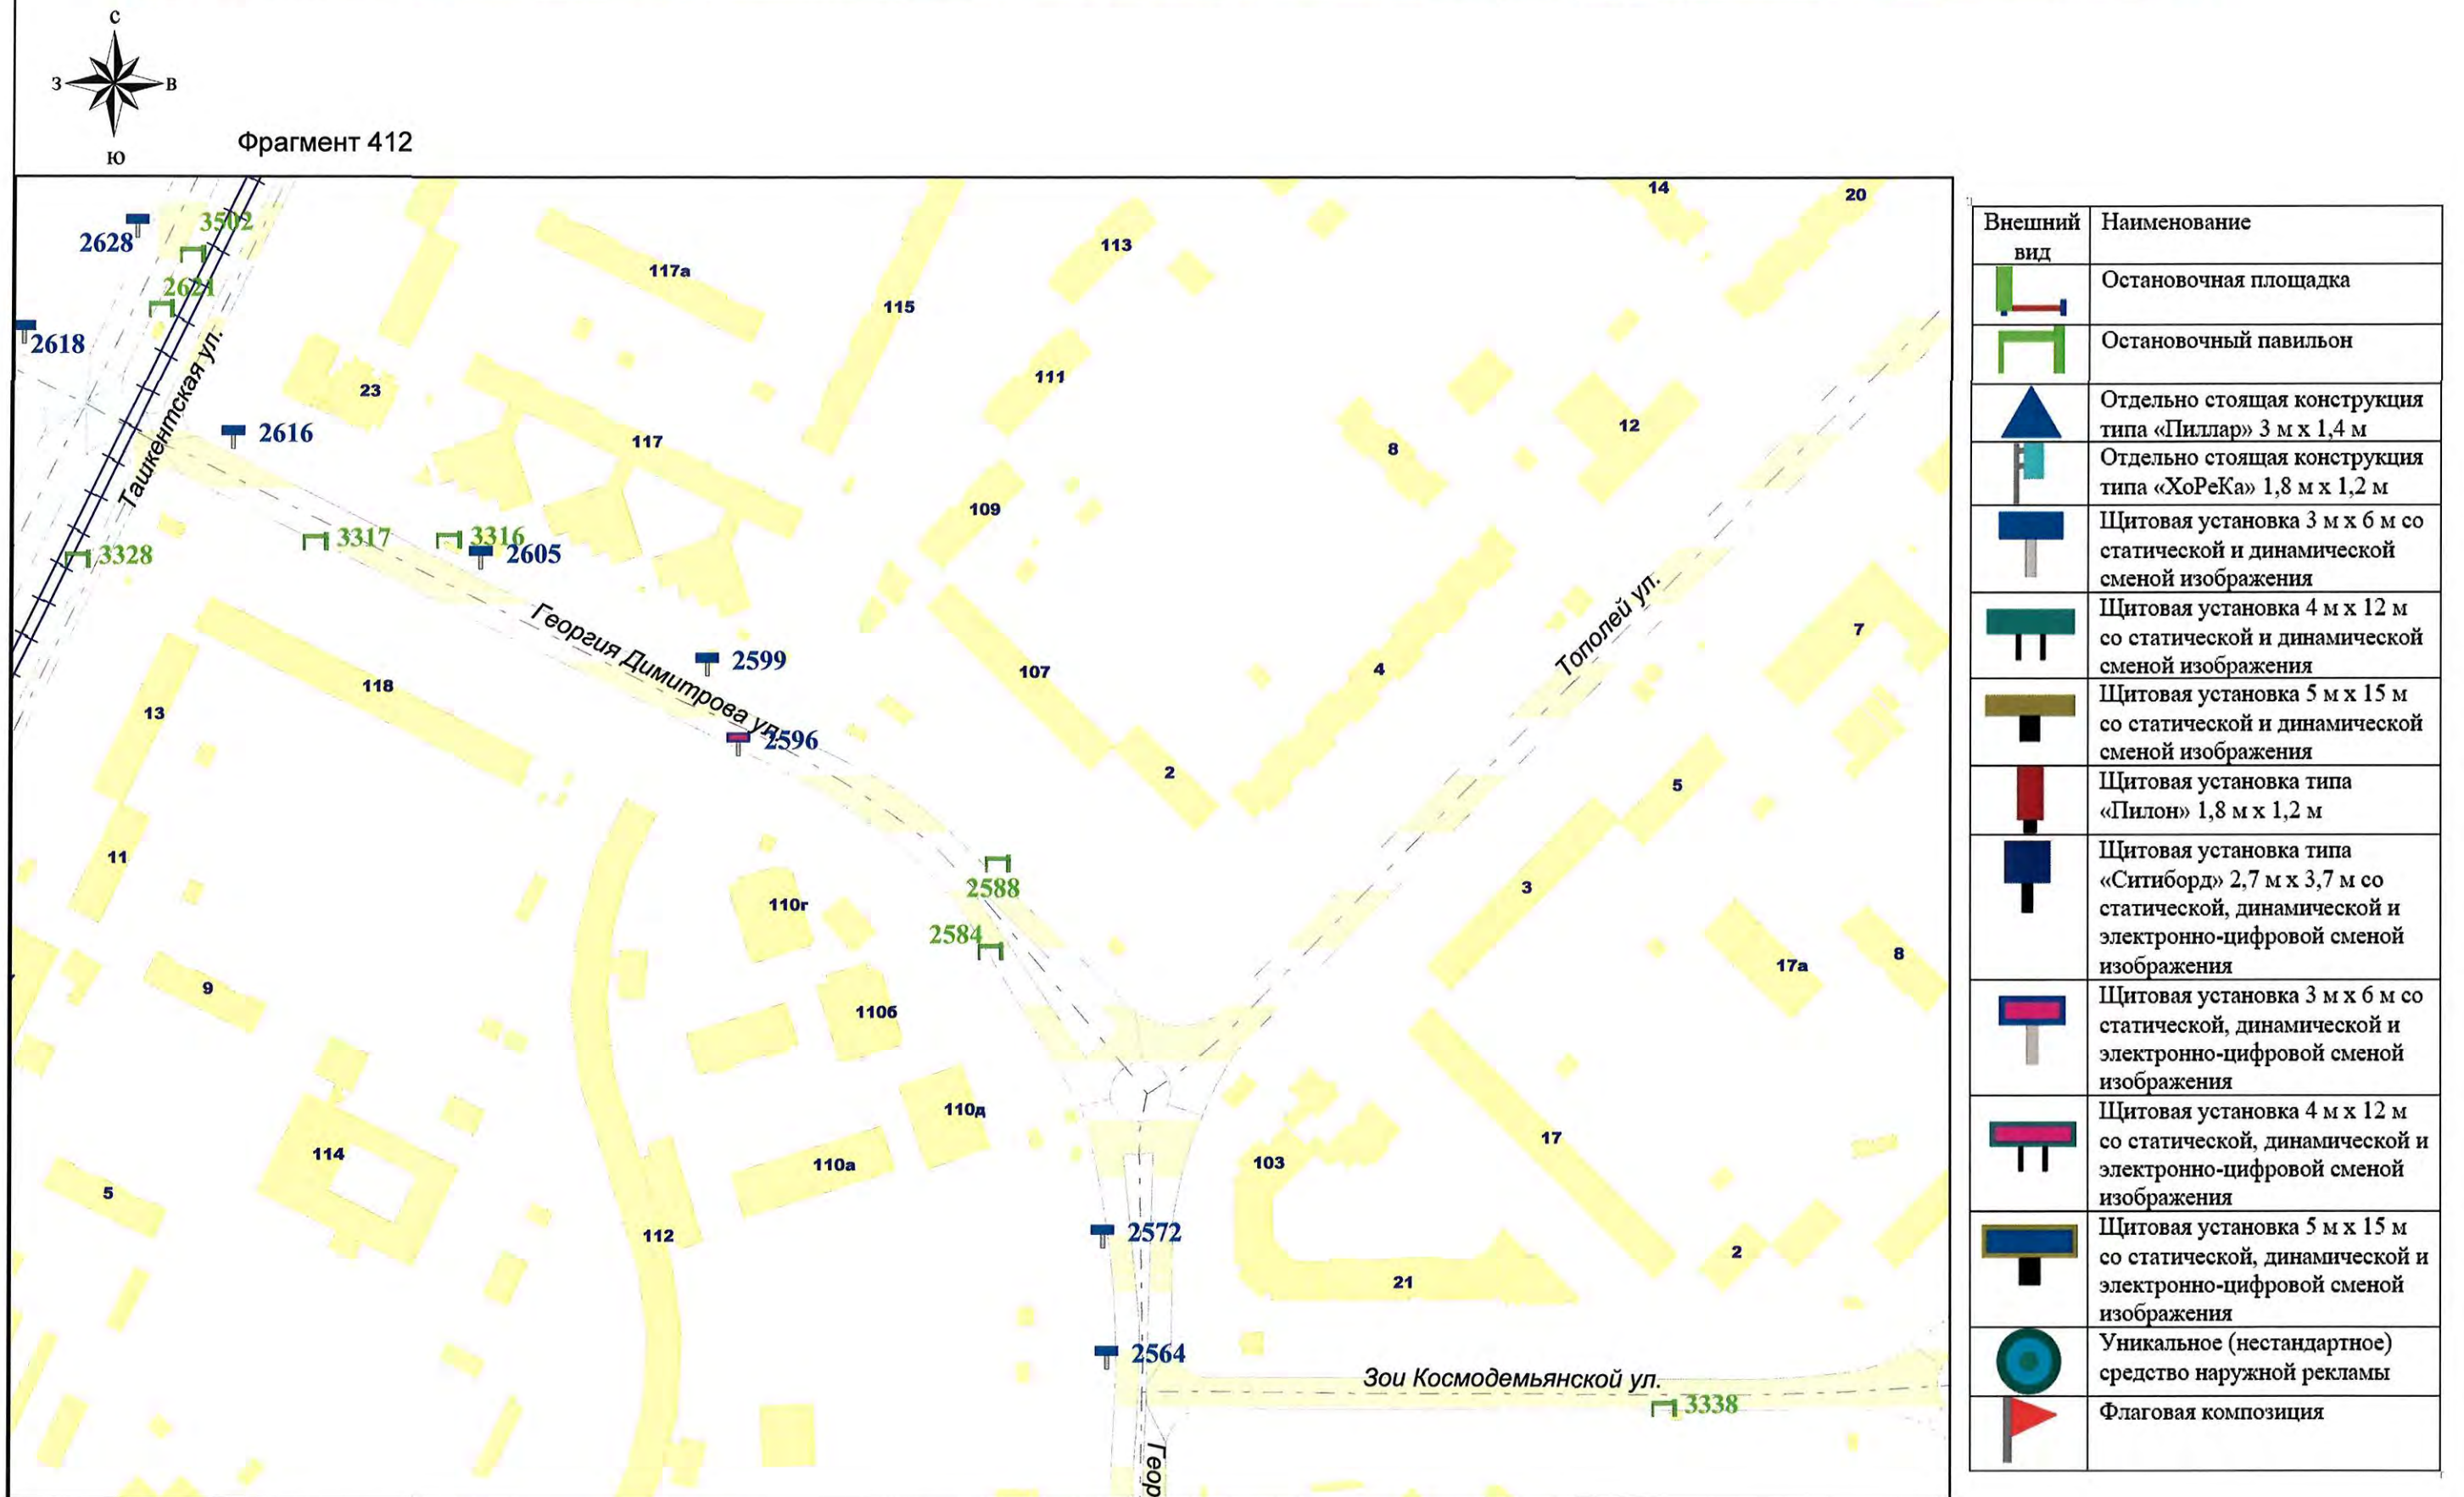

Масштаб 1:2500

СХЕМА РАЗМЕЩЕНИЯ РЕКЛАМНЫХ КОНСТРУКЦИЙ НА ТЕРРИТОРИИ ГОРОДСКОГО ОКРУГА САМАРА




Фрагмент 413




Внешний вид	Наименование
	Остановочная площадка
	Остановочный павильон
	Отдельно стоящая конструкция типа «Пиллар» 3 м x 1,4 м
	Отдельно стоящая конструкция типа «ХорЕКа» 1,8 м x 1,2 м
	Щитовая установка 3 м x 6 м со статической и динамической сменой изображения
	Щитовая установка 4 м x 12 м со статической и динамической сменой изображения
	Щитовая установка 5 м x 15 м со статической и динамической сменой изображения
	Щитовая установка типа «Пилон» 1,8 м x 1,2 м
	Щитовая установка типа «Ситиборд» 2,7 м x 3,7 м со статической, динамической и электронно-цифровой сменой изображения
	Щитовая установка 3 м x 6 м со статической, динамической и электронно-цифровой сменой изображения
	Щитовая установка 4 м x 12 м со статической, динамической и электронно-цифровой сменой изображения
	Щитовая установка 5 м x 15 м со статической, динамической и электронно-цифровой сменой изображения
	Уникальное (нестандартное) средство наружной рекламы
	Флаговая композиция

Масштаб 1:2500

СХЕМА РАЗМЕЩЕНИЯ РЕКЛАМНЫХ КОНСТРУКЦИЙ НА ТЕРРИТОРИИ ГОРОДСКОГО ОКРУГА САМАРА

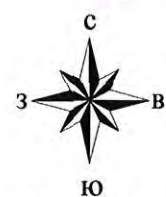

Фрагмент 414

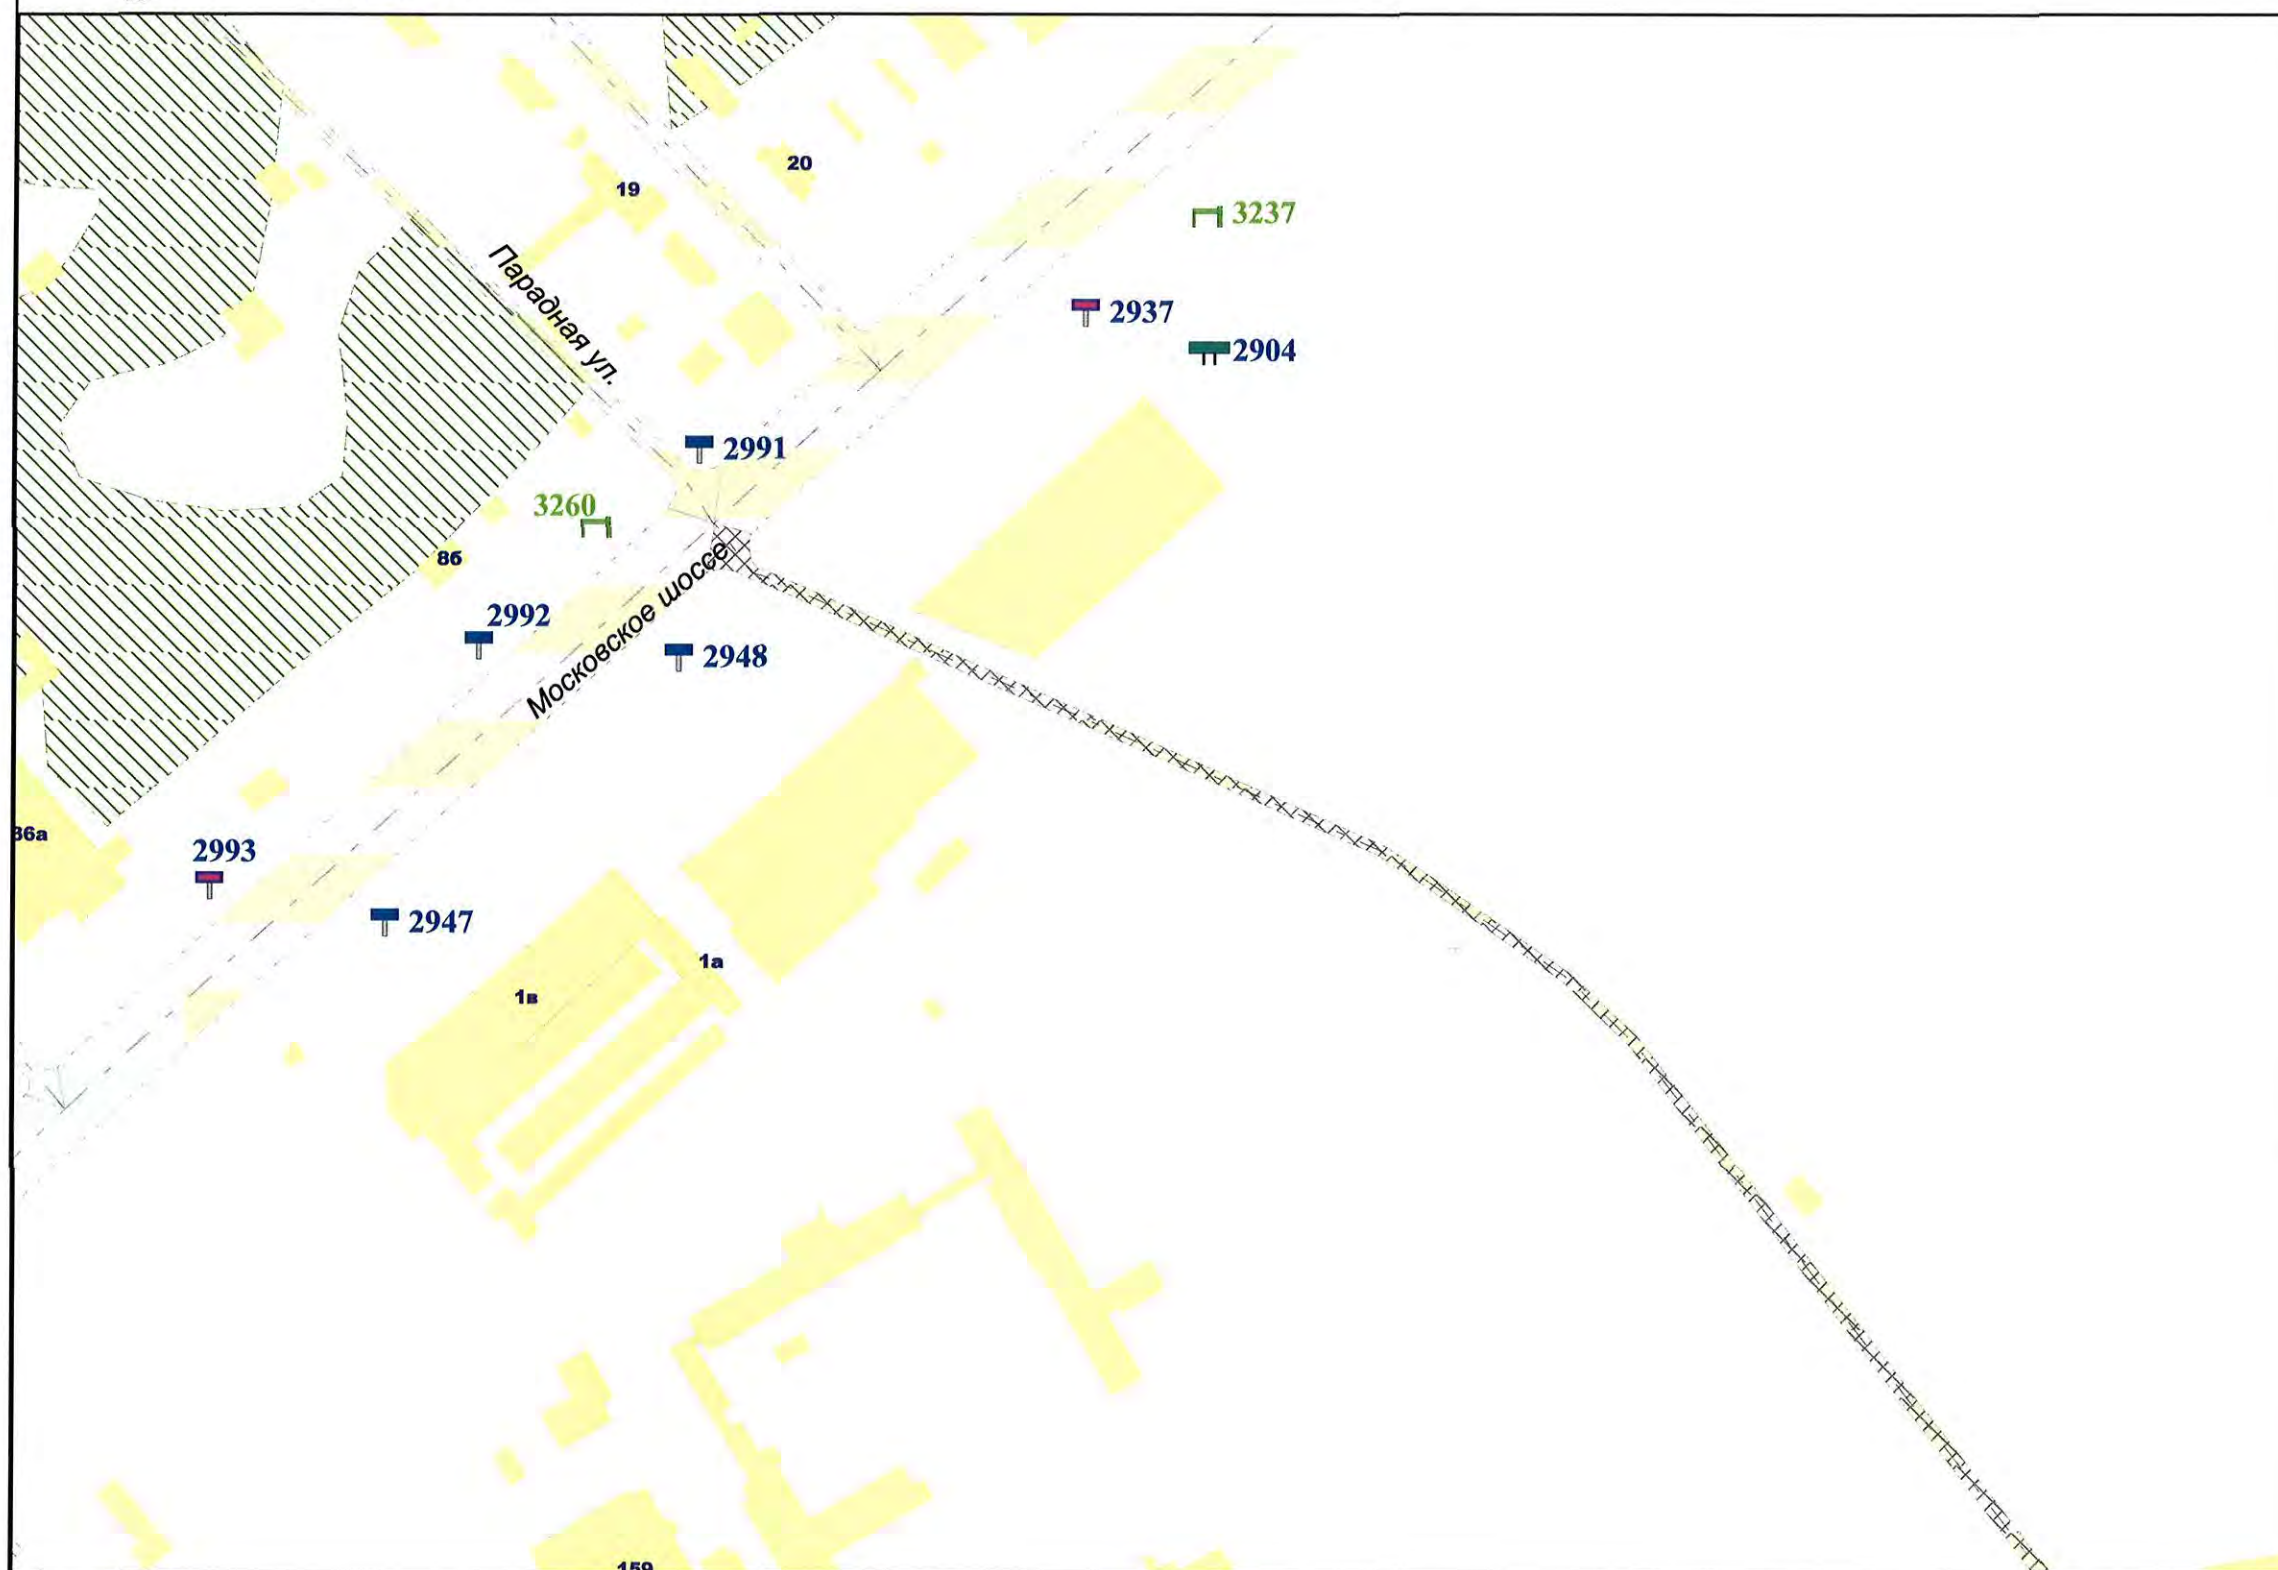


Внешний вид	Наименование
	Остановочная площадка
	Остановочный павильон
	Отдельно стоящая конструкция типа «Пиллар» 3 м x 1,4 м
	Отдельно стоящая конструкция типа «ХоРеКа» 1,8 м x 1,2 м
	Щитовая установка 3 м x 6 м со статической и динамической сменой изображения
	Щитовая установка 4 м x 12 м со статической и динамической сменой изображения
	Щитовая установка 5 м x 15 м со статической и динамической сменой изображения
	Щитовая установка типа «Пилон» 1,8 м x 1,2 м
	Щитовая установка типа «Ситиборд» 2,7 м x 3,7 м со статической, динамической и электронно-цифровой сменой изображения
	Щитовая установка 3 м x 6 м со статической, динамической и электронно-цифровой сменой изображения
	Щитовая установка 4 м x 12 м со статической, динамической и электронно-цифровой сменой изображения
	Щитовая установка 5 м x 15 м со статической, динамической и электронно-цифровой сменой изображения
	Уникальное (нестандартное) средство наружной рекламы
	Флаговая композиция

Масштаб 1:2500

СХЕМА РАЗМЕЩЕНИЯ РЕКЛАМНЫХ КОНСТРУКЦИЙ НА ТЕРРИТОРИИ ГОРОДСКОГО ОКРУГА САМАРА




Фрагмент 415

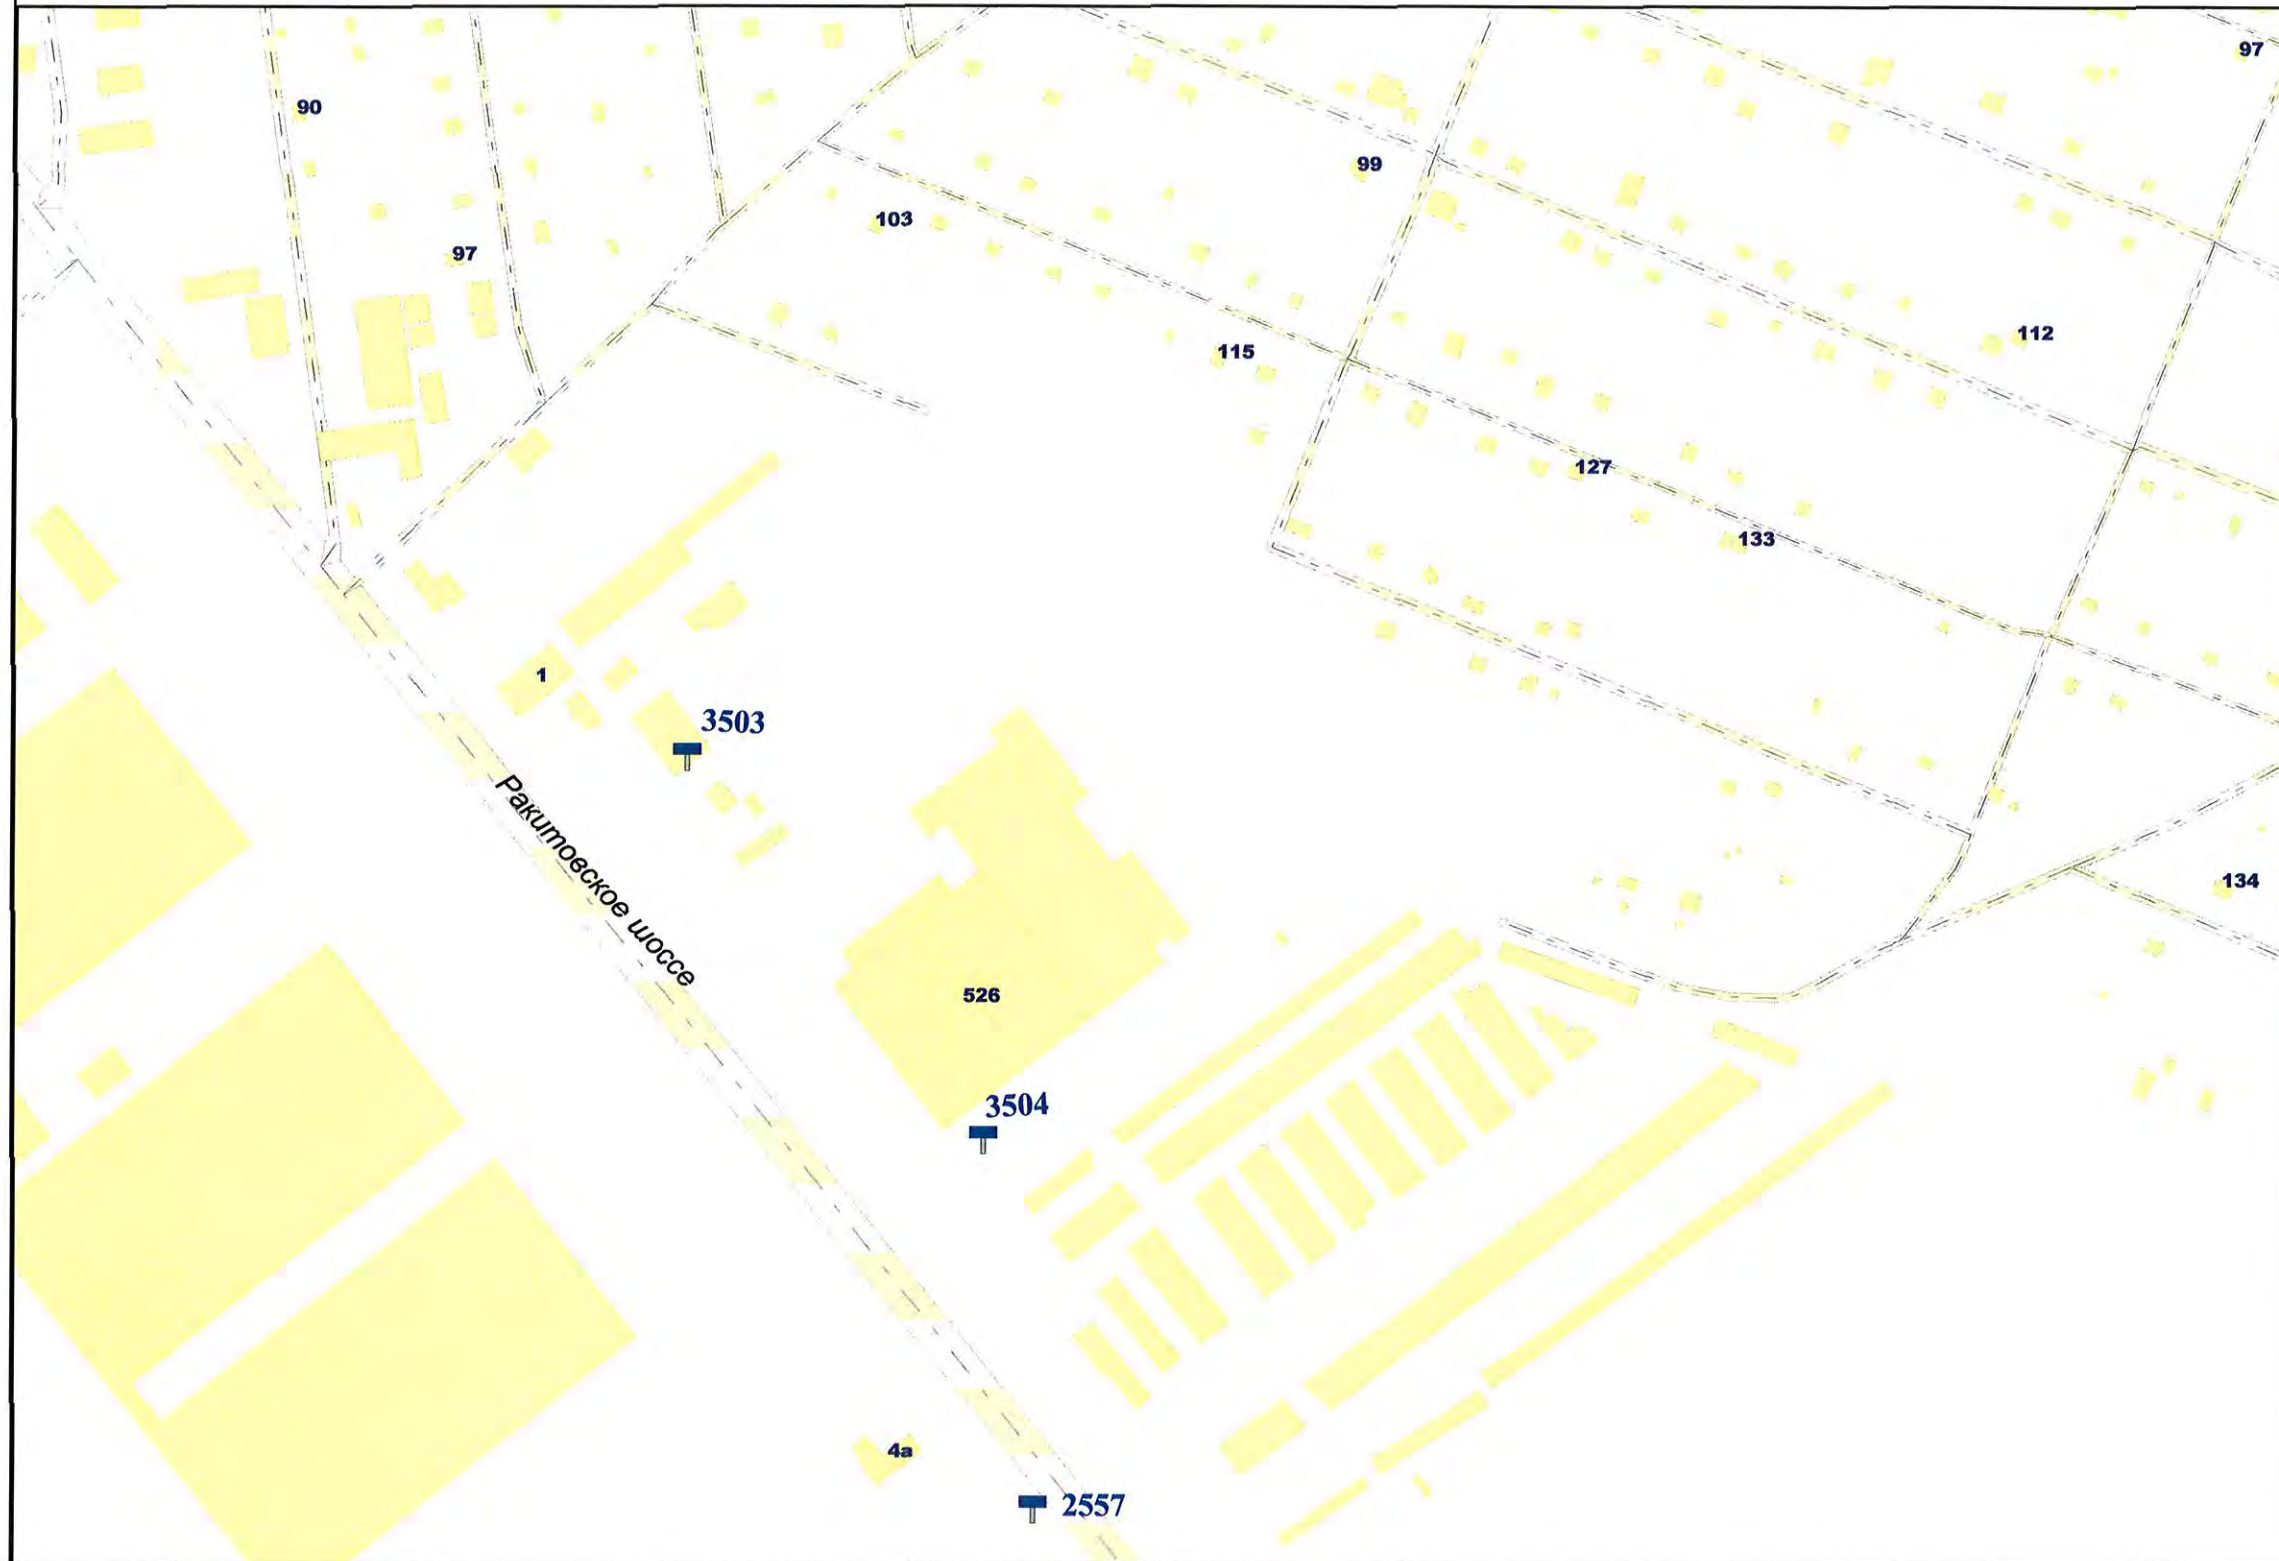

Внешний вид	Наименование
	Остановочная площадка
	Остановочный павильон
	Отдельно стоящая конструкция типа «Пиллар» 3 м x 1,4 м
	Отдельно стоящая конструкция типа «ХорЕКа» 1,8 м x 1,2 м
	Щитовая установка 3 м x 6 м со статической и динамической сменой изображения
	Щитовая установка 4 м x 12 м со статической и динамической сменой изображения
	Щитовая установка 5 м x 15 м со статической и динамической сменой изображения
	Щитовая установка типа «Пилон» 1,8 м x 1,2 м
	Щитовая установка типа «Ситиборд» 2,7 м x 3,7 м со статической, динамической и электронно-цифровой сменой изображения
	Щитовая установка 3 м x 6 м со статической, динамической и электронно-цифровой сменой изображения
	Щитовая установка 4 м x 12 м со статической, динамической и электронно-цифровой сменой изображения
	Щитовая установка 5 м x 15 м со статической, динамической и электронно-цифровой сменой изображения
	Уникальное (нестандартное) средство наружной рекламы
	Флаговая композиция

Масштаб 1:2500

СХЕМА РАЗМЕЩЕНИЯ РЕКЛАМНЫХ КОНСТРУКЦИЙ НА ТЕРРИТОРИИ ГОРОДСКОГО ОКРУГА САМАРА

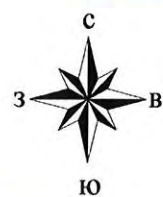

Фрагмент 421




Внешний вид	Наименование
	Остановочная площадка
	Остановочный павильон
	Отдельно стоящая конструкция типа «Пиллар» 3 м x 1,4 м
	Отдельно стоящая конструкция типа «ХореКа» 1,8 м x 1,2 м
	Щитовая установка 3 м x 6 м со статической и динамической сменой изображения
	Щитовая установка 4 м x 12 м со статической и динамической сменой изображения
	Щитовая установка 5 м x 15 м со статической и динамической сменой изображения
	Щитовая установка типа «Пилон» 1,8 м x 1,2 м
	Щитовая установка типа «Ситиборд» 2,7 м x 3,7 м со статической, динамической и электронно-цифровой сменой изображения
	Щитовая установка 3 м x 6 м со статической, динамической и электронно-цифровой сменой изображения
	Щитовая установка 4 м x 12 м со статической, динамической и электронно-цифровой сменой изображения
	Щитовая установка 5 м x 15 м со статической, динамической и электронно-цифровой сменой изображения
	Уникальное (нестандартное) средство наружной рекламы
	Флаговая композиция

Масштаб 1:2500

СХЕМА РАЗМЕЩЕНИЯ РЕКЛАМНЫХ КОНСТРУКЦИЙ НА ТЕРРИТОРИИ ГОРОДСКОГО ОКРУГА САМАРА



Фрагмент 422

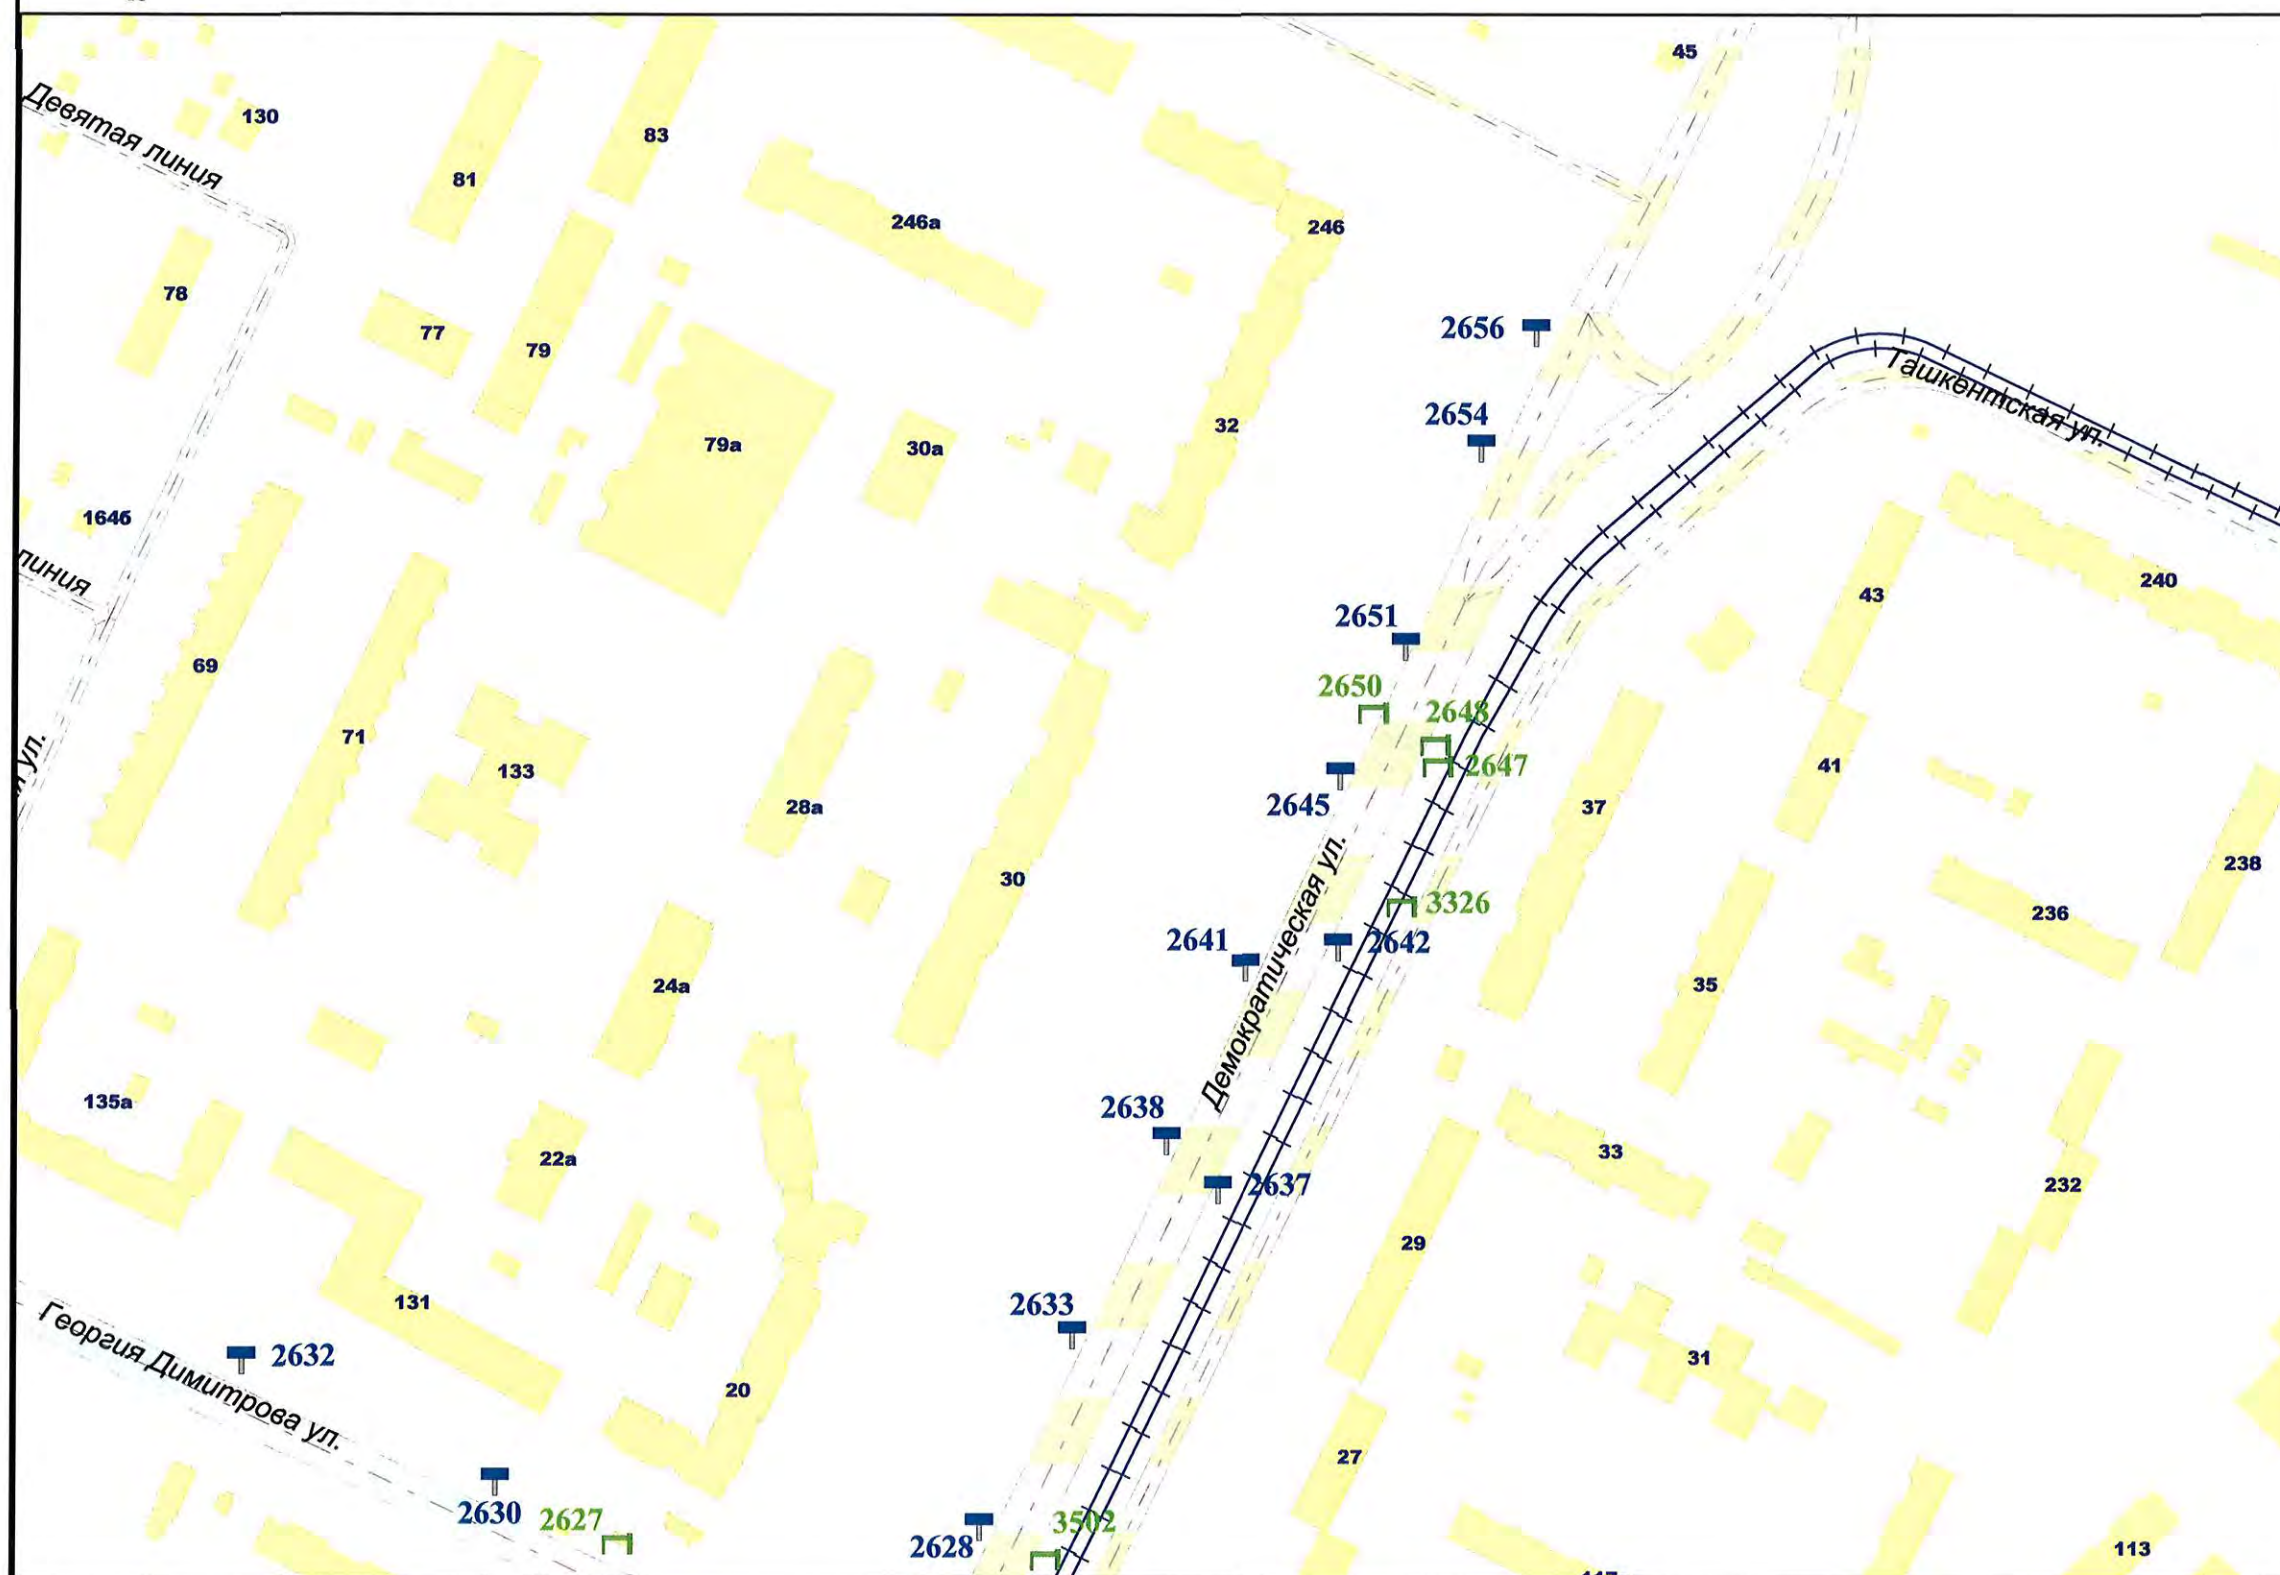


Внешний вид	Наименование
	Остановочная площадка
	Остановочный павильон
	Отдельно стоящая конструкция типа «Пиллар» 3 м x 1,4 м
	Отдельно стоящая конструкция типа «ХореКа» 1,8 м x 1,2 м
	Щитовая установка 3 м x 6 м со статической и динамической сменой изображения
	Щитовая установка 4 м x 12 м со статической и динамической сменой изображения
	Щитовая установка 5 м x 15 м со статической и динамической сменой изображения
	Щитовая установка типа «Пилон» 1,8 м x 1,2 м
	Щитовая установка типа «Ситиборд» 2,7 м x 3,7 м со статической, динамической и электронно-цифровой сменой изображения
	Щитовая установка 3 м x 6 м со статической, динамической и электронно-цифровой сменой изображения
	Щитовая установка 4 м x 12 м со статической, динамической и электронно-цифровой сменой изображения
	Щитовая установка 5 м x 15 м со статической, динамической и электронно-цифровой сменой изображения
	Уникальное (нестандартное) средство наружной рекламы
	Флаговая композиция

Масштаб 1:2500

СХЕМА РАЗМЕЩЕНИЯ РЕКЛАМНЫХ КОНСТРУКЦИЙ НА ТЕРРИТОРИИ ГОРОДСКОГО ОКРУГА САМАРА




Фрагмент 423

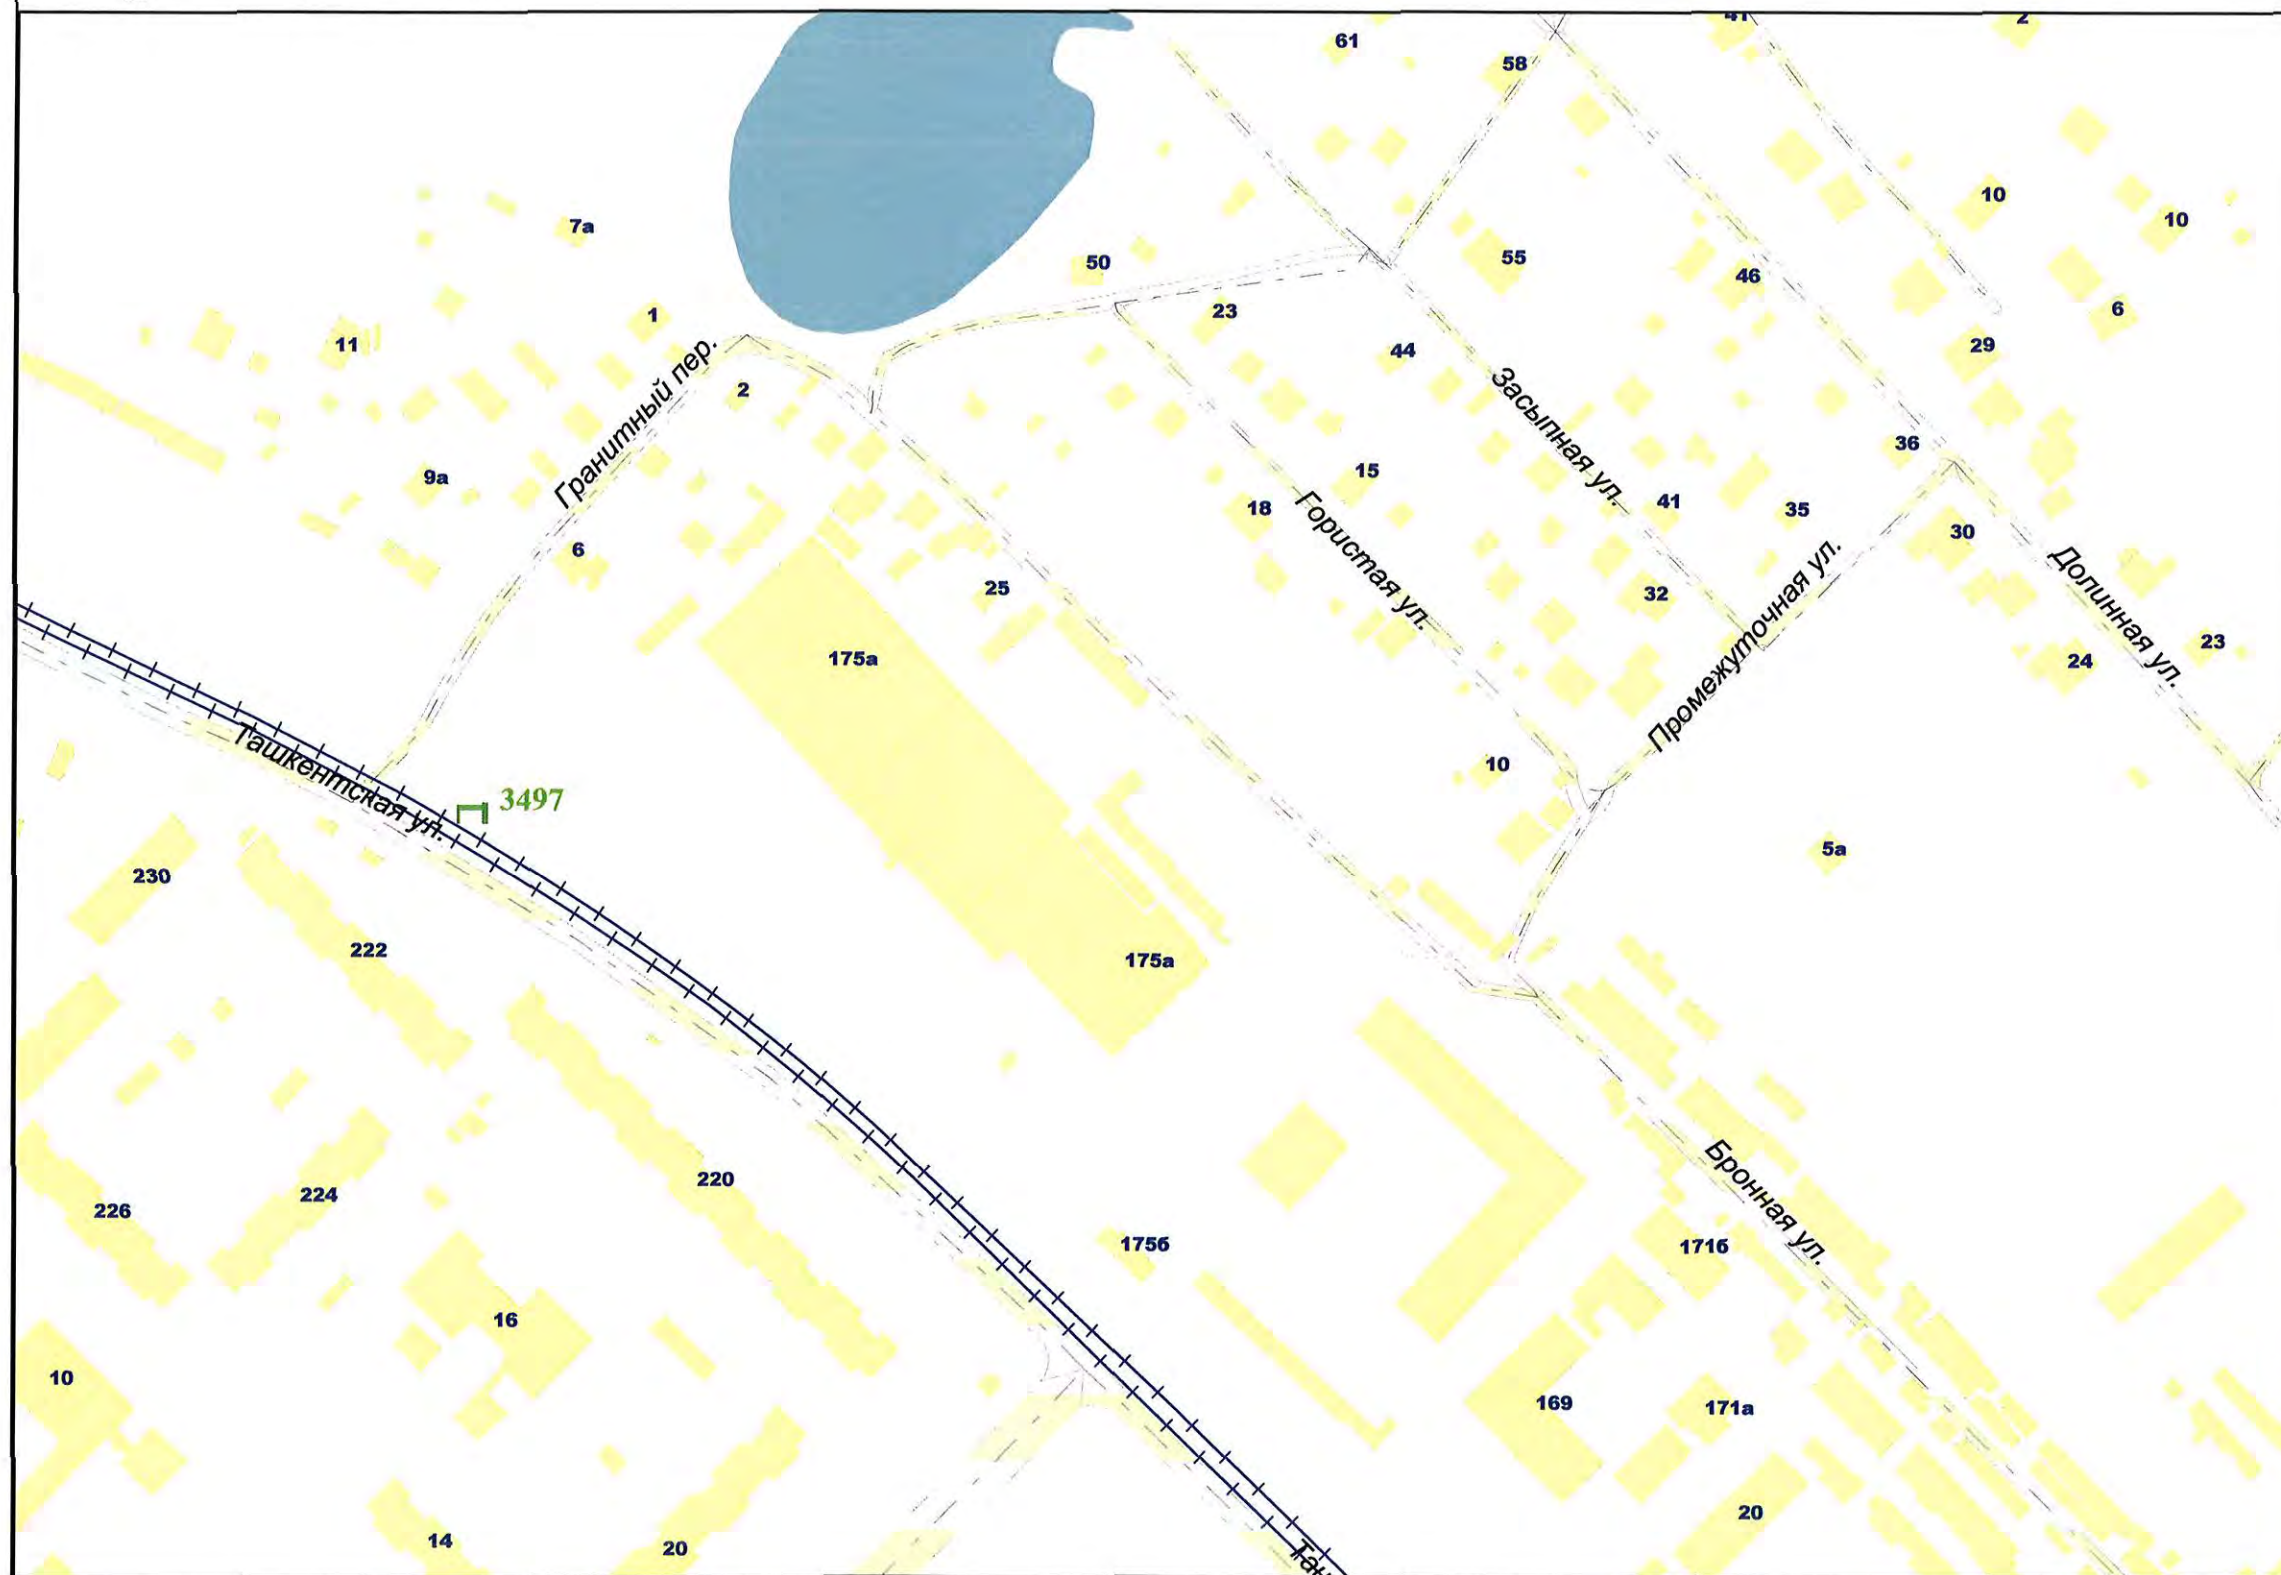


Внешний вид	Наименование
	Остановочная площадка
	Остановочный павильон
	Отдельно стоящая конструкция типа «Пиллар» 3 м x 1,4 м
	Отдельно стоящая конструкция типа «ХореКа» 1,8 м x 1,2 м
	Щитовая установка 3 м x 6 м со статической и динамической сменой изображения
	Щитовая установка 4 м x 12 м со статической и динамической сменой изображения
	Щитовая установка 5 м x 15 м со статической и динамической сменой изображения
	Щитовая установка типа «Пилон» 1,8 м x 1,2 м
	Щитовая установка типа «Ситиборд» 2,7 м x 3,7 м со статической, динамической и электронно-цифровой сменой изображения
	Щитовая установка 3 м x 6 м со статической, динамической и электронно-цифровой сменой изображения
	Щитовая установка 4 м x 12 м со статической, динамической и электронно-цифровой сменой изображения
	Щитовая установка 5 м x 15 м со статической, динамической и электронно-цифровой сменой изображения
	Уникальное (нестандартное) средство наружной рекламы
	Флаговая композиция

Масштаб 1:2500

СХЕМА РАЗМЕЩЕНИЯ РЕКЛАМНЫХ КОНСТРУКЦИЙ НА ТЕРРИТОРИИ ГОРОДСКОГО ОКРУГА САМАРА

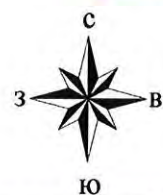

Фрагмент 425

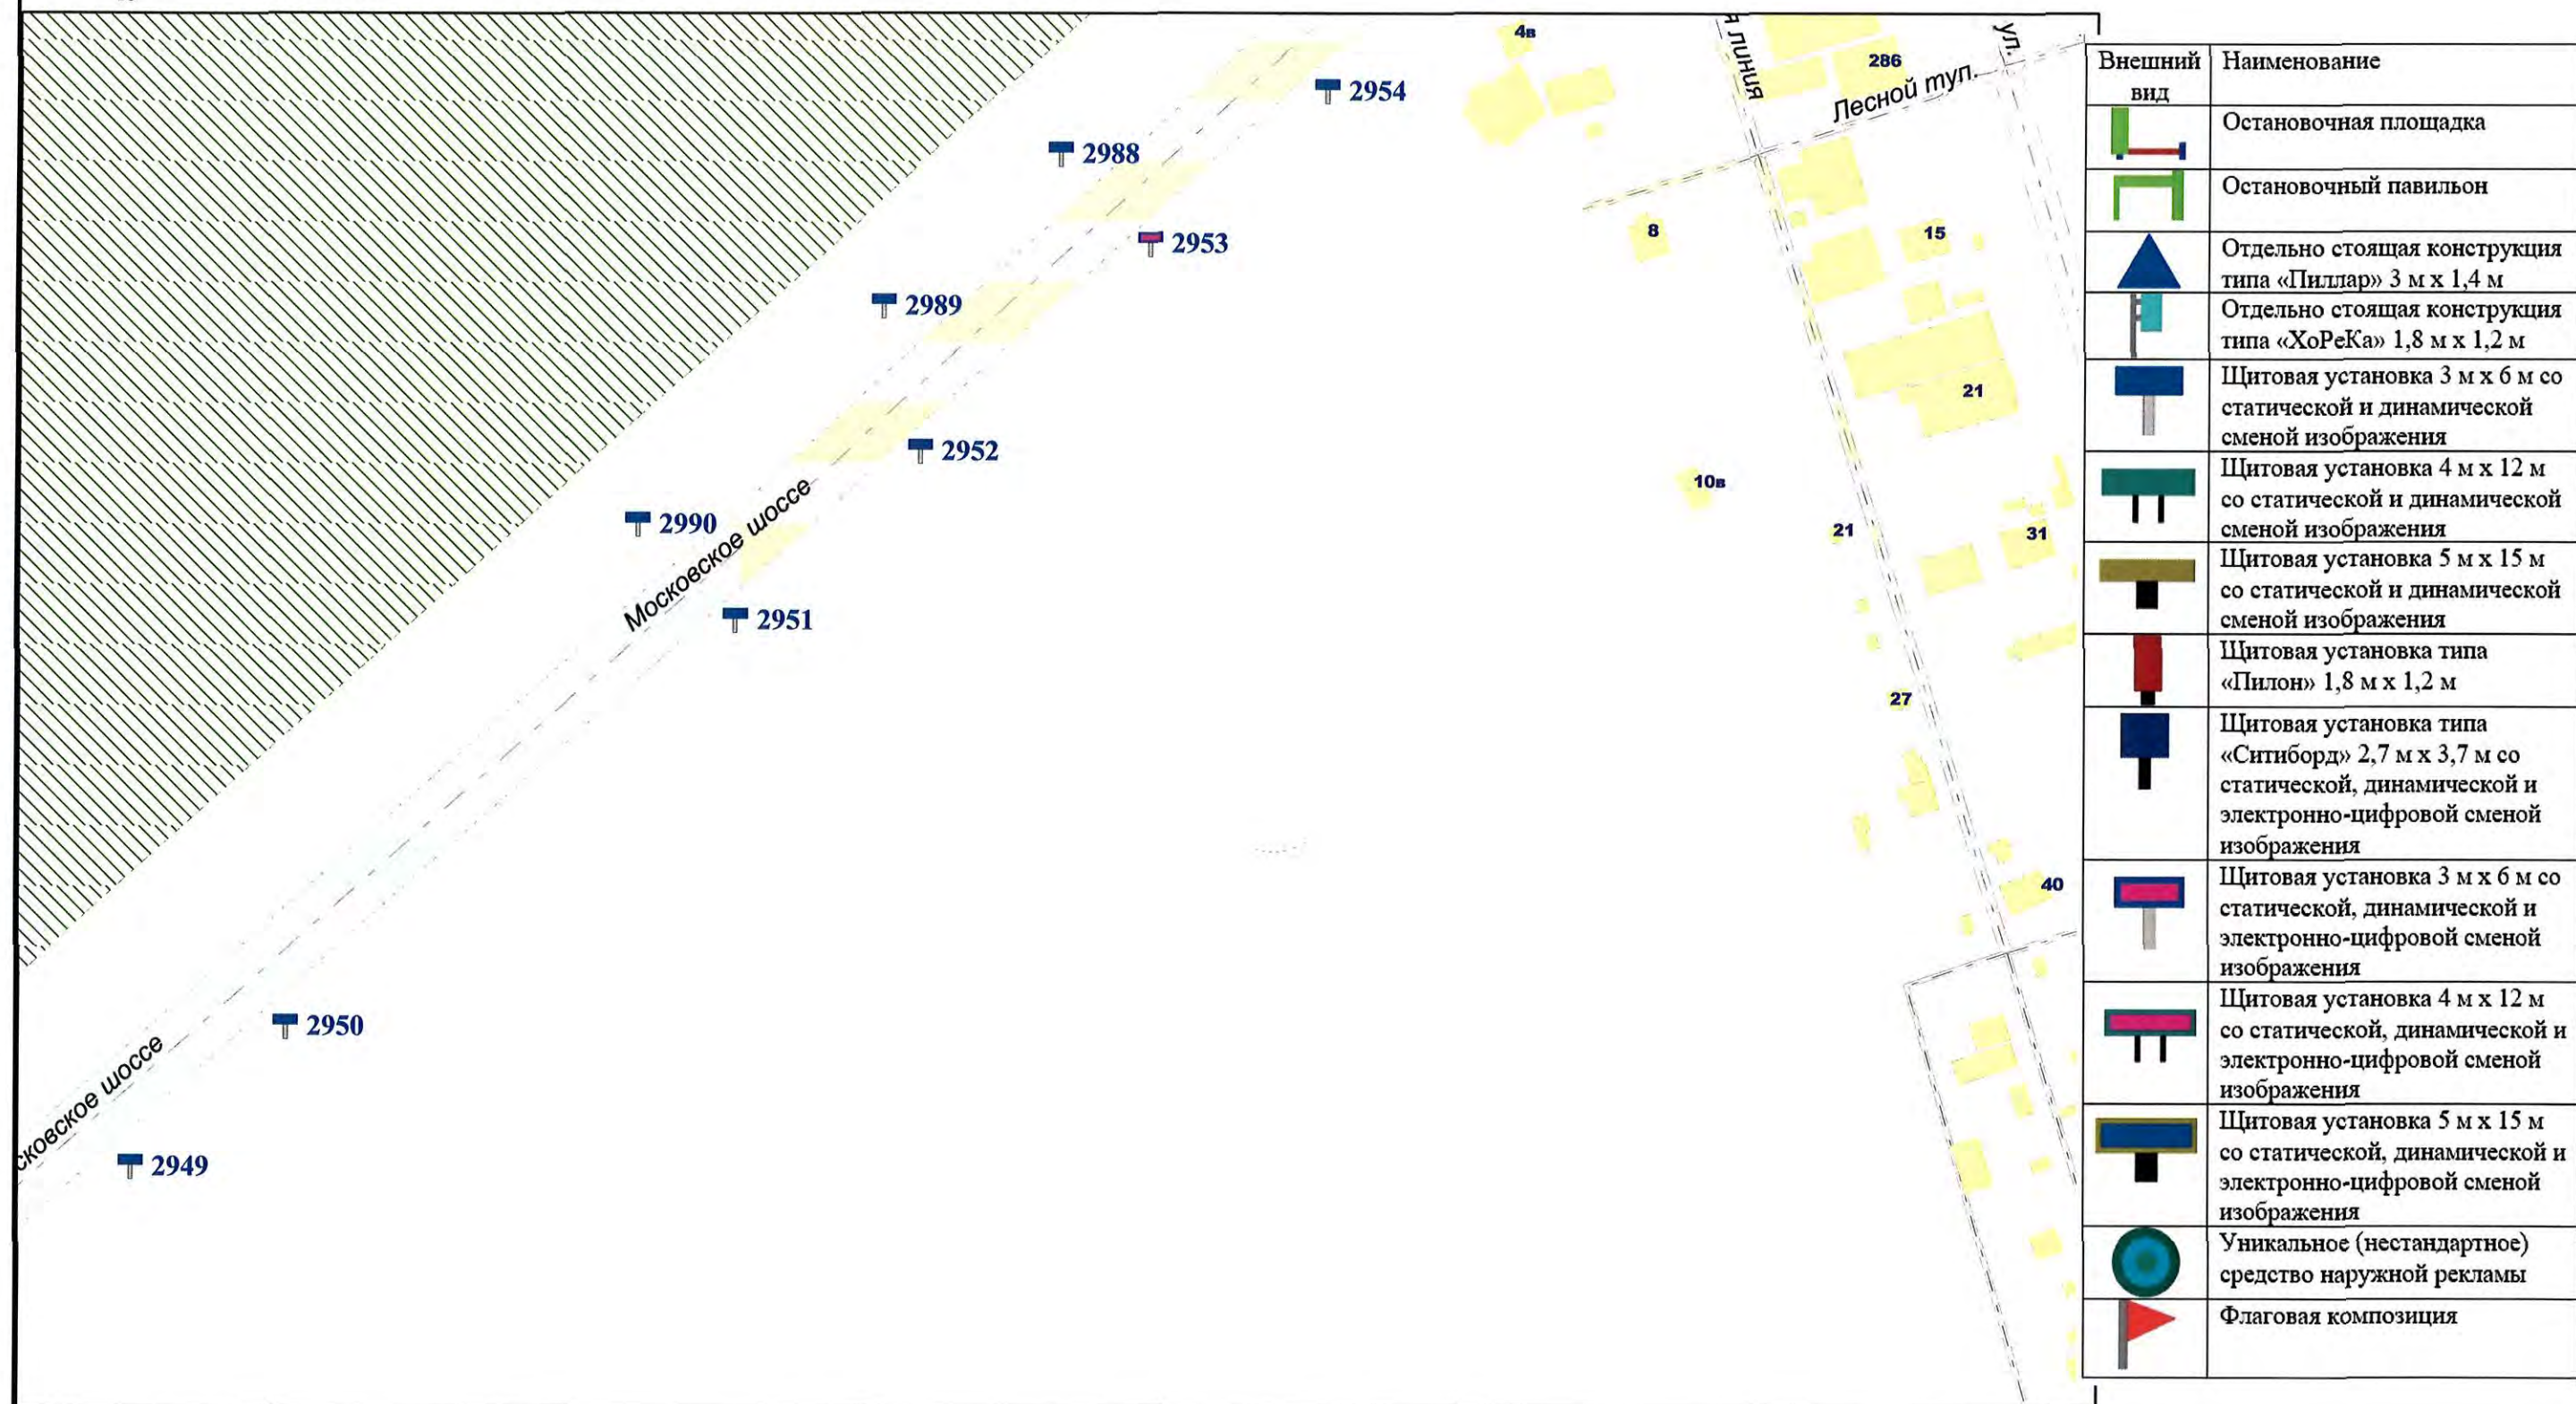


Масштаб 1:2500

СХЕМА РАЗМЕЩЕНИЯ РЕКЛАМНЫХ КОНСТРУКЦИЙ НА ТЕРРИТОРИИ ГОРОДСКОГО ОКРУГА САМАРА



Фрагмент 432

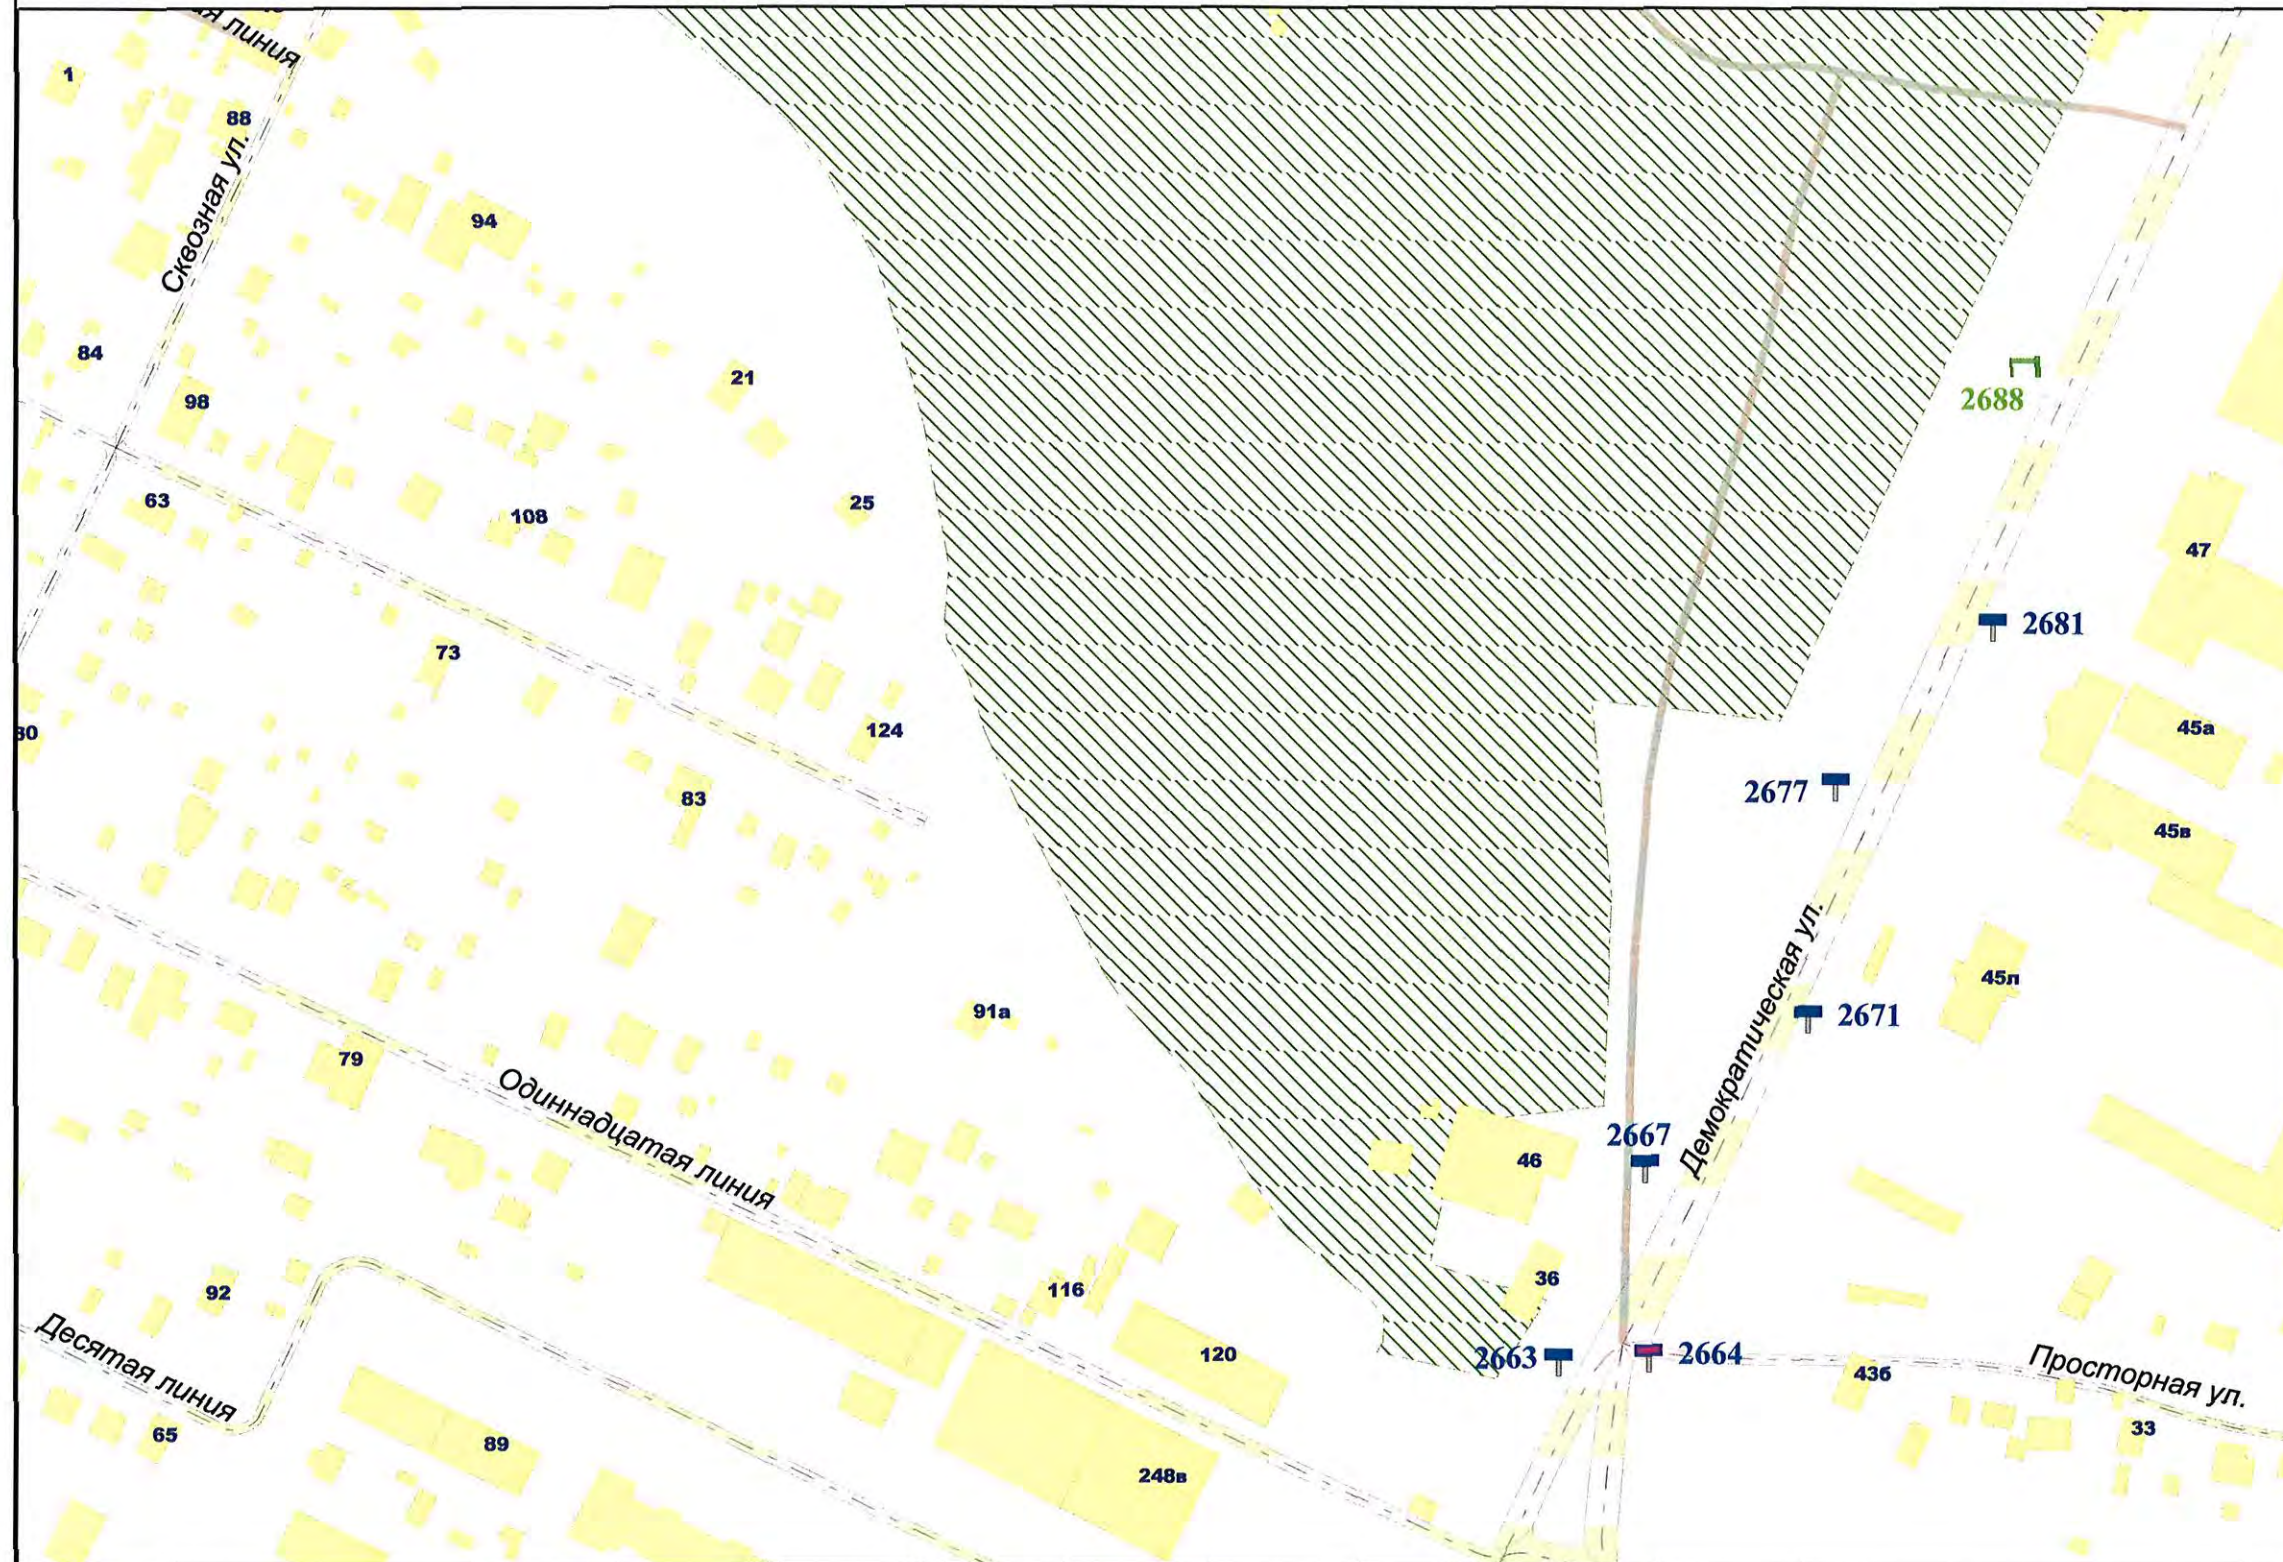

Внешний вид	Наименование
	Остановочная площадка
	Остановочный павильон
	Отдельно стоящая конструкция типа «Пиллар» 3 м x 1,4 м
	Отдельно стоящая конструкция типа «ХорЕКа» 1,8 м x 1,2 м
	Щитовая установка 3 м x 6 м со статической и динамической сменой изображения
	Щитовая установка 4 м x 12 м со статической и динамической сменой изображения
	Щитовая установка 5 м x 15 м со статической и динамической сменой изображения
	Щитовая установка типа «Пилон» 1,8 м x 1,2 м
	Щитовая установка типа «Ситиборд» 2,7 м x 3,7 м со статической, динамической и электронно-цифровой сменой изображения
	Щитовая установка 3 м x 6 м со статической, динамической и электронно-цифровой сменой изображения
	Щитовая установка 4 м x 12 м со статической, динамической и электронно-цифровой сменой изображения
	Щитовая установка 5 м x 15 м со статической, динамической и электронно-цифровой сменой изображения
	Уникальное (нестандартное) средство наружной рекламы
	Флаговая композиция

Масштаб 1:2500

СХЕМА РАЗМЕЩЕНИЯ РЕКЛАМНЫХ КОНСТРУКЦИЙ НА ТЕРРИТОРИИ ГОРОДСКОГО ОКРУГА САМАРА



Фрагмент 434




Внешний вид	Наименование
	Остановочная площадка
	Остановочный павильон
	Отдельно стоящая конструкция типа «Пиллар» 3 м x 1,4 м
	Отдельно стоящая конструкция типа «ХорЕКа» 1,8 м x 1,2 м
	Щитовая установка 3 м x 6 м со статической и динамической сменой изображения
	Щитовая установка 4 м x 12 м со статической и динамической сменой изображения
	Щитовая установка 5 м x 15 м со статической и динамической сменой изображения
	Щитовая установка типа «Пилон» 1,8 м x 1,2 м
	Щитовая установка типа «Ситиборд» 2,7 м x 3,7 м со статической, динамической и электронно-цифровой сменой изображения
	Щитовая установка 3 м x 6 м со статической, динамической и электронно-цифровой сменой изображения
	Щитовая установка 4 м x 12 м со статической, динамической и электронно-цифровой сменой изображения
	Щитовая установка 5 м x 15 м со статической, динамической и электронно-цифровой сменой изображения
	Уникальное (нестандартное) средство наружной рекламы
	Флаговая композиция

Масштаб 1:2500

СХЕМА РАЗМЕЩЕНИЯ РЕКЛАМНЫХ КОНСТРУКЦИЙ НА ТЕРРИТОРИИ ГОРОДСКОГО ОКРУГА САМАРА



Фрагмент 435

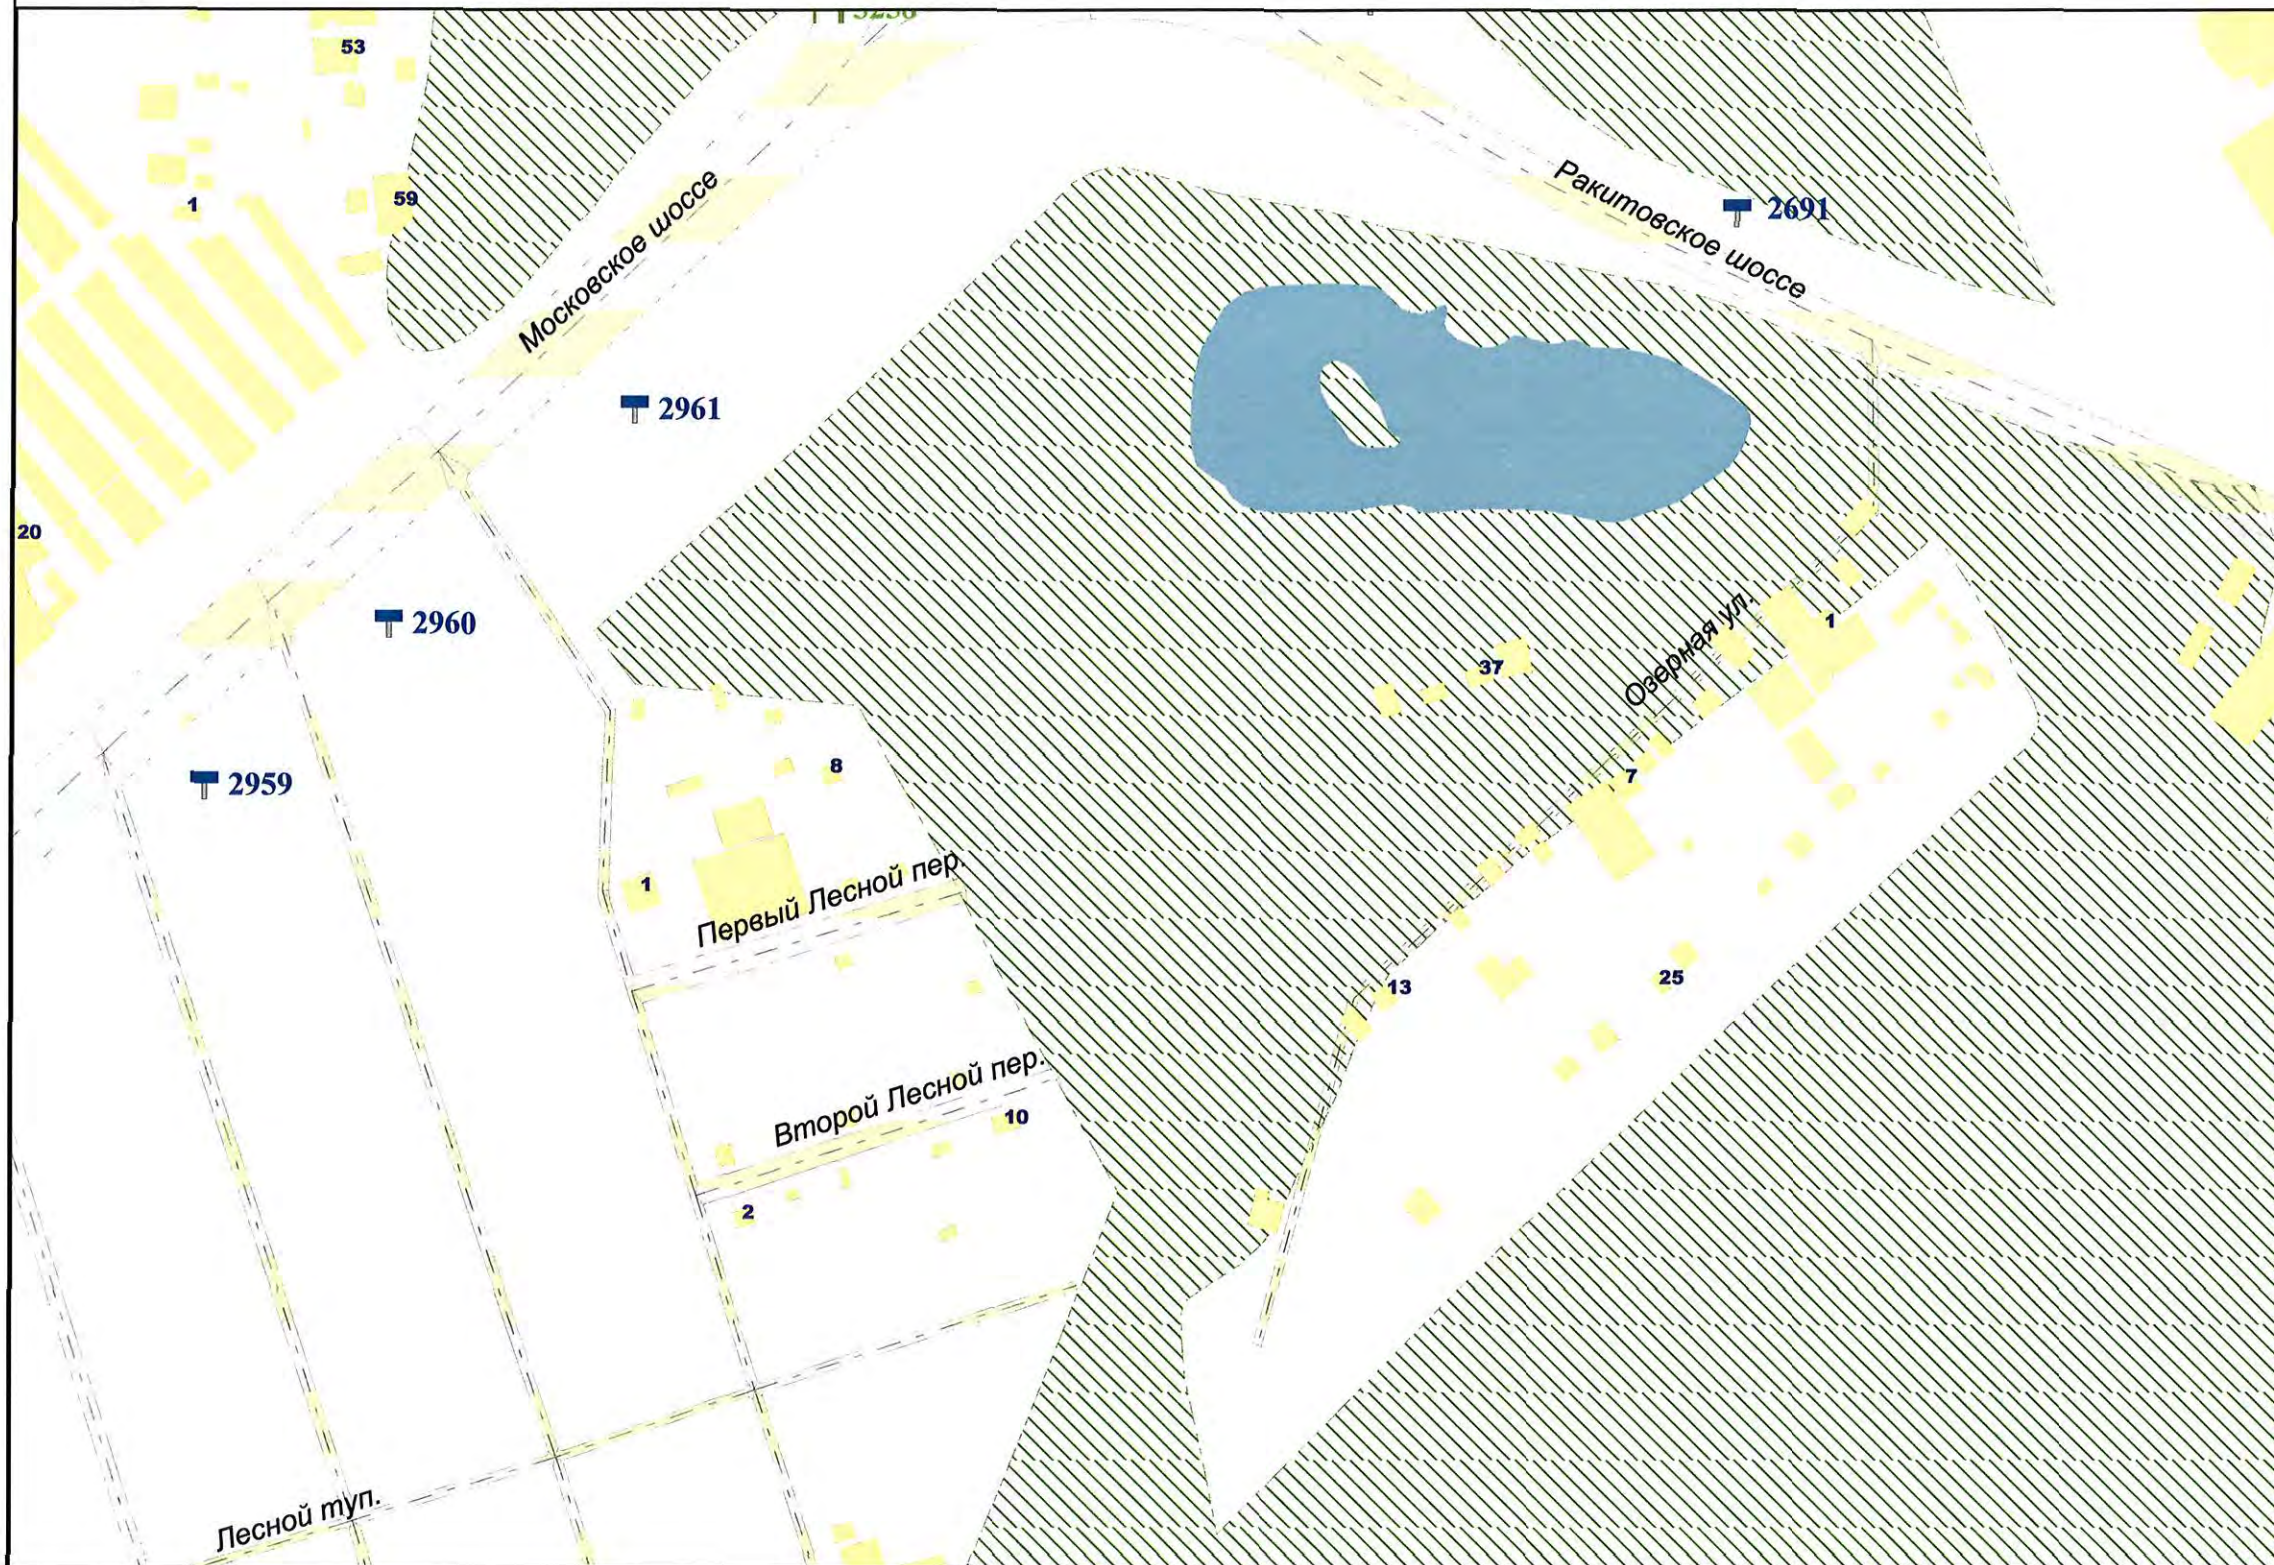


Внешний вид	Наименование
	Остановочная площадка
	Остановочный павильон
	Отдельно стоящая конструкция типа «Пиллар» 3 м x 1,4 м
	Отдельно стоящая конструкция типа «ХорЕКа» 1,8 м x 1,2 м
	Щитовая установка 3 м x 6 м со статической и динамической сменой изображения
	Щитовая установка 4 м x 12 м со статической и динамической сменой изображения
	Щитовая установка 5 м x 15 м со статической и динамической сменой изображения
	Щитовая установка типа «Пилон» 1,8 м x 1,2 м
	Щитовая установка типа «Ситиборд» 2,7 м x 3,7 м со статической, динамической и электронно-цифровой сменой изображения
	Щитовая установка 3 м x 6 м со статической, динамической и электронно-цифровой сменой изображения
	Щитовая установка 4 м x 12 м со статической, динамической и электронно-цифровой сменой изображения
	Щитовая установка 5 м x 15 м со статической, динамической и электронно-цифровой сменой изображения
	Уникальное (нестандартное) средство наружной рекламы
	Флаговая композиция

Масштаб 1:2500

СХЕМА РАЗМЕЩЕНИЯ РЕКЛАМНЫХ КОНСТРУКЦИЙ НА ТЕРРИТОРИИ ГОРОДСКОГО ОКРУГА САМАРА



Фрагмент 436

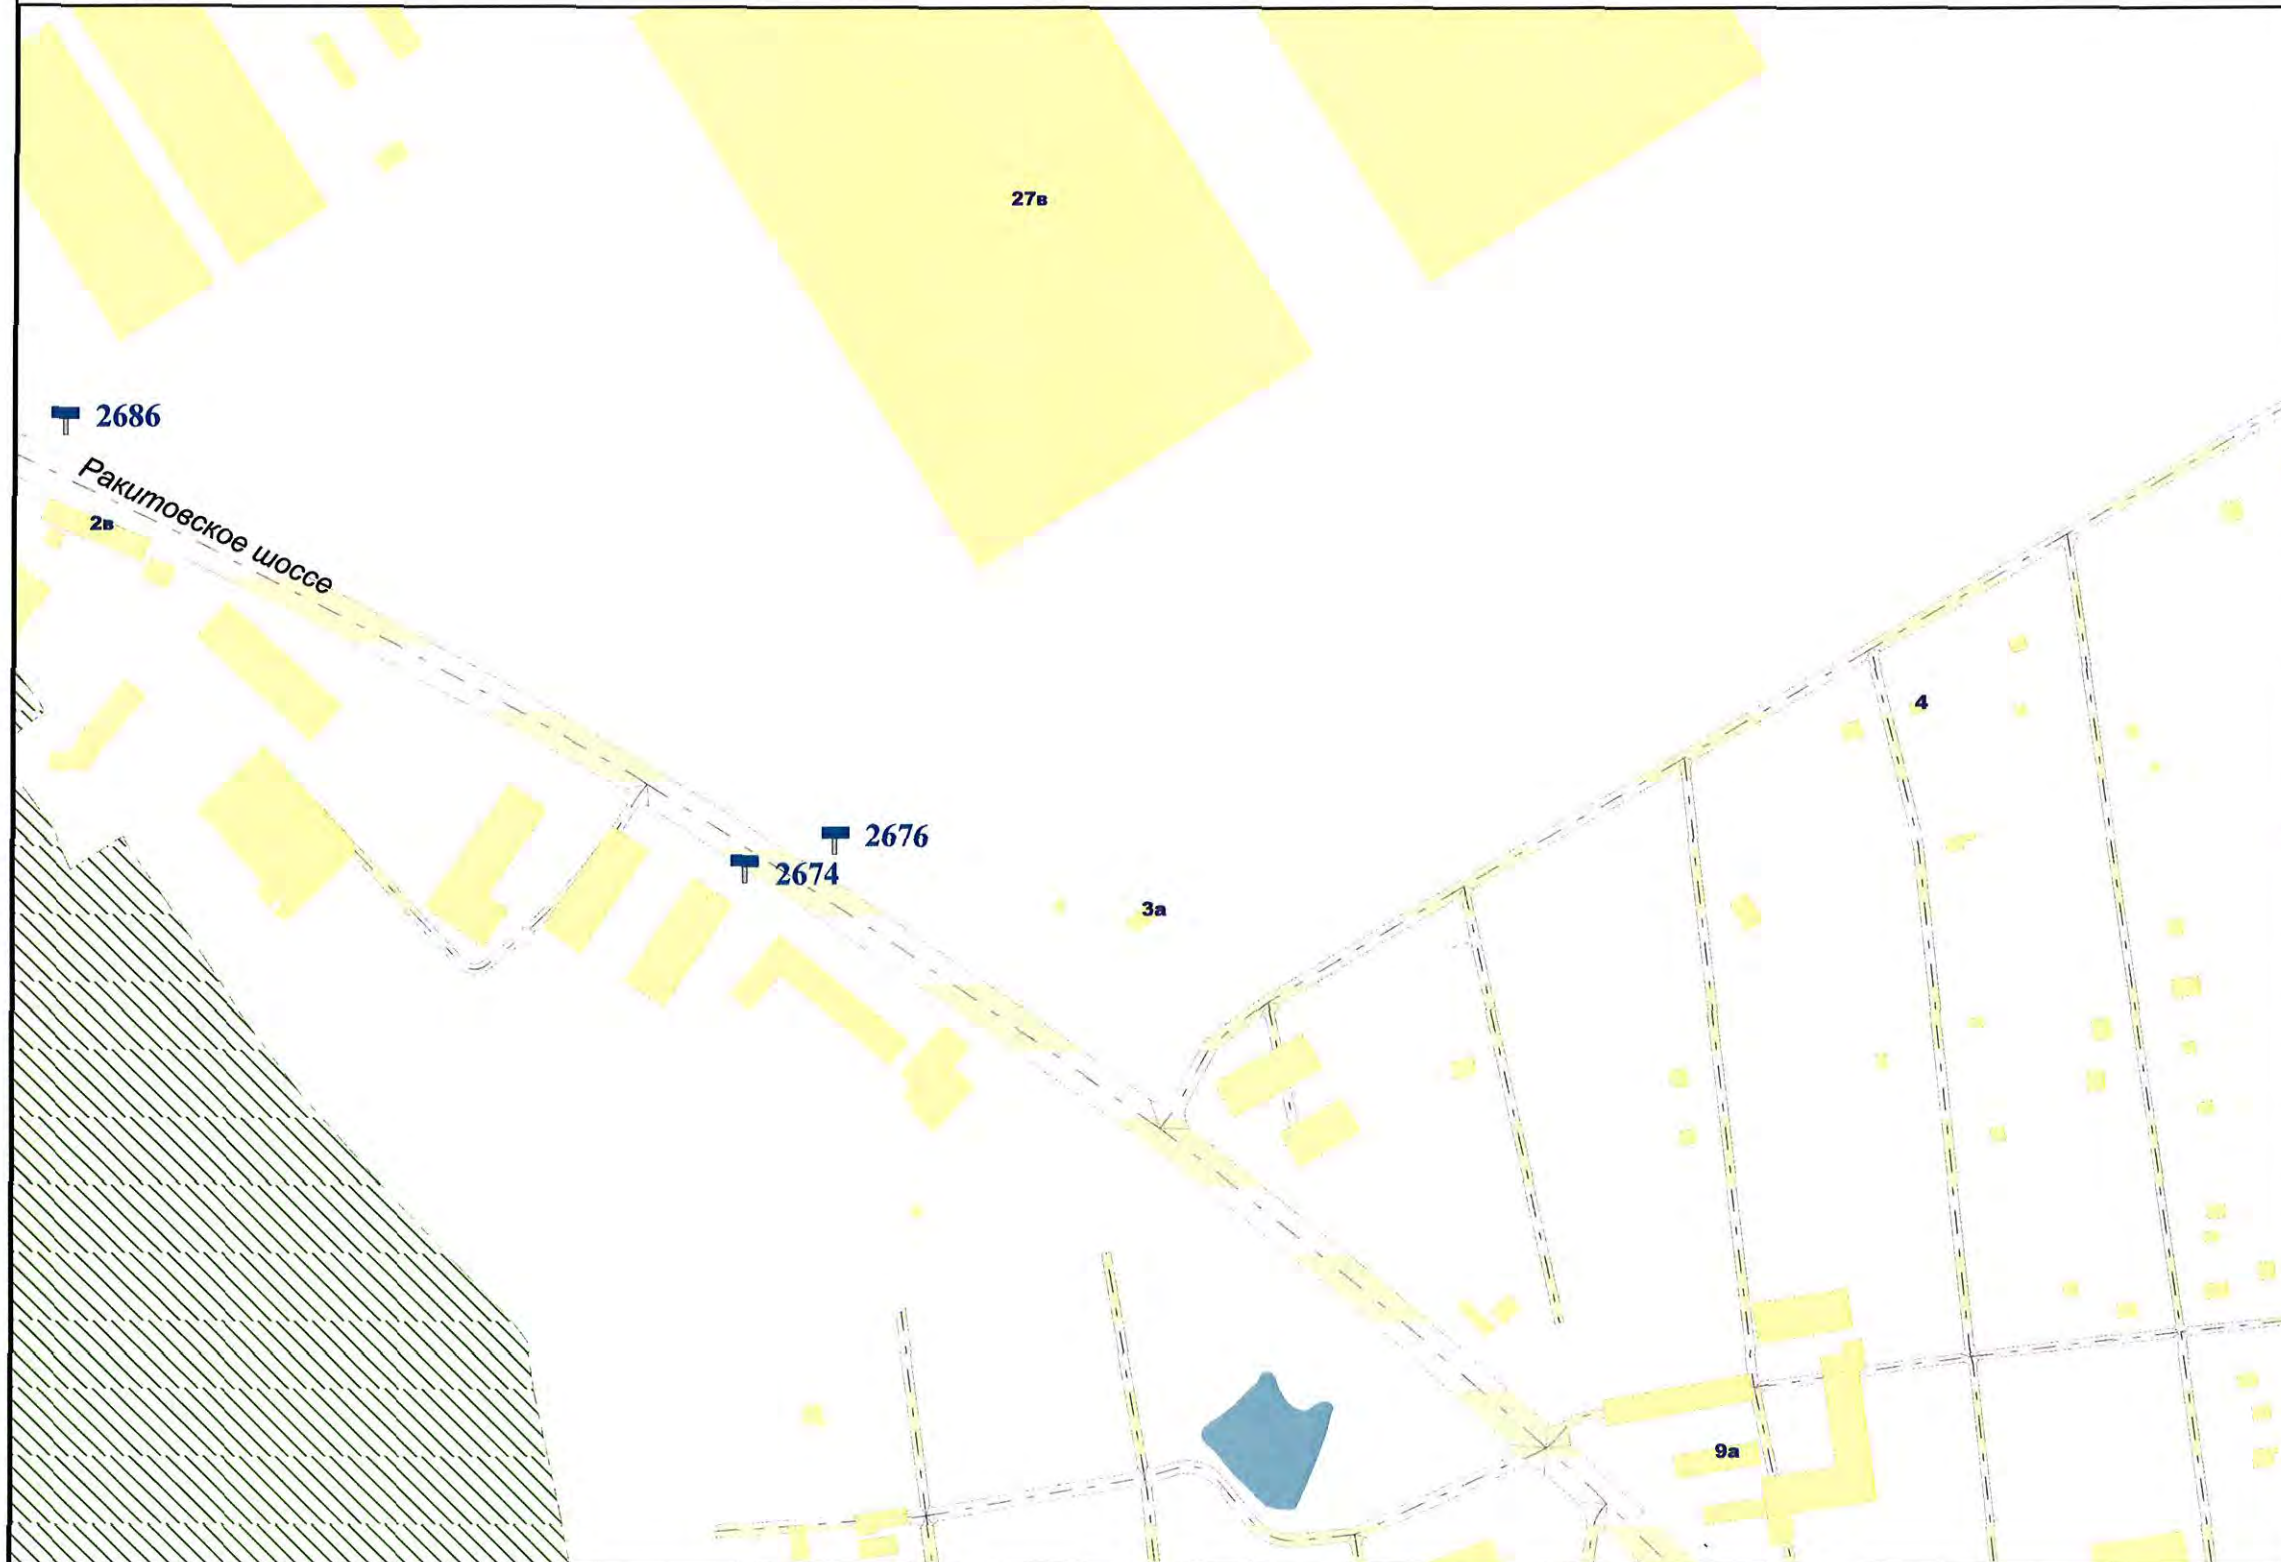

Внешний вид	Наименование
	Остановочная площадка
	Остановочный павильон
	Отдельно стоящая конструкция типа «Пиллар» 3 м x 1,4 м
	Отдельно стоящая конструкция типа «ХореКа» 1,8 м x 1,2 м
	Щитовая установка 3 м x 6 м со статической и динамической сменой изображения
	Щитовая установка 4 м x 12 м со статической и динамической сменой изображения
	Щитовая установка 5 м x 15 м со статической и динамической сменой изображения
	Щитовая установка типа «Пилон» 1,8 м x 1,2 м
	Щитовая установка типа «Ситиборд» 2,7 м x 3,7 м со статической, динамической и электронно-цифровой сменой изображения
	Щитовая установка 3 м x 6 м со статической, динамической и электронно-цифровой сменой изображения
	Щитовая установка 4 м x 12 м со статической, динамической и электронно-цифровой сменой изображения
	Щитовая установка 5 м x 15 м со статической, динамической и электронно-цифровой сменой изображения
	Уникальное (нестандартное) средство наружной рекламы
	Флаговая композиция

Масштаб 1:2500

СХЕМА РАЗМЕЩЕНИЯ РЕКЛАМНЫХ КОНСТРУКЦИЙ НА ТЕРРИТОРИИ ГОРОДСКОГО ОКРУГА САМАРА



Фрагмент 439



Внешний вид	Наименование
	Остановочная площадка
	Остановочный павильон
	Отдельно стоящая конструкция типа «Пиллар» 3 м x 1,4 м
	Отдельно стоящая конструкция типа «ХореКа» 1,8 м x 1,2 м
	Щитовая установка 3 м x 6 м со статической и динамической сменой изображения
	Щитовая установка 4 м x 12 м со статической и динамической сменой изображения
	Щитовая установка 5 м x 15 м со статической и динамической сменой изображения
	Щитовая установка типа «Пилон» 1,8 м x 1,2 м
	Щитовая установка типа «Ситиборд» 2,7 м x 3,7 м со статической, динамической и электронно-цифровой сменой изображения
	Щитовая установка 3 м x 6 м со статической, динамической и электронно-цифровой сменой изображения
	Щитовая установка 4 м x 12 м со статической, динамической и электронно-цифровой сменой изображения
	Щитовая установка 5 м x 15 м со статической, динамической и электронно-цифровой сменой изображения
	Уникальное (нестандартное) средство наружной рекламы
	Флаговая композиция

Масштаб 1:2500

СХЕМА РАЗМЕЩЕНИЯ РЕКЛАМНЫХ КОНСТРУКЦИЙ НА ТЕРРИТОРИИ ГОРОДСКОГО ОКРУГА САМАРА



Фрагмент 440



Внешний вид	Наименование
	Остановочная площадка
	Остановочный павильон
	Отдельно стоящая конструкция типа «Пиллар» 3 м x 1,4 м
	Отдельно стоящая конструкция типа «ХореКа» 1,8 м x 1,2 м
	Щитовая установка 3 м x 6 м со статической и динамической сменой изображения
	Щитовая установка 4 м x 12 м со статической и динамической сменой изображения
	Щитовая установка 5 м x 15 м со статической и динамической сменой изображения
	Щитовая установка типа «Пилон» 1,8 м x 1,2 м
	Щитовая установка типа «Ситиборд» 2,7 м x 3,7 м со статической, динамической и электронно-цифровой сменой изображения
	Щитовая установка 3 м x 6 м со статической, динамической и электронно-цифровой сменой изображения
	Щитовая установка 4 м x 12 м со статической, динамической и электронно-цифровой сменой изображения
	Щитовая установка 5 м x 15 м со статической, динамической и электронно-цифровой сменой изображения
	Уникальное (нестандартное) средство наружной рекламы
	Флаговая композиция

Масштаб 1:2500

СХЕМА РАЗМЕЩЕНИЯ РЕКЛАМНЫХ КОНСТРУКЦИЙ НА ТЕРРИТОРИИ ГОРОДСКОГО ОКРУГА САМАРА



Фрагмент 441



Внешний вид	Наименование
	Остановочная площадка
	Остановочный павильон
	Отдельно стоящая конструкция типа «Пиллар» 3 м x 1,4 м
	Отдельно стоящая конструкция типа «ХореКа» 1,8 м x 1,2 м
	Щитовая установка 3 м x 6 м со статической и динамической сменой изображения
	Щитовая установка 4 м x 12 м со статической и динамической сменой изображения
	Щитовая установка 5 м x 15 м со статической и динамической сменой изображения
	Щитовая установка типа «Пилон» 1,8 м x 1,2 м
	Щитовая установка типа «Ситиборд» 2,7 м x 3,7 м со статической, динамической и электронно-цифровой сменой изображения
	Щитовая установка 3 м x 6 м со статической, динамической и электронно-цифровой сменой изображения
	Щитовая установка 4 м x 12 м со статической, динамической и электронно-цифровой сменой изображения
	Щитовая установка 5 м x 15 м со статической, динамической и электронно-цифровой сменой изображения
	Уникальное (нестандартное) средство наружной рекламы
	Флаговая композиция

Масштаб 1:2500

СХЕМА РАЗМЕЩЕНИЯ РЕКЛАМНЫХ КОНСТРУКЦИЙ НА ТЕРРИТОРИИ ГОРОДСКОГО ОКРУГА САМАРА



Фрагмент 442




Внешний вид	Наименование
	Остановочная площадка
	Остановочный павильон
	Отдельно стоящая конструкция типа «Пиллар» 3 м x 1,4 м
	Отдельно стоящая конструкция типа «ХорЕКа» 1,8 м x 1,2 м
	Щитовая установка 3 м x 6 м со статической и динамической сменой изображения
	Щитовая установка 4 м x 12 м со статической и динамической сменой изображения
	Щитовая установка 5 м x 15 м со статической и динамической сменой изображения
	Щитовая установка типа «Пилон» 1,8 м x 1,2 м
	Щитовая установка типа «Ситиборд» 2,7 м x 3,7 м со статической, динамической и электронно-цифровой сменой изображения
	Щитовая установка 3 м x 6 м со статической, динамической и электронно-цифровой сменой изображения
	Щитовая установка 4 м x 12 м со статической, динамической и электронно-цифровой сменой изображения
	Щитовая установка 5 м x 15 м со статической, динамической и электронно-цифровой сменой изображения
	Уникальное (нестандартное) средство наружной рекламы
	Флаговая композиция

Масштаб 1:2500

СХЕМА РАЗМЕЩЕНИЯ РЕКЛАМНЫХ КОНСТРУКЦИЙ НА ТЕРРИТОРИИ ГОРОДСКОГО ОКРУГА САМАРА



Фрагмент 444

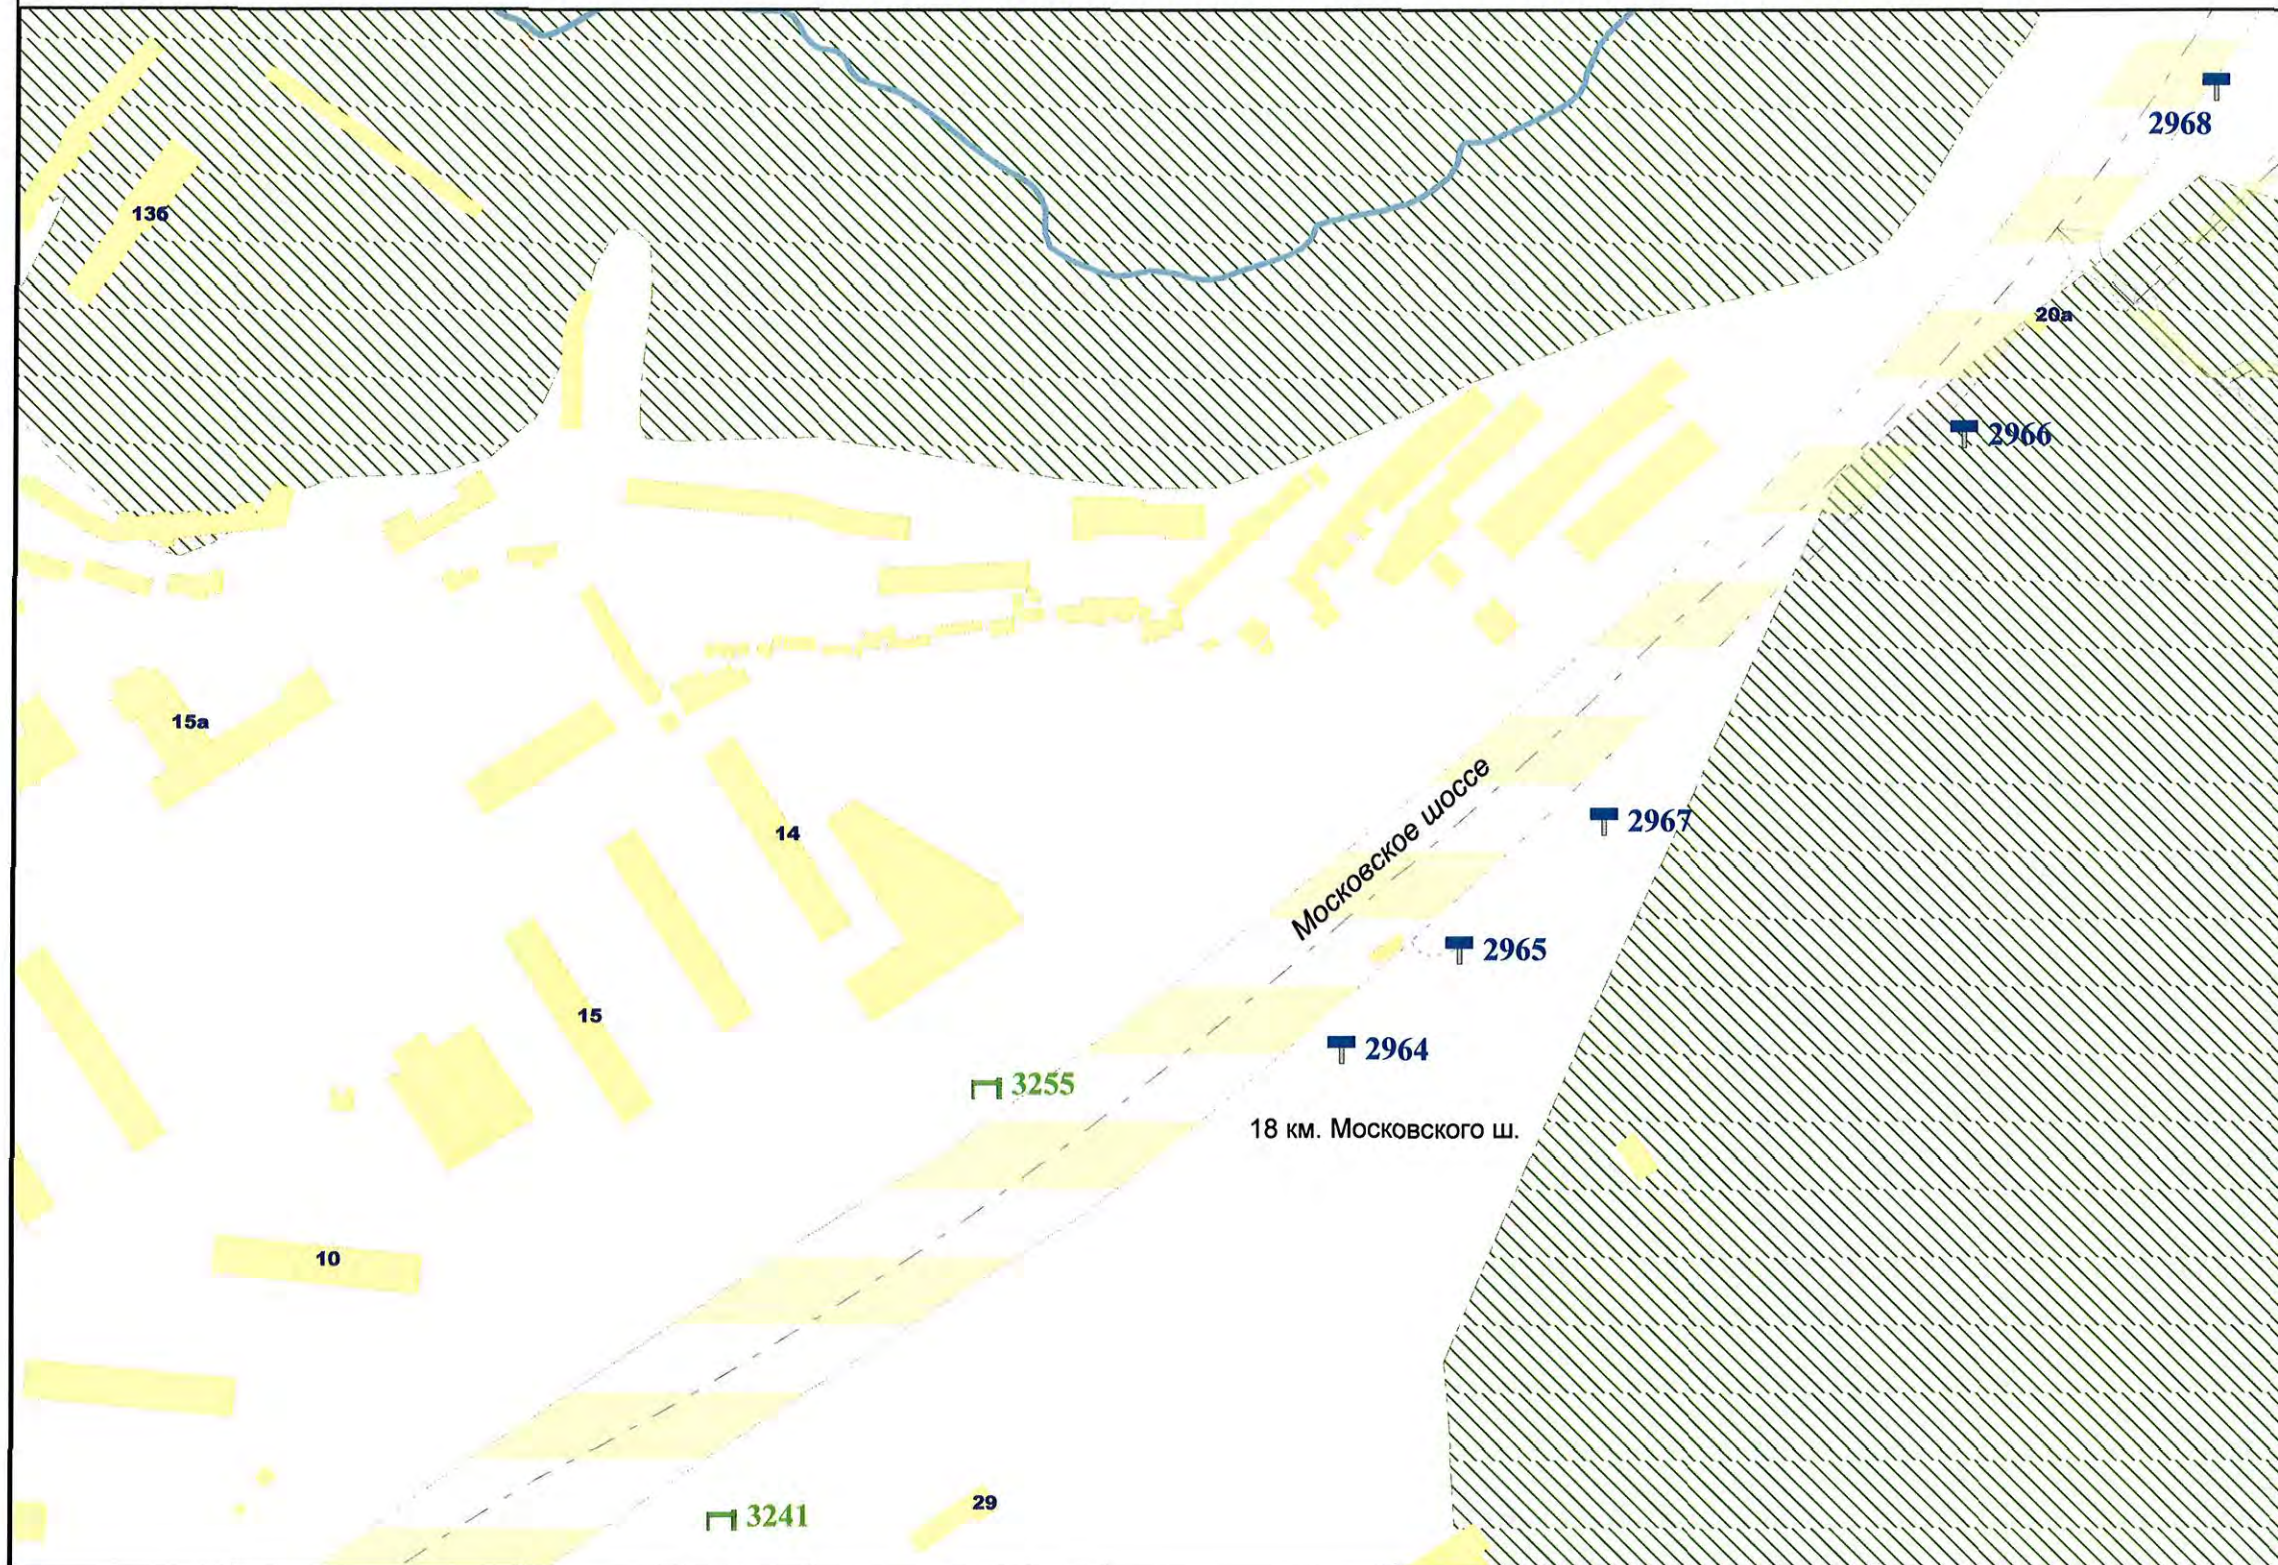

Внешний вид	Наименование
	Остановочная площадка
	Остановочный павильон
	Отдельно стоящая конструкция типа «Пиллар» 3 м x 1,4 м
	Отдельно стоящая конструкция типа «ХоРеКа» 1,8 м x 1,2 м
	Щитовая установка 3 м x 6 м со статической и динамической сменой изображения
	Щитовая установка 4 м x 12 м со статической и динамической сменой изображения
	Щитовая установка 5 м x 15 м со статической и динамической сменой изображения
	Щитовая установка типа «Пилон» 1,8 м x 1,2 м
	Щитовая установка типа «Ситиборд» 2,7 м x 3,7 м со статической, динамической и электронно-цифровой сменой изображения
	Щитовая установка 3 м x 6 м со статической, динамической и электронно-цифровой сменой изображения
	Щитовая установка 4 м x 12 м со статической, динамической и электронно-цифровой сменой изображения
	Щитовая установка 5 м x 15 м со статической, динамической и электронно-цифровой сменой изображения
	Уникальное (нестандартное) средство наружной рекламы
	Флаговая композиция

Масштаб 1:2500

СХЕМА РАЗМЕЩЕНИЯ РЕКЛАМНЫХ КОНСТРУКЦИЙ НА ТЕРРИТОРИИ ГОРОДСКОГО ОКРУГА САМАРА



Фрагмент 445




Внешний вид	Наименование
	Остановочная площадка
	Остановочный павильон
	Отдельно стоящая конструкция типа «Пиллар» 3 м x 1,4 м
	Отдельно стоящая конструкция типа «ХореКа» 1,8 м x 1,2 м
	Щитовая установка 3 м x 6 м со статической и динамической сменой изображения
	Щитовая установка 4 м x 12 м со статической и динамической сменой изображения
	Щитовая установка 5 м x 15 м со статической и динамической сменой изображения
	Щитовая установка типа «Пилон» 1,8 м x 1,2 м
	Щитовая установка типа «Ситиборд» 2,7 м x 3,7 м со статической, динамической и электронно-цифровой сменой изображения
	Щитовая установка 3 м x 6 м со статической, динамической и электронно-цифровой сменой изображения
	Щитовая установка 4 м x 12 м со статической, динамической и электронно-цифровой сменой изображения
	Щитовая установка 5 м x 15 м со статической, динамической и электронно-цифровой сменой изображения
	Уникальное (нестандартное) средство наружной рекламы
	Флаговая композиция

Масштаб 1:2500

СХЕМА РАЗМЕЩЕНИЯ РЕКЛАМНЫХ КОНСТРУКЦИЙ НА ТЕРРИТОРИИ ГОРОДСКОГО ОКРУГА САМАРА



Фрагмент 448

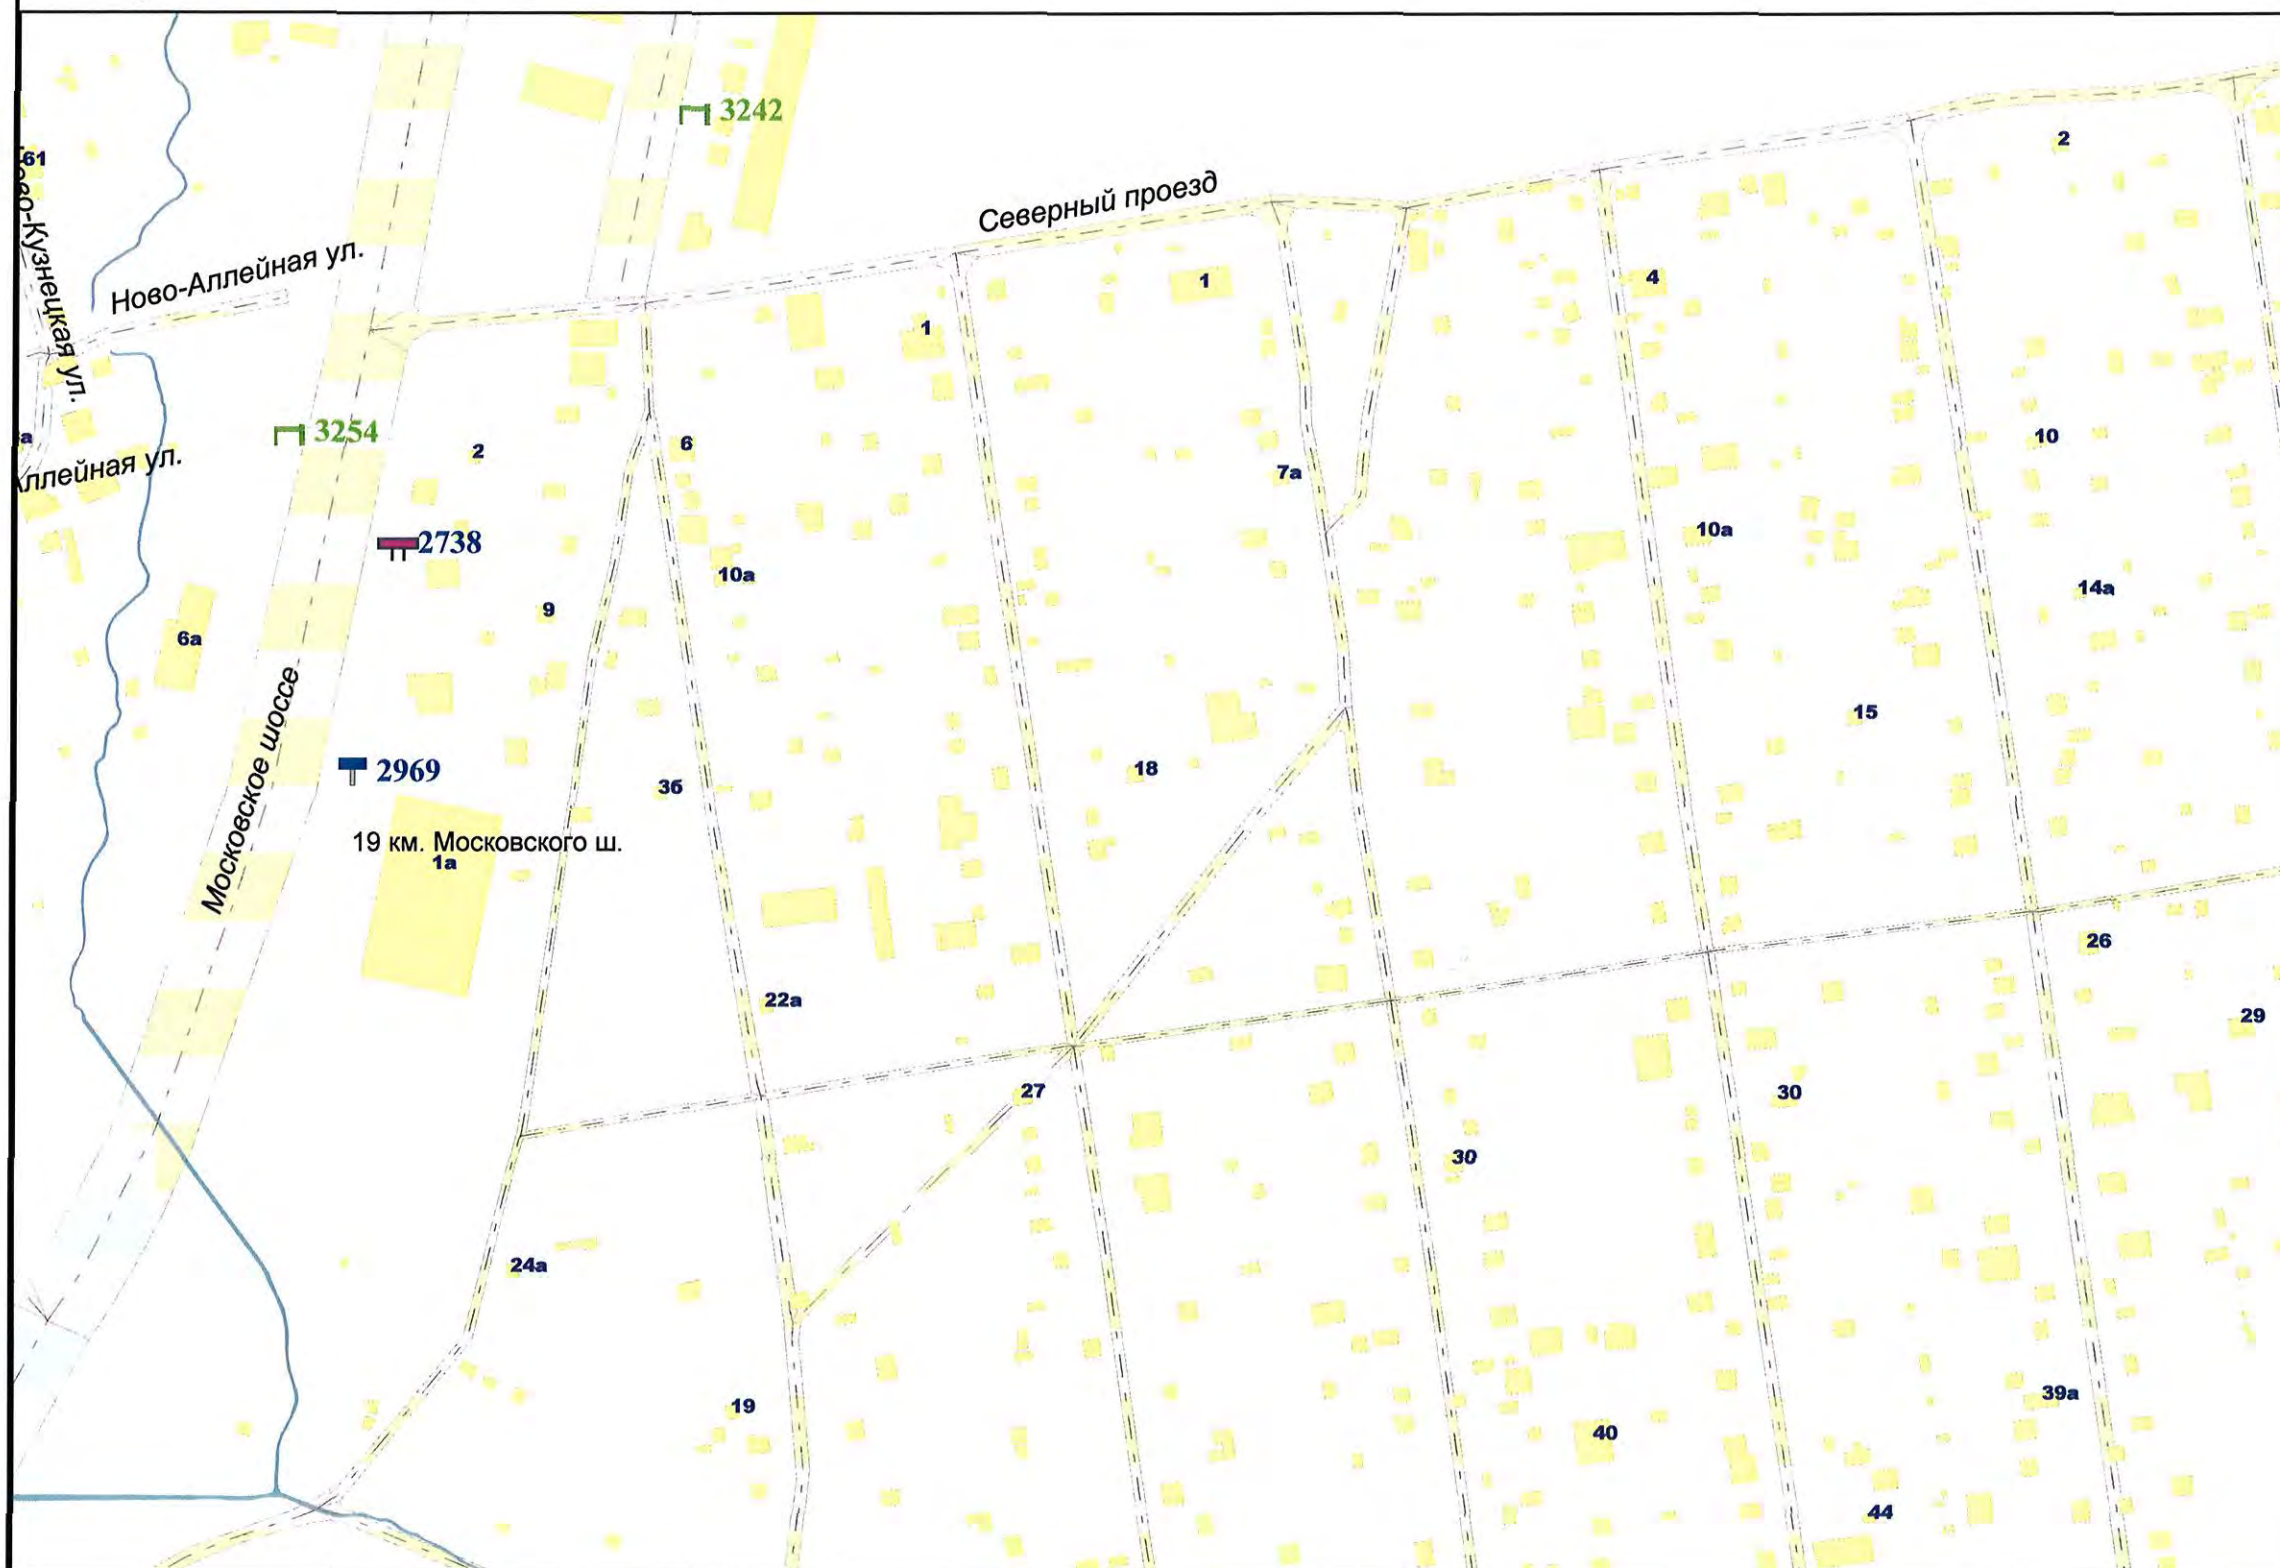

Внешний вид	Наименование
	Остановочная площадка
	Остановочный павильон
	Отдельно стоящая конструкция типа «Пиллар» 3 м x 1,4 м
	Отдельно стоящая конструкция типа «ХоРеКа» 1,8 м x 1,2 м
	Щитовая установка 3 м x 6 м со статической и динамической сменой изображения
	Щитовая установка 4 м x 12 м со статической и динамической сменой изображения
	Щитовая установка 5 м x 15 м со статической и динамической сменой изображения
	Щитовая установка типа «Пилон» 1,8 м x 1,2 м
	Щитовая установка типа «Ситиборд» 2,7 м x 3,7 м со статической, динамической и электронно-цифровой сменой изображения
	Щитовая установка 3 м x 6 м со статической, динамической и электронно-цифровой сменой изображения
	Щитовая установка 4 м x 12 м со статической, динамической и электронно-цифровой сменой изображения
	Щитовая установка 5 м x 15 м со статической, динамической и электронно-цифровой сменой изображения
	Уникальное (нестандартное) средство наружной рекламы
	Флаговая композиция

Масштаб 1:2500

СХЕМА РАЗМЕЩЕНИЯ РЕКЛАМНЫХ КОНСТРУКЦИЙ НА ТЕРРИТОРИИ ГОРОДСКОГО ОКРУГА САМАРА



Фрагмент 449



Внешний вид	Наименование
	Остановочная площадка
	Остановочный павильон
	Отдельно стоящая конструкция типа «Пиллар» 3 м x 1,4 м
	Отдельно стоящая конструкция типа «ХореКа» 1,8 м x 1,2 м
	Щитовая установка 3 м x 6 м со статической и динамической сменой изображения
	Щитовая установка 4 м x 12 м со статической и динамической сменой изображения
	Щитовая установка 5 м x 15 м со статической и динамической сменой изображения
	Щитовая установка типа «Пилон» 1,8 м x 1,2 м
	Щитовая установка типа «Ситиборд» 2,7 м x 3,7 м со статической, динамической и электронно-цифровой сменой изображения
	Щитовая установка 3 м x 6 м со статической, динамической и электронно-цифровой сменой изображения
	Щитовая установка 4 м x 12 м со статической, динамической и электронно-цифровой сменой изображения
	Щитовая установка 5 м x 15 м со статической, динамической и электронно-цифровой сменой изображения
	Уникальное (нестандартное) средство наружной рекламы
	Флаговая композиция

Масштаб 1:2500

СХЕМА РАЗМЕЩЕНИЯ РЕКЛАМНЫХ КОНСТРУКЦИЙ НА ТЕРРИТОРИИ ГОРОДСКОГО ОКРУГА САМАРА



Фрагмент 450



Внешний вид	Наименование
	Остановочная площадка
	Остановочный павильон
	Отдельно стоящая конструкция типа «Пиллар» 3 м x 1,4 м
	Отдельно стоящая конструкция типа «ХоРеКа» 1,8 м x 1,2 м
	Щитовая установка 3 м x 6 м со статической и динамической сменой изображения
	Щитовая установка 4 м x 12 м со статической и динамической сменой изображения
	Щитовая установка 5 м x 15 м со статической и динамической сменой изображения
	Щитовая установка типа «Пилон» 1,8 м x 1,2 м
	Щитовая установка типа «Ситиборд» 2,7 м x 3,7 м со статической, динамической и электронно-цифровой сменой изображения
	Щитовая установка 3 м x 6 м со статической, динамической и электронно-цифровой сменой изображения
	Щитовая установка 4 м x 12 м со статической, динамической и электронно-цифровой сменой изображения
	Щитовая установка 5 м x 15 м со статической, динамической и электронно-цифровой сменой изображения
	Уникальное (нестандартное) средство наружной рекламы
	Флаговая композиция

Масштаб 1:2500

СХЕМА РАЗМЕЩЕНИЯ РЕКЛАМНЫХ КОНСТРУКЦИЙ НА ТЕРРИТОРИИ ГОРОДСКОГО ОКРУГА САМАРА



Фрагмент 452




Внешний вид	Наименование
	Остановочная площадка
	Остановочный павильон
	Отдельно стоящая конструкция типа «Пиллар» 3 м x 1,4 м
	Отдельно стоящая конструкция типа «ХоРеКа» 1,8 м x 1,2 м
	Щитовая установка 3 м x 6 м со статической и динамической сменой изображения
	Щитовая установка 4 м x 12 м со статической и динамической сменой изображения
	Щитовая установка 5 м x 15 м со статической и динамической сменой изображения
	Щитовая установка типа «Пилон» 1,8 м x 1,2 м
	Щитовая установка типа «Ситиборд» 2,7 м x 3,7 м со статической, динамической и электронно-цифровой сменой изображения
	Щитовая установка 3 м x 6 м со статической, динамической и электронно-цифровой сменой изображения
	Щитовая установка 4 м x 12 м со статической, динамической и электронно-цифровой сменой изображения
	Щитовая установка 5 м x 15 м со статической, динамической и электронно-цифровой сменой изображения
	Уникальное (нестандартное) средство наружной рекламы
	Флаговая композиция

Масштаб 1:2500

СХЕМА РАЗМЕЩЕНИЯ РЕКЛАМНЫХ КОНСТРУКЦИЙ НА ТЕРРИТОРИИ ГОРОДСКОГО ОКРУГА САМАРА



Фрагмент 454

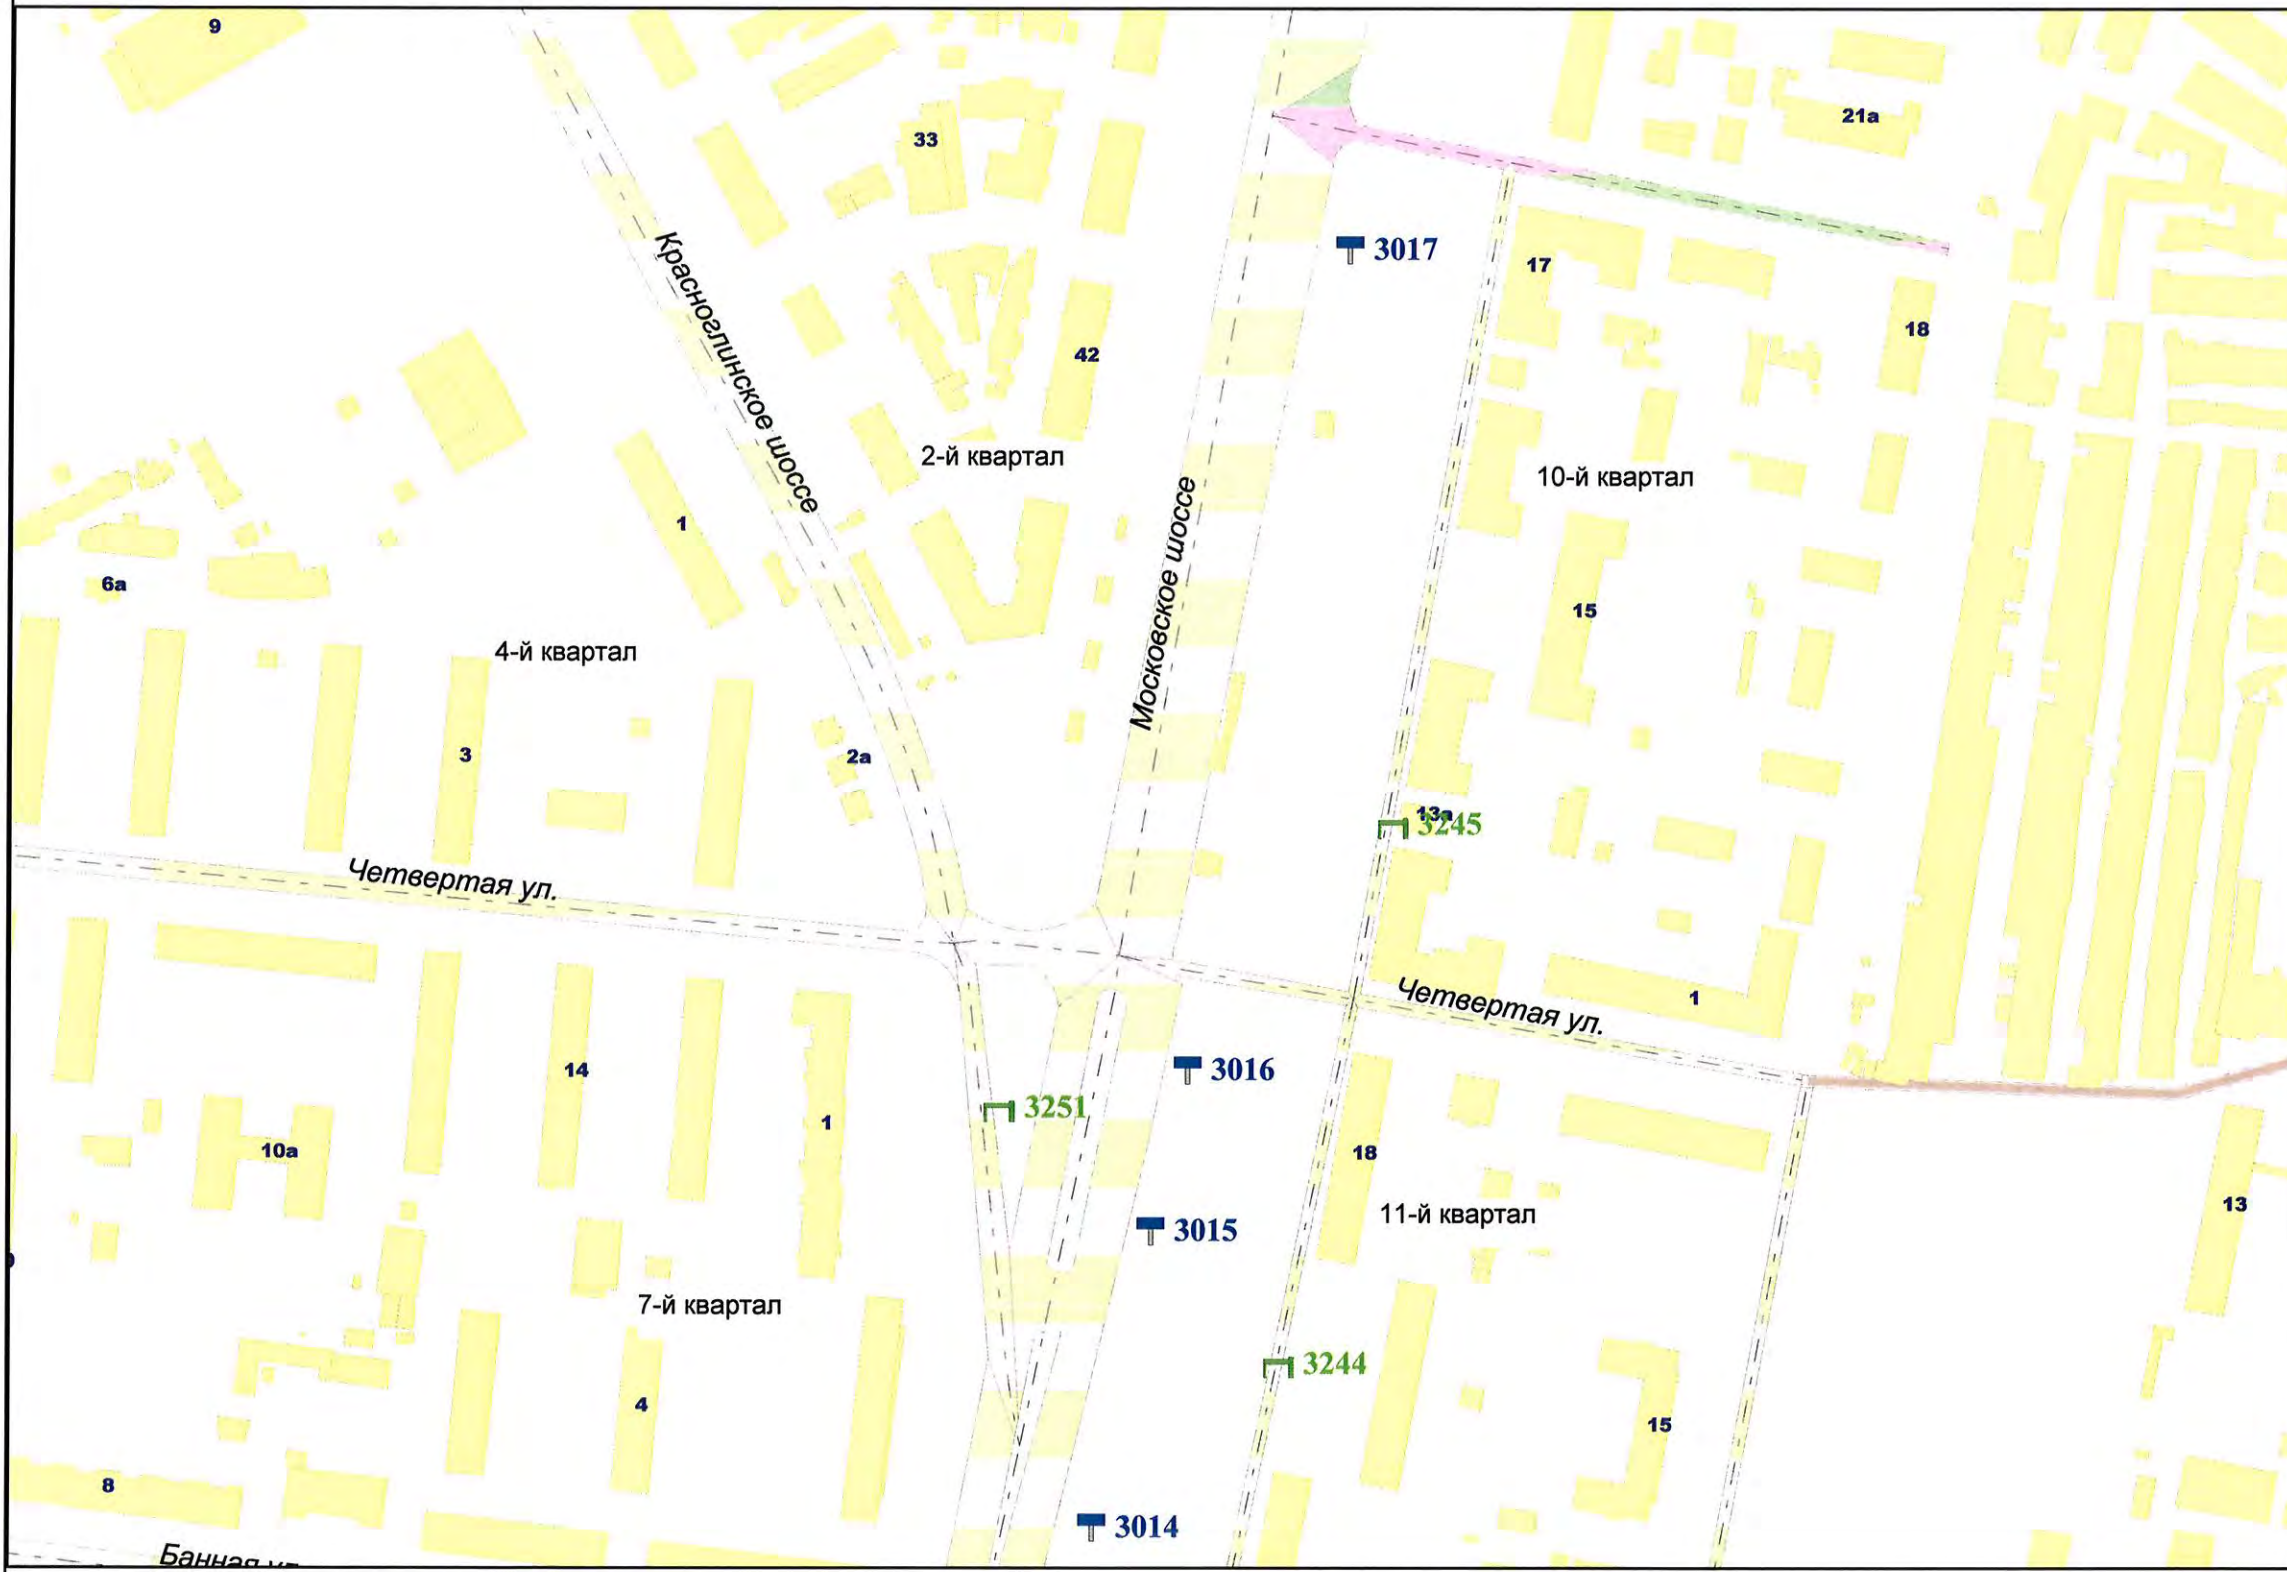

Внешний вид	Наименование
	Остановочная площадка
	Остановочный павильон
	Отдельно стоящая конструкция типа «Пиллар» 3 м x 1,4 м
	Отдельно стоящая конструкция типа «ХоРеКа» 1,8 м x 1,2 м
	Щитовая установка 3 м x 6 м со статической и динамической сменой изображения
	Щитовая установка 4 м x 12 м со статической и динамической сменой изображения
	Щитовая установка 5 м x 15 м со статической и динамической сменой изображения
	Щитовая установка типа «Пилон» 1,8 м x 1,2 м
	Щитовая установка типа «Ситиборд» 2,7 м x 3,7 м со статической, динамической и электронно-цифровой сменой изображения
	Щитовая установка 3 м x 6 м со статической, динамической и электронно-цифровой сменой изображения
	Щитовая установка 4 м x 12 м со статической, динамической и электронно-цифровой сменой изображения
	Щитовая установка 5 м x 15 м со статической, динамической и электронно-цифровой сменой изображения
	Уникальное (нестандартное) средство наружной рекламы
	Флаговая композиция

Масштаб 1:2500

СХЕМА РАЗМЕЩЕНИЯ РЕКЛАМНЫХ КОНСТРУКЦИЙ НА ТЕРРИТОРИИ ГОРОДСКОГО ОКРУГА САМАРА



Фрагмент 457



Масштаб 1:2500

СХЕМА РАЗМЕЩЕНИЯ РЕКЛАМНЫХ КОНСТРУКЦИЙ НА ТЕРРИТОРИИ ГОРОДСКОГО ОКРУГА САМАРА



Фрагмент 458




Внешний вид	Наименование
	Остановочная площадка
	Остановочный павильон
	Отдельно стоящая конструкция типа «Пиллар» 3 м x 1,4 м
	Отдельно стоящая конструкция типа «ХоРеКа» 1,8 м x 1,2 м
	Щитовая установка 3 м x 6 м со статической и динамической сменой изображения
	Щитовая установка 4 м x 12 м со статической и динамической сменой изображения
	Щитовая установка 5 м x 15 м со статической и динамической сменой изображения
	Щитовая установка типа «Пилон» 1,8 м x 1,2 м
	Щитовая установка типа «Ситиборд» 2,7 м x 3,7 м со статической, динамической и электронно-цифровой сменой изображения
	Щитовая установка 3 м x 6 м со статической, динамической и электронно-цифровой сменой изображения
	Щитовая установка 4 м x 12 м со статической, динамической и электронно-цифровой сменой изображения
	Щитовая установка 5 м x 15 м со статической, динамической и электронно-цифровой сменой изображения
	Уникальное (нестандартное) средство наружной рекламы
	Флаговая композиция

Масштаб 1:2500

СХЕМА РАЗМЕЩЕНИЯ РЕКЛАМНЫХ КОНСТРУКЦИЙ НА ТЕРРИТОРИИ ГОРОДСКОГО ОКРУГА САМАРА



Фрагмент 459

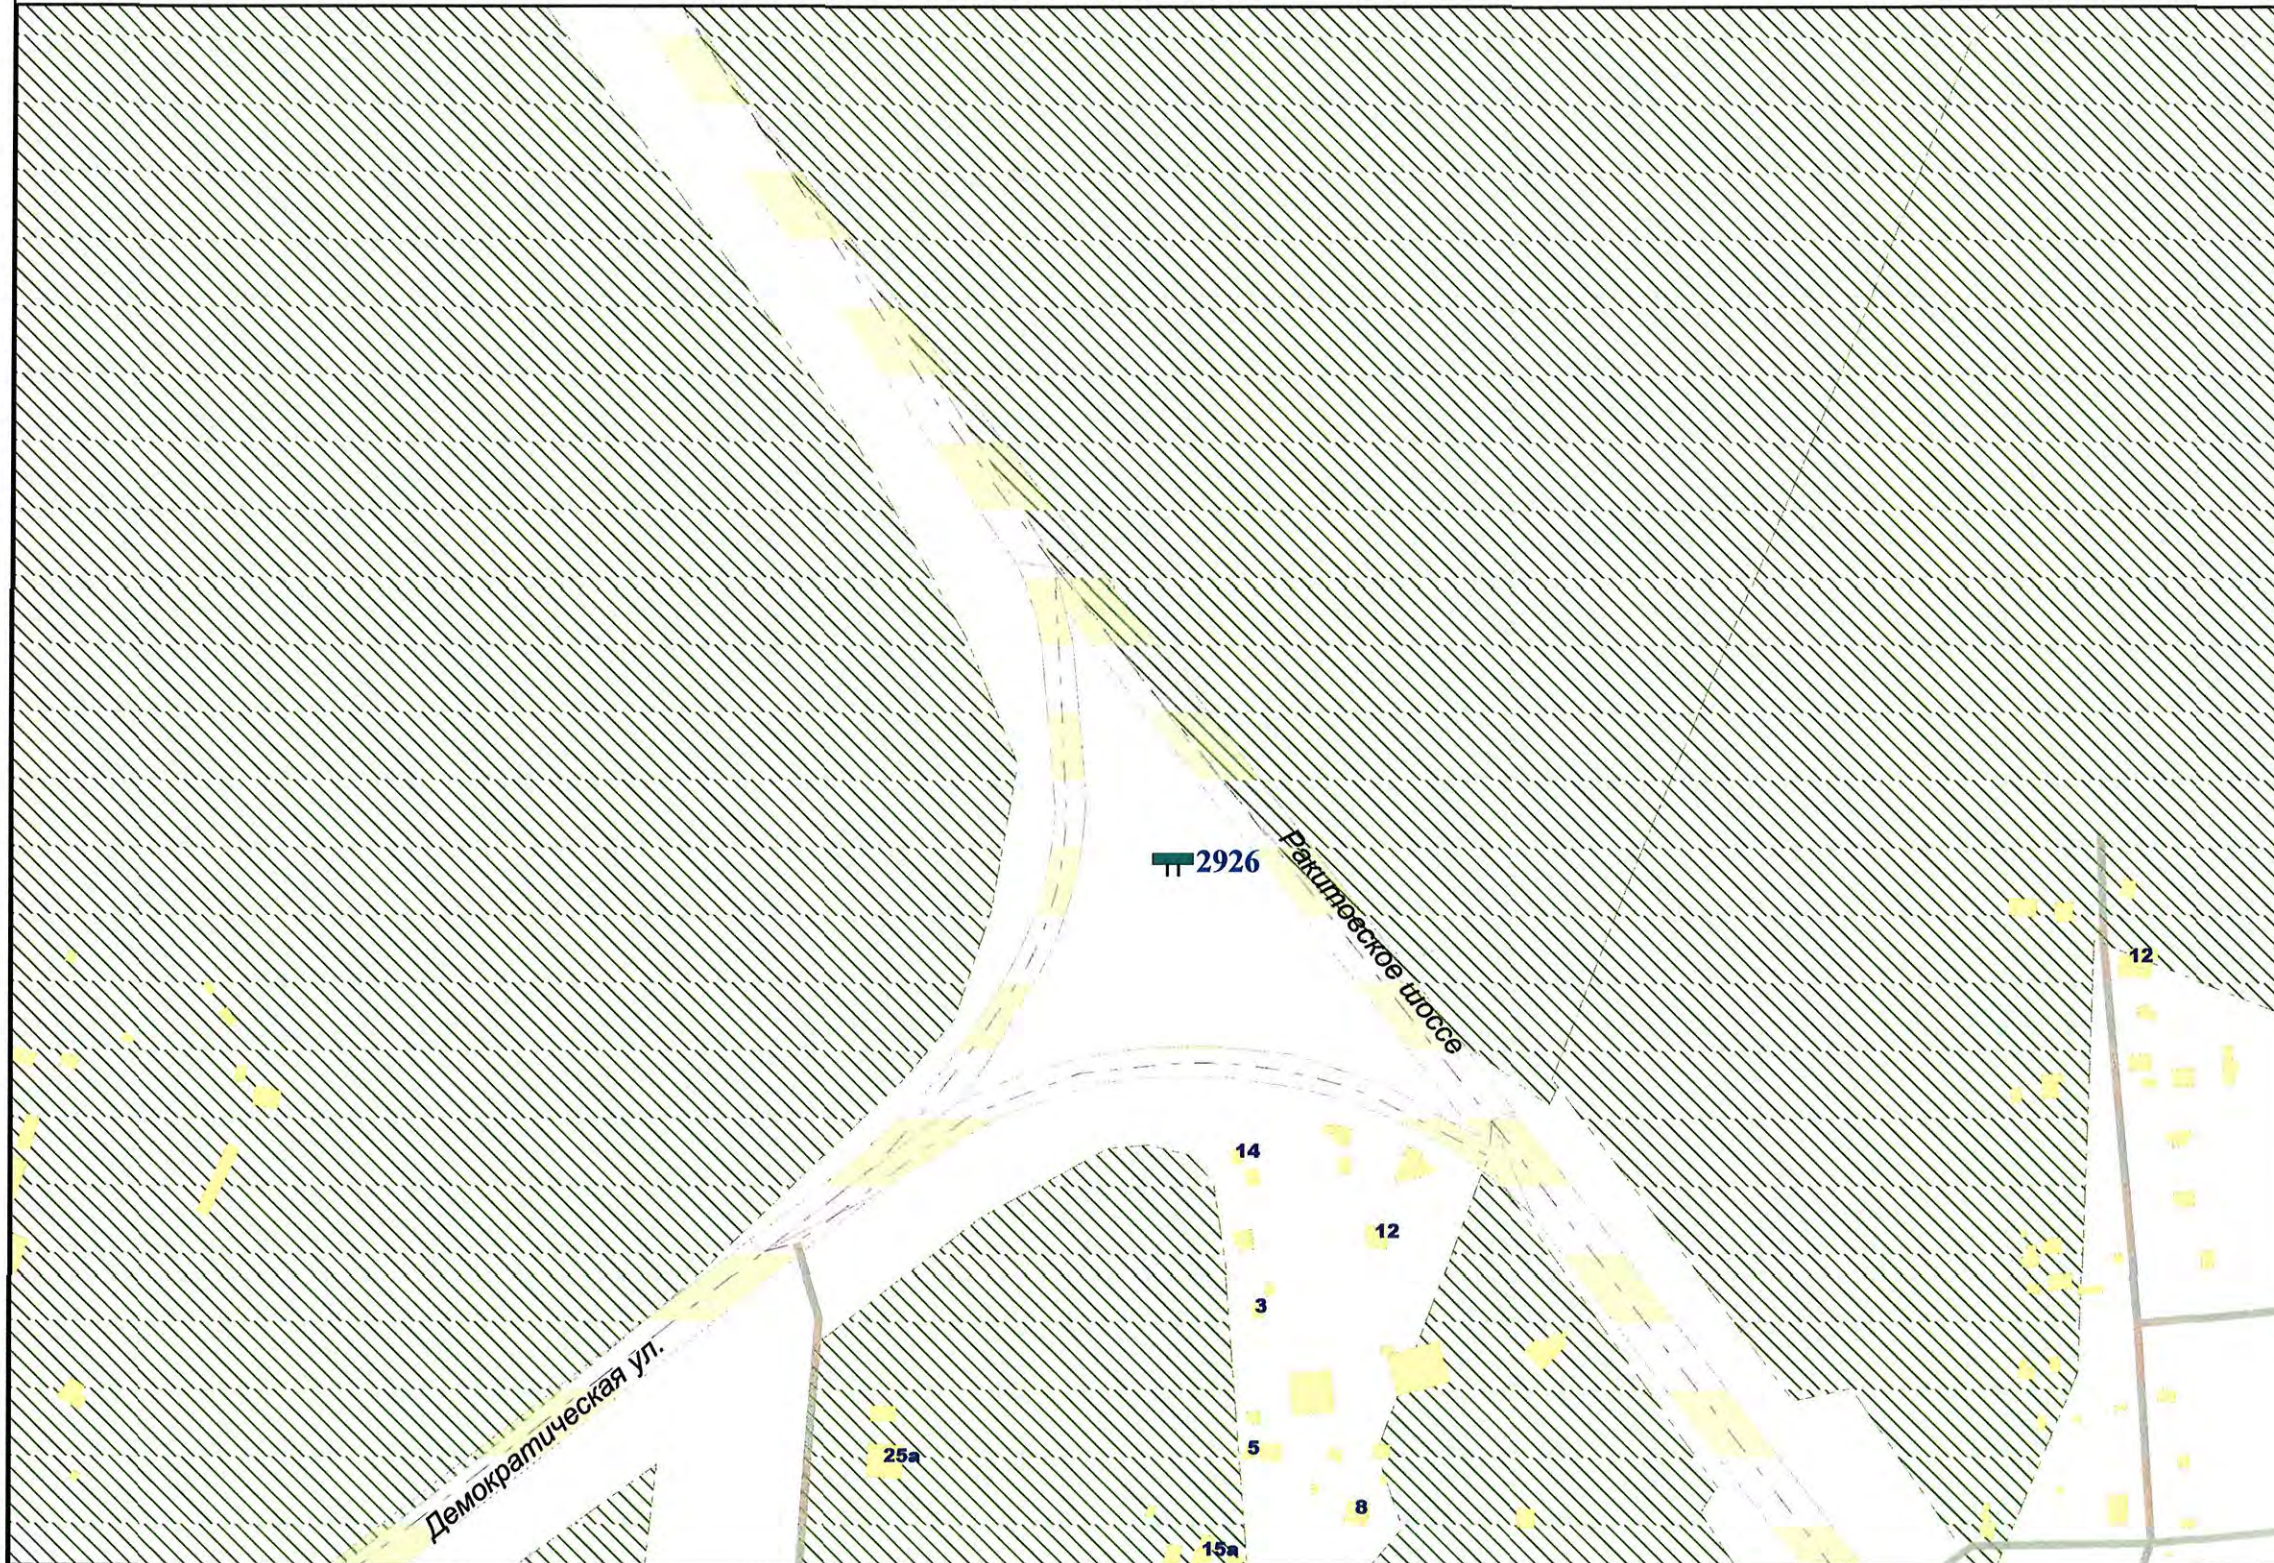


Внешний вид	Наименование
	Остановочная площадка
	Остановочный павильон
	Отдельно стоящая конструкция типа «Пиллар» 3 м x 1,4 м
	Отдельно стоящая конструкция типа «ХорЕКа» 1,8 м x 1,2 м
	Щитовая установка 3 м x 6 м со статической и динамической сменой изображения
	Щитовая установка 4 м x 12 м со статической и динамической сменой изображения
	Щитовая установка 5 м x 15 м со статической и динамической сменой изображения
	Щитовая установка типа «Пилон» 1,8 м x 1,2 м
	Щитовая установка типа «Ситиборд» 2,7 м x 3,7 м со статической, динамической и электронно-цифровой сменой изображения
	Щитовая установка 3 м x 6 м со статической, динамической и электронно-цифровой сменой изображения
	Щитовая установка 4 м x 12 м со статической, динамической и электронно-цифровой сменой изображения
	Щитовая установка 5 м x 15 м со статической, динамической и электронно-цифровой сменой изображения
	Уникальное (нестандартное) средство наружной рекламы
	Флаговая композиция

Масштаб 1:2500

СХЕМА РАЗМЕЩЕНИЯ РЕКЛАМНЫХ КОНСТРУКЦИЙ НА ТЕРРИТОРИИ ГОРОДСКОГО ОКРУГА САМАРА



Фрагмент 464

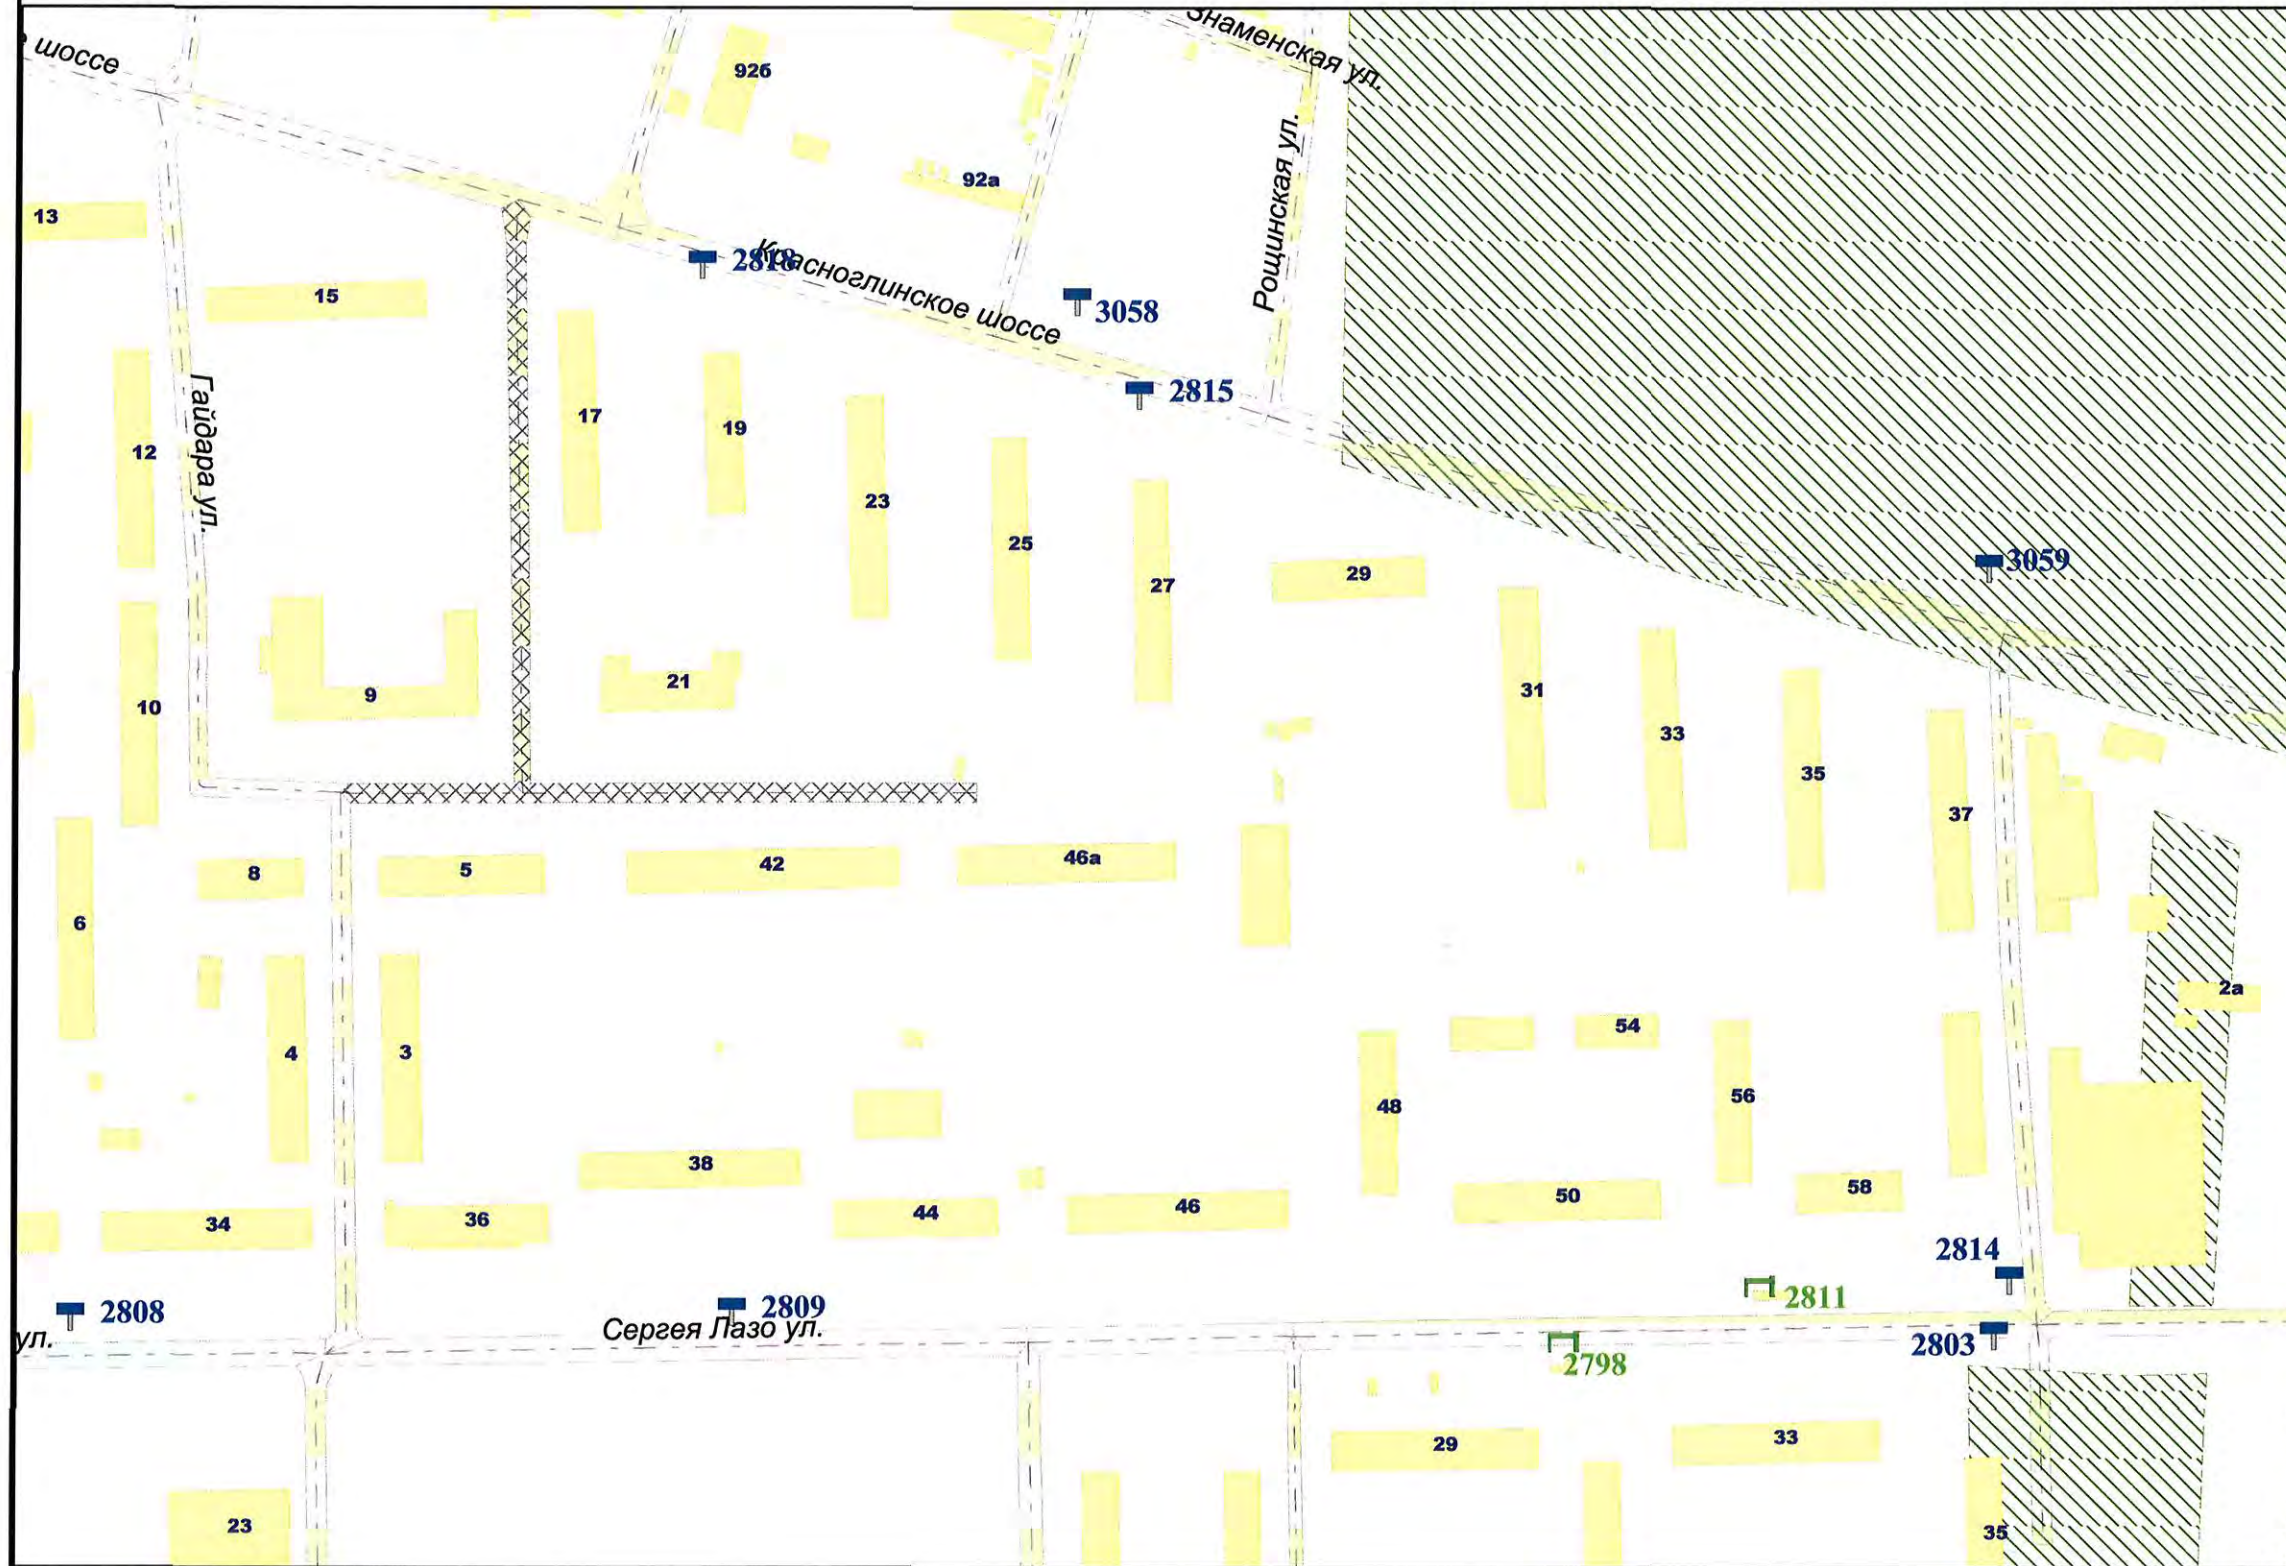

Внешний вид	Наименование
	Остановочная площадка
	Остановочный павильон
	Отдельно стоящая конструкция типа «Пиллар» 3 м x 1,4 м
	Отдельно стоящая конструкция типа «ХореКа» 1,8 м x 1,2 м
	Щитовая установка 3 м x 6 м со статической и динамической сменой изображения
	Щитовая установка 4 м x 12 м со статической и динамической сменой изображения
	Щитовая установка 5 м x 15 м со статической и динамической сменой изображения
	Щитовая установка типа «Пилон» 1,8 м x 1,2 м
	Щитовая установка типа «Ситиборд» 2,7 м x 3,7 м со статической, динамической и электронно-цифровой сменой изображения
	Щитовая установка 3 м x 6 м со статической, динамической и электронно-цифровой сменой изображения
	Щитовая установка 4 м x 12 м со статической, динамической и электронно-цифровой сменой изображения
	Щитовая установка 5 м x 15 м со статической, динамической и электронно-цифровой сменой изображения
	Уникальное (нестандартное) средство наружной рекламы
	Флаговая композиция

Масштаб 1:2500

СХЕМА РАЗМЕЩЕНИЯ РЕКЛАМНЫХ КОНСТРУКЦИЙ НА ТЕРРИТОРИИ ГОРОДСКОГО ОКРУГА САМАРА



Фрагмент 465



Внешний вид	Наименование
	Остановочная площадка
	Остановочный павильон
	Отдельно стоящая конструкция типа «Пиллар» 3 м x 1,4 м
	Отдельно стоящая конструкция типа «ХоРеКа» 1,8 м x 1,2 м
	Щитовая установка 3 м x 6 м со статической и динамической сменой изображения
	Щитовая установка 4 м x 12 м со статической и динамической сменой изображения
	Щитовая установка 5 м x 15 м со статической и динамической сменой изображения
	Щитовая установка типа «Пилон» 1,8 м x 1,2 м
	Щитовая установка типа «Ситиборд» 2,7 м x 3,7 м со статической, динамической и электронно-цифровой сменой изображения
	Щитовая установка 3 м x 6 м со статической, динамической и электронно-цифровой сменой изображения
	Щитовая установка 4 м x 12 м со статической, динамической и электронно-цифровой сменой изображения
	Щитовая установка 5 м x 15 м со статической, динамической и электронно-цифровой сменой изображения
	Уникальное (нестандартное) средство наружной рекламы
	Флаговая композиция

Масштаб 1:2500

СХЕМА РАЗМЕЩЕНИЯ РЕКЛАМНЫХ КОНСТРУКЦИЙ НА ТЕРРИТОРИИ ГОРОДСКОГО ОКРУГА САМАРА



Фрагмент 467



Внешний вид	Наименование
	Остановочная площадка
	Остановочный павильон
	Отдельно стоящая конструкция типа «Пиллар» 3 м x 1,4 м
	Отдельно стоящая конструкция типа «ХоРеКа» 1,8 м x 1,2 м
	Щитовая установка 3 м x 6 м со статической и динамической сменой изображения
	Щитовая установка 4 м x 12 м со статической и динамической сменой изображения
	Щитовая установка 5 м x 15 м со статической и динамической сменой изображения
	Щитовая установка типа «Пилон» 1,8 м x 1,2 м
	Щитовая установка типа «Ситиборд» 2,7 м x 3,7 м со статической, динамической и электронно-цифровой сменой изображения
	Щитовая установка 3 м x 6 м со статической, динамической и электронно-цифровой сменой изображения
	Щитовая установка 4 м x 12 м со статической, динамической и электронно-цифровой сменой изображения
	Щитовая установка 5 м x 15 м со статической, динамической и электронно-цифровой сменой изображения
	Уникальное (нестандартное) средство наружной рекламы
	Флаговая композиция

Масштаб 1:2500

СХЕМА РАЗМЕЩЕНИЯ РЕКЛАМНЫХ КОНСТРУКЦИЙ НА ТЕРРИТОРИИ ГОРОДСКОГО ОКРУГА САМАРА




Фрагмент 468



Внешний вид	Наименование
	Остановочная площадка
	Остановочный павильон
	Отдельно стоящая конструкция типа «Пиллар» 3 м x 1,4 м
	Отдельно стоящая конструкция типа «ХоРеКа» 1,8 м x 1,2 м
	Щитовая установка 3 м x 6 м со статической и динамической сменой изображения
	Щитовая установка 4 м x 12 м со статической и динамической сменой изображения
	Щитовая установка 5 м x 15 м со статической и динамической сменой изображения
	Щитовая установка типа «Пилон» 1,8 м x 1,2 м
	Щитовая установка типа «Сигборд» 2,7 м x 3,7 м со статической, динамической и электронно-цифровой сменой изображения
	Щитовая установка 3 м x 6 м со статической, динамической и электронно-цифровой сменой изображения
	Щитовая установка 4 м x 12 м со статической, динамической и электронно-цифровой сменой изображения
	Щитовая установка 5 м x 15 м со статической, динамической и электронно-цифровой сменой изображения
	Уникальное (нестандартное) средство наружной рекламы
	Флаговая композиция

Масштаб 1:2500

СХЕМА РАЗМЕЩЕНИЯ РЕКЛАМНЫХ КОНСТРУКЦИЙ НА ТЕРРИТОРИИ ГОРОДСКОГО ОКРУГА САМАРА

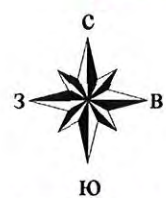

Фрагмент 469




Внешний вид	Наименование
	Остановочная площадка
	Остановочный павильон
	Отдельно стоящая конструкция типа «Пиллар» 3 м x 1,4 м
	Отдельно стоящая конструкция типа «ХоРеКа» 1,8 м x 1,2 м
	Щитовая установка 3 м x 6 м со статической и динамической сменой изображения
	Щитовая установка 4 м x 12 м со статической и динамической сменой изображения
	Щитовая установка 5 м x 15 м со статической и динамической сменой изображения
	Щитовая установка типа «Пилон» 1,8 м x 1,2 м
	Щитовая установка типа «Сигборд» 2,7 м x 3,7 м со статической, динамической и электронно-цифровой сменой изображения
	Щитовая установка 3 м x 6 м со статической, динамической и электронно-цифровой сменой изображения
	Щитовая установка 4 м x 12 м со статической, динамической и электронно-цифровой сменой изображения
	Щитовая установка 5 м x 15 м со статической, динамической и электронно-цифровой сменой изображения
	Уникальное (нестандартное) средство наружной рекламы
	Флаговая композиция

Масштаб 1:2500

СХЕМА РАЗМЕЩЕНИЯ РЕКЛАМНЫХ КОНСТРУКЦИЙ НА ТЕРРИТОРИИ ГОРОДСКОГО ОКРУГА САМАРА



Фрагмент 471

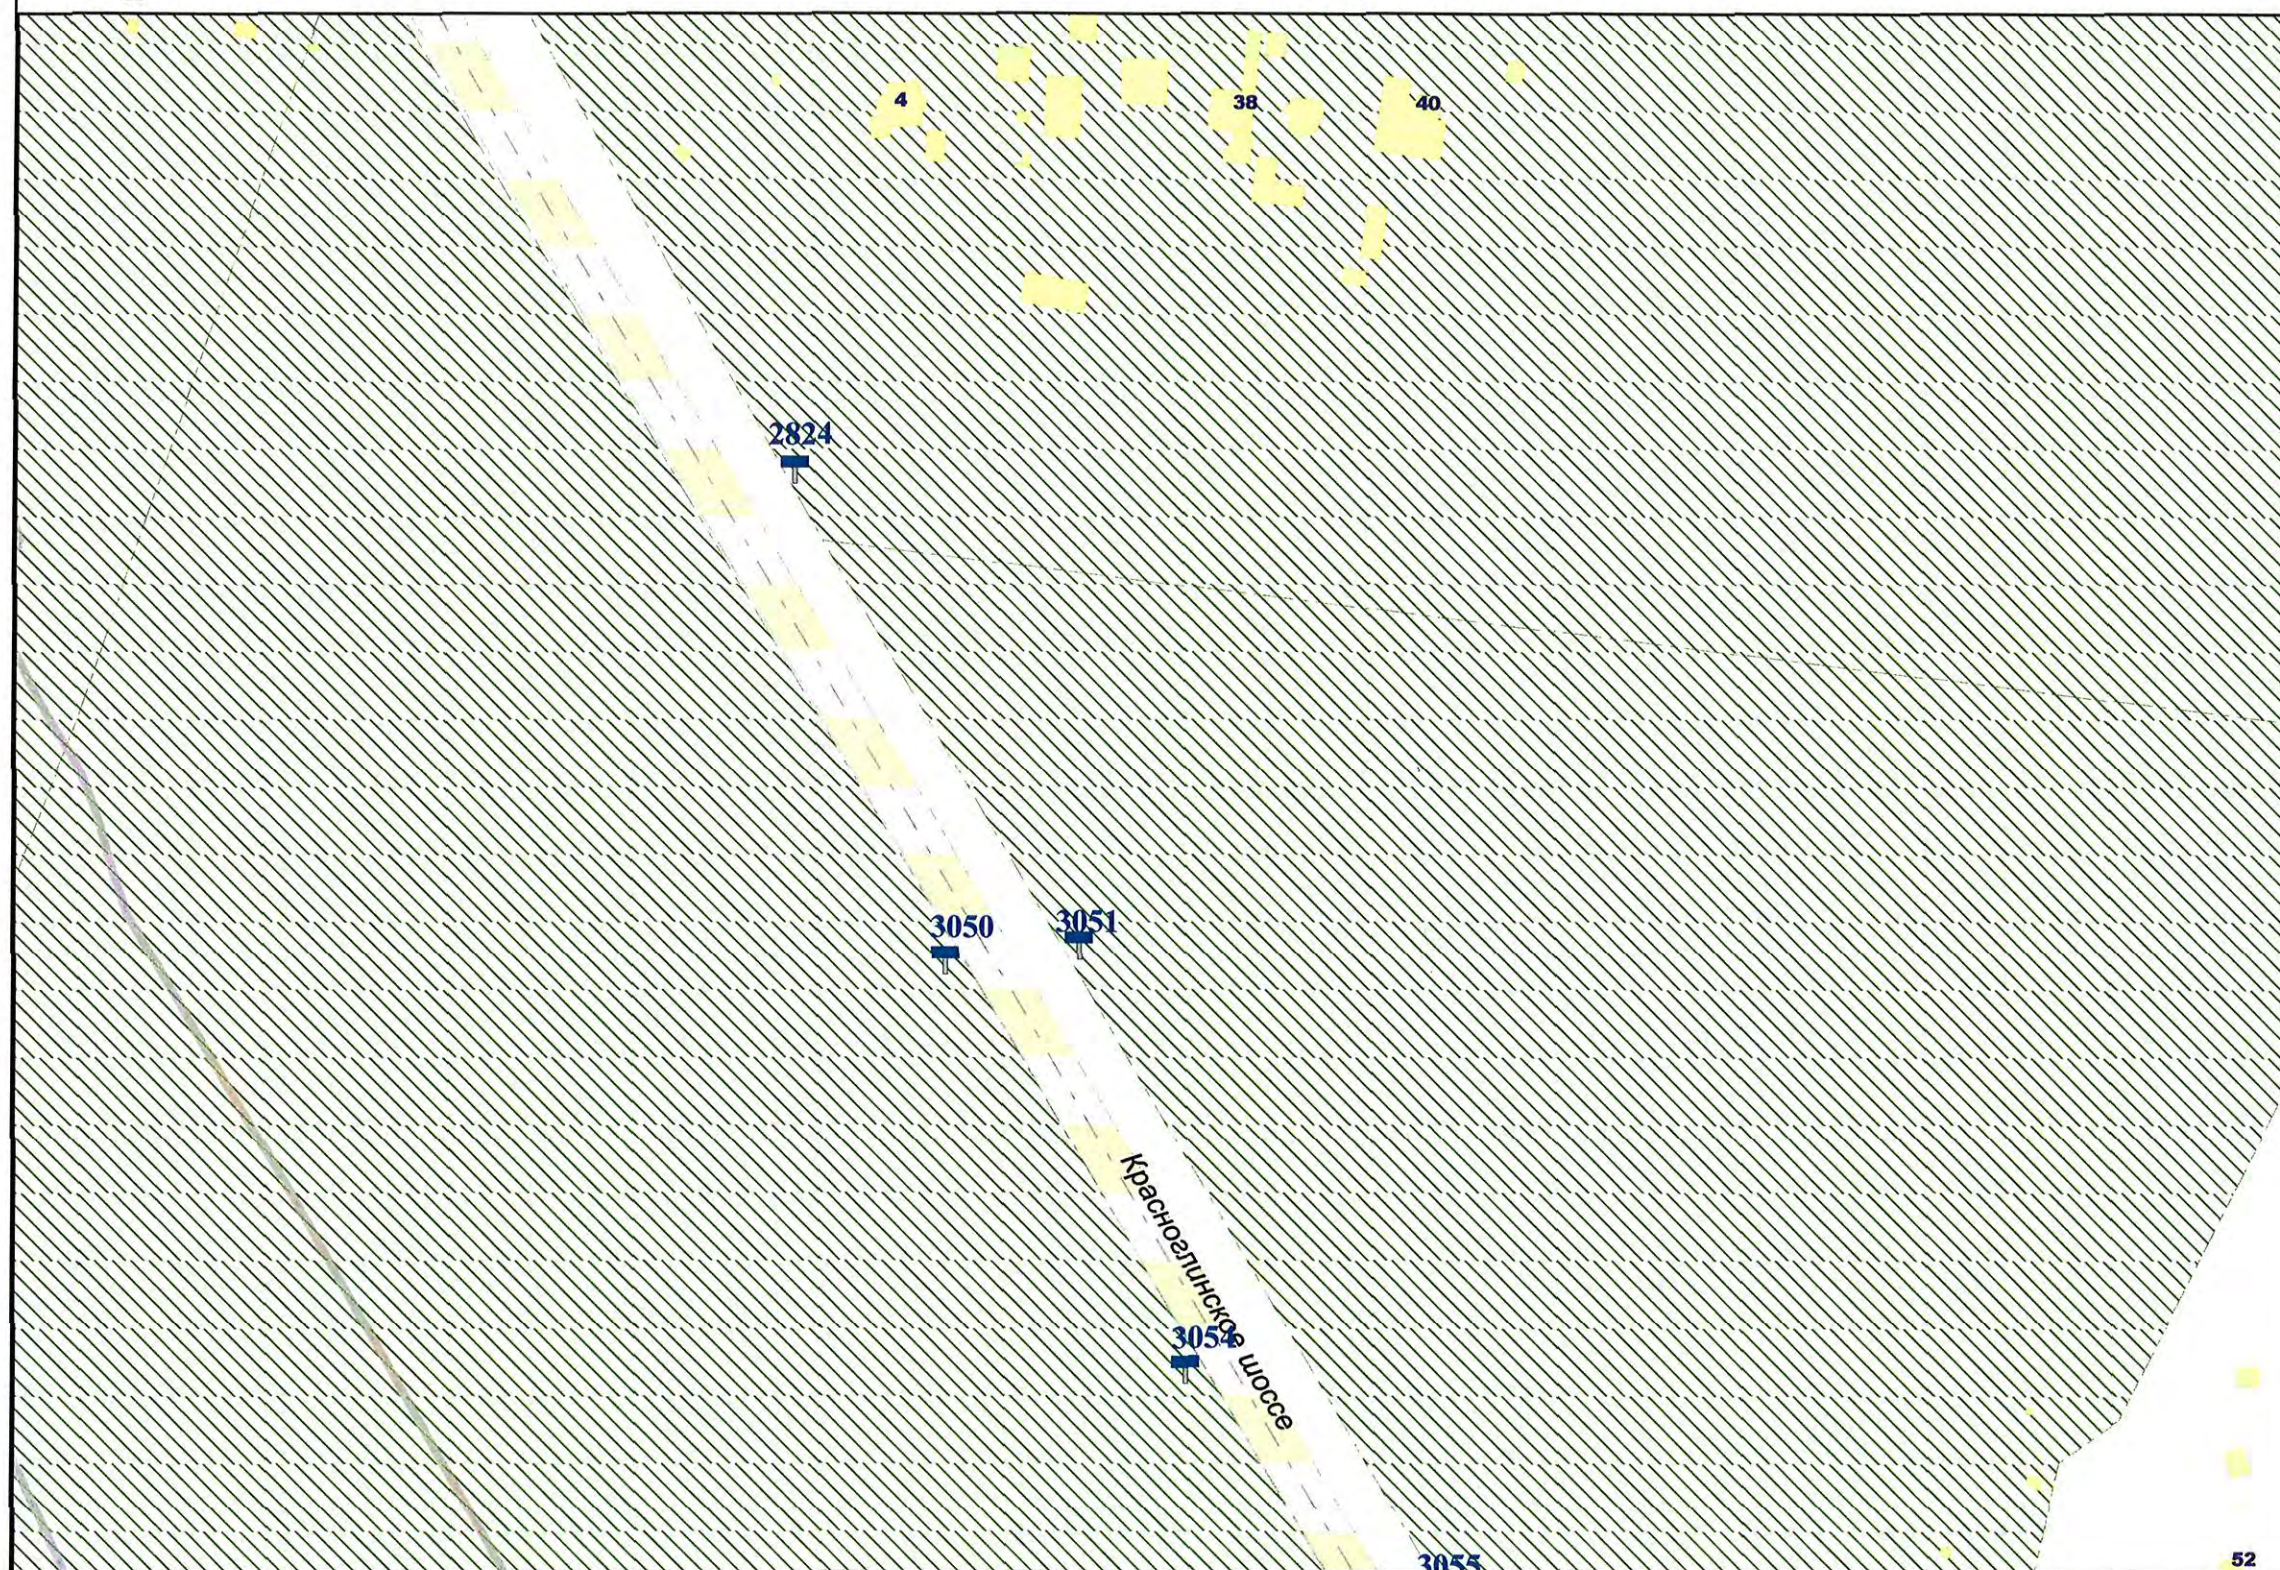


Внешний вид	Наименование
	Остановочная площадка
	Остановочный павильон
	Отдельно стоящая конструкция типа «Пиллар» 3 м x 1,4 м
	Отдельно стоящая конструкция типа «ХоРеКа» 1,8 м x 1,2 м
	Щитовая установка 3 м x 6 м со статической и динамической сменой изображения
	Щитовая установка 4 м x 12 м со статической и динамической сменой изображения
	Щитовая установка 5 м x 15 м со статической и динамической сменой изображения
	Щитовая установка типа «Пилон» 1,8 м x 1,2 м
	Щитовая установка типа «Сигборд» 2,7 м x 3,7 м со статической, динамической и электронно-цифровой сменой изображения
	Щитовая установка 3 м x 6 м со статической, динамической и электронно-цифровой сменой изображения
	Щитовая установка 4 м x 12 м со статической, динамической и электронно-цифровой сменой изображения
	Щитовая установка 5 м x 15 м со статической, динамической и электронно-цифровой сменой изображения
	Уникальное (нестандартное) средство наружной рекламы
	Флаговая композиция

Масштаб 1:2500

СХЕМА РАЗМЕЩЕНИЯ РЕКЛАМНЫХ КОНСТРУКЦИЙ НА ТЕРРИТОРИИ ГОРОДСКОГО ОКРУГА САМАРА



Фрагмент 473

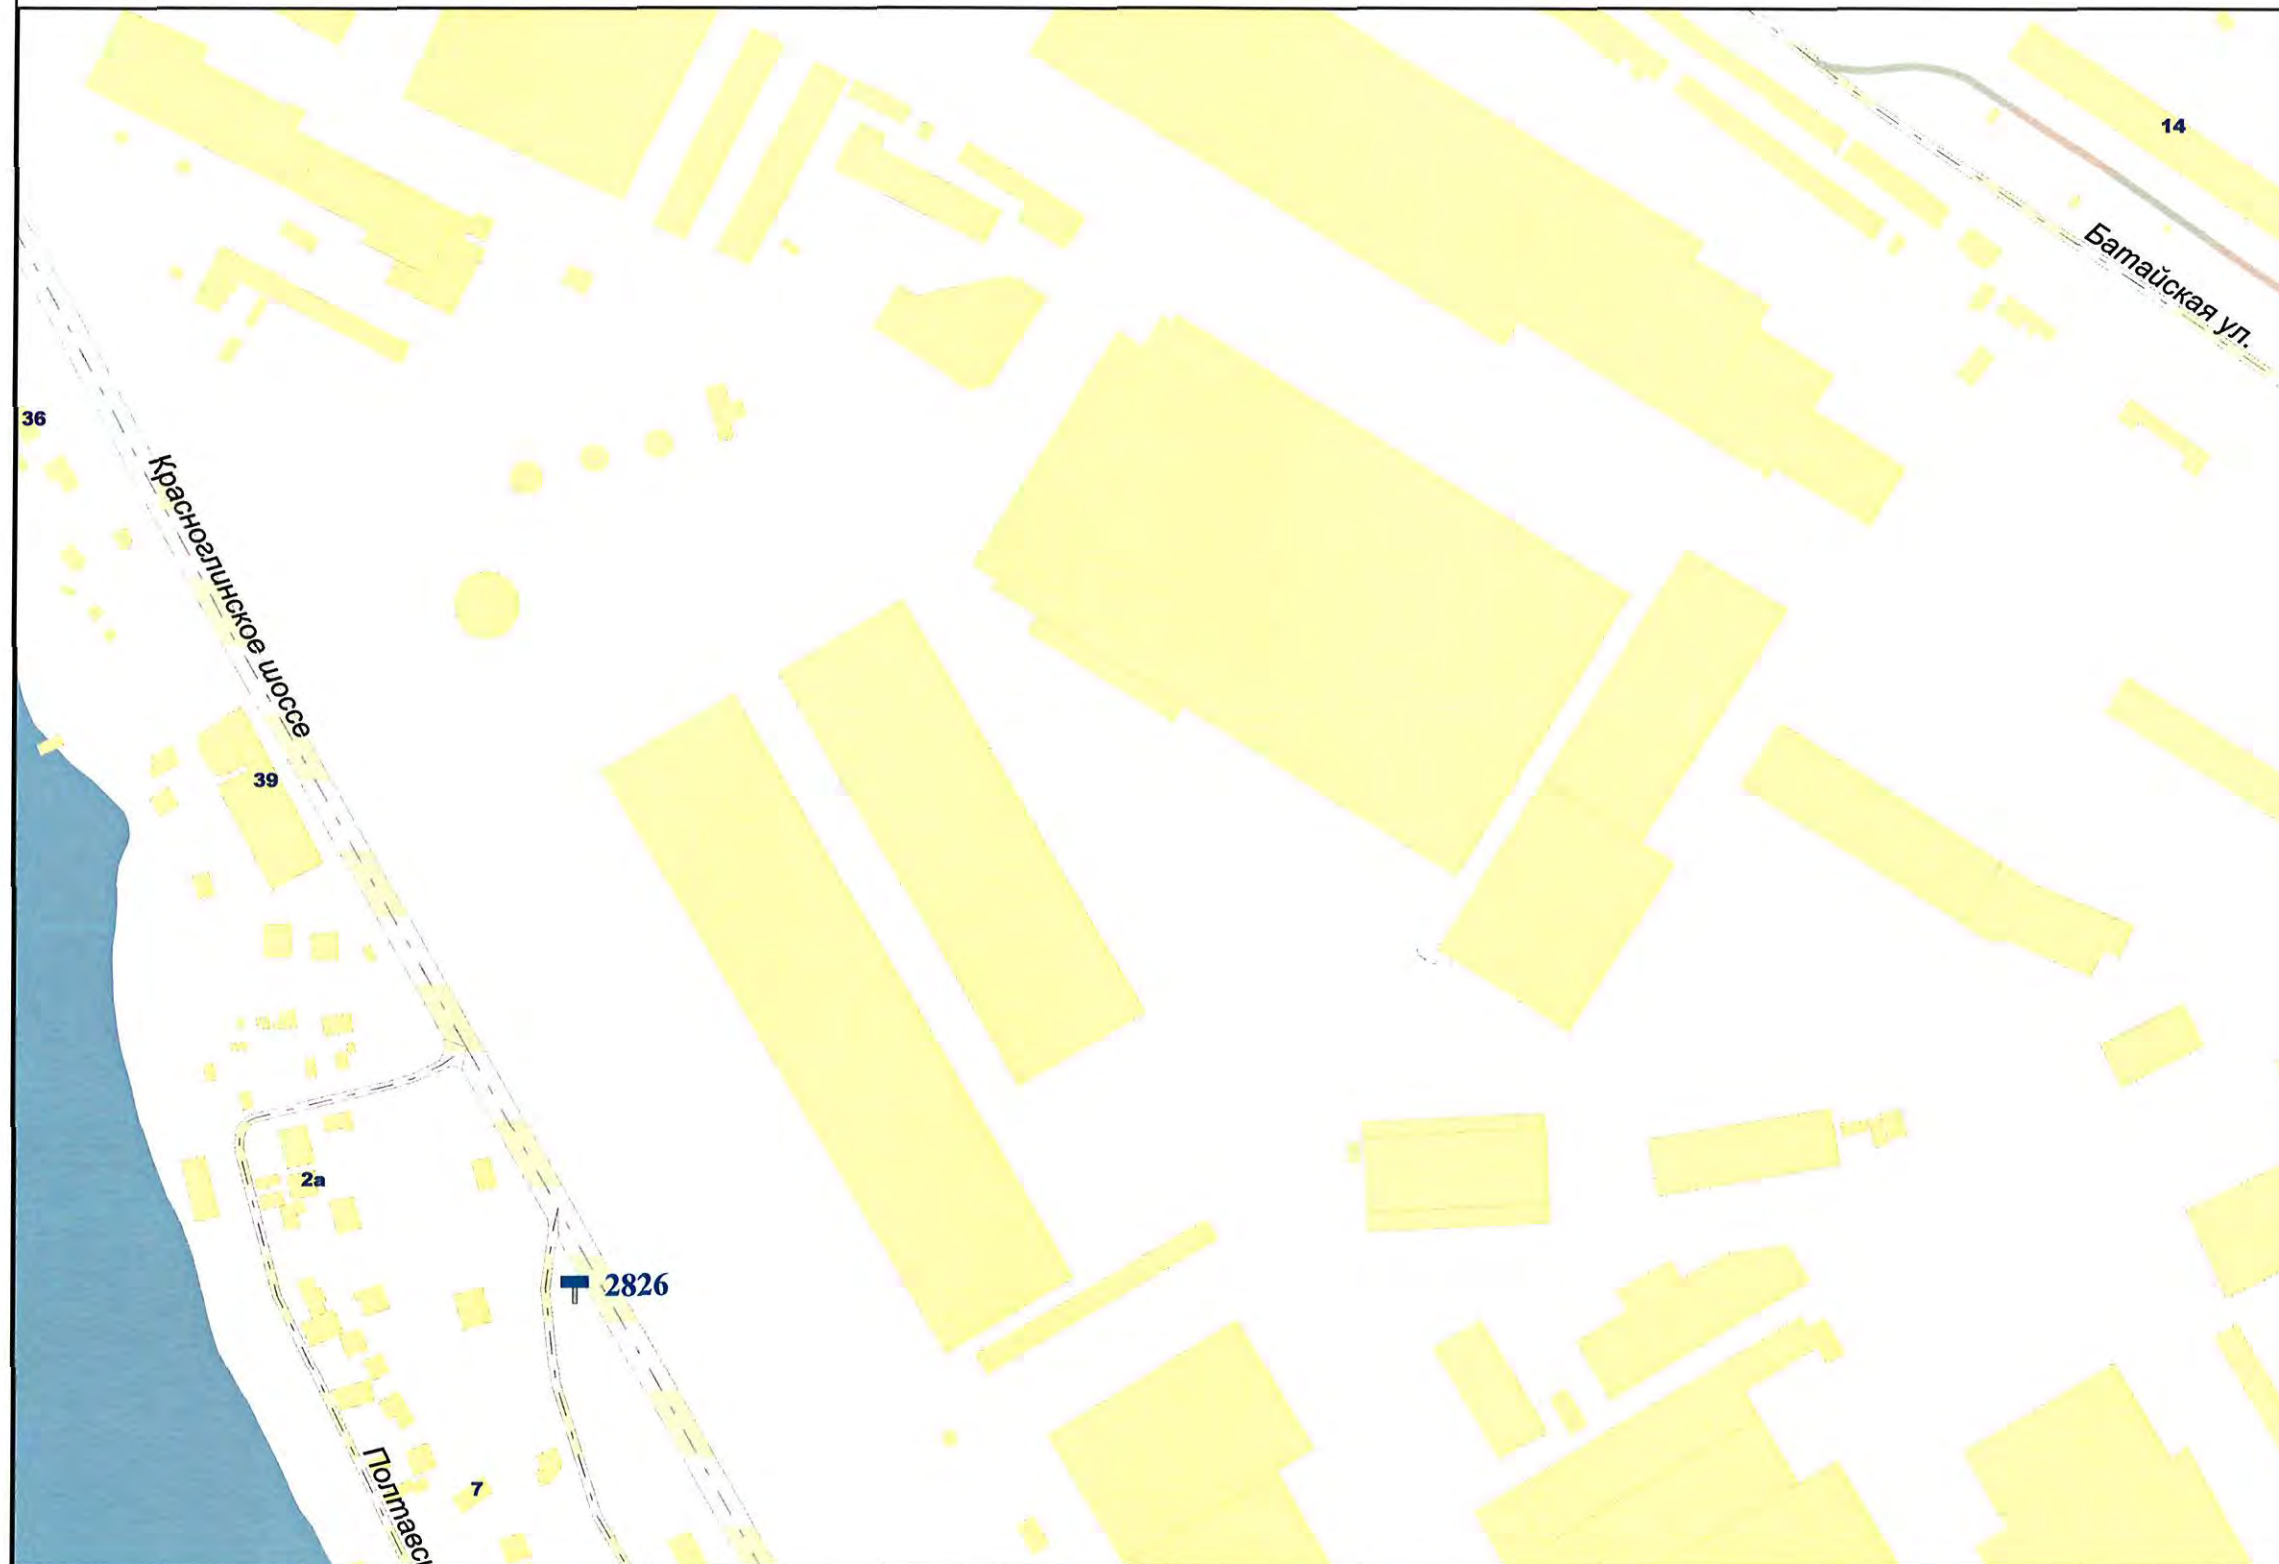

Внешний вид	Наименование
	Остановочная площадка
	Остановочный павильон
	Отдельно стоящая конструкция типа «Пиллар» 3 м x 1,4 м
	Отдельно стоящая конструкция типа «ХоРеКа» 1,8 м x 1,2 м
	Щитовая установка 3 м x 6 м со статической и динамической сменой изображения
	Щитовая установка 4 м x 12 м со статической и динамической сменой изображения
	Щитовая установка 5 м x 15 м со статической и динамической сменой изображения
	Щитовая установка типа «Пилон» 1,8 м x 1,2 м
	Щитовая установка типа «Ситиборд» 2,7 м x 3,7 м со статической, динамической и электронно-цифровой сменой изображения
	Щитовая установка 3 м x 6 м со статической, динамической и электронно-цифровой сменой изображения
	Щитовая установка 4 м x 12 м со статической, динамической и электронно-цифровой сменой изображения
	Щитовая установка 5 м x 15 м со статической, динамической и электронно-цифровой сменой изображения
	Уникальное (нестандартное) средство наружной рекламы
	Флаговая композиция

Масштаб 1:2500

СХЕМА РАЗМЕЩЕНИЯ РЕКЛАМНЫХ КОНСТРУКЦИЙ НА ТЕРРИТОРИИ ГОРОДСКОГО ОКРУГА САМАРА



Фрагмент 475



Внешний вид	Наименование
	Остановочная площадка
	Остановочный павильон
	Отдельно стоящая конструкция типа «Пиллар» 3 м x 1,4 м
	Отдельно стоящая конструкция типа «ХоРеКа» 1,8 м x 1,2 м
	Щитовая установка 3 м x 6 м со статической и динамической сменой изображения
	Щитовая установка 4 м x 12 м со статической и динамической сменой изображения
	Щитовая установка 5 м x 15 м со статической и динамической сменой изображения
	Щитовая установка типа «Пилон» 1,8 м x 1,2 м
	Щитовая установка типа «Ситиборд» 2,7 м x 3,7 м со статической, динамической и электронно-цифровой сменой изображения
	Щитовая установка 3 м x 6 м со статической, динамической и электронно-цифровой сменой изображения
	Щитовая установка 4 м x 12 м со статической, динамической и электронно-цифровой сменой изображения
	Щитовая установка 5 м x 15 м со статической, динамической и электронно-цифровой сменой изображения
	Уникальное (нестандартное) средство наружной рекламы
	Флаговая композиция

Масштаб 1:2500

СХЕМА РАЗМЕЩЕНИЯ РЕКЛАМНЫХ КОНСТРУКЦИЙ НА ТЕРРИТОРИИ ГОРОДСКОГО ОКРУГА САМАРА



Фрагмент 476




Внешний вид	Наименование
	Остановочная площадка
	Остановочный павильон
	Отдельно стоящая конструкция типа «Пиллар» 3 м x 1,4 м
	Отдельно стоящая конструкция типа «ХорКа» 1,8 м x 1,2 м
	Щитовая установка 3 м x 6 м со статической и динамической сменой изображения
	Щитовая установка 4 м x 12 м со статической и динамической сменой изображения
	Щитовая установка 5 м x 15 м со статической и динамической сменой изображения
	Щитовая установка типа «Пилон» 1,8 м x 1,2 м
	Щитовая установка типа «Ситиборд» 2,7 м x 3,7 м со статической, динамической и электронно-цифровой сменой изображения
	Щитовая установка 3 м x 6 м со статической, динамической и электронно-цифровой сменой изображения
	Щитовая установка 4 м x 12 м со статической, динамической и электронно-цифровой сменой изображения
	Щитовая установка 5 м x 15 м со статической, динамической и электронно-цифровой сменой изображения
	Уникальное (нестандартное) средство наружной рекламы
	Флаговая композиция

Масштаб 1:2500

СХЕМА РАЗМЕЩЕНИЯ РЕКЛАМНЫХ КОНСТРУКЦИЙ НА ТЕРРИТОРИИ ГОРОДСКОГО ОКРУГА САМАРА



Фрагмент 478

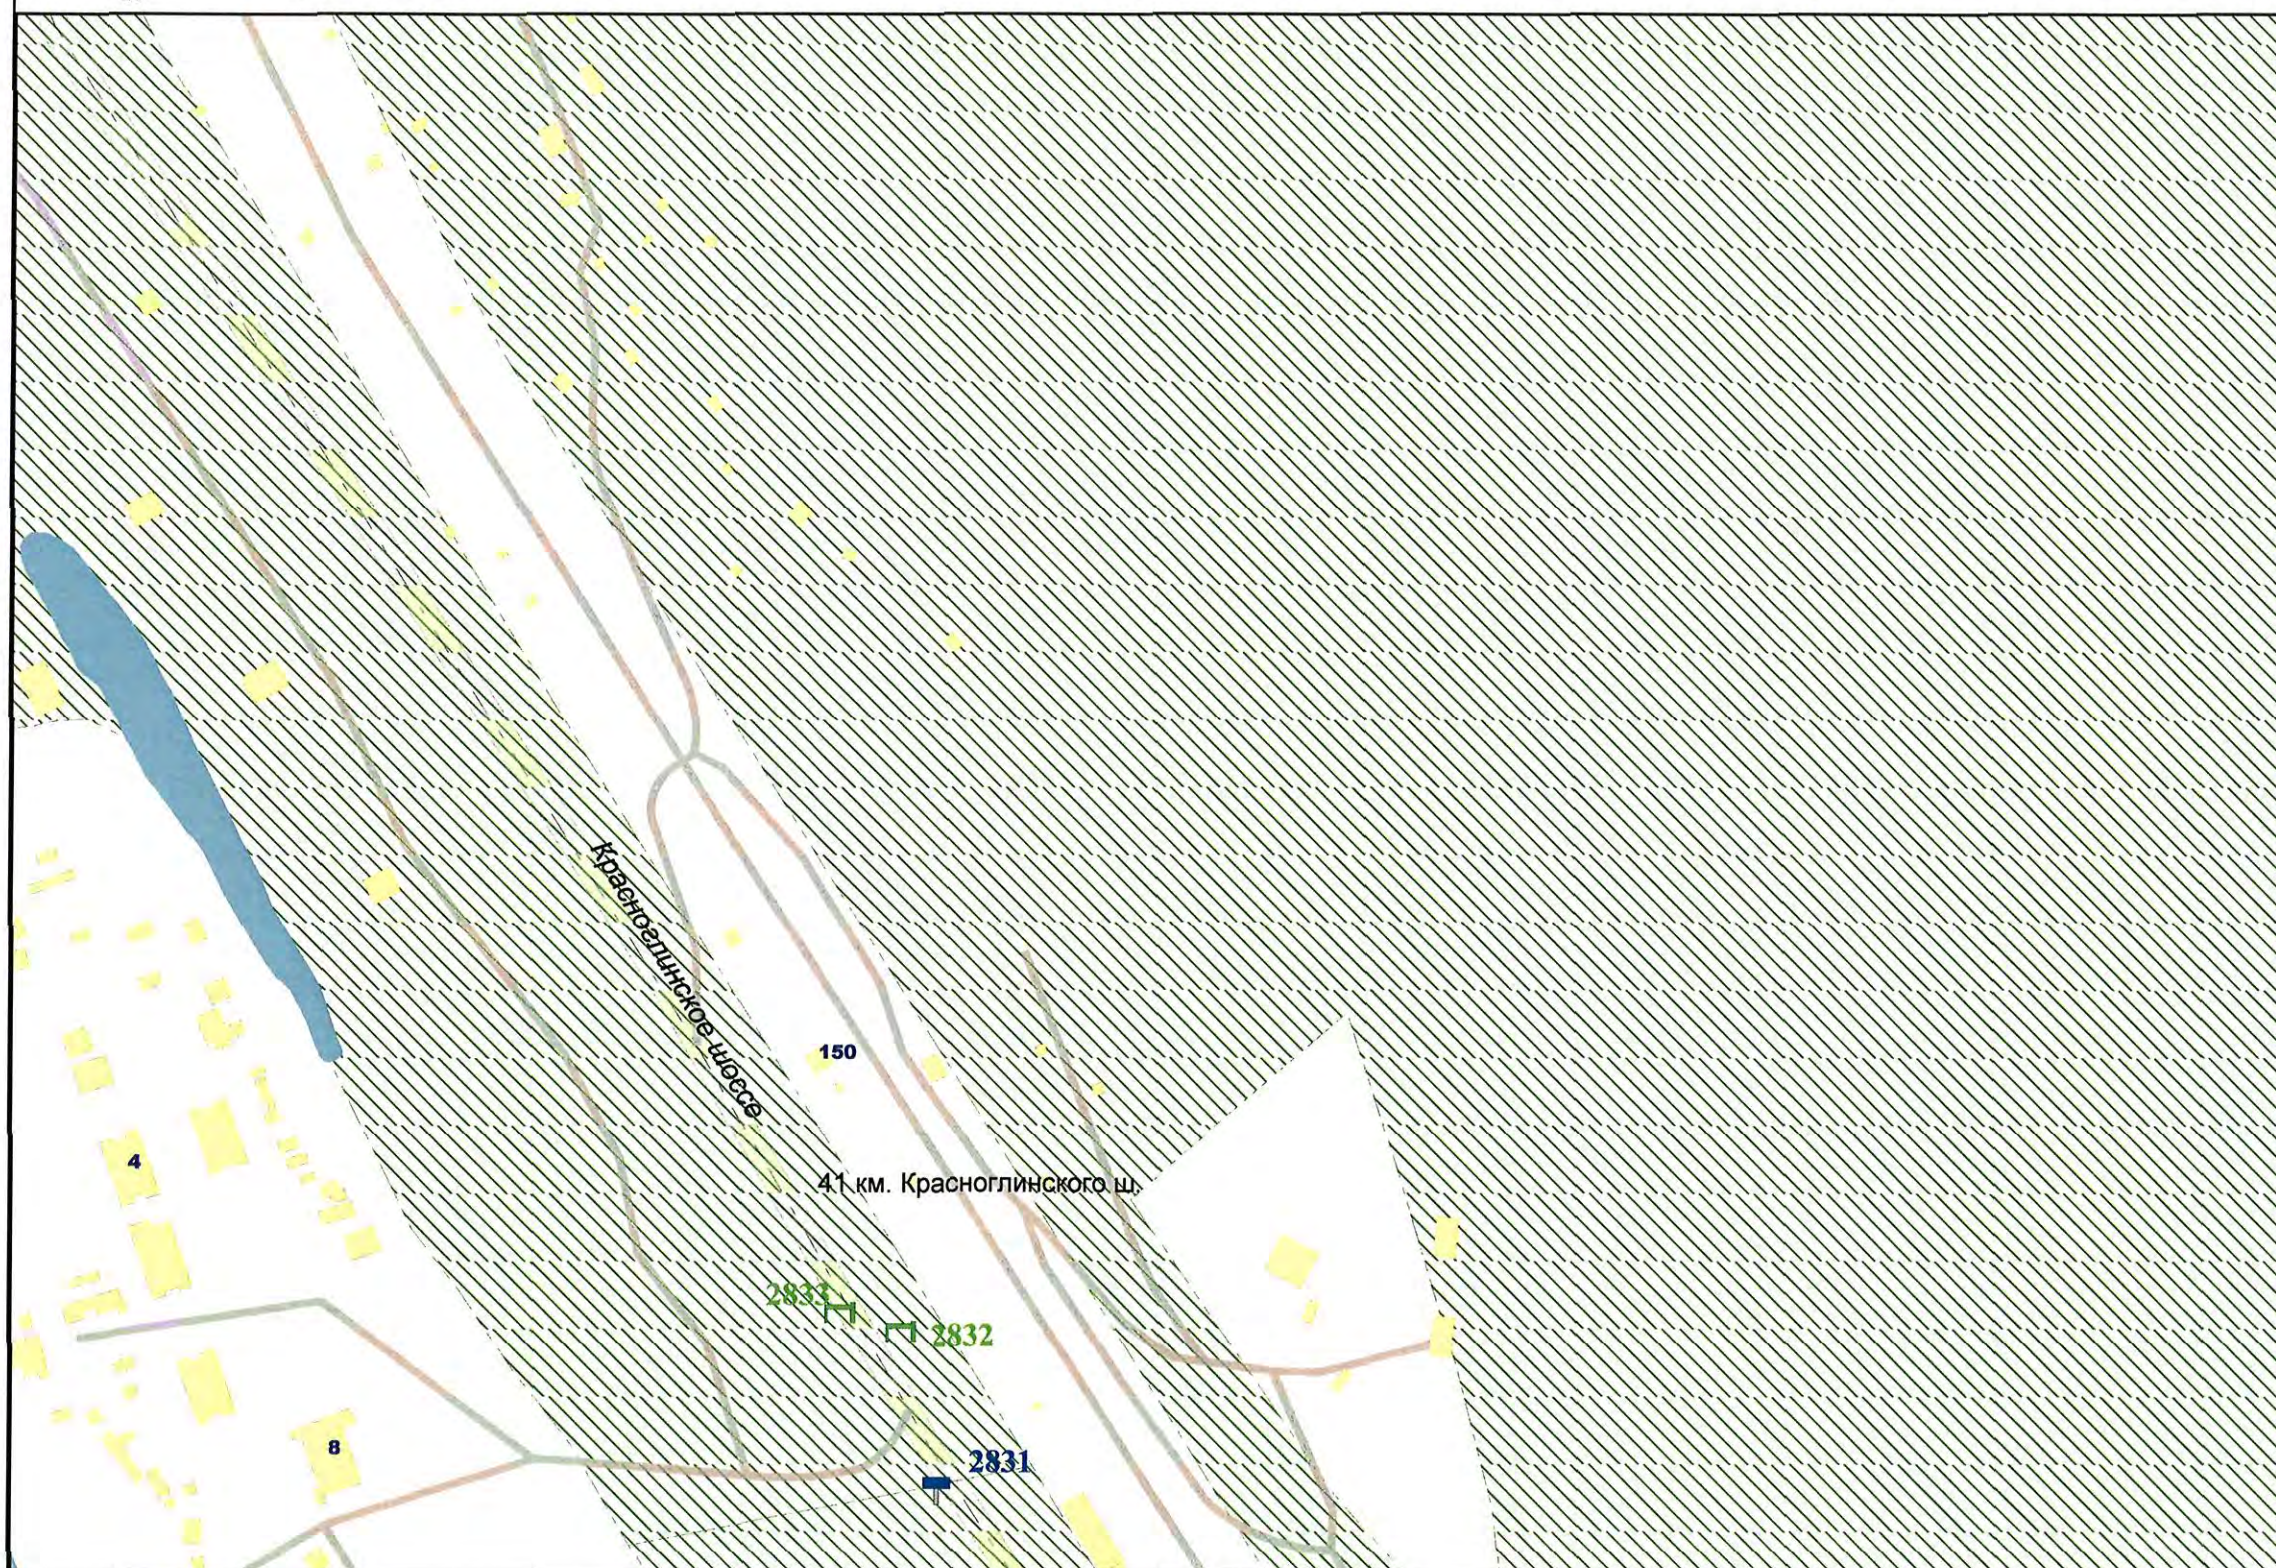

Внешний вид	Наименование
	Остановочная площадка
	Остановочный павильон
	Отдельно стоящая конструкция типа «Пиллар» 3 м x 1,4 м
	Отдельно стоящая конструкция типа «ХореКа» 1,8 м x 1,2 м
	Щитовая установка 3 м x 6 м со статической и динамической сменой изображения
	Щитовая установка 4 м x 12 м со статической и динамической сменой изображения
	Щитовая установка 5 м x 15 м со статической и динамической сменой изображения
	Щитовая установка типа «Пилон» 1,8 м x 1,2 м
	Щитовая установка типа «Ситиборд» 2,7 м x 3,7 м со статической, динамической и электронно-цифровой сменой изображения
	Щитовая установка 3 м x 6 м со статической, динамической и электронно-цифровой сменой изображения
	Щитовая установка 4 м x 12 м со статической, динамической и электронно-цифровой сменой изображения
	Щитовая установка 5 м x 15 м со статической, динамической и электронно-цифровой сменой изображения
	Уникальное (нестандартное) средство наружной рекламы
	Флаговая композиция

Масштаб 1:2500

СХЕМА РАЗМЕЩЕНИЯ РЕКЛАМНЫХ КОНСТРУКЦИЙ НА ТЕРРИТОРИИ ГОРОДСКОГО ОКРУГА САМАРА



Фрагмент 479



Внешний вид	Наименование
	Остановочная площадка
	Остановочный павильон
	Отдельно стоящая конструкция типа «Пиллар» 3 м x 1,4 м
	Отдельно стоящая конструкция типа «ХоРеКа» 1,8 м x 1,2 м
	Щитовая установка 3 м x 6 м со статической и динамической сменой изображения
	Щитовая установка 4 м x 12 м со статической и динамической сменой изображения
	Щитовая установка 5 м x 15 м со статической и динамической сменой изображения
	Щитовая установка типа «Пилон» 1,8 м x 1,2 м
	Щитовая установка типа «Сигборд» 2,7 м x 3,7 м со статической, динамической и электронно-цифровой сменой изображения
	Щитовая установка 3 м x 6 м со статической, динамической и электронно-цифровой сменой изображения
	Щитовая установка 4 м x 12 м со статической, динамической и электронно-цифровой сменой изображения
	Щитовая установка 5 м x 15 м со статической, динамической и электронно-цифровой сменой изображения
	Уникальное (нестандартное) средство наружной рекламы
	Флаговая композиция

Масштаб 1:2500

СХЕМА РАЗМЕЩЕНИЯ РЕКЛАМНЫХ КОНСТРУКЦИЙ НА ТЕРРИТОРИИ ГОРОДСКОГО ОКРУГА САМАРА



Фрагмент 481




Внешний вид	Наименование
	Остановочная площадка
	Остановочный павильон
	Отдельно стоящая конструкция типа «Пиллар» 3 м x 1,4 м
	Отдельно стоящая конструкция типа «ХоРеКа» 1,8 м x 1,2 м
	Щитовая установка 3 м x 6 м со статической и динамической сменой изображения
	Щитовая установка 4 м x 12 м со статической и динамической сменой изображения
	Щитовая установка 5 м x 15 м со статической и динамической сменой изображения
	Щитовая установка типа «Пилон» 1,8 м x 1,2 м
	Щитовая установка типа «Ситиборд» 2,7 м x 3,7 м со статической, динамической и электронно-цифровой сменой изображения
	Щитовая установка 3 м x 6 м со статической, динамической и электронно-цифровой сменой изображения
	Щитовая установка 4 м x 12 м со статической, динамической и электронно-цифровой сменой изображения
	Щитовая установка 5 м x 15 м со статической, динамической и электронно-цифровой сменой изображения
	Уникальное (нестандартное) средство наружной рекламы
	Флаговая композиция

Масштаб 1:2500

СХЕМА РАЗМЕЩЕНИЯ РЕКЛАМНЫХ КОНСТРУКЦИЙ НА ТЕРРИТОРИИ ГОРОДСКОГО ОКРУГА САМАРА



Фрагмент 482

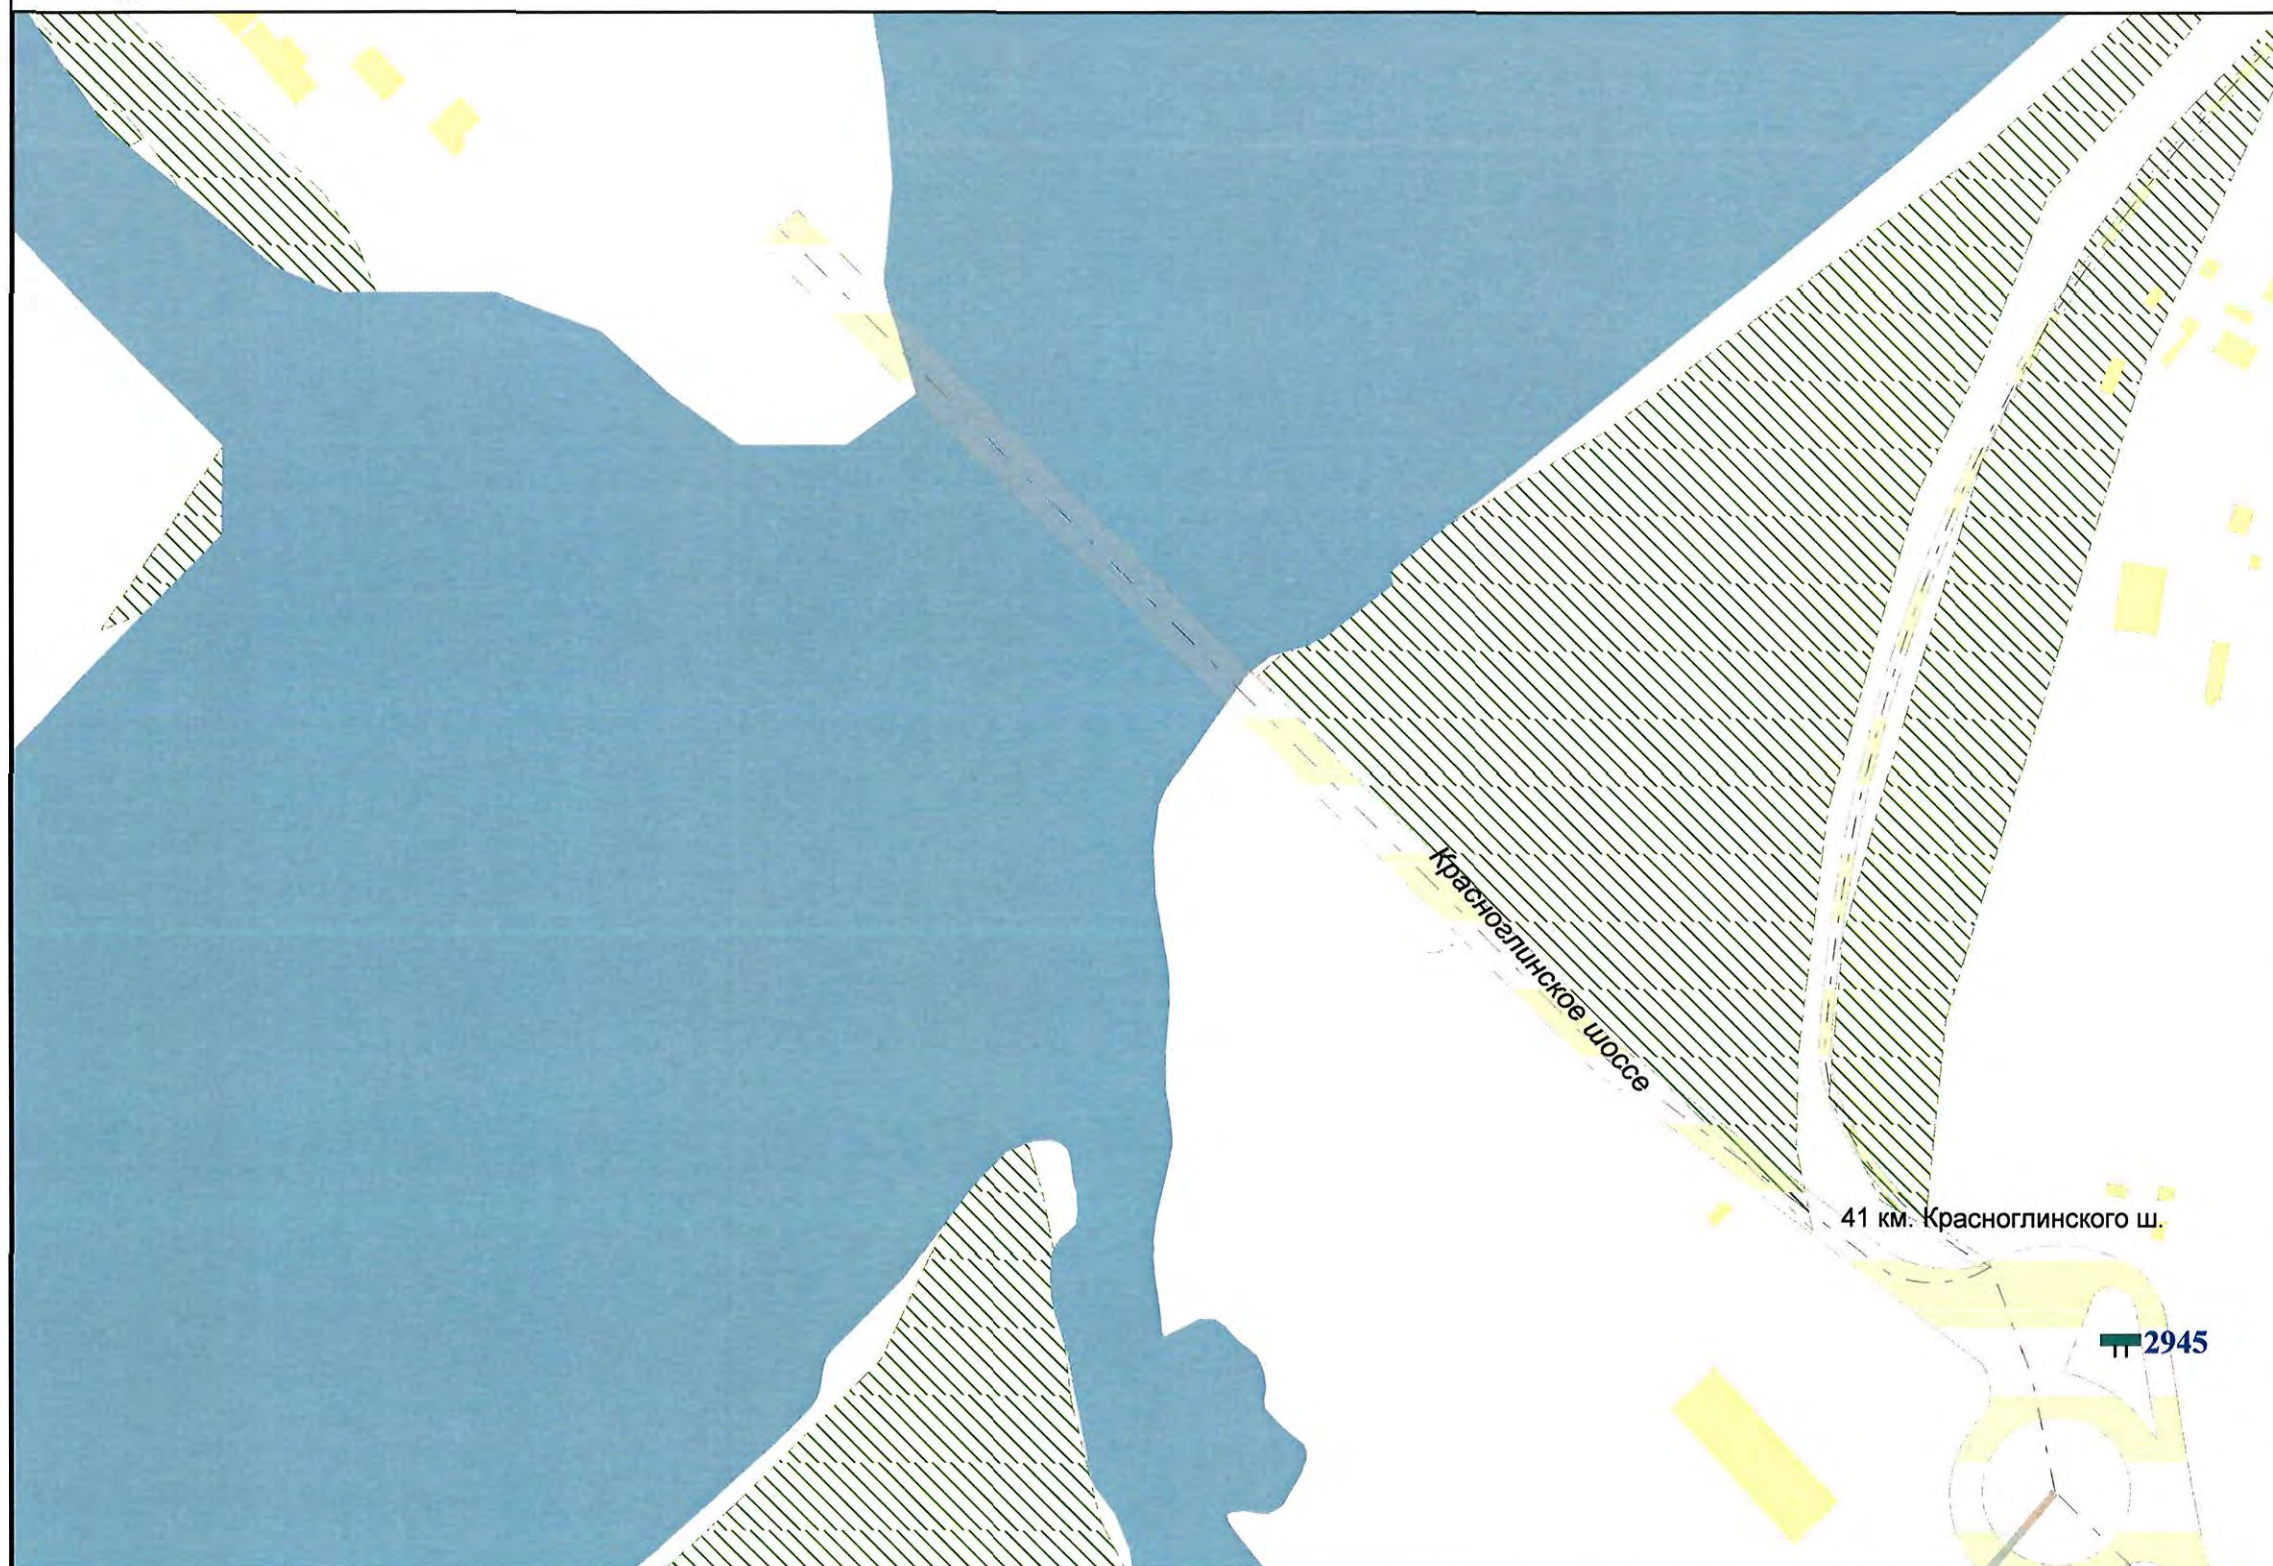

Внешний вид	Наименование
	Остановочная площадка
	Остановочный павильон
	Отдельно стоящая конструкция типа «Пиллар» 3 м x 1,4 м
	Отдельно стоящая конструкция типа «ХоРеКа» 1,8 м x 1,2 м
	Щитовая установка 3 м x 6 м со статической и динамической сменой изображения
	Щитовая установка 4 м x 12 м со статической и динамической сменой изображения
	Щитовая установка 5 м x 15 м со статической и динамической сменой изображения
	Щитовая установка типа «Пилон» 1,8 м x 1,2 м
	Щитовая установка типа «Сигиборд» 2,7 м x 3,7 м со статической, динамической и электронно-цифровой сменой изображения
	Щитовая установка 3 м x 6 м со статической, динамической и электронно-цифровой сменой изображения
	Щитовая установка 4 м x 12 м со статической, динамической и электронно-цифровой сменой изображения
	Щитовая установка 5 м x 15 м со статической, динамической и электронно-цифровой сменой изображения
	Уникальное (нестандартное) средство наружной рекламы
	Флаговая композиция

Масштаб 1:2500

СХЕМА РАЗМЕЩЕНИЯ РЕКЛАМНЫХ КОНСТРУКЦИЙ НА ТЕРРИТОРИИ ГОРОДСКОГО ОКРУГА САМАРА



Фрагмент 483




Внешний вид	Наименование
	Остановочная площадка
	Остановочный павильон
	Отдельно стоящая конструкция типа «Пиллар» 3 м x 1,4 м
	Отдельно стоящая конструкция типа «ХоРеКа» 1,8 м x 1,2 м
	Щитовая установка 3 м x 6 м со статической и динамической сменой изображения
	Щитовая установка 4 м x 12 м со статической и динамической сменой изображения
	Щитовая установка 5 м x 15 м со статической и динамической сменой изображения
	Щитовая установка типа «Пилон» 1,8 м x 1,2 м
	Щитовая установка типа «Ситиборд» 2,7 м x 3,7 м со статической, динамической и электронно-цифровой сменой изображения
	Щитовая установка 3 м x 6 м со статической, динамической и электронно-цифровой сменой изображения
	Щитовая установка 4 м x 12 м со статической, динамической и электронно-цифровой сменой изображения
	Щитовая установка 5 м x 15 м со статической, динамической и электронно-цифровой сменой изображения
	Уникальное (нестандартное) средство наружной рекламы
	Флаговая композиция

Масштаб 1:2500

СХЕМА РАЗМЕЩЕНИЯ РЕКЛАМНЫХ КОНСТРУКЦИЙ НА ТЕРРИТОРИИ ГОРОДСКОГО ОКРУГА САМАРА



Фрагмент 488

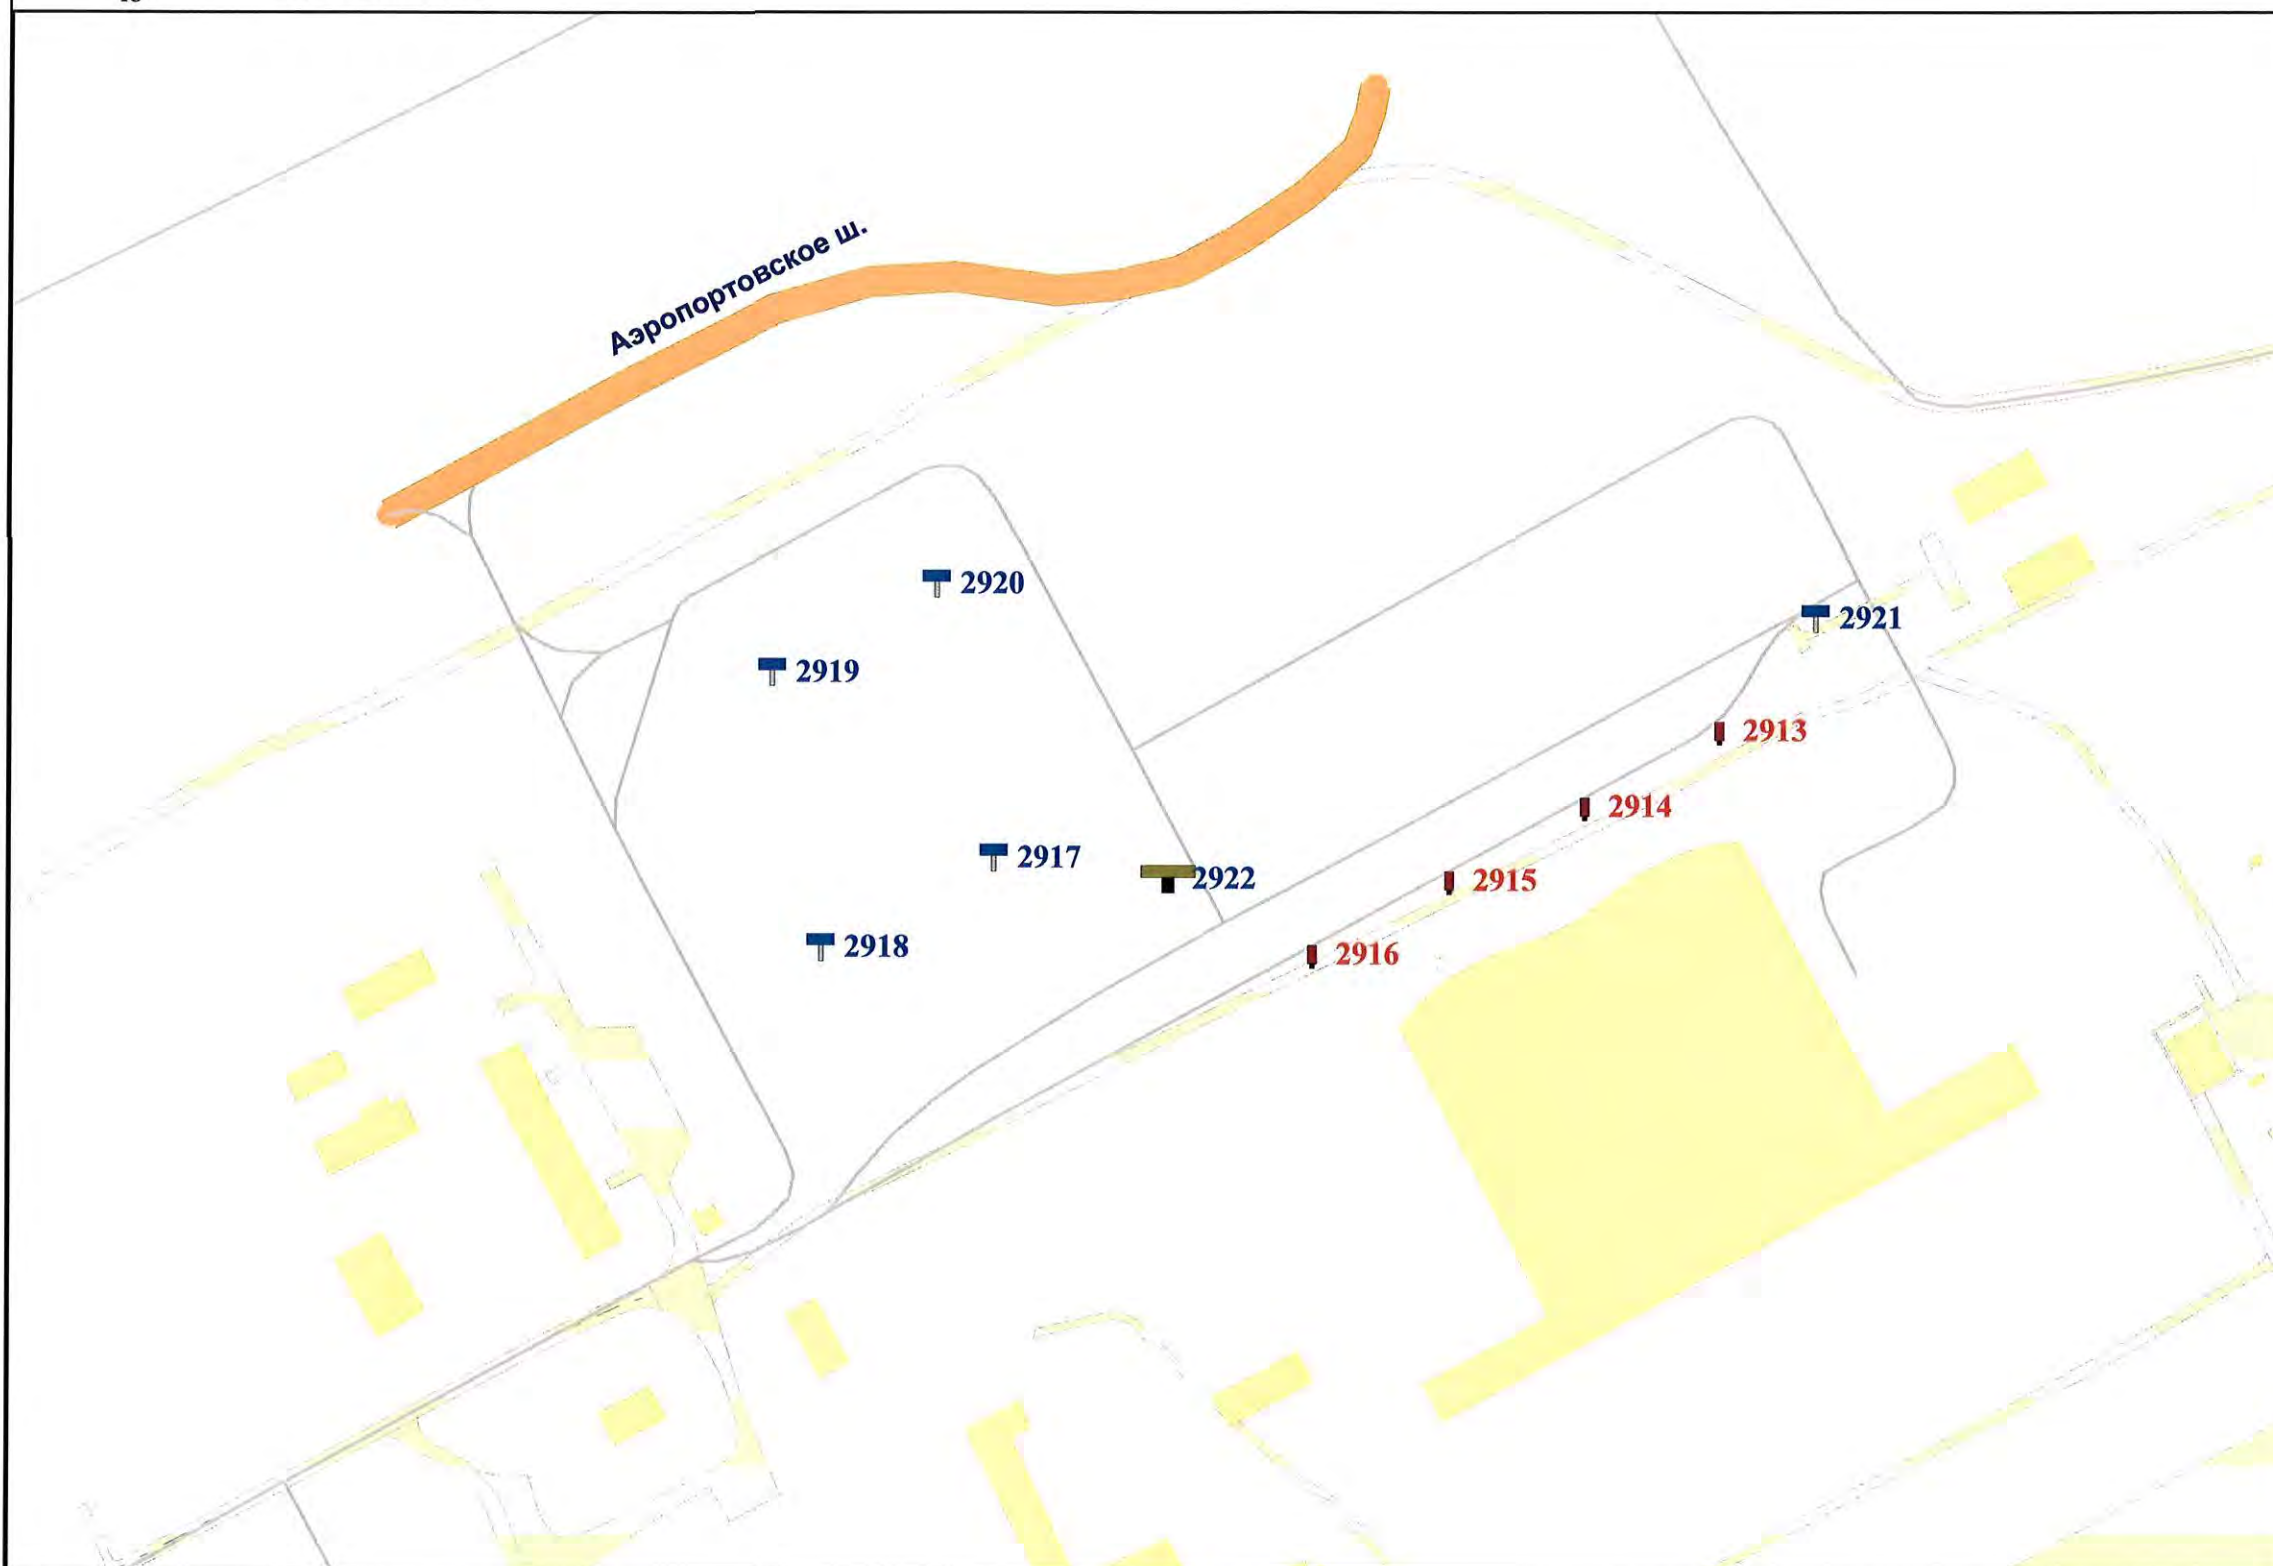


Внешний вид	Наименование
	Остановочная площадка
	Остановочный павильон
	Отдельно стоящая конструкция типа «Пиллар» 3 м x 1,4 м
	Отдельно стоящая конструкция типа «ХоРеКа» 1,8 м x 1,2 м
	Щитовая установка 3 м x 6 м со статической и динамической сменой изображения
	Щитовая установка 4 м x 12 м со статической и динамической сменой изображения
	Щитовая установка 5 м x 15 м со статической и динамической сменой изображения
	Щитовая установка типа «Пилон» 1,8 м x 1,2 м
	Щитовая установка типа «Ситиборд» 2,7 м x 3,7 м со статической, динамической и электронно-цифровой сменой изображения
	Щитовая установка 3 м x 6 м со статической, динамической и электронно-цифровой сменой изображения
	Щитовая установка 4 м x 12 м со статической, динамической и электронно-цифровой сменой изображения
	Щитовая установка 5 м x 15 м со статической, динамической и электронно-цифровой сменой изображения
	Уникальное (нестандартное) средство наружной рекламы
	Флаговая композиция

Масштаб 1:2500

СХЕМА РАЗМЕЩЕНИЯ РЕКЛАМНЫХ КОНСТРУКЦИЙ НА ТЕРРИТОРИИ ГОРОДСКОГО ОКРУГА САМАРА



Фрагмент 489

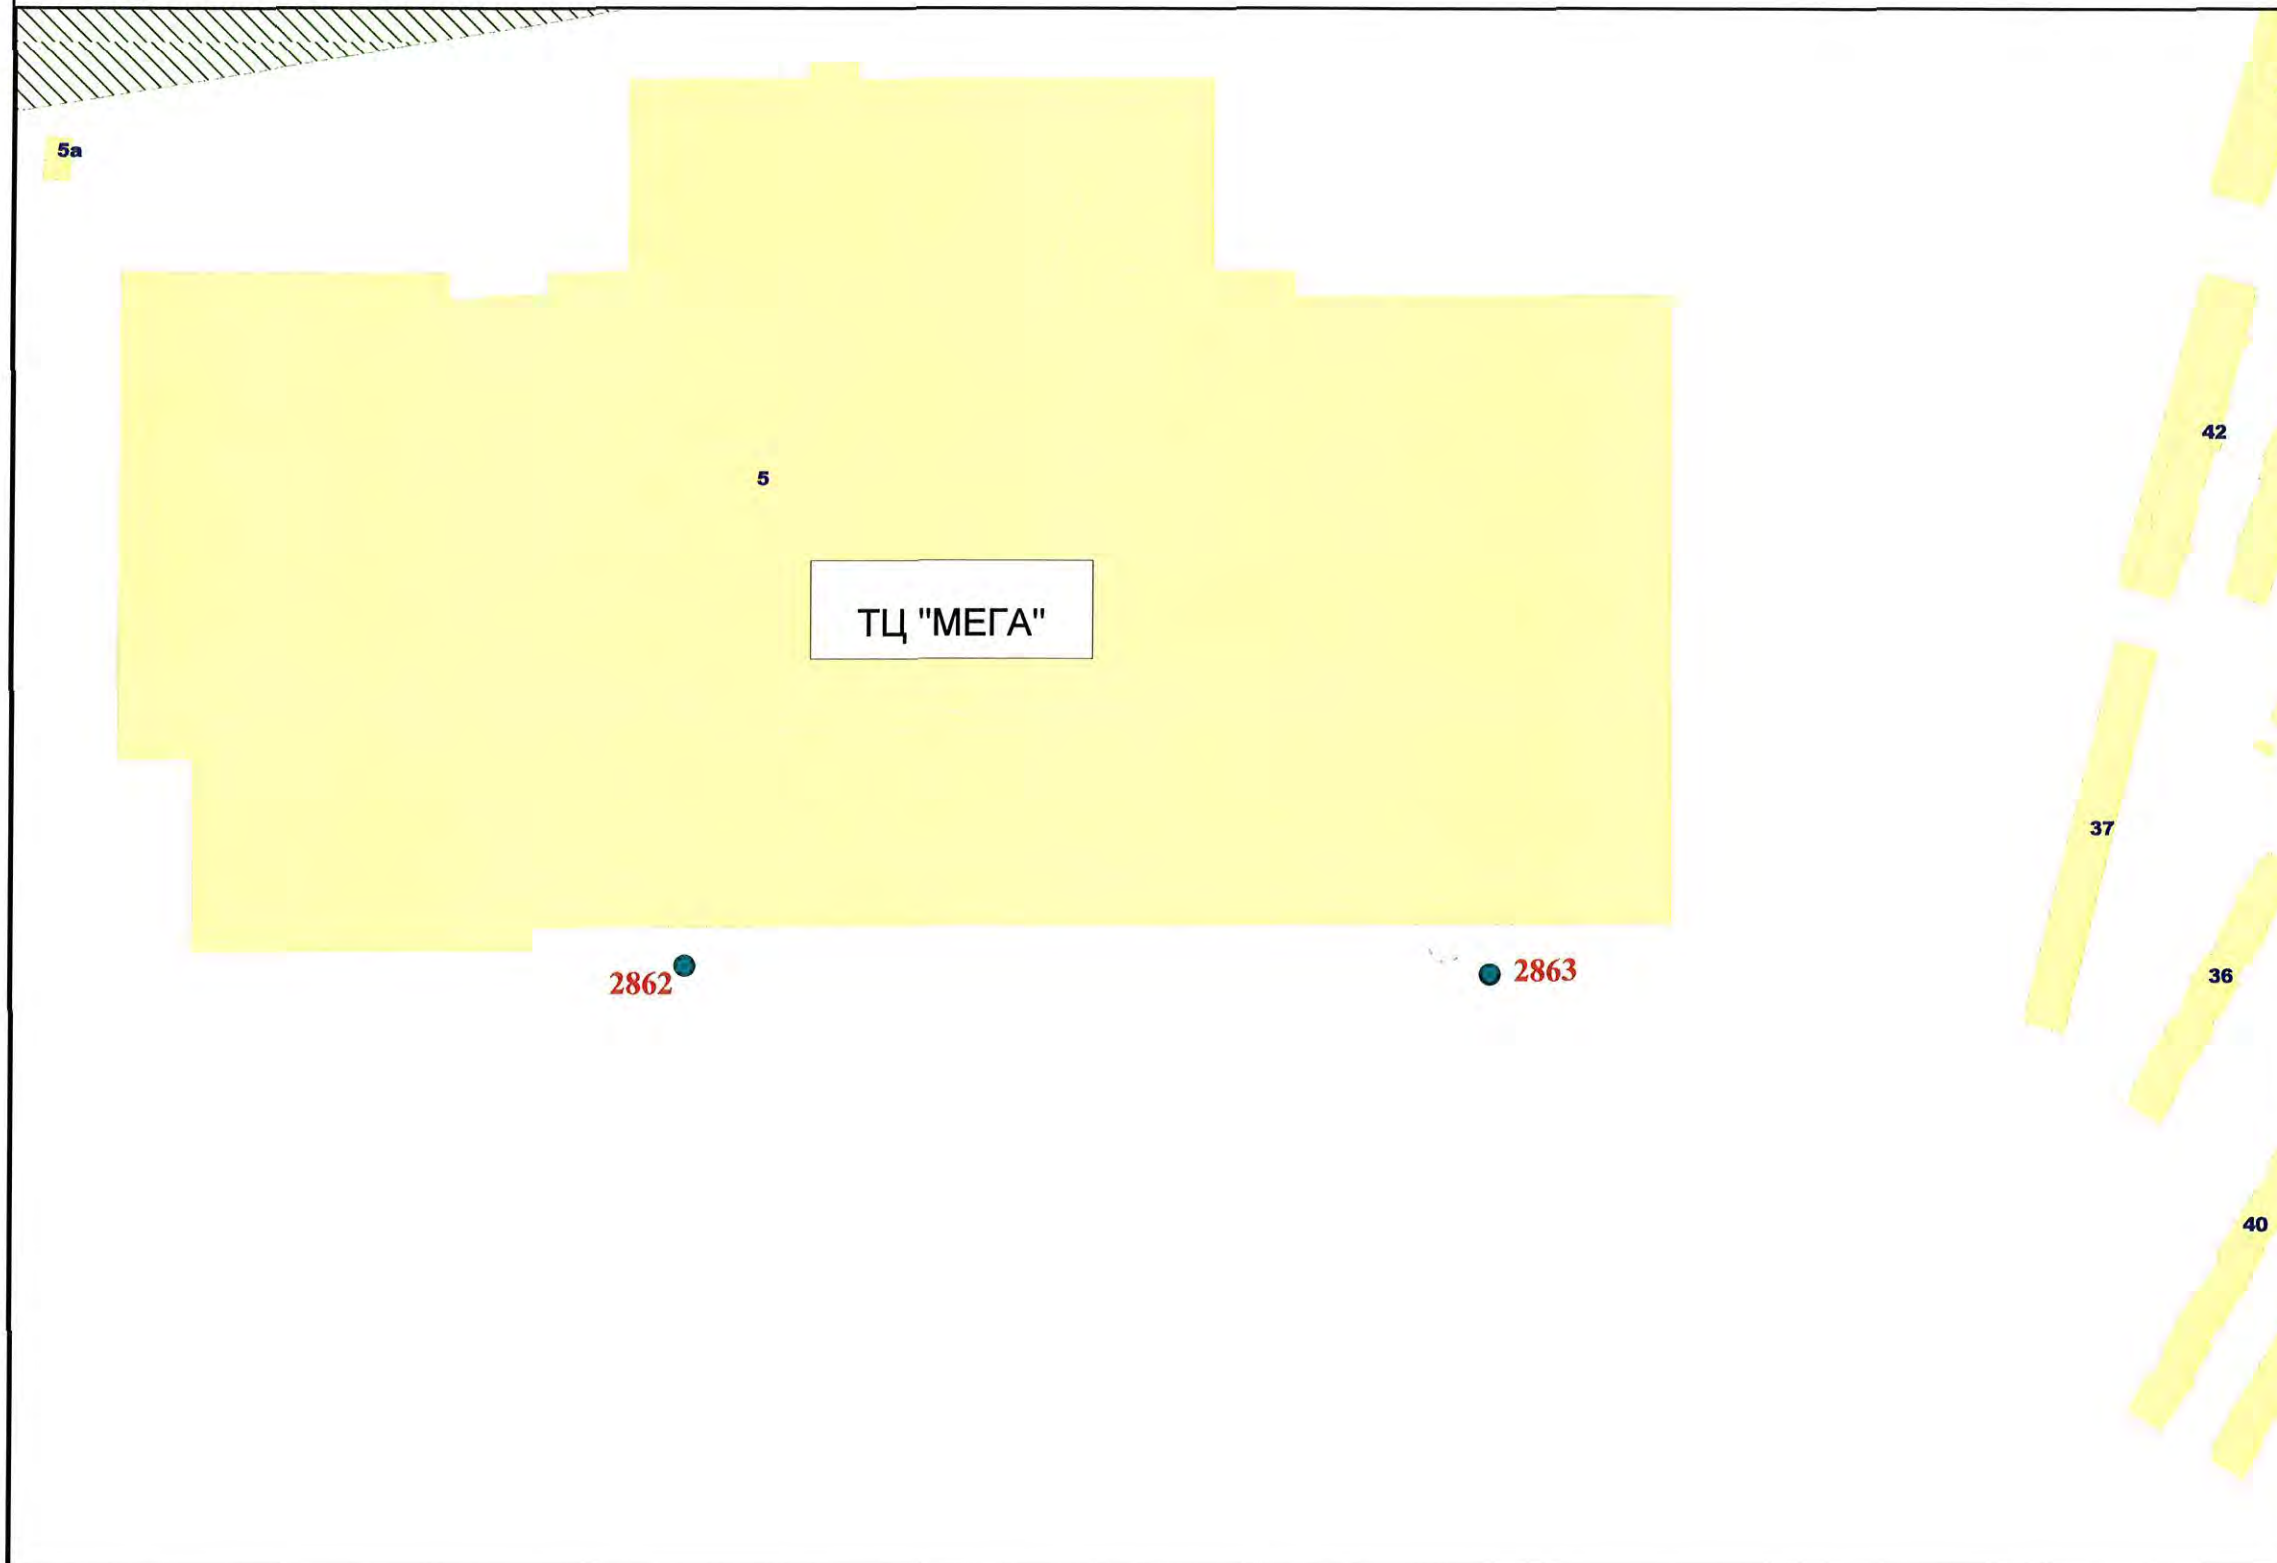

Внешний вид	Наименование
	Остановочная площадка
	Остановочный павильон
	Отдельно стоящая конструкция типа «Пиллар» 3 м x 1,4 м
	Отдельно стоящая конструкция типа «ХоРеКа» 1,8 м x 1,2 м
	Щитовая установка 3 м x 6 м со статической и динамической сменой изображения
	Щитовая установка 4 м x 12 м со статической и динамической сменой изображения
	Щитовая установка 5 м x 15 м со статической и динамической сменой изображения
	Щитовая установка типа «Пилон» 1,8 м x 1,2 м
	Щитовая установка типа «Сигборд» 2,7 м x 3,7 м со статической, динамической и электронно-цифровой сменой изображения
	Щитовая установка 3 м x 6 м со статической, динамической и электронно-цифровой сменой изображения
	Щитовая установка 4 м x 12 м со статической, динамической и электронно-цифровой сменой изображения
	Щитовая установка 5 м x 15 м со статической, динамической и электронно-цифровой сменой изображения
	Уникальное (нестандартное) средство наружной рекламы
	Флаговая композиция

Масштаб 1:2500

СХЕМА РАЗМЕЩЕНИЯ РЕКЛАМНЫХ КОНСТРУКЦИЙ НА ТЕРРИТОРИИ ГОРОДСКОГО ОКРУГА САМАРА



Фрагмент 490




Внешний вид	Наименование
	Остановочная площадка
	Остановочный павильон
	Отдельно стоящая конструкция типа «Пиллар» 3 м x 1,4 м
	Отдельно стоящая конструкция типа «ХоРеКа» 1,8 м x 1,2 м
	Щитовая установка 3 м x 6 м со статической и динамической сменой изображения
	Щитовая установка 4 м x 12 м со статической и динамической сменой изображения
	Щитовая установка 5 м x 15 м со статической и динамической сменой изображения
	Щитовая установка типа «Пилон» 1,8 м x 1,2 м
	Щитовая установка типа «Ситиборд» 2,7 м x 3,7 м со статической, динамической и электронно-цифровой сменой изображения
	Щитовая установка 3 м x 6 м со статической, динамической и электронно-цифровой сменой изображения
	Щитовая установка 4 м x 12 м со статической, динамической и электронно-цифровой сменой изображения
	Щитовая установка 5 м x 15 м со статической, динамической и электронно-цифровой сменой изображения
	Уникальное (нестандартное) средство наружной рекламы
	Флаговая композиция

Масштаб 1:2500

СХЕМА РАЗМЕЩЕНИЯ РЕКЛАМНЫХ КОНСТРУКЦИЙ НА ТЕРРИТОРИИ ГОРОДСКОГО ОКРУГА САМАРА




Фрагмент 491

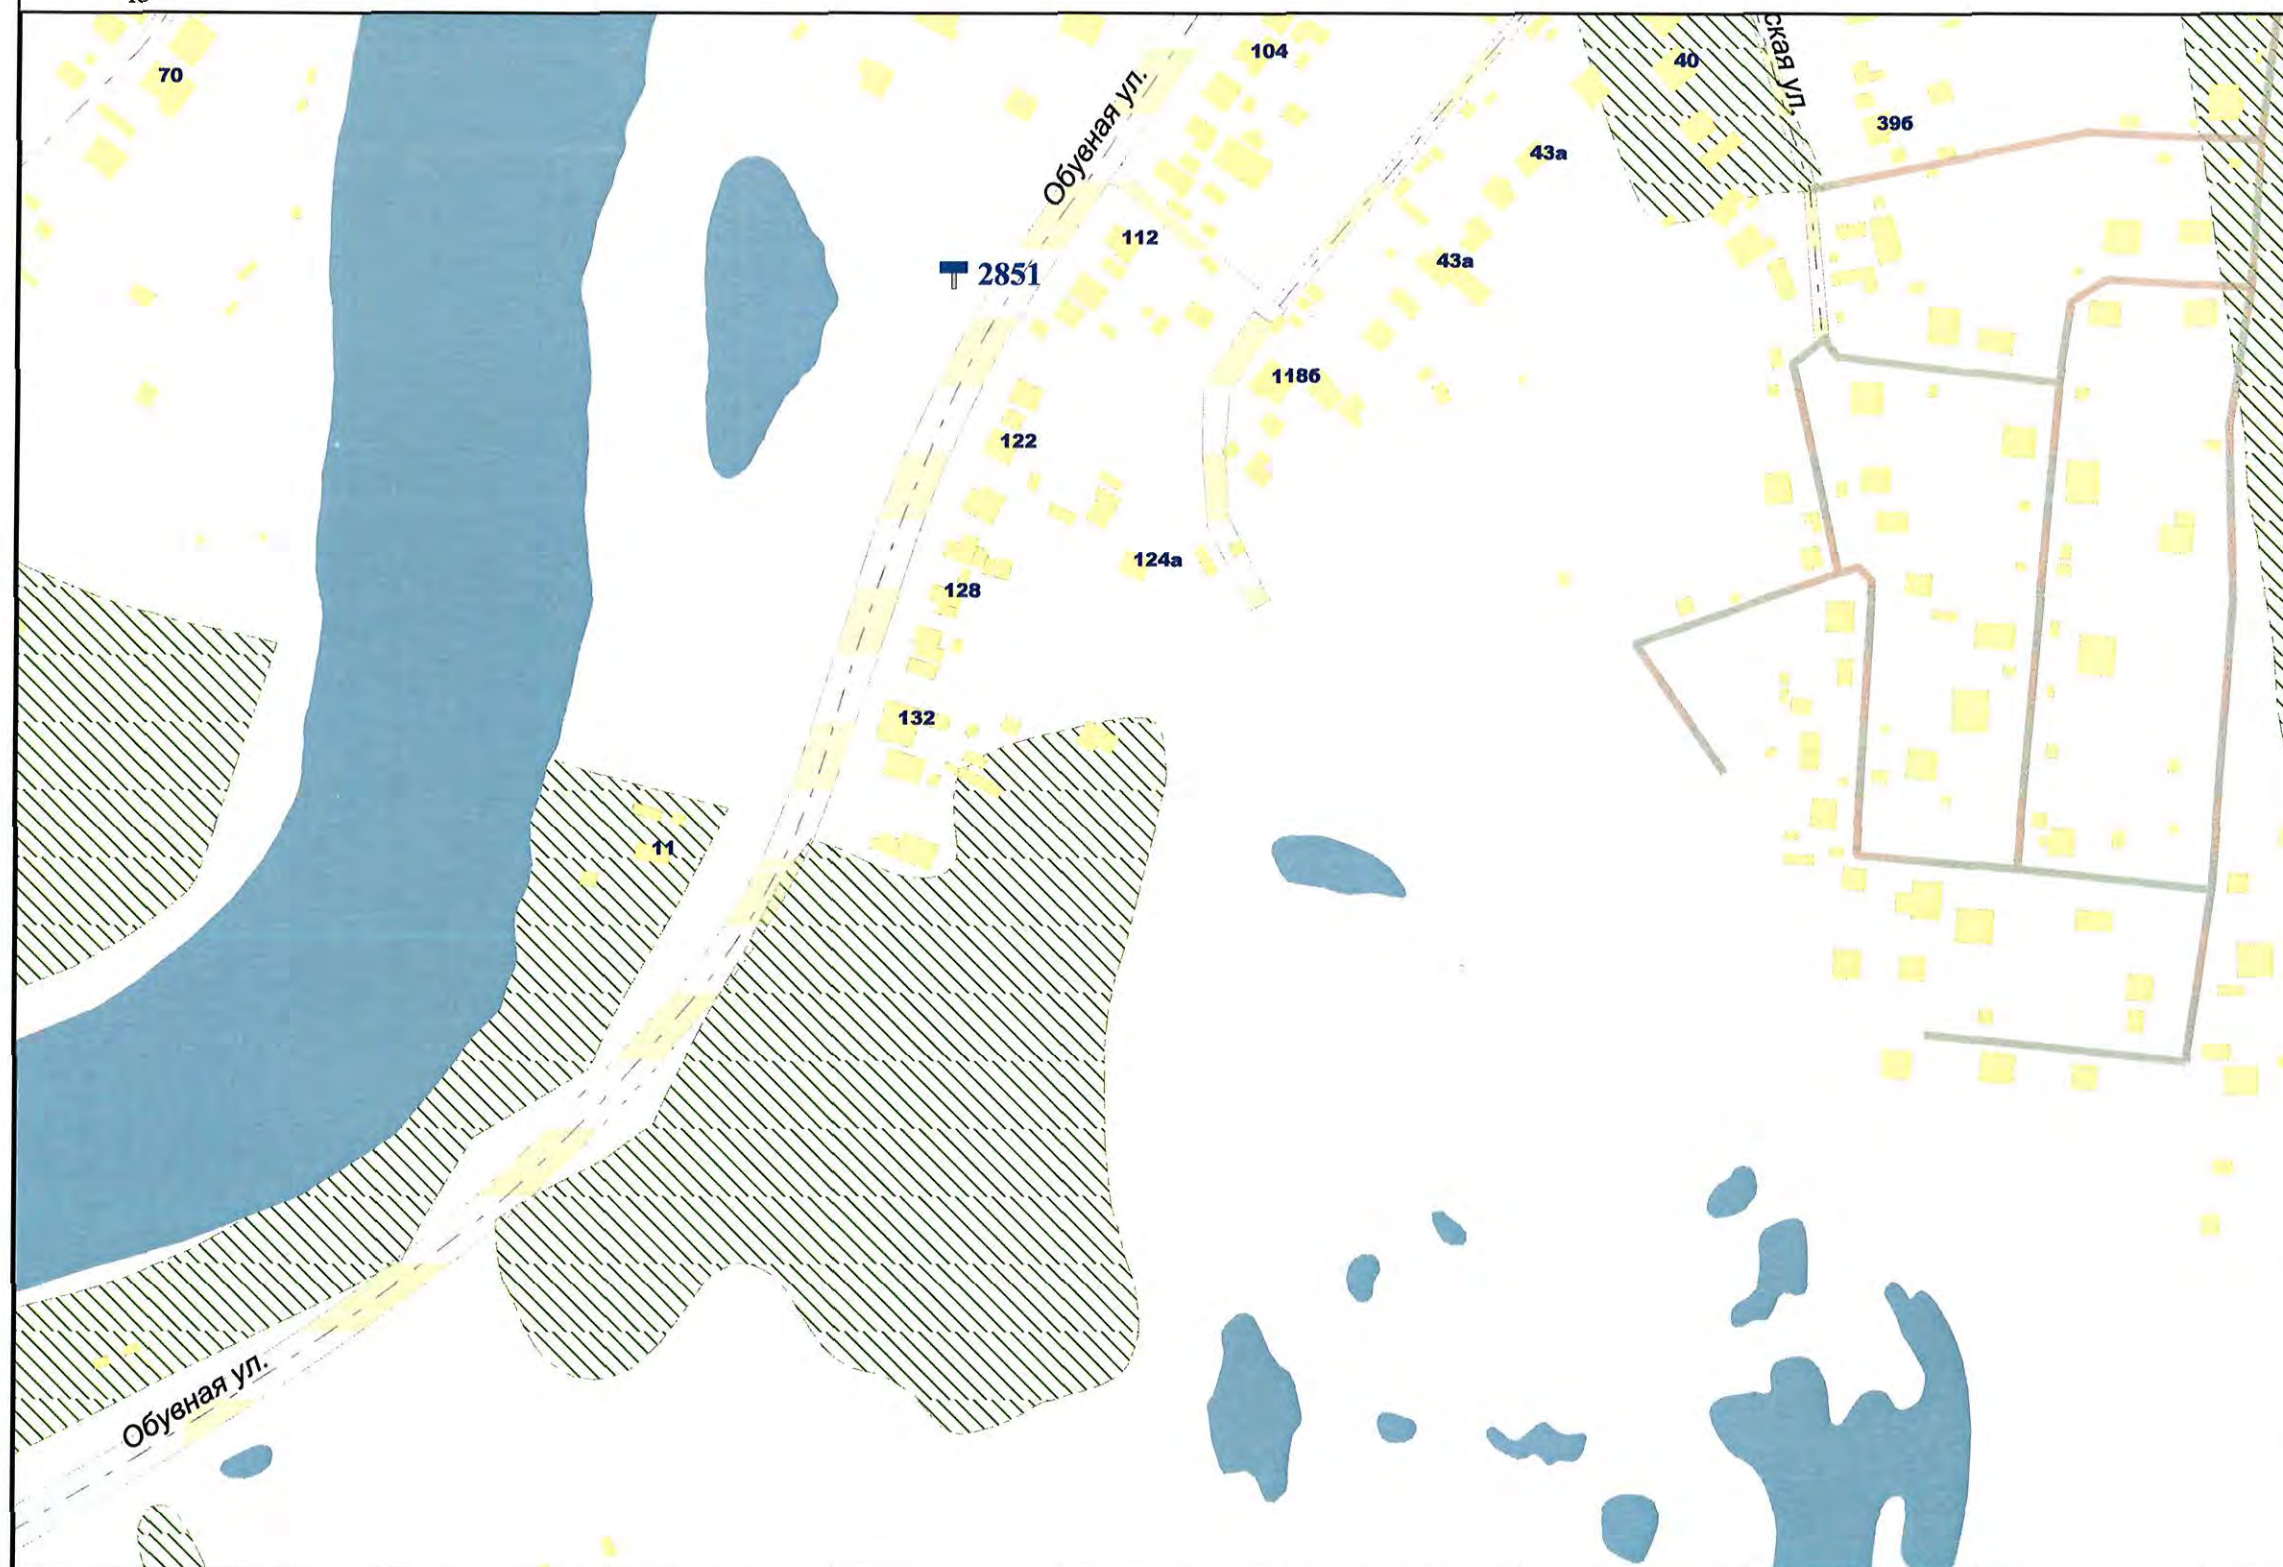

Внешний вид	Наименование
	Остановочная площадка
	Остановочный павильон
	Отдельно стоящая конструкция типа «Пиллар» 3 м x 1,4 м
	Отдельно стоящая конструкция типа «ХореКа» 1,8 м x 1,2 м
	Щитовая установка 3 м x 6 м со статической и динамической сменой изображения
	Щитовая установка 4 м x 12 м со статической и динамической сменой изображения
	Щитовая установка 5 м x 15 м со статической и динамической сменой изображения
	Щитовая установка типа «Пилон» 1,8 м x 1,2 м
	Щитовая установка типа «Ситиборд» 2,7 м x 3,7 м со статической, динамической и электронно-цифровой сменой изображения
	Щитовая установка 3 м x 6 м со статической, динамической и электронно-цифровой сменой изображения
	Щитовая установка 4 м x 12 м со статической, динамической и электронно-цифровой сменой изображения
	Щитовая установка 5 м x 15 м со статической, динамической и электронно-цифровой сменой изображения
	Уникальное (нестандартное) средство наружной рекламы
	Флаговая композиция

Масштаб 1:2500

СХЕМА РАЗМЕЩЕНИЯ РЕКЛАМНЫХ КОНСТРУКЦИЙ НА ТЕРРИТОРИИ ГОРОДСКОГО ОКРУГА САМАРА

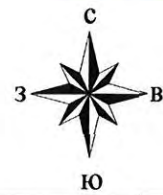

Фрагмент 492



Внешний вид	Наименование
	Остановочная площадка
	Остановочный павильон
	Отдельно стоящая конструкция типа «Пиллар» 3 м x 1,4 м
	Отдельно стоящая конструкция типа «ХоРеКа» 1,8 м x 1,2 м
	Щитовая установка 3 м x 6 м со статической и динамической сменой изображения
	Щитовая установка 4 м x 12 м со статической и динамической сменой изображения
	Щитовая установка 5 м x 15 м со статической и динамической сменой изображения
	Щитовая установка типа «Пилон» 1,8 м x 1,2 м
	Щитовая установка типа «Ситиборд» 2,7 м x 3,7 м со статической, динамической и электронно-цифровой сменой изображения
	Щитовая установка 3 м x 6 м со статической, динамической и электронно-цифровой сменой изображения
	Щитовая установка 4 м x 12 м со статической, динамической и электронно-цифровой сменой изображения
	Щитовая установка 5 м x 15 м со статической, динамической и электронно-цифровой сменой изображения
	Уникальное (нестандартное) средство наружной рекламы
	Флаговая композиция

Масштаб 1:2500

