

ОПИСАНИЕ МЕСТОПОЛОЖЕНИЯ ГРАНИЦ

Публичный сервитут для размещения инженерного сооружения систем газоснабжения – «Строительство газопроводов среднего /низкого давления с установкой ГРПШ для газификации земельных участков, сформированных на территории Орлова оврага Красноглинского внутригородского района г.о. Самара, выделяемых под индивидуальное жилищное строительство для многодетных семей. Внутриплощадочные сети г.о. Самара»

(наименование объекта, местоположение границ которого описано (далее - объект))

Раздел 1

Сведения об объекте

№ п/п	Характеристики объекта	Описание характеристик
1	2	3
1.	Местоположение объекта	Самарская область, город Самара
2.	Площадь объекта +/- величина погрешности определения площади (Р +/- Дельта Р)	381 +/- 7 м ²
3.	Иные характеристики объекта	-

Раздел 2

Сведения о местоположении границ объекта

1. Система координат МСК-63

2. Сведения о характерных точках границ объекта

Обозначение характерных точек границ	Координаты, м		Метод определения координат характерной точки	Средняя квадратическая погрешность положения характерной точки (M _t), м	Описание обозначения точки на местности (при наличии)
	X	Y			
1	2	3	4	5	6
н1	402266.04	1385975.91	Метод спутниковых геодезических измерений	0.1	Закрепление отсутствует
н2	402266.34	1385976.56	Метод спутниковых геодезических измерений	0.1	Закрепление отсутствует
н3	402264.44	1385989.65	Метод спутниковых геодезических измерений	0.1	Закрепление отсутствует
н4	402239.69	1385985.00	Метод спутниковых геодезических измерений	0.1	Закрепление отсутствует
н5	402241.45	1385975.31	Метод спутниковых геодезических измерений	0.1	Закрепление отсутствует
н6	402242.51	1385969.90	Метод спутниковых геодезических измерений	0.1	Закрепление отсутствует
н7	402262.25	1385973.51	Метод спутниковых геодезических измерений	0.1	Закрепление отсутствует
н8	402264.38	1385974.34	Метод спутниковых геодезических измерений	0.1	Закрепление отсутствует
н1	402266.04	1385975.91	Метод спутниковых геодезических измерений	0.1	Закрепление отсутствует

3. Сведения о характерных точках части (частей) границы объекта


Обозначение характерных точек части границы	Координаты, м		Метод определения координат характерной точки	Средняя квадратическая погрешность положения характерной точки (Mt), м	Описание обозначения точки на местности (при наличии)
	X	Y			
1	2	3	4	5	6
-	-	-	-	-	-

Раздел 4

План границ объекта

Выносной лист 1

МСК-63

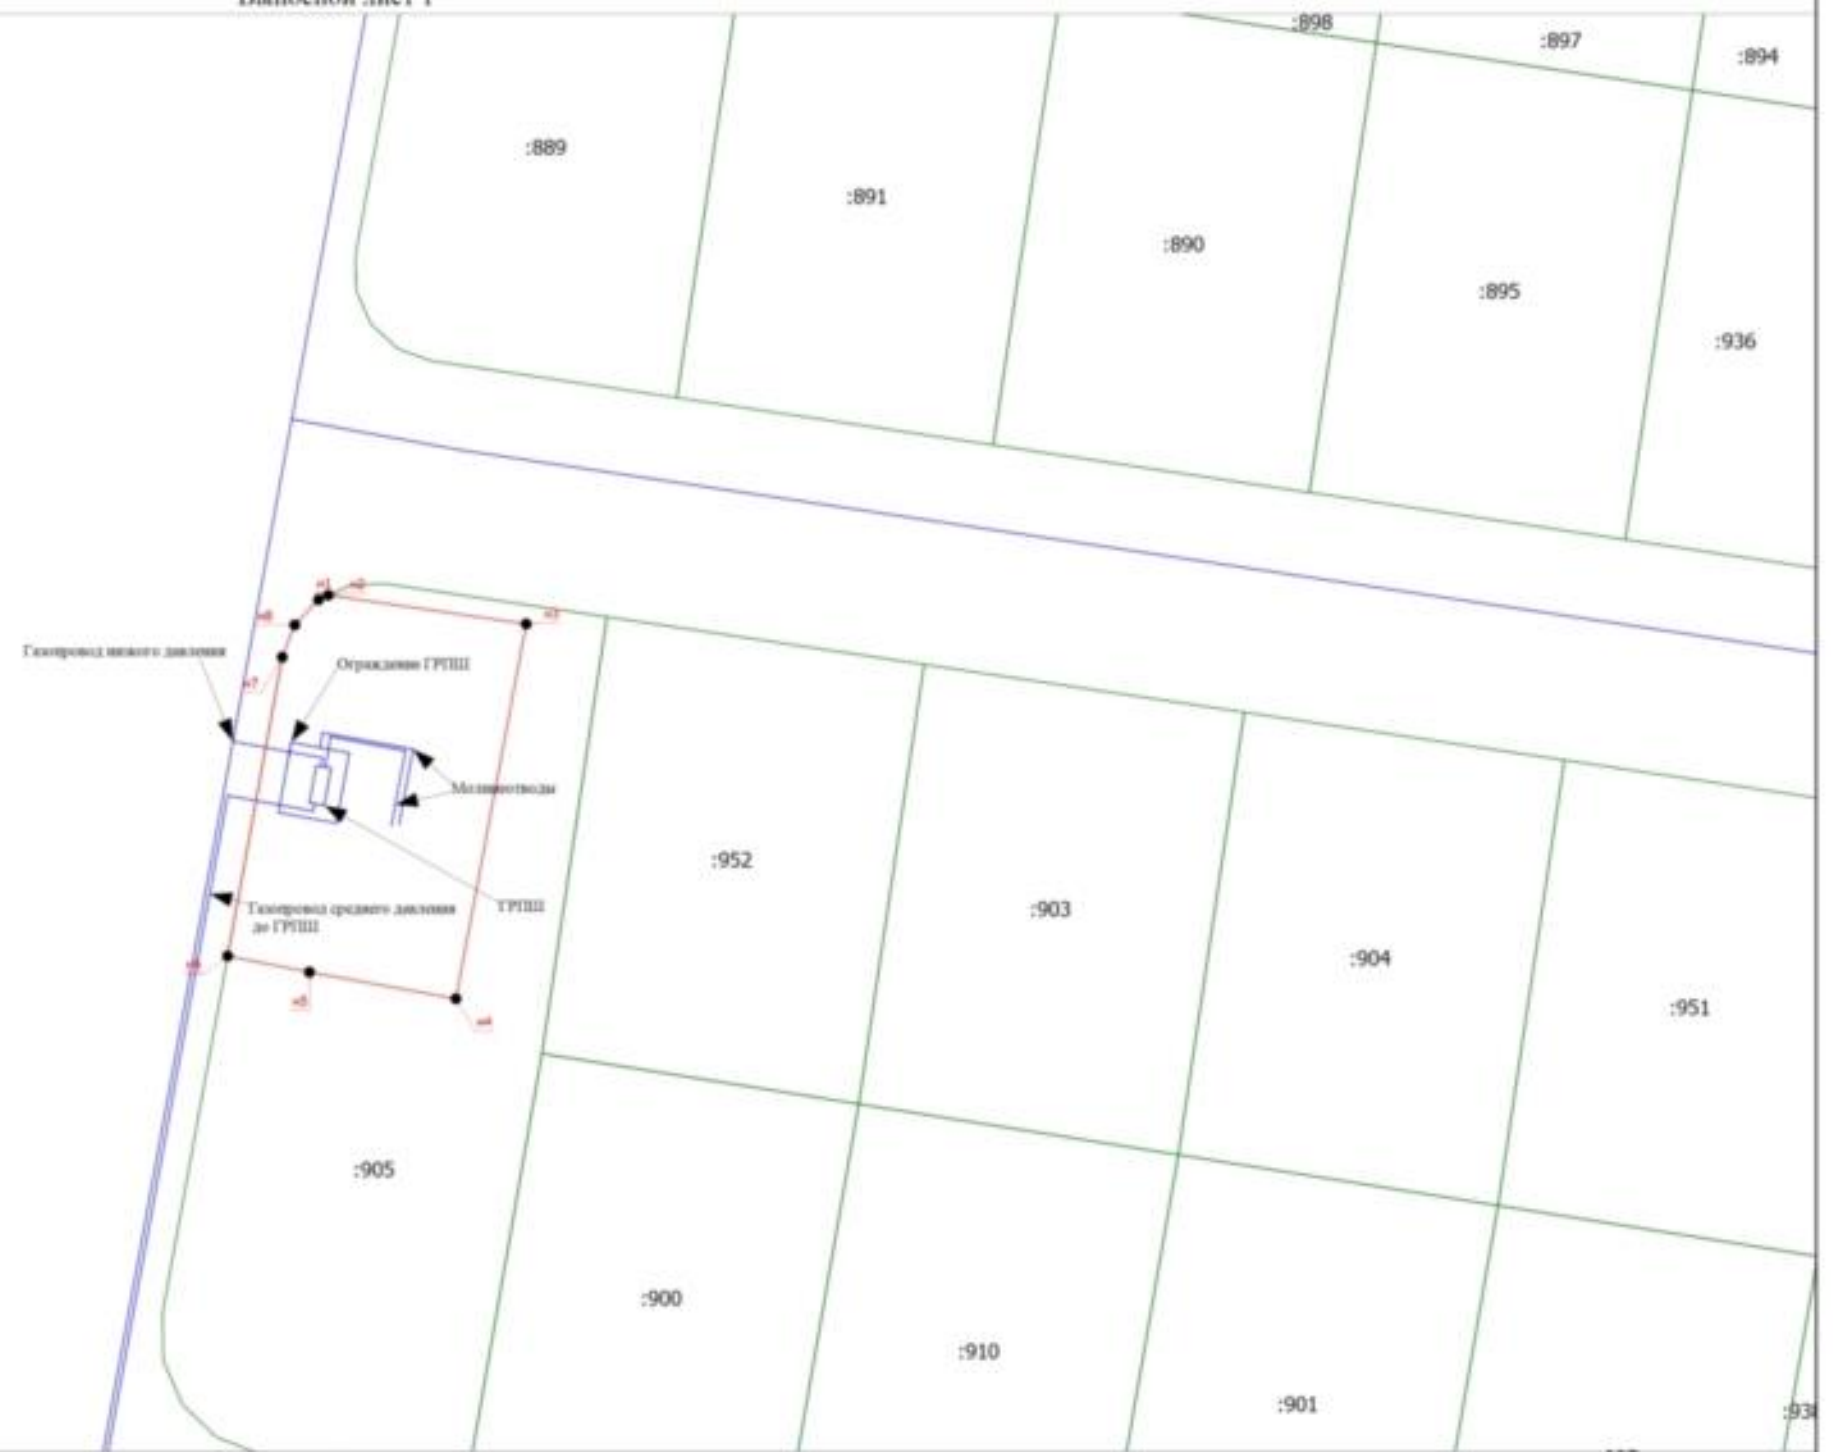

Масштаб 1:500

Условные обозначения

— - Граница публичного сервитута

— - Граница земельного участка

63:01:0335005 - Номер кадастрового квартала

н1 - Обозначение новой характерной точки

— - Граница кадастрового квартала

:15 - Кадастровый номер земельного участка, здания, сооружения

— - Проектное местоположение инженерного сооружения, для размещения которого устанавливается публичный сервитут

Подпись _____

Дата " ____ " _____ г.

Место для оттиска печати (при наличии) лица, составившего описание местоположения границ объекта

**Текстовое описание местоположения границ
населенных пунктов, территориальных зон, особо охраняемых природных
территорий, зон с особыми условиями использования территорий**

Прохождение границы		Описание прохождения границы
от точки	до точки	
1	2	3
н1	н2	-
н2	н3	-
н3	н4	-
н4	н5	-
н5	н6	-
н6	н7	-
н7	н8	-
н8	н1	-