

ОБЩЕСТВО С ОГРАНИЧЕННОЙ ОТВЕТСТВЕННОСТЬЮ «ГЕОЗЕМСТРОЙ»

Регистрационный номер в государственном реестре саморегулируемых организаций СРО-П-078-14122009

Заказчик: Департамент градостроительства городского округа Самара муниципальный контракт № 210709

Проект межевания территории, занимаемой многоквартирными жилыми домами в городском округе Самара в границах улиц Двадцать второго Партсъезда, Стара-Загоры, Ново-Вокзальной, проспекта Карла Маркса

ОСНОВНАЯ ЧАСТЬ

Шифр: 210709-2021/6-ПМТ (21)

Том І



ОБЩЕСТВО С ОГРАНИЧЕННОЙ ОТВЕТСТВЕННОСТЬЮ «ГЕОЗЕМСТРОЙ»

Россия, 394087, г. Воронеж, ул. Ушинского, д. 4 а Тел: (473)224-71-90, факс (473) 234-04-29, E-mail: mail@geozemstroy.vrn.ru ОКПО 05748192, ОГРН 1023601534990 om 24.09.2002, ИНН 3666095794, КПП 366601001

Регистрационный номер в государственном реестре саморегулируемых организаций СРО-П-078-14122009

Заказчик: Департамент градостроительства городского округа Самара муниципальный контракт № 210709

Проект межевания территории, занимаемой многоквартирными жилыми домами в городском округе Самара в границах улиц Двадцать второго Партсъезда, Стара-Загоры, Ново-Вокзальной, проспекта Карла Маркса

ОСНОВНАЯ ЧАСТЬ

Шифр: 210709-2021/6-ПМТ (21)

Том І

Директор ООО «ГЕОЗЕМСТРОЙ»

Начальник отдела кадастровых и топогеодезических работ



Прилепин В.А.

Мишустина Е.А.

ВОРОНЕЖ 2021

СОДЕРЖАНИЕ ПОЯСНИТЕЛЬНОЙ ЗАПИСКИ. Наименование Стр. ОБЩИЕ ДАННЫЕ......3 Том I. Проект межевания территории. Основная часть Раздел 1.ПРОЕКТ МЕЖЕВАНИЯ. ГРАФИЧЕСКАЯ ЧАСТЬ......5 Раздел 2.ПРОЕКТ МЕЖЕВАНИЯ ТЕРРИТОРИИ.ТЕКСТОВАЯ ЧАСТЬ......6 Лист 210709-2021/6-**ПМТ**(21) Кол.уч. Лист №док. Подпись Дата

Взам. инв. №

Подпись и дата

Проект межевания территорий, занимаемых многоквартирными жилыми домами в городском округе Самара (Проект межевания территории, занимаемой многоквартирными жилыми домами в городском округе Самара в границах улиц Двадцать второго Партсъезда, Стара-Загоры, Ново-Вокзальной, проспекта Карла Маркса) (далее- ПМТ) разработан на основании распоряжения Департамента градостроительства городского округа Самара от 06.05.2021 № РД-670 « О разрешении Департаменту градостроительства городского округа Самара подготовки проектов межевания территорий, занимаемых многоквартирными жилыми домами в городском округе Самара».

Данный проект разработан в соответствии:

- Градостроительным кодексом РФ, Земельным кодексом РФ, Водным кодексом РФ, Лесным кодексом РФ, Федеральным законом от 13.07.2015 № 218-ФЗ «О государственной регистрации недвижимости» (далее- Федеральный закон №218-ФЗ) иными нормативными правовыми актами РФ, Самарской области, городского округа Самара;
- Инструкцией о порядке проектирования и установления красных линий в городах и других поселений РФ, принятой постановлением Госстроя России от 06.04.1998 №18-30 (далее РДС 30-201-98), в части не противоречащей действующему законодательству;
- -Генеральным планом городского округа Самара, утвержденным Решением Думы городского округа Самара от 20.03.2008 №539 (далее – Генеральный план);
- -Правилами землепользования и застройки в городе Самаре, утвержденными Постановлением Самарской городской Думы от 26.04.2001 №61 (далее – правила);
- Самарской -Региональными нормативами градостроительного проектирования области, Сводами правил (далее -СП), СНиПами, СанПИНами, техническими регламентами и др.
- -Местными нормативами градостроительного проектирования городского округа Самара, утвержденными Решением Думы городского округа Самара от 07.02.2019 №382 «Об утверждении местных нормативов градостроительного проектирования городского округа Самара»;
- Порядком подготовки и утверждения документации по планировке территории городского округа Самара, утвержденного Постановлением Администрации городского округа Самара от 05.09.2019 №654 иными нормативными актами: целевыми программами, утвержденными проектами градостроительного развития территории и др.

								Лист
							210709-2021/6-ΠMT(21)	
Изл	ı. Kor	1.уч.	Лист	№док.	Подпись	Дата		

Подпись и дата

Инв. Nº подл.

Целью подготовки проекта межевания территории являются:


- 1. Определение местоположения границ образуемых и изменяемых участков, занимаемых многоквартирными жилыми домами в городском округе Самара.
- 2. Установление, изменение, отмена красных линий для застроенных территорий, в границах которых не планируется размещение новых объектов капитального строительства, а также для установления, изменения, отмены красных линий в связи с образованием и (или) изменением земельного участка, расположенного в границах территории, применительно к которой не предусматривается осуществление деятельности по комплексному и устойчивому развитию, при условии, что такое установление, изменение, отмена влекут за собой исключительно изменение границ территории общего пользования.

Взам. инв. №								
Подпись и дата								
Инв. N <u>º</u> подл.								
1нв. М							210709-2021/6-ΠMT(21)	Лист
1	_Изм.	Кол.уч.	Лист	№док.	Подпись	Дата		

Проект межевания территории, занимаемой многоквартирными жилыми домами в городском округе Самара в границах улиц Двадцать второго Партсъезда, Стара-Загоры, Ново-Вокзальной, проспекта Карла Маркса

Чертёж межевания территории



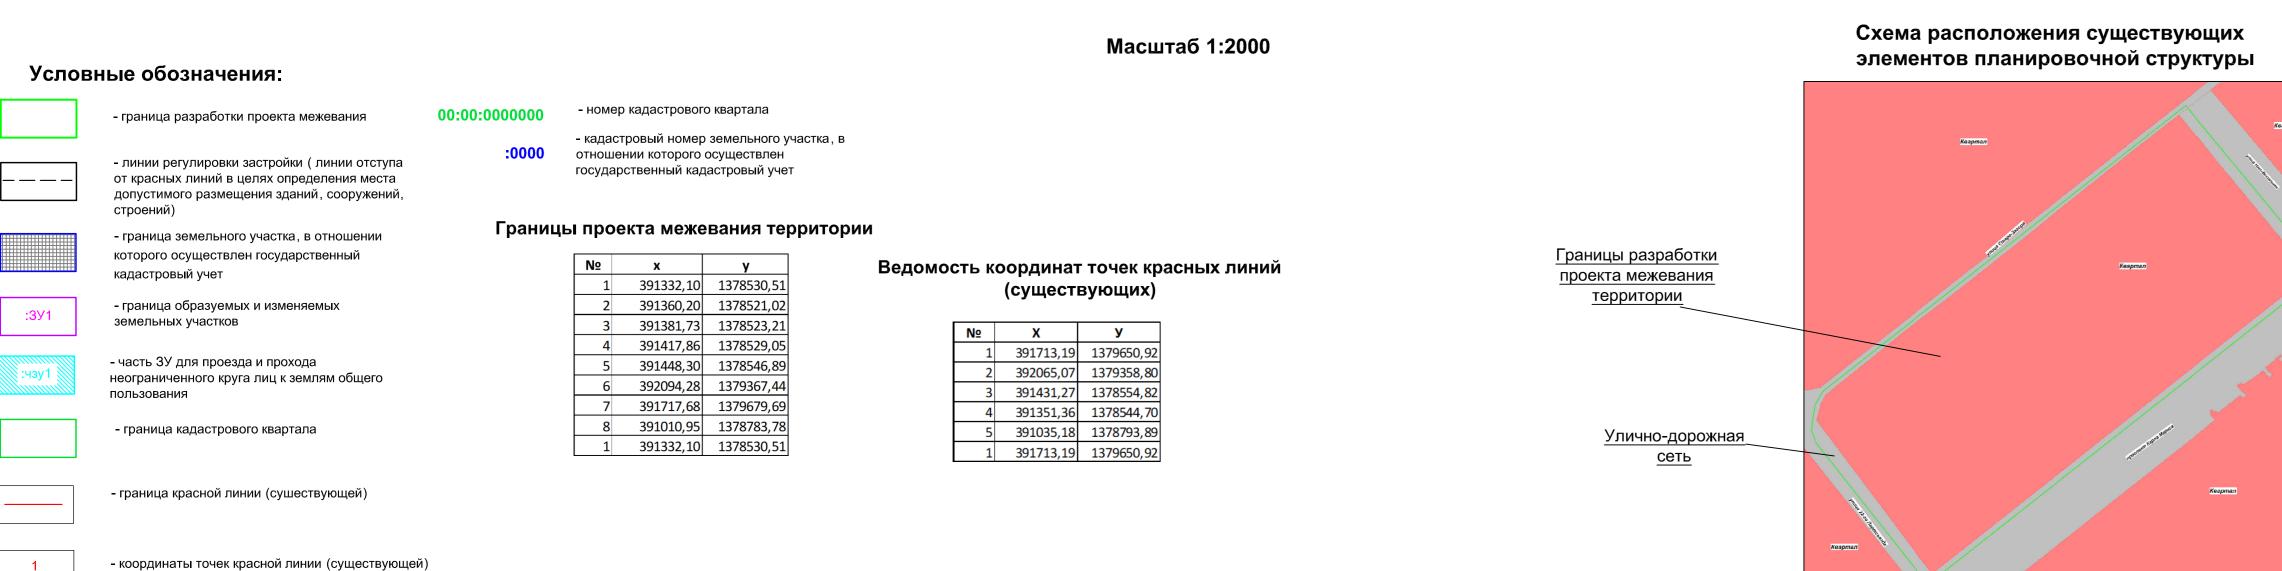

Границы земельных участков, относящихся по категории к землям населенных пунктов

образуемый земельный участок с условным номером :3У1, S= 2341 кв.м, ВРИ 2.6- многоэтажная жилая застройка (высотная застройка), образован из земель, ударственная собственность на которые не разграничена актически занимаемый многоквартирным жилым домо занимаемый многоквартирным жилым домом). В том числе часть земельного участка :чзу1 S= 1932 кв.м для прохода и проезда неограниченного круга лиц к землям общего пользования. Площадь земельного участка под образуемый земельный участок с условным номером :3У2, S= 4197 кв.м, ВРИ2.5-среднеэтажная жилая застройка образован из земель, государственная собственность на которые не разграничена (фактически занимаемый многоквартирным жилым домом). В том числе часть проезда неограниченного круга лиц к землям обще пользования. Площадь земельного участка под объектом образуемый земельный участок с условным номером :3У3. занимаемый многоквартирным жилым домом). S= 3766 кв.м, ВРИ 2.5-среднеэтажная жилая застройка, образован путем объединения земельного участка с КН 63:01:0714003:92 и :3У3.1 (фактически занимаемый многоквартирным жилым домом). В том числе часть земельного участка :чзу3 S= 2872 кв.м для прохода и проезда неограниченного круга лиц к землям обще пользования. Площадь земельного участка под объектом капитального строительства S= 894 кв.м. проезда неограниченного круга лиц к землям общего капитального строительства S= 1019 кв.м. S= 2758 кв.м, ВРИ 2.5-среднеэтажная жилая застройка, образован из земель, государственная собственность на которые не разграничена (фактически занимаемы многоквартирным жилым домом). образуемый земельный участок с условным номером :3У-S= 2761 кв.м, ВРИ 2.6- многоэтажная жилая застройка (высотная застройка), образован из земель, государственная собственность на которые не разграничена (фактич занимаемый многоквартирным жилым домом). В том числе насть земельного участка :чзу4 S=2301 кв.м для прохода и капитального строительства S=906 кв.м. проезда неограниченного круга лиц к землям общего пользования. Площадь земельного участка под объектом образуемый земельный участок с условным номером :3У27, капитального строительства S= 460 кв.м.

образован из земель, государственная собственность на многоквартирным жилым домом). В том числе часть земельного участка :чзу5 S= 3143 кв.м для прохода и проезда неограниченного круга лиц к землям обще S= 3807 кв.м, ВРИ 2.6- многоэтажная жилая застройка

собственность на которые не разграничена (фактически асть земельного участка :чзу6 S= 3398 кв.м для прохода і проезда неограниченного круга лиц к землям обще пользования. Площадь земельного участка под объектом капитального строительства S= 409 кв.м. образуемый земельный участок с условным номером :3У S= 2841 кв.м, ВРИ 2.5-среднеэтажная жилая застройка 63:01:0714003:723 и :3У7.1 (фактически занимаемый многоквартирным жилым домом). В том числе часть земельного участка :чзу7 S= 1841 кв.м для прохода и ользования. Площадь земельного участка под объектом образуемый земельный участок с условным номером: 3У7.

образован из земель, государственная собственность на которые не разграничена (фактически занимаемый многоквартирным жилым домом). образуемый земельный участок с условным номером :3У8, Образован путем объединения земельного участка с KI многоквартирным жилым домом) В границах образуемог земельного участка с условным номером :3У8 расположен земельный участок с КН 63:01:0714003:17 - реестрова ошибка (данный земельный участок сведения о котором внесены в ЕГРН, предназначен для ведения гражданам фактически накладывается на многоквартирный дом, :3У8).В том числе часть земельного участка :чзу8 S= 313 землям общего пользования. Площадь земельного участка

образуемый земельный участок с условным номером:3) (фактически занимаемый многоквартирным жилым домог номером :3У9 расположен земельный участок с КН 1:0714003:17 - реестровая ошибка (данный земельны участок сведения о котором внесены в ЕГРН, предназнач настоящее время в соответствии с государственны границу земельного участка :3У9). В том числе част

образуемый земельный участок с условным номером :3У8.1, S= 2877 кв.м, ВРИ 2.5-среднеэтажная жилая застройка, образован из земель, государственная собственность на

которые не разграничена (фактически занимаемы

земельного участка :чзу9 S=2536 кв.м для прохода

проезда неограниченного круга лиц к землям общег пользования. Площадь земельного участка под объектом

образуемый земельный участок с условным номером :3У10, S= 1892 кв.м, ВРИ 2.1.1-малоэтажная многоквартирная собственность на которые не разграничена (фактическ занимаемый многоквартирным жилым домом). В том числе часть земельного участка :чзу10 S= 1442 кв.м для прохода и проезда неограниченного круга лиц к землям общег капитального строительства S= 450 кв.м.

капитального строительства S=781 кв.м.

образуемый земельный участок с условным номером :3У11, S= 3976 кв.м, ВРИ2.5-среднеэтажная жилая застройка, образован из земель, государственная собственность на многоквартирным жилым домом). В том числе часть емельного участка :чзу11 S= 3103 кв.м для прохода и пользования. Площадь земельного участка под объектом бразуемый земельный участок с условным номером :3У12 S= 3671 кв.м, ВРИ 2.5-среднеэтажная жилая застройк образован путем объединения земельного участка с КН

ользования. Площадь земельного участка под объектом капитального строительства S= 886 кв.м. :3У12.1, S= 2591 кв.м, ВРИ 2.5-среднеэтажная жилая собственность на которые не разграничена (фактически S= 3671 кв.м, ВРИ 2.5-среднеэтажная жилая застройк многоквартирным жилым домом). В том числе часть земельного участка :чзу13 S= 2767 кв.м для прохода и

63:01:0714003:108 и :3У12.1 (фактически занимаемый

земельного участка :чзу12 S= 2785 кв.м для прохода и

капитального строительства S=1504 кв.м. образуемый земельный участок с условным номером :3У13.1, S= 2599 кв.м, ВРИ 2.5-среднеэтажная жилая застройка, образован из земель, государственная занимаемый многоквартирным жилым домом). образуемый земельный участок с условным номером:3У14, S= 3367 кв.м, ВРИ 2.5-среднеэтажная жилая застройк

проезда неограниченного круга лиц к землям общего

многоквартирным жилым домом). В том числе часть земельного участка :чзу14 S= 2485 кв.м для прохода и проезда неограниченного круга лиц к землям обще капитального строительства S= 2278 кв.м. образуемый земельный участок с условным номером застройка, образован из земель, государственная занимаемый многоквартирным жилым домом). S= 10189 кв.м, ВРИ 2.6- многоэтажная жилая застройка государственная собственность на которые не разграничена

(фактически занимаемый многоквартирным жилым домом общего пользования. Площадь земельного участка под образуемый земельный участок с условным номером :3У16, S= 204 кв.м, ВРИ 3.1.1-предоставление коммунальных услуг (фактически занимаемый насосной станцией). образуемый земельный участок с условным номером :3У17.

образован путем объединения земельного участка с КН

земельного участка :чзу17 S= 4372 кв.м для прохода и

пользования. Площадь земельного участка под объектом капитального строительства S= 946 кв.м. образуемый земельный участок с условным номером :3У17.1. S= 4254 кв.м. ВРИ 2.5-среднеэтажная жилая застройка, образован из земель, государственная собственность на которые не разграничена (фактически занимаемый многоквартирным жилым домом). S= 4862 кв.м, ВРИ2.5-среднеэтажная жилая застройка, образован из земель, государственная собственность на

которые не разграничена (фактически занимаемый многоквартирным жилым домом). В том числе часть земельного участка чзу18 S= 3964 кв.м для прохода и проезда неограниченного круга лиц к землям обш капитального строительства S= 898 кв.м. образуемый земельный участок с условным номером :3У19. S= 4453 кв.м, ВРИ 2.5-среднеэтажная жилая застройка, 63:01:0714003:859 и :3У19.1 (фактически занимаемый многоквартирным жилым домом). В том числе часть

земельного участка :чзу19 S= 3533 кв.м для прохода и проезда неограниченного круга лиц к землям обще пользования. Площадь земельного участка под объектом :3У19.1, S=3447 кв.м, ВРИ 2.5-среднеэтажная жилая собственность на которые не разграничена (фактически S= 4760 кв.м, ВРИ 2.5-среднеэтажная жилая застройка

многоквартирным жилым домом) В том числе часть земельного участка :чзу20 S= 3830 кв.м для прохода и проезда неограниченного круга лиц к землям общего пользования. Площадь земельного участка под объектом капитального строительства S=930 кв.м. образуемый земельный участок с условным номером :3У20.1, S= 3696 кв.м, ВРИ 2.5-среднеэтажная жилая обственность на которые не разграничена (фактически

бразуемый земельный участок с условным номером :3У21 S= 2953 кв.м, ВРИ 2.5-среднеэтажная жилая застройка, образован путем объединения земельного участка с КН 63:01:0714003:1003 и :3У21.1 (фактически занимаемый многоквартирным жилым домом). В том числе часть проезда неограниченного круга лиц к землям общего ользования. Площадь земельного участка под объектом капитального строительства S= 844 кв.м. образуемый земельный участок с условным номером

занимаемый многоквартирным жилым домом).

:3У21.1, S= 1840 кв.м, ВРИ 2.5-среднеэтажная жилая застройка, образован из земель, государственная собственность на которые не разграничена (фактически занимаемый многоквартирным жилым домом). S= 4438 кв.м, ВРИ 2.5-среднеэтажная жилая застройка образован путем объединения земельного участка с КН 63:01:0714003:846 и :3У22.1 (фактически занимаемый многоквартирным жилым домом). В том числе часть емельного участка :чзу22 S= 3515 кв.м для прохода и проезда неограниченного круга лиц к землям общег

образуемый земельный участок с условным номером :3У22.1, S= 3352 кв.м, ВРИ 2.5-среднеэтажная жилая застройка, образован из земель, государственная занимаемый многоквартирным жилым домом).

капитального строительства S= 937 кв.м.

пользования. Площадь земельного участка под объектом

образуемый земельный участок с условным номером :3У23. образован путем объединения земельного участка с КН многоквартирным жилым домом). В том числе часть проезда неограниченного круга лиц к землям обще пользования. Площадь земельного участка под объектом ЗУ23.1, S= 2746 кв.м, ВРИ 2.5-среднеэтажная жилая

S= 5159 кв.м, ВРИ 2.5-среднеэтажная жилая застройка, образован путем объединения земельного участка с КН 63:01:0714003:119 и :3У24.1 (фактически занимаемый многоквартирным жилым домом). В том числе часть земельного участка :чзу24 S= 4117 кв.м для прохода и пользования. Площадь земельного участка под объектом

:3У24.1, S= 4033 кв.м, ВРИ 2.5-среднеэтажная жилая собственность на которые не разграничена (фактически образуемый земельный участок с условным номером :3У25. S= 3094 кв.м. РВИ2.5-среднеэтажная жилая застройка, образован из земель, государственная собственность на которые не разграничена (фактически занимаемый многоквартирным жилым домом). В том числе часть вемельного участка :чзу25 S= 2075 кв.м для прохода і

пользования. Площадь земельного участка под объектом бразуемый земельный участок с условным номером :3У26, S= 4608 кв.м, ВРИ2.5-среднеэтажная жилая застройка, образован из земель, государственная собственность на которые не разграничена (фактически занимаемый многоквартирным жилым домом). В том числе часть земельного участка :чзу26 S= 3702 кв.м для прохода и пользования. Площадь земельного участка под объектом

S= 4244 кв.м, ВРИ2.5-среднеэтажная жилая застройка, образован из земель, государственная собственность на которые не разграничена (фактически занимаемый многоквартирным жилым домом). В том числе части емельного участка :чзу27 S= 3305 кв.м для прохода и проезда неограниченного круга лиц к землям общего ользования. Площадь земельного участка под объектом капитального строительства S= 939 кв.м. образуемый земельный участок с условным номером :3У28, 6= 4845 кв.м. ВРИ2.5-среднеэтажная жилая застройка. образован из земель, государственная собственность на которые не разграничена (фактически занимаемый

многоквартирным жилым ломом) В том числе часть земельного участка :чзу28 S= 3889 кв.м для прохода и проезда неограниченного круга лиц к землям общего пользования. Площадь земельного участка под объектом бразуемый земельный участок с условным номером :3У29, 5= 3979 кв.м. ВРИ2.5-среднеэтажная жилая застройка. образован из земель, государственная собственность на которые не разграничена (фактически занимаемый проезда неограниченного круга лиц к землям общего капитального строительства S= 1008 кв.м.

> S= 4388 кв.м, ВРИ 2.5-среднеэтажная жилая застройка, образован путем объединения земельного участка с КН многоквартирным жилым домом). В том числе часть емельного участка :чзу30 S= 3496 кв.м для прохода и проезда неограниченного круга лиц к землям общего пользования. Площадь земельного участка под объектом капитального строительства S= 892 кв.м.

> > образуемый земельный участок с условным номером

образуемый земельный участок с условным номером :3У32,

(высотная застройка), образован из земель, государственная

собственность на которые не разграничена (фактически

ользования. Площадь земельного участка под объектом

7399 кв.м, ВРИ2.5-среднеэтажная жилая застройка.

образован из земель, государственная собственность на

рактически занимаемый многоквартирным жилым домом)

пользования. Площадь земельного участка под объектом

:3У30.1, S= 3297 кв.м, ВРИ 2.5-среднеэтажная жилая

собственность на которые не разграничена (фактически занимаемый многоквартирным жилым домом). S= 4701 кв.м, ВРИ2.5-среднеэтажная жилая застройка, образован из земель, государственная собственность на многоквартирным жилым домом). В том числе часть земельного участка :чзу31 S= 3790 кв.м для прохода и проезда неограниченного круга лиц к землям общего пользования. Площадь земельного участка под объектом

пользования. Площадь земельного участка под объектом капитального строительства S= 474 кв.м. бразуемый земельный участок с условным номером :3У33, S= 2980 кв.м, ВРИ 2.6- многоэтажная жилая застройка обственность на которые не разграничена (фактически часть земельного участка :чзу33 S= 2502 кв.м для прохода и

образуемый земельный участок с условным номером :3У34, S= 5374 кв.м, ВРИ2.5-среднеэтажная жилая застройка, образован из земель государственная собственность на многоквартирным жилым домом). В том числе часть вемельного участка :чзу34 S= 4393 кв.м для прохода и проезда неограниченного круга лиц к землям общего пользования. Площадь земельного участка под объектом

капитального строительства S= 478 кв.м.

образуемый земельный участок с условным номером :3У35, образован из земель, государственная собственность на многоквартирным жилым домом). В том числе часть вемельного участка :чзу35 S=3154 кв.м для прохода и ользования. Площадь земельного участка под объектом капитального строительства S= 933 кв.м. бразуемый земельный участок с условным номером :3У36,

многоквартирным жилым домом). В том числе часть проезда неограниченного круга лиц к землям общего капитального строительства S= 1011 кв.м. бразуемый земельный участок с условным номером :3У37, S= 4775 кв.м, ВРИ 2.6- многоэтажная жилая застройка

для прохода и проезда неограниченного круга лиц к землям бщего пользования. Площадь земельного участка под объектом капитального строительства S= 477 кв.м. образуемый земельный участок с условным номером :3У38, S= 3633 кв.м, ВРИ2.5-среднеэтажная жилая застройка, образован из земель, государственная собственность на многоквартирным жилым домом). В том числе часть земельного участка :чзу38 S= 2668 кв.м для прохода и

бразуемый земельный участок с условным номером :3У39, S= 3951 кв.м, ВРИ2.5-среднеэтажная жилая застройка, образован из земель, государственная собственность на которые не разграничена (фактически занимаемый оквартирным жилым домом). В том числе часть земельного участка :чзу39 S= 3000 кв.м для прохода и проезда неограниченного круга лиц к землям общего капитального строительства S= 951 кв.м.

образуемый земельный участок с условным номером :3У40, S= 4400 кв.м, ВРИ2.5-среднеэтажная жилая застройка, образован из земель, государственная собственность на земельного участка :чзу40 S= 3478 кв.м для прохода и проезда неограниченного круга лиц к землям общего льзования. Площадь земельного участка под объектом капитального строительства S= 922 кв.м.

образуемый земельный участок с условным номером :3У41, S= 4089 кв.м. ВРИ2.5-среднеэтажная жилая застройка. образован из земель, государственная собственность на которые не разграничена (фактически занимаемый многоквартирным жилым домом). В том числе часть вемельного участка :чзу41 S= 3160 кв.м для прохода и проезда неограниченного круга лиц к землям общего пользования. Площадь земельного участка под объектом капитального строительства S= 929 кв.м.

образуемый земельный участок с условным номером :3У42, S= 4941 кв.м, ВРИ2.5-среднеэтажная жилая застройка, образован из земель, государственная собственность на которые не разграничена (фактически занимаемый многоквартирным жилым домом). В том числе часть земельного участка :чзу42 S= 3989 кв.м для прохода и проезда неограниченного круга лиц к землям общего пользования. Площадь земельного участка под объектом

бразуемый земельный участок с условным номером :3У43,

земельного участка :чзу44 S= 3280 кв.м для прохода и

проезда неограниченного круга лиц к землям общег

S= 5414 кв.м, ВРИ2.5-среднеэтажная жилая застройка которые не разграничена (фактически занимаемый многоквартирным жилым домом). В том числе часть земельного участка :чзу43 S= 4496 кв.м для прохода и проезда неограниченного круга лиц к землям общего капитального строительства S= 918 кв.м. образуемый земельный участок с условным номером :3У44 S= 4274 кв.м. ВРИ2.5-среднеэтажная жилая застройка, образован из земель, государственная собственность на

пользования. Площадь земельного участка под объектом капитального строительства S=994 кв.м. образуемый земельный участок с условным номером :3У45. S= 4287 кв.м, ВРИ2.5-среднеэтажная жилая застройка, образован из земель, государственная собственность на которые не разграничена (фактически занимаемый земельного участка :чзу45 S= 3354 кв.м для прохода и проезда неограниченного круга лиц к землям общего пользования. Площадь земельного участка под объектом

капитального строительства S= 933 кв.м.

образуемый земельный участок с условным номером :3У46, S= 4487 кв.м, BPИ2.5-среднеэтажная жилая застройка, образован из земель, государственная собственность на которые не разграничена (фактически занимаемый многоквартирным жилым домом). В том числе часть земельного участка чзу46 S= 3549 кв.м для прохода и проезда неограниченного круга лиц к землям общего капитального строительства S= 938 кв.м.

S= 3628 кв.м, ВРИ2.5-среднеэтажная жилая застройка, образован из земель, государственная собственность на многоквартирным жилым домом). В том числе часть земельного участка :чзу47 S= 2638 кв.м для прохода и проезда неограниченного круга лиц к землям общего пользования. Площадь земельного участка под объектом капитального строительства S=990 кв.м. бразуемый земельный участок с условным номером :3У48,

S= 4820 кв.м. ВРИ2.5-среднеэтажная жилая застройка, образован из земель, государственная собственность на которые не разграничена (фактически занимаемый многоквартирным жилым домом). В том числе часть земельного участка чзу48 S= 3911 кв.м для прохода и проезда неограниченного круга лиц к землям общего капитального строительства S=909 кв.м. образуемый земельный участок с условным номером :3У49, =4925 кв.м. ВРИ 2.5-среднеэтажная жилая застройка образован путем объединения земельного участка с КН 63:01:0714003:5 и :3У49.1 (фактически занимаемый

многоквартирным жилым домом). В том числе часть земельного участка :чзу49 S= 3841 кв.м для прохода и проезда неограниченного круга лиц к землям общего капитального строительства S=1084 кв.м.

образуемый земельный участок с условным номером :3У49.1, S= 3699 кв.м, ВРИ 2.5-среднеэтажная жилая застройка, образован из земель, государственная собственность на которые не разграничена (фактически собственность на которые не разграничена (фактически занимаемый многоквартирным жилым домом).

S= 4636 кв.м. ВРИ2.5-среднеэтажная жилая застройка

которые не разграничена (фактически занимаемы

проезда неограниченного круга лиц к землям обще

образован из земель, государственная собственность на

многоквартирным жилым домом). В том числе часть

земельного участка :чзу51 S=3561 кв.м для прохода и

пользования. Площадь земельного участка под объектом

S= 7869 кв.м. ВРИ2.5-среднеэтажная жилая застройка

образован из земель, государственная собственность на

многоквартирным жилым домом). В том числе части

проезда неограниченного круга лиц к землям обще

пользования. Площадь земельного участка под объекто

S=2106 кв.м, ВРИ 2.6- многоэтажная жилая застройка

(высотная застройка), образован из земель, государственная собственность на которые не разграничена

(фактически занимаемый многоквартирным жилым домом

для прохода и проезда неограниченного круга лиц к земля

(высотная застройка), образован из земель, государственная

занимаемый многоквартирным жилым домом). В том числе

часть земельного участка :чзу54 S= 4807 кв.м для прохода проезда неограниченного круга лиц к землям общег

пользования. Площадь земельного участка под объектом

S=2336 кв.м. ВРИ 2.6- многоэтажная жилая застройка

(высотная застройка), образован из земель, государственная

собственность на которые не разграничена (фактическ

занимаемый многоквартирным жилым домом). В том числе часть земельного участка :чзу55 S= 2010 кв.м для прохода и

проезда неограниченного круга лиц к землям общего

S= 4591 кв.м. ВРИ2.5-среднеэтажная жилая застройка, образован из земель, государственная собственность на

многоквартирным жилым домом). В том числе част

земельного участка :чзу56 S= 3707 кв.м для прохода проезда неограниченного круга лиц к землям обще

пользования. Площадь земельного участка под объектом

образуемый земельный участок с условным номером :3У5

образован из земель, государственная собственность н

которые не разграничена (фактически занимаемый многоквартирным жилым домом). В том числе часть

земельного участка :чзу57 S= 3994 кв.м для прохода

пользования. Площадь земельного участка под объекто

образуемый земельный участок с условным номером :3У5

S= 5063 кв.м, ВРИ2.5-среднеэтажная жилая застройка

образован из земель, государственная собственность на которые не разграничена (фактически занимаемы)

многоквартирным жилым домом). В том числе часть

земельного участка :чзу58 S= 4198 кв.м для прохода и

образуемый земельный участок с условным номером :3У59

S= 4960 кв.м, ВРИ2.5-среднеэтажная жилая застройка образован из земель, государственная собственность на

которые не разграничена (фактически занимаемы

земельного участка :чзу59 S= 4078 кв.м для прохода

проезда неограниченного круга лиц к землям обще

образуемый земельный участок с условным номером :3У60

образован из земель, государственная собственность на

которые не разграничена (фактически занимаемый многоквартирным жилым домом). В том числе часть

пользования. Площадь земельного участка под объектом

образуемый земельный участок с условным номером :3У61 S=5177 кв.м. ВРИ2.5-среднеэтажная жилая застройка, образован из земель, государственная собственность на

которые не разграничена (фактически занимаемый многоквартирным жилым домом). В том числе часть

земельного участка :чзу61 S= 4342 кв.м для прохода

проезда неограниченного круга лиц к землям общ

капитального строительства S= 835 кв.м.

капитального строительства S= 900 кв.м.

занимаемый многоквартирным жилым домом).

капитального строительства S= 892 кв.м.

капитального строительства S= 905 кв.м.

капитального строительства S= 290 кв.м.

капитального строительства S= 888 кв.м.

капитального строительства S= 252 кв.м.

пользования. Площадь земельного участка под объектом

образуемый земельный участок с условным номером :3У62

S= 3564 кв.м, ВРИ 2.5-среднеэтажная жилая застройка,

образован путем объединения земельного участка с КН

63:01:0714003:72 и :3У62.1 (фактически занимаемы

земельного участка :чзу62 S= 2664 кв.м для прохода

проезда неограниченного круга лиц к землям обще

пользования. Площадь земельного участка под объектом

образуемый земельный участок с условным номером :3У62.1, S= 2511 кв.м, ВРИ 2.5-среднеэтажная жилая

застройка, образован из земель, государственна

S= 6000 кв.м, ВРИ2.5-среднеэтажная жилая застройка

образован из земель, государственная собственность на

многоквартирным жилым домом). В том числе часть

проезда неограниченного круга лиц к землям общего

S= 3517 кв.м, ВРИ2.5-среднеэтажная жилая застройка

образован из земель, государственная собственность на

которые не разграничена (фактически занимаемы

многоквартирным жилым домом). В том числе части земельного участка :чзу64 S= 2612 кв.м для прохода и

проезда неограниченного круга лиц к землям общего пользования. Площадь земельного участка под объектом

S= 1444 кв.м, ВРИ2.5-среднеэтажная жилая застройка

образован из земель, государственная собственность на

многоквартирным жилым домом). В том числе част

пользования. Площадь земельного участка под объектог

образуемый земельный участок с условным номером

:3у66, S= 3039 кв.м. ВРИ2.5-среднеэтажная жилая застройка, образован из земель, государственная

собственность на которые не разграничена (фактически

часть земельного участка :чзу66 S= 2151 кв.м для прохода в

проезда неограниченного круга лиц к землям общего пользования. Площадь земельного участка под объектом

образуемый земельный участок с условным номером :3У67

S= 1014 кв.м, ВРИ2.5-среднеэтажная жилая застройка

образован из земель, государственная собственность на

которые не разграничена (фактически занимаемый

земельного участка :чзу67 S= 762 кв.м для прохода і

проезда неограниченного круга лиц к землям общег

образуемый земельный участок с условным номером :3У68,

S=3900 кв.м, ВРИ2.5-среднеэтажная жилая застройка

образован из земель, государственная собственность на

которые не разграничена (фактически занимаемый многоквартирным жилым домом). В том числе часть

проезда неограниченного круга лиц к землям общег

пользования. Площадь земельного участка под объектом

образуемый земельный участок с условным номером :3У69,

S= 3357 кв.м. ВРИ2.5-среднеэтажная жилая застройка

образован из земель, государственная собственность н

которые не разграничена (фактически занимаемы

проезда неограниченного круга лиц к землям обще

S= 3486 кв.м, ВРИ 2.6- многоэтажная жилая застройка

(высотная застройка), образован из земель, государственная собственность на которые не разграничена

ктически занимаемый многоквартирным жилым домок

общего пользования. Площадь земельного участка под

образуемый земельный участок с условным номером :3У7

(высотная застройка), образован из земель,

государственная собственность на которые не разграничена

(фактически занимаемый многоквартирным жилым домом В том числе часть земельного участка :чзу71 S= 4078 кв.г

для прохода и проезда неограниченного круга лиц к земляг

общего пользования. Площадь земельного участка под

образуемый земельный участок с условным номером :3У72

S= 3664 кв.м, ВРИ 2.6- многоэтажная жилая застройка

(высотная застройка), образован из земель, государственна:

занимаемый многоквартирным жилым домом). В том числе

пользования. Площадь земельного участка под объектом

объектом капитального строительства S= 412 кв.м.

капитального строительства S= 424 кв.м.

капитального строительства S= 924 кв.м.

S= 4490 кв.м, ВРИ 2.6- многоэтажная жилая застройка

капитального строительства S= 466 кв.м.

пользования. Площадь земельного участка под объектом

которые не разграничена (фактически занимаемы

проезда неограниченного круга лиц к землям обще

земельного участка :чзу60 S= 4802 кв.м для прохода

многоквартирным жилым домом). В том числе часть

проезда неограниченного круга лиц к землям общег

капитального строительства S= 326 кв.м.

капитального строительства S= 884 кв.м.

капитального строительства S= 891 кв.м.

капитального строительства S= 865 кв.м.

объектом капитального строительства S= 447 кв.м.

общего пользования. Площадь земельного участка под

проезда неограниченного круга лиц к землям общег

разуемый земельный участок с условным номером :3У51

капитального строительства S=960 кв.м.

S= 3973 кв.м, ВРИ2.5-среднеэтажная жилая застройка, образован из земель, государственная собственность на которые не разграничена (фактически занимаемый многоквартирным жилым домом). В том числе часть земельного участка :чзу50 S= 3676 кв.м для прохода и проезда неограниченного круга лиц к землям общего капитального строительства S= 909 кв.м. бразуемый земельный участок с условным номером :3У77, S= 4503 кв.м, ВРИ2.5-среднеэтажная жилая застройка, S= 4332 кв.м, ВРИ2.5-среднеэтажная жилая застройка,

образован из земель, государственная собственность на многоквартирным жилым домом). В том числе часть земельного участка :чзу77 S= 3437 кв.м для прохода и проезда неограниченного круга лиц к землям общего пользования. Площадь земельного участка под объектом капитального строительства S= 895 кв.м. образован из земель, государственная собственность на многоквартирным жилым домом). В том числе часть

проезда неограниченного круга лиц к землям общего

пользования. Площадь земельного участка под объектом капитального строительства S= 1215 кв.м. S=3253 кв.м, ВРИ 2.6- многоэтажная жилая застройка (высотная застройка), образован из земель государственная собственность на которые не разграничена фактически занимаемый многоквартирным жилым домом В том числе часть земельного участка :чзу79 S= 2566 кв м бщего пользования. Площадь земельного участка под

S= 2160 кв.м, ВРИ 2.6- многоэтажная жилая застройка (высотная застройка), образован из земель, государственная собственность на которые не разграничена в том числе часть земельного участка :чзу80 S=1762 кв.м объектом капитального строительства S= 398 кв.м. образуемый земельный участок с условным номером :3У81 S= 6556 кв.м, ВРИ ВРИ 12.0.1-улично-дорожная сеть

(фактически занимаемый сквером).

образуемый земельный участок с условным номером :3У75.1, S= 5282 кв.м, ВРИ 2.5-среднеэтажная жилая застройка, образован из земель, государственная

Линия регулирования застройки (линия отступа от красных линий в целях определения места допустимог . При постановке земельных участков на государственный кадастровый учет границы зон с особым ловиями использования территорий, в том числе охранные зоны соответствующих коммуникаций по сведения: БЕГРН находятся в границе разрабатываемого проекта межевания, а имено: 63:01-6.3165, 63:01-6.3275, 63:01-6.251, 63:01-6.3646, 63:01-6.3649, 63:01-6.3685, 63:01-6.2946, 63:01-6.3228, 63:01-6.3237, 63:01-6.3533, 63:01-6.3316. 63:01-6.3790. 63:01-6.141. 63:01-6.210. 63:01-6.631. 63:01-6.3528. 63:01-6.3671. 63:01-6.3768. 63:01-6.298 63:01-6.2983, 63:01-6.2984, 63:01-6.3682. Граница проектирования полностью располагается в зонах с особыми условиями использования территории: 63:00-6.391, 63:00-6.390, 63:00-6.109. В границах разработки ПМТ объекты культурного наследия отсутствую

. В границах разработки ПМТ сведения об особо охраняемых природных территориях о

Границы образуемых земельных участков и зон с особыми условиями использования территории позволяют ланировочной системы территории проектирования. В соответствии со статьей 36 п.8 Градостроительного кодекса РФ: «Земельные участки или объекты капитального строительства, виды разрешенного использования, предельные (минимальные и (или) максимальные) размеры и предельные параметры которых не соответствуют градостроительному регламенту, могут использоваться если использование таких земельных участков и объектов капитального строительства опасно для жизни или здоровья яловека, для окружающей среды, объектов, культурного наследия». 9. В соответствии с письмом Министерства экономического развития РФ от 27.09.2011 № д23-4059 «О возможности расположения на земельном участке нескольких многоквартирных домов», отдельно стоящие многоквартирные дома, расположенные на одном земельном участке и объединенные общим инженерным борудованием, могут рассматриваться как составная часть сложного недвижимого имущества - имущества общег ования собственников помещений в многоквартирном доме В соответствии с постановлением Пленума Верховного Суда РФ №10, Пленума ВАС РФ №22 от 29.04.2010 (ред. от 23.06.2015) «О некоторых вопросах, возникающих в судебной практике при разрешении споров, связанных с защитой прав собственности и других вещных прав», если земельный участок под многоквартирным жилым домом сформирован до введения в действие Жилищного кодекса РФ и в отношении него проведен государственный кадастровый учет, право общей долевой собственности на него у собственников помещений в многоквартирном доме 11. В соответствии с приказом Минстроя РФ от 07.03.2019 №153/пр «Об утверждении методических рекомендаций по проведению работ по формированию земельных участков, на которых расположены многоквартирные дома», размер образуемого земельного участка определяется исходя из территории, необходимой

Проектом межевания не предусмотрено резервирование и (или) изъятие для государственных и

для обеспечения функционирования (обслуживания) площади многоквартирного дома, с учетом соблюдения требований градостроительных нормативов, противопожарной безопасности, санитарных разрывов между зданиями и иных норм, обеспечивающих нормальные условия проживания и пребывания граждан в многоквартирном доме, обслуживания данного дома и иных объектов, входящих в состав общего имущества собственников помещений многоквартирном доме, а также доступ к такому дому и иным подобным объектам. Красные линии в границах разработки проекта межевания устанавливаются и принимаются в соответстви Федерации РДС-30-201-98, принятой постановлением Госстроя России от 06.04.1998 г.№18-30 и с учетом

Ведомость координат точек красных линий (существующих):

09.01.2021 г.), (выписка из ЕГРН от 30.07.2021 № 99/2021/408190704).

Примечания:

13. В границах разработки ПМТ присутствуют образуемые земельные участки, которые отнесены к территориям 14. В границах разработки ПМТ по сведениям полученных из ИСОГД «Сведения о застроенных и подлежащих

гройке земельных участков» располагаются земельные участки с кадастровым номером:
63:01:0714003:1004-Заявитель: ЗАО «Самарские городские электрические сети»-Адрес земельного участка: Российская Федерация, Самарская область, г. Самара, Промышленный район, по улице Двадцать второго Партсъезда, у дома № 175, S=112 кв. м -№ГПЗУ: 1454-дата, номер распоряжения ДСА:27.09.2011 №РД-1203, ка из ЕГРН от 07.10.2021 № 99/2021/422276529): 63:01:0714003:7742-Заявитель: Ментий О.В. -Адрес земельного участка: Российская Федерация, Самарская обл. г.Самара, Промышленный район, в районе дома № 110А, S= 96 кв. м -№ГПЗУ: 2211-дата, номер распоряжения QCA:23.06:2014 №PД-829, (выписка из ЕГРН от 07.10.2021 № 99/2021/422279061); 63:01:0714003:8850-Заявитель: ООО «Вымпел» -Адрес земельного участка: Самарская область, г. Самара,]ромышленный район, ул. Ново-Вокзальная, S= 6.458 кв. м -№ГПЗУ: 2322-дата,номер распоряжения ДСА:17.09.2014 №РД-1185, (выписка из ЕГРН от 07.10.2021 № 99/2021/422282431 15. Для постановки на кадастровый учет земельного участка, занимаемого многоквартирным жилым домом (:3У3), сформированным в данном проекте межевания территории, необходимо провести работы по объединению образуемого земельного участка: :3У3.1 с земельным участком 63:01:0714003:92 сведения о котором содержатся в 63:01:0714003:92 (по адресу: Российская Федерация, Самарская обл., г. Самара, р-н Промышленный, ул. Стара Загора, д. 133, S=1 007 кв.м, ВРИ «Для многоквартирной застройки», дата постановки на кадастровый учет 26.06.2005 г.,дата внесения изменений 16.01.2021 г.), (выписка из ЕГРН от 30.07.2021 №99/2021/408193479); сформированным в данном проекте межевания территории, необходимо провести работы по объединению 63:01:0714003:723 (по адресу: Самарская область, г. Самара, Промышленный район, ул. Стара Загора, д. 125 S=1 132кв.м, ВРИ «Для объектов жилой застройки», дата постановки на кадастровый учет 10.12.2005г., дата внесения изменений 10.01.2021 г.), (выписка из ЕГРН от 30.07.2021 № 99/2021/408194704); Для постановки на кадастровый учет земельного участка, занимаемого многоквартирным жилым домом (:3У8), сформированным в данном проекте межевания территории , необходимо провести кадастровые работы : 2-ой этап -Образование земельного участка :3У8 путем объединения земельного участка с КН 63:01:0714003:17 (по а́дресу: Российская Федерация, Самарская обл., г. Самара - 9 микрорайон, S=10 000 кв. м, ВРИ «Для ведения гражданами садоводства и огородничества», дата постановки на кадастровый учет 24.12.2003 г., 5.01.2021 г.), (выписка из ЕГРН от 02.08.2021 № 99/2021/408568546) 14003:7435 (по адресу: Самарская область, г. Самара, Промышленный район, ул. Стара-Загора, дом № 127, S=1 304 кв.м, ВРИ «Для многоэтажной застройки», дата постановки на кадастровый учет 07.12.2011г., дата

15.01.2021 г.), (выписка из ЕГРН от 02.08.2021 № 99/2021/408568546). Для постановки на кадастровый учет земельного участка, занимаемого многоквартирным жилым домом (:3У12), сформированным в данном проекте межевания территории, необходимо провести работы по объединению азуемого земельного участка: :ЗУ12.1 с земельным участком 63:01:0714003:108 сведения о котором содержатся 63:01:0714003:108 (по адресу: Российская Федерация, Самарская область, г. Самара, Промышленный р-н, ул. Ново-Вокзальная, дом 108, S=1 080кв.м, ВРИ «Для многоквартирной застройки», дата постановки на кадастровый учет 29.01.2006г., дата внесения изменений 12.01.2021 г.), (выписка из ЕГРН от 30.07.2021 №99/2021/408157158); образуемого земельного участка: :ЗУ13.1 с земельным участком 63:01:0714003:106 сведения о котором содержатся Ново-Вокзальной, дом 106, S=1 072 кв.м, ВРИ «Для объектов жилой застройки», дата постановки на кадастровый Для постановки на кадастровый учет земельного участка, занимаемого многоквартирным жилым домом (:3У14 сформированным в данном проекте межевания территории, необходимо провести работы по объединению 63:01:0714003:113 (по адресу: Российская Федерация, Самарская обл., г. Самара, Промышленный р-н, Пр. Карла Маркса, дом 300, S=1 090кв.м, ВРИ «Для многоквартирной застройки», дата постановки на кадастровый учет 0.04.2006г., дата внесения изменений 19.01.2021 г.), (выписка из ЕГРН от 30.07.2021 №99/2021/40815436 сформированным в данном проекте межевания территории, необходимо провести работы по объединению 63:01:0714003:94 (по адресу: Российская Федерация, Самарская обл., г. Самара, Промышленный р-н. пр. Карла Маркса, дом 298, S=1 064 кв. м, ВРИ «Для многоквартирной застройки», дата постановки на кадастровый учет 20.07.2005 г.,дата внесения изменений 09.01.2021 г.), (выписка из ЕГРН от 30.07.2021 №99/2021/408158999); Для постановки на кадастровый учет земельного участка, занимаемого многоквартирным жилым домом (:3У19), сформированным в данном проекте межевания территории, необходимо провести работы по объединению образуемого земельного участка: :3У19.1 с земельным участком 63:01:0714003:859 сведения о котором содержатся 63:01:0714003:859 (по адресу: Самарская обл., г. Самара, р-н Промышленный, пр. К. Маркса, 286, S=1 006кв.м, ВРИ «Для многоквартирной застройки», дата постановки на кадастровый учет 10.12.2005г., дата внесения изменений 09.01.2021 г.), (выписка из ЕГРН от 30.07.2021 № 99/2021/408182579); Для постановки на кадастровый учет земельного участка, занимаемого многоквартирным жилым домом (:3У20), для постановы на кадастрован учет земельного участка, запимеемого инположентурнаты участкого, сформированным в данном проекте межевания территории, необходимо провести работы по объединению образуемого земельного участка: :3У20.1 с земельным участком 63:01:0714003:944 сведения о котором содержатся

сформированным в данном проекте межевания территории , необходимо провести кадастровые работы :

:01:0714003:17 (по адресу: Российская Федерация, Самарская обл., г. Самара - 9 микрорайон, S=10 000 кв. м,

288, S=1 064 кв.м, ВРИ «Для многоквартирной застройки», дата постановки на кадастровый учет 10.12.2005г., дата внесения изменений 06.04.2021 г.), (выписка из ЕГРН от 30.07.2021 № 99/2021/408180314); Для постановки на кадастровый учет земельного участка, занимаемого многоквартирным жилым домом (:3У21 формированным в данном проекте межевания территории, необходимо провести работы по объединению: 5разуемого земельного участка: :3У21.1 с земельным участком 63:01:0714003:1003 сведения о котором 63:01:0714003:1003 (по адресу: Самарская область, г.Самара, Промышленный район, проспект Карла Маркса, дом №290, S=1 112 кв.м, ВРИ «Для многоквартирной застройки», дата постановки на кадастровый учет 15.05.2011г., дата внесения изменений 10.02.2021 г.), (выписка из ЕГРН от 30.07.2021 № 99/2021/408170493); Для постановки на кадастровый учет земельного участка, занимаемого многоквартирным жилым домом (:3У22), сформированным в данном проекте межевания территории, необходимо провести работы по объединению бразуемого земельного участка: :3У22.1 с земельным участком 63:01:0714003:846 сведения о котором содержатс 63:01:0714003:846 (по адресу: Самарская область, г. Самара, Промышленный р-н, пр. Карла Маркса, д. 284 Для постановки на кадастровый учет земельного участка, занимаемого многоквартирным жилым домом (:3У23 азуемого земельного участка: :ЗУ23.1 с земельным участком 63:01:0714003:725 сведения о котором содержатся S=1 125кв.м. ВРИ «Для объектов жилой застройки», дата постановки на кадастровый учет 10.12.2005г., дата внесения изменений 10.01.2021 г.), (выписка из ЕГРН от 30.07.2021 № 99/2021/408185225); Для постановки на кадастровый учет земельного участка, занимаемого многоквартирным жилым домом (:3У24), сформированным в данном проекте межевания территории, необходимо провести работы по объединении уемого земельного участка: :3У24.1 с земельным участком 63:01:0714003:119 сведения о котором содержатся 63:01:0714003:119 (по адресу: Российская Федерация, Самарская обл., г. Самара, Промышленный р-н, проспек Карла Маркса, дом 280, S=1126 кв.м, ВРИ «Для многоквартирной застройки», дата постановки на кадастровый учет

63:01:0714003:944 (по адресу: Самарская область, г. Самара, Промышленный район, просп. Карла Маркса, дом

22.09.2006г., дата внесения изменений 19.02.2021 г.), (выписка из ЕГРН от 30.07.2021 №99/2021/408188778 Для постановки на кадастровый учет земельного участка, занимаемого многоквартирным жилым домом (:3У30), сформированным в данном проекте межевания территории, необходимо провести работы по объединению бразуемого земельного участка: :3У30.1 с земельным участком 63:01:0714003:93 сведения о котором содержатся в 63:01:0714003:93 (по адресу: Российская Федерация, Самарская область, г. Самара, р-н. Промышленный, уг Стара Загора, д. 115, S=1 090 кв.м, ВРИ «Для многоквартирной застройки», дата постановки на кадастровый учет 29.06.2005 г.,дата внесения изменений 27.04.2021 г.), (выписка из ЕГРН от 30.07.2021 №99/2021/408196116); Для постановки на кадастровый учет земельного участка, занимаемого многоквартирным жилым домом (:3У49), формированным в данном проекте межевания территории, необходимо провести работы по объединению образуемого земельного участка: :3У49.1 с земельным участком 63:01:0714003:5 сведения о котором содержатся в 3:01:0714003:5 (по адресу: Самарская обл., г. Самара, Промышленный район, ул. Стара-Загора, дом 59, S=1 225,11 кв.м, ВРИ «Для объектов жилой застройки», дата постановки на кадастровый учет 03.01.2003 г., дата внесения изменений 29.05.2021 г.),(выписка из ЕГРН от 30.07.2021 №99/2021/408199553); Для постановки на кадастровый учет земельного участка, занимаемого многоквартирным жилым домом (:3У62 образуемого земельного участка: :3У62.1 с земельным участком 63:01:0714003:72 сведения о котором содержатся в 63:01:0714003:72 (по адресу: Российская Федерация, Самарская обл., г. Самара - по ул. XXII Партсъезда дом 163, S=1 053 кв.м, ВРЙ «Для многоквартирной застройки», дата постановки на кадастровый учет 02.11.2004 г. дата внесения изменений 12.01.2021 г.), (выписка из ЕГРН от 30.07.2021 №99/2021/408210186); Для постановки на кадастровый учет земельного участка, занимаемого многоквартирным жилым домом (:3У75), сформированным в данном проекте межевания территории, необходимо провести работы по объединению

> Данная документация выполнена в соответствии с действующими нормативами и техническими рекомендациями в соответствии со ст .45 п.10 Градостроительного

63:01:0714003:28 (по адресу: Российская Федерация, Самарская обл., г. Самара ул. Двадцать второго Партсъезда дом 171, S=1 050 кв.м, ВРИ «Для многоквартирной застройки», дата постановки на кадастровый учет 09.06.2004 г., дата внесения изменений 16.01.2021 г.), (выписка из ЕГРН от 30.07.2021 №99/2021/408214457).

проезда неограниченного круга лиц к землям общего

часть земельного участка :чз73 S= 1992 кв.м для прохода проезда неограниченного круга лиц к землям общего пользования. Площадь земельного участка под объектом капитального строительства S= 1114 кв.м. образуемый земельный участок с условным номером :3У74 S= 3828 кв.м, ВРИ2.5-среднеэтажная жилая застройка, образован из земель, государственная собственность на многоквартирным жилым домом). В том числе часть земельного участка :чзу74 S= 2904 кв.м для прохода и

образуемый земельный участок с условным номером :3У75, S= 6332 кв.м, ВРИ 2.5-среднеэтажная жилая застройка, образован путем объединения земельного участка с КН 63:01:0714003:28 и :3У75.1 (фактически занимаемый многоквартирным жилым домом). В том числе час земельного участка :чзу75 S= 5389 кв.м для прохода и проезда неограниченного круга лиц к землям обще капитального строительства S= 943 кв.м.

Глава городского округа Самара образуемый земельный участок с условным номером :3У73, S= 3106 кв.м, ВРИ 2.6- многоэтажная жилая застройка (высотная застройка), образован из земель, государственна собственность на которые не разграничена (фактическ СОГЛАСОВАНО: занимаемый многоквартирным жилым домом). В том числе И.О. руководителя Департамента градостроительства городского округа Самара Руководитель управления развития территории Департамента градостроительства городского округа Самара проезда неограниченного круга лиц к землям общего пользования. Площадь земельного участка под объектом Система координат кадастрового квартала . МСК-63

/Е.В. Лапушкина/ /В.Ю.Чернов/

						210709-2021	/6-ПМТ((21)	
Изм.	Кол.уч.	Лист	№док.	TOPTIVO DE	Дата	Проект межевания терр многоквартирными жилым округе Самара в граница второго Партсъезда Ново-Вокзальной, прос	ии домам іх улиц ул а, Стара-	и в горо пиц Два Загоры	одском дцать ,
Директ	ор	Прилег	лин В.А.	CANN DAY	ANNOCIAO *	Документация по планировке	Стадия	Лист	Листов
Нач.отде Кадастровый			ина Е.А.	36-15-697-CE		территории Утверждаемая часть	ПМТ	1.1	1
				CaetnaHa ct		Чертёж межевания территории М 1:2000	000 "Г	EO3EMC	трой"

Раздел 2. ПРОЕКТ МЕЖЕВАНИЯ ТЕРРИТОРИИ.ТЕКСТОВАЯ ЧАСТЬ.

2.1 Перечень и сведения о площади образуемых земельных участков, в том числе возможные способы их образования, виды разрешенного использования образуемых земельных участков в соответствии с проектом планировки территории в случаях, предусмотренных Градостроительным кодексом РФ.

Земельный участок :**ЗУ1**, образуемый земельный участок с условным номером :**ЗУ1**, S= 2341 кв.м, ВРИ 2.6— многоэтажная жилая застройка (высотная застройка), образован из земель, государственная собственность на которые не разграничена (фактически занимаемый многоквартирным жилым домом).

Nº	X	У	Nº	X	У
1	392065,06	1379358,80	14 3	392031,29	1379329,22
2	392024,61	1379392,39	1 5 3	392034,31	1379327,27
3	392021,04	1379387,92	16 3	392038,09	1379324,58
4	392020,42	1379387,14	1 3	392065,06	1379358,80
5	392009,65	1379373,67	17 3	392043,94	1379333,90
6	392009,01	1379372,87	18 3	392042,40	1379335,08
7	392001,40	1379363,18	19 3	392041,45	1379335,82
8	391993,84	1379353,92	20 3	392040,77	1379336,35
9	392005,88	1379346,00	21 3	392053,57	1379353,40
10	392011,06	1379342,41	22 3	392056,00	1379356,63
11	392015,70	1379339,18	23 3	392057,78	1379355,43
12	392020,47	1379336,75	24 3	392059,26	1379354,43
13	392028,61	1379330,95	17 3	392043,94	1379333,90

В том числе часть земельного участка :чзу1 S= 1932 кв.м для прохода и проезда неограниченного круга лиц к землям общего пользования. Площадь земельного участка под объектом капитального строительства S= 409 кв.м. Координаты :ЧЗУ1:

	1	392065,06	1379358,80	18	392042,40	1379335,08	
	2	392024,61	1379392,39	19	392041,45	1379335,82	
	3	392021,04	1379387,92	20	392040,77	1379336,35	
	4	392020,42	1379387,14	21	392053,57	1379353,40	
	5	392009,65	1379373,67	22	392056,00	1379356,63	
	6	392009,01	1379372,87	23	392057,78	1379355,43	
	7	392001,40	1379363,18	24	392059,26	1379354,43	
	8	391993,84	1379353,92	17	392043,94	1379333,90	
٥.	9	392005,88	1379346,00	25	392024,76	1379344,50	
6. N <u>s</u>	10	392011,06	1379342,41	26	392014,00	1379352,53	
. uH	11	392015,70	1379339,18	27	392031,05	1379374,82	
Взам. инв. №	12	392020,47	1379336,75	28	392041,72	1379366,08	
E	13	392028,61	1379330,95	29	392038,69	1379362,09	
a	14	392031,29	1379329,22	30	392040,04	1379360,65	
Подпись и дата	15	392034,31	1379327,27	31	392029,81	1379348,06	
n 9;	16	392038,09	1379324,58	32	392028,41	1379349,26	
эпис	1	392065,06	1379358,80	25	392024,76	1379344,50	
По	17	392043,94	1379333,90				
Эл.							
іе подл.							

Χ

Лист

Кол.уч.

№док.

Подпись

Дата

Копировал:

210709-2021/6-**IMT**(21)

Формат А4

Лист

Земельный участок : 3У2, образуемый земельный участок с условным номером : 3У2, S= 4197 кв.м, ВРИ2.5—среднеэтажная жилая застройка, образован из земель, государственная собственность на которые не разграничена (фактически занимаемый многоквартирным жилым домом).

X	У	Nº	X	У
392038,09	1379324,58	15	391948,70	1379299,23
392034,31	1379327,27	16	391946,60	1379296,28
392031,29	1379329,22	17	391950,96	1379293,21
392028,61	1379330,95	18	391956,32	1379289,43
392020,47	1379336,75	19	391973,05	1379277,30
392015,70	1379339,18	20	391984,22	1379268,78
392011,06	1379342,41	21	391990,27	1379264,17
392005,88	1379346,00	1	392038,09	1379324,58
391993,84	1379353,92	22	392003,41	1379343,01
391991,73	1379351,18	23	392004,76	1379342,03
391989,56	1379348,58	24	391999,71	1379334,62
391979,84	1379336,40	25	391998,33	1379335,48
391976,49	1379338,96	22	392003,41	1379343,01
391946,47	1379300,85			
	392038,09 392034,31 392031,29 392028,61 392020,47 392015,70 392011,06 392005,88 391993,84 391991,73 391989,56 391979,84 391976,49	392038,09 1379324,58 392034,31 1379327,27 392031,29 1379329,22 392028,61 1379330,95 392020,47 1379336,75 392015,70 1379339,18 392011,06 1379342,41 392005,88 1379346,00 391993,84 1379353,92 391991,73 1379351,18 391989,56 1379348,58 391979,84 1379336,40 391976,49 1379338,96	392038,09 1379324,58 15 392034,31 1379327,27 16 392031,29 1379329,22 17 392028,61 1379330,95 18 392020,47 1379336,75 19 392015,70 1379339,18 20 392011,06 1379342,41 21 392005,88 1379346,00 1 391993,84 1379353,92 22 391991,73 1379351,18 23 391989,56 1379348,58 24 391979,84 1379336,40 25 391976,49 1379338,96 22	392038,091379324,5815391948,70392034,311379327,2716391946,60392031,291379329,2217391950,96392028,611379330,9518391956,32392020,471379336,7519391973,05392015,701379339,1820391984,22392011,061379342,4121391990,27392005,881379346,001392038,09391993,841379353,9222392003,41391991,731379351,1823392004,76391989,561379348,5824391999,71391979,841379336,4025391998,33391976,491379338,9622392003,41

В том числе часть земельного участка : чзу2 S=3260 кв.м для прохода и проезда неограниченного круга лиц к землям общего пользования. Площадь земельного участка под объектом капитального строительства S=937 кв.м. Координаты : ЧЗУ2:

Nº	X	У	Nº	X	У
1	392038,09	1379324,58	17	391950,96	1379293,21
2	392034,31	1379327,27	18	391956,32	1379289,43
3	392031,29	1379329,22	19	391973,05	1379277,30
4	392028,61	1379330,95	20	391984,22	1379268,78
5	392020,47	1379336,75	21	391990,27	1379264,17
6	392015,70	1379339,18	1	392038,09	1379324,58
7	392011,06	1379342,41	22	391986,71	1379270,90
8	392005,88	1379346,00	23	391975,32	1379279,55
9	391993,84	1379353,92	24	392018,18	1379333,45
10	391991,73	1379351,18	25	392028,36	1379325,43
11	391989,56	1379348,58	22	391986,71	1379270,90
12	391979,84	1379336,40	26	392003,41	1379343,01
13	391976,49	1379338,96	27	392004,76	1379342,03
14	391946,47	1379300,85	28	391999,71	1379334,62
15	391948,70	1379299,23	29	391998,33	1379335,48
16	391946,60	1379296,28	26	392003,41	1379343,01

Земельный участок :3У3, образуемый земельный участок с условным номером:3У3, S= 3766 кв.м, ВРИ 2.5-среднеэтажная жилая застройка, образован путем объединения земельного участка с КН 63:01:0714003:92 и :3У3.1 (фактически занимаемый многоквартирным жилым домом).

Nº		X	У	Nº		X	У
	1	391973,05	1379277,30	3	3	391950,96	1379293,21
	2	391956,32	1379289,43	4	4	391946,60	1379296,28

Взам. инв. №

Подпись и дата

ı								
								Лист
							210709-2021/6-ΠMT(21)	
	Изм.	Кол.уч.	Лист	№док.	Подпись	Дата		

Nº	Х	У	Nº	Х	У
5	391942,06	1379290,74	24	391964,19	1379230,93
6	391941,25	1379291,29	25	391965,45	1379232,48
7	391937,77	1379285,95	26	391990,27	1379264,17
8	391934,41	1379280,81	27	391984,22	1379268,78
9	391932,18	1379277,53	1	391973,05	1379277,30
10	391931,15	1379278,38	28	391949,62	1379281,84
11	391908,78	1379246,52	29	391948,31	1379282,84
12	391905,99	1379246,26	30	391946,74	1379284,05
13	391904,96	1379245,23	31	391943,92	1379286,22
14	391910,32	1379240,33	32	391947,23	1379290,52
15	391917,24	1379235,00	33	391947,96	1379291,48
16	391922,10	1379231,26	34	391948,67	1379292,40
17	391928,92	1379223,88	35	391951,41	1379290,30
18	391927,15	1379221,54	36	391954,38	1379288,02
19	391933,04	1379216,12	37	391953,87	1379287,35
20	391938,93	1379210,79	38	391952,91	1379286,10
21	391937,81	1379207,98	39	391952,30	1379285,32
22	391938,96	1379204,59	28	391949,62	1379281,84
23	391941,04	1379201,81			

В том числе часть земельного участка :чзу3 S= 2872 кв.м для прохода и проезда неограниченного круга лиц к землям общего пользования. Площадь земельного участка под объектом капитального строительства S= 894 кв.м. Координаты :ЧЗУЗ:

X

1 391984,22 1379268,78

2 391973,05 1379277,30

3 391956,32 1379289,43

Nº

			391950 391946	-	1379293,			391990,27	1379264,17	
				•	1379296,			391984,22	1379268,78	
			391942	-	1379290,			391982,99	1379267,62	
			391941	-	1379291, 1379285,			391977,61	1379260,18 1379246,76	
			391937 391934	-	1379280,			391967,18 391956,73	1379246,76	
			391932	•	1379277,			391936,73 391946,81	1379233,30	
			39193 <i>1</i>		1379277 <i>,</i> 1379278 <i>,</i>			391940,81	1379220,48	
			391908	-	1379276, 1379246,			391941,40	1379215,45	
0.			391905	-	1379246,			391930,96	1379221,59	
8. Nº			391904	•	1379245,			391950,90 391951,01	1379247,16	
Взам. инв.			391910	-	1379240,			391972,92	1379275,50	
33 av			391917	•	1379235,			391982,99	1379267,62	
F			391922	-	1379231,			391949,62	1379281,84	
μ			391928	•	1379223,			391948,31	1379282,84	
Подпись и дата		19 3	391927	7,15	1379221,	54	40 3	391946,74	1379284,05	
п 92		20 3	391933	3,04	1379216,	12	41 3	391943,92	1379286,22	
одип		21 3	391938	3,93	1379210,	79	42 3	391947,23	1379290,52	
П		22	391937	7,81	1379207,	98	43 3	391947,96	1379291,48	
\vdash		23	391938	3,96	1379204,	59	44 3	391948,67	1379292,40	
Инв. N <u>º</u> подл.										
Νοη										Лист
1нв.							210709-2021	1/6-ΠMT(21	L)	<u> </u>
	Изм.	Кол.уч.	Лист	№док.	Подпись	Дата				
							Копировал:			Формат А4

У

1379230,93

1379232,48

Χ

25 391964,19

26 391965,45

24 391941,04 1379201,81

	Nº		Х		У				Nº	X	У		
	4	45 3	91951	.,41	1379290,	30			48	391952,91	1379286,10		
	4	46 3	91954	,38	1379288,	02			49	391952,30	1379285,32		
	4	17 3	91953	3,87	1379287,	35			38	391949,62	1379281,84		
				ьный	участо		: ЗУЗ.1 , образ				насток с	услові	
							РИ 2.5-среднеэ						
	•	-					на которые	не ра	азгран	ичена (фан	стически за	нимаег	мый
		ГОКВ		ным х	килым д	омом).						
	Nº	_	X		У			l	Nº	X	у		
			39198		1379268,				34	391934,41			
			39197		1379260,				35		1379277,53		
			39196		1379246,				36	391931,15			
			39195		1379233,				37	391908,78			
			39194		1379220,				38	391905,99	1379246,26		
			39194	-	1379212,				39	391904,96	1379245,23		
			39193		1379214,				40	391910,32	1379240,33		
			39193		1379214,				41	391917,24			
			39193		1379216,				42	391922,10	1379231,26		
			39193	-	1379217,				43	391928,92			
			39192		1379221,				44	391927,15	1379221,54		
			39193		1379227,				45	391933,04	1379216,12		
			39193		1379227,				46	391938,93	1379210,79		
			39193		1379229,				47	391937,81	1379207,98		
			39193		1379229,				48	391938,96	1379204,59		
			39194		1379235,				49	391941,04	1379201,81		
			39194		1379235,				50	391964,19			
			39194		1379237				51	391965,45			
			39194	-	1379237,				52	391990,27	1379264,17		
			39194		1379242,				1	391984,22	1379268,78		
			39194	-	1379243,				53	391949,62	1379281,84		
			39194		1379244,				54	391948,31	1379282,84		
			39194		1379243,				55	391946,74	1379284,05		
			39195		1379249				56	391943,92	1379286,22		
			39195	-	1379250,				57	391947,23	1379290,52		
			39195		1379253,				58	391947,96	1379291,48		
4			39197		1379277,				59	391948,67	1379292,40		
			39195		1379289,				60	391951,41	1379290,30		
			39195		1379293,				61	391954,38	1379288,02		
			39194		1379296,				62	391953,87	1379287,35		
			39194		1379290,				63	391952,91	1379286,10		
			39194		1379291,				64 53	391952,30	1379285,32		
	3	33	39193	7,77	1379285,	.95			53	391949,62	1379281,84		
		3,	-мепн	лгій	VUSCTOR	·3V4	l กุรงคพฤหั	земель	л йын.	часток с ус	товным номе	enom ·S	RV4
	Земельный участок :3У4, образуемый земельный участок с условным номером :3У S= 2761 кв.м, ВРИ 2.6— многоэтажная жилая застройка (высотная застройка), образован и											-	
							нность на кото						
			-	_	килым д				. г	(1			
			- •			,							
													Лист
								210	709-20	21/6-NMT(21	.)		
И.	зм. Н	Кол.уч.	Лист	№док.	Подпись	Дата							

Взам. инв. №

Подпись и дата

Nº	Х	У	Nº	Х	У	
1	391939,25	1379199,20	13	391887,12	1379175,62	
2	391928,17	1379206,66	14	391891,80	1379172,54	
3	391925,61	1379208,38	15	391894,14	1379171,04	
4	391923,31	1379211,53	16	391900,78	1379165,99	
5	391925,18	1379214,99	17	391908,44	1379160,43	
6	391924,90	1379219,58	1	391939,25	1379199,20	
7	391915,46	1379226,40	18	391911,52	1379228,08	
8	391914,24	1379231,73	19	391910,63	1379226,78	
9	391907,27	1379239,54	20	391902,33	1379233,21	
10	391867,77	1379190,31	21	391903,42	1379234,53	
11	391877,87	1379182,26	18	391911,52	1379228,08	
12	391881,71	1379179,51				

В том числе часть земельного участка : чзу4 S=2301 кв.м для прохода и проезда неограниченного круга лиц к землям общего пользования. Площадь земельного участка под объектом капитального строительства S=460 кв.м. Координаты : 4394:

Nº	X	У	Nº	X	У
1	391939,25	1379199,20	17	391908,44	1379160,43
2	391928,17	1379206,66	1	391939,25	1379199,20
3	391925,61	1379208,38	18	391905,31	1379170,49
4	391923,31	1379211,53	19	391893,68	1379179,86
5	391925,18	1379214,99	20	391912,56	1379203,21
6	391924,90	1379219,58	21	391923,39	1379194,17
7	391915,46	1379226,40	22	391921,28	1379190,32
8	391914,24	1379231,73	23	391921,45	1379189,32
9	391907,27	1379239,54	24	391909,97	1379175,01
10	391867,77	1379190,31	25	391909,30	1379174,86
11	391877,87	1379182,26	18	391905,31	1379170,49
12	391881,71	1379179,51	26	391911,52	1379228,08
13	391887,12	1379175,62	27	391910,63	1379226,78
14	391891,80	1379172,54	28	391902,33	1379233,21
15	391894,14	1379171,04	29	391903,42	1379234,53
16	391900,78	1379165,99	26	391911,52	1379228,08

Земельный участок : ЗУ5, образуемый земельный участок с условным номером : ЗУ5, S= 4090 кв.м, ВРИ2.5—среднеэтажная жилая застройка, образован из земель, государственная собственность на которые не разграничена (фактически занимаемый многоквартирным жилым домом).

ACTIVIDITY.	домом).				
Nº	X	У	Nº	X	У
1	391867,77	1379190,31	9	391861,06	1379244,96
2	391907,27	1379239,54	10	391854,21	1379237,16
3	391902,83	1379243,10	11	391850,61	1379232,88
4	391897,41	1379246,79	12	391842,71	1379221,91
5	391883,01	1379257,07	13	391830,64	1379206,76
6	391877,12	1379252,68	14	391817,18	1379189,37
7	391871,20	1379257,33	15	391810,13	1379179,87
8	391871,14	1379257,25	16	391828,40	1379166,27

210709-2021/6- ПМТ (21						
	Дата	Подпись	№док.	Лист	Кол.уч.	Изм.

Взам. инв. №

Подпись и дата

Инв. № подл.

Лист

Nº	Х	У
17	391838,50	1379158,61
18	391839,62	1379157,48
19	391840,84	1379156,55
20	391848,97	1379167,58
1	391867,77	1379190,31

В том числе часть земельного участка : чзу5 S=3143 кв.м для прохода и проезда неограниченного круга лиц к землям общего пользования. Площадь земельного участка под объектом капитального строительства S=946кв.м. Координаты : ЧЗУ5:

Nº	X	У	Nº	X	У
1	391907,27	1379239,54	15	391828,40	1379166,27
2	391902,83	1379243,10	16	391838,50	1379158,61
3	391897,41	1379246,79	17	391839,62	1379157,48
4	391883,01	1379257,07	18	391840,84	1379156,55
5	391877,12	1379252,68	19	391848,97	1379167,58
6	391871,20	1379257,33	20	391867,77	1379190,31
7	391871,14	1379257,25	1	391907,27	1379239,54
8	391861,06	1379244,96	21	391839,41	1379179,72
9	391854,21	1379237,16	22	391829,62	1379187,19
10	391850,61	1379232,88	23	391874,27	1379246,06
11	391842,71	1379221,91	24	391875,38	1379245,29
12	391830,64	1379206,76	25	391884,80	1379237,94
13	391817,18	1379189,37	21	391839,41	1379179,72
14	391810,13	1379179,87			

Земельный участок : 3У6, образуемый земельный участок с условным номером : 3У6, S= 3807 кв.м, ВРИ 2.6— многоэтажная жилая застройка (высотная застройка), образован из земель, государственная собственность на которые не разграничена (фактически занимаемый многоквартирным жилым домом).

Nº

Х

1нв. N <u>º</u> подл.					210709-20)21/6-ПМТ(21	.)	Лист
подл.								
		17	391825,22	1379136,8	33	391899,48	1379155,60	
Пос		16	391820,05	1379136,4	32	391899,43	1379156,20	
Эпис		15	391811,45	1379143,2	31	391900,03	1379157,01	
9 n 9		14	391828,40	1379166,2	30	391901,46	1379158,68	
Подпись и дата		13	391838,50	1379158,6	29	391902,14	1379159,98	
a		12	391839,62	1379157,4	28	391901,98	1379162,17	
B3		11	391840,84	1379156,5	27	391901,10	1379163,36	
Взам. инв. №		10	391848,97	1379167,5	26	391899,55	1379164,69	
. UH		9	391867,77	1379190,3	1	391895,37	1379143,54	
3. Nº		8	391877,87	1379182,2	25	391868,28	1379109,18	
		7	391881,71	1379179,5	24	391866,75	1379107,38	
		6	391887,12	1379175,6	23	391862,18	1379110,81	
		5	391891,80	1379172,5	22	391838,83	1379126,62	
		4	391894,14	1379171,0	21	391840,21	1379128,43	
		3	391900,78	1379165,9	20	391838,81	1379129,50	
		2	391908,44	1379160,4	19	391837,44	1379127,74	
		1	391895,37	1379143,5	18	391828,96	1379134,20	

Nº

Кол.уч.

Лист №док.

Подпись

Дата

Х

			•	/
	34	391899,22	1379155,06	39 391894,80 1379151,41
	35	391898,72	1379154,72	40 391892,61 1379151,23
	36	391898,11	1379154,68	41 391891,30 1379151,92
	37	391897,41	1379153,95	42 391889,76 1379153,24
	38	391895,99	1379152,28	26 391899,55 1379164,69
		•	·	
		В том числ	пе часть земел	вьного участка :чзу6 S= 3398 кв.м для прохода и проезда
	неогра	ниченного і	круга лиц к зег	млям общего пользования. Площадь земельного участка под
	объект	ом капиталі	ьного строител	ьства S= 409 кв.м. Координаты :ЧЗУ6:
	Nº	X	У	Nº X Y
	1	391895,37	1379143,54	27 391838,15 1379144,26
	2	391908,44	1379160,43	28 391856,07 1379165,98
	3	391900,78	1379165,99	29 391866,22 1379157,43
	4	391894,14	1379171,04	30 391865,29 1379156,14
	5	391891,80	1379172,54	31 391862,70 1379152,57
	6	391887,12	1379175,62	32 391863,85 1379151,54
	7	391881,71	1379179,51	33 391854,60 1379139,41
	8	391877,87	1379182,26	34 391853,09 1379140,25
	9	391867,77	1379190,31	26 391849,58 1379135,66
	10	391848,97	1379167,58	35 391899,55 1379164,69
	11	391840,84	1379156,55	36 391901,10 1379163,36
	12	391839,62	1379157,48	37 391901,98 1379162,17
	13	391838,50	1379158,61	38 391902,14 1379159,98
	14	391828,40	1379166,27	39 391901,46 1379158,68
	15	391811,45	1379143,21	40 391900,03 1379157,01
	16	391820,05	1379136,41	41 391899,43 1379156,20
	17	391825,22	1379136,82	42 391899,48 1379155,60
	18	391828,96	1379134,20	43 391899,22 1379155,06
	19	391837,44	1379127,74	44 391898,72 1379154,72
	20	391838,81	1379129,50	45 391898,11 1379154,68
	21	391840,21	1379128,43	46 391897,41 1379153,95
	22	391838,83	1379126,62	47 391895,99 1379152,28
	23	391862,18	1379110,81	48 391894,80 1379151,41
	24	391866,75	1379107,38	49 391892,61 1379151,23
	25	391868,28	1379107,38	50 391891,30 1379151,92
	25 1	391808,28	1379109,18	50 391891,30 1379151,92 51 391889,76 1379153,24
4	26	391849,58	·	35 391889,76 1379153,24
	20	391849,38	13/9135,00	35 391899,55 1379104,09
		Земельный	i участок •3V′	7, образуемый земельный участок с условным номером:ЗУ7,
				еэтажная жилая застройка, образован путем объединения
	земель			63:01:0714003:723 и :3У7.1 (фактически занимаемый
		•	жилым домом	· -
	Nº	X	У	Nº X Y
	1	391841,12	1379240,99	5 391861,06 1379244,96
	2	391848,13		6 391871,14 1379257,25
	3		1379232,88	7 391855,14 1379269,70
	4	391854,21		8 391820,92 1379296,91
1		•	•	
				Лист
				210709-2021/6-ПМТ(21)
	Изм. Колуч	ı. Лист №док	г. Подпись Дата	

Х

Nº

У

Х

Nº

Взам. инв. №

Подпись и дата

Инв. № подл.

У

Nº X Y	Nº X Y
9 391810,02 1379305,41	14 391790,25 1379280,36
10 391796,23 1379316,17	15 391792,68 1379278,39
11 391788,47 1379304,67	16 391810,63 1379264,74
12 391788,56 1379292,23	1 391841,12 1379240,99
13 391788,56 1379283,16	_ 33.2,
15 552753,55 2575253,25	
В том числе часть земельного учас	тка :чзу7 S= 1841 кв.м для прохода и проезда
неограниченного круга лиц к землям общег	о пользования. Площадь земельного участка под
объектом капитального строительства S= 100	00 кв.м. Координаты :ЧЗУ7:
Nº X Y	Nº X Y
1 391841,12 1379240,99	12 391788,56 1379292,23
2 391848,13 1379235,57	13 391788,56 1379283,16
3 391850,61 1379232,88	14 391790,25 1379280,36
4 391854,21 1379237,16	15 391792,68 1379278,39
5 391861,06 1379244,96	16 391810,63 1379264,74
6 391871,14 1379257,25	1 391841,12 1379240,99
7 391855,14 1379269,70	17 391865,07 1379254,72
8 391820,92 1379296,91	18 391856,65 1379244,29
9 391810,02 1379305,41	19 391798,69 1379290,99
10 391796,23 1379316,17	20 391807,01 1379301,54
11 391788,47 1379304,67	17 391865,07 1379254,72
Земельный участок :3У7.1, об	· ·
	неэтажная жилая застройка, образован из земель,
	ые не разграничена (фактически занимаемый
многоквартирным жилым домом). № ХУ	No. V
	Nº X Y
1 391841,12 1379240,99 2 391848,13 1379235,57	21 391847,98 1379248,28 22 391849,16 1379249,83
· · · · · · · · · · · · · · · · · · ·	· · · · · · · · · · · · · · · · · · ·
l i	
4 391854,21 1379237,16 5 391861,06 1379244,96	24 391834,94 1379258,89 25 391832,75 1379260,60
6 391871,14 1379257,25	26 391833,84 1379262,03
7 391855,14 1379269,70	27 391821,08 1379272,11
8 391820,92 1379296,91	28 391819,78 1379270,61
9 391810,02 1379305,41	29 391817,49 1379272,56
10 391796,23 1379316,17	30 391818,80 1379274,07
11 391788,47 1379304,67	31 391805,66 1379284,39
12 391788,56 1379292,23	32 391804,29 1379282,77
13 391788,56 1379283,16	33 391802,08 1379284,69
14 391790,25 1379280,36	34 391803,45 1379286,31
15 391790,23 1379280,30 15 391792,68 1379278,39	35 391798,21 1379290,39
16 391810,63 1379264,74	36 391807,52 1379302,18
1 391841,12 1379240,99	37 391837,26 1379278,23
17 391865,79 1379255,11	3, 331031,20 1313210,23
	38 391837 81 1379278 98
18 391856 59 1379243 92	38 391837,81 1379278,98 39 391842 51 1379275 19
18 391856,59 1379243,92 19 391851 33 1379248.16	39 391842,51 1379275,19
19 391851,33 1379248,16	39 391842,51 1379275,19 40 391841,82 1379274,44
	39 391842,51 1379275,19
19 391851,33 1379248,16	39 391842,51 1379275,19 40 391841,82 1379274,44
19 391851,33 1379248,16	39 391842,51 1379275,19 40 391841,82 1379274,44 17 391865,79 1379255,11
19 391851,33 1379248,16	39 391842,51 1379275,19 40 391841,82 1379274,44

Взам. инв. №

Подпись и дата

Земельный участок : 3У8, образуемый земельный участок с условным номером : 3У8, S= 4181 кв.м, ВРИ 2.5-среднеэтажная жилая застройка. Образован путем объединения земельного участка с КН 63:01:0714003:7435 и : 3У8.1 (фактически занимаемый многоквартирным жилым домом). В границах образуемого земельного участка с условным номером : 3У8 расположен земельный участок с КН 63:01:0714003:17 - реестровая ошибка (данный земельный участок сведения о котором внесены в ЕГРН, предназначен для ведения гражданами садоводства и огородничества, в настоящее время в соответствии с государственным кадастровым учетом фактически накладывается на многоквартирный дом, а следовательно и проектируемую границу земельного участка : 3У8).

Nº	X	У	Nº	X	У
1	391758,08	1379270,73	12	391723,88	1379305,29
2	391773,88	1379277,46	13	391713,18	1379292,18
3	391785,01	1379278,21	14	391703,09	1379282,20
4	391788,56	1379283,16	15	391697,39	1379277,74
5	391788,56	1379292,23	16	391689,73	1379274,19
6	391788,47	1379304,67	17	391694,92	1379270,28
7	391781,55	1379310,09	18	391714,35	1379254,55
8	391776,13	1379314,21	19	391719,04	1379252,05
9	391756,77	1379329,55	20	391729,09	1379257,63
10	391748,82	1379336,18	21	391743,68	1379264,37
11	391747,27	1379333,91	1	391758,08	1379270,73

Nº

1 391743,68 1379264,37

В том числе часть земельного участка :чзу8 S= 3130 кв.м для прохода и проезда неограниченного круга лиц к землям общего пользования. Площадь земельного участка под объектом капитального строительства S=1051 кв.м. Координаты :ЧЗУ8:

22 391779,37 1379292,25

Z	Изм.	Кол.уч.	Лист	№док.	Подпись	Дата	, ,	
'нв. М							210709-2021/6-ПМТ(21)	Лист
Инв. № подл.	<u> </u>		ı	ı	Γ			1_
Ц		1 3	391743	3,68	1379264,	37	22 391779,37 1379292,25	
Подпись и дата		21 3	391729	9,09	1379257,	63	42 391773,85 1379304,82	
ЭПСР		20 3	391719	9,04	1379252,	05	41 391763,10 1379299,77	
п дс		19 3	391714	4,35	1379254,	55	40 391705,41 1379274,85	
ıma		18 3	391694	4,92	1379270,	28	39 391711,37 1379261,25	
		17 3	391689	9,73	1379274,	19	38 391716,56 1379264,80	
Взс			391697		1379277,		37 391717,88 1379262,40	
Взам. инв. №			391703	•	1379282,		36 391720,19 1379263,74	
лнв.			391713	-	1379292,		35 391719,52 1379265,86	
Νō			391723	-	1379305,		34 391735,47 1379272,39	
			391747	-	1379333,		33 391735,95 1379270,66	
			391748		1379336,		32 391737,87 1379271,33	
			391756	•	1379329,		31 391737,29 1379273,93	
			391776		1379314,		30 391752,38 1379280,46	
			391782	-	1379310,		29 391753,34 1379278,44	
			391788	-	1379304,		28 391756,61 1379279,79	
			391788	•	1379292,		27 391755,84 1379281,42	
			391788	•	1379283,		26 391769,96 1379288,53	
			391785	-	1379278,		25 391770,64 1379286,71	
			391773	-	1379271,		25 391773,11 1379289,27 24 391773,42 1379287,28	
			391758	-	1379271,		23 391773,11 1379289,27	

Земельный участок :3У8.1, образуемый земельный участок с условным номером :3У8.1, S= 2877 кв.м, ВРИ 2.5—среднеэтажная жилая застройка, образован из земель, государственная собственность на которые не разграничена (фактически занимаемый многоквартирным жилым домом).

Nº	X	У	Nº	X	У
1	391743,68	1379264,37	16	391697,39	1379277,74
2	391758,08	1379270,73	17	391689,73	1379274,19
3	391773,88	1379277,46	18	391694,92	1379270,28
4	391785,01	1379278,21	19	391714,35	1379254,55
5	391788,56	1379283,16	20	391719,04	1379252,05
6	391788,56	1379292,23	21	391729,09	1379257,63
7	391788,47	1379304,67	1	391743,68	1379264,37
8	391781,55	1379310,09	22	391780,93	1379288,71
9	391776,13	1379314,21	23	391712,39	1379257,72
10	391756,77	1379329,55	24	391705,48	1379273,77
11	391748,82	1379336,18	25	391756,21	1379296,61
12	391747,27	1379333,91	26	391758,11	1379295,00
13	391723,88	1379305,29	27	391761,47	1379299,00
14	391713,18	1379292,18	28	391773,85	1379304,82
15	391703,09	1379282,20	22	391780,93	1379288,71

Земельный участок :3У9, образуемый земельный участок с условным номером:ЗУ9, S= 3317 кв.м, ВРИ 2.6— многоэтажная жилая застройка (высотная застройка). Образован из земель, государственная собственность на которые не разграничена (фактически занимаемый многоквартирным жилым домом). В границах образуемого земельного участка с условным номером :ЗУ9 расположен земельный участок с КН 63:01:0714003:17 - реестровая ошибка (данный земельный участок сведения о котором внесены в ЕГРН, предназначен для ведения гражданами садоводства и огородничества, в настоящее время в соответствии с государственным кадастровым учетом фактически накладывается на многоквартирный дом, а следовательно и проектируемую границу земельного участка :ЗУ9).

Nº	X	У	Nº	X	У
1	391723,88	1379305,29	10	391711,76	1379379,72
2	391747,27	1379333,91	11	391706,55	1379384,06
3	391748,82	1379336,18	12	391701,97	1379378,08
4	391756,14	1379344,04	13	391696,93	1379372,12
5	391751,81	1379347,41	14	391695,18	1379370,77
6	391748,26	1379350,49	15	391687,60	1379363,56
7	391744,99	1379353,48	16	391667,38	1379351,99
8	391739,38	1379358,25	1	391723,88	1379305,29
9	391731.33	1379364.71			

В том числе часть земельного участка : чзу9 S=2536 кв.м для прохода и проезда неограниченного круга лиц к землям общего пользования. Площадь земельного участка под объектом капитального строительства S=781 кв.м. Координаты : ЧЗУ9:

Nº	X	У	Nº	X	У
1	391723,88	1379305,29	4	391756,14	1379344,04
2	391747,27	1379333,91	5	391751,81	1379347,41
3	391748,82	1379336,18	6	391748,26	1379350,49

I.								
								Лист
							210709-2021/6-ΠMT(21)	
	<u>И</u> зм.	Кол.уч.	Лист	№док.	Подпись	Дата		

Взам.

Подпись и дата

инв. № подл

Nº	Х	У	Nº	Х	У	
7	391744,99	1379353,48	36	391695,17	1379333,10	
8	391739,38	1379358,25	37	391686,70	1379340,30	
9	391731,33	1379364,71	38	391685,54	1379338,99	
10	391711,76	1379379,72	39	391684,27	1379339,46	
11	391706,55	1379384,06	40	391684,27	1379340,16	
12	391701,97	1379378,08	41	391681,80	1379342,36	
13	391696,93	1379372,12	42	391682,82	1379343,34	
14	391695,18	1379370,77	43	391680,02	1379345,63	
15	391687,60	1379363,56	44	391688,01	1379355,12	
16	391667,38	1379351,99	45	391690,45	1379353,16	
1	391723,88	1379305,29	46	391691,71	1379354,33	
17	391725,51	1379312,95	47	391692,50	1379354,23	
18	391722,94	1379309,81	48	391693,06	1379352,83	
19	391720,23	1379311,92	49	391706,53	1379341,28	
20	391719,15	1379311,36	50	391707,56	1379341,05	
21	391716,86	1379312,85	51	391707,65	1379339,97	
22	391715,88	1379313,04	52	391706,81	1379338,90	
23	391715,23	1379314,07	53	391711,02	1379335,44	
24	391716,44	1379315,19	54	391712,00	1379336,79	
25	391707,28	1379322,77	55	391712,89	1379336,65	
26	391706,16	1379321,41	56	391713,17	1379335,62	
27	391705,27	1379321,55	57	391715,04	1379334,27	
28	391704,94	1379322,67	58	391718,78	1379331,28	
29	391702,88	1379324,73	59	391727,99	1379323,47	
30	391703,68	1379325,62	60	391728,93	1379323,47	
31	391699,00	1379330,01	61	391729,63	1379322,53	
32	391697,83	1379328,80	62	391728,36	1379321,08	
33	391695,87	1379330,62	63	391730,56	1379319,26	
34	391695,07	1379330,67	17	391725,51	1379312,95	
35	391694,51	1379331,84				

Земельный участок :3У10, образуемый земельный участок с условным номером :3У10, S= 1892 кв.м, ВРИ 2.1.1-малоэтажная многоквартирная жилая застройка, образован из земель, государственная собственность на которые не разграничена (фактически занимаемый многоквартирным жилым домом).

Nº	X	У	Nº	X	У
1	391900,80	1379493,00	8	391864,87	1379476,73
2	391901,62	1379494,17	9	391879,01	1379465,66
3	391861,37	1379527,77	10	391884,36	1379472,00
4	391845,63	1379503,61	11	391888,06	1379476,56
5	391843,73	1379499,36	12	391892,27	1379481,98
6	391843,55	1379492,07	13	391898,24	1379489,69
7	391855,61	1379483,28	1	391900,80	1379493,00

Взам. инв. №

Подпись и дата

Инв. № подл.

В том числе часть земельного участка :чзу10 S= 1442 кв.м для прохода и проезда неограниченного круга лиц к землям общего пользования. Площадь земельного участка под объектом капитального строительства S= 450 кв.м. Координаты :43У10:

							Лис
						210709-2021/6-ΠMT(21)	
Изм.	Кол.уч.	Лист	№док.	Подпись	Дата		

Nº	Х	У	Nº	Х	У	
1	391900,80	1379493,00	11	391888,06	1379476,56	
2	391901,62	1379494,17	12	391892,27	1379481,98	
3	391861,37	1379527,77	13	391898,24	1379489,69	
4	391845,63	1379503,61	1	391900,80	1379493,00	
5	391843,73	1379499,36	14	391885,93	1379488,94	
6	391843,55	1379492,07	15	391858,44	1379510,26	
7	391855,61	1379483,28	16	391866,29	1379520,59	
8	391864,87	1379476,73	17	391893,74	1379499,22	
9	391879,01	1379465,66	14	391885,93	1379488,94	
10	391884,36	1379472,00				

Земельный участок :3У11, образуемый земельный участок с условным номером :3У11, S= 3976 кв.м, ВРИ2.5-среднеэтажная жилая застройка, образован из земель, государственная собственность на которые не разграничена (фактически занимаемый многоквартирным жилым домом).

Nº	X	У	Nº	X	У
1	391764,46	1379504,37	11	391824,38	1379491,04
2	391779,77	1379491,79	12	391825,97	1379492,35
3	391784,45	1379490,11	13	391829,15	1379496,46
4	391791,55	1379489,26	14	391836,51	1379504,32
5	391802,50	1379488,98	15	391841,63	1379511,09
6	391809,23	1379489,26	16	391856,84	1379531,54
7	391812,40	1379489,35	17	391815,48	1379565,92
8	391815,77	1379489,45	18	391793,26	1379539,48
9	391819,23	1379489,45	1	391764,46	1379504,37
10	391822,13	1379490,39			

В том числе часть земельного участка :чзу11 S= 3103 кв.м для прохода и проезда неограниченного круга лиц к землям общего пользования. Площадь земельного участка под объектом капитального строительства S=873 кв.м. Координаты :ЧЗУ11:

		•	•••		•
1	391764,46	1379504,37	14	391836,51	1379504,32
2	391779,77	1379491,79	15	391841,63	1379511,09
3	391784,45	1379490,11	16	391856,84	1379531,54
4	391791,55	1379489,26	17	391815,48	1379565,92
5	391802,50	1379488,98	18	391793,26	1379539,48
6	391809,23	1379489,26	1	391764,46	1379504,37
7	391812,40	1379489,35	19	391777,02	1379498,42
8	391815,77	1379489,45	20	391768,25	1379505,30
9	391819,23	1379489,45	21	391814,72	1379561,41
10	391822,13	1379490,39	22	391823,79	1379553,51
11	391824,38	1379491,04	23	391777,65	1379497,77
12	391825,97	1379492,35	19	391777,02	1379498,42
13	391829,15	1379496,46			

Взам. инв. №

Подпись и дата

_								
								Лист
_	_Изм.	Кол.уч.	Лист	№док.	Подпись	Дата	Копировал:	Формат А4

Земельный участок :3У12, образуемый земельный участок с условным номером:3У12, S= 3671 кв.м, ВРИ 2.5-среднеэтажная жилая застройка, образован путем объединения земельного участка с КН 63:01:0714003:108 и :3У12.1 (фактически занимаемый многоквартирным жилым домом).

Nº		X	У
	1	391728,18	1379531,95
	2	391748,56	1379516,10
	3	391764,46	1379504,37
	4	391793,26	1379539,48
	5	391815,48	1379565,92
	6	391780,57	1379594,84
	7	391773,88	1379586,33
	8	391734,33	1379539,76
	1	391728,18	1379531,95

В том числе часть земельного участка :чзу12 S= 2785 кв.м для прохода и проезда неограниченного круга лиц к землям общего пользования. Площадь земельного участка под объектом капитального строительства S= 886 кв.м. Координаты :ЧЗУ12:

Nº		X	У
-	1	391728,18	1379531,95
2	2	391748,56	1379516,10
3	3	391764,46	1379504,37
4	4	391793,26	1379539,48
į	5	391815,48	1379565,92
6	6	391780,57	1379594,84
7	7	391773,88	1379586,33
8	3	391734,33	1379539,76
-	1	391728,18	1379531,95
g	9	391734,39	1379534,04
10)	391781,19	1379589,64
13	1	391790,41	1379581,93
12	2	391743,66	1379525,92
9	9	391734,39	1379534,04

Кол.уч.

Лист

№док.

Подпись

Дата

Земельный участок :ЗУ12.1, образуемый земельный участок с условным номером:ЗУ12.1, S= 2591 кв.м, ВРИ 2.5—среднеэтажная жилая застройка, образован из земель, государственная собственность на которые не разграничена (фактически занимаемый многоквартирным жилым домом).

δ	Nº		Х		У			Nº	X	У	
Взам. инв. №		1	391728	8,18	1379531,	95		9	391743,78	1379524,10)
ам.		2	391748	8,56	1379516,	.10		10	391731,71	1379534,3	5
Вз		3	39176	4,46	1379504,	37		11	391735,11	1379538,4	1
Подпись и дата		4	391793	3,26	1379539,	48		12	391736,69	1379537,0	7
		5	39181	5,48	1379565,	92		13	391781,62	1379590,1	5
u d		6	391780	0,57	1379594,	84		14	391794,40	1379579,3	1
пись		7	391773	3,88	1379586,	.33		15	391790,49	1379574,6	1
Под		8	391734	4,33	1379539,	76		16	391788,24	1379576,5	3
		1	391728	8,18	1379531,	95		17	391787,54	1379575,7	7
№ подл.											
Νō											

210709-2021/6-**IMT**(21)

Лист

Х	У	Nº	X	У	
391788,68	1379574,80	26	391763,79	1379545,41	
391786,94	1379572,74	27	391761,72	1379542,98	
391785,79	1379573,71	28	391760,59	1379543,95	
391774,97	1379560,94	29	391750,28	1379531,79	
391776,12	1379559,98	30	391751,42	1379530,81	
391774,17	1379557,68	31	391749,33	1379528,35	
391773,03	1379558,64	32	391748,19	1379529,32	
391762,64	1379546,39	9	391743,78	1379524,10	
	391788,68 391786,94 391785,79 391774,97 391776,12 391774,17 391773,03	391788,68 1379574,80 391786,94 1379572,74 391785,79 1379573,71 391774,97 1379560,94 391776,12 1379559,98 391774,17 1379557,68	391788,68 1379574,80 26 391786,94 1379572,74 27 391785,79 1379573,71 28 391774,97 1379560,94 29 391776,12 1379559,98 30 391774,17 1379557,68 31 391773,03 1379558,64 32	391788,68 1379574,80 26 391763,79 391786,94 1379572,74 27 391761,72 391785,79 1379573,71 28 391760,59 391774,97 1379560,94 29 391750,28 391776,12 1379559,98 30 391751,42 391774,17 1379557,68 31 391749,33 391773,03 1379558,64 32 391748,19	391788,68 1379574,80 26 391763,79 1379545,41 391786,94 1379572,74 27 391761,72 1379542,98 391785,79 1379573,71 28 391760,59 1379543,95 391774,97 1379560,94 29 391750,28 1379531,79 391776,12 1379559,98 30 391751,42 1379530,81 391774,17 1379557,68 31 391749,33 1379528,35 391773,03 1379558,64 32 391748,19 1379529,32

Земельный участок :**ЗУ13**, образуемый земельный участок с условным номером :ЗУ13, S= 3671 кв.м, ВРИ 2.5-среднеэтажная жилая застройка, образован путем объединения земельного участка с КН 63:01:0714003:106 и :ЗУ13.1 (фактически занимаемый многоквартирным жилым домом).

X	У
391695,05	1379560,05
391707,21	1379549,95
391715,35	1379542,96
391728,18	1379531,95
391734,33	1379539,76
391773,88	1379586,33
391780,57	1379594,84
391764,30	1379608,32
391744,89	1379624,45
391719,36	1379591,85
391695,05	1379560,05
	391695,05 391707,21 391715,35 391728,18 391734,33 391773,88 391780,57 391764,30 391744,89 391719,36

Взам. инв. №

Подпись и дата

Инв. № подл.

В том числе часть земельного участка : чзу13 S=2767 кв.м для прохода и проезда неограниченного круга лиц к землям общего пользования. Площадь земельного участка под объектом капитального строительства S=1504 кв.м. Координаты : 43913:

Nº	X	У	Nº	X	У
1	391695,05	1379560,05	9	391744,89	1379624,45
2	391707,21	1379549,95	10	391719,36	1379591,85
3	391715,35	1379542,96	1	391695,05	1379560,05
4	391728,18	1379531,95	11	391710,12	1379553,88
5	391734,33	1379539,76	12	391700,57	1379561,94
6	391773,88	1379586,33	13	391747,66	1379617,55
7	391780,57	1379594,84	14	391756,97	1379609,42
8	391764,30	1379608,32	11	391710,12	1379553,88

Земельный участок :3У13.1, образуемый земельный участок с условным номером:3У13.1, S= 2599 кв.м, ВРИ 2.5—среднеэтажная жилая застройка, образован из земель, государственная собственность на которые не разграничена (фактически занимаемый многоквартирным жилым домом).

Nº	X	У	Nº	X	У
1	391695,05	1379560,05	4	391728,18	1379531,95
2	391707,21	1379549,95	5	391734,33	1379539,76
3	391715,35	1379542,96	6	391773,88	1379586,33

I,								
								Лист
							210709-2021/6-ΠMT(21)	
L	Изм.	Кол.уч.	Лист	№док.	Подпись	Дата		

Копировал:

Nº	Х	У	Nº	х	У
7	391780,57	1379594,84	19	391742,06	1379589,15
8	391764,30	1379608,32	20	391743,28	1379588,11
9	391744,89	1379624,45	21	391741,21	1379585,68
10	391719,36	1379591,85	22	391740,00	1379586,71
1	391695,05	1379560,05	23	391729,45	1379574,27
11	391710,63	1379552,04	24	391730,68	1379573,24
12	391699,80	1379561,03	25	391728,73	1379570,94
13	391748,10	1379618,07	26	391727,51	1379571,97
14	391758,95	1379609,08	27	391717,09	1379559,68
15	391754,59	1379603,94	28	391718,32	1379558,64
16	391755,80	1379602,91	29	391716,29	1379556,26
17	391753,79	1379600,53	30	391715,08	1379557,29
18	391752,56	1379601,56	11	391710,63	1379552,04

Земельный участок :3У14, образуемый земельный участок с условным номером :3У14, S=3367 кв.м, ВРИ 2.5—среднеэтажная жилая застройка, образован путем объединения земельного участка с КН 63:01:0714003:143 и :3У14.1 (фактически занимаемый многоквартирным жилым домом).

Nº		X	У
	1	391688,76	1379564,92
	2	391695,05	1379560,05
	3	391719,36	1379591,85
	4	391744,89	1379624,45
	5	391730,16	1379636,83
	6	391713,19	1379650,92
	7	391663,49	1379587,78
	1	391688,76	1379564,92

В том числе часть земельного участка :чзу14 S=2485 кв.м для прохода и проезда неограниченного круга лиц к землям общего пользования. Площадь земельного участка под объектом капитального строительства S=2278 кв.м. Координаты :ЧЗУ14:

IVE		^	•
	1	391695,05	1379560,05
	2	391719,36	1379591,85
	3	391744,89	1379624,45
	4	391730,16	1379636,83
	5	391713,19	1379650,92
	6	391663,49	1379587,78
	7	391688,76	1379564,92
	1	391695,05	1379560,05
	8	391678,32	1379580,35
	9	391669,14	1379588,13
	10	391714,00	1379645,92
	11	391723,14	1379637,90
	8	391678,32	1379580,35

Νo

Взам. инв. №

Подпись и дата

L								
								Лист
							210709-2021/6-ΠMT(21)	
	Изм.	Кол.уч.	Лист	№док.	Подпись	Дата		

Земельный участок :3У14.1, образуемый земельный участок с условным номером :3У14.1, S= 2278 кв.м, ВРИ 2.5-среднеэтажная жилая застройка, образован из земель, государственная собственность на которые не разграничена (фактически занимаемый многоквартирным жилым домом).

Nº	X	У	Nº	X	У
1	391695,05	1379560,05	15	391709,44	1379616,86
2	391719,36	1379591,85	16	391710,31	1379616,17
3	391744,89	1379624,45	17	391708,52	1379613,90
4	391730,16	1379636,83	18	391707,65	1379614,58
5	391713,19	1379650,92	19	391697,43	1379601,62
6	391663,49	1379587,78	20	391698,31	1379600,93
7	391688,76	1379564,92	21	391696,52	1379598,65
1	391695,05	1379560,05	22	391695,64	1379599,33
8	391668,04	1379587,57	23	391685,43	1379586,37
9	391714,41	1379646,45	24	391686,30	1379585,68
10	391725,40	1379637,84	25	391684,51	1379583,41
11	391721,44	1379632,11	26	391683,64	1379584,09
12	391722,31	1379631,41	27	391678,99	1379578,90
13	391720,52	1379629,14	8	391668,04	1379587,57
14	391719,65	1379629,82			

Земельный участок :3У15, образуемый земельный участок с условным номером :3У15, S= 10189 кв.м, ВРИ 2.6— многоэтажная жилая застройка (высотная застройка), образован из земель, государственная собственность на которые не разграничена (фактически занимаемый многоквартирным жилым домом).

Nº

23

Χ

391772,76 1379484,96

		2	39166	51,59	1379405	,21			2	24	391774,63	1379487,86
		3	39166	57,03	1379400	,33			2	25	391779,77	1379491,79
		4	39166	55,90	1379399	,15		2	26	391764,46	1379504,37	
		5	39166	8,68	1379396	,41			2	27	391748,56	1379516,10
		6	39167	72,27	1379392	,89			2	28	391728,18	1379531,95
		7	39167	'3 <i>,</i> 45	1379391	,73			2	<u> 2</u> 9	391715,35	1379542,96
		8	39167	75,51	1379390	,23			3	30	391712,26	1379538,36
		9	39167	77,00	1379389	,11			3	31	391703,07	1379525,76
		10	39168	3,17	1379383	,97			3	32	391709,11	1379520,30
		11	39168	35,79	1379383	,97			3	33	391692,62	1379500,59
OI.		12	39169	1,68	1379386	,03			3	34	391686,80	1379505,74
Взам. инв. №		13	39170)4,81	1379402	,62			3	35	391681,37	1379499,04
1. ИН		14	39171	0,44	1379409	,45			3	36	391680,48	1379497,86
33 a.v		15	39171	6,18	1379416	,42			3	37	391662,70	1379470,00
F		16	39172	22,17	1379423	,81			3	38	391649,04	1379450,27
a		17	39172	24,97	1379427	,83			3	39	391643,53	1379444,28
Подпись и дата		18	39173	30,49	1379434	,65			4	10	391639,04	1379439,61
n 93		19	39173	35,73	1379439	,80			4	11	391644,68	1379435,18
Эпис		20	39174	13,30	1379449	,43			4	12	391647,92	1379432,64
По		21	39176	50,23	1379469	,16			4	13	391649,77	1379434,74
		22	39177	0,51	1379482	,06			4	14	391649,17	1379435,27
Эл.												
№ подл.					1							
×												

Χ

Лист №док.

Подпись

Дата

391649,98 1379413,71

1

210709-2021/6-**IMT**(21)

Ли<u>ст</u>

Nº	Х	У	Nº		Х	У	
45	391649,77	1379435,95	62	391	719,79	1379528,86	
46	391651,84	1379438,29	63	391	721,47	1379527,12	
47	391653,34	1379440,00	64	391	722,18	1379526,39	
48	391662,50	1379431,93	65	391	723,00	1379525,52	
49	391661,73	1379431,06	66	391	723,85	1379524,64	
50	391659,07	1379428,04	67	391	724,69	1379523,78	
51	391658,32	1379427,20	68	391	725,20	1379523,24	
52	391657,72	1379427,73	59	391	720,01	1379518,25	
53	391655,87	1379425,63	69	391	677,12	1379390,71	
54	391657,32	1379424,33	70	391	674,23	1379393,40	
1	391649,98	1379413,71	71	. 391	675,77	1379395,06	
55	391670,26	1379401,99	72	391	678,65	1379392,48	
56	391657,16	1379413,35	69	391	677,12	1379390,71	
57	391660,78	1379417,53	73	391	718,83	1379532,51	
58	391673,76	1379406,29	74	391	721,44	1379529,85	
55	391670,26	1379401,99	75	391	720,46	1379528,77	
59	391720,01	1379518,25	76	391	717,61	1379531,30	
60	391715,31	1379523,15	73	391	718,83	1379532,51	
61	391714,61	1379523,87					

В том числе часть земельного участка :чзу15 S=8737 кв.м для прохода и проезда неограниченного круга лиц к землям общего пользования. Площадь земельного участка под объектом капитального строительства S=1452 кв.м. Координаты :ЧЗУ15:

Χ

25 391779,77

26 391764,46

24 391774,63 1379487,86

У

1379491,79

1379504,37

Nº

X

1 391649,98 1379413,71

2 391661,59 1379405,21

3 391667,03 1379400,33

-			-	-	·		Копилован:	Формат ЛЛ
Щ	Изм. Н	(ол.уч.	Лист	№док.	Подпись	Дата		
Инв. N <u>º</u> подл.							210709-2021/6-ПМТ(21)	Лист
г подл.	ļ 			1	,			
\vdash	2	3 3	391772	2,76	1379484,	96	46 391651,84 13794	138,29
	2	2 3	391770	0,51	1379482,	06	45 391649,77 13794	135,95
Подпись и дата	2	1 3	391760	0,23	1379469,	16	44 391649,17 13794	135,27
псь (2	.0 3	391743	3,30	1379449,	43	43 391649,77 13794	134,74
и да	1	.9 3	391735	5,73	1379439,	80	42 391647,92 13794	132,64
та	1	.8 3	391730	0,49	1379434,	65	41 391644,68 13794	135,18
\vdash	1	17 391724,97 137			1379427,	83	40 391639,04 13794	139,61
Вза	1	.6 3	391722	2,17	1379423,	81	39 391643,53 13794	144,28
и. и	1	.5 3	391716	5,18	1379416,	42	38 391649,04 13794	150,27
Взам. инв. №	14 391710,44),44	1379409,	45	37 391662,70 13794	170,00
ōΛ	1	.3 3	391704	1,81	1379402,	62	36 391680,48 13794	197,86
	1	.2 3	391691	1,68	1379386,	03	35 391681,37 13794	199,04
	1	1 3	391685	5,79	1379383,	97	34 391686,80 13795	505,74
	1	.0 3	391683	3,17	1379383,	97	33 391692,62 13795	500,59
		9 3	391677	7,00	1379389,	11	·	520,30
			391675	•	1379390,		·	525,76
		7 3	391673	3,45	1379391,	73		538,36
		6 3	391672	2,27	1379392,	89	29 391715,35 13795	542,96
		5 3	391668	3,68	1379396,	41	28 391728,18 13795	531,95
		4 3	391665	5,90	1379399,	15	27 391748,56 13795	516,10

Nº	Х	У	Nº	Х	У
47	391653,34	1379440,00	64	391715,31	1379523,15
48	391662,50	1379431,93	65	391714,61	1379523,87
49	391661,73	1379431,06	66	391719,79	1379528,86
50	391659,07	1379428,04	67	391721,47	1379527,12
51	391658,32	1379427,20	68	391722,18	1379526,39
52	391657,72	1379427,73	69	391723,00	1379525,52
53	391655,87	1379425,63	70	391723,85	1379524,64
54	391657,32	1379424,33	71	391724,69	1379523,78
1	391649,98	1379413,71	72	391725,20	1379523,24
55	391690,66	1379411,18	63	391720,01	1379518,25
56	391679,81	1379419,32	73	391677,12	1379390,71
57	391748,07	1379502,36	74	391674,23	1379393,40
58	391758,17	1379493,19	75	391675,77	1379395,06
55	391690,66	1379411,18	76	391678,65	1379392,48
59	391670,26	1379401,99	73	391677,12	1379390,71
60	391657,16	1379413,35	77	391718,83	1379532,51
61	391660,78	1379417,53	78	391721,44	1379529,85
62	391673,76	1379406,29	79	391720,46	1379528,77
59	391670,26	1379401,99	80	391717,61	1379531,30
63	391720,01	1379518,25	77	391718,83	1379532,51

Земельный участок :3У16, образуемый земельный участок с условным номером :3У16, S=204 кв.м, ВРИ 3.1.1-предоставление коммунальных услуг (фактически занимаемый насосной станцией).

Nº		Х	У
	1	391692,62	1379500,59
	2	391709,11	1379520,30
	3	391703,07	1379525,76
	4	391686,80	1379505,74
	1	391692.62	1379500.59

Χ

Nº

Земельный участок :3У17, образуемый земельный участок с условным номером:ЗУ17, S= 5318 кв.м, ВРИ 2.5-среднеэтажная жилая застройка, образован путем объединения земельного участка с КН 63:01:0714003:94 и :ЗУ17.1 (фактически занимаемый многоквартирным жилым домом).

Nº

Χ

1	Изм.	Кол.уч.	Лист	№док.	Подпись	Дата		
Инв. 1							210709-2021/6-ПМТ(21)	Лист
№ подл.			1	1			l _r	Пиот
		11	39167	78,69	1379500	,89	22 391663,49 1379587,78	
Пос		10	39167	75,43	1379503	,12	21 391688,76 1379564,92	
Подпись и		9	39167	74,90	1379502	,00	20 391695,05 1379560,05	
ьис		8	391651,80		1379519	,94	19 391707,21 1379549,95	
дата		7 391640,41			1379505,71		18 391715,35 1379542,96	
2		6	39163	35,76	1379499	,27	17 391712,26 1379538,36	
B		5	39162	28,84	1379492	,26	16 391703,07 1379525,76	
Взам. инв.		4	39162	26,88	1379489	,64	15 391686,80 1379505,74	
. UH		3	39162	21,92	1379493	,75	14 391681,37 1379499,04	
3. N <u>o</u>		2	39160	06,96	1379505	,91	13 391680,48 1379497,86	
		1	39160)1,91	1379509	,88	12 391677,68 1379499,80	

Nº	Х	У
1	391601,91	1379509,88
23	391653,39	1379524,01
24	391654,53	1379524,42
25	391655,63	1379521,02
26	391654,49	1379520,63
23	391653,39	1379524,01

В том числе часть земельного участка :чзу17 S= 4372 кв.м для прохода и проезда неограниченного круга лиц к землям общего пользования. Площадь земельного участка под объектом капитального строительства S= 946 кв.м. Координаты :ЧЗУ17:

Nº	X	У	Nº	X	У
1	391601,91	1379509,88	18	391715,35	1379542,96
2	391606,96	1379505,91	19	391707,21	1379549,95
3	391621,92	1379493,75	20	391695,05	1379560,05
4	391626,88	1379489,64	21	391688,76	1379564,92
5	391628,84	1379492,26	22	391663,49	1379587,78
6	391635,76	1379499,27	1	391601,91	1379509,88
7	391640,41	1379505,71	23	391613,40	1379517,81
8	391651,80	1379519,94	24	391659,17	1379575,82
9	391674,90	1379502,00	25	391668,27	1379567,46
10	391675,43	1379503,12	26	391623,14	1379508,72
11	391678,69	1379500,89	23	391613,40	1379517,81
12	391677,68	1379499,80	27	391653,39	1379524,01
13	391680,48	1379497,86	28	391654,53	1379524,42
14	391681,37	1379499,04	29	391655,63	1379521,02
15	391686,80	1379505,74	30	391654,49	1379520,63
16	391703,07	1379525,76	27	391653,39	1379524,01
17	391712,26	1379538,36			

Земельный участок :3У17.1, образуемый земельный участок с условным номером:ЗУ17.1, S= 4254 кв.м, ВРИ 2.5-среднеэтажная жилая застройка, образован из земель, государственная собственность на которые не разграничена (фактически занимаемый многоквартирным жилым домом).

	Nº	X	У	Nº	X	У					
	1	391601,91	1379509,88	14	391681,37	1379499,04					
	2	391606,96	1379505,91	15	391686,80	1379505,74					
Q.	3	391621,92	1379493,75	16	391703,07	1379525,76					
e. No	4	391626,88	1379489,64	17	391712,26	1379538,36					
. инв.	5	391628,84	1379492,26	18	391715,35	1379542,96					
Взам.	6	391635,76	1379499,27	19	391707,21	1379549,95					
E	7	391640,41	1379505,71	20	391695,05	1379560,05					
a	8	391651,80	1379519,94	21	391688,76	1379564,92					
и дата	9	391674,90	1379502,00	22	391663,49	1379587,78					
n 93	10	391675,43	1379503,12	1	391601,91	1379509,88					
Подпись	11	391678,69	1379500,89	23	391612,72	1379516,94					
По	12	391677,68	1379499,80	24	391659,17	1379575,82					
	13	391680,48	1379497,86	25	391670,11	1379567,19					
подл.											
оп ә											
18. N <u>o</u>		+ + -		210700 20	21 <i>/6</i> [[N/T/21	1					
Инв.		<u> </u>		210709-20	09-2021/6-ΠMT(21)						

								Л
							210709-2021/6-ΠMT(21)	
ı	Изм.	Кол.уч.	Лист	№док.	Подпись	Дата		

Nº	Х	У	Nº	Х	У	
26	391665,81	1379561,73	38	391629,75	1379516,02	
27	391667,07	1379560,74	39	391631,01	1379515,02	
28	391665,28	1379558,48	40	391629,22	1379512,77	
29	391664,03	1379559,47	41	391627,97	1379513,76	
30	391653,81	1379546,52	42	391623,67	1379508,30	
31	391655,07	1379545,52	23	391612,72	1379516,94	
32	391653,28	1379543,27	43	391653,39	1379524,01	
33	391652,03	1379544,25	44	391654,53	1379524,42	
34	391641,76	1379531,24	45	391655,63	1379521,02	
35	391643,02	1379530,25	46	391654,49	1379520,63	
36	391641,23	1379527,98	43	391653,39	1379524,01	
37	391639,98	1379528,97				

Земельный участок :3У18, образуемый земельный участок с условным номером :3У18, S= 4862 кв.м, ВРИ2.5-среднеэтажная жилая застройка, образован из земель, государственная собственность на которые не разграничена (фактически занимаемый многоквартирным жилым домом).

Nº	X	У	Nº	X	У
1	391574,89	1379475,81	13	391677,68	1379499,80
2	391606,12	1379448,59	14	391674,90	1379502,00
3	391628,66	1379430,82	15	391651,80	1379519,94
4	391632,71	1379427,05	16	391640,41	1379505,71
5	391634,54	1379429,40	17	391635,76	1379499,27
6	391647,92	1379432,64	18	391628,84	1379492,26
7	391644,68	1379435,18	19	391626,88	1379489,64
8	391639,04	1379439,61	20	391621,92	1379493,75
9	391643,53	1379444,28	21	391606,96	1379505,91
10	391649,04	1379450,27	22	391601,91	1379509,88
11	391662,70	1379470,00	1	391574,89	1379475,81
12	391680,48	1379497,86			

No

В том числе часть земельного участка :чзу18 S= 3964 кв.м для прохода и проезда неограниченного круга лиц к землям общего пользования. Площадь земельного участка под объектом капитального строительства S= 898 кв.м. Координаты :ЧЗУ18:

	INE	<u> </u>	^		y		IN≌		^	y		
	i	1	391574	4,89	1379475,	,81	13	3916	677,68	1379499,80		
	i	2	391606	6,12	1379448,	,59	14	391	674,90	1379502,00		
e. Nº	l	3	391628	8,66	1379430,	,82	15	3916	651,80	1379519,94		
. инв.	l	4	391632	2,71	1379427,	,05	16	3916	640,41	1379505,71		
Взам.		5	391634	4,54	1379429,	,40	17	' 3916	635,76	1379499,27		
В	l	6	391647	7,92	1379432,	,64	18	3916	628,84	1379492,26		
a	l	7	391644	4,68	1379435,	,18	19	3916	626,88	1379489,64		
дата		8	391639	9,04	1379439,	,61	20	3916	621,92	1379493,75		
7	9 391643,53		3,53	1379444,	,28	21	3916	606,96	1379505,91			
Подпись		10	391649	9,04	1379450,2	,27	22	3916	601,91	1379509,88		
Пос	l	11	391662	2,70	1379470,	,00	1	. 391	574,89	1379475,81		
L		12	391680	ე,48	1379497,	,86	23	3916	617,67	1379443,21		
<u>ب</u> ا												
подл.												
. N <u>o</u>	/ '			<u> </u>	<u> </u>						<u></u>	Пист
Инв.	/ '	<u> </u>		<u> </u>	<u> </u>	igsquare	210709-2	2021/6	-ПМТ(21	1)		
	Изм.	м. Колуч. Лист №док. Подпись Дата										

Копировал:

Nº	Х	У
24	391607,41	1379450,86
25	391653,66	1379508,03
26	391662,72	1379500,61
23	391617,67	1379443,21

Земельный участок :3У19, образуемый земельный участок с условным номером:ЗУ19, S = 4453 кв.м, ВРИ 2.5—среднеэтажная жилая застройка, образован путем объединения земельного участка с КН 63:01:0714003:859 и :ЗУ19.1 (фактически занимаемый многоквартирным жилым домом).

Nο	X	У
1	391536,72	1379387,14
2	391541,20	1379382,77
3	391542,00	1379380,13
4	391548,19	1379381,95
5	391547,11	1379384,41
6	391545,96	1379388,25
7	391555,60	1379390,74
8	391581,20	1379404,38
9	391624,92	1379427,48
10	391572,58	1379473,04
11	391517,56	1379403,20
1	391536,72	1379387,14

В том числе часть земельного участка : чзу19 S=3533 кв.м для прохода и проезда неограниченного круга лиц к землям общего пользования. Площадь земельного участка под объектом капитального строительства S=920 кв.м. Координаты : 43999:

1	391536,72	1379387,14
2	391541,20	1379382,77
3	391542,00	1379380,13
4	391548,19	1379381,95
5	391547,11	1379384,41
6	391545,96	1379388,25
7	391555,60	1379390,74
8	391581,20	1379404,38
9	391624,92	1379427,48
10	391572,58	1379473,04
11	391517,56	1379403,20
1	391536,72	1379387,14
12	391605,83	1379433,52
13	391541,28	1379398,98
14	391534,89	1379410,24
15	391600,27	1379444,27
12	391605,83	1379433,52

Χ

Nο

Взам. инв. №

Подпись и дата

						210709-2021/6-ПМТ(21)	Лист
Изм.	Кол.уч.	Лист	№док.	Подпись	Дата		
						16	4 11

Земельный участок :3У19.1, образуемый земельный участок с условным номером :3У19.1, S=3447 кв.м, ВРИ 2.5-среднеэтажная жилая застройка, образован из земель, государственная собственность на которые не разграничена (фактически занимаемый многоквартирным жилым домом).

Nº	X	У	Nº	X	У
1	391536,72	1379387,14	10	391572,58	1379473,04
2	391541,20	1379382,77	11	391517,56	1379403,20
3	391542,00	1379380,13	1	391536,72	1379387,14
4	391548,19	1379381,95	12	391607,10	1379433,07
5	391547,11	1379384,41	13	391541,42	1379397,81
6	391545,96	1379388,25	14	391534,98	1379409,59
7	391555,60	1379390,74	15	391600,61	1379444,97
8	391581,20	1379404,38	12	391607,10	1379433,07
9	391624,92	1379427,48			

Земельный участок :3У20, образуемый земельный участок с условным номером :3У20, S=4760 кв.м, ВРИ 2.5—среднеэтажная жилая застройка, образован путем объединения земельного участка с КН 63:01:0714003:944 и :3У20.1 (фактически занимаемый многоквартирным жилым домом).

Nº		X	У	Nº	X	У
-	1	391570,73	1379344,69	10	391624,92	1379427,48
2	2	391582,09	1379352,36	11	391581,20	1379404,38
3	3	391593,24	1379357,65	12	391555,60	1379390,74
4	4	391621,01	1379372,11	13	391545,96	1379388,25
į	5	391660,66	1379392,75	14	391547,11	1379384,41
(ŝ	391661,83	1379393,90	15	391548,19	1379381,95
-	7	391661,41	1379396,97	16	391542,00	1379380,13
8	3	391646,37	1379410,69	1	391570,73	1379344,69
Ç	9	391640,19	1379415,53			

В том числе часть земельного участка :чзу20 S= 3830 кв.м для прохода и проезда неограниченного круга лиц к землям общего пользования. Площадь земельного участка под объектом капитального строительства S=930 кв.м. Координаты :ЧЗУ20:

Νo	Х	У	Nº	Х	У
1	391570,73	1379344,69	12	391555,60	1379390,74
2	391582,09	1379352,36	13	391545,96	1379388,25
3	391593,24	1379357,65	14	391547,11	1379384,41
4	391621,01	1379372,11	15	391548,19	1379381,95
5	391660,66	1379392,75	16	391542,00	1379380,13
6	391661,83	1379393,90	1	391570,73	1379344,69
7	391661,41	1379396,97	17	391644,06	1379403,88
8	391646,37	1379410,69	18	391578,40	1379368,77
9	391640,19	1379415,53	19	391572,39	1379380,03
10	391624,92	1379427,48	20	391638,27	1379414,63
11	391581,20	1379404,38	17	391644,06	1379403,88

Взам.

Подпись и дата

	_							
							210709-2021/6-ПМТ(21)	
	Изм.	Кол.уч.	Лист	№док.	Подпись	Дата		
-								

Земельный участок :3У20.1, образуемый земельный участок с условным номером :3У20.1, S= 3696 кв.м, ВРИ 2.5-среднеэтажная жилая застройка, образован из земель, государственная собственность на которые не разграничена (фактически занимаемый многоквартирным жилым домом).

Nº	X	У	Nº	X	У
1	391570,73	1379344,69	12	391555,60	1379390,74
2	391582,09	1379352,36	13	391545,96	1379388,25
3	391593,24	1379357,65	14	391547,11	1379384,41
4	391621,01	1379372,11	15	391548,19	1379381,95
5	391660,66	1379392,75	16	391542,00	1379380,13
6	391661,83	1379393,90	1	391570,73	1379344,69
7	391661,41	1379396,97	17	391644,97	1379401,77
8	391646,37	1379410,69	18	391579,65	1379367,34
9	391640,19	1379415,53	19	391572,73	1379379,81
10	391624,92	1379427,48	20	391638,27	1379414,63
11	391581,20	1379404,38	17	391644,97	1379401,77

Земельный участок :3У21, образуемый земельный участок с условным номером :3У21, S= 2953 кв.м, ВРИ 2.5—среднеэтажная жилая застройка, образован путем объединения земельного участка с КН 63:01:0714003:1003 и :3У21.1 (фактически занимаемый многоквартирным жилым домом).

Nº	X	У	Nº	X	У
1	391593,80	1379332,83	15	391660,66	1379392,75
2	391595,08	1379332,14	16	391621,01	1379372,11
3	391599,11	1379333,86	17	391593,24	1379357,65
4	391604,68	1379332,86	18	391582,09	1379352,36
5	391612,12	1379336,87	19	391587,55	1379343,78
6	391656,60	1379360,89	20	391590,13	1379339,71
7	391667,38	1379351,99	21	391590,22	1379339,54
8	391687,60	1379363,56	22	391590,77	1379338,52
9	391695,18	1379370,77	23	391591,33	1379337,45
10	391689,22	1379374,12	24	391591,86	1379336,46
11	391682,32	1379378,85	25	391592,43	1379335,40
12	391674,50	1379385,59	26	391592,75	1379334,80
13	391668,35	1379390,25	27	391593,32	1379333,74
14	391661,83	1379393,90	1	391593,80	1379332,83

В том числе часть земельного участка :чзу21 S= 2109 кв.м для прохода и проезда неограниченного круга лиц к землям общего пользования. Площадь земельного участка под объектом капитального строительства S= 844 кв.м. Координаты :ЧЗУ21:

		1	1''		
Nº	X	У	Nº	X	У
1	391593,80	1379332,83	8	391695,18	1379370,77
2	391595,08	1379332,14	9	391689,22	1379374,12
3	391599,11	1379333,86	10	391682,32	1379378,85
4	391604,68	1379332,86	11	391674,50	1379385,59
5	391656,60	1379360,89	12	391668,35	1379390,25
6	391667,38	1379351,99	13	391661,83	1379393,90
7	391687,60	1379363,56	14	391660,66	1379392,75

						2:
Изм.	Кол.уч.	Лист	№док.	Подпись	Дата	

Взам. инв. №

Подпись и дата

Инв. № подл.

Лист

Nº	Х	У	Nº	Х	У
15	391621,01	1379372,11	24	391592,75	1379334,80
16	391593,24	1379357,65	25	391593,32	1379333,74
17	391582,09	1379352,36	1	391593,80	1379332,83
18	391587,55	1379343,78	26	391676,45	1379373,46
19	391590,13	1379339,71	27	391612,31	1379338,67
20	391590,22	1379339,54	28	391606,28	1379348,81
21	391591,33	1379337,45	29	391670,66	1379383,22
22	391591,86	1379336,46	26	391676,45	1379373,46
23	391592,43	1379335,40			

Земельный участок :3У21.1, образуемый земельный участок с условным номером :3У21.1, S= 1840 кв.м, ВРИ 2.5-среднеэтажная жилая застройка, образован из земель, государственная собственность на которые не разграничена (фактически занимаемый многоквартирным жилым домом).

Nº	X	У	Nº	X	У
1	391593,80	1379332,83	18	391682,32	1379378,85
2	391593,32	1379333,74	19	391689,22	1379374,12
3	391592,75	1379334,80	20	391695,18	1379370,77
4	391592,43	1379335,40	21	391687,60	1379363,56
5	391591,86	1379336,46	22	391667,38	1379351,99
6	391591,33	1379337,45	23	391656,60	1379360,89
7	391590,77	1379338,52	24	391656,60	1379360,89
8	391590,22	1379339,54	25	391677,84	1379372,72
9	391590,13	1379339,71	26	391670,86	1379385,55
10	391587,55	1379343,78	27	391604,79	1379349,78
11	391582,09	1379352,36	28	391612,12	1379336,87
12	391593,24	1379357,65	29	391612,12	1379336,87
13	391621,01	1379372,11	30	391604,68	1379332,86
14	391660,66	1379392,75	31	391599,11	1379333,86
15	391661,83	1379393,90	32	391595,08	1379332,14
16	391668,35	1379390,25	1	391593,80	1379332,83
17	391674,50	1379385,59			

Земельный участок :3У22, образуемый земельный участок с условным номером :3У22, S= 4438 кв.м, ВРИ 2.5—среднеэтажная жилая застройка, образован путем объединения земельного участка с КН 63:01:0714003:846 и :3У22.1 (фактически занимаемый многоквартирным жилым домом).

Nº	X	У	Nº	X	У
1	391464,14	1379335,99	7	391542,00	1379380,13
2	391486,99	1379327,00	8	391541,20	1379382,77
3	391494,66	1379326,43	9	391536,72	1379387,14
4	391518,53	1379324,58	10	391517,56	1379403,20
5	391536,13	1379331,36	1	391464,14	1379335,99
6	391570,73	1379344,69			

Взам. инв. №

Подпись и дата

Инв. № подл.

	_							
							210709-2021/6-ПМТ(21)	Лист
_	Изм.	Кол.уч.	Лист	№док.	Подпись	Дата		

Копировал:

В том числе часть земельного участка :чзу22 S= 3515 кв.м для прохода и проезда
неограниченного круга лиц к землям общего пользования. Площадь земельного участка под
объектом капитального строительства S=923 кв.м. Координаты :ЧЗУ22:

Nº	X	У	Nº	X	У
1	391464,14	1379335,99	9	391536,72	1379387,14
2	391486,99	1379327,00	10	391517,56	1379403,20
3	391494,66	1379326,43	1	391464,14	1379335,99
4	391518,53	1379324,58	11	391528,64	1379388,72
5	391536,13	1379331,36	12	391482,66	1379331,48
6	391570,73	1379344,69	13	391472,92	1379339,46
7	391542,00	1379380,13	14	391519,00	1379396,75
8	391541,20	1379382,77	11	391528,64	1379388,72

Земельный участок :ЗУ22.1, образуемый земельный участок с условным номером :ЗУ22.1, S= 3352 кв.м, ВРИ 2.5-среднеэтажная жилая застройка, образован из земель, государственная собственность на которые не разграничена (фактически занимаемый многоквартирным жилым домом).

Nº	X	У	Nº	X	У
1	391464,14	1379335,99	20	391515,29	1379366,52
2	391486,99	1379327,00	21	391513,30	1379364,04
3	391494,66	1379326,43	22	391511,59	1379365,42
4	391518,53	1379324,58	23	391510,97	1379364,63
5	391536,13	1379331,36	24	391512,26	1379363,61
6	391570,73	1379344,69	25	391508,89	1379359,39
7	391542,00	1379380,13	26	391507,61	1379360,43
8	391541,20	1379382,77	27	391501,45	1379352,74
9	391536,72	1379387,14	28	391503,17	1379351,37
10	391517,56	1379403,20	29	391501,19	1379348,89
1	391464,14	1379335,99	30	391499,47	1379350,25
11	391483,26	1379329,98	31	391498,84	1379349,47
12	391472,52	1379338,53	32	391500,08	1379348,48
13	391518,96	1379397,23	33	391496,77	1379344,35
14	391530,08	1379388,51	34	391495,53	1379345,34
15	391525,74	1379383,11	35	391489,36	1379337,60
16	391527,46	1379381,73	36	391491,06	1379336,23
17	391525,77	1379379,61	37	391489,35	1379334,08
18	391524,05	1379380,98	38	391487,63	1379335,46
19	391513,57	1379367,90	11	391483,26	1379329,98

Земельный участок :3У23, образуемый земельный участок с условным номером :3У23, S=3872 кв.м, ВРИ 2.5—среднеэтажная жилая застройка, образован путем объединения земельного участка с КН 63:01:0714003:725 и :3У23.1 (фактически занимаемый многоквартирным жилым домом).

Nº	X	У	Nº	X	У
1	391527,34	1379256,09	5	391518,53	1379324,58
2	391538,81	1379274,87	6	391494,66	1379326,43
3	391539,91	1379280,38	7	391486,99	1379327,00
4	391536,13	1379331,36	8	391464,14	1379335,99

							Лист
						210709-2021/6-ΠMT(21)	
Изм.	Кол.уч.	Лист	№док.	Подпись	Дата		

Взам. инв. №

Подпись и дата

Nº	Х	У			
9	391450,01	1379317,68			
10	391454,52	1379314,44			
11	391460,17	1379309,45			
12	391499,24	1379278,20			
1	391527,34	1379256,09			
	В том числ	ие часть земельного	vчастка :чзу23 S= 2	2935 кв.м д	ля прохода и проезда
			•		емельного участка под
			S= 937 кв.м. Координ		
Nº	X	У	Nº	X	У
1	391527,34	1379256,09	10	391454,52	1379314,44
2	391538,81	1379274,87	11	391460,17	1379309,45
3	391539,91	1379280,38	12	391499,24	1379278,20
4	391536,13	1379331,36	1	391527,34	1379256,09
5	391518,53	1379324,58	13	391525,69	1379267,55
6	391494,66	1379326,43	14	391467,58	1379313,63
7	391486,99	1379327,00	15	391476,01	1379323,41
8	391464,14	1379335,99	16	391533,52	1379277,18
9	391450,01	1379317,68	13	391525,69	1379267,55
госуда многог	рственная (квартирным	собственность на жилым домом).	которые не разгран	ничена (фан	образован из земель, стически занимаемый
Nº	X 201527.24	y	Nº	X 201400.27	y
1		1379256,09	22	391480,37	
2	•	1379274,87	23	•	1379301,59
3		1379280,38 1379331,36	24		1379304,97
4	391536,13 391518,53	1379331.3p	25		1270206 12
5	391510.55	•			1379306,13
6	•	1379324,58	26	391467,45	1379313,11
7	391494,66	1379324,58 1379326,43	26 27	391467,45 391476,06	1379313,11 1379324,10
0	391494,66 391486,99	1379324,58 1379326,43 1379327,00	26 27 28	391467,45 391476,06 391481,52	1379313,11 1379324,10 1379319,76
8	391494,66 391486,99 391464,14	1379324,58 1379326,43 1379327,00 1379335,99	26 27 28 29	391467,45 391476,06 391481,52 391482,88	1379313,11 1379324,10 1379319,76 1379321,48
9	391494,66 391486,99 391464,14 391450,01	1379324,58 1379326,43 1379327,00 1379335,99 1379317,68	26 27 28 29 30	391467,45 391476,06 391481,52 391482,88 391485,16	1379313,11 1379324,10 1379319,76 1379321,48 1379319,67
9 10	391494,66 391486,99 391464,14 391450,01 391454,52	1379324,58 1379326,43 1379327,00 1379335,99 1379317,68 1379314,44	26 27 28 29 30 31	391467,45 391476,06 391481,52 391482,88 391485,16 391483,78	1379313,11 1379324,10 1379319,76 1379321,48 1379319,67 1379317,95
9 10 11	391494,66 391486,99 391464,14 391450,01 391454,52 391460,17	1379324,58 1379326,43 1379327,00 1379335,99 1379317,68 1379314,44 1379309,45	26 27 28 29 30 31 32	391467,45 391476,06 391481,52 391482,88 391485,16 391483,78 391496,72	1379313,11 1379324,10 1379319,76 1379321,48 1379319,67 1379317,95 1379307,67
9 10 11 12	391494,66 391486,99 391464,14 391450,01 391454,52 391460,17 391499,24	1379324,58 1379326,43 1379327,00 1379335,99 1379317,68 1379314,44 1379309,45 1379278,20	26 27 28 29 30 31 32	391467,45 391476,06 391481,52 391482,88 391485,16 391483,78 391496,72 391498,09	1379313,11 1379324,10 1379319,76 1379321,48 1379319,67 1379317,95 1379307,67 1379309,39
9 10 11 12 1	391494,66 391486,99 391464,14 391450,01 391454,52 391460,17 391499,24 391527,34	1379324,58 1379326,43 1379327,00 1379335,99 1379317,68 1379314,44 1379309,45 1379278,20 1379256,09	26 27 28 29 30 31 32 33	391467,45 391476,06 391481,52 391482,88 391485,16 391483,78 391496,72 391498,09 391500,37	1379313,11 1379324,10 1379319,76 1379321,48 1379319,67 1379317,95 1379307,67 1379309,39 1379307,57
9 10 11 12 1 13	391494,66 391486,99 391464,14 391450,01 391454,52 391460,17 391499,24 391527,34 391525,78	1379324,58 1379326,43 1379327,00 1379335,99 1379317,68 1379314,44 1379309,45 1379278,20 1379256,09 1379266,35	26 27 28 29 30 31 32 33 34	391467,45 391476,06 391481,52 391482,88 391485,16 391496,72 391498,09 391500,37 391498,99	1379313,11 1379324,10 1379319,76 1379321,48 1379319,67 1379317,95 1379307,67 1379309,39 1379307,57 1379305,85
9 10 11 12 1 13	391494,66 391486,99 391464,14 391450,01 391454,52 391460,17 391499,24 391527,34 391525,78 391495,61	1379324,58 1379326,43 1379327,00 1379335,99 1379317,68 1379314,44 1379309,45 1379278,20 1379256,09 1379266,35 1379290,54	26 27 28 29 30 31 32 33 34 35	391467,45 391476,06 391481,52 391482,88 391485,16 391496,72 391498,09 391500,37 391498,99 391499,78	1379313,11 1379324,10 1379319,76 1379321,48 1379319,67 1379317,95 1379307,67 1379309,39 1379305,85 1379305,23
9 10 11 12 1 13 14	391494,66 391486,99 391464,14 391450,01 391454,52 391460,17 391499,24 391527,34 391525,78 391495,61 391494,50	1379324,58 1379326,43 1379327,00 1379335,99 1379317,68 1379314,44 1379309,45 1379278,20 1379256,09 1379266,35 1379290,54 1379289,16	26 27 28 29 30 31 32 33 34 35 36 37	391467,45 391476,06 391481,52 391482,88 391485,16 391496,72 391498,09 391500,37 391498,99 391499,78 391500,69	1379313,11 1379324,10 1379319,76 1379321,48 1379319,67 1379317,95 1379307,67 1379309,39 1379307,57 1379305,85 1379305,23 1379306,39
9 10 11 12 1 13 14 15	391494,66 391486,99 391464,14 391450,01 391454,52 391460,17 391499,24 391525,78 391495,61 391494,50 391490,06	1379324,58 1379326,43 1379327,00 1379335,99 1379317,68 1379314,44 1379309,45 1379278,20 1379256,09 1379266,35 1379290,54 1379289,16 1379292,72	26 27 28 29 30 31 32 33 34 35 36 37	391467,45 391476,06 391481,52 391482,88 391485,16 391496,72 391498,09 391500,37 391498,99 391500,69 391505,27	1379313,11 1379324,10 1379319,76 1379321,48 1379319,67 1379307,67 1379307,67 1379309,39 1379305,85 1379305,85 1379305,23 1379306,39 1379302,74
9 10 11 12 1 13 14 15 16	391494,66 391486,99 391464,14 391450,01 391454,52 391460,17 391499,24 391525,78 391495,61 391494,50 391490,06 391491,17	1379324,58 1379326,43 1379327,00 1379335,99 1379317,68 1379314,44 1379309,45 1379278,20 1379256,09 1379266,35 1379290,54 1379289,16 1379292,72 1379294,11	26 27 28 29 30 31 32 33 34 35 36 37 38	391467,45 391476,06 391481,52 391482,88 391485,16 391496,72 391498,09 391500,37 391498,99 391499,78 391500,69 391505,27 391504,36	1379313,11 1379324,10 1379319,76 1379321,48 1379319,67 1379307,67 1379309,39 1379307,57 1379305,85 1379305,23 1379306,39 1379302,74 1379301,59
9 10 11 12 1 13 14 15 16 17	391494,66 391486,99 391464,14 391450,01 391454,52 391460,17 391499,24 391525,78 391525,78 391495,61 391494,50 391491,17 391486,96	1379324,58 1379326,43 1379327,00 1379335,99 1379317,68 1379314,44 1379309,45 1379278,20 1379256,09 1379266,35 1379290,54 1379289,16 1379292,72 1379294,11 1379297,48	26 27 28 29 30 31 32 33 34 35 36 37 38 39	391467,45 391476,06 391481,52 391482,88 391485,16 391483,78 391496,72 391498,09 391500,37 391499,78 391500,69 391505,27 391504,36 391511,73	1379313,11 1379324,10 1379319,76 1379321,48 1379319,67 1379307,67 1379309,39 1379307,57 1379305,85 1379305,23 1379306,39 1379302,74 1379301,59 1379295,71
9 10 11 12 1 13 14 15 16	391494,66 391486,99 391464,14 391450,01 391454,52 391460,17 391499,24 391525,78 391495,61 391494,50 391490,06 391491,17	1379324,58 1379326,43 1379327,00 1379335,99 1379317,68 1379314,44 1379309,45 1379278,20 1379256,09 1379266,35 1379290,54 1379299,54 1379292,72 1379294,11 1379297,48 1379296,42	26 27 28 29 30 31 32 33 34 35 36 37 38	391467,45 391476,06 391481,52 391482,88 391485,16 391496,72 391498,09 391500,37 391498,99 391499,78 391500,69 391505,27 391504,36	1379313,11 1379324,10 1379319,76 1379321,48 1379319,67 1379307,67 1379309,39 1379307,57 1379305,85 1379305,23 1379305,23 1379306,39 1379302,74 1379301,59 1379295,71 1379297,44

l	Изм.	Кол.уч.	Лист	№док.	Подпись	Дата

391482,75 1379300,86

Взам. инв. №

Подпись и дата

Инв. № подл.

21

210709-2021/6-ΠMT(21)

391514,01 1379293,91

Лист

43

Nº	X	У	Nº	X	У
44	391521,67	1379287,79	49	391528,33	1379285,31
45	391523,06	1379289,55	50	391530,60	1379283,51
46	391527,26	1379286,21	51	391529,23	1379281,78
47	391525,87	1379284,47	52	391534,62	1379277,50
48	391526,96	1379283,59	13	391525,78	1379266,35

Земельный участок :3У24, образуемый земельный участок с условным номером :3У24, S=5159 кв.м, ВРИ 2.5—среднеэтажная жилая застройка, образован путем объединения земельного участка с КН 63:01:0714003:119 и :3У24.1 (фактически занимаемый многоквартирным жилым домом).

Nº	X	У	Nº	X	У
1	391622,16	1379296,15	12	391570,73	1379344,69
2	391604,68	1379332,86	13	391536,13	1379331,36
3	391599,11	1379333,86	14	391539,91	1379280,38
4	391595,08	1379332,14	15	391538,81	1379274,87
5	391593,80	1379332,83	16	391527,34	1379256,09
6	391587,46	1379329,44	17	391535,69	1379250,68
7	391583,77	1379336,31	18	391549,90	1379258,25
8	391589,00	1379339,11	19	391561,21	1379264,23
9	391590,22	1379339,54	20	391584,40	1379276,62
10	391587,55	1379343,78	1	391622,16	1379296,15
11	391582,09	1379352,36			

В том числе часть земельного участка :чзу24 S= 4117 кв.м для прохода и проезда неограниченного круга лиц к землям общего пользования. Площадь земельного участка под объектом капитального строительства S= 1042 кв.м. Координаты :ЧЗУ24:

Nº	X	у	Nº	X	У
1	391622,16	1379296,15	14	391539,91	1379280,38
2	391604,68	1379332,86	15	391538,81	1379274,87
3	391599,11	1379333,86	16	391527,34	1379256,09
4	391595,08	1379332,14	17	391535,69	1379250,68
5	391593,80	1379332,83	18	391549,90	1379258,25
6	391587,46	1379329,44	19	391561,21	1379264,23
7	391583,77	1379336,31	20	391584,40	1379276,62
8	391589,00	1379339,11	1	391622,16	1379296,15
9	391590,13	1379339,71	21	391614,24	1379301,27
10	391587,55	1379343,78	22	391549,04	1379267,03
11	391582,09	1379352,36	23	391542,57	1379278,91
12	391570,73	1379344,69	24	391607,13	1379314,24
13	391536,13	1379331,36	21	391614,24	1379301,27
13	391536,13	1379331,36	21	391614,24	1379301,27

Взам. инв. №

Подпись и дата

Инв. Nº подл.

Земельный участок :**ЗУ24.1,** образуемый земельный участок с условным номером :ЗУ24.1, S= 4033 кв.м, ВРИ 2.5-среднеэтажная жилая застройка, образован из земель, государственная собственность на которые не разграничена (фактически занимаемый многоквартирным жилым домом).

								Лист
							210709-2021/6-ΠMT(21)	
Į	Изм.	Кол.уч.	Лист	№док.	Подпись	Дата		

ME	^	y	NE Y
1	391622,16	1379296,15	37 391598,82 1379310,22
2	391604,68	1379332,86	38 391598,15 1379311,45
3	391599,11	1379333,86	39 391600,58 1379312,78
4	391595,08	1379332,14	40 391601,25 1379311,55
5	391593,80	1379332,83	41 391607,20 1379314,78
6	391587,46	1379329,44	42 391614,28 1379302,54
7	391583,77	1379336,31	43 391614,05 1379302,43
8	391589,00	1379339,11	44 391615,23 1379300,27
9	391590,22	1379339,54	45 391608,29 1379296,49
10	391587,55	1379343,78	46 391607,12 1379298,64
11	391582,09	1379352,36	47 391604,54 1379297,24
12	391570,73	1379344,69	48 391605,24 1379295,98
13	391536,13	1379331,36	49 391600,39 1379293,33
14	391539,91	1379280,38	50 391599,70 1379294,60
15	391538,81	1379274,87	51 391597,13 1379293,20
16	391527,34	1379256,09	52 391597,70 1379292,16
17	391535,69	1379250,68	53 391593,02 1379289,60
18	391549,90	1379258,25	54 391592,44 1379290,64
19	391561,21	1379264,23	55 391587,49 1379287,93
20	391584,40	1379276,62	56 391588,09 1379286,83
1	391622,16	1379296,15	57 391583,37 1379284,26
21	391552,81	1379267,19	58 391582,77 1379285,36
22	391552,21	1379268,16	59 391580,14 1379283,93
23	391549,72	1379266,76	60 391580,87 1379282,59
24	391542,95	1379278,80	61 391576,12 1379280,01
25	391548,05	1379281,61	62 391575,40 1379281,34
26	391546,89	1379283,80	63 391570,57 1379278,70
27	391549,30	1379285,12	64 391571,27 1379277,42
28	391550,06	1379283,71	65 391566,40 1379274,77
29		1379291,60	66 391565,70 1379276,05
30	391563,81		67 391563,19 1379274,68
31	391566,22		68 391563,94 1379273,32
32	391566,98		69 391559,13 1379270,70
33		1379300,79	70 391558,39 1379272,06
34	391580,71	•	71 391553,53 1379269,41
35	391583,03		72 391554,27 1379268,05
36	391583,80	1379302,06	21 391552,81 1379267,19
r)	* *********** *2X	V25 affinancia vi parcani vivi vivantari a valianzi vi valianzi
		•	725, образуемый земельный участок с условным номером Б-среднеэтажная жилая застройка, образован из земель,
			на которые не разграничена (фактически занимаемый
		жилым домом	=
Nº	X	У	Nº X Y
1	391632,28	1379210,67	5 391719,04 1379252,05
2	391634,67		6 391714,35 1379254,55
3		1379237,02	7 391694,92 1379270,28
4	391715,39		8 391689,73 1379274,19
	,	,	· · · · · · · · · · · · · · · · · · ·
-		<u> </u>	
	+ +		Лист
			210709-2021/6-ПМТ(21)

У

Nº

Взам. инв. №

Подпись и дата

Инв. № подл.

Изм. Колуч. Лист №док. Подпись

Дата

Χ

У

Nº

Χ

Nº	X	У	Nº	X	У	
9	391643,91	1379253,86	12	391602,02	1379234,47	
10	391639,26	1379250,93	13	391604,66	1379231,59	
11	391607,17	1379236,93	1	391632,28	1379210,67	

В том числе часть земельного участка : чзу25 S=2075 кв.м для прохода и проезда неограниченного круга лиц к землям общего пользования. Площадь земельного участка под объектом капитального строительства S=1019 кв.м. Координаты : ЧЗУ25:

Nº	X	У	Nº	X	У
1	391632,28	1379210,67	11	391607,17	1379236,93
2	391634,67	1379213,72	12	391602,02	1379234,47
3	391684,69	1379237,02	13	391604,66	1379231,59
4	391715,39	1379251,32	1	391632,28	1379210,67
5	391719,04	1379252,05	14	391693,14	1379253,68
6	391714,35	1379254,55	15	391625,19	1379223,19
7	391694,92	1379270,28	16	391619,46	1379235,62
8	391689,73	1379274,19	17	391687,89	1379266,25
9	391643,91	1379253,86	14	391693,14	1379253,68
10	391639,26	1379250,93			

Земельный участок :3У26, образуемый земельный участок с условным номером :3У26, S = 4608 кв.м, BPU2.5—среднеэтажная жилая застройка, образован из земель, государственная собственность на которые не разграничена (фактически занимаемый многоквартирным жилым домом).

Nº	X	У	Nº	X	У
1	391678,80	1379179,99	11	391684,69	1379237,02
2	391686,99	1379193,93	12	391634,67	1379213,72
3	391698,37	1379189,20	13	391632,28	1379210,67
4	391747,38	1379209,36	14	391634,09	1379209,24
5	391749,26	1379211,58	15	391636,67	1379207,62
6	391753,64	1379223,12	16	391666,06	1379185,77
7	391748,02	1379228,51	17	391666,59	1379184,75
8	391727,20	1379245,81	18	391677,26	1379176,53
9	391719,04	1379252,05	1	391678,80	1379179,99
10	391715,39	1379251,32			

В том числе часть земельного участка :чзу26 S= 3702 кв.м для прохода и проезда неограниченного круга лиц к землям общего пользования. Площадь земельного участка под объектом капитального строительства S=906 кв.м. Координаты :43У26:

			1	1, ,		
Nº		X	У	Nº	X	У
	1	391678,80	1379179,99	9	391719,04	1379252,05
	2	391686,99	1379193,93	10	391715,39	1379251,32
	3	391698,37	1379189,20	11	391684,69	1379237,02
	4	391747,38	1379209,36	12	391634,67	1379213,72
	5	391749,26	1379211,58	13	391632,28	1379210,67
	6	391753,64	1379223,12	14	391634,09	1379209,24
	7	391748,02	1379228,51	15	391636,67	1379207,62
	8	391727,20	1379245,81	16	391666,06	1379185,77

Изм.	Кол.уч.	Лист	№док.	Подпись	Дата

Взам. инв. №

Подпись и дата

Инв. Nº подл.

210709-2021/6-ΠMT(21)

Nº	Х	У	Nº	Χ	У
17	391666,59	1379184,75	20	391665,23	1379193,42
18	391677,26	1379176,53	21	391659,91	1379204,48
1	391678,80	1379179,99	22	391726,45	1379235,76
19	391731,53	1379224,43	19	391731,53	1379224,43

Земельный участок :3У27, образуемый земельный участок с условным номером :3У27, S= 4244 кв.м, ВРИ2.5-среднеэтажная жилая застройка, образован из земель, государственная собственность на которые не разграничена (фактически занимаемый многоквартирным жилым домом).

Nº	X	У	Nº	X	У
1	391799,90	1379188,17	10	391683,91	1379171,52
2	391774,84	1379208,51	11	391709,98	1379151,17
3	391753,64	1379223,12	12	391714,17	1379152,33
4	391749,26	1379211,58	13	391723,67	1379159,36
5	391747,38	1379209,36	14	391732,90	1379155,95
6	391698,37	1379189,20	15	391753,32	1379164,51
7	391686,99	1379193,93	16	391781,81	1379178,26
8	391678,80	1379179,99	17	391785,45	1379179,97
9	391677,26	1379176,53	1	391799,90	1379188,17

В том числе часть земельного участка : чзу27 S=3305 кв.м для прохода и проезда неограниченного круга лиц к землям общего пользования. Площадь земельного участка под объектом капитального строительства S=939 кв.м. Координаты : 43527:

Nº	X	У	Nº	X	У
1	391799,90	1379188,17	13	391723,67	1379159,36
2	391774,84	1379208,51	14	391732,90	1379155,95
3	391753,64	1379223,12	15	391753,32	1379164,51
4	391749,26	1379211,58	16	391781,81	1379178,26
5	391747,38	1379209,36	17	391785,45	1379179,97
6	391698,37	1379189,20	1	391799,90	1379188,17
7	391686,99	1379193,93	18	391769,09	1379193,39
8	391678,80	1379179,99	19	391702,03	1379163,58
9	391677,26	1379176,53	20	391697,59	1379176,77
10	391683,91	1379171,52	21	391764,49	1379204,37
11	391709,98	1379151,17	18	391769,09	1379193,39
12	391714,17	1379152,33			

Земельный участок :3У28, образуемый земельный участок с условным номером :3У28, S= 4845 кв.м, ВРИ2.5-среднеэтажная жилая застройка, образован из земель, государственная собственность на которые не разграничена (фактически занимаемый многоквартирным жилым домом).

Nº	X	У	Nº	X	У
1	391811,45	1379143,21	6	391781,81	1379178,26
2	391828,40	1379166,27	7	391753,32	1379164,51
3	391810,13	1379179,87	8	391732,90	1379155,95
4	391799,90	1379188,17	9	391723,67	1379159,36
5	391785,45	1379179,97	10	391714,17	1379152,33

Изм.	Кол.уч.	Лист	№док.	Подпись	Дата

Взам. инв. №

Подпись и дата

Инв. Nº подл.

210709-2021/6-ΠMT(21)

Лист

11 391709,98 1379151,17 15 391765,72 1379111,73 12 391748,35 1379121,50 16 391779,79 1379100,61 13 391759,06 1379112,73 17 391799,03 1379127,68 14 391761,14 1379115,11 1 391811,45 1379143,21	Nº	X	У	Nº	X	У	
13 391759,06 1379112,73 17 391799,03 1379127,68	11	391709,98	1379151,17	15	391765,72	1379111,73	
, , , , , , , , , , , , , , , , , , , ,	12	391748,35	1379121,50	16	391779,79	1379100,61	
14 391761,14 1379115,11 1 391811,45 1379143,21	13	391759,06	1379112,73	17	391799,03	1379127,68	
	14	391761,14	1379115,11	1	391811,45	1379143,21	

В том числе часть земельного участка :чзу28 S= 3889 кв.м для прохода и проезда неограниченного круга лиц к землям общего пользования. Площадь земельного участка под объектом капитального строительства S=956 кв.м. Координаты :ЧЗУ28:

Nº	X	У	Nº	X	У
1	391811,45	1379143,21	13	391759,06	1379112,73
2	391828,40	1379166,27	14	391761,14	1379115,11
3	391810,13	1379179,87	15	391765,72	1379111,73
4	391799,90	1379188,17	16	391779,79	1379100,61
5	391785,45	1379179,97	17	391799,03	1379127,68
6	391781,81	1379178,26	1	391811,45	1379143,21
7	391753,32	1379164,51	18	391807,68	1379163,41
8	391732,90	1379155,95	19	391741,59	1379131,41
9	391723,67	1379159,36	20	391736,03	1379143,95
10	391714,17	1379152,33	21	391803,01	1379174,78
11	391709,98	1379151,17	18	391807,68	1379163,41
12	391748,35	1379121,50			

Земельный участок :3У29, образуемый земельный участок с условным номером :3У29, S= 3979 кв.м, ВРИ2.5-среднеэтажная жилая застройка, образован из земель, государственная собственность на которые не разграничена (фактически занимаемый многоквартирным жилым домом).

Nº	X	У	Nº	X	У
1	391866,75	1379107,38	10	391779,79	1379100,61
2	391862,18	1379110,81	11	391789,16	1379093,74
3	391838,83	1379126,62	12	391803,72	1379081,53
4	391837,44	1379127,74	13	391799,65	1379076,80
5	391828,96	1379134,20	14	391800,67	1379068,10
6	391825,22	1379136,82	15	391803,48	1379061,06
7	391820,05	1379136,41	16	391814,58	1379052,16
8	391807,86	1379120,58	17	391819,94	1379047,87
9	391799,03	1379127,68	1	391866,75	1379107,38

В том числе часть земельного участка :чзу29 S= 2971 кв.м для прохода и проезда неограниченного круга лиц к землям общего пользования. Площадь земельного участка под объектом капитального строительства S= 1008 кв.м. Координаты :ЧЗУ29:

Nº	X	У	Nº	Х	У
1	391866,75	1379107,38	7	391820,05	1379136,41
2	391862,18	1379110,81	8	391807,86	1379120,58
3	391838,83	1379126,62	9	391799,03	1379127,68
4	391837,44	1379127,74	10	391779,79	1379100,61
5	391828,96	1379134,20	11	391789,16	1379093,74
6	391825,22	1379136,82	12	391803,72	1379081,53

Взам. инв. №

Подпись и дата

Инв. № подл.

							Лист
						210709-2021/6-ΠMT(21)	
Изм.	Кол.уч.	Лист	№док.	Подпись	Дата		

Nº	Х	У	Nº	Х	У
13	391799,65	1379076,80	18	391858,13	1379109,56
14	391800,67	1379068,10	19	391815,65	1379053,37
15	391803,48	1379061,06	20	391804,11	1379062,44
16	391814,58	1379052,16	21	391847,37	1379118,40
17	391819,94	1379047,87	18	391858,13	1379109,56
1	391866,75	1379107,38			

Земельный участок :3У30, образуемый земельный участок с условным номером :3У30, S= 4388 кв.м, ВРИ 2.5—среднеэтажная жилая застройка, образован путем объединения земельного участка с КН 63:01:0714003:93 и :3У30.1 (фактически занимаемый многоквартирным жилым домом).

Nº	X	У	Nº	X	У
1	391803,72	1379081,53	14	391782,79	1379076,78
2	391789,16	1379093,74	15	391783,57	1379077,72
3	391731,43	1379016,36	16	391784,34	1379078,64
4	391744,43	1379005,35	17	391787,63	1379082,60
5	391756,95	1378994,75	18	391787,78	1379082,78
6	391769,72	1378985,05	19	391788,51	1379082,17
7	391819,94	1379047,87	20	391792,04	1379079,24
8	391814,58	1379052,16	21	391792,83	1379078,59
9	391803,48	1379061,06	22	391793,31	1379078,18
10	391800,67	1379068,10	23	391791,35	1379075,82
11	391799,65	1379076,80	24	391790,26	1379074,50
1	391803,72	1379081,53	25	391788,79	1379072,73
12	391788,33	1379072,18	12	391788,33	1379072,18
13	391783,60	1379076,11			

В том числе часть земельного участка :43y30 S= 3496 кв.м для прохода и проезда неограниченного круга лиц к землям общего пользования. Площадь земельного участка под объектом капитального строительства S= 892 кв.м. Координаты :43y30:

	1	391803,72	1379081,53	16	391784,34	1379078,64
	2	391789,16	1379093,74	17	391787,63	1379082,60
	3	391731,43	1379016,36	18	391787,78	1379082,78
	4	391744,43	1379005,35	19	391788,51	1379082,17
	5	391756,95	1378994,75	20	391792,04	1379079,24
Qı	6	391769,72	1378985,05	21	391792,83	1379078,59
инв. №	7	391819,94	1379047,87	22	391793,31	1379078,18
нп .	8	391814,58	1379052,16	23	391791,35	1379075,82
Взам.	9	391803,48	1379061,06	24	391790,26	1379074,50
7	10	391800,67	1379068,10	25	391788,79	1379072,73
a	11	391799,65	1379076,80	12	391788,33	1379072,18
Подпись и дата	1	391803,72	1379081,53	26	391811,66	1379051,07
n 93	12	391788,33	1379072,18	27	391769,78	1378996,89
эпис	13	391783,60	1379076,11	28	391759,42	1379005,03
По	14	391782,79	1379076,78	29	391801,37	1379058,88
	15	391783,57	1379077,72	26	391811,66	1379051,07
подл.						

Кол.уч.

Лист №док.

Подпись

Дата

Копировал:

210709-2021/6-**IMT**(21)

	Земельный	участок :ЗУ	30.1, образуемы	й земельн	ый участок	с условным номером
		•	- ·		-	образован из земель,
государ	оственная с	обственность	на которые н	не разгран	ичена (фак	тически занимаемый
многок	вартирным	жилым домом)).			
Nº	X	У		Nº	X	У
1	391803,72	1379081,53		34	391784,66	1379037,92
2	391789,16	1379093,74		35	391784,90	1379037,74
3	391731,43	1379016,36		36	391793,08	1379048,23
4	391744,43	1379005,35		37	391792,68	1379048,53
5	391756,95	1378994,75		38	391796,64	1379053,62
6	391769,72	1378985,05		39	391797,03	1379053,32
7	391819,94	1379047,87		40	391801,37	1379058,88
8	391814,58	1379052,16		41	391809,06	1379052,88
9	391803,48	1379061,06		42	391808,45	
10	391800,67	1379068,10		43	391809,66	1379051,14
11	391799,65	1379076,80		44	391810,28	1379051,93
1	391803,72	1379081,53		45	391813,16	•
12	391788,33	1379072,18		46	391808,70	•
13	391783,60	1379076,11		47	391808,93	1379043,78
14	391782,79	1379076,78		48	391807,30	•
15	391783,57	1379077,72		49	391800,60	
16	391784,34	1379078,64		50	391801,71	1379032,23
17	391787,63	1379082,60		51	391799,46	1379029,36
18	391787,03	1379082,00		52	391798,36	1379030,22
19	391787,78	1379082,78		53	391798,30	1379014,74
20	391788,51	1379082,17		54	391780,29	1379013,87
20	391792,04	1379079,24		55	391787,38	1379009,48
21		1379078,39		56		
23	391793,31	1379075,18		50 57	391782,86 391782,24	1379010,35 1379009,56
	391791,35			58	•	•
24	391790,26	1379074,50			391783,15	1379008,86
25	391788,79	1379072,73		59	391782,66	1379008,23
12	391788,33	1379072,18		60	391781,76	1379008,94
26	391769,83	1378994,13		61	391775,89	•
27	391758,07	1379003,30		62	391776,76	1379000,74
28	391777,80	1379028,63		63	391775,51	•
29	391777,01	1379029,24		64	391774,64	•
30	391778,70	1379031,41		65	391774,33	1378999,43
31	391779,48	1379030,80		66	391774,10	•
32	391782,99	1379035,29		26	391769,83	1378994,13
:3У31, государ	S= 4701 оственная с	кв.м, ВРИ2.5	-среднеэтажная на которые н	жилая за	астройка, с	с условным номером образован из земель, тически занимаемый
				210709-20	21/6-ПМТ(21	<u>Лис</u> -

Взам. инв. №

Подпись и дата

Инв. № подл.

Дата

Колуч. Лист №док. Подпись

Х	У
391789,16	1379093,74
391779,79	1379100,61
391765,72	1379111,73
391761,14	1379115,11
391759,06	1379112,73
391748,35	1379121,50
391693,02	1379051,05
391703,64	1379041,94
391707,58	1379038,69
391731,43	1379016,36
391789,16	1379093,74
	391789,16 391779,79 391765,72 391761,14 391759,06 391748,35 391693,02 391703,64 391707,58 391731,43

В том числе часть земельного участка :43y31 S= 3790 кв.м для прохода и проезда неограниченного круга лиц к землям общего пользования. Площадь земельного участка под объектом капитального строительства S= 911 кв.м. Координаты :43y31:

Nº	X	У	Nº	X	У
1	391789,16	1379093,74	9	391707,58	1379038,69
2	391779,79	1379100,61	10	391731,43	1379016,36
3	391765,72	1379111,73	1	391789,16	1379093,74
4	391761,14	1379115,11	11	391772,28	1379092,85
5	391759,06	1379112,73	12	391727,12	1379034,62
6	391748,35	1379121,50	13	391717,14	1379042,28
7	391693,02	1379051,05	14	391762,86	1379100,44
8	391703,64	1379041,94	11	391772,28	1379092,85

Земельный участок :3У32, образуемый земельный участок с условным номером :3У32, S=3150 кв.м, ВРИ 2.6— многоэтажная жилая застройка (высотная застройка), образован из земель, государственная собственность на которые не разграничена (фактически занимаемый многоквартирным жилым домом).

Nº		X	У
	1	391731,43	1379016,36
	2	391712,95	1378993,75
	3	391703,83	1378981,45
	4	391691,56	1378965,60
	5	391719,71	1378944,88
	6	391731,60	1378935,79
	7	391740,66	1378947,28
	8	391769,72	1378985,05
	9	391756,95	1378994,75
	10	391744,43	1379005,35
	1	391731,43	1379016,36

Взам. инв. №

Подпись и дата

Инв. Nº подл.

В том числе часть земельного участка :43y32 S= 2676 кв.м для прохода и проезда неограниченного круга лиц к землям общего пользования. Площадь земельного участка под объектом капитального строительства S= 474 кв.м. Координаты :43y32:

I								Лист
							210709-2021/6-ΠMT(21)	
	Изм.	Кол.уч.	Лист	№док.	Подпись	Дата		

Копировал:

Nº	Х	У	Nº	Х	У
1	391731,43	1379016,36	10	391744,43	1379005,35
2	391712,95	1378993,75	1	391731,43	1379016,36
3	391703,83	1378981,45	11	391752,03	1378976,23
4	391691,56	1378965,60	12	391753,64	1378974,37
5	391719,71	1378944,88	13	391737,49	1378952,56
6	391731,60	1378935,79	14	391723,66	1378962,74
7	391740,66	1378947,28	15	391740,76	1378985,23
8	391769,72	1378985,05	11	391752,03	1378976,23
9	391756,95	1378994,75			

Земельный участок :3У33, образуемый земельный участок с условным номером :3У33, S= 2980 кв.м, ВРИ 2.6—многоэтажная жилая застройка (высотная застройка), образован из земель, государственная собственность на которые не разграничена (фактически занимаемый многоквартирным жилым домом).

Vo		X	У
	1	391697,65	1378893,09
:	2	391731,60	1378935,79
3	3	391719,71	1378944,88
4	4	391691,56	1378965,60
ļ	5	391688,68	1378967,82
(6	391682,05	1378958,57
	7	391678,23	1378961,45
:	8	391668,58	1378948,14
9	9	391654,46	1378928,64
10	C	391668,06	1378917,73
	1	391697,65	1378893,09

Взам. инв. №

Подпись и дата

Инв. № подл.

В том числе часть земельного участка :43y33 S= 2502 кв.м для прохода и проезда неограниченного круга лиц к землям общего пользования. Площадь земельного участка под объектом капитального строительства S= 478 кв.м. Координаты :43y33:

X	У	Nº	X	У
391697,65	1378893,09	9	391654,46	1378928,64
391731,60	1378935,79	10	391668,06	1378917,73
391719,71	1378944,88	1	391697,65	1378893,09
391691,56	1378965,60	11	391684,36	1378917,39
391688,68	1378967,82	12	391671,19	1378927,29
391682,05	1378958,57	13	391688,30	1378950,54
391678,23	1378961,45	14	391701,56	1378940,36
391668,58	1378948,14	11	391684,36	1378917,39
	391697,65 391731,60 391719,71 391691,56 391688,68 391682,05 391678,23	391697,65 1378893,09 391731,60 1378935,79 391719,71 1378944,88 391691,56 1378965,60 391688,68 1378967,82 391682,05 1378958,57 391678,23 1378961,45	391697,65 1378893,09 9 391731,60 1378935,79 10 391719,71 1378944,88 1 391691,56 1378965,60 11 391688,68 1378967,82 12 391682,05 1378958,57 13 391678,23 1378961,45 14	391697,65 1378893,09 9 391654,46 391731,60 1378935,79 10 391668,06 391719,71 1378944,88 1 391697,65 391691,56 1378965,60 11 391684,36 391688,68 1378967,82 12 391671,19 391682,05 1378958,57 13 391688,30 391678,23 1378961,45 14 391701,56

Земельный участок :3У34, образуемый земельный участок с условным номером :3У34, S = 5374 кв.м, BPU2.5–среднеэтажная жилая застройка, образован из земель, государственная собственность на которые не разграничена (фактически занимаемый многоквартирным жилым домом).

Nº		X	У	Nº	X	У
	1	391731,43	1379016,36	3	391703,64	1379041,94
	2	391707,58	1379038,69	4	391690,02	1379024,37

I.								
								Лист
							210709-2021/6-ΠMT(21)	
1	Изм.	Кол.уч.	Лист	№док.	Подпись	Дата		

Nº	Х	У	Nº	х	У
5	391630,47	1379008,83	12	391682,05	1378958,57
6	391610,43	1378987,22	13	391688,68	1378967,82
7	391622,75	1378978,24	14	391691,56	1378965,60
8	391632,76	1378969,96	15	391703,83	1378981,45
9	391649,46	1378962,80	16	391712,95	1378993,75
10	391668,58	1378948,14	1	391731,43	1379016,36
11	391678,23	1378961,45			

В том числе часть земельного участка : чзу34 S= 4393 кв.м для прохода и проезда неограниченного круга лиц к землям общего пользования. Площадь земельного участка под объектом капитального строительства S= 981 кв.м. Координаты : 43934:

Nº	X	У	Nº	X	У
1	391731,43	1379016,36	13	391688,68	1378967,82
2	391707,58	1379038,69	14	391691,56	1378965,60
3	391703,64	1379041,94	15	391703,83	1378981,45
4	391690,02	1379024,37	16	391712,95	1378993,75
5	391630,47	1379008,83	1	391731,43	1379016,36
6	391610,43	1378987,22	17	391717,51	1379023,66
7	391622,75	1378978,24	18	391718,28	1379023,18
8	391632,76	1378969,96	19	391673,21	1378964,38
9	391649,46	1378962,80	20	391662,45	1378973,41
10	391668,58	1378948,14	21	391708,48	1379030,97
11	391678,23	1378961,45	17	391717,51	1379023,66
12	391682,05	1378958,57			

Земельный участок :**ЗУ35**, образуемый земельный участок с условным номером :**ЗУ35**, S= 4087 кв.м, ВРИ2.5-среднеэтажная жилая застройка, образован из земель, государственная собственность на которые не разграничена (фактически занимаемый многоквартирным жилым домом).

ME		^	y
	1	391703,64	1379041,94
	2	391693,02	1379051,05
	3	391630,32	1379099,66
	4	391623,95	1379073,28
	5	391624,33	1379057,36
	6	391630,47	1379008,83
	7	391690,02	1379024,37
	1	391703,64	1379041,94
	8	391628,49	1379089,02
	9	391629,36	1379093,40
1	LO	391632,45	1379092,79
1	l1	391631,58	1379088,41
	8	391628,49	1379089,02

Взам. инв. №

Подпись и дата

Инв. Nº подл.

В том числе часть земельного участка :43y35 S=3154 кв.м для прохода и проезда неограниченного круга лиц к землям общего пользования. Площадь земельного участка под объектом капитального строительства S= 933 кв.м. Координаты :43y35:

								Лист
							210709-2021/6-ΠMT(21)	
И:	ЗМ.	Кол.уч.	Лист	№док.	Подпись	Дата		

Nº	Х	У	Nº	Х	У	
1	391703,64	1379041,94	9	391629,36	1379093,40	
2	391693,02	1379051,05	10	391632,45	1379092,79	
3	391630,32	1379099,66	11	391631,58	1379088,41	
4	391623,95	1379073,28	8	391628,49	1379089,02	
5	391624,33	1379057,36	12	391689,45	1379030,01	
6	391630,47	1379008,83	13	391631,32	1379075,45	
7	391690,02	1379024,37	14	391639,58	1379085,83	
1	391703,64	1379041,94	15	391696,47	1379039,90	
8	391628,49	1379089,02	12	391689,45	1379030,01	

Земельный участок :3У36, образуемый земельный участок с условным номером :3У36, S= 7399 кв.м, ВРИ2.5-среднеэтажная жилая застройка, образован из земель, государственная собственность на которые не разграничена (фактически занимаемый многоквартирным жилым домом).

Nº	X	У	Nº	X	У
1	391630,32	1379099,66	15	391624,33	1379057,36
2	391610,86	1379114,83	16	391623,95	1379073,28
3	391562,02	1379082,82	1	391630,32	1379099,66
4	391533,97	1379070,98	17	391586,12	1379007,57
5	391531,97	1379070,12	18	391585,50	1379008,39
6	391530,58	1379069,55	19	391584,29	1379010,00
7	391528,11	1379068,27	20	391582,81	1379012,00
8	391543,99	1379036,54	21	391581,70	1379013,47
9	391553,75	1379030,68	22	391581,44	1379013,81
10	391567,69	1379022,32	23	391582,85	1379014,87
11	391573,90	1379017,41	24	391587,20	1379018,13
12	391596,24	1378999,11	25	391591,88	1379011,89
13	391610,43	1378987,22	26	391589,08	1379009,79
14	391630,47	1379008,83	17	391586,12	1379007,57

В том числе часть земельного участка :чзу36 S= 6388 кв.м для прохода и проезда неограниченного круга лиц к землям общего пользования. Площадь земельного участка под объектом капитального строительства S= 1011 кв.м. Координаты :ЧЗУ36:

	Nº	Х	У	Nº	Х	У
	1	391630,32	1379099,66	14	391630,47	1379008,83
	2	391610,86	1379114,83	15	391624,33	1379057,36
Ċ	3	391562,02	1379082,82	16	391623,95	1379073,28
Взам. инв. №	4	391533,97	1379070,98	1	391630,32	1379099,66
нп .	5	391531,97	1379070,12	17	391586,12	1379007,57
เรสพ	6	391530,58	1379069,55	18	391585,50	1379008,39
В	7	391528,11	1379068,27	19	391584,29	1379010,00
α	8	391543,99	1379036,54	20	391582,81	1379012,00
Подпись и дата	9	391553,75	1379030,68	21	391581,70	1379013,47
n 9	10	391567,69	1379022,32	22	391581,44	1379013,81
Эпис	11	391573,90	1379017,41	23	391582,85	1379014,87
Пос	12	391596,24	1378999,11	24	391587,20	1379018,13
	13	391610,43	1378987,22	25	391591,88	1379011,89
подл.						

Изм. Колуч. Лист №док. Подпись Дата

210709-2021/6-ΠMT(21)

Nº	X	У	Nº	X	У
26	391589,08	1379009,79	29	391545,51	1379045,19
17	391586,12	1379007,57	30	391540,32	1379058,35
27	391612,49	1379076,80	31	391607,39	1379088,23
28	391612,68	1379076,03	27	391612,49	1379076,80

Земельный участок :3У37, образуемый земельный участок с условным номером :3У37, S= 4775 кв.м, ВРИ 2.6— многоэтажная жилая застройка (высотная застройка), образован из земель, государственная собственность на которые не разграничена (фактически занимаемый многоквартирным жилым домом).

Nº	X	У	Nº	X	У
1	391562,02	1379082,82	16	391564,65	1379132,27
2	391610,86	1379114,83	17	391565,42	1379133,08
3	391570,79	1379146,79	18	391567,00	1379134,77
4	391569,96	1379152,38	19	391567,71	1379135,51
5	391543,56	1379171,32	20	391568,54	1379136,39
6	391538,79	1379174,74	21	391570,00	1379137,94
7	391527,75	1379159,89	22	391572,44	1379135,65
8	391510,19	1379137,94	23	391573,31	1379134,82
9	391502,11	1379128,76	24	391575,24	1379132,99
10	391506,66	1379125,02	15	391569,88	1379127,32
11	391527,43	1379109,20	25	391578,81	1379135,47
12	391529,04	1379107,97	26	391577,88	1379134,19
13	391531,75	1379105,90	27	391570,25	1379139,95
14	391533,75	1379104,36	28	391571,20	1379141,26
1	391562,02	1379082,82	25	391578,81	1379135,47
15	391569,88	1379127,32			

В том числе часть земельного участка :чзу37 S=4298 кв.м для прохода и проезда неограниченного круга лиц к землям общего пользования. Площадь земельного участка под объектом капитального строительства S=477 кв.м. Координаты :ЧЗУ37:

1нв. N <u>º</u> подл.					
подл.					
		15	391532,16	5 1379130,70	20 391569,88 1379127,32
Поё		1	391562,02	1379082,82	29 391575,24 1379132,99
пис		14	391533,75	5 1379104,36	28 391573,31 1379134,82
Подпись и дата		13	391531,75	5 1379105,90	27 391572,44 1379135,65
am		12	391529,04	1379107,97	26 391570,00 1379137,94
7		11	391527,43	3 1379109,20	25 391568,54 1379136,39
В		10	391506,66	5 1379125,02	24 391567,71 1379135,51
зам		9	391502,13	1 1379128,76	23 391567,00 1379134,77
Взам. инв. №		8	391510,19	9 1379137,94	22 391565,42 1379133,08
3. Ng		7	391527,75	5 1379159,89	21 391564,65 1379132,27
<u> </u>		6	391538,79	9 1379174,74	20 391569,88 1379127,32
		5	391543,56	5 1379171,32	15 391532,16 1379130,70
		4	391569,96	5 1379152,38	19 391549,74 1379153,76
		3	391570,79	9 1379146,79	18 391537,54 1379163,37
		2	391610,86	5 1379114,83	17 391532,35 1379158,18
		1	391562,02	2 1379082,82	16 391519,09 1379140,02

Χ

Колуч. Лист №док. Подпись

Дата

Nº	х	У
30	30 391578,81	1 1379135,47
31	31 391577,88	8 1379134,19
32	32 391570,25	5 1379139,95
33	33 391571,20	0 1379141,26
30	30 391578,81	1 1379135,47
33	33 391571,20	0 1379141,26

Земельный участок :3У38, образуемый земельный участок с условным номером :3У38, S= 3633 кв.м, ВРИ2.5-среднеэтажная жилая застройка, образован из земель, государственная собственность на которые не разграничена (фактически занимаемый многоквартирным жилым домом).

<u>10</u>	X	У
1	391666,59	1379184,72
2	391666,06	1379185,77
3	391636,67	1379207,62
4	391634,09	1379209,24
5	391628,60	1379200,79
6	391588,65	1379150,44
7	391574,50	1379148,47
8	391572,00	1379148,13
9	391570,79	1379146,79
10	391610,86	1379114,83
1	391666,59	1379184,72

Взам. инв. №

Подпись и дата

Инв. Nº подл.

В том числе часть земельного участка :чзу38 S= 2668 кв.м для прохода и проезда неограниченного круга лиц к землям общего пользования. Площадь земельного участка под объектом капитального строительства S=965 кв.м. Координаты :ЧЗУ38:

Nº	X	У	Nº	X	У
1	391666,59	1379184,72	9	391570,79	1379146,79
2	391666,06	1379185,77	10	391610,86	1379114,83
3	391636,67	1379207,62	1	391666,59	1379184,72
4	391634,09	1379209,24	11	391653,38	1379184,60
5	391628,60	1379200,79	12	391608,30	1379127,50
6	391588,65	1379150,44	13	391597,62	1379135,77
7	391574,50	1379148,47	14	391643,32	1379192,77
8	391572,00	1379148,13	11	391653,38	1379184,60

Земельный участок :3У39, образуемый земельный участок с условным номером :3У39, S= 3951 кв.м, ВРИ2.5-среднеэтажная жилая застройка, образован из земель, государственная собственность на которые не разграничена (фактически занимаемый многоквартирным жилым домом).

Nº	X	У	Nº	X	У
1	391634,09	1379209,24	9	391569,96	1379152,38
2	391632,28	1379210,67	10	391570,79	1379146,79
3	391604,66	1379231,59	11	391572,00	1379148,13
4	391602,02	1379234,47	12	391574,50	1379148,47
5	391593,81	1379229,71	13	391588,65	1379150,44
6	391571,97	1379207,10	14	391628,60	1379200,79
7	391560,61	1379192,79	1	391634,09	1379209,24
8	391543,56	1379171,32			

							Лист
						210709-2021/6-ΠMT(21)	
Изм.	Кол.уч.	Лист	№док.	Подпись	Дата		i

В том числе часть земельного участка : чзу39 S=3000 кв.м для прохода и проезда неограниченного круга лиц к землям общего пользования. Площадь земельного участка под объектом капитального строительства S=951 кв.м. Координаты : 43939:

Nº	X	У	Nº	X	У
1	391634,09	1379209,24	11	391572,00	1379148,13
2	391632,28	1379210,67	12	391574,50	1379148,47
3	391604,66	1379231,59	13	391588,65	1379150,44
4	391602,02	1379234,47	14	391628,60	1379200,79
5	391593,81	1379229,71	1	391634,09	1379209,24
6	391571,97	1379207,10	15	391614,65	1379215,43
7	391560,61	1379192,79	16	391569,29	1379157,80
8	391543,56	1379171,32	17	391559,17	1379165,71
9	391569,96	1379152,38	18	391604,63	1379223,74
10	391570,79	1379146,79	15	391614,65	1379215,43

Земельный участок :3У40, образуемый земельный участок с условным номером :3У40, S = 4400 кв.м, BPU2.5—среднеэтажная жилая застройка, образован из земель, государственная собственность на которые не разграничена (фактически занимаемый многоквартирным жилым домом).

Nº	X	У	Nº	X	У
1	391697,65	1378893,09	1	391697,65	1378893,09
2	391668,06	1378917,73	14	391623,54	1378859,94
3	391654,46	1378928,64	15	391617,95	1378864,48
4	391632,98	1378900,88	16	391622,22	1378869,72
5	391604,39	1378885,81	17	391622,88	1378870,53
6	391614,38	1378876,70	18	391628,47	1378865,99
7	391611,12	1378873,05	19	391626,83	1378863,97
8	391607,86	1378868,26	20	391626,18	1378863,19
9	391615,58	1378861,23	21	391625,43	1378862,26
10	391626,89	1378851,02	22	391624,59	1378861,24
11	391629,65	1378850,84	23	391623,84	1378860,30
12	391646,45	1378837,57	14	391623,54	1378859,94
13	391651,06	1378833,63			

В том числе часть земельного участка :чзу40 S= 3478 кв.м для прохода и проезда неограниченного круга лиц к землям общего пользования. Площадь земельного участка под объектом капитального строительства S= 922 кв.м. Координаты :ЧЗУ40:

Νō	Nº	X	У	Nº	X	У
инв.	1	391697,65	1378893,09	10	391626,89	1378851,02
Взам.	2	391668,06	1378917,73	11	391629,65	1378850,84
Вз	3	391654,46	1378928,64	12	391646,45	1378837,57
	4	391632,98	1378900,88	13	391651,06	1378833,63
Подпись и дата	5	391604,39	1378885,81	1	391697,65	1378893,09
u d	6	391614,38	1378876,70	14	391623,54	1378859,94
тись	7	391611,12	1378873,05	15	391617,95	1378864,48
Под	8	391607,86	1378868,26	16	391622,22	1378869,72
	9	391615,58	1378861,23	17	391622,88	1378870,53
7.						

_Изм. Колуч. Лист №док. Подпись Дата

Инв. Nº подл

210709-2021/6-ΠMT(21)

Nº	Х	У	Nº	Х	У
18	391628,47	1378865,99	14	391623,54	1378859,94
19	391626,83	1378863,97	24	391646,42	1378837,78
20	391626,18	1378863,19	25	391636,13	1378845,86
21	391625,43	1378862,26	26	391678,21	1378899,90
22	391624,59	1378861,24	27	391689,36	1378891,83
23	391623,84	1378860,30	24	391646,42	1378837,78

Земельный участок :3У41, образуемый земельный участок с условным номером :3У41, S= 4089 кв.м, ВРИ2.5-среднеэтажная жилая застройка, образован из земель, государственная собственность на которые не разграничена (фактически занимаемый многоквартирным жилым домом).

Nº	X	У	Nº	X	У
1	391651,06	1378833,63	11	391577,73	1378822,80
2	391646,45	1378837,57	12	391586,61	1378815,58
3	391629,65	1378850,84	13	391573,83	1378799,15
4	391626,89	1378851,02	14	391573,75	1378799,21
5	391615,58	1378861,23	15	391573,89	1378798,31
6	391607,86	1378868,26	16	391572,80	1378796,93
7	391576,55	1378826,88	17	391571,61	1378796,82
8	391559,67	1378803,31	18	391569,89	1378798,20
9	391577,53	1378789,78	19	391571,89	1378800,70
10	391602,05	1378771,46	20	391564,83	1378806,34
1	391651,06	1378833,63	11	391577,73	1378822,80

В том числе часть земельного участка :чзу41 S= 3160 кв.м для прохода и проезда неограниченного круга лиц к землям общего пользования. Площадь земельного участка под объектом капитального строительства S= 929 кв.м. Координаты :ЧЗУ41:

Nº	X	У	Nº	X	У
1	391651,06	1378833,63	14	391573,75	1378799,21
2	391646,45	1378837,57	15	391573,89	1378798,31
3	391629,65	1378850,84	16	391572,80	1378796,93
4	391626,89	1378851,02	17	391571,61	1378796,82
5	391615,58	1378861,23	18	391569,89	1378798,20
6	391607,86	1378868,26	19	391571,89	1378800,70
7	391576,55	1378826,88	20	391564,83	1378806,34
8	391559,67	1378803,31	11	391577,73	1378822,80
9	391577,53	1378789,78	21	391643,97	1378833,90
10	391602,05	1378771,46	22	391601,23	1378778,97
1	391651,06	1378833,63	23	391590,58	1378787,72
11	391577,73	1378822,80	24	391634,09	1378842,21
12	391586,61	1378815,58	21	391643,97	1378833,90
13	391573,83	1378799,15			

Земельный участок :**ЗУ42,** образуемый земельный участок с условным номером :ЗУ42, S= 4941 кв.м, ВРИ2.5-среднеэтажная жилая застройка, образован из земель, государственная собственность на которые не разграничена (фактически занимаемый многоквартирным жилым домом).

ı								Лист
							210709-2021/6-ΠMT(21)	
L	Изм.	Кол.уч.	Лист	№док.	Подпись	Дата		

Копировал:

Взам. инв. №

Подпись и дата

Инв. Nº подл.

Nº	X	У	Nº	X	У	
1	391572,10	1378908,47	9	391576,55	1378826,88	
2	391571,07	1378907,15	10	391607,86	1378868,26	
3	391519,44	1378842,60	11	391611,12	1378873,05	
4	391516,73	1378839,21	12	391614,38	1378876,70	
5	391515,79	1378837,88	13	391604,39	1378885,81	
6	391525,51	1378830,22	14	391583,76	1378899,79	
7	391555,91	1378806,28	1	391572,10	1378908,47	
8	391559,67	1378803,31				

В том числе часть земельного участка : 43y42 S= 3989 кв.м для прохода и проезда неограниченного круга лиц к землям общего пользования. Площадь земельного участка под объектом капитального строительства S= 952 кв.м. Координаты : 43y42:

Nº	X	У	Nº	X	У
1	391572,10	1378908,47	11	391611,12	1378873,05
2	391571,07	1378907,15	12	391614,38	1378876,70
3	391519,44	1378842,60	13	391604,39	1378885,81
4	391516,73	1378839,21	14	391583,76	1378899,79
5	391515,79	1378837,88	1	391572,10	1378908,47
6	391525,51	1378830,22	15	391595,77	1378877,68
7	391555,91	1378806,28	16	391550,28	1378818,93
8	391559,67	1378803,31	17	391540,04	1378827,26
9	391576,55	1378826,88	18	391586,26	1378885,65
10	391607,86	1378868,26	15	391595,77	1378877,68

Земельный участок :3У43, образуемый земельный участок с условным номером :3У43, S= 5414 кв.м, ВРИ2.5-среднеэтажная жилая застройка, образован из земель, государственная собственность на которые не разграничена (фактически занимаемый многоквартирным жилым домом).

Nº	X	У	Nº	X	У
1	391654,46	1378928,64	9	391547,65	1378930,42
2	391668,58	1378948,14	10	391545,89	1378927,61
3	391649,46	1378962,80	11	391571,07	1378907,15
4	391632,76	1378969,96	12	391572,10	1378908,47
5	391631,20	1378968,12	13	391583,76	1378899,79
6	391624,80	1378965,21	14	391604,39	1378885,81
7	391564,57	1378936,24	15	391632,98	1378900,88
8	391557,38	1378940,25	1	391654,46	1378928,64

В том числе часть земельного участка :чзу43 S= 4496 кв.м для прохода и проезда неограниченного круга лиц к землям общего пользования. Площадь земельного участка под объектом капитального строительства S= 918 кв.м. Координаты :ЧЗУ43:

Nº	X	У	Nº	X	У
1	391632,98	1378900,88	6	391631,20	1378968,12
2	391654,46	1378928,64	7	391624,80	1378965,21
3	391668,58	1378948,14	8	391564,57	1378936,24
4	391649,46	1378962,80	9	391557,38	1378940,25
5	391632,76	1378969,96	10	391547,65	1378930,42

Взам. инв. №

Подпись и дата

Инв. № подл.

							Лист
						210709-2021/6-ΠMT(21)	
Изм.	Кол.уч.	Лист	№док.	Подпись	Дата		

Nº	X	У	Nº	X	У
11	391545,89	1378927,61	16	391639,10	1378944,01
12	391571,07	1378907,15	17	391572,42	1378913,64
13	391572,10	1378908,47	18	391566,94	1378924,98
14	391583,76	1378899,79	19	391634,11	1378955,35
15	391604,39	1378885,81	16	391639,10	1378944,01
1	391632,98	1378900,88			

Земельный участок : 3У44, образуемый земельный участок с условным номером : 3У44, S=4274 кв.м, BPU2.5-среднеэтажная жилая застройка, образован из земель, государственная собственность на которые не разграничена (фактически занимаемый многоквартирным жилым домом).

Nº	X	У	Nº	X	У
1	391631,20	1378968,12	8	391507,35	1378958,08
2	391621,27	1378976,50	9	391545,89	1378927,61
3	391622,75	1378978,24	10	391547,65	1378930,42
4	391610,43	1378987,22	11	391557,38	1378940,25
5	391596,24	1378999,11	12	391564,57	1378936,24
6	391527,42	1378968,65	13	391624,80	1378965,21
7	391517,64	1378972,33	1	391631,20	1378968,12

В том числе часть земельного участка :чзу44 S= 3280 кв.м для прохода и проезда неограниченного круга лиц к землям общего пользования. Площадь земельного участка под объектом капитального строительства S=994 кв.м. Координаты :ЧЗУ44:

Nº	X	У	Nº	X	У
1	391631,20	1378968,12	11	391557,38	1378940,25
2	391621,27	1378976,50	12	391564,57	1378936,24
3	391622,75	1378978,24	13	391624,80	1378965,21
4	391610,43	1378987,22	1	391631,20	1378968,12
5	391596,24	1378999,11	14	391600,85	1378975,09
6	391527,42	1378968,65	15	391534,52	1378944,60
7	391517,64	1378972,33	16	391528,47	1378957,44
8	391507,35	1378958,08	17	391595,36	1378986,90
9	391545,89	1378927,61	14	391600,85	1378975,09
10	391547,65	1378930,42			

Земельный участок : 3У45, образуемый земельный участок с условным номером : 3У45, S = 4287 кв.м, BPU2.5—среднеэтажная жилая застройка, образован из земель, государственная собственность на которые не разграничена (фактически занимаемый многоквартирным жилым домом).

Nº	X	У	Nº	X	У
1	391596,24	1378999,11	8	391470,84	1378992,84
2	391573,90	1379017,41	9	391499,17	1378969,70
3	391572,59	1379015,79	10	391496,84	1378966,46
4	391566,47	1379020,55	11	391507,35	1378958,08
5	391567,69	1379022,32	12	391517,64	1378972,33
6	391553,75	1379030,68	13	391527,42	1378968,65
7	391548,56	1379029,36	1	391596,24	1378999,11

Изм.	Кол.уч.	Лист	№док.	Подпись	Дата

Взам. инв. №

Подпись и дата

4нв. № подл.

210709-2021/6-ΠMT(21)

В том числе часть земельного участка :чзу45 S= 3354 кв.м для прохода и проезда неограниченного круга лиц к землям общего пользования. Площадь земельного участка под объектом капитального строительства S= 933 кв.м. Координаты :ЧЗУ45:

X	У	Nº	X	У
391596,24	1378999,11	11	391507,35	1378958,08
391573,90	1379017,41	12	391517,64	1378972,33
391572,59	1379015,79	13	391527,42	1378968,65
391566,47	1379020,55	1	391596,24	1378999,11
391567,69	1379022,32	14	391561,42	1379005,98
391553,75	1379030,68	15	391494,76	1378974,88
391548,56	1379029,36	16	391489,54	1378986,77
391470,84	1378992,84	17	391556,42	1379017,32
391499,17	1378969,70	14	391561,42	1379005,98
391496,84	1378966,46			
	391596,24 391573,90 391572,59 391566,47 391567,69 391553,75 391548,56 391470,84 391499,17	391596,24 1378999,11 391573,90 1379017,41 391572,59 1379015,79 391566,47 1379020,55 391567,69 1379022,32 391553,75 1379030,68 391548,56 1379029,36 391470,84 1378992,84 391499,17 1378969,70	391596,24 1378999,11 11 391573,90 1379017,41 12 391572,59 1379015,79 13 391566,47 1379020,55 1 391567,69 1379022,32 14 391553,75 1379030,68 15 391548,56 1379029,36 16 391470,84 1378992,84 17 391499,17 1378969,70 14	391596,24 1378999,11 11 391507,35 391573,90 1379017,41 12 391517,64 391572,59 1379015,79 13 391527,42 391566,47 1379020,55 1 391596,24 391567,69 1379022,32 14 391561,42 391553,75 1379030,68 15 391494,76 391548,56 1379029,36 16 391489,54 391470,84 1378992,84 17 391556,42 391499,17 1378969,70 14 391561,42

Земельный участок :3У46, образуемый земельный участок с условным номером :3У46, S= 4487 кв.м, ВРИ2.5-среднеэтажная жилая застройка, образован из земель, государственная собственность на которые не разграничена (фактически занимаемый многоквартирным жилым домом).

Nº	X	У	Nº	X	У
1	391432,10	1379027,97	9	391525,06	1379067,21
2	391427,52	1379023,37	10	391521,99	1379065,91
3	391438,02	1379018,32	11	391512,76	1379062,02
4	391470,84	1378992,84	12	391454,14	1379037,27
5	391548,56	1379029,36	13	391448,84	1379035,03
6	391553,75	1379030,68	14	391438,19	1379030,54
7	391543,99	1379036,54	15	391432,61	1379028,18
8	391528,11	1379068,27	1	391432,10	1379027,97

В том числе часть земельного участка : чзу46 S=3549 кв.м для прохода и проезда неограниченного круга лиц к землям общего пользования. Площадь земельного участка под объектом капитального строительства S=938 кв.м. Координаты : 43946:

Nº	X	У	Nº	X	У
1	391432,10	1379027,97	12	391454,14	1379037,27
2	391427,52	1379023,37	13	391448,84	1379035,03
3	391438,02	1379018,32	14	391438,19	1379030,54
4	391470,84	1378992,84	15	391432,61	1379028,18
5	391548,56	1379029,36	1	391432,10	1379027,97
6	391553,75	1379030,68	16	391523,77	1379036,44
7	391543,99	1379036,54	17	391456,06	1379005,85
8	391528,11	1379068,27	18	391450,60	1379017,53
9	391525,06	1379067,21	19	391518,28	1379047,57
10	391521,99	1379065,91	16	391523,77	1379036,44
11	391512,76	1379062,02			

Взам.

Подпись и дата

Инв. № подл.

Земельный участок :**ЗУ47**, образуемый земельный участок с условным номером :ЗУ47, S= 3628 кв.м, ВРИ2.5-среднеэтажная жилая застройка, образован из земель, государственная собственность на которые не разграничена (фактически занимаемый многоквартирным жилым домом).

							Лис
						210709-2021/6-ΠMT(21)	
Изм.	Кол.уч.	Лист	№док.	Подпись	Дата		

Копировал:

Nº	X	У	Nº	X	У	
1	391440,63	1378898,45	8	391464,88	1378989,81	
2	391441,87	1378897,72	9	391458,99	1378985,86	
3	391443,78	1378900,10	10	391431,28	1378948,83	
4	391444,98	1378901,60	11	391428,89	1378939,48	
5	391496,84	1378966,46	12	391415,32	1378922,37	
6	391499,17	1378969,70	13	391415,39	1378917,87	
7	391470,84	1378992,84	1	391440,63	1378898,45	

В том числе часть земельного участка :чзу47 S= 2638 кв.м для прохода и проезда неограниченного круга лиц к землям общего пользования. Площадь земельного участка под объектом капитального строительства S=990 кв.м. Координаты :ЧЗУ47:

Nº	X	У	Nº	X	У
1	391440,63	1378898,45	11	391428,89	1378939,48
2	391441,87	1378897,72	12	391415,32	1378922,37
3	391443,78	1378900,10	13	391415,39	1378917,87
4	391444,98	1378901,60	1	391440,63	1378898,45
5	391496,84	1378966,46	14	391483,84	1378966,92
6	391499,17	1378969,70	15	391438,48	1378906,73
7	391470,84	1378992,84	16	391428,25	1378915,14
8	391464,88	1378989,81	17	391473,57	1378975,02
9	391458,99	1378985,86	14	391483,84	1378966,92
10	391431,28	1378948,83			

Земельный участок :3У48, образуемый земельный участок с условным номером :3У48, S= 4820 кв.м, ВРИ2.5-среднеэтажная жилая застройка, образован из земель, государственная собственность на которые не разграничена (фактически занимаемый многоквартирным жилым домом).

Nº	X	У	Nº	X	У
1	391470,84	1378992,84	12	391386,38	1378940,69
2	391438,02	1379018,32	13	391391,83	1378935,61
3	391427,52	1379023,37	14	391394,81	1378933,36
4	391423,22	1379022,70	15	391415,39	1378917,87
5	391376,39	1378966,88	16	391415,32	1378922,37
6	391379,85	1378964,96	17	391428,89	1378939,48
7	391378,42	1378960,24	18	391431,28	1378948,83
8	391381,85	1378956,66	19	391458,99	1378985,86
9	391389,66	1378950,21	20	391464,88	1378989,81
10	391384,23	1378943,06	1	391470,84	1378992,84
11	391383,95	1378942,39			

В том числе часть земельного участка :чзу48 S= 3911 кв.м для прохода и проезда неограниченного круга лиц к землям общего пользования. Площадь земельного участка под объектом капитального строительства S=909 кв.м. Координаты :ЧЗУ48:

Nº	X	У	Nº	X	У
1	391470,84	1378992,84	4	391423,22	1379022,70
2	391438,02	1379018,32	5	391376,39	1378966,88
3	391427,52	1379023,37	6	391379,85	1378964,96

Взам. инв. №

Подпись и дата

Инв. Nº подл.

							Лист				
						210709-2021/6-ΠMT(21)					
Изм.	Кол.уч.	Лист	№док.	Подпись	Дата						

	Nº		X		У			Nº	X	У		
		7	391378	3,42	1378960,	24		17	391428,89	1378939,4	8	
		8 3	391381	1,85	1378956,	66		18	391431,28	1378948,8	3	
		9 3	391389	9,66	1378950,	21		19	391458,99	1378985,8	6	
		10 3	391384	1,23	1378943,	06		20	391464,88	1378989,8	1	
		11 3	391383	3,95	1378942,	39		1	391470,84	1378992,8	4	
		12	391386	5,38	1378940,	69		21	391444,28	1378995,3	1	
		13	391391	1,83	1378935,	61		22	391399,89	1378937,5	9	
		14 3	391394	4,81	1378933,	36		23	391389,52	1378945,2	2	
		15 3	391415	5,39	1378917,	87		24	391435,01	1379002,9	0	
		16	391415	5,32	1378922,	37		21	391444,28	1378995,3	1	
									•			
		3	емелі	ьный	участо	к :3У	7 49, образуемый з	емельны	ій участок	с условні	ым ном	ером
Земельный участок :3У49, образуемый земельный участок с условным номером :3У49, S=4925 кв.м, ВРИ 2.5-среднеэтажная жилая застройка, образован путем объединения												ения
	зем	ельн	ого	участ	ска с	КН	63:01:0714003:5	и :3У	749.1 (фак	тически	занимає	емый
	MHO	огокв	артир	ным :	жилым д	омом).					
	Nº		X		У			Nº	X	У		
		1	39160)2,05	1378771	,46		24	391574,06	1378738,9	93	
		2	39157	77,53	1378789	,78		25	391573,25	1378739,	52	
		3	39155	9,67	1378803	,31		26	391566,27	1378729,	75	
		4	39155	55,91	1378806	,28		27	391567,08	1378729,	L8	
		5	39155	50,51	1378802	,91		28	391565,60	1378727,	LO	
		6	39155	55,75	1378791	,22		29	391561,51	1378730,0	00	
		7	39150)5,37	1378765	,84		30	391571,47	1378743,9	92	
		8	39150	3,17	1378762	,87		31	391574,32	1378741,8	39	
		9	39149	99,33	1378757	,93		32	391577,02	1378745,6	57	
		10	39149	95,62	1378753	,17		33	391579,47	1378743,9	92	
		11	39149	96,85	1378748	,04		34	391579,45	1378743,	56	
		12	39155	50,99	1378706	,70		35	391577,10	1378740,2	27	
		13	39155	52,22	1378708	,26		22	391576,76	1378740,3	L4	
		14	39154	18,52	1378710	,91		36	391583,78	1378749,8	38	
		15	39155	8,68	1378725	,15		37	391577,63	1378754,2	26	
		16	39156	52,59	1378722	,36		38	391587,34	1378759,6	52	
		17	39156	51,00	1378720	,12		39	391589,59	1378758,0)2	
		18	39156	50,18	1378720	,71		36	391583,78	1378749,8	38	
		19	39155	3,21	1378710	,94		40	391561,91	1378792,6	56	
		20	39155	3,93	1378710	,42		41	391558,86	1378795,2	24	
٦		21	39157	-	1378736			42	391560,46			
		1	39160)2,05	1378771	,46		43	391563,53	1378794,	57	
		22	39157	76,76	1378740	,14		40	391561,91	1378792,6	56	
		23	39157	75,54	1378741	,01						
\dashv					•							
		Е	том	числ	е часть	земел	ьного участка :чзу	749 S = 3	8841 кв.м д	ля проход	а и про	езда
		-					млям общего польз				участка	под
	объ	екто	м кап	италь	ного стро	оител	ьства S=1084 кв.м.	Координ	наты :ЧЗУ49):		
	Nº		X		У			Nº	X	У		
		1 3	391602	2,05	1378771,	46		3	391559,67	1378803,3	1	
Ц		2 3	391577	7,53	1378789,	78		4	391555,91	1378806,2	8	
												Лист
							2	10709-20	21/6-ΠΜΤ(2 1	L)		
	Изм.	Кол.уч.	Лист	№док.	Подпись	Дата						

Взам. инв. №

Подпись и дата

Инв. № подл.

Nº	Х	У	Nº	Х	У
5	391550,51	1378802,91	27	391575,54	1378741,01
6	391555,75	1378791,22	28	391574,06	1378738,93
7	391505,37	1378765,84	29	391573,25	1378739,52
8	391503,17	1378762,87	30	391566,27	1378729,75
9	391499,33	1378757,93	31	391567,08	1378729,18
10	391495,62	1378753,17	32	391565,60	1378727,10
11	391496,85	1378748,04	33	391561,51	1378730,00
12	391550,99	1378706,70	34	391571,47	1378743,92
13	391552,22	1378708,26	35	391574,32	1378741,89
14	391548,52	1378710,91	36	391577,02	1378745,67
15	391558,68	1378725,15	37	391579,47	1378743,92
16	391562,59	1378722,36	38	391579,45	1378743,56
17	391561,00	1378720,12	39	391577,10	1378740,27
18	391560,18	1378720,71	26	391576,76	1378740,14
19	391553,21	1378710,94	40	391583,78	1378749,88
20	391553,93	1378710,42	41	391577,63	1378754,26
21	391574,15	1378736,12	42	391587,34	1378759,62
1	391602,05	1378771,46	43	391589,59	1378758,02
22	391587,03	1378767,30	40	391583,78	1378749,88
23	391516,78	1378735,12	44	391561,91	1378792,66
24	391511,34	1378748,27	45	391558,86	1378795,24
25	391581,34	1378779,96	46	391560,46	1378797,15
22	391587,03	1378767,30	47	391563,53	1378794,57
26	391576,76	1378740,14	44	391561,91	1378792,66

Земельный участок :**ЗУ49.1,** образуемый земельный участок с условным номером :**ЗУ49.1,** S= 3699 кв.м, ВРИ 2.5-среднеэтажная жилая застройка, образован из земель, государственная собственность на которые не разграничена (фактически занимаемый многоквартирным жилым домом).

Nº

Χ

					-				= =	-	
		1	39160	2,05	1378771	,46		18	391560,18	1378720,71	
		2	39157	7,53	1378789	,78		19	391553,21	1378710,94	
		3	39155	9,67	1378803	,31		20	391553,93	1378710,42	
		4	39155	5,91	1378806	,28		21	391574,15	1378736,12	
		5	39155	0,51	1378802	,91		1	391602,05	1378771,46	
_		6	39155	5,75	1378791	,22		22	391587,67	1378766,83	
δN		7	39150	5,37	1378765	,84		23	391578,49	1378762,61	
инв.		8	39150	3,17	1378762	,87		24	391579,12	1378761,24	
ıM. u		9	39149	9,33	1378757	,93		25	391563,95	1378754,27	
Взам.		10	39149	5,62	1378753	,17		26	391532,87	1378739,99	
		11	39149	6,85	1378748	,04		27	391532,24	1378741,36	
та		12	39155	0,99	1378706	,70		28	391524,39	1378737,75	
и да		13	39155	2,22	1378708	,26		29	391516,50	1378734,22	
Подпись и дата		14	39154	8,52	1378710	,91		30	391511,10	1378745,95	
одп		15	39155	8,68	1378725	,15		31	391515,66	1378748,05	
П		16	39156	2,59	1378722	,36		32	391516,34	1378746,55	
		17	39156	1,00	1378720	,12		33	391518,75	1378747,65	
іе подл.				ı							
91			1				1				

Nº

Χ

Колуч. Лист №док. Подпись

210709-2021/6-**ПМТ**(21)

Nº	Х	У	Nº	Х	у
34	391517,46	1378750,98	47	391579,47	1378743,92
35	391581,43	1378780,41	48	391579,45	1378743,56
22	391587,67	1378766,83	49	391577,10	1378740,27
36	391576,76	1378740,14	36	391576,76	1378740,14
37	391575,54	1378741,01	50	391583,78	1378749,88
38	391574,06	1378738,93	51	391577,63	1378754,26
39	391573,25	1378739,52	52	391587,34	1378759,62
40	391566,27	1378729,75	53	391589,59	1378758,02
41	391567,08	1378729,18	50	391583,78	1378749,88
42	391565,60	1378727,10	54	391561,91	1378792,66
43	391561,51	1378730,00	55	391558,86	1378795,24
44	391571,47	1378743,92	56	391560,46	1378797,15
45	391574,32	1378741,89	57	391563,53	1378794,57
46	391577,02	1378745,67	54	391561,91	1378792,66

Земельный участок :3У50, образуемый земельный участок с условным номером :3У50, S= 4636 кв.м, ВРИ2.5-среднеэтажная жилая застройка, образован из земель, государственная собственность на которые не разграничена (фактически занимаемый многоквартирным жилым домом).

Nº	X	У	Nº	X	У
1	391503,17	1378762,87	11	391469,70	1378763,79
2	391505,37	1378765,84	12	391492,95	1378746,06
3	391555,75	1378791,22	13	391496,85	1378748,04
4	391550,51	1378802,91	14	391495,62	1378753,17
5	391555,91	1378806,28	15	391490,14	1378757,42
6	391525,51	1378830,22	16	391493,34	1378761,79
7	391521,53	1378828,78	17	391490,81	1378763,76
8	391447,20	1378793,38	18	391495,05	1378769,20
9	391441,34	1378788,05	1	391503,17	1378762,87
10	391457,33	1378775,01			

В том числе часть земельного участка :чзу50 S= 3676 кв.м для прохода и проезда неограниченного круга лиц к землям общего пользования. Площадь земельного участка под объектом капитального строительства S=960 кв.м. Координаты :ЧЗУ50:

	Nº	X	У	Nº	X	У
	1	391503,17	1378762,87	13	391496,85	1378748,04
	2	391505,37	1378765,84	14	391495,62	1378753,17
8. N <u>o</u>	3	391555,75	1378791,22	15	391490,14	1378757,42
. инв.	4	391550,51	1378802,91	16	391493,34	1378761,79
Взам.	5	391555,91	1378806,28	17	391490,81	1378763,76
В	6	391525,51	1378830,22	18	391495,05	1378769,20
a	7	391521,53	1378828,78	1	391503,17	1378762,87
и дата	8	391447,20	1378793,38	19	391536,82	1378809,11
	9	391441,34	1378788,05	20	391469,73	1378777,66
Подпись	10	391457,33	1378775,01	21	391464,10	1378789,61
Пос	11	391469,70	1378763,79	22	391531,56	1378820,65
	12	391492,95	1378746,06	19	391536,82	1378809,11
одл.						

Дата

Кол.уч. Лист №док. Подпись

210709-2021/6-ΠMT(21)

Земельный участок :3У51, образуемый земельный участок с условным номером :3У51, S= 4503 кв.м, ВРИ2.5-среднеэтажная жилая застройка, образован из земель, государственная собственность на которые не разграничена (фактически занимаемый многоквартирным жилым домом).

Nº	X	У
1	391481,88	1378866,24
2	391459,46	1378854,63
3	391460,90	1378850,39
4	391407,77	1378824,69
5	391402,26	1378818,96
6	391441,34	1378788,05
7	391447,20	1378793,38
8	391521,53	1378828,78
9	391525,51	1378830,22
10	391515,79	1378837,88
11	391516,73	1378839,21
1	391481,88	1378866,24

В том числе часть земельного участка :чзу51 S=3561 кв.м для прохода и проезда неограниченного круга лиц к землям общего пользования. Площадь земельного участка под объектом капитального строительства S=942 кв.м. Координаты :ЧЗУ51:

Nº	X	У	Nº	X	У
1	391481,88	1378866,24	10	391515,79	1378837,88
2	391459,46	1378854,63	11	391516,73	1378839,21
3	391460,90	1378850,39	1	391481,88	1378866,24
4	391407,77	1378824,69	12	391498,36	1378840,26
5	391402,26	1378818,96	13	391432,37	1378808,91
6	391441,34	1378788,05	14	391427,15	1378821,10
7	391447,20	1378793,38	15	391492,97	1378851,66
8	391521,53	1378828,78	12	391498,36	1378840,26
9	391525,51	1378830,22			

Земельный участок :3У52, образуемый земельный участок с условным номером :3У52, S= 7869 кв.м, ВРИ2.5-среднеэтажная жилая застройка, образован из земель, государственная собственность на которые не разграничена (фактически занимаемый многоквартирным жилым домом).

	N:	<u>o</u>	Х		У		Nº		X	У	
Ņ		1	39139	4,81	1378933	,36		11	391459,46	1378854,63	
инв.		2	39139	1,59	1378927	,98		12	391481,88	1378866,24	
Взам.		3	39135	4,95	1378881	,80		13	391441,87	1378897,72	
Вз		4	39135	3,43	1378869	,96		14	391440,63	1378898,45	
	I	5	39135	0,61	1378857	,49		15	391415,39	1378917,87	
и дата		6	39136	0,45	1378848	,91		1	391394,81	1378933,36	
п дс		7	39139	6,88	1378822	,93		16	391379,33	1378862,11	
лись		8	39140	2,26	1378818	,96		17	391376,47	1378868,73	
Подпись		9	39140	7,77	1378824	,69		18	391383,63	1378871,82	
		10	39146	0,90	1378850	,39		19	391386,49	1378865,22	
подл.	1										
δ											Лν
Инв.							210709	9-202	1/6-ПМT(21)	
	Изм.	Кол.уч.	Лист	№док.	Подпись	Дата					

Копировал:

Nº	X	У	Nº		X	У
20	391385,50	1378864,79	24	1 39	1408,30	1378911,97
21	391384,39	1378864,31	25	39	1409,29	1378913,05
22	391380,81	1378862,75	26	39	1415,29	1378907,58
23	391379,71	1378862,28	27	7 39	1414,35	1378906,62
16	391379,33	1378862,11	24	1 39	1408,30	1378911,97

В том числе часть земельного участка :чзу52 S= 6887 кв.м для прохода и проезда неограниченного круга лиц к землям общего пользования. Площадь земельного участка под объектом капитального строительства S=982 кв.м. Координаты :ЧЗУ52:

Nº	X	У	Nº	X	У
1	391394,81	1378933,36	18	391386,05	1378850,66
2	391391,59	1378927,98	19	391453,97	1378882,32
3	391354,95	1378881,80	16	391459,53	1378870,95
4	391353,43	1378869,96	20	391379,33	1378862,11
5	391350,61	1378857,49	21	391376,47	1378868,73
6	391360,45	1378848,91	22	391383,63	1378871,82
7	391396,88	1378822,93	23	391386,49	1378865,22
8	391402,26	1378818,96	24	391385,50	1378864,79
9	391407,77	1378824,69	25	391384,39	1378864,31
10	391460,90	1378850,39	26	391380,81	1378862,75
11	391459,46	1378854,63	27	391379,71	1378862,28
12	391481,88	1378866,24	20	391379,33	1378862,11
13	391441,87	1378897,72	28	391408,30	1378911,97
14	391440,63	1378898,45	29	391409,29	1378913,05
15	391415,39	1378917,87	30	391415,29	1378907,58
1	391394,81	1378933,36	31	391414,35	1378906,62
16	391459,53	1378870,95	28	391408,30	1378911,97
17	391392,30	1378838,57			

Земельный участок :3У53, образуемый земельный участок с условным номером :3У53, S=2106 кв.м, ВРИ 2.6— многоэтажная жилая застройка (высотная застройка), образован из земель, государственная собственность на которые не разграничена (фактически занимаемый многоквартирным жилым домом).

Nº	X	У	Nº	X	У
1	391394,81	1378933,36	8	391342,93	1378946,02
2	391391,83	1378935,61	9	391348,14	1378914,01
3	391386,38	1378940,69	10	391350,17	1378901,58
4	391383,95	1378942,39	11	391351,41	1378891,23
5	391384,23	1378943,06	12	391354,95	1378881,80
6	391364,74	1378957,56	13	391391,59	1378927,98
7	391349,11	1378948,79	1	391394,81	1378933,36

Взам. инв. №

Подпись и дата

Инв. Nº подл.

В том числе часть земельного участка :чзу53 S=1659 кв.м для прохода и проезда неограниченного круга лиц к землям общего пользования. Площадь земельного участка под объектом капитального строительства S=447 кв.м. Координаты :4353:

							210709-2021/6-ПМТ(21)	Лист
U	Изм.	Кол.уч.	Лист	№док.	Подпись	Дата		

_						
	Nº	X	У	Nº	X	У
	1	391394,81	1378933,36	11	391351,41	1378891,23
	2	391391,83	1378935,61	12	391354,95	1378881,80
	3	391386,38	1378940,69	13	391391,59	1378927,98
	4	391383,95	1378942,39	1	391394,81	1378933,36
	5	391384,23	1378943,06	14	391362,08	1378910,28
	6	391364,74	1378957,56	15	391349,78	1378919,89
	7	391349,11	1378948,79	16	391366,98	1378942,95
	8	391342,93	1378946,02	17	391379,09	1378932,77
	9	391348,14	1378914,01	14	391362,08	1378910,28
	10	391350,17	1378901,58			
		Земельный	i vuartok ·	ВУ54, образуемый земельн	тій упасток	с успорчкім номером
	:3У54,		•	лого тажная жилая застрой	•	-
				собственность на которь		
		-	_	жилым домом).	1 1 1	(T
	Nº	X	y	Nº	X	У
	1	391285,01	1378972,20	1	391285,01	1378972,20
	2	391287,67	1378968,21	31	391334,12	1378963,83
	3	391290,48	1378965,10	32	391328,73	1378962,81
	4	391292,01	1378960,02	33	391327,97	1378966,84
	5	391295,09	1378957,82	34	391326,56	1378966,57
	6	391296,04	1378954,48	35	391325,30	1378973,15
	7	391336,12	1378956,11	36	391332,12	1378974,44
	8	391338,81	1378955,70	37	391332,80	1378970,81
	9	391341,55	1378955,28	38	391333,26	1378968,40
	10	391338,39	1378980,33	39	391334,81	1378968,69
Ì	11	391334,55	1379007,61	40	391335,22	1378966,53
Ì	12	391333,41	1379011,76	41	391333,67	1378966,23
	13	391333,96	1379014,53	31	391334,12	1378963,83
	14	391343,27	1379025,88	42	391328,78	1379026,55
	15	391339,90	1379028,53	43	391323,47	1379031,41
Ì	16	391338,08	1379030,03	44	391328,73	1379037,17
Ì	17	391325,26	1379041,08	45	391334,05	1379032,31
Ì	18	391319,54	1379038,56	46	391333,30	1379031,48
Ì	19	391316,53	1379034,99	47	391332,49	1379030,59
	20	391288,98	1379056,88	48	391332,16	1379030,24
	21	391283,36	1379048,18	49	391331,35	1379029,35
	22	391275,91	1379036,64	50	391330,48	1379028,40
	23	391277,91	1379033,58	51	391329,07	1379026,85
	24	391266,99	1379020,13	42	391328,78	1379026,55
	25	391265,17	1379017,27	52	391292,34	1379052,54
	26	391261,07	1379020,32	53	391297,09	1379049,50
	27	391257,45	1379019,17	54	391295,77	1379047,90
	28	391260,02	1379013,83	55	391291,38	1379051,30
	29	391274,53	1379004,96	52	391292,34	1379052,54
	30	391274,65	1378986,01			
41						

Изм.	Кол.уч.	Лист	№док.	Подпись	Дата

Взам. инв. №

Подпись и дата

Инв. № подл.

210709-2021/6-**ПМТ(21)**

В том числе часть земельного участка :чзу54 S= 4807 кв.м для прохода и проезда неограниченного круга лиц к землям общего пользования. Площадь земельного участка под объектом капитального строительства S= 435 кв.м. Координаты :ЧЗУ54:

Nº	X	у	Nº	X	У
1	391285,01	1378972,20	32	391285,66	1379006,74
2	391287,67	1378968,21	33	391303,58	1379028,92
3	391290,48	1378965,10	34	391315,32	1379019,17
4	391292,01	1378960,02	31	391297,68	1378997,13
5	391295,09	1378957,82	35	391334,12	1378963,83
6	391296,04	1378954,48	36	391328,73	1378962,81
7	391336,12	1378956,11	37	391327,97	1378966,84
8	391338,81	1378955,70	38	391326,56	1378966,57
9	391341,55	1378955,28	39	391325,30	1378973,15
10	391338,39	1378980,33	40	391332,12	1378974,44
11	391334,55	1379007,61	41	391332,80	1378970,81
12	391333,41	1379011,76	42	391333,26	1378968,40
13	391333,96	1379014,53	43	391334,81	1378968,69
14	391343,27	1379025,88	44	391335,22	1378966,53
15	391339,90	1379028,53	45	391333,67	1378966,23
16	391338,08	1379030,03	35	391334,12	1378963,83
17	391325,26	1379041,08	46	391328,78	1379026,55
18	391319,54	1379038,56	47	391323,47	1379031,41
19	391316,53	1379034,99	48	391328,73	1379037,17
20	391288,98	1379056,88	49	391334,05	1379032,31
21	391283,36	1379048,18	50	391333,30	1379031,48
22	391275,91	1379036,64	51	391332,49	1379030,59
23	391277,91	1379033,58	52	391332,16	1379030,24
24	391266,99	1379020,13	53	391331,35	1379029,35
25	391265,17	1379017,27	54	391330,48	1379028,40
26	391261,07	1379020,32	55	391329,07	1379026,85
27	391257,45	1379019,17	46	391328,78	1379026,55
28	391260,02	1379013,83	56	391292,34	1379052,54
29	391274,53	1379004,96	57	391297,09	1379049,50
30	391274,65	1378986,01	58	391295,77	1379047,90
1	391285,01	1378972,20	59	391291,38	1379051,30
31	391297,68	1378997,13	56	391292,34	1379052,54

Земельный участок :3У55, образуемый земельный участок с условным номером :3У55, S=2336 кв.м, ВРИ 2.6— многоэтажная жилая застройка (высотная застройка), образован из земель, государственная собственность на которые не разграничена (фактически занимаемый многоквартирным жилым домом).

Nº	X	У	Nº	X	У
1	391257,45	1379019,17	7	391283,36	1379048,18
2	391261,07	1379020,32	8	391288,98	1379056,88
3	391265,17	1379017,27	9	391265,21	1379075,77
4	391266,99	1379020,13	10	391260,95	1379079,19
5	391277,91	1379033,58	11	391215,97	1379022,39
6	391275,91	1379036,64	12	391210,54	1379015,48

						210709-2021/6-ПМТ(21)
Изм.	Кол.уч.	Лист	№док.	Подпись	Дата]

Взам. инв. №

Подпись и дата

Инв. № подл.

	Nº			No.		
		X	y 1270012.05	Nº	X	y 1270010 54
	13	391213,59	1379013,05	27	391236,32	
	14	391223,14	1379005,82	28		1379023,10
	15	391228,77	1379013,07	29	391231,82	•
	1	391257,45	1379019,17	30	391226,18	1379028,89
	16	391248,45	1379034,10	31	391236,22	
	17	391247,52	1379032,95	32	391235,85	·
	18	391250,41	1379030,62	33	391236,28	1379042,17
	19	391248,69	1379028,60	34	391236,64	1379041,88
	20	391245,80	1379030,94	35	391237,34	1379042,73
	21	391241,33	1379025,60	36	391238,70	
	22	391241,95	1379025,10	37	391239,58	1379042,76
	23	391241,68	1379024,83	38	391244,13	
	24	391242,81	1379023,92	39	391243,25	
	25	391239,65	1379020,13	40		1379036,94
	26	391238,47	1379021,09	16	391248,45	-
				ьного участка :чзу55 S= 2		
				млям общего пользования.		
	00ъект №	ом капиталь Х	у у	ьства S= 326 кв.м. Координ: №	иы .43 <i>933.</i> Х	У
	Nº 1	3 91257,45	y 1379019,17	N <u>⊻</u> 28	3 91230,99	1379023,10
	2	391261,07	1379019,17	29	391230,99	1379024,12
		391265,17		30		
	3		1379017,27	31	391226,18	1379028,89
	4	391266,99	1379020,13		391236,22	1379041,35
	5	391277,91	1379033,58	32	391235,85	1379041,65
	6	391275,91	1379036,64	33	391236,28	1379042,17
	7	391283,36	1379048,18	34 35	391236,64	1379041,88
	8 9	391288,98 391265,21	1379056,88 1379075,77	36	391237,34 391238,70	1379042,73 1379041,67
	10	•	•	37	391238,70	1379042,76
	11	391200,93	1379079,19	38	391239,38	1379039,21
	12	391213,57	1379022,39	39	391244,13	1379038,14
	13	391210,54	1379013,48	40	391243,23	1379036,94
	14	391213,39	1379015,03	16	391244,78	1379034,10
	15	391223,14	1379003,82	41	391248,43	1379030,29
	13	391228,77	1379013,07	42	391253,04	1379030,23
	16			43	391234,28	1379037,58
٦	17	391248,45 391247,52	1379034,10 1379032,95	43	391244,53	1379041,97
	17	391247,52	1379032,95	44	391247,96	1379041,97
	19	391230,41	1379030,62	46	391246,86	1379053,71
	20	391248,69	1379028,60	46	391255,41	1379052,89
4	20	391245,80	1379030,94	48	391250,08	1379057,29
	21	-	1379025,60	48 49	391260,39	1379049,70
	22	391241,95 391241,68	1379025,10	50	391270,17 391265,09	1379049,70
						•
	24	391242,81	1379023,92	51	391264,03	1379043,96
	25 26	391239,65	1379020,13	52	391258,33	1379036,92
	26	391238,47	1379021,09	53	391259,32	1379036,20
	27	391236,32	1379018,54	41	391255,04	1379030,29
						Лист
					21/6-ΠMT(21)
ᅵ	Изм. Колу	ч. Лист №док	. Подпись Дата			

Взам. инв. №

Подпись и дата

Инв. № подл.

Земельный участок :3У56, образуемый земельный участок с условным номером :3У56, S= 4591 кв.м, ВРИ2.5-среднеэтажная жилая застройка, образован из земель, государственная собственность на которые не разграничена (фактически занимаемый многоквартирным жилым домом).

Nº	X	У	Nº	X	У
1	391287,67	1378968,21	11	391168,18	1378961,88
2	391285,01	1378972,20	12	391235,71	1378965,05
3	391274,65	1378986,01	13	391236,24	1378960,93
4	391274,53	1379004,96	14	391236,42	1378956,83
5	391260,02	1379013,83	15	391245,25	1378956,63
6	391257,45	1379019,17	16	391268,41	1378957,96
7	391228,77	1379013,07	17	391274,28	1378958,54
8	391223,14	1379005,82	18	391273,86	1378967,37
9	391213,59	1379013,05	1	391287,67	1378968,21
10	391210,54	1379015,48			

В том числе часть земельного участка :чзу56 S= 3707 кв.м для прохода и проезда неограниченного круга лиц к землям общего пользования. Площадь земельного участка под объектом капитального строительства S= 884 кв.м. Координаты :ЧЗУ56:

Nº	X	У	Nº	X	У
1	391287,67	1378968,21	13	391236,24	1378960,93
2	391285,01	1378972,20	14	391236,42	1378956,83
3	391274,65	1378986,01	15	391245,25	1378956,63
4	391274,53	1379004,96	16	391268,41	1378957,96
5	391260,02	1379013,83	17	391274,28	1378958,54
6	391257,45	1379019,17	18	391273,86	1378967,37
7	391228,77	1379013,07	1	391287,67	1378968,21
8	391223,14	1379005,82	19	391272,30	1378982,74
9	391213,59	1379013,05	20	391199,58	1378978,69
10	391210,54	1379015,48	21	391199,00	1378990,85
11	391168,18	1378961,88	22	391271,72	1378994,83
12	391235,71	1378965,05	19	391272,30	1378982,74

Земельный участок :3У57, образуемый земельный участок с условным номером :3У57, S=4885 кв.м, ВРИ2.5-среднеэтажная жилая застройка, образован из земель, государственная собственность на которые не разграничена (фактически занимаемый многоквартирным жилым домом).

νō	Nº	X	У	Nº	X	У
Взам. инв.	1	391168,18	1378961,88	9	391225,17	1378917,69
	2	391124,32	1378906,30	10	391224,76	1378922,04
	3	391200,44	1378909,76	11	391232,26	1378930,96
	4	391202,98	1378908,21	12	391234,50	1378934,04
и дата	5	391213,17	1378897,09	13	391237,27	1378937,86
пд	6	391220,25	1378897,93	14	391236,24	1378960,93
Подпись	7	391226,56	1378898,01	15	391235,71	1378965,05
	8	391226,24	1378906,40	1	391168,18	1378961,88

Инв. № подл.

ı								Лист
ı							210709-2021/6-ΠMT(21)	
J,	_Изм.	Кол.уч.	Лист	№док.	Подпись	Дата		
							<i>''</i>	4 11

В том числе часть земельного участка : чзу57 S=3994 кв.м для прохода и проезда неограниченного круга лиц к землям общего пользования. Площадь земельного участка под объектом капитального строительства S=891 кв.м. Координаты : 4357:

Nº	X	У	Nº	X	У
1	391168,18	1378961,88	12	391234,50	1378934,04
2	391124,32	1378906,30	13	391237,27	1378937,86
3	391200,44	1378909,76	14	391236,24	1378960,93
4	391202,98	1378908,21	15	391235,71	1378965,05
5	391213,17	1378897,09	1	391168,18	1378961,88
6	391220,25	1378897,93	16	391235,39	1378936,46
7	391226,56	1378898,01	17	391162,71	1378932,99
8	391226,24	1378906,40	18	391162,36	1378945,39
9	391225,17	1378917,69	19	391234,78	1378948,58
10	391224,76	1378922,04	16	391235,39	1378936,46
11	391232,26	1378930,96			

Земельный участок :3У58, образуемый земельный участок с условным номером :3У58, S = 5063 кв.м, BPU2.5—среднеэтажная жилая застройка, образован из земель, государственная собственность на которые не разграничена (фактически занимаемый многоквартирным жилым домом).

	1 1		,		
Nº	X	У	Nº	X	У
1	391233,05	1378874,92	13	391124,32	1378906,30
2	391235,94	1378881,37	14	391092,13	1378865,78
3	391239,95	1378898,51	15	391139,56	1378868,04
4	391233,45	1378898,27	16	391141,15	1378868,90
5	391232,24	1378898,22	17	391142,14	1378871,59
6	391231,09	1378898,18	18	391142,42	1378877,01
7	391229,90	1378898,13	19	391156,26	1378877,68
8	391226,56	1378898,01	20	391156,75	1378868,61
9	391220,25	1378897,93	21	391156,83	1378867,08
10	391213,17	1378897,09	22	391171,14	1378867,85
11	391202,98	1378908,21	23	391196,40	1378852,02
12	391200,44	1378909,76	1	391233,05	1378874,92

В том числе часть земельного участка :чзу58 S= 4198 кв.м для прохода и проезда неограниченного круга лиц к землям общего пользования. Площадь земельного участка под объектом капитального строительства S= 865 кв.м. Координаты :ЧЗУ58:

	-	Ng	2	Х		У		Nº	Х	У	
. N <u>o</u>			1	391233	3,05	1378874,	92	11	391202,98	1378908,21	
инв.			2	391235	5,94	1378881,	37	12	391200,44	1378909,76	
Взам.			3	391239	9,95	1378898,	51	13	391124,32	1378906,30	
B			4	391233	3,45	1378898,	27	14	391092,13	1378865,78	
_			5	391232	2,24	1378898,	22	15	391139,56	1378868,04	
дата		6 391231,09 7 391229,90			1,09	1378898,	18	16	391141,15	1378868,90	
3					9,90	1378898,	13	17	391142,14	1378871,59	
Подпись			8 391226,56			5 1378898,01	01	18	391142,42	1378877,01	
Под			9	391220	0,25	1378897,	93	19	391156,26	1378877,68	
			10	391213	3,17	1378897,	09	20	391156,75	1378868,61	
подл.											
ν̄ο											Лист
Инв.								210709-2021/6-ΠMT(21)			
		Изм.	Кол.уч	Лист	№док.	Подпись	Дата				

Nº	X	У	Nº	X	У
21	391156,83	1378867,08	23	391127,99	1378887,12
22	391171,14	1378867,85	24	391127,65	1378899,35
23	391196,40	1378852,02	25	391198,48	1378903,05
1	391233,05	1378874,92	22	391199,17	1378890,97
22	391199,17	1378890,97			

Земельный участок :3У59, образуемый земельный участок с условным номером :3У59, S= 4960 кв.м, ВРИ2.5-среднеэтажная жилая застройка, образован из земель, государственная собственность на которые не разграничена (фактически занимаемый многоквартирным жилым домом).

Nº	X	У	Nº	X	У
1	391196,40	1378852,02	12	391074,13	1378820,83
2	391171,14	1378867,85	13	391094,81	1378821,48
3	391156,83	1378867,08	14	391139,56	1378823,67
4	391156,75	1378868,61	15	391143,93	1378825,55
5	391156,26	1378877,68	16	391145,48	1378828,82
6	391142,42	1378877,01	17	391145,86	1378833,69
7	391142,14	1378871,59	18	391158,93	1378834,17
8	391141,15	1378868,90	19	391159,60	1378824,24
9	391139,56	1378868,04	20	391169,22	1378824,89
10	391092,13	1378865,78	21	391198,37	1378826,86
11	391073,66	1378842,11	1	391196,40	1378852,02

В том числе часть земельного участка : чзу59 S=4078 кв.м для прохода и проезда неограниченного круга лиц к землям общего пользования. Площадь земельного участка под объектом капитального строительства S=882 кв.м. Координаты : 4359:

Nº	X	У	Nº	X	У
1	391196,40	1378852,02	15	391143,93	1378825,55
2	391171,14	1378867,85	16	391145,48	1378828,82
3	391156,83	1378867,08	17	391145,86	1378833,69
4	391156,75	1378868,61	18	391158,93	1378834,17
5	391156,26	1378877,68	19	391159,60	1378824,24
6	391142,42	1378877,01	20	391169,22	1378824,89
7	391142,14	1378871,59	21	391198,37	1378826,86
8	391141,15	1378868,90	1	391196,40	1378852,02
9	391139,56	1378868,04	22	391162,78	1378844,62
10	391092,13	1378865,78	23	391091,81	1378841,60
11	391073,66	1378842,11	24	391091,53	1378854,06
12	391074,13	1378820,83	25	391162,40	1378856,98
13	391094,81	1378821,48	22	391162,78	1378844,62
14	391139,56	1378823,67			

Взам. инв. №

Подпись и дата

Инв. № подл.

Земельный участок :3У60, образуемый земельный участок с условным номером :3У60, S= 5686 кв.м, ВРИ2.5-среднеэтажная жилая застройка, образован из земель, государственная собственность на которые не разграничена (фактически занимаемый многоквартирным жилым домом).

								Лист
							210709-2021/6-ΠMT(21)	
И:	'зм.	Кол.уч.	Лист	№док.	Подпись	Дата		

Копировал:

Nº	Х	У	Nº	Х	У	
1	391198,37	1378826,86	19	391196,9	2 1378782,97	
2	391169,22	1378824,89	20	391209,6	9 1378783,46	
3	391159,60	1378824,24	2:	1 391208,1	5 1378796,89	
4	391158,93	1378834,17	22	391199,8	4 1378808,02	
5	391145,86	1378833,69		1 391198,3	7 1378826,86	
6	391145,48	1378828,82	23	391183,9	5 1378793,23	
7	391143,93	1378825,55	24	391183,2	9 1378793,21	
8	391139,56	1378823,67	25	391182,0	6 1378793,18	
9	391094,81	1378821,48	26	391179,1	2 1378793,11	
10	391074,13	1378820,83	27	7 391177,4	6 1378793,06	
11	391074,76	1378807,24	28	391176,8	6 1378793,05	
12	391075,79	1378784,84	29	391176,1	4 1378793,03	
13	391076,23	1378776,86	30	391175,9	5 1378800,22	
14	391097,03	1378777,70	33	1 391177,2	4 1378800,26	
15	391165,89	1378781,34	32	391183,7	5 1378800,44	
16	391169,20	1378781,10	33	391183,7	7 1378800,00	
17	391174,72	1378782,11	23	391183,9	5 1378793,23	
18	391185,60	1378782,78				
	D =====			- 4002		
			ьного участка :чзу60 S= илям общего пользования			
_			лям оощего пользования ьства S= 884 кв.м. Коорди		•	а под
Nº	X	у У	оства в тоон кв.м. коорда №	таты . 195 (Х	y.	
1	391198,37	1378826,86	2:			
2	391169,22	1378824,89	22	•	•	
3	391159,60	1378824,24		1 391198,37	•	
4	391158,93	1378834,17	23	•		
5	391145,86	1378833,69	24			
6	391145,48	1378828,82	25	•		

1	391198,37	1378826,86	21	391208,15	1378796,89
2	391169,22	1378824,89	22	391199,84	1378808,02
3	391159,60	1378824,24	1	391198,37	1378826,86
4	391158,93	1378834,17	23	391183,95	1378793,23
5	391145,86	1378833,69	24	391183,29	1378793,21
6	391145,48	1378828,82	25	391182,06	1378793,18
7	391143,93	1378825,55	26	391179,12	1378793,11
8	391139,56	1378823,67	27	391177,46	1378793,06
9	391094,81	1378821,48	28	391176,86	1378793,05
10	391074,13	1378820,83	29	391176,14	1378793,03
11	391074,76	1378807,24	30	391175,95	1378800,22
12	391075,79	1378784,84	31	391177,24	1378800,26
13	391076,23	1378776,86	32	391183,75	1378800,44
14	391097,03	1378777,70	33	391183,77	1378800,00
15	391165,89	1378781,34	23	391183,95	1378793,23
16	391169,20	1378781,10	34	391165,21	1378801,63
17	391174,72	1378782,11	35	391094,14	1378798,13
18	391185,60	1378782,78	36	391093,66	1378810,56
19	391196,92	1378782,97	37	391164,84	1378814,02
20	391209,69	1378783,46	34	391165,21	1378801,63

Взам. инв. №

Подпись и дата

Инв. № подл.

Земельный участок :3У61, образуемый земельный участок с условным номером :3У61, S=5177 кв.м, ВРИ2.5-среднеэтажная жилая застройка, образован из земель,

						210709-2021/6-ПМТ(21)	Лист
Изм.	Кол.уч.	Лист	№док.	Подпись	Дата		

	-					на которые	не	разгран	ичена (фа	актически	занимає	мый
MH	огокі		ным :	жилым д	омом)							
Nº	!	X		У				Nº	X	У		
	1	39117	-	1378727	,13			21	391131,20	1378731	,64	
	2	39117	1,22	1378737	,85			22	391136,17	1378727	,92	
	3	39116	9,20	1378781	,10			23	391134,25	1378725	,35	
	4	39116	5,89	1378781	,34			24	391131,15	1378721	,16	
	5	39109	7,03	1378777	,70			25	391129,54	1378722	,38	
	6	39107	6,23	1378776	,86			26	391129,18	3 1378721	,87	
	7	39107	6,54	1378761	,62			27	391128,47	1378720	,92	
	8	39107	8,61	1378759	,68			28	391128,21	1378720	,57	
	9	39107	8,58	1378760	,30			29	391174,74	1378684	,00	
	10	39107	9,25	1378760	,93			30	391172,81	1378700	,74	
	11	39107	9,24	1378761	,25			31	391172,40	1378710	,68	
	12	39108	1,53	1378761	,34			32	391172,16	1378716	,45	
	13	39108	1,69	1378758	,20			1	391171,72	1378727	,13	
	14	39108	0,55	1378758	,14			33	391081,37	1378768	,85	
	15	39112	6,49	1378721	,95			34	391081,38	3 1378767	,35	
	16	39112	6,71	1378722	,22			35	391079,88	3 1378767	,33	
	17	39112	7,42	1378723	,21			36	391078,98	1378767	,72	
	18	39112	7,78	1378723	,69			37	391078,98	1378768	,42	
	19	39112	6,17	1378724	,87			38	391079,87	1378768	,83	
	20	39112	9,27	1378729	,03			33	391081,37	1378768	,85	
обт №		м капі х	италь	ного стро у	оитель	ства S= 835 к	в.м.]	Координ №	аты :ЧЗУ6 х	l: y		
		391171	.72	1378727,	13			21	391131,20		64	
		391171		1378737,				22	391136,17	1378727,		
		391169		1378781,				23	391134,25	1378725,		
		391165	•	1378781,				24	391131,15	1378721,		
		391097		1378777,				25	391129,54	1378722,		
		391076		1378776,				26	391129,18	1378721,		
		391076		1378761,				27	391128,47			
		391078		1378759,				28	391128,21			
		391078		1378760,				29	391174,74	1378684,		
1		391079		1378760,				30	391172,81	1378700,		
		391079		1378761,				31	391172,40			
		391081		1378761,				32	391172,16			
		391081		1378758,				1	391171,72	1378727,		
-		391080		1378758,				33	391081,37	1378768,		
		391126		1378721,				34	391081,38	1378767,		
		391126		1378722,				35	391079,88	1378767,		
		391127		1378723,				36	391078,98	1378767,		
		39112 <i>7</i> 391127		1378723,				37	391078,98	1378768,		
		39112 <i>6</i>		1378724,				38	391079,87			
		391129		1378729,				33	391081,37	1378768,		
	-	 	, -		-				- , - ,	2. 2. 23)	-	
												Лист
							2	10709-20	21/6-ΠMT(2	:1)		TINICI
1	.,	Пист	Nodov	Подпись	Пата				- \	-		1

Взам. инв. №

Подпись и дата

Инв. № подл.

Nº	Х	У
39	391167,41	1378757,99
40	391096,06	1378754,59
41	391095,62	1378766,37
42	391167,17	1378769,56
39	391167,41	1378757,99

Земельный участок :3У62, образуемый земельный участок с условным номером :3У62, S=3564 кв.м, ВРИ 2.5—среднеэтажная жилая застройка, образован путем объединения земельного участка с КН 63:01:0714003:72 и :3У62.1 (фактически занимаемый многоквартирным жилым домом).

Nº		X	У	Nº	X	У
:	1	391171,22	1378737,85	9	391210,45	1378778,03
2	2	391192,27	1378738,07	10	391209,69	1378783,46
3	3	391246,69	1378739,07	11	391196,92	1378782,97
4	4	391255,56	1378739,07	12	391185,60	1378782,78
į	5	391255,11	1378748,16	13	391174,72	1378782,11
(6	391254,17	1378770,16	14	391169,20	1378781,10
-	7	391253,77	1378779,55	1	391171,22	1378737,85
8	8	391249,47	1378779,46			

В том числе часть земельного участка : чзу62 S=2664 кв.м для прохода и проезда неограниченного круга лиц к землям общего пользования. Площадь земельного участка под объектом капитального строительства S=900 кв.м. Координаты : 43962:

Nº	X	У	Nº	X	У
1	391171,22	1378737,85	11	391196,92	1378782,97
2	391192,27	1378738,07	12	391185,60	1378782,78
3	391246,69	1378739,07	13	391174,72	1378782,11
4	391255,56	1378739,07	14	391169,20	1378781,10
5	391255,11	1378748,16	1	391171,22	1378737,85
6	391254,17	1378770,16	15	391249,28	1378749,20
7	391253,77	1378779,55	16	391175,46	1378746,01
8	391249,47	1378779,46	17	391175,17	1378758,20
9	391210,45	1378778,03	18	391248,61	1378761,42
10	391209,69	1378783,46	15	391249,28	1378749,20

Земельный участок :3У62.1,образуемый земельный участок с условным номером:3У62.1, S= 2511 кв.м, ВРИ 2.5—среднеэтажная жилая застройка, образован из земель, государственная собственность на которые не разграничена (фактически занимаемый многоквартирным жилым домом).

Nº	X	У	Nº	X	У
1	391171,22	1378737,85	8	391249,47	1378779,46
2	391192,27	1378738,07	9	391210,45	1378778,03
3	391246,69	1378739,07	10	391209,69	1378783,46
4	391255,56	1378739,07	11	391196,92	1378782,97
5	391255,11	1378748,16	12	391185,60	1378782,78
6	391254,17	1378770,16	13	391174,72	1378782,11
7	391253,77	1378779,55	14	391169,20	1378781,10

Взам. инв. №

Подпись и дата

Инв. Nº подл.

							Лист
						210709-2021/6-ΠMT(21)	
Изм.	Кол.уч.	Лист	№док.	Подпись	Дата		

Nº	X	У	Nº X	У
1	391171,22		25 391220,24	
15	391174,97		26 391220,18	
16	391174,55		27 391223,09	
17	391181,45		28 391223,13	
18	391181,40		29 391239,63	•
19	391184,30		30 391239,58	
20	391184,35	1378760,42	31 391242,48	
21	391200,85		32 391242,52	
22		1378762,52	33 391249,43	•
23	391203,69		34 391249,84	•
24	391203,74	1378761,01	15 391174,97	7 1378746,32
ŗ	Ромонт иг т	vиостои •2V63	образуемый земельный участок	C VOTORILLIM HOMANOM
			ооразуемый земельный участок еднеэтажная жилая застройка,	
			которые не разграничена (фа	-
		жилым домом).	merekan merkami iem (4)	9999999
Nº	X	У	Nº X	У
1	391262,98	1378614,55	25 391182,53	3 1378701,11
2	391282,02	1378638,50	26 391172,81	l 1378700,74
3	391290,61	1378662,69	27 391174,74	1378684,00
4	391295,01	1378675,01	28 391195,24	1378667,91
5	391282,48	1378688,17	1 391262,98	3 1378614,55
6	391278,30	1378688,30	29 391270,02	2 1378653,29
7	391274,65	1378692,16	30 391268,78	3 1378654,18
8	391272,93	1378701,99	31 391267,80	1378654,89
9	391272,36	1378710,82	32 391261,42	2 1378659,47
10	391272,69	1378719,39	33 391263,04	1378661,75
11	391263,30	1378718,55	34 391262,40	1378662,22
12	391256,86	1378718,64	35 391263,00	1378663,06
13	391256,38	1378697,02	36 391263,68	3 1378664,02
14	391244,08	1378695,68	37 391260,64	1378660,20
15	391241,79	1378700,04	38 391249,52	
16	391214,73	1378698,59	39 391254,40	1378675,08
17	391212,57	1378698,47	40 391265,50	1378666,55
18	391209,44	1378698,30	41 391266,06	
19	391209,44	1378699,26	42 391275,98	3 1378660,22
20	391209,39	1378702,25	43 391274,43	3 1378658,05
21	391199,47	1378701,87	44 391272,30	1378655,10
22	391200,11	1378690,96	45 391271,66	5 1378655,57

В том числе часть земельного участка : чзу63 S=5108 кв.м для прохода и проезда неограниченного круга лиц к землям общего пользования. Площадь земельного участка под объектом капитального строительства S=892 кв.м. Координаты : 43963:

Взам. инв. №

Подпись и дата

Инв. № подл.

23

391197,65 1378690,82 391183,13 1378690,02

							Лист
						210709-2021/6-ΠMT(21)	
Изм.	Кол.уч.	Лист	№док.	Подпись	Дата		

29

391270,02 1378653,29

Nº	Х	У	Nº	Х	У
1	391262,98	1378614,55	27	391174,74	1378684,00
2	391282,02	1378638,50	28	391195,24	1378667,91
3	391290,61	1378662,69	1	391262,98	1378614,55
4	391295,01	1378675,01	29	391270,02	1378653,29
5	391282,48	1378688,17	30	391268,78	1378654,18
6	391278,30	1378688,30	31	391267,80	1378654,89
7	391274,65	1378692,16	32	391261,42	1378659,47
8	391272,93	1378701,99	33	391263,04	1378661,75
9	391272,36	1378710,82	34	391262,40	1378662,22
10	391272,69	1378719,39	35	391263,00	1378663,06
11	391263,30	1378718,55	36	391263,68	1378664,02
12	391256,86	1378718,64	37	391260,64	1378660,20
13	391256,38	1378697,02	38	391249,52	1378668,73
14	391244,08	1378695,68	39	391254,40	1378675,08
15	391241,79	1378700,04	40	391265,50	1378666,55
16	391214,73	1378698,59	41	391266,06	1378667,33
17	391212,57	1378698,47	42	391275,98	1378660,22
18	391209,44	1378698,30	43	391274,43	1378658,05
19	391209,44	1378699,26	44	391272,30	1378655,10
20	391209,39	1378702,25	45	391271,66	1378655,57
21	391199,47	1378701,87	29	391270,02	1378653,29
22	391200,11	1378690,96	46	391262,28	1378623,57
23	391197,65	1378690,82	47	391204,77	1378668,69
24	391183,13	1378690,02	48	391211,91	1378678,23
25	391182,53	1378701,11	49	391269,93	1378633,42
26	391172,81	1378700,74	46	391262,28	1378623,57

Земельный участок :**ЗУ64,** образуемый земельный участок с условным номером :ЗУ64, S= 3517 кв.м, ВРИ2.5-среднеэтажная жилая застройка, образован из земель, государственная собственность на которые не разграничена (фактически занимаемый многоквартирным жилым домом).

Nº

Χ

		1	39133	2,36	1378559	,78		16	391337,13	1378623,88	
		2	39133	4,43	1378563	,52		17	391339,56	1378627,02	
		3	39133	0,93	1378566	,77		18	391332,58	1378633,34	
		4	39133	2,40	1378568	,62		19	391318,29	1378632,89	
νō		5	39133	1,92	1378569	,10		20	391307,76	1378639,77	
инв. 1		6	39133	6,48	1378575	,09		21	391287,91	1378637,64	
N.		7	39133	9,46	1378579	,30		22	391282,02	1378638,50	
Взам.		8	39134	3,15	1378576	,72		23	391262,98	1378614,55	
		9	39134	3,33	1378580	,71		1	391332,36	1378559,78	
na		10	39134	6,58	1378587	,90		24	391312,54	1378625,82	
Подпись и дата		11	39133	8,97	1378594	,16		25	391309,56	1378628,17	
n 901		12	39133	7,87	1378596	,25		26	391312,95	1378632,52	
Эдп		13	39133	6,64	1378600	,12		27	391315,95	1378630,17	
70		14	39133	7,04	1378605	,58		24	391312,54	1378625,82	
		15	39132	8,15	1378612	,39		28	391314,50	1378624,01	
подл.											
0⊓ о∕\		I									
. >	11	I					1				

Nº

Χ

Кол.уч. Лист №док.

Подпись

Дата

Копировал:

210709-2021/6-**ПМТ**(21)

Формат А4

Nº	Х	У
29	391312,38	1378625,59
30	391315,91	1378630,07
31	391317,98	1378628,39
28	391314,50	1378624,01

В том числе часть земельного участка : чзу64 S=2612 кв.м для прохода и проезда неограниченного круга лиц к землям общего пользования. Площадь земельного участка под объектом капитального строительства S=905 кв.м. Координаты : 43964:

Nº	X	у	Nº	X	У
1	391332,36	1378559,78	21	391287,91	1378637,64
2	391334,43	1378563,52	22	391282,02	1378638,50
3	391330,93	1378566,77	23	391262,98	1378614,55
4	391332,40	1378568,62	1	391332,36	1378559,78
5	391331,92	1378569,10	24	391338,89	1378578,90
6	391336,48	1378575,09	25	391331,62	1378569,25
7	391339,46	1378579,30	26	391274,19	1378613,85
8	391343,15	1378576,72	27	391281,71	1378624,19
9	391343,33	1378580,71	24	391338,89	1378578,90
10	391346,58	1378587,90	28	391312,54	1378625,82
11	391338,97	1378594,16	29	391309,56	1378628,17
12	391337,87	1378596,25	30	391312,95	1378632,52
13	391336,64	1378600,12	31	391315,95	1378630,17
14	391337,04	1378605,58	28	391312,54	1378625,82
15	391328,15	1378612,39	32	391314,50	1378624,01
16	391337,13	1378623,88	33	391312,38	1378625,59
17	391339,56	1378627,02	34	391315,91	1378630,07
18	391332,58	1378633,34	35	391317,98	1378628,39
19	391318,29	1378632,89	32	391314,50	1378624,01
20	391307,76	1378639,77			

Земельный участок :3У65, образуемый земельный участок с условным номером :3У65, S = 1444 кв.м, BPU2.5—среднеэтажная жилая застройка, образован из земель, государственная собственность на которые не разграничена (фактически занимаемый многоквартирным жилым домом).

	Nº		X		У		Nº	X	У	
		1	39135	1,36	1378544	,70	13	391339,12	1378616,88	
0.		2	39135	3,70	1378545	,08	14	391337,74	1378617,53	
инв. №		3	39135	3,31	1378549	,43	15	391340,97	1378621,19	
. uH		4	39135	2,88	1378555	,60	16	391337,13	1378623,88	
Взам.		5	39135	3,86	1378559	,04	17	391328,15	1378612,39	
В		6	39135	1,53	1378573	,90	18	391337,04	1378605,58	
Подпись и дата		7	39135	1,04	1378585	,44	19	391336,64	1378600,12	
		8	39137	4,09	1378587	,91	20	391337,87	1378596,25	
n 9		9	39137	8,91	1378592	,69	21	391338,97	1378594,16	
Эпис	1	.0	39136	5,50	1378600	,20	22	391346,58	1378587,90	
Пос	1	.1	39134	6,30	1378616	,88	23	391343,33	1378580,71	
	1	.2	39134	1,79	1378620	,02	24	391343,15	1378576,72	
л.										
№ подл.	-									
3. N <u>o</u>										Лист
Инв.							210709-20	21/6-ПМT(21)	

Кол.уч. Лист №док. Подпись

Дата

X	У	Nº	X	У	
391339,46	1378579,30	29	391330,93	1378566,77	
391336,48	1378575,09	30	391334,43	1378563,52	
391331,92	1378569,10	31	391332,36	1378559,78	
391332,40	1378568,62	1	391351,36	1378544,70	
	391336,48 391331,92	X Y 391339,46 1378579,30 391336,48 1378575,09 391331,92 1378569,10 391332,40 1378568,62	391339,46 1378579,30 29 391336,48 1378575,09 30 391331,92 1378569,10 31	391339,46 1378579,30 29 391330,93 391336,48 1378575,09 30 391334,43 391331,92 1378569,10 31 391332,36	391339,46 1378579,30 29 391330,93 1378566,77 391336,48 1378575,09 30 391334,43 1378563,52 391331,92 1378569,10 31 391332,36 1378559,78

В том числе часть земельного участка : чзу65 S=1154 кв.м для прохода и проезда неограниченного круга лиц к землям общего пользования. Площадь земельного участка под объектом капитального строительства S=290 кв.м. Координаты : 43965:

Nº	X	У	Nº	X	У
1	391351,36	1378544,70	25	391339,46	1378579,30
2	391353,70	1378545,08	26	391336,48	1378575,09
3	391353,31	1378549,43	27	391331,92	1378569,10
4	391352,88	1378555,60	28	391332,40	1378568,62
5	391353,86	1378559,04	29	391330,93	1378566,77
6	391351,53	1378573,90	30	391334,43	1378563,52
7	391351,04	1378585,44	31	391332,36	1378559,78
8	391374,09	1378587,91	1	391351,36	1378544,70
9	391378,91	1378592,69	32	391352,98	1378561,65
10	391365,50	1378600,20	33	391352,05	1378561,37
11	391346,30	1378616,88	34	391352,49	1378559,48
12	391341,79	1378620,02	35	391347,44	1378558,70
13	391339,12	1378616,88	36	391342,35	1378558,37
14	391337,74	1378617,53	37	391341,73	1378556,50
15	391340,97	1378621,19	38	391339,57	1378557,12
16	391337,13	1378623,88	39	391334,48	1378563,56
17	391328,15	1378612,39	40	391330,98	1378566,79
18	391337,04	1378605,58	41	391332,47	1378568,64
19	391336,64	1378600,12	42	391332,02	1378569,13
20	391337,87	1378596,25	43	391338,04	1378576,96
21	391338,97	1378594,16	44	391343,79	1378573,62
22	391346,58	1378587,90	45	391351,30	1378574,00
23	391343,33	1378580,71	32	391352,98	1378561,65
24	391343,15	1378576,72			

Земельный участок :3У66, образуемый земельный участок с условным номером :3У66, S= 3039 кв.м, ВРИ2.5-среднеэтажная жилая застройка, образован из земель, государственная собственность на которые не разграничена (фактически занимаемый многоквартирным жилым домом).

	mor or bull prinsing manifest and more prinsing more prins									
Nº	X	У	Nº	X	У					
1	391353,70	1378545,08	9	391378,91	1378592,69					
2	391431,27	1378554,82	10	391374,09	1378587,91					
3	391426,57	1378560,27	11	391351,04	1378585,44					
4	391423,99	1378581,76	12	391351,53	1378573,90					
5	391423,37	1378586,55	13	391353,86	1378559,04					
6	391419,81	1378594,41	14	391352,88	1378555,60					
7	391393,28	1378593,55	15	391353,31	1378549,43					
8	391385,30	1378593,18	1	391353,70	1378545,08					

Изм.	Кол.уч.	Лист	№док.	Подпись	Дата

Взам. инв. №

Подпись и дата

Инв. Nº подл.

210709-2021/6-ΠMT(21)

В том числе часть земельного участка : чзу66 S= 2151 кв.м для прохода и проезда неограниченного круга лиц к землям общего пользования. Площадь земельного участка под объектом капитального строительства S= 888 кв.м. Координаты : 43966:

Nº	X	У	Nº	X	У
1	391353,70	1378545,08	12	391351,53	1378573,90
2	391431,27	1378554,82	13	391353,86	1378559,04
3	391426,57	1378560,27	14	391352,88	1378555,60
4	391423,99	1378581,76	15	391353,31	1378549,43
5	391423,37	1378586,55	1	391353,70	1378545,08
6	391419,81	1378594,41	16	391425,29	1378569,63
7	391393,28	1378593,55	17	391353,54	1378561,63
8	391385,30	1378593,18	18	391351,62	1378573,90
9	391378,91	1378592,69	19	391423,91	1378581,66
10	391374,09	1378587,91	16	391425,29	1378569,63
11	391351,04	1378585,44			

Земельный участок :3У67, образуемый земельный участок с условным номером :3У67, S= 1014 кв.м, ВРИ2.5-среднеэтажная жилая застройка, образован из земель, государственная собственность на которые не разграничена (фактически занимаемый многоквартирным жилым домом).

Nº	X	У
1	391431,27	1378554,82
2	391447,75	1378576,14
3	391434,33	1378587,53
4	391427,70	1378592,44
5	391426,07	1378595,62
6	391423,49	1378634,57
7	391414,64	1378613,87
8	391402,84	1378598,47
9	391393,28	1378593,55
10	391419,81	1378594,41
11	391423,37	1378586,55
12	391423,99	1378581,76
13	391426,57	1378560,27
1	391431,27	1378554,82

Взам. инв. №

Подпись и дата

Инв. № подл.

В том числе часть земельного участка :чзу67 S= 762 кв.м для прохода и проезда неограниченного круга лиц к землям общего пользования. Площадь земельного участка под объектом капитального строительства S= 252 кв.м. Координаты :ЧЗУ67:

Nº	X	У	Nº	X	У
1	391431,27	1378554,82	8	391402,84	1378598,47
2	391447,75	1378576,14	9	391393,28	1378593,55
3	391434,33	1378587,53	10	391419,81	1378594,41
4	391427,70	1378592,44	11	391423,37	1378586,55
5	391426,07	1378595,62	12	391423,99	1378581,76
6	391423,49	1378634,57	13	391426,57	1378560,27
7	391414,64	1378613,87	1	391431,27	1378554,82

Изм.	Кол.уч.	Лист	№док.	Подпись	Дата

Копировал: Формат А4

Nº	Х	У	Nº		Х	У	
14	391426,08	1378567,68	2	20	391437,24	1378570,13	
15	391425,73	1378567,68	2	21	391435,90	1378569,01	
16	391424,16	1378581,66	2	22	391434,35	1378567,69	
17	391429,73	1378582,37	2	23	391428,79	1378567,71	
18	391433,86	1378587,75	1	14	391426,08	1378567,68	
19	391444,34	1378578,93					

Земельный участок :3У68, образуемый земельный участок с условным номером :3У68, S=3900 кв.м, ВРИ2.5—среднеэтажная жилая застройка, образован из земель, государственная собственность на которые не разграничена (фактически занимаемый многоквартирным жилым домом).

Nº		X	У
	1	391423,49	1378634,57
	2	391426,07	1378595,62
	3	391427,70	1378592,44
	4	391434,33	1378587,53
	5	391447,75	1378576,14
	6	391496,58	1378637,70
	7	391472,10	1378655,32
	8	391451,33	1378672,13
	9	391435,78	1378651,88
	1	391423,49	1378634,57

Взам. инв. №

Подпись и дата

Инв. № подл.

В том числе часть земельного участка : чзу68 S= 2996 кв.м для прохода и проезда неограниченного круга лиц к землям общего пользования. Площадь земельного участка под объектом капитального строительства S= 904 кв.м. Координаты : 43968:

Nº	X	У	Nº	X	У
1	391423,49	1378634,57	9	391435,78	1378651,88
2	391426,07	1378595,62	1	391423,49	1378634,57
3	391427,70	1378592,44	10	391488,92	1378637,41
4	391434,33	1378587,53	11	391444,18	1378579,66
5	391447,75	1378576,14	12	391434,27	1378587,98
6	391496,58	1378637,70	13	391479,51	1378644,69
7	391472,10	1378655,32	10	391488,92	1378637,41
8	391451,33	1378672,13			

Земельный участок :3У69, образуемый земельный участок с условным номером :3У69, S= 3357 кв.м, ВРИ2.5-среднеэтажная жилая застройка, образован из земель, государственная собственность на которые не разграничена (фактически занимаемый многоквартирным жилым домом).

	X	У	Nº	X	У
1	391446,07	1378676,45	6	391503,29	1378697,01
2	391451,33	1378672,13	7	391475,19	1378718,23
3	391472,10	1378655,32	8	391467,46	1378707,37
4	391496,58	1378637,70	9	391456,71	1378691,41
5	391528,31	1378678,15	1	391446,07	1378676,45
	3 4	391446,07 391451,33 391472,10 4 391496,58	1 391446,07 1378676,45	1 391446,07 1378676,45 6 2 391451,33 1378672,13 7 3 391472,10 1378655,32 8 4 391496,58 1378637,70 9	1 391446,07 1378676,45 6 391503,29 2 391451,33 1378672,13 7 391475,19 3 391472,10 1378655,32 8 391467,46 4 391496,58 1378637,70 9 391456,71

١.								
								Лист
I							210709-2021/6-ΠMT(21)	
	Изм.	Кол.уч.	Лист	№док.	Подпись	Дата		

Копировал:

Формат А4

В том числе часть земельного участка :чзу69 S= 2891 кв.м для прохода и проезда неограниченного круга лиц к землям общего пользования. Площадь земельного участка под объектом капитального строительства S= 466 кв.м. Координаты :ЧЗУ69:

Nº	X	У	Nº	X	У
1	391446,07	1378676,45	9	391456,71	1378691,41
2	391451,33	1378672,13	1	391446,07	1378676,45
3	391472,10	1378655,32	10	391487,86	1378655,06
4	391496,58	1378637,70	11	391465,78	1378672,26
5	391528,31	1378678,15	12	391475,94	1378685,37
6	391503,29	1378697,01	13	391498,22	1378668,07
7	391475,19	1378718,23	10	391487,86	1378655,06
8	391467,46	1378707,37			

Земельный участок :3У70, образуемый земельный участок с условным номером :3У70, S= 3486 кв.м, ВРИ 2.6— многоэтажная жилая застройка (высотная застройка), образован из земель, государственная собственность на которые не разграничена (фактически занимаемый многоквартирным жилым домом).

Nº	X	У	Nº	X	У
1	391492,95	1378746,06	12	391475,19	1378718,23
2	391469,70	1378763,79	13	391469,79	1378722,56
3	391461,17	1378771,53	14	391470,59	1378723,63
4	391458,86	1378767,41	15	391485,46	1378742,01
5	391448,70	1378753,91	1	391492,95	1378746,06
6	391408,59	1378703,18	16	391480,90	1378744,97
7	391412,22	1378700,24	17	391476,48	1378747,31
8	391432,64	1378686,79	18	391477,88	1378749,96
9	391446,07	1378676,45	19	391482,30	1378747,62
10	391456,71	1378691,41	16	391480,90	1378744,97
11	391467,46	1378707,37			

В том числе часть земельного участка :чзу70 S=2732 кв.м для прохода и проезда неограниченного круга лиц к землям общего пользования. Площадь земельного участка под объектом капитального строительства S=754 кв.м. Координаты :43970:

Χ

У

			-			-
Взам. инв. №	1	391492,95	1378746,06	1	391492,95	1378746,06
	2	391469,70	1378763,79	16	391480,90	1378744,97
	3	391461,17	1378771,53	17	391476,48	1378747,31
	4	391458,86	1378767,41	18	391477,88	1378749,96
	5	391448,70	1378753,91	19	391482,30	1378747,62
	6	391408,59	1378703,18	16	391480,90	1378744,97
	7	391412,22	1378700,24	20	391430,52	1378701,75
	8	391432,64	1378686,79	21	391452,22	1378729,39
	9	391446,07	1378676,45	22	391447,20	1378733,27
Подпись и дата	10	391456,71	1378691,41	23	391462,83	1378752,29
	11	391467,46	1378707,37	24	391472,61	1378744,19
	12	391475,19	1378718,23	25	391457,68	1378726,03
	13	391469,79	1378722,56	26	391462,45	1378722,04
	14	391470,59	1378723,63	27	391440,06	1378693,92
	15	391485,46	1378742,01	20	391430,52	1378701,75
7.						

Nο

Инв. N<u>е</u> под

Χ

210709-2021/6-ПМТ(21) Изм. Колуч. Лист №док. Подпись Дата

Земельный участок :3У71, образуемый земельный участок с условным номером :3У71, S= 4490 кв.м, ВРИ 2.6— многоэтажная жилая застройка (высотная застройка), образован из земель, государственная собственность на которые не разграничена (фактически занимаемый многоквартирным жилым домом).

Nº	X	У	Nº	X	У
1	391451,33	1378672,13	13	391361,72	1378681,23
2	391435,78	1378651,88	14	391364,42	1378692,04
3	391423,49	1378634,57	15	391368,26	1378699,66
4	391418,21	1378640,22	16	391366,60	1378720,10
5	391408,39	1378649,79	17	391377,38	1378733,42
6	391402,13	1378654,83	18	391411,66	1378707,37
7	391395,88	1378651,60	19	391408,59	1378703,18
8	391382,16	1378662,16	20	391412,22	1378700,24
9	391380,27	1378663,66	21	391432,64	1378686,79
10	391362,75	1378662,44	22	391435,22	1378685,16
11	391361,73	1378670,80	1	391451,33	1378672,13
12	391361,73	1378676,12			

В том числе часть земельного участка : чзу71 S=4078 кв.м для прохода и проезда неограниченного круга лиц к землям общего пользования. Площадь земельного участка под объектом капитального строительства S=412 кв.м. Координаты : 43971:

Nº	X	У	Nº	X	У
1	391451,33	1378672,13	18	391395,88	1378651,60
2	391446,07	1378676,45	19	391402,13	1378654,83
3	391435,22	1378685,16	20	391408,39	1378649,79
4	391432,64	1378686,79	21	391418,21	1378640,22
5	391412,22	1378700,24	22	391423,49	1378634,57
6	391408,59	1378703,18	23	391435,78	1378651,88
7	391411,66	1378707,37	1	391451,33	1378672,13
8	391377,38	1378733,42	24	391394,12	1378665,70
9	391366,60	1378720,10	25	391389,28	1378669,41
10	391368,26	1378699,66	26	391387,77	1378667,73
11	391364,42	1378692,04	27	391376,51	1378678,23
12	391361,72	1378681,23	28	391377,68	1378679,40
13	391361,73	1378676,12	29	391373,01	1378683,04
14	391361,73	1378670,80	30	391381,59	1378693,82
15	391362,75	1378662,44	31	391402,88	1378676,93
16	391380,27	1378663,66	24	391394,12	1378665,70
17	391382,16	1378662,16			

Земельный участок :**ЗУ72,** образуемый земельный участок с условным номером :**ЗУ72,** S= 3664 кв.м, ВРИ 2.6— многоэтажная жилая застройка (высотная застройка), образован из земель, государственная собственность на которые не разграничена (фактически занимаемый многоквартирным жилым домом).

Nº		X	У	Nº	X	У
	1	391393,28	1378593,55	3	391414,64	1378613,87
	2	391402,84	1378598,47	4	391423,49	1378634,57

Взам. инв. №

Подпись и дата

Инв. № подл.

								Лист
							210709-2021/6-ΠMT(21)	
V	1зм.	Кол.уч.	Лист	№док.	Подпись	Дата	• • • •	

Копировал:

Формат А4

Nº	X	У	Nº	X	У	
5	391418,21	1378640,22	18	391343,89	1378633,78	
6	391408,39	1378649,79	19	391332,58	1378633,34	
7	391402,13	1378654,83	20	391339,56	1378627,02	
8	391395,88	1378651,60	21	391337,13	1378623,88	
9	391382,16	1378662,16	22	391340,97	1378621,19	
10	391380,27	1378663,66	23	391346,10	1378628,24	
11	391362,75	1378662,44	24	391347,66	1378627,02	
12	391363,73	1378652,73	25	391341,79	1378620,02	
13	391363,73	1378640,99	26	391346,30	1378616,88	
14	391360,98	1378636,16	27	391365,50	1378600,20	
15	391355,21	1378628,55	28	391378,91	1378592,69	
16	391352,31	1378630,57	29	391385,30	1378593,18	
17	391349,87	1378632,89	1	391393,28	1378593,55	

В том числе часть земельного участка :43y72 S= 3240 кв.м для прохода и проезда неограниченного круга лиц к землям общего пользования. Площадь земельного участка под объектом капитального строительства S= 424 кв.м. Координаты :43y72:

Nº	X	У	Nº	X	У
1	391393,28	1378593,55	21	391337,13	1378623,88
2	391402,84	1378598,47	22	391340,97	1378621,19
3	391414,64	1378613,87	23	391346,10	1378628,24
4	391423,49	1378634,57	24	391347,66	1378627,02
5	391418,21	1378640,22	25	391341,79	1378620,02
6	391408,39	1378649,79	26	391346,30	1378616,88
7	391402,13	1378654,83	27	391365,50	1378600,20
8	391395,88	1378651,60	28	391378,91	1378592,69
9	391382,16	1378662,16	29	391385,30	1378593,18
10	391380,27	1378663,66	1	391393,28	1378593,55
11	391362,75	1378662,44	30	391401,64	1378630,09
12	391363,73	1378652,73	31	391392,30	1378619,18
13	391363,73	1378640,99	32	391387,43	1378623,71
14	391360,98	1378636,16	33	391385,63	1378621,73
15	391355,21	1378628,55	34	391374,24	1378632,91
16	391352,31	1378630,57	35	391375,27	1378634,42
17	391349,87	1378632,89	36	391371,15	1378638,06
18	391343,89	1378633,78	37	391379,80	1378648,02
19	391332,58	1378633,34	30	391401,64	1378630,09
20	391339,56	1378627,02			

Земельный участок :3У73, образуемый земельный участок с условным номером :3У73, S= 3106 кв.м, ВРИ 2.6— многоэтажная жилая застройка (высотная застройка), образован из земель, государственная собственность на которые не разграничена (фактически занимаемый многоквартирным жилым домом).

Nº	X	У	Nº	X	У
1	391363,73	1378640,99	4	391361,73	1378670,80
2	391363,73	1378652,73	5	391361,73	1378676,12
3	391362,75	1378662,44	6	391357,30	1378678,11

Взам. инв. №

Подпись и дата

Инв. № подл.

L								
								Лист
							210709-2021/6-ПМТ(21)	
1	Изм.	Кол.уч.	Лист	№док.	Подпись	Дата		

Nº	Х	У	Nº	Х	У	
7	391348,54	1378678,11	16	391318,29	1378632,89	
8	391334,47	1378677,34	17	391332,58	1378633,34	
9	391310,53	1378676,12	18	391343,89	1378633,78	
10	391298,34	1378675,12	19	391349,87	1378632,89	
11	391295,01	1378675,01	20	391352,31	1378630,57	
12	391290,61	1378662,69	21	391355,21	1378628,55	
13	391282,02	1378638,50	22	391360,98	1378636,16	
14	391287,91	1378637,64	1	391363,73	1378640,99	
15	391307,76	1378639,77				

В том числе часть земельного участка :чз73 S= 1992 кв.м для прохода и проезда неограниченного круга лиц к землям общего пользования. Площадь земельного участка под объектом капитального строительства S= 1114 кв.м. Координаты :ЧЗУ73:

Nº	X	У	Nº	X	У
1	391362,75	1378662,44	15	391332,58	1378633,34
2	391361,73	1378670,80	16	391343,89	1378633,78
3	391361,73	1378676,12	17	391349,87	1378632,89
4	391357,30	1378678,11	18	391352,31	1378630,57
5	391348,54	1378678,11	19	391355,21	1378628,55
6	391334,47	1378677,34	20	391360,98	1378636,16
7	391310,53	1378676,12	21	391363,73	1378640,99
8	391298,34	1378675,12	22	391363,73	1378652,73
9	391295,01	1378675,01	1	391362,75	1378662,44
10	391290,61	1378662,69	23	391357,09	1378652,19
11	391282,02	1378638,50	24	391300,20	1378647,87
12	391287,91	1378637,64	25	391299,24	1378668,24
13	391307,76	1378639,77	26	391356,32	1378670,83
14	391318,29	1378632,89	23	391357,09	1378652,19

Земельный участок :3У74, образуемый земельный участок с условным номером :3У74, S= 3828 кв.м, ВРИ2.5-среднеэтажная жилая застройка, образован из земель, государственная собственность на которые не разграничена (фактически занимаемый многоквартирным жилым домом).

Nº	Х	У	Nº	Х	У
1	391366,60	1378720,10	12	391295,01	1378675,01
2	391357,71	1378721,50	13	391298,34	1378675,12
3	391355,98	1378721,50	14	391310,53	1378676,12
4	391290,40	1378719,27	15	391334,47	1378677,34
5	391280,98	1378718,62	16	391348,54	1378678,11
6	391272,69	1378719,39	17	391357,30	1378678,11
7	391272,36	1378710,82	18	391361,73	1378676,12
8	391272,93	1378701,99	19	391361,72	1378681,23
9	391274,65	1378692,16	20	391364,42	1378692,04
10	391278,30	1378688,30	21	391368,26	1378699,66
11	391282,48	1378688,17	1	391366,60	1378720,10

Взам. инв. №

Подпись и дата

Инв. № подл.

							Лист
						210709-2021/6-ΠMT(21)	
Изм.	Кол.уч.	Лист	№док.	Подпись	Дата		

В том числе часть земельного участка :чзу74 S= 2904 кв.м для прохода и проезда неограниченного круга лиц к землям общего пользования. Площадь земельного участка под объектом капитального строительства S= 924 кв.м. Координаты :ЧЗУ74:

X	У	Nº	X	У
391366,60	1378720,10	15	391334,47	1378677,34
391357,71	1378721,50	16	391348,54	1378678,11
391355,98	1378721,50	17	391357,30	1378678,11
391290,40	1378719,27	18	391361,73	1378676,12
391280,98	1378718,62	19	391361,72	1378681,23
391272,69	1378719,39	20	391364,42	1378692,04
391272,36	1378710,82	21	391368,26	1378699,66
391272,93	1378701,99	1	391366,60	1378720,10
391274,65	1378692,16	22	391355,56	1378700,27
391278,30	1378688,30	23	391282,23	1378696,22
391282,48	1378688,17	24	391281,61	1378709,10
391295,01	1378675,01	25	391354,91	1378712,53
391298,34	1378675,12	22	391355,56	1378700,27
391310,53	1378676,12			
	391366,60 391357,71 391355,98 391290,40 391280,98 391272,69 391272,36 391272,93 391274,65 391278,30 391282,48 391295,01 391298,34	391366,60 1378720,10 391357,71 1378721,50 391355,98 1378721,50 391290,40 1378719,27 391280,98 1378718,62 391272,69 1378719,39 391272,36 1378710,82 391272,93 1378701,99 391274,65 1378692,16 391278,30 1378688,30 391282,48 1378688,17 391295,01 1378675,01 391298,34 1378675,12	391366,60 1378720,10 15 391357,71 1378721,50 16 391355,98 1378721,50 17 391290,40 1378719,27 18 391280,98 1378718,62 19 391272,69 1378719,39 20 391272,36 1378710,82 21 391272,93 1378701,99 1 391274,65 1378692,16 22 391278,30 1378688,30 23 391282,48 1378688,17 24 391295,01 1378675,01 25 391298,34 1378675,12 22	391366,60 1378720,10 15 391334,47 391357,71 1378721,50 16 391348,54 391355,98 1378721,50 17 391357,30 391290,40 1378719,27 18 391361,73 391280,98 1378718,62 19 391361,72 391272,69 1378719,39 20 391364,42 391272,36 1378710,82 21 391368,26 391272,93 1378701,99 1 391366,60 391278,30 1378692,16 22 391355,56 391278,30 1378688,30 23 391282,23 391282,48 1378688,17 24 391281,61 391295,01 1378675,01 25 391354,91 391298,34 1378675,12 22 391355,56

Земельный участок :3У75, образуемый земельный участок с условным номером:3У75, S = 6332 кв.м, ВРИ 2.5—среднеэтажная жилая застройка, образован путем объединения земельного участка с КН 63:01:0714003:28 и :3У75.1 (фактически занимаемый многоквартирным жилым домом).

Nº	X	У	Nº	X	У
1	391360,29	1378781,29	12	391262,43	1378735,63
2	391324,05	1378779,74	13	391263,30	1378718,55
3	391296,67	1378778,30	14	391272,69	1378719,39
4	391284,04	1378777,75	15	391280,98	1378718,62
5	391269,08	1378777,57	16	391290,40	1378719,27
6	391268,59	1378780,46	17	391355,98	1378721,50
7	391253,77	1378779,55	18	391357,71	1378721,50
8	391254,17	1378770,16	19	391366,60	1378720,10
9	391255,11	1378748,16	20	391361,73	1378768,88
10	391255,56	1378739,07	1	391360,29	1378781,29
11	391255,67	1378735,19			

В том числе часть земельного участка : чзу75 S = 5389 кв.м для прохода и проезда неограниченного круга лиц к землям общего пользования. Площадь земельного участка под объектом капитального строительства S = 943 кв.м. Координаты : 43975:

	Nº	X	У	Nº	X	У
	1	391360,29	1378781,29	9	391255,11	1378748,16
	2	391324,05	1378779,74	10	391255,56	1378739,07
	3	391296,67	1378778,30	11	391255,67	1378735,19
	4	391284,04	1378777,75	12	391262,43	1378735,63
	5	391269,08	1378777,57	13	391263,30	1378718,55
	6	391268,59	1378780,46	14	391272,69	1378719,39
	7	391253,77	1378779,55	15	391280,98	1378718,62
	8	391254,17	1378770,16	16	391290,40	1378719,27
1						

Взам. инв. №

Подпись и дата

Инв. Nº подл.

							Лν
						210709-2021/6-ПМТ(21)	
Изм.	Кол.уч.	Лист	№док.	Подпись	Дата		

Копировал:

Nº	X	У	Nº	X	У
17	391355,98	1378721,50	21	391353,49	1378744,58
18	391357,71	1378721,50	22	391279,31	1378740,89
19	391366,60	1378720,10	23	391278,86	1378753,63
20	391361,73	1378768,88	24	391353,06	1378757,22
1	391360,29	1378781,29	21	391353,49	1378744,58

Земельный участок :3У75.1, образуемый земельный участок с условным номером:ЗУ75.1, S= 5282 кв.м, ВРИ 2.5-среднеэтажная жилая застройка, образован из земель, государственная собственность на которые не разграничена (фактически занимаемый многоквартирным жилым домом).

Nº	X	у	Nº	X	У
1	391360,29	1378781,29	17	391355,98	1378721,50
2	391324,05	1378779,74	18	391357,71	1378721,50
3	391296,67	1378778,30	19	391366,60	1378720,10
4	391284,04	1378777,75	20	391361,73	1378768,88
5	391269,08	1378777,57	1	391360,29	1378781,29
6	391268,59	1378780,46	21	391353,54	1378743,26
7	391253,77	1378779,55	22	391278,98	1378739,90
8	391254,17	1378770,16	23	391278,45	1378753,98
9	391255,11	1378748,16	24	391285,62	1378754,28
10	391255,56	1378739,07	25	391287,54	1378754,36
11	391255,67	1378735,19	26	391304,11	1378755,21
12	391262,43	1378735,63	27	391308,52	1378755,36
13	391263,30	1378718,55	28	391342,61	1378756,82
14	391272,69	1378719,39	29	391346,74	1378757,02
15	391280,98	1378718,62	30	391352,96	1378757,11
16	391290,40	1378719,27	21	391353,54	1378743,26

Земельный участок :3У76, образуемый земельный участок с условным номером :3У76, S= 3973 кв.м, ВРИ2.5-среднеэтажная жилая застройка, образован из земель, государственная собственность на которые не разграничена (фактически занимаемый многоквартирным жилым домом).

Nº		X	У	Nº	X	У
	1	391358,20	1378813,37	8	391268,59	1378780,46
	2	391357,85	1378824,30	9	391269,08	1378777,57
	3	391353,31	1378824,19	10	391284,04	1378777,75
	4	391281,93	1378821,53	11	391296,67	1378778,30
	5	391278,09	1378821,31	12	391324,05	1378779,74
	6	391266,42	1378820,64	13	391360,29	1378781,29
	7	391267,02	1378807,60	1	391358,20	1378813,37

Взам. 1

Подпись и дата

Инв. № подл.

В том числе часть земельного участка :чзу76 S= 3064 кв.м для прохода и проезда неограниченного круга лиц к землям общего пользования. Площадь земельного участка под объектом капитального строительства S= 909 кв.м. Координаты :ЧЗУ76:

Nº		X	У	Nº	X	У
	1	391357,85	1378824,30	3	391281,93	1378821,53
	2	391353,31	1378824,19	4	391278,09	1378821,31

I								
								Лист
							210709-2021/6-ΠMT(21)	
_	Изм.	Кол.уч.	Лист	№док.	Подпись	Дата		

Nº	Х	У	Nº	Х	У	
5	391266,42	1378820,64	13	391358,20	1378813,37	
6	391267,02	1378807,60	1	391357,85	1378824,30	
7	391268,59	1378780,46	14	391350,86	1378788,86	
8	391269,08	1378777,57	15	391276,77	1378785,08	
9	391284,04	1378777,75	16	391276,18	1378797,58	
10	391296,67	1378778,30	17	391350,55	1378800,81	
11	391324,05	1378779,74	14	391350,86	1378788,86	
12	391360,29	1378781,29				

Земельный участок :ЗУ77, образуемый земельный участок с условным номером :ЗУ77, S= 4332 кв.м, ВРИ2.5-среднеэтажная жилая застройка, образован из земель, государственная собственность на которые не разграничена (фактически занимаемый многоквартирным жилым домом).

Nº	X	У	Nº	X	У
1	391350,61	1378857,49	11	391266,42	1378820,64
2	391353,43	1378869,96	12	391278,09	1378821,31
3	391298,28	1378868,30	13	391281,93	1378821,53
4	391269,91	1378867,19	14	391353,31	1378824,19
5	391245,11	1378865,52	15	391357,85	1378824,30
6	391262,00	1378850,65	16	391356,80	1378844,52
7	391264,61	1378847,04	17	391357,51	1378847,00
8	391265,35	1378844,50	18	391360,45	1378848,91
9	391266,01	1378826,42	1	391350,61	1378857,49
10	391265,88	1378824,11			

В том числе часть земельного участка : чзу77 S=3437 кв.м для прохода и проезда неограниченного круга лиц к землям общего пользования. Площадь земельного участка под объектом капитального строительства S=895 кв.м. Координаты : 43977:

Nº	X	У	Nº	X	У
1	391350,61	1378857,49	13	391281,93	1378821,53
2	391353,43	1378869,96	14	391353,31	1378824,19
3	391298,28	1378868,30	15	391357,85	1378824,30
4	391269,91	1378867,19	16	391356,80	1378844,52
5	391245,11	1378865,52	17	391357,51	1378847,00
6	391262,00	1378850,65	18	391360,45	1378848,91
7	391264,61	1378847,04	1	391350,61	1378857,49
8	391265,35	1378844,50	19	391348,73	1378831,88
9	391266,01	1378826,42	20	391275,36	1378828,62
10	391265,88	1378824,11	21	391275,05	1378840,94
11	391266,42	1378820,64	22	391348,39	1378843,93
12	391278,09	1378821,31	19	391348,73	1378831,88

Взам. инв. №

Подпись и дата

Инв. Nº подл.

Земельный участок :3У78, образуемый земельный участок с условным номером :3У78, S= 4886 кв.м, ВРИ2.5-среднеэтажная жилая застройка, образован из земель, государственная собственность на которые не разграничена (фактически занимаемый многоквартирным жилым домом).

								Лист
							210709-2021/6-ΠMT(21)	
U	Изм.	Кол.уч.	Лист	№док.	Подпись	Дата		

Nº	Х	У	Nº	Х	У	
1	391298,28	1378868,30	9	391239,68	1378905,56	
2	391353,43	1378869,96	10	391239,79	1378902,65	
3	391354,95	1378881,80	11	391239,95	1378898,51	
4	391351,41	1378891,23	12	391235,94	1378881,37	
5	391350,17	1378901,58	13	391233,05	1378874,92	
6	391348,14	1378914,01	14	391245,11	1378865,52	
7	391277,17	1378910,19	15	391269,91	1378867,19	
8	391239,63	1378906,90	1	391298,28	1378868,30	

В том числе часть земельного участка : чзу78 S= 3671 кв.м для прохода и проезда неограниченного круга лиц к землям общего пользования. Площадь земельного участка под объектом капитального строительства S= 1215 кв.м. Координаты : 43У78:

Nº	X	У	Nº	X	У
1	391353,43	1378869,96	21	391318,21	1378872,77
2	391354,95	1378881,80	22	391317,93	1378875,38
3	391351,41	1378891,23	23	391309,14	1378874,83
4	391350,17	1378901,58	24	391294,31	1378873,94
5	391348,14	1378914,01	25	391294,59	1378871,74
6	391277,17	1378910,19	26	391289,44	1378871,33
7	391239,63	1378906,90	27	391289,50	1378873,80
8	391239,68	1378905,56	28	391281,47	1378873,05
9	391239,79	1378902,65	29	391280,99	1378874,56
10	391239,95	1378898,51	30	391273,57	1378874,42
11	391235,94	1378881,37	31	391273,64	1378872,77
12	391233,05	1378874,92	32	391265,75	1378872,36
13	391245,11	1378865,52	33	391265,88	1378870,16
14	391269,91	1378867,19	34	391260,59	1378869,48
15	391298,28	1378868,30	35	391260,39	1378871,64
1	391353,43	1378869,96	36	391252,42	1378871,47
16	391335,86	1378877,44	37	391252,15	1378872,88
17	391326,38	1378876,96	38	391248,44	1378872,91
18	391326,17	1378875,52	39	391247,55	1378885,47
19	391323,08	1378875,59	40	391334,76	1378889,66
20	391323,50	1378872,98	16	391335,86	1378877,44

Земельный участок :3У79, образуемый земельный участок с условным номером :3У79, S=3253 кв.м, ВРИ 2.6— многоэтажная жилая застройка (высотная застройка), образован из земель, государственная собственность на которые не разграничена (фактически занимаемый многоквартирным жилым домом).

9 00222211200	• · · · · · · · · · · · · · · · · · · ·	TOTAL PROPERTY	denien).		
Nº	X	У	Nº	X	У
1	391336,12	1378956,11	8	391274,28	1378958,54
2	391296,04	1378954,48	9	391274,33	1378950,53
3	391295,09	1378957,82	10	391274,64	1378937,17
4	391292,01	1378960,02	11	391275,75	1378936,37
5	391290,48	1378965,10	12	391276,52	1378922,27
6	391287,67	1378968,21	13	391277,17	1378910,19
7	391273,86	1378967,37	14	391348,14	1378914,01

Изм.	Кол.уч.	Лист	№док.	Подпись	Дата

Взам. инв. №

Подпись и дата

Инв. N<u>º</u> подл.

210709-2021/6-ΠMT(21)

Х	У
1342,93	1378946,02
1349,11	1378948,79
1341,55	1378955,28
1338,81	1378955,70
1336,12	1378956,11
	1342,93 1349,11 1341,55 1338,81

В том числе часть земельного участка :чзу79 S= 2566 кв.м для прохода и проезда неограниченного круга лиц к землям общего пользования. Площадь земельного участка под объектом капитального строительства S= 687 кв.м. Координаты :ЧЗУ79:

Nº	X	У	Nº	X	У
1	391276,44	1378923,59	12	391292,01	1378960,02
2	391276,52	1378922,27	13	391290,48	1378965,10
3	391277,17	1378910,19	14	391287,67	1378968,21
4	391348,14	1378914,01	15	391273,86	1378967,37
5	391342,93	1378946,02	16	391274,28	1378958,54
6	391349,11	1378948,79	17	391274,33	1378950,53
7	391341,55	1378955,28	18	391274,64	1378937,17
8	391338,81	1378955,70	19	391275,75	1378936,37
9	391336,12	1378956,11	20	391329,88	1378938,76
10	391296,04	1378954,48	21	391330,66	1378926,23
11	391295,09	1378957,82	1	391276,44	1378923,59

Земельный участок :3У80, образуемый земельный участок с условным номером :3У80, S= 2160 кв.м, ВРИ 2.6- многоэтажная жилая застройка (высотная застройка), образован из земель, государственная собственность на которые не разграничена (фактически занимаемый многоквартирным жилым домом).

Nº	X	У	Nº	X	У
1	391274,33	1378950,53	11	391224,76	1378922,04
2	391274,64	1378937,17	12	391232,26	1378930,96
3	391275,75	1378936,37	13	391234,50	1378934,04
4	391276,52	1378922,27	14	391237,27	1378937,86
5	391277,17	1378910,19	15	391236,42	1378956,83
6	391239,63	1378906,90	16	391245,25	1378956,63
7	391231,91	1378906,62	17	391268,41	1378957,96
8	391229,64	1378906,53	18	391274,28	1378958,54
9	391226,24	1378906,40	1	391274,33	1378950,53
10	391225,17	1378917,69			

В том числе часть земельного участка :чзу80 S=1762 кв.м для прохода и проезда неограниченного круга лиц к землям общего пользования. Площадь земельного участка под объектом капитального строительства S= 398 кв.м. Координаты :ЧЗУ80:

Nº	X	У	Nº	X	У
1	391274,33	1378950,53	6	391237,27	1378937,86
2	391274,28	1378958,54	7	391234,50	1378934,04
3	391268,41	1378957,96	8	391232,26	1378930,96
4	391245,25	1378956,63	9	391224,76	1378922,04
5	391236,42	1378956,83	10	391225,17	1378917,69

Взам. инв. №

Подпись и дата

Инв. Nº подл.

l									
l							210709-2021/6-ПМТ(21)		Лист
	Изм.	Кол.уч.	Лист	№док.	Подпись	Дата	• • •		
							Копировал:	Форма	т А4

ı	No		Х		У			No	Х	У	
	Nº	1 1	x 391226	2.4	-	40		Nº		-	
				•	1378906,			20	391265,54	1378921,18	
			391229 391231		1378906, 1378906,			21 22	391265,61 391258,81	1378918,93 1378918,57	
			391231 391239		1378906,			23	391258,81	1378913,53	
			391233 391277		1378910,			23 24	391259,29	1378913,33	
			39127 <i>7</i> 391276		1378922,			25	391230,30	1378934,71	
			391275 391275		1378936,			26	391248,73	1378935,40	
			391274		1378937,			27	391264,89	1378933,92	
			391274 391274		1378950,			28	391271,72	1378934,30	
			391273		1378921,			19	391271,72	1378921,66	
	_		,,,,,,,,,,,,,,,,,,,,,,,,,,,,,,,,,,,,,,,	,02	1370321,	00		13	331273,02	1370321,00	
		3	емелн	ьный	участо	к :3У	81, образуемый зе	мельны	й участок	с условным н	омером
	:3У8						лично-дорожная сет				
	Nº		Х		У			Nº	X	У	
		1	39181	0,13	1379179	,87		15	391743,68	1379264,37	
		2	39181	7,18	1379189	,37		16	391729,09	1379257,63	
		3	39183	30,64	1379206	,76		17	391719,51	1379252,32	
		4	39184	12,71	1379221	,91		18	391727,20	1379245,81	
		5	39185	0,61	1379232	,88		19	391748,02	1379228,51	
		6	39184	18,13	1379235	,57		20	391750,81	1379231,42	
		7	39184	1,12	1379240	,99		21	391753,01	1379233,71	
		8	39181	0,63	1379264	,74		22	391758,63	1379228,31	
		9	39179	2,68	1379278	,39		23	391757,18	1379226,81	
	1	.0	39179	0,25	1379280	,36		24	391754,57	1379224,08	
	1	1	39178	88,56	1379283	,16		25	391753,64	1379223,12	
	1	.2	39178	35,01	1379278	,21		26	391774,84	1379208,51	
	1	.3	39177	73,88	1379277	,46		27	391799,90	1379188,17	
	1	.4	39175	8,08	1379270	,73		1	391810,13	1379179,87	
		2		u		2.4	'0 .		U		
	סענים.						82, образуемый зе				
		52, 5				2.0.1-	лично-дорожная сет	. –		-	om).
	Nº	1	X		y	CO		Nº	X 201642.01	y	
		1	39153		1379250			8	391643,91	1379253,86	
		2	39157		1379223 1379216			9	391627,80	1379285,57	
		3 4	39158	-				10 11	391622,16	1379296,15	
		5	39159 39160		1379229 1379234			12	391584,40 391561,21	1379276,62 1379264,23	
		5 6	39160		1379234			13	391561,21	1379254,25	
		7	39163		1379250			13	391545,50	1379250,68	
		,	33103	13,20	1373230	,55		1	331333,03	1373230,08	
											Лист
							21	0709-202	21/6-ΠMT(21)	
	Изм. К	(ол.уч.	Лист	№док.	Подпись	Дата					

Взам. инв. №

Подпись и дата

Инв. № подл.

- 2. При постановке земельных участков на государственный кадастровый учет границы зон с особыми условиями использования территорий, в том числе охранные зоны соответствующих коммуникаций по сведениям ЕГРН находятся в границе разрабатываемого проекта межевания, а именно: 63:01-6.3165, 63:01-6.3275, 63:01-6.251, 63:01-6.1168, 63:01-6.3646, 63:01-6.3649, 63:01-6.3685, 63:01-6.2946, 63:01-6.3228, 63:01-6.3237, 63:01-6.3533, 63:01-6.3640, 63:01-6.3664, 63:01-6.3664, 63:01-6.3806, 63:01-6.3040, 63:01-6.3300, 63:01-6.3789, 63:01-6.3531, 63:01-6.3807, 63:01-6.3670, 63:01-6.2954, 63:01-6.3418, 63:01-6.3560, 63:01-6.3710, 63:01-6.3234, 63:01-6.3673, 63:01-6.2982, 63:01-6.3316, 63:01-6.3790, 63:01-6.141, 63:01-6.210, 63:01-6.631, 63:01-6.3528, 63:01-6.3671, 63:01-6.3768, 63:01-6.2982, 63:01-6.2983, 63:01-6.2984, 63:01-6.3682. Граница проектирования полностью располагается в зонах с особыми условиями использования территории: 63:00-6.391, 63:00-6.390, 63:00-6.109.
 - 3. В границах разработки ПМТ объекты культурного наследия отсутствуют.
 - 4. В границах разработки ПМТ границы публичных сервитутов отсутствуют.
- 5. В границах разработки ПМТ сведения об особо охраняемых природных территориях отсутствуют.
- 6. Проектом межевания не предусмотрено резервирование и (или) изъятие для государственных и муниципальных нужд земельных участков.
- 7. Границы образуемых земельных участков и зон с особыми условиями использования территории позволяют обеспечить необходимые требования по содержанию и обслуживанию объектов застройки в условиях сложившейся планировочной системы территории проектирования.
- 8. В соответствии со статьей 36 п.8 Градостроительного кодекса РФ: «Земельные участки или объекты капитального строительства, виды разрешенного использования, предельные (минимальные и (или) максимальные) размеры и предельные параметры которых не соответствуют градостроительному регламенту, могут использоваться без установления срока приведения их в соответствие с градостроительным регламентом, за исключением случаев если использование таких земельных участков и объектов капитального строительства опасно для жизни или здоровья человека, для окружающей среды, объектов, культурного наследия».
- 9. В соответствии с письмом Министерства экономического развития РФ от 27.09.2011 № д23-4059 «О возможности расположения на земельном участке нескольких многоквартирных домов», отдельно стоящие многоквартирные дома, расположенные на одном земельном участке и объединенные общим инженерным оборудованием, могут рассматриваться как составная часть сложного недвижимого имущества имущества общего пользования собственников помещений в многоквартирном доме.
- 10. В соответствии с постановлением Пленума Верховного Суда РФ №10, Пленума ВАС РФ №22 от 29.04.2010 (ред. от 23.06.2015) «О некоторых вопросах, возникающих в судебной практике при разрешении споров, связанных с защитой прав собственности и других вещных прав», если земельный участок под многоквартирным жилым домом сформирован до введения в действие Жилищного кодекса РФ и в отношении него проведен государственный кадастровый учет, право общей долевой собственности на него у собственников помещений в многоквартирном доме возникает в силу закона с момента введения в действие Жилищного кодекса РФ.
- 11. В соответствии с приказом Минстроя РФ от 07.03.2019 №153/пр «Об утверждении методических рекомендаций по проведению работ по формированию земельных участков, на которых расположены многоквартирные дома», размер образуемого земельного участка определяется исходя из территории, необходимой для обеспечения функционирования (обслуживания) площади многоквартирного дома, с учетом соблюдения требований

								Лист
							210709-2021/6-ΠMT(21)	
И	1зм.	Кол.уч.	Лист	№док.	Подпись	Дата		

инв. № подл.

12. Красные линии в границах разработки проекта межевания устанавливаются и принимаются в соответствии с Инструкцией о порядке проектирования и установления красных линий в городах и других поселениях Российской Федерации РДС-30-201-98, принятой постановлением Госстроя России от 06.04.1998 г.№18-30 и с учетом фактического землепользования.

Ведомость координат точек красных линий (существующих):

Nº	Х	У
1	391 713,192	1 379 650,923
2	392 065,072	1 379 358,798
3	391 431,266	1 378 554,818
4	391 351,360	1 378 544,698
5	391 035,177	1 378 793,893
1	391 713,192	1 379 650,923

- 13. В границах разработки ПМТ присутствуют образуемые земельные участки, которые отнесены к территориям общего пользования или имуществу общего пользования.
- 14. В границах разработки ПМТ по сведениям полученных из ИСОГД «Сведения о застроенных и подлежащих застройке земельных участков» располагаются земельные участки с кадастровым номером:

63:01:0714003:1004-Заявитель: ЗАО «Самарские городские электрические сети»-Адрес земельного участка: Российская Федерация, Самарская область, г. Самара, Промышленный район, по улице Двадцать второго Партсъезда, у дома № 175, S=112 кв. м -№ГПЗУ: 1454-дата, номер распоряжения ДСА:27.09.2011 №РД-1203, (выписка из ЕГРН от 07.10.2021 № 99/2021/422276529);

63:01:0714003:7742-Заявитель: Ментий О.В. -Адрес земельного участка: Российская Федерация, Самарская обл., г.Самара, Промышленный район, в районе дома № 110A, S= 96 кв. м -№ГПЗУ: 2211-дата, номер распоряжения ДСА:23.06.2014 №РД-829, (выписка из ЕГРН от 07.10.2021 № 99/2021/422279061);

63:01:0714003:8850-Заявитель: ООО «Вымпел» -Адрес земельного участка: Самарская область, г. Самара, Промышленный район, ул. Ново-Вокзальная, S=6458 кв. м -№ГПЗУ: 2322-дата,номер распоряжения ДСА:17.09.2014 №РД-1185, (выписка из ЕГРН от 07.10.2021 № 99/2021/422282431).

15. Для постановки на кадастровый учет земельного участка, занимаемого многоквартирным жилым домом (:3У3), сформированным в данном проекте межевания территории, необходимо провести работы по объединению образуемого земельного участка: :3У3.1 с земельным участком 63:01:0714003:92 сведения о котором содержатся в ЕГРН:

63:01:0714003:92 (по адресу: Российская Федерация, Самарская обл., г. Самара, р-н Промышленный, ул. Стара Загора, д. 133, S=1 007 кв.м, ВРИ «Для многоквартирной застройки», дата постановки на кадастровый учет 26.06.2005 г.,дата внесения изменений 16.01.2021 г.), (выписка из ЕГРН от 30.07.2021 №99/2021/408193479);

Для постановки на кадастровый учет земельного участка, занимаемого многоквартирным жилым домом (:3У7), сформированным в данном проекте межевания территории, необходимо провести работы по объединению образуемого земельного участка: :3У7.1 с земельным участком 63:01:0714003:723 сведения о котором содержатся в ЕГРН:

63:01:0714003:723 (по адресу: Самарская область, г. Самара, Промышленный район, ул. Стара Загора, д. 125, S=1 132кв.м, ВРИ «Для объектов жилой застройки», дата постановки

IL								
							210709-2021/6-ПМТ(21)	Лист
	Изм.	Кол.уч.	Лист	№док.	Подпись	Дата		

Инв. N<u>º</u> подл.

Подпись и дата

инв. И

Взам. 1

Инв. № подл.

на кадастровый учет 10.12.2005г., дата внесения изменений 10.01.2021 г.), (выписка из ЕГРН от 30.07.2021 № 99/2021/408194704);

кадастровый учет Для постановки на земельного участка, занимаемого многоквартирным жилым домом (:3У8), сформированным в данном проекте межевания территории, необходимо провести кадастровые работы:

1-ый этап – Исправление реестровой ошибки в отношении земельного участка с КН 63:01:0714003:17.

2-ой этап -Образование земельного участка :3У8 путем объединения земельного участка с КН 63:01:0714003:7435 с образуемым земельным участком :3У8.1.

63:01:0714003:17 (по адресу: Российская Федерация, Самарская обл., г. Самара - 9 микрорайон, S=10 000 кв. м, ВРИ «Для ведения гражданами садоводства и огородничества», дата постановки на кадастровый учет 24.12.2003 г., дата внесения изменений 15.01.2021 г.), (выписка из ЕГРН от 02.08.2021 № 99/2021/408568546).

63:01:0714003:7435 (по адресу: Самарская область, г. Самара, Промышленный район, ул. Стара-Загора, дом № 127, S=1 304 кв.м, ВРИ «Для многоэтажной застройки», дата кадастровый постановки vчет 07.12.2011г., лата внесения изменений 09.01.2021 г.), (выписка из ЕГРН от 30.07.2021 № 99/2021/408190704).

постановки на кадастровый учет земельного участка, занимаемого многоквартирным жилым домом (:3У9), сформированным в данном проекте межевания территории, необходимо провести кадастровые работы:

1-ый этап – Исправление реестровой ошибки в отношении земельного участка с КН 63:01:0714003:17.

2-ой этап - Образование земельного участка : 3У9.

63:01:0714003:17 (по адресу: Российская Федерация, Самарская обл., г. Самара - 9 микрорайон, S=10 000 кв. м, ВРИ «Для ведения гражданами садоводства и огородничества», дата постановки на кадастровый учет 24.12.2003 г., дата внесения изменений 15.01.2021 г.), (выписка из ЕГРН от 02.08.2021 № 99/2021/408568546).

постановки кадастровый учет земельного на участка, многоквартирным жилым домом (:3У12), сформированным в данном проекте межевания территории, необходимо провести работы по объединению образуемого земельного участка: :3У12.1 с земельным участком 63:01:0714003:108 сведения о котором содержатся в ЕГРН:

63:01:0714003:108 (по адресу: Российская Федерация, Самарская область, г. Самара, Промышленный р-н, ул. Ново-Вокзальная, дом 108, S=1 080кв.м, ВРИ «Для многоквартирной застройки», дата постановки на кадастровый учет 29.01.2006г., дата внесения изменений 12.01.2021 г.), (выписка из ЕГРН от 30.07.2021 №99/2021/408157158);

кадастровый постановки на учет земельного участка, многоквартирным жилым домом (:3У13), сформированным в данном проекте межевания территории, необходимо провести работы по объединению образуемого земельного участка: :3У13.1 с земельным участком 63:01:0714003:106 сведения о котором содержатся в ЕГРН:

63:01:0714003:106 (по адресу: Российская Федерация, Самарская обл, г Самара, р-он Промышленный, по ул. Ново-Вокзальной, дом 106, S=1 072 кв.м, ВРИ «Для объектов жилой застройки», дата постановки на кадастровый учет 15.01.2006г., дата внесения изменений 09.01.2021 г.), (выписка из ЕГРН от 30.07.2021 №99/2021/408155869);

кадастровый участка, постановки на учет земельного многоквартирным жилым домом (:3У14), сформированным в данном проекте межевания территории, необходимо провести работы по объединению образуемого земельного участка: :3У14.1 с земельным участком 63:01:0714003:113 сведения о котором содержатся в ЕГРН:

63:01:0714003:113 (по адресу: Российская Федерация, Самарская обл., г. Самара, Промышленный р-н, Пр. Карла Маркса, дом 300, S=1 090кв.м, ВРИ «Для многоквартирной застройки», дата постановки на кадастровый учет 10.04.2006г., дата внесения изменений 19.01.2021 г.), (выписка из ЕГРН от 30.07.2021 №99/2021/408154363);

Изм.	Кол.уч.	Лист	№док.	Подпись	Дата

210709-2021/6-**IMT**(21)

Лист

Взам. инв. №

Подпись и дата

Инв. № подл.

Для постановки на кадастровый учет земельного участка, занимаемого многоквартирным жилым домом (:3У17), сформированным в данном проекте межевания территории, необходимо провести работы по объединению образуемого земельного участка: :3У17.1 с земельным участком 63:01:0714003:94 сведения о котором содержатся в ЕГРН:

63:01:0714003:94 (по адресу: Российская Федерация, Самарская обл., г. Самара, Промышленный р-н, пр. Карла Маркса, дом 298, S=1 064 кв. м, ВРИ «Для многоквартирной застройки», дата постановки на кадастровый учет 20.07.2005 г.,дата внесения изменений 09.01.2021 г.), (выписка из ЕГРН от 30.07.2021 №99/2021/408158999);

Для постановки на кадастровый учет земельного участка, занимаемого многоквартирным жилым домом (:3У19), сформированным в данном проекте межевания территории, необходимо провести работы по объединению образуемого земельного участка: :3У19.1 с земельным участком 63:01:0714003:859 сведения о котором содержатся в ЕГРН:

63:01:0714003:859 (по адресу: Самарская обл., г. Самара, р-н Промышленный, пр. К. Маркса, 286, S=1 006кв.м, ВРИ «Для многоквартирной застройки», дата постановки на кадастровый учет 10.12.2005г., дата внесения изменений 09.01.2021 г.), (выписка из ЕГРН от 30.07.2021 № 99/2021/408182579);

Для постановки на кадастровый учет земельного участка, занимаемого многоквартирным жилым домом (:ЗУ20), сформированным в данном проекте межевания территории, необходимо провести работы по объединению образуемого земельного участка: :ЗУ20.1 с земельным участком 63:01:0714003:944 сведения о котором содержатся в ЕГРН:

63:01:0714003:944 (по адресу: Самарская область, г. Самара, Промышленный район, просп. Карла Маркса, дом 288, S=1 064 кв.м, ВРИ «Для многоквартирной застройки», дата постановки на кадастровый учет 10.12.2005г., дата внесения изменений 06.04.2021 г.), (выписка из ЕГРН от 30.07.2021 № 99/2021/408180314);

Для постановки на кадастровый учет земельного участка, занимаемого многоквартирным жилым домом (:3У21), сформированным в данном проекте межевания территории, необходимо провести работы по объединению образуемого земельного участка: :3У21.1 с земельным участком 63:01:0714003:1003 сведения о котором содержатся в ЕГРН:

63:01:0714003:1003 (по адресу: Самарская область, г.Самара, Промышленный район, проспект Карла Маркса, дом №290, S=1 112 кв.м, ВРИ «Для многоквартирной застройки», дата постановки на кадастровый учет 15.05.2011г., дата внесения изменений 10.02.2021 г.), (выписка из ЕГРН от $30.07.2021 \, № \, 99/2021/408170493$);

Для постановки на кадастровый учет земельного участка, занимаемого многоквартирным жилым домом (:3У22), сформированным в данном проекте межевания территории, необходимо провести работы по объединению образуемого земельного участка: :3У22.1 с земельным участком 63:01:0714003:846 сведения о котором содержатся в ЕГРН:

63:01:0714003:846 (по адресу: Самарская область, г. Самара, Промышленный р-н, пр. Карла Маркса, д. 284., S=1 086кв.м, ВРИ «Для многоквартирной застройки», дата постановки на кадастровый учет 10.12.2005г., дата внесения изменений 19.02.2021 г.), (выписка из ЕГРН от 30.07.2021 № 99/2021/408184187);

Для постановки на кадастровый учет земельного участка, занимаемого многоквартирным жилым домом (:ЗУ23), сформированным в данном проекте межевания территории, необходимо провести работы по объединению образуемого земельного участка: :ЗУ23.1 с земельным участком 63:01:0714003:725 сведения о котором содержатся в ЕГРН:

63:01:0714003:725 (по адресу: Самарская обл., г. Самара, Промышленный р-н, просп. Карла Маркса, 282, S=1 125кв.м, ВРИ «Для объектов жилой застройки», дата постановки на кадастровый учет 10.12.2005г., дата внесения изменений 10.01.2021 г.), (выписка из ЕГРН от 30.07.2021 № 99/2021/408185225);

Для постановки на кадастровый учет земельного участка, занимаемого многоквартирным жилым домом (:3У24), сформированным в данном проекте межевания территории, необходимо провести работы по объединению образуемого земельного участка: :3У24.1 с земельным участком 63:01:0714003:119 сведения о котором содержатся в ЕГРН:

						210709-2021/6-ПМТ(21)	Лис
<u>И</u> зм.	Кол.уч.	Лист	№док.	Подпись	Дата		

63:01:0714003:119 (по адресу: Российская Федерация, Самарская обл., г. Самара, Промышленный р-н, проспект Карла Маркса, дом 280, S=1126 кв.м, ВРИ «Для многоквартирной застройки», дата постановки на кадастровый учет 22.09.2006г., дата внесения изменений 19.02.2021 г.), (выписка из ЕГРН от 30.07.2021 №99/2021/408188778);

Для постановки на кадастровый учет земельного участка, занимаемого многоквартирным жилым домом (:3У30), сформированным в данном проекте межевания территории, необходимо провести работы по объединению образуемого земельного участка: :3У30.1 с земельным участком 63:01:0714003:93 сведения о котором содержатся в ЕГРН:

63:01:0714003:93 (по адресу: Российская Федерация, Самарская область, г. Самара, р-н. Промышленный, ул. Стара Загора, д. 115, S=1 090 кв.м, ВРИ «Для многоквартирной застройки», дата постановки на кадастровый учет 29.06.2005 г.,дата внесения изменений 27.04.2021 г.), (выписка из ЕГРН от 30.07.2021 №99/2021/408196116);

Для постановки на кадастровый учет земельного участка, занимаемого многоквартирным жилым домом (:3У49), сформированным в данном проекте межевания территории, необходимо провести работы по объединению образуемого земельного участка: :3У49.1 с земельным участком 63:01:0714003:5 сведения о котором содержатся в ЕГРН:

63:01:0714003:5 (по адресу: Самарская обл., г. Самара, Промышленный район, ул. Стара-Загора, дом 59, S=1 225,11 кв.м, ВРИ «Для объектов жилой застройки», дата постановки на кадастровый учет 03.01.2003 г., дата внесения изменений 29.05.2021 г.),(выписка из ЕГРН от 30.07.2021 №99/2021/408199553);

Для постановки на кадастровый учет земельного участка, занимаемого многоквартирным жилым домом (:3У62), сформированным в данном проекте межевания территории, необходимо провести работы по объединению образуемого земельного участка: :3У62.1 с земельным участком 63:01:0714003:72 сведения о котором содержатся в ЕГРН:

63:01:0714003:72 (по адресу: Российская Федерация, Самарская обл., г. Самара - по ул. XXII Партсъезда дом 163, S=1 053 кв.м, ВРИ «Для многоквартирной застройки», дата постановки на кадастровый учет 02.11.2004 г.,дата внесения изменений 12.01.2021 г.), (выписка из ЕГРН от 30.07.2021 №99/2021/408210186);

Для постановки на кадастровый учет земельного участка, занимаемого многоквартирным жилым домом (:ЗУ75), сформированным в данном проекте межевания территории, необходимо провести работы по объединению образуемого земельного участка: :ЗУ75.1 с земельным участком 63:01:0714003:28 сведения о котором содержатся в ЕГРН:

63:01:0714003:28 (по адресу: Российская Федерация, Самарская обл., г. Самара ул. Двадцать второго Партсъезда дом 171, S=1 050 кв.м, ВРИ «Для многоквартирной застройки», дата постановки на кадастровый учет 09.06.2004 г., дата внесения изменений 16.01.2021 г.), (выписка из ЕГРН от 30.07.2021 №99/2021/408214457).

z	Изм.	Кол.уч.	Лист	№док.	Подпись	Дата	, , ,	
Инв. № подл.							Ли 210709-2021/6-ПМТ(21)	1CT
Подпись и дата								
Взам. инв. №								