

ПРИЛОЖЕНИЕ №4
к постановлению Администрации
городского округа Самара
от 29.12.2021 № 1006

**ОБЩЕСТВО С ОГРАНИЧЕННОЙ ОТВЕТСТВЕННОСТЬЮ
«ГЕОЗЕМСТРОЙ»**

Регистрационный номер в государственном реестре саморегулируемых организаций СРО-П-078-14122009

Заказчик: Департамент градостроительства городского округа Самара
муниципальный контракт № 210709

**Проект межевания территории, занимаемой
многоквартирными
жилыми домами в городском округе Самара в границах улиц
Гая, Николая Панова, Ерошевского, Московского шоссе**

ОСНОВНАЯ ЧАСТЬ

Шифр: 210709-2021/6-ПМТ (9)

Том I

Воронеж 2021



ОБЩЕСТВО С ОГРАНИЧЕННОЙ ОТВЕТСТВЕННОСТЬЮ «ГЕОЗЕМСТРОЙ»

Россия, 394087, г. Воронеж, ул. Ушинского, д. 4 а
Тел: (473)224-71-90, факс (473) 234-04-29, E-mail: mail@geozemstroy.vrn.ru
ОКПО 05748192, ОГРН 1023601534990 от 24.09.2002, ИНН 3666095794, КПП 366601001

Регистрационный номер в государственном реестре саморегулируемых организаций
СРО-П-078-14122009

Заказчик: Департамент градостроительства городского округа Самара
муниципальный контракт № 210709

Проект межевания территории, занимаемой многоквартирными жилими домами в городском округе Самара в границах улиц Гая, Николая Панова, Ерошевского, Московского шоссе

ОСНОВНАЯ ЧАСТЬ

Шифр: 210709-2021/6-ПМТ (9)

Том I

Директор ООО «ГЕОЗЕМСТРОЙ»

Начальник отдела кадастровых и
топогеодезических работ



Прилепин В.А.

Мишустина Е.А.

Воронеж 2021

СОДЕРЖАНИЕ ПОЯСНИТЕЛЬНОЙ ЗАПИСКИ.

Наименование	Стр.
ОБЩИЕ ДАННЫЕ.....	4
Том I. Проект межевания территории. Основная часть	
Раздел 1.ПРОЕКТ МЕЖЕВАНИЯ. ГРАФИЧЕСКАЯ ЧАСТЬ.....	5
Раздел 1.1 ПОПЕРЕЧНЫЙ ПРОФИЛЬ УЛИЦЫ. ГРАФИЧЕСКАЯ ЧАСТЬ.....	6
Раздел 2.ПРОЕКТ МЕЖЕВАНИЯ ТЕРРИТОРИИ.ТЕКСТОВАЯ ЧАСТЬ.....	7

Инд. № подл.	Подпись и дата	Взам. инв. №					210709-2021/6-ПМТ(9)		Лист
Изм.	Копуч.	Лист	Недок.	Подпись	Дата				

ОБЩИЕ ДАННЫЕ

Проект межевания территорий, занимаемых многоквартирными жилыми домами в городском округе Самара (Проект межевания территории, занимаемой многоквартирными жилыми домами в городском округе Самара в границах улиц Гая, Николая Панова, Ерошевского, Московского шоссе) (далее- ПМТ) разработан на основании распоряжения Департамента градостроительства городского округа Самара от 06.05.2021 № РД-670 « О разрешении Департаменту градостроительства городского округа Самара подготовки проектов межевания территорий, занимаемых многоквартирными жилыми домами в городском округе Самара».

Данный проект разработан в соответствии:

- Градостроительным кодексом РФ, Земельным кодексом РФ, Водным кодексом РФ, Лесным кодексом РФ, Федеральным законом от 13.07.2015 № 218-ФЗ «О государственной регистрации недвижимости» (далее- Федеральный закон №218-ФЗ) иными нормативными правовыми актами РФ, Самарской области, городского округа Самара;

- Инструкцией о порядке проектирования и установления красных линий в городах и других поселений РФ, принятой постановлением Госстроя России от 06.04.1998 №18-30 (далее РДС 30-201-98), в части не противоречащей действующему законодательству;

-Генеральным планом городского округа Самара, утвержденным Решением Думы городского округа Самара от 20.03.2008 №539 (далее –Генеральный план);

-Правилами землепользования и застройки в городе Самаре, утвержденными Постановлением Самарской городской Думы от 26.04.2001 №61 (далее – правила);

-Региональными нормативами градостроительного проектирования Самарской области, сводами правил (далее –СП), СНиПами, СанПИНами, техническими регламентами и др.

-Местными нормативами градостроительного проектирования городского округа Самара, утвержденными Решением Думы городского округа Самара от 07.02.2019 №382 «Об утверждении местных нормативов градостроительного проектирования городского округа Самара»;

- Порядком подготовки и утверждения документации по планировке территории городского округа Самара, утвержденного Постановлением Администрации городского округа Самара от 05.09.2019 №654 иными нормативными актами: целевыми программами, утвержденными проектами градостроительного развития территории и др.

Взам. инв. №	
Подпись и дата	
Инв. № подл.	

						210709-2021/6-ПМТ(9)	Лист
Изм.	Копуч.	Лист	Недок.	Подпись	Дата		


Целью подготовки проекта межевания территории являются:

- 1. Определение местоположения границ образуемых и изменяемых участков, занимаемых многоквартирными жилыми домами в городском округе Самара.
- 2. Установление, изменение, отмена красных линий для застроенных территорий, в границах которых не планируется размещение новых объектов капитального строительства, а также для установления, изменения, отмены красных линий в связи с образованием и (или) изменением земельного участка, расположенного в границах территории, применительно к которой не предусматривается осуществление деятельности по комплексному и устойчивому развитию, при условии, что такое установление, изменение, отмена влекут за собой исключительно изменение границ территории общего пользования.


Инв. № подл.	Подпись и дата	Взам. инв. №						
Изм.	Копуч.	Лист	Недок.	Подпись	Дата	210709-2021/6-ПМТ(9)	Лист	

Проект межевания территории, занимаемой многоквартирными жилыми домами
в городском округе Самара в границах улиц Гая, Николая Панова, Ерошевского, Московского шоссе


сечение 1-1 Поперечный профиль Московское шоссе

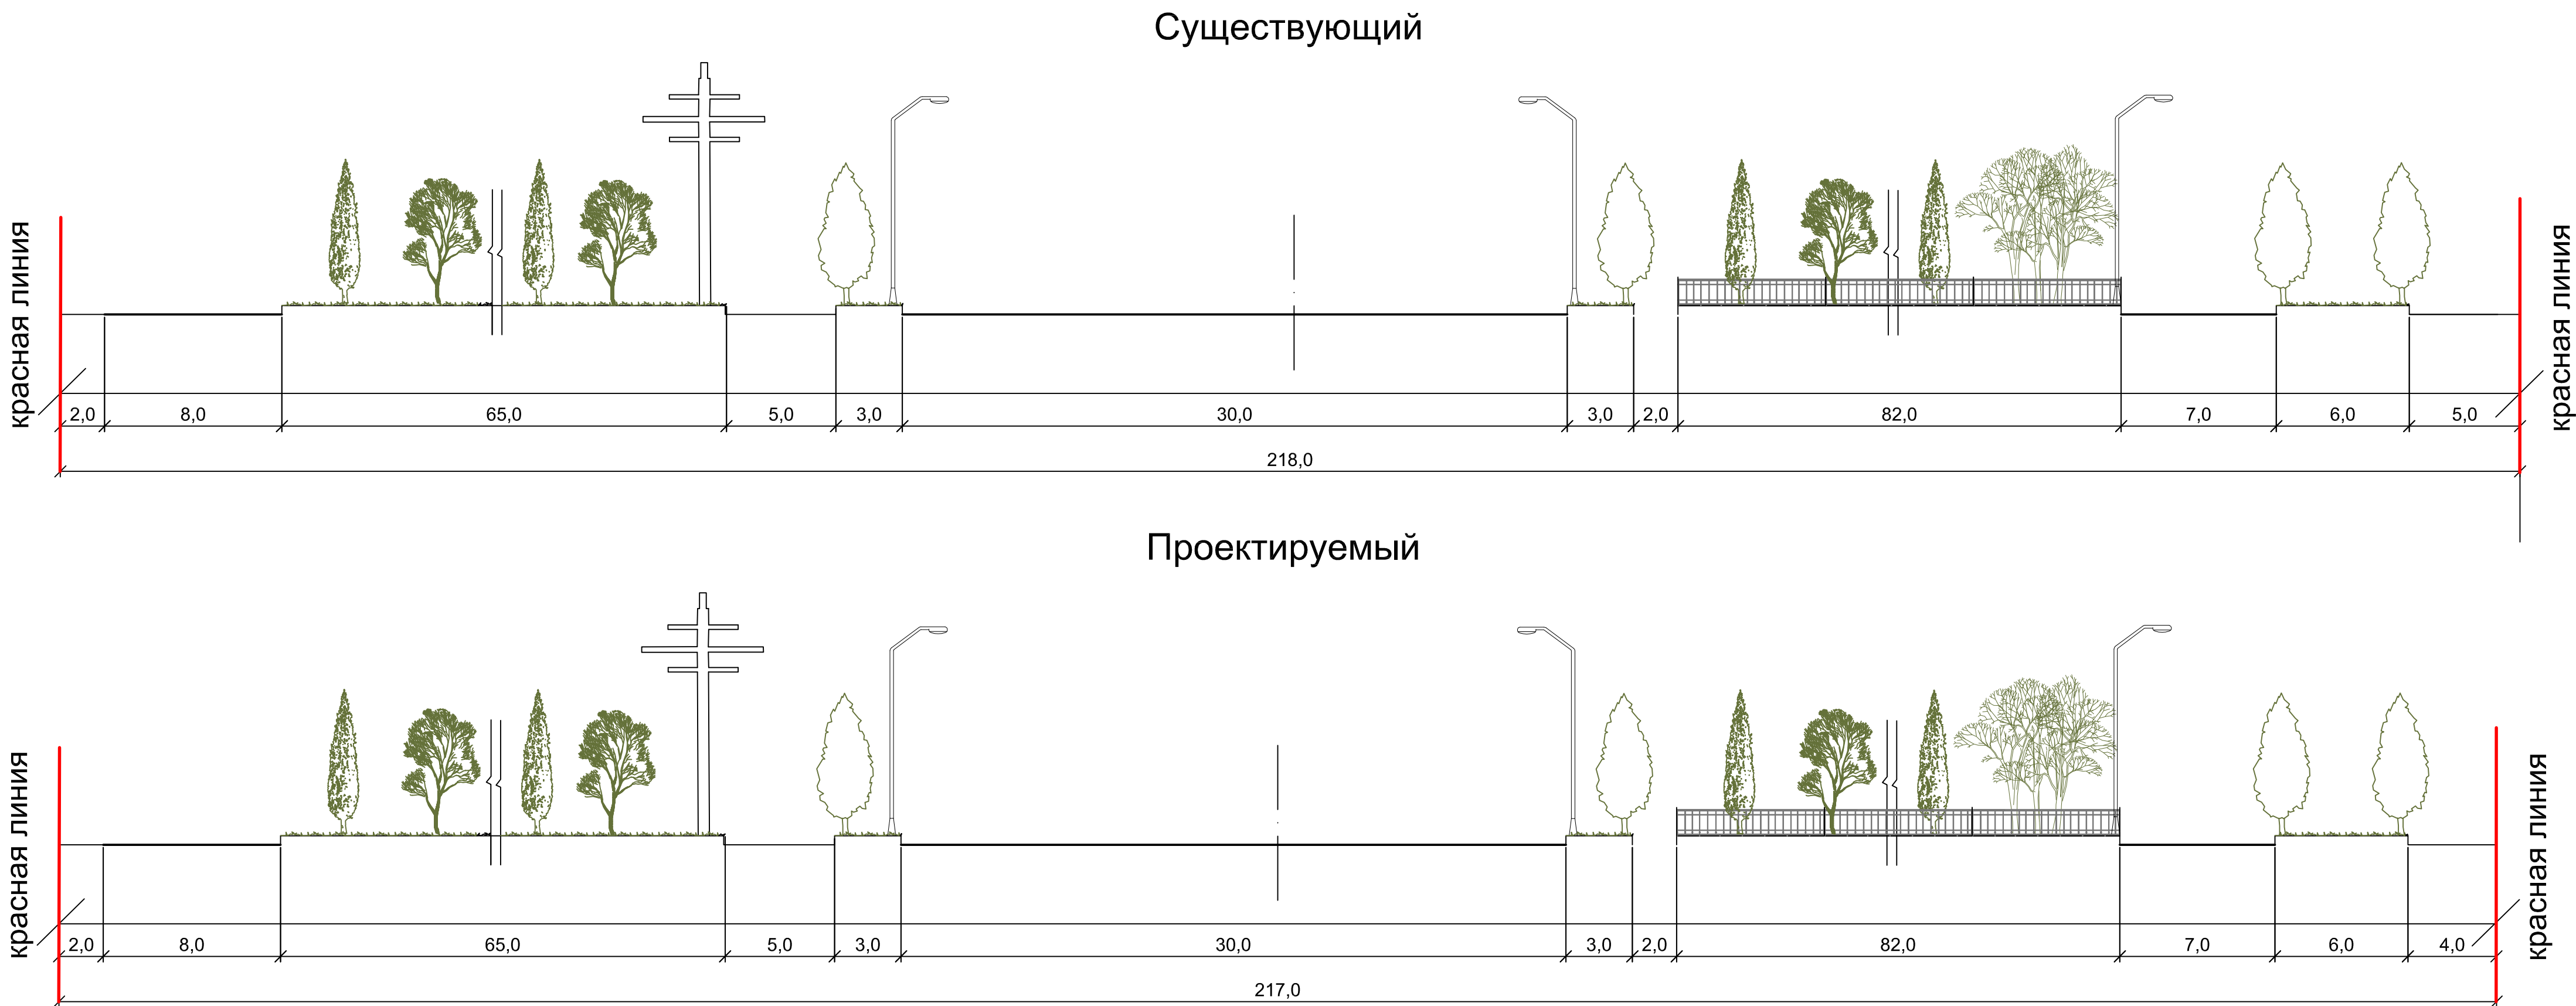


сечение 4-4 Поперечный профиль
ул. Подшипниковая

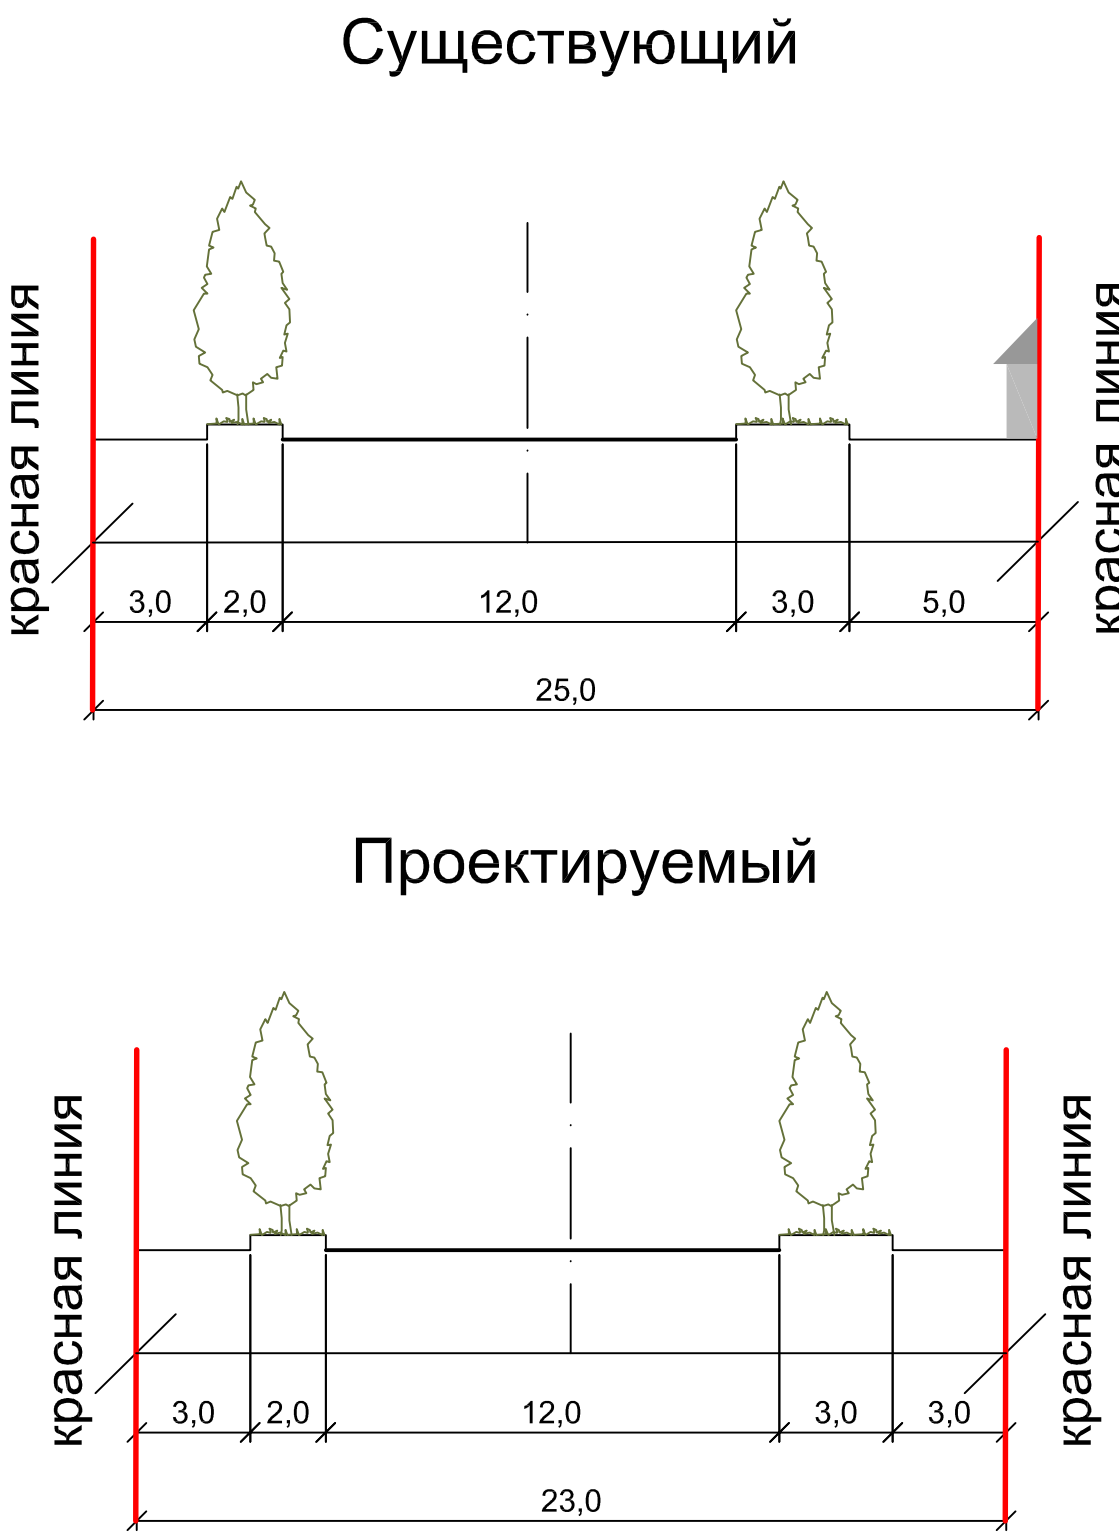

сечение 2-2 Поперечный профиль
ул. Николая Панова

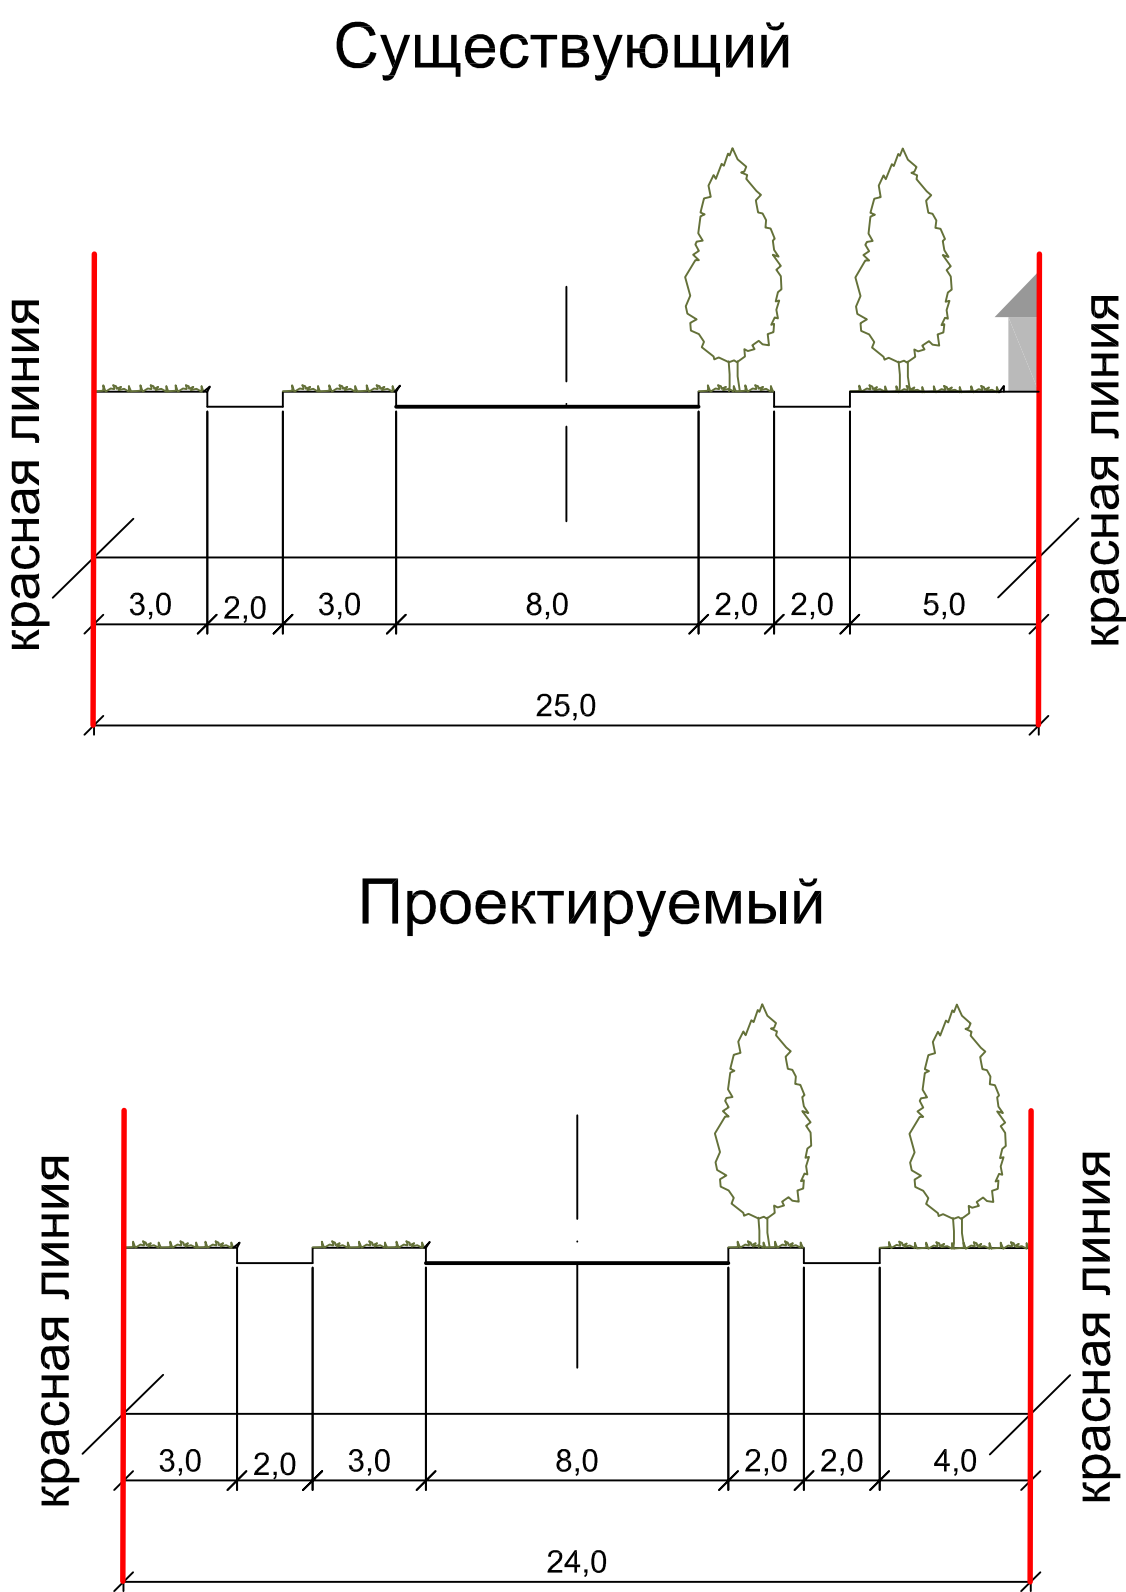

сечение 3-3 Поперечный профиль
ул. Ерошевского

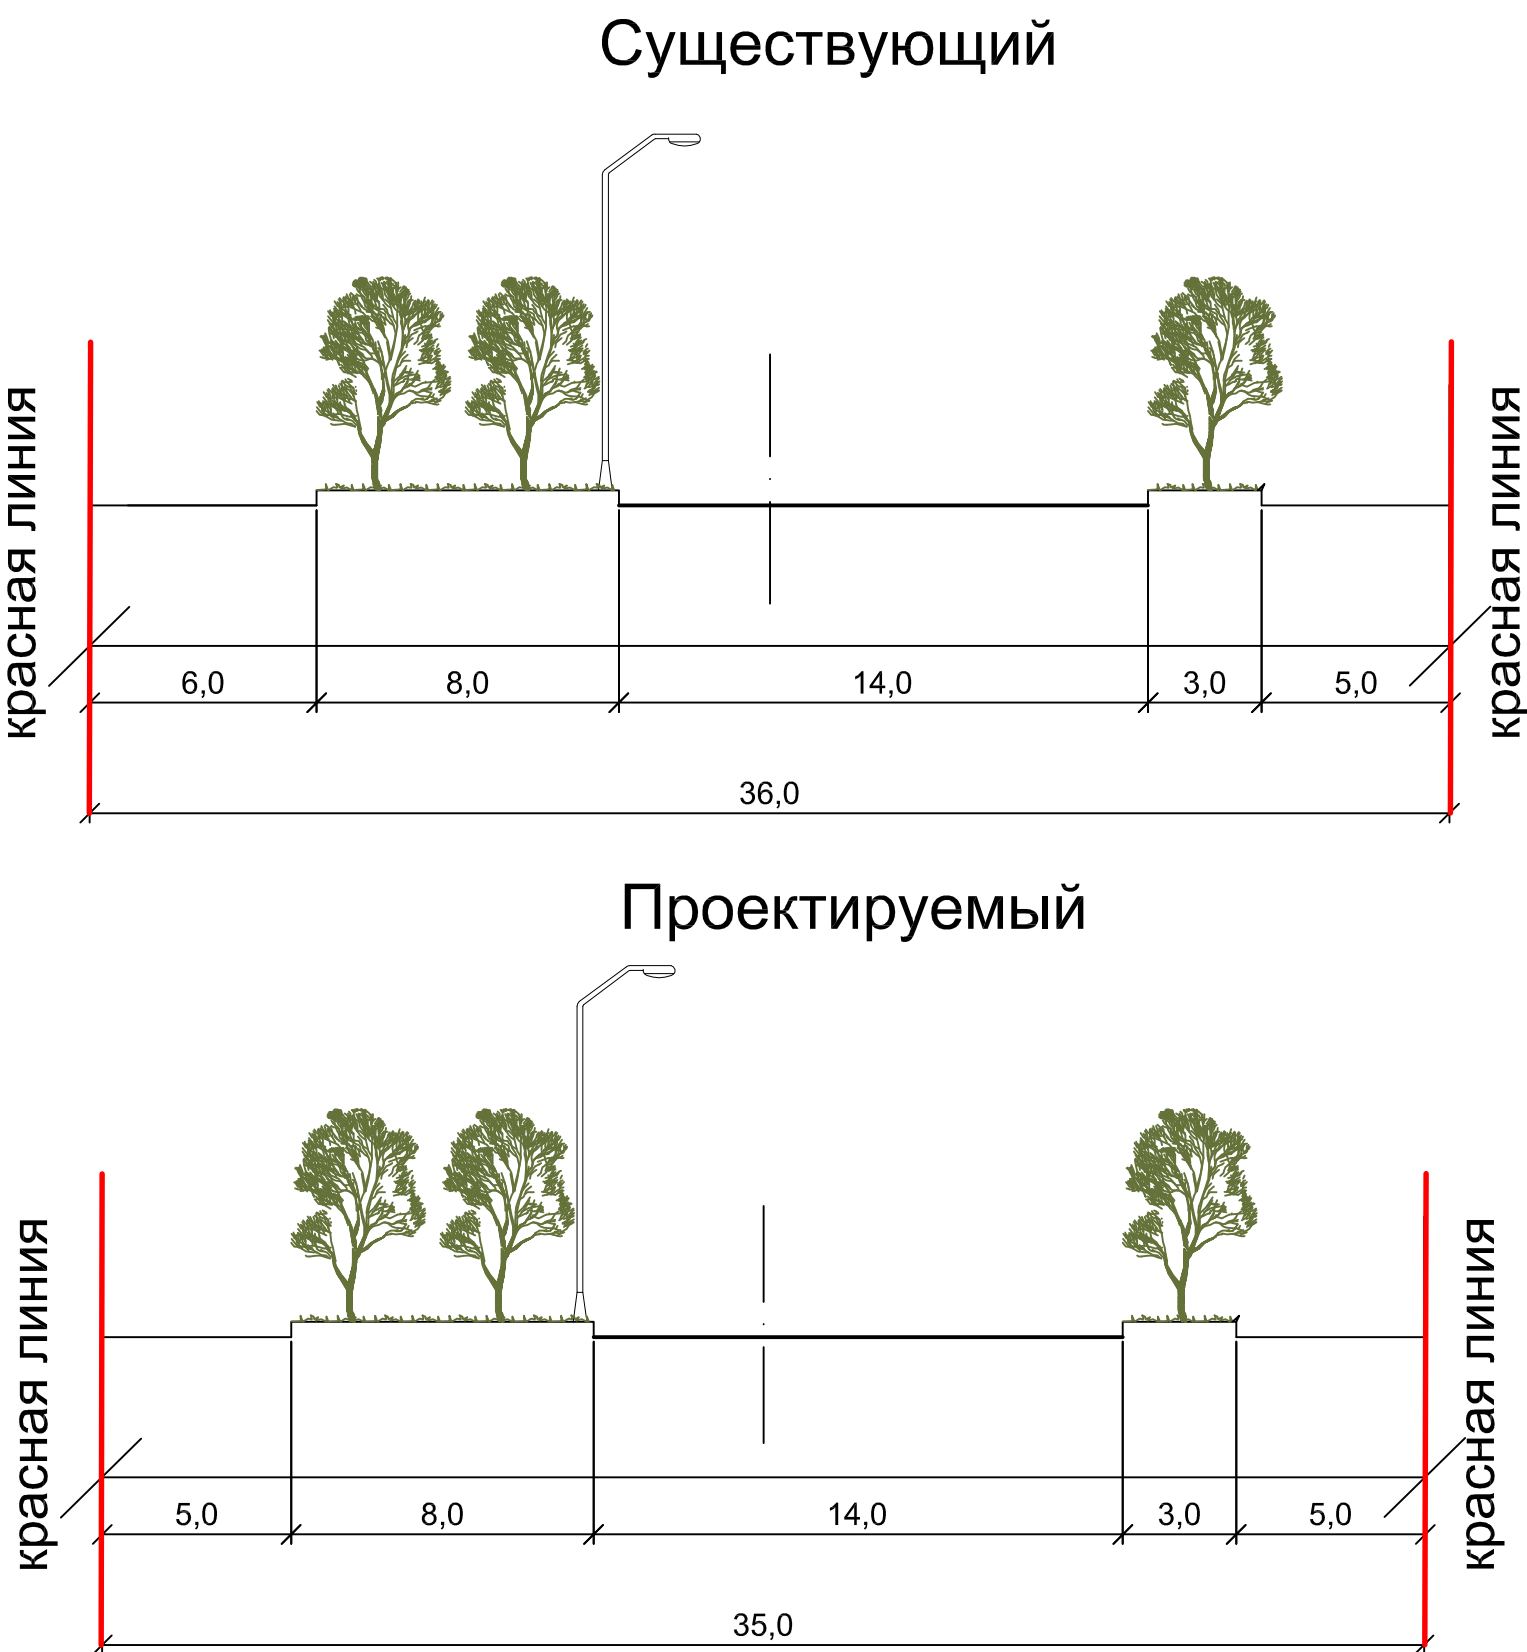

Масштаб 1:200

Система координат кадастрового квартала , МСК-63									
						210709-2021/6-ПМТ(9)			
						Проект межевания территории, занимаемой многоквартирными жилыми домами в городском округе Самара в границах улиц Гая, Николая Панова, Ерошевского, Московского шоссе			
Изм.	Кол.уч.	Лист	Медок.	Подпись	Дата				
Директор		Прилепин В.А.			Документация по планировке территории Поперечный профиль улицы	Стадия		Лист	Листов
Нач.отдела		Мишустина Е.А.				ПМТ	1,3	1	
Кадастровый инженер		Гончарова С.М.							
						Поперечный профиль улицы М 1:200	ООО "ГЕОЗЕМСТРОЙ"		

Раздел 2. ПРОЕКТ МЕЖЕВАНИЯ ТЕРРИТОРИИ.ТЕКСТОВАЯ ЧАСТЬ.

2.1 Перечень и сведения о площади образуемых земельных участков, в том числе возможные способы их образования, виды разрешенного использования образуемых земельных участков в соответствии с проектом планировки территории в случаях, предусмотренных Градостроительным кодексом РФ.

Земельный участок :ЗУ1, образуемый земельный участок с условным номером :ЗУ1, S= 2052 кв.м, ВРИ 2.5– среднеэтажная жилая застройка, образован из земель, государственная собственность на которые не разграничена (фактически занимаемый многоквартирным жилым домом).

№	X	Y
1	389105,62	1375632,78
2	389123,74	1375655,10
3	389158,23	1375627,70
4	389155,99	1375624,39

No	X	Y
5	389180,80	1375604,25
6	389165,93	1375585,33
1	389105,62	1375632,78

В том числе часть земельного участка :чзу1 S= 1182 кв.м для прохода и проезда неограниченного круга лиц к землям общего пользования. Площадь земельного участка под объектом капитального строительства S= 870 кв.м. Координаты :ЧЗУ1:

Nº	X	Y
1	389167,13	1375599,94
2	389159,60	1375590,33
3	389165,93	1375585,33
4	389180,80	1375604,25
5	389155,99	1375624,39
6	389158,23	1375627,70
7	389123,74	1375655,10
8	389105,62	1375632,78
9	389106,33	1375632,25
10	389114,00	1375641,86
11	389133,71	1375626,37
12	389135,02	1375627,88
13	389137,28	1375626,05
14	389136,21	1375624,37

№	X	Y
15	389145,11	1375617,40
16	389146,42	1375618,94
17	389148,45	1375617,37
18	389147,23	1375615,75
19	389152,98	1375611,14
20	389154,11	1375612,47
21	389159,16	1375608,47
22	389158,02	1375607,02
23	389160,58	1375605,07
24	389161,77	1375606,79
25	389167,16	1375602,99
26	389165,83	1375600,98
1	389167,13	1375599,94

Земельный участок :ЗУ2, образуемый земельный участок с условным номером :ЗУ2, S= 3104 кв.м, ВРИ 2.5– среднеэтажная жилая застройка, образован из земель, государственная собственность на которые не разграничена (фактически занимаемый многоквартирным жилым домом).

No	X	Y
1	389212,62	1375776,87
2	389241,75	1375755,59
3	389265,63	1375788,14
4	389291,63	1375823,61

№	X	Y
5	389261,95	1375846,08
6	389219,40	1375786,41
1	389212,62	1375776,87

Взам. инв. №	Земельный участок :ЗУ2, образуемый земельный участок с условным номером :ЗУ2, S= 3104 кв.м, ВРИ 2.5– среднеэтажная жилая застройка, образован из земель, государственная собственность на которые не разграничена (фактически занимаемый многоквартирным жилым домом).					
Подпись и дата	№	X	Y	№	X	Y
	1	389212,62	1375776,87	5	389261,95	1375846,08
	2	389241,75	1375755,59	6	389219,40	1375786,41
	3	389265,63	1375788,14	1	389212,62	1375776,87
	4	389291,63	1375823,61			
Инв. № подл.						
	Изм.	Копуч.	Лист	Недок.	Подпись	Дата

Инв. № подл.	Подпись и дата	Взам. инв. №

						210709-2021/6-ПМТ(9)
Изм.	Копуч.	Лист	Недок.	Подпись	Дата	

No	X	Y	No	X	Y
88	389224,46	1375775,51	90	389223,21	1375778,20
89	389222,42	1375776,93	7	389217,26	1375782,60

Земельный участок :ЗУЗ, образуемый земельный участок с условным номером :ЗУЗ, S= 4085 кв.м, ВРИ 2.5– среднеэтажная жилая застройка, образован из земель, государственная собственность на которые не разграничена (фактически занимаемый многоквартирным жилым домом).

№	X	Y	№	X	Y
1	389248,83	1375708,20	6	389241,75	1375755,59
2	389266,98	1375731,04	7	389212,62	1375776,87
3	389272,99	1375726,88	8	389193,87	1375750,59
4	389300,32	1375762,27	1	389248,83	1375708,20
5	389265,63	1375788,14			

В том числе часть земельного участка :чзу3 S= 3185 кв.м для прохода и проезда неограниченного круга лиц к землям общего пользования. Площадь земельного участка под объектом капитального строительства S= 900 кв.м. Координаты :ЧЗУ3:

№	X	Y	№	X	Y
1	389248,83	1375708,20	25	389231,72	1375753,92
2	389266,98	1375731,04	26	389230,27	1375752,07
3	389272,99	1375726,88	27	389231,03	1375751,52
4	389300,32	1375762,27	28	389231,52	1375752,13
5	389265,63	1375788,14	29	389232,74	1375751,26
6	389241,75	1375755,59	30	389232,22	1375750,53
7	389212,62	1375776,87	31	389240,17	1375744,64
8	389193,87	1375750,59	32	389240,86	1375745,57
1	389248,83	1375708,20	33	389242,57	1375744,35
9	389200,15	1375758,83	34	389241,79	1375743,34
10	389207,68	1375769,02	35	389255,40	1375733,30
11	389213,16	1375764,99	36	389256,32	1375734,58
12	389213,85	1375765,77	37	389258,04	1375733,30
13	389215,60	1375764,44	38	389257,14	1375731,96
14	389214,96	1375763,72	39	389262,48	1375727,82
15	389215,31	1375763,45	40	389258,63	1375722,82
16	389216,18	1375764,53	41	389259,64	1375722,05
17	389220,29	1375761,16	42	389258,42	1375720,42
18	389219,60	1375760,12	43	389257,36	1375721,18
19	389221,69	1375758,52	44	389255,05	1375717,88
20	389222,24	1375759,33	45	389247,22	1375723,45
21	389228,04	1375754,87	46	389246,37	1375722,58
22	389227,55	1375754,20	47	389244,66	1375724,03
23	389228,27	1375753,61	48	389245,39	1375724,96
24	389229,81	1375755,49	9	389200,15	1375758,83

Земельный участок :ЗУ4, образуемый земельный участок с условным номером :ЗУ4, S= 3546 кв.м, ВРИ 2.5– среднеэтажная жилая застройка, образован из земель, государственная

Инв. № подл.	Подпись и дата	Взам. инв. №

						210709-2021/6-ПМТ(9)	Лист
Изм.	Копия	Лист	Подок.	Подпись	Дата		

No	X	Y
1	389338,26	1375813,25
2	389274,33	1375863,46
3	389261,95	1375846,08
4	389291,63	1375823,61
5	389265,63	1375788,14
6	389300,32	1375762,27
7	389317,61	1375784,67

No	X	Y
1	389338,26	1375813,25
8	389316,75	1375789,48
9	389311,73	1375793,37
10	389315,93	1375798,78
11	389320,94	1375794,88
8	389316,75	1375789,48

No	X	Y
1	389338,26	1375813,25
2	389274,33	1375863,46
3	389261,95	1375846,08
4	389291,63	1375823,61
5	389265,63	1375788,14
6	389300,32	1375762,27
7	389317,61	1375784,67
1	389338,26	1375813,25
8	389329,94	1375819,73
9	389322,35	1375809,56

No	X	Y
10	389267,79	1375850,94
11	389275,42	1375860,74
8	389329,94	1375819,73
12	389316,75	1375789,48
13	389311,73	1375793,37
14	389315,93	1375798,78
15	389320,94	1375794,88
12	389316,75	1375789,48

Nº	X	Y
1	389316,75	1375789,48
2	389320,94	1375794,88
3	389315,93	1375798,78
4	389311,73	1375793,37
1	389316,75	1375789,48

No	X	Y
1	389087,92	1375646,69
2	389127,55	1375701,40
3	389111,53	1375712,82
4	389105,84	1375711,16
5	389100,27	1375715,80

No	X	Y
6	389075,61	1375683,62
7	389084,05	1375677,07
8	389070,95	1375660,12
9	389077,02	1375655,25
1	389087,92	1375646,69

Формат А4

В том числе часть земельного участка :чзуб S= 973 кв.м для прохода и проезда неограниченного круга лиц к землям общего пользования. Площадь земельного участка под объектом капитального строительства S= 851 кв.м. Координаты :ЧЗУ6:

№	X	Y	№	X	Y
1	389087,92	1375646,69	16	389090,78	1375675,41
2	389127,55	1375701,40	17	389091,37	1375675,07
3	389111,53	1375712,82	18	389100,75	1375687,98
4	389105,84	1375711,16	19	389100,10	1375688,39
5	389100,27	1375715,80	20	389101,35	1375690,13
6	389075,61	1375683,62	21	389101,97	1375689,76
7	389084,05	1375677,07	22	389108,99	1375699,71
8	389070,95	1375660,12	23	389108,44	1375699,99
9	389077,02	1375655,25	24	389109,85	1375701,97
10	389081,73	1375661,72	25	389110,41	1375701,72
11	389081,13	1375662,20	26	389115,18	1375708,21
12	389082,18	1375663,65	27	389125,94	1375700,46
13	389082,81	1375663,27	28	389086,94	1375647,48
14	389090,23	1375673,47	1	389087,92	1375646,69
15	389089,63	1375673,91			

Земельный участок :ЗУ7, образуемый земельный участок с условным номером :ЗУ7, S= 2535 кв.м, ВРИ 2.1.1– малоэтажная многоквартирная жилая застройка, образован из земель, государственная собственность на которые не разграничена (фактически занимаемый многоквартирным жилым домом).

№	X	Y	№	X	Y
1	389070,95	1375660,12	6	389085,87	1375727,32
2	389032,92	1375689,89	7	389100,27	1375715,80
3	389069,81	1375737,23	8	389075,61	1375683,62
4	389076,26	1375732,15	9	389084,05	1375677,07
5	389077,62	1375733,91	1	389070,95	1375660,12

В том числе часть земельного участка :чзуб S= 1368 кв.м для прохода и проезда неограниченного круга лиц к землям общего пользования. Площадь земельного участка под объектом капитального строительства S= 1167 кв.м. Координаты :ЧЗУ7:

№	X	Y	№	X	Y
1	389070,95	1375660,12	13	389048,24	1375694,63
2	389032,92	1375689,89	14	389047,80	1375694,92
3	389069,81	1375737,23	15	389046,91	1375693,69
4	389076,26	1375732,15	16	389047,34	1375693,38
5	389074,92	1375730,41	17	389045,83	1375691,52
6	389076,70	1375729,06	18	389045,38	1375691,86
7	389052,32	1375697,88	19	389044,56	1375690,74
8	389051,42	1375698,56	20	389044,91	1375690,39
9	389051,01	1375697,97	21	389043,32	1375688,28
10	389050,51	1375698,24	22	389042,86	1375688,56
11	389049,59	1375697,14	23	389042,06	1375687,65
12	389049,99	1375696,77	24	389042,47	1375687,30

Взам. инв. №	
Подпись и дата	
Инв. № подл.	

Лист

210709-2021/6-ПМТ(9)

Изм. Копуч. Лист Недок. Подпись Дата

Копировал:

Формат А4

№	X	Y	№	X	Y
25	389041,78	1375686,56	39	389063,79	1375688,92
26	389047,27	1375681,91	40	389070,79	1375698,05
27	389053,83	1375676,50	41	389068,69	1375699,67
28	389054,15	1375676,79	42	389070,73	1375702,44
29	389056,30	1375675,11	43	389073,03	1375700,69
30	389056,05	1375674,72	44	389081,41	1375711,47
31	389060,41	1375671,26	45	389079,42	1375713,18
32	389060,61	1375671,54	46	389081,52	1375715,70
33	389068,52	1375665,36	47	389083,56	1375714,14
34	389071,24	1375668,82	48	389090,62	1375723,59
35	389072,49	1375667,94	49	389100,27	1375715,80
36	389074,16	1375670,10	50	389075,61	1375683,62
37	389072,94	1375671,12	51	389084,05	1375677,07
38	389078,02	1375677,50	1	389070,95	1375660,12

Земельный участок :ЗУ8, образуемый земельный участок с условным номером :ЗУ8, S= 10152 кв.м, ВРИ 2.5– среднеэтажная жилая застройка, образован из земель, государственная собственность на которые не разграничена (фактически занимаемый многоквартирным жилым домом). В границах образуемого ЗУ с условным номером :ЗУ8 расположен земельный участок с КН 63:01:0621008:11 – реестровая ошибка (наложение на проектируемую границу земельного участка с условным номером :ЗУ8).

№	X	Y	№	X	Y
1	389127,55	1375701,40	14	389107,15	1375784,84
2	389215,80	1375822,67	15	389099,71	1375775,34
3	389202,64	1375832,61	16	389090,24	1375763,33
4	389202,88	1375839,54	17	389069,81	1375737,23
5	389181,80	1375857,35	18	389076,26	1375732,15
6	389185,30	1375861,81	19	389085,00	1375743,45
7	389175,63	1375869,40	20	389093,55	1375736,74
8	389153,44	1375842,50	21	389085,87	1375727,32
9	389127,64	1375811,42	22	389100,27	1375715,80
10	389127,03	1375810,63	23	389105,84	1375711,16
11	389123,40	1375805,91	24	389111,53	1375712,82
12	389115,80	1375796,06	1	389127,55	1375701,40
13	389113,35	1375792,89			

В том числе часть земельного участка :чзу8 S= 7873 кв.м для прохода и проезда неограниченного круга лиц к землям общего пользования. Площадь земельного участка под объектом капитального строительства S= 2279 кв.м. Координаты :ЧЗУ8:

№	X	Y	№	X	Y
1	389127,55	1375701,40	8	389153,44	1375842,50
2	389215,80	1375822,67	9	389127,64	1375811,42
3	389202,64	1375832,61	10	389127,03	1375810,63
4	389202,88	1375839,54	11	389123,40	1375805,91
5	389181,80	1375857,35	12	389115,80	1375796,06
6	389185,30	1375861,81	13	389113,35	1375792,89
7	389175,63	1375869,40	14	389107,15	1375784,84

Инв. № подл.	Подпись и дата	Взам. инв. №							Лист
			210709-2021/6-ПМТ(9)						
			Изм.	Копуч.	Лист	Недок.	Подпись	Дата	

№	X	Y
15	389099,71	1375775,34
16	389090,24	1375763,33
17	389069,81	1375737,23
18	389076,26	1375732,15
19	389085,00	1375743,45
20	389093,55	1375736,74
21	389085,87	1375727,32
22	389090,62	1375723,59
23	389100,27	1375715,80
24	389105,84	1375711,16
25	389111,53	1375712,82
1	389127,55	1375701,40
26	389104,21	1375718,45
27	389093,12	1375727,27
28	389099,75	1375735,18
29	389098,96	1375735,86
30	389100,29	1375737,62
31	389101,29	1375736,82
32	389110,20	1375747,18
33	389109,32	1375747,92
34	389110,77	1375749,71
35	389111,65	1375749,08
36	389113,63	1375751,47
37	389112,10	1375752,63
38	389114,94	1375756,00
39	389116,47	1375754,78
40	389122,87	1375762,66
41	389122,05	1375763,29
42	389123,27	1375764,99
43	389124,07	1375764,31
44	389130,98	1375772,96
45	389132,57	1375771,65
46	389136,53	1375776,71
47	389135,62	1375777,48
48	389137,18	1375779,69

№	X	Y
49	389138,17	1375778,98
50	389148,89	1375794,14
51	389148,16	1375794,71
52	389149,46	1375796,31
53	389150,19	1375795,75
54	389154,35	1375801,35
55	389152,63	1375802,61
56	389159,23	1375811,18
57	389158,64	1375811,73
58	389159,93	1375813,28
59	389160,66	1375812,74
60	389171,70	1375826,28
61	389170,96	1375826,85
62	389172,45	1375828,72
63	389173,21	1375828,15
64	389183,99	1375841,39
65	389183,31	1375842,05
66	389184,67	1375843,68
67	389185,38	1375843,02
68	389190,14	1375848,79
69	389201,63	1375839,46
70	389164,79	1375794,22
71	389166,37	1375792,89
72	389156,33	1375780,21
73	389158,20	1375778,51
74	389157,18	1375777,09
75	389158,48	1375776,07
76	389156,50	1375773,35
77	389155,02	1375774,43
78	389154,23	1375773,41
79	389152,13	1375775,00
80	389142,61	1375761,78
81	389141,08	1375763,09
26	389104,21	1375718,45

Земельный участок :ЗУ9, образуемый земельный участок с условным номером :ЗУ9, S= 130 кв.м, ВРИ 3.1.1 – предоставление коммунальных услуг, образован из земель, государственная собственность на которые не разграничена (фактически занимаемый котельной).

№	X	Y
1	389077,62	1375733,91
2	389085,87	1375727,32
3	389093,55	1375736,74
4	389085,00	1375743,45
1	389077,62	1375733,91

Взам. инв. №							
	Подпись и дата						
Инв. № подл.							
Изм.	Копуч.	Лист	Недоп.	Подпись	Дата	210709-2021/6-ПМТ(9)	Лист

№	X	Y	№	X	Y
1	389255,17	1375876,81	8	389185,30	1375861,81
2	389254,79	1375876,31	9	389187,36	1375864,49
3	389217,97	1375825,67	10	389207,15	1375890,20
4	389215,80	1375822,67	11	389219,36	1375904,77
5	389202,64	1375832,61	12	389219,48	1375904,90
6	389202,88	1375839,54	13	389222,27	1375902,72
7	389181,80	1375857,35	1	389255,17	1375876,81

№	X	Y	№	X	Y
1	389255,17	1375876,81	12	389215,80	1375822,67
2	389254,79	1375876,31	13	389202,64	1375832,61
3	389226,34	1375896,89	14	389202,88	1375839,54
4	389218,58	1375886,51	15	389181,80	1375857,35
5	389236,98	1375873,07	16	389185,30	1375861,81
6	389235,13	1375870,48	17	389187,36	1375864,49
7	389234,50	1375870,87	18	389207,15	1375890,20
8	389233,14	1375869,03	19	389219,36	1375904,77
9	389233,88	1375868,58	20	389219,48	1375904,90
10	389207,92	1375833,03	21	389222,27	1375902,72
11	389217,97	1375825,67	1	389255,17	1375876,81

№	X	Y	№	X	Y
1	389219,48	1375904,90	6	389187,36	1375864,49
2	389155,45	1375955,30	7	389207,15	1375890,20
3	389125,51	1375915,16	8	389219,36	1375904,77
4	389123,16	1375912,40	1	389219,48	1375904,90
5	389142,49	1375897,33			

№	X	Y	№	X	Y
1	389219,48	1375904,90	6	389187,36	1375864,49
2	389155,45	1375955,30	7	389207,15	1375890,20
3	389125,51	1375915,16	8	389219,36	1375904,77
4	389123,16	1375912,40	1	389219,48	1375904,90
5	389142,49	1375897,33	9	389162,76	1375948,42

Лист

210709-2021/6-ПМТ(9)

№	X	Y	№	X	Y
10	389215,14	1375907,58	20	389174,40	1375922,86
11	389207,03	1375897,62	21	389173,15	1375921,48
12	389200,50	1375902,54	22	389171,35	1375922,93
13	389198,60	1375900,05	23	389172,50	1375924,40
14	389196,16	1375902,06	24	389163,12	1375931,70
15	389198,03	1375904,53	25	389162,33	1375930,70
16	389189,17	1375911,43	26	389160,06	1375932,46
17	389187,58	1375909,56	27	389160,80	1375933,43
18	389185,23	1375911,43	28	389154,93	1375938,27
19	389186,70	1375913,16	9	389162,76	1375948,42

Земельный участок :ЗУ11.1, образуемый земельный участок с условным номером :ЗУ11.1, S=2835 кв.м, ВРИ 2.1.1– малоэтажная многоквартирная жилая застройка, образован из земель, государственная собственность на которые не разграничена. (фактически занимаемый многоквартирным жилым домом).

№	X	Y	№	X	Y
1	389123,16	1375912,40	9	389177,18	1375913,96
2	389125,51	1375915,16	10	389177,10	1375912,85
3	389155,45	1375955,30	11	389197,16	1375897,04
4	389219,48	1375904,90	12	389203,56	1375892,01
5	389219,36	1375904,77	13	389207,15	1375890,20
6	389160,33	1375950,92	14	389187,36	1375864,49
7	389148,85	1375936,43	15	389142,49	1375897,33
8	389172,47	1375918,49	1	389123,16	1375912,40

Земельный участок :ЗУ12, образуемый земельный участок с условным номером :ЗУ12, S= 57 кв.м, ВРИ 3.1.1 – предоставление коммунальных услуг, образован из земель, государственная собственность на которые не разграничена (фактически занимаемый трансформаторной подстанцией).

№	X	Y
1	389149,37	1375889,37
2	389146,04	1375884,81
3	389137,83	1375891,37
4	389141,17	1375895,56
1	389149,37	1375889,37

Земельный участок :ЗУ13, образуемый земельный участок с условным номером :ЗУ13, S= 3527 кв.м, ВРИ 2.1.1– малоэтажная многоквартирная жилая застройка, образован из земель, государственная собственность на которые не разграничена (фактически занимаемый многоквартирным жилым домом).

№	X	Y	№	X	Y
1	389089,53	1375962,92	7	389091,37	1375964,12
2	389093,38	1375959,57	8	389090,92	1375964,50
3	389094,77	1375961,15	1	389089,53	1375962,92
4	389094,31	1375961,54	9	389155,45	1375955,30
5	389096,71	1375964,76	10	389125,51	1375915,16
6	389094,00	1375967,13	11	389077,46	1375953,25

Взам. инв. №							Лист
	Подпись и дата						
Инв. № подл.							210709-2021/6-ПМТ(9)
Изм.	Копуч.	Лист	Недок.	Подпись	Дата		

№	X	Y
12	389092,08	1375973,23
13	389078,38	1375983,14
14	389093,97	1376003,72

№	X	Y
15	389104,78	1375995,24
9	389155,45	1375955,30

В том числе часть земельного участка :чзу13 S= 2686 кв.м для прохода и проезда неограниченного круга лиц к землям общего пользования. Площадь земельного участка под объектом капитального строительства S= 841 кв.м. Координаты :ЧЗУ13:

№	X	Y
1	389089,53	1375962,92
2	389093,38	1375959,57
3	389094,77	1375961,15
4	389094,31	1375961,54
5	389096,71	1375964,76
6	389094,00	1375967,13
7	389091,37	1375964,12
8	389090,92	1375964,50
1	389089,53	1375962,92
9	389155,45	1375955,30
10	389125,51	1375915,16
11	389077,46	1375953,25
12	389092,08	1375973,23
13	389078,38	1375983,14
14	389093,97	1376003,72
15	389104,78	1375995,24

№	X	Y
9	389155,45	1375955,30
16	389100,42	1375996,85
17	389152,23	1375956,89
18	389144,73	1375946,53
19	389139,06	1375950,98
20	389138,13	1375949,70
21	389135,57	1375951,49
22	389136,68	1375953,05
23	389127,18	1375960,28
24	389126,22	1375959,03
25	389124,38	1375960,36
26	389125,37	1375961,75
27	389099,84	1375981,21
28	389092,52	1375986,94
16	389100,42	1375996,85

Земельный участок :ЗУ14, образуемый земельный участок с условным номером :ЗУ14, S= 2933 кв.м, ВРИ 2.5– среднеэтажная жилая застройка, образован из земель, государственная собственность на которые не разграничена (фактически занимаемый многоквартирным жилым домом).

№	X	Y
1	389073,31	1376020,01
2	389093,97	1376003,72
3	389078,38	1375983,14
4	389092,08	1375973,23
5	389077,46	1375953,25
6	389068,96	1375959,18
7	389046,81	1375930,02

№	X	Y
8	389033,72	1375940,35
9	389032,78	1375941,08
10	389028,09	1375944,55
11	389022,35	1375948,61
12	389021,09	1375949,50
13	389034,29	1375967,34
1	389073,31	1376020,01

В том числе часть земельного участка :чзу14 S= 1697 кв.м для прохода и проезда неограниченного круга лиц к землям общего пользования. Площадь земельного участка под объектом капитального строительства S= 1236 кв.м. Координаты :ЧЗУ14:

№	X	Y
1	389021,09	1375949,50
2	389022,35	1375948,61
3	389040,74	1375972,23
4	389073,77	1376017,08
5	389089,15	1376005,95

№	X	Y
6	389080,31	1375993,76
7	389075,15	1375997,42
8	389066,77	1375986,03
9	389067,93	1375985,18
10	389066,49	1375983,23

Взам. инв. №	
Подпись и дата	
Инв. № подл.	

						210709-2021/6-ПМТ(9)	Лист
Изм.	Копуч.	Лист	Недок.	Подпись	Дата		

№	X	Y	№	X	Y
11	389065,30	1375984,08	25	389040,54	1375948,69
12	389058,92	1375975,09	26	389036,03	1375942,62
13	389059,94	1375974,30	27	389034,61	1375943,66
14	389058,75	1375972,57	28	389032,78	1375941,08
15	389057,70	1375973,36	29	389033,72	1375940,35
16	389053,70	1375968,09	30	389046,81	1375930,02
17	389055,26	1375966,92	31	389068,96	1375959,18
18	389051,92	1375962,56	32	389077,46	1375953,25
19	389050,41	1375963,81	33	389092,08	1375973,23
20	389048,09	1375960,89	34	389078,38	1375983,14
21	389049,65	1375959,75	35	389093,97	1376003,72
22	389045,28	1375953,97	36	389073,31	1376020,01
23	389043,86	1375955,16	1	389021,09	1375949,50
24	389039,44	1375949,52			

Земельный участок :ЗУ15, образуемый земельный участок с условным номером :ЗУ15, S= 6630 кв.м, ВРИ 2.6– многоэтажная жилая застройка (высотная застройка), образован путем объединения земельных участков с КН 63:01:0621007:1575, 63:01:0621007:1574:ЗУ3 (фактически занимаемый многоквартирным жилым домом).

№	X	Y	№	X	Y
1	389324,77	1375778,89	13	389394,05	1375648,03
2	389280,09	1375721,96	14	389399,19	1375654,64
3	389280,66	1375721,53	15	389376,94	1375672,19
4	389303,95	1375703,61	16	389396,24	1375710,49
5	389339,85	1375676,01	17	389380,27	1375721,54
6	389340,49	1375675,52	18	389371,78	1375710,28
7	389341,32	1375676,73	19	389355,65	1375722,43
8	389346,73	1375672,76	20	389365,89	1375735,96
9	389357,14	1375665,14	21	389342,91	1375752,41
10	389362,96	1375660,43	22	389348,40	1375759,29
11	389365,98	1375657,99	23	389326,43	1375777,51
12	389371,91	1375665,68	1	389324,77	1375778,89

В том числе часть земельного участка :чзу15 S= 4480 кв.м для прохода и проезда неограниченного круга лиц к землям общего пользования. Площадь земельного участка под объектом капитального строительства S= 2150 кв.м. Координаты :ЧЗУ15:

№	X	Y	№	X	Y
1	389394,05	1375648,03	11	389326,43	1375777,51
2	389399,19	1375654,64	12	389324,77	1375778,89
3	389376,94	1375672,19	13	389280,09	1375721,96
4	389396,24	1375710,49	14	389280,66	1375721,53
5	389380,27	1375721,54	15	389303,95	1375703,61
6	389371,78	1375710,28	16	389339,85	1375676,01
7	389355,65	1375722,43	17	389340,49	1375675,52
8	389365,91	1375736,00	18	389341,32	1375676,73
9	389342,91	1375752,41	19	389346,73	1375672,76
10	389348,40	1375759,29	20	389357,14	1375665,14

Изн. № подл.	Подпись и дата	Взам. инв. №							Лист
			Изм.	Копуч.	Лист	Недок.	Подпись	Дата	

210709-2021/6-ПМТ(9)

Копировал:

Формат А4

Инв. № подл.	Подпись и дата	Взам. инв. №						
			55	389300,19	1375744,12	101	389318,16	1375739,78
			56	389300,88	1375744,99	102	389319,41	1375738,78
			57	389299,21	1375746,32	103	389318,60	1375737,76
			58	389300,05	1375747,38	104	389322,19	1375734,91
			59	389300,46	1375747,06	105	389323,05	1375735,99
			60	389302,59	1375749,74	106	389323,22	1375735,85
			61	389302,83	1375749,55	107	389323,81	1375736,61
			62	389305,79	1375753,27	108	389325,00	1375735,67
			63	389306,61	1375752,62	109	389324,40	1375734,92
			64	389303,89	1375749,21	110	389327,16	1375732,72
			65	389305,34	1375748,11	111	389319,30	1375722,84
</								

№	X	Y
21	389362,96	1375660,43
22	389365,98	1375657,99
23	389371,91	1375665,68
1	389394,05	1375648,03
24	389310,14	1375711,36
25	389317,72	1375720,85
26	389317,43	1375721,09
27	389314,82	1375723,16
28	389314,09	1375722,25
29	389313,80	1375722,48
30	389312,26	1375723,71
31	389311,38	1375722,61
32	389313,26	1375721,12
33	389312,51	1375720,18
34	389309,70	1375722,42
35	389311,33	1375724,45
36	389310,46	1375725,14
37	389310,16	1375725,38
38	389308,67	1375726,56
39	389307,54	1375725,14
40	389306,29	1375726,13
41	389306,87	1375726,86
42	389306,30	1375726,79
43	389305,30	1375727,58
44	389304,97	1375727,86
45	389305,18	1375728,12
46	389299,61	1375732,56
47	389299,97	1375733,02
48	389297,26	1375735,17
49	389296,77	1375739,48
50	389298,46	1375741,62
51	389298,30	1375741,75
52	389297,99	1375741,34
53	389296,65	1375742,40
54	389298,86	1375745,18
55	389300,19	1375744,12
56	389300,88	1375744,99
57	389299,21	1375746,32
58	389300,05	1375747,38
59	389300,46	1375747,06
60	389302,59	1375749,74
61	389302,83	1375749,55
62	389305,79	1375753,27
63	389306,61	1375752,62
64	389303,89	1375749,21
65	389305,34	1375748,11

№	X	Y
66	389308,57	1375752,17
67	389308,81	1375752,48
68	389308,59	1375752,67
69	389310,83	1375755,47
70	389311,29	1375755,10
71	389313,45	1375757,81
72	389311,63	1375759,27
73	389308,90	1375755,85
74	389307,79	1375756,72
75	389313,11	1375763,40
76	389314,06	1375762,67
77	389316,47	1375765,70
78	389316,71	1375765,52
79	389318,38	1375767,63
80	389319,23	1375766,96
81	389319,85	1375767,73
82	389320,30	1375767,37
83	389322,87	1375770,60
84	389334,36	1375761,45
85	389332,02	1375758,52
86	389333,11	1375757,65
87	389332,86	1375757,36
88	389332,37	1375756,74
89	389333,42	1375755,91
90	389329,33	1375750,65
91	389328,22	1375751,52
92	389326,21	1375748,99
93	389326,04	1375748,79
94	389326,90	1375748,10
95	389324,30	1375744,83
96	389323,44	1375745,52
97	389323,31	1375745,36
98	389322,23	1375746,21
99	389318,04	1375740,95
100	389318,69	1375740,44
101	389318,16	1375739,78
102	389319,41	1375738,78
103	389318,60	1375737,76
104	389322,19	1375734,91
105	389323,05	1375735,99
106	389323,22	1375735,85
107	389323,81	1375736,61
108	389325,00	1375735,67
109	389324,40	1375734,92
110	389327,16	1375732,72
111	389319,30	1375722,84

Взам. инв. №	Подпись и дата	147	389361,75	1375690,63	193	389329,02	1375697,61
		148	389361,88	1375690,79	194	389328,14	1375696,54
		149	389362,03	1375690,66	195	389327,54	1375697,04
		150	389362,86	1375691,66	196	389325,36	1375698,85
		151	389358,95	1375694,86	197	389325,06	1375699,08
		152	389359,87	1375695,98	198	389325,45	1375699,54
		153	389369,36	1375688,18	199	389322,76	1375701,76
		154	389367,89	1375686,40	200	389321,14	1375699,78
		155	389368,05	1375686,27	201	389320,81	1375700,05
		156	389367,77	1375685,94	202	389318,89	1375701,63
Инв. № подл.		157	389370,86	1375683,40	203	389317,88	1375700,41
210709-2021/6-ПМТ(9)						Лист	
Изм.	Копия	Лист	Недоп.	Подпись	Дата		

№	X	Y
112	389322,37	1375720,32
113	389323,24	1375721,39
114	389323,53	1375721,15
115	389326,40	1375718,79
116	389327,76	1375720,44
117	389329,21	1375719,25
118	389330,07	1375720,30
119	389334,30	1375716,82
120	389332,33	1375714,42
121	389332,09	1375714,12
122	389335,03	1375711,69
123	389335,32	1375711,46
124	389334,44	1375710,39
125	389339,84	1375705,95
126	389340,71	1375707,02
127	389341,01	1375706,78
128	389340,88	1375706,63
129	389343,69	1375704,31
130	389343,82	1375704,47
131	389343,97	1375704,34
132	389344,79	1375705,34
133	389344,01	1375705,98
134	389344,94	1375707,12
135	389351,30	1375701,86
136	389349,83	1375700,08
137	389349,98	1375699,95
138	389349,71	1375699,62
139	389352,79	1375697,09
140	389351,91	1375696,02
141	389354,60	1375693,82
142	389355,17	1375694,52
143	389357,90	1375692,28
144	389358,77	1375693,34
145	389359,07	1375693,10
146	389358,95	1375692,94
147	389361,75	1375690,63
148	389361,88	1375690,79
149	389362,03	1375690,66
150	389362,86	1375691,66
151	389358,95	1375694,86
152	389359,87	1375695,98
153	389369,36	1375688,18
154	389367,89	1375686,40
155	389368,05	1375686,27
156	389367,77	1375685,94
157	389370,86	1375683,40

№	X	Y
158	389369,98	1375682,34
159	389372,94	1375679,90
160	389363,61	1375668,55
161	389363,28	1375668,82
162	389360,90	1375670,79
163	389360,60	1375671,03
164	389360,98	1375671,49
165	389358,30	1375673,70
166	389356,68	1375671,73
167	389356,34	1375672,00
168	389353,66	1375674,22
169	389352,64	1375672,99
170	389349,46	1375675,61
171	389350,46	1375676,85
172	389351,34	1375677,91
173	389348,48	1375680,26
174	389348,85	1375680,69
175	389346,21	1375682,87
176	389345,89	1375683,14
177	389345,31	1375682,44
178	389345,01	1375682,67
179	389342,87	1375684,44
180	389342,53	1375684,72
181	389342,92	1375685,17
182	389340,24	1375687,38
183	389338,62	1375685,42
184	389338,28	1375685,68
185	389335,74	1375687,78
186	389334,74	1375686,54
187	389331,39	1375689,29
188	389332,39	1375690,53
189	389333,27	1375691,59
190	389330,43	1375693,94
191	389330,79	1375694,37
192	389331,67	1375695,44
193	389329,02	1375697,61
194	389328,14	1375696,54
195	389327,54	1375697,04
196	389325,36	1375698,85
197	389325,06	1375699,08
198	389325,45	1375699,54
199	389322,76	1375701,76
200	389321,14	1375699,78
201	389320,81	1375700,05
202	389318,89	1375701,63
203	389317,88	1375700,41

№	X	Y
204	389313,92	1375703,67
205	389314,93	1375704,89
206	389315,80	1375705,96
207	389312,96	1375708,30

№	X	Y
208	389313,31	1375708,75
209	389310,48	1375711,08
210	389310,14	1375711,36
211	389313,31	1375708,75
24	389310,48	1375711,08

Земельный участок 63:01:0621007:1574:ЗУ3, образуемый земельный участок с условным номером :1574:ЗУ3, S= 4448 кв.м, ВРИ 2.6 – многоэтажная жилая застройка (высотная застройка), образован путем раздела земельного участка с кадастровым номером 63:01:0621007:1574 (фактически занимаемый многоквартирным жилым домом).

№	X	Y
1	389394,05	1375648,03
2	389371,91	1375665,68
3	389365,98	1375657,99
4	389362,96	1375660,43
5	389357,14	1375665,14
6	389346,73	1375672,76
7	389341,32	1375676,73
8	389340,49	1375675,52
9	389339,85	1375676,01
10	389303,95	1375703,61

№	X	Y
11	389342,91	1375752,41
12	389365,89	1375735,96
13	389355,65	1375722,43
14	389371,78	1375710,28
15	389380,27	1375721,54
16	389396,24	1375710,49
17	389376,94	1375672,19
18	389399,19	1375654,64
1	389394,05	1375648,03

Земельный участок :ЗУ16, образуемый земельный участок с условным номером :ЗУ16, S= 4561 кв.м, ВРИ 2.6– многоэтажная жилая застройка (высотная застройка), образован из земель, государственная собственность на которые не разграничена (фактически занимаемый многоквартирным жилым домом).

№	X	Y
1	389046,81	1375930,02
2	389033,72	1375940,35
3	389032,78	1375941,08
4	389028,09	1375944,55
5	389021,09	1375949,50
6	389000,52	1375921,39
7	389000,31	1375921,11
8	388999,45	1375919,92
9	389010,42	1375911,52
10	389012,53	1375909,91
11	389024,80	1375900,70
12	389019,23	1375893,31

№	X	Y
13	389064,46	1375856,25
14	389070,83	1375865,70
15	389074,36	1375870,32
16	389078,07	1375875,26
17	389070,23	1375881,84
18	389076,00	1375888,74
19	389090,07	1375877,01
20	389105,34	1375895,08
21	389053,05	1375938,24
1	389046,81	1375930,02

В том числе часть земельного участка :чзу16.1 S= 3843 кв.м и :чзу16.2 S=206 кв.м. для прохода и проезда неограниченного круга лиц к землям общего пользования. Площадь земельного участка под объектом капитального строительства S= 512 кв.м.

Координаты :ЧЗУ16.1:

№	X	Y
1	389030,19	1375935,25
2	389033,72	1375940,35
3	389046,81	1375930,02

№	X	Y
4	389053,05	1375938,24
5	389105,34	1375895,08
6	389090,07	1375877,01

Изн. № подл.	Подпись и дата	Взам. инв. №	

Лист

210709-2021/6-ПМТ(9)

--

Изм.	Копия	Лист	Недок.	Подпись	Дата

Копировал:

Формат А4

№	X	Y
7	389076,00	1375888,74
8	389070,23	1375881,84
9	389078,07	1375875,26
10	389074,36	1375870,32
11	389070,83	1375865,70
12	389064,46	1375856,25
13	389019,23	1375893,31
14	389024,80	1375900,70
15	389012,53	1375909,91

Координаты :ЧЗУ16.2:

№	X	Y
1	389006,02	1375914,89
2	389008,21	1375917,92
3	389007,67	1375918,34
4	389009,06	1375920,10
5	389007,22	1375921,66
6	389010,59	1375926,59
7	389009,60	1375927,30
8	389017,02	1375937,68

№	X	Y
16	389014,84	1375912,79
17	389016,91	1375910,95
18	389023,75	1375920,23
19	389028,06	1375917,29
20	389031,95	1375922,70
21	389027,78	1375925,82
22	389033,00	1375933,10
1	389030,19	1375935,25

№	X	Y
9	389017,99	1375937,06
10	389021,56	1375942,02
11	389024,43	1375939,88
12	389028,09	1375944,55
13	389021,09	1375949,50
14	388999,45	1375919,92
15	389001,01	1375918,72
1	389006,02	1375914,89

Земельный участок :ЗУ17, образуемый земельный участок с условным номером :ЗУ17, S= 6939 кв.м, ВРИ 2.6– многоэтажная жилая застройка (высотная застройка), образован путем объединения земельных участков с КН 63:01:0621007:1571, 63:01:0621007:1546, 63:01:0621007:1574:ЗУ1 и 63:01:0621007:1574:ЗУ2 (фактически занимаемый многоквартирным жилым домом). В границах образуемого земельного участка с условным номером :ЗУ17 расположен земельный участок с КН 63:01:0621007:1571 – реестровая ошибка (наложение на земельный участок 63:01:0621007:1).

№	X	Y
1	389346,61	1375806,71
2	389324,77	1375778,89
3	389326,62	1375777,36
4	389348,40	1375759,29
5	389342,91	1375752,41
6	389365,89	1375735,96
7	389370,65	1375742,26
8	389386,65	1375730,02
9	389380,27	1375721,54
10	389396,24	1375710,49
11	389376,94	1375672,19
12	389399,19	1375654,64
13	389405,75	1375663,04
14	389409,31	1375667,60

№	X	Y
15	389415,46	1375675,49
16	389452,77	1375723,34
17	389413,05	1375754,52
18	389408,54	1375758,08
1	389346,61	1375806,71
19	389399,80	1375760,98
20	389396,98	1375757,54
21	389392,34	1375761,35
22	389395,16	1375764,79
23	389396,64	1375763,57
24	389397,58	1375764,74
25	389399,28	1375763,35
26	389398,34	1375762,18
19	389399,80	1375760,98

В том числе часть земельного участка :чзу17 S= 4114 кв.м для прохода и проезда неограниченного круга лиц к землям общего пользования. Площадь земельного участка под объектом капитального строительства S= 2825 кв.м. Координаты :ЧЗУ17:

Взам. инв. №	
Подпись и дата	
Инв. № подл.	

Изм.	Копуч.	Лист	Недоп.	Подпись	Дата

210709-2021/6-ПМТ(9)

Лист

Изм. № подл.	Подпись и дата	Взам. инв. №							Лист	
Изм.	Копуч.	Лист	Недоп.	Подпись	Дата	210709-2021/6-ПМТ(9)				

№	X	Y
1	389346,61	1375806,71
2	389324,77	1375778,89
3	389326,62	1375777,36
4	389348,40	1375759,29
5	389342,91	1375752,41
6	389365,91	1375736,00
7	389370,65	1375742,26
8	389386,65	1375730,02
9	389380,27	1375721,54
10	389396,24	1375710,49
11	389376,94	1375672,19
12	389399,19	1375654,64
13	389405,75	1375663,04
14	389409,31	1375667,60
15	389415,46	1375675,49
16	389452,77	1375723,34
17	389413,05	1375754,52
18	389408,54	1375758,08
1	389346,61	1375806,71
19	389369,83	1375756,45
20	389370,81	1375757,68
21	389367,69	1375760,21
22	389366,66	1375758,94
23	389363,94	1375761,13
24	389365,85	1375763,49
25	389363,19	1375765,64
26	389362,39	1375764,66
27	389362,09	1375764,89
28	389362,89	1375765,89
29	389359,51	1375768,62
30	389358,71	1375767,62
31	389358,40	1375767,88
32	389357,87	1375767,21
33	389353,90	1375770,43
34	389355,29	1375772,14
35	389350,21	1375776,25
36	389348,82	1375774,54
37	389347,46	1375775,64
38	389345,79	1375773,57
39	389335,93	1375781,53
40	389336,21	1375781,87
41	389337,20	1375781,07
42	389340,27	1375784,79
43	389339,24	1375785,63
44	389339,48	1375785,92
45	389340,48	1375785,12

№	X	Y
46	389343,33	1375788,65
47	389342,37	1375789,42
48	389342,14	1375791,65
49	389343,79	1375793,70
50	389344,72	1375792,95
51	389346,25	1375794,83
52	389349,35	1375795,17
53	389351,70	1375793,27
54	389352,47	1375794,22
55	389358,32	1375789,48
56	389357,17	1375788,07
57	389360,66	1375785,25
58	389361,50	1375786,27
59	389388,34	1375764,58
60	389387,50	1375763,54
61	389389,66	1375761,80
62	389390,46	1375762,80
63	389390,76	1375762,55
64	389389,96	1375761,55
65	389392,69	1375759,34
66	389393,50	1375760,34
67	389393,79	1375760,10
68	389392,99	1375759,11
69	389395,82	1375756,82
70	389396,62	1375757,81
71	389396,92	1375757,57
72	389396,11	1375756,58
73	389401,24	1375752,42
74	389402,06	1375753,43
75	389402,35	1375753,19
76	389401,54	1375752,19
77	389401,72	1375752,05
78	389392,17	1375740,24
79	389392,09	1375740,30
80	389391,29	1375739,30
81	389391,00	1375739,54
82	389391,80	1375740,54
83	389389,25	1375742,60
84	389388,45	1375741,60
85	389388,15	1375741,84
86	389388,96	1375742,84
87	389386,21	1375745,07
88	389385,40	1375744,07
89	389385,11	1375744,30
90	389385,91	1375745,30
91	389383,37	1375747,35

Изм. № подл.	Подпись и дата	Взам. инв. №						
Изм.	Копуч.	Лист	Недоп.	Подпись	Дата	210709-2021/6-ПМТ(9)		Лист

№	X	Y
92	389384,55	1375748,80
93	389381,90	1375750,96
94	389381,05	1375749,91
95	389380,75	1375750,15
96	389381,07	1375750,57
97	389380,77	1375750,81
98	389381,58	1375751,81
99	389378,66	1375754,16
100	389377,86	1375753,16
101	389377,53	1375753,43
102	389377,83	1375753,80
103	389372,10	1375758,45
104	389370,22	1375756,13
19	389369,83	1375756,45
105	389399,80	1375760,98
106	389396,98	1375757,54
107	389392,34	1375761,35
108	389395,16	1375764,79
109	389396,64	1375763,57
110	389397,58	1375764,74
111	389399,28	1375763,35
112	389398,34	1375762,18
105	389399,80	1375760,98
113	389396,53	1375734,46
114	389405,79	1375745,73
115	389408,57	1375743,49
116	389409,37	1375744,48
117	389409,67	1375744,25
118	389408,87	1375743,25
119	389411,75	1375740,92
120	389412,48	1375741,81
121	389412,77	1375741,57
122	389412,05	1375740,68
123	389417,19	1375736,52
124	389417,90	1375737,42
125	389418,20	1375737,19
126	389417,47	1375736,29
127	389420,44	1375733,89
128	389421,24	1375734,89
129	389421,54	1375734,65
130	389420,74	1375733,65
131	389425,62	1375729,71
132	389428,04	1375729,96
133	389428,84	1375730,94
134	389429,12	1375730,70
135	389428,32	1375729,71

№	X	Y
136	389432,69	1375726,18
137	389433,59	1375727,10
138	389433,89	1375726,85
139	389433,08	1375725,85
140	389435,10	1375724,22
141	389438,33	1375724,57
142	389441,73	1375721,81
143	389440,77	1375720,63
144	389442,56	1375719,18
145	389442,89	1375716,09
146	389441,18	1375713,97
147	389442,27	1375713,09
148	389439,61	1375709,81
149	389438,64	1375710,60
150	389435,94	1375707,26
151	389436,91	1375706,47
152	389436,47	1375705,93
153	389436,94	1375705,56
154	389436,69	1375705,27
155	389436,24	1375705,63
156	389434,04	1375702,92
157	389435,04	1375702,11
158	389434,80	1375701,82
159	389433,81	1375702,61
160	389430,43	1375702,25
161	389430,20	1375701,98
162	389429,22	1375702,79
163	389427,03	1375700,08
164	389428,02	1375699,27
165	389427,75	1375698,94
166	389427,37	1375699,24
167	389422,74	1375693,50
168	389425,05	1375691,63
169	389424,73	1375691,23
170	389423,47	1375692,26
171	389420,98	1375689,10
172	389422,25	1375688,08
173	389420,04	1375685,36
174	389417,69	1375687,27
175	389412,57	1375680,93
176	389413,57	1375680,13
177	389413,42	1375679,95
178	389415,01	1375678,65
179	389400,66	1375660,91
180	389383,56	1375674,73
181	389383,82	1375675,07

№	X	Y
182	389384,82	1375674,26
183	389386,73	1375676,63
184	389385,74	1375677,43
185	389386,00	1375677,77
186	389386,40	1375677,44
187	389388,59	1375680,14
188	389386,73	1375681,64
189	389387,01	1375681,97
190	389388,01	1375681,17
191	389390,20	1375683,89
192	389389,20	1375684,69
193	389389,44	1375684,99
194	389390,43	1375684,18
195	389392,55	1375686,80
196	389391,56	1375687,61
197	389391,80	1375687,90
198	389392,80	1375687,10
199	389395,12	1375689,96
200	389396,57	1375688,79
201	389398,88	1375691,65
202	389396,15	1375693,86
203	389396,38	1375694,16
204	389401,00	1375690,43
205	389416,61	1375709,75
206	389417,65	1375708,91
207	389419,43	1375711,03
208	389418,91	1375711,44
209	389419,19	1375711,78
210	389421,22	1375710,10
211	389421,35	1375710,25
212	389422,73	1375709,12
213	389425,03	1375711,96
214	389423,64	1375713,09
215	389424,94	1375714,70
216	389422,91	1375716,34
217	389422,11	1375715,37

№	X	Y
218	389421,82	1375715,61
219	389422,61	1375716,59
220	389419,00	1375719,50
221	389418,21	1375718,52
222	389417,91	1375718,77
223	389418,71	1375719,75
224	389416,11	1375721,85
225	389415,31	1375720,87
226	389415,02	1375721,11
227	389414,23	1375720,14
228	389413,94	1375720,39
229	389414,74	1375721,38
230	389412,66	1375723,07
231	389411,85	1375722,08
232	389411,51	1375722,35
233	389411,83	1375722,74
234	389409,13	1375724,92
235	389407,64	1375723,07
236	389407,31	1375723,35
237	389408,11	1375724,34
238	389405,40	1375726,54
239	389404,59	1375725,54
240	389404,29	1375725,78
241	389405,10	1375726,77
242	389402,48	1375728,89
243	389401,68	1375727,89
244	389401,38	1375728,14
245	389402,18	1375729,14
246	389399,32	1375731,45
247	389400,49	1375732,91
248	389397,63	1375735,22
249	389396,83	1375734,23
250	389396,53	1375734,46
251	389396,83	1375734,23
113	389396,53	1375734,46

Земельный участок 63:01:0621007:1571, изменяемый земельный участок 63:01:0621007:1571, S = 2981 кв.м., ВРИ 2.6– многоэтажная жилая застройка (высотная застройка), предусматривает исправление реестровой ошибки в части местоположения границ (накладывается на земельный участок 63:01:0621007:1).

№	X	Y
1	389390,41	1375727,14
2	389411,71	1375752,90
3	389413,05	1375754,52
4	389408,54	1375758,08
5	389346,61	1375806,71

№	X	Y
6	389324,77	1375778,89
7	389326,62	1375777,36
8	389348,40	1375759,29
9	389370,65	1375742,26
10	389386,65	1375730,02

Взам. инв. №	
Подпись и дата	
Инв. № подл.	

Лист

210709-2021/6-ПМТ(9)

--

Изм.	Копуч.	Лист	Недоп.	Подпись	Дата

№	X	Y
1	389390,41	1375727,14
11	389399,80	1375760,98
12	389396,98	1375757,54
13	389392,34	1375761,35
14	389395,16	1375764,79

№	X	Y
15	389396,64	1375763,57
16	389397,58	1375764,74
17	389399,28	1375763,35
18	389398,34	1375762,18
11	389399,80	1375760,98

Земельный участок 63:01:0621007:1574:3У1, образуемый земельный участок с условным номером :1574:3У1, S= 235 кв.м, ВРИ 2.6– многоэтажная жилая застройка (высотная застройка), образован путем раздела земельного участка с кадастровым номером 63:01:0621007:1574 (фактически занимаемый многоквартирным жилым домом).

№	X	Y
1	389342,91	1375752,41
2	389365,89	1375735,96
3	389370,65	1375742,26
4	389348,40	1375759,29
1	389342,91	1375752,41

Земельный участок 63:01:0621007:1574:3У2, образуемый земельный участок с условным номером :1574:3У2, S= 187 кв.м, ВРИ 2.6– многоэтажная жилая застройка (высотная застройка), образован путем раздела земельного участка с кадастровым номером 63:01:0621007:1574 (фактически занимаемый многоквартирным жилым домом).

№	X	Y
1	389380,27	1375721,54
2	389396,24	1375710,49
3	389400,60	1375719,15
4	389386,65	1375730,02
1	389380,27	1375721,54

Земельный участок :3У18, образуемый земельный участок с условным номером :3У18, S= 35 кв.м, ВРИ 3.1.1 – предоставление коммунальных услуг, образован из земель, государственная собственность на которые не разграничена (фактически занимаемый тепловым пунктом).

№	X	Y
1	388967,90	1375806,92
2	388969,99	1375809,71
3	388977,90	1375803,78
4	388975,75	1375800,93

№	X	Y
5	388975,23	1375801,34
6	388970,40	1375805,07
7	388969,85	1375805,48
1	388967,90	1375806,92

Земельный участок :3У19, образуемый земельный участок с условным номером :3У19, S= 2345 кв.м, ВРИ 2.5– среднеэтажная жилая застройка, образован из земель, государственная собственность на которые не разграничена (фактически занимаемый многоквартирным жилым домом).

№	X	Y
1	389024,80	1375900,70
2	389000,30	1375868,16
3	389007,34	1375862,59
4	388991,08	1375841,76
5	388959,72	1375865,89

№	X	Y
6	388962,31	1375869,57
7	388962,62	1375869,98
8	388999,20	1375919,60
9	388999,45	1375919,92
10	389001,01	1375918,72

Взам. инв. №	
Подпись и дата	
Инв. № подл.	

						210709-2021/6-ПМТ(9)	Лист
Изм.	Копуч.	Лист	Недок.	Подпись	Дата		

№	X	Y
11	389010,42	1375911,52
12	389012,53	1375909,91
1	389024,80	1375900,70

В том числе часть земельного участка :чзу19 S= 1586 кв.м для прохода и проезда неограниченного круга лиц к землям общего пользования. Площадь земельного участка под объектом капитального строительства S= 759 кв.м. Координаты :ЧЗУ19:

№	X	Y	№	X	Y
1	389001,01	1375918,72	11	389000,30	1375868,16
2	388993,90	1375909,01	12	389007,34	1375862,59
3	388992,71	1375909,89	13	388991,08	1375841,76
4	388990,29	1375906,79	14	388959,72	1375865,89
5	388991,45	1375905,78	15	388962,31	1375869,57
6	388964,20	1375869,16	16	388962,62	1375869,98
7	388974,35	1375861,62	17	388999,20	1375919,60
8	389010,42	1375911,52	18	388999,45	1375919,92
9	389012,53	1375909,91	1	389001,01	1375918,72
10	389024,80	1375900,70			

Земельный участок :ЗУ20, образуемый земельный участок с условным номером :ЗУ20, S= 3303 кв.м, ВРИ 2.5– среднеэтажная жилая застройка, образован из земель, государственная собственность на которые не разграничена (фактически занимаемый многоквартирным жилым домом).

№	X	Y	№	X	Y
1	388904,23	1375790,73	11	388973,92	1375819,04
2	388925,50	1375774,09	12	388991,08	1375841,76
3	388944,21	1375798,21	13	388959,72	1375865,89
4	388957,35	1375788,50	14	388957,37	1375862,66
5	388962,27	1375795,68	15	388956,76	1375861,79
6	388969,85	1375805,48	16	388956,20	1375861,00
7	388967,90	1375806,92	17	388914,50	1375804,62
8	388969,99	1375809,71	1	388904,23	1375790,73
9	388958,48	1375817,82			
10	388964,37	1375825,42			

В том числе часть земельного участка :чзу20 S= 2158 кв.м для прохода и проезда неограниченного круга лиц к землям общего пользования. Площадь земельного участка под объектом капитального строительства S=1145 кв.м. Координаты :ЧЗУ20:

№	X	Y	№	X	Y
1	388904,23	1375790,73	9	388958,48	1375817,82
2	388925,50	1375774,09	10	388964,37	1375825,42
3	388944,21	1375798,21	11	388973,87	1375819,08
4	388957,35	1375788,50	12	388991,08	1375841,76
5	388962,27	1375795,68	13	388959,72	1375865,89
6	388969,85	1375805,48	14	388957,37	1375862,66
7	388967,90	1375806,92	15	388956,76	1375861,79
8	388969,99	1375809,71	16	388956,20	1375861,00

Взам. инв. №	
Подпись и дата	
Инв. № подл.	

Лист

210709-2021/6-ПМТ(9)

--

Изм.	Копуч.	Лист	Недок.	Подпись	Дата

Копировал:

Формат А4

№	X	Y
17	388914,50	1375804,62
1	388904,23	1375790,73
18	388905,60	1375791,27
19	388920,97	1375811,66
20	388920,36	1375812,18
21	388940,42	1375839,18
22	388941,21	1375838,62
23	388956,67	1375859,17
24	388966,92	1375851,60
25	388962,85	1375845,83
26	388963,74	1375845,18
27	388962,54	1375843,57
28	388961,65	1375844,32
29	388951,39	1375830,65
30	388952,08	1375830,04
31	388950,81	1375828,41
32	388950,12	1375828,98
33	388945,80	1375823,24
34	388946,72	1375822,56
35	388945,52	1375820,91
36	388944,59	1375821,68

№	X	Y
36	388944,59	1375821,68
37	388942,75	1375819,16
38	388943,62	1375818,51
39	388942,31	1375816,81
40	388941,53	1375817,44
41	388937,61	1375812,37
42	388938,48	1375811,71
43	388937,42	1375810,37
44	388936,60	1375811,02
45	388932,69	1375805,83
46	388933,65	1375805,06
47	388932,58	1375803,59
48	388931,67	1375804,33
49	388921,26	1375790,52
50	388922,07	1375789,78
51	388920,94	1375788,20
52	388920,06	1375788,81
53	388916,12	1375783,39
18	388905,60	1375791,27

Земельный участок :ЗУ21, образуемый земельный участок с условным номером :ЗУ21, S= 34 кв.м, ВРИ 3.1.1 – предоставление коммунальных услуг, образован из земель, государственная собственность на которые не разграничена (фактически занимаемый трансформаторной подстанцией).

№	X	Y
1	389026,66	1375757,41
2	389023,46	1375753,55
3	389018,25	1375757,90
4	389021,52	1375761,74
1	389026,66	1375757,41

Земельный участок :ЗУ22, образуемый земельный участок с условным номером :ЗУ22, S= 5062 кв.м, ВРИ 2.5– среднеэтажная жилая застройка, образован из земель, государственная собственность на которые не разграничена (фактически занимаемый многоквартирным жилым домом).

№	X	Y
1	388925,49	1375774,08
2	389003,78	1375712,73
3	389039,39	1375758,61
4	388981,04	1375802,69
5	388971,29	1375788,90
6	388962,27	1375795,68
7	388957,35	1375788,50

№	X	Y
8	388944,21	1375798,21
1	388925,49	1375774,08
9	389026,66	1375757,41
10	389023,46	1375753,55
11	389018,25	1375757,90
12	389021,52	1375761,74
9	389026,66	1375757,41

Взам. инв. №						
	Подпись и дата					
Инв. № подл.						
						Лист
	210709-2021/6-ПМТ(9)					
Изм.	Копуч.	Лист	Недок.	Подпись	Дата	

№	X	Y	№	X	Y
1	388925,49	1375774,08	12	389021,52	1375761,74
2	389003,78	1375712,73	9	389026,66	1375757,41
3	389039,39	1375758,61	13	389000,14	1375725,47
4	388981,04	1375802,69	14	388942,88	1375769,48
5	388971,29	1375788,90	15	388950,72	1375779,48
6	388962,27	1375795,68	16	388997,80	1375743,26
7	388957,35	1375788,50	17	388998,39	1375744,00
8	388944,21	1375798,21	18	389000,15	1375742,72
1	388925,49	1375774,08	19	388999,58	1375741,93
9	389026,66	1375757,41	20	389008,03	1375735,38
10	389023,46	1375753,55	13	389000,14	1375725,47
11	389018,25	1375757,90			

No	X	Y
1	389082,43	1375864,20
2	389078,84	1375859,60
3	389070,83	1375865,70
4	389074,36	1375870,32
1	389082,43	1375864,20

№	X	Y	№	X	Y
1	389265,64	1375584,54	6	389257,95	1375639,36
2	389290,18	1375617,22	7	389246,18	1375644,34
3	389274,82	1375629,48	8	389229,76	1375658,09
4	389272,65	1375630,13	9	389206,84	1375629,71
5	389270,30	1375630,67	1	389265,64	1375584,54

№	X	Y	№	X	Y
1	389265,64	1375584,54	7	389246,18	1375644,34
2	389290,18	1375617,22	8	389229,76	1375658,09
3	389274,82	1375629,48	9	389206,84	1375629,71
4	389272,65	1375630,13	1	389265,64	1375584,54
5	389270,30	1375630,67	10	389256,44	1375612,07
6	389257,95	1375639,36	11	389253,81	1375608,38

Формат А4

№	X	Y
12	389246,99	1375613,95
13	389248,13	1375615,18
14	389245,71	1375617,10
15	389244,90	1375616,04
16	389244,43	1375616,37
17	389245,46	1375617,88
18	389242,89	1375620,05
19	389241,31	1375617,90
20	389238,13	1375620,47
21	389237,21	1375619,21
22	389230,20	1375624,92
23	389231,03	1375626,20
24	389230,03	1375626,93
25	389229,78	1375626,56
26	389225,24	1375629,91
27	389224,46	1375628,79
28	389224,02	1375629,13
29	389224,77	1375630,27
30	389221,06	1375633,44
31	389220,70	1375637,62
32	389222,32	1375639,85
33	389221,65	1375641,49
34	389223,57	1375643,94
35	389225,91	1375644,16
36	389227,66	1375646,56
37	389228,97	1375645,64
38	389232,23	1375650,23
39	389242,39	1375642,04

№	X	Y
40	389240,78	1375639,85
41	389242,14	1375638,84
42	389241,50	1375637,95
43	389246,01	1375634,94
44	389247,46	1375636,95
45	389249,44	1375635,42
46	389250,33	1375636,62
47	389252,44	1375635,20
48	389251,55	1375633,97
49	389252,33	1375633,44
50	389252,69	1375633,91
51	389275,15	1375616,36
52	389265,57	1375603,97
53	389265,35	1375604,16
54	389264,32	1375602,91
55	389260,84	1375605,86
56	389262,17	1375607,67
57	389261,31	1375608,31
58	389260,31	1375607,00
59	389257,69	1375609,15
60	389258,69	1375610,35
10	389256,44	1375612,07

Земельный участок 63:01:0621007:261:ЗУ2, образуемый земельный участок с условным номером :261:ЗУ2, S= 134 кв.м, ВРИ 3.1.1 – предоставление коммунальных услуг, образован путем раздела земельного участка с кадастровым номером 63:01:0621007:261 (фактически занимаемый трансформаторной подстанцией).

№	X	Y
1	389253,47	1375569,69
2	389259,15	1375576,76
3	389247,41	1375586,23
4	389241,78	1375579,54
1	389253,47	1375569,69

Земельный участок :ЗУ24, образуемый земельный участок с условным номером :ЗУ24, S= 10838 кв.м, 2.6– многоэтажная жилая застройка (высотная застройка), образован путем объединения земельных участков с КН 63:01:0621007:969, КН 63:01:0621007:1282 и 63:01:0621007:261:ЗУ1 (фактически занимаемый многоквартирным жилым домом).

№	X	Y
1	389265,64	1375584,54
2	389206,84	1375629,71

№	X	Y
3	389168,98	1375582,83
4	389235,65	1375530,26

Взам. инв. №						
	Подпись и дата					
Инв. № подл.						
						Лист
Изм.	Копуч.	Лист	Недоп.	Подпись	Дата	210709-2021/6-ПМТ(9)

№	X	Y
5	389235,65	1375530,27
6	389276,88	1375497,76
7	389296,31	1375522,69
8	389340,50	1375579,35
9	389294,14	1375615,57
10	389293,41	1375614,64
11	389290,18	1375617,22

№	X	Y
1	389265,64	1375584,54
12	389247,41	1375586,23
13	389259,15	1375576,76
14	389253,47	1375569,69
15	389241,78	1375579,54
12	389247,41	1375586,23

В том числе часть земельного участка :чзу24 S= 6624 кв.м для прохода и проезда неограниченного круга лиц к землям общего пользования. Площадь земельного участка под объектом капитального строительства S=4214 кв.м. Координаты :ЧЗУ24:

№	X	Y
1	389265,62	1375584,56
2	389206,84	1375629,71
3	389168,98	1375582,83
4	389235,65	1375530,26
5	389235,65	1375530,27
6	389276,88	1375497,76
7	389296,31	1375522,69
8	389340,50	1375579,35
9	389294,14	1375615,57
10	389293,41	1375614,64
11	389290,18	1375617,22
1	389265,64	1375584,54
12	389307,37	1375587,87
13	389306,53	1375586,83
14	389308,56	1375585,22
15	389309,35	1375586,22
16	389312,22	1375583,96
17	389314,59	1375583,89
18	389315,43	1375584,95
19	389315,74	1375584,70
20	389314,91	1375583,65
21	389319,39	1375580,12
22	389320,22	1375581,17
23	389320,54	1375580,93
24	389319,70	1375579,88
25	389321,75	1375578,26
26	389324,60	1375578,84
27	389328,05	1375576,12
28	389327,11	1375574,95
29	389328,92	1375573,53
30	389329,34	1375570,52
31	389327,66	1375568,41
32	389328,76	1375567,54
33	389326,23	1375564,36
34	389325,12	1375565,22

№	X	Y
35	389322,38	1375561,76
36	389324,68	1375559,97
37	389324,43	1375559,65
38	389323,40	1375560,46
39	389320,85	1375557,25
40	389321,88	1375556,45
41	389321,63	1375556,13
42	389320,61	1375556,94
43	389317,49	1375556,69
44	389315,49	1375554,14
45	389316,49	1375553,36
46	389316,24	1375553,04
47	389315,24	1375553,83
48	389312,84	1375550,75
49	389314,09	1375549,77
50	389313,85	1375549,46
51	389312,58	1375550,45
52	389308,56	1375545,33
53	389309,83	1375544,34
54	389309,58	1375544,03
55	389308,32	1375545,02
56	389305,91	1375541,95
57	389307,06	1375541,05
58	389306,81	1375540,73
59	389305,66	1375541,64
60	389303,44	1375538,80
61	389289,13	1375520,79
62	389290,39	1375519,75
63	389290,15	1375519,46
64	389288,88	1375520,46
65	389285,40	1375516,07
66	389286,68	1375515,06
67	389286,44	1375514,76
68	389285,17	1375515,77
69	389282,37	1375512,23

Инва. № подл.	Подпись и дата	Взам. инв. №

Изм.	Копуч.	Лист	Недок.	Подпись	Дата	210709-2021/6-ПМТ(9)	Лист

Инв. № подл.	Подпись и дата	Взам. инв. №	105	389244,74	1375528,40	151	389200,78	1375560,08
			106	389243,89	1375527,35	152	389201,48	1375561,08
			107	389243,60	1375527,58	153	389200,13	1375562,18
			108	389244,44	1375528,63	154	389200,91	1375563,17
			109	389241,59	1375530,85	155	389199,01	1375564,53
			110	389242,78	1375532,34	156	389198,23	1375563,49
			111	389240,05	1375534,45	157	389197,91	1375563,81
Инв. № подл.	Подпись и дата	Взам. инв. №	112	389239,20	1375533,40	158	389199,08	1375565,31
			113	389235,87	1375535,95	159	389196,15	1375567,45
			114	389236,96	1375537,39	160	389195,35	1375566,52
			115	389236,60	1375537,62	161	389187,56	1375572,74
						210709-2021/6-ПМТ(9)		Лист
Изм.	Копуч.	Лист	Недоп.	Подпись	Дата			

№	X	Y
70	389284,58	1375510,49
71	389282,05	1375507,31
72	389281,11	1375508,05
73	389279,60	1375506,13
74	389276,54	1375505,77
75	389274,16	1375507,64
76	389273,03	1375506,23
77	389267,50	1375510,57
78	389267,26	1375510,28
79	389266,97	1375510,51
80	389267,86	1375511,65
81	389266,31	1375512,86
82	389267,14	1375513,90
83	389264,59	1375515,90
84	389263,77	1375514,86
85	389263,46	1375515,09
86	389264,29	1375516,13
87	389260,97	1375518,74
88	389260,14	1375517,70
89	389259,85	1375517,94
90	389261,41	1375519,92
91	389258,88	1375521,90
92	389258,05	1375520,87
93	389257,93	1375520,97
94	389256,87	1375519,63
95	389256,58	1375519,89
96	389257,43	1375520,94
97	389255,00	1375522,83
98	389254,15	1375521,77
99	389253,85	1375522,01
100	389254,20	1375522,45
101	389251,44	1375524,61
102	389249,89	1375522,69
103	389246,59	1375525,25
104	389247,44	1375526,30
105	389244,74	1375528,40
106	389243,89	1375527,35
107	389243,60	1375527,58
108	389244,44	1375528,63
109	389241,59	1375530,85
110	389242,78	1375532,34
111	389240,05	1375534,45
112	389239,20	1375533,40
113	389235,87	1375535,95
114	389236,96	1375537,39
115	389236,60	1375537,62

№	X	Y
116	389236,01	1375536,95
117	389233,15	1375538,87
118	389230,78	1375535,89
119	389225,88	1375539,87
120	389226,69	1375540,90
121	389225,40	1375541,93
122	389226,21	1375543,05
123	389223,85	1375544,97
124	389223,34	1375544,41
125	389220,53	1375546,58
126	389219,28	1375545,05
127	389214,99	1375548,36
128	389216,11	1375549,62
129	389214,46	1375550,90
130	389213,71	1375549,87
131	389213,32	1375550,17
132	389214,13	1375551,23
133	389211,65	1375553,10
134	389210,90	1375552,04
135	389210,43	1375552,40
136	389211,18	1375553,40
137	389209,01	1375555,13
138	389208,25	1375554,07
139	389208,00	1375554,24
140	389208,78	1375555,35
141	389206,17	1375557,30
142	389205,50	1375556,38
143	389205,21	1375556,58
144	389205,90	1375557,58
145	389203,54	1375559,30
146	389202,90	1375558,32
147	389202,62	1375558,54
148	389203,34	1375559,60
149	389201,84	1375560,80
150	389201,14	1375559,80
151	389200,78	1375560,08
152	389201,48	1375561,08
153	389200,13	1375562,18
154	389200,91	1375563,17
155	389199,01	1375564,53
156	389198,23	1375563,49
157	389197,91	1375563,81
158	389199,08	1375565,31
159	389196,15	1375567,45
160	389195,35	1375566,52
161	389187,56	1375572,74

Изн. № подл.	Подпись и дата	Взам. инв. №

№	X	Y
162	389185,93	1375570,57
163	389185,27	1375571,11
164	389185,70	1375571,61
165	389180,22	1375575,64
166	389181,33	1375577,14
167	389178,66	1375578,93
168	389178,38	1375581,99
169	389179,83	1375583,94
170	389178,99	1375584,49
171	389181,50	1375587,89
172	389183,51	1375586,05
173	389190,63	1375594,52
174	389188,02	1375596,47
175	389189,98	1375599,31
176	389188,86	1375600,22
177	389189,13	1375600,60
178	389190,27	1375599,71
179	389190,90	1375600,52
180	389189,76	1375601,35
181	389190,13	1375601,83
182	389191,20	1375600,95
183	389192,33	1375602,33
184	389191,13	1375603,27
185	389191,43	1375603,68
186	389192,64	1375602,73
187	389194,35	1375604,92
188	389193,14	1375605,79
189	389193,40	1375606,13
190	389194,60	1375605,26
191	389196,56	1375607,76
192	389195,35	1375608,72
193	389195,59	1375609,08
194	389196,86	1375608,16
195	389198,64	1375610,36
196	389197,43	1375611,26
197	389197,73	1375611,77
198	389199,03	1375610,78
199	389200,73	1375612,93
200	389199,38	1375613,94
201	389199,70	1375614,34
202	389201,00	1375613,35
203	389201,64	1375614,29
204	389200,41	1375615,29
205	389200,74	1375615,72
206	389202,05	1375614,68
207	389203,47	1375616,55

№	X	Y
208	389202,02	1375617,56
209	389204,12	1375620,06
210	389209,61	1375615,59
211	389210,06	1375616,17
212	389211,06	1375615,45
213	389210,64	1375614,78
214	389216,32	1375610,41
215	389214,04	1375607,68
216	389215,38	1375606,73
217	389214,90	1375606,15
218	389214,38	1375606,71
219	389209,87	1375600,89
220	389210,90	1375600,11
221	389205,91	1375593,48
222	389204,69	1375594,29
223	389202,63	1375591,67
224	389203,80	1375590,78
225	389203,52	1375590,42
226	389202,26	1375591,25
227	389199,48	1375587,69
228	389197,50	1375585,10
229	389198,78	1375584,07
230	389197,61	1375582,40
231	389202,65	1375578,53
232	389204,32	1375581,09
233	389211,98	1375575,13
234	389210,70	1375573,18
235	389216,38	1375568,76
236	389218,41	1375570,62
237	389219,55	1375569,95
238	389221,31	1375572,24
239	389227,71	1375566,83
240	389226,79	1375565,58
241	389225,35	1375566,58
242	389223,84	1375564,52
243	389247,95	1375545,13
244	389248,73	1375546,24
245	389251,89	1375543,94
246	389251,05	1375542,88
247	389254,14	1375540,49
248	389255,18	1375541,77
249	389255,48	1375541,54
250	389254,44	1375540,25
251	389257,32	1375538,01
252	389258,35	1375539,30
253	389260,93	1375537,31

						210709-2021/6-ПМТ(9)	Лист
Изм.	Копуч.	Лист	Недок.	Подпись	Дата		

№	X	Y
254	389259,89	1375536,02
255	389262,97	1375533,61
256	389263,83	1375534,66
257	389264,12	1375534,43
258	389263,28	1375533,38
259	389265,87	1375531,36
260	389267,07	1375532,87
261	389271,09	1375529,71
262	389270,28	1375528,67
263	389275,52	1375524,56
264	389276,82	1375526,20
265	389278,20	1375525,12
266	389280,01	1375527,41
267	389278,97	1375528,23
268	389279,24	1375528,54
269	389275,36	1375531,59
270	389275,61	1375531,91
271	389276,64	1375531,11
272	389278,55	1375533,55
273	389277,52	1375534,35
274	389277,78	1375534,66
275	389278,24	1375534,29
276	389280,41	1375537,05
277	389278,51	1375538,52
278	389278,76	1375538,84
279	389279,81	1375538,02
280	389281,90	1375540,68
281	389280,84	1375541,50
282	389281,10	1375541,82
283	389282,14	1375541,00
284	389284,28	1375543,71
285	389283,23	1375544,53
286	389283,45	1375544,81
287	389284,50	1375544,00
288	389286,78	1375546,90
289	389288,29	1375545,74
290	389290,45	1375548,49
291	389289,42	1375549,28
292	389289,88	1375549,86
293	389290,89	1375549,06
294	389292,80	1375551,50
295	389291,71	1375552,37
296	389291,95	1375552,68
297	389292,35	1375552,37
298	389294,51	1375555,13
299	389292,62	1375556,60

№	X	Y
300	389292,86	1375556,91
301	389293,97	1375556,06
302	389296,07	1375558,73
303	389294,97	1375559,59
304	389295,22	1375559,90
305	389296,33	1375559,04
306	389298,43	1375561,72
307	389297,32	1375562,58
308	389297,57	1375562,89
309	389298,67	1375562,04
310	389300,89	1375564,87
311	389302,39	1375563,69
312	389304,50	1375566,37
313	389303,47	1375567,17
314	389303,71	1375567,48
315	389309,46	1375562,98
316	389311,94	1375566,12
317	389310,51	1375567,23
318	389311,88	1375568,96
319	389309,83	1375570,57
320	389309,03	1375569,54
321	389308,71	1375569,80
322	389309,51	1375570,82
323	389305,90	1375573,65
324	389305,09	1375572,63
325	389304,78	1375572,89
326	389305,58	1375573,91
327	389303,00	1375575,93
328	389302,20	1375574,91
329	389301,73	1375575,28
330	389300,43	1375573,63
331	389299,96	1375574,01
332	389300,76	1375575,03
333	389297,78	1375577,40
334	389296,99	1375576,39
335	389296,67	1375576,63
336	389296,97	1375577,03
337	389291,73	1375581,20
338	389289,88	1375578,84
339	389289,49	1375579,15
340	389290,41	1375580,32
341	389286,64	1375583,29
342	389285,62	1375582,00
343	389283,18	1375583,91
344	389285,14	1375586,38
345	389282,46	1375588,48

Инва. № подл.	Подпись и дата	Взам. инв. №

						210709-2021/6-ПМТ(9)	Лист
Изм.	Копуч.	Лист	Недок.	Подпись	Дата		

№	X	Y
346	389281,66	1375587,47
347	389281,34	1375587,72
348	389282,15	1375588,74
349	389278,69	1375591,46
350	389277,88	1375590,43

№	X	Y
351	389277,64	1375590,63
352	389287,71	1375603,33
12	389307,37	1375587,87

Земельный участок 63:01:0621007:261:3У1, образуемый земельный участок с условным номером :261:3У1, S = 5228 кв.м, ВРИ 2.6 – многоэтажная жилая застройка (высотная застройка), образован путем раздела земельного участка с кадастровым номером 63:01:0621007:261 (фактически занимаемый многоквартирным жилым домом).

№	X	Y
1	389235,65	1375530,26
2	389273,61	1375578,42
3	389278,12	1375584,14
4	389273,85	1375587,46
5	389293,41	1375614,64
6	389290,18	1375617,22
7	389265,64	1375584,54
8	389206,84	1375629,71

№	X	Y
9	389168,98	1375582,83
1	389235,65	1375530,26
10	389253,47	1375569,69
11	389241,78	1375579,54
12	389247,41	1375586,23
13	389259,15	1375576,76
10	389253,47	1375569,69

Земельный участок :3У25, образуемый земельный участок с условным номером :3У25, S= 997 кв.м, ВРИ 12.0.1 – улично-дорожная сеть, образован из земель, государственная собственность на которые не разграничена (фактически занимаемый проездом).

№	X	Y
1	389346,61	1375806,71
2	389338,26	1375813,25
3	389317,61	1375784,67
4	389300,32	1375762,27
5	389272,99	1375726,88
6	389280,09	1375721,96
7	389304,66	1375753,26
8	389310,83	1375761,12
9	389324,77	1375778,89
1	389346,61	1375806,71

Земельный участок 63:01:0621007:1599, земельный участок в отношении которого осуществлен государственный кадастровый учет, S= 4846 кв.м, ВРИ - Для размещения объектов, характерных для населенных пунктов. Провести смену ВРИ земельного участка с «Для размещения объектов, характерных для населенных пунктов» на «Многоэтажная жилая застройка (высотная застройка)» (ВРИ 2.6). Правилами землепользования и застройки предусмотрена смена вида разрешенного использования.

Взам. инв. №	
Подпись и дата	
Инв. № подл.	

						210709-2021/6-ПМТ(9)	Лист
Изм.	Копуч.	Лист	Недок.	Подпись	Дата		

Примечания:

1. Линия регулирования застройки (линия отступа от красных линий в целях определения места допустимого размещения зданий, строений, сооружений) установлена с отступом от красной линии внутрь квартала – 0 м.

2. При постановке земельных участков на государственный кадастровый учет границы зон с особыми условиями использования территорий, в том числе охранные зоны соответствующих коммуникаций по сведениям ЕГРН находятся в границе разрабатываемого проекта межевания, а именно: 63:01-6.2591, 63:01-6.3836, 63:01-6.1018, 63:01-6.3473, 63:01-6.3294, 63:01-6.3884, 63:01-6.276, 63:01-6.38. Граница проектирования полностью располагается в зонах с особыми условиями использования территории: 63:00-6.391, 63:00-6.390, 63:00-6.109.

3. В границах разработки ПМТ объекты культурного наследия отсутствуют.

4. В границах разработки ПМТ границы публичных сервитутов отсутствуют.

5. В границах разработки ПМТ сведения об особо охраняемых природных территориях отсутствуют.

6. Проектом межевания не предусмотрено резервирование и (или) изъятие для государственных и муниципальных нужд земельных участков.

7. Границы образуемых земельных участков и зон с особыми условиями использования территории позволяют обеспечить необходимые требования по содержанию и обслуживанию объектов застройки в условиях сложившейся планировочной системы территории проектирования.

8. В соответствии со статьей 36 п.8 Градостроительного кодекса РФ: «Земельные участки или объекты капитального строительства, виды разрешенного использования, предельные (минимальные и (или) максимальные) размеры и предельные параметры которых не соответствуют градостроительному регламенту, могут использоваться без установления срока приведения их в соответствие с градостроительным регламентом, за исключением случаев если использование таких земельных участков и объектов капитального строительства опасно для жизни или здоровья человека, для окружающей среды, объектов, культурного наследия».

9. В соответствии с письмом Министерства экономического развития РФ от 27.09.2011 № д23-4059 «О возможности расположения на земельном участке нескольких многоквартирных домов», отдельно стоящие многоквартирные дома, расположенные на одном земельном участке и объединенные общим инженерным оборудованием, могут рассматриваться как составная часть сложного недвижимого имущества – имущества общего пользования собственников помещений в многоквартирном доме.

10. В соответствии с постановлением Пленума Верховного Суда РФ №10, Пленума ВАС РФ №22 от 29.04.2010 (ред. от 23.06.2015) «О некоторых вопросах, возникающих в судебной практике при разрешении споров, связанных с защитой прав собственности и других вещных прав», если земельный участок под многоквартирным жилым домом сформирован до введения в действие Жилищного кодекса РФ и в отношении него проведен государственный кадастровый учет, право общей долевой собственности на него у собственников помещений в многоквартирном доме возникает в силу закона с момента введения в действие Жилищного кодекса РФ.

11. В соответствии с приказом Минстроя РФ от 07.03.2019 №153/пр «Об утверждении методических рекомендаций по проведению работ по формированию земельных участков, на которых расположены многоквартирные дома», размер образуемого земельного участка определяется исходя из территории, необходимой для обеспечения функционирования (обслуживания) площади многоквартирного дома, с учетом соблюдения требований градостроительных нормативов, противопожарной безопасности, санитарных разрывов между зданиями и иных норм, обеспечивающих нормальные условия проживания и пребывания граждан в многоквартирном доме, обслуживания данного дома и иных объектов, входящих в

Взам. инв. №	Подпись и дата	сформирован до введения в действие жилищного кодекса РФ и в отношении него проведен государственный кадастровый учет, право общей долевой собственности на него у собственников помещений в многоквартирном доме возникает в силу закона с момента введения в действие Жилищного кодекса РФ.																						
		11. В соответствии с приказом Минстроя РФ от 07.03.2019 №153/пр «Об утверждении методических рекомендаций по проведению работ по формированию земельных участков, на которых расположены многоквартирные дома», размер образуемого земельного участка определяется исходя из территории, необходимой для обеспечения функционирования (обслуживания) площади многоквартирного дома, с учетом соблюдения требований градостроительных нормативов, противопожарной безопасности, санитарных разрывов между зданиями и иных норм, обеспечивающих нормальные условия проживания и пребывания граждан в многоквартирном доме, обслуживания данного дома и иных объектов, входящих в																						
Инв. № подл.	<table><tr><td></td><td></td><td></td><td></td><td></td><td></td></tr><tr><td></td><td></td><td></td><td></td><td></td><td></td></tr><tr><td>Изм.</td><td>Копуч.</td><td>Лист</td><td>Недок.</td><td>Подпись</td><td>Дата</td></tr></table>																		Изм.	Копуч.	Лист	Недок.	Подпись	Дата
Изм.	Копуч.	Лист	Недок.	Подпись	Дата																			
210709-2021/6-ПМТ(9)																								
						Лист																		

состав общего имущества собственников помещений в многоквартирном доме, а также доступ к такому дому и иным подобным объектам.

12. Красные линии в границах разработки проекта межевания устанавливаются и принимаются в соответствии с Инструкцией о порядке проектирования и установления красных линий в городах и других поселениях Российской Федерации РДС-30-201-98, принятой постановлением Госстроя России от 06.04.1998 г. №18-30 и с учетом фактического землепользования.

В связи с невозможностью обеспечения читаемости красных линий, по причине близкого расположения, ниже приводится порядок утверждения и отмены красных линий в границах улиц Николая Панова, Пошипниковой, Ерошевского, Гая.

Ведомость координат точек отменяемых красных линий

№	X	Y
отм.5	389274,33	1375863,46
отм.3	389105,62	1375632,78

Ведомость координат точек утверждаемых красных линий:

№	X	Y
5	389274,33	1375863,46
6	389219,40	1375786,41
7	389193,87	1375750,59
8	389168,14	1375713,94
9	389144,45	1375681,11
10	389123,74	1375655,10
3	389105,62	1375632,78

Ведомость координат точек красных линий (существующих):

№	X	Y
1	389452,77	1375723,34
2	389275,68	1375862,41
4	389276,88	1375497,76

В связи с невозможностью обеспечения читаемости красных линий, по причине близкого расположения, ниже приводится порядок утверждения и отмены красных линий в границах улиц Николая Панова, Пошипниковой, Ерошевского, Московское шоссе.

Ведомость координат точек отменяемых красных линий

№	X	Y
отм.5	389222,27	1375902,72
отм.1	389074,19	1376019,00
отм.2	388905,72	1375790,74
отм.3	389087,92	1375646,69

Ведомость координат точек утверждаемых красных линий:

№	X	Y
1	389073,31	1376020,01
5	389034,29	1375967,34
6	389021,09	1375949,50

№	X	Y
7	389000,52	1375921,39
8	389000,31	1375921,11
9	388999,20	1375919,60

Взам. инв. №							Лист
	Подпись и дата						
Инв. № подл.							210709-2021/6-ПМТ(9)
Изм.	Копуч.	Лист	Недок.	Подпись	Дата		

№	X	Y
10	388962,62	1375869,98
11	388962,31	1375869,57
12	388957,37	1375862,66
13	388956,76	1375861,79
14	388956,20	1375861,00
15	388914,50	1375804,62

Ведомость координат точек красных линий (существующих):

13. В границах разработки ПМТ имеются образуемые земельные участки, которые отнесены к территориям общего пользования или имуществу общего пользования.

Взам. инв. №		Земельного участка 63:01:0621007:1574. 2-ой этап - образование земельного участка :ЗУ15 путем объединения земельного участка 63:01:0621007:1574:ЗУ3 с земельным участком 63:01:0621007:1575, сведения о котором содержатся в ЕГРН: 63:01:0621007:1575 (по адресу: Российская Федерация, Самарская область, город Самара, Октябрьский район, в границах улиц Подшипниковой, Ерошевского, Гая, Николая Панова, S=2182 кв.м, ВРИ «для объектов жилой застройки», дата постановки на кадастровый учет 26.02.2015 г). (выписка из ЕГРН от 14.08.2021 № 99/2021/411099965); 63:01:0621007:1574 (по адресу: Российская Федерация, Самарская область, город Самара, Октябрьский район, в границах улиц Подшипниковой, Ерошевского, Гая, Николая Панова, S=4869 кв.м, ВРИ «для объектов жилой застройки», дата постановки на кадастровый учет 26.02.2015 г. (выписка из ЕГРН от 15.10.2021 № 99/2021/424133834);
Подпись и дата		
Инв. № подл.		

							Лист
						210709-2021/6-ПМТ(9)	
Изм.	Колуч.	Лист	Недок.	Подпись	Дата		

Копировал:

Для постановки на кадастровый учет земельного участка, занимаемого многоквартирным жилым домом (:ЗУ17), сформированным в данном проекте межевания территории, необходимо провести кадастровые работы:

1-ый – исправление реестровой ошибки в части местоположения границ земельного участка с кадастровым номером 63:01:0621007:1571, сведения о котором содержатся в ЕГРН:

63:01:0621007:1571 (по адресу: Российская Федерация, Самарская область, город Самара, Октябрьский район, в границах улиц Подшипниковой, Ерошевского, Гая, Николая Панова, S=3010 кв.м, ВРИ «для иных видов жилой застройки»), дата постановки на кадастровый учет 16.02.2015 г). (выписка из ЕГРН от 14.08.2021 № 99/2021/411100026);

2-ой этап - образование земельных участков 63:01:0621007:1574:ЗУ1 и 63:01:0621007:1574:ЗУ2 путем раздела земельного участка 63:01:0621007:1574.

3-ий этап – образование земельного участка :ЗУ17 путем объединения земельных участков 63:01:0621007:1571 и 63:01:0621007:1546, 63:01:0621007:1574:ЗУ1, 63:01:0621007:1574:ЗУ2.

63:01:0621007:1546 (по адресу: Российская Федерация, Самарская область, город Самара, Октябрьский район, в границах улиц Подшипниковой, Ерошевского, Гая, Николая Панова, S=3536 кв.м, ВРИ «для объектов жилой застройки», дата постановки на кадастровый учет 09.10.2014 г). (выписка из ЕГРН от 15.10.2021 № 99/2021/424135087);

63:01:0621007:1574 (по адресу: Российская Федерация, Самарская область, город Самара, Октябрьский район, в границах улиц Подшипниковой, Ерошевского, Гая, Николая Панова, S=4869 кв.м, ВРИ «для объектов жилой застройки», дата постановки на кадастровый учет 26.02.2015 г. (выписка из ЕГРН от 15.10.2021 № 99/2021/424133834);

Для постановки на кадастровый учет земельного участка, занимаемого многоквартирным жилым домом (:ЗУ24), сформированным в данном проекте межевания территории, необходимо провести кадастровые работы:

1-ый этап – образование земельного участка 63:01:0621007:261:ЗУ1, путем раздела земельного участка 63:01:0621007:261, сведения о котором содержатся в ЕГРН:

63:01:0621007:261 (по адресу: Российская Федерация, Самарская область, город Самара, Октябрьский район, в границах улиц Подшипниковой, Ерошевского, Гая, Николая Панова, S=8188 кв.м, ВРИ «для объектов жилой застройки», дата постановки на кадастровый учет 20.10.2008 г). (выписка из ЕГРН от 15.10.2021 № 99/2021/424184084);

2-ой этап - образование земельного участка путем объединения земельных участков с кадастровыми номерами 63:01:0621007:969, 63:01:0621007:1282 и 63:01:0621007:261:ЗУ1.

15. Границы лесничеств, участков лесничеств, лесных кварталов, лесотаксационных выделов или частей лесотаксационных выделов отсутствуют.

Взам. инв. №	Подпись и дата	Инв. № подл.							Лист
			210709-2021/6-ПМТ(9)						
Изм.	Копия	Лист	Недоп.	Подпись	Дата				

Дополнительная информация

В ходе публичных слушаний 23.11.2021г. были изложены замечания в отношении земельного участка с условным номером :ЗУ16, а именно: «Прошу присоединить к дому по Московскому шоссе, д. 20а территории существующих и действующих детской и спортивной площадок, расположенные между студенческими общежитиями. Против строительства новых домов». В связи с чем, границы земельного участка с условным номером :ЗУ16 откорректированы и имеют площадь S=4561 кв.м.

Данное замечание учтено и исправлено.

Инов. № подл.	Подпись и дата	Взам. инв. №						
Изм.	Копуч.	Лист	Недок.	Подпись	Дата	210709-2021/6-ПМТ(9)	Лист	