


Схема границ земельного участка предполагаемого к использованию на кадастровом плане территории
Местоположение: Самарская область, г. Самара, Октябрьский район, просека 5-я
Площадь земельного участка: 99 кв.м.;
Категория земель: земли населенных пунктов;
Вид разрешенного использования - для размещения линейного объекта/сооружения

КПТ.2.1 от 23.03.2022г. КУВИ-001/2022-40941013

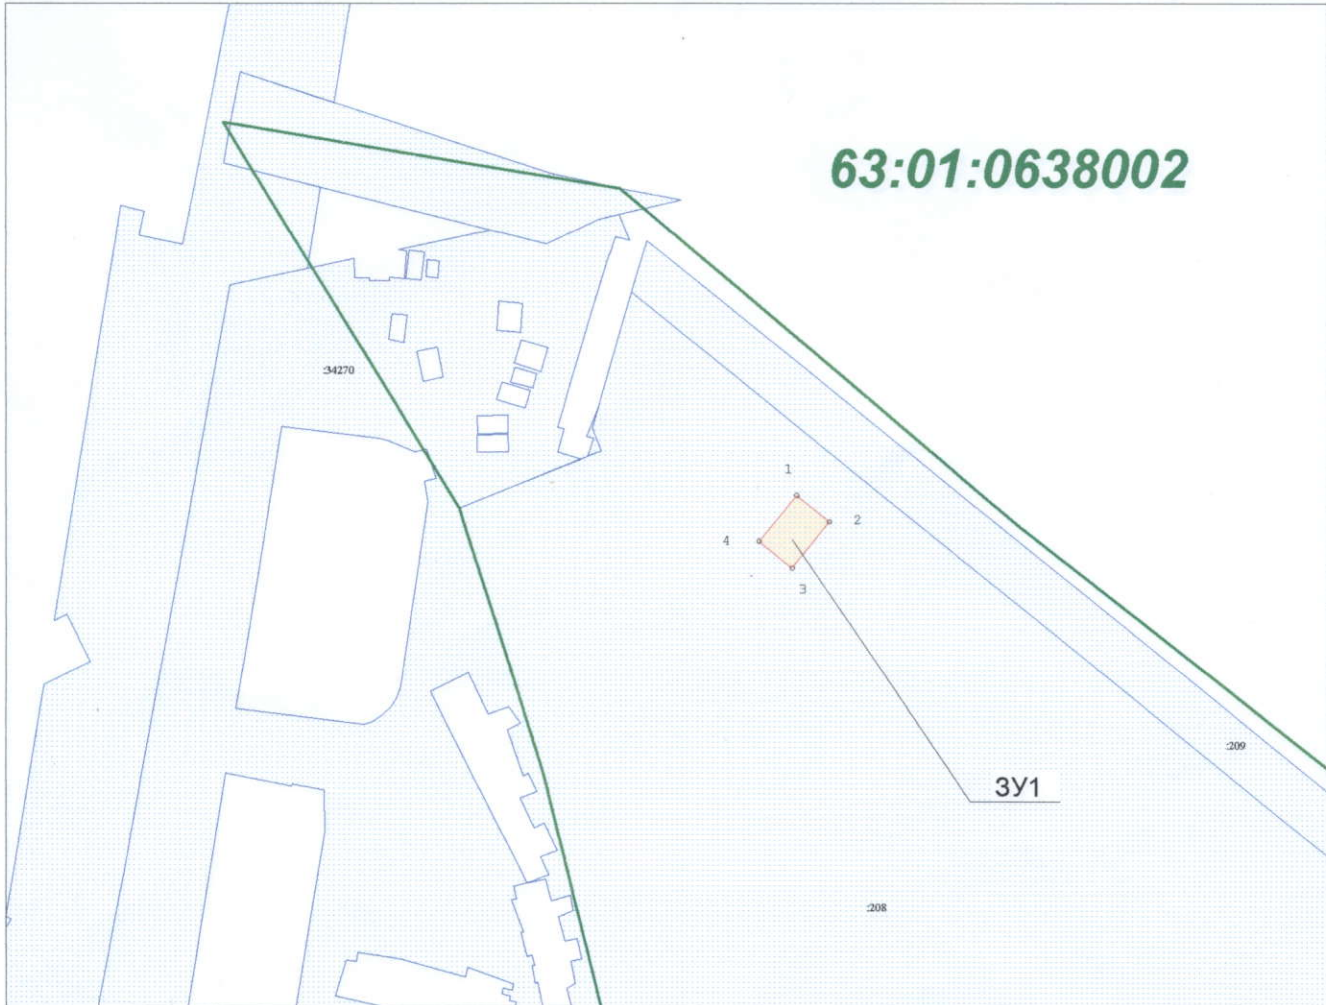

Площадь ЗУ1 - 99 кв.м.

Назв. точки	Координаты		Расстояние	Дирекционный угол
	X	Y		
1	393225,72	1376351,39	8,39	129°5'50"
2	393220,43	1376357,90	11,84	219°6'20"
3	393211,24	1376350,43	8,39	309°5'50"
4	393216,53	1376343,92	11,84	39°6'20"
1	393225,72	1376351,39		

Масштаб 1:1500

Условные обозначения:

- - Граница кадастрового квартала
- ЗУ по сведениям ЕГРН
- Граница испрашиваемого земельного участка предполагаемого к использованию
- ЧЗУ по сведениям ЕГРН

Заявитель _____
 (подпись, расшифровка подписи)

М.П.
 (для юридических лиц и индивидуальных предпринимателей)



Система координат: МСК 63-1