


Схема границ планируемого к использованию линейного сооружения  
(линейного объекта и (или) сооружения) на кадастровом плане территории  
Местоположение: Самарская область, г. Самара, Октябрьский район,  
просека 5-я

Площадь земельного участка: 48 кв.м.;

Категория земель: земли населенных пунктов;

Вид разрешенного использования - для размещения линейного объекта/сооружения

КПТ.2.1 от 23.03.2022г. КУВИ-001/2022-40941013

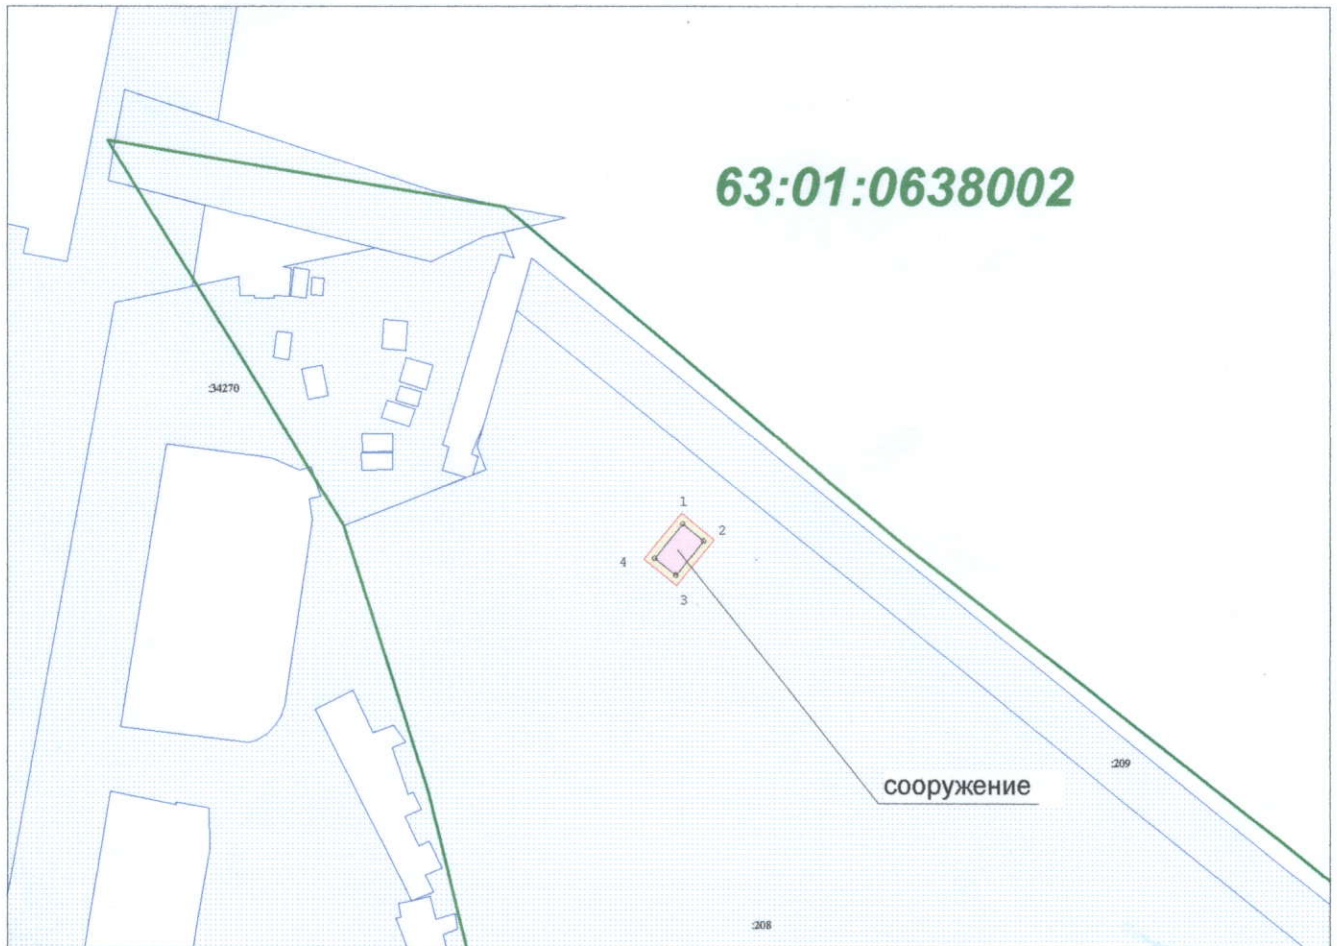

Площадь сооружения - 48 кв.м.

Назв. точки	Координаты		Расстояние	Дирекционный угол
	X	Y		
1	393223,61	1376351,61	5,39	129°7'31"
2	393220,21	1376355,79	8,84	219°7'31"
3	393213,35	1376350,21	5,39	309°7'31"
4	393216,75	1376346,03	8,84	39°7'31"
1	393223,61	1376351,61		

Масштаб 1:1500

Условные обозначения:

- - Граница кадастрового квартала
- ЗУ по сведениям ЕГРН
- Граница планируемого к размещению линейного сооружения (линейного объекта и (или) сооружения)
- ЧЗУ по сведениям ЕГРН

Заявитель \_\_\_\_\_  
(подпись, расшифровка подписи)

М.П.  
(для юридических лиц и индивидуальных предпринимателей)



Система координат: МСК 63-1