

ПРИЛОЖЕНИЕ №
к постановлению Администрации
городского округа Самара
от _____ № _____

**МУНИЦИПАЛЬНОЕ ПРЕДПРИЯТИЕ ГОРОДА САМАРЫ
«АРХИТЕКТУРНО-ПЛАНИРОВОЧНОЕ БЮРО»**

(МП Г. САМАРЫ «АРХИТЕКТУРНО-ПЛАНИРОВОЧНОЕ БЮРО»)

Регистрационный номер в государственном реестре саморегулируемых организаций
СРО-П-038-28102009

Заказчик: Департамент градостроительства городского округа Самара,
муниципальный контракт № 220557

**Проект межевания территории, занимаемой многоквартирными
жилими домами в границах улиц Гастелло, Финской, Шестой
Радиальной, Академика Павлова в городском округе Самара**

Том I «Проект межевания территории. Утверждаемая часть»
Чертеж межевания территории.

Шифр: 220557-2022/8-ПМТ (40)

**МУНИЦИПАЛЬНОЕ ПРЕДПРИЯТИЕ ГОРОДА САМАРЫ
«АРХИТЕКТУРНО-ПЛАНИРОВОЧНОЕ БЮРО»**

(МП Г. САМАРЫ «АРХИТЕКТУРНО-ПЛАНИРОВОЧНОЕ БЮРО»)

РОССИЯ, 443100, г. САМАРА, ул. ПЕРВОМАЙСКАЯ, 21
Тел: (846) 2 424 067, факс: (846) 2 420 791 E-mail: mrapb@mail.ru
ОКПО 21157289, ОГРН 1026301151964, ИНН 6316073824, КПП 631601001

Регистрационный номер в государственном реестре саморегулируемых организаций СРО-П-038-28102009

Заказчик: Департамент градостроительства городского округа Самара,
муниципальный контракт № 220557

**Проект межевания территории, занимаемой многоквартирными
жилими домами в границах улиц Гастелло, Финской, Шестой
Радиальной, Академика Павлова в городском округе Самара**

Том I «Проект межевания территории. Утверждаемая часть»
Чертеж межевания территории.


Шифр: 220557-2022/8-ПМТ (40)

Директор МП г. Самары
«Архитектурно-планировочное бюро»

А.Д.Малахов

Руководитель Управления проектных работ
и инженерного обеспечения

С.С.Соловьев

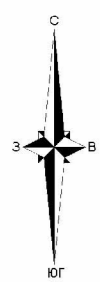

Проект межевания территории, занимаемой многоквартирными жилыми домами в границах улиц Гастелло, Финской, Шестой Радиальной, Академика Павлова в городском округе Самара


Чертеж межевания территории

УСЛОВНЫЕ ОБОЗНАЧЕНИЯ

- границы разработки проекта межевания территории
- номер координаты точки границы разработки проекта межевания территории
- красные линии (действующие)
- номер координаты точки красной линии (действующей)
- граница существующих земельных участков
- граница кадастрового квартала
- подпись кадастрового квартала
- часть ЗУ для прохода и проезда неограниченного круга лиц к землям общего пользования.

Границы земельных участков, относящихся по категории к землям населенных пунктов

- ЗУ1 образуемый земельный участок с условным № 1, S = 7911 кв. м, образован из земель, государственная собственность на которые не разграничена. ВРИ 2.5 - среднеэтажная жилая застройка (фактически занимаемый многоквартирным жилым домом). В том числе часть земельного участка S = 7382 кв. м для прохода и проезда неограниченного круга лиц к землям общего пользования.
- ЗУ1.1 образуемый земельный участок с условным № 1.1, S = 11726 кв. м, образован путем объединения земельного участка с КН 63.01.0634005.1434 и земельного участка с условным номером ЗУ ВРИ 2.5 - среднеэтажная жилая застройка (фактически занимаемый многоквартирным жилым домом). В том числе часть земельного участка S = 7382 кв. м для прохода и проезда неограниченного круга лиц к землям общего пользования.
- ЗУ2 образуемый земельный участок с условным № 2, S = 115 кв. м, образован из земель, государственная собственность на которые не разграничена. ВРИ 3.1.1 - предоставление коммунальных услуг (фактически занимаемый трансформаторной подстанцией).

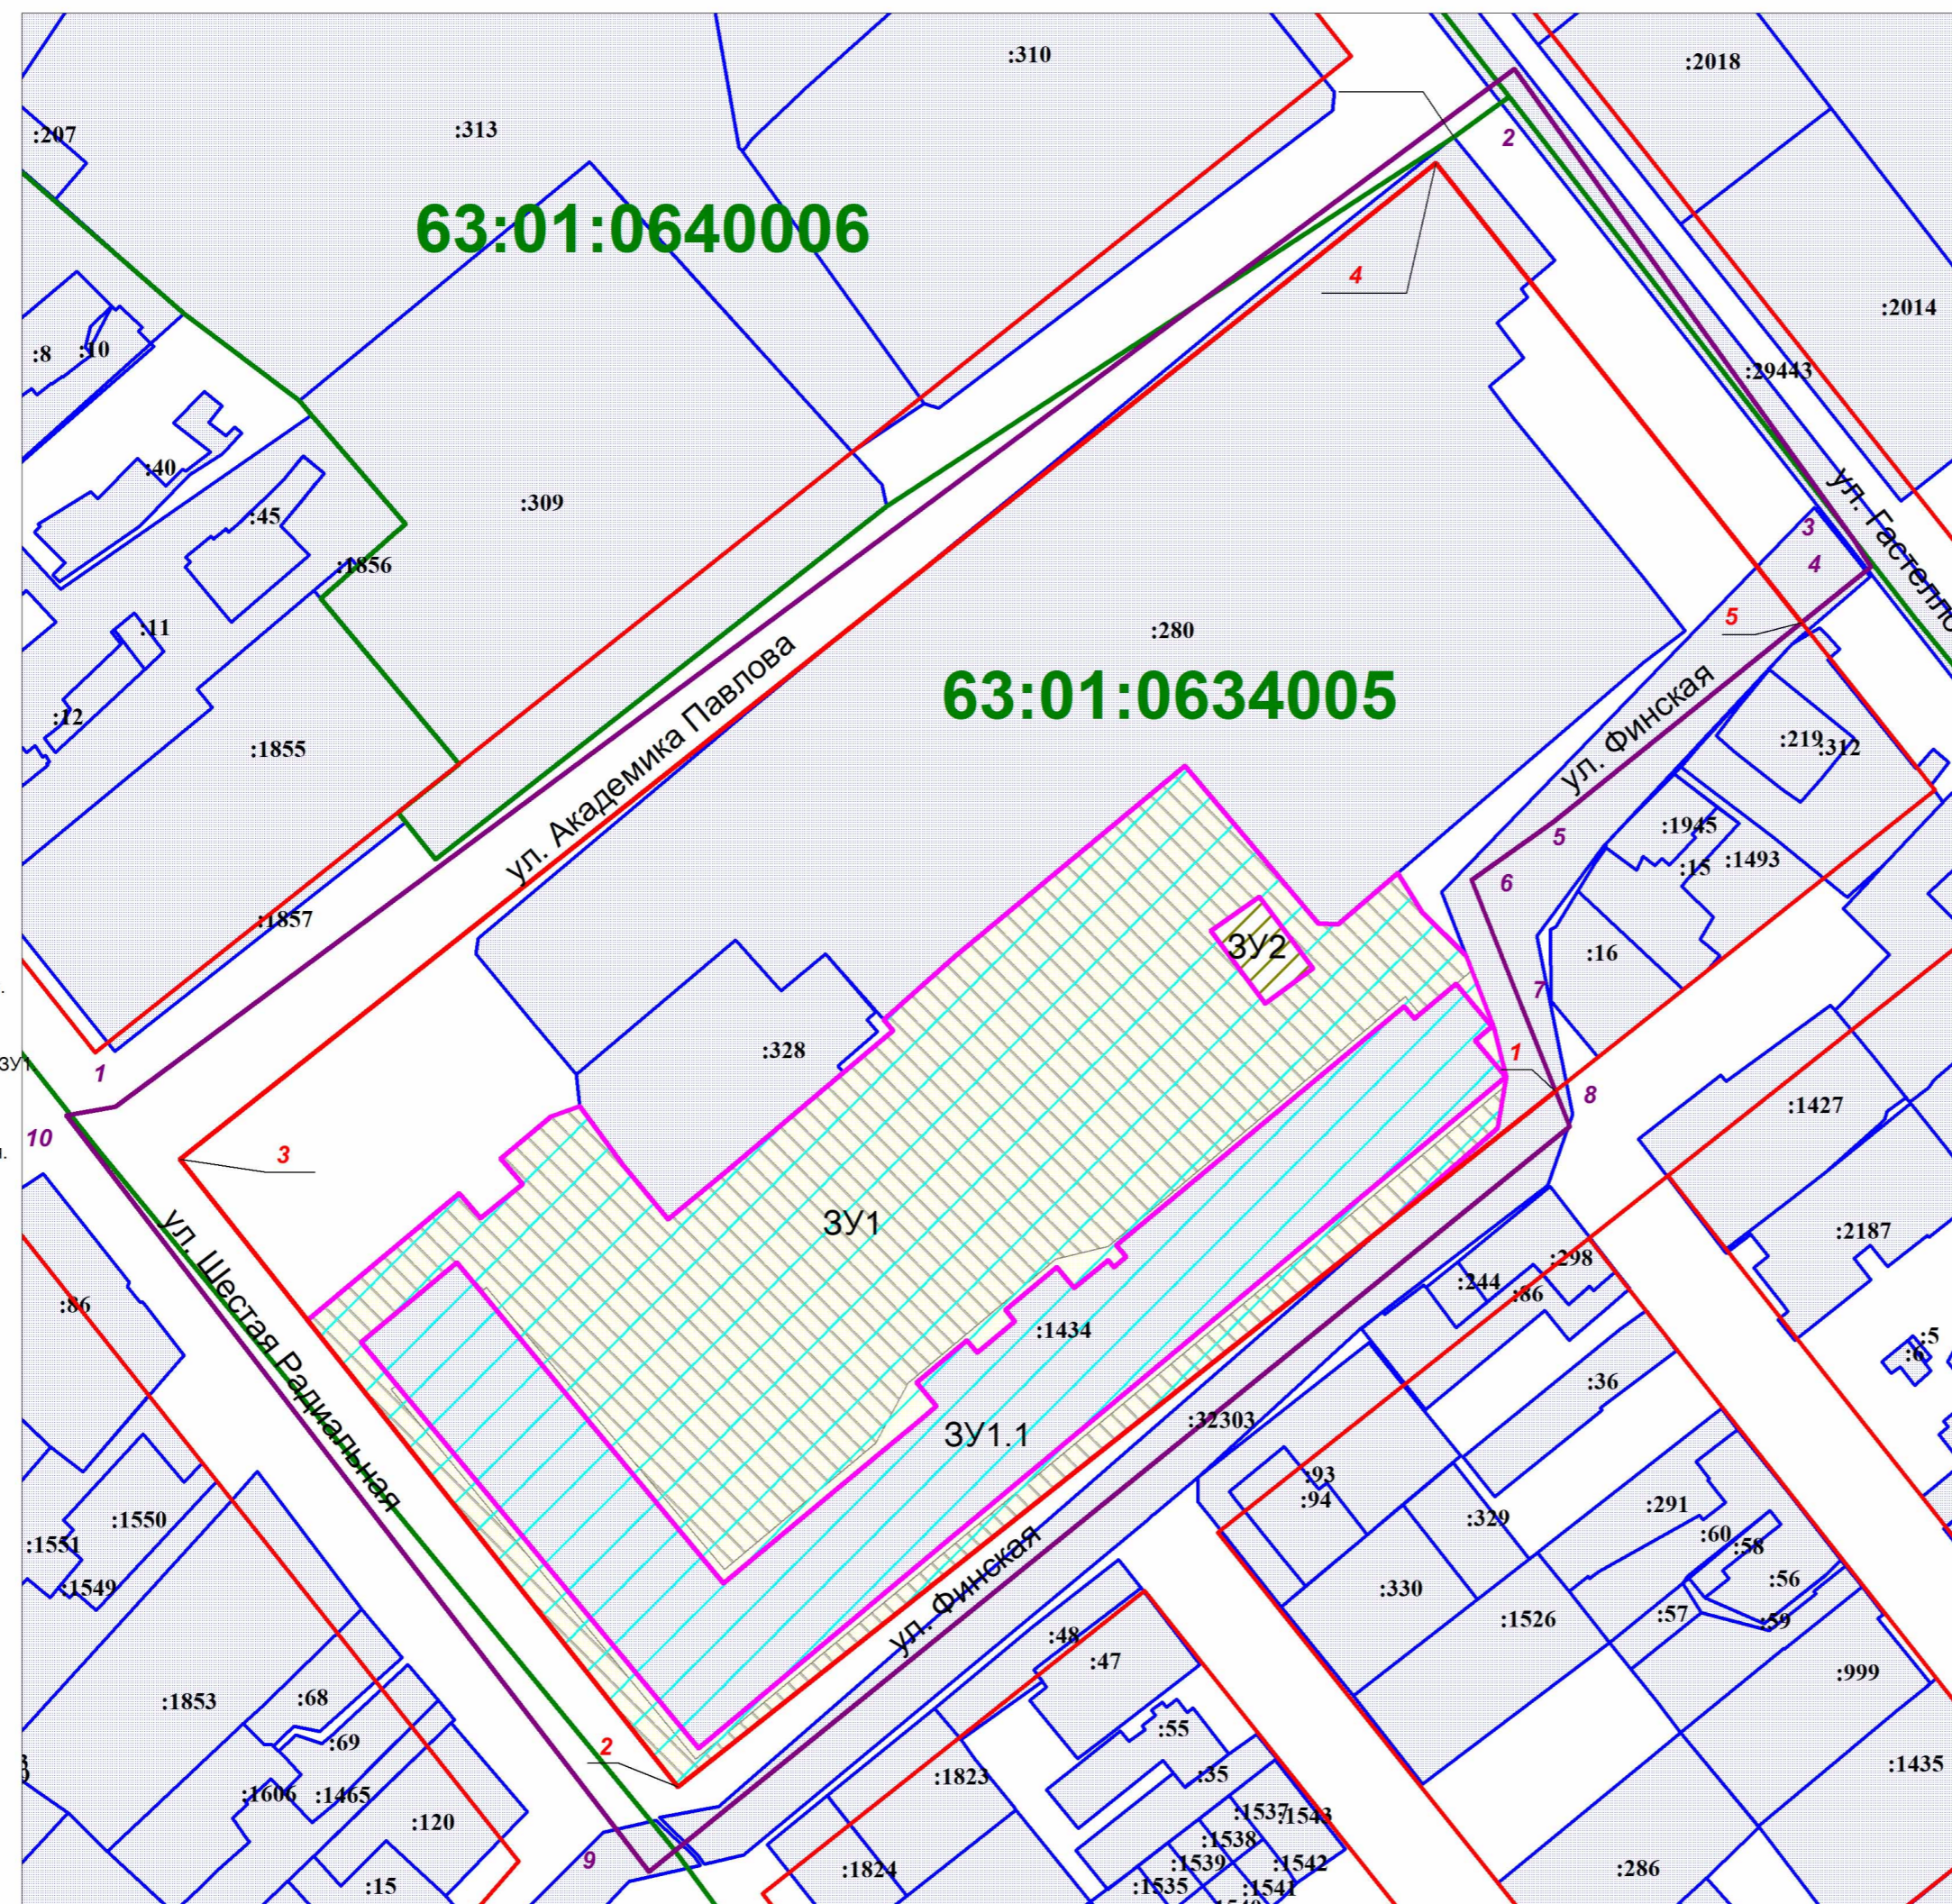

Масштаб 1:1000

Система координат кадастрового квартала, МСК-63

Схема расположения существующих элементов планировочной структуры



Границы разработки проекта межевания территории

Ведомость координат точек действующих красных линий:

№	X	Y
1	391415.19	1377064.95
2	391313.02	1376936.16
3	391405.14	1376863.09
4	391551.38	1377047.43
5	391483.93	1377101.06

Ведомость координат точек по границе разработки проекта межевания территории

№	X	Y
1	391412,86	1376853,61
2	391565,22	1377058,89
3	391496,30	1377108,61
4	391492,13	1377111,27
5	391454,72	1377064,66
6	391446,12	1377052,70
7	391427,52	1377060,05
8	391410,01	1377067,02
9	391300,56	1376931,91
10	391411,64	1376846,39
1	391412,86	1376853,61

S = 3,13 га

Примечания:

1. Линия регулирования застройки (линия отступа от красных линий в целях определения места допустимого размещения зданий, строений, сооружений) установлена с отступом от красной линии внутрь квартала - 0 м.
2. В границах разработки ПМТ границы публичных сервитутов отсутствуют.
3. Проектом межевания не предусмотрено резервирование и (или) изъятие для государственных или муниципальных нужд земельных участков.
4. В границах разработки ПМТ образуемые земельные участки, которые будут отнесены к территориям общего пользования или имуществу общего пользования не имеются.
5. При постановке земельных участков на государственный кадастровый учет границы зон с особыми условиями использования территорий, в том числе охраняемые зоны соответствующих коммуникаций, необходимо уточнить в установленном порядке.
6. Границы образуемых земельных участков и зон с особыми условиями территории позволяют обеспечить необходимые требования по содержанию и обслуживанию объектов застройки в условиях сложившейся планировочной системы территории проектирования.
7. В соответствии с п. 8 ст. 36 Градостроительного кодекса РФ: «Земельные участки или объекты капитального строительства, виды разрешенного использования, предельные (минимальные и (или) максимальные) размеры и предельные параметры которых не соответствуют градостроительному регламенту, могут использоваться без установления срока приведения их в соответствие с градостроительным регламентом, за исключением случаев, если использование таких земельных участков и объектов капитального строительства опасно для жизни или здоровья человека, для окружающей среды, объектов культурного наследия».
8. В соответствии с письмом Министерства экономического развития РФ от 27.09.2011 № д23-4059 «О возможности расположения на земельном участке нескольких многоквартирных домов», отдельно стоящие многоквартирные дома, расположенные на одном земельном участке и объединенные общим инженерным оборудованием, могут рассматриваться как составная часть сложного недвижимого имущества – имущества общего пользования собственников помещений в многоквартирном доме.
9. В соответствии с Постановлением Пленума Верховного Суда РФ № 10, Пленума ВАС РФ № 22 от 29.04.2010 (ред. от 23.06.2015) «О некоторых вопросах, возникающих в судебной практике при разрешении споров, связанных с защитой прав собственности и других вещных прав», если земельный участок под многоквартирным жилым домом сформирован до введения в действие Жилищного кодекса РФ и в отношении него проведен государственный кадастровый учет, право общей долевой собственности на него у собственников помещений в многоквартирном доме возникает в силу закона с момента введения в действие Жилищного кодекса РФ.
10. В соответствии с приказом Минстроя РФ от 07.03.2019 г. № 153/пр «Об утверждении методических рекомендаций по проведению работ по формированию земельных участков, на которых расположены многоквартирные дома», размер образуемого земельного участка определяется исходя из территории, необходимой для обеспечения функционирования (обслуживания) площади многоквартирного дома, с учетом соблюдения требований градостроительных нормативов, противопожарной безопасности, санитарных разрывов между зданиями и иных норм, обеспечивающих нормальные условия проживания и пребывания граждан в многоквартирном доме, обслуживания данного дома и иных объектов, входящих в состав общего имущества собственников помещений в многоквартирном доме, а также доступ к такому дому и иным подобным объектам.
11. В границах разработки ПМТ образуемые и (или) изменяемые лесные участки отсутствуют.
12. При подготовке межевого плана необходимо уточнить границы земельных участков на местности методом спутниковых геодезических измерений.
13. Установление, изменение, отмена красных линий в границах разработки ПМТ не предусмотрены.
14. Перечень координат характерных точек границ земельных участков (территорий) включены в текстовую часть проекта межевания территории.

УТВЕРЖДЕНО:

Глава городского округа Самара _____ /Е.В.Лапушкина/

СОГЛАСОВАНО:

Исполняющий обязанности руководителя
Департамента градостроительства
городского округа Самара _____ /В.Ю.Чернов/

Заместитель руководителя Департамента
градостроительства городского округа Самара _____ /И.Б. Галахов/

220557-2022/8-ПМТ (40)					
Проект межевания территории, занимаемой многоквартирными жилыми домами в границах улиц Гастелло, Финской, Шестой Радиальной, Академика Павлова в городском округе Самара					
Изм.	Кол.уч.	Лист	№ док.	Подп.	Дата
	Рук.упр.		Соловьев С.С.		
	Кад. инженер		Черешнова Е.А.		
	Разработал		Петух С.И.		
Документация по планировке территории Утверждаемая часть				Стадия	Лист
				ПМТ	1
Чертеж межевания территории				МП г. Самара "Архитектурно-планировочное бюро"	
				Листов	1