



## АДМИНИСТРАЦИЯ ГОРОДСКОГО ОКРУГА САМАРА

---

### ПОСТАНОВЛЕНИЕ

09.01.2023 № 2

О комплексном развитии территории жилой застройки, расположенной в границах улицы Металлистов, проспекта Metallургов, улиц Кузнецкой, Свободы в Кировском внутригородском районе городского округа Самара

В соответствии со статьями 66 и 67 Градостроительного кодекса Российской Федерации, Федеральным законом от 06.10.2003 № 131-ФЗ «Об общих принципах организации местного самоуправления в Российской Федерации», постановлением Правительства Самарской области от 14.07.2021 № 478 «Об утверждении Порядка определения границ территории жилой застройки, подлежащей комплексному развитию, в Самарской области», постановлением Правительства Самарской области от 20.07.2021 № 489 «Об утверждении Порядка согласования проекта решения о комплексном развитии территории жилой застройки, проекта решения о комплексном развитии территории нежилой застройки, подготовленных главой местной администрации, с уполномоченным органом исполнительной власти Самарской области», постановлением Правительства Самарской области от 14.07.2021 № 482 «Об установлении критериев многоквартирных домов, которые не признаны аварийными и подлежащими сносу или реконструкции, расположенных в границах застроенной территории, в отношении которой осуществляется комплексное развитие жилой застройки в Самарской

Все согласования и положительные заключения, предусмотренные действующим законодательством и правовыми актами органов местного самоуправления, получены.

Требования, предъявляемые к данному виду распорядительных актов органов местного самоуправления, соблюдены.

Проект постановления готов к подписанию Главой городского округа Самара.

Наименование должности	Личная подпись и дата согласования	Инициалы имени, отчества и фамилия
------------------------	------------------------------------	------------------------------------


Руководитель Департамента градостроительства городского округа Самара



09.01.2023

В.Ю.Чернов

Заместитель главы городского округа – руководитель Правового департамента Администрации городского округа Самара

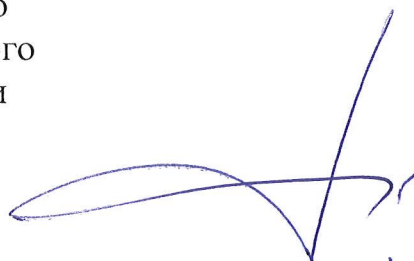

09.01.2023

Д.В.Попов

Заместитель главы городского округа – руководитель Аппарата Администрации городского округа Самара



09.01.2023

Е.Ю.Москвичева

области», постановлением Правительства Самарской области от 22.03.2022 № 159 «Об утверждении Перечня предельных параметров разрешенного строительства, реконструкции объектов капитального строительства, указываемых в решении о комплексном развитии территории жилой застройки, принимаемом Правительством Самарской области либо главой местной администрации муниципального образования Самарской области», постановлением Правительства Самарской области от 12.08.2022 № 660 «Об отдельных вопросах обеспечения жилищных прав граждан при осуществлении комплексного развития территории жилой застройки в Самарской области», Уставом городского округа Самара в целях обеспечения сбалансированного и комплексного развития территории городского округа Самара постановляю:

1. Принять решение о комплексном развитии территории жилой застройки площадью 9,13 гектара, расположенной в границах улицы Metallистов, проспекта Metallургов, улиц Кузнецкой, Свободы в Кировском внутригородском районе городского округа Самара, согласно приложению № 1 к настоящему постановлению в целях повышения эффективности использования территории городского округа Самара, в том числе формирования комфортной городской среды, создания мест обслуживания и мест приложения труда.

2. Утвердить перечень объектов капитального строительства, расположенных в границах территории, подлежащей комплексному развитию, в том числе перечень объектов капитального строительства, подлежащих сносу или реконструкции, включая многоквартирные дома, согласно приложению № 2 к настоящему постановлению.

3. Определить предельные параметры разрешенного строительства, реконструкции объектов капитального строительства и основные виды разрешенного использования земельных участков и объектов капитального строительства, которые могут быть выбраны при реализации решения о комплексном развитии территории, указанной в пункте 1 настоящего постановления, согласно приложению № 3 к настоящему постановлению.

Все согласования и положительные заключения, предусмотренные действующим законодательством и правовыми актами органов местного самоуправления, получены.

Требования, предъявляемые к данному виду распорядительных актов органов местного самоуправления, соблюдены.

Проект постановления готов к подписанию Главой городского округа Самара.

Наименование должности	Личная подпись и дата согласования	Инициалы имени, отчества и фамилия
------------------------	------------------------------------	------------------------------------

Руководитель Департамента градостроительства городского округа Самара



09.01.2023

В.Ю.Чернов

Заместитель главы городского округа – руководитель Правового департамента Администрации городского округа Самара



09.01.2023

Д.В.Попов

Заместитель главы городского округа – руководитель Аппарата Администрации городского округа Самара



09.01.2023

Е.Ю.Москвичева



4. Установить, что предельный срок реализации решения о комплексном развитии территории, указанной в пункте 1 настоящего постановления, составляет 7 (семь) лет с момента заключения договора о комплексном развитии территории. Срок реализации – период, в течение которого будут исполнены все обязательства, предусмотренные договором и действующим законодательством по комплексному развитию территории.

5. Установить, что предельный срок подготовки документации по планировке территории, указанной в пункте 1 настоящего постановления, составляет 9 (девять) месяцев с даты заключения договора о комплексном развитии территории.

6. Установить, что срок направления собственниками письменных заявлений лицу, с которым заключен договор о комплексном развитии территории, о намерении приобретения за доплату жилых помещений большей площади и (или) жилых помещений, имеющих большее количество комнат, чем предоставляемые им жилые помещения, предусмотренных постановлением Правительства Самарской области от 27.07.2021 № 513 «Об утверждении Порядка приобретения собственниками жилых помещений в многоквартирных домах, включенных в границы подлежащей комплексному развитию территории жилой застройки в Самарской области, за доплату жилых помещений большей площади и (или) жилых помещений, имеющих большее количество комнат, чем предоставляемые им жилые помещения», не превышает 4 (четыре) месяцев с даты заключения договора о комплексном развитии территории жилой застройки, указанной в пункте 1 настоящего постановления.

6.1. Установить, что при осуществлении комплексного развития территории, указанной в пункте 1 настоящего постановления, взамен освобождаемой собственником или нанимателем по договору социального найма комнаты (комнат) в коммунальной квартире, являющейся таковой на 1 января 2021 г., в многоквартирных жилых домах, указанных в пунктах 1 - 18 раздела 2 приложения № 2 к настоящему постановлению, ему

Все согласования и положительные заключения, предусмотренные действующим законодательством и правовыми актами органов местного самоуправления, получены.

Требования, предъявляемые к данному виду распорядительных актов органов местного самоуправления, соблюдены.

Проект постановления готов к подписанию Главой городского округа Самара.

Наименование должности	Личная подпись и дата согласования	Инициалы имени, отчества и фамилия
------------------------	------------------------------------	------------------------------------


Руководитель Департамента  
градостроительства городского  
округа Самара



В.Ю.Чернов

09.01.2023

Заместитель главы городского  
округа – руководитель Правового  
департамента Администрации  
городского округа Самара

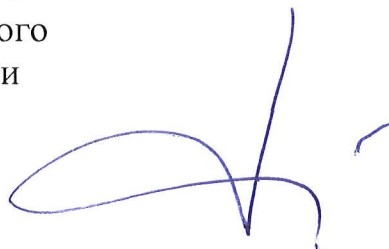

Д.В.Попов

09.01.2023

Заместитель главы городского  
округа – руководитель Аппарата  
Администрации городского  
округа Самара



Е.Ю.Москвичева

09.01.2023

предоставляется в собственность или по договору социального найма отдельная квартира.

В случае если освобождаемая комната (комнаты) в коммунальной квартире находится в общей собственности двух или более лиц, отдельная квартира предоставляется всем таким лицам в общую собственность.

7. В целях реализации части 6 статьи 69 Градостроительного кодекса Российской Федерации установить, что предельный объем строительства с учетом сохранения либо реконструкции объектов капитального строительства, расположенных на территории, указанной в пункте 1 настоящего постановления, рассчитанный по приведенным в приложении № 3 к настоящему постановлению предельным параметрам разрешенного строительства, реконструкции объектов капитального строительства, составляет 292 160,00 кв.м.


8. Установить, что на территории, подлежащей комплексному развитию, необходимо предусмотреть строительство многоквартирных домов, в которых не менее 10 (десяти) % жилых помещений соответствуют условиям отнесения к стандартному жилью, установленным Министерством строительства и жилищно-коммунального хозяйства Российской Федерации.

9. Управлению информации и аналитики Аппарата Администрации городского округа Самара разместить настоящее постановление в сети Интернет на официальном сайте Администрации городского округа Самара, в том числе в разделе «Документы по градостроительству» в подразделе «Официальное опубликование», и опубликовать в газете «Самарская Газета» в течение 7 (семи) дней со дня принятия настоящего постановления.

10. Настоящее постановление вступает в силу со дня его принятия.

Контроль за выполнением настоящего постановления оставляю за собой.

Глава городского округа

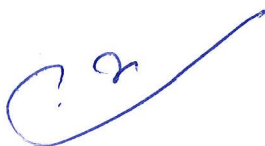

Е.В.Лапушкина

В.Ю.Чернов  
242 05 74

Все согласования и положительные заключения, предусмотренные действующим законодательством и правовыми актами органов местного самоуправления, получены.

Требования, предъявляемые к данному виду распорядительных актов органов местного самоуправления, соблюдены.

Проект постановления готов к подписанию Главой городского округа Самара.

Наименование должности	Личная подпись и дата согласования	Инициалы имени, отчества и фамилия
------------------------	------------------------------------	------------------------------------

Руководитель Департамента градостроительства городского округа Самара



09.01.2023

В.Ю.Чернов

Заместитель главы городского округа – руководитель Правового департамента Администрации городского округа Самара



09.01.2023

Д.В.Попов

Заместитель главы городского округа – руководитель Аппарата Администрации городского округа Самара




09.01.2023

Е.Ю.Москвичева



ПРИЛОЖЕНИЕ № 1  
к постановлению Администрации  
городского округа Самара  
от 09.01.2020 № 2

Сведения о границах территории жилой застройки, подлежащей комплексному развитию, расположенной в границах улицы Металлистов, проспекта Металлургов, улиц Кузнецкой, Свободы в Кировском внутригородском районе городского округа Самара (площадь 9,13 га)

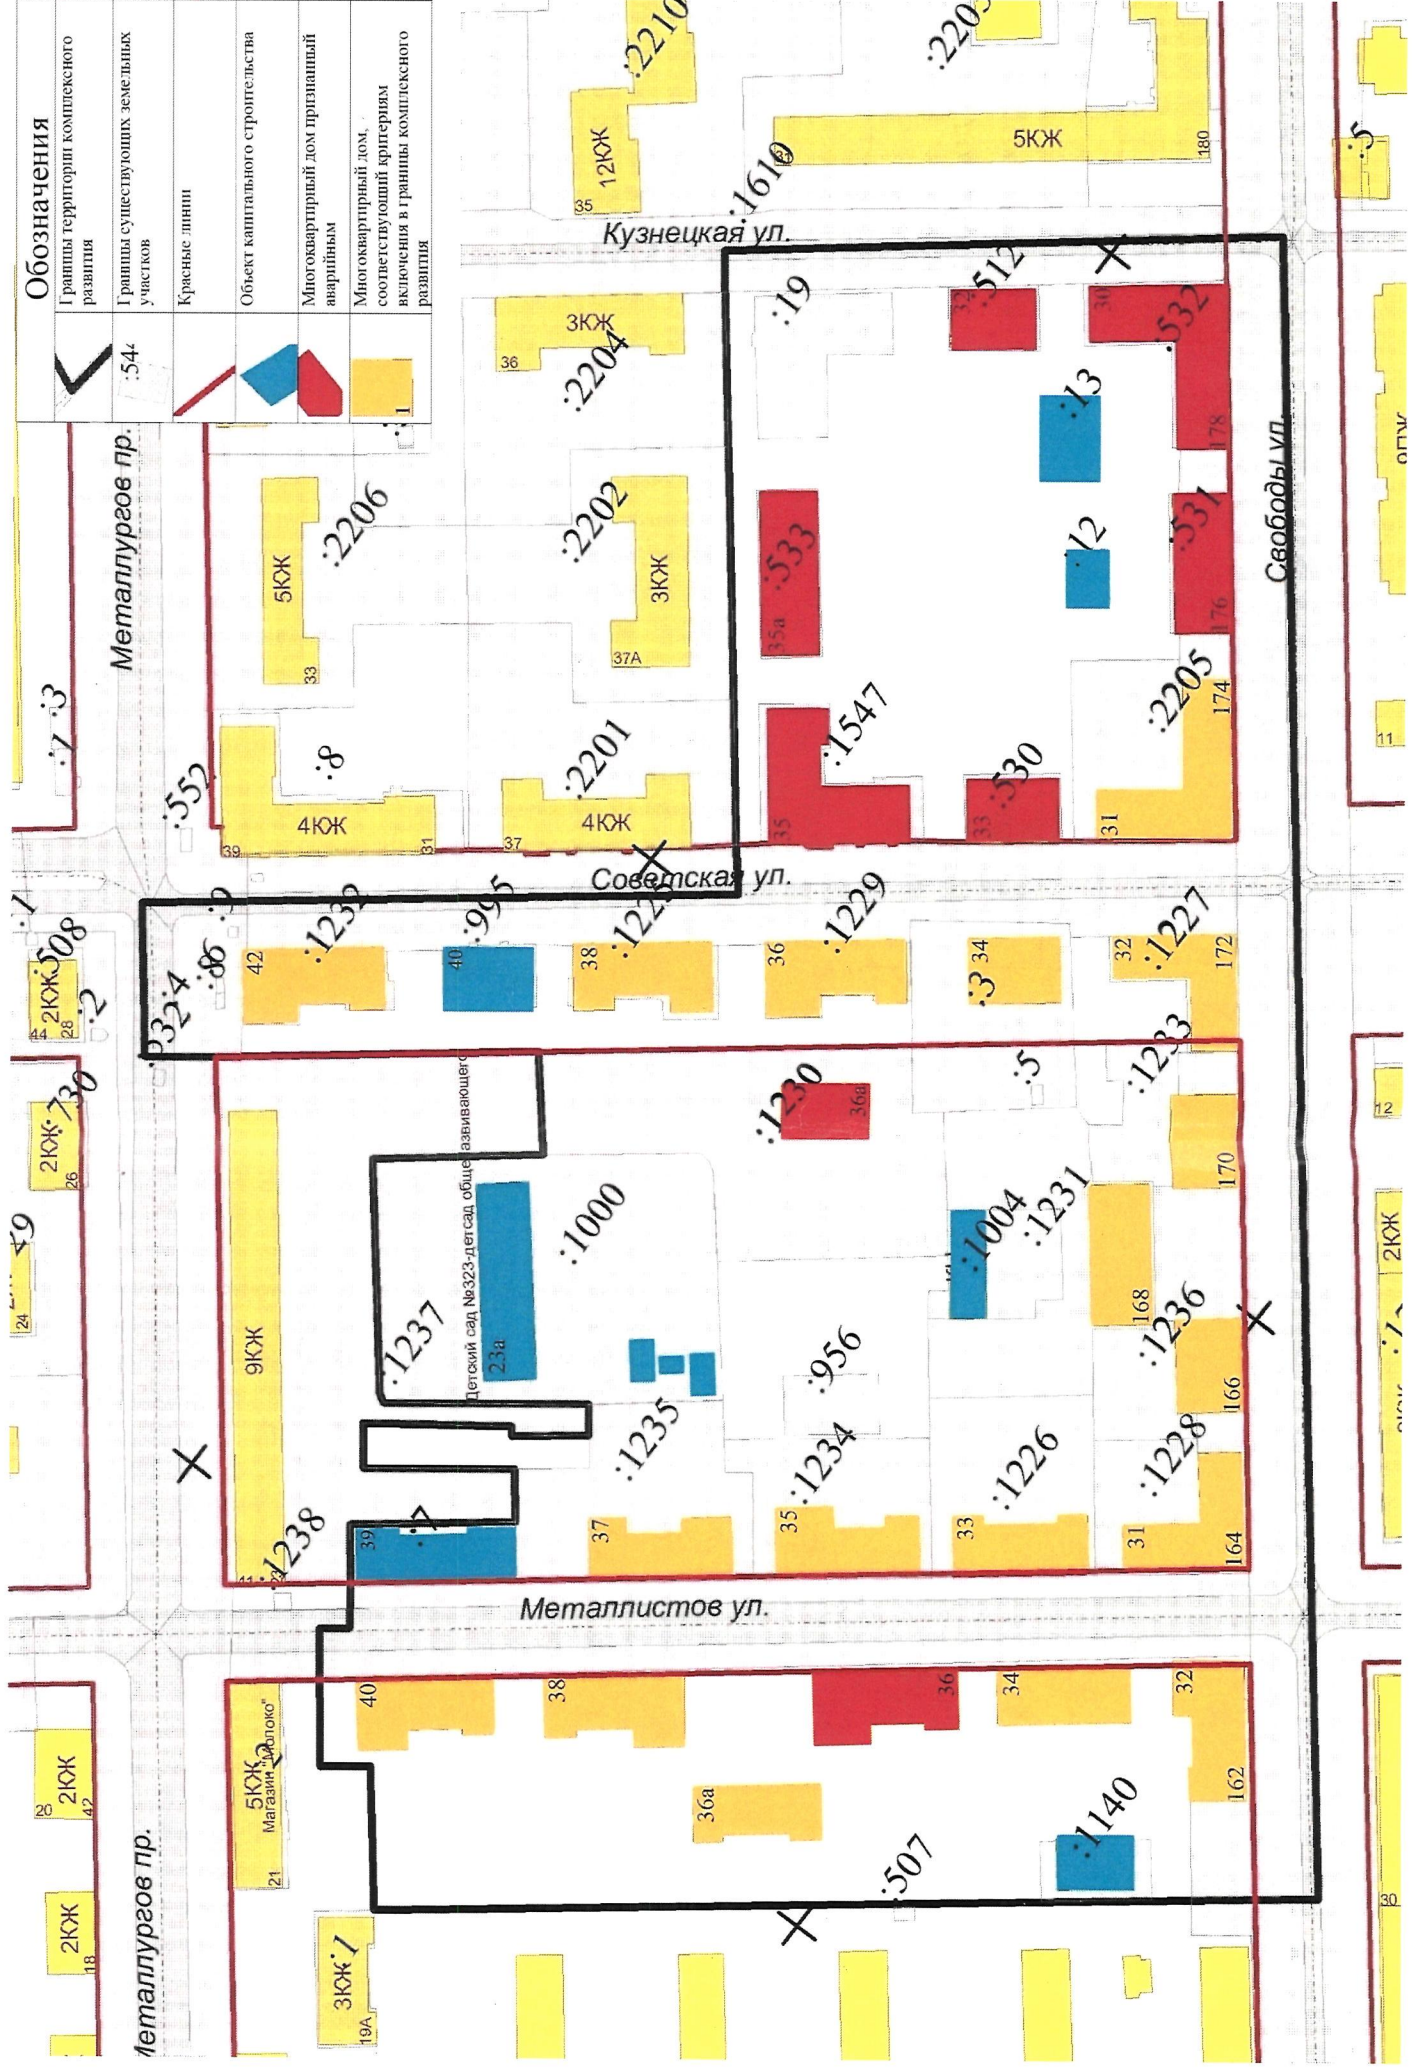


МАСШТАБ 1:2000



Наименование должности	Личная подпись и дата согласования	Инициалы имени, отчества и фамилия
------------------------	------------------------------------	------------------------------------

Руководитель Департамента  
градостроительства городского  
округа Самара

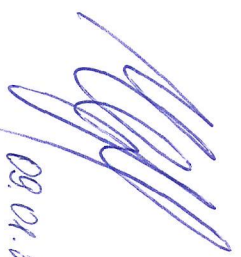


В.Ю. Чернов

09.01.2023

Перечень координат характерных точек границ территории в системе координат, используемых для ведения Единого государственного реестра недвижимости

№	Каталог координат	
	X	Y
1	391347,14	1382385,77
2	391340,80	1382390,74
3	391343,76	1382394,83
4	391347,17	1382399,73
5	391357,18	1382412,34
6	391322,86	1382439,39
7	391331,55	1382450,46
8	391363,34	1382426,43
9	391370,57	1382435,78
10	391338,72	1382458,90
11	391337,22	1382456,82
12	391321,27	1382469,36
13	391326,14	1382475,79
14	391369,52	1382443,41
15	391371,81	1382444,64
16	391410,75	1382492,62
17	391375,53	1382520,83
18	391393,23	1382542,22
19	391454,95	1382493,56
20	391460,16	1382489,46
21	391475,18	1382478,25
22	391500,14	1382509,66
23	391376,14	1382606,75
24	391384,47	1382616,61
25	391408,15	1382646,65
26	391449,32	1382698,52
27	391474,80	1382730,53
28	391481,48	1382739,19
29	391366,67	1382830,91
30	391141,36	1382547,18
31	391095,08	1382488,90
32	391291,25	1382335,72
33	391314,82	1382365,38
34	391325,29	1382357,27
1	391347,14	1382385,77

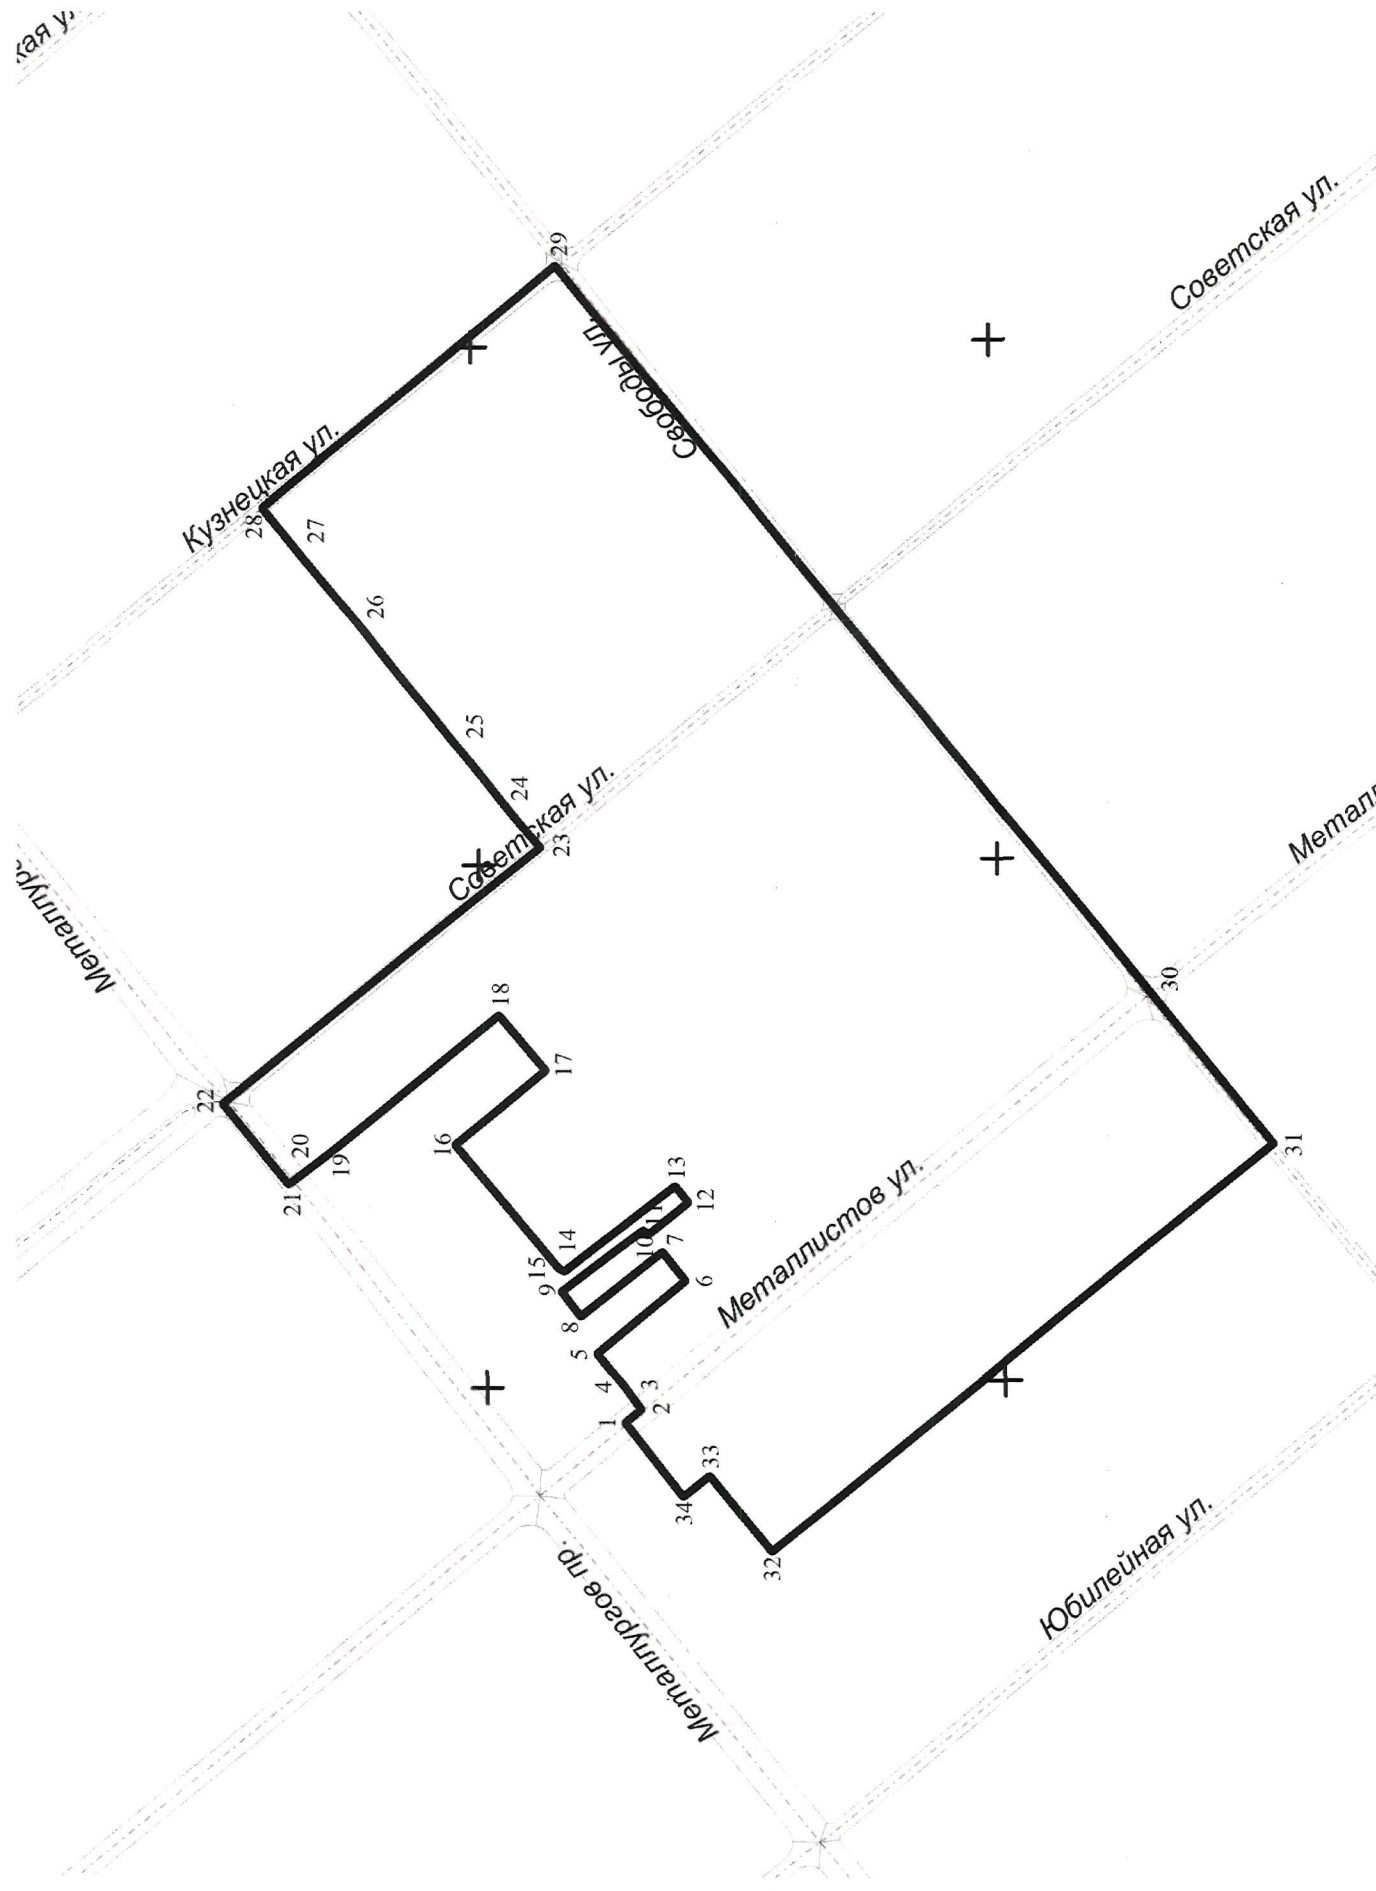

Руководитель Департамента  
градостроительства  
городского округа Самара

В.Ю. Чернов

Наименование должности	Личная подпись и дата согласования	Инициалы имени, отчества и фамилия
------------------------	---	--

Руководитель Департамента  
градостроительства городского  
округа Самара



В.Ю. Чернов

09.01.2023

ПРИЛОЖЕНИЕ № 2

к постановлению Администрации

городского округа Самара

от 09.01.2023 № 2

Перечень объектов капитального строительства, расположенных в границах территории, подлежащей комплексному развитию, в том числе перечень объектов капитального строительства, подлежащих сносу или реконструкции, включая многоквартирные дома

№ п/п	Адрес объекта	Статус объекта (аварийный, ветхий, распорядительный акт, критерии)	Кадастровый номер объекта капитального строительства	Кадастровый номер земельного участка	Сведения о сносе/реконструкции объектов капитального строительства
1	2	3	4	5	6
1. Многоквартирные дома признанные аварийными и подлежащие сносу					
1.	ул. Кузнецкая, д. 32	Распоряжение первого заместителя главы Администрации городского округа Самара от 12.10.2015 № 3787	63:01:0236010:542	63:01:0236010:512	снос
2.	ул. Кузнецкая, д. 30/ ул. Свободы, д. 178	Распоряжение первого заместителя Главы городского округа Самара от 16.11.2011 № 2350/02-р	63:01:0236011:566	63:01:0236011:532	снос
3.	ул. Свободы, д. 176	Распоряжение первого заместителя главы Администрации городского округа Самара от 12.10.2015 № 3781	63:01:0236011:556	63:01:0236011:531	снос
4.	ул. Советская, д. 33	Распоряжение первого заместителя главы городского округа Самара от 20.09.2016 № 2731	63:01:0236011:581	63:01:0236011:530	снос
5.	ул. Советская, д. 35	Распоряжение первого заместителя главы городского округа Самара от 16.07.2009 № 1193/02-р	63:01:0236011:560	63:01:0236011:1547 63:01:0236011:548	снос
6.	ул. Советская, д. 35а	Распоряжение первого заместителя главы городского округа Самара от 17.09.2014 № 4345	63:01:0236011:558	63:01:0236011:533	снос
7.	ул. Советская, д. 36а	Распоряжение первого заместителя Главы городского округа Самара от 27.12.2022 № 4167	63:01:0236010:552	63:01:0236010:1230	снос

Наименование должности	Личная подпись и дата согласования	Инициалы имени, отчества и фамилия
------------------------	--	--

Руководитель Департамента  
градостроительства  
городского округа Самара



В.Ю.Чернов

09.01.2023



1	2	3	4	5	6
8.	ул. Металлистов, д. 36	Распоряжение первого заместителя Главы городского округа Самара от 02.11.2022 № 3494	63:01:0241002:534	63:01:0241002:513	снос
2. Многоквартирные дома, соответствующие критериям, установленным постановлением Правительства Самарской области от 14.07.2021 № 482					
1.	ул. Металлистов, д. 32/ ул. Свободы, д. 162	год постройки – 1953, возведенный по типовым проектам	63:01:0241002:535	63:01:0241002:510	снос
2.	ул. Металлистов, д. 34	год постройки – 1953, возведенный по типовым проектам	63:01:0241002:538	63:01:0241002:511	снос
3.	ул. Металлистов, д. 38	год постройки – 1953, возведенный по типовым проектам	63:01:0241002:528	63:01:0241002:522	снос
4.	ул. Металлистов, д. 40	год постройки – 1953, возведенный по типовым проектам	63:01:0241002:524	63:01:0241002:514	снос
5.	ул. Металлистов, д. 36а	год постройки – 1953, возведенный по типовым проектам	63:01:0241002:531	63:01:0241002:512	снос
6.	ул. Свободы, д. 170	год постройки – 1951, возведенный по типовым проектам	63:01:0236010:538	63:01:0236010:1233	снос
7.	ул. Свободы, д. 168	год постройки – 1951, возведенный по типовым проектам	63:01:0236010:543	63:01:0236010:1231	снос
8.	ул. Свободы, д. 166	год постройки – 1950, возведенный по типовым проектам	63:01:0236010:547	63:01:0236010:1236	снос
9.	ул. Свободы, д. 174/ ул. Советская, д. 31	год постройки – 1975, возведенный по типовым проектам	63:01:0236011:563	63:01:0236011:2205	снос
10.	ул. Металлистов, д. 31/ ул. Свободы, д. 164	год постройки – 1950, возведенный по типовым проектам	63:01:0259009:804	63:01:0236010:1228	снос
11.	ул. Металлистов, д. 33	год постройки – 1953, возведенный по типовым проектам	63:01:0236010:540	63:01:0236010:1226	снос
12.	ул. Металлистов, д. 35	год постройки – 1953, возведенный по типовым проектам	63:01:0236010:539	63:01:0236010:1234	снос
13.	ул. Металлистов, д. 37	год постройки – 1953, возведенный по типовым проектам	63:01:0236010:549	63:01:0236010:1235	снос
14.	ул. Свободы, д. 172/ ул. Советская, д. 32	год постройки – 1950, возведенный по типовым проектам	63:01:0236010:544 63:01:0236010:645	63:01:0236010:1227	снос
15.	ул. Советская, д. 36	год постройки – 1952, возведенный по типовым проектам	63:01:0236010:541	63:01:0236010:1229	снос

Наименование должности	Личная подпись и дата согласования	Инициалы имени, отчества и фамилия
------------------------	--	--

Руководитель Департамента  
градостроительства  
городского округа Самара



09.01.2023

В.Ю.Чернов

1	2	3	4	5	6
16.	ул. Советская, д. 34	год постройки – 1950, возведенный по типовым проектам	63:01:0236010:644	63:01:0236010:3	снос
17.	ул. Советская, д. 42/ пр. Металлургов, д. 29	год постройки – 1953, возведенный по типовым проектам	63:01:0236010:550 63:01:0721002:751	63:01:0236010:1232	снос
18.	ул. Советская, д. 38	год постройки – 1953, возведенный по типовым проектам	63:01:0236010:535	63:01:0236010:1225, 63:01:0236010:515	снос
<b>3. Прочие объекты капитального строительства на территории</b>					
№ п/п	Наименование объекта/ адрес	Сведения о сносе, реконструкции, сохранении, перенос при необходимости ОКС	Кадастровый номер объекта	Кадастровый номер земельного участка	Вид права на ОКС/ земельный участок при отсутствии данных на ОКС
1	2	3	4	5	6
1.	Котельная/ ул. Свободы, д. 176б	снос	Данные отсутствуют	63:01:0236011:13	Государственная собственность не разграничена
2.	Котельная-мастерская/ ул. Свободы, д. 176А	снос/ сохранение/ реконструкция	63:01:0236011:570	63:01:0236011:12	Муниципальная собственность
3.	Нежилое здание - МБДОУ Детский сад № 323/ пр-кт Металлургов, д. 23а	сохранение/ реконструкция	63:01:0241002:529	63:01:0236010:1000	Муниципальная собственность
4.	Нежилое здание/ пр-кт Металлургов, д. 23а	снос/ сохранение/ реконструкция	63:01:0236010:1003	63:01:0236010:1000	Муниципальная собственность
5.	Нежилое здание/ пр-кт Металлургов, д. 23а	снос/ сохранение/ реконструкция	63:01:0236010:1001	63:01:0236010:1000	Муниципальная собственность
6.	Нежилое здание/ пр-кт Металлургов, д. 23а	снос/ сохранение/ реконструкция	63:01:0236010:988	63:01:0236010:1000	Муниципальная собственность
7.	Механическая мастерская/ ул. Свободы, д. 168а	снос / сохранение/ реконструкция	63:01:0236010:649	63:01:0236010:1004	Муниципальная собственность
8.	Нежилое здание, используемое под офис/ ул. Металлистов, д. 39	снос	63:01:0230003:2823	63:01:0236010:7	Частная собственность

Наименование должности	Личная подпись и дата согласования	Инициалы имени, отчества и фамилия
------------------------	--	--

Руководитель Департамента  
градостроительства  
городского округа Самара




В.Ю.Чернов

09.01.2023

1	2	3	4	5	6
9.	Нежилое здание/ ул. Советская д.40	снос	63:01:0236010:534	63:01:0236010:995	Частная собственность
10.	Приемный пункт стеклопосуды № 2/ ул. Свободы, д. 158а	снос	63:01:0230003:2995	63:01:0241002:1140	Частная собственность

При нахождении в границах территории комплексного развития объектов капитального строительства, отсутствующих в настоящем приложении (за исключением многоквартирных домов), такие объекты признаются включенными в территорию комплексного развития, и решение об их сносе/ реконструкции/ сохранении/ переносе принимается инвестором в соответствии с действующим законодательством Российской Федерации. Для определения отнесения объекта капитального строительства (за исключением многоквартирных домов) к числу объектов, подпадающих в территорию комплексного развития, приоритетное значение имеет его фактическое нахождение в границах территории комплексного развития, которая определена путем описания границ и указания их координат.

Руководитель Департамента  
градостроительства  
городского округа Самара

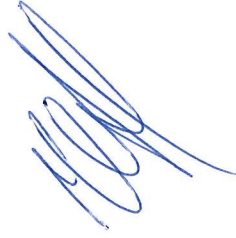

В.Ю.Чернов



Наименование должности	Личная подпись и дата согласования	Инициалы имени, отчества и фамилия
------------------------	--	--

Руководитель Департамента  
градостроительства городского  
округа Самара



В.Ю.Чернов

09.01.2023

ПРИЛОЖЕНИЕ № 3  
к постановлению Администрации  
городского округа Самара  
от 09.01.2013 № 2

Пределные параметры разрешенного строительства, реконструкции  
объектов капитального строительства и основные виды разрешенного  
использования земельных участков и объектов  
капитального строительства

Пределные параметры разрешенного строительства, реконструкции			
Наименование параметра		Значение параметра	
1. Минимальные отступы от границ земельных участков, образуемых и (или) изменяемых в соответствии с документацией по планировке территории, утвержденной в рамках реализации решения о комплексном развитии территории жилой застройки, принимаемого Правительством Самарской области либо главой местной администрации муниципального образования Самарской области (далее — решение о комплексном развитии территории жилой застройки), в целях определения мест допустимого размещения зданий, строений, сооружений, за пределами которых запрещено строительство (реконструкция) зданий, строений, сооружений		0,00 м	
2. Пределное количество этажей или предельная высота зданий, строений, сооружений		97,50 м	
3. Максимальный процент застройки в границах земельного участка, определяемый как отношение суммарной площади земельного участка, которая может быть застроена, ко всей площади земельного участка, образуемого и (или) изменяемого в соответствии с документацией по планировке территории, утвержденной в целях реализации решения о комплексном развитии территории жилой застройки		99,00 %	
4. Минимальный уровень обеспеченности парковочными местами (машино-местами)		на 80,00 кв.м площади жилых помещений – 1 машино-место	
5. Максимальный коэффициент плотности застройки, рассчитываемый как отношение площади всех этажей зданий и сооружений к площади земельного участка (квартала)		3,2	
Виды разрешенного использования земельных участков			
Наименование ВРИ	Описание ВРИ	Код ВРИ	ВРИ
1	2	3	4

Наименование должности	Личная подпись и дата согласования	Инициалы имени, отчества и фамилия
------------------------	--	--

Руководитель Департамента  
градостроительства  
городского округа Самара



09.01.2023

В.Ю.Чернов

1	2	3	4
Малоэтажная многоквартирная жилая застройка	Размещение малоэтажных многоквартирных домов (многоквартирные дома высотой до четырех этажей, включая мансардный); обустройство спортивных и детских площадок, площадок для отдыха; размещение объектов обслуживания жилой застройки во встроенных, пристроенных и встроенно-пристроенных помещениях малоэтажного многоквартирного дома, если общая площадь таких помещений в малоэтажном многоквартирном доме не составляет более 15 % общей площади помещений дома	2.1.1	УВ
Среднеэтажная жилая застройка	Размещение многоквартирных домов этажностью не выше восьми этажей; благоустройство и озеленение; размещение подземных гаражей и автостоянок; обустройство спортивных и детских площадок, площадок для отдыха; размещение объектов обслуживания жилой застройки во встроенных, пристроенных и встроенно-пристроенных помещениях многоквартирного дома, если общая площадь таких помещений в многоквартирном доме не составляет более 20 % общей площади помещений дома	2.5	УВ
Многоэтажная жилая застройка (высотная застройка)	Размещение многоквартирных домов этажностью девять этажей и выше; благоустройство и озеленение придомовых территорий; обустройство спортивных и детских площадок, хозяйственных площадок и площадок для отдыха; размещение подземных гаражей и автостоянок, размещение объектов обслуживания жилой застройки во встроенных, пристроенных и встроенно-пристроенных помещениях многоквартирного дома в отдельных помещениях дома, если площадь таких помещений в многоквартирном доме не составляет более 15 % от общей площади дома	2.6	ОВ
Хранение автотранспорта	Размещение отдельно стоящих и пристроенных гаражей, в том числе подземных, предназначенных для хранения автотранспорта, в том числе с разделением на машино-места, за исключением гаражей, размещение которых предусмотрено содержанием вида разрешенного использования с кодом 4.9	2.7.1	УВ
Предоставление коммунальных услуг	Размещение зданий и сооружений, обеспечивающих поставку воды, тепла, электричества, газа, отвод канализационных	3.1.1	ОВ

Наименование должности	Личная подпись и дата согласования	Инициалы имени, отчества и фамилия
------------------------	--	--

Руководитель Департамента  
градостроительства  
городского округа Самара



09.01.2023

В.Ю.Чернов



1	2	3	4
	стоков, очистку и уборку объектов недвижимости (котельных, водозаборов, очистных сооружений, насосных станций, водопроводов, линий электропередач, трансформаторных подстанций, газопроводов, линий связи, телефонных станций, канализаций, стоянок, гаражей и мастерских для обслуживания уборочной и аварийной техники, сооружений, необходимых для сбора и плавки снега)		
Административные здания организаций, обеспечивающих предоставление коммунальных услуг	Размещение зданий, предназначенных для приема физических и юридических лиц в связи с предоставлением им коммунальных услуг	3.1.2	ОВ
Дома социального обслуживания	Размещение зданий, предназначенных для размещения домов престарелых, домов ребенка, детских домов, пунктов ночлега для бездомных граждан; размещение объектов капитального строительства для временного размещения вынужденных переселенцев, лиц, признанных беженцами	3.2.1	УВ
Оказание социальной помощи населению	Размещение зданий, предназначенных для служб психологической и бесплатной юридической помощи, социальных, пенсионных и иных служб (службы занятости населения, пункты питания малоимущих граждан), в которых осуществляется прием граждан по вопросам оказания социальной помощи и назначения социальных или пенсионных выплат, а также для размещения общественных некоммерческих организаций: некоммерческих фондов, благотворительных организаций, клубов по интересам	3.2.2	ОВ
Оказание услуг связи	Размещение зданий, предназначенных для размещения пунктов оказания услуг почтовой, телеграфной, междугородней и международной телефонной связи	3.2.3	ОВ
Общежития	Размещение зданий, предназначенных для размещения общежитий, предназначенных для проживания граждан на время их работы, службы или обучения, за исключением зданий, размещение которых предусмотрено содержанием вида разрешенного использования с кодом 4.7	3.2.4	ОВ
Бытовое обслуживание	Размещение объектов капитального строительства, предназначенных для оказания населению или организациям бытовых услуг (мастерские мелкого ремонта, ателье, бани, парикмахерские, прачечные, химчистки, похоронные бюро)	3.3	ОВ

Наименование должности	Личная подпись и дата согласования	Инициалы имени, отчества и фамилия
------------------------	--	--

Руководитель Департамента  
градостроительства  
городского округа Самара



09.01.2023

В.Ю.Чернов

1	2	3	4
Амбулаторно-поликлиническое обслуживание	Размещение объектов капитального строительства, предназначенных для оказания гражданам амбулаторно-поликлинической медицинской помощи (поликлиники, фельдшерские пункты, пункты здравоохранения, центры матери и ребенка, диагностические центры, молочные кухни, станции донорства крови, клинические лаборатории)	3.4.1	ОВ
Стационарное медицинское обслуживание	Размещение объектов капитального строительства, предназначенных для оказания гражданам медицинской помощи в стационарах (больницы, родильные дома, диспансеры, научно-медицинские учреждения и прочие объекты, обеспечивающие оказание услуги по лечению в стационаре); размещение станций скорой помощи; размещение площадок санитарной авиации	3.4.2	УВ
Дошкольное, начальное и среднее общее образование	Размещение объектов капитального строительства, предназначенных для просвещения, дошкольного, начального и среднего общего образования (детские ясли, детские сады, школы, лицеи, гимназии, художественные, музыкальные школы, образовательные кружки и иные организации, осуществляющие деятельность по воспитанию, образованию и просвещению), в том числе зданий, спортивных сооружений, предназначенных для занятия обучающихся физической культурой и спортом	3.5.1	ОВ
Объекты культурно-досуговой деятельности	Размещение зданий, предназначенных для размещения музеев, выставочных залов, художественных галерей, домов культуры, библиотек, кинотеатров и кинозалов, театров, филармоний, концертных залов, планетариев	3.6.1	ОВ
Религиозное использование	Размещение зданий и сооружений религиозного использования. Содержание данного вида разрешенного использования включает в себя содержание видов разрешенного использования с кодами 3.7.1, 3.7.2	3.7	УВ
Осуществление религиозных обрядов	Размещение зданий и сооружений, предназначенных для совершения религиозных обрядов и церемоний (в том числе церкви, соборы, храмы, часовни, мечети, молельные дома, синагоги)	3.7.1	УВ
Религиозное управление и образование	Размещение зданий, предназначенных для постоянного местонахождения духовных лиц, паломников и послушников в связи с осуществлением ими религиозной службы, а также для осуществления благотворительной и религиозной образовательной деятельности (монастыри, скиты, дома священнослужителей,	3.7.2	УВ

Наименование должности	Личная подпись и дата согласования	Инициалы имени, отчества и фамилия
------------------------	--	--

Руководитель Департамента  
градостроительства  
городского округа Самара



09.01.2023

В.Ю.Чернов

1	2	3	4
	воскресные и религиозные школы, семинарии, духовные училища)		
Общественное управление	Размещение зданий, предназначенных для размещения органов и организаций общественного управления. Содержание данного вида разрешенного использования включает в себя содержание видов разрешенного использования с кодами 3.8.1, 3.8.2	3.8	УВ
Государственное управление	Размещение зданий, предназначенных для размещения государственных органов, государственного пенсионного фонда, органов местного самоуправления, судов, а также организаций, непосредственно обеспечивающих их деятельность или оказывающих государственные и (или) муниципальные услуги	3.8.1	УВ
Представительская деятельность	Размещение зданий, предназначенных для дипломатических представительств иностранных государств и субъектов Российской Федерации, консульских учреждений в Российской Федерации	3.8.2	УВ
Амбулаторное ветеринарное обслуживание	Размещение объектов капитального строительства, предназначенных для оказания ветеринарных услуг без содержания животных	3.10.1	УВ
Деловое управление	Размещение объектов капитального строительства с целью: размещения объектов управленческой деятельности, не связанной с государственным или муниципальным управлением и оказанием услуг, а также с целью обеспечения совершения сделок, не требующих передачи товара в момент их совершения между организациями, в том числе биржевая деятельность (за исключением банковской и страховой деятельности)	4.1	УВ
Рынки	Размещение объектов капитального строительства, сооружений, предназначенных для организации постоянной или временной торговли (ярмарка, рынок, базар), с учетом того, что каждое из торговых мест не располагает торговой площадью более 200 кв.м; размещение гаражей и (или) стоянок для автомобилей сотрудников и посетителей рынка	4.3	УВ
Магазины	Размещение объектов капитального строительства, предназначенных для продажи товаров, торговая площадь которых составляет до 5000 кв.м	4.4	ОВ
Банковская и страховая	Размещение объектов капитального строительства, предназначенных для	4.5	УВ

Наименование должности	Личная подпись и дата согласования	Инициалы имени, отчества и фамилия
------------------------	--	--

Руководитель Департамента  
градостроительства  
городского округа Самара



09.01.2023

В.Ю.Чернов

1	2	3	4
деятельность	размещения организаций, оказывающих банковские и страховые услуги		
Общественное питание	Размещение объектов капитального строительства в целях устройства мест общественного питания (рестораны, кафе, столовые, закусочные, бары)	4.6	ОВ
Гостиничное обслуживание	Размещение гостиниц, а также иных зданий, используемых с целью извлечения предпринимательской выгоды из предоставления жилого помещения для временного проживания в них	4.7	УВ
Служебные гаражи	Размещение постоянных или временных гаражей, стоянок для хранения служебного автотранспорта, используемого в целях осуществления видов деятельности, предусмотренных видами разрешенного использования с кодами 3.0, 4.0; а также для стоянки и хранения транспортных средств общего пользования, в том числе в депо*	4.9	УВ
Объекты дорожного сервиса	Размещение зданий и сооружений дорожного сервиса. Содержание данного вида разрешенного использования включает в себя содержание видов разрешенного использования с кодами 4.9.1.1 - 4.9.1.4	4.9.1	УВ
Заправка транспортных средств	Размещение автозаправочных станций; размещение магазинов сопутствующей торговли, зданий для организации общественного питания в качестве объектов дорожного сервиса	4.9.1.1	УВ
Обеспечение дорожного отдыха	Размещение зданий для предоставления гостиничных услуг в качестве дорожного сервиса (мотелей), а также размещение магазинов сопутствующей торговли, зданий для организации общественного питания в качестве объектов дорожного сервиса	4.9.1.2	УВ
Автомобильные мойки	Размещение автомобильных моек, а также размещение магазинов сопутствующей торговли	4.9.1.3	УВ
Ремонт автомобилей	Размещение мастерских, предназначенных для ремонта и обслуживания автомобилей, и прочих объектов дорожного сервиса, а также размещение магазинов сопутствующей торговли	4.9.1.4	УВ
Обеспечение занятий спортом в помещениях	Размещение спортивных клубов, спортивных залов, бассейнов, физкультурно-оздоровительных комплексов в зданиях и сооружениях	5.1.2	УВ
Площадки для занятий спортом	Размещение площадок для занятия спортом и физкультурой на открытом воздухе (физкультурные площадки, беговые дорожки, поля для спортивной игры)	5.1.3	УВ
Оборудованные площадки для	Размещение сооружений для занятия спортом и физкультурой на открытом воздухе	5.1.4	УВ

Наименование должности	Личная подпись и дата согласования	Инициалы имени, отчества и фамилия
------------------------	--	--

Руководитель Департамента  
градостроительства  
городского округа Самара



09.01.2023

В.Ю.Чернов



1	2	3	4
занятий спортом	(теннисные корты, автодромы, мотодромы, трамплины, спортивные стрельбища)		
Внеуличный транспорт	Размещение сооружений, необходимых для эксплуатации метрополитена, в том числе наземных путей метрополитена, посадочных станций, межстанционных переходов для пассажиров, электродепо, вентиляционных шахт; размещение наземных сооружений иных видов внеуличного транспорта (монорельсового транспорта, подвесных канатных дорог, фуникулеров)	7.6	ОВ
Обеспечение обороны и безопасности	Размещение объектов капитального строительства, необходимых для подготовки и поддержания в боевой готовности Вооруженных сил Российской Федерации, других войск, воинских формирований и органов управлений ими (размещение военных организаций, внутренних войск, учреждений и других объектов, дислокация войск и сил флота), проведение воинских учений и других мероприятий, направленных на обеспечение боевой готовности воинских частей; размещение зданий военных училищ, военных институтов, военных университетов, военных академий; размещение объектов, обеспечивающих осуществление таможенной деятельности	8.0	УВ
Обеспечение внутреннего правопорядка	Размещение объектов капитального строительства, необходимых для подготовки и поддержания в готовности органов внутренних дел, Росгвардии и спасательных служб, в которых существует военизированная служба; размещение объектов гражданской обороны, за исключением объектов гражданской обороны, являющихся частями производственных зданий	8.3	ОВ
Историко-культурная деятельность	Сохранение и изучение объектов культурного наследия народов Российской Федерации (памятников истории и культуры), в том числе объектов археологического наследия, достопримечательных мест, мест бытования исторических промыслов, производств и ремесел, исторических поселений, недействующих военных и гражданских захоронений, объектов культурного наследия, хозяйственная деятельность, являющаяся историческим промыслом или ремеслом, а также хозяйственная деятельность, обеспечивающая познавательный туризм	9.3	ОВ
Улично-дорожная сеть	Размещение объектов улично-дорожной сети: автомобильных дорог, трамвайных	12.0.1	ОВ

Наименование должности	Личная подпись и дата согласования	Инициалы имени, отчества и фамилия
------------------------	--	--

Руководитель Департамента  
градостроительства  
городского округа Самара



09.01.2023

В.Ю.Чернов

1	2	3	4
	путей и пешеходных тротуаров в границах населенных пунктов, пешеходных переходов, бульваров, площадей, проездов, велодорожек и объектов велотранспортной и инженерной инфраструктуры; размещение придорожных стоянок (парковок) транспортных средств в границах городских улиц и дорог, за исключением предусмотренных видами разрешенного использования с кодами 2.7.1, 4.9, 7.2.3, а также некапитальных сооружений, предназначенных для охраны транспортных средств		

Руководитель Департамента  
градостроительства  
городского округа Самара



В.Ю.Чернов

Наименование должности	Личная подпись и дата согласования	Инициалы имени, отчества и фамилия
------------------------	--	--

Руководитель Департамента  
градостроительства  
городского округа Самара



09.01.2023

В.Ю.Чернов