


Сведения о границах территории, в отношении которой устанавливается публичный сервитут, в целях прокладки или переустройства объекта: строительство кабельной линии 10 кВ от ТП 35/10 кВ до РП/ТП 10/0,4/2х400 кВА

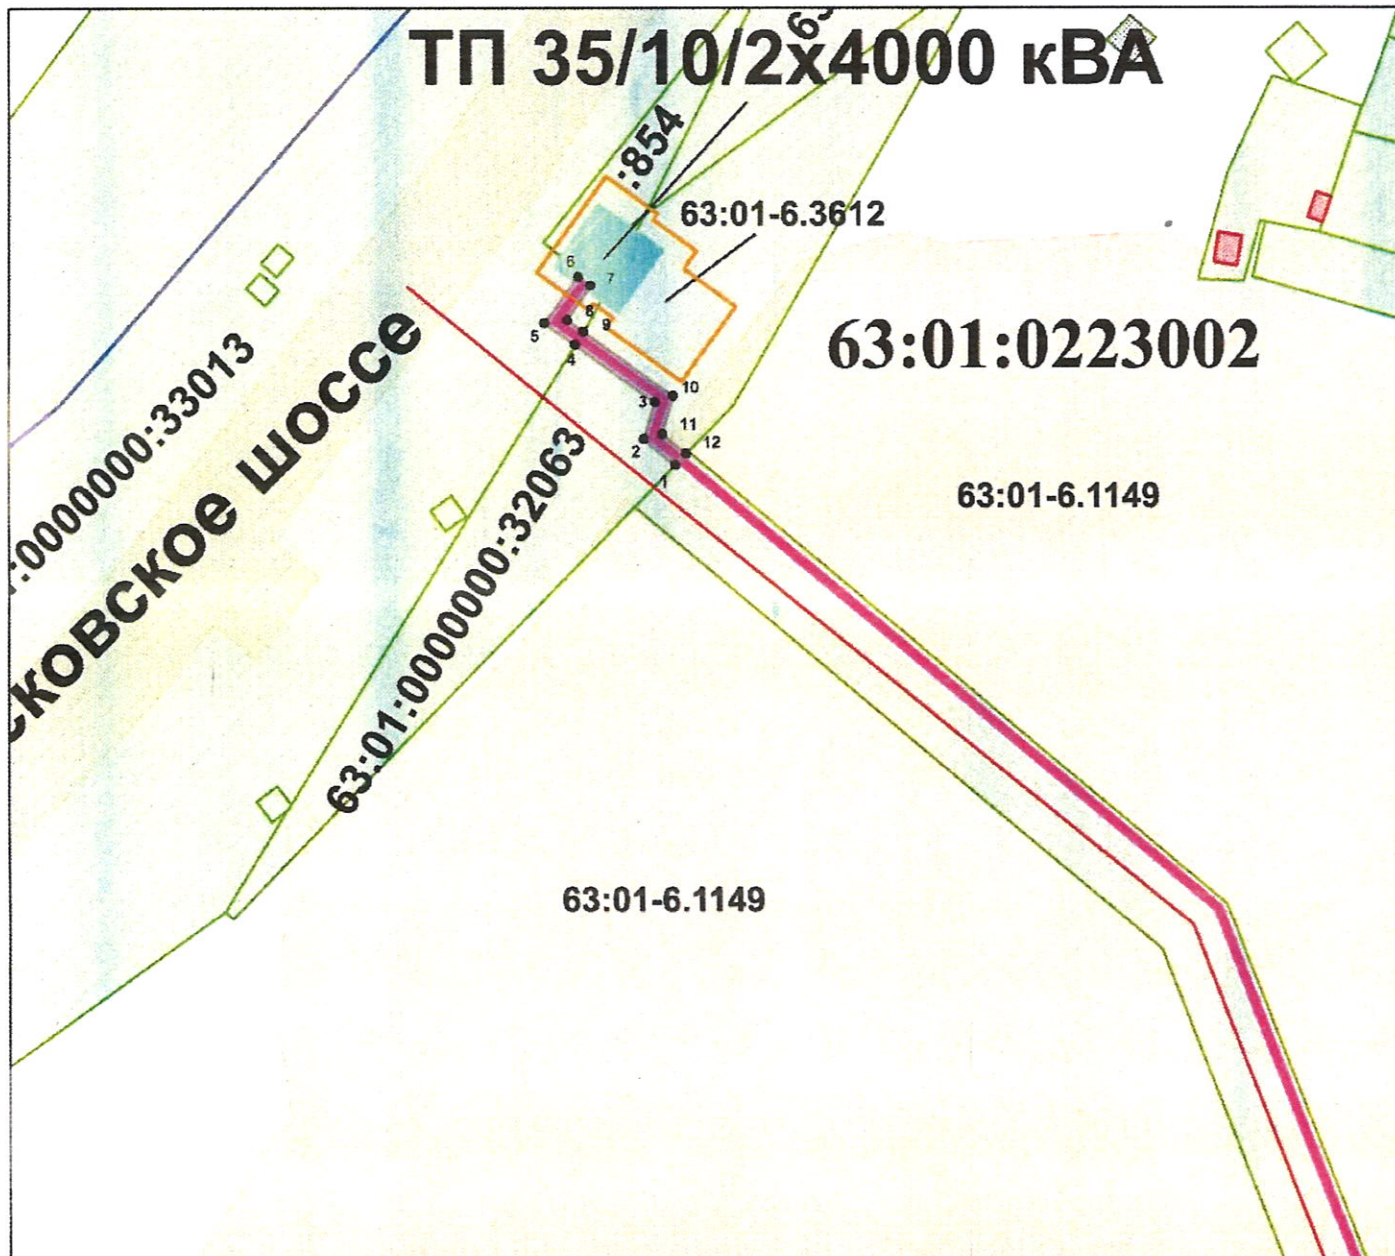

Площадь публичного сервитута на земельных участках с кадастровыми номерами:
 63:01:0000000:33013 - 46 кв. м;
 63:01:0000000:32063 - 105 кв. м.

Условные обозначения:

-  Границы кадастровых кварталов
-  Объект дорожного хозяйства - Пятая линия
-  Границы планируемого публичного сервитута
-  Кабельная линия 10 кВ
-  Границы публичного сервитута
Реестровый номер: 63:01 - 6.3612)
-  ТП 35/10 кВ
-  РП/ТП 10/0,4/2х400 кВА
-  Земельные участки по сведениям ЕГРН

Реестровый номер публичного сервитута:
 63:01 - 6.3612.


Кадастровый инженер
 Зинковский-Амосов В.С.


 (подпись)



Масштаб: 1:1000

Обзорная схема границ публичного сервитута

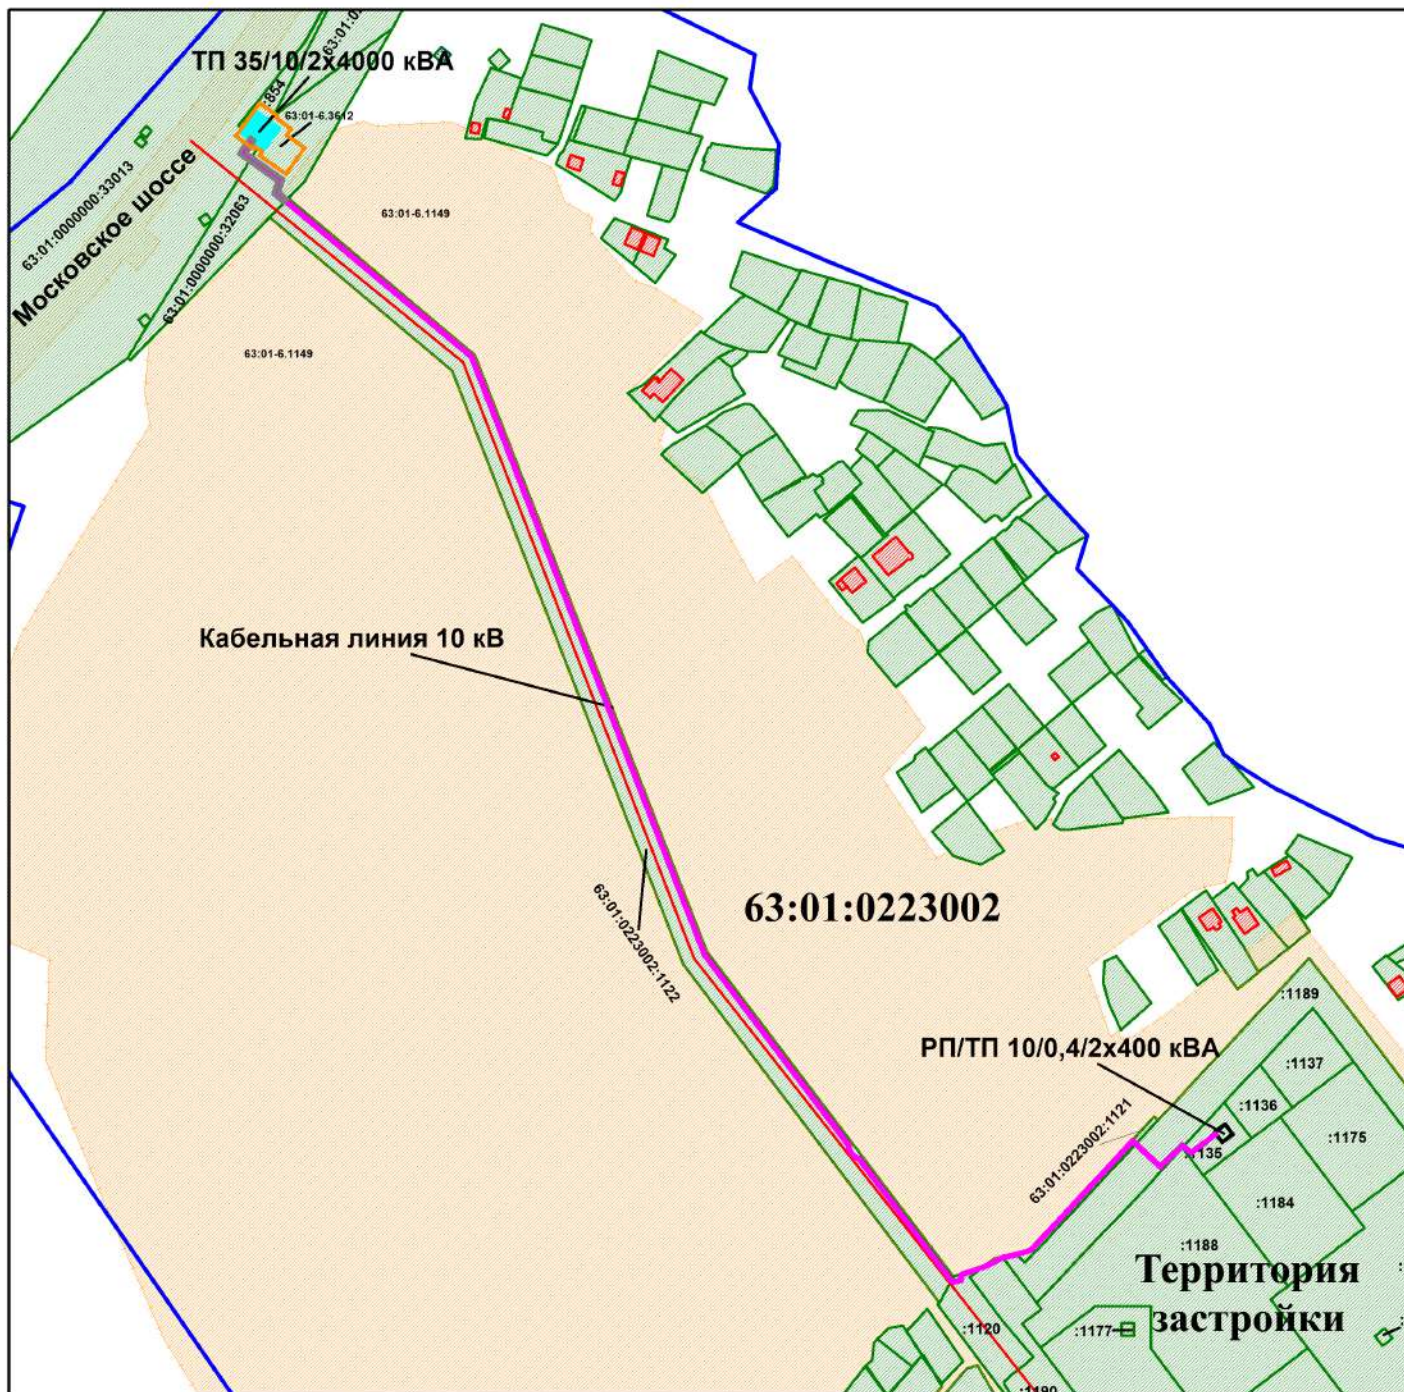

Площадь публичного сервитута на земельных участках с кадастровыми номерами:
63:01:0000000:33013 - 46 кв. м;
63:01:0000000:32063 - 105 кв. м.

Условные обозначения:

- Границы кадастровых кварталов
- Объект дорожного хозяйства - Пятая линия
- Границы планируемого публичного сервитута
- Кабельная линия 10 кВ
- Границы публичного сервитута Реестровый номер: 63:01 - 6.3612)
- ТП 35/10 кВ
- РП/ТП 10/0,4/2х400 кВА
- Земельные участки по сведениям ЕГРН

Реестровый номер публичного сервитута:
63:01 - 6.3612.

Масштаб: 1:3000

Описание границ публичного сервитута

Самарская область, город Самара, Кировский район, Московское шоссе (19 км)

1. Система координат: МСК-63.

2. Метод определения координат характерных точек: Аналитический.

3. Описание обозначения точки на местности: Закрепление отсутствует.

4. Средняя квадратическая погрешность положения характерной точки (m), м: 0,1.

Перечень характерных точек границ планируемого публичного сервитута

№	X	Y
н1	397379.18	1383354.70
н2	397384.22	1383348.68
н3	397391.39	1383350.82
н4	397402.54	1383335.24
н5	397406.79	1383329.31
н6	397415.91	1383335.85
н7	397414.16	1383338.28
н8	397407.48	1383333.49
н9	397405.10	1383336.82
н10	397392.59	1383354.31
н11	397385.25	1383352.12
н12	397381.33	1383356.80
н1	397379.18	1383354.70