

ПРИЛОЖЕНИЕ № 1
к постановлению Администрации
городского округа Самара
от _____ № _____


Сведения о границах четырех несмежных территорий жилой застройки, подлежащих комплексному развитию (Площадь 26,03 га)

Территория № 1: Сведения о границах территории жилой застройки, подлежащей комплексному развитию, расположенной в границах улиц Свободы, Калинина, Ново-Вокзального тупика, Томашевского тупика в Промышленном внутригородском районе городского округа Самара (Площадь 4,01 га)



МАСШТАБ 1:2000

Перечень координат характерных точек границ территории в системе координат,
используемых для ведения Единого государственного реестра недвижимости

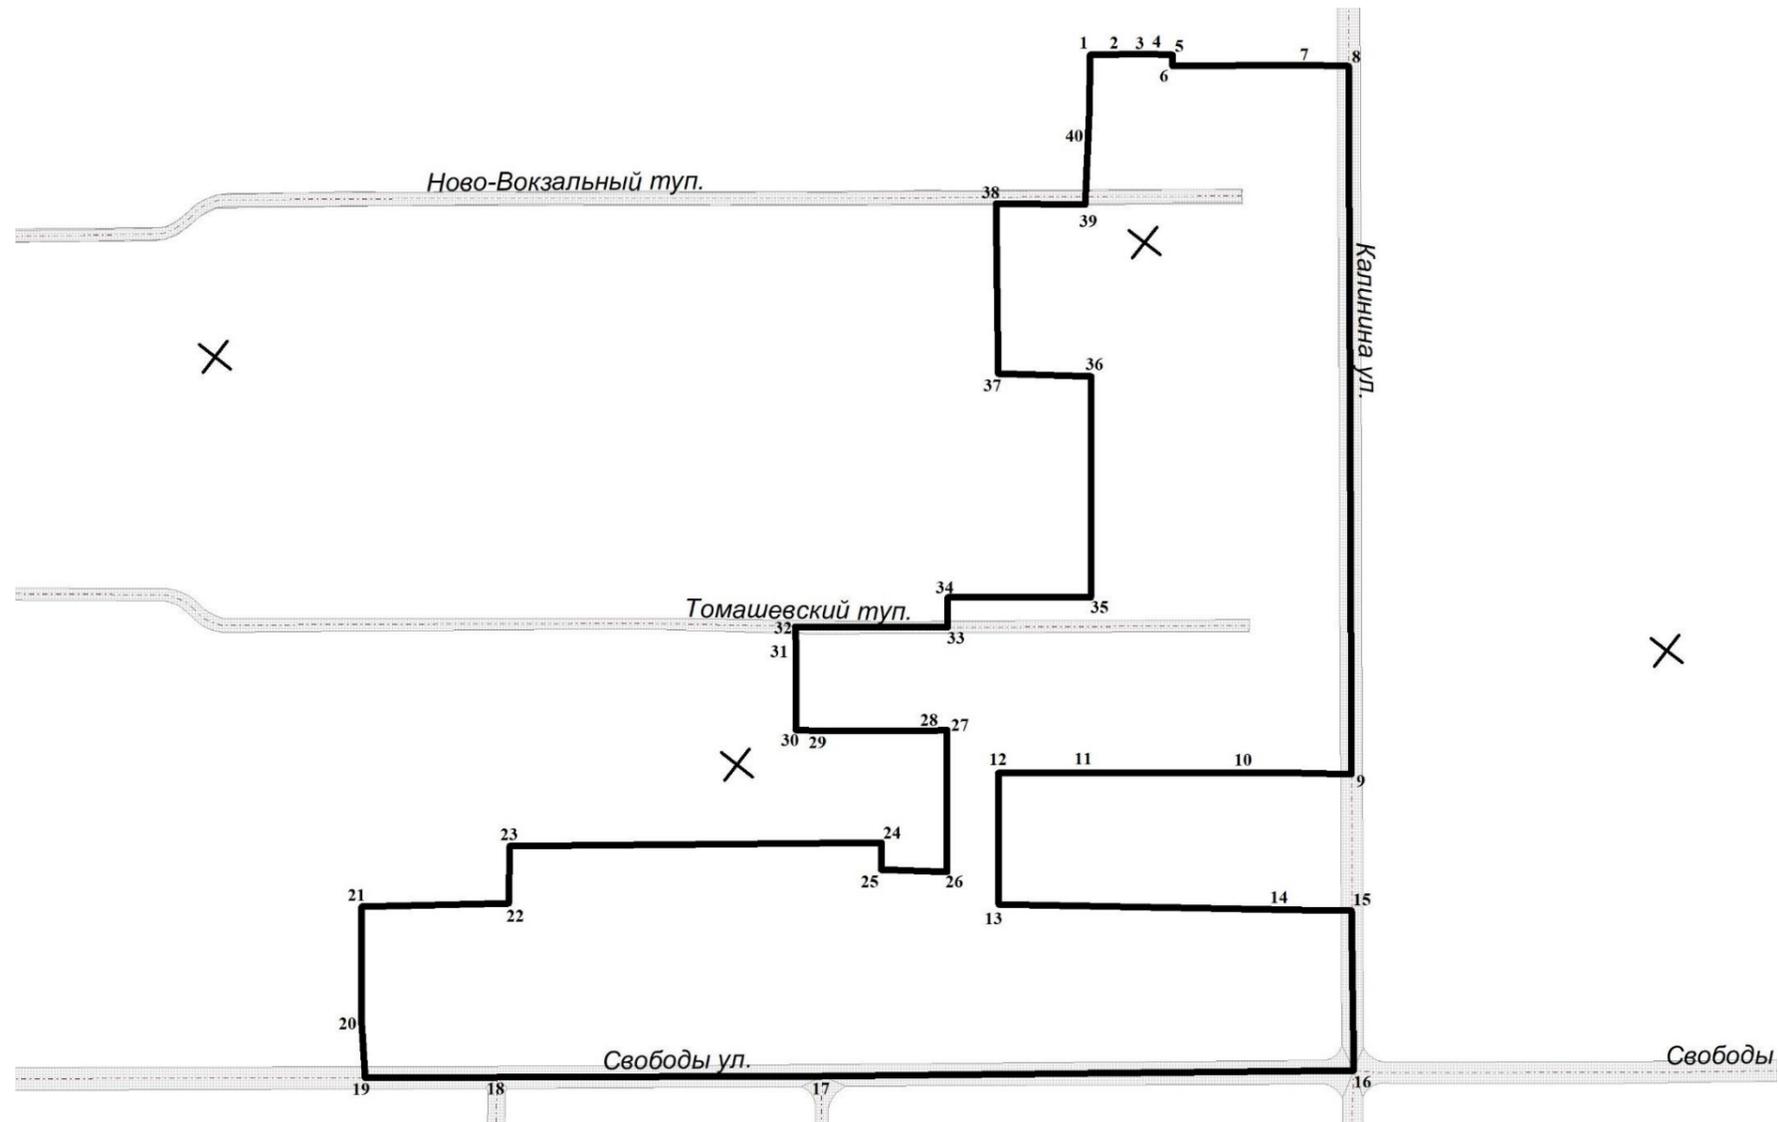


Каталог координат		
№	X	Y
1	390434,52	1381152,06
2	390440,11	1381158,98
3	390446,69	1381167,49
4	390447,44	1381168,46
5	390449,82	1381171,72
6	390447,18	1381173,76
7	390470,80	1381203,66
8	390479,88	1381215,76
9	390311,96	1381348,03
10	390303,02	1381335,92
11	390259,60	1381280,29
12	390246,62	1381263,65
13	390215,51	1381288,18
14	390270,51	1381361,55
15	390279,66	1381373,32
16	390242,00	1381403,50
17	390141,75	1381278,15
18	390081,00	1381200,91
19	390056,49	1381169,71
20	390068,38	1381158,99
21	390096,57	1381137,08
22	390124,60	1381171,51
23	390138,43	1381161,04
24	390208,42	1381248,95
25	390201,75	1381253,75
26	390213,65	1381269,92
27	390247,48	1381243,57
28	390243,82	1381239,53
29	390221,61	1381210,76
30	390219,24	1381207,53
31	390237,57	1381193,33
32	390243,74	1381188,25
33	390271,88	1381224,57
34	390279,00	1381219,02
35	390305,66	1381253,12
36	390358,22	1381212,15
37	390341,59	1381189,55
38	390381,54	1381157,37
39	390397,94	1381178,81
40	390419,53	1381163,32
1	390434,52	1381152,06

Территория № 2: Сведения о границах территории жилой застройки, подлежащей комплексному развитию, расположенной в границах улицы Вольской, переулка Юрия Павлова, улиц Свободы, Воронежской в Промышленном внутригородском районе городского округа Самара (Площадь 7,28 га)



МАСШТАБ 1:2000

Перечень координат характерных точек границ территории в системе координат,
используемых для ведения Единого государственного реестра недвижимости

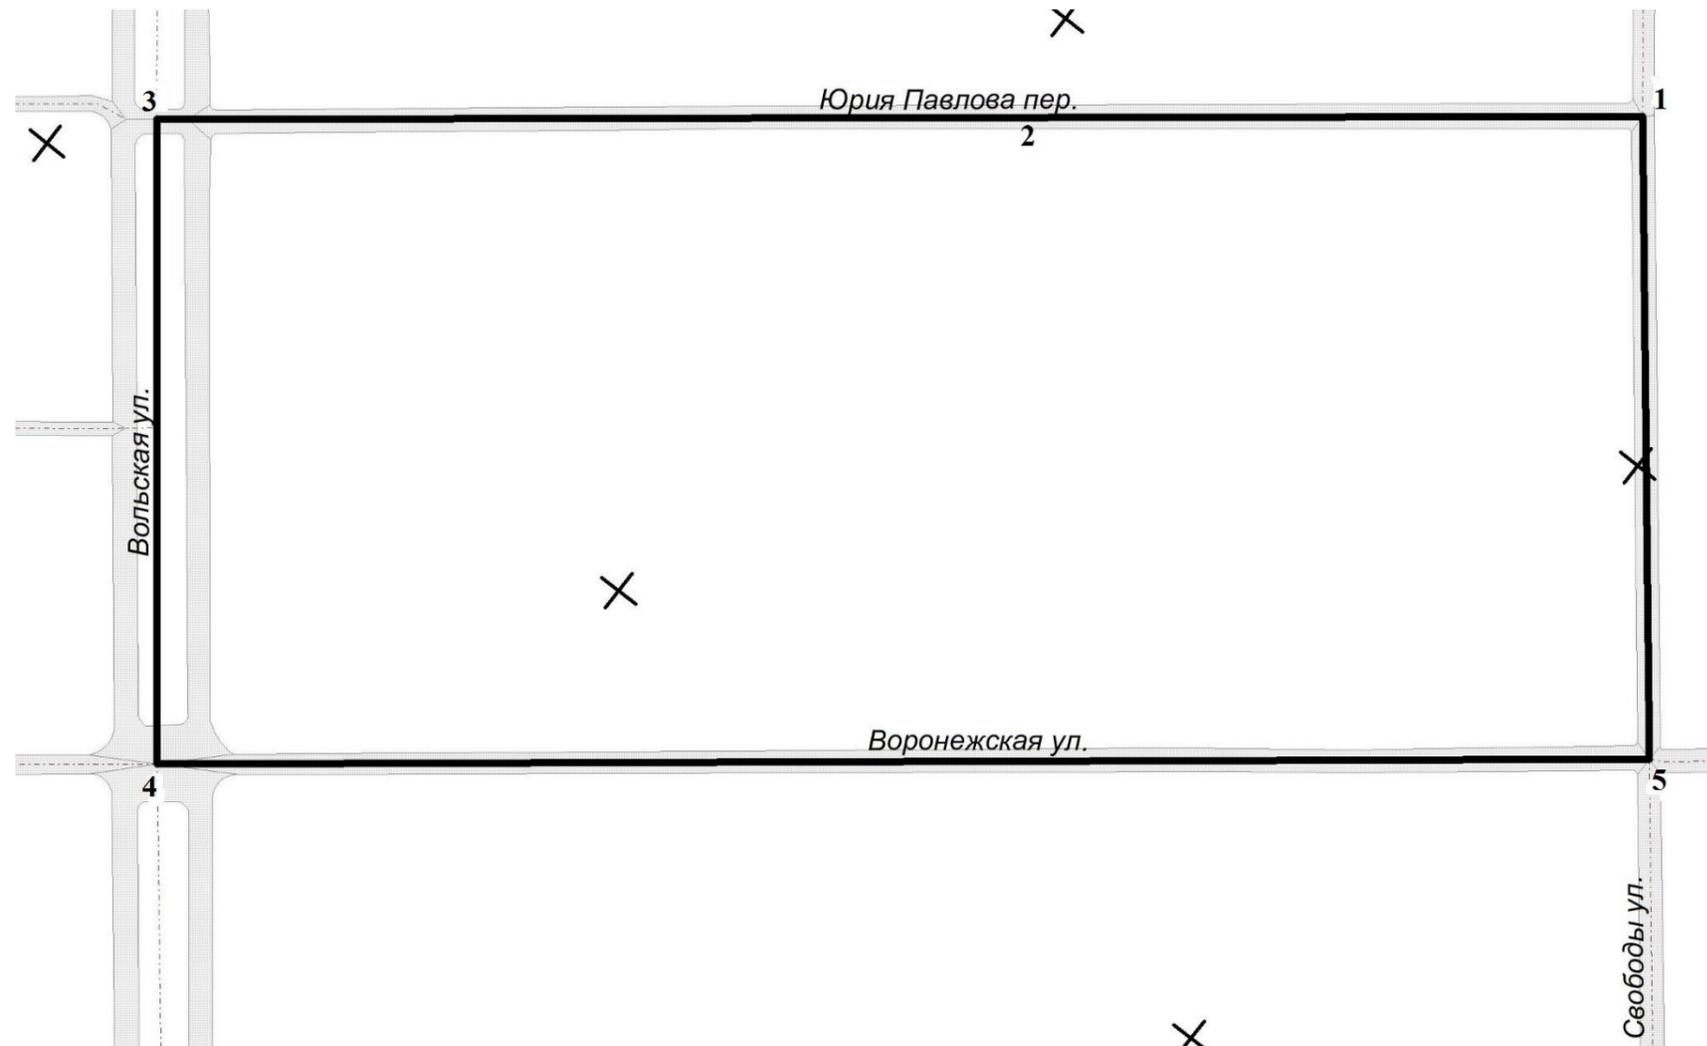


Каталог координат		
№	X	Y
1	390457,51	1381677,28
2	390590,04	1381573,24
3	390780,32	1381423,87
4	390670,86	1381284,11
5	390347,71	1381538,23
1	390457,51	1381677,28

Территория № 3: Сведения о границах территории жилой застройки, подлежащей комплексному развитию, расположенной в границах улиц Воронежской, Свободы, Краснодонской, Театрального проезда в Промышленном внутригородском районе городского округа Самара (Площадь 8,55 га)



Перечень координат характерных точек границ территории в системе координат,
используемых для ведения Единого государственного реестра недвижимости

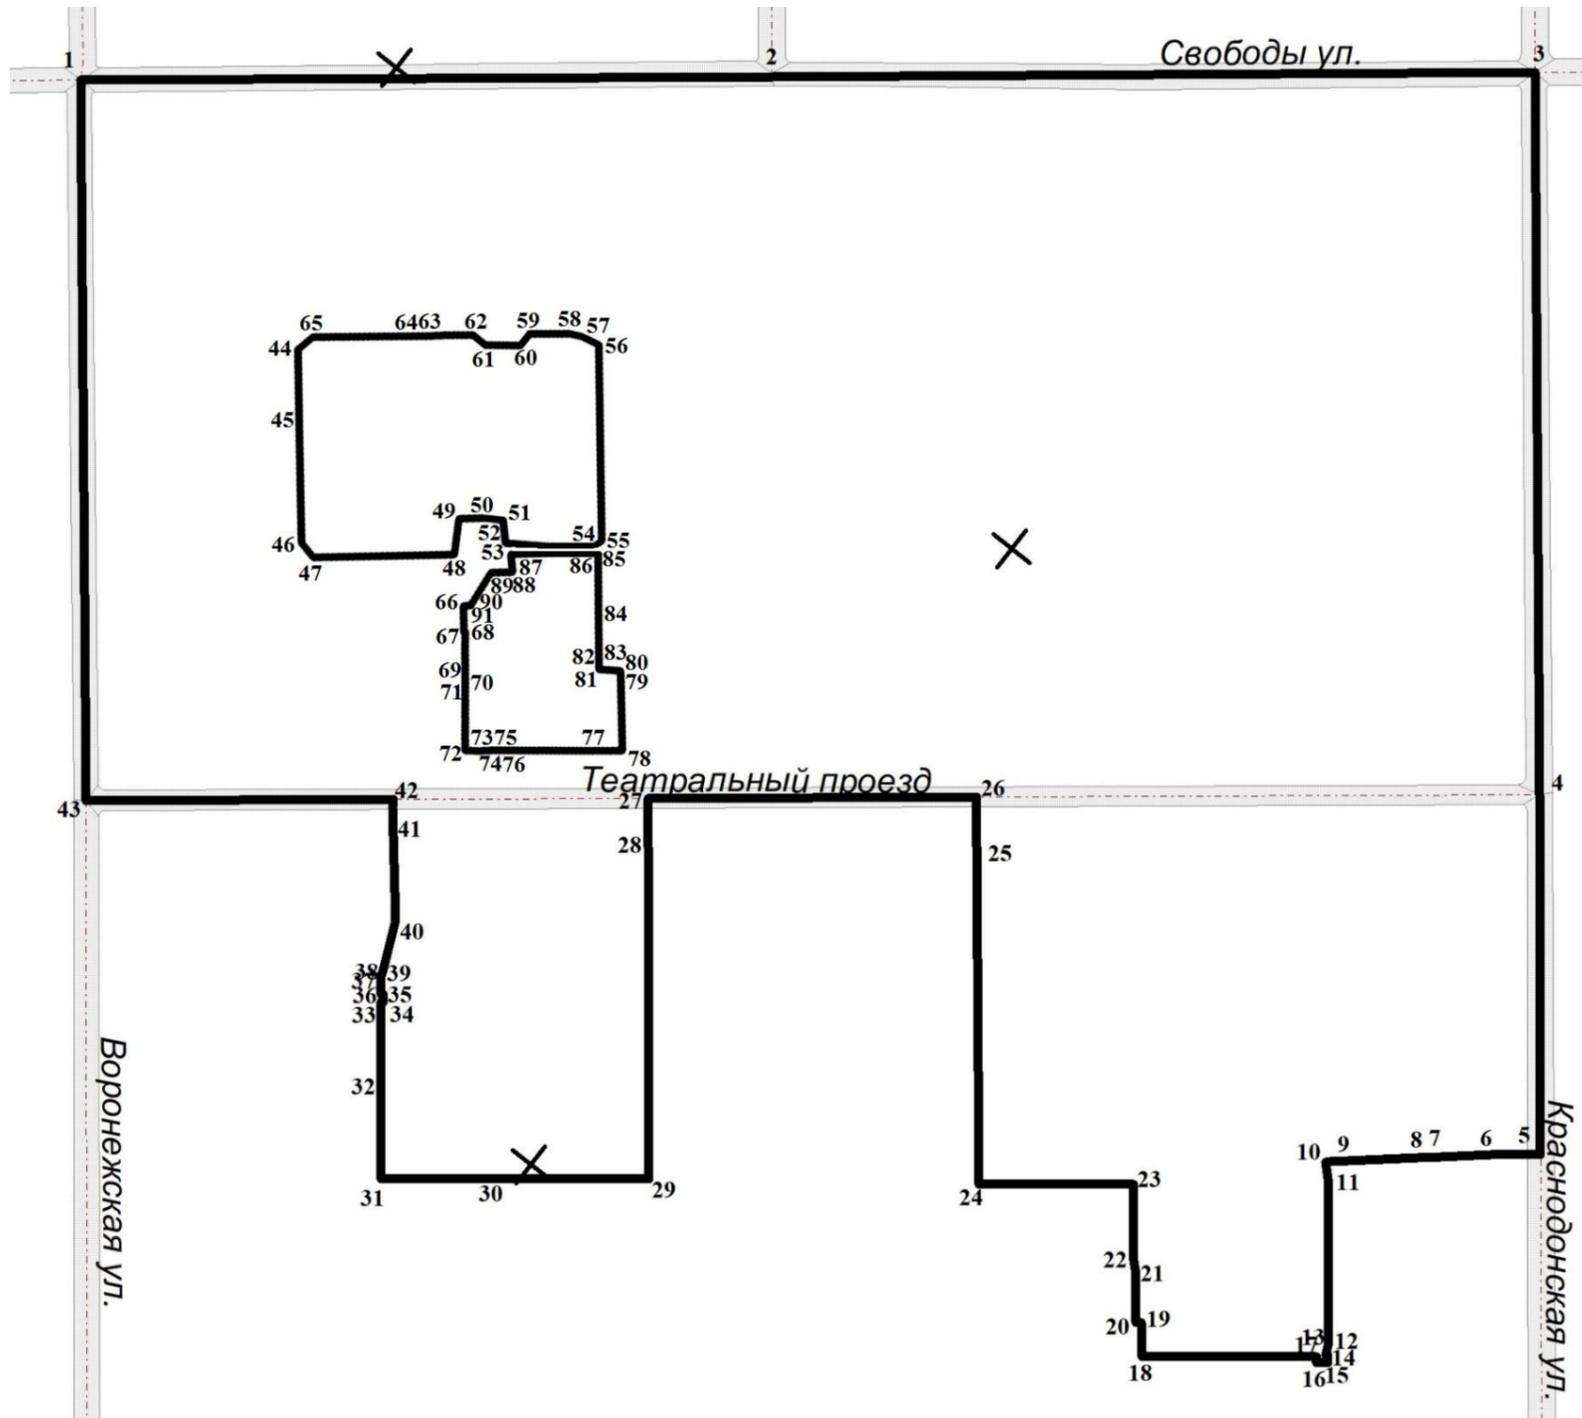


Каталог координат			Каталог координат		
№	X	Y			
1	390347,71	1381538,23	31	390173,52	1381772,07
2	390457,51	1381677,28	32	390191,88	1381757,66
3	390578,68	1381830,74	33	390209,22	1381744,04
4	390433,82	1381945,35	34	390209,66	1381744,59
5	390361,26	1382002,26	35	390211,18	1381743,39
6	390353,53	1381992,34	36	390210,74	1381742,84
7	390342,36	1381979,27	37	390214,67	1381739,74
8	390341,49	1381978,07	38	390214,67	1381739,74
9	390326,72	1381960,93	39	390214,86	1381739,98
10	390325,89	1381960,16	40	390227,87	1381734,11
11	390323,06	1381962,98	41	390250,29	1381715,81
12	390290,06	1381989,12	42	390251,92	1381714,65
13	390287,08	1381990,50	43	390203,25	1381652,86
14	390287,41	1381990,93	1	390347,71	1381538,23
15	390285,83	1381992,16	44	390327,86	1381623,59
16	390283,99	1381989,78	45	390313,17	1381635,50
17	390285,24	1381988,82	46	390289,11	1381654,99
18	390257,65	1381953,60	47	390288,00	1381659,75
19	390264,39	1381948,14	48	390310,95	1381688,18
20	390263,65	1381947,10	49	390319,08	1381683,28
21	390274,22	1381938,43	50	390323,02	1381688,11
22	390275,85	1381936,82	51	390325,81	1381692,55
23	390291,04	1381924,80	52	390322,02	1381696,10
24	390266,67	1381893,59	53	390321,49	1381696,75
25	390334,60	1381839,79	54	390333,61	1381714,90
26	390344,50	1381832,02	55	390337,31	1381715,92
27	390292,37	1381765,99	56	390376,74	1381684,14
28	390282,53	1381773,61	57	390375,70	1381679,28
29	390215,70	1381826,10	58	390374,44	1381676,53
30	390187,40	1381789,87	59	390367,87	1381668,33
			60	390364,16	1381668,38
			61	390358,58	1381660,94
			62	390358,85	1381657,16
			63	390354,53	1381651,54
			64	390351,44	1381648,15
			65	390332,74	1381624,72
			44	390327,86	1381623,59
			66	390302,07	1381698,11
			67	390296,73	1381702,36
			68	390296,98	1381702,67
			69	390292,95	1381705,81
			70	390291,90	1381706,63
			71	390289,81	1381708,26
			72	390272,76	1381721,53
			73	390273,96	1381723,06
			74	390275,22	1381724,67
			75	390276,11	1381725,75
			76	390277,39	1381727,31
			77	390291,59	1381745,53
			78	390297,89	1381753,56
			79	390313,41	1381740,85
			80	390313,88	1381740,46
			81	390310,75	1381735,82
			82	390313,29	1381733,81
			83	390313,46	1381733,67
			84	390321,29	1381727,47
			85	390334,66	1381716,87
			86	390333,28	1381715,24
			87	390320,12	1381699,66
			88	390316,61	1381702,72
			89	390313,26	1381698,47
			90	390303,61	1381699,50
			91	390303,29	1381699,64
			66	390302,07	1381698,11

Территория № 4: Сведения о границах территории жилой застройки, подлежащей комплексному развитию, расположенной в границах проспекта Юных Пионеров, улиц Воронежской, Вольской, Калинина в Промышленном внутригородском районе городского округа Самара (Площадь 6,19 га)



МАСШТАБ 1:2000

Перечень координат характерных точек границ территории в системе координат,
используемых для ведения Единого государственного реестра недвижимости

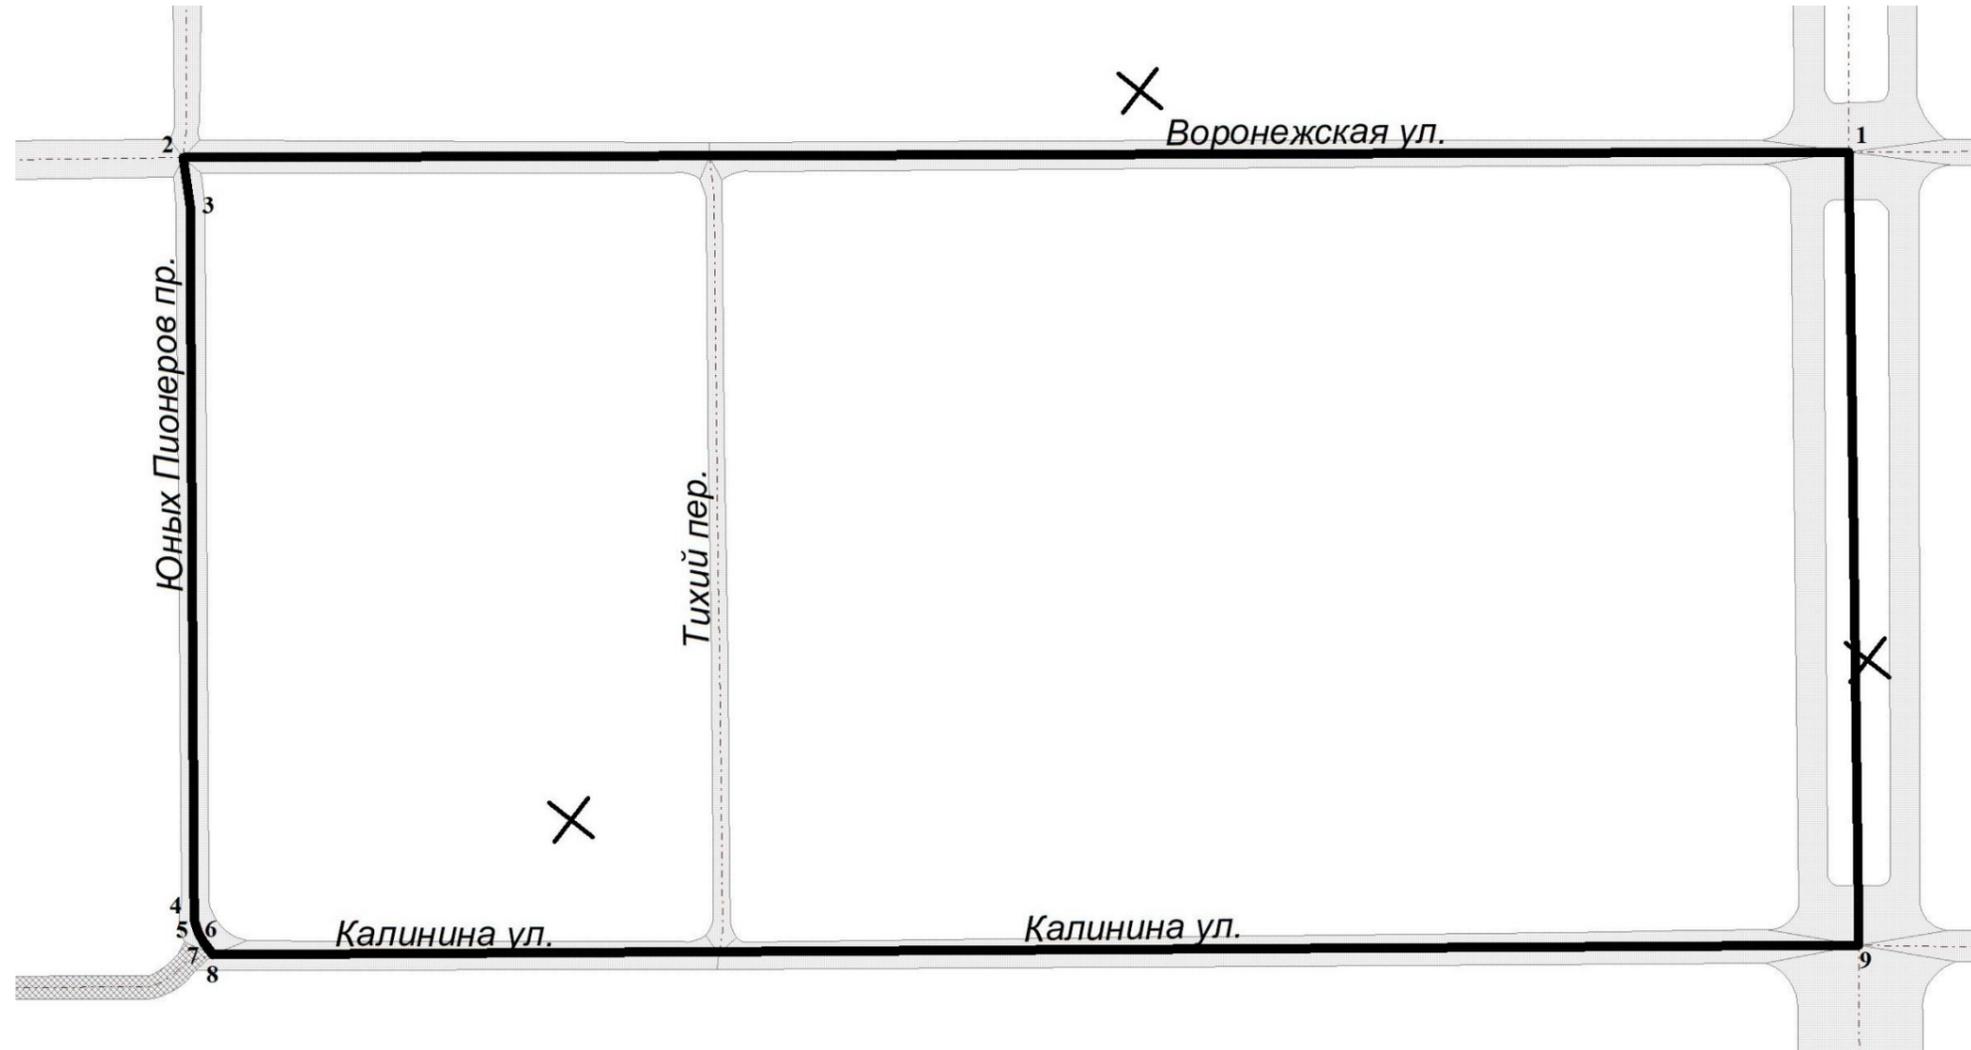

Каталог координат		
№	X	Y
1	390670,86	1381284,11
2	390954,39	1381061,09
3	390946,88	1381053,83
4	390853,92	1380936,42
5	390850,65	1380932,53
6	390848,70	1380931,17
7	390846,54	1380930,09
8	390843,23	1380929,29
9	390563,55	1381150,33
1	390670,86	1381284,11

Руководитель
Департамента градостроительства
городского округа Самара

В.Ю.Чернов