


СХЕМА

границ территории для подготовки документации по внесению изменений в документацию документации по планировке территории (проект планировки территории и проект межевания территории) в целях размещения линейного объекта «Реконструкция улицы 22 Партсъезда от улицы Солнечной до проспекта Кирова города Самара» 1-я очередь (от улицы Солнечная до Московского шоссе), утвержденную постановлением Администрации городского округа Самара от 28.07.2016 № 1048 «Об утверждении документации по планировке территории (проекта планировки территории и проекта межевания территории) в целях размещения линейного объекта «Реконструкция улицы 22 Партсъезда от улицы Солнечной до проспекта Кирова города Самара» 1-я очередь (от улицы Солнечная до Московского шоссе)

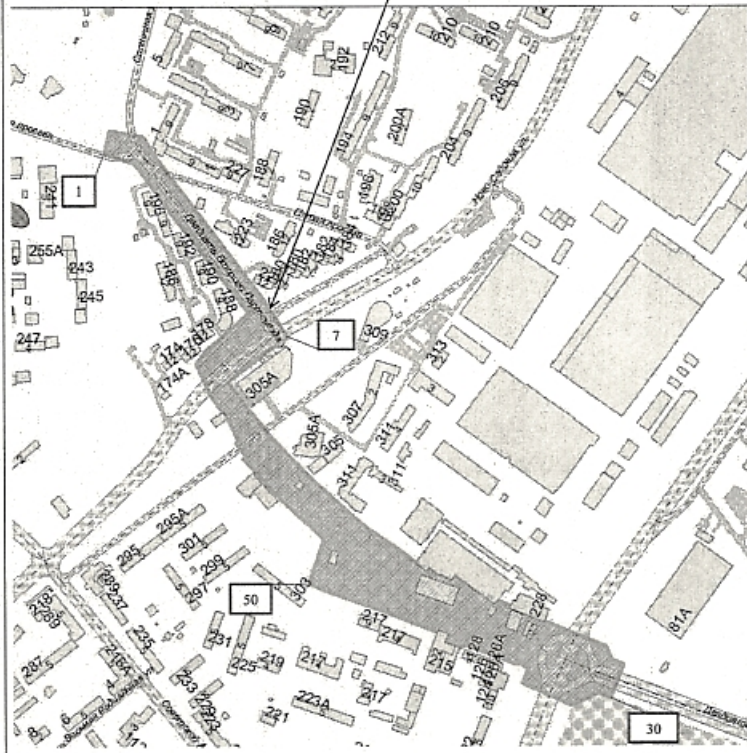

границы испрашиваемой территории



МАСШТАБ 1:5 000

ПРИМЕЧАНИЕ:
графический материал действителен только для подготовки распоряжения на проецирование

Масштаб 1:10 000

№	X	Y	Длина	Дирекционный угол
1	302586,49	1377158,06	24,49	287°24'21"
2	302579,36	1377183,63	9,11	283°30'01"
4	302570,43	1377232,66	49,22	107°19'31"
5	302542,25	1377252,52	28,94	90°02'10"
6	302333,25	1377464,72	266,56	33°16'07"
7	302284,23	1377423,84	58,17	37°10'23"
8	302273,84	1377423,84	11,11	133°17'26"
9	302222,03	1377449,83	44,26	143°56'03"
10	302183,03	1377379,08	68,25	53°07'48"
11	302142,53	1377313,03	53,21	50°57'50"
12	302082,00	1377310,51	64,21	45°57'22"
13	302030,50	1377446,09	103,45	41°24'22"
14	301958,15	1377616,22	163,13	32°57'19"
15	301858,26	1377653,13	4,02	25°16'11"
16	301848,83	1377653,00	3,13	368°71'41"
17	301844,89	1377653,02	17,58	321°24'11"
18	301844,45	1377652,99	1,07	347°14'56"
19	301849,75	1377644,18	2,03	338°14'49"
20	301844,82	1377640,86	8,10	36°37'46"
21	301868,79	1377641,27	6,10	360°17'07"
22	301843,27	1377644,14	1,57	38°27'06"
23	301841,70	1377647,82	3,62	24°12'57"
24	301848,63	1377637,33	8,61	308°24'15"
25	301823,13	1377646,54	39,58	38°27'06"
26	301876,26	1377812,20	118,12	24°12'56"
27	301867,48	1377825,41	78,90	177°17'13"
28	301826,58	1377891,47	29,73	67°58'32"
29	301821,89	1377908,34	18,07	30°14'48"
30	301725,32	1377908,33	29,69	113°10'03"
31	301788,49	1377975,34	17,76	268°18'53"
32	301763,88	1377938,48	43,76	155°21'11"
33	301795,21	1377968,43	14,02	264°46'06"
34	301810,81	1377971,17	23,08	299°58'26"
35	301819,23	1377968,19	6,53	201°44'11"
36	301820,52	1377968,22	1,39	201°37'16"
37	301821,44	1377968,40	2,83	207°09"
38	301824,13	1377978,67	2,23	297°48'48"
39	301826,66	1377982,20	2,64	269°17'50"
40	301824,23	1377984,13	2,72	117°41'00"
41	301824,63	1377978,59	5,57	301°54'51"
42	301822,37	1377973,97	2,48	114°04'48"
43	301848,78	1377987,18	79,45	301°54'51"
44	301845,73	1377879,87	4,13	152°57'00"
45	301847,79	1377973,27	8,12	167°59'31"
46	301852,18	1377968,13	11,15	160°37'48"
47	301852,28	1377964,36	11,04	349°12'06"
48	301853,51	1377918,77	93,69	200°21'40"
49	301877,43	1377945,87	96,41	160°27'40"
50	301927,69	1377864,73	23,34	264°12'06"
51	301999,90	1377485,40	66,13	288°12'47"
52	302063,39	1377416,94	85,37	222°40'23"
53	302127,87	1377511,48	87,18	212°14'46"
54	302135,85	1377513,63	4,93	324°10'41"
55	302111,77	1377518,76	3,11	249°37'28"
56	302113,13	1377561,88	38,42	232°22'07"
57	302111,97	1377565,66	4,25	229°07'48"
58	302148,44	1377551,42	33,42	249°43'40"
59	302151,53	1377551,42	43,43	233°17'18"
60	302147,23	1377566,83	43,67	369°58'13"
61	302044,95	1377318,52	28,20	307°18'01"
62	302116,72	1377360,33	42,62	116°38'44"
63	302425,79	1377309,39	115,48	232°16'46"
64	302459,17	1377273,66	43,77	231°22'10"
65	302521,96	1377274,27	82,80	233°46'03"
66	302513,88	1377218,73	18,01	233°37'03"
1	302546,49	1377158,06	44,45	196°27'19"

S = 6,71 Га

Заместитель руководителя Департамента градостроительства
городского округа Самара



С.С. Бабин

Управление инженерной инфраструктуры		
Наименование объекта	«Реконструкция улицы 22 Партсъезда от улицы Солнечной до проспекта Кирова города Самара» 1-я очередь (от улицы Солнечная до Московского шоссе)	
Графический материал	М 1:5 000	
Руководитель управления территориального планирования	А.С. Гниломедов	
Руководитель управления информационного обеспечения градостроительной деятельности	Е.А. Куркин	
Исполнитель	К.В. Певцов	
Дата выпуска	2023	