



ПРИЛОЖЕНИЕ № 1
к постановлению Администрации
городского округа Самара
от _____ № _____

Сведения о границах территории жилой застройки, подлежащей комплексному развитию, расположенной в границах 1 квартала поселка Мехзавод в Красноглинском внутригородском районе городского округа Самара
(Площадь 3,17 Га)

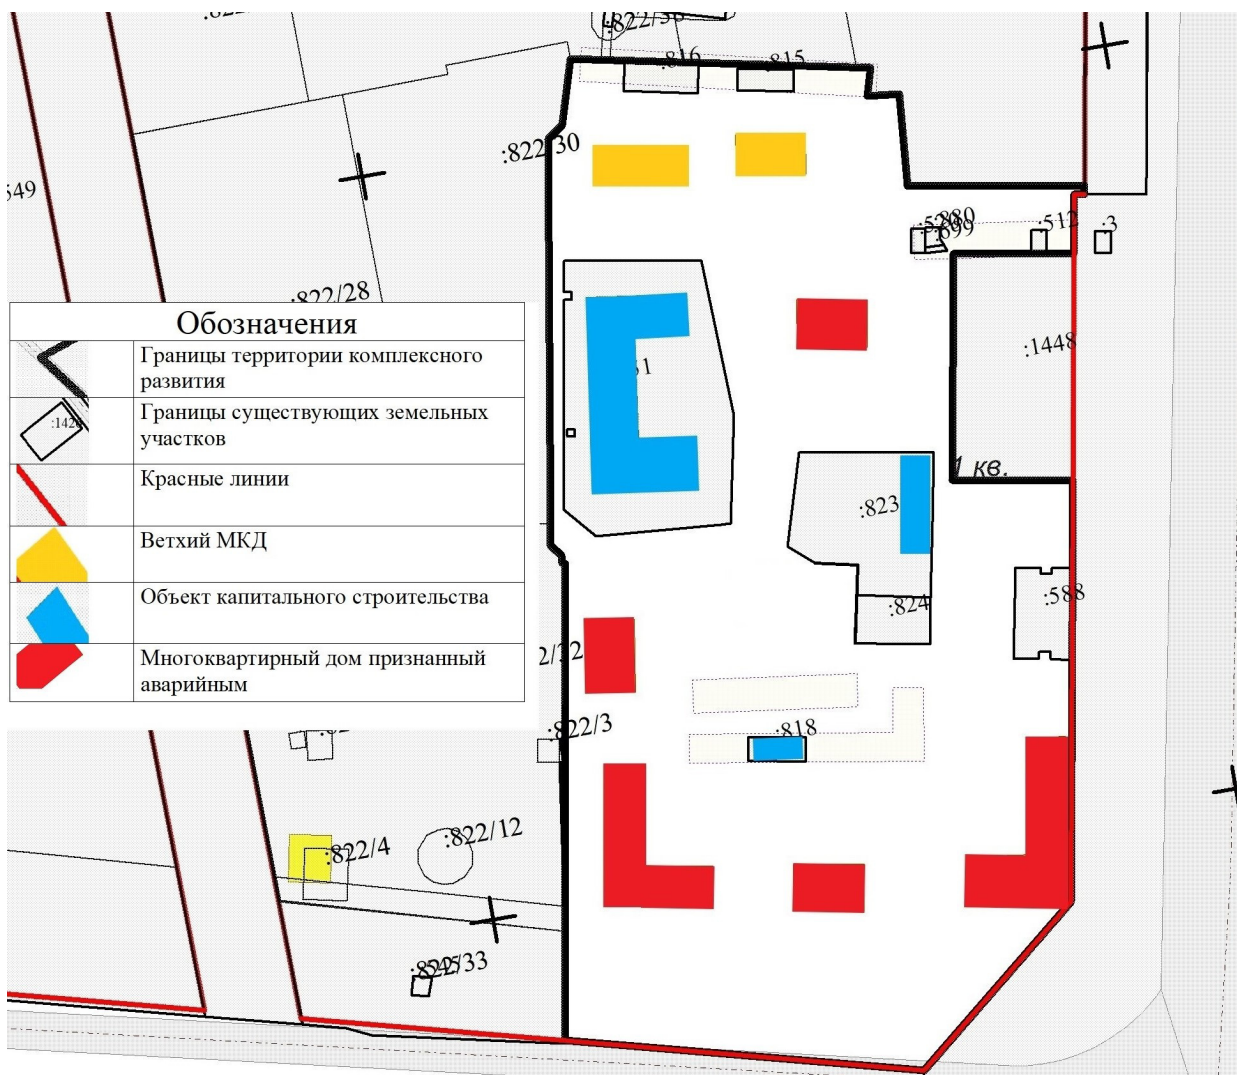

МАСШТАБ 1:2000

Перечень координат характерных точек границ территории
в системе координат, используемых для ведения
Единого государственного реестра недвижимости

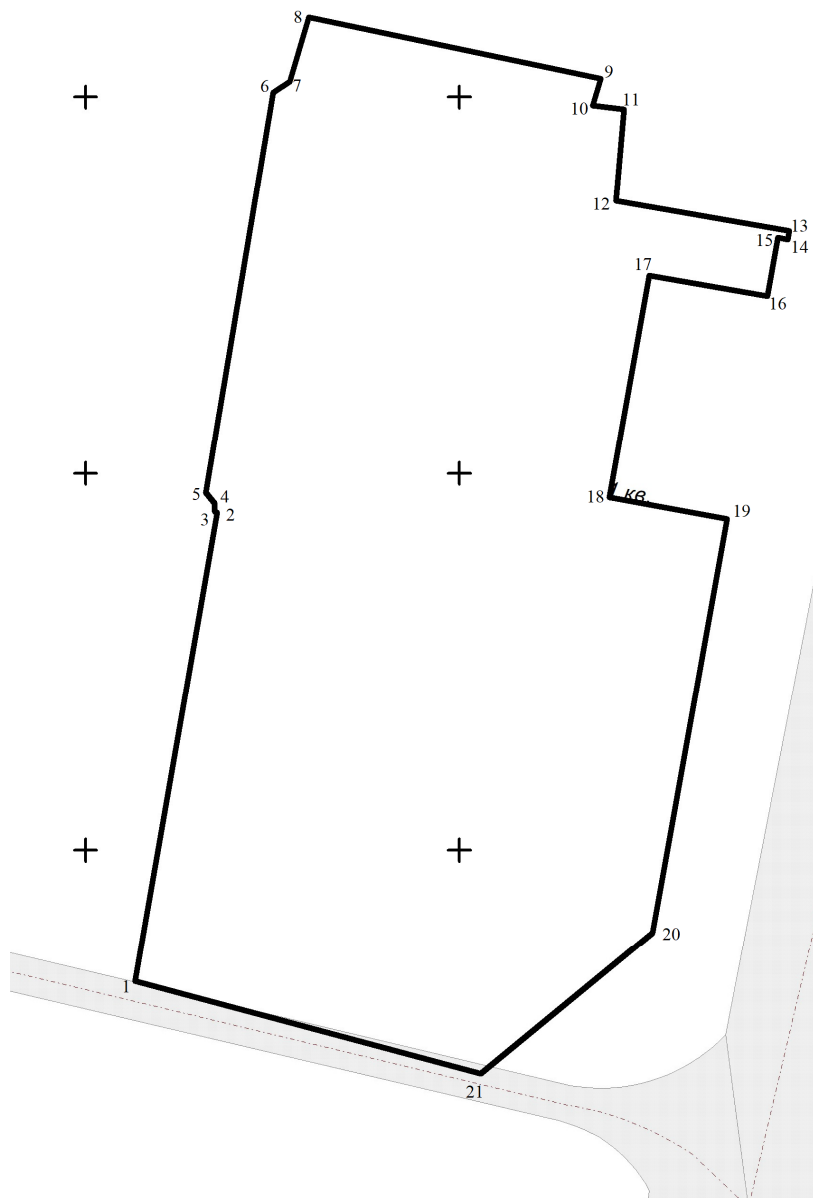

Каталог координат		
№	X	Y
1	399765,17	1383613,27
2	399889,59	1383635,27
3	399889,85	1383634,54
4	399891,95	1383634,63
5	399894,86	1383632,19
6	400001,12	1383650,22
7	400004,15	1383654,62
8	400021,16	1383659,79
9	400004,84	1383737,86
10	399997,75	1383735,69
11	399996,74	1383744,08
12	399972,29	1383741,96
13	399964,33	1383788,26
14	399962,04	1383787,84
15	399962,52	1383785,16
16	399947,08	1383782,36
17	399952,50	1383750,83
18	399893,61	1383740,14
19	399887,89	1383771,63
20	399778,05	1383751,71
21	399740,86	1383705,69
1	399765,17	1383613,27

Руководитель
Департамента градостроительства
городского округа Самара

В.Ю. Чернов