

ОПИСАНИЕ МЕСТОПОЛОЖЕНИЯ ГРАНИЦ

Публичный сервитут в целях размещения объекта: «Строительство КЛ-0,4кВ для электроснабжения объекта, расположенного по адресу: Самарская область, г. Самара, 19 км Московского шоссе, д. 4.»

(наименование объекта, местоположение границ которого описано (далее - объект))

Раздел 1

Сведения об объекте

№ п/п	Характеристики объекта	Описание характеристик
1	2	3
1.	Местоположение объекта	Самарская область, город Самара, район Красноглинский
2.	Площадь объекта +/- величина погрешности определения площади (Р +/- Дельта Р)	364 +/- 7 м ²
3.	Иные характеристики объекта	Публичный сервитут в целях размещения объекта: «Строительство КЛ-0,4кВ для электроснабжения объекта, расположенного по адресу: Самарская область, г. Самара, 19 км Московского шоссе, д. 4.»

Раздел 2

Сведения о местоположении границ объекта

1. Система координат МСК-63, зона 1


2. Сведения о характерных точках границ объекта

Обозначение характерных точек границ	Координаты, м		Метод определения координат характерной точки	Средняя квадратическая погрешность положения характерной точки (Mt), м	Описание обозначения точки на местности (при наличии)
	X	Y			
1	2	3	4	5	6
1	397846.20	1383484.95	Картометрический метод	0.1	-
2	397865.30	1383561.09	Картометрический метод	0.1	-
3	397856.64	1383562.53	Картометрический метод	0.1	-
4	397856.64	1383567.75	Картометрический метод	0.1	-
5	397852.64	1383567.86	Картометрический метод	0.1	-
6	397852.64	1383559.49	Картометрический метод	0.1	-
7	397858.11	1383558.74	Картометрический метод	0.1	-
8	397860.36	1383557.86	Картометрический метод	0.1	-
9	397842.32	1383485.93	Картометрический метод	0.1	-
1	397846.20	1383484.95	Картометрический метод	0.1	-

3. Сведения о характерных точках части (частей) границы объекта

Обозначение характерных точек части границы	Координаты, м		Метод определения координат характерной точки	Средняя квадратическая погрешность положения характерной точки (Mt), м	Описание обозначения точки на местности (при наличии)
	X	Y			
1	2	3	4	5	6
-	-	-	-	-	-

Схема расположения границ публичного сервитута

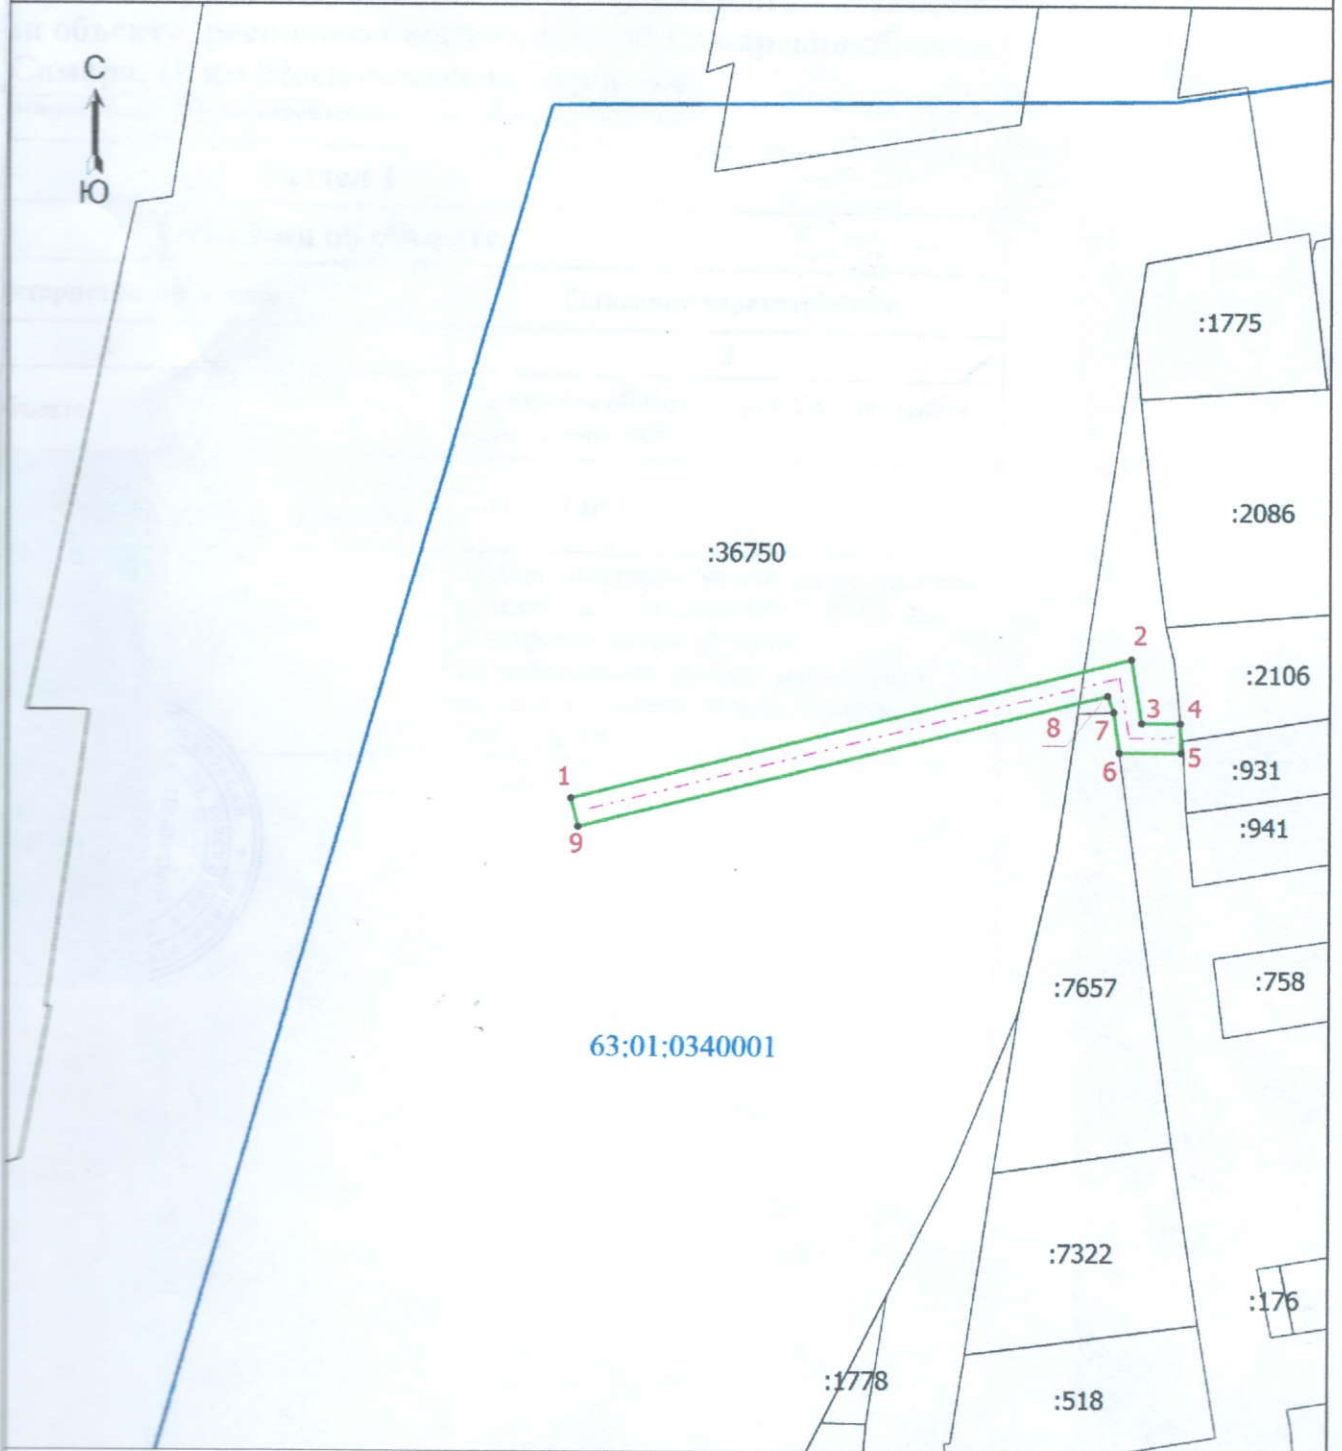

Масштаб 1:1000

Условные обозначения

- | | | | |
|-------|--|---------------|--|
| • | - Характерная точка границы публичного сервитута | 1 | - Обозначение новой характерной точки границы публичного сервитута |
| :7322 | - Кадастровый номер земельного участка по сведениям ЕГРН | _____ | - Граница земельного участка по сведениям ЕГРН |
| — | - Граница кадастрового квартала | — | - Граница публичного сервитута |
| - - - | - Граница сооружения | 63:01:0340001 | - Номер кадастрового квартала |

Подпись *Колесникова Наталья Александровна*

Дата "24" "04" 2023 г.

Место для оттиска печати (при наличии) лица, составившего описание местоположения границ объекта

