



ПРИЛОЖЕНИЕ № 1
к постановлению Администрации
городского округа Самара
от _____ № _____

Сведения о границах территории жилой застройки, подлежащей комплексному развитию, расположенной в границах улиц Дыбенко, Авроры, Печерской, внутридворового проезда в Октябрьском внутригородском районе городского округа Самара (площадь 5,37 га)

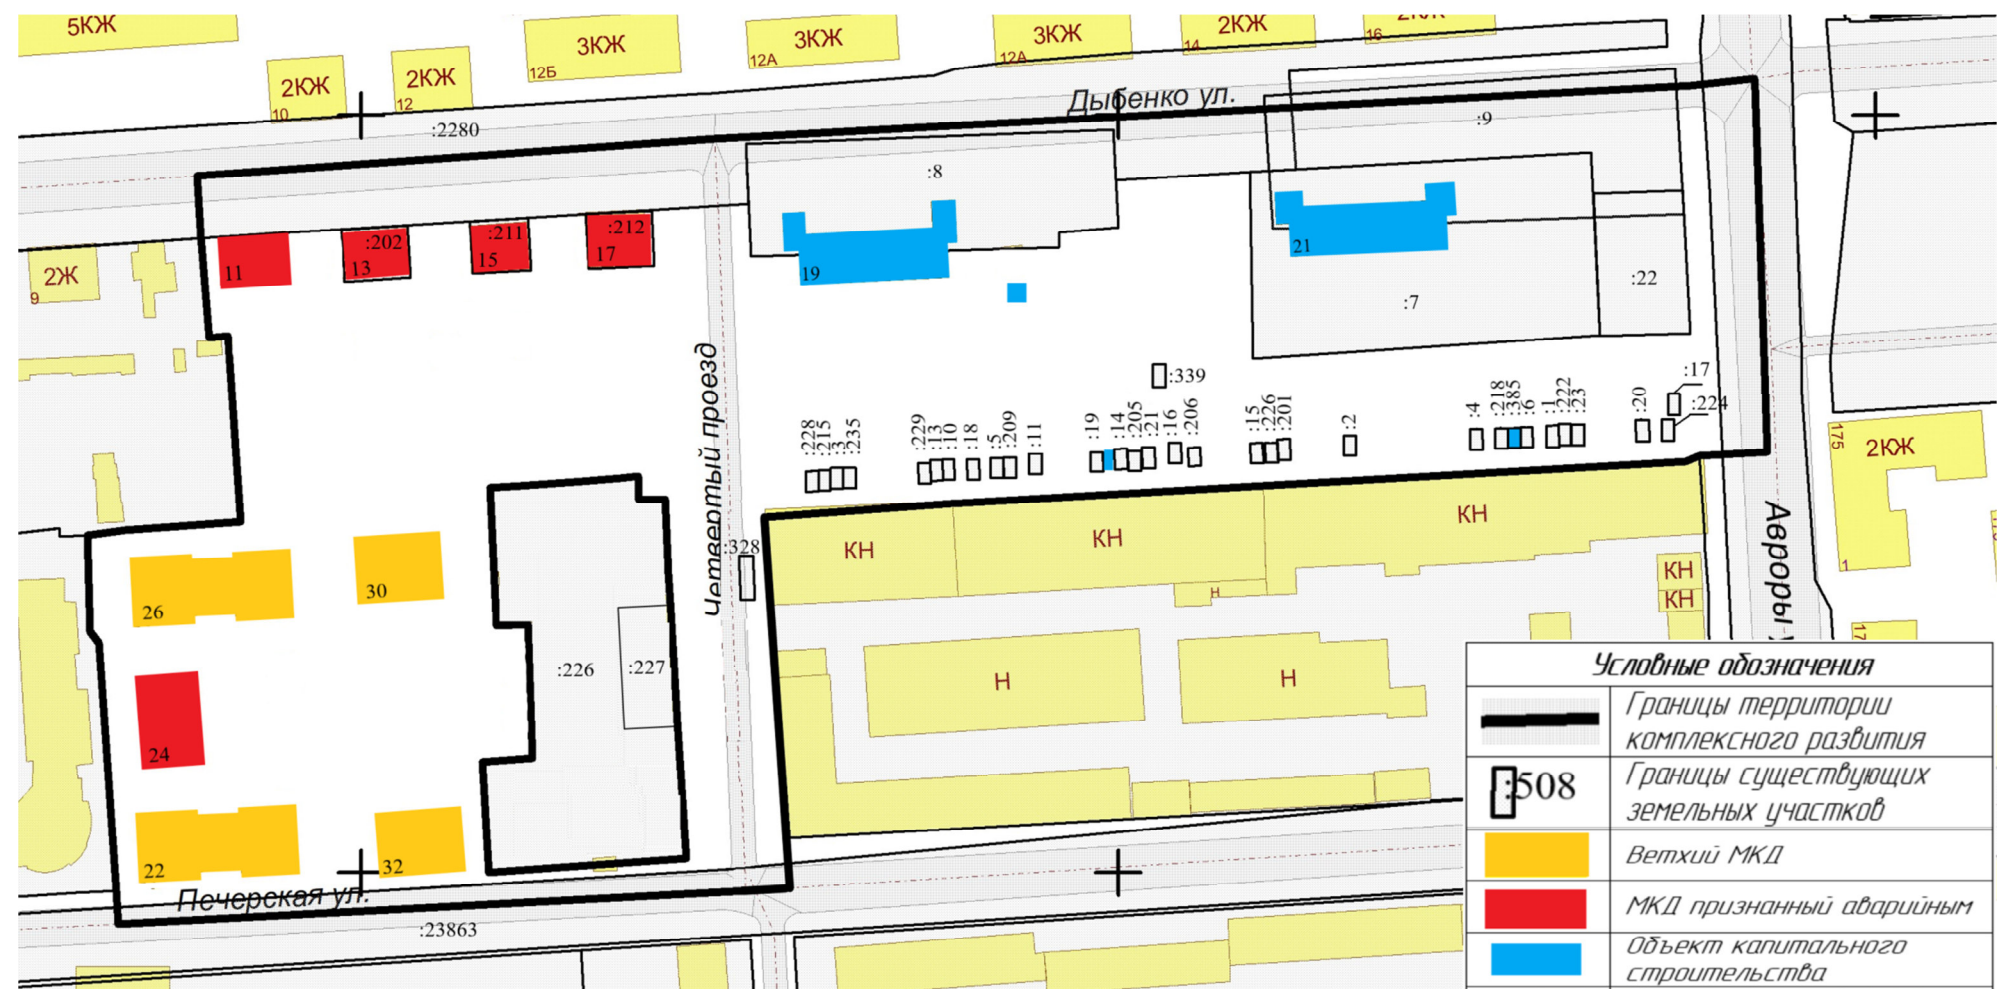

МАСШТАБ 1:2000

Перечень координат характерных точек границ территории в системе координат,
используемых для ведения Единого государственного реестра недвижимости

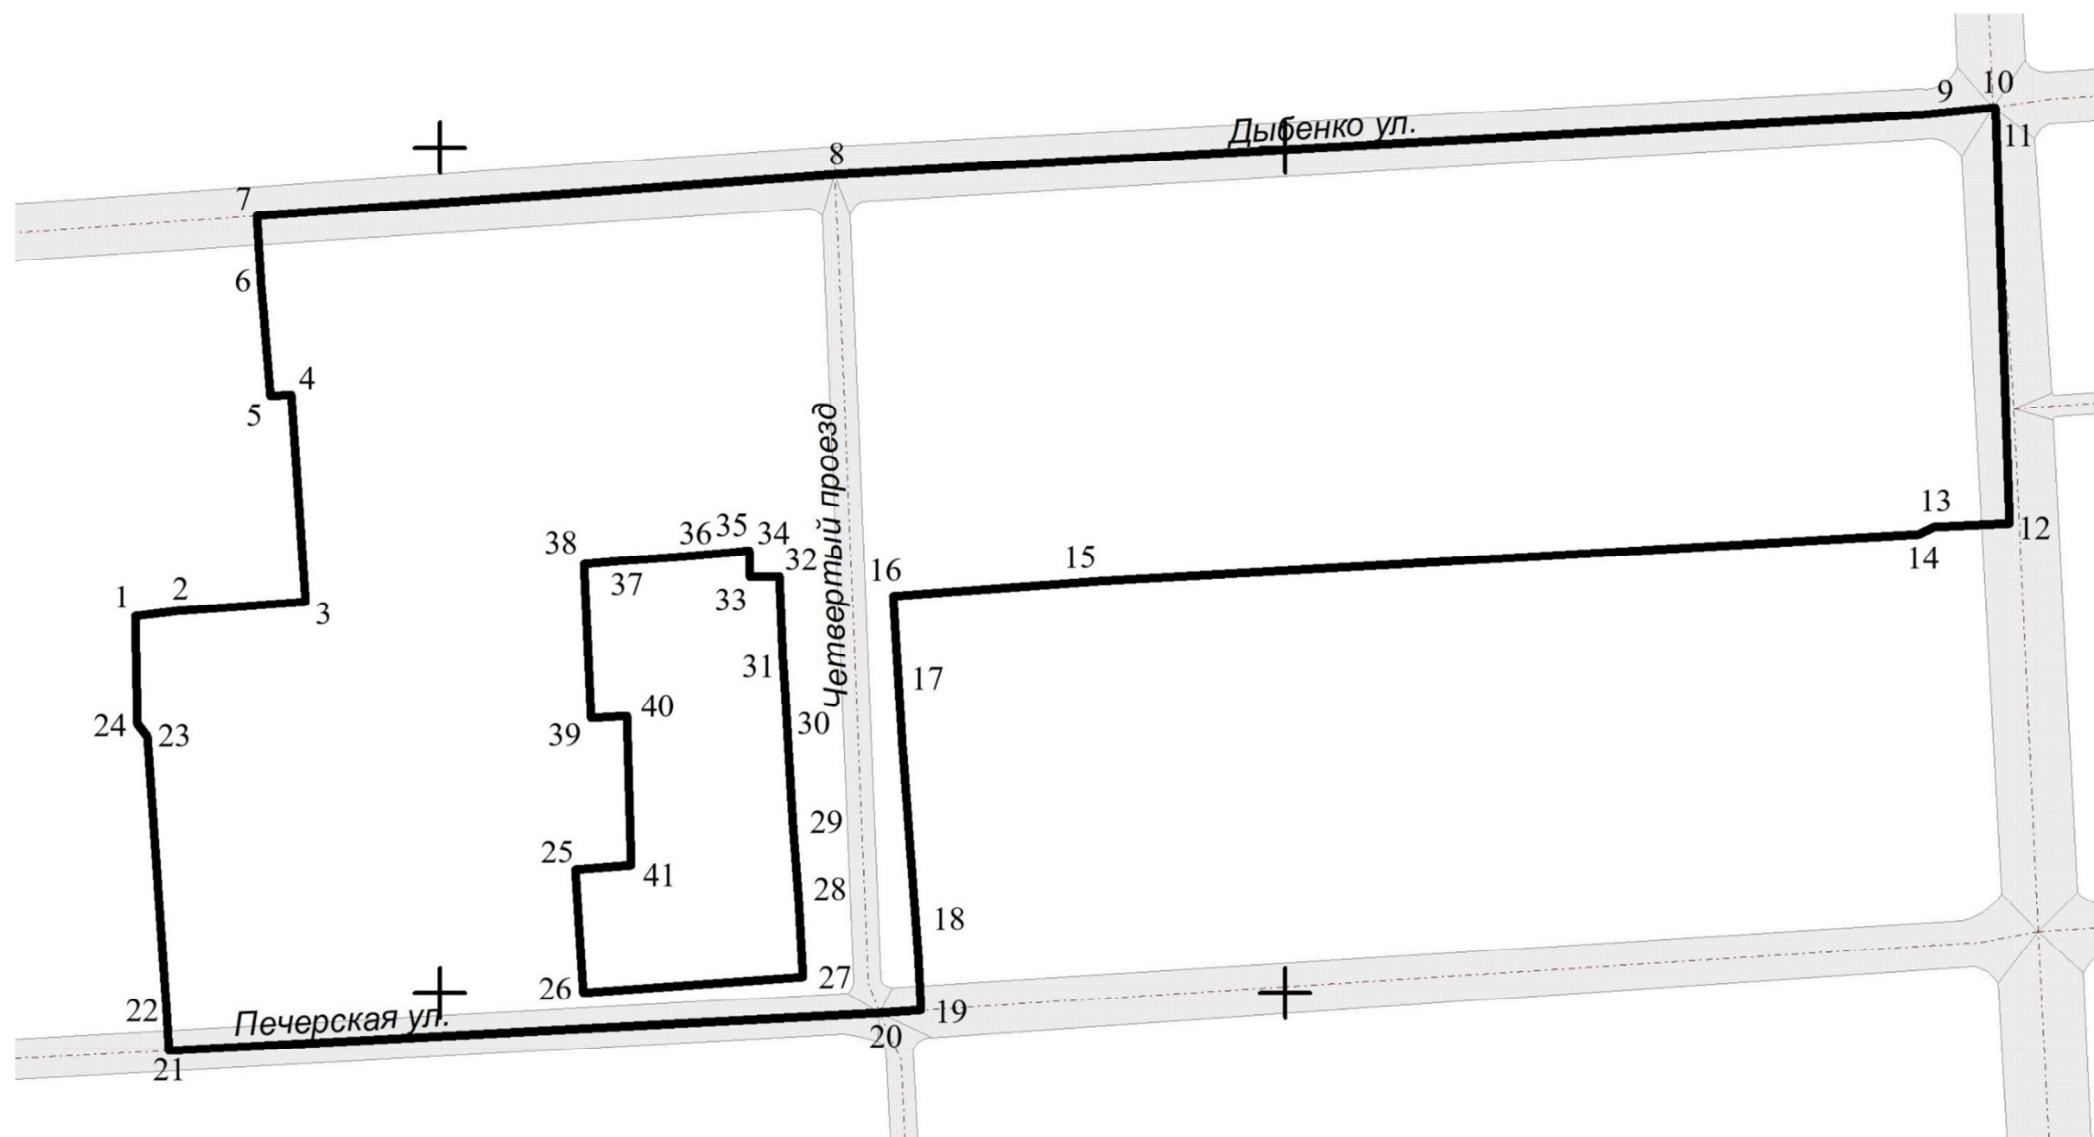

Каталог координат		
№	X	Y
1	388689,20	1376927,84
2	388690,46	1376937,84
3	388692,61	1376968,19
4	388741,75	1376964,83
5	388741,35	1376959,91
6	388767,45	1376957,77
7	388784,11	1376956,79
8	388793,75	1377093,42
9	388807,88	1377351,28
10	388809,65	1377368,08
11	388806,82	1377368,26
12	388711,07	1377371,42
13	388710,16	1377353,40
14	388708,62	1377349,94
15	388697,48	1377155,80
16	388693,92	1377107,24
17	388658,56	1377109,48
18	388609,12	1377113,11
19	388595,97	1377113,89
20	388595,31	1377104,07
21	388586,44	1376935,86
22	388595,21	1376935,34
23	388660,72	1376930,79
24	388663,75	1376928,50
1	388689,20	1376927,84
25	388629,09	1377032,00
26	388600,07	1377033,85
27	388603,73	1377085,84
28	388621,82	1377084,82
29	388639,76	1377083,56
30	388671,50	1377081,67
31	388678,95	1377081,22
32	388698,67	1377080,30
33	388698,48	1377073,42
34	388704,75	1377073,18
35	388704,24	1377068,58
36	388703,40	1377058,44
37	388702,19	1377042,25
38	388701,68	1377034,16
39	388665,27	1377035,85
40	388665,65	1377044,18
41	388630,12	1377045,26
25	388629,09	1377032,00

Руководитель
Департамента градостроительства
городского округа Самара

В.Ю.Чернов