



План границ объекта

Основной лист

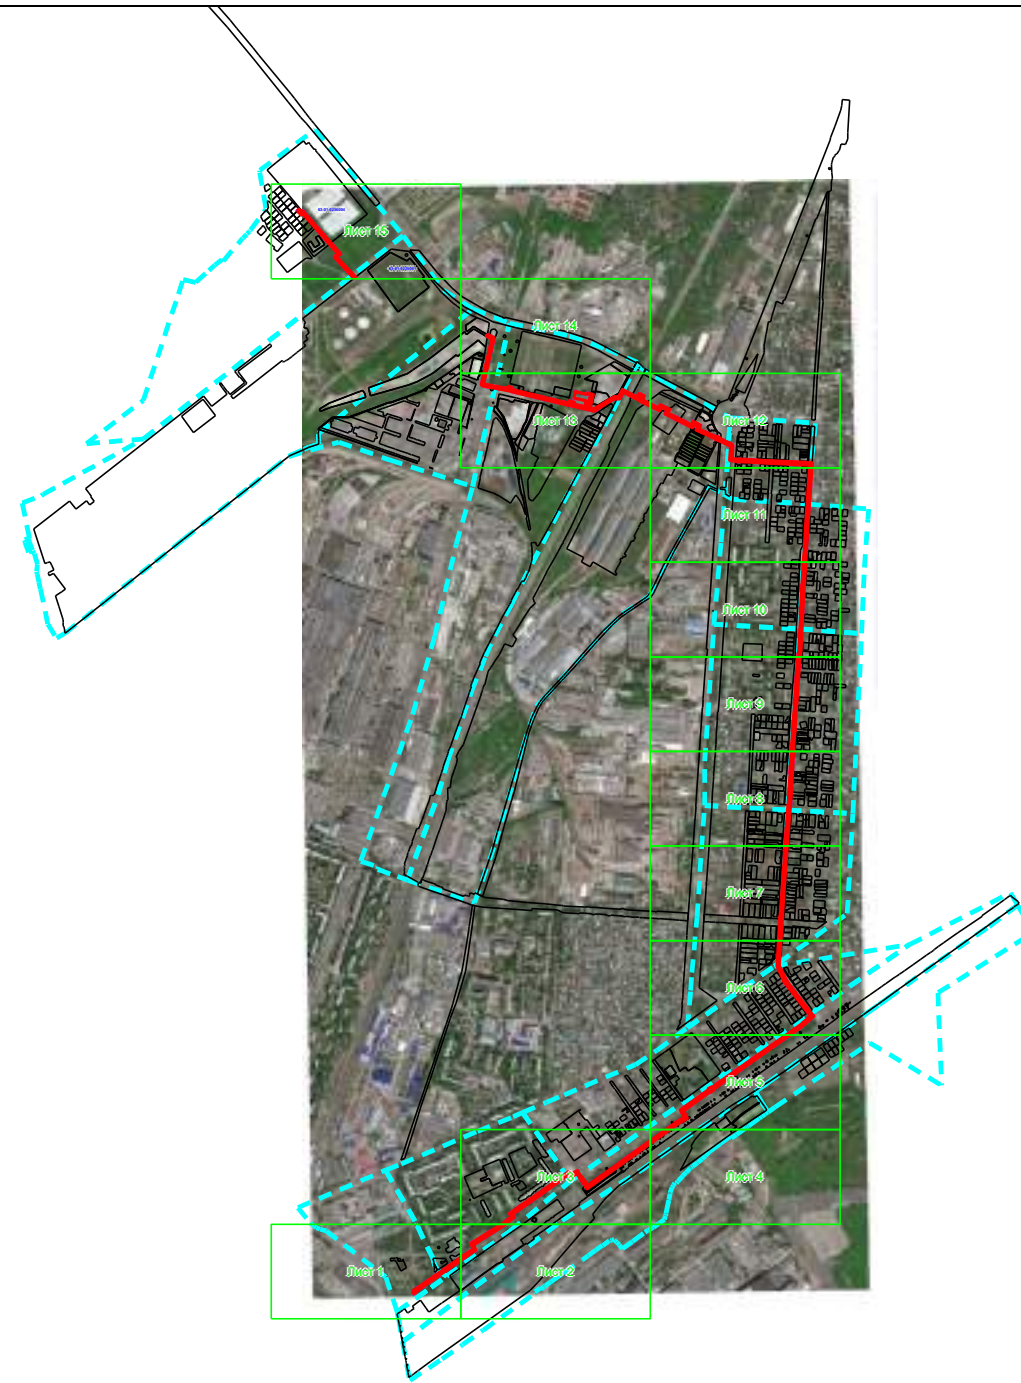

Масштаб 1: 30000

Используемые условные знаки и обозначения:

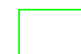 – область выносного листа,

23 – номер выносного листа.

Остальные используемые условные знаки и обозначения: приведены на отдельной странице в конце раздела.

Подпись _____ Ткаченко В. А. Дата 4 октября 2021 г.

Место для оттиска печати (при наличии) лица, составившего описание местоположения границ объекта