



Сведения о границах территории жилой застройки, подлежащей комплексному развитию, расположенной в границах улиц
 Белорусской, Флотской, вдоль границ земельных участков 63:01:0411009:521, 63:01:0411009:519, 63:01:0411009:518,
 63:01:0411009:520 в Куйбышевском внутригородском районе городского округа Самара
 (Площадь 12,13 Га)

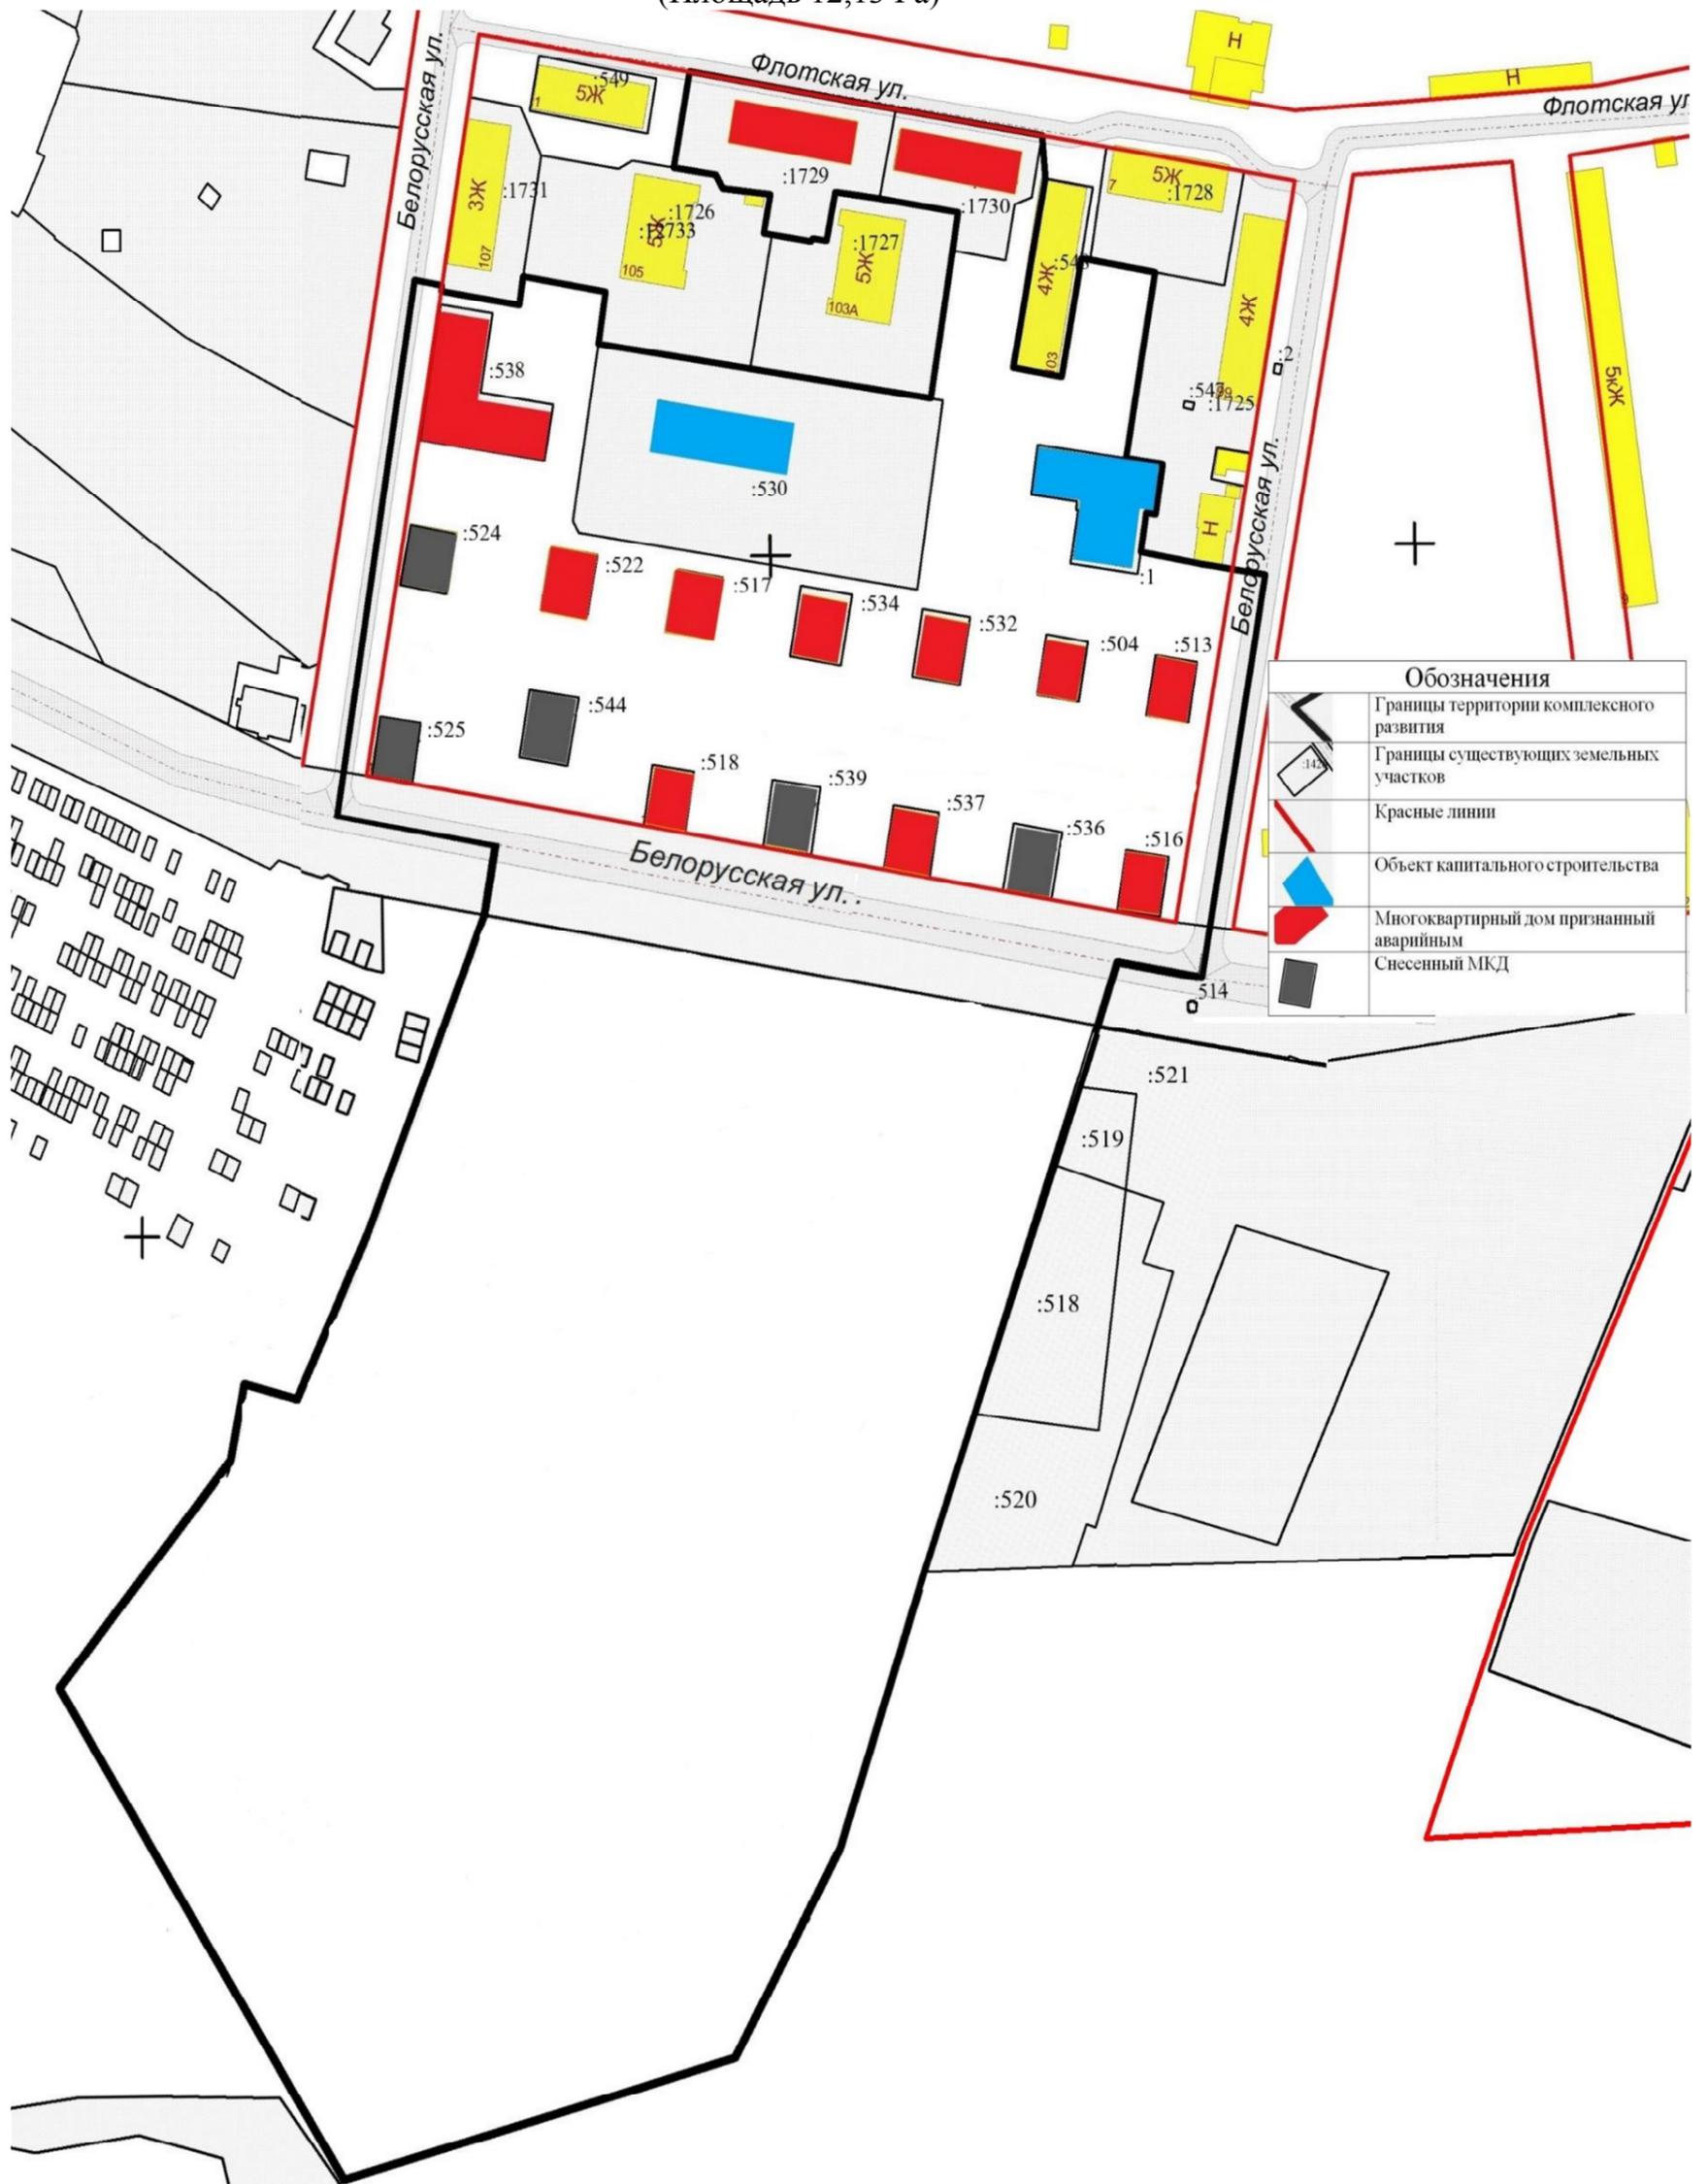

Перечень координат характерных точек границ территории в системе координат, используемых для ведения Единого государственного реестра недвижимости

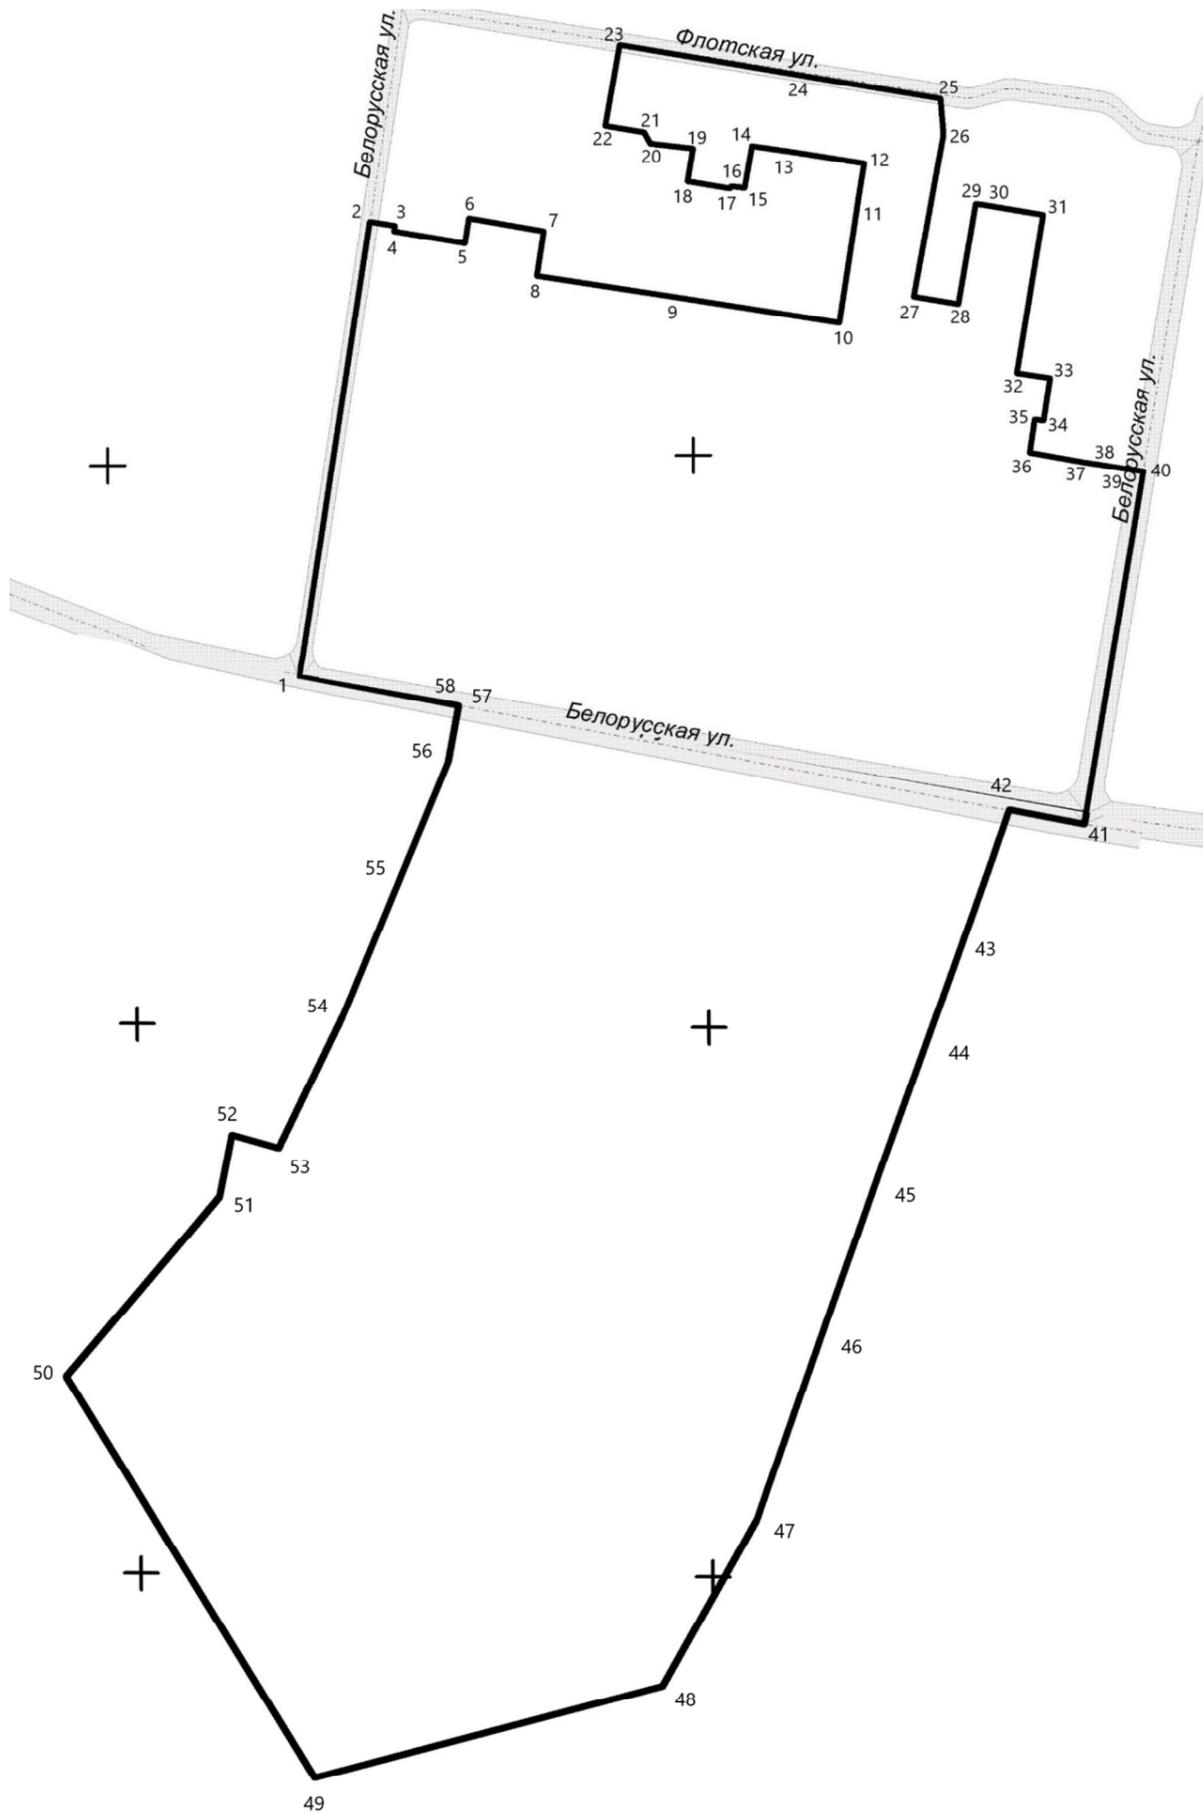

Каталог координат		
№	X	Y
1	381726,17	1367264,19
2	381882,03	1367290,95
3	381880,46	1367299,48
4	381878,63	1367299,16
5	381874,15	1367323,31
6	381882,53	1367324,78
7	381877,72	1367350,24
8	381862,53	1367347,67
9	381854,38	1367394,74
10	381844,72	1367450,57
11	381887,57	1367458,03
12	381898,81	1367459,99
13	381903,22	1367435,71
14	381905,40	1367421,91
15	381891,25	1367419,08
16	381891,92	1367414,77
17	381891,11	1367414,06
18	381893,74	1367399,66
19	381905,02	1367401,74
20	381906,92	1367387,16
21	381910,86	1367384,98
22	381913,20	1367371,91
23	381940,94	1367377,32
24	381929,05	1367441,16
25	381920,62	1367486,42
26	381908,13	1367487,27
27	381853,23	1367476,20
28	381850,32	1367491,35
29	381884,50	1367497,95
30	381884,09	1367500,62
31	381880,29	1367520,81
32	381826,30	1367510,86
33	381824,42	1367522,16
34	381809,87	1367519,75
35	381810,37	1367516,79
36	381799,00	1367514,91
37	381795,22	1367533,79
38	381794,50	1367538,40
39	381793,55	1367543,31
40	381791,87	1367553,46
41	381674,97	1367531,81
42	381679,98	1367505,63
43	381660,80	1367499,08
44	381620,88	1367485,05
45	381547,69	1367459,34
46	381501,07	1367442,96
47	381420,93	1367415,55
48	381360,09	1367382,07
49	381325,79	1367260,19
50	381471,27	1367174,15
51	381537,25	1367228,29
52	381559,63	1367232,89
53	381554,96	1367249,10
54	381602,93	1367271,68
55	381656,72	1367293,63
56	381696,25	1367309,48
57	381716,78	1367313,27
58	381717,97	1367307,06
1	381726,17	1367264,19

Руководитель
Департамента градостроительства
городского округа Самара

В.Ю. Чернов