

ГРАФИЧЕСКОЕ ОПИСАНИЕ

местоположения границ населенных пунктов, территориальных зон, особо охраняемых природных территорий, зон с особыми условиями использования территории

Публичный сервитут в целях размещения объекта: «Строительство КЛЭП-10кВ от места врезки в существующую КЛ-10кВ от РП-632 до РП-10 с установкой КТПн-48 10/0,4кВ вблизи массива СНТ «Малые Сорокины Хутора»»

(наименование объекта, местоположение границ которого описано (далее - объект))

Раздел 1

Сведения об объекте

№ п/п	Характеристики объекта	Описание характеристик
1	2	3
1.	Местоположение объекта	Самарская область, город Самара, район Кировский
2.	Площадь объекта +/- величина погрешности определения площади (Р +/- Дельта Р)	36 +/- 2 м ²
3.	Иные характеристики объекта	Публичный сервитут в целях размещения объекта: «Строительство КЛЭП-10кВ от места врезки в существующую КЛ-10кВ от РП-632 до РП-10 с установкой КТПн-48 10/0,4кВ вблизи массива СНТ «Малые Сорокины Хутора»». Срок публичного сервитута 49 лет.

ООО «ТГК «Топограф»

Раздел 2

Сведения о местоположении границ объекта

1. Система координат МСК-63, зона 1


2. Сведения о характерных точках границ объекта

Обозначение характерных точек границ	Координаты, м		Метод определения координат характерной точки	Средняя квадратическая погрешность положения характерной точки (Mt), м	Описание обозначения точки на местности (при наличии)
	X	Y			
1	2	3	4	5	6
1	398340.57	1379763.65	Картометрический метод	0.1	-
2	398339.26	1379770.12	Картометрический метод	0.1	-
3	398333.96	1379769.04	Картометрический метод	0.1	-
4	398335.28	1379762.57	Картометрический метод	0.1	-
1	398340.57	1379763.65	Картометрический метод	0.1	-

3. Сведения о характерных точках части (частей) границы объекта

Обозначение характерных точек части границы	Координаты, м		Метод определения координат характерной точки	Средняя квадратическая погрешность положения характерной точки (Mt), м	Описание обозначения точки на местности (при наличии)
	X	Y			
1	2	3	4	5	6
-	-	-	-	-	-

Схема расположения границ публичного сервитута

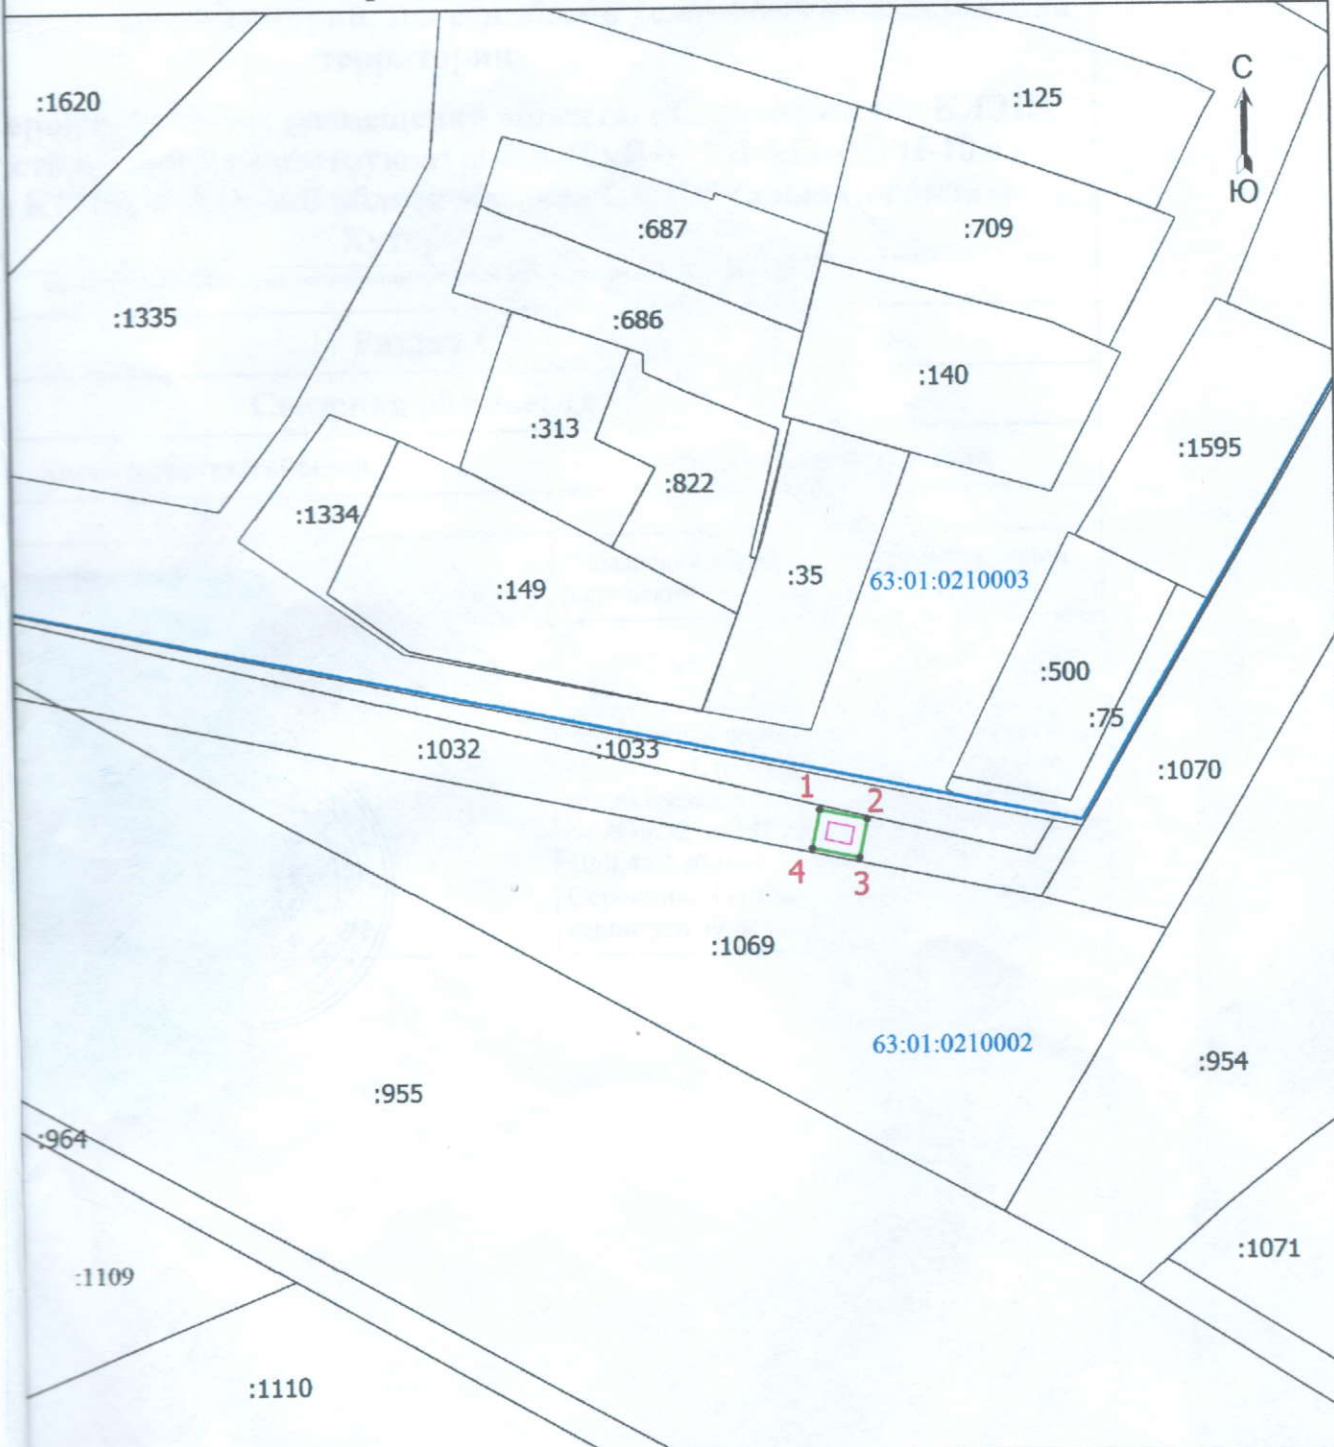

Масштаб 1:1000

Условные обозначения

- | | | | |
|---------------|--|------|--|
| • | - Характерная точка границы публичного сервитута | 1 | - Обозначение новой характерной точки границы публичного сервитута |
| — | - Граница земельного участка по сведениям ЕГРН | — | - Граница кадастрового квартала |
| — | - Граница публичного сервитута | :500 | - Кадастровый номер земельного участка по сведениям ЕГРН |
| 63:01:0210003 | - Номер кадастрового квартала | — | - Граница сооружения |

Подпись

Каленичкова Н.А.

Дата " 10 " 08 2023 г.

Место для оттиска печати (при наличии) лица, составившего описание местоположения границ объекта

