

ГРАФИЧЕСКОЕ ОПИСАНИЕ

местоположения границ населенных пунктов, территориальных зон, особо охраняемых природных территорий, зон с особыми условиями использования территории

Публичный сервитут в целях эксплуатации объекта электросетевого хозяйства местного значения – Подстанция, с кадастровым номером 63:01:0908001:4478, расположенного по адресу: Самарская область, город Самара, Советский район, улица Карбышева, 65 В

(наименование объекта, местоположение границ которого описано (далее - объект))

Раздел 1

Сведения об объекте

№ п/п	Характеристики объекта	Описание характеристик
1	2	3
1.	Местоположение объекта	Самарская область, город Самара
2.	Площадь объекта +/- величина погрешности определения площади (Р +/- Дельта Р)	8130 +/- 32 м ²
3.	Иные характеристики объекта	-

Раздел 2

Сведения о местоположении границ объекта

1. Система координат МСК-63, зона №1


2. Сведения о характерных точках границ объекта

Обозначение характерных точек границ	Координаты, м		Метод определения координат характерной точки	Средняя квадратическая погрешность положения характерной точки (Mt), м	Описание обозначения точки на местности (при наличии)
	X	Y			
1	2	3	4	5	6
1	389269.84	1378265.41	Аналитический метод	0.10	-
2	389271.86	1378296.58	Аналитический метод	0.10	-
3	389273.54	1378334.08	Аналитический метод	0.10	-
4	389274.09	1378361.34	Аналитический метод	0.10	-
5	389215.38	1378364.05	Аналитический метод	0.10	-
6	389190.22	1378364.98	Аналитический метод	0.10	-
7	389185.70	1378268.91	Аналитический метод	0.10	-
1	389269.84	1378265.41	Аналитический метод	0.10	-

3. Сведения о характерных точках части (частей) границы объекта

Обозначение характерных точек части границы	Координаты, м		Метод определения координат характерной точки	Средняя квадратическая погрешность положения характерной точки (Mt), м	Описание обозначения точки на местности (при наличии)
	X	Y			
1	2	3	4	5	6
-	-	-	-	-	-

Схема расположения границ публичного сервитута

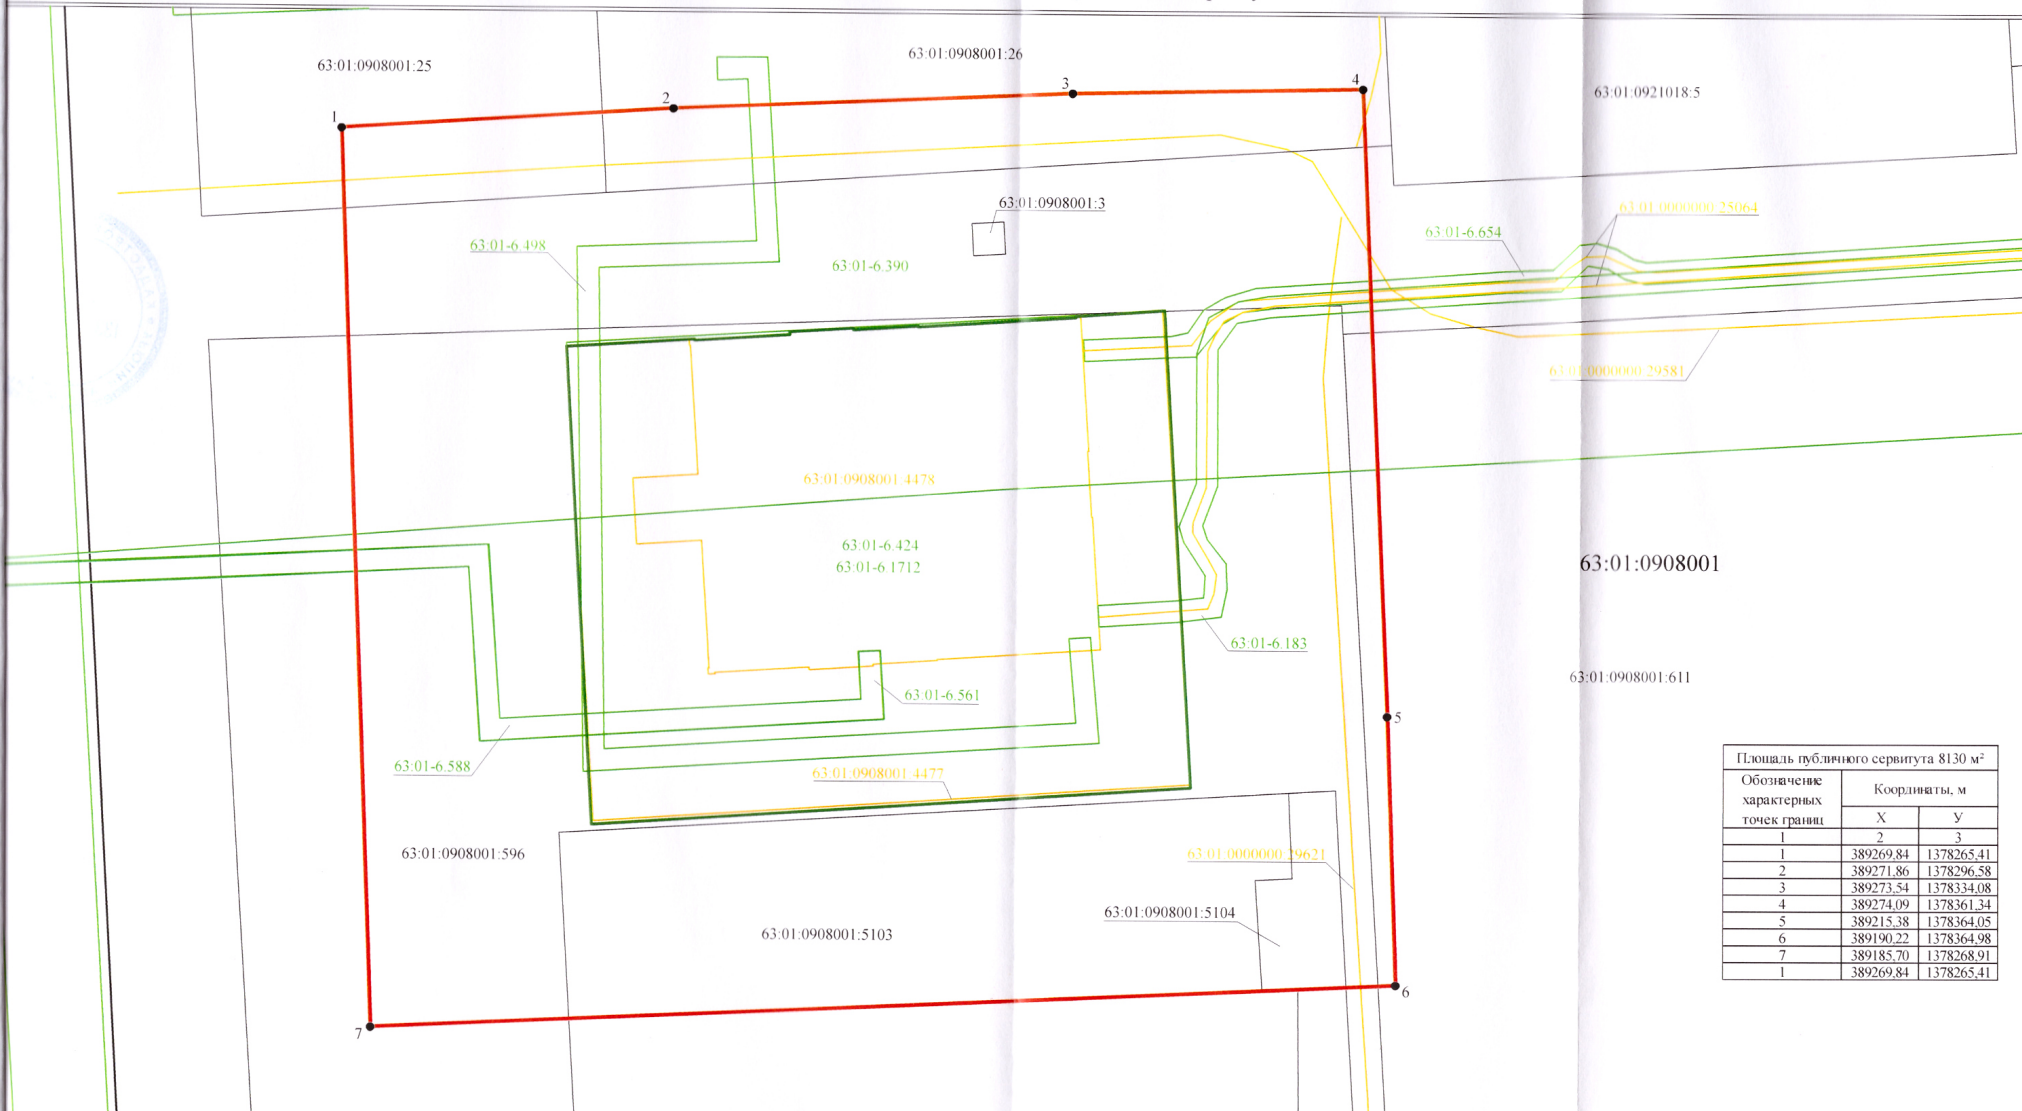

Площадь публичного сервитута 8130 м²

Обозначение характерных точек границ	Координаты, м	
	X	Y
1	2	3
1	389269.84	1378265.41
2	389271.86	1378296.58
3	389273.54	1378334.08
4	389274.09	1378361.34
5	389215.38	1378364.05
6	389190.22	1378364.98
7	389185.70	1378268.91
1	389269.84	1378265.41

Используемые условные знаки и обозначения:

Масштаб 1:500

- проектная граница публичного сервитута
- местоположение инженерного сооружения согласно сведениям ЕГРН о зоне с особыми условиями использования территорий
- граница учтенного земельного участка
- граница кадастрового квартала
- контур объекта капитального строительства
- границы зоны с особыми условиями использования территории
- 63:01:0908001:596 кадастровый номер земельного участка
- 63:01:0908001:4478 кадастровый номер объекта капитального строительства
- 63:01:0908001 учетный номер кадастрового квартала
- 63:01:6:424 реестровый номер зоны с особыми условиями использования территории
- 1 характерная точка границы публичного сервитута

Система координат: МСК-63, зона №1



Подпись _____ Дата 13 сентября 2023 г.

Место для оттиска печати (при наличии), составившего описание местоположения границ объекта