


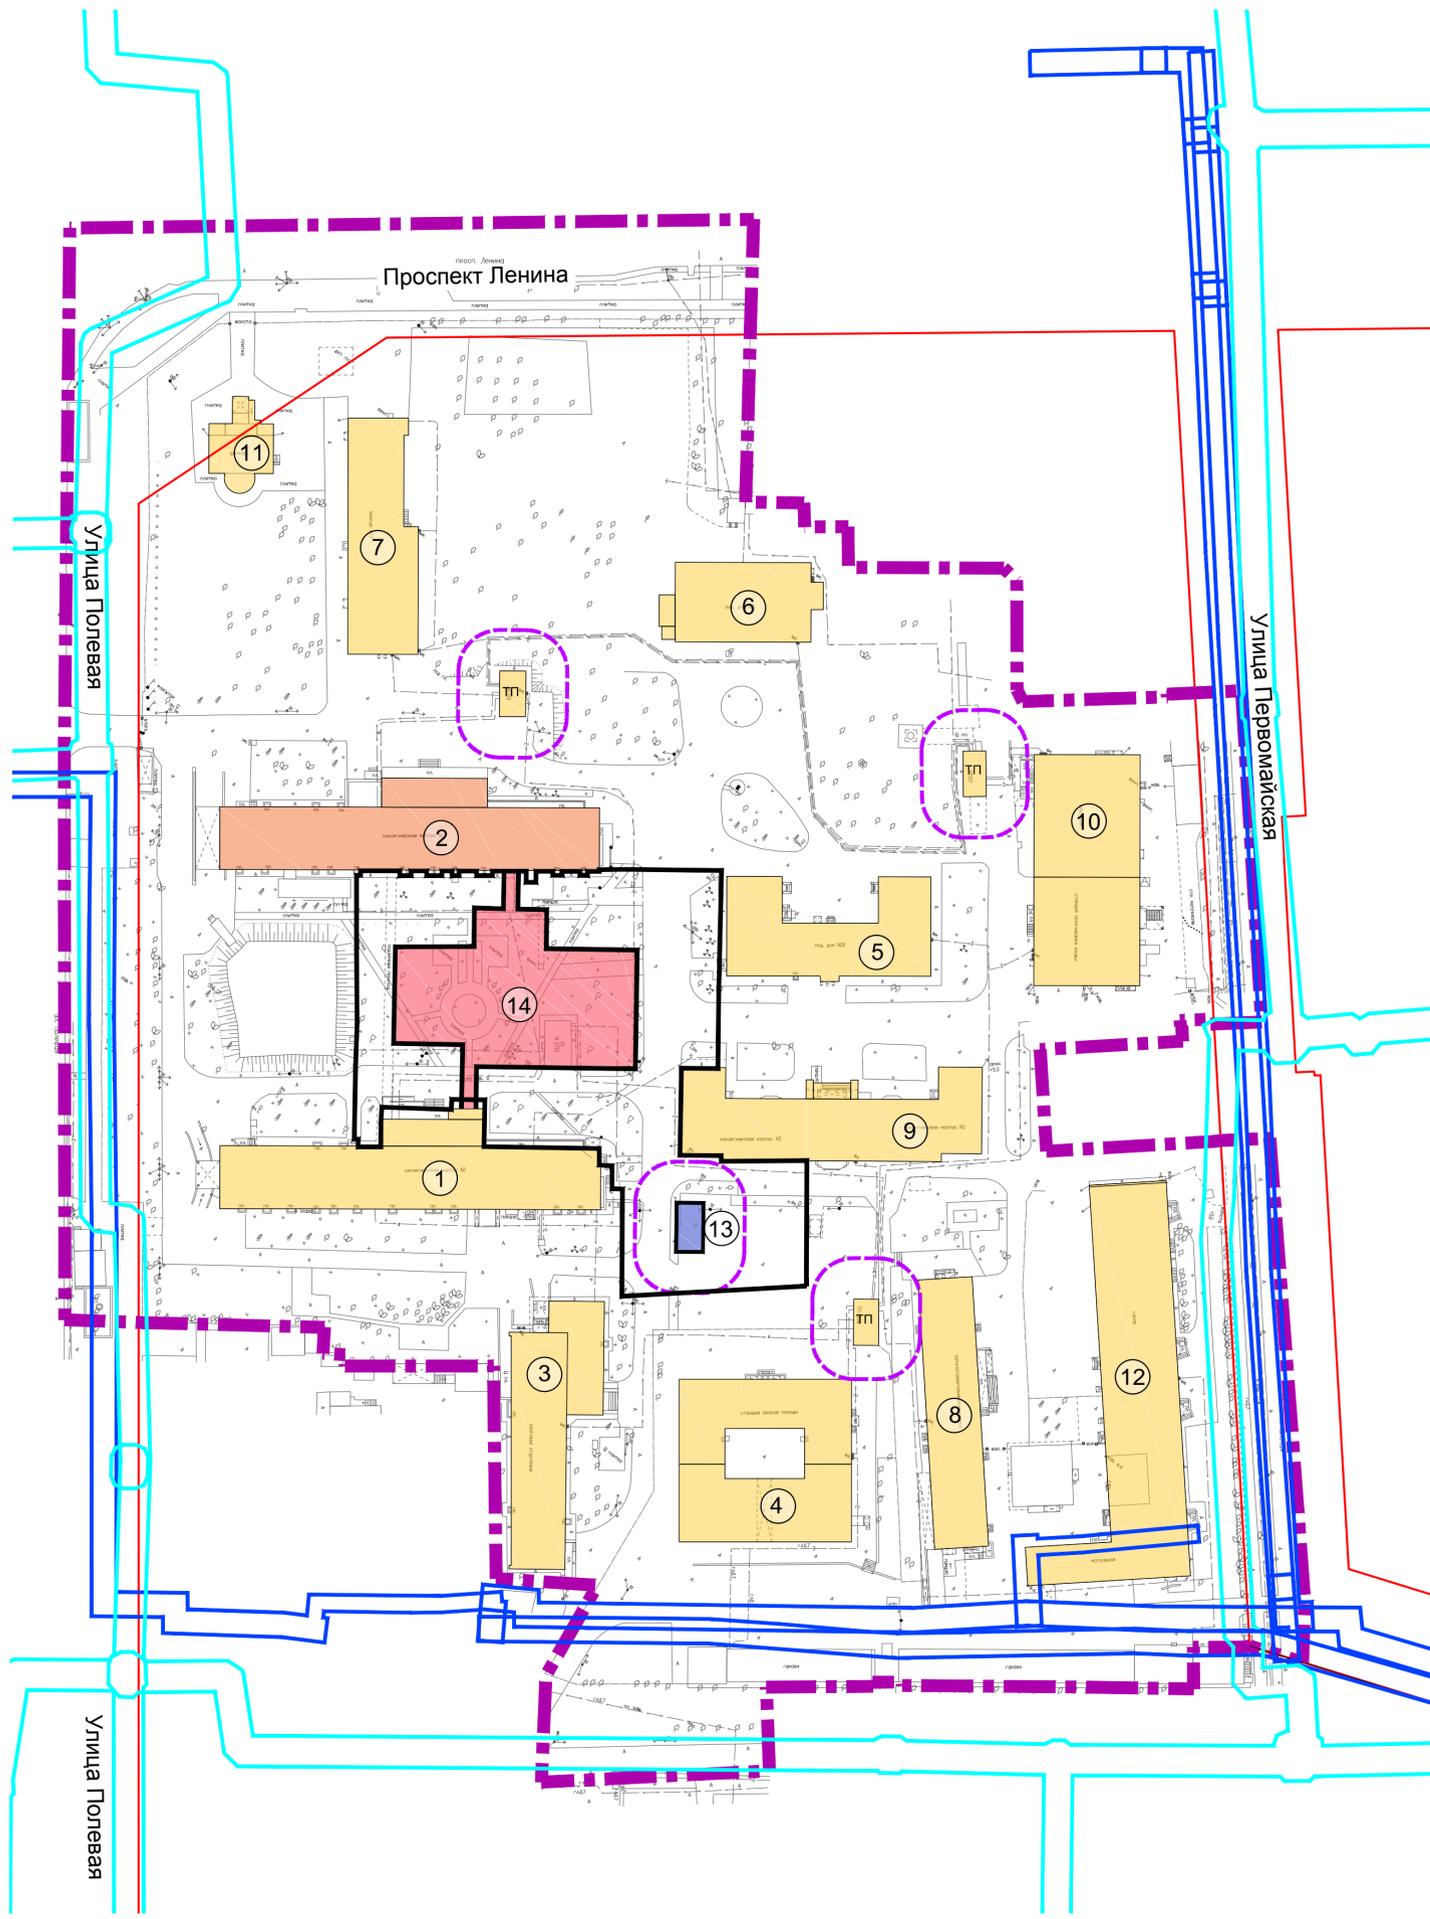

Документация по планировке территории в целях размещения объекта регионального значения "Приёмно-диагностический корпус в ГБУЗ "Самарская городская клиническая больница №1 имени Н.И.Пирогова" в городском округе Самара".  
Материалы по обоснованию.

Схема границ территорий объектов культурного наследия. Схема зон с особыми условиями использования территории. М 1:1000



ЭКСПЛИКАЦИЯ СТРОЯЩИХСЯ ЗДАНИЙ И СООРУЖЕНИЙ

| Номер на плане | Наименование                                | Местоположение   | Мощность объекта                        | Мероприятия         |
|----------------|---|--|---|---------------------|
| 1              | 2   | 3  | 4                                       | 5                   |
| 1              | Хирургический корпус № 2                    | г.Самара, Октябрьский район, ул. Полевая, 80А          | S застр=1568 м <sup>2</sup>             | Существующий объект |
| 2              | Хирургический корпус № 1                    | г.Самара, Октябрьский район, ул. Полевая, 80Б          | 590 коек<br>S застр=1568 м <sup>2</sup> | Реконструкция       |
| 3              | Ожоговый корпус                             | г.Самара, Октябрьский район, ул. Полевая, 80Д          | S застр=1078 м <sup>2</sup>             | Существующий объект |
| 4              | Скорая медицинская помощь                   | г.Самара, Октябрьский район, ул. Больничная, 2         | S застр=1595 м <sup>2</sup>             | Существующий объект |
| 5              | Корпус родового отделения № 20              | г.Самара, Октябрьский район, ул. Полевая, 80В, корп. 1 | S застр=1110 м <sup>2</sup>             | Существующий объект |
| 6              | Корпус родового отделения № 21              | г.Самара, Октябрьский район, ул. Полевая, 80В          | S застр=714 м <sup>2</sup>              | Существующий объект |
| 7              | Лечебный корпус                             | г.Самара, Октябрьский район, ул. Полевая, 80Б, корп. 2 | S застр=960 м <sup>2</sup>              | Реконструкция       |
| 8              | Административный корпус                     | г.Самара, Октябрьский район, ул. Полевая, 80Ж          | S застр=991 м <sup>2</sup>              | Существующий объект |
| 9              | Хирургический корпус № 3                    | г.Самара, Октябрьский район, ул. Полевая, 80Г          | S застр=1193 м <sup>2</sup>             | Существующий объект |
| 10             | Лечебный корпус                             | г.Самара, Октябрьский район, ул. Больничная, 8к1       | S застр=1624 м <sup>2</sup>             | Существующий объект |
|                | Церковь иконы Божьей Матери Скоропослушницы | г.Самара, Октябрьский район, ул. Полевая, 80З          | S застр=384 м <sup>2</sup>              | Существующий объект |
| 12             | Лечебный корпус                             | г.Самара, Октябрьский район, ул. Больничная, 8к2       | S застр=2131 м <sup>2</sup>             | Существующий объект |
| 13             | Трансформаторная подстанция 10/0,4 кв       | г.Самара, Октябрьский район, ул. Полевая               | S застр=75 м <sup>2</sup>               | Строительство       |
| 14             | Приемно-диагностический корпус              | г.Самара, Октябрьский район, ул. Полевая               | 60 коек                                 | Строительство       |

УСЛОВНЫЕ ОБОЗНАЧЕНИЯ

| Условный знак для отображения  | Наименование условного обозначения  |
|--|---|
|  | Граница, в отношении которой осуществляется подготовка проекта планировки |
|  | Действующие красные линии   |
|  | Зона планируемого размещения объектов                                     |
|  | Границы существующих земельных участков, учтённых в ЕГРН                  |
| <b>Объекты капитального строительства существующие и планируемые</b> |   |
|  | Существующие объекты капитального строительства                           |
|  | Планируемые объекты коммунального обслуживания (ТП)                       |
|  | Планируемые объекты здравоохранения (приемно-диагностический корпус)      |
|  | Реконструируемые объекты капитального строительства                       |
|  | Номер по экспликации планируемого объекта капитального строительства      |
| <b>Границы зон с особыми условиями использования территории.</b>     |   |
|  | Охранная зона объектов газораспределительных сетей                        |
|  | Охранная зона объектов тепловых сетей                                     |
|  | Охранная зона объекта электросетевого хозяйства                           |

Учетные номера приаэродромной территории аэродрома экспериментальной авиации Самара (Безьямка)

63:00-6.109  
63:00-6.390  
63:00-6.664  
63:00-6.663  
63:00-6.391

Примечание:

- Территория проектирования полностью располагается в границах подзон 3,4,5 и 6 приаэродромной территории аэродрома экспериментальной авиации Самара "Безьямка"
- Перечень установленных в соответствии с действующим законодательством зон с особыми условиями использования территории приведён в Пояснительной записке - Том 3.

ГК № 23-04 от 11.12.2023 г.

Документация по планировке территории в целях размещения объекта регионального значения "Приёмно-диагностический корпус в ГБУЗ "Самарская городская клиническая больница №1 имени Н.И.Пирогова" в городском округе Самара".

| Изм.         | Кол.уч. | Лист | № док. | Подпись        | Дата | Стадия   | Лист | Листов |
|--------------|---------|------|--------|----------------|------|--|------|--------|
| Зам.д.по тл. |         |      |        | Власов И.В.    |      | Проект планировки территории.<br>Материалы по обоснованию. | ППТ  | 4      |
| ГАП          |         |      |        | Игнатова О.Н.  |      |  |      |        |
| Глав. спец.  |         |      |        | Букатина М.В.  |      |  |      |        |
| Ведущ. арх.  |         |      |        | Чернышова М.Г. |      |  |      |        |
| Ведущ. арх.  |         |      |        | Гаслова А.Н.   |      |  |      |        |

Схема границ территорий объектов культурного наследия, Схема зон с особыми условиями использования территории. М 1:1000 (ОП)

ГУП СО институт "ТеррНИИгражданпроект" 2023 г.