


Документация по планировке территории в целях размещения объекта регионального значения "Приёмно-диагностический корпус в ГБУЗ " Самарская городская клиническая больница №1 имени Н.И.Пирогова" в городском округе Самара".
Обосновывающие материалы.

Разбивочный чертёж красных линий. М 1:1000

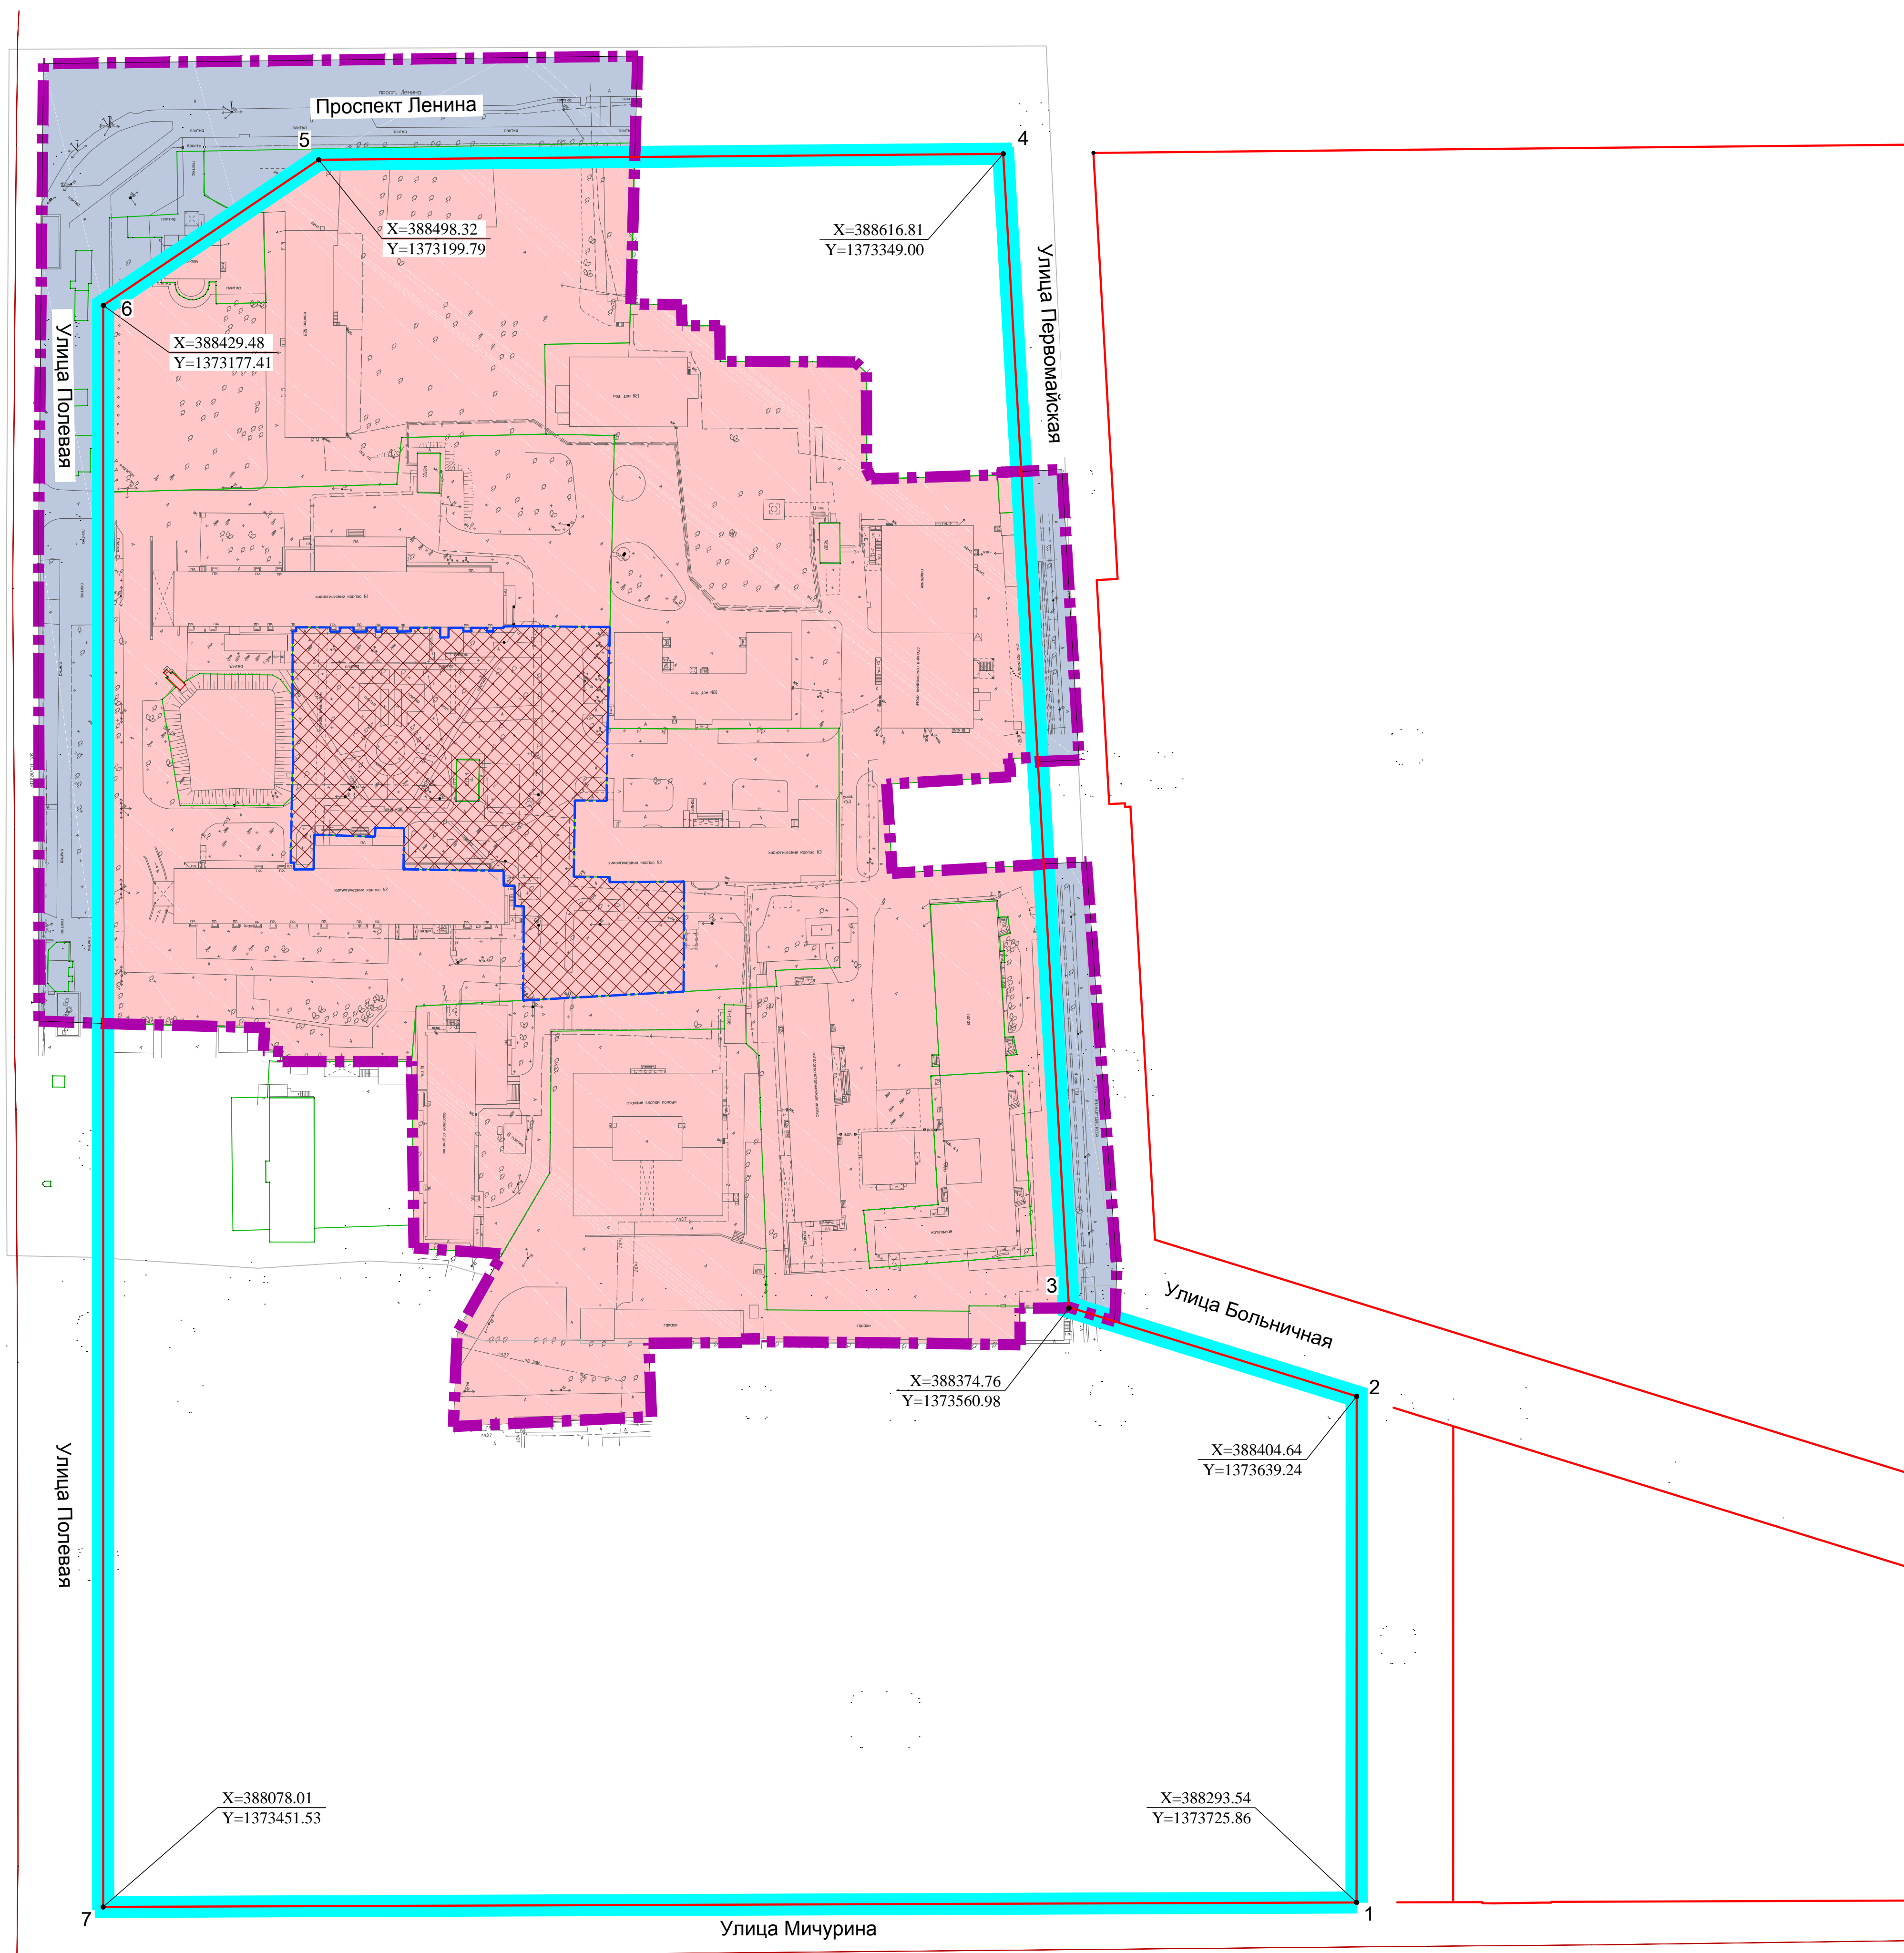

УСЛОВНЫЕ ОБОЗНАЧЕНИЯ

Условный знак для отображения	Наименование условного обозначения
	Граница, в отношении которой осуществляется подготовка проекта планировки
	Граница существующего элемента планировочной структуры (квартал)
	Зона размещения объектов здравоохранения
	Зона размещения территорий общего пользования (улично-дорожная сеть)
	Граница размещения планируемых объектов капитального строительства (приёмно-диагностический корпус, трансформаторная подстанция)
	Действующие красные линии
$X=396863.84$ $Y=1383845.38$	Координаты характерных точек действующих красных линий
	Границы существующих земельных участков, учтённых в ЕГРН
• 20	Номера характерных точек действующих красных линий
ул.Полевая	Подпись существующих улиц и проездов

КАТАЛОГ КООРДИНАТ ХАРАКТЕРНЫХ ТОЧЕК ГРАНИЦЫ ДЕЙСТВУЮЩИХ КРАСНЫХ ЛИНИЙ

№	X	Y	Длина	Дирекционный угол
1	388293.5400	1373725.8600		
2	388404.6400	1373639.2400	140.8767	232°03'29"
3	388374.9500	1373560.8200	83.8522	159°15'48"
4	388616.8100	1373349.0000	321.5027	228°47'18"
5	388498.3200	1373199.7900	190.5348	141°32'47"
6	388429.4800	1373177.4100	72.3865	108°00'34"
7	388078.0100	1373451.5300	445.7274	52°02'54"
1	388293.5400	1373725.8600	348.8698	321°50'41"

Существующие красные линии на планируемой территории установлены документацией по планировке территории (проект межевания территории, занимаемой многоквартирными жилыми домами в городском округе Самара в границах проспекта Ленина, улиц Первомайской, Больничной, Клинической, Мичурина, Полевой), утвержденной постановлением Администрации г.о. Самара от 30.09.2020 №792.

ГК № 23-04 от 11.12.2023 г.					
Документация по планировке территории в целях размещения объекта регионального значения "Приёмно-диагностический корпус в ГБУЗ " Самарская городская клиническая больница №1 имени Н.И.Пирогова" в городском округе Самара".					
Изм.	Кол.уч.	Лист	№ док.	Подпись	Дата
Директор	Бунцов И.Д.				
Зам.д.по тп.	Власов И.В.				
ГАП	Илатова О.Н.				
Глав. спец.	Бунатина М.В.				
Проект планировки территории. Материалы по обоснованию.			Стадия	Лист	Листов
Разбивочный чертёж красных линий. М 1:1000 (ОП)			ППТ	7	
			ГУП СО институт "ТеррНИИ/Гражданпроект" 2023 г.		