


Документация по планировке территории в целях размещения объекта регионального значения "Приёмно-диагностический корпус в ГБУЗ " Самарская городская клиническая больница №1 имени Н.И.Пирогова" в городском округе Самара".
Обосновывающие материалы.

Схема движения транспорта и пешеходов(включая транспорт общего пользования). Схема организации улично-дорожной сети.
М 1:2000.

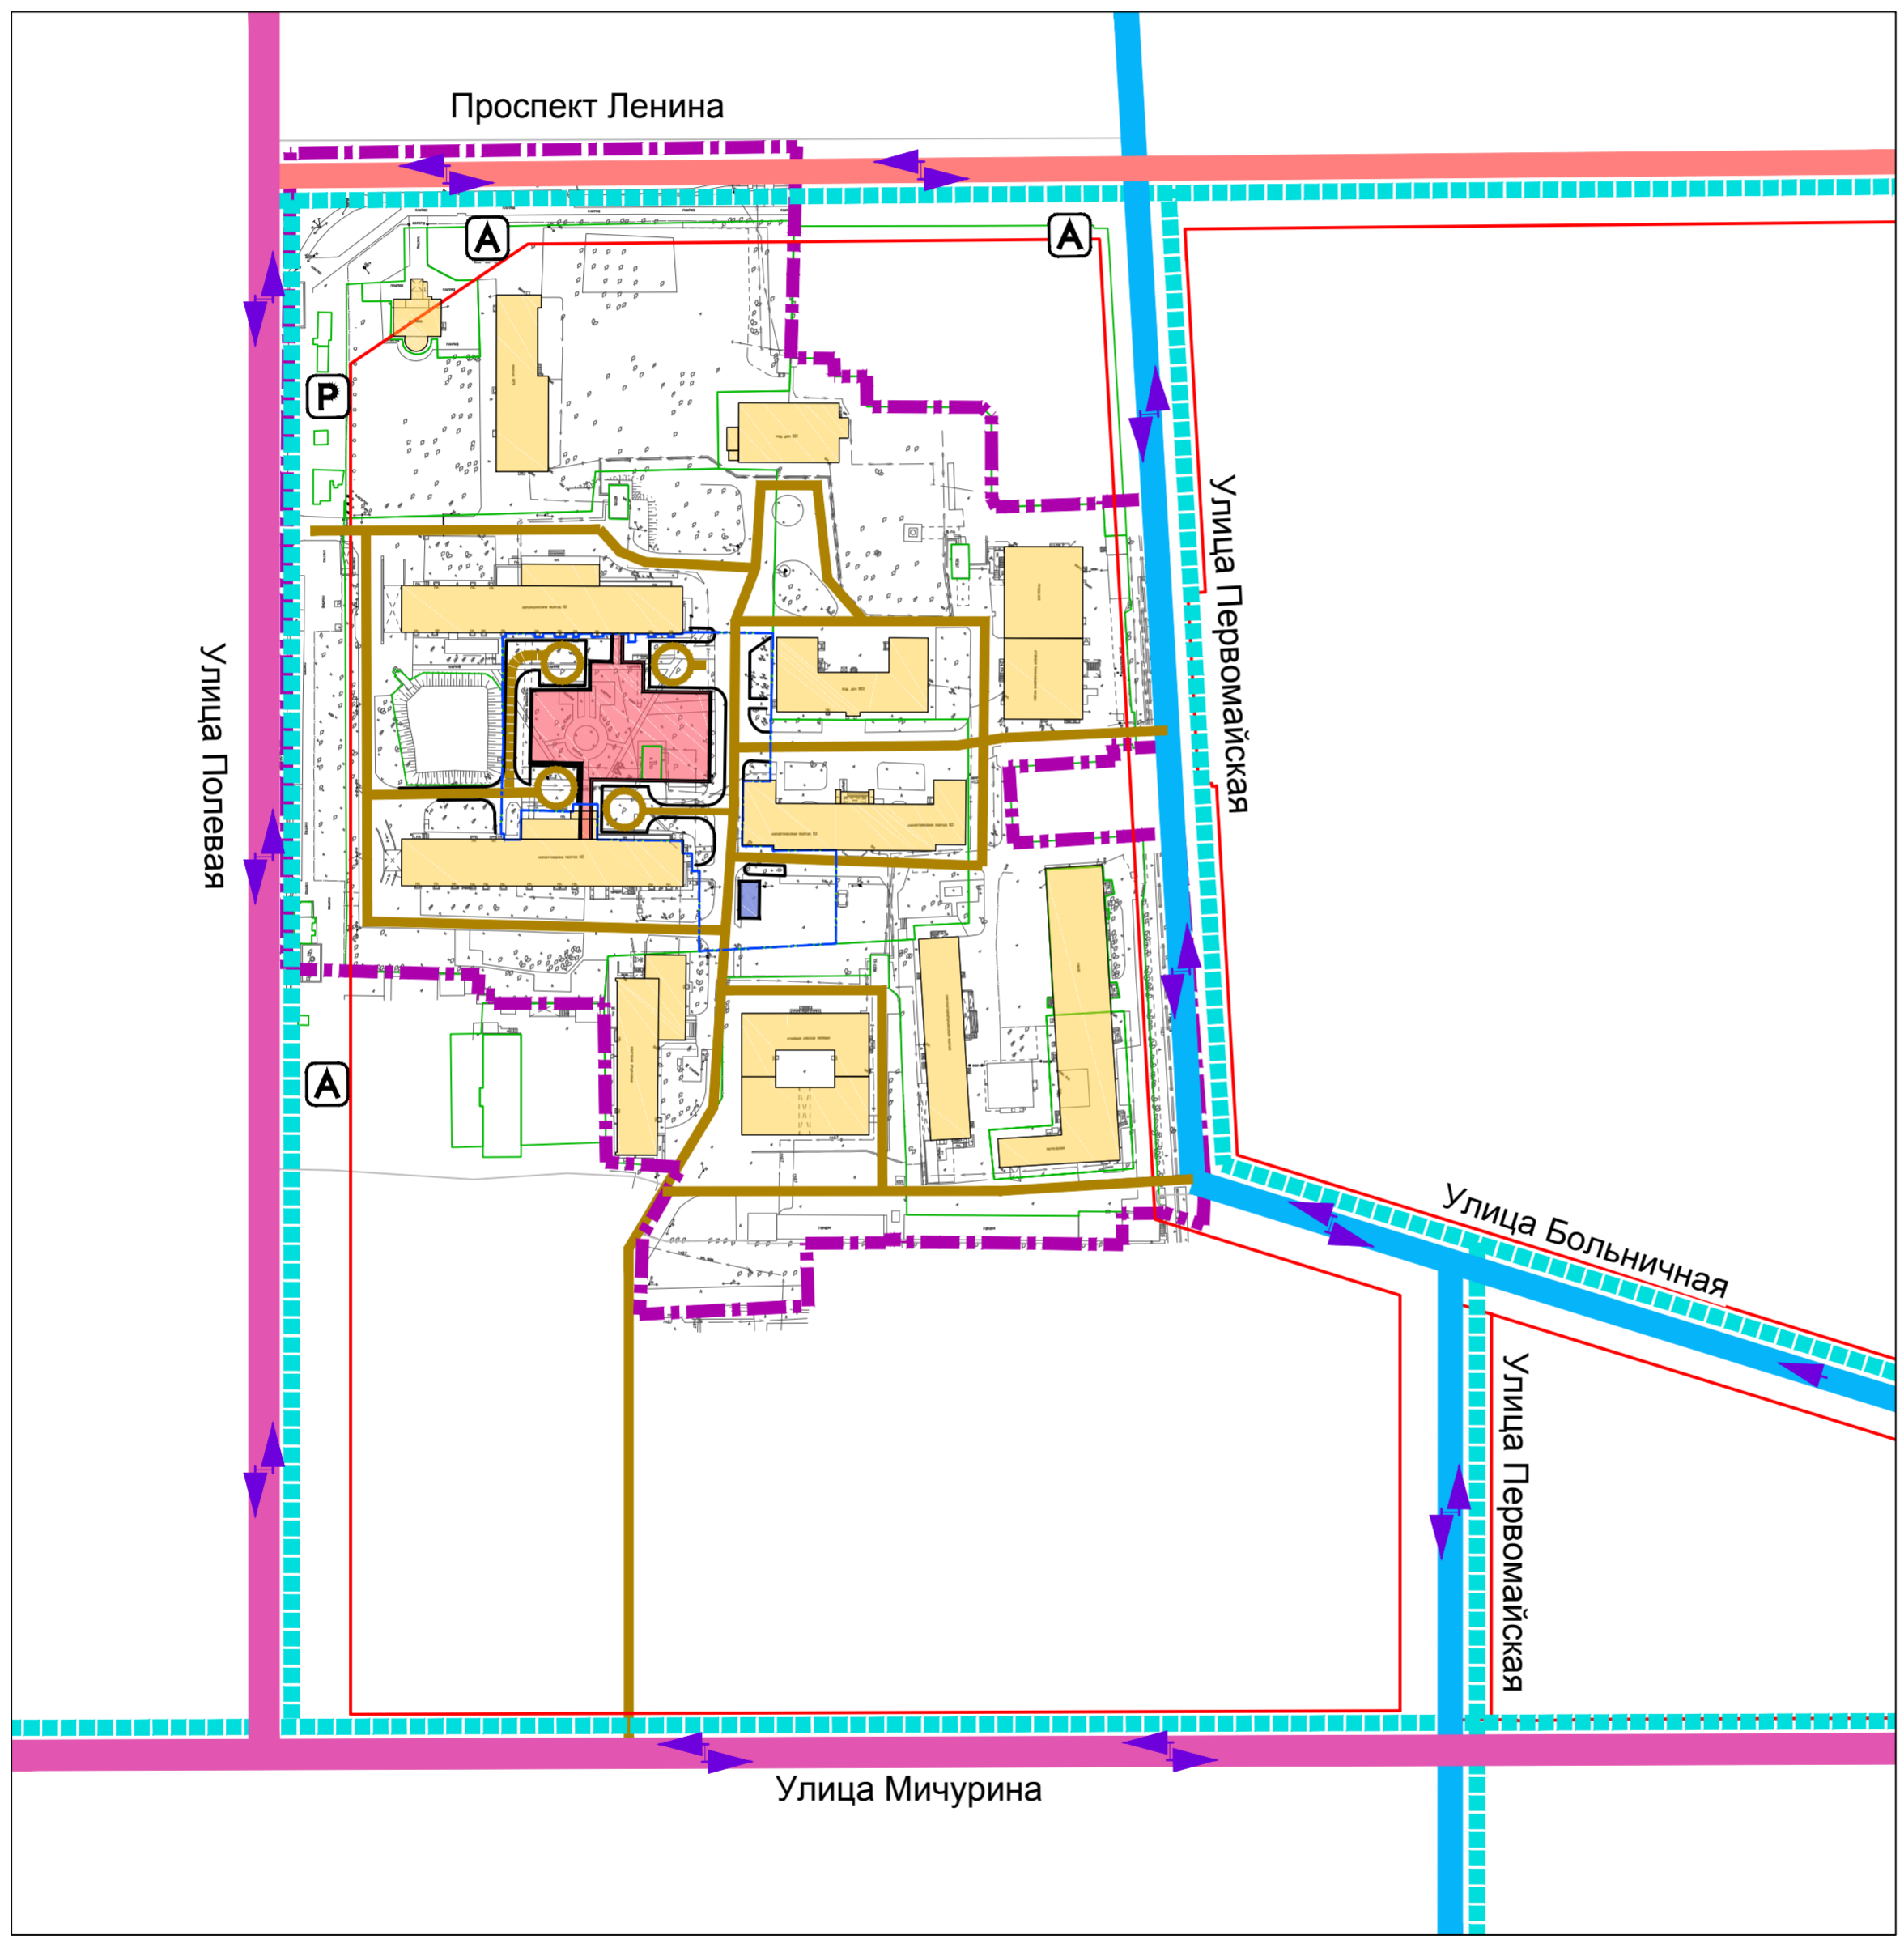

УСЛОВНЫЕ ОБОЗНАЧЕНИЯ

Условный знак для отображения	Наименование условного обозначения
	Граница, в отношении которой осуществляется подготовка проекта планировки
	Действующие красные линии
	Границы существующих земельных участков, учтённых в ЕГРН
	Граница размещения планируемых объектов капитального строительства (приёмно-диагностический корпус, трансформаторная подстанция)
	Планируемые объекты капитального строительства (Приемно-диагностический корпус)
	Планируемые объекты коммунального обслуживания (ТП)
	Существующие объекты капитального строительства
	Магистральные улицы общегородского значения
	Магистральные улицы районного значения
	Улицы и дороги местного значения
	Проезды
	Проезды, строительство
	Разворотная тупиковая площадка
	Основные пешеходные связи
	Остановочный пункт общественного транспорта, существующий
	Временная парковка открытая, существующая
ул.Полевая	Подпись существующих улиц и проездов

Согласовано	
Изм.	Кол.уч.
Зам.д.по тп.	Власов И.В.
Инв. N подл.	Подпись и дата
	Взам. инв. N

ГК № 23-04 от 11.12.2023 г.					
Документация по планировке территории в целях размещения объекта регионального значения "Приёмно-диагностический корпус в ГБУЗ " Самарская городская клиническая больница №1 имени Н.И.Пирогова" в городском округе Самара".					
Изм.	Кол.уч.	Лист	№ док	Подпись	Дата
Зам.д.по тп.	Власов И.В.				
ГАП	Игнатова О.Н.				
Глав. спец.	Букатина М.В.				
Проект планировки территории. Материалы по обоснованию.				Стадия	Лист
				ППТ	8
Схема движения транспорта и пешеходов(включая транспорт общего пользования). Схема организации улично-дорожной сети. М 1:2000 (ОП)				ГУП СО институт "ТеррНИИгражданпроект" 2023 г.	