



АДМИНИСТРАЦИЯ
СОВЕТСКОГО
ВНУТРИГОРОДСКОГО РАЙОНА
ГОРОДСКОГО ОКРУГА САМАРА
ПОСТАНОВЛЕНИЕ
от 26.04.2024 №194

О внесении изменений в постановление
Администрации Советского внутригородского района
городского округа Самара от 01.12.2022 №390
«Об утверждении Методики прогнозирования доходов в бюджет
Советского внутригородского района городского округа Самара»

В целях приведения муниципального правового акта в соответствие с действующим законодательством ПОСТАНОВЛЯЮ:

1. Внести в приложение к постановлению Администрации Советского внутригородского района городского округа Самара от 01.12.2022 №390 «Об утверждении Методики прогнозирования доходов в бюджет Советского внутригородского района городского округа Самара Самарской области», (далее - Постановление) следующие изменения:

1.1. абзац первый пункта 3 изложить в следующей редакции:

«3. Для прогнозирования доходов бюджета Советского внутригородского района применяется один из следующих методов или сочетания следующих методов расчета»;

1.2. пункт 4 изложить в следующей редакции:

«4. При прогнозировании доходов используется оценка ожидаемых результатов по взысканию задолженности по платежам в бюджеты бюджетной системы Российской Федерации (за исключением задолженности, подлежащей учету на забалансовых счетах по принятию решения о ее восстановлении на балансовых счетах или списании с забалансовых счетов), получаемой на основании данных о планирующемся зачислении или с применением одного из методов (сочетания методов), а также учитываются отдельные решения Президента Российской Федерации, Правительства Самарской области»;

1.3. таблицу №1 после строки 18 дополнить строкой 19 следующего содержания:

«	20	944	Администрация Советского внутригородского района городского округа Самара	11402042120000410	Доходы от реализации имущества, находящегося в государственной и муниципальной собственности, в части реализации основных средств по указанному имуществу (в случае планирования реализации такого имущества)	Метод прямого расчета	В связи с отсутствием системности характера поступлений по данному коду и объективной информации для осуществления расчета прогнозная сумма доходов на очередной финансовый год и плановый период не рассчитывается и принимается равной нулю. В текущем финансовом году определяется на уровне их фактического поступления	-
---	----	-----	---------------------------------------------------------------------------	-------------------	---	-----------------------	---	---

2. Настоящее постановление вступает в силу со дня официального опубликования.

3. Контроль за исполнением настоящего постановления возложить на заместителя главы Советского внутригородского района городского округа Самара Семенюк Т.А.

Глава Советского
внутригородского района
городского округа Самара
В.А. Бородин

АДМИНИСТРАЦИЯ
СОВЕТСКОГО
ВНУТРИГОРОДСКОГО РАЙОНА
ГОРОДСКОГО ОКРУГА САМАРА

ЗАКЛЮЧЕНИЕ
о результатах публичных слушаний
по проекту решения Совета депутатов
Советского внутригородского района городского округа Самара
«О внесении изменений в Устав Советского внутригородского
района городского округа Самара Самарской области»

02.05.2024

г. Самара, ул. Советской Армии, 27

Решением Совета депутатов Советского внутригородского района городского округа Самара от 27 марта 2024 года № 165 «О назначении публичных слушаний по проекту решения Совета депутатов Советского внутригородского района городского округа Самара «О внесении изменений в Устав Советского внутригородского района городского округа Самара Самарской области» (далее - Решение Совета депутатов Советского района № 165) с 30 марта 2024 года по 4 мая 2024 года назначены публичные слушания по проекту решения Совета депутатов Советского внутригородского района городского округа Самара «О внесении изменений в Устав Советского внутригородского района городского округа Самара Самарской области» (далее - Проект решения о внесении изменений в Устав).

Порядок организации и проведения публичных слушаний на территории Советского внутригородского района городского округа Самара определен Положением «О публичных слушаниях (общественных обсуждениях) в Советском внутригородском районе городского округа Самара», утвержденным Решением Совета депутатов Советского внутригородского района городского округа Самара от 26 июня 2018 г. № 132.

На основании Устава Советского внутригородского района городского округа Самара Самарской области, Решения Совета депутатов Советского района № 165, Положения «О публичных слушаниях (общественных обсуждениях) в Советском внутригородском районе городского округа Самара», утвержденного Решением Совета депутатов Советского внутригородского района городского округа Самара от 26 июня 2018 г. № 132, Администрацией Советского внутригородского района городского округа Самара подготовлены и проведены публичные слушания по Проекту решения о внесении изменений в Устав, по результатам которых представляются следующие обобщенные сведения:

Официальное опубликование (обнародование) Проекта решения о внесении изменений в Устав	30 марта 2024 года Решение Совета депутатов Советского района № 165 с приложением Проекта решения о внесении изменений в Устав официально опубликовано (обнародовано) в газете «Самарская газета» № 63/7664/, на сайте Советского внутригородского района городского округа Самара во вкладке «Совет депутатов. Совет депутатов 2 созыва. Официальное опубликование Совета депутатов 2 созыва. Публичные слушания Совета депутатов» http://sovadmsamara.ru/publichnye_slushaniya_soveta_deputatov_2/ и на платформе обратной связи федеральной государственной информационной системы «Единый портал государственных и муниципальных услуг (функций)» по ссылке http://pos.gosuslugi.ru/lkp/public-discussions/
Форма обсуждения жителями Советского внутригородского района городского округа Самара Проекта решения о внесении изменений в Устав	Сбор мнений (предложений и замечаний) по Проекту решения о внесении изменений в Устав
Сроки, место (с указанием почтового адреса, электронной почты) приема от жителей Советского внутригородского района городского округа Самара мнений (отзывов), предложений и замечаний по Проекту решения о внесении изменений в Устав	Администрацией Советского внутригородского района городского округа Самара начиная с 01 апреля 2024 года по 19 апреля 2024 года (включительно) обеспечена возможность жителям Советского внутригородского района городского округа Самара направлять в Администрацию мнения (предложения и замечания), лично или по почте в письменном виде (адрес: 443023, г. Самара, ул. Советской Армии, 27), либо в электронном виде (адрес электронной почты: sovadm@samadm.ru), на платформе обратной связи федеральной государственной информационной системы «Единый портал государственных и муниципальных услуг (функций)» по ссылке http://pos.gosuslugi.ru/lkp/public-discussions/
Мнения (отзывы) жителей Советского внутригородского района городского округа Самара по Проекту решения о внесении изменений в Устав	В Администрацию Советского внутригородского района городского округа Самара обращения от жителей Советского внутригородского района городского округа Самара по Проекту решения о внесении изменений в Устав не поступали
Поступившие предложения и замечания по Проекту решения о внесении изменений в Устав	Замечания и предложения по Проекту решения о внесении изменений в Устав не поступали
Принятые решения (рекомендации)	
1. На основании Решения Совета депутатов Советского района № 165, Положения «О публичных слушаниях (общественных обсуждениях) в Советском внутригородском районе городского округа Самара», утвержденного Решением Совета депутатов Советского внутригородского района городского округа Самара от 26 июня 2018 г. № 132, проведение публичных слушаний посредством сбора мнений (предложений и замечаний) жителей Советского внутригородского района городского округа Самара по Проекту решения о внесении изменений в Устав признано состоявшимся.	
2. Совету депутатов Советского внутригородского района городского округа Самара рекомендуется рассмотреть и принять Проект решения о внесении изменений в Устав в редакции, вынесенной на публичные слушания.	

Настоящее заключение о результатах публичных слушаний подлежит официальному опубликованию (обнародованию) 04 мая 2024 года в газете «Самарская газета», а также размещению (опубликованию) на сайте Советского внутригородского района городского округа Самара (<http://www.sovadmsamara.ru>) во вкладке «Совет депутатов. Совет депутатов 2 созыва. Официальное опубликование Совета депутатов 2 созыва» и на платформе обратной связи федеральной государственной информационной системы «Единый портал государственных и муниципальных услуг (функций)».

Глава Советского
внутригородского района
В.А. Бородин

АДМИНИСТРАЦИЯ
ЖЕЛЕЗНОДОРОЖНОГО
ВНУТРИГОРОДСКОГО РАЙОНА
ГОРОДСКОГО ОКРУГА САМАРА
ПОСТАНОВЛЕНИЕ
от 03.05.2024 №96

О внесении изменений в постановление Администрации
Железнодорожного внутригородского района городского
округа Самара от 24.12.2018 № 245 «Об утверждении

Официальное опубликование

методики прогнозирования поступлений доходов в бюджет Железнодорожного внутригородского района городского округа Самара Самарской области»

В соответствии с пунктом 1 статьи 160.1 Бюджетного кодекса Российской Федерации, постановлением Правительства Российской Федерации от 23 июня 2016 года № 574 «Об общих требованиях к методике прогнозирования поступлений доходов в бюджеты бюджетной системы Российской Федерации», постановляю:

1. Внести изменения в постановление Администрации Железнодорожного внутригородского района городского округа Самара от 24.12.2018 № 245 «Об утверждении методики прогнозирования поступлений доходов в бюджет Железнодорожного внутригородского района городского округа Самара Самарской области» изложив приложение в редакции, прилагаемой к настоящему постановлению.

2. Постановление вступает в силу со дня официального опубликования.

3. Контроль за исполнением постановления возложить на заместителя Главы Железнодорожного внутригородского района городского округа Самара Власову И.М.

Глава Железнодорожного внутригородского района В.В. Тюнин

Приложение
УТВЕРЖДЕНА
постановлением
Администрации
Железнодорожного
внутригородского района
городского округа Самара
от 24.12.2018 № 245
(в редакции
постановления Администрации
Железнодорожного
внутригородского района
городского округа Самара
от 03.05.2024 №96

МЕТОДИКА
прогнозирования поступлений доходов
в бюджет Железнодорожного внутригородского района
городского округа Самара Самарской области
(далее - Методика)

1. Настоящая Методика разработана в целях прогнозирования Администрацией Железнодорожного внутригородского района городского округа Самара (далее - Администрация района) поступлений доходов в бюджет Железнодорожного внутригородского района городского округа Самара (далее - бюджет района), в отношении которых Администрация района наделена полномочиями главного администратора доходов бюджета района.

2. Настоящая Методика разработана с учетом требований Бюджетного кодекса Российской Федерации, постановления Правительства Российской Федерации от 23 июня 2016 года № 574 «Об общих требованиях к методике прогнозирования поступлений доходов в бюджеты бюджетной системы Российской Федерации», приказов Министерства финансов Российской Федерации, регулирующих вопросы формирования и применения кодов бюджетной классификации Российской Федерации, их структуру и принцип назначения.

3. В качестве методов расчета прогнозируемых доходов принимаются следующие методы:

- прямой расчет, основанный на непосредственном использовании прогнозных значений объемных и стоимостных показателей, уровней ставок и других показателей, определяющих прогнозный объем поступлений прогнозируемого вида доходов;
- усреднение - расчет на основании усреднения годовых объемов доходов не менее чем за три года или за весь период поступления соответствующего вида доходов в случае, если он не превышает три года;
- экстраполяция - расчет, осуществляемый на основании имеющихся данных о тенденциях изменения поступлений в предшествующие периоды;
- иной способ, который должен быть описан и обоснован в методике прогнозирования.

Прогнозирование доходов местного бюджета на плановый период осуществляется аналогично прогнозированию доходов бюджета на очередной финансовый год с применением индексов-дефляторов и других показателей на плановый период, при этом в качестве базовых показателей принимаются показатели года, предшествующего планируемому.

4. Показатели, методы расчетов и алгоритм расчета прогнозируемого объема поступлений по каждому виду дохода приведены в таблице 1:

Таблица 1

N п/п	Код главного администратора доходов	Наименование главного администратора доходов	КБК	Наименование КБК доходов	Наименование метода расчета	Формула расчета	Алгоритм расчета	Описание показателей
1	936	Администрация Железнодорожного внутригородского района городского округа Самара	11301994120000130	Прочие доходы от оказания платных услуг (работ) получателями средств бюджетов внутригородских районов	Метод прямого расчета	$OP_{y,vi} = \sum_{i=1}^n \frac{e_{y,vi}^n}{3} \cdot c^n$	Определяется исходя из количества планируемых платных услуг и их стоимости, установленной Администрацией Железнодорожного внутригородского района городского округа Самара. Определение количества планируемых платных услуг каждого вида основывается на статистических данных не менее чем за 3 года или за весь период оказания услуги в случае, если он не превышает 3 лет.	Источником данных для показателей, используемых при расчетах прогнозируемых объемов доходов является аналитическая информация о количестве оказанных в периоде платных услуг. k-количество условных единиц; n-вид услуг; c^n-цена определенной услуги.
2	936	Администрация Железнодорожного внутригородского района городского округа Самара	11302994120000130	Прочие доходы от компенсации затрат бюджетов внутригородских районов	Иной метод	$ПД_x = 0$	В связи с отсутствием системности характера поступлений по данному коду, и объективной информации для осуществления расчета прогнозная сумма доходов на очередной финансовый год и плановый период не рассчитывается и принимается равной нулю. В текущем финансовом году определяется на уровне их фактического поступления.	ПД _к -плановые назначения по доходному источнику.
3	936	Администрация Железнодорожного внутригородского района городского округа Самара	1140204212000410	Доходы от реализации имущества, находящегося в оперативном управлении учреждений, находящихся в ведении органов управления внутригородских районов (за исключением имущества муниципальных бюджетных и автономных учреждений), в части реализации основных средств по указанному имуществу.	Метод прямого расчета	Дои = 0	В связи с отсутствием системности характера поступлений по данному коду, и объективной информации для осуществления расчета прогнозная сумма доходов на очередной финансовый год и плановый период не рассчитывается и принимается равной нулю. В текущем финансовом году определяется на уровне их фактического поступления.	Дои-плановые назначения по доходному источнику.
4	936	Администрация Железнодорожного внутригородского района городского округа Самара	11601074010000140	Административные штрафы, установленные Главой 7 Кодекса Российской Федерации об административных правонарушениях, за административные правонарушения в области охраны окружающей среды и природопользования, выявленные должностными лицами органов муниципального контроля	Метод усреднения и прямой метод	$P=L+Z$ $L = \frac{N \cdot R + C}{100}$ $Z = \frac{E}{G} \cdot U$	Определение прогнозного количества правонарушений каждого вида, закрепленного в законодательстве Российской Федерации, основывается на статистических данных за 3 года, с учетом количества проверок за соответствующий год. Размер общей дебиторской задолженности и просроченной дебиторской задолженности определяются из отчетной формы 05033169 «Сведения по дебиторской и кредиторской задолженности».	P - объем штрафов, прогнозируемый к поступлению в бюджет; L - объем штрафов, прогнозируемый к поступлению в бюджет, без учета дебиторской задолженности; N - количество каждого вида правонарушения, определяемое на основании среднего арифметического значения за три отчетных года, предшествующих планируемому; R - размер штрафа по каждому виду правонарушения; C - собираемость, выраженная в процентах, определяемая на основании среднего арифметического значения за три отчетных года, предшествующих планируемому, без учета взысканной дебиторской задолженности; Z - прогноз дохода от работы с дебиторской задолженностью; E - сумма взысканной дебиторской задолженности за отчетный период; G - просроченная дебиторская задолженность на начало отчетного года; U - общая сумма дебиторской задолженности на начало отчетного года.

Официальное опубликование

N п/п	Код главного администратора доходов	Наименование главного администратора доходов	КБК	Наименование КБК доходов	Наименование метода расчета	Формула расчета	Алгоритм расчета	Описание показателей
5	936	Администрация Железнодорожного внутригородской район городского округа Самара	11601084010000140	Административные штрафы, установленные Главой 8 Кодекса РФ об административных правонарушениях, за административные правонарушения в области охраны окружающей среды и природопользования, выявленные должностными лицами органов муниципального контроля	Метод усреднения и прямой метод	$P=L+Z$ $L=\frac{N+R+C}{100}$ $Z=\frac{E}{G} \cdot U$	<p>Определение прогнозного количества правонарушений каждого вида, закрепленного в законодательстве Российской Федерации, основывается на статистических данных за 3 года, с учетом количества проверок за соответствующий год. Размер общей дебиторской задолженности и просроченной дебиторской задолженности определяются из отчетной формы 05033169 «Сведения по дебиторской и кредиторской задолженности».</p>	<p>P - объем штрафов, прогнозируемый к поступлению в бюджет; L - объем штрафов, прогнозируемый к поступлению в бюджет, без учета дебиторской задолженности; N - количество каждого вида правонарушения, определяемое на основании среднего арифметического значения за три отчетных года, предшествующих планируемому; R - размер штрафа по каждому виду правонарушения; C - собираемость, выраженная в процентах, определяемая на основании среднего арифметического значения за три отчетных года, предшествующих планируемому, без учета взысканной дебиторской задолженности; Z - прогноз дохода от работы с дебиторской задолженностью; E - сумма взысканной дебиторской задолженности за отчетный период; G - просроченная дебиторская задолженность на начало отчетного года; U - общая сумма дебиторской задолженности на начало отчетного года.</p>
6	936	Администрация Железнодорожного внутригородской район городского округа Самара	1160109401000140	Административные штрафы, установленные Главой 9 Кодекса Российской Федерации об административных правонарушениях, за административные правонарушения в промышленности, строительстве и энергетике, выявленные должностными лицами органов муниципального контроля	Метод усреднения и прямой метод	$P=L+Z$ $L=\frac{N+R+C}{100}$ $Z=\frac{E}{G} \cdot U$	<p>Определение прогнозного количества правонарушений каждого вида, закрепленного в законодательстве Российской Федерации, основывается на статистических данных за 3 года, с учетом количества проверок за соответствующий год. Размер общей дебиторской задолженности и просроченной дебиторской задолженности определяются из отчетной формы 05033169 «Сведения по дебиторской и кредиторской задолженности».</p>	<p>P - объем штрафов, прогнозируемый к поступлению в бюджет; L - объем штрафов, прогнозируемый к поступлению в бюджет, без учета дебиторской задолженности; N - количество каждого вида правонарушения, определяемое на основании среднего арифметического значения за три отчетных года, предшествующих планируемому; R - размер штрафа по каждому виду правонарушения; C - собираемость, выраженная в процентах, определяемая на основании среднего арифметического значения за три отчетных года, предшествующих планируемому, без учета взысканной дебиторской задолженности; Z - прогноз дохода от работы с дебиторской задолженностью; E - сумма взысканной дебиторской задолженности за отчетный период; G - просроченная дебиторская задолженность на начало отчетного года; U - общая сумма дебиторской задолженности на начало отчетного года.</p>
7	936	Администрация Железнодорожного внутригородской район городского округа Самара	11601194010000140	Административные штрафы, установленные Главой 19 Кодекса Российской Федерации об административных правонарушениях, за административные правонарушения против порядка управления, выявленные должностными лицами органов муниципального контроля	Метод усреднения	$P=\frac{N+R+C}{100}$	<p>Определение прогнозного количества правонарушений каждого вида, закрепленного в законодательстве РФ, основывается на статистических данных за 3 года, с учетом количества проверок за соответствующий год. Прогноз поступлений на текущий финансовый год по вышеуказанным денежным взысканиям корректируется по факту поступления в местный бюджет денежных взысканий и иных сумм в возмещение ущерба.</p>	<p>P - объем штрафов, прогнозируемый к поступлению в бюджет; N - количество каждого вида правонарушения, определяемый на основании среднего арифметического значения за три отчетных года, предшествующих планируемому; R - размер штрафа по каждому виду правонарушения; C - собираемость, выраженная в процентах, определяемая на основании среднего арифметического значения за три отчетных года, предшествующих планируемому.</p>
8	936	Администрация Железнодорожного внутригородской район городского округа Самара	1160202002000140	Административные штрафы, установленные законами субъектов Российской Федерации об административных правонарушениях, за нарушения муниципальных правовых актов	Метод усреднения и прямой метод	$P=L+Z$ $L=\frac{N+R+C}{100}$ $Z=\frac{E}{G} \cdot U$	<p>Определение прогнозного количества наложенных штрафов и иных сумм принудительного изъятия (платежей) определяется с использованием прямого метода и метода усреднения по каждому виду правонарушений, закрепленному в законодательстве Российской Федерации, основывается на статистических данных не менее чем за 3 года или за весь период закрепления в законодательстве Российской Федерации в случае, если этот период не превышает 3 лет, размеры штрафов и иных сумм принудительного изъятия (платежей) по каждому виду правонарушений соответствуют Закону Самарской области от 01.11.2007 №115-ГД с учетом изменений, запланированных на очередной финансовый год и плановый период. Размер общей дебиторской задолженности и просроченной дебиторской задолженности определяются из отчетной формы 05033169 «Сведения по дебиторской и кредиторской задолженности».</p>	<p>P - объем штрафов, прогнозируемый к поступлению в бюджет; L - объем штрафов, прогнозируемый к поступлению в бюджет, без учета дебиторской задолженности; N - количество каждого вида правонарушения, определяемое на основании среднего арифметического значения за три отчетных года, предшествующих планируемому; R - размер штрафа по каждому виду правонарушения; C - собираемость, выраженная в процентах, определяемая на основании среднего арифметического значения за три отчетных года, предшествующих планируемому, без учета взысканной дебиторской задолженности; Z - прогноз дохода от работы с дебиторской задолженностью; E - сумма взысканной дебиторской задолженности за отчетный период; G - просроченная дебиторская задолженность на начало отчетного года; U - общая сумма дебиторской задолженности на начало отчетного года.</p>
9	936	Администрация Железнодорожного внутригородской район городского округа Самара	11607010120000140	Штрафы, неустойки, пени, уплаченные в случае просрочки исполнения поставщиком (подрядчиком, исполнителем) обязательств, предусмотренных муниципальным контрактом, заключенным муниципальным органом, казенным учреждением внутригородского района	Метод прямого расчета	Шип = 0	<p>В связи с отсутствием системности характера поступлений по данному коду, и объективной информации для осуществления расчета прогнозная сумма доходов на очередной финансовый год и плановый период не рассчитывается и принимается равной нулю. В текущем финансовом году определяется на уровне их фактического поступления.</p>	<p>Шип - плановые назначения по доходному источнику.</p>

Официальное опубликование

N п/п	Код главного администратора доходов	Наименование главного администратора доходов	КБК	Наименование КБК доходов	Наименование метода расчета	Формула расчета	Алгоритм расчета	Описание показателей
10	936	Администрация Железнодорожного внутригородской район городского округа Самара	11607090120000140	Иные штрафы, неустойки, пени, уплаченные в соответствии с законом или договором в случае неисполнения или ненадлежащего исполнения обязательств перед муниципальным органом, казенным учреждением внутригородского района.	Метод прямого расчета	$I=0$	В связи с отсутствием системности характера поступлений по данному коду, и объективной информации для осуществления расчета прогнозная сумма доходов на очередной финансовый год и плановый период не рассчитывается и принимается равной нулю. В текущем финансовом году определяется на уровне их фактического поступления.	И- плановые назначения по доходному источнику.
11	936	Администрация Железнодорожного внутригородской район городского округа Самара	11610031120000140	Возмещение ущерба при возникновении страховых случаев, когда выгодоприобретателями выступают получатели средств бюджета внутригородского района	Метод прямого расчета	$Vy=0$	В связи с отсутствием системности характера поступлений по данному коду, и объективной информации для осуществления расчета прогнозная сумма доходов на очередной финансовый год и плановый период не рассчитывается и принимается равной нулю. В текущем финансовом году определяется на уровне их фактического поступления.	Vy-плановые назначения по доходному источнику.
12	936	Администрация Железнодорожного внутригородской район городского округа Самара	11610123010000140	Доходы от денежных взносов (штрафов), поступающие в счет погашения задолженности, образовавшейся до 1 января 2020 года, подлежащие зачислению в бюджет муниципального образования по нормативам, действовавшим в 2019 году	Метод экстраполяции	$Np = Nk * m$ $Nk = (P/n) * 12$ $m = \frac{Nk_s}{No} * 100$	Прогноз объема поступлений доходов в очередном финансовом году и плановом периоде рассчитывается на основании имеющихся данных о тенденциях изменения поступлений в предшествующие периоды.	Np - плановые значения по доходному источнику; Nk - фактические поступления данного вида доходов в текущем финансовом году; m - процент снижения поступления доходов; P-фактическое поступление данного вида дохода за отчетный период; n - отчетный период текущего финансового года; No-фактические поступления доходов предшествующего года в текущему финансовому году.
13	936	Администрация Железнодорожного внутригородской район городского округа Самара	11701040120000180	Невыясненные поступления, зачисляемые в бюджеты внутригородских районов	Иной способ	$Np=факт$	Невыясненные поступления доходов не планируются, в связи с тем, что после поступления дохода по коду классификации дохода, код дохода уточняется для отнесения суммы поступившего дохода на соответствующий код классификации. При отсутствии информации для уточнения платежей в текущем финансовом году объем поступлений определяется на уровне их фактического поступления.	Np-плановые назначения по доходному источнику При уточнении текущих платежей в отчетном финансовом году по формуле $Np=факт$ отражается финансовый результат фактического поступления средств в бюджет района по данному виду дохода.
14	936	Администрация Железнодорожного внутригородской район городского округа Самара	11705040120000180	Прочие неналоговые доходы бюджетов внутригородских районов 0001-перечисление в доход бюджета денежных средств, полученных от сдачи металлолома (макулатуры) 0002- прочие неналоговые доходы	Метод экстраполяции	$\Sigma Дп = \Sigma Дф$	В связи с отсутствием системности характера поступлений по данному коду, и объективной информации для осуществления расчета прогнозная сумма доходов на очередной финансовый	$\Sigma Дп$ -сумма дохода, прогнозируемая к поступлению в очередном финансовом году; $\Sigma Дф$ -сумма дохода, ожидаемая к поступлению в текущем финансовом году.
15	936	Администрация Железнодорожного внутригородской район городского округа Самара	11715030120000150	Инициативные платежи, зачисляемые в бюджеты внутригородских районов	Метод прямого расчета	$Ип_3 = 0$	В связи с отсутствием системности характера поступлений по данному коду, и объективной информации для осуществления расчета прогнозная сумма доходов на очередной финансовый год и плановый период не рассчитывается и принимается равной нулю. В текущем финансовом году определяется на уровне их фактического поступления.	Ип ₃ -плановые назначения по доходному источнику.
16	936	Администрация Железнодорожного внутригородской район городского округа Самара	11716000120000180	Прочие неналоговые доходы бюджетов внутригородских районов в части невыясненных поступлений, по которым не осуществлялся возврат (уточнение) не позднее трех лет со дня их зачисления на единый счет бюджета внутригородского района	Метод прямого расчета	$ПД_{кз} = 0$	В связи с отсутствием системности характера поступлений по данному коду, и объективной информации для осуществления расчета сумм доходов на очередной финансовый год и плановый период не рассчитывается и принимается равной нулю. В текущем финансовом году определяется на уровне их фактического поступления.	ПД _{кз} - плановые назначения по доходному источнику.

4.2. Объем поступлений по группе «Безвозмездные поступления»

(2 00 00000 00 0000 000) определяется методом прогнозирования на основании данных об объеме расходов соответствующего бюджета бюджетной системы Российской Федерации в случае, если такой объем расходов определен нормативными правовыми актами и муниципальными правовыми актами других бюджетов бюджетной системы Российской Федерации, а также на основании проектов соглашений о предоставлении субсидий, субвенций и иных межбюджетных трансфертов из вышестоящих бюджетов на очередной финансовый год и плановый период.

В течение текущего года, в случае увеличения (уменьшения) объемов расходов из других бюджетов бюджетной системы Российской Федерации на предоставление межбюджетных трансфертов местным бюджетам увеличивается (уменьшается) прогнозный объем безвозмездных поступлений из других бюджетов бюджетной системы Российской Федерации по группе «Безвозмездные поступления».

5. Прогноз поступлений может быть скорректирован в течение текущего финансового года в случае внесения изменений в действующее законодательство, а также в случае превышения/уменьшения объема их фактического поступления на сумму превышения/уменьшения по данным отчета об исполнении бюджета (ф.0503117).

Заместитель Главы
Железнодорожного
внутригородского района
городского округа Самара
И.М.Власова

Официальное опубликование

**АДМИНИСТРАЦИЯ
ЛЕНИНСКОГО
ВНУТРИГОРОДСКОГО РАЙОНА
ГОРОДСКОГО ОКРУГА САМАРА
ПОСТАНОВЛЕНИЕ
от 26.04.2024 №19**

О назначении публичных слушаний по проекту «Документация по планировке территории (проект межевания территории) по внесению изменений в документацию по планировке территории (проект межевания территорий, занимаемых многоквартирными жилыми домами в границах улиц Спортивная, Чернореченская, Желябова, Урицкого, Красноармейская в городском округе Самара) в Железнодорожном и Ленинском районах городского округа Самара, утвержденную постановлением Администрации городского округа Самара от 17.12.2019 № 977 «Об утверждении документации по планировке территории (проект межевания территорий, занимаемых многоквартирными жилыми домами в границах улиц Спортивная, Чернореченская, Желябова, Урицкого, Красноармейская в городском округе Самара) в Железнодорожном и Ленинском районах городского округа Самара»

На основании статьи 45, пункта 5 статьи 46 Градостроительного кодекса Российской Федерации, статьи 28 Федерального закона от 06.10.2003 № 131-ФЗ «Об общих принципах организации местного самоуправления в Российской Федерации», Закона Самарской области от 06.07.2015 № 74-ГД «О разграничении полномочий между органами местного самоуправления городского округа Самара и внутригородских районов городского округа Самара по решению вопросов местного значения внутригородских районов», Устава Ленинского внутригородского района городского округа Самара Самарской области, руководствуясь Положением «О порядке организации и проведения общественных обсуждений, публичных слушаний по вопросам градостроительной деятельности в Ленинском внутригородском районе городского округа Самара», утвержденным Решением Совета депутатов Ленинского внутригородского района городского округа Самара от 29.06.2018 № 156, постановляю:

1. Назначить публичные слушания по проекту: «Документация по планировке территории (проект межевания территории) по внесению изменений в документацию по планировке территории (проект межевания территорий, занимаемых многоквартирными жилыми домами в границах улиц Спортивная, Чернореченская, Желябова, Урицкого, Красноармейская в городском округе Самара) в Железнодорожном и Ленинском районах городского округа Самара» (далее - Проект).

2. Провести публичные слушания по Проекту в период с 27.04.2024 по 25.05.2024.

3. Инициатива проведения публичных слушаний по Проекту принадлежит Главе Ленинского внутригородского района городского округа Самара.

4. Назначить организатором публичных слушаний Администрацию Ленинского внутригородского района городского округа Самара.

5. Администрации Ленинского внутригородского района городского округа Самара:

5.1. Официально опубликовать (обнародовать) 27.04.2024 оповещение о начале публичных слушаний в газете «Самарская газета», а также разместить на официальном сайте Администрации городского округа Самара (<http://samadm.ru>) во вкладке «Ленинский район. Официальное опубликование».

5.2. Обеспечить оповещение жителей Ленинского внутригородского района городского округа Самара о начале проведения публичных слушаний по Проекту на информационном стенде, расположенном в здании Администрации Ленинского внутригородского района городского округа Самара по адресу: г. Самара, ул. Садовая, д. 243, в холле 1-го этажа, в местах массового скопления граждан и в иных местах, расположенных на территориях, в отношении которых подготовлен соответствующий Проект, иными способами, обеспечивающими доступ участников публичных слушаний к указанной информации. Разместить информацию на информационных стендах в границах улиц Спортивная, Чернореченская, Желябова, Урицкого, Красноармейская в городском округе Самара.

5.3. Разместить 04.05.2024 Проект, подлежащий рассмотрению на публичных слушаниях, в газете «Самарская газета» и на официальном сайте Администрации городского округа Самара (<http://samadm.ru>) во вкладке «Ленинский район. Официальное опубликование».

5.4. Организовать проведение экспозиции Проекта с 04.05.2024 по 20.05.2024 в здании Администрации Ленинского внутригородского района городского округа Самара по адресу: 443001, г. Самара, ул. Садовая, 243. График работы экспозиции согласно графику работы Администрации: понедельник - четверг с 09.00 до 17.00, пятница с 09.00 до 16.00, перерыв с 12.30 до 13.30, суббота, воскресенье - выходные дни.

5.5. Обеспечить прием предложений и замечаний жителей Ленинского внутригородского района городского округа Самара по Проекту, поступивших в Администрацию Ленинского внутригородского района городского округа Самара с 04.05.2024 по 20.05.2024 включительно:

- в письменной форме по адресу: 443001, г. Самара, ул. Садовая, 243;
- посредством записи в книге (журнале) посетителей экспозиции проекта;
- в письменной или устной форме в ходе проведения собрания участников публичных слушаний, а также в форме электронного документа (в том числе с использованием ФГИС «Единый портал государственных и муниципальных услуг»).

5.6. Провести собрание участников публичных слушаний 20.05.2024 в 16.00 часов в здании Администрации Ленинского внутригородского района городского округа Самара по адресу: 443001, г. Самара, ул. Садовая, 243.

5.7. Зафиксировать проведение публичных слушаний по Проекту и их результаты в протоколе публичных слушаний и в заключении о результатах публичных слушаний.

5.8. Официально опубликовать (обнародовать) 25.05.2024 заключение о результатах публичных слушаний в газете «Самарская газета», а также разместить на официальном сайте Администрации городского округа Самара (<http://samadm.ru>) во вкладке «Ленинский район. Официальное опубликование».

5.9. В течение 10 (десяти) дней со дня окончания срока проведения публичных слушаний направить Главе городского округа Самара протокол публичных слушаний и заключение о результатах публичных слушаний для принятия решения.

5.10. В установленный срок направить документацию по планировке территории, протокол и заключение о результатах публичных слушаний в Департамент градостроительства городского округа Самара.

6. Опубликовать настоящее Постановление в газете «Самарская газета», а также разместить на официальном сайте Администрации городского округа Самара (<http://samadm.ru>) во вкладке «Ленинский район. Официальное опубликование».

7. Настоящее Постановление вступает в силу со дня его подписания.

8. Контроль за исполнением настоящего Постановления возложить на заместителя главы Ленинского внутригородского района городского округа Самара А.В. Лунёва.

**Глава
Ленинского
внутригородского района
городского округа Самара
Е.Ю. Бондаренко**

Приложения к Постановлению Администрации Ленинского внутригородского района городского округа Самара №19 от 26.04.2024 г. опубликованы на сайте «Самарской газеты» в разделе «Официальное опубликование» - sgpress.ru/news/441251.



**АДМИНИСТРАЦИЯ
ГОРОДСКОГО ОКРУГА САМАРА
ПОСТАНОВЛЕНИЕ
27.04.24 г. №356**

О внесении изменения в постановление Администрации городского округа Самара от 06.03.2020 № 136 «О предоставлении разрешений на условно разрешенный вид использования земельных участков или объектов капитального строительства, на отклонение от предельных параметров разрешенного строительства объектов капитального строительства в городском округе Самара»

В соответствии с Градостроительным кодексом Российской Федерации, Федеральным законом от 06.10.2003 № 131-ФЗ «Об общих принципах организации местного самоуправления в Российской Федерации», Уставом городского округа Самара постановляю:

1. Внести изменение в постановление Администрации городского округа Самара от 06.03.2020 № 136 «О предоставлении разрешений на условно разрешенный вид использования земельных участков или объектов капитального строительства, на отклонение от предельных параметров разрешенного строительства объектов капитального строительства в городском округе Самара», исключив из него пункт 33.

2. Управлению информации и аналитики Аппарата Администрации городского округа Самара в течение 10 (десяти) дней со дня принятия настоящего постановления обеспечить:

а) размещение настоящего постановления в сети Интернет на сайте Администрации городского округа Самара;

б) опубликование настоящего постановления в газете «Самарская Газета».

3. Настоящее постановление вступает в силу со дня его принятия.

Контроль за выполнением настоящего постановления оставляю за собой.

**Глава городского округа
Е.В.Лапушкина**

**АДМИНИСТРАЦИЯ
ГОРОДСКОГО ОКРУГА САМАРА
ПОСТАНОВЛЕНИЕ
03.05.24 г. №357**

О комплексном развитии территории жилой застройки, расположенной в границах улицы Ветвистой, проезда Березового, земельного участка с кадастровым номером 63:01:0318002:621 в Красноглинском внутригородском районе городского округа Самара

В соответствии со статьями 66 и 67 Градостроительного кодекса Российской Федерации, Федеральным законом от 06.10.2003 № 131-ФЗ «Об общих принципах организации местного самоуправления в Российской Федерации», постановлением Правительства Самарской области от 14.07.2021 № 478 «Об утверждении Порядка определения границ территории жилой застройки, подлежащей комплексному развитию, в Самарской области», постановлением Правительства Самарской области от 20.07.2021 № 489 «Об утверждении Порядка согласования проекта решения о комплексном развитии территории жилой застройки, проекта решения о комплексном развитии территории нежилой застройки, подготовленных главой местной администрации, с уполномоченным органом исполнительной власти Самарской области», постановлением Правительства Самарской области от 22.03.2022 № 159 «Об утверждении Перечня предельных параметров разрешенного строительства, реконструкции объектов капитального строительства, указываемых в решении о комплексном развитии территории жилой застройки, принимаемом Правительством Самарской области либо главой местной администрации муниципального образования Самарской области», Уставом городского округа Самара в целях обеспечения сбалансированного и устойчивого развития территории городского округа Самара, повышения эффективности использования территории городского округа Самара, в том числе формирования комфортной городской среды, создания мест обслуживания и мест приложения труда постановляю:

1. Принять решение о комплексном развитии территории жилой застройки площадью 8,74 гектара, расположенной в границах улицы Ветвистой, проезда Березового, земельного участка с кадастровым номером 63:01:0318002:621 в Красноглинском внутригородском районе городского округа Самара, согласно приложению № 1 к настоящему постановлению.

2. Утвердить перечень объектов капитального строительства, расположенных в границах территории, подлежащей комплексному развитию, в том числе перечень объектов капитального строительства, подлежащих сносу или реконструкции, включая многоквартирные дома, согласно приложению № 2 к настоящему постановлению.

3. Определить предельные параметры разрешенного строительства, реконструкции объектов капитального строительства и основные виды разрешенного использования земельных участков и объектов капитального строительства, которые могут быть выбраны при реализации решения о комплексном развитии территории, указанной в пункте 1 настоящего постановления, согласно приложению № 3 к настоящему постановлению.

4. Установить, что предельный срок реализации решения о комплексном развитии территории, указанной в пункте 1 настоящего постановления, составляет 8 (восемь) лет с даты заключения договора о комплексном развитии территории. Срок реализации – период, в течение которого будут исполнены все

Официальное опубликование

обязательства, предусмотренные договором о комплексном развитии территории и действующим законодательством по комплексному развитию территории.

5. Установить, что предельный срок подготовки документации по планировке территории, указанной в пункте 1 настоящего постановления, составляет 9 (девять) месяцев с даты заключения договора о комплексном развитии территории.

6. В целях реализации части 6 статьи 69 Градостроительного кодекса Российской Федерации установить, что предельный объем строительства с учетом сохранения либо реконструкции объектов капитального строительства, расположенных на территории, указанной в пункте 1 настоящего постановления, рассчитанный по приведенным в приложении № 3 к настоящему постановлению предельным параметрам разрешенного строительства, реконструкции объектов капитального строительства, составляет 279 680,00 кв.м.

7. Установить, что на территории, подлежащей комплексному развитию, необходимо предусмотреть строительство многоквартирных домов, в которых не менее 10 (десяти) процентов жилых помещений соответствуют условиям отнесения к стандартному жилью, установленным Министерством строительства и жилищно-коммунального хозяйства Российской Федерации.

8. Управлению информации и аналитики Аппарата Администрации городского округа Самара разместить настоящее постановление в сети «Интернет» на официальном сайте Администрации городского округа Самара в разделах «Деятельность», «Градостроительство» в подразделе «Комплексное развитие территорий», а также в разделе «Документы» в подразделе «Официальное опубликование», и опубликовать в газете «Самарская Газета» в течение 7 (семи) дней со дня принятия настоящего постановления.


9. Настоящее постановление вступает в силу со дня его принятия.

Контроль за выполнением настоящего постановления оставляю за собой.

Глава городского округа
Е.В.Лапушкина

ПРИЛОЖЕНИЕ № 1
к постановлению Администрации
городского округа Самара
от 03.05.24 г. №357


Сведения о границах территории жилой застройки, подлежащей комплексному развитию, расположенной в границах улицы Ветвистой, проезда Березового, земельного участка с кадастровым номером 63:01:0318002:621 в Красноглинском внутригородском районе городского округа Самара (Площадь 8,74 Га)

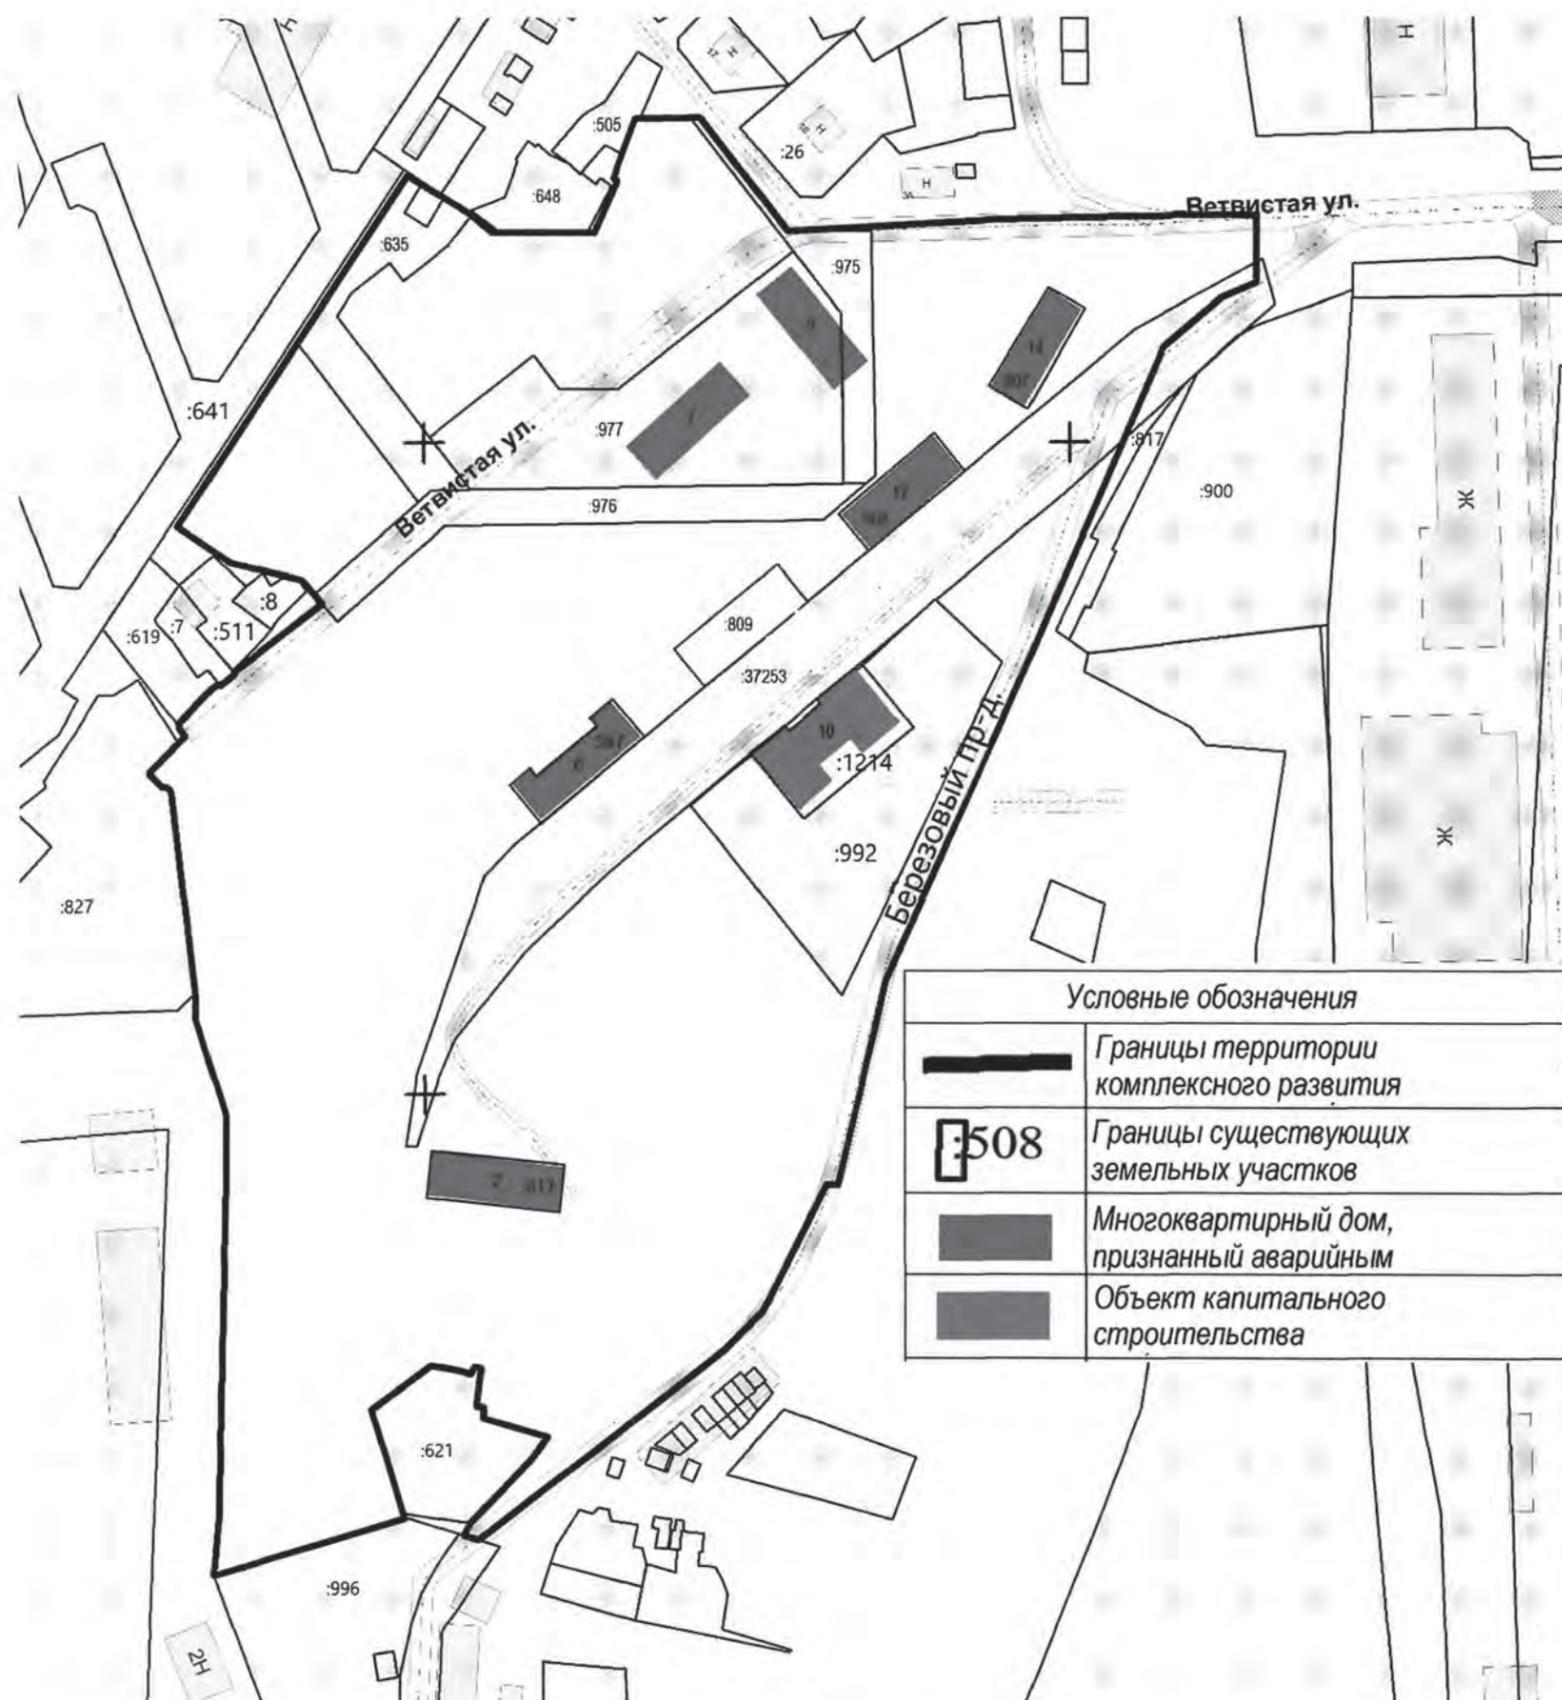

МАСШТАБ 1:2000

Официальное опубликование

Перечень координат характерных точек границ территории в системе координат, используемых для ведения Единого государственного реестра недвижимости

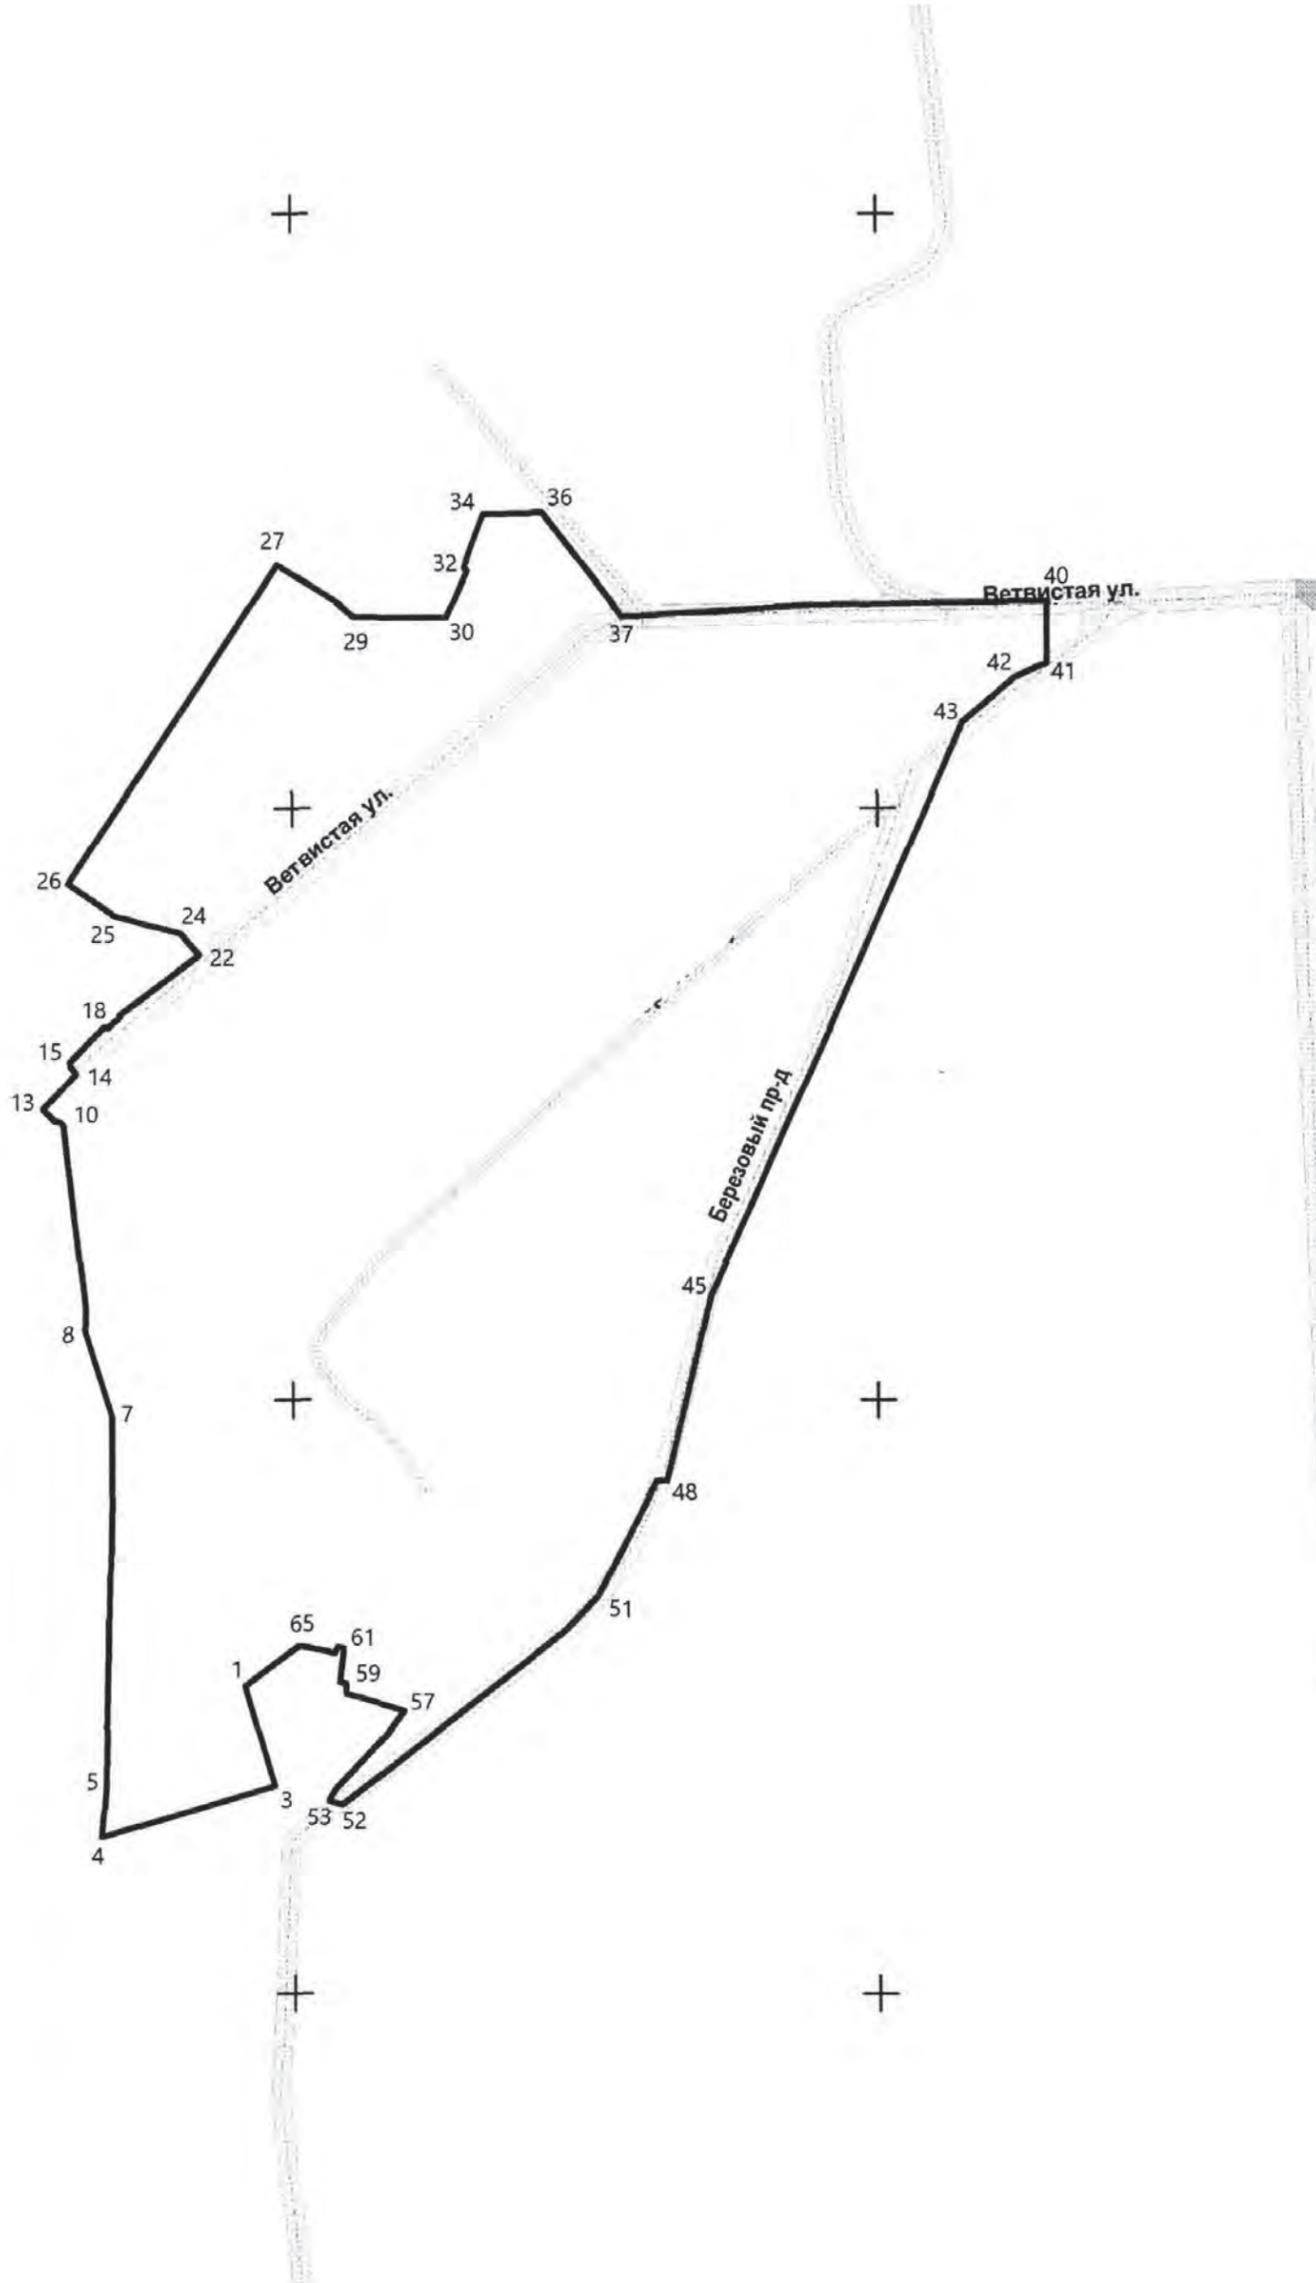

Каталог координат		
№	X	Y
1	404103,57	1377783,18
2	404071,40	1377792,74
3	404069,81	1377793,28
4	404052,32	1377734,05
5	404069,05	1377735,50
6	404176,12	1377738,04
7	404194,28	1377737,89
8	404222,87	1377728,94
9	404231,23	1377728,77
10	404293,10	1377721,38
11	404294,14	1377720,20
12	404294,28	1377718,75
13	404298,46	1377714,45
14	404310,03	1377725,61
15	404312,42	1377723,64
16	404313,86	1377723,55
17	404324,74	1377734,03
18	404326,23	1377735,98
19	404325,52	1377736,48
20	404329,49	1377741,12
21	404329,88	1377740,79
22	404350,66	1377768,13
23	404353,50	1377765,64
24	404357,84	1377761,84
25	404363,22	1377739,35
26	404374,41	1377723,35
27	404481,82	1377794,99
28	404469,57	1377814,88
29	404464,24	1377821,44
30	404464,21	1377852,95
31	404479,76	1377860,03
32	404481,06	1377859,03
33	404488,19	1377861,71
34	404498,98	1377865,77
35	404499,24	1377882,83
36	404499,29	1377885,96
37	404464,74	1377912,74
38	404464,73	1377916,61
39	404469,17	1377993,56
40	404469,57	1378058,32
41	404448,82	1378058,29
42	404444,31	1378047,46
43	404429,13	1378029,24
44	404327,13	1377984,37
45	404235,49	1377942,85
46	404218,70	1377938,84
47	404193,50	1377932,82
48	404172,39	1377927,77
49	404172,40	1377924,21
50	404133,69	1377904,24
51	404122,38	1377893,37
52	404063,20	1377816,26
53	404064,61	1377811,68
54	404068,27	1377813,73
55	404079,43	1377824,34
56	404087,80	1377832,21
57	404095,20	1377837,75
58	404100,82	1377818,05
59	404104,33	1377817,79
60	404104,58	1377815,75
61	404116,31	1377817,13
62	404116,62	1377815,05
63	404114,33	1377813,88
64	404115,49	1377810,66
65	404117,06	1377801,59
1	404103,57	1377783,18

Руководитель
 Департамента градостроительства
 городского округа Самара
 А.В.Борисов

Официальное опубликование

ПРИЛОЖЕНИЕ № 2
к постановлению Администрации
городского округа Самара
от 03.05.24 г. №357

Перечень объектов капитального строительства, расположенных в границах территории, подлежащей комплексному развитию, в том числе перечень объектов капитального строительства, подлежащих сносу или реконструкции, включая многоквартирные дома

№ п/п	Адрес объекта	Статус объекта (аварийный, ветхий, распорядительный акт, критерии)	Кадастровый номер объекта капитального строительства	Кадастровый номер земельного участка	Сведения о сносе/реконструкции объектов капитального строительства
1	2	3	4	5	6
1. Многоквартирные дома, признанные аварийными и подлежащими сносу					
1.	проезд Березовый, д. 2	Распоряжение Администрации Красноглинского внутригородского района городского округа Самара от 07.12.2017 № 462	63:01:0318002:645	63:01:0318002:617	снос
2.	проезд Березовый, д. 6	Распоряжение первого заместителя главы городского округа Самара от 26.03.2020 № 982	63:01:0318002:650, 63:01:0318002:722	63:01:0318002:587	снос
3.	проезд Березовый, д. 12	Распоряжение первого заместителя главы городского округа Самара от 09.08.2010 164-р	63:01:0318002:635, 63:01:0318002:721	63:01:0318002:808, 63:01:0318002:585	снос
4.	проезд Березовый, д. 14	Распоряжение Администрации Красноглинского внутригородского района городского округа Самара от 07.12.2017 № 461	63:01:0318002:639	63:01:0318002:807, 63:01:0318002:588	снос
5.	ул. Ветвистая, д. 7	Распоряжение первого заместителя главы городского округа Самара от 27.11.2020 № 3684	63:01:0318002:630	63:01:0318002:977, 63:01:0318002:615	снос
6.	ул. Ветвистая, д. 9	Распоряжение первого заместителя главы городского округа Самара от 24.11.2021 № 3821	63:01:0318002:636	63:01:0318002:616	снос
2. Прочие объекты капитального строительства на территории					
№ п/п	Наименование объекта/адрес	Сведения о сносе, реконструкции, сохранении, перенос при необходимости ОКС	Кадастровый номер объекта	Кадастровый номер земельного участка	Вид права на ОКС/земельный участок при отсутствии данных на ОКС
1	2	3	4	5	6
1.	Нежилое здание/ проезд Березовый, д. 10	снос/реконструкция/сохранение	63:01:0318002:837, 63:01:0318002:723	63:01:0318002:992 63:01:0318002:1214	Частная собственность
2.	Сооружение (объект дорожного хозяйства)/ Березовый проезд	реконструкция/сохранение/перенос	63:01:0000000:27886	63:01:0000000:37253	Муниципальная собственность

При нахождении в границах территории комплексного развития объектов капитального строительства, отсутствующих в настоящем приложении (за исключением многоквартирных домов), такие объекты признаются включенными в территорию комплексного развития, и решение об их сносе/реконструкции/сохранении/переносе принимается инвестором самостоятельно в соответствии с действующим законодательством Российской Федерации после заключения договора о комплексном развитии территории. Для определения отнесения объекта капитального строительства (за исключением многоквартирных домов) к числу объектов, подпадающих в территорию комплексного развития, приоритетное значение имеет его фактическое нахождение в границах территории комплексного развития, которые определены путем описания границ и указания их координат.

**Руководитель
Департамента градостроительства
городского округа Самара
А.В.Борисов**

ПРИЛОЖЕНИЕ № 3
к постановлению Администрации
городского округа Самара
от 03.05.24 г. №357

Предельные параметры
разрешенного строительства, реконструкции объектов капитального строительства
и основные виды разрешенного использования земельных участков и объектов
капитального строительства

Предельные параметры разрешенного строительства, реконструкции	
Наименование параметра	Значение параметра
1. Минимальные отступы от границ земельных участков, образуемых и (или) изменяемых в соответствии с документацией по планировке территории, утвержденной в рамках реализации решения о комплексном развитии территории жилой застройки, принимаемого Правительством Самарской области либо главой местной администрации муниципального образования Самарской области (далее — решение о комплексном развитии территории жилой застройки), в целях определения мест допустимого размещения зданий, строений, сооружений, за пределами которых запрещено строительство (реконструкция) зданий, строений, сооружений.	0,00 м
2. Предельное количество этажей или предельная высота зданий, строений, сооружений.	97,50 м
3. Максимальный процент застройки в границах земельного участка, определяемый как отношение суммарной площади земельного участка, которая может быть застроена, ко всей площади земельного участка, образуемого и (или) изменяемого в соответствии с документацией по планировке территории, утвержденной в целях реализации решения о комплексном развитии территории жилой застройки.	99,00 %

Официальное опубликование

4. Минимальный уровень обеспеченности парковочными местами (машино-местами).	на 110,00 кв.м. площади жилых помещений – 1 машино-место	
5. Максимальный коэффициент плотности застройки, рассчитываемый как отношение площади всех этажей зданий и сооружений к площади земельного участка (квартала).	3,2	
Основные виды разрешенного использования земельных участков и объектов капитального строительства		
Наименование ВРИ	Описание ВРИ	Код ВРИ
Малоэтажная многоквартирная жилая застройка	Размещение малоэтажных многоквартирных домов (многоквартирные дома высотой до четырех этажей, включая мансардный); обустройство спортивных и детских площадок, площадок для отдыха; размещение объектов обслуживания жилой застройки во встроенных, пристроенных и встроенно-пристроенных помещениях малоэтажного многоквартирного дома, если общая площадь таких помещений в малоэтажном многоквартирном доме не составляет более 15 % общей площади помещений дома	2.1.1
Блокированная жилая застройка	Размещение жилого дома, блокированного с другим жилым домом (другими жилыми домами) в одном ряду общей боковой стеной (общими боковыми стенами) без проемов и имеющего отдельный выход на земельный участок; разведение декоративных и плодовых деревьев, овощных и ягодных культур; размещение гаражей для собственных нужд и иных вспомогательных сооружений; обустройство спортивных и детских площадок, площадок для отдыха	2.3
Среднеэтажная жилая застройка	Размещение многоквартирных домов этажностью не выше восьми этажей; благоустройство и озеленение; размещение подземных гаражей и автостоянок; обустройство спортивных и детских площадок, площадок для отдыха; размещение объектов обслуживания жилой застройки во встроенных, пристроенных и встроенно-пристроенных помещениях многоквартирного дома, если общая площадь таких помещений в многоквартирном доме не составляет более 20 % общей площади помещений дома	2.5
Многоэтажная жилая застройка (высотная застройка)	Размещение многоквартирных домов этажностью девять этажей и выше; благоустройство и озеленение придомовых территорий; обустройство спортивных и детских площадок, хозяйственных площадок и площадок для отдыха; размещение подземных гаражей и автостоянок, размещение объектов обслуживания жилой застройки во встроенных, пристроенных и встроенно-пристроенных помещениях многоквартирного дома в отдельных помещениях дома, если площадь таких помещений в многоквартирном доме не составляет более 15 % от общей площади дома	2.6
Хранение автотранспорта	Размещение отдельно стоящих и пристроенных гаражей, в том числе подземных, предназначенных для хранения автотранспорта, в том числе с разделением на машино-места, за исключением гаражей, размещение которых предусмотрено содержанием вида разрешенного использования с кодами 2.7.2, 4.9	2.7.1
Предоставление коммунальных услуг	Размещение зданий и сооружений, обеспечивающих поставку воды, тепла, электричества, газа, отвод канализационных стоков, очистку и уборку объектов недвижимости (котельных, водозаборов, очистных сооружений, насосных станций, водопроводов, линий электропередач, трансформаторных подстанций, газопроводов, линий связи, телефонных станций, канализаций, стоянок, гаражей и мастерских для обслуживания уборочной и аварийной техники, сооружений, необходимых для сбора и плавки снега)	3.1.1
Административные здания организаций, обеспечивающих предоставление коммунальных услуг	Размещение зданий, предназначенных для приема физических и юридических лиц в связи с предоставлением им коммунальных услуг	3.1.2
Дома социального обслуживания	Размещение зданий, предназначенных для размещения домов престарелых, домов ребенка, детских домов, пунктов ночлега для бездомных граждан; размещение объектов капитального строительства для временного размещения вынужденных переселенцев, лиц, признанных беженцами	3.2.1
Оказание социальной помощи населению	Размещение зданий, предназначенных для служб психологической и бесплатной юридической помощи, социальных, пенсионных и иных служб (службы занятости населения, пункты питания малоимущих граждан), в которых осуществляется прием граждан по вопросам оказания социальной помощи и назначения социальных или пенсионных выплат, а также для размещения общественных некоммерческих организаций: некоммерческих фондов, благотворительных организаций, клубов по интересам	3.2.2
Оказание услуг связи	Размещение зданий, предназначенных для размещения пунктов оказания услуг почтовой, телеграфной, междугородней и международной телефонной связи	3.2.3
Общежития	Размещение зданий, предназначенных для размещения общежитий, предназначенных для проживания граждан на время их работы, службы или обучения, за исключением зданий, размещение которых предусмотрено содержанием вида разрешенного использования с кодом 4.7	3.2.4
Бытовое обслуживание	Размещение объектов капитального строительства, предназначенных для оказания населению или организациям бытовых услуг (мастерские мелкого ремонта, ателье, бани, парикмахерские, прачечные, химчистки, похоронные бюро)	3.3
Амбулаторно-поликлиническое обслуживание	Размещение объектов капитального строительства, предназначенных для оказания гражданам амбулаторно-поликлинической медицинской помощи (поликлиники, фельдшерские пункты, пункты здравоохранения, центры матери и ребенка, диагностические центры, молочные кухни, станции донорства крови, клинические лаборатории)	3.4.1
Стационарное медицинское обслуживание	Размещение объектов капитального строительства, предназначенных для оказания гражданам медицинской помощи в стационарах (больницы, родильные дома, диспансеры, научно-медицинские учреждения и прочие объекты, обеспечивающие оказание услуги по лечению в стационаре); размещение станций скорой помощи; размещение площадок санитарной авиации	3.4.2
Дошкольное, начальное и среднее общее образование	Размещение объектов капитального строительства, предназначенных для просвещения, дошкольного, начального и среднего общего образования (детские ясли, детские сады, школы, лицеи, гимназии, художественные, музыкальные школы, образовательные кружки и иные организации, осуществляющие деятельность по воспитанию, образованию и просвещению), в том числе зданий, спортивных сооружений, предназначенных для занятия обучающихся физической культурой и спортом	3.5.1
Объекты культурно-досуговой деятельности	Размещение зданий, предназначенных для размещения музеев, выставочных залов, художественных галерей, домов культуры, библиотек, кинотеатров и кинозалов, театров, филармоний, концертных залов, планетариев	3.6.1
Религиозное использование	Размещение зданий и сооружений религиозного использования. Содержание данного вида разрешенного использования включает в себя содержание видов разрешенного использования с кодами 3.7.1, 3.7.2	3.7
Осуществление религиозных обрядов	Размещение зданий и сооружений, предназначенных для совершения религиозных обрядов и церемоний (в том числе церкви, соборы, храмы, часовни, мечети, молельные дома, синагоги)	3.7.1

Официальное опубликование

Религиозное управление и образование	Размещение зданий, предназначенных для постоянного местонахождения духовных лиц, паломников и послушников в связи с осуществлением ими религиозной службы, а также для осуществления благотворительной и религиозной образовательной деятельности (монастыри, скиты, дома священнослужителей, воскресные и религиозные школы, семинарии, духовные училища)	3.7.2
Общественное управление	Размещение зданий, предназначенных для размещения органов и организаций общественного управления. Содержание данного вида разрешенного использования включает в себя содержание видов разрешенного использования с кодами 3.8.1, 3.8.2	3.8
Государственное управление	Размещение зданий, предназначенных для размещения государственных органов, государственного пенсионного фонда, органов местного самоуправления, судов, а также организаций, непосредственно обеспечивающих их деятельность или оказывающих государственные и (или) муниципальные услуги	3.8.1
Представительская деятельность	Размещение зданий, предназначенных для дипломатических представительств иностранных государств и субъектов Российской Федерации, консульских учреждений в Российской Федерации	3.8.2
Амбулаторное ветеринарное обслуживание	Размещение объектов капитального строительства, предназначенных для оказания ветеринарных услуг без содержания животных	3.10.1
Деловое управление	Размещение объектов капитального строительства с целью: размещения объектов управленческой деятельности, не связанной с государственным или муниципальным управлением и оказанием услуг, а также с целью обеспечения совершения сделок, не требующих передачи товара в момент их совершения между организациями, в том числе биржевая деятельность (за исключением банковской и страховой деятельности)	4.1
Рынки	Размещение объектов капитального строительства, сооружений, предназначенных для организации постоянной или временной торговли (ярмарка, рынок, базар), с учетом того, что каждое из торговых мест не располагает торговой площадью более 200 кв.м; размещение гаражей и (или) стоянок для автомобилей сотрудников и посетителей рынка	4.3
Магазины	Размещение объектов капитального строительства, предназначенных для продажи товаров, торговая площадь которых составляет до 5000 кв.м	4.4
Банковская и страховая деятельность	Размещение объектов капитального строительства, предназначенных для размещения организаций, оказывающих банковские и страховые услуги	4.5
Общественное питание	Размещение объектов капитального строительства в целях устройства мест общественного питания (рестораны, кафе, столовые, закусочные, бары)	4.6
Гостиничное обслуживание	Размещение гостиниц	4.7
Служебные гаражи	Размещение постоянных или временных гаражей, стоянок для хранения служебного автотранспорта, используемого в целях осуществления видов деятельности, предусмотренных видами разрешенного использования с кодами 3.0, 4.0, а также для стоянки и хранения транспортных средств общего пользования, в том числе в депо*	4.9
Объекты дорожного сервиса	Размещение зданий и сооружений дорожного сервиса. Содержание данного вида разрешенного использования включает в себя содержание видов разрешенного использования с кодами 4.9.1.1 - 4.9.1.4	4.9.1
Заправка транспортных средств	Размещение автозаправочных станций; размещение магазинов сопутствующей торговли, зданий для организации общественного питания в качестве объектов дорожного сервиса	4.9.1.1
Обеспечение дорожного отдыха	Размещение зданий для предоставления гостиничных услуг в качестве дорожного сервиса (мотелей), а также размещение магазинов сопутствующей торговли, зданий для организации общественного питания в качестве объектов дорожного сервиса	4.9.1.2
Автомобильные мойки	Размещение автомобильных моек, а также размещение магазинов сопутствующей торговли	4.9.1.3
Ремонт автомобилей	Размещение мастерских, предназначенных для ремонта и обслуживания автомобилей, и прочих объектов дорожного сервиса, а также размещение магазинов сопутствующей торговли	4.9.1.4
Обеспечение занятий спортом в помещениях	Размещение спортивных клубов, спортивных залов, бассейнов, физкультурно-оздоровительных комплексов в зданиях и сооружениях	5.1.2
Площадки для занятий спортом	Размещение площадок для занятия спортом и физкультурой на открытом воздухе (физкультурные площадки, беговые дорожки, поля для спортивной игры)	5.1.3
Оборудованные площадки для занятий спортом	Размещение сооружений для занятия спортом и физкультурой на открытом воздухе (теннисные корты, автодромы, мотодромы, трамплины, спортивные стрельбища)	5.1.4
Внеуличный транспорт	Размещение сооружений, необходимых для эксплуатации метрополитена, в том числе наземных путей метрополитена, посадочных станций, межстанционных переходов для пассажиров, электродепо, вентиляционных шахт; размещение наземных сооружений иных видов внеуличного транспорта (монорельсового транспорта, подвесных канатных дорог, фуникулеров)	7.6
Обеспечение обороны и безопасности	Размещение объектов капитального строительства, необходимых для подготовки и поддержания в боевой готовности Вооруженных сил Российской Федерации, других войск, воинских формирований и органов управлений ими (размещение военных организаций, внутренних войск, учреждений и других объектов, дислокация войск и сил флота), проведение воинских учений и других мероприятий, направленных на обеспечение боевой готовности воинских частей; размещение зданий военных училищ, военных институтов, военных университетов, военных академий; размещение объектов, обеспечивающих осуществление таможенной деятельности	8.0
Обеспечение внутреннего правопорядка	Размещение объектов капитального строительства, необходимых для подготовки и поддержания в готовности органов внутренних дел, Росгвардии и спасательных служб, в которых существует военизированная служба; размещение объектов гражданской обороны, за исключением объектов гражданской обороны, являющихся частями производственных зданий	8.3
Историко-культурная деятельность	Сохранение и изучение объектов культурного наследия народов Российской Федерации (памятников истории и культуры), в том числе объектов археологического наследия, достопримечательных мест, мест бытования исторических промыслов, производств и ремесел, исторических поселений, действующих военных и гражданских захоронений, объектов культурного наследия, хозяйственная деятельность, являющаяся историческим промыслом или ремеслом, а также хозяйственная деятельность, обеспечивающая познавательный туризм	9.3
Улично-дорожная сеть	Размещение объектов улично-дорожной сети: автомобильных дорог, трамвайных путей и пешеходных тротуаров в границах населенных пунктов, пешеходных переходов, бульваров, площадей, проездов, велодорожек и объектов велотранспортной и инженерной инфраструктуры; размещение придорожных стоянок (парковок) транспортных средств в границах городских улиц и дорог, за исключением предусмотренных видами разрешенного использования с кодами 2.7.1, 4.9, 7.2.3, а также некапитальных сооружений, предназначенных для охраны транспортных средств	12.0.1

Официальное опубликование

**ДЕПАРТАМЕНТ ГРАДОСТРОИТЕЛЬСТВА
ГОРОДСКОГО ОКРУГА САМАРА
СООБЩЕНИЕ
О ВОЗМОЖНОМ УСТАНОВЛЕНИИ ПУБЛИЧНОГО СЕРВИТУТА**

В Администрацию городского округа Самара (далее – Администрация) поступило ходатайство ПАО «Т Плюс» об установлении публичного сервитута в целях строительства и эксплуатации объекта «КЛ-6кВ (две линии), ВОЛС (одна линия) ПС 110/6 кВ «Овощная» - ТП-6/0,4 кВ» для электроснабжения газовой котельной по адресу: г. Самара, Куйбышевский район, земельный участок с кадастровым номером 63:01:0416003:553, в рамках реализации комплекса работ по объекту «Модернизация, реконструкция системы теплоснабжения пос. 116 км Куйбышевского района г.о. Самара со строительством водогрейной котельной» согласно описанию местоположения границ публичного сервитута.


В связи с вышеизложенным Администрация информирует о возможном установлении публичного сервитута в отношении части земельного участка с кадастровым номером 63:01:0000000:36861.

Сообщение о поступившем ходатайстве об установлении публичного сервитута и описание местоположения границ публичного сервитута также размещены на официальном сайте Администрации в информационно-телекоммуникационной сети «Интернет»: <https://samadm.ru/>.

Заинтересованные лица могут ознакомиться с поступившим ходатайством об установлении публичного сервитута и прилагаемым к нему описанием местоположения границ публичного сервитута в Департаменте градостроительства городского округа Самара (далее – Департамент) по адресу: г. Самара, ул. Галактионовская, д. 132, каб. 10 (приемные дни: вторник, четверг – с 9.00 до 12:00).

Заявления об учете прав на земельные участки подаются в течение 15 дней со дня опубликования сообщения в Департамент через ящик корреспонденции, расположенный по адресу: г. Самара, ул. Галактионовская, д. 132, либо почтовым отправлением по указанному адресу, а также по адресу электронной почты: dgs@samadm.ru.

Приложение: на 1 л. в 1 экз.

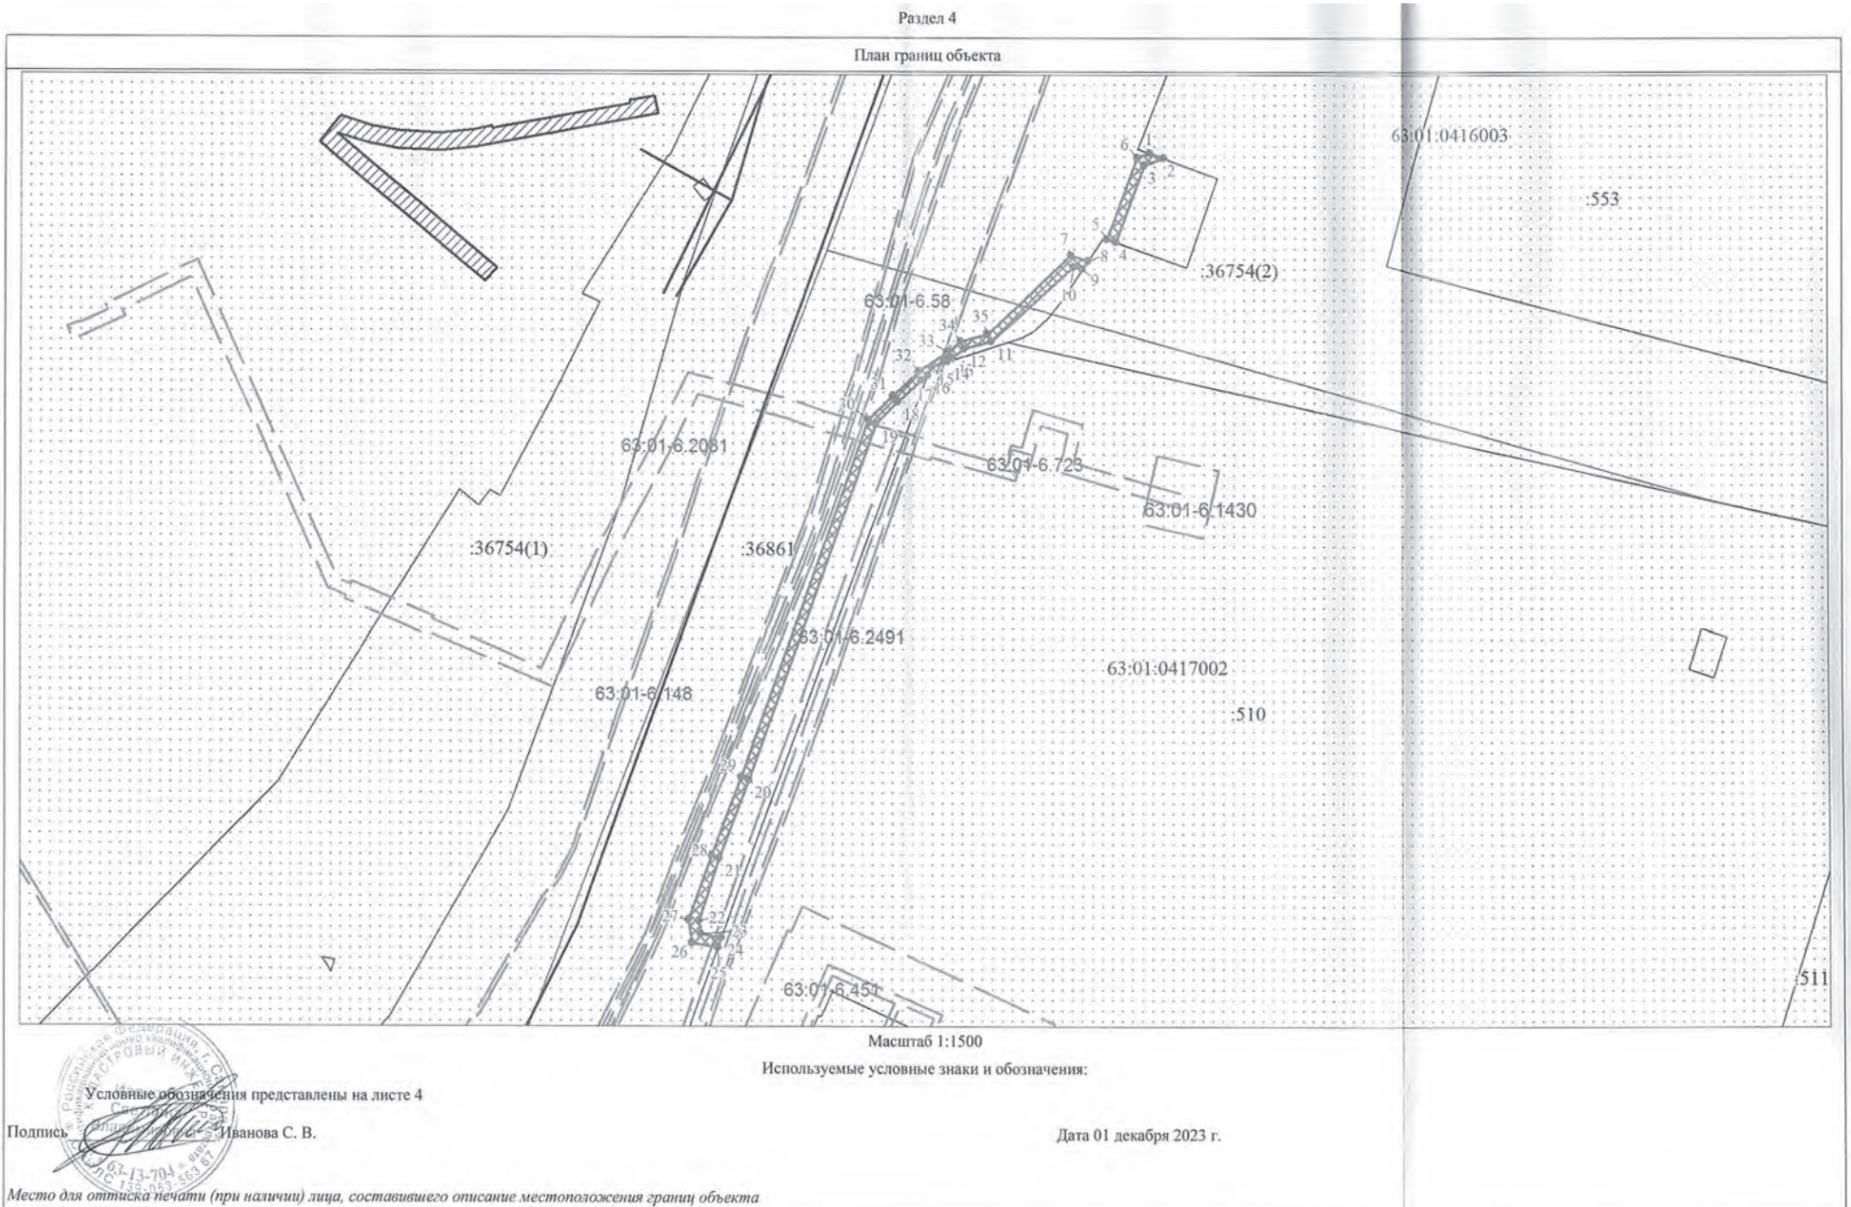

**ДЕПАРТАМЕНТ ГРАДОСТРОИТЕЛЬСТВА
ГОРОДСКОГО ОКРУГА САМАРА
СООБЩЕНИЕ
О ВОЗМОЖНОМ УСТАНОВЛЕНИИ ПУБЛИЧНОГО СЕРВИТУТА**

В Администрацию городского округа Самара (далее – Администрация) поступило ходатайство АО «СМАРТС» об установлении публичного сервитута в отношении части земельного участка с кадастровым номером 63:01:0000000:23817 в целях строительства и эксплуатации линий и сооружений связи для оказания услуг связи по проекту «Программно-аппаратный комплекс «Умная дорога», RSU на км 10+659 а.д. М-5 «Урал» (подъезд к г. Самара) (21 точка)», согласно описанию местоположения границ публичного сервитута.

В связи с вышеизложенным Администрация информирует о возможном установлении публичного сервитута в отношении части земельного участка с кадастровым номером 63:01:0000000:23817.

Сообщение о поступившем ходатайстве об установлении публичного сервитута и описание местоположения границ публичного сервитута также размещены на официальном сайте Администрации в информационно-телекоммуникационной сети «Интернет»: <https://samadm.ru/>.

Заинтересованные лица могут ознакомиться с поступившим ходатайством об установлении публичного сервитута и прилагаемым к нему описанием местоположения границ публичного сервитута в Департаменте градостроительства городского округа Самара (далее – Департамент) по адресу: г. Самара, ул. Галактионовская, д. 132, каб. 10 (приемные дни: вторник, четверг – с 9.00 до 12:00).

Заявления об учете прав на земельные участки подаются в течение 15 дней со дня опубликования сообщения в Департамент через ящик корреспонденции, расположенный по адресу: г. Самара, ул. Галактионовская, д. 132, либо почтовым отправлением по указанному адресу, а также по адресу электронной почты: dgs@samadm.ru.

Приложение: на 2 л. в 1 экз.

ГРАФИЧЕСКОЕ ОПИСАНИЕ местоположения границ населенных пунктов, территориальных зон, особо охраняемых природных территорий, зон с особыми условиями использования территории		
«Программно-аппаратный комплекс «Умная дорога» (наименование объекта, местоположение границ которого описано (далее - объект))		
Раздел 1		
Сведения об объекте		
№ п/п	Характеристики объекта	Описание характеристик
1	2	3
1.	Местоположение объекта	Самарская область, город Самара
2.	Площадь объекта +/- величина погрешности определения площади (P +/- Дельта P)	12 +/- 1 м ²
3.	Иные характеристики объекта	Публичный сервитут устанавливается в целях размещения строительства объекта: «Программно-аппаратный комплекс «Умная дорога» в отношении части земельного участка с кадастровым номером 63:01:0000000:23817 сроком на 10 лет (RSU на км 10+659 а.д. М-5 «Урал» (подъезд к г. Самара) (21 точка) в интересах АО «СМАРТС» (443013, г. Самара, ул. Дачная, д.2, корп.2: ОГРН 1026300955163, ИНН 6311008571, smarts@smarts.ru)

Официальное опубликование

План границ объекта

63:01:0000000:23817

г.о. Самара

63:01:0330004

Масштаб 1:500

Условные обозначения

- Часть границы, местоположение которой определено при выполнении кадастровых работ
- Характерная точка границы, сведения о которой позволяют однозначно определить ее положение на местности
- Обозначение новой характерной точки
- Часть границы, сведения ЕГРН о которой позволяют однозначно определить ее положение на местности
- Граница кадастрового квартала
- Номер кадастрового квартала
- Кадастровый номер земельного участка
- Граница земельного участка в составе Единого государственного реестра недвижимости
- лицевое сооружение связи с опорами объекта «Программно-аппаратный комплекс «Умная дорога»

63:01:0330004

63:01:0000000:23817

1

2

3

4

5

6

7

8

Ю

Подпись

Дата "21" 02 2024 г.

Место для отпечатка печати при наличии описания местоположения границ объекта



ПОДПИСКА ПРОДОЛЖАЕТСЯ

Подпишитесь на «Самарскую газету»
и получайте свежий номер каждые
вторник, четверг и субботу

Подписку можно оформить
с любого месяца не позднее
19 числа месяца,
предшествующего подписному

КОМПЛЕКТ (ВТОРНИК, ЧЕТВЕРГ, СУББОТА)

СУББОТНИЙ ВЫПУСК

ПА535, ПИ967 (почта)
53401 (ООО «Урал-Пресс Нижний Новгород»)

ПА612, ПИ378 (почта)
С3401 (ООО «Урал-Пресс Нижний Новгород»)

Подписка принимается во всех отделениях почтовой связи, на сайте sgpress.ru
и в ООО «Урал-Пресс Нижний Новгород» (подписка для организаций)

Подробная информация по телефону **979-75-80**

САМАРСКАЯ
ГАЗЕТА

№91
(7692)

УЧРЕДИТЕЛЬ, ИЗДАТЕЛЬ - Администрация г.о. Самара.
АДРЕС УЧРЕДИТЕЛЯ, ИЗДАТЕЛЯ: 443010, Самарская область, г. Самара, ул. Куйбышева, 137.

Газета зарегистрирована Поволжским региональным управлением
регистрации и контроля за соблюдением законодательства РФ о средствах
массовой информации Государственного комитета Российской Федерации
по печати. Регистрационный номер С 0481 от 7 декабря 1998 г.

МУНИЦИПАЛЬНОЕ АВТОНОМНОЕ УЧРЕЖДЕНИЕ
ГОРОДСКОГО ОКРУГА САМАРА «САМАРСКАЯ ГАЗЕТА»

ДИРЕКЦИЯ
Руководитель учреждения -
Галлямова Е.Е.
Заместители руководителя:
Долинина Н.А., Камнева И.В.

РЕДАКЦИЯ
Главный редактор - Ваулина Ю.Ю.
Заместители главного редактора:
Андрянов В.Л., Келасьева С.В., Преснухина Е.В.
Руководитель службы выпуска - Калядина О.Е.
Ответственный секретарь - Келасьев А.В.

АДРЕС РЕДАКЦИИ 443020, Самарская область, г. Самара, ул. Галактионовская, 39. E-mail: info@sgpress.ru.
Телефоны: 979-75-80 (приемная); 979-75-82 (отдел рекламы).

ПОДПИСНЫЕ ИНДЕКСЫ ПА613, ПА535, ПО438, ПИ967, 52403, 52401, 53401,
ПА621, ПА612, ПО439, ПИ378, С2403, С2401, С3401.

ТИРАЖ 1 512. В розницу цена свободная. За содержание рекламы несет
ответственность рекламодатель. Незаконные материалы не оплачиваются.
Время подписания в печать: по графику - 19.00, фактическое - 19.00.
Дата выхода в свет 04.05.24 г.
Отпечатано в Самарском филиале ООО «Типография КомПресс-Москва»
(443082, Самарская область, г. Самара, улица Клиническая, 257).
Заказ №706.

ЭЛЕКТРОННАЯ ВЕРСИЯ ГАЗЕТЫ
sgpress.ru

