

## Сообщение о возможном установлении публичного сервитута

В Администрацию городского округа Самара (далее – Администрация) поступило ходатайство ПАО «Т Плюс» об установлении публичного сервитута в целях строительства и эксплуатации объектов тепловых сетей, их неотъемлемых технологических частей, необходимых для подключения (технологического присоединения) к сетям инженерно-технического обеспечения объекта: «Жилой 2-х секционный многоквартирный дом с подземным паркингом, расположенный по адресу: г. Самара, ул. Свободы, д. 134 в Промышленном районе г. Самары» к централизованному теплоснабжению от источников филиала «Самарский» ПАО «Т Плюс» согласно описанию местоположения границ публичного сервитута.

В связи с вышеизложенным Администрация информирует о возможном установлении публичного сервитута в отношении части земельного участка площадью 43 кв.м. с кадастровым номером 63:01:0727002:1062.

Сообщение о поступившем ходатайстве об установлении публичного сервитута и описание местоположения границ публичного сервитута также размещены на официальном сайте Администрации в информационно-телекоммуникационной сети «Интернет»: <https://samadm.ru/>.

Заинтересованные лица могут ознакомиться с поступившим ходатайством об установлении публичного сервитута и прилагаемым к нему описанием местоположения границ публичного сервитута в Департаменте градостроительства городского округа Самара (далее – Департамент) по адресу: г. Самара, ул. Галактионовская, д. 132, каб. 10 (приемные дни: вторник, четверг – с 9.00 до 12:00).

Заявления об учете прав на земельные участки подаются в течение 15 дней со дня опубликования сообщения в Департамент через ящик корреспонденции, расположенный по адресу: г. Самара, ул. Галактионовская, д. 132, либо почтовым отправлением по указанному адресу, а также по адресу электронной почты: [dgs@samadm.ru](mailto:dgs@samadm.ru).

## ГРАФИЧЕСКОЕ ОПИСАНИЕ

местоположения границ населенных пунктов, территориальных зон, особо охраняемых природных территорий, зон с особыми условиями использования территории

"Строительство участка теплотрассы для подключения объекта: Жилой 2-х секционный многоквартирный дом с подземным паркингом, расположенный по адресу: г. Самара, ул. Свободы, 134 в Промышленном районе г. Самары"

(наименование объекта, местоположение границ которого описано (далее - объект))

### Раздел 1

#### Сведения об объекте

№ п/п	Характеристики объекта	Описание характеристик
1	2	3
1.	Местоположение объекта	Самарская область, город Самара, район Промышленный
2.	Площадь объекта +/- величина погрешности определения площади (P +/- Дельта P)	43 +/- 2 м <sup>2</sup>
3.	Иные характеристики объекта	-

## Раздел 2

### Сведения о местоположении границ объекта

1. Система координат МСК-63, зона 1


2. Сведения о характерных точках границ объекта

Обозначение характерных точек границ	Координаты, м		Метод определения координат характерной точки	Средняя квадратическая погрешность положения характерной точки (Mt), м	Описание обозначения точки на местности (при наличии)
	X	Y			
1	2	3	4	5	6
1	390659.47	1381873.27	Аналитический метод	0.1	Закрепление отсутствует
2	390663.16	1381877.99	Аналитический метод	0.1	Закрепление отсутствует
3	390657.46	1381882.44	Аналитический метод	0.1	Закрепление отсутствует
4	390653.84	1381877.67	Аналитический метод	0.1	Закрепление отсутствует
1	390659.47	1381873.27	Аналитический метод	0.1	Закрепление отсутствует

3. Сведения о характерных точках части (частей) границы объекта

Обозначение характерных точек части границы	Координаты, м		Метод определения координат характерной точки	Средняя квадратическая погрешность положения характерной точки (Mt), м	Описание обозначения точки на местности (при наличии)
	X	Y			
1	2	3	4	5	6
-	-	-	-	-	-

# Схема расположения границ публичного сервитута

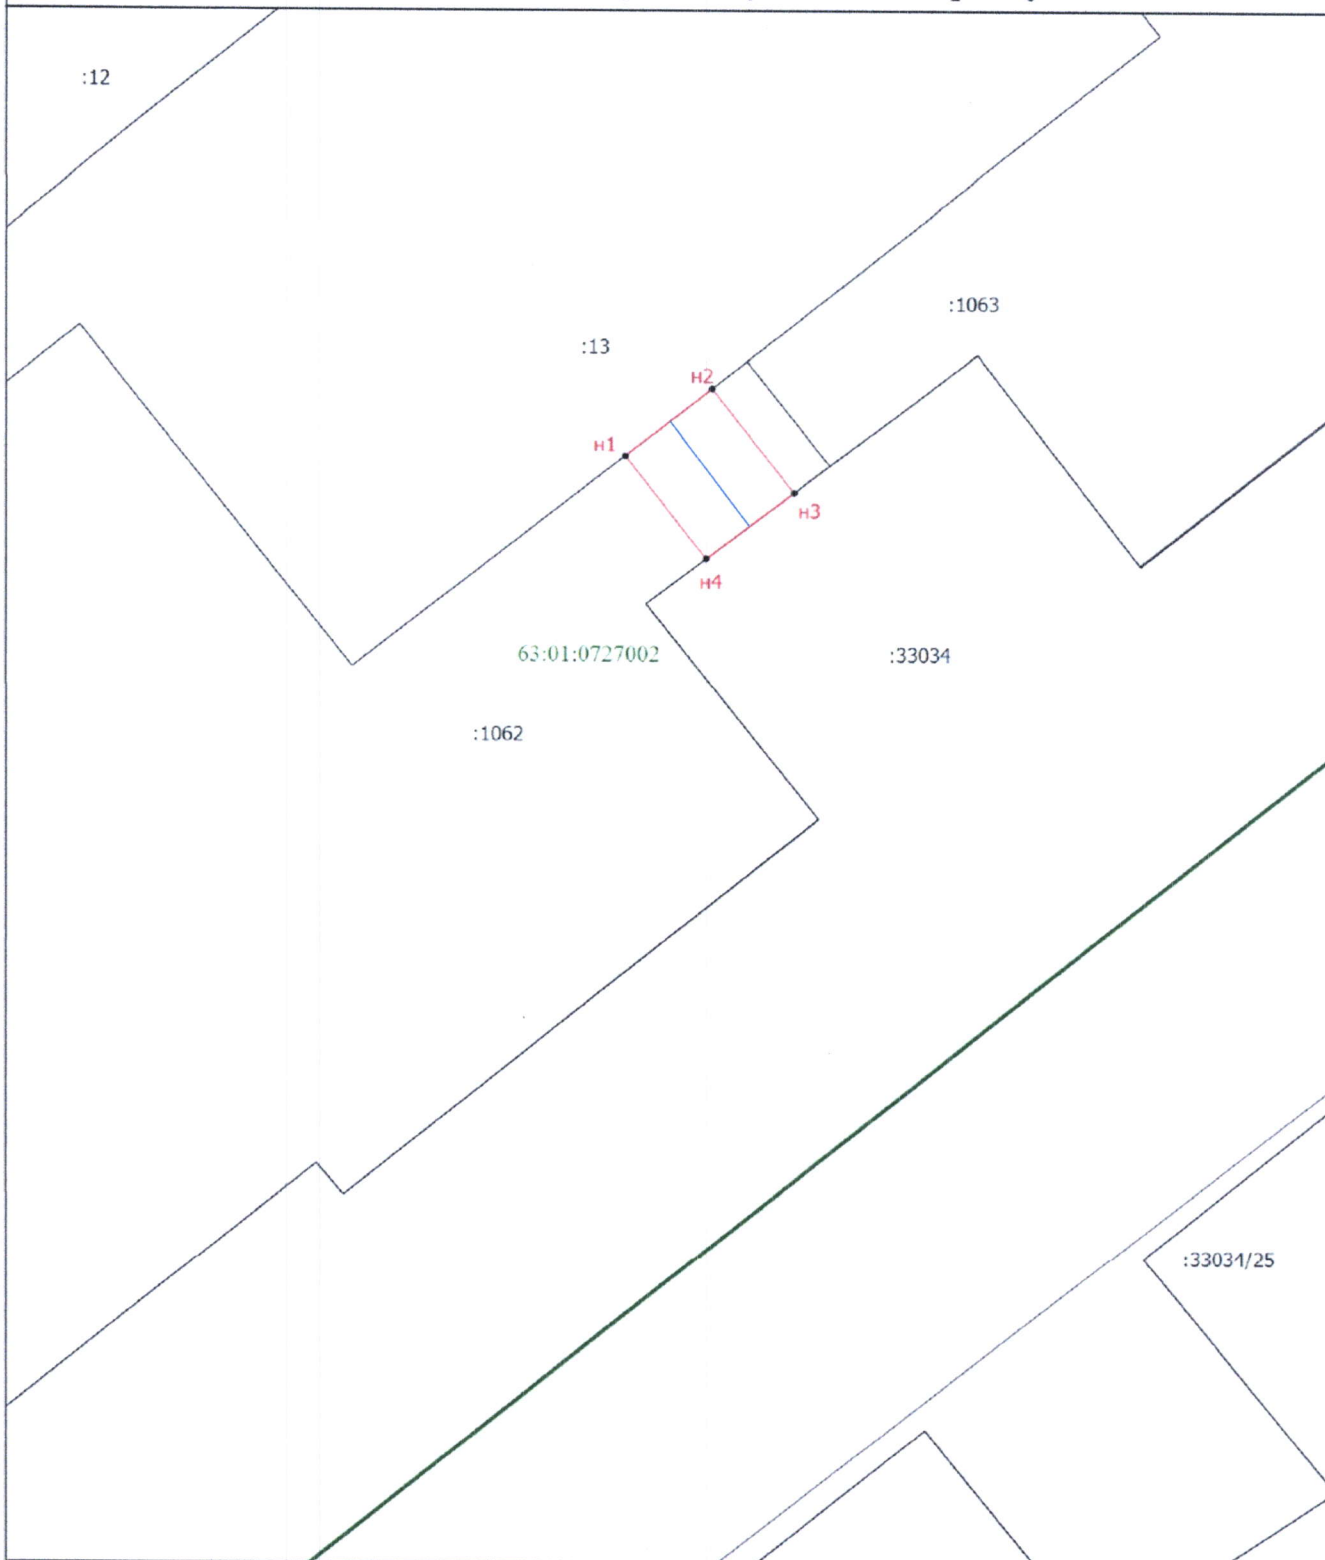

Масштаб 1:400

Подпись \_\_\_\_\_



Дата " 07 " 08 2024 г.

Место для оттиска печати (при наличии) лица, составившего описание местоположения границ объекта