

ГРАФИЧЕСКОЕ ОПИСАНИЕ

местоположения границ


Публичный сервитут для использования земель и земельных участков в целях строительства и эксплуатации объекта электросетевого хозяйства «КЛ 35 кВ ИКЕА»

(наименование объекта местоположение границ, которого описано (далее - объект))

Раздел 1

Сведения об объекте		
№ п/п	Характеристики объекта	Описание характеристик
1	2	3
1	Местоположение объекта	Российская Федерация, Самарская область, г. Самара
2	Площадь объекта +/- величина погрешности определения площади (Р +/- Дельта Р)	969,39 ± 10,90 м ²
3	Иные характеристики объекта	Публичный сервитут для использования земель и земельных участков в целях строительства и эксплуатации объекта электросетевого хозяйства «КЛ 35 кВ ИКЕА» Срок публичного сервитута – 49 лет Публичный сервитут устанавливается в пользу ПАО «Россети Волга»: ИНН 6450925977, ОГРН 1076450006280 Почтовый адрес: 443125, г. Самара, ул. Силовая, 9 Адрес электронной почты: sampo@samara.mrsk-volgi.ru, тел.: 8 (846) 994-55-15

Схема расположения границ публичного сервитута

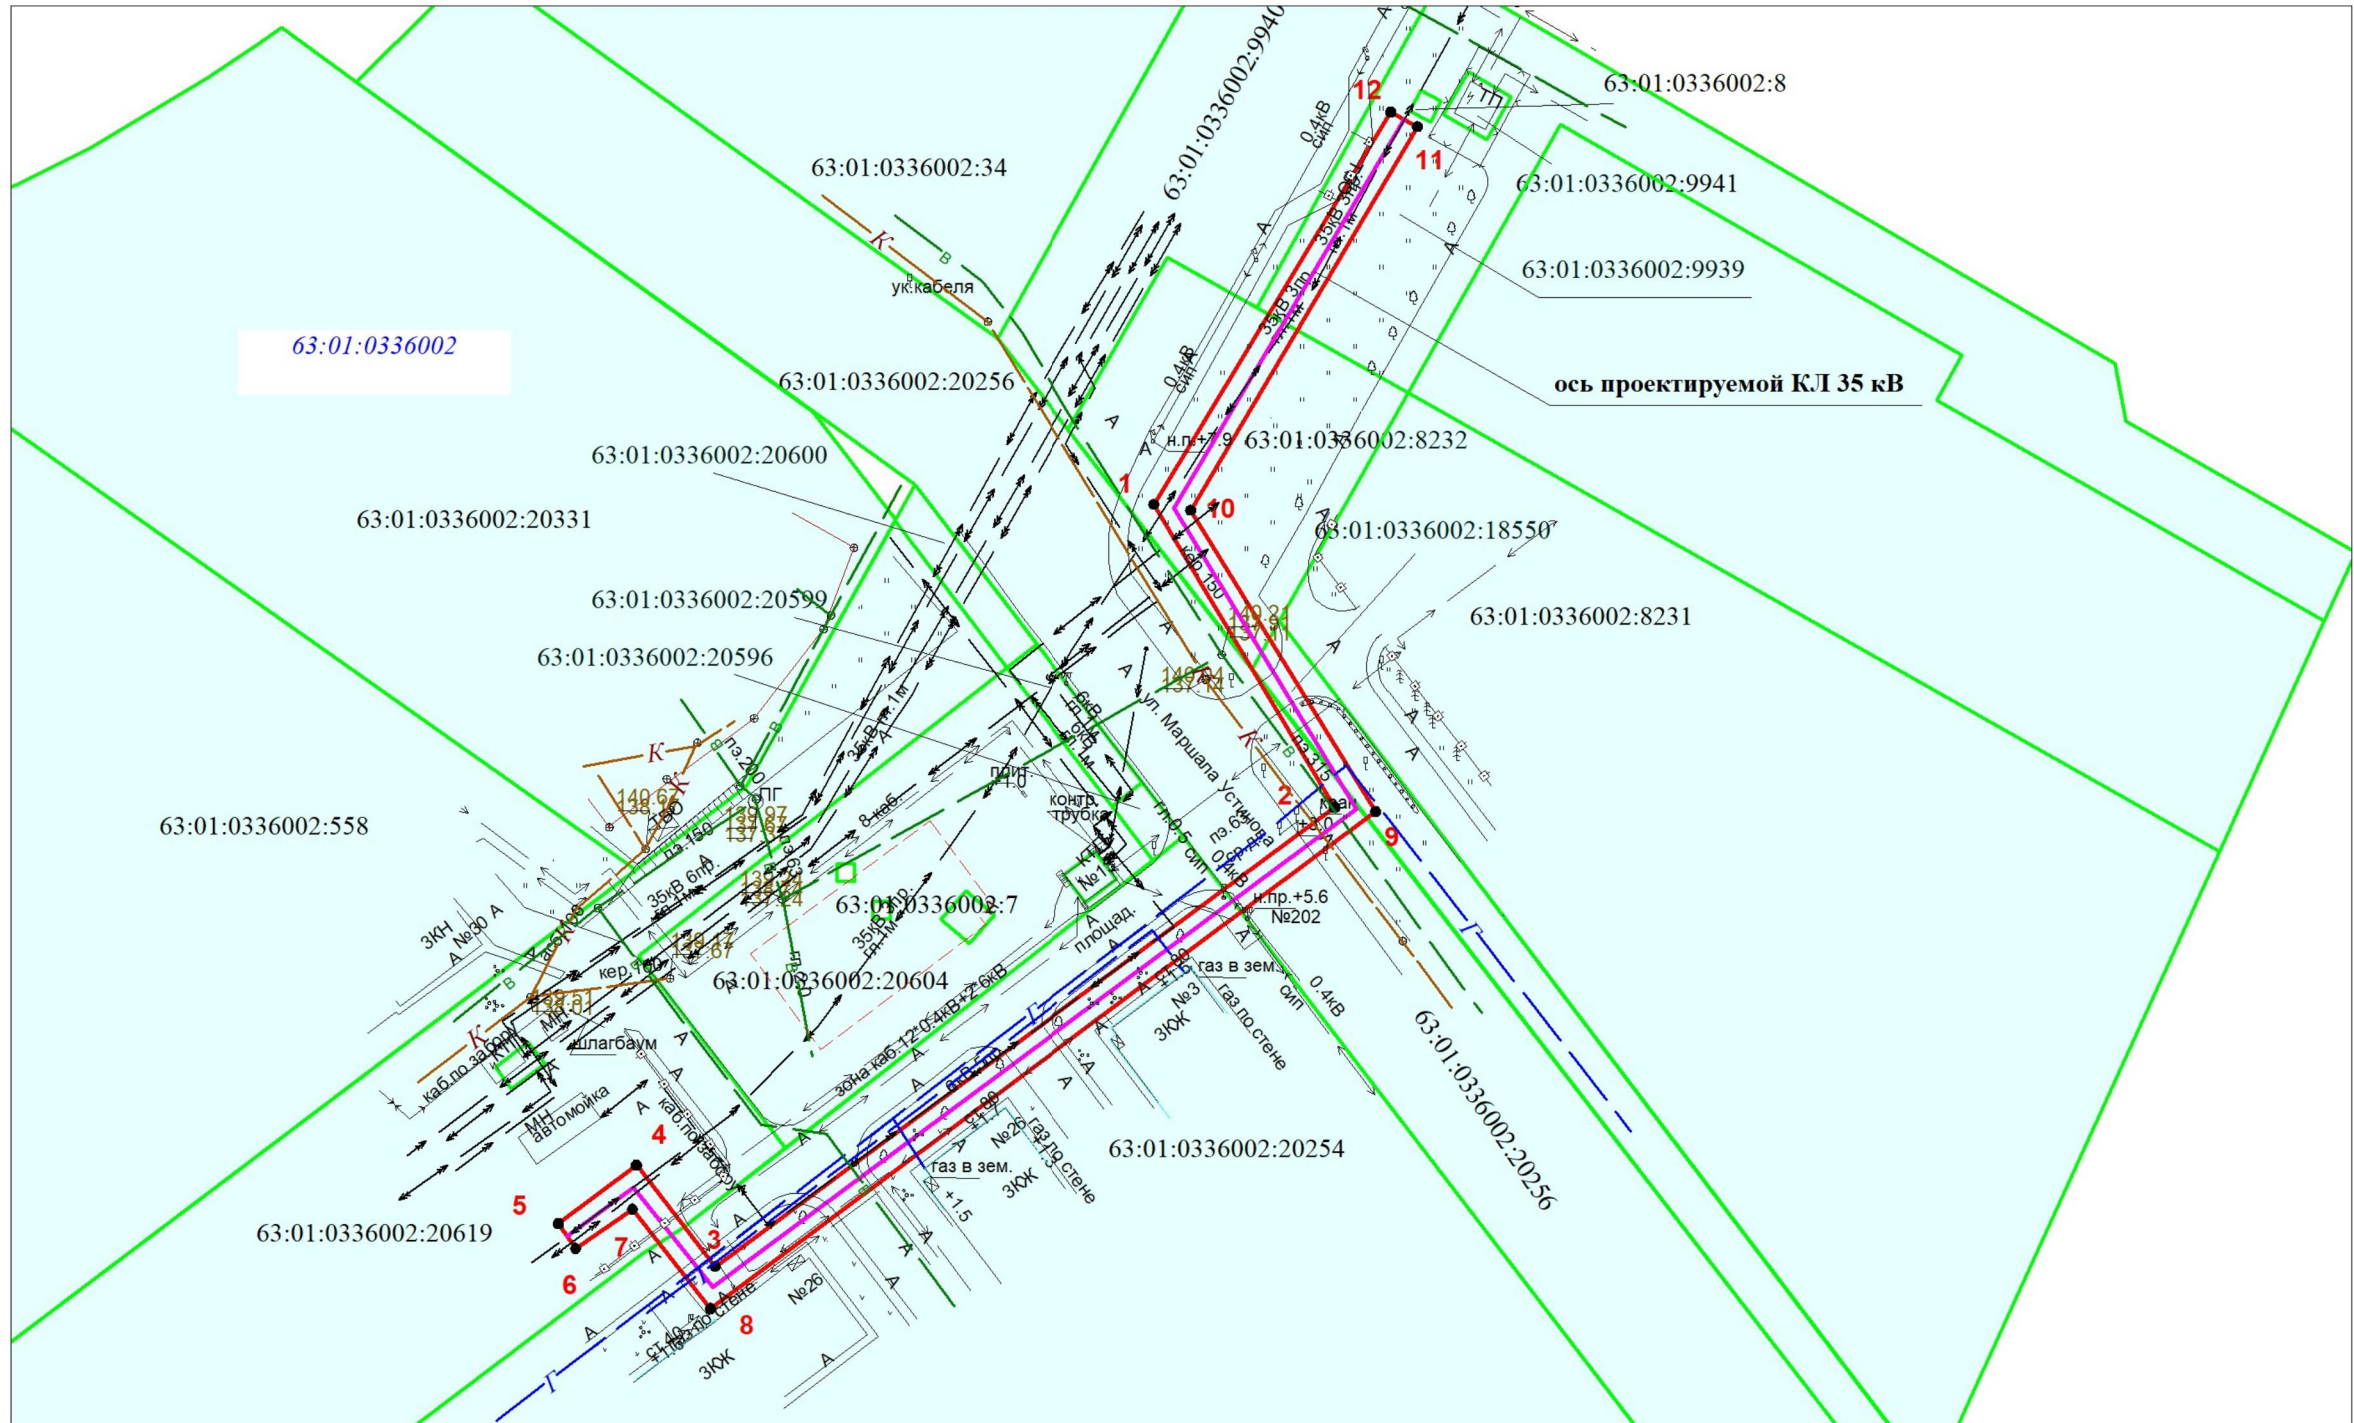

Система координат: МСК-63
Масштаб 1 : 1000

Условные обозначения:

- - Проектная граница публичного сервитута
- 63:01:0336002 - Граница кадастрового квартала
- 63:01:0336002:20256 - Граница земельного участка, сведения о которой внесены в ЕГРН
- 1 - Характерная точка границы публичного сервитута
- - Проектное местоположение инженерного сооружения (ось проектируемой КЛ 35 кВ)

Подпись  Дата "12" сентября 2025 г.

Место для оттиска печати (при наличии) лица, составившего описание местоположения границ объекта

