
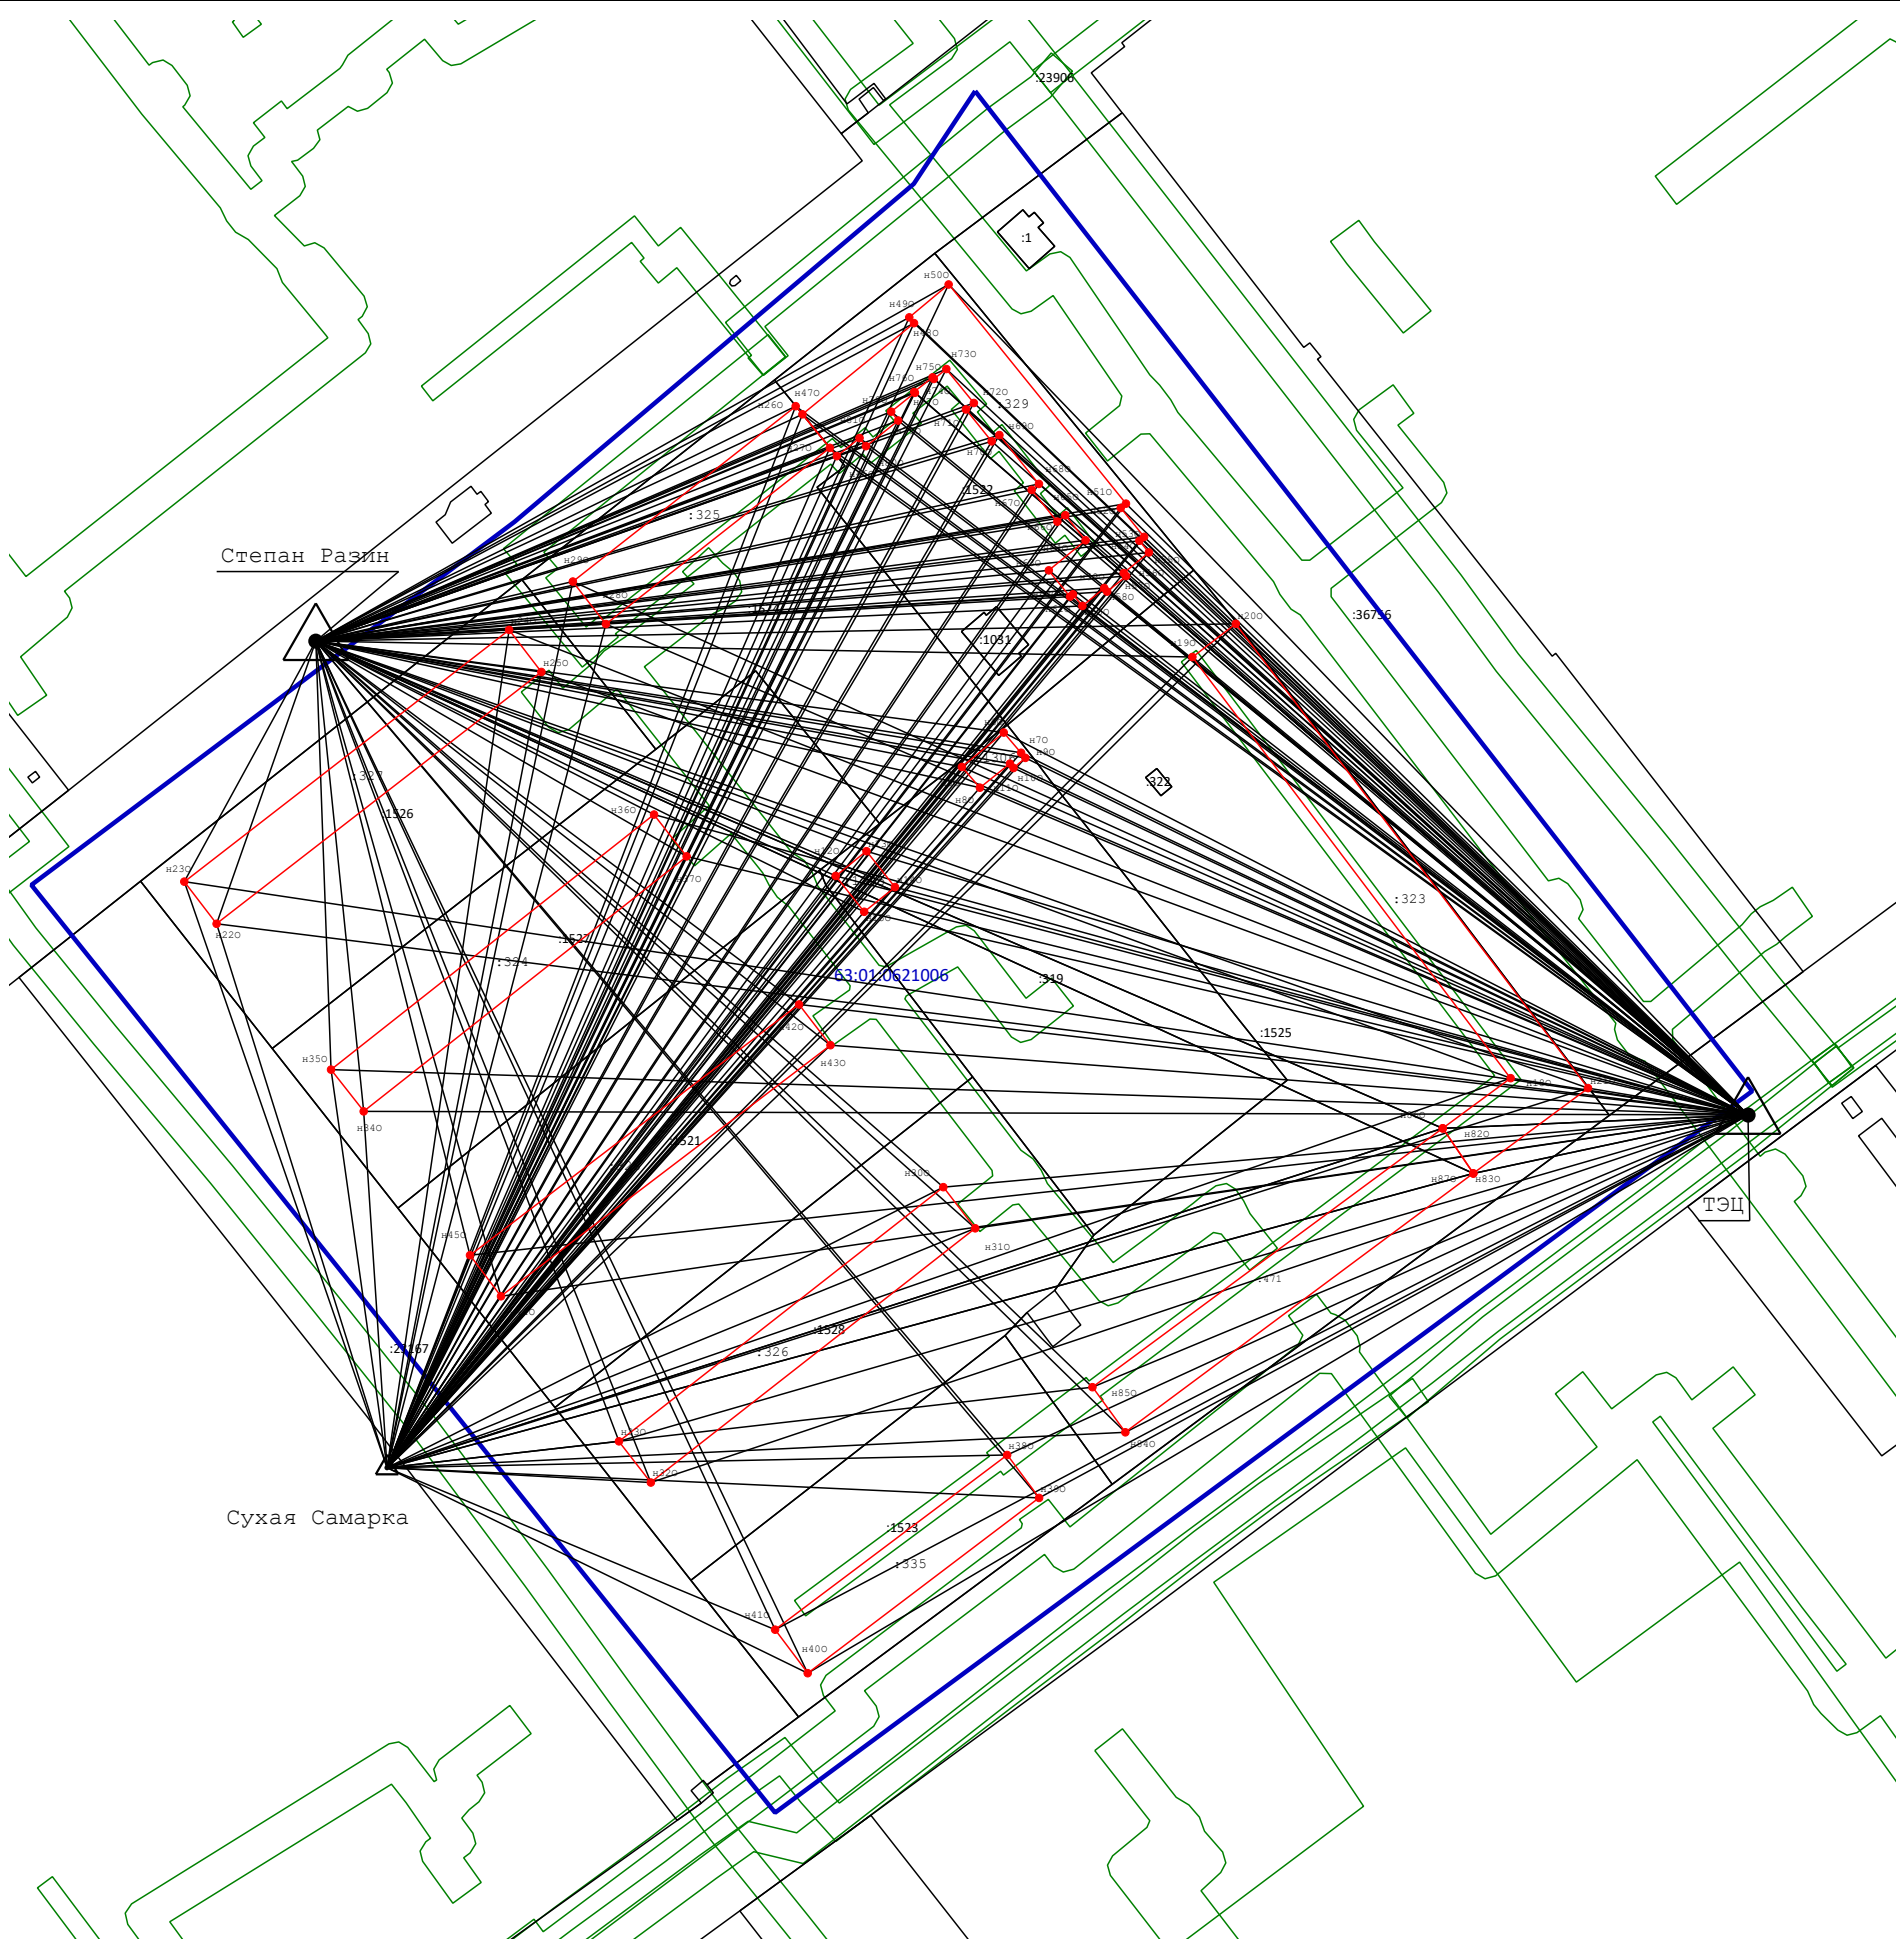


Схема геодезических построений

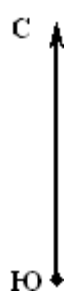

Масштаб 1:1 600

Условные обозначения:

- н660 - Обозначение новых характерных точек контура объектов капитального строительства
- :1092 - Номера земельных участков и объектов капитального строительства в кадастровом квартале
- Граница кадастрового квартала
- 63:03:0212019 - Обозначение номера кадастрового квартала
- характерная точка границы земельного участка, сведения о которой отсутствуют в ЕГРН, местоположение которой определено при кадастровых работах (новая характерная точка)
- часть границы, местоположение которой определено при выполнении кадастровых работ
- часть границы, сведения ЕГРН о которой позволяют однозначно определить ее положение на местности
- Пункт государственной геодезической сети
- Направления геодезических построений при создании съемочного обоснования
- Направления геодезических построений при определении координат характерных точек границ земельного участка