


Схема границ земельных участков

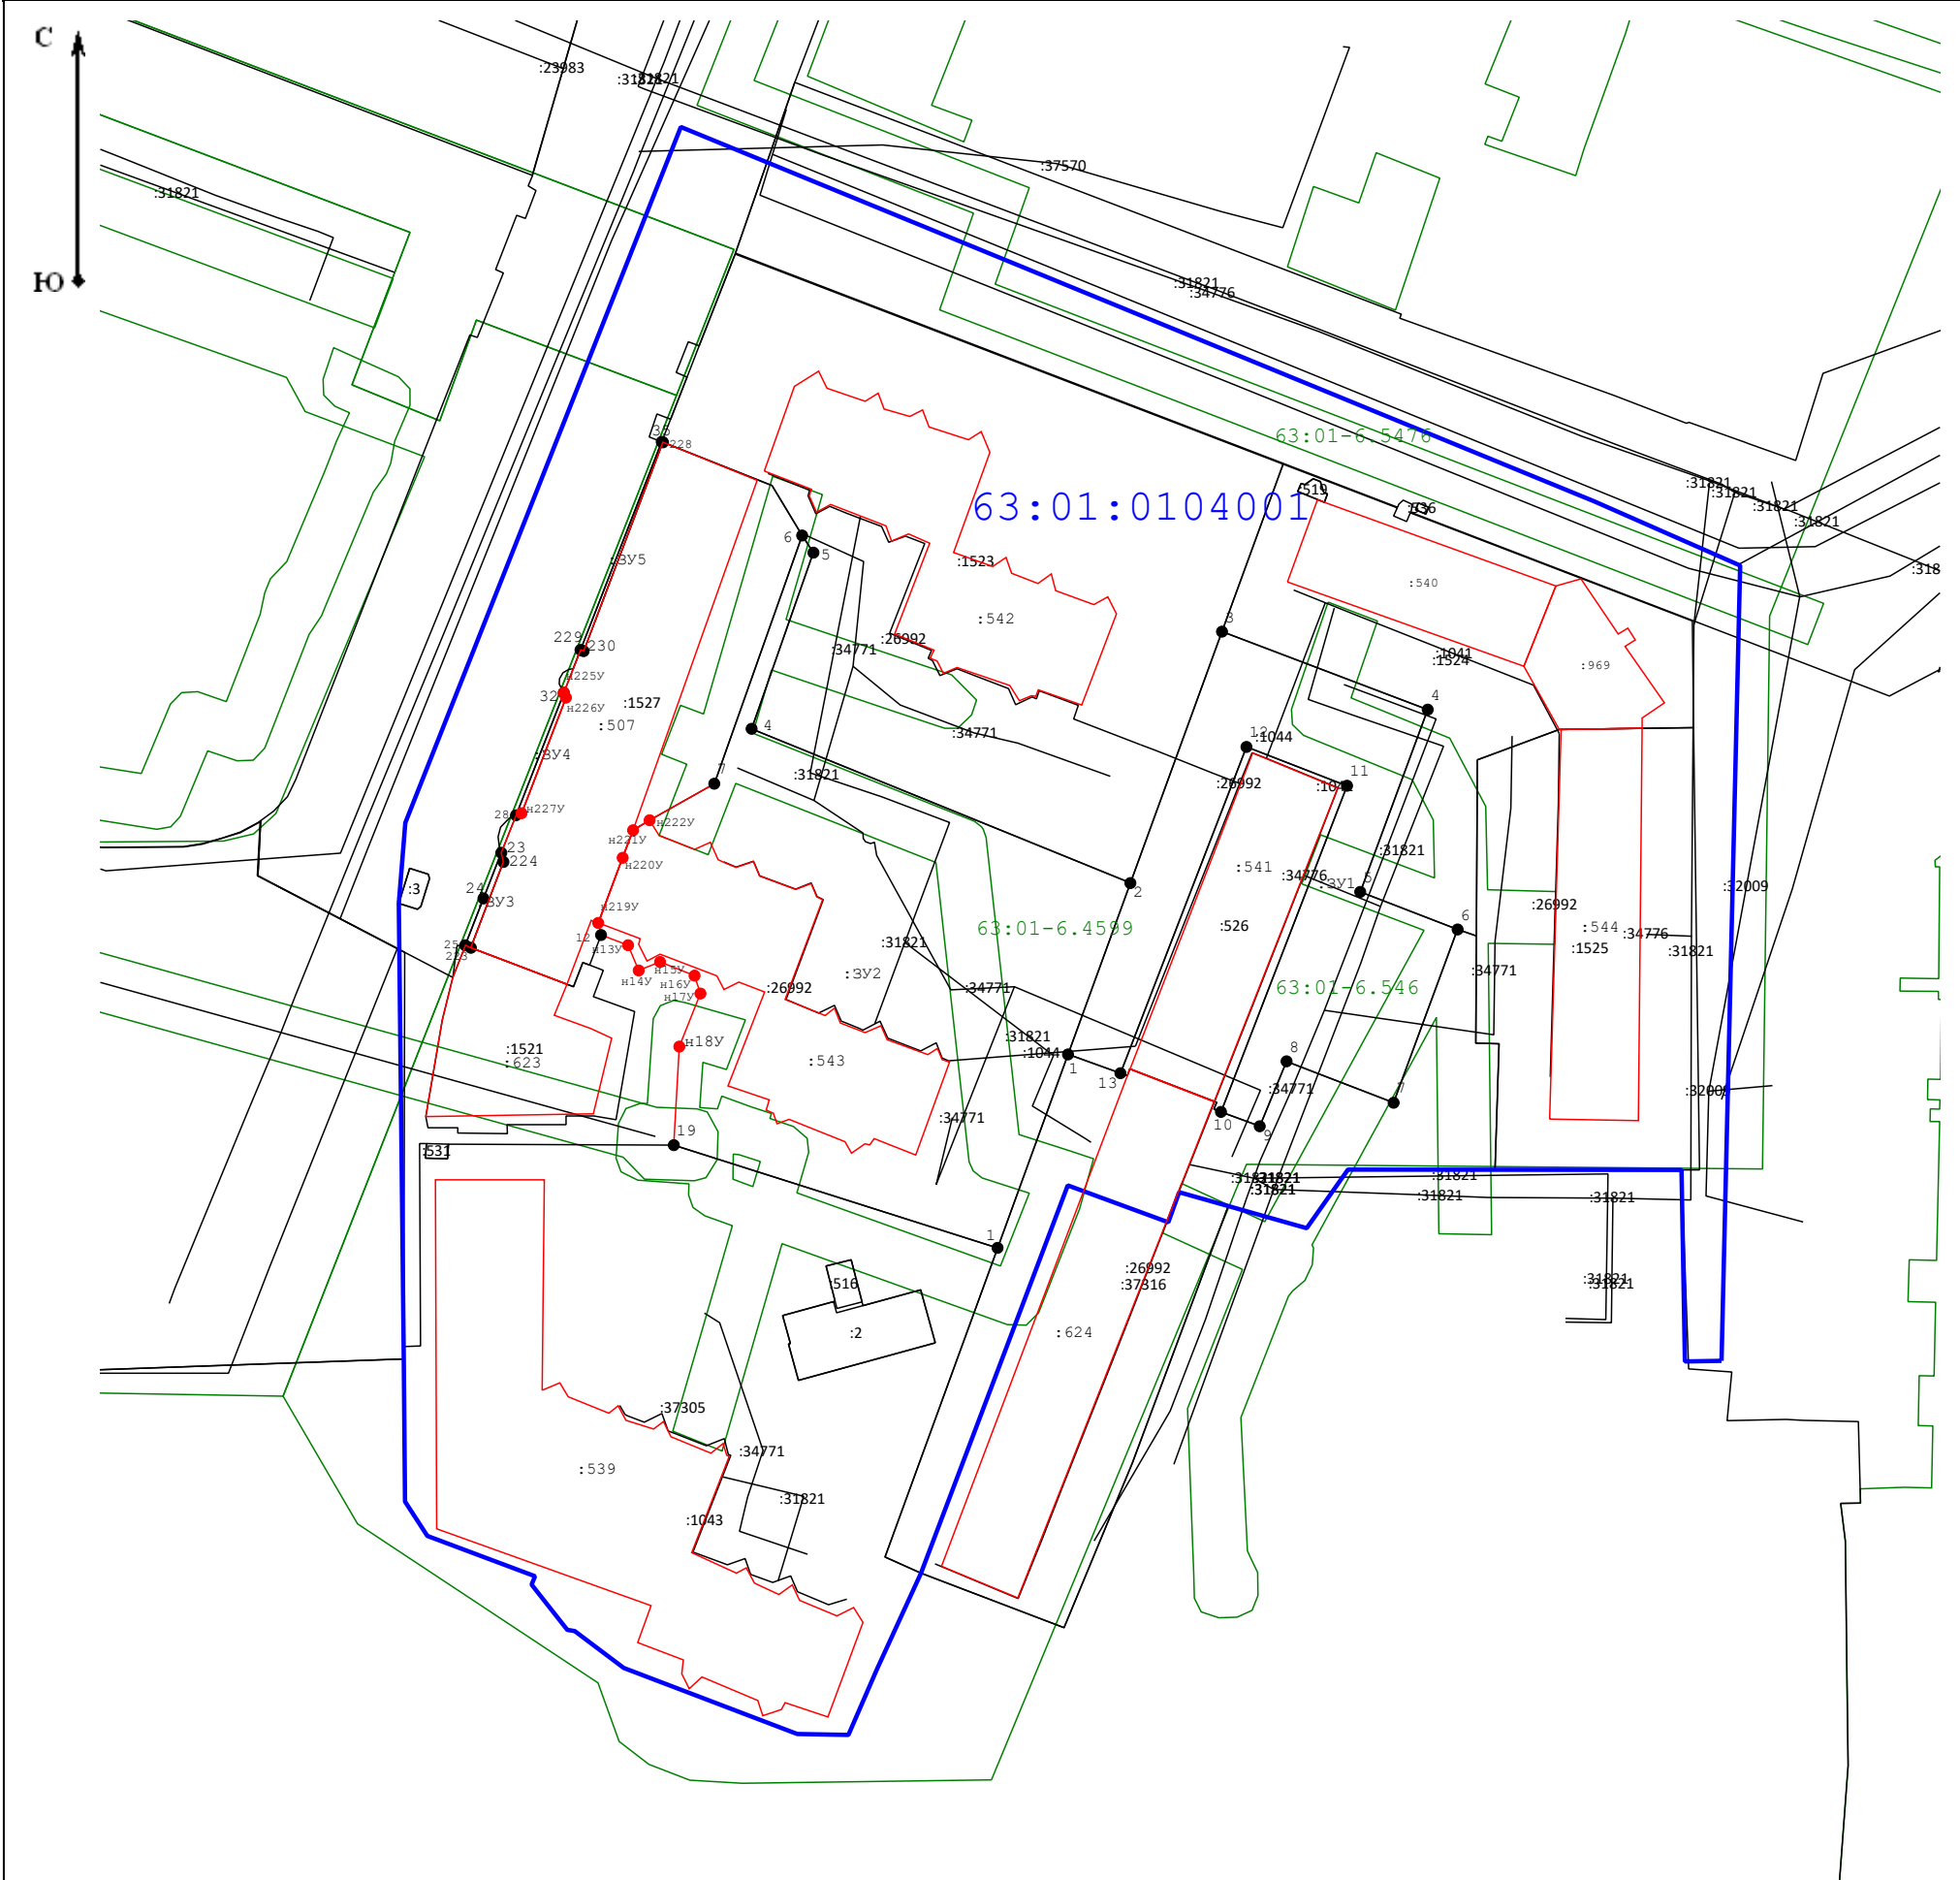

Масштаб 1:1 000

Условные обозначения:

- н154У ● - Обозначение новых характерных точек границ земельных участков
- н660 ◡ - Обозначение новых характерных точек контура объектов капитального строительства
- 41 ◡ - Обозначение характерных точек границ земельных участков и объектов капитального строительства прекращающих свое существование
- - характерная точка границы земельного участка, сведения о которой отсутствуют в ЕГРН, местоположение которой определено при кадастровых работах (новая характерная точка)
- :1092 - Номера земельных участков и объектов капитального строительства в кадастровом квартале
- (blue line) - Граница кадастрового квартала
- 63:03:0212019 - Обозначение номера кадастрового квартала
- - характерная точка границы земельного участка, сведения ЕГРН о которой соответствуют требованиям, установленным в соответствии с частью 13 статьи 22 Федерального закона от 13 июля 2015 г. N 218-ФЗ "О государственной регистрации недвижимости"
- (black line) - часть границы, сведения ЕГРН о которой позволяют однозначно определить ее положение на местности
- (red line) - часть границы, местоположение которой определено при выполнении кадастровых работ