Проект межевания территории, занимаемой многоквартирными жилыми домами в городском округе Самара в границах улиц Садовой, Льва Толстого, Ленинской, Некрасовской

Чертёж межевания территории

Масштаб 1:1000

Условные обозначения:

- граница разработки проекта межевания
- линии регулировки застройки (линии отступа от красных линий в целях определения места допустимого размещения зданий, сооружений, строений)
- граница земельного участка, в отношении которого осуществлен государственный кадастровый учет
- :ЗУ1 — границы образуемых земельных участков (завершающий этап образования земельного участка)
- :ЗУ1.1 — границы образуемых и изменяемых земельных участков
- :чзу1 — часть ЗУ для проезда и прохода неограниченного круга лиц к землям общего пользования
- граница кадастрового квартала
- граница существующей красной линии
- 1 — координаты точек красной линии
- граница утверждаемой красной линии
- 1 — номер координаты утверждаемой красной линии
- красные линии отменяемые
- 00:00:0000000 — номер кадастрового квартала
- :0000 — кадастровый номер земельного участка, в отношении которого осуществлен государственный кадастровый учет

сечение 1-1 Поперечный профиль улицы Льва Толстого

Существующий

Проектируемый

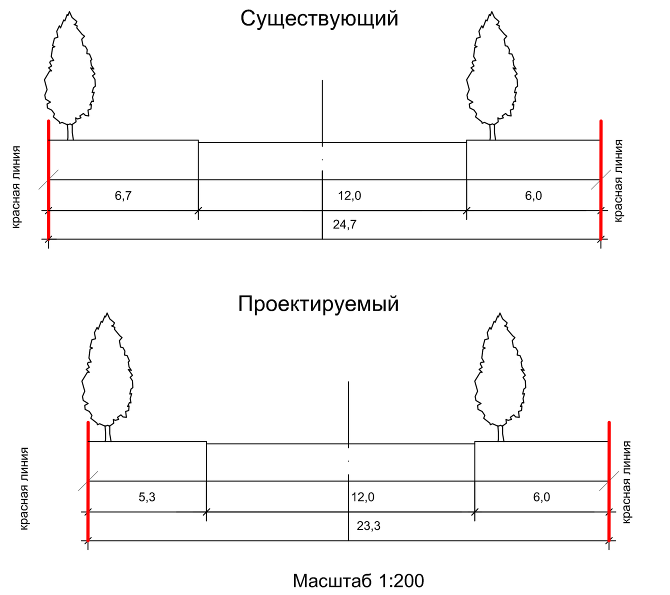

Масштаб 1:200

сечение 2-2 Поперечный профиль улицы Садовая

Существующий

Проектируемый

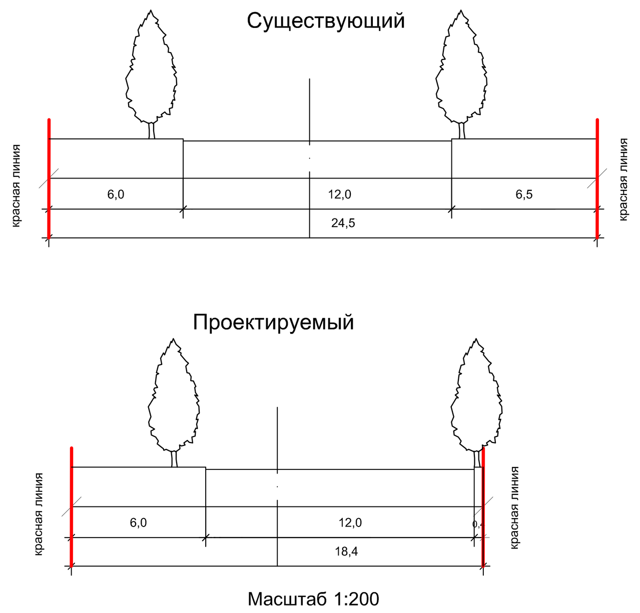

Масштаб 1:200

Ведомость координат утверждаемых красных линий

№	X	Y
1	386896,72	1371774,02
2	386895,99	1371775,83
5	386889,24	1371793,52
6	386887,83	1371797,04
7	386888,43	1371797,26
8	386888,72	1371797,37
9	386882,81	1371812,19
10	386882,19	1371811,98
11	386881,94	1371812,64
12	386882,31	1371812,75
13	386880,90	1371816,61
14	386880,46	1371816,46
15	386873,34	1371836,10
16	386868,50	1371849,03
17	386868,92	1371849,14
18	386869,56	1371849,31
19	386869,87	1371850,45
20	386869,53	1371851,67
21	386868,92	1371852,82
22	386868,13	1371853,64
23	386867,30	1371853,43
24	386866,85	1371853,30
25	386861,46	1371866,86
26	386858,90	1371873,66
27	386859,59	1371873,92
28	386859,93	1371874,04
29	386859,30	1371875,60
30	386858,99	1371875,51
31	386858,75	1371875,43
32	386857,47	1371878,40
33	386857,86	1371878,50
34	386858,43	1371878,64
35	386857,62	1371880,84
36	386857,07	1371880,61
37	386856,81	1371880,52
38	386856,47	1371881,59
39	386855,63	1371881,39
40	386855,17	1371882,86
41	386856,09	1371883,22
42	386856,68	1371883,43
43	386853,97	1371890,34
44	386853,49	1371890,16
45	386852,57	1371889,81
46	386852,44	1371890,37
47	386852,73	1371890,47
48	386851,15	1371894,45
49	386851,41	1371895,11
50	386849,59	1371899,30
3	386600,05	1371800,89
4	386649,26	1371678,81
51	386856,12	1371758,27
52	386857,69	1371754,26
53	386880,77	1371763,29
54	386879,14	1371767,75
1	386896,72	1371774,02

Перечень образуемых земельных участков

Условный номер образуемого земельного участка в соответствии с проектом межевания	Площадь образуемого земельного участка (кв.м)	Кадастровые (условные) номера исходных земельных участков, из которых образуется земельный участок	Площадь исходных земельных участков (кв.м)	Примечания	Вид разрешенного использования образуемого земельного участка	Способ образования земельного участка	Реестровые ошибки расположенные в границе образуемого земельного участка
:ЗУ1	463	-	-	В том числе часть земельного участка :чзу1 S=249 кв.м для прохода и проезда неограниченного круга лиц к землям общего пользования. Площадь земельного участка под объектом капитального строительства S= 214 кв.м.	2.1.1-малоэтажная многоквартирная жилая застройка	из земель, государственная собственность на которые не разграничена	-
:ЗУ2	775	-	-	В том числе часть земельного участка :чзу2 S=313 кв.м для прохода и проезда неограниченного круга лиц к землям общего пользования. Площадь земельного участка под объектом капитального строительства S= 462 кв.м.	2.1.1-малоэтажная многоквартирная жилая застройка	из земель, государственная собственность на которые не разграничена	-
:ЗУ3	631	-	-	В том числе часть земельного участка :чзу3 S=201 кв.м для прохода и проезда неограниченного круга лиц к землям общего пользования. Площадь земельного участка под объектом капитального строительства S= 430 кв.м.	2.1.1-малоэтажная многоквартирная жилая застройка	из земель, государственная собственность на которые не разграничена	-
:ЗУ4	187	-	-	В том числе часть земельного участка :чзу4 S=57 кв.м для прохода и проезда неограниченного круга лиц к землям общего пользования. Площадь земельного участка под объектом капитального строительства S=130 кв.м.	2.1.1-малоэтажная многоквартирная жилая застройка	из земель, государственная собственность на которые не разграничена	-
:ЗУ5	1192	-	-	В том числе часть земельного участка :чзу5 S=401 кв.м для прохода и проезда неограниченного круга лиц к землям общего пользования. Площадь земельного участка под объектом капитального строительства S= 791 кв.м.	2.1.1-малоэтажная многоквартирная жилая застройка	из земель, государственная собственность на которые не разграничена	-
:ЗУ6	583	-	-	В том числе часть земельного участка :чзу6 S=243 кв.м для прохода и проезда неограниченного круга лиц к землям общего пользования. Площадь земельного участка под объектом капитального строительства S= 340 кв.м.	2.1.1-малоэтажная многоквартирная жилая застройка	из земель, государственная собственность на которые не разграничена	-
:ЗУ7	1206	-	-	В том числе часть земельного участка :чз7 S=730 кв.м для прохода и проезда неограниченного круга лиц к землям общего пользования. Площадь земельного участка под объектом капитального строительства S= 476 кв.м.	2.5- среднеэтажная жилая застройка	из земель, государственная собственность на которые не разграничена	-
:ЗУ8	2896	-	-	В том числе часть земельного участка :чзу8 S=1329 кв.м для прохода и проезда неограниченного круга лиц к землям общего пользования. Площадь земельного участка под объектом капитального строительства S= 1467 кв.м.	2.5- среднеэтажная жилая застройка	из земель, государственная собственность на которые не разграничена	-
:ЗУ9	275	-	-	В том числе часть земельного участка :чзу9 S=156 кв.м для прохода и проезда неограниченного круга лиц к землям общего пользования. Площадь земельного участка под объектом капитального строительства S= 119 кв.м.	2.1.1-малоэтажная многоквартирная жилая застройка	из земель, государственная собственность на которые не разграничена	-
:ЗУ10	1851	-	-	В том числе часть земельного участка :чз10 S=1114 кв.м для прохода и проезда неограниченного круга лиц к землям общего пользования. Площадь земельного участка под объектом капитального строительства S= 737 кв.м.	2.5- среднеэтажная жилая застройка	из земель, государственная собственность на которые не разграничена	-
:ЗУ11	463		-	В том числе часть земельного участка :чзу11 S=202 кв.м для прохода и проезда неограниченного круга лиц к землям общего пользования. Площадь земельного участка под объектом капитального строительства S= 261 кв.м.	2.1.1-малоэтажная многоквартирная жилая застройка	из земель, государственная собственность на которые не разграничена	-
:ЗУ12	389	-	-	В том числе часть земельного участка :чзу12 S=269 кв.м для прохода и проезда неограниченного круга лиц к землям общего пользования. Площадь земельного участка под объектом капитального строительства S= 120 кв.м.	2.1.1-малоэтажная многоквартирная жилая застройка	из земель, государственная собственность на которые не разграничена	-
:ЗУ13	237	-	-	В том числе часть земельного участка :чзу13 S=107 кв.м для прохода и проезда неограниченного круга лиц к землям общего пользования. Площадь земельного участка под объектом капитального строительства S= 130 кв.м.	2.1.1-малоэтажная многоквартирная жилая застройка	из земель, государственная собственность на которые не разграничена	-
:ЗУ14	273	-	-	В том числе часть земельного участка :чзу14 S=122 кв.м для прохода и проезда неограниченного круга лиц к землям общего пользования. Площадь земельного участка под объектом капитального строительства S= 151 кв.м.	2.1.1-малоэтажная многоквартирная жилая застройка	из земель, государственная собственность на которые не разграничена	-
:ЗУ15	488	:8:ЗУ1-образуемый, путем раздела земельного участка 63:01:0821003:8 с сохранением исходного в измененных границах	488	В том числе часть земельного участка :чзу15 S=377 кв.м для прохода и проезда неограниченного круга лиц к землям общего пользования. Площадь земельного участка под объектом капитального строительства S= 111 кв.м.	2.1.1-малоэтажная многоквартирная жилая застройка	раздел земельного участка	-
:ЗУ16	2131	-	-	В том числе часть земельного участка :чз16 S=1458 кв.м для прохода и проезда неограниченного круга лиц к землям общего пользования. Площадь земельного участка под объектом капитального строительства S= 673 кв.м.	2.5- среднеэтажная жилая застройка	из земель, государственная собственность на которые не разграничена	-
:ЗУ17	689	-	-	В том числе часть земельного участка :чзу17 S=574 кв.м для прохода и проезда неограниченного круга лиц к землям общего пользования. Площадь земельного участка под объектом капитального строительства S= 115 кв.м.	2.1.1-малоэтажная многоквартирная жилая застройка	из земель, государственная собственность на которые не разграничена	-
:ЗУ18	805	-	-	В том числе часть земельного участка :чзу18 S=586 кв.м для прохода и проезда неограниченного круга лиц к землям общего пользования. Площадь земельного участка под объектом капитального строительства S= 219 кв.м.	2.1.1-малоэтажная многоквартирная жилая застройка	из земель, государственная собственность на которые не разграничена	-
:ЗУ19	956	-	-	В том числе часть земельного участка :чзу19 S=662 кв.м для прохода и проезда неограниченного круга лиц к землям общего пользования. Площадь земельного участка под объектом капитального строительства S= 294 кв.м.	2.1.1-малоэтажная многоквартирная жилая застройка	из земель, государственная собственность на которые не разграничена	-
:ЗУ20	976	:ЗУ20.1- образуемый из земель,государствееная собственность на которые не разграничена	646	В том числе часть земельного участка :чзу20 S=646 кв.м для прохода и проезда неограниченного круга лиц к землям общего пользования. Площадь земельного участка под объектом капитального строительства S= 329 кв.м.	2.1.1-малоэтажная многоквартирная жилая застройка	объединение земельных участков	-
		63:01:0821003:908-земельный участок в отношении которого осуществлен государственный кадастровый учет	330				
:ЗУ21	1512	-	-	В том числе часть земельного участка :чзу21 S=998 кв.м для прохода и проезда неограниченного круга лиц к землям общего пользования. Площадь земельного участка под объектом капитального строительства S= 514 кв.м.	2.1.1-малоэтажная многоквартирная жилая застройка	из земель, государственная собственность на которые не разграничена	-
:ЗУ22	676	-	-	В том числе часть земельного участка :чзу22 S=400 кв.м для прохода и проезда неограниченного круга лиц к землям общего пользования. Площадь земельного участка под объектом капитального строительства S= 276 кв.м.	2.5- среднеэтажная жилая застройка	из земель, государственная собственность на которые не разграничена	-
:ЗУ23	187	-	-	В том числе часть земельного участка :чзу23 S=106 кв.м для прохода и проезда неограниченного круга лиц к землям общего пользования. Площадь земельного участка под объектом капитального строительства S= 81 кв.м.	2.1.1-малоэтажная многоквартирная жилая застройка	из земель, государственная собственность на которые не разграничена	-
:ЗУ24	225	-	-	В том числе часть земельного участка :чзу24 S=143 кв.м для прохода и проезда неограниченного круга лиц к землям общего пользования. Площадь земельного участка под объектом капитального строительства S= 82 кв.м.	2.1.1-малоэтажная многоквартирная жилая застройка	из земель, государственная собственность на которые не разграничена	-
:ЗУ25	386	:ЗУ25.1- образуемый из земель,государствееная собственность на которые не разграничена	82	В том числе часть земельного участка :чзу25 S=182 кв.м для прохода и проезда неограниченного круга лиц к землям общего пользования. Площадь земельного участка под объектом капитального строительства S= 204 кв.м.	2.1.1-малоэтажная многоквартирная жилая застройка	объединение земельных участков	-
		:ЗУ25.2- образуемый из земель,государствееная собственность на которые не разграничена	41				
		63:01:0821003:910-земельный участок в отношении которого осуществлен государственный кадастровый учет	263				
:ЗУ26	95	-	-	Площадь земельного участка под объектом капитального строительства S= 95 кв.м.	2.1.1-малоэтажная многоквартирная жилая застройка	из земель, государственная собственность на которые не разграничена	-
:ЗУ27	860	-	-	В том числе часть земельного участка :чзу27 S=730 кв.м для прохода и проезда неограниченного круга лиц к землям общего пользования. Площадь земельного участка под объектом капитального строительства S= 130 кв.м.	2.1.1-малоэтажная многоквартирная жилая застройка	из земель, государственная собственность на которые не разграничена	-
:ЗУ28	881	-	-	В том числе часть земельного участка :чзу28 S=582 кв.м для прохода и проезда неограниченного круга лиц к землям общего пользования. Площадь земельного участка под объектом капитального строительства S= 299 кв.м.	2.1.1-малоэтажная многоквартирная жилая застройка	из земель, государственная собственность на которые не разграничена	-
:ЗУ29	1073	-	-	В том числе часть земельного участка :чзу29 S=808 кв.м для прохода и проезда неограниченного круга лиц к землям общего пользования. Площадь земельного участка под объектом капитального строительства S= 265 кв.м.	2.1.1-малоэтажная многоквартирная жилая застройка	из земель, государственная собственность на которые не разграничена	-
:ЗУ30	594	-	-	В том числе часть земельного участка :чзу30 S=407 кв.м для прохода и проезда неограниченного круга лиц к землям общего пользования. Площадь земельного участка под объектом капитального строительства S= 187 кв.м.	2.1.1-малоэтажная многоквартирная жилая застройка	из земель, государственная собственность на которые не разграничена	-

Границы земельных участков, относящихся к категории к землям населенных пунктов

Схема расположения существующих элементов планировочной структуры

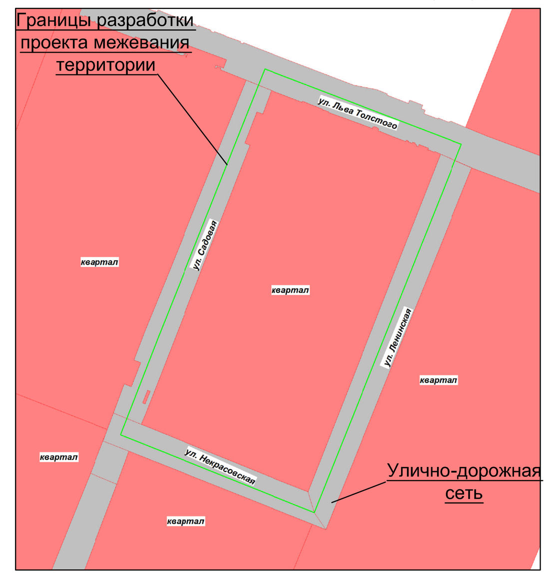

Примечания:

1. Линия регулирования застройки (линия отступа от красных линий в целях определения места допустимого размещения зданий, строений, сооружений) установлена с отступом от красной линии внутрь квартала - 0 м.

2. При постановке земельных участков на государственный кадастровый учет границы зон с особыми условиями использования территорий, в том числе охранные зоны соответствующих коммуникаций по сведениям ЕГРН находятся в границе разрабатываемого проекта межевания, а именно: 63:01-6.358, 63:01-8.319, 63:01-6.350, 63:01-6.88, 63:01-8.287, 63:01-8.127, 63:01-6.112, 63:01-6.635, 63:01-6.501, 63:01-8.116, 63:01-6.416, 63:01-6.531, 63:01-6.1151, 63:01-6.538, 63:01-6.434, 63:01-6.3308, 63:01-6.512, 63:01-6.239, 63:01-6.491, 63:01-6.201, .Граница проектирования полностью располагается в зонах с особыми условиями использования территории : 63:01-6.133

3. В границах разработки ПМТ присутствуют объекты культурного наследия :

1-«Каменный дом Ю.И.Пыниной-С.П.Альшенцкой»- адрес объекта: г.Самара, ул.Садовая, д.103, литера А- время создания:1904-1915 гг.- вид объекта: памятник архитектуры- границы территории: приказ УГООКН от 24.09.2020 №153 -регистрационный номер в реестре : 63-174919;

2-«Дом, в котором с 6 ноября 1901 по 24 мая 1902 года жили М.А. и М.И. Ульяновы. Уточненное наименование: Дом Урванцева И.В. Здесь с ноября 1901 по 24 мая 1902 года жили М.А. и М.И. Ульяновы »- адрес объекта: г.Самара, ул.Ленинская, д.112, (уточненный адрес-г.Самара, ул. Ленинская, д.122) - время создания:80-е г.г. XIX в..- вид объекта: памятник истории и культуры- границы территории: приказ УГООКН от 03.12.2015 №23 -регистрационный номер в реестре : 6317110804600005;

3-«Дом Филимонова»- адрес объекта: г.Самара, ул.Л.Толстого 97/Ленинская, д.116 - время создания: начало XX в.- вид объекта: памятник градостроительства и архитектуры- границы территории: приказ УГООКН от 22.12.2016 №129 -регистрационный номер в реестре : 631610638540005.

4. В границах разработки ПМТ границы публичных сервитутов отсутствуют .

5. Проектом межевания не предусмотрено резервирование и (или) изъятие для государственных и муниципальных нужд земельных участков.

6. Границы образуемых земельных участков и зон с особыми условиями использования территории позволяют обеспечить необходимые требования по содержанию и обслуживанию объектов застройки в условиях сложившейся планировочной системы территории проектирования .

7. В соответствии со статьей 36 п.8 Градостроительного кодекса РФ: «Земельные участки или объекты капитального строительства, виды разрешенного использования, предельные (минимальные и (или) максимальные) размеры и предельные параметры которых не соответствуют градостроительному регламенту, могут использоваться без установления срока приведения их в соответствие с градостроительным регламентом, за исключением случаев если использование таких земельных участков и объектов капитального строительства опасно для жизни или здоровья человека, для окружающей среды, объектов, культурного наследия».

8. В соответствии с письмом Министерства экономического развития РФ от 27.09.2011 № д23-4059 «О возможности расположения на земельном участке нескольких многоквартирных домов», отдельно стоящие многоквартирные дома, расположенные на одном земельном участке и объединенные общим инженерным оборудованием, могут рассматриваться как составная часть сложного недвижимого имущества - имущества общего пользования собственников помещений в многоквартирном доме.

9. В соответствии с постановлением Пленума Верховного Суда РФ№10, Пленума ВАС РФ №22 от 29.04.2010 (ред. от 23.06.2015) «О некоторых вопросах, возникающих в судебной практике при разрешении споров, связанных с защитой прав собственности и других вещных прав», если земельный участок под многоквартирным жилым домом сформирован до введения в действие Жилищного кодекса РФ и в отношении него проведен государственный кадастровый учет, право общей долевой собственности на него у собственников помещений в многоквартирном доме возникает в силу закона с момента проведения государственного кадастрового учета .

10. В соответствии с приказом Минстроя РФ от 07.03.2019 №153/пр «Об утверждении методических рекомендаций по проведению работ по формированию земельных участков, на которых расположены многоквартирные дома», размер образуемого земельного участка определяется исходя из территории, необходимой для обеспечения функционирования (обслуживания) площади многоквартирного дома, с учетом соблюдения требований градостроительных нормативов, противопожарной безопасности, санитарных разрывов между зданиями и иных норм, обеспечивающих нормальные условия проживания и пребывания граждан в многоквартирном доме, обслуживания данного дома и иных объектов, входящих в состав общего имущества собственников помещений в многоквартирном доме, а также доступ к такому дому и иным подобным объектам.

11. Красные линии в границах разработки проекта межевания устанавливаются и принимаются в соответствии с Инструкцией о порядке проектирования и установления красных линий в городах и других поселениях Российской Федерации РДС-30-201-98, принятой постановлением Госстроя России от 06.04.1998 г.№18-30 и с учетом фактического землепользования .

В связи с невозможностью обеспечения читаемости красных линий, по причине близкого расположения, ниже приводится порядок утверждения и отмены красных линий в границах улиц Льва Толстого , Садовая.

Ведомость координат отменяемых красных линий :

№	X	Y
1	386896,45	1371775,94
2	386849,98	1371899,45
3	386600,05	1371800,89
4	386649,26	1371678,81
1	386896,45	1371775,94

Ведомость координат утверждаемых красных линий :

№	X	Y
1	386896,72	1371774,02
2	386895,99	1371775,83
5	386889,24	1371793,52
6	386887,83	1371797,04
7	386888,43	1371797,26
8	386888,72	1371797,37
9	386882,81	1371812,19
10	386882,19	1371811,98
11	386881,94	1371812,64
12	386882,31	1371812,75
13	386880,90	1371816,61
14	386880,46	1371816,46
15	386873,34	1371836,10
16	386868,50	1371849,03
17	386868,92	1371849,14
18	386869,56	1371849,31
19	386869,87	1371850,45
20	386869,53	1371851,67
21	386868,92	1371852,82
22	386868,13	1371853,64
23	386867,30	1371853,43
24	386866,85	1371853,30
25	386861,46	1371866,86
26	386858,90	1371873,66
27	386859,59	1371873,92
28	386859,93	1371874,04
29	386859,30	1371875,60
30	386858,99	1371875,51
31	386858,75	1371875,43
32	386857,47	1371878,40
33	386857,86	1371878,50
34	386858,43	1371878,64
35	386857,62	1371880,84
36	386857,07	1371880,61
37	386856,81	1371880,52
38	386856,47	1371881,59
39	386855,63	1371881,39
40	386855,17	1371882,86
41	386856,09	1371883,22
42	386856,68	1371883,43
43	386853,97	1371890,34
44	386853,49	1371890,16
45	386852,57	1371889,81
46	386852,44	1371890,37
47	386852,73	1371890,47
48	386851,15	1371894,45
49	386851,41	1371895,11
50	386849,59	1371899,30
3	386600,05	1371800,89
4	386649,26	1371678,81
51	386856,12	1371758,27
52	386857,69	1371754,26
53	386880,77	1371763,29
54	386879,14	1371767,75
1	386896,72	1371774,02

12. Для постановки на кадастровый учет земельного участка, занимаемого многоквартирным жилым домом (:ЗУ15), сформированным в данном проекте межевания территории, необходимо провести работы по объединению образуемого земельного участка:

1-й этап - образование земельного участка 63:01:0821003:8:ЗУ1 путем раздела с КН 63:01:0821003:8 с сохранением исходного в измененных границах .

2-й этап- образование земельного участка :ЗУ15 из образованного земельного участка 63:01:0821003:8:ЗУ1.

63:01:0821003:1 (по адресу: Российская Федерация, Самарская обл., г. Самара, Самарский р-н, ул. Садовая/Льва Толстого, S=968 кв. м, ВРИ «Для объектов жилой застройки», дата постановки на кадастровый учет 20.09.2005 г), (выписка из ЕГРН от 31.08.2021 №99/2021/414286839).

Для постановки на кадастровый учет земельного участка, занимаемого многоквартирным жилым домом (:ЗУ20), сформированным в данном проекте межевания территории, необходимо провести работы по объединению образуемого земельного участка: :ЗУ20.1 с земельным участком 63:01:0821003:908 сведения о котором содержатся в ЕГРН :

63:01:0821003:908 (по адресу: Самарская область, город Самара, Самарский район, улица Ленинская, дом № 104-106, литера Ааа1, S=330 кв.м, ВРИ «Для многоквартирной застройки», дата постановки на кадастровый учет 11.05.2012 г), (выписка из ЕГРН от 31.08.2021 №99/2021/414291223).

Для постановки на кадастровый учет земельного участка, занимаемого многоквартирным жилым домом (:ЗУ25), сформированным в данном проекте межевания территории, необходимо провести работы по объединению образуемого земельного участка: :ЗУ25.1, :ЗУ25.2 с земельными участками 63:01:0821003:1, 63:01:0821003:910 сведения о котором содержатся в ЕГРН:

63:01:0821003:1 (по адресу: обл. Самарская, г. Самара, Самарский район, ул. Садовая, участок № 89-91, S=154,8 кв.м, ВРИ «Для индивидуальной жилой застройки», дата постановки на кадастровый учет 15.11.2002 г), (выписка из ЕГРН от 31.08.2021 №99/2021/414293478).

63:01:0821003:910 (по адресу: Самарская область, город Самара, Самарский район, улица Садовая, дом № 89-91, Литера В, S=263 кв. м, ВРИ «Для многоквартирной застройки», дата постановки на кадастровый учет 22.10.2012 г), (выписка из ЕГРН от 31.08.2021 №99/2021/414295583).

63:01:0821003:1007 (по адресу: Самарская область, г. Самара, Самарский, ул. Садовая, S=330 кв.м, ВРИ «Для индивидуальной жилой застройки», дата постановки на кадастровый учет 24.05.2019 г), (выписка из ЕГРН от 11.10.2021 №99/2021/422804080).

13. В границах разработки ПМТ сведения об особо охраняемых природных территориях отсутствуют .

Данная документация выполнена в соответствии с действующими нормативами и техническими рекомендациями в соответствии со ст .45 п.10 Градостроительного кодекса РФ.

УТВЕРЖДЕНО:

Глава городского округа Самара /Е.В. Лапушкина/

СОГЛАСОВАНО:

Руководитель Департамента градостроительства городского округа Самара /С.Н.Шанов/

Заместитель руководителя Департамента градостроительства городского округа Самара /И.Б.Галахов/

Система координат кадастрового квартала , МСК-63

Изм.	Кол.уч.	Лист	№док.	Подпись	Дата	210709-2021/6-ПМТ(59)			
						Проект межевания территории, занимаемой многоквартирными жилыми домами в городском округе Самара в границах улиц улиц Садовой, Льва Толстого, Ленинской, Некрасовской			
Директор		Прилепин В.А.				Документация по планировке территории Утверждаемая часть	Стадия	Лист	Листов
Нач.отдела		Мишустина Е.А.					ПМТ	1.1	1
Кадастровый инженер		Гончарова С.М.							
						Чертёж межевания территории М 1:1000	ООО "ГЕОЗЕМСТРОЙ"		