Проект межевания территории, занимаемой многоквартирными жилыми домами в городском округе Самара в границах улиц Галактионовской, Некрасовской, Садовой, Ленинградской, Самарской, Высоцкого

Чертёж межевания территории

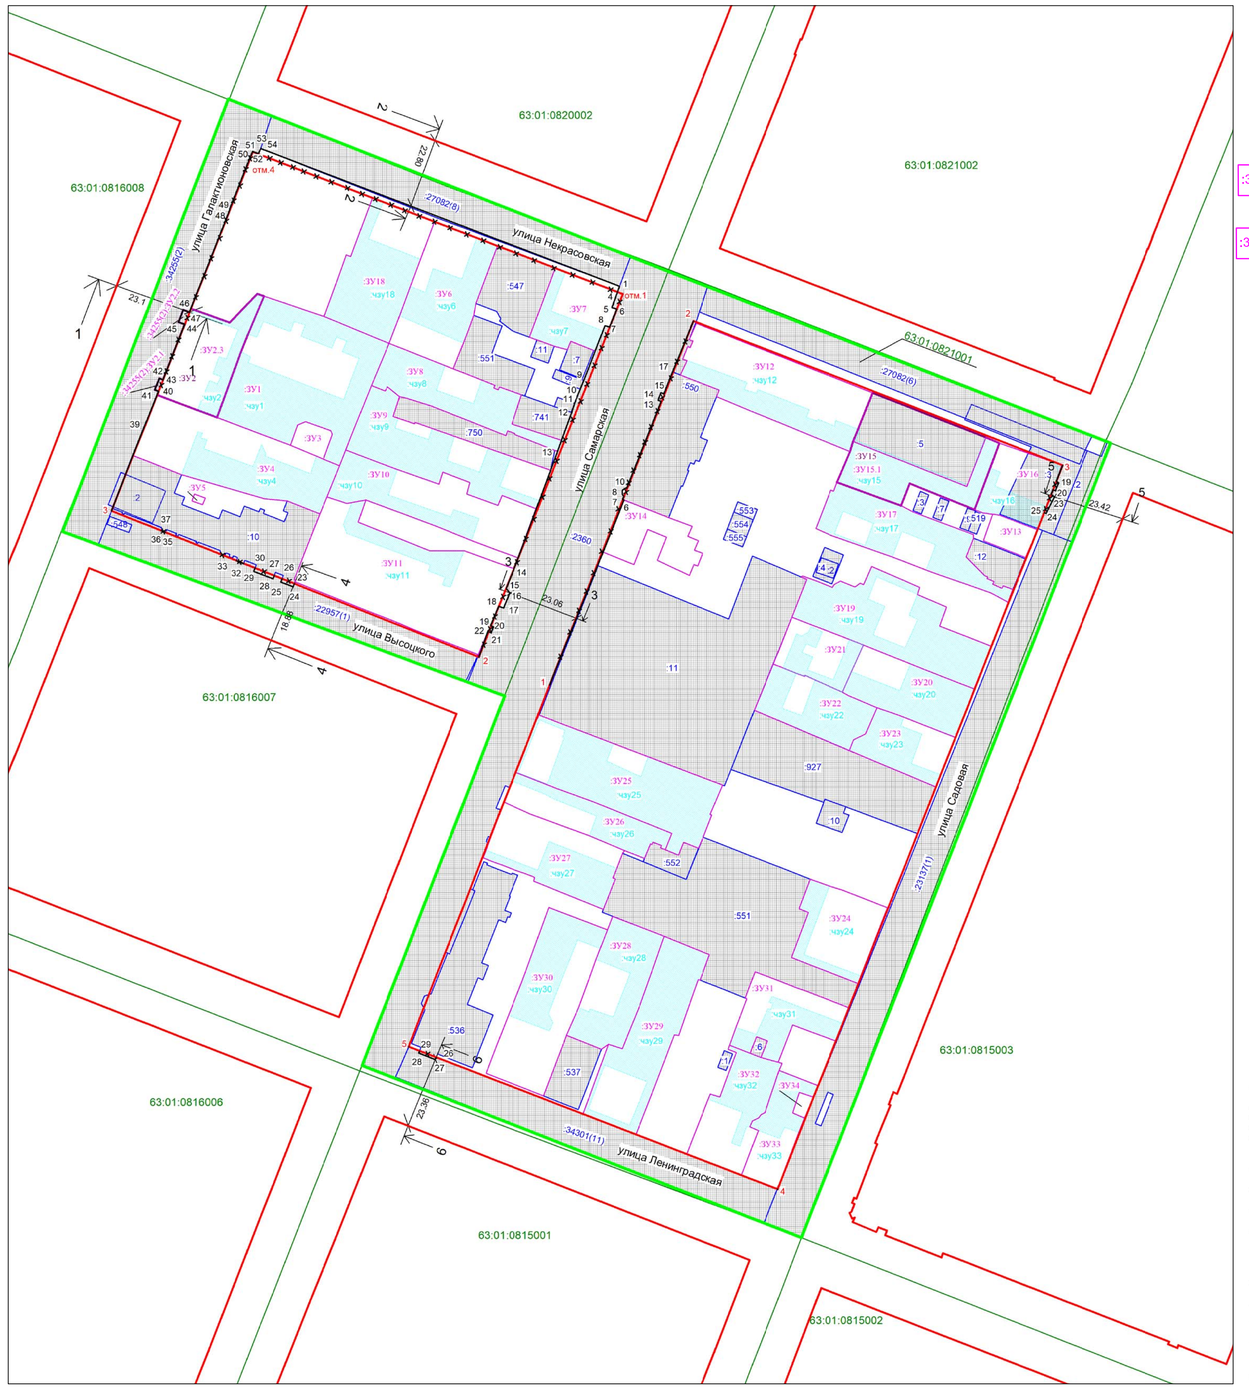

Масштаб 1:1000

Условные обозначения:

- граница разработки проекта межевания
- линии регулирови застройки (линии отступа от красных линий в целях определения места допустимого размещения зданий, сооружений, строений)
- граница земельного участка, в отношении которого осуществлен государственный кадастровый учет
:ЗУ1 - границы образуемых земельных участков (завершающой этап образования земельного участка)
:ЗУ1.1 - граница образуемых и изменяемых земельных участков
:чзУ1 - часть ЗУ для проезда и прохода неограниченного круга лиц к землям общего пользования
- граница кадастрового квартала
- граница существующей красной линии
1 - координаты точек красной линии
- граница утверждаемой красной линии
1 - номер координаты утверждаемой красной линии
Ж - красные линии отменяемые
отм.1 - номер координаты отменяемой красной линии
00:00:0000000 - номер кадастрового квартала
:0000 - кадастровый номер земельного участка , в отношении которого осуществлен государственный кадастровый учет

Схема расположения существующих элементов планировочной структуры

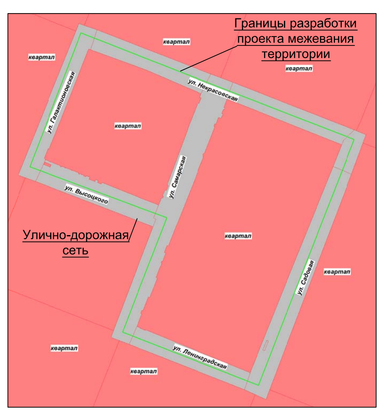

Границы проекта межевания территории

№	X	Y
1	386439,12	1371417,97
2	386559,69	1371464,50
3	386613,35	1371320,15
4	386754,48	1371374,23
5	386697,89	1371518,73
6	386642,27	1371662,19
7	386642,20	1371662,41
8	386382,95	1371561,40
1	386439,12	1371417,97

Границы земельных участков, относящихся по категории к землям населенных пунктов

:ЗУ1 — образуемый земельный участок с условным номером :ЗУ1, S= 1763 кв.м, ВРИ 2.5-Среднетажная жилая застройка, образован из земель, государственная собственность на которые не разграничена (фактически занимаемый многоквартирным жилым домом). В том числе часть земельного участка :чзУ1 S=1234 кв.м для прохода и проезда неограниченного круга лиц к землям общего пользования. Площадь земельного участка под объектом капитального строительства S= 529 кв.м.

:ЗУ2 — образуемый земельный участок с условным номером :ЗУ2, S=696 кв.м, ВРИ 2.5-среднетажная жилая застройка, образован путем объединения земельного участка 63:01:0000000:34255(2):ЗУ2.1, 63:01:0000000:34255(2):ЗУ2.2 и :ЗУ2.3 (фактически занимаемый многоквартирным жилым домом). В том числе, часть земельного участка :чзУ2 S= 232кв.м для прохода и проезда неограниченного круга лиц к землям общего пользования. Площадь земельного участка под объектом капитального строительства S=464кв.м.

:34255(2):ЗУ2.1 — образуемый земельный участок с условным номером 63:01:0000000:34255(2):ЗУ2.1, S=5 кв.м, ВРИ 2.5-среднетажная жилая застройка, образование земельного участка 63:01:0000000:34255(2):ЗУ2.1 путем раздела земельного участка с КН 63:01:0000000:34255 с сохранением исходного в измененных границах (фактически занимаемый многоквартирным жилым домом).

:34255(2):ЗУ2.2 — образуемый земельный участок с условным номером 63:01:0000000:34255(2):ЗУ2.2, S=9 кв.м, ВРИ 2.5- среднетажная жилая застройка, образование земельного участка 63:01:0000000:34255(2):ЗУ2.2 путем раздела земельного участка с КН 63:01:0000000:34255 с сохранением исходного в измененных границах (фактически занимаемый многоквартирным жилым домом).

:ЗУ2.3 — образуемый земельный участок с условным номером :ЗУ2.3, S=682кв.м, ВРИ 2.5-среднетажная жилая застройка, образован из земель, государственная собственность на которые не разграничена (фактически занимаемый многоквартирным жилым домом).

:ЗУ3 — образуемый земельный участок с условным номером :ЗУ3, S=105 кв.м, ВРИ 3.1.1-предоставление коммунальных услуг, образован из земель, государственная собственность на которые не разграничена (фактически занимаемый трансформаторной подстанцией).

:ЗУ4 — образуемый земельный участок с условным номером :ЗУ4, S= 1263кв.м, ВРИ 2.1.1-малоэтажная многоквартирная жилая застройка, образован из земель, государственная собственность на которые не разграничена (фактически занимаемый многоквартирным жилым домом). В том числе часть земельного участка :чзУ4 S=579 кв.м для прохода и проезда неограниченного круга лиц к землям общего пользования. Площадь земельного участка под объектом капитального строительства S= 684кв.м.

:ЗУ5 — образуемый земельный участок с условным номером :ЗУ5, S=9 кв.м, ВРИ 3.1.1-предоставление коммунальных услуг, образован из земель, государственная собственность на которые не разграничена (фактически занимаемый трансформаторной подстанцией).

:ЗУ6 — образуемый земельный участок с условным номером :ЗУ6, S= 946 кв.м, ВРИ 2.1.1-малоэтажная многоквартирная жилая застройка, образован из земель, государственная собственность на которые не разграничена (фактически занимаемый многоквартирным жилым домом). В том числе часть земельного участка :чзУ6 S=482кв.м для прохода и проезда неограниченного круга лиц к землям общего пользования. Площадь земельного участка под объектом капитального строительства S= 465кв.м.

:ЗУ7 — образуемый земельный участок с условным номером :ЗУ7, S= 500 кв.м, ВРИ 2.1.1-малоэтажная многоквартирная жилая застройка, образован из земель, государственная собственность на которые не разграничена (фактически занимаемый многоквартирным жилым домом). В том числе часть земельного участка :чзу7 S=243кв.м для прохода и проезда неограниченного круга лиц к землям общего пользования. Площадь земельного участка под объектом капитального строительства S= 257кв.м.

:ЗУ8 — образуемый земельный участок с условным номером :ЗУ8, S= 719 кв.м, ВРИ 2.1.1-малоэтажная многоквартирная жилая застройка, образован из земель, государственная собственность на которые не разграничена (фактически занимаемый многоквартирным жилым домом). В том числе часть земельного участка :чзу8 S=611 кв.м для прохода и проезда неограниченного круга лиц к землям общего пользования. Площадь земельного участка под объектом капитального строительства S= 108 кв.м.

:ЗУ9 — образуемый земельный участок с условным номером :ЗУ9, S= 1048кв.м, ВРИ 2.1.1-малоэтажная многоквартирная жилая застройка, образован из земель, государственная собственность на которые не разграничена (фактически занимаемый многоквартирным жилым домом). В том числе часть земельного участка :чзу9 S=768кв.м для прохода и проезда неограниченного круга лиц к землям общего пользования. Площадь земельного участка под объектом капитального строительства S= 280кв.м.

:ЗУ10 — образуемый земельный участок с условным номером :ЗУ10, S= 975кв.м, ВРИ 2.1.1-малоэтажная многоквартирная жилая застройка, образован из земель, государственная собственность на которые не разграничена (фактически занимаемый многоквартирным жилым домом). В том числе часть земельного участка :чзу10 S=427кв.м для прохода и проезда неограниченного круга лиц к землям общего пользования. Площадь земельного участка под объектом капитального строительства S= 548кв.м.

:ЗУ11 — образуемый земельный участок с условным номером :ЗУ11, S= 1849 кв.м, ВРИ 2.1.1-малоэтажная многоквартирная жилая застройка, образован из земель, государственная собственность на которые не разграничена (фактически занимаемый многоквартирным жилым домом). В том числе часть земельного участка :чзу11 S=245 кв.м для прохода и проезда неограниченного круга лиц к землям общего пользования. Площадь земельного участка под объектом капитального строительства S= 1604 кв.м.Координаты :ЧЗУ11:

:ЗУ12 — образуемый земельный участок с условным номером :ЗУ12, S= 1201 кв.м, ВРИ 2.5-среднетажная жилая застройка, образован из земель, государственная собственность на которые не разграничена (фактически занимаемый многоквартирным жилым домом). В том числе часть земельного участка :чзу12 S=401 кв.м для прохода и проезда неограниченного круга лиц к землям общего пользования. Площадь земельного участка под объектом капитального строительства S= 800 кв.м.

:ЗУ13 — образуемый земельный участок с условным номером :ЗУ13, S= 147 кв.м, ВРИ 2.1.1-малоэтажная многоквартирная жилая застройка, образован из земель, государственная собственность на которые не разграничена (фактически занимаемый многоквартирным жилым домом).

:ЗУ14 — образуемый земельный участок с условным номером :ЗУ14, S= 395 кв.м, ВРИ 2.1.1-малоэтажная многоквартирная жилая застройка, образован из земель, государственная собственность на которые не разграничена (фактически занимаемый многоквартирным жилым домом).

:ЗУ15 — образуемый земельный участок с условным номером :ЗУ15, S=1214кв.м, ВРИ 2.5-среднетажная жилая застройка, образован путем объединения земельных участков с КН 63:01:0821001:5 и :ЗУ15.1 (фактически занимаемый многоквартирным жилым домом). В том числе часть земельного участка :чзу15 S= 559 кв.м для прохода и проезда неограниченного круга лиц к землям общего пользования. Площадь земельного участка под объектом капитального строительства S=655 кв.м.

:ЗУ15.1 — образуемый земельный участок с условным номером :ЗУ15.1, S=531 кв.м, ВРИ 2.5-среднетажная жилая застройка, образован из земель, государственная собственность на которые не разграничена (фактически занимаемый многоквартирным жилым домом).

:ЗУ16 — образуемый земельный участок с условным номером :ЗУ16, S= 497 кв.м, ВРИ 2.1.1-малоэтажная многоквартирная жилая застройка. В границах формируемого земельного участка :ЗУ16 расположен земельный участок с кадастровым номером 63:01:0821003:3 - реестровая ошибка (данный земельный участок сведения о котором внесены в ЕГРН, предназначен под иные объекты специального назначения, в настоящее время в соответствии с государственным кадастровым учетом, в соответствии с присвоенным адресом имеет другое фактическое местоположение, а следствии чего данный земельный участок накладывается на объект культурного наследия, а следовательно в проектируемую границу земельного участка :ЗУ16). Образован в земель, государственная собственность на которые не разграничена (фактически занимаемый многоквартирным жилым домом). В том числе часть земельного участка :чзу16 S=216 кв.м для прохода и проезда неограниченного круга лиц к землям общего пользования. Площадь земельного участка под объектом капитального строительства S= 280 кв.м.

:ЗУ17 — образуемый земельный участок с условным номером :ЗУ17, S= 898 кв.м, ВРИ 2.1.1-малоэтажная многоквартирная жилая застройка, образован из земель, государственная собственность на которые не разграничена (фактически занимаемый многоквартирным жилым домом). В том числе часть земельного участка :чзу17 S=710 кв.м для прохода и проезда неограниченного круга лиц к землям общего пользования. Площадь земельного участка под объектом капитального строительства S= 188 кв.м.

:ЗУ18 — образуемый земельный участок с условным номером :ЗУ18, S= 942 кв.м, ВРИ 2.1.1-малоэтажная многоквартирная жилая застройка, образован из земель, государственная собственность на которые не разграничена (фактически занимаемый многоквартирным жилым домом). В том числе часть земельного участка :чзу18 S=710 кв.м для прохода и проезда неограниченного круга лиц к землям общего пользования. Площадь земельного участка под объектом капитального строительства S= 234 кв.м.

:ЗУ19 — образуемый земельный участок с условным номером :ЗУ19, S= 1202 кв.м, ВРИ 2.1.1-малоэтажная многоквартирная жилая застройка, образован из земель, государственная собственность на которые не разграничена (фактически занимаемый многоквартирным жилым домом). В том числе часть земельного участка :чзу19 S=974 кв.м для прохода и проезда неограниченного круга лиц к землям общего пользования. Площадь земельного участка под объектом капитального строительства S= 228 кв.м.

:ЗУ20 — образуемый земельный участок с условным номером :ЗУ20, S= 672 кв.м, ВРИ 2.1.1-малоэтажная многоквартирная жилая застройка, образован из земель, государственная собственность на которые не разграничена (фактически занимаемый многоквартирным жилым домом). В том числе часть земельного участка :чзу20 S=514 кв.м для прохода и проезда неограниченного круга лиц к землям общего пользования. Площадь земельного участка под объектом капитального строительства S= 158 кв.м.

:ЗУ21 — образуемый земельный участок с условным номером :ЗУ21, S= 408 кв.м, ВРИ 2.1.1-малоэтажная многоквартирная жилая застройка, образован из земель, государственная собственность на которые не разграничена (фактически занимаемый многоквартирным жилым домом). В том числе часть земельного участка :чзу21 S=194 кв.м для прохода и проезда неограниченного круга лиц к землям общего пользования. Площадь земельного участка под объектом капитального строительства S= 214 кв.м.

:ЗУ22 — образуемый земельный участок с условным номером :ЗУ22, S= 591 кв.м, ВРИ 2.1.1-малоэтажная многоквартирная жилая застройка, образован из земель, государственная собственность на которые не разграничена (фактически занимаемый многоквартирным жилым домом). В том числе часть земельного участка :чзу22 S=506 кв.м для прохода и проезда неограниченного круга лиц к землям общего пользования. Площадь земельного участка под объектом капитального строительства S= 85 кв.м.

:ЗУ23 — образуемый земельный участок с условным номером :ЗУ23, S= 485 кв.м, ВРИ 2.1.1-малоэтажная многоквартирная жилая застройка, образован из земель, государственная собственность на которые не разграничена (фактически занимаемый многоквартирным жилым домом). В том числе часть земельного участка :чзу23 S=325 кв.м для прохода и проезда неограниченного круга лиц к землям общего пользования. Площадь земельного участка под объектом капитального строительства S= 160 кв.м.

:ЗУ24 — образуемый земельный участок с условным номером :ЗУ24, S= 654 кв.м, ВРИ 2.1.1-малоэтажная многоквартирная жилая застройка, образован из земель, государственная собственность на которые не разграничена (фактически занимаемый многоквартирным жилым домом). В том числе часть земельного участка :чзу24 S=173 кв.м для прохода и проезда неограниченного круга лиц к землям общего пользования. Площадь земельного участка под объектом капитального строительства S= 481 кв.м.

:ЗУ25 — образуемый земельный участок с условным номером :ЗУ25, S= 1344 кв.м, ВРИ 2.1.1- малоэтажная многоквартирная жилая застройка, образован из земель, государственная собственность на которые не разграничена (фактически занимаемый многоквартирным жилым домом). В том числе часть земельного участка :чзу25 S=1079 кв.м для прохода и проезда неограниченного круга лиц к землям общего пользования. Площадь земельного участка под объектом капитального строительства S= 265 кв.м.

:ЗУ26 — образуемый земельный участок с условным номером :ЗУ26, S= 563 кв.м, ВРИ 2.1.1- малоэтажная многоквартирная жилая застройка, образован из земель, государственная собственность на которые не разграничена (фактически занимаемый многоквартирным жилым домом). В том числе часть земельного участка :чзу26 S=344 кв.м для прохода и проезда неограниченного круга лиц к землям общего пользования. Площадь земельного участка под объектом капитального строительства S= 219 кв.м.

:ЗУ27 — образуемый земельный участок с условным номером :ЗУ27, S=838 кв.м, ВРИ 2.1.1- малоэтажная многоквартирная жилая застройка, образован из земель, государственная собственность на которые не разграничена (фактически занимаемый многоквартирным жилым домом). В том числе часть земельного участка :чзу27 S=389 кв.м для прохода и проезда неограниченного круга лиц к землям общего пользования. Площадь земельного участка под объектом капитального строительства S= 449 кв.м.

:ЗУ28 — образуемый земельный участок с условным номером :ЗУ28, S= 752 кв.м, ВРИ 2.1.1- малоэтажная многоквартирная жилая застройка, образован из земель, государственная собственность на которые не разграничена (фактически занимаемый многоквартирным жилым домом). В том числе часть земельного участка :чзу752 S=562 кв.м для прохода и проезда неограниченного круга лиц к землям общего пользования. Площадь земельного участка под объектом капитального строительства S= 190 кв.м.

:ЗУ29 — образуемый земельный участок с условным номером :ЗУ29, S= 1047 кв.м, ВРИ 2.1.1- малоэтажная многоквартирная жилая застройка, образован из земель, государственная собственность на которые не разграничена (фактически занимаемый многоквартирным жилым домом). В том числе часть земельного участка :чзу29 S=821 кв.м для прохода и проезда неограниченного круга лиц к землям общего пользования. Площадь земельного участка под объектом капитального строительства S= 226 кв.м.

:ЗУ30 — образуемый земельный участок с условным номером :ЗУ30, S= 480 кв.м, ВРИ 2.1.1- малоэтажная многоквартирная жилая застройка, образован из земель, государственная собственность на которые не разграничена (фактически занимаемый многоквартирным жилым домом). В том числе часть земельного участка :чзу30 S=300 кв.м для прохода и проезда неограниченного круга лиц к землям общего пользования. Площадь земельного участка под объектом капитального строительства S= 180 кв.м.

:ЗУ31 — образуемый земельный участок с условным номером :ЗУ31, S= 503 кв.м, ВРИ 2.1.1- малоэтажная многоквартирная жилая застройка, образован из земель, государственная собственность на которые не разграничена (фактически занимаемый многоквартирным жилым домом). В том числе часть земельного участка :чзу31 S=216 кв.м для прохода и проезда неограниченного круга лиц к землям общего пользования. Площадь земельного участка под объектом капитального строительства S=287 кв.м.

:ЗУ32 — образуемый земельный участок с условным номером :ЗУ32, S= 657 кв.м, ВРИ 2.1.1- малоэтажная многоквартирная жилая застройка, образован из земель, государственная собственность на которые не разграничена (фактически занимаемый многоквартирным жилым домом). В том числе часть земельного участка :чзу32 S=335 кв.м для прохода и проезда неограниченного круга лиц к землям общего пользования. Площадь земельного участка под объектом капитального строительства S= 322 кв.м.

:ЗУ33 — образуемый земельный участок с условным номером :ЗУ33, S= 442 кв.м, ВРИ 2.1.1- малоэтажная многоквартирная жилая застройка, образован из земель, государственная собственность на которые не разграничена (фактически занимаемый многоквартирным жилым домом). В том числе часть земельного участка :чзу33 S=227 кв.м для прохода и проезда неограниченного круга лиц к землям общего пользования. Площадь земельного участка под объектом капитального строительства S= 215 кв.м.

:ЗУ34 — образуемый земельный участок с условным номером :ЗУ34, S=33 кв.м, ВРИ 3.1.1-предоставление коммунальных услуг, образован из земель, государственная собственность на которые не разграничена (фактически занимаемый трансформаторной подстанцией).

Перечень образуемых земельных участков

Примечания:

1. Линия регулирования застройки (линия отступа от красных линий в целях определения места допустимого размещения зданий, строений, сооружений) установлена с отступом от красной линии внутрь квартала - 0 м.

2. При постановке земельных участков на государственный кадастровый учет границы зон с особыми условиями использования территорий, в том числе охранные зоны соответствующих коммуникаций по сведениям ЕГРН находятся в границе разрабатываемого проекта межевания, а именно: 63:01:4.61, 63:01:4.416, 63:01:6.312, 63:01:6.239, 63:01:6.491, 63:01:6.604, 63:01:6.590, 63:01:6.201, 63:01:6.188, 63:01:6.394, 63:01:6.635, 63:01:6.3308, 63:01:6.3282, 63:01:6.3896, 63:01:8.74, 63:01:8.132, 63:01:8.78, 63:01:8.58, 63:01:8.193, 63:01:8.91, 63:01:6.230, 63:01:6.2479, 63:01:6.2143. Граница проектирования полностью располагается в зонах с особыми условиями использования территории: 63:01:6.226, 63:01:6.574, 63:01:6.551, 63:01:6.621.

3. В границах разработки ПМТ присутствуют объекты культурного наследия :
1–«Дом Шиховалова И.Н.» -датировка: 1898 г.- местонахождение объекта: г.Самара, улица Галактионовская,47/ ул.Некрасовская,65-67, литеры А,А1 -дата выявления: распоряжение главы АСО от 06,05,1993 №426-р, 25,01,2002;
2–«Дом жилой И.Ж.Шиховалова»- датировка: 1897 г.- местонахождение объекта: г.Самара, улица Ленинградская, 86, литеры А,А1,А2,А3 -дата выявления: распоряжение главы АСО от 06,05,1993 №426-р, 15,02,2002;
3–Управление 2-ой полицейской части г.Самара: казармы для служителей, конюшни, каретник, трубная, баня, ледник, Арк.А,У,Зеленко»- датировка: 1900 г.- местонахождение объекта: г.Самара, улица Садовая, 54, литеры А-В, В1,В3,Д -дата выявления: распоряжение главы АСО от 15,02,2002;
4- «Усадьба (жилой дом, флигель и службы) мещанской семьи Зуевыхх - датировка: начало XX в.- местонахождение объекта: г.Самара, улица Садовая, 62, литеры А,Б,В -дата выявления: распоряжение главы АСО от 06,05,1993 №426-р, 15,02,2002;
5- «Дом жилой на усадьбе Михайлова, Строймовых» - датировка: конц XIX в., 1870-90-ег.г.- местонахождение объекта: г.Самара, улица Садовая,85, литеры А,А1 -дата выявления: 15,02,2002;
6- «Дом жилой» - датировка: сведения отсутствуют- местонахождение объекта: г.Самара, улица Некрасовская, 69, -дата выявления: 25,01,2002 г.;
7- «Дом жилой» - датировка: сведения отсутствуют- местонахождение объекта: г.Самара, улица Некрасовская, 71, -дата выявления: распоряжение главы АСО от 06,05,1993 №426-р, 25,01,2002;
8- «Торговый пассаж купчихи М.М.Дыжовой» - датировка: сведения отсутствуют- местонахождение объекта: г.Самара, улица Самарская, 63, -дата выявления: распоряжение главы АСО от 06,05,1993 №426-р, 15,02,2002;
9- «Дом жилой» - датировка: сведения отсутствуют- местонахождение объекта: г.Самара, улица Самарская, 65, -дата выявления: распоряжение главы АСО от 06,05,1993 №426-р, 15,02,2002;
10- «Дом жилой» - датировка: сведения отсутствуют- местонахождение объекта: г.Самара, улица Самарская, 75, -дата выявления: распоряжение главы АСО от 06,05,1993 №426-р, 15,02,2002;
11–Дом Чаковского– адрес по нормативному документу: г.Самара, ул.Галактионовская, 41- время создания:1890 г.- вид объекта: памятник градостроительства и архитектуры- границы территории: приказ УГОКНН от 14.06.2016 №46- зона охраны: приказ УГОКНН от 14.06.2016 №46 -регистрационный номер в реестре: 6314106327600005:
12–«Постоялый двор на усадьбе Сидоровых и Библева»: жилой дом по улице и флигель во дворе»- адрес по нормативному документу: г.Самара, ул.Самарская, 69-71, литеры А,А1,А2,Б- время создания:1896-1900 гг.- вид объекта: памятник градостроительства и архитектуры-дох.принятия на охрану: постановление ПСО от 25,11,2014 №721- регистрационный номер в реестре: 63-69913.

4. В границах разработки ПМТ границы публичных сервитутов отсутствуют .
5. В границах разработки ПМТ сведения об особо охраняемых природных территориях отсутствуют.
6. Проектом межевания не предусмотрено резервирование и (или) изъятие для государственных и муниципальных нужд земельных участков.
7. Границы образуемых земельных участков и зон с особыми условиями использования территории позволяют обеспечить необходимые требования по содержанию и обслуживанию объектов застройки в условиях сложившейся планировочной системы территории проектирования.
8. В соответствии со статьей 36 п.3 Градостроительного кодекса РФ: «Земельные участки или объекты капитального строительства, виды разрешенного использования, предельные (минимальные и (или) максимальные) размеры и предельные параметры которых не соответствуют градостроительному регламенту, могут использоваться без установления срока приведения их в соответствие с градостроительным регламентом, за исключением случаев если использование таких земельных участков и объектов капитального строительства опасно для жизни или здоровья человека, для окружающей среды, объектов, культурного наследия».
9. В соответствии с письмом Министерства экономического развития РФ от 27.09.2011 № д23-4059 «О возможности расположения на земельном участке нескольких многоквартирных домов», отдельно стоящие многоквартирные дома, расположенные на одном земельном участке и обособленные общим инженерным оборудованием, могут рассматриваться как составная часть сложного недвижимого имущества -имущества общего пользования собственников помещений в многоквартирном доме.
10. В соответствии с постановлением Пленума Верховного Суда РФ№10, Пленума ВАС РФ №22 от 29.04.2010 (ред. от 23.06.2015) «О некоторых вопросах, возникающих в судебной практике при разрешении споров, связанных с защитой прав собственности и других вещных прав», если земельный участок под многоквартирным жилым домом сформирован до введения в действие Жилищного кодекса РФ и в отношении него проведен государственный кадастровый учет, право общей долевой собственности на него у собственников помещений в многоквартирном доме возникает в силу закона с момента проведения государственного кадастрового учета.
11. В соответствие с приказом Минстроя РФ от 07.03.2019 №153:пр «Об утверждении методических рекомендаций по проведению работ по формированию земельных участков, накоторых расположены многоквартирные дома», размер образуемогоземельного участка определяется исходя из территории, необходимой для обеспечения функционирования (обслуживания) площадя многоквартирного дома, с учетом соблюдения требованийградостроительных нормативов, противопожарной безопасности, санитарных разрывов международным и иных норм, обеспечивающих нормальные условия проживания и пребывания граждан в многоквартирном доме, обслуживания данного дома и иных объектов, входящих всостав общего имущества собственников помещений в многоквартирном доме, а также доступ к такому дому и иным подобным объектам.
12. Красные линии в границах разработки проекта межевания устанавливаются и принимаются в соответствии с Инструкцией о порядке проектирования и установления красных линий в городах и других поселениях Российской Федерации РДС-30-201-98, принятой постановлением Госстроя России от 06.04.1998 г.№18-30 и с учетом фактического землепользования.
В связи с невозможностью обеспечения читаемости красных линий, по причине близкого расположения, ниже приводится порядок установления и отмены красных линий в границах улиц Галактионовской, Некрасовской, Самарской, Высоцкого.
Ведомость координат отменяемых красных линий:

№	X	Y
1	386600,83	1371503,07
2	386572,38	1371456,07
3	386620,11	1371336,12
4	386737,25	1371382,29
1	386600,83	1371503,07

Ведомость координат утверждаемых красных линий:

№	X	Y
1	386693,37	1371502,01
2	386693,50	1371503,50
3	386686,47	1371499,53
4	386685,06	1371503,09
5	386680,07	1371498,80
6	386680,53	1371497,22
7	386662,67	1371490,29
8	386659,86	1371489,17
9	386655,10	1371487,32
10	386653,22	1371486,40
11	386638,82	1371481,53
12	386600,57	1371467,29
13	386594,76	1371464,99
14	386593,52	1371464,18
15	386588,44	1371464,12
16	386586,50	1371462,62
17	386582,65	1371459,88
18	386580,27	1371460,96
19	386579,21	1371459,74
20	386577,27	1371460,61
21	386580,31	1371460,13
22	386580,68	1371459,03
23	386572,38	1371456,07
24	386596,37	1371395,80
25	386595,36	1371395,18
26	386596,87	1371391,35
27	386597,97	1371391,78
28	386599,06	1371389,25
29	386597,94	1371388,78
30	386602,21	1371388,47
31	386601,46	1371383,00
32	386602,93	1371379,35
33	386602,91	1371379,29
34	386603,85	1371376,85
35	386603,90	1371376,87
36	386613,11	1371353,60
37	386613,16	1371352,90
38	386613,60	1371352,31
39	386620,11	1371336,12
40	386659,18	1371351,90
41	386659,58	1371350,18
42	386663,33	1371351,68
43	386662,84	1371352,84
44	386681,00	1371360,00
45	386681,70	1371358,03
46	386685,46	1371359,57
47	386684,93	1371361,53
48	386718,40	1371374,74
49	386718,44	1371374,64
50	386736,13	1371381,68
51	386737,39	1371382,22
52	386736,75	1371383,89
53	386736,84	1371384,23
54	386738,31	1371384,85
1	386693,37	1371502,01

В связи с невозможностью обеспечения читаемости красных линий, по причине близкого расположения, ниже приводится порядок установления и отмены красных линий в границах улиц Некрасовской, Садовой, Ленинградской, Самарской,
Ведомость координат отменяемых красных линий:

№	X	Y
1	386563,26	1371479,17
2	386682,07	1371526,14
3	386634,99	1371666,77
4	386398,83	1371553,58
5	386445,26	1371433,15
1	386563,26	1371479,17

Ведомость координат утверждаемых красных линий:

№	X	Y
1	386563,26	1371479,17
2	386633,65	1371503,44
3	386633,84	1371502,97
4	386634,87	1371503,37
5	386635,16	1371502,99
10	386636,72	1371503,87
11	386637,46	1371505,75
12	386637,92	1371504,43
13	386655,82	1371510,18
14	386656,39	1371510,55
15	386658,68	1371511,13
16	386658,37	1371516,49
17	386659,04	1371516,49
18	386660,07	1371516,34
19	386664,98	1371646,77
20	386665,00	1371646,77
21	386665,00	1371646,77
22	386665,00	1371646,77
23	386665,00	1371646,77
24	386665,00	1371646,77
25	386665,00	1371646,77
26	386666,62	1371645,58
27	386667,48	1371645,11
28	386668,05	1371645,49
29	386669,42	1371645,49
30	386669,42	1371645,49
