Проект межевания территории, занимаемой многоквартирными жилыми домами в городском округе Самара в границах улиц Молодогвардейской, Ульяновская, Галактионовской, Вилоновской

Чертёж межевания территории

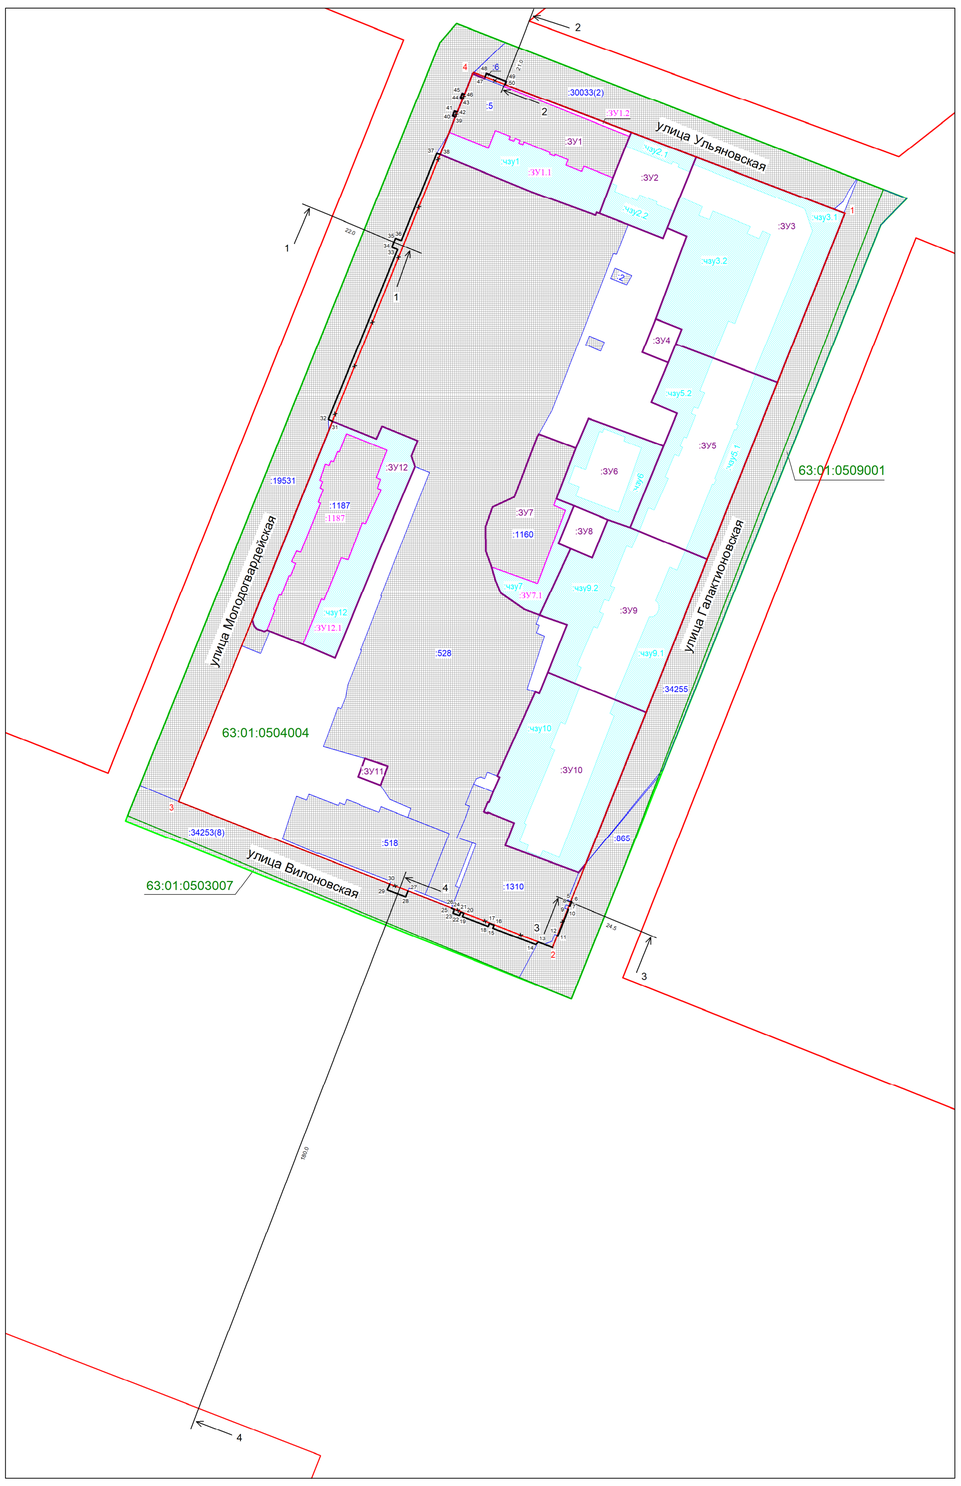

Масштаб 1:1000

Условные обозначения:

- граница разработки проекта межевания
- линии регулировки застройки (линии отступа от красных линий в целях определения места допустимого размещения зданий, сооружений, строений)
- граница земельного участка, в отношении которого осуществлен государственный кадастровый учет
- :ЗУ1 — границы образуемых земельных участков (завершающий этап образования земельного участка)
- :ЗУ1.1 — границы образуемых и изменяемых земельных участков
- чзу1 — часть ЗУ для проезда и прохода неограниченного круга лиц к землям общего пользования
- граница кадастрового квартала
- граница существующей красной линии
- 1 — координаты точек красной линии
- 00:00:0000000 — номер кадастрового квартала
- :0000 — кадастровый номер земельного участка, в отношении которого осуществлен государственный кадастровый учет
- граница утверждаемой красной линии
- 1 — номер координаты утверждаемой красной линии
- красные линии отменяемые
- отм.1 — номер координаты отменяемой красной линии

Перечень образуемых земельных участков

Условный номер образуемого земельного участка в соответствии с проектом межевания	Площадь образуемого земельного участка (кв.м)	Кадастровые (условные) номера исходных земельных участков, из которых образуется земельный участок	Площадь исходных земельных участков (кв.м)	Примечания	Вид разрешенного использования образуемого земельного участка	Способ образования земельного участка	Реестровые ошибки расположенные в границе образуемого земельного участка
:ЗУ1	1633	:ЗУ1.1 - образуемый из земель, государственная собственность на которые не разграничена	672	В том числе часть земельного участка :чзу1 S = 672 кв.м для прохода и проезда неограниченного круга лиц к землям общего пользования. Площадь земельного участка под объектом капитального строительства S=961 кв.м.	2.1.1 – малоэтажная многоквартирная жилая застройка	объединение земельных участков	-
		:ЗУ1.2 - образуемый из земель, государственная собственность на которые не разграничена	47				
		63:01:0504004:5 - земельный участок в отношении которого осуществлен ГКУ	902				
		63:01:0504004:6 - земельный участок в отношении которого осуществлен ГКУ	12				
:ЗУ2	644	-	-	В том числе часть земельного участка :чзу2.1 S = 112 кв.м. и :чзу2.2 S = 213 кв.м. для прохода и проезда неограниченного круга лиц к землям общего пользования. Площадь земельного участка под объектом капитального строительства S=319 кв.м.	2.5 – среднеэтажная жилая застройка	из земель, государственная собственность на которые не разграничена	-
:ЗУ3	2794	-	-	В том числе часть земельного участка :чзу3.1 S = 617 кв.м и :чзу3.2 S = 1084 кв.м для прохода и проезда неограниченного круга лиц к землям общего пользования. Площадь земельного участка под объектом капитального строительства S=1093 кв.м.	2.5 – среднеэтажная жилая застройка	из земель, государственная собственность на которые не разграничена	-
:ЗУ4	108	-	-	-	3.1.1 – предоставление коммунальных услуг	из земель, государственная собственность на которые не разграничена	-
:ЗУ5	1845	-	-	В том числе часть земельного участка :чзу5.1 S = 464 кв.м и :чзу5.2 S = 481 кв.м для прохода и проезда неограниченного круга лиц к землям общего пользования. Площадь земельного участка под объектом капитального строительства S=900 кв.м.	2.1.1 – малоэтажная многоквартирная жилая застройка	из земель, государственная собственность на которые не разграничена	-
:ЗУ6	746	-	-	В том числе часть земельного участка :чзу6 S = 382 кв.м для прохода и проезда неограниченного круга лиц к землям общего пользования. Площадь земельного участка под объектом капитального строительства S=364 кв.м.	2.1.1 – малоэтажная многоквартирная жилая застройка	из земель, государственная собственность на которые не разграничена	-
:ЗУ7	1054	63:01:0504004:1160 - земельный участок в отношении которого осуществлен ГКУ	786	В том числе часть земельного участка :чзу7 S = 268 кв.м для прохода и проезда неограниченного круга лиц к землям общего пользования. Площадь земельного участка под объектом капитального строительства S=786 кв.м.	2.1.1 – малоэтажная многоквартирная жилая застройка	объединение земельных участков	-
		:ЗУ7.1 - образуемый из земель, государственная собственность на которые не разграничена	268				
:ЗУ8	159	-	-	-	3.1.1 – предоставление коммунальных услуг	из земель, государственная собственность на которые не разграничена	-
:ЗУ9	2073	-	-	В том числе часть земельного участка :чзу9.1 S = 548 кв.м и :чзу9.2 S = 693 кв.м для прохода и проезда неограниченного круга лиц к землям общего пользования. Площадь земельного участка под объектом капитального строительства S=832 кв.м.	2.5 – среднеэтажная жилая застройка	из земель, государственная собственность на которые не разграничена	-
:ЗУ10	2009	-	-	В том числе часть земельного участка :чзу10 S = 1220 кв.м для прохода и проезда неограниченного круга лиц к землям общего пользования. Площадь земельного участка под объектом капитального строительства S=789 кв.м.	2.1.1 – малоэтажная многоквартирная жилая застройка	из земель, государственная собственность на которые не разграничена	-
:ЗУ11	51	-	-	-	3.1.1 – предоставление коммунальных услуг	из земель, государственная собственность на которые не разграничена	-
:ЗУ12	2197	63:01:0504004:1187 - земельный участок в отношении которого осуществлен ГКУ	1024	В том числе часть земельного участка :чзу12 S = 1173 кв.м для прохода и проезда неограниченного круга лиц к землям общего пользования. Площадь земельного участка под объектом капитального строительства S=1024 кв.м.	2.1.1 – малоэтажная многоквартирная жилая застройка	объединение земельных участков	63:01:0504004:1187
		:ЗУ12.1 - образуемый из земель, государственная собственность на которые не разграничена	1173				

Границы земельных участков, относящихся по категории к землям населенных пунктов

:ЗУ1 образуемый земельный участок с условным номером :ЗУ1, S=1633 кв.м, ВРИ 2.1.1- малоэтажная многоквартирная жилая застройка, образован путем объединения земельных участков :ЗУ1.1, :ЗУ1.2, 63:01:0504004:5, 63:01:0504004:6 (фактически занимаемый многоквартирным жилым домом). Правилами землепользования и застройки предусмотрена смена вида разрешенного использования. В том числе часть земельного участка :чзу1 S=672 кв.м для прохода и проезда неограниченного круга лиц к землям общего пользования. Площадь земельного участка под объектом капитального строительства S=961 кв.м.

:ЗУ1.1 образуемый земельный участок с условным номером :ЗУ1.1, S=672 кв.м, ВРИ 2.1.1- малоэтажная многоквартирная жилая застройка, образован из земель, государственная собственность на которые не разграничена (фактически занимаемый многоквартирным жилым домом).

:ЗУ1.2 образуемый земельный участок с условным номером :ЗУ1.2, S=47 кв.м, ВРИ 2.1.1- малоэтажная многоквартирная жилая застройка, образован из земель, государственная собственность на которые не разграничена (фактически занимаемый многоквартирным жилым домом).

:ЗУ2 образуемый земельный участок с условным номером :ЗУ2, S=644 кв.м, ВРИ 2.5- среднеэтажная жилая застройка, образован из земель, государственная собственность на которые не разграничена (фактически занимаемый многоквартирным жилым домом). В том числе часть земельного участка :чзу2.1 S=112 кв.м и :чзу2.2 S=213 кв.м для прохода и проезда неограниченного круга лиц к землям общего пользования. Площадь земельного участка под объектом капитального строительства S=319 кв.м.

:ЗУ3 образуемый земельный участок с условным номером :ЗУ3, S=2794 кв.м, ВРИ 2.5- среднеэтажная жилая застройка, образован из земель, государственная собственность на которые не разграничена (фактически занимаемый многоквартирным жилым домом). В том числе часть земельного участка :чзу3.1 S=617 кв.м и :чзу3.2 S=1084 кв.м для прохода и проезда неограниченного круга лиц к землям общего пользования. Площадь земельного участка под объектом капитального строительства S=1093 кв.м.

:ЗУ4 образуемый земельный участок с условным номером :ЗУ4, S=108 кв.м, ВРИ 3.1.1- предоставление коммунальных услуг, образован из земель, государственная собственность на которые не разграничена (фактически занимаемый насосной станцией).

:ЗУ5 образуемый земельный участок с условным номером :ЗУ5, S=1845 кв.м, ВРИ 2.1.1 - малоэтажная многоквартирная жилая застройка, образован из земель, государственная собственность на которые не разграничена (фактически занимаемый многоквартирным жилым домом). В том числе часть земельного участка :чзу5.1 S=464 кв.м и :чзу5.2 S=481 кв.м для прохода и проезда неограниченного круга лиц к землям общего пользования. Площадь земельного участка под объектом капитального строительства S=900 кв.м.

:ЗУ6 образуемый земельный участок с условным номером :ЗУ6, S=746 кв.м, ВРИ 2.1.1 - малоэтажная многоквартирная жилая застройка, образован из земель, государственная собственность на которые не разграничена (фактически занимаемый многоквартирным жилым домом). В том числе часть земельного участка :чзу6 S=382 кв.м для прохода и проезда неограниченного круга лиц к землям общего пользования. Площадь земельного участка под объектом капитального строительства S=364 кв.м.

:ЗУ7 образуемый земельный участок с условным номером :ЗУ7, S=1054 кв.м, ВРИ 2.1.1 - малоэтажная многоквартирная жилая застройка, образован путем объединения земельных участков 63:01:0504004:1160 и :ЗУ7.1 (фактически занимаемый многоквартирным жилым домом). Правилами землепользования и застройки предусмотрена смена вида разрешенного использования. В том числе часть земельного участка :чзу7 S=268 кв.м для прохода и проезда неограниченного круга лиц к землям общего пользования. Площадь земельного участка под объектом капитального строительства S=786 кв.м.

:ЗУ7.1 образуемый земельный участок с условным номером :ЗУ7.1, S=268 кв.м, ВРИ 2.1.1- малоэтажная многоквартирная жилая застройка, образован из земель, государственная собственность на которые не разграничена (фактически занимаемый многоквартирным жилым домом).

:ЗУ8 образуемый земельный участок с условным номером :ЗУ8, S=159 кв.м, ВРИ 3.1.1- предоставление коммунальных услуг, образован из земель, государственная собственность на которые не разграничена (фактически занимаемый трансформаторной подстанцией).

:ЗУ9 образуемый земельный участок с условным номером :ЗУ9, S=2073 кв.м, ВРИ 2.5 - среднеэтажная жилая застройка, образован из земель, государственная собственность на которые не разграничена (фактически занимаемый многоквартирным жилым домом). В том числе часть земельного участка :чзу9.1 S=548 кв.м и :чзу9.2 S=693 кв.м для прохода и проезда неограниченного круга лиц к землям общего пользования. Площадь земельного участка под объектом капитального строительства S=832 кв.м.

:ЗУ10 образуемый земельный участок с условным номером :ЗУ10, S=2009 кв.м, ВРИ 2.1.1 - малоэтажная многоквартирная жилая застройка, образован из земель, государственная собственность на которые не разграничена (фактически занимаемый многоквартирным жилым домом). В том числе часть земельного участка :чзу10 S=1220 кв.м для прохода и проезда неограниченного круга лиц к землям общего пользования. Площадь земельного участка под объектом капитального строительства S=789 кв.м.

:ЗУ11 образуемый земельный участок с условным номером :ЗУ11, S=51 кв.м, ВРИ 3.1.1- предоставление коммунальных услуг, образован из земель, государственная собственность на которые не разграничена (фактически занимаемый трансформаторной подстанцией).

:ЗУ12 образуемый земельный участок с условным номером :ЗУ12, S=2197 кв.м, ВРИ 2.1.1 - малоэтажная многоквартирная жилая застройка, образован путем объединения земельных участков 63:01:0504004:1187 и :ЗУ12.1 (фактически занимаемый многоквартирным жилым домом). В границах образуемого земельного участка с условным номером :ЗУ12 расположен земельный участок с КН 63:01:0504004:1187 - реестровая ошибка (пересечение с земельным участком 63:01:0000000:19531). В том числе часть земельного участка :чзу12 S=1173 кв.м для прохода и проезда неограниченного круга лиц к землям общего пользования. Площадь земельного участка под объектом капитального строительства S=1024 кв.м.

:ЗУ12.1 образуемый земельный участок с условным номером :ЗУ12.1, S=1173 кв.м, ВРИ 2.1.1- малоэтажная многоквартирная жилая застройка, образован из земель, государственная собственность на которые не разграничена (фактически занимаемый многоквартирным жилым домом).

:1187 изменяемый земельный участок 63:01:0504004:1187, S=1024 кв.м, ВРИ 2.1.1 - малоэтажная многоквартирная жилая застройка, предусматривает исправление реестровой ошибки в части местоположения границ (пересечение с земельным участком 63:01:0000000:19531), (фактически занимаемый многоквартирным жилым домом).

Примечания:

1. Линия регулирования застройки (линия отступа от красных линий в целях определения места допустимого размещения зданий, строений, сооружений) установлена с отступом от красной линии внутрь квартала - 0 м.
2. При постановке земельных участков на государственный кадастровый учет границы зон с особыми условиями использования территорий, в том числе охранные зоны соответствующих коммуникаций по сведениям ЕГРН находятся в границе разрабатываемого проекта межевания, а именно: 63:01-6.60, 63:01-6.122, 63:01-6.539, 63:01-6.278, 63:01-6.341, 63:01-6.446, 63:01-6.3308, 63:01-6.660, 63:01-6.3081, 63:01-6.3746, 63:01-6.398, 63:01-6.319. Граница проектирования полностью располагается в зонах с особыми условиями использования территории: 63:00-6.391, 63:00-6.390, 63:00-6.109, 63:00-6.345, 63:00-6.350.
3. В границах разработки ПМТ присутствуют объекты культурного наследия:
1) «Политехнический институт, Русский стиль» расположенный по адресу г. Самара, ул. Вилоновская, 22 - Время создания объекта: 1872г. - Вид объекта: ансамбль градостроительства и архитектуры - Границы территории/ зоны охраны: Приказ МКСО от 06.06.2012 №8 - Документ принятия на охрану; Решение ОИ от 19.11.1966 №617.
2) «Дом актера» расположенный по адресу г. Самара, ул. Вилоновская, 24 - Приказ УГООН от 08.04.2021 №32.
3) «Дом архивного подворья» расположенный по адресу г. Самара, ул. Галактионовская, 102 - Вид объекта: памятник градостроительства и архитектуры - Время создания: начало XX века - Границы территории/ зоны охраны: Приказ МКСО от 02.03.2015 №15 - Документ принятия на охрану; Решение ОИ от 06.05.1987 №165.
4. В границах разработки ПМТ границы публичных сервитутов отсутствуют.
5. Проектом межевания не предусмотрено резервирование и (или) изъятие для государственных и муниципальных нужд земельных участков.
6. Границы образуемых земельных участков и зон с особыми условиями использования территории позволяют обеспечить необходимые требования по содержанию и обслуживанию объектов застройки в условиях сложившейся планировочной системы территории проектирования.
7. В соответствии со статьей 36 п.8 Градостроительного кодекса РФ: «Земельные участки или объекты капитального строительства, виды разрешенного использования, предельные (минимальные и (или) максимальные) размеры и предельные параметры которых не соответствуют градостроительному регламенту, могут использоваться без установления срока приведения их в соответствие с градостроительным регламентом, за исключением случаев если использование таких земельных участков и объектов капитального строительства опасно для жизни или здоровья человека, для окружающей среды, объектов, культурного наследия».
8. В соответствии с письмом Министерства экономического развития РФ от 27.09.2011 № д23-4059 «О возможности расположения на земельном участке нескольких многоквартирных домов», отдельно стоящие многоквартирные дома, расположенные на одном земельном участке и объединенные общим инженерным оборудованием, могут рассматриваться как составная часть сложного недвижимого имущества - имущества общего пользования собственников помещений в многоквартирном доме.
9. В соответствии с постановлением Пленума Верховного Суда РФ№10, Пленума ВАС РФ №22 от 29.04.2010 (ред. от 23.06.2015) «О некоторых вопросах, возникающих в судебной практике при разрешении споров, связанных с защитой прав собственности и других вещных прав», если земельный участок под многоквартирным жилым домом сформирован до введения в действие Жилищного кодекса РФ и в отношении него проведен государственный кадастровый учет, право общей долевой собственности на него у собственников помещений в многоквартирном доме возникает в силу закона с момента проведения государственного кадастрового учета.
10. В соответствии с приказом Минстроя РФ от 07.03.2019 №153/пр «Об утверждении методических рекомендаций по проведению работ по формированию земельных участков, на которых расположены многоквартирные дома», размер образуемого земельного участка определяется исходя из территории, необходимой для обеспечения функционирования (обслуживания) площади многоквартирного дома, с учетом соблюдения требований градостроительных нормативов, противопожарной безопасности, санитарных разрывов между зданиями и иных норм, обеспечивающих нормальные условия проживания и пребывания граждан в многоквартирном доме, обслуживания данного дома и иных объектов, входящих в состав общего имущества собственников помещений в многоквартирном доме, а также доступ к такому дому и иным подобным объектам.
11. Красные линии в границах разработки проекта межевания устанавливаются и принимаются в соответствии со Схемой №5, Генерального плана городского округа Самара, утвержденным решением городской Думы от 20.03.2008г. №539, Инструкцией о порядке проектирования и установления красных линий в городах и других поселениях Российской Федерации РДС-30-201-98, принятой постановлением Госстроя России от 06.04.1998 г.№18-30 и с учетом фактического землепользования.

Ведомость координат отменяемых красных линий;

№	X	Y
1	388009,61	1371855,83
2	387770,02	1371760,44
3	387817,61	1371638,49
4	388055,67	1371734,56
1	388009,61	1371855,83

Ведомость координат утверждаемых красных линий:

№	X	Y
1	388009,61	1371855,83
5	387785,04	1371766,42
6	387784,95	1371766,66
7	387783,43	1371766,07
8	387783,53	1371765,82
9	387782,44	1371765,39
10	387782,38	1371765,55
11	387773,80	1371762,23
12	387773,90	1371761,99
2	387770,02	1371760,44
13	387771,80	1371755,73
14	387770,92	1371754,97
15	387776,32	1371740,95
16	387777,34	1371741,35
17	387777,91	1371739,86
18	387776,89	1371739,47
19	387780,12	1371731,08
20	387781,15	1371731,47
21	387781,54	1371730,44
22	387780,42	1371730,01
23	387781,21	1371727,96
24	387782,34	1371728,39
25	387782,70	1371727,46
26	387782,87	1371727,52
27	387788,43	1371713,28
28	387786,42	1371712,48
29	387788,73	1371706,54
30	387790,76	1371707,31
3	387817,61	1371638,49
31	387941,79	1371688,60
32	387942,41	1371687,28
33	387997,82	1371709,88
34	387998,58	1371708,03
35	388001,44	1371709,20
36	388000,68	1371711,05
37	388029,24	1371722,70
38	388028,84	1371723,73
39	388041,03	1371728,65
40	388041,37	1371727,81
41	388043,00	1371728,46
42	388042,67	1371729,32
43	388047,07	1371731,09
44	388047,39	1371730,35
45	388048,89	1371730,96
46	388048,58	1371731,70
4	388055,67	1371734,56
47	388054,22	1371738,38
48	388055,34	1371738,88
49	388052,75	1371745,33
50	388051,73	1371744,96
1	388009,61	1371855,83

12. В границах разработки ПМТ присутствуют границы утвержденной документации по планировке территории в соответствии с Распоряжением Правительства Самарской области от 24.03.2021 №86-р «Об утверждении документации по внесению изменений в документацию по планировке территории, утвержденную распоряжением Правительства Самарской области от 21.11.2018 №940-р «Об утверждении документации по планировке территории в границах городского округа Самара, г. Самара, от станции «Алабинская» до станции «Самарская» для размещения линейного объекта регионального значения «Метрополитен (1 очередь строительства)».
13. Для постановки на кадастровый учет земельного участка, занимаемого многоквартирным жилым домом (:ЗУ1), сформированным в данном проекте межевания территории, необходимо провести работы по объединению образуемого земельного участка :ЗУ1.1 с земельными участками 63:01:0504004:5, 63:01:0504004:6, сведения о которых содержатся в ЕГРН :

63:01:0504004:5 (адрес: Самарская область, г. Самара, р-н. Ленинский, ул. Ульяновская, д. 19, S=901,6 кв.м, ВРИ «под жилой дом со встроенным помещением магазина », дата постановки на кадастровый учет 05.08.2004г.). (выписка из ЕГРН от 04.10.2021 № 99/2021/421550568);

63:01:0504004:6 (адрес: Самарская область, г. Самара, р-н. Ленинский, ул. Ульяновская, д. 19, S=12,2 кв.м, ВРИ «занимаемый входом (крыльцом) в магазин», дата постановки на кадастровый учет 01.12.2004г.). (выписка из ЕГРН от 08.10.2021 № 99/2021/422517205).

Для постановки на кадастровый учет земельного участка, занимаемого многоквартирным жилым домом (:ЗУ7), сформированным в данном проекте межевания территории, необходимо провести работы по объединению образуемого земельного участка :ЗУ7.1 с земельным участком 63:01:0504004:1160, сведения о котором содержатся в ЕГРН :

63:01:0504004:1160 (адрес: Самарская область, город Самара, Ленинский район, улица Вилоновская, дом № 22В, S=786 кв.м, ВРИ «занимаемый многоквартирным жилым домом», дата постановки на кадастровый учет 07.12.2011г.). (выписка из ЕГРН от 06.10.2021 № 99/2021/422060728).

Для постановки на кадастровый учет земельного участка, занимаемого многоквартирным жилым домом (:ЗУ12), сформированным в данном проекте межевания территории , необходимо провести кадастровые работы :

1-ый этап - исправление реестровой ошибки в части местоположения границ земельного участка с кадастровым номером 63:01:0504004:1187, сведения о котором содержатся в ЕГРН: 63:01:0504004:1187 (адрес: Самарская область, город Самара, Ленинский район, улица Молодогвардейская , дом № 131, S=1024 кв.м, ВРИ «занимаемого многоквартирным жилым домом», дата постановки на кадастровый учет 05.05.2012г.). (выписка из ЕГРН от 04.10.2021 № 99/2021/421514924).

2-ой этап - образование земельного участка :ЗУ12 путем объединения земельных участков 63:01:0504004:1187 и :ЗУ12.1.

Данная документация выполнена в соответствии с действующими нормативами и техническими рекомендациями в соответствии со ст.45 п.10 Градостроительного кодекса РФ .

Схема расположения существующих элементов планировочной структуры

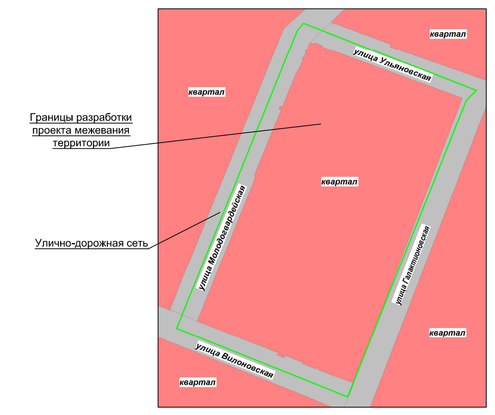

Ведомость координат утверждаемых красных линий

№	X	Y
1	388009,61	1371855,83
5	387785,04	1371766,42
6	387784,95	1371766,66
7	387783,43	1371766,07
8	387783,53	1371765,82
9	387782,44	1371765,39
10	387782,38	1371765,55
11	387773,80	1371762,23
12	387773,90	1371761,99
2	387770,02	1371760,44
13	387771,80	1371755,73
14	387770,92	1371754,97
15	387776,32	1371740,95
16	387777,34	1371741,35
17	387777,91	1371739,86
18	387776,89	1371739,47
19	387780,12	1371731,08
20	387781,15	1371731,47
21	387781,54	1371730,44
22	387780,42	1371730,01
23	387781,21	1371727,96
24	387782,34	1371728,39
25	387782,70	1371727,46
26	387782,87	1371727,52
27	387788,43	1371713,28
28	387786,42	1371712,48
29	387788,73	1371706,54
30	387790,76	1371707,31
3	387817,61	1371638,49
31	387941,79	1371688,60
32	387942,41	1371687,28
33	387997,82	1371709,88
34	387998,58	1371708,03
35	388001,44	1371709,20
36	388000,68	1371711,05
37	388029,24	1371722,70
38	388028,84	1371723,73
39	388041,03	1371728,65
40	388041,37	1371727,81
41	388043,00	1371728,46
42	388042,67	1371729,32
43	388047,07	1371731,09
44	388047,39	1371730,35
45	388048,89	1371730,96
46	388048,58	1371731,70
4	388055,67	1371734,56
47	388054,22	1371738,38
48	388055,34	1371738,88
49	388052,75	1371745,33
50	388051,73	1371744,96
1	388009,61	1371855,83

Границы проекта межевания территории

№	X	Y
1	388014,45	1371876,07
2	388005,73	1371867,53
3	387753,19	1371766,58
4	387811,36	1371621,09
5	388065,44	1371723,66
6	388071,72	1371729,09
1	388014,45	1371876,07

сечение 1-1
Поперечный профиль улицы Молодогвардейская

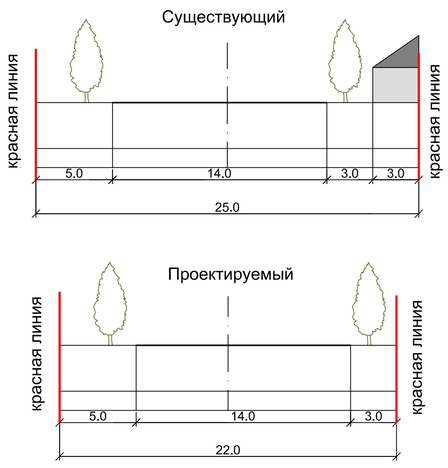

Масштаб 1:200

сечение 2-2
Поперечный профиль улицы Ульяновская

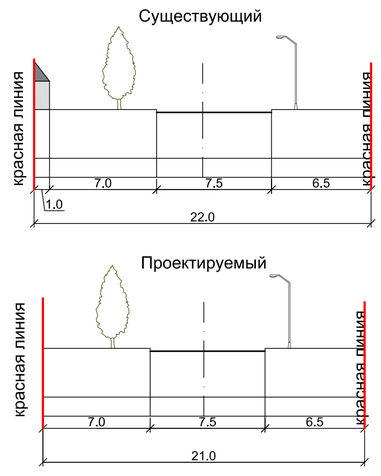

Масштаб 1:200

сечение 3-3
Поперечный профиль улицы Галактионовская

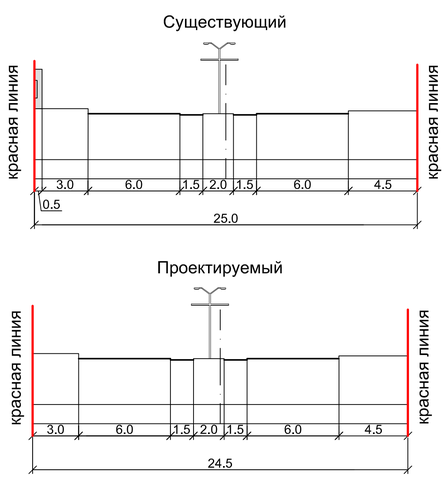

Масштаб 1:200

сечение 4-4
Поперечный профиль улицы Вилоновская

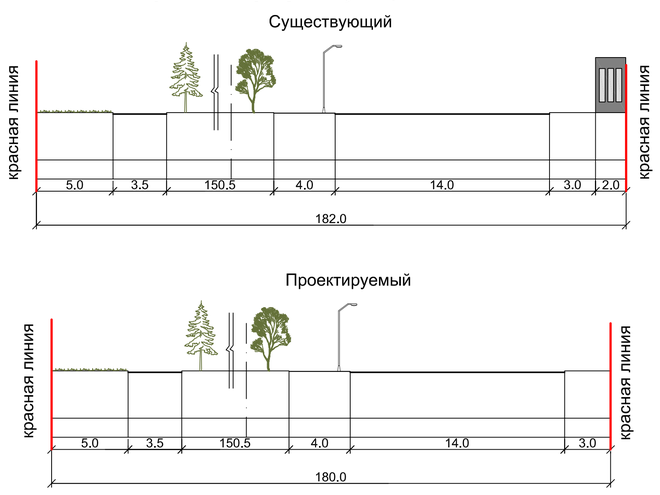

Масштаб 1:200

УТВЕРЖДЕНО:

Глава городского округа Самара /Е.В. Лапушкина/

СОГЛАСОВАНО:

Руководитель Департамента градостроительства городского округа Самара /С.Н.Шанов/

Заместитель руководителя Департамента градостроительства городского округа Самара /И.Б.Галахов/

Система координат кадастрового квартала , МСК-63

						210709-2021/6-ПМТ(30)		
						Проект межевания территории, занимаемой многоквартирными жилыми домами в городском округе Самара в границах улиц Молодогвардейской, Ульяновская, Галактионовской, Вилоновской		
Изм.	Кол.уч.	Лист	№док.	Подпись	Дата			
Директор		Прилепин В.А.				Документация по планировке территории Утверждаемая часть	Стадия	Лист	Листов
Нач.отдела		Мишустина Е.А.					ПМТ	1.1	1
Кадастровый инженер		Гончарова С.М.							
						Чертёж межевания территории М 1:1000	ООО "ГЕОЗЕМСТРОЙ"		