


Проект межевания территории, занимаемой многоквартирными жилыми домами в городском округе Самара в границах улиц Осипенко, Ново-Садовой, Челюскинцев, проспекта Ленина

Чертеж межевания территории

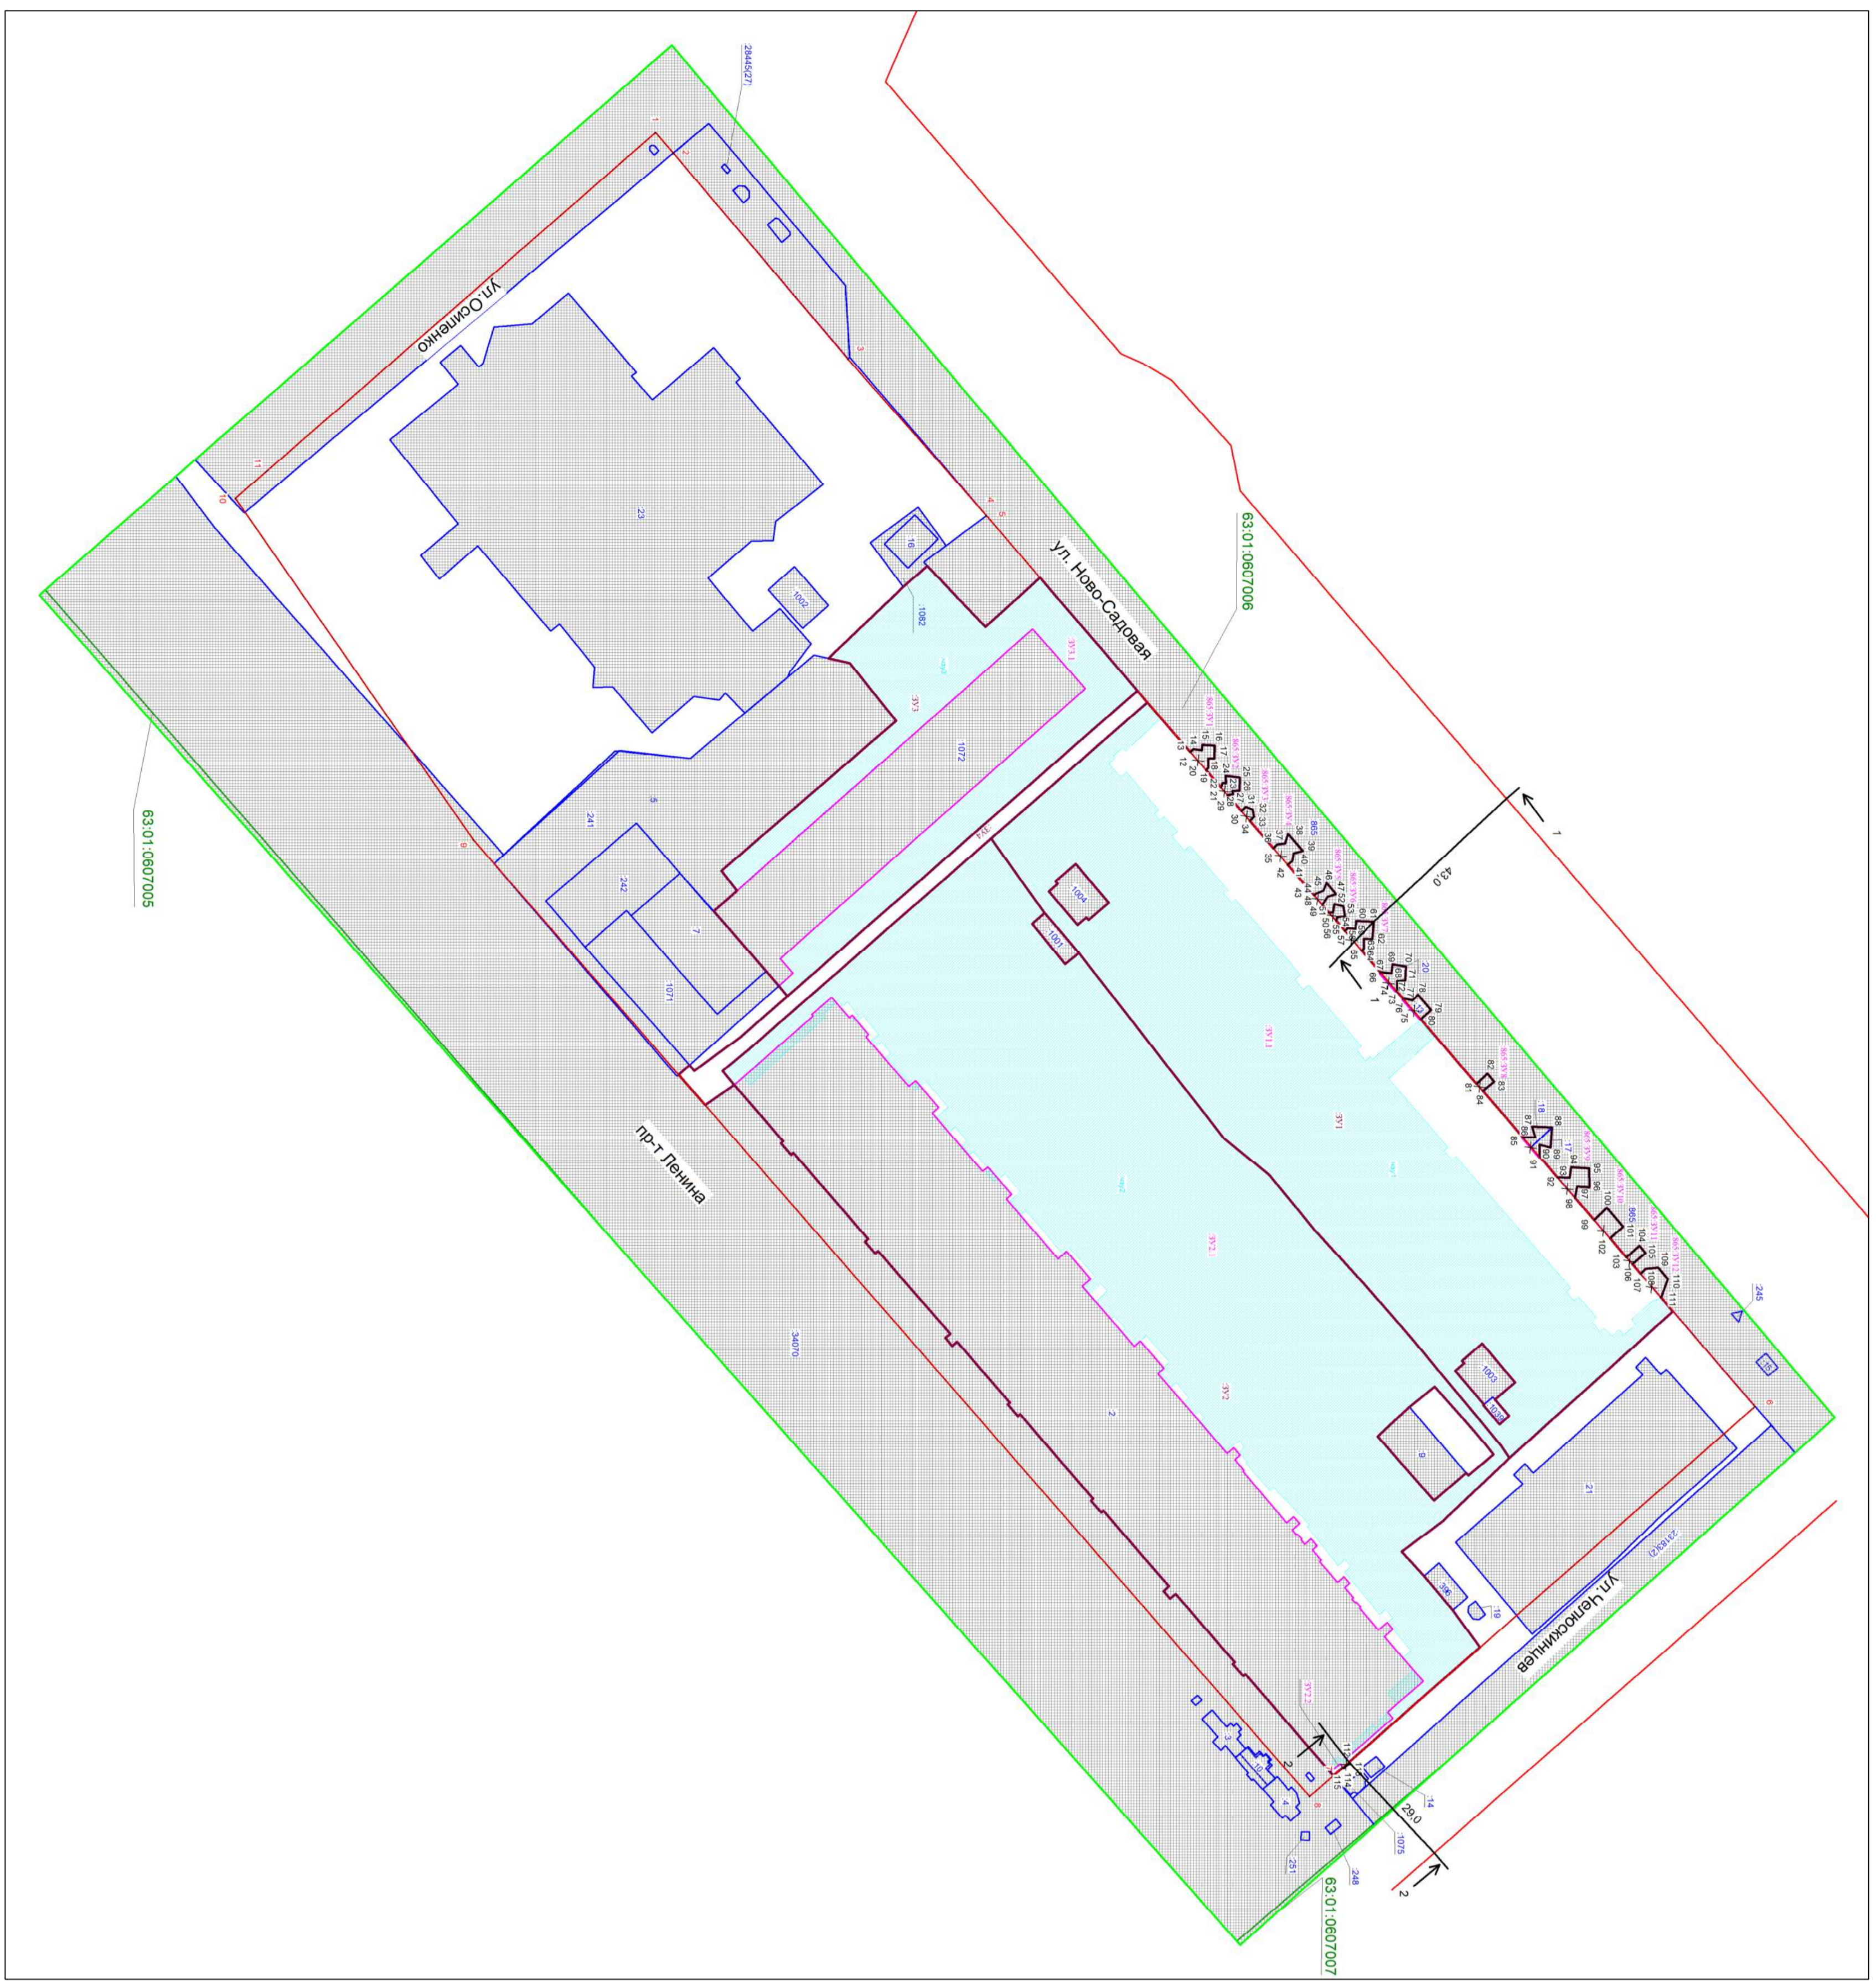

Условные обозначения:

- Границы разрабатываемого проекта межевания
- Линии разрывов застройки (линии отступа от красных линий в целях определения места доступного расширения застройки, строения)
- Границы земельного участка, в отношении которого осуществлен государственной кадастровый учет
- Границы образующих земельных участков (завершающий этап образования земельного участка)
- Граница образующих и называемых земельных участков
- Часть зу для проезда и прохода неограниченного круга лиц к земельному участку
- Граница кадастрового квартала
- Граница красной линии (существующей)
- Координаты точек красной линии (существующей)
- Граница утверждаемой красной линии
- Координаты утверждаемых точек красной линии
- Красные линии отменяемые
- Координаты отменяемых точек красной линии
- Номер кадастрового квартала
- Кадастровый номер земельного участка, в отношении которого осуществлен государственный кадастровый учет



Варианты координат


Утверждаемые точки красных линий


Границы проекта межевания территории


Схема расположения существующих элементов планировочной структуры

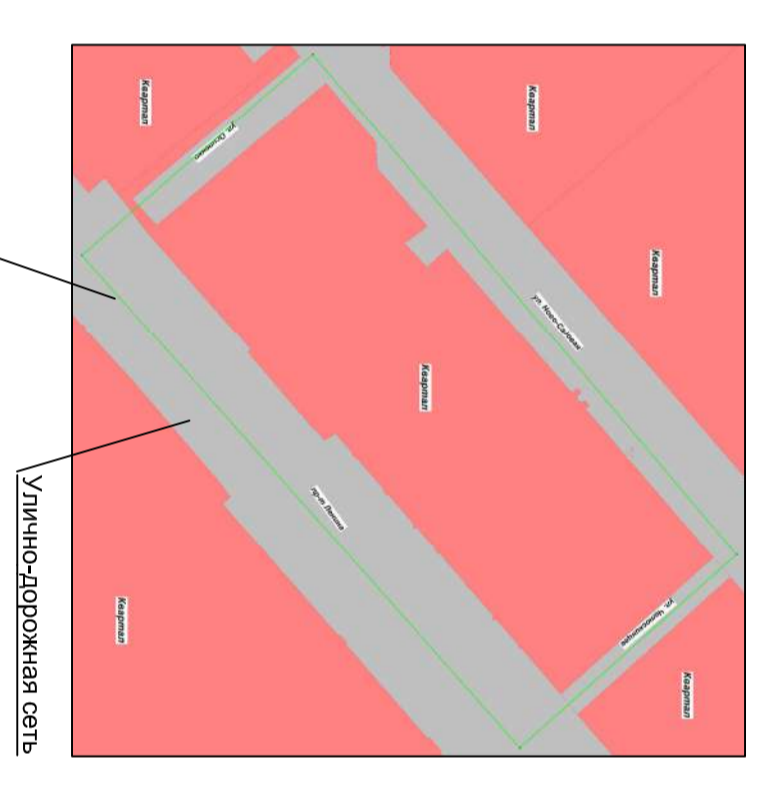

Перечень образующих земельных участков

