Проект межевания территории, занимаемой многоквартирными жилыми домами в городском округе Самара в границах улиц Печерской, Революционной, Гагарина, проезда Георгия Митирева

Чертеж межевания территории

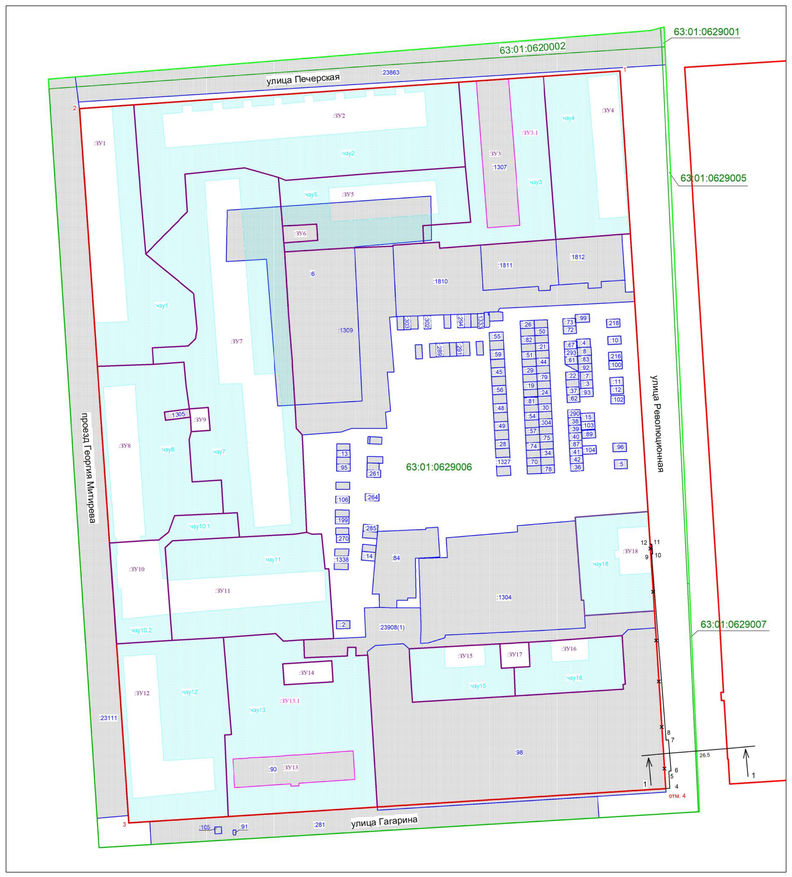

Масштаб 1:1000

Условные обозначения:

- граница разработки проекта межевания
- линии регулировки застройки (линии отступа от красных линий в целях определения места допустимого размещения зданий, сооружений, строений)
- граница земельного участка, в отношении которого осуществлен государственный кадастровый учет
- часть ЗУ для проезда и прохода неограниченного круга лиц к землям общего пользования
- границы образуемых земельных участков (завершающий этап образования земельного участка)
- границы образуемых и изменяемых земельных участков
- граница кадастрового квартала
- номер кадастрового квартала
- кадастровый номер земельного участка, в отношении которого осуществлен государственный кадастровый учет
- граница красной линии (существующей)
- координаты точек красной линии (существующей)
- граница утверждаемой красной линии
- координаты точек утверждаемой красной линии
- красные линии отменяемые
- координаты точек отменяемой красной линии

Перечень образуемых земельных участков

Условный номер образуемого земельного участка в соответствии с проектом межевания	Площадь образуемого земельного участка (кв.м.)	Кадастровые (условные) номера исходных земельных участков, из которых образуется земельный участок	Площадь исходных земельных участков (кв.м.)	Примечания	Вид разрешенного использования образуемого земельного участка	Способ образования земельного участка	Реестровые ошибки расположенные в границе образуемого земельного участка
:ЗУ1	3757			В том числе часть земельного участка :чзу1 S =2236 кв.м для прохода и проезда неограниченного круга лиц с землями общего пользования. Площадь земельного участка под объектом капитального строительства S=1521 кв.м.	2.3 - среднеэтажная жилая застройка (фактически занимаемый многоквартирным жилым домом)	из земель, государственная собственность на которые не разграничена	-
:ЗУ2	6100			В том числе часть земельного участка :чзу2 S =4059 кв.м для прохода и проезда неограниченного круга лиц с землями общего пользования. Площадь земельного участка под объектом капитального строительства S=2041 кв.м.	2.3 - среднеэтажная жилая застройка (фактически занимаемый многоквартирным жилым домом)	из земель, государственная собственность на которые не разграничена	-
:ЗУ3	3162	:ЗУ3.1 образуемый из земель, государственная собственность на которые не разграничена 63:01:0629006:1307 - земельный участок, находящийся в государственной собственности	2148 1014	В том числе часть земельного участка :чзу3 S =2148 кв.м для прохода и проезда неограниченного круга лиц с землями общего пользования. Площадь земельного участка под объектом капитального строительства S=1014 кв.м.	2.3 - среднеэтажная жилая застройка (фактически занимаемый многоквартирным жилым домом)	объединение земельных участков	63:01:0629006:6
:ЗУ4	1683	-	-	В том числе часть земельного участка :чзу4 S= 1751 кв.м для прохода и проезда неограниченного круга лиц с землями общего пользования. Площадь земельного участка под объектом капитального строительства S= 884 кв.м.	2.3 - среднеэтажная жилая застройка (фактически занимаемый многоквартирным жилым домом)	из земель, государственная собственность на которые не разграничена	-
:ЗУ5	2611	-	-	В том числе часть земельного участка :чзу5 S =1827 кв.м для прохода и проезда неограниченного круга лиц с землями общего пользования. Площадь земельного участка под объектом капитального строительства S= 784 кв.м.	2.3 - среднеэтажная жилая застройка (фактически занимаемый многоквартирным жилым домом)	из земель, государственная собственность на которые не разграничена	63:01:0629006:6
:ЗУ6	119	-	-	-	3.1.1 - предоставление коммунальных услуг (фактически используемый трансформаторный подстанцией)	из земель, государственная собственность на которые не разграничена	63:01:0629006:6
:ЗУ7	7918	-	-	В том числе часть земельного участка :чзу7 S =3170 кв.м для прохода и проезда неограниченного круга лиц с землями общего пользования. Площадь земельного участка под объектом капитального строительства S=2748 кв.м.	2.3 - среднеэтажная жилая застройка (фактически занимаемый многоквартирным жилым домом)	из земель, государственная собственность на которые не разграничена	63:01:0629006:6
:ЗУ8	4978	-	-	В том числе часть земельного участка :чзу8 S =3170 кв.м для прохода и проезда неограниченного круга лиц с землями общего пользования. Площадь земельного участка под объектом капитального строительства S= 1748 кв.м.	2.3 - среднеэтажная жилая застройка (фактически занимаемый многоквартирным жилым домом)	из земель, государственная собственность на которые не разграничена	63:01:0629006:6
:ЗУ9	3295	-	-	В том числе часть земельного участка :чзу9 S =2359 кв.м для прохода и проезда неограниченного круга лиц с землями общего пользования. Площадь земельного участка под объектом капитального строительства S 1090 кв.м.	2.3 - среднеэтажная жилая застройка (фактически занимаемый многоквартирным жилым домом)	из земель, государственная собственность на которые не разграничена	-
:ЗУ9	92				3.1.1 - предоставление коммунальных услуг (фактически используемый трансформаторный подстанцией)	из земель, государственная собственность на которые не разграничена	-
:ЗУ10	1562			В том числе часть земельного участка :чзу10.1 S =413 кв.м и :чзу10.2 S =405 кв.м для прохода и проезда неограниченного круга лиц с землями общего пользования. Площадь земельного участка под объектом капитального строительства S=744 кв.м.	2.6 - многоэтажная жилая застройка (высотная застройка) (фактически занимаемый многоквартирным жилым домом)	из земель, государственная собственность на которые не разграничена	-
:ЗУ11	3457	-	-	В том числе часть земельного участка :чзу11 S =2374 кв.м для прохода и проезда неограниченного круга лиц с землями общего пользования. Площадь земельного участка под объектом капитального строительства S 1078 кв.м.	2.3 - среднеэтажная жилая застройка (фактически занимаемый многоквартирным жилым домом)	из земель, государственная собственность на которые не разграничена	-
:ЗУ12	3985	-	-	В том числе часть земельного участка :чзу12 S =2610 кв.м для прохода и проезда неограниченного круга лиц с землями общего пользования. Площадь земельного участка под объектом капитального строительства S 1375 кв.м.	2.3 - среднеэтажная жилая застройка (фактически занимаемый многоквартирным жилым домом)	из земель, государственная собственность на которые не разграничена	-
:ЗУ13	4938	:ЗУ13.1 образуемый из земель, государственная собственность на которые не разграничена 63:01:0629006:70 - земельный участок, находящийся в государственной собственности	4208 730	В том числе часть земельного участка :чзу13 S =4203 кв.м для прохода и проезда неограниченного круга лиц с землями общего пользования. Площадь земельного участка под объектом капитального строительства S 735 кв.м.	2.3 - среднеэтажная жилая застройка (фактически занимаемый многоквартирным жилым домом)	объединение земельных участков	-
:ЗУ14	219				3.1.1 - предоставление коммунальных услуг (фактически используемый трансформаторный подстанцией)	из земель, государственная собственность на которые не разграничена	-
:ЗУ15	1101	-	-	В том числе часть земельного участка :чзу15 S= 917 кв.м для прохода и проезда неограниченного круга лиц с землями общего пользования. Площадь земельного участка под объектом капитального строительства S 184 кв.м.	2.1.1 - малоэтажная многоквартирная жилая застройка (фактически занимаемый многоквартирным жилым домом)	из земель, государственная собственность на которые не разграничена	-
:ЗУ16	1158	-	-	В том числе часть земельного участка :чзу16 S= 987 кв.м для прохода и проезда неограниченного круга лиц с землями общего пользования. Площадь земельного участка под объектом капитального строительства S 171 кв.м.	2.1.1 - малоэтажная многоквартирная жилая застройка (фактически занимаемый многоквартирным жилым домом)	из земель, государственная собственность на которые не разграничена	-
:ЗУ17	149	-	-	-	3.1.1 - предоставление коммунальных услуг (фактически используемый трансформаторный подстанцией)	из земель, государственная собственность на которые не разграничена	-
:ЗУ18	1529	-	-	В том числе часть земельного участка :чзу18 S =1199 кв.м для прохода и проезда неограниченного круга лиц с землями общего пользования. Площадь земельного участка под объектом капитального строительства S=330 кв.м.	2.1.1 - малоэтажная многоквартирная жилая застройка (фактически занимаемый многоквартирным жилым домом)	из земель, государственная собственность на которые не разграничена	-

Границы земельных участков, относящихся по категории к землям населенных пунктов

:ЗУ1 образуемый земельный участок с условным номером :ЗУ1, S=3757 кв.м, ВРИ 2.5 - среднеэтажная жилая застройка, образован из земель, государственная собственность на которые не разграничена (фактически занимаемый многоквартирным жилым домом). В том числе часть земельного участка :чзу1 S=2236 кв.м для прохода и проезда неограниченного круга лиц к землям общего пользования. Площадь земельного участка под объектом капитального строительства S=1521 кв.м.

:ЗУ2 образуемый земельный участок с условным номером :ЗУ2, S=6100 кв.м, ВРИ 2.5 - среднеэтажная жилая застройка, образован из земель, государственная собственность на которые не разграничена (фактически занимаемый многоквартирным жилым домом). В том числе часть земельного участка :чзу2 S=4059 кв.м для прохода и проезда неограниченного круга лиц к землям общего пользования. Площадь земельного участка под объектом капитального строительства S=2041 кв.м.

:ЗУ3 образуемый земельный участок с условным номером :ЗУ3, S=3162 кв.м, ВРИ 2.5 - среднеэтажная жилая застройка, образован путем объединения земельного участка с КН 63:01:0629006:1307 и :ЗУ3.1 (фактически занимаемый многоквартирным жилым домом). В том числе часть земельного участка :чзу3 S=2148 кв.м для прохода и проезда неограниченного круга лиц к землям общего пользования. Площадь земельного участка под объектом капитального строительства S=1014 кв.м. В границах образуемого земельного участка с условным номером :ЗУ3 расположен земельный участок с КН 63:01:0629006:6 - реестровая ошибка (наложение на среднеэтажную жилую застройку и ЦТП).

:ЗУ3.1 образуемый земельный участок с условным номером :ЗУ3.1, S=2148 кв.м, ВРИ 2.5 - среднеэтажная жилая застройка, образован из земель, государственная собственность на которые не разграничена (фактически занимаемый многоквартирным жилым домом).

:ЗУ4 образуемый земельный участок с условным номером :ЗУ4, S=2635 кв.м, ВРИ 2.5 - среднеэтажная жилая застройка, образован из земель, государственная собственность на которые не разграничена (фактически занимаемый многоквартирным жилым домом). В том числе часть земельного участка :чзу4 S=1751 кв.м для прохода и проезда неограниченного круга лиц к землям общего пользования. Площадь земельного участка под объектом капитального строительства S=884 кв.м.

:ЗУ5 образуемый земельный участок с условным номером :ЗУ5, S=2611 кв.м, ВРИ 2.5 - среднеэтажная жилая застройка, образован из земель, государственная собственность на которые не разграничена (фактически занимаемый многоквартирным жилым домом). В том числе часть земельного участка :чзу5 S=1827 кв.м для прохода и проезда неограниченного круга лиц к землям общего пользования. Площадь земельного участка под объектом капитального строительства S=784 кв.м. В границах образуемого земельного участка с условным номером :ЗУ5 расположен земельный участок с КН 63:01:0629006:6 - реестровая ошибка (наложение на среднеэтажную жилую застройку и ЦТП).

:ЗУ6 образуемый земельный участок с условным номером :ЗУ6, S=119 кв.м, ВРИ 3.1.1 - предоставление коммунальных услуг (фактически занимаемый центральным тепловым пунктом). В границах образуемого земельного участка с условным номером :ЗУ6 расположен земельный участок с КН 63:01:0629006:6 - реестровая ошибка (наложение на среднеэтажную жилую застройку и ЦТП).

:ЗУ7 образуемый земельный участок с условным номером :ЗУ7, S=7918 кв.м, ВРИ 2.5 - среднеэтажная жилая застройка, образован из земель, государственная собственность на которые не разграничена (фактически занимаемый многоквартирным жилым домом). В том числе часть земельного участка :чзу7 S=5170 кв.м для прохода и проезда неограниченного круга лиц к землям общего пользования. Площадь земельного участка под объектом капитального строительства S=2748 кв.м. В границах образуемого земельного участка с условным номером :ЗУ7 расположен земельный участок с КН 63:01:0629006:6 - реестровая ошибка (наложение на среднеэтажную жилую застройку и ЦТП).

:ЗУ8 образуемый земельный участок с условным номером :ЗУ8, S=3299 кв.м, ВРИ 2.5 - среднеэтажная жилая застройка, образован из земель, государственная собственность на которые не разграничена (фактически занимаемый многоквартирным жилым домом). В том числе часть земельного участка :чзу8 S=2259 кв.м для прохода и проезда неограниченного круга лиц к землям общего пользования. Площадь земельного участка под объектом капитального строительства S=1040 кв.м.

:ЗУ9 образуемый земельный участок с условным номером :ЗУ9, S=92 кв.м, ВРИ 3.1.1 - предоставление коммунальных услуг, образован из земель, государственная собственность на которые не разграничена (фактически занимаемый трансформаторной подстанцией).

:ЗУ10 образуемый земельный участок с условным номером :ЗУ10, S = 1562 кв.м, ВРИ 2.6 - многоэтажная жилая застройка (высотная застройка), образован из земель, государственная собственность на которые не разграничена (фактически занимаемый многоквартирным жилым домом). В том числе часть земельного участка :чзу10.1 S=413 кв.м и :чзу10.2 S=405 кв.м для прохода и проезда неограниченного круга лиц к землям общего пользования. Площадь земельного участка под объектом капитального строительства S=744 кв.м.

:ЗУ11 образуемый земельный участок с условным номером :ЗУ11, S=3452 кв.м, ВРИ 2.6 - многоэтажная жилая застройка (высотная застройка), образован из земель, государственная собственность на которые не разграничена (фактически занимаемый многоквартирным жилым домом). В том числе часть земельного участка :чзу11 S=2374 кв.м для прохода и проезда неограниченного круга лиц к землям общего пользования. Площадь земельного участка под объектом капитального строительства S=1078 кв.м.

:ЗУ12 образуемый земельный участок с условным номером :ЗУ12, S=3985 кв.м, ВРИ 2.5 - среднеэтажная жилая застройка, образован из земель, государственная собственность на которые не разграничена (фактически занимаемый многоквартирным жилым домом). В том числе часть земельного участка :чзу12 S=2610 кв.м для прохода и проезда неограниченного круга лиц к землям общего пользования. Площадь земельного участка под объектом капитального строительства S=1375 кв.м.

:ЗУ13 образуемый земельный участок с условным номером :ЗУ13, S=4938 кв.м, ВРИ 2.5 - среднеэтажная жилая застройка, образован путем объединения земельного участка с КН 63:01:0629006:90 и :ЗУ13.1 (фактически занимаемый многоквартирным жилым домом). В том числе часть земельного участка :чзу13 S=4203 кв.м для прохода и проезда неограниченного круга лиц к землям общего пользования. Площадь земельного участка под объектом капитального строительства S=735 кв.м.

:ЗУ13.1 образуемый земельный участок с условным номером :ЗУ13.1, S=4203 кв.м, ВРИ 2.5 - среднеэтажная жилая застройка, образован из земель, государственная собственность на которые не разграничена (фактически занимаемый многоквартирным жилым домом).

:ЗУ14 образуемый земельный участок с условным номером :ЗУ14, S=219 кв.м, ВРИ 3.1.1 - предоставление коммунальных услуг, образован из земель, государственная собственность на которые не разграничена (фактически занимаемый котельной).

:ЗУ15 образуемый земельный участок с условным номером :ЗУ15, S=1101 кв.м, ВРИ 2.1.1 - малоэтажная многоквартирная жилая застройка, образован из земель, государственная собственность на которые не разграничена (фактически занимаемый многоквартирным жилым домом). В том числе часть земельного участка :чзу15 S=917 кв.м для прохода и проезда неограниченного круга лиц к землям общего пользования. Площадь земельного участка под объектом капитального строительства S=184 кв.м.

:ЗУ16 образуемый земельный участок с условным номером :ЗУ16, S=1158 кв.м, ВРИ 2.1.1 - малоэтажная многоквартирная жилая застройка, образован из земель, государственная собственность на которые не разграничена (фактически занимаемый многоквартирным жилым домом). В том числе часть земельного участка :чзу16 S=987 кв.м для прохода и проезда неограниченного круга лиц к землям общего пользования. Площадь земельного участка под объектом капитального строительства S=171 кв.м.

:ЗУ17 образуемый земельный участок с условным номером :ЗУ17, S=149 кв.м, ВРИ 3.1.1 - предоставление коммунальных услуг, образован из земель, государственная собственность на которые не разграничена (фактически занимаемый трансформаторной подстанцией).

:ЗУ18 образуемый земельный участок с условным номером :ЗУ18, S=1529 кв.м, ВРИ 2.1.1 - малоэтажная многоквартирная жилая застройка, образован из земель, государственная собственность на которые не разграничена (фактически занимаемый многоквартирным жилым домом). В том числе часть земельного участка :чзу18 S=1199 кв.м для прохода и проезда неограниченного круга лиц к землям общего пользования. Площадь земельного участка под объектом капитального строительства S=330 кв.м.

Схема расположения существующих элементов планировочной структуры

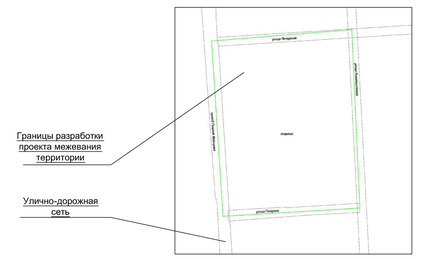

сечение 1-1 Поперечный профиль улицы Революционная

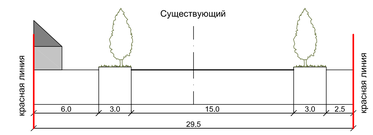

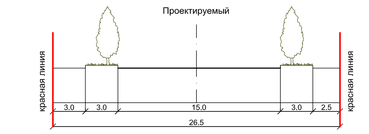

Масштаб 1:200

Примечания:

1. Линия регулирования застройки (линия отступа от красных линий в целях определения места допустимого размещения зданий, строений, сооружений) установлена с отступом от красной линии внутрь квартала - 0 м.
2. При постановке земельных участков на государственный кадастровый учет границы зон с особыми условиями использования территорий, в том числе охранные зоны соответствующих коммуникаций по сведениям ЕГРН находятся в границе разрабатываемого проекта межевания, а именно: 63:01:6.820, 63:01:6.1012, 63:01:6.2135, 63:01:6.1555, 63:01:6.2591, 63:01:6.709, 63:01:6.3384. Границы проектирования полностью располагаются в зонах с особыми условиями использования территории: 63:00:6.391, 63:00:6.390, 63:00:6.109.
3. В границах разработки ПМТ объекты культурного наследия отсутствуют .
4. В границах разработки ПМТ границы публичных сервитутов отсутствуют .
5. В границах разработки ПМТ сведения об особо охраняемых природных территориях отсутствуют .
6. Проектом межевания не предусмотрено резервирование и (или) изъятие для государственных и муниципальных нужд земельных участков.
7. Границы образуемых земельных участков и зон с особыми условиями использования территории позволяют обеспечить необходимые требования по содержанию и обслуживанию объектов застройки в условиях сложившейся планировочной системы территории проектирования.
8. В соответствии со статьей 36 п.8 Градостроительного кодекса РФ: «Земельные участки или объекты капитального строительства, виды разрешенного использования, предельные (минимальные и (или) максимальные) размеры и предельные параметры которых не соответствуют градостроительному регламенту, могут использоваться без установления срока приведения их в соответствие с градостроительным регламентом, за исключением случаев если использование таких земельных участков и объектов капитального строительства опасно для жизни или здоровья человека, для окружающей среды, объектов, культурного наследия».
9. В соответствии с письмом Министерства экономического развития РФ от 27.09.2011 № д23-4059 «О возможности расположения на земельном участке нескольких многоквартирных домов», отдельно стоящие многоквартирные дома, расположенные на одном земельном участке и объединенные общим инженерным оборудованием, могут рассматриваться как составная часть сложного недвижимого имущества - имущества общего пользования собственников помещений в многоквартирном доме .
10. В соответствии с постановлением Пленума Верховного Суда РФ №10, Пленума ВАС РФ №22 от 29.04.2010 (ред. от 23.06.2015) «О некоторых вопросах, возникающих в судебной практике при разрешении споров, связанных с защитой прав собственности и других вещных прав», если земельный участок под многоквартирным жилым домом сформирован до введения в действие Жилищного кодекса РФ и в отношении него проведен государственный кадастровый учет, право общей долевой собственности на него у собственников помещений в многоквартирном доме возникает в силу закона с момента введения в действие Жилищного кодекса РФ.
11. В соответствии с приказом Минстроя РФ от 07.03.2019 №153/пр «Об утверждении методических рекомендаций по проведению работ по формированию земельных участков, на которых расположены многоквартирные дома», размер образуемого земельного участка определяется исходя из территории, необходимой для обеспечения функционирования (обслуживания) площади многоквартирного дома, с учетом соблюдения требований градостроительных нормативов, противопожарной безопасности, санитарных разрывов между зданиями и иных норм, обеспечивающих нормальные условия проживания и пребывания граждан в многоквартирном доме, обслуживания данного дома и иных объектов, входящих в состав общего имущества собственников помещений в многоквартирном доме, а также доступ к такому дому и иным подобным объектам.
12. Красные линии в границах разработки проекта межевания устанавливаются и принимаются в соответствии с Инструкцией о порядке проектирования и установления красных линий в городах и других поселениях Российской Федерации РДС-30-201-98, принятой постановлением Госстроя России от 06.04.1998 г.№18-30 и с учетом фактического землепользования.

Ведомость координат точек отменяемых красных линий:

№	X	Y
отм. 4	388218,43	1376607,17

Ведомость координат точек утверждаемых красных линий:

№	X	Y
4	388218,59	1376609,09
5	388226,46	1376608,60
6	388226,57	1376609,64
7	388240,90	1376608,49
8	388240,78	1376607,36
9	388326,73	1376600,55
10	388326,79	1376601,00
11	388331,14	1376600,68
12	388331,11	1376599,98

Ведомость координат точек красных линий (существующих):

№	X	Y
1	388549,57	1376586,04
2	388532,16	1376336,64
3	388202,58	1376309,46

13. В границах разработки ПМТ отсутствуют образуемые земельные участки, которые отнесены к территориям общего пользования или имущества общего пользования .
14. Для постановки на кадастровый учет земельного участка, занимаемого многоквартирным жилым домом (:ЗУ3), сформированным в данном проекте межевания территории, необходимо провести кадастровые работы:

1-ый этап - образование земельного участка :ЗУ3.1 из земель, государственная собственность на которые не разграничена;

2-ой этап - образование земельного участка :ЗУ3 путем объединения земельных участков :ЗУ3.1 и 63:01:0629006:1307, сведения о котором содержатся в ЕГРН: 63:01:0629006:1307 (по адресу: Самарская область, город Самара, Октябрьский район, улица Печерская, дом № 7, S=1014 кв.м, ВРИ «занимаемого многоквартирным жилым домом», дата постановки на кадастровый учет 28.10.2011, дата внесения изменений 08.01.2021,), (выписка из ЕГРН от 11.08.2021 № 99/2021/410402527).

Для постановки на кадастровый учет земельного участка, занимаемого многоквартирным жилым домом (:ЗУ13), сформированным в данном проекте межевания территории, необходимо провести кадастровые работы:

1-ый этап - образование земельного участка :ЗУ13.1 из земель, государственная собственность на которые не разграничена;

2-ой этап - образование земельного участка :ЗУ13 путем объединения земельных участков :ЗУ13.1 и 63:01:0629006:90, сведения о котором содержатся в ЕГРН: 63:01:0629006:90 (по адресу: Самарская обл., г. Самара, р-н Октябрьский, ул. Гагарина, д. 32, S=735 кв.м, ВРИ «жилой дом со встроенными нежилыми помещениями», дата постановки на кадастровый учет 14.06.2006, дата внесения изменений 08.01.2021,), (выписка из ЕГРН от 11.08.2021 № 99/2021/410404242).

Данная документация выполнена в соответствии с действующими нормативами и техническими рекомендациями в соответствии со ст.45 п.10 Градостроительного кодекса РФ .

Границы проекта межевания территории

№	X	Y
1	388545,84	1376322,26
2	388568,24	1376600,26
3	388569,87	1376606,45
4	388207,71	1376622,79
5	388191,13	1376345,66
1	388545,84	1376322,26

Ведомость координат точек красных линий (существующих)

№	X	Y
1	388549,57	1376586,04
2	388532,16	1376336,64
3	388202,58	1376359,46

Ведомость координат точек отменяемых красных линий

№	X	Y
отм. 4	388218,43	1376607,17

Ведомость координат точек утверждаемых красных линий

№	X	Y
4	388218,59	1376609,09
5	388226,46	1376608,60
6	388226,57	1376609,64
7	388240,90	1376608,49
8	388240,78	1376607,36
9	388326,73	1376600,55
10	388326,79	1376601,00
11	388331,14	1376600,68
12	388331,11	1376599,98

УТВЕРЖДЕНО:

Глава городского округа Самара /Е.В. Лапушкина/

СОГЛАСОВАНО:

Руководитель Департамента градостроительства городского округа Самара /С.Н.Шанов/

Заместитель руководителя Департамента градостроительства городского округа Самара /И.Б.Галахов/

Система координат кадастрового квартала , МСК-63

						210709-2021/6-ПМТ(13)	
						Проект межевания территории, занимаемой многоквартирными жилыми домами в городском округе Самара в границах улиц Печерской, Революционной, Гагарина, проезда Георгия Митирева	
Изм.	Кол.уч.	Лист	№док.	Подпись	Дата		
Директор		Прилепин В.А.				Документация по планировке территории Утверждаемая часть	Стадия / Лист / Листов
Нач.отдела		Мишустина Е.А.					ПМТ / 1.1 / 1
Кадастровый инженер		Гончарова С.М.					
						Чертеж межевания территории М 1:1000	ООО "ГЕОЗЕМСТРОЙ"