Проект межевания территории, занимаемой многоквартирными жилыми домами в городском округе Самара в границах улиц Ново-Садовой, Аминева, Московского шоссе, улицы Ново-Вокзальной

Чертёж межевания территории

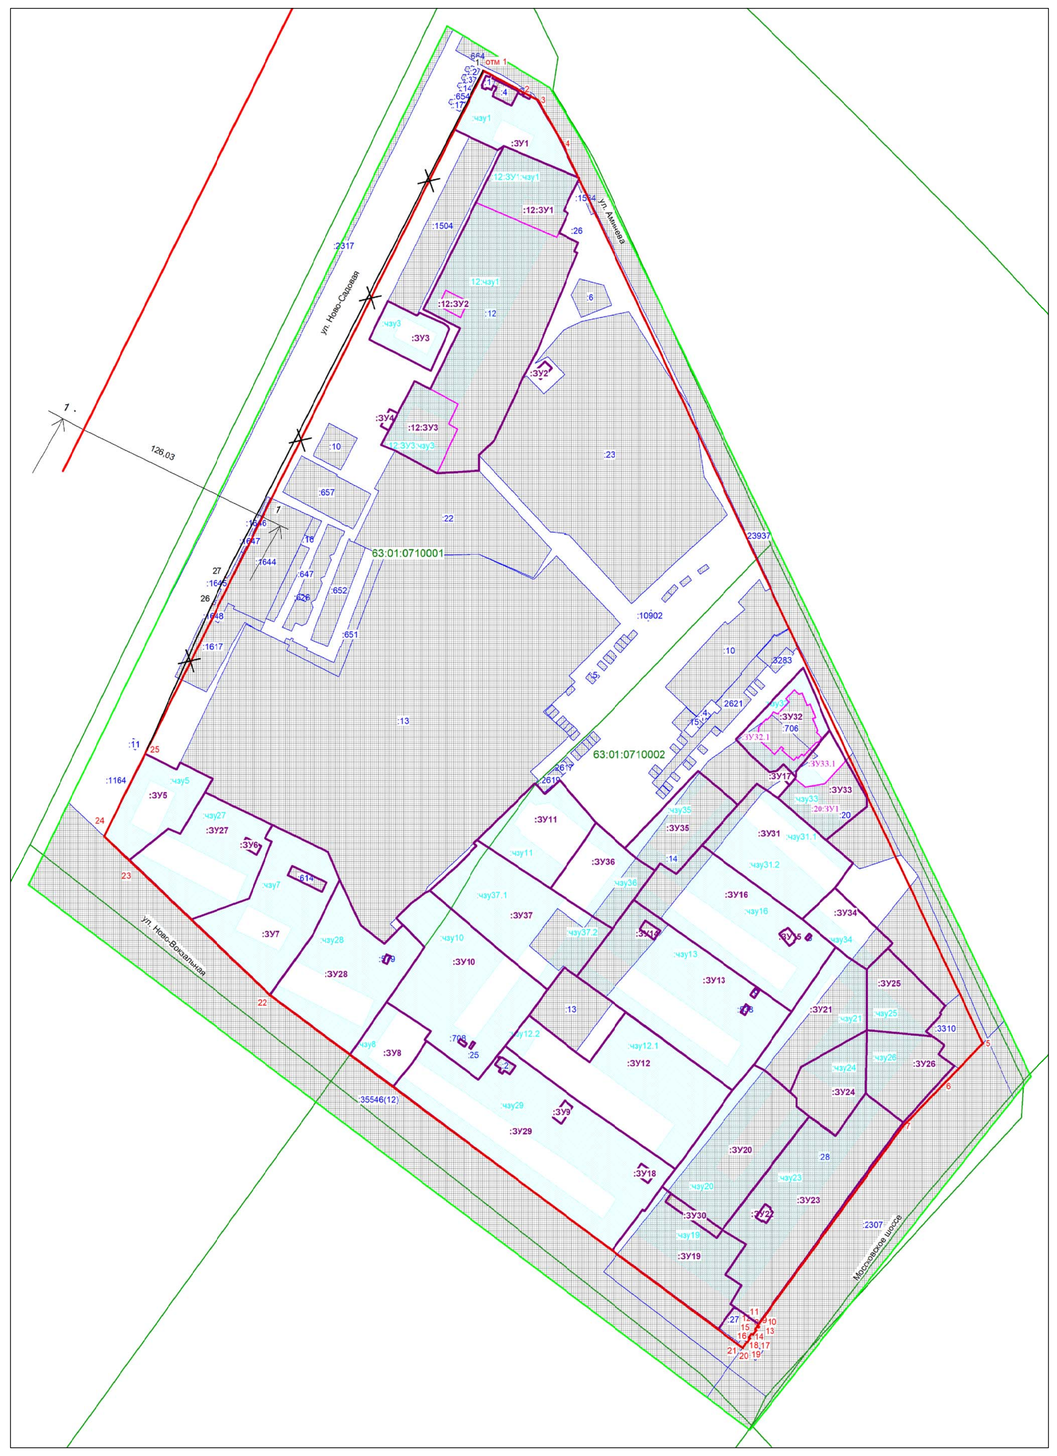
С
З
В
Ю
ул. Ново-Садовая
ул. Ново-Вокзальная
Московское шоссе
126.03
03:01:0710001
:ЗУ1
:ЗУ2
:ЗУ3
:ЗУ4
:ЗУ5
:ЗУ6
:ЗУ7
:ЗУ8
:ЗУ9
:ЗУ10
:ЗУ11
:ЗУ12
:ЗУ13
:ЗУ14
:ЗУ15
:ЗУ16
:ЗУ17
:ЗУ18
:ЗУ19
:ЗУ20
:ЗУ21
:ЗУ22
:ЗУ23
:ЗУ24
:ЗУ25
:ЗУ26
:ЗУ27
:ЗУ28
:ЗУ29
:ЗУ30
:ЗУ31
:ЗУ32
:ЗУ33
:ЗУ34
:ЗУ35
:ЗУ36
:ЗУ37
:12:ЗУ1
:12:ЗУ2
:12:ЗУ3
чзу1
чзу2
чзу3
чзу4
чзу5
чзу6
чзу7
чзу8
чзу9
чзу10
чзу11
чзу12
чзу12.1
чзу12.2
чзу12.3
чзу13
чзу14
чзу15
чзу16
чзу17
чзу18
чзу19
чзу20
чзу21
чзу22
чзу23
чзу24
чзу25
чзу26
чзу27
чзу28
чзу29
чзу30
чзу31
чзу31.1
чзу31.2
чзу32
чзу33
чзу34
чзу35
чзу36
чзу37
3554м(12)
2307
2621
2623
2623
2623