Документация по планировке территории (проект межевания территории) по внесению изменений в документацию по планировке территории (проект межевания территорий, занимаемых многоквартирными жилыми домами в границах улиц Ново-Вокзальная, Стара-Загора, пр. Кирова, К.Маркса в Промышленном и Кировском районах) городского округа Самара, утвержденную постановлением Администрации городского округа Самара от 17.01.2020 № 16 «Об утверждении документации по планировке территорий (проект межевания территорий, занимаемых многоквартирными жилыми домами) в городском округе Самара»

Чертеж межевания территории

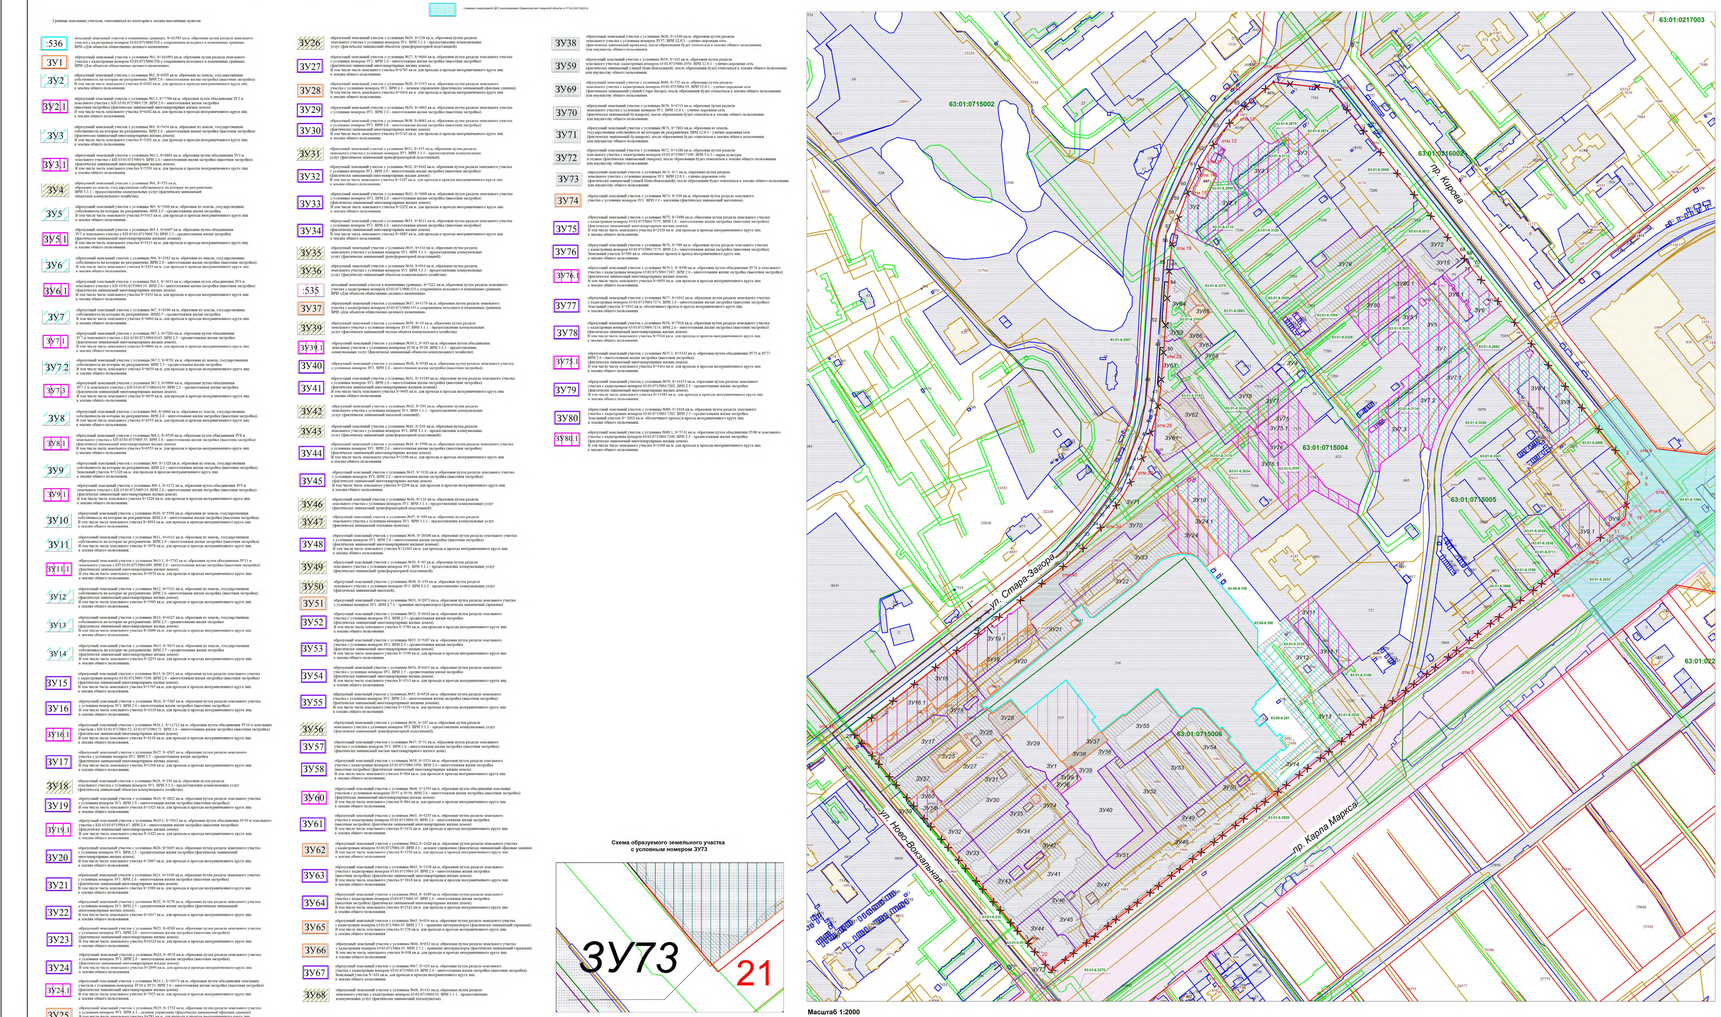

Условные обозначения

- Граница разработки проекта межевания территории
- Граница зоны планируемого размещения линейного объекта
- Граница территории объекта культурного наследия (утвержденная)
- Граница территории объекта культурного наследия (стоящая на государственном кадастровом учете